




PLANTA BAIXA PALCO  
ESCALA: 1:50

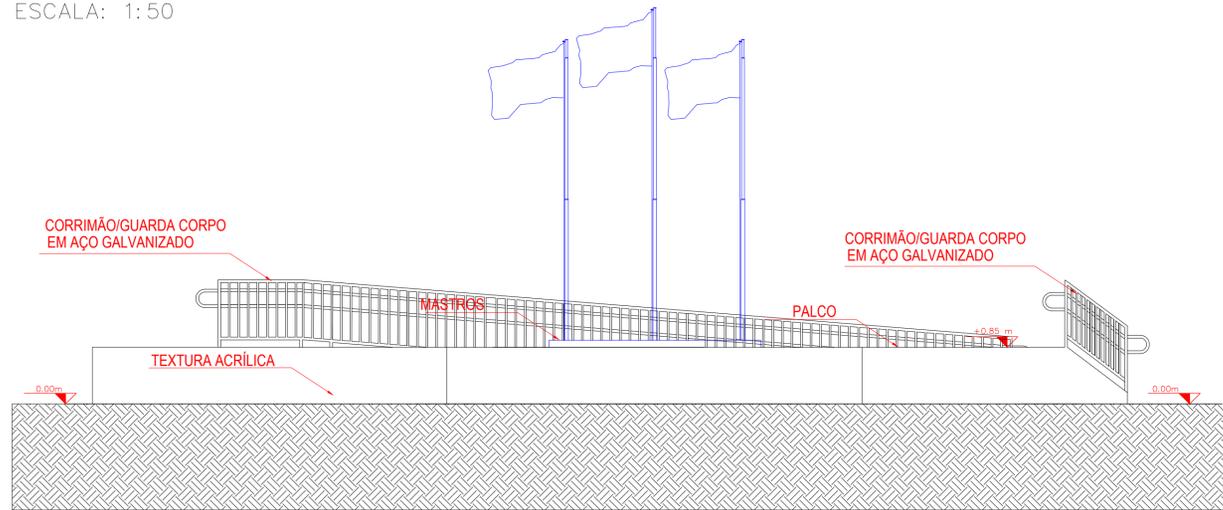


ELEVAÇÃO 1 – VISTA FRONTAL  
ESCALA: 1:50

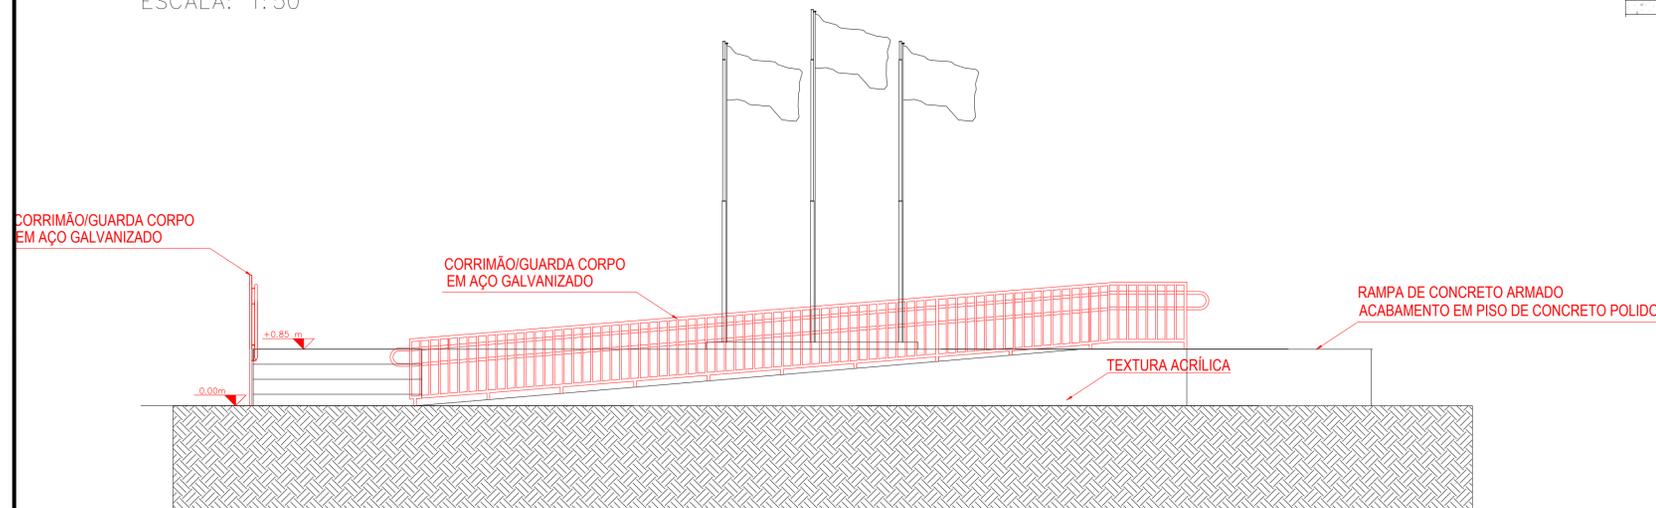


ELEVAÇÃO 2 – VISTA POSTERIOR  
ESCALA: 1:50

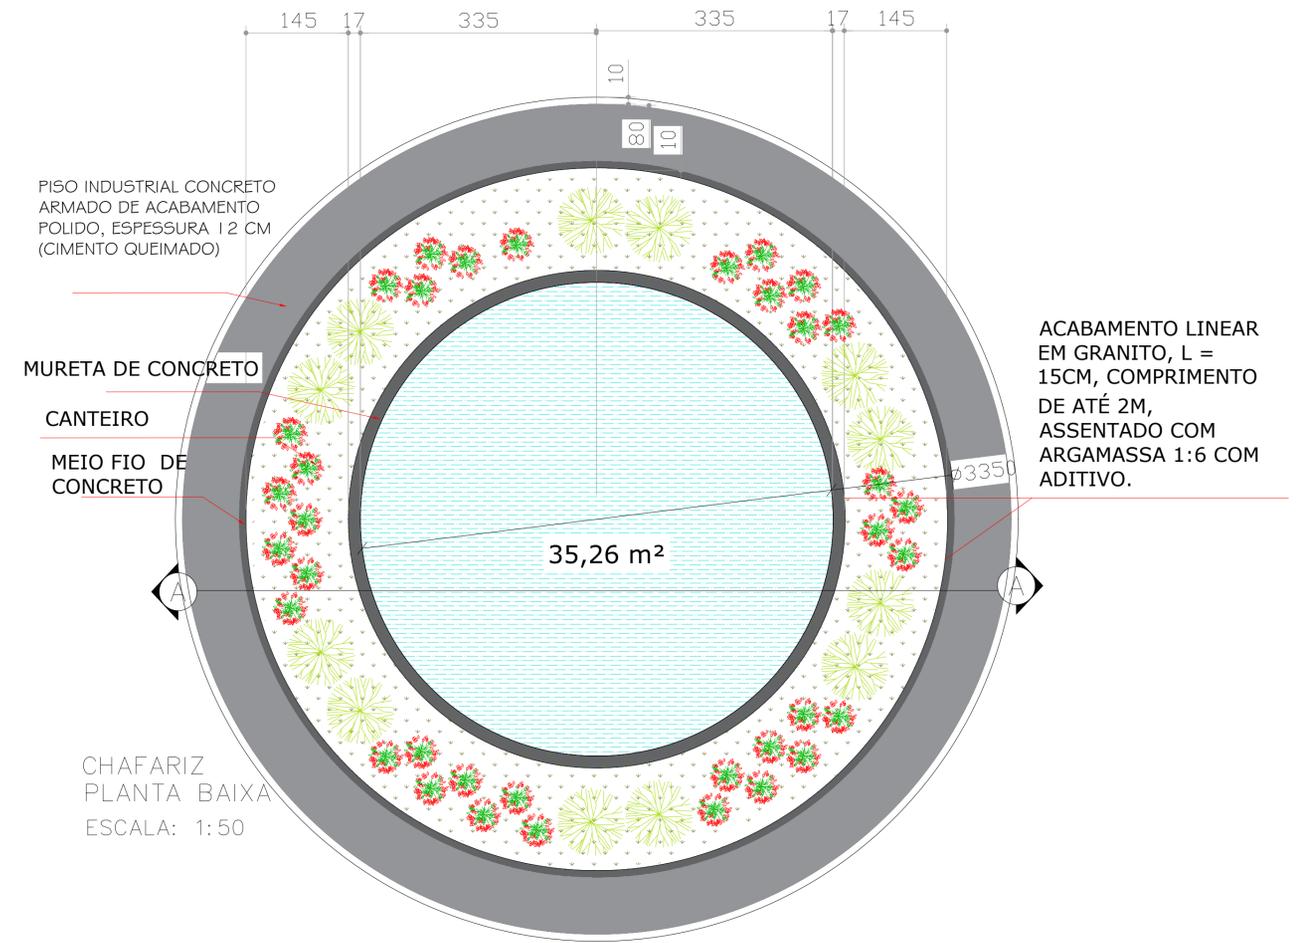

CHAFARIZ  
PLANTA BAIXA  
ESCALA: 1:50

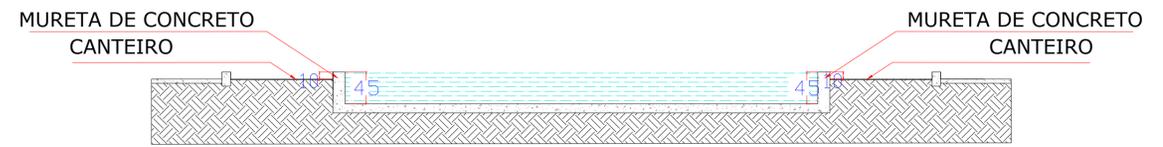

CORTE AA – CHAFARIZ  
ESCALA: 1:50

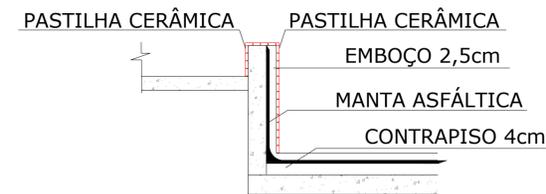

DETALHE CHAFARIZ SEM ESCALA



DETALHE CORRIMÃO/GUARDA CORPO Sem escala

Obra	Revitalização da Praça dos Pioneiros	
Local	Avenida Brasil, Centro - Capanema/PR	
Proprietário	Prefeitura Municipal de Capanema	
Título	PROJETO DE URBANIZAÇÃO	
Referência	Área de Intervenção INDICADA	Prancha
- PROJETO PALCO	Data	05/10
- DETALHE CHAFARIZ	MARÇO / 2022	
	Escala	INDICADA