



PLANTA BAIXA - FUNDO DE LAJE  
escala 1:50



DETALHE - VIGA TRELÇADA 01  
escala 1:50

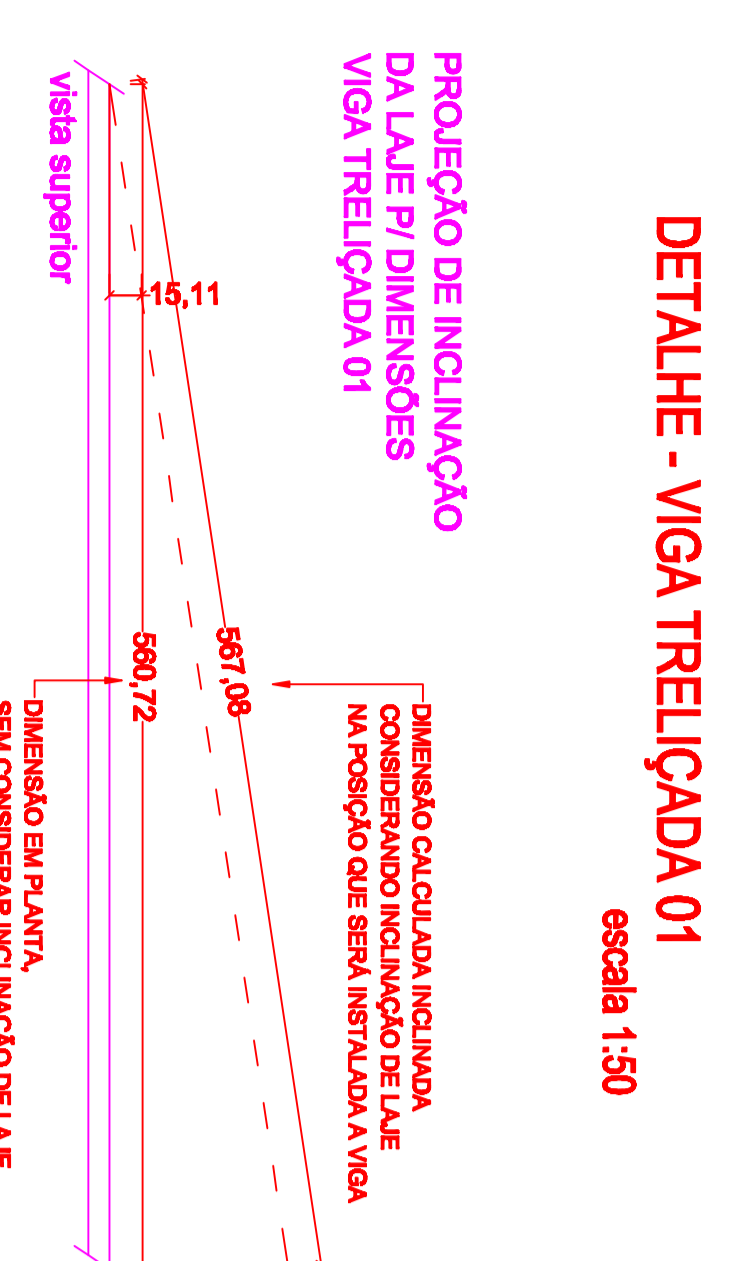

DETALHE - VIGA TRELÇADA 02  
escala 1:50

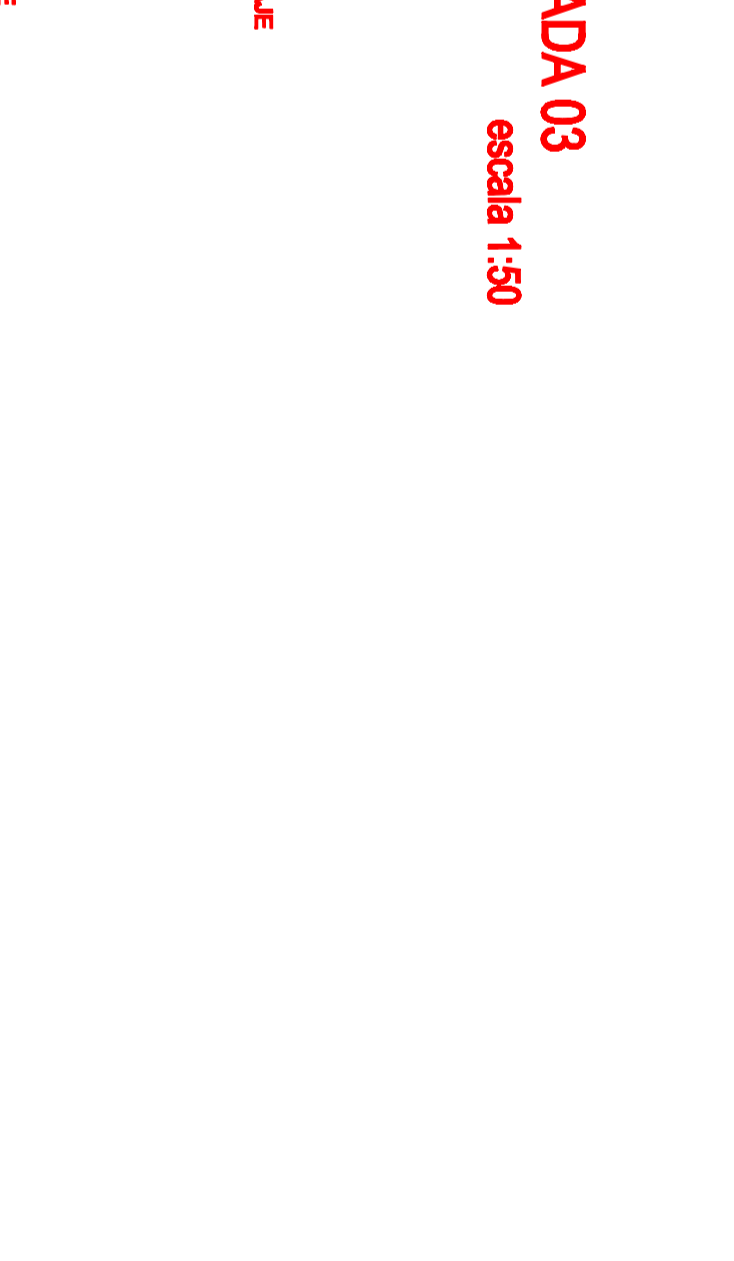






DETALHE - VIGA TRELÇADA 03  
escala 1:50

\* ANTES DE EXECUTAR AS ESTRUTURAS METÁLICAS CONFERIR DIMENSÕES E INCLINAÇÕES DE LAJE NO LOCAL DA OBRA, POR SE TRATAR DE REFORÇO DE OBRA JÁ CONSTRUÍDA PODE HAVER DIFERENÇAS DE MEDIDAS

\* ANTES DE EXECUTAR AS ESTRUTURAS METÁLICAS CONFERIR DIMENSÕES E INCLINAÇÕES DE LAJE NO LOCAL DA OBRA, POR SE TRATAR DE REFORÇO DE OBRA JÁ CONSTRUÍDA PODE HAVER DIFERENÇAS DE MEDIDAS

\* ANTES DE EXECUTAR AS ESTRUTURAS METÁLICAS CONFERIR DIMENSÕES E INCLINAÇÕES DE LAJE NO LOCAL DA OBRA, POR SE TRATAR DE REFORÇO DE OBRA JÁ CONSTRUÍDA PODE HAVER DIFERENÇAS DE MEDIDAS

DETALHES CHAPAS DE APOIO E PARAFUSOS DE ANCORAGEM  
escala: sem escala

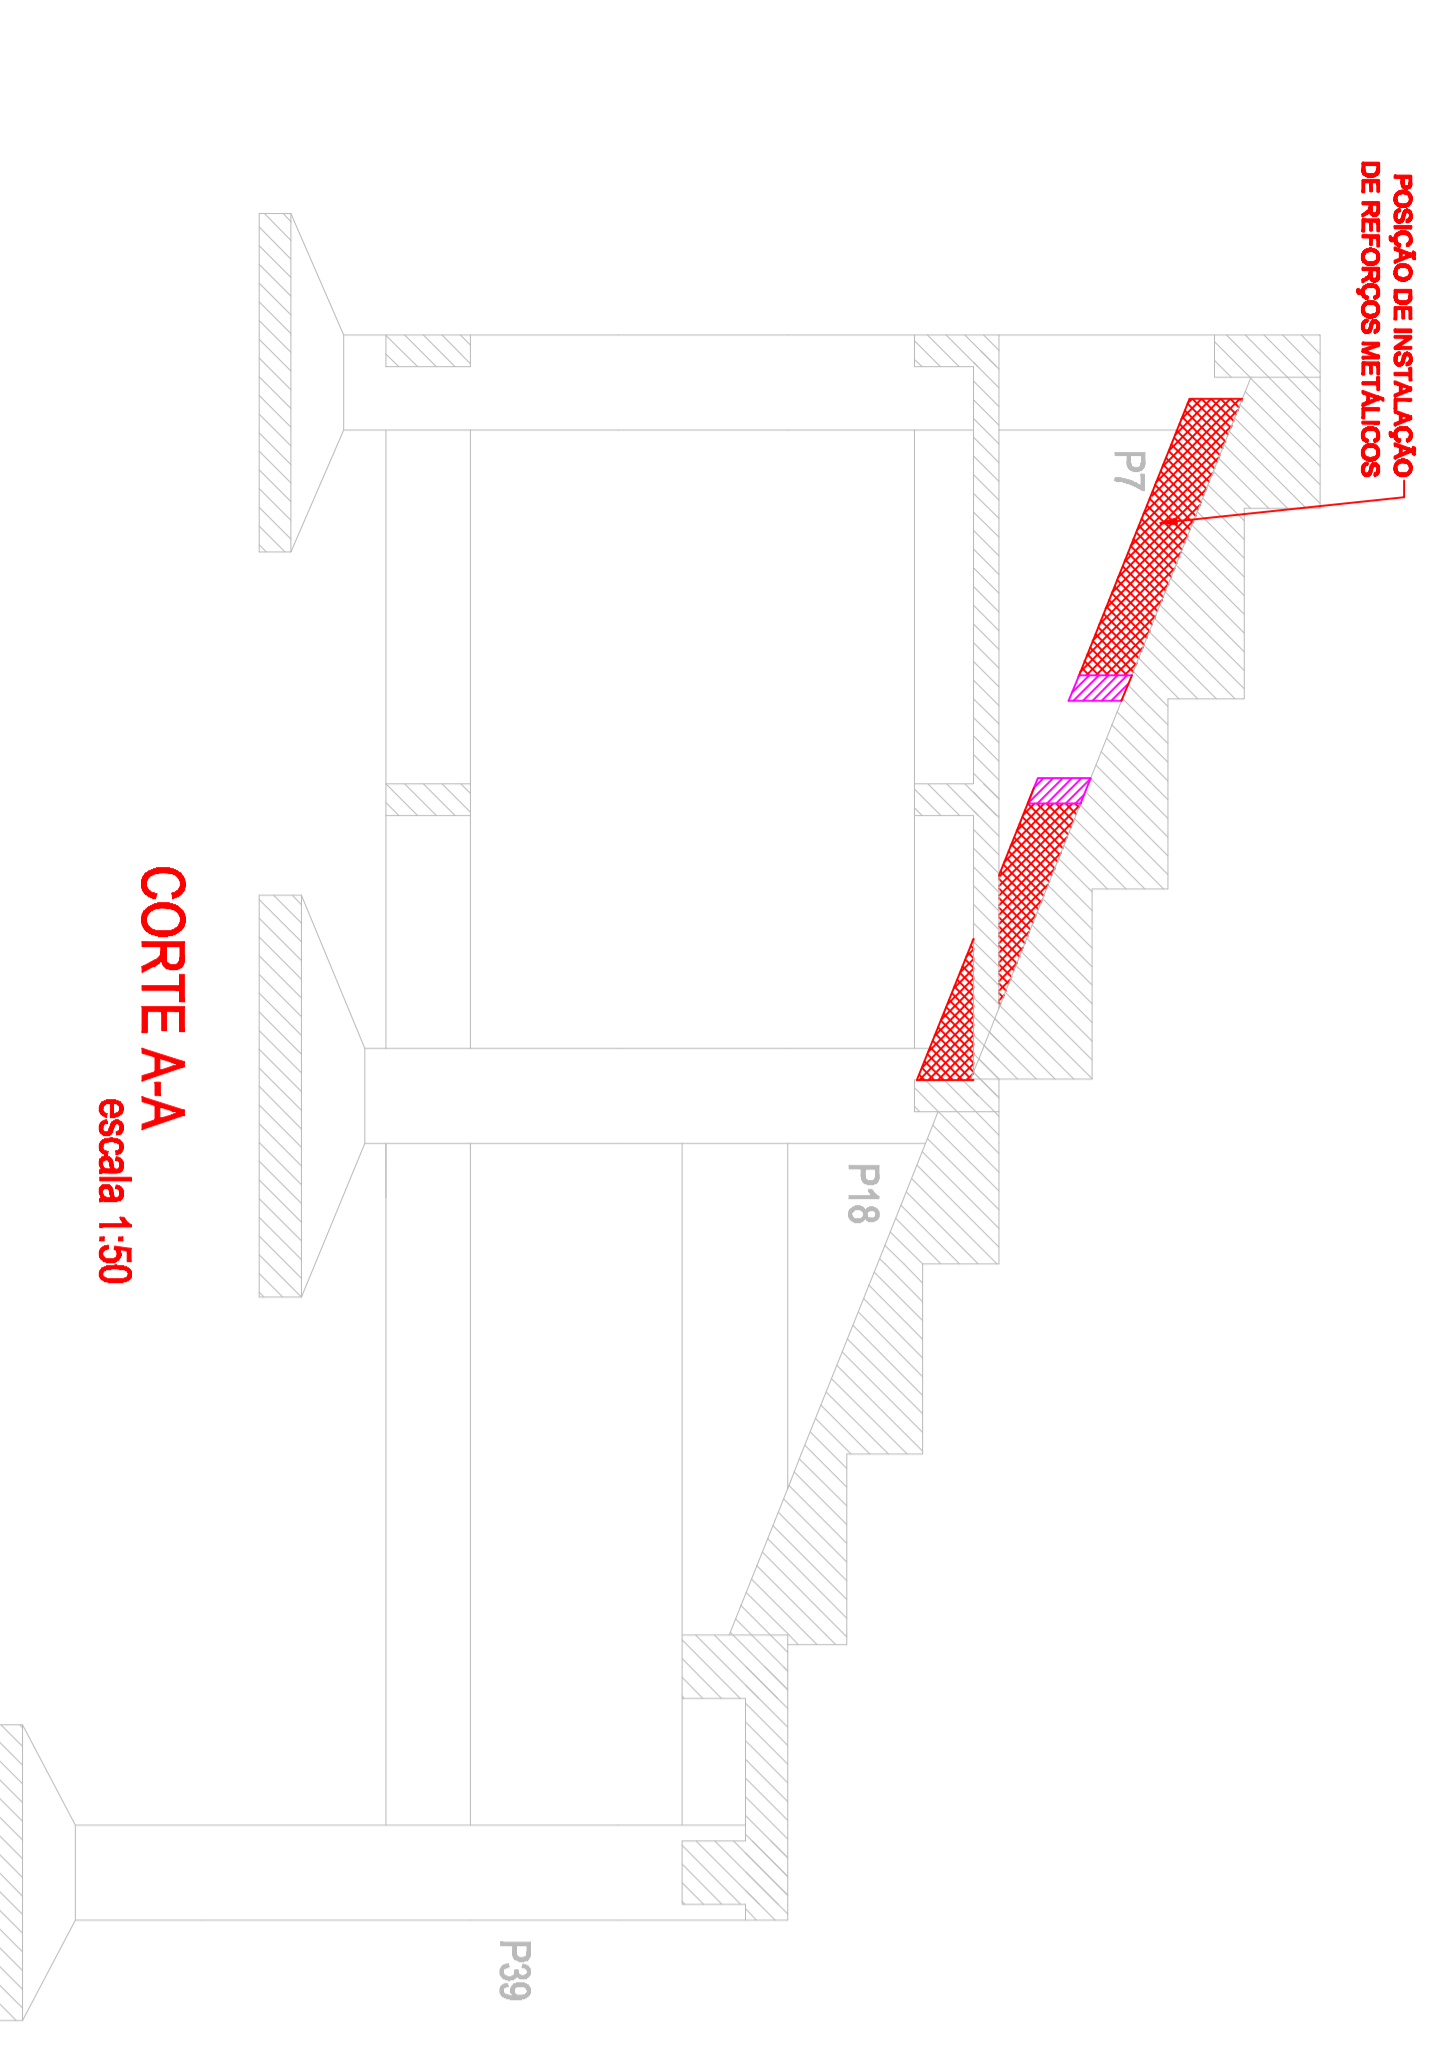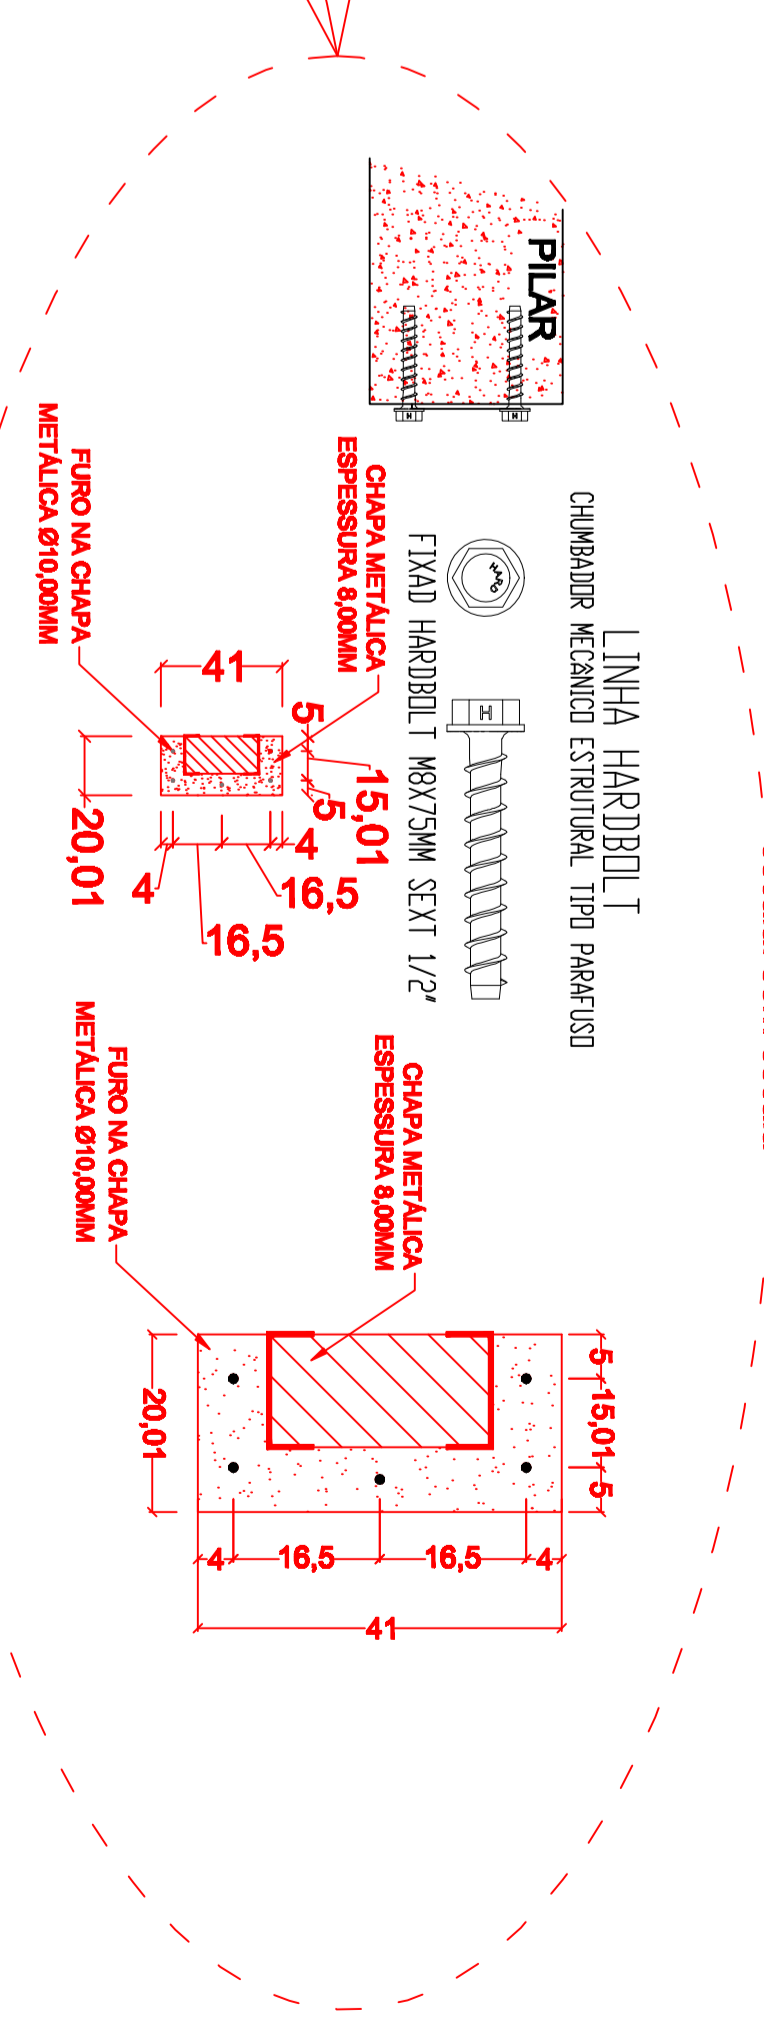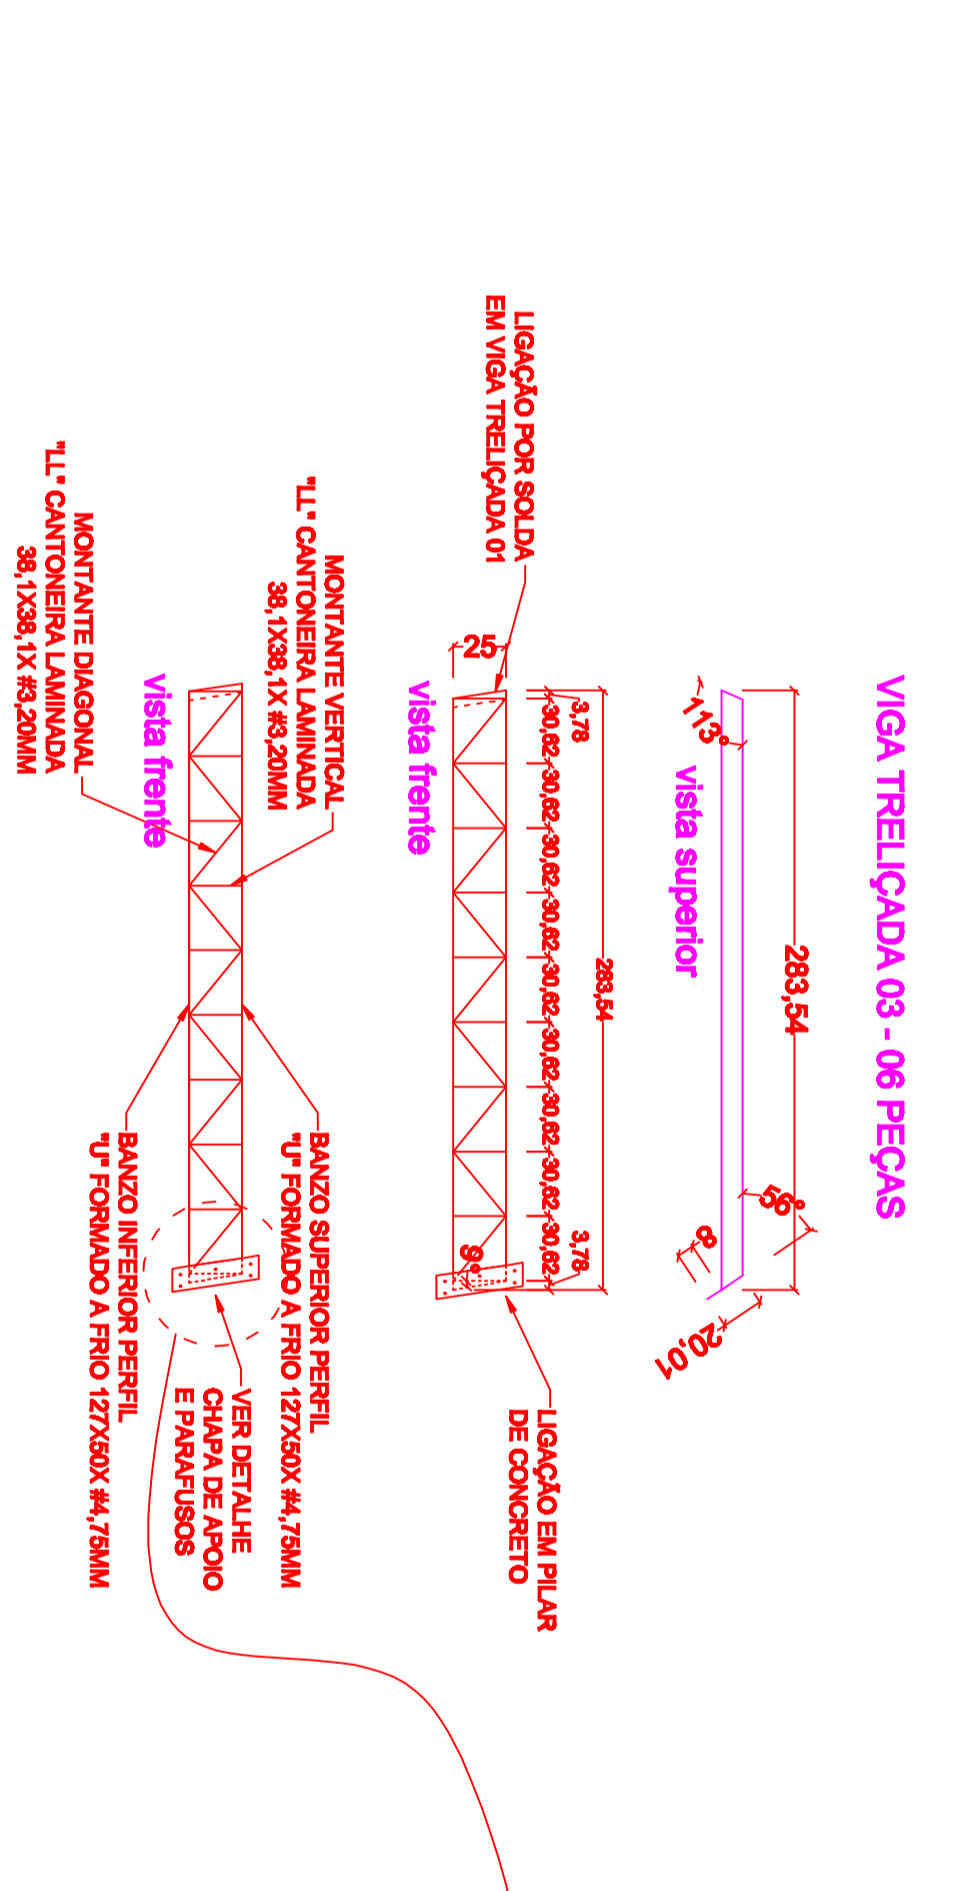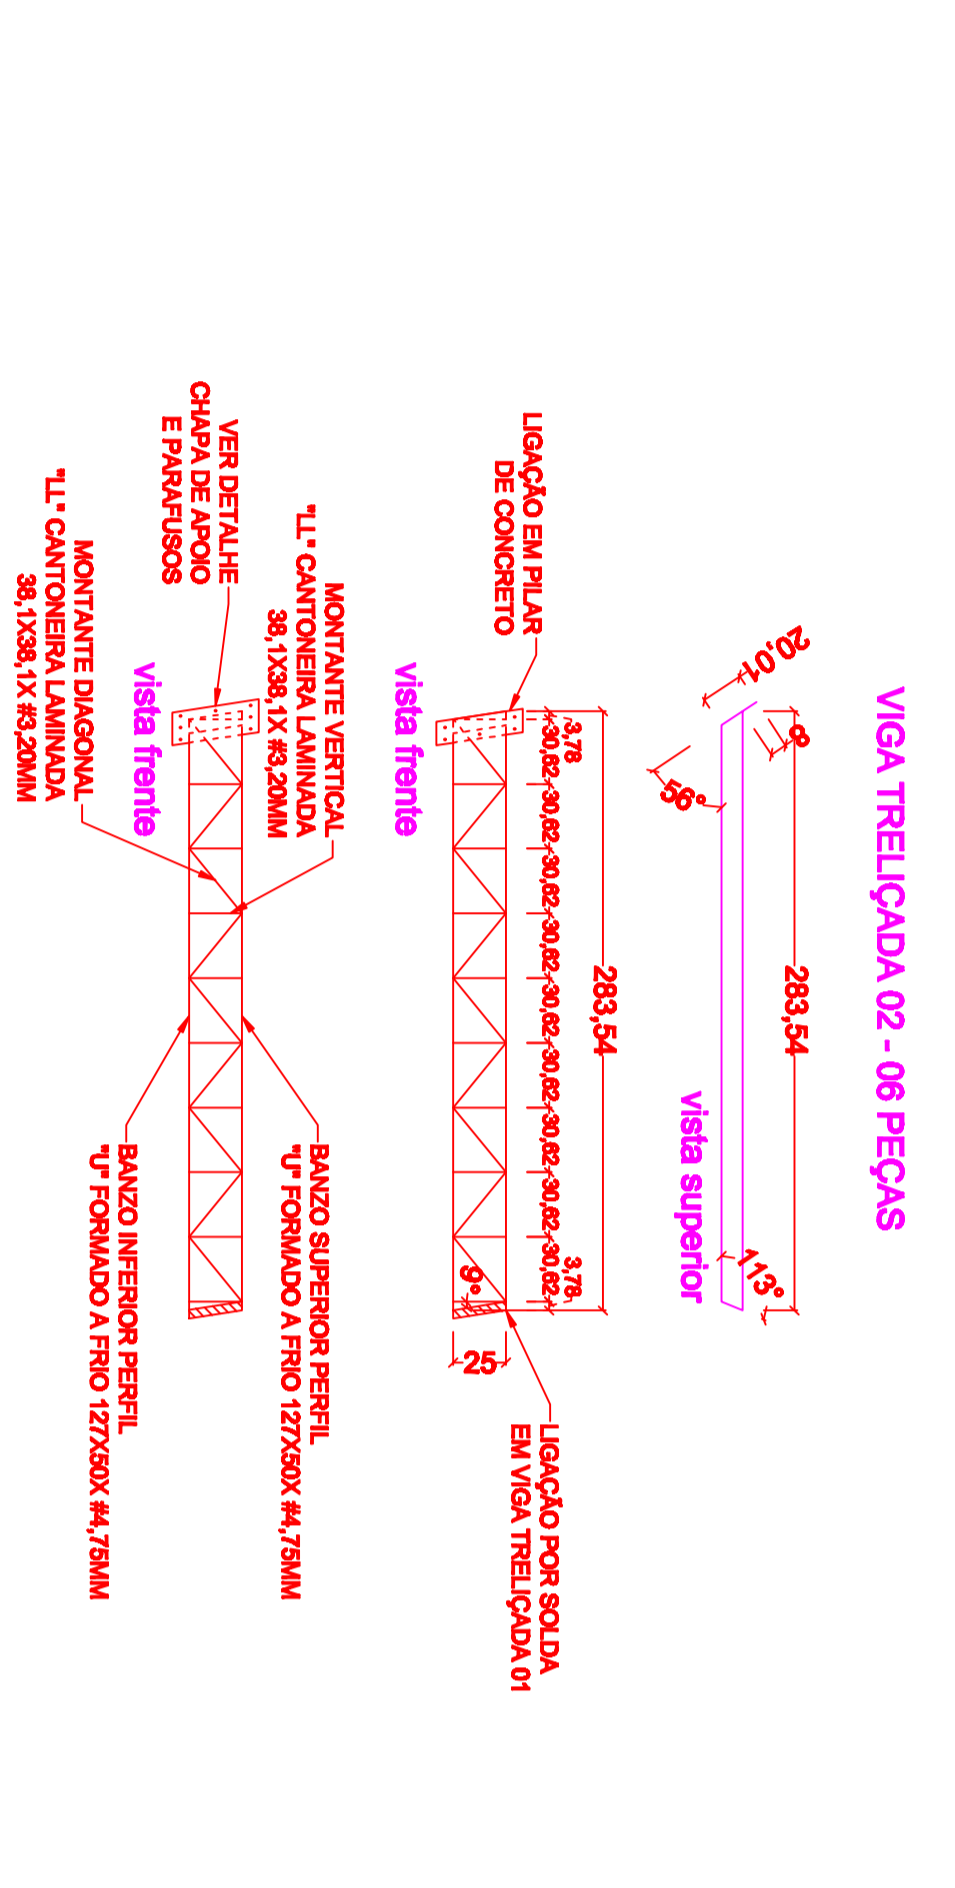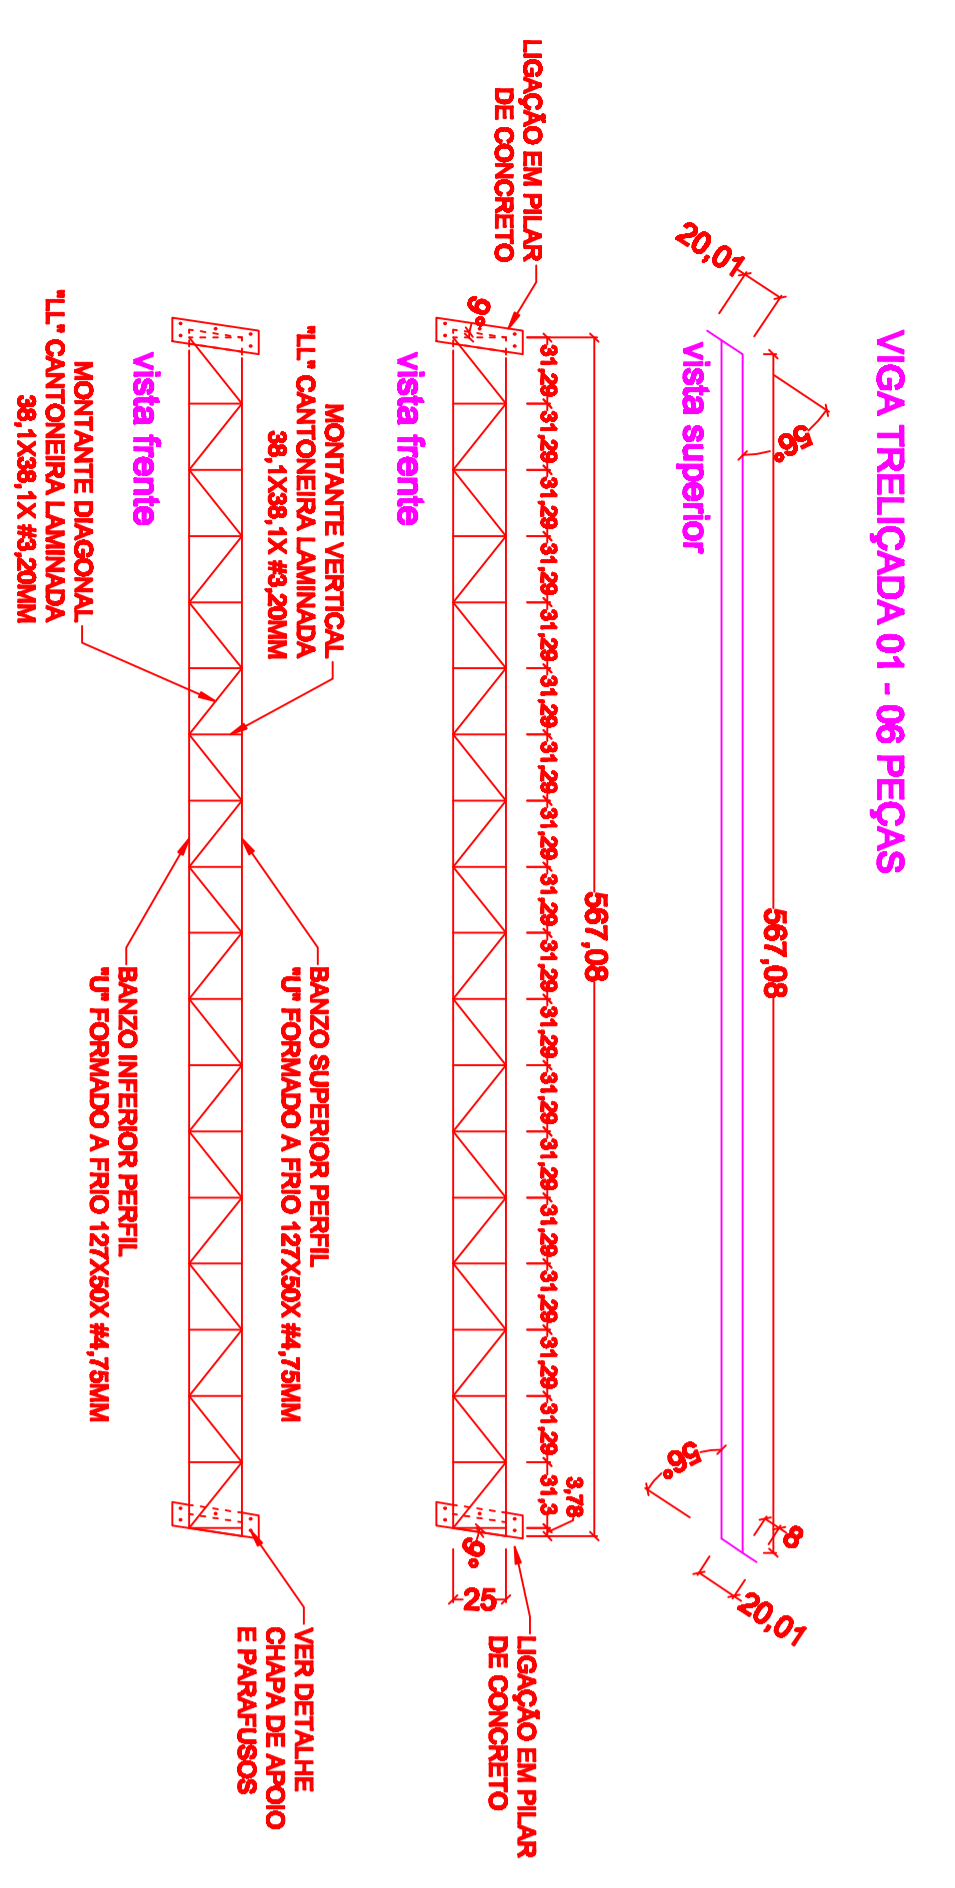

CORTE A-A  
escala 1:50

QUANTITATIVO

ITEM	DESCRIÇÃO DA PEÇA	UNIDADE	QUANTIDADE	KG	QUANTIDADE	KG
1	3x11 TL - CANTONEIRA 30x100x14x0,25mm	m	126,43	4.526,36		
2	2x11 TL - CANTONEIRA 30x100x14x0,25mm	m	289,85	520,03		
3	3x11 CHAPA METÁLICA 10x100x14x0,25mm	m <sup>2</sup>	1,97	122,93		
TOTAL EM KG				1.599,29		1.712,42

Revisões da Prancha

Comentários	Autor	Data
-		
01	Revisão Geral	26/05/2023
02	-	-
03	-	-

MUNICÍPIO DE CAPANEMA

ARQUIBANCADA ESTÁDIO MUNICIPAL  
ALBANO FERNANDES  
PROJETO ESTRUTURAL - REFORÇO ESTRUTURAL METÁLICO  
RUA TAVIROS, CHOCARA URBANA IV DO SETOR N.E., CAPANEMA - PR

RUBENS L. R. SOUZA  
ENGENHEIRO CIVIL E DE ESTRUTURAÇÃO DO TRABALHO

RESPOSTA TÉCNICA

8/20/2023

PRÉFETO MUNICIPAL

UNICA