



SECÇÃO TRANSVERSAL -1 TIPO DRENO
ESCALA = 1/50


BOCAS DE LOBO 01

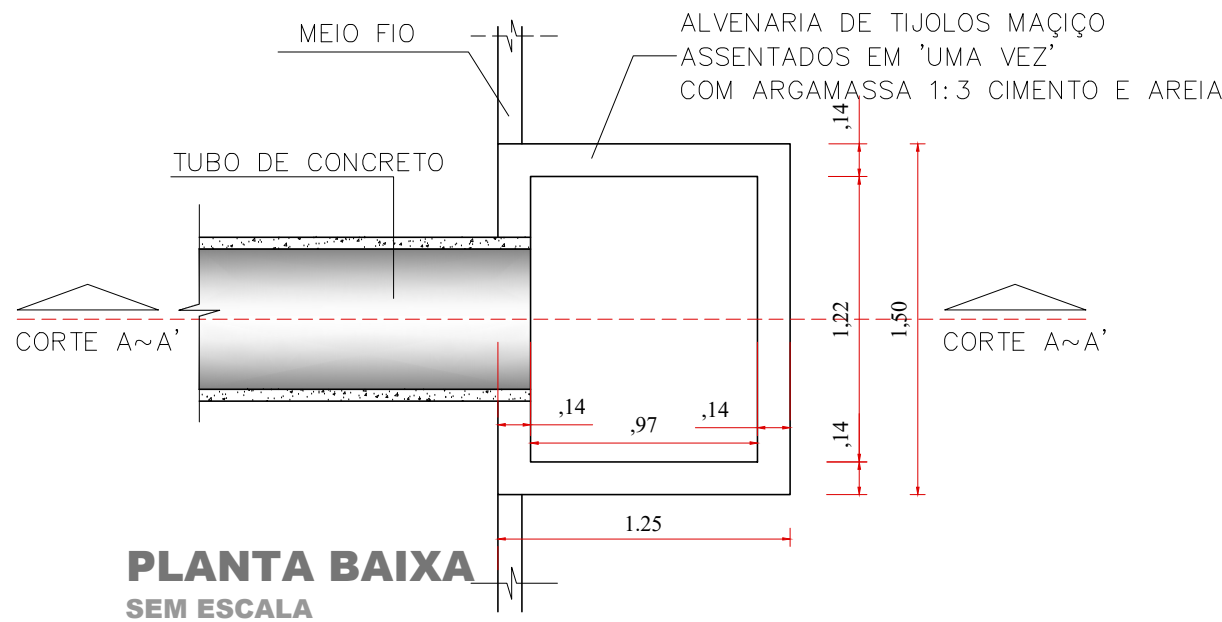

PLANTA BAIXA SEM ESCALA

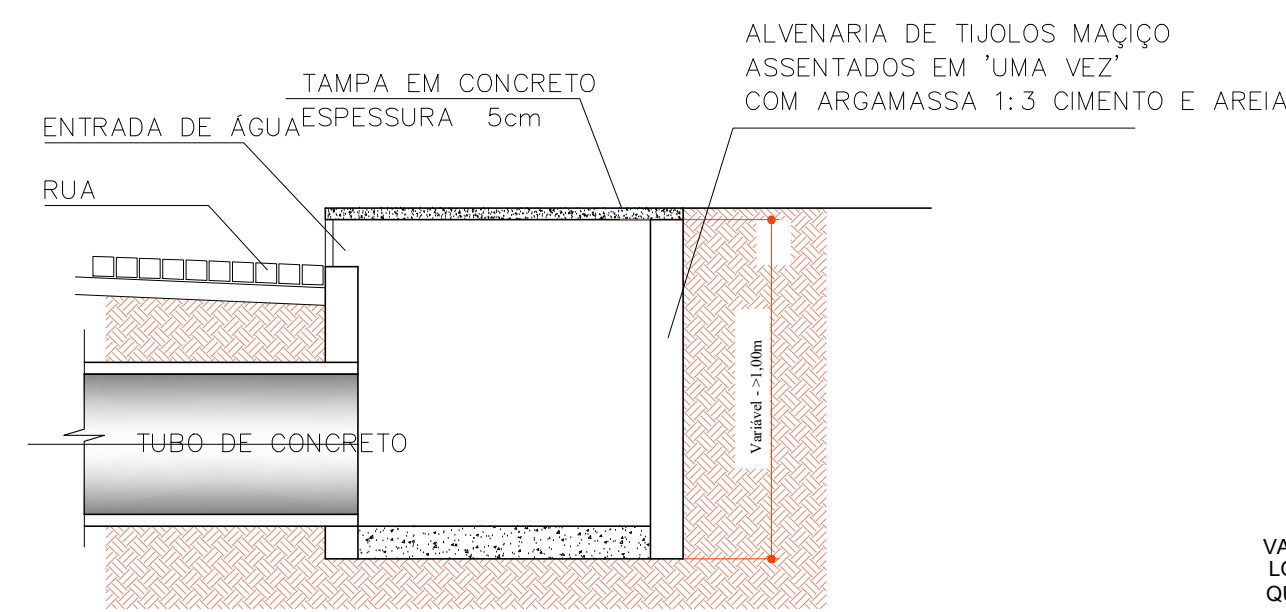

CORTE A~A' SEM ESCALA

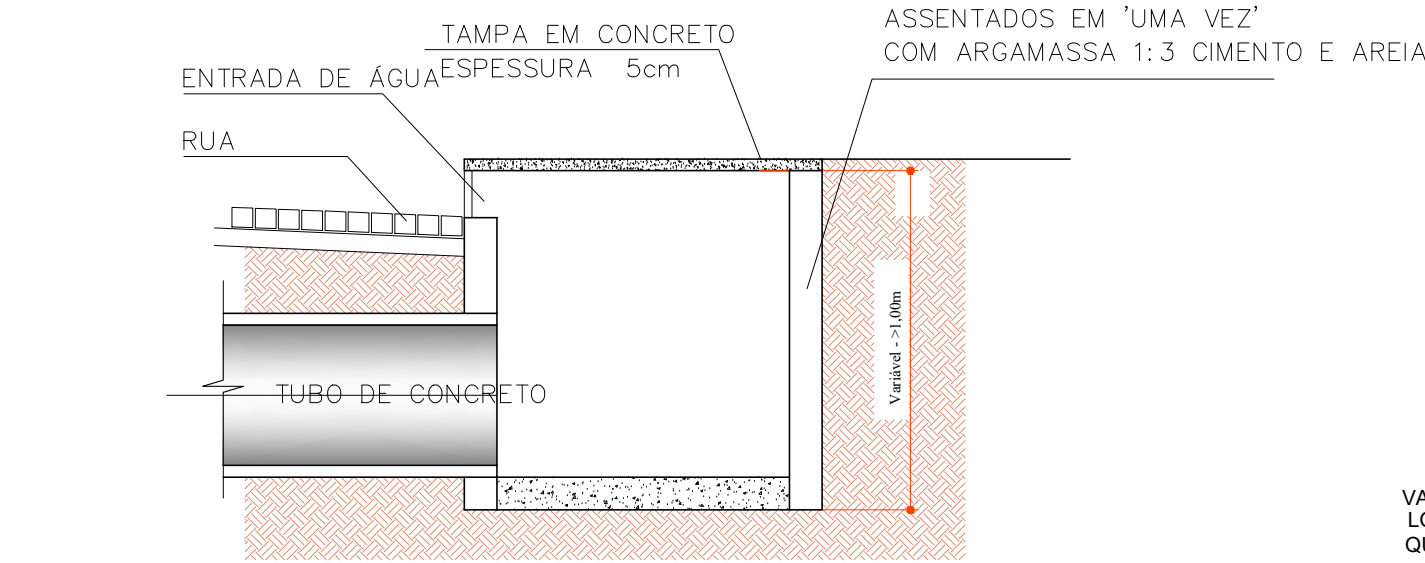


CORTE A~A' SEM ESCALA

ÁREA SERÁ CONTEMPLADA COM PROJETO DO ASFALTO NOVO VIDA NOVA


RUA TERRITÓRIO FERNANDO DE NORONHA

RUA CARAMURUS

PLANTA DRENAGEM PLUVIAL
Escala: 1/250

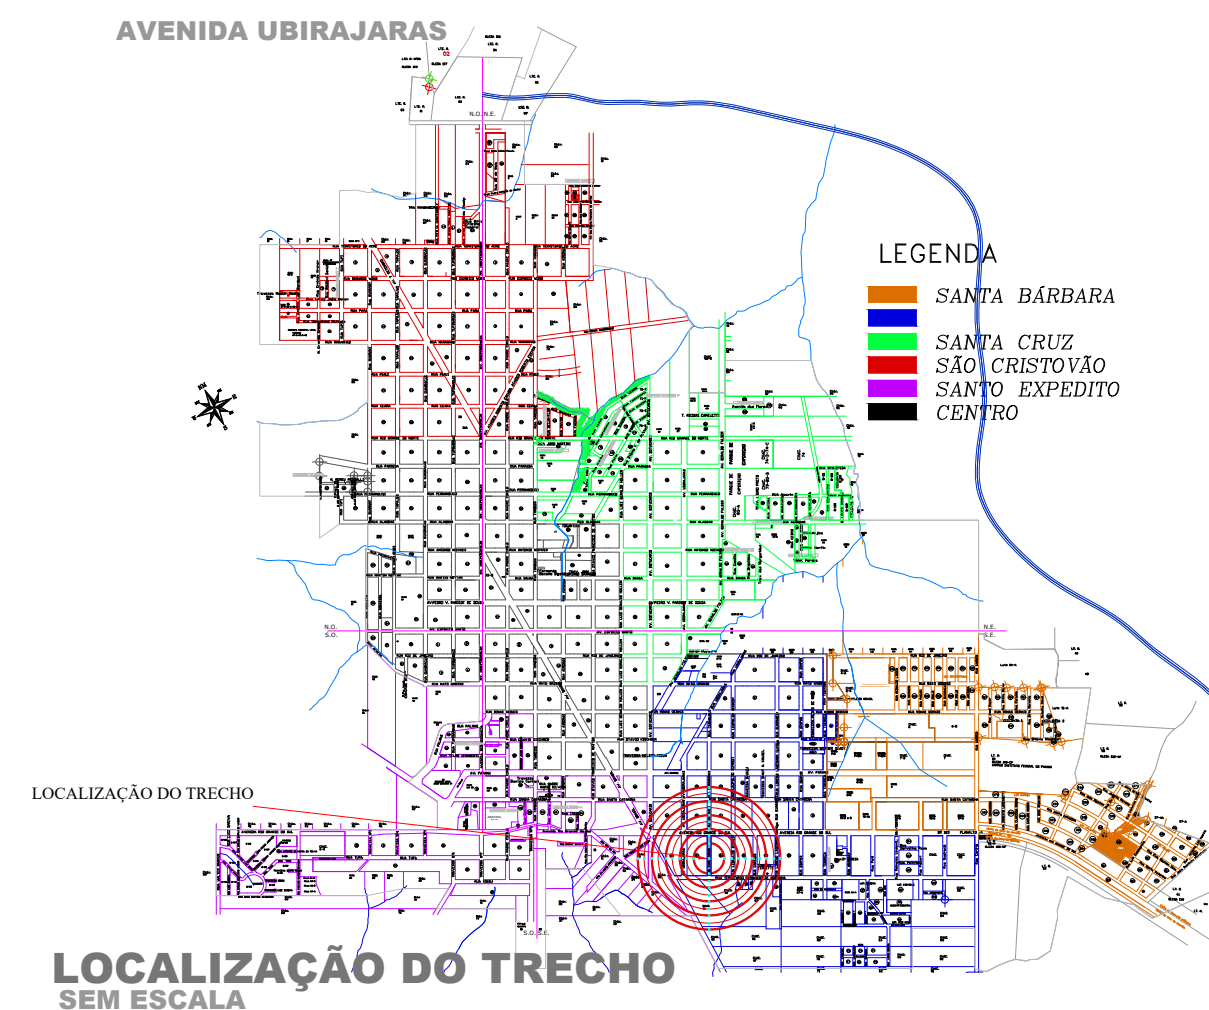

LOCALIZAÇÃO DO TRECHO SEM ESCALA

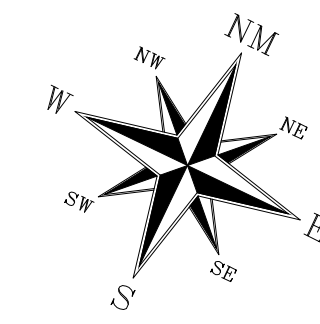

Legenda

- Muros/Cercas Existentes
- Muretas na Existentes na Calçada
- Bocas de Lobo Existentes 03 - 0,90x1,45 - Tampas á Instalar
- Bocas de Lobo 01 - BL = 01 - Refazer
- Bocas de Lobo 01 - BL = 02 - Executar
- Pontos de Verificação - PV
- Alinhamento de Quadra
- Meios-Fios Existentes
- Meio-Fio á Relocar
- Poste Padrão
- Poste Iluminação Pública
- Ávores Existente
- Sem Pavimentação Área Será Contemplada c/ Projeto Asfalto Novo Vida Nova
- Dreno Profundo 0,50 x 1,50 x 200,22m Lineares
- Tubos em Concreto DN Ø 400mm - 52,10m
- Tubo em PVC DN Ø 100mm - 3,12m

Revisões da Prancha

-	Comentários	Autor	Data
01	Revisão Geral	Rubens/Evandro	15/10/2025
-	--	-	--

APROVAÇÃO DO MUNICÍPIO	APROVAÇÃO DA SAÚDE PÚBLICA

PROJETO DRENAGEM PLUVIAL

Município de Capanema - Paraná
PAVIMENTAÇÃO ASFÁLTICA EM CBUQ

Rua Caramurus entre Av. Rio Grande do Sul e Rua Território Fernando de Noronha Bairro São José Operário- Capanema Pr.

CONTEÚDO:	Planta Drenagem Pluvial, Seção Transversal Tipo 01, Detalhes Bocas de Lobo e Localização do Trecho	COORDENADOR:	EVANDRO CESAR MALINSKI
RESPONSÁVEL TÉCNICO:	RUBENS L.R. SOUZA CREA RS 88396-0 ENGENHEIRO CIVIL E DE SEGURANÇA DO TRABALHO	ÁREA TOTAL:	1.644,44m²
		LOGRADOURO:	Rua Caramurus
		ESCALA:	Indicada
		DATA:	Outubro 2025
		PARCELAS:	S. E.
		BARRELA:	Barro São José Operário
		PRONOME:	ÚNICA