



PLANTA DRENAGEM  
Escala: 1/250

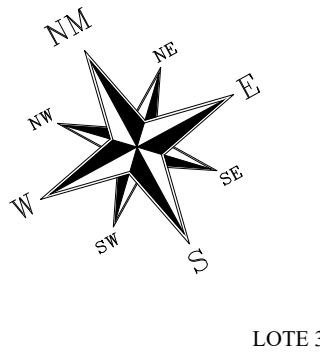


LOTE 3

BOCA DE LOBO

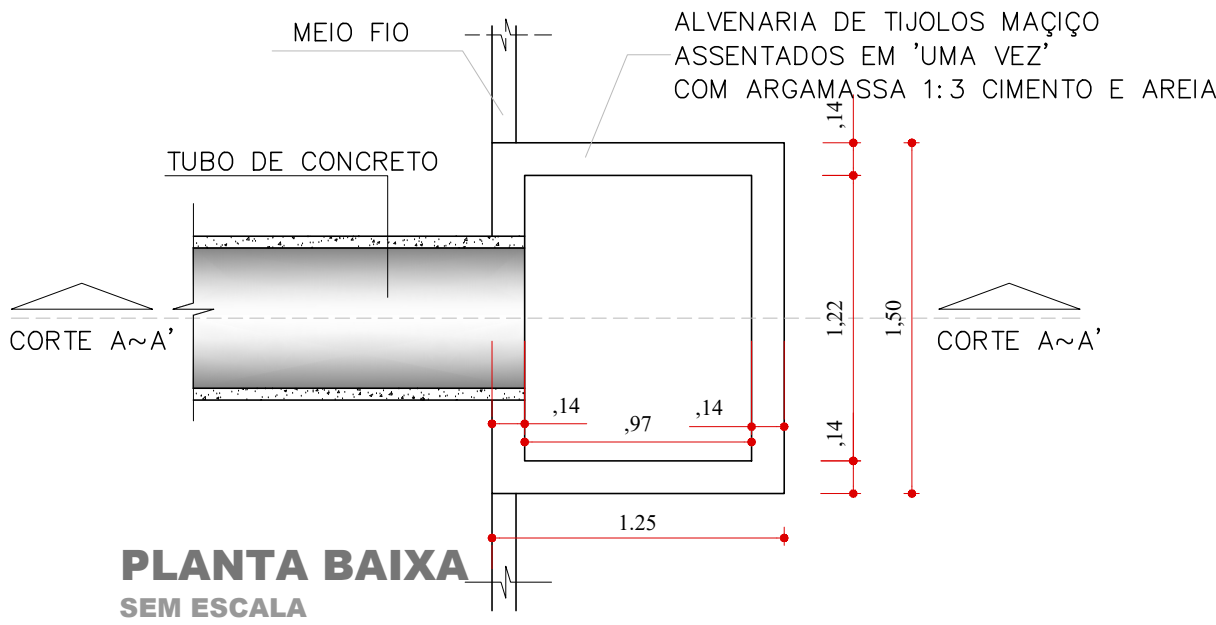

PLANTA BAIXA  
SEM ESCALA

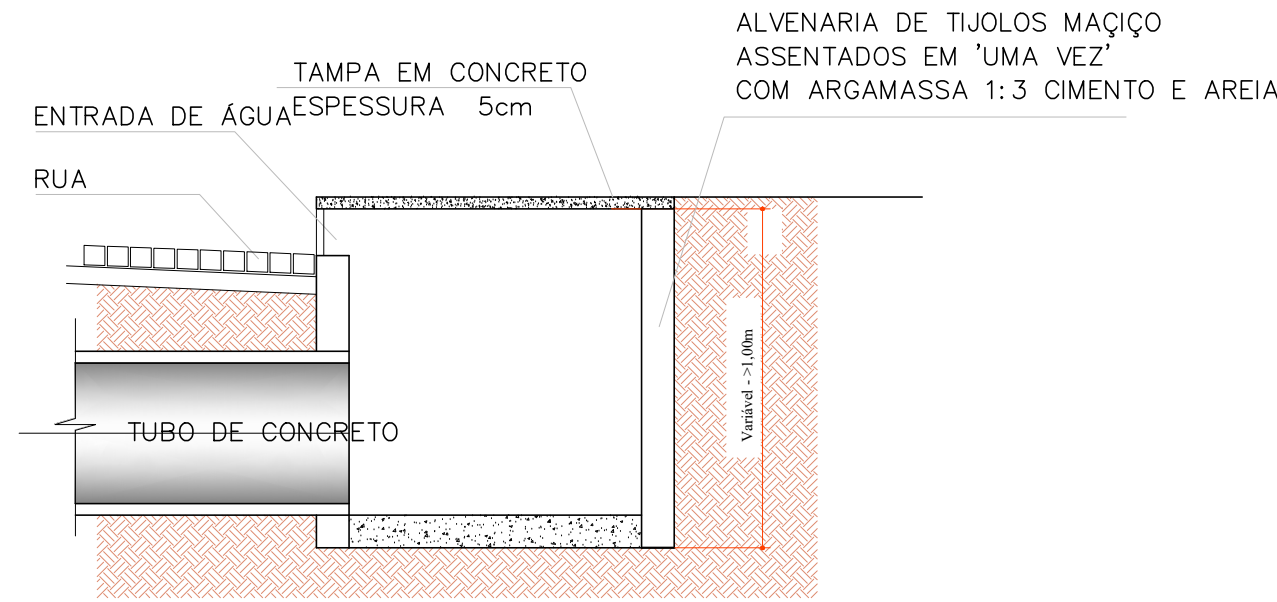

CORTE A~A'  
SEM ESCALA

LEGENDA:

- Muros
- Bocas de Lobo Existentes - BL
- Pontos de Verificação - PV
- Boca de Lobo: (A Executar)  
1,50x1,25 / 01

Revisões da Prancha

-	Comentários	Autor	Data
01	Revisão Geral	Rubens/Evandro	29/07/2025
-	--	-	--

APPROVAÇÃO DO MUNICÍPIO	APPROVAÇÃO DA SAÚDE PÚBLICA
<div></div>	<div></div>

PROJETO DRENAGEM PLUVIAL

	<b>Município de Capanema - Paraná</b> <b>RECAPEAMENTO ASFÁLTICO EM CBUQ</b> Rua Martin Nottar entre Avenida Independência e Rua Tupinambás - Bairro Centro - Capanema Pr.
<b>CONTEÚDO:</b> Planta Drenagem, Boca de Lobo, Planta Baixa, Corte AA"	<b>LOGRADOURO:</b> Rua Martin Nottar <b>Nº CHACOTE:</b> - <b>Nº GLEBA/QUADRA:</b> - <b>SETOR:</b> N.O. <b>BARRIO/LOCALIDADE:</b> Bairro Centro
<b>RESPONSÁVEL TÉCNICO:</b> RUBENS L.R. SOUZA CREA RS-88796-0 ENGENHEIRO CIVIL E DE SEGURANÇA DO TRABALHO	<b>ÁREA TOTAL:</b> 80,54m <b>ESCALA:</b> Indicada <b>DATA:</b> Julho de 2025
<b>COORDENADOR:</b> RUBENS L.R. SOUZA CREA RS-88796-0 ENGENHEIRO CIVIL E DE SEGURANÇA DO TRABALHO	<b>COORDENADOR:</b> RUBENS L.R. SOUZA CREA RS-88796-0 ENGENHEIRO CIVIL E DE SEGURANÇA DO TRABALHO
<b>PROJETO:</b> Município de Capanema - Paraná RECAPEAMENTO ASFÁLTICO EM CBUQ Rua Martin Nottar entre Avenida Independência e Rua Tupinambás - Bairro Centro - Capanema Pr.	<b>PROJETO:</b> Município de Capanema - Paraná RECAPEAMENTO ASFÁLTICO EM CBUQ Rua Martin Nottar entre Avenida Independência e Rua Tupinambás - Bairro Centro - Capanema Pr.
<b>PROJETO:</b> Município de Capanema - Paraná RECAPEAMENTO ASFÁLTICO EM CBUQ Rua Martin Nottar entre Avenida Independência e Rua Tupinambás - Bairro Centro - Capanema Pr.	<b>PROJETO:</b> Município de Capanema - Paraná RECAPEAMENTO ASFÁLTICO EM CBUQ Rua Martin Nottar entre Avenida Independência e Rua Tupinambás - Bairro Centro - Capanema Pr.

ÚNICA