

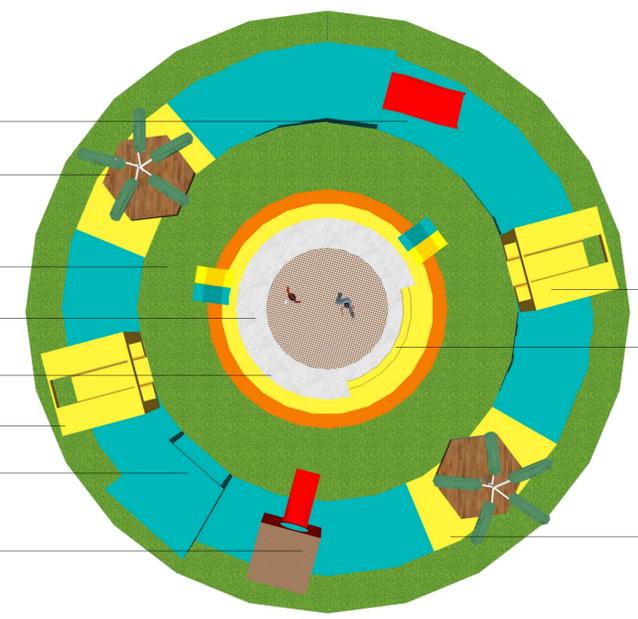
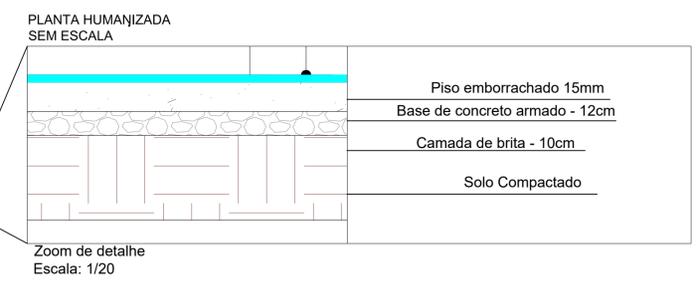


PLANTA BAIXA COM CHAMADA DE DETALHES ESQUEMÁTICA
ESCALA 1/90

TABELA DE QUANTITATIVO MÓDULO 01		TABELA DE QUANTITATIVO MÓDULO 02		TABELA DE QUANTITATIVO MÓDULO 03		TABELA DE QUANTITATIVO MÓDULO 04	
DESCRIÇÃO	QTD	DESCRIÇÃO	QTD	DESCRIÇÃO	QTD	DESCRIÇÃO	QTD
ELEVAÇÕES EM CONCRETO ARMADO	12,75 (M2)	ELEVAÇÕES EM CONCRETO ARMADO	22,09 (M2)	BALANÇO CIRCULAR	45,32 (M2)	ELEVAÇÕES EM CONCRETO ARMADO	11,07 (M2)
PISO EMBORRACHADO	11,26 (M2)	PISO EMBORRACHADO	22,09 (M2)	PISO EMBORRACHADO	28,61 (M2)	PISO EMBORRACHADO	29,45 (M2)
ÁRVORE DIGITAL	1 (UN)	ESCORREGA. SIMPLES	3,01 (M2)	ESCORREGA. BLOCO	15,60 (M2)	ÁRVORE DIGITAL	1 (UN)
BASE DE CONCRETO (NÍVELADO)	22,13 (M2)	BASE DE CONCRETO (NÍVELADO)	17,24 (M2)	BASE DE CONCRETO (NÍVELADO)	28,61 (M2)	BASE DE CONCRETO (NÍVELADO)	22,80 (M2)
		SOMBREIRO	48,57 (M2)	SOMBREIRO	48,57 (M2)		

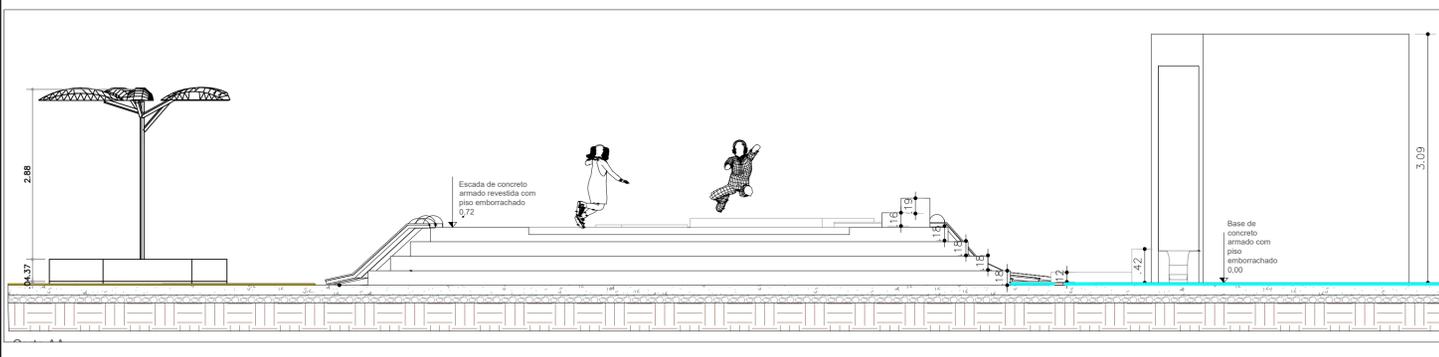

- Observações:
- Será construído onde atualmente é a fonte da praça, essa deverá ser demolida;
 - A base e elevações serão em concreto armado nivelado com a grama e pintado na cor amarela
 - O piso deverá ser emborrachado em todo o parque
 - Os brinquedos/equipamentos serão de estrutura metálica com fechamento em chapa fria fina 18

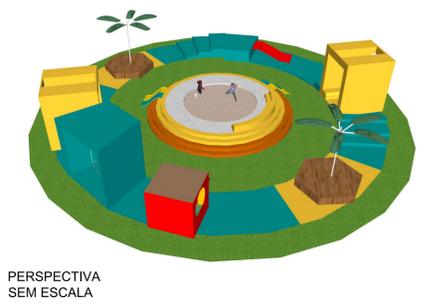

Obra	Revitalização da Praça dos Pioneiros	
Local	Avenida Brasil, Centro - Capanema/PR	
Proprietário	Prefeitura Municipal de Capanema	
Título	PROJETO DE URBANIZAÇÃO	
Referência	Área de intervenção	Prancha
- PARQUE URBANO;	316,83m²	
- PLANTA BAIXA;	Data	06/10
- CORTE;	MARÇO / 2022	
- PERSPECTIVA;	Escala	INDICADA
- ELEVAÇÃO		
Resp.p/ projeto:	CAU n° 1101531-1	Representante Tomador:
Arquiteto e Urbanista		Américo Bialli Prefeito Municipal