00001

PORTARIA Nº 8.021, DE 09 DE DEZEMBRO DE 2021.

Nomeia Comissão Permanente de Abertura e Julgamento de Licitações.

O Prefeito do Município de Capanema, Estado do Paraná, no uso de suas atribuições legais,

RESOLVE

Art. 1º Nomear as pessoas abaixo relacionadas, sob a presidência da primeira, para constituírem a ***Comissão Permanente de Abertura e Julgamento de Licitações***, realizadas pela Secretaria Municipal de Finanças, da Prefeitura Municipal de Capanema, para o período de 01/01/2022 à 31/12/2022.

Jeandra Wilmsen
Roselia Kriger Becker Pagani
Luciana Zanon
Rubens Luis Rolando Souza

Art. 2º A presente portaria entrará em vigor na data de 01/01/2022, ficando nessa data revogada a Portaria nº **7.777** de 08/12/2020.

Gabinete do Prefeito do Município de Capanema, Estado do Paraná, aos nove dias do mês de dezembro de 2021.

Américo Bellé
Prefeito Municipal

Pub. Jornal: DIOE M
Data: 10/12/21
Edição 0870 Página: 5

Capanema, Cidade da Rodovia Ecológica – Estrada Parque
Caminho do Colono, ao(s) 13 dia(s) do mês de Janeiro de 2022

Assunto: Tomada de Preços

DE: Luciana Zanon
PARA: Americo Bellé

Senhor Prefeito:

Pelo presente solicitamos a Vossa Excelência a competente Autorização para CONTRATAÇÃO DE EMPRESA ESPECIALIZADA EM EXECUÇÃO DE REFORMA, AMPLIAÇÃO E REVITALIZAÇÃO DO GINÁSIO DE ESPORTES ARNALDO BUSATO, EM ATENDIMENTO AO CONTRATO DE REPASSE 899228/2020/MCIDADANIA/CAIXA.

Os valores máximos de cada item foram definidos através de Planilha Orçamentária confeccionada pelo Engenheiro Civil, e anexada a esse Projeto Básico.

O custo total máximo estimado para esta aquisição é de R$ 334.945,35(Trezentos e Trinta e Quatro Mil, Novecentos e Quarenta e Cinco Reais e Trinta e Cinco Centavos)

Respeitosamente,

Luciana Zanon
Responsável pela Secretaria Municipal de Viação,
Obras e Serviços Urbanos

Município de Capanema – PR
Departamento de Engenharia

ENCAMINHAMENTO

Utilizando deste instrumento venho encaminhar para o setor de licitações para que seja dada início no processo licitatório referente ao contrato de repasse nº 899228/2020/MCIDADANIA/CAIXA/REFORMA, AMPLIAÇÃO E REVITALIZAÇÃO DO GINÁSIO DE ESPORTES, sendo encaminhado o seu respectivo Projeto Básico e também o ofício nº 1837/2021/REGOC/CV com as orientações por parte da caixa sobre os procedimentos a adotar.

Capanema, 01 de dezembro de 2021

GUILHERME ALEXANDRE
Secretário Municipal de Planejamento e Projetos

Av. Pedro Viriato Parigot de Souza, 1080 – Centro – 85760-000
Fone:46-3552-1321 – Fax:46-3552-1122
rubensengenharia@capanema.pr.gov.br

Município de Capanema – PR
Departamento de Engenharia

MEMORANDO INTERNO 52/2021

A/C:

Srº **GUILHERME ALEXANDRE**

Secretário Municipal de Planejamento e Projetos

Com relação ao contrato de Repasse nº **899228/2020/MCIDADANIA/CAIXA, REFORMA, AMPLIAÇÃO E REVITALIZAÇÃO DO GINÁSIO DE ESPORTES**, em atendimento ao ofício nº 1837/2021/REGOV/CV, datado de 26 de novembro de 2021, autorizando o certame licitatório, estou encaminhando juntamente com o presente memorando interno o projeto básico aprovado por aquele órgão competente.

Capanema, 29 de novembro de 2021

Rubens Luis Rolando Souza
Eng. Civil Municipal de Capanema-PR
Matrícula n.º 1943-1
CREA-RS 88.296/D

RUBENS LUIS ROLANDO SOUZA
ENGENHEIRO CIVIL CREA RS 88.296/D

CAIXA

Grau de Sigilo
#PÚBLICO

Representação da Gerência Executiva de Governo Cascavel
Rua Souza Naves, 3891 – Bairro Centro
85.810-070 – Cascavel - PR

Ofício nº 1837 / 2021 / REGOV/CV

Cascavel, 26 de Novembro de 2021

A Sua Excelência o Senhor
Américo Bellé
Prefeito Municipal de Capanema

Assunto: Resolução da Cláusula Suspensiva – Apto a Licitar
Ref.: CR 899228/2020/MCIDADANIA/CAIXA
Objeto: Reforma, Ampliação e Revitalização do Ginásio de Esportes
Conta corrente: 1256.006.00647275-8
Vigência: 25/06/2023

Senhor Prefeito Municipal,

1. Concluída a análise técnica do Contrato de Repasse em referência, fica resolvida a Cláusula Suspensiva, e o Convenente está **apto a iniciar o processo licitatório**, observado o valor de investimento - **máximo de R$ 334.945,35**.

1.1 Em decorrência da alteração do valor do investimento, que passou de **R$ 291.500,00** (contratado) para **R$ 334.945,35** (analisado), o Município deverá incluir a seguinte documentação na aba anexos da execução da Plataforma + Brasil, **até a apresentação do resultado do processo licitatório**, sendo condicionante a verificação destes documentos:

- Declaração de Previsão Orçamentária de Contrapartida (modelo CAIXA), no valor de **R$ 48.445,35**;
- Rubrica orçamentária citada na Declaração.

1.1.1 Solicitamos que o Município já inclua a solicitação na aba TA – submenu Execução na Plataforma + Brasil, visando atualização dos valores.

2. Inicialmente importa salientar que esta operação foi contratada a partir de 02/01/2017, obedecendo o regramento da **Portaria Interministerial MPOG/MF/CGU Nº 424/2016, de 30/12/2016**, alterada pela **Portaria Interministerial ME/CGU Nº 558/2019, de 10/10/2019**, operação esta classificada no Nível I, conforme previsto na Portaria (Art. 3º).

2.1 Diante desse regramento legal, elencamos algumas definições importantes, a saber:

CAIXA

a) Para todos os Níveis I e I-A (Art. 6º da Portaria 424), **não é permitida a reformulação** dos projetos de engenharia das obras e dos serviços de engenharia ora aceitos, sendo **vedada a reprogramação**.
b) São vedados o início de execução de novos instrumentos e o desembolso de recursos, pelos Ministérios, caso o convenente tenha outras operações apoiadas com recursos do Governo Federal sem execução financeira por prazo superior a 180 dias.
c) Extinção contratual para operações sem execução financeira há mais de 180 dias, sem execução física aferida.
d) É vedada a utilização de rendimentos.

3. Esclarecemos que a responsabilidade pertinente aos processos licitatórios cabe exclusivamente ao Proponente da operação, que devem atender a Lei 8.666/93 e, no caso de Pregão Presencial e/ou Eletrônico, a Lei 10.520/2002, e serão fiscalizados pelos Tribunais de Contas. **Lembramos que não é permitido utilizar a modalidade pregão para a contratação de obras**.

3.1 No caso de operações enquadradas no Nível I e I-A (Regime Simplificado – Art. 65 ao 67 da Portaria 424), as obras e serviços são licitados obrigatoriamente pelo regime empreitada por preço global, exceto reformas e obras lineares.

3.2 Os editais de licitação para consecução do objeto somente estarão aptos se publicados após o aceite do projeto técnico pela Caixa.

3.2.1 Conforme Portaria Interministerial MPOG/MF/CGU Nº 424/2016, alterada pela Portaria Interministerial ME/CGU Nº 558/2019, após o aceite do projeto básico o **prazo para início do procedimento licitatório pelo Convenente será de até 60 dias**.

3.2.1.1 Neste sentido, solicitamos **apresentar até 23/01/2022** documentação que comprove o início do processo licitatório (ex: Publicação do Edital no DOU ou Processo Administrativo Autuado).

4. Visando a continuidade do Contrato de Repasse, esse Convenente deve registrar o processo licitatório na Plataforma + Brasil, abas "Processo de Execução" e "Verificação do Resultado do Processo Licitatório", ambas do submenu Execução Convenente.

4.1 Orientamos que sejam observados os tutoriais divulgados pelo Ministério da Economia, disponíveis em https://redemaisbrasil.plataformamaisbrasil.gov.br/noticia_detalhe/fluxo-de-acompanhamento-da-execucao-da-obra-na-plataforma-brasil/.

4.2 Destacamos que na aba anexos da "Verificação do Resultado do Processo Licitatório", devem ser anexados todos os documentos relacionados no arquivo anexo "Ofício de Documentação Relativa ao Regime de Execução e de Encaminhamento de Documentação Relativa ao Processo Licitatório", inclusive o próprio ofício de encaminhamento.

CAIXA

4.3 Após conclusão de todos os trâmites acima, o processo licitatório deve ser enviado para aceite, via Plataforma + Brasil, e esta REGOV/CV deve ser comunicada, via e-mail para trâmites de verificação do resultado do processo licitatório.

5 Por oportuno, informamos que tão logo ocorra o aceite do processo licitatório na Plataforma + Brasil, o Convenente deverá dar sequência aos trâmites necessários para autorização de início das obras, observando os tutoriais acima mencionados e as orientações a seguir.

5.1 Para emissão da autorização de início das obras via Plataforma + Brasil, deverão ser atendidas as seguintes exigências, conforme check list disponível na aba "Instrumentos Contratuais", do submenu Execução Convenente:

Itens de Verificação para a Conclusão de Instrumento Contratual	Anexo do Instrumento Contratual
	Anexo da Publicação do Extrato do Instrumento Contratual
	O prazo de execução do objeto do Instrumento Contratual está dentro do prazo de vigência do Instrumento Contratual
	Instrumento Contratual está vigente
	A empresa vencedora do processo de compra está cadastrada na Plataforma +Brasil
Itens de Verificação para a Emissão da AIO	Recebimento dos recursos após o aceite da fase de análise do Projeto Básico (para contratos enquadrados nos níveis I ou I-A)
	Inexistência de cláusula suspensiva
	Documentação da licença ambiental de instalação (Existe e está vigente) ou dispensa (Existe)

5.1.1 Neste sentido, orientamos ao Convenente **efetuar os seguintes procedimentos logo após o aceite do processo licitatório na Plataforma + Brasil**:

a) Efetuar o correto registro das informações na aba "Instrumentos Contratuais", do submenu Execução Convenente, informando o correto prazo de execução do objeto (que deve estar dentro do prazo de vigência do Instrumento Contratual), observando se o Instrumento contratual está vigente, e anexando os seguintes documentos:
   - Contrato de execução e/ou fornecimento bem como a publicação do seu extrato na imprensa Oficial do Município;

b) Solicitar à(s) empresa(s) vencedora(s) do(s) processo(s) de compra que, caso ainda não cadastradas, efetivem seu cadastro na Plataforma + Brasil, conforme tutorial acima mencionado.

5.2 Informamos que os documentos anexados pelo Convenente na aba "Instrumentos Contratuais", do submenu Execução Convenente, serão verificados pela CAIXA em momento oportuno, sendo condição para primeira autorização de saque.

CAIXA

6. Conforme Portaria Interministerial MPOG/MF/CGU 424/2016, alterada pela Portaria Interministerial ME/CGU Nº 558/2019, as obras com valor de repasse inferior a R$ 1.499.999,99 só poderão ter autorização de início após a liberação da primeira parcela do repasse pelo MINISTÉRIO DA CIDADANIA.

7. Por oportuno, seguem as providências do Contrato de Repasse a serem regularizadas pelo CONVENENTE nos prazos abaixo estabelecidos e anexados na Plataforma + Brasil, aba anexos da execução:

Providências	Prazo para solução
Apresentar declaração de viabilidade de fornecimento de energia elétrica emitida pela concessionária.	Para Autorização de Início de Objeto (AIO)
Ordem de Serviço.	Para 1ª autorização de saque
ART/RRT do(s) responsável(is) pela Execução.	Para 1ª autorização de saque
ART/RRT do(s) responsável(is) pela Fiscalização, acompanhada de declaração de capacidade técnica, indicando o(s) servidor(es) que fiscalizarão a obra ou serviço de engenharia (modelo CAIXA).	Para 1ª autorização de saque
Ofício de Solicitação de Recursos assinado pelo Senhor Prefeito Municipal ou Representante Legal.	Para todas as autorizações de saque
PLE - Planilha de Levantamento de Eventos devidamente atestado pelo Engenheiro fiscal do convenente sob assinatura e carimbo.	Para todas as autorizações de saque
RRE - Relatório Resumo do Empreendimento.	Para todas as autorizações de saque
Apresentação do documento que comprove o recebimento do objeto do contrato de repasse, por parte do Município, conforme legislação aplicada ao processo de licitação e contratação.	Inspeção técnica final
Considerando que o Município vai executar por conta os elementos previstos em projeto que está em trâmites de aprovação no Corpo de Bombeiros, solicitamos apresentação de Auto de Vistoria do Corpo de Bombeiros (AVCB) para possibilitar o último desbloqueio de recursos.	Para o Último Desbloqueio

CAIXA

8. Estamos a disposição para eventuais esclarecimentos necessários.

Respeitosamente,

MIGUEL FIGUEIRÓ
Assistente Júnior
Representação da Gerência Executiva de Governo Cascavel/PR

CARLOS ANDRE CORREA CARDOSO
Coordenador de Filial
Representação da Gerência Executiva de Governo Cascavel/PR

MARCOS REBELO LOPES
Gerente de Filial Substituto Eventual
Gerência Executiva e Negocial de Governo Curitiba/PR

SERVIÇO DE REGISTRO DE IMÓVEIS DA COMARCA DE CAPANEMA - PR
Tibério Braga de B. Budola - Registrador Designado
Travessa José Floriano Brandão, nº 20, Centro
Fone: (46) 3552-13-92
CNPJ: 77832061/0001-40

REGISTRO DE IMÓVEIS
COMARCA DE CAPANEMA - PR
Rua Padre Cirio, 499 - Fone 552-1392

ADOLFO BITTENCOURT BUDOLA
Oficial Titular
CPF 009456569/68

LIVRO Nº 2

REGISTRO GERAL

FICHA 1.-

MATRÍCULA Nº 20.990.

RUBRICA

DATA: 28.09.95.- FUSAO:- CHÁCARA Nº 62 (sessenta e dois), com a área de 13.200,00m2 (treze mil e duzentos metros quadrados), e a / CHÁCARA Nº 63 (sessenta e três), com a área de 3.280,00m2 (três // mil, duzentos e oitenta metros quadrados), ambas do Setor S.E., e/ mais as Ruas extintas com a área de 15.918,40m2 (quinze mil, novecentos e dezoito metros e quarenta decímetros quadrados), formando um único imóvel denominado: CHÁCARA Nº 62-63 (sessenta e dois e // sessenta e três), do Setor S.E.(SUDESTE), da Planta Geral da Cidade de Capanema, Estado do Paraná, formando em conjunto uma área total de 32.398,40m2 (trinta e dois mil, trezentos e noventa e oito/ metros e quarenta decímetros quadrados), com as seguintes confrontações:-NORTE: Por linha seca e intercalada, confronta com a Rua / Santa Catarina, numa extensão de 110,19 metros e com a chácara nº. 63-A, numa extensão de 41,58 metros; LESTE: Por linha seca e intercalada, confronta com a Avenida Brasil, numa extensão de 136,64 metros, com a chácara nº 63-A, numa extensão de 53,75 metros; SUL:-- Por linha seca e intercaladas, confronta com a chácara nº 63-A, numa extensão de 32,85 metros e com as chácaras nºs 78 e 79, com uma rua sem nome e com a Rua Luiz Geraldo Hollen, numa extensão de 282 64 metros; OESTE: Por uma linha seca e reta, confronta com a continuação da Avenida Rio Grande do Sul, numa extensão de 30,00 metros e com a chácara nº 61, numa extensão de 162,24 metros. Matrícula efetuada conforme Lei Municipal nº 231/86 de 06 de fevereiro de 1.986.-*******

PROPRIETARIO:- PREFEITURA MUNICIPAL DE CAPANEMA-PR., Pessoa Jurídica de Direito Público Interno, inscrita no CGC/MF sob nº 75.972.760/0001-60.-********

REGISTRO ANTERIOR:-SOB Nº 11.353 do livro 3.I., e matrícula nº 16.190 do livro nº 02, deste Ofício. O referido é verdade e dou fé.Capanema, 28 de setembro de 1.995. Adolfo B. Budola. Oficial.-*****

AV-1-20.990.- PROT: 66.655 do livro 1.D. DATA: 07.11.95.- SUBDIVISÃO:- Procede-se a esta averbação, nos termos constantes da Escritura Pública de Doação, datada de 05 de outubro de 1.995, lavrada nas Notas do tabelião de Capanema-Pr., do livro nº 006, fls. 170, para/ promover o subdivisão dos imóveis da presente matrícula, conforme Mapas e Memoriais, devidamente assinados pela Engª Agrônoma Rosicler/ Alonso Backes Cart. 27.048-D., como sendo: CHACARA Nº 62-63-A DO SETOR S.E., com área de 500,00m2. Limites e Confrontações:- NORTE: Por linha seca e reta, confronta com a chácara nº 62-63, do mesmo setor numa extensão de 20,00 metros; LESTE: Por linha seca e reta, confronta com a Avenida Brasil, numa extensão de 28,18 metros; SUL: Por linha seca e reta, confronta com a chácara nº 63-A do mesmo setor, numa extensão de 20,00 metros; OESTE: Por linha seca e reta, confronta com a chácara nº 62-63 do mesmo setor, numa extensão de 21,82 metros; CHACARA Nº 62-63 DO SETOR S.E., com área de 31.898,40m2. Limites e Confrontações:- NORTE: Por linha seca e intercalada, confronta com a Rua Santa Catarina, numa extensão de 110,19 metros, e/ com a chácara nº 63-A, numa extensão de 41,58 metros; LESTE: Por li

SEGUE NO VERSO

SERVIÇO DE REGISTRO DE IMÓVEIS DA COMARCA DE CAPANEMA - PR
Tibério Braga de B. Budola - Registrador Designado
Travessa José Floriano Brandão, nº 20, Centro
Fone: (46) 3552-13-92
CNPJ: 77832061/0001-40

CONTINUAÇÃO

nha seca e intercalada, confronta com a Av. Brasil, numa extensão de 108,46 metros, com a chácara nº 62-63-A, 21, 82 metros e com a chácara nº 63-A, 53,75 metros; SUL: Por linha seca e intercalada/ confronta com a chácara nº 62-63-A, numa extensão de 20,0 metros, com a chácara nº 63-A, 12,85 metros e com as chácaras nºs 78 e 79 com uma rua sem nome e com a Rua Luiz Geraldo Hollen, numa extensão de 282,64 metros; OESTE: Por linha seca e reta, confronta com a continuação da Av. Rio Grande do sul, numa extensão de 30,00 metros, e com a chácara nº 61, numa extensão de 162,24 metros. Certidão de Anuência Prévia para Fins de Parcelamento de Glebas Rurais sob nº 137/95, datada de 03 de novembro de 1.995, com validade até 03 de fevereiro de 1.996, devidamente assinada por José Wilson Carvalho-Chefe IAP, consta que o Instituto Ambiental do Paraná-IAP, no expediente protocolado sob nº 472/95, concedeu ANUÊNCIA PREVIA PARA FINS DE (desmembramento, divisão e subdivisão) do imóvel denominado Lote Rural nº 62, 63 e 62-63-A do Setor S.E., situado no local conhecido por Chácara suburbana do Município de Capanema-Pr., matriculado neste CRI sob nº 20.990, livro 02, fls. 01, condicionado a que o proprietário venha a cumprir o termo de Responsabilidade de Conservação de Floresta, que faz parte integrante da presente certidão. OBS: os lotes acima citados não haverá / termo de Responsabilidade de Conservação, pois estão situados no/ Perímetro Urbano. Custas: 60,00 VRC. O referido é verdade e dou / fé. Capanema, 07 de novembro de 1.995. Adolfo B. Budola. Oficial.

Sonia C. Hermann

AV-2-20.990.- PROT: 66.656 do livro 1;D. DATA: 07.11.95 Nº TRANSMISSÃO:- Procede-se a esta averbação, nos termos da Escritura Publica de Doação, datada de 05 de outubro de 1.995, lavrada nas Notas do/ Tabelião de Capanema-Pr., do livro nº 006, fls. 170, para constar/ que a CHÁCARA Nº 62-63-A DO SETOR S.E., com área de 500,00m2, foi/ doada em favor da EMPRESA PARANAENSE DE CLASSIFICAÇÃO DE PRODUTOS/ CLASPAR, matriculado sob nº 21.038-R-1-21.038 do livro 02, deste Ofício. O referido é verdade e dou fé. Capanema, 07 de novembro de 1.995. Adolfo B. Budola. Oficial.-

Sonia C. Hermann
C. I. R. G.
Empregada Juramentada

SEGUE

FIM DA IMAGEM

SERVIÇO DE REGISTRO DE IMÓVEIS DA COMARCA DE CAPANEMA - PR
Tibério Braga de B. Budola - Registrador Designado
Travessa José Floriano Brandão, nº 20, Centro
Fone: (46) 3552-13-92
CNPJ: 77832061/0001-40

CERTIDÃO ATUALIZADA DE MATRÍCULA

Certifico, nos termos do § 1º, Art. 19, da Lei nº 6.015, de 31/12/73, alterada pela Lei 6.216, de 30/06/75, que a presente fotocópia é reprodução fiel da Matrícula número 20.990, do livro 02 arquivada neste Ofício.

O Referido é verdade e dou fé. Capanema - PR, 08 de Setembro de 2021

FUNARPEN
SELO DIGITAL
0210L.ayDfu.mX6CW
0210L.ayDfu.mX6CW-whkbU.sJY7E
https://selo.funarpen.com.br

[ ] Tibério Braga de Bittencourt Budola - Registrador Designado
[x] Sônia Elair Hermann - Substituta Legal
[ ] Margarete Terezinha Philippsen - Substituta

SERVIÇO DE REGISTRO DE IMÓVEIS DA COMARCA DE CAPANEMA - PR
Tibério Braga de B. Budola - Registrador Designado
Travessa José Floriano Brandão, nº 20, Centro
Fone: (46) 3552-13-92
CNPJ: 77832061/0001-40

REGISTRO DE IMÓVEIS
COMARCA DE CAPANEMA - PR
Av. Espírito Santo, 915 - Fone 46 3552-1392

ADOLFO BITTENCOURT BUDOLA
Oficial
RG. 279.807-PR

LIVRO Nº 2

REGISTRO GERAL

FICHA 01

RUBRICA

MATRÍCULA Nº 24.913

DATA: 23/07/2007 – Chacrinha nº 79 (Setenta e nove), do Setor S.E. (Sudeste), da Planta Geral da cidade de Capanema, Município de Capanema, Estado do Paraná, com área de 7.440,00m² (Sete mil quatrocentos e quarenta metros quadrados), com os seguintes limites e confrontações: **NORDESTE**: Por linha seca e reta, confronta com parte extinta da Avenida Rio Grande do Sul, numa extensão de 106,70 metros, **LESTE**: Por linha seca e reta, confronta com parte extinta da Avenida Brasil, numa extensão de 26,60 metros, **SUDESTE**: Por linha seca e reta, confronta com parte extinta da Avenida Botucaris, numa extensão de 56,96 metros; **SUDOESTE**: Por linha seca e reta, confronta com Travessa sem nome, numa extensão de 120,00 metros; **NOROESTE**: Por linha seca e reta, confronta com parte extinta da Rua Tapir (atual Luiz Geraldo Hollen), numa extensão de 80,00 metros. **SITUAÇÃO DO IMÓVEL**: A chacrinha nº 79 do Setor S.E. (Sudeste), situa-se entre partes extintas da Avenida Rio Grande do Sul, Avenida Brasil, Avenida Botucaris, Rua Tapir (atual Luiz Geraldo Hollen) e com a Travessa sem nome. -***

PROPRIETÁRIO: **PREFEITURA MUNICIPAL DE CAPANEMA/PR,** Estado do Paraná, pessoa jurídica de direito público, inscrita no CNPJ nº 75.972.760/0001-60.-***.

REGISTRO ANTERIOR: Transcrição nº 11.353, livro 3.I., de Transcrição das Transmissões, deste Ofício. O referendo é verdade e dou fé. Capanema, 23 de julho de 2007. Adolfo B. Budola. Oficial.-***

Sônia E. Hermann
RG. 987.658 - PR
Escrevente

FIM DA IMAGEM

SEGUE NO VERSO

000014

SERVIÇO DE REGISTRO DE IMÓVEIS DA COMARCA DE CAPANEMA - PR
Tibério Braga de B. Budola - Registrador Designado
Travessa José Floriano Brandão, nº 20, Centro
Fone: (46) 3552-13-92
CNPJ: 77832061/0001-40

CERTIDÃO ATUALIZADA DE MATRÍCULA

Certifico, nos termos do § 1º, Art. 19, da Lei nº 6.015, de 31/12/73, alterada pela Lei 6.216, de 30/06/75, que a presente fotocópia é reprodução fiel da Matrícula número 24.913, do livro 02 arquivada neste Ofício.

O Referido é verdade e dou fé. Capanema - PR, 08 de Setembro de 2021

FUNARPEN
SELO DIGITAL
0210L.ayDfu.5XaCW
0210L.ayDfu.5XaCW-whfBU.sJY75
https://selo.funarpen.com.br

[ ] Tibério Braga de Bittencourt Budola - Registrador Designado
[X] Sônia Elair Hermann - Substituta Legal
[ ] Margarete Terezinha Philippsen - Substituta

PROJETO BÁSICO

1.ORGÃO INTERESSADO

1.1.Secretaria Municipal de Viação, Obras e Serviços Urbanos

2.OBJETO

2.1.CONTRATAÇÃO DE EMPRESA ESPECIALIZADA EM EXECUÇÃO DE REFORMA, AMPLIAÇÃO E REVITALIZAÇÃO DO GINÁSIO DE ESPORTES ARNALDO BUSATO, EM ATENDIMENTO AO CONTRATO DE REPASSE 899228/2020/MCIDADANIA/CAIXA.

3.RESPONSÁVEL PELO TERMO DE REFERÊNCIA

3.1.Luciana Zanon

4.JUSTIFICATIVA PARA A AQUISIÇÃO

4.1.Justifica-se a realização do presente certame para **CONTRATAÇÃO DE EMPRESA ESPECIALIZADA EM EXECUÇÃO DE REFORMA, AMPLIAÇÃO E REVITALIZAÇÃO DO GINÁSIO DE ESPORTES ARNALDO BUSATO, EM ATENDIMENTO AO CONTRATO DE REPASSE 899228/2020/MCIDADANIA/CAIXA.**

4.2.Os valores foram obtidos através da tabela SINAP elaborada pelo Engenheiro Civil do Município de Capanema

5.DEFINIÇÃO E QUANTIDADE DO OBJETO:

Lote: 1 - Lote 001

Item	Código do produto/serviço	Nome do produto/serviço	Quantidade	Unidade	Preço máximo	Preço máximo total
1	62056	EXECUÇÃO DE REFORMA, AMPLIAÇÃO E REVITALIZAÇÃO DO GINÁSIO DE ESPORTES ARNALDO BUSATO, EM ATENDIMENTO AO CONTRATO DE REPASSE 899228/2020/MCIDADANIA/CAIXA.	1,00	UN	334.945,35	334.945,35
TOTAL						334.945,35

6.CONDIÇÕES DE AQUISIÇÃO E DE ENTREGA DO OBJETO

6.1.A empresa vencedora terá o prazo de 5(cinco) meses para execução da obra de CONTRATAÇÃO DE EMPRESA ESPECIALIZADA EM EXECUÇÃO DE REFORMA, AMPLIAÇÃO E REVITALIZAÇÃO DO GINÁSIO DE ESPORTES ARNALDO BUSATO, EM ATENDIMENTO AO CONTRATO DE REPASSE 899228/2020/MCIDADANIA/CAIXA, o período de vigência será de 10(dez) meses.

6.2. O prazo de execução dos serviços terá início **10° (décimo) dia a partir da Ordem de Início da Obra, deverá respeitar o cronograma físico-financeiro previsto no projeto básico.**

7.PRAZO DE VIGÊNCIA DO CONTRATO

7.1.O Contrato terá validade de 10 (dez) meses

0016

8.GERÊNCIA E FISCALIZAÇÃO DO CONTRATO
8.1.A Obra CONTRATAÇÃO DE EMPRESA ESPECIALIZADA EM EXECUÇÃO DE REFORMA, AMPLIAÇÃO E REVITALIZAÇÃO DO GINÁSIO DE ESPORTES ARNALDO BUSATO, EM ATENDIMENTO AO CONTRATO DE REPASSE 899228/2020/MCIDADANIA/CAIXA, será acompanhada, controlada, fiscalizada, gerenciada e avaliada por Rubens Luis Rolando Souza, Crea/RSA88.296/D, Engenheiro Civil.

Capanema, Cidade da Rodovia Ecológica – Estrada Parque Caminho do Colono, ao(s) 13 dia(s) do mês de Janeiro de 2022

Luciana Zanon
Responsável pela Secretaria Municipal de Viação,
Obras e Serviços Urbanos

CAIXA **QCI - Quadro de Composição do Investimento**

Nº OPERAÇÃO	Nº SICONV	PROPONENTE / TOMADOR	MUNICÍPIO / UF	VALORES CONTRATADOS (R$):		
1071622-18	899228/2020	Prefeitura Municipal de Capanema	Capanema-PR	REPASSE	CONTRAPARTIDA	INVESTIMENTO
APELIDO DO EMPREENDIMENTO Reforma, ampliação e revitalização no ginásio de esportes			RECURSO OGU	286.500,00	48.445,35	334.945,35

Saldo a Reprogramar	*Repasse (R$)*	*Contrapartida (R$)*
	-	-

Meta	Item de Investimento	Subitem de Investimento	Descrição da Meta	Situação	Quantidade	Unid.	Lote de Licitação / nº do CTEF	Repasse (R$)	Contrapartida Financeira (R$)	Outros (R$)	Investimento (R$)
1.	Equipamentos comunitários	Esportes	Reforma, Ampliação e Revitalização do Ginásio de Esportes	Em Análise	2.233,71	m²	LOTE 1	286.500,00	48.445,35	-	334.945,35
2.								-	-	-	-
3.								-	-	-	-
4.								-	-	-	-
5.								-	-	-	-
6.								-	-	-	-
7.								-	-	-	-
8.								-	-	-	-
9.								-	-	-	-
10.								-	-	-	-
							TOTAL	286.500,00 (85,54%)	48.445,35 (14,46%)	- (0,00%)	334.945,35 (100,00%)

Observações:

Capanema-PR
Local

quinta-feira, 4 de novembro de 2021
Data

Representante Tomador
Nome: Américo Bellé
Cargo: Prefeito Municipal

AMERICO BELLE:24059587915 Assinado de forma digital por AMERICO BELLE:24059587915 Dados: 2021.11.04 09:08:36 -03'00'

PMv3.0.4

0000017

CAIXA

PO - PLANILHA ORÇAMENTÁRIA
Orçamento Base para Licitação - OGU

Grau de Sigilo
#PUBLICO

Nº OPERAÇÃO	Nº SICONV	PROPONENTE / TOMADOR	APELIDO DO EMPREENDIMENTO
1071622-18	899228/2020	Prefeitura Municipal de Capanema	Reforma, ampliação e revitalização no ginásio de esportes

LOCALIDADE SINAPI	DATA BASE	DESCRIÇÃO DO LOTE	MUNICÍPIO / UF	BDI 1	BDI 2	BDI 3
CURITIBA	06-21 (DES.)	REFORMA,AMPLIAÇÃO E REVITALIZAÇÃO NO GINÁSIO DE ESPORTES	Capanema-PR	26,92%	0,00%	0,00%

Item	Fonte	Código	Descrição	Unidade	Quantidade	Custo Unitário (sem BDI) (R$)	BDI (%)	Preço Unitário (com BDI) (R$)	Preço Total (R$)	RECURSO ↓
REFORMA,AMPLIAÇÃO E REVITALIZAÇÃO NO GINÁSIO DE ESPORTES									**334.945,35**	
1.			**Reforma, Ampliação e Revitalização do Ginásio de Esportes**					-	**334.945,35**	
1.1.			SERVIÇOS PRELIMINARES(AMPLIAÇÃO)					-	**1.602,89**	
1.1.1.	Composição	005	PLACA DE OBRA EM CHAPA DE AÇO GALVANIZADO ADESIVADA	M2	2,88	438,51	BDI 1	556,56	1.602,89	RA
1.2.			**SERVIÇOS DE MOVIMENTAÇÃO DE TERRA(AMPLIAÇÃO)**					-	**260,79**	
1.2.1.	SINAPI-I	6081	ARGILA OU BARRO PARA ATERRO/REATERRO (COM TRANSPORTE ATE 10 KM)	M3	6,50	24,43	BDI 1	31,01	201,57	RA
1.2.2.	SINAPI	**100574**	**ESPALHAMENTO DE MATERIAL COM TRATOR DE ESTEIRAS. AF_11/2019**	**M3**	**6,50**	1,11	BDI 1	**1,41**	9,17	RA
1.2.3.	SINAPI	**97084**	**COMPACTAÇÃO MECÂNICA DE SOLO PARA EXECUÇÃO DE RADIER, COM COMPACTADOR DE SOLOS TIPO PLACA VIBRATÓRIA. AF_09/2017**	**M2**	**65,00**	0,61	BDI 1	**0,77**	50,05	RA
1.3.			INFRAESTRUTURA (SAPATAS DA AMPLIAÇÃO)					-	**6.291,53**	
1.3.1.	SINAPI	**96520**	ESCAVAÇÃO MECANIZADA PARA BLOCO DE COROAMENTO OU SAPATA, SEM PREVISÃO DE FÔRMA, COM RETROESCAVADEIRA. AF_06/2017	**M3**	**6,84**	84,48	BDI 1	107,22	733,38	RA
1.3.2.	SINAPI	**93360**	**REATERRO MECANIZADO DE VALA COM ESCAVADEIRA HIDRÁULICA (CAPACIDADE DA CAÇAMBA: 0,8 M³ / POTÊNCIA: 111 HP), LARGURA DE 1,5 A 2,5 M, PROFUNDIDADE ATÉ 1,5 M, COM SOLO DE 1ª CATEGORIA EM LOCAIS COM ALTO NÍVEL DE INTERFERÊNCIA. AF_04/2016**	M3	**4,73**	17,91	BDI 1	22,73	107,51	RA
1.3.3.	SINAPI	**95952**	**(COMPOSIÇÃO REPRESENTATIVA) EXECUÇÃO DE ESTRUTURAS DE CONCRETO ARMADO CONVENCIONAL, PARA EDIFICAÇÃO HABITACIONAL MULTIFAMILIAR (PRÉDIO), FCK = 25 MPA. AF_01/2017**	M3	**2,11**	2.035,33	BDI 1	2.583,24	5.450,64	RA
1.4.			INFRAESTRUTURA (VIGAS BALDRAME AMPLIAÇÃO)					-	**5.473,81**	
1.4.1.	SINAPI	**96525**	ESCAVAÇÃO MECANIZADA PARA VIGA BALDRAME, COM PREVISÃO DE FÔRMA, COM MINI-ESCAVADEIRA. AF_06/2017	**M3**	**3,42**	33,87	BDI 1	42,99	147,03	RA
1.4.2.	SINAPI	**93360**	REATERRO MECANIZADO DE VALA COM ESCAVADEIRA HIDRÁULICA (CAPACIDADE DA CAÇAMBA: 0,8 M³ / POTÊNCIA: 111 HP), LARGURA DE 1,5 A 2,5 M, PROFUNDIDADE ATÉ 1,5 M, COM SOLO DE 1ª CATEGORIA EM LOCAIS COM ALTO NÍVEL DE INTERFERÊNCIA. AF_04/2016	M3	**1,37**	17,91	BDI 1	22,73	31,14	RA
1.4.3.	SINAPI	**95952**	**(COMPOSIÇÃO REPRESENTATIVA) EXECUÇÃO DE ESTRUTURAS DE CONCRETO ARMADO CONVENCIONAL, PARA EDIFICAÇÃO HABITACIONAL MULTIFAMILIAR (PRÉDIO), FCK = 25 MPA. AF_01/2017**	**M3**	**2,05**	2.035,33	BDI 1	**2.583,24**	5.295,64	RA
1.5.			**SUPER ESTRUTURA (VIGAS DE COBERTURA AMPLIAÇÃO)**					-	**9.480,49**	
1.5.1.	SINAPI	95952	(COMPOSIÇÃO REPRESENTATIVA) EXECUÇÃO DE ESTRUTURAS DE CONCRETO ARMADO CONVENCIONAL, PARA EDIFICAÇÃO HABITACIONAL MULTIFAMILIAR (PRÉDIO), FCK = 25 MPA. AF_01/2017	M3	3,67	2.035,33	BDI 1	2.583,24	9.480,49	RA
1.6.			**SUPER ESTRUTURA (PILARES DA AMPLIAÇÃO)**					-	**3.823,20**	
1.6.1.	SINAPI	95952	(COMPOSIÇÃO REPRESENTATIVA) EXECUÇÃO DE ESTRUTURAS DE CONCRETO ARMADO CONVENCIONAL, PARA EDIFICAÇÃO HABITACIONAL MULTIFAMILIAR (PRÉDIO), FCK = 25 MPA. AF_01/2017	M3	1,48	2.035,33	BDI 1	**2.583,24**	3.823,20	RA

0100018

CAIXA

PO - PLANILHA ORÇAMENTÁRIA
Orçamento Base para Licitação - OGU

Grau de Sigilo
#PUBLICO

Nº OPERAÇÃO	Nº SICONV	PROPONENTE / TOMADOR	APELIDO DO EMPREENDIMENTO			
1071622-18	899228/2020	Prefeitura Municipal de Capanema	Reforma, ampliação e revitalização no ginásio de esportes			
LOCALIDADE SINAPI	**DATA BASE**	**DESCRIÇÃO DO LOTE**	**MUNICÍPIO / UF**	**BDI 1**	**BDI 2**	**BDI 3**
CURITIBA	06-21 (DES.)	REFORMA,AMPLIAÇÃO E REVITALIZAÇÃO NO GINÁSIO DE ESPORTES	Capanema-PR	26,92%	0,00%	0,00%

Item	Fonte	Código	Descrição	Unidade	Quantidade	Custo Unitário (sem BDI) (R$)	BDI (%)	Preço Unitário (com BDI) (R$)	Preço Total (R$)	RECURSO
REFORMA,AMPLIAÇÃO E REVITALIZAÇÃO NO GINÁSIO DE ESPORTES									334.945,35	
1.7.			SUPERESTRUTURA LAJES (AMPLIAÇÃO)					-	12.059,13	
1.7.1.	SINAPI	101964	LAJE PRÉ-MOLDADA UNIDIRECIONAL, BIAPOIADA, PARA FORRO, ENCHIMENTO EM CERÂMICA, VIGOTA CONVENCIONAL, ALTURA TOTAL DA LAJE (ENCHIMENTO+CAPA) = (8+3). AF_11/2020	M2	62,88	151,10	BDI 1	191,78	12.059,13	RA
1.8.			PAREDES E PAINÉS(AMPLIAÇÃO)					-	31.301,64	
1.8.1.	SINAPI	87472	ALVENARIA DE VEDAÇÃO DE BLOCOS CERÂMICOS FURADOS NA VERTICAL DE 9X19X39CM (ESPESSURA 9CM) DE PAREDES COM ÁREA LÍQUIDA MENOR QUE 6M² SEM VÃOS E ARGAMASSA DE ASSENTAMENTO COM PREPARO MANUAL. AF_06/2014	M2	83,33	51,75	BDI 1	65,68	5.473,11	RA
1.8.2.	SINAPI	102253	DIVISORIA SANITARIA, TIPO CABINE, EM GRANITO CINZA POLIDO, ESP = 3CM, ASSENTADO COM ARGAMASSA COLANTE AC III-E, EXCLUSIVE FERRAGENS. AF_01/2021	M2	33,42	581,04	BDI 1	737,46	24.645,91	RA
1.8.3.	SINAPI	102255	TAPA VISTA DE MICTÓRIO EM GRANITO CINZA POLIDO, ESP = 3CM, ASSENTADO COM ARGAMASSA COLANTE AC III-E . AF_01/2021	M2	1,50	621,19	BDI 1	788,41	1.182,62	RA
1.9.			PAVIMENTAÇÃO INTERNA(AMPLIAÇÃO)					-	6.039,71	
1.9.1.	SINAPI	100576	REGULARIZAÇÃO E COMPACTAÇÃO DE SUBLEITO DE SOLO PREDOMINANTEMENTE ARGILOSO. AF_11/2019	M2	50,50	1,78	BDI 1	2,26	114,13	RA
1.9.2.	Composição	006	LASTRO DE BRITA 3/4" SOB O SUB LEITO COMPACTADO	M3	1,52	66,74	BDI 1	84,71	128,76	RA
1.9.3.	SINAPI	94972	CONCRETO FCK = 30MPA, TRAÇO 1:2,1:2,5 (EM MASSA SECA DE CIMENTO/ AREIA MÉDIA/ BRITA 1) - PREPARO MECÂNICO COM BETONEIRA 600 L. AF_05/2021	M3	2,53	359,65	BDI 1	456,47	1.154,87	RA
1.9.4.	SINAPI	87257	REVESTIMENTO CERÂMICO PARA PISO COM PLACAS TIPO ESMALTADA EXTRA DE DIMENSÕES 60X60 CM APLICADA EM AMBIENTES DE ÁREA MAIOR QUE 10 M2. AF_06/2014	M2	50,50	69,58	BDI 1	88,31	4.459,66	RA
1.9.5.	SINAPI	98689	SOLEIRA EM GRANITO, LARGURA 15 CM, ESPESSURA 2,0 CM. AF_09/2020	M	1,80	79,79	BDI 1	101,27	182,29	RA
1.10.			REVESTIMENTO EXTERNO(AMPLIAÇÃO)					-	2.507,18	
1.10.1.	SINAPI	87872	CHAPISCO APLICADO SOMENTE EM ESTRUTURAS DE CONCRETO EM ALVENARIAS INTERNAS, COM DESEMPENADEIRA DENTADA. ARGAMASSA INDUSTRIALIZADA COM PREPARO EM MISTURADOR 300 KG. AF_06/2014	M2	49,51	11,36	BDI 1	14,42	713,93	RA
1.10.2.	SINAPI	89173	(COMPOSIÇÃO REPRESENTATIVA) DO SERVIÇO DE EMBOÇO/MASSA ÚNICA, APLICADO MANUALMENTE, TRAÇO 1:2:8, EM BETONEIRA DE 400L, PAREDES INTERNAS, COM EXECUÇÃO DE TALISCAS, EDIFICAÇÃO HABITACIONAL UNIFAMILIAR (CASAS) E EDIFICAÇÃO PÚBLICA PADRÃO. AF_12/2014	M2	49,51	28,54	BDI 1	36,22	1.793,25	RA
1.11.			REVESTIMENTO INTERNO(AMPLIAÇÃO)					-	11.907,63	
1.11.1.	SINAPI	87872	CHAPISCO APLICADO SOMENTE EM ESTRUTURAS DE CONCRETO EM ALVENARIAS INTERNAS, COM DESEMPENADEIRA DENTADA. ARGAMASSA INDUSTRIALIZADA COM PREPARO EM MISTURADOR 300 KG. AF_06/2014	M2	108,33	11,36	BDI 1	14,42	1.562,12	RA

0000019

CAIXA

PO - PLANILHA ORÇAMENTÁRIA
Orçamento Base para Licitação - OGU

Grau de Sigilo
#PUBLICO

Nº OPERAÇÃO	Nº SICONV	PROPONENTE / TOMADOR	APELIDO DO EMPREENDIMENTO			
1071622-18	899228/2020	Prefeitura Municipal de Capanema	Reforma, ampliação e revitalização no ginásio de esportes			
LOCALIDADE SINAPI	**DATA BASE**	**DESCRIÇÃO DO LOTE**	**MUNICÍPIO / UF**	**BDI 1**	**BDI 2**	**BDI 3**
CURITIBA	06-21 (DES.)	REFORMA,AMPLIAÇÃO E REVITALIZAÇÃO NO GINÁSIO DE ESPORTES	Capanema-PR	26,92%	0,00%	0,00%

RECURSO

Item	Fonte	Código	Descrição	Unidade	Quantidade	Custo Unitário (sem BDI) (R$)	BDI (%)	Preço Unitário (com BDI) (R$)	Preço Total (R$)	
REFORMA,AMPLIAÇÃO E REVITALIZAÇÃO NO GINÁSIO DE ESPORTES									**334.945,35**	
1.11.2.	SINAPI	89173	(COMPOSIÇÃO REPRESENTATIVA) DO SERVIÇO DE EMBOÇO/MASSA ÚNICA, APLICADO MANUALMENTE, TRAÇO 1:2:8, EM BETONEIRA DE 400L, PAREDES INTERNAS, COM EXECUÇÃO DE TALISCAS, EDIFICAÇÃO HABITACIONAL UNIFAMILIAR (CASAS) E EDIFICAÇÃO PÚBLICA PADRÃO. AF_12/2014	M2	108,33	28,54	BDI 1	36,22	3.923,71	RA
1.11.3.	SINAPI	87265	REVESTIMENTO CERÂMICO PARA PAREDES INTERNAS COM PLACAS TIPO ESMALTADA EXTRA DE DIMENSÕES 20X20 CM APLICADAS EM AMBIENTES DE ÁREA MAIOR QUE 5 M² NA ALTURA INTEIRA DAS PAREDES. AF_06/2014	M2	108,33	46,71	BDI 1	59,28	6.421,80	RA
1.12.			**REVESTIMENTO FORRO(AMPLIAÇÃO)**					-	**2.990,29**	
1.12.1.	SINAPI	87872	CHAPISCO APLICADO SOMENTE EM ESTRUTURAS DE CONCRETO EM ALVENARIAS INTERNAS, COM DESEMPENADEIRA DENTADA. ARGAMASSA INDUSTRIALIZADA COM PREPARO EM MISTURADOR 300 KG. AF_06/2014	M2	59,05	11,36	BDI 1	14,42	851,50	RA
1.12.2.	SINAPI	89173	(COMPOSIÇÃO REPRESENTATIVA) DO SERVIÇO DE EMBOÇO/MASSA ÚNICA, APLICADO MANUALMENTE, TRAÇO 1:2:8, EM BETONEIRA DE 400L, PAREDES INTERNAS, COM EXECUÇÃO DE TALISCAS, EDIFICAÇÃO HABITACIONAL UNIFAMILIAR (CASAS) E EDIFICAÇÃO PÚBLICA PADRÃO. AF_12/2014	M2	59,05	28,54	BDI 1	36,22	2.138,79	RA
1.13.			**IMPERMEABILIZAÇÃO(AMPLIAÇÃO)**					-	**1.482,77**	
1.13.1.	SINAPI	98562	IMPERMEABILIZAÇÃO DE FLOREIRA OU VIGA BALDRAME COM ARGAMASSA DE CIMENTO E AREIA, COM ADITIVO IMPERMEABILIZANTE, E = 2 CM. AF_06/2018	M2	32,46	35,99	BDI 1	45,68	1.482,77	RA
1.14.			**ESQUADRIAS DE MADEIRA(AMPLIAÇÃO)**					-	**2.800,26**	
1.14.1.	SINAPI	90846	KIT DE PORTA DE MADEIRA PARA PINTURA, SEMI-OCA (PESADA OU SUPERPESAOA), PADRÃO MÉDIO, 90X210CM, ESPESSURA DE 3,5CM, ITENS INCLUSOS: DOBRADIÇAS, MONTAGEM E INSTALAÇÃO DO BATENTE, FECHADURA COM EXECUÇÃO DO FURO - FORNECIMENTO E INSTALAÇÃO. AF_12/2019	UN	2,00	1.103,16	BDI 1	1.400,13	2.800,26	RA
1.15.			**ESQUADRIAS DE METÁLICA(AMPLIAÇÃO)**					-	**4.686,27**	
1.15.1.	SINAPI	94559	JANELA DE AÇO TIPO BASCULANTE PARA VIDROS, COM BATENTE, FERRAGENS E PINTURA ANTICORROSIVA. EXCLUSIVE VIDROS, ACABAMENTO, ALIZAR E CONTRAMARCO. FORNECIMENTO E INSTALAÇÃO. AF_12/2019	M2	3,60	697,89	BDI 1	885,76	3.188,74	RA
1.15.2.	SINAPI	102161	INSTALAÇÃO DE VIDRO LISO INCOLOR, E = 3 MM, EM ESQUADRIA DE ALUMÍNIO OU PVC, FIXADO COM BAGUETE. AF_01/2021_P	M2	3,60	327,75	BDI 1	415,98	1.497,53	RA
1.16.			**VERGAS E CONTRAVERGAS(AMPLIAÇÃO)**					-	**829,68**	
1.16.1.	SINAPI	93183	VERGA PRÉ-MOLDADA PARA JANELAS COM MAIS DE 1,5 M DE VÃO. AF_03/2016	M	6,00	61,96	BDI 1	78,64	471,84	RA
1.16.2.	SINAPI	93194	CONTRAVERGA PRÉ-MOLDADA PARA VÃOS DE ATÉ 1,5 M DE COMPRIMENTO. AF_03/2016	M	6,00	46,99	BDI 1	59,64	357,84	RA
1.17.			**COBERTURA (AMPLIAÇAO)**					-	**22.366,34**	

0020

CAIXA

PO - PLANILHA ORÇAMENTÁRIA
Orçamento Base para Licitação - OGU

Grau de Sigilo
#PUBLICO

Nº OPERAÇÃO	Nº SICONV	PROPONENTE / TOMADOR	APELIDO DO EMPREENDIMENTO			
1071622-18	899228/2020	Prefeitura Municipal de Capanema	Reforma, ampliação e revitalização no ginásio de esportes			
LOCALIDADE SINAPI	**DATA BASE**	**DESCRIÇÃO DO LOTE**	**MUNICÍPIO / UF**	**BDI 1**	**BDI 2**	**BDI 3**
CURITIBA	06-21 (DES.)	REFORMA,AMPLIAÇÃO E REVITALIZAÇÃO NO GINÁSIO DE ESPORTES	Capanema-PR	26,92%	0,00%	0,00%

RECURSO

Item	Fonte	Código	Descrição	Unidade	Quantidade	Custo Unitário (sem BDI) (R$)	BDI (%)	Preço Unitário (com BDI) (R$)	Preço Total (R$)	
REFORMA,AMPLIAÇÃO E REVITALIZAÇÃO NO GINÁSIO DE ESPORTES									334.945,35	
1.17.1.	SINAPI	100368	FABRICAÇÃO E INSTALAÇÃO DE MEIA TESOURA DE MADEIRA NÃO APARELHADA, COM VÃO DE 4 M, PARA TELHA ONDULADA DE FIBROCIMENTO, ALUMÍNIO, PLÁSTICA OU TERMOACÚSTICA, INCLUSO IÇAMENTO. AF_07/2019	UN	10,00	1.419,87	BDI 1	1.802,10	18.021,00	RA
1.17.2.	SINAPI	94207	TELHAMENTO COM TELHA ONDULADA DE FIBROCIMENTO E = 6 MM, COM RECOBRIMENTO LATERAL DE 1/4 DE ONDA PARA TELHADO COM INCLINAÇÃO MAIOR QUE 10°, COM ATÉ 2 ÁGUAS, INCLUSO IÇAMENTO. AF_07/2019	M2	53,98	44,52	BDI 1	56,50	3.049,87	RA
1.17.3.	SINAPI	94231	RUFO EM CHAPA DE AÇO GALVANIZADO NÚMERO 24, CORTE DE 25 CM, INCLUSO TRANSPORTE VERTICAL. AF_07/2019	M	15,61	65,39	BDI 1	82,99	1.295,47	RA
1.18.			FORRO DE PVC NOS BEIRAIS(AMPLIAÇÃO)					-	577,15	
1.18.1.	SINAPI	96486	FORRO DE PVC, LISO, PARA AMBIENTES COMERCIAIS, INCLUSIVE ESTRUTURA DE FIXAÇÃO. AF_05/2017_P	M2	6,23	72,99	BDI 1	92,64	577,15	RA
1.19.			INSTALAÇÕES HIDRÁULICAS(AMPLIAÇÃO)					-	18.732,56	
1.19.1.	SINAPI	86915	TORNEIRA CROMADA DE MESA, 1/2 OU 3/4, PARA LAVATÓRIO, PADRÃO MÉDIO - FORNECIMENTO E INSTALAÇÃO. AF_01/2020	UN	8,00	79,18	BDI 1	100,50	804,00	RA
1.19.2.	SINAPI	86903	LAVATÓRIO LOUÇA BRANCA COM COLUNA, 45 X 55CM OU EQUIVALENTE, PADRÃO MÉDIO - FORNECIMENTO E INSTALAÇÃO. AF_01/2020	UN	8,00	385,96	BDI 1	489,86	3.918,88	RA
1.19.3.	SINAPI	86932	VASO SANITÁRIO SIFONADO COM CAIXA ACOPLADA LOUÇA BRANCA - PADRÃO MÉDIO, INCLUSO ENGATE FLEXÍVEL EM METAL CROMADO, 1/2 X 40CM - FORNECIMENTO E INSTALAÇÃO. AF_01/2020	UN	10,00	557,26	BDI 1	707,27	7.072,70	RA
1.19.4.	SINAPI	91785	(COMPOSIÇÃO REPRESENTATIVA) DO SERVIÇO DE INSTALAÇÃO DE TUBOS DE PVC, SOLDÁVEL, ÁGUA FRIA, DN 25 MM (INSTALADO EM RAMAL, SUB-RAMAL, RAMAL DE DISTRIBUIÇÃO OU PRUMADA), INCLUSIVE CONEXÕES, CORTES E FIXAÇÕES, PARA PRÉDIOS. AF_10/2015	M	19,61	40,40	BDI 1	51,28	1.005,60	RA
1.19.5.	SINAPI	91788	(COMPOSIÇÃO REPRESENTATIVA) DO SERVIÇO DE INSTALAÇÃO DE TUBOS DE PVC, SOLDÁVEL, ÁGUA FRIA, DN 50 MM (INSTALADO EM PRUMADA), INCLUSIVE CONEXÕES, CORTES E FIXAÇÕES, PARA PRÉDIOS. AF_10/2015	M	36,26	40,95	BDI 1	51,97	1.884,43	RA
1.19.6.	Composição	012	CAIXA DÁGUA EM POLIETILENO, 500 LITROS, COM ACESSÓRIOS	UNIDADE	1,00	756,98	BDI 1	960,76	960,76	RA
1.19.7.	SINAPI	91786	(COMPOSIÇÃO REPRESENTATIVA) DO SERVIÇO DE INSTALAÇÃO TUBOS DE PVC, SOLDÁVEL, ÁGUA FRIA, DN 32 MM (INSTALADO EM RAMAL, SUB-RAMAL, RAMAL DE DISTRIBUIÇÃO OU PRUMADA), INCLUSIVE CONEXÕES, CORTES E FIXAÇÕES, PARA PRÉDIOS. AF_10/2015	M	5,57	28,27	BDI 1	35,88	199,85	RA
1.19.8.	SINAPI	91789	(COMPOSIÇÃO REPRESENTATIVA) DO SERVIÇO DE INSTALAÇÃO DE TUBOS DE PVC, SÉRIE R, ÁGUA PLUVIAL, DN 60 MM (INSTALADO EM RAMAL DE ENCAMINHAMENTO, OU CONDUTORES VERTICAIS), INCLUSIVE CONEXÕES, CORTE E FIXAÇÕES, PARA PRÉDIOS. AF_10/2015	M	2,13	47,32	BDI 1	60,06	127,93	RA

0000021

CAIXA

PO - PLANILHA ORÇAMENTÁRIA
Orçamento Base para Licitação - OGU

Grau de Sigilo: #PUBLICO

Nº OPERAÇÃO	Nº SICONV	PROPONENTE / TOMADOR	APELIDO DO EMPREENDIMENTO
1071622-18	899228/2020	Prefeitura Municipal de Capanema	Reforma, ampliação e revitalização no ginásio de esportes

LOCALIDADE SINAPI	DATA BASE	DESCRIÇÃO DO LOTE	MUNICÍPIO / UF	BDI 1	BDI 2	BDI 3
CURITIBA	06-21 (DES.)	REFORMA,AMPLIAÇÃO E REVITALIZAÇÃO NO GINÁSIO DE ESPORTES	Capanema-PR	26,92%	0,00%	0,00%

Item	Fonte	Código	Descrição	Unidade	Quantidade	Custo Unitário (sem BDI) (R$)	BDI (%)	Preço Unitário (com BDI) (R$)	Preço Total (R$)	RECURSO
REFORMA,AMPLIAÇÃO E REVITALIZAÇÃO NO GINÁSIO DE ESPORTES									334.945,35	
1.19.9.	SINAPI	100858	MICTÓRIO SIFONADO LOUÇA BRANCA PADRÃO MÉDIO FORNECIMENTO E INSTALAÇÃO. AF_01/2020	UN	3,00	642,55	BDI 1	815,52	2.446,56	RA
1.19.10.	SINAPI	89349	REGISTRO DE PRESSÃO BRUTO, LATÃO, ROSCÁVEL, 1/2", FORNECIDO E INSTALADO EM RAMAL DE ÁGUA. AF_12/2014	UN	9,00	27,30	BDI 1	34,65	311,85	RA
1.20.			INSTALAÇÕES DE ESGOTO CLOACAL(AMPLIAÇÃO)					-	6.403,07	
1.20.1.	SINAPI	93358	ESCAVAÇÃO MANUAL DE VALA COM PROFUNDIDADE MENOR OU IGUAL A 1,30 M. AF_02/2021	M3	2,80	74,76	BDI 1	94,89	265,69	RA
1.20.2.	SINAPI	93360	REATERRO MECANIZADO DE VALA COM ESCAVADEIRA HIDRÁULICA (CAPACIDADE DA CAÇAMBA: 0,8 M³ / POTÊNCIA: 111 HP), LARGURA DE 1,5 A 2,5 M, PROFUNDIDADE ATÉ 1,5 M, COM SOLO DE 1ª CATEGORIA EM LOCAIS COM ALTO NÍVEL DE INTERFERÊNCIA. AF_04/2016	M3	2,31	17,91	BDI 1	22,73	52,51	RA
1.20.3.	SINAPI	91792	(COMPOSIÇÃO REPRESENTATIVA) DO SERVIÇO DE INSTALAÇAO DE TUBO DE PVC, SÉRIE NORMAL, ESGOTO PREDIAL, DN 40 MM (INSTALADO EM RAMAL DE DESCARGA OU RAMAL DE ESGOTO SANITÁRIO), INCLUSIVE CONEXÕES, CORTES E FIXAÇÕES, PARA PRÉDIOS. AF_10/2015	M	9,10	55,29	BDI 1	70,17	638,55	RA
1.20.4.	SINAPI	91793	(COMPOSIÇÃO REPRESENTATIVA) DO SERVIÇO DE INSTALAÇÃO DE TUBO DE PVC, SÉRIE NORMAL, ESGOTO PREDIAL, DN 50 MM (INSTALADO EM RAMAL DE DESCARGA OU RAMAL DE ESGOTO SANITÁRIO), INCLUSIVE CONEXÕES, CORTES E FIXAÇÕES PARA, PRÉDIOS. AF_10/2015	M	11,00	82,64	BDI 1	105,14	1.156,54	RA
1.20.5.	SINAPI	91794	(COMPOSIÇÃO REPRESENTATIVA) DO SERVIÇO DE INST. TUBO PVC, SÉRIE N, ESGOTO PREDIAL, DN 75 MM, (INST. EM RAMAL DE DESCARGA, RAMAL DE ESG. SANITÁRIO, PRUMADA DE ESG. SANITÁRIO OU VENTILAÇÃO), INCL. CONEXÕES, CORTES E FIXAÇÕES, P/ PRÉDIOS. AF_10/2015	M	0,81	40,81	BDI 1	51,80	41,96	RA
1.20.6.	SINAPI	91795	(COMPOSIÇÃO REPRESENTATIVA) DO SERVIÇO DE INST. TUBO PVC, SÉRIE N, ESGOTO PREDIAL, 100 MM (INST. RAMAL DESCARGA, RAMAL DE ESG. SANIT., PRUMADA ESG. SANIT., VENTILAÇÃO OU SUB-COLETOR AÉREO), INCL. CONEXÕES E CORTES, FIXAÇÕES, P/ PRÉDIOS. AF_10/2015	M	49,01	67,73	BDI 1	85,96	4.212,90	RA
1.20.7.	SINAPI	89707	CAIXA SIFONADA, PVC, DN 100 X 100 X 50 MM, JUNTA ELÁSTICA, FORNECIDA E INSTALADA EM RAMAL DE DESCARGA OU EM RAMAL DE ESGOTO SANITÁRIO. AF_12/2014	UN	1,00	27,51	BDI 1	34,92	34,92	RA
1.21.			INSTALAÇÕES ELÉTRICAS (AMPLIAÇÃO)					-	7.254,82	
1.21.1.	SINAPI	91924	CABO DE COBRE FLEXÍVEL ISOLADO, 1,5 MM², ANTI-CHAMA 450/750 V, PARA CIRCUITOS TERMINAIS - FORNECIMENTO E INSTALAÇÃO. AF_12/2015	M	23,60	2,73	BDI 1	3,46	81,66	RA
1.21.2.	SINAPI	91926	CABO DE COBRE FLEXÍVEL ISOLADO, 2,5 MM², ANTI-CHAMA 450/750 V, PARA CIRCUITOS TERMINAIS - FORNECIMENTO E INSTALAÇÃO. AF_12/2015	M	124,60	4,00	BDI 1	5,08	632,97	RA

0000022

CAIXA

PO - PLANILHA ORÇAMENTÁRIA
Orçamento Base para Licitação - OGU

Grau de Sigilo
#PUBLICO

Nº OPERAÇÃO	Nº SICONV	PROPONENTE / TOMADOR	APELIDO DO EMPREENDIMENTO			
1071622-18	899228/2020	Prefeitura Municipal de Capanema	Reforma, ampliação e revitalização no ginásio de esportes			
LOCALIDADE SINAPI	**DATA BASE**	**DESCRIÇÃO DO LOTE**	**MUNICÍPIO / UF**	**BDI 1**	**BDI 2**	**BDI 3**
CURITIBA	06-21 (DES.)	REFORMA,AMPLIAÇÃO E REVITALIZAÇÃO NO GINÁSIO DE ESPORTES	Capanema-PR	26,92%	0,00%	0,00%

Item	Fonte	Código	Descrição	Unidade	Quantidade	Custo Unitário (sem BDI) (R$)	BDI (%)	Preço Unitário (com BDI) (R$)	Preço Total (R$)	← RECURSO
REFORMA,AMPLIAÇÃO E REVITALIZAÇÃO NO GINÁSIO DE ESPORTES									334.945,35	
1.21.3.	SINAPI	91834	ELETRODUTO FLEXÍVEL CORRUGADO, PVC, DN 25 MM (3/4"), PARA CIRCUITOS TERMINAIS, INSTALADO EM FORRO - FORNECIMENTO E INSTALAÇÃO. AF_12/2015	M	71,40	8,24	BDI 1	10,46	746,84	RA
1.21.4.	SINAPI	93655	DISJUNTOR MONOPOLAR TIPO DIN, CORRENTE NOMINAL DE 20A - FORNECIMENTO E INSTALAÇÃO. AF_10/2020	UN	2,00	12,73	BDI 1	16,16	32,32	RA
1.21.5.	SINAPI	93666	DISJUNTOR BIPOLAR TIPO DIN, CORRENTE NOMINAL DE 50A - FORNECIMENTO E INSTALAÇÃO. AF_10/2020	UN	1,00	69,17	BDI 1	87,79	87,79	RA
1.21.6.	SINAPI	92022	INTERRUPTOR SIMPLES (1 MÓDULO) COM 1 TOMADA DE EMBUTIR 2P+T 10 A, SEM SUPORTE E SEM PLACA - FORNECIMENTO E INSTALAÇÃO. AF_12/2015	UN	2,00	37,88	BDI 1	48,08	96,16	RA
1.21.7.	SINAPI	91991	TOMADA ALTA DE EMBUTIR (1 MÓDULO), 2P+T 20 A, SEM SUPORTE E SEM PLACA - FORNECIMENTO E INSTALAÇÃO. AF_12/2015	UN	4,00	33,44	BDI 1	42,44	169,76	RA
1.21.8.	SINAPI	101876	QUADRO DE DISTRIBUIÇÃO DE ENERGIA EM PVC, DE EMBUTIR, SEM BARRAMENTO, PARA 6 DISJUNTORES - FORNECIMENTO E INSTALAÇÃO. AF_10/2020	UN	1,00	72,84	BDI 1	92,45	92,45	RA
1.21.9.	SINAPI	97593	LUMINÁRIA TIPO SPOT DE SOBREPRO, COM LÂMPADA DE 100 W, COM REATOR - FORNECIMENTO E INSTALAÇÃO AF_02/2020	UN	8,00	89,64	BDI 1	113,77	910,16	RA
1.21.10.	SINAPI	93128	PONTO DE ILUMINAÇÃO RESIDENCIAL INCLUINDO INTERRUPTOR SIMPLES, CAIXA ELÉTRICA, ELETRODUTO, CABO, RASGO, QUEBRA E CHUMBAMENTO (EXCLUINDO LUMINÁRIA E LÂMPADA). AF_01/2016	UN	16,00	137,91	BDI 1	175,04	2.800,64	RA
1.21.11.	SINAPI	100578	ASSENTAMENTO DE POSTE DE CONCRETO COM COMPRIMENTO NOMINAL DE 9 M, CARGA NOMINAL MENOR OU IGUAL A 1000 DAN, ENGASTAMENTO SIMPLES COM 1,5 M DE SOLO (NÃO INCLUI FORNECIMENTO). AF_11/2019	UN	1,00	412,44	BDI 1	523,47	523,47	RA
1.21.12.	SINAPI-I	5044	POSTE DE CONCRETO CIRCULAR, 200 KG, H = 9 M (NBR 8451)	UN	1,00	851,40	BDI 1	1.080,60	1.080,60	RA
1.22.			PINTURA EXTERNA ESQUADRIAS METÁLICAS					-	1.055,06	
1.22.1.	SINAPI	88485	APLICAÇÃO DE FUNDO SELADOR ACRÍLICO EM PAREDES, UMA DEMÃO. AF_06/2014	M2	49,51	2,49	BDI 1	3,16	156,45	RA
1.22.2.	SINAPI	95305	TEXTURA ACRÍLICA, APLICAÇÃO MANUAL EM PAREDE, UMA DEMÃO. AF_09/2016	M2	49,51	14,30	BDI 1	18,15	898,61	RA
1.23.			PINTURA ESQUADRIAS METÁLICAS(AMPLIAÇÃO)					-	150,05	
1.23.1.	SINAPI	100719	PINTURA COM TINTA ALQUÍDICA DE FUNDO (TIPO ZARCÃO) PULVERIZADA SOBRE PERFIL METÁLICO EXECUTADO EM FÁBRICA (POR DEMÃO). AF_01/2020_P	M2	3,60	7,80	BDI 1	9,90	35,64	RA
1.23.2.	SINAPI	100754	PINTURA COM TINTA ACRÍLICA DE ACABAMENTO APLICADA A ROLO OU PINCEL SOBRE SUPERFÍCIES METÁLICAS (EXCETO PERFIL) EXECUTADO EM OBRA (02 DEMÃOS). AF_01/2020	M2	3,60	25,04	BDI 1	31,78	114,41	RA
1.24.			PINTURA FORRO EM LAJE(AMPLIAÇÃO)					-	1.387,08	
1.24.1.	SINAPI	88484	APLICAÇÃO DE FUNDO SELADOR ACRÍLICO EM TETO, UMA DEMÃO. AF_06/2014	M2	59,05	2,89	BDI 1	3,67	216,71	RA
1.24.2.	SINAPI	88488	APLICAÇÃO MANUAL DE PINTURA COM TINTA LÁTEX ACRÍLICA EM TETO, DUAS DEMÃOS. AF_06/2014	M2	59,05	15,62	BDI 1	19,82	1.170,37	RA

000023

CAIXA

PO - PLANILHA ORÇAMENTÁRIA
Orçamento Base para Licitação - OGU

Grau de Sigilo
#PUBLICO

Nº OPERAÇÃO	Nº SICONV	PROPONENTE / TOMADOR	APELIDO DO EMPREENDIMENTO			
1071622-18	899228/2020	Prefeitura Municipal de Capanema	Reforma, ampliação e revitalização no ginásio de esportes			
LOCALIDADE SINAPI	**DATA BASE**	**DESCRIÇÃO DO LOTE**	**MUNICÍPIO / UF**	**BDI 1**	**BDI 2**	**BDI 3**
CURITIBA	06-21 (DES.)	REFORMA,AMPLIAÇÃO E REVITALIZAÇÃO NO GINÁSIO DE ESPORTES	Capanema-PR	26,92%	0,00%	0,00%

Item	Fonte	Código	Descrição	Unidade	Quantidade	Custo Unitário (sem BDI) (R$)	BDI (%)	Preço Unitário (com BDI) (R$)	Preço Total (R$)	RECURSO
REFORMA,AMPLIAÇÃO E REVITALIZAÇÃO NO GINÁSIO DE ESPORTES									334.945,35	
1.25.			SERVIÇOS COMPLEMENTARES(AMPLIAÇÃO)					-	3.103,73	
1.25.1.	SINAPI-I	36081	BARRA DE APOIO RETA, EM ACO INOX POLIDO, COMPRIMENTO 80CM, DIAMETRO MINIMO 3 CM	UN	6,00	189,88	BDI 1	241,00	1.446,00	RA
1.25.2.	Composição	014	GRADE DE PROTEÇÃO EM CANTONEIRA COM FERRO 8 MM INCLUSO FORNECIMENTO E INSTALAÇÃO	M2	4,34	153,16	BDI 1	194,39	843,65	RA
1.25.3.	SINAPI-I	36204	BARRA DE APOIO RETA, EM ACO INOX POLIDO, COMPRIMENTO 60CM, DIAMETRO MINIMO 3 CM	UN	4,00	160,35	BDI 1	203,52	814,08	RA
1.26.			DEMOLIÇÃO(REVITALIZAÇÃO)					-	1.066,03	
1.26.1.	SINAPI	97622	DEMOLIÇÃO DE ALVENARIA DE BLOCO FURADO, DE FORMA MANUAL, SEM REAPROVEITAMENTO. AF_12/2017	M3	5,07	49,44	BDI 1	62,75	318,14	RA
1.26.2.	SINAPI	97914	TRANSPORTE COM CAMINHÃO BASCULANTE DE 6 M³, EM VIA URBANA PAVIMENTADA, DMT ATÉ 30 KM (UNIDADE: M3XKM). AF_07/2020	M3XKM	20,72	1,99	BDI 1	2,53	52,42	RA
1.26.3.	Composição	013	REMOÇÃO DE PORTÕES E GRADES METÁLICOS EXISTENTES, SEM REAPROVEITAMENTO	M3	14,48	37,84	BDI 1	48,03	695,47	RA
1.27.			ALVENARIA(REVITALIZAÇÃO)					-	3.137,53	
1.27.1.	SINAPI	87472	ALVENARIA DE VEDAÇÃO DE BLOCOS CERÂMICOS FURADOS NA VERTICAL DE 9X19X39CM (ESPESSURA 9CM) DE PAREDES COM ÁREA LÍQUIDA MENOR QUE 6M² SEM VÃOS E ARGAMASSA DE ASSENTAMENTO COM PREPARO MANUAL. AF_06/2014	M2	47,77	51,75	BDI 1	65,68	3.137,53	RA
1.28.			REVESTIMENTO INTERNO OITÃO(REVITALIZAÇÃO)					-	32.243,18	
1.28.1.	SINAPI	87872	CHAPISCO APLICADO SOMENTE EM ESTRUTURAS DE CONCRETO EM ALVENARIAS INTERNAS, COM DESEMPENADEIRA DENTADA. ARGAMASSA INDUSTRIALIZADA COM PREPARO EM MISTURADOR 300 KG. AF_06/2014	M2	349,33	11,36	BDI 1	14,42	5.037,34	RA
1.28.2.	SINAPI	89173	(COMPOSIÇÃO REPRESENTATIVA) DO SERVIÇO DE EMBOÇO/MASSA ÚNICA, APLICADO MANUALMENTE, TRAÇO 1:2:8, EM BETONEIRA DE 400L, PAREDES INTERNAS, COM EXECUÇÃO DE TALISCAS, EDIFICAÇÃO HABITACIONAL UNIFAMILIAR (CASAS) E EDIFICAÇÃO PÚBLICA PADRÃO. AF_12/2014	M2	349,33	28,54	BDI 1	36,22	12.652,73	RA
1.28.3.	SINAPI	88497	APLICAÇÃO E LIXAMENTO DE MASSA LÁTEX EM PAREDES, DUAS DEMÃOS. AF_06/2014	M2	349,33	14,88	BDI 1	18,89	6.598,84	RA
1.28.4.	SINAPI-I	20193	LOCACAO DE ANDAIME METALICO TIPO FACHADEIRO, LARGURA DE 1,20 M, ALTURA POR PECA DE 2,0 M, INCLUINDO SAPATAS E ITENS NECESSARIOS A INSTALACAO	M2XMES	174,67	4,33	BDI 1	5,50	960,69	RA
1.28.5.	SINAPI	97063	MONTAGEM E DESMONTAGEM DE ANDAIME MODULAR FACHADEIRO, COM PISO METÁLICO, PARA EDIFICAÇÕES COM MÚLTIPLOS PAVIMENTOS (EXCLUSIVE ANDAIME E LIMPEZA). AF_11/2017	M2	349,33	9,65	BDI 1	12,25	4.279,29	RA
1.28.6.	SINAPI	97062	COLOCAÇÃO DE TELA EM ANDAIME FACHADEIRO. AF_11/2017	M2	349,33	6,12	BDI 1	7,77	2.714,29	RA
1.29.			PINTURA OITÃO INTERNO (REVITALIZAÇÃO)					-	15.167,93	

0024

CAIXA

PO - PLANILHA ORÇAMENTÁRIA
Orçamento Base para Licitação - OGU

Grau de Sigilo
#PUBLICO

Nº OPERAÇÃO	Nº SICONV	PROPONENTE / TOMADOR	APELIDO DO EMPREENDIMENTO			
1071622-18	899228/2020	Prefeitura Municipal de Capanema	Reforma, ampliação e revitalização no ginásio de esportes			
LOCALIDADE SINAPI	**DATA BASE**	**DESCRIÇÃO DO LOTE**	**MUNICÍPIO / UF**	**BDI 1**	**BDI 2**	**BDI 3**
CURITIBA	06-21 (DES.)	REFORMA,AMPLIAÇÃO E REVITALIZAÇÃO NO GINÁSIO DE ESPORTES	Capanema-PR	26,92%	0,00%	0,00%

Item	Fonte	Código	Descrição	Unidade	Quantidade	Custo Unitário (sem BDI) (R$)	BDI (%)	Preço Unitário (com BDI) (R$)	Preço Total (R$)	← RECURSO
REFORMA,AMPLIAÇÃO E REVITALIZAÇÃO NO GINÁSIO DE ESPORTES									334.945,35	
1.29.1.	SINAPI	88485	APLICAÇÃO DE FUNDO SELADOR ACRÍLICO EM PAREDES, UMA DEMÃO. AF_06/2014	M2	349,33	2,49	BDI 1	3,16	1.103,88	RA
1.29.2.	SINAPI	88489	APLICAÇÃO MANUAL DE PINTURA COM TINTA LÁTEX ACRÍLICA EM PAREDES, DUAS DEMÃOS. AF_06/2014	M2	349,33	13,78	BDI 1	17,49	6.109,78	RA
1.29.3.	SINAPI-I	20193	LOCACAO DE ANDAIME METALICO TIPO FACHADEIRO, LARGURA DE 1,20 M, ALTURA POR PECA DE 2,0 M, INCLUINDO SAPATAS E ITENS NECESSARIOS A INSTALACAO	M2XMES	174,67	4,33	BDI 1	5,50	960,69	RA
1.29.4.	SINAPI	97063	MONTAGEM E DESMONTAGEM DE ANDAIME MODULAR FACHADEIRO, COM PISO METÁLICO, PARA EDIFICAÇÕES COM MÚLTIPLOS PAVIMENTOS (EXCLUSIVE ANDAIME E LIMPEZA). AF_11/2017	M2	349,33	9,65	BDI 1	12,25	4.279,29	RA
1.29.5.	SINAPI	97062	COLOCAÇÃO DE TELA EM ANDAIME FACHADEIRO. AF_11/2017	M2	349,33	6,12	BDI 1	7,77	2.714,29	RA
1.30.			PINTURA ESQUADRIAS DE MADEIRA(REVITALIZAÇÃO)					-	167,15	
1.30.1.	SINAPI	102197	PINTURA FUNDO NIVELADOR ALQUÍDICO BRANCO EM MADEIRA. AF_01/2021	M2	3,78	20,95	BDI 1	26,59	100,51	RA
1.30.2.	SINAPI	102217	PINTURA TINTA DE ACABAMENTO (PIGMENTADA) A ÓLEO EM MADEIRA, 2 DEMÃOS. AF_01/2021	M2	3,78	13,89	BDI 1	17,63	66,64	RA
1.31.			PORTÕES SAIDAS DE EMERGÊNCIA(REVITALIZAÇÃO)					-	26.632,30	
1.31.1.	Composição	013	REMOÇÃO DE PORTÕES E GRADES METÁLICOS EXISTENTES, SEM REAPROVEITAMENTO	M3	31,01	37,84	BDI 1	48,03	1.489,41	RA
1.31.2.	Cotação	001	PORTÃO P04 DE ABRIR COM CHAPA FRIZADA Nº 20 TRINCO DE TRAVAMENTO COM FERRO REDONDO 1" ABRAÇADEIRAS DE FERRO, TUBO GALVANIZADO 4" CH 3,00 MM E TUBO CHAPA 40X80X40X80 CH11(3MM) INCLUSO FORNECIMENTO E INSTALAÇÃO	UNIDADE	1,00	7.855,00	0,00%	7.855,00	7.855,00	RA
1.31.3.	Cotação	002	PORTÃO P05 DE ABRIR COM CHAPA FRIZADA Nº 20 TRINCO DE TRAVAMENTO COM FERRO REDONDO 1" ABRAÇADEIRAS DE FERRO, TUBO GALVANIZADO 4" CH 3,00 MM E TUBO CHAPA 40X80X40X80 CH11(3MM) INCLUSO FORNECIMENTO E INSTALAÇÃO	UNIDADE	2,00	6.825,00	0,00%	6.825,00	13.650,00	RA
1.31.4.	SINAPI-I	39621	BARRA ANTIPANICO DUPLA, CEGA EM LADO OPOSTO, COR CINZA	PAR	3,00	955,43	BDI 1	1.212,63	3.637,89	RA
1.32.			REVESTIMENTO EXTERNO OITÃO (REVITALIZAÇÃO)					-	21.205,22	
1.32.1.	SINAPI	87872	CHAPISCO APLICADO SOMENTE EM ESTRUTURAS DE CONCRETO EM ALVENARIAS INTERNAS, COM DESEMPENADEIRA DENTADA. ARGAMASSA INDUSTRIALIZADA COM PREPARO EM MISTURADOR 300 KG. AF_06/2014	M2	288,86	11,36	BDI 1	14,42	4.165,36	RA
1.32.2.	SINAPI	89173	(COMPOSIÇÃO REPRESENTATIVA) DO SERVIÇO DE EMBOÇO/MASSA ÚNICA, APLICADO MANUALMENTE, TRAÇO 1:2:8, EM BETONEIRA DE 400L, PAREDES INTERNAS, COM EXECUÇÃO DE TALISCAS, EDIFICAÇÃO HABITACIONAL UNIFAMILIAR (CASAS) E EDIFICAÇÃO PÚBLICA PADRÃO. AF_12/2014	M2	288,86	28,54	BDI 1	36,22	10.462,51	RA
1.32.3.	SINAPI-I	20193	LOCACAO DE ANDAIME METALICO TIPO FACHADEIRO, LARGURA DE 1,20 M, ALTURA POR PECA DE 2,0 M, INCLUINDO SAPATAS E ITENS NECESSARIOS A INSTALACAO	M2XMES	144,43	4,33	BDI 1	5,50	794,37	RA

0025

CAIXA

PO - PLANILHA ORÇAMENTÁRIA
Orçamento Base para Licitação - OGU

Grau de Sigilo
#PUBLICO

Nº OPERAÇÃO	Nº SICONV	PROPONENTE / TOMADOR	APELIDO DO EMPREENDIMENTO			
1071622-18	899228/2020	Prefeitura Municipal de Capanema	Reforma, ampliação e revitalização no ginásio de esportes			
LOCALIDADE SINAPI	**DATA BASE**	**DESCRIÇÃO DO LOTE**	**MUNICÍPIO / UF**	**BDI 1**	**BDI 2**	**BDI 3**
CURITIBA	06-21 (DES.)	REFORMA,AMPLIAÇÃO E REVITALIZAÇÃO NO GINÁSIO DE ESPORTES	Capanema-PR	26,92%	0,00%	0,00%

Item	Fonte	Código	Descrição	Unidade	Quantidade	Custo Unitário (sem BDI) (R$)	BDI (%)	Preço Unitário (com BDI) (R$)	Preço Total (R$)	RECURSO
REFORMA,AMPLIAÇÃO E REVITALIZAÇÃO NO GINÁSIO DE ESPORTES									334.945,35	
1.32.4.	SINAPI	97063	MONTAGEM E DESMONTAGEM DE ANDAIME MODULAR FACHADEIRO, COM PISO METÁLICO, PARA EDIFICAÇÕES COM MÚLTIPLOS PAVIMENTOS (EXCLUSIVE ANDAIME E LIMPEZA). AF_11/2017	M2	288,86	9,65	BDI 1	12,25	3.538,54	RA
1.32.5.	SINAPI	97062	COLOCAÇÃO DE TELA EM ANDAIME FACHADEIRO. AF_11/2017	M2	288,86	6,12	BDI 1	7,77	2.244,44	RA
1.33.			REVESTIMENTO EXTERNO PILARES DE CONCRETO (REVITALIZAÇÃO)					-	1.829,47	
1.33.1.	SINAPI	89173	(COMPOSIÇÃO REPRESENTATIVA) DO SERVIÇO DE EMBOÇO/MASSA ÚNICA, APLICADO MANUALMENTE, TRAÇO 1:2:8, EM BETONEIRA DE 400L, PAREDES INTERNAS, COM EXECUÇÃO DE TALISCAS, EDIFICAÇÃO HABITACIONAL UNIFAMILIAR (CASAS) E EDIFICAÇÃO PÚBLICA PADRÃO. AF_12/2014	M2	50,51	28,54	BDI 1	36,22	1.829,47	RA
1.34.			PINTURA OITÃO EXTERNO (REVITALIZAÇÃO)					-	13.948,26	
1.34.1.	SINAPI	88485	APLICAÇÃO DE FUNDO SELADOR ACRÍLICO EM PAREDES, UMA DEMÃO. AF_06/2014	M2	339,37	2,49	BDI 1	3,16	1.072,41	RA
1.34.2.	SINAPI	95305	TEXTURA ACRÍLICA, APLICAÇÃO MANUAL EM PAREDE, UMA DEMÃO. AF_09/2016	M2	339,37	14,30	BDI 1	18,15	6.159,57	RA
1.34.3.	SINAPI-I	20193	LOCACAO DE ANDAIME METÁLICO TIPO FACHADEIRO, LARGURA DE 1,20 M, ALTURA POR PECA DE 2,0 M, INCLUINDO SAPATAS E ITENS NECESSARIOS A INSTALACAO	M2XMES	169,69	4,33	BDI 1	5,50	933,30	RA
1.34.4.	SINAPI	97063	MONTAGEM E DESMONTAGEM DE ANDAIME MODULAR FACHADEIRO, COM PISO METÁLICO, PARA EDIFICAÇÕES COM MÚLTIPLOS PAVIMENTOS (EXCLUSIVE ANDAIME E LIMPEZA). AF_11/2017	M2	288,86	9,65	BDI 1	12,25	3.538,54	RA
1.34.5.	SINAPI	97062	COLOCAÇÃO DE TELA EM ANDAIME FACHADEIRO. AF_11/2017	M2	288,86	6,12	BDI 1	7,77	2.244,44	RA
1.35.			INFRAESTRUTURA BLOCOS E ESTACAS MURO ALAMBRADO(REFORMA)					-	21.932,27	
1.35.1.	SINAPI	90446	RASGO EM CONTRAPISO PARA RAMAIS/ DISTRIBUIÇAO COM DIÂMETROS MAIORES QUE 75 MM. AF_05/2015	M	142,60	28,44	BDI 1	36,10	5.147,86	RA
1.35.2.	SINAPI	97915	TRANSPORTE COM CAMINHAO BASCULANTE DE 6 M³, EM VIA URBANA PAVIMENTADA, ADICIONAL PARA DMT EXCEDENTE A 30 KM (UNIDADE: M3XKM). AF_07/2020	M3XKM	2,85	0,80	BDI 1	1,02	2,91	RA
1.35.3.	SINAPI	96522	ESCAVAÇÃO MANUAL PARA BLOCO DE COROAMENTO OU SAPATA, SEM PREVISÃO DE FÔRMA. AF_06/2017	M3	20,18	126,23	BDI 1	160,21	3.233,04	RA
1.35.4.	SINAPI	101175	ESTACA BROCA DE CONCRETO, DIÂMETRO DE 30CM, ESCAVAÇÃO MANUAL COM TRADO CONCHA, COM ARMADURA DE ARRANQUE. AF_05/2020	M	60,00	103,96	BDI 1	131,95	7.917,00	RA
1.35.5.	SINAPI	95952	(COMPOSIÇÃO REPRESENTATIVA) EXECUÇÃO DE ESTRUTURAS DE CONCRETO ARMADO CONVENCIONAL, PARA EDIFICAÇÃO HABITACIONAL MULTIFAMILIAR (PRÉDIO), FCK = 25 MPA. AF_01/2017	M3	2,18	2.035,33	BDI 1	2.583,24	5.631,46	RA
1.36.			INFRAESTRUTURA BALDRAME MURO ALAMBRADO(REFORMA)					-	5.450,64	

0000026

CAIXA

PO - PLANILHA ORÇAMENTÁRIA
Orçamento Base para Licitação - OGU

Grau de Sigilo
#PUBLICO

Nº OPERAÇÃO	Nº SICONV	PROPONENTE / TOMADOR	APELIDO DO EMPREENDIMENTO			
1071622-18	899228/2020	Prefeitura Municipal de Capanema	Reforma, ampliação e revitalização no ginásio de esportes			
LOCALIDADE SINAPI	**DATA BASE**	**DESCRIÇÃO DO LOTE**	**MUNICÍPIO / UF**	**BDI 1**	**BDI 2**	**BDI 3**
CURITIBA	06-21 (DES.)	REFORMA,AMPLIAÇÃO E REVITALIZAÇÃO NO GINÁSIO DE ESPORTES	Capanema-PR	26,92%	0,00%	0,00%

Item	Fonte	Código	Descrição	Unidade	Quantidade	Custo Unitário (sem BDI) (R$)	BDI (%)	Preço Unitário (com BDI) (R$)	Preço Total (R$)	RECURSO
REFORMA,AMPLIAÇÃO E REVITALIZAÇÃO NO GINÁSIO DE ESPORTES									334.945,35	
1.36.1.	SINAPI	95952	(COMPOSIÇÃO REPRESENTATIVA) EXECUÇÃO DE ESTRUTURAS DE CONCRETO ARMADO CONVENCIONAL, PARA EDIFICAÇÃO HABITACIONAL MULTIFAMILIAR (PRÉDIO), FCK = 25 MPA. AF_01/2017	M3	2,11	2.035,33	BDI 1	2.583,24	5.450,64	RA
1.37.			**SUPERESTRUTURA VIGAS COTA 1,00 M MURO ALAMBRADO(REFORMA)**					-	**4.985,65**	
1.37.1.	SINAPI	95952	(COMPOSIÇÃO REPRESENTATIVA) EXECUÇÃO DE ESTRUTURAS DE CONCRETO ARMADO CONVENCIONAL, PARA EDIFICAÇÃO HABITACIONAL MULTIFAMILIAR (PRÉDIO), FCK = 25 MPA. AF_01/2017	M3	1,93	2.035,33	BDI 1	2.583,24	4.985,65	RA
1.38.			**SUPERESTRUTURA PILARES MURO ALAMBRADO(REFORMA)**					-	**2.014,93**	
1.38.1.	SINAPI	95952	(COMPOSIÇÃO REPRESENTATIVA) EXECUÇÃO DE ESTRUTURAS DE CONCRETO ARMADO CONVENCIONAL, PARA EDIFICAÇÃO HABITACIONAL MULTIFAMILIAR (PRÉDIO), FCK = 25 MPA. AF_01/2017	M3	0,78	2.035,33	BDI 1	2.583,24	2.014,93	RA
1.39.			**PAREDES E PAINÉS MURO ALALMBRADO(REFORMA)**					-	**2.160,87**	
1.39.1.	SINAPI	87472	ALVENARIA DE VEDAÇÃO DE BLOCOS CERÂMICOS FURADOS NA VERTICAL DE 9X19X39CM (ESPESSURA 9CM) DE PAREDES COM ÁREA LÍQUIDA MENDR QUE 6M² SEM VÃOS E ARGAMASSA DE ASSENTAMENTD CDM PREPARO MANUAL. AF_06/2014	M2	32,90	51,75	BDI 1	65,68	2.160,87	RA
1.40.			**REVESTIMENTO MURO ALAMBRADO(REFORMA)**					-	**12.418,05**	
1.40.1.	SINAPI	87872	CHAPISCO APLICADO SOMENTE EM ESTRUTURAS DE CONCRETO EM ALVENARIAS INTERNAS, COM DESEMPENADEIRA DENTADA. ARGAMASSA INDUSTRIALIZADA COM PREPARO EM MISTURADOR 300 KG. AF_06/2014	**M2**	**178,60**	11,36	BDI 1	**14,42**	2.575,41	RA
1.40.2.	SINAPI	89173	(COMPOSIÇÃO REPRESENTATIVA) DO SERVIÇO DE EMBOÇO/MASSA ÚNICA, APLICADO MANUALMENTE, TRAÇO 1:2:8, EM BETONEIRA DE 400L, PAREDES INTERNAS, COM EXECUÇÃD DE TALISCAS, EDIFICAÇÃO HABITACIONAL UNIFAMILIAR (CASAS) E EDIFICAÇÃO PÚBLICA PADRÃO. AF_12/2014	**M2**	**178,60**	28,54	BDI 1	**36,22**	6.468,89	RA
1.40.3.	SINAPI	88497	APLICAÇÃO E LIXAMENTO DE MASSA LÁTEX EM PAREDES, DUAS DEMÃOS. AF_06/2014	M2	178,60	14,88	BDI 1	18,89	3.373,75	RA
1.41.			**IMPERMEABILIZAÇÃO MURO ALALBRADO(REFORMA)**					-	**1.610,22**	
1.41.1.	SINAPI	98562	IMPERMEABILIZAÇÃO DE FLOREIRA OU VIGA BALDRAME COM ARGAMASSA DE CIMENTO E AREIA, COM ADITIVO IMPERMEABILIZANTE, E = 2 CM. AF_06/2018	M2	35,25	35,99	BDI 1	45,68	1.610,22	RA
1.42.			**PINTURA MURO ALALBRADO(REFORMA)**					-	**3.688,09**	
1.42.1.	SINAPI	88485	APLICAÇÃO DE FUNDO SELADOR ACRÍLICO EM PAREDES, UMA DEMÃO. AF_06/2014	M2	**178,60**	2,49	BDI 1	3,16	564,38	RA
1.42.2.	SINAPI	88489	APLICAÇÃO MANUAL DE PINTURA COM TINTA LÁTEX ACRÍLICA EM PAREDES, DUAS DEMÃOS. AF_06/2014	M2	**178,60**	13,78	BDI 1	17,49	3.123,71	RA
1.43.			**PISOS EM CIMA DOS BLOCOS(REFORMA)**					-	**301,68**	
1.43.1.	SINAPI	**87622**	CONTRAPISO EM ARGAMASSA TRAÇO 1:4(CIMENTO E AREIA) PREPARO MANUAL, APLICADO EM ÁREAS SECAS SOBVRE CONCRETO ADERIDO, ESPESSURA 2 CM AF_06/2014	M2	7,20	33,01	BDI 1	**41,90**	301,68	RA

0002027

CAIXA

PO - PLANILHA ORÇAMENTÁRIA
Orçamento Base para Licitação - OGU

Grau de Sigilo
#PUBLICO

Nº OPERAÇÃO	Nº SICONV	PROPONENTE / TOMADOR	APELIDO DO EMPREENDIMENTO			
1071622-18	899228/2020	Prefeitura Municipal de Capanema	Reforma, ampliação e revitalização no ginásio de esportes			
LOCALIDADE SINAPI	**DATA BASE**	**DESCRIÇÃO DO LOTE**	**MUNICÍPIO / UF**	**BDI 1**	**BDI 2**	**BDI 3**
CURITIBA	06-21 (DES.)	REFORMA,AMPLIAÇÃO E REVITALIZAÇÃO NO GINÁSIO DE ESPORTES	Capanema-PR	26,92%	0,00%	0,00%

Item	Fonte	Código	Descrição	Unidade	Quantidade	Custo Unitário (sem BDI) (R$)	BDI (%)	Preço Unitário (com BDI) (R$)	Preço Total (R$)	← RECURSO
RE[illegible] REVITALIZAÇÃO NO GINÁSIO DE ESPORTES									334.945,35	
1.44.			**PINTURA NO PISO EM CIMA DOS BLOCOS(REFORMA)**					-	**418,75**	
1.44.1.	SINAPI	97097	ACABAMENTO POLIDO PARA PISO DE CONCRETO ARMADO AF 09_/2017	M2	7,20	28,69	BDI 1	36,41	262,15	RA
1.44.2.	SINAPI	102491	PINTURA DE PISO COM TINTA ACRÍLICA, APLICAÇÃO MANUAL, 2 DEMÃOS, INCLUSO FUNDO PREPARADOR. AF_05/2021	M2	7,20	17,14	BDI 1	21,75	156,60	RA

Encargos sociais: Para elaboração deste orçamento, foram utilizados os encargos sociais do **SINAPI** para a Unidade da Federação indicada.

Observações:

Foi considerado arredondamento de duas casas decimais para Quantidade; Custo Unitário; BDI; Preço Unitário; Preço Total.

Siglas da Composição do Investimento: RA - Rateio proporcional entre Repasse e Contrapartida; RP - 100% Repasse; CP - 100% Contrapartida; OU - 100% Outros.

Capanema-PR
Local

quinta-feira, 4 de novembro de 2021
Data

Responsável Técnico
Nome: Rubens Luis Rolando Souza
CREA/CAU: RS 88.296/D
ART/RRT: 1720214303423

RUBENS LUIS ROLANDO SOUZA:51335883053

Assinado de forma digital por RUBENS LUIS ROLANDO SOUZA:51335883053
Dados: 2021.11.04 09:05:19 -03'00'

0028

CAIXA COTAÇÕES 000029

ÍNDICES DE RETROAÇÃO:

ÍNDICE	NOME DO ÍNDICE	DESCRIÇÃO	DATA BASE	ÍNDICE DT BASE	DT COTAÇÃO	ÍNDICE DT COT.	COEFICIENTE
I001							#DIV/0!
I002							#DIV/0!
I003							#DIV/0!

EMPRESAS FORNECEDORAS:

EMPRESAS	CNPJ	NOME	FONE	CONTATO
E001	03.574.097/0001-34	Fachinello Construtora e Engenharia Ltda	46 35521196	Roberto Fachinello
E002	31.104.176/0001-26	Peretti & Metalúrgica Ltda	46 999094897	Alexsander
E003	75.981.993/0007-14	Micemetal Muller ind. E comercio Ltda	46 35552257	Adão Jorge
E004				
E005				
E006				
E007				
E008				
E009				
E010				
E011				
E012				
E013				
E014				
E015				

COTAÇÕES:

FONTE	CÓDIGO	DESCRIÇÃO	UNIDADE	MEDIANA	ÍNDICE RETROAÇÃO
COTAÇÃO	001	PORTÃO P04 DE ABRIR COM CHAPA FRIZADA Nº 20 TRINCO DE TRAVAMENTO COM FERRO REDONDO 1" ABRAÇADEIRAS DE FERRO, TUBO GALVANIZADO 4" CH 3,00 MM E TUBO CHAPA 40X80X40X80 CH11(3MM) INCLUSO FORNECIMENTO E INSTALAÇÃO	UNIDADE	7.855,00	
	EMPRESA	NOME DA EMPRESA		COTAÇÕES	DATA COTAÇÃO
	E001	Fachinello Construtora e Engenharia Ltda		11.300,00	08/09/2021
	E002	Peretti & Metalúrgica Ltda		6.903,00	08/09/2021
	E003	Micemetal Muller ind. E comercio Ltda		7.855,00	09/09/2021
	OBSERVAÇÕES:				

FONTE	CÓDIGO	DESCRIÇÃO	UNIDADE	MEDIANA	ÍNDICE RETROAÇÃO
COTAÇÃO	002	PORTÃO P05 DE ABRIR COM CHAPA FRIZADA Nº 20 TRINCO DE TRAVAMENTO COM FERRO REDONDO 1" ABRAÇADEIRAS DE FERRO, TUBO GALVANIZADO 4" CH 3,00 MM E TUBO CHAPA 40X80X40X80 CH11(3MM) INCLUSO FORNECIMENTO E INSTALAÇÃO	UNIDADE	6.825,00	
	EMPRESA	NOME DA EMPRESA		COTAÇÕES	DATA COTAÇÃO
	E001	Fachinello Construtora e Engenharia Ltda		10.300,00	08/09/2021
	E002	Peretti & Metalúrgica Ltda		6.825,00	08/09/2021
	E003	Micemetal Muller ind. E comercio Ltda		6.150,00	09/09/2021
	OBSERVAÇÕES:				

FONTE	CÓDIGO	DESCRIÇÃO	UNIDADE	MEDIANA	ÍNDICE RETROAÇÃO
COTAÇÃO				#NÚMI	
	EMPRESA	NOME DA EMPRESA		COTAÇÕES	DATA COTAÇÃO
	OBSERVAÇÕES:				

Rolando Souza
Engº Civil
CREA-PR 98.2781/D

FONTE	CÓDIGO	DESCRIÇÃO	UNIDADE	MEDIANA	ÍNDICE RETROAÇÃO
COTAÇÃO				#NÚMI	
	EMPRESA	NOME DA EMPRESA		COTAÇÕES	DATA COTAÇÃO
	OBSERVAÇÕES:				

FONTE	CÓDIGO	DESCRIÇÃO	UNIDADE	MEDIANA	ÍNDICE RETROAÇÃO
COTAÇÃO				#NÚMI	
	EMPRESA	NOME DA EMPRESA		COTAÇÕES	DATA COTAÇÃO
	OBSERVAÇÕES:				

MICEMETAL MULLER IND. E COM. LTDA
CNPJ: 75.981.993/0007-14
indmuller@hotmail.com fone (46)3555 2257

ORÇAMENTO: 202109090901

CLIENTE: MUNICÍPIO DE CAPANEMA - CAPANEMA/PR	Data: 09/09/2021
Cidade: CAPANEMA PR	Contato: ENG. GUILHERME

Qtde	Unid.	Descrição	Unitário R$	Total R$
1	UND	PORTÃO P 04		
		Portão de Abrir com Chapa Frisada n° 20, Trinco de Travamento com Ferro Redondo 1", Abraçadeiras de Ferros, Tubo Galvanizado 4" CH 3,00 mm e Tubo Chapa 40x80x40x80 CH 11 (3mm), incluso fornecimento e instalação, medindo 3,90m x 2,95 m.		R$ 7.855,00
1	UND	PORTÃO P 05		
		Portão de Abrir com Chapa Frizada no 20, Trinco de Travamento Portão Ferro Redondo 1", Tubo Chapa 30x50x30x50 CH 14 (2mm),porta cadeado com Bandeirola, incluso fornecimento e instalação, medindo 3,75m x 2,60 m.		R$ 6.150,00
2	UND	BARRA ANTI-PÂNICO ADEQUADA PARA O PORTÃO		R$ 3.800,00
		TOTAL DO ORÇAMENTO		**R$ 17.805,00**

OBSERVAÇÃO: INSTALADO NO LOCAL

Condições de Pagamento: A COMBINAR

Validade da Proposta: 5 dias

Prazo de entrega: 60 DIAS APÓS CONFIRMAÇÃO

Responsavel pelo orçamento:

Adão Jorge

(46) 99975-3477

000031

FACHINELLO & REINEHR LTDA.

Metalurgica, Funilaria e Serralheria

PROPOSTA DE PREÇOS

Capanema, 06 de Setembro de 2021

Cliente: Município de Capanema-PR.

Apresentamos e submetemos à apreciação de Vossa Senhoria nossa proposta de preços relativa a portão de abrir:

Entre os serviços a serem executados estão:

- Portão de abrir 3,90x2,60m com Chapa frizada Nº20, trinco de travamento com ferro redondo 1", abraçadeiras de ferro, tubo Galvanizado 4" chapa 3mm e Tubo 40x80mm chapa 11 (3mm), com pintura com tinta esmalte sintético, incluso fornecimento e instalação. **R$ 11.300,00**

- Portão de abrir 3,75x2,60m com Chapa frizada Nº20, trinco de travamento com ferro redondo 1", tubo 30x50mm chapa 14 (2mm), porta cadeado com bandeirola, com pintura com tinta esmalte sintético, incluso fornecimento e instalação. **R$ 10.300,00**

- 01 Barra antipânico para porta de abrir dupla, incluso fornecimento e instalação. **R$ 1.200,00**

O início do serviço previsto é de 7 dias após confirmação, com prazo de execução de 10 (dez) dias a contar da data de início do serviço. Pagamento após o término do serviço.

O prazo de validade da proposta de preços é de 30 (trinta) dias corridos a contar desta data.

Declaramos que em nosso preço estão incluídos todos os custos diretos e indiretos para a perfeita execução da obra, tais como materiais, aparelhos, equipamentos e outros fornecimentos pertinentes, mão-de-obra, administração e qualquer outra despesa incidente sobre a obra. Não está incluído na proposta despesas com projetos e taxas de construção.

Na execução do serviço, observaremos rigorosamente as especificações das normas técnicas brasileiras ou qualquer outra que garanta **qualidade igual ou superior**, assumindo, desde já, a integral responsabilidade pela perfeita realização dos trabalhos.

Atenciosamente,

FACHINELLO E REINEHR LTDA.
GUSTAVO MATTES FACHINELLO
RG. 8.240.[illegible] - CPF: 046.399.349-71

05.128.670/0001-01
FACHINELLO & REINEHR LTDA.



NOME	PREFEITURA MUNICIPAL CAPANEMA		
TEL/ CONT	( )_____	CPF/RG	
ENDEREÇO	CAPANEMA	DATA	03/09/2021
	ORÇAMENTO METALURGICA FM		
QTDE	PRODUTO	VALOR UNI	VALOR R$
1	PORTAO DE ABRIR COM CHAPA FRISADA		
	TRINCO DE TRAVAMENTO COM FERRO REDONDO 1 "		
	ABRACADEIRAS DE FERRO		
	TUBO GALVANIZADO 4"		
	CH 3,00 MM E TUBO CHAPA 40 X80X40 X80		
	CH 11 (3 MM) INCLUSO FORNECIMENTO		
	E INSTALAÇÃO MEDINDO 3,90M X 2,95 M		
	2,95 M X 3,90 M		
			R$ 6.903,00
	TOTAL ------->>>>>>>>>>>>>		R$ 6.903,00

METALÚRGICA PERETTI & PERETTI LTDA. / CNPJ 31.014.176/0001-26

DILCEU - GÃO (46) 999172873 ALEX (46) 999094897

RESPONSÁVEL PELO ORÇAMENTO

CONDIÇOES DE PAGAMENTO ----------->>>>>>

ORÇAMENTO VÁLIDO PARA SETE (07) DIAS

ASSINATURA DO CLIENTE

CONFORME CITADO ACIMA , AMBAS AS PARTES ESTÃO CIENTE DO COMPROMISSO



NOME	PREFEITURA MUNICIPAL CAPANEMA		
TEL/ CONT	( )	CPF/RG	
ENDEREÇO	CAPANEMA	DATA	03/09/2021
	ORÇAMENTO METALURGICA FM		
QTDE	PRODUTO	VALOR UNI	VALOR R$
1	PORTAO DE ABRIR COM CHAPA FRISADA		
	TRINCO DE TRAVAMENTO COM FERRO REDONDO 1 "		
	TUBO CHAPA 30X50X30X50 CH 14 (2MM)		
	PORTA CADEADO COM BANDEIROLA		
	INCLUSO FORNECIMENTO E INSTALAÇÃO		
	3,75 M X 2,60 M		
			R$ 6.825,00
	TOTAL ---------->>>>>>>>>>>>>		R$ 6.825,00

METALÚRGICA PERETTI & PERETTI LTDA. / CNPJ 31.014.176/0001-26

DILCEU - GÃO (46) 999172873 ALEX (46) 999094897

RESPONSÁVEL PELO ORÇAMENTO

CONDIÇOES DE PAGAMENTO ----------->>>>>>

ORÇAMENTO VÁLIDO PARA SETE (07) DIAS

ASSINATURA DO CLIENTE

CONFORME CITADO ACIMA , AMBAS AS PARTES ESTÃO CIENTE DO COMPROMISSO

CAIXA

COMPOSIÇÕES

FONTE	CÓDIGO	DESCRIÇÃO	UNIDADE	COEFIC.	CUSTO UNIT DESONERADO	CUSTO UNIT NÃO DESONER.
COMPOSIÇÃO	001	PLACA DE IDENTIFICAÇÃO NOME DE RUA(02 PLACAS)	UNIDADE		462,01	462,67
SINAPI-I	21013	TUBO ACO GALVANIZADO COM COSTURA, CLASSE LEVE, DN 50 MM (2"), E = 3,00 MM, °4,40° KG/M (NBR 5580)	M	2,85	83,48	83,48
SINAPI-I	13521	PLACA DE ACO ESMALTADA PARA IDENTIFICACAO DE RUA, °45 CM X 20° CM	UN	2	105,60	105,60
SINAPI	96522	ESCAVAÇÃO MANUAL PARA BLOCO DE COROAMENTO OU SAPATA, SEM PREVISÃO DE FÔRMA. AF_06/2017	M3	0,02945	136,23	151,76
SINAPI	94969	CONCRETO FCK = 15MPA, TRAÇO 1:3,4:3,5 (EM MASSA SECA DE CIMENTO/ AREIA MÉDIA/ BRITA 1) - PREPARO MECÂNICO COM BETONEIRA 600 L. AF_05/2021	M3	0,02945	302,20	309,13
				0	0,00	0,00
				0	0,00	0,00
				0	0,00	0,00
				0	0,00	0,00
				0	0,00	0,00
				0	0,00	0,00

COMPOSIÇÃO	002	PLACA DE REGULAMENTAÇÃO DÊ A PREFERÊNCIA (R-2) - LADO = 800 MM	UNIDADE		574,75	575,41
SINAPI-I	21013	TUBO ACO GALVANIZADO COM COSTURA, CLASSE LEVE, DN 50 MM (2"), E = 3,00 MM, °4,40° KG/M (NBR 5580)	M	3,1	83,48	83,48
SINAPI	96522	ESCAVAÇÃO MANUAL PARA BLOCO DE COROAMENTO OU SAPATA, SEM PREVISÃO DE FÔRMA. AF_06/2017	M3	0,02945	136,23	151,76
SINAPI	94969	CONCRETO FCK = 15MPA, TRAÇO 1:3,4:3,5 (EM MASSA SECA DE CIMENTO/ AREIA MÉDIA/ BRITA 1) - PREPARO MECÂNICO COM BETONEIRA 600 L. AF_05/2021	M3	0,02945	302,20	309,13
SINAPI-I	34723	PLACA DE SINALIZACAO EM CHAPA DE ACO NUM 16 COM PINTURA REFLETIVA	M2	0,41	739,20	739,20
				0	0,00	0,00
				0	0,00	0,00
				0	0,00	0,00
				0	0,00	0,00
				0	0,00	0,00
				0	0,00	0,00

COMPOSIÇÃO	003	PLACA DE REGULAMENTAÇÃO - PARE(R-1) - LADO = 400 MM	UNIDADE		840,86	841,52
SINAPI-I	21013	TUBO ACO GALVANIZADO COM COSTURA, CLASSE LEVE, DN 50 MM (2"), E = 3,00 MM, °4,40° KG/M (NBR 5580)	M	3,1	83,48	83,48
SINAPI	96522	ESCAVAÇÃO MANUAL PARA BLOCO DE COROAMENTO OU SAPATA, SEM PREVISÃO DE FÔRMA. AF_06/2017	M3	0,02945	136,23	151,76
SINAPI	94969	CONCRETO FCK = 15MPA, TRAÇO 1:3,4:3,5 (EM MASSA SECA DE CIMENTO/ AREIA MÉDIA/ BRITA 1) - PREPARO MECÂNICO COM BETONEIRA 600 L. AF_05/2021	M3	0,02945	302,20	309,13
SINAPI-I	34723	PLACA DE SINALIZACAO EM CHAPA DE ACO NUM 16 COM PINTURA REFLETIVA	M2	0,77	739,20	739,20
				0	0,00	0,00
				0	0,00	0,00
				0	0,00	0,00
				0	0,00	0,00
				0	0,00	0,00
				0	0,00	0,00

COMPOSIÇÃO	004	RAMPA DE ACESSO 4,80 X 1,80 M EM CONCRETO SIMPLES FCK 15 MPA (ESPESSURAS 6 CM) BASE EM BRITA GRADUADA(ESPESSURA 3 CM) E PAVER TATIL DE ALERTA(ESPESSURA 6CM)	UNIDADE		244,62	251,73
SINAPI	100576	REGULARIZAÇÃO E COMPACTAÇÃO DE SUBLEITO DE SOLO PREDOMINANTEMENTE ARGILOSO. AF_11/2019	M2	8,1	1,78	1,87
SINAPI	100324	LASTRO COM MATERIAL GRANULAR (PEDRA BRITADA N.1 E PEDRA BRITADA N.2), APLICADO EM PISOS OU LAJES SOBRE SOLO, ESPESSURA DE °10 CM°. AF_07/2019	M3	0,24	86,23	89,97
SINAPI	93679	EXECUÇÃO DE PASSEIO EM PISO INTERTRAVADO, COM BLOCO RETANGULAR COLORIDO DE 20 X 10 CM. ESPESSURA 6 CM. AF_12/2015	M2	1,53	59,92	61,73
SINAPI	94969	CONCRETO FCK = 15MPA, TRAÇO 1:3,4:3,5 (EM MASSA SECA DE CIMENTO/ AREIA MÉDIA/ BRITA 1) - PREPARO MECÂNICO COM BETONEIRA 600 L. AF_05/2021	M3	0,39	302,20	309,13
				0	0,00	0,00
				0	0,00	0,00
				0	0,00	0,00
				0	0,00	0,00
				0	0,00	0,00
				0	0,00	0,00

COMPOSIÇÃO	005	PLACA DE OBRA EM CHAPA DE AÇO GALVANIZADO ADESIVADA	M2		438,51	445,94
SINAPI-I	4417	SARRAFO NAO APARELHADO °2,5 X 7° CM, EM MACARANDUBA, ANGELIM OU EQUIVALENTE DA REGIAO - BRUTA	M	3,8	8,08	8,08
SINAPI-I	4491	PONTALETE °7,5 X 7,5° CM EM PINUS, MISTA OU EQUIVALENTE DA REGIAO - BRUTA	M	4	5,06	5,06
SINAPI-I	4813	PLACA DE OBRA (PARA CONSTRUCAO CIVIL) EM CHAPA GALVANIZADA °N. 22°, ADESIVADA, DE °2,0 X 1,125° M	M2	1	320,00	320,00
SINAPI-I	5075	PREGO DE ACO POLIDO COM CABECA 18 X 30 (2 3/4 X 10)	KG	0,11	20,24	20,24
SINAPI	88262	CARPINTEIRO DE FORMAS COM ENCARGOS COMPLEMENTARES	H	1	24,29	27,20
SINAPI	88316	SERVENTE COM ENCARGOS COMPLEMENTARES	H	2	18,90	20,97
SINAPI	96522	ESCAVAÇÃO MANUAL PARA BLOCO DE COROAMENTO OU SAPATA, SEM PREVISÃO DE FÔRMA. AF_06/2017	M3	0,024	136,23	151,76
				0	0,00	0,00
				0	0,00	0,00
				0	0,00	0,00

COMPOSIÇÃO	006	LASTRO DE BRITA 3/4" SOB O SUB LEITO COMPACTADO	M3		66,74	70,94
SINAPI-I	4721	PEDRA BRITADA N. 1 (9,5 a 19 MM) POSTO PEDREIRA/FORNECEDOR, SEM FRETE	M3	0,593	47,86	47,86
SINAPI	88316	SERVENTE COM ENCARGOS COMPLEMENTARES	H	2,03	18,90	20,97

FONTE	CÓDIGO	DESCRIÇÃO	UNIDADE	COEFIC.	DESONERADO	NÃO DESONER.
				0	0,00	0,00
				0	0,00	0,00
				0	0,00	0,00
				0	0,00	0,00
				0	0,00	0,00
				0	0,00	0,00
				0	0,00	0,00
				0	0,00	0,00

COMPOSIÇÃO	007	TELHA DE AÇO ZINCADO TRAPEZOIDAL A=40 MM, E=0,50 MM COM INCLINAÇÃO DE 27,00% FORNECIMENTO E INSTALAÇÃO	M2		96,63	97,25
SINAPI-I	1607	CONJUNTO ARRUELAS DE VEDACAO 5/16" PARA TELHA FIBROCIMENTO (UMA ARRUELA METALICA E UMA ARRUELA PVC - CONICAS)	CJ	1,22	0,17	0,17
SINAPI-I	4302	PARAFUSO ZINCADO ROSCA SOBERBA, CABECA SEXTAVADA, 5/16 " X 250 MM, PARA FIXACAO DE TELHA EM MADEIRA	UN	1,22	2,57	2,57
SINAPI-I	7243	TELHA TRAPEZOIDAL EM ACO ZINCADO, SEM PINTURA, ALTURA DE APROXIMADAMENTE 40 MM, ESPESSURA DE 0,50 MM E LARGURA UTIL DE 980 MM	M2	1,27	69,18	69,18
SINAPI	88316	SERVENTE COM ENCARGOS COMPLEMENTARES	H	0,15	18,90	20,97
SINAPI	88323	TELHADISTA COM ENCARGOS COMPLEMENTARES	H	0,115	22,84	25,54
				0	0,00	0,00
				0	0,00	0,00
				0	0,00	0,00
				0	0,00	0,00
				0	0,00	0,00

COMPOSIÇÃO	008	DEMOLIÇÃO DE ALVENARIA SEM REAPORVEITAMENTO	M3		9,46	10,15
SINAPI	53857	PÁ CARREGADEIRA SOBRE RODAS, POTÊNCIA LÍQUIDA 128 HP, CAPACIDADE DA CAÇAMBA 1,7 A 2,8 M3, PESO OPERACIONAL 11632 KG - MANUTENÇÃO. AF_06/2014	H	0,1	34,02	34,02
SINAPI	88301	OPERADOR DE PÁ CARREGADEIRA COM ENCARGOS COMPLEMENTARES	H	0,1	22,86	25,68
SINAPI	88316	SERVENTE COM ENCARGOS COMPLEMENTARES	H	0,2	18,90	20,97
				0	0,00	0,00
				0	0,00	0,00
				0	0,00	0,00
				0	0,00	0,00
				0	0,00	0,00
				0	0,00	0,00
				0	0,00	0,00

COMPOSIÇÃO	009	APLICAÇÃO MANUAL COM TINTA LATEX PVA EM DUAS DEMÃOS	M2		11,91	12,41
SINAPI-I	7356	TINTA ACRILICA PREMIUM, COR BRANCO FOSCO	L	0,33	23,42	23,42
SINAPI	88310	PINTOR COM ENCARGOS COMPLEMENTARES	H	0,13	25,50	28,42
SINAPI	88316	SERVENTE COM ENCARGOS COMPLEMENTARES	H	0,048	18,90	20,97
				0	0,00	0,00
				0	0,00	0,00
				0	0,00	0,00
				0	0,00	0,00
				0	0,00	0,00
				0	0,00	0,00
				0	0,00	0,00

COMPOSIÇÃO	010	PORTÃO PARA QUADRA POLIESPORTIVA, ESTRUTURADO POR TUBOS DE AÇO GALVANIZADO, COM COSTURA, DIM 2440, DIAMETRO 2", COM TELA DE ARAME GALVANIZADO, FIO 14 BWG E MALHA QUADRADA 5X5CM	M2		221,42	224,95
SINAPI-I	7167	TELA DE ARAME GALVANIZADA QUADRANGULAR / LOSANGULAR, FIO 2,11 MM (14 BWG), MALHA 5 X 5 CM, H = 2 M	M2	1,05	27,61	27,61
SINAPI-I	7696	TUBO ACO GALVANIZADO COM COSTURA, CLASSE MEDIA, DN 2", E = "3,65" MM, PESO "5,10" KG/M (NBR 5580)	M	1,68	92,34	92,34
SINAPI-I	43130	ARAME GALVANIZADO 12 BWG, D = 2,76 MM (0,048 KG/M) OU 14 BWG, D = 2,11 MM (0,026 KG/M)	KG	0,07	24,80	24,80
SINAPI-I	43131	ARAME GALVANIZADO 6 BWG, D = 5,16 MM (0,157 KG/M), OU 8 BWG, D = 4,19 MM (0,101 KG/M), OU 10 BWG, D = 3,40 MM (0,0713 KG/M)	KG	0,15	28,81	28,81
SINAPI	88316	SERVENTE COM ENCARGOS COMPLEMENTARES	H	1	18,90	20,97
SINAPI	88315	SERRALHEIRO COM ENCARGOS COMPLEMENTARES	H	0,5	24,39	27,30
SINAPI-I	11467	FECHADURA DE SOBREPOR TIPO CAIXAO, EM FERRO COM ACABAMENTO RESINADO, SEM MACANETA, SEM CILINDRO, INCLUINDO CHAVE TIPO SIMPLES	UN	0,01	16,93	16,93
				0	0,00	0,00
				0	0,00	0,00
				0	0,00	0,00

COMPOSIÇÃO	011	ALAMBRADO PARA QUADRA POLIESPORTIVA, ESTRUTURADO POR TUBOS DE AÇO GALVANIZADO, COM COSTURA, DIM 2440 DIAMETRO 2" COM TELA DE ARAME GALVANIZADO, FIO 14 BWG E MALHA QUADRADA 5X5CM	M2		221,26	224,79
SINAPI-I	7167	TELA DE ARAME GALVANIZADA QUADRANGULAR / LOSANGULAR, FIO 2,11 MM (14 BWG), MALHA 5 X 5 CM, H = 2 M	M2	1,05	27,61	27,61
SINAPI-I	7696	TUBO ACO GALVANIZADO COM COSTURA, CLASSE MEDIA, DN 2", E = "3,65" MM, PESO "5,10" KG/M (NBR 5580)	M	1,68	92,34	92,34
SINAPI-I	43130	ARAME GALVANIZADO 12 BWG, D = 2,76 MM (0,048 KG/M) OU 14 BWG, D = 2,11 MM (0,026 KG/M)	KG	0,07	24,80	24,80
SINAPI-I	43131	ARAME GALVANIZADO 6 BWG, D = 5,16 MM (0,157 KG/M), OU 8 BWG, D = 4,19 MM (0,101 KG/M), OU 10 BWG, D = 3,40 MM (0,0713 KG/M)	KG	0,15	28,81	28,81
SINAPI	88315	SERRALHEIRO COM ENCARGOS COMPLEMENTARES	H	0,5	24,39	27,30
SINAPI	88316	SERVENTE COM ENCARGOS COMPLEMENTARES	H	1	18,90	20,97
				0	0,00	0,00
				0	0,00	0,00
				0	0,00	0,00
				0	0,00	0,00

COMPOSIÇÃO	012	CAIXA OÁGUA EM POLIETILENO, 500 LITROS, COM ACESSÓRIOS	UNIDADE		756,98	795,56

FONTE	CÓDIGO	DESCRIÇÃO	UNIDADE	COEFIC.	DESONERADO	NÃO DESONER.
SINAPI-I	67	ADAPTADOR PVC ROSCAVEL, COM FLANGES E ANEL DE VEDACAO, 1/2", PARA CAIXA D' AGUA	UN	1	12,30	12,30
SINAPI-I	68	ADAPTADOR PVC SOLDAVEL, COM FLANGES LIVRES, 32 MM X 1", PARA CAIXA D' AGUA	UN	2	21,11	21,11
SINAPI-I	87	ADAPTADOR PVC SOLDAVEL, LONGO, COM FLANGE LIVRE, 25 MM X 3/4", PARA CAIXA D' AGUA	UN	1	19,39	19,39
SINAPI-I	119	ADESIVO PLASTICO PARA PVC, BISNAGA COM 75 GR	UN	0,4	7,92	7,92
SINAPI-I	3146	FITA VEDA ROSCA EM ROLOS DE 18 MM X 10 M (L X C)	UN	0,3	4,88	4,88
SINAPI-I	3536	JOELHO PVC, SOLDAVEL, 90 GRAUS, 32 MM, PARA AGUA FRIA PREDIAL	UN	1	2,41	2,41
SINAPI-I	7140	TE SOLDAVEL, PVC, 90 GRAUS, 32 MM, PARA AGUA FRIA PREDIAL (NBR 5648)	UN	1	4,55	4,55
SINAPI-I	9868	TUBO PVC, SOLDAVEL, DN 25 MM, AGUA FRIA (NBR-5648)	M	1,5	4,09	4,09
SINAPI-I	9869	TUBO PVC, SOLDAVEL, DN 32 MM, AGUA FRIA (NBR-5648)	M	2	9,18	9,18
SINAPI-I	11675	REGISTRO DE ESFERA, PVC, COM VOLANTE, VS, SOLDAVEL, DN 32 MM, COM CORPO DIVIDIDO	UN	1	45,78	45,78
SINAPI-I	11829	TORNEIRA DE BOIA CONVENCIONAL PARA CAIXA D'AGUA, 1/2", COM HASTE E TORNEIRA METALICOS E BALAO PLASTICO	UN	1	15,50	15,50
SINAPI-I	34637	CAIXA D'AGUA EM POLIETILENO 500 LITROS, COM TAMPA	UN	1	257,79	257,79
SINAPI	88248	AUXILIAR DE ENCANADOR OU BOMBEIRO HIDRÁULICO COM ENCARGOS COMPLEMENTARES	H	7,7	18,57	20,65
SINAPI	88267	ENCANADOR OU BOMBEIRO HIDRÁULICO COM ENCARGOS COMPLEMENTARES	H	7,7	24,02	26,95
				0	0,00	0,00

COMPOSIÇÃO	013	REMOÇÃO DE PORTÕES E GRADES METÁLICOS EXISTENTES, SEM REAPROVEITAMENTO	M2		37,84	41,99
SINAPI	88278	MONTADOR DE ESTRUTURA METÁLICA COM ENCARGOS COMPLEMENTARES	H	0,002	22,41	25,16
SINAPI	88316	SERVENTE COM ENCARGOS COMPLEMENTARES	H	2	18,90	20,97
				0	0,00	0,00
				0	0,00	0,00
				0	0,00	0,00
				0	0,00	0,00
				0	0,00	0,00
				0	0,00	0,00
				0	0,00	0,00
				0	0,00	0,00

COMPOSIÇÃO	014	GRADE DE PROTEÇÃO EM CANTONEIRA COM FERRO 8 MM INCLUSO FORNECIMENTO E INSTALAÇÃO	M2		153,16	158,10
SINAPI-I	33	ACO CA-50, 8,0 MM, VERGALHAO	KG	1,11	12,08	12,08
SINAPI-I	4777	CANTONEIRA ACO ABAS IGUAIS (QUALQUER BITOLA), ESPESSURA ENTRE 1/8" E 1/4"	KG	5,83	16,43	16,43
SINAPI-I	11002	ELETRODO REVESTIDO AWS - E6013, DIAMETRO IGUAL A 2,50 MM	KG	0,0025	27,37	27,37
SINAPI	88315	SERRALHEIRO COM ENCARGOS COMPLEMENTARES	H	0,9774	24,39	27,30
SINAPI	88316	SERVENTE COM ENCARGOS COMPLEMENTARES	H	0,9974	18,90	20,97
SINAPI	94962	CONCRETO MAGRO PARA LASTRO, TRAÇO 1:4,5:4,5 (EM MASSA SECA DE CIMENTO/ AREIA MÉDIA/ BRITA 1) - PREPARO MECÂNICO COM BETONEIRA 400 L. AF_05/2021	M3	0,0045	276,17	284,19
SINAPI				0	0,00	0,00
				0	0,00	0,00
				0	0,00	0,00
				0	0,00	0,00

COMPOSIÇÃO	015	TEXTURA ACRÍLICA APLICADA MANUAL EM PAREDES DUAS DEMÃOS	M2		28,61	30,00
SINAPI-I	38877	MASSA PARA TEXTURA LISA DE BASE ACRILICA, USO INTERNO E EXTERNO	KG	2,28	7,21	7,21
SINAPI	88310	PINTOR COM ENCARGOS COMPLEMENTARES	H	0,376	25,50	28,42
SINAPI	88316	SERVENTE COM ENCARGOS COMPLEMENTARES	H	0,138	18,90	20,97
				0	0,00	0,00
				0	0,00	0,00
				0	0,00	0,00
				0	0,00	0,00
				0	0,00	0,00
				0	0,00	0,00
				0	0,00	0,00

08/09/2021
Data

Responsável Técnico: Rubens Luis Rolando Souza
CREA/CAU: RS 88.296/D

Rubens Luis Rolando Souza
Eng. Civil Municipal de Capanema-PR
Matrícula n.º 1943-1
CREA-RS 88.296/D

CAIXA

CRONOGRAMA FÍSICO-FINANCEIRO
OGU

Grau de Sigilo
#PUBLICO

Nº OPERAÇÃO	Nº SICONV	PROPONENTE TOMADOR	APELIDO EMPREENDIMENTO	DESCRIÇÃO DO LOTE
1071622-18	899228/2020	Prefeitura Municipal de Capanema	Reforma, ampliação e revitalização no ginásio de esportes	REFORMA,AMPLIAÇÃO E REVITALIZAÇÃO NO GINÁSIO DE ESPORTES

Item	Descrição	Valor (R$)	Parcelas:	1 11/21	2 12/21	3 01/22	4 02/22	5 03/22	6 04/22	7 05/22	8 06/22	9 07/22	10 08/22	11 09/22	12 10/22
1.	Reforma, Ampliação e Revitalização do Gin	334.945,35	% Período:	2,43%	15,39%	27,20%	31,81%	23,37%							
1.1.	SERVIÇOS PRELIMINARES(AMPLIAÇÃO)	1.602,89	% Período:	100,00%											
1.2.	SERVIÇOS DE MOVIMENTAÇÃO DE TERRA	260,79	% Período:	100,00%											
1.3.	INFRAESTRUTURA (SAPATAS DA AMPLIAÇ	6.291,53	% Período:	100,00%											
1.4.	INFRAESTRUTURA (VIGAS BALDRAME AM	5.473,81	% Período:		100,00%										
1.5.	SUPER ESTRUTURA (VIGAS DE COBERTU	9.480,49	% Período:		100,00%										
1.6.	SUPER ESTRUTURA (PILARES DA AMPLIA	3.823,20	% Período:		100,00%										
1.7.	SUPERESTRUTURA LAJES (AMPLIAÇÃO)	12.059,13	% Período:			100,00%									
1.8.	PAREDES E PAINÉS(AMPLIAÇÃO)	31.301,64	% Período:		100,00%										
1.9.	PAVIMENTAÇÃO INTERNA(AMPLIAÇÃO)	6.039,71	% Período:			100,00%									
1.10.	REVESTIMENTO EXTERNO(AMPLIAÇÃO)	2.507,18	% Período:			100,00%									
1.11.	REVESTIMENTO INTERNO(AMPLIAÇÃO)	11.907,63	% Período:			100,00%									
1.12.	REVESTIMENTO FORRO(AMPLIAÇÃO)	2.990,29	% Período:			100,00%									
1.13.	IMPERMEABILIZAÇÃO(AMPLIAÇÃO)	1.482,77	% Período:		100,00%										
1.14.	ESQUADRIAS DE MADEIRA(AMPLIAÇÃO)	2.800,26	% Período:				100,00%								
1.15.	ESQUADRIAS DE METÁLICA(AMPLIAÇÃO)	4.686,27	% Período:				100,00%								
1.16.	VERGAS E CONTRAVERGAS(AMPLIAÇÃO)	829,68	% Período:			100,00%									
1.17.	COBERTURA (AMPLIAÇÃO)	22.366,34	% Período:			100,00%									
1.18.	FORRO DE PVC NOS BEIRAIS(AMPLIAÇÃO	577,15	% Período:				100,00%								
1.19.	INSTALAÇÕES HIDRÁULICAS(AMPLIAÇÃO)	18.732,56	% Período:			100,00%									
1.20.	INSTALAÇÕES DE ESGOTO CLOACAL(AMP	6.403,07	% Período:			100,00%									
1.21.	INSTALAÇÕES ELÉTRICAS (AMPLIAÇÃO)	7.254,82	% Período:			100,00%									
1.22.	PINTURA EXTERNA ALVENARIA(AMPLIAÇÃ	1.055,06	% Período:					100,00%							
1.23.	PINTURA ESQUADRIAS METÁLICAS(AMPLI	150,05	% Período:					100,00%							

0037

CAIXA

CRONOGRAMA FÍSICO-FINANCEIRO
OGU

Grau de Sigilo
#PUBLICO

Nº OPERAÇÃO	Nº SICONV	PROPONENTE TOMADOR	APELIDO EMPREENDIMENTO	DESCRIÇÃO DO LOTE
1071622-18	899228/2020	Prefeitura Municipal de Capanema	Reforma, ampliação e revitalização no ginásio de esportes	REFORMA,AMPLIAÇÃO E REVITALIZAÇÃO NO GINÁSIO DE ESPORTES

Item	Descrição	Valor (R$)	Parcelas:	1 11/21	2 12/21	3 01/22	4 02/22	5 03/22	6 04/22	7 05/22	8 06/22	9 07/22	10 08/22	11 09/22	12 10/22
1.24.	PINTURA FORRO EM LAJE(AMPLIAÇÃO)	1.387,08	% Período:					100,00%							
1.25.	SERVIÇOS COMPLEMENTARES(AMPLIAÇÃ	3.103,73	% Período:					100,00%							
1.26.	DEMOLIÇÃO(REVITALIZAÇÃO)	1.066,03	% Período:				100,00%								
1.27.	ALVENARIA(REVITALIZAÇÃO)	3.137,53	% Período:				100,00%								
1.28.	REVESTIMENTO INTERNO OITAO(REVITAL	32.243,18	% Período:				100,00%								
1.29.	PINTURA OITÃO INTERNO (REVITALIZAÇÃ	15.167,93	% Período:					100,00%							
1.30.	PINTURA ESQUADRIAS DE MADEIRA(REVI	167,15	% Período:				100,00%								
1.31.	PORTÕES SAIDAS DE EMERGÊNCIA(REVI	26.832,30	% Período:					100,00%							
1.32.	REVESTIMENTO EXTERNO OITÃO (REVIT	21.205,22	% Período:				100,00%								
1.33.	REVESTIMENTO EXTERNO PILARES DE C(	1.829,47	% Período:				100,00%								
1.34.	PINTURA OITÃO EXTERNO (REVITALIZAÇÃ	13.948,26	% Período:					100,00%							

Total: R$ 334.945,35

		1 11/21	2 12/21	3 01/22	4 02/22	5 03/22	6 04/22	7 05/22	8 06/22	9 07/22	10 08/22	11 09/22	12 10/22
Período:	%:	2,43%	15,39%	27,20%	31,61%	23,37%							
	Repasse:	6.975,67	44.104,17	77.915,40	90.554,63	66.950,13							
	Contrapartida:	1.179,54	7.457,74	13.175,01	15.312,21	11.320,85							
	Outros:	-	-	-	-	-							
	Investimento:	8.155,21	51.561,91	91.090,41	105.866,84	78.270,98							
Acumulado:	%:	2,43%	17,83%	45,02%	76,63%	100,00%							
	Repasse:	6.975,67	51.079,84	128.995,24	219.549,87	286.500,00							
	Contrapartida:	1.179,54	8.637,28	21.812,29	37.124,50	48.445,35							
	Outros:	-	-	-	-	-							
	Investimento:	8.155,21	59.717,12	150.807,53	256.674,37	334.945,35							

Capanema-PR
Local

quinta-feira, 4 de novembro de 2021
Data

Responsável Técnico
Nome: Rubens Luis Rolando Souza
CREA/CAU: RS 88.296/D
ART/RRT: 1720214303423

RUBENS LUIS ROLANDO SOUZA:51335883053
Assinado de forma digital por RUBENS LUIS ROLANDO SOUZA:51335883053
Dados: 2021.11.04 09:07:36 -03'00'

PMv3.0.4

0038

CRONOGRAMA PREVISTO PLE

1. Digite nas células em amarelo o número do período em que os eventos serão concluídos.

VOLTAR | ATUALIZAR LINHAS

	Nº do Evento	Título dos Eventos	AMPLIAÇÃO	REVITALIZAÇÃO	REFORMA	1	2	3	4	5	6	7	8	9	10	11	12	13	14	15	16	17	18	19	20	21	22	23	24	25
			Informe abaixo o NÚMERO DO PERÍODO em que os eventos serão concluídos																											
	1	Administração Local	Para aplicação de Adm. Local é necessário definir os eventos manualmente.																											
F	2	SERVIÇOS PRELIMINARES(AMPLIAÇÃO)	1																											
F	3	SERVIÇOS DE MOVIMENTAÇÃO DE TERRA(	1																											
F	4	INFRAESTRUTURA (SAPATAS DA AMPLIAÇ	1																											
F	5	INFRAESTRUTURA (VIGAS BALDRAME AMP	2																											
F	6	SUPER ESTRUTURA (VIGAS DE COBERTUR	2																											
F	7	SUPER ESTRUTURA (PILARES DA AMPLIAÇ	2																											
F	8	SUPERESTRUTURA LAJES (AMPLIAÇÃO)	3																											
F	9	PAREDES E PAINÉS(AMPLIAÇÃO)	2																											
F	10	PAVIMENTAÇÃO INTERNA(AMPLIAÇÃO)	3																											
F	11	REVESTIMENTO EXTERNO(AMPLIAÇÃO)	3																											
F	12	REVESTIMENTO INTERNO(AMPLIAÇÃO)	3																											
F	13	REVESTIMENTO FORRO(AMPLIAÇÃO)	3																											
F	14	IMPERMEABILIZAÇÃO(AMPLIAÇÃO)	2																											
F	15	ESQUADRIAS DE MADEIRA(AMPLIAÇÃO)	4																											
F	16	ESQUADRIAS DE METÁLICA(AMPLIAÇÃO)	4																											
F	17	VERGAS E CONTRAVERGAS(AMPLIAÇÃO)	3																											
F	18	COBERTURA (AMPLIAÇÃO)	3																											
F	19	FORRO DE PVC NOS BEIRAIS(AMPLIAÇÃO)	4																											
F	20	INSTALAÇÕES HIDRÁULICAS(AMPLIAÇÃO)	3																											
F	21	INSTALAÇÕES DE ESGOTO CLOACAL(AMP	3																											
F	22	INSTALAÇÕES ELÉTRICAS (AMPLIAÇÃO)	3																											
F	23	PINTURA EXTERNA ALVENARIA(AMPLIAÇÃ	5																											
F	24	PINTURA ESQUADRIAS METÁLICAS AMPLIA	5																											
F	25	PINTURA FORRO EM LAJE AMPLIAÇÃO)	5																											
F	26	SERVIÇOS COMPLEMENTARES(AMPLIAÇÃ	5																											
F	27	DEMOLIÇÃO(REVITALIZAÇÃO)		4																										
F	28	ALVENARIA(REVITALIZAÇÃO)		4																										
F	29	REVESTIMENTO INTERNO OITÃO(REVITALIZAÇÃ		4																										
F	30	PINTURA OITÃO INTERNO (REVITALIZAÇÃO)		5																										
F	31	PINTURA ESQUADRIAS DE MADEIRA(REVITALIZAÇ		4																										
F	32	PORTÕES SAIDAS DE EMERGÊNCIA(REVITALIZAÇ		5																										
F	33	REVESTIMENTO EXTERNO OITÃO (REVITALIZAÇ		4																										
F	34	REVESTIMENTO EXTERNO PILARES DE CONCRET		4																										
F	35	PINTURA OITÃO EXTERNO (REVITALIZAÇÃO)		5																										
F	36	INFRAESTRUTURA BLOCOS E ESTACAS MURO ALAMBR			4																									
F	37	INFRAESTRUTURA BALDRAME MURO ALAMBRADO(REF			4																									
F	38	SUPERESTRUTURA VIGAS COTA 1,00 M MURO ALAMBRA			4																									
F	39	SUPERESTRUTURA PILARES MURO ALAMBRADO(REFOR			4																									
F	40	PAREDES E PAINÉS MURO ALALMBRADO(REFORMA)			4																									
F	41	REVESTIMENTO MURO ALAMBRADO(REFORMA)			5																									
F	42	IMPERMEABILIZAÇÃO MURO ALALBRADO(REFORMA)			4																									
F	43	PINTURA MURO ALALBRADO(REFORMA)			5																									
F	44	PISOS EM CIMA DOS BLOCOS(REFORMA)			5																									
F	45	PINTURA NO PISO EM CIMA DOS BLOCOS(REFORMA)			5																									
	46	0																												
	47	0																												
	48	0																												
	49	0																												
	50	0																												

PMv3.0.4

RUBENS LUIS ROLANDO SOUZA:51335883053

Assinado de forma digital por RUBENS LUIS ROLANDO SOUZA:51335883053 Dados: 2021.11.04 09:08:06 -03'00'

0039

CAIXA

PLQ - PLANILHA DE LEVANTAMENTO DE QUANTIDADES
Memória de Cálculo - OGU

Grau de Sigilo
#PUBLICO

APELIDO DO EMPREENDIMENTO	Nº SICONV	Nº OPERAÇÃO	PROPONENTE / TOMADOR
Reforma, ampliação e revitalização no ginásio de esportes	899228/2020	1071622-18	Prefeitura Municipal de Capanema

FRENTES DE OBRA:

Item	Descrição	Unidade	Quantidade	Memória de Cálculo	Agrupador de Eventos	AMPLIAÇÃO	REVITALIZAÇÃO
						1	2
REFORMA AMPLIAÇÃO E REVITALIZAÇÃO NO GINÁSIO DE ESPORTES					TOTAL FINANC. POR FRENTE (R$):	164.567,13	115.397,07
1.	Reforma, Ampliação e Revitalização do Ginásio de Esportes		-				
1.1.	SERVIÇOS PRELIMINARES(AMPLIAÇÃO)		-				
1.1.1.	PLACA DE OBRA EM CHAPA DE AÇO GALVANIZADO ADESIVADA	M2	2,88	1,25 m2 x 2,40 m2 2,88 m2	*SERVIÇOS PRELIMINARES(AMPLIAÇÃO)*	2,88	
1.2.	SERVIÇOS DE MOVIMENTAÇÃO DE TERRA(AMPLIAÇÃO)		-				
1.2.1.	ARGILA DU BARRO PARA ATERRO/REATERRO (COM TRANSPORTE ATE **10 KM)**	M3	**6,50**	5,00m(largura) x 13,00 m(extensão) x 0,10 m(espessura) **Total = 6,50 m3**	*SERVIÇOS DE MOVIMENTAÇÃO DE TERRA(AMPLIAÇÃO)*	6,50	
1.2.2.	**ESPALHAMENTO DE MATERIAL COM TRATOR DE ESTEIRAS. AF_11/2019**	**M3**	**6,50**	**5,00m(largura) x 13,00 m**(extensão) x 0,10 m(espessura) Total = 6,50 m3	*SERVIÇOS DE **MOVIMENTAÇÃO** DE TERRA(AMPLIAÇÃO)*	6,50	
1.2.3.	COMPACTAÇÃO MECÂNICA DE SOLO PARA EXECUÇÃO DE RADIER, COM COMPACTADOR DE SOLOS TIPO PLACA VIBRATÓRIA. AF_09/2017	M2	65,00	5,00m(largura) x 13,00 m(extensão) Total = 65,00 m2	***SERVIÇOS DE MOVIMENTAÇÃO** DE TERRA(AMPLIAÇÃO)*	65,00	
1.3.	INFRAESTRUTURA (SAPATAS DA AMPLIAÇÃO)		-				
1.3.1.	ESCAVAÇÃO MECANIZADA PARA BLOCO DE COROAMENTO OU SAPATA, SEM PREVISÃO DE FÔRMA, COM RETROESCAVADEIRA. AF_06/2017	M3	6,84	0,80m x 0,80m x 1,00 m x 06 unidades 3,84 m3 1,00m x 1,00 m x 1,00 m x 03 unidades 3,00 m3 Total = 3,84 m3 + 3,00 m3 Total = 6,84 m3	*INFRAESTRUTURA (SAPATAS DA AMPLIAÇÃO)*	6,84	
1.3.2.	**REATERRO MECANIZADO DE VALA COM ESCAVADEIRA HIDRÁULICA (CAPACIDADE DA CAÇAMBA: 0,8 M³ / POTÊNCIA: 111 HP), LARGURA DE 1,5 A 2,5 M, PROFUNDIDADE ATÉ 1,5 M, COM SOLO DE 1ª CATEGORIA EM LOCAIS COM ALTO NÍVEL DE INTERFERÊNCIA. AF_04/2016**	**M3**	4,73	Reaterro = V1(escavação) - V2(sapatas) Reaterro = 6,84 m3 - 2,11 m3(**prancha 01/05** **Total = 4,73 m3**	*INFRAESTRUTURA (SAPATAS DA AMPLIAÇÃO)*	**4,73**	
1.3.3.	**(COMPOSIÇÃO REPRESENTATIVA) EXECUÇÃO DE ESTRUTURAS DE CONCRETO ARMADO CONVENCIONAL, PARA EDIFICAÇÃO HABITACIONAL** MULTIFAMILIAR (PRÉDIO), FCK = 25 MPA. AF_01/2017	**M3**	2,11	**Prancha 01/05 = 2,11 m3**	*INFRAESTRUTURA (SAPATAS DA AMPLIAÇÃO)*	2,11	
1.4.	INFRAESTRUTURA (VIGAS BALDRAME AMPLIAÇÃO)		-				
1.4.1.	ESCAVAÇÃO MECANIZADA PARA VIGA BALDRAME. COM PREVISÃO DE FÔRMA, COM MINI-ESCAVADEIRA. AF_06/2017	**M3**	3,42	V(volume) = C(comprimento) x L(largura0 x H(altura) C = V/(LxH) C = 2,05 m3/(0,15m x 0,40 m) C = 34,17 m V=C(comprimento) x L(largura)xH(altura) V = 34,17 m x 0,50 m x 0,20 m V = 3,42 m3	*INFRAESTRUTURA (VIGAS BALDRAME AMPLIAÇÃO)*	3,42	

0040

CAIXA

PLQ - PLANILHA DE LEVANTAMENTO DE QUANTIDADES
Memória de Cálculo - OGU

Grau de Sigilo
#PUBLICO

APELIDO DO EMPREENDIMENTO	Nº SICONV	Nº OPERAÇÃO	PROPONENTE / TOMADOR
Reforma, ampliação e revitalização no ginásio de esportes	899228/2020	1071622-18	Prefeitura Municipal de Capanema

FRENTES DE OBRA:

Item	Descrição	Unidade	Quantidade	Memória de Cálculo	Agrupador de Eventos	AMPLIAÇÃO	REVITALIZAÇÃO
						1	2
REFORMA AMPLIAÇÃO E REVITALIZAÇÃO NO GINÁSIO DE ESPORTES					TOTAL FINANC. POR FRENTE (R$):	164.567,13	115.397,07
1.4.2.	REATERRO MECANIZADO DE VALA COM ESCAVADEIRA HIDRÁULICA (CAPACIDADE DA CAÇAMBA: 0,8 M³ / POTÊNCIA: 111 HP), LARGURA DE 1,5 A 2,5 M, PROFUNDIDADE ATÉ 1,5 M, COM SOLO DE 1ª CATEGORIA EM LOCAIS COM ALTO NÍVEL DE INTERFERÊNCIA. AF_04/2016	M3	1,37	Reaterro = V1(escavação) - V2(baldrame) Reaterro = 3,42 m3 - 2,05 m3(prancha 01/05 Total = 1,37 m3	*INFRAESTRUTURA (VIGAS BALDRAME AMPLIAÇÃO)*	1,37	
1.4.3.	(COMPOSIÇÃO REPRESENTATIVA) EXECUÇÃO DE ESTRUTURAS DE CONCRETO ARMADO CONVENCIONAL, PARA EDIFICAÇÃO HABITACIONAL MULTIFAMILIAR (PRÉDIO), FCK = 25 MPA. AF_01/2017	M3	2,05	Prancha 03/05 = 2,05 m3	*INFRAESTRUTURA (VIGAS BALDRAME AMPLIAÇÃO)*	2,05	
1.5.	SUPER ESTRUTURA (VIGAS DE COBERTURA AMPLIAÇÃO)		-				
1.5.1.	(COMPOSIÇÃO REPRESENTATIVA) EXECUÇÃO DE ESTRUTURAS DE CONCRETO ARMADO CONVENCIONAL, PARA EDIFICAÇÃO HABITACIONAL MULTIFAMILIAR (PRÉDIO), FCK = 25 MPA. AF_01/2017	M3	3,67	Prancha 04/05 = 3,67 m3	*SUPER ESTRUTURA (VIGAS DE COBERTURA AMPLIAÇÃO)*	3,67	
1.6.	SUPER ESTRUTURA (PILARES DA AMPLIAÇÃO)		-				
1.6.1.	(COMPOSIÇÃO REPRESENTATIVA) EXECUÇÃO DE ESTRUTURAS DE CONCRETO ARMADO CONVENCIONAL, PARA EDIFICAÇÃO HABITACIONAL MULTIFAMILIAR (PRÉDIO), FCK = 25 MPA. AF_01/2017	M3	1,48	Prancha 05/05 = 1,48 m3	*SUPER ESTRUTURA (PILARES DA AMPLIAÇÃO)*	1,48	
1.7.	SUPERESTRUTURA LAJES (AMPLIAÇÃO)		-				
1.7.1.	LAJE PRÉ-MOLDADA UNIDIRECIONAL, BIAPOIADA, PARA FORRO, ENCHIMENTO EM CERÂMICA, VIGOTA CONVENCIONAL, ALTURA TOTAL DA LAJE (ENCHIMENTO+CAPA) = (8+3). AF_11/2020	M2	62,88	5,15m(largura) x 12,21m(comprimento) Total = 62,88 m2	*SUPERESTRUTURA LAJES (AMPLIAÇÃO)*	62,88	
1.8.	PAREDES E PAINÉS(AMPLIAÇÃO)		-				
1.8.1.	ALVENARIA DE VEDAÇÃO DE BLOCOS CERÂMICOS FURADOS NA VERTICAL DE 9X19X39CM (ESPESSURA 9CM) DE PAREDES COM ÁREA LÍQUIDA MENOR QUE 6M² SEM VÃOS E ARGAMASSA DE ASSENTAMENTO COM PREPARO MANUAL. AF_06/2014	M2	83,33	X(4,45m+4,45m+4,50m)+Y(12,21m) 17,55 m + 12,21 m 29,46 m x 2,80m(altura) Total = 83,33 m2	*PAREDES E PAINÉS(AMPLIAÇÃO)*	83,33	

0000041

CAIXA

PLQ - PLANILHA DE LEVANTAMENTO DE QUANTIDADES
Memória de Cálculo - OGU

Grau de Sigilo
#PUBLICO

APELIDO DO EMPREENDIMENTO	Nº SICONV	Nº OPERAÇÃO	PROPONENTE / TOMADOR
Reforma, ampliação e revitalização no ginásio de esportes	899228/2020	1071622-18	Prefeitura Municipal de Capanema

FRENTES DE OBRA:

Item	Descrição	Unidade	Quantidade	Memória de Cálculo	Agrupador de Eventos	AMPLIAÇÃO	REVITALIZAÇÃO
						1	2
REFORMA AMPLIAÇÃO E REVITALIZAÇÃO NO GINÁSIO DE ESPORTES					TOTAL FINANC. POR FRENTE (R$):	164.567,13	115.397,07
1.8.2.	DIVISORIA SANITÁRIA, TIPO CABINE, EM GRANITO CINZA POLIDO, ESP = 3CM, ASSENTADO COM ARGAMASSA COLANTE AC III-E, EXCLUSIVE FERRAGENS. AF_01/2021	M2	33,42	San Masc: 1,25m+1,25m+1,25m+0,05m+1,00 m+0,05m+1,00m+0,05m+1,00m 6,90 m x 1,8m(altura) = 12,42 m2(bruto) P3 = 0,70m x 1,60 m x 3 unidades P3 = 3,36 m2 12,42 m2 - 3,36 m2 = 9,06 m2 (2,00m+1,60m) x 1,80m(altura) 6,48 m2 - P2(0,90m x 1,60m) 5,44 m2 Total sam Masc+ 9,06 m2 + 5,44 m2 Total San Masc = 14,10 m2 San Fem: 9,06 m2 + 5,44 m2 + X X = (1,25m+1,25m+0,05m+1,00m+0,05 m+1,00m)x1,80m(altura) 8,28 m2(bruto) 8,28 m2 - P3(0,70 m x 1,60 m x 02 unidades) 8,28 m2 - 3,36 m2 4,92 m2 resumo: 9,06 m2 + 5,44 m2 + 4,92 m2 San Fem = 19,42 m2 Sam Masc + Sam Fem 14,10 m2 + 19,42 m2 Total Geral = 33,52 m2	*PAREDES E PAINÉS(AMPLIAÇÃO)*	33,42	
1.8.3.	TAPA VISTA DE MICTÓRIO EM GRANITO CINZA POLIDO, ESP = 3CM, ASSENTADO COM ARGAMASSA COLANTE AC III-E . AF_01/2021	M2	1,50	**(0,40m + 0,40m + 0,40m) x 1,20m(altura** 1,50 m2	*PAREDES E PAINÉS(AMPLIAÇÃO)*	1,50	
1.9.	PAVIMENTAÇÃO INTERNA(AMPLIAÇÃO)			-			
1.9.1.	REGULARIZAÇÃO E COMPACTAÇÃO DE SUBLEITO DE SOLO PREDOMINANTEMENTE ARGILOSO. AF_11/2019	M2	50,50	25,34 m2 + 25,16 m2 total = 50,50 m2	*PAVIMENTAÇÃO INTERNA(AMPLIAÇÃO)*	50,50	
1.9.2.	LASTRO DE BRITA 3/4" SOB O SUB LEITO COMPACTADO	M3	1,52	25,34 m2 + 25,16 m2 total = 50,50 m2 x 0,03 m(espessura) total volume = 1,52 m3	*PAVIMENTAÇÃO INTERNA(AMPLIAÇÃO)*	1,52	
1.9.3.	CONCRETO FCK = 30MPA, TRAÇO 1:2,1:2,5 (EM MASSA SECA DE CIMENTO/ AREIA MÉDIA/ BRITA 1) - PREPARO MECÂNICO COM BETONEIRA 600 L. AF_05/2021	M3	2,53	25,34 m2 + 25,16 m2 total = 50,50 m2 x 0,05 m(espessura) total volume = 2,53 m3	*PAVIMENTAÇÃO INTERNA(AMPLIAÇÃO)*	2,53	

0042

CAIXA

PLQ - PLANILHA DE LEVANTAMENTO DE QUANTIDADES
Memória de Cálculo - OGU

Grau de Sigilo
#PUBLICO

APELIDO DO EMPREENDIMENTO	Nº SICONV	Nº OPERAÇÃO	PROPONENTE / TOMADOR
Reforma, ampliação e revitalização no ginásio de esportes	899228/2020	1071622-18	Prefeitura Municipal de Capanema

FRENTES DE OBRA:

Item	Descrição	Unidade	Quantidade	Memória de Cálculo	Agrupador de Eventos	AMPLIAÇÃO 1	REVITALIZAÇÃO 2
REFORMA AMPLIAÇÃO E REVITALIZAÇÃO NO GINÁSIO DE ESPORTES					TOTAL FINANC. POR FRENTE (R$):	164.567,13	115.397,07
1.9.4.	REVESTIMENTO CERÂMICO PARA PISO COM PLACAS TIPO ESMALTADA EXTRA DE DIMENSÕES 60X60 CM APLICADA EM AMBIENTES DE ÁREA MAIOR QUE 10 M2. AF_06/2014	M2	50,50	25,34 m2 + 25,16 m2 total = 50,50 m2	*PAVIMENTAÇÃO INTERNA(AMPLIAÇÃO)*	50,50	
1.9.5.	SOLEIRA EM GRANITO, LARGURA 15 CM, ESPESSURA 2,0 CM. AF_09/2020	M	1,80	P01 = 0,90m x 02 unidades Total = 1,80 m	*PAVIMENTAÇÃO INTERNA(AMPLIAÇÃO)*	1,80	
1.10.	REVESTIMENTO EXTERNO(AMPLIAÇÃO)		-				
1.10.1.	CHAPISCO APLICADO SOMENTE EM ESTRUTURAS DE CONCRETO EM ALVENARIAS INTERNAS, COM DESEMPENADEIRA DENTADA. ARGAMASSA INDUSTRIALIZADA COM PREPARO EM MISTURADOR 300 KG. AF_06/2014	M2	49,51	(4,45m+4,45m+12,21m)x2,80m(altura Bruto = 59,11 m2 J01 = 3,00 m x 1,60 mx 02 unidades J01 = 9,60 m2 Líquida = 59,11 m2 - 9,60 m2 Total = 49,51m2	*REVESTIMENTO EXTERNO(AMPLIAÇÃO)*	49,51	
1.10.2.	(COMPOSIÇÃO REPRESENTATIVA) DO SERVIÇO DE EMBOÇO/MASSA ÚNICA, APLICADO MANUALMENTE, TRAÇO 1:2:8, EM BETONEIRA DE 400L, PAREDES INTERNAS, COM EXECUÇÃO DE TALISCAS, EDIFICAÇÃO HABITACIONAL UNIFAMILIAR (CASAS) E EDIFICAÇÃO PÚBLICA PADRÃO. AF_12/2014	M2	49,51	(4,45m+4,45m+12,21m)x2,80m(altura Bruto = 59,11 m2 J01 = 3,00 m x 1,60 mx 02 unidades J01 = 9,60 m2 Líquida = 59,11 m2 - 9,60 m2 Total = 49,51m2	*REVESTIMENTO EXTERNO(AMPLIAÇÃO)*	49,51	
1.11.	REVESTIMENTO INTERNO(AMPLIAÇÃO)		-				
1.11.1.	CHAPISCO APLICADO SOMENTE EM ESTRUTURAS DE CONCRETO EM ALVENARIAS INTERNAS, COM DESEMPENADEIRA DENTADA. ARGAMASSA INDUSTRIALIZADA COM PREPARO EM MISTURADOR 300 KG. AF_06/2014	M2	108,33	X(4,30m+4,30m+4,30m+4,30m) x 2,80 m 17,20 m x 2,80m = 48,16 m2 Y(11,91m+11,91m) x 2,80 m 23,82 m x 2,80 m = 66,70 m2 Total Bruto = 66,70 m2 + 49,51 m2 Total bruto = 116,21 m2 J01 3,00mx 0,60m x 02 unidades J01 = 3,60 m2 P01 = 0,90m x 2,10 mx 02 unidades P01 = 3,78 m2 3,60 m2 + 3,78 m2 = 7,38 m2 Total liquido = 116,21 m2 - 7,38 m2 Total liquido = 108,33 m2	*REVESTIMENTO INTERNO(AMPLIAÇÃO)*	108,33	

0900043

CAIXA

PLQ - PLANILHA DE LEVANTAMENTO DE QUANTIDADES
Memória de Cálculo - OGU

Grau de Sigilo
#PUBLICO

APELIDO DO EMPREENDIMENTO	Nº SICONV	Nº OPERAÇÃO	PROPONENTE / TOMADOR
Reforma, ampliação e revitalização no ginásio de esportes	899228/2020	1071622-18	Prefeitura Municipal de Capanema

FRENTES DE OBRA:

Item	Descrição	Unidade	Quantidade	Memória de Cálculo	Agrupador de Eventos	AMPLIAÇÃO	REVITALIZAÇÃO
						1	2
REFORMA AMPLIAÇÃO E REVITALIZAÇÃO NO GINÁSIO DE ESPORTES					TOTAL FINANC. POR FRENTE (R$):	164.567,13	115.397,07
1.11.2.	(COMPOSIÇÃO REPRESENTATIVA) DO SERVIÇO DE EMBOÇO/MASSA ÚNICA, APLICADO MANUALMENTE, TRAÇO 1:2:8, EM BETONEIRA DE 400L, PAREDES INTERNAS, COM EXECUÇÃO DE TALISCAS, EDIFICAÇÃO HABITACIONAL UNIFAMILIAR (CASAS) E EDIFICAÇÃO PÚBLICA PADRÃO. AF_12/2014	M2	108,33	X(4,30m+4,30m+4,30m+4,30m) x 2,80 m 17,20 m x 2,80m = 48,16 m2 Y(11,91m+11,91m) x 2,80 m 23,82 m x 2,80 m = 66,70 m2 Total Bruto = 66,70 m2 + 49,51 m2 Total bruto = 116,21 m2 J01 3,00mx 0,60m x 02 unidades J01 = 3,60 m2 P01 = 0,90m x 2,10 mx 02 unidades P01 = 3,78 m2 3,60 m2 + 3,78 m2 = 7,38 m2 Total líquido = 116,21 m2 - 7,38 m2 Total líquido = 108,33 m2	*REVESTIMENTO INTERNO(AMPLIAÇÃO)*	108,33	
1.11.3.	REVESTIMENTO CERÂMICO PARA PAREDES INTERNAS COM PLACAS TIPO ESMALTADA EXTRA DE DIMENSÕES 20X20 CM APLICADAS EM AMBIENTES DE ÁREA MAIOR QUE 5 M² NA ALTURA INTEIRA DAS PAREDES. AF_06/2014	M2	108,33	X(4,30m+4,30m+4,30m+4,30m) x 2,80 m 17,20 m x 2,80m = 48,16 m2 Y(11,91m+11,91m) x 2,80 m 23,82 m x 2,80 m = 66,70 m2 Total Bruto = 66,70 m2 + 49,51 m2 Total bruto = 116,21 m2 J01 3,00mx 0,60m x 02 unidades J01 = 3,60 m2 P01 = 0,90m x 2,10 mx 02 unidades P01 = 3,78 m2 3,60 m2 + 3,78 m2 = 7,38 m2 Total líquido = 116,21 m2 - 7,38 m2 Total líquido = 108,33 m2	*REVESTIMENTO INTERNO(AMPLIAÇÃO)*	108,33	
1.12.	REVESTIMENTO FORRO(AMPLIAÇÃO)		-				
1.12.1.	CHAPISCO APLICADO SOMENTE EM ESTRUTURAS DE CONCRETO EM ALVENARIAS INTERNAS, COM DESEMPENADEIRA DENTADA. ARGAMASSA INDUSTRIALIZADA COM PREPARO EM MISTURADOR 300 KG. AF_06/2014	M2	59,05	25,34 m2 + 25,16 m2 + Beiral beiral=0,70m x 12,21 m Beiral = 8,55 m2 Total = 25,34m2+25,16m2+8,55 m2 Total = 59,05 m2	*REVESTIMENTO FORRO(AMPLIAÇÃO)*	59,05	

0044

CAIXA

PLQ - PLANILHA DE LEVANTAMENTO DE QUANTIDADES
Memória de Cálculo - OGU

Grau de Sigilo
#PUBLICO

APELIDO DO EMPREENDIMENTO	Nº SICONV	Nº OPERAÇÃO	PROPONENTE / TOMADOR
Reforma, ampliação e revitalização no ginásio de esportes	899228/2020	1071622-18	Prefeitura Municipal de Capanema

FRENTES DE OBRA:

Item	Descrição	Unidade	Quantidade	Memória de Cálculo	Agrupador de Eventos	AMPLIAÇÃO	REVITALIZAÇÃO
						1	2
REFORMA,AMPLIAÇÃO E REVITALIZAÇÃO NO GINÁSIO DE ESPORTES					TOTAL FINANC. POR FRENTE (R$):	164.567,13	115.397,07
1.12.2.	(COMPOSIÇÃO REPRESENTATIVA) DO SERVIÇO DE EMBOÇO/MASSA ÚNICA, APLICADO MANUALMENTE, TRAÇO 1:2:8, EM BETONEIRA DE 400L, PAREDES INTERNAS, COM EXECUÇÃO DE TALISCAS, EDIFICAÇÃO HABITACIONAL UNIFAMILIAR (CASAS) E EDIFICAÇÃO PÚBLICA PADRÃO. AF_12/2014	M2	59,05	25,34 m2 + 25,16 m2 + Beiral beiral=0,70m x 12,21 m Beiral = 8,55 m2 Total = 25,34m2+25,16m2+8,55 m2 Total = 59,05 m2	*REVESTIMENTO FORRO(AMPLIAÇÃO)*	59,05	
1.13.	IMPERMEABILIZAÇÃO(AMPLIAÇÃO)		-				
1.13.1.	IMPERMEABILIZAÇÃO DE FLOREIRA OU VIGA BALDRAME COM ARGAMASSA DE CIMENTO E AREIA, COM ADITIVO IMPERMEABILIZANTE, E = 2 CM. AF_06/2018	M2	32,46	V=C(comprimento)xL(largura)xA(altura) C = V/LxA C = 2,05m/(0,15mx0,40m) C = 34,17 m Área=(0,40m+0,15m+0,40m)x34,17 m Área = 0,95m x 34,17 m Área = 32,46 m2	*IMPERMEABILIZAÇÃO(AMPLIAÇÃO)*	32,46	
1.14.	ESQUADRIAS DE MADEIRA(AMPLIAÇÃO)		-				
1.14.1.	KIT DE PORTA DE MADEIRA PARA PINTURA, SEMI-OCA (PESADA OU SUPERPESADA), PADRÃO MÉDIO, 90X210CM, ESPESSURA DE 3,5CM, ITENS INCLUSOS: DOBRADIÇAS, MONTAGEM E INSTALAÇÃO DO BATENTE, FECHADURA COM EXECUÇÃO DO FURO - FORNECIMENTO E INSTALAÇÃO. AF_12/2019	UN	2,00	02 unidades	*ESQUADRIAS DE MADEIRA(AMPLIAÇÃO)*	2,00	
1.15.	ESQUADRIAS DE METÁLICA(AMPLIAÇÃO)		-				
1.15.1.	JANELA DE AÇO TIPO BASCULANTE PARA VIDROS, COM BATENTE, FERRAGENS E PINTURA ANTICORROSIVA. EXCLUSIVE VIDROS, ACABAMENTO, ALIZAR E CONTRAMARCO. FORNECIMENTO E INSTALAÇÃO. AF_12/2019	M2	3,60	3,00mx 0,60m x 02 unidades 3,60 m2	*ESQUADRIAS DE METÁLICA(AMPLIAÇÃO)*	3,60	
1.15.2.	INSTALAÇÃO DE VIDRO LISO INCOLOR, E = 3 MM, EM ESQUADRIA DE ALUMÍNIO OU PVC, FIXADO COM BAGUETE. AF_01/2021_P	M2	3,60	3,00mx 0,60m x 02 unidades 3,60 m2	*ESQUADRIAS DE METÁLICA(AMPLIAÇÃO)*	3,60	
1.16.	VERGAS E CONTRAVERGAS(AMPLIAÇÃO)		-				
1.16.1.	VERGA PRÉ-MOLDADA PARA JANELAS COM MAIS DE 1,5 M DE VÃO. AF_03/2016	M	6,00	3,00m x 2 unidades 6,00 m	*VERGAS E CONTRAVERGAS(AMPLIAÇÃO)*	6,00	
1.16.2.	CONTRAVERGA PRÉ-MOLDADA PARA VÃOS DE ATÉ 1,5 M DE COMPRIMENTO. AF_03/2016	M	6,00	3,00m x 2 unidades 6,00 m	*VERGAS E CONTRAVERGAS(AMPLIAÇÃO)*	6,00	
1.17.	COBERTURA (AMPLIAÇÃO)		-				
1.17.1.	FABRICAÇÃO E INSTALAÇÃO DE MEIA TESOURA DE MADEIRA NÃO APARELHADA, COM VÃO DE 4 M, PARA TELHA ONDULADA DE FIBROCIMENTO, ALUMÍNIO, PLÁSTICA OU TERMOACÚSTICA, INCLUSO IÇAMENTO. AF_07/2019	UN	10,00	10 unidades	*COBERTURA (AMPLIAÇÃO)*	10,00	
1.17.2.	TELHAMENTO COM TELHA ONDULADA DE FIBROCIMENTO E = 6 MM, COM RECOBRIMENTO LATERAL DE 1/4 DE ONDA PARA TELHADO COM INCLINAÇÃO MAIOR QUE 10°, COM ATÉ 2 ÁGUAS, INCLUSO IÇAMENTO. AF_07/2019	M2	53,98	53,98 m2	*COBERTURA (AMPLIAÇÃO)*	53,98	

0000045

CAIXA

PLQ - PLANILHA DE LEVANTAMENTO DE QUANTIDADES
Memória de Cálculo - OGU

Grau de Sigilo
#PUBLICO

APELIDO DO EMPREENDIMENTO	Nº SICONV	Nº OPERAÇÃO	PROPONENTE / TOMADOR
Reforma, ampliação e revitalização no ginásio de esportes	899228/2020	1071622-18	Prefeitura Municipal de Capanema

Item	Descrição	Unidade	Quantidade	Memória de Cálculo	Agrupador de Eventos	AMPLIAÇÃO	REVITALIZAÇÃO
					FRENTES DE OBRA:	1	2
REFORMA,AMPLIAÇÃO E REVITALIZAÇÃO NO GINÁSIO DE ESPORTES					TOTAL FINANC. POR FRENTE (R$):	164.567,13	115.397,07
1.17.3.	RUFO EM CHAPA DE AÇO GALVANIZADO NÚMERO 24, CORTE DE 25 CM, INCLUSO TRANSPORTE VERTICAL. AF_07/2019	M	15,61	0,70m+0,40m+0,20m+0,40m+5,81 m+0,40m+0,20m+0,40m+5,85m+0, 40m+0,20m+0,65m total = 15,61 m	*COBERTURA (AMPLIAÇÃO)*	15,61	
1.18.	FORRO DE PVC NOS BEIRAIS(AMPLIAÇÃO)		-				
1.18.1.	FORRO DE PVC, LISO, PARA AMBIENTES COMERCIAIS, INCLUSIVE ESTRUTURA DE FIXAÇÃO. AF_05/2017_P	M2	6,23	0,70m x 4,45m x 02 lados Total = 6,23 m2	*FORRO DE PVC NOS BEIRAIS(AMPLIAÇÃO)*	6,23	
1.19.	INSTALAÇÕES HIDRÁULICAS(AMPLIAÇÃO)		-				
1.19.1.	TORNEIRA CROMADA DE MESA, 1/2 OU 3/4, PARA LAVATORIO, PADRÃO MÉDIO - FORNECIMENTO E INSTALAÇÃO. AF_01/2020	UN	8,00	08 unidades	*INSTALAÇÕES HIDRÁULICAS(AMPLIAÇÃO)*	8,00	
1.19.2.	LAVATÓRIO LOUÇA BRANCA COM COLUNA, 45 X 55CM OU EQUIVALENTE, PADRÃO MÉDIO - FORNECIMENTO E INSTALAÇÃO. AF_01/2020	UN	8,00	08 unidades	*INSTALAÇÕES HIDRÁULICAS(AMPLIAÇÃO)*	8,00	
1.19.3.	VASO SANITÁRIO SIFONADO COM CAIXA ACOPLADA LOUÇA BRANCA - PADRÃO MÉDIO, INCLUSO ENGATE FLEXÍVEL EM METAL CROMADO, 1/2 X 40CM - FORNECIMENTO E INSTALAÇÃO. AF_01/2020	UN	10,00	10 unidades	*INSTALAÇÕES HIDRÁULICAS(AMPLIAÇÃO)*	10,00	
1.19.4.	(COMPOSIÇÃO REPRESENTATIVA) DO SERVIÇO DE INSTALAÇÃO DE TUBOS DE PVC, SOLDÁVEL, ÁGUA FRIA, DN 25 MM (INSTALADO EM RAMAL, SUB-RAMAL, RAMAL DE DISTRIBUIÇÃO OU PRUMADA), INCLUSIVE CONEXÕES, CORTES E FIXAÇÕES, PARA PRÉDIOS. AF_10/2015	M	19,61	Projeto Hidráulico Detalhe H05 = 17,96 m Detalhe H6 = 1,65 m Total = 19,61 m	*INSTALAÇÕES HIDRÁULICAS(AMPLIAÇÃO)*	19,61	
1.19.5.	(COMPOSIÇÃO REPRESENTATIVA) DO SERVIÇO DE INSTALAÇÃO DE TUBOS DE PVC, SOLDÁVEL, ÁGUA FRIA, DN 50 MM (INSTALADO EM PRUMADA), INCLUSIVE CONEXÕES, CORTES E FIXAÇÕES, PARA PRÉDIOS. AF_10/2015	M	36,26	Projeto Hidráulico Detalhe H05 = 22,89 m Detalhe H6 = 13,37 m Total = 36,26 m	*INSTALAÇÕES HIDRÁULICAS(AMPLIAÇÃO)*	36,26	
1.19.6.	CAIXA DÁGUA EM POLIETILENO, 500 LITROS, COM ACESSÓRIOS	UNIDADE	1,00	01 unidade	*INSTALAÇÕES HIDRÁULICAS(AMPLIAÇÃO)*	1,00	
1.19.7.	(COMPOSIÇÃO REPRESENTATIVA) DO SERVIÇO DE INSTALAÇÃO TUBOS DE PVC, SOLDÁVEL, ÁGUA FRIA, DN 32 MM (INSTALADO EM RAMAL, SUB-RAMAL, RAMAL DE DISTRIBUIÇÃO OU PRUMADA), INCLUSIVE CONEXÕES, CORTES E FIXAÇÕES, PARA PRÉDIOS. AF_10/2015	M	5,57	Projeto Hidráulico Detalhe H05 = 5,57 m Total = 5,57 m	*INSTALAÇÕES HIDRÁULICAS(AMPLIAÇÃO)*	5,57	
1.19.8.	(COMPOSIÇÃO REPRESENTATIVA) DO SERVIÇO DE INSTALAÇÃO DE TUBOS DE PVC, SÉRIE R, ÁGUA PLUVIAL, DN 60 MM (INSTALADO EM RAMAL DE ENCAMINHAMENTO, OU CONDUTORES VERTICAIS), INCLUSIVE CONEXÕES, CORTE E FIXAÇÕES, PARA PRÉDIOS. AF_10/2015	M	2,13	Projeto Hidráulico Detalhe H06 = 2,13 m Total = 2,13 m	*INSTALAÇÕES HIDRÁULICAS(AMPLIAÇÃO)*	2,13	
1.19.9.	MICTÓRIO SIFONADO LOUÇA BRANCA PADRÃO MÉDIO FORNECIMENTO E INSTALAÇÃO. AF_01/2020	UN	3,00	03 unidades	*INSTALAÇÕES HIDRÁULICAS(AMPLIAÇÃO)*	3,00	
1.19.10.	REGISTRO DE PRESSÃO BRUTO, LATÃO, ROSCÁVEL, 1/2", FORNECIDO E INSTALADO EM RAMAL DE ÁGUA. AF_12/2014	UN	9,00	09 unidades	*INSTALAÇÕES HIDRÁULICAS(AMPLIAÇÃO)*	9,00	
1.20.	INSTALAÇÕES DE ESGOTO CLOACAL(AMPLIAÇÃO)		-				

0046

CAIXA

PLQ - PLANILHA DE LEVANTAMENTO DE QUANTIDADES
Memória de Cálculo - OGU

Grau de Sigilo
#PUBLICO

APELIDO DO EMPREENDIMENTO	Nº SICONV	Nº OPERAÇÃO	PROPONENTE / TOMADOR
Reforma, ampliação e revitalização no ginásio de esportes	899228/2020	1071622-18	Prefeitura Municipal de Capanema

FRENTES DE OBRA:

Item	Descrição	Unidade	Quantidade	Memória de Cálculo	Agrupador de Eventos	AMPLIAÇÃO	REVITALIZAÇÃO
						1	2
REFORMA,AMPLIAÇÃO E REVITALIZAÇÃO NO GINASIO DE ESPORTES					TOTAL FINANC. POR FRENTE (R$):	164.567,13	115.397,07
1.20.1.	ESCAVAÇÃO MANUAL DE VALA COM PROFUNDIDADE MENOR OU IGUAL A 1,30 M. AF_02/2021	M3	2,80	Detalhe S2 DN 40 mm = 9,10 m DN 50mm = 11,00 m DN 75 mm = 0,81 m DN 100 mm = 35,78 m Detalhe S3 DN 100 mm = 13,23 m Comprimento Total = 69,92 m V=C(comprimento) xL(largura)xA(altura) V = 0,20 m x 0,20 m x 69,92 m V = 17,48 m3	*INSTALAÇÕES DE ESGOTO CLOACAL(AMPLIAÇÃO)*	**2,80**	
1.20.2.	REATERRO MECANIZADO DE VALA COM ESCAVADEIRA HIDRÁULICA (CAPACIDADE DA CAÇAMBA: 0,8 M³ / POTÊNCIA: 111 HP), LARGURA DE 1,5 A 2,5 M, PROFUNDIDADE ATÉ 1,5 M, COM SOLO DE 1ª CATEGORIA EM LOCAIS COM ALTO NÍVEL DE INTERFERÊNCIA. AF_04/2016	M3	2,31	Reaterro = V1(escavação-V2(tubos) DN40 mm= 9,10 m V = (3,14x0,04x0,04/4)x9,10 m V = 0,05 m3 DN 50 mm=11,00 m V=(3,14x0,05x0,05/4)x11,00 V = 0,02 m3 DN 75 mm=0,81 m V=(3,14x,075x,075/4)x0,81 V=0,04 m3 DN 100mm=49,01 m V=(3,14x0,1x0,1/4)x49,01 V=0,38 m3 0,05m3+0,02m3+0,04m3+0,38m3 V tubos = 0,49 m3 Reaterro = 2,80 m3 - 0,49 m3 Reaterro = 2,31 m3	*INSTALAÇÕES DE ESGOTO CLOACAL(AMPLIAÇÃO)*	2,31	
1.20.3.	(COMPOSIÇÃO REPRESENTATIVA) DO SERVIÇO DE INSTALAÇAO DE TUBO DE PVC, SÉRIE NORMAL, ESGOTO PREDIAL, DN 40 MM (INSTALADO EM RAMAL DE DESCARGA OU RAMAL DE ESGOTO SANITÁRIO), INCLUSIVE CONEXÕES, CORTES E FIXAÇÕES, PARA PRÉDIOS. AF_10/2015	M	9,10	Detalhe S2 DN 40mm = 9,10 m	*INSTALAÇÕES DE ESGOTO CLOACAL(AMPLIAÇÃO)*	9,10	
1.20.4.	(COMPOSIÇÃO REPRESENTATIVA) DO SERVIÇO DE INSTALAÇÃO DE TUBO DE PVC, SÉRIE NORMAL, ESGOTO PREDIAL, DN 50 MM (INSTALADO EM RAMAL DE DESCARGA OU RAMAL OE ESGOTO SANITÁRIO), INCLUSIVE CONEXÕES, CORTES E FIXAÇÕES PARA, PRÉDIOS. AF_10/2015	M	11,00	Detalhe S2 DN 50mm = 11,00 m	*INSTALAÇÕES DE ESGOTO CLOACAL(AMPLIAÇÃO)*	**11,00**	
1.20.5.	(COMPOSIÇÃO REPRESENTATIVA) OO SERVIÇO DE INST. TUBO PVC, SÉRIE N, ESGOTO PREDIAL, DN 75 MM, (INST. EM RAMAL DE DESCARGA, RAMAL OE ESG. SANITÁRIO, PRUMADA DE ESG. SANITÁRIO OU VENTILAÇÃO), INCL. CONEXÕES, CORTES E FIXAÇÕES, P/ PRÉDIOS. AF 10/2015	M	0,81	Detalhe S2 DN 75mm = 0,81 m	*INSTALAÇÕES DE ESGOTO CLOACAL(AMPLIAÇÃO)*	0,81	

0000047

CAIXA

PLQ - PLANILHA DE LEVANTAMENTO DE QUANTIDADES
Memória de Cálculo - OGU

Grau de Sigilo
#PUBLICO

APELIDO DO EMPREENDIMENTO	Nº SICONV	Nº OPERAÇÃO	PROPONENTE / TOMADOR
Reforma, ampliação e revitalização no ginásio de esportes	899228/2020	1071622-18	Prefeitura Municipal de Capanema

FRENTES DE OBRA:

Item	Descrição	Unidade	Quantidade	Memória de Cálculo	Agrupador de Eventos	AMPLIAÇÃO 1	REVITALIZAÇÃO 2
REFORMA,AMPLIAÇÃO E REVITALIZAÇÃO NO GINÁSIO DE ESPORTES					TOTAL FINANC. POR FRENTE (R$):	164.567,13	115.397,07
1.20.6.	**(COMPOSIÇÃO REPRESENTATIVA) DO SERVIÇO DE INST. TUBO PVC, SÉRIE N, ESGOTO PREDIAL, 100 MM (INST. RAMAL DESCARGA, RAMAL DE ESG. SANIT., PRUMADA ESG. SANIT., VENTILAÇÃO OU SUB-COLETOR AÉREO), INCL. CONEXÕES E CORTES, FIXAÇÕES, P/ PRÉDIOS. AF_10/2015**	M	49,01	Detalhe S3 DN100mm = 35,78 m Detalhe S3 DN100mm = 13,23 m Total = 49,01 m	*INSTALAÇÕES DE ESGOTO CLOACAL(AMPLIAÇÃO)*	**49,01**	
1.20.7.	**CAIXA SIFONADA, PVC, DN 100 X 100 X 50 MM, JUNTA ELÁSTICA, FORNECIDA E INSTALADA EM RAMAL DE DESCARGA OU EM RAMAL DE ESGOTO SANITÁRIO. AF_12/2014**	UN	1,00	01 unidade	*INSTALAÇÕES DE ESGOTO CLOACAL(AMPLIAÇÃO)*	**1,00**	
1.21.	INSTALAÇÕES ELÉTRICAS (AMPLIAÇÃO)		-				
1.21.1.	**CABO DE COBRE FLEXÍVEL ISOLADO, 1,5 MM², ANTI-CHAMA 450/750 V, PARA CIRCUITOS TERMINAIS - FORNECIMENTO E INSTALAÇÃO. AF_12/2015**	M	23,60	Prancha única = 23,60 m	*INSTALAÇÕES ELÉTRICAS (AMPLIAÇÃO)*	23,60	
1.21.2.	**CABO DE COBRE FLEXÍVEL ISOLADO, 2,5 MM², ANTI-CHAMA 450/750 V, PARA CIRCUITOS TERMINAIS - FORNECIMENTO E INSTALAÇÃO. AF_12/2015**	M	124,60	Prancha única = 124,60 m	***INSTALAÇÕES ELÉTRICAS (AMPLIAÇÃO)***	124,60	
1.21.3.	**ELETRODUTO FLEXÍVEL CORRUGADO, PVC, DN 25 MM (3/4"), PARA CIRCUITOS TERMINAIS, INSTALADO EM FORRO - FORNECIMENTO E INSTALAÇÃO. AF_12/2015**	M	71,40	Prancha única = 71,40 m	***INSTALAÇÕES ELÉTRICAS (AMPLIAÇÃO)***	71,40	
1.21.4.	**DISJUNTOR MONOPOLAR TIPO DIN, CORRENTE NOMINAL DE 20A - FORNECIMENTO E INSTALAÇÃO. AF_10/2020**	UN	2,00	Prancha única = 02 unidades	***INSTALAÇÕES ELÉTRICAS (AMPLIAÇÃO)***	2,00	
1.21.5.	**DISJUNTOR BIPOLAR TIPO DIN, CORRENTE NOMINAL DE 50A - FORNECIMENTO E INSTALAÇÃO. AF_10/2020**	UN	1,00	Prancha única = 01 unidades	***INSTALAÇÕES ELÉTRICAS (AMPLIAÇÃO)***	1,00	
1.21.6.	**INTERRUPTOR SIMPLES (1 MÓDULO) COM 1 TOMADA DE EMBUTIR 2P+T 10 A, SEM SUPORTE E SEM PLACA - FORNECIMENTO E INSTALAÇÃO. AF_12/2015**	UN	2,00	Prancha única = 02 unidades	***INSTALAÇÕES ELÉTRICAS (AMPLIAÇÃO)***	2,00	
1.21.7.	**TOMADA ALTA DE EMBUTIR (1 MÓDULO), 2P+T 20 A, SEM SUPORTE E SEM PLACA - FORNECIMENTO E INSTALAÇÃO. AF_12/2015**	UN	4,00	Prancha única = 04 unidades	***INSTALAÇÕES ELÉTRICAS (AMPLIAÇÃO)***	4,00	
1.21.8.	**QUADRO DE DISTRIBUIÇÃO DE ENERGIA EM PVC, DE EMBUTIR, SEM BARRAMENTO, PARA 6 DISJUNTORES - FORNECIMENTO E INSTALAÇÃO. AF_10/2020**	UN	1,00	Prancha única = 01 unidades	*INSTALAÇÕES ELÉTRICAS (AMPLIAÇÃO)*	1,00	
1.21.9.	**LUMINÁRIA TIPO SPOT DE SOBREPRO, COM LÂMPADA DE 100 W, COM REATOR - FORNECIMENTO E INSTALAÇÃO AF_02/2020**	UN	8,00	Prancha única = 08 unidades	*INSTALAÇÕES ELÉTRICAS (AMPLIAÇÃO)*	8,00	
1.21.10.	**PONTO DE ILUMINAÇÃO RESIDENCIAL INCLUINDO INTERRUPTOR SIMPLES, CAIXA ELÉTRICA, ELETRODUTO, CABO, RASGO, QUEBRA E CHUMBAMENTO (EXCLUINDO LUMINÁRIA E LÂMPADA). AF_01/2016**	UN	16,00	Prancha única = 16 unidades	***INSTALAÇÕES ELÉTRICAS (AMPLIAÇÃO)***	16,00	
1.21.11.	**ASSENTAMENTO DE POSTE DE CONCRETO COM COMPRIMENTO NOMINAL DE 9 M, CARGA NOMINAL MENOR OU IGUAL A 1000 DAN, ENGASTAMENTO SIMPLES COM 1,5 M DE SOLO (NÃO INCLUI FORNECIMENTO). AF_11/2019**	UN	1,00	Prancha única = 01 unidades	*INSTALAÇÕES ELÉTRICAS (AMPLIAÇÃO)*	1,00	
1.21.12.	POSTE DE CONCRETO CIRCULAR, 200 KG, H = 9 M (NBR 8451)	UN	1,00	Prancha única = 01 unidades	*INSTALAÇÕES ELÉTRICAS (AMPLIAÇÃO)*	1,00	
1.22.	PINTURA EXTERNA ALVENARIA(AMPLIAÇÃO)		-				

0000048

CAIXA

PLQ - PLANILHA DE LEVANTAMENTO DE QUANTIDADES
Memória de Cálculo - OGU

Grau de Sigilo
#PUBLICO

APELIDO DO EMPREENDIMENTO	Nº SICONV	Nº OPERAÇÃO	PROPONENTE / TOMADOR
Reforma, ampliação e revitalização no ginásio de esportes	899228/2020	1071622-18	Prefeitura Municipal de Capanema

FRENTES DE OBRA:

Item	Descrição	Unidade	Quantidade	Memória de Cálculo	Agrupador de Eventos	AMPLIAÇÃO	REVITALIZAÇÃO
						1	2
REFORMA,AMPLIAÇÃO E REVITALIZAÇÃO NO GINÁSIO DE ESPORTES					TOTAL FINANC. POR FRENTE (R$):	164.667,13	115.397,07
1.22.1.	APLICAÇÃO DE FUNDO SELADOR ACRÍLICO EM PAREDES, UMA DEMÃO. AF_06/2014	M2	49,51	(4,45m+4,45m+12,21m)x2,80m(altura Bruto = 59,11 m2 J01 = 3,00 m x 1,60 mx 02 unidades J01 = 9,60 m2 Liquida = 59,11 m2 - 9,60 m2 Total = 49,51m2	*PINTURA EXTERNA ALVENARIA(AMPLIAÇÃO)*	49,51	
1.22.2.	TEXTURA ACRÍLICA, APLICAÇÃO MANUAL EM PAREDE, UMA DEMÃO. AF_09/2016	M2	49,51	(4,45m+4,45m+12,21m)x2,80m(altura Bruto = 59,11 m2 J01 = 3,00 m x 1,60 mx 02 unidades J01 = 9,60 m2 Liquida = 59,11 m2 - 9,60 m2 Total = 49,51m2	*PINTURA EXTERNA ALVENARIA(AMPLIAÇÃO)*	49,51	
1.23.	PINTURA ESQUADRIAS METÁLICAS(AMPLIAÇÃO)		-				
1.23.1.	PINTURA COM TINTA ALQUÍDICA DE FUNDO (TIPO ZARCÃO) PULVERIZADA SOBRE PERFIL METÁLICO EXECUTADO EM FÁBRICA (POR DEMÃO). AF_01/2020_P	M2	3,60	J 01 3,00 x 0,60 x 02 unidades J 01 = 3,60 m2	*PINTURA ESQUADRIAS METÁLICAS(AMPLIAÇÃO)*	3,60	
1.23.2.	PINTURA COM TINTA ACRÍLICA DE ACABAMENTO APLICADA A ROLO OU PINCEL SOBRE SUPERFÍCIES METÁLICAS (EXCETO PERFIL) EXECUTADO EM OBRA (02 DEMÃOS). AF_01/2020	M2	3,60	J 01 3,00 x 0,60 x 02 unidades J 01 = 3,60 m2	*PINTURA ESQUADRIAS METÁLICAS(AMPLIAÇÃO)*	3,60	
1.24.	PINTURA FORRO EM LAJE(AMPLIAÇÃO)		-				
1.24.1.	APLICAÇÃO DE FUNDO SELADOR ACRÍLICO EM TETO, UMA DEMÃO. AF_06/2014	M2	59,05	Sam Masc = 25,34 m2 Sam Fem = 25,16 m2 Beiral = 12,21 m2 x 0,70m Beiral = 8,55 m2 25,34 m2 + 25,16m2 + 8,55 m2 Total = 59,05 m2	*PINTURA FORRO EM LAJE(AMPLIAÇÃO)*	59,05	
1.24.2.	APLICAÇÃO MANUAL DE PINTURA COM TINTA LÁTEX ACRÍLICA EM TETO, DUAS DEMÃOS. AF_06/2014	M2	59,05	Sam Masc = 25,34 m2 Sam Fem = 25,16 m2 Beiral = 12,21 m2 x 0,70m Beiral = 8,55 m2 25,34 m2 + 25,16m2 + 8,55 m2 Total = 59,05 m2	*PINTURA FORRO EM LAJE(AMPLIAÇÃO)*	59,05	
1.25.	SERVIÇOS COMPLEMENTARES(AMPLIAÇÃO)		-				
1.25.1.	BARRA DE APOIO RETA, EM ACO INOX POLIDO, COMPRIMENTO 80CM, DIAMETRO MINIMO 3 CM	UN	6,00	06 unidades	*SERVIÇOS COMPLEMENTARES(AMPLIAÇÃO)*	6,00	
1.25.2.	GRADE DE PROTEÇÃO EM CANTONEIRA COM FERRO 8 MM INCLUSO FORNECIMENTO E INSTALAÇÃO	M2	4,34	0,70m x x 3,10 m x 2 unidades Total = 4,34 m2	*SERVIÇOS COMPLEMENTARES(AMPLIAÇÃO)*	4,34	

0049

CAIXA

PLQ - PLANILHA DE LEVANTAMENTO DE QUANTIDADES
Memória de Cálculo - OGU

Grau de Sigilo
#PUBLICO

APELIDO DO EMPREENDIMENTO	Nº SICONV	Nº OPERAÇÃO	PROPONENTE / TOMADOR
Reforma, ampliação e revitalização no ginásio de esportes	899228/2020	1071622-18	Prefeitura Municipal de Capanema

FRENTES DE OBRA:

Item	Descrição	Unidade	Quantidade	Memória de Cálculo	Agrupador de Eventos	AMPLIAÇÃO 1	REVITALIZAÇÃO 2
REFORMA,AMPLIAÇÃO E REVITALIZAÇÃO NO GINÁSIO DE ESPORTES					TOTAL FINANC. POR FRENTE (R$):	164.567,13	115.397,07
1.25.3.	BARRA DE APOIO RETA, EM ACO INOX POLIDO, COMPRIMENTO 60CM, DIAMETRO MINIMO 3 CM	UN	4,00	04 unidades	*SERVIÇOS COMPLEMENTARES(AMPLIAÇÃO)*	4,00	
1.26.	DEMOLIÇAO(REVITALIZAÇAO)		-				
1.26.1.	DEMOLIÇÃO DE ALVENARIA DE BLOCO FURADO, DE FORMA MANUAL, SEM REAPROVEITAMENTO. AF_12/2017	M3	5,07	(5,85m+5,81m)x 2,90m(altura) x 0,15m(espessura) Total = 5,07 m3(paredes OITÃO)	*DEMOLIÇÃO(REVITALIZAÇÃO)*		5,07
1.26.2.	TRANSPORTE COM CAMINHÃO BASCULANTE DE 6 M³, EM VIA URBANA PAVIMENTADA, DMT ATÉ 30 KM (UNIDADE: M3XKM). AF_07/2020	M3XKM	20,72	5,07 m3(entulho) x 10 Km(bota fora) Total = 50,72 m3 x Km	***DEMOLIÇÃO(REVITALIZAÇÃO)***		20,72
1.26.3.	REMOÇÃO DE PORTÕES E GRADES METÁLICOS EXISTENTES, SEM REAPROVEITAMENTO	M3	14,48	36,20 m x 0,40 m total = 14,48 m2	*DEMOLIÇÃO(REVITALIZAÇÃO)*		14,48
1.27.	ALVENARIA(REVITALIZAÇAO)		-				
1.27.1.	ALVENARIA DE VEDAÇÃO DE BLOCOS CERÂMICOS FURADOS NA VERTICAL DE 9X19X39CM (ESPESSURA 9CM) DE PAREDES COM ÁREA LÍQUIDA MENOR QUE 6M² SEM VÃOS E ARGAMASSA DE ASSENTAMENTO COM PREPARO MANUAL. AF_06/2014	M2	47,77	Preenchimento oriundo da Demolição Alvenaria(5,85m+5,81m)x 2,90m(altura) Alvenaria = 33,81 m2 Preenximento oriundo da remoção das grades 5,77m+5,84m+5,78m+5,81m+5,85 m+5,85m=34,90m x 0,40m(altura) 13,96 m2 Total = 33,81 m2+13,96 m2 Total = 47,77 m2	*ALVENARIA(REVITALIZAÇÃO)*		47,77
1.28.	REVESTIMENTO INTERNO OITAO(REVITALIZAÇÃO)		-				
1.28.1.	CHAPISCO APLICADO SOMENTE EM ESTRUTURAS DE CONCRETO EM ALVENARIAS INTERNAS, COM DESEMPENADEIRA DENTADA. ARGAMASSA INDUSTRIALIZADA COM PREPARO EM MISTURADOR 300 KG. AF_06/2014	M2	349,33	Prancha 02/02 = 349,33 m2	*REVESTIMENTO INTERNO OITÃO(REVITALIZAÇÃO)*		349,33
1.28.2.	(COMPOSIÇÃO REPRESENTATIVA) DO SERVIÇO DE EMBOÇO/MASSA ÚNICA, APLICADO MANUALMENTE. TRAÇO 1:2:8, EM BETONEIRA DE 400L, PAREDES INTERNAS, COM EXECUÇÃO DE TALISCAS, EDIFICAÇÃO HABITACIONAL UNIFAMILIAR (CASAS) E EDIFICAÇÃO PÚBLICA PADRÃO. AF_12/2014	M2	349,33	Prancha 02/02 = 349,33 m2	*REVESTIMENTO INTERNO OITÃO(REVITALIZAÇÃO)*		349,33
1.28.3.	APLICAÇÃO E LIXAMENTO DE MASSA LÁTEX EM PAREDES, DUAS DEMÃOS. AF 06/2014	M2	349,33	Prancha 02/02 = 349,33 m2	***REVESTIMENTO INTERNO OITÃO(REVITALIZAÇÃO)***		349,33
1.28.4.	LOCACAO DE ANDAIME METALICO TIPO FACHADEIRO, LARGURA DE 1,20 M, ALTURA POR PECA DE 2,0 M, INCLUINDO SAPATAS E ITENS NECESSARIOS A INSTALACAO	M2XMES	174,67	349,33 m2 / 02 meses total = 174,67 m2/mês	*REVESTIMENTO INTERNO OITÃO(REVITALIZAÇÃO)*		174,67

0050

CAIXA

PLQ - PLANILHA DE LEVANTAMENTO DE QUANTIDADES
Memória de Cálculo - OGU

Grau de Sigilo
#PUBLICO

APELIDO DO EMPREENDIMENTO	Nº SICONV	Nº OPERAÇÃO	PROPONENTE / TOMADOR
Reforma, ampliação e revitalização no ginásio de esportes	899228/2020	1071622-18	Prefeitura Municipal de Capanema

FRENTES DE OBRA:

Item	Descrição	Unidade	Quantidade	Memória de Cálculo	Agrupador de Eventos	1 AMPLIAÇÃO	2 REVITALIZAÇÃO
REFORMA,AMPLIAÇÃO E REVITALIZAÇÃO NO GINÁSIO DE ESPORTES					TOTAL FINANC. POR FRENTE (R$):	164.567,13	115.397,07
1.28.5.	MONTAGEM E DESMONTAGEM DE ANDAIME MODULAR FACHADEIRO, COM PISO METÁLICO, PARA EDIFICAÇÕES COM MÚLTIPLOS PAVIMENTOS (EXCLUSIVE ANDAIME E LIMPEZA). AF_11/2017	M2	349,33	349,33 m2	REVESTIMENTO INTERNO OITÃO(REVITALIZAÇÃO)		349,33
1.28.6.	COLOCAÇÃO DE TELA EM ANDAIME FACHADEIRO. AF_11/2017	M2	349,33	349,33 m2	REVESTIMENTO INTERNO OITÃO(REVITALIZAÇÃO)		349,33
1.29.	PINTURA OITÃO INTERNO (REVITALIZAÇÃO)		-				
1.29.1.	APLICAÇÃO DE FUNDO SELADOR ACRÍLICO EM PAREDES, UMA DEMÃO. AF_06/2014	M2	349,33	Prancha 02/02 = 349,33 m2	PINTURA OITÃO INTERNO (REVITALIZAÇÃO)		349,33
1.29.2.	APLICAÇÃO MANUAL DE PINTURA COM TINTA LÁTEX ACRÍLICA EM PAREDES, DUAS DEMÃOS. AF_06/2014	M2	349,33	Prancha 02/02 = 349,33 m2	PINTURA OITÃO INTERNO (REVITALIZAÇÃO)		349,33
1.29.3.	LOCACAO DE ANDAIME METALICO TIPO FACHADEIRO, LARGURA DE 1,20 M, ALTURA POR PECA DE 2,0 M, INCLUINDO SAPATAS E ITENS NECESSARIOS A INSTALACAO	M2XMES	174,87	349,33 m2 / 02 meses total = 174,67 m2/mês	PINTURA OITÃO INTERNO (REVITALIZAÇÃO)		174,67
1.29.4.	MONTAGEM E DESMONTAGEM DE ANDAIME MODULAR FACHADEIRO, COM PISO METÁLICO, PARA EDIFICAÇÕES COM MÚLTIPLOS PAVIMENTOS (EXCLUSIVE ANDAIME E LIMPEZA). AF_11/2017	M2	349,33	Prancha 02/02 = 349,33 m2	PINTURA OITÃO INTERNO (REVITALIZAÇÃO)		349,33
1.29.5.	COLOCAÇÃO DE TELA EM ANDAIME FACHADEIRO. AF_11/2017	M2	349,33	Prancha 02/02 = 349,33 m2	PINTURA OITÃO INTERNO (REVITALIZAÇÃO)		349,33
1.30.	PINTURA ESQUADRIAS DE MADEIRA(REVITALIZAÇAO)		-				
1.30.1.	PINTURA FUNDO NIVELADOR ALQUÍDICO BRANCO EM MADEIRA. AF_01/2021	M2	3,78	P01 = 0,90m x 02 unidades Total = 1,80 m2 1,80 m2 x 02 lados = 3,78 m2	PINTURA ESQUADRIAS DE MADEIRA(REVITALIZAÇÃO)		3,78
1.30.2.	PINTURA TINTA DE ACABAMENTO (PIGMENTADA) A ÓLEO EM MADEIRA, 2 DEMÃOS. AF_01/2021	M2	3,78	P01 = 0,90m x 02 unidades Total = 1,80 m2 1,80 m2 x 02 lados = 3,78 m2	PINTURA ESQUADRIAS DE MADEIRA(REVITALIZAÇÃO)		3,78
1.31.	PORTÕES SAIDAS DE EMERGÊNCIA(REVITALIZAÇÃO)		-				
1.31.1.	REMOÇÃO DE PORTÕES E GRADES METÁLICOS EXISTENTES, SEM REAPROVEITAMENTO	M3	31,01	P04 3,9mx2,95m x 01 unidade P04 = 11,51 m2 P056 = 3,75m x 2,60 mx 02 unidaes = 19,50 m2 11,51 m2 + 19,50 m2 Total = 31,01 m2	PORTÕES SAIDAS DE EMERGÊNCIA(REVITALIZAÇÃO)		31,01
1.31.2.	PORTÃO P04 DE ABRIR COM CHAPA FRIZADA Nº 20 TRINCO DE TRAVAMENTO COM FERRO REDONDO 1" ABRAÇADEIRAS DE FERRO, TUBO GALVANIZADO 4" CH 3,00 MM E TUBO CHAPA 40X80X40X80 CH11(3MM) INCLUSO FORNECIMENTO E INSTALAÇÃO	UNIDADE	1,00	01 UNIDADE	PORTÕES SAIDAS DE EMERGÊNCIA(REVITALIZAÇÃO)		1,00
1.31.3.	PORTÃO P05 DE ABRIR COM CHAPA FRIZADA Nº 20 TRINCO DE TRAVAMENTO COM FERRO REDONDO 1" ABRAÇADEIRAS DE FERRO, TUBO GALVANIZADO 4" CH 3,00 MM E TUBO CHAPA 40X80X40X80 CH11(3MM) INCLUSO FORNECIMENTO E INSTALAÇÃO	UNIDADE	2,00	02 UNIDADES	PORTÕES SAIDAS DE EMERGÊNCIA(REVITALIZAÇÃO)		2,00
1.31.4.	BARRA ANTIPANICO DUPLA, CEGA EM LADO OPOSTO, COR CINZA	PAR	3,00	03 pares	PORTÕES SAIDAS DE EMERGÊNCIA(REVITALIZAÇÃO)		3,00
1.32.	REVESTIMENTO EXTERNO OITÃO (REVITALIZAÇÃO)		-				

0051

CAIXA

PLQ - PLANILHA DE LEVANTAMENTO DE QUANTIDADES
Memória de Cálculo - OGU

Grau de Sigilo
#PUBLICO

APELIDO DO EMPREENDIMENTO	Nº SICONV	Nº OPERAÇÃO	PROPONENTE / TOMADOR
Reforma, ampliação e revitalização no ginásio de esportes	899228/2020	1071622-18	Prefeitura Municipal de Capanema

FRENTES DE OBRA:

Item	Descrição	Unidade	Quantidade	Memória de Cálculo	Agrupador de Eventos	AMPLIAÇÃO 1	REVITALIZAÇÃO 2
REFORMA AMPLIAÇÃO E REVITALIZAÇÃO NO GINÁSIO DE ESPORTES					TOTAL FINANC. POR FRENTE (R$):	164.567,13	115.397,07
1.32.1.	CHAPISCO APLICADO SOMENTE EM ESTRUTURAS DE CONCRETO EM ALVENARIAS INTERNAS, COM DESEMPENADEIRA DENTADA. ARGAMASSA INDUSTRIALIZADA COM PREPARO EM MISTURADOR 300 KG. AF_06/2014	M2	288,86	Prancha 03 03 = 288,86 m2	*REVESTIMENTO EXTERNO OITÃO (REVITALIZAÇÃO)*		286,86
1.32.2.	(COMPOSIÇÃO REPRESENTATIVA) DO SERVIÇO DE EMBOÇO/MASSA ÚNICA, APLICADO MANUALMENTE, TRAÇO 1:2:8, EM BETONEIRA DE 400L, PAREDES INTERNAS, COM EXECUÇÃO DE TALISCAS, EDIFICAÇÃO HABITACIONAL UNIFAMILIAR (CASAS) E EDIFICAÇÃO PÚBLICA PADRÃO. AF_12/2014	M2	288,86	Prancha 03 03 = 288,86 m2	*REVESTIMENTO EXTERNO OITÃO (REVITALIZAÇÃO)*		286,86
1.32.3.	LOCACAO DE ANDAIME METALICO TIPO FACHADEIRO, LARGURA DE 1,20 M, ALTURA POR PECA DE 2,0 M, INCLUINDO SAPATAS E ITENS NECESSARIOS A INSTALACAO	M2XMES	144,43	288,86 m2 / 02 meses 144,43 m2 x mês	*REVESTIMENTO EXTERNO OITÃO (REVITALIZAÇÃO)*		144,43
1.32.4.	MONTAGEM E DESMONTAGEM DE ANDAIME MODULAR FACHADEIRO, COM PISO METÁLICO, PARA EDIFICAÇÕES COM MÚLTIPLOS PAVIMENTOS (EXCLUSIVE ANDAIME E LIMPEZA). AF_11/2017	M2	288,86	Prancha 03 03 = 288,86 m2	*REVESTIMENTO EXTERNO OITÃO (REVITALIZAÇÃO)*		288,86
1.32.5.	COLOCAÇÃO DE TELA EM ANDAIME FACHADEIRO. AF_11/2017	M2	288,86	Prancha 03 03 = 288,86 m2	*REVESTIMENTO EXTERNO OITÃO (REVITALIZAÇÃO)*		288,86
1.33.	REVESTIMENTO EXTERNO PILARES DE CONCRETO (REVITALIZAÇÃO)		-				
1.33.1.	(COMPOSIÇÃO REPRESENTATIVA) DO SERVIÇO DE EMBOÇO/MASSA ÚNICA, APLICADO MANUALMENTE, TRAÇO 1:2:8, EM BETONEIRA DE 400L, PAREDES INTERNAS, COM EXECUÇÃO DE TALISCAS, EDIFICAÇÃO HABITACIONAL UNIFAMILIAR (CASAS) E EDIFICAÇÃO PÚBLICA PADRÃO. AF_12/2014	M2	50,51	Prancha 03 03 = 50,51 m2	*REVESTIMENTO EXTERNO PILARES DE CONCRETO (REVITALIZAÇÃO)*		50,51
1.34.	PINTURA OITÃO EXTERNO (REVITALIZAÇÃO)		-				
1.34.1.	APLICAÇÃO DE FUNDO SELADOR ACRÍLICO EM PAREDES, UMA DEMÃO. AF_06/2014	M2	339,37	Prancha 03 03=alvenaria + concreto 288,86 m2 + 50,51 m2 Total = 339,37 m2	*PINTURA OITÃO EXTERNO (REVITALIZAÇÃO)*		339,37
1.34.2.	TEXTURA ACRÍLICA, APLICAÇÃO MANUAL EM PAREDE, UMA DEMÃO. AF_09/2016	M2	339,37	Prancha 03 03=alvenaria + concreto 288,86 m2 + 50,51 m2 Total = 339,37 m2	*PINTURA OITÃO EXTERNO (REVITALIZAÇÃO)*		339,37
1.34.3.	LOCACAO DE ANDAIME METALICO TIPO FACHADEIRO, LARGURA DE 1,20 M, ALTURA POR PECA DE 2,0 M, INCLUINDO SAPATAS E ITENS NECESSARIOS A INSTALACAO	M2XMES	169,69	339,37 m2 / 02 meses total = 169,69 m2	*PINTURA OITÃO EXTERNO (REVITALIZAÇÃO)*		169,69
1.34.4.	MONTAGEM E DESMONTAGEM DE ANDAIME MODULAR FACHADEIRO, COM PISO METÁLICO, PARA EDIFICAÇÕES COM MÚLTIPLOS PAVIMENTOS (EXCLUSIVE ANDAIME E LIMPEZA). AF_11/2017	M2	288,86	Prancha 03 03 = 288,86 m2	*PINTURA OITÃO EXTERNO (REVITALIZAÇÃO)*		288,86
1.34.5.	COLOCAÇÃO DE TELA EM ANDAIME FACHADEIRO. AF_11/2017	M2	288,86	Prancha 03 03 = 288,86 m2	*PINTURA OITÃO EXTERNO (REVITALIZAÇÃO)*		288,86
1.35.	INFRAESTRUTURA BLOCOS E ESTACAS MURO ALAMBRADO(REFORMA)		-				

0052

CAIXA

PLQ - PLANILHA DE LEVANTAMENTO DE QUANTIDADES
Memória de Cálculo - OGU

Grau de Sigilo
#PUBLICO

APELIDO DO EMPREENDIMENTO	Nº SICONV	Nº OPERAÇÃO	PROPONENTE / TOMADOR
Reforma, ampliação e revitalização no ginásio de esportes	899228/2020	1071622-18	Prefeitura Municipal de Capanema

FRENTES DE OBRA:

Item	Descrição	Unidade	Quantidade	Memória de Cálculo	Agrupador de Eventos	AMPLIAÇÃO	REVITALIZAÇÃO
	REFORMA, AMPLIAÇÃO E REVITALIZAÇÃO DO GINÁSIO DE ESPORTES				TOTAL FINANC. POR FRENTE (R$):	164.567,13	115.397,07
1.35.1.	RASGO EM CONTRAPISO PARA RAMAIS/ DISTRIBUIÇÃO COM DIÂMETROS MAIORES QUE 75 MM. AF_05/2015	M	142,60	Blocos: (0,60m +0,60m+0,60m+0,60m) x 20 unidades Blocos = 48,00 m Baldrame (23,50m x 4 veses)+(0,15mx4veses) Baldrame = 94,60 m Blocos + baldrame 48,00 m2 + 94,60 m2 142,60 m	*INFRAESTRUTURA BLOCOS E ESTACAS MURO ALAMBRADO(REFORMA)*		
1.35.2.	TRANSPORTE COM CAMINHÃO BASCULANTE DE 6 M³, EM VIA URBANA PAVIMENTADA, ADICIONAL PARA DMT EXCEDENTE A 30 KM (UNIDADE: M3XKM). AF_07/2020	M3XKM	2,85	Blocos: 0,60mx0,60mx20 unidadesx,02m(espessura) Blocos = 0,144 m3 Baldrame 0,15m x 47,00mx 0,02m(espessura) 0,141 m3 entulho = 0,144m3 + 0,140 m3 entulho = 0,29 m3 0,29 m3(entulho) x 10 Km(bota fora) Total = 2,85 m3 x Km	*INFRAESTRUTURA BLOCOS E ESTACAS MURO ALAMBRADO(REFORMA)*		
1.35.3.	**ESCAVAÇÃO MANUAL PARA BLOCO DE COROAMENTO OU SAPATA, SEM PREVISÃO DE FÔRMA. AF_06/2017**	**M3**	**20,18**	**Prancha 01 05 = 20,18 m3**	***INFRAESTRUTURA BLOCOS E ESTACAS MURO ALAMBRADO(REFORMA)***		
1.35.4.	**ESTACA BROCA DE CONCRETO, DIAMETRO DE 30CM, ESCAVAÇÃO MANUAL COM TRADO CONCHA, COM ARMADURA DE ARRANQUE. AF 05/2020**	**M**	**60,00**	Prancha 01 05 20,00 unidades x 3,00m(profundidade) total = 60 m	***INFRAESTRUTURA BLOCOS E ESTACAS MURO ALAMBRADO(REFORMA)***		
1.35.5.	**(COMPOSIÇÃO REPRESENTATIVA) EXECUÇÃO DE ESTRUTURAS DE CONCRETO ARMADO CONVENCIONAL, PARA EDIFICAÇÃO HABITACIONAL MULTIFAMILIAR (PRÉDIO). FCK = 25 MPA. AF_01/2017**	M3	2,18	Prancha 02 05 = 2,18 m3	***INFRAESTRUTURA BLOCOS E ESTACAS MURO*** *ALAMBRADO(REFORMA)*		
1.36.	INFRAESTRUTURA BALDRAME MURO ALAMBRADO(REFORMA)		-				
1.36.1.	(COMPOSIÇÃO REPRESENTATIVA) EXECUÇÃO DE ESTRUTURAS DE CONCRETO ARMADO CONVENCIONAL, PARA EDIFICAÇÃO HABITACIONAL MULTIFAMILIAR (PRÉDIO). FCK = 25 MPA. AF_01/2017	M3	2,11	Prancha 04 05 = 2,11 m3	*INFRAESTRUTURA BALDRAME MURO ALAMBRADO(REFORMA)*		
1.37.	**SUPERESTRUTURA VIGAS COTA 1,00 M MURO ALAMBRADO(REFORMA)**		-				
1.37.1.	(COMPOSIÇÃO REPRESENTATIVA) EXECUÇÃO DE ESTRUTURAS DE CONCRETO ARMADO CONVENCIONAL, PARA EDIFICAÇÃO HABITACIONAL MULTIFAMILIAR (PRÉDIO). FCK = 25 MPA. AF_01/2017	M3	1,93	Prancha 04 05 = 1,93 m3	*SUPERESTRUTURA VIGAS COTA 1,00 M MURO ALAMBRADO(REFORMA)*		
1.38.	SUPERESTRUTURA PILARES MURO ALAMBRADO(REFORMA)		-				

0053

CAIXA

PLQ - PLANILHA DE LEVANTAMENTO DE QUANTIDADES
Memória de Cálculo - OGU

Grau de Sigilo
#PUBLICO

APELIDO DO EMPREENDIMENTO	Nº SICONV	Nº OPERAÇÃO	PROPONENTE / TOMADOR
Reforma, ampliação e revitalização no ginásio de esportes	899228/2020	1071622-18	Prefeitura Municipal de Capanema

FRENTES DE OBRA:

Item	Descrição	Unidade	Quantidade	Memória de Cálculo	Agrupador de Eventos	AMPLIAÇÃO	REVITALIZAÇÃO
					TOTAL FINANC. POR FRENTE (R$):	164.567,13	115.397,07
REFORMA AMPLIAÇÃO E REVITALIZAÇÃO NO GINÁSIO DE ESPORTES							
1.38.1.	(COMPOSIÇÃO REPRESENTATIVA) EXECUÇÃO DE ESTRUTURAS DE CONCRETO ARMADO CONVENCIONAL, PARA EDIFICAÇÃO HABITACIONAL MULTIFAMILIAR (PRÉDIO), FCK = 25 MPA. AF_01/2017	M3	0,78	Prancha 05 05 = 0,78 m3	*SUPERESTRUTURA PILARES MURO ALAMBRADO(REFORMA)*		
1.39.	PAREDES E PAINÉS MURO ALALMBRADO(REFORMA)		-				
1.39.1.	ALVENARIA DE VEDAÇÃO DE BLOCOS CERÂMICOS FURADOS NA VERTICAL DE 9X19X39CM (ESPESSURA 9CM) DE PAREDES COM ÁREA LÍQUIDA MENOR QUE 6M² SEM VÃOS E ARGAMASSA DE ASSENTAMENTO COM PREPARO MANUAL. AF_06/2014	M2	32,90	A=C(comprimemto) x H(altura) C = 23,50m + 23,50m C = 47,00 m H = 1,00m - 0,30m(viga) H = 0,70 m A = 47,00 m x 0,70 m A = 32,90 m2	*PAREDES E PAINÉS MURO ALALMBRADO(REFORMA)*		
1.40.	REVESTIMENTO MURO ALAMBRADO(REFORMA)		-				
1.40.1.	CHAPISCO APLICADO SOMENTE EM ESTRUTURAS DE CONCRETO EM ALVENARIAS INTERNAS, COM DESEMPENADEIRA DENTADA. ARGAMASSA INDUSTRIALIZADA COM PREPARO EM MISTURADOR 300 KG. AF_06/2014	**M2**	178,60	A=C(comprimemto) x H(altura) Externo(h=1,00 m) C = 47,00m H = 1,00m A = 47,00 m x 1,00 m A = 47,00 m2 x 2 faces A = 94,00 m2 Interno C=47,00 m H 0,90m A = 47,00 m x 0,90 m x 2 faces A = 84,60 m2 Externo + interno 94,00 m2 + 84,60 m2 total = 178,60 m2	*REVESTIMENTO MURO ALAMBRADO(REFORMA)*		
1.40.2.	(COMPOSIÇÃO REPRESENTATIVA) DO SERVIÇO DE EMBOÇO/MASSA ÚNICA, APLICADO MANUALMENTE, TRAÇO 1:2:8, EM BETONEIRA DE 400L, PAREDES INTERNAS, COM EXECUÇÃO DE TALISCAS, EDIFICAÇÃO HABITACIONAL UNIFAMILIAR (CASAS) E EDIFICAÇÃO PÚBLICA PADRÃO. AF_12/2014	**M2**	178,60	A=C(comprimemto) x H(altura) Externo(h=1,00 m) C = 47,00m H = 1,00m A = 47,00 m x 1,00 m A = 47,00 m2 x 2 faces A = 94,00 m2 Interno C=47,00 m H 0,90m A = 47,00 m x 0,90 m x 2 faces A = 84,60 m2 Externo + interno 94,00 m2 + 84,60 m2 total = 178,60 m2	*REVESTIMENTO MURO ALAMBRADO(REFORMA)*		

0090054

CAIXA

PLQ - PLANILHA DE LEVANTAMENTO DE QUANTIDADES
Memória de Cálculo - OGU

Grau de Sigilo
#PUBLICO

APELIDO DO EMPREENDIMENTO	Nº SICONV	Nº OPERAÇÃO	PROPONENTE / TOMADOR
Reforma, ampliação e revitalização no ginásio de esportes	899228/2020	1071622-18	Prefeitura Municipal de Capanema

FRENTES DE OBRA:

Item	Descrição	Unidade	Quantidade	Memória de Cálculo	Agrupador de Eventos	AMPLIAÇÃO	REVITALIZAÇÃO
						1	2
REFORMA,AMPLIAÇÃO E REVITALIZAÇÃO NO GINÁSIO DE ESPORTES					TOTAL FINANC. POR FRENTE (R$):	164.567,13	116.397,07
1.40.3.	APLICAÇÃO E LIXAMENTO DE MASSA LÁTEX EM PAREDES, DUAS DEMÃOS. AF_06/2014	M2	178,60	A=C(comprimemto) x H(altura) Externo(h=1,00 m) C = 47,00m H = 1,00m A = 47,00 m x 1,00 m A = 47,00 m2 x 2 faces A = 94,00 m2 Interno C=47,00 m H 0,90m A = 47,00 m x 0,90 m x 2 faces A = 84,60 m2 Externo + interno 94,00 m2 + 84,60 m2 total = 178,60 m2	*REVESTIMENTO MURO ALAMBRADO(REFORMA)*		
1.41.	IMPERMEABILIZAÇAO MURO ALALBRADO(REFORMA)		-				
1.41.1.	IMPERMEABILIZAÇÃO DE FLOREIRA OU VIGA BALDRAME COM ARGAMASSA DE CIMENTO E AREIA, COM ADITIVO IMPERMEABILIZANTE, E = 2 CM. AF_06/2018	M2	35,25	23,50m + 23,50 m 47,00 m (0,30m+0,30m+0,15m)x47,00m Total = 35,25 m2	*IMPERMEABILIZAÇÃO MURO ALALBRADO(REFORMA)*		
1.42.	PINTURA MURO ALALBRADO(REFORMA)		-				
1.42.1.	APLICAÇÃO DE FUNDO SELADOR ACRÍLICO EM PAREDES, UMA DEMÃO. AF_06/2014	M2	178,60	A=C(comprimemto) x H(altura) Externo(h=1,00 m) C = 47,00m H = 1,00m A = 47,00 m x 1,00 m A = 47,00 m2 x 2 faces A = 94,00 m2 Interno C=47,00 m H 0,90m A = 47,00 m x 0,90 m x 2 faces A = 84,60 m2 Externo + interno 94,00 m2 + 84,60 m2 total = 178,60 m2	*PINTURA MURO ALALBRADO(REFORMA)*		

0055

CAIXA

PLQ - PLANILHA DE LEVANTAMENTO DE QUANTIDADES
Memória de Cálculo - OGU

Grau de Sigilo
#PUBLICO

APELIDO DO EMPREENDIMENTO	Nº SICONV	Nº OPERAÇÃO	PROPONENTE / TOMADOR
Reforma, ampliação e revitalização no ginásio de esportes	899228/2020	1071622-18	Prefeitura Municipal de Capanema

FRENTES DE OBRA:

Item	Descrição	Unidade	Quantidade	Memória de Cálculo	Agrupador de Eventos	AMPLIAÇÃO	REVITALIZAÇÃO
REFORMA,AMPLIAÇÃO E REVITALIZAÇÃO NO GINÁSIO DE ESPORTES					TOTAL FINANC. POR FRENTE (R$):	164.567,13	115.397,07
						1	2
1.42.2.	APLICAÇÃO MANUAL DE PINTURA COM TINTA LÁTEX ACRÍLICA EM PAREDES, DUAS DEMÃOS. AF_06/2014	M2	178,60	A=C(comprimemto) x H(altura) Externo(h=1,00 m) C = 47,00m H = 1,00m A = 47,00 m x 1,00 m A = 47,00 m2 x 2 faces A = 94,00 m2 Interno C=47,00 m H 0,90m A = 47,00 m x 0,90 m x 2 faces A = 84,60 m2 Externo + interno 94,00 m2 + 84,60 m2 total = 178,60 m2	*PINTURA MURO ALALBRADO(REFORMA)*		
1.43.	PISOS EM CIMA DOS BLOCOS(REFORMA)		-				
1.43.1.	CONTRAPISO EM ARGAMASSA TRAÇO 1:4(CIMENTO E AREIA) PREPARO MANUAL, APLICADO EM ÁREAS SECAS SOBVRE CONCRETD ADERIDO, ESPESSURA 2 CM AF_06/2014	M2	7,20	0,60m x 0,60m x 20 unidades 7,20 m2	*PISOS EM CIMA DOS BLOCOS(REFORMA)*		
1.44.	PINTURA NO PISO EM CIMA DOS BLOCOS(REFORMA)		-				
1.44.1.	ACABAMENTO POLIDO PARA PISO DE CONCRETO ARMADO AF 09_/2017	M2	7,20	0,60m x 0,60m x 20 unidades 7,20 m2	*PINTURA NO PISO EM CIMA DOS BLOCOS(REFORMA)*		
1.44.2.	PINTURA DE PISO COM TINTA ACRILICA, APLICAÇÃO MANUAL, 2 DEMÃOS, INCLUSO FUNDO PREPARADDR. AF_05/2021	M2	7,20	0,60m x 0,60m x 20 unidades 7,20 m2	*PINTURA NO PISO EM CIMA DOS BLOCOS(REFORMA)*		

Capanema-PR
Local

quinta-feira, 4 de novembro de 2021
Data

Responsavel Técnico
Nome: Rubens Luis Rolando Souza
CREA/CAU: RS 88.296/D
ART/RRT: 1720214303423

RUBENS LUIS ROLANDO SOUZA:51335883053
Assinado de forma digital por RUBENS LUIS ROLANDO SOUZA:51335883053
Dados: 2021.11.04 09:06:51 -03'00'

0056

000057

MEMORIAL DESCRITIVO

EDIFICAÇÃO PARA USO PÚBLICO COM FINALIDADE DE REFORMA, AMPLIAÇÃO E REVITALIZAÇÃO DO GINÁSIO DE ESPORTES ATENDENDO AO CONTRATO DE REPASSE Nº 899228/2020/MCIDADANIA/CAIXA OPERAÇÃO Nº 1071622-18 NO MUNICÍPIO DE CAPANEMA-PR

OBRA:	REFORMA, AMPLIAÇÃO E REVITALIZAÇÃO
PROPRIETÁRIO:	PREFEITURA MUNICIPAL DE CAPANEMA
ÁREA EXSITENTE	2.179,73 M2
ÁREA A AMPLIAR	53,98 M2
ÁREA TOTAL	2.233,71 M2

LOCAL: CHÁCARAS 62-63 E 79 NO BAIRRO SANTO EXPEDITO NO GINÁSIO DE ESPORTES EM CAPANEMA-PR

DISPOSIÇÕES GERAIS

01-EXECUÇÃO DA OBRA:

A execução da obra ficará a cargo da empresa vencedora da licitação, através de competente Anotação de Responsabilidade Técnica junto ao Conselho Regional de Engenharia, Arquitetura e Agronomia – CREA.

Para a execução dos serviços serão necessários os procedimentos normais de regularização da situação do responsável técnico pela empresa construtora junto à Prefeitura Municipal, com relação às licenças e alvarás, conforme decreto municipal nº 3813/2005 de 09 de maio de 2005.

02 – TERRENO DA AMPLIAÇÃO

Trata-se de uma chácara urbana no bairro Santo Expedito, com vegetação predominante rasteira e argila, topografia levemente suave e lençol freático localizado abaixo de 5,00 metros de profundidade.

3 – TIPO DE SOLO DA AMPLIAÇÃO:

Terreno argiloso, com média permeabilidade, seco, terreno de boa capacidade de carga permitindo o uso de fundações diretas sapatas conforme laudo de sondagem, com solo firme a uma profundidade média de 1,00 metros.

ESPECIFICAÇÕES DOS SERVIÇOS

01 – NORMAS GERAIS

Estas especificações de materiais e serviços são destinadas à compreensão e complementação dos Projetos Executivos da Construção e Orçamento de custos, sendo parte integrante do Contrato da Obra.

Eventuais dúvidas de interpretação entre as peças que compõe o Projeto de Construção deverão ser discernidas, antes do início da obra, com a Divisão e Engenharia da Prefeitura Municipal e com o engenheiro autor dos projetos.

Eventuais alterações de materiais e/ou serviços propostos pela empreiteira, no caso único da impossibilidade da existência no mercado, deverão ser previamente apreciadas pelo Departamento de Engenharia da Prefeitura Municipal de Capanema, com anuência expressa do autor dos projetos que poderão exigir informações complementares, testes ou análise para embasar Parecer Técnico final à sugestão alternativa.

Os materiais e/ou serviços não previstos nestas Especificações constituem casos especiais, devendo ser apreciados pelo Departamento de Engenharia da Prefeitura Municipal, com acompanhamento do engenheiro autor dos projetos. Neste caso, deverão ser apresentados Memorial Descritivo do Material/Serviço, Memorial Justificativo para sua utilização e a composição orçamentária completa que permita comparação com materiais e/ou serviços semelhantes, além de catálogos e informações complementares.

Todas as peças gráficas deverão obedecer ao modelo padronizado da Prefeitura Municipal, devendo ser rubricados pelo profissional responsável técnico pela empresa proponente.

São obrigações do empreiteiro e do Responsável Técnico:

Obedecer às normas e leis de higiene e segurança no trabalho;

Corrigir, às suas expensas, quaisquer vícios ou defeitos ocorridos na execução da obra, objeto do contrato, responsabilizando-se por quaisquer danos causados à Prefeitura Municipal e/ou terceiros, decorrentes de sua negligência, imperícia ou omissão;

Empregar operários devidamente especializados nos serviços a serem executados, em número compatível com a natureza e cronograma da obra;

Manter atualizados no canteiro de Obras, Alvará, Certidões, Licenças, evitando interrupção por embargos;

Manter serviço ininterrupto de vigilância da obra, até sua entrega definitiva, responsabilizando-se por quaisquer danos decorrentes da execução da mesma;

Manter limpo o local da obra, com remoção de lixos e entulhos para fora do canteiro;

Providenciar a colocação das placas exigidas pelo Governo Federal, Prefeitura Municipal/CREA e órgão financiador;

Apresentar ao final da obra, a documentação prevista no Contrato de Empreitada Global.

Para execução da obra, objeto destas especificações, ficará a cargo da firma empreiteira o fornecimento de todo o material, mão de obra, leis sociais, equipamentos e o que se fizer necessário para o bom andamento dos serviços.

02 – FISCALIZAÇÃO

2.1. A fiscalização dos serviços será feita pelo Departamento de Engenharia da Prefeitura Municipal, através de seu responsável técnico, em qualquer ocasião, devendo a empreiteira submeter-se ao que lhe for determinado.

2.2. A empreiteira manterá na obra, à testa dos serviços e como seu preposto, um profissional devidamente habilitado residente, que as representará integralmente em todos os atos, de modo que as comunicações feitas ao preposto serão consideradas como feitas ao empreiteiro. Por outro lado, toda medida tomada pelo preposto será considerada como tomada de empreiteiro. O profissional devidamente habilitado, preposto da Empresa, deverá estar registrado no CREA – PR como Responsável Técnico pela Obra.

2.3. Fica a empreiteira obrigada a proceder à substituição de qualquer operário, ou mesmo do preposto, que esteja sob suas ordens e em serviço

na obra, se isso lhe for exigido pela fiscalização, sem haver necessidade declaração quanto aos motivos. A substituição deverá ser precedida dentro de 24 (vinte e quatro horas).

2.4. Poderá a fiscalização paralisar a execução dos serviços, bem como mandar refazê-los, quando os mesmos não forem executados de acordo com as especificações, detalhes ou com boa técnica construtiva. As despesas decorrentes de tais atos serão de inteira responsabilidade da empreiteira.

2.5. A presença da fiscalização na obra, não diminui a responsabilidade da empreiteira perante a legislação pertinente.

2.6. Deverá ser mantido no escritório da obra um jogo completo e atualizado dos projetos, especificações, orçamentos, cronogramas e demais elementos que interessem aos serviços, bem como um livro Diário de Obras.

03 – MATERIAIS E MÃO DE OBRA

3.1. As normas aprovadas ou recomendadas, as especificações, os métodos e ensaios, os padrões da Associação Brasileira de Normas Técnicas referentes aos materiais já normalizados, mão de obra e execução de serviços especificados, serão rigorosamente exigidos.

3.2. Em caso de dúvidas sobre a qualidade dos materiais, poderá a fiscalização exigir análise em instituto oficial, correndo as despesas por conta da empreiteira.

3.3. A guarda e vigilância dos materiais e equipamentos necessários à execução das obras de propriedade da Prefeitura Municipal, assim como das

já construídas e ainda não recebidas definitivamente, serão de total responsabilidade da empreiteira.

04 – INSTALAÇÃO DA OBRA

Como a estrutura do local já existe instalações de energia e sanitários, fica dispensada a empresa executar as mesmas, podendo utilizar os sanitários disponibilizados pelo diretor de esportes do município que determinará quais poderão serem utilizados para os operários da futura obra em questão.

O barraco de obra também não se faz necessário, uma vez que a estrutura existente do local tem salas que podem ser utilizadas pra tal fim e as mesmas serão determinadas pelo diretor de esportes do município qual poderá ser utilizados pela empresa executora da obra.

05 -VIDA UTIL DA OBRA

SISTEMA	VIDA ÚTIL MÍNIMA (ANOS)
Estrutura	≥ 50
Pisos	≥ 13
Vedação Vertical	≥ 40
Cobertura	**≥ 20**
Hidrossanitário	**≥ 20**
Elétrico	**≥ 20**

06 – SERVIÇOS PRELIMINARES

A placa de obra será em chapa de aço galvanizado nº 26, nas medidas padrões de 2,40m x 1,20m de área e pintadas nas cores específicas conforme figura extraída do manual de placas do Governo Federal.

000064

Padrão geral padrão da placa de obras - Leiaute

Com recursos do Governo Federal



Área total:
- **Proporção de 8Y x 4Y.**

Dimensões mínimas:
- 2,4m x 1,2m

Nota: A placa deve possuir tamanho adequado para visualização no canteiro de obras.

Área do nome da obra (A):
- Cor de fundo: verde - Pantone 3425C.
- Fonte: Signika Bold, caixa alta e baixa.
- Cor da fonte: branca.

Área de informações da obra (B):
- Cor de fundo: verde - Pantone 370C.
- Fonte: Signika Regular, caixa alta e baixa.
- Cor da fonte: amarelo - Pantone 116C e Branca.
- Entrelinhas: 1
- Espaço entre letras: 0,2

Área das assinaturas (C):
- Cor de fundo: branca.
- As assinaturas devem estar centralizadas.

Avenida Governador Pedro Viriato Parigot de Souza, 1080 – Centro – 85760-000
Fone:(46)3552-1321

000065

AMPLIAÇÃO BANHEIROS

LIMPEZA DO TERRENO(AMPLIAÇÃO BANHEIROS)

Tendo em vista a Declaração de Vistoria da Área, a empreitada não poderá sob pretexto algum, argumentar desconhecimento das condições físicas da mesma, obrigando-se a executar aqueles serviços que, embora não descritos nestas especificações sejam necessários para a execução da obra, sendo que a prefeitura executou a limpeza do terreno deixando pronto para a empresa executora.

LOCAÇÃO DA OBRA(AMPLIAÇÃO BANHEIROS)

A locação da obra deverá respeitar a locação constante na planta de situação, obedecendo-se os recuos projetados.

A locação deverá ser feita através de teodolito, com gabaritos feitos no processo de tábuas corridas, sendo definidos claramente os eixos de referência.

ABASTECIMENTO E DISTRIBUIÇÃO DE ENERGIA ELÉTRICA E ÁGUA POTÁVEL. (AMPLIAÇÃO BANHEIROS)

.A empreiteira deverá executar, às suas expensas, as redes provisórias de energia elétrica e água potável para execução da obra.

DEPÓSITO CANTEIRO DE OBRAS(AMPLIAÇÃO BANHEIROS)

O depósito será em madeira em chapa de madeira galvanizada com uma porta de madeira de abrir de 70x210 cm com fechaduras.

0000066

REGULARIZAÇÃO DO TERRENO(AMPLIAÇÃO BANHEIROS)

Deverá ser providenciada pela empresa executora, como equipamentos disponibilizados pela mesma, a regularização do terreno em atendimento aos níveis determinados no projeto, para a construção.

Os taludes, quando existentes, deverão receber acabamento manual.

Os aterros e cortes eventuais deverão ser executados com técnica adequada e mantidas as relações de 2:1 em aterro e 1:1 em corte (horizontal/vertical). Esta relação pode ser alterada, a critério da fiscalização, em função do tipo de material geológico de cada região.

Os serviços de corte, aterro e limpeza com máquinas (patrolamento), serão executados pela Empreiteira, conforme Projeto Básico.

ESTRUTURA DA OBRA(AMPLIAÇÃO BANHEIROS)

Neste item estão expostas algumas considerações sobre o sistema estrutural adotado, composto de elementos estruturais em concreto armado.

Quanto a resistência do Concerto Armado segue abaixo o resumo das mesmas por peça estrutural.

ESTRUTURA	FCK (MPA)
Sapatas	25 Mpa
Vigas Baldrames	25 Mpa
Pilares	25 Mpa
Vigas de Cobertura	25 Mpa

SAPATAS(AMPLIAÇÃO BANHEIROS)

As fundações em sapatas terão profundidade tal que penetre, no mínimo, 1,00m em terreno de boa qualidade e que dê aderência lateral. O concreto armado das sapatase colarinhos serão com fck=25 Mpa,

VIGAS BALDRAMES(AMPLIAÇÃO BANHEIROS)

Serão executados de conformidade com as dimensões especificadas no projeto estrutural, de acordo com as normas da ABNT, em concreto armado fck=25 Mpa.

Sobre as sapatas serão executadas viga baldrame em concreto armado fck=25 Mpa, com as dimensões e especificações contidas no projeto estrutural.

Após a execução das fundações deverá ser providenciado o reaterro das valas e aterro interno, com material isento de sedimentos orgânicos ou outras impurezas, devidamente compactado em camadas sucessivas de 0,20 molhadas e apiloadas para sua perfeita consolidação, até atingir 100 % PN.

Todas as valas deverão ser apiloadas.

IMPERMEABILIZAÇÃO(AMPLIAÇÃO BANHEIROS)

De fundações

Toda a fase superior e lateral dos baldrames será revestida com material impermeabilizante betuminoso.

Geral

Todas as partes em contato direto com o solo deverão ser convenientemente impermeabilizadas com material específico e adequado para o serviço, devendo receber aprovação da fiscalização para prosseguimento das demais etapas da obra.

CONCRETO ARMADO(PILARES, VIGAS COBERTURA) (AMPLIAÇÃO BANHEIROS)

De concreto armado "in loco"

Toda a estrutura-infra e supra- será executada em concreto armado 25 MPA conforme projeto estrutural. As estruturas de sustentação serão executadas, todas, em concreto armado que se fará presente em todos os

locais necessários e que será confeccionado de conformidade com as exigências técnicas da "ABNT" – Associação Brasileira de Normas Técnicas.

O concreto armado será confeccionado com os métodos normais, com mistura em usina apropriada e o lançamento em formas devidamente estanques e perfeitamente alinhadas será de forma manual ou mecânica, com adensamento com vibradores mecânicos.

As formas dos concretos identificados no projeto específico serão confeccionados com chapas de compensado naval, tipo madeirit, ou similar.

Nestas peças, o concreto somente será lançado após a respectiva passagem de material desmoldante para formas.

Não serão admitidas concretagem parciais, falhas nas peças, preenchimentos posteriores etc. que possam contribuir para a perda de qualidade dos elementos de concreto.

ALVENARIA DE TIJOLOS FURADOS(AMPLIAÇÃO BANHEIROS)

Todas as paredes na altura de 2,80m serão revestidas internamente com cerâmica até o teto, já na parte exterior será revestida com textura.

Execuções das Alvenarias Externas

A alvenaria de tijolos deverá ser executada de conformidade com o projeto de arquitetura, obedecendo o quanto as suas espessuras e pés direito.

Os tijolos serão de barro, furados, nas dimensões estabelecidas pelas normas técnicas, sonoros e bem cozidos, assentes com argamassa de cimento, cal e areia no traço 1:2:8.

000070

A areia não conterá não conterá substâncias orgânicas argilosas, carbônicas ou será superior a 4 mm.

A água a ser adotada nas misturas será clara, não corrosiva e dosada com a finalidade de obter boa trabalhabilidade da argamassa, bem como resistência, aos 28(vinte e oito) dias, de 18Kgf/cm2.

O cimento a ser usado será Portland Comum, devendo ser misturado a argamassa de cal e areia somente por ocasião do uso.

A cal deverá ser moída concentrada e a argamassa preparada só poderá ser utilizada após decorrido as 24 (vinte e quatro) horas até sua preparação.

As alvenarias de tijolos utilizarão materiais citados no intróito deste item e serão executadas conforme as indicações do projeto.

Os tijolos deverão ser cuidadosamente molhados, imediatamente antes de seu emprego.

A superfície de concreto, ou de aço sobre as quais se apóiam ou se encostam as alvenarias de tijolos, serão cuidadosamente limpas com água salpicadas com uma argamassa de cimento e areia no traço 1:4.

Se a superfície de apoio estiver na cota do terreno ou lhe for ligeiramente superior, antes de assentar a primeira camada de argamassa para tijolos de primeira fileira, será executada uma camada de betume e areia

No encontro com as vigas superiores ou lajes, os tijolos deverão ser maciços e só serão colocados após 48 horas da conclusão da alvenaria básica, em inclinação fortemente comprimidos contra a superfície das vigas.

000071

PAVIMENTAÇÃO INTERNA(AMPLIAÇÃO BANHEIROS)

Será executada aterro apiloado com argila na espessura de 20 cm cada, sendo feito a regularização e compactação do sub-leito com compactador manual ou mecânico em camadas de até 20 cm, após um lastro de brita ¾" devidamente espalhado na espessura de 3,00 cm e compactado para posterior concreto magro na espessura de 5,00cm. no traço de 1:4,5:4,5 devidamente réguado.

Na sequencia será procedida ao assentamento do pico cerâmico com placas tipo esmaltadas nas dimensões 60x60 cm PI 02.

Deverão ser usadas juntas de dilatação para compensar a dilatação do material, e facilitar o alinhamento e prevenir trocas de futuras peças isoladas com largura mínima de 3 a 5 mm.

O piso cerâmico com dimensões de 60x60 cm será revestimento cerâmico esmaltado possuindo baixa absorção de água, por isso não precisa pré-molhar antes do assentamento.

O rejuntamento deverá ser feito em até 48 horas após o assentamento do revestimento possibilitando uma secagem completa e eliminação do excesso de umidade.

Deverá ser usado rejuntamento na tonalidade do cerâmico utilizado.

Toda a área a ser pavimentada com o cerâmico esmaltada, exceto instalações sanitárias, terá um rodapé de 7cm executado com o mesmo material.

000072

Soleira em Granito

Soleira espessura de 2cm e largura 15 cm devendo ser observado os caimentos previstos. Sempre que as bordas das placas forem aparentes elas deverão ter o acabamento especificado na face principal.

REVESTIMENTOS INTERNOS MOLHADOS E EXTERNOS(AMPLIAÇÃO BANHEIROS)

Chapisco :

Conforme indicação de projeto, todas as superfícies receberão chapisco, com argamassa de cimento e areia no traço 1:3, serviço que deverá ser iniciado após a cobertura da obra.

Emboço :

O emboco só será iniciado após 5 dias da execução do chapisco, devendo ser executado, nos locais indicados no projeto, com argamassa mista de cimento, cal e areia no traço 1:2:8. O emboco deverá ser executado com areia lavada, peneirado e isento de materiais orgânicos, sendo uma massa única para o recebimento da pintura.

O emboço será iniciado após a completa pega do chapisco, depois de embutidas todas as canalizações e colocados os marcos (batentes) das esquadrias.

A espessura máxima do emboço deverá ser 1.5 cm. Para o emboço interno e externo usar-se-á argamassa mista de cal e areia na proporção 1:5 + 5% de cimento, onde a areia deverá ser lavada, peneirada e isenta de matéria orgânica.

Nas paredes em que serão pintadas conterá uma camada de massa única para recebimento de pintura em argamassa no traço 1:2:8 com espessura de 20 mm.

Revestimento Cerâmico(interno)

Deverão ser usadas juntas de dilatação para compensar a dilatação do material, e facilitar o alinhamento e prevenir trocas de futuras peças isoladas com largura mínima de 3 a 5 mm.

O revestimento cerâmico possui baixa absorção de água, por isso não precisa pré-molhar antes do assentamento.

O rejuntamento deverá ser feito em até 48 horas após o assentamento do revestimento possibilitando uma secagem completa e eliminação do excesso de umidade.

Deverá ser usado rejuntamento na tonalidade do revestimento cerâmico utilizado.

O revestimento cerâmico a ser executado na ampliação dos banheiros será com placas tipo esmaltada extra de dimensões 20x20 cm.

Revestimento Texturizado(externo)

A empresa executora deverá fornecer e aplicar pintura com textura de rolo acrílica sobre superfície de concreto e alvenaria, com uma demão.

A superfície deverá ser raspada ou escovada com uma escova de aço para retirada de excesso de argamassa, sujeiras ou outros materiais estranhos,

após será corrigido as imperfeições com enchimento. Em seguida, srão removidas todas as manchas de óleo, graxa e outras superfícies, eliminando se qualquer tipo de contaminação que possa prejudicar a pintura posterior. A superfície será preparada com uma demão de tinta seladora, quando indicada, que facilitará a aderência das camadas de tintas posteriores.

Serão de responsabilidade da empresa executora todos os materiais equipamentos e mão de obra necessa´rios para a perfeita execução dos serviços acima descritos.

A empresa executora deverá fornecer e aplicar pintura em látex acrílico nas cores branco gelo sobre a superfície do reboco, com no mínimo duas demãos

Em todas as superfícies rebocadas deverãoser verificadas eventuais trincas ou outras imperfeições visíveis, aplicando-se enchimento de massa conforme o caso e lixando-se levemente as áreas que não se encontrem bem niveladas e aprumadas. As superfícies deverão estar perfeitamente secas, ssem gordura, lixadas e seladas para receber o acabamento.

A cor final da textura será escolhida pela fiscalização.



EXEMPLO DE TEXTURA
PADRÃO DESEJADO

REVESTIMENTO FORRO(AMPLIAÇÃO BANHEIROS)

No forro interno da ampliação e beiral frontal será sobre a laje de concreto armado da seguinte forma:

Chapisco :

Conforme indicação de projeto, todas as superfícies receberão chapisco, com argamassa de cimento e areia no traço 1:3, serviço que deverá ser iniciado após a cobertura da obra.

Emboço :

O emboco só será iniciado após 5 dias da execução do chapisco, devendo ser executado, nos locais indicados no projeto, com argamassa mista de cimento, cal e areia no traço 1:2:8. O emboco deverá ser executado com areia lavada, peneirado e isento de materiais orgânicos, sendo uma massa única para o recebimento da pintura.

O emboço será iniciado após a completa pega do chapisco, depois de embutidas todas as canalizações e colocados os marcos (batentes) das esquadrias.

A espessura máxima do emboço deverá ser 1.5 cm. Para o emboço interno e externo usar-se-á argamassa mista de cal e areia na proporção 1:5 + 5% de cimento, onde a areia deverá ser lavada, peneirada e isenta de matéria orgânica.

Cal Fino:

076

O calfino somente será iniciado após a completa pega do emboço, cuja superfície deverá ser limpa e molhada suficientemente. O cal fino será regularizado à régua e desempenadeira. Deverá apresentar aspecto uniforme com paramento perfeitamente plano, não sendo tolerada qualquer ondulação ou desigualdade de alinhamento de superfície. O cal fino será de massa látex em duas demãos com acabamento alisado a feltro.

No forro Externo nas Lateriais será de PVC da seguinte forma:

Este Projeto visa o fornecimento e instalação de forros do tipo: modular em PVC placas (625x1250) mm e em réguas 200 mm a serem instalados nas salas de aula e nos beirais. Sendo que todos os materiais, acessórios, equipamentos e mão de obra gastos serão por conta da empresa contratada.

Será exigido, nivelamento e alinhamento perfeitos, sem ressaltos, reentrâncias, diferenças nas juntas; as placas ou réguas deverão apresentar-se sem defeitos.

Os níveis serão definidos em função das instalações e ou outros serviços a serem executadas acima dos forros, sendo que se deverá atingir o máximo pé direito possível e em caso de inexistência de instalações, deverão compatibilizar com os níveis existentes.

A estrutura de sustentação dos forros em geral deverá ser suportada pelas estruturas existentes, ou seja: em concreto ou metálicas, desde que dimensionadas para tal finalidade.

ESQUADRIAS DE MADEIRA(AMPLIAÇÃO BANHEIROS)

Portas de Madeiras

000077

Deverá ser utilizada madeira de lei, sem nós ou fendas, não ardida, isenta de carunchos ou brocas. A madeira deve estar bem seca. As folhas da porta deverão ser executadas em madeira compensada de 35 mm, com enchimento sarrefeado, semi oca revestida com compensado de 3mm em ambas as faces.

Os marcos e alisares (largura 8cm) deverão ser fixados por intermédio de parafusos, sendo no mínimo 8 parafusos por marco.

A porta deve receber pintura com fundo nivelador para madeira e após 02 demãos de tinta de acabamento a óleo em madeira.

As medidas dela são de 90x210 cm com espessura de 3,50 cm.

ESQUADRIAS METÁLICA(AMPLIAÇÃO BANHEIROS)

Serão utilizadas janelas de aço de correr com 04 folhas com batentes, ferragens e pintura anticorrosiva com parafusos sobre contramarco, como também janelas de aço basculante, sendo instalados vidros fantasia tipo canelado com espessura de 3mm transparente.

VERGAS E CONTRAVERGAS(AMPLIAÇÃO BANHEIROS)

Verga Pré-moldada para janelas

As vergas serão em concreto com dimensões aproximadamente 0,10m x 0,10m (altura e espessura), e comprimento variável, embutidas na alvenaria.

000078

Estes elementos deverão ser embutidos na alvenaria, apresentando comprimento de 0,30 m mais longo em relação aos dois lados de cada vão.

Contra Verga Pré-moldada para janelas

As contra vergas serão em concreto com dimensões aproximadamente 0,10m x 0,10m (altura e espessura), e comprimento variável, embutidas na alvenaria.

Estes elementos deverão ser embutidos na alvenaria, apresentando comprimento de 0,30 m mais longo em relação aos dois lados de cada vão.

COBERTURA(AMPLIAÇÃO BANHEIROS)

Fabricação e instalação de Tesoura de Madeira vão em até 5,00 m

Para o dimensionamento observou se o tipo de telha usada, sua massa e os esforços de ventos a serem considerados.

▪Outro fator importante é o tipo de madeira a ser utilizado, bem como sua classe, pois esses fatores são fundamentais no dimensionamento estrutural.

Os membros devem ser de madeira aplainada nas quatro faces de modo a não apresentar diferenças dimensionais significativas principalmente nas espessuras.

Os elementos estruturais, principalmente os comprimidos, devem ser selecionados para apresentarem nós ou outros defeitos abaixo de certa dimensão, de acordo com a dimensão da própria peça, por exemplo, em algumas classes o diâmetro do nó não pode ser superior a um quarto da largura da peça.

A madeira deve ter teor de umidade próximo de 15% (base seca) e no máximo 19%.

Os elementos de união das tesouras podem ser: de madeira compensada estrutural com espessuras de 10 a 15mm, Madeira serrada de 20mm de espessura.

As tesouras conectadas com compensado devem ter chapuzes nos dois lados das peças estruturais. Os chapuzes de compensado devem ser de madeira de boa resistência mecânica, mas não excessivamente duras ou pesadas para não dificultar a pregação.

O ideal seria o uso de chapuzes de compensado de pinho do Paraná ou de outra madeira medianamente dura, colados com resina fenólica, capazes de suportar umidade e de durar por muitos anos.

Os pregos a serem usados dependem do tipo de madeira, quanto mais densa a madeira menor deve ser o diâmetro, e vice versa.

Para assegurar um desempenho satisfatório durante solicitações extremas por ventos, as tesouras devem ser fixadas na estrutura da parede através de pregação e através de placas ou cintas metálicas apropriadas.

Telhamento com telha de Fibrocimento

Serão utilizadas telhas de fibrocimento estrutural sem amianto na espessura de 6,00 mm, com inclinação da tesoura que no caso é de 15,00%.

Cumeeira para Telha Ondulada

000080

Serão utilizadas cumeeiras de fibrocimento na espessura de 6.00 mm incluindo acessórios de fixação e içamento das mesmas.

Rufos em Chapa de Aço Galvanizado

Os rufos deverão ser em chapas metálicas galvanizadas e seus complementos deverão ser instalados de modo a garantir a estanqueidade da ligação entre as telhas e seus condutores.

Os rufos deverão ser instaladas após a realização de limpeza e retiradas de todos os materiais soltos que por ventura estiverem sobre a estrutura da cobertura.

A fixação com auxílio de parafusos inicialmente os suportes de calhas, nas distâncias e para a obtenção do caimento estabelecido.

Depois de fixar os rufos e utilizar cola de silicone nas emendas entre as peças, com sobreposição mínima de 2 cm.

Os rufos deverão ser fixadas ao longo das extremidades das telhas conforme projeto.

INSTALAÇÕES HIDRISANITÁRIAS(AMPLIAÇÃO BANHEIROS)

Rede De Água Fria

As instalações em água fria serão com material de PVC rígido soldável classe 15 nas tubulações em geral.

0000081

As colunas de água fria projetadas serão alimentadas pelo reservatório existente.

A distribuição das redes internas deverá ser acompanhada pelos esteriogramas, que identificam traçados e diâmetros mínimos das canalizações. Em todos os ramais deverão ser instalados registro de gaveta, nos locais indicados nos estereogramas.

Todas as canalizações de água deverão ser embutidas nas alvenarias.

A rede de água será ligada na rede de água existente do Ginásio de Esportes conforme é demonstrado no Projeto.

Rede De Esgoto Cloacal

O material será em PVC rígido branco, tipo esgoto, classe B nas tubulações.

A inclinação da rede deverá ser de 2%. A rede deve ser conectada à rede pública existente.

A rede de esgoto da ampliação dos banheiros será ligada na rede existente do Ginásio de esportes que por sua vez é ligada na rede de esgoto da SANEPAR, conforme é demonstrado no Projeto.

INSTALAÇÕES ELÉTRICAS(AMPLIAÇÃO BANHEIROS)

Elétricas

A execução dos serviços deverá obedecer a melhor técnica, por profissionais qualificados e dirigidos por profissionais que tenham habilitação junto ao CREA.

000082

As instalações deverão ser executadas de acordo com as plantas em anexo, obedecendo as indicações e especificações constantes deste memorial, bem como as determinações das normas técnicas.

A alimentação, medição será conectado nas instalações existentes.

As luminárias serão do tipo embutir em forro e tesoura do telhado . A sustentação deverá ser feita por tirantes apropriados fixados nas tesouras metálicas. Todos os reatores deverão ser firmemente fixados na cabeça da luminária. Toda suspensão deverá apresentar boa aderência e rigidez mecânica.

As luminárias serão tipo SPOT de sobrepor com 01 lâmpada incandescente nas potencias explicitadas no projeto.

As caixas de embutir para interruptores, tomadas, luminárias e passagem, serão em PVC com dimensões em projeto e especificações sendo retangulares e octavadas.

Os circuitos sairão do Quadro de distribuição através de eletrodutos de PVC corrugadas na cor amarela e com anti propagação de chamas e vapores tóxicos, embutidos nas paredes e no forro.

Estes serão instalados de modo a constituírem uma rede contínua de caixa a caixa, luminária a luminária, na qual os condutores possam a qualquer tempo ser enfiados e removidos, sem prejuízo para o isolamento. A ligação das luminárias aos interruptores também serão por eletrodutos.

090083

Todas as tomadas e interruptores serão para instalação em caixa embutida 4x2". As potências das tomadas são indicadas na própria tomada e aquelas que não forem indicadas são de 100W.

As alturas serão especificadas no projeto podendo ficar a altura de 1,20 m do chão ou 30 cm do chão.

Todos os condutores serão cabos isolados, deverão ser do tipo cabo e ter isolamento para 450/750 V conforme NBR 7288, com a bitola indicada na planta.

Os circuitos serão utilizados em até 3 ou 4 dentro de cada eletroduto formados por no máximo 3 cabos quando monofásicos + terra ou bifásicos + terra.

As ciaxas de inspeção serão de concreto armado pré-moldado com fundo e tampa nas dimensões de 0,30x0,30x0,30 m.

Será ligada as instalações da ampliação dos banheiros na rede elétrica existente no alimentador geral da estrutura do Ginásio de Esportes.

PINTURA ESQUADRIAS METÁLICAS(AMPLIAÇÃO BANHEIROS)

Nas estruturas metálicas serão executadas uma pintura com tinta alquídica de fundo(tipo zarcão) pulverizada sobre os perfis metálicos, para após ser executada a pintura com tinta acrílica de acabamento aplicada a rolo ou pincel sobre as superfícies metálicas exceto os perfis metálicos, sendo definido as cores por essa fiscalização.

PINTURA NO FORRO(AMPLIAÇÃO BANHEIROS)

No forro em laje de concreto armado, será executada fundo selador acrílico para após a pintura látex acrílico 02 demãos.

Será executado em toda a alvenaria fundo selador acrílico para após pintura látex acrílica em duas demãos

Aguardar a cura total da superfície por um período de, no mínimo, 30 dias. Aplicando se a tinta antes da cura total do reboco e concreto, haverá um ataque de tinta, devido a alta alcalinidade dos produtos empregados no preparo da massa

Observar se não existe umidade na superfície e, em caso positivo, eliminar a causa e aguardar sua completa secagem

Lixar a superfície com lixa grana 120, para retirar as partículas soltas de areia e eventual sujeira. Limpar o pó resultante do lixamento

Aplicar uma demão de selador acrílico, diluído com 20% de água limpa. Aguardar secagem mínima de 2 horas.

Para acabamento liso, aplicar pintura látex acrílico em demãos finas, tantas quantas se façam necessárias, até perfeito nivelamento da superfície.

Aguardar secagem mínima de 3 horas, entre demãos. Lixar levemente com lixa grana 180 entre demãos, tomando o cuidado de limpar bem o pó resultante, com escova de pelos. O lixamento final deve ser feito com lixa grana 360, para deixar a massa bem lisa. Remover o pó com escova e, em seguida, passar um pano umedecido em água.

Aplicar a primeira demão de tinta de acabamento acrílico semi brilho, aguardar secagem mínima de 2 horas

Aplicar mais uma ou duas demãos de tinta. Aguardar secagem mínima de 2 horas, entra demãos

RECOMENDAÇÃO – nas pinturas externas, de preferência a produtos da linha acrílica, proporcionando maior durabilidade ao trabalho

SERVIÇOS COMPLEMENTARES(AMPLIAÇÃO BANHEIROS)

Grade de Proteção nas Janelas:

Serão executadas nas esquadrias metálicas(janelas) grades de proteção com cantoneira 3/4" x 1/8" e ferro redondo bitola 8.00 mm fixadas nas paredes chumbadas e concretadas.

Barras de Apoio nos Banheiros:

Serão fixadas nas paredes em volta do vaso sanitário e no lavatório barras de apoio em aço inox atendendo as dimensões explicitadas no projeto. O material a ser utilizado deverá ser cromado, lavável e resistente à oxidação.

As barras serão instaladas nos vasos sanitários e nos lavatórios conforme projeto .

REVITALIZAÇÃO FACHADA OITÃO FUNDOS

DEMOLIÇÃO(REVITALIZAÇÃO)

Deverá a empreiteira executar a demolição, remoção das alvenarias e das esquadrias metálicas no oitõa dos fundos do Ginásio de esportes.

000086

Todos os entulhos deverão serem removidos do local, sendo transportado e exportado numa distância mínima de 30,00 Km conforme orçamento quantitativo, porém essa fiscalização indicará onde será o local na ocasião.

Tendo em vista a Declaração de Vistoria da Área, a empreitada não poderá sob pretexto algum, argumentar desconhecimento das condições físicas da mesma, obrigando-se a executar aqueles serviços que, embora não descritos nestas especificações sejam necessários para a execução da obra.

ALVENARIA(REVITALIZAÇÃO)

Na parte externa o que exceder a altura de 2,80 m será revestida com textura inclusive os pilares de concreto existentes, já na parte interna as paredes serão calfinadas e pintadas.

Deverão ser preenchidas com alvenarias a área que foi demolida e removida no oitõa dos fundos do Ginásio de Esportes.

A alvenaria de tijolos deverá ser executada de conformidade com o projeto de arquitetura, obedecendo o quanto as suas espessuras e pés direito.

Os tijolos serão de barro, furados, nas dimensões estabelecidas pelas normas técnicas, sonoros e bem cozidos, assentes com argamassa de cimento, cal e areia no traço 1:2:8.

A areia não conterá não conterá substâncias orgânicas argilosas, carbônicas ou será superior a 4 mm.

A água a ser adotada nas misturas será clara, não corrosiva e dosada com a finalidade de obter boa trabalhabilidade da argamassa, bem como resistência, aos 28(vinte e oito) dias, de 18Kgf/cm2.

000087

O cimento a ser usado será Portland Comum, devendo ser misturado a argamassa de cal e areia somente por ocasião do uso.

A cal deverá ser moída concentrada e a argamassa preparada só poderá ser utilizada após decorrido as 24 (vinte e quatro) horas até sua preparação.

As alvenarias de tijolos utilizarão materiais citados no intróito deste item e serão executadas conforme as indicações do projeto.

Os tijolos deverão ser cuidadosamente molhados, imediatamente antes de seu emprego.

REVESTIMENTO INTERNO(REVITALIZAÇÃO)

Devido a altura a ser pintada a empresa executora deverá utilizar andaimes e tela protetora no andaime fechada.

Chapisco :

Conforme indicação de projeto, todas as superfícies receberão chapisco, com argamassa de cimento e areia no traço 1:3.

Emboço :

O emboco só será iniciado após 5 dias da execução do chapisco, devendo ser executado, nos locais indicados no projeto, com argamassa mista de cimento, cal e areia no traço 1:2:8. O emboco deverá ser executado com areia lavada, peneirado e isento de materiais orgânicos, sendo uma massa única para o recebimento da pintura.

O emboço será iniciado após a completa pega do chapisco, depois de embutidas todas as canalizações e colocados os marcos (batentes) das esquadrias.

A espessura máxima do emboço deverá ser 1.5 cm. Para o emboço interno e externo usar-se-á argamassa mista de cal e areia na proporção 1:5 + 5% de cimento, onde a areia deverá ser lavada, peneirada e isenta de matéria orgânica.

Cal Fino:

O calfino somente será iniciado após a completa pega do emboço, cuja superfície deverá ser limpa e molhada suficientemente. O cal fino será regularizado à régua e desempenadeira. Deverá apresentar aspecto uniforme com paramento perfeitamente plano, não sendo tolerada qualquer ondulação ou desigualdade de alinhamento de superfície. O cal fino será de massa látex em duas demãos com acabamento alisado a feltro.

PINTURA OITÃO INTERNO(REVITALIZAÇÃO)

Devido a altura a ser pintada a empresa executora deverá utilizar andaimes e tela protetora no andaime fechada.

Será executado em toda a alvenaria fundo selador acrílico para após pintura látex acrílicos em duas demãos

Aguardar a cura total da superfície por um período de, no mínimo, 30 dias. Aplicando se a tinta antes da cura total do reboco e concreto, haverá um ataque de tinta, devido à alta alcalinidade dos produtos empregados no preparo da massa

Observar se não existe umidade na superfície e, em caso positivo, eliminar a causa e aguardar sua completa secagem

Lixar a superfície com lixa grana 120, para retirar as partículas soltas de areia e eventual sujeira. Limpar o pó resultante do lixamento

Aplicar uma demão de selador acrílico, diluído com 20% de água limpa. Aguardar secagem mínima de 2 horas.

Para acabamento liso, aplicar pintura látex acrílico em demãos finas, tantas quantas se façam necessárias, até perfeito nivelamento da superfície.

Aguardar secagem mínima de 3 horas, entre demãos. Lixar levemente com lixa grana 180 entre demãos, tomando o cuidado de limpar bem o pó resultante, com escova de pelos. O lixamento final deve ser feito com lixa grana 360, para deixar a massa bem lisa. Remover o pó com escova e, em seguida, passar um pano umedecido em água.

Aplicar a primeira demão de tinta de acabamento acrílico semi brilho, aguardar secagem mínima de 2 horas

Aplicar mais uma ou duas demãos de tinta. Aguardar secagem mínima de 2 horas, entra demãos

RECOMENDAÇÃO – nas pinturas externas, de preferência a produtos da linha acrílica, proporcionando maior durabilidade ao trabalho

PINTURA ESQUADRIAS DE MADEIRA (REVITALIZAÇÃO)

Lixar com lixa grana 100, para remoção de farpas e sujeiras.

Se existir manchas gordurosas, limpar com um pano umedecido em Água rás

Aplicar uma demão de fundo nivelador, diluído em água rás, para selar e identificar eventuais imperfeições da superfície. Aguardar secagem mínima de 12 horas.

Lixar com lixa grana 320, remover o pó resultante com escova de pelo e em seguida, passar um pano umedecido em água rás.

Reparar defeitos ou, se preferir, massear toda superfície com Massa à óleo. Aplicar a massa em camadas fina, lixando e aguardando um intervalo mínimo de 10 horas entre demãos, até um perfeito nivelamento.

Após aparelhamento total da superfície com a massa, proceder lixamento final com lixa grana 360. remover o pó com um pano umedecido em água rás.

Aplicar uma demão de fundo nivelador, diluído

Aguardar secagem mínima de 12 horas

Aplicar duas a três demãos de tinta a base óleo em duas demãos.

Recomendações Gerais

Antes de pintar qualquer superfície, certifique-se de que ela esteja devida e corretamente preparada.

O esquema de pintura selecionado seja adequado ao tipo de superfície e ambiente presente.

Evitar aplicação de tintas em áreas externas, em períodos chuvosos, quando da ocorrência de ventos fortes, quando sob insolação direta ou quando houver condensação d'água na superfície.

PORTÕES DE SAIDA DE EMERGÊNCIA(REVITALIZAÇÃO)

Dois Portões de Acesso na entrada do Ginásio e um Portão no oitão dos fundos do Ginásio de Esportes

Os portões serão fixados com braçadeiras de ferro, executoados com tubo galvanizado 4" CH 3,00 mm, tubo chapa 40x80x40x80 chapa 11 3,00 mm com chapa frizada nº 20, juntamente com trinco travamento do portão em ferro redondo e barra anti pânico.

REVESTIMENTO EXTERNO OITÃO(REVITALIZAÇÃO)

Devido a altura a ser pintada a empresa executora deverá utilizar andaimes e tela protetora no andaime fechada.

Chapisco :

Conforme indicação de projeto, todas as superfícies receberão chapisco, com argamassa de cimento e areia no traço 1:3.

Emboço :

O emboco só será iniciado após 5 dias da execução do chapisco, devendo ser executado, nos locais indicados no projeto, com argamassa mista de cimento, cal e areia no traço 1:2:8. O emboco deverá ser executado com

000092

areia lavada, peneirado e isento de materiais orgânicos, sendo uma massa única para o recebimento da pintura.

O emboço será iniciado após a completa pega do chapisco, depois de embutidas todas as canalizações e colocados os marcos (batentes) das esquadrias.

A espessura máxima do emboço deverá ser 1.5 cm. Para o emboço interno e externo usar-se-á argamassa mista de cal e areia na proporção 1:5 + 5% de cimento, onde a areia deverá ser lavada, peneirada e isenta de matéria orgânica.

Textura Acrílica:

A empresa executora deverá fornecer e aplicar pintura com textura de rolo acrílica sobre superfície de concreto e alvenaria, com uma demão.

A superfície deverá ser raspada ou escovada com uma escova de aço para retirada de excesso de argamassa, sujeiras ou outros materiais estranhos, após será corrigido as imperfeições com enchimento. Em seguida, srão removidas todas as manchas de óleo, graxa e outras superfícies, eliminando se qualquer tipo de contaminação que possa prejudicar a pintura posterior. A superfície será preparada com uma demão de tinta seladora, quando indicada, que facilitará a aderência das camadas de tintas posteriores.


Serão de responsabilidade da empresa executora todos os materiais equipamentos e mão de obra necessa´rios para a perfeita execução dos serviços acima descritos.

000093

A empresa executora deverá fornecer e aplicar pintura em látex acrílico nas cores branco gelo sobre a superfície do reboco, com no mínimo duas demãos

Em todas as superfícies rebocadas deverãoser verificadas eventuais trincas ou outras imperfeições visíveis, aplicando-se enchimento de massa conforme o caso e lixando-se levemente as áreas que não se encontrem bem niveladas e aprumadas. As superfícies deverão estar perfeitamente secas, ssem gordura, lixadas e seladas para receber o acabamento.

A cor final da textura será escolhida pela fiscalização.

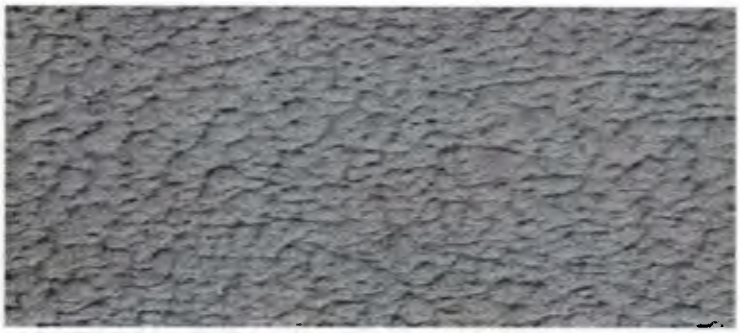

EXEMPLO DE TEXTURA
PADRÃO DESEJADO

REVESTIMENTO EXTERNO PILARES DE CONCRETO(REVITALIZAÇÃO)

Emboço :

O emboco só será iniciado após 5 dias da execução do chapisco, devendo ser executado, nos locais indicados no projeto, com argamassa mista de cimento, cal e areia no traço 1:2:8. O emboco deverá ser executado com areia lavada, peneirado e isento de materiais orgânicos, sendo uma massa única para o recebimento da pintura.

0000094

O emboço será iniciado após a completa pega do chapisco, depois de embutidas todas as canalizações e colocados os marcos (batentes) das esquadrias.

A espessura máxima do emboço deverá ser 1.5 cm. Para o emboço interno e externo usar-se-á argamassa mista de cal e areia na proporção 1:5 + 5% de cimento, onde a areia deverá ser lavada, peneirada e isenta de matéria orgânica.

Textura Acrílica:

A empresa executora deverá fornecer e aplicar pintura com textura de rolo acrílica sobre superfície de concreto e alvenaria, com uma demão.

A superfície deverá ser raspada ou escovada com uma escova de aço para retirada de excesso de argamassa, sujeiras ou outros materiais estranhos, após será corrigido as imperfeições com enchimento. Em seguida, srão removidas todas as manchas de óleo, graxa e outras superfícies, eliminando se qualquer tipo de contaminação que possa prejudicar a pintura posterior. A superfície será preparada com uma demão de tinta seladora, quando indicada, que facilitará a aderência das camadas de tintas posteriores.

Serão de responsabilidade da empresa executora todos os materiais equipamentos e mão de obra necessa´rios para a perfeita execução dos serviços acima descritos.

A empresa executora deverá fornecer e aplicar pintura em látex acrílico nas cores branco gelo sobre a superfície do reboco, com no mínimo duas demãos

Em todas as superfícies rebocadas deverãoser verificadas eventuais trincas ou outras imperfeições visíveis, aplicando-se enchimento de massa conforme o caso e lixando-se levemente as áreas que não se encontrem bem niveladas e aprumadas. As superfícies deverão estar perfeitamente secas, ssem gordura, lixadas e seladas para receber o acabamento.

A cor final da textura será escolhida pela fiscalização.



EXEMPLO DE TEXTURA
PADRÃO DESEJADO

REFORMA MURO ALAMBRADO

INFRAESTRUTURA BLOCOS E ESTACAS(REFORMA)

Rasgo em Piso Existente

Será marcada com uma maquita o perímetro da área a ser escavada, (sapatas, vigas baldrame e condutores pluviais) e removido a camada de concreto existente no piso da quadra num bota fora em até 10 KM determinado pelo município.

Escavação Manual

Deverá a empreiteira executar a limpeza da área, retirando todo e qualquer tipo de entulho inaproveitável para o corte e material proveniente do rasgo da área existente e árvores existentes que se fizerem parte no local da obra.

A escavação se dará manualmente através de equipamentos manuais, deixando o terreno na mesma cota da construção existente, dentro dos limites explicitados no projeto.

Deverá ser providenciada pela empreiteira, como equipamentos disponibilizados pela mesma, a regularização do terreno em atendimento aos níveis determinados no projeto, para a construção.

Esta relação pode ser alterada, a critério da fiscalização, em função do tipo de material geológico de cada região.

Tendo em vista a Declaração de Vistoria da Área, a empreitada não poderá sob pretexto algum, argumentar desconhecimento das condições físicas da mesma, obrigando-se a executar aqueles serviços que, embora não descritos nestas especificações sejam necessários para a execução da obra.

Transporte com Caminhão Basculante

O material excedente proveniente da escavação, será removido e descartado em um bota fora numa distância em até no mínimo 10 Km, conforme memoria de cálculo em anexo.

BLOCOS(REFORMA)

As fundações em blocos com estacas terão profundidade tal que penetre, no mínimo, 3,00m em terreno de boa qualidade e que dê aderência lateral. O concreto armado das sapatase colarinhos serão com fck=25 Mpa,

VIGAS BALDRAMES(REFORMA)

Serão executados de conformidade com as dimensões especificadas no projeto estrutural, de acordo com as normas da ABNT, em concreto armado fck=25 Mpa.

Sobre os blocos serão executadas viga baldrame em concreto armado fck=25 Mpa, com as dimensões e especificações contidas no projeto estrutural.

Após a execução das fundações deverá ser providenciado o reaterro das valas e aterro interno, com material isento de sedimentos orgânicos ou outras impurezas, devidamente compactado em camadas sucessivas de 0,20 molhadas e apiloadas para sua perfeita consolidação, até atingir 100 % PN.

Todas as valas deverão ser apiloadas.

IMPERMEABILIZAÇÃO(REFORMA)

De fundações

Toda a fase superior e lateral dos baldrames será revestida com material impermeabilizante betuminoso.

Geral

Todas as partes em contato direto com o solo deverão ser convenientemente impermeabilizadas com material específico e adequado para o serviço, devendo receber aprovação da fiscalização para prosseguimento das demais etapas da obra.

CONCRETO ARMADO(PILARES, VIGAS COTA 1,00M) (REFORMA)

De concreto armado "in loco"

Toda a estrutura-infra e supra- será executada em concreto armado 25 MPA conforme projeto estrutural. As estruturas de sustentação serão executadas, todas, em concreto armado que se fará presente em todos os locais necessários e que será confeccionado de conformidade com as exigências técnicas da "ABNT" – Associação Brasileira de Normas Técnicas.

O concreto armado será confeccionado com os métodos normais, com mistura em usina apropriada e o lançamento em formas devidamente estanques e perfeitamente alinhadas será de forma manual ou mecânica, com adensamento com vibradores mecânicos.

As formas dos concretos identificados no projeto específico serão confeccionados com chapas de compensado naval, tipo madeirit, ou similar.

Nestas peças, o concreto somente será lançado após a respectiva passagem de material desmoldante para formas.

Não serão admitidas concretagem parciais, falhas nas peças, preenchimentos posteriores etc. que possam contribuir para a perda de qualidade dos elementos de concreto.

PAREDES E PAINÉIS MURO ALAMBRADO(REFORMA)

099

As duas faces serão calfinadas e pintadas.

Execuções das Alvenarias

A alvenaria de tijolos deverá ser executada de conformidade com o projeto de arquitetura, obedecendo o quanto as suas espessuras e pés direito.

Os tijolos serão de barro, furados, nas dimensões estabelecidas pelas normas técnicas, sonoros e bem cozidos, assentes com argamassa de cimento, cal e areia no traço 1:2:8.

A areia não conterá não conterá substâncias orgânicas argilosas, carbônicas ou será superior a 4 mm.

A água a ser adotada nas misturas será clara, não corrosiva e dosada com a finalidade de obter boa trabalhabilidade da argamassa, bem como resistência, aos 28(vinte e oito) dias, de 18Kgf/cm2.

O cimento a ser usado será Portland Comum, devendo ser misturado a argamassa de cal e areia somente por ocasião do uso.

A cal deverá ser moída concentrada e a argamassa preparada só poderá ser utilizada após decorrido as 24 (vinte e quatro) horas até sua preparação.

As alvenarias de tijolos utilizarão materiais citados no intróito deste item e serão executadas conforme as indicações do projeto.

Os tijolos deverão ser cuidadosamente molhados, imediatamente antes de seu emprego.

A superfície de concreto, ou de aço sobre as quais se apóiam ou se encostam as alvenarias de tijolos, serão cuidadosamente limpas com água salpicadas com uma argamassa de cimento e areia no traço 1:4.

Se a superfície de apoio estiver na cota do terreno ou lhe for ligeiramente superior, antes de assentar a primeira camada de argamassa para tijolos de primeira fileira, será executada uma camada de betume e areia

No encontro com as vigas superiores ou lajes, os tijolos deverão ser maciços e só serão colocados após 48 horas da conclusão da alvenaria básica, em inclinação fortemente comprimidos contra a superfície das vigas.

REVESTIMENTO MURO ALAMBRADO(REFORMA)

Chapisco :

Conforme indicação de projeto, todas as superfícies receberão chapisco, com argamassa de cimento e areia no traço 1:3.

Emboço :

O emboco só será iniciado após 5 dias da execução do chapisco, devendo ser executado, nos locais indicados no projeto, com argamassa mista de cimento, cal e areia no traço 1:2:8. O emboco deverá ser executado com areia lavada, peneirado e isento de materiais orgânicos, sendo uma massa única para o recebimento da pintura.

O emboço será iniciado após a completa pega do chapisco, depois de embutidas todas as canalizações e colocados os marcos (batentes) das esquadrias.

A espessura máxima do emboço deverá ser 1.5 cm. Para o emboço interno e externo usar-se-á argamassa mista de cal e areia na proporção 1:5 + 5% de cimento, onde a areia deverá ser lavada, peneirada e isenta de matéria orgânica.

Cal Fino:

O calfino somente será iniciado após a completa pega do emboço, cuja superfície deverá ser limpa e molhada suficientemente. O cal fino será regularizado à régua e desempenadeira. Deverá apresentar aspecto uniforme com paramento perfeitamente plano, não sendo tolerada qualquer ondulação ou desigualdade de alinhamento de superfície. O cal fino será de massa látex em duas demãos com acabamento alisado a feltro.

PINTURA MURO ALAMBRADO(REFORMA)

Será executado em toda a alvenaria fundo selador acrílico para após pintura látex acrílicos em duas demãos

Aguardar a cura total da superfície por um período de, no mínimo, 30 dias. Aplicando se a tinta antes da cura total do reboco e concreto, haverá um ataque de tinta, devido à alta alcalinidade dos produtos empregados no preparo da massa

Observar se não existe umidade na superfície e, em caso positivo, eliminar a causa e aguardar sua completa secagem

Lixar a superfície com lixa grana 120, para retirar as partículas soltas de areia e eventual sujeira. Limpar o pó resultante do lixamento

300102

Aplicar uma demão de selador acrílico, diluído com 20% de água limpa. Aguardar secagem mínima de 2 horas.

Para acabamento liso, aplicar pintura látex acrílico em demãos finas, tantas quantas se façam necessárias, até perfeito nivelamento da superfície.

Aguardar secagem mínima de 3 horas, entre demãos. Lixar levemente com lixa grana 180 entre demãos, tomando o cuidado de limpar bem o pó resultante, com escova de pelos. O lixamento final deve ser feito com lixa grana 360, para deixar a massa bem lisa. Remover o pó com escova e, em seguida, passar um pano umedecido em água.

Aplicar a primeira demão de tinta de acabamento acrílico semi brilho, aguardar secagem mínima de 2 horas

Aplicar mais uma ou duas demãos de tinta. Aguardar secagem mínima de 2 horas, entra demãos

RECOMENDAÇÃO – nas pinturas externas, de preferência a produtos da linha acrílica, proporcionando maior durabilidade ao trabalho

PISO EM CIMA DOS BLOCOS(REFORMA)

Em cima dos blocos de concreto deverá ser executado um contrapiso em argamassa no traço 1:4(cimento e areia) com preparo , manual de espessura 2,00 cm.

PINTURA NO PISO EM CIMA DOS BLOCOS(REFORMA)

Será procedido na área que ficar aparente dos blocos um acabamento polido para piso de concreto armado.

Após será procedido a pintura com tinta acrílica com aplicação manual 02 demãos e com fundo preparador.

As cores a serem pintadas serão escolhidas pela fiscalização tentando manter o padrão existente no Ginásio de Esportes.

Toda e qualquer modificação do tipo de material e serviço constantes dos documentos que integram o Projeto executivo de construção da **EDIFICAÇÃO PARA USO PÚBLICO COM FINALIDADE DE REFORMA, AMPLIAÇÃO E REVITALIZAÇÃO DO GINÁSIO DE ESPORTES ATENDENDO AO CONTRATO DE REPASSE Nº 899228/2020/MCIDADANIA/CAIXA OPERAÇÃO Nº 1071622-18 NO MUNICÍPIO DE CAPANEMA-PR**, somente poderão ser executados com autorização expressa do Engenheiro Fiscal do Município. A utilização dos materiais para a construção da presente obra fica sujeita a fiscalização e aprovação prévia do município, através de seu engenheiro, bem como toda a fiscalização e medição dos serviços ficarão sob sua responsabilidade.

Capanema, 03 de novembro de 2021

RUBENS LUIS ROLANDO SOUZA:51335883053
Assinado de forma digital por RUBENS LUIS ROLANDO SOUZA:51335883053
Dados: 2021.11.03 16:27:20 -03'00'

Rubens Luis Rolando Souza
Engenheiro civil
CREA RS 88.296/D
Matricula nº 1943-1

300104

RELATÓRIO DE SONDAGEM

Sondagem realizada em área localizada no Município de Capanema -PR na Chácaras 62-63 e 79 no bairro Santo Expedito nas dependências do Ginásio Municipal de Capanema -PR da Planta Geral do Município, para a **REFORMA, AMPLIAÇÃO E REVITALIZAÇÃO DO GINÁSIO DE ESPORTES DE CAPANEMA-PR**

O terreno apresenta topografia com declive aproximado de 03,00 a 05,00 %, com vegetação rasteira, com área de 53,98 m2.

Foram locados 02(dois) furos de sondagem, num total de 4,50 metros de forma a abranger uniformemente o terreno, objetivando um reconhecimento geral do subsolo.

Os furos foram feitos em sua maioria com retroescavadeira sendo completados manualmente através de trado com 0,20 m de diâmetro até uma profundidade máxima de 2,50 m sendo que o lençol freático não foi encontrado.

Foram encontradas como solo predominante argila vermelha e rocha.

É recomendável a utilização de sapatas com profundidade variável de 1,00 m, tendo em vista as sondagens realizadas.

Capanema, 09 de agosto de 2021.

Rubens Luis Rolando Souza
Eng.º Civil Municipal de Capanema-PR
Matrícula nº 1943-1
CREA RS 088296/D

Rubens Luis Rolando Souza
Engenheiro Civil e de Segurança do Trabalho
CREA RS 88.296/D

PREFEITURA MUNICIPAL DE CAPANEMA

Projeto: REFORMA, AMPLIAÇÃO E REVITALIZAÇÃO DO GINASIO DE ESPORTES

CHÁCARAS 62-63 E 79 BAIRRO SANTO EXPEDITO - CAPANEMA-PR

Área: 53,98m2

DESCRIÇÃO DOS FUROS DE SONDAGEM GEOLÓGICA

FURO Nº	PROFUNDIDADE	TIPO DE SOLO	FURO Nº	PROFUNDIDADE	TIPO DE SOLO
01	0,00 - 0,20 m	argila c/ mat. orgân.	02	0,00 - 0,20 m	argila c/ mat. orgân.
	0,20 - 1,00 m	argila		0,20 - 1,00 m	argila
	1,00 - 2,50 m	rocha		1,00 - 2,00 m	rocha

Observações:


1) Sondagens através de furos manuais com trado diâmetro de 20 cm e com valas executadas com retroescavadeira;
2) Croqui dos furos de sondagem em anexo;
3) Lençol freático está abaixo nível das sondagens;

Capanema 09 de agosto de 2021


2021

Rubens Luis Rolando Souza
Eng.º Civil Municipal de Capanema-PR
Matrícula n.º 1043-1
CREA-RS 88.296/D

200106

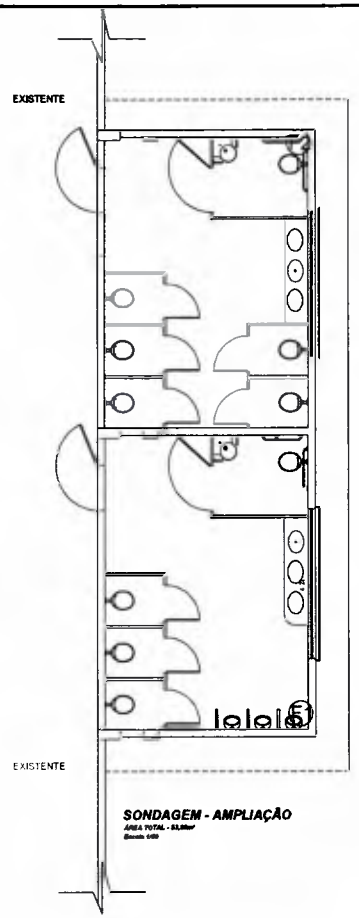

SONDAGEM - AMPLIAÇÃO

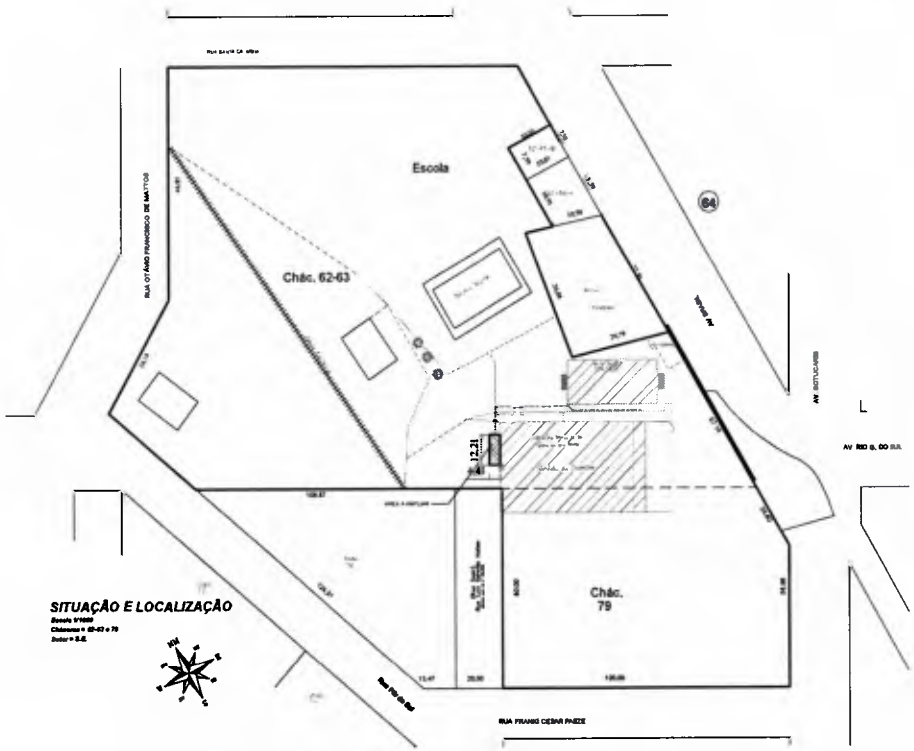

SITUAÇÃO E LOCALIZAÇÃO

MUNICÍPIO DE CAPANEMA

APROVADO

MUNICÍPIO DE CAPANEMA

REVITALIZAÇÃO, REFORMA E AMPLIAÇÃO GINÁSIO DE ESPORTES

PROJETO SONDAGEM

CHÁCARAS

SANTO EXPEDITO

ÚNICA

Anotação de Responsabilidade Técnica - ART
Lei nº 6.496, de 7 de dezembro de 1977

CREA-PR

Conselho Regional de Engenharia e Agronomia do Paraná

ART de Obra ou Serviço
1720214602404 00107

1. Responsável Técnico

ERIK TAKASHI KUROGI

Titulo profissional: **ENGENHEIRO CIVIL**

RNP: **1712614738**
Carteira: **PR-134983/D**
Registro/Visto: **61239**

Empresa Contratada: **DESENVOLVER - GESTAO E PLANEJAMENTO - EIRELLI - ME**

2. Dados do Contrato

Contratante: **MUNICÍPIO DE CAPANEMA** CNPJ: **75.972.760/0001-60**
AV. PEDRO VIRIATO PARIGOT DE SOUZA, 1080
CENTRO - CAPANEMA/PR 85760-000

Contrato: (Sem número) Celebrado em: 15/09/2021
Tipo de contratante: Pessoa Jurídica (Direito Público) brasileira

3. Dados da Obra/Serviço

CHÁCARAS 62-63 E 79 GINÁSIO DE ESPORTES, S/N
SETOR SE SANTO EXPEDITO - CAPANEMA/PR 85760-000
Data de Início: 15/09/2021 **Previsão de término:** 15/02/2022 **Coordenadas Geográficas:** -25,6819 x -53,80608
Finalidade: Esportivo
Proprietário: **MUNICÍPIO DE CAPANEMA** CNPJ: **75.972.760/0001-60**

4. Atividade Técnica

Elaboração	Quantidade	Unidade
[Projeto] *de prevenção e combate a incêndio e pânico*	2233,71	M2

Após a conclusão das atividades técnicas o profissional deverá proceder a baixa desta ART

7. Assinaturas

Declaro serem verdadeiras as informações acima

_____ , ____ de _____ de ____

Local data

ERIK TAKASHI KUROGI:04785181966
Assinado de forma digital por ERIK TAKASHI KUROGI:04785181966
Dados: 2021.09.17 13:44:34 -03'00'

ERIK TAKASHI KUROGI - CPF: 047.851.819-66

AMERICO BELLE:24059587915
Assinado de forma digital por AMERICO BELLE:24059587915
Dados: 2021.09.17 13:47:46 -03'00'

MUNICÍPIO DE CAPANEMA - CNPJ: 75.972.760/0001-60

8. Informações

- A ART é válida somente quando quitada, conforme informações no rodapé deste formulário ou conferência no site www.crea-pr.org.br.
- A autenticidade deste documento pode ser verificada no site www.crea-pr.org.br ou www.confea.org.br
- A guarda da via assinada da ART será de responsabilidade do profissional e do contratante com o objetivo de documentar o vínculo contratual.

Acesso nosso site www.crea-pr.org.br
Central de atendimento: 0800 041 0067

CREA-PR Conselho Regional de Engenharia e Agronomia do Paraná

Valor da ART: R$ 88,78 Registrada em : 16/09/2021 Valor Pago: R$ 88,78 Nosso número: 24101017202146024O4

Anotação de Responsabilidade Técnica - ART
Lei nº 6.496, de 7 de dezembro de 1977

CREA-PR

Conselho Regional de Engenharia e Agronomia do Paraná

ART de Obra ou Serviço
1720214303423

0108

1. Responsável Técnico

RUBENS LUIS ROLANDO SOUZA

Título profissional: **ENGENHEIRO CIVIL**

RNP: **2201098190**
Carteira: **RS-88296/D**

2. Dados do Contrato

Contratante: **MUNICÍPIO DE CAPANEMA** CNPJ: **75.972.760/0001-60**
AV PEDRO VIRIATO PARIGOT DE SOUZA, 1080
PAÇO MUNICIPAL CENTRO - CAPANEMA/PR 85760-000

Contrato: (Sem número) Celebrado em: 30/08/2021
Valor: R$ 1.500,00 Tipo de contratante: Pessoa Jurídica (Direito Público) brasileira
Ação Institucional: Órgão Público (Servidor/Empregado)

3. Dados da Obra/Serviço

CHÁCARAS 62-63 E 79 GINÁSIO DE ESPORTES, 63-63
SETOR SE SANTO EXPEDITO - CAPANEMA/PR 85760-000
Data de Início: 03/11/2021 **Previsão de término:** 15/04/2022 **Coordenadas Geográficas:** -25,6819 x -53,80608
Finalidade: Esportivo
Proprietário: MUNICÍPIO DE CAPANEMA CNPJ: **75.972.760/0001-60**

4. Atividade Técnica

Elaboração	Quantidade	Unidade
[Aferição, Fiscalização de obra, Projeto, Projeto arquitetônico] *de edificação de alvenaria*	53,98	M2
[Projeto de instalações] *de estrutura de concreto armado*	53,98	M2
[Projeto de instalações] *de instalação de sistema de esgoto sanitário*	53,98	M2
[Projeto de instalações] *de ligação individual de rede de água*	53,98	M2
[Projeto de instalações] *de instalações elétricas em baixa tensão*	53,98	M2
[Elaboração de orçamento] *de edificação de alvenaria*	2233,71	M2
[Projeto] *de reforma de edificação de alvenaria*	2179,73	M2

Após a conclusão das atividades técnicas o profissional deverá proceder a baixa desta ART

5. Observações

revitalização, reforme e ampliação ginásio de esportes contrato de repasse nº 899228/2020

7. Assinaturas

Declaro serem verdadeiras as informações acima

_____ , ____ de _____ de _____
Local data

RUBENS LUIS ROLANDO SOUZA:51335883053
Assinado de forma digital por RUBENS LUIS ROLANDO SOUZA:51335883053
Dados: 2021.08.31 15:54:28 -03'00'

RUBENS LUIS ROLANDO SOUZA - CPF: 513.358.830-53

AMERICO BELLE:24059587915
Assinado de forma digital por AMERICO BELLE:24059587915
Dados: 2021.08.31 15:54:45 -03'00'

MUNICÍPIO DE CAPANEMA - CNPJ: 75.972.760/0001-60

8. Informações

- A ART é válida somente quando quitada, conforme informações no rodapé deste formulário ou conferência no site www.crea-pr.org.br.
- A autenticidade deste documento pode ser verificada no site www.crea-pr.org.br ou www.confea.org.br
- A guarda da via assinada da ART será de responsabilidade do profissional e do contratante com o objetivo de documentar o vínculo contratual.

Acesso nosso site www.crea-pr.org.br
Central de atendimento: 0800 041 0067

CREA-PR Conselho Regional de Engenharia e Agronomia do Paraná

Valor da ART: R$ 88,78 **Registrada em : 31/08/2021** Valor **Pago: R$ 88,78** **Nosso número: 2410101720214303423**

Anotação de Responsabilidade Técnica - ART
Lei nº 6.496, de 7 de dezembro de 1977

CREA-PR

Conselho Regional de Engenharia e Agronomia do Paraná

ART de Obra ou Serviço
1720214399269

900109

1. Responsável Técnico

RUBENS LUIS ROLANDO SOUZA

Título profissional: **ENGENHEIRO CIVIL**

RNP: **2201098190**
Carteira: RS-88296/D

2. Dados do Contrato

Contratante: **MUNICÍPIO DE CAPANEMA** CNPJ: **75.972.760/0001-60**
AV PEDRO VIRIATO PARIGOT DE SOUZA, 1080
PAÇO MUNICIPAL CENTRO - CAPANEMA/PR 85760-000

Contrato: decreto nomeação Celebrado em: 09/08/2021
Valor: R$ 1.500,00 Tipo de contratante: Pessoa Jurídica (Direito Público) brasileira
Ação Institucional: Órgão Público (Servidor/Empregado)

3. Dados da Obra/Serviço

RUA TAMOIOS CHÁCARA 07-A, S/N
ESTÁDIO MUNIICPAL SETOR NE - CAPANEMA/PR 85760-000
Data de Início: 09/08/2021 **Previsão de término:** 02/09/2022 **Coordenadas Geográficas:** -25,6819 x -53,80608
Finalidade: Esportivo
Proprietário: MUNICÍPIO DE CAPANEMA CNPJ: **75.972.760/0001-60**

4. Atividade Técnica

Elaboração	Quantidade	Unidade
[Laudo] *de sondagem geotécnica a trado*	53,98	METRO

Após a conclusão das atividades técnicas o profissional deverá proceder a baixa desta ART

5. Observações

LAUDO DE SONDAGEM REFERENTE AO CONTRATO REPASSE Nº 899228/2020/MCIDADANIA

7. Assinaturas

Declaro serem verdadeiras as informações acima

_____ , _____ de _____ de _____
Local data

RUBENS LUIS ROLANDO SOUZA:51335883053
Assinado de forma digital por RUBENS LUIS ROLANDO SOUZA:51335883053
Dados: 2021.09.08 08:13:35 -03'00'

RUBENS LUIS ROLANDO SOUZA - CPF: 513.358.830-53

AMERICO BELLE:24059587915
Assinado de forma digital por AMERICO BELLE:24059587915
Dados: 2021.09.08 08:13:58 -03'00'

MUNICÍPIO DE CAPANEMA - CNPJ: 75.972.760/0001-60

8. Informações

- A ART é válida somente quando quitada, conforme informações no rodapé deste formulário ou conferência no site www.crea-pr.org.br.
- A autenticidade deste documento pode ser verificada no site www.crea-pr.org.br ou www.confea.org.br
- A guarda da via assinada da ART será de responsabilidade do profissional e do contratante com o objetivo de documentar o vínculo contratual.

Acesso nosso site www.crea-pr.org.br
Central de atendimento: 0800 041 0067

CREA-PR Conselho Regional de Engenharia e Agronomia do Paraná

Valor da ART: R$ 88,78 **Registrada em :** **03/09/2021** Valor Pago: R$ 88,78 **Nosso número:** **24101017202143992 69**

CAIXA

Quadro de Composição do BDI

Grau de Sigilo
#PUBLICO

Nº OPERAÇÃO	Nº SICONV	PROPONENTE / TOMADOR
1071622-18	899228/2020	Prefeitura Municipal de Capanema

APELIDO DO EMPREENDIMENTO / DESCRIÇÃO DO LOTE

Reforma, ampliação e revitalização no ginásio de esportes / REFORMA,AMPLIAÇÃO E REVITALIZAÇÃO NO GINÁSIO DE ESPORTES

Conforme legislação tributária municipal, definir estimativa de percentual da base de cálculo para o ISS	100,00%
Sobre a base de cálculo, definir a respectiva alíquota do ISS (entre 2% e 5%)	3,00%

BDI 1

TIPO DE OBRA
Construção e Reforma de Edifícios

Itens	Siglas	% Adotado
Administração Central	AC	3,00%
Seguro e Garantia	SG	0,80%
Risco	R	0,97%
Despesas Financeiras	DF	0,59%
Lucro	L	7,00%
Tributos (impostos COFINS 3%, e PIS 0,65%)	CP	3,65%
Tributos (ISS, variável de acordo com o município)	ISS	3,00%
Tributos (Contribuição Previdenciária sobre a Receita Bruta - 0% ou 4,5% - Desoneração)	CPRB	4,50%
BDI SEM desoneração (Fórmula Acórdão TCU)	BDI PAD	20,80%
BDI COM desoneração	BDI DES	26,92%

Os valores de BDI foram calculados com o emprego da fórmula:

$$BDI = \frac{(1+AC+S+R+G)*(1+DF)*(1+L)}{(1-CP-ISS-CRPB)} - 1$$

Declaro para os devidos fins que, conforme legislação tributária municipal, a base de cálculo deste tipo de obra corresponde à 100%, com a respectiva alíquota de 3%.

Declaro para os devidos fins que o regime de Contribuição Previdenciária sobre a Receita Bruta adotado para elaboração do orçamento foi COM Desoneração, e que esta é a alternativa mais adequada para a Administração Pública.

Observações:

Capanema-PR
Local

quarta-feira, 8 de setembro de 2021
Data

Responsável Técnico
Nome: Rubens Luis Rolando Souza
CREA/CAU: RS 88.296/D
ART/RRT: 1720214303423

Rubens Luis Rolando Souza
Engº Civil Municipal de Capanema-PR
Matrícula nº 1943-1
CREA-RS 88.296/D

111

Declaração de Enquadramento da Intervenção nas Resoluções SEMA/PR quanto a Dispensa de Manifestação do Órgão do Meio Ambiente Estadual

Proponente: **Município de Capanema**

Programa: **Reforma, Ampliação e Revitalização do Ginásio de Esportes**

Nº do Contrato: **899228/2020/MCIDADANIA/CAIXA, OPERAÇÃO 1071622-18**

Descrição Detalhada do Objeto do Contrato:

Reforma, Ampliação e Revitalização no Ginásio Municipal de em Capanema-PR

Declaro sob as penas da lei que a intervenção detalhada acima objeto do proposta do SICONV nº 899228/2020 enquadra-se no artigo 1º § 11 da Resolução SEMA n° 51/2009, uma vez que a intervenção é uma obra de Ampliação, Reforma e Revitalização no Ginásio Municipal

Declaro ainda que a intervenção acima detalhada não possui restrições ambientais do ponto de vista da legislação Municipal.


Capanema, 09 de setembro de 2021

RUBENS LUIS ROLANDO SOUZA:51335883053

Assinado de forma digital por RUBENS LUIS ROLANDO SOUZA:51335883053
Dados: 2021.09.09 13:52:31 -03'00'

[1]Rubens Luis Rolando Souza
Engenheiro Civil
CREA RS 88296/D
Matricula nº 1943-1

[1] Responsável Técnico

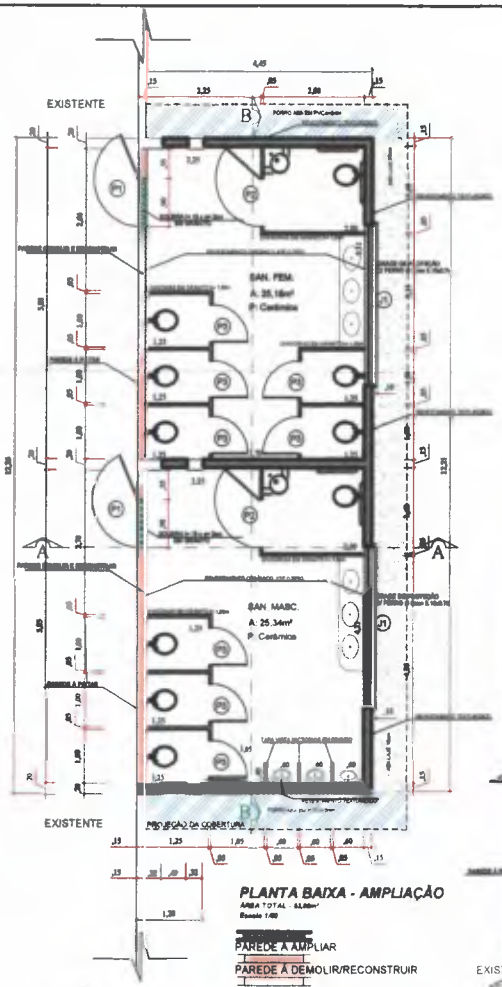

PLANTA BAIXA - AMPLIAÇÃO

ÁREA TOTAL - 53,68m²
Escala 1:50

PAREDE A AMPLIAR
PAREDE A DEMOLIR/RECONSTRUIR
PAREDE EXISTENTE



SITUAÇÃO E LOCALIZAÇÃO

Escala 1/1000
Chácaras = 82-83 e 79
Setor = S.E



SITUAÇÃO E LOCALIZAÇÃO - REFERENTE MATRÍCULAS

Escala 1/2000
Chácaras = 82-83 e 79
Setor = S.E

QUADRO DE ESQUADRIAS

JANELAS


NÚMERO	DIMENSÕES	PEITORIL	MATERIAL - TIPO	QUANT
J1	300 / 80 - 100	100	ALUMÍNIO - BASCULANTE	02

PORTAS

NÚMERO	DIMENSÕES	MATERIAL	QUANT
P1	90 / 210	MADEIRA - ABRIR	02
P2	90 / 100	ABRIR ALUMÍNIO TIPO VENEZIANA	03
P3	70 / 100	ABRIR ALUMÍNIO TIPO VENEZIANA	09
P4	200 / 200	METÁLICA - ABRIR - 02 FOLHAS COM BARRAS ANTIPÂNICO	01
P5	200 / 220	METÁLICA - ABRIR - 02 FOLHAS COM BARRAS ANTIPÂNICO	02


ESTATÍSTICA

ÁREA EXISTENTE =	2.179,73m²
ÁREA À AMPLIAR =	53,68m²
ÁREA EXISTENTE + AMPLIAR	2.233,7 m²
ÁREA DO TERRENO =	39.336,40m²
TAXA DE OCUPAÇÃO=	5,679%

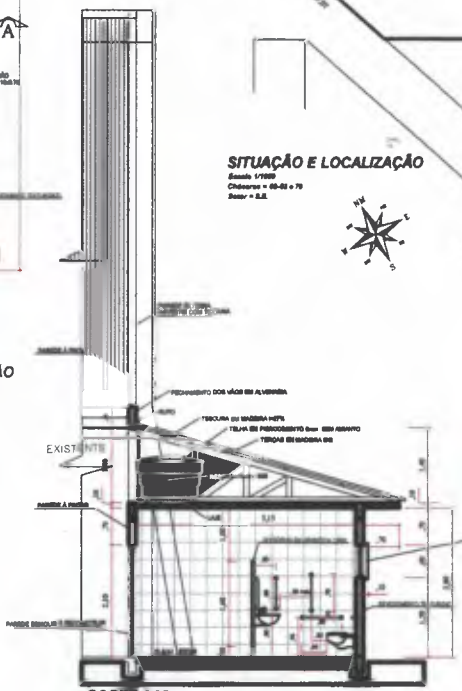


CORTE AA"

Escala 1/50

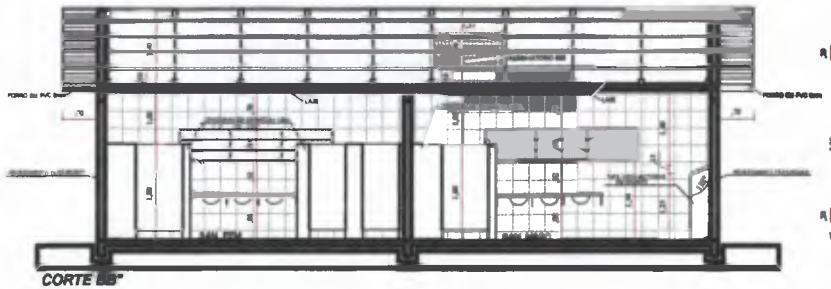

CORTE BB"

Escala 1/50

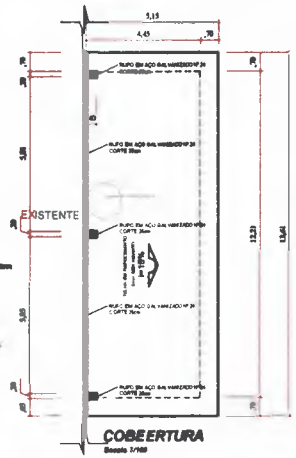

COBERTURA

Escala 1/100



ELEVAÇÃO

Escala 1/50

Revisões da Prancha

	Comentários	Autor	Data
01	Revisão		Agosto/2021
02	Ofício - REGOV/CV - 1510/2021 - CR 599228/2020-MCIDADANIA/CAIXA		8/09/2021
03	Ofício - REGOV/CV - 1745/2021 - CR 599228/2020-MCIDADANIA/CAIXA		17/11/2021

MUNICÍPIO DE CAPANEMA
APROVADO


MUNICÍPIO DE CAPANEMA

OBRA: REVITALIZAÇÃO, REFORMA E AMPLIAÇÃO GINÁSIO DE ESPORTES
PROJETO ARQUITETÔNICO
CHÁCARAS 82-83 e 79 - SANTO EXPEDITO - CAPANEMA - PR

RESPONSÁVEL TÉCNICO: RUBENS C.R. SOUSA
CREA PR-000000-D
ENGENHEIRO CIVIL E DE SEGURANÇA DO TRABALHO


ESCALAS: Indicada
DATA: 13.09.21
CONTEÚDO: PLANTA BAIXA - SANTO EXPEDITO

01-03

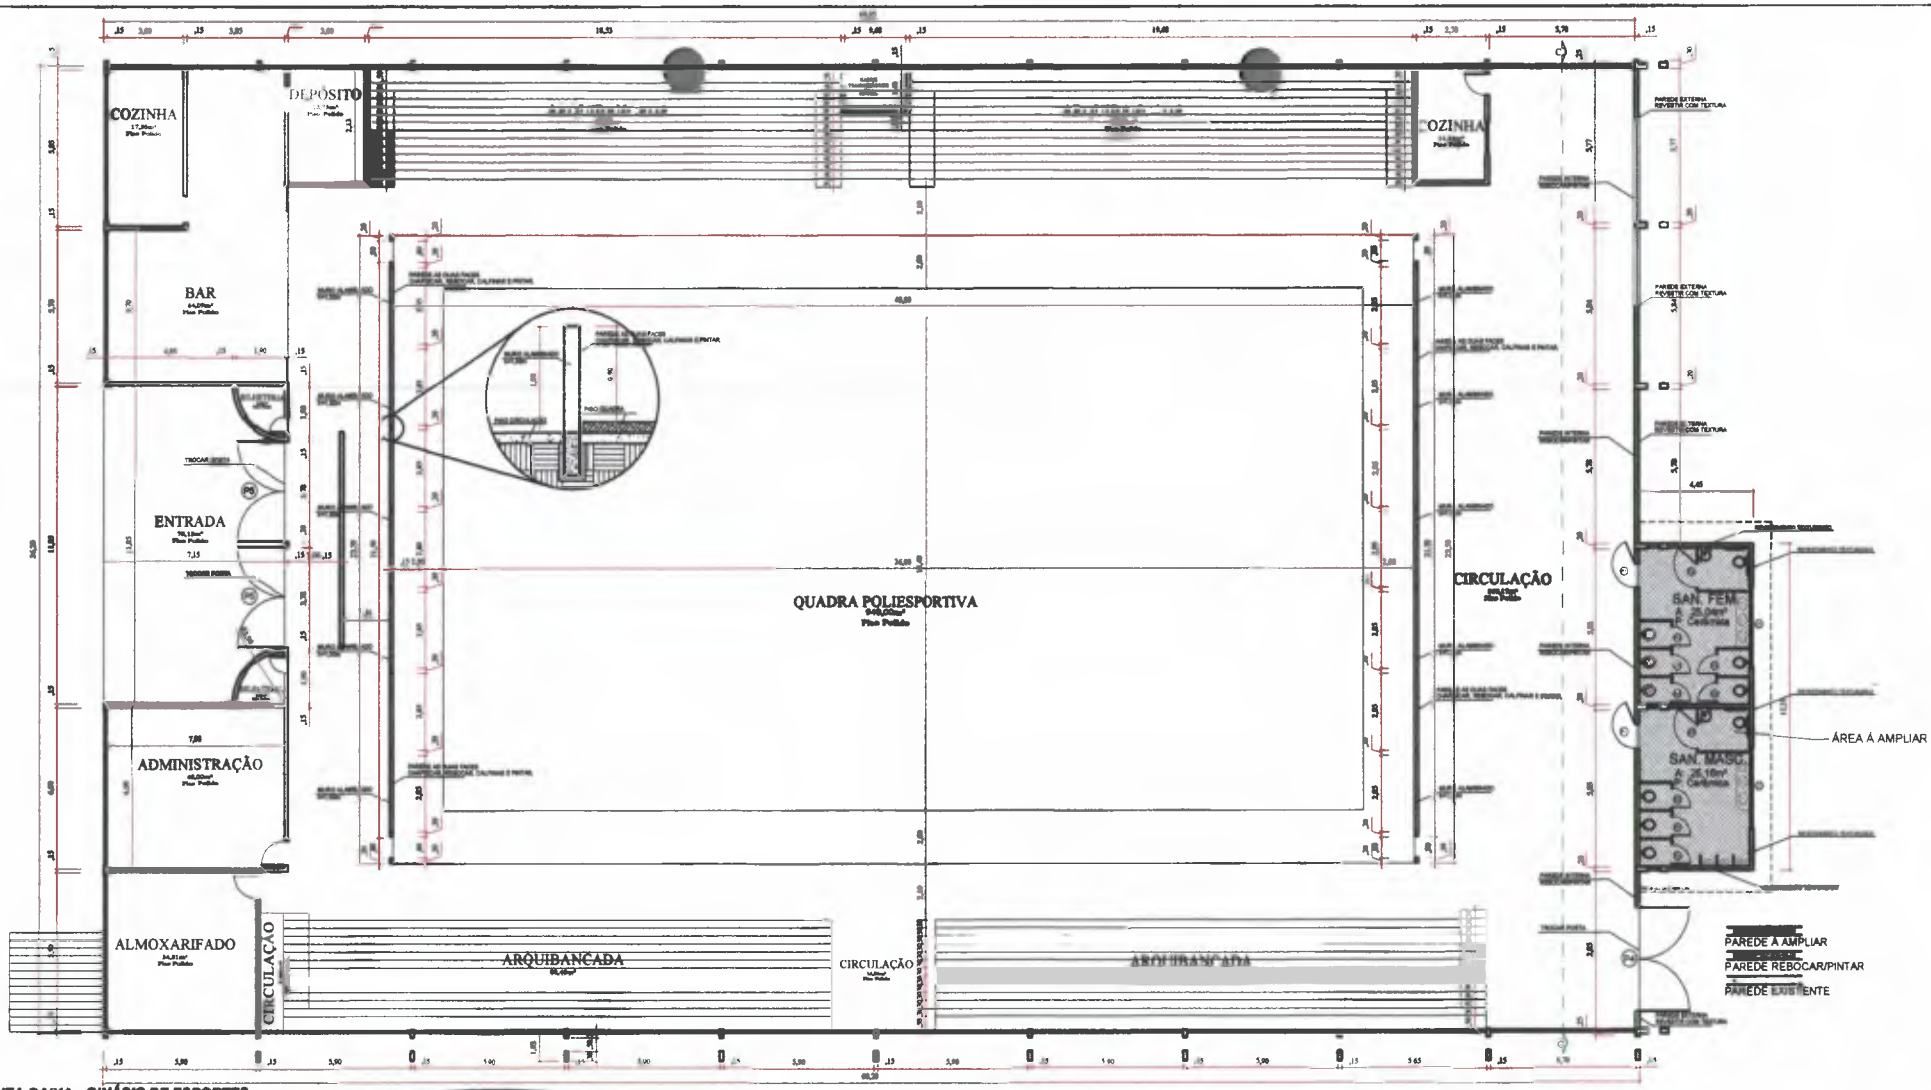


PLANTA BAIXA - GINÁSIO DE ESPORTES

ÁREA EXISTENTE = 2.179,72m²
ÁREA Á AMPLIAR = 53,59m²
ÁREA EXISTENTE + AMPLIAR 2.233,71m²
Escala 1/50

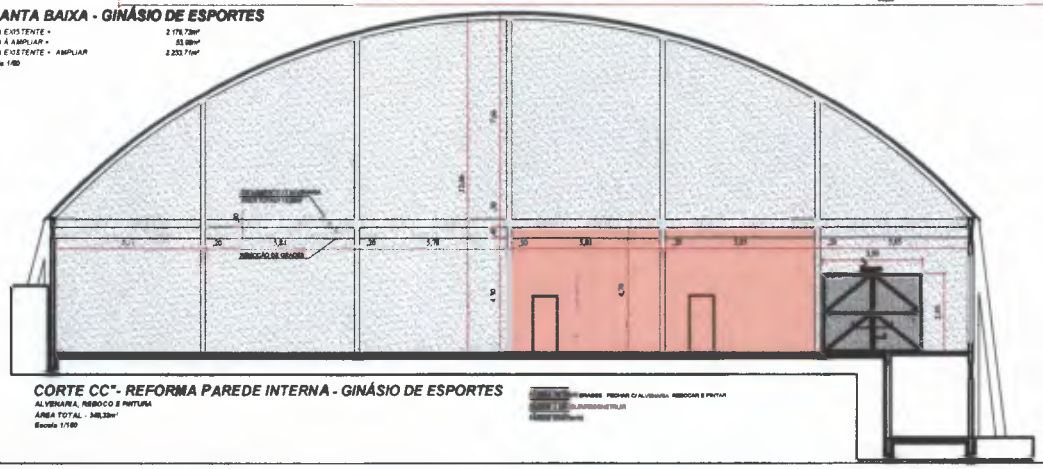

CORTE CC"- REFORMA PAREDE INTERNA - GINÁSIO DE ESPORTES

ALVENARIA, REBOCO E PINTURA
ÁREA TOTAL - 348,33m²
Escala 1/100

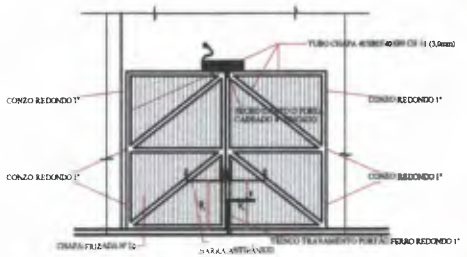

DETALHE PORTAS

Escala 1/50
P4 - P6


Revisões da Prancha			
-	Comentários	Autor	Data
01	REVISÃO		Agosto/2021
02	Ofício - REGOVCV - 1510/2021 - CR 899228/2020-MCIDADANIA/CAIXA		28/09/2021
03	Ofício - REGOVCV - 1745/2021 - CR 899228/2020-MCIDADANIA/CAIXA		17/11/2021

MUNICÍPIO DE CAPANEMA
APROVADO

MUNICÍPIO DE CAPANEMA

REVITALIZAÇÃO, REFORMA E AMPLIAÇÃO GINÁSIO DE ESPORTES
PROJETO ARQUITETÔNICO

02-03

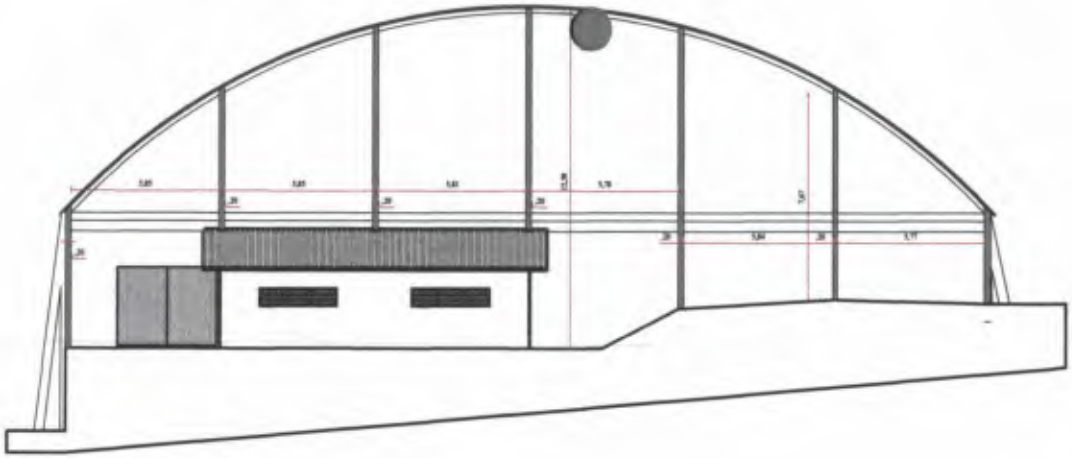


ELEVAÇÃO FUNDOS - REFORMA PAREDE EXTERNA - GINÁSIO DE ESPORTES

REBOCO E TEXTURA - PAREDE

ÁREA TOTAL - 268,80m²


Escala 1/100

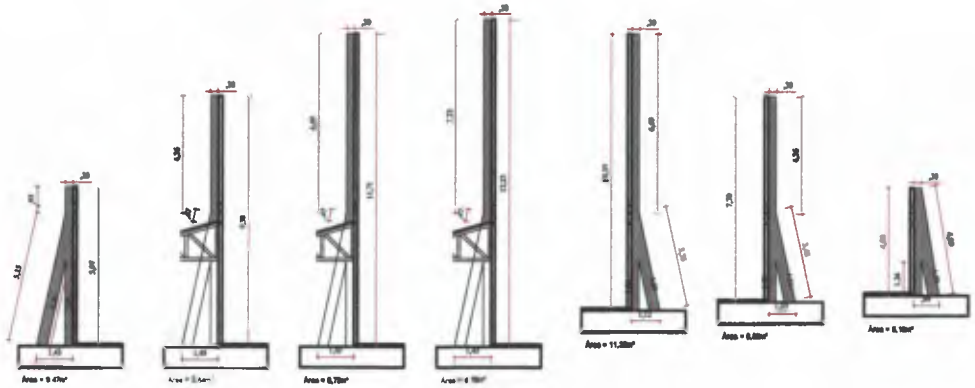

DETALHES - PINTURA PILARES EXTERNO - GINÁSIO DE ESPORTES

ÁREA TOTAL - 88,04m²

Escala 1/100

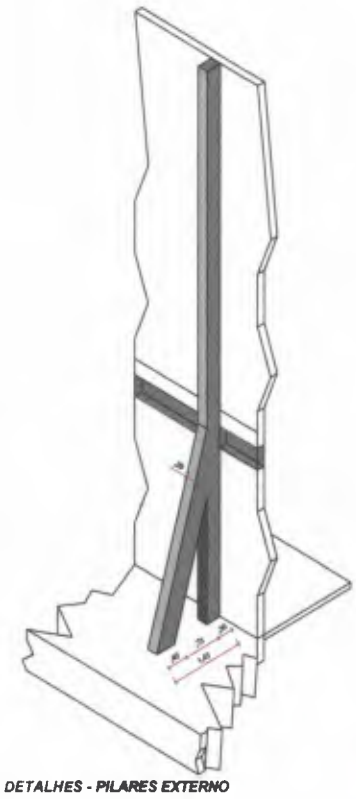

DETALHES - PILARES EXTERNO

Revisões da Prancha

	Comentários	Autor	Data
01	REVISÃO		Agosto/2021
02	Ofício REGOV/CV - 15/10/2021 - CR 899228/2020-MCIDADANIA/CAIXA		28/09/2021

MUNICÍPIO DE CAPANEMA

APROVADO

MUNICÍPIO DE CAPANEMA

REVITALIZAÇÃO, REFORMA E AMPLIAÇÃO GINÁSIO DE ESPORTES

PROJETO ARQUITETÔNICO


CHÁCARAS 82-83 E 73 - BAIRRO SANTO ANTÔNIO - CAPANEMA - PR

1:250 / 1:100

SANTO EXPEDITO

03-03

0001114

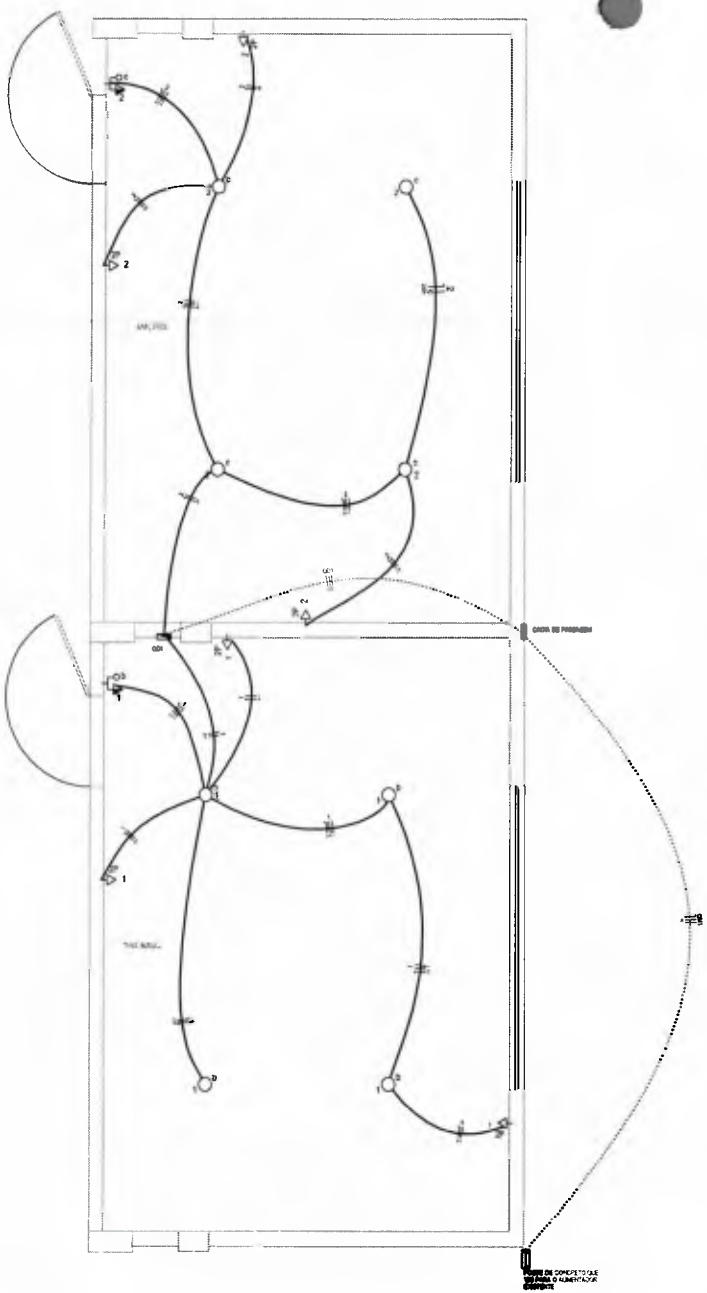


Detalhe Elétrico
escala 1:25

Legenda Detalhada

Lista de Materiais

Esquema do comando QD1 (b)

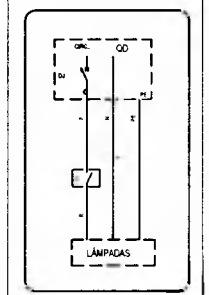

- INTERRUPTOR SIMPLES



Quadro de Cargas QD1

Circuito	Descrição	Esquema	Método de inst.	V (V)	Iluminação (W)	Tomadas (VA)	Pot. total (W)	Pot. total (VA)	Fases	Pot. - R (W)	Pot. - S (W)	Pot. - T (W)	FCT	FCA	Ip (A)	Seção (mm²)	Ib (A)	Dis. (%)	dV parc (%)	dV total (%)	Status
1	Iluminação/tomadas		B1	27 V		4		5	540	600	R	600			1,00	1,00	4,1	2,5	24,1	26,6	0,83	1,66	Ok
2						4			400	400	R	400			1,00	1,00	3,1		14,5				
3	Iluminação/tomadas uso livre		B1	127 V		4		4	840	840	R	800			1,00	1,00	6,8	2,5	24,5	29,0	1,69	2,99	Ok
						4			400	400	R	400			1,00	1,00			14,7				Ok
TOTAL						8		4	1000	600	R+S												

Esquema Vertical
Sem Escala



Circuito	Descrição	Esquema	V (V)	Pot. total (W)	Pot. - R (W)	Pot. - S (W)	Pot. - T (W)	Demanda total (VA)	Demanda - R (VA)	Demanda - S (VA)	Demanda - T (VA)	Seção (mm²)	Dis. (%)	Condute
QD1	QD		220 / 127 V	1000	1000			1397	1397			2,5		a 3/4"
	QM existente		220 / 127 V	600	1000									

MUNICÍPIO DE CAPANEMA

APROVADO

RUBENS LUIS ROLANDO SOUZA:51335883053

Assinado de forma digital por RUBENS LUIS ROLANDO SOUZA:51335883053 Dados: 2021.08.31 08:42:51 -03'00'

RUBENS L. R. SOUZA
ENGENHEIRO CIVIL MUNICIPAL DE CAPANEMA - PR
Matrícula nº 1946-1

AMERICO BELLE:24059587913 87915

Assinado de forma digital por AMERICO BELLE:24059587913 Dados: 2021.08.31 08:43:13 -03'00'

Revisões da Prancha		
001	Revisão Geral	Rubens	17/08/2021
Nu.	Comentários	Autor	Data

PROJETO ELÉTRICO

RUBENS L. R. SOUZA

AMPLIAÇÃO DOS BANHEIROS NO GINÁSIO CAPANEMA


AMPLIAÇÃO DE BANHEIROS EM ALVENARIA
PLANTA BAIXA E DETALHES

Chácaras nº 63-63 e 70 do Setor SE Bairro Santa Engelin Capanema-PR


Desenho:Eng Rubens | Áreas: 63,99 m2 | Escala 01/50

Data: 17/08/2021 | Unidade: cm | Prancha UNICA


000115

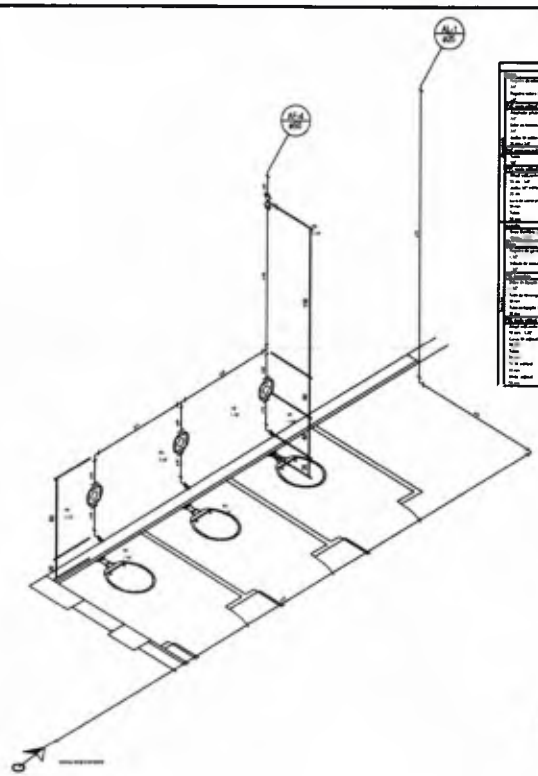


Detalhe H1
escala 1:25

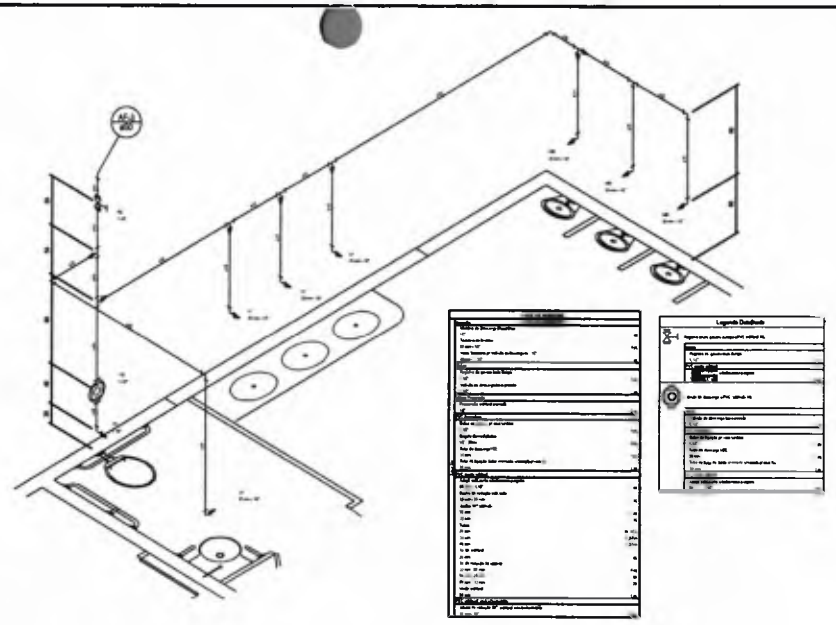

Detalhe H2
escala 1:25

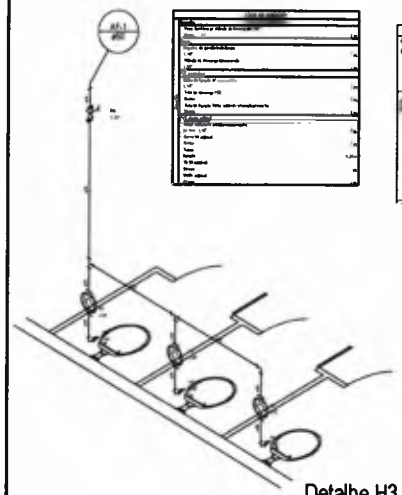

Detalhe H3
escala 1:25

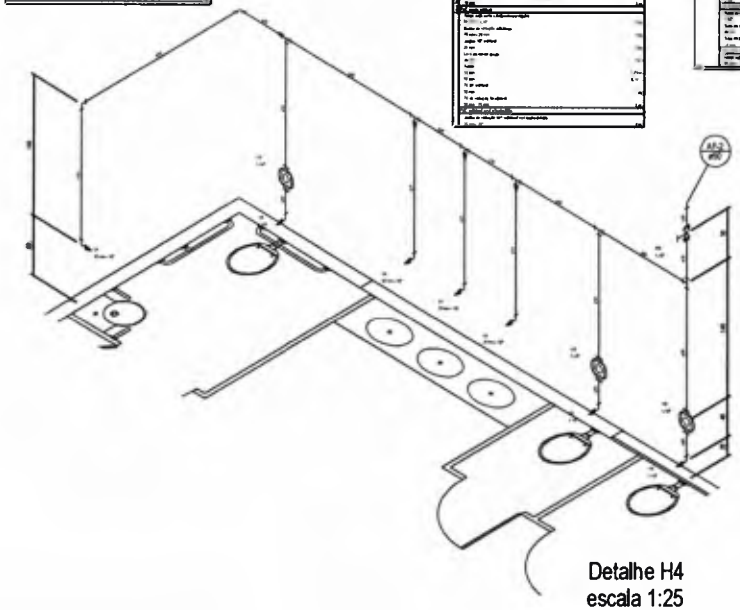

Detalhe H4
escala 1:25

MUNICÍPIO DE CAPANEMA

APROVADO

RUBENS LUIS ROLANDO SOUZA:51335883053 — Assinado de forma digital por RUBENS LUIS ROLANDO SOUZA:51335883053 Dados: 2021.08.31 08:49:13 -03'00'

RUBENS L. R. SOUZA
ENGENHEIRO CIVIL MUNICIPAL DE CAPANEMA - PR
Matrícula nº 1946-1

AMERICO BELLE:24059587915 — Assinado de forma digital por AMERICO BELLE:24059587915 Dados: 2021.08.31 08:49:37 -03'00'

RUBENS LUIS ROLANDO SOUZA:51335883053 — Assinado de forma digital por RUBENS LUIS ROLANDO SOUZA:51335883053 Dados: 2021.08.31 08:49:00 -03'00'

Revisões de Prancha			
001	Revisão Geral	Rubens	16/08/2021
Nu.	Comentários	Autor	Data

PROJETO HIDRO SANITÁRIO

RUBENS L. R. SOUZA
Rua Dr Luiz Oscar Pimentel 1870


PREFEITURA MUNICIPAL DE CAPANEMA

AMPLIAÇÃO BANHEIROS GINASIO
DETALHES HIDRÁULICOS

Chácaras nº 42-43 e 79 setor SE bairro Santa Espedito Capanema-PR

Desenho Eng Rubens | Área 53,98 m2 | Escala 01/50

Data 16/08/2021 | Unidade cm | Prancha 01/05

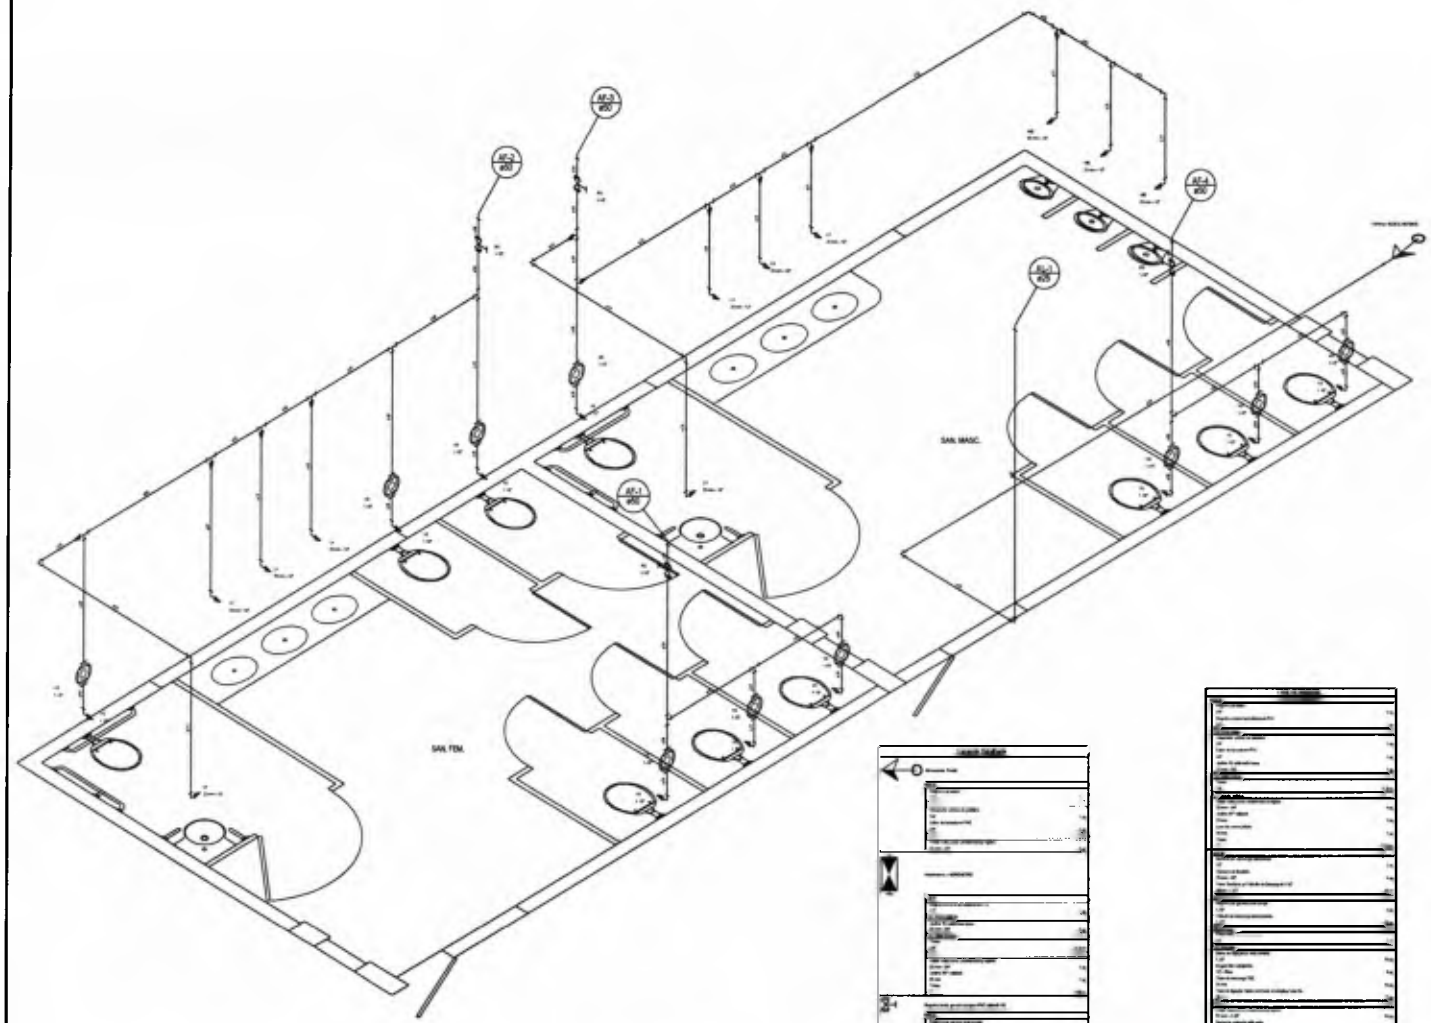

Detalhe H5
escala 1:25

MUNICÍPIO DE CAPANEMA

APROVADO

RUBENS LUIS ROLANDO SOUZA:51335883053 — Assinado de forma digital por RUBENS LUIS ROLANDO SOUZA:51335883053 Dados: 2021.08.31 08:51:21 -03'00'

RUBENS L. R. SOUZA
ENGENHEIRO CIVIL MUNICIPAL DE CAPANEMA - PR
Matrícula nº 1946-1

RUBENS LUIS ROLANDO SOUZA:51335883053 — Assinado de forma digital por RUBENS LUIS ROLANDO SOUZA:51335883053 Dados: 2021.08.31 08:50:53 -03'00'

AMERICO BELLE:24059587915

Revisões da Prancha

001	Revisão Geral	Rubens	16/08/2021
No.	Comentários	Autor	Data

PROJETO HIDRO SANITÁRIO

RUBENS L. R. SOUZA
Rua Dr Luiz Oscar Pessoa 1005
rubens.souza@hotmail.com


PREFEITURA MUNICIPAL DE CAPANEMA

AMPLIAÇÃO BANHEIROS GINASIO
DETALHE HIDRÁULICOS


Chácaras nº 62-63 e 79 setor SE bairro Santa Espedita Capanema-PR

Desenho/Eng Rubens | Area: 53,98 m2 | Escala: 01/50


Data: 16/08/2021 | Unidade: cm | Prancha: 02/05

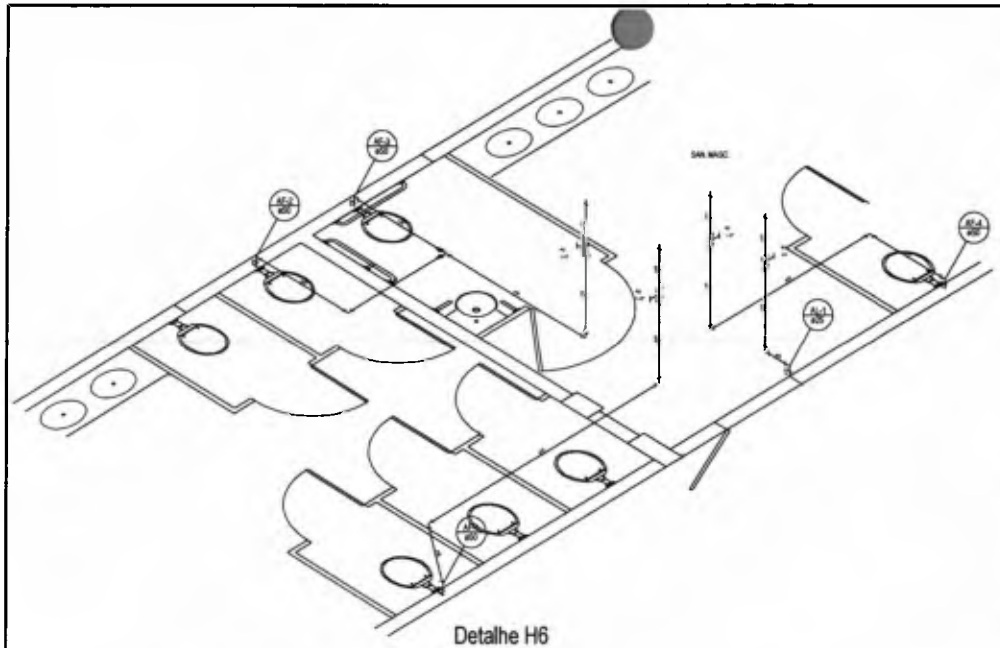

Detalhe H6
escala 1:25

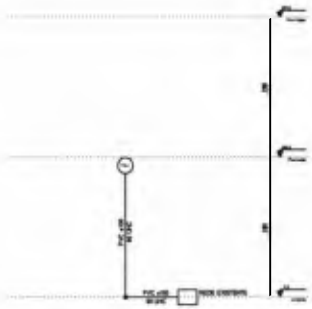

Esquema vertical de esgoto
Escala1:50

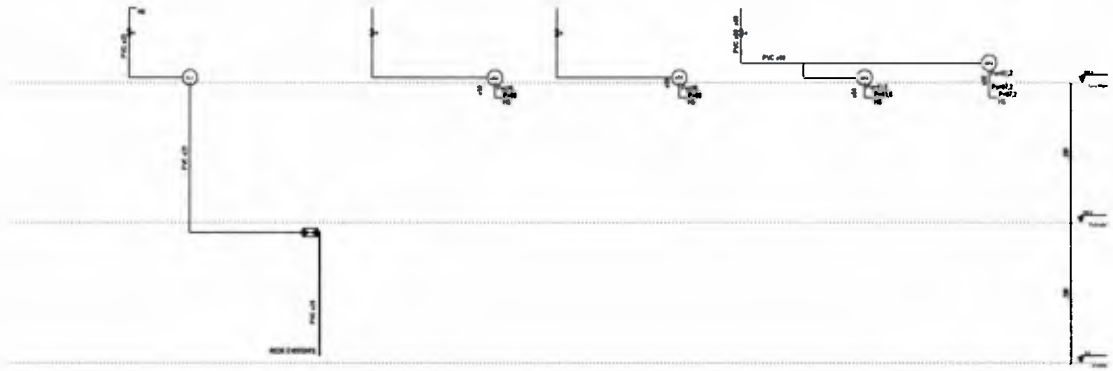

Esquema vertical de água
Escala: 1:50

MUNICÍPIO DE CAPANEMA

APROVADO

RUBENS LUIS ROLANDO SOUZA:51335883053

RUBENS L. R. SOUZA
ENGENHEIRO CIVIL MUNICIPAL DE CAPANEMA - PR
Matrícula nº 1946-1

AMERICO BELLE:240595 87915

Revisões da Prancha			
001	Revisão Geral	Rubens	16/08/2021
Nº	Comentários	Autor	Data

PROJETO HIDRO SANITÁRIO

RUBENS L. R. SOUZA


PREFEITURA MUNICIPAL DE CAPANEMA

AMPLIAÇAO BANHEIROS GINÁSIO
DETALHE HIDRÁULICOS
ESQUEMA VERTICAL DE ÁGUA E ESGOTO


Chácaras nº 63-63 e 79 setor 3E bairro Santa Espedita Capanema-PR


Desenho Eng Rubens | Área: 53,98 m2 | Escala 01/50

Data 16/08/2021 | Unidade cm | Prancha 03/05

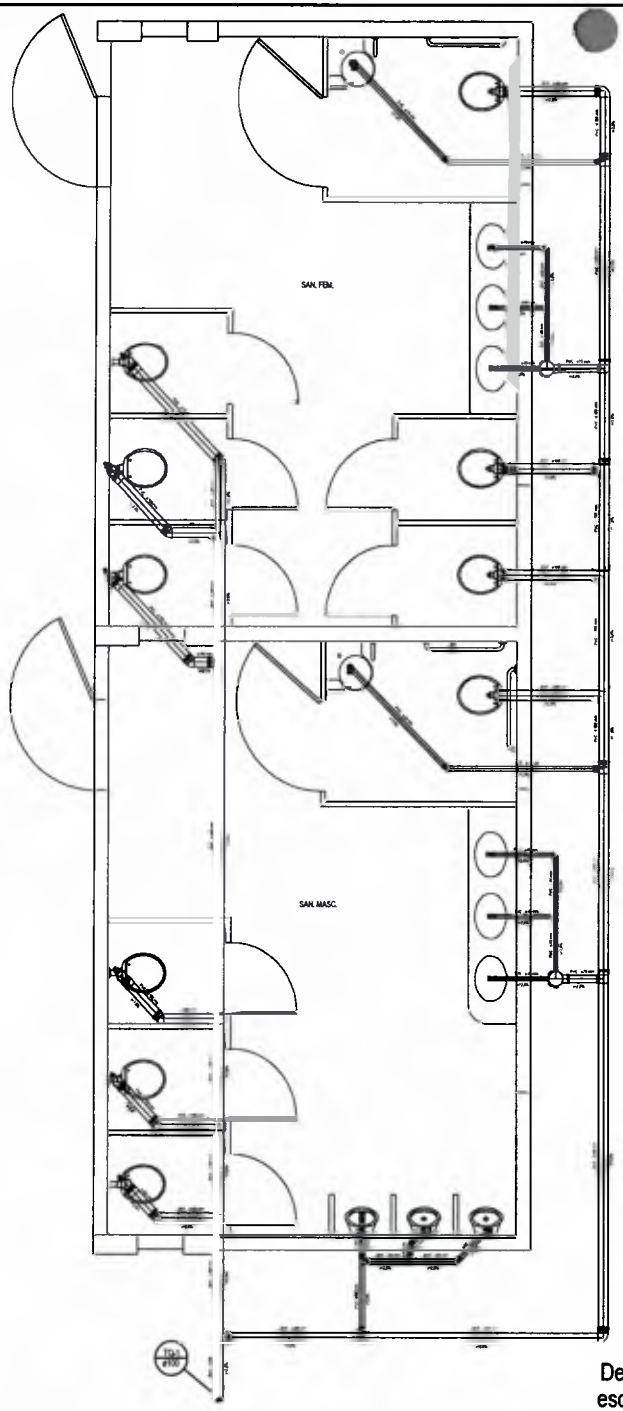

Detalhe S2
escala 1:25

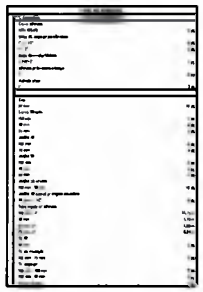

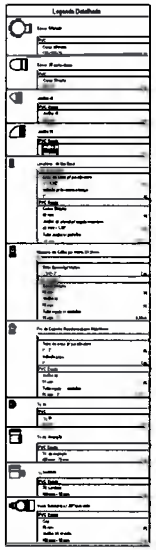

AMERICO BELLE:24059587915
Assinado de forma digital por AMERICO BELLE:24059587915
Dados: 2021.08.31 08:55:07 -03'00'

RUBENS LUIS ROLANDO SOUZA:51335883053

MUNICÍPIO DE CAPANEMA

APROVADO

RUBENS LUIS ROLANDO SOUZA:51335883053
Assinado de forma digital por RUBENS LUIS ROLANDO SOUZA:51335883053
Dados: 2021.08.31 08:54:48 -03'00'

RUBENS L. R. SOUZA
ENGENHEIRO CIVIL MUNICIPAL DE CAPANEMA - PR
Matrícula nº 1946-1

Revisões da Pranche			
001	Revisão Geral	Rubens	16/09/2021
Nu.	Comentários	Autor	Data

PROJETO HIDRO SANITÁRIO

RUBENS L. R. SOUZA
Rua Dr Luiz Oscar Pasetto 1971

PREFEITURA MUNICIPAL DE CAPANEMA

AMPLIAÇÃO BANHEIROS GINASIO
DETALHE ESGOTO

Chacaras nº 63-63 e 79 setor SE bairro Santa Espedita Capanema-PR


Desenho: Eng Rubens | Área: 53,38 m2

Data: 16/09/2021 | Unidade: cm

Escala 01/50

Prancha 04/05

AP0116

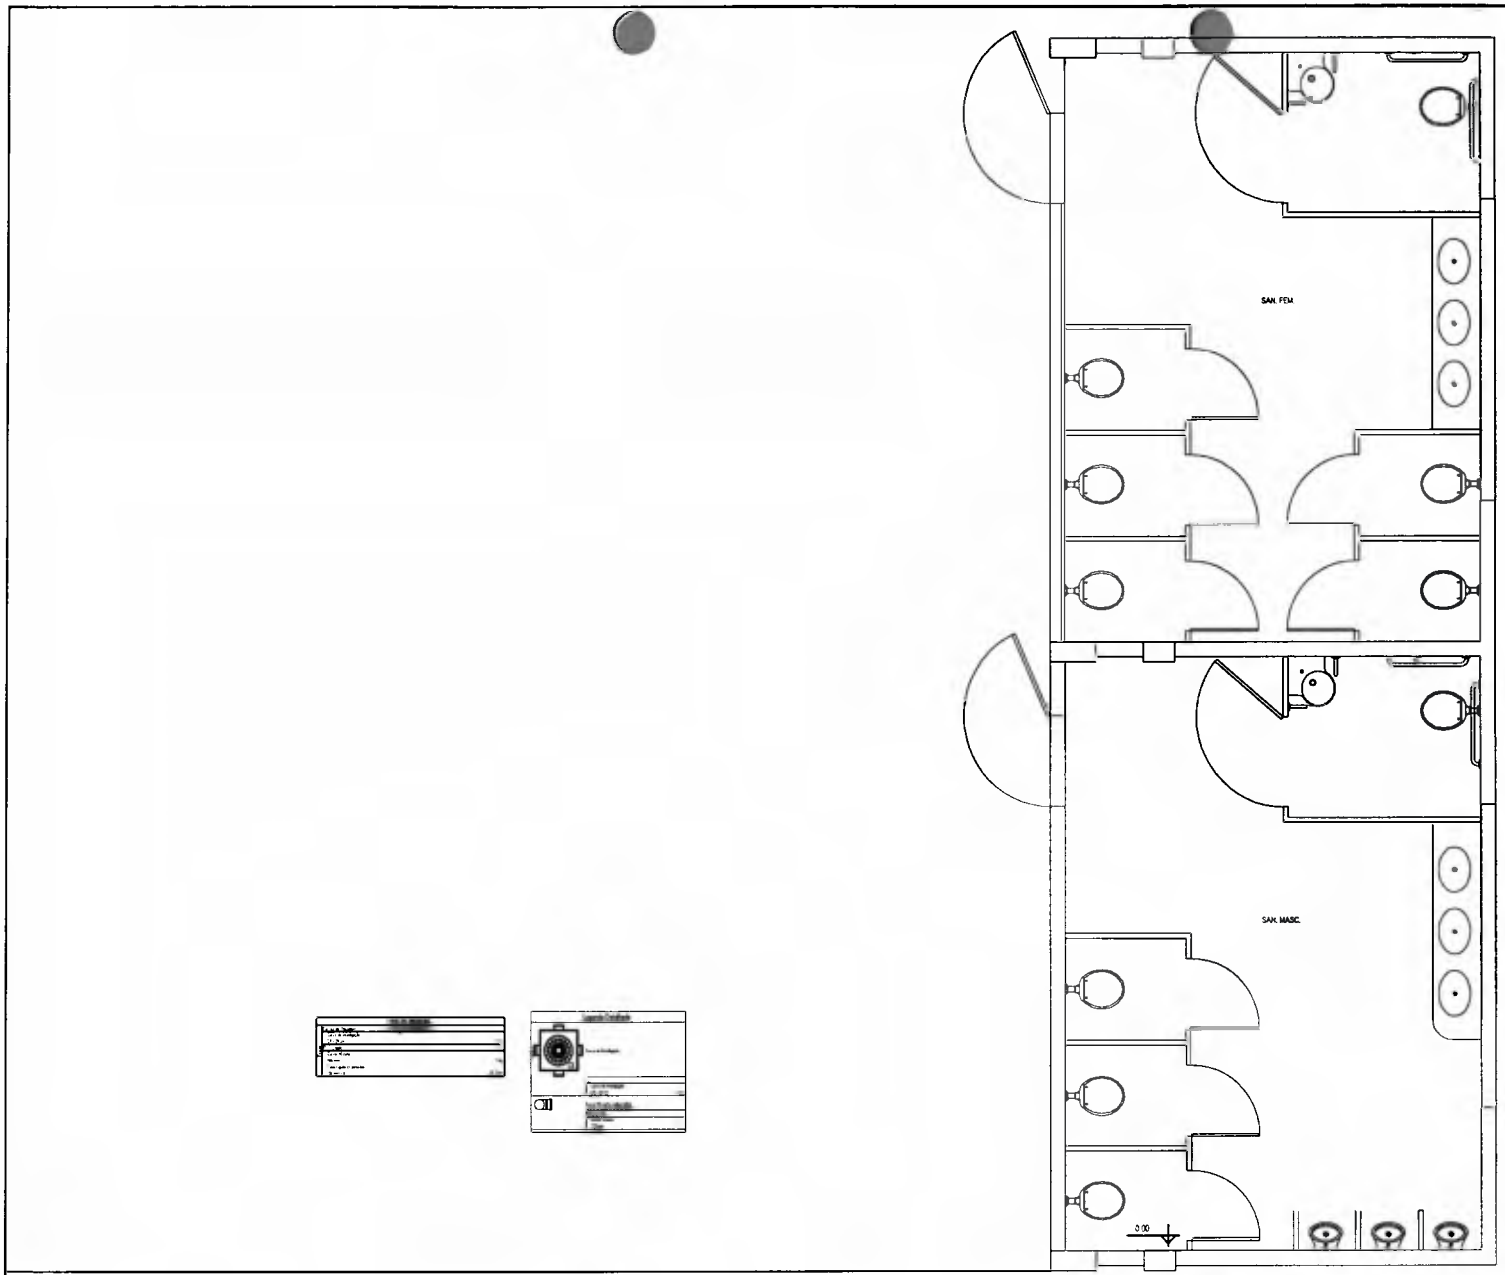

LIGAÇÃO NO ESGOTO EXISTENTE

Detalhe S3
escala 1:25

RUBENS LUIS ROLANDO SOUZA:51335883053 — Assinado de forma digital por RUBENS LUIS ROLANDO SOUZA:51335883053 Dados: 2021.08.31 08:55:59 -03'00'

AMERICO BELLE:24059587915 — Assinado de forma digital por AMERICO BELLE:24059587915 Dados: 2021.08.31 08:56:29 -03'00'

MUNICÍPIO DE CAPANEMA

APROVADO

RUBENS LUIS ROLANDO SOUZA:51335883053 — Assinado de forma digital por RUBENS LUIS ROLANDO SOUZA:51335883053 Dados: 2021.08.31 08:56:11 -03'00'

RUBENS L. R. SOUZA
ENGENHEIRO CIVIL MUNICIPAL DE CAPANEMA - PR
Matrícula nº 1946-1

Revisões da Prancha			
001	Revisão Geral	Rubens	16/08/2021
Nu.	Comentarios	Autor	Data

PROJETO HIDRO SANITÁRIO

RUBENS L. R. SOUZA
Rua Dr Luiz Oscar Pessoa nº 1473
rubensluis@gmail.com


PREFEITURA MUNICIPAL DE CAPANEMA

AMPLIAÇÃO BANHEIROS GINASIO
DETALHE ESGOTO COM LIGAÇÃO DA AMPLIAÇÃO COM A EXISTENTE

Endereço: nº 62-63 da 9 setor SE bairro Santo Expedito Capanema PR

Desenho Eng Rubens	Área 53.98 m2	Escala 01/50
Data 16/08/2021	Unidade cm	Prancha 05/05

0012

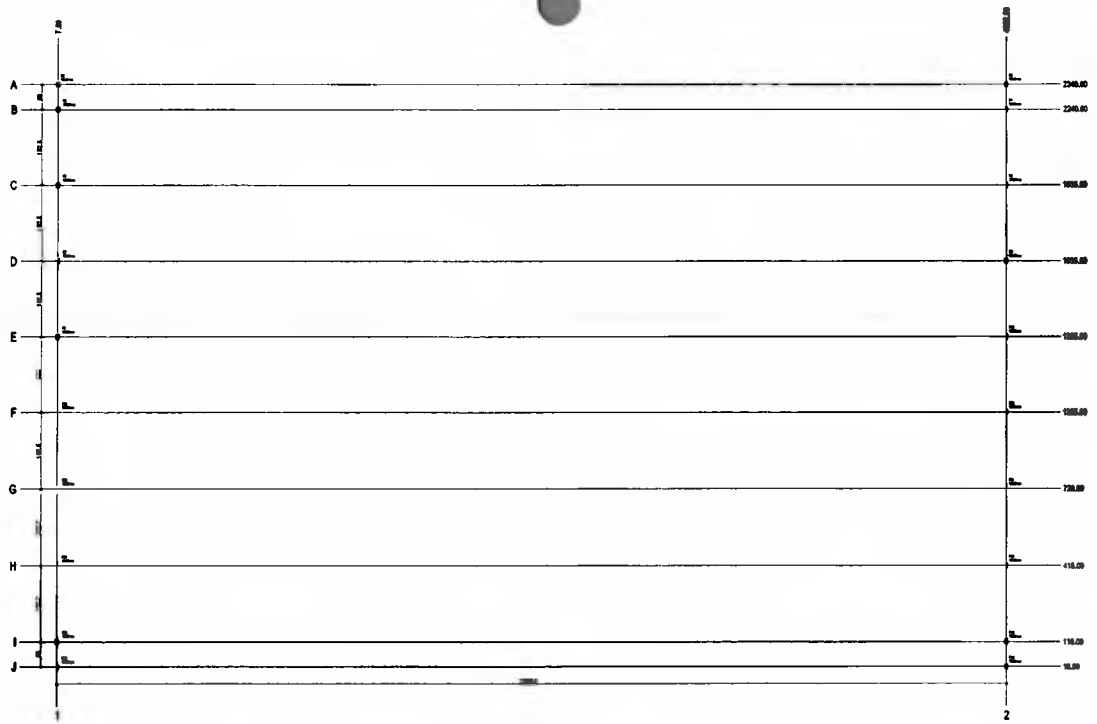

Planta de cargas
escala 1:50

MUNICÍPIO DE CAPANEMA

APROVADO

RUBENS LUIS ROLANDO SOUZA:51335083053

RUBENS L. R. SOUZA
ENGENHEIRO CIVIL MUNICIPAL DE
CAPANEMA - PR
Matrícula nº 1946-1

RUBENS LUIS ROLANDO SOUZA:51335883053

AMERICO BELLE:24059587915

	Revisões da Prancha		
001	Revisão Geral	Rubens	09/08/2021
Nº.	Comentários	Autor	Data

PROJETO ESTRUTURAL

RUBENS L. R. SOUZA

PREFEITURA MUNICIPAL DE CAPANEMA

MURO ALAMBRADO
PLANTA DE CARGAS

Desenho: 01/50


Arquivo: 01/05

Conteúdo: Eng Rubens


Área: 47,60 m2

Data: 09/08/2021

Unidade: cm

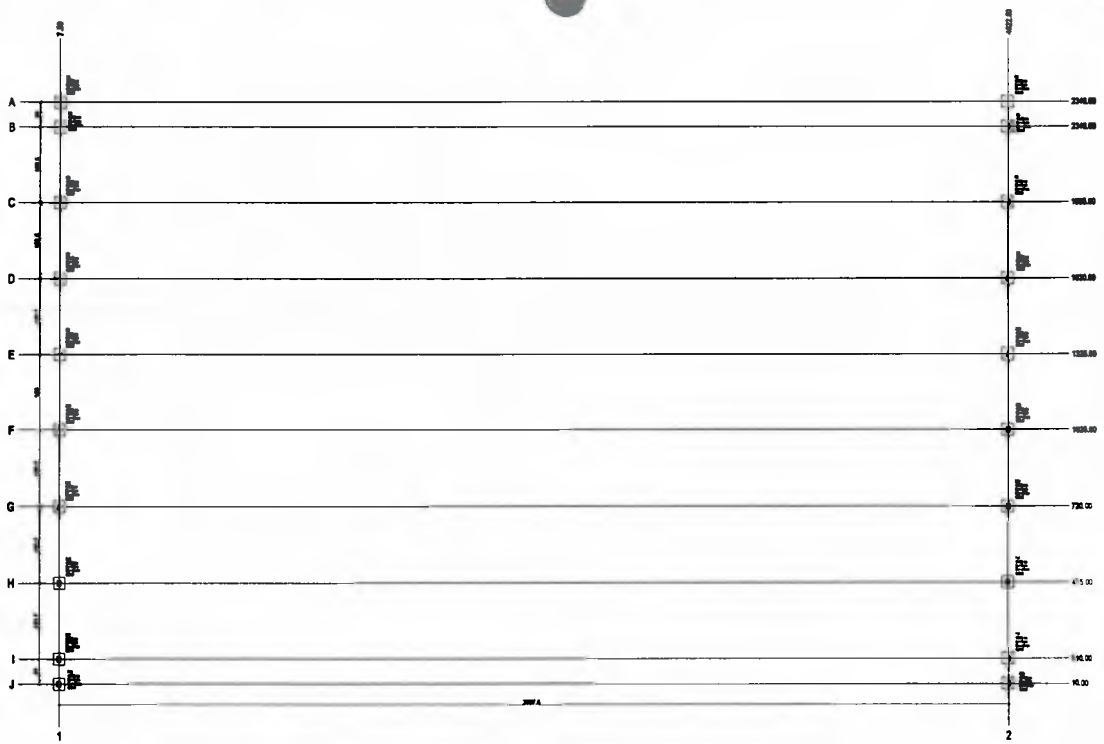


Planta de locação
escala 1:50

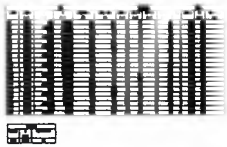


AMERICO BELLE:24059587915 Assinado de forma digital por AMERICO BELLE:24059587915 Dados: 2021.11.03 16:44:56 -03'00'



Legenda dos blocos
escala 1:25

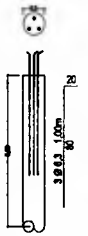

DETALHE ESTACA
Ø 30 x 20

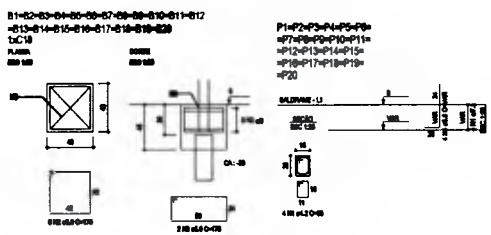

RUBENS LUIS ROLANDO SOUZA:51335883053 Assinado de forma digital por RUBENS LUIS ROLANDO SOUZA:51335883053 Dados: 2021.11.03 16:44:41 -03'00'

MUNICÍPIO DE CAPANEMA

APROVADO

RUBENS LUIS ROLANDO SOUZA:51335883053

RUBENS L. R. SOUZA
ENGENHEIRO CIVIL MUNICIPAL DE CAPANEMA - PR
Matrícula nº 1946-1

Revisões da Planilha			
001	Revisão Geral	Rubens	05/08/2021
Nº.	Comentários	Autor	Data

PROJETO ESTRUTURAL

PREFEITURA MUNICIPAL DE CAPANEMA


MURO ALAMBRADO
LOCAÇÃO / DETALHE ESTACAS

RUBENS L. R. SOUZA

Chácaras nº 63-D e 75 do setor SE no Bairro Santa Espedita Capanema-PR

Desenho: Eng. Rubens | Área: 47,00 m2 | Escala: 01/50

Data: 05/08/2021 | Unidade: cm | Prancha: 02/05

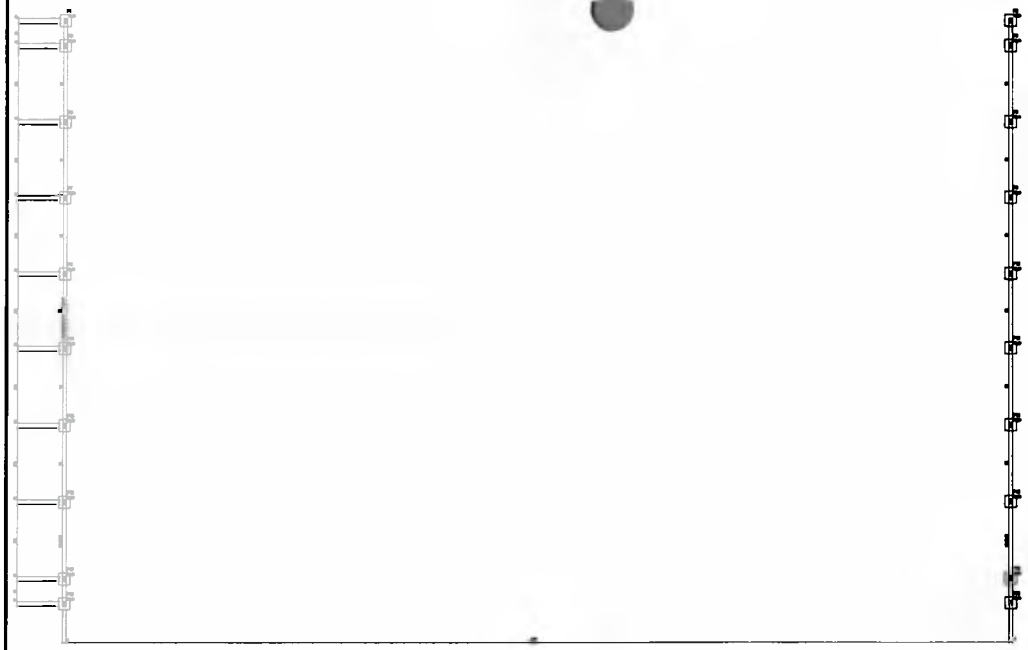

Forma do pavimento baldrame
escala 1:50



Forma do pavimento muro alambrado
escala 1:50

AMERICO BELLE:24 0595879 15 Assinado de forma digital por AMERICO BELLE:24059587915 Dados: 2021.09.08 10:24:30 -03'00'

RUBENS LUIS ROLANDO SOUZA:51335883053 Assinado de forma digital por RUBENS LUIS ROLANDO SOUZA:51335883053 Dados: 2021.09.08 10:24:12 -03'00'

MUNICÍPIO DE CAPANEMA
APROVADO
RUBENS L. R. SOUZA
ENGENHEIRO CIVIL MUNICIPAL DE CAPANEMA - PR
Habilitado nº 1046-4

Revisões da Prancha			
001	Revisão Geral	Rubens	28/08/2018
No.	Comentários	Autor	Data

PROJETO ESTRUTURAL

RUBENS L. R. SOUZA
Rua 13 de Maio, Centro, Pranchão, 1075, Pranchão - PR, (xx)xxxxx-xxxx, xxxxxxxxxxxxxxxxxxxxxxxx

PREFEITURA MUNICIPAL DE CAPANEMA

MURO ALAMBRADO
FORMA BALDRAME / MURRO / COBERTURA

Chácaras nº 69-69 e 70 da setor 66 no Bairro Santo Expedito Capanema-PR

Escala: 01/50


Desenho:Eng Rubens | Área: 47,00 m2

Data: 28/08/2018 | Unidade: cm

Prancha: 03/05

00123


V1

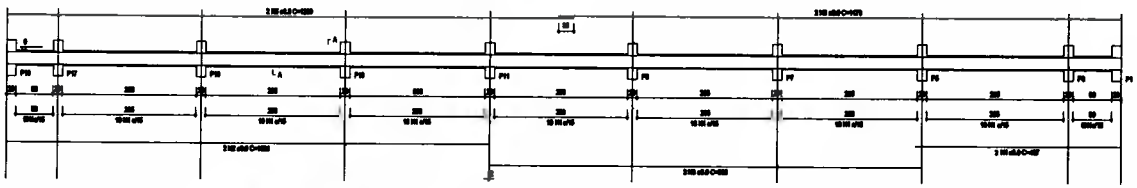

SEÇÃO A-A



V2

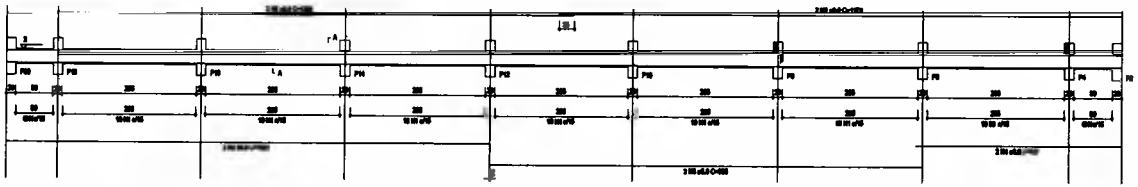

SEÇÃO AA



RELAÇÃO DO AÇO

V1

AÇO	N	DIAM (mm)	C.UNIT (cm)	C.UNIT (cm)	C.TOTAL (cm)
CA50	1	6.3	300	10	3000
CA50	2	6.3	4	10	400
	3	6.3	4	10	400
	4	6.3	4	10	400
	5	6.3	4	10	400
	6	6.3	4	10	400

RESUMO DO AÇO


AÇO	DIAM (mm)	C.TOTAL (m)	PESO + 10% (kg)
CA50	6.3	132.5	82.2
CA50	4.2	24.0	10.0

PESO TOTAL (kg)

CA50	92.2
CA50	10.0


Volume de concreto (C-25) = 2,71 m³
Área de forma = 35,32 m²

V1

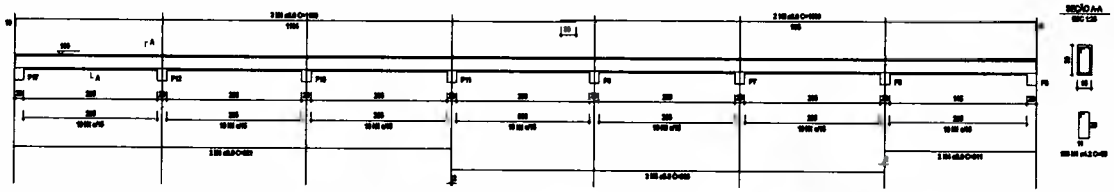

SEÇÃO AA

V2

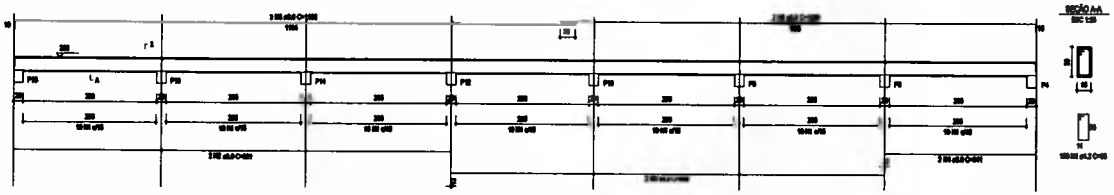

SEÇÃO AA

RELAÇÃO DO AÇO

V1

AÇO	N	DIAM (mm)	C.UNIT (cm)	C.UNIT (cm)	C.TOTAL (cm)
CA50	1	6.3	300	10	3000
CA50	2	6.3	4	10	400
	3	6.3	4	10	400
	4	6.3	4	10	400
	5	6.3	4	10	400
	6	6.3	4	10	400

RESUMO DO AÇO

AÇO	DIAM (mm)	C.TOTAL (m)	PESO + 10% (kg)
CA50	6.3	174.0	76.4
CA50	4.2	28.5	12

PESO TOTAL (kg)

CA50	76.4
CA50	12

Volume de concreto (C-25) = 1,03 m³
Área de forma = 35,32 m²

AMERICO BELLE:24059587915 — Assinado de forma digital por AMERICO BELLE:24059587915 Dados: 2021.09.08 10:26:02 -03'00'

RUBENS LUIS ROLANDO SOUZA:51335883053 — Assinado de forma digital por RUBENS LUIS ROLANDO SOUZA:51335883053 Dados: 2021.09.08 10:29:43 -03'00'

MUNICÍPIO DE CAPANEMA

APROVADO

RUBENS LUIS ROLANDO SOUZA:51335883053 — Assinado de forma digital por RUBENS LUIS ROLANDO SOUZA:51335883053 Dados: 2021.09.08 10:29:04 -03'00'

RUBENS L. R. SOUZA
ENGENHEIRO CIVIL MUNICIPAL DE CAPANEMA - PR
Matrícula nº 1946-1

	Revisões da Prancha		
001	Revisão Geral	Rubens	09/08/2021
No.	Comentários	Autor	Data

PROJETO ESTRUTURAL

RUBENS L. R. SOUZA

PREFEITURA MUNICIPAL DE CAPANEMA


MURO ALAMBRADO
DETALHE VIGAS COTA 0,00 M E 1,00 M


Chácaras nº 69-00 e 70-da setor SE na Distrito Santa Espedito Capanema-PR


Desenho:Eng Rubens | Area: 47,00 m2 | Escala 01/50


Data: 09/08/2021 | Unidade: cm | Prancha 04/05


000124

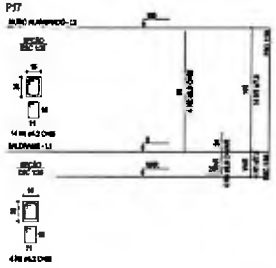


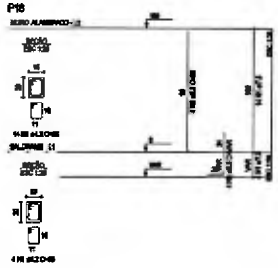


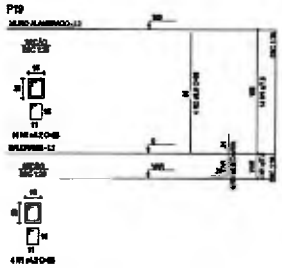


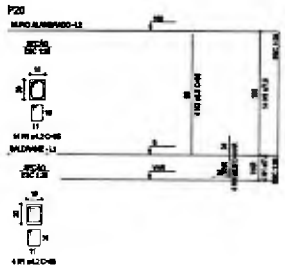


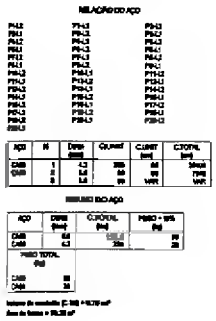


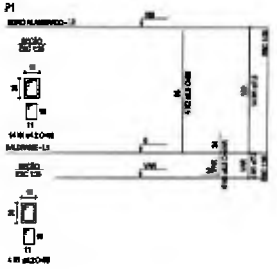


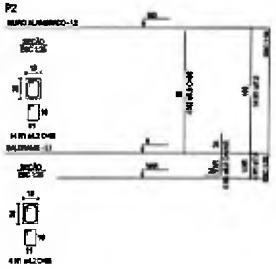


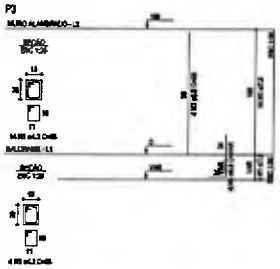


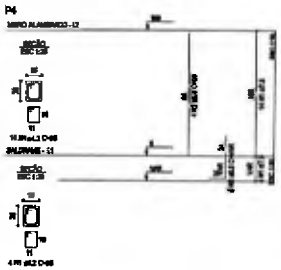


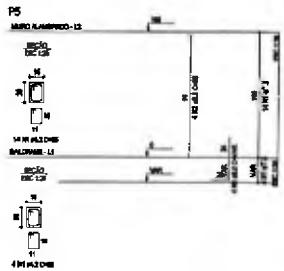


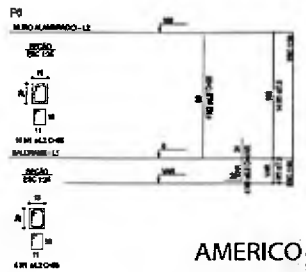


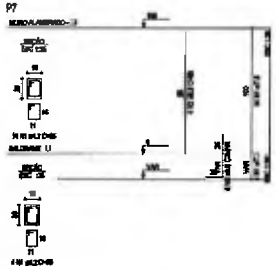


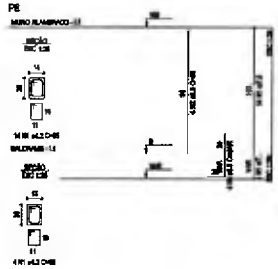


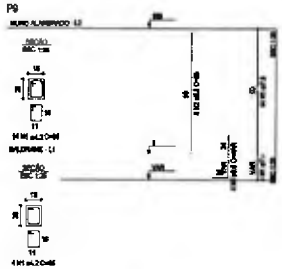


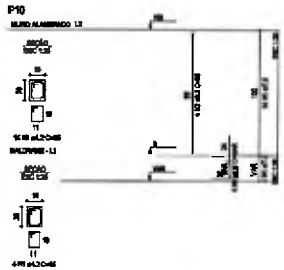


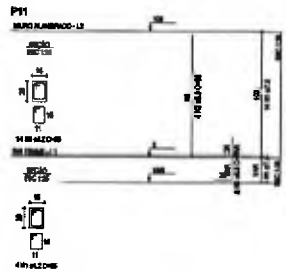


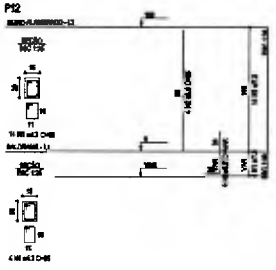

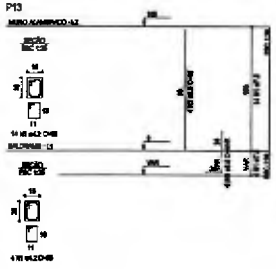

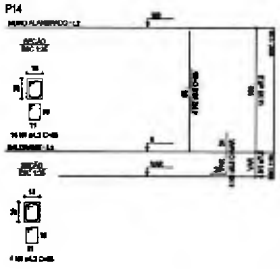

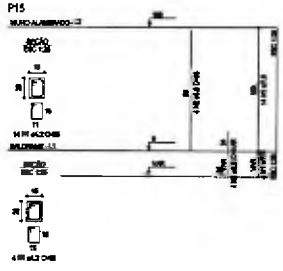

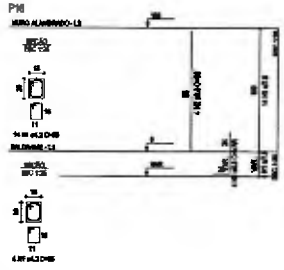

AMERICO BELLE:24 0595879 15

Assinado de forma digital por AMERICO BELLE:24059587915
Dados: 2021.09.08 10:28:01 -03'00'

RUBENS LUIS ROLANDO SOUZA:51 3358305 3

Assinado de forma digital por RUBENS LUIS ROLANDO SOUZA:51335883053
Dados: 2021.09.08 10:27:43 -03'00'

MUNICÍPIO DE CAPANEMA

APROVADO

RUBENS L. R. SOUZA
ENGENHEIRO CIVIL MUNICIPAL DE CAPANEMA - PR
Matrícula Nº 1940-1

	Revisões da Prancha		
001	Revisão Geral	Rubens	05/09/2021
No.	Conteúdo	Autor	Data

PROJETO ESTRUTURAL

RUBENS L. R. SOUZA
Rua Dr Luiz Costa Ferreira 999
Fone/Fax (46)3565-1164
Pinhalão - PR - Brasil

PREFEITURA MUNICIPAL DE CAPANEMA

MURO ALAMBRADO
PILARES 15x15 PRUMADA

Chácaras nº 63-64 e 79 da quadra 08 no Bairro Recreio Expedito Capanema PR

Escala: 01/50

Desenho:Eng Rubens | Área: 47,00 m2

Data: 09/09/2021 | Unidade: cm

Prancha: 05/05

2001251

000125

Município de Capanema

PROTOCOLO

Processo: 3544 / 2021

Requerente: **RUBENS LUIS ROLANDO SOUZA** CPF: **513.358.830-53**

Contato: **RUBENS LUIS ROLANDO SOUZA -**

Telefone:

Assunto: **SOLICITAÇÃO PLANEJAMENTO E PROJETOS - Versão: 4**

Descrição: REF MEMORANDO INTERNO 52/2021

Tempo Minimo **1** dias.

Tempo Maximo **20** dias.

Capanema, 29 de Novembro de 2021.

SIMONE MARIA STACH
Protocolista

STP 500.2066t rptProcessoProtocolo SIMONE, 29/11/2021 11:03:19

00126

Capanema, Cidade da Rodovia Ecológica – Estrada Parque Caminho do Colono, ao(s) 13 dia(s) do mês de Janeiro de 2022

Assunto: Tomada de Preços

DE: Prefeito Municipal

PARA:
- Departamento de Contabilidade;
- Procuradoria Jurídica;
- Presidente da Comissão Permanente de Abertura e Julgamento de Licitações.

Aprovo o Projeto Básico e Preliminarmente à autorizo a tramitação do processo cujo objeto é CONTRATAÇÃO DE EMPRESA ESPECIALIZADA EM EXECUÇÃO DE REFORMA, AMPLIAÇÃO E REVITALIZAÇÃO DO GINÁSIO DE ESPORTES ARNALDO BUSATO, EM ATENDIMENTO AO CONTRATO DE REPASSE 899228/2020/MCIDADANIA/CAIXA. , deverá tramitar pelos setores competentes com vistas:

1 - À indicação de recursos de ordem orçamentária para fazer frente a despesa;

2 - À elaboração de parecer sobre a possibilidade do procedimento licitatório, indicando a modalidade e o tipo de licitação a serem adotados no certame;

3 - À elaboração da minuta do instrumento convocatório da licitação e da minuta do contrato;

4 - Ao exame e aprovação das minutas indicadas no item 3 acima.

Atenciosamente,

Américo Bellé
Prefeito Municipal

Capanema, Cidade da Rodovia Ecológica – Estrada Parque Caminho do Colono, ao(s) 13 dia(s) do mês de Janeiro de 2022

Assunto: Tomada de Preços

DE: Departamento de Contabilidade
PARA: Prefeito Municipal

Senhor Prefeito

Em atenção ao oficio datado de 13/01/2022, objeto: CONTRATAÇÃO DE EMPRESA ESPECIALIZADA EM EXECUÇÃO DE REFORMA, AMPLIAÇÃO E REVITALIZAÇÃO DO GINÁSIO DE ESPORTES ARNALDO BUSATO, EM ATENDIMENTO AO CONTRATO DE REPASSE 899228/2020/MCIDADANIA/CAIXA., informamos a existência de previsão de recursos orçamentários para assegurar o pagamento das obrigações decorrentes do Certame, sendo que o pagamento será efetuado através da Dotação Orçamentária abaixo descrita;

Valor Orçado Inicialmente R$ 334.945,35 (Trezentos e Trinta e Quatro Mil, Novecentos e Quarenta e Cinco Reais e Trinta e Cinco Centavos).

Dotações					
Exercício da despesa	Conta da despesa	Funcional programática	Fonte de recurso	Natureza da despesa	Grupo da fonte
2021	1480	07.002.27.812.2701.1271	000	4.4.90.51.00.00	Do Exercício
2021	1483	07.002.27.812.2701.1271	915	4.4.90.51.00.00	Do Exercício

Respeitosamente,

Cleomar Walter
Téc. Cont. CRC: PR-046483/O-2
CPF: 723.903.959-53

EDITAL DE LICITAÇÃO N° 01/2022
MODALIDADE: TOMADA DE PREÇOS
SECRETARIA MUNICIPAL DE VIAÇÃO, OBRAS E SERVIÇOS URBANOS

1. PREÂMBULO

O MUNICÍPIO DE CAPANEMA-PR, por intermédio da Secretaria Municipal de 0908/12/2021, publicada no Diário Oficial Eletrônico do Município de Capanema PR, Edição 870 de 1009/12/2021, torna público para conhecimento dos interessados que na data, horário e local indicados, fará realizar licitação na modalidade **TOMADA DE PREÇOS**, do tipo **MENOR PREÇO**, na forma de Execução Indireta, pelo **Regime de Empreitada por Preço Global**, de acordo com as condições deste edital e seus anexos, bem como com o que determina a **Lei n° 8.666/93**, a Lei Complementar n°. 123/06 e do Decreto n°. 8.538/15.

1.1. Da sessão pública: Os envelopes contendo a proposta e a documentação **deverão ser entregues até às 8H30M do dia 15/02/2022**, e serão **abertos no dia 15/02/2022, às 8H30M**, na sala da Comissão Permanente de Licitações da PREFEITURA DO MUNICÍPIO DE CAPANEMA, situada a **AV GOV. PEDRO VIRIATO PARIGOT DE SOUZA, 1080 - CENTRO - CAPANEMA - PR.**

1.2. Para maior transparência nos atos administrativos, a Sessão Pública poderá ser gravada pela Administração Municipal, através de equipamento áudio visual próprio.

1.3. Integra este Edital, independentemente de transcrição:

a) Projeto Básico;
b) Carta credencial – anexo 01;
c) Declaração Unificadas – anexo 02;
d) Atestado de visita – anexo 03;
e) Declaração de responsabilidade técnica – anexo 04;
f) Carta proposta de proposta – anexo 05;
g) Demonstrativo analítico do BDI – anexo 06;
h) Termo de renúncia– anexo 07;
i) Declaração de Aceitação da Responsabilidade– anexo 08;
j) Declaração de Microempresa ou Empresa de Pequeno Porte – anexo 09;
k) Declaração de Propriedade de Aparelhamento e disponibilidade de pessoal Técnico para execução do objeto da licitação – anexo 10;
l) Cronograma de utilização do aparelhamento – anexo 11;
m) Minuta do Contrato- Anexo 12
n) Modelo Declaração Formal de Dispensa de Visita Técnica - Anexo 13
o) Orçamento Quantitativo- anexo 14

2. DO OBJETO

2.1. A presente licitação tem por objeto a execução, sob o regime de empreitada por preço global, tipo menor preço, da seguinte obra:

Local: CHACARAS 62-63 E 79, BAIRRO SANTO EXPEDIDO, MUNICÍPIO DE CAPANEMA PR.

Objeto: CONTRATAÇÃO DE EMPRESA ESPECIALIZADA EM EXECUÇÃO DE REFORMA, AMPLIAÇÃO E REVITALIZAÇÃO DO GINÁSIO DE ESPORTES ARNALDO BUSATO, EM ATENDIMENTO AO CONTRATO DE REPASSE 899228/2020/MCIDADANIA/CAIXA..

Área de Construção: Conforme Orçamento Quantitativo (anexo 14)
Prazo de Execução: 5 (cinco)meses
Prazo de Vigência: 10 (dez) meses
Capital social Mínimo: 33.494,53 (Trinta mil, quatrocentos e noventa e quatro reais e cinquenta e três centavos)
Preço Máximo Global: R$ 334.945,35(Trezentos e Trinta e Quatro Mil, Novecentos e Quarenta e Cinco Reais e Trinta e Cinco Centavos)

Obs: A obra deverá ser executada em conformidade com o projeto básico, especificações técnicas, memoriais e demais documentos confeccionados pela Engenharia Municipal, não sendo admitida qualquer alteração ou substituição dos materiais e técnicas empregadas na execução da obra sem a anuência prévia e expressa do Departamento de Engenharia.

2.2. O valor do subtotal da planilha de serviços, de cada macro item, deverá respeitar o percentual pré-estabelecido na tabela abaixo.

ITEM	DESCRIÇÃO – MACRO ITENS	PERCENTUAL DO VALOR GLOBAL
1	SERVIÇOS PRELIMINARES	0,47%
2	SERVIÇO DE MOVIMENTAÇÃO DE TERRA(AMPLIAÇÃO)	0,007%
3	INFRAESTRUTURA (SAPATAS DA AMPLIAÇÃO	1,87%
4	INFRAESTRUTURA (VIGAS BALDRAMA AMPLIAÇÃO	1,63%
5	SUPER ESTRUTURA (VIGAS DE COBERTURA AMPLIAÇÃO)	2,83%
6	SUPER ESTRUTURA (PILARES DA AMPLIAÇÃO)	1,14%
7	SUPER ESTRUTURA LAJES (AMPLIAÇÃO)	3,6%
8	PAREDES E PAINEIS (AMPLIAÇÃO)	9,60%
9	PAVIMENTAÇÃO INTERNA (AMPLIAÇÃO)	1,80%
10	REVESTIMENTO EXTERNO (AMPLIAÇÃO)	0,74%
11	REVESTIMENTO INTERNO (AMPLIAÇÃO)	3,55%
12	REVESTIMENTO FORRO (AMPLIAÇÃO)	0,89%
13	IMPERMEABILIZAÇÃO (AMPLIAÇAO)	0,44%
14	ESQUADRIAS DE MADEIRA (AMPLIAÇÃO)	0,83%
15	ESQUADRIAS METÁLICA (AMPLIAÇÃO)	1,39%
16	VERGAS E CONTRAVERGAS (AMPLIAÇÃO)	0,24%
17	COBERTURA (AMPLIAÇÃO)	6,67%
18	FORRO PVC NOS BAIRAIS (AMPLIAÇÃO)	0,17%
19	INSTALAÇÕES HIDRAULICAS (AMPLIAÇÃO)	5,59%
20	INSTALAÇÕES DE ESGOTO CLOACAL (AMPLIAÇÃO)	1,91%
21	INSTALAÇÕES ELETRICAS (AMPLIAÇÃO)	2,16%
22	PINTURA EXTERNA ALVENARIA (AMPLIAÇÃO)	0,31%
23	PINTURA ESQUADRIAS METÁLICAS (AMPLIAÇÃO)	0,044%
24	PINTURA FORRO EM LAJE (AMPLIAÇÃO)	0,41%
25	SERVIÇOS COMPLEMENTARES (AMPLIAÇÃO)	0,92%
26	DEMOLIÇÃO (REVITALIZAÇÃO)	0,31%
27	ALVENARIA (REVITALIZAÇÃO)	0,93%
28	REVESTIMENTO INTERNO OITÃO (REVITALIZAÇÃO)	9,62%
29	PINTURA OITÃO INTERNO (REVITALIZAÇÃO)	4,52%
30	PINTURA ESQUADRIAS DE MADEIRA (REVITALIZAÇÃO)	0,049%
31	PORTÕES SAÍDAS DE EMERGÊNCIA (REVITALIZAÇÃO)	7,95%
32	REVESTIMENTO EXTERNO OITÃO (REVITALIZAÇÃO)	6,33%
33	REVESTIMENTO EXTERNO PILARES DE CONCRETO (REVITALIZAÇÃO)	0,54%
34	PINTURA OITO EXTERNO (REVITALIZAÇÃO)	4,16%
35	INFRAESTRUTURA BLOCOS E ESTACAS MURO ALAMBRADO (REFORMA)	6,54%

36	INFRAESTRUTURA BALDRAME MURO ALAMBRADO (REFORMA)	1,62%
37	SUPERESTRUTURA VIGAS COTA 100M MURO ALAMBRADO (REFORMA)	1,48%
38	SUPERESTRUTURA PILARES MURO ALAMBRADO (REFORMA)	0,60%
39	PAREDES E PAINES MURO ALAMBRADO (REFORMA)	0,64%
40	REVESTIMENTO MURO ALAMBRADO (REFORMA)	3,70%
41	IMPERMEABILIZAÇÃO MURO ALAMBRADO (REFORMA)	0,48%
42	PINTURA MURO ALAMBRADO (REFORMA)	1,10%
43	PISOS EM CIMA DOS BLOCOS (REFORMA)	0,092%
44	PINTURA NO PISO EM CIMA DOS BLOCOS (REFORMA)	0,125%

2.3. Independentemente do valor apresentado pela proponente para cada macro item, o preço global da proposta não poderá ultrapassar o preço máximo estabelecido no item 2.1, sob pena de desclassificação.

3. DA DESPESA E DOS RECURSOS ORÇAMENTÁRIOS

3.1. A despesa com a contratação da obra, estimada em R$ 334.945,35 (Trezentos e Trinta e Quatro Mil, Novecentos e Quarenta e Cinco Reais e Trinta e Cinco Centavos), valor que correrá a conta da seguinte Dotação Orçamentária:

Dotações					
Exercício da despesa	Conta da despesa	Funcional programática	Fonte de recurso	Natureza da despesa	Grupo da fonte
2021	1480	07.002.27.812.2701.1271	000	4.4.90.51.00.00	Do Exercício
2021	1483	07.002.27.812.2701.1271	915	4.4.90.51.00.00	Do Exercício

4. DA IMPUGNAÇÃO E PEDIDO DE INFORMAÇÕES SOBRE O EDITAL

4.1. O edital poderá ser impugnado:

4.1.1. Por qualquer pessoa em até 05 (cinco) dias úteis antes da data fixada para abertura da sessão pública;

4.1.2. Por qualquer licitante em até 03 (três) úteis antes da data fixada para abertura da sessão pública.

4.2. Acolhida a impugnação contra o ato convocatório, será definida e publicada nova data para realização do certame.

4.3. Até a data marcada para abertura da sessão pública, qualquer interessado poderá solicitar à Administração elementos, informações e esclarecimentos relativos à licitação e às condições para atendimento das obrigações necessárias ao cumprimento de seu objeto.

4.4. As impugnações e pedidos de esclarecimentos não suspendem os prazos previstos no certame.

4.5. As respostas às impugnações e os esclarecimentos prestados pela Comissão de Licitação deverão ser autuados no processo licitatório e estar disponíveis para consulta por qualquer interessado.

4.6. Qualquer impugnação ao presente edital deverá ser protocolizada junto ao Protocolo da Prefeitura Municipal de Capanema, ou remetida via postal, endereçada ao Setor de Licitações do Município, considerando-se o prazo fatal para a tempestividade da impugnação a data de recebimento da correspondência, a qual deverá respeitar os itens 4.1.1 e 4.1.2, deste edital.

5. DA PARTICIPAÇÃO NA LICITAÇÃO

5.1. Poderão participar desta licitação os interessados do ramo pertinente ao seu objeto, devidamente ou que atenderem a todas as condições exigidas para cadastramento até o terceiro dia anterior à data do recebimento das propostas, observada a necessária qualificação.

5.1.1. Caso haja interesse de participação nesta licitação, a licitante deverá realizar ou atualizar o cadastro de fornecedores junto ao Setor de Licitações do Município de Capanema - PR, onde receberá um protocolo, respeitando o prazo estipulado no item 5.1 acima, apresentando os seguintes documentos:

a) Ato constitutivo, estatuto ou contrato social em vigor, devidamente registrado na Junta Comercial da respectiva sede, acompanhado de documento comprobatório de seus administradores, **ou**; inscrição do ato constitutivo no Registro Civil das Pessoas Jurídicas do local de sua sede, acompanhada de prova da indicação dos seus administradores, **ou**; a ata de fundação e o estatuto social em vigor, com a ata da assembleia que o aprovou, devidamente arquivado na Junta Comercial ou inscrito no Registro Civil das Pessoas Jurídicas da respectiva sede.

b) Prova de Inscrição no Cadastro Nacional de Pessoas Jurídicas – CNPJ, com data de emissão não superior a 60 (sessenta) dias;

c) Prova de regularidade referente aos Débitos Previdenciários – (INSS – Instituto Nacional da Seguridade Social);

d) Prova de regularidade referente ao Fundo de Garantia por Tempo de Serviço (FGTS), demonstrando a situação regular;

e) Pen-Drive ou CD-ROM virgem para repasse dos anexos e arquivos digitais obrigatórios referentes a esta licitação.

5.1.2. Quando o cadastro de fornecedor for realizado ou atualizado, e os arquivos digitais repassados, o representante da licitante obrigatoriamente deverá assinar um Protocolo de Retirada do Edital, que será anexado ao Processo Licitatório.

5.2. O cadastramento no banco de dados Municipal será realizado por meio da divisão de Licitações do Município.

5.3. Não poderão participar desta licitação:

a) Empresas cujo objeto social não seja pertinente e compatível com o objeto da licitação.

b) Empresas ou sociedades estrangeiras que não funcionem no país;

c) Empresas impedidas de licitar ou contratar com a União (art. 7° da Lei n° 10.520/2002 e art. 28 do Decreto n° 5.450/2005) ou suspensas temporariamente de participar de licitação ou impedidas de contratar com a Administração Pública (Art. 87, III, da Lei n° 8.666/93);

d) Empresas proibidas de contratar com o Poder Público, nos termos do art. 72, § 8°, V da Lei n° 9.605/98;

e) Empresas declaradas inidôneas para licitar ou contratar com a Administração Pública, enquanto perdurarem os motivos da punição ou até que seja promovida a reabilitação perante a própria autoridade que aplicou a penalidade;

f) Empresas em processo falimentar, em processo concordatário, em recuperação judicial ou extrajudicial;

g) Empresas de que sejam proprietários, controladores ou diretores Deputados ou Senadores (cfr. art. 54, II da Constituição);

h) Empresas proibidas de contratar com o Poder Público nos termos do art. 12 da Lei nº 8.429/92 (Lei de Improbidade Administrativa);

i) Quaisquer interessados enquadrados nas vedações previstas no artigo 9º da Lei nº 8.666/93.

5.4. O descumprimento de qualquer condição de participação acarretará a inabilitação do licitante.

6. DO ENQUADRAMENTO COMO MICROEMPRESAS, EMPRESAS DE PEQUENO PORTE E EQUIPARADOS

6.1. O enquadramento como microempresa - ME ou empresa de pequeno porte - EPP dar-se-á nas condições do Estatuto Nacional da Microempresa e Empresa de Pequeno Porte, instituído pela Lei Complementar nº 123/06.

6.1.1. A sociedade cooperativa com receita bruta igual ou inferior a R$ 4.800.000,00, em conformidade com as disposições do art. 34 da Lei nº 11.488/07 e do art. 3º, § 4º, VI da Lei Complementar nº 123/ com alterações da Lei Complementar nº 155/2016, receberá o mesmo tratamento concedido pela Lei Complementar nº 123/06 às ME/EPP.

6.1.2. A pessoa física ou o empresário individual enquadrados nos limites definidos pelo art. 3º da Lei Complementar nº 123/06 receberá o mesmo tratamento concedido pela Lei Complementar nº 123/06, às ME/EPP.

6.2. A fruição dos benefícios licitatórios determinados pela Lei Complementar nº 123/2006 independe da habilitação da microempresa, empresa de pequeno porte ou equiparado para a obtenção do regime tributário simplificado.

6.3. Os licitantes que se enquadrarem nas situações previstas no art. 3º da Lei Complementar nº 123/06, e não possuírem quaisquer dos impedimentos do § 4º do artigo citado, deverão apresentar declaração, sob as penas da lei, de que cumprem os requisitos legais para a qualificação como microempresa, empresa de pequeno porte ou equiparado, estando aptos a usufruir do tratamento favorecido estabelecido nos arts. 42 a 49 da referida Lei Complementar (Art. 11 do Decreto nº 6.204/07).

6.4. A declaração acima exigida deverá ser entregue juntamente com a documentação de habilitação.

7. DO CREDENCIAMENTO

7.1. Previamente à abertura da sessão de habilitação e julgamento, o representante do licitante deverá apresentar-se à Comissão de Licitação para efetuar seu credenciamento como participante desta Licitação, munido da sua carteira de identidade ou documento equivalente, e do documento que lhe dê poderes para manifestar-se durante a sessão.

7.2. Considera-se como representante do licitante qualquer pessoa habilitada, nos termos do estatuto ou contrato social, do instrumento público de procuração, ou particular com firma reconhecida, ou documento equivalente.

7.3. O estatuto, o contrato social ou o registro como empresário individual devem ostentar a competência do representante do licitante para representá-lo perante terceiros.

7.4. O instrumento de procuração público, ou particular com firma reconhecida, deve ostentar os poderes específicos para formulação de propostas e para a prática de todos os demais atos inerentes a licitações, devendo vir acompanhado dos documentos de constituição da empresa ou do registro como empresário individual.

7.4.1. Em atendimento a Lei Federal nº 13.726/2021, o reconhecimento de assinatura no instrumento de procuração particular, poderá ser realizado perante a Pregoeira e Equipe de Apoio, desde que apresentado, via original ou cópia autenticada

em cartório, de Documento Oficial com foto e assinatura do subscrevente (Ex. Cédula de RG, CNH, Carteira de Trabalho e Previdência Social, Passaporte e Cédula de identidade Profissional), somente sendo admitido o reconhecimento da assinatura na forma grafada no documento apresentado.

7.5. Cada credenciado poderá representar apenas um licitante.

7.6. Cada licitante poderá credenciar apenas um representante.

7.7. A não apresentação ou incorreção de quaisquer dos documentos de credenciamento não impedirá a participação do licitante no presente certame, porém impedirá o seu representante de se manifestar durante a sessão.

8. DOS ENVELOPES DE DOCUMENTAÇÃO DE HABILITAÇÃO E DE PROPOSTA

8.1. Os documentos relativos à habilitação e à proposta de preços deverão ser entregues separadamente, em envelopes fechados e lacrados, rubricados no fecho e identificados no anverso com o nome do licitante e contendo em suas partes externas e frontais, em caracteres destacados, os seguintes dizeres:

ENVELOPE N° 01 – DOCUMENTOS DE HABILITAÇÃO À COMISSÃO DE LICITAÇÃO TOMADA DE PREÇOS N° xx/2021, ÀS XXh00min DO DIA XX/xx/2022, (RAZÃO SOCIAL DO LICITANTE) CNPJ N° XXXX

ENVELOPE N° 02 - PROPOSTA DE PREÇOS À COMISSÃO DE LICITAÇÃO TOMADA DE PREÇOS N° xx/2021, ÀS XXh00min DO DIA XX/xx/2022, (RAZÃO SOCIAL DO LICITANTE) CNPJ N° XXXX

8.2. O envelope 01 deverá conter todos os documentos a seguir relacionados, o qual deverá ser apresentado devidamente lacrado e inviolado, em 01(uma) via cada um, sendo que as folhas deverão, preferencialmente, ser do tamanho A4, os documentos deverão estar rubricados por elemento credenciado da proponente, no caso de cópias, estas deverão estar devidamente autenticadas por tabelião, ou por servidor membro da comissão permanente de licitação.

8.3. Será admitido o encaminhamento dos envelopes por via postal ou outro meio similar de entrega, mediante recibo ou aviso de recebimento, desde que entregues até 1 (uma) hora antes da abertura da sessão pública.

8.4. Nessa hipótese, os dois envelopes deverão ser acondicionados em invólucro único, endereçado diretamente à Comissão, com a seguinte identificação:

À COMISSÃO DE LICITAÇÃO **MUNICÍPIO DE CAPANEMA-PR** TOMADA DE PREÇOS N° xx/2021, ÀS XXh00min DO DIA XX/xx/2022 (RAZÃO SOCIAL DO LICITANTE) CNPJ N° XXXX

8.5. Os envelopes lacrados contendo as propostas de preços e documentos de habilitação deverão ser protocolados no Protocolo-Geral do Município (junto ao Departamento de Tributação no Paço Municipal) até a hora marcada no Preâmbulo deste edital para abertura da sessão pública, quando não encaminhados via correio.

8.5.1. A sessão pública não será iniciada enquanto houver empresas na fila do protocolo dos envelopes.

8.5.2. Após o início da sessão, não poderão participar certame as empresas que não tiverem os seus envelopes devidamente protocolados conforme o item 10.5.

8.5.3. Considera-se o início da sessão a manifestação do Presidente, declarando aberta a sessão pública, devendo constar na Ata o efetivo horário da abertura e a justificativa para eventual atraso.

8.6. Os envelopes que não forem entregues nas condições acima estipuladas não gerarão efeitos como proposta.

8.7. A declaração falsa relativa ao cumprimento de qualquer condição sujeitará o licitante às sanções previstas neste Edital.

8.8. Para a habilitação, o licitante deverá apresentar os documentos a seguir relacionados:

8.8.1. RELATIVA À HABILITAÇÃO JURÍDICA:

a) No caso de empresário individual: inscrição no Registro Público de Empresas Mercantis, a cargo da Junta Comercial da respectiva sede.

b) No caso de sociedade empresária ou empresa individual de responsabilidade limitada - EIRELI: ato constitutivo, estatuto ou contrato social em vigor, devidamente registrado na Junta Comercial da respectiva sede, acompanhado de documento comprobatório de seus administradores;

b.1) Os documentos deverão estar acompanhados de todas as alterações ou da consolidação respectiva.

c) No caso de sociedade simples: inscrição do ato constitutivo no Registro Civil das Pessoas Jurídicas do local de sua sede, acompanhada de prova da indicação dos seus administradores.

d) No caso de microempresa ou empresa de pequeno porte: certidão expedida pela Junta Comercial ou pelo Registro Civil das Pessoas Jurídicas, conforme o caso, que comprove a condição de microempresa ou empresa de pequeno porte;

e) No caso de cooperativa:

e.1) A ata de fundação e o estatuto social em vigor, com a ata da assembleia que o aprovou, devidamente arquivado na Junta Comercial ou inscrito no Registro Civil das Pessoas Jurídicas da respectiva sede;

e.2) O registro de que trata o art. 107 da Lei nº 5.764, de 1971;

e.3) O regimento dos fundos instituídos pelos cooperados, com ata da assembleia que os aprovou;

e.4) Os editais de convocação das três últimas assembleias gerais extraordinárias;

e.5) A ata da sessão em que os cooperados autorizaram a cooperativa a contratar o objeto da licitação;

f) No caso de empresa ou sociedade estrangeira em funcionamento no País: decreto de autorização;

g) Para qualquer tipo de empresa: Certidão simplificada de registro do comercio - Junta Comercial, cuja pesquisa tenha sida realizada em data não anterior a 90 (noventa) dias da data prevista para apresentação dos envelopes, salvo sociedade simples;

8.8.2. RELATIVA À REGULARIDADE FISCAL:

a) Prova de Inscrição no Cadastro Nacional de Pessoas Jurídicas – CNPJ, com data de emissão não superior a 60 (sessenta) dias; **no caso da empresa apresentar com data superior a 60 (sessenta dias o Presidente da Comissão Permanente de Abertura e Julgamento de Licitações poderá consultar o site: http://www.receita.fazenda.gov.br/pessoajuridica/cnpj/cnpjreva/cnpjreva_solicitacao.asp para averiguar se houve alterações. (se não houver alterações a empresa não será desclassificada)**

b) Prova de regularidade referente ao Fundo de Garantia por Tempo de Serviço (FGTS), demonstrando a situação regular, expedido pela Caixa Econômica Federal;

c) Prova de regularidade para com a Fazenda Federal (Certidão Conjunta Negativa da Dívida Ativa da União e Receita Federal);

c.1) A aceitação de Certidão Conjunta Negativa de Débitos Relativos a Tributos Federais e a Dívida Ativa da União está condicionada à verificação da correspondente autenticidade nos seguintes endereços eletrônicos: www.receita.fazenda.gov.bre www.pgfn.fazenda.gov.br.

d) Prova de regularidade para com a Receita Estadual, da unidade de federação da sede da licitante;

e) Prova de regularidade para com a Fazenda Municipal, (Certidão Negativa de Tributos Municipais, emitida pela prefeitura da sede do licitante);

8.8.3. RELATIVA À REGULARIDADE ECONÔMICA FINANCEIRA:

a) certidão negativa de falências ou recuperação judicial, expedida pelo distribuidor da sede da pessoa jurídica, cuja pesquisa tenha sida realizada em data **não anterior a 90 (noventa)** dias da data prevista para apresentação dos envelopes;

b) **Comprovação de capital social mínimo equivalente a 10% (dez por cento) do valor total estimado da contratação, devendo a comprovação ser feita relativamente à data da apresentação da proposta, por meio de Certidão emitida pela Junta Comercial ou Cartório de Registro de Pessoas Jurídicas.**

8.8.4. RELATIVA À REGULARIDADE TRABALHISTA:

a) Certidão Negativa de Débitos Trabalhistas (CNDT), de acordo com a Lei 12.440/11 (validade 180 dias contados da data de sua emissão).

8.8.5. RELATIVA À QUALIFICAÇÃO TÉCNICA:

a) **Registro ou inscrição**, no Conselho Regional de Engenharia e Agronomia – CREA ou no Conselho de Arquitetura e Urbanismo – CAU, **da empresa licitante e de seu(s) responsável(is) técnico(s)**, da região a que estiverem vinculados.

a.1) No caso de a empresa licitante ou o responsável técnico não serem registrados ou inscritos no CREA ou no CAU do Estado do Paraná, deverão ser providenciados os respectivos vistos deste órgão regional por ocasião da assinatura do contrato.

b) Comprovação da **capacitação técnico-profissional**, mediante apresentação de Certidão de Acervo Técnico - CAT, expedida pelo CREA ou CAU da região pertinente, nos termos da legislação aplicável, em nome do(s) responsável(is) técnico(s) e/ou membros da equipe técnica que participarão da obra, que demonstre a Anotação de

Responsabilidade Técnica - ART ou o Registro de Responsabilidade Técnica - RRT, relativo à execução dos serviços que compõem a contratação, especificamente, no que tange ao presente certame, AMPLIAÇÃO, REFORMA;

b.1) Os responsáveis técnicos e/ou membros da equipe técnica acima elencados deverão pertencer ao quadro permanente do licitante, na data prevista para entrega da proposta, entendendo-se como tal, para fins deste Edital, o sócio que comprove seu vínculo por intermédio de contrato/estatuto social; o administrador ou o diretor; o empregado devidamente registrado em Carteira de Trabalho e Previdência Social; e o prestador de serviços com contrato escrito firmado com o licitante, ou com declaração de compromisso de vinculação futura, caso o licitante se sagre vencedor do certame;

b.2) Caso o licitante seja cooperativa, os responsáveis técnicos e/ou membros da equipe técnica de que trata esse subitem devem ser cooperados, demonstrando-se tal condição através da apresentação das respectivas atas de inscrição, da comprovação da integralização das respectivas quotas-partes e de três registros de presença desses cooperados em assembleias gerais ou nas reuniões seccionais, bem como da comprovação de que estão domiciliados em localidade abrangida na definição do artigo 4°, inciso XI, da Lei n° 5.764, de 1971;

b.3) No decorrer da execução da obra, os profissionais de que trata este subitem poderão ser substituídos, nos termos do artigo 30, §10, da Lei n° 8.666, de 1993, por profissionais de experiência equivalente ou superior, desde que a substituição seja aprovada pela Administração.

b.4) A comprovação referente ao item b.1 poderá ser comprovada na hora da sessão junto com os documentos de habilitação ou na data da assinatura do contrato.

c) Comprovação da **capacitação técnico-operacional**, mediante apresentação de um atestado fornecido por pessoa física ou jurídica de direito público ou privado, **em nome do licitante**, relativos à execução dos serviços que compõem as parcelas de maior relevância técnica e valor significativo da contratação, a saber:

- **AMPLIAÇÃO, REFORMA , com quantitativos mínimos de 50% da área objeto da presente licitação, ou** seja, somente será admitido o quantitativo mínimo de 50% da área objeto da presente licitação, podendo ser feito a somatória de atestados os atestados podem ser: **REFORMA: 1.089,86M² E AMPLIAÇÃO 26,99M²,** podendo os atestados estarem separados, um de reforma e outro de ampliação ou unidos desde que tenham o percentual mínimo de metros ² exigido.

d) Declaração, conforme modelo anexo ao Edital, de que o licitante, por intermédio de seu responsável técnico devidamente qualificado para esse fim, vistoriou os locais onde será realizada a obra, e de que é detentor de todas as informações relativas à sua execução.

d.1) A vistoria ocorrerá conforme agendamento que feito através do telefone 46 35521321 com o Sr. Rubens Luis Rolando Souza (Engenheiro Civil) ou membro da equipe de Planejamento da Prefeitura Municipal de Capanema.

d.1.1) Caso a empresa não queira fazer a visita técnica terá que preencher a Declaração Formal de Dispensa de Visita Técnica- Anexo 13

d.2) Para a vistoria o licitante, ou o seu representante legal, deverá possuir formação na área de engenharia, devido à complexidade do objeto desta licitação, bem como estar devidamente identificado, apresentando documento de identidade civil e documento expedido pela empresa comprovando sua habilitação para a realização da vistoria.

e) Declaração na qual a Licitante manifeste sua total compreensão e conhecimento dos termos contidos na Especificação Técnica deste Edital, conforme Modelo **Anexo 8** deste Edital.

f) Indicação do Responsável Técnico ou da Equipe de Profissionais Responsáveis Técnicos que participarão da construção da obra, conforme **Anexo 04**- (Declaração de Responsabilidade Técnica). O responsável técnico deverá opor assinatura de aceite na exigência constante acima.

g) Declaração formal (Anexo 10) de que disporá, por ocasião da contratação, das instalações, do aparelhamento e do pessoal técnico adequados e disponíveis para a realização do objeto da licitação, bem como do anexo 11, contendo o cronograma de utilização de veículos, máquinas e equipamentos.

8.9. DOCUMENTAÇÃO COMPLEMENTAR (DECLARAÇÕES/OUTROS):

a) Modelo de Declaração Unificada;

b) **Documentos facultativos**:

b.1) Declaração de Micro Empresa ou Empresa de Pequeno Porte (A empresa interessada no exercício dos direitos dispostos da Lei Complementar nº 123/2006, de 14/12/2006, deverá apresentar juntamente com a documentação de habilitação, no envelope "A", a Declaração de Microempresa ou Empresa de Pequeno Porte, (anexo 9).

b.2) Termo de Renúncia

(A empresa interessada em renunciar ao seu direito a recurso contra decisão a Comissão da Licitação quanto a habilitação, deverá apresentar o respectivo documento nos exatos termos do anexo 07, o qual deverá ser entregue juntamente com a documentação de habilitação).

8.10. Os **DOCUMENTOS DE HABILITAÇÃO** (envelope nº 01) poderão ser apresentados em original, ou por qualquer processo de cópia desde que autenticada por cartório competente, ou cópia simples que **poderá** ser autenticada pelos membros da Comissão ou Funcionário do Setor de Licitações, no decorrer da sessão **desde que o original esteja na posse do representante credenciado**, ou ainda por meio de publicação em órgão da imprensa oficial, e inclusive expedidos via Internet.

8.11. As certidões de comprovação da regularidade fiscal e trabalhista dos licitantes deverão ser apresentadas dentro do prazo de validade estabelecido em lei ou pelo órgão expedidor, ou, na hipótese de ausência de prazo estabelecido, deverão estar datadas dos últimos 90 dias contados da data da abertura da sessão pública.

8.12. As ME/EPP e seus equiparados deverão apresentar toda a documentação exigida para efeito de comprovação de regularidade fiscal, mesmo que esta apresente alguma restrição, sob pena de desclassificação (art. 43 da LC nº 123/06 e nº 147/14).

8.13. Havendo alguma restrição na comprovação da regularidade fiscal da ME/EPP, será assegurado o prazo de 05 (cinco) dias úteis, cujo termo inicial corresponderá ao momento em que a proponente for declarada a vencedora do certame, prorrogáveis por igual período, a critério da Administração, para a regularização da documentação, pagamento ou

parcelamento do débito, e emissão de eventuais certidões negativas ou positivas com efeito de certidão negativa (art. 43, §1°, da LC n° 123/06 e n° 147/14);

8.14. A declaração do vencedor do certame acontecerá no momento imediatamente posterior à fase de habilitação, aguardando-se os prazos de regularização fiscal para a abertura da fase recursal (art. 4°, § 2°, do Decreto 6.204/07);

8.15. A não regularização da documentação, no prazo previsto acima, implicará decadência do direito à contratação, sem prejuízo das sanções previstas no art. 81 da Lei n° 8.666/93, sendo facultado à Administração convocar os licitantes remanescentes, para a assinatura do contrato, ou revogar a licitação.

8.16. O proponente que não cumprir com o disposto no item 08 e seus subitens será desclassificado.

9. DA PROPOSTA

9.1. **Deverá ser apresentada uma carta proposta de preços conforme Anexo 05**, impressa por computador com tinta indelével, sem rasuras e entrelinhas. A proposta deverá ser elaborada considerando-se que o objeto será executado pelo regime de empreitada por preço global a preços fixos e sem direito a reajustamento e deverá conter:

a) Razão social, endereço completo, telefone, fac-simile, etc., e o CNPJ da proponente.

b) Nome e RG do titular ou do representante legalmente constituído com respectiva assinatura.

c) Data.

d) Preço global e unitário do objeto, em moeda brasileira corrente, grifado em algarismos e por extenso, com demonstração dos valores correspondentes à mão-de-obra e material.

e) Prazo de execução do objeto em dias.

f) Prazo de validade da proposta no mínimo **05 (cinco) meses** contados a partir da data limite estabelecida para o recebimento das propostas pela Comissão de Licitação.

9.1.1. Planilha de Serviços - conforme descrito no projeto básico - Deverá ser apresentada uma planilha de serviços datilografada ou impressa por computador, sem rasuras e entrelinhas e deverá conter:

a) Razão social.
b) Município e objeto.
c) Data.
d) Discriminação dos serviços, unidades de medida, quantidades, preços unitários, preços parciais, preços subtotais e preço global, com no máximo duas casas após a vírgula.
f) Demonstração dos valores correspondentes à mão-de-obra.
g) Páginas numeradas.
h) Nome, RG e assinatura do responsável legal pela Empresa, bem como o nome, número do registro no CREA e assinatura do responsável técnico.

9.1.1.1. **Quanto ao item cotado, obrigatoriamente estarão incluídos todos os custos com a mão-de-obra especializada, ferramentas, equipamentos, instalações provisórias necessárias, bem como os encargos sociais, fiscais, comerciais, administrativos, lucros e quaisquer despesas de tributos incidentes sobre os serviços, não se admitindo qualquer adicional.**

9.1.1.2. **No preço proposto, além dos custos elencados no item 9.1.1.1, está incluso o BDI – Benefício e Despesas Indiretas, vez que nenhuma reivindicação para pagamento adicional será considerada. Todavia, caso haja necessidade de aditivos de valores e quantitativo, devidamente justificada, será descontado do valor do aditivo o**

000139

percentual equivalente do Risco na composição do BDI, que será calculado sobre o valor global da obra, salvo na hipótese de superveniência de fatos imprevisíveis ou previsíveis de consequências incalculáveis, verificados durante a execução da obra, hipóteses, que devidamente justificadas, não sofrerão descontos do percentual de "risco".

9.1.1.3. A Composição Analítica do BDI deverá ser apresentada conforme modelo (Anexo 06), discriminando todos os custos indiretos e lucros (ou benefícios).

9.1.1.4. O BDI – Com Desoneração da folha de pagamento máximo admitido nesta licitação é 26,92%, devendo cada licitante preencher sua planilha de Composição Analítica do BDI.

9.1.2. **Cronograma físico-financeiro** - Deverá ser apresentado um cronograma físico-financeiro, conforme o Projeto Básico, devidamente preenchido com o respectivo equilíbrio físico-financeiro constando o nome, número do RG e assinatura do responsável legal pela empresa, bem como o nome número do registro no CREA e assinatura do responsável técnico.

9.2. Não serão levadas em consideração quaisquer ofertas que não se enquadrem nas especificações exigidas.

9.3. A apresentação da proposta na licitação será considerada como prova de que a proponente examinou e concordou com todas as especificações e demais elementos da Licitação, que os comparou entre si e obteve do Licitador, através de seus técnicos, informações satisfatórias sobre qualquer ponto duvidoso eventualmente existente, antes de elaborar sua proposta, concluindo que os elementos da licitação lhe permitiram preparar proposta de preços completa irrevogável e integralmente satisfatória.

9.4. **Independentemente do valor unitário apresentado pela proponente para cada item constante da planilha de preços, o preço global da proposta não poderá ultrapassar o Preço Máximo estabelecido no item 3.1, sob pena de desclassificação.**

9.5. A apresentação da proposta implica na plena aceitação, por parte do licitante, das condições estabelecidas neste Edital e seus Anexos, bem como a obrigatoriedade do cumprimento das disposições nele contidas, assumindo o proponente o compromisso de executar os serviços nos seus termos e fornecer todos os materiais, equipamentos, ferramentas e utensílios necessários, em quantidade e qualidades adequadas à perfeita execução contratual, promovendo, quando requerido, sua substituição.

9.6. Nos preços ofertados já deverão estar inclusos os tributos, fretes, taxas, seguros, encargos sociais, trabalhistas e as despesas decorrentes da execução do objeto, vez que tais tributos fazem parte da discriminação do BDI - Benefícios de Despesas Indiretas. O Imposto de Renda de Pessoa Jurídica - IRPJ - e a Contribuição Social sobre o Lucro Líquido – CSLL -, que não podem ser repassados à Administração, não serão incluídos na proposta apresentada.

9.7. As propostas terão validade de **5 (cinco) meses** contados da data de abertura da sessão pública estabelecida no preâmbulo deste Edital.

9.8. Decorrido o prazo de validade das propostas, sem convocação para contratação, ficam os licitantes liberados dos compromissos assumidos.

9.9. Até a abertura da sessão, o licitante poderá retirar ou substituir a proposta anteriormente encaminhada.

9.10. Após a abertura da sessão, somente serão aceitas alterações formais, que não apresentem alteração da proposta, observadas as exceções previstas neste edital.

9.11. Fica entendido que os projetos, as peças gráficas, as especificações técnicas, memoriais e todos os documentos são complementares entre si, de modo que qualquer detalhe, que se mencione em um e se omita em outro será considerado especificado e válido.

10. DA SESSÃO PÚBLICA

10.1. A abertura dos envelopes contendo a documentação de habilitação e a proposta de preços será realizada em sessão pública, da qual será lavrada ata circunstanciada assinada pelos membros da Comissão de Licitação e pelos representantes legais das licitantes presentes.

10.2. Não havendo expediente ou ocorrendo qualquer fato superveniente que impeça a realização do certame na data marcada, a sessão será automaticamente transferida para o primeiro dia útil subsequente, no mesmo horário e local anteriormente estabelecido, desde que não haja comunicação em contrário.

10.3. Aberta a sessão, a Comissão de Licitação receberá, de uma só vez, os envelopes contendo a proposta e a documentação de habilitação.

10.4. Como condição prévia ao exame da documentação de habilitação, a Comissão de Licitação poderá verificar o eventual descumprimento das condições de participação, especialmente quanto à existência de sanção que impeça a participação no certame ou a futura contratação, mediante a consulta aos seguintes cadastros:

a) Consulta ao portal do TCE/PR quanto aos impedidos de licitar (http://servicos.tce.pr.gov.br/tcepr/municipal/ail/ConsultarImpedidosWeb.aspx);

b) CNAE (http://www.cnae.ibge.gov.br)

c) SICAF;

d) Cadastro Nacional de Empresas Inidôneas e Suspensas – CEIS, mantido pela Controladoria-Geral da União (www.portaldatransparencia.gov.br/ceis);

e) Cadastro Nacional de Condenações Cíveis por Atos de Improbidade Administrativa, mantido pelo Conselho Nacional de Justiça (www.cnj.jus.br/improbidade_adm/consultar_requerido.php).

10.5. A consulta aos cadastros será realizada em nome da empresa licitante e também de eventual matriz ou filial (cfr. Acórdão TCU nº 1.793/11) e de seu sócio majoritário (cfr. art. 12 da Lei nº 8.429/92, que prevê, dentre as sanções impostas ao responsável pela prática de ato de improbidade administrativa, a proibição de contratar com o Poder Público, inclusive por intermédio de pessoa jurídica da qual seja sócio majoritário).

10.6. Constatada a existência de vedação à participação no certame, a Comissão de Licitação reputará o licitante inabilitado.

10.7. Ainda como condição prévia à habilitação, para os itens ou grupos de participação exclusiva para ME/EPP ou equiparados, ou na hipótese de exercício da prerrogativa de efetuar o lance de desempate previsto Lei Complementar nº 123/2006, o Presidente da Comissão de Licitação poderá consultar o Portal da Transparência do Governo Federal (www.portaldatransparencia.gov.br), na seção "Despesas – Gastos Diretos do Governo – Favorecido (pessoas físicas, empresas e outros)", para verificar se o somatório dos valores das ordens bancárias recebidas pelo licitante detentor da proposta classificada em primeiro lugar no exercício anterior ou corrente extrapola o faturamento máximo permitido como condição paras esse benefício.

10.7.1. Constatada a ocorrência de qualquer das situações de extrapolamento do limite legal, o Presidente da Comissão de Licitação indeferirá a aplicação do tratamento diferenciado em favor do licitante, conforme artigo 3°, §§ 9°, 9°-A, 10 e 12, da Lei Complementar nº 123, de 2006, com a consequente inabilitação, sem prejuízo das penalidades incidentes.

10.8. Não ocorrendo o descumprimento das condições de participação, serão identificados os licitantes participantes e abertos os envelopes contendo a documentação de habilitação.

10.9. Caso necessário, a Comissão de Licitação poderá suspender a reunião para analisar os documentos apresentados, marcando, na oportunidade, nova data e horário em que voltará a se reunir.

10.10. Analisada a documentação de habilitação, a Comissão de Licitação, de forma motivada, indicará os licitantes inabilitados em razão de falha ou omissão na documentação.

10.11. A inabilitação de qualquer licitante será sempre fundamentada e registrada na ata da sessão.

10.12. Caso todos os licitantes renunciem expressamente ao direito de recorrer, serão imediatamente abertas as propostas de preço dos licitantes habilitados.

10.13. Não havendo renúncia ao direito de recorrer, a Comissão de Licitação suspenderá a sessão e marcará nova data para abertura dos envelopes contendo as propostas de preço.

10.13.1. Os documentos de habilitação e os envelopes lacrados contendo as propostas serão rubricados por todos os licitantes e pelos membros da Comissão de Licitação e ficarão guardados na respectiva Seção.

10.14. Após o final da fase de habilitação, os envelopes nº 02 dos licitantes inabilitados não serão devolvidos.

10.15. Os envelopes nº 02 ficarão à disposição das empresas inabilitadas pelo período de até 10 (dez) dias úteis contados do encerramento da fase de habilitação, após o que serão destruídos pela Comissão de Licitação.

10.16. A inabilitação do licitante importa preclusão do seu direito de participar das fases subsequentes do certame.

10.17. A intimação do julgamento da habilitação e das propostas dos licitantes será feita mediante publicação na imprensa oficial, salvo se presentes os representantes dos licitantes no ato em que foi adotada a decisão, quando poderá ser feita por comunicação direta aos interessados e lavrada em ata.

10.18. Após a fase de habilitação, não caberá:

10.18.1. Desistência das propostas, salvo por motivo justo decorrente de fato superveniente e aceito pela Comissão de Licitação.

10.18.2. Desclassificação do licitante por motivo relacionado com a habilitação, salvo em razão de fatos superveniente ou só conhecidos após o julgamento.

10.19. Abertos os envelopes nº 02, a Comissão de Licitação examinará as propostas apresentadas quanto às suas especificações e compatibilidade do preço em relação ao valor estimado para a contratação.

10.20. A desclassificação de proposta será sempre fundamentada e registrada na ata da sessão.

10.21. Se todos os licitantes forem inabilitados ou todas as propostas forem desclassificadas, a Comissão de Licitação poderá fixar prazo de 08 (oito) dias úteis para a apresentação de nova documentação ou proposta, escoimadas das causas que as inabilitaram ou desclassificaram.

10.22. Em todos os atos públicos, serão lavradas atas circunstanciadas, assinadas pelos membros da Comissão e pelos representantes dos licitantes presentes.

10.23. A Comissão de Licitação poderá relevar, numa proposta, qualquer informalidade, não harmonização ou irregularidade de natureza secundária, formal que não constitua um desvio significativo, desde que não prejudique ou afete a classificação relativa de qualquer outra proponente.

10.24. A ausência de assinatura na proposta, planilha ou cronograma físico-financeiro poderá ser suprida se o representante estiver presente na sessão e possuir poderes para ratificar o ato, devendo tal fato ser registrado em ata.

10.25. A Comissão de Licitação fará a conferência da proposta de preços, planilha de serviços e cronograma físico-financeiro. Constatado erro aritmético ou de anotação no preenchimento serão efetuadas as devidas correções.

10.26. No caso de haver divergência entre o preço grafado em algarismos e o grafado por extenso, prevalecerá o último a menos que, na opinião da Comissão de Licitação, exista um erro grosseiro e óbvio, ou ainda, na omissão de um desses valores (algarismo ou extenso) a proposta será válida desde que não haja dúvidas sobre o preço apresentado.

10.27. Se existir diferença entre a quantidade proposta e a exigida no edital, prevalecerá esta.

10.28. Se existir erro aritmético na multiplicação da quantidade pelo preço unitário, o preço unitário prevalecerá a menos que, na opinião da Comissão de Licitação, exista um erro grosseiro e óbvio no preço unitário. Neste caso, o preço parcial cotado prevalecerá e o preço unitário será corrigido.

10.29. Nos casos em que houver diferença entre o preço global indicado na planilha de serviços e o preço global analisado, prevalecerá este.

10.30. **Se o valor de um macro item (item 2.2) ultrapassar o percentual máximo admissível estabelecido, a diferença entre o valor proposto pela proponente e o máximo admissível será remanejado para a última parcela do cronograma físico-financeiro.**

10.31. **A Comissão de Licitação fará a conferência do cronograma físico-financeiro e procederá a correção se constatado erro, desequilíbrio físico-financeiro e/ou a necessidade de ajuste face o contido no item 2.2. A simples correção de erro, desequilíbrio físico-financeiro e/ou de ajuste não acarretará a desclassificação da proposta.**

10.32. **O cronograma físico-financeiro corrigido deverá ser aceito expressamente pela proponente. Caso a proponente rejeite a correção, a sua proposta será desclassificada.**

11. DO JULGAMENTO DAS PROPOSTAS

11.1. O critério de julgamento será o de **menor preço global**.

11.2. Será desclassificada a proposta final que:

a) Contenha vícios ou ilegalidades ou que seja elaborada em desacordo com o presente edital;

b) Não apresente as especificações técnicas exigidas pelo Edital ou Projeto Básico;

c) Apresentar preços finais superiores ao valor máximo estabelecido neste Edital;

c.1) A proposta poderá utilizar custos unitários diferentes daqueles fixados neste Edital, desde que o preço global orçado e o de cada uma das etapas previstas no cronograma físico-financeiro do contrato fiquem igual ou abaixo do valor calculado a partir do sistema de referência utilizado.

d) que apresentar preços e vantagens baseadas nas ofertas das demais proponentes;

e) que apresentarem preços unitários simbólicos, irrisórios ou de valor zero;

f) que não aceite correção do cronograma físico-financeiro;

g) que venha a ser considerada inexequível pela Comissão de Licitação, após procedimento para apurar a viabilidade técnica e econômica do preço global proposto, quando for razoável concluir que a proponente não é capaz de executar o Contrato ao preço da sua oferta.

11.3. Considera-se manifestamente inexequível a proposta cujo valor global proposto seja inferior a 70% (setenta por cento) do menor dos seguintes valores:

a) Média aritmética dos valores das propostas superiores a 50% (cinquenta por cento) do valor orçado pela Administração, ou

b) Valor global orçado pela Administração.

11.3.1. Nessa situação, previamente à desclassificação da proponente, lhe será facultado, no prazo de 05 (cinco) dias úteis, a comprovação da viabilidade dos preços constantes em sua proposta, por meio de composição detalhada dos preços unitários, comprovando que os custos dos insumos são coerentes com os de mercado e que os coeficientes de produtividade são compatíveis com a execução do objeto do contrato, conforme parâmetros do artigo 48, inciso II, da Lei nº 8.666/93, sob pena de desclassificação.

11.4. Da proponente vencedora, cujo preço global analisado for inferior a 80% (oitenta por cento) do menor preço a que se referem as alíneas "**a**" e "**b**" **do item 11.3**, será exigida, para assinatura do contrato, prestação de garantia adicional igual à diferença entre o valor resultante do **item 11.3** e o preço global analisado.

12. DAS REGRAS GERAIS DE DESEMPATE

12.1. Caso todos os licitantes vencedores do certame não se enquadrarem nos requisitos do item 6 deste edital, far-se-á sorteio na mesma sessão de julgamento.

12.2. Será assegurada, como critério de desempate, preferência de contratação para as microempresas e empresas de pequeno porte.

12.2.1. Entende-se por empate aquelas situações em que as propostas apresentadas pelas microempresas e empresas de pequeno porte sejam iguais ou até 10% (dez por cento) superiores à proposta mais bem classificada.

12.3. Para efeito do disposto no item 12.2, ocorrendo o empate, proceder-se-á da seguinte forma:

12.3.1. A microempresa ou empresa de pequeno porte mais bem classificada poderá apresentar proposta de preço inferior àquela considerada vencedora do certame, situação em que será adjudicado em seu favor o objeto licitado;

12.3.2. Não ocorrendo a contratação da microempresa ou empresa de pequeno porte, na forma do subitem anterior, serão convocadas as remanescentes que porventura se enquadrem na hipótese do subitem 12.2.1, na ordem classificatória, para o exercício do mesmo direito;

12.3.3. No caso de equivalência dos valores apresentados pelas microempresas e empresas de pequeno porte que se encontrem nos intervalos estabelecidos no subitem 12.2.1, será realizado sorteio entre elas para que se identifique aquela que primeiro poderá apresentar melhor oferta.

12.4. Na hipótese da não contratação nos termos previstos na Lei Complementar 123/06, o objeto licitado será adjudicado em favor da proposta originalmente vencedora do certame.

12.5. As regras de desempate previstas na Lei Complementar 123/06 somente se aplicarão quando a melhor oferta inicial não tiver sido apresentada por microempresa ou empresa de pequeno porte.

13. DOS RECURSOS

13.1. Dos atos da Administração serão admitidos os seguintes recursos:

13.1.1. Recurso hierárquico, no prazo de 05 (cinco) dias úteis, a contar da intimação do ato, ou da lavratura da ata de reunião, nos casos de:

a) Habilitação ou inabilitarão do licitante;

b) Julgamento das propostas;

c) Anulação ou revogação da licitação;

d) Indeferimento do pedido de inscrição em registro cadastral, sua alteração ou cancelamento;

f) Rescisão do Contrato por ato unilateral da Administração, nos casos a que se refere o inciso I do artigo 79 da Lei nº 8.666/93;

g) Aplicação das penas de advertência, suspensão temporária ou de multa.

13.1.2. Representação, no prazo de 05 (cinco) dias úteis, a contar da intimação da decisão relacionada com o objeto da licitação ou do Contrato, de que não caiba recurso hierárquico.

13.1.3. Pedido de reconsideração, no prazo de 10 (dez) dias úteis, a contar da intimação do ato, no caso de declaração de inidoneidade por decisão do(a) Prefeito(a) Municipal.

13.2. A interposição de recurso será comunicada aos demais licitantes, que poderão impugná-lo no prazo de 05 (cinco) dias úteis.

13.3. O recurso será dirigido à Comissão Permanente de Licitação, por intermédio do Presidente da Comissão de Licitação, que poderá reconsiderar sua decisão, no prazo de 05 (cinco) dias úteis, ou, nesse mesmo prazo, fazê-lo subir, devidamente informado.

13.4. A decisão deverá ser proferida no prazo de 05 (cinco) dias úteis, contando do recebimento do recurso.

13.5. Os recursos interpostos em razão de habilitação ou inabilitação de licitante ou do julgamento das propostas terão efeito suspensivo, podendo a autoridade competente, motivadamente e presentes razões de interesse público, atribuir eficácia suspensiva aos demais recursos.

13.6. Durante o prazo de apresentação do recurso, será garantido o acesso do licitante aos autos do processo licitatório ou a qualquer outra informação necessária à instrução do recurso.

13.7. Caso os autos do processo não estejam disponíveis para vista dos licitantes interessados, o prazo para recurso será suspenso.

13.8. O acolhimento do recurso importará na invalidação apenas dos atos insuscetíveis de aproveitamento.

14. DA ADJUDICAÇÃO E HOMOLOGAÇÃO

14.1. Decididos os recursos e constatada a regularidade dos atos praticados, a autoridade competente homologará o procedimento licitatório e adjudicará o objeto ao licitante vencedor.

14.2. Após a adjudicação, o adjudicatário será convocado para assinar o contrato ou retirar o instrumento equivalente, no prazo de 10 (dez) dias.

14.3. Previamente à formalização da contratação, a Comissão Permanente de Licitação poderá realizar consulta ao SICAF para identificar possível proibição de contratar com o Poder Público e verificar a manutenção das condições de habilitação.

14.4. Constatada a irregularidade no SICAF, ou quando o licitante vencedor recusar-se a assinar o contrato ou retirar o instrumento equivalente, a Comissão Permanente de Licitação poderá convocar o licitante subsequente na ordem de classificação, para assinar o contrato ou retirar o instrumento equivalente.

15. DO INSTRUMENTO DO CONTRATO, DA SUBCONTRATAÇÃO E DA CESSÃO

15.1. A contratação será formalizada por intermédio de instrumento contratual.

15.2. É vedada a subcontratação total ou parcial do seu objeto, bem como a associação do contratado com outrem, bem como a cessão ou transferência, total ou parcial, de qualquer encargo, obrigação ou direito relativo ao objeto desta licitação.

16. DA VIGÊNCIA DO CONTRATO

16.1. O contrato terá vigência de **180(Cento e oitenta) dias.**

16.2. O prazo de vigência de contrato é maior do que o prazo para a execução da obra devido à necessidade de realizar medições, pagamentos e prestação de contas, entre outros procedimentos.

16.3. Na hipótese de necessidade de aditivo de prorrogação contratual, será discriminado o novo prazo de vigência do contrato e o novo prazo para execução da obra.

17. DA GARANTIA DE EXECUÇÃO E GARANTIA ADICIONAL

17.1. A proponente vencedora, deverá apresentar na assinatura do termo de Contrato de Empreitada, a formalização da garantia de execução e da garantia adicional, se houver, que servirá de garantia à fiel observância das obrigações contratuais.

17.1.1. A apresentação da garantia de execução e da garantia adicional, se houver, é condição para assinatura do Contrato de Empreitada. Ou seja, se a empresa proponente vencedora não comprovar a formalização da garantia de execução ou da garantia adicional, o contrato de empreitada não poderá ser firmado, sob pena de responsabilidade Administrativa, Civil e Criminal, além de solidariedade de

obrigações e concurso em Ato de Improbidade Administrativa entre o particular beneficiado e o(s) Agente(s) público(s) que firmarem o instrumento em conjunto.

17.2. O valor da garantia de execução será obtido pela aplicação de 5% (*cinco por cento*) sobre o valor contratual, acrescido da garantia adicional se houver (**subitem 11.4**).

17.3. O recolhimento da garantia de execução e da garantia adicional, se houver, deverá ser efetuada por meio de uma das modalidades previstas no art. 56, da Lei nº 8.666/93, à escolha das licitantes vencedoras:

a) caução em dinheiro ou títulos da dívida pública;

b) seguro garantia;

c) fiança bancária.

17.4. Em se tratando de garantia prestada por meio da caução em dinheiro, o depósito deverá ser feito em Instituição Bancária Oficial, em conta a ser indicada pelo Município de Capanema, a qual será devolvida, atualizada monetariamente, nos termos do § 4º do art. 56 da Lei nº 8.666/1993.

17.5. Se a opção de garantia for pelo seguro garantia:

a) seu prazo de validade deverá corresponder ao período de vigência do contrato, acrescido de 90 (noventa) dias;

b) a apólice deverá indicar o Município de Capanema como beneficiário;

c) a apólice deverá conter cláusulas de atualização financeira, imprescritibilidade, de inalienabilidade e de irrevogabilidade.

17.6. Se a opção for pela fiança bancária, esta deverá ter:

a) prazo de validade correspondente ao período de vigência do contrato, acrescido de 90 (noventa) dias;

b) expressa afirmação do fiador que, como devedor solidário, fará o pagamento ao Município de Capanema, independentemente de interpelação judicial, caso o afiançado não cumpra suas obrigações;

c) renúncia expressa do fiador ao benefício de ordem e aos direitos previstos nos arts. 827 e 838 do Código de Processo Civil Brasileiro, ou outro dispositivo que venha reger o benefício de ordem na vigência do contrato administrativo;

d) cláusulas de atualização financeira, de imprescritibilidade, de inalienabilidade e de irrevogabilidade.

17.7. Se a opção for pelo título de dívida pública, este deverá:

a) ter sido emitido sob a forma escritural, mediante registro em sistema centralizado de liquidação e de custódia autorizado pelo Banco Central do Brasil;

b) ser avaliado por seu valor econômico, conforme definido pelo Ministério da Fazenda.

17.8. Não serão aceitos seguro garantia ou fiança bancária que contenham cláusulas contrárias aos interesses do Município de Capanema.

17.9. Sem prejuízo das sanções previstas na Lei e neste Edital, a não prestação de garantia exigida será considerada como recusa injustificada em assinar o contrato, implicando sua imediata rescisão.

17.10. Qualquer majoração do valor contratual obrigará a contratada a depositar, nas mesmas modalidades do item anterior, valor correspondente a 5% (*cinco por cento*) do valor da alteração. No caso de redução do valor contratual, poderá a contratada ajustar o valor da garantia de execução, se assim o desejar.

17.11. A contratada perderá a garantia de execução e a garantia adicional, se houver, quando:

a) da inadimplência das obrigações e/ou rescisão unilateral do termo de Contrato de Empreitada;

b) quando do não recebimento provisório e definitivo e/ou não aceitação pelo licitador da obra.

17.12. **A devolução da garantia de execução ou o valor que dela restar, dar-se-á por requerimento mediante a apresentação de:**

a) termo de recebimento definitivo;

b) certidão negativa de débitos expedida pelo INSS, referente ao objeto contratado concluído;

c) comprovantes, nos casos previstos, de ligações definitivas de água e/ou energia elétrica. As despesas referentes ao consumo de água e energia, durante a execução do objeto, são de inteira responsabilidade da contratada.

18. DAS OBRIGAÇÕES DAS PARTES

18.1. Caberá à CONTRATADA, sem prejuízo das demais obrigações e responsabilidades insertas neste edital e da Minuta do Contrato (Anexo 09), além do fornecimento da mão-de-obra, dos materiais e dos equipamentos, ferramentas e utensílios necessários para a perfeita execução da obra e demais atividades correlatas, obriga-se a:

18.1.1 Confeccionar e colocar as placas de obra, conforme modelo;

18.1.2. Elaborar e disponibilizar à CONTRATANTE os projetos executivos desenvolvidos pela CONTRATADA, que formarão um conjunto de documentos técnicos, gráficos e descritivos referentes aos segmentos especializados de engenharia, previamente e devidamente compatibilizados, de modo a considerar todas as possíveis interferências capazes de oferecer impedimento total ou parcial, permanente ou temporário, à execução da obra, de maneira a abrangê-la em seu todo, compreendendo a completa caracterização e entendimento de todas as suas especificações técnicas, para posterior execução e implantação do objeto garantindo a plena compreensão das informações prestadas, bem como sua aplicação correta nos trabalhos:

a) A Contratada deverá apresentar ao Departamento de Engenharia do Município, no prazo máximo de 10 (dez) dias após a assinatura do contrato, um cronograma de dimensionamento de mão-de-obra, isto é, relação nominal de todo o pessoal técnico que irá executar a obra, incluindo engenheiros, mestre(s) de obra, pedreiros etc., devidamente vinculado ao cumprimento do cronograma físico da obra.

b) A elaboração dos projetos executivos deverá partir das soluções desenvolvidas nos anteprojetos constantes no Projeto Básico (memorial descritivo), apresentando o detalhamento dos elementos construtivos e especificações técnicas, incorporando as alterações exigidas pelas mútuas interferências entre os diversos projetos;

c) O projeto executivo deverá ser apresentado no prazo de 30 dias, contados a partir da assinatura do contrato.

d) A não elaboração do projeto executivo pela empresa contratada ensejará a aplicação das multas previstas neste edital, bem como, na hipótese de haver necessidade de aditivos contratuais por inconsistências encontradas entre o projeto básico e a execução da obra, verificadas após o prazo mencionado no subitem anterior, o percentual referente ao "risco", da composição do BDI apresentado pela empresa, será descontado do valor final de um possível aditivo.

18.1.3. Providenciar junto ao CREA as Anotações de Responsabilidade Técnica – ART´s referentes ao objeto do contrato e especialidades pertinentes, nos termos da Lei nº 6.496, de 1977;

18.1.4. Ceder os direitos patrimoniais relativos ao projeto ou serviço técnico especializado, para que a Administração possa utilizá-lo de acordo com o previsto no Projeto Básico, nos termos do artigo 111 da Lei nº 8.666, de 1993;

18.1.5. Quando o projeto referir-se a obra imaterial de caráter tecnológico, insuscetível de privilégio, a cessão dos direitos incluirá o fornecimento de todos os dados, documentos e elementos de informação pertinentes à tecnologia de concepção, desenvolvimento, fixação em suporte físico de qualquer natureza e aplicação da obra;

18.1.6. Assegurar à CONTRATANTE:

a) O direito de propriedade intelectual dos produtos desenvolvidos, inclusive sobre as eventuais adequações e atualizações que vierem a ser realizadas, logo após o recebimento de cada parcela, de forma permanente, permitindo à CONTRATANTE distribuir, alterar e utilizar os mesmos sem limitações;

b) Os direitos autorais da solução, do projeto, de suas especificações técnicas, da documentação produzida e congêneres, e de todos os demais produtos gerados na execução do contrato, inclusive aqueles produzidos por terceiros subcontratados, ficando proibida a sua utilização sem que exista autorização expressa da CONTRATANTE, sob pena de multa, sem prejuízo das sanções civis e penais cabíveis.

18.1.7. Promover a organização técnica e administrativa dos serviços, de modo a conduzi-los eficaz e eficientemente, de acordo com os documentos e especificações que integram o Contrato, no prazo determinado.

18.1.8. Conduzir os trabalhos com estrita observância às normas da legislação pertinente, cumprindo as determinações dos Poderes Públicos, mantendo o local dos serviços sempre limpo e nas melhores condições de segurança, higiene e disciplina.

18.1.9. Atentar, em relação ao material, para todas as disposições e especificações constantes no Projeto Básico.

18.1.10. Submeter previamente, por escrito, à CONTRATANTE, para análise e aprovação, quaisquer mudanças nos métodos executivos que fujam às especificações do memorial descritivo.

18.1.11. Elaborar o Diário de Obra, incluindo diariamente, pelo Engenheiro preposto responsável, as informações sobre o andamento da obra, tais como, número de funcionários, de equipamentos, condições de trabalho, condições meteorológicas, serviços executados, registro de ocorrências e outros fatos relacionados, bem como os comunicados à Fiscalização e situação da obra em relação ao cronograma previsto, mantendo tal documento no local de execução da obra, para possibilitar a sua fiscalização.

18.1.12. Refazer, às suas expensas, os trabalhos executados em desacordo com o estabelecido neste instrumento e as especificações constantes no projeto básico e seus anexos, bem como substituir aqueles realizados com materiais defeituosos ou com vício de construção, pelo prazo de 05 (cinco) anos, contado da data de emissão do Termo de Recebimento Definitivo, ou a qualquer tempo se constatado pelo fiscal da CONTRATANTE.

18.1.13. Observar as diretrizes, critérios e procedimentos para a gestão dos resíduos da construção civil estabelecidos na Resolução nº 307, de 05/07/2002, do Conselho Nacional de Meio Ambiente – CONAMA.

18.1.14. Responder por qualquer acidente de trabalho na execução dos serviços, por uso indevido de patentes registradas em nome de terceiros, por danos resultantes de caso fortuito ou de força maior, por qualquer causa de

destruição, danificação, defeitos ou incorreções dos serviços ou dos bens da CONTRATANTE, de seus funcionários ou de terceiros, ainda que ocorridos em via pública junto à obra.

18.1.15. Comunicar ao Fiscal do contrato, no prazo de 24 (vinte e quatro) horas, qualquer ocorrência anormal ou acidente que se verifique no local dos serviços.

18.1.16. Prestar todo esclarecimento ou informação solicitada pela CONTRATANTE ou por seus prepostos, garantindo-lhes o acesso, a qualquer tempo, ao local dos serviços, bem como aos documentos relativos à execução da reforma.

18.1.17. Paralisar, por determinação da CONTRATANTE, qualquer trabalho que não esteja sendo executado de acordo com a boa técnica ou que ponha em risco a segurança de pessoas ou bens de terceiros.

18.1.18. Responsabilizar-se pelos encargos previdenciários, fiscais e comerciais resultantes da execução do contrato.

18.1.19. Responder pelo pagamento dos salários devidos aos empregados e encargos trabalhistas, bem como pelos registros, seguros contra riscos de acidentes de trabalho e outras obrigações inerentes à execução dos serviços ora contratados.

18.1.20. Arcar com todos os tributos incidentes sobre este Contrato, bem como sobre a sua atividade, devendo efetuar os respectivos pagamentos na forma e nos prazos determinados por lei.

18.1.21. Adotar as providências e precauções necessárias, inclusive consulta nos respectivos órgãos, se necessário for, a fim de que não venham a ser danificadas as redes hidrossanitárias, elétricas e telefônicas.

18.1.22. Promover a guarda, manutenção e vigilância de materiais, ferramentas, e tudo o que for necessário à execução dos serviços, durante a vigência da obra.

18.1.23. Manter seu pessoal devidamente identificado através de crachás, com fotografia recente, e provendo-os dos Equipamentos de Proteção Individual - EPI's;

18.1.24. Manter sediado junto à Administração, durante os turnos de trabalho, preposto capaz de tomar decisões compatíveis com os compromissos assumidos;

18.1.25. Cumprir, além dos postulados legais vigentes de âmbito federal, estadual ou municipal, as normas de segurança da Administração;

18.1.26. Instruir os seus empregados, quanto à prevenção de incêndios nas áreas da Administração;

18.1.27. Prestar os serviços dentro dos parâmetros e rotinas estabelecidos, fornecendo todos os materiais, equipamentos e utensílios em quantidade, qualidade e tecnologia adequadas, com a observância às recomendações aceitas pela boa técnica, normas e legislação;

18.1.28. Regularizar, quando notificada pela CONTRATANTE, sob pena de sofrer as penalidades estabelecidas no contrato, as eventuais falhas na execução dos serviços, fora das suas especificações;

18.1.29. Responder por qualquer prejuízo ou danos causados diretamente à Administração ou a terceiros, decorrentes de sua culpa ou dolo na execução

do contrato, procedendo imediatamente aos reparos ou indenizações cabíveis e assumindo o ônus decorrente;

18.1.30. Comunicar ao CONTRATANTE, quaisquer fatos ou circunstâncias detectadas por seus empregados quando da execução dos serviços, que prejudiquem ou possam vir a prejudicar a qualidade dos serviços ou comprometer à integridade do patrimônio público;

18.1.31. Não transferir a terceiros, por qualquer forma, nem mesmo parcialmente, as obrigações assumidas, nem subcontratar qualquer das prestações a que está obrigada, exceto nas condições autorizadas no Projeto Básico ou neste contrato;

18.1.32. Manter, durante o período de vigência do contrato, todas as condições que ensejaram a sua habilitação e qualificação no certame licitatório;

18.1.33. Fornecer mensalmente, ou sempre que solicitados pela CONTRATANTE, os comprovantes do cumprimento das obrigações previdenciárias, do Fundo de Garantia por Tempo de Serviço – FGTS, e do pagamento dos salários e benefícios dos empregados utilizados na execução dos serviços.

18.1.34. Fornecer em tempo hábil os materiais, veículos, máquinas e equipamentos para a execução da obra;

18.1.35. Examinar completamente os projetos, as peças gráficas, as especificações técnicas, memoriais e todos os documentos, obtendo todas as informações necessárias sobre qualquer ponto duvidoso do procedimento, se responsabilizando inteiramente pela apresentação da planilha de serviços para uma proposta de preços completa e satisfatória;

18.1.36. Providenciar a matrícula do objeto deste Contrato no INSS.

18.2. A CONTRATANTE obriga-se a:

18.2.1. Cumprir fielmente as disposições do Contrato;

18.2.2. Exercer a fiscalização dos serviços por servidores especialmente designados, na forma prevista na Lei n° 8.666/93;

18.2.3. Responsabilizar-se pela comunicação, em tempo hábil, de qualquer fato que acarrete em interrupção na execução do Contrato;

18.2.4. Efetuar o pagamento nas condições e preços pactuados no Contrato;

18.2.5. Notificar a CONTRATADA, por escrito, sobre imperfeições, falhas ou irregularidades constatadas na execução do serviço para que sejam adotadas as medidas corretivas necessárias;

18.2.6. Fornecer por escrito as informações necessárias para o desenvolvimento dos serviços objeto do contrato;

18.2.7. Exigir o cumprimento de todas as obrigações assumidas pela CONTRATADA, de acordo com as cláusulas contratuais e os termos de sua proposta;

18.2.8. Zelar pelo cumprimento das obrigações da CONTRATADA relativas à observância das normas ambientais vigentes;

18.2.9. Proporcionar todas as condições para que a CONTRATADA possa desempenhar seus serviços de acordo com as determinações do Contrato, do Edital, especialmente do Projeto Básico e seus anexos;

18.2.10. Zelar para que durante toda a vigência do contrato sejam mantidas, em compatibilidade com as obrigações assumidas pela CONTRATADA, todas as condições de habilitação e qualificação exigidas na licitação.

19. DA SEGURANÇA DA OBRA E DA RESPONSABILIDADE CIVIL DA CONTRATADA

19.1. A CONTRATADA assumirá integral responsabilidade por danos causados ao CONTRATANTE ou a terceiros decorrentes da execução dos serviços ora contratados, inclusive acidentes, mortes, perdas ou destruições parciais ou totais, isentando o CONTRATANTE de todas as reclamações que possam surgir com relação ao presente Contrato.

19.2. O recebimento provisório ou definitivo do objeto não exclui a responsabilidade da contratada pelos prejuízos resultantes da incorreta execução do contrato.

19.3. A CONTRATADA responderá pela solidez do objeto deste contrato, nos termos do art. 618 do Código Civil Brasileiro, bem como pelo bom andamento dos serviços, podendo o CONTRATANTE, por intermédio da fiscalização, impugná-los quando contrariarem a boa técnica ou desobedecerem aos projetos e/ou especificações técnicas e/ou memoriais.

19.4. A CONTRATADA deverá manter um perfeito sistema de sinalização e segurança em todos os locais de serviços, principalmente nos de trabalho em vias públicas, de acordo com as normas de segurança do trabalho.

19.5. Caso a CONTRATANTE seja acionada judicial ou administrativamente, inclusive reclamações trabalhistas, por qualquer ato decorrente do presente contrato, a CONTRATADA assumirá para si a responsabilidade por toda e qualquer eventual condenação, isentando a CONTRATANTE de quaisquer obrigações, aplicando-se no caso concreto uma das formas de intervenção de terceiros previstas no Código de Processo Civil, especialmente a denunciação da lide, se for o caso.

19.6. A intenção das partes, aqui manifestada expressamente, é a de que a CONTRATADA assuma e se responsabilize direta e integralmente pela plena e total realização dos serviços contratados, sob pena de incorrer em descumprimento de obrigação contratual e sujeitar-se à aplicação das penalidades cabíveis.

19.7. A CONTRATADA responde, exclusiva e diretamente, por todo e qualquer ato ilícito praticado por seus prepostos que dele decorra a obrigação e/ou necessidade de ressarcimento de danos materiais ou morais (art. 932, III, Código Civil), não podendo a CONTRATANTE ser responsabilizada por eles a nenhum título.

20. DA FISCALIZAÇÃO, TESTES, REUNIÕES DE GERENCIAMENTO E COMUNICAÇÃO

20.1. A fiscalização da execução do objeto deste Contrato será feita através de profissionais devidamente designados pelo CONTRATANTE. A fiscalização procederá mensalmente a medição baseada nos serviços executados, elaborará o boletim de medição, verificará o andamento físico dos serviços e comparará com o estabelecido no cronograma físico-financeiro, para que se permita a elaboração do processo de faturamento.

20.2. Caso os serviços executados não correspondam ao estabelecido no cronograma físico-financeiro, será registrada a situação inclusive para fins de aplicação das penalidades previstas, se for o caso.

20.3. A contratada deverá permitir e colaborar para que funcionários, engenheiros, especialistas e demais peritos enviados pelo CONTRATANTE:

a) inspecionem a qualquer tempo a execução do objeto da presente Licitação;

b) examinem os registros e documentos que considerarem necessários conferir;

20.4. A contratada deverá manter no local da obra um preposto aceito pelo CONTRATANTE para representá-la na execução do contrato.

20.5. A CONTRATADA deve manter no canteiro de obra um projeto completo e cópia das especificações técnicas, memoriais, cronograma físico-financeiro, planilha de serviços, Boletim ,Diário de Ocorrências – BDO, o qual, diariamente, deverá ser preenchido e rubricado pelo encarregado da CONTRATADA e pela fiscalização, e deverão ficar reservados para o manuseio da fiscalização.

20.6. A execução de serviços aos domingos e feriados somente será permitida com autorização prévia da fiscalização.

20.7. Qualquer serviço, material e/ou componente ou parte do mesmo, que apresente defeitos, vícios ou incorreções não revelados até o Recebimento Definitivo, deverá ser prontamente refeito, corrigido, removido, reconstruído e/ou substituído pela CONTRATADA, livre de quaisquer ônus financeiro para o CONTRATANTE.

20.8. Entende-se por defeito, vício ou incorreção oculta aquele resultante da má execução ou má qualidade de materiais empregados e/ou da aplicação de material em desacordo com as normas e/ou prescrições da ABNT, especificações e/ou memoriais, não se referindo aos defeitos devidos ao desgaste normal de uso. Correrão por conta da CONTRATADA as despesas relacionadas com a correção, remoção e/ou substituição do material rejeitado.

20.9. A CONTRATADA é obrigada a efetuar e entregar no prazo o resultado dos testes solicitados pelo CONTRATANTE. As despesas com a execução dos testes são de inteira responsabilidade da CONTRATADA.

20.10. A fiscalização e a CONTRATADA podem solicitar reuniões de gerenciamento um ao outro. A finalidade é revisar o cronograma dos serviços remanescentes e discutir os problemas potenciais.

20.11. Toda a comunicação entre as partes deverá ser feita por escrito. A notificação tornar-se-á efetiva, após o seu recebimento.

20.12. A fiscalização será realizada pela Secretaria de Planejamento do Município, por meio de Engenheiro Municipal.

20.13. O acompanhamento e a fiscalização da execução do contrato consistem na verificação da conformidade da prestação dos serviços e da alocação dos recursos necessários, de forma a assegurar o perfeito cumprimento do ajuste.

20.14. Ficam reservados à Fiscalização o direito e a autoridade para resolver todo e qualquer caso singular, duvidoso ou omisso, não previsto no Contrato, no Edital, nas Especificações, nos Projetos, nas Leis, nas Normas, nos Regulamentos e em tudo mais que, de qualquer forma, se relacione direta ou indiretamente com as obras / serviços em questão e seus complementos.

20.15. A fiscalização de que trata este item não exclui nem reduz a responsabilidade da CONTRATADA, inclusive perante terceiros, por qualquer irregularidade, ainda que resultante de imperfeições técnicas, vícios redibitórios, ou emprego de material inadequado ou de qualidade inferior e, na ocorrência desta, não implica em corresponsabilidade da CONTRATANTE ou de seus agentes e prepostos, salvo seja caracterizada a omissão funcional por parte destes, de conformidade com o art. 70 da Lei nº 8.666/93.

20.16. Compete especificamente à Fiscalização:

20.16.1. Indicar à Contratada todos os elementos indispensáveis ao início das obras/serviços;

20.16.2. Exigir da Contratada o cumprimento integral do estabelecido nas Obrigações da Contratada constantes do Contrato;

20.16.3. Exigir o cumprimento integral dos Projetos, Detalhes, Especificações e Normas Técnicas da ABNT, e outras porventura aplicáveis;

20.16.4. Esclarecer prontamente as dúvidas que lhes sejam apresentadas pela Contratada;

20.16.5. Expedir por escrito, as determinações e comunicações dirigidas à Contratada;

20.16.6. Autorizar as providências necessárias junto a terceiros;

20.16.7. Transmitir por escrito, instruções sobre as modificações dos serviços que porventura venham a ser feitos, bem como as alterações de prazo e cronograma;

20.16.8. Relatar oportunamente à Contratante, ocorrências ou circunstâncias que possam acarretar dificuldades no desenvolvimento dos serviços em relação a terceiros;

20.16.9. Dar à Contratante imediata ciência de fatos que possam levar à aplicação de penalidades contra a Contratada, ou mesmo à rescisão do Contrato.

20.17. A execução dos contratos deverá ser acompanhada e fiscalizada por meio de instrumentos de controle, que compreendam a mensuração dos seguintes aspectos, quando for o caso:

a) Os resultados alcançados em relação ao contratado, com a verificação dos prazos de execução e da qualidade demandada;

b) Os recursos humanos empregados, em função da quantidade e da formação profissional exigidas;

c) A qualidade e quantidade dos recursos materiais utilizados;

d) A adequação dos serviços prestados à rotina de execução estabelecida;

e) O cumprimento das demais obrigações decorrentes do contrato; e

f) A satisfação do público usuário.

20.18. O fiscal ou gestor do contrato, ao verificar que houve subdimensionamento da produtividade pactuada, sem perda da qualidade na execução do serviço, deverá comunicar à autoridade responsável para que esta promova a adequação contratual à produtividade efetivamente realizada, respeitando-se os limites de alteração dos valores contratuais previstos no § 1° do artigo 65 da Lei n° 8.666/93.

20.19. O representante da Administração anotará em registro próprio todas as ocorrências relacionadas com a execução do contrato, indicando dia, mês e ano, bem como o nome dos empregados eventualmente envolvidos, adotando as providências necessárias ao fiel cumprimento das cláusulas contratuais e comunicando a autoridade competente, quando for o caso, conforme o disposto nos §§ 1° e 2° do artigo 67 da Lei n° 8.666/93.

20.20. O descumprimento total ou parcial das responsabilidades assumidas pela CONTRATADA, sobretudo quanto às obrigações e encargos sociais e trabalhistas, ensejará a aplicação de sanções administrativas, previstas neste instrumento convocatório e na legislação vigente, podendo culminar em rescisão contratual, conforme disposto nos artigos 77 e 87 da Lei n° 8.666/93.

20.21. A substituição de qualquer integrante da equipe técnica proposta pela Contratada, durante a execução do contrato, somente será admitida, a critério da Contratante, mediante a comprovação de experiência equivalente ou superior do substituto proposto.

20.22. Os serviços deverão desenvolver-se sempre em regime de estreito entendimento entre a Contratada, sua equipe e a Fiscalização, dispondo esta, de amplos poderes para atuar no sentido do cumprimento do Contrato.

20.23. Reserva-se à Contratante o direito de intervir nas obras/serviços quando ficar comprovada a incapacidade técnica da Contratada ou deficiência dos equipamentos e da mão-de-obra empregados, sem que desse ato resulte o seu direito de pleitear indenização, seja a que título for, aplicando-se as penalidades cabíveis.

21. DO PAGAMENTO

21.1. Os pagamentos **serão efetuados em parcelas** correspondentes às **medições mensais** a serem feitas de acordo com o estabelecido no **Cronograma físico-financeiro,** considerando os preços unitários constantes da Planilha de Quantidades, todos aprovados pelo Departamento de Engenharia do Município.

21.2. **Após a aprovação das medições**, o pagamento será realizado no **prazo de até 15 (quinze) dias**, mediante depósito na conta de titularidade da CONTRATADA, com a respectiva emissão e aceitação da nota fiscal e apresentação das guias de recolhimentos do INSS e notas fiscais dos materiais comprados pela CONTRATADA.

21.3. A CONTRATADA se obriga a revalidar todas as suas certidões e documentos vencidos, que tenham sido apresentados na ocasião da habilitação ou junto ao Cadastro de Fornecedores do Município de Capanema. Os pagamentos somente serão efetivados caso a CONTRATADA apresente situação regular.

21.4. Qualquer suspensão de pagamento devido à falta de regularidade do fornecedor não gerará para a CONTRATANTE nenhuma responsabilidade nem obrigação de reajustamento ou atualização monetária do valor devido.

21.5. **Os pagamentos somente serão efetuados após o repasse dos valores pelo órgão CONCEDENTE, em decorrência do Convênio especificado no item 2 deste edital, não gerando para a CONTRATANTE nenhuma responsabilidade nem obrigação de reajustamento ou atualização monetária do valor devido caso a CONCEDENTE não repasse os valores nos prazos previstos nos itens acima.**

21.5.1. **Todavia, para evitar prejuízo à CONTRATADA, verificando o CONTRATANTE que o órgão CONCEDENTE não repassou as verbas necessárias ao pagamento da respectiva parcela até o 30° (trigésimo) dia após a medição realizada, a CONTRATANTE notificará a CONTRATADA do fato, facultando a esta a suspensão da execução da obra, até a liberação do pagamento. A opção pela suspensão da execução da obra deve ser formalizada por escrito e anexada ao processo licitatório.**

21.6. O pagamento dos valores devidos pela Contratante fica condicionado ao pagamento e comprovação dos encargos devidos pela Contratada junto aos seguintes órgãos:

a) CREA, por meio da ART de Execução da Obra - Anotação de Responsabilidade Técnica;

b) ISS do Município de Capanema;

c) INSS, através da matrícula da obra;

d) Prefeitura Municipal, através do Alvará de Construção da obra;

21.7. Na ocasião do pagamento de cada uma das parcelas a Contratada deverá apresentar na tesouraria da Contratante, além dos documentos exigidos no item anterior:

a) Comprovante de medição realizada pelo Departamento de Engenharia do Município, devidamente assinada pelo Engenheiro responsável pela fiscalização da obra;

b) Certidões de regularidade junto ao INSS e ao FGTS da Licitante, emitidas no respectivo mês do pagamento.

21.8. **A liberação da última parcela estará condicionada à elaboração do Termo de Recebimento Provisório das obras e/ou serviços contratados, o qual será lavrado em até 15 (quinze) dias após a notificação da conclusão da obra realizada pela CONTRATADA, devendo esta, ainda, apresentar as seguintes documentações:**

a) Comprovação de regularidade trabalhista e previdenciária da obra;

c) Certificado de vistoria e conclusão da obra efetuado pelo Departamento de Engenharia do Município;

d) Termo de Recebimento Provisório da obra;

21.9. Em caso de não cumprimento pela CONTRATADA de disposição contratual ou de execução incorreta da obra, os pagamentos poderão ficar retidos até posterior solução, sem prejuízos de quaisquer outras disposições contratuais.

21.10. É vedada expressamente a realização de cobrança de forma diversa da estipulada neste Edital, em especial a cobrança bancária, mediante boleto ou mesmo o protesto de título, sob pena de aplicação das sanções previstas no edital e indenização pelos danos decorrentes.

21.11. O pagamento poderá ser precedido de consulta ao SICAF, para comprovação de cumprimento dos requisitos de habilitação estabelecidos neste Edital.

21.11.1. Na hipótese de irregularidade no registro no SICAF, o contratado deverá regularizar a sua situação perante o cadastro no prazo de até 10 (dez) dias, sob pena de aplicação das penalidades previstas no edital e seus anexos e rescisão do contrato.

21.12. Havendo erro na apresentação da Nota Fiscal/Fatura ou dos documentos pertinentes à contratação, ou, ainda, circunstância que impeça a liquidação da despesa, o pagamento ficará pendente até que o contratado providencie as medidas saneadoras. Nesta hipótese, o prazo para pagamento iniciar-se-á após a regularização da situação, não acarretando qualquer ônus para a Contratante.

21.13. A Administração somente efetuará o pagamento após a ocorrência das seguintes hipóteses, sendo facultada a adoção de apenas uma delas:

21.13.1. Mediante a comprovação da quitação dos tributos referentes à aquisição ou prestação de serviço contratado; ou

21.13.2. Mediante retenção diretamente sobre o valor devido ao contratado do Imposto sobre a Renda da Pessoa Jurídica (IRPJ), caso o referido tributo incida na contratação, bem como o Imposto sobre Serviços de Qualquer Natureza (ISSQN), nos termos da Lei Complementar Federal nº 116/03, e na Lei Municipal 950/03.

21.14. O Contratado regularmente optante pelo Simples Nacional, nos termos da Lei Complementar nº 123/06, não sofrerá a retenção tributária quanto aos impostos e contribuições abrangidos por aquele regime. No entanto, o pagamento ficará condicionado à apresentação de comprovação por meio de documento oficial de que faz jus ao tratamento tributário favorecido previsto na referida Lei Complementar.

21.15. A Administração deduzirá do montante a ser pago os valores correspondentes às multas e/ou indenizações devidas pelo contratado.

21.16. O desconto de qualquer valor no pagamento devido ao contratado será precedido de processo administrativo em que será garantido à empresa o contraditório e a ampla defesa, com os recursos e meios que lhes são inerentes.

21.17. É vedado ao contratado transferir a terceiros os direitos ou créditos decorrentes do contrato.

22. DAS CONDIÇÕES DO RECEBIMENTO DO OBJETO DA LICITAÇÃO

22.1. O objeto deste Contrato será recebido provisoriamente, em no máximo até 15 (quinze) dias após a comunicação ao CONTRATANTE da conclusão do objeto deste Contrato pela CONTRATADA, ficando esta responsável pelo bom funcionamento dos serviços executados até o seu recebimento definitivo, exceto por danos que sejam de responsabilidade do CONTRATANTE. A aceitação da obra pelo CONTRATANTE se dará quando não houver qualquer pendência por parte da CONTRATADA.

22.1.1. O recebimento provisório também ficará sujeito, quando cabível, à conclusão de todos os testes de campo e à entrega dos Manuais e Instruções exigíveis.

22.2. A CONTRATANTE realizará inspeção minuciosa de todos os serviços e obras executadas, por meio de profissionais técnicos competentes, acompanhados dos profissionais encarregados pela obra, com a finalidade de verificar a adequação dos serviços e constatar e relacionar os arremates, retoques e revisões finais que se fizerem necessários.

22.2.1. Após tal inspeção, será lavrado Termo de Recebimento Provisório, em 02 (duas) vias de igual teor e forma, ambas assinadas pela fiscalização, relatando as eventuais pendências verificadas.

22.2.2. A CONTRATADA fica obrigada a reparar, corrigir, remover, reconstruir ou substituir, às suas expensas, no todo ou em parte, o objeto em que se verificarem vícios, defeitos ou incorreções resultantes da execução ou materiais empregados, cabendo à fiscalização não atestar a última e/ou única medição de serviços até que sejam sanadas todas as eventuais pendências que possam vir a ser apontadas no Termo de Recebimento Provisório.

22.3. O recebimento definitivo do objeto deste Contrato deverá estar formalizado até 60 (sessenta) dias do recebimento provisório, mediante comissão especificamente designada pelo CONTRATANTE formada por três servidores efetivos. Decorrido esse prazo, sem qualquer manifestação do Contratante, a(s) obra(s) será(ão) considerada(s) como recebida(s) definitivamente.

22.4. O Termo de Recebimento Definitivo das obras e/ou serviços contratados será lavrado desde que tenham sido devidamente atendidas todas as exigências da fiscalização quanto às pendências observadas, e somente após solucionadas todas as reclamações porventura feitas quanto à falta de pagamento a operários ou fornecedores de materiais e prestadores de serviços empregados na execução do contrato.

22.5. O recebimento definitivo do objeto licitado não exime a CONTRATADA, em qualquer época, das garantias concedidas e das responsabilidades assumidas em contrato e por força das disposições legais em vigor (Lei n° 10.406, de 2002).

23. DAS SANÇÕES

23.1. Comete infração administrativa, a licitante/Adjudicatária que, no decorrer da licitação:

a) Não retirar a nota de empenho, ou não assinar o contrato, quando convocada dentro do prazo de validade da proposta;
b) Apresentar documentação falsa;
c) Deixar de entregar os documentos exigidos no certame;
d) Não mantiver a sua proposta dentro de prazo de validade;
e) Comportar-se de modo inidôneo;
f) Cometer fraude fiscal;
g) Fizer declaração falsa;
h) Ensejar o retardamento da execução do certame.

23.2. A licitante/Adjudicatária que cometer qualquer das infrações discriminadas no subitem anterior ficará sujeita, sem prejuízo da responsabilidade civil e criminal, às seguintes sanções:

a) Multa de até **2% (dois por cento)** sobre o valor estimado do(s) item(s) prejudicado(s) pela conduta do licitante;
b) Impedimento de licitar e de contratar com o Município de Capanema e descredenciamento no SICAF, pelo prazo de até dois anos;

23.3. Em caso de inexecução do contrato, erro de execução, execução imperfeita, mora de execução, inadimplemento contratual ou não veracidade das informações prestadas, a Contratada estará sujeita às sanções administrativas abaixo, garantidas a prévia defesa:

23.3.1. Advertência por escrito;

23.3.2. Multas:

a) Multa de 0,1% (um décimo por cento) do valor do contrato por dia consecutivo que exceder à data prevista para a conclusão da obra, contado do 10° (décimo) dia a partir da Ordem de Início da Obra;

b) b)Multa de 0,1% (um décimo por cento) do valor do contrato por dia consecutivo de atraso na colocação de placas, conforme modelos fornecidos pelo CONTRATANTE, contado do 10° (décimo) dia a partir da Ordem de Início da Obra;

c) Multa de 5,0% sobre o valor do contrato no caso de execução incorreta da obra, quando impossível a seu refazimento, ou recusa da CONTRATADA em refazer os serviços, sem prejuízo das glosas parciais ou totais realizadas nas medições da Fiscalização;

d) Multa de 1% (um por cento) sobre o valor do contrato quando, por ação, omissão ou negligência, a CONTRATADA infringir qualquer disposição do Edital, cláusula ou condição do contrato não especificada nas alíneas "a" e "b" deste item, aplicada em dobro na reincidência;

e) Multa de 10% (dez por cento) do valor do contrato quando a CONTRATADA ceder o Contrato, ou subcontratar a obra, no todo ou em parte, para pessoa física ou jurídica, sem autorização do CONTRATANTE, devendo reassumir a execução da obra no prazo máximo de 15 (quinze) dias, da data da notificação, sem prejuízo de outras sanções contratuais;

f) Multa de 20,0% sobre o valor do contrato, quando ocorrer rescisão do contrato pelos seguintes motivos:

I - quando a contratada falir, for dissolvida ou por superveniente incapacidade técnica;

II - quando houver atraso dos serviços pelo prazo de 30 (trinta) dias por parte da CONTRATADA sem justificativa aceita pelo CONTRATANTE, cujo aditivo de prorrogação contratual deverá obrigatoriamente ser aprovado pela Procuradoria Municipal, sob pena de nulidade;

III - quando houver inadimplência de cláusulas e condições contratuais por parte da CONTRATADA e desobediência das determinações da fiscalização;

IV - demais hipóteses mencionadas no art. 78, da Lei 8.666/93.

23.3.2.1. A aplicação das sanções previstas neste edital, não exime a CONTRATADA de ressarcir à CONTRATANTE por outros eventuais prejuízos causados que ultrapassem o valor das multas previstas neste instrumento.

23.3.3. Suspensão temporária de participação em licitação e impedimento de contratar com a Administração, por prazo não superior a 02 (dois) anos;

23.3.4. Declaração de inidoneidade para licitar ou contratar com a Administração Pública enquanto perdurarem os motivos determinantes da punição ou até que seja promovida a reabilitação perante a própria autoridade que aplicou a penalidade, que será concedida sempre que o contratado ressarcir a Administração pelos prejuízos resultantes e depois de decorrido o prazo de 02 (dois) anos.

23.4. As sanções de suspensão temporária de participação em licitação e impedimento de contratar e de declaração de inidoneidade para licitar ou contratar com a Administração poderão também ser aplicadas às empresas ou aos profissionais que:

a) Tenham sofrido condenação definitiva por praticarem, por meios dolosos, fraude fiscal no recolhimento de quaisquer tributos;

b) Tenham praticado atos ilícitos visando a frustrar os objetivos da licitação;

c) Demonstrem não possuir idoneidade para contratar com a Administração em virtude de atos ilícitos praticados.

0000157

23.5. As penalidades serão aplicadas após regular processo administrativo, em que seja assegurado ao licitante o contraditório e a ampla defesa, com os meios e recursos que lhes são inerentes, observando-se o procedimento previsto na Lei nº 8.666/93, e subsidiariamente na Lei nº 9.784/99.

23.6. A multa será descontada da garantia do contrato, caso houver, e de pagamentos eventualmente devidos pela Administração.

23.7. A sanção de declaração de inidoneidade para licitar ou contratar com a Administração Pública é de competência exclusiva do(a) Prefeito(a) Municipal.

23.8. As demais sanções são de competência exclusiva do Presidente da Comissão Permanente de Licitação.

23.9. A autoridade competente, na aplicação das sanções, levará em consideração a gravidade da conduta do infrator, o caráter educativo da pena, bem como o dano causado à Administração, observado o princípio da proporcionalidade.

23.10. As multas serão recolhidas em favor do Município, no prazo máximo de **30 (trinta) dias**, a contar da data do recebimento da comunicação enviada pela autoridade competente, ou, quando for o caso, inscritas na Dívida Ativa do Município e cobradas judicialmente.

23.11. As penalidades serão obrigatoriamente registradas no SICAF.

23.12. As sanções aqui previstas são independentes entre si, podendo ser aplicadas isoladas ou, no caso das multas, cumulativamente, sem prejuízo de outras medidas cabíveis.

24. DA RESCISÃO DO CONTRATO

24.1. Constituem motivo para rescisão do contrato:

a) O não cumprimento de cláusulas contratuais, especificações, projetos ou prazos;

b) O cumprimento irregular de cláusulas contratuais, especificações, projetos e prazos;

c) A lentidão do seu cumprimento, levando a Administração a comprovar a impossibilidade da conclusão da obra, nos prazos estipulados;

d) O atraso injustificado no início e na finalização da obra;

e) A paralisação da obra, sem justa causa e prévia comunicação à Administração;

f) A subcontratação total do seu objeto, a associação do contratado com outrem, a cessão ou transferência, total ou parcial, bem como a fusão, cisão ou incorporação, não admitidas neste edital e no contrato;

g) A subcontratação parcial do seu objeto, sem que haja prévia aquiescência da Administração e autorização em contrato.

h) O desatendimento das determinações regulares da autoridade designada para acompanhar e fiscalizar a sua execução, assim como as de seus superiores;

i) O cometimento reiterado de faltas na sua execução, anotadas na forma do § 1° do art. 67 da Lei nº 8.666/93;

j) A decretação de falência ou a instauração de insolvência civil;

k) A dissolução da sociedade ou o falecimento do contratado;

l) A alteração social ou a modificação da finalidade ou da estrutura da empresa, que prejudique a execução do contrato;

m) Razões de interesse público de alta relevância e de amplo conhecimento justificadas e determinadas pela máxima autoridade da esfera administrativa a que está subordinado o contratante e exaradas no processo administrativo a que se refere o contrato;

n) A supressão, por parte da Administração, dos serviços, acarretando modificação do valor inicial do contrato além do limite permitido no § 1° do art. 65 da Lei n° 8.666/93;

o) A suspensão de sua execução, por ordem escrita da Administração, por prazo superior a 120 (cento e vinte) dias, salvo em caso de calamidade pública, grave perturbação da ordem interna ou guerra, ou ainda por repetidas suspensões que totalizem o mesmo prazo, independentemente do pagamento obrigatório de indenizações pelas sucessivas e contratualmente imprevistas desmobilizações e mobilizações e outras previstas, assegurado ao contratado, nesses casos, o direito de optar pela suspensão do cumprimento das obrigações assumidas até que seja normalizada a situação;

p) O atraso superior a 90 (noventa) dias dos pagamentos devidos pela Administração decorrentes da obra, ou parcelas destes, já recebidas, salvo em caso de calamidade pública, grave perturbação da ordem interna ou guerra, assegurado ao contratado o direito de optar pela suspensão do cumprimento de suas obrigações até que seja normalizada a situação;

q) A não liberação, por parte da Administração, de área, local ou objeto para execução da obra, nos prazos contratuais;

r) A ocorrência de caso fortuito ou de força maior, regularmente comprovada, impeditiva da execução do contrato;

s) Descumprimento do disposto no inciso V do art. 27 da Lei n° 8.666/93, sem prejuízo das sanções penais cabíveis.

24.2. A rescisão, devidamente motivada nos autos, será precedida de procedimento administrativo, assegurado o contraditório e a ampla defesa.

25. 25.DA REVOGAÇÃO DO PROCEDIMENTO

25.1. A Administração poderá revogar a licitação por razões de interesse público decorrente de fato superveniente devidamente comprovado, pertinente e suficiente para justificar tal conduta.

25.2. A revogação será precedida de procedimento administrativo, assegurado o contraditório e a ampla defesa, e formalizada mediante parecer escrito e devidamente fundamentado.

26. DA ANULAÇÃO DO PROCEDIMENTO

26.1. A Administração, de ofício ou por provocação de terceiros, deverá anular o procedimento quando eivado de vício insanável.

26.2. A anulação será precedida de procedimento administrativo, assegurado o contraditório e a ampla defesa, e formalizada mediante parecer escrito e devidamente fundamentado.

26.3. A nulidade do procedimento de licitação não gera obrigação de indenizar pela Administração.

26.4. A declaração de nulidade de algum ato do procedimento somente resultará na nulidade dos atos que diretamente dependam ou sejam consequências do ato anulado.

26.5. Quando da declaração de nulidade de algum ato do procedimento, a autoridade competente indicará expressamente os atos a que ela se estende.

26.6. A nulidade do contrato administrativo opera efeitos retroativamente, impedindo os efeitos jurídicos que o contrato, ordinariamente, deveria produzir, além de desconstituir os já produzidos.

26.7. A nulidade do contrato não exonera a Administração do dever de indenizar o contratado pelo que este houver executado até a data em que ela for declarada e por outros prejuízos regularmente comprovados, contanto que não lhe seja imputável, promovendo-se a responsabilidade de quem lhe deu causa.

26.8. Nenhum ato será declarado nulo se do defeito não resultar prejuízo ao interesse público ou aos demais interessados.

27. DAS ALTERAÇÕES, ACRÉSCIMOS, SUPRESSÕES DE SERVIÇOS E REAJUSTE

27.1. Qualquer modificação que se faça necessária durante o andamento das obras/serviços, seja nos projetos, detalhes ou especificações, somente poderá ser feita a critério do CONTRATANTE, através do Departamento de Engenharia, que autorizará por escrito, ficando obrigada a CONTRATADA a aceitar nas mesmas condições contratuais, os acréscimos ou supressões que se fizerem necessários nas obras/serviços para melhor adequação técnica, obedecidos os limites legais estabelecidos no Artigo 65, da Lei 8.666/93, com alterações posteriores.

27.2. Caso venha a ser necessário nas obras/serviços contratada a realização de serviços adicionais não previstos originalmente, o novo custo global será definido com base nos preços unitários constantes da Tabela de Preços Unitários vigente no SEOP, ou outra tabela recomendada pelos órgãos fiscalizadores, ou se for o caso, o custo praticado no mercado, desde que aprovado pelo Departamento de Engenharia, observadas as condições da proposta da CONTRATADA, formalizando o respectivo aditamento ao Contrato Primitivo.

27.3. No caso de acréscimo de serviços, a Ordem de Serviço Correspondente somente será expedida após a formalização do respectivo aditamento ao contrato primitivo, obedecido às formalidades legais.

27.4. Em caso de prorrogação contratual a que se refere o art. 57, §1°, da Lei 8.666/93, quando acordado pelas partes e nas hipóteses em que a Contratada não deu causa à prorrogação, fica ajustado que a correção dos valores será pelo índice INPC/IBGE.

27.5. **O aditivo de prorrogação da execução da obra é de iniciativa da CONTRATADA, a qual compete solicitar e comprovar a impossibilidade de finalizar a obra conforme o cronograma físico-financeiro original, juntando elementos que demonstrem os fatos alheios a sua vontade ensejadores do atraso da execução, sob pena de aplicação das penalidades cabíveis.**

27.6. **Todos os fatos que ensejam a suspensão ou paralisação da obra devem necessariamente possuir justificativa por escrito, a qual será juntada ao processo licitatório.**

28. DO FORO

28.1. O foro para dirimir questões relativas ao presente Edital será o da Comarca de Capanema-PR, com exclusão de qualquer outro, por mais privilegiado que seja.

29. DISPOSIÇÕES FINAIS

29.1. O desatendimento de exigências formais não essenciais não importará no afastamento do licitante, desde que seja possível a aferição da sua qualificação e a exata compreensão da sua proposta.

29.2. As normas que disciplinam esta licitação serão sempre interpretadas em favor da ampliação da disputa entre os interessados, sem comprometimento da segurança da futura execução da obra.

29.3. É facultado à Comissão de Licitação, em qualquer fase da licitação, a promoção de diligência destinada a esclarecer ou complementar a instrução do processo, inclusive com a fixação de prazo de resposta, vedada a inclusão posterior de documento ou informação que deveria constar desde a realização da Sessão Pública.

29.4. Na contagem dos prazos estabelecidos neste Edital e seus Anexos, excluir-se-á o dia do início e incluir-se-á o do vencimento.

29.5. Os prazos somente se iniciam e vencem em dias de expediente no Município de Capanema-PR.

29.6. Qualquer impugnação, recurso, ou troca de documentos relacionados a este Edital deverão ser protocolizados junto ao Protocolo da Prefeitura Municipal de Capanema, ou remetida via postal, endereçada ao Setor de Licitações do Município, considerando-se a data de recebimento da correspondência para verificação da tempestividade dos atos, respeitando-se os prazos previstos neste edital.

29.7. O Setor de Licitações prestará todos os esclarecimentos solicitados pelos interessados nesta licitação, estando disponível para atendimento de segunda a sexta-feira, no horário de expediente, na Av. Governador Pedro Viriato Parigot de Souza, 1080, centro - Município de Capanema PR.

Capanema, Cidade da Rodovia Ecológica – Estrada Parque Caminho do Colono, ao(s) 13 dia(s) do mês de janeiro de 2022

Américo Bellé
Prefeito Municipal

ANEXO 01
CARTA CREDENCIAL

(local e data)

À COMISSÃO DE LICITAÇÃO

Referente: Edital de Tomada de Preços nº xx/2022

Senhores

O abaixo assinado....., portador da carteira de identidade nº ....., na qualidade de responsável legal pela proponente ....., vem, pela presente, informar a Vossa Senhoria que o senhor ....., carteira de identidade nº ....., é a pessoa designada por nós para acompanhar a sessão de abertura e recebimento da documentação de habilitação e proposta de preços, para assinar as atas e demais documentos, e com poderes para renunciar prazos recursais a que se referir a licitação em epígrafe.

Atenciosamente.

(nome, RG, assinatura do representante legal (**COM RECONHECIMENTO DE FIRMA**), e carimbo do CNPJ da empresa)

Em atendimento a Lei Federal nº 13.726/2021, o reconhecimento de assinatura no instrumento de procuração particular, poderá ser realizado perante a Pregoeira e Equipe de Apoio, desde que apresentado, via original ou cópia autenticada em cartório, de Documento Oficial com foto e assinatura do subscrevente (Ex. Cédula de RG, CNH, Carteira de Trabalho e Previdência Social, Passaporte e Cédula de identidade Profissional), somente sendo admitido o reconhecimento da assinatura na forma grafada no documento apresentado.

ANEXO - II

MODELO DE DECLARAÇÃO UNIFICADA
(papel timbrado da licitante)

Á pregoeira e equipe de apoio
Prefeitura Municipal de Capanema, Estado do Paraná
TOMADA DE PREÇOS Nº xx/2022

Pelo presente instrumento, a empresa ....., CNPJ nº ....., com sede na ....., através de seu representante legal infra-assinado, que:

1) Declaramos, para os fins do disposto no inciso V do art. 27 da Lei n.º 8.666/93, acrescido pela Lei n.º 9.854/99, que não empregamos menores de 18 (dezoito) anos em trabalho noturno, perigoso ou insalubre e não empregamos menores de 16 (dezesseis) anos. Ressalva ainda, que, caso empregue menores na condição de aprendiz (a partir de 14 anos, deverá informar tal situação no mesmo documento).

2) Declaramos, sob as penas da lei, que a empresa não foi declarada inidônea para licitar ou contratar com a Administração Pública.

3) Declaramos para os devidos fins de direito, na qualidade de Proponente dos procedimentos licitatórios, instaurados por este Município, que o(a) responsável legal da empresa é o(a) Sr.(a)....., Portador(a) do RG sob nº ..... e CPF nº ....., cuja função/cargo é.....(sócio administrador/procurador/diretor/etc), **responsável pela assinatura do Contrato.**

4) Declaramos para os devidos fins que **NENHUM** sócio desta empresa exerce cargo ou função pública impeditiva de relacionamento comercial com a Administração Pública.

5) Declaramos de que a empresa não contratará empregados com incompatibilidade com as autoridades contratantes ou ocupantes de cargos de direção ou de assessoramento até o terceiro grau, na forma da Súmula Vinculante nº 013 do STF (Supremo Tribunal Federal).

6) Declaramos para os devidos fins que em caso de qualquer comunicação futura referente e este processo licitatório, bem como em caso de eventual contratação, **concordo que o Contrato** seja encaminhado para o seguinte endereço:

E-mail:
Telefone: ()

7) Caso altere o citado e-mail ou telefone comprometo-me em protocolizar pedido de alteração junto ao Sistema de Protocolo deste Município, sob pena de ser considerado como intimado nos dados anteriormente fornecidos.

Nomeamos e constituímos o senhor(a)....., portador(a) do CPF/MF sob n.º.....para ser o(a) responsável para acompanhar a execução da **Contrato**, referente ao **TOMADA DE PREÇOS Nº xx/2021** e todos os atos necessários ao cumprimento das obrigações contidas no instrumento convocatório, seus Anexos e na Ata de Registro de Preços/Contrato.

....., ..., ... de 2022.
Local e Data

Assinatura do Responsável pela Empresa
(Nome Legível/Cargo/Carimbo do CNPJ)

ANEXO 03
ATESTADO DE VISITA

Referente: Edital de Tomada de Preços nº xx/2022

Objeto: CONTRATAÇÃO DE EMPRESA ESPECIALIZADA EM EXECUÇÃO DE REFORMA, AMPLIAÇÃO E REVITALIZAÇÃO DO GINÁSIO DE ESPORTES ARNALDO BUSATO, EM ATENDIMENTO AO CONTRATO DE REPASSE 899228/2020/MCIDADANIA/CAIXA.

Declaramos que o engenheiro....., CREA/CAU nº ..... da empresa....., responsável técnico da proponente, devidamente credenciado, visitou o local da execução da obra objeto do Tomada de preços em epígrafe.

(Local e Data)

(nome, RG/CREA e assinatura do responsável pelo Licitador)

ANEXO 04
DECLARAÇÃO DE RESPONSABILIDADE TÉCNICA

À Comissão de Licitação

Referente: Edital de Tomada de Preços nº xx/2022.

Conforme o disposto no edital em epígrafe, declaramos que o responsável técnico pela obra, caso venhamos a vencer a referida licitação, é:

Nome	Especialidade	CREA/CAU nº	Data do registro	Assinatura do profissional

Declaramos, outrossim, que o profissional acima relacionado pertence ao nosso quadro técnico de profissionais permanentes, com relacionamento junto à empresa, dentro das Leis Trabalhistas vigentes.

(local e data)
(nome, RG, assinatura do representante legal e carimbo do CNPJ da empresa)

ANEXO 05
CARTA PROPOSTA DE PREÇOS

(Identificação da Proponente - razão social, endereço, telefone e CNPJ, etc.)
(Local e data)
À Comissão de Licitações
Referente: Edital de Tomada de Preços n° xx/2022.
Prezados Senhores

Apresentamos e submetemos a apreciação de Vossas Senhorias, nossa proposta de preços para CONTRATAÇÃO DE EMPRESA ESPECIALIZADA EM EXECUÇÃO DE REFORMA, AMPLIAÇÃO E REVITALIZAÇÃO DO GINÁSIO DE ESPORTES ARNALDO BUSATO, EM ATENDIMENTO AO CONTRATO DE REPASSE 899228/2020/MCIDADANIA/CAIXA.

O preço global, fixo e sem reajuste, proposto para execução do objeto é de R$.....(.....), sendo R$.....(....) referentes à mão-de-obra e R$ ....(....) referentes ao fornecimento do material.

O prazo de execução do objeto da licitação é de 5(cinco) meses, contados a partir do 10° dia após a assinatura do contrato.

O prazo de validade da proposta de preços é de.....(.....) meses (no mínimo de 5(cinco) meses, a partir da data limite estabelecida para o recebimento das propostas pela Comissão de Licitações.

Declaramos que, em nossos preços unitários estão incluídos todos os custos diretos e indiretos para a perfeita execução do objeto do edital, tais como materiais, aparelhos, equipamentos e outros fornecimentos pertinentes, mão-de-obra, encargos sociais, administração, lucro e qualquer outra despesa incidente sobre a obra.

Na execução do objeto do edital, observaremos rigorosamente as especificações técnicas brasileiras ou qualquer outra que garanta a qualidade igual ou superior assumindo, desde já, a integral responsabilidade pela perfeita realização dos trabalhos.

Atenciosamente.

(nome, RG, assinatura do representante legal e carimbo do CNPJ da empresa)

ANEXO 06

DEMOSTRATIVO ANALÍTICO DO BDI

CAIXA Quadro de Composição do BDI — Grau de Sigilo: #PUBLICO

Nº OPERAÇÃO	Nº SICONV	PROPONENTE / TOMADOR
1071622-18	899228/2020	Prefeitura Municipal de Capanema

APELIDO DO EMPREENDIMENTO / DESCRIÇÃO DO LOTE

Reforma, ampliação e revitalização no ginásio de esportes / REFORMA,AMPLIAÇÃO E REVITALIZAÇÃO NO GINÁSIO DE ESPORTES

Conforme legislação tributária municipal, definir estimativa de percentual da base de cálculo para o ISS:	100,00%
Sobre a base de cálculo, definir a respectiva alíquota do ISS (entre 2% e 5%):	5,00%

BDI 1

TIPO DE OBRA
Construção e Reforma de Edifícios

Itens	Siglas	% Adotado
Administração Central	AC	3,00%
Seguro e Garantia	SG	0,80%
Risco	R	0,97%
Despesas Financeiras	DF	0,59%
Lucro	L	7,00%
Tributos (Impostos COFINS 3%, e PIS 0,65%)	CP	3,65%
Tributos (ISS, variável de acordo com o município)	ISS	5,00%
Tributos (Contribuição Previdenciária sobre a Receita Bruta - 0% ou 4,5% - Desoneração)	CPRB	4,50%
BDI SEM desoneração (Fórmula Acórdão TCU)	BDI PAD	20,80%
BDI COM desoneração	BDI DES	20,80%

Os valores de BDI foram calculados com o emprego da fórmula:

$$BDI = \frac{(1+AC+S+R+G)*(1+DF)*(1+L)}{(1-CP-ISS-CPRB)} - 1$$

Declaro para os devidos fins que, conforme legislação tributária municipal, a base de cálculo deste tipo de obra corresponde à 100%, com a respectiva alíquota de 5%

Declaro para os devidos fins que o regime de Contribuição Previdenciária sobre a Receita Bruta adotado para elaboração do orçamento [illegible] Desoneração, e que esta é a alternativa mais adequada para a Administração Pública.

Observações:

Capanema-PR
Local

quarta-feira, 8 de setembro de 2021
Data

Responsável Técnico
Nome: Rubens Luis Relando Souza
CREA/CAU: RS 88.293/D
ART/RRT: 1720214303423

Rubens Luis Relando Souza
Eng° Civil Municipal - CREA/PR
Matrícula nº 150.1
CREA RS 88.293/D

PMv3.0.4

1 / 3

ANEXO 07
TERMO DE RENÚNCIA

À Comissão de Licitações

Referente: Edital de Tomada de Preços nº xx/2022

A proponente abaixo assinada, participante da licitação modalidade Tomada de Preços nº xx/2021, por seu representante credenciado, DECLARA, na forma e sob as penas impostas pela Lei Federal nº 8.666/93, de 21 de junho de 1993, obrigando a empresa que representa, que não pretende recorrer da decisão da Comissão de Licitação, que julgou os documentos de habilitação, RENUNCIANDO, assim, expressamente, ao direito de recurso da fase habilitatória e ao prazo respectivo, e concordando, em consequência, com o curso do procedimento licitatório, passando-se à abertura dos envelopes de proposta de preço dos proponentes habilitados.

(local e data)

(nome, RG, assinatura do representante legal e carimbo do CNPJ da empresa)

ANEXO 8
DECLARAÇÃO DE ACEITAÇÃO DA RESPONSABILIDADE

_____, CPF nº _____, CREA/CAU nº _____, declara que é conhecedor das condições constantes no Tomada de Preços nº xx/2021 e que aceita participar da Equipe Técnica da Empresa _____, CNPJ nº_____, para a CONTRATAÇÃO DE EMPRESA ESPECIALIZADA EM EXECUÇÃO DE REFORMA, AMPLIAÇÃO E REVITALIZAÇÃO DO GINÁSIO DE ESPORTES ARNALDO BUSATO, EM ATENDIMENTO AO CONTRATO DE REPASSE 899228/2020/MCIDADANIA/CAIXA.

Cidade _____, ____ de _____de 2022.

_____
(nome, RG e assinatura do declarante)

ANEXO 9

DECLARAÇÃO DE MICROEMPRESA OU EMPRESA DE PEQUENO PORTE – MODELO

À COMISSÃO DE LICITAÇÃO DO MUNICÍPIO DE CAPANEMA – PR

Declaramos, sob as penas da Lei, sem prejuízo das sanções e multas previstas no edital, que a empresa _____(denominação da Pessoa Jurídica), inscrita no CNPJ sob o nº _____, é microempresa ou empresa de pequeno porte, nos termos do enquadramento previsto na Lei Complementar nº 123/2006, de 14 de dezembro de 2006, cujos termos declaramos conhecer na íntegra, estando apta, portanto, a exercer o direito de preferência como critério de desempate no procedimento licitatório Tomada de Preços nº x/2021, realizado pelo Município de Capanema – PR.

___/___/2022

_____

(nome, RG, assinatura do representante legal e carimbo do CNPJ da empresa

---

ANEXO 10

DECLARAÇÃO DE PROPRIEDADE DE APARELHAMENTO E DISPONIBILIDADE DE PESSOAL TÉCNICO PARA A EXECUÇÃO DO OBJETO DA LICITAÇÃO

Referência:
Município de Capanema - PR
Tomada de Preços N° xx/2022

_____ , inscrita no CNPJ/MF n°_____ , por intermédio de seu representante legal, o(a) Sr(a)_____ , portador(a) do documento de identidade RG n° _____ , emitido pela SSP/__ , e do CPF n°_____ , DECLARA, sob as penas da lei, para fins do disposto no 8.7.5, alínea "g" do edital de licitação, que possui todos equipamentos mínimos e dispõe de pessoal técnico para a execução do objeto da licitação.

MODELO
DESCREVER OS EQUIPAMENTOS QUE SERÃO UTILIZADOS;

Mão-de-obra suficiente para a execução do contrato no prazo pactuado;

Analisando os compromissos e contratos de prestação de serviços vigentes na data da Sessão Pública, DECLARA também que os equipamentos acima e pessoal estão disponíveis para execução da obra objeto deste certame licitatório, não possuindo outros compromissos ou contratos que cumulativamente possam necessitar de tais equipamentos e pessoal, e consequentemente colocar em risco o cumprimento dos prazos de execução desta obra.

_____, __ de _____ de 2022.

_____(Assinatura do representante legal)_____
Nome e RG/CPF
Cargo
Carimbo do CNPJ

OBS.: Todas as declarações deverão ser emitidas em papel timbrado da empresa proponente e carimbada com o número do CNPJ, salvo o Atestado de Visita (Anexo 03), onde a emissão é de responsabilidade do Município de Capanema – PR.

ANEXO 11
CRONOGRAMA DE UTILIZAÇÃO DE VEÍCULOS, MÁQUINAS E EQUIPAMENTOS
EDITAL DE TOMADA DE PREÇOS Nº xx/2021

PROPONENTE			
MUNICÍPIO/LOCAL			
OBJETO		**ARA CONSTRUÍDA**	
LOTE		**PRAZO DE EXECUÇÃO**	

ITEM	**DESCRIMINAÇÃO DOS VEÍCULOS, MÁQUINAS E EQUIPAMENTOS DISPONÍVEIS**		**PRAZO DE EXECUÇÃO (DIAS)**							
			30	60	90	120	150	180	210	240
1		**UTILIZAÇÃO**								
		QUANTIDADE								
2		**UTILIZAÇÃO**								
		QUANTIDADE								
3		**UTILIZAÇÃO**								
		QUANTIDADE								
4		**UTILIZAÇÃO**								
		QUANTIDADE								
5		**UTILIZAÇÃO**								
		QUANTIDADE								
6		**UTILIZAÇÃO**								
		QUANTIDADE								
7		**UTILIZAÇÃO**								
		QUANTIDADE								
8		**UTILIZAÇÃO**								
		QUANTIDADE								
9		**UTILIZAÇÃO**								
		QUANTIDADE								

Carimbo, nome, RG Assinatura do Responsável Legal	**Carimbo, nome, RG Assinatura do Profissional- CREA/CAU**	**Local e data.**

ANEXO 12
MINUTA CONTRATO N° xx/2022
CONTRATO DE EXECUÇÃO DE OBRA QUE ENTRE SI CELEBRAM O MUNICÍPIO DE CAPANEMA E A EMPRESA.....

Pelo presente instrumento particular de Contrato de Execução de Obra, sem vínculo empregatício, de um lado o **MUNICÍPIO DE CAPANEMA**, com sede e Prefeitura à Avenida Pedro Viriato Parigot de Souza, 1080, Estado do Paraná, inscrito no CNPJ sob o n° 75.972.760/00XX-60, a seguir denominado CONTRATANTE, neste ato representado pelo Prefeito Municipal, Sr. **AMÉRICO BELLÉ.** De outro lado a empresa....., inscrita no CNPJ/MF sob o n.° ....., neste ato representada pelo(a) Sr(a).....inscrito no CPF n°....., residente e domiciliado em.....,doravante denominada CONTRATADA, vêm firmar o presente Contrato nos termos da Lei n.° 8.666/93, de 21 de junho de 1993 e legislação pertinente, obedecidas às condições estabelecidas na licitação realizada na modalidade **TOMADA DE PREÇOS N°** xx/2022, que fazem parte integrante deste instrumento, mediante as cláusulas e condições a seguir estipuladas:

CLÁUSULA **PRIMEIRA** - DO OBJETO

1.1. O objeto do presente contrato é **CONTRATAÇÃO DE EMPRESA ESPECIALIZADA EM EXECUÇÃO DE REFORMA, AMPLIAÇÃO E REVITALIZAÇÃO DO GINÁSIO DE ESPORTES ARNALDO BUSATO, EM ATENDIMENTO AO CONTRATO DE REPASSE 899228/2020/MCIDADANIA/CAIXA.**, sob o regime de empreitada por preço global, tipo menor preço, em consonância com os projetos, especificações técnicas e demais peças e documentos referentes à licitação Tomada de Preços xx/2022.

1.2. Integram e completam o presente termo contratual, para todos os fins de direito, obrigando às partes em todos os seus termos, as condições expressas no Edital de **Tomada de Preços N°** xx/2022, juntamente com seus anexos e a proposta da CONTRATADA.

CLÁUSULA **SEGUNDA** - DO VALOR DO CONTRATO

2.1. O preço global para a execução do objeto deste contrato é de R$ **XXXX (por extenso)**.

2.1.1. No valor acima estão incluídas todas as despesas ordinárias diretas e indiretas decorrentes da execução contratual, inclusive tributos e/ou impostos, encargos sociais, trabalhistas, previdenciários, fiscais e comerciais incidentes, taxa de administração, materiais de consumo, seguro e outros necessários ao cumprimento integral do objeto contratado.

2.1.2. O valor global deste contrato não será reajustado, salvo nas hipóteses previstas em lei.

CLÁUSULA **TERCEIRA** - DA DOTAÇÃO ORÇAMENTÁRIA

3.1. As despesas decorrentes da presente contratação correrão à conta de recursos específicos consignados no Orçamento Geral do Município deste exercício, na dotação abaixo discriminada:

Dotações					
Exercício da despesa	Conta da despesa	Funcional programática	Fonte de recurso	Natureza da despesa	Grupo da fonte
2021	1480	07.002.27.812.2701.1271	000	4.4.90.51.00.00	Do Exercício
2021	1483	07.002.27.812.2701.1271	915	4.4.90.51.00.00	Do Exercício

3.2. Caso a vigência do contrato ultrapasse o exercício financeiro, as despesas do exercício subsequente correrão à conta das dotações orçamentárias indicadas em termo aditivo ou apostilamento.

CLÁUSULA **QUARTA** - DO LOCAL, DO PRAZO E DA DISCRIMINAÇÃO DO SERVIÇO

4.1. As obras serão executadas nos locais e na forma descritos no projeto básico dos empreendimentos, bem como de acordo com o memorial descritivo e especificações que acompanham o edital.

4.2. O prazo para a conclusão da obra é de no máximo **5(cinco) meses**,

4.2.1. O prazo de execução dos serviços terá início **10° (décimo) dia a partir da Ordem de Início da Obra e deverá respeitar o cronograma físico-financeiro previsto no projeto básico.**

4.3. Os serviços deverão ser iniciados no máximo até o 10° (décimo) dia **a partir da Ordem de Início da Obra e deverá respeitar o cronograma físico-financeiro previsto no projeto básico.**

4.4.Para a perfeita execução dos serviços, a CONTRATADA deverá disponibilizar os materiais, equipamentos, ferramentas e utensílios necessários, nas quantidades estimadas e qualidades estabelecidas no Projeto Básico e de acordo com os termos da proposta, promovendo, quando requerido, sua substituição.

4.5.Somente será admitida alteração do prazo quando:

a) houver alteração do projeto e/ou de especificações técnicas pelo CONTRATANTE;

b) houver alteração de quantidades, obedecidos os limites fixados neste Contrato, por atos do CONTRATANTE;

c) houver atraso no fornecimento de dados informativos, materiais e qualquer subsídio concernente ao objeto contratado, que estejam sob responsabilidade expressa do CONTRATANTE;

d) por atos do CONTRATANTE que interfiram no prazo de execução;

e) atos de terceiros que interfiram no prazo de execução ou outros devidamente justificados e aceitos pelo CONTRATANTE;

f) por motivos de força maior ou caso fortuito, entre outros, desde que tenham influência direta sobre o fornecimento do objeto contratado;

g) houver atraso na conclusão da obra devido à hipótese de suspensão da execução, nos termos do subitem 20.5.1, do edital.

h) outros casos previstos em lei.

4.6. Enquanto perdurarem os motivos de força maior ou suspensão do Contrato cessam os deveres e responsabilidades de ambas as partes em relação ao Contrato. Os atrasos provenientes de greves ocorridas na CONTRATADA ou atrasos por parte de suas eventuais subcontratadas não poderão ser alegados como decorrentes de força maior.

4.7. Ficando a CONTRATADA temporariamente impossibilitada, total ou parcialmente, de cumprir seus deveres e responsabilidades relativos à execução da obra, deverá comunicar e justificar o fato por escrito para que o CONTRATANTE tome as providências cabíveis.

4.8. O CONTRATANTE se reserva o direito de contratar a execução da obra com outra empresa, desde que rescindido o presente contrato e respeitadas as condições da licitação, não cabendo direito à CONTRATADA de formular qualquer reivindicação, pleito ou reclamação.

CLÁUSULA **QUINTA** - DA VIGÊNCIA

5.1. O prazo de vigência do Contrato será de **10(dez) meses**, contados a partir da data da assinatura deste instrumento contratual.

5.2. O prazo de vigência previsto no item acima terá início na data de ...../...../..... e encerramento em ...../...../.....

5.3. O prazo de vigência de contrato é maior do que o prazo para a execução da obra devido à necessidade de realizar medições, pagamentos e prestação de contas, entre outros procedimentos.

5.4. Na hipótese de necessidade de aditivo de prorrogação contratual, será discriminado o novo prazo de vigência do contrato e o novo prazo para execução da obra.

CLÁUSULA **SEXTA** - DAS OBRIGAÇÕES DA CONTRATADA

6.1. A CONTRATADA, além do fornecimento da mão-de-obra, dos materiais e dos equipamentos, ferramentas e utensílios necessários para a perfeita execução dos serviços e demais atividades correlatas, obriga-se a:

6.1.1. Confeccionar e colocar as placas de obra, conforme modelo;

6.1.2. Elaborar e disponibilizar à CONTRATANTE os projetos executivos desenvolvidos pela CONTRATADA, que formarão um conjunto de documentos técnicos, gráficos e descritivos referentes aos segmentos especializados de engenharia, previamente e devidamente compatibilizados, de modo a considerar todas as possíveis interferências capazes de oferecer impedimento total ou parcial, permanente ou temporário, à execução da obra, de maneira a abrangê-la em seu todo, compreendendo a completa caracterização e entendimento de todas as suas especificações técnicas, para posterior execução e implantação do objeto garantindo a plena compreensão das informações prestadas, bem como sua aplicação correta nos trabalhos:

6.1.2.1. A Contratada deverá apresentar ao Departamento de Engenharia do Município, no prazo máximo de 10 (dez) dias após a assinatura do contrato, um cronograma de dimensionamento de mão-de-obra, isto é, relação nominal de todo o pessoal técnico que irá executar a obra, incluindo engenheiros, mestre(s) de obra, pedreiros etc., devidamente vinculado ao cumprimento do cronograma físico da obra.

6.1.2.2.A elaboração dos projetos executivos deverá partir das soluções desenvolvidas nos anteprojetos constantes no Projeto Básico (memorial descritivo), apresentando o detalhamento dos elementos construtivos e especificações técnicas, incorporando as alterações exigidas pelas mútuas interferências entre os diversos projetos;

6.1.2.3.O projeto executivo deverá ser apresentado no prazo de 30 dias, contados a partir da assinatura do contrato.

6.1.2.4.A não elaboração do projeto executivo pela empresa contratada ensejará a aplicação das multas previstas neste edital, bem como, na hipótese de haver necessidade de aditivos contratuais por inconsistências encontradas entre o projeto básico e a execução da obra, verificadas após o prazo mencionado no subitem anterior, o percentual referente ao "risco", da composição do BDI apresentado pela empresa, será descontado do valor final de um possível aditivo.

6.1.3.Providenciar junto ao CREA as Anotações de Responsabilidade Técnica – ART's referentes ao objeto do contrato e especialidades pertinentes, nos termos da Lei nº 6.496, de 1977;

6.1.4.Ceder os direitos patrimoniais relativos ao projeto ou serviço técnico especializado, para que a Administração possa utilizá-lo de acordo com o previsto no Projeto Básico, nos termo do artigo 111 da Lei nº 8.666, de 1993;

6.1.5.Quando o projeto referir-se a obra imaterial de caráter tecnológico, insuscetível de privilégio, a cessão dos direitos incluirá o fornecimento de todos os dados, documentos e elementos de informação pertinentes à tecnologia de concepção, desenvolvimento, fixação em suporte físico de qualquer natureza e aplicação da obra;

6.1.6.Assegurar à CONTRATANTE:

6.1.6.1.O direito de propriedade intelectual dos produtos desenvolvidos, inclusive sobre as eventuais adequações e atualizações que vierem a ser realizadas, logo após o recebimento de cada parcela, de forma permanente, permitindo à CONTRATANTE distribuir, alterar e utilizar os mesmos sem limitações;

6.1.6.2.Os direitos autorais da solução, do projeto, de suas especificações técnicas, da documentação produzida e congêneres, e de todos os demais produtos gerados na execução do contrato, inclusive aqueles produzidos por terceiros subcontratados, ficando proibida a sua utilização sem que exista autorização expressa da CONTRATANTE, sob pena de multa, sem prejuízo das sanções civis e penais cabíveis.

6.1.7.Promover a organização técnica e administrativa dos serviços, de modo a conduzi-los eficaz e eficientemente, de acordo com os documentos e especificações que integram o Contrato, no prazo determinado.

6.1.8. Conduzir os trabalhos com estrita observância às normas da legislação pertinente, cumprindo as determinações dos Poderes Públicos, mantendo o local dos serviços sempre limpo e nas melhores condições de segurança, higiene e disciplina.

6.1.9.Atentar, em relação ao material, para todas as disposições e especificações constantes no Projeto Básico.

6.1.10.Submeter previamente, por escrito, à CONTRATANTE, para análise e aprovação, quaisquer mudanças nos métodos executivos que fujam às especificações do memorial descritivo.

6.1.11.Elaborar o Diário de Obra, incluindo diariamente, pelo Engenheiro preposto responsável, as informações sobre o andamento da obra, tais como, número de

funcionários, de equipamentos, condições de trabalho, condições meteorológicas, serviços executados, registro de ocorrências e outros fatos relacionados, bem como os comunicados à Fiscalização e situação da obra em relação ao cronograma previsto, mantendo tal documento no local de execução da obra, para possibilitar a sua fiscalização.

6.1.12.Refazer, às suas expensas, os trabalhos executados em desacordo com o estabelecido neste instrumento e as especificações constantes no projeto básico e seus anexos, bem como substituir aqueles realizados com materiais defeituosos ou com vício de construção, pelo prazo de 05 (cinco) anos, contado da data de emissão do Termo de Recebimento Definitivo, ou a qualquer tempo se constatado pelo fiscal da CONTRATANTE.

6.1.13.Observar as diretrizes, critérios e procedimentos para a gestão dos resíduos da construção civil estabelecidos na Resolução nº 307, de 05/07/2002, do Conselho Nacional de Meio Ambiente – CONAMA.

6.1.14.Responder por qualquer acidente de trabalho na execução dos serviços, por uso indevido de patentes registradas em nome de terceiros, por danos resultantes de caso fortuito ou de força maior, por qualquer causa de destruição, danificação, defeitos ou incorreções dos serviços ou dos bens da CONTRATANTE, de seus funcionários ou de terceiros, ainda que ocorridos em via pública junto à obra.

6.1.15.Comunicar ao Fiscal do contrato, no prazo de 24 (vinte e quatro) horas, qualquer ocorrência anormal ou acidente que se verifique no local dos serviços.

6.1.16.Prestar todo esclarecimento ou informação solicitada pela CONTRATANTE ou por seus prepostos, garantindo-lhes o acesso, a qualquer tempo, ao local dos serviços, bem como aos documentos relativos à execução da reforma.

6.1.17.Paralisar, por determinação da CONTRATANTE, qualquer trabalho que não esteja sendo executado de acordo com a boa técnica ou que ponha em risco a segurança de pessoas ou bens de terceiros.

6.1.18.Responsabilizar-se pelos encargos previdenciários, fiscais e comerciais resultantes da execução do contrato.

6.1.19.Responder pelo pagamento dos salários devidos aos empregados e encargos trabalhistas, bem como pelos registros, seguros contra riscos de acidentes de trabalho e outras obrigações inerentes à execução dos serviços ora contratados.

6.1.20.Arcar com todos os tributos incidentes sobre este Contrato, bem como sobre a sua atividade, devendo efetuar os respectivos pagamentos na forma e nos prazos determinados por lei.

6.1.21.Adotar as providências e precauções necessárias, inclusive consulta nos respectivos órgãos, se necessário for, a fim de que não venham a ser danificadas as redes hidrossanitárias, elétricas e telefônicas.

6.1.22.Promover a guarda, manutenção e vigilância de materiais, ferramentas, e tudo o que for necessário à execução dos serviços, durante a vigência da obra.

6.1.23.Manter seu pessoal devidamente identificado através de crachás, com fotografia recente, e provendo-os dos Equipamentos de Proteção Individual - EPI's;

6.1.24.Manter sediado junto à Administração, durante os turnos de trabalho, preposto capaz de tomar decisões compatíveis com os compromissos assumidos;

6.1.25.Cumprir, além dos postulados legais vigentes de âmbito federal, estadual ou municipal, as normas de segurança da Administração;

000175

6.1.26.Instruir os seus empregados, quanto à prevenção de incêndios nas áreas da Administração;

6.1.27.Prestar os serviços dentro dos parâmetros e rotinas estabelecidos, fornecendo todos os materiais, equipamentos e utensílios em quantidade, qualidade e tecnologia adequadas, com a observância às recomendações aceitas pela boa técnica, normas e legislação;

6.1.28.Regularizar, quando notificada pela CONTRATANTE, sob pena de sofrer as penalidades estabelecidas no contrato, as eventuais falhas na execução dos serviços, fora das suas especificações;

6.1.29.Responder por qualquer prejuízo ou danos causados diretamente à Administração ou a terceiros, decorrentes de sua culpa ou dolo na execução do contrato, procedendo imediatamente aos reparos ou indenizações cabíveis e assumindo o ônus decorrente;

6.1.30.Comunicar ao CONTRATANTE, quaisquer fatos ou circunstâncias detectadas por seus empregados quando da execução dos serviços, que prejudiquem ou possam vir a prejudicar a qualidade dos serviços ou comprometer à integridade do patrimônio público;

6.1.31.Não transferir a terceiros, por qualquer forma, nem mesmo parcialmente, as obrigações assumidas, nem subcontratar qualquer das prestações a que está obrigada, exceto nas condições autorizadas no Projeto Básico ou neste contrato;

6.1.32.Manter, durante o período de vigência do contrato, todas as condições que ensejaram a sua habilitação e qualificação no certame licitatório;

6.1.33.Fornecer mensalmente, ou sempre que solicitados pela CONTRATANTE, os comprovantes do cumprimento das obrigações previdenciárias, do Fundo de Garantia por Tempo de Serviço – FGTS, e do pagamento dos salários e benefícios dos empregados utilizados na execução dos serviços.

6.1.34.Fornecer em tempo hábil os materiais, veículos, máquinas e equipamentos para a execução da obra;

6.1.35.Examinar completamente os projetos, as peças gráficas, as especificações técnicas, memoriais e todos os documentos, obtendo todas as informações necessárias sobre qualquer ponto duvidoso do procedimento, se responsabilizando inteiramente pela apresentação da planilha de serviços para uma proposta de preços completa e satisfatória;

6.1.36. Providenciar a matrícula do objeto deste Contrato no INSS.

CLÁUSULA **SÉTIMA** - DAS OBRIGAÇÕES DA CONTRATANTE

7.1. A CONTRATANTE obriga-se a:

7.1.1. Cumprir fielmente as disposições do Contrato e demais documentos da licitação;

7.1.2. Exercer a fiscalização dos serviços por servidores especialmente designados, na forma prevista na Lei n° 8.666/93;

7.1.3. Responsabilizar-se pela comunicação, em tempo hábil, de qualquer fato que acarrete em interrupção na execução do Contrato;

7.1.4. Efetuar o pagamento nas condições e preços pactuados no Contrato;

7.1.5.Notificar a CONTRATADA, por escrito, sobre imperfeições, falhas ou irregularidades constatadas na execução do serviço para que sejam adotadas as medidas corretivas necessárias;

7.1.6.Fornecer por escrito as informações necessárias para o desenvolvimento dos serviços objeto do contrato;

7.1.7.Exigir o cumprimento de todas as obrigações assumidas pela CONTRATADA, de acordo com as cláusulas contratuais e os termos de sua proposta;

7.1.8.Zelar pelo cumprimento das obrigações da CONTRATADA relativas à observância das normas ambientais vigentes;

7.1.9.Proporcionar todas as condições para que a CONTRATADA possa desempenhar seus serviços de acordo com as determinações do Contrato, do Edital, especialmente do Projeto Básico e seus anexos;

7.1.10.Zelar para que durante toda a vigência do contrato sejam mantidas, em compatibilidade com as obrigações assumidas pela CONTRATADA, todas as condições de habilitação e qualificação exigidas na licitação.

CLÁUSULA **OITAVA** - DAS VEDAÇÕES

8.1. É vedado à CONTRATADA:

8.1.1. A subcontratação total ou parcial do seu objeto, bem como a associação do contratado com outrem, bem como a cessão ou transferência, total ou parcial, de qualquer encargo, obrigação ou direito relativo ao objeto desta licitação.

8.1.2. Caucionar ou utilizar este Termo de Contrato para qualquer operação financeira;

8.1.3. Interromper a execução dos serviços sob alegação de inadimplemento por parte da CONTRATANTE, salvo nos casos previstos em lei e neste contrato.

CLÁUSULA **NONA** - DO PAGAMENTO E DAS MEDIÇÕES

9.1. O prazo e a forma do pagamento estão previstos no item 21 do edital.

9.2. A Nota Fiscal/Fatura será emitida pela CONTRATADA de acordo com os seguintes procedimentos:

9.2.1. Ao final de cada etapa da execução contratual, conforme previsto no Cronograma Físico-Financeiro, a CONTRATADA apresentará a medição prévia dos serviços executados no período, através de planilha e memória de cálculo detalhada, inspecionada e aprovada pela fiscalização.

9.2.2. Uma etapa será considerada efetivamente concluída quando os serviços previstos para aquela etapa, no Cronograma Físico-Financeiro, estiverem executados em sua totalidade.

9.2.3.Se a CONTRATADA vier a adiantar a execução dos serviços, em relação à previsão original constante no Cronograma Físico-Financeiro, poderá apresentar a medição prévia correspondente, ficando a cargo da CONTRATANTE aprovar a quitação antecipada do valor respectivo.

9.2.4. A CONTRATANTE terá o prazo de 05 (cinco) dias úteis, contados a partir da data da apresentação da medição, para aprovar ou rejeitar, no todo ou em parte, a medição prévia relatada pela CONTRATADA, bem como para avaliar a conformidade dos serviços executados.

9.2.5. No caso de etapas não concluídas, serão pagos apenas os serviços efetivamente executados, devendo a CONTRATADA regularizar o cronograma na etapa subsequente.

9.2.6. A aprovação da medição prévia apresentada pela CONTRATADA não a exime de qualquer das responsabilidades contratuais, nem implica aceitação definitiva dos serviços executados.

9.2.7. Após a aprovação, a CONTRATADA emitirá Nota Fiscal/Fatura no valor da medição definitiva aprovada, acompanhada da planilha de medição de serviços e de memória de cálculo detalhada.

9.3. O pagamento somente será efetuado após o "atesto", pelo servidor competente, da Nota Fiscal/Fatura apresentada pela Contratada, acompanhada dos demais documentos exigidos neste Edital.

9.3.1. O "atesto" da Nota Fiscal/Fatura fica condicionado à verificação da conformidade da Nota Fiscal/Fatura apresentada pela CONTRATADA com os serviços efetivamente executados.

9.4. Havendo erro na apresentação de qualquer dos documentos exigidos, havendo desconformidade na execução dos serviços identificada pelo Departamento de Engenharia ou circunstância que impeça a liquidação da despesa, o pagamento ficará pendente até que a Contratada providencie as medidas saneadoras. Nesta hipótese, o prazo para pagamento iniciar-se-á após a comprovação da regularização da situação, não acarretando qualquer ônus para a Contratante.

9.5. Antes do pagamento, a CONTRATANTE verificará, por meio de consulta eletrônica, a regularidade do cadastramento da CONTRATADA no SICAF e/ou nos sites oficiais, devendo seu resultado ser impresso, autenticado e juntado ao processo de pagamento.

9.6. Quando do pagamento, será efetuado a retenção tributária prevista na legislação aplicável, inclusive quanto ao artigo 31 da Lei n° 8.212, de 1991.

9.6.1. Quanto ao Imposto sobre Serviços de Qualquer Natureza (ISSQN), será observado o disposto na Lei Complementar n° 116, de 2003, e legislação municipal aplicável.

9.7. O pagamento será efetuado por meio de Ordem Bancária de Crédito, mediante depósito em conta corrente, na agência e estabelecimento bancário indicado pela CONTRATADA, ou por outro meio previsto na legislação vigente.

9.8. Será considerada como data do pagamento o dia em que constar como emitida a ordem bancária para pagamento.

9.9. A CONTRATANTE não se responsabilizará por qualquer despesa que venha a ser efetuada pela CONTRATADA, que porventura não tenha sido acordada no contrato.

9.10. Nos casos de eventuais atrasos de pagamento, desde que a Contratada não tenha concorrido de alguma forma para tanto, o valor devido deverá ser acrescido de encargos moratórios proporcionais aos dias de atraso, apurados desde a data limite prevista para o pagamento até a data do efetivo pagamento, à taxa de 6% (seis por cento) ao ano, aplicando-se a seguinte fórmula:

EM = I x N x VP

EM = Encargos Moratórios a serem acrescidos ao valor originariamente devido.

I = Índice de atualização financeira, calculado segundo a fórmula:

I = (6 / 100)

365

N = Número de dias entre a data limite prevista para o pagamento e a data do efetivo pagamento.

VP = Valor da Parcela em atraso.

CLÁUSULA **DÉCIMA** - DO RECEBIMENTO DO OBJETO

10.1. O objeto deste Contrato será recebido provisoriamente, em no máximo até 15 (quinze) dias após a comunicação ao CONTRATANTE da conclusão do objeto deste Contrato pela CONTRATADA, ficando esta responsável pelo bom funcionamento dos serviços executados até o seu recebimento definitivo, exceto por danos que sejam de responsabilidade do CONTRATANTE. A aceitação da obra pelo CONTRATANTE se dará quando não houver qualquer pendência por parte da CONTRATADA.

10.1.1. O recebimento provisório também ficará sujeito, quando cabível, à conclusão de todos os testes de campo e à entrega dos Manuais e Instruções exigíveis.

10.2. A CONTRATANTE realizará inspeção minuciosa de todos os serviços e obras executadas, por meio de profissionais técnicos competentes, acompanhados dos profissionais encarregados pela obra, com a finalidade de verificar a adequação dos serviços e constatar e relacionar os arremates, retoques e revisões finais que se fizerem necessários.

10.2.1. Após tal inspeção, será lavrado Termo de Recebimento Provisório, em 02 (duas) vias de igual teor e forma, ambas assinadas pela fiscalização, relatando as eventuais pendências verificadas.

10.2.2. A CONTRATADA fica obrigada a reparar, corrigir, remover, reconstruir ou substituir, às suas expensas, no todo ou em parte, o objeto em que se verificarem vícios, defeitos ou incorreções resultantes da execução ou materiais empregados, cabendo à fiscalização não atestar a última e/ou única medição de serviços até que sejam sanadas todas as eventuais pendências que possam vir a ser apontadas no Termo de Recebimento Provisório.

10.3. O recebimento definitivo do objeto deste Contrato deverá estar formalizado até 60 (*sessenta*) dias do recebimento provisório, mediante comissão especificamente designada pelo CONTRATANTE. Decorrido esse prazo, sem qualquer manifestação do Contratante, a(s) obra(s) será(ão) considerada(s) como recebida(s) definitivamente.

10.4. O Termo de Recebimento Definitivo das obras e/ou serviços contratados será lavrado desde que tenham sido devidamente atendidas todas as exigências da fiscalização quanto às pendências observadas, e somente após solucionadas todas as reclamações porventura feitas quanto à falta de pagamento a operários ou fornecedores de materiais e prestadores de serviços empregados na execução do contrato.

10.5. O recebimento definitivo do objeto licitado não exime a CONTRATADA, em qualquer época, das garantias concedidas e das responsabilidades assumidas em contrato e por força das disposições legais em vigor (Lei n° 10.406, de 2002).

CLÁUSULA **DÉCIMA PRIMEIRA** - DA FISCALIZAÇÃO

11. A fiscalização se dará conforme o item 20 do edital.

CLÁUSULA **DÉCIMA SEGUNDA** - DAS ALTERAÇÕES E DO REAJUSTE

12.1. Qualquer modificação que se faça necessária durante o andamento das obras/serviços, seja nos projetos, detalhes ou especificações, somente poderá ser feita a

critério do CONTRATANTE, através do Departamento de Engenharia, que autorizará por escrito, ficando obrigada a CONTRATADA a aceitar nas mesmas condições contratuais, os acréscimos ou supressões que se fizerem necessários nas obras/serviços para melhor adequação técnica, obedecidos os limites legais estabelecidos no Artigo 65, da Lei 8.666/93, com alterações posteriores.

12.2.Caso venha a ser necessário nas obras/serviços contratada a realização de serviços adicionais não previstos originalmente, o novo custo global será definido com base nos preços unitários constantes da Tabela de Preços Unitários vigente no SEOP, ou outra tabela recomendada pelos órgãos fiscalizadores, ou se for o caso, o custo praticado no mercado, desde que aprovado pelo Departamento de Engenharia, observadas as condições da proposta da CONTRATADA, formalizando o respectivo aditamento ao Contrato Primitivo.

12.3.No caso de acréscimo de serviços, a Ordem de Serviço Correspondente somente será expedida após a formalização do respectivo aditamento ao contrato primitivo, obedecido às formalidades legais.

12.4.Em caso de prorrogação contratual a que se refere o art. 57, §1°, da Lei 8.666/93, quando acordado pelas partes e nas hipóteses em que a Contratada não deu causa à prorrogação, fica ajustado que a correção dos valores será pelo índice INPC/IBGE.

12.5.O aditivo de prorrogação da execução da obra é de iniciativa da CONTRATADA, a qual compete solicitar e comprovar a impossibilidade de finalizar a obra conforme o cronograma físico-financeiro original, juntando elementos que demonstrem os fatos alheios a sua vontade ensejadores do atraso da execução, sob pena de aplicação das penalidades cabíveis.

12.6.Todos os fatos que ensejam a suspensão ou paralisação da obra devem necessariamente possuir justificativa por escrito, a qual será juntada ao processo licitatório.

CLÁUSULA **DÉCIMA TERCEIRA** - DAS INFRAÇÕES E DAS SANÇÕES ADMINISTRATIVAS

13. As penalidades cabíveis estão pormenorizadas no item 23 e seus subitens do edital.

CLÁUSULA **DÉCIMA QUARTA** - DOS MATERIAIS, VEÍCULOS, MÁQUINAS E EQUIPAMENTOS

14. 1.Os materiais, veículos, máquinas e equipamentos a serem empregados nos serviços decorrentes deste Contrato serão fornecidos pela CONTRATADA e serão de primeira qualidade, cabendo ao CONTRATANTE, por intermédio da fiscalização, impedir o emprego daqueles que julgar impróprios.

14.2. Sempre que dos documentos de licitação não constarem características determinadas em referência à mão-de-obra, materiais, artigos e equipamentos, entender-se-á que eles devem ser novos, da melhor qualidade em suas respectivas espécies, de acordo com a finalidade a que se destinam. No caso em que materiais, artigos e equipamentos são mencionados nas especificações técnicas e/ou memoriais como "similar" a qualquer padrão especial, o CONTRATANTE decidirá sobre a questão da similaridade.

14.3. Em nenhuma hipótese será admitido emprego de servidores públicos municipais bem como equipamentos, veículos e máquinas públicas na execução da presente obra, sob pena de rescisão contratual e apuração quanto à improbidade administrativa de agentes públicos.

CLÁUSULA **DÉCIMA QUINTA** - DA SEGURANÇA E MEDICINA NO TRABALHO

15.1. A CONTRATADA não será eximida de qualquer responsabilidade quanto à segurança individual e coletiva de seus trabalhadores, deverá fornecer a todos os trabalhadores o tipo adequado de equipamento de proteção individual – EPI, deverá treinar e tornar obrigatório o uso dos EPIs.

15.2. O equipamento de proteção individual fornecido ao empregado deverá, obrigatoriamente, conter a identificação da CONTRATADA.

15.3. A CONTRATADA, em qualquer hipótese, não se eximirá da total responsabilidade quanto à negligência ou descumprimento da Lei Federal nº 6.514 de 22/12/77, Portaria nº 3.214, de 08/06/78, Normas Regulamentares - NRs 01 a 28 e em especial as NRs 04, 05, 06 e 18.

15.4.Deverão ser observadas pela contratada todas as condições de higiene e segurança necessárias à preservação da integridade física de seus empregados e aos materiais envolvidos na obra, de acordo com as Normas Regulamentadoras - NRs aprovadas pela Portaria nº 3.214, de 08/06/78, Lei Federal nº 6.514, de 22/12/77.

15.5. O CONTRATANTE estará autorizado a interditar serviços ou parte destes em caso do não-cumprimento das exigências de lei. Se houver paralisações, estas não serão caracterizadas como justificativa por atraso na execução da obra.

15.6. Cabe à CONTRATADA solicitar ao CONTRATANTE a presença imediata do responsável pela fiscalização em caso de acidente(s) na obra, nos serviços e/ou nos bens de terceiros, para que seja providenciada a necessária perícia.

CLÁUSULA **DÉCIMA SEXTA** - DA RESPONSABILIDADE CIVIL DA CONTRATADA

16.1. A CONTRATADA assumirá integral responsabilidade por danos causados ao CONTRATANTE ou a terceiros decorrentes da execução dos serviços ora contratados, inclusive acidentes, mortes, perdas ou destruições parciais ou totais, isentando o CONTRATANTE de todas as reclamações que possam surgir com relação ao presente Contrato.

16.2. O recebimento provisório ou definitivo do objeto não exclui a responsabilidade da contratada pelos prejuízos resultantes da incorreta execução do contrato.

16.3.A CONTRATADA responderá pela solidez do objeto deste contrato, nos termos do art. 618 do Código Civil Brasileiro, bem como pelo bom andamento dos serviços, podendo o CONTRATANTE, por intermédio da fiscalização, impugná-los quando contrariarem a boa técnica ou desobedecerem aos projetos e/ou especificações técnicas e/ou memoriais.

16.4A CONTRATADA deverá manter um perfeito sistema de sinalização e segurança em todos os locais de serviços, principalmente nos de trabalho em vias públicas, de acordo com as normas de segurança do trabalho.

16.5.Caso a CONTRATANTE seja acionada judicial ou administrativamente, inclusive reclamações trabalhistas, por qualquer ato decorrente do presente contrato, a CONTRATADA assumirá para si a responsabilidade por toda e qualquer eventual condenação, isentando a CONTRATANTE de quaisquer obrigações, aplicando-se no caso concreto uma das formas de intervenção de terceiros previstas no Código de Processo Civil, especialmente a denunciação da lide, se for o caso.

16.6. A intenção das partes, aqui manifestada expressamente, é a de que a CONTRATADA assuma e se responsabilize direta e integralmente pela plena e total realização

dos serviços contratados, sob pena de incorrer em descumprimento de obrigação contratual e sujeitar-se à aplicação das penalidades cabíveis.

16.7.A CONTRATADA responde, exclusiva e diretamente, por todo e qualquer ato ilícito praticado por seus prepostos que dele decorra a obrigação e/ou necessidade de ressarcimento de danos materiais ou morais (art. 932, III, Código Civil), não podendo a CONTRATANTE ser responsabilizada por eles a nenhum título.

CLÁUSULA **DÉCIMA SETIMA** - MEDIDAS ACAUTELADORAS

17.1. Consoante o artigo 45 da Lei nº 9.784/99, a Administração Pública poderá motivadamente adotar providências acauteladoras, inclusive retendo o pagamento, como forma de prevenir a ocorrência de dano de difícil ou impossível reparação.

CLÁUSULA **DÉCIMA OITAVA** - DA RESCISÃO CONTRATUAL

18.1. Os motivos para a rescisão do presente Contrato estão pormenorizados no item 24 do edital.

18.2. Os casos da rescisão contratual serão formalmente motivados nos autos, assegurado o contraditório e a ampla defesa.

18.3. A rescisão administrativa ou amigável deverá ser precedida de autorização escrita e fundamentada da autoridade competente.

18.4.Quando a rescisão ocorrer com base nas alíneas "m" a "q" do item 23.1, do edital, sem que haja culpa da CONTRATADA, será esta ressarcida dos prejuízos regularmente comprovados que houver sofrido, tendo ainda direito a:

18.5. Pagamentos devidos pela execução do Contrato até a data da rescisão.

18.6.A rescisão por descumprimento das cláusulas contratuais acarretará a execução dos valores das multas e indenizações a ela devidos, bem como a retenção dos créditos decorrentes do Contrato, até o limite dos prejuízos causados à CONTRATANTE, além das sanções previstas neste instrumento.

CLÁUSULA **DÉCIMA NONA** - DOS CASOS OMISSOS

19. Os casos omissos ou situações não explicitadas nas cláusulas deste Contrato serão decididos pela CONTRATANTE, segundo as disposições contidas na Lei nº 8.078/90, na Lei Complementar nº 123/06, e na Lei nº 8.666/93, bem como nos demais regulamentos e normas administrativas, que fazem parte integrante deste Contrato, independentemente de suas transcrições.

20. CLÁUSULA VIGÉSIMA- DA FRAUDE E DA CORRUPÇÃO

20.1. Em atendimento a Lei Federal nº 12.846 de 01/058/2013, os licitantes devem observar e o contratado devem observar e fazer observar, por seus fornecedores e subcontratados, se admitida subcontratação, o mais alto padrão de ética durante todo o processo de licitação, de contratação e de execução do objeto contratual.

Para os propósitos desta clausula, definem-se as seguintes práticas:

"Prática Corrupta": Oferecer, dar, receber ou solicitar, direta ou indiretamente, qualquer vantagem com o objetivo de influenciar a ação de servidor público no processo de licitação ou na execução de contrato;

"Prática Fraudulenta": A falsificação ou omissão dos fatos, com o objetivo de influenciar o processo de licitação ou de execução de contrato;

"Prática Colusiva": Esquematizar ou estabelecer um acordo entre dois ou mais licitantes, com ou sem o conhecimento de representante ou prepostos do órgão licitador, visando estabelecer preços em níveis artificiais e não competitivos;

"Prática Coercitiva": Causar dano ou ameaçar causar dano, direta ou indiretamente, as pessoas ou sua propriedade, visando influenciar sua participação em um processo licitatório ou afetar a execução do contrato;

"Prática Obstrutiva": (i) destruir, falsificar, alterar ou ocultar provas em inspeções ou fazer declarações falsas ao representantes do organismo financeiro multilateral, com objetivo de impedir materialmente a apuração de alegações de prática prevista na clausula III, deste edital (ii) atos cuja intenção seja impedir materialmente o exercício do direito de o organismo financeiro multilateral promover inspeção.

20.2. Na hipótese de financiamento, parcial ou integral, por organismo financeiro multilateral, mediante adiantamento ou reembolso, este organismo imporá sanção sobre um empresa ou pessoa física, inclusive declarando-a inelegível, indefinidamente ou por prazo indeterminado, para a outorga de contratos financiados pelo organismo se, em qualquer momento, constatar o envolvimento da empresa diretamente ou por meio de um agente, em práticas corruptas, fraudulentas, colusivas, coercitivas ou obstrutivas ao participar da licitação ou da execução de um contrato financiado pelo organismo.

20.3. Considerando os propósitos das clausulas acima, o licitante vencedor como condição para contratação deverá concordar e autorizar que, na hipótese do contrato vir a ser financiado, em parte ou integralmente, por organismo financeiro multilateral, mediante adiantamento ou reembolso, permitirá que o organismo financeiro e/ou pessoas por ele formalmente indicados, possam inspecionar o local de execução do contrato e todos os documento, contas e registro relacionadas a licitação e execução do

CLÁUSULA **VIGÉSIMA PRIMEIRA** - DOS CASOS OMISSOS

21.1. Os casos omissos ou situações **não ex**plicitadas nas cláusulas deste Contrato serão decididos pela CONTRATANTE, segundo as disposições contidas na Lei nº 8.078/90, na Lei Complementar nº 123/06, e na Lei nº 8.666/93, bem como nos demais regulamentos e normas administrativas, que fazem parte integrante deste Contrato, independentemente de suas transcrições.

CLÁUSULA **VIGÉSIMA SEGUNDA**- DA PUBLICAÇÃO

22.1. A publicação resumida do instrumento de contrato no Diário Oficial do Município será providenciada pela CONTRATANTE, no prazo de até vinte dias 20 (vinte) dias, contados do quinto dia útil do mês seguinte ao da sua assinatura, correndo a despesa por sua conta.

CLÁUSULA **VIGÉSIMA TERCEIRA** - DA TRANSMISSÃO DE DOCUMENTOS

23.1. A troca eventual de documentos e correspondências entre o **CONTRATANTE** e a **CONTRATADA** será feita através de protocolo, nos termos do item 29.6 do edital.

CLÁUSULA **VIGÉSIMA QUARTA** - DO FORO

24.1. As questões decorrentes da utilização do presente Instrumento que não puderem ser dirimidas administrativamente, serão processadas e julgadas na Justiça Estadual, Comarca de Capanema - PR.

E assim, por estarem de acordo, ajustados e contratados, após lido e achado conforme, as partes a seguir firmam o presente Contrato em 02 (duas) vias, de igual teor e forma, para um só

Capanema, Cidade da Rodovia Ecológica – Estrada Parque Caminho do Colono, ao(s) DD dia(s) do mês de (mês por extenso) de AAAA.

Américo Bellé
Prefeito Municipal

Contratada
Representante legal

ANEXO 13
DECLARAÇÃO FORMAL DE DISPENSA DE VISITA TÉCNICA

Tomada de Preços n° xx/2022
Objeto:
Nome da Empresa:
CNPJ n°:
Endereço Completo:
Fone:
E-mail:

O representante técnico da (inserir o nome da Empresa) Sr. (a) (inserir o nome do representante), devidamente habilitado junto ao CREA/CAU, DECLARA que renuncia a Visita Técnica aos locais e/ou instalações do objeto licitado, de que tem pleno conhecimento das condições e peculiaridades inerentes à natureza dos trabalhos, assumindo total responsabilidade por este fato e informando que não o utilizará para quaisquer questionamentos futuros que ensejem evenças técnicas e ou financeira para com a contratante.

Xxxx, xx de xxx de 2022

Nome, n° CREA/CAU e assinatura do Responsável Técnico

ANEXO 14- ORÇAMENTO QUANTITATIVO

Município de
Capanema - PR

Avenida Governador Pedro Viriato Parigot de Souza, 1080 – Centro – 85760-000
Fone:(46)3552-1321

CAIXA

PO - PLANILHA ORÇAMENTÁRIA
Orçamento Base para Licitação - OGU

Grau de Sigilo: #PUBLICO

Nº OPERAÇÃO	Nº SICONV	PROPONENTE / TOMADOR	APELIDO DO EMPREENDIMENTO			
1071822-18	899228/2020	Prefeitura Municipal de Capanema	Reforma, ampliação e revitalização no ginásio de esportes			
LOCALIDADE SINAPI	**DATA BASE**	**DESCRIÇÃO DO LOTE**	**MUNICÍPIO / UF**	**BDI 1**	**BDI 2**	**BDI 3**
CURITIBA	06-21 (DES.)	REFORMA,AMPLIAÇÃO E REVITALIZAÇÃO NO GINÁSIO DE ESPORTES	Capanema-PR	26.92%	0.00%	0.00%

Item	Fonte	Código	Descrição	Unidade	Quantidade	Custo Unitário (sem BDI) (R$)	BDI (%)	Preço Unitário (com BDI) (R$)	Preço Total (R$)	RECURSO
REFORMA,AMPLIAÇÃO E REVITALIZAÇÃO NO GINÁSIO DE ESPORTES									334.945,35	
1.			Reforma, Ampliação e Revitalização do Ginásio de Esportes					-	334.945,35	
1.1.			SERVIÇOS PRELIMINARES(AMPLIAÇÃO)					-	1.602,89	
1.1.1.	Composição	005	PLACA DE OBRA EM CHAPA DE AÇO GALVANIZADO ADESIVADA	M2	2,88	438,51	BDI 1	556,56	1.602,89	RA
1.2.			SERVIÇOS DE MOVIMENTAÇÃO DE TERRA(AMPLIAÇÃO)					-	260,79	
1.2.1.	SINAPI	6081	ARGILA OU BARRO PARA ATERRO/REATERRO (COM TRANSPORTE ATE 10 KM)	M3	6,50	24,43	BDI 1	31,01	201,57	RA
1.2.2.	SINAPI	100574	ESPALHAMENTO DE MATERIAL COM TRATOR DE ESTEIRAS. AF_11/2019	M3	6,50	1,11	BDI 1	1,41	9,17	RA
1.2.3.	SINAPI	97084	COMPACTAÇÃO MECÂNICA DE SOLO PARA EXECUÇÃO DE RADIER, COM COMPACTADOR DE SOLOS TIPO PLACA VIBRATÓRIA. AF_09/2017	M2	65,00	0,61	BDI 1	0,77	50,05	RA
1.3.			INFRAESTRUTURA (SAPATAS DA AMPLIAÇÃO)					-	6.291,53	
1.3.1.	SINAPI	96520	ESCAVAÇÃO MECANIZADA PARA BLOCO DE COROAMENTO OU SAPATA, SEM PREVISÃO DE FÔRMA, COM RETROESCAVADEIRA. AF_06/2017	M3	6,84	84,46	BDI 1	107,22	733,38	RA
1.3.2.	SINAPI	93360	REATERRO MECANIZADO DE VALA COM ESCAVADEIRA HIDRÁULICA (CAPACIDADE DA CAÇAMBA: 0,8 M³ / POTÊNCIA: 111 HP), LARGURA DE 1,5 A 2,5 M, PROFUNDIDADE ATÉ 1,5 M, COM SOLO DE 1ª CATEGORIA EM LOCAIS COM ALTO NÍVEL DE INTERFERÊNCIA. AF_04/2016	M3	4,73	17,91	BDI 1	22,73	107,51	RA
1.3.3.	SINAPI	95952	(COMPOSIÇÃO REPRESENTATIVA) EXECUÇÃO DE ESTRUTURAS DE CONCRETO ARMADO CONVENCIONAL, PARA EDIFICAÇÃO HABITACIONAL MULTIFAMILIAR (PRÉDIO), FCK = 25 MPA. AF_01/2017	M3	2,11	2.035,33	BDI 1	2.583,24	5.450,64	RA
1.4.			INFRAESTRUTURA (VIGAS BALDRAME AMPLIAÇÃO)					-	5.473,81	
1.4.1.	SINAPI	96526	ESCAVAÇÃO MECANIZADA PARA VIGA BALDRAME, COM PREVISÃO DE FÔRMA, COM MINI-ESCAVADEIRA. AF_06/2017	M3	3,42	33,87	BDI 1	42,99	147,33	RA
1.4.2.	SINAPI	93360	REATERRO MECANIZADO DE VALA COM ESCAVADEIRA HIDRÁULICA (CAPACIDADE DA CAÇAMBA: 0,8 M³ / POTÊNCIA: 111 HP), LARGURA DE 1,5 A 2,5 M, PROFUNDIDADE ATÉ 1,5 M, COM SOLO DE 1ª CATEGORIA EM LOCAIS COM ALTO NÍVEL DE INTERFERÊNCIA. AF_04/2016	M3	1,37	17,91	BDI 1	22,73	31,14	RA
1.4.3.	SINAPI	95952	(COMPOSIÇÃO REPRESENTATIVA) EXECUÇÃO DE ESTRUTURAS DE CONCRETO ARMADO CONVENCIONAL, PARA EDIFICAÇÃO HABITACIONAL MULTIFAMILIAR (PRÉDIO), FCK = 25 MPA. AF_01/2017	M3	2,05	2.035,33	BDI 1	2.583,24	5.295,64	RA
1.5.			SUPER ESTRUTURA (VIGAS DE COBERTURA AMPLIAÇÃO)					-	9.480,49	
1.5.1.	SINAPI	95952	(COMPOSIÇÃO REPRESENTATIVA) EXECUÇÃO DE ESTRUTURAS DE CONCRETO ARMADO CONVENCIONAL, PARA EDIFICAÇÃO HABITACIONAL MULTIFAMILIAR (PRÉDIO), FCK = 25 MPA. AF_01/2017	M3	3,67	2.035,33	BDI 1	2.583,24	9.480,49	RA
1.6.			SUPER ESTRUTURA (PILARES DA AMPLIAÇÃO)					-	3.823,20	
1.6.1.	SINAPI	95952	(COMPOSIÇÃO REPRESENTATIVA) EXECUÇÃO DE ESTRUTURAS DE CONCRETO ARMADO CONVENCIONAL, PARA EDIFICAÇÃO HABITACIONAL MULTIFAMILIAR (PRÉDIO), FCK = 25 MPA. AF_01/2017	M3	1,48	2.035,33	BDI 1	2.583,24	3.823,20	RA

Município de
Capanema - PR

0187

CAIXA

PO - PLANILHA ORÇAMENTÁRIA
Orçamento Base para Licitação - OGU

Grau de Sigilo
#PUBLICO

Nº OPERAÇÃO	Nº SICONV	PROPONENTE / TOMADOR	APELIDO DO EMPREENDIMENTO			
1071622-18	899228/2020	Prefeitura Municipal de Capanema	Reforma, ampliação e revitalização no ginásio de esportes			
LOCALIDADE SINAPI	**DATA BASE**	**DESCRIÇÃO DO LOTE**	**MUNICÍPIO / UF**	**BDI 1**	**BDI 2**	**BDI 3**
CURITIBA	06-21 (DES.)	REFORMA,AMPLIAÇÃO E REVITALIZAÇÃO NO GINÁSIO DE ESPORTES	Capanema-PR	26,92%	0,00%	0,00%

Item	Fonte	Código	Descrição	Unidade	Quantidade	Custo Unitario (sem BDI) (R$)	BDI (%)	Preço Unitário (com BDI) (R$)	Preço Total (R$)	RECURSO
REFORMA,AMPLIAÇÃO E REVITALIZAÇÃO NO GINÁSIO DE ESPORTES									234.945,35	
1.7.			SUPERESTRUTURA LAJES (AMPLIAÇÃO)					-	12.059,13	
1.7.1.	SINAPI	101964	LAJE PRÉ-MOLDADA UNIDIRECIONAL, BIAPOIADA, PARA FORRO, ENCHIMENTO EM CERÂMICA, VIGOTA CONVENCIONAL, ALTURA TOTAL DA LAJE (ENCHIMENTO+CAPA) = (8+3). AF_11/2020	M2	62,88	151,10	BDI 1	191,78	12.059,13	RA
1.8.			PAREDES E PAINÉS(AMPLIAÇÃO)					-	31.301,64	
1.8.1.	SINAPI	87472	ALVENARIA DE VEDAÇÃO DE BLOCOS CERÂMICOS FURADOS NA VERTICAL DE 9X19X39CM (ESPESSURA 9CM) DE PAREDES COM ÁREA LÍQUIDA MENOR QUE 6M² SEM VÃOS E ARGAMASSA DE ASSENTAMENTO COM PREPARO MANUAL. AF_06/2014	M2	83,33	51,75	BDI 1	65,68	5.473,11	RA
1.8.2.	SINAPI	102253	DIVISÓRIA SANITÁRIA, TIPO CABINE, EM GRANITO CINZA POLIDO, ESP = 3CM, ASSENTADO COM ARGAMASSA COLANTE AC III-E, EXCLUSIVE FERRAGENS. AF_01/2021	M2	33,42	581,04	BDI 1	737,46	24.645,91	RA
1.8.3.	SINAPI	102255	TAPA VISTA DE MICTÓRIO EM GRANITO CINZA POLIDO, ESP = 3CM, ASSENTADO COM ARGAMASSA COLANTE AC III-E . AF_01/2021	M2	1,50	621,19	BDI 1	788,41	1.182,62	RA
1.9.			PAVIMENTAÇÃO INTERNA(AMPLIAÇÃO)					-	6.038,71	
1.9.1.	SINAPI	100576	REGULARIZAÇÃO E COMPACTAÇÃO DE SUBLEITO DE SOLO PREDOMINANTEMENTE ARGILOSO. AF_11/2019	M2	90,50	1,78	BDI 1	2,26	114,13	RA
1.9.2.	Composiçãc	006	LASTRO DE BRITA 3/4" SOB O SUB LEITO COMPACTADO	M3	1,52	66,74	BDI 1	84,71	128,76	RA
1.9.3.	SINAPI	94972	CONCRETO FCK = 30MPA, TRAÇO 1:2,1:2,5 (EM MASSA SECA DE CIMENTO/ AREIA MEDIA/ BRITA 1) - PREPARO MECÂNICO COM BETONEIRA 600 L. AF_05/2021	M3	2,53	359,65	BDI 1	456,47	1.154,87	RA
1.9.4.	SINAPI	87257	REVESTIMENTO CERÂMICO PARA PISO COM PLACAS TIPO ESMALTADA EXTRA DE DIMENSÕES 60X60 CM APLICADA EM AMBIENTES DE ÁREA MAIOR QUE 10 M2. AF_06/2014	M2	50,50	69,58	BDI 1	88,31	4.459,66	RA
1.9.5.	SINAPI	98689	SOLEIRA EM GRANITO, LARGURA 15 CM, ESPESSURA 2,0 CM. AF_09/2020	M	1,80	79,79	BDI 1	101,27	182,29	RA
1.10.			REVESTIMENTO EXTERNO(AMPLIAÇÃO)					-	2.567,18	
1.10.1.	SINAPI	87872	CHAPISCO APLICADO SOMENTE EM ESTRUTURAS DE CONCRETO EM ALVENARIAS INTERNAS, COM DESEMPENADEIRA DENTADA, ARGAMASSA INDUSTRIALIZADA COM PREPARO EM MISTURADOR 300 KG. AF_06/2014	M2	49,51	11,36	BDI 1	14,42	713,93	RA
1.10.2.	SINAPI	89173	(COMPOSIÇÃO REPRESENTATIVA) DO SERVIÇO DE EMBOÇO/MASSA ÚNICA, APLICADO MANUALMENTE, TRAÇO 1:2:8, EM BETONEIRA DE 400L, PAREDES INTERNAS, COM EXECUÇÃO DE TALISCAS, EDIFICAÇÃO HABITACIONAL UNIFAMILIAR (CASAS) E EDIFICAÇÃO PÚBLICA PADRÃO. AF_12/2014	M2	49,51	28,54	BDI 1	36,22	1.793,25	RA
1.11.			REVESTIMENTO INTERNO(AMPLIAÇÃO)					-	11.907,63	
1.11.1.	SINAPI	87872	CHAPISCO APLICADO SOMENTE EM ESTRUTURAS DE CONCRETO EM ALVENARIAS INTERNAS, COM DESEMPENADEIRA DENTADA, ARGAMASSA INDUSTRIALIZADA COM PREPARO EM MISTURADOR 300 KG. AF_06/2014	M2	108,33	11,36	BDI 1	14,42	1.562,12	RA

Avenida Governador Pedro Viriato Parigot de Souza, 1080 – Centro – 85760-000
Fone:(46)3552-1321

Município de
Capanema - PR
Fls. 1188

CAIXA

PO - PLANILHA ORÇAMENTÁRIA
Orçamento Base para Licitação - OGU

Grau de Sigilo: #PUBLICO

Nº OPERAÇÃO	Nº SICONV	PROPONENTE / TOMADOR	APELIDO DO EMPREENDIMENTO
1071622-18	899228/2020	Prefeitura Municipal de Capanema	Reforma, ampliação e revitalização no ginásio de esportes

LOCALIDADE SINAPI	DATA BASE	DESCRIÇÃO DO LOTE	MUNICÍPIO / UF	BDI 1	BDI 2	BDI 3
CURITIBA	06-21 (DES.)	REFORMA,AMPLIAÇÃO E REVITALIZAÇÃO NO GINÁSIO DE ESPORTES	Capanema-PR	26,92%	0,00%	0,00%

Item	Fonte	Código	Descrição	Unidade	Quantidade	Custo Unitário (sem BDI) (R$)	BDI (%)	Preço Unitário (com BDI) (R$)	Preço Total (R$)	RECURSO
REFORMA,AMPLIAÇÃO E REVITALIZAÇÃO NO GINÁSIO DE ESPORTES									324.945,34	
1.11.2.	SINAPI	89173	(COMPOSIÇÃO REPRESENTATIVA) DO SERVIÇO DE EMBOÇO/MASSA ÚNICA, APLICADO MANUALMENTE, TRAÇO 1:2:8, EM BETONEIRA DE 400L, PAREDES INTERNAS, COM EXECUÇÃO DE TALISCAS, EDIFICAÇÃO HABITACIONAL UNIFAMILIAR (CASAS) E EDIFICAÇÃO PÚBLICA PADRÃO. AF_12/2014	M2	108,33	28,54	BDI 1	36,22	3.923,71	RA
1.11.3.	SINAPI	87265	REVESTIMENTO CERÂMICO PARA PAREDES INTERNAS COM PLACAS TIPO ESMALTADA EXTRA DE DIMENSÕES 20X20 CM APLICADAS EM AMBIENTES DE ÁREA MAIOR QUE 5 M² NA ALTURA INTEIRA DAS PAREDES. AF_06/2014	M2	108,33	46,71	BDI 1	59,28	6.421,80	RA
1.12.			REVESTIMENTO FORRO(AMPLIAÇÃO)					-	2.890,29	
1.12.1.	SINAPI	87872	CHAPISCO APLICADO SOMENTE EM ESTRUTURAS DE CONCRETO EM ALVENARIAS INTERNAS, COM DESEMPENADEIRA DENTADA. ARGAMASSA INDUSTRIALIZADA COM PREPARO EM MISTURADOR 300 KG. AF_05/2014	M2	59,05	11,36	BDI 1	14,42	851,50	RA
1.12.2.	SINAPI	89173	(COMPOSIÇÃO REPRESENTATIVA) DO SERVIÇO DE EMBOÇO/MASSA ÚNICA, APLICADO MANUALMENTE, TRAÇO 1:2:8, EM BETONEIRA DE 400L, PAREDES INTERNAS, COM EXECUÇÃO DE TALISCAS, EDIFICAÇÃO HABITACIONAL UNIFAMILIAR (CASAS) E EDIFICAÇÃO PÚBLICA PADRÃO. AF_12/2014	M2	59,05	28,54	BDI 1	36,22	2.138,79	RA
1.13.			IMPERMEABILIZAÇÃO(AMPLIAÇÃO)					-	1.482,77	
1.13.1.	SINAPI	98562	IMPERMEABILIZAÇÃO DE FLOREIRA OU VIGA BALDRAME COM ARGAMASSA DE CIMENTO E AREIA, COM ADITIVO IMPERMEABILIZANTE. E = 2 CM. AF_06/2018	M2	32,46	35,99	BDI 1	45,68	1.482,77	RA
1.14.			ESQUADRIAS DE MADEIRA(AMPLIAÇÃO)					-	2.800,26	
1.14.1.	SINAPI	90846	KIT DE PORTA DE MADEIRA PARA PINTURA, SEMI-OCA (PESADA OU SUPERPESADA), PADRÃO MÉDIO, 90X210CM, ESPESSURA DE 3,5CM, ITENS INCLUSOS: DOBRADIÇAS, MONTAGEM E INSTALAÇÃO DO BATENTE, FECHADURA COM EXECUÇÃO DO FURO - FORNECIMENTO E INSTALAÇÃO. AF_12/2019	UN	2,00	1.103,16	BDI 1	1.400,13	2.800,26	RA
1.15.			ESQUADRIAS DE METÁLICA(AMPLIAÇÃO)					-	4.686,27	
1.15.1.	SINAPI	94559	JANELA DE AÇO TIPO BASCULANTE PARA VIDROS, COM BATENTE, FERRAGENS E PINTURA ANTICORROSIVA. EXCLUSIVE VIDROS, ACABAMENTO, ALIZAR E CONTRAMARCO. FORNECIMENTO E INSTALAÇÃO. AF_12/2019	M2	3,60	697,89	BDI 1	885,76	3.188,74	RA
1.15.2.	SINAPI	102161	INSTALAÇÃO DE VIDRO LISO INCOLOR, E = 3 MM, EM ESQUADRIA DE ALUMÍNIO OU PVC, FIXADO COM BAGUETE. AF_01/2021_P	M2	3,60	327,75	BDI 1	415,98	1.497,53	RA
1.16.			VERGAS E CONTRAVERGAS(AMPLIAÇÃO)					-	829,68	
1.16.1.	SINAPI	93183	VERGA PRÉ-MOLDADA PARA JANELAS COM MAIS DE 1,5 M DE VÃO. AF_03/2016	M	6,00	61,96	BDI 1	78,64	471,84	RA
1.16.2.	SINAPI	93194	CONTRAVERGA PRÉ-MOLDADA PARA VÃOS DE ATÉ 1,5 M DE COMPRIMENTO. AF_03/2016	M	6,00	46,99	BDI 1	59,64	357,84	RA
1.17.			COBERTURA (AMPLIAÇÃO)					-	22.368,34	

Avenida Governador Pedro Viriato Parigot de Souza, 1080 – Centro – 85760-000
Fone:(46)3552-1321

Município de
Capanema - PR

CAIXA

PO - PLANILHA ORÇAMENTÁRIA
Orçamento Base para Licitação - OGU

Grau de Sigilo
#PUBLICO

Nº OPERAÇÃO	Nº SICONV	PROPONENTE / TOMADOR	APELIDO DO EMPREENDIMENTO			
1071622-18	899228/2020	Prefeitura Municipal de Capanema	Reforma, ampliação e revitalização no ginásio de esportes			
LOCALIDADE SINAPI	**DATA BASE**	**DESCRIÇÃO DO LOTE**	**MUNICÍPIO / UF**	**BDI 1**	**BDI 2**	**BDI 3**
CURITIBA	06-21 (DES.)	REFORMA,AMPLIAÇÃO E REVITALIZAÇÃO NO GINÁSIO DE ESPORTES	Capanema-PR	26,92%	0,00%	0,00%

Item	Fonte	Código	Descrição	Unidade	Quantidade	Custo Unitário (sem BDI) (R$)	BDI (%)	Preço Unitário (com BDI) (R$)	Preço Total (R$)	RECURSO
REFORMA,AMPLIAÇÃO E REVITALIZAÇÃO NO GINÁSIO DE ESPORTES									324.945,34	
1.17.1.	SINAPI	100368	FABRICAÇÃO E INSTALAÇÃO DE MEIA TESOURA DE MADEIRA NÃO APARELHADA, COM VÃO DE 4 M, PARA TELHA ONDULADA DE FIBROCIMENTO, ALUMÍNIO, PLÁSTICA OU TERMOACÚSTICA, INCLUSO IÇAMENTO. AF_07/2019	UN	10,00	1.419,87	BDI 1	1.802,10	18.021,00	RA
1.17.2.	SINAPI	94207	TELHAMENTO COM TELHA ONDULADA DE FIBROCIMENTO E = 6 MM, COM RECOBRIMENTO LATERAL DE 1/4 DE ONDA PARA TELHADO COM INCLINAÇÃO MAIOR QUE 10°, COM ATÉ 2 ÁGUAS, INCLUSO IÇAMENTO. AF_07/2019	M2	53,98	44,52	BDI 1	56,50	3.049,87	RA
1.17.3.	SINAPI	94231	RUFO EM CHAPA DE AÇO GALVANIZADO NÚMERO 24, CORTE DE 25 CM, INCLUSO TRANSPORTE VERTICAL. AF_07/2019	M	15,61	65,39	BDI 1	82,99	1.295,47	RA
1.18.			FORRO DE PVC NOS BEIRAIS(AMPLIAÇÃO)					-	577,15	
1.18.1.	SINAPI	96486	FORRO DE PVC, LISO, PARA AMBIENTES COMERCIAIS, INCLUSIVE ESTRUTURA DE FIXAÇÃO. AF_05/2017_P	M2	6,23	72,99	BDI 1	92,64	577,15	RA
1.19.			INSTALAÇÕES HIDRÁULICAS(AMPLIAÇÃO)					-	18.732,56	
1.19.1.	SINAPI	86915	TORNEIRA CROMADA DE MESA, 1/2 OU 3/4, PARA LAVATÓRIO, PADRÃO MÉDIO - FORNECIMENTO E INSTALAÇÃO. AF_01/2020	UN	8,00	79,18	BDI 1	100,50	804,00	RA
1.19.2.	SINAPI	86903	LAVATÓRIO LOUÇA BRANCA COM COLUNA, 45 X 55CM OU EQUIVALENTE, PADRÃO MÉDIO - FORNECIMENTO E INSTALAÇÃO. AF_01/2020	UN	8,00	385,95	BDI 1	489,86	3.918,88	RA
1.19.3.	SINAPI	86932	VASO SANITÁRIO SIFONADO COM CAIXA ACOPLADA LOUÇA BRANCA - PADRÃO MÉDIO, INCLUSO ENGATE FLEXÍVEL EM METAL CROMADO, 1/2 X 40CM - FORNECIMENTO E INSTALAÇÃO. AF_01/2020	UN	10,00	557,26	BDI 1	707,27	7.072,70	RA
1.19.4.	SINAPI	91785	(COMPOSIÇÃO REPRESENTATIVA) DO SERVIÇO DE INSTALAÇÃO DE TUBOS DE PVC, SOLDÁVEL, ÁGUA FRIA, DN 25 MM (INSTALADO EM RAMAL, SUB-RAMAL, RAMAL DE DISTRIBUIÇÃO OU PRUMADA), INCLUSIVE CONEXÕES, CORTES E FIXAÇÕES, PARA PRÉDIOS. AF_10/2015	M	19,61	40,40	BDI 1	51,28	1.005,60	RA
1.19.5.	SINAPI	91788	(COMPOSIÇÃO REPRESENTATIVA) DO SERVIÇO DE INSTALAÇÃO DE TUBOS DE PVC, SOLDÁVEL, ÁGUA FRIA, DN 50 MM (INSTALADO EM PRUMADA), INCLUSIVE CONEXÕES, CORTES E FIXAÇÕES, PARA PRÉDIOS. AF_10/2015	M	36,26	40,95	BDI 1	51,97	1.884,43	RA
1.19.6.	Composição	012	CAIXA DÁGUA EM POLIETILENO, 500 LITROS, COM ACESSÓRIOS	UNIDADE	1,00	756,98	BDI 1	960,76	960,76	RA
1.19.7.	SINAPI	91786	(COMPOSIÇÃO REPRESENTATIVA) DO SERVIÇO DE INSTALAÇÃO TUBOS DE PVC, SOLDÁVEL, ÁGUA FRIA, DN 32 MM (INSTALADO EM RAMAL, SUB-RAMAL, RAMAL DE DISTRIBUIÇÃO OU PRUMADA), INCLUSIVE CONEXÕES, CORTES E FIXAÇÕES, PARA PRÉDIOS. AF_10/2015	M	5,57	28,27	BDI 1	35,88	199,85	RA
1.19.8.	SINAPI	91789	(COMPOSIÇÃO REPRESENTATIVA) DO SERVIÇO DE INSTALAÇÃO DE TUBOS DE PVC, SÉRIE R, ÁGUA PLUVIAL, DN 60 MM (INSTALADO EM RAMAL DE ENCAMINHAMENTO, OU CONDUTORES VERTICAIS), INCLUSIVE CONEXÕES, CORTE E FIXAÇÕES, PARA PRÉDIOS. AF_10/2015	M	2,13	47,32	BDI 1	60,06	127,93	RA

Avenida Governador Pedro Viriato Parigot de Souza, 1080 – Centro – 85760-000
Fone:(46)3552-1321

Município de
Capanema - PR

090190

CAIXA

PO - PLANILHA ORÇAMENTÁRIA
Orçamento Base para Licitação - OGU

Grau de Sigilo
#PUBLICO

Nº OPERAÇÃO	Nº SICONV	PROPONENTE / TOMADOR	APELIDO DO EMPREENDIMENTO			
1071622-18	899228/2020	Prefeitura Municipal de Capanema	Reforma, ampliação e revitalização no ginásio de esportes			
LOCALIDADE SINAPI	**DATA BASE**	**DESCRIÇÃO DO LOTE**	**MUNICÍPIO / UF**	**BDI 1**	**BDI 2**	**BDI 3**
CURITIBA	06-21 (DES.)	REFORMA,AMPLIAÇÃO E REVITALIZAÇÃO NO GINÁSIO DE ESPORTES	Capanema-PR	26,92%	0,00%	0,00%

Item	Fonte	Código	Descrição	Unidade	Quantidade	Custo Unitário (sem BDI) (R$)	BDI (%)	Preço Unitário (com BDI) (R$)	Preço Total (R$)	RECURSO
REFORMA,AMPLIAÇÃO E REVITALIZAÇÃO NO GINÁSIO DE ESPORTES									334.945,35	
1.19.9.	SINAPI	100858	MICTÓRIO SIFONADO LOUÇA BRANCA PADRÃO MÉDIO FORNECIMENTO E INSTALAÇÃO. AF_01/2020	UN	3,00	642,55	BDI 1	815,52	2.446,56	RA
1.19.10.	SINAPI	89349	REGISTRO DE PRESSÃO BRUTO, LATÃO, ROSCÁVEL, 1/2", FORNECIDO E INSTALADO EM RAMAL DE ÁGUA. AF_12/2014	UN	9,00	27,30	BDI 1	34,65	311,85	RA
1.20.			INSTALAÇÕES DE ESGOTO CLOACAL(AMPLIAÇÃO)					-	6.403,07	
1.20.1.	SINAPI	93358	ESCAVAÇÃO MANUAL DE VALA COM PROFUNDIDADE MENOR OU IGUAL A 1,30 M. AF_02/2021	M3	2,80	74,76	BDI 1	94,93	265,69	RA
1.20.2.	SINAPI	93360	REATERRO MECANIZADO DE VALA COM ESCAVADEIRA HIDRÁULICA (CAPACIDADE DA CAÇAMBA: 0,8 M³ / POTÊNCIA: 111 HP), LARGURA DE 1,5 A 2,5 M, PROFUNDIDADE ATÉ 1,5 M, COM SOLO DE 1ª CATEGORIA EM LOCAIS COM ALTO NÍVEL DE INTERFERÊNCIA. AF_04/2016	M3	2,31	17,91	BDI 1	22,73	52,51	RA
1.20.3.	SINAPI	91792	(COMPOSIÇÃO REPRESENTATIVA) DO SERVIÇO DE INSTALAÇÃO DE TUBO DE PVC, SÉRIE NORMAL, ESGOTO PREDIAL, DN 40 MM (INSTALADO EM RAMAL DE DESCARGA OU RAMAL DE ESGOTO SANITÁRIO), INCLUSIVE CONEXÕES, CORTES E FIXAÇÕES, PARA PRÉDIOS. AF_10/2015	M	9,10	55,29	BDI 1	70,17	638,55	RA
1.20.4.	SINAPI	91793	(COMPOSIÇÃO REPRESENTATIVA) DO SERVIÇO DE INSTALAÇÃO DE TUBO DE PVC, SÉRIE NORMAL, ESGOTO PREDIAL, DN 50 MM (INSTALADO EM RAMAL DE DESCARGA OU RAMAL DE ESGOTO SANITÁRIO), INCLUSIVE CONEXÕES, CORTES E FIXAÇÕES PARA, PRÉDIOS. AF_10/2015	M	11,00	82,84	BDI 1	105,14	1.156,54	RA
1.20.5.	SINAPI	91794	(COMPOSIÇÃO REPRESENTATIVA) DO SERVIÇO DE INST. TUBO PVC, SÉRIE N, ESGOTO PREDIAL, DN 75 MM, (INST. EM RAMAL DE DESCARGA, RAMAL DE ESG. SANITÁRIO, PRUMADA DE ESG. SANITÁRIO OU VENTILAÇÃO), INCL. CONEXÕES, CORTES E FIXAÇÕES, P/ PRÉDIOS. AF_10/2015	M	0,81	40,81	BDI 1	51,80	41,96	RA
1.20.6.	SINAPI	91795	(COMPOSIÇÃO REPRESENTATIVA) DO SERVIÇO DE INST. TUBO PVC, SÉRIE N, ESGOTO PREDIAL, 100 MM (INST. RAMAL DESCARGA, RAMAL DE ESG. SANIT., PRUMADA ESG. SANIT., VENTILAÇÃO OU SUB-COLETOR AÉREO), INCL. CONEXÕES E CORTES, FIXAÇÕES, P/ PRÉDIOS. AF_10/2015	M	49,01	67,73	BDI 1	85,96	4.212,90	RA
1.20.7.	SINAPI	89707	CAIXA SIFONADA, PVC, DN 100 X 100 X 50 MM, JUNTA ELÁSTICA, FORNECIDA E INSTALADA EM RAMAL DE DESCARGA OU EM RAMAL DE ESGOTO SANITÁRIO. AF_12/2014	UN	1,00	27,51	BDI 1	34,92	34,92	RA
1.21.			INSTALAÇÕES ELÉTRICAS (AMPLIAÇÃO)					-	7.254,82	
1.21.1.	SINAPI	91924	CABO DE COBRE FLEXÍVEL ISOLADO, 1,5 MM², ANTI-CHAMA 450/750 V, PARA CIRCUITOS TERMINAIS - FORNECIMENTO E INSTALAÇÃO. AF_12/2015	M	23,60	2,73	BDI 1	3,46	81,66	RA
1.21.2.	SINAPI	91926	CABO DE COBRE FLEXÍVEL ISOLADO, 2,5 MM², ANTI-CHAMA 450/750 V, PARA CIRCUITOS TERMINAIS - FORNECIMENTO E INSTALAÇÃO. AF_12/2015	M	124,60	4,00	BDI 1	5,08	632,97	RA

Avenida Governador Pedro Viriato Parigot de Souza, 1080 – Centro – 85760-000
Fone:(46)3552-1321

Município de
Capanema - PR

Avenida Governador Pedro Viriato Parigot de Souza, 1080 – Centro – 85760-000
Fone:(46)3552-1321

CAIXA

PO - PLANILHA ORÇAMENTÁRIA
Orçamento Base para Licitação - OGU

Grau de Sigilo: #PUBLICO

Nº OPERAÇÃO	Nº SICONV	PROPONENTE / TOMADOR	APELIDO DO EMPREENDIMENTO			
1071622-18	899228/2020	Prefeitura Municipal de Capanema	Reforma, ampliação e revitalização no ginásio de esportes			
LOCALIDADE SINAPI	DATA BASE	DESCRIÇÃO DO LOTE	MUNICÍPIO / UF	BDI 1	BDI 2	BDI 3
CURITIBA	06-21 (DES.)	REFORMA,AMPLIAÇÃO E REVITALIZAÇÃO NO GINÁSIO DE ESPORTES	Capanema-PR	26,92%	0,00%	0,00%

Item	Fonte	Código	Descrição	Unidade	Quantidade	Custo Unitário (sem BDI) (R$)	BDI (%)	Preço Unitário (com BDI) (R$)	Preço Total (R$)	RECURSO
REFORMA,AMPLIAÇÃO E REVITALIZAÇÃO NO GINÁSIO DE ESPORTES									334.845,35	
1.21.3.	SINAPI	91834	ELETRODUTO FLEXÍVEL CORRUGADO, PVC, DN 25 MM (3/4"), PARA CIRCUITOS TERMINAIS, INSTALADO EM FORRO - FORNECIMENTO E INSTALAÇÃO. AF_12/2015	M	71,40	8,24	BDI 1	10,46	746,84	RA
1.21.4.	SINAPI	93655	DISJUNTOR MONOPOLAR TIPO DIN, CORRENTE NOMINAL DE 20A - FORNECIMENTO E INSTALAÇÃO. AF_10/2020	UN	2,00	12,73	BDI 1	16,16	32,32	RA
1.21.5.	SINAPI	93666	DISJUNTOR BIPOLAR TIPO DIN, CORRENTE NOMINAL DE 50A - FORNECIMENTO E INSTALAÇÃO. AF_10/2020	UN	1,00	69,17	BDI 1	87,79	87,79	RA
1.21.6.	SINAPI	92022	INTERRUPTOR SIMPLES (1 MÓDULO) COM 1 TOMADA DE EMBUTIR 2P+T 10 A, SEM SUPORTE E SEM PLACA - FORNECIMENTO E INSTALAÇÃO. AF_12/2015	UN	2,00	37,88	BDI 1	48,08	96,16	RA
1.21.7.	SINAPI	91991	TOMADA ALTA DE EMBUTIR (1 MÓDULO), 2P+T 20 A, SEM SUPORTE E SEM PLACA - FORNECIMENTO E INSTALAÇÃO. AF_12/2015	UN	4,00	33,44	BDI 1	42,44	169,76	RA
1.21.8.	SINAPI	101876	QUADRO DE DISTRIBUIÇÃO DE ENERGIA EM PVC, DE EMBUTIR, SEM BARRAMENTO, PARA 6 DISJUNTORES - FORNECIMENTO E INSTALAÇÃO. AF_10/2020	UN	1,00	72,84	BDI 1	92,45	92,45	RA
1.21.9.	SINAPI	97593	LUMINÁRIA TIPO SPOT DE SOBREPOR, COM LÂMPADA DE 100 W, COM REATOR - FORNECIMENTO E INSTALAÇÃO AF_02/2020	UN	8,00	89,64	BDI 1	113,77	910,16	RA
1.21.10.	SINAPI	93128	PONTO DE ILUMINAÇÃO RESIDENCIAL INCLUINDO INTERRUPTOR SIMPLES, CAIXA ELÉTRICA, ELETRODUTO, CABO, RASGO, QUEBRA E CHUMBAMENTO (EXCLUINDO LUMINÁRIA E LÂMPADA). AF_01/2016	UN	16,00	137,91	BDI 1	175,04	2.800,64	RA
1.21.11.	SINAPI	100578	ASSENTAMENTO DE POSTE DE CONCRETO COM COMPRIMENTO NOMINAL DE 9 M, CARGA NOMINAL MENOR OU IGUAL A 1000 DAN, ENGASTAMENTO SIMPLES COM 1,5 M DE SOLO (NÃO INCLUI FORNECIMENTO). AF_11/2019	UN	1,00	412,44	BDI 1	523,47	523,47	RA
1.21.12.	SINAPI	5044	POSTE DE CONCRETO CIRCULAR, 200 KG, H = 9 M (NBR 8451)	UN	1,00	851,40	BDI 1	1.080,60	1.080,60	RA
1.22.			PINTURA EXTERNA ALVENARIA(AMPLIAÇÃO)					-	1.055,06	
1.22.1.	SINAPI	88485	APLICAÇÃO DE FUNDO SELADOR ACRÍLICO EM PAREDES, UMA DEMÃO. AF_06/2014	M2	49,51	2,49	BDI 1	3,16	156,45	RA
1.22.2.	SINAPI	95305	TEXTURA ACRÍLICA, APLICAÇÃO MANUAL EM PAREDE, UMA DEMÃO. AF_09/2016	M2	49,51	14,30	BDI 1	18,15	898,61	RA
1.23.			PINTURA ESQUADRIAS METÁLICAS(AMPLIAÇÃO)					-	-	
1.23.1.	SINAPI	100719	PINTURA COM TINTA ALQUÍDICA DE FUNDO (TIPO ZARCÃO) PULVERIZADA SOBRE PERFIL METÁLICO EXECUTADO EM FÁBRICA (POR DEMÃO). AF_01/2020_P	M2	3,60	7,80	BDI 1	9,90	35,64	RA
1.23.2.	SINAPI	100754	PINTURA COM TINTA ACRÍLICA DE ACABAMENTO APLICADA A ROLO OU PINCEL SOBRE SUPERFÍCIES METÁLICAS (EXCETO PERFIL) EXECUTADO EM OBRA (02 DEMÃOS). AF_01/2020	M2	3,60	25,04	BDI 1	31,78	114,41	RA
1.24.			PINTURA FORRO EM LAJE(AMPLIAÇÃO)					-	1.387,08	
1.24.1.	SINAPI	88484	APLICAÇÃO DE FUNDO SELADOR ACRÍLICO EM TETO, UMA DEMÃO. AF_06/2014	M2	59,05	2,89	BDI 1	3,67	216,71	RA
1.24.2.	SINAPI	88488	APLICAÇÃO MANUAL DE PINTURA COM TINTA LÁTEX ACRÍLICA EM TETO, DUAS DEMÃOS. AF_06/2014	M2	59,05	15,62	BDI 1	19,82	1.170,37	RA

089191

Município de Capanema - PR

00192

CAIXA

PO - PLANILHA ORÇAMENTÁRIA
Orçamento Base para Licitação - OGU

Grau de Sigilo: #PUBLICO

Nº OPERAÇÃO	Nº SICONV	PROPONENTE / TOMADOR	APELIDO DO EMPREENDIMENTO			
1071622-18	899228/2021	Prefeitura Municipal de Capanema	Reforma, ampliação e revitalização no ginásio de esportes			
LOCALIDADE SINAPI	**DATA BASE**	**DESCRIÇÃO DO LOTE**	**MUNICÍPIO / UF**	**BDI 1**	**BDI 2**	**BDI 3**
CURITIBA	05-21 (DES.)	REFORMA,AMPLIAÇÃO E REVITALIZAÇÃO NO GINÁSIO DE ESPORTES	Capanema-PR	26,92%	0,00%	0,00%

Item	Fonte	Código	Descrição	Unidade	Quantidade	Custo Unitário (sem BDI) (R$)	BDI (%)	Preço Unitário (com BDI) (R$)	Preço Total (R$)	
REFORMA,AMPLIAÇÃO E REVITALIZAÇÃO NO GINÁSIO DE ESPORTES									311.045,25	
1.25.			SERVIÇOS COMPLEMENTARES(AMPLIAÇÃO)					-	3.103,73	
1.25.1.	SINAPI-I	36081	BARRA DE APOIO RETA, EM AÇO INOX POLIDO, COMPRIMENTO 80CM, DIAMETRO MINIMO 3 CM	UN	6,00	189,68	BDI 1	241,00	1.446,00	RA
1.25.2.	Composição	014	GRADE DE PROTEÇÃO EM CANTONEIRA COM FERRO 8 MM INCLUSO FORNECIMENTO E INSTALAÇÃO	M2	4,34	152,16	BDI 1	194,39	843,65	RA
1.25.3.	SINAPI-I	36204	BARRA DE APOIO RETA, EM AÇO INOX POLIDO, COMPRIMENTO 60CM, DIAMETRO MINIMO 3 CM	UN	4,00	160,35	BDI 1	203,52	814,08	RA
1.26.			DEMOLIÇÃO(REVITALIZAÇÃO)					-	1.066,03	
1.26.1.	SINAPI	97622	DEMOLIÇÃO DE ALVENARIA DE BLOCO FURADO, DE FORMA MANUAL, SEM REAPROVEITAMENTO. AF_12/2017	M3	5,07	49,44	BDI 1	62,75	318,14	RA
1.26.2.	SINAPI	97914	TRANSPORTE COM CAMINHÃO BASCULANTE DE 6 M³, EM VIA URBANA PAVIMENTADA, DMT ATÉ 30 KM (UNIDADE: M3XKM). AF_07/2020	M3XKM	20,72	1,99	BDI 1	2,53	52,42	RA
1.26.3.	Composição	013	REMOÇÃO DE PORTÕES E GRADES METÁLICOS EXISTENTES, SEM REAPROVEITAMENTO	M3	14,48	37,84	BDI 1	48,03	695,47	RA
1.27.			ALVENARIA(REVITALIZAÇÃO)					-	3.137,53	
1.27.1.	SINAPI	87472	ALVENARIA DE VEDAÇÃO DE BLOCOS CERÂMICOS FURADOS NA VERTICAL DE 9X19X39CM (ESPESSURA 9CM) DE PAREDES COM ÁREA LÍQUIDA MENOR QUE 6M² SEM VÃOS E ARGAMASSA DE ASSENTAMENTO COM PREPARO MANUAL. AF_06/2014	M2	47,77	51,75	BDI 1	65,68	3.137,53	RA
1.28.			REVESTIMENTO INTERNO OITÃO(REVITALIZAÇÃO)					-	32.243,18	
1.28.1.	SINAPI	87872	CHAPISCO APLICADO SOMENTE EM ESTRUTURAS DE CONCRETO EM ALVENARIAS INTERNAS, COM DESEMPENADEIRA DENTADA. ARGAMASSA INDUSTRIALIZADA COM PREPARO EM MISTURADOR 300 KG. AF_06/2014	M2	349,33	11,36	BDI 1	14,42	5.037,34	RA
1.28.2.	SINAPI	89173	(COMPOSIÇÃO REPRESENTATIVA) DO SERVIÇO DE EMBOÇO/MASSA ÚNICA, APLICADO MANUALMENTE, TRAÇO 1:2:8, EM BETONEIRA DE 400L, PAREDES INTERNAS, COM EXECUÇÃO DE TALISCAS, EDIFICAÇÃO HABITACIONAL UNIFAMILIAR (CASAS) E EDIFICAÇÃO PÚBLICA PADRÃO. AF_12/2014	M2	349,33	28,54	BDI 1	36,22	12.652,73	RA
1.28.3.	SINAPI	88497	APLICAÇÃO E LIXAMENTO DE MASSA LÁTEX EM PAREDES, DUAS DEMÃOS. AF_06/2014	M2	349,33	14,88	BDI 1	18,89	6.598,84	RA
1.28.4.	SINAPI-I	20193	LOCACAO DE ANDAIME METALICO TIPO FACHADEIRO, LARGURA DE 1,20 M, ALTURA POR PECA DE 2,0 M. INCLUINDO SAPATAS E ITENS NECESSARIOS A INSTALACAO	M2XMES	174,67	4,33	BDI 1	5,50	960,69	RA
1.28.5.	SINAPI	97053	MONTAGEM E DESMONTAGEM DE ANDAIME MODULAR FACHADEIRO, COM PISO METÁLICO, PARA EDIFICAÇÕES COM MÚLTIPLOS PAVIMENTOS (EXCLUSIVE ANDAIME E LIMPEZA). AF_11/2017	M2	349,33	9,65	BDI 1	12,25	4.279,29	RA
1.28.6.	SINAPI	97052	COLOCAÇÃO DE TELA EM ANDAIME FACHADEIRO. AF_11/2017	M2	349,33	6,12	BDI 1	7,77	2.714,29	RA
1.29.			PINTURA OITÃO INTERNO (REVITALIZAÇÃO)					-	16.177,93	

Avenida Governador Pedro Viriato Parigot de Souza, 1080 – Centro – 85760-000
Fone:(46)3552-1321

Município de
Capanema - PR

Avenida Governador Pedro Viriato Parigot de Souza, 1080 – Centro – 85760-000
Fone:(46)3552-1321

CAIXA

PO - PLANILHA ORÇAMENTÁRIA
Orçamento Base para Licitação - OGU

Grau de Sigilo
#PUBLICO

Nº OPERAÇÃO	Nº SICONV	PROPONENTE / TOMADOR	APELIDO DO EMPREENDIMENTO			
1071622-18	899228/2020	Prefeitura Municipal de Capanema	Reforma, ampliação e revitalização no ginásio de esportes			
LOCALIDADE SINAPI	DATA BASE	DESCRIÇÃO DO LOTE	MUNICÍPIO / UF	BDI 1	BDI 2	BDI 3
CURITIBA	06-21 (DES.)	REFORMA,AMPLIAÇÃO E REVITALIZAÇÃO NO GINÁSIO DE ESPORTES	Capanema-PR	26,92%	0,00%	0,00%

Item	Fonte	Código	Descrição	Unidade	Quantidade	Custo Unitário (sem BDI) (R$)	BDI (%)	Preço Unitário (com BDI) (R$)	Preço Total (R$)	RECURSO
REFORMA,AMPLIAÇÃO E REVITALIZAÇÃO NO GINÁSIO DE ESPORTES									334.945,35	
1.29.1.	SINAPI	88485	APLICAÇÃO DE FUNDO SELADOR ACRÍLICO EM PAREDES, UMA DEMÃO. AF_06/2014	M2	349,33	2,49	BDI 1	3,16	1.103,88	RA
1.29.2.	SINAPI	88489	APLICAÇÃO MANUAL DE PINTURA COM TINTA LÁTEX ACRÍLICA EM PAREDES, DUAS DEMÃOS. AF_06/2014	M2	349,33	13,78	BDI 1	17,49	6.109,78	RA
1.29.3.	SINAPI	20193	LOCACAO DE ANDAIME METALICO TIPO FACHADEIRO, LARGURA DE 1,20 M, ALTURA POR PECA DE 2,0 M, INCLUINDO SAPATAS E ITENS NECESSARIOS A INSTALACAO	M2XMES	174,67	4,33	BDI 1	5,50	960,69	RA
1.29.4.	SINAPI	97063	MONTAGEM E DESMONTAGEM DE ANDAIME MODULAR FACHADEIRO, COM PISO METÁLICO, PARA EDIFICAÇÕES COM MÚLTIPLOS PAVIMENTOS (EXCLUSIVE ANDAIME E LIMPEZA). AF_11/2017	M2	349,33	9,65	BDI 1	12,25	4.279,29	RA
1.29.5	SINAPI	97062	COLOCAÇÃO DE TELA EM ANDAIME FACHADEIRO. AF_11/2017	M2	349,33	6,12	BDI 1	7,77	2.714,29	RA
1.30.			PINTURA ESQUADRIAS DE MADEIRA(REVITALIZAÇÃO)					-	167,15	
1.30.1.	SINAPI	102197	PINTURA FUNDO NIVELADOR ALQUÍDICO BRANCO EM MADEIRA. AF_01/2021	M2	3,78	20,96	BDI 1	26,59	100,51	RA
1.30.2.	SINAPI	102217	PINTURA TINTA DE ACABAMENTO (PIGMENTADA) A ÓLEO EM MADEIRA, 2 DEMÃOS. AF_01/2021	M2	3,78	13,89	BDI 1	17,63	66,64	RA
1.31.			PORTÕES SAIDAS DE EMERGÊNCIA(REVITALIZAÇÃO)					-	26.632,30	
1.31.1.	Composição	013	REMOÇÃO DE PORTÕES E GRADES METÁLICOS EXISTENTES, SEM REAPROVEITAMENTO	M3	31,01	37,84	BDI 1	48,03	1.489,41	RA
1.31.2.	Cotação	001	PORTÃO P04 DE ABRIR COM CHAPA FRIZADA Nº 20 TRINCO DE TRAVAMENTO COM FERRO REDONDO 1" ABRAÇADEIRAS DE FERRO, TUBO GALVANIZADO 4" CH 3,00 MM E TUBO CHAPA 40X80X40X80 CH11(3MM) INCLUSO FORNECIMENTO E INSTALAÇÃO	UNIDADE	1,00	7.855,00	0,00%	7.855,00	7.855,00	RA
1.31.3.	Cotação	002	PORTÃO P05 DE ABRIR COM CHAPA FRIZADA Nº 20 TRINCO DE TRAVAMENTO COM FERRO REDONDO 1" ABRAÇADEIRAS DE FERRO, TUBO GALVANIZADO 4" CH 3,00 MM E TUBO CHAPA 40X80X40X80 CH11(3MM) INCLUSO FORNECIMENTO E INSTALAÇÃO	UNIDADE	2,00	6.825,00	0,00%	6.825,00	13.650,00	RA
1.31.4.	SINAPI	39621	BARRA ANTIPANICO DUPLA, CEGA EM LADO OPOSTO, COR CINZA	PAR	3,00	955,43	BDI 1	1.212,93	3.637,89	RA
1.32.			REVESTIMENTO EXTERNO OITÃO (REVITALIZAÇÃO)					-	21.205,22	
1.32.1.	SINAPI	87872	CHAPISCO APLICADO SOMENTE EM ESTRUTURAS DE CONCRETO EM ALVENARIAS INTERNAS, COM DESEMPENADEIRA DENTADA. ARGAMASSA INDUSTRIALIZADA COM PREPARO EM MISTURADOR 300 KG. AF_06/2014	M2	288,86	11,36	BDI 1	14,42	4.165,36	RA
1.32.2.	SINAPI	89173	(COMPOSIÇÃO REPRESENTATIVA) DO SERVIÇO DE EMBOÇO/MASSA ÚNICA, APLICADO MANUALMENTE, TRAÇO 1:2:8, EM BETONEIRA DE 400L, PAREDES INTERNAS, COM EXECUÇÃO DE TALISCAS. EDIFICAÇÃO HABITACIONAL UNIFAMILIAR (CASAS) E EDIFICAÇÃO PÚBLICA PADRÃO. AF_12/2014	M2	288,86	26,54	BDI 1	36,22	10.462,51	RA
1.32.3.	SINAPI	20193	LOCACAO DE ANDAIME METALICO TIPO FACHADEIRO, LARGURA DE 1,20 M, ALTURA POR PECA DE 2,0 M, INCLUINDO SAPATAS E ITENS NECESSARIOS A INSTALACAO	M2XMES	144,43	4,33	BDI 1	5,50	794,37	RA

20193

Município de Capanema - PR
000194

CAIXA

PO - PLANILHA ORÇAMENTÁRIA
Orçamento Base para Licitação - OGU

Grau de Sigilo: #PUBLICO

Nº OPERAÇÃO	Nº SICONV	PROPONENTE / TOMADOR	APELIDO DO EMPREENDIMENTO			
1071622-18	899228/2020	Prefeitura Municipal de Capanema	Reforma, ampliação e revitalização no ginásio de esportes			
LOCALIDADE SINAPI	**DATA BASE**	**DESCRIÇÃO DO LOTE**	**MUNICÍPIO / UF**	**BDI 1**	**BDI 2**	**BDI 3**
CURITIBA	06-21 (DES.)	REFORMA,AMPLIAÇÃO E REVITALIZAÇÃO NO GINÁSIO DE ESPORTES	Capanema-PR	26,92%	0,00%	0,00%

Item	Fonte	Código	Descrição	Unidade	Quantidade	Custo Unitário (sem BDI) (R$)	BDI (%)	Preço Unitário (com BDI) (R$)	Preço Total (R$)	RECURSO
[illegible]	[illegible]	[illegible]	NÁSIO DE ESPORTES						334.945,35	
1.32.4.	SINAPI	97063	MONTAGEM E DESMONTAGEM DE ANDAIME MODULAR FACHADEIRO, COM PISO METALICO. PARA EDIFICAÇÕES COM MÚLTIPLOS PAVIMENTOS (EXCLUSIVE ANDAIME E LIMPEZA). AF_11/2017	M2	288,86	9,55	BDI 1	12,25	3.538,54	RA
1.32.5.	SINAPI	97062	COLOCAÇÃO DE TELA EM ANDAIME FACHADEIRO. AF_11/2017	M2	288,86	6,12	BDI 1	7,77	2.244,44	RA
1.33.			REVESTIMENTO EXTERNO PILARES DE CONCRETO (REVITALIZAÇÃO)					-	1.829,47	
1.33.1.	SINAPI	89173	(COMPOSIÇÃO REPRESENTATIVA) DO SERVIÇO DE EMBOÇO/MASSA ÚNICA, APLICADO MANUALMENTE, TRAÇO 1:2:8, EM BETONEIRA DE 400L, PAREDES INTERNAS, COM EXECUÇÃO DE TALISCAS, EDIFICAÇÃO HABITACIONAL UNIFAMILIAR (CASAS) E EDIFICAÇÃO PÚBLICA PADRÃO. AF_12/2014	M2	50,51	28,54	BDI 1	36,22	1.829,47	RA
1.34.			PINTURA OITÃO EXTERNO (REVITALIZAÇÃO)					-	13.544,76	
1.34.1.	SINAPI	88485	APLICAÇÃO DE FUNDO SELADOR ACRÍLICO EM PAREDES, UMA DEMÃO. AF_06/2014	M2	339,37	2,49	BDI 1	3,16	1.072,41	RA
1.34.2.	SINAPI	95305	TEXTURA ACRÍLICA, APLICAÇÃO MANUAL EM PAREDE, UMA DEMÃO. AF_09/2016	M2	339,37	14,30	BDI 1	18,15	6.159,57	RA
1.34.3.	SINAPI-I	20193	LOCACAO DE ANDAIME METALICO TIPO FACHADEIRO, LARGURA DE 1,20 M, ALTURA POR PECA DE 2,0 M, INCLUINDO SAPATAS E ITENS NECESSARIOS A INSTALACAO	M2XMES	169,69	4,33	BDI 1	5,50	933,30	RA
1.34.4.	SINAPI	97063	MONTAGEM E DESMONTAGEM DE ANDAIME MODULAR FACHADEIRO, COM PISO METÁLICO, PARA EDIFICAÇÕES COM MÚLTIPLOS PAVIMENTOS (EXCLUSIVE ANDAIME E LIMPEZA). AF_11/2017	M2	288,86	9,65	BDI 1	12,25	3.538,54	RA
1.34.5.	SINAPI	97062	COLOCAÇÃO DE TELA EM ANDAIME FACHADEIRO. AF_11/2017	M2	288,86	6,12	BDI 1	7,77	2.244,44	RA
1.35.			INFRAESTRUTURA BLOCOS E ESTACAS MURO ALAMBRADO(REFORMA)					-	21.932,27	
1.35.1.	SINAPI	90446	RASGO EM CONTRAPISO PARA RAMAIS/ DISTRIBUIÇÃO COM DIÂMETROS MAIORES QUE 75 MM. AF_05/2015	M	142,60	28,44	BDI 1	36,10	5.147,86	RA
1.35.2.	SINAPI	97915	TRANSPORTE COM CAMINHÃO BASCULANTE DE 6 M³, EM VIA URBANA PAVIMENTADA, ADICIONAL PARA DMT EXCEDENTE A 30 KM (UNIDADE: M3XKM). AF_07/2020	M3XKM	2,85	0,80	BDI 1	1,02	2,91	RA
1.35.3.	SINAPI	96522	ESCAVAÇÃO MANUAL PARA BLOCO DE COROAMENTO OU SAPATA, SEM PREVISÃO DE FÔRMA. AF_06/2017	M3	20,18	126,23	BDI 1	160,21	3.233,04	RA
1.35.4.	SINAPI	101175	ESTACA BROCA DE CONCRETO, DIÂMETRO DE 30CM, ESCAVAÇÃO MANUAL COM TRADO CONCHA, COM ARMADURA DE ARRANQUE. AF_05/2020	M	60,00	103,96	BDI 1	131,95	7.917,00	RA
1.35.5.	SINAPI	95952	(COMPOSIÇÃO REPRESENTATIVA) EXECUÇÃO DE ESTRUTURAS DE CONCRETO ARMADO CONVENCIONAL, PARA EDIFICAÇÃO HABITACIONAL MULTIFAMILIAR (PRÉDIO), FCK = 25 MPA. AF_01/2017	M3	2,18	2.035,33	BDI 1	2.583,24	5.631,46	RA
1.36.			INFRAESTRUTURA BALDRAME MURO ALAMBRADO(REFORMA)					-	5.450,64	

Avenida Governador Pedro Viriato Parigot de Souza, 1080 – Centro – 85760-000
Fone:(46)3552-1321

Município de
Capanema - PR

CAIXA

PO - PLANILHA ORÇAMENTÁRIA
Orçamento Base para Licitação - OGU

Grau de Sigilo: #PUBLICO

Nº OPERAÇÃO	Nº SICONV	PROPONENTE / TOMADOR	APELIDO DO EMPREENDIMENTO			
1071622-18	899228/2020	Prefetura Municipal de Capanema	Reforma, ampliação e revitalização no ginásio de esportes			
LOCALIDADE SINAPI	**DATA BASE**	**DESCRIÇÃO DO LOTE**	**MUNICÍPIO / UF**	**BDI 1**	**BDI 2**	**BDI 3**
CURITIBA	06-21 (DES.)	REFORMA,AMPLIAÇÃC E REVITALIZAÇÃO NO GINÁSIO DE ESPORTES	Capanema-PR	26,92%	0,00%	0,00%

Item	Fonte	Código	Descrição	Unidade	Quantidade	Custo Unitário (sem BDI) (R$)	BDI (%)	Preço Unitário (com BDI) (R$)	Preço Total (R$)	RECURSO
REFORMA,AMPLIAÇÃO E REVITALIZAÇÃO NO GINÁSIO DE ESPORTES									**334.945,35**	
1.36.1	SINAPI	95952	(COMPOSIÇÃO REPRESENTATIVA) EXECUÇÃO DE ESTRUTURAS DE CONCRETO ARMADO CONVENCIONAL, PARA EDIFICAÇÃO HABITACIONAL MULTIFAMILIAR (PRÉDIO), FCK = 25 MPA, AF_01/2017	M3	2,11	2.035,33	BDI 1	2.583,24	5.450,64	RA
1.37.			**SUPERESTRUTURA VIGAS COTA 1,00 M MURO ALAMBRADO(REFORMA)**					-	**4.985,65**	
1.37.1.	SINAPI	95952	(COMPOSIÇÃO REPRESENTATIVA) EXECUÇÃO DE ESTRUTURAS DE CONCRETO ARMADO CONVENCIONAL, PARA EDIFICAÇÃO HABITACIONAL MULTIFAMILIAR (PRÉDIO), FCK = 25 MPA, AF_01/2017	M3	1,93	2.035,33	BDI 1	2.583,24	4.985,65	RA
1.38.			**SUPERESTRUTURA PILARES MURO ALAMBRADO(REFORMA)**					-	**2.014,93**	
1.38.1.	SINAPI	95952	(COMPOSIÇÃO REPRESENTATIVA) EXECUÇÃO DE ESTRUTURAS DE CONCRETO ARMADO CONVENCIONAL, PARA EDIFICAÇÃO HABITACIONAL MULTIFAMILIAR (PRÉDIO), FCK = 25 MPA, AF_01/2017	M3	0,78	2.035,33	BDI 1	2.583,24	2.014,93	RA
1.39.			**PAREDES E PAINÉS MURO ALALMBRADO(REFORMA)**					-	**2.160,87**	
1.39.1.	SINAPI	87472	ALVENARIA DE VEDAÇÃO DE BLOCOS CERÂMICOS FURADOS NA VERTICAL DE 9X19X39CM (ESPESSURA 9CM) DE PAREDES COM ÁREA LÍQUIDA MENOR QUE 6M² SEM VÃOS E ARGAMASSA DE ASSENTAMENTO COM PREPARO MANUAL, AF_06/2014	M2	32,90	51,75	BDI 1	65,68	2.160,87	RA
1.40.			**REVESTIMENTO MURO ALAMBRADO(REFORMA)**					-	**12.418,06**	
1.40.1.	SINAPI	87872	CHAPISCO APLICADO SOMENTE EM ESTRUTURAS DE CONCRETO EM ALVENARIAS INTERNAS, COM DESEMPENADEIRA DENTADA, ARGAMASSA INDUSTRIALIZADA COM PREPARO EM MISTURADOR 300 KG, AF_06/2014	M2	178,60	11,36	BDI 1	14,42	2.575,41	RA
1.40.2.	SINAPI	89173	(COMPOSIÇÃO REPRESENTATIVA) DO SERVIÇO DE EMBOÇO/MASSA ÚNICA, APLICADO MANUALMENTE, TRAÇO 1:2:8, EM BETONEIRA DE 400L, PAREDES INTERNAS, COM EXECUÇÃO DE TALISCAS, EDIFICAÇÃO HABITACIONAL UNIFAMILIAR (CASAS) E EDIFICAÇÃO PÚBLICA PADRÃO, AF_12/2014	M2	178,60	28,54	BDI 1	36,22	6.468,89	RA
1.40.3.	SINAPI	88497	APLICAÇÃO E LIXAMENTO DE MASSA LÁTEX EM PAREDES, DUAS DEMÃOS, AF_06/2014	M2	178,60	14,88	BDI 1	18,89	3.373,75	RA
1.41.			**IMPERMEABILIZAÇÃO MURO ALALBRADO(REFORMA)**					-	**1.610,22**	
1.41.1.	SINAPI	98562	IMPERMEABILIZAÇÃO DE FLOREIRA OU VIGA BALDRAME COM ARGAMASSA DE CIMENTO E AREIA, COM ADITIVO IMPERMEABILIZANTE, E = 2 CM, AF_06/2018	M2	35,25	35,99	BDI 1	45,68	1.610,22	RA
1.42.			**PINTURA MURO ALALBRADO(REFORMA)**					-	**3.688,09**	
1.42.1.	SINAPI	88485	APLICAÇÃO DE FUNDO SELADOR ACRÍLICO EM PAREDES, UMA DEMÃO, AF_06/2014	M2	178,60	2,49	BDI 1	3,16	564,38	RA
1.42.2.	SINAPI	88489	APLICAÇÃO MANUAL DE PINTURA COM TINTA LÁTEX ACRÍLICA EM PAREDES, DUAS DEMÃOS, AF_06/2014	M2	178,60	13,78	BDI 1	17,49	3.123,71	RA
1.43.			**PISOS EM CIMA DOS BLOCOS(REFORMA)**					-	**301,68**	
1.43.1.	SINAPI	87622	CONTRAPISO EM ARGAMASSA TRAÇO 1:4(CIMENTO E AREIA) PREPARO MANUAL, APLICADO EM ÁREAS SECAS SOBVRE CONCRETO ADERIDO, ESPESSURA 2 CM AF_06/2014	M2	7,20	33,01	BDI 1	41,90	301,68	RA

Avenida Governador Pedro Viriato Parigot de Souza, 1080 – Centro – 85760-000
Fone:(46)3552-1321

00195

Município de Capanema - PR
000196

CAIXA

PO - PLANILHA ORÇAMENTÁRIA
Orçamento Base para Licitação - OGU

Grau de Sigilo: #PUBLICO

Nº OPERAÇÃO	Nº SICONV	PROPONENTE / TOMADOR	APELIDO DO EMPREENDIMENTO			
10716622-18	899228/2020	Prefeitura Municipal de Capanema	Reforma, ampliação e revitalização no ginásio de esportes			
LOCALIDADE SINAPI	**DATA BASE**	**DESCRIÇÃO DO LOTE**	**MUNICÍPIO / UF**	**BDI 1**	**BDI 2**	**BDI 3**
CURITIBA	06-21 (DES.)	REFORMA,AMPLIAÇÃO E REVITALIZAÇÃO NO GINÁSIO DE ESPORTES	Capanema-PR	26,92%	0,00%	0,00%

Item	Fonte	Código	Descrição	Unidade	Quantidade	Custo Unitário (sem BDI) (R$)	BDI (%)	Preço Unitário (com BDI) (R$)	Preço Total (R$)	← RECURSO
REFORMA,AMPLIAÇÃO E REVITALIZAÇÃO NO GINÁSIO DE ESPORTES									334.945,35	
1.44.			PINTURA NO PISO EM CIMA DOS BLOCOS(REFORMA)					-	41,75	
1.44.1.	SINAPI	97097	ACABAMENTO POLIDO PARA PISO DE CONCRETO ARMADO AF 09_/2017	M2	7,20	28,69	BDI 1	36,41	262,15	RA
1.44.2.	SINAPI	102491	PINTURA DE PISO COM TINTA ACRÍLICA, APLICAÇÃO MANUAL, 2 DEMÃOS, INCLUSO FUNDO PREPARADOR, AF_05/2021	M2	7,20	17,14	BDI 1	21,75	156,60	RA

Encargos sociais: Para elaboração deste orçamento, foram utilizados os encargos sociais do SINAPI para a Unidade da Federação indicada.

Observações:

Foi considerado arredondamento de duas casas decimais para Quantidade; Custo Unitário; BDI; Preço Unitário; Preço Total.

Siglas da Composição do Investimento: RA - Rateio proporcional entre Repasse e Contrapartida; RP - 100% Repasse; CP - 100% Contrapartida; OU - 100% Outros.

Capanema-PR
Local

quinta-feira, 4 de novembro de 2021
Data

Responsável Técnico
Nome: Rubens Luis Rolando Souza
CREA/CAU: RS 88.296/D
ART/RRT: 1720214303423

RUBENS LUIS ROLANDO SOUZA:51335883053
Assinado de forma digital por RUBENS LUIS ROLANDO SOUZA:51335883053
Dados: 2021.11.04 09:05:19 -03'00'

PMv3.0.4

11 / 11

Avenida Governador Pedro Viriato Parigot de Souza, 1080 – Centro – 85760-000
Fone:(46)3552-1321

PARECER JURÍDICO N° 02/2022/2ª PGM

INTERESSADO: Comissão Permanente de Licitações.
ASSUNTO: Análise prévia a Tomada de Preços n° 01/2022.

EMENTA: ANÁLISE PRÉVIA DA LICITAÇÃO. MODALIDADE TOMADA DE PREÇOS. OBRA PÚBLICA DE REFORMA, AMPLIAÇÃO E REVITALIZAÇÃO DO GINÁSIO DE ESPORTES ARNALDO BUSATO, EM ATENDIMENTO AO CONTRATO DE REPASSE 899228/2020/MCIDADANIA/CAIXA. PROCESSO NUMERADO COM DOCUMENTOS NECESSÁRIOS. OBJETOS E JUSTIFICATIVAS SUFICIENTES. POSSIBILIDADE DA PUBLICAÇÃO DO EDITAL.

1. CONSULTA:

A Comissão Permanente de Licitação, designada pela portaria n°. 8.021/2021, encaminha para análise desta Procuradoria Jurídica o Processo Licitatório de modalidade Tomada de Preços n° 01/2022.

Denota-se do processo licitatório que o objeto é a contratação de empresa para execução da obra pública de reforma, ampliação e revitalização do ginásio de esportes Arnaldo Busato, em atendimento ao contrato de repasse 899228/2020/MCIDADANIA/CAIXA. conforme condições e especificações contidas no edital e seus anexos.

Constam no processo administrativo:

I) Portaria n°. 8.021/2021– fl. 01;
II) Solicitação de autorização para abertura de licitação – fl. 02;
III) P. Básico, Memorial Descritivo, Projetos, Planilhas fls. 03/125;
IV) Despacho de encaminhamento do Prefeito Municipal – fl. 126;
V) Parecer do Departamento de Contabilidade – fl. 127/160;
VI) Minuta do edital e anexos – fls. 161/196. É o relatório.

2. PARECER:

Convém destacar, inicialmente, que compete a esta Procuradoria, nos termos do parágrafo único do art. 38, da Lei 8.666/93, prestar consultoria sob o prisma estritamente jurídico dos documentos apresentados, não

000198

cabendo nenhuma consideração acerca do mérito da presente contratação e da discricionariedade da Administração Pública ao traçar os parâmetros dos produtos entendidos como necessários.

No entanto, oportuno destacar que a presente manifestação jurídica tem o escopo de apontar possíveis riscos do ponto de vista jurídico e recomendar alguma providência para salvaguardar a Administração e o erário público. Assim, parte das observações aqui expendidas se constitui em recomendações e, caso a Administração opte por não acatá-las, recomenda-se motivar o ato, nos termos do art. 50, da Lei n° 9.784/99. O cumprimento ou não das recomendações decorre do exercício da competência discricionária da autoridade administrativa, a qual responde isoladamente no caso de descumprimento das recomendações deste parecer ou pela ausência de fundamentação dos atos administrativos.

Contudo, as questões que envolvem a legalidade, isto é, os requisitos previstos no ordenamento jurídico são de observância obrigatória, os quais, para não serem aplicados, deve haver motivação e justificativa plausível para tanto.

Nesse rumo, forçoso reconhecer que a análise dos aspectos técnicos dos objetos da contratação pretendida pela Administração não constitui tarefa afeta a este órgão jurídico, o que somente de forma excepcional poderemos adentrar, em razão da omissão grosseira do setor competente na descrição dos objetos ou na justificativa da contratação. Ante as questões acima suscitadas, passaremos à análise dos aspectos relacionados à legalidade do feito.

2.1. Da licitação: do cabimento da modalidade tomada de preços

No tocante à escolha da modalidade tomada de preços, os fundamentos estão assentados no art. 23, I, "b" e II, "b", da Lei 8.666/93.

Conforme a legislação vigente, por esta modalidade de certame a Administração escolhe entre os possíveis interessados do ramo de que trata o objeto da licitação, devidamente cadastrados ou que atenderem a todas as condições exigidas para cadastramento até o terceiro dia anterior à data do

000199

recebimento das propostas, que comprovem possuir requisitos mínimos de qualificação exigidos no edital.

Nesse prisma, verifica-se que o valor máximo delimitado pela Administração para o pagamento do objeto do certame é de R$ 334.945,35 (trezentos e trinta e quatro mil, novecentos e quarenta e cinco reais e trinta e cinco centavos) justificando a realização de licitação pela modalidade tomada de preços.

2.2. Do Projeto Básico

Projeto básico é o conjunto de elementos necessários e suficientes, com nível de precisão adequado, para caracterizar obra ou serviço ou complexo de obras ou serviços. É imprescindível para realização de qualquer obra ou serviço de engenharia.

Portanto, toda licitação de obra ou serviço realizada em qualquer modalidade de licitação deve ser precedida da elaboração de projeto básico. Estabelece a Lei de Licitações que o projeto básico deve estar anexado ao ato convocatório, dele sendo parte integrante.

Além de ser peça imprescindível para execução de obra ou prestação de serviços, o projeto básico é documento que propicia a Administração conhecimento pleno do objeto que se quer licitar, de forma detalhada, clara e precisa. Permite ao licitante ter acesso a informações e elementos necessários a boa elaboração da proposta, mediante regras estabelecidas pela Administração a que estará sujeito.

Destarte, limitando-se a examinar a presença dos documentos acima mencionados, em razão de se tratar de documento técnico, verifica-se que o Projeto Básico atende aos requisitos legais, fornecendo subsídios claros e suficientes para que os licitantes elaborem as suas propostas.

2.3. Das minutas de edital e do contrato

A análise das minutas de edital e de contrato foi conduzida à luz da legislação aplicável ao presente caso, qual seja, a Lei 8.666/93, que regulamente a Tomada de preços, bem como a Lei Complementar Federal nº

000200

123/2006, que instituiu o Estatuto Nacional da Microempresa e da Empresa de Pequeno Porte.

No tocante à minuta do edital, verifica-se que foram preenchidos os requisitos essenciais do art. 40, da Lei 8.666/93. Adequada, também, a minuta do contrato constante do Anexo 12, em que detalha o objeto, as suas peculiaridades, bem como prevê as cláusulas essenciais dispostas no art. 55, da Lei 8.666/93.

Mesmo não estando a Administração obrigada a exigir prestação de garantia (art. 56, da Lei 8.666/93), mas considerando que diversas empresas locais e regionais, que normalmente têm participado das licitações de obras já se encontram compromissadas com a execução de diversas outras obras deste segmento perante esta Municipalidade, s.m.j. a Procuradoria recomenda a inclusão na Minuta do Edital e Anexos da exigência da prestação de garantia de execução, nas modalidades descritas nos incisos I a III do citado art. 56, da Lei 8.666/93.

3. CONCLUSÃO

Diante do exposto, esta Procuradoria se manifesta favoravelmente à publicação da minuta de edital em apreço, bem como de seus anexos.

Ademais, importante salientar a necessidade de publicação deste edital no portal eletrônico do Município de Capanema, em atendimento à Lei Federal 12.527/2011.

Capanema, 14 de janeiro de 2022.

Romanti Ezer Barbosa
Procurador Municipal
OAB/PR 56.675

Romanti Ezer Barbosa
Procurador Jurídico de
Capanema - PR
Dec. nº 6001/2015
OAB/PR 56.675

AUTORIZAÇÃO PARA LICITAÇÃO

Capanema, Cidade da Rodovia Ecológica – Estrada Parque Caminho do Colono, ao(s) 14 dia(s) do mês de Janeiro de 2022

Assunto: Tomada de Preços

DE: Prefeito Municipal
PARA: Comissão Permanente de Abertura e Julgamento de Licitações

Considerando as informações e pareceres contidos no presente processo AUTORIZO a licitação sob a modalidade Tomada de Preços, que tem por objeto o CONTRATAÇÃO DE EMPRESA ESPECIALIZADA EM EXECUÇÃO DE REFORMA, AMPLIAÇÃO E REVITALIZAÇÃO DO GINÁSIO DE ESPORTES ARNALDO BUSATO, EM ATENDIMENTO AO CONTRATO DE REPASSE 899228/2020/MCIDADANIA/CAIXA., nos termos da Lei n° 8.666, de 21 de junho de 1993.

A Comissão de Licitação é aquela nomeada pela **Portaria n°** 8.021 de 09/12/2021, publicada no Diário Oficial Eletrônico do Município de Capanema PR, Edição 870 de 10/12/2021.

Encaminhe-se ao Setor de Licitações para as providências necessárias.

Américo Bellé
Prefeito Municipal

900202

EXPEDIENTE

ORGÃO DE DIVULGAÇÃO DOS ATOS OFICIAIS DO MUNICÍPIO DE CAPANEMA
AUTORIZADO PELA LEI 1.431/2.005 DE 06/04/2.005, LEI MUNICIPAL Nº 1.648/2018

COORDENAÇÃO/DIREÇÃO: Luciana Zanon - Secretaria de Administração

DIAGRAMAÇÃO/EDIÇÃO: Caroline Pilati

APOIO TÉCNICO: Pedro Augusto Santana

PREFEITURA DE CAPANEMA
Avenida Pedro Viriato Parigot de Souza, 1080 - CEP:85760-000
Fone: 46 3552-1321
E-mail: diariooficial@capanema.pr.gov.br / adm@capanema.pr.gov.br
Capanema - Paraná
Prefeito Municipal: Américo Bellé
Vice-Prefeito Municipal: José Carlos Balzan
Secretária de Administração: Luciana Zanon
Secretária de Agricultura e Meio Ambiente: Raquel Belchior Szimanski
Secretária de Educação, Cultura e Esporte: Zaida Teresinha Parabocz
Secretária da Familia e Desenvolvimento Social: Loiri Albanese Moraes
Secretário de Finanças: Luiz Alberto Letti
Secretário de Indústria, Comércio e Turismo: João Pedro Markus
Secretário de Planejamento e Projetos: Guilherme Alexandre
Secretário de Saúde: Jonas Welter
Secretário de Viação, Obras e Serviços Urbanos: Adelar Kerber
Chefe de Gabinete: Paulo de Souza

Controladora Geral do Município: Arieli Caciara Wons

CÂMARA MUNICIPAL DE CAPANEMA
R. Padre Cirilo, 1270 - CEP: 85760-000
Fone: (46) 3552-1596
E-mail: secretarialegislativa@capanema.pr.leg.br
Capanema - Paraná
Vereador: Ercio Marques Schappo - Presidente
Vereador: Sergio Ullrich - Vice - Presidente
Vereador: Edson Wilmsen - 1º Secretário
Vereador: Delmar C. Balzan - 2º Secretário
Vereador: Cladir Sinesio Klein
Vereador: Dirceu Alchieri
Vereador: Geancarlo Denardin
Vereador: Valdomiro Brizola
Vereadora: Olinda Terezinha Szimanski Pelegrina Lopes

ATOS LICITATÓRIOS

RATIFICAÇÃO DE DISPENSA DE LICITAÇÃO N° 02/2022

Ratifico em todos os seus termos e reconheço a Dispensa de Licitação para o AQUISIÇÃO DE SOLUÇÃO DE CERTIFICADO DIGITAL, CONTEMPLANDO CERTIFICADO DIGITAL PADRÃO SSL-EV PARA SERVIDOR DE PÁGINA DE INTERNET, SERVIDOR DE E-MAIL E PORTAL DA TRANSPARÊNCIA. , conforme parecer Jurídico fundamentado no Art. 75, inciso II, da Lei 14.133/2022

Art. 75. É dispensável a licitação:
II - para contratação que envolva valores inferiores a R$ 50.000,00 (cinquenta mil reais), no caso de outros serviços e compras;

Lote: 1 - Lote 001

Item	Código do produto/serviço	Nome do produto/serviço	Quantidade	Unidade	Preço máximo	Preço máximo total
1	61980	CERTIFICADO ENTERPRISE SSL PRO EV COM VALIDADE DE 1 ANO CONTENDO DOMÍNIO PRINCIPAL, MAIS TRÊS SAM'S COM INSTALAÇÃO NO SERVIDOR DE HOSPEDAGEM E SERVIDOR LOCAL. DOMÍNIO: CAPANEMA.PR.GOV.BR + 3 SUBDOMÍNIOS	1,00	UN	2.530,00	2.530,00

VALOR TOTAL: R$ 2.530,00(Dois Mil, Quinhentos e Trinta Reais).
Capanema, Cidade da Rodovia Ecológica – Estrada Parque Caminho do Colono, ao(s) 14 dia(s) do mês de Janeiro de 2022

Américo Bellé
Prefeito Municipal

EXTRATO DO CONTRATO N° 17/2022
Processo Dispensa Nº 2/2022
Data da Assinatura: 14/01/2022.
Contratante: Município de Capanema-Pr.
Contratada: GMO GLOBAL SIGN SOLUÇÕES EM TECNOLOGIA S/A.
Objeto: AQUISIÇÃO DE SOLUÇÃO DE CERTIFICADO DIGITAL, CONTEMPLANDO CERTIFICADO DIGITAL PADRÃO SSL-EV PARA SERVIDOR DE PÁGINA DE INTERNET, SERVIDOR DE E-MAIL E PORTAL DA TRANSPARÊNCIA.
Valor total: R$2.530,00 (Dois Mil, Quinhentos e Trinta Reais).
Américo Bellé
Prefeito Municipal

TERMO DE REVOGAÇÃO DE PROCESSO LICITATÓRIO MODALIDADE DISPENSA DE LICITAÇÃO Nº 83/2021

Pelo presente termo fica REVOGADO o Processo Licitatório modalidade Pregão Presencial nº 83/2021 cujo objeto era a CONTRATAÇÃO DE EMPRESA ESPECIALIZADA PARA IMPRESSÃO E FORNECIMENTO DE SELOS DA INDICAÇÃO GEOGRÁFICA DOS PRODUTORES DE MELADO DA ASSOCIAÇÃO DE TURISMO DOCE IGUASSU DE CAPANEMA PR., devido a adequação do objeto.

Capanema, 14 de janeiro de 2022

Américo Bellé- Prefeito Municipal

AVISO DE LICITAÇÃO – TOMADA DE PREÇOS Nº1/2022
O MUNICÍPIO DE CAPANEMA, Estado do Paraná, torna público que realizará Processo Licitatório, nos termos a seguir:
Modalidade: Tomada de Preços nº 1/2022
Tipo de Julgamento: Menor preço por item.
Objeto: CONTRATAÇÃO DE EMPRESA ESPECIALIZADA EM EXECUÇÃO DE REFORMA, AMPLIAÇÃO E REVITALIZAÇÃO DO GINÁSIO DE ESPORTES ARNALDO BUSATO, EM ATENDIMENTO AO CONTRATO DE REPASSE 899228/2020/MCIDADANIA/CAIXA.
Valor: R$ 334.945,35 (Trezentos e Trinta e Quatro Mil, Novecentos e Quarenta e Cinco Reais e Trinta e Cinco Centavos)
Abertura das propostas: 08:30 horas do dia 15/02/2022
Local: Setor de Licitações da Prefeitura Municipal de Capanema, Av. Gov. Pedro Viriato Parigot de Souza, 1080– Capanema – Paraná – Centro.
Demais informações poderão ser obtidas no endereço acima citado em horário normal de expediente e no site www.capanema.pr.gov.br.
Capanema-PR,14 de janeiro de 2022
Américo Bellé- Prefeito Municipal

PREFEITURA MUNICIPAL DE BOM JESUS DO SUL

AVISO DE LICITAÇÃO
PREGÃO ELETRÔNICD N º 1/2022

LICITAÇÃD EXCLUSIVA PARA ME, EPP e MEI
Regido pela Lei nº 10.520/02 e subsidiariamente pela Lei nº 8.666/93
O Município de Bom Jesus do Sul/PR avisa aos interessados que realizará o PREGÃO ELETRÔNICO Nº 1/2022, TIPO MENOR PREÇO POR LOTE, no dia 02/02/2022, às 08h00min, que tem por objeto Contratar Empresa para realização de Transporte Escolar.
Recebimento das propostas: de 20/01/2022 às 08h00min até 02/02/2022 às 08h00min.
Abertura das propostas: 02/02/2022, às 08h15min.
Início da sessão de disputa de lances: 02/02/2022, às 08h30min.
Endereço: Rua São Paulo, 185, centro. A retirada do Edital poderá ser efetuada através do site www.bll.org.br.

Bom Jesus do Sul-PR, 18 de janeiro de 2022.
VANDERLEI ANTONIO SCALCO
Prefeito
Em Exercício

AVISO DE LICITAÇÃO
PREGÃO ELETRÔNICO Nº 2/2022

LICITAÇÃO EXCLUSIVA PARA ME, EPP e MEI
Regido pela Lei nº 10.520/02 e subsidiariamente pela Lei nº 8.666/93
D Município de Bom Jesus do Sul/PR avisa aos interessados que realizará o PREGÃO ELETRÔNICO Nº 2/2022, TIPO MENOR PREÇO POR LOTE, no dia 03/02/2022, às 08h00min, que tem por objeto Contratação de Empresa para realização de Transporte para desenvolvimento das atividades do PAIF, SCFV, eventos, reuniões e demais cursos.
Recebimento das propostas: de 20/01/2022 às 08h00min até 03/02/2022 às 08h00min.
Abertura das propostas: 03/02/2022, às 08h15min.
Início da sessão de disputa de lances: 03/02/2022, às 08h30min.
Endereço: Rua São Paulo, 185, centro. A retirada do Edital poderá ser efetuada através do site www.bll.org.br.

Bom Jesus do Sul-PR, 18 de janeiro de 2022.
VANDERLEI ANTONIO SCALCO
Prefeito
Em Exercício

PREFEITURA MUNICIPAL DE CAMPO MOURÃO

AVISO DE CHAMADA PÚBLICA Nº 10/2021 - DESUP - REPUBLICAÇÃO

Protocolo Nº 504/2021 - Desup - Inexigibilidade Nº 039/2021 - Desup Processo Digital Nº 27.845/2021. Realizar-se-á, em sua sede no período de 19/01/2022 a 21/02/2022, no horário das 08h30min às 11h30min., e das 13h30min., às 17h00, a Chamada Pública N.º 010/2021 Objetivando Formalização De Termo De Colaboração, Para A Consecução De Finalidade De Interesse Público E Recíproco Que Envolve A Transferência De Recursos Financeiros À Organização Da Sociedade Civil Sem Fins Econômicos (Lucrativos), Cuja Atividade Seja Vinculada À Secretaria De Agricultura E Meio Ambiente Para A Realização De Serviços De Esterilização De Cães E Gatos, Por Meio De Procedimentos Cirúrgicos De Esterilização (Ovário?Salpingo-Histerectomia E Orquiectomia), Medicação Pós?Operatória E Aplicação De Microchip Eletrônico De Identificação Animal E Seu Respectivo Registro, Em Unidades Móveis De Esterilização (Castramóvel), E Educação Para A Tutela Responsável, No Município conforme a descrição do serviço segue no Termo de Referência Anexo I do Edital. Secretaria Da Agricultura E Meio Ambiente - Seama. Recurso: Ordinários (Livres). O Edital completo e maiores informações poderão ser obtidos na Prefeitura Municipal de Campo Mourão - PR, Rua Brasil, 1407 - Centro -Departamento de Suprimentos. Tel. (44) 3518 1144, FAX (44) 3518 1178 das 08h00min às 11h30min. e 13h30min às 17h., ou pelo portal do município: https://campomourao.atende.net.

HALAN KIOSH MIAHIRA DE LIMA
Presidente da Comissão de Licitação.

PREFEITURA MUNICIPAL DE CAPANEMA

AVISO DE LICITAÇÃO
TOMADA DE PREÇOS Nº 1/2022

O MUNICÍPIO DE CAPANEMA, Estado do Paraná, torna público que realizará Processo Licitatório, nos termos a seguir: Modalidade: TOMADA DE PREÇOS nº1/2022. Tipo de Julgamento: Menor preço Por item.
Objeto: CONTRATAÇÃO DE EMPRESA ESPECIALIZAOA EM EXECUÇÃO DE REFORMA, AMPLIAÇÃO E REVITALIZAÇÃO OO GINÁSIO DE ESPORTES ARNALOO BUSATO, EM ATENDIMENTO AO CONTRATO DE REPASSE 899228/2020/MCIDADANIA/CAIXA.. R$ 334.945,35 Trezentos e Trinta e Quatro Mil, Novecentos e Quarenta e Cinco Reais e Trinta e Cinco Centavos). Abertura das propostas: Horas do dia15/02/2022. Local: Prefeitura Municipal de Capanema, Av. Gov. Pedro Viriato Parigot de Souza, 1080- Capanema - Paraná - Centro , demais informações no site www.capanema.pr.gov.br.

Capanema, 14 de janeiro de 2022
AMÉRICO BELLÉ
Prefeito

PREFEITURA MUNICIPAL DE DOIS VIZINHOS

AVISO DE LICITAÇÃO
PREGÃO ELETRÔNICO Nº 8/2022

Objeto: registro de preços, objetivando a futura e eventual aquisição de forma fracionada de gêneros alimentícios perecíveis e não perecíveis para merenda escolar que será distribuída nas unidades de ensino centro de educação infantis e escolas municipais. Com item(ns)/lote(s) exclusivo(s) para a participação de microempresa e empresa de pequeno porte, item(ns)/lote(s) com cota reservada para participação de microempresa e empresa de pequeno porte e item(ns)/lote(s) aberto(s) para ampla concorrência.
Início da Sessão Pública: Dia: 2 de fevereiro de 2022, Hora: às 08 horas e 15 minutos - Horário de Brasília.
Valor: R$ 2.785.385,00 (dois milhões, setecentos e oitenta e cinco mil, trezentos e oitenta e cinco reais).
O edital estará à disposição dos interessados no Departamento de Licitações, no site www.doisvizinhos.pr.gov.br e no site: www.comprasgovernamentais.gov.br.
Informações complementares através do fone: (46) 3536 8848.

Em, 18 de janeiro de 2022
NERY MARIA
Prefeito
Em Exercício

PREFEITURA MUNICIPAL DE FIGUEIRA

AVISO DE LICITAÇÃO
PREGÃO PRESENCIAL Nº 4/2022 - SRP

A PREFEITURA MUNICIPAL DE FIGUEIRA, Estado do Paraná, pessoa jurídica de direito público interno, inscrito no CNPJ sob o nº 78.063.732/0001-18, com sede na Rua Zoilo Meira Simões, 410, Figueira-PR, através do Pregoeiro, legalmente designado através da Portaria nº. 006/2022 torna público aos interessados que receberá proposta às 09:00 horas do dia 27/01/2022, para REGISTRO DE PREÇOS PARA AQUISIÇÃD DE CESTAS BÁSICAS PARA ATENDER AS FAMÍLIAS EM SITUAÇÃO DE VULNERABILIDADE SDCIAL DO MUNICÍPIO DE FIGUEIRA. Notifica-se aos proponentes interessados que os produtos deverão ser entregues na sede do Município, sem custos adicionais. Demais informações bem como cópia do Edital completo poderão ser obtidas junto ao Departamento de Licitação, na PREFEITURA MUNICIPAL DE FIGUEIRA, Rua Zoilo Meira Simões 410, Figueira, Paraná, horário das 08:00 às 11:00H e das 13:00 às 17:00H, ou pelo fone 43-35471114, disponível no site: www.figueira.pr.gov.br informações através do e-mail licitacao@figueira.pr.gov.br EDIFICID DA PREFEITURA MUNICIPAL DE FIGUEIRA,

Em 17 de janeiro de 2022
JOARES RODRIGUES DE PROENCA
Pregoeiro.

PREFEITURA MUNICIPAL DE INÁCIO MARTINS

AVISO DE RETIFICAÇÃD

EDITAL Nº 120/2021 PREGÃO ELETRÔNICO Nº 109/2021
Na edição nº S, sexta feira, 7 de janeiro de 2022, Seção 3
ONDE SE LE: torna público que fará realizar ás 09h00min, do dia 18/01/2022, LEIA SE torna público que fará realizar ás 09h00min, do dia 27/01/2022 "através da Plataforma Digital, o Portal da BLL, Local de Acesso e Participação: www.bll.org.br, Pregão Eletrônico, do tipo Menor Preço por Lote. Objeto: Aquisição de Patrulha mecanizada agrícola contendo trator e enxada rotativa, conforme detalhamento do plano de trabalho do convênio 913837/2021/MAPA/PROGRAMA FOMENTO AO SETDR AGROPECUÁRIO. O Edital de licitação encontra-se disponível em www.inaciomartins.pr.gov.br Demais informações estão disponíveis no Departamento de Licitações da Prefeitura Municipal de Inácio Martins/PR ou poderão ser solicitadas pelo e-mail licitacoes.inaciomartins@gmail.com.

Inácio Martins/PR, 30 de dezembro de 2021
EDEMETRIO BENATO JUNIOR
Prefeito

AVISOS DE LICITAÇÃO
PREGÃO ELETRÔNICO Nº 110/2021

EDITAL Nº 121/2021
O Município de Inácio Martins, Estado do Paraná, inscrito no CNPJ sob nº 76.178.029/0001-20, através do Prefeito Municipal de Inácio Martins/PR e da Pregoeira Substituta, designada através da Portaria nº 278/2021, observadas às disposições contidas na Lei Federal nº 10.520 de 17/07/2002, Decreto Federal n° 10.024 de 20/09/2019, Decreto Federal nº 3.555 de 08/08/2000 e suas alterações, Lei Complementar Federal nº 123 de 14/12/2006 e suas alterações, Decreto Municipal nº 069 de 04/04/2018, aplicando-se, subsidiariamente, no que couber, a Lei Federal n° 8.666 de 21/06/93 torna público que fará realizar ás 14h00min, do dia 27/01/2022 "através da Plataforma Digital, o Portal da BLL, Local de Acesso e Participação: www.bll.org.br, Pregão Eletrônico, do tipo Menor Preço por Lote. Objeto: Aquisição de Patrulha mecanizada agrícola contendo trator e grade aradora, conforme detalhamento do plano de trabalho do convênio 913836/2021/MAPA/PROGRAMA FOMENTO AO SETOR AGROPECUÁRIO. O Edital de licitação encontra-se disponível em www.inaciomartins.pr.gov.br Demais informações estão disponíveis no Departamento de Licitações da Prefeitura Municipal de Inácio Martins/PR ou poderão ser solicitadas pelo e-mail licitacoes.inaciomartins@gmail.com. Inácio Martins/PR, 12 de Janeiro de 2022. Edemetrio Benato Junior. Prefeito Municipal

PREGÃO ELETRÔNICO Nº 111/2021

EDITAL Nº 122/2021
O Município de Inácio Martins, Estado do Paraná, inscrito no CNPJ sob nº 76.178.029/0001-20, através do Prefeito Municipal de Inácio Martins/PR e da Pregoeira Substituta, designada através da Portaria nº 278/2021, observadas às disposições contidas na Lei Federal nº 10.520 de 17/07/2002, Decreto Federal n° 10.024 de 20/09/2019, Decreto Federal nº 3.555 de 08/08/2000 e suas alterações, Lei Complementar Federal nº 123 de 14/12/2006 e suas alterações, Decreto Municipal nº 069 de 04/04/2018, aplicando-se, subsidiariamente, no que couber, a Lei Federal n° 8.666 de 21/06/93 torna público que fará realizar ás 09h00min, do dia 28/01/2022 através da Plataforma Digital, o Portal da BLL, Local de Acesso e Participação: www.bll.org.br, Pregão Eletrônico, do tipo Menor Preço por Lote. Objeto: Aquisição de 06 (seis) distribuidores de calcário, 01 (um) subsoiador e 01 (um) pulverizador, conforme detalhamento do plano de trabalho do convênio 471/2021/SEAB/Plano Paraná Mais Cidades II -PPMC II. O Edital de licitação encontra-se disponível em www.inaciomartins.pr.gov.br Demais informações estão disponíveis no Departamento de Licitações da Prefeitura Municipal de Inácio Martins/PR ou poderão ser solicitadas pelo e-mail licitacoes.inaciomartins@gmail.com. Inácio Martins/PR, 12 de Janeiro de 2022. Edemetrio Benato Junior. Prefeito Municipal

PREGÃO ELETRÔNICO Nº 112/2021

EDITAL Nº 123/2021
O Município de Inácio Martins, Estado do Paraná, inscrito no CNPJ sob nº 76.178.029/0001-20, através do Prefeito Municipal de Inácio Martins/PR e da Pregoeira Substituta, designada através da Portaria nº 278/2021, observadas às disposições contidas na Lei Federal nº 10.520 de 17/07/2002, Decreto Federal n° 10.024 de 20/09/2019, Decreto Federal nº 3.555 de 08/08/2000 e suas alterações, Lei Complementar Federal nº 123 de 14/12/2006 e suas alterações, Decreto Municipal nº 069 de 04/04/2018, aplicando-se, subsidiariamente, no que couber, a Lei Federal n° 8.666 de 21/06/93 torna público que fará realizar ás 14h00min, do dia 28/01/2022 através da Plataforma Digital, o Portal da BLL, Local de Acesso e Participação: www.bll.org.br, Pregão Eletrônico, do tipo Menor Preço por Lote. Objeto: Aquisição de três veículos utilitários tipo pick up, conforme detalhamento do plano de trabalho do convênio 427/2021/SEAB/Plano Paraná Mais Cidades II -PPMC II. O Edital de licitação encontra-se disponível em www.inaciomartins.pr.gov.br Demais informações estão disponíveis no Departamento de Licitações da Prefeitura Municipal de Inácio Martins/PR ou poderão ser solicitadas pelo e-mail licitacoes.inaciomartins@gmail.com.

Inácio Martins/PR, 12 de Janeiro de 2022
EDEMETRIO BENATO JUNIOR
Prefeito

900201

MUNICÍPIO DE CAPANEMA
CNPJ 75.972.760/0001-60

PROTOCOLO DE ENTREGA DO EDITAL E ARQUIVOS

Data da Emissão: 26/01/2022 **Edital n°: 1** **Tipo Tomada de preços**

FORNECEDOR :

MATIAS ENGENHARIA, PROJETOS E CONSTRUÇÕES CIVIS EIRELI
17.270.140/0001-82
RUA RAFAEL PICOLI, 1774 - CEP: 85813220 - BAIRRO: COUTRY CIDADE/UF: Cascavel/PR

E-MAIL: allanmatiasengenharia@gmail.com TELEFONE: 45984051899- 45 998581779
OBJETO: CONTRATAÇÃO DE EMPRESA ESPECIALIZADA EM EXECUÇÃO DE REFORMA, AMPLIAÇÃO E REVITAL

Declaro que recebi o Edital e Arquivos de Licitação referente a (Tomada de preços **N° 01**), devidamente preenchida e de acordo com a Lei **8.666/93,** alterada pela Lei **8.883/94, e concordo com as condições do Edital.**

Assinatura do fornecedor

Obs.: Devolver à PREFEITURA, devidamente assinado, no ato do recebimento do Edital de licitação.

000205

TCEPR

Voltar

Registrar processo licitatório

Informações Gerais

Município: CAPANEMA

Entidade Executora: MUNICÍPIO DE CAPANEMA

Os campos Ano,Nº e Modalidade devem ser iguais aos informados (à informar) no SIM-AM

Ano*: 2022

Modalidade*: Tomada de Preços

Nº licitação/dispensa/inexigibilidade*: 1

Recursos provenientes de organismos internacionais/multilaterais de crédito

A licitação utiliza estes recursos? ☐

Número edital/processo*: 1

Descrição do Objeto*: CONTRATAÇÃO DE EMPRESA ESPECIALIZADA EM EXECUÇÃO DE REFORMA, AMPLIAÇÃO E REVITALIZAÇÃO DO GINÁSIO DE ESPORTES ARNALDO BUSATO, EM ATENDIMENTO AO CONTRATO DE REPASSE 899228/2020/MCIDADANIA/CAIXA

Forma de Avalição: Menor Preço

Dotação Orçamentária*: 07002278122701127114804490S1

Preço máximo/Referência de preço - R$*: 334.945,35

Data de Lançamento do Edital: 17/01/2022

Data da Abertura das Propostas: 15/02/2022

Há itens exclusivos para EPP/ME? Não

Há cota de participação para EPP/ME? Não

Trata-se de obra com exigência de subcontratação de EPP/ME? Não

Há prioridade para aquisições de microempresas regionais ou locais? Não

Confirmar

CPF: 63225824968 (Logout)

Município de
Capanema - PR

MUNICÍPIO DE CAPANEMA
CNPJ 75.972.760/0001-60

PROTOCOLO DE ENTREGA DO EDITAL E ARQUIVOS

Data da Emissão: 26/01/2022 **Edital n°: 1** **Tipo Tomada de preços**

FORNECEDOR :

CONSTRUTORA ZAVAREZZI LTDA
18.216.654/0001-12
R RIACHUELO, 2941 - CEP: 85813310 - BAIRRO:
COUNTRY CIDADE/UF: Cascavel/CE
LEONARDO ANDREY ZAVAREZZI
083.249.369-47

E-MAIL: nelsonjr1154@gmail.com TELEFONE: (45) 998386437
OBJETO: CONTRATAÇÃO DE EMPRESA ESPECIALIZADA EM EXECUÇÃO DE REFORMA, AMPLIAÇÃO E REVITAL

Declaro que recebi o Edital e Arquivos de Licitação referente a (Tomada de preços **N° 01**), devidamente preenchida e de acordo com a Lei **8.666/93,** alterada pela Lei **8.883/94, e concordo com as condições do Edital.**

Enviado por email

Assinatura do fornecedor

Obs.: Devolver à PREFEITURA, devidamente assinado, no ato do recebimento do Edital de licitação.

000207

Assunto: ARQUIVOS TP 01/2022
De: "apoiolicitacao1@capanema.pr.gov.br" <apoiolicitacao1@capanema.pr.gov.br>
Data: 27/01/2022 08:42
Para: nelsonjr1154@gmail.com

Bom dia,
Segue em anexo protocolo, edital e pasta técnica referente a Tomada de Preços n°01/2021.
Favor devolver protocolo assinado. Obrigada.

--
ATT.
AMANDA E. MACHADO
SETOR DE LICITAÇÃO
PREFEITURA MUNICIPAL DE CAPANEMA-PR
(46)3552-1321

Anexos:

protocolo.Zavarezzi.pdf	199KB
EDITAL.pdf	6,0MB
pasta técnica.rar	28,9MB

0002208

MUNICÍPIO DE CAPANEMA
CNPJ 75.972.760/0001-60

PROTOCOLO DE ENTREGA DO EDITAL E ARQUIVOS

Data da Emissão: 03/02/2022 **Edital n°: 1** **Tipo Tomada de preços**

FORNECEDOR :

EDIFICASUL CONSTRUCOES LTDA
40.106.340/0001-16
R BELEM, 2765 SALA 02 - CEP: 85770000 -
BAIRRO: CENTRO CIDADE/UF: Realeza/PR
LUCAS CANZI
070.726.419-71

E-MAIL: edificasul@edificasul.com.br TELEFONE:
OBJETO: CONTRATAÇÃO DE EMPRESA ESPECIALIZADA EM EXECUÇÃO DE REFORMA, AMPLIAÇÃO E REVITAL

Declaro que recebi o Edital e Arquivos de Licitação referente a (Tomada de preços **N° 01**), devidamente preenchida e de acordo com a Lei **8.666/93,** alterada pela Lei **8.883/94, e concordo com as condições do Edital.**

Assinatura do fornecedor

Obs.: Devolver à PREFEITURA, devidamente assinado, no ato do recebimento do Edital de licitação.

Enviado por e-mail

Município de
Capanema - PR

MUNICÍPIO DE CAPANEMA
CNPJ 75.972.760/0001-60

PROTOCOLO DE ENTREGA DO EDITAL E ARQUIVOS

Data da Emissão: 03/02/2022 **Edital nº: 1** **Tipo Tomada de preços**

FORNECEDOR :

CANZI & KNEBEL CONSTRUTORA E
INCORPORADORA LTDA
33.103.736/0001-44
R BELEM, 2765 - CEP: 85770000 - BAIRRO:
CENTRO CIDADE/UF: Realeza/PR
DOUGLAS GEOVANI KNEBEL
076.192.289-00

E-MAIL: edificasul@edificasul.com.br TELEFONE:
OBJETO: CONTRATAÇÃO DE EMPRESA ESPECIALIZADA EM EXECUÇÃO DE REFORMA, AMPLIAÇÃO E REVITAL

Declaro que recebi o Edital e Arquivos de Licitação referente a (Tomada de preços **Nº 01**), devidamente preenchida e de acordo com a Lei **8.666/93,** alterada pela Lei **8.883/94, e concordo com as condições do Edital.**

Enviado por e mail

Assinatura do fornecedor

Obs.: Devolver à PREFEITURA, devidamente assinado, no ato do recebimento do Edital de licitação.

000210

Assunto: ARQUIVOS TP 01/2022
De: "apoiolicitacao1@capanema.pr.gov.br" <apoiolicitacao1@capanema.pr.gov.br>
Data: 03/02/2022 08:57
Para: edificasul@edificasul.com.br

Bom dia
conforme solicitado fiz o cadastro das duas empresas, mas informo que você deverá escolher apenas uma para participar. Ambas não podem participar da mesma licitação por terem o mesmo quadro societário.

Segue em anexo protocolo, edital e pasta técnica. FAVOR DEVOLVER O PROTOCOLO ASSINADO DA EMPRESA QUE PARTICIPARÁ.

Obrigada!

--
ATT.
AMANDA E. MACHADO
SETOR DE LICITAÇÃO
PREFEITURA MUNICIPAL DE CAPANEMA-PR
(46)3552-1321

Anexos:

protocolo CANZI & KNEBEL.pdf	195KB
protocolo EDIFICASUL.pdf	193KB
EDITAL.pdf	6,0MB
ART - PREV. GINÁSIO.pdf	873KB
ART PROJETO ORÇAMENTO E FISCALIZAÇÃO.pdf	886KB
ART sondagem assinada.pdf	873KB
BDI assinado.pdf	224KB
composições de custo unitário.pdf	936KB
cronograma físico finenceiro 04 11 2021.pdf	306KB
cronograma ple 04 11 2021.pdf	473KB
despensa licenciamento ambiental assinado.pdf	594KB
ensaio de sondagem.pdf	213KB
LOCAÇÃO FUROS DE SONDAGEM ASSINADOS.pdf	498KB
matricula atualizada do terreno.pdf	879KB
memoria de cálculo quantitativos 04 11 2021.pdf	715KB
memorial descritivo reforma ginásio 03 11 2021.pdf	1,3MB
orçamento Micemetal portões.pdf	529KB
ORÇAMENTO PORTÕES FACHINELLO.pdf	228KB
ORÇAMENTO PORTÕES METALURGICA FM.pdf	457KB
orçamento quantitativo 04 11 2021.pdf	626KB
pasta técnica.rar	28,9MB
projeto arquitetonico reforma ginásio 03 03.pdf	1,0MB
projeto arquitetônico reforma ginásio prancha 01 03 revisão 03.pdf	3,3MB
projeto arquitetonico reforma ginásio prancha 02 03 revisão 03.pdf	3,6MB
PROJETO ELÉTRICO AMPLIAÇÃO ASSINADO.pdf	283KB
projeto estrutural muro alalbrado 04 05 assinado.pdf	2,0MB
Projeto Estrutural muro alambrado 01 05 assinado.pdf	1,1MB
projeto estrutural muro alambrado 02 05.pdf	2,2MB
projeto estrutural muro alambrado 05 05 assinado.pdf	3,3MB
projeto estutural muro alalbrado 03 05 assinado.pdf	1,4MB
PROJETO HIDROSANITÁRIO 01 05 ASSINADO.pdf	314KB

PROJETO HIDROSSANITÁRIO 02 05 ASSINADO.pdf	299KB
PROJETO HIDROSSANITÁRIO 03 05 ASSINADO.pdf	288KB
PROJETO HIDROSSANITÁRIO 04 05 ASSINADO.pdf	318KB
PROJETO HIDROSSANITÁRIO 05 05 ASSINADO.pdf	276KB
QCI 04 11 2021.pdf	382KB
relatório de sondagem.pdf	217KB
resumo das cotações.pdf	295KB

000212

Assunto: Returned mail: see transcript for details
De: Mail Delivery Subsystem <MAILER-DAEMON@mailserver2.softsul.net>
Data: 03/02/2022 08:58
Para: <apoiolicitacao1@capanema.pr.gov.br>

The original message was received at Thu, 3 Feb 2022 08:57:15 -0300
from 238.213.60.187.dynamic.ampernet.com.br [187.60.213.238] (may be forged)

----- The following addresses had permanent fatal errors -----
<edificasul@edificasul.com.br>
(reason: 552 5.3.4 Message size exceeds fixed limit)

----- Transcript of session follows -----
... while talking to mx.core.locaweb.com.br.:

> MAIL From:<apoiolicitacao1@capanema.pr.gov.br> SIZE=93860575 BODY=8BITMIME ENVID=
> <270304b6-765c-c849-92c2-6802ad0d3989@capanema.pr.gov.br> RET=FULL

<<< 552 5.3.4 Message size exceeds fixed limit
554 5.0.0 Service unavailable

Original-Envelope-Id: <270304b6-765c-c849-92c2-6802ad0d3989@capanema.pr.gov.br>
Reporting-MTA: dns; mailserver2.softsul.net
Received-From-MTA: DNS; 238.213.60.187.dynamic.ampernet.com.br
Arrival-Date: Thu, 3 Feb 2022 08:57:15 -0300

Final-Recipient: RFC822; edificasul@edificasul.com.br
Action: failed
Status: 5.3.4
Diagnostic-Code: SMTP; 552 5.3.4 Message size exceeds fixed limit
Last-Attempt-Date: Thu, 3 Feb 2022 08:58:47 -0300

Return-Path: <apoiolicitacao1@capanema.pr.gov.br>
Received: from [192.168.0.52] (238.213.60.187.dynamic.ampernet.com.br [187.60.213.238]
(may be forged))
(authenticated bits=0)
by mailserver2.softsul.net (8.14.4/8.14.4) with ESMTP id 213BvE7N017067
for <edificasul@edificasul.com.br>; Thu, 3 Feb 2022 08:57:15 -0300
Content-Type: multipart/mixed; boundary="------------0J0k5UsR9nS0UPibCuTUfgXi"
Message-ID: <270304b6-765c-c849-92c2-6802ad0d3989@capanema.pr.gov.br>
Date: Thu, 3 Feb 2022 08:57:02 -0300
MIME-Version: 1.0
User-Agent: Mozilla/5.0 (Windows NT 10.0; Win64; x64; rv:91.0) Gecko/20100101
Thunderbird/91.5.1
Content-Language: pt-BR
To: edificasul@edificasul.com.br
From: "apoiolicitacao1@capanema.pr.gov.br"
<apoiolicitacao1@capanema.pr.gov.br>
Subject: ARQUIVOS TP 01/2022
Disposition-Notification-To: "apoiolicitacao1@capanema.pr.gov.br"
<apoiolicitacao1@capanema.pr.gov.br>

000213

MUNICÍPIO DE CAPANEMA
CNPJ 75.972.760/0001-60

PROTOCOLO DE ENTREGA DO EDITAL E ARQUIVOS

Data da Emissão: 08/02/2022 **Edital n°: 1** **Tipo Tomada de preços**

FORNECEDOR :

FERRAGENS DONDA MATERIAIS ELÉTRICOS, HIDRÁULICOS E SERVIÇOS DE ENGENHARIA LTDA
84.966.738/0001-06
AVENIDA ANITA GARIBALDI, 5450 - CEP: 82220000 - BAIRRO: BARREIRINHA CIDADE/UF: Curitiba/PR
ECIO ROSSETO DONDA
233.473.509-44

E-MAIL: rodrigodonda@gmail.com TELEFONE:(41) 98853-8989
OBJETO: CONTRATAÇÃO DE EMPRESA ESPECIALIZADA EM EXECUÇÃO DE REFORMA, AMPLIAÇÃO E REVITAL

Declaro que recebi o Edital e Arquivos de Licitação referente a (Tomada de preços **N° 01**), devidamente preenchida e de acordo com a Lei **8.666/93,** alterada pela Lei **8.883/94, e concordo com as condições do Edital.**

Enviado por e-mail

Assinatura do fornecedor

Obs.: Devolver à PREFEITURA, devidamente assinado, no ato do recebimento do Edital de licitação.

900214

Assunto: ARQUIVOS TP 01/2022
De: "apoiolicitacao1@capanema.pr.gov.br" <apoiolicitacao1@capanema.pr.gov.br>
Data: 08/02/2022 14:28
Para: rodrigo donda <rodrigodonda@gmail.com>

Boa tarde,
segue em anexo protocolo, pasta técnica e edital. Favor devolver protocolo assinado.

--
ATT.
AMANDA E. MACHADO
SETOR DE LICITAÇÃO
PREFEITURA MUNICIPAL DE CAPANEMA-PR
(46)3552-1321

Anexos:

protocolo FERRAGENS DONDA.pdf	198KB
ART - PREV. GINÁSIO.pdf	873KB
ART PROJETO ORÇAMENTO E FISCALIZAÇÃO.pdf	886KB
ART sondagem assinada.pdf	873KB
BDI assinado.pdf	224KB
composições de custo unitário.pdf	936KB
cronograma físico finenceiro 04 11 2021.pdf	306KB
cronograma ple 04 11 2021.pdf	473KB
despensa licenciamento ambiental assinado.pdf	594KB
ensaio de sondagem.pdf	213KB
LOCAÇÃO FUROS DE SONDAGEM ASSINADOS.pdf	498KB
matricula atualizada do terreno.pdf	879KB
memoria de cálculo quantitativos 04 11 2021.pdf	715KB
memorial descritivo reforma ginásio 03 11 2021.pdf	1,3MB
orçamento Micemetal portões.pdf	529KB
ORÇAMENTO PORTÕES FACHINELLO.pdf	228KB
ORÇAMENTO PORTÕES METALURGICA FM.pdf	457KB
orçamento quantitativo 04 11 2021.pdf	626KB
pasta técnica.rar	28,9MB
projeto arquitetonico reforma ginásio 03 03.pdf	1,0MB
projeto arquitetônico reforma ginásio prancha 01 03 revisão 03.pdf	3,3MB
projeto arquitetonico reforma ginásio prancha 02 03 revisão 03.pdf	3,6MB
PROJETO ELÉTRICO AMPLIAÇÃO ASSINADO.pdf	283KB
projeto estrutural muro alalbrado 04 05 assinado.pdf	2,0MB
Projeto Estrutural muro alambrado 01 05 assinado.pdf	1,1MB
projeto estrutural muro alambrado 02 05.pdf	2,2MB
projeto estrutural muro alambrado 05 05 assinado.pdf	3,3MB
projeto estutural muro alalbrado 03 05 assinado.pdf	1,4MB
PROJETO HIDROSANITÁRIO 01 05 ASSINADO.pdf	314KB
PROJETO HIDROSSANITÁRIO 02 05 ASSINADO.pdf	299KB
PROJETO HIDROSSANITÁRIO 03 05 ASSINADO.pdf	288KB
PROJETO HIDROSSANITÁRIO 04 05 ASSINADO.pdf	318KB
PROJETO HIDROSSANITÁRIO 05 05 ASSINADO.pdf	276KB
QCI 04 11 2021.pdf	382KB
relatório de sondagem.pdf	217KB
resumo das cotações.pdf	295KB
EDITAL.pdf	6,0MB

000215

Assunto: Returned mail: see transcript for details
De: Mail Delivery Subsystem <MAILER-DAEMON@mailserver2.softsul.net>
Data: 08/02/2022 14:30
Para: <apoiolicitacao1@capanema.pr.gov.br>

The original message was received at Tue, 8 Feb 2022 14:28:59 -0300
from 238.213.60.187.dynamic.ampernet.com.br [187.60.213.238] (may be forged)

----- The following addresses had permanent fatal errors -----
<rodrigodonda@gmail.com>
(reason: 552-5.2.3 Your message exceeded Google's message size limits. Please visit)

----- Transcript of session follows -----
... while talking to gmail-smtp-in.l.google.com.:

DATA

<<< 552-5.2.3 Your message exceeded Google's message size limits. Please visit
<<< 552-5.2.3 https://support.google.com/mail/?p=MaxSizeError to view our size
<<< 552 5.2.3 guidelines. a2si5212125oan.23 - gsmtp
554 5.0.0 Service unavailable
<<< 503 5.5.1 RCPT first. a2si5212125oan.23 - gsmtp

Original-Envelope-Id: <b7be4da0-0179-f375-8c6b-7086dd6979bf@capanema.pr.gov.br>
Reporting-MTA: dns; mailserver2.softsul.net
Received-From-MTA: DNS; 238.213.60.187.dynamic.ampernet.com.br
Arrival-Date: Tue, 8 Feb 2022 14:28:59 -0300

Final-Recipient: RFC822; rodrigodonda@gmail.com
Action: failed
Status: 5.2.3
Remote-MTA: DNS; gmail-smtp-in.l.google.com
Diagnostic-Code: SMTP; 552-5.2.3 Your message exceeded Google's message size limits.
Please visit
Last-Attempt-Date: Tue, 8 Feb 2022 14:30:26 -0300

ForwardedMessage.eml

Assunto: ARQUIVOS TP 01/2022
De: "apoiolicitacao1@capanema.pr.gov.br" <apoiolicitacao1@capanema.pr.gov.br>
Data: 08/02/2022 14:28
Para: rodrigo donda <rodrigodonda@gmail.com>

Boa tarde,
segue em anexo protocolo, pasta técnica e edital. Favor devolver protocolo assinado.

--
ATT.
AMANDA E. MACHADO
SETOR DE LICITAÇÃO
PREFEITURA MUNICIPAL DE CAPANEMA-PR
(46)3552-1321

Anexos:

ForwardedMessage.eml	90,5MB
protocolo FERRAGENS DONDA.pdf	198KB
ART - PREV. GINÁSIO.pdf	873KB
ART PROJETO ORÇAMENTO E FISCALIZAÇÃO.pdf	886KB
ART sondagem assinada.pdf	873KB
BDI assinado.pdf	224KB
composições de custo unitário.pdf	936KB

cronograma físico finenceiro 04 11 2021.pdf	306KB
cronograma ple 04 11 2021.pdf	473KB
despensa licenciamento ambiental assinado.pdf	594KB
ensaio de sondagem.pdf	213KB
LOCAÇÃO FUROS DE SONDAGEM ASSINADOS.pdf	498KB
matricula atualizada do terreno.pdf	879KB
memoria de cálculo quantitativos 04 11 2021.pdf	715KB
memorial descritivo reforma ginásio 03 11 2021.pdf	1,3MB
orçamento Micemetal portões.pdf	529KB
ORÇAMENTO PORTÕES FACHINELLO.pdf	228KB
ORÇAMENTO PORTÕES METALURGICA FM.pdf	457KB
orçamento quantitativo 04 11 2021.pdf	626KB
pasta técnica.rar	28,9MB
projeto arquitetonico reforma ginásio 03 03.pdf	1,0MB
projeto arquitetônico reforma ginásio prancha 01 03 revisão 03.pdf	3,3MB
projeto arquitetonico reforma ginásio prancha 02 03 revisão 03.pdf	3,6MB
PROJETO ELÉTRICO AMPLIAÇÃO ASSINADO.pdf	283KB
projeto estrutural muro alalbrado 04 05 assinado.pdf	2,0MB
Projeto Estrutural muro alambrado 01 05 assinado.pdf	1,1MB
projeto estrutural muro alambrado 02 05.pdf	2,2MB
projeto estrutural muro alambrado 05 05 assinado.pdf	3,3MB
projeto estutural muro alalbrado 03 05 assinado.pdf	1,4MB
PROJETO HIDROSANITÁRIO 01 05 ASSINADO.pdf	314KB
PROJETO HIDROSSANITÁRIO 02 05 ASSINADO.pdf	299KB
PROJETO HIDROSSANITÁRIO 03 05 ASSINADO.pdf	288KB
PROJETO HIDROSSANITÁRIO 04 05 ASSINADO.pdf	318KB
PROJETO HIDROSSANITÁRIO 05 05 ASSINADO.pdf	276KB
QCI 04 11 2021.pdf	382KB
relatório de sondagem.pdf	217KB
resumo das cotações.pdf	295KB
EDITAL.pdf	6,0MB

000217

Município de Capanema - PR

MUNICÍPIO DE CAPANEMA
CNPJ 75.972.760/0001-60

PROTOCOLO DE ENTREGA DO EDITAL E ARQUIVOS

Data da Emissão: 11/02/2022 **Edital nº: 1** **Tipo Tomada de preços**

FORNECEDOR :

GUSTAVO HENRIQUE FAQUINELLO - ME
27.330.832/0001-22
AV SIMÃO FAQUINELLO, 349 - CEP: 85730000 -
BAIRRO: CENTRO CIDADE/UF: Pranchita/PR
GUSTAVO HENRIQUE FAQUINELLO
046.137.399-85

E-MAIL: Faquinelloconstrutora@hotmail.com TELEFONE: 46 - 9 99290123
OBJETO: CONTRATAÇÃO DE EMPRESA ESPECIALIZADA EM EXECUÇÃO DE REFORMA, AMPLIAÇÃO E REVITAL

Declaro que recebi o Edital e Arquivos de Licitação referente a (Tomada de preços **Nº 01**), devidamente preenchida e de acordo com a Lei **8.666/93,** alterada pela Lei **8.883/94, e concordo com as condições do Edital.**

Enviado por email

Assinatura do fornecedor

Obs.: Devolver à PREFEITURA, devidamente assinado, no ato do recebimento do Edital de licitação.

0218

Assunto: ARQUIVOS TP 01/2022
De: "apoiolicitacao1@capanema.pr.gov.br" <apoiolicitacao1@capanema.pr.gov.br>
Data: 11/02/2022 09:01
Para: Construtora e Incorporadora Faquinello <Faquinelloconstrutora@hotmail.com>

Bom dia,
segue em anexo protocolo, pasta técnica e edital referente a Tomada de Preços nº 01/2022. Favor devolver protocolo assinado.

--
ATT.
AMANDA E. MACHADO
SETOR DE LICITAÇÃO
PREFEITURA MUNICIPAL DE CAPANEMA-PR
(46)3552-1321

Anexos:

protocolo GUSTAVO.pdf	197KB
pasta técnica.rar	28,9MB
EDITAL.pdf	6,0MB

9990219

Assunto: Returned mail: see transcript for details
De: Mail Delivery Subsystem <MAILER-DAEMON@mailserver2.softsul.net>
Data: 11/02/2022 09:02
Para: <apoiolicitacao1@capanema.pr.gov.br>

The original message was received at Fri, 11 Feb 2022 09:01:48 -0300
from 238.213.60.187.dynamic.ampernet.com.br [187.60.213.238] (may be forged)

----- The following addresses had permanent fatal errors -----
<Faquinelloconstrutora@hotmail.com>
(reason: 552 5.3.4 Message size exceeds fixed maximum message size
[MW2NAM04FT013.eop-NAM04.prod.protection.outlook.com])

----- Transcript of session follows -----
... while talking to hotmail-com.olc.protection.outlook.com.:

> MAIL From:<apoiolicitacao1@capanema.pr.gov.br> SIZE=49810255 BODY=8BITMIME ENVID=
> <0d94192a-50c0-667f-036b-237f2e9311fb@capanema.pr.gov.br> RET=FULL

<<< 552 5.3.4 Message size exceeds fixed maximum message size [MW2NAM04FT013.eop-
NAM04.prod.protection.outlook.com]
554 5.0.0 Service unavailable

Original-Envelope-Id: <0d94192a-50c0-667f-036b-237f2e9311fb@capanema.pr.gov.br>
Reporting-MTA: dns; mailserver2.softsul.net
Received-From-MTA: DNS; 238.213.60.187.dynamic.ampernet.com.br
Arrival-Date: Fri, 11 Feb 2022 09:01:48 -0300

Final-Recipient: RFC822; Faquinelloconstrutora@hotmail.com
Action: failed
Status: 5.3.4
Diagnostic-Code: SMTP; 552 5.3.4 Message size exceeds fixed maximum message size
[MW2NAM04FT013.eop-NAM04.prod.protection.outlook.com]
Last-Attempt-Date: Fri, 11 Feb 2022 09:02:35 -0300

Return-Path: <apoiolicitacao1@capanema.pr.gov.br>
Received: from [192.168.0.52] (238.213.60.187.dynamic.ampernet.com.br [187.60.213.238]
(may be forged))
(authenticated bits=0)
by mailserver2.softsul.net (8.14.4/8.14.4) with ESMTP id 21BC1l7L004792
for <Faquinelloconstrutora@hotmail.com>; Fri, 11 Feb 2022 09:01:48 -0300
Content-Type: multipart/mixed; boundary="------------f0ZmbfTrZzQvflIv55Z0vP2Q"
Message-ID: <0d94192a-50c0-667f-036b-237f2e9311fb@capanema.pr.gov.br>
Date: Fri, 11 Feb 2022 09:01:41 -0300
MIME-Version: 1.0
User-Agent: Mozilla/5.0 (Windows NT 10.0; Win64; x64; rv:91.0) Gecko/20100101
Thunderbird/91.6.0
To: Construtora e Incorporadora Faquinello <Faquinelloconstrutora@hotmail.com>
Content-Language: pt-BR
From: "apoiolicitacao1@capanema.pr.gov.br"
<apoiolicitacao1@capanema.pr.gov.br>
Subject: ARQUIVOS TP 01/2022
Disposition-Notification-To: "apoiolicitacao1@capanema.pr.gov.br"
<apoiolicitacao1@capanema.pr.gov.br>

990220

Município de Capanema - PR

MUNICÍPIO DE CAPANEMA
CNPJ 75.972.760/0001-60

PROTOCOLO DE ENTREGA DO EDITAL E ARQUIVOS

Data da Emissão: 08/02/2022 **Edital nº: 1** Tipo Tomada de preços

FORNECEDOR :

FERRAGENS DONDA MATERIAIS ELÉTRICOS, HIDRÁULICOS E SERVIÇOS DE ENGENHARIA LTDA
84.966.738/0001-06
AVENIDA ANITA GARIBALDI, 5450 - CEP: 82220000 - BAIRRO: BARREIRINHA CIDADE/UF: Curitiba/PR
ECIO ROSSETO DONDA
233.473.509-44

E-MAIL: rodrigodonda@gmail.com TELEFONE:(41) 98853-8989
OBJETO: CONTRATAÇÃO DE EMPRESA ESPECIALIZADA EM EXECUÇÃO DE REFORMA, AMPLIAÇÃO E REVITAL

Declaro que recebi o Edital e Arquivos de Licitação referente a (Tomada de preços **Nº 01**), devidamente preenchida e de acordo com a Lei **8.666/93,** alterada pela Lei **8.883/94, e concordo com as condições do Edital.**

Mariana Vieira
Assinatura do fornecedor

Obs.: Devolver à PREFEITURA, devidamente assinado, no ato do recebimento do Edital de licitação.

Município de Capanema - PR

MUNICÍPIO DE CAPANEMA
CNPJ 75.972.760/0001-60

PROTOCOLO DE ENTREGA DO EDITAL E ARQUIVOS

Data da Emissão: 11/02/2022 **Edital nº: 1** Tipo Tomada de preços

FORNECEDOR

GUSTAVO HENRIQUE FAQUINELLO - ME
27.330.832/0001-22
AV SIMÃO FAQUINELLO, 349 - CEP: 85730000 -
BAIRRO CENTRO CIDADE/UF: Pranchita/PR
GUSTAVO HENRIQUE FAQUINELLO
046 137 399-85

E-MAIL: Faquinelloconstrutora@hotmail.com TELEFONE: 46 - 9 99290123
OBJETO: CONTRATAÇÃO DE EMPRESA ESPECIALIZADA EM EXECUÇÃO DE REFORMA, AMPLIAÇÃO E REVITAL

Declaro que recebi o Edital e Arquivos de Licitação referente a (Tomada de preços Nº 01), devidamente preenchida e de acordo com a Lei 8.666/93, alterada pela Lei 8.883/94, e concordo com as condições do Edital.

Gustavo H. Faquinello
Assinatura do fornecedor

Obs.: Devolver à PREFEITURA, devidamente assinado, no ato do recebimento do Edital de Licitação.

0222

CREDENCIAMENTO

FERRAGENS DONDA LTDA

84.966.738/0001-06

000223

Ferragens Donda LTDA
CNPJ nº 84.966.738/0001-06
Av, Anita Garibaldi, 5.450, Curitiba-PR
CEP 82.220-000
ferragensdonda@yahoo.com.br
Fone/Fax: 3585-3865

ANEXO 01

CARTA CREDENCIAL

Curitiba, 11 de fevereiro de 2022

À COMISSÃO DE LICITAÇÃO

Referente: Edital de Tomada de Preços nº 01/2022

Senhores

O abaixo assinado Mariana Vieira, portador da carteira de identidade nº 9.800.210-3, na qualidade de responsável legal pela proponente Ferragens Donda Materiais Elétricos, Hidráulicos e Serviços de Engenharia LTDA , vem, pela presente, informar a Vossa Senhoria que o senhor Rodrigo Donda, carteira de identidade nº 7.955.110-4, é a pessoa designada por nós para acompanhar a sessão de abertura e recebimento da documentação de habilitação e proposta de preços, para assinar as atas e demais documentos, e com poderes para renunciar prazos recursais a que se referir a licitação em epígrafe.

Atenciosamente.

RECONHECIDA

Mariana Vieira

Ferragens Donda Ltda
CNPJ: 84.966.738/0001-06
Mariana Vieira
Sócia Administradora
RG n° 9.800.210-3
CPF 073.383.039-08
CREA/PR: 189155/D

REGISTRO CIVIL E TABELIONATO BELA VISTA DA CAROBA - COMARCA DE AMPÉRE
Rua Alagoas, 14 - Centro - CEP: 85745-000 - Bela Vista da Caroba - PR
Fone: (46) 3567-1157 - E-mail: cleoanagabi@hotmail.com - Comarca de Ampére - Estado do Paraná
Sergio Pazzotti Laurindo - Agente Delegado - Cleomar Schmidt Lorenzi - Escrevente Substituta

Selo nº F201X.FDqtp.IUoa2-MZZjN.EbNsv
Consulte http://funarpen.com.br
Reconheço por SEMELHANÇA a firma de:
MARIANA VIEIRA.
Bela Vista da Caroba, 14/02/2022.
Cleomar Schmidt Lorenzi
Tabeliã Substituta


77.832.095/0001-34

CARTÓRIO DO OFÍCIO DE NOTAS
MJN DE BELA VISTA DA CAROBA

Rua Alagoas, Nº 14
85745-000 - Bela Vista da Caroba/Pr

Válido somente com selo de fiscalização

000224

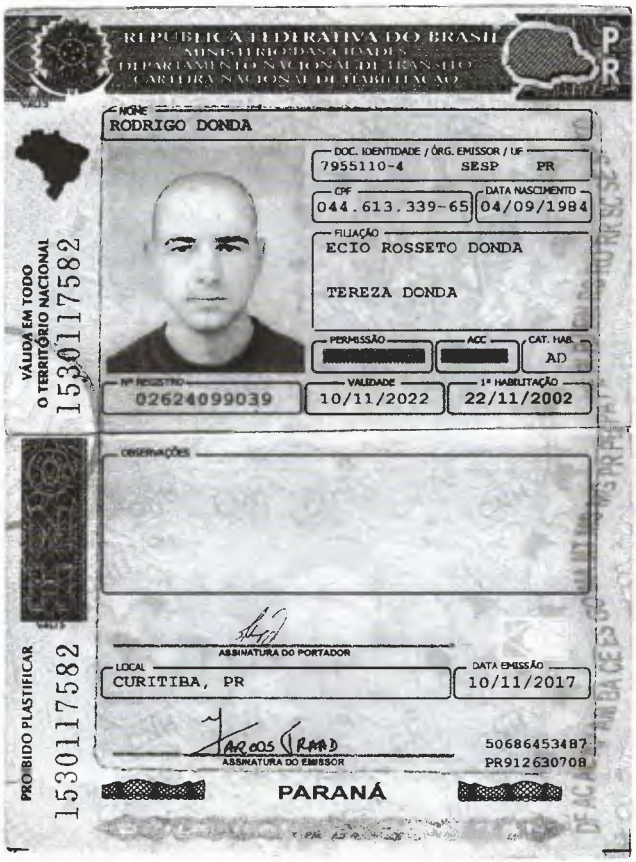
REPÚBLICA FEDERATIVA DO BRASIL
MINISTÉRIO DAS CIDADES
DEPARTAMENTO NACIONAL DE TRÂNSITO
CARTEIRA NACIONAL DE HABILITAÇÃO

PR

NOME
RODRIGO DONDA

DOC. IDENTIDADE / ÓRG. EMISSOR / UF
7955110-4 SESP PR

CPF
044.613.339-65

DATA NASCIMENTO
04/09/1984

FILIAÇÃO
ECIO ROSSETO DONDA
TEREZA DONDA

PERMISSÃO

ACC

CAT. HAB.
AD

Nº REGISTRO
02624099039

VALIDADE
10/11/2022

1ª HABILITAÇÃO
22/11/2002

OBSERVAÇÕES

ASSINATURA DO PORTADOR

LOCAL
CURITIBA, PR

DATA EMISSÃO
10/11/2017

ASSINATURA DO EMISSOR

50686453487
PR912630708

PARANÁ

VÁLIDA EM TODO O TERRITÓRIO NACIONAL
153011758 2

PROIBIDO PLASTIFICAR
153011758 2

Prefeitura Municipal de Capanema
Certifico que este documento é cópia fiel do original
Capanema 15/02/2022

000225

FERRAGENS DONDA LTDA
CNPJ n° 84.966.738/0001-06
NIRE n° 41202693949
SEXTA ALTERAÇÃO CONTRATUAL

Por este instrumento particular, **ECIO ROSSETO DONDA**, brasileiro, natural de Maringá/PR, nascido em 03/09/1955, casado sob o regime parcial de bens, maior, Empresário, residente e domiciliado em Curitiba, Estado do Paraná, a **AVENIDA ANITA GARIBALDI, 5.450 – 82.220-000- Bairro BARREIRINHA**, portador da cédula de identidade civil RG n.° 1.172.544 SSP/PR e CPF/MF. Sob n° 233.473.509-44 e **TEREZA DONDA**, brasileira, natural de Curitiba/PR, nascida em 14/01/1956, casada sob o regime parcial de bens, maior, Empresária, residente e domiciliada em Curitiba, Estado do Paraná, a **AVENIDA ANITA GARIBALDI, 5.450 – CEP 82.220-000 - Bairro BARREIRINHA,** portadora da cédula de identidade civil n° 1.219.848-5 SSP/PR e inscrita no CPF./MF sob n. 850.603.139-72, sócios componentes da sociedade empresaria limitada que gira sob denominação comercial de **FERRAGENS DONDA LTDA,** nesta cidade de **CURITIBA, ESTADO DO PARANÁ,** à **AVENIDA ANITA GARIBALDI, N° 5.450 – BAIRRO BARREIRINHA – CEP 82.220-000**, com contrato social arquivado na Junta Comercial do Paraná sob n.° **41202693949** por despacho em sessão de 07 de Fevereiro de 1992, **CNPJ 84.966.738/0001-06**, resolvem, por este instrumento particular de contrato, por unanimidade, alterar os instrumentos contratuais da sociedade, o que fazem sob as cláusulas e condições seguintes:

Cláusula Primeira - Ingressa na sociedade, pelo presente instrumento, **MARIANA VIEIRA**, brasileira, natural de Curitiba/PR, nascida em 24/05/1988, solteira, maior, Engenheira Civil, portadora da carteira de identidade RG n° **9.800.210-3** expedido pela SESP/PR, inscrita no CPF/MF sob o n°. **073.383.039-08**, **Carteira Profissional** n° **PR-189155-D** expedido pelo **CREA-PR**, residente e domiciliada na cidade de Curitiba/PR, **Rua Tenente Coronel Muniz de Aragão, 385 casa 03, bairro Barreirinha, CEP 82.220-040.**

Cláusula Segunda - A sociedade limitada passa a ter como Razão social a denominação de **FERRAGENS DONDA MATERIAIS ELÉTRICOS, HIDRÁULICOS E SERVIÇOS DE ENGENHARIA LTDA.**

Cláusula Terceira - O objeto social que tinha como COMÉRCIO VAREJISTA DE MATERIAL ELÉTRICO, HIDRÁULICO E FERRAGENS, passa a ter como objeto social o ramo de **COMÉRCIO VAREJISTA DE MATERIAIS DE CONSTRUÇÃO – CNAE 47.44-0/99; COMÉRCIO VAREJISTA DE FERRAGENS E FERRAMENTAS – CNAE**

FERRAGENS DONDA LTDA
CNPJ nº 84.966.738/0001-06
NIRE nº 41202693949
SEXTA ALTERAÇÃO CONTRATUAL

47.44-0/01; COMÉRCIO VAREJISTA DE MATERIAL ELÉTRICO, FIOS, CABOS, CONDUTORES ELÉTRICOS, CHAVES ELÉTRICAS, LÂMPADAS, INTERRUPTORES, TOMADAS – CNAE 47.42-3/00; COMÉRCIO VAREJISTA DE MATERIAIS HIDRÁULICOS PARA CONSTRUÇÃO, TORNEIRAS, CANOS, TUBOS, CONEXÕES – CNAE 47.44-0/03; COMÉRCIO VAREJISTA DE PLANTAS E FLORES, CANTEIROS PARA PLANTAS – CNAE 47.89-0/02; COMÉRCIO VAREJISTA DE CIMENTO, AZULEJOS, CERÂMICAS, BOMBA DE ÁGUA, CAIXA DE ÁGUA, CALHAS PARA CONSTRUÇÃO, DIVISÓRIAS E PORTAS SANFONADAS – CNAE 47.44-0/05; COMÉRCIO VAREJISTA DE MADEIRAS, TÁBUAS, RIPAS, VIGAS, PRANCHAS, DORMENTES, BARROTES, PORTAS E JANELAS - CNAE 47.44-0/02; CONSTRUÇÃO DE EDIFÍCIOS – CNAE 41.20-4/00; INSTALAÇÕES E MANUTENÇÃO ELÉTRICAS – CNAE 43.21-5/00; INSTALAÇÕES HIDRÁULICAS, SANITÁRIAS E DE GÁS – CNAE 43.22-3/01; INSTALAÇÕES DE SISTEMA DE PREVENÇÃO CONTRA INCÊNDIO – CNAE 43.22-3/03; OBRAS DE TERRAPLENAGEM – CNAE 43.13-4/00; DEMOLIÇÃO DE EDIFÍCIOS E OUTRAS ESTRUTURAS – CNAE 43.11-8/01; PREPARAÇÃO DE CANTEIRO E LIMPEZA DE TERRENO – CNAE 43.11-8/02; SERVIÇOS DE DRENAGEM DO SOLO DESTINADO À CONSTRUÇÃO, DEMARCAÇÃO, REBAIXAMENTO DE LENCÓIS FREÁTICOS, VALAS, REGOS E FOSSAS – CNAE 43.19-3/00; OBRAS DE FUNDAÇÕES – CNAE 43.91-6/00; IMPERMEABILIZAÇÃO EM OBRAS DE ENGENHARIA CIVIL – CNAE 43.30-4/01; INSTALAÇÃO DE PORTAS, JANELAS, TETOS, DIVISÓRIAS E ARMÁRIOS EMBUTIDOS DE QUALQUER MATERIAL – CNAE 43.30-4/02; OBRAS DE ACABAMENTO EM GESSO E ESTUQUE – CNAE 43.30-4/03; SERVIÇOS DE PINTURA DE EDIFÍCIOS EM GERAL – CNAE 43.30-4/04; APLICAÇÃO DE REVESTIMENTOS E DE RESINAS EM INTERIORES E EXTERIORES – CNAE 43.30-4/05; OUTRAS OBRAS DE ACABAMENTO DA CONSTRUÇÃO – CNAE 43.30-4/99; ADMINISTRAÇÃO DE OBRAS – CNAE 43.99-1/01; MONTAGEM E DESMONTAGEM DE ANDAIMES E OUTRAS ESTRUTURAS TEMPORÁRIAS – CNAE 43.99-1/02; OBRAS DE ALVENARIA – CNAE 43.99-1/03; CONSTRUÇÃO DE COBERTURAS, COLOCAÇÃO DE TELHADOS, CHAMINÉS, CHURRASQUEIRAS, CALHAS – CNAE 43.99-1/99; OBRAS DE URBANIZAÇÃO - RUAS, PRAÇAS E CALÇADAS – CNAE 42.13-8/00; CONSTRUÇÃO DE INSTALAÇÕES ESPORTIVAS E RECREATIVAS – CNAE 42.99-5/01; OBRAS DE ATIRANTAMENTOS E CORTINAS DE PROTEÇÃO DE ENCOSTAS, ESTRUTURA COM TIRANTES E DE CONTENÇÃO – CNAE 42.99-5/99; MONTAGEM DE ESTRUTURAS METÁLICAS – CNAE 42.92-8/01; CONSTRUÇÃO DE REDES DE ABASTECIMENTO DE ÁGUA, COLETA DE ESGOTO E CONSTRUÇÕES CORRELATAS, EXCETO OBRAS DE IRRIGAÇÃO – CNAE 42.22-7/01; ATIVIDADES PAISAGÍSTICAS – CNAE 81.30-

FERRAGENS DONDA LTDA
CNPJ nº 84.966.738/0001-06
NIRE nº 41202693949
SEXTA ALTERAÇÃO CONTRATUAL

3/00; SERVIÇOS DE LIMPEZAS DE RUAS, CAPINA, CAPINAÇÃO, LIMPEZA DE ACOSTAMENTO DE ESTRADAS – CNAE 81-29-0/00; LIMPEZA EM PRÉDIOS E EM DOMICÍLIOS – CNAE 81.21-4/00; ATIVIDADES RELACIONADAS A ESGOTO, EXCETO A GESTÃO DE REDES – CNAE 37.02-9/00; COLETA DE RESÍDUOS NÃO PERIGOSOS – CNAE 38.11-4/00; LOCAÇÃO DE AUTOMÓVEIS SEM CONDUTOR – CNAE 77.11-0/00; COMÉRCIO VAREJISTA ESPECIALIZADO DE EQUIPAMENTOS DE TELEFONIA E COMUNICAÇÃO – CNAE 47.52-1/00; SERVIÇOS TÉCNICOS DE ENGENHARIA, ELABORAÇÃO E GESTÃO DE PROJETOS, INSPEÇÃO TÉCNICA, SUPERVISÃO DE CONTRATOS DE EXECUÇÃO DE OBRAS, GERENCIAMENTO DE PROJETOS, PERÍCIA TÉCNICA, LAUDO TÉCNICO DE ENGENHARIA, CONSULTORIA EM ENGENHARIA DE OBRAS EM ESTRADAS, OBRAS HIDRÁULICAS E URBANAS – CNAE 71.12-0/00.

Cláusula Quarta - O capital social, que era de R$ 30.000,00 (trinta mil reais), inteiramente subscrito e integralizado neste ato, em moeda corrente do país, dividido em 30.000 (trinta mil) quotas, no valor unitário de R$1.00 (um real) cada uma, passa a ser de R$ 200.000,00 (duzentos mil reais) representado por 200.000 (duzentas mil) quotas, indivisíveis, do valor unitário de R$ 1,00 (um real), totalmente subscrito e integralizado neste ato, 10.000,00 (dez mil reais) integralizado neste ato, em moeda corrente do país da sócia ingressante Mariana Vieira e com recursos provenientes da conta de LUCROS ACUMULADOS, no valor de 160.000,00 (cento e setenta mil reais) dos sócios remanescentes.

Cláusula Quinta - Em decorrência da presente alteração, o capital social é de R$ 200.000,00 (duzentos mil reais), representado por 200.000 (duzentas mil) quotas, indivisíveis, do valor unitário de R$ 1,00 (um real), totalmente integralizado em moeda corrente, assim distribuído entre os sócios:

Sócios	Participação	Quotas	Capital
TEREZA DONDA	70 %	140.000	R$ 140.000,00
ECIO ROSSETO DONDA	25%	50.000	R$ 50.000,00
MARIANA VIEIRA	5%	10.000	R$ 10.000,00
TOTAL	**100 %**	**200.000**	**R$ 200.000,00**

Cláusula Sexta - Os sócios ingressante e remanescente concedem a Sociedade, a plena, geral e rasa quitação de seus haveres.

FERRAGENS DONDA LTDA
CNPJ nº 84.966.738/0001-06
NIRE nº 41202693949
SEXTA ALTERAÇÃO CONTRATUAL

Cláusula Sétima - A administração da sociedade ficara sob a responsabilidade dos sócios: **ECIO ROSSETO DONDA, TEREZA DONDA e MARIANA VIEIRA,** dispensados das prestações de caução, a quem competem, na condição de **ADMINISTRADORES**, de forma individual, o uso da denominação social e a representação ativa e passiva, judicial e extrajudicial da sociedade, sendo-lhe vedado o seu emprego, sob qualquer pretexto ou modalidade, em operações ou negócios estranhos ao objeto social, especialmente a prestação de avais, endossos, finanças ou cauções de favor, sob pena de não valer em relação à sociedade, subsistindo sempre a responsabilidade pessoal daquele que tenha feito uso indevido do nome comercial, que responderá solidária e ilimitadamente pelo excesso de mandato e pelos atos violadores do presente instrumento.

Cláusula Oitava - Os administradores declaram, sob as penas da Lei, de que não estão impedidos de exercer a Administração da Sociedade, por Lei especial, ou virtude de condenação criminal, ou por se encontrar sob os efeitos dele, a pena que vede, ainda que temporariamente, o acesso a cargos públicos ou por crime de falimentar, de prevaricação, peita ou suborno, concussão, peculato, ou contra a economia popular, contra o sistema financeiro nacional, contra as normas da defesa da concorrência, contra as relações de consumo, a fé pública ou a propriedade. **(Art. 1.011,§1º, CC/2002).**

Cláusula Nona - A responsabilidade técnica perante os órgãos profissionais, fica a cargo da sócia-Administradora **MARIANA VIEIRA - CREA – PR nº PR-189155/D.**

Cláusula Décima - Diante do número de alterações contratuais havidas, resolvem **CONSOLIDAR** o contrato social primitivo através deste instrumento, o qual se regerá pela lei 10.406/02 e demais disposições legais aplicáveis à espécie e pelas cláusulas seguintes:

Cláusula Décima Primeira - Todas as demais cláusulas e condições não alteradas expressamente por este instrumento permanecem em vigor.

CONTRATO SOCIAL CONSOLIDADO
FERRAGENS DONDA MATERIAIS ELÉTRICOS, HIDRÁULICOS E SERVIÇOS DE ENGENHARIA LTDA
CNPJ nº 84.966.738/0001-06
NIRE nº 41202693949

000229

FERRAGENS DONDA LTDA
CNPJ nº 84.966.738/0001-06
NIRE nº 41202693949
SEXTA ALTERAÇÃO CONTRATUAL

ECIO ROSSETO DONDA, brasileiro, natural de Maringá/PR, nascido em 03/09/1955, casado sob o regime parcial de bens, maior, Empresário, residente e domiciliado em Curitiba, Estado do Paraná, a **AVENIDA ANITA GARIBALDI, 5.450 – 82.220-000- Bairro BARREIRINHA**, portador da cédula de identidade civil RG n.º 1.172.544 SSP/PR e CPF/MF. Sob nº 233.473.509-44, **TEREZA DONDA**, brasileira, natural de Curitiba/PR, nascida em 14/01/1956, casada sob o regime parcial de bens, maior, Empresária, residente e domiciliada em Curitiba, Estado do Paraná, a **AVENIDA ANITA GARIBALDI, 5.450 – CEP 82.220-000 - Bairro BARREIRINHA**, portadora da cédula de identidade civil nº 1.219.848-5 SSP/PR e inscrita no CPF./MF sob n. 850.603.139-72 e **MARIANA VIEIRA**, brasileira, natural de Curitiba/PR, nascida em 24/05/1988, solteira, maior, Engenheira Civil, portadora da carteira de identidade RG nº **9.800.210-3** expedido pela SESP/PR, inscrita no CPF/MF sob o nº. **073.383.039-08** e **Carteira Profissional nº PR-189155-D** expedido pelo **CRE-PR**, residente e domiciliada na cidade de Curitiba/PR. **Rua TENENTE CORONEL MUNIZ DE ARAGÃO, 385 CASA 03, BAIRRO BARREIRINHA, CEP 82.220-040**, sócios componentes da sociedade empresaria limitada que gira sob denominação comercial de **FERRAGENS DONDA MATERIAIS ELÉTRICOS, HIDRÁULICOS E SERVIÇOS DE ENGENHARIA LTDA**, nesta cidade de **CURITIBA, ESTADO DO PARANÁ, à AVENIDA ANITA GARIBALDI, Nº 5.450 – BAIRRO BARREIRINHA – CEP 82.220-000**, com contrato social arquivado na Junta Comercial do Paraná sob n.º **41202693949** por despacho em sessão de 07 de Fevereiro de 1992, **CNPJ 84.966.738/0001-06**, resolvem por este instrumento particular, consolidar o seu Contrato Social de acordo com as cláusulas seguintes:

I – Denominação e Sede

Cláusula Primeira - A sociedade limitada adota a denominação de **FERRAGENS DONDA MATERIAIS ELÉTRICOS, HIDRÁULICOS E SERVIÇOS DE ENGENHARIA LTDA**, com sede à **AVENIDA ANITA GARIBALDI, Nº 5.450 – BAIRRO BARREIRINHA – CEP 82.220-000, CURITIBA/PR.**

Parágrafo Único - Ao presente Contrato Social aplicam-se supletivamente, no que couberem, as disposições dos arts. 1.052 a 1.087 do Código Civil (Lei nº10. 406/2002) e, no que estas forem omissas, as disposições referentes às Sociedades Simples.

II – Filiais

FERRAGENS DONDA LTDA
CNPJ nº 84.966.738/0001-06
NIRE nº 41202693949
SEXTA ALTERAÇÃO CONTRATUAL

Cláusula Segunda - A sociedade poderá a qualquer tempo, abrir ou fechar filial ou outra dependência, mediante alteração contratual assinada pela maioria absoluta do capital social.

III – Prazo de Duração e Início das Atividades

Cláusula Terceira - A sociedade que teve suas atividades iniciadas em 10/02/1992 data em que foi constituída, terá duração por prazo indeterminado.

IV – Objeto Social

Cláusula Quarta - A sociedade tem como objeto social – **COMÉRCIO VAREJISTA DE MATERIAIS DE CONSTRUÇÃO – CNAE 47.44-0/99; COMÉRCIO VAREJISTA DE FERRAGENS E FERRAMENTAS – CNAE 47.440/01; COMÉRCIO VAREJISTA DE MATERIAL ELÉTRICO, FIOS, CABOS, CONDUTORES ELÉTRICOS, CHAVES ELÉTRICAS, LÂMPADAS, INTERRUPTORES, TOMADAS – CNAE 47.42-3/00; COMÉRCIO VAREJISTA DE MATERIAIS HIDRÁULICOS PARA CONSTRUÇÃO, TORNEIRAS, CANOS, TUDOS, CONEXÕES – CNAE 47.44-0/03; COMÉRCIO VAREJISTA DE PLANTAS E FLORES, CANTEIROS PARA PLANTAS – CNAE 47.89-0/02; COMÉRCIO VAREJISTA DE CIMENTO, AZULEJOS, CERÂMICAS, BOMBA DE ÁGUA, CAIXA DE ÁGUA, CALHAS PARA CONSTRUÇÃO, DIVISÓRIAS E PORTAS SANFONADAS – CNAE 47.44-0/05; COMÉRCIO VAREJISTA DE MADEIRAS, TÁBUAS, RIPAS, VIGAS, PRACHAS, DORMENTES, BARROTE, PORTAS E JANELAS - CNAE 47.44-0/02; CONSTRUÇÃO DE EDIFÍCIOS – CNAE 41.20-4/00; INSTALAÇÕES E MANUTENÇÃO ELÉTRICAS – CNAE 43.21-5/00; INSTALAÇÕES HIDRÁULICAS, SANITÁRIAS E DE GÁS – CNAE 43.22-3/01; INSTALAÇÕES DE SISTEMA DE PREVENÇÃO CONTRA INCÊNDIO – CNAE 43.22-3/03; OBRAS DE TERRAPLENAGEM – CNAE 43.13-4/00; DEMOLIÇÃO DE EDIFÍCIOS E OUTRAS ESTRUTURAS – CNAE 43.11-8/01; PREPARAÇÃO DE CANTEIRO E LIMPEZA DE TERRENO – CNAE 43.11-8/02; SERVIÇOS DE DREMANGEM DO SOLO DESTINADO À CONSTRUÇÃO, DEMARCAÇÃO, REBAIXAMENTO DE LENCÓIS FREÁTICOS, VALAS, REGOS E FOSSAS – CNAE 43.19-3/00; OBRAS DE FUNDAÇÕES – CNAE 43.91-6/00; IMPERMEABILIZAÇÃO EM OBRAS DE ENGENHARIA CIVIL – CNAE 43.30-4/01; INSTALAÇÃO DE PORTAS, JANELAS, TETOS, DIVISÓRIAS E ARMÁRIOS EMBUTIDOS DE QUALQUER MATERIAL – CNAE 43.30-4/02; OBRAS DE ACABAMENTO EM GESSO E ESTUQUE – CNAE 43.30-4/03; SERVIÇOS DE PINTURA DE EDIFÍCIOS EM GERAL – CNAE 43.30-4/04; APLICAÇÃO DE REVESTIMENTOS E DE RESINAS EM INTERIORES E EXTERIORES – CNAE 43.30-4/05; OUTRAS OBRAS DE ACABAMENTO DA CONSTRUÇÃO – CNAE 43.30-**

4/99; ADMINISTRAÇÃO DE OBRAS – CNAE 43.99-1/01; MONTAGEM E DESMONTAGEM DE ANDAIMES E OUTRAS ESTRUTURAS TEMPORÁRIAS – CNAE 43.99-1/02; OBRAS DE ALVENARIA – CNAE 43.99-1/03; CONSTRUÇÃO DE COBERTURAS, COLOCAÇÃO DE TELHADOS, CHAMINÉS, CHURRASQUEIRAS, CALHAS – CNAE 43.99-1/99; OBRAS DE URBANIZAÇÃO - RUAS, PRAÇAS E CALÇADAS – CNAE 42.13-8/00; CONSTRUÇÃO DE INSTALAÇÕES ESPORTIVAS E RECREATIVAS – CNAE 42.99-5/01; OBRAS DE ATIRAMENTOS E CORTINAS DE PROTEÇÃO DE ENCOSTAS, ESTRUTURA COM TIRANTES E DE CONTENÇÃO – CNAE 42.99-5/99; MONTAGEM DE ESTRUTURAS METÁLICAS – CNAE 42.92-8/01; CONSTRUÇÃO DE REDES DE ABASTECIMENTO DE ÁGUA, COLETA DE ESGOTO E CONSTRUÇÕES CORRELATAS, EXCETO OBRAS DE IRRIGAÇÃO – CNAE 42.22-7/01; ATIVIDADES PAISAGÍSTICAS – CNAE 81.30-3/00; SERVIÇOS DE LIMPEZAS DE RUAS, CAPINA, CAPINAÇÃO, LIMPEZA DE ACOSTAMENTO DE ESTRADAS – CNAE 81-29-0/00; LIMPEZA EM PRÉDIOS E EM DOMICÍLIOS – CNAE 81.21-4/00; ATIVIDADES RELACIONADAS A ESGOTO, EXCETO A GESTÃO DE REDES – CNAE 37.02-9/00; COLETA DE RESÍDUOS NÃO PERIGOSOS – CNAE 38.11-4/00; LOCAÇÃO DE AUTOMÓVEIS SEM CONDUTOR – CNAE 77.11-0/00; COMÉRCIO VAREJISTA ESPECIALIZADO DE EQUIPAMENTOS DE TELEFONIA E COMUNICAÇÃO – CNAE 47.52-1/00; SERVIÇOS TÉCNICOS DE ENGENHARIA, ELABORAÇÃO E GESTÃO DE PROJETOS, INSPEÇÃO TÉCNICA, SUPERVISÃO DE CONTRATOS DE EXECUÇÃO DE OBRAS, GERENCIAMENTO DE PROJETOS, PERÍCIA TÉCNICA, LAUDO TÉCNICO DE ENGENHARIA, CONSULTORIA EM ENGENHARIA DE OBRAS EM ESTRADAS, OBRAS HIDRÁULICAS E URBANAS – CNAE 71.12-0/00.

V – Capital Social e Distribuição

Cláusula Quinta - O capital social é de R$ 200.000,00 (duzentos mil reais), representado por 200.000 (duzentas mil) quotas, indivisíveis, do valor unitário de R$ 1,00 (um real), totalmente integralizado em moeda corrente, assim distribuído entre os sócios:

Sócios	Participação	Quotas	Capital
TEREZA DONDA	70 %	140.000	R$ 140.000,00
ECIO ROSSETO DONDA	25%	50.000	R$ 50.000,00
MARIANA VIEIRA	5%	10.000	R$ 10.000,00
TOTAL	**100 %**	**200.000**	**R$ 200.000,00**

FERRAGENS DONDA LTDA
CNPJ nº 84.966.738/0001-06
NIRE nº 41202693949
SEXTA ALTERAÇÃO CONTRATUAL

Parágrafo Primeiro - A responsabilidade de cada sócio é restrita ao valor de suas respectivas quotas, embora todos respondam solidariamente pela integralização do capital social, na forma da lei.

Parágrafo Segundo - Os sócios não respondem subsidiariamente pelas obrigações sociais, consoante lhes faculta o inciso VIII do artigo 997 do Código Civil (Lei nº10. 406/2002).

Parágrafo Terceiro - As quotas não poderão ser caucionadas, empenhadas, oneradas, ou gravadas, total ou parcialmente, a qualquer título, salvo se com autorização de sócios que representem a maioria absoluta do capital social.

VI – Transferência ou Alienação de Quotas

Cláusula Sexta - As quotas não poderão ser cedidas ou transferidas a terceiros sem o consentimento dos demais sócios, aos quais fica assegurado, em igualdade de condições e preço, o direito de preferência para a sua aquisição.

Cláusula Sétima - Se todos os sócios manifestarem seu direito de preferência, a cessão das quotas e/ou direitos de subscrição se fará na proporção das quotas que então possuírem. Se nem todos exercerem o direito de preferência, os demais sócios poderão, no prazo adicional de dez (10) dias, adquirir, pró-rata, as quotas e/ou direitos que sobejarem.

Cláusula Oitava - A sociedade somente poderá exercer o direito de preferência à aquisição total ou parcial das quotas, se os sócios não o exercerem, no prazo de 24 (vinte e quatro) horas, preferencialmente aos terceiros estranhos à sociedade, observando que esta aquisição se faça sem prejuízo do capital social ou reservas de capital social, devendo para tanto serem utilizados os recursos das reservas de lucros.

Parágrafo Único - Tais quotas permanecerão em tesouraria pelo prazo máximo de 180 dias (cento e oitenta dias) e, se não forem alienadas nesse prazo, a sociedade deverá promover a redução de capital social em montante equivalente ao valor nominal das quotas, revertendo o seu valor para a conta de lucros.

Cláusula Nona - Decorrido o prazo para o exercício do direito de preferência, e assumida pelos sócios, pela sociedade ou por terceiros, a totalidade do aumento, haverá reunião dos sócios para que seja aprovada a respectiva modificação do contrato.

FERRAGENS DONDA LTDA
CNPJ nº 84.966.738/0001-06
NIRE nº 41202693949
SEXTA ALTERAÇÃO CONTRATUAL

Cláusula Décima - Não exercido o direito de preferência pelos sócios e/ou pela sociedade, o sócio que pretender transferir as quotas estará automaticamente autorizado a efetivar a cessão a terceiro, pelo preço mínimo indicado anteriormente.

Parágrafo Único - Se não efetivada a cessão pelo preço originalmente ofertado, e persistir o sócio na intenção de alienar suas quotas sociais, todo o procedimento, referente ao exercício do direito de preferência, terá que ser renovado e repetido, tendo em vista a nova oferta de preço mínimo.

VII – Gerência

Cláusula Décima Primeira - A administração dos negócios da sociedade cabe aos sócios **ECIO ROSSETO DONDA, TEREZA DONDA e MARIANA VIEIRA**, dispensados da prestação de caução, a quem compete, na condição de **ADMINISTRADORES**, de forma Individual, o uso da denominação social e a representação ativa e passiva, judicial e extrajudicial da sociedade, sendo-lhe vedado o seu emprego, sob qualquer pretexto ou modalidade, em operações ou negócios estranhos ao objeto social, especialmente a prestação de avais, endossos, finanças ou cauções de favor, sob pen de não valer em relação à sociedade, subsistindo sempre a responsabilidade pessoal daquele que tenha feito uso indevido do nome comercial, que responderá solidária e ilimitadamente pelo excesso de mandato e pelos atos violadores do presente instrumento.

Parágrafo Primeiro - A sociedade, mediante a assinatura de sócios que representem a maioria do capital social, poderá constituir procuradores com poderes especiais, para representá-la, tendo o respectivo mandato prazo não superior a um ano, sob pena de nulidade.

Parágrafo Segundo - A compra, a alienação ou a oneração de bens imóveis pertencentes à sociedade dependerá da assinatura em conjunto dos sócios que representarem 2/3 (dois terços) do capital social, ou da assinatura de um procurador, com poderes expressos e específicos pelos mesmos conferidos.

VIII – Remuneração

Cláusula Décima Segunda - Os sócios no exercício da administração da sociedade terão direito a uma retirada mensal, a título de pró-labore, fixada consensualmente por eles próprios.

FERRAGENS DONDA LTDA
CNPJ nº 84.966.738/0001-06
NIRE nº 41202693949
SEXTA ALTERAÇÃO CONTRATUAL

IX – Encerramento do Exercício Social

Cláusula Décima Terceira - Anualmente, ao término da cada exercício social, que se dará em 31 de dezembro, os administradores prestarão contas justificadas de sua administração, procedendo à elaboração do inventário, do balanço patrimonial e do balanço de resultado econômico da sociedade.

Cláusula Décima Quarta - Nos quatro meses seguintes ao término do exercício social, os sócios se reunirão para discutir e votar as contas, cabendo aos sócios, na proporção de suas quotas, as perdas ou lucros porventura apurados.

X – Deliberação dos Sócios

Cláusula Décima Quinta - Os sócios reunir-se-ão ao menos uma vez ao ano, quando deverão deliberar sobre os assuntos constantes do instrumento convocatório.

Parágrafo Primeiro - A convocação dos sócios se dará por carta ou e-mail, da qual constará o local, data, hora e a respectiva ordem do dia.

Parágrafo Segundo - A não manifestação formal dos sócios quanto ao recebimento da convocação, até 48 (quarenta e oito) horas antes do início da reunião, ensejará o cancelamento desta, hipótese em que se procederá à nova convocação.

Cláusula Décima Sexta - As reuniões, nas quais cada quota do capital social corresponderá a um voto, serão instaladas quando houver a presença de sócios que representem a maioria absoluta do capital social.

Parágrafo Único - O quórum de deliberação será também o da maioria absoluta do capital social, exceto para a nomeação de administradores externos ao quadro societário, alienação e gravame de bens imóveis, alienação do estabelecimento comercial, cisão, fusão ou transformação, quando será então de 2/3 (dois terços) dos votos dos quotistas.

Cláusula Décima Sétima - Em livro próprio de atos da administração e de registro das reuniões de sócios, será lavrada a respectiva ata dos trabalhos, ocorrências e deliberações dos sócios, assinada pelos sócios presentes.

XI – Interdição ou Falecimento de Sócio

FERRAGENS DONDA LTDA
CNPJ nº 84.966.738/0001-06
NIRE nº 41202693949
SEXTA ALTERAÇÃO CONTRATUAL

Cláusula Décima Oitava - No caso do falecimento de sócio, a sociedade continuará com os sócios remanescentes e os herdeiros do sócio falecido, caso estes manifestem, por escrito, a intenção de nela permanecerem, fazendo-o no prazo de 60 (sessenta) dias, contados da ocorrência do óbito.

Parágrafo Primeiro - Caso não haja interesse dos herdeiros de ingressarem na sociedade, os haveres do sócio falecido serão apurados com base em balanço especial, levantado para este fim específico, e pagos, a quem de direito, em até 12 (doze) parcelas mensais, iguais e sucessivas, vencendo a primeira após 90 (noventa) dias da data do balanço especial, atualizados monetariamente os respectivos valores pelos mesmos índices utilizados pela Secretaria da Receita Federal, ou quem suas vezes vier a fazê-lo, para a atualização dos débitos fiscais.

Parágrafo Segundo - O balanço especial será elaborado por perito contador independente, que deverá observar o valor de mercado para os bens do ativo circulantes e proceder à reavaliação dos bens e direitos do ativo permanente, bem como de todos os ativos e passivos ocultos, tais como base negativa para tributos, fundo empresarial ou aviamento, os valores ilíquidos oriundos de incertezas por demandas judiciais ativas e passivas ou pela existência de títulos de realização duvidosa.

Cláusula Décima Nona - O sócio que vier a ser considerado incapaz poderá permanecer na sociedade, desde que assistido ou representado, conforme o caso.

Cláusula Vigésima - O procedimento adotado para a apuração de haveres, em outros casos em que a sociedade se resolva em relação a um dos sócios, será o mesmo previsto neste capítulo.

XII – Separação ou Divórcio dos Sócios

Cláusula Vigésima Primeira - Os haveres do cônjuge de sócio ou cônjuge que vier a se separar judicialmente ou a se divorciar serão apurados na forma do Parágrafo Segundo, da Cláusula Décima Oitava deste instrumento.

XIII – Relações com Terceiros

Cláusula Vigésima Segunda - Havendo requerimento de liquidação de quotas, por credor particular de sócio, adotar-se-á a regra definida no capítulo XI.

XIV - Exclusão de Sócios

FERRAGENS DONDA LTDA
CNPJ nº 84.966.738/0001-06
NIRE nº 41202693949
SEXTA ALTERAÇÃO CONTRATUAL

Cláusula Vigésima Terceira - A maioria representativa de mais de 2/3 (dois terços) do capital social, poderá excluir por justa causa, mediante alteração do contrato social, o sócio que estiver pondo em risco a continuidade da empresa, em virtude de atos de inegável gravidade.

Parágrafo Primeiro - A exclusão de que trata esta cláusula será determinada em reunião dos sócios-quotistas convocada para essa finalidade, devendo o acusado ser notificado por escrito com antecedência mínima de 30 (trinta) dias, para que possa ele comparecer à reunião e exercer o seu direito de defesa, sob pena de revelia.

Parágrafo Segundo - O valor da quota do sócio porventura excluído, considerada pelo montante efetivamente por ele realizado, lhe será pago em dinheiro dentro de noventa (90) dias contados da data em que se formalizar sua exclusão, com base na situação patrimonial da sociedade à data da reunião, a ser verificada em balanço especialmente levantado no prazo máximo de 30 (trinta) dias, contados da data da reunião que deliberou a respeito da exclusão.

Parágrafo Terceiro - Os sócios remanescentes poderão optar pelo suprimento da quota do excluído ou pela redução do capital social, conforme a deliberação da maioria tomada na mesma reunião em que for decidida a exclusão.

XV – Deliberações

Cláusula Vigésima Quarta - As deliberações sociais serão tomadas por maioria de votos, contados segundo o valor das quotas de cada sócio.

XVI – Foro Jurídico

Cláusula Vigésima Quinta - As partes elegem o foro da cidade de Curitiba, Estado do Paraná, para dirimir quaisquer controvérsias oriundas do presente contrato.

XVII - Enquadramento

Cláusula Vigésima Sexta - A empresa Declara que se **ENQUADRA** como **Micro-Empresa**, não havendo nenhum dos impedimentos previstos nos incisos do § 4º do art. 3º da Lei Complementar nº 123/2006 e art. 11 do Decreto nº 6.204/2007.

XVIII – Declaração

000237

FERRAGENS DONDA LTDA
CNPJ nº 84.966.738/0001-06
NIRE nº 41202693949
SEXTA ALTERAÇÃO CONTRATUAL

Cláusula Vigésima Sétima - Os Administradores declaram, sob as penas da lei, que não estão impedidos de exercerem a administração da sociedade, por lei especial, ou em virtude de condenação criminal, ou por se encontrar sob os efeitos dela, a pena que vede, ainda que temporariamente, o acesso a cargos públicos; ou por crime falimentar, de prevaricação, peita ou suborno, concussão, peculato, ou contra a economia popular, contra o sistema financeiro nacional, contra normas de defesa da concorrência, contra as relações de consumo, fé pública ou a propriedade. (Artigo 1.011, §1º, CC/02)

Cláusula Vigésima Oitava - A responsabilidade técnica perante os órgãos profissionais, fica a cargo da sócia-Administradora **MARIANA VIEIRA - CREA – PR nº PR-189155/D.**

E por estarem justos e contratados, lavram, datam e assinam, o presente instrumento em 1 (uma) via, devidamente rubricada pelos sócios, obrigando-se por si e por seus herdeiros, a cumpri-lo em todos os seus termos.

Curitiba, 16 de Junho de 2020.

ACIO ROSSETO DONDA

TEREZA DONDA

MARIANA VIEIRA

900238

SERVIÇO DISTRITAL DA BARREIRINHA

Av. Anita Garibaldi, 1142 Cabral, Curitiba-PR
Valide esse selo em http://funarbe.com.br/ Em R$ 5,32
vRCel 0,50 vSen R$ 1,07 vEmo R$ 2,66 vRec R$ 1,07 vSedep R$ 0,02
Selo XTUrh UkUad IveSv bSMAt OUmqr
Curitiba-PR, 21 de Setembro de 2020
Reconheço por VERDADEIRA a(s) firma(s) de

(0021069) - ECIO AUGUSTO DORIA

Dou fé. Em test° _____ da Verdade
ROSANE PEREIRA ESCREVENTE (090)

SERVIÇO DISTRITAL DA BARREIRINHA

Av. Anita Garibaldi, 1142, Cabral, Curitiba-PR
Valide esse selo em http://funarbe.com.br/ Em R$ 5,32
vRCel 0,50 vSen R$ 1,07 vEmo R$ 2,66 vRec R$ 1,07 vSedep R$ 0,02
Selo yTUrh UkUQU hMSE bLHqb R$mio
Curitiba-PR, 21 de Setembro de 2020
Reconheço por VERDADEIRA a(s) firma(s) de

(0023854) - TEREZA JONLA [illegible] MARIANA PEREIRA

Dou fé. Em test° _____ da Verdade
ROSANE PEREIRA - ESCREVENTE (090)

TERMO DE AUTENTICIDADE

Eu, DOUGLAS LOPES VIEIRA, com inscrição ativa no CRC/PR, sob o n° 020170, expedida em 10/04/1981, inscrito no CPF n° 34848665949, DECLARO, sob as penas da Lei Penal, e sem prejuízo das sanções administrativas e cíveis, que este documento é autêntico e condiz com o original.

IDENTIFICAÇÃO DO(S) ASSINANTE(S)		
CPF	N° do Registro	Nome
34848665949	020170	DOUGLAS LOPES VIEIRA

JUNTA COMERCIAL DO PARANÁ

CERTIFICO O REGISTRO EM 30/09/2020 11:32 SOB N° 20205514626.
PROTOCOLO: 205514626 DE 25/09/2020.
CÓDIGO DE VERIFICAÇÃO: 12004648099. CNPJ DA SEDE: 84966738000106.
NIRE: 41202693949. COM EFEITOS DO REGISTRO EM: 25/09/2020.
FERRAGENS DONDA MATERIAIS ELÉTRICOS, HIDRÁULICOS E SERVIÇOS DE ENGENHARIA LTDA

LEANDRO MARCOS RAYSEL BISCAIA
SECRETÁRIO-GERAL
www.empresafacil.pr.gov.br

A validade deste documento, se impresso, fica sujeito à comprovação de sua autenticidade nos respectivos portais, informando seus respectivos códigos de verificação.

900240

HABILITAÇÃO

FERRAGENS DONDA LTDA

84.966.738/0001-06

Município de Capanema - PR

MUNICÍPIO DE CAPANEMA
CNPJ 75.972.760/0001-60

PROTOCOLO DE ENTREGA DO EDITAL E ARQUIVOS

Data da Emissão: 08/02/2022 **Edital n°: 1** **Tipo Tomada de preços**

FORNECEDOR :

FERRAGENS DONDA MATERIAIS ELÉTRICOS, HIDRÁULICOS E SERVIÇOS DE ENGENHARIA LTDA
84.966.738/0001-06
AVENIDA ANITA GARIBALDI, 5450 - CEP: 82220000 - BAIRRO: BARREIRINHA CIDADE/UF: Curitiba/PR
ECIO ROSSETO DONDA
233.473.509-44

E-MAIL: rodrigodonda@gmail.com TELEFONE:(41) 98853-8989
OBJETO: CONTRATAÇÃO DE EMPRESA ESPECIALIZADA EM EXECUÇÃO DE REFORMA, AMPLIAÇÃO E REVITAL

Declaro que recebi o Edital e Arquivos de Licitação referente a (Tomada de preços **N° 01)**, devidamente preenchida e de acordo com a Lei **8.666/93,** alterada pela Lei **8.883/94, e concordo com as condições do Edital.**

Mariana Vieira
Assinatura do fornecedor

Obs.: Devolver à PREFEITURA, devidamente assinado, no ato do recebimento do Edital de licitação.

01

FERRAGENS DONDA LTDA
CNPJ nº 84.966.738/0001-06
NIRE nº 41202693949
SEXTA ALTERAÇÃO CONTRATUAL

Por este instrumento particular, **ECIO ROSSETO DONDA**, brasileiro, natural de Maringá/PR, nascido em 03/09/1955, casado sob o regime parcial de bens, maior, Empresário, residente e domiciliado em Curitiba, Estado do Paraná, a **AVENIDA ANITA GARIBALDI, 5.450 – 82.220-000- Bairro BARREIRINHA**, portador da cédula de identidade civil RG n.º 1.172.544 SSP/PR e CPF/MF. Sob nº 233.473.509-44 e **TEREZA DONDA**, brasileira, natural de Curitiba/PR, nascida em 14/01/1956, casada sob o regime parcial de bens, maior, Empresária, residente e domiciliada em Curitiba, Estado do Paraná, a **AVENIDA ANITA GARIBALDI, 5.450 – CEP 82.220-000 - Bairro BARREIRINHA,** portadora da cédula de identidade civil nº 1.219.848-5 SSP/PR e inscrita no CPF./MF sob n. 850.603.139-72, sócios componentes da sociedade empresaria limitada que gira sob denominação comercial de **FERRAGENS DONDA LTDA,** nesta cidade de **CURITIBA, ESTADO DO PARANÁ,** à **AVENIDA ANITA GARIBALDI, Nº 5.450 – BAIRRO BARREIRINHA – CEP 82.220-000**, com contrato social arquivado na Junta Comercial do Paraná sob n.º **41202693949** por despacho em sessão de 07 de Fevereiro de 1992, **CNPJ 84.966.738/0001-06**, resolvem, por este instrumento particular de contrato, por unanimidade, alterar os instrumentos contratuais da sociedade, o que fazem sob as cláusulas e condições seguintes:

Cláusula Primeira - Ingressa na sociedade, pelo presente instrumento, **MARIANA VIEIRA**, brasileira, natural de Curitiba/PR, nascida em 24/05/1988, solteira, maior, Engenheira Civil, portadora da carteira de identidade RG nº **9.800.210-3** expedido pela SESP/PR, inscrita no CPF/MF sob o nº. **073.383.039-08**, **Carteira Profissional nº PR-189155-D** expedido pelo **CREA-PR**, residente e domiciliada na cidade de Curitiba/PR, **Rua Tenente Coronel Muniz de Aragão, 385 casa 03, bairro Barreirinha, CEP 82.220-040.**

Cláusula Segunda - A sociedade limitada passa a ter como Razão social a denominação de **FERRAGENS DONDA MATERIAIS ELÉTRICOS, HIDRÁULICOS E SERVIÇOS DE ENGENHARIA LTDA.**

Cláusula Terceira - O objeto social que tinha como COMÉRCIO VAREJISTA DE MATERIAL ELÉTRICO, HIDRÁULICO E FERRAGENS, passa a ter como objeto social o ramo de **COMÉRCIO VAREJISTA DE MATERIAIS DE CONSTRUÇÃO – CNAE 47.44-0/99; COMÉRCIO VAREJISTA DE FERRAGENS E FERRAMENTAS – CNAE**

02

FERRAGENS DONDA LTDA
CNPJ nº 84.966.738/0001-06
NIRE nº 41202693949
SEXTA ALTERAÇÃO CONTRATUAL

47.44-0/01; COMÉRCIO VAREJISTA DE MATERIAL ELÉTRICO, FIOS, CABOS, CONDUTORES ELÉTRICOS, CHAVES ELÉTRICAS, LÂMPADAS, INTERRUPTORES, TOMADAS – CNAE 47.42-3/00; COMÉRCIO VAREJISTA DE MATERIAIS HIDRÁULICOS PARA CONSTRUÇÃO, TORNEIRAS, CANOS, TUBOS, CONEXÕES – CNAE 47.44-0/03; COMÉRCIO VAREJISTA DE PLANTAS E FLORES, CANTEIROS PARA PLANTAS – CNAE 47.89-0/02; COMÉRCIO VAREJISTA DE CIMENTO, AZULEJOS, CERÂMICAS, BOMBA DE ÁGUA, CAIXA DE ÁGUA, CALHAS PARA CONSTRUÇÃO, DIVISÓRIAS E PORTAS SANFONADAS – CNAE 47.44-0/05; COMÉRCIO VAREJISTA DE MADEIRAS, TÁBUAS, RIPAS, VIGAS, PRANCHAS, DORMENTES, BARROTES, PORTAS E JANELAS - CNAE 47.44-0/02; CONSTRUÇÃO DE EDIFÍCIOS – CNAE 41.20-4/00; INSTALAÇÕES E MANUTENÇÃO ELÉTRICAS – CNAE 43.21-5/00; INSTALAÇÕES HIDRÁULICAS, SANITÁRIAS E DE GÁS – CNAE 43.22-3/01; INSTALAÇÕES DE SISTEMA DE PREVENÇÃO CONTRA INCÊNDIO – CNAE 43.22-3/03; OBRAS DE TERRAPLENAGEM – CNAE 43.13-4/00; DEMOLIÇÃO DE EDIFÍCIOS E OUTRAS ESTRUTURAS – CNAE 43.11-8/01; PREPARAÇÃO DE CANTEIRO E LIMPEZA DE TERRENO – CNAE 43.11-8/02; SERVIÇOS DE DRENAGEM DO SOLO DESTINADO À CONSTRUÇÃO, DEMARCAÇÃO, REBAIXAMENTO DE LENCÓIS FREÁTICOS, VALAS, REGOS E FOSSAS – CNAE 43.19-3/00; OBRAS DE FUNDAÇÕES – CNAE 43.91-6/00; IMPERMEABILIZAÇÃO EM OBRAS DE ENGENHARIA CIVIL – CNAE 43.30-4/01; INSTALAÇÃO DE PORTAS, JANELAS, TETOS, DIVISÓRIAS E ARMÁRIOS EMBUTIDOS DE QUALQUER MATERIAL – CNAE 43.30-4/02; OBRAS DE ACABAMENTO EM GESSO E ESTUQUE – CNAE 43.30-4/03; SERVIÇOS DE PINTURA DE EDIFÍCIOS EM GERAL – CNAE 43.30-4/04; APLICAÇÃO DE REVESTIMENTOS E DE RESINAS EM INTERIORES E EXTERIORES – CNAE 43.30-4/05; OUTRAS OBRAS DE ACABAMENTO DA CONSTRUÇÃO – CNAE 43.30-4/99; ADMINISTRAÇÃO DE OBRAS – CNAE 43.99-1/01; MONTAGEM E DESMONTAGEM DE ANDAIMES E OUTRAS ESTRUTURAS TEMPORÁRIAS – CNAE 43.99-1/02; OBRAS DE ALVENARIA – CNAE 43.99-1/03; CONSTRUÇÃO DE COBERTURAS, COLOCAÇÃO DE TELHADOS, CHAMINÉS, CHURRASQUEIRAS, CALHAS – CNAE 43.99-1/99; OBRAS DE URBANIZAÇÃO - RUAS, PRAÇAS E CALÇADAS – CNAE 42.13-8/00; CONSTRUÇÃO DE INSTALAÇÕES ESPORTIVAS E RECREATIVAS – CNAE 42.99-5/01; OBRAS DE ATIRANTAMENTOS E CORTINAS DE PROTEÇÃO DE ENCOSTAS, ESTRUTURA COM TIRANTES E DE CONTENÇÃO – CNAE 42.99-5/99; MONTAGEM DE ESTRUTURAS METÁLICAS – CNAE 42.92-8/01; CONSTRUÇÃO DE REDES DE ABASTECIMENTO DE ÁGUA, COLETA DE ESGOTO E CONSTRUÇÕES CORRELATAS, EXCETO OBRAS DE IRRIGAÇÃO – CNAE 42.22-7/01; ATIVIDADES PAISAGÍSTICAS – CNAE 81.30-

03

FERRAGENS DONDA LTDA
CNPJ nº 84.966.738/0001-06
NIRE nº 41202693949
SEXTA ALTERAÇÃO CONTRATUAL

3/00; SERVIÇOS DE LIMPEZAS DE RUAS, CAPINA, CAPINAÇÃO, LIMPEZA DE ACOSTAMENTO DE ESTRADAS – CNAE 81-29-0/00; LIMPEZA EM PRÉDIOS E EM DOMICÍLIOS – CNAE 81.21-4/00; ATIVIDADES RELACIONADAS A ESGOTO, EXCETO A GESTÃO DE REDES – CNAE 37.02-9/00; COLETA DE RESÍDUOS NÃO PERIGOSOS – CNAE 38.11-4/00; LOCAÇÃO DE AUTOMÓVEIS SEM CONDUTOR – CNAE 77.11-0/00; COMÉRCIO VAREJISTA ESPECIALIZADO DE EQUIPAMENTOS DE TELEFONIA E COMUNICAÇÃO – CNAE 47.52-1/00; SERVIÇOS TÉCNICOS DE ENGENHARIA, ELABORAÇÃO E GESTÃO DE PROJETOS, INSPEÇÃO TÉCNICA, SUPERVISÃO DE CONTRATOS DE EXECUÇÃO DE OBRAS, GERENCIAMENTO DE PROJETOS, PERÍCIA TÉCNICA, LAUDO TÉCNICO DE ENGENHARIA, CONSULTORIA EM ENGENHARIA DE OBRAS EM ESTRADAS, OBRAS HIDRÁULICAS E URBANAS – CNAE 71.12-0/00.

Cláusula Quarta - O capital social, que era de R$ 30.000,00 (trinta mil reais), inteiramente subscrito e integralizado neste ato, em moeda corrente do pais, dividido em 30.000 (trinta mil) quotas, no valor unitário de R$1.00 (um real) cada uma, passa a ser de R$ 200.000,00 (duzentos mil reais) representado por 200.000 (duzentas mil) quotas, indivisíveis, do valor unitário de R$ 1,00 (um real), totalmente subscrito e integralizado neste ato, 10.000,00 (dez mil reais) integralizado neste ato, em moeda corrente do pais da sócia ingressante Mariana Vieira e com recursos provenientes da conta de LUCROS ACUMULADOS, no valor de 160.000,00 (cento e setenta mil reais) dos sócios remanescentes.

Cláusula Quinta - Em decorrência da presente alteração, o capital social é de R$ 200.000,00 (duzentos mil reais), representado por 200.000 (duzentas mil) quotas, indivisíveis, do valor unitário de R$ 1,00 (um real), totalmente integralizado em moeda corrente, assim distribuído entre os sócios:

Sócios	Participação	Quotas	Capital
TEREZA DONDA	70 %	140.000	R$ 140.000,00
ECIO ROSSETO DONDA	25%	50.000	R$ 50.000,00
MARIANA VIEIRA	5%	10.000	R$ 10.000,00
TOTAL	**100 %**	**200.000**	**R$ 200.000,00**

Cláusula Sexta - Os sócios ingressante e remanescente concedem a Sociedade, a plena, geral e rasa quitação de seus haveres.

FERRAGENS DONDA LTDA
CNPJ nº 84.966.738/0001-06
NIRE nº 41202693949
SEXTA ALTERAÇÃO CONTRATUAL

Cláusula Sétima - A administração da sociedade ficara sob a responsabilidade dos sócios: **ECIO ROSSETO DONDA, TEREZA DONDA e MARIANA VIEIRA,** dispensados das prestações de caução, a quem competem, na condição de **ADMINISTRADORES**, de forma individual, o uso da denominação social e a representação ativa e passiva, judicial e extrajudicial da sociedade, sendo-lhe vedado o seu emprego, sob qualquer pretexto ou modalidade, em operações ou negócios estranhos ao objeto social, especialmente a prestação de avais, endossos, finanças ou cauções de favor, sob pena de não valer em relação à sociedade, subsistindo sempre a responsabilidade pessoal daquele que tenha feito uso indevido do nome comercial, que responderá solidária e ilimitadamente pelo excesso de mandato e pelos atos violadores do presente instrumento.

Cláusula Oitava - Os administradores declaram, sob as penas da Lei, de que não estão impedidos de exercer a Administração da Sociedade, por Lei especial, ou virtude de condenação criminal, ou por se encontrar sob os efeitos dele, a pena que vede, ainda que temporariamente, o acesso a cargos públicos ou por crime de falimentar, de prevaricação, peita ou suborno, concussão, peculato, ou contra a economia popular, contra o sistema financeiro nacional, contra as normas da defesa da concorrência, contra as relações de consumo, a fé pública ou a propriedade. **(Art. 1.011,§1º, CC/2002).**

Cláusula Nona - A responsabilidade técnica perante os órgãos profissionais, fica a cargo da sócia-Administradora **MARIANA VIEIRA - CREA – PR nº PR-189155/D.**

Cláusula Décima - Diante do número de alterações contratuais havidas, resolvem **CONSOLIDAR** o contrato social primitivo através deste instrumento, o qual se regerá pela lei 10.406/02 e demais disposições legais aplicáveis à espécie e pelas cláusulas seguintes:

Cláusula Décima Primeira - Todas as demais cláusulas e condições não alteradas expressamente por este instrumento permanecem em vigor.

CONTRATO SOCIAL CONSOLIDADO
FERRAGENS DONDA MATERIAIS ELÉTRICOS, HIDRÁULICOS E SERVIÇOS DE ENGENHARIA LTDA
CNPJ nº 84.966.738/0001-06
NIRE nº 41202693949

05

000246

FERRAGENS DONDA LTDA
CNPJ nº 84.966.738/0001-06
NIRE nº 41202693949
SEXTA ALTERAÇÃO CONTRATUAL

ECIO ROSSETO DONDA, brasileiro, natural de Maringá/PR, nascido em 03/09/1955, casado sob o regime parcial de bens, maior, Empresário, residente e domiciliado em Curitiba, Estado do Paraná, a **AVENIDA ANITA GARIBALDI, 5.450 – 82.220-000- Bairro BARREIRINHA**, portador da cédula de identidade civil RG n.º 1.172.544 SSP/PR e CPF/MF. Sob nº 233.473.509-44, **TEREZA DONDA**, brasileira, natural de Curitiba/PR, nascida em 14/01/1956, casada sob o regime parcial de bens, maior, Empresária, residente e domiciliada em Curitiba, Estado do Paraná, a **AVENIDA ANITA GARIBALDI, 5.450 – CEP 82.220-000 - Bairro BARREIRINHA,** portadora da cédula de identidade civil nº 1.219.848-5 SSP/PR e inscrita no CPF./MF sob n. 850.603.139-72 e **MARIANA VIEIRA**, brasileira, natural de Curitiba/PR, nascida em 24/05/1988, solteira, maior, Engenheira Civil, portadora da carteira de identidade RG nº **9.800.210-3** expedido pela SESP/PR, inscrita no CPF/MF sob o nº. **073.383.039-08** e **Carteira Profissional nº PR-189155-D** expedido pelo **CRE-PR,** residente e domiciliada na cidade de Curitiba/PR, **Rua TENENTE CORONEL MUNIZ DE ARAGÃO, 385 CASA 03, BAIRRO BARREIRINHA, CEP 82.220-040,** sócios componentes da sociedade empresaria limitada que gira sob denominação comercial de **FERRAGENS DONDA MATERIAIS ELÉTRICOS, HIDRÁULICOS E SERVIÇOS DE ENGENHARIA LTDA,** nesta cidade de **CURITIBA, ESTADO DO PARANÁ, à AVENIDA ANITA GARIBALDI, Nº 5.450 – BAIRRO BARREIRINHA – CEP 82.220-000,** com contrato social arquivado na Junta Comercial do Paraná sob n.º **41202693949** por despacho em sessão de 07 de Fevereiro de 1992, **CNPJ 84.966.738/0001-06,** resolvem por este instrumento particular, consolidar o seu Contrato Social de acordo com as cláusulas seguintes:

I – Denominação e Sede

Cláusula Primeira - A sociedade limitada adota a denominação de **FERRAGENS DONDA MATERIAIS ELÉTRICOS, HIDRÁULICOS E SERVIÇOS DE ENGENHARIA LTDA**, com sede à **AVENIDA ANITA GARIBALDI, Nº 5.450 – BAIRRO BARREIRINHA – CEP 82.220-000, CURITIBA/PR.**

Parágrafo Único - Ao presente Contrato Social aplicam-se supletivamente, no que couberem, as disposições dos arts. 1.052 a 1.087 do Código Civil (Lei nº10. 406/2002) e, no que estas forem omissas, as disposições referentes às Sociedades Simples.

II – Filiais

000247

FERRAGENS DONDA LTDA
CNPJ nº 84.966.738/0001-06
NIRE nº 41202693949
SEXTA ALTERAÇÃO CONTRATUAL

Cláusula Segunda - A sociedade poderá a qualquer tempo, abrir ou fechar filial ou outra dependência, mediante alteração contratual assinada pela maioria absoluta do capital social.

III – Prazo de Duração e Início das Atividades

Cláusula Terceira - A sociedade que teve suas atividades iniciadas em 10/02/1992 data em que foi constituída, terá duração por prazo indeterminado.

IV – Objeto Social

Cláusula Quarta - A sociedade tem como objeto social – **COMÉRCIO VAREJISTA DE MATERIAIS DE CONSTRUÇÃO – CNAE 47.44-0/99; COMÉRCIO VAREJISTA DE FERRAGENS E FERRAMENTAS – CNAE 47.440/01; COMÉRCIO VAREJISTA DE MATERIAL ELÉTRICO, FIOS, CABOS, CONDUTORES ELÉTRICOS, CHAVES ELÉTRICAS, LÂMPADAS, INTERRUPTORES, TOMADAS – CNAE 47.42-3/00; COMÉRCIO VAREJISTA DE MATERIAIS HIDRÁULICOS PARA CONSTRUÇÃO, TORNEIRAS, CANOS, TUDOS, CONEXÕES – CNAE 47.44-0/03; COMÉRCIO VAREJISTA DE PLANTAS E FLORES, CANTEIROS PARA PLANTAS – CNAE 47.89-0/02; COMÉRCIO VAREJISTA DE CIMENTO, AZULEIJOS, CERÂMICAS, BOMBA DE ÁGUA, CAIXA DE ÁGUA, CALHAS PARA CONSTRUÇÃO, DIVISÓRIAS E PORTAS SANFONADAS – CNAE 47.44-0/05; COMÉRCIO VAREJISTA DE MADEIRAS, TÁBUAS, RIPAS, VIGAS, PRACHAS, DORMENTES, BARROTE, PORTAS E JANELAS - CNAE 47.44-0/02; CONSTRUÇÃO DE EDIFÍCIOS – CNAE 41.20-4/00; INSTALAÇÕES E MANUTENÇÃO ELÉTRICAS – CNAE 43.21-5/00; INSTALAÇÕES HIDRÁULICAS, SANITÁRIAS E DE GÁS – CNAE 43.22-3/01; INSTALAÇÕES DE SISTEMA DE PREVENÇÃO CONTRA INCÊNDIO – CNAE 43.22-3/03; OBRAS DE TERRAPLENAGEM – CNAE 43.13-4/00; DEMOLIÇÃO DE EDIFÍCIOS E OUTRAS ESTRUTURAS – CNAE 43.11-8/01; PREPARAÇÃO DE CANTEIRO E LIMPEZA DE TERRENO – CNAE 43.11-8/02; SERVIÇOS DE DREMANGEM DO SOLO DESTINADO À CONSTRUÇÃO, DEMARCAÇÃO, REBAIXAMENTO DE LENCÓIS FREÁTICOS, VALAS, REGOS E FOSSAS – CNAE 43.19-3/00; OBRAS DE FUNDAÇÕES – CNAE 43.91-6/00; IMPERMEABILIZAÇÃO EM OBRAS DE ENGENHARIA CIVIL – CNAE 43.30-4/01; INSTALAÇÃO DE PORTAS, JANELAS, TETOS, DIVISÓRIAS E ARMÁRIOS EMBUTIDOS DE QUALQUER MATERIAL – CNAE 43.30-4/02; OBRAS DE ACABAMENTO EM GESSO E ESTUQUE – CNAE 43.30-4/03; SERVIÇOS DE PINTURA DE EDIFÍCIOS EM GERAL – CNAE 43.30-4/04; APLICAÇÃO DE REVESTIMENTOS E DE RESINAS EM INTERIORES E EXTERIORES – CNAE 43.30-4/05; OUTRAS OBRAS DE ACABAMENTO DA CONSTRUÇÃO – CNAE 43.30-**

000243

FERRAGENS DONDA LTDA
CNPJ nº 84.966.738/0001-06
NIRE nº 41202693949
SEXTA ALTERAÇÃO CONTRATUAL

4/99; ADMINISTRAÇÃO DE OBRAS – CNAE 43.99-1/01; MONTAGEM E DESMONTAGEM DE ANDAIMES E OUTRAS ESTRUTURAS TEMPORÁRIAS – CNAE 43.99-1/02; OBRAS DE ALVENARIA – CNAE 43.99-1/03; CONSTRUÇÃO DE COBERTURAS, COLOCAÇÃO DE TELHADOS, CHAMINÉS, CHURRASQUEIRAS, CALHAS – CNAE 43.99-1/99; OBRAS DE URBANIZAÇÃO - RUAS, PRAÇAS E CALÇADAS – CNAE 42.13-8/00; CONSTRUÇÃO DE INSTALAÇÕES ESPORTIVAS E RECREATIVAS – CNAE 42.99-5/01; OBRAS DE ATIRAMENTOS E CORTINAS DE PROTEÇÃO DE ENCOSTAS, ESTRUTURA COM TIRANTES E DE CONTENÇÃO – CNAE 42.99-5/99; MONTAGEM DE ESTRUTURAS METÁLICAS – CNAE 42.92-8/01; CONSTRUÇÃO DE REDES DE ABASTECIMENTO DE ÁGUA, COLETA DE ESGOTO E CONSTRUÇÕES CORRELATAS, EXCETO OBRAS DE IRRIGAÇÃO – CNAE 42.22-7/01; ATIVIDADES PAISAGÍSTICAS – CNAE 81.30-3/00; SERVIÇOS DE LIMPEZAS DE RUAS, CAPINA, CAPINAÇÃO, LIMPEZA DE ACOSTAMENTO DE ESTRADAS – CNAE 81-29-0/00; LIMPEZA EM PRÉDIOS E EM DOMICÍLIOS – CNAE 81.21-4/00; ATIVIDADES RELACIONADAS A ESGOTO, EXCETO A GESTÃO DE REDES – CNAE 37.02-9/00; COLETA DE RESÍDUOS NÃO PERIGOSOS – CNAE 38.11-4/00; LOCAÇÃO DE AUTOMÓVEIS SEM CONDUTOR – CNAE 77.11-0/00; COMÉRCIO VAREJISTA ESPECIALIZADO DE EQUIPAMENTOS DE TELEFONIA E COMUNICAÇÃO – CNAE 47.52-1/00; SERVIÇOS TÉCNICOS DE ENGENHARIA, ELABORAÇÃO E GESTÃO DE PROJETOS, INSPEÇÃO TÉCNICA, SUPERVISÃO DE CONTRATOS DE EXECUÇÃO DE OBRAS, GERENCIAMENTO DE PROJETOS, PERÍCIA TÉCNICA, LAUDO TÉCNICO DE ENGENHARIA, CONSULTORIA EM ENGENHARIA DE OBRAS EM ESTRADAS, OBRAS HIDRÁULICAS E URBANAS – CNAE 71.12-0/00.

V – Capital Social e Distribuição

Cláusula Quinta - O capital social é de R$ 200.000,00 (duzentos mil reais), representado por 200.000 (duzentas mil) quotas, indivisíveis, do valor unitário de R$ 1,00 (um real), totalmente integralizado em moeda corrente, assim distribuído entre os sócios:

Sócios	Participação	Quotas	Capital
TEREZA DONDA	70 %	140.000	R$ 140.000,00
ECIO ROSSETO DONDA	25%	50.000	R$ 50.000,00
MARIANA VIEIRA	5%	10.000	R$ 10.000,00
TOTAL	**100 %**	**200.000**	**R$ 200.000,00**

08

900249

FERRAGENS DONDA LTDA
CNPJ nº 84.966.738/0001-06
NIRE nº 41202693949
SEXTA ALTERAÇÃO CONTRATUAL

Parágrafo Primeiro - A responsabilidade de cada sócio é restrita ao valor de suas respectivas quotas, embora todos respondam solidariamente pela integralização do capital social, na forma da lei.

Parágrafo Segundo - Os sócios não respondem subsidiariamente pelas obrigações sociais, consoante lhes faculta o inciso VIII do artigo 997 do Código Civil (Lei nº10. 406/2002).

Parágrafo Terceiro - As quotas não poderão ser caucionadas, empenhadas, oneradas, ou gravadas, total ou parcialmente, a qualquer título, salvo se com autorização de sócios que representem a maioria absoluta do capital social.

VI – Transferência ou Alienação de Quotas

Cláusula Sexta - As quotas não poderão ser cedidas ou transferidas a terceiros sem o consentimento dos demais sócios, aos quais fica assegurado, em igualdade de condições e preço, o direito de preferência para a sua aquisição.

Cláusula Sétima - Se todos os sócios manifestarem seu direito de preferência, a cessão das quotas e/ou direitos de subscrição se fará na proporção das quotas que então possuírem. Se nem todos exercerem o direito de preferência, os demais sócios poderão, no prazo adicional de dez (10) dias, adquirir, pró-rata, as quotas e/ou direitos que sobejarem.

Cláusula Oitava - A sociedade somente poderá exercer o direito de preferência à aquisição total ou parcial das quotas, se os sócios não o exercerem, no prazo de 24 (vinte e quatro) horas, preferencialmente aos terceiros estranhos à sociedade, observando que esta aquisição se faça sem prejuízo do capital social ou reservas de capital social, devendo para tanto serem utilizados os recursos das reservas de lucros.

Parágrafo Único - Tais quotas permanecerão em tesouraria pelo prazo máximo de 180 dias (cento e oitenta dias) e, se não forem alienadas nesse prazo, a sociedade deverá promover a redução de capital social em montante equivalente ao valor nominal das quotas, revertendo o seu valor para a conta de lucros.

Cláusula Nona - Decorrido o prazo para o exercício do direito de preferência, e assumida pelos sócios, pela sociedade ou por terceiros, a totalidade do aumento, haverá reunião dos sócios para que seja aprovada a respectiva modificação do contrato.

09

000250

FERRAGENS DONDA LTDA
CNPJ nº 84.966.738/0001-06
NIRE nº 41202693949
SEXTA ALTERAÇÃO CONTRATUAL

Cláusula Décima - Não exercido o direito de preferência pelos sócios e/ou pela sociedade, o sócio que pretender transferir as quotas estará automaticamente autorizado a efetivar a cessão a terceiro, pelo preço mínimo indicado anteriormente.

Parágrafo Único - Se não efetivada a cessão pelo preço originalmente ofertado, e persistir o sócio na intenção de alienar suas quotas sociais, todo o procedimento, referente ao exercício do direito de preferência, terá que ser renovado e repetido, tendo em vista a nova oferta de preço mínimo.

VII – Gerência

Cláusula Décima Primeira - A administração dos negócios da sociedade cabe aos sócios **ECIO ROSSETO DONDA, TEREZA DONDA e MARIANA VIEIRA**, dispensados da prestação de caução, a quem compete, na condição de **ADMINISTRADORES**, de forma Individual, o uso da denominação social e a representação ativa e passiva, judicial e extrajudicial da sociedade, sendo-lhe vedado o seu emprego, sob qualquer pretexto ou modalidade, em operações ou negócios estranhos ao objeto social, especialmente a prestação de avais, endossos, finanças ou cauções de favor, sob pen de não valer em relação à sociedade, subsistindo sempre a responsabilidade pessoal daquele que tenha feito uso indevido do nome comercial, que responderá solidária e ilimitadamente pelo excesso de mandato e pelos atos violadores do presente instrumento.

Parágrafo Primeiro - A sociedade, mediante a assinatura de sócios que representem a maioria do capital social, poderá constituir procuradores com poderes especiais, para representá-la, tendo o respectivo mandato prazo não superior a um ano, sob pena de nulidade.

Parágrafo Segundo - A compra, a alienação ou a oneração de bens imóveis pertencentes à sociedade dependerá da assinatura em conjunto dos sócios que representarem 2/3 (dois terços) do capital social, ou da assinatura de um procurador, com poderes expressos e específicos pelos mesmos conferidos.

VIII – Remuneração

Cláusula Décima Segunda - Os sócios no exercício da administração da sociedade terão direito a uma retirada mensal, a título de pró-labore, fixada consensualmente por eles próprios.

10

000251

FERRAGENS DONDA LTDA
CNPJ nº 84.966.738/0001-06
NIRE nº 41202693949
SEXTA ALTERAÇÃO CONTRATUAL

IX – Encerramento do Exercício Social

Cláusula Décima Terceira - Anualmente, ao término da cada exercício social, que se dará em 31 de dezembro, os administradores prestarão contas justificadas de sua administração, procedendo à elaboração do inventário, do balanço patrimonial e do balanço de resultado econômico da sociedade.

Cláusula Décima Quarta - Nos quatro meses seguintes ao término do exercício social, os sócios se reunirão para discutir e votar as contas, cabendo aos sócios, na proporção de suas quotas, as perdas ou lucros porventura apurados.

X – Deliberação dos Sócios

Cláusula Décima Quinta - Os sócios reunir-se-ão ao menos uma vez ao ano, quando deverão deliberar sobre os assuntos constantes do instrumento convocatório.

Parágrafo Primeiro - A convocação dos sócios se dará por carta ou e-mail, da qual constará o local, data, hora e a respectiva ordem do dia.

Parágrafo Segundo - A não manifestação formal dos sócios quanto ao recebimento da convocação, até 48 (quarenta e oito) horas antes do início da reunião, ensejará o cancelamento desta, hipótese em que se procederá à nova convocação.

Cláusula Décima Sexta - As reuniões, nas quais cada quota do capital social corresponderá a um voto, serão instaladas quando houver a presença de sócios que representem a maioria absoluta do capital social.

Parágrafo Único - O quórum de deliberação será também o da maioria absoluta do capital social, exceto para a nomeação de administradores externos ao quadro societário, alienação e gravame de bens imóveis, alienação do estabelecimento comercial, cisão, fusão ou transformação, quando será então de 2/3 (dois terços) dos votos dos quotistas.

Cláusula Décima Sétima - Em livro próprio de atos da administração e de registro das reuniões de sócios, será lavrada a respectiva ata dos trabalhos, ocorrências e deliberações dos sócios, assinada pelos sócios presentes.

XI – Interdição ou Falecimento de Sócio

11

900252

FERRAGENS DONDA LTDA
CNPJ nº 84.966.738/0001-06
NIRE nº 41202693949
SEXTA ALTERAÇÃO CONTRATUAL

Cláusula Décima Oitava - No caso do falecimento de sócio, a sociedade continuará com os sócios remanescentes e os herdeiros do sócio falecido, caso estes manifestem, por escrito, a intenção de nela permanecerem, fazendo-o no prazo de 60 (sessenta) dias, contados da ocorrência do óbito.

Parágrafo Primeiro - Caso não haja interesse dos herdeiros de ingressarem na sociedade, os haveres do sócio falecido serão apurados com base em balanço especial, levantado para este fim específico, e pagos, a quem de direito, em até 12 (doze) parcelas mensais, iguais e sucessivas, vencendo a primeira após 90 (noventa) dias da data do balanço especial, atualizados monetariamente os respectivos valores pelos mesmos índices utilizados pela Secretaria da Receita Federal, ou quem suas vezes vier a fazê-lo, para a atualização dos débitos fiscais.

Parágrafo Segundo - O balanço especial será elaborado por perito contador independente, que deverá observar o valor de mercado para os bens do ativo circulantes e proceder à reavaliação dos bens e direitos do ativo permanente, bem como de todos os ativos e passivos ocultos, tais como base negativa para tributos, fundo empresarial ou aviamento, os valores ilíquidos oriundos de incertezas por demandas judiciais ativas e passivas ou pela existência de títulos de realização duvidosa.

Cláusula Décima Nona - O sócio que vier a ser considerado incapaz poderá permanecer na sociedade, desde que assistido ou representado, conforme o caso.

Cláusula Vigésima - O procedimento adotado para a apuração de haveres, em outros casos em que a sociedade se resolva em relação a um dos sócios, será o mesmo previsto neste capítulo.

XII – Separação ou Divórcio dos Sócios

Cláusula Vigésima Primeira - Os haveres do cônjuge de sócio ou cônjuge que vier a se separar judicialmente ou a se divorciar serão apurados na forma do Parágrafo Segundo, da Cláusula Décima Oitava deste instrumento.

XIII – Relações com Terceiros

Cláusula Vigésima Segunda - Havendo requerimento de liquidação de quotas, por credor particular de sócio, adotar-se-á a regra definida no capítulo XI.

XIV - Exclusão de Sócios

000253

FERRAGENS DONDA LTDA
CNPJ nº 84.966.738/0001-06
NIRE nº 41202693949
SEXTA ALTERAÇÃO CONTRATUAL

Cláusula Vigésima Terceira - A maioria representativa de mais de 2/3 (dois terços) do capital social, poderá excluir por justa causa, mediante alteração do contrato social, o sócio que estiver pondo em risco a continuidade da empresa, em virtude de atos de inegável gravidade.

Parágrafo Primeiro - A exclusão de que trata esta cláusula será determinada em reunião dos sócios-quotistas convocada para essa finalidade, devendo o acusado ser notificado por escrito com antecedência mínima de 30 (trinta) dias, para que possa ele comparecer à reunião e exercer o seu direito de defesa, sob pena de revelia.

Parágrafo Segundo - O valor da quota do sócio porventura excluído, considerada pelo montante efetivamente por ele realizado, lhe será pago em dinheiro dentro de noventa (90) dias contados da data em que se formalizar sua exclusão, com base na situação patrimonial da sociedade à data da reunião, a ser verificada em balanço especialmente levantado no prazo máximo de 30 (trinta) dias, contados da data da reunião que deliberou a respeito da exclusão.

Parágrafo Terceiro - Os sócios remanescentes poderão optar pelo suprimento da quota do excluído ou pela redução do capital social, conforme a deliberação da maioria tomada na mesma reunião em que for decidida a exclusão.

XV – Deliberações

Cláusula Vigésima Quarta - As deliberações sociais serão tomadas por maioria de votos, contados segundo o valor das quotas de cada sócio.

XVI – Foro Jurídico

Cláusula Vigésima Quinta - As partes elegem o foro da cidade de Curitiba, Estado do Paraná, para dirimir quaisquer controvérsias oriundas do presente contrato.

XVII - Enquadramento

Cláusula Vigésima Sexta - A empresa Declara que se **ENQUADRA** como **Micro-Empresa**, não havendo nenhum dos impedimentos previstos nos incisos do § 4º do art. 3º da Lei Complementar nº 123/2006 e art. 11 do Decreto nº 6.204/2007.

XVIII – Declaração

000254

FERRAGENS DONDA LTDA
CNPJ nº 84.966.738/0001-06
NIRE nº 41202693949
SEXTA ALTERAÇÃO CONTRATUAL

Cláusula Vigésima Sétima - Os Administradores declaram, sob as penas da lei, que não estão impedidos de exercerem a administração da sociedade, por lei especial, ou em virtude de condenação criminal, ou por se encontrar sob os efeitos dela, a pena que vede, ainda que temporariamente, o acesso a cargos públicos; ou por crime falimentar, de prevaricação, peita ou suborno, concussão, peculato, ou contra a economia popular, contra o sistema financeiro nacional, contra normas de defesa da concorrência, contra as relações de consumo, fé pública ou a propriedade. (Artigo 1.011, §1º, CC/02)

Cláusula Vigésima Oitava - A responsabilidade técnica perante os órgãos profissionais, fica a cargo da sócia-Administradora **MARIANA VIEIRA - CREA – PR nº PR-189155/D.**

E por estarem justos e contratados, lavram, datam e assinam, o presente instrumento em 1 (uma) via, devidamente rubricada pelos sócios, obrigando-se por si e por seus herdeiros, a cumpri-lo em todos os seus termos.

Curitiba, 16 de Junho de 2020.

ACIO ROSSETO DONDA

TEREZA DONDA

MARIANA VIEIRA


Av. Anita Garibaldi, 1142, Cabral, Curitiba-PR
Valide esse selo em http://funarpen.com.br
Selo XTUrh . ukUad . Ive5V . 85HAt . OUmqr
Curitiba-PR, 21 de Setembro de 2020
Reconheço por VERDADEIRA a(s) firma(s) de
Dou fé. Em test° da Verdade
ROSANE PEREIRA - ESCREVENTE (099)
Av. Anita Garibaldi, 1142, Cabral, Curitiba-PR
Valide esse selo em http://funarpen.com.br
Selo yTUrh . ukUqU . h/M5E . 6LHqb . R0mlo
Curitiba-PR, 21 de Setembro de 2020
Reconheço por VERDADEIRA a(s) firma(s) de
Dou fé. Em test° da Verdade
ROSANE PEREIRA - ESCREVENTE (099)

15

090256

TERMO DE AUTENTICIDADE

Eu, DOUGLAS LOPES VIEIRA, com inscrição ativa no CRC/PR, sob o n° 020170, expedida em 10/04/1981, inscrito no CPF n° 34848665949, DECLARO, sob as penas da Lei Penal, e sem prejuízo das sanções administrativas e cíveis, que este documento é autêntico e condiz com o original.

IDENTIFICAÇÃO DO(S) ASSINANTE(S)		
CPF	N° do Registro	Nome
34848665949	020170	DOUGLAS LOPES VIEIRA

CERTIFICO O REGISTRO EM 30/09/2020 11:32 SOB N° 20205514626.
PROTOCOLO: 205514626 DE 25/09/2020.
CÓDIGO DE VERIFICAÇÃO: 12004648099. CNPJ DA SEDE: 84966738000106.
NIRE: 41202693949. COM EFEITOS DO REGISTRO EM: 25/09/2020.
FERRAGENS DONDA MATERIAIS ELÉTRICOS, HIDRÁULICOS E SERVIÇOS DE ENGENHARIA LTDA

JUNTA COMERCIAL DO PARANÁ

LEANDRO MARCOS RAYSEL BISCAIA
SECRETÁRIO-GERAL
www.empresafacil.pr.gov.br

A validade deste documento, se impresso, fica sujeito à comprovação de sua autenticidade nos respectivos portais, informando seus respectivos códigos de verificação.

16

000257

Governo do Estado do Paraná
Secretaria da Micro e Pequena Empresa
Junta Comercial do Estado do Paraná

JUCEPAR

PARANÁ
GOVERNO DO ESTADO

CERTIDÃO SIMPLIFICADA

Sistema Nacional de Registro de Empresas Mercantis - SINREM

Certificamos que as informações abaixo constam dos documentos arquivados nesta Junta Comercial e são vigentes na data da sua expedição.

Nome Empresarial: FERRAGENS DONDA MATERIAIS ELÉTRICOS, HIDRÁULICOS E SERVIÇOS DE ENGENHARIA LTDA **Natureza Jurídica:** Sociedade Empresária Limitada			**Protocolo:** PRC2210118238
NIRE (Sede) 41202693949	**CNPJ** 84.966.738/0001-06	**Data de Ato Constitutivo** 07/02/1992	**Início de Atividade** 07/02/1992

Endereço Completo
Avenida ANITA GARIBALDI, Nº 5450, BARREIRINHA - Curitiba/PR - CEP 82220-000

Objeto Social
COMERCIO VAREJISTA DE MATERIAIS DE CONSTRUCAO - CNAE 47.44-0/99 COMERCIO VAREJISTA DE FERRAGENS E FERRAMENTAS - CNAE 47.44 0/01 COMERCIO VAREJISTA DE MATERIAL ELETRICO, FIOS, CABOS, CONDUTORES ELETRICOS, CHAVES ELETRICAS, LAMPADAS, INTERRUPTORES, TOMADAS - CNAE 47.42 3/00 COMERCIO VAREJISTA DE MATERIAIS HIDRAULICOS PARA CONSTRUCAO, TORNEIRAS, CANOS, TUBOS, CONEXOES - CNAE 47.44 0/03 COMERCIO VAREJISTA DE PLANTAS E FLORES, CANTEIROS PARA PLANTAS - CNAE 47.89 0/02 COMERCIO VAREJISTA DE CIMENTO, AZULEJOS, CERAMICAS, BOMBA DE AGUA, CAIXA DE AGUA, CALHAS PARA CONSTRUCAO, DIVISORIAS E PORTAS SANFONADAS - CNAE 47.44 0/05 COMERCIO VAREJISTA DE MADEIRAS, TABUAS, RIPAS, VIGAS, PRANCHAS, DORMENTES, BARROTES, PORTAS E JANELAS - CNAE 47.44 0/02 CONSTRUCAO DE EDIFICIOS - CNAE 41.20-4/00 INSTALACOES E MANUTENCAO ELETRICAS - CNAE 43.21-5/00 INSTALACOES HIDRAULICAS, SANITARIAS E DE GAS - CNAE 43.22-3/01 INSTALACOES DE SISTEMA DE PREVENCAO CONTRA INCENDIO - CNAE 43.22-3/03 OBRAS DE TERRAPLENAGEM - CNAE 43.13-4/00 DEMOLICAO DE EDIFICIOS E OUTRAS ESTRUTURAS - CNAE 43.11-8/01 PREPARACAO DE CANTEIRO E LIMPEZA DE TERRENO - CNAE 43.11-8/02 SERVICOS DE DRENAGEM DO SOLO DESTINADO A CONSTRUCAO, DEMARCACAO, REBAIXAMENTO DE LENCOIS FREATICOS, VALAS, REGOS E FOSSAS - CNAE 43.19-3/00 OBRAS DE FUNDACOES - CNAE 43.91-6/00 IMPERMEABILIZACAO EM OBRAS DE ENGENHARIA CIVIL - CNAE 43.30-4/01 INSTALACAO DE PORTAS, JANELAS, TETOS, DIVISORIAS E ARMARIOS EMBUTIDOS DE QUALQUER MATERIAL - CNAE 43.30-4/02 OBRAS DE ACABAMENTO EM GESSO E ESTUQUE - CNAE 43.30-4/03 SERVICOS DE PINTURA DE EDIFICIOS EM GERAL - CNAE 43.30-4/04 APLICACAO DE REVESTIMENTOS E DE RESINAS EM INTERIORES E EXTERIORES - CNAE 43.30-4/05 OUTRAS OBRAS DE ACABAMENTO DA CONSTRUCAO - CNAE 43.30-4/99 ADMINISTRACAO DE OBRAS - CNAE 43.99-1/01 MONTAGEM E DESMONTAGEM DE ANDAIMES E OUTRAS ESTRUTURAS TEMPORARIAS - CNAE 43.99-1/02 OBRAS DE ALVENARIA - CNAE 43.99-1/03 CONSTRUCAO DE COBERTURAS, COLOCACAO DE TELHADOS, CHAMINES, CHURRASQUEIRAS, CALHAS - CNAE 43.99-1/99 OBRAS DE URBANIZACAO - RUAS, PRACAS E CALCADAS - CNAE 42.13-8/00 CONSTRUCAO DE INSTALACOES ESPORTIVAS E RECREATIVAS - CNAE 42.99-5/01 OBRAS DE ATIRANTAMENTOS E CORTINAS DE PROTECAO DE ENCOSTAS, ESTRUTURA COM TIRANTES E DE CONTENCAO - CNAE 42.99-5/99 MONTAGEM DE ESTRUTURAS METALICAS - CNAE 42.92 8/01 CONSTRUCAO DE REDES DE ABASTECIMENTO DE AGUA, COLETA DE ESGOTO E CONSTRUCOES CORRELATAS, EXCETO OBRAS DE IRRIGACAO - CNAE 42.22-7/01 ATIVIDADES PAISAGISTICAS - CNAE 81.30-3/00 SERVICOS DE LIMPEZAS DE RUAS, CAPINA, CAPINACAO, LIMPEZA DE ACOSTAMENTO DE ESTRADAS - CNAE 81 29 0/00 LIMPEZA EM PREDIOS E EM DOMICILIOS - CNAE 81.21-4/00 ATIVIDADES RELACIONADAS A ESGOTO, EXCETO A GESTAO DE REDES - CNAE 37.02-9/00 COLETA DE RESIDUOS NAO PERIGOSOS - CNAE 38.11-4/00 LOCACAO DE AUTOMOVEIS SEM CONDUTOR - CNAE 77.11-0/00 COMERCIO VAREJISTA ESPECIALIZADO DE EQUIPAMENTOS DE TELEFONIA E COMUNICACAO - CNAE 47.52-1/00 SERVICOS TECNICOS DE ENGENHARIA, ELABORACAO E GESTAO DE PROJETOS, INSPECAO TECNICA, SUPERVISAO DE CONTRATOS DE EXECUCAO DE OBRAS, GERENCIAMENTO DE PROJETOS, PERICIA TECNICA, LAUDO TECNICO DE ENGENHARIA, CONSULTORIA EM ENGENHARIA DE OBRAS EM ESTRADAS, OBRAS HIDRAULICAS E URBANAS - CNAE 71.12 0/00.

Capital Social R$ 200.000,00 (duzentos mil reais) **Capital Integralizado** R$ 200.000,00 (duzentos mil reais)	**Porte** ME (Microempresa)	**Prazo de Duração** Indeterminado

Dados do Sócio

Nome	CPF/CNPJ	Participação no capital	Espécie de sócio	Administrador	Término do mandato
MARIANA VIEIRA	073.383.039-08	R$ 10.000,00	Sócio	S	Indeterminado
Nome	**CPF/CNPJ**	**Participação no capital**	**Espécie de sócio**	**Administrador**	**Término do mandato**
ECIO ROSSETO DONDA	233.473.509-44	R$ 50.000,00	Sócio	S	Indeterminado
Nome	**CPF/CNPJ**	**Participação no capital**	**Espécie de sócio**	**Administrador**	**Término do mandato**
TEREZA DONDA	850.603.139-72	R$ 140.000,00	Sócio	S	Indeterminado

Dados do Administrador

Nome	CPF	Término do mandato
MARIANA VIEIRA	073.383.039-08	Indeterminado
Nome	**CPF**	**Término do mandato**
ECIO ROSSETO DONDA	233.473.509-44	Indeterminado
Nome	**CPF**	**Término do mandato**
TEREZA DONDA	850.603.139-72	Indeterminado

000258

Governo do Estado do Paraná
Secretaria da Micro e Pequena Empresa
Junta Comercial do Estado do Paraná

CERTIDÃO SIMPLIFICADA

Continuação

Sistema Nacional de Registro de Empresas Mercantis - SINREM

Certificamos que as informações abaixo constam dos documentos arquivados nesta Junta Comercial e são vigentes na data da sua expedição.

Nome Empresarial: FERRAGENS DONDA MATERIAIS ELÉTRICOS, HIDRÁULICOS E SERVIÇOS DE ENGENHARIA LTDA **Natureza Jurídica:** Sociedade Empresária Limitada	**Protocolo:** PRC2210118238

Último Arquivamento			
Data	**Número**	**Ato/eventos**	**Situação** ATIVA **Status** SEM STATUS
16/11/2021	20217682545	223 / 223 - BALANCO	

Esta certidão foi emitida automaticamente em 08/02/2022, às 13:49:24 (horário de Brasília).
Se impressa, verificar sua autenticidade no **https://www.empresafacil.pr.gov.br**, com o código **XHA1OMIH**.

PRC2210118238

SEBASTIAO MOTA
Secretário Geral

18

000259

REPÚBLICA FEDERATIVA DO BRASIL

CADASTRO NACIONAL DA PESSOA JURÍDICA

NÚMERO DE INSCRIÇÃO	COMPROVANTE DE INSCRIÇÃO E DE SITUAÇÃO CADASTRAL	DATA DE ABERTURA
84.966.738/0001-06 MATRIZ		06/02/1992

NOME EMPRESARIAL
FERRAGENS DONDA MATERIAIS ELETRICOS, HIDRAULICOS E SERVICOS DE ENGENHARIA LTDA

TÍTULO DO ESTABELECIMENTO (NOME DE FANTASIA)	PORTE
FERRAGENS DONDA	ME

CÓDIGO E DESCRIÇÃO DA ATIVIDADE ECONÔMICA PRINCIPAL
47.44-0-99 - Comércio varejista de materiais de construção em geral (Dispensada *)

CÓDIGO E DESCRIÇÃO DAS ATIVIDADES ECONÔMICAS SECUNDÁRIAS
37.02-9-00 - Atividades relacionadas a esgoto, exceto a gestão de redes
38.11-4-00 - Coleta de resíduos não-perigosos
41.20-4-00 - Construção de edifícios
42.13-8-00 - Obras de urbanização - ruas, praças e calçadas
42.22-7-01 - Construção de redes de abastecimento de água, coleta de esgoto e construções correlatas, exceto obras de irrigação
42.92-8-01 - Montagem de estruturas metálicas
42.99-5-01 - Construção de instalações esportivas e recreativas
42.99-5-99 - Outras obras de engenharia civil não especificadas anteriormente
43.11-8-01 - Demolição de edifícios e outras estruturas
43.11-8-02 - Preparação de canteiro e limpeza de terreno
43.13-4-00 - Obras de terraplenagem
43.19-3-00 - Serviços de preparação do terreno não especificados anteriormente
43.21-5-00 - Instalação e manutenção elétrica
43.22-3-01 - Instalações hidráulicas, sanitárias e de gás
43.22-3-03 - Instalações de sistema de prevenção contra incêndio
43.30-4-01 - Impermeabilização em obras de engenharia civil
43.30-4-02 - Instalação de portas, janelas, tetos, divisórias e armários embutidos de qualquer material
43.30-4-03 - Obras de acabamento em gesso e estuque
43.30-4-04 - Serviços de pintura de edifícios em geral
43.30-4-05 - Aplicação de revestimentos e de resinas em interiores e exteriores

CÓDIGO E DESCRIÇÃO DA NATUREZA JURÍDICA
206-2 - Sociedade Empresária Limitada

LOGRADOURO	NÚMERO	COMPLEMENTO
AV ANITA GARIBALDI	5450	********

CEP	BAIRRO/DISTRITO	MUNICÍPIO	UF
82.220-000	BARREIRINHA	CURITIBA	PR

ENDEREÇO ELETRÔNICO	TELEFONE
FERRAGENSDONDA@YAHOO.COM.BR	(41) 3585-3865

ENTE FEDERATIVO RESPONSÁVEL (EFR)
*****

SITUAÇÃO CADASTRAL	DATA DA SITUAÇÃO CADASTRAL
ATIVA	03/11/2005

MOTIVO DE SITUAÇÃO CADASTRAL

SITUAÇÃO ESPECIAL	DATA DA SITUAÇÃO ESPECIAL
********	********

Aprovado pela Instrução Normativa RFB nº 1.863, de 27 de dezembro de 2018.

Emitido no dia **11/02/2022** às **15:08:07** (data e hora de Brasília). Página: **1/2**

19

REPÚBLICA FEDERATIVA DO BRASIL

CADASTRO NACIONAL DA PESSOA JURÍDICA

NÚMERO DE INSCRIÇÃO	COMPROVANTE DE INSCRIÇÃO E DE SITUAÇÃO CADASTRAL	DATA DE ABERTURA
84.966.738/0001-06 MATRIZ		06/02/1992

NOME EMPRESARIAL
FERRAGENS DONDA MATERIAIS ELETRICOS, HIDRAULICOS E SERVICOS DE ENGENHARIA LTDA

CÓDIGO E DESCRIÇÃO DAS ATIVIDADES ECONÔMICAS SECUNDÁRIAS
43.30-4-99 - Outras obras de acabamento da construção
43.91-6-00 - Obras de fundações
43.99-1-01 - Administração de obras
43.99-1-02 - Montagem e desmontagem de andaimes e outras estruturas temporárias
43.99-1-03 - Obras de alvenaria
43.99-1-99 - Serviços especializados para construção não especificados anteriormente
47.42-3-00 - Comércio varejista de material elétrico (Dispensada *)
47.44-0-01 - Comércio varejista de ferragens e ferramentas (Dispensada *)
47.44-0-02 - Comércio varejista de madeira e artefatos
47.44-0-03 - Comércio varejista de materiais hidráulicos (Dispensada *)
47.44-0-05 - Comércio varejista de materiais de construção não especificados anteriormente
47.52-1-00 - Comércio varejista especializado de equipamentos de telefonia e comunicação (Dispensada *)
47.89-0-02 - Comércio varejista de plantas e flores naturais (Dispensada *)
71.12-0-00 - Serviços de engenharia (Dispensada *)
77.11-0-00 - Locação de automóveis sem condutor
81.21-4-00 - Limpeza em prédios e em domicílios
81.29-0-00 - Atividades de limpeza não especificadas anteriormente
81.30-3-00 - Atividades paisagísticas

CÓDIGO E DESCRIÇÃO DA NATUREZA JURÍDICA
206-2 - Sociedade Empresária Limitada

LOGRADOURO	NÚMERO	COMPLEMENTO
AV ANITA GARIBALDI	5450	********

CEP	BAIRRO/DISTRITO	MUNICÍPIO	UF
82.220-000	BARREIRINHA	CURITIBA	PR

ENDEREÇO ELETRÔNICO	TELEFONE
FERRAGENSDONDA@YAHOO.COM.BR	(41) 3585-3865

ENTE FEDERATIVO RESPONSÁVEL (EFR)
*****

SITUAÇÃO CADASTRAL	DATA DA SITUAÇÃO CADASTRAL
ATIVA	03/11/2005

MOTIVO DE SITUAÇÃO CADASTRAL

SITUAÇÃO ESPECIAL	DATA DA SITUAÇÃO ESPECIAL
********	********

(*) *A dispensa de alvarás e licenças é direito do empreendedor que atende aos requisitos constantes na Resolução CGSIM nº 51, de 11 de junho de 2019, ou da legislação própria encaminhada ao CGSIM pelos entes federativos, não tendo a Receita Federal qualquer responsabilidade quanto às atividades dispensadas.*

Aprovado pela Instrução Normativa RFB nº 1.863, de 27 de dezembro de 2018.

Emitido no dia **11/02/2022** às **15:08:07** (data e hora de Brasília). Página: **2/2**

29

000261

Voltar Imprimir

CAIXA ECONÔMICA FEDERAL

Certificado de Regularidade do FGTS - CRF

Inscrição: 84.966.738/0001-06
Razão Social: FERR DONDA LTDA
Endereço: AV ANITA GARIBALDI 5450 / BARREIRINHA / CURITIBA / PR / 82220-000

A Caixa Econômica Federal, no uso da atribuição que lhe confere o Art. 7, da Lei 8.036, de 11 de maio de 1990, certifica que, nesta data, a empresa acima identificada encontra-se em situação regular perante o Fundo de Garantia do Tempo de Servico - FGTS.

O presente Certificado não servirá de prova contra cobrança de quaisquer débitos referentes a contribuições e/ou encargos devidos, decorrentes das obrigações com o FGTS.

Validade: 04/02/2022 a 05/03/2022

Certificação Número: 2022020401190808842724

Informação obtida em 11/02/2022 15:10:34

A utilização deste Certificado para os fins previstos em Lei esta condicionada a verificação de autenticidade no site da Caixa: **www.caixa.gov.br**

21

MINISTÉRIO DA FAZENDA
Secretaria da Receita Federal do Brasil
Procuradoria-Geral da Fazenda Nacional

CERTIDÃO NEGATIVA DE DÉBITOS RELATIVOS AOS TRIBUTOS FEDERAIS E À DÍVIDA ATIVA DA UNIÃO

Nome: FERRAGENS DONDA MATERIAIS ELETRICOS, HIDRAULICOS E SERVICOS DE ENGENHARIA LTDA
CNPJ: 84.966.738/0001-06

Ressalvado o direito de a Fazenda Nacional cobrar e inscrever quaisquer dívidas de responsabilidade do sujeito passivo acima identificado que vierem a ser apuradas, é certificado que não constam pendências em seu nome, relativas a créditos tributários administrados pela Secretaria da Receita Federal do Brasil (RFB) e a inscrições em Dívida Ativa da União (DAU) junto à Procuradoria-Geral da Fazenda Nacional (PGFN).

Esta certidão é válida para o estabelecimento matriz e suas filiais e, no caso de ente federativo, para todos os órgãos e fundos públicos da administração direta a ele vinculados. Refere-se à situação do sujeito passivo no âmbito da RFB e da PGFN e abrange inclusive as contribuições sociais previstas nas alíneas 'a' a 'd' do parágrafo único do art. 11 da Lei nº 8.212, de 24 de julho de 1991.

A aceitação desta certidão está condicionada à verificação de sua autenticidade na Internet, nos endereços <http://rfb.gov.br> ou <http://www.pgfn.gov.br>.

Certidão emitida gratuitamente com base na Portaria Conjunta RFB/PGFN nº 1.751, de 2/10/2014.
Emitida às 08:45:15 do dia 05/11/2021 <hora e data de Brasília>.
Válida até 04/05/2022.
Código de controle da certidão: **D76F.4FF2.145D.58EC**
Qualquer rasura ou emenda invalidará este documento.

Estado do Paraná
Secretaria de Estado da Fazenda
Receita Estadual do Paraná

000263

Certidão Negativa

de Débitos Tributários e de Dívida Ativa Estadual
Nº 025929593-27

Certidão fornecida para o CNPJ/MF: **84.966.738/0001-06**
Nome: **FERRAGENS DONDA MATERIAIS ELETRICOS, HIDRAULICOS E SERVICOS DE ENGENHARIA LTDA**

Ressalvado o direito da Fazenda Pública Estadual inscrever e cobrar débitos ainda não registrados ou que venham a ser apurados, certificamos que, verificando os registros da Secretaria de Estado da Fazenda, constatamos não existir pendências em nome do contribuinte acima identificado, nesta data.

Obs.: Esta Certidão engloba todos os estabelecimentos da empresa e refere-se a débitos de natureza tributária e não tributária, bem como ao descumprimento de obrigações tributárias acessórias.

Válida até 18/05/2022 - Fornecimento Gratuito

A autenticidade desta certidão deverá ser confirmada via Internet
www.fazenda.pr.gov.br

Emitido via Internet Pública (18/01/2022 17:13:06)

23

000264

PREFEITURA MUNICIPAL DE CURITIBA
SECRETARIA MUNICIPAL DE PLANEJAMENTO, FINANÇAS E ORÇAMENTO
DEPARTAMENTO DE CONTROLE FINANCEIRO

CERTIDÃO NEGATIVA
DE DÉBITOS TRIBUTÁRIOS E DÍVIDA ATIVA MUNICIPAL

Certidão nº: 9.472.267

CNPJ: 84.966.738/0001-06

Nome: FERRAGENS DONDA MATERIAIS ELETRICOS, HIDRAULICOS E SERVICOS DE ENGENHARIA LTDA

Ressalvado o direito de a Fazenda Pública Municipal inscrever e cobrar débitos ainda não registrados ou que venham a ser apurados, certificamos não existir pendências em nome do contribuinte acima identificado, relativas a créditos tributários administrados pela Secretaria Municipal de Finanças e créditos tributários e não tributários inscritos em dívida ativa junto à Procuradoria Geral do Município (PGM).

Esta certidão compreende os Tributos Mobiliários (Imposto sobre serviço - ISS), Tributos Imobiliários (Imposto Predial e Territorial Urbano - IPTU), Imposto sobre a Transmissão de Bens Imóveis Intervivos- ITBI e Contribuição de Melhoria), Taxas de Serviços e pelo Poder de Polícia e outros débitos municipais inscritos em dívida ativa.

A certidão expedida em nome de pessoa jurídica abrange todos os estabelecimentos (matriz e filiais) cadastrados no Município de Curitiba.

A autenticidade desta certidão deverá ser confirmada no endereço https://cnd-cidadao.curitiba.pr.gov.br/Certidao/ValidarCertidao.

Certidão emitida com base no Decreto 619/2021 de 24/03/2021.
Emitida às 17:09 do dia 18/01/2022.
Código de autenticidade da certidão: B23D2D7F976B4EC389F8918DF7B4456C86
Qualquer rasura ou emenda invalidará este documento.

Válida até 18/04/2022 – Fornecimento Gratuito

Você também pode validar a autenticidade
da certidão utilizando um leitor de QRCode.

24

000265

REPÚBLICA FEDERATIVA DO BRASIL
COMARCA DE CURITIBA — ESTADO DO PARANÁ

1º OFICIO DISTRIBUIDOR, PART. E CONTADOR JUDICIAL DO FORO CENTRAL DA COMARCA DA REGIÃO METROPOLITANA DE CURITIBA
AV. CÂNDIDO DE ABREU, 535 1º ANDAR - FONE: (41) 3027-5253
EDIFÍCIO DO FÓRUM CÍVEL - CENTRO-CÍVICO
CEP: 80530-906
www.1distribuidorcuritiba.com.br

PEDIDO DE CERTIDÕES

EDIFÍCIO DO FÓRUM CÍVEL
AV. CÂNDIDO DE ABREU, 535 - TÉRREO - CEP 80530-906

JOSÉ BORGES DA CRUZ FILHO
TITULAR

EMPREGADOS JURAMENTADOS

SANDRA LUCIA PELIKI
LUIZ CARLOS KOFANOVSKI
ISABEL ANGELA WYPYCH
MARIANY BEATRIZ DA SILVA SCAPINELI
CHRISTIANNE SOARES MOREIRA
KARINA BAVARO ALVES
FERNANDA GALLASSINI
VANESSA MANENTE

RECUPERAÇÃO JUDICIAL * FALÊNCIA * CONCORDATA * CRIME * CIVEL
VARAS CRIMINAIS-VARAS DA FAZENDA-VARAS DA FAMÍLIA-PRECATÓRIA DA VARA DE EXECUÇÕES PENAIS
EXECUÇÕES FISCAIS DO ESTADO E DO MUNICÍPIO - REGISTROS PÚBLICOS - TRIBUNAL DO JURI
TABELIONATOS - JUIZADO ESPECIAL CIVEL E CRIMINAL

CERTIDÃO NEGATIVA
FEITOS AJUIZADOS

CERTIFICO, a pedido de parte interessada, para FINS GERAIS, que revendo os livros de registros de distribuições físicas e eletrônicas de AÇÕES DE FALÊNCIAS, CONCORDATAS, RECUPERAÇÃO JUDICIAL E EXTRAJUDICIAL, existentes nesta serventia, dos mesmos NÃO CONSTA qualquer ação contra:

FERRAGENS DONDA MATERIAIS ELETRICOS HIDRAULICOS E SERVICOS DE ENGENHARIA LTDA

CNPJ.84.966.738/0001-06

no período de 18 de março de 1963 (data da instalação deste cartório - Lei No.4.677, de 29/12/62) a 06/12/2021 .

O REFERIDO É VERDADE E DOU FÉ.

Curitiba, 08 de dezembro de 2021 .

LUIZ CARLOS KOFANOVSKI
Escrevente Juramentado

1º OFÍCIO DISTRIBUIDOR

Digitally signed by JOSE BORGES DA CRUZ FILHO:31628532904
Date: 2021.12.08 13:41:16 BRST

Emitida por: LUIZ
Lei nº19.803 de 21/Dez/18
Tabela XVI dos Distribuidores nº VI letra a (R$ 33.66)

***** Se impressa, verificar sua autenticidade no http://www.1distribuidorcuritiba.com.br/autentica usando o codigo 5FCF73DD *****

25

PODER JUDICIÁRIO
JUSTIÇA DO TRABALHO

CERTIDÃO NEGATIVA DE DÉBITOS TRABALHISTAS

Nome: FERRAGENS DONDA MATERIAIS ELETRICOS, HIDRAULICOS E SERVICOS DE ENGENHARIA LTDA (MATRIZ E FILIAIS)
CNPJ: 84.966.738/0001-06
Certidão nº: 51905755/2021
Expedição: 08/11/2021, às 16:47:10
Validade: 06/05/2022 - 180 (cento e oitenta) dias, contados da data de sua expedição.

Certifica-se que **FERRAGENS DONDA MATERIAIS ELETRICOS, HIDRAULICOS E SERVICOS DE ENGENHARIA LTDA (MATRIZ E FILIAIS)**, inscrito(a) no CNPJ sob o nº **84.966.738/0001-06, NÃO CONSTA** do Banco Nacional de Devedores Trabalhistas.
Certidão emitida com base no art. 642-A da Consolidação das Leis do Trabalho, acrescentado pela Lei nº 12.440, de 7 de julho de 2011, e na Resolução Administrativa nº 1470/2011 do Tribunal Superior do Trabalho, de 24 de agosto de 2011.
Os dados constantes desta Certidão são de responsabilidade dos Tribunais do Trabalho e estão atualizados até 2 (dois) dias anteriores à data da sua expedição.
No caso de pessoa jurídica, a Certidão atesta a empresa em relação a todos os seus estabelecimentos, agências ou filiais.
A aceitação desta certidão condiciona-se à verificação de sua autenticidade no portal do Tribunal Superior do Trabalho na Internet (http://www.tst.jus.br).
Certidão emitida gratuitamente.

INFORMAÇÃO IMPORTANTE
Do Banco Nacional de Devedores Trabalhistas constam os dados necessários à identificação das pessoas naturais e jurídicas inadimplentes perante a Justiça do Trabalho quanto às obrigações estabelecidas em sentença condenatória transitada em julgado ou em acordos judiciais trabalhistas, inclusive no concernente aos recolhimentos previdenciários, a honorários, a custas, a emolumentos ou a recolhimentos determinados em lei; ou decorrentes de execução de acordos firmados perante o Ministério Público do Trabalho ou Comissão de Conciliação Prévia.

26

0000267

CONSELHO REGIONAL DE ENGENHARIA
E AGRONOMIA DO PARANÁ

Certidão de Registro de Pessoa Jurídica e Negativa de Débitos

O Conselho Regional de Engenharia e Agronomia do Paraná-CREA-PR, certifica que a empresa encontra-se regularmente registrada nos termos da Lei Federal nº 5.194, de 24 de dezembro de 1966, estando habilitada a exercer suas atividades no Estado do Paraná, circunscrita à(s) atribuição(ões) de seu(s) responsável(eis) técnico(s).

Certidão nº: 119674/2021 **Validade:** 28/03/2022

Razão Social: FERRAGENS DONDA MATERIAIS ELÉTRICOS, HIDRÁULICOS E SERVIÇOS DE ENGENHARIA LTDA.
CNPJ: 84966738000106
Num. Registro: 73418 **Registrada desde :** 06/10/2020
Capital Social: R$ 200.000,00
Endereço: AVENIDA ANITA GARIBALDI, 5450 BARREIRINHA
Município/Estado: CURITIBA-PR **CEP:** 82220000
Objetivo Social:
Comércio varejista de materiais de construção - CNAE 47.44-0/99; Comércio varejista de ferragens e ferramentas - CNAE 47.44-0/01; Comércio varejista de material elétrico, fios, cabos, condutores elétricos, chaves elétricas, lâmpadas, interruptores, tomadas - CNAE 47.42-3/00; Comércio varejista de materiais hidráulicos para construção, torneiras, canos, tubos, conexões - CNAE 47.44-0/03; Comércio varejista de plantas e flores, canteiros para plantas - CNAE 47.89-0/02; Comércio varejista de cimento, azulejos, cerâmicas, bomba de água, caixa de água, calhas para construção, divisórias e portas sanfonadas - CNAE 47.44-0/05; Comércio varejista de madeiras, tábuas, ripas, vigas, pranchas, dormentes, barrotes, portas e janelas - CNAE 47.44-0/02; Construção de edifícios - CNAE 41.20-4/00; Instalações e manutenção elétricas - CNAE 43.21-5/00; Instalações hidráulicas, sanitárias e de gás - CNAE 43.22-3/01; Instalações de sistema de prevenção contra incêndio - CNAE 43.22-3/03; Obras de terraplenagem - CNAE 43.13-4/00; Demolição de edifícios e outras estruturas - CNAE 43.11-8/01; Preparação de canteiro e limpeza de terreno - CNAE 43.11-8/02; Serviços de drenagem do solo destinado à construção, demarcação, rebaixamento de lencóis freáticos, valas, regos e fossas - CNAE 43.19-3/00; Obras de fundações - CNAE 43.91-6/00; Impermeabilização em obras de engenharia civil - CNAE 43.30-4/01; Instalação de portas, janelas, tetos, divisórias e armários embutidos de qualquer material - CNAE 43.30-4/02; Obras de acabamento em gesso e estuque - CNAE 43.30-4/03; Serviços de pintura de edifícios em geral - CNAE 43.30-4/04; Aplicação de revestimentos e de resinas em interiores e exteriores - CNAE 43.30-4/05; Outras obras de acabamento da construção - CNAE 43.30-4/99; Administração de obras - CNAE 43.99-1/01; Montagem e desmontagem de andaimes e outras estruturas temporárias - CNAE 43.99-1/02; Obras de alvenaria - CNAE 43.99-1/03; Construção de coberturas, colocação de telhados, chaminés, churrasqueiras, calhas - CNAE 43.99-1/99; obras de urbanização - ruas, praças e calçadas - CNAE 42.13-8/00; Construção de instalações esportivas e recreativas - CNAE 42.99-5/01; Obras de atiramentos e cortinas de proteção de encostas, estrutura com tirantes e de contenção - CNAE 42.99-5/99; Montagem de estruturas metálicas - CNAE 42.92-8/01; Construção de redes de abastecimento de água, coleta de esgoto e construções correlatas, exceto obras de irrigação - CNAE 42.22-7/01; Atividades paisagísticas - CNAE 81.30- 3/00; Serviços de limpezas de ruas, capina, capinação, limpeza de acostamento de estradas - CNAE 81-29-0/00; Limpeza em prédios e em domicílios - CNAE 81.21-4/00; Atividades relacionadas a esgoto, exceto a gestão de redes - CNAE 37.02-9/00; coleta de resíduos não perigosos - CNAE 38.11-4/00; Locação de automóveis sem condutor - CNAE 77.11-0/00; Comércio varejista especializado de equipamentos de telefonia e comunicação - CNAE 47.52-1/00; Serviços técnicos de engenharia, elaboração e gestão de projetos, inspeção técnica, supervisão de contratos de execução de obras, gerenciamento de

27

projetos, perícia técnica, laudo técnico de engenharia, consultoria em engenharia de obras em estradas, obras hidráulicas e urbanas - CNAE 71.12-0/00.
Restrição de Atividade : Atividades técnicas circunscritas às atribuições de sua responsável técnica.

Encontra-se quite com a anuidade relativa ao exercício de 2021.
Não possui débito(s) referente a processo(s) de fiscalização e/ou dívida ativa até a presente data.

RESPONSÁVEL(EIS) TÉCNICOS PELA MATRIZ - CNPJ: 84966738000106
1 - MARIANA VIEIRA
Carteira: PR-189155/D Data de Expedição: 17/08/2020
Desde: 06/10/2020 Carga Horária: 4:0 H/D
Título: ENGENHEIRA CIVIL Situação: Regular
Decreto Federal N.º 23.569/1933 - Art. 28º

Título: ENGENHEIRA CIVIL Situação: Regular
Lei Federal N.º 5.194/1966 - Art. 7º
Observações: Possui competência profissional para as atividades do art. 7º da Lei Federal N.º 5.194/1966 nos campos de atuação do art. 28 do Decreto Federal N.º 23.569/1933 e do art. 7º da Resolução do Confea N.º 218/1973.
Título: ENGENHEIRA CIVIL Situação: Regular
Resolução do Confea N.º 218/1973 - Art. 7º do CONFEA

Título: ENGENHEIRA QUIMICA Situação: Regular
Lei Federal N.º 5.194/1966 - Art. 7º

Título: ENGENHEIRA QUIMICA Situação: Regular
Resolução do Confea N.º 218/1973 - Art. 17º do CONFEA

Para fins de: CADASTRO

Certificamos que caso ocorra(m) alteração(ões) nos elementos contidos neste documento, esta Certidão perderá sua validade para todos os efeitos.
A autenticidade desta certidão poderá ser confirmada na página do CREA-PR (http://www.crea-pr.org.br), através do protocolo n.º 292960/2021, ressaltando a impossibilidade de execução de quaisquer serviços ou obras sem a participação efetiva de seu(s) responsável(eis) técnico(s).

Emitida via Internet em 29/09/2021 15:39:56

Dispensa-se a assinatura neste documento, conforme Instrução de Serviço Nº 002/2014.
A falsificação deste documento constitui-se em crime previsto no Código Penal Brasileiro, sujeitando o autor à respectiva ação penal.

28

000269

CONSELHO REGIONAL DE ENGENHARIA
E AGRONOMIA DO PARANÁ

Certidão de Registro de Pessoa Física e Negativa de Débitos

O Conselho Regional de Engenharia e Agronomia do Paraná-CREA-PR, certifica que o(a) profissional abaixo encontra-se regularmente registrado(a) nos termos da Lei Federal nº 5.194/66 possibilitando-o(a) a exercer sua profissão no Estado do Paraná, circunscrita à(s) atribuição(ões) constantes de seu registro.

Certidão nº: **119664/2021** Validade: 28/03/2022

Nome Civil: MARIANA VIEIRA
Carteira - CREA-PR Nº :PR-189155/D
Registro Nacional : 1719533148
Registrado(a) desde : 17/08/2020
Filiação : DOUGLAS LOPES VIEIRA
JACIRA APARECIDA MILEKI VIEIRA
Data de Nascimento : 24/05/1988
Carteira de Identidade : 9.800.210-3 CPF : 07338303908
Naturalidade : CURITIBA/PR

Título: ENGENHEIRA CIVIL
UNIVERSIDADE TUIUTI DO PARANÁ
Data da Colação de Grau : 27/02/2019 Diplomação : 09/08/2019
Situação : Regular
Atribuições profissionais:
Decreto Federal N.º 23.569/1933 - Art. 28º de 11/12/1933
Lei Federal N.º 5.194/1966 - Art. 7º de 24/12/1966
Observações: Possui competência profissional para as atividades do art. 7º da Lei Federal N.º 5.194/1966 nos campos de atuação do art. 28 do Decreto Federal N.º 23.569/1933 e do art. 7º da Resolução do Confea N.º 218/1973.
Resolução do Confea N.º 218/1973 - Art. 7º de 29/06/1973 do CONFEA.

Título: ENGENHEIRA QUIMICA
PONTIFICIA UNIVERSIDADE CATOLICA DO PARANA
Data da Colação de Grau : 03/02/2012 Diplomação : 03/02/2012
Situação : Regular
Atribuições profissionais:
Lei Federal N.º 5.194/1966 - Art. 7º de 24/12/1966
Resolução do Confea N.º 218/1973 - Art. 17º de 29/06/1973 do CONFEA.

Responsabilidade Técnica/Quadro Técnico:
73418 - FERRAGENS DONDA MATERIAIS ELÉTRICOS, HIDRÁULICOS E SERVIÇOS DE ENGENHARIA LTDA.
CNPJ: 84966738000106
Desde: 06/10/2020 Carga Horária: 4 Horas Unidade: HORA/DIA

Encontra-se quite com a anuidade relativa ao exercício de 2021.
Não possui débito(s) referente a processo(s) de fiscalização e/ou dívida ativa até a presente data.

29

Para fins de: CADASTRO

A autenticidade desta certidão poderá ser confirmada na página do CREA-PR (http://www.crea-pr.org.br), através do protocolo n.º 292944/2021.

Emitida via Internet em 29/09/2021 15:33:42

Dispensa-se a assinatura neste documento, conforme Instrução de Serviço Nº 002/2014.
A falsificação deste documento constitui-se em crime previsto no Código Penal Brasileiro, sujeitando o autor à respectiva ação penal.

000271

Certidão de Acervo Técnico - CAT
Resolução nº 1.025, de 30 de outubro de 2009

CREA-PR

Conselho Regional de Engenharia e Agronomia do Paraná

Certidão de Acervo Técnico com Atestado

3890/2021

Atividade concluída

CERTIFICAMOS, em cumprimento ao disposto na Resolução n° 1.025, de 30 de outubro de 2009, do Confea, que consta dos assentamentos deste Conselho Regional de Engenharia e Agronomia do Paraná - Crea-PR, o Acervo Técnico do profissional MARIANA VIEIRA referente à(s) Anotação(ões) de Responsabilidade Técnica - ART abaixo discriminada(s):

Profissional: **MARIANA VIEIRA** RNP: **1719533148**

Registro: **PR-189155/D**

Título profissional: ENGENHEIRA CIVIL, ENGENHEIRA QUIMICA

Número da ART: **1720205424574** Situação da ART: BAIXA POR CONCLUSÃO DE OBRA/SERVIÇO
Tipo de ART: ART de Obra ou Serviço Registrada em: 30/11/2020 Baixada em: 08/07/2021 Forma de registro: Inicial
Participação técnica: Individual

Empresa contratada: **FERRAGENS DONDA MATERIAIS ELÉTRICOS, HIDRÁULICOS E SERVIÇOS DE ENGENHARIA LTDA.**

Contratante: **MUNICIPIO DE GENERAL CARNEIRO** CNPJ: **75.687.681/0001-07**

Rua: AVENIDA PRESIDENTE GETULIO VARGAS Nº: 601

Complemento: Bairro: CENTRO

Cidade: GENERAL CARNEIRO UF: PR CEP: 84660-000

Contrato: 262/2020 celebrado em 09/11/2020

Valor do contrato: R$ 149.320,94 Tipo de contratante: Pessoa Jurídica (Direito Público) brasileira

Ação Institucional:

Endereço da obra/serviço: RUA CARLOS ROTA Nº: 74

Bairro: SAO MIGUEL

Cidade: GENERAL CARNEIRO UF: PR CEP: 84660-000

Coordenadas Geográficas: -26,426113 x -51,306905

Data de início: 10/11/2020 Conclusão efetiva: 11/06/2021

Finalidade:

Proprietário: CPF:

Atividade Técnica: **1- Execução** Execução de obra, Execução de reforma de edificação de alvenaria, 1 UNID

Observações da certidão:
"O atestado está registrado apenas para atividades técnicas constantes da ART, de acordo com as atribuições do profissional na

modalidade Civil e Química."

O atestado anexado foi assinado eletronicamente e sua validade foi conferida.

CERTIFICAMOS, finalmente, que se encontra vinculado à presente Certidão de Acervo Técnico - CAT o atestado contendo 8 folha(s), expedido pelo contratante da obra/serviço, a quem cabe a responsabilidade pela veracidade e exatidão das informações nele constantes.

Certidão de Acervo Técnico nº 3890/2021

19/07/2021 22:49

A CAT à qual o atestado está vinculado é o documento que comprova o registro do atestado no Crea.

A CAT à qual o atestado está vinculado constituirá prova da capacidade técnico-profissional da pessoa jurídica somente se o responsável técnico indicado estiver ou venha a ser integrado ao seu quadro técnico por meio de declaração entregue no momento da habilitação ou da entrega das propostas.

A CAT é válida em todo território nacional.

A CAT perderá a validade no caso de modificação dos dados técnicos qualitativos ou quantitativos nela contidos em razão de substituição ou anulação de ART.

A autencidade e a validade desta certidão deve ser confirmada no site do Crea-PR, no endereço https://www.crea-pr.org.br, informando o número do protocolo: 204240/2021.

A falsificação deste documento constitui crime previsto no Código Penal Brasileiro, sujeitando o autor à respectiva ação penal.

A autenticidade e a validade desta certidão deve ser confirmada no site do Crea-PR https://www.crea-pr.org.br / Consultas Públicas, informando o número do protocolo: 204240/2021.

CREA-PR

31

000272

PREFEITURA MUNICIPAL DE GENERAL CARNEIRO
Departamento de Engenharia
Av. Pres. Getúlio Vargas, 601 – Centro – General Carneiro – Paraná
CEP: 84.660-000 - TEL.: (0**42) 3552-1441
engenharia@generalcarneiro.pr.gov.br

ATESTADO DE EXECUÇÃODE SERVIÇOS

Atestamos face ao requerido que a empresa FERRAGENS DONDA MATERIAIS ELÉTRICOS, HIDRÁULICOS E SERVIÇOS DE ENGENHARIA LTDA., estabelecida à Avenida Anita Garibaldi, 5450 - Barreirinha, na cidade de Curitiba, CEP nº 82.220-000, Estado do Paraná, inscrita no CNP sob nº 84.966.738/0001-06, executou em sua totalidade os serviços de obra para a PREFEITURA MUNICIPAL DE GENERAL CARNEIRO, inscrita no CNPJ nº 75.687.681/0001-07, com sede administrativa a Av. Presidente Getúlio Vargas, nº 601, centro, General Carneiro, Estado do Paraná, conforme discriminação a seguir:
AMPLIAÇÃO E REFORMAS DA ESCOLA MUNICIPAL ELAY CONCEIÇÃO MOURA DA SILVA.

DESCRIÇÃO	UNID.	QUANT. CONTRATADA
SERVIÇOS PRELIMINARES		
PLACA DE OBRA EM AÇO GALVANIZADO - PADRÃO PMGC	M2	4,00
DEMOLIÇÕES E REMOÇÕES		
DEMOLIÇÃO DE ARGAMASSAS, DE FORMA MANUAL, SEM REAPROVEITAMENTO. AF_12/2017	M2	42,50
REMOÇÃO DE TELHAS, DE FIBROCIMENTO, METÁLICA E CERÂMICA, DE FORMA MANUAL, SEM REAPROVEITAMENTO. AF_12/2017	M2	272,65
REMOÇÃO DE FORROS DE DRYWALL, PVC E FIBROMINERAL, DE FORMA MANUAL, SEM REAPROVEITAMENTO. AF_12/2017	M2	272,65
COBERTURA		
TRAMA DE MADEIRA COMPOSTA POR TERÇAS PARA TELHADOS DE ATÉ 2 ÁGUAS PARA TELHA ONDULADA DE FIBROCIMENTO, METÁLICA, PLÁSTICA OU TERMOACÚSTICA, INCLUSO TRANSPORTE VERTICAL. AF_07/2019	M2	260,17
TELHAMENTO COM TELHA ONDULADA DE FIBROCIMENTO E = 6 MM, COM RECOBRIMENTO LATERAL DE 1 1/4 DE ONDA PARA TELHADO COM INCLINAÇÃO MÁXIMA DE 10°, COM ATÉ 2 ÁGUAS, INCLUSO IÇAMENTO. AF_07/2019	M2	260,17
CUMEEIRA PARA TELHA DE FIBROCIMENTO ONDULADA E = 6 MM, INCLUSO ACESSÓRIOS DE FIXAÇÃO E IÇAMENTO. AF_07/2019	M	27,30
CALHAS E RUFOS		
CALHA EM CHAPA DE AÇO GALVANIZADO NÚMERO 24, DESENVOLVIMENTO DE 33 CM, INCLUSO TRANSPORTE VERTICAL. AF_07/2019	M	40,10
RECUPERAÇÃO DE REVESTIMENTOS EXTERNOS		
CHAPISCO APLICADO EM ALVENARIAS E ESTRUTURAS DE CONCRETO INTERNAS, COM COLHER DE PEDREIRO. ARGAMASSA TRAÇO 1:3 COM PREPARO EM BETONEIRA 400L. AF_06/2014	M2	42,50
(COMPOSIÇÃO REPRESENTATIVA) DO SERVIÇO DE EMBOÇO/MASSA ÚNICA, APLICADO MANUALMENTE, TRAÇO 1:2:8, EM BETONEIRA DE 400L, PAREDES INTERNAS, COM EXECUÇÃO DE TALISCAS, EDIFICAÇÃO HABITACIONAL UNIFAMILIAR (CASAS) E EDIFICAÇÃO PÚBLICA PADRÃO. AF_12/2014	M2	42,50

A autenticidade e a validade desta certidão deve ser confirmada no site do Crea-PR https://www.crea-pr.org.br / Consultas Públicas, informando o número do protocolo: 204240/2021

CAT nº 3890/2021 de 09/07/2021, página 2 de 9

CREA-PR

PREFEITURA MUNICIPAL DE GENERAL CARNEIRO
Departamento de Engenharia
Av. Pres. Getúlio Vargas, 601 – Centro – General Carneiro – Paraná
CEP: 84.660-000 – TEL.: (0**42) 3552-1441
engenharia@generalcarneiro.pr.gov.br

PINTURAS E REVESTIMENTOS EXTERNAS		
(COMPOSIÇÃO REPRESENTATIVA) DO SERVIÇO DE REVESTIMENTO CERÂMICO PARA PAREDES INTERNAS, MEIA PAREDE, OU PAREDE INTEIRA, PLACAS GRÊS OU SEMI-GRÊS DE 20X20 CM, PARA EDIFICAÇÕES HABITACIONAIS UNIFAMILIAR (CASAS) E EDIFICAÇÕES PÚBLICAS PADRÃO. AF_11/2014	*M2*	*68,80*
APLICAÇÃO MANUAL DE PINTURA COM TINTA LÁTEX ACRÍLICA EM PAREDES, DUAS DEMÃOS. AF_06/2014	*M2*	*138,40*
PINTURAS E REVESTIMENTOS INTERNOS		
(COMPOSIÇÃO REPRESENTATIVA) DO SERVIÇO DE REVESTIMENTO CERÂMICO PARA PAREDES INTERNAS, MEIA PAREDE, OU PAREDE INTEIRA, PLACAS GRÊS OU SEMI-GRÊS DE 20X20 CM, PARA EDIFICAÇÕES HABITACIONAIS UNIFAMILIAR (CASAS) E EDIFICAÇÕES PÚBLICAS PADRÃO. AF_11/2014	*M2*	*50,70*
APLICAÇÃO MANUAL DE PINTURA COM TINTA LÁTEX ACRÍLICA EM PAREDES, DUAS DEMÃOS. AF_06/2014	*M2*	*302,38*
PINTURA DE QUADRO ESCOLAR	*M2*	*10,00*
PAVIMENTAÇÕES		
(COMPOSIÇÃO REPRESENTATIVA) DO SERVIÇO DE CONTRAPISO EM ARGAMASSA TRAÇO 1:4 (CIM E AREIA), EM BETONEIRA 400 L, ESPESSURA 3 CM ÁREAS SECAS E 3 CM ÁREAS MOLHADAS, PARA EDIFICAÇÃO HABITACIONAL MULTIFAMILIAR (PRÉDIO). AF_11/2014	*M2*	*48,98*
(COMPOSIÇÃO REPRESENTATIVA) DO SERVIÇO DE REVESTIMENTO CERÂMICO PARA PISO COM PLACAS TIPO GRÉS DE DIMENSÕES 35X35 CM, PARA EDIFICAÇÃO HABITACIONAL UNIFAMILIAR (CASA) E EDIFICAÇÃO PÚBLICA PADRÃO. AF_11/2014	*M2*	*108,29*
FORROS E ESQUADRIAS		
FORRO EM RÉGUAS DE PVC, FRISADO, PARA AMBIENTES RESIDENCIAIS, INCLUSIVE ESTRUTURA DE FIXAÇÃO. AF_05/2017_P	*M2*	*247,30*
KIT DE PORTA DE MADEIRA TIPO MEXICANA, MACIÇA (PESADA OU SUPERPESADA), PADRÃO MÉDIO, 80X210CM, ESPESSURA DE 3,5CM, ITENS INCLUSOS: DOBRADIÇAS, MONTAGEM E INSTALAÇÃO DE BATENTE, FECHADURA COM EXECUÇÃO DO FURO - FORNECIMENTO E INSTALAÇÃO. AF_12/2019	*UN*	*10,00*
MURETA DE PROTEÇÃO		
(COMPOSIÇÃO REPRESENTATIVA) DO SERVIÇO DE ALVENARIA DE VEDAÇÃO DE BLOCOS VAZADOS DE CERÂMICA DE 9X19X19CM (ESPESSURA 9CM), PARA EDIFICAÇÃO HABITACIONAL UNIFAMILIAR (CASA) E EDIFICAÇÃO PÚBLICA PADRÃO. AF_11/2014	*M2*	*8,03*
CHAPISCO APLICADO EM ALVENARIAS E ESTRUTURAS DE CONCRETO INTERNAS, COM COLHER DE PEDREIRO. ARGAMASSA TRAÇO 1:3 COM PREPARO EM BETONEIRA 400L. AF_06/2014	*M2*	*16,06*

A autenticidade e a validade desta certidão deve ser confirmada no site do Crea-PR https://www.crea-pr.org.br / Consultas Públicas, informando o número do protocolo: 2042402021.

CAT nº 3890/2021 de 09/07/2021, página 3 de 9

CREA-PR

PREFEITURA MUNICIPAL DE GENERAL CARNEIRO
Departamento de Engenharia
Av. Pres. Getúlio Vargas, 601 – Centro – General Carneiro – Paraná
CEP: 84.660-000 - TEL.: (0**42) 3552-1441
engenharia@generalcarneiro.pr.gov.br

(COMPOSIÇÃO REPRESENTATIVA) DO SERVIÇO DE EMBOÇO/MASSA ÚNICA, APLICADO MANUALMENTE, TRAÇO 1:2:8, EM BETONEIRA DE 400L, PAREDES INTERNAS, COM EXECUÇÃO DE TALISCAS, EDIFICAÇÃO HABITACIONAL UNIFAMILIAR (CASAS) E EDIFICAÇÃO PÚBLICA PADRÃO. AF_12/2014	*M2*	*16,06*
(COMPOSIÇÃO REPRESENTATIVA) DO SERVIÇO DE REVESTIMENTO CERÂMICO PARA PAREDES INTERNAS, MEIA PAREDE, OU PAREDE INTEIRA, PLACAS GRÊS OU SEMI-GRÊS DE 20X20 CM, PARA EDIFICAÇÕES HABITACIONAIS UNIFAMILIAR (CASAS) E EDIFICAÇÕES PÚBLICAS PADRÃO. AF_11/2014	*M2*	*8,06*
Guarda Corpo - inclusive estrutura de fixação.	*M*	*10,30*
PINTURAS DE MADEIRA E ESQUADRIAS METALICAS		
PINTURA ESMALTE ACETINADO EM MADEIRA, DUAS DEMAOS	*M2*	*40,20*
PINTURA COM TINTA ALQUÍDICA DE ACABAMENTO (ESMALTE SINTÉTICO ACETINADO) APLICADA A ROLO OU PINCEL SOBRE PERFIL METÁLICO EXECUTADO EM FÁBRICA (POR DEMÃO). AF_01/2020	*M2*	*59,40*
SERVIÇOS PÁTIO/PASSEIOS/MUROS		
PINTURA COM TINTA ALQUÍDICA DE ACABAMENTO (ESMALTE SINTÉTICO ACETINADO) APLICADA A ROLO OU PINCEL SOBRE PERFIL METÁLICO EXECUTADO EM FÁBRICA (POR DEMÃO). AF_01/2020 - PINTURA DE GRADE	*M2*	*65,70*
(COMPOSIÇÃO REPRESENTATIVA) DO SERVIÇO DE EMBOÇO/MASSA ÚNICA, APLICADO MANUALMENTE, TRAÇO 1:2:8, EM BETONEIRA DE 400L, PAREDES INTERNAS, COM EXECUÇÃO DE TALISCAS, EDIFICAÇÃO HABITACIONAL UNIFAMILIAR (CASAS) E EDIFICAÇÃO PÚBLICA PADRÃO. AF_12/2014	*M2*	*109,50*
APLICAÇÃO DE FUNDO SELADOR ACRÍLICO EM PAREDES, UMA DEMÃO. AF_06/2014	*M2*	*109,50*
APLICAÇÃO MANUAL DE PINTURA COM TINTA LÁTEX ACRÍLICA EM PAREDES, DUAS DEMÃOS. AF_06/2014 - PINTURA MUROS	*M2*	*109,50*
EXECUÇÃO DE PASSEIO EM PISO INTERTRAVADO, COM BLOCO RETANGULAR COR NATURAL DE 20 X 10 CM, ESPESSURA 6 CM. AF_12/2015	*M2*	*148,82*
ASSENTAMENTO DE GUIA (MEIO-FIO) EM TRECHO RETO, CONFECCIONADA EM CONCRETO PRÉ-FABRICADO, DIMENSÕES 100X15X13X20 CM (COMPRIMENTO X BASE INFERIOR X BASE SUPERIOR X ALTURA), PARA URBANIZAÇÃO INTERNA DE EMPREENDIMENTOS. AF_06/2016_P	*M*	*77,00*
PLANTIO DE GRAMA EM PLACAS. AF_05/2018	*M2*	*75,75*
(COMPOSIÇÃO REPRESENTATIVA) DO SERVIÇO DE CONTRAPISO EM ARGAMASSA TRAÇO 1:4 (CIM E AREIA), EM BETONEIRA 400 L, ESPESSURA 3 CM ÁREAS SECAS E 3 CM ÁREAS MOLHADAS, PARA EDIFICAÇÃO HABITACIONAL MULTIFAMILIAR (PRÉDIO). AF_11/2014	*M2*	*56,00*
PLANTIO DE ÁRVORE ORNAMENTAL COM ALTURA DE MUDA MAIOR QUE 2,00 M E MENOR OU IGUAL A 4,00 M. AF_05/2018	*UN*	*4,00*

A autenticidade e a validade desta certidão deve ser confirmada no site do Crea-PR https://www.crea-pr.org.br / Consultas Públicas informando o número do protocolo: 204240/2021

CAT nº 3890/2021 de 09/07/2021, página 4 de 9

CREA-PR

000275

PREFEITURA MUNICIPAL DE GENERAL CARNEIRO
Departamento de Engenharia
Av. Pres. Getúlio Vargas, 601 – Centro – General Carneiro – Paraná
CEP: 84.660-000 – TEL.: (0**42) 3552-1441
engenharia@generalcarneiro.pr.gov.br

CONSTRUÇÃO DE BANHEIROS		
MOVIMENTAÇÃO DE TERRA		
ESCAVAÇÃO MANUAL DE VALA COM PROFUNDIDADE MENOR OU IGUAL A 1,30 M. AF_03/2016	M3	2,04
REATERRO MANUAL APILOADO COM SOQUETE. AF_10/2017	M3	7,64
FUNDAÇÕES		
ESTACA BROCA DE CONCRETO, DIÂMETRO DE 20CM, ESCAVAÇÃO MANUAL COM TRADO CONCHA, COM ARMADURA DE ARRANQUE. AF_05/2020	M	10,00
EXECUÇÃO DE ESTRUTURA DE CONCRETO ARMADO, PARA EDIFICAÇÃO INSTITUCIONAL TÉRREA, FCK = 25 MPA. AF_01/2017 - PARA BLOCOS DE FUNDAÇÃO	M3	1,08
EXECUÇÃO DE ESTRUTURA DE CONCRETO ARMADO, PARA EDIFICAÇÃO INSTITUCIONAL TÉRREA, FCK = 25 MPA. AF_01/2017 - PARA VIGAS BALDRAMES	M3	1,10
IMPERMEABILIZAÇÃO DE SUPERFÍCIE COM EMULSÃO ASFÁLTICA, 2 DEMÃOS AF_06/2018	M2	18,44
SUPRAESTRUTURA		
EXECUÇÃO DE ESTRUTURA DE CONCRETO ARMADO, PARA EDIFICAÇÃO INSTITUCIONAL TÉRREA, FCK = 25 MPA. AF_01/2017 - PARA PILARES	M3	0,60
EXECUÇÃO DE ESTRUTURA DE CONCRETO ARMADO, PARA EDIFICAÇÃO INSTITUCIONAL TÉRREA, FCK = 25 MPA. AF_01/2017 - PARA VIGAS CINTA	M	24,58
CONTRAVERGA MOLDADA IN LOCO COM UTILIZAÇÃO DE BLOCOS CANALETA PARA VÃOS DE ATÉ 1,5 M DE COMPRIMENTO. AF_03/2016	M	8,90
PAREDES E PAINEIS		
(COMPOSIÇÃO REPRESENTATIVA) DO SERVIÇO DE ALVENARIA DE VEDAÇÃO DE BLOCOS VAZADOS DE CERÂMICA DE 9X19X19CM (ESPESSURA 9CM), PARA EDIFICAÇÃO HABITACIONAL UNIFAMILIAR (CASA) E EDIFICAÇÃO PÚBLICA PADRÃO. AF_11/2014	M2	52,79
DIVISORIA EM GRANITO BRANCO POLIDO, ESP = 3CM, ASSENTADO COM ARGAMASSA TRACO 1:4, ARREMATE EM CIMENTO BRANCO, EXCLUSIVE FERRAGENS	M2	6,48
REVESTIMENTOS E FORROS		
CHAPISCO APLICADO EM ALVENARIAS E ESTRUTURAS DE CONCRETO INTERNAS, COM COLHER DE PEDREIRO. ARGAMASSA TRAÇO 1:3 COM PREPARO EM BETONEIRA 400L. AF_06/2014	M2	105,58
(COMPOSIÇÃO REPRESENTATIVA) DO SERVIÇO DE EMBOÇO/MASSA ÚNICA, APLICADO MANUALMENTE, TRAÇO 1:2:8, EM BETONEIRA DE 400L, PAREDES INTERNAS, COM EXECUÇÃO DE TALISCAS, EDIFICAÇÃO HABITACIONAL UNIFAMILIAR (CASAS) E EDIFICAÇÃO PÚBLICA PADRÃO. AF_12/2014	M2	105,58
(COMPOSIÇÃO REPRESENTATIVA) DO SERVIÇO DE REVESTIMENTO CERÂMICO PARA PAREDES INTERNAS, MEIA PAREDE, OU PAREDE INTEIRA, PLACAS GRÊS OU SEMI-GRÊS DE 20X20 CM, PARA EDIFICAÇÕES HABITACIONAIS UNIFAMILIAR (CASAS) E EDIFICAÇÕES PÚBLICAS PADRÃO. AF_11/2014	M2	83,51

A autenticidade e a validade desta certidão deve ser confirmada no site do Crea-PR https://www.crea-pr.org.br/ Consultas Públicas, informando o número do protocolo: 204240/2021

CAT nº 3890/2021 de 09/07/2021, página 5 de 9

CREA-PR

35

900276

PREFEITURA MUNICIPAL DE GENERAL CARNEIRO
Departamento de Engenharia
Av. Pres. Getúlio Vargas, 601 – Centro – General Carneiro – Paraná
CEP: 84.660-000 – TEL.: (0**42) 3552-1441
engenharia@generalcarneiro.pr.gov.br

APLICAÇÃO MANUAL DE MASSA ACRÍLICA EM PAREDES EXTERNAS DE CASAS, UMA DEMÃO. AF_05/2017	M2	28,34
APLICAÇÃO MANUAL DE PINTURA COM TINTA LÁTEX ACRÍLICA EM PAREDES, DUAS DEMÃOS. AF_06/2014	M2	28,34
FORRO EM RÉGUAS DE PVC, FRISADO, PARA AMBIENTES COMERCIAIS, INCLUSIVE ESTRUTURA DE FIXAÇÃO. AF_05/2017_P	M2	38,99
COBERTURA		
TRAMA DE MADEIRA COMPOSTA POR TERÇAS PARA TELHADOS DE ATÉ 2 ÁGUAS PARA TELHA ONDULADA DE FIBROCIMENTO, METÁLICA, PLÁSTICA OU TERMOACÚSTICA, INCLUSO TRANSPORTE VERTICAL. AF_07/2019	M2	42,13
TELHAMENTO COM TELHA ONDULADA DE FIBROCIMENTO E = 6 MM, COM RECOBRIMENTO LATERAL DE 1 1/4 DE ONDA PARA TELHADO COM INCLINAÇÃO MÁXIMA DE 10°, COM ATÉ 2 ÁGUAS, INCLUSO IÇAMENTO. AF_07/2019	M2	42,13
CUMEEIRA PARA TELHA DE FIBROCIMENTO ONDULADA E = 6 MM, INCLUSO ACESSÓRIOS DE FIXAÇÃO E IÇAMENTO. AF_07/2019	M	4,63
PAVIMENTAÇÕES		
LASTRO COM MATERIAL GRANULAR (PEDRA BRITADA N.1 E PEDRA BRITADA N.2), APLICADO EM PISOS OU RADIERS, ESPESSURA DE *10 CM*. AF_07/2019	M3	1,17
(COMPOSIÇÃO REPRESENTATIVA) DO SERVIÇO DE CONTRAPISO EM ARGAMASSA TRAÇO 1:4 (CIM E AREIA), EM BETONEIRA 400 L, ESPESSURA 3 CM ÁREAS SECAS E 3 CM ÁREAS MOLHADAS, PARA EDIFICAÇÃO HABITACIONAL MULTIFAMILIAR (PRÉDIO). AF_11/2014	M2	38,99
(COMPOSIÇÃO REPRESENTATIVA) DO SERVIÇO DE REVESTIMENTO CERÂMICO PARA PISO COM PLACAS TIPO GRÉS DE DIMENSÕES 35X35 CM, PARA EDIFICAÇÃO HABITACIONAL UNIFAMILIAR (CASA) E EDIFICAÇÃO PÚBLICA PADRÃO. AF_11/2014	M2	38,99
INSTALAÇÕES ELETRICAS		
PONTO DE ILUMINAÇÃO RESIDENCIAL INCLUINDO INTERRUPTOR PARALELO, CAIXA ELÉTRICA, ELETRODUTO, CABO, RASGO, QUEBRA E CHUMBAMENTO (EXCLUINDO LUMINÁRIA E LÂMPADA). AF_01/2016	UN	6,00
LUMINÁRIA TIPO PLAFON REDONDO COM VIDRO FOSCO, DE SOBREPOR, COM 1 LÂMPADA FLUORESCENTE DE 15 W, SEM REATOR - FORNECIMENTO E INSTALAÇÃO. AF_02/2020	UN	6,00
INSTALAÇÕES HIDRAÚLICAS		
PONTO DE CONSUMO TERMINAL DE ÁGUA FRIA (SUBRAMAL) COM TUBULAÇÃO DE PVC, DN 25 MM, INSTALADO EM RAMAL DE ÁGUA, INCLUSOS RASGO E CHUMBAMENTO EM ALVENARIA. AF_12/2014	UN	10,00
(COMPOSIÇÃO REPRESENTATIVA) DO SERVIÇO DE INSTALAÇÃO DE TUBOS DE PVC, SOLDÁVEL, ÁGUA FRIA, DN 25 MM (INSTALADO EM RAMAL, SUB-RAMAL, RAMAL DE DISTRIBUIÇÃO OU PRUMADA), INCLUSIVE CONEXÕES, CORTES E FIXAÇÕES, PARA PRÉDIOS. AF_10/2015	M	15,00

A autenticidade e a validade desta certidão deve ser confirmada no site do Crea-PR https://www.crea-pr.org.br / Consultas Públicas, informando o número do protocolo: 204240/2021

CAT nº 3890/2021 de 09/07/2021, página 6 de 9

CREA-PR

000277

PREFEITURA MUNICIPAL DE GENERAL CARNEIRO
Departamento de Engenharia
Av. Pres. Getúlio Vargas, 601 - Centro - General Carneiro - Paraná
CEP: 84.660-000 - TEL.: (0**42) 3552-1441
engenharia@generalcarneiro.pr.gov.br

INSTALAÇÕES SANITÁRIAS		
Tubo PVC Esgoto 50 mm - incluso rasgos e conexões	m	8,70
Tubo PVC Esgoto 100 mm - incluso rasgos e conexões	m	33,12
LOUÇAS E ACABAMENTOS		
VASO SANITÁRIO INFANTIL LOUÇA BRANCA - FORNECIMENTO E INSTALACAO. AF_01/2020	UN	2,00
VASO SANITÁRIO SIFONADO COM CAIXA ACOPLADA LOUÇA BRANCA - FORNECIMENTO E INSTALAÇÃO. AF_01/2020	UN	3,00
ASSENTO SANITÁRIO INFANTIL - FORNECIMENTO E INSTALACAO. AF_01/2020	UN	2,00
ASSENTO SANITÁRIO CONVENCIONAL - FORNECIMENTO E INSTALACAO. AF_01/2020	UN	3,00
LAVATÓRIO LOUÇA BRANCA SUSPENSO, 29,5 X 39CM OU EQUIVALENTE, PADRÃO POPULAR, INCLUSO SIFÃO FLEXÍVEL EM PVC, VÁLVULA E ENGATE FLEXÍVEL 30CM EM PLÁSTICO E TORNEIRA CROMADA DE MESA, PADRÃO POPULAR - FORNECIMENTO E INSTALAÇÃO. AF_01/2020	UN	2,00
BARRA DE APOIO EM "L", EM ACO INOX POLIDO 80 X 80 CM, FIXADA NA PAREDE - FORNECIMENTO E INSTALACAO. AF_01/2020	UN	1,00
BARRA DE APOIO RETA, EM ALUMINIO, COMPRIMENTO 60 CM, FIXADA NA PAREDE - FORNECIMENTO E INSTALAÇÃO. AF_01/2020	UN	2,00
PORTA EM ALUMÍNIO DE ABRIR TIPO VENEZIANA COM GUARNIÇÃO, FIXAÇÃO COM PARAFUSOS - FORNECIMENTO E INSTALAÇÃO. AF_12/2019	M2	5,04
ESQUADRIAS		
JANELA DE AÇO TIPO BASCULANTE PARA VIDROS, COM BATENTE, FERRAGENS E PINTURA ANTICORROSIVA. EXCLUSIVE VIDROS, ACABAMENTO, ALIZAR E CONTRAMARCO. FORNECIMENTO E INSTALAÇÃO. AF_12/2019	M2	1,12
VIDRO LISO COMUM TRANSPARENTE, ESPESSURA 4MM	M2	1,12
KIT DE PORTA DE MADEIRA TIPO MEXICANA, MACIÇA (PESADA OU SUPERPESADA), PADRÃO MÉDIO, 80X210CM, ESPESSURA DE 3,5CM, ITENS INCLUSOS: DOBRADIÇAS, MONTAGEM E INSTALAÇÃO DE BATENTE, FECHADURA COM EXECUÇÃO DO FURO - FORNECIMENTO E INSTALAÇÃO. AF_12/2019	UN	3,00
CONSTRUÇÃO DE REFEITORIO COBERTO		
COBERTURA		
TRAMA DE AÇO COMPOSTA POR TERÇAS PARA TELHADOS DE ATÉ 2 ÁGUAS PARA TELHA ONDULADA DE FIBROCIMENTO, METÁLICA, PLÁSTICA OU TERMOACÚSTICA, INCLUSO TRANSPORTE VERTICAL. AF_07/2019	M2	70,45
TELHAMENTO COM TELHA ONDULADA DE FIBROCIMENTO E = 6 MM, COM RECOBRIMENTO LATERAL DE 1 1/4 DE ONDA PARA TELHADO COM INCLINAÇÃO MÁXIMA DE 10°, COM ATÉ 2 ÁGUAS, INCLUSO IÇAMENTO. AF_07/2019	M2	70,45
CUMEEIRA PARA TELHA DE FIBROCIMENTO ONDULADA E = 6 MM, INCLUSO ACESSÓRIOS DE FIXAÇÃO E IÇAMENTO. AF_07/2019	M	17,08

A autenticidade e a validade desta certidão deve ser confirmada no site do Crea-PR https://www.crea-pr.org.br / Consultas Públicas, informando o número do protocolo: 204240/2021

CAT nº 3890/2021 de 09/07/2021, página 7 de 9

CREA-PR

37

900278

PREFEITURA MUNICIPAL DE GENERAL CARNEIRO
Departamento de Engenharia
Av. Pres. Getúlio Vargas, 601 – Centro - General Carneiro – Paraná
CEP: 84.660-000 - TEL.: (0**42) 3552-1441
engenharia@generalcarneiro.pr.gov.br

PAVIMENTAÇÕES		
LASTRO COM MATERIAL GRANULAR (PEDRA BRITADA N.1 E PEDRA BRITADA N.2), APLICADO EM PISOS OU RADIERS, ESPESSURA DE *10 CM*. AF_07/2019	M3	2,63
(COMPOSIÇÃO REPRESENTATIVA) DO SERVIÇO DE CONTRAPISO EM ARGAMASSA TRAÇO 1:4 (CIM E AREIA), EM BETONEIRA 400 L, ESPESSURA 3 CM ÁREAS SECAS E 3 CM ÁREAS MOLHADAS, PARA EDIFICAÇÃO HABITACIONAL MULTIFAMILIAR (PRÉDIO). AF_11/2014	M2	87,80
(COMPOSIÇÃO REPRESENTATIVA) DO SERVIÇO DE REVESTIMENTO CERÂMICO PARA PISO COM PLACAS TIPO GRÉS DE DIMENSÕES 35X35 CM, PARA EDIFICAÇÃO HABITACIONAL UNIFAMILIAR (CASA) E EDIFICAÇÃO PÚBLICA PADRÃO. AF_11/2014	M2	87,80

PAVIMENTAÇÕES		
(COMPOSIÇÃO REPRESENTATIVA) DO SERVIÇO DE CONTRAPISO EM ARGAMASSA TRAÇO 1:4 (CIM E AREIA), EM BETONEIRA 400 L, ESPESSURA 3 CM ÁREAS SECAS E 3 CM ÁREAS MOLHADAS, PARA EDIFICAÇÃO HABITACIONAL MULTIFAMILIAR (PRÉDIO). AF_11/2014	M2	51,23
(COMPOSIÇÃO REPRESENTATIVA) DO SERVIÇO DE REVESTIMENTO CERÂMICO PARA PISO COM PLACAS TIPO GRÉS DE DIMENSÕES 35X35 CM, PARA EDIFICAÇÃO HABITACIONAL UNIFAMILIAR (CASA) E EDIFICAÇÃO PÚBLICA PADRÃO. AF_11/2014	M2	20,56
PINTURAS E REVESTIMENTOS		
(COMPOSIÇÃO REPRESENTATIVA) DO SERVIÇO DE REVESTIMENTO CERÂMICO PARA PAREDES INTERNAS, MEIA PAREDE, OU PAREDE INTEIRA, PLACAS GRÊS OU SEMI-GRÊS DE 20X20 CM, PARA EDIFICAÇÕES HABITACIONAIS UNIFAMILIAR (CASAS) E EDIFICAÇÕES PÚBLICAS PADRÃO. AF_11/2014	M2	105,07
PINTURA DE QUADRO ESCOLAR	M2	14,00
PINTURA ESMALTE ACETINADO EM MADEIRA, DUAS DEMAOS	M2	55,34
PINTURA COM TINTA ALQUÍDICA DE ACABAMENTO (ESMALTE SINTÉTICO ACETINADO) APLICADA A ROLO OU PINCEL SOBRE PERFILMETÁLICO EXECUTADO EM FÁBRICA (POR DEMÃO). AF_01/2020	M2	93,10
PINTURA ESMALTE ACETINADO PARA MADEIRA, DUAS DEMAOS, SOBRE FUNDO NIVELADOR BRANCO	M2	70,48
COBERTURA		
TABUA DE MADEIRA APARELHADA *2,5 X 25* CM, MACARANDUBA, ANGELIM OU EQUIVALENTE DA REGIAO.	M	103,85
CALHAS E RUFOS		
CALHA EM CHAPA DE AÇO GALVANIZADO NÚMERO 24, DESENVOLVIMENTO DE 100 CM, INCLUSO TRANSPORTE VERTICAL. AF_07/2019	M	40,10
TUBO PVC, SÉRIE R, ÁGUA PLUVIAL, DN 100 MM, FORNECIDO E INSTALADO EM CONDUTORES VERTICAIS DE ÁGUAS PLUVIAIS. AF_12/2014	M	24,00
JOELHO 90 GRAUS, PVC, SERIE R, ÁGUA PLUVIAL, DN 100 MM, JUNTA ELÁSTICA, FORNECIDO E INSTALADO EM CONDUTORES VERTICAIS DE ÁGUAS PLUVIAIS. AF-12/2014	M	12,00

A autenticidade e a validade desta certidão deve ser confirmada no site do Crea-PR https://www.crea-pr.org.br / Consultas Públicas, informando o número do protocolo 204240/2021

CAT nº 3890/2021 de 09/07/2021, página 8 de 9

CREA-PR

38

PREFEITURA MUNICIPAL DE GENERAL CARNEIRO
Departamento de Engenharia
Av. Pres. Getúlio Vargas, 601 - Centro - General Carneiro - Paraná
CEP: 84.660-000 - TEL.: (0**42) 3552-1441
engenharia@generalcarneiro.pr.gov.br

LOUÇAS E ACABAMENTOS		
ASSENTO SANITÁRIO CONVENCIONAL - FORNECIMENTO E INSTALACAO. AF_01/2020	UN	2,00
VASO SANITARIO SIFONADO CONVENCIONAL COM LOUÇA BRANCA, INCLUSO CONJUNTO DE LIGAÇÃO PARA BACIA SANITÁRIA AJUSTÁVEL - FORNECIMENTO E INSTALAÇÃO. AF_10/2016	UN	2,00
CAIXA DE DESCARGA DE PLASTICO EXTERNA, DE *9* L, PUXADOR FIO DE NYLON, NÃO INCLUSO CANO, BOLSA, ENGATE.	UN	4,00
TUBO DE DESCIDA EXTERNO DE PVC PARA CAIXA DE DESCARGA EXTERNA ALTA - 40 MM X 1,60 M.	UN	4,00
ENGATE/RABICHO FLEXIVEL PLASTICO (PVC OU ABS) BRANCO 1/2" X 40 CM.	UN	4,00
BOLSA DE LIGACAO EM PVC FLEXIVEL PARA VASO SANITARIO 1.1/2" (40 MM)	UN	4,00

LOCAL DE REALIZAÇÃO DOS SERVIÇOS: *Rua Carlos Rota, 74, São Miguel, General Carneiro-PR, CEP 84.660-000*

ÁREA TOTAL: *422,26 m²*

PERIODO DE EXECUÇÃO: *Início em 10/11/2020. – Término em 11/06/2021.*

VALOR DO CONTRATO: *R$ 149.320,94 (cento e quarenta e nove mil trezentos e vinte reais e noventa e quatro centavos).*

PROCESSO: *Tomada de Preços nº 06/2020*

CONTRATO: *262/2020*

RESPONSÁVEL TÉCNICO: *Mariana Vieira CREA-PR 189155/D-PR*

ART nº.: *1720205424574*

Salientamos ainda que os serviços foram realizados satisfatoriamente nos prazos e com boa técnica, não existindo até a presente data fatos que desabonem a qualidade dos serviços prestados.

General Carneiro, Paraná, 08 de julho de 2021

CARLOS ALEXANDRE DE OLIVEIRA:07092456967

Assinado de forma digital por CARLOS ALEXANDRE DE OLIVEIRA:07092456967
DN: c=BR, o=ICP-Brasil, ou=Secretaria da Receita Federal do Brasil - RFB, ou=RFB e-CPF A1, ou=(EM BRANCO), ou=06298950001 37, ou=presencial, cn=CARLOS ALEXANDRE DE OLIVEIRA:07092456967
Dados: 2021.07.08 11:49:43 -03'00'

Carlos Alexandre de Oliveira
Engenheiro Civil
CREA-PR 131.264/D
Município de General Carneiro – Paraná
ART de cargo e Função 20132076928.

A autenticidade e a validade desta certidão deve ser confirmada no site do Crea-PR https://www.crea-pr.org.br / Consultas Públicas, informando o número do protocolo: 204240/2021

CAT nº 3890/2021 de 09/07/2021, página 9 de 9

CREA-PR

000280

Certidão de Acervo Técnico - CAT
Resolução nº 1.025, de 30 de outubro de 2009

CREA-PR

Conselho Regional de Engenharia e Agronomia do Paraná

Certidão de Acervo Técnico com Atestado

4266/2021

Atividade concluída

CERTIFICAMOS, em cumprimento ao disposto na Resolução n° 1.025, de 30 de outubro de 2009, do Confea, que consta dos assentamentos deste Conselho Regional de Engenharia e Agronomia do Paraná - Crea-PR, o Acervo Técnico do profissional MARIANA VIEIRA referente à(s) Anotação(ões) de Responsabilidade Técnica - ART abaixo discriminada(s):

Profissional: **MARIANA VIEIRA** RNP: **1719533148**

Registro: **PR-189155/D**

Título profissional: ENGENHEIRA CIVIL, ENGENHEIRA QUIMICA

Número da ART: **1720205760337** **Situação da ART: BAIXA POR CONCLUSÃO DE OBRA/SERVIÇO**
Tipo de ART: ART de Obra ou Serviço Registrada em: 16/12/2020 Baixada em: 08/07/2021 Forma de registro: Substituição Participação técnica: Individual

Empresa contratada: **FERRAGENS DONDA MATERIAIS ELÉTRICOS, HIDRÁULICOS E SERVIÇOS DE ENGENHARIA LTDA.**

Contratante: **MUNICIPIO DE CORONEL VIVIDA** CNPJ: **76.995.455/0001-56**

Rua: PRAÇA ÂNGELO MEZZOMO Nº: S/N

Complemento: Bairro: CENTRO

Cidade: CORONEL VIVIDA UF: PR CEP: 85550-000

Contrato: 126/2020 celebrado em 20/11/2020 Vinculado a ART: 1720205573529

Valor do contrato: R$ 104.149,18 Tipo de contratante: Pessoa Jurídica (Direito Público) brasileira

Ação Institucional:

Endereço da obra/serviço: RUA BAHIA Nº: S/N

Bairro: VISTA ALEGRE

Cidade: CORONEL VIVIDA UF: PR CEP: 85550-000

Coordenadas Geográficas: -25,934894 x -52,710728

Endereço da obra/serviço: RUA PRIMO ZENI Nº: S/N

Bairro: SÃO JOSÉ OPERÁRIO

Cidade: CORONEL VIVIDA UF: PR CEP: 85550-000

Coordenadas Geográficas: -25,993218 x -52,573205

Data de início: 07/12/2020 Conclusão efetiva: 01/07/2021

Finalidade:

Proprietário: CPF:

Atividade Técnica: **1- Execução** Execução de reforma de edificação de alvenaria, 1 UNID

Observações:
LOTE 01 UBS VISTA ALEGRE 170,60m² E LOTE 02 ACADEMIA SAÚDE 121,25m² - REF ART'S 1720204284515 E 1720204285562

Observações da certidão:
O atestado anexado foi assinado eletronicamente.

CERTIFICAMOS, finalmente, que se encontra vinculado à presente Certidão de Acervo Técnico - CAT o atestado contendo 8 folha(s), expedido pelo contratante da obra/serviço, a quem cabe a responsabilidade pela veracidade e exatidão das informações nele constantes.

Certidão de Acervo Técnico nº 4266/2021
02/08/2021 14:07

A autenticidade e a validade desta certidão deve ser confirmada no site do Crea-PR https://www.crea-pr.org.br/ Consultas Públicas, informando o número do protocolo: 204972/2021

CAT nº 4266/2021 de 27/07/2021, página 1 de 10

CREA-PR

40

000281

Certidão de Acervo Técnico - CAT
Resolução nº 1.025, de 30 de outubro de 2009

CREA-PR

Certidão de Acervo Técnico com Atestado

Conselho Regional de Engenharia e Agronomia do Paraná

4266/2021

Atividade concluída

A CAT à qual o atestado está vinculado é o documento que comprova o registro do atestado no Crea.

A CAT à qual o atestado está vinculado constituirá prova da capacidade técnico-profissional da pessoa jurídica somente se o responsável técnico indicado estiver ou venha a ser integrado ao seu quadro técnico por meio de declaração entregue no momento da habilitação ou da entrega das propostas.

A CAT é válida em todo território nacional.

A CAT perderá a validade no caso de modificação dos dados técnicos qualitativos ou quantitativos nela contidos em razão de substituição ou anulação de ART.

A autencidade e a validade desta certidão deve ser confirmada no site do Crea-PR, no endereço https://www.crea-pr.org.br, informando o número do protocolo: 204972/2021.

A falsificação deste documento constitui crime previsto no Código Penal Brasileiro, sujeitando o autor à respectiva ação penal.

A autenticidade e a validade desta certidão deve ser confirmada no site do Crea-PR https://www.crea-pr.org.br/ Consultas Públicas, informando o número do protocolo: 204972/2021

CAT nº 4266/2021 de 27/07/2021, página 2 de 10

CREA-PR

000282

MUNICÍPIO DE CORONEL VIVIDA – ESTADO DO PARANÁ

ATESTADO DE EXECUÇÃO DE SERVIÇOS

Atestamos face ao requerido que a empresa FERRAGENS DONDA MATERIAIS ELÉTRICOS, HIDRÁULICOS E SERVIÇOS DE ENGENHARIA LTDA., estabelecida à Avenida Anita Garibaldi, 5450 - Barreirinha, na cidade de Curitiba, CEP nº 82.220-000, Estado do Paraná, inscrita no CNP sob nº 84.966.738/0001-06, executou em sua totalidade os serviços de obra para a PREFEITURA MUNICIPAL DE CORONEL VIVIDA, inscrita no CNPJ nº 76.995.455/0001-56, com sede administrativa na Praça Ângelo Mezzomo, s/n, centro, Coronel Vivida, Estado do Paraná, conforme discriminação a seguir:

Lote 01: FORNECIMENTO DE MATERIAL E MÃO DE OBRA PARA A EXECUCAO DE REFORMA NA UBS DE VISTA ALEGRE.

ITEM	DESCRIÇÃO	UD	QUANT. CONTRATADA
1	**SERVIÇOS PRELIMINARES**		
1.1	DEMOLIÇÃO DE ALVENARIA DE BLOCO FURADO, DE FORMA MANUAL, SEM REAPROVEITAMENTO. AF_12/2017	M3	2,57
1.2	ALVENARIA DE VEDAÇÃO DE BLOCOS CERÂMICOS FURADOS NA VERTICAL DE 9X19X39CM (ESPESSURA 9CM) DE PAREDES COM ÁREA LÍQUIDA MENOR QUE 6M² COM VÃOS E ARGAMASSA DE ASSENTAMENTO COM PREPARO MANUAL. AF_06/2014	M2	5,93
1.3	CHAPISCO APLICADO EM ALVENARIA (COM PRESENÇA DE VÃOS) E ESTRUTURAS DE CONCRETO DE FACHADA, COM COLHER DE PEDREIRO. ARGAMASSA TRAÇO 1:3 COM PREPARO MANUAL. AF_06/2014	M2	11,86
1.4	(COMPOSIÇÃO REPRESENTATIVA) DO SERVIÇO DE EMBOÇO/MASSA ÚNICA, APLICADO MANUALMENTE, TRAÇO 1:2:8, EM BETONEIRA DE 400L, PAREDES INTERNAS, COM EXECUÇÃO DE TALISCAS, EDIFICAÇÃO HABITACIONAL UNIFAMILIAR (CASAS) E EDIFICAÇÃO PÚBLICA PADRÃO. AF_12/2014	M2	11,86
1.5	VERGA MOLDADA IN LOCO EM CONCRETO PARA PORTAS COM ATÉ 1,5 M DE VÃO. AF_03/2016	M	2,50
1.6	DEMOLIÇÃO DE REVESTIMENTO CERÂMICO, DE FORMA MANUAL, SEM REAPROVEITAMENTO. AF_12/2017	M2	56,21
1.7	DEMOLIÇÃO DE RODAPÉ CERÂMICO, DE FORMA MANUAL, SEM REAPROVEITAMENTO. AF_12/2017	M	26,51
1.8	REMOÇÃO DE LOUÇAS, DE FORMA MANUAL, SEM REAPROVEITAMENTO. AF_12/2017	UN	2,00
1.9	REMOÇÃO DE ACESSÓRIOS, DE FORMA MANUAL, SEM REAPROVEITAMENTO. AF_12/2017	UN	2,00
1.10	REMOÇÃO DE METAIS SANITÁRIOS, DE FORMA MANUAL, SEM REAPROVEITAMENTO. AF_12/2017	UN	2,00
1.11	REMOÇÃO DE TUBULAÇÕES (TUBOS E CONEXÕES) DE ÁGUA FRIA, DE FORMA MANUAL, SEM REAPROVEITAMENTO.	M	3,80

A autenticidade e a validade desta certidão deve ser confirmada no site do Crea-PR https://www.crea-pr.org.br/ Consultas Públicas, informando o número do protocolo: 204972/2021

CAT nº 4266/2021 de 27/07/2021, página 3 de 10

CREA-PR

42

000283

	AF_12/2017		
2	**TELHADO**	-	
2.1	CALHA EM CHAPA DE AÇO GALVANIZADO NÚMERO 24, DESENVOLVIMENTO DE 100 CM, INCLUSO TRANSPORTE VERTICAL. AF_07/2019	M	6,29
2.2	RUFO INTERNO DE CHAPA DE ACO GALVANIZADA NUM 26, CORTE 50 CM	M	45,39
2.3	FABRICAÇÃO E INSTALAÇÃO DE ESTRUTURA PONTALETADA DE MADEIRA NÃO APARELHADA PARA TELHADOS COM ATÉ 2 ÁGUAS E PARA TELHA ONDULADA DE FIBROCIMENTO, METÁLICA, PLÁSTICA OU TERMOACÚSTICA, INCLUSO TRANSPORTE VERTICAL. AF_12/2015	M2	50,30
2.4	TELHAMENTO COM TELHA ONDULADA DE FIBROCIMENTO E = 6 MM, COM RECOBRIMENTO LATERAL DE 1/4 DE ONDA PARA TELHADO COM INCLINAÇÃO MAIOR QUE 10°, COM ATÉ 2 ÁGUAS, INCLUSO IÇAMENTO. AF_07/2019	M2	50,30
3	**INSTALAÇÕES HIDRÁULICAS**	-	
3.1	REMOÇÃO DE LOUÇAS, DE FORMA MANUAL, SEM REAPROVEITAMENTO. AF_12/2017	UN	2,00
3.2	RASGO EM ALVENARIA PARA RAMAIS/ DISTRIBUIÇÃO COM DIAMETROS MENORES OU IGUAIS A 40 MM. AF_05/2015	M	2,40
3.3	(COMPOSIÇÃO REPRESENTATIVA) DO SERVIÇO DE INSTALAÇÃO DE TUBOS DE PVC, SOLDÁVEL, ÁGUA FRIA, DN 25 MM (INSTALADO EM RAMAL, SUB-RAMAL, RAMAL DE DISTRIBUIÇÃO OU PRUMADA), INCLUSIVE CONEXÕES, CORTES E FIXAÇÕES, PARA PRÉDIOS. AF_10/2015	M	2,40
3.4	BACIA SANITARIA (VASO) COM CAIXA ACOPLADA, DE LOUCA BRANCA	UN	2,00
4	**INSTALAÇÕES ELÉTRICAS**	-	
4.1	REMOÇÃO DE LUMINÁRIAS, DE FORMA MANUAL, SEM REAPROVEITAMENTO. AF_12/2017	UN	27,00
4.2	LUMINÁRIA TIPO PLAFON, DE SOBREPOR, 40x40 cm, 30 W -COM 1 LÂMPADA LED - FORNECIMENTO E INSTALAÇÃO. AF_11/2017	UN	27,00
4.3	CABO DE COBRE FLEXÍVEL ISOLADO, 2,5 MM², ANTI-CHAMA 450/750 V, PARA CIRCUITOS TERMINAIS - FORNECIMENTO E INSTALAÇÃO. AF_12/2015	M	300,00
4.4	TOMADA MÉDIA DE EMBUTIR (1 MÓDULO), 2P+T 20 A, INCLUINDO SUPORTE E PLACA - FORNECIMENTO E INSTALAÇÃO. AF_12/2015	UN	13,00
4.5	INTERRUPTOR SIMPLES (1 MÓDULO) COM 1 TOMADA DE EMBUTIR 2P+T 10 A, INCLUINDO SUPORTE E PLACA - FORNECIMENTO E INSTALAÇÃO. AF_12/2015	UN	5,00
4.6	ELETRODUTO RÍGIDO ROSCÁVEL, PVC, DN 25 MM (3/4"), PARA CIRCUITOS TERMINAIS, INSTALADO EM LAJE - FORNECIMENTO E INSTALAÇÃO. AF_12/2015	M	1,60

A autenticidade e a validade desta certidão deve ser confirmada no site do Crea-PR https://www.crea-pr.org.br / Consultas Públicas, informando o número do protocolo: 204972/2021

CAT nº 4266/2021 de 27/07/2021, página 4 de 10

CREA-PR

43

4.7	ELETRODUTO RÍGIDO ROSCÁVEL, PVC, DN 25 MM (3/4"), PARA CIRCUITOS TERMINAIS, INSTALADO EM PAREDE - FORNECIMENTO E INSTALAÇÃO. AF_12/2015	M	1,68
4.8	CONDULETE EM PVC, TIPO "LB", SEM TAMPA, DE 1/2" OU 3/4"	UN	1,00
4.9	CONDULETE DE ALUMINIO TIPO LR, PARA ELETRODUTO ROSCAVEL DE 3/4", COM TAMPA CEGA	UN	1,00
4.10	CONDULETE EM PVC, TIPO "E", SEM TAMPA, DE 3/4"	UN	1,00
4.11	TAMPA PARA CONDULETE, EM PVC, PARA 1 INTERRUPTOR	UN	1,00
4.12	ABRACADEIRA EM ACO PARA AMARRACAO DE ELETRODUTOS, TIPO D, COM 3/4" E CUNHA DE FIXACAO	UN	4,00
5	**ESQUADRIAS - PORTAS E JANELAS**	-	
5.1	REMOÇÃO DE JANELAS, DE FORMA MANUAL, SEM REAPROVEITAMENTO. AF_12/2017	M2	10,96
5.2	VERGA MOLDADA IN LOCO EM CONCRETO PARA JANELAS COM ATÉ 1,5 M DE VÃO. AF_03/2016	M	3,60
5.3	CONTRAVERGA MOLDADA IN LOCO EM CONCRETO PARA VÃOS DE ATÉ 1,5 M DE COMPRIMENTO. AF_03/2016	M	3,60
5.4	VERGA MOLDADA IN LOCO EM CONCRETO PARA JANELAS COM MAIS DE 1,5 M DE VÃO. AF_03/2016	M	9,30
5.5	CONTRAVERGA MOLDADA IN LOCO EM CONCRETO PARA VÃOS DE MAIS DE 1,5 M DE COMPRIMENTO. AF_03/2016	M	9,30
5.6	JANELA DE ALUMÍNIO DE CORRER COM 2 FOLHAS PARA VIDROS, COM VIDROS, BATENTE, ACABAMENTO COM ACETATO OU BRILHANTE E FERRAGENS. EXCLUSIVE ALIZAR E CONTRAMARCO. FORNECIMENTO E INSTALAÇÃO. AF_12/2019	M2	9,60
5.7	PEITORIL EM MARMORE, POLIDO, BRANCO COMUM, L= *15* CM, E= *2,0* CM, COM PINGADEIRA	M	9,60
5.8	REMOÇÃO DE PORTAS, DE FORMA MANUAL, SEM REAPROVEITAMENTO. AF_12/2017	M2	28,14
6	**REVESTIMENTO CERAMICO -PISO E PAREDE**	-	
6.1	REVESTIMENTO CERÂMICO PARA PISO COM PLACAS TIPO ESMALTADA EXTRA DE DIMENSÕES 35X35 CM APLICADA EM AMBIENTES DE ÁREA MENOR QUE 5 M2. AF_06/2014	M2	5,28
6.2	REVESTIMENTO CERÂMICO PARA PISO COM PLACAS TIPO ESMALTADA EXTRA DE DIMENSÕES 35X35 CM APLICADA EM AMBIENTES DE ÁREA ENTRE 5 M2 E 10 M2. AF_06/2014	M2	19,30
6.3	RODAPÉ CERÂMICO DE 7CM DE ALTURA COM PLACAS TIPO ESMALTADA EXTRA DE DIMENSÕES 35X35CM. AF_06/2014	M	26,51

A autenticidade e a validade desta certidão deve ser confirmada no site do Crea-PR https://www.crea-pr.org.br / Consultas Públicas, informando o número do protocolo: 204972/2021

CAT nº 4266/2021 de 27/07/2021, página 5 de 10

CREA-PR

6.4	REVESTIMENTO CERÂMICO PARA PAREDES INTERNAS COM PLACAS TIPO ESMALTADA EXTRA DE DIMENSÕES 20X20 CM APLICADAS EM AMBIENTES DE ÁREA MAIOR QUE 5 M² NA ALTURA INTEIRA DAS PAREDES. AF_06/2014	M2	30,83
7	**INFRAESTRUTURA - PAVER E CALÇADA**	-	
7.1	DEMOLIÇÃO DE CALÇADA, DE FORMA MANUAL, SEM REAPROVEITAMENTO.	M3	1,28
7.2	REGULARIZAÇÃO E COMPACTAÇÃO DE SUBLEITO DE SOLO PREDOMINANTEMENTE ARGILOSO. AF_11/2019	M2	156,57
7.3	FABRICAÇÃO, MONTAGEM E DESMONTAGEM DE FÔRMA PARA VIGA BALDRAME, EM MADEIRA SERRADA, E=25 MM, 4 UTILIZAÇÕES. AF_06/2017	M2	12,02
7.4	VIGA DE CONTENÇÃO PISO INTERTRAVADO 10X15	MLR	80,11
7.5	EXECUÇÃO DE PÁTIO/ESTACIONAMENTO EM PISO INTERTRAVADO, COM BLOCO RETANGULAR COR NATURAL DE 20 X 10 CM, ESPESSURA 6 CM. AF_12/2015	M2	57,41
7.6	EXECUÇÃO DE PÁTIO/ESTACIONAMENTO EM PISO INTERTRAVADO, COM BLOCO RETANGULAR DE 20 X 10 CM, ESPESSURA 10 CM. AF_12/2015	M2	68,98
7.7	LASTRO COM MATERIAL GRANULAR, APLICAÇÃO EM PISOS OU RADIERS, ESPESSURA DE *5 CM*. AF_08/2017	M3	1,32
7.8	EXECUÇÃO DE PASSEIO (CALÇADA) OU PISO DE CONCRETO COM CONCRETO MOLDADO IN LOCO, FEITO EM OBRA, ACABAMENTO CONVENCIONAL, ESPESSURA 6 CM, ARMADO. AF_07/2016	M2	26,46
8	**INFRAESTRUTURA - ABRIGO DE GÁS**	-	
8.1	REGULARIZAÇÃO E COMPACTAÇÃO DE SUBLEITO DE SOLO PREDOMINANTEMENTE ARGILOSO. AF_11/2019	M2	0,86
8.2	LASTRO COM MATERIAL GRANULAR, APLICAÇÃO EM PISOS OU RADIERS, ESPESSURA DE *5 CM*. AF_08/2017	M3	0,04
8.3	EXECUÇÃO DE PASSEIO (CALÇADA) OU PISO DE CONCRETO COM CONCRETO MOLDADO IN LOCO, FEITO EM OBRA, ACABAMENTO CONVENCIONAL, ESPESSURA 10 CM, ARMADO. AF_07/2016	M2	1,12
8.4	ALVENARIA DE VEDAÇÃO DE BLOCOS VAZADOS DE CONCRETO DE 19X19X39CM (ESPESSURA 19CM) DE PAREDES COM ÁREA LÍQUIDA MENOR QUE 6M² COM VÃOS E ARGAMASSA DE ASSENTAMENTO COM PREPARO MANUAL. AF_06/2014	M2	2,28
8.5	GRADIL EM FERRO FIXADO EM VÃOS DE JANELAS, FORMADO POR BARRAS CHATAS DE 25X4,8 MM. AF_04/2019	M2	0,34
8.6	FABRICAÇÃO DE FÔRMA PARA LAJES, EM MADEIRA SERRADA, E=25 MM. AF_12/2015	M2	0,86

A autenticidade e a validade desta certidão deve ser confirmada no site do Crea-PR https://www.crea-pr.org.br/ Consultas Públicas, informando o número do protocolo: 204972/2021

CAT nº 4266/2021 de 27/07/2021, página 6 de 10

CREA-PR

45

8.7	TELA DE ACO SOLDADA NERVURADA, CA-60, Q-283 (4,48 KG/M2), DIAMETRO DO FIO = 6,0 MM, LARGURA = 2,45 X 6,00 M DE COMPRIMENTO, ESPACAMENTO DA MALHA = 10 X 10 CM	M2	1,12
8.8	CONCRETAGEM DE VIGAS E LAJES, FCK=20 MPA, PARA QUALQUER TIPO DE LAJE COM BALDES EM EDIFICAÇÃO TÉRREA, COM ÁREA MÉDIA DE LAJES MENOR OU IGUAL A 20 M² - LANÇAMENTO, ADENSAMENTO E ACABAMENTO. AF_12/2015	M3	0,07
8.9	PORTAO DE ABRIR EM GRADIL DE METALON REDONDO DE 3/4" VERTICAL, COM REQUADRO, ACABAMENTO NATURAL - COMPLETO	M2	1,00
8.10	FURO EM ALVENARIA PARA DIÂMETROS MAIORES QUE 40 MM E MENORES OU IGUAIS A 75 MM. AF_05/2015	UN	1,00
8.11	TUBO, PEX, MULTICAMADA, DN 16, INSTALADO EM RAMAL INTERNO DE INSTALAÇÕES DE GÁS - FORNECIMENTO E INSTALAÇÃO. AF_01/2020	M	2,00
9	**ACESSIBILIDADE**	-	
9.1	GUARDA-CORPO DE AÇO GALVANIZADO DE 1,10M, MONTANTES TUBULARES DE 1.1/4" ESPAÇADOS DE 1,20M, TRAVESSA SUPERIOR DE 1.1/2", GRADIL FORMADO POR TUBOS HORIZONTAIS DE 1" E VERTICAIS DE 3/4", FIXADO COM CHUMBADOR MECÂNICO. AF_04/2019_P	M	11,82
9.2	PISO TATIL ALERTA OU DIRECIONAL, DE BORRACHA, COLORIDO, 25 X 25 CM, E = 5 MM, PARA COLA	M2	6,75
9.3	PISO PODOTÁTIL, DIRECIONAL OU ALERTA, ASSENTADO SOBRE ARGAMASSA. AF_05/2020	M	23,55
9.4	PLACA DE SINALIZACAO EM CHAPA DE ACO NUM 16 COM PINTURA REFLETIVA	M2	0,35
9.5	TUBO ACO GALVANIZADO COM COSTURA, CLASSE LEVE, DN 50 MM (2"), E = 3,00 MM, "4,40" KG/M (NBR 5580)	M	3,00
10	**INSTALAÇÃO DE PORTAS**		
10.1	KIT DE PORTA-PRONTA DE MADEIRA EM ACABAMENTO MELAMÍNICO BRANCO, FOLHA PESADA OU SUPERPESADA, 80X210CM, EXCLUSIVE FECHADURA, FIXAÇÃO COM PREENCHIMENTO PARCIAL DE ESPUMA EXPANSIVA - FORNECIMENTO E INSTALAÇÃO. AF_12/2019	UN	3,00
10.2	FECHADURA DE EMBUTIR PARA PORTAS INTERNAS, COMPLETA, ACABAMENTO PADRÃO MÉDIO, COM EXECUÇÃO DE FURO - FORNECIMENTO E INSTALAÇÃO. AF_12/2019	UN	4,00
10.3	KIT DE PORTA-PRONTA DE MADEIRA EM ACABAMENTO MELAMÍNICO BRANCO, FOLHA LEVE OU MÉDIA, 70X210CM, EXCLUSIVE FECHADURA, FIXAÇÃO COM PREENCHIMENTO PARCIAL DE ESPUMA EXPANSIVA - FORNECIMENTO E INSTALAÇÃO. AF_12/2019	UN	1,00

A autenticidade e a validade desta certidão deve ser confirmada no site do Crea-PR https://www.crea-pr.org.br/ Consultas Públicas, informando o número do protocolo: 204972/2021

CAT nº 4266/2021 de 27/07/2021, página 7 de 10

CREA-PR

MUNICÍPIO DE CORONEL VIVIDA – ESTADO DO PARANÁ

10.4	PORTA DE MADEIRA, FOLHA MEDIA (NBR 15930) DE 100 X 210 CM, E = 35 MM, NUCLEO SARRAFEADO, CAPA LISA EM HDF, ACABAMENTO EM PRIMER PARA PINTURA - FORNECIMENTO E INSTALAÇÃO	UND	4,00
10.5	PORTA DE MADEIRA DE CORRER, DE 80 X 210 CM, E=35MM	M2	5,04
11	**PINTURA**		
11.1	**PINTURA INTERNA**		
11.1.1	APLICAÇÃO E LIXAMENTO DE MASSA LÁTEX EM PAREDES, UMA DEMÃO. AF_06/2014	M2	199,95
11.1.2	APLICAÇÃO MANUAL DE PINTURA COM TINTA LÁTEX ACRÍLICA EM PAREDES, DUAS DEMÃOS. AF_06/2014	M2	408,14
11.1.3	APLICAÇÃO MANUAL DE PINTURA COM TINTA LÁTEX ACRÍLICA EM TETO, DUAS DEMÃOS. AF_06/2014	M2	78,16
11.1.4	PINTURA ESMALTE ACETINADO EM MADEIRA, DUAS DEMAOS	M2	59,64
11.2	**PINTURA EXTERNA**		
11.2.1	PINTURA DAS PAREDES		
11.2.1.1	TEXTURA ACRÍLICA, APLICAÇÃO MANUAL EM PAREDE, UMA DEMÃO. AF_09/2016	M2	208,81
11.2.1.2	APLICAÇÃO MANUAL DE TINTA LÁTEX ACRÍLICA EM PAREDE EXTERNAS DE CASAS, DUAS DEMÃOS. AF_11/2016	M2	289,12
12	**PINTURA DA CALÇADA**		
12.1	APLICACAO DE TINTA A BASE DE EPOXI SOBRE PISO	M2	17,68

LOCAL DE REALIZAÇÃO DOS SERVIÇOS: Rua Bahia, S/N, Vista Alegre, Coronel Vivida-PR, CEP 85.550-000

ÁREA TOTAL: 170,60 m²

PERIODO DE EXECUÇÃO: Início em 07/12/2020 – Término em 01/07/2021.

VALOR DO CONTRATO: R$ 73.361,99 (Setenta e três mil trezentos e sessenta e um reais e noventa e nove centavos).

PROCESSO: Tomada de Preços nº 13/2020

CONTRATO: 126/2020

RESPONSÁVEL TÉCNICO: Mariana Vieira CREA-PR 189155/D-PR

ART nº.: 1720205760337

A autenticidade e a validade desta certidão deve ser confirmada no site do Crea-PR https://www.crea-pr.org.br / Consultas Públicas, informando o número do protocolo: 204972/2021

CAT nº 4266/2021 de 27/07/2021, página 8 de 10

CREA-PR

MUNICÍPIO DE CORONEL VIVIDA – ESTADO DO PARANÁ

Lote 02: FORNECIMENTO DE MATERIAL E MÃO DE OBRA PARA A EXECUCAO DE REFORMA NA ACADEMIA DE SAÚDE.

ITEM	DESCRIÇÃO	UD	QUANT. CONTRATADA
1	**SERVIÇOS PRELIMINARES - TELHADO**		
1.1	CALHA EM CHAPA DE AÇO GALVANIZADO NÚMERO 24, DESENVOLVIMENTO DE 100 CM, INCLUSO TRANSPORTE VERTICAL. AF_07/2019	M	21,54
1.2	RUFO EXTERNO/INTERNO EM CHAPA DE AÇO GALVANIZADO NÚMERO 26, CORTE DE 33 CM, INCLUSO IÇAMENTO. AF_07/2019	M	64,96
1.3	FABRICAÇÃO E INSTALAÇÃO DE ESTRUTURA PONTALETADA DE MADEIRA NÃO APARELHADA PARA TELHADOS COM ATÉ 2 ÁGUAS E PARA TELHA ONDULADA DE FIBROCIMENTO, METÁLICA, PLÁSTICA OU TERMOACÚSTICA, INCLUSO TRANSPORTE VERTICAL. AF_12/2015	M2	40,87
1.4	TELHAMENTO COM TELHA ONDULADA DE FIBROCIMENTO E = 6 MM, COM RECOBRIMENTO LATERAL DE 1/4 DE ONDA PARA TELHADO COM INCLINAÇÃO MAIOR QUE 10°, COM ATÉ 2 ÁGUAS, INCLUSO IÇAMENTO. AF_07/2019	M2	102,17
2	**PINTURA INTERNA**	-	
2.1	IMPERMEABILIZAÇÃO DE SUPERFÍCIE COM ARGAMASSA POLIMÉRICA / MEMBRANA ACRÍLICA, 3 DEMÃOS. AF_06/2018	M2	53,75
2.2	APLICAÇÃO E LIXAMENTO DE MASSA LÁTEX EM PAREDES, UMA DEMÃO. AF_06/2014	M2	53,75
2.3	APLICAÇÃO E LIXAMENTO DE MASSA LÁTEX EM TETO, UMA DEMÃO. AF_06/2014	M2	18,14
2.4	APLICAÇÃO MANUAL DE PINTURA COM TINTA LÁTEX ACRÍLICA EM PAREDES, DUAS DEMÃOS. AF_06/2014	M2	358,32
2.5	APLICAÇÃO MANUAL DE PINTURA COM TINTA LÁTEX ACRÍLICA EM TETO, DUAS DEMÃOS. AF_06/2014	M2	101,93
3	**PINTURA EXTERNA**	-	
3.1	IMPERMEABILIZAÇÃO DE SUPERFÍCIE COM ARGAMASSA POLIMÉRICA / MEMBRANA ACRÍLICA, 3 DEMÃOS. AF_06/2018	M2	76,08
3.2	TEXTURA ACRÍLICA, APLICAÇÃO MANUAL EM PAREDE, UMA DEMÃO. AF_09/2016	M2	285,19
3.3	APLICAÇÃO MANUAL DE TINTA LÁTEX ACRÍLICA EM PAREDE EXTERNAS DE CASAS, DUAS DEMÃOS. AF_11/2016	M2	285,19
3.4	APLICAÇÃO MANUAL DE PINTURA COM TINTA LÁTEX ACRÍLICA EM TETO, DUAS DEMÃOS. AF_06/2014	M2	10,20
4	**INSTALAÇÃO ELÉTRICA**		
4.1	LUMINÁRIA TIPO PLAFON, DE SOBREPOR, 40x40 cm, 30 W -COM 1 LÂMPADA LED - FORNECIMENTO E INSTALAÇÃO. AF_11/2017	UND	6,00

LOCAL DE REALIZAÇÃO DOS SERVIÇOS: Rua Primo Zeni, S/N, São José Operário, Coronel Vivida-PR, CEP 85.550-000

A autenticidade e a validade desta certidão deve ser confirmada no site do Crea-PR https://www.crea-pr.org.br/ Consultas Públicas, informando o número do protocolo: 204972/2021

CAT nº 4266/2021 de 27/07/2021, página 9 de 10

CREA-PR

MUNICÍPIO DE CORONEL VIVIDA – ESTADO DO PARANÁ

ÁREA TOTAL: 121,25 m²

PERIODO DE EXECUÇÃO: Início em 07/12/2020 – Término em 01/07/2021.

VALOR DO CONTRATO: R$ 30.787,19 (Trinta mil setecentos e oitenta e sete reais e dezenove centavos).

PROCESSO: Tomada de Preços nº 13/2020

CONTRATO: 126/2020

RESPONSÁVEL TÉCNICO: Mariana Vieira CREA-PR 189155/D-PR

ART nº.: 1720205760337

VALOR TOTAL DO CONTRATO Nº126/2020: R$ 104.149,18 (Cento e quatro mil cento e quarenta e nove reais e dezoito centavos).

Salientamos ainda que os serviços foram realizados satisfatoriamente nos prazos e com boa técnica, não existindo até a presente data fatos que desabonem a qualidade dos serviços prestados.

Coronel Vivida, 09 de julho de 2021.

JEAN FELIPE MIECOANSKI: 08136345988

Assinado digitalmente por JEAN FELIPE MIECOANSKI: 08136345988
Localização: Coronel Vivida - PR
Data: 2021-07-09 08:32:21

Jean Felipe Miecoanski
Engenheiro Civil
Fiscal do Contrato
CREA nº: 148981/D
CPF: 08136345988
RNP: 1714725596

A autenticidade e a validade desta certidão deve ser confirmada no site do Crea-PR https://www.crea-pr.org.br / Consultas Públicas, informando o número do protocolo: 204972/2021

CAT nº 4266/2021 de 27/07/2021, página 10 de 10

CREA-PR

49

000290

Certidão de Acervo Técnico - CAT
Resolução nº 1.025, de 30 de outubro de 2009

CREA-PR

Conselho Regional de Engenharia e Agronomia do Paraná

Certidão de Acervo Técnico com Atestado

1720210006845

Atividade concluída

CERTIFICAMOS, em cumprimento ao disposto na Resolução n° 1.025, de 30 de outubro de 2009, do Confea, que consta dos assentamentos deste Conselho Regional de Engenharia e Agronomia do Paraná - Crea-PR, o Acervo Técnico do profissional MARIANA VIEIRA referente à(s) Anotação(ões) de Responsabilidade Técnica - ART abaixo discriminada(s):

Profissional: **MARIANA VIEIRA** RNP: **1719533148**

Registro: **PR-189155/D**

Título profissional: ENGENHEIRA CIVIL, ENGENHEIRA QUIMICA

Número da ART: **1720212803240** Situação da ART: BAIXA POR CONCLUSÃO DE OBRA/SERVIÇO
Tipo de ART: ART de Obra ou Serviço Registrada em: 14/06/2021 Baixada em: 11/09/2021 Forma de registro: Inicial
Participação técnica: Individual

Empresa contratada: **FERRAGENS DONDA MATERIAIS ELÉTRICOS, HIDRÁULICOS E SERVIÇOS DE ENGENHARIA LTDA.**

Contratante: **MUNICÍPIO DE PLANALTO** CNPJ: **76.460.526/0001-16**

Rua: PRAÇA SÃO FRANCISCO DE ASSIS Nº: 1583

Complemento: Bairro: CENTRO

Cidade: **PLANALTO** UF: PR CEP: 85750-000

Contrato: 134/2021 celebrado em 10/05/2021

Valor do contrato: R$ 233.543,78 Tipo de contratante: Pessoa Jurídica (Direito Público) brasileira

Ação Institucional:

Endereço da obra/serviço: RUA PARANÁ Nº: 1450

Bairro: CENTRO

Cidade: PLANALTO UF: PR CEP: 85750-000

Coordenadas Geográficas: -25,722348 x -53,763516

Data de início: 25/05/2021 Conclusão efetiva: 10/09/2021

Finalidade:

Proprietário: CPF:

Atividade Técnica: **1-** Execução de reforma de reforma de edificação de alvenaria, 2084 M2

CERTIFICAMOS, finalmente, que se encontra vinculado à presente Certidão de Acervo Técnico - CAT o atestado contendo 5 folha(s), expedido pelo contratante da obra/serviço, a quem cabe a responsabilidade pela veracidade e exatidão das informações nele constantes.

Certidão de Acervo Técnico nº 1720210006845/2021

03/11/2021 10:35

A CAT à qual o atestado está vinculado é o documento que comprova o registro do atestado no Crea.

A CAT à qual o atestado está vinculado constituirá prova da capacidade técnico-profissional da pessoa jurídica somente se o responsável técnico indicado estiver ou venha a ser integrado ao seu quadro técnico por meio de declaração entregue no momento da habilitação ou da entrega das propostas.

A CAT é válida em todo território nacional.

A CAT perderá a validade no caso de modificação dos dados técnicos qualitativos ou quantitativos nela contidos em razão de substituição ou anulação de ART.

A autencidade e a validade desta certidão deve ser confirmada no site do Crea-PR, no endereço https://www.crea-pr.org.br, informando o número do protocolo: 320925/2021.

A falsificação deste documento constitui crime previsto no Código Penal Brasileiro, sujeitando o autor à respectiva ação penal.

A autenticidade e a validade desta certidão deve ser confirmada no site do Crea-PR https://www.crea-pr.org.br / Consultas Públicas, informando o número do protocolo: 320925/2021

CAT nº 1720210006845 de 01/11/2021, página 1 de 6

CREA-PR

50

000291

MUNICIPIO DE PLANALTO
CNPJ Nº 76.460.526/0001-16
Praça São Francisco de Assis, 1583 – CEP: 85.750-000
e-mail: planalto@rline.com.br
Fone: (046) 3555-8100 – Fax: (46) 3555-8101
PLANALTO - PARANÁ

A autenticidade e a validade desta certidão deve ser confirmada no site do Crea-PR https://www.crea-pr.org.br/ Consultas Públicas, informando o número do protocolo: 320925/2021

CAT nº 172021000684 5 de 01/11/2021, página 2 de 6

CREA-PR

DECLARAÇÃO DE CONCLUSÃO DE OBRA
ATESTADO DE CAPACIDADE TÉCNICA

O Município de Planalto, situado à Praça São Francisco de Assis, nº 1583, Município de Planalto, Estado do Paraná, inscrita no CNPJ sob nº 76.460.526/0001-16, nesta ato representado pelo Prefeito Municipal Sr. Luiz Carlos Boni, vem por meio desta declarar que a empresa **FERRAGENS DONDA MATERIAIS ELÉTRICOS, HIDRÁULICOS E SERVIÇOS DE ENGENHARIA LTDA.**, CNPJ Sob nº 84.966.738/0001-06, com sede na Av. Anita Garibaldi, nº 5450, Barreirinha, Cidade de Curitiba, Estado do Paraná, executou obra no Município de Planalto, conforme descrito abaixo:

- Objeto: execução de Obra de Engenharia de uma reforma sem ampliação de área de edificação da Escola Laudio Afonso Heinen, situada no Município de Planalto/PR.

ITEM	DESCRIÇÃO DOS SERVIÇOS	UNID.	QUANT. CONTRATADA
1	**SERVIÇOS PRELIMINARES**		
1.1	PLACA DE OBRA EM CHAPA DE AÇO GALVANIZADO	M2	2,50
1.2	REMOÇÃO DE TRAMA DE MADEIRA PARA COBERTURA, DE FORMA MANUAL, SEM REAPROVEITAMENTO. AF_12/2017	M2	20,00
1.3	REMOÇÃO DE FORROS DE MADEIRA, PVC E FIBROMINERAL, DE FORMA MANUAL, SEM REAPROVEITAMENTO. AF_12/2017	M2	500,00
1.4	REMOÇÃO DE TELHAS, DE FIBROCIMENTO, METÁLICA E CERÂMICA, DE FORMA MANUAL, SEM REAPROVEITAMENTO. AF_12/2017	M2	500,00
1.5	REMOÇÃO DE PORTAS, DE FORMA MANUAL, SEM REAPROVEITAMENTO. AF_12/2017	M3	9,00
1.6	LIMPEZA DE SUPERFÍCIE COM JATO DE ALTA PRESSÃO. AF_04/2019	M2	3500,00
1.7	DEMOLIÇÃO DE ALVENARIA DE BLOCO FURADO, DE FORMA MANUAL, SEM REAPROVEITAMENTO. AF_12/2017	M3	1,45
1.8	REMOÇÃO DE LOUÇAS, DE FORMA MANUAL, SEM REAPROVEITAMENTO. AF_12/2017	UN	2,00
2	**DRENAGEM**		

Boni

51

MUNICIPIO DE PLANALTO
CNPJ Nº 76.460.526/0001-16
Praça São Francisco de Assis, 1583 – CEP: 85.750-000
e-mail: planalto@rline.com.br
Fone: (046) 3555-8100 – Fax: (46) 3555-8101
PLANALTO - PARANÁ

2.1	CANALETA DE CONCRETO TIPO 1/2 CANA 20CM	M	40,00
2.2	CALHA EM CHAPA DE AÇO GALVANIZADO NÚMERO 24, DESENVOLVIMENTO DE 50 CM, INCLUSO TRANSPORTE VERTICAL. AF_07/2019	M	35,00
2.3	REPOSICIONAMENTO DE CALHA EXISTENTE, MÃO DE OBRA E FIXADORES	M	35,00
2.4	(COMPOSIÇÃO REPRESENTATIVA) DO SERVIÇO DE INSTALAÇÃO DE TUBOS DE PVC, SÉRIE R, ÁGUA PLUVIAL, DN 100 MM (INSTALADO EM RAMAL DE ENCAMINHAMENTO, OU CONDUTORES VERTICAIS), INCLUSIVE CONEXÕES, CORTES E FIXAÇÕES, PARA PRÉDIOS. AF_10/2015	M	110,00
3	**FECHAMENTOS**		
3.1	FECHAMENTO-MURO DE DIVISA PADRAO EM ALVENARIA H=2.00M-FP01B	M	4,00
3.2	ALAMBRADO EM MOURÕES DE CONCRETO, COM TELA DE ARAME GALVANIZADO (INCLUSIVE MURETA EM CONCRETO). AF_05/2018	M	38,00
3.3	ALVENARIA DE VEDAÇÃO DE BLOCOS CERÂMICOS FURADOS NA VERTICAL DE 9X19X39CM (ESPESSURA 9CM) DE PAREDES COM ÁREA LÍQUIDA MAIOR OU IGUAL A 6M² COM VÃOS E ARGAMASSA DE ASSENTAMENTO COM PREPARO EM BETONEIRA INCLUSO FUNDAÇÃO. AF_06/2014	M2	5,00
3.4	PORTAO METALICO DE ABRIR 2.10X2.50M	UN	1,00
4	**REVESTIMENTO**		
4.1	REVESTIMENTO CERÂMICO PARA PAREDES INTERNAS COM PLACAS TIPO ESMALTADA EXTRA DE DIMENSÕES 33X45 CM APLICADAS EM AMBIENTES DE ÁREA MAIOR QUE 5 M² NA ALTURA INTEIRA DAS PAREDES. AF_06/2014	M2	20,00
5	**ESQUADRIAS**		
5.1	KIT DE PORTA DE MADEIRA PARA PINTURA, SEMI-OCA (LEVE OU MÉDIA), PADRÃO MÉDIO, 90X210CM, ESPESSURA DE 3,5CM, ITENS INCLUSOS: DOBRADIÇAS, MONTAGEM E INSTALAÇÃO DO BATENTE, FECHADURA COM EXECUÇÃO DO FURO - FORNECIMENTO E INSTALAÇÃO. AF_12/2019	UN	9,00
6	**FORROS**		
6.1	ACABAMENTOS PARA FORRO (RODA-FORRO EM PERFIL METÁLICO E PLÁSTICO). AF_05/2017	M	250,00
6.2	FORRO EM RÉGUAS DE PVC, FRISADO, PARA AMBIENTES COMERCIAIS, INCLUSIVE ESTRUTURA DE FIXAÇÃO. AF_05/2017_P	M2	500,00
6.3	ARREMATE DE BEIRAL DESPROTEGIDO	M	120,00
7	**COBERTURA**		

A autenticidade e a validade desta certidão deve ser confirmada no site do Crea-PR https://www.crea-pr.org.br / Consultas Públicas, informando o número do protocolo: 320925/2021

CAT nº 172021000684S de 01/11/2021 página 3 de 6

CREA-PR

30 Ni

MUNICIPIO DE PLANALTO
CNPJ Nº 76.460.526/0001-16
Praça São Francisco de Assis, 1583 – CEP: 85.750-000
e-mail: planalto@rline.com.br
Fone: (046) 3555-8100 – Fax: (46) 3555-8101
PLANALTO - PARANÁ

A autenticidade e a validade desta certidão deve ser confirmada no site do Crea-PR https://www.crea-pr.org.br / Consultas Públicas, informando o número do protocolo: 320925/2021

CAT nº 172021000684S de 01/11/2021 página 4 de 6

CREA-PR

7.1	TRAMA DE AÇO COMPOSTA POR RIPAS E CAIBROS PARA TELHADOS DE ATÉ 2 ÁGUAS PARA TELHA CERÂMICA CAPA-CANAL, INCLUSO TRANSPORTE VERTICAL. AF_07/2019	M2	12,00
7.2	TRAMA DE MADEIRA COMPOSTA POR TERÇAS PARA TELHADOS DE ATÉ 2 ÁGUAS PARA TELHA ONDULADA DE FIBROCIMENTO, METÁLICA, PLÁSTICA OU TERMOACÚSTICA, INCLUSO TRANSPORTE VERTICAL. AF_07/2019	M2	120,00
7.3	TELHAMENTO COM TELHA ONDULADA DE FIBROCIMENTO E = 6 MM, COM RECOBRIMENTO LATERAL DE 1/4 DE ONDA PARA TELHADO COM INCLINAÇÃO MAIOR QUE 10°, COM ATÉ 2 ÁGUAS, INCLUSO IÇAMENTO. AF_07/2019	M2	512,00
7.4	TELHAMENTO COM TELHA ONDULADA DE FIBRA DE VIDRO E = 0,6 MM, PARA TELHADO COM INCLINAÇÃO MAIOR QUE 10°, COM ATÉ 2 ÁGUAS, INCLUSO IÇAMENTO. AF_07/2019	M2	45,00
7.5	SUBCOBERTURA COM MANTA PLÁSTICA REVESTIDA POR PELÍCULA DE ALUMÍNO, INCLUSO TRANSPORTE VERTICAL. AF_07/2019	M2	500,00
7.6	CUMEEIRA PARA TELHA DE FIBROCIMENTO ONDULADA E = 6 MM, INCLUSO ACESSÓRIOS DE FIXAÇÃO E IÇAMENTO. AF_07/2019	M	60,00
8	**PINTURA**		
8.1	CHAPISCO APLICADO EM ALVENARIA (SEM PRESENÇA DE VÃOS) E ESTRUTURAS DE CONCRETO DE FACHADA, COM COLHER DE PEDREIRO. ARGAMASSA TRAÇO 1:3 COM PREPARO MANUAL. AF_06/2014	M2	40,00
8.2	EMBOÇO OU MASSA ÚNICA EM ARGAMASSA TRAÇO 1:2:8, PREPARO MECÂNICO COM BETONEIRA 400 L, APLICADA MANUALMENTE EM SUPERFÍCIES EXTERNAS DA SACADA, ESPESSURA DE 25 MM, SEM USO DE TELA METÁLICA DE REFORÇO CONTRA FISSURAÇÃO. AF_06/2014	M2	85,00
8.3	APLICAÇÃO MANUAL DE FUNDO SELADOR ACRÍLICO EM PAREDES EXTERNAS DE CASAS. AF_06/2014	M2	2350,00
8.4	APLICAÇÃO MANUAL DE PINTURA COM TINTA TEXTURIZADA ACRÍLICA EM PAREDES EXTERNAS DE CASAS, DUAS CORES. AF_06/2014	M2	2350,00
8.5	APLICAÇÃO MANUAL DE PINTURA COM TINTA LÁTEX ACRÍLICA EM TETO, DUAS DEMÃOS. AF_06/2014	M2	1100,00
8.6	APLICAÇÃO MANUAL DE PINTURA COM TINTA LÁTEX ACRÍLICA EM PAREDES, DUAS DEMÃOS. AF_06/2014	M2	1390,00

BONI

53

MUNICIPIO DE PLANALTO
CNPJ Nº 76.460.526/0001-16
Praça São Francisco de Assis, 1583 – CEP: 85.750-000
e-mail: planalto@rline.com.br
Fone: (046) 3555-8100 – Fax: (46) 3555-8101
PLANALTO - PARANÁ

8.7	PINTURA ACRILICA EM PISO CIMENTADO DUAS DEMAOS	M2	545,00
8.8	PINTURA TINTA DE ACABAMENTO (PIGMENTADA) ESMALTE SINTÉTICO ACETINADO EM MADEIRA, 2 DEMÃOS. AF_01/2021	M2	85,00
8.9	PINTURA COM TINTA ESMALTADA PULVERIZADA SOBRE SUPERFÍCIES METÁLICAS EXECUTADO EM OBRA. AF_01/2020	M2	180,00
8.10	LIXAMENTO DE PAREDE PARA RECEBIMENTO DE FUNDO SELADOR/ PINTURA	M2	4840,00
9	**PAVIMENTAÇÃO**		
9.1	PISO CIMENTADO, TRAÇO 1:3 (CIMENTO E AREIA), ACABAMENTO RÚSTICO, ESPESSURA 4,0 CM, PREPARO MECÂNICO DA ARGAMASSA. AF_09/2020	M2	60,00
10	**HIDROSSANITÁRIO**		
10.1	TANQUE SÉPTICO CIRCULAR, EM CONCRETO PRÉ-MOLDADO, DIÂMETRO INTERNO = 1,10 M, ALTURA INTERNA = 2,50 M, VOLUME ÚTIL: 2138,2 L (PARA 5 CONTRIBUINTES). AF_12/2020	UN	1,00
10.2	SUMIDOURO CIRCULAR, EM CONCRETO PRÉ-MOLDADO, DIÂMETRO INTERNO = 1,88 M, ALTURA INTERNA = 2,00 M, ÁREA DE INFILTRAÇÃO: 13,1 M² (PARA 5 CONTRIBUINTES). AF_12/2020	UN	1,00
10.3	(COMPOSIÇÃO REPRESENTATIVA) DO SERVIÇO DE INST. TUBO PVC, SÉRIE N, ESGOTO PREDIAL, 100 MM (INST. RAMAL DESCARGA, RAMAL DE ESG. SANIT., PRUMADA ESG. SANIT., VENTILAÇÃO OU SUB-COLETOR AÉREO), INCL. CONEXÕES E CORTES, FIXAÇÕES, P/ PRÉDIOS. AF_10/2015	M	40,00
10.4	(COMPOSIÇÃO REPRESENTATIVA) DO SERVIÇO DE INSTALAÇÃO DE TUBOS DE PVC, SOLDÁVEL, ÁGUA FRIA, DN 25 MM (INSTALADO EM RAMAL, SUB-RAMAL, RAMAL DE DISTRIBUIÇÃO OU PRUMADA), INCLUSIVE CONEXÕES, CORTES E FIXAÇÕES, PARA PRÉDIOS. AF_10/2015	M	170,00
10.5	TORNEIRA CROMADA 1/2" OU 3/4" PARA TANQUE, PADRÃO POPULAR - FORNECIMENTO E INSTALAÇÃO. AF_01/2020	UN	4,00
10.6	ESCAVAÇÃO MANUAL DE VALA COM PROFUNDIDADE MENOR OU IGUAL A 1,30 M. AF_03/2016	M3	6,00
10.7	REATERRO MANUAL DE VALAS COM COMPACTAÇÃO MECANIZADA. AF_04/2016	M3	3,80
10.8	CAIXA DE PASSAGEM OU MUDANCA PARA ESGOTO D=150MM	UN	2,00

30 Mi

A autenticidade e a validade desta certidão deve ser confirmada no site do Crea-PR https://www.crea-pr.org.br/ Consultas Públicas, informando o número do protocolo: 320925/2021

CAT nº 172021000684S de 01/11/2021, página 5 de 6

CREA-PR

000295

MUNICIPIO DE PLANALTO
CNPJ Nº 76.460.526/0001-16
Praça São Francisco de Assis, 1583 - CEP: 85.750-000
e-mail: planalto@rline.com.br
Fone: (046) 3555-8100 - Fax: (46) 3555-8101
PLANALTO - PARANÁ

- Endereço da Obra: Rua Paraná, nº 1.450, Centro - Planalto -Pr.
- Valor da Obra: R$ 233.543,78 (duzentos e trinta e três mil quinhentos e quarenta e três reais e setenta e oito centavos).
- Processo Licitatório: Tomada de Preços nº 001/2021
- Contrato Administrativo: 134/2021
- Área Total: 2084,00 m²
- Data de Assinatura do Contrato: 10/05/2021
- Data de Início: 25/05/2021
- Data de Conclusão: 10/09/2021
- Responsável Técnico da Empresa: Mariana Vieira - CREA nº 189155/D-PR.
- Conforme Anotação de Responsabilidade Técnica - ART Nº 1720212803240.

Salientamos ainda que os serviços foram realizados satisfatoriamente nos prazos e com boa técnica, não existindo até a presente data fatos que desabonem a qualidade dos serviços prestados.

Planalto-Pr., 28 de outubro de 2021

LUIZ CARLOS BONI
PREFEITO MUNICIPAL

ROBERTO ALOYSIO GOERGEN
ENGENHEIRO CIVIL
CREA PR-94015/D

A autenticidade e a validade desta certidão deve ser confirmada no site do Crea-PR https://www.crea-pr.org.br / Consultas Públicas, informando o número do protocolo: 320925/2021

CAT nº 1720210006845 de 01/11/2021, página 6 de 6

CREA-PR

55

000296

Ferragens Donda LTDA
CNPJ nº 84.966.738/0001-06
Av, Anita Garibaldi, 5.450, Curitiba-PR
CEP 82.220-000
ferragensdonda@yahoo.com.br
Fone/Fax: 3585-3865

ANEXO 13

DECLARAÇÃO FORMAL DE DISPENSA DE VISITA TÉCNICA

Tomada de Preços nº 01/2022

Objeto: CONTRATAÇÃO DE EMPRESA ESPECIALIZADA EM EXECUÇÃO DE REFORMA, AMPLIAÇÃO E REVITALIZAÇÃO DO GINÁSIO DE ESPORTES ARNALDO BUSATO, EM ATENDIMENTO AO CONTRATO DE REPASSE 899228/2020/MCIDADANIA/CAIXA.

Nome da Empresa: Ferragens Donda Materiais Elétricos, Hidráulicos e Serviços de Engenharia LTDA

CNPJ nº: 84.966.738/0001-06

Endereço Completo: Av. Anita Garibaldi, 5450, Barreirinha, Curitiba-PR

Fone: (41) 3585-3865

E-mail: ferragensdonda@yahoo.com.br

O representante técnico da Ferragens Donda Materiais Elétricos, Hidráulicos e Serviços de Engenharia LTDA Sr. (a) Mariana Vieira, devidamente habilitado junto ao CREA/CAU, DECLARA que renuncia a Visita Técnica aos locais e/ou instalações do objeto licitado, de que tem pleno conhecimento das condições e peculiaridades inerentes à natureza dos trabalhos, assumindo total responsabilidade por este fato e informando que não o utilizará para quaisquer questionamentos futuros que ensejem evenças técnicas e ou financeira para com a contratante.

Curitiba, 14 fevereiro de 2022.

Mariana Vieira
Ferragens Donda Ltda
CNPJ: 84.966.738/0001-06
Mariana Vieira
RG n° 9.800.210-3
CPF 073.383.039-08
CREA-PR 189155/D

56

Ferragens Donda LTDA
CNPJ nº 84.966.738/0001-06
Av, Anita Garibaldi, 5.450, Curitiba-PR
CEP 82.220-000
ferragensdonda@yahoo.com.br
Fone/Fax: 3585-3865

ANEXO 8

DECLARAÇÃO DE ACEITAÇÃO DA RESPONSABILIDADE

Mariana Vieira, CPF nº 073.383.039-08, CREA/CAU nº 189155/D , declara que é conhecedor das condições constantes no Tomada de Preços nº 01/2022 e que aceita participar da Equipe Técnica da Empresa Ferragens Donda Materiais Elétricos, Hidráulicos e Serviços de Engenharia LTDA, CNPJ nº 84.966.738/0001-06, para a CONTRATAÇÃO DE EMPRESA ESPECIALIZADA EM EXECUÇÃO DE REFORMA, AMPLIAÇÃO E REVITALIZAÇÃO DO GINÁSIO DE ESPORTES ARNALDO BUSATO, EM ATENDIMENTO AO CONTRATO DE REPASSE 899228/2020/MCIDADANIA/CAIXA.

Curitiba, 14 de fevereiro de 2022.

Mariana Vieira

Ferragens Donda Ltda
CNPJ: 84.966.738/0001-06
Mariana Vieira
RG n° 9.800.210-3
CPF 073.383.039-08
CREA-PR 189155/D

57

000298

Ferragens Donda LTDA
CNPJ nº 84.966.738/0001-06
Av, Anita Garibaldi, 5.450, Curitiba-PR
CEP 82.220-000
ferragensdonda@yahoo.com.br
Fone/Fax: 3585-3865

ANEXO 4

DECLARAÇÃO DE RESPONSABILIDADE TÉCNICA

À Comissão de Licitação

Referente: Edital de Tomada de Preços nº 01/2022.

Conforme o disposto no edital em epígrafe, declaramos que o responsável técnico pela obra, caso venhamos a vencer a referida licitação, é:

Nome	Especialidade	CREA/CAU n°	Data do registro	Assinatura do profissional
Mariana Vieira	Engenheira Civil	189155/D	17/08/2020	Mariana Vieira

Declaramos, outrossim, que o profissional acima relacionado pertence ao nosso quadro técnico de profissionais permanentes, com relacionamento junto à empresa, dentro das Leis Trabalhistas vigentes.

Curitiba, 14 de fevereiro de 2022.

Mariana Vieira
Ferragens Donda Ltda
CNPJ: 84.966.738/0001-06
Mariana Vieira
RG n° 9.800.210-3
CPF 073.383.039-08
CREA-PR 189155/D

58

000299

Ferragens Donda LTDA
CNPJ nº 84.966.738/0001-06
Av, Anita Garibaldi, 5.450, Curitiba-PR
CEP 82.220-000
ferragensdonda@yahoo.com.br
Fone/Fax: 3585-3865

ANEXO 10
DECLARAÇÃO DE PROPRIEDADE DE APARELHAMENTO E DISPONIBILIDADE DE PESSOAL TÉCNICO PARA A EXECUÇÃO DO OBJETO DA LICITAÇÃO

Referência:
Município de Capanema - PR
Tomada de Preços N° 01/2022

Ferragens Donda Materiais Elétricos, Hidráulicos e Serviços de Engenharia LTDA, inscrita no CNPJ/MF nº 84.966.738/0001-06, por intermédio de seu representante legal, o(a) Sr(a) Mariana Vieira , portador(a) do documento de identidade RG nº 9.800.210-3 , emitido pela SSP/PR , e do CPF nº 073.383.039-08 , DECLARA, sob as penas da lei, para fins do disposto no 8.7.5, alínea "g" do edital de licitação, que possui todos equipamentos mínimos e dispõe de pessoal técnico para a execução do objeto da licitação.

Retroescavadeira;
Caminhão ¾ Agrale;
Betoneira 400L;
Andaime;
Ferramentas Elétricas voltadas a construção civil;
Ferramentas Manuais voltadas a construção civil;

Mão-de-obra suficiente para a execução do contrato no prazo pactuado;

Analisando os compromissos e contratos de prestação de serviços vigentes na data da Sessão Pública, DECLARA também que os equipamentos acima e pessoal estão disponíveis para execução da obra objeto deste certame licitatório, não possuindo outros compromissos ou contratos que cumulativamente possam necessitar de tais equipamentos e pessoal, e consequentemente colocar em risco o cumprimento dos prazos de execução desta obra.

Curitiba, 14 de fevereiro de 2022.

Mariana Vieira
Ferragens Donda Ltda
CNPJ: 84.966.738/0001-06
Mariana Vieira
Sócia Administradora
RG n° 9.800.210-3
CPF 073.383.039-08

59

Ferragens Donda LTDA
CNPJ nº 84.966.738/0001-06
Av, Anita Garibaldi, 5.450, Curitiba-PR
CEP 82.220-000
ferragensdonda@yahoo.com.br
Fone/Fax: 3585-3865

ANEXO 11

CRONOGRAMA DE UTILIZAÇÃO DE VEÍCULOS, MÁQUINAS E EQUIPAMENTOS
EDITAL DE TOMADA DE PREÇOS N ° 01/2022

PROPONENTE			Ferragens Donda Materiais Elétricos, Hidráulicos e Serviços de Engenharia LTDA						
MUNICÍPIO/LOCAL			CAPANEMA - PR						
OBJETO			CONTRATAÇÃO DE EMPRESA ESPECIALIZADA EM EXECUÇÃO DE REFORMA, AMPLIAÇÃO E REVITALIZAÇÃO DO GINÁSIO DE ESPORTES ARNALDO BUSATO, EM ATENDIMENTO AO CONTRATO DE REPASSE 899228/2020/MCIDADANIA/CAIXA					ÁREA CONSTRUIDA	
LOTE								PRAZO DE EXECUÇÃO	
ITEM	DESCRIMINAÇÃO DOS VEÍCULOS, MÁQUINAS E EQUIPAMENTOS DISPONÍVEIS		PRAZO DE EXECUÇAO (DIAS)						
			30	60	90	120	150	180	210
1	RETROESCAVADEIRA	UTILIZAÇÃO	X						
		QUANTIDADE	1						
2	CAMINHÃO 3/4 AGRALE	UTILIZAÇÃO	X	X			X		
		QUANTIDADE	1	1			1		
3	BETONEIRA 400L	UTILIZAÇÃO	X	X	X	X	X		
		QUANTIDADE	1	1	1	1	1		
4	ANDAIME	UTILIZAÇÃO				X	X		
		QUANTIDADE				1	1		
5	FERRAMENTAS ELÉTRICAS	UTILIZAÇÃO	X	X	X	X	X		
		QUANTIDADE	1	1	1	1	1		
6	FERRAMENTAS MANUAIS	UTILIZAÇÃO	X	X	X	X	X		
		QUANTIDADE	1	1	1	1	1		

Mariana Vieira	Mariana Vieira	
Ferragens Donda Ltda CNPJ: 84.966.738/0001-06 Mariana Vieira RG: 9.800.210-3	Mariana Vieira RG: 9.800.210-3 CREA-PR: 189155-D	Curitiba, 14 de fevereiro de 2022

Ferragens Donda LTDA
CNPJ nº 84.966.738/0001-06
Av, Anita Garibaldi, 5.450, Curitiba-PR
CEP 82.220-000
ferragensdonda@yahoo.com.br
Fone/Fax: 3585-3865

000301

ANEXO II
DECLARAÇÃO UNIFICADA

Á pregoeira e equipe de apoio
Prefeitura Municipal de Capanema, Estado do Paraná
TOMADA DE PREÇOS Nº 01/2022

Pelo presente instrumento, a empresa Ferragens Donda Materiais Elétricos, Hidráulicos e Serviços de Engenharia LTDA, CNPJ nº 84.966.738/0001-06, com sede na Av. Anita Garibaldi, 5450, Curitiba - PR, através de seu representante legal infra-assinado, que:

1) Declaramos, para os fins do disposto no inciso V do art. 27 da Lei n.º 8.666/93, acrescido pela Lei n.º 9.854/99, que não empregamos menores de 18 (dezoito) anos em trabalho noturno, perigoso ou insalubre e não empregamos menores de 16 (dezesseis) anos. Ressalva ainda, que, caso empregue menores na condição de aprendiz (a partir de 14 anos, deverá informar tal situação no mesmo documento).
2) Declaramos, sob as penas da lei, que a empresa não foi declarada inidônea para licitar ou contratar com a Administração Pública.
3) Declaramos para os devidos fins de direito, na qualidade de Proponente dos procedimentos licitatórios, instaurados por este Município, que o(a) responsável legal da empresa é o(a) Sr.(a) Mariana Vieira, Portador(a) do RG sob nº 9.800.210-3 e CPF nº 073.383.039-08, cuja função/cargo é sócio administrador, **responsável pela assinatura do Contrato.**
4) Declaramos, para os devidos fins que **NENHUM** sócio desta empresa exerce cargo ou função pública impeditiva de relacionamento comercial com a Administração Pública.
5) Declaramos de que a empresa não contratará empregados com incompatibilidade com as autoridades contratantes ou ocupantes de cargos de direção ou de assessoramento até o terceiro grau, na forma da Súmula Vinculante nº 013 do STF (Supremo Tribunal Federal).
6) Declaramos para os devidos fins que em caso de qualquer comunicação futura referente e este processo licitatório, bem como em caso de eventual contratação, **concordo que o Contrato** seja encaminhado para o seguinte endereço:
E-mail: ferragensdonda@yahoo.com.br
Telefone: (41) 3585-3865

61

000302

Ferragens Donda LTDA
CNPJ nº 84.966.738/0001-06
Av, Anita Garibaldi, 5.450, Curitiba-PR
CEP 82.220-000
ferragensdonda@yahoo.com.br
Fone/Fax: 3585-3865

7) Caso altere o citado e-mail ou telefone comprometo-me em protocolizar pedido de alteração junto ao Sistema de Protocolo deste Município, sob pena de ser considerado como intimado nos dados anteriormente fornecidos.

Nomeamos e constituímos o senhor(a) Mariana Vieira, portador(a) do CPF/MF sob n.º 073.383.039-08 para ser o(a) responsável para acompanhar a execução da **Contrato**, referente ao **TOMADA DE PREÇOS Nº 01/2022** e todos os atos necessários ao cumprimento das obrigações contidas no instrumento convocatório, seus Anexos e na Ata de Registro de Preços/Contrato.

Curitiba, 14 de fevereiro de 2022.

Mariana Vieira
Ferragens Donda Ltda
CNPJ: 84.966.738/0001-06
Mariana Vieira
Sócia Administradora
CPF 073.383.039-08
CREA-PR 189155/D

62

Ferragens Donda LTDA
CNPJ nº 84.966.738/0001-06
Av, Anita Garibaldi, 5.450, Curitiba-PR
CEP 82.220-000
ferragensdonda@yahoo.com.br
Fone/Fax: 3585-3865

ANEXO 9

DECLARAÇÃO DE MICROEMPRESA OU EMPRESA DE PEQUENO PORTE

Á COMISSÃO DE LICITAÇÃO DO MUNICÍPIO DE CAPANEMA – PR

Declaramos, sob as penas da Lei, sem prejuízo das sanções e multas previstas no edital, que a empresa Ferragens Donda Materiais Elétricos, Hidráulicos e Serviços de Engenharia LTDA, inscrita no CNPJ sob o nº 84.966.738/0001-06 , é microempresa ou empresa de pequeno porte, nos termos do enquadramento previsto na Lei Complementar nº 123/2006, de 14 de dezembro de 2006, cujos termos declaramos conhecer na íntegra, estando apta, portanto, a exercer o direito de preferência como critério de desempate no procedimento licitatório Tomada de Preços nº 01/2022, realizado pelo Município de Capanema – PR.

Curitiba, 14 de fevereiro de 2022.

Mariana Vieira
Ferragens Donda Ltda
CNPJ: 84.966.738/0001-06
Mariana Vieira
RG n° 9.800.210-3
CPF 073.383.039-08
CREA-PR 189155/D

C3

000304

PROPOSTA

FERRAGENS DONDA LTDA

84.966.738/0001-06

Ferragens Donda LTDA
CNPJ nº 84.966.738/0001-06
Av, Anita Garibaldi, 5.450, Curitiba-PR
CEP 82.220-000
ferragensdonda@yahoo.com.br
Fone/Fax: 3585-3865

000305

ANEXO 5
CARTA PROPOSTA DE PREÇOS

Ferragens Donda Materiais Elétricos, Hidráulicos e Serviços de Engenharia LTDA

CNPJ nº: 84.966.738/0001-06

Endereço: Av. Anita Garibaldi, 5450, Barreirinha, Curitiba-PR

Fone: (41) 3585-3865

E-mail: ferragensdonda@yahoo.com.br

Curitiba, 14 de fevereiro de 2022.

À Comissão de Licitações
Referente: Edital de Tomada de Preços nº 01/2022.

Prezados Senhores

Apresentamos e submetemos a apreciação de Vossas Senhorias, nossa proposta de preços para CONTRATAÇÃO DE EMPRESA ESPECIALIZADA EM EXECUÇÃO DE REFORMA, AMPLIAÇÃO E REVITALIZAÇÃO DO GINÁSIO DE ESPORTES ARNALDO BUSATO, EM ATENDIMENTO AO CONTRATO DE REPASSE 899228/2020/MCIDADANIA/CAIXA.

O preço global, fixo e sem reajuste, proposto para execução do objeto é de R$ 299.672,77 (duzentos e noventa e nove mil seiscentos e setenta e dois reais e setenta e sete centavos), sendo R$ 89.901,83 (oitenta e nove mil novecentos e um reais e oitenta e três centavos) referentes à mão-de-obra e R$ 209.770,94 (duzentos e nove mil setecentos e setenta reais e noventa e quatro centavos) referentes ao fornecimento do material.

O prazo de execução do objeto da licitação é de 150 (cento e cinquenta) dias, contados a partir do 10° dia após a assinatura do contrato.

O prazo de validade da proposta de preços é de 5 (cinco) meses, a partir da data limite estabelecida para o recebimento das propostas pela Comissão de Licitações.

Declaramos que, em nossos preços unitários estão incluídos todos os custos diretos e indiretos para a perfeita execução do objeto do edital, tais como materiais, aparelhos, equipamentos e outros fornecimentos pertinentes, mão-de-obra, encargos sociais, administração, lucro e qualquer outra despesa incidente sobre a obra.

Na execução do objeto do edital, observaremos rigorosamente as especificações técnicas brasileiras ou qualquer outra que garanta a qualidade igual ou superior assumindo, desde já, a integral responsabilidade pela perfeita realização dos trabalhos.

Atenciosamente.

Mariana Vieira

Ferragens Donda Ltda
CNPJ: 84.966.738/0001-06
Mariana Vieira
Sócia Administradora
RG n° 9.800.210-3
CPF 073.383.039-08
CREA/PR: 189155/D

51

Ferragens Donda LTDA
CNPJ nº 84.966.738/0001-06
Av, Anita Garibaldi, 5.450, Curitiba-PR
CEP 82.220-000
ferragensdonda@yahoo.com.br
Fone/Fax: 3585-3865

Nº OPERAÇÃO	Nº SICONV	PROPONENTE / TOMADOR	APELIDO DO EMPREENDIMENTO			
1071622-18	899228/2020	Prefeitura Municipal de Capanema	Reforma, ampliação e revitalização no ginásio de esportes			
LOCALIDADE SINAPI	**DATA BASE**	**DESCRIÇÃO DO LOTE**	**MUNICÍPIO / UF**	**BDI 1**	**BDI 2**	**BDI 3**
CURITIBA	06-21 (DES.)	REFORMA,AMPLIAÇÃO E REVITALIZAÇÃO NO GINÁSIO DE ESPORTES	Capanema-PR	20,80%	0,00%	0,00%

Item	Fonte	Código	Descrição	Unidade	Quantidade	R$ Material	R$ Mão-de-obra	Custo Unitário (sem BDI) (R$)	BDI (%)	Preço Unitário (com BDI) (R$)	Preço Total (R$)
REFORMA,AMPLIAÇÃO E REVITALIZAÇÃO NO GINÁSIO DE ESPORTES											
1.			Reforma, Ampliação e Revitalização do Ginásio de Esportes							TOTAL:	299.672,77
1.1.			SERVIÇOS PRELIMINARES(AMPLIAÇÃO)								1.429,48
1.1.1.	Composição	005	PLACA DE OBRA EM CHAPA DE AÇO GALVANIZADO ADESIVADA	M2	2,88	306,96	131,55	410,88	BDI 1	496,35	1.429,48
1.2.			SERVIÇOS DE MOVIMENTAÇÃO DE TERRA (AMPLIAÇÃO)								232,79
1.2.1.	SINAPI-I	6081	ARGILA OU BARRO PARA ATERRO/REATERRO (COM TRANSPORTE ATE 10 KM)	M3	6,50	17,10	7,33	22,89	BDI 1	27,65	179,74
1.2.2.	SINAPI	100574	ESPALHAMENTO DE MATERIAL COM TRATOR DE ESTEIRAS. AF_11/2019	M3	6,50	0,78	0,33	1,04	BDI 1	1,26	8,17
1.2.3.	SINAPI	97084	COMPACTAÇÃO MECÂNICA DE SOLO PARA EXECUÇÃO DE RADIER, COM COMPACTADOR DE SOLOS TIPO PLACA VIBRATÓRIA. AF_09/2017	M2	65,00	0,43	0,18	0,57	BDI 1	0,69	44,88
1.3.			INFRAESTRUTURA (SAPATAS DA AMPLIAÇÃO)								5.610,93
1.3.1.	SINAPI	96520	ESCAVAÇÃO MECANIZADA PARA BLOCO DE COROAMENTO OU SAPATA, SEM PREVISÃO DE FÔRMA, COM RETROESCAVADEIRA. AF_06/2017	M3	6,84	59,14	25,34	79,16	BDI 1	95,62	654,06
1.3.2.	SINAPI	93360	REATERRO MECANIZADO DE VALA COM ESCAVADEIRA HIDRAULICA (CAPACIDADE DA CAÇAMBA: 0,8 M³ / POTÊNCIA: 111 HP), LARGURA DE 1,5 A 2,5 M, PROFUNDIDADE ATÉ 1,5 M, COM SOLO DE 1ª CATEGORIA EM LOCAIS COM ALTO NÍVEL DE INTERFERÊNCIA. AF_04/2016	M3	4,73	12,54	5,37	16,78	BDI 1	20,27	95,89
1.3.3.	SINAPI	95952	(COMPOSIÇAO REPRESENTATIVA) EXECUÇAO DE ESTRUTURAS DE CONCRETO ARMADO CONVENCIONAL, PARA EDIFICAÇÃO HABITACIONAL MULTIFAMILIAR (PRÉDIO), FCK = 25 MPA. AF_01/2017	M3	2,11	1424,73	610,60	1907,10	BDI 1	2303,78	4860,98
1.4.			INFRAESTRUTURA (VIGAS BALDRAME AMPLIAÇÃO)								4.881,64
1.4.1.	SINAPI	96525	ESCAVAÇÃO MECANIZADA PARA VIGA BALDRAME, COM PREVISÃO DE FÔRMA, COM MINI-ESCAVADEIRA. AF_06/2017	M3	3,42	23,71	10,16	31,74	BDI 1	38,34	131,11
1.4.2.	SINAPI	93360	REATERRO MECANIZADO DE VALA COM ESCAVADEIRA HIDRÁULICA (CAPACIDADE DA CAÇAMBA: 0,8 M³ / POTÊNCIA: 111 HP), LARGURA DE 1,5 A 2,5 M, PROFUNDIDADE ATÉ 1,5 M, COM SOLO DE 1ª CATEGORIA EM LOCAIS COM ALTO NÍVEL DE INTERFERÊNCIA. AF_04/2016	M3	1,37	12,54	5,37	16,78	BDI 1	20,27	27,77
1.4.3.	SINAPI	95952	(COMPOSIÇAO REPRESENTATIVA) EXECUÇAO DE ESTRUTURAS DE CONCRETO ARMADO CONVENCIONAL, PARA EDIFICAÇÃO HABITACIONAL MULTIFAMILIAR (PRÉDIO), FCK = 25 MPA. AF_01/2017	M3	2,06	1424,73	610,60	1907,10	BDI 1	2303,78	4722,75
1.5.			SUPER ESTRUTURA (VIGAS DE COBERTURA AMPLIAÇAO)								8.454,88
1.5.1.	SINAPI	95952	(COMPOSIÇÃO REPRESENTATIVA) EXECUÇÃO DE ESTRUTURAS DE CONCRETO ARMADO CONVENCIONAL, PARA EDIFICAÇÃO HABITACIONAL MULTIFAMILIAR (PRÉDIO), FCK = 25 MPA. AF_01/2017	M3	3,67	1424,73	610,60	1907,10	BDI 1	2303,78	8.454,88
1.6.			SUPER ESTRUTURA (PILARES DA AMPLIAÇAO)								3.409,60

Ferragens Donda LTDA
CNPJ nº 84.966.738/0001-06
Av, Anita Garibaldi, 5.450, Curitiba-PR
CEP 82.220-000
ferragensdonda@yahoo.com.br
Fone/Fax: 3585-3865

1.6.1.	SINAPI	95952	(COMPOSIÇAO REPRESENTATIVA) EXECUÇÃO DE ESTRUTURAS DE CONCRETO ARMADO CONVENCIONAL, PARA EDIFICAÇÃO HABITACIONAL MULTIFAMILIAR (PRÉDIO), FCK = 25 MPA. AF_01/2017	M3	1,48	1424,73	610,60	1907,10	BDI 1	2303,78	3.409,60
1.7.			SUPERESTRUTURA LAJES (AMPLIAÇÃO)								10.754,33
1.7.1.	SINAPI	101964	LAJE PRÉ-MOLDADA UNIDIRECIONAL, BIAPOIADA, PARA FORRO, ENCHIMENTO EM CERÂMICA, VIGOTA CONVENCIONAL, ALTURA TOTAL DA LAJE (ENCHIMENTO+CAPA) = (8+3). AF_11/2020	M2	62,88	105,77	45,33	141,58	BDI 1	171,03	10.754,33
1.8.			PAREDES E PAINÉS (AMPLIAÇÃO)								27.915,35
1.8.1.	SINAPI	87472	ALVENARIA DE VEDAÇÃO DE BLOCOS CERÂMICOS FURADOS NA VERTICAL DE 9X19X39CM (ESPESSURA 9CM) DE PAREDES COM ÁREA LÍQUIDA MENOR QUE 6M² SEM VÃOS E ARGAMASSA DE ASSENTAMENTO COM PREPARO MANUAL. AF_06/2014	M2	83,33	36,23	15,53	48,49	BDI 1	58,58	4.881,11
1.8.2.	SINAPI	102253	DIVISORIA SANITÁRIA, TIPO CABINE, EM GRANITO CINZA POLIDO, ESP = 3CM, ASSENTADO COM ARGAMASSA COLANTE AC III-E, EXCLUSIVE FERRAGENS. AF_01/2021	M2	33,42	406,73	174,31	544,43	BDI 1	657,68	21.979,56
1.8.3.	SINAPI	102255	TAPA VISTA DE MICTÓRIO EM GRANITO CINZA POLIDO, ESP = 3CM, ASSENTADO COM ARGAMASSA COLANTE AC III-E . AF_01/2021	M2	1,50	434,83	186,36	582,06	BDI 1	703,12	1.054,68
1.9.			PAVIMENTAÇÃO INTERNA(AMPLIAÇÃO)								5.386,31
1.9.1.	SINAPI	100576	REGULARIZAÇÃO E COMPACTAÇÃO DE SUBLEITO DE SOLO PREDOMINANTEMENTE ARGILOSO. AF_11/2019	M2	50,50	1,25	0,53	1,67	BDI 1	2,01	101,75
1.9.2.	Composição	006	LASTRO DE BRITA 3/4" SOB O SUB LEITO COMPACTADO	M3	1,52	46,72	20,02	62,54	BDI 1	75,54	114,82
1.9.3.	SINAPI	94972	CONCRETO FCK = 30MPA, TRAÇO 1:2,1:2,5 (EM MASSA SECA DE CIMENTO/ AREIA MÉDIA/ BRITA 1) - PREPARO MECÂNICO COM BETONEIRA 600 L. AF_05/2021	M3	2,53	251,76	107,90	336,99	BDI 1	407,09	1029,93
1.9.4.	SINAPI	87257	REVESTIMENTO CERÂMICO PARA PISO COM PLACAS TIPO ESMALTADA EXTRA DE DIMENSÕES 60X60 CM APLICADA EM AMBIENTES DE ÁREA MAIDR QUE 10 M2. AF_06/2014	M2	50,50	48,71	20,87	65,20	BDI 1	78,76	3977,24
1.9.5	SINAPI	98689	SOLEIRA EM GRANITO, LARGURA 15 CM, ESPESSURA 2,0 CM. AF_09/2020	M	1,80	55,85	23,94	74,76	BDI 1	90,31	162,57
1.10.			REVESTIMENTO EXTERNO(AMPLIAÇÃO)								2.236,00
1.10.1.	SINAPI	87872	CHAPISCO APLICADO SOMENTE EM ESTRUTURAS DE CONCRETO EM ALVENARIAS INTERNAS, COM DESEMPENADEIRA DENTADA. ARGAMASSA INDUSTRIALIZADA COM PREPARO EM MISTURADOR 300 KG. AF_06/2014	M2	49,51	7,95	3,41	10,64	BDI 1	12,86	636,62
1.10.2	SINAPI	89173	(COMPOSIÇÃO REPRESENTATIVA) DO SERVIÇO DE EMBOÇO/MASSA ÚNICA, APLICADO MANUALMENTE, TRAÇO 1:2:8, EM BETONEIRA DE 400L, PAREDES INTERNAS, COM EXECUÇÃO DE TALISCAS, EDIFICAÇÃO HABITACIONAL UNIFAMILIAR (CASAS) E EDIFICAÇÃO PÚBLICA PADRÃO. AF_12/2014	M2	49,51	19,98	8,56	26,74	BDI 1	32,30	1599,39
1.11.			REVESTIMENTO INTERNO (AMPLIAÇÃO)								10.619,97
1.11.1.	SINAPI	87872	CHAPISCO APLICADO SOMENTE EM ESTRUTURAS DE CONCRETO EM ALVENARIAS INTERNAS, COM DESEMPENADEIRA DENTADA. ARGAMASSA INDUSTRIALIZADA COM PREPARO EM MISTURADOR 300 KG. AF_06/2014	M2	108,33	7,95	3,41	10,64	BDI 1	12,86	1.392,96

0033

Ferragens Donda LTDA
CNPJ nº 84.966.738/0001-06
Av, Anita Garibaldi, 5.450, Curitiba-PR
CEP 82.220-000
ferragensdonda@yahoo.com.br
Fone/Fax: 3585-3865

1.11.2	SINAPI	89173	(COMPOSIÇÃO REPRESENTATIVA) DO SERVIÇO DE EMBOÇO/MASSA ÚNICA, APLICADO MANUALMENTE, TRAÇO 1:2:8, EM BETONEIRA DE 400L, PAREDES INTERNAS, COM EXECUÇÃO DE TALISCAS, EDIFICAÇÃO HABITACIONAL UNIFAMILIAR (CASAS) E EDIFICAÇÃO PÚBLICA PADRÃO. AF_12/2014	M2	108,33	19,98	8,56	26,74	BDI 1	32,30	3.499,53
1.11.3	SINAPI	87265	REVESTIMENTO CERÂMICO PARA PAREDES INTERNAS COM PLACAS TIPO ESMALTADA EXTRA DE DIMENSÕES 20X20 CM APLICADAS EM AMBIENTES DE ÁREA MAIOR QUE 5 M² NA ALTURA INTEIRA DAS PAREDES. AF_06/2014	M2	108,33	32,70	14,01	43,77	BDI 1	52,87	5.727,50
1.12.			REVESTIMENTO FORRO (AMPLIAÇÃO)								2.666,85
1.12.1.	SINAPI	87872	CHAPISCO APLICADO SOMENTE EM ESTRUTURAS DE CONCRETO EM ALVENARIAS INTERNAS, COM DESEMPENADEIRA DENTADA. ARGAMASSA INDUSTRIALIZADA COM PREPARO EM MISTURADOR 300 KG. AF_06/2014	M2	59,05	7,95	3,41	10,64	BDI 1	12,86	759,28
1.12.2.	SINAPI	89173	(COMPOSIÇÃO REPRESENTATIVA) DO SERVIÇO DE EMBOÇO/MASSA ÚNICA, APLICADO MANUALMENTE, TRAÇO 1:2:8, EM BETONEIRA DE 400L, PAREDES INTERNAS, COM EXECUÇÃO DE TALISCAS, EDIFICAÇÃO HABITACIONAL UNIFAMILIAR (CASAS) E EDIFICAÇÃO PÚBLICA PADRÃO. AF_12/2014	M2	59,05	19,98	8,56	26,74	BDI 1	32,30	1907,57
1.13.			IMPERMEABILIZAÇÃO (AMPLIAÇÃO)								1.322,32
1.13.1.	SINAPI	98562	IMPERMEABILIZAÇÃO DE FLOREIRA OU VIGA BALDRAME COM ARGAMASSA DE CIMENTO E AREIA, COM ADITIVO IMPERMEABILIZANTE, E = 2 CM. AF_06/2018	M2	32,46	25,19	10,80	33,72	BDI 1	40,74	1.322,32
1.14.			ESQUADRIAS DE MADEIRA (AMPLIAÇÃO)			0,00	0,00	0,00			2.497,32
1.14.1.	SINAPI	90846	KIT DE PORTA DE MADEIRA PARA PINTURA, SEMI-OCA (PESADA OU SUPERPESADA), PADRÃO MÉDIO, 90X210CM, ESPESSURA DE 3,5CM, ITENS INCLUSOS: DOBRADIÇAS, MONTAGEM E INSTALAÇÃO DO BATENTE, FECHADURA COM EXECUÇÃO DO FURO - FORNECIMENTO EINSTALAÇÃO. AF_12/2019	UN	2,00	772,21	330,95	1033,66	BDI 1	1248,66	2.497,32
1.15.			ESQUADRIAS DE METALICA(AMPLIAÇÃO)								4.179,30
1.15.1.	SINAPI	94559	JANELA DE AÇO TIPO BASCULANTE PARA VIDROS, COM BATENTE, FERRAGENS E PINTURA ANTICORROSIVA. EXCLUSIVE VIDROS, ACABAMENTO, ALIZAR E CONTRAMARCO. FORNECIMENTO E INSTALAÇÃO. AF_12/2019	M2	3,60	488,52	209,37	653,92	BDI 1	789,94	2.843,78
1.15.2.	SINAPI	102161	INSTALAÇÃO DE VIDRO LISO INCOLOR, E = 3 MM, EM ESQUADRIA DE ALUMÍNIO OU PVC, FIXADO COM BAGUETE. AF_01/2021_P	M2	3,60	229,43	98,33	307,10	BDI 1	370,98	1.335,52
1.16.			VERGAS E CONTRAVERGAS (AMPLIAÇÃO)								739,92
1.16.1	SINAPI	93183	VERGA PRÉ-MOLDADA PARA JANELAS COM MAIS DE 1,5 M DE VÃO. AF_03/2016	M	6,00	43,37	18,59	58,06	BDI 1	70,13	420,79
1.16.2.	SINAPI	93194	CONTRAVERGA PRÉ-MOLDADA PARA VÃOS DE ATÉ 1,5 M DE COMPRIMENTO. AF_03/2016	M	6,00	32,89	14,10	44,03	BDI 1	53,19	319,13
1.17.			COBERTURA (AMPLIAÇÃO)								19.946,98
1.17.1.	SINAPI	100368	FABRICAÇÃO E INSTALAÇÃO DE MEIA TESOURA DE MADEIRA NÃO APARELHADA, COM VÃO DE 4 M, PARA TELHA ONDULADA DE FIBROCIMENTO, ALUMÍNIO, PLÁSTICA OU TERMOACÚSTICA, INCLUSO IÇAMENTO. AF_07/2019	UN	10,00	993,91	425,96	1330,42	BDI 1	1607,15	16.071,45
1.17.2.	SINAPI	94207	TELHAMENTO COM TELHA ONDULADA DE FIBROCIMENTO E = 6 MM, COM RECOBRIMENTO LATERAL DE 1/4 DE ONDA PARA TELHADO COM INCLINAÇÃO MAIOR QUE 10°, COM ATÉ 2 ÁGUAS, INCLUSO IÇAMENTO. AF_07/2019	M2	53,98	31,16	13,36	41,72	BDI 1	50,39	2.720,16
1.17.3.	SINAPI	94231	RUFO EM CHAPA DE AÇO GALVANIZADO NÚMERO 24, CORTE DE 25 CM, INCLUSO TRANSPORTE VERTICAL. AF_07/2019	M	15,61	45,77	19,62	61,27	BDI 1	74,01	1.155,37
1.18.			FORRO DE PVC NOS BEIRAIS (AMPLIAÇÃO)								514,70

Ferragens Donda LTDA
CNPJ nº 84.966.738/0001-06
Av, Anita Garibaldi, 5.450, Curitiba-PR
CEP 82.220-000
ferragensdonda@yahoo.com.br
Fone/Fax: 3585-3865

1.18.1.	SINAPI	96486	FORRO DE PVC, LISO, PARA AMBIENTES COMERCIAIS, INCLUSIVE ESTRUTURA DE FIXAÇÃO. AF_05/2017_P	M2	6,23	51,09	21,90	68,39	BDI 1	82,62	514,70
1.19.			INSTALAÇÕES HIDRAULICAS (AMPLIAÇAO)								16.706,10
1.19.1.	SINAPI	86915	TORNEIRA CROMADA DE MESA, 1/2 OU 3/4 , PARA LAVATORIO, PADRÃO MÉDIO - FORNECIMENTO E INSTALAÇÃO. AF_01/2020	UN	8,00	55,43	23,75	74,19	BDI 1	89,62	716,99
1.19.2.	SINAPI	86903	LAVATÓRIO LOUÇA BRANCA COM COLUNA, 45 X 55CM OU EQUIVALENTE, PADRÃO MÉDIO - FORNECIMENTO E INSTALAÇÃO. AF_01/2020	UN	8,00	270,17	115,79	361,64	BDI 1	436,87	3494,93
1.19.3.	SINAPI	86932	VASO SANITÁRIO SIFONADO COM CAIXA ACOPLADA LOUÇA BRANCA - PADRÃO MÉDIO, INCLUSO ENGATE FLEXÍVEL EM METAL CROMADO, 1/2 X 40CM - FORNECIMENTO E INSTALAÇÃO. AF_01/2020	UN	10,00	390,08	167,18	522,15	BDI 1	630,76	6307,60
1.19.4.	SINAPI	91785	(COMPOSIÇÃO REPRESENTATIVA) DO SERVIÇO DE INSTALAÇÃO DE TUBOS DE PVC, SOLDÁVEL, ÁGUA FRIA, DN 25 MM (INSTALADO EM RAMAL, SUB-RAMAL, RAMAL DE DISTRIBUIÇÃO OU PRUMADA), INCLUSIVE CONEXÕES, CORTES E FIXAÇÕES, PARA PRÉDIOS. AF_10/2015	M	19,61	28,28	12,12	37,85	BDI 1	45,73	896,74
1.19.5.	SINAPI	91788	(COMPOSIÇÃO REPRESENTATIVA) DO SERVIÇO DE INSTALAÇÃO DE TUBOS DE PVC, SOLDÁVEL, ÁGUA FRIA, DN 50 MM (INSTALADO EM PRUMADA), INCLUSIVE CONEXÕES, CORTES E FIXAÇÕES, PARA PRÉDIOS. AF_10/2015	M	36,26	28,67	12,29	38,37	BDI 1	46,35	1680,69
1.19.6.	Composição	012	CAIXA DÁGUA EM POLIETILENO, 500 LITROS, COM ACESSÓRIOS	UNIDADE	1,00	529,89	227,09	709,29	BDI 1	856,82	856,82
1.19.7.	SINAPI	91786	(COMPOSIÇÃO REPRESENTATIVA) DO SERVIÇO DE INSTALAÇÃO TUBOS DE PVC, SOLDÁVEL, ÁGUA FRIA, DN 32 MM (INSTALADO EM RAMAL, SUB-RAMAL, RAMAL DE DISTRIBUIÇÃO OU PRUMADA), INCLUSIVE CONEXÕES, CORTES E FIXAÇÕES, PARA PRÉDIOS. AF_10/2015	M	5,57	19,79	8,48	26,49	BDI 1	32,00	178,23
1.19.8.	SINAPI	91789	(COMPOSIÇAO REPRESENTATIVA) DO SERVIÇO DE INSTALAÇAO DE TUBOS DE PVC, SÉRIE R, ÁGUA PLUVIAL, DN 60 MM (INSTALADO EM RAMAL DE ENCAMINHAMENTO, OU CONDUTORES VERTICAIS), INCLUSIVE CONEXÕES, CORTE E FIXAÇÕES, PARA PRÉDIOS. AF_10/2015	M	2,13	33,12	14,20	44,34	BDI 1	53,56	114,09
1.19.9	SINAPI	100858	MICTÓRIO SIFONADO LOUÇA BRANCA PADRÃO MÉDIO FORNECIMENTO E INSTALAÇÃO. AF_01/2020	UN	3,00	449,79	192,77	602,07	BDI 1	727,30	2181,90
1.19.10.	SINAPI	89349	REGISTRO DE PRESSÃO BRUTO, LATÃO, ROSCÁVEL, 1/2", FORNECIDO E INSTALADO EM RAMAL DE ÁGUA. AF_12/2014	UN	9,00	19,11	8,19	25,58	BDI 1	30,90	278,11
1.20.			INSTALAÇÕES DE ESGDTO CLDACAL (AMPLIAÇÃO)								5.710,52
1.20.1.	SINAPI	93358	ESCAVAÇAO MANUAL DE VALA COM PROFUNDIDADE MENOR OU IGUAL A 1,30 M. AF_02/2021	M3	2,80	52,35	22,43	70,05	BDI 1	84,62	236,94
1.20.2.	SINAPI	93360	REATERRO MECANIZADO DE VALA COM ESCAVADEIRA HIDRAULICA (CAPACIDADE DA CAÇAMBA: 0,8 M³ / POTÊNCIA: 111 HP), LARGURA DE 1,5 A 2,5 M, PROFUNDIDADE ATÉ 1,5 M, COM SOLO DE 1ª CATEGORIA EM LOCAIS COM ALTO NÍVEL DE INTERFERÊNCIA. AF_04/2016	M3	2,31	12,54	5,37	16,78	BDI 1	20,27	46,83
1.20.3.	SINAPI	91792	(COMPOSIÇÃO REPRESENTATIVA) DO SERVIÇO DE INSTALAÇÃO DE TUBO DE PVC, SÉRIE NORMAL, ESGOTO PREDIAL, DN 40 MM (INSTALADO EM RAMAL DE DESCARGA OU RAMAL DE ESGOTO SANITÁRIO), INCLUSIVE CONEXÕES, CORTES E FIXAÇÕES, PARA PRÉDIOS. AF_10/2015	M	9,10	38,70	16,59	51,81	BDI 1	62,58	569,50
1.20.4.	SINAPI	91793	(COMPOSIÇAO REPRESENTATIVA) DO SERVIÇO DE INSTALAÇAO DE TUBO DE PVC, SÉRIE NORMAL, ESGOTO PREDIAL, DN 50 MM (INSTALADO EM RAMAL DE DESCARGA OU RAMAL DE ESGOTO SANITÁRIO), INCLUSIVE CONEXÕES, CORTES E FIXAÇÕES PARA, PRÉDIOS. AF_10/2015	M	11,00	57,99	24,85	77,62	BDI 1	93,77	1031,43

000309

Ferragens Donda LTDA
CNPJ nº 84.966.738/0001-06
Av, Anita Garibaldi, 5.450, Curitiba-PR
CEP 82.220-000
ferragensdonda@yahoo.com.br
Fone/Fax: 3585-3865

1.20.5.	SINAPI	91794	(COMPOSIÇÃO REPRESENTATIVA) DO SERVIÇO DE INST. TUBO PVC, SÉRIE N, ESGOTO PREDIAL, DN 75 MM, (INST. EM RAMAL DE DESCARGA, RAMAL DE ESG. SANITÁRID, PRUMADA DE ESG. SANITÁRIO OU VENTILAÇÃO), INCL. CONEXÕES, CORTES E FIXAÇÕES, P/ PRÉDIOS. AF_10/2015	M	0,81	28,57	12,24	38,24	BDI 1	46,19	37,42
1.20.6	SINAPI	91795	(COMPOSIÇAO REPRESENTATIVA) DO SERVIÇO DE INST. TUBO PVC, SÉRIE N, ESGOTO PREDIAL, 100 MM (INST. RAMAL DESCARGA, RAMAL DE ESG. SANIT., PRUMADA ESG. SANIT., VENTILAÇÃO OU SUB-COLETOR AÉREO), INCL. CONEXÕES E CORTES, FIXAÇÕES, P/ PRÉDIOS. AF_10/2015	M	49,01	47,41	20,32	63,46	BDI 1	76,66	3757,27
1.20.7	SINAPI	89707	CAIXA SIFONADA, PVC, DN 100 X 100 X 50 MM, JUNTA ELASTICA, FORNECIDA E INSTALADA EM RAMAL DE DESCARGA OU EM RAMAL DE ESGOTO SANITÁRIO. AF_12/2014	UN	1,00	19,26	8,25	25,78	BDI 1	31,14	31,14
1.21.			INSTALAÇÕES ELÉTRICAS (AMPLIAÇAO)								6.469,55
1.21.1.	SINAPI	91924	CABO DE COBRE FLEXÍVEL ISOLADO, 1,5 MM², ANTI-CHAMA 450/750 V, PARA CIRCUITOS TERMINAIS - FORNECIMENTO E INSTALAÇÃO. AF_12/2015	M	23,60	1,91	0,82	2,56	BDI 1	3,09	72,93
1.21.2.	SINAPI	91926	CABO DE COBRE FLEXÍVEL ISOLADO, 2,5 MM², ANTI-CHAMA 450/750 V, PARA CIRCUITOS TERMINAIS - FORNECIMENTO E INSTALAÇÃO. AF_12/2015	M	124,60	2,80	1,20	3,75	BDI 1	4,53	564,14
1.21.3.	SINAPI	91834	ELETRODUTO FLEXÍVEL CORRUGADO, PVC, DN 25 MM (3/4"), PARA CIRCUITOS TERMINAIS, INSTALADO EM FORRO - FORNECIMENTO E INSTALAÇÃO. AF_12/2015	M	71,40	5,77	2,47	7,72	BDI 1	9,33	665,94
1.21.4.	SINAPI	93655	DISJUNTOR MONOPOLAR TIPO DIN, CORRENTE NOMINAL DE 20A - FORNECIMENTO E INSTALAÇÃO. AF_10/2020	UN	2,00	8,91	3,82	11,93	BDI 1	14,41	28,82
1.21.5.	SINAPI	93666	DISJUNTOR BIPOLAR TIPO DIN, CORRENTE NOMINAL DE 50A - FORNECIMENTO E INSTALAÇÃO. AF_10/2020	UN	1,00	48,42	20,75	64,81	BDI 1	78,29	78,29
1.21.6.	SINAPI	92022	INTERRUPTOR SIMPLES (1 MÓDULO) COM 1 TOMADA DE EMBUTIR 2P+T 10 A, SEM SUPORTE E SEM PLACA - FORNECIMENTO E INSTALAÇÃO. AF_12/2015	UN	2,00	26,52	11,36	35,49	BDI 1	42,88	85,75
1.21.7.	SINAPI	91991	TOMADA ALTA DE EMBUTIR (1 MÓDULO), 2P+T 20 A, SEM SUPORTE E SEM PLACA - FORNECIMENTO E INSTALAÇÃO. AF_12/2015	UN	4,00	23,41	10,03	31,33	BDI 1	37,85	151,40
1.21.8.	SINAPI	101876	QUADRO DE DISTRIBUIÇÃO DE ENERGIA EM PVC, DE EMBUTIR, SEM BARRAMENTO, PARA 6 DISJUNTORES - FORNECIMENTO E INSTALAÇÃO. AF_10/2020	UN	1,00	50,99	21,85	68,25	BDI 1	82,45	82,45
1.21.9.	SINAPI	97593	LUMINÁRIA TIPO SPOT DE SOBREPRO, COM LÂMPADA DE 100 W, COM REATOR - FORNECIMENTO E INSTALAÇÃO AF_02/2020	UN	8,00	62,75	26,89	83,99	BDI 1	101,46	811,71
1.21.10.	SINAPI	93128	PONTO DE ILUMINAÇÃO RESIDENCIAL INCLUINDO INTERRUPTOR SIMPLES, CAIXA ELÉTRICA, ELETRODUTO, CABO, RASGO, QUEBRA E CHUMBAMENTO (EXCLUINDO LUMINÁRIA E LÂMPADA). AF_01/2016	UN	16,00	96,54	41,37	129,22	BDI 1	156,10	2497,60
1.21.11.	SINAPI	100578	ASSENTAMENTO DE POSTE DE CONCRETO COM COMPRIMENTO NOMINAL DE 9 M, CARGA NOMINAL MENOR OU IGUAL A 1000 DAN, ENGASTAMENTO SIMPLES COM 1,5 M DE SOLO (NÃO INCLUI FORNECIMENTO). AF_11/2019	UN	1,00	288,71	123,73	386,46	BDI 1	466,84	466,84
1.21.12.	SINAPI-I	5044	POSTE DE CONCRETO CIRCULAR, 200 KG, H = 9 M (NBR 8451)	UN	1,00	595,98	255,42	797,76	BDI 1	963,70	963,70
1.22.			PINTURA EXTERNA ALVENARIA (AMPLIAÇÃO)								940,91
1.22.1	SINAPI	88485	APLICAÇÃO DE FUNDO SELADOR ACRÍLICO EM PAREDES, UMA DEMÃO. AF_06/2014	M2	49,51	1,74	0,75	2,33	BDI 1	2,82	139,54
1.22.2	SINAPI	95305	TEXTURA ACRÍLICA, APLICAÇÃO MANUAL EM PAREDE, UMA DEMÃO. AF_09/2016	M2	49,51	10,01	4,29	13,40	BDI 1	16,19	801,37
1.23			PINTURA ESQUADRIAS METÁLICAS (AMPLIAÇÃO)								133,82

900310

Fe ens Donda LTDA
CNPJ nº 84.966.738/0001-06
Av, Anita Garibaldi, 5.450, Curitiba-PR
CEP 82.220-000
ferragensdonda@yahoo.com.br
Fone/Fax: 3585-3865

1.23.1.	SINAPI	100719	PINTURA COM TINTA ALQUÍDICA DE FUNDO (TIPO ZARCÃO) PULVERIZADA SOBRE PERFIL METÁLICD EXECUTADO EM FÁBRICA (POR DEMÃO). AF_01/2020_P	M2	3,60	5,46	2,34	7,31	BDI 1	8,83	31,78
1.23.2.	SINAPI	100754	PINTURA COM TINTA ACRILICA DE ACABAMENTO APLICADA A ROLO DU PINCEL SDBRE SUPERFÍCIES METÁLICAS (EXCETO PERFIL) EXECUTADO EM DBRA (02 DEMÃOS). AF_01/2020	M2	3,60	17,53	7,51	23,46	BDI 1	28,34	102,03
1.24.			PINTURA FDRRO EM LAJE (AMPLIAÇÃD)								1.237,68
1.24.1.	SINAPI	88484	APLICAÇÃD OE FUNOO SELADOR ACRÍLICO EM TETO, UMA OEMÃO. AF_06/2014	M2	59,05	2,02	0,87	2,71	BOI 1	3,27	193,16
1.24.2.	SINAPI	88488	APLICAÇÃD MANUAL OE PINTURA CDM TINTA LÁTEX ACRÍLICA EM TETO, DUAS DEMÃOS. AF_06/2014	M2	59,05	10,93	4,69	14,64	BDI 1	17,68	1044,02
1.25.			SERVIÇOS COMPLEMENTARES (AMPLIAÇÃO)								2.767,93
1.25.1.	SINAPI-I	36081	BARRA DE APOIO RETA, EM ACO INOX POLIDO, COMPRIMENTO 80CM. DIAMETRO MINIMO 3 CM	UN	6,00	132,92	56,96	177,92	BOI 1	214,92	1.289,55
1.25.2.	Composição	014	GRAOE DE PRDTEÇÃO EM CANTDNEIRA COM FERRO 8 MM INCLUSO FORNECIMENTD E INSTALAÇÃD	M2	4,34	107,21	45,95	143,51	BOI 1	173,36	752,39
1.25.3.	SINAPI-I	36204	BARRA DE APDIO RETA, EM ACO INDX PDLIDO, CDMPRIMENTO 60CM. DIAMETRO MINIMO 3 CM	UN	4,00	112,25	48,11	150,25	BDI 1	181,50	726,00
1.26.			DEMOLIÇÃD (REVITALIZAÇÃO)								950,59
1.26.1.	SINAPI	97622	OEMOLIÇÃO DE ALVENARIA DE BLOCO FURADO, OE FORMA MANUAL, SEM REAPROVEITAMENTD. AF_12/2017	M3	5,07	34,61	14,83	46,33	BOI 1	55,96	283,72
1.26.2.	SINAPI	97914	TRANSPORTE COM CAMINHÃD BASCULANTE DE 6 M³, EM VIA URBANA PAVIMENTADA, DMT ATÉ 30 KM (UNIDADE: M3XKM). AF_07/2020	M3XKM	20,72	1,39	0,60	1,86	BDI 1	2,25	46,67
1.26.3.	Composição	013	REMOÇAO DE PORTÕES E GRAOES METALICDS EXISTENTES, SEM REAPROVEITAMENTO	M3	14,48	26,49	11,35	35,46	BDI 1	42,83	620,19
1.27.			ALVENARIA (REVITALIZAÇÃO)								2.798,16
1.27.1.	SINAPI	87472	ALVENARIA OE VEOAÇÃO OE BLOCDS CERÂMICOS FURAOOS NA VERTICAL DE 9X19X39CM (ESPESSURA 9CM) DE PAREDES CDM ÁREA LÍQUIOA MENDR QUE 6M² SEM VÃDS E ARGAMASSA DE ASSENTAMENTO CDM PREPARD MANUAL. AF_06/2014	M2	47,77	36,23	15,53	48,49	BDI 1	58,58	2.798,16
1.28.			REVESTIMENTO INTERNO OITÃO (REVITALIZAÇÃO)								28.751,92
1.28.1.	SINAPI	87872	CHAPISCO APLICADO SOMENTE EM ESTRUTURAS OE CONCRETO EM ALVENARIAS INTERNAS, CDM DESEMPENAOEIRA DENTADA. ARGAMASSA INDUSTRIALIZADA CDM PREPARD EM MISTURADOR 300 KG. AF_06/2014	M2	349,33	7,95	3,41	10,64	BOI 1	12,86	4.491,80
1.28.2.	SINAPI	89173	(COMPOSIÇÃD REPRESENTATIVA) DO SERVIÇO DE EMBOÇO/MASSA ÚNICA, APLICADO MANUALMENTE, TRAÇD 1:2:8, EM BETONEIRA DE 400L, PAREDES INTERNAS, COM EXECUÇÃO DE TALISCAS, EDIFICAÇÃD HABITACIONAL UNIFAMILIAR (CASAS) E EDIFICAÇÃD PÚBLICA PADRÃO. AF_12/2014	M2	349,33	19,98	8,56	26,74	BOI 1	32,30	11 284,87
1.28.3.	SINAPI	88497	APLICAÇÃO E LIXAMENTO DE MASSA LÁTEX EM PAREDES, DUAS DEMÃOS. AF_06/2014	M2	349,33	10,42	4,46	13,94	BOI 1	16,84	5.883,63
1.28.4.	SINAPI-I	20193	LOCACAD DE ANDAIME METALICD TIPD FACHADEIRO, LARGURA DE 1,20 M, ALTURA POR PECA DE 2,0 M, INCLUINDO SAPATAS E ITENS NECESSARIOS A INSTALACAD	M2XMES	174,67	3,03	1,30	4,06	BDI 1	4,90	856,08
1.28.5.	SINAPI	97063	MDNTAGEM E DESMDNTAGEM DE ANDAIME MODULAR FACHADEIRO, CDM PISO METÁLICD, PARA EDIFICAÇÕES COM MÚLTIPLOS PAVIMENTOS (EXCLUSIVE ANDAIME E LIMPEZA). AF_11/2017	M2	349,33	6,76	2,90	9,04	BDI 1	10,92	3.815,66
1.28.6.	SINAPI	97062	CDLOCAÇÃD DE TELA EM ANDAIME FACHADEIRO. AF_11/2017	M2	349,33	4,28	1,84	5,73	BDI 1	6,93	2.419,88
1.29.			PINTURA OITÃO INTERNO (REVITALIZAÇÃO)								13.524,86
1.29.1.	SINAPI	88485	APLICAÇÃO DE FUNDO SELADOR ACRÍLICO EM PAREDES, UMA DEMÃO. AF_06/2014	M2	349,33	1,74	0,75	2,33	BDI 1	2,82	984,56

Ferragens Donda LTDA
CNPJ nº 84.966.738/0001-06
Av, Anita Garibaldi, 5.450, Curitiba-PR
CEP 82.220-000
ferragensdonda@yahoo.com.br
Fone/Fax: 3585-3865

1.29.2.	SINAPI	88489	APLICAÇÃO MANUAL DE PINTURA COM TINTA LÁTEX ACRÍLICA EM PAREDES, DUAS DEMÃOS. AF_06/2014	M2	349,33	9,65	4,13	12,91	BDI 1	15,60	5.448,68
1.29.3.	SINAPI-I	20193	LOCACAO DE ANDAIME METALICO TIPO FACHADEIRO, LARGURA DE 1,20 M, ALTURA POR PECA DE 2,0 M, INCLUINDO SAPATAS E ITENS NECESSARIOS A INSTALACAO	M2XMES	174,67	3,03	1,30	4,06	BDI 1	4,90	856,08
1.29.4.	SINAPI	97063	MONTAGEM E DESMONTAGEM DE ANDAIME MODULAR FACHADEIRO, COM PISO METÁLICO, PARA EDIFICAÇÕES COM MÚLTIPLOS PAVIMENTOS (EXCLUSIVE ANDAIME E LIMPEZA). AF_11/2017	M2	349,33	6,76	2,90	9,04	BDI 1	10,92	3.815,66
1.29.5.	SINAPI	97062	COLOCAÇÃO DE TELA EM ANDAIME FACHADEIRO. AF_11/2017	M2	349,33	4,28	1,84	5,73	BDI 1	6,93	2.419,88
1.30.			PINTURA ESQUADRIAS DE MADEIRA(REVITALIZAÇÃO)								149,07
1.30.1.	SINAPI	102197	PINTURA FUNDO NIVELADOR ALQUÍDICO BRANCO EM MADEIRA. AF_01/2021	M2	3,78	14,67	6,29	19,63	BDI 1	23,71	89,64
1.30.2.	SINAPI	102217	PINTURA TINTA DE ACABAMENTO (PIGMENTADA) A ÓLEO EM MADEIRA, 2 DEMÃOS. AF_01/2021	M2	3,78	9,72	4,17	13,01	BDI 1	15,72	59,43
1.31.			PORTÕES SAIDAS DE EMERGÊNCIA(REVITALIZAÇÃO)								24.722,71
1.31.1.	Composição	013	REMOÇÃO DE PORTÕES E GRADES METÁLICOS EXISTENTES, SEM REAPROVEITAMENTO	M3	31,01	26,49	11,35	35,46	BDI 1	42,83	1.328,19
1.31.2.	Cotação	001	PORTÃO P04 DE ABRIR COM CHAPA FRIZADA Nº 20 TRINCO DE TRAVAMENTO COM FERRO REDONDO 1" ABRAÇADEIRAS DE FERRO, TUBO GALVANIZADO 4" CH 3,00 MM E TUBO CHAPA 40X80X40X80 CH11(3MM) INCLUSO FORNECIMENTO E INSTALAÇÃO	UNIDADE	1,00	5498,50	2356,50	7360,14	BDI	7360,14	7.360,14
1.31.3.	Cotação	002	PORTAO P05 DE ABRIR COM CHAPA FRIZADA Nº 20 TRINCO DE TRAVAMENTO COM FERRO REDONDO 1" ABRAÇADEIRAS DE FERRO, TUBO GALVANIZADO 4" CH 3,00 MM E TUBO CHAPA 40X80X40X80 CH11(3MM) INCLUSO FORNECIMENTO E INSTALAÇÃO	UNIDADE	2,00	4777,50	2047,50	6395,03	BDI	6395,03	12.790,05
1.31.4.	SINAPI-I	39621	BARRA ANTIPÂNICO DUPLA, CEGA EM LADO OPOSTO, COR CINZA	PAR	3,00	668,80	286,63	895,24	BDI 1	1081,45	3.244,34
1.32.			REVESTIMENTO EXTERNO OITÃO (REVITALIZAÇÃO)								18.909,70
1.32.1.	SINAPI	87872	CHAPISCO APLICADO SOMENTE EM ESTRUTURAS DE CONCRETO EM ALVENARIAS INTERNAS, COM DESEMPENADEIRA DENTADA. ARGAMASSA INDUSTRIALIZADA COM PREPARO EM MISTURADOR 300 KG. AF_06/2014	M2	288,86	7,95	3,41	10,64	BDI 1	12,86	3.714,26
1.32.2.	SINAPI	89173	(COMPOSIÇÃO REPRESENTATIVA) DO SERVIÇO DE EMBOÇO/MASSA ÚNICA, APLICADO MANUALMENTE, TRAÇO 1:2:8, EM BETONEIRA DE 400L, PAREDES INTERNAS, COM EXECUÇÃO DE TALISCAS, EDIFICAÇÃO HABITACIONAL UNIFAMILIAR (CASAS) E EDIFICAÇÃO PÚBLICA PADRÃO. AF_12/2014	M2	288,86	19,98	8,56	26,74	BDI 1	32,30	9.331,42
1.32.3.	SINAPI-I	20193	LOCACAO DE ANDAIME METALICO TIPO FACHADEIRO, LARGURA DE 1,20 M, ALTURA POR PECA DE 2,0 M, INCLUINDO SAPATAS E ITENS NECESSARIOS A INSTALACAO	M2XMES	144,43	3,03	1,30	4,06	BDI 1	4,90	707,87
1.32.4.	SINAPI	97063	MONTAGEM E DESMONTAGEM DE ANDAIME MODULAR FACHADEIRO, COM PISO METÁLICO, PARA EDIFICAÇÕES COM MÚLTIPLOS PAVIMENTOS (EXCLUSIVE ANDAIME E LIMPEZA). AF_11/2017	M2	288,86	6,76	2,90	9,04	BDI 1	10,92	3.155,16
1.32.5.	SINAPI	97062	COLOCAÇÃO DE TELA EM ANDAIME FACHADEIRO. AF_11/2017	M2	288,86	4,28	1,84	5,73	BDI 1	6,93	2.000,99
1.33.			REVESTIMENTO EXTERNO PILARES DE CONCRETO (REVITALIZAÇÃO)								1.631,69
1.33.1.	SINAPI	89173	(COMPOSIÇÃO REPRESENTATIVA) DO SERVIÇO DE EMBOÇO/MASSA ÚNICA, APLICADO MANUALMENTE, TRAÇO 1:2:8, EM BETONEIRA DE 400L, PAREDES INTERNAS, COM EXECUÇÃO DE TALISCAS, EDIFICAÇÃO HABITACIONAL UNIFAMILIAR (CASAS) E EDIFICAÇÃO PÚBLICA PADRÃO. AF_12/2014	M2	50,51	19,98	8,56	26,74	BDI 1	32,30	1.631,69

Ferragens Donda LTDA
CNPJ nº 84.966.738/0001-06
Av, Anita Garibaldi, 5.450, Curitiba-PR
CEP 82.220-000
ferragensdonda@yahoo.com.br
Fone/Fax: 3585-3865

1.34.			PINTURA OITÃO EXTERNO (REVITALIZAÇÃO)								**12.437,39**
1.34.1.	SINAPI	88485	APLICAÇÃO DE FUNDO SELADOR ACRÍLICO EM PAREDES, UMA DEMÃO. AF_06/2014	M2	339,37	1,74	0,75	2,33	BDI 1	2,82	956,49
1.34.2.	SINAPI	95305	TEXTURA ACRILICA, APLICAÇAO MANUAL EM PAREDE, UMA DEMAO. AF_09/2016	M2	339,37	10,01	4,29	13,40	BDI 1	16,19	5.493,08
1.34.3.	SINAPI-I	20193	LOCACAO DE ANDAIME METALICO TIPO FACHADEIRO, LARGURA DE 1,20 M, ALTURA POR PECA DE 2,0 M, INCLUINDO SAPATAS E ITENS NECESSARIOS A INSTALACAO	M2XMES	169,69	3,03	1,30	4,06	BDI 1	4,90	831,67
1.34.4.	SINAPI	97063	MONTAGEM E DESMONTAGEM DE ANDAIME MODULAR FACHADEIRO, COM PISO METÁLICO, PARA EDIFICAÇÕES COM MÚLTIPLOS PAVIMENTOS (EXCLUSIVE ANDAIME E LIMPEZA). AF_11/2017	M2	288,86	6,76	2,90	9,04	BDI 1	10,92	3.155,16
1.34.5.	SINAPI	97062	COLOCAÇÃO DE TELA EM ANDAIME FACHADEIRO. AF_11/2017	M2	288,86	4,28	1,84	5,73	BDI 1	6,93	2.000,99
1.35.			INFRAESTRUTURA BLOCOS E ESTACAS MURO ALAMBRADO (REFORMA)								**19.558,90**
1.35.1.	SINAPI	90446	RASGO EM CONTRAPISO PARA RAMAIS/ DISTRIBUIÇÃO COM DIÂMETROS MAIORES QUE 75 MM. AF_05/2015	M	142,60	19,91	8,53	26,65	BDI 1	32,19	4.590,45
1.35.2.	SINAPI	97915	TRANSPORTE COM CAMINHÃO BASCULANTE DE 6 M³, EM VIA URBANA PAVIMENTADA, ADICIONAL PARA DMT EXCEDENTE A 30 KM (UNIDADE: M3XKM). AF_07/2020	M3XKM	2,85	0,56	0,24	0,75	BDI 1	0,91	2,58
1.35.3.	SINAPI	96522	ESCAVAÇÃO MANUAL PARA BLOCO DE COROAMENTO OU SAPATA, SEM PREVISÃO DE FÔRMA. AF_06/2017	M3	20,18	88,36	37,87	118,28	BDI 1	142,88	2.883,30
1.35.4.	SINAPI	101175	ESTACA BROCA DE CONCRETO, DIÂMETRO DE 30CM, ESCAVAÇÃO MANUAL COM TRADO CONCHA, COM ARMADURA DE ARRANQUE. AF_05/2020	M	60,00	72,77	31,19	97,41	BDI 1	117,67	7.060,31
1.35.5.	SINAPI	95952	(COMPOSIÇÃO REPRESENTATIVA) EXECUÇÃO DE ESTRUTURAS DE CONCRETO ARMADO CONVENCIONAL, PARA EDIFICAÇÃO HABITACIONAL MULTIFAMILIAR (PRÉDIO), FCK = 25 MPA. AF_01/2017	M3	2,18	1424,73	610,60	1907,10	BDI 1	2303,78	5.022,24
1.36.			INFRAESTRUTURA BALDRAME MURO ALAMBRADO (REFORMA)								**4.860,98**
1.36.1.	SINAPI	95952	(COMPOSIÇÃO REPRESENTATIVA) EXECUÇÃO DE ESTRUTURAS DE CONCRETO ARMADO CONVENCIONAL, PARA EDIFICAÇÃO HABITACIONAL MULTIFAMILIAR (PRÉDIO), FCK = 25 MPA. AF_01/2017	M3	2,11	1424,73	610,60	1907,10	BDI 1	2303,78	4.860,98
1.37.			SUPERESTRUTURA VIGAS COTA 1,00 M MURO ALAMBRADO (REFORMA)								**4.446,30**
1.37.1.	SINAPI	95952	(COMPOSIÇÃO REPRESENTATIVA) EXECUÇÃO DE ESTRUTURAS DE CONCRETO ARMADO CONVENCIONAL, PARA EDIFICAÇÃO HABITACIONAL MULTIFAMILIAR (PRÉDIO), FCK = 25 MPA. AF_01/2017	M3	1,93	1424,73	610,60	1907,10	BDI 1	2303,78	4.446,30
1.38.			SUPERESTRUTURA PILARES MURO ALAMBRADO(REFORMA)								**1.796,95**
1.38.1.	SINAPI	95952	(COMPOSIÇÃO REPRESENTATIVA) EXECUÇÃO DE ESTRUTURAS DE CONCRETO ARMADO CONVENCIONAL, PARA EDIFICAÇÃO HABITACIONAL MULTIFAMILIAR (PRÉDIO), FCK = 25 MPA. AF_01/2017	M3	0,78	1424,73	610,60	1907,10	BDI 1	2303,78	1.796,95
1.39.			PAREDES E PAINÉS MURO ALALMBRADO(REFORMA)								**1.927,14**
1.39.1.	SINAPI	87472	ALVENARIA DE VEDAÇÃO DE BLOCOS CERÂMICOS FURADOS NA VERTICAL DE 9X19X39CM (ESPESSURA 9CM) DE PAREDES COM ÁREA LÍQUIDA MENOR QUE 6M² SEM VÃOS E ARGAMASSA DE ASSENTAMENTO COM PREPARO MANUAL. AF_06/2014	M2	32,90	36,23	15,53	48,49	BDI 1	58,58	1.927,14
1.40.			REVESTIMENTO MURO ALAMBRADO(REFORMA)								**11.074,14**

000313

Ferragens Donda LTDA
CNPJ nº 84.966.738/0001-06
Av, Anita Garibaldi, 5.450, Curitiba-PR
CEP 82.220-000
ferragensdonda@yahoo.com.br
Fone/Fax: 3585-3865

1.40.1	SINAPI	87872	CHAPISCO APLICADO SOMENTE EM ESTRUTURAS DE CONCRETO EM ALVENARIAS INTERNAS, COM DESEMPENADEIRA DENTADA. ARGAMASSA INDUSTRIALIZADA COM PREPARO EM MISTURADOR 300 KG. AF_06/2014	M2	178,60	7,95	3,41	10,64	BDI 1	12,86	2.295,50
1.40.2	SINAPI	89173	(COMPOSIÇÃO REPRESENTATIVA) DO SERVIÇO DE EMBOÇO/MASSA UNICA, APLICADO MANUALMENTE, TRAÇO 1:2:8, EM BETONEIRA DE 400L, PAREDES INTERNAS, COM EXECUÇÃO DE TALISCAS, EDIFICAÇÃO HABITACIONAL UNIFAMILIAR (CASAS) E EDIFICAÇÃO PÚBLICA PADRÃO. AF_12/2014	M2	178,60	19,98	8,56	26,74	BDI 1	32,30	5.769,55
1.40.3	SINAPI	88497	APLICAÇÃO E LIXAMENTO DE MASSA LÁTEX EM PAREDES, DUAS DEMÃOS. AF_06/2014	M2	178,60	10,42	4,46	13,94	BDI 1	16,84	3.008,09
1.41.			**IMPERMEABILIZAÇÃO MURO ALALBRADO (REFORMA)**								**1.435,98**
1.41.1	SINAPI	98562	IMPERMEABILIZAÇÃO DE FLOREIRA OU VIGA BALDRAME COM ARGAMASSA DE CIMENTO E AREIA, COM ADITIVO IMPERMEABILIZANTE, E = 2 CM. AF_06/2018	M2	35,25	25,19	10,80	33,72	BDI 1	40,74	1.435,98
1.42.			**PINTURA MURO ALALBRADO (REFORMA)**								**3.289,09**
1.42.1	SINAPI	88485	APLICAÇÃO DE FUNDO SELADOR ACRÍLICO EM PAREDES, UMA DEMÃO. AF_06/2014	M2	178,60	1,74	0,75	2,33	BDI 1	2,82	503,37
1.42.2	SINAPI	88489	APLICAÇÃO MANUAL DE PINTURA COM TINTA LÁTEX ACRÍLICA EM PAREDES, DUAS DEMÃOS. AF_06/2014	M2	178,60	9,65	4,13	12,91	BDI 1	15,60	2785,72
1.43.			**PISOS EM CIMA DOS BLOCOS (REFORMA)**								269,02
1.43.1	SINAPI	87622	CONTRAPISO EM ARGAMASSA TRAÇO 1:4(CIMENTO E AREIA) PREPARO MANUAL, APLICADO EM ÁREAS SECAS SOBVRE CONCRETO ADERIDO, ESPESSURA 2 CM AF_06/2014	M2	7,20	23,11	9,90	30,93	BDI 1	37,36	269,02
1.44.			**PINTURA NO PISO EM CIMA DOS BLOCOS (REFORMA)**								**373,50**
1.44.1	SINAPI	97097	ACABAMENTO POLIDO PARA PISO DE CONCRETO ARMADO AF 09_/2017	M2	7,20	20,08	8,61	26,88	BDI 1	32,47	233,81
1.44.2	SINAPI	102491	PINTURA DE PISO COM TINTA ACRÍLICA, APLICAÇÃO MANUAL, 2 DEMÃOS, INCLUSO FUNDO PREPARADOR. AF_05/2021	M2	7,20	12,00	5,14	16,06	BDI 1	19,40	139,69

Encargos sociais: Para elaboração deste orçamento, foram utilizados os encargos sociais do SINAPI para a Unidade da Federação indicada.

Observações

Foi considerado arredondamento de duas casas decimais para Quantidade; Custo Unitário; BDI; Preço Unitário; Preço Total.
Siglas da Composição do Investimento: RA - Rateio proporcional entre Repasse e Contrapartida; RP - 100% Repasse; CP - 100% Contrapartida; OU - 100% Outros.

Curitiba, 14 de fevereiro de 2022.

Mariana Vilira

Responsável Técnica: Mariana Vieira
CPF: 073.383.039-08
CREA/PR: 189155/D
RG: 9.800.210-3
Ferragens Donda Ltda

9003114

Ferragens Donda LTDA
CNPJ nº 84.966.738/0001-06
Av, Anita Garibaldi, 5.450, Curitiba-PR
CEP 82.220-000
ferragensdonda@yahoo.com.br
Fone/Fax: 3585-3865

CRONOGRAMA

Nº OPERAÇÃO	Nº SICONV	PROPONENTE TOMADOR	APELIDO EMPREENDIMENTO	DESCRIÇÃO DO LOTE
1071622-18	899228/2020	Prefeitura Municipal de Capanema	Reforma, ampliação e revitalização no ginásio de esportes	REFORMA,AMPLIAÇÃO E REVITALIZAÇÃO NO GINÁSIO DE ESPORTES

Item	Descrição	Valor (R$)	Parcelas:	1	2	3	4	5	6	7	8
1.	Reforma, Ampliação e Revitalização do Gin	299.672,77	% Período:	2,43%	15,34%	27,11%	31,50%	23,62%			
1.1.	SERVIÇOS PRELIMINARES(AMPLIAÇÃO)	1.429,48	% Período:	100,00%							
1.2.	SERVIÇOS DE MOVIMENTAÇÃO DE TERRA	232,79	% Período:	100,00%							
1.3.	INFRAESTRUTURA (SAPATAS DA AMPLIAÇ	5.610,93	% Período:	100,00%							
1.4.	INFRAESTRUTURA (VIGAS BALDRAME AM	4.881,64	% Período:		100,00%						
1.5.	SUPER ESTRUTURA (VIGAS DE COBERTU	8.454,88	% Período:		100,00%						
1.6.	SUPER ESTRUTURA (PILARES DA AMPLIA	3.409,60	% Período:		100,00%						
1.7.	SUPERESTRUTURA LAJES (AMPLIAÇÃO)	10.754,33	% Período:			100,00%					
1.8.	PAREDES E PAINÉS(AMPLIAÇÃO)	27.915,35	% Período:		100,00%						
1.9.	PAVIMENTAÇÃO INTERNA(AMPLIAÇÃO)	5.386,31	% Período:			100,00%					
1.10.	REVESTIMENTO EXTERNO(AMPLIAÇÃO)	2.236,00	% Período:			100,00%					
1.11.	REVESTIMENTO INTERNO(AMPLIAÇÃO)	10.619,97	% Período:			100,00%					
1.12.	REVESTIMENTO FORRO(AMPLIAÇÃO)	2.666,85	% Período:			100,00%					
1.13.	IMPERMEABILIZAÇÃO(AMPLIAÇÃO)	1.322,32	% Período:		100,00%						
1.14.	ESQUADRIAS DE MADEIRA(AMPLIAÇÃO)	2.497,32	% Período:				100,00%				
1.15.	ESQUADRIAS DE METÁLICA(AMPLIAÇÃO)	4.179,30	% Período:				100,00%				

0315

Ferragens Donda LTDA
CNPJ nº 84.966.738/0001-06
Av, Anita Garibaldi, 5.450, Curitiba-PR
CEP 82.220-000
ferragensdonda@yahoo.com.br
Fone/Fax: 3585-3865

1.16.	VERGAS E CONTRAVERGAS(AMPLIAÇÃO)	739,92	% Período:			100,00%						
1.17.	COBERTURA (AMPLIAÇÃO)	19.946,98	% Período:			100,00%						
1.18.	FORRO DE PVC NOS BEIRAIS(AMPLIAÇÃO	514,70	% Período:				100,00%					
1.19.	INSTALAÇÕES HIDRÁULICAS(AMPLIAÇÃO)	16.706,10	% Período:			100,00%						
1.20.	INSTALAÇÕES DE ESGOTO CLOACAL(AMP	5.710,52	% Período:			100,00%						
1.21.	INSTALAÇÕES ELÉTRICAS (AMPLIAÇÃO)	6.469,55	% Período:			100,00%						
1.22.	PINTURA EXTERNA ALVENARIA(AMPLIAÇÃ	940,91	% Período:					100,00%				
1.23.	PINTURA ESQUADRIAS METÁLICAS(AMPLI	133,82	% Período:					100,00%				
1.24.	PINTURA FORRO EM LAJE(AMPLIAÇÃO)	1.237,18	% Período:					100,00%				
1.25.	SERVIÇOS COMPLEMENTARES(AMPLIAÇÃ	2.767,93	% Período:					100,00%				
1.26.	DEMOLIÇÃO(REVITALIZAÇÃO)	950,59	% Período:				100,00%					
1.27.	ALVENARIA(REVITALIZAÇÃO)	2.798,16	% Período:				100,00%					
1.28.	REVESTIMENTO INTERNO OITÃO(REVITAL	28.751,92	% Período:				100,00%					
1.29.	PINTURA OITÃO INTERNO (REVITALIZAÇÃ	13.524,86	% Período:					100,00%				
1.30.	PINTURA ESQUADRIAS DE MADEIRA(REVI	149,07	% Período:				100,00%					
1.31.	PORTÕES SAIDAS DE EMERGÊNCIA(REVI	24.722,71	% Período:					100,00%				
1.32.	REVESTIMENTO EXTERNO OITÃO (REVIT	18.909,70	% Período:				100,00%					
1.33.	REVESTIMENTO EXTERNO PILARES DE C	1.631,69	% Período:				100,00%					
1.34.	PINTURA OITÃO EXTERNO (REVITALIZAÇÃO)	12.437,39	% Período:					100,00%				
1.35.	INFRAESTRUTURA BLOCOS E ESTACAS MURO ALAMBRADO (REFORMA)	19.558,90	% Período:				100,00%					

0003165

Ferragens Donda LTDA
CNPJ nº 84.966.738/0001-06
Av, Anita Garibaldi, 5.450, Curitiba-PR
CEP 82.220-000
ferragensdonda@yahoo.com.br
Fone/Fax: 3585-3865

1.36. INFRAESTRUTURA BALDRAME MURO ALAMBRADO (REFORMA)	4.860,98	% Período:				100,00%					
1.37. SUPERESTRUTURA VIGAS COTA 1,00 M MURO ALAMBRADO (REFORMA)	4.446,30	% Período:				100,00%					
1.38. SUPERESTRUTURA PILARES MURO ALAMBRADO (REFORMA)	1.796,95	% Período:				100,00%					
1.39. PAREDES E PAINES MURO ALALMBRADO(REFORMA)	1.927,14	% Período:				100,00%					
1.40. REVESTIMENTO MURO ALAMBRADO(REFORMA)	11.074,14	% Período:					100,00%				
1.41. IMPERMEABILIZAÇÃO MURO ALALBRADO(REFORMA)	1.435,98	% Período:				100,00%					
1.42. PINTURA MURO ALALBRADO(REFORMA)	3.289,09	% Período:					100,00%				
1.43 PISOS EM CIMA DOS BLOCOS(REFORMA)	269,02	% Período:					100,00%				
1.44. PINTURA NO PISO EM CIMA DOS BLOCOS(REFORMA)	373,50	% Período:					100,00%				
TOTAL:	299.672,77										
	Período:	%:	2,43%	15,34%	27,11%	31,50%	23,62%				
		Repasse:	6.221,49	39.334,53	69.489,74	80.757,19	60.537,13				
		Contrapartida:	1.051,70	6.649,26	11.746,80	13.651,50	10.233,42				
		Outros:	-	-	-	-	-				
		Investimento:	**7.273,19**	**45.983,79**	**81.236,54**	**94.408,69**	**70.770,55**				
	Acumulado:	%:	2,43%	17,77%	44,88%	76,38%	100,00%				
		Repasse:	6.221,49	45.556,02	115.045,76	195.802,95	256.340,09				
		Contrapartida:	1.051,70	7.700,96	19.447,76	33.099,26	43.332,68				
		Outros:	-	-	-	-	-				
		Investimento:	**7.273,19**	**53.256,98**	**134.493,52**	**228.902,21**	**299.672,77**				

Curitiba, 14 de fevereiro de 2022

Responsável Técnica: Mariana Vieira
CPF: 073.383.039-08
CREA/PR: 189155/D
RG: 9.800.210-3
Ferragens Donda Ltda

13

900318
Ferragens Donda LTDA
CNPJ nº 84.966.738/0001-06
Av, Anita Garibaldi, 5.450, Curitiba-PR
CEP 82.220-000
ferragensdonda@yahoo.com.br
Fone/Fax: 3585-3865

QUADRO DE COMPOSIÇAO DO BDI

Nº OPERAÇÃO	Nº SICONV	PROPONENTE / TOMADOR
10712622-18	899228/2020	Prefeitura Municipal de Capanema

APELIDO DO EMPREENDIMENTO / DESCRIÇÃO DO LOTE
REFORMA, AMPLIAÇÃO E REVITALIZAÇÃO NO GINÁSIO DE ESPORTES

Conforme legislação tributária municipal, definir estimativa de percentual da base de	100,00%
Sobre a base de cálculo, definir a respectiva alíquota do ISS (entre 2% e 5%):	3,00%

BDI 1

TIPO DE OBRA
Construção e Reforma de Edifícios

Itens	Siglas	% Adotado
Administração Central	AC	3,00%
Seguro e Garantia	SG	0,80%
Risco	R	0,97%
Despesas Financeiras	DF	0,59%
Lucro	L	7,00%
Tributos (impostos COFINS 3%, e PIS 0,65%)	CP	3,65%
Tributos (ISS, variável de acordo com o município)	ISS	3,00%
Tributos (Contribuição Previdenciária sobre a Receita Bruta - 0% ou 4,5% - Desoneração)	CPRB	4,50%
BDI SEM desoneração (Fórmula Acórdão TCU)	BDI PAD	20,80%
BDI COM desoneração	BDI DES	26,92%

Os valores de BDI foram calculados com o emprego da fórmula:

$$BDI = \frac{(1+AC+S+R+G)*(1+DF)*(1+L)}{(1-CP-ISS-CRPB)} - 1$$

Declaro para os devidos fins que, conforme legislação tributária municipal, a base de cálculo deste tipo de obra corresponde à 100%, com a respectiva alíquota de 3%.

Declaro para os devidos fins que o regime de Contribuição Previdenciária sobre a Receita Bruta adotado para elaboração do orçamento foi SEM Desoneração, e que esta é a alternativa mais adequada para a Administração Pública.

Observações:

Curitiba, 14 de fevereiro de 2022

Mariana Vieira

Responsável Técnica: Mariana Vieira
CPF: 073.383.039-08
CREA/PR: 189155/D
RG: 9.800.210-3
Ferragens Donda Ltda

14

Município de Capanema - PR

ATA DE ABERTURA DOS ENVELOPES DE DOCUMENTAÇÃO E PROPOSTA, E JULGAMENTO DE LICITAÇÃO TOMADA DE PREÇOS Nº: 1/2022

Aos quinze dias de fevereiro de 2022, às oito horas e cinqüenta e seis minutos , no MUNICÍPIO DE CAPANEMA, com endereço a Av. Pedro Viriato Parigot de Souza n° 1080, centro, reuniu-se a Comissão Permanente de Licitação da Municipalidade, designada pela Portaria n° 8,021 de 09 de dezembro de 2021, **constituída pelos Srs. , JEANDRA WILMSEN, presidente, ROSELIA KRIGER BECKER PAGANI, membro e LUCIANA ZANON**, membro e **RUBENS LUIS ROLANDO SOUZA**, membro, com o objetivo de julgar a Licitação Pública, sob a modalidade Tomada de preços, veiculado através do n° 1, que tem por objeto CONTRATAÇÃO DE EMPRESA ESPECIALIZADA EM EXECUÇÃO DE REFORMA, AMPLIAÇÃO E REVITALIZAÇÃO DO GINÁSIO DE ESPORTES ARNALDO BUSATO, EM ATENDIMENTO AO CONTRATO DE REPASSE 899228/2020/MCIDADANIA/CAIXA. A Comissão atestou o comparecimento da empresa:

FERRAGENS DONDA MATERIAIS ELÉTRICOS, HIDRÁULICOS E SERVIÇOS DE ENGENHARIA LTDA	Representada pelo Sr. RODRIGO DONDA

Inicialmente a Comissão de Licitação, de acordo com o Edital, deu-se a abertura do envelope n° 01, contendo a documentação das proponentes, a qual foi conferida e rubricada pela Comissão. Examinada a documentação, a Comissão julgou habilitada a empresa FERRAGENS DONDA MATERIAIS ELÉTRICOS, HIDRÁULICOS E SERVIÇOS DE ENGENHARIA LTDA. A proponente renuncia em ata ao direito de impugna-lo, razão pela qual foi encerrada a fase de habilitação e dado prosseguimento à sessão. Abertos os envelope N° 02, contendo as proposta de preços das proponentes habilitadas, foi a mesma conferida e rubricada pela Comissão. As propostas apresentadas foram:

FERRAGENS DONDA MATERIAIS ELÉTRICOS, HIDRÁULICOS E SERVIÇOS DE ENGENHARIA LTDA

Classificação	Lote	Item	Código do produto	Nome do produto/serviço	Valor do item
	1	1	62056	EXECUÇÃO DE REFORMA, AMPLIAÇÃO E REVITALIZAÇÃO DO GINÁSIO DE ESPORTES ARNALDO BUSATO, EM ATENDIMENTO AO CONTRATO DE REPASSE 899228/2020/MCIDADANIA/CAIXA.	299.672,77

.De acordo com o Edital, a Comissão de Licitação chegou a seguinte classificação Por item:

FERRAGENS DONDA MATERIAIS ELÉTRICOS, HIDRÁULICOS E SERVIÇOS DE ENGENHARIA LTDA

Lote	Item	Produto/Serviço	Marca	Unidade	Quantidade	Preço	Preço total
1	1	EXECUÇÃO DE REFORMA, AMPLIAÇÃO E REVITALIZAÇÃO DO GINÁSIO DE ESPORTES ARNALDO BUSATO, EM ATENDIMENTO AO CONTRATO DE REPASSE	FERRAGENS DONDA MAT. ELETRICOS, HIDRAUL	UN	1,00	299.672,77	299.672,77

		899228/2020/MCIDADANIA/CAIXA.	ICOS E SERV. DE ENG.				
TOTAL							299.672,77

Tendo em vista que a intimação do ato de julgamento das propostas nos termos do Art. 110 da Lei 8.666/93, o prazo recursal previsto no Art. 109, I, alínea, não houve manifestação de interesse em interpor recurso. Nada mais havendo a tratar, foi encerrada a reunião e assinada a presente Ata pela Comissão de Licitação.

ROSELIA KRIGE BECKER PAGANI
MEMBRO
632.2582.249-68

JEANDRA WILMSEN
PRESIDENTE
018.991.949-77

RUBENS LUIS ROLANDO SOUZA
MEMBRO
513.358.830-53

LUCIANA ZANON
MEMBRO
016.070.779-06

FERRAGENS DONDA MATERIAIS ELÉTRICOS, HIDRÁULICOS E SERVIÇOS DE ENGENHARIA LTDA

Município de Capanema - 2022

Classificação por Fornecedor

Tomada de preços 1/2022

Item	Produto/Serviço	UN.	Quantidade	Status	Marca	Modelo	Preço Unitário	Preço Total	Sel
Fornecedor: 82179-9 FERRAGENS DONDA MATERIAIS ELÉTRICOS, CNPJ: 84.966.738/0001-06 Telefone: 41 3585-3865				Status: Classificado				299.672,77	
Representante: 82182-9 ECIO ROSSETO DONDA									
Lote 001 - Lote 001								299.672,77	
001	62056 EXECUÇÃO DE REFORMA, AMPLIAÇÃO E REVITALIZAÇÃO DO GINÁSIO DE ESPORTES ARNALDO BUSATO, EM ATENDIMENTO AO CONTRATO DE REPASSE 899228/2020/MCIDADANIA/CAIXA.	UN	1,00	Classificado	FERRAGENS DONDA MAT		299.672,77	299.672,77	*

VALOR TOTAL: 299.672,77

90321

PORTARIA N° 8.077, DE 17 DE FEVEREIRO DE 2022.

Termo de Homologação e Ato Adjudicatório Tomada de Preços n° 1/2022

O Prefeito do Município de Capanema, Estado do Paraná, no uso de suas atribuições legais e, **Considerando** que o procedimento licitatório está de acordo com a Lei n° 8.666 de 21 de junho de 1993 e suas alterações, especialmente em seu artigo 43;

RESOLVE:

Art. 1° Homologar o Edital de Licitação modalidade Tomada de Preços n° 1/2022 e Adjudico, objeto: CONTRATAÇÃO DE EMPRESA ESPECIALIZADA EM EXECUÇÃO DE REFORMA, AMPLIAÇÃO E REVITALIZAÇÃO DO GINÁSIO DE ESPORTES ARNALDO BUSATO, EM ATENDIMENTO AO CONTRATO DE REPASSE 899228/2020/MCIDADANIA/CAIXA.

Art. 2° Em cumprimento ao disposto no art.109, parágrafo 1 da Lei 8.666, de 21 de junho de 1993, torna-se público o resultado da licitação em epígrafe, apresentando o vencedor pelo critério menor preço por item;

Fornecedor	Item	Produto/Serviço	Marca	Quantidade	Preço
FERRAGENS DONDA MATERIAIS ELÉTRICOS, HIDRÁULICOS E SERVIÇOS DE ENGENHARIA LTDA	1	EXECUÇÃO DE REFORMA, AMPLIAÇÃO E REVITALIZAÇÃO DO GINÁSIO DE ESPORTES ARNALDO BUSATO, EM ATENDIMENTO AO CONTRATO DE REPASSE 899228/2020/MCIDADANIA/CAIXA.	FERRAGENS DONDA MAT. ELETRICOS, HIDRAULICOS E SERV. DE ENG.	1,00	299.672,77

Art. 3° Valor total dos gastos com a Licitação modalidade Tomada de Preços n° *1*/2022, é de R$ 299.672,77 (Duzentos e Noventa e Nove Mil, Seiscentos e Setenta e Dois Reais e Setenta e Sete Centavos).

Art. 4° Homologo a presente licitação, revogadas as disposições em contrário.

Gabinete do Prefeito do Município de Capanema, Estado do Paraná: Cidade da Rodovia Ecológica – Estrada Parque Caminho do Colono, aos 17 dia(s) do mês de fevereiro de 2022

Américo Belle
Prefeito Municipal

0000323

NOTIFICAÇÃO

A Empresa
FERRAGENS DONDA MATERIAIS ELÉTRICOS, HIDRÁULICOS E SERVIÇOS DE ENGENHARIA LTDA

Com relação a Tomada de Preços nº 1/2022, objeto: CONTRATAÇÃO DE EMPRESA ESPECIALIZADA EM EXECUÇÃO DE REFORMA, AMPLIAÇÃO E REVITALIZAÇÃO DO GINÁSIO DE ESPORTES ARNALDO BUSATO, EM ATENDIMENTO AO CONTRATO DE REPASSE 899228/2020/MCIDADANIA/CAIXA., notifico a empresa FERRAGENS DONDA MATERIAIS ELÉTRICOS, HIDRÁULICOS E SERVIÇOS DE ENGENHARIA LTDA, para que no prazo máximo de 5 (dez) dias úteis compareça para assinatura do contrato. Nesse dia também deverá ser apresentada a forma de garantia conforme item 17 do Edital.

17. DA GARANTIA DE EXECUÇÃO E GARANTIA ADICIONAL

17.1. *A proponente vencedora, deverá apresentar na assinatura do termo de Contrato de Empreitada, a formalização da garantia de execução e da garantia adicional, se houver, que servirá de garantia à fiel observância das obrigações contratuais.*

17.1.2. *A apresentação da garantia de execução e da garantia adicional, se houver, é condição para assinatura do Contrato de Empreitada. Ou seja, se a empresa proponente vencedora não comprovar a formalização da garantia de execução ou da garantia adicional, o contrato de empreitada não poderá ser firmado, sob pena de responsabilidade Administrativa, Civil e Criminal, além de solidariedade de obrigações e concurso em Ato de Improbidade Administrativa entre o particular beneficiado e o(s) Agente(s) público(s) que firmarem o instrumento em conjunto.*

17.2. *O valor da garantia de execução será obtido pela aplicação de 5% (cinco por cento) sobre o valor contratual, acrescido da garantia adicional se houver (**subitem 11.4**).*

17.3. *O recolhimento da garantia de execução e da garantia adicional, se houver, deverá ser efetuada por meio de uma das modalidades previstas no art. 56, da Lei nº 8.666/93, à escolha das licitantes vencedoras:*

a) caução em dinheiro ou títulos da dívida pública;

b) seguro garantia;

c) fiança bancária.

17.4. *Em se tratando de garantia prestada por meio da caução em dinheiro, o depósito deverá ser feito em Instituição Bancária Oficial, em conta a ser indicada pelo Município de Capanema, a qual será devolvida, atualizada monetariamente, nos termos do § 4º do art. 56 da Lei nº 8.666/1993.*

17.5. *Se a opção de garantia for pelo seguro garantia:*

a) seu prazo de validade deverá corresponder ao período de vigência do contrato, acrescido de 90 (noventa) dias;

b) a apólice deverá indicar o Município de Capanema como beneficiário;

c) a apólice deverá conter cláusulas de atualização financeira, imprescritibilidade, de inalienabilidade e de irrevogabilidade.

17.6. *Se a opção for pela fiança bancária, esta deverá ter:*

a) prazo de validade correspondente ao período de vigência do contrato, acrescido de 90 (noventa) dias;

b) expressa afirmação do fiador que, como devedor solidário, fará o pagamento ao Município de Capanema, independentemente de interpelação judicial, caso o afiançado não cumpra suas obrigações;

c) renúncia expressa do fiador ao benefício de ordem e aos direitos previstos nos arts. 827 e 838 do Código de Processo Civil Brasileiro, ou outro dispositivo que venha reger o benefício de ordem na vigência do contrato administrativo;

d) cláusulas de atualização financeira, de imprescritibilidade, de inalienabilidade e de irrevogabilidade.

17.7. *Se a opção for pelo título de dívida pública, este deverá:*

a) ter sido emitido sob a forma escritural, mediante registro em sistema centralizado de liquidação e de custódia autorizado pelo Banco Central do Brasil;

b) ser avaliado por seu valor econômico, conforme definido pelo Ministério da Fazenda.

17.8. *Não serão aceitos seguro garantia ou fiança bancária que contenham cláusulas contrárias aos interesses do Município de Capanema.*

17.9. *Sem prejuízo das sanções previstas na Lei e neste Edital, a não prestação de garantia exigida será considerada como recusa injustificada em assinar o contrato, implicando sua imediata rescisão.*

17.10. *Qualquer majoração do valor contratual obrigará a contratada a depositar, nas mesmas modalidades do item anterior, valor correspondente a 5% (cinco por cento) do valor da alteração. No caso de redução do valor contratual, poderá a contratada ajustar o valor da garantia de execução, se assim o desejar.*

17.11. *A contratada perderá a garantia de execução e a garantia adicional, se houver, quando:*

a) da inadimplência das obrigações e/ou rescisão unilateral do termo de Contrato de Empreitada;

b) quando do não recebimento provisório e definitivo e/ou não aceitação pelo licitador da obra.

17.12. A devolução da garantia de execução ou o valor que dela restar, dar-se-á por requerimento mediante a apresentação de:

a) termo de recebimento definitivo;

b) certidão negativa de débitos expedida pelo INSS, referente ao objeto contratado concluído;

c) comprovantes, nos casos previstos, de ligações definitivas de água e/ou energia elétrica. As despesas referentes ao consumo de água e energia, durante a execução do objeto, são de inteira responsabilidade da contratada.

Capanema, Cidade da Rodovia Ecológica – Estrada Parque Caminho do Colono, ao(s) 17 dia(s) do mês de fevereiro de 2022

ROSELIA KRIGER BECKER PAGANI: 63225824968

Roselia Kriger Becker Pagani
Chefe do Setor de Licitações

000325

roselia.licitacao@capanema.pr.gov.br

De:	roselia.licitacao@capanema.pr.gov.br
Enviado em:	quinta-feira, 17 de fevereiro de 2022 14:41
Para:	'ferragensdonda@yahoo.com.br'
Assunto:	NOTIFICAÇÃO PARA ASSINATURA DE CONTRATO E APRESENTAÇÃO DO SEGURO GARANTIA OU
Anexos:	CONTRATO 49- FERRAGENS.pdf; NOTIFICAÇÃO PARA ASSINATURA DE CONTRATO E SEG GARANTIA.pdf

Roselia Kriger Becker Pagani
Chefe do Setor de Licitações
Município de Capanema-PR
Av. Gov. Pedro Viriato Parigot de Souza, 1.080
Capanema – PR cep 85760-000
fone 46 3552 1321 ou 4698401-3549
roselia.licitacao@capanema.pr.gov.br
licitacao@capanema.pr.gov.br

roselia.licitacao@capanema.pr.gov.br

De:	Mail Delivery Subsystem <MAILER-DAEMON@mailserver2.softsul.net>
Enviado em:	quinta-feira, 17 de fevereiro de 2022 14:41
Para:	roselia.licitacao@capanema.pr.gov.br
Assunto:	Return receipt
Anexos:	details.txt; Anexo sem título 00011.txt

The original message was received at Thu, 17 Feb 2022 14:40:49 -0300 from 238.213.60.187.dynamic.ampernet.com.br [187.60.213.238] (may be forged)

----- The following addresses had successful delivery notifications ----- <ferragensdonda@yahoo.com.br> (relayed to non-DSN-aware mailer)

----- Transcript of session follows ----- <ferragensdonda@yahoo.com.br>... relayed; expect no further notifications

CAPANEMA SE FAZ PRESENTE NO SEMINÁRIO DE COOPERAÇÃO PEDAGÓGICA COM MUNICÍPIOS DO PARANÁ

Nos dias (15 e 16) , o Sr. Alcione - Coordenador da Educação infantil, Vânia Lindomara Kollas Machado, Nilva Steffens e também a psicopedagoga Sandra Wheiseimer (que estava em oficina em outro ambiente) estão participando do Evento - Seminário de Cooperação Pedagógica com Municípios - NCPM e SERP, realizado pela Secretaria de Estado da Educação e do Esporte, por meio da Diretoria de Educação e do Núcleo de Cooperação Pedagógica com Municípios.



PR TIRA GRANDES OBRAS DE ENGENHARIA DO PAPEL, AFIRMA GOVERNADOR

Fruto de longo planejamento, o Paraná avança para tirar grandes obras de engenharia do papel, como o projeto da Nova Ferroeste e o Novo Programa de Concessões Rodoviárias do Estado. A melhoria da infraestrutura foi destacada nesta terça feira (15) pelo governador Carlos Massa Ratinho Junior, que participou, em Brasília, da abertura do 11º Encontro de Líderes Representantes do Sistema Confea/Crea, promovido pelo Conselho Federal de Engenharia e Agronomia.

Ratinho Junior explicou que o Governo do Estado lançou, em 2019, primeiro ano de mandato, a iniciativa inédita de planejar o Estado para os próximos 30 anos. Com a criação de um banco de projetos executivos, o governo pode deixar organizadas as obras prioritárias nas mais diversas áreas para resolver gargalos históricos da infraestrutura paranaense.

"O Paraná é um dos grandes produtores de alimento, por isso era importante ter um planejamento que pensasse o Estado para o médio e longo prazo. Se produzimos tanto, é necessário ter uma infraestrutura de qualidade para escoar essa produção", afirmou Ratinho Junior. "Graças a esse banco de projetos, conseguimos reunir os estudos para planejar a infraestrutura do Paraná, e já temos no horizonte executar grandes obras de engenharia", disse.

A maior delas, afirmou o governador, será a nova linha férrea que vai ligar Maracaju, no Mato Grosso do Sul, ao Porto de Paranaguá. O projeto da Nova Ferroeste prevê ampliar o traçado atual da ferrovia, que conta com 248 quilômetros de linhas férreas entre Cascavel e Guarapuava, e deve chegar a 1.304 quilômetros de trilhos.

EXTRATO DO CONTRATO Nº 49/2022
Tomada de preçosNº 1/2022
Data da Assinatura: 17/02/2022.
Contratante: Município de Capanema-Pr.
Contratada: FERRAGENS DONDA MATERIAIS ELÉTRICOS, HIDRÁULICOS E SERVIÇOS DE ENGENHARIA LTDA.
Objeto: CONTRATAÇÃO DE EMPRESA ESPECIALIZADA EM EXECUÇÃO DE REFORMA, AMPLIAÇÃO E REVITALIZAÇÃO DO GINÁSIO DE ESPORTES ARNALDO BUSATO. EM ATENDIMENTO AO CONTRATO DE REPASSE 899228/2020/MCIDADANIA/CAIXA.
Valor total: R$299.672,77 (Duzentos e Noventa e Nove Mil, Seiscentos e Setenta e Dois Reais e Setenta e Sete Centavos).
Américo Bellé
Prefeito Municipal

Município de Capanema - PR

PORTARIA Nº 8.077, DE 17 DE FEVEREIRO DE 2022.

Termo de Homologação e Ato Adjudicatório Tomada de Preços nº 1/2022

O Prefeito do Município de Capanema, Estado do Paraná, no uso de suas atribuições legais e, **Considerando** que o procedimento licitatório está de acordo com a Lei nº 8.666 de 21 de junho de 1993 e suas alterações, especialmente em seu artigo 43;

RESOLVE:

Art. 1º Homologar o Edital de Licitação modalidade Tomada de Preços nº 1/2022 e Adjudico, objeto: CONTRATAÇÃO DE EMPRESA ESPECIALIZADA EM EXECUÇÃO DE REFORMA, AMPLIAÇÃO E REVITALIZAÇÃO DO GINÁSIO DE ESPORTES ARNALDO BUSATO, EM ATENDIMENTO AO CONTRATO DE REPASSE 899228/2020/MCIDADANIA/CAIXA

Art. 2º Em cumprimento ao disposto no art. 109, parágrafo 1 da Lei 8.666 de 21 de junho de 1993, torna-se público o resultado da licitação em epígrafe, apresentando o vencedor pelo critério menor preço por item.

Vencedor	Item Produto/Serviço	Marca	Quantidade	Preço
FERRAGENS DONDA MATERIAIS ELÉTRICOS, HIDRÁULICOS E SERVIÇOS DE ENGENHARIA LTDA	EXECUÇÃO DE REFORMA, AMPLIAÇÃO E REVITALIZAÇÃO DO GINÁSIO DE ESPORTES ARNALDO BUSATO, EM ATENDIMENTO AO CONTRATO DE REPASSE 899228/2020/MCIDADANIA/CAIXA	FERRAGENS DONDA MAT. ELÉTRICOS, HIDRÁULICOS E SERV. DE ENG.	1,00	[illegible]

Art. 3º Valor total dos gastos com a licitação modalidade Tomada de Preços nº 1/2022, é de R$ 299.672,77 (Duzentos e Noventa e Nove Mil, Seiscentos e Setenta e Dois Reais e Setenta e Sete Centavos).

Art. 4º Homologo a presente licitação, revogadas as disposições em contrário.

Gabinete do Prefeito do Município de Capanema, Estado do Paraná, Cidade da Rodovia Ecológica – Estrada Parque Cunhinho do Coloni, aos 17 dia(s) do mês de fevereiro de 2022.

Américo Bellé
Prefeito Municipal

Avenida Governador Pedro Viriato Parigot de Souza, 1080 – Centro – 85760-000
Fone (46) 3552-1321

BUSCA A VALORES ESQUECIDOS EM BANCOS TEM QUASE 60 MILHÕES DE CONSULTAS

Quase 60 milhões de pessoas físicas e empresas já fizeram consultas ao sistema que busca valores esquecidos em instituições financeiras, informou o Banco Central (BC). Desde a abertura do site, na noite de domingo (13), até as 12h do dia 15/02/2022, 59.964.368 consultas foram registradas no site.

Desse total, 58.806.854 consultas foram feitas por pessoas físicas e 1.157.514, por pessoas jurídicas. De acordo com o BC, 11.223.617 (18,72%) resultaram em saldos a resgatar, dos quais 11.001.451 se referem a pessoas físicas e 222.166 a empresas.

Calendário

A consulta pode ser feita por qualquer cidadão ou empresa em qualquer horário. No entanto, caso o sistema informe recursos a receber, os usuários foram divididos em três grupos, baseados na data de nascimento ou na data de fundação da empresa.

Quem nasceu antes de 1968 ou abriu a empresa antes desse ano poderá conhecer o saldo residual e pedir o resgate entre 7 e 11 de março, no mesmo site. A própria página informará o horário e a data para pedir o saque. Caso o usuário perca o horário, haverá repescagem no sábado seguinte, em 12 de março, das 4h às 24h.

Para pessoas nascidas entre 1968 e 1983, ou empresas fundadas nesse período, o prazo será de 14 a 18 de março, com repescagem em 19 de março. Quem nasceu a partir de 1984, ou abriu empresa nesse ano, tem prazo de 21 a 25 de março, com repescagem em 26 de março.

As repescagens também ocorrerão aos sábados no mesmo horário, das 4h às 24h. Quem perder o sábado de repescagem poderá pedir o resgate a partir de 28 de março, independentemente da data de nascimento ou de criação da empresa.

O Banco Central esclarece que o cidadão ou a empresa que perder os prazos não precisa se preocupar. O direito a receber os recursos é definitivo, e o dinheiro continuará guardado pelas instituições financeiras até o correntista pedir o saque.

10	61822	PEÇAS EM GERAL PARA MANUTENÇÃO PREVENTIVA E CORRETIVA DA FROTA DE VEÍCULOS CAMINHÃO VOLKS 14.150	VOLKS	UN	1,00	133.000,00	133.000,00	60
12	61840	PEÇAS EM GERAL PARA MANUTENÇÃO PREVENTIVA E CORRETIVA DA FROTA DE VEÍCULOS CAMINHÃO VOLKS 26.280	VOLKS	UN	1,00	127.000,00	127.000,00	61
13	61820	PEÇAS EM GERAL PARA MANUTENÇÃO PREVENTIVA E CORRETIVA DA FROTA DE VEÍCULOS CAMINHÃO VOLKS 6.90	VOLKS	UN	1,00	50.000,00	50.000,00	61
14	61841	PEÇAS EM GERAL PARA MANUTENÇÃO PREVENTIVA E CORRETIVA DA FROTA DE VEÍCULOS CAMINHÃO VOLKS 8.120 EURO 3	VOLKS	UN	1,00	63.000,00	63.000,00	61

Valor Total da Rescisão Parcial R$ 668.000,00 (Seiscentos e sessenta e oito mil reais)

CLÁUSULA TERCEIRA: As demais cláusulas do contrato originário, não atingidas por este Termo, permanecem inalteradas.

E, por assim estarem ajustados firmam o presente em 02 (duas) vias de igual teor e forma.

Capanema, Cidade da Rodovia Ecológica – Estrada Parque Caminho do Colono, ao(s) 18 dia(s) do mês de fevereiro de 2022

AMÉRICO BELLÉ
Prefeito Municipal

MAYCON CESAR BRUNETTO
Representante Legal
OPTIMA COMERCIO DE PEÇAS E SERVIÇOS PARA TRATORES LTDA
Contratada

RETIFICAÇÃO DE PUBLICAÇÃO

No Diário Oficial Eletrônico do Município de Capanema do dia 16/06/2022, pá-gina 3, Edição 0909

Onde Lia-se:
1.º Termo Aditivo a Ata de Registro de Preços nº 268/2021, que entre si celebram de um lado o MUNICÍPIO DE CAPANEMA – PARANÁ e de outro lado a Empresa A.E.M.OESTE COMERCIAL EIRELI-ME

Leia-se:
2.º Termo Aditivo a Ata de Registro de Preços nº 268/2021, que entre si celebram de um lado o MUNICÍPIO DE CAPANEMA – PARANÁ e de outro lado a Empresa A.E.M.OESTE COMERCIAL EIRELI-ME

Capanema, Cidade da Rodovia Ecológica – Estrada Parque Caminho do Colono, ao(s) 16 dia(s) do mês de fevereiro de 2022

Roselia Kriger Becker Pagani
Chefe do Setor de Licitações

EXTRATO DO CONTRATO Nº 49/2022
Tomada de preçosNº 1/2022
Data da Assinatura: 17/02/2022.
Contratante: Município de Capanema-Pr.
Contratada: FERRAGENS DONDA MATERIAIS ELÉTRICOS, HIDRÁULICOS E SERVIÇOS DE ENGENHARIA LTDA.
Objeto: CONTRATAÇÃO DE EMPRESA ESPECIALIZADA EM EXECUÇÃO DE REFORMA, AMPLIAÇÃO E REVITALIZAÇÃO DO GINÁSIO DE ESPORTES ARNALDO BUSATO, EM ATENDIMENTO AO CONTRATO DE REPASSE 899228/2020/MCIDADANIA/CAIXA.
Valor total: R$299.672,77 (Duzentos e Noventa e Nove Mil, Seiscentos e Setenta e Dois Reais e Setenta e Sete Centavos).
Américo Bellé
Prefeito Municipal

PORTARIA Nº 8.077, DE 17 DE FEVEREIRO DE 2022.

Termo de Homologação e Ato Adjudicatório Tomada de Preços nº 1/2022

O Prefeito do Município de Capanema, Estado do Paraná, no uso de suas atribuições legais e, Considerando que o procedimento licitatório está de acordo com a Lei nº 8.666 de 21 de junho de 1993 e suas alterações, especialmente em seu artigo 43;

RESOLVE:
Art. 1º Homologar o Edital de Licitação modalidade Tomada de Preços nº 1/2022 e Adjudico, objeto: CONTRATAÇÃO DE EMPRESA ESPECIALIZADA EM EXECUÇÃO DE REFORMA, AMPLIAÇÃO E REVITALIZAÇÃO DO GINÁSIO DE ESPORTES ARNALDO BUSATO, EM ATENDIMENTO AO CONTRATO DE REPASSE 899228/2020/MCIDADANIA/CAIXA.
Art. 2º Em cumprimento ao disposto no art.109, parágrafo 1 da Lei 8.666, de 21 de junho de 1993, torna-se público o resultado da licitação em epígrafe, apresentando o vencedor pelo critério menor preço por item;

Fornecedor	Item	Produto/Serviço	Marca	Quantidade	Preço
FERRAGENS DONDA MATERIAIS ELÉTRICOS, HIDRÁULICOS E SERVIÇOS DE ENGENHARIA LTDA	1	EXECUÇÃO DE REFORMA, AMPLIAÇÃO E REVITALIZAÇÃO DO GINÁSIO DE ESPORTES ARNALDO BUSATO, EM ATENDIMENTO AO CONTRATO DE REPASSE 899228/2020/MCIDADANIA/CAIXA.	FERRAGENS DONDA MAT. ELETRICOS, HIDRAULICOS E SERV. DE ENG.	1,00	299.672,77

Art. 3º Valor total dos gastos com a Licitação modalidade Tomada de Preços nº 1/2022, é de R$ 299.672,77 (Duzentos e Noventa e Nove Mil, Seiscentos e Setenta e Dois Reais e Setenta e Sete Centavos).
Art. 4º Homologo a presente licitação, revogadas as disposições em contrário.

Gabinete do Prefeito do Município de Capanema, Estado do Paraná: Cidade da Rodovia Ecológica – Estrada Parque Caminho do Colono, aos 17 dia(s) do mês de feve-reiro de 2022

Américo Bellé
Prefeito Municipal

EXTRATO DO CONTRATO Nº 50/2022
PregãoNº 92/2021
Data da Assinatura: 17/02/2022.
Contratante: Município de Capanema-Pr.
Contratada: SERVICE CENTER GL COMERCIO DE PECAS - EIRELI - EPP.
Objeto: AQUISIÇÃO DE PEÇAS E CONTRATAÇÃO DE SERVIÇOS PARA CAMINHOES, ÔNIBUS E MICRO ÔNIBUS PARA MANUTENÇÃO DA FROTA DO MUNICÍPIO DE CAPANEMA – PR, PROCESSADO PELO SISTEMA DE REGISTRO DE PREÇO.
Valor total: R$53.000,00 (Cinqüenta e Três Mil Reais).
Américo Bellé
Prefeito Municipal

APÓLICE DIGITAL

junto SEGUROS

Nossas apólices podem ser acessadas diretamente por um QR Code. A leitura do QR Code não dispensa a consulta da apólice na página da internet da Superintendência de Seguros Privados (www.susep.gov.br) ou da Junto Seguros (juntoseguros.com).

FRONTISPÍCIO DE APÓLICE SEGURO GARANTIA

DADOS DA SEGURADORA: JUNTO SEGUROS S.A.

CNPJ: 84.948.157/0001-33, registro SUSEP 05436, com sede na Rua Visconde de Nácar, 1440 – Centro - Curitiba - PR

Data de Emissão: **18/02/2022 15:35:57**

Nº Apólice Seguro Garantia: **01-0775-0358770**

Proposta: **3297566**

Controle Interno (Código Controle): **753840728**

Nº de Registro SUSEP: **05436.2022.0001.0775.0358770.000000**

DADOS DO SEGURADO: PREFEITURA MUNICIPAL DE CAPANEMA/PR

CNPJ: 75.972.760/0001-60 AVENIDA PARIGOT DE SOUZA, N.º 1080 - CEP: 85.760-000 - CAPANEMA - PR - Telefone: .

DADOS DO TOMADOR: FERRAGENS DONDA LTDA ME

CNPJ: 84.966.738/0001-06 - AV ANITA GARIBALDI 5450 - CURITIBA - PR

DADOS DA CORRETORA:

000002.0.201335-4 **PORTO DE CIMA CORRETORA DE SEGUROS LTDA**

Documento eletrônico digitalmente assinado por:

ICP Brasil Assinado digitalmente por: Roque Jr. de H. Melo

ICP Brasil Assinado digitalmente por: Leonardo D. Boguszewski

Documento eletrônico assinado digitalmente conforme MP nº 2.200-2/2001 de 24/08/2001, que instituiu a Infra - estrutura de Chaves Públicas Brasileira - ICP - Brasil por: Signatários(as): Leonardo Deeke Boguszewski Nº de Série do Certificado: 3A51576731BE71EF Roque de Holanda Melo Nº de Série do Certificado: 5C9B8C02A51A09A4

Art. 1º - Fica instituída a Infra - Estrutura de Chaves Públicas Brasileira -ICP - Brasil, para garantir a autenticidade, a integridade e a validade jurídica de documentos em forma eletrônica, das aplicações de suporte e das aplicações habilitadas que utilizem certificados digitais, bem como a realização de transações eletrônicas seguras.

Após sete dias úteis da emissão deste documento, poderá ser verificado se a apólice ou endosso foi corretamente registrado no site www.susep.gov.br da SUSEP - Superintendência de Seguros Privados, Autarquia Federal responsável pela fiscalização, normatização e controle dos mercados de seguro, previdência complementar aberta, capitalização, resseguro e corretagem de seguro. As condições contratuais / regulamento deste produto protocolizadas pela sociedade / entidade junto à Susep poderão ser consultadas no site www.susep.gov.br, de acordo com o número de processo constante da apólice / proposta.A certidão de regularidade da sociedade seguradora perante a SUSEP pode ser consultada no site www.susep.gov.br. Este produto está protocolado através do N.º de Processo SUSEP 15414.900195/2014-17 e nº 15414.900196/2014-53.
Atendimento SUSEP: 0800 021 8484.Central de Atendimento Junto: 0800 704 0301.Ouvidoria Junto: 0800 643 0301.

000330

Nº Apólice Seguro Garantia: **01-0775-0358770**
Proposta: **3297566**
Controle Interno (Código Controle): **753840728**
Nº de Registro SUSEP: **05436.2022.0001.0775.0358770.000000**

junto SEGUROS

FRONTISPÍCIO DE APÓLICE SEGURO GARANTIA

Garantia contratada

Modalidade	Limite Máximo de Garantia (L.M.G)	Ramo
Executante Construtor	R$ 14.983,64	0775 - GARANTIA SEGURADO - SETOR PÚBLICO

Descrição da Garantia: Coberturas, valores e prazos previstos na Apólice:

Modalidade e Cobertura Adicional	Importância Segurada	Vigência	
		Início	**Término**
Executante Construtor	R$ 14.983,64	17/02/2022	16/12/2022
Trabalhista e Previdenciária	R$ 14.983,64	17/02/2022	16/12/2022

Demonstrativo de Prêmio:

Prêmio Líquido Executante Construtor	R$	131,49
Prêmio Líquido Trabalhista e Previdenciária	R$	65,74
Adicional de Fracionamento	R$	0,00
I.O.F.	R$	0,00
Prêmio Total	**R$**	**197,23**

Condições de Pagamento:	**Parcela**	**Vencimento**	**Nº Carnê**	**Valor(R$)**
	1	25/02/2022	12431892	197,23

Em atendimento à Lei 12.741/12informamos que incidem as alíquotas de 0,65% de PIS/Pasep e de 4% de COFINS sobre os prêmios de seguros, deduzidos do estabelecido em legislação específica.O(s) valor(es) acima descrito(s), é(são) devido(s) no cenário desta contratação de cobertura(s).Pode(m) sofrer alteração(ões) quando contratada(s) isoladamente ou em outra composição.

APÓLICE DIGITAL

Nº Apólice Seguro Garantia: **01-0775-0358770**
Proposta: **3297566**
Controle Interno (Código Controle): **753840728**
Nº de Registro SUSEP: **05436.2022.0001.0775.0358770.000000**

FRONTISPÍCIO DE APÓLICE SEGURO GARANTIA

Objeto da Garantia

MODALIDADE EXECUTANTE CONSTRUTOR:

Esta apólice, de riscos declarados, garante indenização, até o valor fixado na apólice, dos prejuízos causados pelo Tomador ao Segurado, em razão de inadimplemento na execução dos serviços descritos no objeto do Contrato Contrato nº 49/2022, oriundo da Tomada de Preços nº 01/2022, assinado em 17/02/2022. **ESTA APÓLICE NÃO PODERÁ SER UTILIZADA COMO COMPLEMENTO OU ENDOSSO DE APÓLICE ANTERIORMENTE FORNECIDA POR ESTA SEGURADORA REFERENTE AO MESMO EDITAL E/OU CONTRATO OBJETO DESTE SEGURO.**

COBERTURA ADICIONAL AÇÕES TRABALHISTAS E PREVIDENCIÁRIAS:

Em complemento à garantia descrita acima, esta apólice contempla também cobertura adicional de Ações TRABALHISTAS E PREVIDENCIÁRIAS, garantindo o pagamento dos prejuízos comprovadamente sofridos em relação às obrigações de natureza Trabalhista e Previdenciária de responsabilidade do TOMADOR oriundas do Contrato Principal nas quais haja condenação judicial do TOMADOR ao pagamento e o SEGURADO seja condenado subsidiariamente por sentença condenatória transitada em julgado, com o trânsito em julgado dos cálculos homologados ou ainda nas hipóteses de acordo entre as partes com prévia anuência da SEGURADORA e consequente homologação do Poder Judiciário.

A Modalidade e a Importância Segurada acima, dispostas na Descrição da Garantia, contemplam as COBERTURAS ADICIONAIS descritas abaixo.

Limite máximo de indenização para a cobertura de Executante Construtor: até 100% do valor da Importância Segurada indicada na Descrição da Garantia.

Limite máximo de indenização para a cobertura adicional Trabalhista e Previdenciária: até 100% do valor da Importância Segurada indicada na Descrição da Garantia.

Não obstante a previsão de Limite Máximo de Indenização por cobertura contratada, em caso de sinistro, fica certo e ajustado que a soma de todas as Indenizações não poderá ultrapassar o Limite Máximo de Garantia, que para os fins desta apólice coincide com a IMPORTÂNCIA SEGURADA descrita no frontispício da apólice.

A presente cobertura adicional garante o prazo prescricional nos termos do art. 7º, XXIX da Constituição da República, conforme cláusula 3.3 das Condições Especiais - Ações Trabalhistas e Previdenciárias da Circular SUSEP 477/13.

Nº Apólice Seguro Garantia: **01-0775-0358770**
Proposta: **3297566**
Controle Interno (Código Controle): **753840728**
Nº de Registro SUSEP: **05436.2022.0001.0775.0358770.000000**

junto SEGUROS

Esta apólice é emitida de acordo com as condições da Circular da Susep n.º 477/13.

APÓLICE DIGITAL

Nº Apólice Seguro Garantia: **01-0775-0358770**
Proposta: **3297566**
Controle Interno (Código Controle): **753840728**
Nº de Registro SUSEP: **05436.2022.0001.0775.0358770.000000**

junto SEGUROS

CONDIÇÕES GERAIS

CIRCULAR SUSEP 477/13 - PLANO PADRONIZADO

CAPÍTULO I - CONDIÇÕES GERAIS - RAMO 0775

SEGURO GARANTIA – SEGURADO: SETOR PÚBLICO

1. Objeto:

1.1. Este contrato de seguro garante o fiel cumprimento das obrigações assumidas pelo tomador perante o segurado, conforme os termos da apólice e até o valor da garantia fixado nesta, e de acordo com a(s) modalidade(s) e/ou cobertura(s) adicional(is) expressamente contratada(s), em razão de participação em licitação, em contrato principal pertinente a obras, serviços, inclusive de publicidade, compras, concessões e permissões no âmbito dos Poderes da União, Estados, do Distrito Federal e dos Municípios, ou, ainda as obrigações assumidas em função de:

I – processos administrativos;

II – processos judiciais, inclusive execuções fiscais;

III – parcelamentos administrativos de créditos fiscais, inscritos ou não, em dívida ativa;

IV – regulamentos administrativos.

1.2. Encontram-se também garantidos por este seguro os valores devidos ao segurado, tais como multas e indenizações, oriundos do inadimplemento das obrigações assumidas pelo tomador, previstos em legislação específica, para cada caso.

2. Definições:

Aplicam-se a este seguro, as seguintes definições:

2.1. Apólice: documento, assinado pela seguradora, que representa formalmente o contrato de Seguro Garantia.

2.2. Condições Gerais: conjunto das cláusulas, comuns a todas as modalidades e/ou coberturas de um plano de seguro, que estabelecem as obrigações e os direitos das partes contratantes.

2.3. Condições Especiais: conjunto das disposições específicas relativas a cada modalidade e/ou cobertura de um plano de seguro, que alteram as disposições estabelecidas nas Condições Gerais.

2.4. Condições Particulares: conjunto de cláusulas que alteram, de alguma forma, as Condições Gerais e/ou Condições Especiais, de acordo com cada segurado.

2.5. Contrato Principal: todo e qualquer ajuste entre órgãos ou entidades da Administração Pública (segurado) e particulares (tomadores), em que haja um acordo de vontades para a formação de vínculo e a estipulação de obrigações recíprocas, seja qual for a denominação utilizada.

APÓLICE DIGITAL

2.6. Endosso: instrumento formal, assinado pela seguradora, que introduz modificações na apólice de Seguro Garantia, mediante solicitação e anuência expressa das partes.

2.7. Indenização: pagamento dos prejuízos e/ou multas resultantes do inadimplemento das obrigações cobertas pelo seguro.

2.8. Limite Máximo de Garantia: valor máximo que a seguradora se responsabilizará perante o segurado em função do pagamento de indenização.

2.9. Prêmio: importância devida pelo tomador à seguradora, em função da cobertura do seguro, e que deverá constar da apólice ou endosso.

2.10. Processo de Regulação de Sinistro: procedimento pelo qual a seguradora constatará ou não a procedência da reclamação de sinistro, bem como a apuração dos prejuízos cobertos pela apólice.

2.11. Proposta de Seguro: instrumento formal de pedido de emissão de apólice de seguro, firmado nos termos da legislação em vigor.

2.12. Relatório Final de Regulação: documento emitido pela seguradora no qual se transmite o posicionamento acerca da caracterização ou não do sinistro reclamado, bem como os possíveis valores a serem indenizados.

2.13. Segurado: a Administração Pública ou o Poder Concedente.

2.14. Seguradora: a sociedade de seguros garantidora, nos termos da apólice, do cumprimento das obrigações assumidas pelo tomador.

2.15. Seguro Garantia: seguro que garante o fiel cumprimento das obrigações assumidas pelo tomador perante o segurado, conforme os termos da apólice.

2.16. Sinistro: o inadimplemento das obrigações do tomador cobertas pelo seguro.

2.17. Tomador: devedor das obrigações por ele assumidas perante o segurado.

3. Aceitação:

3.1. A contratação/alteração do contrato de seguro somente poderá ser feita mediante proposta assinada pelo proponente, seu representante ou por corretor de seguros habilitado. A proposta escrita deverá conter os elementos essenciais ao exame e aceitação do risco.

3.2. A seguradora fornecerá, obrigatoriamente, ao proponente, protocolo que identifique a proposta por ela recepcionada, com a indicação da data e da hora de seu recebimento.

3.3. A seguradora terá o prazo de 15 (quinze) dias para se manifestar sobre a aceitação ou não da proposta, contados da data de seu recebimento, seja para seguros novos ou renovações, bem como para alterações que impliquem modificação do risco.

3.3.1. Caso o proponente do seguro seja pessoa física, a solicitação de documentos complementares, para análise e aceitação do risco, ou da alteração proposta, poderá ser feita apenas uma vez, durante o prazo previsto no item 3.3..

3.3.2. Se o proponente for pessoa jurídica, a solicitação de documentos complementares

poderá ocorrer mais de uma vez, durante o prazo previsto no item 3.3., desde que a seguradora indique os fundamentos do pedido de novos elementos, para avaliação da proposta ou taxação do risco.

3.3.3. No caso de solicitação de documentos complementares, para análise e aceitação do risco, ou da alteração proposta, o prazo de 15 (quinze) dias previsto no item 3.3. ficará suspenso, voltando a correr a partir da data em que se der a entrega da documentação.

3.4. No caso de não aceitação da proposta, a seguradora comunicará o fato, por escrito, ao proponente, especificando os motivos da recusa.

3.5. A ausência de manifestação, por escrito, da seguradora, no prazo acima aludido, caracterizará a aceitação tácita do seguro.

3.6. Caso a aceitação da proposta dependa de contratação ou alteração de resseguro facultativo, o prazo aludido no item 3.3. será suspenso até que o ressegurador se manifeste formalmente, comunicando a seguradora, por escrito, ao proponente, tal eventualidade, ressaltando a consequente inexistência de cobertura enquanto perdurar a suspensão.

3.7. A emissão da apólice ou do endosso será feita em até 15 (quinze) dias, a partir da data de aceitação da proposta.

4. Valor da Garantia:

4.1. O valor da garantia desta apólice é o valor máximo nominal por ela garantido.

4.2. Quando efetuadas alterações previamente estabelecidas no contrato principal ou no documento que serviu de base para a aceitação do risco pela seguradora, o valor da garantia deverá acompanhar tais modificações, devendo a seguradora emitir o respectivo endosso.

4.3. Para alterações posteriores efetuadas no contrato principal ou no documento que serviu de base para a aceitação do risco pela seguradora, em virtude das quais se faça necessária a modificação do valor contratual, o valor da garantia poderá acompanhar tais modificações, desde que solicitado e haja o respectivo aceite pela seguradora, por meio da emissão de endosso.

5. Prêmio do Seguro:

5.1. O tomador é responsável pelo pagamento do prêmio à seguradora por todo o prazo de vigência da apólice.

5.2. Fica entendido e acordado que o seguro continuará em vigor mesmo quando o tomador não houver pagado o prêmio nas datas convencionadas.

5.2.1. Não paga pelo tomador, na data fixada, qualquer parcela do prêmio devido, poderá a seguradora recorrer à execução do contrato de contragarantia.

5.3. Em caso de parcelamento do prêmio, não será permitida a cobrança de nenhum valor adicional, a título de custo administrativo de fracionamento, devendo ser garantido ao tomador, quando houver parcelamento com juros, a possibilidade de antecipar o pagamento de qualquer uma das parcelas, com a consequente redução proporcional dos juros pactuados.

5.4. Se a data limite para o pagamento do prêmio a vista ou de qualquer uma de suas

Nº Apólice Seguro Garantia: **01-0775-0358770**
Proposta: **3297566**
Controle Interno (Código Controle): **753840728**
Nº de Registro SUSEP: **05436.2022.0001.0775.0358770.000000**

parcelas coincidir com dia em que não haja expediente bancário, o pagamento poderá ser efetuado no primeiro dia útil em que houver expediente bancário.

5.5. A sociedade seguradora encaminhará o documento de cobrança diretamente ao tomador ou seu representante, observada a antecedência mínima de 5 (cinco) dias úteis, em relação à data do respectivo vencimento.

6. Vigência:

6.1. Para as modalidades do Seguro Garantia nas quais haja a vinculação da apólice a um contrato principal, a vigência da apólice será igual ao prazo estabelecido no contrato principal, respeitadas as particularidades previstas nas Condições Especiais de cada modalidade contratada.

6.2. Para as demais modalidades, a vigência da apólice será igual ao prazo informado na mesma, estabelecido de acordo com as disposições previstas nas Condições Especiais da respectiva modalidade.

6.3. Quando efetuadas alterações de prazo previamente estabelecidas no contrato principal ou no documento que serviu de base para a aceitação do risco pela seguradora, a vigência da apólice acompanhará tais modificações, devendo a seguradora emitir o respectivo endosso.

6.4. Para alterações posteriores efetuadas no contrato principal ou no documento que serviu de base para a aceitação do risco pela seguradora, em virtude das quais se faça necessária a modificação da vigência da apólice, esta poderá acompanhar tais modificações, desde que solicitado e haja o respectivo aceite pela Seguradora, por meio da emissão de endosso.

7. Expectativa, Reclamação e Caracterização do Sinistro:

7.1. A Expectativa, Reclamação e Caracterização do Sinistro serão especificadas para cada modalidade nas Condições Especiais, quando couberem.

7.2. A seguradora descreverá nas Condições Especiais os documentos que deverão ser apresentados para a efetivação da Reclamação de Sinistro.

7.2.1. Com base em dúvida fundada e justificável, a seguradora poderá solicitar documentação e/ou informação complementar.

7.3. A Reclamação de Sinistros amparados pela presente apólice poderá ser realizada durante o prazo prescricional, nos termos da Cláusula 17 destas Condições Gerais;

7.4. Caso a seguradora conclua pela não caracterização do sinistro, comunicará formalmente ao segurado, por escrito, sua negativa de indenização, apresentando, conjuntamente, as razões que embasaram sua conclusão, de forma detalhada.

8. Indenização:

8.1. Caracterizado o sinistro, a seguradora cumprirá a obrigação descrita na apólice, até o limite máximo de garantia da mesma, segundo uma das formas abaixo, conforme for acordado entre as partes:

I – realizando, por meio de terceiros, o objeto do contrato principal, de forma a lhe dar continuidade, sob a sua integral responsabilidade; e/ou

APÓLICE DIGITAL

Nº Apólice Seguro Garantia: **01-0775-0358770**
Proposta: **3297566**
Controle Interno (Código Controle): **753840728**
Nº de Registro SUSEP: **05436.2022.0001.0775.0358770.000000**

II – indenizando, mediante pagamento em dinheiro, os prejuízos e/ou multas causados pela inadimplência do tomador, cobertos pela apólice.

8.2. Do prazo para o cumprimento da obrigação:

8.2.1. O pagamento da indenização ou o início da realização do objeto do contrato principal deverá ocorrer dentro do prazo máximo de 30 (trinta) dias, contados da data de recebimento do último documento solicitado durante o processo de regulação do sinistro.

8.2.2. Na hipótese de solicitação de documentos de que trata o item 7.2.1., o prazo de 30 (trinta) dias será suspenso, reiniciando sua contagem a partir do dia útil subsequente àquele em que forem completamente atendidas as exigências.

8.2.3. No caso de decisão judicial ou decisão arbitral, que suspenda os efeitos de reclamação da apólice, o prazo de 30 (trinta) dias será suspenso, reiniciando sua contagem a partir do primeiro dia útil subsequente a revogação da decisão.

8.3. Nos casos em que haja vinculação da apólice a um contrato principal, todos os saldos de créditos do tomador no contrato principal serão utilizados na amortização do prejuízo e/ou da multa objeto da reclamação do sinistro, sem prejuízo do pagamento da indenização no prazo devido.

8.3.1. Caso o pagamento da indenização já tiver ocorrido quando da conclusão da apuração dos saldos de créditos do tomador no contrato principal, o segurado obriga-se a devolver à seguradora qualquer excesso que lhe tenha sido pago.

9. Atualização de Valores:

9.1. O não pagamento das obrigações pecuniárias da seguradora, inclusive da indenização nos termos da Cláusula 8 destas Condições Gerais, dentro do prazo para pagamento da respectiva obrigação, acarretará em:

a) atualização monetária, a partir da data de exigibilidade da obrigação, sendo, no caso de indenização, a data de caracterização do sinistro; e

b) incidência de juros moratórios calculados "pro rata temporis", contados a partir do primeiro dia posterior ao término do prazo fixado.

9.2. O índice utilizado para atualização monetária será o IPCA/IBGE - Índice de Preços ao Consumidor Amplo da Fundação Instituto Brasileiro de Geografia e Estatística - ou índice que vier a substituí-lo, sendo calculado com base na variação positiva apurada entre o último índice publicado antes da data de obrigação de pagamento e aquele publicado imediatamente anterior à data de sua efetiva liquidação.

9.3. Os juros moratórios, contados a partir do primeiro dia posterior ao término do prazo fixado para pagamento da obrigação, serão equivalentes à taxa que estiver em vigor para a mora do pagamento de impostos devidos à Fazenda Nacional.

9.4. O pagamento de valores relativos à atualização monetária e juros de mora será feito independente de qualquer interpelação judicial ou extrajudicial, de uma só vez, juntamente com os demais valores devidos no contrato.

10. Sub-Rogação:

APÓLICE DIGITAL

10.1. Paga a indenização ou iniciado o cumprimento das obrigações inadimplidas pelo tomador, a seguradora sub-rogar-se-á nos direitos e privilégios do segurado contra o tomador, ou contra terceiros cujos atos ou fatos tenham dado causa ao sinistro.

10.2. É ineficaz qualquer ato do segurado que diminua ou extinga, em prejuízo do segurador, os direitos a que se refere este item.

11. Perda de Direitos:

O segurado perderá o direito à indenização na ocorrência de uma ou mais das seguintes hipóteses:

I – Casos fortuitos ou de força maior, nos termos do Código Civil Brasileiro;

II – Descumprimento das obrigações do tomador decorrente de atos ou fatos de responsabilidade do segurado;

III – Alteração das obrigações contratuais garantidas por esta apólice, que tenham sido acordadas entre segurado e tomador, sem prévia anuência da seguradora;

IV – Atos ilícitos dolosos ou por culpa grave equiparável ao dolo praticados pelo segurado, pelo beneficiário ou pelo representante, de um ou de outro;

V – O segurado não cumprir integralmente quaisquer obrigações previstas no contrato de seguro;

VI – Se o segurado ou seu representante legal fizer declarações inexatas ou omitir de má-fé circunstâncias de seu conhecimento que configurem agravação de risco de inadimplência do tomador ou que possam influenciar na aceitação da proposta;

VII – Se o Segurado agravar intencionalmente o risco;

12. Concorrência de Garantias:

No caso de existirem duas ou mais formas de garantia distintas, cobrindo cada uma delas o objeto deste seguro, em benefício do mesmo segurado ou beneficiário, a seguradora responderá, de forma proporcional ao risco assumido, com os demais participantes, relativamente ao prejuízo comum.

13. Concorrência de Apólices:

É vedada a utilização de mais de um Seguro Garantia na mesma modalidade para cobrir o objeto deste contrato, salvo no caso de apólices complementares.

14. Extinção da Garantia:

14.1. A garantia expressa por este seguro extinguir-se-á na ocorrência de um dos seguintes eventos, o que ocorrer primeiro, sem prejuízo do prazo para reclamação do sinistro conforme item 7.3. destas Condições Gerais:

I – quando o objeto do contrato principal garantido pela apólice for definitivamente realizado mediante termo ou declaração assinada pelo segurado ou devolução da apólice;

II – quando o segurado e a seguradora assim o acordarem;

III – quando o pagamento da indenização ao segurado atingir o limite máximo de garantia da apólice;

IV – quando o contrato principal for extinto, para as modalidades nas quais haja vinculação da apólice a um contrato principal, ou quando a obrigação garantida for extinta, para os demais casos; ou

V – quando do término de vigência previsto na apólice, salvo se estabelecido em contrário nas Condições Especiais.

14.2. Quando a garantia da apólice recair sobre um objeto previsto em contrato, esta garantia somente será liberada ou restituída após a execução do contrato, em consonância com o disposto no parágrafo 4º do artigo 56 da Lei Nº 8.666/1993, e sua extinção se comprovará, além das hipóteses previstas no item 14.1., pelo recebimento do objeto do contrato nos termos do art. 73 da Lei nº 8.666/93.

15. Rescisão Contratual:

15.1. No caso de rescisão total ou parcial do contrato, a qualquer tempo, por iniciativa do segurado ou da seguradora e com a concordância recíproca, deverão ser observadas as seguintes disposições:

15.1.1. Na hipótese de rescisão a pedido da sociedade seguradora, esta reterá do prêmio recebido, além dos emolumentos, a parte proporcional ao tempo decorrido;

15.1.2. Na hipótese de rescisão a pedido do segurado, a sociedade seguradora reterá, no máximo, além dos emolumentos, o prêmio calculado de acordo com a seguinte tabela de prazo curto:

Relação a ser aplicada sobre a vigência original para obtenção de prazo em dias	%-do-Prêmio	Relação a ser aplicada sobre a vigência original para obtenção de prazo em dias	%-do-Prêmio
15/365	13%	195/365	73%
30/365	20%	210/365	75%
45/365	27%	225/365	78%
60/365	30%	240/365	80%
75/365	37%	255/365	83%
90/365	40%	270/365	85%
105/365	46%	285/365	88%
120/365	50%	300/365	90%
135/365	56%	315/365	93%
150/365	60%	330/365	95%
165/365	66%	345/365	98%
180/365	70%	365/365	100%

15.1.2.1. Para prazos não previstos na tabela constante do subitem 15.1.2., deverá ser utilizado percentual correspondente ao prazo imediatamente inferior.

16. Controvérsias:

16.1. As controvérsias surgidas na aplicação destas Condições Contratuais poderão ser resolvidas:

I – por arbitragem; ou

II – por medida de caráter judicial.

16.2. No caso de arbitragem, deverá constar, na apólice, a cláusula compromissória de arbitragem, que deverá ser facultativamente aderida pelo segurado por meio de anuência expressa.

16.2.1. Ao concordar com a aplicação desta cláusula, o segurado estará se comprometendo a resolver todos os seus litígios com a sociedade seguradora por meio de Juízo Arbitral, cujas sentenças têm o mesmo efeito que as sentenças proferidas pelo Poder Judiciário.

16.2.2. A cláusula de arbitragem é regida pela Lei nº 9307, de 23 de setembro de 1996.

17. Prescrição:

Os prazos prescricionais são aqueles determinados pela lei.

18. Foro:

As questões judiciais entre seguradora e segurado serão processadas no foro do domicílio deste.

19. Disposições Finais

19.1. A aceitação do seguro estará sujeita à análise do risco.

19.2. As apólices e endossos terão seu início e término de vigência às 24hs das datas para tal fim neles indicadas.

19.3. O registro deste plano na Susep não implica, por parte da Autarquia, incentivo ou recomendação à sua comercialização.

19.4. Após sete dias úteis da emissão deste documento, poderá ser verificado se a apólice ou endosso foi corretamente registrado no site da Susep - www.susep.gov.br.

19.5. A situação cadastral do corretor de seguros pode ser consultada no site www.susep.gov.br, por meio do número de seu registro na Susep, nome completo, CNPJ ou CPF.

19.6. Este seguro é contratado a primeiro risco absoluto.

19.7. Considera-se como âmbito geográfico das modalidades contratadas todo o território nacional, salvo disposição em contrário nas Condições Especiais e/ou Particulares da Apólice.

19.8. Os eventuais encargos de tradução referentes ao reembolso de despesas efetuadas no

Nº Apólice Seguro Garantia: **01-0775-0358770**
Proposta: **3297566**
Controle Interno (Código Controle): **753840728**
Nº de Registro SUSEP: **05436.2022.0001.0775.0358770.000000**

exterior ficarão totalmente a cargo da Sociedade Seguradora.

APÓLICE DIGITAL

Nº Apólice Seguro Garantia: **01-0775-0358770**
Proposta: **3297566**
Controle Interno (Código Controle): **753840728**
Nº de Registro SUSEP: **05436.2022.0001.0775.0358770.000000**

junto SEGUROS

CONDIÇÕES ESPECIAIS

CAPÍTULO II - CONDIÇÕES ESPECIAIS DAS MODALIDADES - RAMO 0775

SEGURO GARANTIA PARA CONSTRUÇÃO, CONCESSÃO, FORNECIMENTO OU PRESTAÇÃO DE SERVIÇOS

PROCESSO SUSEP n.º 15414.900195/2014-17.

1. Objeto:

1.1. Este contrato de seguro garante a indenização, até o valor da garantia fixado na apólice, pelos prejuízos decorrentes do inadimplemento das obrigações assumidas pelo tomador no contrato principal, para construção, fornecimento ou prestação de serviços.

1.2. Encontram-se também garantidos por este contrato de seguro os valores das multas e indenizações devidas à Administração Pública, tendo em vista o disposto na Lei nº 8.666/93.

1.3. Poderá ainda ser contratada, com verba específica independente, a Cobertura Adicional de Ações Trabalhistas e Previdenciárias, conforme descrito no Capítulo III deste Anexo.

2. Definições:

Define-se, para efeito desta modalidade, além das definições constantes do art. 6° da Lei n° 8.666/93 e do art. 2° da Lei n° 8.987/95:

I- Riscos Declarados: Itens expressamente descritos na apólice, aos quais se restringe a cobertura securitária. Ou seja, a responsabilidade da Seguradora está restrita aos riscos expressamente descritos neste documento.

II- Prejuízo: Perda pecuniária comprovada, excedente aos valores originários previstos para a execução do objeto do contrato principal, causada pelo inadimplemento do tomador, excluindo-se qualquer prejuízo decorrente de outro ramo de seguro, tais como responsabilidade civil, lucros cessantes.

3. Vigência:

3.1. A vigência da apólice será fixada de acordo com as seguintes regras:

I – coincidindo com o prazo de vigência do contrato administrativo pertinente à execução de obras, serviços e/ou compras;

II – por períodos renováveis, no caso de concessões e permissões do serviço público.

3.2. As renovações, a que se refere o inciso II do item 3.1., não se presumem, serão precedidas de notificação escrita da seguradora ao segurado e ao tomador, com antecedência de até noventa dias da data do término de vigência da apólice em vigor, declarando seu explícito interesse na manutenção da garantia.

APÓLICE DIGITAL

3.2.1. Fica também estabelecido que a não renovação da cobertura deste seguro, independentemente de a seguradora querer ou não renová-la, não caracterizará sinistro passível de recuperação junto a seguradora.

4. Expectativa, Reclamação e Caracterização do Sinistro:

4.1. Expectativa: tão logo realizada a abertura do processo administrativo para apurar possível inadimplência do tomador, este deverá ser imediatamente notificado pelo segurado, indicando claramente os itens não cumpridos e concedendo-lhe prazo para regularização da inadimplência apontada, remetendo cópia da notificação para a seguradora, com o fito de comunicar e registrar a Expectativa de Sinistro.

4.2. Reclamação: a Expectativa de Sinistro será convertida em Reclamação, mediante comunicação pelo segurado à seguradora, da finalização dos procedimentos administrativos que comprovem o inadimplemento do tomador, data em que restará oficializada a Reclamação do Sinistro.

4.2.1. Para a Reclamação do Sinistro será necessária a apresentação dos seguintes documentos, sem prejuízo do disposto no item 7.2.1. das Condições Gerais:

a) Cópia do contrato principal ou do documento em que constam as obrigações assumidas pelo tomador, seus anexos e aditivos se houver, devidamente assinados pelo segurado e pelo tomador;

b) Cópia do processo administrativo que documentou a inadimplência do tomador e culminou na rescisão do contrato assegurado;

c) Cópias de atas, notificações, contra notificações, documentos, correspondências, inclusive e-mails, trocados entre o segurado e o tomador, relacionados à inadimplência do tomador;

d) Planilha, relatório e/ou correspondências informando da existência de valores retidos;

e) Planilha, relatório e/ou correspondências informando os valores dos prejuízos sofridos;

f) Diário de Obras, quando aplicável;

g) Comprovantes dos pagamentos realizados pelo segurado ao tomador;

h) Cópia da publicação da rescisão unilateral do contrato assegurado em Diário Oficial;

i) Cópia do novo contrato firmado pelo segurado com a empresa sucessora do tomador no escopo contratual inadimplido, quando aplicável.

4.2.2. Sem prejuízo do disposto no art. 771 do Código Civil, fica acordado que a não formalização da Reclamação do Sinistro dentro do prazo prescricional tornará sem efeito a prévia notificação de Expectativa do Sinistro;

4.3. Caracterização: quando a seguradora tiver recebido todos os documentos listados no item 4.2.1. e, após análise, ficar comprovada a inadimplência do tomador em relação às obrigações cobertas pela apólice, o sinistro ficará caracterizado, devendo a seguradora emitir o relatório final de regulação;

APÓLICE DIGITAL

5. Disposições Gerais:

5.1. A presente apólice, de riscos declarados, assegura o cumprimento das obrigações diretas do tomador perante o segurado, especificamente descritas no objeto desta apólice, de acordo com a modalidade de seguro-garantia indicada na mesma, não assegurando riscos referentes a indenizações a terceiros, danos ambientais e lucros cessantes, despesas de contenção de sinistro ou despesas de salvamento, desenvolvimento e programação de qualquer tipo de software ou sistema, riscos referentes às obrigações que competem ao fabricante dos equipamentos, bem como não assegura riscos referentes a outros ramos ou modalidades de seguro ou riscos trabalhistas e previdenciários, salvo quando contratada a cobertura adicional prevista no item 1.3 das Condições Especiais, em conformidade com a legislação nacional referente ao seguro-garantia.

5.2. A inadimplência do tomador deverá ocorrer dentro do prazo de vigência da apólice. Em caso de não observação deste requisito a seguradora ficará isenta de qualquer responsabilidade.

5.3. Fica entendido e concordado que, para efeito indenitário, não estarão cobertos danos e perdas causados direta ou indiretamente por ato terrorista, comprovado com documentação hábil acompanhada de laudo circunstanciado que caracterize a natureza do atentado, independentemente de seu propósito, que tenha sido devidamente reconhecido como atentatório à ordem pública pela autoridade pública competente.

5.4. Uma vez cumpridas todas as obrigações assumidas pelo tomador para a obtenção das licenças necessárias à execução e conclusão do objeto desta garantia e se, por quaisquer motivos, alheios à vontade do tomador, o(s) órgão(s) competente(s) para conceder a(s) licença(s) requerida(s), não o fizer(em) e/ou negá-la(s), tais atos não serão motivo(s) para execução desta apólice, ficando a seguradora isenta de qualquer responsabilidade de indenização securitária.

5.5. A validade/cobertura deste documento está condicionada à aceitação/não oposição do segurado em relação a todos os seus termos. Ao aceitar este documento o segurado concorda que a seguradora não terá responsabilidade de indenizar reclamação quanto à cobertura desta garantia se for constatado que o sinistro ou inadimplemento contratual se enquadra nos termos do inciso VI, do item 11 – Perda de Direito, das Condições Gerais.

CAPÍTULO III - CONDIÇÕES ESPECIAIS DAS COBERTURAS ADICIONAIS - RAMO 0775 - AÇÕES TRABALHISTAS E PREVIDENCIÁRIAS

PROCESSO SUSEP n.º 15414.900195/2014-17.

1. Objeto:

1.1. Esta cobertura adicional tem por objeto garantir exclusivamente ao segurado, até o limite máximo de indenização, o pagamento dos prejuízos comprovadamente sofridos em relação às obrigações de natureza trabalhista e previdenciária de responsabilidade do tomador oriundas do contrato principal, nas quais haja condenação judicial do tomador ao pagamento e o segurado seja condenado subsidiariamente por sentença condenatória transitada em julgado, com o trânsito em julgado dos cálculos homologados ou ainda nas hipóteses de acordo entre as partes com prévia anuência da seguradora e consequente homologação do Poder Judiciário.

1.2. No que diz respeito à subsidiariedade, a responsabilidade do segurado será referente à relação trabalhista e/ou previdenciária entre o autor/reclamante da demanda trabalhista e o tomador, oriundas do contrato principal objeto desta garantia, ocorridas dentro do período de vigência da apólice. Consequentemente, a responsabilidade da seguradora será relativa ao período de vigência da apólice e que o débito trabalhista seja decorrente unicamente do lapso temporal garantido.

2. Definições:

Definem-se, para efeito desta cobertura adicional:

2.1. Riscos Declarados: Itens expressamente descritos na apólice, aos quais se restringe a cobertura securitária. Ou seja, a responsabilidade da Seguradora está restrita aos riscos expressamente descritos neste documento.

2.2. Autor/Reclamante: aquele que propõe na justiça trabalhista uma reclamatória e esta seja oriunda do contrato principal, firmado entre tomador e segurado, o qual é objeto da apólice em questão.

2.3. Limite Máximo de Indenização: valor máximo que a seguradora se responsabilizará perante o segurado em função do pagamento de indenização, por cobertura contratada.

2.4. Obrigações Previdenciárias: são aquelas especificadas pelas Leis nº 8.212/91 e todas as suas alterações posteriores no que couber, bem como em leis esparsas, as quais dispõem sobre o recolhimento das contribuições devidas a cada categoria de empregado, observando-se as datas e percentuais.

2.5. Obrigações Trabalhistas: entende-se por obrigações trabalhistas as decorrentes do pagamento da contraprestação devida ao empregado pelo seu labor dispensado ao tomador, bem como de seus encargos, sendo a remuneração a que tem direito e todos seus reflexos, conforme determina a legislação em vigor.

2.6. Responsabilidade Subsidiária: é aquela que recai sobre garantias que somente são exigidas quando a principal é insuficiente, ou seja, inadimplente o real empregador - prestador de serviços, aqui denominado tomador, e esgotadas as tentativas de executá-lo, pode-se exigir do segurado o cumprimento das obrigações do réu/tomador, desde que o segurado tenha participado da relação processual e conste do título executivo judicial.

3. Expectativa, Reclamação e Caracterização do Sinistro:

3.1. Expectativa: quando o segurado receber citação(ões) judicial(ais) para apresentar defesa trabalhista e/ou previdenciária, cujo autor/reclamante reivindique crédito de natureza remuneratória ou direito de responsabilidade do tomador, deverá comunicar à seguradora, tão logo seja citado, enviando cópia(s) da(s) referida(s) citação(ões) e de todo(s) documento(s) juntado(s) aos autos tanto pelo autor/ reclamante como pelo réu/tomador.

3.1.1. Caso ocorra o item 3.1. acima e reste pendente o trânsito em julgado da sentença, o segurado terá seus direitos preservados até decisão definitiva.

3.1.2. Estão cobertas por esta garantia somente as ações trabalhistas distribuídas na Justiça do Trabalho.

APÓLICE DIGITAL

3.2. Reclamação: a Expectativa de Sinistro será convertida em Reclamação, mediante comunicação do segurado à seguradora, quando transitada em julgado a ação.

3.2.1. Para a Reclamação do Sinistro será necessária a apresentação dos seguintes documentos, sem prejuízo do disposto no item 7.2.1. das Condições Gerais:

a) certidão(ões) de trânsito em julgado das sentenças proferidas e com os valores homologados;

b) acordo devidamente homologado pelo Poder Judiciário, se houver.

c) guias de recolhimento do Fundo de Garantia por Tempo de Serviço – FGTS;

d) guias de recolhimento do INSS dos empregados que trabalharam nos serviços contratados;

e) documentos comprobatórios de que o autor/reclamante trabalhou para o réu/tomador no contrato principal dentro do período de vigência da apólice;

f) documento emitido pelo Juízo trabalhista atestando a data da distribuição do feito.

3.3. A Reclamação de Sinistros amparada pela presente cobertura poderá ser realizada durante o prazo prescricional, nos termos o art. 7º, inciso XXIX da Constituição da República, no que se refere ao Direito do Trabalho.

3.4. Sem prejuízo do disposto no art. 771 do Código Civil, fica acordado que a não formalização da Reclamação do Sinistro dentro do prazo prescricional tornará sem efeito a prévia notificação de Expectativa do Sinistro.

3.5. Caracterização: recebida a notificação, devidamente acompanhada dos documentos citados no item 3.2.1., a Seguradora deverá concluir o processo de regulação de sinistro e emitir o relatório final de regulação de sinistro.

4. Acordos:

4.1. Nas hipóteses, e no momento, em que o segurado tenha intenção de realizar acordos nas ações judiciais cobertas por esta cobertura, o mesmo deverá enviar uma memória de cálculo simples das verbas pleiteadas pelo autor, juntamente com uma estimativa do valor a ser acordado.

4.2. A seguradora, após receber os documentos constantes no item 4.1. e fizer sua análise da situação fático-jurídica, enviará ao segurado em até 20 (vinte) dias da data do recebimento, sua aceitação ao valor proposto, ou apresentará um valor máximo alternativo ou ainda, manifestar-se-á se enviará preposto para audiência, cuja data será devidamente comunicada pelo segurado em tempo hábil.

4.3. Acordos decorrentes das reclamatórias trabalhistas e/ou previdenciárias poderão ser realizados, desde que cumpridos os requisitos dos itens 4.1. e 4.2.

5. Indenização:

5.1. Caracterizado o sinistro na forma descrita no item 3.5., a seguradora indenizará o segurado, por meio de pagamento, até o limite máximo de indenização estabelecido na apólice.

APÓLICE DIGITAL

Nº Apólice Seguro Garantia: **01-0775-0358770**
Proposta: **3297566**
Controle Interno (Código Controle): **753840728**
Nº de Registro SUSEP: **05436.2022.0001.0775.0358770.000000**

6. Perda de Direito:

6.1. Além das perdas de direito descritas na Cláusula 11 das Condições Gerais, o segurado perderá o direito à indenização na ocorrência de uma ou mais das seguintes hipóteses:

I – não cumprimento por parte do segurado das exigências descritas na Cláusula 3 desta Cobertura Adicional.

II – quando o segurado deixar de apresentar defesa ou perder prazo para interposição de recurso ou for considerado revel nos termos do artigo 844, parágrafo único da Consolidação de Leis do Trabalho ou confessar.

III – se o segurado firmar acordo sem a prévia anuência da seguradora ou este não for homologado pelo Poder Judiciário.

7. Disposições Gerais:

7.1. A presente apólice, de riscos declarados, assegura o cumprimento das obrigações do tomador perante o segurado, especificamente descritas no objeto desta apólice, de acordo com a modalidade de seguro garantia acima descrita, não assegurando: (i) honorários de qualquer espécie; (ii) danos acordados; (iii) danos ambientais; (iv) lucros cessantes; (v) dano moral; (vi) dano material; (vii) assédio moral ou sexual; (viii) acidente de trabalho; ou (ix) riscos referentes a outros ramos ou modalidades de seguro.

7.2. Em hipótese alguma este Seguro Garantia poderá ser usado pelo tomador para garanti-lo em juízo, ou ainda ser chamado em juízo, para fazer frente a prejuízos a terceiros ou para compelir a seguradora ao pagamento de qualquer valor diretamente ao Reclamante.

7.3. A inadimplência do Tomador deverá ocorrer dentro do prazo de vigência da apólice. Em caso de não observação deste requisito a Seguradora ficará isenta de qualquer responsabilidade.

7.4. Fica entendido e concordado que, para efeito indenitário, não estarão cobertos danos e perdas causados direta ou indiretamente por ato terrorista, comprovado com documentação hábil acompanhada de laudo circunstanciado que caracterize a natureza do atentado, independentemente de seu propósito, que tenha sido devidamente reconhecido como atentatório à ordem pública pela autoridade pública competente.

7.5. A validade/cobertura deste documento está condicionada à aceitação/não oposição do segurado em relação a todos os seus termos. Ao aceitar este documento o segurado concorda que esta seguradora não terá responsabilidade de indenizar reclamação quanto à cobertura desta apólice se for constatado que às ações Trabalhistas e ou Previdenciárias se enquadram nos termos do inciso VI, do item 11 – Perda de Direito, das Condições Gerais.

8. Ratificação:

8.1. Ratificam-se integralmente as disposições das Condições Gerais que não tenham sido alteradas pela presente Condição Especial.

* *

APÓLICE DIGITAL

Nº Apólice Seguro Garantia: **01-0775-0358770**
Proposta: **3297566**
Controle Interno (Código Controle): **753840728**
Nº de Registro SUSEP: **05436.2022.0001.0775.0358770.000000**

CONDIÇÕES PARTICULARES

Fica estabelecido que, especificamente para fins indenitários, esta apólice não cobrirá quaisquer prejuízos e/ou demais penalidades decorrentes da violação de normas anticorrupção perpetradas com participação dolosa do Segurado e/ou seus representantes.

"No tocante à alocação dos riscos previstos nesta garantia, havendo contrariedade e/ou divergência entre as disposições previstas na presente apólice/endosso e no contrato e/ou aditivos garantidos, prevalecerão sempre as disposições da presente apólice/endosso."

"Cabe ao tomador a conferência das condições e termos desta apólice e/ou endosso, estando de pleno acordo que a Seguradora a preste e cumpra, tal como disposto no presente documento."

APÓLICE DIGITAL

Nº Apólice Seguro Garantia: **01-0775-0358770**
Proposta: **3297566**
Controle Interno (Código Controle): **753840728**
Nº de Registro SUSEP: **05436.2022.0001.0775.0358770.000000**

junto SEGUROS

Devolução de Documento

No caso de devolução deste documento antes do final de vigência nele expresso, preencher os campos abaixo e enviar para a Seguradora.

Em conformidade com a cláusula 14 - inciso I, das Condições Gerais, estamos procedendo a devolução do documento nº **01-0775-0358770**

_____

Local e Data

_____

PREFEITURA MUNICIPAL DE CAPANEMA/PR

Nome:
RG:
Cargo:

APÓLICE DIGITAL

000350

CAIXA

Comprovante de Pagamento de Boleto

Via Internet Banking CAIXA

Banco Recebedor:	CAIXA ECONÔMICA FEDERAL
Pagador Final / Efetivo	
CPF/CNPJ:	84.966.738/0001-06
Nome:	FERRAGENS DONDA LTDA
Conta de débito:	1630 | 003 | 00001684-8

Representação numérica do código de barras:	03399.89543 38000.000067 60860.401011 5 89070000019723
Instituição Emissora - Nome do Banco:	BANCO SANTANDER S.A.
Código do Banco:	033
Código do ISPB:	90400888
Beneficiário original / Cedente	
Nome Fantasia:	**JUNTO SEGUROS S A**
Nome/Razão Social:	**JUNTO SEGUROS S A**
CPF/CNPJ:	**84.948.157/0001-33**
Pagador Sacado	
Nome/Razão Social:	FERRAGENS DONDA LTDA ME
CPF/CNPJ:	84.966.738/0001-06
Pagador Final - Correntista	
Nome/Razão Social:	FERRAGENS DONDA LTDA
CPF/CNPJ:	84.966.738/0001-06

Data do Vencimento:	25/02/2022
Data de Efetivação / Agendamento:	23/02/2022
Valor Nominal do Boleto:	197,23
Juros (R$):	0,00
IOF (R$):	0,00
Multa (R$):	0,00
Desconto (R$):	0,00
Abatimento (R$):	0,00
Valor Calculado (R$):	197,23
Valor Pago (R$):	197,23

Data/hora da operação: 23/02/2022 16:13:55

Código da operação: 054328194
Chave de segurança: R8ZXK79X69SCMJ3N

Operação realizada com sucesso conforme as informações fornecidas pelo cliente.

SAC CAIXA: 0800 726 0101
Pessoas com deficiência auditiva: 0800 726 2492
Ouvidoria: 0800 725 7474
Help Desk CAIXA: 0800 726 0104

Município de Capanema - PR

NOTIFICAÇÃO

Ao Senhor
Guilherme Alexandre
Secretário Municipal de Planejamento

Com relação a Tomada de Preços nº 1/2022, contrato administrativo nº 49/2022 Objeto: CONTRATAÇÃO DE EMPRESA ESPECIALIZADA EM EXECUÇÃO DE REFORMA, AMPLIAÇÃO E REVITALIZAÇÃO DO GINÁSIO DE ESPORTES ARNALDO BUSATO, EM ATENDIMENTO AO CONTRATO DE REPASSE 899228/2020/MCIDADANIA/CAIXA.7, notifico o Sr. Guilherme Alexandre de que este processo licitatório está concluído, já sendo possível ser dada a Ordem de Início da Obra.

Capanema, Cidade da Rodovia Ecológica – Estrada Parque Caminho do Colono, ao(s) 23 dia(s) do mês de fevereiro de 2022

ROSELIA KRIGER BECKER PAGANI: 63225824968

Assinado digitalmente por ROSELIA KRIGER BECKER PAGANI: 63225824968
DN: C=BR, O=ICP-Brasil, OU=Secretaria da Receita Federal do Brasil - RFB, OU=RFB e-CPF A3, OU=VALID, OU=AR SENHA DIGITAL, OU=Presencial, OU=19520630000115, CN=ROSELIA KRIGER BECKER PAGANI:63225824968
Data: 2022-02-23 16:20:38

Roselia Kriger Becker Pagani
Chefe do Setor de Licitações

000352

licitacao@capanema.pr.gov.br

De:	licitacao@capanema.pr.gov.br
Enviado em:	quarta-feira, 23 de fevereiro de 2022 16:22
Para:	GUILHERME (planejamento.alexandre@capanema.pr.gov.br)
Assunto:	TOMADA DE PREÇOS 01/2022- NOTIFICAÇÃO PARA ORDEM DE INÍCIO
Anexos:	NOTIFICAÇÃO INICIO DA OBRA.pdf

Roselia Kriger Becker Pagani
Chefe do Setor de Licitações
Município de Capanema-PR
Av. Gov. Pedro Viriato Parigot de Souza, 1.080
Capanema – PR cep 85760-000
fone 46 3552 1321 ou 4698401-3549
roselia.licitacao@capanema.pr.gov.br
licitacao@capanema.pr.gov.br

CONTRATO Nº 49/2022

CONTRATO DE EXECUÇÃO DE OBRA QUE ENTRE SI CELEBRAM O MUNICÍPIO DE CAPANEMA E A EMPRESA FERRAGENS DONDA MATERIAIS ELÉTRICOS, HIDRÁULICOS E SERVIÇOS DE ENGENHARIA LTDA

Pelo presente instrumento particular de Contrato de Execução de Obra, sem vínculo empregatício, de um lado o **MUNICÍPIO DE CAPANEMA**, com sede e Prefeitura à Avenida Pedro Viriato Parigot de Souza, 1080, Estado do Paraná, inscrito no CNPJ sob o nº 75.972.760/0001-60, a seguir denominado CONTRATANTE, neste ato representado pelo Prefeito Municipal, Sr. **AMÉRICO BELLÉ.** De outro lado a empresa FERRAGENS DONDA MATERIAIS ELÉTRICOS, HIDRÁULICOS E SERVIÇOS DE ENGENHARIA LTDA., inscrita no CNPJ/MF sob o n.º 84.966.738/0001-06, com endereço a Rua AVENIDA ANITA GARIBALDI, 5450 - CEP: 82220000 - BAIRRO: BARREIRINHA, na cidade de Curitiba/PR, neste ato representada pelo(a) Sr(a) MARIANA VIEIRA inscrito no CPF nº073.383.039-08, residente e domiciliado em RUA TENENTE CORONEL MUNIZ DE ARAGÃO, 385 CASA 03 - CEP: 82220040 - BAIRRO: BARREIRINHA, doravante denominada CONTRATADA, vêm firmar o presente Contrato nos termos da Lei n.º 8.666/93, de 21 de junho de 1993 e legislação pertinente, obedecidas às condições estabelecidas na licitação realizada na modalidade **TOMADA DE PREÇOS Nº** 1/2022, que fazem parte integrante deste instrumento, mediante as cláusulas e condições a seguir estipuladas:

CLÁUSULA **PRIMEIRA** - DO OBJETO

1.1. O objeto do presente contrato é **CONTRATAÇÃO DE EMPRESA ESPECIALIZADA EM EXECUÇÃO DE REFORMA, AMPLIAÇÃO E REVITALIZAÇÃO DO GINÁSIO DE ESPORTES ARNALDO BUSATO, EM ATENDIMENTO AO CONTRATO DE REPASSE 899228/2020/MCIDADANIA/CAIXA.**, sob o regime de empreitada por preço global, tipo menor preço, em consonância com os projetos, especificações técnicas e demais peças e documentos referentes à licitação Tomada de Preços Nº 1/2022.

1.2. Integram e completam o presente termo contratual, para todos os fins de direito, obrigando às partes em todos os seus termos, as condições expressas no Edital de **Tomada de Preços Nº** 1/2022, juntamente com seus anexos e a proposta da CONTRATADA.

CLÁUSULA **SEGUNDA** - DO VALOR DO CONTRATO

2.1. O preço global para a execução do objeto deste contrato é de R$ **299.672,77 (Duzentos e Noventa e Nove Mil, Seiscentos e Setenta e Dois Reais e Setenta e Sete Centavos)**.

2.1.1. No valor acima estão incluídas todas as despesas ordinárias diretas e indiretas decorrentes da execução contratual, inclusive tributos e/ou impostos, encargos sociais, trabalhistas, previdenciários, fiscais e comerciais incidentes, taxa de administração, materiais de consumo, seguro e outros necessários ao cumprimento integral do objeto contratado.

2.1.2. O valor global deste contrato não será reajustado, salvo nas hipóteses previstas em lei.

CLÁUSULA **TERCEIRA** - DA DOTAÇÃO ORÇAMENTÁRIA

3.1. As despesas decorrentes da presente contratação correrão à conta de recursos específicos consignados no Orçamento Geral do Município deste exercício, na dotação abaixo discriminada:

Dotações					
Exercício da despesa	Conta da despesa	Funcional programática	Fonte de recurso	Natureza da despesa	Grupo da fonte
2022	1700	08.001.26.782.2601.1265	000	4.4.90.51.00.00	Do Exercício
2022	1705	08.001.26.782.2601.1265	912	4.4.90.51.00.00	De Exercícios Anteriores
2022	1705	08.001.26.782.2601.1265	912	4.4.90.51.00.00	Do Exercício

3.2. Caso a vigência do contrato ultrapasse o exercício financeiro, as despesas do exercício subsequente correrão à conta das dotações orçamentárias indicadas em termo aditivo ou apostilamento.

CLÁUSULA **QUARTA** - DO LOCAL, DO PRAZO E DA DISCRIMINAÇÃO DO SERVIÇO

4.1. As obras serão executadas nos locais e na forma descritos no projeto básico dos empreendimentos, bem como de acordo com o memorial descritivo e especificações que acompanham o edital.

4.2. O prazo para a conclusão da obra é de no máximo 5 **(cinco)meses**.

4.2.1. O prazo de execução dos serviços terá início **10° (décimo) dia a partir da Ordem de Início da Obra e deverá respeitar o cronograma físico-financeiro previsto no projeto básico.**

4.3. Os serviços deverão ser iniciados no máximo até o 10° (décimo) dia **a partir da Ordem de Início da Obra e deverá respeitar o cronograma físico-financeiro previsto no projeto básico.**

4.4.Para a perfeita execução dos serviços, a CONTRATADA deverá disponibilizar os materiais, equipamentos, ferramentas e utensílios necessários, nas quantidades estimadas e qualidades estabelecidas no Projeto Básico e de acordo com os termos da proposta, promovendo, quando requerido, sua substituição.

4.5.Somente será admitida alteração do prazo quando:

a) houver alteração do projeto e/ou de especificações técnicas pelo CONTRATANTE;

b) houver alteração de quantidades, obedecidos os limites fixados neste Contrato, por atos do CONTRATANTE;

c) houver atraso no fornecimento de dados informativos, materiais e qualquer subsídio concernente ao objeto contratado, que estejam sob responsabilidade expressa do CONTRATANTE;

d) por atos do CONTRATANTE que interfiram no prazo de execução;

e) atos de terceiros que interfiram no prazo de execução ou outros devidamente justificados e aceitos pelo CONTRATANTE;

f) por motivos de força maior ou caso fortuito, entre outros, desde que tenham influência direta sobre o fornecimento do objeto contratado;

g) houver atraso na conclusão da obra devido à hipótese de suspensão da execução, nos termos do subitem 20.5.1, do edital.

h) outros casos previstos em lei.

4.6. Enquanto perdurarem os motivos de força maior ou suspensão do Contrato cessam os deveres e responsabilidades de ambas as partes em relação ao Contrato. Os atrasos provenientes de greves ocorridas na CONTRATADA ou atrasos por parte de suas eventuais subcontratadas não poderão ser alegados como decorrentes de força maior.

4.7. Ficando a CONTRATADA temporariamente impossibilitada, total ou parcialmente, de cumprir seus deveres e responsabilidades relativos à execução da obra, deverá comunicar e justificar o fato por escrito para que o CONTRATANTE tome as providências cabíveis.

4.8. O CONTRATANTE se reserva o direito de contratar a execução da obra com outra empresa, desde que rescindido o presente contrato e respeitadas as condições da licitação, não cabendo direito à CONTRATADA de formular qualquer reivindicação, pleito ou reclamação.

CLÁUSULA **QUINTA** - DA VIGÊNCIA

5.1. O prazo de vigência do Contrato será de **10 (dez) meses,** contados a partir da data da assinatura deste instrumento contratual.

5.2. O prazo de vigência previsto no item acima terá início na data de 17/02/2022. e encerramento em 16/12/2022.

5.3. O prazo de vigência de contrato é maior do que o prazo para a execução da obra devido à necessidade de realizar medições, pagamentos e prestação de contas, entre outros procedimentos.

5.4. Na hipótese de necessidade de aditivo de prorrogação contratual, será discriminado o novo prazo de vigência do contrato e o novo prazo para execução da obra.

CLÁUSULA **SEXTA** - DAS OBRIGAÇÕES DA CONTRATADA

6.1. A CONTRATADA, além do fornecimento da mão-de-obra, dos materiais e dos equipamentos, ferramentas e utensílios necessários para a perfeita execução dos serviços e demais atividades correlatas, obriga-se a:

6.1.1. Confeccionar e colocar as placas de obra, conforme modelo;

6.1.2. Elaborar e disponibilizar à CONTRATANTE os projetos executivos desenvolvidos pela CONTRATADA, que formarão um conjunto de documentos técnicos, gráficos e descritivos referentes aos segmentos especializados de engenharia, previamente e devidamente compatibilizados, de modo a considerar todas as possíveis interferências capazes

de oferecer impedimento total ou parcial, permanente ou temporário, à execução da obra, de maneira a abrangê-la em seu todo, compreendendo a completa caracterização e entendimento de todas as suas especificações técnicas, para posterior execução e implantação do objeto garantindo a plena compreensão das informações prestadas, bem como sua aplicação correta nos trabalhos:

6.1.2.1. A Contratada deverá apresentar ao Departamento de Engenharia do Município, no prazo máximo de 10 (dez) dias após a assinatura do contrato, um cronograma de dimensionamento de mão-de-obra, isto é, relação nominal de todo o pessoal técnico que irá executar a obra, incluindo engenheiros, mestre(s) de obra, pedreiros etc., devidamente vinculado ao cumprimento do cronograma físico da obra.

6.1.2.2.A elaboração dos projetos executivos deverá partir das soluções desenvolvidas nos anteprojetos constantes no Projeto Básico (memorial descritivo), apresentando o detalhamento dos elementos construtivos e especificações técnicas, incorporando as alterações exigidas pelas mútuas interferências entre os diversos projetos;

6.1.2.3.O projeto executivo deverá ser apresentado no prazo de 30 dias, contados a partir da assinatura do contrato.

6.1.2.4.A não elaboração do projeto executivo pela empresa contratada ensejará a aplicação das multas previstas neste edital, bem como, na hipótese de haver necessidade de aditivos contratuais por inconsistências encontradas entre o projeto básico e a execução da obra, verificadas após o prazo mencionado no subitem anterior, o percentual referente ao "risco", da composição do BDI apresentado pela empresa, será descontado do valor final de um possível aditivo.

6.1.3.Providenciar junto ao CREA as Anotações de Responsabilidade Técnica – ART's referentes ao objeto do contrato e especialidades pertinentes, nos termos da Lei nº 6.496, de 1977;

6.1.4.Ceder os direitos patrimoniais relativos ao projeto ou serviço técnico especializado, para que a Administração possa utilizá-lo de acordo com o previsto no Projeto Básico, nos termo do artigo 111 da Lei nº 8.666, de 1993;

6.1.5.Quando o projeto referir-se a obra imaterial de caráter tecnológico, insuscetível de privilégio, a cessão dos direitos incluirá o fornecimento de todos os dados, documentos e elementos de informação pertinentes à tecnologia de concepção, desenvolvimento, fixação em suporte físico de qualquer natureza e aplicação da obra;

6.1.6.Assegurar à CONTRATANTE:

6.1.6.1.O direito de propriedade intelectual dos produtos desenvolvidos, inclusive sobre as eventuais adequações e atualizações que vierem a ser realizadas, logo após o recebimento de cada parcela, de forma permanente, permitindo à CONTRATANTE distribuir, alterar e utilizar os mesmos sem limitações;

6.1.6.2.Os direitos autorais da solução, do projeto, de suas especificações técnicas, da documentação produzida e congêneres, e de todos os demais produtos gerados na execução do contrato, inclusive aqueles produzidos por terceiros subcontratados, ficando proibida a sua utilização sem que exista autorização expressa da CONTRATANTE, sob pena de multa, sem prejuízo das sanções civis e penais cabíveis.

6.1.7.Promover a organização técnica e administrativa dos serviços, de modo a conduzi-los eficaz e eficientemente, de acordo com os documentos e especificações que integram o Contrato, no prazo determinado.

6.1.8. Conduzir os trabalhos com estrita observância às normas da legislação pertinente, cumprindo as determinações dos Poderes Públicos, mantendo o local dos serviços sempre limpo e nas melhores condições de segurança, higiene e disciplina.

6.1.9.Atentar, em relação ao material, para todas as disposições e especificações constantes no Projeto Básico.

6.1.10.Submeter previamente, por escrito, à CONTRATANTE, para análise e aprovação, quaisquer mudanças nos métodos executivos que fujam às especificações do memorial descritivo.

6.1.11.Elaborar o Diário de Obra, incluindo diariamente, pelo Engenheiro preposto responsável, as informações sobre o andamento da obra, tais como, número de funcionários, de equipamentos, condições de trabalho, condições meteorológicas, serviços executados, registro de ocorrências e outros fatos relacionados, bem como os comunicados à Fiscalização e situação da obra em relação ao cronograma previsto, mantendo tal documento no local de execução da obra, para possibilitar a sua fiscalização.

6.1.12.Refazer, às suas expensas, os trabalhos executados em desacordo com o estabelecido neste instrumento e as especificações constantes no projeto básico e seus anexos, bem como substituir aqueles realizados com materiais defeituosos ou com vício de construção, pelo prazo de 05 (cinco) anos, contado da data de emissão do Termo de Recebimento Definitivo, ou a qualquer tempo se constatado pelo fiscal da CONTRATANTE.

6.1.13.Observar as diretrizes, critérios e procedimentos para a gestão dos resíduos da construção civil estabelecidos na Resolução nº 307, de 05/07/2002, do Conselho Nacional de Meio Ambiente – CONAMA.

6.1.14.Responder por qualquer acidente de trabalho na execução dos serviços, por uso indevido de patentes registradas em nome de terceiros, por danos resultantes de caso fortuito ou de força maior, por qualquer causa de destruição, danificação, defeitos ou incorreções dos serviços ou dos bens da CONTRATANTE, de seus funcionários ou de terceiros, ainda que ocorridos em via pública junto à obra.

6.1.15.Comunicar ao Fiscal do contrato, no prazo de 24 (vinte e quatro) horas, qualquer ocorrência anormal ou acidente que se verifique no local dos serviços.

6.1.16.Prestar todo esclarecimento ou informação solicitada pela CONTRATANTE ou por seus prepostos, garantindo-lhes o acesso, a qualquer tempo, ao local dos serviços, bem como aos documentos relativos à execução da reforma.

6.1.17.Paralisar, por determinação da CONTRATANTE, qualquer trabalho que não esteja sendo executado de acordo com a boa técnica ou que ponha em risco a segurança de pessoas ou bens de terceiros.

6.1.18.Responsabilizar-se pelos encargos previdenciários, fiscais e comerciais resultantes da execução do contrato.

6.1.19.Responder pelo pagamento dos salários devidos aos empregados e encargos trabalhistas, bem como pelos registros, seguros contra riscos de acidentes de trabalho e outras obrigações inerentes à execução dos serviços ora contratados.

6.1.20.Arcar com todos os tributos incidentes sobre este Contrato, bem como sobre a sua atividade, devendo efetuar os respectivos pagamentos na forma e nos prazos determinados por lei.

6.1.21.Adotar as providências e precauções necessárias, inclusive consulta nos respectivos órgãos, se necessário for, a fim de que não venham a ser danificadas as redes hidrossanitárias, elétricas e telefônicas.

6.1.22.Promover a guarda, manutenção e vigilância de materiais, ferramentas, e tudo o que for necessário à execução dos serviços, durante a vigência da obra.

6.1.23.Manter seu pessoal devidamente identificado através de crachás, com fotografia recente, e provendo-os dos Equipamentos de Proteção Individual - EPI's;

6.1.24.Manter sediado junto à Administração, durante os turnos de trabalho, preposto capaz de tomar decisões compatíveis com os compromissos assumidos;

6.1.25.Cumprir, além dos postulados legais vigentes de âmbito federal, estadual ou municipal, as normas de segurança da Administração;

6.1.26.Instruir os seus empregados, quanto à prevenção de incêndios nas áreas da Administração;

6.1.27.Prestar os serviços dentro dos parâmetros e rotinas estabelecidos, fornecendo todos os materiais, equipamentos e utensílios em quantidade, qualidade e tecnologia adequadas, com a observância às recomendações aceitas pela boa técnica, normas e legislação;

6.1.28.Regularizar, quando notificada pela CONTRATANTE, sob pena de sofrer as penalidades estabelecidas no contrato, as eventuais falhas na execução dos serviços, fora das suas especificações;

6.1.29.Responder por qualquer prejuízo ou danos causados diretamente à Administração ou a terceiros, decorrentes de sua culpa ou dolo na execução do contrato, procedendo imediatamente aos reparos ou indenizações cabíveis e assumindo o ônus decorrente;

6.1.30.Comunicar ao CONTRATANTE, quaisquer fatos ou circunstâncias detectadas por seus empregados quando da execução dos serviços, que prejudiquem ou possam vir a prejudicar a qualidade dos serviços ou comprometer à integridade do patrimônio público;

6.1.31.Não transferir a terceiros, por qualquer forma, nem mesmo parcialmente, as obrigações assumidas, nem subcontratar qualquer das prestações a que está obrigada, exceto nas condições autorizadas no Projeto Básico ou neste contrato;

6.1.32.Manter, durante o período de vigência do contrato, todas as condições que ensejaram a sua habilitação e qualificação no certame licitatório;

6.1.33.Fornecer mensalmente, ou sempre que solicitados pela CONTRATANTE, os comprovantes do cumprimento das obrigações previdenciárias, do Fundo de Garantia por Tempo de Serviço – FGTS, e do pagamento dos salários e benefícios dos empregados utilizados na execução dos serviços.

6.1.34.Fornecer em tempo hábil os materiais, veículos, máquinas e equipamentos para a execução da obra;

6.1.35.Examinar completamente os projetos, as peças gráficas, as especificações técnicas, memoriais e todos os documentos, obtendo todas as informações necessárias sobre

qualquer ponto duvidoso do procedimento, se responsabilizando inteiramente pela apresentação da planilha de serviços para uma proposta de preços completa e satisfatória;

6.1.36. Providenciar a matrícula do objeto deste Contrato no INSS.

CLÁUSULA **SÉTIMA** - DAS OBRIGAÇÕES DA CONTRATANTE

7.1. A CONTRATANTE obriga-se a:

7.1.1. Cumprir fielmente as disposições do Contrato e demais documentos da licitação;

7.1.2. Exercer a fiscalização dos serviços por servidores especialmente designados, na forma prevista na Lei n° 8.666/93;

7.1.3. Responsabilizar-se pela comunicação, em tempo hábil, de qualquer fato que acarrete em interrupção na execução do Contrato;

7.1.4. Efetuar o pagamento nas condições e preços pactuados no Contrato;

7.1.5.Notificar a CONTRATADA, por escrito, sobre imperfeições, falhas ou irregularidades constatadas na execução do serviço para que sejam adotadas as medidas corretivas necessárias;

7.1.6.Fornecer por escrito as informações necessárias para o desenvolvimento dos serviços objeto do contrato;

7.1.7.Exigir o cumprimento de todas as obrigações assumidas pela CONTRATADA, de acordo com as cláusulas contratuais e os termos de sua proposta;

7.1.8.Zelar pelo cumprimento das obrigações da CONTRATADA relativas à observância das normas ambientais vigentes;

7.1.9.Proporcionar todas as condições para que a CONTRATADA possa desempenhar seus serviços de acordo com as determinações do Contrato, do Edital, especialmente do Projeto Básico e seus anexos;

7.1.10.Zelar para que durante toda a vigência do contrato sejam mantidas, em compatibilidade com as obrigações assumidas pela CONTRATADA, todas as condições de habilitação e qualificação exigidas na licitação.

CLÁUSULA **OITAVA** - DAS VEDAÇÕES

8.1. É vedado à CONTRATADA:

8.1.1. A subcontratação total ou parcial do seu objeto, bem como a associação do contratado com outrem, bem como a cessão ou transferência, total ou parcial, de qualquer encargo, obrigação ou direito relativo ao objeto desta licitação.

8.1.2. Caucionar ou utilizar este Termo de Contrato para qualquer operação financeira;

8.1.3. Interromper a execução dos serviços sob alegação de inadimplemento por parte da CONTRATANTE, salvo nos casos previstos em lei e neste contrato.

CLÁUSULA **NONA** - DO PAGAMENTO E DAS MEDIÇÕES

9.1. O prazo e a forma do pagamento estão previstos no item 21 do edital.

9.2. A Nota Fiscal/Fatura será emitida pela CONTRATADA de acordo com os seguintes procedimentos:

9.2.1. Ao final de cada etapa da execução contratual, conforme previsto no Cronograma Físico-Financeiro, a CONTRATADA apresentará a medição prévia dos serviços

executados no período, através de planilha e memória de cálculo detalhada, inspecionada e aprovada pela fiscalização.

9.2.2. Uma etapa será considerada efetivamente concluída quando os serviços previstos para aquela etapa, no Cronograma Físico-Financeiro, estiverem executados em sua totalidade.

9.2.3.Se a CONTRATADA vier a adiantar a execução dos serviços, em relação à previsão original constante no Cronograma Físico-Financeiro, poderá apresentar a medição prévia correspondente, ficando a cargo da CONTRATANTE aprovar a quitação antecipada do valor respectivo.

9.2.4. A CONTRATANTE terá o prazo de 05 (cinco) dias úteis, contados a partir da data da apresentação da medição, para aprovar ou rejeitar, no todo ou em parte, a medição prévia relatada pela CONTRATADA, bem como para avaliar a conformidade dos serviços executados.

9.2.5. No caso de etapas não concluídas, serão pagos apenas os serviços efetivamente executados, devendo a CONTRATADA regularizar o cronograma na etapa subsequente.

9.2.6. A aprovação da medição prévia apresentada pela CONTRATADA não a exime de qualquer das responsabilidades contratuais, nem implica aceitação definitiva dos serviços executados.

9.2.7. Após a aprovação, a CONTRATADA emitirá Nota Fiscal/Fatura no valor da medição definitiva aprovada, acompanhada da planilha de medição de serviços e de memória de cálculo detalhada.

9.3. O pagamento somente será efetuado após o "atesto", pelo servidor competente, da Nota Fiscal/Fatura apresentada pela Contratada, acompanhada dos demais documentos exigidos neste Edital.

9.3.1. O "atesto" da Nota Fiscal/Fatura fica condicionado à verificação da conformidade da Nota Fiscal/Fatura apresentada pela CONTRATADA com os serviços efetivamente executados.

9.4. Havendo erro na apresentação de qualquer dos documentos exigidos, havendo desconformidade na execução dos serviços identificada pelo Departamento de Engenharia ou circunstância que impeça a liquidação da despesa, o pagamento ficará pendente até que a Contratada providencie as medidas saneadoras. Nesta hipótese, o prazo para pagamento iniciar-se-á após a comprovação da regularização da situação, não acarretando qualquer ônus para a Contratante.

9.5. Antes do pagamento, a CONTRATANTE verificará, por meio de consulta eletrônica, a regularidade do cadastramento da CONTRATADA no SICAF e/ou nos sites oficiais, devendo seu resultado ser impresso, autenticado e juntado ao processo de pagamento.

9.6. Quando do pagamento, será efetuado a retenção tributária prevista na legislação aplicável, inclusive quanto ao artigo 31 da Lei nº 8.212, de 1991.

9.6.1. Quanto ao Imposto sobre Serviços de Qualquer Natureza (ISSQN), será observado o disposto na Lei Complementar nº 116, de 2003, e legislação municipal aplicável.

9.7. O pagamento será efetuado por meio de Ordem Bancária de Crédito, mediante depósito em conta corrente, na agência e estabelecimento bancário indicado pela CONTRATADA, ou por outro meio previsto na legislação vigente.

9.8. Será considerada como data do pagamento o dia em que constar como emitida a ordem bancária para pagamento.

9.9. A CONTRATANTE não se responsabilizará por qualquer despesa que venha a ser efetuada pela CONTRATADA, que porventura não tenha sido acordada no contrato.

9.10. Nos casos de eventuais atrasos de pagamento, desde que a Contratada não tenha concorrido de alguma forma para tanto, o valor devido deverá ser acrescido de encargos moratórios proporcionais aos dias de atraso, apurados desde a data limite prevista para o pagamento até a data do efetivo pagamento, à taxa de 6% (seis por cento) ao ano, aplicando-se a seguinte fórmula:

EM = I x N x VP

EM = Encargos Moratórios a serem acrescidos ao valor originariamente devido.

I = Índice de atualização financeira, calculado segundo a fórmula:

$$I = \frac{(6 / 100)}{365}$$

N = Número de dias entre a data limite prevista para o pagamento e a data do efetivo pagamento.

VP = Valor da Parcela em atraso.

CLÁUSULA **DÉCIMA** - DO RECEBIMENTO DO OBJETO

10.1. O objeto deste Contrato será recebido provisoriamente, em no máximo até 15 (quinze) dias após a comunicação ao CONTRATANTE da conclusão do objeto deste Contrato pela CONTRATADA, ficando esta responsável pelo bom funcionamento dos serviços executados até o seu recebimento definitivo, exceto por danos que sejam de responsabilidade do CONTRATANTE. A aceitação da obra pelo CONTRATANTE se dará quando não houver qualquer pendência por parte da CONTRATADA.

10.1.1. O recebimento provisório também ficará sujeito, quando cabível, à conclusão de todos os testes de campo e à entrega dos Manuais e Instruções exigíveis.

10.2. A CONTRATANTE realizará inspeção minuciosa de todos os serviços e obras executadas, por meio de profissionais técnicos competentes, acompanhados dos profissionais encarregados pela obra, com a finalidade de verificar a adequação dos serviços e constatar e relacionar os arremates, retoques e revisões finais que se fizerem necessários.

10.2.1. Após tal inspeção, será lavrado Termo de Recebimento Provisório, em 02 (duas) vias de igual teor e forma, ambas assinadas pela fiscalização, relatando as eventuais pendências verificadas.

10.2.2. A CONTRATADA fica obrigada a reparar, corrigir, remover, reconstruir ou substituir, às suas expensas, no todo ou em parte, o objeto em que se verificarem vícios, defeitos ou incorreções resultantes da execução ou materiais empregados, cabendo à fiscalização não atestar a última e/ou única medição de serviços até que sejam sanadas todas as eventuais pendências que possam vir a ser apontadas no Termo de Recebimento Provisório.

10.3. O recebimento definitivo do objeto deste Contrato deverá estar formalizado até 60 (*sessenta*) dias do recebimento provisório, mediante comissão especificamente designada pelo CONTRATANTE. Decorrido esse prazo, sem qualquer manifestação do Contratante, a(s) obra(s) será(ão) considerada(s) como recebida(s) definitivamente.

10.4. O Termo de Recebimento Definitivo das obras e/ou serviços contratados será lavrado desde que tenham sido devidamente atendidas todas as exigências da fiscalização quanto às pendências observadas, e somente após solucionadas todas as reclamações porventura feitas quanto à falta de pagamento a operários ou fornecedores de materiais e prestadores de serviços empregados na execução do contrato.

10.5. O recebimento definitivo do objeto licitado não exime a CONTRATADA, em qualquer época, das garantias concedidas e das responsabilidades assumidas em contrato e por força das disposições legais em vigor (Lei n° 10.406, de 2002).

CLÁUSULA **DÉCIMA PRIMEIRA** - DA FISCALIZAÇÃO

11. A fiscalização se dará conforme o item 20 do edital.

CLÁUSULA **DÉCIMA SEGUNDA** - DAS ALTERAÇÕES E DO REAJUSTE

12.1. Qualquer modificação que se faça necessária durante o andamento das obras/serviços, seja nos projetos, detalhes ou especificações, somente poderá ser feita a critério do CONTRATANTE, através do Departamento de Engenharia, que autorizará por escrito, ficando obrigada a CONTRATADA a aceitar nas mesmas condições contratuais, os acréscimos ou supressões que se fizerem necessários nas obras/serviços para melhor adequação técnica, obedecidos os limites legais estabelecidos no Artigo 65, da Lei 8.666/93, com alterações posteriores.

12.2.Caso venha a ser necessário nas obras/serviços contratada a realização de serviços adicionais não previstos originalmente, o novo custo global será definido com base nos preços unitários constantes da Tabela de Preços Unitários vigente no SEOP, ou outra tabela recomendada pelos órgãos fiscalizadores, ou se for o caso, o custo praticado no mercado, desde que aprovado pelo Departamento de Engenharia, observadas as condições da proposta da CONTRATADA, formalizando o respectivo aditamento ao Contrato Primitivo.

12.3.No caso de acréscimo de serviços, a Ordem de Serviço Correspondente somente será expedida após a formalização do respectivo aditamento ao contrato primitivo, obedecido às formalidades legais.

12.4.Em caso de prorrogação contratual a que se refere o art. 57, §1°, da Lei 8.666/93, quando acordado pelas partes e nas hipóteses em que a Contratada não deu causa à prorrogação, fica ajustado que a correção dos valores será pelo índice INPC/IBGE.

12.5.O aditivo de prorrogação da execução da obra é de iniciativa da CONTRATADA, a qual compete solicitar e comprovar a impossibilidade de finalizar a obra conforme o cronograma físico-financeiro original, juntando elementos que demonstrem os fatos alheios a sua vontade ensejadores do atraso da execução, sob pena de aplicação das penalidades cabíveis.

12.6.Todos os fatos que ensejam a suspensão ou paralisação da obra devem necessariamente possuir justificativa por escrito, a qual será juntada ao processo licitatório.

CLÁUSULA **DÉCIMA TERCEIRA** - DAS INFRAÇÕES E DAS SANÇÕES ADMINISTRATIVAS

13. As penalidades cabíveis estão pormenorizadas no item 23 e seus subitens do edital.

CLÁUSULA **DÉCIMA QUARTA** - DOS MATERIAIS, VEÍCULOS, MÁQUINAS E EQUIPAMENTOS

14. 1.Os materiais, veículos, máquinas e equipamentos a serem empregados nos serviços decorrentes deste Contrato serão fornecidos pela CONTRATADA e serão de primeira qualidade, cabendo ao CONTRATANTE, por intermédio da fiscalização, impedir o emprego daqueles que julgar impróprios.

14.2. Sempre que dos documentos de licitação não constarem características determinadas em referência à mão-de-obra, materiais, artigos e equipamentos, entender-se-á que eles devem ser novos, da melhor qualidade em suas respectivas espécies, de acordo com a finalidade a que se destinam. No caso em que materiais, artigos e equipamentos são mencionados nas especificações técnicas e/ou memoriais como "similar" a qualquer padrão especial, o CONTRATANTE decidirá sobre a questão da similaridade.

14.3. Em nenhuma hipótese será admitido emprego de servidores públicos municipais bem como equipamentos, veículos e máquinas públicas na execução da presente obra, sob pena de rescisão contratual e apuração quanto à improbidade administrativa de agentes públicos.

CLÁUSULA **DÉCIMA QUINTA** - DA SEGURANÇA E MEDICINA NO TRABALHO

15.1. A CONTRATADA não será eximida de qualquer responsabilidade quanto à segurança individual e coletiva de seus trabalhadores, deverá fornecer a todos os trabalhadores o tipo adequado de equipamento de proteção individual – EPI, deverá treinar e tornar obrigatório o uso dos EPIs.

15.2. O equipamento de proteção individual fornecido ao empregado deverá, obrigatoriamente, conter a identificação da CONTRATADA.

15.3. A CONTRATADA, em qualquer hipótese, não se eximirá da total responsabilidade quanto à negligência ou descumprimento da Lei Federal nº 6.514 de 22/12/77, Portaria nº 3.214, de 08/06/78, Normas Regulamentares - NRs 01 a 28 e em especial as NRs 04, 05, 06 e 18.

15.4.Deverão ser observadas pela contratada todas as condições de higiene e segurança necessárias à preservação da integridade física de seus empregados e aos materiais envolvidos na obra, de acordo com as Normas Regulamentadoras - NRs aprovadas pela Portaria nº 3.214, de 08/06/78, Lei Federal nº 6.514, de 22/12/77.

15.5. O CONTRATANTE estará autorizado a interditar serviços ou parte destes em caso do não-cumprimento das exigências de lei. Se houver paralisações, estas não serão caracterizadas como justificativa por atraso na execução da obra.

15.6. Cabe à CONTRATADA solicitar ao CONTRATANTE a presença imediata do responsável pela fiscalização em caso de acidente(s) na obra, nos serviços e/ou nos bens de terceiros, para que seja providenciada a necessária perícia.

CLÁUSULA **DÉCIMA SEXTA** - DA RESPONSABILIDADE CIVIL DA CONTRATADA

16.1. A CONTRATADA assumirá integral responsabilidade por danos causados ao CONTRATANTE ou a terceiros decorrentes da execução dos serviços ora contratados, inclusive acidentes, mortes, perdas ou destruições parciais ou totais, isentando o CONTRATANTE de todas as reclamações que possam surgir com relação ao presente Contrato.

16.2. O recebimento provisório ou definitivo do objeto não exclui a responsabilidade da contratada pelos prejuízos resultantes da incorreta execução do contrato.

16.3.A CONTRATADA responderá pela solidez do objeto deste contrato, nos termos do art. 618 do Código Civil Brasileiro, bem como pelo bom andamento dos serviços, podendo o CONTRATANTE, por intermédio da fiscalização, impugná-los quando contrariarem a boa técnica ou desobedecerem aos projetos e/ou especificações técnicas e/ou memoriais.

16.4A CONTRATADA deverá manter um perfeito sistema de sinalização e segurança em todos os locais de serviços, principalmente nos de trabalho em vias públicas, de acordo com as normas de segurança do trabalho.

16.5.Caso a CONTRATANTE seja acionada judicial ou administrativamente, inclusive reclamações trabalhistas, por qualquer ato decorrente do presente contrato, a CONTRATADA assumirá para si a responsabilidade por toda e qualquer eventual condenação, isentando a CONTRATANTE de quaisquer obrigações, aplicando-se no caso concreto uma das formas de intervenção de terceiros previstas no Código de Processo Civil, especialmente a denunciação da lide, se for o caso.

16.6. A intenção das partes, aqui manifestada expressamente, é a de que a CONTRATADA assuma e se responsabilize direta e integralmente pela plena e total realização dos serviços contratados, sob pena de incorrer em descumprimento de obrigação contratual e sujeitar-se à aplicação das penalidades cabíveis.

16.7.A CONTRATADA responde, exclusiva e diretamente, por todo e qualquer ato ilícito praticado por seus prepostos que dele decorra a obrigação e/ou necessidade de ressarcimento de danos materiais ou morais (art. 932, III, Código Civil), não podendo a CONTRATANTE ser responsabilizada por eles a nenhum título.

CLÁUSULA **DÉCIMA SETIMA** - MEDIDAS ACAUTELADORAS

17.1. Consoante o artigo 45 da Lei nº 9.784/99, a Administração Pública poderá motivadamente adotar providências acauteladoras, inclusive retendo o pagamento, como forma de prevenir a ocorrência de dano de difícil ou impossível reparação.

CLÁUSULA **DÉCIMA OITAVA** - DA RESCISÃO CONTRATUAL

18.1. Os motivos para a rescisão do presente Contrato estão pormenorizados no item 24 do edital.

18.2. Os casos da rescisão contratual serão formalmente motivados nos autos, assegurado o contraditório e a ampla defesa.

18.3. A rescisão administrativa ou amigável deverá ser precedida de autorização escrita e fundamentada da autoridade competente.

18.4.Quando a rescisão ocorrer com base nas alíneas "m" a "q" do item 23.1, do edital, sem que haja culpa da CONTRATADA, será esta ressarcida dos prejuízos regularmente comprovados que houver sofrido, tendo ainda direito a:

18.5. Pagamentos devidos pela execução do Contrato até a data da rescisão.

18.6.A rescisão por descumprimento das cláusulas contratuais acarretará a execução dos valores das multas e indenizações a ela devidos, bem como a retenção dos créditos decorrentes do Contrato, até o limite dos prejuízos causados à CONTRATANTE, além das sanções previstas neste instrumento.

CLÁUSULA **DÉCIMA NONA** - DOS CASOS OMISSOS

19. Os casos omissos ou situações não explicitadas nas cláusulas deste Contrato serão decididos pela CONTRATANTE, segundo as disposições contidas na Lei nº 8.078/90, na Lei Complementar nº 123/06, e na Lei nº 8.666/93, bem como nos demais regulamentos e normas administrativas, que fazem parte integrante deste Contrato, independentemente de suas transcrições.

20. CLÁUSULA VIGÉSIMA- DA FRAUDE E DA CORRUPÇÃO

20.1. Em atendimento a Lei Federal nº 12.846 de 01/058/2013, os licitantes devem observar e o contratado devem observar e fazer observar, por seus fornecedores e subcontratados, se admitida subcontratação, o mais alto padrão de ética durante todo o processo de licitação, de contratação e de execução do objeto contratual.
Para os propósitos desta clausula, definem-se as seguintes práticas:

"Prática Corrupta": Oferecer, dar, receber ou solicitar, direta ou indiretamente, qualquer vantagem com o objetivo de influenciar a ação de servidor público no processo de licitação ou na execução de contrato;

"Prática Fraudulenta": A falsificação ou omissão dos fatos, com o objetivo de influenciar o processo de licitação ou de execução de contrato;

"Prática Colusiva": Esquematizar ou estabelecer um acordo entre dois ou mais licitantes, com ou sem o conhecimento de representante ou prepostos do órgão licitador, visando estabelecer preços em níveis artificiais e não competitivos;

"Prática Coercitiva": Causar dano ou ameaçar causar dano, direta ou indiretamente, as pessoas ou sua propriedade, visando influenciar sua participação em um processo licitatório ou afetar a execução do contrato;

"Prática Obstrutiva": (i) destruir, falsificar, alterar ou ocultar provas em inspeções ou fazer declarações falsas ao representantes do organismo financeiro multilateral, com objetivo de impedir materialmente a apuração de alegações de prática prevista na clausula III, deste edital (ii) atos cuja intenção seja impedir materialmente o exercício do direito de o organismo financeiro multilateral promover inspeção.

20.2. Na hipótese de financiamento, parcial ou integral, por organismo financeiro multilateral, mediante adiantamento ou reembolso, este organismo imporá sanção sobre um empresa ou pessoa física, inclusive declarando-a inelegível, indefinidamente ou por prazo indeterminado, para a outorga de contratos financiados pelo organismo se, em qualquer momento, constatar o envolvimento da empresa diretamente ou por meio de um agente, em práticas corruptas, fraudulentas, colusivas, coercitivas ou obstrutivas ao participar da licitação ou da execução de um contrato financiado pelo organismo.

20.3. Considerando os propósitos das clausulas acima, o licitante vencedor como condição para contratação deverá concordar e autorizar que, na hipótese do contrato vir a ser financiado, em parte ou integralmente, por organismo financeiro multilateral, mediante adiantamento ou reembolso, permitirá que o organismo financeiro e/ou pessoas por ele formalmente indicados, possam inspecionar o local de execução do contrato e todos os documento, contas e registro relacionadas a licitação e execução do

CLÁUSULA **VIGÉSIMA PRIMEIRA** - DOS CASOS OMISSOS

21.1. Os casos omissos ou situações não explicitadas nas cláusulas deste Contrato serão decididos pela CONTRATANTE, segundo as disposições contidas na Lei nº 8.078/90, na Lei Complementar nº 123/06, e na Lei nº 8.666/93, bem como nos demais regulamentos e normas administrativas, que fazem parte integrante deste Contrato, independentemente de suas transcrições.

CLÁUSULA **VIGÉSIMA SEGUNDA**- DA PUBLICAÇÃO

22.1. A publicação resumida do instrumento de contrato no Diário Oficial do Município será providenciada pela CONTRATANTE, no prazo de até vinte dias 20 (vinte) dias, contados do quinto dia útil do mês seguinte ao da sua assinatura, correndo a despesa por sua conta.

CLÁUSULA **VIGÉSIMA TERCEIRA** - DA TRANSMISSÃO DE DOCUMENTOS

23.1. A troca eventual de documentos e correspondências entre o **CONTRATANTE** e a **CONTRATADA** será feita através de protocolo, nos termos do item 29.6 do edital.

CLÁUSULA **VIGÉSIMA QUARTA** - DO FORO

24.1. As questões decorrentes da utilização do presente Instrumento que não puderem ser dirimidas administrativamente, serão processadas e julgadas na Justiça Estadual, Comarca de Capanema - PR.

E assim, por estarem de acordo, ajustados e contratados, após lido e achado conforme, as partes a seguir firmam o presente Contrato em 02 (duas) vias, de igual teor e forma.

Capanema, Cidade da Rodovia Ecológica – Estrada Parque Caminho do Colono, ao(s) 17 dia(s) do mês de fevereiro de 2022.

AMÉRICO BELLÉ
PREFEITO MUNICIPAL

MARIANA VIEIRA:07338303908

Assinado de forma digital por MARIANA VIEIRA:07338303908
Dados: 2022.02.18 15:23:15 -03'00'

FERRAGENS DONDA MATERIAIS ELÉTRICOS, HIDRÁULICOS E SERVIÇOS DE ENGENHARIA LTDA
FORNECEDOR
MARIANA VIEIRA
REPRESENTANTE LEGAL

000367

ESTADO DO PARANÁ
PREFEITURA MUNICIPAL DE BANDEIRANTES

AVISO DE LICITAÇÃO
PREGÃO ELETRÔNICO Nº 16/2022 - SRP

O Município de Bandeirantes-PR avisa os interessados que realizará no dia 22/03/2022 ás 09h00min, a licitação em referência, que tem por objeto AQUISIÇÃO DE MEDICAMENTOS NÃO CONSORCIADOS REMANESCENTES AO PREGÃO ELETRÔNICO 22/2022, PARA DISTRIBUIÇÃO GRATUITA AO MUNÍCIPES DE BANOEIRANTES - PR. A retirada do edital será feita no departamento de Licitações da Prefeitura ou através dos sítios eletrônicos da Prefeitura www.bandeirantes.pr.gov.br e ou www.comprasnet.gov.br. A proposta poderá ser feita até as 08hrs:00min do dia 22/03/2022 no endereço www.comprasnet.gov.br.

Bandeirantes-PR, 24 de fevereiro de 2022.
CLÉBER BATISTA
Secretário de Administração

AVISO DE CHAMAMENTO PÚBLICO Nº 1/2022

O Município de Bandeirantes, Estado do Paraná, através da Secretaria Municipal de Assistência Social e Assuntos da Família, torna público para conhecimento dos interessados o Chamamento Público nº 01/2022 -SELEÇÃO DE PROJETOS DAS ORGANIZAÇÕES DA SOCIEDADE CIVIL O.S.C. A SEREM TRANSFERIOOS DO FUNDO MUNICIPAL DOS DIREITOS DA CRIANÇA E DO ADOLESCENTE PARA SERVIÇO DE ATENDIMENTO ÀS CRIANÇAS E ADOLESCENTES EM SITUAÇÃO DE RISCOS E VULNERABILIDADE SOCIAL, VOLTADOS PARA FORMAÇÃO E CAPACITAÇÃO PARA O MERCADO DE TRABALHO E A REINSERÇÃO SOCIAL. Poderão participar as OSC sediadas na cidade de Bandeirantes, Estado do Paraná e que tenham por objeto atendimento às crianças e adolescentes em situação de riscos e vulnerabilidade social, considerando o disposto no inciso XII do Artigo 2º, da Lei Federal nº 13.019 de 31 de julho de 2014. O edital estabelecendo as condições e demais informações necessárias à participação poderá ser retirado na sala de licitações da Prefeitura Municipal de Bandeirantes-PR, sito a Rua Frei Rafael Proner, 1457, Centro, a partir de 03/03/2022, ou no endereço eletrônico www.bandeirantes.pr.gov.br e a documentação de habilitação, deverá ser entregue até às 09h00min do dia 07/04/2022, no mesmo endereço supracitado.

Bandeirantes-PR, 24 de fevereiro de 2022.
CIBELE GUSMÃO FONTOLAN DA SILVA
Pela Comissão de Seleção

PREFEITURA MUNICIPAL DE CAPANEMA

EXTRATO DE CONTRATO Nº 49/2022

Tomada de Preços nº 1/2022. Objeto: CONTRATAÇÃO DE EMPRESA ESPECIALIZADA EM EXECUÇÃO DE REFORMA, AMPLIAÇÃO E REVITALIZAÇÃO DO GINÁSIO DE ESPORTES ARNALDO BUSATO, EM ATENDIMENTO AO CONTRATO OE REPASSE 899228/2020/MCIOADANIA/CAIXA. CONTRATANTE: MUNICÍPIO DE CAPANEMA-PR. CONTRATADO:FERRAGENS DONDA MATERIAIS ELÉTRICOS, HIDRÁULICOS E SERVIÇOS DE ENGENHARIA LTDA. VALOR: R$299.672,77 (Duzentos e Noventa e Nove Mil, Seiscentos e Setenta e Dois Reais e Setenta e Sete Centavos)

PREFEITURA MUNICIPAL DE CORBÉLIA

AVISO DE LICITAÇÃO
CONCORRÊNCIA PÚBLICA Nº 1/2022

Processo Administrativo Nº 52.2022. Objeto: Contratação de empresa Especializada para Continuidade da Construção de Escola Municipal do Campo Dom Bosco no Distrito Nossa Senhora da Penha. Modalidade: Concorrência Pública. Regime de execução: Menor Preço Global. Prazo de execução dos serviços, será de 10 meses, a partir da data de autorização de início de obra. Valor Máximo: Vide Edital. Abertura: as 09h do dia 04.04.2022. no Paço Municipal, sito, Rua Amor Perfeito, 1616, Centro, Edital: A integra do Edital estará à disposição dos interessados através do: E-Mail: licitacao@corbelia.pr.gov.br, e no site www.corbelia.pr.gov.br Portal de Transparência. Legislação aplicável: Lei Federal n 8.666/93 de 21.06.93, com alterações das Leis 8.883 de 08.06.94 e 9.648 de 27.05.98 e da LC 123/2006, DF 3555/00 e demais normas legais e, ainda, pelo estabelecimento no presente Edital e seus Anexos.

GIOVANI MIGUEL WOLF HNATUW
Prefeito

PREFEITURA MUNICIPAL DE JAGUARIAIVA

AVISO DE ALTERAÇÃO
PREGÃO ELETRÔNICO Nº 8/2022

No Aviso de Licitação: PREGÃO ELETRÔNICO Nº 08/2022, com o seguinte objeto: Aquisição de 01 (uma) retroescavadeira, nova, zero horas, através do Convênio Assinado n° 920902/2021. Publicado no Diário Oficial da União do dia 09/02/2022, Edição 28, Página 242, devido à alteração de item do edital, se faz necessária a RETIFICAÇÃO DO EDITAL E O APRAZAMENTO. Onde se lê: Abertura dia 25 de fevereiro de 2022, às 09:00 horas. Leia-se: ABERTURA DIA 15 DE MARÇO DE 2022, ÀS 09:00 HORAS.O edital retificado poderá ser examinado através da Plataforma onde será processado, Bolsa de Licitações e Leilões - BLL: http://bllcompras.com/ ou através do link http://portal.jaguariaiva.pr.gov.br/transparencia/licitacoes/. Maiores informações: e-mail comprasjag@gmail.com.

Jaguariaíva-PR, 25 de fevereiro de 2022.
DENEVAL BUENO NETO
Pregoeiro

AVISO DE SUSPENSÃO
PREÇÃO ELETRÔNICO Nº 11/2022

A Prefeitura Municipal de Jaguariaíva, por intermédio de seu Pregoeiro designado pelo Oecreto Municipal Nº 005/2022, torna público a todos os interessados do Pregão Eletrônico em epígrafe, cujo objeto: Aquisição de Tablets para serem destinados aos Alunos da Rede Municipal de Ensino para o ano letivo de 2022, está SUSPENSO, em virtude de reavaliações na solicitação e posterior edital.

Jaguariaíva-PR, 25 de fevereiro de 2022.
DENEVAL BUENO NETO

PREFEITURA MUNICIPAL DE LARANJEIRAS DO SUL

EXTRATO DE CONTRATO

Tomada de Preços nº 29/2020 - Contrato nº 128/2020 - 2º ADITIVO DE VALOR
Objeto: CONTRATAÇÃO DE EMPRESA DE ENGENHARIA PARA EXECUÇÃO DE OBRAS DE INFRAESTRUTURA NA ORLA DO LAGO MUNICIPAL II, CONFORME CONTRATO DE REPASSE N° 889199/2019/MDR/CAIXA.
CONTRATANTE: MUNICÍPIO DE LARANJEIRAS DO SUL, inscrito no CNPJ nº 76.205.970/0001-95, com endereço à Rua Expedicionário João Maria, n.º 1020, Centro, Laranjeiras do Sul, Estado do Paraná, neste ato representado pelo Prefeito Municipal, Sr. JONATAS FELISBERTO DA SILVA, portador da Cédula de Identidade nº 3.993.368-3-SSP/PR e inscrito no CPF/MF sob o nº 588.875.719-53.
CONTRATADA: BMB CONSTRUTORA EIRELI, inscrita no CNPJ nº 02.687.760/0001-44, situada a Rod. BR 277, Km 473, s/n°, Nova Laranjeiras-PR, CEP 85.350-000, neste ato representada pelo Sr. BRYAN MICHEL BUENO, brasileiro, empresário, inscrito no CPF/MF sob o nº 078.908.679-48 e portador da cédula de identidade nº 8.667.277-4-SSP/PR. Valor Aditivo: R$ 132.858,75 (cento e trinta dois mil, oitocentos cinquenta oito reais e setenta cinco centavos). Foro: Comarca de Laranjeiras do Sul - Paraná. Data de Assinatura: 15 de fevereiro de 2022

PREFEITURA MUNICIPAL DE MANDIRITUBA

AVISO OE LICITAÇÃO
PREGÃO ELETRÔNICO Nº 18/2022 - UASG 455978

A Prefeitura Municipal de Mandirituba-PR, torna público para conhecimento dos interessados que, de acordo com a Lei Federal 10.520/2002, Lei Complementar Federal 123/2006 alterada pela Lei Complementar Federal n.º 147, de 14 de agosto de 2014, Decretos Federais 7892/2013, 3.555/2000, 10.024/2019 e pelos Decretos Municipais 1038/2007, 142/2009 e 943/2021, Lei Federal 8.666/1993 e respectivas alterações e demais legislação correlata avisa aos interessados que fará realizar abertura da licitação na modalidade Pregão Eletrônico, do tipo menor preço por item unitário que tem por OBJETO: AQUISIÇÃO DE PICK UP EM ATENDIMENTO AO CONVÊNIO Nº 913860/2021 DO MINISTÉRIO DA AGRICULTURA, PECUÁRIA E ABASTECIMENTO - MAPA. Abertura das propostas e Recebimento dos lances: a partir das 09h00min do dia 17 de Março de 2022. Valor Máximo: R$ 115.700,00 (cento e quinze mil e setecentos reais). O Edital completo poderá ser retirado no Departamento de Compras e Licitações,das 08h00min às 12h00min e das 13h00min às 17h00min, nos dias úteis, pode ser visualizado na integra no site:www.mandirituba.pr.gov.br link avisos e editais de licitação, através do site www.comprasgovernamentais.gov.br ou fornecido através de solicitação pelo e-mail: licitacoes@mandirituba.pr.gov.br. Maiores informações no endereço acima ou pelo Fone: (41) 36261122 Ramal 224.

LUIS ANTÔNIO BISCAIA
Prefeito

PREFEITURA MUNICIPAL DE PALMITAL

AVISO DE CHAMAMENTO PÚBLICO Nº 2/2022

O Município de Palmital, Estado do Paraná
OBJETO: AQUISIÇÃO DE GÊNEROS ALIMENTÍCIOS DA AGRICULTURA FAMÍLIAR DO PROGRAMA NACIONAL DE ALIMENTAÇÃO ESCOLAR - PNAE,
DATA ABERTURA: 21 de Março 2022, no horário de expediente das 08:00hs as 11:30hs e 13:00hs as 17:30hs.
VALOR LOTAL DOS ITENS R$ 132.183,50
INFORMAÇÕES: Rua Moisés Lupion nº 1001, Centro - Departamento de Licitações - CEP 85.270-000, Palmital - Paraná. Fone: (42) 3657-1222 no horário de expediente. Edital e anexos disponível na Prefeitura Municipal de Palmital - PR e no sítio do Município www.palmital.pr.gov.br.

Palmital-PR, 25 de fevereiro de 2022.
VALDENEI SOUZA
Prefeito
Interino

PREFEITURA MUNICIPAL DE PORTO VITÓRIA

EXTRATO DE INEXIGIBILIDADE DE LICITAÇÃO

PROCESSO ADMINISTRATIVO Nº 13/2022.
PROCESSO OE COMPRA Nº 11/2022.
INEXIGIBILIDADE OE LICITAÇÃO Nº 01/2022.
CONTRATANTE: MUNICÍPID DE PORTO VITÓRIA.
CONTRATADO: CAIOBÁ SERVIÇOS MEDICOS LTDA / CNPJ sob o nº 40.388.611.0001-73.
Objeto: CONTRATAÇÃO DA EMPRESA CLINICA MEDICA CAIOBÁ SERVIÇOS MEDICOS LTDA PARA A REALIZAÇÃO DE PLANTÕES MÉDICOS NAS DIVERSAS UNIDADES DE SAÚOE DO MUNICÍPIO, MEDIANTE CREDENCIAMENTO 01/2022. PRAZO DE EXECUÇÃO: 12 (dose) meses. VALOR TOTAL: R$ 576.000,00 (quinhentos e setenta e seis mil reais). RESPALDO LEGAL: artigo 25, inciso I, da lei n° 8.666/93. Porto Vitória PR, 24 de Fevereiro de 2022. Marisa de Fátima Ilkiu de Souza - Prefeita Municipal.

AVISO DE LICITAÇÃO
PREGÃO ELETRÔNICO Nº 8/2022 - SRP

PROCESSO ADMINISTRATIVO Nº 11/2022. PROCESSO DE COMPRA Nº 10/2022. PREGÃO ELETRÔNICO S.R.P. Nº 08/2022- OBJETO: REGISTRO DE PREÇOS PARA FUTURA E EVENTUAL AQUISIÇÃO DE COMBUSTÍVEL TIPO ÓLEO DIESEL S10 PARA ATENDER A OEMANDA DOS VEÍCULOS DA FROTA MUNICIPAL, conforme condições, quantidades e exigências estabelecidas no edital e seus anexos. Forma de julgamento: Menor preço por item. No dia 15/03/2022, sendo Recebimento das propostas: até as 08h30min, Abertura e avaliação das propostas: a partir das 08h31min. Início da sessão pública de disputa de preços: a partir das 09h00min após a avaliação das propostas pelo(a) Pregoeiro(a). LOCAL: www.bll.org.br - "Acesso Identificado no link - licitações". Para todas as referências de tempo será observado o horário de Brasília (DF). INFORMAÇÕES: O edital e seus anexos podem ser obtidos no Setor de Compras e Licitações da Prefeitura Municipal de Porto Vitória/PR, no endereço Rua Osvaldo Gomes da Silva, 717, Centro, Porto Vitória/PR, das 08h:00min as 12h:00min, e das 13h:00min as 17h:00min nos dias úteis, ou ainda no site www.portovitoria.pr.gov.br - Menu Licitações; no site www.bll.org.br "Acesso Identificado no link - licitações públicas". Outras informações pelo e-mail: licitacao@portovitoria.pr.gov.br.

Porto Vitória PR, 24 de fevereiro de 2022.
MARISA DE FÁTIMA ILKIU DE SOUZA
Prefeita

roselia.licitacao@capanema.pr.gov.br

De: roselia.licitacao@capanema.pr.gov.br
Enviado em: quarta-feira, 2 de março de 2022 13:49
Para: 'Tayna@projetoscmm.com.br'
Assunto: CONTRATO DE REPASSE Nº 899228/2020- CAPANEMA PR
Anexos: adjudicação e homologação.pdf; ata.pdf; DECLARAÇÃO de Atendimento à Lei 10.520, de 17.07.2002 - OBRAS.doc; declaração de que não emprega parentes de funcionários.pdf; declaração de transferências voluntárias.pdf; edital.pdf; oficio.docx; oficio.pdf; parecer jurídico.pdf; proposta da empresa vencedora.pdf; publicação de aviso do edital.pdf; publicação do extrato do contrato.pdf; EXTRATO DO CONTRATO PUBLICAÇÃO DOU.pdf

BOM DIA TAINÁ SEGUE EM ANEXO OS DOCUMENTOS DO CONTRATO DE REPASSE Nº 899228/2020
PARA SUAS PROVIDÊNCIAS

Roselia Kriger Becker Pagani
Chefe do Setor de Licitações
Município de Capanema-PR
Av. Gov. Pedro Viriato Parigot de Souza, 1.080
Capanema – PR cep 85760-000
fone 46 3552 1321 ou 4698401-3549
roselia.licitacao@capanema.pr.gov.br
licitacao@capanema.pr.gov.br


Tayna Cmm
visto por último hoje às 14:55
Pesquisar ou começar uma nova conversa
Mais Barato Grupo 14:49
Mais: Vestido viscose deslumbrante,com ...
Adrieli 14:28
0:15
+55 46 9110-0800 14:17
Caso seja do interesse, estou à disposição, s...
Tayna Cmm 14:06
0:05
Guilherme Alexandre 13:27
Tayna@projetoscmm.com.br
Turma das Licitações. 13:46
+55 46 9973-2344: Bom dia, alguém com ed...
Licitações - Sudoeste/PR 11:18
+55 49 9161-0365: licitacaobarracaopr@hot...
Dali Wunchi 11:18
0:03
Família Becker 10:28
+55 46 9952-9892: Figurinha
Grupo do Pastel 10:26
Dulce: 0:06
Grupo ALEGRIA DE VIVER 10:24
Mensagem
DOCX 127 KB 13:59
oficio.pdf
PDF 918 KB 13:59
parecer jurídico.pdf
PDF 1 MB 13:59
proposta da empresa vencedora.pdf
PDF 6 MB 13:59
publicação de aviso do edital.pdf
PDF 1 MB 13:59
publicação do extrato do contrato.pdf
PDF 1 MB 13:59
TAYNA REFENTE O CONTRATO DE REPASSE Nº 899228/2020 - CAPANEMA PR 14:00
PARA SUAS PROVIDÊNCIAS 14:00
EU JÁ POSSO ENCAMINHAR PARA CAIXA OS DOCUMENTOS? 14:00
0:31 14:01
0:05 14:06

0369

Correios **SIGEP** AVISO DE RECEBIMENTO CONTRATO 9912320186

DESTINATÁRIO:

FERRAGENS DONDA MAT. ELÉTRICOS, HIDRÁULICOS LTDA

Avenida Anita Garibaldi, 5450
Barreirinha
82220000 Curitiba-PR

BY386702854BR

REMETENTE: PREFEITURA MUNICIPAL DE CAPANEMA- PR

ENDEREÇO PARA DEVOLUÇÃO DO OBJETO:

AV. PEDRO VIRIATO PARIGOT DE SOUZA, 1080
CENTRO
85760000 Capanema-PR

OBSERVAÇÃO CONTRATO 48/2022 TP 01/2022

TENTATIVAS DE ENTREGA:

1º ____/____/____ ____:____h

2º ____/____/____ ____:____h

3º ____/____/____ ____:____h

MOTIVO DE DEVOLUÇÃO:

1 Mudou-se
2 Endereço Insuficiente
3 Não Existe o Número
4 Desconhecido
5 Recusado
6 Não Procurado
7 Ausente
8 Falecido
9 Outros

CARIMBO UNIDADE DE ENTREGA

CDD BAIRRO CHERI

04 MAR 2022

DR/PR

RUBRICA E MATRÍCULA DO CARTEIRO

ASSINATURA DO RECEBEDOR (ECIO DONDA)

DATA DE ENTREGA 04/03/22

NOME LEGÍVEL DO RECEBEDOR

Nº DOC. DE IDENTIDADE 1170 5449

000371

NOTIFICAÇÃO

A Empresa
FERRAGENS DONDA MATERIAIS ELÉTRICOS HIDRÁULICOS E SERVIÇOS DE ENGENHARIA LTDA.

CNPJ Nº 84.966.738/0001-06

AVENIDA ANITA GARIBALDI, 5450, BARREIRINHA

CURITIBA-PR

CEP 82220040

Utilizando deste instrumento viemos a partir deste, NOTIFICAR a referida empresa, na qual contém um contrato administrativo nº 49/2022 assinado com essa municipalidade cujo objeto: **CONTRATAÇÃO DE EMPRESA ESPECIALIZADA EM EXECUÇÃO DE REFORMA, AMPLIAÇÃO E REVITALIZAÇÃO DO GINÁSIO DE ESPORTES ARNALDO BUSATO, EM ATENDIMENTO AO CONTRATO DE REPASSE 899228/2020/MCIDADANIA/ CAIXA, DO MUNICÍPIO DE CAPANEMA-PR**, cujo origem vem do certame licitatório Tomada de Preços nº 01/2022.


CONSIDERANDO que na data de hoje em vistoria no local da obra constatou se os seguintes apontamentos:

1 – Após a remoção do escoramento a laje sofreu deformações de flexão, não previstas em projeto estrutural.

2 – As vigotas pré-moldadas sofreram deformações de cisalhamento, gerando trincas acarretando a exposição da armadura.

Abaixo segue as fotos das patologias apontadas.:

000372

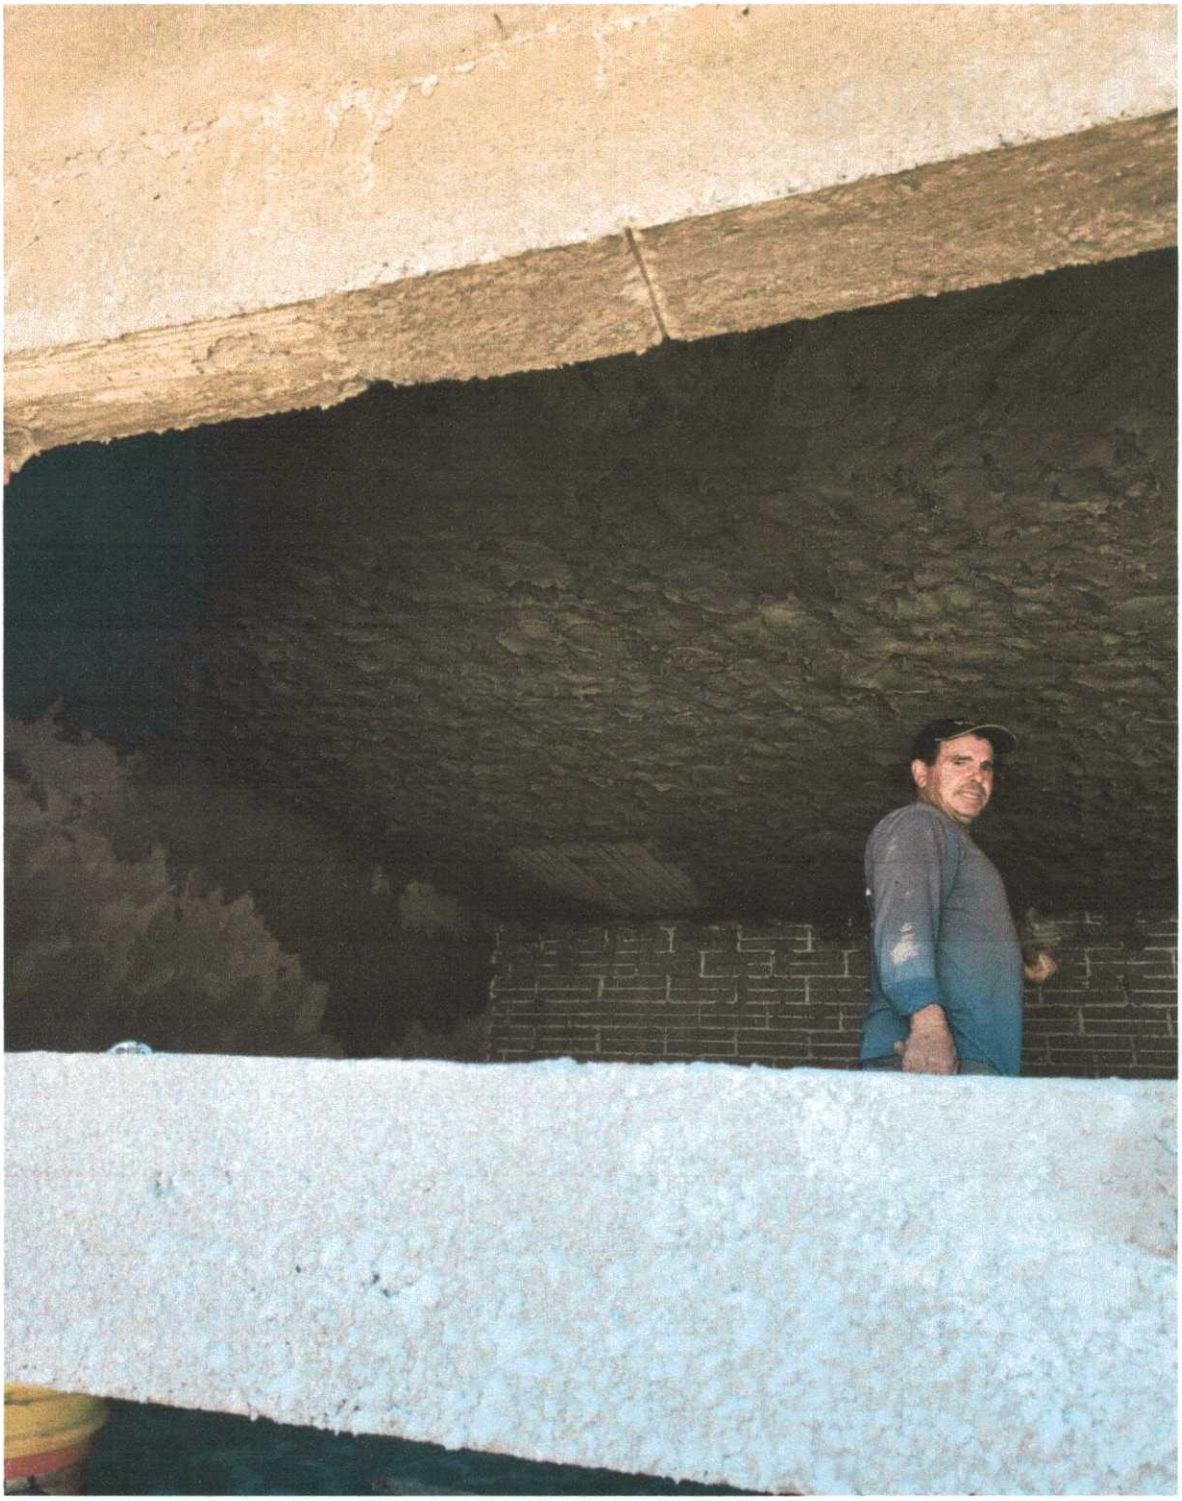



tecplus
quartzo









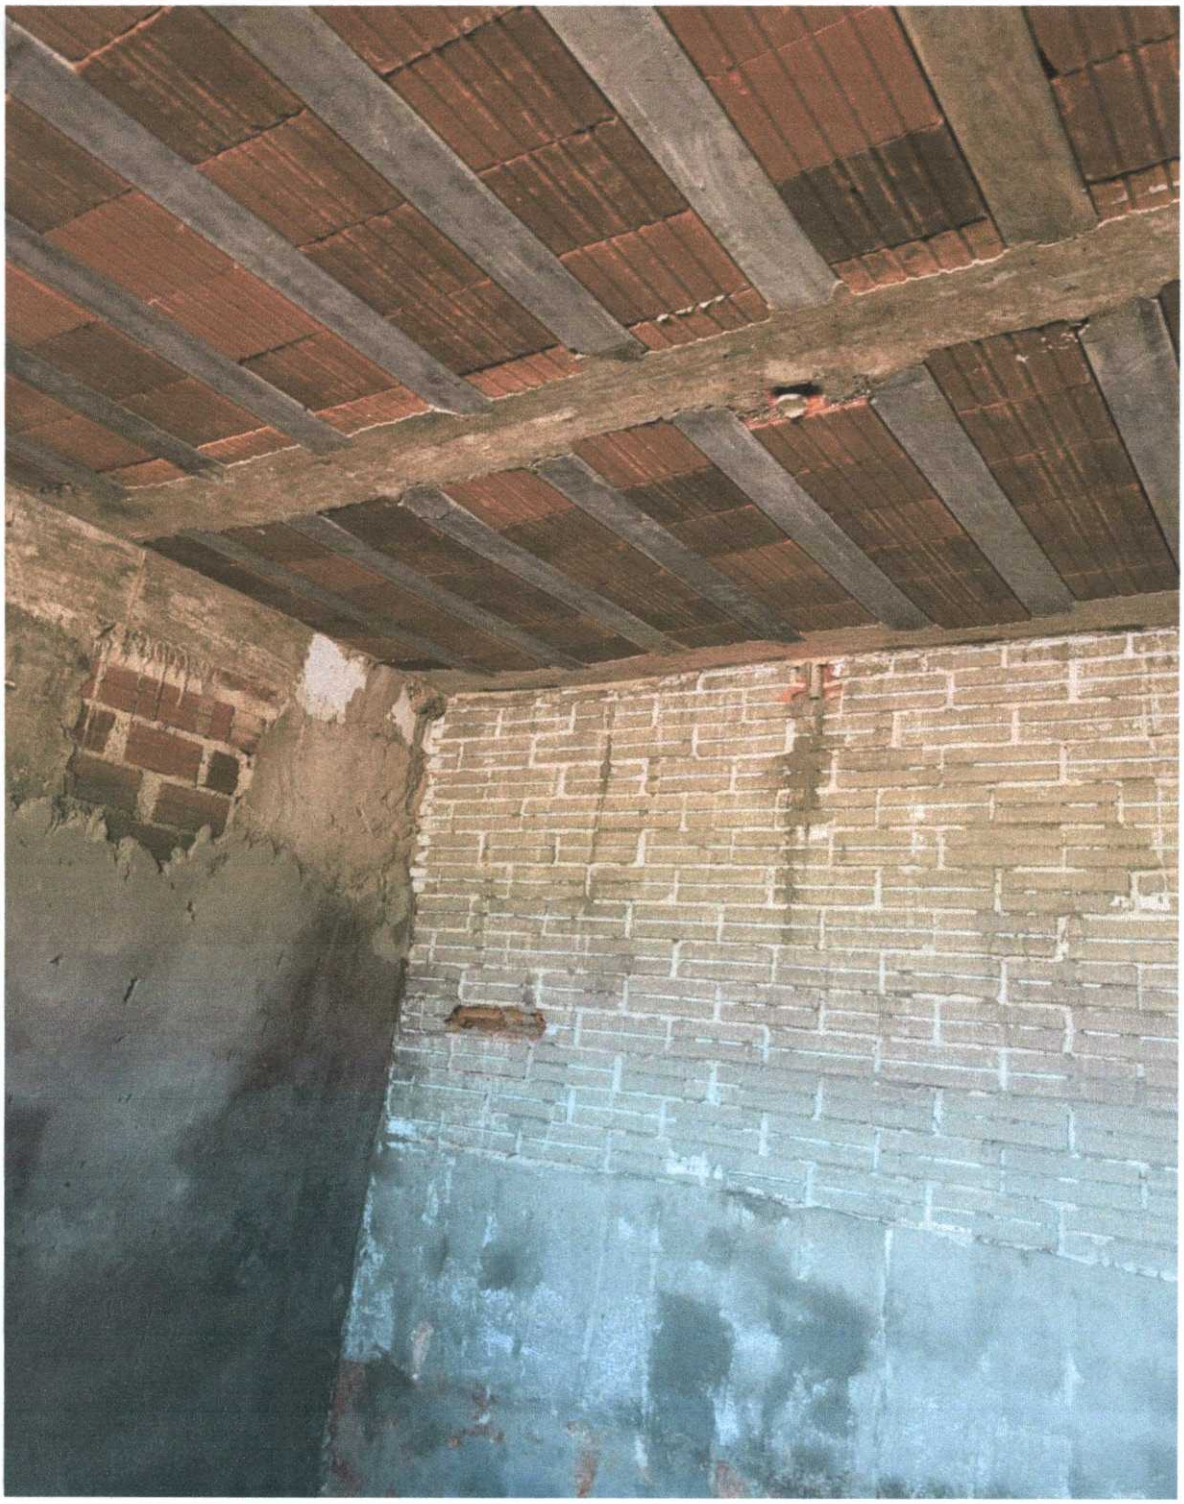


000378

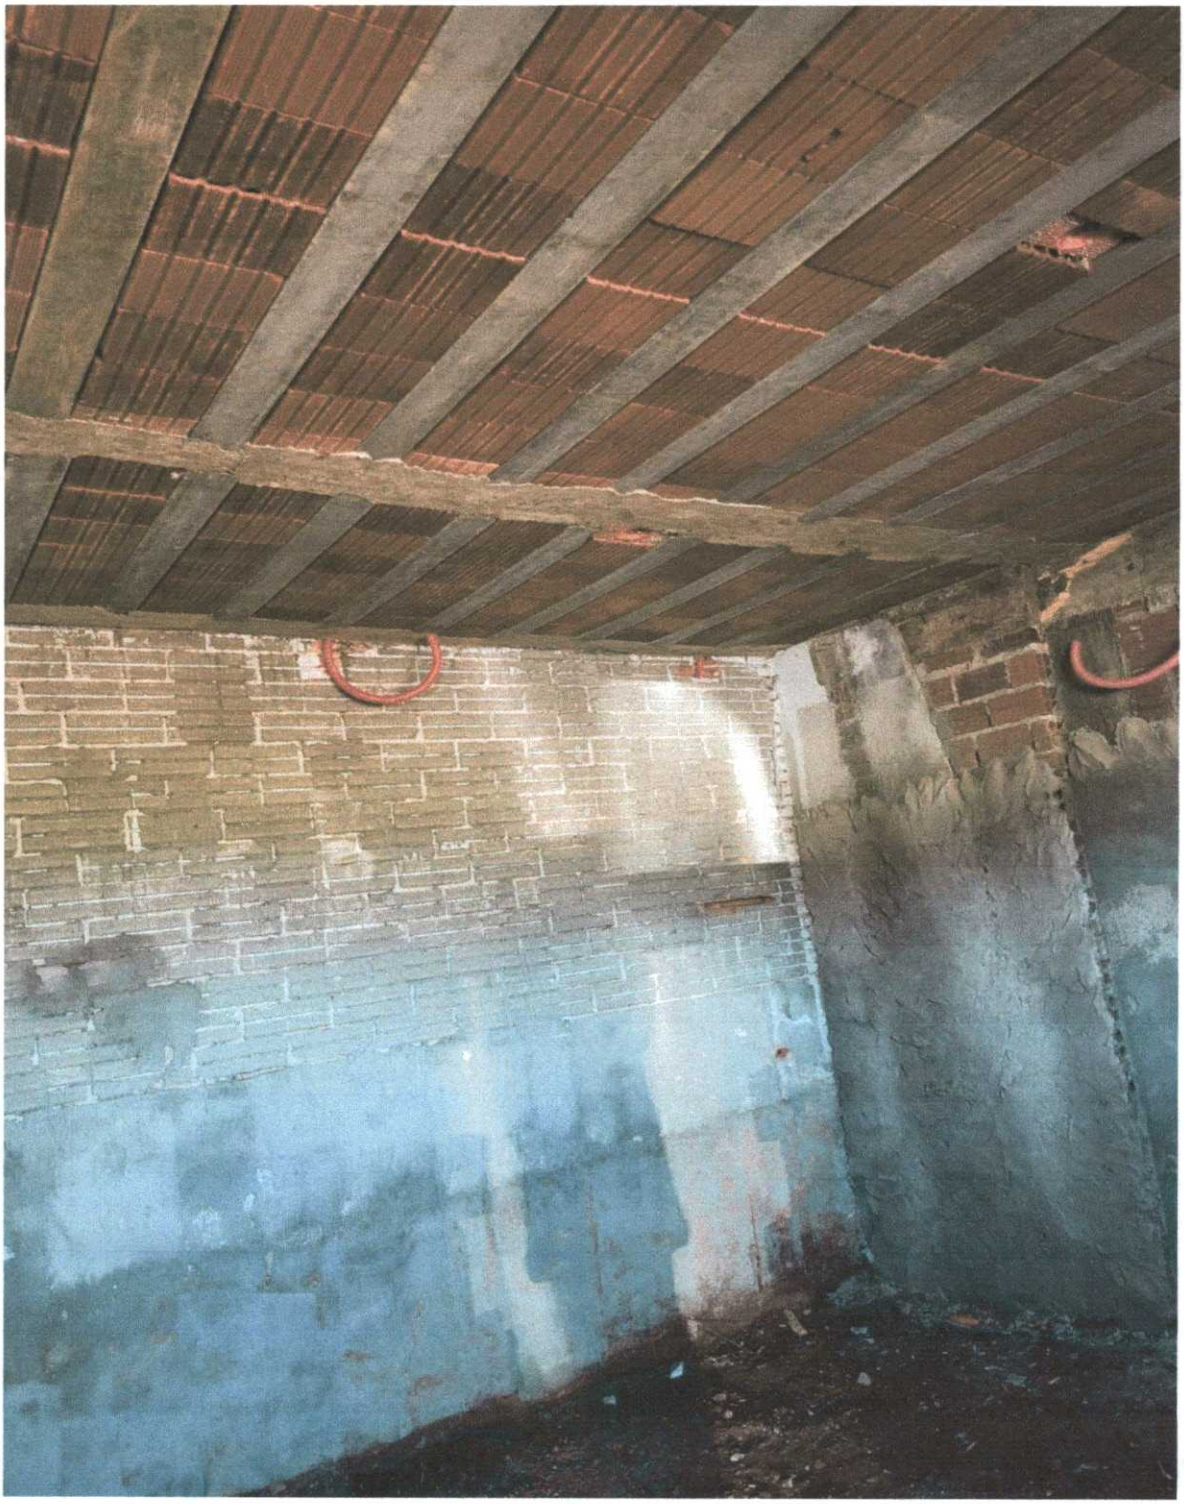

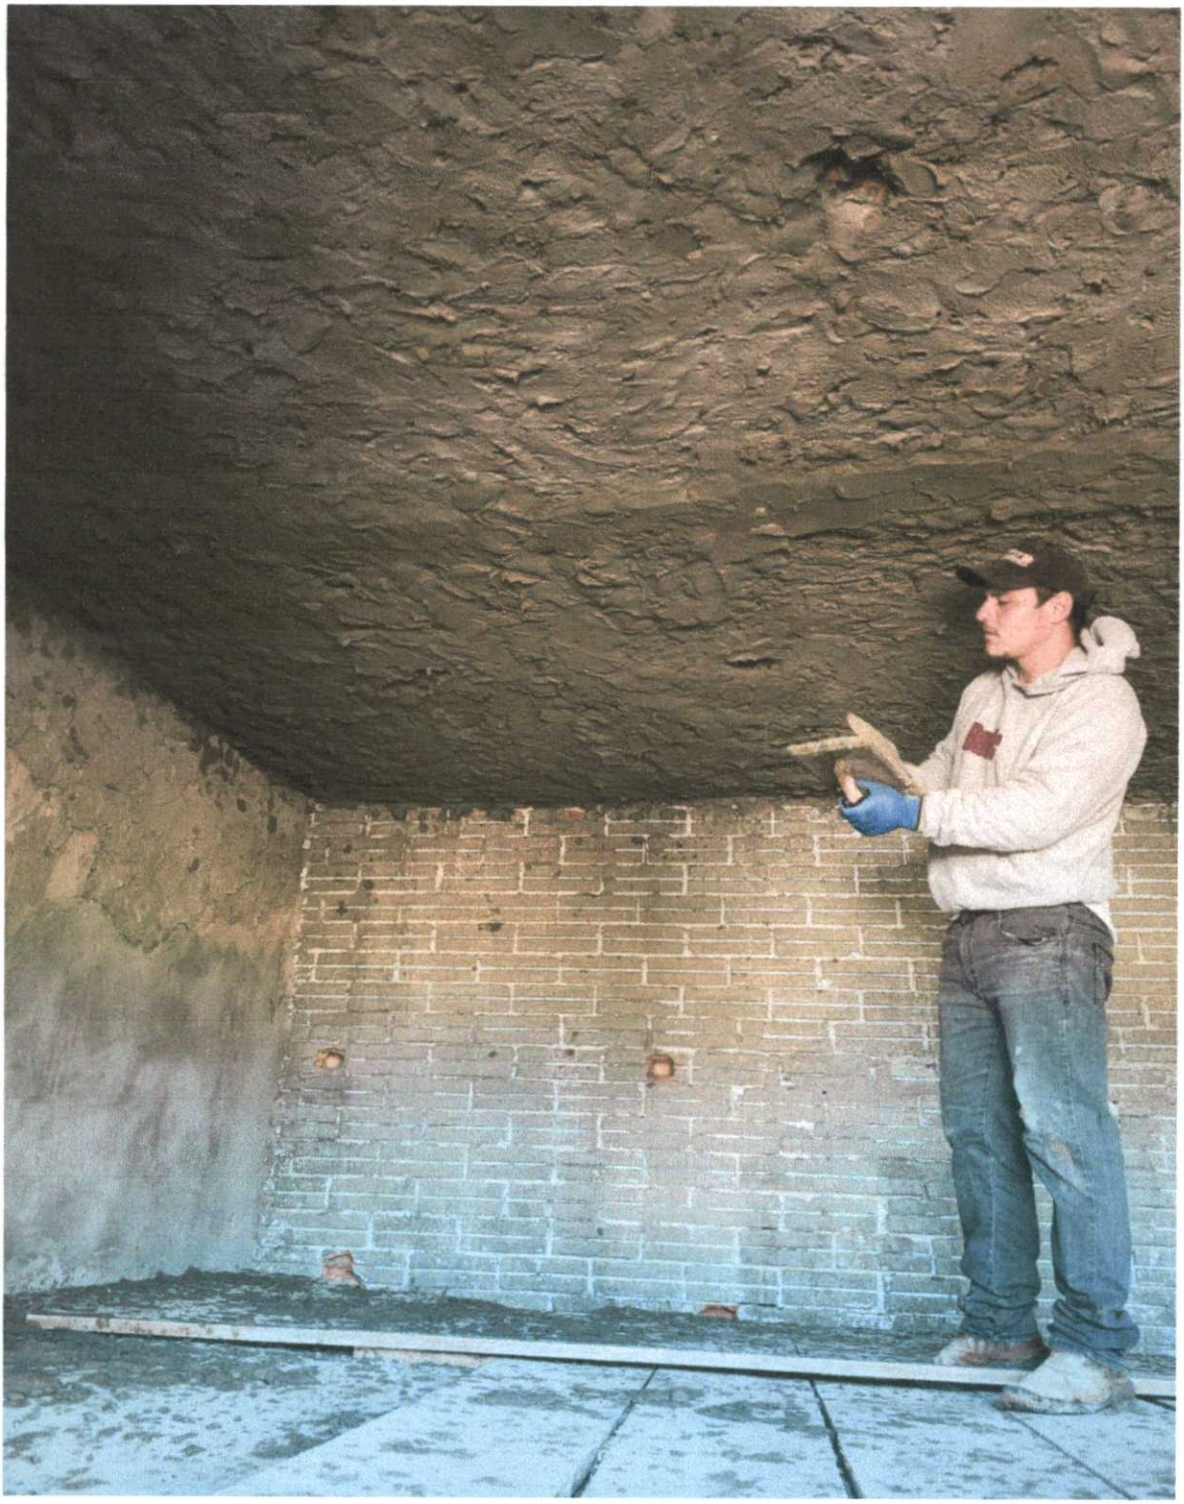

000380

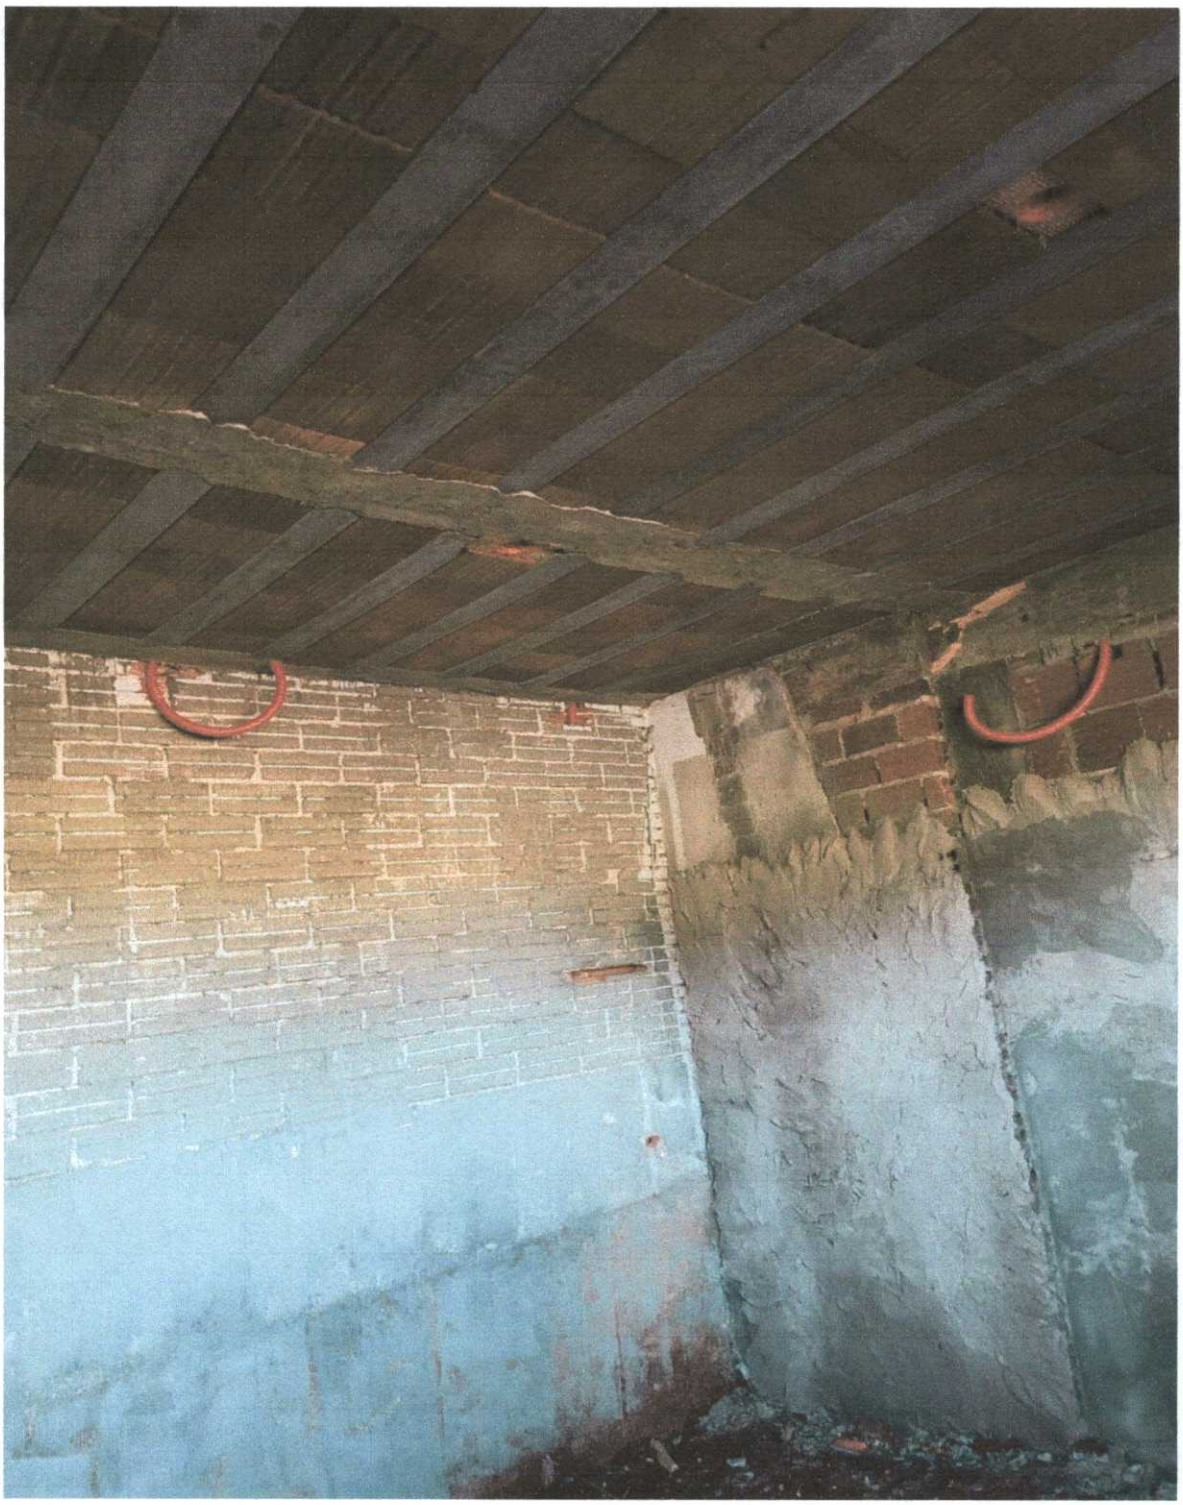



Diante do exposto, na qualidade de fiscal do contrato, solicito que empresa apresente esclarecimentos os quais deverá demonstrar, através do responsável técnico pela execução, que as deformações supracitadas NÃO comprometem a estabilidade e segurança da estrutura executada.

Estamos notificando a presente empresa que no prazo máximo e improrrogável de no máximo 03(três) dias corridos tomar as devidas providencias.

Capanema, 25 de maio de 2022

AMANDA PEREIRA DE ANDRADE:01305183282

Assinado de forma digital por AMANDA PEREIRA DE ANDRADE:01305183282
Dados: 2022.05.25 10:42:05 -03'00'

AMANDA PEREIRA DE ANDRADE
ENGENHEIRA CIVIL Municipal
CREA RO 10.505/D
MATRÍCULA 3523-1

SoftSul SOFTWARE & NETWORK

E-MAIL

Voltar | Criar email | Responder | Responder . | Encamin | Excluir | Mover | Imprimir | Arquivo | Marcar | Mais

- Caixa de entrada
- Rascunhos
- **Enviados**
- Spam
- Lixeira
- Arquivo

NOTIFICAÇÃO- DEFORMAÇÕES E...

Mensagem 1 de 38

De **Amanda Engenharia - PM Capanema-PR**
Para **Ecio Rosseto Donda**
Data **Hoje 10:49**

notificação ginásio .pdf (~3,1 ...

Prezados,

Utilizando deste instrumento viemos a partir deste, **NOTIFICAR** a referida empresa, na qual contém um contrato administrativo nº 49/2022 assinado com essa municipalidade cujo objeto: CONTRATAÇÃO DE EMPRESA ESPECIALIZADA EM EXECUÇÃO DE REFORMA, AMPLIAÇÃO E REVITALIZAÇÃO DO GINÁSIO DE ESPORTES ARNALDO BUSATO, EM ATENDIMENTO AO CONTRATO DE REPASSE 899228/2020 /MCIDADANIA/ CAIXA, DO MUNICÍPIO DE CAPANEMA-PR, cujo origem vem do certame licitatório Tomada de Preços nº 01/2022.

Segue anexa a notificação.

--
At.te

Amanda Pereira de Andrade

Engenheira Civil municipal de Capanema

CREA RO: 10505/D

Prefeitura Municipal de Capanema/PR

000384

D E S P A C H O

Com relação a Tomada de Preços, nº 1/2022, objeto: CONTRATAÇÃO DE EMPRESA ESPECIALIZADA EM EXECUÇÃO DE REFORMA, AMPLIAÇÃO E REVITALIZAÇÃO DO GINÁSIO DE ESPORTES ARNALDO BUSATO, EM ATENDIMENTO AO CONTRATO DE REPASSE 899228/2020/MCIDADANIA/CAIXA. Encaminho esse PA ao Procurador Jurídico para análise e emissão de Parecer Jurídico a respeito do aditivo de prazo de Vigência e Execução.

Capanema, Cidade da Rodovia Ecológica – Estrada Parque Caminho do Colono, ao(s) 25 dia(s) do mês de agosto de 2022

Roselia Kriger Becker Pagani
Pregoeira/Chefe do Dpto de Contratações Públicas do
Município de Capanema

Ferragens Donda LTDA
CNPJ nº 84.966.738/0001-06
Av, Anita Garibaldi, 5.450, Curitiba-PR
CEP 82.220-000
ferragensdonda@yahoo.com.br
Fone/Fax: 3585-3865

0385

À
Prefeitura Municipal de Capanema – PR
Departamento de Engenharia
A/C: Eng. Amanda

SOLICITAÇÃO DE PRORROGAÇÃO DE PRAZO DE EXECUÇÃO E VIGÊNCIA

A empresa Ferragens Donda Materiais Elétricos, Hidráulicos e Serviços de Engenharia LTDA, inscrita no CNPJ nº 84.966.738/0001-06, vem por meio deste, solicitar a prorrogação do prazo de execução e vigência referente ao Contrato nº 49/2022 firmado em 17/02/2022 entre a Prefeitura Municipal de Capanema – PR. e a empresa supracitada que tem por objeto a Execução de reforma, ampliação e revitalização do Ginásio de Esportes Arnaldo Busato.

Esta prorrogação se faz necessária devido à região ter passado por um período de grandes volumes pluviométricos, conforme **relatórios de chuvas Oficiais do Instituto das Águas do Paraná** (em anexo) entre os meses de MARÇO de 2022 a JULHO de 2022 ocorreram chuvas em 44 dias, ou seja, de 150 dias percorridos do prazo de execução do contrato, aproximadamente 30% deste prazo foi improdutivo, sem considerar ainda as condições posteriores ao dia efetivo de chuva impossibilitando a realização dos trabalhos tão logo no dia seguinte. Esta condição afetou diretamente o andamento da obra visto que uma grande parcela dos serviços seria executada na área externa da edificação.

Também informamos que postergamos o início da execução dos serviços a pedido da Secretaria de Esportes e com aval da fiscalização, para que fosse possível a finalização de um evento esportivo que estava em andamento no ginásio.

Em virtude do exposto e considerando que o prazo restante para encerramento do contrato não será suficiente para conclusão dessa obra que possui significativa importância ao Município, servimo-nos do presente para justificar e solicitar a prorrogação de **prazo de execução e consequentemente o de vigência por mais 45 (quarenta e cinco) dias**.

Curitiba, 25 de julho de 2022.

MARIANA VIEIRA:07338303908
Assinado de forma digital por MARIANA VIEIRA:07338303908
Dados: 2022.08.23 11:46:08 -03'00'

Ferragens Donda Ltda
CNPJ: 84.966.738/0001-06
Mariana Vieira
Sócia Administradora
RG n° 9.800.210-3
CPF 073.383.039-08
CREA/PR: 189155/D

Secretaria do Meio Ambiente e Recursos Hídricos

AGUASPARANÁ - Instituto das Águas do Paraná

Sistema de Informações Hidrológicas - SIH

Alturas diárias de precipitação (mm)
2022

Estação:	PORTO LUPION	Código:	02553014	Entidade:	AGUASPARANÁ
Município:	Capanema	Instalação:	08/01/1974	Extinção:	
Tipo:	P	Bacia:	Iguaçu	Sub-bacia:	9
Altitude:	350,000 m	Latitude:	25° 35' 22"	Longitude:	53° 58' 37"

DIA	JAN	FEV	MAR	ABR	MAI	JUN	JUL	AGO	SET	OUT	NOV	DEZ
01	0,0	0,0	1,2	0,0	14,2	0,0	-	-	-	-	-	-
02	0,0	0,0	0,0	0,0	2,5	39,0	-	-	-	-	-	-
03	4,1	0,0	4,4	0,0	50,8	4,5	-	-	-	-	-	-
04	0,0	0,0	0,0	0,0	1,7	0,0	-	-	-	-	-	-
05	30,8	48,0	33,5	46,2	1,8	0,0	-	-	-	-	-	-
06	0,0	5,2	0,0	0,0	0,0	0,0	-	-	-	-	-	-
07	0,0	0,0	0,0	0,0	0,0	13,4	-	-	-	-	-	-
08	8,8	0,0	5,6	1,8	0,0	0,0	-	-	-	-	-	-
09	3,5	0,0	0,0	6,7	0,0	0,0	-	-	-	-	-	-
10	2,2	0,0	3,2	0,0	2,5	5,5	-	-	-	-	-	-
11	0,0	0,0	40,5	22,1	24,2	0,0	-	-	-	-	-	-
12	0,0	0,0	10,6	58,0	0,0	0,0	-	-	-	-	-	-
13	0,0	0,0	2,3	3,3	0,0	0,0	-	-	-	-	-	-
14	0,0	0,0	0,0	0,0	0,0	0,0	-	-	-	-	-	-
15	7,4	0,0	0,0	0,0	13,2	0,0	-	-	-	-	-	-
16	0,0	0,0	0,0	0,0	0,0	0,0	-	-	-	-	-	-
17	0,0	0,0	5,8	0,0	0,0	0,0	-	-	-	-	-	-
18	0,0	0,0	0,0	0,0	0,0	9,6	-	-	-	-	-	-
19	0,0	0,0	52,5	0,0	0,0	0,0	-	-	-	-	-	-
20	0,0	0,0	0,0	0,0	0,0	1,9	-	-	-	-	-	-
21	0,0	0,0	0,0	0,0	0,0	0,0	-	-	-	-	-	-
22	0,0	0,0	0,0	48,5	0,0	0,0	-	-	-	-	-	-
23	0,0	0,0	16,7	48,1	0,0	10,3	-	-	-	-	-	-
24	0,0	0,0	94,4	0,0	0,0	0,0	-	-	-	-	-	-
25	0,0	1,8	57,3	0,0	0,0	0,0	-	-	-	-	-	-
26	1,2	20,5	0,0	0,0	0,0	0,0	-	-	-	-	-	-
27	3,9	0,0	0,0	0,0	0,0	0,0	-	-	-	-	-	-
28	54,0	0,0	0,0	0,0	58,8	0,0	-	-	-	-	-	-
29	0,0	-	0,0	0,0	18,5	0,0	-	-	-	-	-	-
30	0,0	-	0,0	0,0	7,5	0,0	-	-	-	-	-	-
31	0,0	-	9,2	-	2,3	-	-	-	-	-	-	-

Valores mensais

DIA	JAN	FEV	MAR	ABR	MAI	JUN	JUL	AGO	SET	OUT	NOV	DEZ
TOTAL	115,9	75,5	337,2	234,7	198,0	84,2	-	-	-	-	-	-
TOT. CONS.	-	-	-	-	-	-	-	-	-	-	-	-
MÁXIMA	54,0	48,0	94,4	58,0	58,8	39,0	-	-	-	-	-	-
DIAS CHUVA	9	4	14	8	12	7	-	-	-	-	-	-

Valores anuais

181 dias observados - dias de chuva Máxima: - Total: -

Alturas diárias de precipitação (mm)
2022

Estação:	PORTO CAPANEMA (PCD)	Código:	02553059	Entidade:	ITAIPU
Município:	Capanema	Instalação:	02/08/1992	Extinção:	
Tipo:	PPr	Bacia:	Iguaçu	Sub-bacia:	9
Altitude:	250,000 m	Latitude:	25° 34' 25"	Longitude:	53° 56' 41"

DIA	JAN	FEV	MAR	ABR	MAI	JUN	JUL	AGO	SET	OUT	NOV	DEZ
01	-	-	-	-	-	-	-	0,0	-	-	-	-
02	-	-	-	-	-	-	0,0	0,0	-	-	-	-
03	-	-	-	-	-	-	0,0	0,0	-	-	-	-
04	-	-	-	-	-	-	0,0	10,8	-	-	-	-
05	-	-	-	-	-	-	0,0	0,0	-	-	-	-
06	-	-	-	-	-	-	0,0	58,3	-	-	-	-
07	-	-	-	-	-	-	0,0	20,3	-	-	-	-
08	-	-	-	-	-	-	0,0	0,3	-	-	-	-
09	-	-	-	-	-	-	0,0	14,8	-	-	-	-
10	-	-	-	-	-	-	0,0	0,0	-	-	-	-
11	-	-	-	-	-	-	30,5	0,0	-	-	-	-
12	-	-	-	-	-	-	0,0	0,0	-	-	-	-
13	-	-	-	-	-	-	1,0	0,0	-	-	-	-
14	-	-	-	-	-	-	0,0	0,0	-	-	-	-
15	-	-	-	-	-	-	7,0	0,0	-	-	-	-
16	-	-	-	-	-	-	0,3	0,0	-	-	-	-
17	-	-	-	-	-	-	0,0	0,0	-	-	-	-
18	-	-	-	-	-	-	8,3	0,0	-	-	-	-
19	-	-	-	-	-	-	0,8	0,0	-	-	-	-
20	-	-	-	-	-	-	0,0	0,0	-	-	-	-
21	-	-	-	-	-	-	0,0	0,0	-	-	-	-
22	-	-	-	-	-	-	0,0	0,0	-	-	-	-
23	-	-	-	-	-	-	0,0	0,0	-	-	-	-
24	-	-	-	-	-	-	0,0	0,0	-	-	-	-
25	-	-	-	-	-	-	1,3	0,0	-	-	-	-
26	-	-	-	-	-	-	0,0	0,0	-	-	-	-
27	-	-	-	-	-	-	0,0	0,0	-	-	-	-
28	-	-	-	-	-	-	0,0	0,0	-	-	-	-
29	-	-	-	-	-	-	0,0	0,0	-	-	-	-
30	-	-	-	-	-	-	0,0	0,0	-	-	-	-
31	-	-	-	-	-	-	0,0	0,0	-	-	-	-

Valores mensais

DIA	JAN	FEV	MAR	ABR	MAI	JUN	JUL	AGO	SET	OUT	NOV	DEZ
TOTAL	-	-	-	-	-	-	-	104,5	-	-	-	-
TOT. CONS.	-	-	-	-	-	-	-	-	-	-	-	-
MÁXIMA	-	-	-	-	-	-	-	58,3	-	-	-	-
DIAS CHUVA	-	-	-	-	-	-	-	5	-	-	-	-

Valores anuais

61 dias observados - dias de chuva Máxima: - Total: -

0338

PARECER TÉCNICO Nº 10/2022

Com relação ao contrato administrativo nº 49/2022 cujo objeto: **Execução de reforma, ampliação e revitalização do Ginásio de Esportes Arnaldo Busato**, oriundo do certame licitatório Tomada de Preços nº 01/2022, no que tange ao início efetivo das obras segue o seguinte.

Na data de 17 de fevereiro de 2022 foi assinado o contrato em epígrafe com essa municipalidade. Como acontece sempre, o sistema de controles do setor de licitações começa a contar os prazos partir do 10º dia após a assinatura do contrato (o qual deve ser ajustado para a realidade das obras, ou seja, começar a contar a partir da Ordem de Início dos Serviços) ficando assim estipulados os prazos.

Ordem de serviços 23/03/2022

Prazo de Execução na data limite de 03/09/2022.

CONSIDERANDO que a empresa apresentou dados hidrológicos referente a justificativa sobre o volume de chuvas ocorridas.

CONSIDERANDO o atendimento da solicitação do departamento de esportes para que o início da obra fosse postergado devido aos eventos esportivos que ocorriam naquele período.

CONSIDERANDO que a empresa executou um montante de 70% da obra sendo constatado em vistoria na data de hoje 24/08/2022.

Em anexo encaminho os dados pluviométricos enviados pela contratada e seu requerimento e justificativa.

É O PARECER:

Diante do que foi exposto anteriormente, solicito que seja dilatado o prazo de execução do contrato em epígrafe, em 45 dias.

Ficando da seguinte forma:

Prazo de execução ficando na data limite em 17/10/2022.

Capanema, 24 de agosto de 2.022

AMANDA PEREIRA DE ANDRADE:01305183282

Assinado de forma digital por AMANDA PEREIRA DE ANDRADE:01305183282
Dados: 2022.08.24 16:25:11 -03'00'

AMANDA PEREIRA DE ANDRADE
ENGENHEIRA CIVIL MUNICIPAL
FISCAL DO CONTRATO
CREA RO-10505/D
MATRÍCULA 3523-1

Tramitação do Processo

Processo: **2358/2022** Data: **24/08/2022 16:32** Situação: **Encaminhado**

Requerente: **AMANDA PEREIRA DE ANDRADE** Documento: **013.051.832-82**

Contato: **AMANDA PEREIRA DE ANDRADE**

Assunto: **LICITAÇÃO - SOLICITAÇÃO DE ADITIVO - Versão: 3**

Descrição: PARECER REFERENTE A ADITIVO DE PRAZO DE EXECUÇÃO DA OBRA DO GINÁSIO DE ESPORTES CONTRATO 49/2022

0390

Equiplano

Ocorrência: 1 Data: 24/08/2022 16:32:44 Previsão: 31/08/2022

De: AMANDA PEREIRA DE ANDRADE Para: ROSELIA KRIGER BECKER PAGANI

Etapa: DEPARTAMENTO DE CONTRATAÇÕES Confirmação: não

Descrição: Abertura do processo.

ANEXOS

Anexo	Descrição
PARECER ADITIVO PRAZO OBRA	PARECER ENGENHARIA ADITIVO
ADITIVO PRAZO - 25.07.22 - Ass..pdf	SOLICITAÇÃO DE ADITIVO DE PRAZO
AlturasDiariasPrecipitacao (12).pdf	DADOS PLUVIOMÉTRICOS

PARECER TÉCNICO Nº 10/2022

Com relação ao contrato administrativo nº 49/2022 cujo objeto: **Execução de reforma, ampliação e revitalização do Ginásio de Esportes Arnaldo Busato**, oriundo do certame licitatório Tomada de Preços nº 01/2022, no que tange ao início efetivo das obras segue o seguinte.

Na data de 17 de fevereiro de 2022 foi assinado o contrato em epígrafe com essa municipalidade. Como acontece sempre, o sistema de controles do setor de licitações começa a contar os prazos partir do 10º dia após a assinatura do contrato (o qual deve ser ajustado para a realidade das obras, ou seja, começar a contar a partir da Ordem de Início dos Serviços) ficando assim estipulados os prazos.

Ordem de serviços 23/03/2022

Prazo de Execução na data limite de 03/09/2022.

CONSIDERANDO que a empresa apresentou dados hidrológicos referente a justificativa sobre o volume de chuvas ocorridas.

CONSIDERANDO o atendimento da solicitação do departamento de esportes para que o início da obra fosse postergado devido aos eventos esportivos que ocorriam naquele período.

CONSIDERANDO que a empresa executou um montante de 70% da obra sendo constatado em vistoria na data de hoje 24/08/2022.

Em anexo encaminho os dados pluviométricos enviados pela contratada e seu requerimento e justificativa.

0392

É O PARECER:

Diante do que foi exposto anteriormente, solicito que seja dilatado o prazo de execução do contrato em epígrafe, em 45 dias.

Ficando da seguinte forma:

Prazo de execução ficando na data limite em 17/10/2022.

Capanema, 24 de agosto de 2.022

AMANDA PEREIRA DE ANDRADE:01305183282

Assinado de forma digital por AMANDA PEREIRA DE ANDRADE:01305183282
Dados: 2022.08.24 16:25:11 -03'00'

AMANDA PEREIRA DE ANDRADE
ENGENHEIRA CIVIL MUNICIPAL
FISCAL DO CONTRATO
CREA RO-10505/D
MATRÍCULA 3523-1

Ferragens Donda LTDA
CNPJ nº 84.966.738/0001-06
Av, Anita Garibaldi, 5.450, Curitiba-PR
CEP 82.220-000
ferragensdonda@yahoo.com.br
Fone/Fax: 3585-3865

À
Prefeitura Municipal de Capanema – PR
Departamento de Engenharia
A/C: Eng. Amanda

SOLICITAÇÃO DE PRORROGAÇÃO DE PRAZO DE EXECUÇÃO E VIGÊNCIA

A empresa Ferragens Donda Materiais Elétricos, Hidráulicos e Serviços de Engenharia LTDA, inscrita no CNPJ nº 84.966.738/0001-06, vem por meio deste, solicitar a prorrogação do prazo de execução e vigência referente ao Contrato nº 49/2022 firmado em 17/02/2022 entre a Prefeitura Municipal de Capanema – PR. e a empresa supracitada que tem por objeto a Execução de reforma, ampliação e revitalização do Ginásio de Esportes Arnaldo Busato.

Esta prorrogação se faz necessária devido à região ter passado por um período de grandes volumes pluviométricos, conforme **relatórios de chuvas Oficiais do Instituto das Águas do Paraná** (em anexo) entre os meses de MARÇO de 2022 a JULHO de 2022 ocorreram chuvas em 44 dias, ou seja, de 150 dias percorridos do prazo de execução do contrato, aproximadamente 30% deste prazo foi improdutivo, sem considerar ainda as condições posteriores ao dia efetivo de chuva impossibilitando a realização dos trabalhos tão logo no dia seguinte. Esta condição afetou diretamente o andamento da obra visto que uma grande parcela dos serviços seria executada na área externa da edificação.

Também informamos que postergamos o início da execução dos serviços a pedido da Secretaria de Esportes e com aval da fiscalização, para que fosse possível a finalização de um evento esportivo que estava em andamento no ginásio.

Em virtude do exposto e considerando que o prazo restante para encerramento do contrato não será suficiente para conclusão dessa obra que possui significativa importância ao Município, servimo-nos do presente para justificar e solicitar a prorrogação de **prazo de execução e consequentemente o de vigência por mais 45 (quarenta e cinco) dias**.

Curitiba, 25 de julho de 2022.

MARIANA VIEIRA:07338303908
Assinado de forma digital por MARIANA VIEIRA:07338303908
Dados: 2022.08.23 11:46:08 -03'00'

Ferragens Donda Ltda
CNPJ: 84.966.738/0001-06
Mariana Vieira
Sócia Administradora
RG n° 9.800.210-3
CPF 073.383.039-08
CREA/PR: 189155/D

Alturas diárias de precipitação (mm)
2022

Estação:	PORTO LUPION	Código:	02553014	Entidade:	AGUASPARANÁ
Município:	Capanema	Instalação:	08/01/1974	Extinção:	
Tipo:	P	Bacia:	Iguaçu	Sub-bacia:	9
Altitude:	350,000 m	Latitude:	25° 35' 22"	Longitude:	53° 58' 37"

DIA	JAN	FEV	MAR	ABR	MAI	JUN	JUL	AGO	SET	OUT	NOV	DEZ
01	0,0	0,0	1,2	0,0	14,2	0,0	-	-	-	-	-	-
02	0,0	0,0	0,0	0,0	2,5	39,0	-	-	-	-	-	-
03	4,1	0,0	4,4	0,0	50,8	4,5	-	-	-	-	-	-
04	0,0	0,0	0,0	0,0	1,7	0,0	-	-	-	-	-	-
05	30,8	48,0	33,5	46,2	1,8	0,0	-	-	-	-	-	-
06	0,0	5,2	0,0	0,0	0,0	0,0	-	-	-	-	-	-
07	0,0	0,0	0,0	0,0	0,0	13,4	-	-	-	-	-	-
08	8,8	0,0	5,6	1,8	0,0	0,0	-	-	-	-	-	-
09	3,5	0,0	0,0	6,7	0,0	0,0	-	-	-	-	-	-
10	2,2	0,0	3,2	0,0	2,5	5,5	-	-	-	-	-	-
11	0,0	0,0	40,5	22,1	24,2	0,0	-	-	-	-	-	-
12	0,0	0,0	10,6	58,0	0,0	0,0	-	-	-	-	-	-
13	0,0	0,0	2,3	3,3	0,0	0,0	-	-	-	-	-	-
14	0,0	0,0	0,0	0,0	0,0	0,0	-	-	-	-	-	-
15	7,4	0,0	0,0	0,0	13,2	0,0	-	-	-	-	-	-
16	0,0	0,0	0,0	0,0	0,0	0,0	-	-	-	-	-	-
17	0,0	0,0	5,8	0,0	0,0	0,0	-	-	-	-	-	-
18	0,0	0,0	0,0	0,0	0,0	9,6	-	-	-	-	-	-
19	0,0	0,0	52,5	0,0	0,0	0,0	-	-	-	-	-	-
20	0,0	0,0	0,0	0,0	0,0	1,9	-	-	-	-	-	-
21	0,0	0,0	0,0	0,0	0,0	0,0	-	-	-	-	-	-
22	0,0	0,0	0,0	48,5	0,0	0,0	-	-	-	-	-	-
23	0,0	0,0	16,7	48,1	0,0	10,3	-	-	-	-	-	-
24	0,0	0,0	94,4	0,0	0,0	0,0	-	-	-	-	-	-
25	0,0	1,8	57,3	0,0	0,0	0,0	-	-	-	-	-	-
26	1,2	20,5	0,0	0,0	0,0	0,0	-	-	-	-	-	-
27	3,9	0,0	0,0	0,0	0,0	0,0	-	-	-	-	-	-
28	54,0	0,0	0,0	0,0	58,8	0,0	-	-	-	-	-	-
29	0,0	-	0,0	0,0	18,5	0,0	-	-	-	-	-	-
30	0,0	-	0,0	0,0	7,5	0,0	-	-	-	-	-	-
31	0,0	-	9,2	-	2,3	-	-	-	-	-	-	-

Valores mensais

DIA	JAN	FEV	MAR	ABR	MAI	JUN	JUL	AGO	SET	OUT	NOV	DEZ
TOTAL	115,9	75,5	337,2	234,7	198,0	84,2	-	-	-	-	-	-
TOT. CONS.	-	-	-	-	-	-	-	-	-	-	-	-
MÁXIMA	54,0	48,0	94,4	58,0	58,8	39,0	-	-	-	-	-	-
DIAS CHUVA	9	4	14	8	12	7	-	-	-	-	-	-

Valores anuais

181 dias observados - dias de chuva Máxima: - Total: -

Alturas diárias de precipitação (mm)
2022

Estação:	PORTO CAPANEMA (PCD)	Código:	02553059	Entidade:	ITAIPU	
Município:	Capanema	Instalação:	02/08/1992	Extinção:		
Tipo:	PPr	Bacia:	Iguaçu	Sub-bacia:	9	
Altitude:	250,000 m	Latitude:	25° 34' 25"	Longitude:	53° 56' 41"	

DIA	JAN	FEV	MAR	ABR	MAI	JUN	JUL	AGO	SET	OUT	NOV	DEZ
01	-	-	-	-	-	-	-	0,0	-	-	-	-
02	-	-	-	-	-	-	0,0	0,0	-	-	-	-
03	-	-	-	-	-	-	0,0	0,0	-	-	-	-
04	-	-	-	-	-	-	0,0	10,8	-	-	-	-
05	-	-	-	-	-	-	0,0	0,0	-	-	-	-
06	-	-	-	-	-	-	0,0	58,3	-	-	-	-
07	-	-	-	-	-	-	0,0	20,3	-	-	-	-
08	-	-	-	-	-	-	0,0	0,3	-	-	-	-
09	-	-	-	-	-	-	0,0	14,8	-	-	-	-
10	-	-	-	-	-	-	0,0	0,0	-	-	-	-
11	-	-	-	-	-	-	30,5	0,0	-	-	-	-
12	-	-	-	-	-	-	0,0	0,0	-	-	-	-
13	-	-	-	-	-	-	1,0	0,0	-	-	-	-
14	-	-	-	-	-	-	0,0	0,0	-	-	-	-
15	-	-	-	-	-	-	7,0	0,0	-	-	-	-
16	-	-	-	-	-	-	0,3	0,0	-	-	-	-
17	-	-	-	-	-	-	0,0	0,0	-	-	-	-
18	-	-	-	-	-	-	8,3	0,0	-	-	-	-
19	-	-	-	-	-	-	0,8	0,0	-	-	-	-
20	-	-	-	-	-	-	0,0	0,0	-	-	-	-
21	-	-	-	-	-	-	0,0	0,0	-	-	-	-
22	-	-	-	-	-	-	0,0	0,0	-	-	-	-
23	-	-	-	-	-	-	0,0	0,0	-	-	-	-
24	-	-	-	-	-	-	0,0	0,0	-	-	-	-
25	-	-	-	-	-	-	1,3	0,0	-	-	-	-
26	-	-	-	-	-	-	0,0	0,0	-	-	-	-
27	-	-	-	-	-	-	0,0	0,0	-	-	-	-
28	-	-	-	-	-	-	0,0	0,0	-	-	-	-
29	-	-	-	-	-	-	0,0	0,0	-	-	-	-
30	-	-	-	-	-	-	0,0	0,0	-	-	-	-
31	-	-	-	-	-	-	0,0	0,0	-	-	-	-

Valores mensais

DIA	JAN	FEV	MAR	ABR	MAI	JUN	JUL	AGO	SET	OUT	NOV	DEZ
TOTAL	-	-	-	-	-	-	-	104,5	-	-	-	-
TOT. CONS.	-	-	-	-	-	-	-	-	-	-	-	-
MÁXIMA	-	-	-	-	-	-	-	58,3	-	-	-	-
DIAS CHUVA	-	-	-	-	-	-	-	5	-	-	-	-

Valores anuais

61 dias observados - dias de chuva Máxima: - Total: -

Município de Capanema - PR

Procuradoria Geral do Município

Manifestação Jurídica

Tomada de Preço nº 01/2022

Senhora Presidente da CPL,
Senhor Engenheiro Civil Municipal,

01. Preliminarmente, a PGM solicita que a Engenharia Municipal anexe no processo licitatório o Termo Original da Ordem de Início da Obra, documento que conta o início do prazo de execução.

Com o documento, retorne o PA à PGM para análise da solicitação de aditivo do prazo de execução.

02. Outrossim, orienta-se que sejam revisados pela Engenharia Municipal, para que o Termo Original da Ordem de Início da Obra, datado e com a ciência da empresa contratada esteja devidamente anexado em todos os processos licitatório de obra pública.

Capanema, 26 de agosto de 2022.

Romanti Ezer Barbosa
Procurador Jurídico de
Capanema - PR
Dec. nº 6001/2015
OAB/PR 56.675

Romanti Ezer Barbosa
Procurador Municipal

roselia.licitacao@capanema.pr.gov.br

De: roselia.licitacao@capanema.pr.gov.br
Enviado em: sexta-feira, 26 de agosto de 2022 13:38
Para: 'amandaengenharia@capanema.pr.gov.br'
Assunto: NOTIFICAÇÃO TOMADA DE PREÇOS 01/2022
Anexos: notificação Amanda.pdf

SECRETARIA MUNICIPAL DE
CONTRATAÇÕES PÚBLICAS

Roselia Kriger Becker Pagani
Chefe do Departamento de Contratações Públicas
Pregoeira
Portaria 8.022 de 12 de Dezembro de 2021

Prefeitura Municipal de Capanema-PR
Cidade da Rodovia Ecológica
Estrada Parque Caminho do Colono
(46) 3552-1321 E-mail: licitacao@capanema.pr.gov.br
roselia.licitacao@capanema.pr.gov.br

roselia.licitacao@capanema.pr.gov.br

De: Mail Delivery Subsystem <MAILER-DAEMON@mailserver2.softsul.net>
Enviado em: sexta-feira, 26 de agosto de 2022 13:38
Para: roselia.licitacao@capanema.pr.gov.br
Assunto: Return receipt
Anexos: details.txt; Anexo sem título 00029.txt

The original message was received at Fri, 26 Aug 2022 13:37:36 -0300 from 238.213.60.187.dynamic.ampernet.com.br [187.60.213.238] (may be forged)

----- The following addresses had successful delivery notifications ----- <amandaengenharia@capanema.pr.gov.br> (successfully delivered to mailbox)

----- Transcript of session follows ----- <amandaengenharia@capanema.pr.gov.br>... Successfully delivered

Município de Capanema - PR
Secretaria de Planejamento e Gestão de Projetos

Capanema, 23 de março de 2022

ORDEM DE INÍCIO DE SERVIÇO
CONTRATO Nº49/2022

Prezado Diretor,

Com relação a obra para **CONTRATAÇÃO DE EMPRESA ESPECIALIZADA PARA EM EXECUÇÃO DE REFORMA, AMPLIAÇÃO E REVITALIZAÇÃO DO GINÁSIO DE ESPORTES ARNALDO BUSATO, EM ATENDIMENTO AO CONTRATO DE REPASSE Nº 899228/2020/MCIDADANIA/CAIXA NO MUNICÍPIO DE CAPANEMA-PR,** conforme projetos especificados no processo licitatório Tomada de Preços nº 01/2022 no município de Capanema, expedimos o presente ofício como **ORDEM DE INÍCIO DE SERVIÇOS CONTRATADOS**, com validade a partir da data do recebimento deste.


Os elementos técnicos necessários à execução da obra estão de posse da empreiteira.

Atenciosamente,

AMERICO BELLE:24059587915 Assinado de forma digital por AMERICO BELLE:24059587915 Dados: 2022.03.23 09:09:45 -03'00'

Américo Bellé
Prefeito Municipal

Diretor
FERRAGENS DONDA MATERIAIS ELÉTRICOS, HIDRÁULICOS E SERVIÇOS D EENGENHARIA LTDA
CNPJ Nº 84.966.738/0001-06
De Acordo, em / /

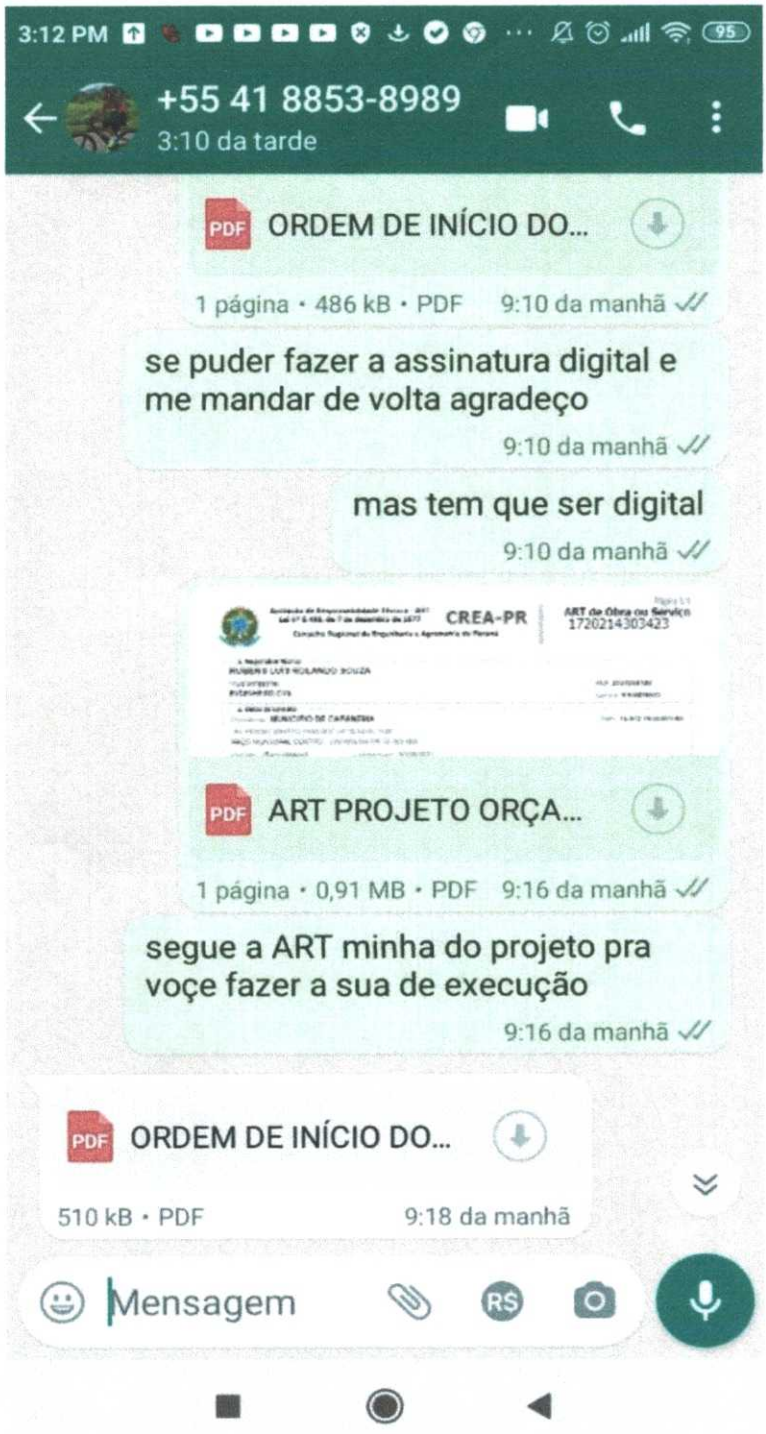

OS ENVIADA VIA WHATSAPP

Município de Capanema - PR
Secretaria de Planejamento e Gestão de Projetos

Capanema, 23 de março de 2022

ORDEM DE INÍCIO DE SERVIÇO
CONTRATO Nº49/2022

Prezado Diretor,

Com relação a obra para **CONTRATAÇÃO DE EMPRESA ESPECIALIZADA PARA EM EXECUÇÃO DE REFORMA, AMPLIAÇÃO E REVITALIZAÇÃO DO GINÁSIO DE ESPORTES ARNALDO BUSATO, EM ATENDIMENTO AO CONTRATO DE REPASSE Nº 899228/2020/MCIDADANIA/CAIXA NO MUNICÍPIO DE CAPANEMA-PR,** conforme projetos especificados no processo licitatório Tomada de Preços nº 01/2022 no município de Capanema, expedimos o presente ofício como **ORDEM DE INÍCIO DE SERVIÇOS CONTRATADOS**, com validade a partir da data do recebimento deste.

Os elementos técnicos necessários à execução da obra estão de posse da empreiteira.

Atenciosamente,

AMERICO BELLE:24059587915
Assinado de forma digital por AMERICO BELLE:24059587915
Dados: 2022.03.23 09:09:45 -03'00'

Américo Bellé
Prefeito Municipal

Diretor
FERRAGENS DONDA MATERIAIS ELÉTRICOS, HIDRÁULICOS E SERVIÇOS D EENGENHARIA LTDA
CNPJ Nº 84.966.738/0001-06
De Acordo, em / /

MARIANA VIEIRA:07338303908
Assinado de forma digital por MARIANA VIEIRA:07338303908
Dados: 2022.03.23 09:16:55 -03'00'

PARECER JURÍDICO Nº 128/2022/2ª PGM

INTERESSADO: Setor de Licitações.
ASSUNTO: ADITIVO DE PRAZO DE EXECUÇÃO. CONTRATO Nº 49/2022. TOMADA DE PREÇOS Nº 01/2022.

EMENTA: REFORMA, AMPLIAÇÃO E REVITALIZAÇÃO DO GEINÁSIO DE ESPORTES ARNALDO BUSATO, EM ATENDIMENTO AO CONTRATO DE REPASSE 899228/2020/MCIDADANIA/CAIXA. ADITIVO DE PRAZO DE EXECUÇÃO. SOLICITAÇÃO DA EMPRESA. RELATÓRIO TÉCNICO DA ENGENHARIA MUNICIPAL FAVORÁVEL. EXISTÊNCIA DE JUSTIFICATIVA PARA PRORROGAÇÃO CONTRATUAL. POSSIBILIDADE DE PRORROGAÇÃO. PARECER FAVORÁVEL.

1. CONSULTA:

O Setor de Licitações encaminha para análise dessa Procuradoria Jurídica ao presente PA, contendo à pg. 385 a solicitação de aditivo de prazo para execução e vigência do contrato nº 49/2022, apresentado pela empresa Ferragens Donda Materiais Elétricos, Hidráulicos e Serviços de Engenharia Ltda., no qual pugna pela prorrogação do prazo de execução por mais 45 (quarenta e cinco) dias, sob o argumento que houve período chuvoso que atrapalhou o cumprimento do cronograma de execução da obra.

Instado, a Engenheira Civil Municipal emitiu Parecer Técnico nº 10/2022 (fls. 388/389), oportunidade que se manifestou favorável a aditivação requerida.

Em seguida, o PA foi encaminhado a Procuradoria.

É o relatório.

2. PARECER:

Convém destacar, inicialmente, que compete a esta Procuradoria, nos termos do parágrafo único do art. 38, da Lei 8.666/93, prestar consultoria sob o prisma estritamente jurídico dos documentos apresentados, não cabendo nenhuma consideração acerca do mérito da presente contratação e da discricionariedade da Administração Pública ao traçar os parâmetros dos produtos entendidos como necessários.

No entanto, oportuno destacar que a presente manifestação jurídica tem o escopo de apontar possíveis riscos do ponto de vista jurídico e recomendar alguma providência para salvaguardar a Administração e o erário público. Assim, parte das observações aqui expendidas se constitui em

recomendações e, caso a Administração opte por não acatá-las, recomenda-se motivar o ato, nos termos do art. 50, da Lei nº 9.784/99. O cumprimento ou não das recomendações decorre do exercício da competência discricionária da autoridade administrativa, a qual responde isoladamente no caso de descumprimento das recomendações deste parecer ou pela ausência de fundamentação dos atos administrativos.

Contudo, as questões que envolvem a legalidade, isto é, os requisitos previstos no ordenamento jurídico são de observância obrigatória, os quais, para não serem aplicados, deve haver motivação e justificativa plausível para tanto.

Nesse rumo, forçoso reconhecer que a análise dos aspectos técnicos dos objetos do aditivo de prazo pretendido pela Administração não constitui tarefa afeta a este órgão jurídico, o que somente de forma excepcional poderemos adentrar, em razão da omissão grosseira do setor competente na descrição ou na justificativa.

Ante as questões acima suscitadas, passaremos à análise dos aspectos relacionados à legalidade do feito.

2.1. Do Aditivo de Prazo:

A Lei nº 8.666/1993 admite a prorrogação de contratos, desde que observadas determinadas situações, elencadas no citado normativo legal nos seguintes termos:

> **Art. 57.** A duração dos contratos regidos por esta Lei ficará adstrita à vigência dos respectivos créditos orçamentários, exceto quanto aos relativos:
> (...)
> § 1º Os prazos de início de etapas de execução, de conclusão e de entrega admitem prorrogação, mantidas as demais cláusulas do contrato e assegurada a manutenção de seu equilíbrio econômico-financeiro, desde que ocorra algum dos seguintes motivos, devidamente autuados em processo:
> I - alteração do projeto ou especificações, pela Administração;
> II - superveniência de fato excepcional ou imprevisível, estranho à vontade das partes, que altere fundamentalmente as condições de execução do contrato;
> III - interrupção da execução do contrato ou diminuição do ritmo de trabalho por ordem e no interesse da Administração;
> IV - aumento das quantidades inicialmente previstas no contrato, nos limites permitidos por esta Lei;
> V - impedimento de execução do contrato por fato ou ato de terceiro reconhecido pela Administração em documento contemporâneo à sua ocorrência;

> VI - omissão ou atraso de providências a cargo da Administração, inclusive quanto aos pagamentos previstos de que resulte, diretamente, impedimento ou retardamento na execução do contrato, sem prejuízo das sanções legais aplicáveis aos responsáveis.
> § 2º Toda prorrogação de prazo deverá ser justificada por escrito e previamente autorizada pela autoridade competente para celebrar o contrato. (destaquei)

Consoante se verifica da Cláusula Quarta do Contrato nº 49/2022, acostado as fls. 353/366, o prazo de execução inicial era de 05 (cinco) meses, a contar do 10º dia a partir da assinatura do contrato, que se operou em 23/03/2022. Portanto, o termo inicial do prazo de execução se deu em 04/04/2022. Portanto, o prazo de execução da obra inicialmente compreende o período de 04/04/2022 a 03/09/2022.

Contudo, analisando a Solicitação de fl. 385 em conjunto com o Parecer Técnico nº 10/2022 (fls. 388/389), observa existir justificativa para a não conclusão da obra dentro do cronograma original, motivo pelo qual a Fiscal do Contrato manifestou-se favorável a dilatação da execução contratual pelo prazo de 45 (quarenta e cinco) dias, até o limite de 17/10/2022.

Portanto, com amparo do Parecer Técnico nº 10/2022, bem como considerando os dados hidrológicos acostados às fls. 394/395, este Órgão manifesta-se favorável a realização de aditivo de execução pelo prazo de 45 (quarenta e cinco) dias, para que a obra em questão seja concluída.

Outrossim, a dilação contratual buscada não traz quaisquer outros ônus à Administração Pública, além dos originariamente previstos. Não obstante, tem-se que a prorrogação contratual decorre da necessidade de conclusão do objeto do contrato.

Não obstante, recomenda-se ao Fiscal do Contrato, a realização de novo cronograma de execução da obra, dimensionando as etapas remanescentes de execução ao prazo aditivado, de tudo dando ciência a empresa contratada e anexando cópia no PA.

Neste ponto, convém chamar atenção para a possibilidade de aplicação de sanções de natureza política, administrativa, civil e penal **em caso de malversação da verba pública,** decorrentes de improbidade administrativa, nos termos da Lei 8.429/92, bem como em desrespeito à Lei de Responsabilidade Fiscal, complementada pela Lei nº 10.028/2000, que criou outros tipos penais (crimes contra as finanças públicas), de modo a tomar mais efetivos os princípio constitucionais da Administração Pública (art. 37/CF).

3. CONCLUSÃO:

Diante do exposto, esta Procuradoria se manifesta:

a) pela **possibilidade** da celebração do termo aditivo do prazo de execução da obra por mais 45 (quarenta e cinco) dias a contar do prazo original do contrato, **desde que sejam providenciados: i)** Juntada aos autos de toda a documentação de regularidade fiscal prevista no art. 29 da Lei 8.666/93, de modo a comprovar que a contratada ainda satisfaz os requisitos de habilitação, caso a validade dos respectivos documentos apresentados na sessão pública esteja espirada; **ii)** juntada das declarações do art. 16, I e II, da Lei de Responsabilidade Fiscal; **iii)** Encaminhamento da minuta do Aditivo de Prazo de execução, para análise e aprovação deste Órgão, nos termos do art. 38, Parágrafo Único, da Lei nº 8.666/1993; **iv)** a publicação do extrato do termo aditivo em análise na imprensa oficial (art. 61, parágrafo único, Lei 8666), com vistas a conferir-lhe validade e eficácia, em razão do princípio da publicidade, inerente a todos os atos administrativos;

b) pelo encaminhamento do PA ao Engenheiro Municipal, para realização de novo cronograma de execução da obra, dimensionando as etapas remanescentes de execução ao prazo aditivado, de tudo dando ciência a empresa contratada e anexando cópia no PA.

c) pelo encaminhamento do PA ao Engenheiro Municipal, para que providencie a juntada neste PA da resposta da empresa à Notificação encaminhada às fls. 371/383; ou ainda, a informação neste PA sobre o não envio de resposta por parte da empresa contratada.

É o parecer.

Capanema, de 31 de agosto de 2022.

Romanti Ezer Barbosa
Procurador Municipal
OAB/PR 56.675

Romanti Ezer Barbosa
Procurador Jurídico de
Capanema - PR
Dec. nº 6001/2015
OAB/PR 56.675

DECISÃO ADMINISTRATIVA

Com relação a Tomada de Preços nº 1/2022, objeto: CONTRATAÇÃO DE EMPRESA ESPECIALIZADA EM EXECUÇÃO DE REFORMA, AMPLIAÇÃO E REVITALIZAÇÃO DO GINÁSIO DE ESPORTES ARNALDO BUSATO, EM ATENDIMENTO AO CONTRATO DE REPASSE 899228/2020/MCIDADANIA/CAIXA. Acato o Parecer Jurídico nº 128/2022 pelo aditivo de Prazo de Execução.
Solicito ao Setor de Licitações para que tome as devidas Providências no sentido da elaboração do Termo Aditivo.

Capanema, Cidade da Rodovia Ecológica – Estrada Parque Caminho do Colono, ao(s) 31 dia(s) do mês de agosto de 2022

Américo Bellé
Prefeito Municipal

A Sra.

Roselia Kriger Becker Pagani

Pregoeira/Membro da comissão

Permanente de Abertura e Julgamento de Licitações

Com relação a Tomada de Preços nº 1/2022, objeto: CONTRATAÇÃO DE EMPRESA ESPECIALIZADA EM EXECUÇÃO DE REFORMA, AMPLIAÇÃO E REVITALIZAÇÃO DO GINÁSIO DE ESPORTES ARNALDO BUSATO, EM ATENDIMENTO AO CONTRATO DE REPASSE 899228/2020/MCIDADANIA/CAIXA, informo que há dotação orçamentária para Aditivo conforme orçamento abaixo:

Exercício da despesa	Conta da despesa	Funcional programática	Fonte de recurso	Natureza da despesa	Grupo da fonte
2022	1480	07.002.27.812.2701.1271	000	4.4.90.51.00.00	Do Exercício
2022	1483	07.002.27.812.2701.1271	915	4.4.90.51.00.00	Do Exercício

Capanema, Cidade da Rodovia Ecológica – Estrada Parque Caminho do Colono, ao(s) 31 dia(s) do mês de agosto de 2022

Cleomar Walter
Tec.Cont. CRC: PR 046483/O-2
CPF 723.903.959-53

MINISTÉRIO DA FAZENDA
Secretaria da Receita Federal do Brasil
Procuradoria-Geral da Fazenda Nacional

CERTIDÃO NEGATIVA DE DÉBITOS RELATIVOS AOS TRIBUTOS FEDERAIS E À DÍVIDA ATIVA DA UNIÃO

Nome: FERRAGENS DONDA MATERIAIS ELETRICOS, HIDRAULICOS E SERVICOS DE ENGENHARIA LTDA
CNPJ: 84.966.738/0001-06

Ressalvado o direito de a Fazenda Nacional cobrar e inscrever quaisquer dívidas de responsabilidade do sujeito passivo acima identificado que vierem a ser apuradas, é certificado que não constam pendências em seu nome, relativas a créditos tributários administrados pela Secretaria da Receita Federal do Brasil (RFB) e a inscrições em Dívida Ativa da União (DAU) junto à Procuradoria-Geral da Fazenda Nacional (PGFN).

Esta certidão é válida para o estabelecimento matriz e suas filiais e, no caso de ente federativo, para todos os órgãos e fundos públicos da administração direta a ele vinculados. Refere-se à situação do sujeito passivo no âmbito da RFB e da PGFN e abrange inclusive as contribuições sociais previstas nas alíneas 'a' a 'd' do parágrafo único do art. 11 da Lei nº 8.212, de 24 de julho de 1991.

A aceitação desta certidão está condicionada à verificação de sua autenticidade na Internet, nos endereços <http://rfb.gov.br> ou <http://www.pgfn.gov.br>.

Certidão emitida gratuitamente com base na Portaria Conjunta RFB/PGFN nº 1.751, de 2/10/2014.
Emitida às 13:51:09 do dia 01/06/2022 <hora e data de Brasília>.
Válida até 28/11/2022.
Código de controle da certidão: **7374.1D27.88DC.0E1C**
Qualquer rasura ou emenda invalidará este documento.

Voltar | Imprimir

006409

CAIXA
CAIXA ECONÔMICA FEDERAL

Certificado de Regularidade do FGTS - CRF

Inscrição: 84.966.738/0001-06
Razão Social: FERR DONDA LTDA
Endereço: AV ANITA GARIBALDI 5450 / BARREIRINHA / CURITIBA / PR / 82220-000

A Caixa Econômica Federal, no uso da atribuição que lhe confere o Art. 7, da Lei 8.036, de 11 de maio de 1990, certifica que, nesta data, a empresa acima identificada encontra-se em situação regular perante o Fundo de Garantia do Tempo de Servico - FGTS.

O presente Certificado não servirá de prova contra cobrança de quaisquer débitos referentes a contribuições e/ou encargos devidos, decorrentes das obrigações com o FGTS.

Validade: 15/08/2022 a 13/09/2022

Certificação Número: 2022081502150991038512

Informação obtida em 31/08/2022 09:37:38

A utilização deste Certificado para os fins previstos em Lei esta condicionada a verificação de autenticidade no site da Caixa: **www.caixa.gov.br**

Estado do Paraná
Secretaria de Estado da Fazenda
Receita Estadual do Paraná

000416

Certidão Negativa

de Débitos Tributários e de Dívida Ativa Estadual
Nº 027709938-08

Certidão fornecida para o CNPJ/MF: **84.966.738/0001-06**
Nome: **FERRAGENS DONDA MATERIAIS ELETRICOS, HIDRAULICOS E SERVICOS DE ENGENHARIA LTDA**

Ressalvado o direito da Fazenda Pública Estadual inscrever e cobrar débitos ainda não registrados ou que venham a ser apurados, certificamos que, verificando os registros da Secretaria de Estado da Fazenda, constatamos não existir pendências em nome do contribuinte acima identificado, nesta data.

Obs.: Esta Certidão engloba todos os estabelecimentos da empresa e refere-se a débitos de natureza tributária e não tributária, bem como ao descumprimento de obrigações tributárias acessórias.

Válida até 29/12/2022 - Fornecimento Gratuito

A autenticidade desta certidão deverá ser confirmada via Internet
www.fazenda.pr.gov.br

Emitido via Internet Pública (31/08/2022 09:38:13)

000411

PREFEITURA MUNICIPAL DE CURITIBA
SECRETARIA MUNICIPAL DE PLANEJAMENTO, FINANÇAS E ORÇAMENTO
DEPARTAMENTO DE CONTROLE FINANCEIRO

CERTIDÃO NEGATIVA
DE DÉBITOS TRIBUTÁRIOS E DÍVIDA ATIVA MUNICIPAL

Certidão nº: 9.876.168

CNPJ: 84.966.738/0001-06

Nome: FERRAGENS DONDA MATERIAIS ELETRICOS, HIDRAULICOS E SERVICOS DE ENGENHARIA LTDA

Ressalvado o direito de a Fazenda Pública Municipal inscrever e cobrar débitos ainda não registrados ou que venham a ser apurados, certificamos não existir pendências em nome do contribuinte acima identificado, relativas a créditos tributários administrados pela Secretaria Municipal de Finanças e créditos tributários e não tributários inscritos em dívida ativa junto à Procuradoria Geral do Município (PGM).

Esta certidão compreende os Tributos Mobiliários (Imposto sobre serviço - ISS), Tributos Imobiliários (Imposto Predial e Territorial Urbano - IPTU), Imposto sobre a Transmissão de Bens Imóveis Intervivos- ITBI e Contribuição de Melhoria), Taxas de Serviços e pelo Poder de Polícia e outros débitos municipais inscritos em dívida ativa.

A certidão expedida em nome de pessoa jurídica abrange todos os estabelecimentos (matriz e filiais) cadastrados no Município de Curitiba.

A autenticidade desta certidão deverá ser confirmada no endereço https://cnd-cidadao.curitiba.pr.gov.br/Certidao/ValidarCertidao.

Certidão emitida com base no Decreto 619/2021 de 24/03/2021.
Emitida às 09:40 do dia 31/08/2022.
Código de autenticidade da certidão: 07A5FE96746D4F9238875B3AF8807AD5B0
Qualquer rasura ou emenda invalidará este documento.

Válida até 29/11/2022 – Fornecimento Gratuito

Você também pode validar a autenticidade
da certidão utilizando um leitor de QRCode.

Município de Capanema
Estado do Paraná

NOTIFICAÇÃO

Ao Engenheiro Civil
Rubens Luis Rolando Souza
Prefeitura Municipal de Capanema

Com relação a Tomada de Preços nº 1/2022, objeto: CONTRATAÇÃO DE EMPRESA ESPECIALIZADA EM EXECUÇÃO DE REFORMA, AMPLIAÇÃO E REVITALIZAÇÃO DO GINÁSIO DE ESPORTES ARNALDO BUSATO, EM ATENDIMENTO AO CONTRATO DE REPASSE 899228/2020/MCIDADANIA/CAIXA, notifico o Engenheiro para que cumpra o solicitado no Parecer Jurídico nº 128/2022 conforme descrito Abaixo:

3. CONCLUSÃO:

Diante do exposto, esta Procuradoria se manifesta:

a) pela **possibilidade** da celebração do termo aditivo do prazo de execução da obra por mais 45 (quarenta e cinco) dias a contar do prazo original do contrato, **desde que sejam providenciados: i)** Juntada aos autos de toda a documentação de regularidade fiscal prevista no art. 29 da Lei 8.666/93, de modo a comprovar que a contratada ainda satisfaz os requisitos de habilitação, caso a validade dos respectivos documentos apresentados na sessão pública esteja espirada; **ii)** juntada das declarações do art. 16, I e II, da Lei de Responsabilidade Fiscal; **iii)** Encaminhamento da minuta do Aditivo de Prazo de execução, para análise e aprovação deste Órgão, nos termos do art. 38, Parágrafo Único, da Lei nº 8.666/1993; **iv)** a publicação do extrato do termo aditivo em análise na imprensa oficial (art. 61, parágrafo único, Lei 8666), com vistas a conferir-lhe validade e eficácia, em razão do princípio da publicidade, inerente a todos os atos administrativos;

b) pelo encaminhamento do PA ao Engenheiro Municipal, para realização de novo cronograma de execução da obra, dimensionando as etapas remanescentes de execução ao prazo aditivado, de tudo dando ciência a empresa contratada e anexando cópia no PA.

c) pelo encaminhamento do PA ao Engenheiro Municipal, para que providencie a juntada neste PA da resposta da empresa à Notificação encaminhada às fls. 371/383; ou ainda, a informação neste PA sobre o não envio de resposta por parte da empresa contratada.

É o parecer.

Capanema, de 31 de agosto de 2022.

Romanti Ezer Barbosa
Procurador Municipal
OAB/PR 56.675

Romanti Ezer Barbosa
Procurador Jurídico de
Capanema - PR
Dec. nº 6001/2015
OAB/PR 56.675

Capanema, Cidade da Rodovia Ecológica – Estrada Parque Caminho do Colono, ao(s) 31 dia(s) do mês de agosto de 2022

Roselia Kriger Becker Pagani
Membro da Comissão Permanente de
Abertura e Julgamento de Licitações

roselia.licitacao@capanema.pr.gov.br

De: roselia.licitacao@capanema.pr.gov.br
Enviado em: quarta-feira, 31 de agosto de 2022 10:10
Para: 'rubensengenharia@capanema.pr.gov.br'; 'amandaengenharia@capanema.pr.gov.br'
Assunto: TOMADA DE PREÇOS Nº 01/2022
Anexos: NOTIFICAÇÃO AO ENG. DA OBRA.pdf

SECRETARIA MUNICIPAL DE
CONTRATAÇÕES PÚBLICAS

Roselia Kriger Becker Pagani
Chefe do Departamento de Contratações Públicas
Pregoeira
Portaria 8.022 de 12 de Dezembro de 2021

Prefeitura Municipal de Capanema-PR
Cidade da Rodovia Ecológica
Estrada Parque Caminho do Colono
(46) 3552-1321 E-mail: licitacao@capanema.pr.gov.br
roselia.licitacao@capanema.pr.gov.br

00641

roselia.licitacao@capanema.pr.gov.br

De: Mail Delivery Subsystem <MAILER-DAEMON@mailserver2.softsul.net>
Enviado em: quarta-feira, 31 de agosto de 2022 10:10
Para: roselia.licitacao@capanema.pr.gov.br
Assunto: Return receipt
Anexos: details.txt; Anexo sem título 00032.txt

The original message was received at Wed, 31 Aug 2022 10:09:39 -0300 from 238.213.60.187.dynamic.ampernet.com.br [187.60.213.238] (may be forged)

----- The following addresses had successful delivery notifications ----- <amandaengenharia@capanema.pr.gov.br> (successfully delivered to mailbox) <rubensengenharia@capanema.pr.gov.br> (successfully delivered to mailbox)

----- Transcript of session follows ----- <amandaengenharia@capanema.pr.gov.br>... Successfully delivered <rubensengenharia@capanema.pr.gov.br>... Successfully delivered

MINUTA
1.º Termo Aditivo ao Contrato nº 49/2022, que entre si celebram de um lado o MUNICÍPIO DE CAPANEMA – PARANÁ e de outro lado a empresa FERRAGENS DONDA MATERIAIS ELÉTRICOS, HIDRÁULICOS E SERVIÇOS DE ENGENHARIA LTDA

Pelo presente instrumento particular que firma de um lado, MUNICÍPIO DE CAPANEMA - PR, inscrito no Cadastro Nacional de Pessoa Jurídica (CNPJ) sob o nº 75.972.760/0001-60, neste ato representada pelo Prefeito Municipal abaixo assinado, doravante designada **PREFEITURA**, Senhor AMÉRICO BELLÉ, doravante designada CONTRATANTE, e de outro lado a empresa FERRAGENS DONDA MATERIAIS ELÉTRICOS, HIDRÁULICOS E SERVIÇOS DE ENGENHARIA LTDA, pessoa jurídica de direito privado, situada a AVENIDA ANITA GARIBALDI, 5450 - CEP: 82220000 - BAIRRO: BARREIRINHA, inscrita no CNPJ sob o nº 84.966.738/0001-06, neste ato por seu representante legal, MARIANA VIEIRA, CPF:073.383.039-08 ao fim assinado, doravante designada CONTRATADA, estando as partes sujeitas as normas da Lei nº 8.666/93 e suas alterações subsequentes, ajustam o presente Contrato, em decorrência do Edital Tomada de Preços nº 1/2022, mediante as seguintes cláusulas e condições.

CLÁUSULA PRIMEIRA - Conforme Contrato firmado em 17/02/2022, objeto do Edital de licitação, Modalidade Tomada de Preços nº 1/2022, entre as partes acima identificadas, para **CONTRATAÇÃO DE EMPRESA ESPECIALIZADA EM EXECUÇÃO DE REFORMA, AMPLIAÇÃO E REVITALIZAÇÃO DO GINÁSIO DE ESPORTES ARNALDO BUSATO, EM ATENDIMENTO AO CONTRATO DE REPASSE 899228/2020/MCIDADANIA/CAIXA**, em conformidade com o Parecer Jurídico nº 128/2022, fica prorrogado o prazo de Execução até 07/10/2022.

CLÁUSULA SEGUNDA: As demais cláusulas do contrato originário, não atingidas por este Termo, permanecem inalteradas.

E, por assim estarem ajustados firmam o presente em 02 (duas) vias de igual teor e forma.

Capanema, Cidade da Rodovia Ecológica – Estrada Parque Caminho do Colono, ao(s) 23 dia(s) do mês de agosto de 2022

AMÉRICO BELLÉ
Prefeito Municipal

MARIANA VIEIRA
Representante Legal
FERRAGENS DONDA MATERIAIS ELÉTRICOS, HIDRÁULICOS E SERVIÇOS DE ENGENHARIA LTDA
Contratada

roselia.licitacao@capanema.pr.gov.br

0005 16

De: roselia.licitacao@capanema.pr.gov.br
Enviado em: quarta-feira, 31 de agosto de 2022 10:24
Para: 'ferragensdonda@yahoo.com.br'
Assunto: ADITIVO PARA ASSINATURA
Anexos: 1° ADITIVO AO CONTRATO 49.pdf

BOM DIA
FAVOR ASSINAR DIGITALMENTE E NOS DEVOLVER



0004117

roselia.licitacao@capanema.pr.gov.br

De:	Mail Delivery Subsystem <MAILER-DAEMON@mailserver2.softsul.net>
Enviado em:	quarta-feira, 31 de agosto de 2022 10:24
Para:	roselia.licitacao@capanema.pr.gov.br
Assunto:	Return receipt
Anexos:	details.txt; Anexo sem título 00017.txt

The original message was received at Wed, 31 Aug 2022 10:23:43 -0300 from 238.213.60.187.dynamic.ampernet.com.br [187.60.213.238] (may be forged)

----- The following addresses had successful delivery notifications ----- <ferragensdonda@yahoo.com.br> (relayed to non-DSN-aware mailer)

----- Transcript of session follows ----- <ferragensdonda@yahoo.com.br>... relayed; expect no further notifications

000418

EXPEDIENTE

ORGÃO DE DIVULGAÇÃO DOS ATOS OFICIAIS DO MUNICÍPIO DE CAPANEMA
AUTORIZADO PELA LEI 1.431/2.005 DE 06/04/2.005,
LEI MUNICIPAL Nº 1.648/2018

COORDENAÇÃO/DIREÇÃO: Luciana Zanon
- Secretaria de Administração

DIAGRAMAÇÃO/EDIÇÃO: Caroline Pilati

APOIO TÉCNICO: Pedro Augusto Santana

PREFEITURA DE CAPANEMA
Avenida Pedro Viriato Parigot de Souza, 1080 - CEP:85760-000
Fone: 46 3552-1321
E-mail: diariooficial@capanema.pr.gov.br / adm@capanema.pr.gov.br
Capanema - Paraná
Prefeito Municipal: Américo Bellé
Vice-Prefeito Municipal: José Carlos Balzan
Secretária de Administração: Luciana Zanon
Secretária de Agricultura e Meio Ambiente: Raquel Belchior Szimanski
Secretário de Contratações Públicas: Alecxando Noll
Secretária de Educação e Cultura: Zaida Teresinha Parabocz
Secretário de Esporte, Lazer e Turismo: Diogo André Hossel
Secretária da Familia e Desenvolvimento Social: Loiri Albanese Moraes
Secretário de Finanças: Luiz Alberto Letti
Secretário de Indústria e Comércio: João Pedro Markus
Secretário de Planejamento e Projetos: Guilherme Alexandre
Secretário de Saúde: Jonas Welter
Secretário de Viação, Obras e Serviços Urbanos: Jilmar Jablonski
Chefe de Gabinete: Jessica Simara Pilger Borges

Controladora Geral do Município: Arieli Caciara Wons

CÂMARA MUNICIPAL DE CAPANEMA
R. Padre Cirilo, 1270 - CEP: 85760-000
Fone: (46) 3552-1596
E-mail: secretarialegislativa@capanema.pr.leg.br
Capanema - Paraná
Vereador: Ercio Marques Schappo - Presidente
Vereador: Sergio Ullrich - Vice - Presidente
Vereador: Edson Wilmsen - 1º Secretário
Vereador: Delmar C. Balzan - 2º Secretário
Vereador: Cladir Sinesio Klein
Vereador: Dirceu Alchieri
Vereador: Geancarlo Denardin
Vereador: Valdomiro Brizola
Vereadora: Olinda Terezinha Szimanski Pelegrina Lopes

ATOS LICITATÓRIOS

1.º Termo Aditivo ao Contrato nº 49/2022, que entre si celebram de um lado o MUNICÍPIO DE CAPANEMA – PARANÁ e de outro lado a empresa FERRAGENS DONDA MATERIAIS ELÉTRICOS, HIDRÁULICOS E SERVIÇOS DE ENGENHARIA LTDA

Pelo presente instrumento particular que firma de um lado, MUNICÍPIO DE CAPANEMA - PR, inscrito no Cadastro Nacional de Pessoa Jurídica (CNPJ) sob o nº 75.972.760/0001-60, neste ato representada pelo Prefeito Municipal abaixo assinado, doravante designada PREFEITURA, Senhor AMÉRICO BELLÉ, doravante designada CONTRATANTE, e de outro lado a empresa FERRAGENS DONDA MATERIAIS ELÉTRICOS, HIDRÁULICOS E SERVIÇOS DE ENGENHARIA LTDA, pessoa jurídica de direito privado, situada a AVENIDA ANITA GARIBALDI, 5450 - CEP: 82220000 - BAIRRO: BARREIRINHA, inscrita no CNPJ sob o nº 84.966.738/0001-06, neste ato por seu representante legal, MARIANA VIEIRA, CPF:073.383.039-08 ao fim assinado, doravante designada CONTRATADA, estando as partes sujeitas as normas da Lei nº 8.666/93 e suas alterações subsequentes, ajustam o presente Contrato, em decorrência do Edital Tomada de Preços nº 1/2022, mediante as seguintes cláusulas e condições.

CLÁUSULA PRIMEIRA - Conforme Contrato firmado em 17/02/2022, objeto do Edital de licitação, Modalidade Tomada de Preços nº 1/2022, entre as partes acima identificadas, para CONTRATAÇÃO DE EMPRESA ESPECIALIZADA EM EXECUÇÃO DE REFORMA, AMPLIAÇÃO E REVITALIZAÇÃO DO GINÁSIO DE ESPORTES ARNALDO BUSATO, EM ATENDIMENTO AO CONTRATO DE REPASSE 899228/2020/MCIDADANIA/CAIXA, em conformidade com o Parecer Jurídico nº 128/2022, fica prorrogado o prazo de Execução até 07/10/2022.

CLÁUSULA SEGUNDA: As demais cláusulas do contrato originário, não atingidas por este Termo, permanecem inalteradas.

E, por assim estarem ajustados firmam o presente em 02 (duas) vias de igual teor e forma.

Capanema, Cidade da Rodovia Ecológica – Estrada Parque Caminho do Colono, ao(s) 23 dia(s) do mês de agosto de 2022

AMÉRICO BELLÉ
Prefeito Municipal

MARIANA VIEIRA
Representante Legal
FERRAGENS DONDA MATERIAIS ELÉTRICOS, HIDRÁULICOS E SERVIÇOS DE ENGENHARIA LTDA
Contratada

AVISO DE LICITAÇÃO
PREGÃO ELETRÔNICO Nº 87/2022
O MUNICÍPIO DE CAPANEMA, Estado do Paraná, torna público que realizará Processo Licitatório, nos termos a seguir: Modalidade: PREGÃO ELETRÔNICO nº87/2022. Tipo de Julgamento: Menor preço Por Item. Modo de Disputa: Aberto
Objeto: CONTRATAÇÃO DE SERVIÇOS DE VIGILÂNCIA DESARMADA PARA EVENTOS E OUTRAS DEMANDAS, EM ATENDIMENTO ÀS NECESSIDADES DAS SECRETARIAS DESTA MUNICIPALIDADE, PROCESSADO PELO SISTEMA REGISTRO DE PREÇO.. R$ 42.816,00 Quarenta e Dois Mil, Oitocentos e Dezesseis Reais). Abertura das propostas: 08:30 Horas do dia 19/09/2022. Local: https://www.comprasgovernamentais.gov.br , demais informações podem ser adquiridas no Departamento de Contratações Públicas , Prefeitura Municipal de Capanema, sito a Av. Gov. Pedro Viriato Parigot de Souza, 1080– Capanema – Paraná – Centro e também no site www.capanema.pr.gov.br.
Capanema, 31/08/2022
Roselia Kriger Becker Pagani
Pregoeira

2º ADITIVO - RESCISÃO DE ATA DE REGISTRO DE PREÇOS QUE ENTRE SI CELEBRAM O MUNICÍPIO DE CAPANEMA E ALIMENTEX DISTRIBUIDORA LTDA

O MUNICÍPIO DE CAPANEMA, inscrito com o CNPJ sob o nº 75.972.760/0001-60, sediada na Av. Pedro Viriato Parigot de Souza, nº 1080, na cidade de Capanema /PR, na qualidade de CONTRATANTE, neste ato representado pelo Prefeito Municipal, Sr. AMÉRICO BELLÉ e do outro lado a Empresa ALIMENTEX DISTRIBUIDORA LTDA, inscrita no CNPJ/MF sob o n.º 41.191.505/0001-68, situada a RUA GENERAL OSÓRIO, 1330 - CEP: 85818610 - BAIRRO: PARQUE SÃO

090419

1.º Termo Aditivo ao Contrato nº 49/2022, que entre si celebram de um lado o MUNICÍPIO DE CAPANEMA – PARANÁ e de outro lado a empresa FERRAGENS DONDA MATERIAIS ELÉTRICOS, HIDRÁULICOS E SERVIÇOS DE ENGENHARIA LTDA

Pelo presente instrumento particular que firma de um lado, MUNICÍPIO DE CAPANEMA - PR, inscrito no Cadastro Nacional de Pessoa Jurídica (CNPJ) sob o nº 75.972.760/0001-60, neste ato representada pelo Prefeito Municipal abaixo assinado, doravante designada **PREFEITURA**, Senhor AMÉRICO BELLÉ, doravante designada CONTRATANTE, e de outro lado a empresa FERRAGENS DONDA MATERIAIS ELÉTRICOS, HIDRÁULICOS E SERVIÇOS DE ENGENHARIA LTDA, pessoa jurídica de direito privado, situada a AVENIDA ANITA GARIBALDI, 5450 - CEP: 82220000 - BAIRRO: BARREIRINHA, inscrita no CNPJ sob o nº 84.966.738/0001-06, neste ato por seu representante legal, MARIANA VIEIRA, CPF:073.383.039-08 ao fim assinado, doravante designada CONTRATADA, estando as partes sujeitas as normas da Lei nº 8.666/93 e suas alterações subsequentes, ajustam o presente Contrato, em decorrência do Edital Tomada de Preços nº 1/2022, mediante as seguintes cláusulas e condições.

CLÁUSULA PRIMEIRA - Conforme Contrato firmado em 17/02/2022, objeto do Edital de licitação, Modalidade Tomada de Preços nº 1/2022, entre as partes acima identificadas, para **CONTRATAÇÃO DE EMPRESA ESPECIALIZADA EM EXECUÇÃO DE REFORMA, AMPLIAÇÃO E REVITALIZAÇÃO DO GINÁSIO DE ESPORTES ARNALDO BUSATO, EM ATENDIMENTO AO CONTRATO DE REPASSE 899228/2020/MCIDADANIA/CAIXA**, em conformidade com o Parecer Jurídico nº 128/2022, fica prorrogado o prazo de Execução até 07/10/2022.

CLÁUSULA SEGUNDA: As demais cláusulas do contrato originário, não atingidas por este Termo, permanecem inalteradas.

E, por assim estarem ajustados firmam o presente em 02 (duas) vias de igual teor e forma.


Capanema, Cidade da Rodovia Ecológica – Estrada Parque Caminho do Colono, ao(s) 23 dia(s) do mês de agosto de 2022

AMÉRICO BELLÉ
Prefeito Municipal


MARIANA VIEIRA:07338303908
Assinado de forma digital por MARIANA VIEIRA:07338303908
Dados: 2022.08.31 20:54:55 -03'00'

MARIANA VIEIRA
Representante Legal
FERRAGENS DONDA MATERIAIS ELÉTRICOS, HIDRÁULICOS E SERVIÇOS DE ENGENHARIA LTDA
Contratada

Capanema participou da 1° Copa Corbélia de Basquete de base sub 14

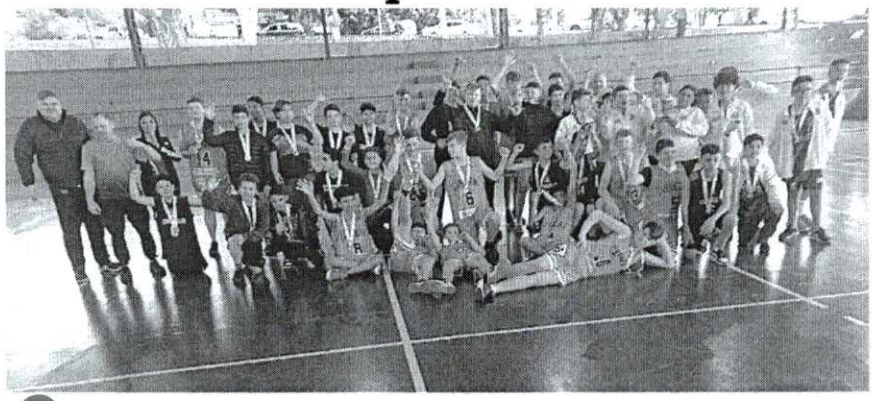

A equipe de Basquetebol de Capanema participou e conquistou o troféu de campeão da 1° Copa Corbélia de Basquete de base sub 14. Os meninos de Capanema comandados pelo professor Leandro Roehrs, venceram as três partidas disputadas. Contra Goioerê, Cafelândia e Corbélia. A competição Organizada pela secretária de esportes de Corbélia e coordenada pelo Professor Fernando foi realizada no sábado dia 3 de setembro, e tem o intuito de desenvolver o Basquetebol para crianças da região oeste e Sudoeste.

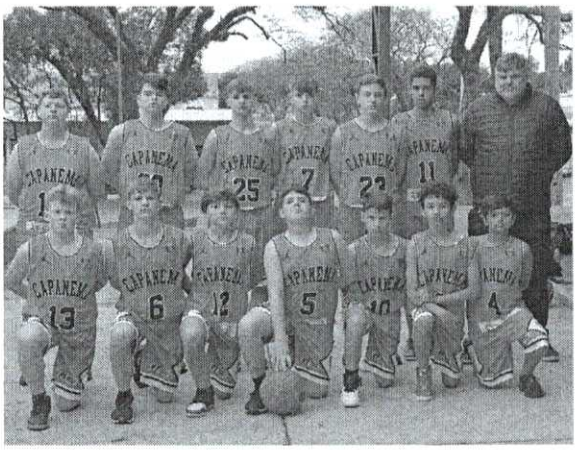

Município de Capanema - PR

PUBLICAÇÕES LEGAIS

LICITAÇÕES E CONTRATOS

1.° Termo Aditivo ao Contrato n° 49/2022, que entre si celebram de um lado o MUNICÍPIO DE CAPANEMA – PARANÁ e de outro lado a empresa FERRAGENS DONDA MATERIAIS ELÉTRICOS, HIDRÁULICOS E SERVIÇOS DE ENGENHARIA LTDA

Pelo presente instrumento particular que firma de um lado, MUNICÍPIO DE CAPANEMA - PR, inscrito no Cadastro Nacional de Pessoa Jurídica (CNPJ) sob o n° 75.972.760/0001-60, neste ato representada pelo Prefeito Municipal abaixo assinado, doravante designada **PREFEITURA**, Senhor AMÉRICO BELLÉ, doravante designada CONTRATANTE, e de outro lado a empresa FERRAGENS DONDA MATERIAIS ELÉTRICOS, HIDRÁULICOS E SERVIÇOS DE ENGENHARIA LTDA, pessoa jurídica de direito privado, situada a AVENIDA ANITA GARIBALDI, 5450 - CEP: 82220000 - BAIRRO: BARREIKINHA, inscrita no CNPJ sob o n° 84.966.738/0001-06, neste ato por seu representante legal, MARIANA VIEIRA, CPF:073.383.039-08 ao fim assinado, doravante designada CONTRATADA, estando as partes sujeitas as normas da Lei n° 8.666/93 e suas alterações subsequentes, ajustam o presente Contrato, em decorrência do Edital Tomada de Preços n° 1/2022, mediante as seguintes cláusulas e condições.

CLÁUSULA PRIMEIRA - Conforme Contrato firmado em 17/02/2022, objeto do Edital de licitação, Modalidade Tomada de Preços n° 1/2022, entre as partes acima identificadas, para **CONTRATAÇÃO DE EMPRESA ESPECIALIZADA EM EXECUÇÃO DE REFORMA, AMPLIAÇÃO E REVITALIZAÇÃO DO GINÁSIO DE ESPORTES ARNALDO BUSATO, EM ATENDIMENTO AO CONTRATO DE REPASSE 899228/2020/MCIDADANIA/CAIXA**, em conformidade com o Parecer Jurídico n° 128/2022, fica prorrogado o prazo de Execução até 07/10/2022.

CLÁUSULA SEGUNDA: As demais cláusulas do contrato originário, não atingidas por este Termo, permanecem inalteradas.

E, por assim estarem ajustados firmam o presente em 02 (duas) vias de igual teor e forma.

Capanema, Cidade da Rodovia Ecológica – Estrada Parque Caminho do Colono, ao(s) 23 dia(s) do mês de agosto de 2022

AMÉRICO BELLÉ
Prefeito Municipal

MARIANA VIEIRA
Representante Legal
FERRAGENS DONDA MATERIAIS ELÉTRICOS, HIDRÁULICOS E SERVIÇOS DE ENGENHARIA LTDA
Contratada

TERMO DE DISPENSA DE LICITAÇÃO N° 50/2022

Fica Dispensada de licitação na forma do Art. 75, inciso II, da Lei 14.133/2021, e suas alterações posteriores às despesas abaixo especificadas, conforme Parecer Jurídico da Procuradoria Jurídica do Município de Capanema - PR.

A Dispensa de Licitação do CONTRATAÇÃO DE PESSOA JURÍDICA PARA PRESTAÇÃO DE SERVIÇOS NA ÁREA DE PSICOLOGIA, POR MEIO DE PROFISSIONAL ESPECIALIZADO, PARA ATENDIMENTO JUNTO AS INSTITUIÇÕES EDUCACIONAIS MUNICIPAIS DO MUNICÍPIO DE CAPANEMA PR.PR. abaixo especificados, ocorre em razão de que a aquisição está baseada no Art. 75, inciso II, da Lei 14.133/2021, considerando ainda que os valores apresentados estarem dentro do valor de mercado, conforme pesquisa de preços realizado pela Administração.

Contratada:
NOME DO CREDOR: SAMARA STRASSBURG PSICOLOGIA EIRELI
CNPJ: 36.572.565/0001-90

ENDEREÇO: RUA PORTO ALEGRE, SN BAIRRO: CENRO
CIDADE: MAXIMILIANO DE ALMEIDA RS CEP:99.890-000
TELEFONE: 46 999303534 E-MAIL: samarastrassbg@gmail.com

VALOR TOTAL: **R$** 41.258,00(Quarenta e Um Mil, Duzentos e Cinquenta e Oito Reais).

Lote: 1 - Lote 001

Item	Código do produto /serviço	Nome do produto/serviço	Quantidade	Unidade	Preço máximo	Preço máximo total
1	60487	CONTRATAÇÃO DE PESSOA JURÍDICA PARA PRESTAÇÃO DE SERVIÇOS DE PSICOLOGIA com 01 (um) profissional especializado na área de PSICOLOGIA, para atendimento na SECRETARIA DE EDUCACAO, CULTURA E ESPORTE. com carga horária máxima de 40 (quarenta) horas semanais. formação necessária: graduação na área de PSICOLOGIA, pós graduação na área, atestado de capacidade técnica.	1.400,00	H	29,47	41.258,00

Objeto: CONTRATAÇÃO DE PESSOA JURÍDICA PARA PRESTAÇÃO DE SERVIÇOS NA ÁREA DE PSICOLOGIA, POR MEIO DE PROFISSIONAL ESPECIALIZADO, PARA ATENDIMENTO JUNTO AS INSTITUIÇÕES EDUCACIONAIS MUNICIPAIS DO MUNICÍPIO DE CAPANEMA PR. , em conformidade com o inciso em conformidade com o Art. 75, inciso II, da Lei 14.133/2021.

Capanema, Cidade da Rodovia Ecológica – Estrada Parque Caminho do Colono, ao(s) 02 dia(s) do mês de setembro de 2022.

Américo Bellé
Prefeito Municipal

EXTRATO DO CONTRATO N° 314/2022
Processo dispensa N° 50/2022
Data da Assinatura: 02/09/2022.
Contratante: Município de Capanema-Pr.
Contratada: SAMARA STRASSBURG PSICOLOGIA EIRELI.
Objeto: CONTRATAÇÃO DE PESSOA JURÍDICA PARA PRESTAÇÃO DE SERVIÇOS NA ÁREA DE PSICOLOGIA, POR MEIO DE PROFISSIONAL ESPECIALIZADO, PARA ATENDIMENTO JUNTO AS INSTITUIÇÕES EDUCACIONAIS MUNICIPAIS DO MUNICÍPIO DE CAPANEMA PR. PROCESSADO PELO SISTEMA REGISTRO DE PREÇOS.
Valor total: R$41.258,00 (Quarenta e Um Mil, Duzentos e Cinquenta e Oito Reais).
Américo Belle
Prefeito Municipal

SECRETARIA MUNICIPAL DE CONTRATAÇÕES PÚBLICAS

Avenida Gov. Pedro Viriato Parigot de Souza, 1080
Centro - 85760-000 - Fone:(46)3552-1321
CNPJ n° 75.972.760/0001-60 - homepage:www.capanema.pr.gov.br

Município de Capanema - PR

PUBLICAÇÕES LEGAIS

LICITAÇÕES E CONTRATOS

PODER JUDICIÁRIO DO ESTADO DO PARANÁ
COMARCA DE CAPANEMA
VARA CÍVEL DE CAPANEMA - PROJUDI
Av. Padre Pedro Parigot de Souza, 1232 - Centro - Capanema/PR - CEP: 85760-000 - Fone: 46 3552 8000 - E-mail: e-mail a ser cadastrado pelo Juízo

EDITAL DE CITAÇÃO da requerida MARILIA SCHMIDT eventuais cônjuges, herdeiros e demais INTERESSADOS AUSENTES, INCERTOS E DESCONHECIDOS, com prazo de 30 dias.

O EXMO. SR. DOUTOR DIEGO GUSTAVO PEREIRA, JUIZ DE DIREITO DA VARA CÍVEL DA COMARCA DE CAPANEMA, ESTADO DO PARANÁ, ETC.

FAZ SABER a requerida MARILIA SCHMIDT eventuais cônjuges e herdeiros, e demais interessados, assistidos incertos e desconhecidos, sem qualificações e endereços, que ao ensejo lhe foram atribuídos e não subsistem, que por este Juízo e pelo Cartório do Cível se processam os termos dos autos nº 0003694-07.2015.8.16.0081, de AÇÃO USUCAPIÃO, em que são requerentes JOSE CARLOS MASSTRELLI e NEUSA MARIA MUSSI MASSTRELLI e requerido ESPÓLIO DE DILSON CARLOS SCHMIDT e outros, nos quais foi determinada a citação editalícia, do seguinte teor: FAZ SABER a todos os que o presente edital virem ou dele tiverem conhecimento, que nos autos do processo nº 0003694-07.2015.8.16.0081, que neste juízo corre sem intuitivo, promove de Ação de Usucapião Extraordinária, movidos por Jose Carlos Masstrelli e Neusa Maria Mussi Masstrelli, em face de Espólio de Dilson Carlos Schmidt e outros, no qual os autores requerem seja concedido o domínio pela posse, o imóvel de matrícula do LOTE URBANO SOB Q/ 5º S/A (cinco-A), de subdividido do lote nº 03, da Quadra nº 01 (um), do setor S.O. (Sudoeste), da Planta Geral da Cidade de Capanema, Estado do Paraná, com área de 360,00m² (trezentos e cinco metros quadrados), com as seguintes confrontações: - NORTE: com o lote nº 01, mede e de extensão de 5 metros; SUL: com o lote nº 08, mede extensão de 5 metros; OESTE: com o lote nº 02, mede extensão de 72 metros; LESTE: com o lote nº 04, mede extensão de 21 metros – matrícula sob o nº 12.161 do Livro nº 02 do Registro de Imóveis da Comarca de Capanema/PR, o LOTE URBANO Nº 12 (doze), da Quadra nº 01 (um), do setor S.O. (SUDOESTE), da Planta Geral da Cidade de Capanema, do município de Capanema, Estado do Paraná, com área de 1.000m² (hum mil metros quadrados), com as seguintes confrontações, dev: - NORTE: com o lote nº 10 com 20 metros; SUL: confronta com a Rua Rio de Janeiro com 20 metros; LESTE: confronta com o lote nº 07 com 50 metros; OESTE confronta com o lote nº 03 com 50 metros – matrícula sob o nº 19.003 do Livro nº 02 do Registro de Imóveis da Comarca de Capanema/PR. Foram realizadas tentativas para localizar a requerida Marilia Schmidt, inscrita no CPF nº 599.131.329-00, e como está a mesma em lugar incerto e não sabido, não tendo possível citá-la pessoalmente, nessa condição foi deferido a citação pelo presente edital, para comparecer em Juízo, para promover sua defesa e ser notificada dos ulteriores termos do processo, o que deverá acompanhar, sob pena de revelia. Para conhecimento de todos e passado o presente edital, cujo 2º via fica afixada no local de costume. EDITAL, para ao dias e tempos da ação proposta e para que, no prazo de 15 dias, que fluirá após o decurso do prazo do presente edital, apresentar resposta. Não tendo sido citada a ação, a requerida será considerada revel caso em que será nomeado curador especial. Será o presente edital, por extrato, afixado e publicado na forma da lei. NADA MAIS. Dado e passado nesta cidade de Capanema/PR, aos 27 de julho de 2022. Assa o requisito, requer se digne Vossa Excelência: a) Que sejam citados os Requeridos por edital, nos termos dos artigos 231 c. 232 do CPC, ver que se encontrem em local incerto e não sabido; b) Que sejam citados todos os confinantes, vizinhos do imóvel usucapiendo, para manifestarem o interesse que tiverem, quais sejam, - Neuls Damata, brasileiro, solteiro, residente e domiciliado na Rua Guaraiacas, nº 328, Centro, na Município de Capanema/PR; -Vera Lucia Schermann, brasileira, solteira, residente e domiciliada na Rua Guaraiacas, nº 282, Centro, no Município de Capanema/PR; c) Que sejam intimados, na representação da Fazenda Pública da União, Estadual, Distrito Federal, Territorios e Municipios para que manifestem eventuais interesses na causa; e) Requer todas as Ministério Público assim como seja este se manifestar por exigência legal; f) Que a sentença seja transcrita no registro de imóveis, incidente mandado por constituir cito, título hábil para o respectivo registro junto ao Cartório de Registro de Imóveis; f) Provadas as Requeridas provarem suas alegações/teses, documentalmente, apresentando desde já os documentos acostados a peça exordial, protestando pela produção dos demais provas que eventualmente se fizerem necessárias no curso da lide. Dá-se a causa o valor de R$ 136.000,00 (cento e trinta e seis mil reais). N. T. P. Deferimento. Em 17/09/2015 (a) KLEITON FRANGOLASTTO - OAB nº 40.141 PR.

Pelo que, edital fica a requerida MARILIA SCHMIDT, eventuais cônjuges e herdeiros, e demais interessados, assistidos incertos e desconhecidos, CITADA para que no prazo de 15 (quinze) dias, a contar a presente, após TRANSCURSO DE ITEM Nº 451.1: "...fica deferida a citação de Marilia Schmidt por edital..." NO PRAZO PARA DEFESA, quinze (15) dias. ADVERTÊNCIA. Em caso de revelia, será nomeado um curador especial. "O réu poderá oferecer contestação, por procu- no prazo de 15 (quinze) dias, cuja termo inicial será a data da audiência de conciliação ou demais hipóteses" (art. 335 do NCPC)."

E, para que chegue ao conhecimento dos interessados, mandou o MM. Juiz expedir o presente edital, que será afixado no local de costume e publicado na forma da Lei. Dado e passado nesta Cidade e Comarca de Capanema, Estado do Paraná, aos 09 de agosto de 2022. Eu, BRENDA RAIANE GIARETTA, Escrevente Juramentado do Vara Cível, o digitei e subscrevo.

DIEGO GUSTAVO PEREIRA
Juiz de Direito
(Assinado digitalmente)

SECRETARIA MUNICIPAL DE CONTRATAÇÕES PÚBLICAS

Avenida Gov. Pedro Viriato Parigot de Souza, 1080
Centro - 85760-000 - Fone:(46)3552-1321
CNPJ n° 75.972.760/0001-60 - homepage:www.capanema.pr.gov.br

000421

DESPACHO

Com relação a Tomada de Preços, nº 1/2022, objeto: CONTRATAÇÃO DE EMPRESA ESPECIALIZADA EM EXECUÇÃO DE REFORMA, AMPLIAÇÃO E REVITALIZAÇÃO DO GINÁSIO DE ESPORTES ARNALDO BUSATO, EM ATENDIMENTO AO CONTRATO DE REPASSE 899228/2020/MCIDADANIA/CAIXA. Encaminho esse PA ao Procurador Jurídico para análise e emissão de Parecer Jurídico a respeito do aditivo.

Capanema, Cidade da Rodovia Ecológica – Estrada Parque Caminho do Colono, ao(s) 21 dia(s) do mês de setembro de 2022

Roselia Kriger Becker Pagani
Pregoeira/Chefe do Dpto de Contratações Públicas do
Município de Capanema

Ferragens Donda LTDA
CNPJ nº 84.966.738/0001-06
Av, Anita Garibaldi, 5.450, Curitiba-PR
CEP 82.220-000
ferragensdonda@yahoo.com.br
Fone/Fax: 3585-3865

À
Prefeitura Municipal de Capanema – PR
Departamento de Engenharia
A/C: Eng. Amanda

SOLICITAÇÃO DE ADITIVO DE SERVIÇOS

A empresa Ferragens Donda Materiais Elétricos, Hidráulicos e Serviços de Engenharia LTDA, inscrita no CNPJ nº 84.966.738/0001-06, vem por meio deste, solicitar o ADITAMENTO dos serviços conforme os itens descritos na tabela abaixo, referente ao contrato nº 49/2022 firmado entre a Prefeitura Municipal de Capanema e a empresa supracitada que tem por objeto a Execução de reforma, ampliação e revitalização do Ginásio de Esportes Arnaldo Busato.

Cod. Item SINAPI	Descrição	Unid.	Quantidade
91341	PORTA EM ALUMÍNIO DE ABRIR TIPO VENEZIANA COM GUARNIÇÃO, FIXAÇÃO COM PARAFUSOS - FORNECIMENTO E INSTALAÇÃO. AF_12/2019	M2	11,84
91785	(COMPOSIÇÃO REPRESENTATIVA) DO SERVIÇO DE INSTALAÇÃO DE TUBOS DE PVC, SOLDÁVEL, ÁGUA FRIA, DN 25 MM (INSTALADO EM RAMAL, SUB-RAMAL, RAMAL DE DISTRIBUIÇÃO OU PRUMADA), INCLUSIVE CONEXÕES, CORTES E FIXAÇÕES, PARA PRÉDIOS. AF_10/2015	M	142,39

A justificativa para tal aditivo se dá em decorrência das divergências entre planilha orçamentária, projetos e memorial descritivo, onde não foi previsto a instalação das portas de alumínio nas divisórias dos sanitários, tornando os mesmos inapto para uso e ainda há a necessidade de alteração na instalação da ligação de água para alimentação dos banheiros novos aumentando a metragem de tubo, tais adequações de execução se fazem necessárias uma vez que não foram previstas no projeto inicial, gerando assim um aumento nos itens e quantidades.

Mediante o exposto acima, pedimos o deferimento dessa solicitação para uma perfeita conclusão de obra.

Atenciosamente.

Curitiba, 05 de setembro de 2022.

MARIANA VIEIRA:07338303908
Assinado de forma digital por MARIANA VIEIRA:07338303908
Dados: 2022.09.05 10:31:24 -03'00'

Ferragens Donda Ltda
CNPJ: 84.966.738/0001-06
Mariana Vieira
Sócia Administradora
CPF 073.383.039-08
CREA/PR: 189155/D

Tramitação do Processo

Processo: **2576/2022** Data: **20/09/2022 11:33** Situação: **Encaminhado**

Requerente: **AMANDA PEREIRA DE ANDRADE** Documento: **013.051.832-82**

Contato: **AMANDA PEREIRA DE ANDRADE**

Assunto: **LICITAÇÃO - PARECER JURÍDICO - Versão: 2**

Descrição: Com relação ao contrato administrativo nº 49/2022 cujo objeto: Execução de reforma, ampliação e revitalização do Ginásio de Esportes Arnaldo Busato, oriundo do certame licitatório Tomada de Preços nº 01/2022, no que tange a conclusão efetiva das obras segue o seguinte: PARECER TÉCNICO DA ENGENHARIA E SOLICITAÇÃO DE ADITIVO, REFERENTE AS PORTAS DAS DIVISÓRIAS DOS BANHEIRO DA AMPLIAÇÃO.

Ocorrência: 1 Data: 20/09/2022 11:33:18 Previsão: 11/10/2022

De: AMANDA PEREIRA DE ANDRADE Para: ROSELIA KRIGER BECKER PAGANI

Etapa: PARECER JURÍDICO - LICITAÇÃO Confirmação: não

Descrição: Abertura do processo.

ANEXOS

Anexo	Descrição
PARECER ADITIVO FINANCEIRO OBRA SOLICITAÇÃO CONTRATADA.pdf	PARECER ENGENHARIA ADITIVO SOLICITAÇÃO DE ADITIVO

amanda.andrade, 20/09/2022 11:33:36

Autenticidade : 9ZTMH2ZS7XJ5X2HQMQ8(verificado em : 20/09/2022 11:33)

roselia.licitacao@capanema.pr.gov.br

De: Amanda Engenharia - PM Capanema-PR <amandaengenharia@capanema.pr.gov.br>
Enviado em: terça-feira, 20 de setembro de 2022 11:37
Para: Roselia Licitacao
Assunto: ADITIVO FINANCEIRO GINÁSIO TP 01/2022
Anexos: PARECER ADITIVO FINANCEIRO OBRA GINÁSIO 11-22.pdf; SOLICITAÇÃO CONTRATADA.pdf; Processo_ficha_2576_2022.pdf

Bom dia, Prezada.

Com relação ao contrato administrativo nº 49/2022 cujo objeto: Execução de reforma, ampliação e revitalização do Ginásio de Esportes Arnaldo Busato, oriundo do certame licitatório Tomada de Preços nº 01/2022, no que tange a conclusão efetiva das obras segue o seguinte: PARECER TÉCNICO DA ENGENHARIA E SOLICITAÇÃO DE ADITIVO, REFERENTE AS PORTAS DAS DIVISÓRIAS DOS BANHEIRO DA AMPLIAÇÃO. SOLICITO APRECIAÇÃO DA PROCURADORIA.

--
SEGUE EM ANEXO, TAMBÉM FOI ENVIADO ATRAVÉS DO PROTOCOLO Nº 2576/22.

AT.TE

Amanda Pereira de Andrade

Engenheira Civil municipal de Capanema

CREA RO: 10505/D

Prefeitura Municipal de Capanema/PR

Município de Capanema – PR
Departamento de Engenharia

PARECER TÉCNICO Nº 11/2022

Com relação ao contrato administrativo nº 49/2022 cujo objeto: **Execução de reforma, ampliação e revitalização do Ginásio de Esportes Arnaldo Busato**, oriundo do certame licitatório Tomada de Preços nº 01/2022, no que tange a conclusão efetiva das obras segue o seguinte.

Com base na solicitação, encaminhada em anexo, por parte da contratada e após análise de todo o projeto básico, foi possível constatar a falha técnica na elaboração do projeto básico, referente as portas das divisórias dos banheiros da etapa de ampliação.

O serviço consta em projeto, porém na planilha orçamentária do objeto contratado durante sua transcrição foram suprimidos os serviços inerentes a instalação das portas. Haja vista, que para concluir outros serviços ligados a este como a colocação de barras de acessibilidade, e para que o banheiro cumpra sua plena funcionalidade, as portas deverão ser instaladas.

Segundo a legislação: Quando identificado, durante a execução contratual, para convalidação desse vício, um aditivo contratual faz-se cabível (art. 55 da Lei 9.784/99).

Destarte, o artigo 65 da lei 8666/93, também prevê alteração de orçamento devido a falha técnica no projeto básico.

Diante de exposto procedo os cálculos

Foram retirados da tabela de esquadrias apresentada em projeto arquitetônico (prancha 01/03) da ampliação dos banheiros os seguintes dados:

AMANDA PEREIRA DE ANDRADE:01305183282

Assinado de forma digital por AMANDA PEREIRA DE ANDRADE:01305183282
Dados: 2022.09.20 11:16:56 -03'00'

Porta P2

Dimensões

0,90 m X 1,60m=1,44 m2X2unid=2,88 m2

Porta P3

Dimensões

0,70mX1,60 m =1,12 m2x8= 8,96 m2

Total= 2,88 m2+ 8,96 m2= 11,84 m2.

No cálculo dos valores financeiros, foram considerados os quantitativos explicitados acima na memória de cálculo do presente parecer, sendo formatado de maneira organizada na planilha abaixo, os preços dos serviços os quais não constavam em orçamento licitados, foram incorporados seguindo como referência a tabela SINAPI 06/2021, a mesma referência utilizada na elaboração de orçamento inicial, e sendo aplicado o percentual de desconto dado pela contratada na data da licitação, que foi de 11% em relação ao orçamento inicial. Saliento que conforme a legislação estabelece o percentual concernente ao risco do BDI foi suprimido, sendo o montante de 0,97% do valor total do BDI.

AMANDA PEREIRA DE ANDRADE:01305183282

Assinado de forma digital por AMANDA PEREIRA DE ANDRADE:01305183282
Dados: 2022.09.20 11:16:36 -03'00'

Planilha orçamentária de aditivo financeiro:

Nº OPERAÇÃO	Nº SICONV	PROPONENTE / TOMADOR	APELIDO DO EMPREENDIMENTO			
1071622-18	899228/2020	Prefeitura Municipal de Capanema	Reforma, ampliação e revitalização no ginásio de esportes			
LOCALIDADE SINAPI	DATA BASE	DESCRIÇÃO DO LOTE	MUNICÍPIO / UF	BDI 1	DESCONTO APLICADO EM LICITAÇÃO	11%
CURITIBA	06-21 (DES.)	REFORMA,AMPLIAÇÃO E REVITALIZAÇÃO NO GINÁSIO DE ESPORTES	Capanema-PR	19,83%	0,00%	

Item	Fonte	Código	Descrição	Unidade	Quantidade	Custo Unitário (sem BDI) (R$)	BDI (%)	Preço Unitário (com BDI) (R$)	Preço Total (R$)
REFORMA,AMPLIAÇÃO E REVITALIZAÇÃO NO GINÁSIO DE ESPORTES									
ADITIVO									
1.			Reforma, Ampliação e Revitalização do Ginásio de Esportes					TOTAL:	6.558,49
1.15.			ESQUADRIAS DE METÁLICA(AMPLIAÇÃO)						6.558,49
	SINAPI	91341	PORTA EM ALUMÍNIO DE ABRIR TIPO VENEZIANA COM GUARNIÇÃO, FIXAÇÃO COM PARAFUSOS - FORNECIMENTO E INSTALAÇÃO. AF_12/2019	M2	11,84	462,26	BDI 1	553,93	6.558,49

REFLEXO FINANCEIRO DO ADITIVO

REFLEXO E RESUMO FINANCEIRO DO CONTRATO:

1) VALOR DO CONTRATO	R$	299.672,77
2) VALOR A ACRESCENTAR	**R$**	**6.558,49**
3) VALOR A GLOSAR	**R$**	**-**
4) SALDO DO CONTRATO(1)+(2)-(3)	R$	306.231,26
5) VALOR TOTAL DO ADITIVO	**R$**	**6.558,49**
6) REFLEXO		**2,19%**

É O PARECER

Perante o que foi exposto neste documento, **obteve-se o valor de R$ 6.558,49 a aditivar no contrato, totalizando um percentual de 2,19%, em relação ao contrato original.** Em

nossa legislação **é permitido aditivar até 10% do contrato**, em caso de vícios no projeto básico.

Destarte, solicito a Comissão Permanente de licitações que encaminhe o PA para a procuradoria municipal, a fim de que se manifeste quanto a matéria e em caso da manifestação for favorável após a decisão administrativa do prefeito e a assinatura do termo Aditivo, notifique esta fiscalização para que possamos dar procedimentos administrativos na obra como de Projeto, Fiscalização, orçamento e execução.

Capanema, 20 de setembro de 2.022

AMANDA PEREIRA DE ANDRADE:01305183282

Assinado de forma digital por AMANDA PEREIRA DE ANDRADE:01305183282
Dados: 2022.09.20 11:16:10 -03'00'

AMANDA PEREIRA DE ANDRADE
ENGENHEIRA CIVIL MUNICIPAL
FISCAL DO CONTRATO
CREA RO-10505/D
MATRÍCULA 3523-1

00429

PARECER JURÍDICO Nº 115/2022

REQUERENTE: Departamento de Contratações Públicas
ÁREA ADMINISTRATIVA: Licitações e Contratos Administrativos
ÓRGÃO INTERESSADO: Secretaria Municipal de Esporte, Lazer e Turismo
ASSUNTO: Análise de solicitação de aditivo de quantitativo. Tomada de Preços nº 01/2022. Obra de revitalização do ginásio de esportes Arnaldo Busato.

EMENTA: ALTERAÇÃO CONTRATUAL. ADITIVO DE QUANTITATIVO. SOLICITAÇÃO DA EMPRESA CONTRATADA. PARECER TÉCNICO DA ENGENHEIRA MUNCIPAL. JUSTIFICATIVA SUFICIENTE. POSSIBILIDADE. PARECER JURÍDICO FAVORÁVEL.

1. CONSULTA

O Departamento de Contratações Públicas encaminha para análise da Procuradoria-Geral o presente Processo Administrativo para análise de solicitação de alteração contratual, consubstanciado em aditivo de quantitativo.

É o relatório.

2. PARECER

Convém destacar, inicialmente, que compete a esta Procuradoria, nos termos do parágrafo único do art. 38, da Lei nº 8.666/1993, prestar consultoria sob o prisma estritamente jurídico dos documentos apresentados, não cabendo nenhuma consideração acerca do mérito da presente contratação e da discricionariedade da Administração Pública ao traçar os parâmetros do(s) produto(s)/serviço(s) entendido(s) como necessário(s).

Nesse rumo, forçoso reconhecer que a análise dos aspectos técnicos do objeto do aditivo de quantitativo solicitado não constitui tarefa afeta a este órgão jurídico, o que somente de forma excepcional poderemos adentrar, em razão da omissão grosseira do setor competente na descrição dos objetos ou na justificativa da contratação.

Ante as questões acima suscitadas, passaremos à análise dos aspectos relacionados à legalidade do feito.

2.1. Do Acréscimo de Quantitativo

O art. 65, I, alínea b, c/c § 1º, da Lei nº 8.666/1993, concede à administração a possibilidade de modificar o valor contratual realizando acréscimos ou supressões em obras, serviços e compras num percentual máximo de 25% do valor inicial, e no caso particular de reforma de edifício ou equipamento, até o limite de 50% para os seus acréscimos.

Av. Pedro Viriato Parigot de Souza, 1080 - Centro - 85760-000 - Fone: 46-3552-1321 - ramal 217
procuradoria@capanema.pr.gov.br - Dr. Álvaro Skiba Júnior

Destarte, vê-se, pela disposição legal, que em se tratando de uma alteração de natureza quantitativa, cujo acréscimo não ultrapasse os limites legais, detém a administração a possibilidade de fazê-lo unilateralmente, por motivo de conveniência e oportunidade, respeitado o interesse público primário.

Deveras, desde que respeitados os preços ajustados no contrato original e considerando a necessidade de aquisição/prestação do(s) objeto(s)/serviço(s) indicado(s) no requerimento, indicam que os requisitos exigidos para realizar o acréscimo se encontram presentes, haja vista que a possibilidade de alterar unilateralmente o ajuste representa uma prerrogativa à disposição da administração para concretizar o interesse público, ainda mais quando há solicitação ou concordância por parte da empresa contratada.

Com efeito, a modificação quantitativa do valor contratado deve corresponder, em igual medida, à alteração das obrigações dos sujeitos da relação jurídica (Administração Pública e empresa contratada), ou seja, a variação da contraprestação deve guardar uma relação direta de proporcionalidade com o aumento do objeto.

Por outro lado, adverte-se que o parâmetro sobre o qual deve ser calculado o limite de 25% não é o quanto do objeto é alterado, mas o quanto da alteração do objeto repercute no valor inicial atualizado do contrato, isto é, o cálculo do limite a ser aditado deve ter por base o valor da contratação.

No caso em análise, o aumento da quantidade do(s) objeto(s) é proporcional ao acréscimo do valor do(s) respectivo(s) contrato(s), respeitando-se, portanto, o percentual máximo permitido (25%).

Por todo o exposto, considerando que a alteração que se pretende implementar qualifica-se como quantitativa (acréscimo), vislumbram-se respeitados os limites definidos na Lei de Licitações e Contratos Administrativos, e, portanto, nada obsta a sua formalização, pois adequada ao caso (arts. 60, 61 e 65, todos da Lei nº 8.666/1993).

2.2. Recomendações

Urge esclarecer, por fim, porque notória a relevância, que a veracidade de todas as informações e documentação apresentadas são de inteira responsabilidade dos agentes públicos e privados envolvidos.

Neste ponto, convém chamar atenção para a possibilidade de aplicação de sanções de natureza política, administrativa, civil e penal **em caso de malversação da verba pública e/ou em razão de descumprimento das obrigações legais, contratuais e editalícias,** possibilitando a configuração de ato de improbidade administrativa, nos termos da Lei nº 8.429/1992, bem como em desrespeito à Lei de Responsabilidade Fiscal.

3. CONCLUSÃO:

Diante do exposto, esta Procuradoria se manifesta pela **possibilidade** da celebração do termo aditivo de quantitativo e de valor, na forma pretendida, **desde que sejam providenciados:**

Av. Pedro Viriato Parigot de Souza, 1080 - Centro - 85760-000 - Fone: 46-3552-1321 - ramal 217
procuradoria@capanema.pr.gov.br - Dr. Álvaro Skiba Júnior

a) juntada aos autos de toda a documentação de regularidade fiscal prevista no art. 29 da Lei nº 8.666/1993, de modo a comprovar que a contratada ainda satisfaz os requisitos de habilitação, caso a validade dos respectivos documentos apresentados na sessão pública esteja expirada;

b) juntada das declarações do art. 16, I e II, da LRF;

c) a decisão do Excelentíssimo Prefeito Municipal;

d) a assinatura do aditivo contratual pelas partes;

e) a publicação do extrato do aditivo no Diário Oficial do Município.

É o parecer.

Município de Capanema, Estado do Paraná - **Cidade da Rodovia Ecológica - Estrada Parque Caminho do Colono**, aos 14 dias do mês de outubro de 2022.

Álvaro Skiba Júnior
Procurador Municipal
OAB/PR 68.807

Álvaro Skiba Júnior
Procurador Municipal
de Capanema - PR
Dec. Nº 5588/2014
OAB/PR 68.807

Av. Pedro Viriato Parigot de Souza, 1080 - Centro - 85760-000 - Fone: 46-3552-1321 - ramal 217
procuradoria@capanema.pr.gov.br - Dr. Álvaro Skiba Júnior

000432

DECISÃO ADMINISTRATIVA

Com relação a Tomada de Preços nº 1/2022, objeto: CONTRATAÇÃO DE EMPRESA ESPECIALIZADA EM EXECUÇÃO DE REFORMA, AMPLIAÇÃO E REVITALIZAÇÃO DO GINÁSIO DE ESPORTES ARNALDO BUSATO, EM ATENDIMENTO AO CONTRATO DE REPASSE 899228/2020/MCIDADANIA/CAIXA. Acato o Parecer Jurídico nº 115/2022 pelo aditivo de Valor.

Solicito ao Setor de Licitações para que tome as devidas Providências no sentido da elaboração do Termo Aditivo.

Capanema, Cidade da Rodovia Ecológica – Estrada Parque Caminho do Colono, ao(s) 14 dia(s) do mês de outubro de 2022

Américo Bellé
Prefeito Municipal

A Sra.

Roselia Kriger Becker Pagani

Pregoeira/Membro da comissão

Permanente de Abertura e Julgamento de Licitações

Com relação a Tomada de Preços nº 1/2022, objeto: CONTRATAÇÃO DE EMPRESA ESPECIALIZADA EM EXECUÇÃO DE REFORMA, AMPLIAÇÃO E REVITALIZAÇÃO DO GINÁSIO DE ESPORTES ARNALDO BUSATO, EM ATENDIMENTO AO CONTRATO DE REPASSE 899228/2020/MCIDADANIA/CAIXA, informo que há dotação orçamentária para Aditivo conforme orçamento abaixo:

Dotações					
Exercício da despesa	Conta da despesa	Funcional programática	Fonte de recurso	Natureza da despesa	Grupo da fonte
2022	1480	07.002.27.812.2701.1271	000	4.4.90.51.00.00	Do Exercício
2022	1483	07.002.27.812.2701.1271	915	4.4.90.51.00.00	Do Exercício

Capanema, Cidade da Rodovia Ecológica – Estrada Parque Caminho do Colono, ao(s) 14 dia(s) do mês de outubro de 2022

Cleomar Walter
Tec.Cont. CRC: PR 046483/O-2
CPF 723.903.959-53

PREFEITURA MUNICIPAL DE CURITIBA
SECRETARIA MUNICIPAL DE PLANEJAMENTO, FINANÇAS E ORÇAMENTO
DEPARTAMENTO DE CONTROLE FINANCEIRO

CERTIDÃO NEGATIVA
DE DÉBITOS TRIBUTÁRIOS E DÍVIDA ATIVA MUNICIPAL

Certidão nº: 9.907.231

CNPJ: 84.966.738/0001-06

Nome: FERRAGENS DONDA MATERIAIS ELETRICOS, HIDRAULICOS E SERVICOS DE ENGENHARIA LTDA

Ressalvado o direito de a Fazenda Pública Municipal inscrever e cobrar débitos ainda não registrados ou que venham a ser apurados, certificamos não existir pendências em nome do contribuinte acima identificado, relativas a créditos tributários administrados pela Secretaria Municipal de Finanças e créditos tributários e não tributários inscritos em dívida ativa junto à Procuradoria Geral do Município (PGM).

Esta certidão compreende os Tributos Mobiliários (Imposto sobre serviço - ISS), Tributos Imobiliários (Imposto Predial e Territorial Urbano - IPTU), Imposto sobre a Transmissão de Bens Imóveis Intervivos- ITBI e Contribuição de Melhoria), Taxas de Serviços e pelo Poder de Polícia e outros débitos municipais inscritos em dívida ativa.

A certidão expedida em nome de pessoa jurídica abrange todos os estabelecimentos (matriz e filiais) cadastrados no Município de Curitiba.

A autenticidade desta certidão deverá ser confirmada no endereço https://cnd-cidadao.curitiba.pr.gov.br/Certidao/ValidarCertidao.

Certidão emitida com base no Decreto 619/2021 de 24/03/2021.
Emitida às 09:11 do dia 15/09/2022.
Código de autenticidade da certidão: DAB5C6E5A82142F80BEA82212039A238E3
Qualquer rasura ou emenda invalidará este documento.

Válida até 14/12/2022 – Fornecimento Gratuito

Você também pode validar a autenticidade
da certidão utilizando um leitor de QRCode.

Estado do Paraná
Secretaria de Estado da Fazenda
Receita Estadual do Paraná

00435

Certidão Negativa

de Débitos Tributários e de Dívida Ativa Estadual
Nº 028136229-63

Certidão fornecida para o CNPJ/MF: **84.966.738/0001-06**
Nome: **FERRAGENS DONDA MATERIAIS ELETRICOS, HIDRAULICOS E SERVICOS DE ENGENHARIA LTDA**

Ressalvado o direito da Fazenda Pública Estadual inscrever e cobrar débitos ainda não registrados ou que venham a ser apurados, certificamos que, verificando os registros da Secretaria de Estado da Fazenda, constatamos não existir pendências em nome do contribuinte acima identificado, nesta data.

Obs.: Esta Certidão engloba todos os estabelecimentos da empresa e refere-se a débitos de natureza tributária e não tributária, bem como ao descumprimento de obrigações tributárias acessórias.

Válida até 11/02/2023 - Fornecimento Gratuito

A autenticidade desta certidão deverá ser confirmada via Internet
www.fazenda.pr.gov.br

Emitido via Internet Pública (14/10/2022 15:50:13)

MINISTÉRIO DA FAZENDA
Secretaria da Receita Federal do Brasil
Procuradoria-Geral da Fazenda Nacional

CERTIDÃO NEGATIVA DE DÉBITOS RELATIVOS AOS TRIBUTOS FEDERAIS E À DÍVIDA ATIVA DA UNIÃO

Nome: FERRAGENS DONDA MATERIAIS ELETRICOS, HIDRAULICOS E SERVICOS DE ENGENHARIA LTDA
CNPJ: 84.966.738/0001-06

Ressalvado o direito de a Fazenda Nacional cobrar e inscrever quaisquer dívidas de responsabilidade do sujeito passivo acima identificado que vierem a ser apuradas, é certificado que não constam pendências em seu nome, relativas a créditos tributários administrados pela Secretaria da Receita Federal do Brasil (RFB) e a inscrições em Dívida Ativa da União (DAU) junto à Procuradoria-Geral da Fazenda Nacional (PGFN).

Esta certidão é válida para o estabelecimento matriz e suas filiais e, no caso de ente federativo, para todos os órgãos e fundos públicos da administração direta a ele vinculados. Refere-se à situação do sujeito passivo no âmbito da RFB e da PGFN e abrange inclusive as contribuições sociais previstas nas alíneas 'a' a 'd' do parágrafo único do art. 11 da Lei nº 8.212, de 24 de julho de 1991.

A aceitação desta certidão está condicionada à verificação de sua autenticidade na Internet, nos endereços <http://rfb.gov.br> ou <http://www.pgfn.gov.br>.

Certidão emitida gratuitamente com base na Portaria Conjunta RFB/PGFN nº 1.751, de 2/10/2014.
Emitida às 17:48:50 do dia 06/10/2022 <hora e data de Brasília>.
Válida até 04/04/2023.
Código de controle da certidão: **2DF1.8D50.4885.F4FE**
Qualquer rasura ou emenda invalidará este documento.

Voltar | Imprimir

000437

CAIXA ECONÔMICA FEDERAL

Certificado de Regularidade do FGTS - CRF

Inscrição: 84.966.738/0001-06
Razão Social: FERR DONDA LTDA
Endereço: AV ANITA GARIBALDI 5450 / BARREIRINHA / CURITIBA / PR / 82220-000

A Caixa Econômica Federal, no uso da atribuição que lhe confere o Art. 7, da Lei 8.036, de 11 de maio de 1990, certifica que, nesta data, a empresa acima identificada encontra-se em situação regular perante o Fundo de Garantia do Tempo de Servico - FGTS.

O presente Certificado não servirá de prova contra cobrança de quaisquer débitos referentes a contribuições e/ou encargos devidos, decorrentes das obrigações com o FGTS.

Validade: 11/10/2022 a 09/11/2022

Certificação Número: 2022101102365585219384

Informação obtida em 14/10/2022 15:51:34

A utilização deste Certificado para os fins previstos em Lei esta condicionada a verificação de autenticidade no site da Caixa: **www.caixa.gov.br**

000438

roselia.licitacao@capanema.pr.gov.br

De: roselia.licitacao@capanema.pr.gov.br
Enviado em: sexta-feira, 14 de outubro de 2022 16:29
Para: 'Ecio Rosseto Donda'
Assunto: ADITIVO PARA ASSINATURA
Anexos: 2º ADITIVO AO CONTRATO 49.pdf

BOA TARDE
FAVOR ASSINAR DIGITALMENTE E NOS DEVOLVER

SECRETARIA MUNICIPAL DE
CONTRATAÇÕES PÚBLICAS

Roselia Kriger Becker Pagani
Chefe do Departamento de Contratações Públicas
Pregoeira
Portaria 8.022 de 12 de Dezembro de 2021

Prefeitura Municipal de Capanema-PR
Cidade da Rodovia Ecológica
Estrada Parque Caminho do Colono
(46) 3552-1321 E-mail: licitacao@capanema.pr.gov.br
roselia.licitacao@capanema.pr.gov.br

000439

roselia.licitacao@capanema.pr.gov.br

De: Mail Delivery Subsystem <MAILER-DAEMON@mailserver2.softsul.net>
Enviado em: sexta-feira, 14 de outubro de 2022 16:29
Para: roselia.licitacao@capanema.pr.gov.br
Assunto: Return receipt
Anexos: details.txt; Anexo sem título 00026.txt

The original message was received at Fri, 14 Oct 2022 16:28:46 -0300 from 51.130.101.177.dynamic.ampernet.com.br [177.101.130.51] (may be forged)

----- The following addresses had successful delivery notifications ----- <ferragensdonda@yahoo.com.br> (relayed to non-DSN-aware mailer)

----- Transcript of session follows ----- <ferragensdonda@yahoo.com.br>... relayed; expect no further notifications

000440

EXPEDIENTE

ORGÃO DE DIVULGAÇÃO DOS ATOS OFICIAIS DO MUNICÍPIO DE CAPANEMA
AUTORIZADO PELA LEI 1.431/2.005 DE 06/04/2.005,
LEI MUNICIPAL Nº 1.648/2018

COORDENAÇÃO/DIREÇÃO: Luciana Zanon
- Secretaria de Administração

DIAGRAMAÇÃO/EDIÇÃO: Caroline Pilati

APOIO TÉCNICO: Pedro Augusto Santana

PREFEITURA DE CAPANEMA
Avenida Pedro Viriato Parigot de Souza, 1080 - CEP:85760-000
Fone: 46 3552-1321
E-mail: diariooficial@capanema.pr.gov.br / adm@capanema.pr.gov.br
Capanema - Paraná
Prefeito Municipal: Américo Bellé
Vice-Prefeito Municipal: José Carlos Balzan
Secretária de Administração: Luciana Zanon
Secretária de Agricultura e Meio Ambiente: Raquel Belchior Szimanski
Secretário de Contratações Públicas: Alecxandro Noll
Secretária de Educação e Cultura: Zaida Teresinha Parabocz
Secretário de Esporte, Lazer e Turismo: Diogo André Hossel
Secretária da Familia e Desenvolvimento Social: Loiri Albanese Moraes
Secretário de Finanças: Luiz Alberto Letti
Secretário de Indústria e Comércio: João Pedro Markus
Secretário de Planejamento e Projetos: Guilherme Alexandre
Secretário de Saúde: Jonas Welter
Secretário de Viação, Obras e Serviços Urbanos: Jilmar Jablonski
Chefe de Gabinete: Jessica Simara Pilger Borges

Controladora Geral do Município: Arieli Kaciara Wons

CÂMARA MUNICIPAL DE CAPANEMA
R. Padre Cirilo, 1270 - CEP: 85760-000
Fone: (46) 3552-1596
E-mail: secretarialegislativa@capanema.pr.leg.br
Capanema - Paraná
Vereador: Ercio Marques Schappo - Presidente
Vereador: Sergio Ullrich - Vice - Presidente
Vereador: Edson Wilmsen - 1º Secretário
Vereador: Delmar C. Balzan - 2º Secretário
Vereador: Cladir Sinesio Klein
Vereador: Dirceu Alchieri
Vereador: Geancarlo Denardin
Vereador: Valdomiro Brizola
Vereadora: Olinda Terezinha Szimanski Pelegrina Lopes

ATOS LICITATÓRIOS

2.º Termo Aditivo ao Contrato nº 49/2022, que entre si celebram de um lado o MUNICÍPIO DE CAPANEMA – PARANÁ e de outro lado a empresa FERRAGENS DONDA MATERIAIS ELÉTRICOS, HIDRÁULICOS E SERVIÇOS DE ENGENHARIA LTDA

Pelo presente instrumento particular que firma de um lado, MUNICÍPIO DE CAPANEMA - PR, inscrito no Cadastro Nacional de Pessoa Jurídica (CNPJ) sob o nº 75.972.760/0001-60, neste ato representada pelo Prefeito Municipal abaixo assinado, doravante designada PREFEITURA, Senhor AMÉRICO BELLÉ, doravante designada CONTRATANTE, e de outro lado a empresa FERRAGENS DONDA MATERIAIS ELÉTRICOS, HIDRÁULICOS E SERVIÇOS DE ENGENHARIA LTDA, pessoa jurídica de direito privado, situada a AVENIDA ANITA GARIBALDI, 5450 - CEP: 82220000 - BAIRRO: BARREIRINHA, inscrita no CNPJ sob o nº 84.966.738/0001-06, neste ato por seu representante legal, MARIANA VIEIRA, CPF: 073.383.039-08 ao fim assinado, doravante designada CONTRATADA, estando as partes sujeitas as normas da Lei nº 8.666/93 e suas alterações subsequentes, ajustam o presente Contrato, em decorrência do Edital Tomada de Preços nº 1/2022, mediante as seguintes cláusulas e condições.

CLÁUSULA PRIMEIRA - Conforme Contrato firmado em 17/02/2022, objeto do Edital de licitação, Modalidade Tomada de Preços nº 1/2022, entre as partes acima identificadas, para CONTRATAÇÃO DE EMPRESA ESPECIALIZADA EM EXECUÇÃO DE REFORMA, AMPLIAÇÃO E REVITALIZAÇÃO DO GINÁSIO DE ESPORTES ARNALDO BUSATO, EM ATENDIMENTO AO CONTRATO DE REPASSE 899228/2020/MCIDADANIA/CAIXA, em conformidade com o Parecer Jurídico nº 115/2022, fica acrescido o valor de R$ 6.558,49 (Seis mil, quinhentos e cinquenta e oito reais e quarenta e nove centavos) ao contrato 49/2022.

CLÁUSULA SEGUNDA: Os dados para a emissão de nota fiscal, serão enviados através de e-mail, no momento da requisição dos produtos/serviços pelas Secretarias.

CLÁUSULA TERCEIRA: As demais cláusulas do contrato originário, não atingidas por este Termo, permanecem inalteradas.

E, por assim estarem ajustados firmam o presente em 02 (duas) vias de igual teor e forma.

Capanema, Cidade da Rodovia Ecológica – Estrada Parque Caminho do Colono, ao(s) 14 dia(s) do mês de setembro de 2022

AMÉRICO BELLÉ
Prefeito Municipal

MARIANA VIEIRA
Representante Legal
FERRAGENS DONDA MATERIAIS ELÉTRICOS, HIDRÁULICOS E SERVIÇOS DE ENGENHARIA LTDA
Contratada

14-11 CAPANEMA 1951

2.º Termo Aditivo ao Contrato nº 49/2022, que entre si celebram de um lado o MUNICÍPIO DE CAPANEMA – PARANÁ e de outro lado a empresa FERRAGENS DONDA MATERIAIS ELÉTRICOS, HIDRÁULICOS E SERVIÇOS DE ENGENHARIA LTDA

Pelo presente instrumento particular que firma de um lado, MUNICÍPIO DE CAPANEMA - PR, inscrito no Cadastro Nacional de Pessoa Jurídica (CNPJ) sob o n° 75.972.760/0001-60, neste ato representada pelo Prefeito Municipal abaixo assinado, doravante designada **PREFEITURA**, Senhor AMÉRICO BELLÉ, doravante designada CONTRATANTE, e de outro lado a empresa FERRAGENS DONDA MATERIAIS ELÉTRICOS, HIDRÁULICOS E SERVIÇOS DE ENGENHARIA LTDA, pessoa jurídica de direito privado, situada a AVENIDA ANITA GARIBALDI, 5450 - CEP: 82220000 - BAIRRO: BARREIRINHA, inscrita no CNPJ sob o nº 84.966.738/0001-06, neste ato por seu representante legal, MARIANA VIEIRA, CPF:073.383.039-08 ao fim assinado, doravante designada CONTRATADA, estando as partes sujeitas as normas da Lei nº 8.666/93 e suas alterações subsequentes, ajustam o presente Contrato, em decorrência do Edital Tomada de Preços n° 1/2022, mediante as seguintes cláusulas e condições.

CLÁUSULA PRIMEIRA - Conforme Contrato firmado em 17/02/2022, objeto do Edital de licitação, Modalidade Tomada de Preços n° 1/2022, entre as partes acima identificadas, para **CONTRATAÇÃO DE EMPRESA ESPECIALIZADA EM EXECUÇÃO DE REFORMA, AMPLIAÇÃO E REVITALIZAÇÃO DO GINÁSIO DE ESPORTES ARNALDO BUSATO, EM ATENDIMENTO AO CONTRATO DE REPASSE 899228/2020/MCIDADANIA/CAIXA**, em conformidade com o Parecer Jurídico nº 115/2022, fica acrescido o valor de R$ 6.558,49 (Seis mil, quinhentos e cinquenta e oito reais e quarenta e nove centavos) ao contrato 49/2022.

CLÁUSULA SEGUNDA: Os dados para a emissão de nota fiscal, serão enviados através de e-mail, no momento da requisição dos produtos/serviços pelas Secretarias.

CLÁUSULA TERCEIRA: As demais cláusulas do contrato originário, não atingidas por este Termo, permanecem inalteradas.

E, por assim estarem ajustados firmam o presente em 02 (duas) vias de igual teor e forma.

Capanema, Cidade da Rodovia Ecológica – Estrada Parque Caminho do Colono, ao(s) 14 dia(s) do mês de outubro de 2022.

AMÉRICO BELLÉ
Prefeito Municipal

MARIANA VIEIRA:07338303908

Assinado de forma digital por MARIANA VIEIRA:07338303908
Dados: 2022.10.18 11:11:48 -03'00'

MARIANA VIEIRA
Representante Legal
FERRAGENS DONDA MATERIAIS ELÉTRICOS, HIDRÁULICOS E SERVIÇOS DE ENGENHARIA LTDA
Contratada

Assunto: via assinada
De: "apoiolicitacao1@capanema.pr.gov.br" <apoiolicitacao1@capanema.pr.gov.br>
Data: 24/10/2022 08:33
Para: ferragensdonda@yahoo.com.br

000442

Bom dia;

Segue em anexo sua via assinada por ambas as partes.

--

SECRETARIA MUNICIPAL DE
CONTRATAÇÕES PÚBLICAS

Samara Leticia Martins Luft
Estagiária
Departamento de Contratações Públicas

Prefeitura Municipal de Capanema-PR
Cidade da Rodovia Ecológica
Estrada Parque Caminho do Colono

(46) 3552-1321 E-mail: apoiolicitacao1@capanema.pr.gov.br

Anexos:

aditivo donda.pdf 302KB

Assunto: Return receipt
De: Mail Delivery Subsystem <MAILER-DAEMON@mailserver2.softsul.net>
Data: 24/10/2022 08:33
Para: <apoiolicitacao1@capanema.pr.gov.br>

The original message was received at Mon, 24 Oct 2022 08:33:38 -0300
from 51.130.101.177.dynamic.ampernet.com.br [177.101.130.51] (may be forged)

----- The following addresses had successful delivery notifications -----
<ferragensdonda@yahoo.com.br> (relayed to non-DSN-aware mailer)

----- Transcript of session follows -----
<ferragensdonda@yahoo.com.br>... relayed; expect no further notifications

---

Original-Envelope-Id: <f900543f-af93-a399-96b2-a651f77742cf@capanema.pr.gov.br>
Reporting-MTA: dns; mailserver2.softsul.net
Received-From-MTA: DNS; 51.130.101.177.dynamic.ampernet.com.br
Arrival-Date: Mon, 24 Oct 2022 08:33:38 -0300

Final-Recipient: RFC822; ferragensdonda@yahoo.com.br
Action: relayed (to non-DSN-aware mailer)
Status: 2.0.0
Remote-MTA: DNS; mta5.am0.yahoodns.net
Diagnostic-Code: SMTP; 250 recipient <ferragensdonda@yahoo.com.br> ok
Last-Attempt-Date: Mon, 24 Oct 2022 08:33:44 -0300

Return-Path: <apoiolicitacao1@capanema.pr.gov.br>
Received: from [192.168.0.53] (51.130.101.177.dynamic.ampernet.com.br [177.101.130.51]
(may be forged))
        (authenticated bits=0)
        by mailserver2.softsul.net (8.14.4/8.14.4) with ESMTP id 29OBXchX011384
        for <ferragensdonda@yahoo.com.br>; Mon, 24 Oct 2022 08:33:38 -0300
Content-Type: multipart/mixed; boundary="------------HOA44LxlYpS6z4rtCR0dB1bS"
Message-ID: <f900543f-af93-a399-96b2-a651f77742cf@capanema.pr.gov.br>
Date: Mon, 24 Oct 2022 08:33:38 -0300
MIME-Version: 1.0
User-Agent: Mozilla/5.0 (Windows NT 10.0; Win64; x64; rv:102.0) Gecko/20100101
 Thunderbird/102.3.3
To: ferragensdonda@yahoo.com.br
Content-Language: pt-BR
From: "apoiolicitacao1@capanema.pr.gov.br"
 <apoiolicitacao1@capanema.pr.gov.br>
Subject: via assinada
Disposition-Notification-To: "apoiolicitacao1@capanema.pr.gov.br"
 <apoiolicitacao1@capanema.pr.gov.br>

Município de Capanema - PR

PUBLICAÇÕES LEGAIS

LICITAÇÕES E CONTRATOS

TERMO DE DISPENSA DE LICITAÇÃO Nº 53/2022

Fica Dispensada de licitação na forma do Art. 75, inciso II, da Lei 14.133/2021, e suas alterações posteriores as despesas abaixo especificadas, conforme Parecer Jurídico da Procuradoria-Geral do Município de Capanema - PR.

A Dispensa de Licitação para AQUISIÇÃO DE EQUIPAMENTOS PARA TREINAMENTO ESPORTIVO abaixo especificados, ocorre em razão de que a aquisição está baseada no Art. 75, inciso II, da Lei 14.133/2021, considerando ainda que os valores apresentados estarem dentro do valor de mercado, conforme pesquisa de preços realizado pela Administração.

Contratada:
NOME DO CREDOR: PARADZINSKI E ALEXANDER SILVA LTDA.
CNPJ: 45.432.228/0001-99
ENDEREÇO: RUA TAMOIOS, 1427
BAIRRO: CENTRO
CIDADE: CAPANEMA PR
CEP:85760-000
TELEFONE: 46-999094897

Item	Código do produto/serviço	Nome do produto/serviço	Quantidade	Unidade	Preço máximo	Preço máximo total
1	64361	**Tablado de tubo industrial de aço carbono sem rodinhas para Vôlei de praia** Especificações: Tubo retangular 30mm x 40mm x 1,25mm Tubo industrial 1,1mm x 2mm x 1,50mm Tamanho da estrutura: 1m de altura x 1,50m de largura x 1,50m de comprimento Corrimão duplo com 90cm de altura acima da plataforma. Pintura automotiva Chapa Compensado MDF do 15mm Emborrachado ZN3 para tabilado piso macio	2	UN	1.675,00	3.350,00
	64362	**Tablado de tubo industrial de aço carbono com rodinhas para Vôlei de quadra** Especificações: Tubo retangular 30mm x 40mm x 1,25mm Tubo industrial 1,1mm x 2mm x 1,50mm Tamanho da estrutura: 1m de altura x 1,50m de largura x 1,50m de comprimento Corrimão duplo com 90cm de altura acima da plataforma. Pintura automotiva Chapa Compensado MDF do 15mm Emborrachado ZN3 para tabilado piso macio 4 rodas de nylon 3" com travamento	3	UN	1.796,00	5.388,00
3	64363	**Biruta para Voleibol** Especificações: 1 - MASTRO/HASTE de 2m de altura, com regulagem até 3,2m Tubo industrial 30mm x 20mm x 1,50mm Cesta/acolchoada chata industrial 1,1x2" x 3x16 x50cm de diâmetro), com ângulo ajustável. Estrutural metálico / pintura e armação 2 - CENTO TELADO, com capacidade de aproximadamente 30 bolas, medindo 70cm x 70cm x 70cm (CxAxL); Tubo industrial 30mm x 20mm x 1,20mm Fixação de tela alambrado 2,5mm 4 rodas de nylon 3"	3	UN	694,00	2.082,00
TOTAL						11.420,00

Capanema, Cidade da Rodovia Ecológica – Estrada Parque Caminho do Colono, aos(s) 14 dia(s) do mês de outubro de 2022.

Américo Bellé
Prefeito Municipal

EXTRATO DO CONTRATO Nº 398/2022
Processo Dispensa Nº 53/2022
Data da Assinatura: 14/10/2022.
Contratante: Município de Capanema-Pr.
Contratada: PARADZINSKI & ALEXANDER SILVA LTDA
Objeto: AQUISIÇÃO DE EQUIPAMENTOS PARA TREINAMENTO ESPORTIVO.
Valor total: R$11.420,00 (Onze Mil, Quatrocentos e Vinte Reais).
Américo Bellé
Prefeito Municipal

TERMO DE DISPENSA DE LICITAÇÃO Nº 54/2022

Fica Dispensada de licitação na forma do Art. 75, inciso II, da Lei 14.133/2021, e suas alterações posteriores as despesas abaixo especificadas, conforme Parecer Jurídico da Procuradoria Jurídica do Município de Capanema - PR.

A Dispensa de Licitação do AQUISIÇÃO DE PÚLPITO PARA EVENTOS PARA A SECRETARIA DE ADMINISTRAÇÃO, SAÚDE, EDUCAÇÃO, CULTURA E ESPORTE E VIAÇÃO, OBRAS E SERVIÇOS URBANOS SOB ADMINISTRAÇÃO DO MUNICÍPIO DE CAPANEMA PR.PR, abaixo especificados, ocorre em razão de que a aquisição está baseada no Art. 75, inciso II, da Lei 14.133/2021, considerando ainda que os valores apresentados estarem dentro do valor de mercado, conforme pesquisa de preços realizado pela Administração.

Contratada:
NOME DO CREDOR: ERACLIDES ERALDO DAHMER PLACAS PUBLICITARIAS
CNPJ: 15.740.810/0001-51
ENDEREÇO: RUA PERNAMBUCO, 1380 BAIRRO: CENTRO
CIDADE: CAPANEMA PR CEP:85760-000
TELEFONE: 46999784038
VALOR TOTAL: R$ 11.970,00(Onze Mil, Noveentos e Setenta Reais)

Lote: 1 - Lote 001

Item	Código do produto/serviço	Nome do produto/serviço	Quantidade	Unidade	Preço máximo	Preço máximo total
1	62906	PULPITO PORTÁTIL EM ACRÍLICO CRISTAL TRANSPARENTE, DIMENSÕES 115X50X40 CM (ALTURAxLARGURAxPROFUNDIDADE). ESPESSURA DO ACRÍLICO DE 8 A 10 MM. DIMENSÕES DO PORTA DOCUMENTO: 50x37 CM (LARGURAxCOMPRIMENTO). DEVE CONTER PRATELEIRA COM DESCANSO PARA MICROFONE E PORTA COPO. DEVE CONTER PORTA BÍBLIA CONTENDO IDENTIFICAÇÃO DA PREFEITURA MUNICIPAL DE CAPANEMA, USANDO OS DADOS OFICIAIS DISPONÍVEIS EM: HTTPS://WWW.CAPANEMA.PR.GOV.BR/MUNICIPIO/SIMBOLOS.	2,00	UN	1.995,00	11.970,00
TOTAL						11.970,00

Valor Total da Contratação: R$11.970,00(Onze Mil, Noveentos e Setenta Reais)

Objeto: AQUISIÇÃO DE PULPITO PARA EVENTOS PARA A SECRETARIA DE ADMINISTRAÇÃO, SAUDE, EDUCAÇÃO, CULTURA E ESPORTE E VIAÇÃO, OBRAS E SERVIÇOS URBANOS SOB ADMINISTRAÇÃO DO MUNICÍPIO DE CAPANEMA PR. , em conformidade com o inciso em contemplado com o Art. 75, inciso II da Lei 14.133/2021.

Capanema, Cidade da Rodovia Ecológica – Estrada Parque Caminho do Colono, aos(s) 17 dia(s) do mês de outubro de 2022
Américo Bellé
Prefeito Municipal

EXTRATO DO CONTRATO Nº 399/2022
Processo dispensa Nº 54/2022
Data da Assinatura: 17/10/2022.
Contratante: Município de Capanema-Pr.
Contratada: ERACLIDES ERALDO DAHMER PLACAS PUBLICITARIAS

Objeto: AQUISIÇÃO DE PÚLPITO PARA EVENTOS PARA A SECRETARIA DE ADMINISTRAÇÃO, SAÚDE, EDUCAÇÃO, CULTURA E ESPORTE E VIAÇÃO, OBRAS E SERVIÇOS URBANOS SOB ADMINISTRAÇÃO DO MUNICÍPIO DE CAPANEMA PR.
Valor total: R$11.970,00 (Onze Mil, Novecentos e Setenta Reais).
Américo Bellé
Prefeito Municipal

2.º Termo Aditivo ao Contrato nº 49/2022, que entre si celebram de um lado o MUNICÍPIO DE CAPANEMA – PARANÁ e de outro lado a empresa FERRAGENS DONDA MATERIAIS ELÉTRICOS, HIDRÁULICOS E SERVIÇOS DE ENGENHARIA LTDA

Pelo presente instrumento particular que firma de um lado, MUNICÍPIO DE CAPANEMA - PR, inscrito no Cadastro Nacional de Pessoa Jurídica (CNPJ) sob o nº 75.972.780/0001-60, neste ato representada pelo Prefeito Municipal abaixo assinado, doravante designada **PREFEITURA**, Senhor AMÉRICO BELLÉ, doravante designado CONTRATANTE, e de outro lado a empresa FERRAGENS DONDA MATERIAIS ELETRICOS, HIDRAULICOS E SERVIÇOS DE ENGENHARIA LTDA, pessoa jurídica de direito privado, situada a AVENIDA ANITA GARIBALDI, 5450 - CEP: 82220000 - BAIRRO: BARREIRINHA, inscrita no CNPJ sob o nº 84.966.738/0001-08, neste ato por seu representante legal, MARIANA VIEIRA, CPF 073.380.039-08 ao fim assinado, doravante designada CONTRATADA, estando as partes sujeitas as normas da Lei nº 8.666/93 e suas alterações subsequentes, ajustam o presente Contrato, em decorrência do Edital Tomada de Preços nº 1/2022, mediante as seguintes cláusulas e condições.

CLÁUSULA PRIMEIRA - Conforme Contrato firmado em 17/02/2022, objeto do Edital de licitação, Modalidade Tomada de Preços nº 1/2022, entre as partes acima identificadas, para **CONTRATAÇÃO DE EMPRESA ESPECIALIZADA EM EXECUÇÃO DE REFORMA, AMPLIAÇÃO E REVITALIZAÇÃO DO GINÁSIO DE ESPORTES ARNALDO BUSATO, EM ATENDIMENTO AO CONTRATO DE REPASSE 889228/2020/MCIDADANIA/CAIXA**, em conformidade com o Parecer Jurídico nº 115/2022, fica acrescido o valor de R$ 8.558,49 (Seis mil, quinhentos e cinquenta e oito reais e quarenta e nove centavos) ao contrato 49/2022.

CLÁUSULA SEGUNDA: Os dados para a emissão de nota fiscal, serão enviados através de e-mail, no momento da requisição dos produtos/serviços pelas Secretarias.

CLÁUSULA TERCEIRA: As demais cláusulas do contrato originário, não atingidas por este Termo, permanecem inalteradas.

E, por assim estarem ajustados firmam o presente em 02 (duas) vias de igual teor e forma.

Capanema, Cidade da Rodovia Ecológica – Estrada Parque Caminho do Colono, aos(s) 14 dia(s) do mês de setembro de 2022

AMÉRICO BELLÉ
Prefeito Municipal

MARIANA VIEIRA
Representante Legal
FERRAGENS DONDA MATERIAIS ELÉTRICOS, HIDRÁULICOS E SERVIÇOS DE ENGENHARIA LTDA
Contratada

1º TERMO ADITIVO AO TERMO DE PARCERIA Nº 01/2022, CELEBRADO PELO MUNICÍPIO DE CAPANEMA – PARANÁ E PELA AGÊNCIA DE DESENVOLVIMENTO REGIONAL DO SUDOESTE DO PARANÁ.

O MUNICIPIO DE CAPANEMA - PR, inscrito no Cadastro Nacional de Pessoa Jurídica (CNPJ) sob o nº 75.972.780/0001-60, com sede administrativa na Avenida Pedro Viriato Parigot de Souza, nº 1080, Centro, nesta cidade, representado por seu Prefeito, Sr. Américo Bellé e a **AGÊNCIA DE DESENVOLVIMENTO REGIONAL DO SUDOESTE DO PARANÁ**, inscrita no Cadastro Nacional de Pessoa Jurídica (CNPJ) sob o nº 04.018.558/0001-60, com sede na Rua Florianópolis, nº 478, na cidade de Francisco Beltrão, Estado do Paraná, representada neste ato por seu Presidente, Sr. Rogério Borges Sidral, resolvem celebrar o presente TERMO ADITIVO, mediante as cláusulas e condições seguintes:

CLÁUSULA PRIMEIRA - DO OBJETO

Este Termo Aditivo tem por objeto autorizar a prorrogação do prazo de vigência do Termo de Parceria nº 01/2022, nos termos da cláusula Décima, bem como autorizar as alterações no seu Plano de Trabalho, cujo objeto será executado conforme detalhamento contido no Plano de Trabalho em anexo a este instrumento.

CLÁUSULA SEGUNDA – DA PRORROGAÇÃO

Fica prorrogada a vigência de Parceria pelo prazo de 3 (três) meses, a partir de 01/02/2023 até 30/04/2023.

CLÁUSULA TERCEIRA – DA RATIFICAÇÃO DAS CLÁUSULAS

Permanecem inalteradas e em vigor as cláusulas e condições anteriormente pactuadas naquilo que não conflitar com as disposições aqui inseridas.

CLÁUSULA QUARTA – DA PUBLICAÇÃO

O resumo deste instrumento deverá ser publicado pela Administração no Diário Oficial do Município, até o 5º (quinto) dia útil a contar da respectiva assinatura.

Por estarem as partes justas e acordadas firmam este Termo Aditivo em 2 (duas) vias de igual teor e forma.

Capanema, Cidade da Rodovia Ecológica – Estrada Parque Caminho do Colono, aos 11 dias do mês de outubro de 2022.

AMÉRICO BELLÉ
Prefeito Municipal

ROGÉRIO BORGES SIDRAL
Presidente da Agência de Desenvolvimento Regional do Sudoeste do Paraná

AVISO DE LICITAÇÃO – PREGÃO PRESENCIAL Nº 105/2022
O MUNICÍPIO DE CAPANEMA, Estado do Paraná, torna público que realizará Processo Licitatório, nos termos a seguir:
Modalidade: Pregão Presencial nº105/2022
Tipo de Julgamento: Menor preço por lote.
Objeto: FORNECIMENTO E INSTALAÇÃO DE CÂMERAS DE MONITORAMENTO E ALARME PARA CENTRO DIA, CRAS E GINASIO DE ESPORTES ARNALDO BUSATO DO MUNICÍPIO DE CAPANEMA - PR. PROCESSADO PELO SISTEMA REGISTRO DE PREÇO, COM CRITÉRIO MENOR PREÇO GLOBAL POR LOTE
Valor: R$23.831,16 (Vinte e Três Mil, Oitocentos e Trinta e Um Reais e Dezesseis Centavos)
Abertura das propostas: 08:30 horas do dia 07/11/2022
Local: no Departamento de Contratações Públicas da Prefeitura Municipal de Capanema,
Av. Gov. Pedro Viriato Parigot de Souza, 1080- Capanema – Paraná – Centro
Demais informações poderão ser obtidas no endereço acima citado em horário normal de expediente e no site www.capanema.pr.gov.br
Capanema-PR, 17 de outubro de 2022.
Rafaela K.B Pegoraro-Pregoeira

DEPARTAMENTO DE CONTRATAÇÕES PÚBLICAS
Avenida Gov. Pedro Viriato Parigot de Souza, 1080
Centro - 85760-000 - Fone:(46)3552-1321
CNPJ nº 75.972.780/0001-60 - homepage: www.capanema.pr.gov.br

Município de Capanema
Gestão de Trabalho

PORTARIA Nº 8.259, DE 18 DE OUTUBRO DE 2022.

Termo de Homologação e Ato Adjudicatório Tomada de Preços 11/2022

O Prefeito do Município de Capanema, Estado do Paraná, no uso de suas atribuições legais e, **Considerando** que o procedimento licitatório está de acordo com a Lei nº 8.666 de 21 de junho de 1993 e suas alterações, especialmente em seu artigo 43;

RESOLVE:

Art. 1º Homologar o Edital de Licitação modalidade Tomada de Preços nº 11/2022 e Adjudica, objeto CONTRATAÇÃO DE EMPRESA PARA EXECUÇÃO DE REFORMA E AMPLIAÇÃO DE BARRACÃO INDUSTRIAL LOCALIZADO NA AV. INDEPENDÊNCIA, CHÁCARA 8A, ÁREA INDUSTRIAL DO MUNICÍPIO DE CAPANEMA PR.

Art. 2º Em cumprimento ao disposto no art.109, parágrafo 1 da Lei 8.666, de 21 de junho de 1993, torna-se público o resultado da licitação em epígrafe, apresentando o vencedor pelo critério menor preço por item:

Fornecedor	Item	Produto/Serviço	Marca	Quantidade	Preço
MICEMETAL MULLER INDUSTRIA E COMERCIO LTDA	1	EXECUÇÃO DE REFORMA E AMPLIAÇÃO DE BARRACAO INDUSTRIAL LOCALIZADO NA AV. INDEPENDENCIA, CHACARA 8A, PARQUE INDUSTRIAL, MUNICÍPIO DE CAPANEMA PR	MICEMETAL MULLER IND. E COM. LTDA	1,00	1.244.144,20

Art. 3º Valor total dos gastos com a Licitação modalidade Tomada de Preços Nº 11/2022, é de R$ 1.244.144,20 (Um Milhão, Duzentos e Quarenta e Quatro Mil, Cento e Quarenta e Quatro Reais e Vinte Centavos).

Art. 4º Homologo e presente licitação, revogadas as disposições em contrário

Gabinete do Prefeito do Município de Capanema, Estado do Paraná, Cidade da Rodovia Ecológica – Estrada Parque Caminho do Colono, aos 18 dia(s) do mês de outubro de 2022.

Américo Bellé
Prefeito Municipal

DEPARTAMENTO DE CONTRATAÇÕES PÚBLICAS
Av. Governador Pedro Viriato Parigot de Souza, 1080, Centro, CEP 85760-000
Fone:(46)3552-1321, CNPJ nº 75.972.780/0001-60, www.capanema.pr.gov.br
E-mail: ...@capanema.pr.gov.br | Urbanismo@capanema.pr.gov.br

EXTRATO DO CONTRATO Nº 400/2022
Tomada de preçosNº 11/2022
Data da Assinatura: 18/10/2022.
Contratante: Município de Capanema-Pr.
Contratada: MICEMETAL MULLER INDUSTRIA E COMERCIO LTDA.
Objeto: CONTRATAÇÃO DE EMPRESA PARA EXECUÇÃO DE REFEORMA E AMPLIAÇÃO DE BARRACÃO INDUSTRIAL LOCALIZADO NA AV. INDEPENDÊNCIA, CHÁCARA 8A, ÁREA INDUSTRIAL DO MUNICÍPIO DE CAPANEMA PR.
Valor total: RS1.244.144,20 (Um Milhão, Duzentos e Quarenta e Quatro Mil, Cento e Quarenta e Quatro Reais e Vinte Centavos).
Anérico Bellé
Prefeito Municipal

DEPARTAMENTO DE CONTRATAÇÕES PÚBLICAS
Avenida Gov. Pedro Viriato Parigot de Souza, 1080
Centro - 85760-000 - Fone:(46)3552-1321
CNPJ nº 75.972.780/0001-60 - homepage: www.capanema.pr.gov.br

