# Tramitação de Processo



CAPANEMA
GOVERNO DO MUNICÍPIO
Gente que Trabalha, Cidade que Cresce.

Equiplano

Processo: **1206/2025** Data: **15/07/2025 08:45** Situação: **Encaminhado**

Requerente: **Secretaria Municipal de Viação e Obras - SEMOB** Documento:

Contato: **Secretaria Municipal de Viação e Obras - SEMOB**

Assunto: **Geral**

Descrição: AMPLIAÇÃO E REVITALIZAÇÃO DO ESTÁDIO MUNICIPAL ALBANO FERNANDEZ, CONFORME CONTRATO DE REPASSE Nº 950237/2023/MCIDADES/CAIXA.

Ocorrência: 1 Data: 15/07/2025 08:45:11 Previsão: 14/08/2025

De: Mara Daniele Gambetta Para: ROSELIA KRIGER BECKER PAGANI

Fase/Etapa: Única/Recebimento Confirmação: OK

Descrição: Abertura do processo

ANEXOS/ASSINATURAS

| Anexo | Descrição | Assinatura | Assinado em |
|---|---|---|---|
| 1-CARTA DE ATENDIMENTO A | Pasta técnica | | |
| 2-Declaração acessibilidade.pdf | Pasta técnica | | |
| 3-Declaração técnica.pdf | Pasta técnica | | |
| 4-matricula .pdf | Pasta técnica | | |
| 5-Memorial descritivo r1.pdf | Pasta técnica | | |
| 6-Projeto arquitetônico 1-3.pdf | Pasta técnica | | |
| 7-Projeto arquitetônico 2-3.pdf | Pasta técnica | | |
| 8-Projeto arquitetônico 3-3.pdf | Pasta técnica | | |
| 9-Projeto estrutural 1-4.pdf | Pasta técnica | | |
| 10-Projeto estrutural 2-4.pdf | Pasta técnica | | |
| 11-Projeto estrutural 3-4.pdf | Pasta técnica | | |
| 12-Projeto estrutural 4-4.pdf | Pasta técnica | | |
| 13-Projeto hidrossanitário1-1.pdf | Pasta técnica | | |
| 14-Projeto elétrico 1-1.pdf | Pasta técnica | | |
| 15-Projeto preventivo contra incêndio 1-1.pdf | Pasta técnica | | |
| 16-ART retificada.pdf | Pasta técnica | | |
| BDI.pdf | Pasta técnica | | |
| CRONOGRAMA.pdf | Pasta técnica | | |
| DADOS.pdf | Pasta técnica | | |
| CÁLCULO.pdf | Pasta técnica | | |
| ORÇAMENTO.pdf | Pasta técnica | | |
| QCI.pdf | Pasta técnica | | |
| 950237 OF 536_2025 - Oficio de Orientacoes | Pasta técnica | | |
| PM Capanema - 1090219-96 - 950237 - | Pasta técnica | | |
| Memorial de cálculo impermeabilização.pdf | Pasta técnica | | |

Ocorrência: 2 Data: 15/07/2025 10:24:26 Previsão: 14/08/2025

De: João Antônio Bazzanella Luft Para: MARA DANIELE GAMBETTA

Fase/Etapa: Única/Recebimento Confirmação: OK

Descrição: Encaminhei a Mara a fim de anexar mais documentos ao processo.

Ocorrência: 3 Data: 15/07/2025 10:25:50 Previsão: 10/07/2026

De: Mara Daniele Gambetta Para: ROSELIA KRIGER BECKER PAGANI

Fase/Etapa: Única/Encaminhamentos Confirmação: OK

Descrição: Anexado Cronograma físico-financeiro.

ANEXOS/ASSINATURAS

| Anexo | Descrição | Assinatura | Assinado em |
|---|---|---|---|
| CRONOGRAMA FÍSICO FINANCEIRO.pdf | Cronograma físico-financeiro | | |

Ocorrência: 4 Data: 16/07/2025 14:19:02 Previsão: 15/08/2025

De: ROSELIA KRIGER BECKER PAGANI Para: MARA DANIELE GAMBETTA

Fase/Etapa: Única/Conclusão Confirmação: OK

Descrição: ENCAMINHO PARA SUAS PROVIDÊNCIAS

ANEXOS/ASSINATURAS

| Anexo | Descrição | Assinatura | Assinado em |
|---|---|---|---|
| Portaria.pdf | PORTARIA | | |



Autenticidade: CM4XXS7TJMXT8EMQU - Validação pelo link: https://capanemaprscp.equiplano.com.br:7575/tramitacaoProcesso/#/consulta-anexo-assinado/entidade/50 - Impresso por ROSELIA KRIGER BECKER PAGANI em 21/10/2025 11:10:14

# Tramitação de Processo

Processo: **1206/2025** Data: **15/07/2025 08:45** Situação: **Encaminhado**

Requerente: **Secretaria Municipal de Viação e Obras - SEMOB** Documento:

Contato: **Secretaria Municipal de Viação e Obras - SEMOB**

Assunto: **Geral**

Equiplano

Descrição: AMPLIAÇÃO E REVITALIZAÇÃO DO ESTÁDIO MUNICIPAL ALBANO FERNANDEZ, CONFORME CONTRATO DE REPASSE Nº 950237/2023/MCIDADES/CAIXA.

Ocorrência: 5 Data: 16/07/2025 17:01:30 Previsão: 11/07/2026

De: Mara Daniele Gambetta Para: ROSELIA KRIGER BECKER PAGANI

Fase/Etapa: Única/Encaminhamentos Confirmação: OK

Descrição: Encaminho o projeto básico anexo.

ANEXOS/ASSINATURAS

| Anexo | Descrição | Assinatura | Assinado em |
|---|---|---|---|
| Projeto básico.pdf | Projeto básico | | |

Ocorrência: 6 Data: 17/07/2025 08:11:58 Previsão: 16/08/2025

De: ROSELIA KRIGER BECKER PAGANI Para: IRANICE BUREI MAYER

Fase/Etapa: Única/Conclusão Confirmação: OK

Descrição: ENCAMINHO ESSE PA PARA DOTAÇÃO ORÇAMENTÁRIA

Ocorrência: 7 Data: 21/07/2025 23:49:25 Previsão: 20/08/2025

De: IRANICE BUREI MAYER Para: ROSELIA KRIGER BECKER PAGANI

Fase/Etapa: Única/Conclusão Confirmação: OK

Descrição: Segue informação dotação

ANEXOS/ASSINATURAS

| Anexo | Descrição | Assinatura | Assinado em |
|---|---|---|---|
| Informe Dotação Ampliação Estadio Albano | Dotação Ampliação Estadio Albano | IRANICE BUREI MAYER | 21/07/2025 23:49 |

Ocorrência: 8 Data: 22/07/2025 14:26:37 Previsão: 21/08/2025

De: ROSELIA KRIGER BECKER PAGANI Para: ALVARO SKIBA JUNIOR

Fase/Etapa: Única/Conclusão Confirmação: OK

Descrição: ENCAMINHO ESSE PA PARA ANÁLISE E EMISSÃO DE PARECER JURÍDICO DO EDITAL

ANEXOS/ASSINATURAS

| Anexo | Descrição | Assinatura | Assinado em |
|---|---|---|---|
| FOLHA DE ROSTO AUTORIZAÇÃO PARA AUTORIZAÇÃO DO PREFEITO PARA DAR FOLHA DE ROSTO MINUTA DO EDITAL.pdf | FOLHA AUTORIZAÇÃO DO PREFEITO | | |
| EDITAL.pdf | FOLHA EDITAL MINUTA DO EDITAL | | |

Ocorrência: 9 Data: 21/08/2025 10:18:15 Previsão: 20/09/2025

De: Álvaro Skiba Júnior Para: ROSELIA KRIGER BECKER PAGANI

Fase/Etapa: Única/Conclusão Confirmação: OK

Descrição: Devolução para inserção de documento advindo da SEINFRA.

Ocorrência: 10 Data: 26/08/2025 08:23:21 Previsão: 25/09/2025

De: ROSELIA KRIGER BECKER PAGANI Para: ALVARO SKIBA JUNIOR

Fase/Etapa: Única/Conclusão Confirmação: OK

Descrição: ENCAMINHO ESSE PA PARA SUA ANÁLISE E EMISSÃO DE PARECER JURÍDICO

ANEXOS/ASSINATURAS

| Anexo | Descrição | Assinatura | Assinado em |
|---|---|---|---|
| parecer para terceirização de parte da obra. | PARECER TERCERIZAÇÃO | | |

Ocorrência: 11 Data: 28/08/2025 17:17:59 Previsão: 23/08/2026

De: Álvaro Skiba Júnior Para: ROSELIA KRIGER BECKER PAGANI

Fase/Etapa: Única/Encaminhamentos Confirmação: OK

Descrição: Parecer Jurídico e anexos

ANEXOS/ASSINATURAS

| Anexo | Descrição | Assinatura | Assinado em |
|---|---|---|---|
| Parecer 261-2025 - licitação obra ampliação | Parecer Jurídico 261-2025 | Álvaro Skiba Júnior | 28/08/2025 17:17 |
| Modelo de Projeto Básico - LCM 14-22.pdf | Modelo de Projeto Básico - LCM 14-22 | Álvaro Skiba Júnior | 28/08/2025 17:17 |
| Termo de justificativas técnicas relevantes | Termo de justificativas técnicas | Álvaro Skiba Júnior | 28/08/2025 17:17 |
| Exemplo de Matriz de Risco.pdf | Exemplo de Matriz de Risco | Álvaro Skiba Júnior | 28/08/2025 17:17 |



Autenticidade: CM4XXS7TJMXT8EMQU - Validação pelo link: https://capanemaprscp.equiplano.com.br:7575/tramitacaoProcesso/#/consulta-anexo-assinado/entidade/50 - Impresso por ROSELIA KRIGER BECKER PAGANI em 21/10/2025 11:10:14

# Tramitação de Processo



Processo: **1206/2025** Data: **15/07/2025 08:45** Situação: **Encaminhado**

Requerente: **Secretaria Municipal de Viação e Obras - SEMOB** Documento:

Contato: **Secretaria Municipal de Viação e Obras - SEMOB**

Assunto: **Geral**

Equiplano

Descrição: AMPLIAÇÃO E REVITALIZAÇÃO DO ESTÁDIO MUNICIPAL ALBANO FERNANDEZ, CONFORME CONTRATO DE REPASSE Nº 950237/2023/MCIDADES/CAIXA.

Ocorrência: 12 Data: 29/08/2025 09:05:19 Previsão: 28/09/2025

De: ROSELIA KRIGER BECKER PAGANI Para: CAROLINA WEISSHEIMER

Fase/Etapa: Única/Conclusão Confirmação: OK

Descrição: Bom dia, conforme parecer jurídico nesse processo ele negou até que sejam solucionados alguns problemas indicados no Parecer e planilhas em anexo, quando o processo estiver de acordo com solicitado favor nos devolver para dar o trâmite legal.

Ocorrência: 13 Data: 23/09/2025 17:20:51 Previsão: 23/10/2025

De: Carolina Weissheimer Para: GABRIEL JULIO ALEXANDRE SCHUINGEL

Fase/Etapa: Única/Conclusão Confirmação: OK

Descrição: Encaminho o documento solicitado e informe de subcontratação.

ANEXOS/ASSINATURAS

| Anexo | Descrição | Assinatura | Assinado em |
|---|---|---|---|
| Informe subcontratação - reforma e | DOCUMENTO ENCAMINHADO DA | | |
| Projeto básico - ampliação e reforma estádio. | DOCUMENTO ENCAMINHADO DA | | |

Ocorrência: 14 Data: 24/09/2025 14:22:46 Previsão: 19/09/2026

De: GABRIEL JULIO ALEXANDRE SCHUINGEL Para: ALVARO SKIBA JUNIOR

Fase/Etapa: Única/Encaminhamentos Confirmação: OK

Descrição: Segue esse PA para análise jurídica, emissão do parecer técnico e Edital de concorrência.

ANEXOS/ASSINATURAS

| Anexo | Descrição | Assinatura | Assinado em |
|---|---|---|---|
| Despacho.pdf | DOCUMENTO ENCAMINHADO DA | | |

Ocorrência: 15 Data: 15/10/2025 17:15:59 Previsão: 10/10/2026

De: Álvaro Skiba Júnior Para: GABRIEL JULIO ALEXANDRE SCHUINGEL

Fase/Etapa: Única/Encaminhamentos Confirmação: OK

Descrição: Parecer Jurídico e minuta do edital e anexos

ANEXOS/ASSINATURAS

| Anexo | Descrição | Assinatura | Assinado em |
|---|---|---|---|
| Parecer 317-2025 - obra de ampliação e | Parecer Jurídico | Álvaro Skiba Júnior | 15/10/2025 17:15 |
| 1 - Edital Concorrência Presencial - obras - | Minuta do edital | Álvaro Skiba Júnior | 15/10/2025 17:15 |

Ocorrência: 16 Data: 16/10/2025 10:34:41 Previsão: 11/10/2026

De: GABRIEL JULIO ALEXANDRE SCHUINGEL Para: CAROLINA WEISSHEIMER

Fase/Etapa: Única/Encaminhamentos Confirmação: OK

Descrição: Encaminho o presente para cumprimento das exigências contidas no Parecer Jurídico em anexo.Após, encaminhar os autos à Agente de Contratações/Pregoeira para tramitação de praxe.At.te

Ocorrência: 17 Data: 20/10/2025 16:05:17 Previsão: 19/11/2025

De: Carolina Weissheimer Para: ROSELIA KRIGER BECKER PAGANI

Fase/Etapa: Única/Conclusão Confirmação: não

Descrição: Encaminhe-se o presente processo à apreciação e decisão do Excelentíssimo Prefeito Municipal. Após a deliberação superior, remeta-se à Agente de Contratações para o regular prosseguimento do feito, devendo a servidora atentar-se ao preenchimento do edital em estrita conformidade com as indicações constantes do parecer jurídico.

ANEXOS/ASSINATURAS

| Anexo | Descrição | Assinatura | Assinado em |
|---|---|---|---|
| DESPACHO SELOG - Processo 1206-25.pdf | Despacho SELOG | CAROLINA WEISSHEIMER: | 20/10/2025 16:05 |
| MATRIZ DE RISCOS - REVITALIZAÇÃO E | MATRIZ DE RISCOS | | |



Autenticidade: CM4XXS7TJMXT8EMQU - Validação pelo link: https://capanemaprscp.equiplano.com.br:7575/tramitacaoProcesso/#/consulta-anexo-assinado/entidade/50 - Impresso por ROSELIA KRIGER BECKER PAGANI em 21/10/2025 11:10:14

MATHEUS CASAGRANDE RIZZI
ENG. CIVIL CREA PR 122737/D IBAPE PR 1357 ABECE 1701
ESP. ENGENHARIA ESTRUTURAL, FUNDAÇÕES E ENG. DIAGNÓSTICA

# CARTA DE ATENDIMENTO A PENDÊNCIAS

**CLIENTE: MUNICIPIO DE CAPANEMA – CNPJ 75.972.760/0001-60**
**OBRA: Banheiros para estádio municipal Albano Fernandes**
**Responsável pelo projeto: Eng. Civil Matheus Casagrande Rizzi – Crea Pr 122737/d**
**ART: 1720252916372**

Venho por meio de esta apresentar esclarescimento a pendencias enviadas pelo ofício n° 0286/2025/regov/cv sobre a análise do projeto já mencionado.

2.1.1 – Este ítem está fora da competência deste profissional.

2.2.1 – Foi feita nova implantação do projeto, mais detalhada, também foi anexada a matrícula do terreno em anexo da documentação técnica.

2.3.1 – Foi acompanhada a vistoria com a Eng. Juliana, diretamente por este profissional.

2.4.1 – Este profissional não recebeu o documento mencionado em anexo, também não sabe informar se é da competência do mesmo assinar o documento, caso for favor me encaminhar o anexo.

2.4.2 – Este profissional elaborou um documento que atende a situação de serviços elétricos, hidrossanitários e relativa a sondagem do terreno, o nome do documento anexado é “declaração técnica”. Sobre a coleta de lixo a administração deve efetuar esta declaração, pois foge da competência deste profissional.

2.4.3 – Este documento foge da competência deste profissional.

2.5 -Foi revisado o projeto, memoriais, orçamento e feita a declaração de responsabilidade técnica sobre acessibilidade que está em anexo deste documento técnico.

2.6 – Foi feita declaração de dispensa de sondagem explicando tecnicamente, esta em anexo deste documento técnico.

2.71 – Foi alterado o memorial

2.8.1 – Foram compatibilizados os itens citados

2.8.2 – Recomendo que alterem o cronograma do TRANSFEREGOV pois tecnicamente a obra não precisa de 6 meses para ser executada, 4 meses seriam excelentes na visão deste profissional, visto que a maior parte dos serviços pode ser feita mesmo com clima desfavorável visto que a obra já possui cobertura. Caso permanecem 6 meses favor me comunicar para alteração.

2.8.3 – Foi alterado

2.8.4 – O cálculo já não estava considerando a porcentagem, pois já havia removido, alterei a descrição do item no memorial de cálculo



Inserido por Mara Daniele Gambetta em: 15/07/2025 08:45:11.
Autenticidade: CM4XXS7TJMXT8EMQU - Validação pelo link: https://capanemaprscp.equiplano.com.br:7575/tramitacaoProcesso/#/consulta-anexo-assinado/entidade/50 - Impresso por ROSELIA KRIGER BECKER PAGANI em 21/10/2025 11:10:14

MATHEUS CASAGRANDE RIZZI
ENG. CIVIL CREA PR 122737/D IBAPE PR 1357 ABECE 1701
ESP. ENGENHARIA ESTRUTURAL, FUNDAÇÕES E ENG. DIAGNÓSTICA

2.8.5 – Foi apresentado memorial de cálculo detalhado que está em anexo deste documento técnico

2.8.6 – Foi compatibilizado em projeto e em memorial para o item correto, sendo: bloco 11,5x19x39cm

2.8.7 - Este profissional não compreendeu este pitem, caso for da competência do mesmo favor me comunicar.

2.9.1 – Foi alterado

2.10.1 – Conforme já explicado anteriormente recomendo manter o cronograma de execução em 4 meses.

2.11 – Licenças ambientais não fazem parte da habilitação técnica deste profissional a administração deve providenciar com profissional habilitado.

2.12- foi alterada a ART, a mesma esta em anexo

Fico à disposição.

Capanema, 19 de maio de 2025

WECALC

Matheus Casagrande Rizzi
Eng. Civil – Crea Pr 122737/d
Resp. Técnico pelos projetos e orçamentos



Inserido por Mara Daniele Gambetta em: 15/07/2025 08:45:11.

Autenticidade: CM4XXS7TJMXT8EMQU - Validação pelo link: https://capanemaprscp.equiplano.com.br:7575/tramitacaoProcesso/#/consulta-anexo-assinado/entidade/50 - Impresso por ROSELIA KRIGER BECKER PAGANI em 21/10/2025 11:10:14

MATHEUS CASAGRANDE RIZZI
ENG. CIVIL CREA PR 122737/D IBAPE PR 1357 ABECE 1701
ESP. ENGENHARIA ESTRUTURAL, FUNDAÇÕES E ENG. DIAGNÓSTICA

# DECLARAÇÃO DE CONFORMIDADE EM ACESSIBILIDADE

**CLIENTE: MUNICIPIO DE CAPANEMA – CNPJ 75.972.760/0001-60**
**OBRA: Banheiros para estádio municipal Albano Fernandes**
**Responsável pelo projeto: Eng. Civil Matheus Casagrande Rizzi – Crea Pr 122737/d**
**ART: 1720252916372**

Este profissional declara que o projeto da obra de reforma e ampliação enunciada estão atendendo aos requisitos da Lei n° 10.098/2000 e da NBR 9050.

Fico à disposição.

Capanema, 19 de maio de 2025

WECALC

_____
Matheus Casagrande Rizzi
Eng. Civil – Crea Pr 122737/d
Resp. Técnico pelo projeto de acessibilidade

_____
Município de Capanema

Cnpj 75.972.760/0001-60



Inserido por Mara Daniele Gambetta em: 15/07/2025 08:45:11.

Autenticidade: CM4XXS7TJMXT8EMQU - Validação pelo link: https://capanemaprscp.equiplano.com.br:7575/tramitacaoProcesso/#/consulta-anexo-assinado/entidade/50 - Impresso por ROSELIA KRIGER BECKER PAGANI em 21/10/2025 11:10:14

MATHEUS CASAGRANDE RIZZI
ENG. CIVIL CREA PR 122737/D IBAPE PR 1357 ABECE 1701
ESP. ENGENHARIA ESTRUTURAL, FUNDAÇÕES E ENG. DIAGNÓSTICA

# DECLARAÇÃO TÉCNICA

**CLIENTE: MUNICIPIO DE CAPANEMA – CNPJ 75.972.760/0001-60**
**OBRA: Banheiros para estádio municipal Albano Fernandes**
**Responsável pelo projeto: Eng. Civil Matheus Casagrande Rizzi – Crea Pr 122737/d**
**ART: 1720252916372**

**AUSENCIA DE SONDAGEM SPT**

Prezados, este profissional vem por meio de esta apresentar justificativa técnica para eliminação de laudo de sondagem em relação ao projeto enunciado.

O fato de não existir sondagem foi devido a este profissional ter recebido acesso ao projeto estrutural da arquibancada existente já edificada no local. Neste projeto foi possivel obter dados específicos sobre o tipo de fundação adotada e a taxa de resistência superficial do tereno adotada em projeto.

Desta forma utilizando-se de conhecimento técnico, aliado a baixa concentração de cargas da ampliação este profissional dispensa o laudo de sondagem do local, assumindo a responsabilidade tecnicamente.

**INSTALAÇÕES ELÉTRICAS, PÁGUA FRIA E ESGOTO.**

**ENERGIA**

Este profissional afirma que existe rede elétrica no local com energia corrente e capacidade de carga instalada atual adequada a ampliação que será realizada, não sendo necessário nenhum tipo de aumento de carga ou qualquer solicitação de ligação ou desligamento.

**ÁGUA FRIA**

Este profissional afirma que existe rede de água existente no local com hidrômetro instalado, não necessitando de ampliações especificas relacionadas a autorizações da concessionaria de água. Será necessária ampliação dos ramais de abastecimento, Serviços projetados e orçados.

**ESGOTO**

Este profissional afirma que não será necessário fossa séptica no local, visto que existe rede de esgoto na rua Tamoios. O serviço de tubulação esta orçado até o local de coleta de esgoto. A ligação especifica na rede coletora depende de solicitação para a concessionaria, porém deve ser feita somente em fim de obra. Os custos desta ligação são padronizados e devem ser arcados pelo município, visto que a cobrança da concessionaria é feita diretamente para o proprietário do terreno, não tendo como ser assumida pela empresa que irá construir a obra. Desta forma o serviço de ligação final do esgoto da obra na rede coletora municipal não está comtemplado em orçamento devido a não possibilidade do mesmo ser feito pela construtora, pois é serviço exclusivo da concessionaria. O ramal de esgoto até o ponto de coleta final, este sim está orçado e ficará a cargo do executor.

Fico à disposição.

Capanema, 19 de maio de 2025

_____
Matheus Casagrande Rizzi
Eng. Civil – Crea Pr 122737/d
Resp. Técnico pelos projetos e orçamentos



Autenticidade: CM4XXS7TJMXT8EMQU - Validação pelo link: https://capanemaprscp.equiplano.com.br:7575/tramitacaoProcesso/#/consulta-anexo-assinado/entidade/50 - Impresso por ROSELIA KRIGER BECKER PAGANI em 21/10/2025 11:10:14
Inserido por Mara Daniele Gambetta em: 15/07/2025 08:45:11.

Valide aqui
este documento

SERVIÇO DE REGISTRO DE IMÓVEIS, REGISTRO DAS PESSOAS NATURAIS E TITULOS E DOCUMENTOS E CIVIL DAS PESSOAS JURIDICAS DA COMARCA DE CAPANEMA
Nair Iria Greber - Agente Delegada
Avenida Independência, nº 485, sala 01, Centro
Fone: (046) 2603-0086
CNPJ: 49.381.754/0001-28

CNM 082842.2.0025616-04

**REGISTRO DE IMÓVEIS**
COMARCA DE CAPANEMA - PR
Av. Espírito Santo, 915 - Fone 46 3552-1392

ADOLFO BITTENCOURT BUDOLA
Oficial
RG. 279.807-PR

LIVRO Nº. 2

REGISTRO GERAL

MATRÍCULA Nº. 25.616

FICHA 01

RUBRICA

**DATA: 11/12/2008**.– Chácara nº 07-A (Sete-A), do Setor N.E. (Nordeste), Planta Geral da cidade de Capanema, Estado do Paraná, com a área de 25.000,00m² (Vinte e cinco mil metros quadrados), com os seguintes limites e confrontações: **NORTE**: Por linha seca e reta, numa extensão de 189,74 metros e azimute de 285°43'53" confronta com a Rua Maranhão; **LESTE**: Por linha seca e reta, com extensão de 96,14 metros e azimute de 190°15'33" confronta com a chácara 9-D do mesmo setor; **SUL**: Por linha seca e reta, com extensão de 189,74 metros e azimute de 285°43'53" confronta com a chácara nº 8-A do mesmo setor; **OESTE**: Por linha seca e reta, numa extensão de 94,97 metros e azimute de 14°12'50" confronta com a Rua Tamoios. **SITUAÇÃO DO IMÓVEL:** A Chácara nº 7-A, situa-se na Esquina das Ruas Maranhão com a Rua Tamoios. -***

**PROPRIETÁRIO**: **PREFEITURA MUNICIPAL DE CAPANEMA, ESTADO DO PARANÁ,** CNPJ 75.972.760/0001-60, com sede na Praça dos Pioneiros, em Capanema/PR. -***

**REGISTRO ANTERIOR**: Transcrição nº 032, do livro 03, do Oficio de Registro de Imóveis da Comarca de Santo Antonio do Sudoeste/PR e nº 001, do livro nº 08, deste Ofício. O referido é verdade e dou fé. Capanema, 11 de dezembro de 2008.Adolfo B. Budola. Oficial.

Ana E. Hermann
RG. 987.658 - PR
Escrevente

SEGUE NO VERSO

Valide este documento clicando no link a seguir: https://assinador-web.onr.org.br/docs/3UYQ4-ZDTBJ-G6A4F-VFXT3

Documento gerado oficialmente pelo Registro de Imóveis via www.ridigital.org.br

ri digital | Todos os Registros de Imóveis do Brasil em um só lugar

Autenticidade: CM4XXS7TJMXT8EMQU - Validação pelo link: https://capanemaprscp.equiplano.com.br:7575/tramitacaoProcesso/#/consulta-anexo-assinado/entidade/50 - Impresso por ROSELIA KRIGER BECKER PAGANI em 21/10/2025 11:10:14

Para consultar a autenticidade, informe na ferramenta https://www.aripar.org/e-validador o CNS: **08.284-2** e o código de verificação do documento: **CBCV9783**
Consulta disponível por 30 dias

Inserido por Mara Daniele Gambetta em: 15/07/2025 08:45:11.

Valide aqui
este documento

SERVIÇO DE REGISTRO DE IMÓVEIS, REGISTRO DAS PESSOAS NATURAIS E TITULOS E DOCUMENTOS E CIVIL DAS PESSOAS JURIDICAS DA COMARCA DE CAPANEMA
**Nair Iria Greber - Agente Delegada**
Avenida Independência, nº 485, sala 01, Centro
Fone: (046) 2603-0086
CNPJ: 49.381.754/0001-28

## CERTIDÃO DE INTEIRO TEOR Nº 2307

Certifico, nos termos do § 1°, art. 19, da Lei n° 6015, de 31/12/73, que a presente fotocópia é reprodução fiel da **Matrícula número 25.616**, do Livro 02 - Registro Geral, arquivada neste Ofício.
O Referido é verdade e dou fé. Capanema - PR, 07 de abril de 2025.

ASSINADO DIGITALMENTE

Busca e Certidão de inteiro teor : R$42,70
SELO (FUNARPEN): R$9,25
FUNREJUS: R$ 10,69
FUNDEP: R$2,14
ISSQN: R$2,14
TOTAL: R$66,91

FUNARPEN
SELO DE FISCALIZAÇÃO
**SFRI2.35LLv.mqzMq**
**4ue4F.F209q**
https://selo.funarpen.com.br

Valide este documento clicando no link a seguir: https://assinador-web.onr.org.br/docs/3UYQ4-ZDTBJ-G6A4F-VFXT3

Para consultar a autenticidade, informe na ferramenta
https://www.aripar.org/e-validador o CNS: **08.284-2**
e o código de verificação do documento: **CBCV9783**
Consulta disponível por 30 dias

Documento gerado oficialmente pelo Registro de Imóveis via www.ridigital.org.br
ri digital | Todos os Registros de Imóveis do Brasil em um só lugar
Autenticidade: CM4XXS7TJMXT8EMQU - Validação pelo link: https://capanemaprscp.equiplano.com.br:7575/tramitacaoProcesso/#/consulta-anexo-assinado/entidade/50 - Impresso por ROSELIA KRIGER BECKER PAGANI em 21/10/2025 11:10:14
Inserido por Mara Daniele Gambetta em: 15/07/2025 08:45:11.

MATHEUS CASAGRANDE RIZZI
ENG. CIVIL E SEGURANÇA NO TRABALHO
CREA PR 122737/D – IBAPE PR 1357

# MEMORIAL DESCRITIVO

**CLIENTE: MUNICIPIO DE CAPANEMA – CNPJ 75.972.760/0001-60**
**OBRA: Depósito estádio municipal Albano Fernandes**
**Responsável pelo projeto: Eng. Civil Matheus Casagrande Rizzi – Crea Pr 122737/d**
ART RETIFICADA 1720252916372

Matheus Casagrande Rizzi, Engenheiro civil Crea Pr 122737/d, responsável técnico pelo presente projeto vem por meio deste documento técnico apresentar memorial descritivo referente a obra

## 1. OBJETIVO

O objetivo deste presente projeto é apresentar detalhes executivos referente a serviços e especificações de materiais para a correta execução conforme projetado e orçado o presente serviço.

## 2. APRESENTAÇÃO DA OBRA

Trata-se de reforma e ampliação de região localizada abaixo de arquibancada existente no estado municipal Albano Fernandes, localizado na rua Tamoios, chácara urbana n° 07-a do setor N.E na cidade de Capanema-Pr, conforme imagem a seguir:

Autenticidade: CM4XXS7TJMXT8EMQU - Validação pelo link: https://capanemaprscp.equiplano.com.br:7575/tramitacaoProcesso/#/consulta-anexo-assinado/entidade/50 - Impresso por ROSELIA KRIGER BECKER PAGANI em 21/10/2025 11:10:14

Inserido por Mara Daniele Gambetta em: 15/07/2025 08:45:11.

MATHEUS CASAGRANDE RIZZI
ENG. CIVIL E SEGURANÇA NO TRABALHO
CREA PR 122737/D – IBAPE PR 1357

O local abaixo da arquibancada atual existente será reformado e irá receber uma ampliação com o intuito de se tornar um depósito para artigos esportivos e futuramente servir como base de um vestiário

Autenticidade: CM4XXS7TJMXT8EMQU - Validação pelo link: https://capanemaprscp.equiplano.com.br:7575/tramitacaoProcesso/#/consulta-anexo-assinado/entidade/50 - Impresso por ROSELIA KRIGER BECKER PAGANI em 21/10/2025 11:10:14



Inserido por Mara Daniele Gambetta em: 15/07/2025 08:45:11.

MATHEUS CASAGRANDE RIZZI
ENG. CIVIL E SEGURANÇA NO TRABALHO
CREA PR 122737/D – IBAPE PR 1357

## 3. SERVIÇOS CONTEMPLADOS

- Ampliação de 44,10m²
- Reforma interna de 210,32m²
- Criação de piso bruto em toda área interna
- Pintura interna e externa da área reformada e ampliada ( não incluso pintura de arquibancada ou cobertura)
- Criação de 2 banheiros comuns na área ampliada (banheiros acessíveis serão tratados em outro elemento licitatório)
- Criação de infra estrutura hidráulica e elétrica básica.

### 3.1. PARTE EXISTENTE

A area interna possui vigas de concreto armado aparentes que possuem esperas de aço, conforme a imagem a seguir:

Estas esperas devem ser aparadas e corretamente tratadas para evitar pontos de corrosão futuros.



Autenticidade: CM4XXS7TJMXT8EMQU - Validação pelo link: https://capanemaprscp.equiplano.com.br:7575/tramitacaoProcesso/#/consulta-anexo-assinado/entidade/50 - Impresso por ROSELIA KRIGER BECKER PAGANI em 21/10/2025 11:10:14

Inserido por Mara Daniele Gambetta em: 15/07/2025 08:45:11.

MATHEUS CASAGRANDE RIZZI
ENG. CIVIL E SEGURANÇA NO TRABALHO
CREA PR 122737/D – IBAPE PR 1357

Todas as vigas, pilares e laje interna deve receber chapisco e emboço. Partes salientes em demasia devem ser aparadas e lixadas para evitar espessuras excessivas.

Obs: as vigas metálicas treliçadas existentes (reforço estrutural) devem ser mantidas como estão , sendo somente pintadas, assunto que será tratado no decorrer deste documento técnico.

Autenticidade: CM4XXS7TJMXT8EMQU - Validação pelo link: https://capanemaprscp.equiplano.com.br:7575/tramitacaoProcesso/#/consulta-anexo-assinado/entidade/50 - Impresso por ROSELIA KRIGER BECKER PAGANI em 21/10/2025 11:10:14

Inserido por Mara Daniele Gambetta em: 15/07/2025 08:45:11.

MATHEUS CASAGRANDE RIZZI
ENG. CIVIL E SEGURANÇA NO TRABALHO
CREA PR 122737/D – IBAPE PR 1357

Toda parte interna inferior da edificação existente deve receber contrapiso de concreto bruto com acabamento desempenado sem o uso de malha de reforço.

A espessura deve ser de 5cm. O procedimento de confecção do mesmo será tratado no decorrer deste documento técnico.

### 3.2. AMPLIAÇÃO

Conforme projeto arquitetônico, será feita ampliação lateral com 44,10m² composta de banheiros e área livre.



A ampliação irá ser unida estruturalmente com a edificação existente e ficará afastada em aproximadamente 1m do muro de divisa existente.



Autenticidade: CM4XXS7TJMXT8EMQU - Validação pelo link: https://capanemaprscp.equiplano.com.br:7575/tramitacaoProcesso/#/consulta-anexo-assinado/entidade/50 - Impresso por ROSELIA KRIGER BECKER PAGANI em 21/10/2025 11:10:14

Inserido por Mara Daniele Gambetta em: 15/07/2025 08:45:11.

MATHEUS CASAGRANDE RIZZI
ENG. CIVIL E SEGURANÇA NO TRABALHO
CREA PR 122737/D – IBAPE PR 1357
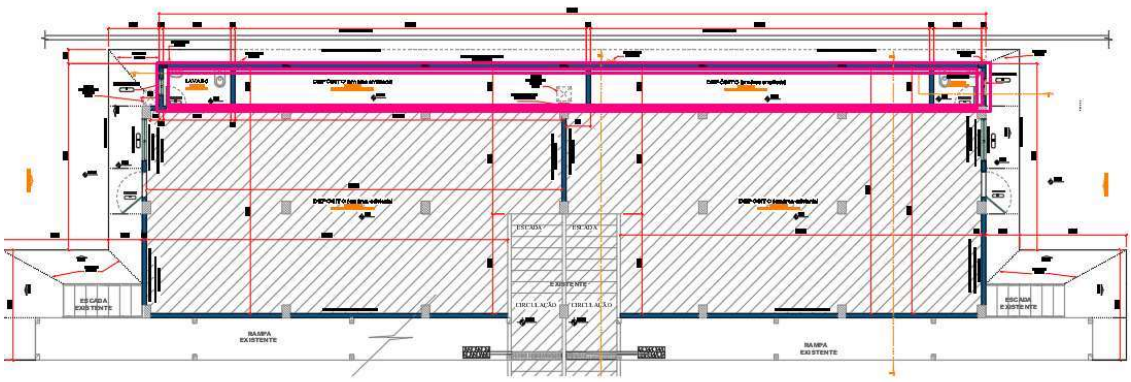
## 4. ESPECIFICAÇÃO DOS SERVIÇOS (reforma e ampliação)

### 4.1. FUNDAÇÕES NOVAS

As novas fundações serão feitas em sapatas isoladas de concreto aramado conforme projeto estrutural.

A profundidade de assentamento da mesma deverá ser de ao menos 1,5m (conforme especificado em projeto), sendo que pode ser variada conforme inspeção do solo local.

A liberação da execução da base fica a cargo do Eng. Responsável pela execução da obra e em caso de dúvidas este profissional fica a disposição para qualquer esclarecimento.

Após a liberação da cota de assentamento da fundação a base deve ser compactada mecanicamente com compactador mecânico
Após a compactação mecânica a base deve receber uma camada de concreto magro com 5cm de espessura e resistência mínima de 15 Mpa.

Depois da liberação do concreto magro as formas e armações podem ser executadas conforme orientações contidas em projeto.

O concreto especificado em projeto deve ter resistência mínima de 30mpa, o aço a ser utilizado deve ser o CA50 e CA 60 conforme cada orientação específica em projeto.

É obrigatório o controle do cobrimento das armaduras com o uso de espaçadores plásticos.

### 4.2. ESTRUTURA NOVA DA AMPLIAÇÃO (pilares, vigas e laje)

A nova estrutura da ampliação será composta de pilares e vigas de concreto aramado e em uma pequena parte também uma laje que irá servir como base de suporte para uma caixa de água, tudo conforme especificado em projeto estrutural.

Os pilares e vigas serão feitos em concreto armado com formas em madeira de pínus reutilizável.

A laje a ser utilizada é do tipo pré-fabricada treliçada com enchimento em tavela cerâmica conforme especificado em projeto.

O concreto a ser utilizado deve ser o fck 25mpa e o aço CA50 e CA60 conforme especificação de projeto.



Autenticidade: CM4XXS7TJMXT8EMQU - Validação pelo link: https://capanemaprscp.equiplano.com.br:7575/tramitacaoProcesso/#/consulta-anexo-assinado/entidade/50 - Impresso por ROSELIA KRIGER BECKER PAGANI em 21/10/2025 11:10:14

Inserido por Mara Daniele Gambetta em: 15/07/2025 08:45:11.

MATHEUS CASAGRANDE RIZZI
ENG. CIVIL E SEGURANÇA NO TRABALHO
CREA PR 122737/D – IBAPE PR 1357

## 4.3. IMPERMEABILIZAÇÕES

Após concretadas as vigas de baldrame deve ser feita impermeabilização com emulsão asfáltica em todas as vigas que irão receber paredes posteriormente.

Observação: as vigas da parte existente que irão receber paredes também devem receber o mesmo tratamento.

A impermeabilização deve ser feita com emulsão asfáltica com minimo de duas demãos.

A impermeabilização deve ser feitas nas 2 faces laterais inteiras em altura mínima de 30cm e na faça superior.

## 4.4. ALVENARIA

A alvenaria, levantada tanto em partes ampliadas quanto em partes existentes deverá ser feita com blocos cerâmicos de vedação com padrão 11,5x19x24 cm ou similar. Os blocos devem ser de boa qualidade com as devidas aprovações de órgãos métricos legais.

A mesma deve ser assentada com argamassa de cimento, cal e areia na proporção de 1:2:8 ou similar desde que garanta a correta aderência e resistência mecânica ao conjunto da parede.

## 4.5. ENCHUNHAMENTO

A alvenaria deve ser paralisada antes de encostar na viga superior a uma distância entre 2,5 e 3cm, para previsão de encunhamento correto.
A massa de encunhamento deve ser feita com cimento, areia aliada com aditivo expansor adequado a seu uso.

A massa de encunhamento deve ser aplicada seguindo a instrução do fabricante do aditivo e após seca a mesma irá criar volume realizando o correto travamento da parede com o vigamento existente.

## 4.6. VERGAS E CONTRA VERGAS

Nas janelas previstas no projeto deve ser construídas vergas e contra vergas conforme especificado em projeto arquitetônico.

Nas portas deve ser feito verga conforme especificado em projeto arquitetônico.

Em algumas situações da parte existente ocorrerá a eliminação da verga visto que a parte superior da esquadria irá coincidir com a viga existente.



Autenticidade: CM4XXS7TJMXT8EMQU - Validação pelo link: https://capanemaprscp.equiplano.com.br:7575/tramitacaoProcesso/#/consulta-anexo-assinado/entidade/50 - Impresso por ROSELIA KRIGER BECKER PAGANI em 21/10/2025 11:10:14

Inserido por Mara Daniele Gambetta em: 15/07/2025 08:45:11.

MATHEUS CASAGRANDE RIZZI
ENG. CIVIL E SEGURANÇA NO TRABALHO
CREA PR 122737/D – IBAPE PR 1357

## 4.7. REVESTIMENTOS DE PAREDE E LAJE

Toda area interna de lajes, pilares e vigas aparente deverá ser regularizada com emboço (chapisco + emboço). Todas as paredes internas existentes e as paredes a serem ampliadas da área reformada e da área ampliada deverão receber chapisco e emboço.

Os revestimentos de paredes e lajes será feito com chapisco e emboço de regularização.

O chapisco deve ser feito com traço 1:3 de cimento e areia, na área onde existe laje com enchimento em eps deve ser utilizado aditivo especifico para auxiliar na aderência (vulgo bianco Vedacit, porém, não necessariamente desta marca). O chapisco deve ser grosso e feito com o uso de colher ou máquina projetora. Está vedado o uso de chapisco ralo com o uso de máquina manual de projeção.

O chapisco deve ser curado por minimo de 3 dias antes da aplicação do emboço

O emboço deve ser feito com massa de cimento, areia e cal na proporção de 1:2:8 ou similar desde que tenha aderência e resistência adequada. Em nenhuma hipótese se aceitará emboço esfarelado ou desagregado.

Não são admitidos emboço com o uso de outros aglomerantes fora o cal hidratado.

O emboço deve ser curado minimo de 21 dias antes da aplicação de qualquer revestimento final ou pintura.

## 4.8. REVESTIMENTO CERÂMICO DE PAREDE

Na região interna dos banheiros será previsto revestimento cerâmico com medidas 33x45cm. O revestimento cerâmico deve seguir as normas nascionais de controle de qualidade

O revestimento deve ser assentado com argamassa ACII ou superior adequada a uso em áreas húmidas.

As juntas devem ser previstas conforme espessura recomendada pelo fabricante do revestimento cerâmico.

A cor do revestimento deve ser preferencialmente branca, bege ou similar, não devem ser utilizadas cores escuras.

Após o prazo de cura adequado recomendado pelo fabricante as juntas podem ser rejuntadas com rejunte flexível adequado ao uso em áreas úmidas.



Autenticidade: CM4XXS7TJMXT8EMQU - Validação pelo link: https://capanemaprscp.equiplano.com.br:7575/tramitacaoProcesso/#/consulta-anexo-assinado/entidade/50 - Impresso por ROSELIA KRIGER BECKER PAGANI em 21/10/2025 11:10:14

Inserido por Mara Daniele Gambetta em: 15/07/2025 08:45:11.

MATHEUS CASAGRANDE RIZZI
ENG. CIVIL E SEGURANÇA NO TRABALHO
CREA PR 122737/D – IBAPE PR 1357

## 4.9. PREPARAÇÃO DO SUBLEITO E FUNDO DE VALAS

O subleito do local deverá ser preparado antes da aplicação de qualquer tipo de contrapiso.

Primeiramente toda a região deve ser limpa de qualquer objeto estranho ou matéria orgânica.

Posteriormente deve ser feito nivelamento de acordo com as cotas previstas em projeto.

Posteriormente deve ser feito a primeira compactação mecânica da base com o uso de compactador “sapo”.

Caso necessidade de aterro, o mesmo pode ser feito com material argiloso de primeira categoria devidamente compactado mecanicamente

Antes da aplicação do contrapiso deve ser feita sub-base em brita graduada em espessura mínima de 3cm devidamente compactada com placa vibratória.

Após a compactação com a placa vibratória deve ser feita camada de proteção de lona plástica 200 micras.

Qualquer fundo de vala elétrica ou hidráulica deve receber compactação prévia antes da instalação do tubo ou eletroduto.

No caso de tubulações hidrossanitárias para ajuste do caimento deve ser previsto camada de pó de pedra devidamente compactado.

Posteriormente os tubos ou eletrodutos instalados, os mesmos, devem receber recobrimento de pó de pedra ou areia devidamente vibrados cuidadosamente de forma que fiquem totalmente envoltos.

A compactação final pode ser feita com material argiloso ou granular desde que devidamente compactados ou vibrados.

## 4.10. CONTRAPISO INTERNO

Em toda área reforma da e ampliada deve ser feito lastro de concreto magro com espessura de 5cm. Na parte existente a ser reformada o concreto magro deve ultrapassar o nível superior das vigas.

O concreto magro deve ser preparado manualmente com o uso de betoneira no traço 1:4,5:4,5 (cimento, areia e brita). O mesmo, deve receber acabamento desempenado que seja adequado a posterior aplicação de piso cerâmico.

Devem ser previstas juntas de dilatação conforme especificado em projeto



Autenticidade: CM4XXS7TJMXT8EMQU - Validação pelo link: https://capanemaprscp.equiplano.com.br:7575/tramitacaoProcesso/#/consulta-anexo-assinado/entidade/50 - Impresso por ROSELIA KRIGER BECKER PAGANI em 21/10/2025 11:10:14

Inserido por Mara Daniele Gambetta em: 15/07/2025 08:45:11.

MATHEUS CASAGRANDE RIZZI
ENG. CIVIL E SEGURANÇA NO TRABALHO
CREA PR 122737/D – IBAPE PR 1357

### 4.11. CALÇADAS EXTERNAS

As calçadas externas deverão ser feitas conforme projeto com obrigatório engrossamento da borda para garantir resistência adequada a erosão.

Antes da execução da calçada deve ser feito procedimento de preparação do sub-leito conforme descrito anteriormente neste documento técnico.

O procedimento de execução de calçada é o mesmo do contrapiso interno com lastro de concreto magro, conforme já descrito neste documento técnico.

Devem ser previstas juntas de dilatação conforme especificado em projeto

### 4.12. REVESTIMENTO DE PISO DE BANHEIRO

Na região interna dos banheiros será previsto revestimento cerâmico com medidas de 35x35cm². O revestimento cerâmico deve seguir as normas nascionais de controle de qualidade

O revestimento deve ser assentado com argamassa ACII ou superior adequada a uso em áreas húmidas.

As juntas devem ser previstas conforme espessura recomendada pelo fabricante do revestimento cerâmico.

A cor do revestimento deve ser preferencialmente branca, bege ou similar, não devem ser utilizadas cores escuras.

Após o prazo de cura adequado recomendado pelo fabricante as juntas podem ser rejuntadas com rejunte flexível adequado ao uso em áreas úmidas.

### 4.13. COBERTURA DA PARTE AMPLIADA

A parte ampliada irá receber cobertura em telha de fibrocimento 6mm, conforme especificado em projeto.

A estrutura de sustentação deve ser feita com tesouras e ripamentos de pinheiro

A estrutura de sustentação do forro deve ser feito em madeiramento de pinheiro

As telhas deverão ser de fibrocimento 6mm com fixação por meio de parafusos com vedação adequada



Autenticidade: CM4XXS7TJMXT8EMQU - Validação pelo link: https://capanemaprscp.equiplano.com.br:7575/tramitacaoProcesso/#/consulta-anexo-assinado/entidade/50 - Impresso por ROSELIA KRIGER BECKER PAGANI em 21/10/2025 11:10:14

Inserido por Mara Daniele Gambetta em: 15/07/2025 08:45:11.

MATHEUS CASAGRANDE RIZZI
ENG. CIVIL E SEGURANÇA NO TRABALHO
CREA PR 122737/D – IBAPE PR 1357

### 4.14. FORRO e ESPELHO

O forro será feito em pvc com réguas de 20cm e 8mm de espessura na cor branco
Será previso o uso de acabamento cantoneira e de quina para toda região de aplicação do forro de pvc.

Será feito espelho de acabamento da ponta do beiral em madeira de pinheiro

Observação: a parte a ser reformada da edificação não irá receber forro em pvc devido a existência de laje de concreto armado, a mesma será emboçada e pintada somente e irá ficar aparente.

### 4.15. CALHAS E LATAS

Será prevista uma calha na ponta do beiral com secção transversal mínima de 10x10cm e espessura do material galvanizado mínima de 0,43mm.

Em todos os encontros da telha de fibrocimento com partes de alvenaria será previso o uso de algerosa de lata com desenvolvimento minimo de 25cm e fixação e vedação adequada, a espessura mínima do metal deverá ser de 0,43mm.

Nas regiões previstas em projeto deverá ser feito o uso de rufo de lata galvanizado com desenvolvimento minimo de 25cm com fixação e vedação adequada. A espessura mínima do metal deverá ser de 0,43mm.

Atenção: Todos as calhas e latas deverão receber teste de estanqueidade para comprovação da sua eficácia de vedação.

### 4.16. ESQUADRIAS

As portas previstas em projeto serão todas do tipo veneziana perfurada ventilada em alumínio na cor branca, todas com o uso de contra marcos de alumínio instalados previamente na alvenaria.

As janelas previstas no projeto são do padrão vidro temperado 8mm, com perfis em alumínio na cor branca

### 4.17. SOLEIRAS E PEITORIS

As janelas devem possuir peitoris em granito polido cinza andorinha
As portas internas e externas devem possuir soleiras em granito polido cinza andorinha

### 4.18. PINTURA INTERNA E EXTERNA

A pintura deve ser feita primeiramente com a limpeza prévia de toda a superfícies com a remoção de sujeiras, poeiras, oleosidades ou qualquer parte solta que possa afetar o processo de pintura.

Internamente deve ser aplicada massa látex para preparação prévia de toda as superfícies com uma demão com posterior lixamento.

Externamente deve ser aplicada massa acrílica para preparação previa de todas as superfícies com uma demão com posterior lixamento.



Autenticidade: CM4XXS7TJMXT8EMQU - Validação pelo link: https://capanemaprscp.equiplano.com.br:7575/tramitacaoProcesso/#/consulta-anexo-assinado/entidade/50 - Impresso por ROSELIA KRIGER BECKER PAGANI em 21/10/2025 11:10:14

Inserido por Mara Daniele Gambetta em: 15/07/2025 08:45:11.

MATHEUS CASAGRANDE RIZZI
ENG. CIVIL E SEGURANÇA NO TRABALHO
CREA PR 122737/D – IBAPE PR 1357

Após a preparação com massa deve ser aplicada ao menos uma demão de fundo látex acrílico preparador

A pintura final deve ser feita com tinta látex acrílica standard com ao menos 2 demãos, a pintura deve ficar com cobertura perfeita e uniforma por toda a superfície.

As cores serão definidas pela administração municipal.

Não esta prevista a pintura da parte frontal da arquibancada, escada, rampa e estrutura metálica da cobertura, exceto nas partes das paredes ampliadas.

Não esta prevista a pintura de calhas e latas

Não esta prevista a pintura das vigas metálicas internas existentes (reforço estrutural da laje)

## 4.19. INSTALAÇÕES DE ÁGUA FRIA

Serão feitas conforme projeto hidrossanitário, irá ser constituído um reservatório e água de polietileno com 500 litros de capacidade com referência da marca Bakof (para se adaptar as medidas necessárias do abrigo do reservatório).

Todas as instalações de água fria devem ser executadas conforme projeto e as normas técnicas vigentes. Todas as conexões devem ser adequadamente lixadas e coladas.

Testes de estanqueidade devem ser feitos antes de acabamentos em paredes

Todos os cômodos hidráulicos devem possuir registros de gaveta com acabamento metálico, conforme prevê o projeto.

A tomada de água será feita diretamente de hidrômetro existente no loca, conforme prevê projeto.

A escavação de valas para embutimento de tubulações deve ser fita conforme procedimento de preparação de valas já descrito anteriormente neste documento técnico.

As instalações hidráulicas serão todas embutidas em paredes. Devem ser previstas esperas já no momento da concretagem de vigas para evitar quebra de estruturas.



Autenticidade: CM4XXS7TJMXT8EMQU - Validação pelo link: https://capanemaprscp.equiplano.com.br:7575/tramitacaoProcesso/#/consulta-anexo-assinado/entidade/50 - Impresso por ROSELIA KRIGER BECKER PAGANI em 21/10/2025 11:10:14

Inserido por Mara Daniele Gambetta em: 15/07/2025 08:45:11.

MATHEUS CASAGRANDE RIZZI
ENG. CIVIL E SEGURANÇA NO TRABALHO
CREA PR 122737/D – IBAPE PR 1357

## 4.20. INSTALAÇÕES ELÉTRICAS

As instalações elétricas deverão ser feitas conforme projeto elétrico fornecido.

As mesmas serão todas de sobrepor em lajes aparentes, pilares e vigas de concreto aparentes, porém serão de embutir em regiões de alvenaria. Ou seja, serão mistas.

Quando de sobrepor serão feitas com eletrodutos de pvc rígido roscavel, conforme medidas e especificações de projeto.

As caixas de transição serão metálicas de sobrepor tamanho 4x2”, conforme projeto.

A fixação dos eletrodutos deve ser feita com abraçadeiras metálicas ou plásticas a cada metro de comprimento, tanto na horizontal quanto na vertical.

As tomadas e interruptores previstos serão de embutir na alvenaria completos com caixa plástica de fixação, modulo e placa de acabamento na cor branca.

Os pontos de iluminação serão feitos com plafons de pvc de diâmetro com 13cm de sobrepor aliadas com lâmpadas de led com potência de 13w e 6500k de cor de iluminação.

Os plafons de pvc não serão fixados diretamente na laje devido a compatibilidade da instalação de eletrodutos aparentes.

Antes da fixação dos plafons será feita instalação de caixa metálica 15x15x10cm (no orçamento citada como caixa de telefone devido a referência sinapi). Esta caixa servirá como base para o encaixe do eletroduto pvc roscável. O plafon circular será fixado diretamente na caixa metálica que será sua base de suporte

A energia já existe no local inclusive com um quadro de disjuntores existente que será aproveitado. Serão inclusos disjuntores no mesmo conforme prevê o projeto.

Será criado um aterramento estrutural conforme prevê o projeto, visto que o mesmo não existe atualmente no local.

## 4.21. LOUÇAS E METAIS

Os vasos sanitários serão do tipo caixa acoplada com duplo acionamento na cor branca.

Os lavatório serão do tipo de louça com coluna na cor branca com válvula plástica.

Os engates flexíveis e sifão corrugado serão de plástico.

As torneiras serão de balcão metálicas.

## 4.22. PREVENÇÃO CONTRA INCÊNDIO

Deve ser executada conforme projeto de prevenção contra incêndios e memorial simplificado apresentados.

Após a instalação dos itens previstos em projeto a administração municipal fica a cargo de solicitar vistoria técnica de liberação do corpo de bombeiros.



Autenticidade: CM4XXS7TJMXT8EMQU - Validação pelo link: https://capanemaprscp.equiplano.com.br:7575/tramitacaoProcesso/#/consulta-anexo-assinado/entidade/50 - Impresso por ROSELIA KRIGER BECKER PAGANI em 21/10/2025 11:10:14

Inserido por Mara Daniele Gambetta em: 15/07/2025 08:45:11.

MATHEUS CASAGRANDE RIZZI
ENG. CIVIL E SEGURANÇA NO TRABALHO
CREA PR 122737/D – IBAPE PR 1357

### 4.23. LIMPEZA FINAL E ADICIONAIS

A limpeza final de toda a obra fica a cargo da empresa construtora.

É obrigatório o controle tecnológico de todo o concreto utilizado na obra (usinado ou não) sendo que os registros de rompimento de corpos de prova deverão seguir a norma vigente e serem entregues a administração municipal no final do contrato.

É obrigatório o mapeamento do concreto de toda a obra indicando onde cada lote de concreto foi utilizado.

É obrigatório a realização de testes de estanqueidade em todas as calhas e latas com o devido relatório técnico.

### 4.24. FISCALIZAÇÃO

A administração municipal irá designar um responsável técnico pela fiscalização de todo o contrato e será responsável pela aprovação da qualidade dos serviços e liberação de pagamentos. Este profissional projetista também poderá efetuar fiscalizações no local sem aviso prévio durante a execução da obra.

### 4.25. ANEXOS

- Projeto arquitetônico
- Projeto estrutural
- Projeto elétrico
- Projeto hidrossanitário
- Projeto preventivo contra incêndio
- Anotação de responsabilidade técnica
- Orçamento discriminativo

### 4.26. FINALIZAÇÃO

Este profissional finaliza este documento técnico ficando a disposição para quaisquer esclarecimentos ou dúvidas que possam surgir na interpretação dos projetos e deste próprio memorial.

Atenciosamente

MATHEUS CASAGRANDE RIZZI:04989339975

Assinado digitalmente por MATHEUS CASAGRANDE RIZZI:04989339975
ND: C=BR, O=ICP-Brasil, OU=83901660000170, OU=Secretaria da Receita Federal do Brasil - RFB, OU=RFB e-CPF A1, OU=(EM BRANCO), OU=videoconferencia, CN=MATHEUS CASAGRANDE RIZZI:04989339975
Razão: Eu sou o autor deste documento
Localização:
Data: 2025.03.09 18:47:34-03'00'
Foxit PDF Reader Versão: 2024.4.0

Matheus Casagrande Rizzi
Eng. Civil Crea Pr 122737/d
Responsável técnico pelos projetos

REVISÃO 1 - EM 05 DE MAIO DE 2025

INCLUSÃO NO PROJETO DE BANHEIROS ADAPTADOS, CONFORME REVISAÕ DE PROJETO E SOLICITAÇÃO DA CAIXA ECONÔMICA FEDERAL.

BANHEIROS COM LAVATÓRIOS DE LOUÇA SEM COLUNA E COMPLETO COM BARRAS DE APOIO CONFORME ESPECIFICADO EM PROJETO

Capanema, 06 de março de 2025



Autenticidade: CM4XXS7TJMXT8EMQU - Validação pelo link: https://capanemaprscp.equiplano.com.br:7575/tramitacaoProcesso/#/consulta-anexo-assinado/entidade/50 - Impresso por ROSELIA KRIGER BECKER PAGANI em 21/10/2025 11:10:14

Inserido por Mara Daniele Gambetta em: 15/07/2025 08:45:11.

PROJETO ARQUITETÔNICO




## PLANTA BAIXA - EXISTENTE
ESCALA 1: 100




## LOCALIZAÇÃO E SITUAÇÃO
ESCALA 1: 1000
CHÁCARA = 07-A
SETOR N.E.
CAPANEMA - PR

ÁREA AMPLIADA = 44,10m²
ÁREA EXISTENTE

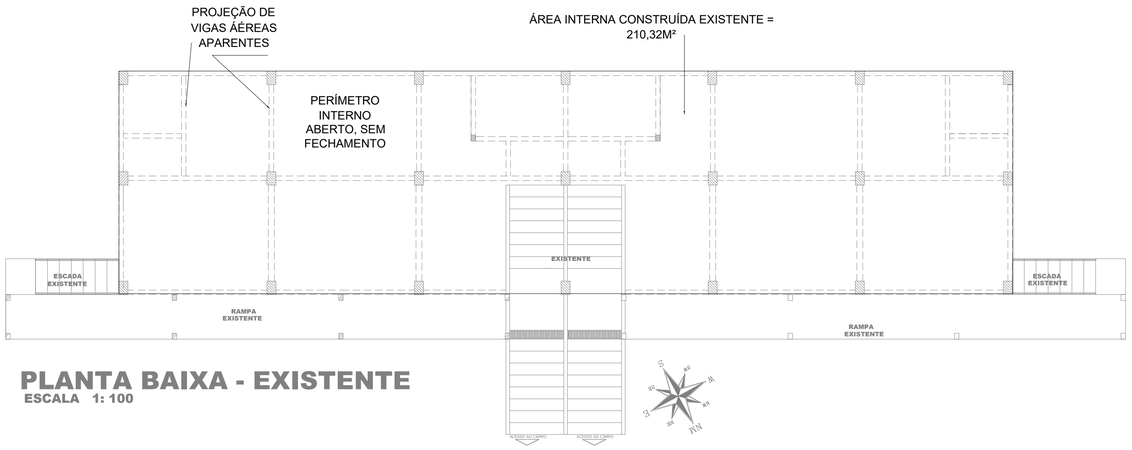


## PLANTA BAIXA REFORMA/AMPLIAÇÃO
ESCALA 1: 100

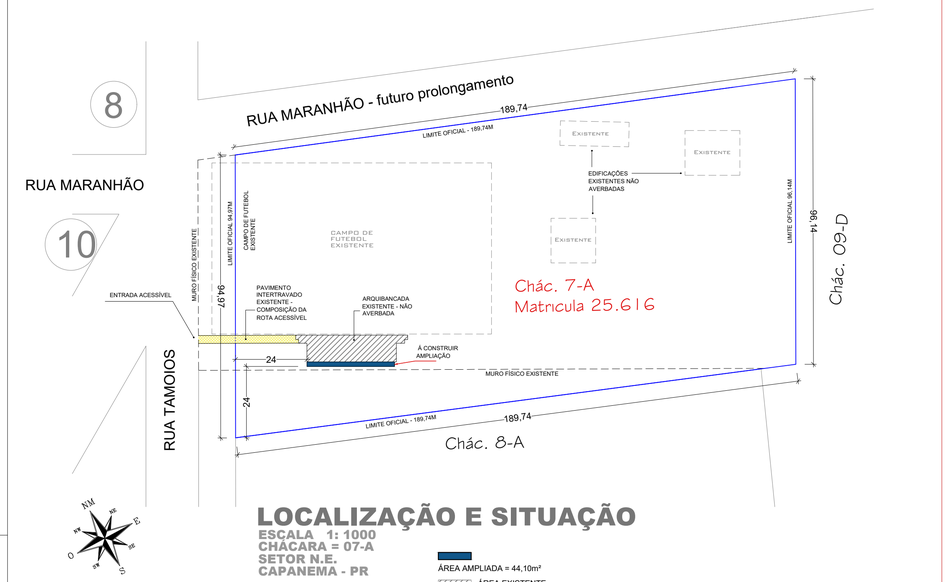DETALHAMENTO DAS FRENTES DE OBRA:

1. Fundações, estrutural e paredes de vedação da área ampliada;
2. Paredes de vedação da área reformada + chapisco e emboço da área ampliada e reformada
3. Cobertura, forro, latas e calhas referente a área ampliada
4. Revestimentos de piso internos e externos am ambas as áreas
5. Acabamentos e pinturas em ambas as áreas
6. Esquadrias, instalações elétricas,hidrossanitárias e demais em ambas as áreas

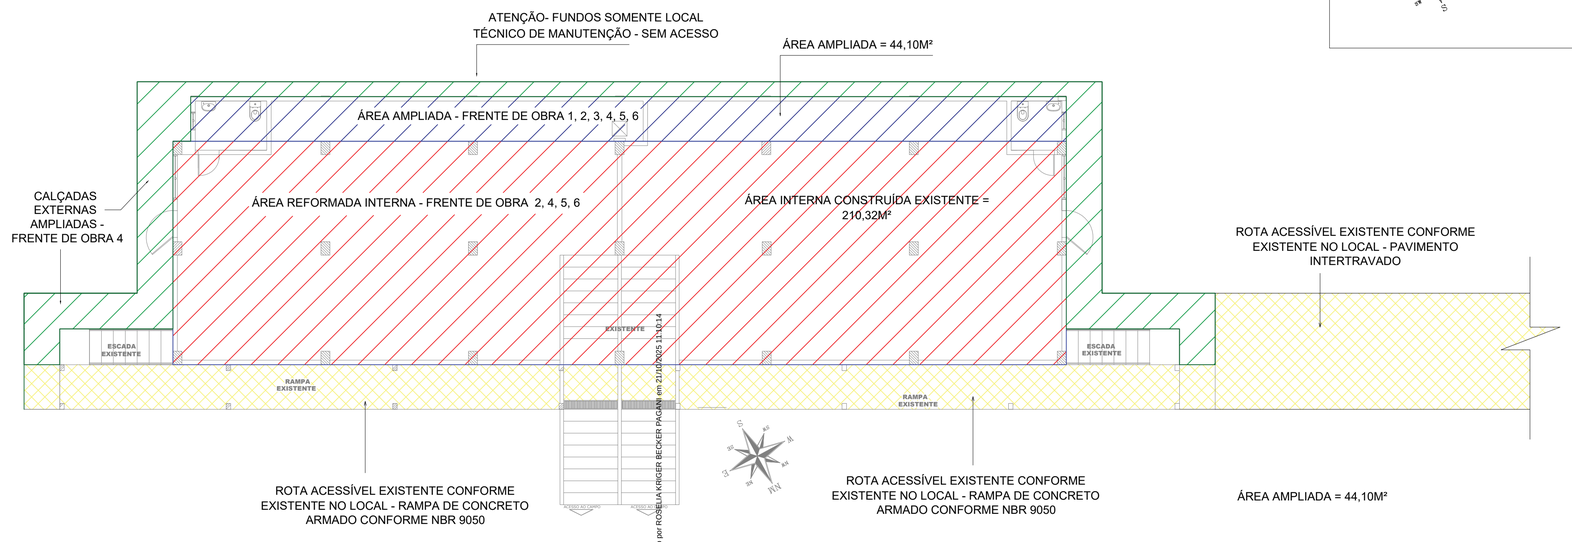


## Detalhamento quantitativo pilares e vigas aparentes internos
ESCALA 1: 100

## OBSERVAÇÕES IMPORTANTES

- Consultar demais projetos e memorial descritivo
- As frentes de obra forma estimadas em relação a trabalhos de equipes próprias e terceirizadas, podendo ser alteradas conforme solicitação do construções
- Nunca executar nada com dúvida, chamar sepre o responsável técnico - 46 999751582

## CONTROLE DE REVISÕES

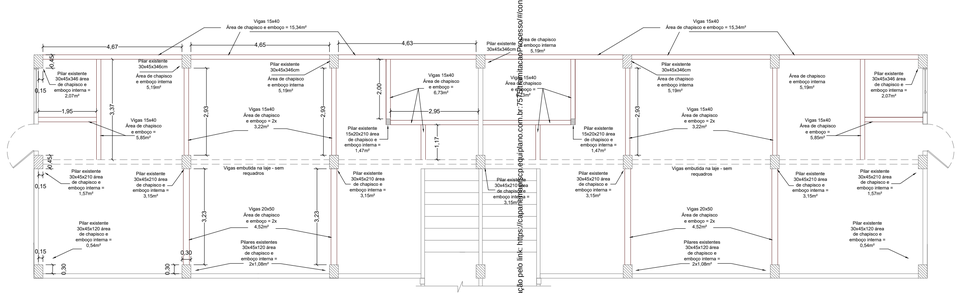02- Alteração medidas dos banheiros, alteração de portas; Alteração na planta de implantação19/05/2025 - Eng. Matheus Rizzi

01- Emissão inicial do projeto 10/02/2025 - Eng. Matheus Rizzi

## CONTROLE DE DOCUMENTAÇÕES ANEXAS

Anotação de responsábilidade técnica; projeto estrutural, projeto elétrico, projeto hidrossanitário, projeto preventivo contra incêndio e memorial descritivo

Plantas enviadas para:
Conhecimento
Orçamento
Aprovação
■ Execução
Data:10/02/2025
Resp.: ENG. MATHEUS

ASSOCIADO ABECE
IBAPE-PR
IBAPE PARANÁ
Instituto Brasileiro de Avaliações e Perícias de Engenharia do Paraná

Assinaturas

PROPRIETÁRIO

RESP. TÉCNICO

## PROJETO ARQUITETÔNICO

| | | |
|---|---|---|
| Profissional e empresa responsável:<br>MATHEUS C. RIZZ<br>CREA PR 122737/D<br><br>MATHEUS RIZZI ENGENHARIA E CONSTRUÇÃO EIRELI<br><br>CNPJ 22.744.110/0001-09<br><br>End.: Av.Caxias do sul - n° 660 - sala 03 - Planalto - PR<br>Fone: (46) 999751582<br>e-mail: engenheirorizzi@icloud.com | Cliente: Municipio de Capanema — Cpf: 75.972.760/0001-60<br>Obra: Depósito estadio municipal Albano Fernandes<br>Endereço: RUA TAMOIOS, CHÁCARA URBANA Nº 07-A DO SETOR N.E., CAPANEMA - PR<br>Conteúdo: Área existente, área ampliada e reformada, frentes de obra e localização | Área a ampliar: 44,10 m²<br>Projeto: Eng. Matheus<br>Desenho: Eng. Matheus<br>Data: 10/02/2025<br>Prancha: 1/3 |



Alteração/cadastro: CM4XXS7TJMXTBEMG3 Validação pelo link: https://capanema.ipm.org.br/atendimento/acesso/#/consulta-anexo-assinado/entidade/50 - Impresso por ROSELIA KRIGER BECKER PAGANI em 21/02/2025 11:10:14

WECALC

Inserido por Mara Daniele Gambetta em: 15/07/2025 08:45:11.

PROJETO ARQUITETÔNICO


29.40
29.39
Muro de divisa existente
DEPÓSITO (em área ampliada)
A: 16,86 m²
Piso: Cimento desempenado
DEPÓSITO (em área existente)
A: 100,40m²
Piso: Cimento desempenado
DEPÓSITO (em área ampliada)
A: 16,28 m²
Piso: Cimento desempenado
DEPÓSITO (em área existente)
A: 100,47m²
Piso: Cimento desempenado
LAVABO
A: 3,06 m²
Piso: Cerâmica
LAVABO
A: 3,06 m²
Piso: Cerâmica
ESCADA
ESCADA
EXISTENTE
CIRCULAÇÃO
CIRCULAÇÃO
ESCADA
ESCADA
ACESSO AO CAMPO
ACESSO AO CAMPO
ESCADA EXISTENTE
ESCADA EXISTENTE
RAMPA EXISTENTE
RAMPA EXISTENTE
ATENÇÃO - fechar acabamento em rampa, sem degraus
ATENÇÃO - fechar acabamento em rampa, sem degraus
ELEVAÇÃO 1
ELEVAÇÃO 2
Área total de calçadas externas = 53,82m²
Área de emboço externo parede cega =91,74m²
Área de emboço externo parede cega =15,60m²
Área de emboço externo parede cega =15,60m²
Tubo de queda Ø100mm
Tubo de queda 2x Ø100mm
Caixa de inspeção elétrica existente - manter
Quadro de disjuntores existente - manter
Peitoril em granito cinza andorinha
Soleira em granito cinza andorinha
Alinhamento de calçada
Calçada externa - cimento desempenado
Previsão de dilatação
Pilar existente 30x45x346cm
Pilar existente 30x45x233cm
Pilar existente 30x45cm
Área de emboço interna parede cega = 6,96m²
Área de emboço interna parede cega = 4,93m²
Área de emboço interna parede cega = 14,52m² (sem pilares)
Área de emboço interna parede cega = 7,06m²
Área de emboço interna parede cega = 2x 17,31m²
Fechamento de parede (3 vãos) - H=1,0m = 12,1m²
Fechamento de parede - H=1,20m = 3,87m²
Fechamento de parede superior (área triangular) = 0,25m²
Fechamento de parede superior (área triangular) = 1,35m²
Fechamento de parede (descontado de portas e janela) = 6m²
Fechamento de parede superior (área triangular) = 0,25m²
Parede - tijolos 11,5x19x39 29,40ml x 2,60m de altura = 76,44m²
Parede - tijolos 11,5x19x39 29,40ml x 2,60m de altura = 4,38m²
Parede - tijolos 11,5x19x39 29,40ml x 2,60m de altura = 3,51m²
Parede - tijolos 11,5x19x39 29,40ml x 2,60m de altura = 34,97m²
Parede - tijolos 11,5x19x39 29,40ml x 2,60m de altura = 4,38m²
Parede - tijolos 11,5x19x39 1,35ml x 2,60m de altura = 3,51m² + parte triângular superior = 0,95m² = 0,24m² janela = 4,22m²
Parede - tijolos 3,00ml x 2,10m de altura = 6,3m² - porta 1,47m² = 4,83m²
Parede - tijolos 0,87ml x 2,10m de altura = 1,83m²
Parede - tijolos 1,70ml x 2,10m de altura - porta 1,47m² = 2,10m²
Área de emboço interna parede cega = 2x 5,49m²
Área de emboço interna parede cega = 2 x 2,52m²
Área de emboço interna parede cega = 2 x 8,67m²
Área de emboço interna parede com vãos = 14,30m² (com desconto de janela e porta)
Área de emboço interna parede com vãos = 14,30m² (com desconto de janela e porta)
Área de emboço interna parede com vãos = 4,54m²
Área de emboço interna parede com vãos = 2x 5,49m²
Área de emboço interna parede cega = 2 x 4,78m²
Área de emboço interna parede cega = 36,22m²
Área de emboço interna parede cega = 34,97m²
Área de emboço interna parede cega = 2 x 3,91m²
Área de emboço interna parede cega = 4,93m²
Área de emboço interna parede cega = 3,67m²
Área de emboço interna parede cega = 2 x 4,78m²
Projeção de cobertura + alinhamento de calçada
Muro de divisa existente
Muro de divisa existente
Caixa de inspeção elétrica existente - manter
Pilar existente 30x45x346cm
Pilar existente 30x45x233cm
Pilar existente 30x45cm
Pilar existente 30x45x235cm
Área de emboço interna parede cega = 14,52m² (sem pilares)
Área de emboço interna parede cega = 7,06m²
Fechamento de parede (3 vãos) - H=1,0m = 12,1m²
Fechamento de parede superior (área triangular) = 0,25m²
Fechamento de parede superior (área triangular) = 1,35m²
Fechamento de parede (descontado de portas e janela) = 6m²
Fechamento de parede (descontado de portas e janela = 6m²
Fechamento de parede superior (área triangular) = 0,25m²
Fechamento de parede - H=1,20m = 3,87m²
Fechamento de parede superior (área triangular) = 0,25m²
Alinhamento de calçada
Soleira em granito cinza andorinha
Soleira em granito cinza andorinha
Peitoril em granito cinza andorinha
Peitoril em granito cinza andorinha
Caixa de inspeção elétrica existente - manter
Tubo de queda Ø100mm
Tubo de queda Ø100mm
Tubo de queda 2x Ø100mm
Tubo de queda Ø100mm
Lavatório sem coluna
Lavatório sem coluna
Previsão de dilatação
Projeção de cobertura + alinhamento de calçada
Área de emboço interna parede cega = 4,93m²
Área de emboço interna parede cega = 6,96m²
Área de emboço interna parede com vãos = 4,54m²
Área de emboço interna parede com vãos = 14,30m² (com desconto de janela e porta)
Área de emboço interna parede com vãos = 2x 5,49m²
Área de emboço interna parede cega = 2 x 4,78m²
Área de emboço interna parede cega = 36,22m²
Área de emboço interna parede cega = 34,97m²
Área de emboço interna parede cega = 2 x 3,91m²
Área de emboço interna parede cega = 4,93m²
Área de emboço interna parede cega = 3,67m²
Área de emboço interna parede cega = 2 x 4,78m²
Área de emboço interna parede com vãos = 14,30m² (com desconto de janela e porta)
Área de emboço interna parede com vãos = 2x 5,49m²
Área de emboço interna parede cega = 14,52m² (sem pilares)
Área de emboço interna parede cega = 7,06m²
Área de emboço interna parede cega = 2x 17,31m²
Fechamento de parede (3 vãos) - H=1,0m = 12,1m²
Fechamento de parede - H=1,20m = 3,87m²
Fechamento de parede superior (área triangular) = 0,25m²
Fechamento de parede superior (área triangular) = 1,35m²
Fechamento de parede (descontado de portas e janela) = 6m²
Fechamento de parede (descontado de portas e janela = 6m²
Fechamento de parede superior (área triangular) = 0,25m²
Fechamento de parede - H=1,20m = 3,87m²
Fechamento de parede superior (área triangular) = 0,25m²
Alinhamento de calçada
Soleira em granito cinza andorinha
Soleira em granito cinza andorinha
Peitoril em granito cinza andorinha
Peitoril em granito cinza andorinha
Previsão de dilatação
Pilar existente 30x45x346cm
Pilar existente 30x45x233cm
Pilar existente 30x45cm
Pilar existente 30x45x235cm

PROJETO ARQUITETÔNICO




# CORTE AA
ESCALA 1: 50

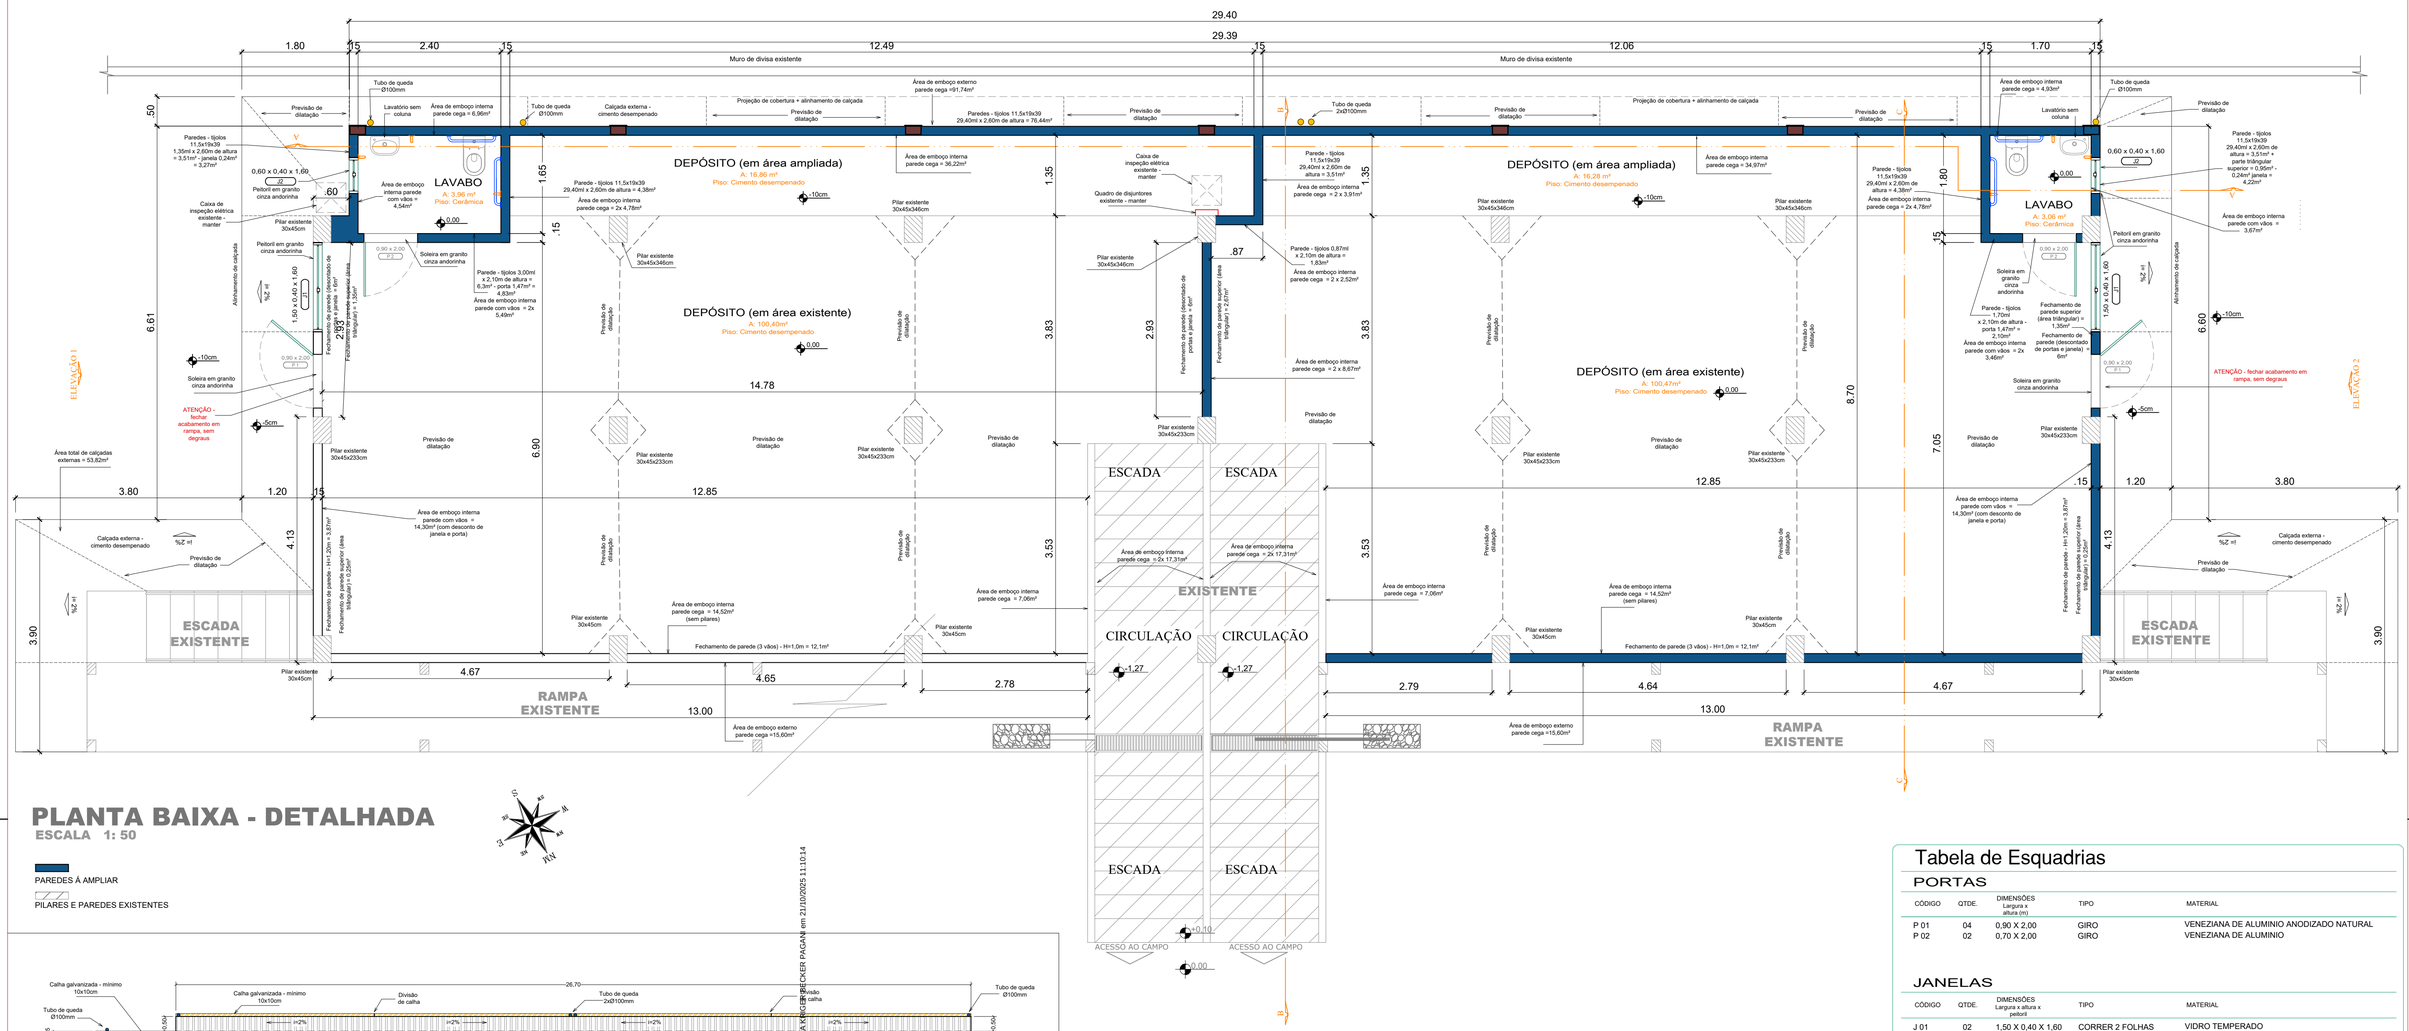


# CORTE BB
ESCALA 1: 50

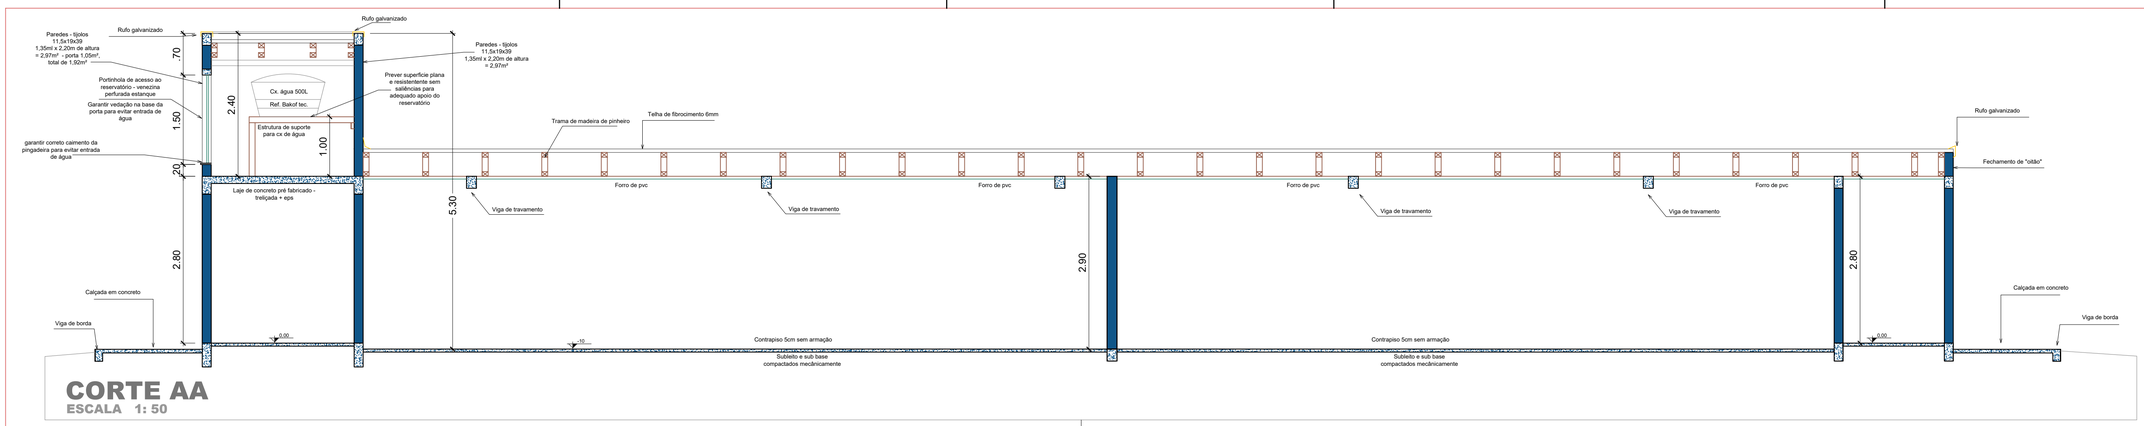


# CORTE CC
ESCALA 1: 50

É OBRIGATÓRIA A CONCRETAGEM DE VERGAS E CONTRA-VERGAS NAS JANELAS E VERGAS NAS PORTAS, COM NO MÍNIMO 2 FERROS DE 6,3mm NA PARTE INFERIOR

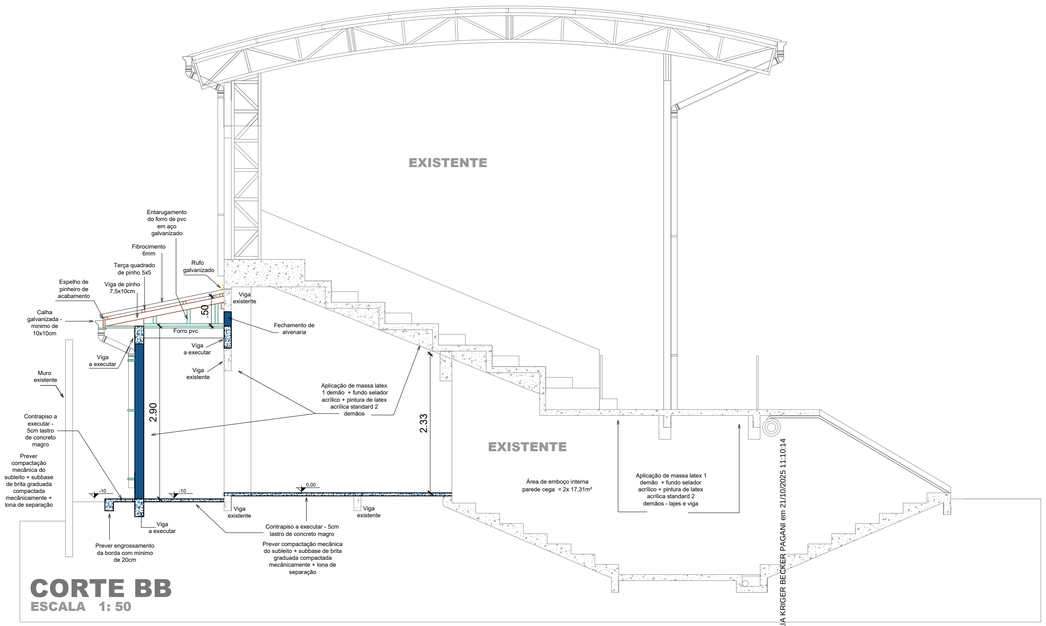**DETALHE - VERGAS E CONTRA-VERGAS**
SEM ESCALA

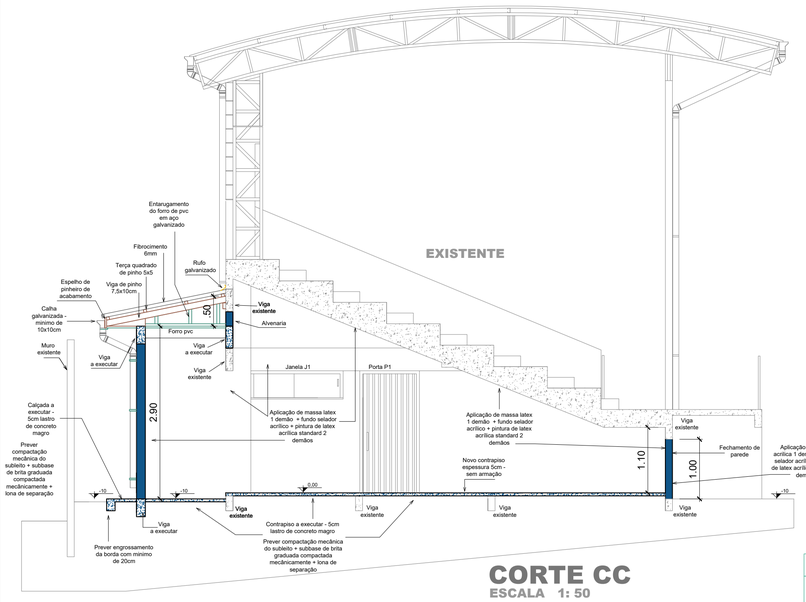


# ELEVAÇÃO 1
ESCALA 1: 50




# ELEVAÇÃO 2
ESCALA 1: 50

## OBSERVAÇÕES IMPORTANTES

- Consultar demais projetos e memorial descritivo
- As frentes de obra forma estimadas em relação a trabalhos de equipes próprias e terceirizadas, podendo ser alteradas conforme solicitação do construções
- Nunca executar nada com dúvida, chamar sepre o responsável técnico - 46 999751582

## CONTROLE DE REVISÕES

02- Alteração medidas dos banheiros, alteração de portas, 19/05/2025 - Eng. Matheus Rizzi

01- Emissão inicial do projeto 10/02/2025 - Eng. Matheus Rizzi

## CONTROLE DE DOCUMENTAÇÕES ANEXAS

Anotação de responsábilidade técnica; projeto estrutural, projeto elétrico, projeto hidrossanitário, projeto preventivo contra incêndio e memorial descritivo

Plantas enviadas para:
Conhecimento
Orçamento
Aprovação
■ Execução
Data:10/02/2025
Resp.: ENG. MATHEUS

ASSOCIADO ABECE

IBAPE PARANÁ
Instituto Brasileiro de Avaliações e Perícias de Engenharia do Paraná

Assinaturas

PROPRIETÁRIO

RESP. TÉCNICO

# PROJETO ARQUITETÔNICO

Profissional e empresa responsável:
MATHEUS C. RIZZ
CREA PR 122737/D

MATHEUS RIZZI ENGENHARIA E CONSTRUÇÃO EIRELI

CNPJ 22.744.110/0001-09

End.: Av.Caxias do sul - n° 660 - sala 03 - Planalto - PR
Fone: (46) 999751582
e-mail: engenheirorizzi@icloud.com

Cliente: Municipio de Capanema — Cpf: 75.972.760/0001-60

Obra: Depósito estadio municipal Albano Fernandes

Endereço: RUA TAMOIOS, CHÁCARA URBANA Nº 07-A DO SETOR N.E., CAPANEMA - PR

Conteúdo: Cortes e elevações

Área a ampliar: 44,10 m²

Projeto: Eng. Matheus

Desenho: Eng. Matheus

Data: 10/02/2025

Prancha: 3/3



Apresentado(a): CM4XXS7TJMXTBEMQU - Validação pelo link: https://capanemaprsp.equiplano.com.br/75/Tramitacao/Processo/#/consulta-anexo-assinado/ventada/5630 - Impresso por ROSELIA KRIGER BECKER PAGANI em 21/10/2025 11:10:14

WECALC

Inserido por Mara Daniele Gambetta em: 15/07/2025 08:45:11

PROJETO ESTRUTURAL




# Planta de fundações

escala 1:50

É RESPONSÁBILIDADE DO CONSTRUTOR COMPARAR AS MEDIDAS DESTE PROJETO JUNTAMENTE COM O PROJETO ARQUITETÔNICO E MEDIDAS ENCONTRADAS NO LOCAL DA OBRA - DETECTADAS INCONSISTÊNCIAS O PROFISSIONAL DEVE SER CHAMADO

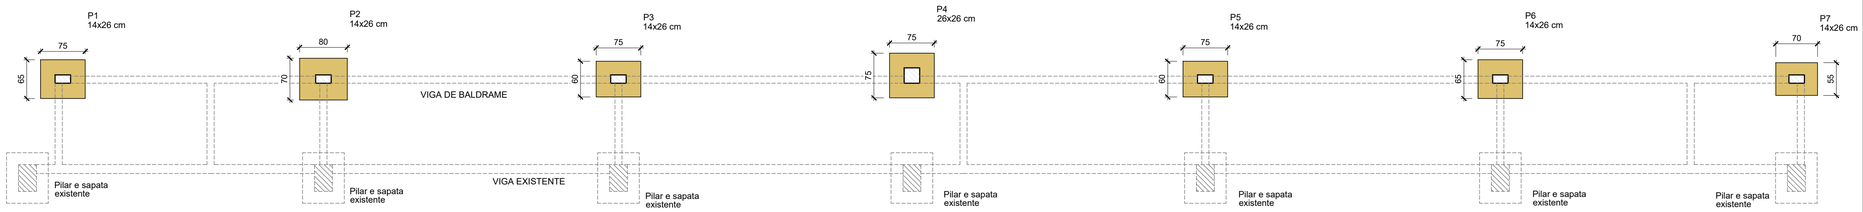


# Forma do pavimento Térreo (Nível -10)

escala 1:50

É RESPONSÁBILIDADE DO CONSTRUTOR COMPARAR AS MEDIDAS DESTE PROJETO JUNTAMENTE COM O PROJETO ARQUITETÔNICO E MEDIDAS ENCONTRADAS NO LOCAL DA OBRA - DETECTADAS INCONSISTÊNCIAS O PROFISSIONAL DEVE SER CHAMADO

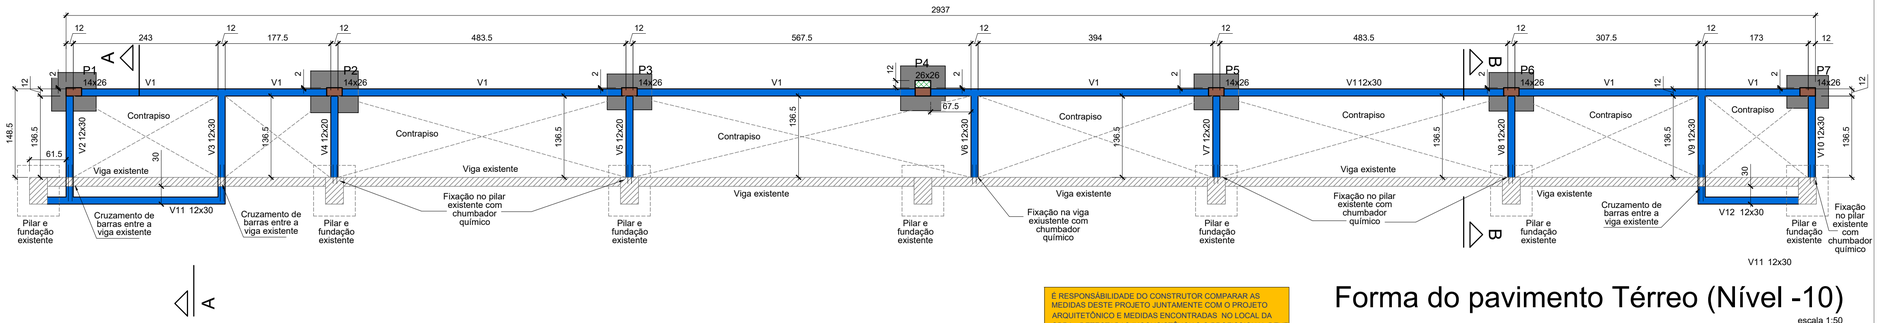


# Forma do pavimento Cobertura (Nível 280)

escala 1:50

É RESPONSÁBILIDADE DO CONSTRUTOR COMPARAR AS MEDIDAS DESTE PROJETO JUNTAMENTE COM O PROJETO ARQUITETÔNICO E MEDIDAS ENCONTRADAS NO LOCAL DA OBRA - DETECTADAS INCONSISTÊNCIAS O PROFISSIONAL DEVE SER CHAMADO

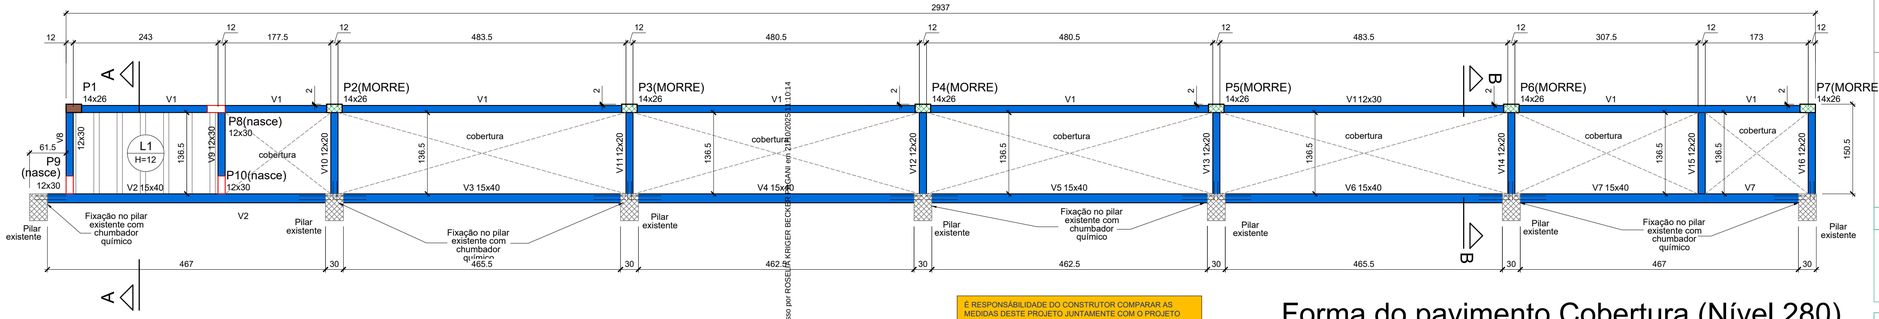


# Forma do pavimento topo Cx água (Nível 520)

escala 1:50

É RESPONSÁBILIDADE DO CONSTRUTOR COMPARAR AS MEDIDAS DESTE PROJETO JUNTAMENTE COM O PROJETO ARQUITETÔNICO E MEDIDAS ENCONTRADAS NO LOCAL DA OBRA - DETECTADAS INCONSISTÊNCIAS O PROFISSIONAL DEVE SER CHAMADO

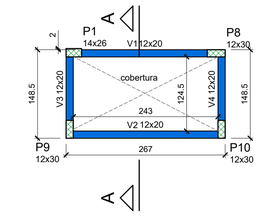


# Corte A-A

escala 1:50




# Corte B-B

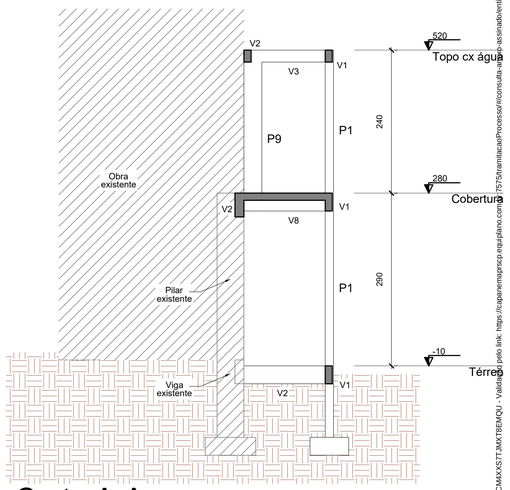escala 1:50




É RESPONSÁBILIDADE DO CONSTRUTOR COMPARAR AS MEDIDAS DESTE PROJETO JUNTAMENTE COM O PROJETO ARQUITETÔNICO E MEDIDAS ENCONTRADAS NO LOCAL DA OBRA - DETECTADAS INCONSISTÊNCIAS O PROFISSIONAL DEVE SER CHAMADO
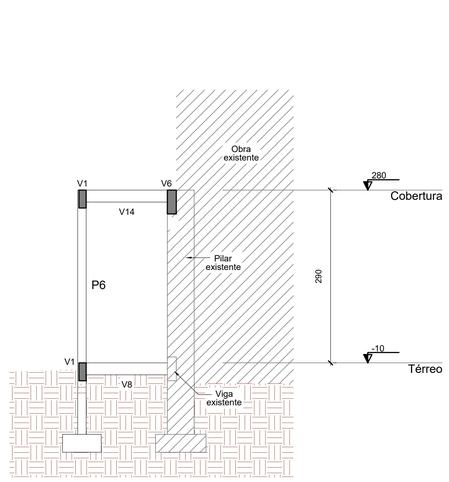
| NOTAS SOBRE LAJES PRÉ FABRICADAS | |
|---|---|
| I | ESTE PROFISSIONAL NÃO SE RESPONSABILIZA PELOS PROJETO DAS VIGOTAS PRÉ FABRICADAS |
| 2 | RESPEITAR AS ESPESSURAS MÍNIMAS DESCRITAS NO PROJETO |
| 3 | NÃO ESTABELECER ESPESSURAS MAIORES SEM CONSULTAR O PROJETISTA |
| 4 | PARA CÁLCULO DAS VIGOTAS DEVE SER CONSULTADA A VERSÃO MAIS ATUAL DA NBR 6120 |
| 5 | UTILIZAR EPS DE ENCHIMENTO, SENDO PROIBIDO O USO DE TAVELA DE BARRO |
| 6 | OBRIGATÓRIO O FABRICANTE DAS VIGOTAS FORNECER ART ( ANOTAÇÃO DE RESPONSABILIDADE TÉCNICA) DE PROJETO E EXECUÇÃO DAS VIGOTAS PRÉ FABRICADAS |
| 7 | CONTRA FLEXAS, SE EXISTENTES, DEVEM SER ESPECIFICADAS PELO PROJETISA DAS VIGOTAS |
| 8 | O PROJETISTA DAS VIGOTAS DEVE PREVER SE VAI SER USADA OU NÃO ARMADURA NEGATIVA NA LAJE |

# Corte esquemático - sem escala

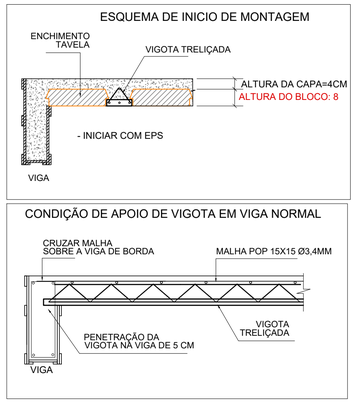


Corte A-A

escala 1:50

## OBSERVAÇÕES GERAIS

1. É OBRIGATÓRIO AVISAR O ENGENHEIRO 1 DIA UTIL ANTES DE CADA CONCRETAGEM PARA O MESMO EFETUAR A CONFERÊNCIA
2. CONCRETO USINADO UTILIZADO EM TODAS AS CONCRETAGENS DE RESISTÊNCIA MINIMA DE 30 MPA
3. CURA HUMIDA DE TODOS OS ELEMENTOS ESTRUTURAIS E DA LAJE DEVE SER FEITA COM NO MINIMO 7 DIAS, RECOMENDA-SE O USO DE LONA PRETA PARA COBRIR A LAJE HUMIDA E OBTER MELHOR RESULTADO
4. COBRIMENTOS MINIMOS DAS FERRAGENS DEVE SER DE 2CM DE CONCRETO PARA VIGAS E PILARES E DE 4 CM PARA SAPATAS
5. ESCORAMENTO DEVE SER MANTIDO POR NO MINIMO 21 DIAS E SÓ DEVE SER REMOVIDO APÓS LIBERAÇÃO DA ENGENHARIA
6. PAREDES SÓ PODERÃO SER EXECUTADAS 21 DIAS APÓS A CONCRETAGEM
7. FUROS EM VIGAS PARA PASSAGEM DE TUBULAÇÕES SÓ PODEM SER FEITOS COM AUTORIZAÇÃO DA ENGENHARIA
8. CONTRAPISO DE TODA A OBRA DEVETER SUA BASE COMPACTADA COM USO DE COMPACTADOR MECÂNICO
9. TODAS AS MEDIDAS ESTÃO MARCADAS EM CENTIMETRO
10. CONTENÇÕES SÓ PODEM SER ATERRADAS APÓS AUTORIZAÇÃO DO ENG. RESPONSÁVEL, SEGUINDO OS PROCEDIMENTOS POR ELE DESCRITO
11. BASES DE PISCINAS, BASES DE MÁQUINAS, ESTRUTURAS DE MUROS, PORTÕES, PISOS EXTERNOS ENTRE OUTROS, NÃO ESTÃO CONTEMPLADAS NESTE PROJETO E SERÃO DEFINIDAS SOMENTE APÓS CONFERENCIAS DE NÍVEIS E MARCAÇÕES IN-LOCO
12. QUALQUER DÚVIDA CONSULTAR O ENGENHEIRO RESPONSÁVEL, NÃO REALIZAR NADA COM DÚVIDA
13. TODO O CONCRETO UTILIZADO NESTA OBRA DEVERÁ SER DO TIPO USINADO COM CONTROLE TÉCNOLÓGICO
14. TODO E QUALQUER TIPO DE CORTE E ATERRO SEJA EM QUALQUER ETAPA DA OBRA DEVE SER SUPERVISIONADO PELO RESPONSÁVEL TÉCNICO QUE DEVE SER AVISADO COM 1 DIA DE ANTECEDÊNCIA PARA ACOMPANHAR O SERVIÇO
15. SERÁ COBRADO OBRIGATÓRIAMENTE O USO DE ESPAÇADORES PLÁSTICOS PARA GARANTIR O COBRIMENTO DO CONCRETO
16. É RESPONSABILIDADE DO CONSTRUTOR COMPARAR AS MEDIDAS DESTE PROJETO JUNTAMENTE COM O PROJETO ARQUITETÔNICO NO LOCAL DA OBRA - DETECTADAS INCONSISTÊNCIAS O PROFISSIONAL DEVE SER CHAMADO
17. QUALQUER ALTERAÇÃO SÓ PODE SER EFETUADA COM ANUÊNCIA ESCRITA DO RESPONSÁVEL TÉCNICO
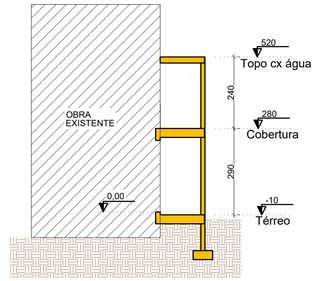
## CARACTERISTISCAS DE MATERIIAS DE CONSTRUÇÃO

- RESISTÊNCIA MINIMA PARA CONCRETO = 30 MPA
- COBRIMENTO MINIMO DE SAPATAS = 5 CM
- COBRIMENTO MINIMO DE PILARES VIGAS E LAJE = 2,5CM

| Legenda dos pilares | Legenda das vigas e paredes |
|---|---|
| Pilar que morrre | Viga |
| Pilar que passa | Viga chata, invertida ou com elevação |
| Pilar que nasce | |
| Pilar com mudança de seção | |
| Contra flexa na forma | |

LAJE H12
Enchimento com tavela
4 / 8
vigota treliça TR8 vigota

## CONTROLE DE REVISÕES

01- inclusão de V11 e V12, alteração de V2, V3 e V9, atualização de resumo de aço, ambos no térreo- 23/05/2025 - Eng. Matheus Rizzi

01- Emissão projeto básico 24/02/2025 - Eng. Matheus Rizzi

## APROVAÇÕES

## CONTROLE DE DOCUMENTAÇÕES ANEXAS

Anotação de responsábilidade técnica; projeto arquitetônico, projeto elétrico, projeto hidrossanitário, projeto preventivo contra incêndio e memorial descritivo

Plantas enviadas para:
- Conhecimento
- Orçamento
- Aprovação
- Execução

Data:24/02/2025
Resp.: ENG. MATHEUS

IBAPE PARANÁ
Instituto Brasileiro de Avaliações e Perícias de Engenharia do Paraná

Profissional responsável técnico:

WECALC

Eng.Civil Matheus C. Rizzi Crea Pr 122737/D

RESP. TÉCNICO

## PROJETO ESTRUTURAL

| | | |
|---|---|---|
| Empresa responsável: MATHEUS RIZZI ENGENHARIA E CONSTRUÇÃO EIRELI<br>CNPJ 22.744.110/0001-09<br>End.: Av.Caxias do sul - n° 660 - sala 03 - Planalto - PR<br>Fone: (46) 999168,14582<br>e-mail: engenheirorizzi@icloud.com | Cliente: Municipio de Capanema — CNPJ: 75.972.760/0001-60<br>Obra: Depósito estadio municipal Albano Fernandes<br>Endereço: RUA TAMOIOS, CHÁCARA URBANA Nº 07-A DO SETOR N.E., CAPANEMA - PR<br>Conteúdo: Planta baixa e cortes | Área construída: 44,10 m²<br>Projeto: Eng. Matheus<br>Desenho: Eng. Matheus<br>Data: 10/02/2025<br>Prancha: 1/4 |

MATHEUS RIZZI ENGENHARIA E CONSTRUÇÃO EIRELI - CNPJ 22.744.110/0001-09
End.: Av.Caxias do sul - n° 660 - sala 03 - Planalto - PR Fone: (46) 999168,14582
e-mail: engenheirorizzi@hotmail.com - matheusrizzi665@gmail.com

Autenticidade: CM4XS7TJMXTBEMQU - Validável pelo link: https://capanema.prscp.equiplano.com.br/75/Tramitacao/Processo/#/consulta-arquivo-assinado/entidade/50 - Impresso por ROSELIA KROGER BECKER em 23/05/2025 10:10:14

Inserido por Mara Daniele Gambetta em: 15/07/2025 08:45:11.

PROJETO ESTRUTURAL

## P1




## P2=P3=P5=P6=P7




## P4

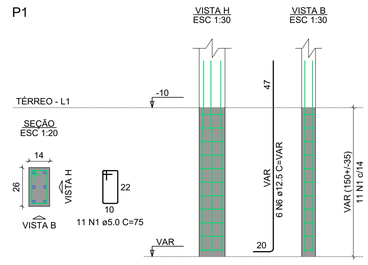


# Detalhamento de arranques de pilares de fundação Concreto FCK 30mpa - Conferência obrigatória pelo Eng. Executor antes da concretagem

RELAÇÃO DO AÇO

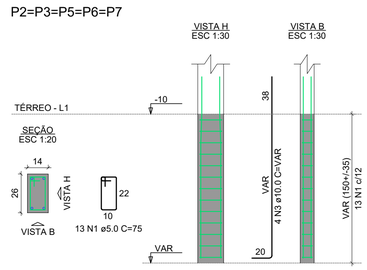P1 5xP2 P4

| AÇO | N | DIAM (mm) | QUANT | C.UNIT (cm) | C.TOTAL (cm) |
|---|---|---|---|---|---|
| CA60 | 1 | 5.0 | 76 | 75 | 5700 |
| | 2 | 5.0 | 13 | 99 | 1287 |
| CA50 | 3 | 10.0 | 22 | VAR | VAR |
| | 4 | 10.0 | 2 | VAR | VAR |
| | 5 | 10.0 | 2 | 75 | 150 |
| | 6 | 12.5 | 6 | VAR | VAR |

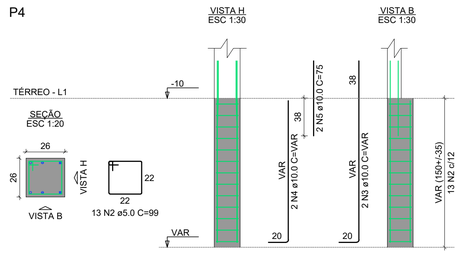RESUMO DO AÇO

| AÇO | DIAM (mm) | C.TOTAL (m) | PESO + 10% (kg) |
|---|---|---|---|
| CA50 | 10.0 | 48.9 | 33.2 |
| | 12.5 | 12.5 | 13.3 |
| CA60 | 5.0 | 69.9 | 11.8 |
| PESO TOTAL (kg) | | | |
| CA50 | 46.5 | | |
| CA60 | 11.8 | | |

Volume de concreto (C-25) = 0.34 m³
Área de forma = 7.01 m²

RELAÇÃO DO AÇO

2xS1 S2 2xS3
S4 S7

| AÇO | N | DIAM (mm) | QUANT | C.UNIT (cm) | C.TOTAL (cm) |
|---|---|---|---|---|---|
| CA50 | 1 | 6.3 | 12 | 92 | 1104 |
| | 2 | 6.3 | 36 | 102 | 3672 |
| | 3 | 6.3 | 12 | 97 | 1164 |
| | 4 | 6.3 | 6 | 107 | 642 |
| | 5 | 6.3 | 12 | 87 | 1044 |
| | 6 | 6.3 | 6 | 82 | 492 |

RESUMO DO AÇO

| AÇO | DIAM (mm) | C.TOTAL (m) | PESO + 10% (kg) |
|---|---|---|---|
| CA50 | 6.3 | 81.2 | 21.9 |
| PESO TOTAL (kg) | | | |
| CA50 | 21.9 | | |

Volume de concreto (C-30) = 1.01 m³
Área de forma = 5.85 m²

## Corte esquemático - sem escala




Corte A-A
escala 1:50

## S1=S6

PLANTA
ESC 1:25

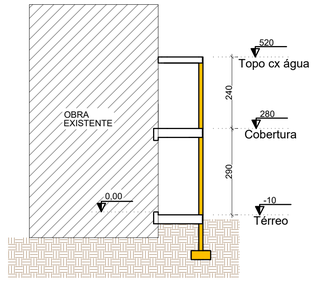


CORTE
ESC 1:25




## S2

PLANTA
ESC 1:25

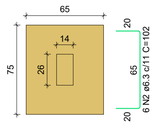


CORTE
ESC 1:25

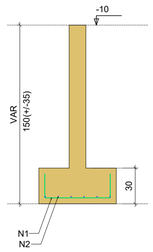


## S3=S5

PLANTA
ESC 1:25

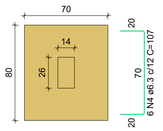


CORTE
ESC 1:25

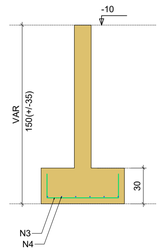


## S4

PLANTA
ESC 1:25

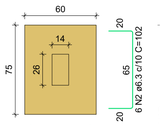


CORTE
ESC 1:25

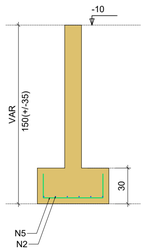


## S7

PLANTA
ESC 1:25

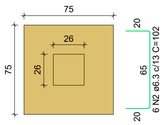


CORTE
ESC 1:25

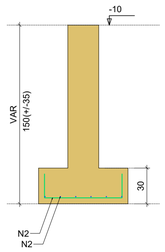


É RESPONSÁBILIDADE DO CONSTRUTOR COMPARAR AS MEDIDAS DESTE PROJETO JUNTAMENTE COM O PROJETO ARQUITETÔNICO E MEDIDAS ENCONTRADAS NO LOCAL DA OBRA - DETECTADAS INCONSISTÊNCIAS O PROFISSIONAL DEVE SER CHAMADO

# Detalhamento de sapatas de fundação Concreto FCK 30mpa - Conferência obrigatória pelo Eng. Executor antes da concretagem

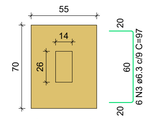DETALHE GENÉRICO DAS SAPATAS Sem escala

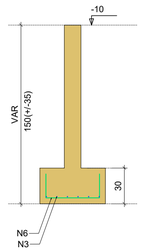


A COTA DE ASSENTAMENTO DE CADA SAPATA DEVE SER LIBERADA INIVIDUALMENTE PELO ENG. RESPONSÁVEL PELA EXECUÇÃO DA OBRA

AS MEDIDAS DE FUNDAÇÕES PODEM SER ALTERADAS PELO PROFISSINAL APÓS INSPEÇÕES E LIBERAÇÕES DA BASE

É RESPONSÁBILIDADE DO CONSTRUTOR COMPARAR AS MEDIDAS DESTE PROJETO JUNTAMENTE COM O PROJETO ARQUITETÔNICO E MEDIDAS ENCONTRADAS NO LOCAL DA OBRA - DETECTADAS INCONSISTÊNCIAS O PROFISSIONAL DEVE SER CHAMADO

## P1

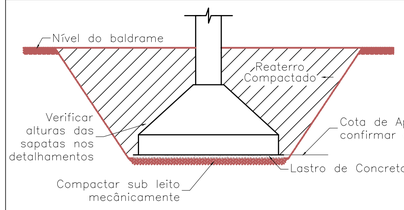


## P2




## P3=P4=P5=P6=P7

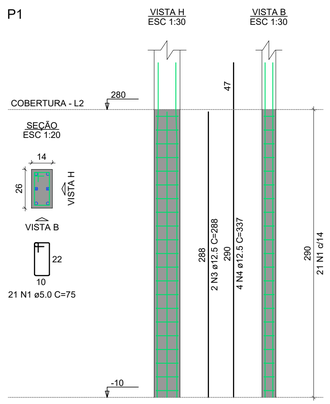


RELAÇÃO DO AÇO

P1 P2 5xP3
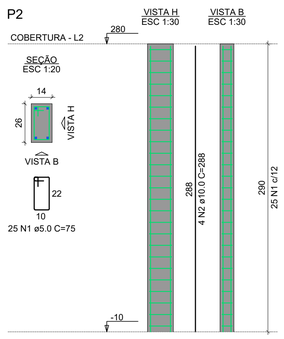
| AÇO | N | DIAM (mm) | QUANT | C.UNIT (cm) | C.TOTAL (cm) |
|---|---|---|---|---|---|
| CA60 | 1 | 5.0 | 171 | 75 | 12825 |
| CA50 | 2 | 10.0 | 24 | 288 | 6912 |
| | 3 | 12.5 | 2 | 288 | 576 |
| | 4 | 12.5 | 4 | 337 | 1348 |

RESUMO DO AÇO
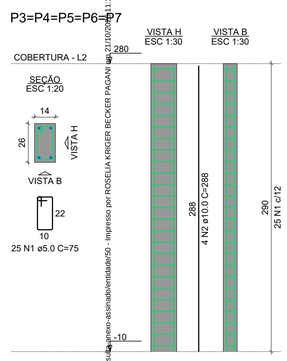
| AÇO | DIAM (mm) | C.TOTAL (m) | PESO + 10% (kg) |
|---|---|---|---|
| CA50 | 10.0 | 69.1 | 46.9 |
| | 12.5 | 19.2 | 20.4 |
| CA60 | 5.0 | 128.3 | 21.7 |
| PESO TOTAL (kg) | | | |
| CA50 | 67.3 | | |
| CA60 | 21.7 | | |

Volume de concreto (C-25) = 0.74 m³
Área de forma = 16.24 m²

# Detalhamento de arranques de pilares de cobertura Concreto FCK 30mpa - Conferência obrigatória pelo Eng. Executor antes da concretagem

## P1




## P8=P9=P10




RELAÇÃO DO AÇO

P1 3xP8
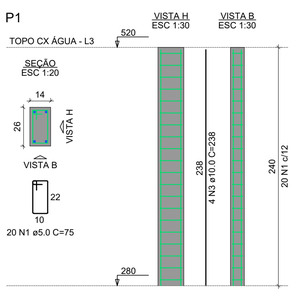
| AÇO | N | DIAM (mm) | QUANT | C.UNIT (cm) | C.TOTAL (cm) |
|---|---|---|---|---|---|
| CA60 | 1 | 5.0 | 20 | 75 | 1500 |
| | 2 | 5.0 | 60 | 79 | 4740 |
| CA50 | 3 | 10.0 | 16 | 238 | 3808 |

RESUMO DO AÇO
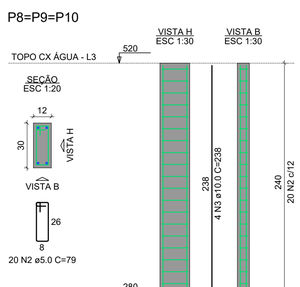
| AÇO | DIAM (mm) | C.TOTAL (m) | PESO + 10% (kg) |
|---|---|---|---|
| CA50 | 10.0 | 38.1 | 25.8 |
| CA60 | 5.0 | 62.4 | 10.6 |
| PESO TOTAL (kg) | | | |
| CA50 | 25.8 | | |
| CA60 | 10.6 | | |

Volume de concreto (C-25) = 0.35 m³
Área de forma = 7.97 m²

# Detalhamento de arranques de pilares da cobertura da caixa de água - Concreto FCK 30mpa - Conferência obrigatória pelo Eng. Executor antes da concretagem

É RESPONSÁBILIDADE DO CONSTRUTOR COMPARAR AS MEDIDAS DESTE PROJETO JUNTAMENTE COM O PROJETO ARQUITETÔNICO E MEDIDAS ENCONTRADAS NO LOCAL DA OBRA - DETECTADAS INCONSISTÊNCIAS O PROFISSIONAL DEVE SER CHAMADO

**OBSERVAÇÕES GERAIS**

1. É OBRIGATÓRIO AVISAR O ENGENHEIRO 1 DIA UTIL ANTES DE CADA CONCRETAGEM PARA O MESMO EFETUAR A CONFERÊNCIA
2. CONCRETO USINADO UTILIZADO EM TODAS AS CONCRETAGENS DE RESISTÊNCIA MINIMA DE 30 MPA
3. CURA HUMIDA DE TODOS OS ELEMENTOS ESTRUTURAIS E DA LAJE DEVE SER FEITA COM NO MINIMO 7 DIAS, RECOMENDA-SE O USO DE LONA PRETA PARA COBRIR A LAJE HUMIDA E OBTER MELHOR RESULTADO
4. COBRIMENTOS MINIMOS DAS FERRAGENS DEVE SER DE 2CM DE CONCRETO PARA VIGAS E PILARES E DE 4 CM PARA SAPATAS
5. ESCORAMENTO DEVE SER MANTIDO POR NO MINIMO 21 DIAS E SÓ DEVE SER REMOVIDO APÓS LIBERAÇÃO DA ENGENHARIA
6. PAREDES SÓ PODERÃO SER EXECUTADAS 21 DIAS APÓS A CONCRETAGEM
7. FUROS EM VIGAS PARA PASSAGEM DE TUBULAÇÕES SÓ PODEM SER FEITOS COM AUTORIZAÇÃO DA ENGENHARIA
8. CONTRAPISO DE TODA A OBRA DEVETER SUA BASE COMPACTADA COM USO DE COMPACTADOR MECÂNICO
9. TODAS AS MEDIDAS ESTÃO MARCADAS EM CENTIMETRO
10. CONTENÇÕES SÓ PODEM SER ATERRADAS APÓS AUTORIZAÇÃO DO ENG. RESPONSÁVEL, SEGUINDO OS PROCEDIMENTOS POR ELE DESCRITO
11. BASES DE PISCINAS, BASES DE MÁQUINAS, ESTRUTURAS DE MUROS, PORTÕES, PISOS EXTERNOS ENTRE OUTROS, NÃO ESTÃO CONTEMPLADAS NESTE PROJETO E SERÃO DEFINIDAS SOMENTE APÓS CONFERENCIAS DE NÍVEIS E MARCAÇÕES IN-LOCO
12. QUALQUER DÚVIDA CONSULTAR O ENGENHEIRO RESPONSÁVEL, NÃO REALIZAR NADA COM DÚVIDA
13. TODO O CONCRETO UTILIZADO NESTA OBRA DEVERÁ SER DO TIPO USINADO COM CONTROLE TÉCNOLÓGICO
14. TODO E QUALQUER TIPO DE CORTE E ATERRO SEJA EM QUALQUER ETAPA DA OBRA DEVE SER SUPERVISIONADO PELO RESPONSÁVEL TÉCNICO QUE DEVE SER AVISADO COM 1 DIA DE ANTECEDÊNCIA PARA ACOMPANHAR O SERVIÇO
15. SERÁ COBRADO OBRIGATÓRIAMENTE O USO DE ESPAÇADORES PLÁSTICOS PARA GARANTIR O COBRIMENTO DO CONCRETO
16. É RESPONSÁBILIDADE DO CONSTRUTOR COMPARAR AS MEDIDAS DESTE PROJETO JUNTAMENTE COM O PROJETO ARQUITETÔNICO NO LOCAL DA OBRA - DETECTADAS INCONSISTÊNCIAS O PROFISSIONAL DEVE SER CHAMADO
17. QUALQUER ALTERAÇÃO SÓ PODE SER EFETUADA COM ANUÊNCIA ESCRITA DO RESPONSÁVEL TÉCNICO

**CARACTERISTISCAS DE MATERIIAS DE CONSTRUÇÃO**

- RESISTÊNCIA MINIMA PARA CONCRETO = 30 MPA para sapatas e 25 MPA para restante da estrutura
- COBRIMENTO MINIMO DE SAPATAS = 5 CM
- COBRIMENTO MINIMO DE PILARES VIGAS E LAJE = 2,5CM

| Legenda dos pilares | Legenda das vigas e paredes |
|---|---|
| Pilar que morre | Viga |
| Pilar que passa | Viga chata, invertida ou com elevação |
| Pilar que nasce | |
| Pilar com mudança de seção | |
| Contra flexa na forma | |

CONTROLE DE REVISÕES

01- Emissão projeto básico 24/02/2025 - Eng. Matheus Rizzi

APROVAÇÕES

CONTROLE DE DOCUMENTAÇÕES ANEXAS

Anotação de responsábilidade técnica; projeto arquitetônico, projeto elétrico, projeto hidrossanitário, projeto preventivo contra incêndio e memorial descritivo

Plantas enviadas para:
Conhecimento
Orçamento
Aprovação
■ Execução
Data:24/02/2025
Resp.: ENG. MATHEUS

Profissional responsável técnico:

WECALC

Eng.Civil Matheus C. Rizzi Crea Pr 122737/D

RESP. TÉCNICO

IBAPE PARANÁ
Instituto Brasileiro de Avaliações e Perícias de Engenharia do Paraná

PROJETO ESTRUTURAL

| | | |
|---|---|---|
| Empresa responsável: MATHEUS RIZZI ENGENHARIA E CONSTRUÇÃO EIRELI<br>CNPJ 22.744.110/0001-09<br>End.: Av.Caxias do sul - n° 660 - sala 03 - Planalto - PR<br>Fone: (46) 999168,14582<br>e-mail: engenheirorizzi@icloud.com | Cliente: Municipio de Capanema<br>CNPJ: 75.972.760/0001-60<br>Obra: Depósito estadio municipal Albano Fernandes<br>Endereço: RUA TAMOIOS, CHÁCARA URBANA Nº 07-A DO SETOR N.E., CAPANEMA - PR<br>Conteúdo: Detalhamentos de pilares e fundações | Área construída: 44,10 m²<br>Projeto: Eng. Matheus<br>Desenho: Eng. Matheus<br>Data: 10/02/2025<br>Prancha: 2/4 |



Arquivo gerado pelo CMAX Software Livre e Gratuito (https://www.cmaxsoftware.com.br/) - Impresso por ROSELIA KRIGER BECKER PAGANI em 21/02/2025 11:10:14
Aderecidade: CMAX:SOFTWARE:LIVRE:E:GRATUITO:https://www.cmaxsoftware.com.br/7575/interface/projeto/#/consulta/projeto-assinado/entidade/50 - Impresso por ROSELIA KRIGER BECKER PAGANI em 21/02/2025 11:10:14

Inserido por Mara Daniele Gambetta em: 15/07/2025 08:45:11.

PROJETO ESTRUTURAL

## V1
ESC 1:50




SEÇÃO A-A
ESC 1:25




176 N1 ø5.0 C=79

## V2
ESC 1:50

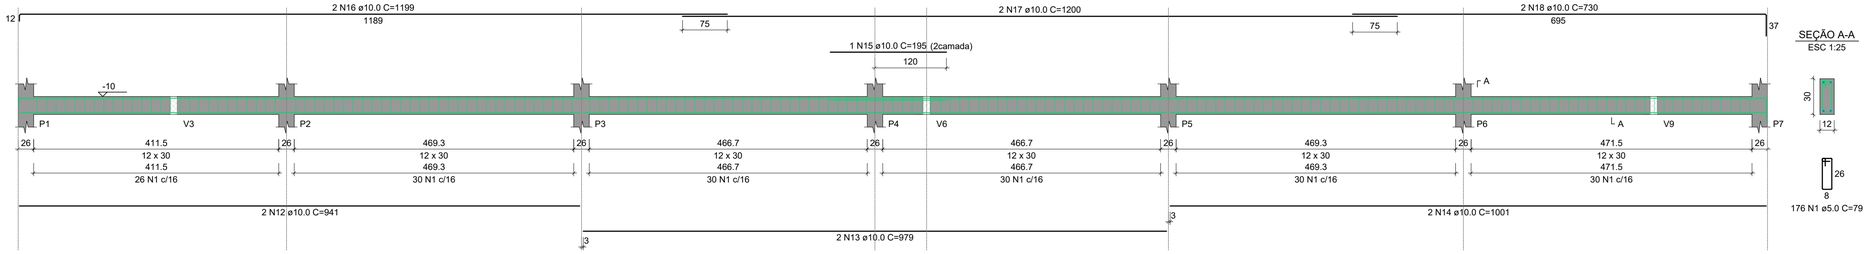


SEÇÃO A-A
ESC 1:25




11 N1 ø5.0 C=79

## V3
ESC 1:50

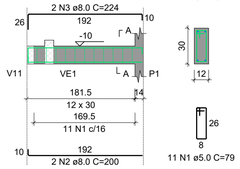


SEÇÃO A-A
ESC 1:25




11 N1 ø5.0 C=79

## V4
ESC 1:50

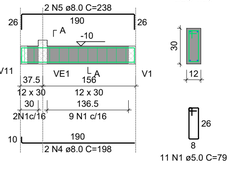


SEÇÃO A-A
ESC 1:25




12 N2 ø5.0 C=59

## V5
ESC 1:50

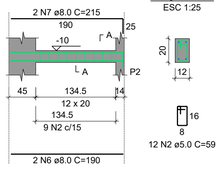


SEÇÃO A-A
ESC 1:25




12 N2 ø5.0 C=59

## V6
ESC 1:50

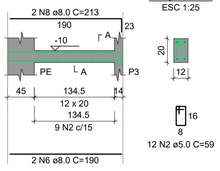


SEÇÃO A-A
ESC 1:25




9 N1 ø5.0 C=79

## V7
ESC 1:50

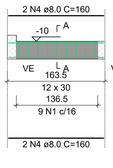


SEÇÃO A-A
ESC 1:25

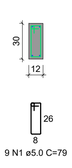


12 N2 ø5.0 C=59

## V8
ESC 1:50

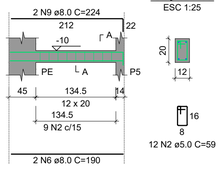


SEÇÃO A-A
ESC 1:25




12 N2 ø5.0 C=59

## V9
ESC 1:50

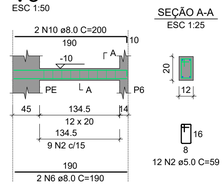


SEÇÃO A-A
ESC 1:25




11 N1 ø5.0 C=79

## V10
ESC 1:50

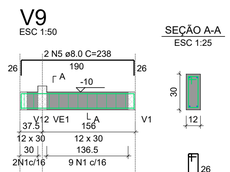


SEÇÃO A-A
ESC 1:25




9 N1 ø5.0 C=79

## V11
ESC 1:50

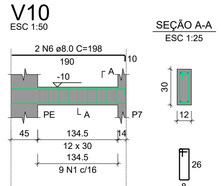


SEÇÃO A-A
ESC 1:25




18 N1 ø5.0 C=79

## V12
ESC 1:50

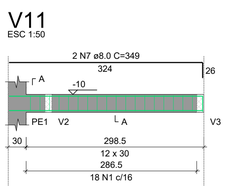


SEÇÃO A-A
ESC 1:25




10 N1 ø5.0 C=79

RELAÇÃO DO AÇO

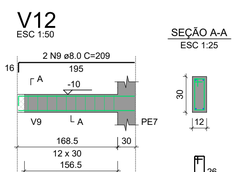V1 V2 V3
V4 V5 V6
V7 V8 V9
V10

RESUMO DO AÇO

| AÇO | DIAM (mm) | C.TOTAL (m) | PESO + 10% (kg) |
|---|---|---|---|
| CA50 | 6.3 | 6.4 | 1.7 |
| | 8.0 | 61.2 | 26.6 |
| | 10.0 | 123 | 83.4 |
| CA60 | 5.0 | 202.9 | 34.4 |
| PESO TOTAL (kg) | | | |
| CA50 | 111.7 | | |
| CA60 | 34.4 | | |

Volume de concreto (C-25) = 1.38 m³
Área de forma = 27.86 m²

RELAÇÃO DO AÇO

V11 V12

RESUMO DO AÇO

| AÇO | DIAM (mm) | C.TOTAL (m) | PESO + 10% (kg) |
|---|---|---|---|
| CA50 | 8.0 | 21.6 | 9.4 |
| CA60 | 5.0 | 22.1 | 3.8 |
| PESO TOTAL (kg) | | | |
| CA50 | 9.4 | | |
| CA60 | 3.8 | | |

Volume de concreto (C-25) = 0.16 m³
Área de forma = 3.15 m²

É RESPONSÁBILIDADE DO CONSTRUTOR COMPARAR AS MEDIDAS DESTE PROJETO JUNTAMENTE COM O PROJETO ARQUITETÔNICO E MEDIDAS ENCONTRADAS NO LOCAL DA OBRA - DETECTADAS INCONSISTÊNCIAS O PROFISSIONAL DEVE SER CHAMADO

## Corte esquemático - sem escala




Corte A-A
escala 1:50

### OBSERVAÇÕES GERAIS

1. É OBRIGATÓRIO AVISAR O ENGENHEIRO 1 DIA UTIL ANTES DE CADA CONCRETAGEM PARA O MESMO EFETUAR A CONFERÊNCIA
2. CONCRETO USINADO UTILIZADO EM TODAS AS CONCRETAGENS DE RESISTÊNCIA MINIMA DE 30 MPA
3. CURA HUMIDA DE TODOS OS ELEMENTOS ESTRUTURAIS E DA LAJE DEVE SER FEITA COM NO MINIMO 7 DIAS, RECOMENDA-SE O USO DE LONA PRETA PARA COBRIR A LAJE HUMIDA E OBTER MELHOR RESULTADO
4. COBRIMENTOS MINIMOS DAS FERRAGENS DEVE SER DE 2CM DE CONCRETO PARA VIGAS E PILARES E DE 4 CM PARA SAPATAS
5. ESCORAMENTO DEVE SER MANTIDO POR NO MINIMO 21 DIAS E SÓ DEVE SER REMOVIDO APÓS LIBERAÇÃO DA ENGENHARIA
6. PAREDES SÓ PODERÃO SER EXECUTADAS 21 DIAS APÓS A CONCRETAGEM
7. FUROS EM VIGAS PARA PASSAGEM DE TUBULAÇÕES SÓ PODEM SER FEITOS COM AUTORIZAÇÃO DA ENGENHARIA
8. CONTRAPISO DE TODA A OBRA DEVETER SUA BASE COMPACTADA COM USO DE COMPACTADOR MECÂNICO
9. TODAS AS MEDIDAS ESTÃO MARCADAS EM CENTIMETRO
10. CONTENÇÕES SÓ PODEM SER ATERRADAS APÓS AUTORIZAÇÃO DO ENG. RESPONSÁVEL, SEGUINDO OS PROCEDIMENTOS POR ELE DESCRITO
11. BASES DE PISCINAS, BASES DE MÁQUINAS, ESTRUTURAS DE MUROS, PORTÕES, PISOS EXTERNOS ENTRE OUTROS, NÃO ESTÃO CONTEMPLADAS NESTE PROJETO E SERÃO DEFINIDAS SOMENTE APÓS CONFERENCIAS DE NÍVEIS E MARCAÇÕES IN-LOCO
12. QUALQUER DÚVIDA CONSULTAR O ENGENHEIRO RESPONSÁVEL, NÃO REALIZAR NADA COM DÚVIDA
13. TODO O CONCRETO UTILIZADO NESTA OBRA DEVERÁ SER DO TIPO USINADO COM CONTROLE TÉCNOLÓGICO
14. TODO E QUALQUER TIPO DE CORTE E ATERRO SEJA EM QUALQUER ETAPA DA OBRA DEVE SER SUPERVISIONADO PELO RESPONSÁVEL TÉCNICO QUE DEVE SER AVISADO COM 1 DIA DE ANTECEDENCIA PARA ACOMPANHAR O SERVIÇO
15. SERÁ COBRADO OBRIGATÓRIAMENTE O USO DE ESPAÇADORES PLÁSTICOS PARA GARANTIR O COBRIMENTO DO CONCRETO
16. É RESPONSÁBILIDADE DO CONSTRUTOR COMPARAR AS MEDIDAS DESTE PROJETO JUNTAMENTE COM O PROJETO ARQUITETÔNICO NO LOCAL DA OBRA - DETECTADAS INCONSISTÊNCIAS O PROFISSIONAL DEVE SER CHAMADO
17. QUALQUER ALTERAÇÃO SÓ PODE SER EFETUADA COM ANUÊNCIA ESCRITA DO RESPONSÁVEL TÉCNICO

### CARACTERISTISCAS DE MATERIIAS DE CONSTRUÇÃO

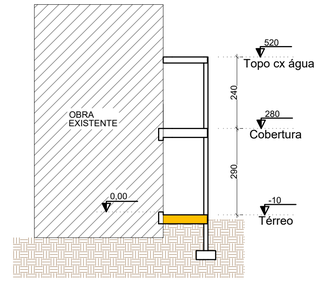- RESISTÊNCIA MINIMA PARA CONCRETO = 30 MPA
- COBRIMENTO MINIMO DE SAPATAS = 5 CM
- COBRIMENTO MINIMO DE PILARES VIGAS E LAJE = 2,5CM

| Legenda dos pilares |
|---|
| Pilar que morrre |
| Pilar que passa |
| Pilar que nasce |
| Pilar com mudança de seção |
| Contra flexa na forma |

| Legenda das vigas e paredes |
|---|
| Viga |
| Viga chata, invertida ou com elevação |

Detalhamento vigas de baldrame - Concreto FCK 30mpa - Conferência obrigatória pelo Eng. Executor antes da concretagem

PE = PILAR EXISTENTE

VE = VIGA EXISTENTE

### CONTROLE DE REVISÕES

01- inclusão de V11 e V12, alteração de V2, V3 e V9 no pavimento térreo, atualização de resumo de aço 23/05/2025 - Eng. Matheus Rizzi

01- Emissão projeto básico 24/02/2025 - Eng. Matheus Rizzi

### APROVAÇÕES

### CONTROLE DE DOCUMENTAÇÕES ANEXAS

Anotação de responsábilidade técnica; projeto arquitetônico, projeto elétrico, projeto hidrossanitário, projeto preventivo contra incêndio e memorial descritivo

Plantas enviadas para:
Conhecimento
Orçamento
Aprovação
■ Execução
Data:24/02/2025
Resp.: ENG. MATHEUS

IBAPE PARANÁ
Instituto Brasileiro de Avaliações e Pericias de Engenharia do Parana

Profissional responsável técnico:

WECALC

RESP. TÉCNICO

Eng.Civil Matheus C. Rizzi Crea Pr 122737/D

## PROJETO ESTRUTURAL

| | | | |
|---|---|---|---|
| Empresa responsável: MATHEUS RIZZI ENGENHARIA E CONSTRUÇÃO EIRELI<br>CNPJ 22.744.110/0001-09<br>End.: Av.Caxias do sul - n° 660 - sala 03 - Planalto - PR<br>Fone: (46) 999168,14582<br>e-mail: engenheirorizzi@icloud.com | Cliente: Municipio de Capanema | CNPJ: 75.972.760/0001-60 | Área construída: 44,10 m² |
| | Obra: Depósito estadio municipal Albano Fernandes | | Projeto: Eng. Matheus |
| | Endereço: RUA TAMOIOS, CHÁCARA URBANA Nº 07-A DO SETOR N.E., CAPANEMA - PR | | Desenho: Eng. Matheus |
| | Conteúdo: Detalhamento de vigas de baldrame | | Data: 10/02/2025 |
| | | | Prancha: 3/4 |

MATHEUS RIZZI ENGENHARIA E CONSTRUÇÃO EIRELI - CNPJ 22.744.110/0001-09
End.: Av.Caxias do sul - n° 660 - sala 03 - Planalto - PR Fone: (46) 999168,14582
e-mail: engenheirorizzi@hotmail.com - matheusrizzi665@gmail.com

Autenticidade: CMAXVS7TJMXTBEMQU - Validação pelo link: https://capanemagrpsp.equiplano.com.br/75/5/transacaoProcesso/#/consulta-anexo-assinado/entidade/50 - impresso por ROSELIA KRIGER BECKER PAGANI em 21/10/2025 11:10:14

Inserido por Mara Daniele Gambetta em: 15/07/2025 08:45:11.

PROJETO ESTRUTURAL

## V1
ESC 1:50




SEÇÃO A-A
ESC 1:25




176 N1 ø5.0 C=79

## Corte esquemático - sem escala

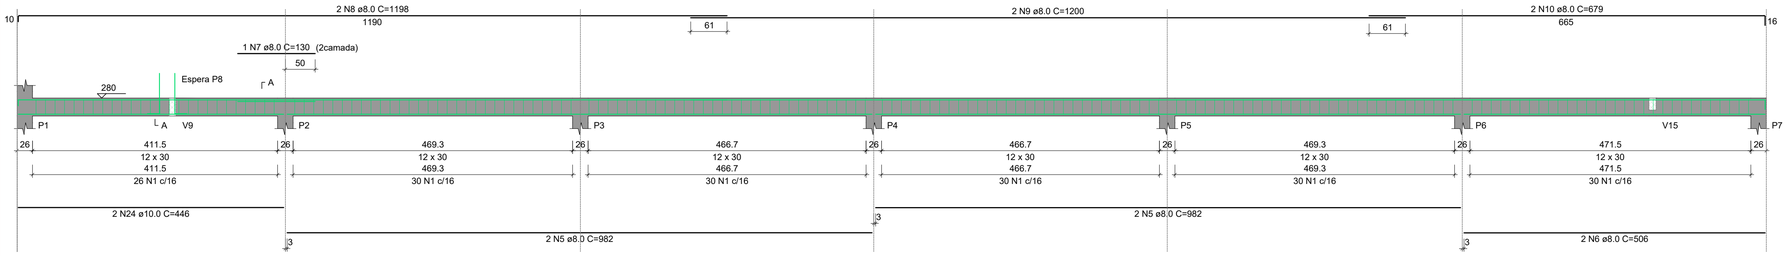


Corte A-A
escala 1:50
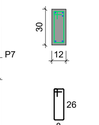
## V2
ESC 1:50




SEÇÃO A-A
ESC 1:25

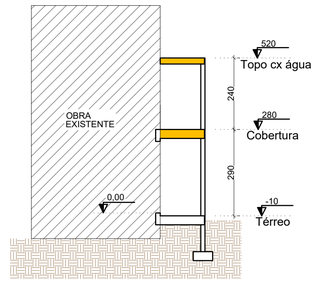


22 N2 ø5.0 C=105

## V3
ESC 1:50

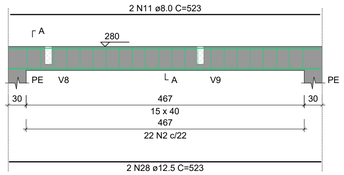


SEÇÃO A-A
ESC 1:25

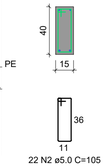


22 N2 ø5.0 C=105

## V4
ESC 1:50

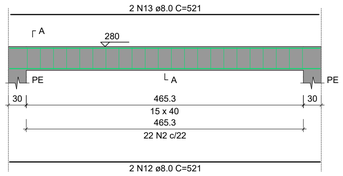


SEÇÃO A-A
ESC 1:25

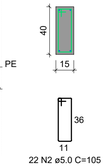


22 N2 ø5.0 C=105

## V10
ESC 1:50

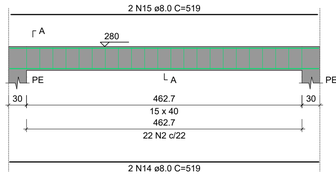


SEÇÃO A-A
ESC 1:25

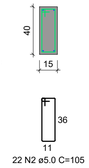


12 N3 ø5.0 C=59

ESPERA P8
ESC 1:25

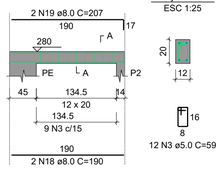


3 N1 ø5.0 c/12 C=79
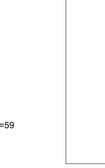
## V5
ESC 1:50




SEÇÃO A-A
ESC 1:25

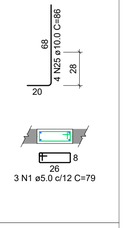


22 N2 ø5.0 C=105

## V6
ESC 1:50

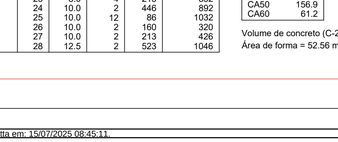SEÇÃO A-A
ESC 1:25

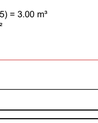


22 N2 ø5.0 C=105

## V7
ESC 1:50

SEÇÃO A-A
ESC 1:25

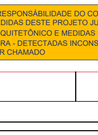


22 N2 ø5.0 C=105

## V8
ESC 1:50




SEÇÃO A-A
ESC 1:25

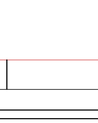


23 N1 ø5.0 C=79

ESPERA P9
ESC 1:25

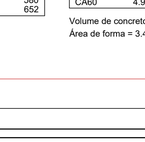


3 N1 ø5.0 c/12 C=79
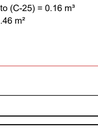
## V9
ESC 1:50




SEÇÃO A-A
ESC 1:25

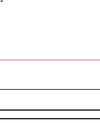


12 N1 ø5.0 C=79

ESPERA P10
ESC 1:25

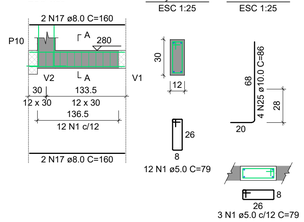


3 N1 ø5.0 c/12 C=79

## V11
ESC 1:50




SEÇÃO A-A
ESC 1:25




12 N3 ø5.0 C=59

## V12
ESC 1:50

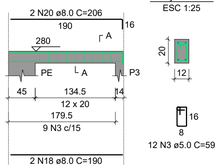


SEÇÃO A-A
ESC 1:25

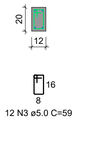12 N3 ø5.0 C=59

## V13
ESC 1:50

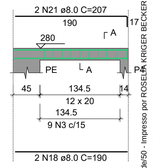


SEÇÃO A-A
ESC 1:25




12 N3 ø5.0 C=59

## V14
ESC 1:50

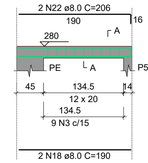


SEÇÃO A-A
ESC 1:25

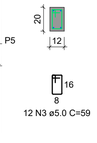


12 N3 ø5.0 C=59

## V15
ESC 1:50

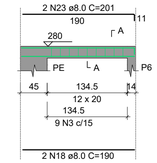


SEÇÃO A-A
ESC 1:25

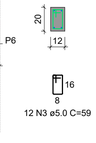


10 N3 ø5.0 C=59

## V16
ESC 1:50

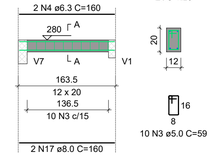


SEÇÃO A-A
ESC 1:25

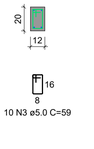


12 N3 ø5.0 C=59

### OBSERVAÇÕES GERAIS

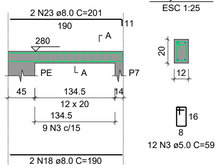1. É OBRIGATÓRIO AVISAR O ENGENHEIRO 1 DIA UTIL ANTES DE CADA CONCRETAGEM PARA O MESMO EFETUAR A CONFERÊNCIA
2. CONCRETO USINADO UTILIZADO EM TODAS AS CONCRETAGENS DE RESISTÊNCIA MINIMA DE 30 MPA
3. CURA HUMIDA DE TODOS OS ELEMENTOS ESTRUTURAIS E DA LAJE DEVE SER FEITA COM NO MINIMO 7 DIAS, RECOMENDA-SE O USO DE LONA PRETA PARA COBRIR A LAJE HUMIDA E OBTER MELHOR RESULTADO
4. COBRIMENTOS MINIMOS DAS FERRAGENS DEVE SER DE 2CM DE CONCRETO PARA VIGAS E PILARES E DE 4 CM PARA SAPATAS
5. ESCORAMENTO DEVE SER MANTIDO POR NO MINIMO 21 DIAS E SÓ DEVE SER REMOVIDO APÓS LIBERAÇÃO DA ENGENHARIA
6. PAREDES SÓ PODERÃO SER EXECUTADAS 21 DIAS APÓS A CONCRETAGEM
7. FUROS EM VIGAS PARA PASSAGEM DE TUBULAÇÕES SÓ PODEM SER FEITOS COM AUTORIZAÇÃO DA ENGENHARIA
8. CONTRAPISO DE TODA A OBRA DEVETER SUA BASE COMPACTADA COM USO DE COMPACTADOR MECÂNICO
9. TODAS AS MEDIDAS ESTÃO MARCADAS EM CENTIMETRO
10. CONTENÇÕES SÓ PODEM SER ATERRADAS APÓS AUTORIZAÇÃO DO ENG. RESPONSÁVEL, SEGUINDO OS PROCEDIMENTOS POR ELE DESCRITO
11. BASES DE PISCINAS, BASES DE MÁQUINAS, ESTRUTURAS DE MUROS, PORTÕES, PISOS EXTERNOS ENTRE OUTROS, NÃO ESTÃO CONTEMPLADAS NESTE PROJETO E SERÃO DEFINIDAS SOMENTE APÓS CONFERENCIAS DE NÍVEIS E MARCAÇÕES IN-LOCO
12. QUALQUER DÚVIDA CONSULTAR O ENGENHEIRO RESPONSÁVEL, NÃO REALIZAR NADA COM DÚVIDA
13. TODO O CONCRETO UTILIZADO NESTA OBRA DEVERÁ SER DO TIPO USINADO COM CONTROLE TÉCNOLÓGICO
14. TODO E QUALQUER TIPO DE CORTE E ATERRO SEJA EM QUALQUER ETAPA DA OBRA DEVE SER SUPERVISIONADO PELO RESPONSÁVEL TÉCNICO QUE DEVE SER AVISADO COM 1 DIA DE ANTECEDÊNCIA PARA ACOMPANHAR O SERVIÇO
15. SERÁ COBRADO OBRIGATÓRIAMENTE O USO DE ESPAÇADORES PLÁSTICOS PARA GARANTIR O COBRIMENTO DO CONCRETO
16. ***É RESPONSÁBILIDADE DO CONSTRUTOR COMPARAR AS MEDIDAS DESTE PROJETO JUNTAMENTE COM O PROJETO ARQUITETÔNICO E MEDIDAS ENCONTRADAS NO LOCAL DA OBRA - DETECTADAS INCONSISTÊNCIAS O PROFISSIONAL DEVE SER CHAMADO***
17. QUALQUER ALTERAÇÃO SÓ PODE SER EFETUADA COM ANUÊNCIA ESCRITA DO RESPONSÁVEL TÉCNICO

### CARACTERISTISCAS DE MATERIAS DE CONSTRUÇÃO

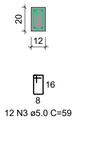- 
- RESISTÊNCIA MINIMA PARA CONCRETO = 30 MPA
- COBRIMENTO MINIMO DE SAPATAS = 5 CM
- COBRIMENTO MINIMO DE PILARES VIGAS E LAJE = 2,5CM

| Legenda dos pilares | |
|---|---|
| | Pilar que morrre |
| | Pilar que passa |
| | Pilar que nasce |
| | Pilar com mudança de seção |
| | Contra flexa na forma |

| Legenda das vigas e paredes | |
|---|---|
| | Viga |
| | Viga chata, invertida ou com elevação |

### CONTROLE DE REVISÕES

01- Emissão projeto básico 24/02/2025 - Eng. Matheus Rizzi

### APROVAÇÕES

### CONTROLE DE DOCUMENTAÇÕES ANEXAS

Anotação de responsabilidade técnica; projeto arquitetônico, projeto elétrico, projeto hidrossanitário, projeto preventivo contra incêndio e memorial descritivo

Plantas enviadas para:
Conhecimento
Orçamento
Aprovação
■ Execução
Data:24/02/2025
Resp.: ENG. MATHEUS
Profissional responsável técnico:

WECALC

Eng.Civil Matheus C. Rizzi Crea Pr 122737/D

RESP. TÉCNICO

IBAPE PARANÁ
Instituto Brasileiro de Avaliações e Perícias de Engenharia do Paraná

É RESPONSÁBILIDADE DO CONSTRUTOR COMPARAR AS MEDIDAS DESTE PROJETO JUNTAMENTE COM O PROJETO ARQUITETÔNICO E MEDIDAS ENCONTRADAS NO LOCAL DA OBRA - DETECTADAS INCONSISTÊNCIAS O PROFISSIONAL DEVE SER CHAMADO

## Detalhamento vigas da cobertura - Concreto FCK 30mpa - Conferência obrigatória pelo Eng. Executor antes da concretagem

PE = PILAR EXISTENTE

VE = VIGA EXISTENTE

RELAÇÃO DO AÇO

V1 V2 V3
V4 V5 V6
V7 V8 V9
V10 V11 V12
V13 V14 V15
V16

| AÇO | N | DIAM (mm) | QUANT | C.UNIT (cm) | C.TOTAL (cm) |
|---|---|---|---|---|---|
| CA60 | 1 | 5.0 | 220 | 79 | 17380 |
| | 2 | 5.0 | 132 | 105 | 13860 |
| | 3 | 5.0 | 82 | 59 | 4838 |
| CA50 | 4 | 6.3 | 2 | 160 | 320 |
| | 5 | 8.0 | 4 | 982 | 3928 |
| | 6 | 8.0 | 2 | 506 | 1012 |
| | 7 | 8.0 | 1 | 130 | 130 |
| | 8 | 8.0 | 2 | 1198 | 2396 |
| | 9 | 8.0 | 2 | 1200 | 2400 |
| | 10 | 8.0 | 2 | 679 | 1358 |
| | 11 | 8.0 | 4 | 573 | 2292 |
| | 12 | 8.0 | 4 | 521 | 2084 |
| | 13 | 8.0 | 4 | 571 | 2284 |
| | 14 | 8.0 | 4 | 519 | 2076 |
| | 15 | 8.0 | 4 | 569 | 2276 |
| | 16 | 8.0 | 2 | 523 | 1046 |
| | 17 | 8.0 | 6 | 160 | 960 |
| | 18 | 8.0 | 12 | 198 | 2376 |
| | 19 | 8.0 | 2 | 219 | 438 |
| | 20 | 8.0 | 2 | 218 | 436 |
| | 21 | 8.0 | 2 | 219 | 438 |
| | 22 | 8.0 | 2 | 218 | 436 |
| | 23 | 8.0 | 4 | 213 | 852 |
| | 24 | 10.0 | 2 | 446 | 892 |
| | 25 | 10.0 | 12 | 86 | 1032 |
| | 26 | 10.0 | 2 | 160 | 320 |
| | 27 | 10.0 | 2 | 213 | 426 |
| | 28 | 12.5 | 2 | 523 | 1046 |

RESUMO DO AÇO

| AÇO | DIAM (mm) | C.TOTAL (m) | PESO + 10% (kg) |
|---|---|---|---|
| CA50 | 6.3 | 3.2 | 0.9 |
| | 8.0 | 292.2 | 126.8 |
| | 10.0 | 26.7 | 18.1 |
| | 12.5 | 10.5 | 11.1 |
| CA60 | 5.0 | 360.8 | 61.2 |
| PESO TOTAL (kg) | | | |
| CA50 | 156.9 | | |
| CA60 | 61.2 | | |

Volume de concreto (C-25) = 3.00 m³
Área de forma = 52.56 m²

## Detalhamento vigas do topo da cx água - Concreto FCK 30mpa - Conferência obrigatória pelo Eng. Executor antes da concretagem

É RESPONSÁBILIDADE DO CONSTRUTOR COMPARAR AS MEDIDAS DESTE PROJETO JUNTAMENTE COM O PROJETO ARQUITETÔNICO E MEDIDAS ENCONTRADAS NO LOCAL DA OBRA - DETECTADAS INCONSISTÊNCIAS O PROFISSIONAL DEVE SER CHAMADO

## V1
ESC 1:50




SEÇÃO A-A
ESC 1:25




17 N1 ø5.0 C=59

## V2
ESC 1:50

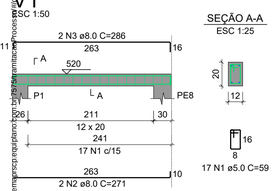


SEÇÃO A-A
ESC 1:25

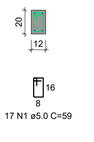


17 N1 ø5.0 C=59

## V3
ESC 1:50

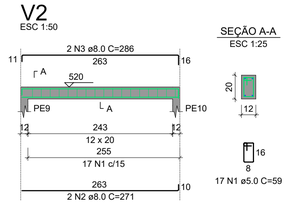


SEÇÃO A-A
ESC 1:25

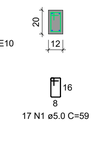


7 N1 ø5.0 C=59

## V4
ESC 1:50

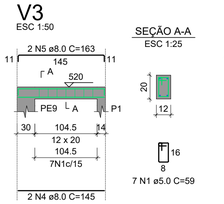


SEÇÃO A-A
ESC 1:25




8 N1 ø5.0 C=59

RELAÇÃO DO AÇO

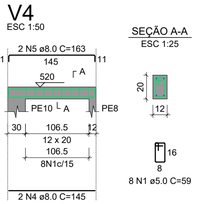V1 V2 V3
V4

| AÇO | N | DIAM (mm) | QUANT | C.UNIT (cm) | C.TOTAL (cm) |
|---|---|---|---|---|---|
| CA60 | 1 | 5.0 | 49 | 59 | 2891 |
| CA50 | 2 | 8.0 | 4 | 271 | 1084 |
| | 3 | 8.0 | 4 | 286 | 1144 |
| | 4 | 8.0 | 4 | 145 | 580 |
| | 5 | 8.0 | 4 | 163 | 652 |

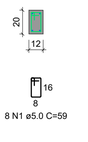RESUMO DO AÇO

| AÇO | DIAM (mm) | C.TOTAL (m) | PESO + 10% (kg) |
|---|---|---|---|
| CA50 | 8.0 | 34.6 | 15 |
| CA60 | 5.0 | 28.9 | 4.9 |
| PESO TOTAL (kg) | | | |
| CA50 | 15 | | |
| CA60 | 4.9 | | |

Volume de concreto (C-25) = 0.16 m³
Área de forma = 3.46 m²

### PROJETO ESTRUTURAL

| | | |
|---|---|---|
| Empresa responsável: MATHEUS RIZZI ENGENHARIA E CONSTRUÇÃO EIRELI<br>CNPJ 22.744.110/0001-09<br>End.: Av.Caxias do sul - n° 660 - sala 03 - Planalto - PR<br>Fone: (46) 999168,14582<br>e-mail: engenheirorizzi@icloud.com | Cliente: Municipio de Capanema — CNPJ: 75.972.760/0001-60<br>Obra: Depósito estadio municipal Albano Fernandes<br>Endereço: RUA TAMOIOS, CHÁCARA URBANA Nº 07-A DO SETOR N.E., CAPANEMA - PR<br>Conteúdo: Detalhamento de vigas da cobertura e topo da caixa de água | Área construída: 44,10 m²<br>Projeto: Eng. Matheus<br>Desenho: Eng. Matheus<br>Data: 10/02/2025<br>Prancha: 4/4 |

MATHEUS RIZZI ENGENHARIA E CONSTRUÇÃO EIRELI - CNPJ 22.744.110/0001-09
End.: Av.Caxias do sul - n° 660 - sala 03 - Planalto - PR Fone: (46) 999168,14582
e-mail: engenheirorizzi@hotmail.com - matheusrizzi665@gmail.com

Autenticado: CM4XS27... (TJPR) - Acesse pelo link: https://capanema.pro.br/documento/1/1/1/... - Impresso por ROSELIA KRÜGER BECKER PAGANI em 21/10/2025 11:10:14

Inserido por Mara Daniele Gambetta em: 15/07/2025 08:45:11.

PROJETO HIDROSANITÁRIO




**DISTRIBUIÇÃO ÁGUA FRIA E ESGOTO TÉRREO**
ESCALA 1:50




**LOCALIZAÇÃO E SITUAÇÃO**
ESCALA 1: 1000
CHÁCARA = 07-A
SETOR N.E.
CAPANEMA - PR

ÁREA AMPLIADA = 44,10m²
ÁREA EXISTENTE
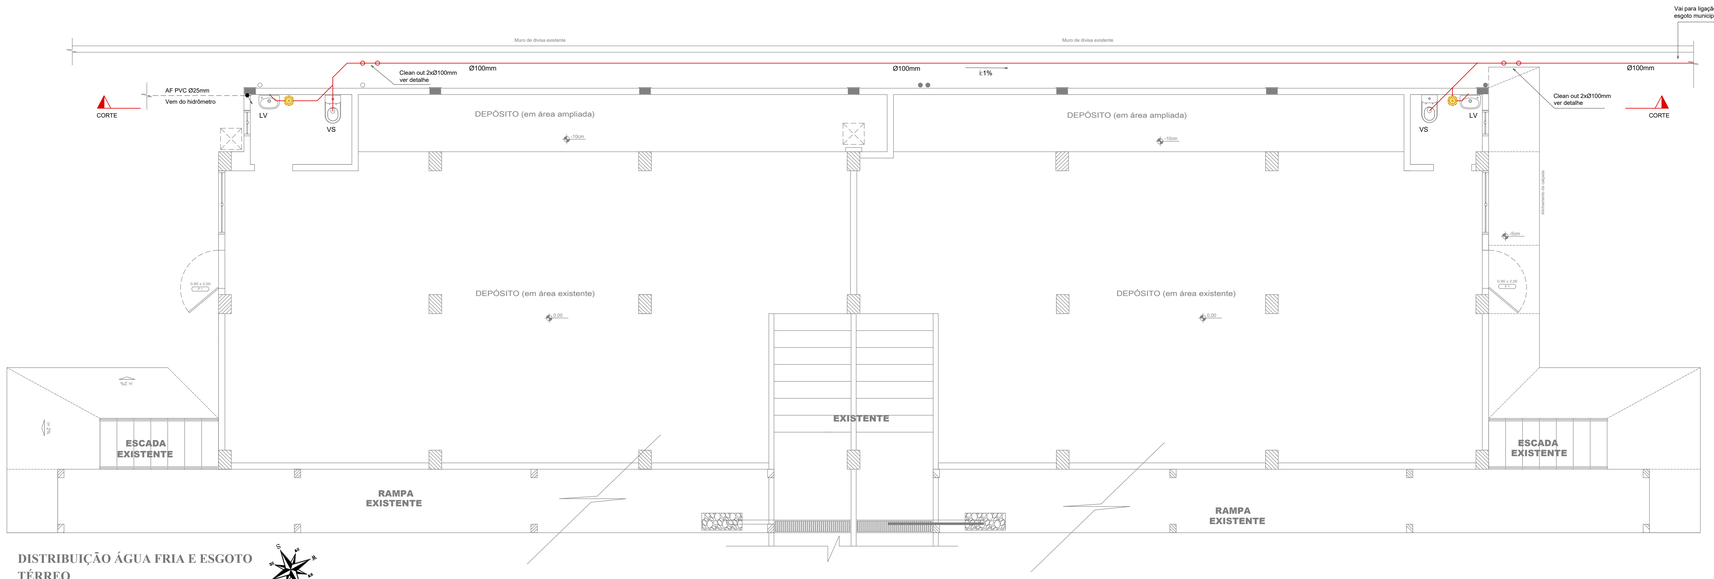
| LEGENDA | |
|---|---|
| LV | Ponto de água fria/quente para lavatório - altura de instalação de 50 a 60cm do piso - LAVATÓRIO SEM COLUNA |
| VS | Ponto de água fria para vaso sanitário - altura de instalação entre 30 e 35cm do piso |
| TJ | Ponto de água para torneira de jardim - instalado a 50cm do piso |
| | Subida de tubulação |
| | Descida de tubulação |
| RS | Ralo sifonado - 100x100x50x40 |
| RG | Registro de gaveta com acabamento cromado |
| RG | Registro de gaveta bruto metálico |
| | Tubulação de pvc p/ água fria sobre o forro ou embutida em parede |
| | Tubulação de pvc p/ água fria enterrada no solo ou concreto |
| | Tubulação de pvc p/ esgoto enterrada no solo |

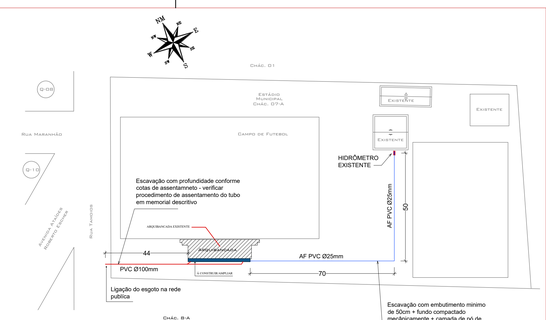


**Detalhe de saída de esgoto da bacia sanitária**
SEM ESCALA




**Corte esquemático esgoto lavatório**
SEM ESCALA

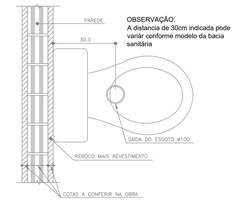


**Detalhe da ligação no hidrômetro**
SEM ESCALA

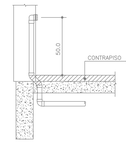


**DISTRIBUIÇÃO ÁGUA FRIA COBERTURA**
ESCALA 1:50

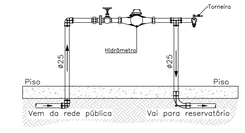


**CORTE**
ESCALA 1:50




**Detalhe do Clean out substituição de caixa de inspeção**
SEM ESCALA

| RESUMO DE MATERIAIS | | |
|---|---|---|
| ITEM | DESCRIÇÃO | QUANTIDADE UNIDADE |
| 1 | Tubo pvc AF 25mm | 12m |
| 2 | Tubo pvc AF 32mm | 36m |
| 3 | Tubo pvc AF 50mm | 1m |
| 4 | Tubo pvc EBG 40mm | 3m |
| 5 | Tubo pvc EBG 50mm | 3m |
| 6 | Tubo pvc EBG 100mm | 84m |
| 7 | Joelho pvc AF 25mm | 10 Unidades |
| 8 | Joelho pvc AF 32mm | 5 Unidades |
| 9 | Joelho pvc EBG 40mm | 4 Unidades |
| 10 | Joelho pvc EBG 40mm x 45° | 1 Unidade |
| 11 | Joelho pvc EBG 50mm 45° | 1 Unidade |
| 12 | Joelho pvc EBG 100mm 90° | 2 Unidades |
| 13 | Joelho pvc EBG 100mm 45° | 2 Unidades |
| 14 | Junção pvc EBG 100mm x 100mm | 5 Unidades |
| 15 | Junção pvc EBG 100mm x 50mm | 2 Unidades |
| 16 | Luva pvc AF 25mm | 5 Unidades |
| 17 | Luva pvc AF 32mm | 2 Unidades |
| 18 | Luva pvc EBG 40mm | 4 unidades |
| 19 | Luva pvc EBG 50mm | 4 unidades |
| 20 | Luva pvc EBG 100mm | 6 unidades |
| 21 | Te pvc AF 25mm | 2 Unidades |
| 22 | Te pvc AF 32mm | 1 unidades |
| | Joelho pvc AF 90° 25mm x 3/4" | |
| 23 | bucha latão | 4 Unidades |
| 24 | Te pvc AF 25mm x 3/4" bucha latão | 2 Unidades |
| 25 | Joelho pvc AF 90° 32mmx50mm | 2 Unidades |
| 26 | Torneira bóia plástica 3/4" | 1 Unidade |
| 27 | Adaptador flange anel 3/4" | 1 Unidade |
| 28 | Adaptador flange anel 1" | 2 Unidades |
| 29 | Adaptador flange anel 1 1/2"" | 1 Unidade |
| 30 | Ralo sifonado plástico 100x100x0x40 + porta grelha e grelha de plastico | 2 Unidades |
| 31 | Cap 100mm | 4 Unidades |
| 32 | Anel de vedação 50mm | 7 Unidades |
| 33 | Anel de vedação 100mm | 17 Unidades |
| 34 | Pasta lubrificante 90g | 1 Unidade |
| 35 | Adesivo pvc 175g | 1 Unidade |
| 36 | Fita veda rosca 18mmx50m | 2 Unidades |
| 37 | Vaso sanitário bacia caixa acomplada completo com anel de vedação e engate flexível | 2 Unidades |
| 38 | Anel de vedação de vaso sanitário com guia | 2 Unidades |
| 39 | Lavatório de louça sem coluna completo com sifão, válvula e engate flexível | 4 Unidades |
| 40 | Torneira metálica de balcão | 2 Unidades |
| 42 | Registro de gaveta bruto 3/4" | 1 Unidade |
| 43 | Registro de gaveta bruto 1" | 1 Unidade |
| 44 | Registro de 3/4" com acabamento cromado | 3 Unidades |
| 45 | Reservatório de polietileno 500 inf. Bakof | 1 Unidade |

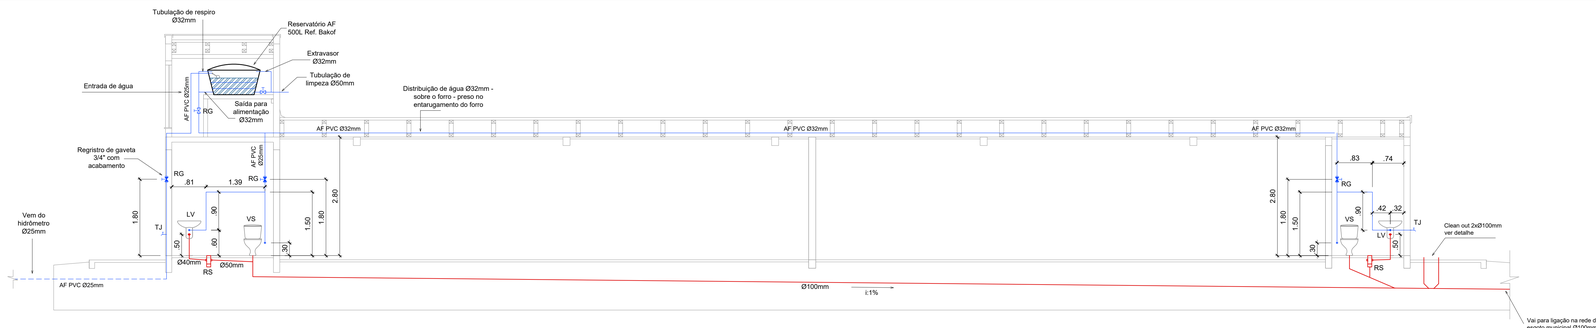OBSERVAÇÕES IMPORTANTES:

- FICA A CARGO DO EXECUTOR A CONFERÊNCIA DE TODAS AS MEDIDAS EM OBRA

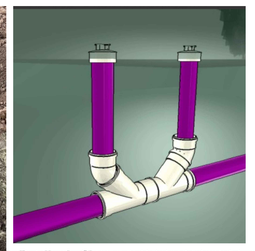EM CASO DE DÚVIDAS DÚVIDAS O PROFISSIONAL DEVE SER CONSULTADO;

- ESCALA INDICADA EM CADA DESENHO

## CONTROLE DE REVISÕES

01- Emissão inicial do projeto 04/03/2025 - Eng. Matheus Rizzi

## CONTROLE DE DOCUMENTAÇÕES ANEXAS

Anotação de responsabilidade técnica; projeto estrutural, projeto elétrico, projeto arquitetônico, projeto preventivo contra incêndio e memorial descritivo

Plantas enviadas para:
Conhecimento
Orçamento
Aprovação
■ Execução
Data:04/03/2025
Resp.: ENG. MATHEUS

IBAPE PARANÁ
Instituto Brasileiro de Avaliações e Pericias de Engenharia do Paraná

Assinaturas

PROPRIETÁRIO

RESP. TÉCNICO

# PROJETO HIDROSSANITÁRIO

Profissional e empresa responsável:
MATHEUS C. RIZZ
CREA PR 122737/D
MATHEUS RIZZI ENGENHARIA E CONSTRUÇÃO EIRELI
CNPJ 22.744.110/0001-09
End.: Av.Caxias do sul - n° 660 - sala 03 - Planalto - PR
Fone: (46) 999751582
e-mail: engenheirorizzi@icloud.com

| | | |
|---|---|---|
| Cliente: Municipio de Capanema | Cpf 75.972.760/0001-60 | Área a ampliar 44,10 m² |
| Obra: Depósito estadio municipal Albano Fernandes | | Projeto Eng. Matheus |
| Endereço: RUA TAMOIOS, CHÁCARA URBANA N° 07-A DO SETOR N.E., CAPANEMA - PR | | Desenho Eng. Matheus |
| | | Data 04/03/2025 |
| Conteúdo: Planta baixa, cortes e situação | | Prancha ÚNICA |



Autenticado por Vitor Vinicius Gamba em 13/01/2026 08:08:11

PROJETO ELÉTRICO




**DISTRIBUIÇÃO ELÉTRICA**
**COBERTURA**
ESCALA 1:50

ELETRODUTOS NÃO COTADOS SÃO DE ¾"

| LEGENDA |
|---|
| Eletroduto rígido pvc 3/4" preto - instalação sobrepor ou sobre forro |
| Eletroduto flexível corrugado embutido 3/4" |
| Cabo de aterramento ligado no barramento terra e aterrado em fundação |
| Subida de Eletroduto rígido pvc 1" preto - instalação em pilar |
| |
| Interruptor simples a 1,30m do piso - EMBUTIR |
| Interruptor paralelo + tomada 2P+T a 1,30m do piso EMBUTIR |
| Plafon plástico para suporte de uma lâmpada led 13w 6500k |
| Ponto para arandela tartaruga 6w |
| Quadro de distribuição existente |
| Tomada média a 1,20m do piso |
| Caixa de passagem elétrica metálica 4x2" de soprepor para eletroduto roscavel, presa em parede ou laje |
| Luminaria de emergência 30 leds |
| Condutores neutro, fase, terra e retorno |

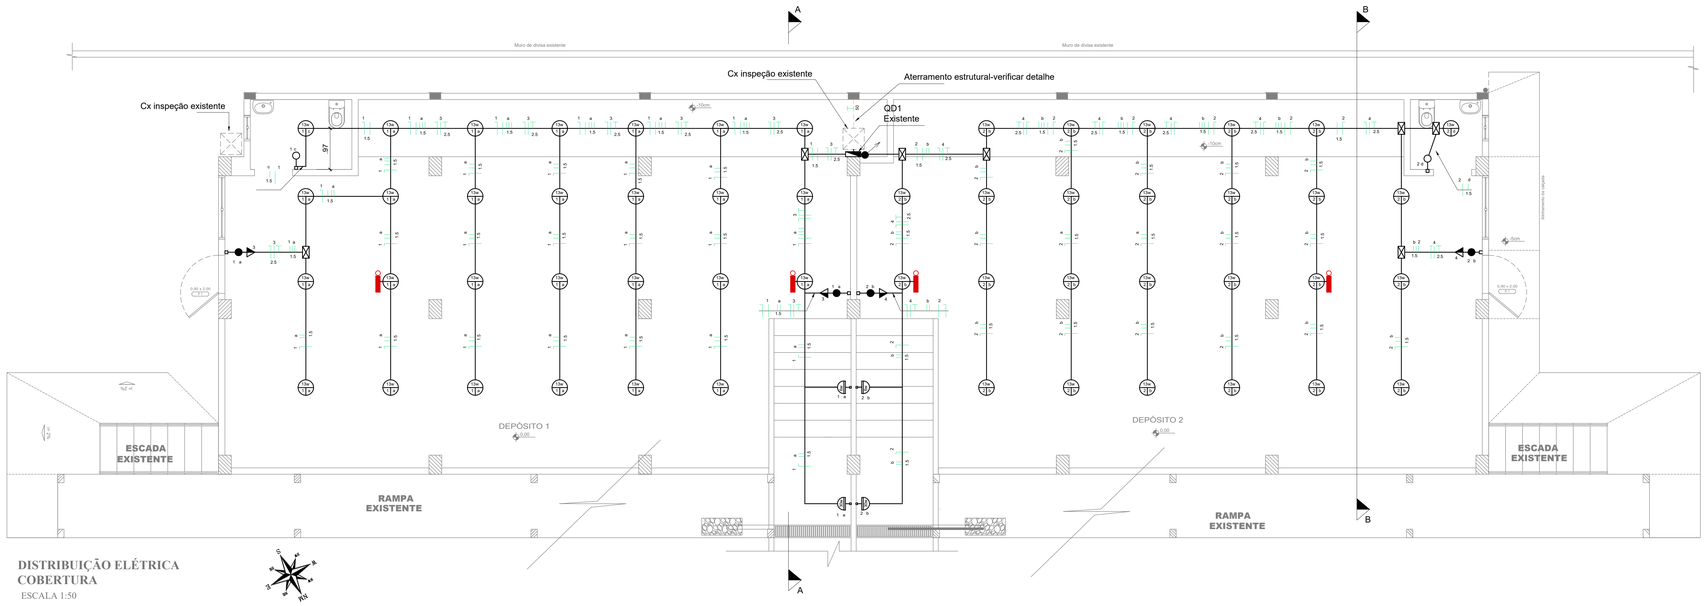


**DSETALHE ATERRAMENTO ESTRUTURAL**
ESCALA 1:25




**CORTE AA**
ESCALA 1:50

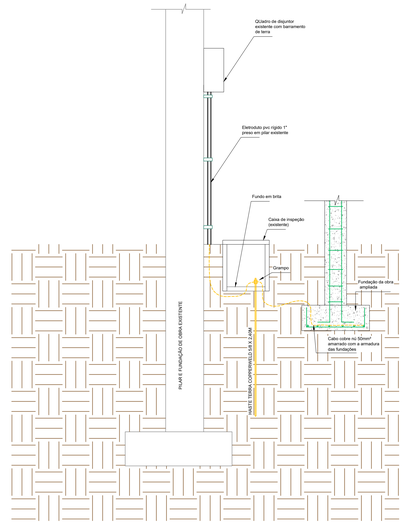


**CORTE CC**
ESCALA 1:50

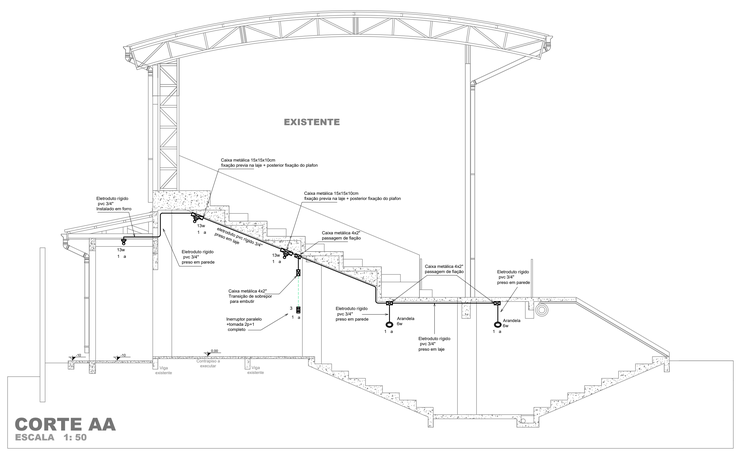


**DIAGRAMA UNIFILIAR**
SEM ESCALA

| QUADRO DE CARGAS | | | | | | |
|---|---|---|---|---|---|---|
| IDENTIFICAÇÃO DOS CIRCUITOS | | | | | | |
| N° | NOME | CARGA (W) | fp | CARGA DEMANDADA (W) | DISJUNTOR (A) | FIO (mm²) |
| 1 | Iluminação depósito 1 | 900 | 1 | 900 | 1x10 | 1,5mm² |
| 2 | Iluminação depósito 2 | 900 | 1 | 900 | 1x10 | 1,5mm² |
| 3 | Tomadas de uso geral depósito 1 | 1500 | 1 | 1500 | 1x16 | 2,5mm² |
| 4 | Tomadas de uso geral depósito 2 | 1500 | 1 | 1500 | 1x16 | 2,5mm² |
| GERAL | | | | 2x50 | 10mm² | |
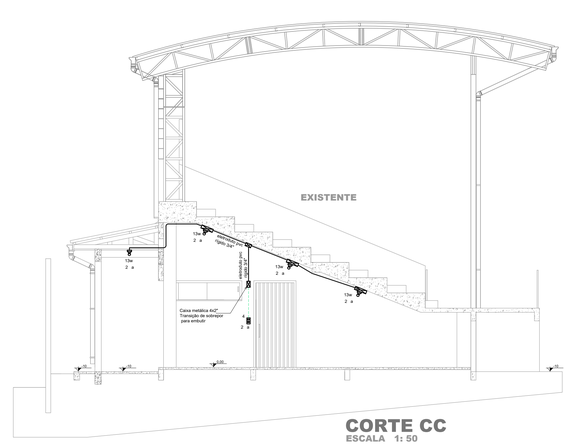
| RESUMO DE MATERIAIS | | | |
|---|---|---|---|
| ITEM | DESCRIÇÃO | QUANTIDADE | UNIDADE |
| 1 | Cabo de cobre flexível 1.5mm² | 450 | m |
| 2 | Cabo de cobre flexível 2.5mm² | 160 | m |
| 3 | Cordoalha de cobre nú 50mm² | 2,5 | m |
| 4 | Eletroduto rígido roscavel pvc 32mm | 3 | m |
| 5 | Eletroduto rígido roscavel pvc 25mm | 134,65 | m |
| 6 | Eeltroduto flexível corrugado reforçado 25mm | 7,2 | m |
| 7 | Curva 90° para eletroduto pvc roscavel 25mm | 50 | Unidades |
| 8 | Caixa de passagem eletrica metálica 15x15x10cm | 40 | Unidades |
| 9 | Caixa retangular 4"x2" metálica | 19 | Unidades |
| 10 | Interruptor simples 1 móluduo 10Ax250v completo | 2 | Unidades |
| 11 | Intrruptor paralelo 1 módulo + 1 tomada 2p+t 10A | 4 | Unidades |
| 12 | Luminaria arangela tartaruga sobrepor + lampada led 6w | 4 | Unidades |
| 13 | Luminaria tipo plafon circular de 13cm de diâmetro de sobrepor +lampada led de 13w | 54 | Unidades |
| 14 | Disjuntor monopolar DIN 1x50A | 1 | Unidades |
| 15 | Disjuntor monopolar DIN 1x16A | 2 | Unidades |
| 16 | Disjuntor monopolar DIN 1x10A | 2 | Unidades |

**LOCALIZAÇÃO E SITUAÇÃO**
ESCALA 1:1000
CHÁCARA = 07-A
SETOR N.E.
CAPANEMA - PR

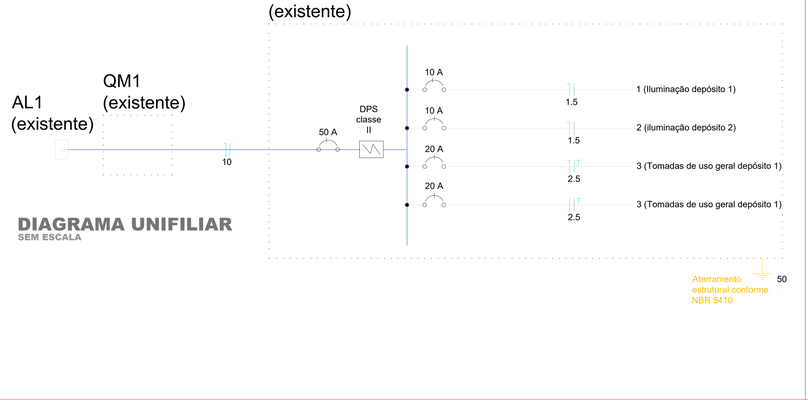ÁREA AMPLIADA = 44,10m²
ÁREA EXISTENTE

OBSERVAÇÕES IMPORTANTES:

- FICA A CARGO DO EXECUTOR A CONFERÊNCIA DE TODAS AS MEDIDAS EM OBRA

EM CASO DE DÚVIDAS DÚVIDAS O PROFISSIONAL DEVE SER CONSULTADO;

- ESCALA INDICADA EM CADA DESENHO

CONTROLE DE REVISÕES

01- Emissão inicial do projeto 22/08/2024 - Eng. Matheus Rizzi

CONTROLE DE DOCUMENTAÇÕES ANEXAS

Anotação de responsábilidade técnica; projeto estrutural, projeto hidrossanitário, projeto arquitetônico, projeto preventivo contra incêndio e memorial descritivo

Plantas enviadas para:
Conhecimento
Orçamento
Aprovação
Execução
Data:04/03/2025
Resp.: ENG. MATHEUS

PERITO IBAPE/PR ASSOCIADO

IBAPE PARANÁ
Instituto Brasileiro de Avaliações e Pericias de Engenharia do Paraná

Assinaturas

PROPRIETÁRIO

RESP. TÉCNICO

PROJETO ELÉTRICO

| | | |
|---|---|---|
| Profissional e empresa responsável:<br>MATHEUS C. RIZZ CREA PR 122737/D<br>MATHEUS RIZZI ENGENHARIA E CONSTRUÇÃO EIRELI<br>CNPJ 22.744.110/0001-09<br>End.: Av Caxias do sul - n° 660 - sala 03 - Planalto - PR<br>Fone: (46) 999751582<br>e-mail: engenheirorizzi@icloud.com | Cliente: Municipio de Capanema — Cpf: 75.972.760/0001-60<br>Obra: Depósito estadio municipal Albano Fernandes<br>Endereço: RUA TAMOIOS, CHÁCARA URBANA N° 07-A DO SETOR N.E., CAPANEMA - PR<br>Conteúdo: Planta baixa, cortes e situação | Área construída 254,42 m²<br>Projeto Eng. Matheus<br>Desenho Eng. Matheus<br>Data 04/03/2025<br>Prancha ÚNICA |



Memorial descritivo_CHACRS71AK6TIEMQN - Validação pelo link: https://supremeimprovo.equipamo.com.br/75/Pranchas/Projetos/Estrutura-anexo-assinadoverificado.pdf?download=1 - Impresso por ROSELLA KROEBER BECKER PADANI em 21/10/2025 11:10:34

Gerado por Mais Simples Licenciado em: 10/01/2025 08:49:11

LAYOUT PREVENTIVO CONTRA INCÊNDIO




**PLANTABAIXA**
**Escala 1:100**




**DET. SINALIZAÇÃO DE EXTINTORES**
**Sem Escala**

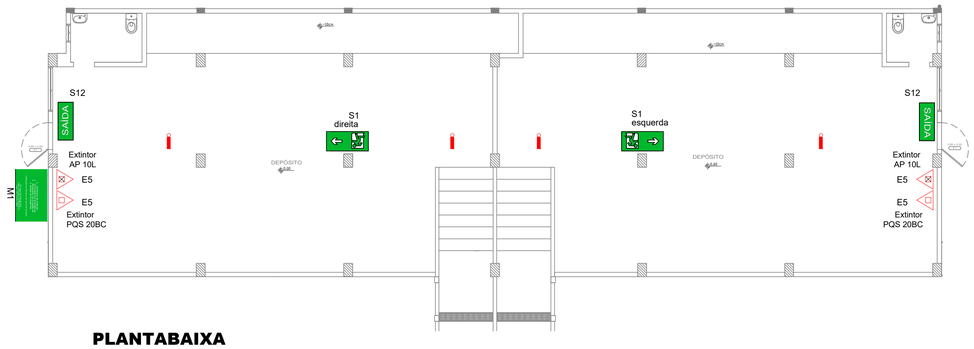


**DET. PLACA M1**
**Sem Escala**

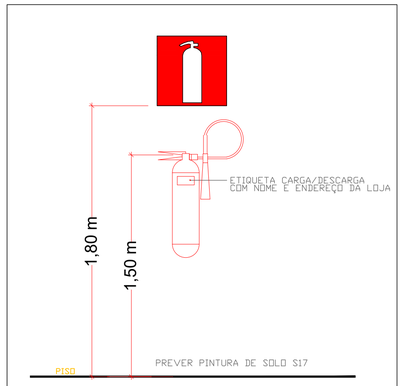


**DET. PLACA S1 DIREITA**
**Sem Escala**

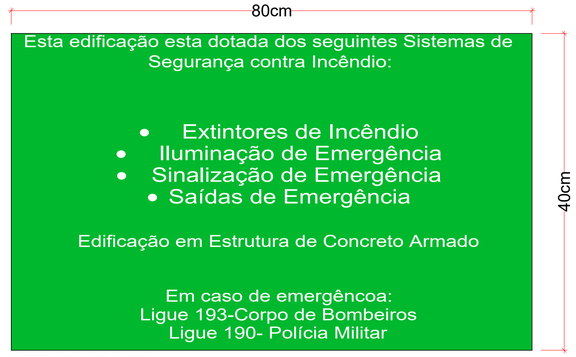


**DET. PLACA S1 ESQUERDA**
**Sem Escala**

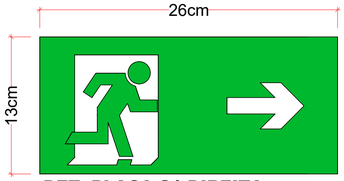


**DET. PLACA E5**
**Sem Escala**

**LUMINARIA**
**EMERGÊNCIA 30 LEDS**
**Sem Escala**

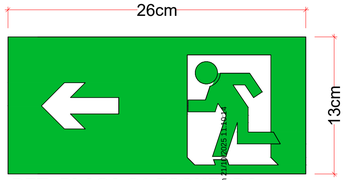Aterecidade: CM4XXS7TJMXTBEMQU - Validação pelo link: https://capanemaprscp.equiplano.com.br:7575/triantiacau/Processos/consulta-anexos-assinados/idsolicitacao/50 - impresso por ROSELIA KRIGER BECKER PAGANI em 15/07/2025 08:41:47

## CONTROLE DE REVISÕES

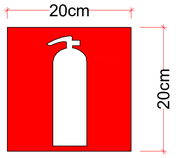01- Emissão inicial do projeto 05/03/2025 - Eng. Matheus Rizzi

## CONTROLE DE DOCUMENTAÇÕES ANEXAS

Anotação de responsábilidade técnica; projeto estrutural, projeto elétrico, projeto arquitetônico, projeto hidrossanitário e memorial descritivo

Plantas enviadas para:
- Conhecimento
- Orçamento
- Aprovação
- ■ Execução

Data:05/03/2025
Resp.: ENG. MATHEUS

IBAPE PARANÁ
Instituto Brasileiro de Avaliações e Perícias de Engenharia do Paraná

Assinaturas

PROPRIETÁRIO

RESP. TÉCNICO

## LAYOUT PREVENTIVO CONTRA INCÊNDIO

Profissional e empresa responsável:
MATHEUS C. RIZZ
CREA PR 122737/D

MATHEUS RIZZI ENGENHARIA E CONSTRUÇÃO EIRELI

CNPJ 22.744.110/0001-09

End.: Av.Caxias do sul - n° 660 - sala 03 - Planalto - PR
Fone: (46) 999751582
e-mail: engenheirorizzi@icloud.com

Cliente: Municipio de Capanema
Cpf: 75.972.760/0001-60

Obra: Depósito estadio municipal Albano Fernandes

Endereço: RUA TAMOIOS, CHÁCARA URBANA Nº 07-A DO SETOR N.E., CAPANEMA - PR

Conteúdo: Planta baixa, cortes e situação

Área construída: 254,42 m²
Projeto: Eng. Matheus
Desenho: Eng. Matheus
Data: 05/03/2025
Prancha: ÚNICA



Inserido por Mara Daniele Gambetta em: 15/07/2025 08:45:11.

**Anotação de Responsabilidade Técnica - ART**
**Lei nº 6.496, de 7 de dezembro de 1977**

**CREA-PR**

**Conselho Regional de Engenharia e Agronomia do Paraná**

# ART de Obra ou Serviço
# 1720252916372

Substituição sem Custo à 1720251250222

**1. Responsável Técnico**

**MATHEUS CASAGRANDE RIZZI**

Título profissional: **ENGENHEIRO CIVIL**

RNP: **1710494867**

Carteira: **PR-122737/D**

Empresa Contratada: **MATHEUS RIZZI ENGENHARIA E CONSTRUÇÃO EIRELI**

Registro/Visto: **59776**

**2. Dados do Contrato**

Contratante: **MUNICIPIO DE CAPANEMA** CNPJ: **75.972.760/0001-60**

AV. PEDRO VIRIATO PARIGOT DE SOUZA, S/N
CENTRO - CAPANEMA/PR 85760-000

Contrato: (Sem número) Celebrado em: 05/02/2025

Valor: R$ 7.000,00 Tipo de contratante: Pessoa Jurídica (Direito Público) brasileira

**3. Dados da Obra/Serviço**

RUA TAMOIOS, CHÁCARA URBANA Nº 07-A DO SETOR N.E., CAPANEMA - PR, S/N
ESTÁDIO SÃO CRISTÓVÃO - CAPANEMA/PR 85760-000

**Data de Início:** 05/02/2025 **Previsão de término:** 05/05/2025

Finalidade: Esportivo

Proprietário: MUNICIPIO DE CAPANEMA CNPJ: **75.972.760/0001-60**

**4. Atividade Técnica**

| | Quantidade | Unidade |
|---|---|---|
| [Projeto, Projeto arquitetônico] *de edificação de alvenaria* | 44,10 | M2 |
| [Projeto] *de aterramento elétrico* | 44,10 | M2 |
| [Projeto] *de instalações elétricas em baixa tensão* | 254,42 | M2 |
| [Projeto] *de sistema de esgoto/resíduos líquidos rede coletora de esgoto ou águas residuárias* | 254,42 | M2 |
| [Projeto] *de estrutura de concreto armado* | 44,10 | M2 |
| [Projeto] *de prevenção e combate a incêndio e pânico* | 254,42 | M2 |
| [Projeto] *de reforma de edificação de alvenaria* | 210,32 | M2 |
| [Projeto] *de fundações superficiais em sapatas isoladas* | 44,10 | M2 |
| [Elaboração de orçamento] *de edificação de alvenaria* | 1,00 | UNID |
| [Projeto] *de acessibilidade* | 44,10 | M2 |

**Após a conclusão das atividades técnicas o profissional deverá proceder a baixa desta ART**

**6. Declarações**

**Acessibilidade:** Declara a aplicabilidade das regras de acessibilidade previstas nas normas técnicas da ABNT, na legislação específica e no Decreto nº 5.296, de 2 de dezembro de 2004, às atividades profissionais acima relacionadas.

**7. Assinaturas**

Declaro serem verdadeiras as informações registradas nesta Anotação de Responsabilidade Técnica.

Documento assinado eletronicamente por MATHEUS CASAGRANDE RIZZI, registro Crea-PR PR-122737/D, na área restrita do profissional com uso de login e senha, na data 23/05/2025 e hora 16h46.

**MUNICIPIO DE CAPANEMA - CNPJ: 75.972.760/0001-60**

**8. Informações**

**- A ART é válida somente quando quitada, conforme informações no rodapé deste formulário ou conferência no site www.crea-pr.org.br.**

**- A autenticidade deste documento pode ser verificada no site www.crea-pr.org.br ou www.confea.org.br**

**- A guarda da via assinada da ART será de responsabilidade do profissional e do contratante com o objetivo de documentar o vínculo contratual.**

Acesso nosso site www.crea-pr.org.br
Central de atendimento: 0800 041 0067

CREA-PR Conselho Regional de Engenharia e Agronomia do Paraná

**Registrada em : 23/05/2025**

**ART Isenta**



Autenticidade: CM4XXS7TJMXT8EMQU - Validação pelo link: https://capanemaprscp.equiplano.com.br:7575/tramitacaoProcesso/#/consulta-anexo-assinado/entidade/50 - Impresso por ROSELIA KRIGER BECKER PAGANI em 21/10/2025 11:10:14

Inserido por Mara Daniele Gambetta em: 15/07/2025 08:45:11.

CAIXA

## Quadro de Composição do BDI

Grau de Sigilo
**#PUBLICO**

| Nº OPERAÇÃO | Nº TRANSFEREGOV | PROPONENTE / TOMADOR |
|---|---|---|
| 950237/2023 | 0 | MUNICIPIO DE CAPANEMA |

**APELIDO DO EMPREENDIMENTO / DESCRIÇÃO DO LOTE**

Ampliação e revitalização do estádio municipal Albano Fernandez /

| | |
|---|---|
| Conforme legislação tributária municipal, definir estimativa de percentual da base de cálculo para o ISS: | 100.00% |
| Sobre a base de cálculo, definir a respectiva alíquota do ISS (entre 2% e 5%): | 3.00% |

**BDI 1**

**TIPO DE OBRA**
Construção e Reforma de Edifícios

| Itens | Siglas | % Adotado |
|---|---|---|
| Administração Central | AC | 3.00% |
| Seguro e Garantia | SG | 0.80% |
| Risco | R | 0.97% |
| Despesas Financeiras | DF | 1.23% |
| Lucro | L | 7.40% |
| Tributos (impostos COFINS 3%, e PIS 0,65%) | CP | 3.65% |
| Tributos (ISS, variável de acordo com o município) | ISS | 3.00% |
| Tributos (Contribuição Previdenciária sobre a Receita Bruta - Lei 12.546 de 14/12/2011 - Desoneração) | CPRB | 3.60% |
| BDI SEM desoneração (Fórmula Acórdão TCU) | BDI PAD | 22.02% |
| BDI COM desoneração | BDI DES | **26.92%** |

– Os valores de BDI foram calculados com o emprego da fórmula:

$$BDI = \frac{(1+AC+S+R+G)*(1+DF)*(1+L)}{(1-CP-ISS-CRPB)} - 1$$

Declaro para os devidos fins que, conforme legislação tributária municipal, a base de cálculo deste tipo de obra corresponde à 100%, com a respectiva alíquota de 3%.

Declaro para os devidos fins que o regime de Contribuição Previdenciária sobre a Receita Bruta adotado para elaboração do orçamento foi COM Desoneração, e que esta é a alternativa mais adequada para a Administração Pública.

Observações:

CAPANEMA/PR
**Local**

quinta-feira, 6 de março de 2025
**Data**

Responsável Técnico
**Nome:** ENG. CIVIL MATHEUS CASAGRANDE RIZZI
**CREA/CAU:** CRE PR 122737/D
**ART/RRT:** 1720251250222



Autenticidade: CM4XXS7TJMXT8EMQU - Validação pelo link: https://capanemaprscp.equiplano.com.br:7575/tramitacaoProcesso/#/consulta-anexo-assinado/entidade/50 - Impresso por ROSELIA KRIGER BECKER PAGANI em 21/10/2025 11:10:14

Inserido por Mara Daniele Gambetta em: 15/07/2025 08:45:11.

CAIXA

## CRONOGRAMA PREVISTO PLE

Grau de Sigilo
**#PUBLICO**

| PROPONENTE / TOMADOR | Nº OPERAÇÃO | Nº TransfereGOV | APELIDO EMPREENDIMENTO |
|---|---|---|---|
| MUNICIPIO DE CAPANEMA | 950237/2023 | 0 | Ampliação e revitalização do estádio municipal Albano Fernandez |

1. Digite nas células em amarelo o número do período em que os eventos serão concluídos:

| Nº do Evento | Título dos Eventos | Fundações, estrutura e paredes da | chapisco+embo co de área | Cobertura, calhas e latas | Pavimentos e revestimento de piso | acabamentos e pintura | Instalações | 7 | 8 | 9 | 10 | 11 | 12 | 13 | 14 | 15 | 16 | 17 | 18 | 19 | 20 | 21 | 22 | 23 | 24 | 25 |
|---|---|---|---|---|---|---|---|---|---|---|---|---|---|---|---|---|---|---|---|---|---|---|---|---|---|---|
| | | 1 | 2 | 3 | 4 | 5 | 6 | | | | | | | | | | | | | | | | | | | |
| | | Informe abaixo o NÚMERO DO PERÍODO em que os eventos serão concluídos | | | | | | | | | | | | | | | | | | | | | | | | |
| 1 | Administração Local | Para aplicação de Adm. Local é necessário definir os eventos manualmente. | | | | | | | | | | | | | | | | | | | | | | | | |
| 2 | SERVIÇOS PRELIMINARES | 1 | | | | | | | | | | | | | | | | | | | | | | | | |
| 3 | FUNDAÇÕES | 1 | | | | | | | | | | | | | | | | | | | | | | | | |
| 4 | ESTRUTURA (vigas de baldrame , pilares , vi | 1 | | | | | | | | | | | | | | | | | | | | | | | | |
| 5 | IMPERMEABILIZAÇÃO | 1 | | | | | | | | | | | | | | | | | | | | | | | | |
| 6 | PAREDES + VERGAS E CONTRA VERGAS - ETAP/ | | 2 | | | | | | | | | | | | | | | | | | | | | | | |
| 7 | PAREDES + VERGAS E CONTRA VERGAS - ETAP/ | | 2 | | | | | | | | | | | | | | | | | | | | | | | |
| 8 | REVESTIMENTOS DE PAREDE | | 2 | | | 4 | | | | | | | | | | | | | | | | | | | | |
| 9 | PISOS E REVESTIMENTO DE PISOS | | | | 3 | | | | | | | | | | | | | | | | | | | | | |
| 10 | COBERTURA E FORRO | | | 3 | | | | | | | | | | | | | | | | | | | | | | |
| 11 | ESQUADRIAS / GRANITOS | | | | | | 4 | | | | | | | | | | | | | | | | | | | |
| 12 | PINTURA | | | | | 4 | | | | | | | | | | | | | | | | | | | | |
| 13 | INSTALAÇÕES HIDROSSANITÁRIAS | | | | | | 4 | | | | | | | | | | | | | | | | | | | |
| 14 | INSTALAÇÕES ELÉTRICAS | | | | | | 4 | | | | | | | | | | | | | | | | | | | |
| 15 | PREVENÇÃO CONTRA INCÊNDIO | | | | | | 4 | | | | | | | | | | | | | | | | | | | |
| 16 | LIMPEZA E ITENS COMPLEMENARTARES | | | | | | 4 | | | | | | | | | | | | | | | | | | | |

| Cronograma | | Mês 01 | Mês 02 | Mês 03 | Mês 04 | | | | | | | | |
|---|---|---|---|---|---|---|---|---|---|---|---|---|---|
| Parcela | % | 19.24% | 25.36% | 16.15% | 39.24% | | | | | | | | |
| | R$ | 46,191.88 | 60,894.71 | 38,773.56 | 94,217.61 | | | | | | | | |
| Acumulado | % | 19.24% | 44.60% | 60.76% | 100.00% | | | | | | | | |
| | R$ | 46,191.88 | 107,086.59 | 145,860.15 | 240,077.76 | | | | | | | | |

CAPANEMA
**Local**

quinta-feira, 6 de março de 2025
**Data**

Responsável Técnico
**Nome: ENG. CIVIL MATHEUS CASAGRANDE RIZZI**
**CREA/CAU: CRE PR 122737/D**
**ART/RRT: 1720251250222**



Autenticidade: CM4XXS7TJMXT8EMQU - Validação pelo link: https://capanemaprscp.equiplano.com.br:7575/tramitacaoProcesso/#/consulta-anexo-assinado/entidade/50 - Imp

Inserido por Mara Daniele Gambetta em: 15/07/2025 08:45:11.

## A. DOCUMENTAÇÃO DA PROPOSTA

| Dados do Contrato (Inicial) | |
|---|---|
| Fonte de recursos: | OGU |
| Proponente/Tomador: | MUNICIPIO DE CAPANEMA |
| Município/UF: | CAPANEMA/PR |
| Nº da Operação (0000000-00): | 950237/2023 |
| Nº do TransfereGOV (000000): | |
| Valor do Repasse Contratado (R$): | 238,856.00 |
| Valor de Contrapartida Contratada (R$): | 1,221.76 |
| % mínimo de Contrapartida: | |
| R$ mínimo de Contrapartida (se houver): | |
| % máximo de Contrapartida: | |

| Dados do Empreendimento e Orçamento | |
|---|---|
| Nome/apelido: | Ampliação e revitalização do estádio municipal Albano Fernandez |
| Descrição do Objeto do Lote / CTEF: | |
| Regime previdenciário previsto para a obra: | DESONERADO |
| Data base do Orçamento: | 01-2025 |

| Responsável pelo Orçamento | |
|---|---|
| Nome: | ENG. CIVIL MATHEUS CASAGRANDE RIZZI |
| CREA/CAU: | CRE PR 122737/D |
| ART/RRT: | 1720251250222 |
| Data do preenchimento: | 06/03/2025 |

| Responsável pelo Tomador (Prefeito, no caso de Municípios) | |
|---|---|
| Nome: | Neivor Kessler |
| Cargo: | Prefeito municipal |

| | |
|---|---|
| Arredondamento das frentes: | TransfereGOV |

## B. RESULTADO DO PROCESSO LICITATÓRIO

| Licitação | |
|---|---|
| Data de emissão dos documentos de licitação: | |
| Nº do CTEF (contrato com empresa): | |
| Nome da empresa: | |
| CNPJ da empresa: | |
| Regime de execução do CTEF: | (SELECIONAR) |
| Data base do CTEF: | |

## C. ACOMPANHAMENTO DO EMPREENDIMENTO

| Dados da obra | |
|---|---|
| Data do Início da Obra: | |
| Data de fechamento do RRE: | 03/03/2025 |

| Responsável pela Fiscalização | |
|---|---|
| Nome: | |
| Profissão: | |
| CREA/CAU (para obras/projetos): | |
| ART/RRT (para obras/projetos): | |



Autenticidade: CM4XXS7TJMXT8EMQU - Validação pelo link: https://capanemaprscp.equiplano.com.br:7575/tramitacaoProcesso/#/consulta-anexo-assinado/entidade/50 - Impresso por ROSELIA KRIGER BECKER PAGANI em 21/10/2025 11:10:14

Inserido por Mara Daniele Gambetta em: 15/07/2025 08:45:11.

I

CAIXA

**PLQ - PLANILHA DE LEVANTAMENTO DE QUANTIDADES**
Memória de Cálculo - OGU

Grau de Sigilo
**#PUBLICO**

| APELIDO DO EMPREENDIMENTO | Nº TransfereGOV | Nº OPERAÇÃO | PROPONENTE / TOMADOR |
|---|---|---|---|
| Ampliação e revitalização do estádio municipal Albano Fernandez | 0 | 950237/2023 | MUNICIPIO DE CAPANEMA |

**FRENTES DE OBRA:**

| Item | Descrição | Unidade | Quantidade | Memória de Cálculo | Agrupador de Eventos | 1 Fundações, estrutura e paredes da ampliação | 2 Paredes + chapisco+emboço de área reformada e ampliada |
|---|---|---|---|---|---|---|---|
| **0** | | | | | **TOTAL FINANC. POR FRENTE (R$):** | **46,191.88** | **60,894.71** |
| **1.** | **AMPLIAÇÃO E REVITALIZAÇÃO DO ESTÁDIO MUNICIPAL ALBANO FERNANDEZ** | | - | | | | |
| 1.1. | SERVIÇOS PRELIMINARES | | - | | | | |
| 1.1.1. | LOCACAO DE CONTAINER 2,30 X 6,00 M, ALT. 2,50 M, PARA ESCRITORIO, SEM DIVISORIAS INTERNAS E SEM SANITARIO (NAO INCLUI MOBILIZACAO/DESMOBILIZACAO) | MES | 4.00 | Prazo estiamdo da obra de 4 meses | *SERVIÇOS PRELIMINARES* | 4.00 | |
| 1.1.2. | FORNECIMENTO E INSTALAÇÃO DE PLACA DE OBRA COM CHAPA GALVANIZADA E ESTRUTURA DE MADEIRA. AF_03/2022_PS | M2 | 6.48 | Placa de obra conforme diretrizes da caixa de 3,60x1,8m = 6,48m² | *SERVIÇOS PRELIMINARES* | 6.48 | |
| 1.2. | FUNDAÇÕES | | - | | | | |
| 1.2.1. | ESCAVAÇÃO MECANIZADA PARA BLOCO DE COROAMENTO OU SAPATA COM RETROESCAVADEIRA (INCLUINDO ESCAVAÇÃO PARA COLOCAÇÃO DE FÔRMAS). AF_01/2024 | M3 | 5.07 | área acumulada das sapatas = 3,38m², profundidade de 1,50m = 5,07m³ | *FUNDAÇÕES* | 5.07 | |
| 1.2.2. | COMPACTAÇÃO MECÂNICA DE SOLO PARA EXECUÇÃO DE RADIER, PISO DE CONCRETO OU LAJE SOBRE SOLO, COM COMPACTADOR DE SOLOS A PERCUSSÃO. AF_09/2021 | M2 | 3.38 | Compactação da base da sapata = Área de todas as sapatas somadas = 3,38m² | *FUNDAÇÕES* | 3.38 | |
| 1.2.3. | LASTRO DE CONCRETO MAGRO, APLICADO EM BLOCOS DE COROAMENTO OU SAPATAS, ESPESSURA DE 3 CM. AF_01/2024 | M2 | 3.38 | Área de todas as sapatas somadas = 3,38m² | *FUNDAÇÕES* | 3.38 | |
| 1.2.4. | ARMAÇÃO DE SAPATA ISOLADA, VIGA BALDRAME E SAPATA CORRIDA UTILIZANDO AÇO CA-50 DE 6,3 MM - MONTAGEM. AF_01/2024 | KG | 21.59 | Massa de toda armação de sapatas, conforme projeto estrutural = 21,59kg | *FUNDAÇÕES* | 21.59 | |
| 1.2.5. | CONCRETAGEM DE SAPATA, FCK 30 MPA, COM USO DE JERICA - LANÇAMENTO, ADENSAMENTO E ACABAMENTO. AF_01/2024 | M3 | 1.01 | Volume de todo concreto das fundações conforme projeto estrutural = 1,01m³ | *FUNDAÇÕES* | 1.01 | |
| 1.2.6. | MONTAGEM E DESMONTAGEM DE FÔRMA DE PILARES RETANGULARES E ESTRUTURAS SIMILARES, PÉ-DIREITO SIMPLES, EM MADEIRA SERRADA, 4 UTILIZAÇÕES. AF_09/2020 | M2 | 7.01 | Forma de pescoço de pilares que nascem na fundação e chegam até a viga de baldrame, conforme projeto estrutural | *FUNDAÇÕES* | 7.01 | |
| 1.2.7. | ARMAÇÃO DE PILAR OU VIGA DE ESTRUTURA CONVENCIONAL DE CONCRETO ARMADO UTILIZANDO AÇO CA-50 DE 10,0 MM - MONTAGEM. AF_06/2022 | KG | 33.20 | Armadura conforme projeto estrutural para pescosco dos pilares = 33,20kg | *FUNDAÇÕES* | 33.20 | |
| 1.2.8. | ARMAÇÃO DE PILAR OU VIGA DE ESTRUTURA CONVENCIONAL DE CONCRETO ARMADO UTILIZANDO AÇO CA-50 DE 12,5 MM - MONTAGEM. AF_06/2022 | KG | 13.30 | Armadura conforme projeto estrutural para pescosco dos pilares = 13,30kg | *FUNDAÇÕES* | 13.30 | |
| 1.2.9. | ARMAÇÃO DE PILAR OU VIGA DE ESTRUTURA CONVENCIONAL DE CONCRETO ARMADO UTILIZANDO AÇO CA-60 DE 5,0 MM - MONTAGEM. AF_06/2022 | KG | 11.80 | Armadura conforme projeto estrutural para pescosco dos pilares = 11,80kg | *FUNDAÇÕES* | 11.80 | |
| 1.2.10. | CONCRETAGEM DE PILARES, FCK = 25 MPA, COM USO DE BALDES - LANÇAMENTO, ADENSAMENTO E ACABAMENTO. AF_02/2022 | M3 | 0.34 | Volume de concreto conforme projeto estrutural para pescosco dos pilares = 0,34m³ | *FUNDAÇÕES* | 0.34 | |
| 1.2.11. | REATERRO MANUAL DE VALAS, COM COMPACTADOR DE SOLOS DE PERCUSSÃO. AF_08/2023 | M3 | 4.06 | Volume de escavação - volume de concreto das sapatas | *FUNDAÇÕES* | 4.06 | |
| 1.3. | ESTRUTURA (vigas de baldrame , pilares , vigas de cobertura e laje) | | - | | | | |
| 1.3.1. | ARMAÇÃO DE PILAR OU VIGA DE ESTRUTURA CONVENCIONAL DE CONCRETO ARMADO UTILIZANDO AÇO CA-50 DE 6,3 MM - MONTAGEM. AF_06/2022 | KG | 2.60 | Armadura de vigas e pilares conforme projeto estrutural = 2,60kg | *ESTRUTURA (vigas de baldrame , pilares , vigas de cobertura e laje)* | 2.60 | |



Autenticidade: CM4XXS7TJMXT8EMQU - Validação pelo link: https://capanemaprscp.equiplano.com.br:7575/tramitacaoProcesso/#/consulta-anexo-assinado/entidade/50 - Imp

Inserido por Mara Daniele Gambetta em: 15/07/2025 08:45:11.

CAIXA

**PLQ - PLANILHA DE LEVANTAMENTO DE QUANTIDADES**
Memória de Cálculo - OGU

Grau de Sigilo
**#PUBLICO**

| APELIDO DO EMPREENDIMENTO | Nº TransfereGOV | Nº OPERAÇÃO | PROPONENTE / TOMADOR |
|---|---|---|---|
| Ampliação e revitalização do estádio municipal Albano Fernandez | 0 | 950237/2023 | MUNICIPIO DE CAPANEMA |

**FRENTES DE OBRA:**

| Item | Descrição | Unidade | Quantidade | Memória de Cálculo | Agrupador de Eventos | 1 Fundações, estrutura e paredes da ampliação | 2 Paredes + chapisco+emboço de área reformada e ampliada |
|---|---|---|---|---|---|---|---|
| **0** | | | | | **TOTAL FINANC. POR FRENTE (R$):** | **46,191.88** | **60,894.71** |
| 1.3.2. | ARMAÇÃO DE PILAR OU VIGA DE ESTRUTURA CONVENCIONAL DE CONCRETO ARMADO UTILIZANDO AÇO CA-50 DE 8,0 MM - MONTAGEM. AF_06/2022 | KG | 177.80 | Armadura de vigas e pilares conforme projeto estrutural = 177,80kg | *ESTRUTURA (vigas de baldrame , pilares , vigas de cobertura e laje)* | 177.80 | |
| 1.3.3. | ARMAÇÃO DE PILAR OU VIGA DE ESTRUTURA CONVENCIONAL DE CONCRETO ARMADO UTILIZANDO AÇO CA-50 DE 10,0 MM - MONTAGEM. AF_06/2022 | KG | 174.20 | Armadura de vigas e pilares conforme projeto estrutural = 174,20kg | *ESTRUTURA (vigas de baldrame , pilares , vigas de cobertura e laje)* | 174.20 | |
| 1.3.4. | ARMAÇÃO DE PILAR OU VIGA DE ESTRUTURA CONVENCIONAL DE CONCRETO ARMADO UTILIZANDO AÇO CA-50 DE 12,5 MM - MONTAGEM. AF_06/2022 | KG | 31.50 | Armadura de vigas e pilares conforme projeto estrutural = 31,50kg | *ESTRUTURA (vigas de baldrame , pilares , vigas de cobertura e laje)* | 31.50 | |
| 1.3.5. | ARMAÇÃO DE PILAR OU VIGA DE ESTRUTURA CONVENCIONAL DE CONCRETO ARMADO UTILIZANDO AÇO CA-60 DE 5,0 MM - MONTAGEM. AF_06/2022 | KG | 136.60 | Armadura de vigas e pilares conforme projeto estrutural = 136,60kg | *ESTRUTURA (vigas de baldrame , pilares , vigas de cobertura e laje)* | 136.60 | |
| 1.3.6. | MONTAGEM E DESMONTAGEM DE FÔRMA DE PILARES RETANGULARES E ESTRUTURAS SIMILARES, PÉ-DIREITO SIMPLES, EM MADEIRA SERRADA, 4 UTILIZAÇÕES. AF_09/2020 | M2 | 24.21 | Área de forma de pilares conforme projeto estrutural = 24,21m² | *ESTRUTURA (vigas de baldrame , pilares , vigas de cobertura e laje)* | 24.21 | |
| 1.3.7. | FABRICAÇÃO, MONTAGEM E DESMONTAGEM DE FÔRMA PARA VIGA BALDRAME, EM MADEIRA SERRADA, E=25 MM, 4 UTILIZAÇÕES. AF_01/2024 | M2 | 27.86 | Área de formas conforme projeto estrutural = 27,86m² | *ESTRUTURA (vigas de baldrame , pilares , vigas de cobertura e laje)* | 27.86 | |
| 1.3.8. | MONTAGEM E DESMONTAGEM DE FÔRMA DE VIGA, ESCORAMENTO COM PONTALETE DE MADEIRA, PÉ-DIREITO SIMPLES, EM MADEIRA SERRADA, 4 UTILIZAÇÕES. AF_09/2020 | M2 | 52.56 | Área de formas conforme projeto estrutural = 52,56m² | *ESTRUTURA (vigas de baldrame , pilares , vigas de cobertura e laje)* | 52.56 | |
| 1.3.9. | CONCRETAGEM DE PILARES, FCK = 25 MPA, COM USO DE BALDES - LANÇAMENTO, ADENSAMENTO E ACABAMENTO. AF_02/2022 | M3 | 1.09 | Volume de concreto para pilares, conforme projeto estrutural = 1,09m³ | *ESTRUTURA (vigas de baldrame , pilares , vigas de cobertura e laje)* | 1.09 | |
| 1.3.10. | LAJE PRÉ-MOLDADA UNIDIRECIONAL, BIAPOIADA, PARA PISO, ENCHIMENTO EM CERÂMICA, VIGOTA CONVENCIONAL, ALTURA TOTAL DA LAJE (ENCHIMENTO+CAPA) = (8+4). AF_11/2020_PA | M2 | 3.96 | 1,63 (vão total de montagem da vigota) x 2,43 (largura do pano da laje) = 3,96 | *ESTRUTURA (vigas de baldrame , pilares , vigas de cobertura e laje)* | 3.96 | |
| 1.3.11. | CONCRETAGEM DE VIGAS E LAJES, FCK=25 MPA, PARA QUALQUER TIPO DE LAJE COM BALDES EM EDIFICAÇÃO TÉRREA - LANÇAMENTO, ADENSAMENTO E ACABAMENTO. AF_02/2022 | M3 | 4.93 | Volume de concreto para vigas = 4,70m³. Volume de concreto da capa da laje + preenchimento das vigotas = área (1,37x2,43)x consumo de concreto por m² = 0,07m³/m², totalizando 0,23m³. Vigas + laje = 4,93m³ | *ESTRUTURA (vigas de baldrame , pilares , vigas de cobertura e laje)* | 4.93 | |
| 1.3.12. | Adesivo epóxi tixotrópico p/ chumbadores | kg | 2.00 | 2kg previsto para chumbamentos exigidos em projeto estrutural | *ESTRUTURA (vigas de baldrame , pilares , vigas de cobertura e laje)* | 2.00 | |
| 1.4. | IMPERMEABILIZAÇÃO | | - | | | | |
| 1.4.1. | IMPERMEABILIZAÇÃO DE SUPERFÍCIE COM EMULSÃO ASFÁLTICA, 2 DEMÃOS. AF_09/2023 | M2 | 56.70 | 56,70m², conforme memorial de cálculo exclusivo | *IMPERMEABILIZAÇÃO* | 56.70 | |
| 1.5. | PAREDES + VERGAS E CONTRA VERGAS - ETAPA AMPLIADA | | - | | | | |
| 1.5.1. | ALVENARIA DE VEDAÇÃO DE BLOCOS CERÂMICOS FURADOS NA HORIZONTAL DE 11,5X19X39 CM (ESPESSURA 11,5 CM) E ARGAMASSA DE ASSENTAMENTO COM PREPARO EM BETONEIRA. AF_12/2021 | M2 | 116.45 | Fechamento de paredes na parte ampliada = 116,45m², conforme quantitativo extraído e destacado em projeto arquitetônico | *PAREDES + VERGAS E CONTRA VERGAS - ETAPA AMPLIADA* | | 116.45 |



Autenticidade: CM4XXS7TJMXT8EMQU - Validação pelo link: https://capanemaprscp.equiplano.com.br:7575/tramitacaoProcesso/#/consulta-anexo-assinado/entidade/50 - Imp

Inserido por Mara Daniele Gambetta em: 15/07/2025 08:45:11.

I

CAIXA

**PLQ - PLANILHA DE LEVANTAMENTO DE QUANTIDADES**
Memória de Cálculo - OGU

Grau de Sigilo
**#PUBLICO**

| APELIDO DO EMPREENDIMENTO | Nº TransfereGOV | Nº OPERAÇÃO | PROPONENTE / TOMADOR |
|---|---|---|---|
| Ampliação e revitalização do estádio municipal Albano Fernandez | 0 | 950237/2023 | MUNICIPIO DE CAPANEMA |

**FRENTES DE OBRA:**

| Item | Descrição | Unidade | Quantidade | Memória de Cálculo | Agrupador de Eventos | Fundações, estrutura e paredes da ampliação | Paredes + chapisco+emboço de área reformada e ampliada |
|---|---|---|---|---|---|---|---|
| | | | | | | 1 | 2 |
| **0** | | | | | **TOTAL FINANC. POR FRENTE (R$):** | **46,191.88** | **60,894.71** |
| 1.5.2. | VERGA MOLDADA IN LOCO EM CONCRETO, ESPESSURA DE *15* CM. AF_03/2024 | M | 5.70 | 4,8ml de vergas e contra vergas em janelas de banheiro + 0,90ml de vergas em porta de abrigo do reservatório | *PAREDES + VERGAS E CONTRA VERGAS - ETAPA AMPLIADA* | | 5.70 |
| 1.6. | PAREDES + VERGAS E CONTRA VERGAS - ETAPA A REFORMAR | | - | | | | |
| 1.6.1. | ALVENARIA DE VEDAÇÃO DE BLOCOS CERÂMICOS FURADOS NA HORIZONTAL DE 11,5X19X39 CM (ESPESSURA 11,5 CM) E ARGAMASSA DE ASSENTAMENTO COM PREPARO EM BETONEIRA. AF_12/2021 | M2 | 59.22 | Fechamento de paredes na parte ampliada = 59,22m², conforme quantitativo extraído e destacado em projeto arquitetônico | *PAREDES + VERGAS E CONTRA VERGAS - ETAPA A REFORMAR* | | 59.22 |
| 1.6.2. | VERGA MOLDADA IN LOCO EM CONCRETO, ESPESSURA DE *15* CM. AF_03/2024 | M | 3.60 | 3,6ml de contra vergas para 2 janelas J1, portas não terão vergas pois coincidirão com vigas existentes. | *PAREDES + VERGAS E CONTRA VERGAS - ETAPA A REFORMAR* | | 3.60 |
| 1.7. | REVESTIMENTOS DE PAREDE | | - | | | | |
| 1.7.1. | CHAPISCO APLICADO EM ALVENARIA (SEM PRESENÇA DE VÃOS) E ESTRUTURAS DE CONCRETO DE FACHADA, COM COLHER DE PEDREIRO. ARGAMASSA TRAÇO 1:3 COM PREPARO EM BETONEIRA 400L. AF_10/2022 | M2 | 128.16 | 128,16m², ² medidas extraídas do projeto arquitetônico, destacadas na prancha 1 e 2 | *REVESTIMENTOS DE PAREDE* | | 128.16 |
| 1.7.2. | CHAPISCO APLICADO EM ALVENARIA (COM PRESENÇA DE VÃOS) E ESTRUTURAS DE CONCRETO DE FACHADA, COM COLHER DE PEDREIRO. ARGAMASSA TRAÇO 1:3 COM PREPARO EM BETONEIRA 400L. AF_10/2022 | M2 | 55.55 | 55,55m², ² medidas extraídas do projeto arquitetônico, destacadas na prancha 1 e 2 | *REVESTIMENTOS DE PAREDE* | | 55.55 |



Autenticidade: CM4XXS7TJMXT8EMQU - Validação pelo link: https://capanemaprscp.equiplano.com.br:7575/tramitacaoProcesso/#/consulta-anexo-assinado/entidade/50 - Imp

Inserido por Mara Daniele Gambetta em: 15/07/2025 08:45:11.

I

CAIXA

**PLQ - PLANILHA DE LEVANTAMENTO DE QUANTIDADES**
Memória de Cálculo - OGU

Grau de Sigilo
**#PUBLICO**

| APELIDO DO EMPREENDIMENTO | Nº TransfereGOV | Nº OPERAÇÃO | PROPONENTE / TOMADOR |
|---|---|---|---|
| Ampliação e revitalização do estádio municipal Albano Fernandez | 0 | 950237/2023 | MUNICIPIO DE CAPANEMA |

**FRENTES DE OBRA:**

| Item | Descrição | Unidade | Quantidade | Memória de Cálculo | Agrupador de Eventos | Fundações, estrutura e paredes da ampliação | Paredes + chapisco+emboço de área reformada e ampliada |
|---|---|---|---|---|---|---|---|
| | | | | | | 1 | 2 |
| **0** | | | | | **TOTAL FINANC. POR FRENTE (R$):** | **46,191.88** | **60,894.71** |
| 1.7.3. | CHAPISCO APLICADO EM ALVENARIAS E ESTRUTURAS DE CONCRETO INTERNAS, COM COLHER DE PEDREIRO. ARGAMASSA TRAÇO 1:3 COM PREPARO EM BETONEIRA 400L. AF_10/2022 | M2 | 723.13 | Área de paredes internas = 291,25m² medidas extraídas do projeto arquitetônico, detalhadas na prancha 1 e 2<br>Área em laje (Laje inclinada dos depósitos) = 9,28ml 12,97m x 2 = 240,72m² (9,28m é referente a parte inclinada do perímetro da laje de um dos depósitos, 12,97m é referente ao comprimento de um dos depósitos e 2 é a multiplicação pelo outro depósito idêntico<br>Área em laje (Laje inclinada dos depósitos junto a escadaria existente) = 12,10ml x 1,81m x 2 = 43,80m² (12,10m é referente a parte inclinada do perímetro da laje dos depósitos junto a escadaria, 1,81m é referente a largura deste trecho específico e 2 é a multiplicação pelo outro depósito idêntico<br>Área em laje do banheiro (onde a caixa de água fica apoiada = 3,24m² referente a medidas do projeto arquitetônico.<br>Área em pilares e vigas aparentes = 144,12m² medidas extraídas do projeto arquitetônico na prancha 1 e 2<br>Total = 723,13m² | *REVESTIMENTOS DE PAREDE* | | 723.13 |
| 1.7.4. | EMBOÇO OU MASSA ÚNICA EM ARGAMASSA TRAÇO 1:2:8, PREPARO MECÂNICA COM BETONEIRA 400 L, APLICADA MANUALMENTE EM PANOS DE FACHADA COM PRESENÇA DE VÃOS, ESPESSURA DE 25 MM, ACESSO POR ANDAIME. AF_08/2022 | M2 | 55.55 | idem a área de chapisco descrita anteriormente Item ao item 1.7.1 | *REVESTIMENTOS DE PAREDE* | | 55.55 |
| 1.7.5. | EMBOÇO OU MASSA ÚNICA EM ARGAMASSA TRAÇO 1:2:8, PREPARO MECÂNICA COM BETONEIRA 400 L, APLICADA MANUALMENTE EM PANOS DE FACHADA SEM PRESENÇA DE VÃOS, ESPESSURA DE 25 MM, ACESSO POR ANDAIME. AF_08/2022 | M2 | 128.16 | idem a área de chapisco descrita anteriormente Item ao item 1.7.2 | *REVESTIMENTOS DE PAREDE* | | 128.16 |
| 1.7.6. | EMBOÇO, EM ARGAMASSA TRAÇO 1:2:8, PREPARO MECÂNICO, APLICADO MANUALMENTE EM PAREDES INTERNAS DE AMBIENTES COM ÁREA MAIOR QUE 10M², E = 17,5MM, COM TALISCAS. AF_03/2024 | M2 | 723.13 | idem a área de chapisco interno descrita anteriormente 1.7.3 | *REVESTIMENTOS DE PAREDE* | | 723.13 |



Autenticidade: CM4XXS7TJMXT8EMQU - Validação pelo link: https://capanemaprscp.equiplano.com.br:7575/tramitacaoProcesso/#/consulta-anexo-assinado/entidade/50 - Imp

Inserido por Mara Daniele Gambetta em: 15/07/2025 08:45:11.

I

**PLQ - PLANILHA DE LEVANTAMENTO DE QUANTIDADES**
Memória de Cálculo - OGU

Grau de Sigilo
**#PUBLICO**

| APELIDO DO EMPREENDIMENTO | Nº TransfereGOV | Nº OPERAÇÃO | PROPONENTE / TOMADOR |
|---|---|---|---|
| Ampliação e revitalização do estádio municipal Albano Fernandez | 0 | 950237/2023 | MUNICIPIO DE CAPANEMA |

**FRENTES DE OBRA:**

| Item | Descrição | Unidade | Quantidade | Memória de Cálculo | Agrupador de Eventos | 1 Fundações, estrutura e paredes da ampliação | 2 Paredes + chapisco+emboço de área reformada e ampliada |
|---|---|---|---|---|---|---|---|
| **0** | | | | | **TOTAL FINANC. POR FRENTE (R$):** | **46,191.88** | **60,894.71** |
| 1.7.7. | REVESTIMENTO CERÂMICO PARA PAREDES INTERNAS COM PLACAS TIPO ESMALTADA DE DIMENSÕES 33X45 CM APLICADAS NA ALTURA INTEIRA DAS PAREDES. AF_02/2023_PE | M2 | 44.11 | 24,68m² na parede interna do banheiro que fica logo abaixo do reservatório de água (já descontado porta e janela) + 17,43m² do outro banheiro (já descontado janela e porta), totalizando 42,11m² | *REVESTIMENTOS DE PAREDE* | | |
| 1.8. | PISOS E REVESTIMENTO DE PISOS | | - | | | | |
| 1.8.1. | COMPACTAÇÃO MECÂNICA DE SOLO PARA EXECUÇÃO DE RADIER, PISO DE CONCRETO OU LAJE SOBRE SOLO, COM COMPACTADOR DE SOLOS A PERCUSSÃO. AF_09/2021 | M2 | 293.36 | 293,36m² totais internos e externas a compactar, conforme medidas destacadas do projeto arquitetônico | *PISOS E REVESTIMENTO DE PISOS* | | |
| 1.8.2. | LASTRO COM MATERIAL GRANULAR, APLICADO EM PISOS OU LAJES SOBRE SOLO, ESPESSURA DE *5 CM*. AF_01/2024 | M3 | 14.67 | 293,36m² x 0,05 = 14,67m³ | *PISOS E REVESTIMENTO DE PISOS* | | |
| 1.8.3. | Fornecimento e aplicação de lona plástica preta 200 micras | m2 | 293.36 | 293,36m² de área total a revestir com lona, conforme medidas do projeto arquitetônico | *PISOS E REVESTIMENTO DE PISOS* | | |
| 1.8.4. | LASTRO DE CONCRETO MAGRO, APLICADO EM PISOS, LAJES SOBRE SOLO OU RADIERS, ESPESSURA DE 5 CM. AF_01/2024 | M2 | 290.96 | 239,54m² de lastro interno + 51,42m² de lastro para calçada externa, totalizando 290.96 | *PISOS E REVESTIMENTO DE PISOS* | | |
| 1.8.5. | Junta longitudinal, inclusive corte, selante a base de silicone e cordão de polipropileno | m | 69.91 | 45,60 metros lineares de junta de dilatação em piso interno + 24,31m de juntas em calçadas externas conforme projeto arquitetônico | *PISOS E REVESTIMENTO DE PISOS* | | |
| 1.8.6. | REVESTIMENTO CERÂMICO PARA PISO COM PLACAS TIPO ESMALTADA DE DIMENSÕES 35X35 CM APLICADA EM AMBIENTES DE ÁREA MENOR QUE 5 M2. AF_02/2023_PE | M2 | 7.02 | 7,02m² retirada diretamente do projeto arquitetônico | *PISOS E REVESTIMENTO DE PISOS* | | |
| 1.9. | COBERTURA E FORRO | | - | | | | |
| 1.9.1. | VIGA DE MADEIRA SERRADA, PINUS OU EQUIVALENTE DA REGIÃO, SEÇÃO RETANGULAR 7,5 X 10 CM. AF_03/2024 | M | 62.40 | 56ml referente a vigas da parte ampliada + 6,4ml referente a vigas para cobertura do reservatório | *COBERTURA E FORRO* | | |
| 1.9.2. | TRAMA DE MADEIRA COMPOSTA POR TERÇAS PARA TELHADOS DE ATÉ 2 ÁGUAS PARA TELHA ONDULADA DE FIBROCIMENTO, METÁLICA, PLÁSTICA OU TERMOACÚSTICA, INCLUSO TRANSPORTE VERTICAL. AF_07/2019 | M2 | 56.28 | 53,40m2 referente a parte ampliada + 2,88m² referente a parte de cobertura do reservatório | *COBERTURA E FORRO* | | |
| 1.9.3. | TELHAMENTO COM TELHA ONDULADA DE FIBROCIMENTO E = 6 MM, COM RECOBRIMENTO LATERAL DE 1 1/4 DE ONDA PARA TELHADO COM INCLINAÇÃO MÁXIMA DE 10°, COM ATÉ 2 ÁGUAS, INCLUSO IÇAMENTO. AF_07/2019 | M2 | 56.04 | 56,04m² de telhas conforme medidas do projeto arquitetônico | *COBERTURA E FORRO* | | |
| 1.9.4. | FORRO EM RÉGUAS DE PVC, LISO, PARA AMBIENTES COMERCIAIS, INCLUSIVE ESTRUTURA BIDIRECIONAL DE FIXAÇÃO. AF_08/2023_PS | M2 | 38.67 | 38,67m² referente a areas internas de lavabos e depósitos com forro, conforme projeto arquitetônico | *COBERTURA E FORRO* | | |



Autenticidade: CM4XXS7TJMXT8EMQU - Validação pelo link: https://capanemaprscp.equiplano.com.br:7575/tramitacaoProcesso/#/consulta-anexo-assinado/entidade/50 - Imp

Inserido por Mara Daniele Gambetta em: 15/07/2025 08:45:11.

I

CAIXA

**PLQ - PLANILHA DE LEVANTAMENTO DE QUANTIDADES**
Memória de Cálculo - OGU

Grau de Sigilo
**#PUBLICO**

| APELIDO DO EMPREENDIMENTO | Nº TransfereGOV | Nº OPERAÇÃO | PROPONENTE / TOMADOR |
|---|---|---|---|
| Ampliação e revitalização do estádio municipal Albano Fernandez | 0 | 950237/2023 | MUNICIPIO DE CAPANEMA |

**FRENTES DE OBRA:**

| Item | Descrição | Unidade | Quantidade | Memória de Cálculo | Agrupador de Eventos | 1 - Fundações, estrutura e paredes da ampliação | 2 - Paredes + chapisco+emboço de área reformada e ampliada |
|---|---|---|---|---|---|---|---|
| | | | | | **TOTAL FINANC. POR FRENTE (R$):** | **46,191.88** | **60,894.71** |
| **0** | | | | | | | |
| 1.9.5. | ACABAMENTO SIMPLES/CONVENCIONAL PARA FORRO PVC, TIPO "U" OU "C", COR BRANCA, COMPRIMENTO 6 M | M | 68.10 | Perímetro de 68,10m conforme projeto arquitetônico | *COBERTURA E FORRO* | | |
| 1.9.6. | CALHA EM CHAPA DE AÇO GALVANIZADO NÚMERO 24, DESENVOLVIMENTO DE 33 CM, INCLUSO TRANSPORTE VERTICAL. AF_07/2019 | M | 29.40 | 29,40metros lineares de calha, conforme projeto arquitetônico | *COBERTURA E FORRO* | | |
| 1.9.7. | RUFO EM CHAPA DE AÇO GALVANIZADO NÚMERO 24, CORTE DE 25 CM, INCLUSO TRANSPORTE VERTICAL. AF_07/2019 | M | 9.36 | 5,10metros lineares para contorno da parte do abrigo do reservatório + 4,26m para acabamento lateral de partes laterais do telhado | *COBERTURA E FORRO* | | |
| 1.9.8. | RUFO EXTERNO/INTERNO EM CHAPA DE AÇO GALVANIZADO NÚMERO 26, CORTE DE 33 CM, INCLUSO IÇAMENTO. AF_07/2019 | M | 26.70 | 26,70metros lineares para fechar encontro do telhado da parte ampliada com a parte existente | *COBERTURA E FORRO* | | |
| 1.10. | ESQUADRIAS / GRANITOS | | - | | | | |
| 1.10.1. | PORTA EM ALUMÍNIO DE ABRIR TIPO VENEZIANA COM GUARNIÇÃO, FIXAÇÃO COM PARAFUSOS - FORNECIMENTO E INSTALAÇÃO. AF_12/2019 | M2 | 7.45 | 2 portas de 70x200cm + 2 portas de 90x200cm + 1 porta de 70x150cm = 7,45m² | *ESQUADRIAS / GRANITOS* | | |
| 1.10.2. | INSTALAÇÃO DE VIDRO TEMPERADO, E = 8 MM, ENCAIXADO EM PERFIL U. AF_01/2021_PS | M2 | 1.68 | 2 janelas de 60x40cm + 2 janelas de 150x40cm = 1,68m² | *ESQUADRIAS / GRANITOS* | | |
| 1.10.3. | SOLEIRA EM GRANITO, POLIDO, TIPO ANDORINHA/ QUARTZ/ CASTELO/ CORUMBA OU OUTROS EQUIVALENTES DA REGIAO, L= *15* CM, E= *2,0* CM | M | 3.90 | 2 portas de 90cm + 3 portas de 70cm = 3,90ml | *ESQUADRIAS / GRANITOS* | | |
| 1.10.4. | PEITORIL LINEAR EM GRANITO OU MÁRMORE, L = 15CM, COMPRIMENTO DE ATÉ 2M, ASSENTADO COM ARGAMASSA 1:6 COM ADITIVO. AF_11/2020 | M | 4.20 | 2 Janelas de 60cm + 2 janelas de 1,50m = 4,20m | *ESQUADRIAS / GRANITOS* | | |
| 1.11. | PINTURA | | - | | | | |
| 1.11.1. | EMASSAMENTO COM MASSA LÁTEX, APLICAÇÃO EM PAREDE, UMA DEMÃO, LIXAMENTO MANUAL. AF_04/2023 | M2 | 403.27 | Massa corrida latex interna em paredes, todas as superfícies internas da parte nova e reforma (paredes pilares e vigas aparentes). Detalhamento das medidas apresentado na planta detalhada da arquitetura (prancha 2 e na planta de destaque de pilares e vigas aparentes internos da prancha 1), referente a mesma área de emboço, somente sem a parte interna dos banheiros que será revestida)<br>Área total interna considerada = 259,15m² referente a paredes e 144,12m² referente a pilares e vigas, totalizando 403,27m² | *PINTURA* | | |



Autenticidade: CM4XXS7TJMXT8EMQU - Validação pelo link: https://capanemaprscp.equiplano.com.br:7575/tramitacaoProcesso/#/consulta-anexo-assinado/entidade/50 - Imp

Inserido por Mara Daniele Gambetta em: 15/07/2025 08:45:11.

I

CAIXA

**PLQ - PLANILHA DE LEVANTAMENTO DE QUANTIDADES**
Memória de Cálculo - OGU

Grau de Sigilo
**#PUBLICO**

| APELIDO DO EMPREENDIMENTO | Nº TransfereGOV | Nº OPERAÇÃO | PROPONENTE / TOMADOR |
|---|---|---|---|
| Ampliação e revitalização do estádio municipal Albano Fernandez | 0 | 950237/2023 | MUNICIPIO DE CAPANEMA |

**FRENTES DE OBRA:**

| Item | Descrição | Unidade | Quantidade | Memória de Cálculo | Agrupador de Eventos | Fundações, estrutura e paredes da ampliação | Paredes + chapisco+emboço de área reformada e ampliada |
|---|---|---|---|---|---|---|---|
| | | | | | | 1 | 2 |
| **0** | | | | | **TOTAL FINANC. POR FRENTE (R$):** | **46,191.88** | **60,894.71** |
| 1.11.2. | EMASSAMENTO COM MASSA LÁTEX, APLICAÇÃO EM TETO, UMA DEMÃO, LIXAMENTO MANUAL. AF_04/2023 | M2 | 287.76 | Massa corrida latex interna em laje, todas as superfícies internas da parte nova e reforma.<br>Laje inclinada dos depósitos = 9,28ml 12,97m x 2 = 240,72m² (9,28m é referente a parte inclinada do perímetro da laje de um dos depósitos, 12,97m é referente ao comprimento de um dos depósitos e 2 é a multiplicação pelo outro depósito idêntico<br>Laje inclinada dos depósitos junto a escadaria existente = 12,10mlx1,81m x 2 = 43,80m² (12,10m é referente a parte inclinada do perímetro da laje dos depósitos junto a escadaria, 1,81m é referente a largura deste trecho específico e 2 é a multiplicação pelo outro depósito idêntico<br>Laje do banheiro (onde a caixa de água fica apoiada = 3,24m² referente a medidas do projeto arquitetônico.<br>Somatório total de 287,76m² | *PINTURA* | | |
| 1.11.3. | APLICAÇÃO MANUAL DE MASSA ACRÍLICA EM PAREDES EXTERNAS DE CASAS, UMA DEMÃO. AF_03/2024 | M2 | 178.49 | Massa acrílica externa=26,93m² referente a área externa lateral +28,62m² referente a área externa lateral (lado do reservatório) + 91,74m² de área externa dos fundos + 31,20m² referente a pequena parede de 1,20m no costado da rampa existente. Informações obtidas na prancha 2 na região da planta detalhada e nos cortes. Totalizando 178,49m² | *PINTURA* | | |
| 1.11.4. | FUNDO SELADOR ACRÍLICO, APLICAÇÃO MANUAL EM PAREDE, UMA DEMÃO. AF_04/2023 | M2 | 581.76 | Soma dos item 1.11.1+1.11.3 = 581,76 | *PINTURA* | | |
| 1.11.5. | FUNDO SELADOR ACRÍLICO, APLICAÇÃO MANUAL EM TETO, UMA DEMÃO. AF_04/2023 | M2 | 287.76 | Idem ao item, 1.11.2= 287,76 | *PINTURA* | | |
| 1.11.6. | PINTURA LÁTEX ACRÍLICA STANDARD, APLICAÇÃO MANUAL EM PAREDES, DUAS DEMÃOS. AF_04/2023 | M2 | 581.76 | Idem ao ítem 1.11.4 | *PINTURA* | | |



Autenticidade: CM4XXS7TJMXT8EMQU - Validação pelo link: https://capanemaprscp.equiplano.com.br:7575/tramitacaoProcesso/#/consulta-anexo-assinado/entidade/50 - Imp

Inserido por Mara Daniele Gambetta em: 15/07/2025 08:45:11.

CAIXA

**PLQ - PLANILHA DE LEVANTAMENTO DE QUANTIDADES**
Memória de Cálculo - OGU

Grau de Sigilo
**#PUBLICO**

| APELIDO DO EMPREENDIMENTO | Nº TransfereGOV | Nº OPERAÇÃO | PROPONENTE / TOMADOR |
|---|---|---|---|
| Ampliação e revitalização do estádio municipal Albano Fernandez | 0 | 950237/2023 | MUNICIPIO DE CAPANEMA |

**FRENTES DE OBRA:**

| Item | Descrição | Unidade | Quantidade | Memória de Cálculo | Agrupador de Eventos | 1 - Fundações, estrutura e paredes da ampliação | 2 - Paredes + chapisco+emboço de área reformada e ampliada |
|---|---|---|---|---|---|---|---|
| **0** | | | | | **TOTAL FINANC. POR FRENTE (R$):** | **46,191.88** | **60,894.71** |
| 1.11.7. | PINTURA LÁTEX ACRÍLICA STANDARD, APLICAÇÃO MANUAL EM TETO, DUAS DEMÃOS. AF_04/2023 | M2 | 287.76 | Idem ao item, 1.11.2= 287,76 | *PINTURA* | | |
| 1.12. | INSTALAÇÕES HIDROSSANITÁRIAS | | - | | | | |
| 1.12.1. | CAIXA D´ÁGUA EM POLIETILENO, 500 LITROS (INCLUSOS TUBOS, CONEXÕES E TORNEIRA DE BÓIA) - FORNECIMENTO E INSTALAÇÃO. AF_06/2021 | UN | 1.00 | Reservatório para os 2 banheiros | *INSTALAÇÕES HIDROSSANITÁRIAS* | | |
| 1.12.2. | REGISTRO DE GAVETA BRUTO, LATÃO, ROSCÁVEL, 3/4" - FORNECIMENTO E INSTALAÇÃO. AF_08/2021 | UN | 1.00 | Fechamento do fluxo de água de entrada de água diretamente no reservatório | *INSTALAÇÕES HIDROSSANITÁRIAS* | | |
| 1.12.3. | REGISTRO DE GAVETA BRUTO, LATÃO, ROSCÁVEL, 1 1/2" - FORNECIMENTO E INSTALAÇÃO. AF_08/2021 | UN | 1.00 | Fechamento de fluxo da tubulação de limpeza | *INSTALAÇÕES HIDROSSANITÁRIAS* | | |
| 1.12.4. | REGISTRO DE GAVETA BRUTO, LATÃO, ROSCÁVEL, 1", COM ACABAMENTO E CANOPLA CROMADOS - FORNECIMENTO E INSTALAÇÃO. AF_08/2021 | UN | 1.00 | Fechamento de fluxo de água do ramal principal de alimentação | *INSTALAÇÕES HIDROSSANITÁRIAS* | | |
| 1.12.5. | REGISTRO GAVETA COM ACABAMENTO E CANOPLA CROMADOS, SIMPLES, BITOLA 3/4" | UN | 3.00 | 1 para cada banheiro e um para a entrada de água (externo), conforme projeto hidrossanitário | *INSTALAÇÕES HIDROSSANITÁRIAS* | | |
| 1.12.6. | TUBO, PVC, SOLDÁVEL, DE 25MM, INSTALADO EM RAMAL DE DISTRIBUIÇÃO DE ÁGUA - FORNECIMENTO E INSTALAÇÃO. AF_06/2022 | M | 135.00 | Quantitativo conforme projeto hidrossanitário | *INSTALAÇÕES HIDROSSANITÁRIAS* | | |
| 1.12.7. | TUBO, PVC, SOLDÁVEL, DE 32MM, INSTALADO EM RAMAL DE DISTRIBUIÇÃO DE ÁGUA - FORNECIMENTO E INSTALAÇÃO. AF_06/2022 | M | 36.00 | Quantitativo conforme projeto hidrossanitário | *INSTALAÇÕES HIDROSSANITÁRIAS* | | |
| 1.12.8. | TUBO, PVC, SOLDÁVEL, DE 50MM, INSTALADO EM RAMAL DE DISTRIBUIÇÃO DE ÁGUA - FORNECIMENTO E INSTALAÇÃO. AF_06/2022 | M | 1.00 | Quantitativo conforme projeto hidrossanitário | *INSTALAÇÕES HIDROSSANITÁRIAS* | | |
| 1.12.9. | TUBO PVC, SERIE NORMAL, ESGOTO PREDIAL, DN 40 MM, FORNECIDO E INSTALADO EM RAMAL DE DESCARGA OU RAMAL DE ESGOTO SANITÁRIO. AF_08/2022 | M | 3.00 | Quantitativo conforme projeto hidrossanitário | *INSTALAÇÕES HIDROSSANITÁRIAS* | | |
| 1.12.10. | TUBO PVC, SERIE NORMAL, ESGOTO PREDIAL, DN 50 MM, FORNECIDO E INSTALADO EM RAMAL DE DESCARGA OU RAMAL DE ESGOTO SANITÁRIO. AF_08/2022 | M | 3.00 | Quantitativo conforme projeto hidrossanitário | *INSTALAÇÕES HIDROSSANITÁRIAS* | | |
| 1.12.11. | TUBO PVC, SERIE NORMAL, ESGOTO PREDIAL, DN 100 MM, FORNECIDO E INSTALADO EM RAMAL DE DESCARGA OU RAMAL DE ESGOTO SANITÁRIO. AF_08/2022 | M | 84.00 | Quantitativo conforme projeto hidrossanitário | *INSTALAÇÕES HIDROSSANITÁRIAS* | | |
| 1.12.12. | JOELHO 90 GRAUS, PVC, SOLDÁVEL, DN 25MM, INSTALADO EM RAMAL DE DISTRIBUIÇÃO DE ÁGUA - FORNECIMENTO E INSTALAÇÃO. AF_06/2022 | UN | 10.00 | Quantitativo conforme projeto hidrossanitário | *INSTALAÇÕES HIDROSSANITÁRIAS* | | |
| 1.12.13. | JOELHO 90 GRAUS, PVC, SOLDÁVEL, DN 32MM, INSTALADO EM RAMAL DE DISTRIBUIÇÃO DE ÁGUA - FORNECIMENTO E INSTALAÇÃO. AF_06/2022 | UN | 5.00 | Quantitativo conforme projeto hidrossanitário | *INSTALAÇÕES HIDROSSANITÁRIAS* | | |
| 1.12.14. | JOELHO 90 GRAUS, PVC, SERIE NORMAL, ESGOTO PREDIAL, DN 40 MM, JUNTA SOLDÁVEL, FORNECIDO E INSTALADO EM RAMAL DE DESCARGA OU RAMAL DE ESGOTO SANITÁRIO. AF_08/2022 | UN | 4.00 | Quantitativo conforme projeto hidrossanitário | *INSTALAÇÕES HIDROSSANITÁRIAS* | | |



Autenticidade: CM4XXS7TJMXT8EMQU - Validação pelo link: https://capanemaprscp.equiplano.com.br:7575/tramitacaoProcesso/#/consulta-anexo-assinado/entidade/50 - Imp

Inserido por Mara Daniele Gambetta em: 15/07/2025 08:45:11.

CAIXA

**PLQ - PLANILHA DE LEVANTAMENTO DE QUANTIDADES**
Memória de Cálculo - OGU

Grau de Sigilo
**#PUBLICO**

| APELIDO DO EMPREENDIMENTO | Nº TransfereGOV | Nº OPERAÇÃO | PROPONENTE / TOMADOR |
|---|---|---|---|
| Ampliação e revitalização do estádio municipal Albano Fernandez | 0 | 950237/2023 | MUNICIPIO DE CAPANEMA |

**FRENTES DE OBRA:**

| Item | Descrição | Unidade | Quantidade | Memória de Cálculo | Agrupador de Eventos | 1 Fundações, estrutura e paredes da ampliação | 2 Paredes + chapisco+emboço de área reformada e ampliada |
|---|---|---|---|---|---|---|---|
| **0** | | | | | **TOTAL FINANC. POR FRENTE (R$):** | **46,191.88** | **60,894.71** |
| 1.12.15. | JOELHO 45 GRAUS, PVC, SERIE NORMAL, ESGOTO PREDIAL, DN 40 MM, JUNTA SOLDÁVEL, FORNECIDO E INSTALADO EM RAMAL DE DESCARGA OU RAMAL DE ESGOTO SANITÁRIO. AF_08/2022 | UN | 1.00 | Quantitativo conforme projeto hidrossanitário | *INSTALAÇÕES HIDROSSANITÁRIAS* | | |
| 1.12.16. | JOELHO 45 GRAUS, PVC, SERIE NORMAL, ESGOTO PREDIAL, DN 50 MM, JUNTA ELÁSTICA, FORNECIDO E INSTALADO EM RAMAL DE DESCARGA OU RAMAL DE ESGOTO SANITÁRIO. AF_08/2022 | UN | 1.00 | Quantitativo conforme projeto hidrossanitário | *INSTALAÇÕES HIDROSSANITÁRIAS* | | |
| 1.12.17. | JOELHO 90 GRAUS, PVC, SERIE NORMAL, ESGOTO PREDIAL, DN 100 MM, JUNTA ELÁSTICA, FORNECIDO E INSTALADO EM RAMAL DE DESCARGA OU RAMAL DE ESGOTO SANITÁRIO. AF_08/2022 | UN | 2.00 | Quantitativo conforme projeto hidrossanitário | *INSTALAÇÕES HIDROSSANITÁRIAS* | | |
| 1.12.18. | JOELHO 45 GRAUS, PVC, SERIE NORMAL, ESGOTO PREDIAL, DN 100 MM, JUNTA ELÁSTICA, FORNECIDO E INSTALADO EM RAMAL DE DESCARGA OU RAMAL DE ESGOTO SANITÁRIO. AF_08/2022 | UN | 2.00 | Quantitativo conforme projeto hidrossanitário | *INSTALAÇÕES HIDROSSANITÁRIAS* | | |
| 1.12.19. | JUNÇÃO SIMPLES, PVC, SERIE NORMAL, ESGOTO PREDIAL, DN 100 X 100 MM, JUNTA ELÁSTICA, FORNECIDO E INSTALADO EM PRUMADA DE ESGOTO SANITÁRIO OU VENTILAÇÃO. AF_08/2022 | UN | 5.00 | Quantitativo conforme projeto hidrossanitário | *INSTALAÇÕES HIDROSSANITÁRIAS* | | |
| 1.12.20. | JUNÇÃO DE REDUÇÃO INVERTIDA, PVC, SÉRIE NORMAL, ESGOTO PREDIAL, DN 100 X 50 MM, JUNTA ELÁSTICA, FORNECIDO E INSTALADO EM RAMAL DE DESCARGA OU RAMAL DE ESGOTO SANITÁRIO. AF_08/2022 | UN | 2.00 | Quantitativo conforme projeto hidrossanitário | *INSTALAÇÕES HIDROSSANITÁRIAS* | | |
| 1.12.21. | LUVA, PVC, SOLDÁVEL, DN 25MM, INSTALADO EM RAMAL DE DISTRIBUIÇÃO DE ÁGUA - FORNECIMENTO E INSTALAÇÃO. AF_06/2022 | UN | 5.00 | Quantitativo conforme projeto hidrossanitário | *INSTALAÇÕES HIDROSSANITÁRIAS* | | |
| 1.12.22. | LUVA, PVC, SOLDÁVEL, DN 32MM, INSTALADO EM RAMAL DE DISTRIBUIÇÃO DE ÁGUA - FORNECIMENTO E INSTALAÇÃO. AF_06/2022 | UN | 2.00 | Quantitativo conforme projeto hidrossanitário | *INSTALAÇÕES HIDROSSANITÁRIAS* | | |
| 1.12.23. | LUVA SIMPLES, PVC, SERIE NORMAL, ESGOTO PREDIAL, DN 40 MM, JUNTA SOLDÁVEL, FORNECIDO E INSTALADO EM RAMAL DE DESCARGA OU RAMAL DE ESGOTO SANITÁRIO. AF_08/2022 | UN | 4.00 | Quantitativo conforme projeto hidrossanitário | *INSTALAÇÕES HIDROSSANITÁRIAS* | | |
| 1.12.24. | LUVA SIMPLES, PVC, SERIE NORMAL, ESGOTO PREDIAL, DN 50 MM, JUNTA ELÁSTICA, FORNECIDO E INSTALADO EM RAMAL DE DESCARGA OU RAMAL DE ESGOTO SANITÁRIO. AF_08/2022 | UN | 4.00 | Quantitativo conforme projeto hidrossanitário | *INSTALAÇÕES HIDROSSANITÁRIAS* | | |
| 1.12.25. | LUVA SIMPLES, PVC, SERIE NORMAL, ESGOTO PREDIAL, DN 100 MM, JUNTA ELÁSTICA, FORNECIDO E INSTALADO EM RAMAL DE DESCARGA OU RAMAL DE ESGOTO SANITÁRIO. AF_08/2022 | UN | 6.00 | Quantitativo conforme projeto hidrossanitário | *INSTALAÇÕES HIDROSSANITÁRIAS* | | |
| 1.12.26. | TE, PVC, SOLDÁVEL, DN 25MM, INSTALADO EM RAMAL DE DISTRIBUIÇÃO DE ÁGUA - FORNECIMENTO E INSTALAÇÃO. AF_06/2022 | UN | 2.00 | Quantitativo conforme projeto hidrossanitário | *INSTALAÇÕES HIDROSSANITÁRIAS* | | |
| 1.12.27. | TE, PVC, SOLDÁVEL, DN 32MM, INSTALADO EM RAMAL DE DISTRIBUIÇÃO DE ÁGUA - FORNECIMENTO E INSTALAÇÃO. AF_06/2022 | UN | 1.00 | Quantitativo conforme projeto hidrossanitário | *INSTALAÇÕES HIDROSSANITÁRIAS* | | |
| 1.12.28. | JOELHO 90 GRAUS COM BUCHA DE LATÃO, PVC, SOLDÁVEL, DN 25MM, X 3/4 INSTALADO EM RAMAL OU SUB-RAMAL DE ÁGUA - FORNECIMENTO E INSTALAÇÃO. AF_06/2022 | UN | 4.00 | Quantitativo conforme projeto hidrossanitário | *INSTALAÇÕES HIDROSSANITÁRIAS* | | |



Autenticidade: CM4XXS7TJMXT8EMQU - Validação pelo link: https://capanemaprscp.equiplano.com.br:7575/tramitacaoProcesso/#/consulta-anexo-assinado/entidade/50 - Imp

Inserido por Mara Daniele Gambetta em: 15/07/2025 08:45:11.

CAIXA

**PLQ - PLANILHA DE LEVANTAMENTO DE QUANTIDADES**
Memória de Cálculo - OGU

Grau de Sigilo
**#PUBLICO**

| APELIDO DO EMPREENDIMENTO | Nº TransfereGOV | Nº OPERAÇÃO | PROPONENTE / TOMADOR |
|---|---|---|---|
| Ampliação e revitalização do estádio municipal Albano Fernandez | 0 | 950237/2023 | MUNICIPIO DE CAPANEMA |

**FRENTES DE OBRA:**

| Item | Descrição | Unidade | Quantidade | Memória de Cálculo | Agrupador de Eventos | 1 - Fundações, estrutura e paredes da ampliação | 2 - Paredes + chapisco+emboço de área reformada e ampliada |
|---|---|---|---|---|---|---|---|
| **0** | | | | | **TOTAL FINANC. POR FRENTE (R$):** | **46,191.88** | **60,894.71** |
| 1.12.29. | TÊ COM BUCHA DE LATÃO NA BOLSA CENTRAL, PVC, SOLDÁVEL, DN 25MM X 3/4 , INSTALADO EM RAMAL OU SUB-RAMAL DE ÁGUA - FORNECIMENTO E INSTALAÇÃO. AF_06/2022 | UN | 2.00 | Quantitativo conforme projeto hidrossanitário | *INSTALAÇÕES HIDROSSANITÁRIAS* | | |
| 1.12.30. | JOELHO DE REDUÇÃO, 90 GRAUS, PVC, SOLDÁVEL, DN 32 MM X 25 MM, INSTALADO EM PRUMADA DE ÁGUA - FORNECIMENTO E INSTALAÇÃO. AF_06/2022 | UN | 2.00 | Transição do ramal de abastecimento para as prumadas verticais | *INSTALAÇÕES HIDROSSANITÁRIAS* | | |
| 1.12.31. | ADAPTADOR COM FLANGE E ANEL DE VEDAÇÃO, PVC, SOLDÁVEL, DN 25 MM X 3/4", INSTALADO EM RESERVAÇÃO PREDIAL DE ÁGUA - FORNECIMENTO E INSTALAÇÃO. AF_04/2024 | UN | 1.00 | Entrada de água na caixa de água | *INSTALAÇÕES HIDROSSANITÁRIAS* | | |
| 1.12.32. | ADAPTADOR COM FLANGE E ANEL DE VEDAÇÃO, PVC, SOLDÁVEL, DN 32 MM X 1", INSTALADO EM RESERVAÇÃO PREDIAL DE ÁGUA - FORNECIMENTO E INSTALAÇÃO. AF_04/2024 | UN | 2.00 | saída da caixa de água referente a extravasor e também ramal de abastecimento | *INSTALAÇÕES HIDROSSANITÁRIAS* | | |
| 1.12.33. | ADAPTADOR COM FLANGE E ANEL DE VEDAÇÃO, PVC, SOLDÁVEL, DN 50 MM X 1 1/2", INSTALADO EM RESERVAÇÃO PREDIAL DE ÁGUA - FORNECIMENTO E INSTALAÇÃO. AF_04/2024 | UN | 1.00 | Saída da caixa de água, referente a tubo de limpeza | *INSTALAÇÕES HIDROSSANITÁRIAS* | | |
| 1.12.34. | RALO SIFONADO, PVC, DN 100 X 40 MM, JUNTA SOLDÁVEL, FORNECIDO E INSTALADO EM RAMAL DE DESCARGA OU EM RAMAL DE ESGOTO SANITÁRIO. AF_08/2022 | UN | 2.00 | Um para cada banheiro de depósito | *INSTALAÇÕES HIDROSSANITÁRIAS* | | |
| 1.12.35. | CAP, PVC, SÉRIE NORMAL, ESGOTO PREDIAL, DN 100 MM, JUNTA ELÁSTICA, FORNECIDO E INSTALADO EM SUBCOLETOR AÉREO DE ESGOTO SANITÁRIO. AF_08/2022 | UN | 4.00 | Um para tampar cada acesso de tubo de limpeza e desobstrução (Clean out) | *INSTALAÇÕES HIDROSSANITÁRIAS* | | |
| 1.12.36. | VASO SANITÁRIO SIFONADO COM CAIXA ACOPLADA LOUÇA BRANCA - PADRÃO MÉDIO, INCLUSO ENGATE FLEXÍVEL EM METAL CROMADO, 1/2 X 40CM - FORNECIMENTO E INSTALAÇÃO. AF_01/2020 | UN | 2.00 | Um para cada banheiro de depósito | *INSTALAÇÕES HIDROSSANITÁRIAS* | | |
| 1.12.37. | LAVATÓRIO LOUÇA BRANCA COM COLUNA, 45 X 55CM OU EQUIVALENTE, PADRÃO MÉDIO, INCLUSO SIFÃO TIPO GARRAFA, VÁLVULA E ENGATE FLEXÍVEL DE 40CM EM METAL CROMADO, COM TORNEIRA CROMADA DE MESA, PADRÃO MÉDIO - FORNECIMENTO E INSTALAÇÃO. AF_01/2020 | UN | 2.00 | Um para cada banheiro de depósito | *INSTALAÇÕES HIDROSSANITÁRIAS* | | |
| 1.12.38. | TORNEIRA DE METAL AMARELO, PARA TANQUE / JARDIM, DE PAREDE, COM BICO PLASTICO, CANO CURTO, AREA EXTERNA, PADRAO POPULAR / USO GERAL, 1/2" OU 3/4" | UN | 2.00 | Uma para cada lado do depósito, conforme projeto hidrossanitário | *INSTALAÇÕES HIDROSSANITÁRIAS* | | |
| 1.12.39. | ESCAVAÇÃO MECANIZADA DE VALA COM PROF. ATÉ 1,5 M (MÉDIA MONTANTE E JUSANTE/UMA COMPOSIÇÃO POR TRECHO), RETROESCAV. (0,26 M3), LARG. MENOR QUE 0,8 M, EM SOLO DE 1A CATEGORIA, EM LOCAIS COM ALTO NÍVEL DE INTERFERÊNCIA. AF_09/2024 | M3 | 72.60 | Escavação para rede de água fria = 120m de comp x 0,50m (largura minima da concha x 0,50m (profundidade da vala) = 30m³ + Escavação para enterrar rede coletora de esgoto = 71m x 0,50m (largura da concha x 1,20m (profundiade mediana no trecho conforme caimento de projeto) = 42,60m³, somados, totalizam 72,60m³ | *INSTALAÇÕES HIDROSSANITÁRIAS* | | |



Autenticidade: CM4XXS7TJMXT8EMQU - Validação pelo link: https://capanemaprscp.equiplano.com.br:7575/tramitacaoProcesso/#/consulta-anexo-assinado/entidade/50 - Imp

Inserido por Mara Daniele Gambetta em: 15/07/2025 08:45:11.

I

CAIXA

**PLQ - PLANILHA DE LEVANTAMENTO DE QUANTIDADES**
Memória de Cálculo - OGU

Grau de Sigilo
**#PUBLICO**

| APELIDO DO EMPREENDIMENTO | Nº TransfereGOV | Nº OPERAÇÃO | PROPONENTE / TOMADOR |
|---|---|---|---|
| Ampliação e revitalização do estádio municipal Albano Fernandez | 0 | 950237/2023 | MUNICIPIO DE CAPANEMA |

| Item | Descrição | Unidade | Quantidade | Memória de Cálculo | Agrupador de Eventos | Fundações, estrutura e paredes da ampliação | Paredes + chapisco+emboço de área reformada e ampliada |
|---|---|---|---|---|---|---|---|
| | | | | **FRENTES DE OBRA:** | | 1 | 2 |
| **0** | | | | | **TOTAL FINANC. POR FRENTE (R$):** | **46,191.88** | **60,894.71** |
| 1.12.40. | LASTRO COM MATERIAL GRANULAR, APLICADO EM PISOS OU LAJES SOBRE SOLO, ESPESSURA DE *5 CM*. AF_01/2024 | M3 | 4.78 | 191,24metros lineares de valas x 0,50m de largura x 0,05m de altura = 4,78m³ | *INSTALAÇÕES HIDROSSANITÁRIAS* | | |
| 1.12.41. | REATERRO MANUAL DE VALAS, COM COMPACTADOR DE SOLOS DE PERCUSSÃO. AF_08/2023 | M3 | 67.82 | volume de escavação = 72,60m³- volume do lastro de material granular de 4,78m³ = 67,82m³ | *INSTALAÇÕES HIDROSSANITÁRIAS* | | |
| 1.12.42. | RASGO LINEAR MANUAL EM ALVENARIA, PARA RAMAIS/ DISTRIBUIÇÃO DE INSTALAÇÕES HIDRÁULICAS, DIÂMETROS MENORES OU IGUAIS A 40 MM. AF_09/2023 | M | 12.92 | Rasgo para embutimento de tubulações em parede, tubos de água e esgoto = 13,92ml, conforme projeto hidrossanitário | *INSTALAÇÕES HIDROSSANITÁRIAS* | | |
| 1.13. | INSTALAÇÕES ELÉTRICAS | | - | | | | |
| 1.13.1. | CABO DE COBRE FLEXÍVEL ISOLADO, 1,5 MM², ANTI-CHAMA 450/750 V, PARA CIRCUITOS TERMINAIS - FORNECIMENTO E INSTALAÇÃO. AF_03/2023 | M | 450.00 | 450ml referente a quantitativo extraído do projeto elétrico | *INSTALAÇÕES ELÉTRICAS* | | |
| 1.13.2. | CABO DE COBRE FLEXÍVEL ISOLADO, 2,5 MM², ANTI-CHAMA 450/750 V, PARA CIRCUITOS TERMINAIS - FORNECIMENTO E INSTALAÇÃO. AF_03/2023 | M | 160.00 | 160ml referente a quantitativo extraído do projeto elétrico | *INSTALAÇÕES ELÉTRICAS* | | |
| 1.13.3. | CORDOALHA DE COBRE NU 50 MM², ENTERRADA - FORNECIMENTO E INSTALAÇÃO. AF_08/2023 | M | 2.50 | 2,50m, conforme indicação de projeto | *INSTALAÇÕES ELÉTRICAS* | | |
| 1.13.4. | ELETRODUTO RÍGIDO ROSCÁVEL, PVC, DN 32 MM (1"), PARA CIRCUITOS TERMINAIS, INSTALADO EM PAREDE - FORNECIMENTO E INSTALAÇÃO. AF_03/2023 | M | 3.00 | 3m para subir a prumada do piso até o forro, conforme projeto elétrico | *INSTALAÇÕES ELÉTRICAS* | | |
| 1.13.5. | ELETRODUTO RÍGIDO ROSCÁVEL, PVC, DN 25 MM (3/4"), PARA CIRCUITOS TERMINAIS, INSTALADO EM FORRO - FORNECIMENTO E INSTALAÇÃO. AF_03/2023 | M | 36.63 | 36,63ml extraídos do projeto elétrico, somente partes sobre forro (acima do forro) | *INSTALAÇÕES ELÉTRICAS* | | |
| 1.13.6. | ELETRODUTO RÍGIDO ROSCÁVEL, PVC, DN 25 MM (3/4"), PARA CIRCUITOS TERMINAIS, INSTALADO EM LAJE - FORNECIMENTO E INSTALAÇÃO. AF_03/2023 | M | 84.30 | 84,30ml retirado de quantitativo do projeto elétrico, somente eletrodutos presos em lajes (parte reta e inclinada, conforme cortes do projeto elétrico | *INSTALAÇÕES ELÉTRICAS* | | |
| 1.13.7. | ELETRODUTO RÍGIDO ROSCÁVEL, PVC, DN 25 MM (3/4"), PARA CIRCUITOS TERMINAIS, INSTALADO EM PAREDE - FORNECIMENTO E INSTALAÇÃO. AF_03/2023 | M | 13.72 | 13,72ml extraídos do projeto elétrico, somente preso em paredes | *INSTALAÇÕES ELÉTRICAS* | | |
| 1.13.8. | ELETRODUTO FLEXÍVEL CORRUGADO REFORÇADO, PVC, DN 25 MM (3/4"), PARA CIRCUITOS TERMINAIS, INSTALADO EM PAREDE - FORNECIMENTO E INSTALAÇÃO. AF_03/2023 | M | 7.20 | 7,20ml totais extraídos do projeto elétrico, somente eletrodutos embuitidos em paredes, são partes pontuais | *INSTALAÇÕES ELÉTRICAS* | | |
| 1.13.9. | RASGO LINEAR MANUAL EM ALVENARIA, PARA ELETRODUTOS, DIÂMETROS MENORES OU IGUAIS A 40 MM. AF_09/2023 | M | 7.20 | Rasgo referente a o embutimento de eletroduto corrugado = 7,20ml | *INSTALAÇÕES ELÉTRICAS* | | |
| 1.13.10. | CURVA 90 GRAUS PARA ELETRODUTO, PVC, ROSCÁVEL, DN 25 MM (3/4"), PARA CIRCUITOS TERMINAIS, INSTALADA EM PAREDE - FORNECIMENTO E INSTALAÇÃO. AF_03/2023 | UN | 50.00 | Quantitativo extraído do projeto elétrico = 50 unidades | *INSTALAÇÕES ELÉTRICAS* | | |



Autenticidade: CM4XXS7TJMXT8EMQU - Validação pelo link: https://capanemaprscp.equiplano.com.br:7575/tramitacaoProcesso/#/consulta-anexo-assinado/entidade/50 - Imp

Inserido por Mara Daniele Gambetta em: 15/07/2025 08:45:11.

I

CAIXA

**PLQ - PLANILHA DE LEVANTAMENTO DE QUANTIDADES**
Memória de Cálculo - OGU

Grau de Sigilo
**#PUBLICO**

| APELIDO DO EMPREENDIMENTO | Nº TransfereGOV | Nº OPERAÇÃO | PROPONENTE / TOMADOR |
|---|---|---|---|
| Ampliação e revitalização do estádio municipal Albano Fernandez | 0 | 950237/2023 | MUNICIPIO DE CAPANEMA |

**FRENTES DE OBRA:**

| Item | Descrição | Unidade | Quantidade | Memória de Cálculo | Agrupador de Eventos | 1 Fundações, estrutura e paredes da ampliação | 2 Paredes + chapisco+emboço de área reformada e ampliada |
|---|---|---|---|---|---|---|---|
| **0** | | | | | **TOTAL FINANC. POR FRENTE (R$):** | **46,191.88** | **60,894.71** |
| 1.13.11. | CAIXA DE PASSAGEM PARA TELEFONE 15X15X10CM (SOBREPOR), FORNECIMENTO E INSTALACAO. AF_11/2019 | UN | 40.00 | Será utilizada como base de fixação para o plafon da lampada, vistoq eu a instalação é com eletroduto rigido na região onde os plafons forem fixados na laje | *INSTALAÇÕES ELÉTRICAS* | | |
| 1.13.12. | CAIXA RETANGULAR 4" X 2" ALTA (2,00 M DO PISO), METÁLICA, INSTALADA EM PAREDE - FORNECIMENTO E INSTALAÇÃO. AF_03/2023 | UN | 19.00 | Referente a quantitativo extraído de projeto elétrico = 19 unidades | *INSTALAÇÕES ELÉTRICAS* | | |
| 1.13.13. | INTERRUPTOR BIPOLAR (1 MÓDULO), 10A/250V, INCLUINDO SUPORTE E PLACA - FORNECIMENTO E INSTALAÇÃO. AF_03/2023 | UN | 2.00 | 2 unidades, 1 para cada banheiro | *INSTALAÇÕES ELÉTRICAS* | | |
| 1.13.14. | INTERRUPTOR PARALELO (1 MÓDULO) COM 1 TOMADA DE EMBUTIR 2P+T 10 A, INCLUINDO SUPORTE E PLACA - FORNECIMENTO E INSTALAÇÃO. AF_03/2023 | UN | 4.00 | 4 unidades 2 para cada depósito | *INSTALAÇÕES ELÉTRICAS* | | |
| 1.13.15. | LUMINÁRIA ARANDELA TIPO TARTARUGA, DE SOBREPOR, COM 1 LÂMPADA LED DE 6 W, SEM REATOR - FORNECIMENTO E INSTALAÇÃO. AF_09/2024 | UN | 4.00 | 4 unidades 2 para cada depósito | *INSTALAÇÕES ELÉTRICAS* | | |
| 1.13.16. | LUMINÁRIA TIPO PLAFON CIRCULAR, DE SOBREPOR, COM LED DE 12/13 W - FORNECIMENTO E INSTALAÇÃO. AF_09/2024 | UN | 54.00 | 54 unidades totais, conforme quantitativo do projeto elétrico | *INSTALAÇÕES ELÉTRICAS* | | |
| 1.13.17. | DISJUNTOR MONOPOLAR TIPO DIN, CORRENTE NOMINAL DE 50A - FORNECIMENTO E INSTALAÇÃO. AF_10/2020 | UN | 1.00 | 1 unidade disjuntor geral | *INSTALAÇÕES ELÉTRICAS* | | |
| 1.13.18. | DISJUNTOR MONOPOLAR TIPO DIN, CORRENTE NOMINAL DE 16A - FORNECIMENTO E INSTALAÇÃO. AF_10/2020 | UN | 2.00 | 2 unidades. 1 para cada depósito | *INSTALAÇÕES ELÉTRICAS* | | |
| 1.13.19. | DISJUNTOR MONOPOLAR TIPO DIN, CORRENTE NOMINAL DE 10A - FORNECIMENTO E INSTALAÇÃO. AF_10/2020 | UN | 2.00 | 2 unidades. 1 para cada depósito | *INSTALAÇÕES ELÉTRICAS* | | |
| 1.14. | PREVENÇÃO CONTRA INCÊNDIO | | - | | | | |
| 1.14.1. | EXTINTOR DE INCÊNDIO PORTÁTIL COM CARGA DE PQS DE 4 KG, CLASSE BC - FORNECIMENTO E INSTALAÇÃO. AF_10/2020_PE | UN | 2.00 | Conforme layout preventivo contra incêndio | *PREVENÇÃO CONTRA INCÊNDIO* | | |
| 1.14.2. | EXTINTOR DE INCÊNDIO PORTÁTIL COM CARGA DE ÁGUA PRESSURIZADA DE 10 L, CLASSE A - FORNECIMENTO E INSTALAÇÃO. AF_10/2020_PE | UN | 2.00 | Conforme layout preventivo contra incêndio | *PREVENÇÃO CONTRA INCÊNDIO* | | |
| 1.14.3. | LUMINÁRIA DE EMERGÊNCIA, COM 30 LÂMPADAS LED DE 2 W, SEM REATOR - FORNECIMENTO E INSTALAÇÃO. AF_09/2024 | UN | 4.00 | Conforme layout preventivo contra incêndio | *PREVENÇÃO CONTRA INCÊNDIO* | | |
| 1.14.4. | PLACA DE SINALIZACAO DE SEGURANCA CONTRA INCENDIO, FOTOLUMINESCENTE, QUADRADA, *20 X 20* CM, EM PVC *2* MM ANTI-CHAMAS (SIMBOLOS, CORES E PICTOGRAMAS CONFORME NBR 16820) | UN | 4.00 | Referente a 4 extintores | *PREVENÇÃO CONTRA INCÊNDIO* | | |
| 1.14.5. | PLACA DE SINALIZACAO DE SEGURANCA CONTRA INCENDIO, FOTOLUMINESCENTE, RETANGULAR, *13 X 26* CM, EM PVC *2* MM ANTI-CHAMAS (SIMBOLOS, CORES E PICTOGRAMAS CONFORME NBR 16820) | UN | 4.00 | Referente a sinalização conforme layout preventivo contra incêndio | *PREVENÇÃO CONTRA INCÊNDIO* | | |
| 1.15. | LIMPEZA E ITENS COMPLEMENARTARES | | - | | | | |
| 1.15.1. | LIMPEZA DE CONTRAPISO COM VASSOURA A SECO. AF_04/2019 | M2 | 285.43 | 290,96m² de lastro de contrapiso - 5,53m² de piso cerâmico = 285,43m² | *LIMPEZA E ITENS COMPLEMENARTARES* | | |



Autenticidade: CM4XXS7TJMXT8EMQU - Validação pelo link: https://capanemaprscp.equiplano.com.br:7575/tramitacaoProcesso/#/consulta-anexo-assinado/entidade/50 - Imp

Inserido por Mara Daniele Gambetta em: 15/07/2025 08:45:11.

I

CAIXA

**PLQ - PLANILHA DE LEVANTAMENTO DE QUANTIDADES**
Memória de Cálculo - OGU

Grau de Sigilo
**#PUBLICO**

| APELIDO DO EMPREENDIMENTO | Nº TransfereGOV | Nº OPERAÇÃO | PROPONENTE / TOMADOR |
|---|---|---|---|
| Ampliação e revitalização do estádio municipal Albano Fernandez | 0 | 950237/2023 | MUNICIPIO DE CAPANEMA |

**FRENTES DE OBRA:**

| Item | Descrição | Unidade | Quantidade | Memória de Cálculo | Agrupador de Eventos | 1 - Fundações, estrutura e paredes da ampliação | 2 - Paredes + chapisco+emboço de área reformada e ampliada |
|---|---|---|---|---|---|---|---|
| **0** | | | | | **TOTAL FINANC. POR FRENTE (R$):** | **46,191.88** | **60,894.71** |
| 1.15.2. | BARRA DE APOIO RETA, EM ACO INOX POLIDO, COMPRIMENTO 80CM, DIAMETRO MINIMO 3 CM | UN | 4.00 | Conforme projeto arquitetônico | *LIMPEZA E ITENS COMPLEMENARTARES* | | |
| 1.15.3. | BARRA DE APOIO RETA, EM ACO INOX POLIDO, COMPRIMENTO 60CM, DIAMETRO MINIMO 3 CM | UN | 6.00 | Conforme projeto arquitetônico | *LIMPEZA E ITENS COMPLEMENARTARES* | | |

CAPANEMA/PR
**Local**

quinta-feira, 6 de março de 2025
**Data**

Responsável Técnico
**Nome: ENG. CIVIL MATHEUS CASAGRANDE RIZZI**
**CREA/CAU: CRE PR 122737/D**
**ART/RRT: 1720251250222**



Autenticidade: CM4XXS7TJMXT8EMQU - Validação pelo link: https://capanemaprscp.equiplano.com.br:7575/tramitacaoProcesso/#/consulta-anexo-assinado/entidade/50 - Imp

Inserido por Mara Daniele Gambetta em: 15/07/2025 08:45:11.

CAIXA

**PLQ - PLANILHA DE LEVANTAMENTO DE QUANTIDADES**
Memória de Cálculo - OGU

Grau de Sigilo
**#PUBLICO**

| APELIDO DO EMPREENDIMENTO | Nº TransfereGOV | Nº OPERAÇÃO | PROPONENTE / TOMADOR |
|---|---|---|---|
| Ampliação e revitalização do estádio municipal Albano Fernandez | 0 | 950237/2023 | MUNICIPIO DE CAPANEMA |

| Item | Descrição | Unidade | Quantidade | Cobertura, calhas e latas | Pavimentos e revestimento de piso | acabamentos e pintura | Instalações | | | | |
|---|---|---|---|---|---|---|---|---|---|---|---|
| | | | | 3 | 4 | 5 | 6 | 7 | | | |
| **0** | | | | **18,450.59** | **20,322.97** | **44,135.42** | **50,082.19** | | | | |
| **1.** | **AMPLIAÇÃO E REVITALIZAÇÃO DO ESTÁDIO MUNICIPAL ALBANO FERNANDEZ** | | **-** | | | | | | | | |
| 1.1. | SERVIÇOS PRELIMINARES | | - | | | | | | | | |
| 1.1.1. | LOCACAO DE CONTAINER 2,30 X 6,00 M, ALT. 2,50 M, PARA ESCRITORIO, SEM DIVISORIAS INTERNAS E SEM SANITARIO (NAO INCLUI MOBILIZACAO/DESMOBILIZACAO) | MES | 4.00 | | | | | | | | |
| 1.1.2. | FORNECIMENTO E INSTALAÇÃO DE PLACA DE OBRA COM CHAPA GALVANIZADA E ESTRUTURA DE MADEIRA. AF_03/2022_PS | M2 | 6.48 | | | | | | | | |
| 1.2. | FUNDAÇÕES | | - | | | | | | | | |
| 1.2.1. | ESCAVAÇÃO MECANIZADA PARA BLOCO DE COROAMENTO OU SAPATA COM RETROESCAVADEIRA (INCLUINDO ESCAVAÇÃO PARA COLOCAÇÃO DE FÔRMAS). AF_01/2024 | M3 | 5.07 | | | | | | | | |
| 1.2.2. | COMPACTAÇÃO MECÂNICA DE SOLO PARA EXECUÇÃO DE RADIER, PISO DE CONCRETO OU LAJE SOBRE SOLO, COM COMPACTADOR DE SOLOS A PERCUSSÃO. AF_09/2021 | M2 | 3.38 | | | | | | | | |
| 1.2.3. | LASTRO DE CONCRETO MAGRO, APLICADO EM BLOCOS DE COROAMENTO OU SAPATAS, ESPESSURA DE 3 CM. AF_01/2024 | M2 | 3.38 | | | | | | | | |
| 1.2.4. | ARMAÇÃO DE SAPATA ISOLADA, VIGA BALDRAME E SAPATA CORRIDA UTILIZANDO AÇO CA-50 DE 6,3 MM - MONTAGEM. AF_01/2024 | KG | 21.59 | | | | | | | | |
| 1.2.5. | CONCRETAGEM DE SAPATA, FCK 30 MPA, COM USO DE JERICA - LANÇAMENTO, ADENSAMENTO E ACABAMENTO. AF_01/2024 | M3 | 1.01 | | | | | | | | |
| 1.2.6. | MONTAGEM E DESMONTAGEM DE FÔRMA DE PILARES RETANGULARES E ESTRUTURAS SIMILARES, PÉ-DIREITO SIMPLES, EM MADEIRA SERRADA, 4 UTILIZAÇÕES. AF_09/2020 | M2 | 7.01 | | | | | | | | |
| 1.2.7. | ARMAÇÃO DE PILAR OU VIGA DE ESTRUTURA CONVENCIONAL DE CONCRETO ARMADO UTILIZANDO AÇO CA-50 DE 10,0 MM - MONTAGEM. AF_06/2022 | KG | 33.20 | | | | | | | | |
| 1.2.8. | ARMAÇÃO DE PILAR OU VIGA DE ESTRUTURA CONVENCIONAL DE CONCRETO ARMADO UTILIZANDO AÇO CA-50 DE 12,5 MM - MONTAGEM. AF_06/2022 | KG | 13.30 | | | | | | | | |
| 1.2.9. | ARMAÇÃO DE PILAR OU VIGA DE ESTRUTURA CONVENCIONAL DE CONCRETO ARMADO UTILIZANDO AÇO CA-60 DE 5,0 MM - MONTAGEM. AF_06/2022 | KG | 11.80 | | | | | | | | |
| 1.2.10. | CONCRETAGEM DE PILARES, FCK = 25 MPA, COM USO DE BALDES - LANÇAMENTO, ADENSAMENTO E ACABAMENTO. AF_02/2022 | M3 | 0.34 | | | | | | | | |
| 1.2.11. | REATERRO MANUAL DE VALAS, COM COMPACTADOR DE SOLOS DE PERCUSSÃO. AF_08/2023 | M3 | 4.06 | | | | | | | | |
| 1.3. | ESTRUTURA (vigas de baldrame , pilares , vigas de cobertura e laje) | | - | | | | | | | | |
| 1.3.1. | ARMAÇÃO DE PILAR OU VIGA DE ESTRUTURA CONVENCIONAL DE CONCRETO ARMADO UTILIZANDO AÇO CA-50 DE 6,3 MM - MONTAGEM. AF_06/2022 | KG | 2.60 | | | | | | | | |



Autenticidade: CM4XXS7TJMXT8EMQU - Validação pelo link: https://capanemaprscp.equiplano.com.br:7575/tramitacaoProcesso/#/consulta-anexo-assinado/entidade/50 - Imp

Inserido por Mara Daniele Gambetta em: 15/07/2025 08:45:11.

**PLQ - PLANILHA DE LEVANTAMENTO DE QUANTIDADES**
Memória de Cálculo - OGU

Grau de Sigilo
**#PUBLICO**

| APELIDO DO EMPREENDIMENTO | Nº TransfereGOV | Nº OPERAÇÃO | PROPONENTE / TOMADOR |
|---|---|---|---|
| Ampliação e revitalização do estádio municipal Albano Fernandez | 0 | 950237/2023 | MUNICIPIO DE CAPANEMA |

| Item | Descrição | Unidade | Quantidade | Cobertura, calhas e latas | Pavimentos e revestimento de piso | acabamentos e pintura | Instalações | | | | |
|---|---|---|---|---|---|---|---|---|---|---|---|
| | | | | 3 | 4 | 5 | 6 | 7 | | | |
| **0** | | | | **18,450.59** | **20,322.97** | **44,135.42** | **50,082.19** | | | | |
| 1.3.2. | ARMAÇÃO DE PILAR OU VIGA DE ESTRUTURA CONVENCIONAL DE CONCRETO ARMADO UTILIZANDO AÇO CA-50 DE 8,0 MM - MONTAGEM. AF_06/2022 | KG | 177.80 | | | | | | | | |
| 1.3.3. | ARMAÇÃO DE PILAR OU VIGA DE ESTRUTURA CONVENCIONAL DE CONCRETO ARMADO UTILIZANDO AÇO CA-50 DE 10,0 MM - MONTAGEM. AF_06/2022 | KG | 174.20 | | | | | | | | |
| 1.3.4. | ARMAÇÃO DE PILAR OU VIGA DE ESTRUTURA CONVENCIONAL DE CONCRETO ARMADO UTILIZANDO AÇO CA-50 DE 12,5 MM - MONTAGEM. AF_06/2022 | KG | 31.50 | | | | | | | | |
| 1.3.5. | ARMAÇÃO DE PILAR OU VIGA DE ESTRUTURA CONVENCIONAL DE CONCRETO ARMADO UTILIZANDO AÇO CA-60 DE 5,0 MM - MONTAGEM. AF_06/2022 | KG | 136.60 | | | | | | | | |
| 1.3.6. | MONTAGEM E DESMONTAGEM DE FÔRMA DE PILARES RETANGULARES E ESTRUTURAS SIMILARES, PÉ-DIREITO SIMPLES, EM MADEIRA SERRADA, 4 UTILIZAÇÕES. AF_09/2020 | M2 | 24.21 | | | | | | | | |
| 1.3.7. | FABRICAÇÃO, MONTAGEM E DESMONTAGEM DE FÔRMA PARA VIGA BALDRAME, EM MADEIRA SERRADA, E=25 MM, 4 UTILIZAÇÕES. AF_01/2024 | M2 | 27.86 | | | | | | | | |
| 1.3.8. | MONTAGEM E DESMONTAGEM DE FÔRMA DE VIGA, ESCORAMENTO COM PONTALETE DE MADEIRA, PÉ-DIREITO SIMPLES, EM MADEIRA SERRADA, 4 UTILIZAÇÕES. AF_09/2020 | M2 | 52.56 | | | | | | | | |
| 1.3.9. | CONCRETAGEM DE PILARES, FCK = 25 MPA, COM USO DE BALDES - LANÇAMENTO, ADENSAMENTO E ACABAMENTO. AF_02/2022 | M3 | 1.09 | | | | | | | | |
| 1.3.10. | LAJE PRÉ-MOLDADA UNIDIRECIONAL, BIAPOIADA, PARA PISO, ENCHIMENTO EM CERÂMICA, VIGOTA CONVENCIONAL, ALTURA TOTAL DA LAJE (ENCHIMENTO+CAPA) = (8+4). AF_11/2020_PA | M2 | 3.96 | | | | | | | | |
| 1.3.11. | CONCRETAGEM DE VIGAS E LAJES, FCK=25 MPA, PARA QUALQUER TIPO DE LAJE COM BALDES EM EDIFICAÇÃO TÉRREA - LANÇAMENTO, ADENSAMENTO E ACABAMENTO. AF_02/2022 | M3 | 4.93 | | | | | | | | |
| 1.3.12. | Adesivo epóxi tixotrópico p/ chumbadores | kg | 2.00 | | | | | | | | |
| 1.4. | IMPERMEABILIZAÇÃO | | - | | | | | | | | |
| 1.4.1. | IMPERMEABILIZAÇÃO DE SUPERFÍCIE COM EMULSÃO ASFÁLTICA, 2 DEMÃOS. AF_09/2023 | M2 | 56.70 | | | | | | | | |
| 1.5. | PAREDES + VERGAS E CONTRA VERGAS - ETAPA AMPLIADA | | - | | | | | | | | |
| 1.5.1. | ALVENARIA DE VEDAÇÃO DE BLOCOS CERÂMICOS FURADOS NA HORIZONTAL DE 11,5X19X39 CM (ESPESSURA 11,5 CM) E ARGAMASSA DE ASSENTAMENTO COM PREPARO EM BETONEIRA. AF_12/2021 | M2 | 116.45 | | | | | | | | |



Autenticidade: CM4XXS7TJMXT8EMQU - Validação pelo link: https://capanemaprscp.equiplano.com.br:7575/tramitacaoProcesso/#/consulta-anexo-assinado/entidade/50 - Imp

Inserido por Mara Daniele Gambetta em: 15/07/2025 08:45:11.

I

CAIXA

**PLQ - PLANILHA DE LEVANTAMENTO DE QUANTIDADES**
Memória de Cálculo - OGU

Grau de Sigilo
**#PUBLICO**

| APELIDO DO EMPREENDIMENTO | Nº TransfereGOV | Nº OPERAÇÃO | PROPONENTE / TOMADOR |
|---|---|---|---|
| Ampliação e revitalização do estádio municipal Albano Fernandez | 0 | 950237/2023 | MUNICIPIO DE CAPANEMA |

| Item | Descrição | Unidade | Quantidade | Cobertura, calhas e latas | Pavimentos e revestimento de piso | acabamentos e pintura | Instalações | | | | |
|---|---|---|---|---|---|---|---|---|---|---|---|
| | | | | 3 | 4 | 5 | 6 | 7 | | | |
| **0** | | | | **18,450.59** | **20,322.97** | **44,135.42** | **50,082.19** | | | | |
| 1.5.2. | VERGA MOLDADA IN LOCO EM CONCRETO, ESPESSURA DE *15* CM. AF_03/2024 | M | 5.70 | | | | | | | | |
| 1.6. | PAREDES + VERGAS E CONTRA VERGAS - ETAPA A REFORMAR | | - | | | | | | | | |
| 1.6.1. | ALVENARIA DE VEDAÇÃO DE BLOCOS CERÂMICOS FURADOS NA HORIZONTAL DE 11,5X19X39 CM (ESPESSURA 11,5 CM) E ARGAMASSA DE ASSENTAMENTO COM PREPARO EM BETONEIRA. AF_12/2021 | M2 | 59.22 | | | | | | | | |
| 1.6.2. | VERGA MOLDADA IN LOCO EM CONCRETO, ESPESSURA DE *15* CM. AF_03/2024 | M | 3.60 | | | | | | | | |
| 1.7. | REVESTIMENTOS DE PAREDE | | - | | | | | | | | |
| 1.7.1. | CHAPISCO APLICADO EM ALVENARIA (SEM PRESENÇA DE VÃOS) E ESTRUTURAS DE CONCRETO DE FACHADA, COM COLHER DE PEDREIRO. ARGAMASSA TRAÇO 1:3 COM PREPARO EM BETONEIRA 400L. AF_10/2022 | M2 | 128.16 | | | | | | | | |
| 1.7.2. | CHAPISCO APLICADO EM ALVENARIA (COM PRESENÇA DE VÃOS) E ESTRUTURAS DE CONCRETO DE FACHADA, COM COLHER DE PEDREIRO. ARGAMASSA TRAÇO 1:3 COM PREPARO EM BETONEIRA 400L. AF_10/2022 | M2 | 55.55 | | | | | | | | |



Autenticidade: CM4XXS7TJMXT8EMQU - Validação pelo link: https://capanemaprscp.equiplano.com.br:7575/tramitacaoProcesso/#/consulta-anexo-assinado/entidade/50 - Imp

Inserido por Mara Daniele Gambetta em: 15/07/2025 08:45:11.

CAIXA

**PLQ - PLANILHA DE LEVANTAMENTO DE QUANTIDADES**
Memória de Cálculo - OGU

Grau de Sigilo
**#PUBLICO**

| APELIDO DO EMPREENDIMENTO | Nº TransfereGOV | Nº OPERAÇÃO | PROPONENTE / TOMADOR |
|---|---|---|---|
| Ampliação e revitalização do estádio municipal Albano Fernandez | 0 | 950237/2023 | MUNICIPIO DE CAPANEMA |

| Item | Descrição | Unidade | Quantidade | Cobertura, calhas e latas | Pavimentos e revestimento de piso | acabamentos e pintura | Instalações | | | | |
|---|---|---|---|---|---|---|---|---|---|---|---|
| | | | | 3 | 4 | 5 | 6 | 7 | | | |
| **0** | | | | **18,450.59** | **20,322.97** | **44,135.42** | **50,082.19** | | | | |
| 1.7.3. | CHAPISCO APLICADO EM ALVENARIAS E ESTRUTURAS DE CONCRETO INTERNAS, COM COLHER DE PEDREIRO. ARGAMASSA TRAÇO 1:3 COM PREPARO EM BETONEIRA 400L. AF_10/2022 | M2 | 723.13 | | | | | | | | |
| 1.7.4. | EMBOÇO OU MASSA ÚNICA EM ARGAMASSA TRAÇO 1:2:8, PREPARO MECÂNICA COM BETONEIRA 400 L, APLICADA MANUALMENTE EM PANOS DE FACHADA COM PRESENÇA DE VÃOS, ESPESSURA DE 25 MM, ACESSO POR ANDAIME. AF_08/2022 | M2 | 55.55 | | | | | | | | |
| 1.7.5. | EMBOÇO OU MASSA ÚNICA EM ARGAMASSA TRAÇO 1:2:8, PREPARO MECÂNICA COM BETONEIRA 400 L, APLICADA MANUALMENTE EM PANOS DE FACHADA SEM PRESENÇA DE VÃOS, ESPESSURA DE 25 MM, ACESSO POR ANDAIME. AF_08/2022 | M2 | 128.16 | | | | | | | | |
| 1.7.6. | EMBOÇO, EM ARGAMASSA TRAÇO 1:2:8, PREPARO MECÂNICO, APLICADO MANUALMENTE EM PAREDES INTERNAS DE AMBIENTES COM ÁREA MAIOR QUE 10M², E = 17,5MM, COM TALISCAS. AF_03/2024 | M2 | 723.13 | | | | | | | | |



Autenticidade: CM4XXS7TJMXT8EMQU - Validação pelo link: https://capanemaprscp.equiplano.com.br:7575/tramitacaoProcesso/#/consulta-anexo-assinado/entidade/50 - Imp

Inserido por Mara Daniele Gambetta em: 15/07/2025 08:45:11.

CAIXA

**PLQ - PLANILHA DE LEVANTAMENTO DE QUANTIDADES**
Memória de Cálculo - OGU

Grau de Sigilo
**#PUBLICO**

| APELIDO DO EMPREENDIMENTO | Nº TransfereGOV | Nº OPERAÇÃO | PROPONENTE / TOMADOR |
|---|---|---|---|
| Ampliação e revitalização do estádio municipal Albano Fernandez | 0 | 950237/2023 | MUNICIPIO DE CAPANEMA |

| Item | Descrição | Unidade | Quantidade | Cobertura, calhas e latas | Pavimentos e revestimento de piso | acabamentos e pintura | Instalações | | | | |
|---|---|---|---|---|---|---|---|---|---|---|---|
| | | | | 3 | 4 | 5 | 6 | 7 | | | |
| **0** | | | | **18,450.59** | **20,322.97** | **44,135.42** | **50,082.19** | | | | |
| 1.7.7. | REVESTIMENTO CERÂMICO PARA PAREDES INTERNAS COM PLACAS TIPO ESMALTADA DE DIMENSÕES 33X45 CM APLICADAS NA ALTURA INTEIRA DAS PAREDES. AF_02/2023_PE | M2 | 44.11 | | | 44.11 | | | | | |
| 1.8. | PISOS E REVESTIMENTO DE PISOS | | - | | | | | | | | |
| 1.8.1. | COMPACTAÇÃO MECÂNICA DE SOLO PARA EXECUÇÃO DE RADIER, PISO DE CONCRETO OU LAJE SOBRE SOLO, COM COMPACTADOR DE SOLOS A PERCUSSÃO. AF_09/2021 | M2 | 293.36 | | 293.36 | | | | | | |
| 1.8.2. | LASTRO COM MATERIAL GRANULAR, APLICADO EM PISOS OU LAJES SOBRE SOLO, ESPESSURA DE *5 CM*. AF_01/2024 | M3 | 14.67 | | 14.67 | | | | | | |
| 1.8.3. | Fornecimento e aplicação de lona plástica preta 200 micras | m2 | 293.36 | | 293.36 | | | | | | |
| 1.8.4. | LASTRO DE CONCRETO MAGRO, APLICADO EM PISOS, LAJES SOBRE SOLO OU RADIERS, ESPESSURA DE 5 CM. AF_01/2024 | M2 | 290.96 | | 290.96 | | | | | | |
| 1.8.5. | Junta longitudinal, inclusive corte, selante a base de silicone e cordão de polipropileno | m | 69.91 | | 69.91 | | | | | | |
| 1.8.6. | REVESTIMENTO CERÂMICO PARA PISO COM PLACAS TIPO ESMALTADA DE DIMENSÕES 35X35 CM APLICADA EM AMBIENTES DE ÁREA MENOR QUE 5 M2. AF_02/2023_PE | M2 | 7.02 | | 7.02 | | | | | | |
| 1.9. | COBERTURA E FORRO | | - | | | | | | | | |
| 1.9.1. | VIGA DE MADEIRA SERRADA, PINUS OU EQUIVALENTE DA REGIÃO, SEÇÃO RETANGULAR 7,5 X 10 CM. AF_03/2024 | M | 62.40 | 62.40 | | | | | | | |
| 1.9.2. | TRAMA DE MADEIRA COMPOSTA POR TERÇAS PARA TELHADOS DE ATÉ 2 ÁGUAS PARA TELHA ONDULADA DE FIBROCIMENTO, METÁLICA, PLÁSTICA OU TERMOACÚSTICA, INCLUSO TRANSPORTE VERTICAL. AF_07/2019 | M2 | 56.28 | 56.28 | | | | | | | |
| 1.9.3. | TELHAMENTO COM TELHA ONDULADA DE FIBROCIMENTO E = 6 MM, COM RECOBRIMENTO LATERAL DE 1 1/4 DE ONDA PARA TELHADO COM INCLINAÇÃO MÁXIMA DE 10°, COM ATÉ 2 ÁGUAS, INCLUSO IÇAMENTO. AF_07/2019 | M2 | 56.04 | 56.04 | | | | | | | |
| 1.9.4. | FORRO EM RÉGUAS DE PVC, LISO, PARA AMBIENTES COMERCIAIS, INCLUSIVE ESTRUTURA BIDIRECIONAL DE FIXAÇÃO. AF_08/2023_PS | M2 | 38.67 | 38.67 | | | | | | | |



Autenticidade: CM4XXS7TJMXT8EMQU - Validação pelo link: https://capanemaprscp.equiplano.com.br:7575/tramitacaoProcesso/#/consulta-anexo-assinado/entidade/50 - Imp

Inserido por Mara Daniele Gambetta em: 15/07/2025 08:45:11.

CAIXA

**PLQ - PLANILHA DE LEVANTAMENTO DE QUANTIDADES**
Memória de Cálculo - OGU

Grau de Sigilo
**#PUBLICO**

| APELIDO DO EMPREENDIMENTO | Nº TransfereGOV | Nº OPERAÇÃO | PROPONENTE / TOMADOR |
|---|---|---|---|
| Ampliação e revitalização do estádio municipal Albano Fernandez | 0 | 950237/2023 | MUNICIPIO DE CAPANEMA |

| Item | Descrição | Unidade | Quantidade | Cobertura, calhas e latas | Pavimentos e revestimento de piso | acabamentos e pintura | Instalações | | | | |
|---|---|---|---|---|---|---|---|---|---|---|---|
| | | | | 3 | 4 | 5 | 6 | 7 | | | |
| **0** | | | | **18,450.59** | **20,322.97** | **44,135.42** | **50,082.19** | | | | |
| 1.9.5. | ACABAMENTO SIMPLES/CONVENCIONAL PARA FORRO PVC, TIPO "U" OU "C", COR BRANCA, COMPRIMENTO 6 M | M | 68.10 | 68.10 | | | | | | | |
| 1.9.6. | CALHA EM CHAPA DE AÇO GALVANIZADO NÚMERO 24, DESENVOLVIMENTO DE 33 CM, INCLUSO TRANSPORTE VERTICAL. AF_07/2019 | M | 29.40 | 29.40 | | | | | | | |
| 1.9.7. | RUFO EM CHAPA DE AÇO GALVANIZADO NÚMERO 24, CORTE DE 25 CM, INCLUSO TRANSPORTE VERTICAL. AF_07/2019 | M | 9.36 | 9.36 | | | | | | | |
| 1.9.8. | RUFO EXTERNO/INTERNO EM CHAPA DE AÇO GALVANIZADO NÚMERO 26, CORTE DE 33 CM, INCLUSO IÇAMENTO. AF_07/2019 | M | 26.70 | 26.70 | | | | | | | |
| 1.10. | ESQUADRIAS / GRANITOS | | - | | | | | | | | |
| 1.10.1. | PORTA EM ALUMÍNIO DE ABRIR TIPO VENEZIANA COM GUARNIÇÃO, FIXAÇÃO COM PARAFUSOS - FORNECIMENTO E INSTALAÇÃO. AF_12/2019 | M2 | 7.45 | | | | 7.45 | | | | |
| 1.10.2. | INSTALAÇÃO DE VIDRO TEMPERADO, E = 8 MM, ENCAIXADO EM PERFIL U. AF_01/2021_PS | M2 | 1.68 | | | | 1.68 | | | | |
| 1.10.3. | SOLEIRA EM GRANITO, POLIDO, TIPO ANDORINHA/ QUARTZ/ CASTELO/ CORUMBA OU OUTROS EQUIVALENTES DA REGIAO, L= *15* CM, E= *2,0* CM | M | 3.90 | | | | 3.90 | | | | |
| 1.10.4. | PEITORIL LINEAR EM GRANITO OU MÁRMORE, L = 15CM, COMPRIMENTO DE ATÉ 2M, ASSENTADO COM ARGAMASSA 1:6 COM ADITIVO. AF_11/2020 | M | 4.20 | | | | 4.20 | | | | |
| 1.11. | PINTURA | | - | | | | | | | | |
| 1.11.1. | EMASSAMENTO COM MASSA LÁTEX, APLICAÇÃO EM PAREDE, UMA DEMÃO, LIXAMENTO MANUAL. AF_04/2023 | M2 | 403.27 | | | 403.27 | | | | | |



Autenticidade: CM4XXS7TJMXT8EMQU - Validação pelo link: https://capanemaprscp.equiplano.com.br:7575/tramitacaoProcesso/#/consulta-anexo-assinado/entidade/50 - Imp

Inserido por Mara Daniele Gambetta em: 15/07/2025 08:45:11.

**PLQ - PLANILHA DE LEVANTAMENTO DE QUANTIDADES**
Memória de Cálculo - OGU

Grau de Sigilo
**#PUBLICO**

| APELIDO DO EMPREENDIMENTO | Nº TransfereGOV | Nº OPERAÇÃO | PROPONENTE / TOMADOR |
|---|---|---|---|
| Ampliação e revitalização do estádio municipal Albano Fernandez | 0 | 950237/2023 | MUNICIPIO DE CAPANEMA |

| Item | Descrição | Unidade | Quantidade | Cobertura, calhas e latas | Pavimentos e revestimento de piso | acabamentos e pintura | Instalações | | | | |
|---|---|---|---|---|---|---|---|---|---|---|---|
| | | | | 3 | 4 | 5 | 6 | 7 | | | |
| **0** | | | | **18,450.59** | **20,322.97** | **44,135.42** | **50,082.19** | | | | |
| 1.11.2. | EMASSAMENTO COM MASSA LÁTEX, APLICAÇÃO EM TETO, UMA DEMÃO, LIXAMENTO MANUAL. AF_04/2023 | M2 | 287.76 | | | 287.76 | | | | | |
| 1.11.3. | APLICAÇÃO MANUAL DE MASSA ACRÍLICA EM PAREDES EXTERNAS DE CASAS, UMA DEMÃO. AF_03/2024 | M2 | 178.49 | | | 178.49 | | | | | |
| 1.11.4. | FUNDO SELADOR ACRÍLICO, APLICAÇÃO MANUAL EM PAREDE, UMA DEMÃO. AF_04/2023 | M2 | 581.76 | | | 581.76 | | | | | |
| 1.11.5. | FUNDO SELADOR ACRÍLICO, APLICAÇÃO MANUAL EM TETO, UMA DEMÃO. AF_04/2023 | M2 | 287.76 | | | 287.76 | | | | | |
| 1.11.6. | PINTURA LÁTEX ACRÍLICA STANDARD, APLICAÇÃO MANUAL EM PAREDES, DUAS DEMÃOS. AF_04/2023 | M2 | 581.76 | | | 581.76 | | | | | |



Autenticidade: CM4XXS7TJMXT8EMQU - Validação pelo link: https://capanemaprscp.equiplano.com.br:7575/tramitacaoProcesso/#/consulta-anexo-assinado/entidade/50 - Imp

Inserido por Mara Daniele Gambetta em: 15/07/2025 08:45:11.

**PLQ - PLANILHA DE LEVANTAMENTO DE QUANTIDADES**
Memória de Cálculo - OGU

Grau de Sigilo
**#PUBLICO**

| APELIDO DO EMPREENDIMENTO | Nº TransfereGOV | Nº OPERAÇÃO | PROPONENTE / TOMADOR |
|---|---|---|---|
| Ampliação e revitalização do estádio municipal Albano Fernandez | 0 | 950237/2023 | MUNICIPIO DE CAPANEMA |

| Item | Descrição | Unidade | Quantidade | Cobertura, calhas e latas | Pavimentos e revestimento de piso | acabamentos e pintura | Instalações | | | | |
|---|---|---|---|---|---|---|---|---|---|---|---|
| | | | | 3 | 4 | 5 | 6 | 7 | | | |
| 0 | | | | 18,450.59 | 20,322.97 | 44,135.42 | 50,082.19 | | | | |
| 1.11.7. | PINTURA LÁTEX ACRÍLICA STANDARD, APLICAÇÃO MANUAL EM TETO, DUAS DEMÃOS. AF_04/2023 | M2 | 287.76 | | | 287.76 | | | | | |
| 1.12. | INSTALAÇÕES HIDROSSANITÁRIAS | | - | | | | | | | | |
| 1.12.1. | CAIXA D´ÁGUA EM POLIETILENO, 500 LITROS (INCLUSOS TUBOS, CONEXÕES E TORNEIRA DE BÓIA) - FORNECIMENTO E INSTALAÇÃO. AF_06/2021 | UN | 1.00 | | | | 1.00 | | | | |
| 1.12.2. | REGISTRO DE GAVETA BRUTO, LATÃO, ROSCÁVEL, 3/4" - FORNECIMENTO E INSTALAÇÃO. AF_08/2021 | UN | 1.00 | | | | 1.00 | | | | |
| 1.12.3. | REGISTRO DE GAVETA BRUTO, LATÃO, ROSCÁVEL, 1 1/2" - FORNECIMENTO E INSTALAÇÃO. AF_08/2021 | UN | 1.00 | | | | 1.00 | | | | |
| 1.12.4. | REGISTRO DE GAVETA BRUTO, LATÃO, ROSCÁVEL, 1", COM ACABAMENTO E CANOPLA CROMADOS - FORNECIMENTO E INSTALAÇÃO. AF_08/2021 | UN | 1.00 | | | | 1.00 | | | | |
| 1.12.5. | REGISTRO GAVETA COM ACABAMENTO E CANOPLA CROMADOS, SIMPLES, BITOLA 3/4" | UN | 3.00 | | | | 3.00 | | | | |
| 1.12.6. | TUBO, PVC, SOLDÁVEL, DE 25MM, INSTALADO EM RAMAL DE DISTRIBUIÇÃO DE ÁGUA - FORNECIMENTO E INSTALAÇÃO. AF_06/2022 | M | 135.00 | | | | 135.00 | | | | |
| 1.12.7. | TUBO, PVC, SOLDÁVEL, DE 32MM, INSTALADO EM RAMAL DE DISTRIBUIÇÃO DE ÁGUA - FORNECIMENTO E INSTALAÇÃO. AF_06/2022 | M | 36.00 | | | | 36.00 | | | | |
| 1.12.8. | TUBO, PVC, SOLDÁVEL, DE 50MM, INSTALADO EM RAMAL DE DISTRIBUIÇÃO DE ÁGUA - FORNECIMENTO E INSTALAÇÃO. AF_06/2022 | M | 1.00 | | | | 1.00 | | | | |
| 1.12.9. | TUBO PVC, SERIE NORMAL, ESGOTO PREDIAL, DN 40 MM, FORNECIDO E INSTALADO EM RAMAL DE DESCARGA OU RAMAL DE ESGOTO SANITÁRIO. AF_08/2022 | M | 3.00 | | | | 3.00 | | | | |
| 1.12.10. | TUBO PVC, SERIE NORMAL, ESGOTO PREDIAL, DN 50 MM, FORNECIDO E INSTALADO EM RAMAL DE DESCARGA OU RAMAL DE ESGOTO SANITÁRIO. AF_08/2022 | M | 3.00 | | | | 3.00 | | | | |
| 1.12.11. | TUBO PVC, SERIE NORMAL, ESGOTO PREDIAL, DN 100 MM, FORNECIDO E INSTALADO EM RAMAL DE DESCARGA OU RAMAL DE ESGOTO SANITÁRIO. AF_08/2022 | M | 84.00 | | | | 84.00 | | | | |
| 1.12.12. | JOELHO 90 GRAUS, PVC, SOLDÁVEL, DN 25MM, INSTALADO EM RAMAL DE DISTRIBUIÇÃO DE ÁGUA - FORNECIMENTO E INSTALAÇÃO. AF_06/2022 | UN | 10.00 | | | | 10.00 | | | | |
| 1.12.13. | JOELHO 90 GRAUS, PVC, SOLDÁVEL, DN 32MM, INSTALADO EM RAMAL DE DISTRIBUIÇÃO DE ÁGUA - FORNECIMENTO E INSTALAÇÃO. AF_06/2022 | UN | 5.00 | | | | 5.00 | | | | |
| 1.12.14. | JOELHO 90 GRAUS, PVC, SERIE NORMAL, ESGOTO PREDIAL, DN 40 MM, JUNTA SOLDÁVEL, FORNECIDO E INSTALADO EM RAMAL DE DESCARGA OU RAMAL DE ESGOTO SANITÁRIO. AF_08/2022 | UN | 4.00 | | | | 4.00 | | | | |



Autenticidade: CM4XXS7TJMXT8EMQU - Validação pelo link: https://capanemaprscp.equiplano.com.br:7575/tramitacaoProcesso/#/consulta-anexo-assinado/entidade/50 - Imp

Inserido por Mara Daniele Gambetta em: 15/07/2025 08:45:11.

CAIXA

**PLQ - PLANILHA DE LEVANTAMENTO DE QUANTIDADES**
Memória de Cálculo - OGU

Grau de Sigilo
**#PUBLICO**

| APELIDO DO EMPREENDIMENTO | Nº TransfereGOV | Nº OPERAÇÃO | PROPONENTE / TOMADOR |
|---|---|---|---|
| Ampliação e revitalização do estádio municipal Albano Fernandez | 0 | 950237/2023 | MUNICIPIO DE CAPANEMA |

| Item | Descrição | Unidade | Quantidade | Cobertura, calhas e latas | Pavimentos e revestimento de piso | acabamentos e pintura | Instalações | | | | |
|---|---|---|---|---|---|---|---|---|---|---|---|
| | | | | 3 | 4 | 5 | 6 | 7 | | | |
| **0** | | | | **18,450.59** | **20,322.97** | **44,135.42** | **50,082.19** | | | | |
| 1.12.15. | JOELHO 45 GRAUS, PVC, SERIE NORMAL, ESGOTO PREDIAL, DN 40 MM, JUNTA SOLDÁVEL, FORNECIDO E INSTALADO EM RAMAL DE DESCARGA OU RAMAL DE ESGOTO SANITÁRIO. AF_08/2022 | UN | 1.00 | | | | 1.00 | | | | |
| 1.12.16. | JOELHO 45 GRAUS, PVC, SERIE NORMAL, ESGOTO PREDIAL, DN 50 MM, JUNTA ELÁSTICA, FORNECIDO E INSTALADO EM RAMAL DE DESCARGA OU RAMAL DE ESGOTO SANITÁRIO. AF_08/2022 | UN | 1.00 | | | | 1.00 | | | | |
| 1.12.17. | JOELHO 90 GRAUS, PVC, SERIE NORMAL, ESGOTO PREDIAL, DN 100 MM, JUNTA ELÁSTICA, FORNECIDO E INSTALADO EM RAMAL DE DESCARGA OU RAMAL DE ESGOTO SANITÁRIO. AF_08/2022 | UN | 2.00 | | | | 2.00 | | | | |
| 1.12.18. | JOELHO 45 GRAUS, PVC, SERIE NORMAL, ESGOTO PREDIAL, DN 100 MM, JUNTA ELÁSTICA, FORNECIDO E INSTALADO EM RAMAL DE DESCARGA OU RAMAL DE ESGOTO SANITÁRIO. AF_08/2022 | UN | 2.00 | | | | 2.00 | | | | |
| 1.12.19. | JUNÇÃO SIMPLES, PVC, SERIE NORMAL, ESGOTO PREDIAL, DN 100 X 100 MM, JUNTA ELÁSTICA, FORNECIDO E INSTALADO EM PRUMADA DE ESGOTO SANITÁRIO OU VENTILAÇÃO. AF_08/2022 | UN | 5.00 | | | | 5.00 | | | | |
| 1.12.20. | JUNÇÃO DE REDUÇÃO INVERTIDA, PVC, SÉRIE NORMAL, ESGOTO PREDIAL, DN 100 X 50 MM, JUNTA ELÁSTICA, FORNECIDO E INSTALADO EM RAMAL DE DESCARGA OU RAMAL DE ESGOTO SANITÁRIO. AF_08/2022 | UN | 2.00 | | | | 2.00 | | | | |
| 1.12.21. | LUVA, PVC, SOLDÁVEL, DN 25MM, INSTALADO EM RAMAL DE DISTRIBUIÇÃO DE ÁGUA - FORNECIMENTO E INSTALAÇÃO. AF_06/2022 | UN | 5.00 | | | | 5.00 | | | | |
| 1.12.22. | LUVA, PVC, SOLDÁVEL, DN 32MM, INSTALADO EM RAMAL DE DISTRIBUIÇÃO DE ÁGUA - FORNECIMENTO E INSTALAÇÃO. AF_06/2022 | UN | 2.00 | | | | 2.00 | | | | |
| 1.12.23. | LUVA SIMPLES, PVC, SERIE NORMAL, ESGOTO PREDIAL, DN 40 MM, JUNTA SOLDÁVEL, FORNECIDO E INSTALADO EM RAMAL DE DESCARGA OU RAMAL DE ESGOTO SANITÁRIO. AF_08/2022 | UN | 4.00 | | | | 4.00 | | | | |
| 1.12.24. | LUVA SIMPLES, PVC, SERIE NORMAL, ESGOTO PREDIAL, DN 50 MM, JUNTA ELÁSTICA, FORNECIDO E INSTALADO EM RAMAL DE DESCARGA OU RAMAL DE ESGOTO SANITÁRIO. AF_08/2022 | UN | 4.00 | | | | 4.00 | | | | |
| 1.12.25. | LUVA SIMPLES, PVC, SERIE NORMAL, ESGOTO PREDIAL, DN 100 MM, JUNTA ELÁSTICA, FORNECIDO E INSTALADO EM RAMAL DE DESCARGA OU RAMAL DE ESGOTO SANITÁRIO. AF_08/2022 | UN | 6.00 | | | | 6.00 | | | | |
| 1.12.26. | TE, PVC, SOLDÁVEL, DN 25MM, INSTALADO EM RAMAL DE DISTRIBUIÇÃO DE ÁGUA - FORNECIMENTO E INSTALAÇÃO. AF_06/2022 | UN | 2.00 | | | | 2.00 | | | | |
| 1.12.27. | TE, PVC, SOLDÁVEL, DN 32MM, INSTALADO EM RAMAL DE DISTRIBUIÇÃO DE ÁGUA - FORNECIMENTO E INSTALAÇÃO. AF_06/2022 | UN | 1.00 | | | | 1.00 | | | | |
| 1.12.28. | JOELHO 90 GRAUS COM BUCHA DE LATÃO, PVC, SOLDÁVEL, DN 25MM, X 3/4 INSTALADO EM RAMAL OU SUB-RAMAL DE ÁGUA - FORNECIMENTO E INSTALAÇÃO. AF_06/2022 | UN | 4.00 | | | | 4.00 | | | | |



Autenticidade: CM4XXS7TJMXT8EMQU - Validação pelo link: https://capanemaprscp.equiplano.com.br:7575/tramitacaoProcesso/#/consulta-anexo-assinado/entidade/50 - Imp

Inserido por Mara Daniele Gambetta em: 15/07/2025 08:45:11.

CAIXA

**PLQ - PLANILHA DE LEVANTAMENTO DE QUANTIDADES**
Memória de Cálculo - OGU

Grau de Sigilo
**#PUBLICO**

| APELIDO DO EMPREENDIMENTO | Nº TransfereGOV | Nº OPERAÇÃO | PROPONENTE / TOMADOR |
|---|---|---|---|
| Ampliação e revitalização do estádio municipal Albano Fernandez | 0 | 950237/2023 | MUNICIPIO DE CAPANEMA |

| Item | Descrição | Unidade | Quantidade | Cobertura, calhas e latas | Pavimentos e revestimento de piso | acabamentos e pintura | Instalações | | | | |
|---|---|---|---|---|---|---|---|---|---|---|---|
| | | | | 3 | 4 | 5 | 6 | 7 | | | |
| **0** | | | | **18,450.59** | **20,322.97** | **44,135.42** | **50,082.19** | | | | |
| 1.12.29. | TÊ COM BUCHA DE LATÃO NA BOLSA CENTRAL, PVC, SOLDÁVEL, DN 25MM X 3/4 , INSTALADO EM RAMAL OU SUB-RAMAL DE ÁGUA - FORNECIMENTO E INSTALAÇÃO. AF_06/2022 | UN | 2.00 | | | | 2.00 | | | | |
| 1.12.30. | JOELHO DE REDUÇÃO, 90 GRAUS, PVC, SOLDÁVEL, DN 32 MM X 25 MM, INSTALADO EM PRUMADA DE ÁGUA - FORNECIMENTO E INSTALAÇÃO. AF_06/2022 | UN | 2.00 | | | | 2.00 | | | | |
| 1.12.31. | ADAPTADOR COM FLANGE E ANEL DE VEDAÇÃO, PVC, SOLDÁVEL, DN 25 MM X 3/4", INSTALADO EM RESERVAÇÃO PREDIAL DE ÁGUA - FORNECIMENTO E INSTALAÇÃO. AF_04/2024 | UN | 1.00 | | | | 1.00 | | | | |
| 1.12.32. | ADAPTADOR COM FLANGE E ANEL DE VEDAÇÃO, PVC, SOLDÁVEL, DN 32 MM X 1", INSTALADO EM RESERVAÇÃO PREDIAL DE ÁGUA - FORNECIMENTO E INSTALAÇÃO. AF_04/2024 | UN | 2.00 | | | | 2.00 | | | | |
| 1.12.33. | ADAPTADOR COM FLANGE E ANEL DE VEDAÇÃO, PVC, SOLDÁVEL, DN 50 MM X 1 1/2", INSTALADO EM RESERVAÇÃO PREDIAL DE ÁGUA - FORNECIMENTO E INSTALAÇÃO. AF_04/2024 | UN | 1.00 | | | | 1.00 | | | | |
| 1.12.34. | RALO SIFONADO, PVC, DN 100 X 40 MM, JUNTA SOLDÁVEL, FORNECIDO E INSTALADO EM RAMAL DE DESCARGA OU EM RAMAL DE ESGOTO SANITÁRIO. AF_08/2022 | UN | 2.00 | | | | 2.00 | | | | |
| 1.12.35. | CAP, PVC, SÉRIE NORMAL, ESGOTO PREDIAL, DN 100 MM, JUNTA ELÁSTICA, FORNECIDO E INSTALADO EM SUBCOLETOR AÉREO DE ESGOTO SANITÁRIO. AF_08/2022 | UN | 4.00 | | | | 4.00 | | | | |
| 1.12.36. | VASO SANITÁRIO SIFONADO COM CAIXA ACOPLADA LOUÇA BRANCA - PADRÃO MÉDIO, INCLUSO ENGATE FLEXÍVEL EM METAL CROMADO, 1/2 X 40CM - FORNECIMENTO E INSTALAÇÃO. AF_01/2020 | UN | 2.00 | | | | 2.00 | | | | |
| 1.12.37. | LAVATÓRIO LOUÇA BRANCA COM COLUNA, 45 X 55CM OU EQUIVALENTE, PADRÃO MÉDIO, INCLUSO SIFÃO TIPO GARRAFA, VÁLVULA E ENGATE FLEXÍVEL DE 40CM EM METAL CROMADO, COM TORNEIRA CROMADA DE MESA, PADRÃO MÉDIO - FORNECIMENTO E INSTALAÇÃO. AF_01/2020 | UN | 2.00 | | | | 2.00 | | | | |
| 1.12.38. | TORNEIRA DE METAL AMARELO, PARA TANQUE / JARDIM, DE PAREDE, COM BICO PLASTICO, CANO CURTO, AREA EXTERNA, PADRAO POPULAR / USO GERAL, 1/2" OU 3/4" | UN | 2.00 | | | | 2.00 | | | | |
| 1.12.39. | ESCAVAÇÃO MECANIZADA DE VALA COM PROF. ATÉ 1,5 M (MÉDIA MONTANTE E JUSANTE/UMA COMPOSIÇÃO POR TRECHO), RETROESCAV. (0,26 M3), LARG. MENOR QUE 0,8 M, EM SOLO DE 1A CATEGORIA, EM LOCAIS COM ALTO NÍVEL DE INTERFERÊNCIA. AF_09/2024 | M3 | 72.60 | | | | 72.60 | | | | |



Autenticidade: CM4XXS7TJMXT8EMQU - Validação pelo link: https://capanemaprscp.equiplano.com.br:7575/tramitacaoProcesso/#/consulta-anexo-assinado/entidade/50 - Imp

Inserido por Mara Daniele Gambetta em: 15/07/2025 08:45:11.

CAIXA

**PLQ - PLANILHA DE LEVANTAMENTO DE QUANTIDADES**
Memória de Cálculo - OGU

Grau de Sigilo
**#PUBLICO**

| APELIDO DO EMPREENDIMENTO | Nº TransfereGOV | Nº OPERAÇÃO | PROPONENTE / TOMADOR |
|---|---|---|---|
| Ampliação e revitalização do estádio municipal Albano Fernandez | 0 | 950237/2023 | MUNICIPIO DE CAPANEMA |

| Item | Descrição | Unidade | Quantidade | Cobertura, calhas e latas | Pavimentos e revestimento de piso | acabamentos e pintura | Instalações | | | | |
|---|---|---|---|---|---|---|---|---|---|---|---|
| | | | | 3 | 4 | 5 | 6 | 7 | | | |
| **0** | | | | **18,450.59** | **20,322.97** | **44,135.42** | **50,082.19** | | | | |
| 1.12.40. | LASTRO COM MATERIAL GRANULAR, APLICADO EM PISOS OU LAJES SOBRE SOLO, ESPESSURA DE *5 CM*. AF_01/2024 | M3 | 4.78 | | | | 4.78 | | | | |
| 1.12.41. | REATERRO MANUAL DE VALAS, COM COMPACTADOR DE SOLOS DE PERCUSSÃO. AF_08/2023 | M3 | 67.82 | | | | 67.82 | | | | |
| 1.12.42. | RASGO LINEAR MANUAL EM ALVENARIA, PARA RAMAIS/ DISTRIBUIÇÃO DE INSTALAÇÕES HIDRÁULICAS, DIÂMETROS MENORES OU IGUAIS A 40 MM. AF_09/2023 | M | 12.92 | | | | 12.92 | | | | |
| 1.13. | INSTALAÇÕES ELÉTRICAS | | - | | | | | | | | |
| 1.13.1. | CABO DE COBRE FLEXÍVEL ISOLADO, 1,5 MM², ANTI-CHAMA 450/750 V, PARA CIRCUITOS TERMINAIS - FORNECIMENTO E INSTALAÇÃO. AF_03/2023 | M | 450.00 | | | | 450.00 | | | | |
| 1.13.2. | CABO DE COBRE FLEXÍVEL ISOLADO, 2,5 MM², ANTI-CHAMA 450/750 V, PARA CIRCUITOS TERMINAIS - FORNECIMENTO E INSTALAÇÃO. AF_03/2023 | M | 160.00 | | | | 160.00 | | | | |
| 1.13.3. | CORDOALHA DE COBRE NU 50 MM², ENTERRADA - FORNECIMENTO E INSTALAÇÃO. AF_08/2023 | M | 2.50 | | | | 2.50 | | | | |
| 1.13.4. | ELETRODUTO RÍGIDO ROSCÁVEL, PVC, DN 32 MM (1"), PARA CIRCUITOS TERMINAIS, INSTALADO EM PAREDE - FORNECIMENTO E INSTALAÇÃO. AF_03/2023 | M | 3.00 | | | | 3.00 | | | | |
| 1.13.5. | ELETRODUTO RÍGIDO ROSCÁVEL, PVC, DN 25 MM (3/4"), PARA CIRCUITOS TERMINAIS, INSTALADO EM FORRO - FORNECIMENTO E INSTALAÇÃO. AF_03/2023 | M | 36.63 | | | | 36.63 | | | | |
| 1.13.6. | ELETRODUTO RÍGIDO ROSCÁVEL, PVC, DN 25 MM (3/4"), PARA CIRCUITOS TERMINAIS, INSTALADO EM LAJE - FORNECIMENTO E INSTALAÇÃO. AF_03/2023 | M | 84.30 | | | | 84.30 | | | | |
| 1.13.7. | ELETRODUTO RÍGIDO ROSCÁVEL, PVC, DN 25 MM (3/4"), PARA CIRCUITOS TERMINAIS, INSTALADO EM PAREDE - FORNECIMENTO E INSTALAÇÃO. AF_03/2023 | M | 13.72 | | | | 13.72 | | | | |
| 1.13.8. | ELETRODUTO FLEXÍVEL CORRUGADO REFORÇADO, PVC, DN 25 MM (3/4"), PARA CIRCUITOS TERMINAIS, INSTALADO EM PAREDE - FORNECIMENTO E INSTALAÇÃO. AF_03/2023 | M | 7.20 | | | | 7.20 | | | | |
| 1.13.9. | RASGO LINEAR MANUAL EM ALVENARIA, PARA ELETRODUTOS, DIÂMETROS MENORES OU IGUAIS A 40 MM. AF_09/2023 | M | 7.20 | | | | 7.20 | | | | |
| 1.13.10. | CURVA 90 GRAUS PARA ELETRODUTO, PVC, ROSCÁVEL, DN 25 MM (3/4"), PARA CIRCUITOS TERMINAIS, INSTALADA EM PAREDE - FORNECIMENTO E INSTALAÇÃO. AF_03/2023 | UN | 50.00 | | | | 50.00 | | | | |



Autenticidade: CM4XXS7TJMXT8EMQU - Validação pelo link: https://capanemaprscp.equiplano.com.br:7575/tramitacaoProcesso/#/consulta-anexo-assinado/entidade/50 - Imp

Inserido por Mara Daniele Gambetta em: 15/07/2025 08:45:11.

CAIXA

**PLQ - PLANILHA DE LEVANTAMENTO DE QUANTIDADES**
Memória de Cálculo - OGU

Grau de Sigilo
**#PUBLICO**

| APELIDO DO EMPREENDIMENTO | Nº TransfereGOV | Nº OPERAÇÃO | PROPONENTE / TOMADOR |
|---|---|---|---|
| Ampliação e revitalização do estádio municipal Albano Fernandez | 0 | 950237/2023 | MUNICIPIO DE CAPANEMA |

| Item | Descrição | Unidade | Quantidade | Cobertura, calhas e latas | Pavimentos e revestimento de piso | acabamentos e pintura | Instalações | | | | |
|---|---|---|---|---|---|---|---|---|---|---|---|
| | | | | 3 | 4 | 5 | 6 | 7 | | | |
| **0** | | | | **18,450.59** | **20,322.97** | **44,135.42** | **50,082.19** | | | | |
| 1.13.11. | CAIXA DE PASSAGEM PARA TELEFONE 15X15X10CM (SOBREPOR), FORNECIMENTO E INSTALACAO. AF_11/2019 | UN | 40.00 | | | | 40.00 | | | | |
| 1.13.12. | CAIXA RETANGULAR 4" X 2" ALTA (2,00 M DO PISO), METÁLICA, INSTALADA EM PAREDE - FORNECIMENTO E INSTALAÇÃO. AF_03/2023 | UN | 19.00 | | | | 19.00 | | | | |
| 1.13.13. | INTERRUPTOR BIPOLAR (1 MÓDULO), 10A/250V, INCLUINDO SUPORTE E PLACA - FORNECIMENTO E INSTALAÇÃO. AF_03/2023 | UN | 2.00 | | | | 2.00 | | | | |
| 1.13.14. | INTERRUPTOR PARALELO (1 MÓDULO) COM 1 TOMADA DE EMBUTIR 2P+T 10 A, INCLUINDO SUPORTE E PLACA - FORNECIMENTO E INSTALAÇÃO. AF_03/2023 | UN | 4.00 | | | | 4.00 | | | | |
| 1.13.15. | LUMINÁRIA ARANDELA TIPO TARTARUGA, DE SOBREPOR, COM 1 LÂMPADA LED DE 6 W, SEM REATOR - FORNECIMENTO E INSTALAÇÃO. AF_09/2024 | UN | 4.00 | | | | 4.00 | | | | |
| 1.13.16. | LUMINÁRIA TIPO PLAFON CIRCULAR, DE SOBREPOR, COM LED DE 12/13 W - FORNECIMENTO E INSTALAÇÃO. AF_09/2024 | UN | 54.00 | | | | 54.00 | | | | |
| 1.13.17. | DISJUNTOR MONOPOLAR TIPO DIN, CORRENTE NOMINAL DE 50A - FORNECIMENTO E INSTALAÇÃO. AF_10/2020 | UN | 1.00 | | | | 1.00 | | | | |
| 1.13.18. | DISJUNTOR MONOPOLAR TIPO DIN, CORRENTE NOMINAL DE 16A - FORNECIMENTO E INSTALAÇÃO. AF_10/2020 | UN | 2.00 | | | | 2.00 | | | | |
| 1.13.19. | DISJUNTOR MONOPOLAR TIPO DIN, CORRENTE NOMINAL DE 10A - FORNECIMENTO E INSTALAÇÃO. AF_10/2020 | UN | 2.00 | | | | 2.00 | | | | |
| 1.14. | PREVENÇÃO CONTRA INCÊNDIO | | - | | | | | | | | |
| 1.14.1. | EXTINTOR DE INCÊNDIO PORTÁTIL COM CARGA DE PQS DE 4 KG, CLASSE BC - FORNECIMENTO E INSTALAÇÃO. AF_10/2020_PE | UN | 2.00 | | | | 2.00 | | | | |
| 1.14.2. | EXTINTOR DE INCÊNDIO PORTÁTIL COM CARGA DE ÁGUA PRESSURIZADA DE 10 L, CLASSE A - FORNECIMENTO E INSTALAÇÃO. AF_10/2020_PE | UN | 2.00 | | | | 2.00 | | | | |
| 1.14.3. | LUMINÁRIA DE EMERGÊNCIA, COM 30 LÂMPADAS LED DE 2 W, SEM REATOR - FORNECIMENTO E INSTALAÇÃO. AF_09/2024 | UN | 4.00 | | | | 4.00 | | | | |
| 1.14.4. | PLACA DE SINALIZACAO DE SEGURANCA CONTRA INCENDIO, FOTOLUMINESCENTE, QUADRADA, *20 X 20* CM, EM PVC *2* MM ANTI-CHAMAS (SIMBOLOS, CORES E PICTOGRAMAS CONFORME NBR 16820) | UN | 4.00 | | | | 4.00 | | | | |
| 1.14.5. | PLACA DE SINALIZACAO DE SEGURANCA CONTRA INCENDIO, FOTOLUMINESCENTE, RETANGULAR, *13 X 26* CM, EM PVC *2* MM ANTI-CHAMAS (SIMBOLOS, CORES E PICTOGRAMAS CONFORME NBR 16820) | UN | 4.00 | | | | 4.00 | | | | |
| 1.15. | LIMPEZA E ITENS COMPLEMENARTARES | | - | | | | | | | | |
| 1.15.1. | LIMPEZA DE CONTRAPISO COM VASSOURA A SECO. AF_04/2019 | M2 | 285.43 | | | | 285.43 | | | | |



Autenticidade: CM4XXS7TJMXT8EMQU - Validação pelo link: https://capanemaprscp.equiplano.com.br:7575/tramitacaoProcesso/#/consulta-anexo-assinado/entidade/50 - Imp

Inserido por Mara Daniele Gambetta em: 15/07/2025 08:45:11.

I

CAIXA

**PLQ - PLANILHA DE LEVANTAMENTO DE QUANTIDADES**
Memória de Cálculo - OGU

Grau de Sigilo
**#PUBLICO**

| **APELIDO DO EMPREENDIMENTO** | **Nº TransfereGOV** | **Nº OPERAÇÃO** | **PROPONENTE / TOMADOR** |
|---|---|---|---|
| Ampliação e revitalização do estádio municipal Albano Fernandez | 0 | 950237/2023 | MUNICIPIO DE CAPANEMA |

| Item | Descrição | Unidade | Quantidade | Cobertura, calhas e latas | Pavimentos e revestimento de piso | acabamentos e pintura | Instalações | | | | |
|---|---|---|---|---|---|---|---|---|---|---|---|
| | | | | 3 | 4 | 5 | 6 | 7 | | | |
| **0** | | | | **18,450.59** | **20,322.97** | **44,135.42** | **50,082.19** | | | | |
| 1.15.2. | BARRA DE APOIO RETA, EM ACO INOX POLIDO, COMPRIMENTO 80CM, DIAMETRO MINIMO 3 CM | UN | 4.00 | | | | 4.00 | | | | |
| 1.15.3. | BARRA DE APOIO RETA, EM ACO INOX POLIDO, COMPRIMENTO 60CM, DIAMETRO MINIMO 3 CM | UN | 6.00 | | | | 6.00 | | | | |

CAPANEMA/PR
**Local**

quinta-feira, 6 de março de 2025
**Data**

Responsável Técnico
**Nome: ENG. CIVIL MATHEUS CASAGRANDE RIZZI**
**CREA/CAU: CRE PR 122737/D**
**ART/RRT: 1720251250222**



Autenticidade: CM4XXS7TJMXT8EMQU - Validação pelo link: https://capanemaprscp.equiplano.com.br:7575/tramitacaoProcesso/#/consulta-anexo-assinado/entidade/50 - Imp

Inserido por Mara Daniele Gambetta em: 15/07/2025 08:45:11.

I

CAIXA

**PLQ - PLANILHA DE LEVANTAMENTO DE QUANTIDADES**
Memória de Cálculo - OGU

Grau de Sigilo
**#PUBLICO**

| APELIDO DO EMPREENDIMENTO | Nº TransfereGOV | Nº OPERAÇÃO | PROPONENTE / TOMADOR |
|---|---|---|---|
| Ampliação e revitalização do estádio municipal Albano Fernandez | 0 | 950237/2023 | MUNICIPIO DE CAPANEMA |

| Item | Descrição | Unidade | Quantidade |
|---|---|---|---|
| **0** | | | |
| **1.** | **AMPLIAÇÃO E REVITALIZAÇÃO DO ESTÁDIO MUNICIPAL ALBANO FERNANDEZ** | | **-** |
| 1.1. | SERVIÇOS PRELIMINARES | | - |
| 1.1.1. | LOCACAO DE CONTAINER 2,30 X 6,00 M, ALT. 2,50 M, PARA ESCRITORIO, SEM DIVISORIAS INTERNAS E SEM SANITARIO (NAO INCLUI MOBILIZACAO/DESMOBILIZACAO) | MES | 4.00 |
| 1.1.2. | FORNECIMENTO E INSTALAÇÃO DE PLACA DE OBRA COM CHAPA GALVANIZADA E ESTRUTURA DE MADEIRA. AF_03/2022_PS | M2 | 6.48 |
| 1.2. | FUNDAÇÕES | | - |
| 1.2.1. | ESCAVAÇÃO MECANIZADA PARA BLOCO DE COROAMENTO OU SAPATA COM RETROESCAVADEIRA (INCLUINDO ESCAVAÇÃO PARA COLOCAÇÃO DE FÔRMAS). AF_01/2024 | M3 | 5.07 |
| 1.2.2. | COMPACTAÇÃO MECÂNICA DE SOLO PARA EXECUÇÃO DE RADIER, PISO DE CONCRETO OU LAJE SOBRE SOLO, COM COMPACTADOR DE SOLOS A PERCUSSÃO. AF_09/2021 | M2 | 3.38 |
| 1.2.3. | LASTRO DE CONCRETO MAGRO, APLICADO EM BLOCOS DE COROAMENTO OU SAPATAS, ESPESSURA DE 3 CM. AF_01/2024 | M2 | 3.38 |
| 1.2.4. | ARMAÇÃO DE SAPATA ISOLADA, VIGA BALDRAME E SAPATA CORRIDA UTILIZANDO AÇO CA-50 DE 6,3 MM - MONTAGEM. AF_01/2024 | KG | 21.59 |
| 1.2.5. | CONCRETAGEM DE SAPATA, FCK 30 MPA, COM USO DE JERICA - LANÇAMENTO, ADENSAMENTO E ACABAMENTO. AF_01/2024 | M3 | 1.01 |
| 1.2.6. | MONTAGEM E DESMONTAGEM DE FÔRMA DE PILARES RETANGULARES E ESTRUTURAS SIMILARES, PÉ-DIREITO SIMPLES, EM MADEIRA SERRADA, 4 UTILIZAÇÕES. AF_09/2020 | M2 | 7.01 |
| 1.2.7. | ARMAÇÃO DE PILAR OU VIGA DE ESTRUTURA CONVENCIONAL DE CONCRETO ARMADO UTILIZANDO AÇO CA-50 DE 10,0 MM - MONTAGEM. AF_06/2022 | KG | 33.20 |
| 1.2.8. | ARMAÇÃO DE PILAR OU VIGA DE ESTRUTURA CONVENCIONAL DE CONCRETO ARMADO UTILIZANDO AÇO CA-50 DE 12,5 MM - MONTAGEM. AF_06/2022 | KG | 13.30 |
| 1.2.9. | ARMAÇÃO DE PILAR OU VIGA DE ESTRUTURA CONVENCIONAL DE CONCRETO ARMADO UTILIZANDO AÇO CA-60 DE 5,0 MM - MONTAGEM. AF_06/2022 | KG | 11.80 |
| 1.2.10. | CONCRETAGEM DE PILARES, FCK = 25 MPA, COM USO DE BALDES - LANÇAMENTO, ADENSAMENTO E ACABAMENTO. AF_02/2022 | M3 | 0.34 |
| 1.2.11. | REATERRO MANUAL DE VALAS, COM COMPACTADOR DE SOLOS DE PERCUSSÃO. AF_08/2023 | M3 | 4.06 |
| 1.3. | ESTRUTURA (vigas de baldrame , pilares , vigas de cobertura e laje) | | - |
| 1.3.1. | ARMAÇÃO DE PILAR OU VIGA DE ESTRUTURA CONVENCIONAL DE CONCRETO ARMADO UTILIZANDO AÇO CA-50 DE 6,3 MM - MONTAGEM. AF_06/2022 | KG | 2.60 |



Autenticidade: CM4XXS7TJMXT8EMQU - Validação pelo link: https://capanemaprscp.equiplano.com.br:7575/tramitacaoProcesso/#/consulta-anexo-assinado/entidade/50 - Imp

Inserido por Mara Daniele Gambetta em: 15/07/2025 08:45:11.

CAIXA

**PLQ - PLANILHA DE LEVANTAMENTO DE QUANTIDADES**
Memória de Cálculo - OGU

Grau de Sigilo
**#PUBLICO**

| APELIDO DO EMPREENDIMENTO | Nº TransfereGOV | Nº OPERAÇÃO | PROPONENTE / TOMADOR |
|---|---|---|---|
| Ampliação e revitalização do estádio municipal Albano Fernandez | 0 | 950237/2023 | MUNICIPIO DE CAPANEMA |

| Item | Descrição | Unidade | Quantidade |
|---|---|---|---|
| **0** | | | |
| 1.3.2. | ARMAÇÃO DE PILAR OU VIGA DE ESTRUTURA CONVENCIONAL DE CONCRETO ARMADO UTILIZANDO AÇO CA-50 DE 8,0 MM - MONTAGEM. AF_06/2022 | KG | 177.80 |
| 1.3.3. | ARMAÇÃO DE PILAR OU VIGA DE ESTRUTURA CONVENCIONAL DE CONCRETO ARMADO UTILIZANDO AÇO CA-50 DE 10,0 MM - MONTAGEM. AF_06/2022 | KG | 174.20 |
| 1.3.4. | ARMAÇÃO DE PILAR OU VIGA DE ESTRUTURA CONVENCIONAL DE CONCRETO ARMADO UTILIZANDO AÇO CA-50 DE 12,5 MM - MONTAGEM. AF_06/2022 | KG | 31.50 |
| 1.3.5. | ARMAÇÃO DE PILAR OU VIGA DE ESTRUTURA CONVENCIONAL DE CONCRETO ARMADO UTILIZANDO AÇO CA-60 DE 5,0 MM - MONTAGEM. AF_06/2022 | KG | 136.60 |
| 1.3.6. | MONTAGEM E DESMONTAGEM DE FÔRMA DE PILARES RETANGULARES E ESTRUTURAS SIMILARES, PÉ-DIREITO SIMPLES, EM MADEIRA SERRADA, 4 UTILIZAÇÕES. AF_09/2020 | M2 | 24.21 |
| 1.3.7. | FABRICAÇÃO, MONTAGEM E DESMONTAGEM DE FÔRMA PARA VIGA BALDRAME, EM MADEIRA SERRADA, E=25 MM, 4 UTILIZAÇÕES. AF_01/2024 | M2 | 27.86 |
| 1.3.8. | MONTAGEM E DESMONTAGEM DE FÔRMA DE VIGA, ESCORAMENTO COM PONTALETE DE MADEIRA, PÉ-DIREITO SIMPLES, EM MADEIRA SERRADA, 4 UTILIZAÇÕES. AF_09/2020 | M2 | 52.56 |
| 1.3.9. | CONCRETAGEM DE PILARES, FCK = 25 MPA, COM USO DE BALDES - LANÇAMENTO, ADENSAMENTO E ACABAMENTO. AF_02/2022 | M3 | 1.09 |
| 1.3.10. | LAJE PRÉ-MOLDADA UNIDIRECIONAL, BIAPOIADA, PARA PISO, ENCHIMENTO EM CERÂMICA, VIGOTA CONVENCIONAL, ALTURA TOTAL DA LAJE (ENCHIMENTO+CAPA) = (8+4). AF_11/2020_PA | M2 | 3.96 |
| 1.3.11. | CONCRETAGEM DE VIGAS E LAJES, FCK=25 MPA, PARA QUALQUER TIPO DE LAJE COM BALDES EM EDIFICAÇÃO TÉRREA - LANÇAMENTO, ADENSAMENTO E ACABAMENTO. AF_02/2022 | M3 | 4.93 |
| 1.3.12. | Adesivo epóxi tixotrópico p/ chumbadores | kg | 2.00 |
| 1.4. | IMPERMEABILIZAÇÃO | | - |
| 1.4.1. | IMPERMEABILIZAÇÃO DE SUPERFÍCIE COM EMULSÃO ASFÁLTICA, 2 DEMÃOS. AF_09/2023 | M2 | 56.70 |
| 1.5. | PAREDES + VERGAS E CONTRA VERGAS - ETAPA AMPLIADA | | - |
| 1.5.1. | ALVENARIA DE VEDAÇÃO DE BLOCOS CERÂMICOS FURADOS NA HORIZONTAL DE 11,5X19X39 CM (ESPESSURA 11,5 CM) E ARGAMASSA DE ASSENTAMENTO COM PREPARO EM BETONEIRA. AF_12/2021 | M2 | 116.45 |



Autenticidade: CM4XXS7TJMXT8EMQU - Validação pelo link: https://capanemaprscp.equiplano.com.br:7575/tramitacaoProcesso/#/consulta-anexo-assinado/entidade/50 - Imp

Inserido por Mara Daniele Gambetta em: 15/07/2025 08:45:11.

CAIXA

**PLQ - PLANILHA DE LEVANTAMENTO DE QUANTIDADES**
Memória de Cálculo - OGU

Grau de Sigilo
**#PUBLICO**

| APELIDO DO EMPREENDIMENTO | Nº TransfereGOV | Nº OPERAÇÃO | PROPONENTE / TOMADOR |
|---|---|---|---|
| Ampliação e revitalização do estádio municipal Albano Fernandez | 0 | 950237/2023 | MUNICIPIO DE CAPANEMA |

| Item | Descrição | Unidade | Quantidade |
|---|---|---|---|
| **0** | | | |
| 1.5.2. | VERGA MOLDADA IN LOCO EM CONCRETO, ESPESSURA DE *15* CM. AF_03/2024 | M | 5.70 |
| 1.6. | PAREDES + VERGAS E CONTRA VERGAS - ETAPA A REFORMAR | | - |
| 1.6.1. | ALVENARIA DE VEDAÇÃO DE BLOCOS CERÂMICOS FURADOS NA HORIZONTAL DE 11,5X19X39 CM (ESPESSURA 11,5 CM) E ARGAMASSA DE ASSENTAMENTO COM PREPARO EM BETONEIRA. AF_12/2021 | M2 | 59.22 |
| 1.6.2. | VERGA MOLDADA IN LOCO EM CONCRETO, ESPESSURA DE *15* CM. AF_03/2024 | M | 3.60 |
| 1.7. | REVESTIMENTOS DE PAREDE | | - |
| 1.7.1. | CHAPISCO APLICADO EM ALVENARIA (SEM PRESENÇA DE VÃOS) E ESTRUTURAS DE CONCRETO DE FACHADA, COM COLHER DE PEDREIRO. ARGAMASSA TRAÇO 1:3 COM PREPARO EM BETONEIRA 400L. AF_10/2022 | M2 | 128.16 |
| 1.7.2. | CHAPISCO APLICADO EM ALVENARIA (COM PRESENÇA DE VÃOS) E ESTRUTURAS DE CONCRETO DE FACHADA, COM COLHER DE PEDREIRO. ARGAMASSA TRAÇO 1:3 COM PREPARO EM BETONEIRA 400L. AF_10/2022 | M2 | 55.55 |



Autenticidade: CM4XXS7TJMXT8EMQU - Validação pelo link: https://capanemaprscp.equiplano.com.br:7575/tramitacaoProcesso/#/consulta-anexo-assinado/entidade/50 - Imp

Inserido por Mara Daniele Gambetta em: 15/07/2025 08:45:11.

CAIXA

**PLQ - PLANILHA DE LEVANTAMENTO DE QUANTIDADES**
Memória de Cálculo - OGU

Grau de Sigilo
**#PUBLICO**

| APELIDO DO EMPREENDIMENTO | Nº TransfereGOV | Nº OPERAÇÃO | PROPONENTE / TOMADOR |
|---|---|---|---|
| Ampliação e revitalização do estádio municipal Albano Fernandez | 0 | 950237/2023 | MUNICIPIO DE CAPANEMA |

| Item | Descrição | Unidade | Quantidade |
|---|---|---|---|
| 0 | | | |
| 1.7.3. | CHAPISCO APLICADO EM ALVENARIAS E ESTRUTURAS DE CONCRETO INTERNAS, COM COLHER DE PEDREIRO. ARGAMASSA TRAÇO 1:3 COM PREPARO EM BETONEIRA 400L. AF_10/2022 | M2 | 723.13 |
| 1.7.4. | EMBOÇO OU MASSA ÚNICA EM ARGAMASSA TRAÇO 1:2:8, PREPARO MECÂNICA COM BETONEIRA 400 L, APLICADA MANUALMENTE EM PANOS DE FACHADA COM PRESENÇA DE VÃOS, ESPESSURA DE 25 MM, ACESSO POR ANDAIME. AF_08/2022 | M2 | 55.55 |
| 1.7.5. | EMBOÇO OU MASSA ÚNICA EM ARGAMASSA TRAÇO 1:2:8, PREPARO MECÂNICA COM BETONEIRA 400 L, APLICADA MANUALMENTE EM PANOS DE FACHADA SEM PRESENÇA DE VÃOS, ESPESSURA DE 25 MM, ACESSO POR ANDAIME. AF_08/2022 | M2 | 128.16 |
| 1.7.6. | EMBOÇO, EM ARGAMASSA TRAÇO 1:2:8, PREPARO MECÂNICO, APLICADO MANUALMENTE EM PAREDES INTERNAS DE AMBIENTES COM ÁREA MAIOR QUE 10M², E = 17,5MM, COM TALISCAS. AF_03/2024 | M2 | 723.13 |



Autenticidade: CM4XXS7TJMXT8EMQU - Validação pelo link: https://capanemaprscp.equiplano.com.br:7575/tramitacaoProcesso/#/consulta-anexo-assinado/entidade/50 - Imp

Inserido por Mara Daniele Gambetta em: 15/07/2025 08:45:11.

CAIXA

**PLQ - PLANILHA DE LEVANTAMENTO DE QUANTIDADES**
Memória de Cálculo - OGU

Grau de Sigilo
**#PUBLICO**

| APELIDO DO EMPREENDIMENTO | Nº TransfereGOV | Nº OPERAÇÃO | PROPONENTE / TOMADOR |
|---|---|---|---|
| Ampliação e revitalização do estádio municipal Albano Fernandez | 0 | 950237/2023 | MUNICIPIO DE CAPANEMA |

| Item | Descrição | Unidade | Quantidade |
|---|---|---|---|
| **0** | | | |
| 1.7.7. | REVESTIMENTO CERÂMICO PARA PAREDES INTERNAS COM PLACAS TIPO ESMALTADA DE DIMENSÕES 33X45 CM APLICADAS NA ALTURA INTEIRA DAS PAREDES. AF_02/2023_PE | M2 | 44.11 |
| 1.8. | PISOS E REVESTIMENTO DE PISOS | | - |
| 1.8.1. | COMPACTAÇÃO MECÂNICA DE SOLO PARA EXECUÇÃO DE RADIER, PISO DE CONCRETO OU LAJE SOBRE SOLO, COM COMPACTADOR DE SOLOS A PERCUSSÃO. AF_09/2021 | M2 | 293.36 |
| 1.8.2. | LASTRO COM MATERIAL GRANULAR, APLICADO EM PISOS OU LAJES SOBRE SOLO, ESPESSURA DE *5 CM*. AF_01/2024 | M3 | 14.67 |
| 1.8.3. | Fornecimento e aplicação de lona plástica preta 200 micras | m2 | 293.36 |
| 1.8.4. | LASTRO DE CONCRETO MAGRO, APLICADO EM PISOS, LAJES SOBRE SOLO OU RADIERS, ESPESSURA DE 5 CM. AF_01/2024 | M2 | 290.96 |
| 1.8.5. | Junta longitudinal, inclusive corte, selante a base de silicone e cordão de polipropileno | m | 69.91 |
| 1.8.6. | REVESTIMENTO CERÂMICO PARA PISO COM PLACAS TIPO ESMALTADA DE DIMENSÕES 35X35 CM APLICADA EM AMBIENTES DE ÁREA MENOR QUE 5 M2. AF_02/2023_PE | M2 | 7.02 |
| 1.9. | COBERTURA E FORRO | | - |
| 1.9.1. | VIGA DE MADEIRA SERRADA, PINUS OU EQUIVALENTE DA REGIÃO, SEÇÃO RETANGULAR 7,5 X 10 CM. AF_03/2024 | M | 62.40 |
| 1.9.2. | TRAMA DE MADEIRA COMPOSTA POR TERÇAS PARA TELHADOS DE ATÉ 2 ÁGUAS PARA TELHA ONDULADA DE FIBROCIMENTO, METÁLICA, PLÁSTICA OU TERMOACÚSTICA, INCLUSO TRANSPORTE VERTICAL. AF_07/2019 | M2 | 56.28 |
| 1.9.3. | TELHAMENTO COM TELHA ONDULADA DE FIBROCIMENTO E = 6 MM, COM RECOBRIMENTO LATERAL DE 1 1/4 DE ONDA PARA TELHADO COM INCLINAÇÃO MÁXIMA DE 10°, COM ATÉ 2 ÁGUAS, INCLUSO IÇAMENTO. AF_07/2019 | M2 | 56.04 |
| 1.9.4. | FORRO EM RÉGUAS DE PVC, LISO, PARA AMBIENTES COMERCIAIS, INCLUSIVE ESTRUTURA BIDIRECIONAL DE FIXAÇÃO. AF_08/2023_PS | M2 | 38.67 |



Autenticidade: CM4XXS7TJMXT8EMQU - Validação pelo link: https://capanemaprscp.equiplano.com.br:7575/tramitacaoProcesso/#/consulta-anexo-assinado/entidade/50 - Imp

Inserido por Mara Daniele Gambetta em: 15/07/2025 08:45:11.

CAIXA

**PLQ - PLANILHA DE LEVANTAMENTO DE QUANTIDADES**
Memória de Cálculo - OGU

Grau de Sigilo
**#PUBLICO**

| APELIDO DO EMPREENDIMENTO | Nº TransfereGOV | Nº OPERAÇÃO | PROPONENTE / TOMADOR |
|---|---|---|---|
| Ampliação e revitalização do estádio municipal Albano Fernandez | 0 | 950237/2023 | MUNICIPIO DE CAPANEMA |

| Item | Descrição | Unidade | Quantidade |
|---|---|---|---|
| **0** | | | |
| 1.9.5. | ACABAMENTO SIMPLES/CONVENCIONAL PARA FORRO PVC, TIPO "U" OU "C", COR BRANCA, COMPRIMENTO 6 M | M | 68.10 |
| 1.9.6. | CALHA EM CHAPA DE AÇO GALVANIZADO NÚMERO 24, DESENVOLVIMENTO DE 33 CM, INCLUSO TRANSPORTE VERTICAL. AF_07/2019 | M | 29.40 |
| 1.9.7. | RUFO EM CHAPA DE AÇO GALVANIZADO NÚMERO 24, CORTE DE 25 CM, INCLUSO TRANSPORTE VERTICAL. AF_07/2019 | M | 9.36 |
| 1.9.8. | RUFO EXTERNO/INTERNO EM CHAPA DE AÇO GALVANIZADO NÚMERO 26, CORTE DE 33 CM, INCLUSO IÇAMENTO. AF_07/2019 | M | 26.70 |
| 1.10. | ESQUADRIAS / GRANITOS | | - |
| 1.10.1. | PORTA EM ALUMÍNIO DE ABRIR TIPO VENEZIANA COM GUARNIÇÃO, FIXAÇÃO COM PARAFUSOS - FORNECIMENTO E INSTALAÇÃO. AF_12/2019 | M2 | 7.45 |
| 1.10.2. | INSTALAÇÃO DE VIDRO TEMPERADO, E = 8 MM, ENCAIXADO EM PERFIL U. AF_01/2021_PS | M2 | 1.68 |
| 1.10.3. | SOLEIRA EM GRANITO, POLIDO, TIPO ANDORINHA/ QUARTZ/ CASTELO/ CORUMBA OU OUTROS EQUIVALENTES DA REGIAO, L= *15* CM, E= *2,0* CM | M | 3.90 |
| 1.10.4. | PEITORIL LINEAR EM GRANITO OU MÁRMORE, L = 15CM, COMPRIMENTO DE ATÉ 2M, ASSENTADO COM ARGAMASSA 1:6 COM ADITIVO. AF_11/2020 | M | 4.20 |
| 1.11. | PINTURA | | - |
| 1.11.1. | EMASSAMENTO COM MASSA LÁTEX, APLICAÇÃO EM PAREDE, UMA DEMÃO, LIXAMENTO MANUAL. AF_04/2023 | M2 | 403.27 |



Autenticidade: CM4XXS7TJMXT8EMQU - Validação pelo link: https://capanemaprscp.equiplano.com.br:7575/tramitacaoProcesso/#/consulta-anexo-assinado/entidade/50 - Imp

Inserido por Mara Daniele Gambetta em: 15/07/2025 08:45:11.

I

**PLQ - PLANILHA DE LEVANTAMENTO DE QUANTIDADES**
Memória de Cálculo - OGU

Grau de Sigilo
**#PUBLICO**

| APELIDO DO EMPREENDIMENTO | Nº TransfereGOV | Nº OPERAÇÃO | PROPONENTE / TOMADOR |
|---|---|---|---|
| Ampliação e revitalização do estádio municipal Albano Fernandez | 0 | 950237/2023 | MUNICIPIO DE CAPANEMA |

| Item | Descrição | Unidade | Quantidade |
|---|---|---|---|
| **0** | | | |
| 1.11.2. | EMASSAMENTO COM MASSA LÁTEX, APLICAÇÃO EM TETO, UMA DEMÃO, LIXAMENTO MANUAL. AF_04/2023 | M2 | 287.76 |
| 1.11.3. | APLICAÇÃO MANUAL DE MASSA ACRÍLICA EM PAREDES EXTERNAS DE CASAS, UMA DEMÃO. AF_03/2024 | M2 | 178.49 |
| 1.11.4. | FUNDO SELADOR ACRÍLICO, APLICAÇÃO MANUAL EM PAREDE, UMA DEMÃO. AF_04/2023 | M2 | 581.76 |
| 1.11.5. | FUNDO SELADOR ACRÍLICO, APLICAÇÃO MANUAL EM TETO, UMA DEMÃO. AF_04/2023 | M2 | 287.76 |
| 1.11.6. | PINTURA LÁTEX ACRÍLICA STANDARD, APLICAÇÃO MANUAL EM PAREDES, DUAS DEMÃOS. AF_04/2023 | M2 | 581.76 |



Autenticidade: CM4XXS7TJMXT8EMQU - Validação pelo link: https://capanemaprscp.equiplano.com.br:7575/tramitacaoProcesso/#/consulta-anexo-assinado/entidade/50 - Imp

Inserido por Mara Daniele Gambetta em: 15/07/2025 08:45:11.

CAIXA

**PLQ - PLANILHA DE LEVANTAMENTO DE QUANTIDADES**
Memória de Cálculo - OGU

Grau de Sigilo
**#PUBLICO**

| APELIDO DO EMPREENDIMENTO | Nº TransfereGOV | Nº OPERAÇÃO | PROPONENTE / TOMADOR |
|---|---|---|---|
| Ampliação e revitalização do estádio municipal Albano Fernandez | 0 | 950237/2023 | MUNICIPIO DE CAPANEMA |

| Item | Descrição | Unidade | Quantidade |
|---|---|---|---|
| **0** | | | |
| 1.11.7. | PINTURA LÁTEX ACRÍLICA STANDARD, APLICAÇÃO MANUAL EM TETO, DUAS DEMÃOS. AF_04/2023 | M2 | 287.76 |
| 1.12. | INSTALAÇÕES HIDROSSANITÁRIAS | | - |
| 1.12.1. | CAIXA D´ÁGUA EM POLIETILENO, 500 LITROS (INCLUSOS TUBOS, CONEXÕES E TORNEIRA DE BÓIA) - FORNECIMENTO E INSTALAÇÃO. AF_06/2021 | UN | 1.00 |
| 1.12.2. | REGISTRO DE GAVETA BRUTO, LATÃO, ROSCÁVEL, 3/4" - FORNECIMENTO E INSTALAÇÃO. AF_08/2021 | UN | 1.00 |
| 1.12.3. | REGISTRO DE GAVETA BRUTO, LATÃO, ROSCÁVEL, 1 1/2" - FORNECIMENTO E INSTALAÇÃO. AF_08/2021 | UN | 1.00 |
| 1.12.4. | REGISTRO DE GAVETA BRUTO, LATÃO, ROSCÁVEL, 1", COM ACABAMENTO E CANOPLA CROMADOS - FORNECIMENTO E INSTALAÇÃO. AF_08/2021 | UN | 1.00 |
| 1.12.5. | REGISTRO GAVETA COM ACABAMENTO E CANOPLA CROMADOS, SIMPLES, BITOLA 3/4" | UN | 3.00 |
| 1.12.6. | TUBO, PVC, SOLDÁVEL, DE 25MM, INSTALADO EM RAMAL DE DISTRIBUIÇÃO DE ÁGUA - FORNECIMENTO E INSTALAÇÃO. AF_06/2022 | M | 135.00 |
| 1.12.7. | TUBO, PVC, SOLDÁVEL, DE 32MM, INSTALADO EM RAMAL DE DISTRIBUIÇÃO DE ÁGUA - FORNECIMENTO E INSTALAÇÃO. AF_06/2022 | M | 36.00 |
| 1.12.8. | TUBO, PVC, SOLDÁVEL, DE 50MM, INSTALADO EM RAMAL DE DISTRIBUIÇÃO DE ÁGUA - FORNECIMENTO E INSTALAÇÃO. AF_06/2022 | M | 1.00 |
| 1.12.9. | TUBO PVC, SERIE NORMAL, ESGOTO PREDIAL, DN 40 MM, FORNECIDO E INSTALADO EM RAMAL DE DESCARGA OU RAMAL DE ESGOTO SANITÁRIO. AF_08/2022 | M | 3.00 |
| 1.12.10. | TUBO PVC, SERIE NORMAL, ESGOTO PREDIAL, DN 50 MM, FORNECIDO E INSTALADO EM RAMAL DE DESCARGA OU RAMAL DE ESGOTO SANITÁRIO. AF_08/2022 | M | 3.00 |
| 1.12.11. | TUBO PVC, SERIE NORMAL, ESGOTO PREDIAL, DN 100 MM, FORNECIDO E INSTALADO EM RAMAL DE DESCARGA OU RAMAL DE ESGOTO SANITÁRIO. AF_08/2022 | M | 84.00 |
| 1.12.12. | JOELHO 90 GRAUS, PVC, SOLDÁVEL, DN 25MM, INSTALADO EM RAMAL DE DISTRIBUIÇÃO DE ÁGUA - FORNECIMENTO E INSTALAÇÃO. AF_06/2022 | UN | 10.00 |
| 1.12.13. | JOELHO 90 GRAUS, PVC, SOLDÁVEL, DN 32MM, INSTALADO EM RAMAL DE DISTRIBUIÇÃO DE ÁGUA - FORNECIMENTO E INSTALAÇÃO. AF_06/2022 | UN | 5.00 |
| 1.12.14. | JOELHO 90 GRAUS, PVC, SERIE NORMAL, ESGOTO PREDIAL, DN 40 MM, JUNTA SOLDÁVEL, FORNECIDO E INSTALADO EM RAMAL DE DESCARGA OU RAMAL DE ESGOTO SANITÁRIO. AF_08/2022 | UN | 4.00 |



Autenticidade: CM4XXS7TJMXT8EMQU - Validação pelo link: https://capanemaprscp.equiplano.com.br:7575/tramitacaoProcesso/#/consulta-anexo-assinado/entidade/50 - Imp

Inserido por Mara Daniele Gambetta em: 15/07/2025 08:45:11.

CAIXA

**PLQ - PLANILHA DE LEVANTAMENTO DE QUANTIDADES**
Memória de Cálculo - OGU

Grau de Sigilo
**#PUBLICO**

| APELIDO DO EMPREENDIMENTO | Nº TransfereGOV | Nº OPERAÇÃO | PROPONENTE / TOMADOR |
|---|---|---|---|
| Ampliação e revitalização do estádio municipal Albano Fernandez | 0 | 950237/2023 | MUNICIPIO DE CAPANEMA |

| Item | Descrição | Unidade | Quantidade |
|---|---|---|---|
| 0 | | | |
| 1.12.15. | JOELHO 45 GRAUS, PVC, SERIE NORMAL, ESGOTO PREDIAL, DN 40 MM, JUNTA SOLDÁVEL, FORNECIDO E INSTALADO EM RAMAL DE DESCARGA OU RAMAL DE ESGOTO SANITÁRIO. AF_08/2022 | UN | 1.00 |
| 1.12.16. | JOELHO 45 GRAUS, PVC, SERIE NORMAL, ESGOTO PREDIAL, DN 50 MM, JUNTA ELÁSTICA, FORNECIDO E INSTALADO EM RAMAL DE DESCARGA OU RAMAL DE ESGOTO SANITÁRIO. AF_08/2022 | UN | 1.00 |
| 1.12.17. | JOELHO 90 GRAUS, PVC, SERIE NORMAL, ESGOTO PREDIAL, DN 100 MM, JUNTA ELÁSTICA, FORNECIDO E INSTALADO EM RAMAL DE DESCARGA OU RAMAL DE ESGOTO SANITÁRIO. AF_08/2022 | UN | 2.00 |
| 1.12.18. | JOELHO 45 GRAUS, PVC, SERIE NORMAL, ESGOTO PREDIAL, DN 100 MM, JUNTA ELÁSTICA, FORNECIDO E INSTALADO EM RAMAL DE DESCARGA OU RAMAL DE ESGOTO SANITÁRIO. AF_08/2022 | UN | 2.00 |
| 1.12.19. | JUNÇÃO SIMPLES, PVC, SERIE NORMAL, ESGOTO PREDIAL, DN 100 X 100 MM, JUNTA ELÁSTICA, FORNECIDO E INSTALADO EM PRUMADA DE ESGOTO SANITÁRIO OU VENTILAÇÃO. AF_08/2022 | UN | 5.00 |
| 1.12.20. | JUNÇÃO DE REDUÇÃO INVERTIDA, PVC, SÉRIE NORMAL, ESGOTO PREDIAL, DN 100 X 50 MM, JUNTA ELÁSTICA, FORNECIDO E INSTALADO EM RAMAL DE DESCARGA OU RAMAL DE ESGOTO SANITÁRIO. AF_08/2022 | UN | 2.00 |
| 1.12.21. | LUVA, PVC, SOLDÁVEL, DN 25MM, INSTALADO EM RAMAL DE DISTRIBUIÇÃO DE ÁGUA - FORNECIMENTO E INSTALAÇÃO. AF_06/2022 | UN | 5.00 |
| 1.12.22. | LUVA, PVC, SOLDÁVEL, DN 32MM, INSTALADO EM RAMAL DE DISTRIBUIÇÃO DE ÁGUA - FORNECIMENTO E INSTALAÇÃO. AF_06/2022 | UN | 2.00 |
| 1.12.23. | LUVA SIMPLES, PVC, SERIE NORMAL, ESGOTO PREDIAL, DN 40 MM, JUNTA SOLDÁVEL, FORNECIDO E INSTALADO EM RAMAL DE DESCARGA OU RAMAL DE ESGOTO SANITÁRIO. AF_08/2022 | UN | 4.00 |
| 1.12.24. | LUVA SIMPLES, PVC, SERIE NORMAL, ESGOTO PREDIAL, DN 50 MM, JUNTA ELÁSTICA, FORNECIDO E INSTALADO EM RAMAL DE DESCARGA OU RAMAL DE ESGOTO SANITÁRIO. AF_08/2022 | UN | 4.00 |
| 1.12.25. | LUVA SIMPLES, PVC, SERIE NORMAL, ESGOTO PREDIAL, DN 100 MM, JUNTA ELÁSTICA, FORNECIDO E INSTALADO EM RAMAL DE DESCARGA OU RAMAL DE ESGOTO SANITÁRIO. AF_08/2022 | UN | 6.00 |
| 1.12.26. | TE, PVC, SOLDÁVEL, DN 25MM, INSTALADO EM RAMAL DE DISTRIBUIÇÃO DE ÁGUA - FORNECIMENTO E INSTALAÇÃO. AF_06/2022 | UN | 2.00 |
| 1.12.27. | TE, PVC, SOLDÁVEL, DN 32MM, INSTALADO EM RAMAL DE DISTRIBUIÇÃO DE ÁGUA - FORNECIMENTO E INSTALAÇÃO. AF_06/2022 | UN | 1.00 |
| 1.12.28. | JOELHO 90 GRAUS COM BUCHA DE LATÃO, PVC, SOLDÁVEL, DN 25MM, X 3/4 INSTALADO EM RAMAL OU SUB-RAMAL DE ÁGUA - FORNECIMENTO E INSTALAÇÃO. AF_06/2022 | UN | 4.00 |



Autenticidade: CM4XXS7TJMXT8EMQU - Validação pelo link: https://capanemaprscp.equiplano.com.br:7575/tramitacaoProcesso/#/consulta-anexo-assinado/entidade/50 - Imp

Inserido por Mara Daniele Gambetta em: 15/07/2025 08:45:11.

CAIXA

**PLQ - PLANILHA DE LEVANTAMENTO DE QUANTIDADES**
Memória de Cálculo - OGU

Grau de Sigilo
**#PUBLICO**

| APELIDO DO EMPREENDIMENTO | Nº TransfereGOV | Nº OPERAÇÃO | PROPONENTE / TOMADOR |
|---|---|---|---|
| Ampliação e revitalização do estádio municipal Albano Fernandez | 0 | 950237/2023 | MUNICIPIO DE CAPANEMA |

| Item | Descrição | Unidade | Quantidade |
|---|---|---|---|
| **0** | | | |
| 1.12.29. | TÊ COM BUCHA DE LATÃO NA BOLSA CENTRAL, PVC, SOLDÁVEL, DN 25MM X 3/4 , INSTALADO EM RAMAL OU SUB-RAMAL DE ÁGUA - FORNECIMENTO E INSTALAÇÃO. AF_06/2022 | UN | 2.00 |
| 1.12.30. | JOELHO DE REDUÇÃO, 90 GRAUS, PVC, SOLDÁVEL, DN 32 MM X 25 MM, INSTALADO EM PRUMADA DE ÁGUA - FORNECIMENTO E INSTALAÇÃO. AF_06/2022 | UN | 2.00 |
| 1.12.31. | ADAPTADOR COM FLANGE E ANEL DE VEDAÇÃO, PVC, SOLDÁVEL, DN 25 MM X 3/4", INSTALADO EM RESERVAÇÃO PREDIAL DE ÁGUA - FORNECIMENTO E INSTALAÇÃO. AF_04/2024 | UN | 1.00 |
| 1.12.32. | ADAPTADOR COM FLANGE E ANEL DE VEDAÇÃO, PVC, SOLDÁVEL, DN 32 MM X 1", INSTALADO EM RESERVAÇÃO PREDIAL DE ÁGUA - FORNECIMENTO E INSTALAÇÃO. AF_04/2024 | UN | 2.00 |
| 1.12.33. | ADAPTADOR COM FLANGE E ANEL DE VEDAÇÃO, PVC, SOLDÁVEL, DN 50 MM X 1 1/2", INSTALADO EM RESERVAÇÃO PREDIAL DE ÁGUA - FORNECIMENTO E INSTALAÇÃO. AF_04/2024 | UN | 1.00 |
| 1.12.34. | RALO SIFONADO, PVC, DN 100 X 40 MM, JUNTA SOLDÁVEL, FORNECIDO E INSTALADO EM RAMAL DE DESCARGA OU EM RAMAL DE ESGOTO SANITÁRIO. AF_08/2022 | UN | 2.00 |
| 1.12.35. | CAP, PVC, SÉRIE NORMAL, ESGOTO PREDIAL, DN 100 MM, JUNTA ELÁSTICA, FORNECIDO E INSTALADO EM SUBCOLETOR AÉREO DE ESGOTO SANITÁRIO. AF_08/2022 | UN | 4.00 |
| 1.12.36. | VASO SANITÁRIO SIFONADO COM CAIXA ACOPLADA LOUÇA BRANCA - PADRÃO MÉDIO, INCLUSO ENGATE FLEXÍVEL EM METAL CROMADO, 1/2 X 40CM - FORNECIMENTO E INSTALAÇÃO. AF_01/2020 | UN | 2.00 |
| 1.12.37. | LAVATÓRIO LOUÇA BRANCA COM COLUNA, 45 X 55CM OU EQUIVALENTE, PADRÃO MÉDIO, INCLUSO SIFÃO TIPO GARRAFA, VÁLVULA E ENGATE FLEXÍVEL DE 40CM EM METAL CROMADO, COM TORNEIRA CROMADA DE MESA, PADRÃO MÉDIO - FORNECIMENTO E INSTALAÇÃO. AF_01/2020 | UN | 2.00 |
| 1.12.38. | TORNEIRA DE METAL AMARELO, PARA TANQUE / JARDIM, DE PAREDE, COM BICO PLASTICO, CANO CURTO, AREA EXTERNA, PADRAO POPULAR / USO GERAL, 1/2" OU 3/4" | UN | 2.00 |
| 1.12.39. | ESCAVAÇÃO MECANIZADA DE VALA COM PROF. ATÉ 1,5 M (MÉDIA MONTANTE E JUSANTE/UMA COMPOSIÇÃO POR TRECHO), RETROESCAV. (0,26 M3), LARG. MENOR QUE 0,8 M, EM SOLO DE 1A CATEGORIA, EM LOCAIS COM ALTO NÍVEL DE INTERFERÊNCIA. AF_09/2024 | M3 | 72.60 |



Autenticidade: CM4XXS7TJMXT8EMQU - Validação pelo link: https://capanemaprscp.equiplano.com.br:7575/tramitacaoProcesso/#/consulta-anexo-assinado/entidade/50 - Imp

Inserido por Mara Daniele Gambetta em: 15/07/2025 08:45:11.

CAIXA

**PLQ - PLANILHA DE LEVANTAMENTO DE QUANTIDADES**
Memória de Cálculo - OGU

Grau de Sigilo
**#PUBLICO**

| APELIDO DO EMPREENDIMENTO | Nº TransfereGOV | Nº OPERAÇÃO | PROPONENTE / TOMADOR |
|---|---|---|---|
| Ampliação e revitalização do estádio municipal Albano Fernandez | 0 | 950237/2023 | MUNICIPIO DE CAPANEMA |

| Item | Descrição | Unidade | Quantidade |
|---|---|---|---|
| **0** | | | |
| 1.12.40. | LASTRO COM MATERIAL GRANULAR, APLICADO EM PISOS OU LAJES SOBRE SOLO, ESPESSURA DE *5 CM*. AF_01/2024 | M3 | 4.78 |
| 1.12.41. | REATERRO MANUAL DE VALAS, COM COMPACTADOR DE SOLOS DE PERCUSSÃO. AF_08/2023 | M3 | 67.82 |
| 1.12.42. | RASGO LINEAR MANUAL EM ALVENARIA, PARA RAMAIS/ DISTRIBUIÇÃO DE INSTALAÇÕES HIDRÁULICAS, DIÂMETROS MENORES OU IGUAIS A 40 MM. AF_09/2023 | M | 12.92 |
| 1.13. | INSTALAÇÕES ELÉTRICAS | | - |
| 1.13.1. | CABO DE COBRE FLEXÍVEL ISOLADO, 1,5 MM², ANTI-CHAMA 450/750 V, PARA CIRCUITOS TERMINAIS - FORNECIMENTO E INSTALAÇÃO. AF_03/2023 | M | 450.00 |
| 1.13.2. | CABO DE COBRE FLEXÍVEL ISOLADO, 2,5 MM², ANTI-CHAMA 450/750 V, PARA CIRCUITOS TERMINAIS - FORNECIMENTO E INSTALAÇÃO. AF_03/2023 | M | 160.00 |
| 1.13.3. | CORDOALHA DE COBRE NU 50 MM², ENTERRADA - FORNECIMENTO E INSTALAÇÃO. AF_08/2023 | M | 2.50 |
| 1.13.4. | ELETRODUTO RÍGIDO ROSCÁVEL, PVC, DN 32 MM (1"), PARA CIRCUITOS TERMINAIS, INSTALADO EM PAREDE - FORNECIMENTO E INSTALAÇÃO. AF_03/2023 | M | 3.00 |
| 1.13.5. | ELETRODUTO RÍGIDO ROSCÁVEL, PVC, DN 25 MM (3/4"), PARA CIRCUITOS TERMINAIS, INSTALADO EM FORRO - FORNECIMENTO E INSTALAÇÃO. AF_03/2023 | M | 36.63 |
| 1.13.6. | ELETRODUTO RÍGIDO ROSCÁVEL, PVC, DN 25 MM (3/4"), PARA CIRCUITOS TERMINAIS, INSTALADO EM LAJE - FORNECIMENTO E INSTALAÇÃO. AF_03/2023 | M | 84.30 |
| 1.13.7. | ELETRODUTO RÍGIDO ROSCÁVEL, PVC, DN 25 MM (3/4"), PARA CIRCUITOS TERMINAIS, INSTALADO EM PAREDE - FORNECIMENTO E INSTALAÇÃO. AF_03/2023 | M | 13.72 |
| 1.13.8. | ELETRODUTO FLEXÍVEL CORRUGADO REFORÇADO, PVC, DN 25 MM (3/4"), PARA CIRCUITOS TERMINAIS, INSTALADO EM PAREDE - FORNECIMENTO E INSTALAÇÃO. AF_03/2023 | M | 7.20 |
| 1.13.9. | RASGO LINEAR MANUAL EM ALVENARIA, PARA ELETRODUTOS, DIÂMETROS MENORES OU IGUAIS A 40 MM. AF_09/2023 | M | 7.20 |
| 1.13.10. | CURVA 90 GRAUS PARA ELETRODUTO, PVC, ROSCÁVEL, DN 25 MM (3/4"), PARA CIRCUITOS TERMINAIS, INSTALADA EM PAREDE - FORNECIMENTO E INSTALAÇÃO. AF_03/2023 | UN | 50.00 |



Autenticidade: CM4XXS7TJMXT8EMQU - Validação pelo link: https://capanemaprscp.equiplano.com.br:7575/tramitacaoProcesso/#/consulta-anexo-assinado/entidade/50 - Imp

Inserido por Mara Daniele Gambetta em: 15/07/2025 08:45:11.

CAIXA

**PLQ - PLANILHA DE LEVANTAMENTO DE QUANTIDADES**
Memória de Cálculo - OGU

Grau de Sigilo
**#PUBLICO**

| APELIDO DO EMPREENDIMENTO | Nº TransfereGOV | Nº OPERAÇÃO | PROPONENTE / TOMADOR |
|---|---|---|---|
| Ampliação e revitalização do estádio municipal Albano Fernandez | 0 | 950237/2023 | MUNICIPIO DE CAPANEMA |

| Item | Descrição | Unidade | Quantidade |
|---|---|---|---|
| 0 | | | |
| 1.13.11. | CAIXA DE PASSAGEM PARA TELEFONE 15X15X10CM (SOBREPOR), FORNECIMENTO E INSTALACAO. AF_11/2019 | UN | 40.00 |
| 1.13.12. | CAIXA RETANGULAR 4" X 2" ALTA (2,00 M DO PISO), METÁLICA, INSTALADA EM PAREDE - FORNECIMENTO E INSTALAÇÃO. AF_03/2023 | UN | 19.00 |
| 1.13.13. | INTERRUPTOR BIPOLAR (1 MÓDULO), 10A/250V, INCLUINDO SUPORTE E PLACA - FORNECIMENTO E INSTALAÇÃO. AF_03/2023 | UN | 2.00 |
| 1.13.14. | INTERRUPTOR PARALELO (1 MÓDULO) COM 1 TOMADA DE EMBUTIR 2P+T 10 A, INCLUINDO SUPORTE E PLACA - FORNECIMENTO E INSTALAÇÃO. AF_03/2023 | UN | 4.00 |
| 1.13.15. | LUMINÁRIA ARANDELA TIPO TARTARUGA, DE SOBREPOR, COM 1 LÂMPADA LED DE 6 W, SEM REATOR - FORNECIMENTO E INSTALAÇÃO. AF_09/2024 | UN | 4.00 |
| 1.13.16. | LUMINÁRIA TIPO PLAFON CIRCULAR, DE SOBREPOR, COM LED DE 12/13 W - FORNECIMENTO E INSTALAÇÃO. AF_09/2024 | UN | 54.00 |
| 1.13.17. | DISJUNTOR MONOPOLAR TIPO DIN, CORRENTE NOMINAL DE 50A - FORNECIMENTO E INSTALAÇÃO. AF_10/2020 | UN | 1.00 |
| 1.13.18. | DISJUNTOR MONOPOLAR TIPO DIN, CORRENTE NOMINAL DE 16A - FORNECIMENTO E INSTALAÇÃO. AF_10/2020 | UN | 2.00 |
| 1.13.19. | DISJUNTOR MONOPOLAR TIPO DIN, CORRENTE NOMINAL DE 10A - FORNECIMENTO E INSTALAÇÃO. AF_10/2020 | UN | 2.00 |
| 1.14. | PREVENÇÃO CONTRA INCÊNDIO | | - |
| 1.14.1. | EXTINTOR DE INCÊNDIO PORTÁTIL COM CARGA DE PQS DE 4 KG, CLASSE BC - FORNECIMENTO E INSTALAÇÃO. AF_10/2020_PE | UN | 2.00 |
| 1.14.2. | EXTINTOR DE INCÊNDIO PORTÁTIL COM CARGA DE ÁGUA PRESSURIZADA DE 10 L, CLASSE A - FORNECIMENTO E INSTALAÇÃO. AF_10/2020_PE | UN | 2.00 |
| 1.14.3. | LUMINÁRIA DE EMERGÊNCIA, COM 30 LÂMPADAS LED DE 2 W, SEM REATOR - FORNECIMENTO E INSTALAÇÃO. AF_09/2024 | UN | 4.00 |
| 1.14.4. | PLACA DE SINALIZACAO DE SEGURANCA CONTRA INCENDIO, FOTOLUMINESCENTE, QUADRADA, *20 X 20* CM, EM PVC *2* MM ANTI-CHAMAS (SIMBOLOS, CORES E PICTOGRAMAS CONFORME NBR 16820) | UN | 4.00 |
| 1.14.5. | PLACA DE SINALIZACAO DE SEGURANCA CONTRA INCENDIO, FOTOLUMINESCENTE, RETANGULAR, *13 X 26* CM, EM PVC *2* MM ANTI-CHAMAS (SIMBOLOS, CORES E PICTOGRAMAS CONFORME NBR 16820) | UN | 4.00 |
| 1.15. | LIMPEZA E ITENS COMPLEMENARTARES | | - |
| 1.15.1. | LIMPEZA DE CONTRAPISO COM VASSOURA A SECO. AF_04/2019 | M2 | 285.43 |



Autenticidade: CM4XXS7TJMXT8EMQU - Validação pelo link: https://capanemaprscp.equiplano.com.br:7575/tramitacaoProcesso/#/consulta-anexo-assinado/entidade/50 - Imp

Inserido por Mara Daniele Gambetta em: 15/07/2025 08:45:11.

I

**PLQ - PLANILHA DE LEVANTAMENTO DE QUANTIDADES**
Memória de Cálculo - OGU

Grau de Sigilo
**#PUBLICO**

| APELIDO DO EMPREENDIMENTO | Nº TransfereGOV | Nº OPERAÇÃO | PROPONENTE / TOMADOR |
|---|---|---|---|
| Ampliação e revitalização do estádio municipal Albano Fernandez | 0 | 950237/2023 | MUNICIPIO DE CAPANEMA |

| Item | Descrição | Unidade | Quantidade |
|---|---|---|---|
| **0** | | | |
| 1.15.2. | BARRA DE APOIO RETA, EM ACO INOX POLIDO, COMPRIMENTO 80CM, DIAMETRO MINIMO 3 CM | UN | 4.00 |
| 1.15.3. | BARRA DE APOIO RETA, EM ACO INOX POLIDO, COMPRIMENTO 60CM, DIAMETRO MINIMO 3 CM | UN | 6.00 |

CAPANEMA/PR
**Local**

quinta-feira, 6 de março de 2025
**Data**

Responsável Técnico
**Nome: ENG. CIVIL MATHEUS CASAGRANDE RIZZI**
**CREA/CAU: CRE PR 122737/D**
**ART/RRT: 1720251250222**



Autenticidade: CM4XXS7TJMXT8EMQU - Validação pelo link: https://capanemaprscp.equiplano.com.br:7575/tramitacaoProcesso/#/consulta-anexo-assinado/entidade/50 - Imp

Inserido por Mara Daniele Gambetta em: 15/07/2025 08:45:11.

I

CAIXA

**PO - PLANILHA ORÇAMENTÁRIA**
Orçamento Base para Licitação - OGU

Grau de Sigilo
**#PUBLICO**

| Nº OPERAÇÃO | Nº TransfereGOV | PROPONENTE / TOMADOR | APELIDO DO EMPREENDIMENTO |
|---|---|---|---|
| 950237/2023 | 0 | MUNICIPIO DE CAPANEMA | Ampliação e revitalização do estádio municipal Albano Fernandez |

| LOCALIDADE SINAPI | DATA BASE | DESCRIÇÃO DO LOTE | MUNICÍPIO / UF | BDI 1 | BDI 2 | BDI 3 |
|---|---|---|---|---|---|---|
| CURITIBA | 01-25 (DES.) | 0 | CAPANEMA/PR | 027% | 000% | 000% |

| Item | Fonte | Código | Descrição | Unidade | Quantidade | Custo Unitário (sem BDI) (R$) | BDI(%) | Preço Unitário (com BDI) (R$) | Preço Total (R$) | RECURSO |
|---|---|---|---|---|---|---|---|---|---|---|
| **0** | | | | | | | | | **240,077.76** | |
| **1.** | | | **AMPLIAÇÃO E REVITALIZAÇÃO DO ESTÁDIO MUNICIPAL ALBANO FERNANDEZ** | | | | | **-** | **240,077.76** | |
| **1.1.** | | | **SERVIÇOS PRELIMINARES** | | | | | **-** | **6,340.93** | |
| 1.1.1. | SINAPI-I | 10776 | LOCACAO DE CONTAINER 2,30 X 6,00 M, ALT. 2,50 M, PARA ESCRITORIO, SEM DIVISORIAS INTERNAS E SEM SANITARIO (NAO INCLUI MOBILIZACAO/DESMOBILIZACAO) | MES | 4.00 | 601.00 | BDI 1 | 762.79 | 3,051.16 | RA |
| 1.1.2. | SINAPI | 103689 | FORNECIMENTO E INSTALAÇÃO DE PLACA DE OBRA COM CHAPA GALVANIZADA E ESTRUTURA DE MADEIRA. AF_03/2022_PS | M2 | 6.48 | 400.00 | BDI 1 | 507.68 | 3,289.77 | RA |
| **1.2.** | | | **FUNDAÇÕES** | | | | | **-** | **4,104.28** | |
| 1.2.1. | SINAPI | 96521 | ESCAVAÇÃO MECANIZADA PARA BLOCO DE COROAMENTO OU SAPATA COM RETROESCAVADEIRA (INCLUINDO ESCAVAÇÃO PARA COLOCAÇÃO DE FÔRMAS). AF_01/2024 | M3 | 5.07 | 45.45 | BDI 1 | 57.69 | 292.49 | RA |
| 1.2.2. | SINAPI | 97083 | COMPACTAÇÃO MECÂNICA DE SOLO PARA EXECUÇÃO DE RADIER, PISO DE CONCRETO OU LAJE SOBRE SOLO, COM COMPACTADOR DE SOLOS A PERCUSSÃO. AF_09/2021 | M2 | 3.38 | 4.08 | BDI 1 | 5.18 | 17.51 | RA |
| 1.2.3. | SINAPI | 96617 | LASTRO DE CONCRETO MAGRO, APLICADO EM BLOCOS DE COROAMENTO OU SAPATAS, ESPESSURA DE 3 CM. AF_01/2024 | M2 | 3.38 | 20.41 | BDI 1 | 25.90 | 87.54 | RA |
| 1.2.4. | SINAPI | 104917 | ARMAÇÃO DE SAPATA ISOLADA, VIGA BALDRAME E SAPATA CORRIDA UTILIZANDO AÇO CA-50 DE 6,3 MM - MONTAGEM. AF_01/2024 | KG | 21.59 | 12.00 | BDI 1 | 15.23 | 328.82 | RA |
| 1.2.5. | SINAPI | 96556 | CONCRETAGEM DE SAPATA, FCK 30 MPA, COM USO DE JERICA - LANÇAMENTO, ADENSAMENTO E ACABAMENTO. AF_01/2024 | M3 | 1.01 | 855.16 | BDI 1 | 1,085.37 | 1,096.22 | RA |
| 1.2.6. | SINAPI | 92413 | MONTAGEM E DESMONTAGEM DE FÔRMA DE PILARES RETANGULARES E ESTRUTURAS SIMILARES, PÉ-DIREITO SIMPLES, EM MADEIRA SERRADA, 4 UTILIZAÇÕES. AF_09/2020 | M2 | 7.01 | 100.00 | BDI 1 | 126.92 | 889.71 | RA |
| 1.2.7. | SINAPI | 92762 | ARMAÇÃO DE PILAR OU VIGA DE ESTRUTURA CONVENCIONAL DE CONCRETO ARMADO UTILIZANDO AÇO CA-50 DE 10,0 MM - MONTAGEM. AF_06/2022 | KG | 33.20 | 11.00 | BDI 1 | 13.96 | 463.47 | RA |
| 1.2.8. | SINAPI | 92763 | ARMAÇÃO DE PILAR OU VIGA DE ESTRUTURA CONVENCIONAL DE CONCRETO ARMADO UTILIZANDO AÇO CA-50 DE 12,5 MM - MONTAGEM. AF_06/2022 | KG | 13.30 | 9.31 | BDI 1 | 11.82 | 157.21 | RA |
| 1.2.9. | SINAPI | 92759 | ARMAÇÃO DE PILAR OU VIGA DE ESTRUTURA CONVENCIONAL DE CONCRETO ARMADO UTILIZANDO AÇO CA-60 DE 5,0 MM - MONTAGEM. AF_06/2022 | KG | 11.80 | 15.00 | BDI 1 | 19.04 | 224.67 | RA |
| 1.2.10. | SINAPI | 103669 | CONCRETAGEM DE PILARES, FCK = 25 MPA, COM USO DE BALDES - LANÇAMENTO, ADENSAMENTO E ACABAMENTO. AF_02/2022 | M3 | 0.34 | 900.00 | BDI 1 | 1,142.28 | 388.38 | RA |
| 1.2.11. | SINAPI | 93382 | REATERRO MANUAL DE VALAS, COM COMPACTADOR DE SOLOS DE PERCUSSÃO. AF_08/2023 | M3 | 4.06 | 30.71 | BDI 1 | 38.98 | 158.26 | RA |
| **1.3.** | | | **ESTRUTURA (vigas de baldrame , pilares , vigas de cobertura e laje)** | | | | | **-** | **32,508.53** | |
| 1.3.1. | SINAPI | 92760 | ARMAÇÃO DE PILAR OU VIGA DE ESTRUTURA CONVENCIONAL DE CONCRETO ARMADO UTILIZANDO AÇO CA-50 DE 6,3 MM - MONTAGEM. AF_06/2022 | KG | 2.60 | 12.00 | BDI 1 | 15.23 | 39.60 | RA |



Autenticidade: CM4XXS7TJMXT8EMQU - Validação pelo link: https://capanemaprscp.equiplano.com.br:7575/tramitacaoProcesso/#/consulta-anexo-assinado/entidade/50 - Imp

Inserido por Mara Daniele Gambetta em: 15/07/2025 08:45:11.

I

CAIXA

**PO - PLANILHA ORÇAMENTÁRIA**
Orçamento Base para Licitação - OGU

Grau de Sigilo
**#PUBLICO**

| Nº OPERAÇÃO | Nº TransfereGOV | PROPONENTE / TOMADOR | APELIDO DO EMPREENDIMENTO |
|---|---|---|---|
| 950237/2023 | 0 | MUNICIPIO DE CAPANEMA | Ampliação e revitalização do estádio municipal Albano Fernandez |

| LOCALIDADE SINAPI | DATA BASE | DESCRIÇÃO DO LOTE | MUNICÍPIO / UF | BDI 1 | BDI 2 | BDI 3 |
|---|---|---|---|---|---|---|
| CURITIBA | 01-25 (DES.) | 0 | CAPANEMA/PR | 027% | 000% | 000% |

| Item | Fonte | Código | Descrição | Unidade | Quantidade | Custo Unitário (sem BDI) (R$) | BDI(%) | Preço Unitário (com BDI) (R$) | Preço Total (R$) | RECURSO ↓ |
|---|---|---|---|---|---|---|---|---|---|---|
| **0** | | | | | | | | | **240,077.76** | |
| 1.3.2. | SINAPI | 92761 | ARMAÇÃO DE PILAR OU VIGA DE ESTRUTURA CONVENCIONAL DE CONCRETO ARMADO UTILIZANDO AÇO CA-50 DE 8,0 MM - MONTAGEM. AF_06/2022 | KG | 177.80 | 12.00 | BDI 1 | 15.23 | 2,707.89 | RA |
| 1.3.3. | SINAPI | 92762 | ARMAÇÃO DE PILAR OU VIGA DE ESTRUTURA CONVENCIONAL DE CONCRETO ARMADO UTILIZANDO AÇO CA-50 DE 10,0 MM - MONTAGEM. AF_06/2022 | KG | 174.20 | 11.00 | BDI 1 | 13.96 | 2,431.83 | RA |
| 1.3.4. | SINAPI | 92763 | ARMAÇÃO DE PILAR OU VIGA DE ESTRUTURA CONVENCIONAL DE CONCRETO ARMADO UTILIZANDO AÇO CA-50 DE 12,5 MM - MONTAGEM. AF_06/2022 | KG | 31.50 | 9.31 | BDI 1 | 11.82 | 372.33 | RA |
| 1.3.5. | SINAPI | 92759 | ARMAÇÃO DE PILAR OU VIGA DE ESTRUTURA CONVENCIONAL DE CONCRETO ARMADO UTILIZANDO AÇO CA-60 DE 5,0 MM - MONTAGEM. AF_06/2022 | KG | 136.60 | 15.00 | BDI 1 | 19.04 | 2,600.86 | RA |
| 1.3.6. | SINAPI | 92413 | MONTAGEM E DESMONTAGEM DE FÔRMA DE PILARES RETANGULARES E ESTRUTURAS SIMILARES, PÉ-DIREITO SIMPLES, EM MADEIRA SERRADA, 4 UTILIZAÇÕES. AF_09/2020 | M2 | 24.21 | 100.00 | BDI 1 | 126.92 | 3,072.73 | RA |
| 1.3.7. | SINAPI | 96536 | FABRICAÇÃO, MONTAGEM E DESMONTAGEM DE FÔRMA PARA VIGA BALDRAME, EM MADEIRA SERRADA, E=25 MM, 4 UTILIZAÇÕES. AF_01/2024 | M2 | 27.86 | 72.29 | BDI 1 | 91.75 | 2,556.16 | RA |
| 1.3.8. | SINAPI | 92448 | MONTAGEM E DESMONTAGEM DE FÔRMA DE VIGA, ESCORAMENTO COM PONTALETE DE MADEIRA, PÉ-DIREITO SIMPLES, EM MADEIRA SERRADA, 4 UTILIZAÇÕES. AF_09/2020 | M2 | 52.56 | 159.52 | BDI 1 | 202.46 | 10,641.30 | RA |
| 1.3.9. | SINAPI | 103669 | CONCRETAGEM DE PILARES, FCK = 25 MPA, COM USO DE BALDES - LANÇAMENTO, ADENSAMENTO E ACABAMENTO. AF_02/2022 | M3 | 1.09 | 900.00 | BDI 1 | 1,142.28 | 1,245.09 | RA |
| 1.3.10. | SINAPI | 101963 | LAJE PRÉ-MOLDADA UNIDIRECIONAL, BIAPOIADA, PARA PISO, ENCHIMENTO EM CERÂMICA, VIGOTA CONVENCIONAL, ALTURA TOTAL DA LAJE (ENCHIMENTO+CAPA) = (8+4). AF_11/2020_PA | M2 | 3.96 | 180.00 | BDI 1 | 228.46 | 904.70 | RA |
| 1.3.11. | SINAPI | 103682 | CONCRETAGEM DE VIGAS E LAJES, FCK=25 MPA, PARA QUALQUER TIPO DE LAJE COM BALDES EM EDIFICAÇÃO TÉRREA - LANÇAMENTO, ADENSAMENTO E ACABAMENTO. AF_02/2022 | M3 | 4.93 | 900.00 | BDI 1 | 1,142.28 | 5,631.44 | RA |
| 1.3.12. | DER-PR | 708000 | Adesivo epóxi tixotrópico p/ chumbadores | kg | 2.00 | 120.00 | BDI 1 | 152.30 | 304.60 | RA |
| **1.4.** | | | **IMPERMEABILIZAÇÃO** | | | | | **-** | **3,238.14** | |
| 1.4.1. | SINAPI | 98557 | IMPERMEABILIZAÇÃO DE SUPERFÍCIE COM EMULSÃO ASFÁLTICA, 2 DEMÃOS. AF_09/2023 | M2 | 56.70 | 45.00 | BDI 1 | 57.11 | 3,238.14 | RA |
| **1.5.** | | | **PAREDES + VERGAS E CONTRA VERGAS - ETAPA AMPLIADA** | | | | | **-** | **10,099.10** | |
| 1.5.1. | SINAPI | 103366 | ALVENARIA DE VEDAÇÃO DE BLOCOS CERÂMICOS FURADOS NA HORIZONTAL DE 11,5X19X39 CM (ESPESSURA 11,5 CM) E ARGAMASSA DE ASSENTAMENTO COM PREPARO EM BETONEIRA. AF_12/2021 | M2 | 116.45 | 65.00 | BDI 1 | 82.50 | 9,607.13 | RA |
| 1.5.2. | SINAPI | 105023 | VERGA MOLDADA IN LOCO EM CONCRETO, ESPESSURA DE *15* CM. AF_03/2024 | M | 5.70 | 68.00 | BDI 1 | 86.31 | 491.97 | RA |
| **1.6.** | | | **PAREDES + VERGAS E CONTRA VERGAS - ETAPA A REFORMAR** | | | | | **-** | **5,196.37** | |



Autenticidade: CM4XXS7TJMXT8EMQU - Validação pelo link: https://capanemaprscp.equiplano.com.br:7575/tramitacaoProcesso/#/consulta-anexo-assinado/entidade/50 - Imp

Inserido por Mara Daniele Gambetta em: 15/07/2025 08:45:11.

I

CAIXA

**PO - PLANILHA ORÇAMENTÁRIA**
Orçamento Base para Licitação - OGU

Grau de Sigilo
**#PUBLICO**

| Nº OPERAÇÃO | Nº TransfereGOV | PROPONENTE / TOMADOR | APELIDO DO EMPREENDIMENTO |
|---|---|---|---|
| 950237/2023 | 0 | MUNICIPIO DE CAPANEMA | Ampliação e revitalização do estádio municipal Albano Fernandez |

| LOCALIDADE SINAPI | DATA BASE | DESCRIÇÃO DO LOTE | MUNICÍPIO / UF | BDI 1 | BDI 2 | BDI 3 |
|---|---|---|---|---|---|---|
| CURITIBA | 01-25 (DES.) | 0 | CAPANEMA/PR | 027% | 000% | 000% |

| Item | Fonte | Código | Descrição | Unidade | Quantidade | Custo Unitário (sem BDI) (R$) | BDI(%) | Preço Unitário (com BDI) (R$) | Preço Total (R$) | RECURSO |
|---|---|---|---|---|---|---|---|---|---|---|
| **0** | | | | | | | | | **240,077.76** | |
| 1.6.1. | SINAPI | 103366 | ALVENARIA DE VEDAÇÃO DE BLOCOS CERÂMICOS FURADOS NA HORIZONTAL DE 11,5X19X39 CM (ESPESSURA 11,5 CM) E ARGAMASSA DE ASSENTAMENTO COM PREPARO EM BETONEIRA. AF_12/2021 | M2 | 59.22 | 65.00 | BDI 1 | 82.50 | 4,885.65 | RA |
| 1.6.2. | SINAPI | 105023 | VERGA MOLDADA IN LOCO EM CONCRETO, ESPESSURA DE *15* CM. AF_03/2024 | M | 3.60 | 68.00 | BDI 1 | 86.31 | 310.72 | RA |
| **1.7.** | | | **REVESTIMENTOS DE PAREDE** | | | | | **-** | **49,517.97** | |
| 1.7.1. | SINAPI | 87894 | CHAPISCO APLICADO EM ALVENARIA (SEM PRESENÇA DE VÃOS) E ESTRUTURAS DE CONCRETO DE FACHADA, COM COLHER DE PEDREIRO. ARGAMASSA TRAÇO 1:3 COM PREPARO EM BETONEIRA 400L. AF_10/2022 | M2 | 128.16 | 6.00 | BDI 1 | 7.62 | 976.58 | RA |
| 1.7.2. | SINAPI | 87905 | CHAPISCO APLICADO EM ALVENARIA (COM PRESENÇA DE VÃOS) E ESTRUTURAS DE CONCRETO DE FACHADA, COM COLHER DE PEDREIRO. ARGAMASSA TRAÇO 1:3 COM PREPARO EM BETONEIRA 400L. AF_10/2022 | M2 | 55.55 | 8.00 | BDI 1 | 10.15 | 563.83 | RA |
| 1.7.3. | SINAPI | 87879 | CHAPISCO APLICADO EM ALVENARIAS E ESTRUTURAS DE CONCRETO INTERNAS, COM COLHER DE PEDREIRO. ARGAMASSA TRAÇO 1:3 COM PREPARO EM BETONEIRA 400L. AF_10/2022 | M2 | 723.13 | 4.90 | BDI 1 | 6.22 | 4,497.87 | RA |
| 1.7.4. | SINAPI | 104217 | EMBOÇO OU MASSA ÚNICA EM ARGAMASSA TRAÇO 1:2:8, PREPARO MECÂNICA COM BETONEIRA 400 L, APLICADA MANUALMENTE EM PANOS DE FACHADA COM PRESENÇA DE VÃOS, ESPESSURA DE 25 MM, ACESSO POR ANDAIME. AF_08/2022 | M2 | 55.55 | 50.00 | BDI 1 | 63.46 | 3,525.20 | RA |
| 1.7.5. | SINAPI | 104233 | EMBOÇO OU MASSA ÚNICA EM ARGAMASSA TRAÇO 1:2:8, PREPARO MECÂNICA COM BETONEIRA 400 L, APLICADA MANUALMENTE EM PANOS DE FACHADA SEM PRESENÇA DE VÃOS, ESPESSURA DE 25 MM, ACESSO POR ANDAIME. AF_08/2022 | M2 | 128.16 | 41.00 | BDI 1 | 52.04 | 6,669.45 | RA |
| 1.7.6. | SINAPI | 87535 | EMBOÇO, EM ARGAMASSA TRAÇO 1:2:8, PREPARO MECÂNICO, APLICADO MANUALMENTE EM PAREDES INTERNAS DE AMBIENTES COM ÁREA MAIOR QUE 10M², E = 17,5MM, COM TALISCAS. AF_03/2024 | M2 | 723.13 | 32.00 | BDI 1 | 40.61 | 29,366.31 | RA |
| 1.7.7. | SINAPI | 87273 | REVESTIMENTO CERÂMICO PARA PAREDES INTERNAS COM PLACAS TIPO ESMALTADA DE DIMENSÕES 33X45 CM APLICADAS NA ALTURA INTEIRA DAS PAREDES. AF_02/2023_PE | M2 | 44.11 | 70.00 | BDI 1 | 88.84 | 3,918.73 | RA |
| **1.8.** | | | **PISOS E REVESTIMENTO DE PISOS** | | | | | **-** | **20,322.97** | |
| 1.8.1. | SINAPI | 97083 | COMPACTAÇÃO MECÂNICA DE SOLO PARA EXECUÇÃO DE RADIER, PISO DE CONCRETO OU LAJE SOBRE SOLO, COM COMPACTADOR DE SOLOS A PERCUSSÃO. AF_09/2021 | M2 | 293.36 | 4.08 | BDI 1 | 5.18 | 1,519.60 | RA |
| 1.8.2. | SINAPI | 96622 | LASTRO COM MATERIAL GRANULAR, APLICADO EM PISOS OU LAJES SOBRE SOLO, ESPESSURA DE *5 CM*. AF_01/2024 | M3 | 14.67 | 175.00 | BDI 1 | 222.11 | 3,258.35 | RA |
| 1.8.3. | DER-PR | 503110 | Fornecimento e aplicação de lona plástica preta 200 micras | m2 | 293.36 | 1.88 | BDI 1 | 2.39 | 701.13 | RA |
| 1.8.4. | SINAPI | 95241 | LASTRO DE CONCRETO MAGRO, APLICADO EM PISOS, LAJES SOBRE SOLO OU RADIERS, ESPESSURA DE 5 CM. AF_01/2024 | M2 | 290.96 | 35.00 | BDI 1 | 44.42 | 12,924.44 | RA |



Autenticidade: CM4XXS7TJMXT8EMQU - Validação pelo link: https://capanemaprscp.equiplano.com.br:7575/tramitacaoProcesso/#/consulta-anexo-assinado/entidade/50 - Imp

Inserido por Mara Daniele Gambetta em: 15/07/2025 08:45:11.

I

CAIXA

**PO - PLANILHA ORÇAMENTÁRIA**
Orçamento Base para Licitação - OGU

Grau de Sigilo
**#PUBLICO**

| Nº OPERAÇÃO | Nº TransfereGOV | PROPONENTE / TOMADOR | APELIDO DO EMPREENDIMENTO |
|---|---|---|---|
| 950237/2023 | 0 | MUNICIPIO DE CAPANEMA | Ampliação e revitalização do estádio municipal Albano Fernandez |

| LOCALIDADE SINAPI | DATA BASE | DESCRIÇÃO DO LOTE | MUNICÍPIO / UF | BDI 1 | BDI 2 | BDI 3 |
|---|---|---|---|---|---|---|
| CURITIBA | 01-25 (DES.) | 0 | CAPANEMA/PR | 027% | 000% | 000% |

| Item | Fonte | Código | Descrição | Unidade | Quantidade | Custo Unitário (sem BDI) (R$) | BDI(%) | Preço Unitário (com BDI) (R$) | Preço Total (R$) | RECURSO ↓ |
|---|---|---|---|---|---|---|---|---|---|---|
| **0** | | | | | | | | | **240,077.76** | |
| 1.8.5. | DER-PR | 502680 | Junta longitudinal, inclusive corte, selante a base de silicone e cordão de polipropileno | m | 69.91 | 14.00 | BDI 1 | 17.77 | 1,242.30 | RA |
| 1.8.6. | SINAPI | 87246 | REVESTIMENTO CERÂMICO PARA PISO COM PLACAS TIPO ESMALTADA DE DIMENSÕES 35X35 CM APLICADA EM AMBIENTES DE ÁREA MENOR QUE 5 M2. AF_02/2023_PE | M2 | 7.02 | 76.00 | BDI 1 | 96.46 | 677.15 | RA |
| **1.9.** | | | **COBERTURA E FORRO** | | | | | **-** | **18,450.59** | |
| 1.9.1. | SINAPI | 105041 | VIGA DE MADEIRA SERRADA, PINUS OU EQUIVALENTE DA REGIÃO, SEÇÃO RETANGULAR 7,5 X 10 CM. AF_03/2024 | M | 62.40 | 50.00 | BDI 1 | 63.46 | 3,959.90 | RA |
| 1.9.2. | SINAPI | 92543 | TRAMA DE MADEIRA COMPOSTA POR TERÇAS PARA TELHADOS DE ATÉ 2 ÁGUAS PARA TELHA ONDULADA DE FIBROCIMENTO, METÁLICA, PLÁSTICA OU TERMOACÚSTICA, INCLUSO TRANSPORTE VERTICAL. AF_07/2019 | M2 | 56.28 | 26.00 | BDI 1 | 33.00 | 1,857.24 | RA |
| 1.9.3. | SINAPI | 94210 | TELHAMENTO COM TELHA ONDULADA DE FIBROCIMENTO E = 6 MM, COM RECOBRIMENTO LATERAL DE 1 1/4 DE ONDA PARA TELHADO COM INCLINAÇÃO MÁXIMA DE 10°, COM ATÉ 2 ÁGUAS, INCLUSO IÇAMENTO. AF_07/2019 | M2 | 56.04 | 49.00 | BDI 1 | 62.19 | 3,485.13 | RA |
| 1.9.4. | SINAPI | 96486 | FORRO EM RÉGUAS DE PVC, LISO, PARA AMBIENTES COMERCIAIS, INCLUSIVE ESTRUTURA BIDIRECIONAL DE FIXAÇÃO. AF_08/2023_PS | M2 | 38.67 | 80.00 | BDI 1 | 101.54 | 3,926.55 | RA |
| 1.9.5. | SINAPI-I | 36246 | ACABAMENTO SIMPLES/CONVENCIONAL PARA FORRO PVC, TIPO "U" OU "C", COR BRANCA, COMPRIMENTO 6 M | M | 68.10 | 4.90 | BDI 1 | 6.22 | 423.58 | RA |
| 1.9.6. | SINAPI | 94227 | CALHA EM CHAPA DE AÇO GALVANIZADO NÚMERO 24, DESENVOLVIMENTO DE 33 CM, INCLUSO TRANSPORTE VERTICAL. AF_07/2019 | M | 29.40 | 60.00 | BDI 1 | 76.15 | 2,238.81 | RA |
| 1.9.7. | SINAPI | 94231 | RUFO EM CHAPA DE AÇO GALVANIZADO NÚMERO 24, CORTE DE 25 CM, INCLUSO TRANSPORTE VERTICAL. AF_07/2019 | M | 9.36 | 50.00 | BDI 1 | 63.46 | 593.99 | RA |
| 1.9.8. | SINAPI | 100327 | RUFO EXTERNO/INTERNO EM CHAPA DE AÇO GALVANIZADO NÚMERO 26, CORTE DE 33 CM, INCLUSO IÇAMENTO. AF_07/2019 | M | 26.70 | 58.00 | BDI 1 | 73.61 | 1,965.39 | RA |
| **1.10.** | | | **ESQUADRIAS / GRANITOS** | | | | | **-** | **11,388.80** | |
| 1.10.1. | SINAPI | 91341 | PORTA EM ALUMÍNIO DE ABRIR TIPO VENEZIANA COM GUARNIÇÃO, FIXAÇÃO COM PARAFUSOS - FORNECIMENTO E INSTALAÇÃO. AF_12/2019 | M2 | 7.45 | 958.00 | BDI 1 | 1,215.89 | 9,058.38 | RA |
| 1.10.2. | SINAPI | 102180 | INSTALAÇÃO DE VIDRO TEMPERADO, E = 8 MM, ENCAIXADO EM PERFIL U. AF_01/2021_PS | M2 | 1.68 | 515.12 | BDI 1 | 653.79 | 1,098.37 | RA |
| 1.10.3. | SINAPI-I | 20232 | SOLEIRA EM GRANITO, POLIDO, TIPO ANDORINHA/ QUARTZ/ CASTELO/ CORUMBA OU OUTROS EQUIVALENTES DA REGIAO, L= *15* CM, E= *2,0* CM | M | 3.90 | 94.81 | BDI 1 | 120.33 | 469.29 | RA |
| 1.10.4. | SINAPI | 101965 | PEITORIL LINEAR EM GRANITO OU MÁRMORE, L = 15CM, COMPRIMENTO DE ATÉ 2M, ASSENTADO COM ARGAMASSA 1:6 COM ADITIVO. AF_11/2020 | M | 4.20 | 143.09 | BDI 1 | 181.61 | 762.76 | RA |
| **1.11.** | | | **PINTURA** | | | | | **-** | **40,216.69** | |
| 1.11.1. | SINAPI | 88495 | EMASSAMENTO COM MASSA LÁTEX, APLICAÇÃO EM PAREDE, UMA DEMÃO, LIXAMENTO MANUAL. AF_04/2023 | M2 | 403.27 | 14.00 | BDI 1 | 17.77 | 7,166.11 | RA |



Autenticidade: CM4XXS7TJMXT8EMQU - Validação pelo link: https://capanemaprscp.equiplano.com.br:7575/tramitacaoProcesso/#/consulta-anexo-assinado/entidade/50 - Imp

Inserido por Mara Daniele Gambetta em: 15/07/2025 08:45:11.

I

CAIXA

**PO - PLANILHA ORÇAMENTÁRIA**
Orçamento Base para Licitação - OGU

Grau de Sigilo
**#PUBLICO**

| Nº OPERAÇÃO | Nº TransfereGOV | PROPONENTE / TOMADOR | APELIDO DO EMPREENDIMENTO |
|---|---|---|---|
| 950237/2023 | 0 | MUNICIPIO DE CAPANEMA | Ampliação e revitalização do estádio municipal Albano Fernandez |

| LOCALIDADE SINAPI | DATA BASE | DESCRIÇÃO DO LOTE | MUNICÍPIO / UF | BDI 1 | BDI 2 | BDI 3 |
|---|---|---|---|---|---|---|
| CURITIBA | 01-25 (DES.) | 0 | CAPANEMA/PR | 027% | 000% | 000% |

| Item | Fonte | Código | Descrição | Unidade | Quantidade | Custo Unitário (sem BDI) (R$) | BDI(%) | Preço Unitário (com BDI) (R$) | Preço Total (R$) | RECURSO ↓ |
|---|---|---|---|---|---|---|---|---|---|---|
| **0** | | | | | | | | | **240,077.76** | |
| 1.11.2. | SINAPI | 88494 | EMASSAMENTO COM MASSA LÁTEX, APLICAÇÃO EM TETO, UMA DEMÃO, LIXAMENTO MANUAL. AF_04/2023 | M2 | 287.76 | 24.00 | BDI 1 | 30.46 | 8,765.17 | RA |
| 1.11.3. | SINAPI | 96130 | APLICAÇÃO MANUAL DE MASSA ACRÍLICA EM PAREDES EXTERNAS DE CASAS, UMA DEMÃO. AF_03/2024 | M2 | 178.49 | 23.00 | BDI 1 | 29.19 | 5,210.12 | RA |
| 1.11.4. | SINAPI | 88485 | FUNDO SELADOR ACRÍLICO, APLICAÇÃO MANUAL EM PAREDE, UMA DEMÃO. AF_04/2023 | M2 | 581.76 | 4.40 | BDI 1 | 5.58 | 3,246.22 | RA |
| 1.11.5. | SINAPI | 88484 | FUNDO SELADOR ACRÍLICO, APLICAÇÃO MANUAL EM TETO, UMA DEMÃO. AF_04/2023 | M2 | 287.76 | 5.59 | BDI 1 | 7.09 | 2,040.22 | RA |
| 1.11.6. | SINAPI | 104642 | PINTURA LÁTEX ACRÍLICA STANDARD, APLICAÇÃO MANUAL EM PAREDES, DUAS DEMÃOS. AF_04/2023 | M2 | 581.76 | 11.55 | BDI 1 | 14.66 | 8,528.60 | RA |
| 1.11.7. | SINAPI | 104640 | PINTURA LÁTEX ACRÍLICA STANDARD, APLICAÇÃO MANUAL EM TETO, DUAS DEMÃOS. AF_04/2023 | M2 | 287.76 | 14.40 | BDI 1 | 18.28 | 5,260.25 | RA |
| **1.12.** | | | **INSTALAÇÕES HIDROSSANITÁRIAS** | | | | | **-** | **21,088.93** | |
| 1.12.1. | SINAPI | 102622 | CAIXA D´ÁGUA EM POLIETILENO, 500 LITROS (INCLUSOS TUBOS, CONEXÕES E TORNEIRA DE BÓIA) - FORNECIMENTO E INSTALAÇÃO. AF_06/2021 | UN | 1.00 | 649.13 | BDI 1 | 823.88 | 823.88 | RA |
| 1.12.2. | SINAPI | 89353 | REGISTRO DE GAVETA BRUTO, LATÃO, ROSCÁVEL, 3/4" - FORNECIMENTO E INSTALAÇÃO. AF_08/2021 | UN | 1.00 | 40.85 | BDI 1 | 51.85 | 51.85 | RA |
| 1.12.3. | SINAPI | 94497 | REGISTRO DE GAVETA BRUTO, LATÃO, ROSCÁVEL, 1 1/2" - FORNECIMENTO E INSTALAÇÃO. AF_08/2021 | UN | 1.00 | 108.62 | BDI 1 | 137.86 | 137.86 | RA |
| 1.12.4. | SINAPI | 94792 | REGISTRO DE GAVETA BRUTO, LATÃO, ROSCÁVEL, 1", COM ACABAMENTO E CANOPLA CROMADOS - FORNECIMENTO E INSTALAÇÃO. AF_08/2021 | UN | 1.00 | 117.48 | BDI 1 | 149.11 | 149.11 | RA |
| 1.12.5. | SINAPI-I | 6005 | REGISTRO GAVETA COM ACABAMENTO E CANOPLA CROMADOS, SIMPLES, BITOLA 3/4" | UN | 3.00 | 82.90 | BDI 1 | 105.22 | 315.66 | RA |
| 1.12.6. | SINAPI | 89402 | TUBO, PVC, SOLDÁVEL, DE 25MM, INSTALADO EM RAMAL DE DISTRIBUIÇÃO DE ÁGUA - FORNECIMENTO E INSTALAÇÃO. AF_06/2022 | M | 135.00 | 13.00 | BDI 1 | 16.50 | 2,227.50 | RA |
| 1.12.7. | SINAPI | 89403 | TUBO, PVC, SOLDÁVEL, DE 32MM, INSTALADO EM RAMAL DE DISTRIBUIÇÃO DE ÁGUA - FORNECIMENTO E INSTALAÇÃO. AF_06/2022 | M | 36.00 | 20.26 | BDI 1 | 25.71 | 925.56 | RA |
| 1.12.8. | SINAPI | 103979 | TUBO, PVC, SOLDÁVEL, DE 50MM, INSTALADO EM RAMAL DE DISTRIBUIÇÃO DE ÁGUA - FORNECIMENTO E INSTALAÇÃO. AF_06/2022 | M | 1.00 | 31.27 | BDI 1 | 39.69 | 39.69 | RA |
| 1.12.9. | SINAPI | 89711 | TUBO PVC, SERIE NORMAL, ESGOTO PREDIAL, DN 40 MM, FORNECIDO E INSTALADO EM RAMAL DE DESCARGA OU RAMAL DE ESGOTO SANITÁRIO. AF_08/2022 | M | 3.00 | 25.29 | BDI 1 | 32.10 | 96.30 | RA |
| 1.12.10. | SINAPI | 89712 | TUBO PVC, SERIE NORMAL, ESGOTO PREDIAL, DN 50 MM, FORNECIDO E INSTALADO EM RAMAL DE DESCARGA OU RAMAL DE ESGOTO SANITÁRIO. AF_08/2022 | M | 3.00 | 31.71 | BDI 1 | 40.25 | 120.75 | RA |



Autenticidade: CM4XXS7TJMXT8EMQU - Validação pelo link: https://capanemaprscp.equiplano.com.br:7575/tramitacaoProcesso/#/consulta-anexo-assinado/entidade/50 - Imp

Inserido por Mara Daniele Gambetta em: 15/07/2025 08:45:11.

I

CAIXA

**PO - PLANILHA ORÇAMENTÁRIA**
Orçamento Base para Licitação - OGU

Grau de Sigilo
**#PUBLICO**

| Nº OPERAÇÃO | Nº TransfereGOV | PROPONENTE / TOMADOR | APELIDO DO EMPREENDIMENTO |
|---|---|---|---|
| 950237/2023 | 0 | MUNICIPIO DE CAPANEMA | Ampliação e revitalização do estádio municipal Albano Fernandez |

| LOCALIDADE SINAPI | DATA BASE | DESCRIÇÃO DO LOTE | MUNICÍPIO / UF | BDI 1 | BDI 2 | BDI 3 |
|---|---|---|---|---|---|---|
| CURITIBA | 01-25 (DES.) | 0 | CAPANEMA/PR | 027% | 000% | 000% |

| Item | Fonte | Código | Descrição | Unidade | Quantidade | Custo Unitário (sem BDI) (R$) | BDI(%) | Preço Unitário (com BDI) (R$) | Preço Total (R$) | RECURSO ↓ |
|---|---|---|---|---|---|---|---|---|---|---|
| **0** | | | | | | | | | **240,077.76** | |
| 1.12.11. | SINAPI | 89714 | TUBO PVC, SERIE NORMAL, ESGOTO PREDIAL, DN 100 MM, FORNECIDO E INSTALADO EM RAMAL DE DESCARGA OU RAMAL DE ESGOTO SANITÁRIO. AF_08/2022 | M | 84.00 | 44.16 | BDI 1 | 56.05 | 4,708.20 | RA |
| 1.12.12. | SINAPI | 89408 | JOELHO 90 GRAUS, PVC, SOLDÁVEL, DN 25MM, INSTALADO EM RAMAL DE DISTRIBUIÇÃO DE ÁGUA - FORNECIMENTO E INSTALAÇÃO. AF_06/2022 | UN | 10.00 | 10.21 | BDI 1 | 12.96 | 129.60 | RA |
| 1.12.13. | SINAPI | 89413 | JOELHO 90 GRAUS, PVC, SOLDÁVEL, DN 32MM, INSTALADO EM RAMAL DE DISTRIBUIÇÃO DE ÁGUA - FORNECIMENTO E INSTALAÇÃO. AF_06/2022 | UN | 5.00 | 13.82 | BDI 1 | 17.54 | 87.70 | RA |
| 1.12.14. | SINAPI | 89724 | JOELHO 90 GRAUS, PVC, SERIE NORMAL, ESGOTO PREDIAL, DN 40 MM, JUNTA SOLDÁVEL, FORNECIDO E INSTALADO EM RAMAL DE DESCARGA OU RAMAL DE ESGOTO SANITÁRIO. AF_08/2022 | UN | 4.00 | 12.07 | BDI 1 | 15.32 | 61.28 | RA |
| 1.12.15. | SINAPI | 89726 | JOELHO 45 GRAUS, PVC, SERIE NORMAL, ESGOTO PREDIAL, DN 40 MM, JUNTA SOLDÁVEL, FORNECIDO E INSTALADO EM RAMAL DE DESCARGA OU RAMAL DE ESGOTO SANITÁRIO. AF_08/2022 | UN | 1.00 | 12.32 | BDI 1 | 15.64 | 15.64 | RA |
| 1.12.16. | SINAPI | 89732 | JOELHO 45 GRAUS, PVC, SERIE NORMAL, ESGOTO PREDIAL, DN 50 MM, JUNTA ELÁSTICA, FORNECIDO E INSTALADO EM RAMAL DE DESCARGA OU RAMAL DE ESGOTO SANITÁRIO. AF_08/2022 | UN | 1.00 | 17.07 | BDI 1 | 21.67 | 21.67 | RA |
| 1.12.17. | SINAPI | 89744 | JOELHO 90 GRAUS, PVC, SERIE NORMAL, ESGOTO PREDIAL, DN 100 MM, JUNTA ELÁSTICA, FORNECIDO E INSTALADO EM RAMAL DE DESCARGA OU RAMAL DE ESGOTO SANITÁRIO. AF_08/2022 | UN | 2.00 | 29.71 | BDI 1 | 37.71 | 75.42 | RA |
| 1.12.18. | SINAPI | 89746 | JOELHO 45 GRAUS, PVC, SERIE NORMAL, ESGOTO PREDIAL, DN 100 MM, JUNTA ELÁSTICA, FORNECIDO E INSTALADO EM RAMAL DE DESCARGA OU RAMAL DE ESGOTO SANITÁRIO. AF_08/2022 | UN | 2.00 | 30.62 | BDI 1 | 38.86 | 77.72 | RA |
| 1.12.19. | SINAPI | 89834 | JUNÇÃO SIMPLES, PVC, SERIE NORMAL, ESGOTO PREDIAL, DN 100 X 100 MM, JUNTA ELÁSTICA, FORNECIDO E INSTALADO EM PRUMADA DE ESGOTO SANITÁRIO OU VENTILAÇÃO. AF_08/2022 | UN | 5.00 | 57.21 | BDI 1 | 72.61 | 363.05 | RA |
| 1.12.20. | SINAPI | 104345 | JUNÇÃO DE REDUÇÃO INVERTIDA, PVC, SÉRIE NORMAL, ESGOTO PREDIAL, DN 100 X 50 MM, JUNTA ELÁSTICA, FORNECIDO E INSTALADO EM RAMAL DE DESCARGA OU RAMAL DE ESGOTO SANITÁRIO. AF_08/2022 | UN | 2.00 | 46.18 | BDI 1 | 58.61 | 117.22 | RA |
| 1.12.21. | SINAPI | 89424 | LUVA, PVC, SOLDÁVEL, DN 25MM, INSTALADO EM RAMAL DE DISTRIBUIÇÃO DE ÁGUA - FORNECIMENTO E INSTALAÇÃO. AF_06/2022 | UN | 5.00 | 7.55 | BDI 1 | 9.58 | 47.90 | RA |
| 1.12.22. | SINAPI | 89431 | LUVA, PVC, SOLDÁVEL, DN 32MM, INSTALADO EM RAMAL DE DISTRIBUIÇÃO DE ÁGUA - FORNECIMENTO E INSTALAÇÃO. AF_06/2022 | UN | 2.00 | 10.14 | BDI 1 | 12.87 | 25.74 | RA |
| 1.12.23. | SINAPI | 89752 | LUVA SIMPLES, PVC, SERIE NORMAL, ESGOTO PREDIAL, DN 40 MM, JUNTA SOLDÁVEL, FORNECIDO E INSTALADO EM RAMAL DE DESCARGA OU RAMAL DE ESGOTO SANITÁRIO. AF_08/2022 | UN | 4.00 | 8.93 | BDI 1 | 11.33 | 45.32 | RA |



Autenticidade: CM4XXS7TJMXT8EMQU - Validação pelo link: https://capanemaprscp.equiplano.com.br:7575/tramitacaoProcesso/#/consulta-anexo-assinado/entidade/50 - Imp

Inserido por Mara Daniele Gambetta em: 15/07/2025 08:45:11.

I

CAIXA

**PO - PLANILHA ORÇAMENTÁRIA**
Orçamento Base para Licitação - OGU

Grau de Sigilo
**#PUBLICO**

| Nº OPERAÇÃO | Nº TransfereGOV | PROPONENTE / TOMADOR | APELIDO DO EMPREENDIMENTO |
|---|---|---|---|
| 950237/2023 | 0 | MUNICIPIO DE CAPANEMA | Ampliação e revitalização do estádio municipal Albano Fernandez |

| LOCALIDADE SINAPI | DATA BASE | DESCRIÇÃO DO LOTE | MUNICÍPIO / UF | BDI 1 | BDI 2 | BDI 3 |
|---|---|---|---|---|---|---|
| CURITIBA | 01-25 (DES.) | 0 | CAPANEMA/PR | 027% | 000% | 000% |

| Item | Fonte | Código | Descrição | Unidade | Quantidade | Custo Unitário (sem BDI) (R$) | BDI(%) | Preço Unitário (com BDI) (R$) | Preço Total (R$) | RECURSO ↓ |
|---|---|---|---|---|---|---|---|---|---|---|
| **0** | | | | | | | | | **240,077.76** | |
| 1.12.24. | SINAPI | 89753 | LUVA SIMPLES, PVC, SERIE NORMAL, ESGOTO PREDIAL, DN 50 MM, JUNTA ELÁSTICA, FORNECIDO E INSTALADO EM RAMAL DE DESCARGA OU RAMAL DE ESGOTO SANITÁRIO. AF_08/2022 | UN | 4.00 | 10.74 | BDI 1 | 13.63 | 54.52 | RA |
| 1.12.25. | SINAPI | 89778 | LUVA SIMPLES, PVC, SERIE NORMAL, ESGOTO PREDIAL, DN 100 MM, JUNTA ELÁSTICA, FORNECIDO E INSTALADO EM RAMAL DE DESCARGA OU RAMAL DE ESGOTO SANITÁRIO. AF_08/2022 | UN | 6.00 | 20.27 | BDI 1 | 25.73 | 154.38 | RA |
| 1.12.26. | SINAPI | 89440 | TE, PVC, SOLDÁVEL, DN 25MM, INSTALADO EM RAMAL DE DISTRIBUIÇÃO DE ÁGUA - FORNECIMENTO E INSTALAÇÃO. AF_06/2022 | UN | 2.00 | 14.05 | BDI 1 | 17.83 | 35.66 | RA |
| 1.12.27. | SINAPI | 89443 | TE, PVC, SOLDÁVEL, DN 32MM, INSTALADO EM RAMAL DE DISTRIBUIÇÃO DE ÁGUA - FORNECIMENTO E INSTALAÇÃO. AF_06/2022 | UN | 1.00 | 19.22 | BDI 1 | 24.39 | 24.39 | RA |
| 1.12.28. | SINAPI | 89366 | JOELHO 90 GRAUS COM BUCHA DE LATÃO, PVC, SOLDÁVEL, DN 25MM, X 3/4 INSTALADO EM RAMAL OU SUB-RAMAL DE ÁGUA - FORNECIMENTO E INSTALAÇÃO. AF_06/2022 | UN | 4.00 | 17.17 | BDI 1 | 21.79 | 87.16 | RA |
| 1.12.29. | SINAPI | 90374 | TÊ COM BUCHA DE LATÃO NA BOLSA CENTRAL, PVC, SOLDÁVEL, DN 25MM X 3/4 , INSTALADO EM RAMAL OU SUB-RAMAL DE ÁGUA - FORNECIMENTO E INSTALAÇÃO. AF_06/2022 | UN | 2.00 | 23.33 | BDI 1 | 29.61 | 59.22 | RA |
| 1.12.30. | SINAPI | 103974 | JOELHO DE REDUÇÃO, 90 GRAUS, PVC, SOLDÁVEL, DN 32 MM X 25 MM, INSTALADO EM PRUMADA DE ÁGUA - FORNECIMENTO E INSTALAÇÃO. AF_06/2022 | UN | 2.00 | 11.00 | BDI 1 | 13.96 | 27.92 | RA |
| 1.12.31. | SINAPI | 94703 | ADAPTADOR COM FLANGE E ANEL DE VEDAÇÃO, PVC, SOLDÁVEL, DN 25 MM X 3/4", INSTALADO EM RESERVAÇÃO PREDIAL DE ÁGUA - FORNECIMENTO E INSTALAÇÃO. AF_04/2024 | UN | 1.00 | 20.14 | BDI 1 | 25.56 | 25.56 | RA |
| 1.12.32. | SINAPI | 94704 | ADAPTADOR COM FLANGE E ANEL DE VEDAÇÃO, PVC, SOLDÁVEL, DN 32 MM X 1", INSTALADO EM RESERVAÇÃO PREDIAL DE ÁGUA - FORNECIMENTO E INSTALAÇÃO. AF_04/2024 | UN | 2.00 | 26.34 | BDI 1 | 33.43 | 66.86 | RA |
| 1.12.33. | SINAPI | 94706 | ADAPTADOR COM FLANGE E ANEL DE VEDAÇÃO, PVC, SOLDÁVEL, DN 50 MM X 1 1/2", INSTALADO EM RESERVAÇÃO PREDIAL DE ÁGUA - FORNECIMENTO E INSTALAÇÃO. AF_04/2024 | UN | 1.00 | 34.82 | BDI 1 | 44.19 | 44.19 | RA |
| 1.12.34. | SINAPI | 89709 | RALO SIFONADO, PVC, DN 100 X 40 MM, JUNTA SOLDÁVEL, FORNECIDO E INSTALADO EM RAMAL DE DESCARGA OU EM RAMAL DE ESGOTO SANITÁRIO. AF_08/2022 | UN | 2.00 | 22.73 | BDI 1 | 28.85 | 57.70 | RA |
| 1.12.35. | SINAPI | 104357 | CAP, PVC, SÉRIE NORMAL, ESGOTO PREDIAL, DN 100 MM, JUNTA ELÁSTICA, FORNECIDO E INSTALADO EM SUBCOLETOR AÉREO DE ESGOTO SANITÁRIO. AF_08/2022 | UN | 4.00 | 20.21 | BDI 1 | 25.65 | 102.60 | RA |
| 1.12.36. | SINAPI | 86932 | VASO SANITÁRIO SIFONADO COM CAIXA ACOPLADA LOUÇA BRANCA - PADRÃO MÉDIO, INCLUSO ENGATE FLEXÍVEL EM METAL CROMADO, 1/2 X 40CM - FORNECIMENTO E INSTALAÇÃO. AF_01/2020 | UN | 2.00 | 633.66 | BDI 1 | 804.24 | 1,608.48 | RA |



Autenticidade: CM4XXS7TJMXT8EMQU - Validação pelo link: https://capanemaprscp.equiplano.com.br:7575/tramitacaoProcesso/#/consulta-anexo-assinado/entidade/50 - Imp

Inserido por Mara Daniele Gambetta em: 15/07/2025 08:45:11.

I

CAIXA

**PO - PLANILHA ORÇAMENTÁRIA**
Orçamento Base para Licitação - OGU

Grau de Sigilo
**#PUBLICO**

| Nº OPERAÇÃO | Nº TransfereGOV | PROPONENTE / TOMADOR | APELIDO DO EMPREENDIMENTO |
|---|---|---|---|
| 950237/2023 | 0 | MUNICIPIO DE CAPANEMA | Ampliação e revitalização do estádio municipal Albano Fernandez |

| LOCALIDADE SINAPI | DATA BASE | DESCRIÇÃO DO LOTE | MUNICÍPIO / UF | BDI 1 | BDI 2 | BDI 3 |
|---|---|---|---|---|---|---|
| CURITIBA | 01-25 (DES.) | 0 | CAPANEMA/PR | 027% | 000% | 000% |

| Item | Fonte | Código | Descrição | Unidade | Quantidade | Custo Unitário (sem BDI) (R$) | BDI(%) | Preço Unitário (com BDI) (R$) | Preço Total (R$) | RECURSO ↓ |
|---|---|---|---|---|---|---|---|---|---|---|
| **0** | | | | | | | | | **240,077.76** | |
| 1.12.37. | SINAPI | 86941 | LAVATÓRIO LOUÇA BRANCA COM COLUNA, 45 X 55CM OU EQUIVALENTE, PADRÃO MÉDIO, INCLUSO SIFÃO TIPO GARRAFA, VÁLVULA E ENGATE FLEXÍVEL DE 40CM EM METAL CROMADO, COM TORNEIRA CROMADA DE MESA, PADRÃO MÉDIO - FORNECIMENTO E INSTALAÇÃO. AF_01/2020 | UN | 2.00 | 1,004.30 | BDI 1 | 1,274.66 | 2,549.32 | RA |
| 1.12.38. | SINAPI-I | 7602 | TORNEIRA DE METAL AMARELO, PARA TANQUE / JARDIM, DE PAREDE, COM BICO PLASTICO, CANO CURTO, AREA EXTERNA, PADRAO POPULAR / USO GERAL, 1/2" OU 3/4" | UN | 2.00 | 44.11 | BDI 1 | 55.98 | 111.96 | RA |
| 1.12.39. | SINAPI | 90099 | ESCAVAÇÃO MECANIZADA DE VALA COM PROF. ATÉ 1,5 M (MÉDIA MONTANTE E JUSANTE/UMA COMPOSIÇÃO POR TRECHO), RETROESCAV. (0,26 M3), LARG. MENOR QUE 0,8 M, EM SOLO DE 1A CATEGORIA, EM LOCAIS COM ALTO NÍVEL DE INTERFERÊNCIA. AF_09/2024 | M3 | 72.60 | 16.84 | BDI 1 | 21.37 | 1,551.46 | RA |
| 1.12.40. | SINAPI | 96622 | LASTRO COM MATERIAL GRANULAR, APLICADO EM PISOS OU LAJES SOBRE SOLO, ESPESSURA DE *5 CM*. AF_01/2024 | M3 | 4.78 | 175.00 | BDI 1 | 222.11 | 1,061.69 | RA |
| 1.12.41. | SINAPI | 93382 | REATERRO MANUAL DE VALAS, COM COMPACTADOR DE SOLOS DE PERCUSSÃO. AF_08/2023 | M3 | 67.82 | 30.71 | BDI 1 | 38.98 | 2,643.62 | RA |
| 1.12.42. | SINAPI | 90443 | RASGO LINEAR MANUAL EM ALVENARIA, PARA RAMAIS/ DISTRIBUIÇÃO DE INSTALAÇÕES HIDRÁULICAS, DIÂMETROS MENORES OU IGUAIS A 40 MM. AF_09/2023 | M | 12.92 | 9.61 | BDI 1 | 12.20 | 157.62 | RA |
| **1.13.** | | | **INSTALAÇÕES ELÉTRICAS** | | | | | **-** | **13,633.11** | |
| 1.13.1. | SINAPI | 91924 | CABO DE COBRE FLEXÍVEL ISOLADO, 1,5 MM², ANTI-CHAMA 450/750 V, PARA CIRCUITOS TERMINAIS - FORNECIMENTO E INSTALAÇÃO. AF_03/2023 | M | 450.00 | 3.22 | BDI 1 | 4.09 | 1,840.50 | RA |
| 1.13.2. | SINAPI | 91926 | CABO DE COBRE FLEXÍVEL ISOLADO, 2,5 MM², ANTI-CHAMA 450/750 V, PARA CIRCUITOS TERMINAIS - FORNECIMENTO E INSTALAÇÃO. AF_03/2023 | M | 160.00 | 4.61 | BDI 1 | 5.85 | 936.00 | RA |
| 1.13.3. | SINAPI | 96977 | CORDOALHA DE COBRE NU 50 MM², ENTERRADA - FORNECIMENTO E INSTALAÇÃO. AF_08/2023 | M | 2.50 | 57.13 | BDI 1 | 72.51 | 181.28 | RA |
| 1.13.4. | SINAPI | 91872 | ELETRODUTO RÍGIDO ROSCÁVEL, PVC, DN 32 MM (1"), PARA CIRCUITOS TERMINAIS, INSTALADO EM PAREDE - FORNECIMENTO E INSTALAÇÃO. AF_03/2023 | M | 3.00 | 24.24 | BDI 1 | 30.77 | 92.31 | RA |
| 1.13.5. | SINAPI | 91863 | ELETRODUTO RÍGIDO ROSCÁVEL, PVC, DN 25 MM (3/4"), PARA CIRCUITOS TERMINAIS, INSTALADO EM FORRO - FORNECIMENTO E INSTALAÇÃO. AF_03/2023 | M | 36.63 | 15.06 | BDI 1 | 19.11 | 700.00 | RA |
| 1.13.6. | SINAPI | 91867 | ELETRODUTO RÍGIDO ROSCÁVEL, PVC, DN 25 MM (3/4"), PARA CIRCUITOS TERMINAIS, INSTALADO EM LAJE - FORNECIMENTO E INSTALAÇÃO. AF_03/2023 | M | 84.30 | 13.53 | BDI 1 | 17.17 | 1,447.43 | RA |
| 1.13.7. | SINAPI | 91871 | ELETRODUTO RÍGIDO ROSCÁVEL, PVC, DN 25 MM (3/4"), PARA CIRCUITOS TERMINAIS, INSTALADO EM PAREDE - FORNECIMENTO E INSTALAÇÃO. AF_03/2023 | M | 13.72 | 18.71 | BDI 1 | 23.75 | 325.85 | RA |



Autenticidade: CM4XXS7TJMXT8EMQU - Validação pelo link: https://capanemaprscp.equiplano.com.br:7575/tramitacaoProcesso/#/consulta-anexo-assinado/entidade/50 - Imp

Inserido por Mara Daniele Gambetta em: 15/07/2025 08:45:11.

I

CAIXA

**PO - PLANILHA ORÇAMENTÁRIA**
Orçamento Base para Licitação - OGU

Grau de Sigilo
**#PUBLICO**

| Nº OPERAÇÃO | Nº TransfereGOV | PROPONENTE / TOMADOR | APELIDO DO EMPREENDIMENTO |
|---|---|---|---|
| 950237/2023 | 0 | MUNICIPIO DE CAPANEMA | Ampliação e revitalização do estádio municipal Albano Fernandez |

| LOCALIDADE SINAPI | DATA BASE | DESCRIÇÃO DO LOTE | MUNICÍPIO / UF | BDI 1 | BDI 2 | BDI 3 |
|---|---|---|---|---|---|---|
| CURITIBA | 01-25 (DES.) | 0 | CAPANEMA/PR | 027% | 000% | 000% |

| Item | Fonte | Código | Descrição | Unidade | Quantidade | Custo Unitário (sem BDI) (R$) | BDI(%) | Preço Unitário (com BDI) (R$) | Preço Total (R$) | RECURSO ↓ |
|---|---|---|---|---|---|---|---|---|---|---|
| **0** | | | | | | | | | **240,077.76** | |
| 1.13.8. | SINAPI | 91855 | ELETRODUTO FLEXÍVEL CORRUGADO REFORÇADO, PVC, DN 25 MM (3/4"), PARA CIRCUITOS TERMINAIS, INSTALADO EM PAREDE - FORNECIMENTO E INSTALAÇÃO. AF_03/2023 | M | 7.20 | 14.51 | BDI 1 | 18.42 | 132.62 | RA |
| 1.13.9. | SINAPI | 90447 | RASGO LINEAR MANUAL EM ALVENARIA, PARA ELETRODUTOS, DIÂMETROS MENORES OU IGUAIS A 40 MM. AF_09/2023 | M | 7.20 | 9.95 | BDI 1 | 12.63 | 90.94 | RA |
| 1.13.10. | SINAPI | 91914 | CURVA 90 GRAUS PARA ELETRODUTO, PVC, ROSCÁVEL, DN 25 MM (3/4"), PARA CIRCUITOS TERMINAIS, INSTALADA EM PAREDE - FORNECIMENTO E INSTALAÇÃO. AF_03/2023 | UN | 50.00 | 23.06 | BDI 1 | 29.27 | 1,463.50 | RA |
| 1.13.11. | SINAPI | 100556 | CAIXA DE PASSAGEM PARA TELEFONE 15X15X10CM (SOBREPOR), FORNECIMENTO E INSTALACAO. AF_11/2019 | UN | 40.00 | 41.42 | BDI 1 | 52.57 | 2,102.80 | RA |
| 1.13.12. | SINAPI | 92867 | CAIXA RETANGULAR 4" X 2" ALTA (2,00 M DO PISO), METÁLICA, INSTALADA EM PAREDE - FORNECIMENTO E INSTALAÇÃO. AF_03/2023 | UN | 19.00 | 36.59 | BDI 1 | 46.44 | 882.36 | RA |
| 1.13.13. | SINAPI | 91981 | INTERRUPTOR BIPOLAR (1 MÓDULO), 10A/250V, INCLUINDO SUPORTE E PLACA - FORNECIMENTO E INSTALAÇÃO. AF_03/2023 | UN | 2.00 | 57.95 | BDI 1 | 73.55 | 147.10 | RA |
| 1.13.14. | SINAPI | 92029 | INTERRUPTOR PARALELO (1 MÓDULO) COM 1 TOMADA DE EMBUTIR 2P+T 10 A, INCLUINDO SUPORTE E PLACA - FORNECIMENTO E INSTALAÇÃO. AF_03/2023 | UN | 4.00 | 67.50 | BDI 1 | 85.67 | 342.68 | RA |
| 1.13.15. | SINAPI | 97607 | LUMINÁRIA ARANDELA TIPO TARTARUGA, DE SOBREPOR, COM 1 LÂMPADA LED DE 6 W, SEM REATOR - FORNECIMENTO E INSTALAÇÃO. AF_09/2024 | UN | 4.00 | 110.44 | BDI 1 | 140.17 | 560.68 | RA |
| 1.13.16. | SINAPI | 103782 | LUMINÁRIA TIPO PLAFON CIRCULAR, DE SOBREPOR, COM LED DE 12/13 W - FORNECIMENTO E INSTALAÇÃO. AF_09/2024 | UN | 54.00 | 33.28 | BDI 1 | 42.24 | 2,280.96 | RA |
| 1.13.17. | SINAPI | 93659 | DISJUNTOR MONOPOLAR TIPO DIN, CORRENTE NOMINAL DE 50A - FORNECIMENTO E INSTALAÇÃO. AF_10/2020 | UN | 1.00 | 28.90 | BDI 1 | 36.68 | 36.68 | RA |
| 1.13.18. | SINAPI | 93654 | DISJUNTOR MONOPOLAR TIPO DIN, CORRENTE NOMINAL DE 16A - FORNECIMENTO E INSTALAÇÃO. AF_10/2020 | UN | 2.00 | 14.06 | BDI 1 | 17.84 | 35.68 | RA |
| 1.13.19. | SINAPI | 93653 | DISJUNTOR MONOPOLAR TIPO DIN, CORRENTE NOMINAL DE 10A - FORNECIMENTO E INSTALAÇÃO. AF_10/2020 | UN | 2.00 | 13.29 | BDI 1 | 16.87 | 33.74 | RA |
| **1.14.** | | | **PREVENÇÃO CONTRA INCÊNDIO** | | | | | **-** | **1,335.44** | |
| 1.14.1. | SINAPI | 101908 | EXTINTOR DE INCÊNDIO PORTÁTIL COM CARGA DE PQS DE 4 KG, CLASSE BC - FORNECIMENTO E INSTALAÇÃO. AF_10/2020_PE | UN | 2.00 | 215.01 | BDI 1 | 272.89 | 545.78 | RA |
| 1.14.2. | SINAPI | 101905 | EXTINTOR DE INCÊNDIO PORTÁTIL COM CARGA DE ÁGUA PRESSURIZADA DE 10 L, CLASSE A - FORNECIMENTO E INSTALAÇÃO. AF_10/2020_PE | UN | 2.00 | 221.36 | BDI 1 | 280.95 | 561.90 | RA |
| 1.14.3. | SINAPI | 97599 | LUMINÁRIA DE EMERGÊNCIA, COM 30 LÂMPADAS LED DE 2 W, SEM REATOR - FORNECIMENTO E INSTALAÇÃO. AF_09/2024 | UN | 4.00 | 21.15 | BDI 1 | 26.84 | 107.36 | RA |
| 1.14.4. | SINAPI-I | 37556 | PLACA DE SINALIZACAO DE SEGURANCA CONTRA INCENDIO, FOTOLUMINESCENTE, QUADRADA, *20 X 20* CM, EM PVC *2* MM ANTI-CHAMAS (SIMBOLOS, CORES E PICTOGRAMAS CONFORME NBR 16820) | UN | 4.00 | 12.72 | BDI 1 | 16.14 | 64.56 | RA |



Autenticidade: CM4XXS7TJMXT8EMQU - Validação pelo link: https://capanemaprscp.equiplano.com.br:7575/tramitacaoProcesso/#/consulta-anexo-assinado/entidade/50 - Imp

Inserido por Mara Daniele Gambetta em: 15/07/2025 08:45:11.

I

CAIXA

**PO - PLANILHA ORÇAMENTÁRIA**
Orçamento Base para Licitação - OGU

Grau de Sigilo
**#PUBLICO**

| Nº OPERAÇÃO | Nº TransfereGOV | PROPONENTE / TOMADOR | APELIDO DO EMPREENDIMENTO |
|---|---|---|---|
| 950237/2023 | 0 | MUNICIPIO DE CAPANEMA | Ampliação e revitalização do estádio municipal Albano Fernandez |

| LOCALIDADE SINAPI | DATA BASE | DESCRIÇÃO DO LOTE | | MUNICÍPIO / UF | BDI 1 | BDI 2 | BDI 3 |
|---|---|---|---|---|---|---|---|
| CURITIBA | 01-25 (DES.) | | 0 | CAPANEMA/PR | 027% | 000% | 000% |

| Item | Fonte | Código | Descrição | Unidade | Quantidade | Custo Unitário (sem BDI) (R$) | BDI(%) | Preço Unitário (com BDI) (R$) | Preço Total (R$) | RECURSO |
|---|---|---|---|---|---|---|---|---|---|---|
| **0** | | | | | | | | | **240,077.76** | |
| 1.14.5. | SINAPI-I | 37539 | PLACA DE SINALIZACAO DE SEGURANCA CONTRA INCENDIO, FOTOLUMINESCENTE, RETANGULAR, *13 X 26* CM, EM PVC *2* MM ANTI-CHAMAS (SIMBOLOS, CORES E PICTOGRAMAS CONFORME NBR 16820) | UN | 4.00 | 11.00 | BDI 1 | 13.96 | 55.84 | RA |
| **1.15.** | | | **LIMPEZA E ITENS COMPLEMENARTARES** | | | | | **-** | **2,635.91** | |
| 1.15.1. | SINAPI | 99811 | LIMPEZA DE CONTRAPISO COM VASSOURA A SECO. AF_04/2019 | M2 | 285.43 | 3.00 | BDI 1 | 3.81 | 1,087.49 | RA |
| 1.15.2. | SINAPI-I | 36081 | BARRA DE APOIO RETA, EM ACO INOX POLIDO, COMPRIMENTO 80CM, DIAMETRO MINIMO 3 CM | UN | 4.00 | 140.00 | BDI 1 | 177.69 | 710.76 | RA |
| 1.15.3. | SINAPI-I | 36204 | BARRA DE APOIO RETA, EM ACO INOX POLIDO, COMPRIMENTO 60CM, DIAMETRO MINIMO 3 CM | UN | 6.00 | 110.00 | BDI 1 | 139.61 | 837.66 | RA |

Encargos sociais: Para elaboração deste orçamento, foram utilizados os encargos sociais do SINAPI para a Unidade da Federação indicada.

Observações:

**Foi considerado arredondamento de duas casas decimais para Quantidade; Custo Unitário; BDI; Preço Unitário; Preço Total.**

Siglas da Composição do Investimento: RA - Rateio proporcional entre Repasse e Contrapartida; RP - 100% Repasse; CP - 100% Contrapartida; OU - 100% Outros.

CAPANEMA/PR
**Local**

quinta-feira, 6 de março de 2025
**Data**

Responsável Técnico
**Nome:** ENG. CIVIL MATHEUS CASAGRANDE RIZZI
**CREA/CAU:** CRE PR 122737/D
**ART/RRT:** 1720251250222



Autenticidade: CM4XXS7TJMXT8EMQU - Validação pelo link: https://capanemaprscp.equiplano.com.br:7575/tramitacaoProcesso/#/consulta-anexo-assinado/entidade/50 - Imp

Inserido por Mara Daniele Gambetta em: 15/07/2025 08:45:11.

CAIXA **QCI - Quadro de Composição do Investimento**

Grau de Sigilo
**#PUBLICO**

| Nº OPERAÇÃO | Nº TransfereGOV | PROPONENTE / TOMADOR | MUNICÍPIO / UF | VALORES CONTRATADOS (R$): | | |
|---|---|---|---|---|---|---|
| 950237/2023 | 0 | MUNICIPIO DE CAPANEMA | CAPANEMA/PR | REPASSE | CONTRAPARTIDA | INVESTIMENTO |
| **APELIDO DO EMPREENDIMENTO** | | | **RECURSO** | 238,856.00 | 1,221.76 | 240,077.76 |
| Ampliação e revitalização do estádio municipal Albano Fernandez | | | OGU | | | |

| *Saldo a Reprogramar* | *Repasse (R$)* | *Contrapartida (R$)* |
|---|---|---|
| | - | - |

| Meta | Item de Investimento | Subitem de Investimento | Descrição da Meta | Situação | Quantidade | Unid. | Lote de Licitação / nº do CTEF | Repasse (R$) | Contrapartida Financeira (R$) | Outros (R$) | Investimento (R$) |
|---|---|---|---|---|---|---|---|---|---|---|---|
| **1.** | | | AMPLIAÇÃO E REVITALIZAÇÃO DO ESTÁDIO MUNICIPAL ALBANO FERNANDEZ | | | | LOTE 1 | 238,856.00 | 1,221.76 | - | 240,077.76 |
| **2.** | | | | | | | | - | - | - | - |
| **3.** | | | | | | | | - | - | - | - |
| **4.** | | | | | | | | - | - | - | - |
| **5.** | | | | | | | | - | - | - | - |
| **6.** | | | | | | | | - | - | - | - |
| **7.** | | | | | | | | - | - | - | - |
| **8.** | | | | | | | | - | - | - | - |
| **9.** | | | | | | | | - | - | - | - |
| **10.** | | | | | | | | - | - | - | - |
| | | | | | | | **TOTAL** | **238,856.00** ( 99.49% ) | **1,221.76** ( 0.51% ) | **-** ( 0.00% ) | **240,077.76** ( 100.00% ) |

Observações:

CAPANEMA/PR
**Local**

quinta-feira, 6 de março de 2025
**Data**

Representante Tomador
**Nome: Neivor Kessler**
**Cargo: Prefeito municipal**



Autenticidade: CM4XXS7TJMXT8EMQU - Validação pelo link: https://capanemaprscp.equiplano.com.br:7575/tramitacaoProcesso/#/consulta-anexo-assinado/entidade/50 - Imp

Inserido por Mara Daniele Gambetta em: 15/07/2025 08:45:11.

Autenticidade: CM4XXS7TJMXT8EMQU - Validação pelo link: https://capanemaprscp.equiplano.com.br:7575/tramitacaoProcesso/#/consulta-anexo-assinado/entidade/50 - Impresso por ROSELIA KRIGER BECKER PAGANI em 21/10/2025 11:10:14

CAIXA

Grau de Sigilo
#PÚBLICO

Representação da Gerência Executiva de Governo Cascavel
Rua Souza Naves, 3891 – Bairro Centro
85.810-070 – Cascavel - PR

Ofício nº 0536 / 2025 / REGOV/CV

Cascavel, 4 de julho de 2025

A Sua Excelência o Senhor
NEIVOR KESSLER
Prefeito Municipal de Capanema

Assunto: Resolução da Cláusula Suspensiva – Aguarda o resultado do Processo Licitatório
Referente: CR 950237/2023/Ministério das Cidades/CAIXA
Objeto: Ampliação e Revitalização do Estádio Municipal Albano Fernandez
Conta corrente: 1256.006.00647284-7
Vigência: 06/12/2025

Senhor Prefeito Municipal,

1. Concluídas as análises do Contrato de Repasse em referência, fica resolvida a Cláusula Suspensiva, com os valores abaixo:

Valor de Repasse R$ 238.856,00
Valor de contrapartida R$ 1.221,76
Valor de investimento R$ 240.077,76

1.1 Em decorrência da alteração do valor do investimento, o Convenente deverá incluir a seguinte documentação no Transferegov.br, na aba Plano de Trabalho - Anexos da Execução, **até a apresentação do resultado do processo licitatório**:

- Declaração de Previsão Orçamentária de Contrapartida (modelo CAIXA), no valor de R$ 1.221,76;
- Rubrica orçamentária citada na Declaração;
- Cópia da LOA vigente e sua respectiva publicação.

2. Salientamos que esta operação foi contratada obedecendo o regramento da Portaria Conjunta MGI/MF/CGU n° 33/2023 e alterações, sendo classificada no Nível I.

2.1 Diante desse regramento legal, elencamos algumas definições importantes, a saber:

a) **Não é permitida a reformulação** dos projetos de engenharia das obras e dos serviços de engenharia ora aceitos;
b) É permitida a reprogramação desde que devidamente justificada e contextualizada;
c) Toda e qualquer solicitação de alteração de projeto, especificação e memorial descritivo proposta pelo Agente Promotor/Executor necessita ser submetida, previamente, à análise e aprovação da CAIXA;



Inserido por Mara Daniele Gambetta em: 15/07/2025 08:45:11.

Autenticidade: CM4XXS7TJMXT8EMQU - Validação pelo link: https://capanemaprscp.equiplano.com.br:7575/tramitacaoProcesso/#/consulta-anexo-assinado/entidade/50 - Impresso por ROSELIA KRIGER BECKER PAGANI em 21/10/2025 11:10:14

CAIXA

d) Instrumentos sem execução financeira por 365 dias, contados da liberação da parcela pelo Gestor ou do último pagamento realizado pelo Convenente, fica suspensa a liberação de novos recursos, no âmbito do mesmo Gestor e, ainda, pode ocorrer o bloqueio da conta corrente específica do instrumento pelo prazo de até 180 dias;
e) Para as operações classificadas no Nível I, a autorização de início da obra está condicionada à liberação da primeira parcela do repasse pelo Ministério das Cidades.

3. Sendo assim, aguardamos os documentos para verificação do resultado do processo licitatório, devendo ser observado o que segue:

a) os aspectos legais e éticos do Processo Licitatório/Processo de Contratação são de responsabilidade do Convenente;
b) após o aceite do projeto básico o **prazo para início do procedimento licitatório pelo Convenente será de até 60 dias** e, sendo assim, solicitamos **apresentar até 01/09/2025** declaração informando a abertura do processo licitatório, devendo constar também, o número do processo administrativo, a autorização respectiva e a indicação de seu objeto e do recurso para a despesa;
c) é necessário efetuar o processo via Portal Nacional de Contratações Públicas (PNCP). Para os municípios com até 20 mil habitantes a utilização do PNCP é opcional até 01/04/2027.

3.1 Os procedimentos licitatórios deverão ser realizados no Portal de Compras do Governo Federal (compras.gov.br), em sistemas próprios dos convenentes ou em outros sistemas disponíveis no mercado, **desde que estejam integrados ao PNCP e ao Transferegov.br**.

3.2 Sobre a publicação dos atos, solicitamos observar o que segue:

a) o edital de licitação deve:
- ser divulgado e mantido no seu inteiro teor (ato convocatório e anexos) no PNCP, se utilizado para realização do processo licitatório;
- publicado, em formato de extrato, no:
  - Diário Oficial da União ou do Estado ou do Município; e
  - Jornal diário de grande circulação;

b) os demais atos devem:
- ser publicados no PNCP, se utilizado para realização do processo licitatório;
- se o processo **não** for efetuado via PNCP, é obrigatória a publicação no Diário Oficial (da União, do Estado ou do Município).

3.3 Para Verificação do Resultado do Processo Licitatório pela CAIXA, o Convenente deverá alimentar no Transferegov.br as abas "Processo de Execução" e "Verificação do Resultado do Processo Licitatório (VRPL)", com as informações pertinentes, e **anexar os documentos na aba VRPL**, observado o *check list* contido no arquivo anexo "Ofício de Documentação Relativa ao Regime de Execução e de Encaminhamento de Documentação Relativa ao Processo Licitatório".



Inserido por Mara Daniele Gambetta em: 15/07/2025 08:45:11.

Autenticidade: CM4XXS7TJMXT8EMQU - Validação pelo link: https://capanemaprscp.equiplano.com.br:7575/tramitacaoProcesso/#/consulta-anexo-assinado/entidade/50 - Impresso por ROSELIA KRIGER BECKER PAGANI em 21/10/2025 11:10:14

3.3.1 O *check list* é específico para licitações realizadas nos fundamentos da Lei nº. 14.133/2021. Se o processo licitatório for realizado com base em outra Lei, favor solicitar para esta REGOV *check list* específico.

3.4 Orientamos que sejam observados os tutoriais disponíveis em https://www.gov.br/transferegov/pt-br/manuais/transferegov/obras.

3.5 Após conclusão de todos os trâmites acima, o processo licitatório deve ser enviado para aceite, via Transferegov.br, e o Convenente deve reportar à REGOV para ciência da inclusão para início das análises.

4. Por oportuno, seguem as providências do Contrato de Repasse a serem atendidas pelo Convenente, conforme os prazos estabelecidos:

| Providências | Prazo para solução |
|---|---|
| Apresentar Declarações de viabilidade de fornecimento de energia elétrica, água potável, esgotamento sanitário e coleta de resíduos sólidos urbanos emitidas pelas concessionárias. | Para verificação do resultado do processo licitatório |
| Apresentar Ordem de serviço. | Para 1ª autorização de saque |
| Apresentar ART/RRT do(s) responsável(eis) pela Execução. | Para 1ª autorização de saque |
| Apresentar ART/RRT do(s) responsável(eis) pela fiscalização, acompanhada de declaração de capacidade técnica, indicando o(s) servidor(es) que fiscalizará(ão) a obra ou serviço de engenharia (modelo CAIXA). | Para 1ª autorização de saque |
| Apresentar Declaração do Tomador de que recebeu e aprovou o Projeto Executivo de Acessibilidade e que sua execução se dará de forma a garantir o cumprimento dos itens previstos na Lista de Verificação de Acessibilidade. | Para 1ª autorização de saque |
| Apresentar Ofício de Solicitação de Recursos assinado pelo(a) Senhor(a) Prefeito(a) Municipal ou Representante Legal. | Para todas as autorizações de saque |
| Apresentar PLE - Planilha de Levantamento de Eventos devidamente assinada pelo(a) Engenheiro(a) Fiscal do Convenente. | Para todas as autorizações de saque |
| Apresentar RRE - Relatório Resumo do Empreendimento devidamente assinado pelo(a) Engenheiro(a) Fiscal do Convenente e pelo(a) Senhor(a) Prefeito(a) Municipal ou Representante Legal. | Para todas as autorizações de saque |
| Apresentar relatório fotográfico da placa de obra, a qual deve estar no padrão do Manual Visual de Placas e Adesivos de Obras atualizado. | Para todas as autorizações de saque |
| Alimentar a aba "Acompanhamento de Obra" no Transferegov.br (com o registro das informações relativas à evolução das obras, indicando os serviços executados), ou seja:<br>• a empresa executora deverá registar as medições diretamente na aba Acompanhamento de Obras do Transferegov.br; e | Nos marcos de vistoria |



Inserido por Mara Daniele Gambetta em: 15/07/2025 08:45:11.

| | |
|---|---|
| • o responsável pela fiscalização deverá realizar o ateste da medição.<br>Marcos de vistoria 100%. | |
| Apresentar documento que comprove o recebimento do objeto do contrato de repasse, por parte do Convenente. | Inspeção técnica final |
| Apresentar Laudo de Conformidade em Acessibilidade e ART/RRT do Laudo, que ateste que a obra atendeu à Lista de Verificação de Acessibilidade e às soluções propostas no Projeto Executivo de Acessibilidade. | Inspeção técnica final |
| Apresentar declaração do representante legal do Convenente informando que não haverá instalação de placa de inauguração de obra, ou no caso de optar pela instalação de placa, apresentar registro fotográfico georreferenciado que demonstre a conformidade da placa com o Manual Visual de Placas e Adesivos de Obras.<br>Observação: a placa de inauguração deve ser confeccionada após a aprovação do layout pelo setor responsável da CAIXA. | Inspeção técnica final |

Observação: os documentos devem ser apresentados via Transferegov.br – Aba acompanhamento de obras / ART/RRT / Documentação Complementar.

5. Estamos à disposição para eventuais esclarecimentos necessários.

Respeitosamente,

FERNANDA KREUTZ DO NASCIMENTO FERRONATO
Assistente Sênior
Representação da Gerência Executiva de Governo Cascavel/PR

MARCELO FANK
Coordenador de Filial Substituto Eventual
Representação da Gerência Executiva de Governo Cascavel/PR

CELIO AMERICO ALVES IZIDORO
Gerente de Filial
Gerência Executiva de Governo Curitiba/PR



Autenticidade: CM4XXS7TJMXT8EMQU - Validação pelo link: https://capanemaprscp.equiplano.com.br:7575/tramitacaoProcesso/#/consulta-anexo-assinado/entidade/50 - Impresso por ROSELIA KRIGER BECKER PAGANI em 21/10/2025 11:10:14

Inserido por Mara Daniele Gambetta em: 15/07/2025 08:45:11.

Contrato de Repasse

| Grau de Sigilo |
| --- |
| #PÚBLICO |

**CONTRATO DE REPASSE Nº 950237/2023/MCIDADES/CAIXA**

**CONTRATO DE REPASSE QUE ENTRE SI CELEBRAM A UNIÃO FEDERAL, POR INTERMÉDIO DO MINISTÉRIO DAS CIDADES, REPRESENTADO PELA CAIXA ECONÔMICA FEDERAL, E O MUNICÍPIO DE CAPANEMA, OBJETIVANDO A EXECUÇÃO DE AÇÕES RELATIVAS AO DESENVOLVIMENTO REGIONAL, TERRITORIAL E URBANO.**

Por este Instrumento Particular, as partes abaixo nominadas e qualificadas têm, entre si, justo e acordado o Contrato de Repasse de recursos orçamentários da União, em conformidade com este Contrato de Repasse e com a seguinte regulamentação: Lei nº 8.666, de 21 de junho de 1993, Lei nº 10.520, de 17 de julho de 2002, Lei nº 14.133, de 2021, Lei de Diretrizes Orçamentárias Federal vigente, Decreto nº 93.872, de 23 de dezembro de 1986, e suas alterações, Decreto nº 10.024, de 20 de setembro de 2019, Decreto n° 11.531, de 16 de março de 2023, e suas alterações, Portaria Conjunta MGI/MF/CGU nº 33, de 30 de agosto de 2023 e suas alterações, Instrução Normativa MPDG Nº 02, de 24 de janeiro de 2018 e suas alterações, Diretrizes Operacionais do Gestor do Programa para o exercício, Contrato de Prestação de Serviços (CPS) firmado entre o Gestor do Programa e a Caixa Econômica Federal e demais leis e normativos vigentes que tratarem da matéria, as quais os partícipes se sujeitam, desde já, na forma ajustada a seguir:

**PARTÍCIPES**

I – CONTRATANTE – A União Federal, por intermédio do Gestor do Programa MINISTÉRIO DAS CIDADES, inscrito no CNPJ/MF sob o nº 05.465.986/0001-99, representado pela Caixa Econômica Federal, instituição financeira sob a forma de empresa pública, dotada de personalidade jurídica de direito privado, criada pelo Decreto-Lei nº 759, de 12 de agosto de 1969 e constituída pelo Decreto nº 66.303, de 6 de março de 1970, regendo-se pelo Estatuto Social aprovado na Assembleia Geral de 19 de janeiro de 2018, em conformidade com o Decreto nº 8.945, de 27 de dezembro de 2016, e suas alterações, com sede no Setor Bancário Sul, Quadra 04, Lote 3/4, Brasília-DF, inscrita no CNPJ-MF sob o nº 00.360.305/0001-04, na qualidade de Mandatária da União, nos termos dos instrumentos supracitados, neste ato representada por CELIO



**SAC CAIXA**: 0800 726 0101 (informações, reclamações, sugestões e elogios)
**Para pessoas com deficiência auditiva ou de fala:** 0800 726 2492
**Ouvidoria:** 0800 725 7474
**caixa.gov.br**



Autenticidade: CM4XXS7TJMXT8EMQU - Validação pelo link: https://capanemaprscp.equiplano.com.br:7575/tramitacaoProcesso/#/consulta-anexo-assinado/entidade/50 - Impresso por ROSELIA KRIGER BECKER PAGANI em 21/10/2025 11:10:14

Inserido por Mara Daniele Gambetta em: 15/07/2025 08:45:11.

Contrato de Repasse

AMERICO ALVES IZIDORO, CPF nº 481.487.689-00, residente e domiciliado na Rua José Loureiro, 195, 15º andar - Ed. Sede I - Curitiba - PR, conforme Procuração lavrada em notas do 2º Tabelião de Notas e Protesto BRASÍLIA/DF, no livro 3577-P, folha 065, em 05/09/2023 e substabelecimento lavrado em notas do 2º Tabelião de Notas e Protesto BRASÍLIA/DF, no livro 3579-P, folha 113, em 29/09/2023, doravante denominada simplesmente CONTRATANTE.

II – CONTRATADO – MUNICÍPIO DE CAPANEMA, inscrito no CNPJ/MF sob o nº 75.972.760/0001-60, neste ato representado pelo respectivo Prefeito Municipal, Senhor AMÉRICO BELLÉ, CPF nº 240.595.879-15, residente e domiciliado na Rua Guairacás, 1067 - Centro, Capanema - PR, doravante denominado simplesmente CONTRATADO.

**CONDIÇÕES GERAIS**

I - OBJETO DO CONTRATO DE REPASSE
Ampliação e Revitalização do Estádio Municipal Albano Fernandez.

II – MUNICÍPIO(S) BENEFICIÁRIO(S)
Capanema - PR.

III - CONTRATAÇÃO SOB LIMINAR
( x ) Não ( ) Sim

Apenas no caso de contratação sob liminar, aplica-se a Cláusula Décima Sétima desse Contrato de Repasse – Condições Gerais.

IV – CONTRATAÇÃO SOB CONDIÇÃO SUSPENSIVA
( ) Não ( x ) Sim
No caso de “SIM”, informar:
Documentação: Área de Intervenção, Técnica de Engenharia e Licença Ambiental.
Prazo final para inserção das peças documentais pelo CONTRATADO no TRANSFEREGOV: 9 (nove) meses, contados da data da assinatura do documento.

V – DESCRIÇÃO FINANCEIRA E ORÇAMENTÁRIA

- Recursos do Repasse da União: R$ 238.856,00 (duzentos e trinta e oito mil oitocentos e cinquenta e seis reais).
- Recursos da Contrapartida aportada pelo CONTRATADO E/OU UNIDADE EXECUTORA: R$ 1.144,00 (mil cento e quarenta e quatro reais).
- Valor de Investimento (Repasse + Contrapartida): R$ 240.000,00 (duzentos e quarenta mil reais).
- Nota de Empenho nº 2023NE002187, emitida em 30/11/2023, no valor de R$ 238.856,00 (duzentos e trinta e oito mil oitocentos e cinquenta e seis reais), Unidade Gestora 175004, Gestão 00001.
- Programa de Trabalho: 15451221700SY0001.
- Natureza da Despesa: 444042.



**SAC CAIXA**: 0800 726 0101 (informações, reclamações, sugestões e elogios)
**Para pessoas com deficiência auditiva ou de fala:** 0800 726 2492
**Ouvidoria:** 0800 725 7474
**caixa.gov.br**



Autenticidade: CM4XXS7TJMXT8EMQU - Validação pelo link: https://capanemaprscp.equiplano.com.br:7575/tramitacaoProcesso/#/consulta-anexo-assinado/entidade/50 - Impresso por ROSELIA KRIGER BECKER PAGANI em 21/10/2025 11:10:14

Inserido por Mara Daniele Gambetta em: 15/07/2025 08:45:11.

VI – PRAZOS

- Término da Vigência Contratual: 6 de dezembro de 2025.
- Apresentação da Prestação de Contas Final pelo CONTRATADO: até 60 dias após o término da vigência contratual ou conclusão da execução do objeto, o que ocorrer primeiro; da denúncia ou da rescisão.
- Arquivamento pelo CONTRATADO: 5 (cinco) anos contados da data de aprovação da prestação de contas final pela CONTRATANTE.

VII – FORO
Justiça Federal, Seção Judiciária do Estado de Estado do Paraná.

VIII-A – ENDEREÇOS FÍSICOS
Endereço para entrega de correspondências ao CONTRATADO: Avenida Pedro Viriato Parigot de Souza, 1080 - Centro - CEP 85760-000 - Capanema - PR.
Endereço para entrega de correspondências à CONTRATANTE: Rua Souza Naves, 3891 - Cep - 85810-070 Cascavel - PR.

VIII-B – ENDEREÇOS ELETRÔNICOS
Endereço eletrônico do CONTRATADO: adm@capanema.pr.gov.br.
Endereço eletrônico da CONTRATANTE: regovcv@caixa.gov.br.

Pelo presente instrumento, as partes nominadas no Contrato de Repasse, pactuam as cláusulas a seguir:

**CLÁUSULA PRIMEIRA – DO PLANO DE TRABALHO E DA CONDIÇÃO SUSPENSIVA**
1 – O Plano de Trabalho aprovado no Sistema de Gestão de Convênios e Contratos de Repasse (TRANSFEREGOV) é parte integrante do presente Contrato de Repasse, independente de transcrição.

1.1 – A eficácia deste Instrumento está condicionada à apresentação pelo CONTRATADO e/ou UNIDADE EXECUTORA de toda a documentação relacionada no item IV das Condições Gerais deste Contrato.

1.1.1 – O CONTRATADO E/OU UNIDADE EXECUTORA, desde já e por este Instrumento, reconhece e dá sua anuência que o não atendimento das exigências no prazo fixado ou a não aprovação da documentação pela CONTRATANTE implicará a:

a) Extinção do presente Contrato de Repasse independente de notificação, quando não houver liberação de recursos de repasse;
b) Rescisão imediata do presente Contrato de Repasse, com o ressarcimento de eventuais despesas para elaboração do projeto básico ou termo de referência custeadas com recursos do instrumento.





Autenticidade: CM4XXS7TJMXT8EMQU - Validação pelo link: https://capanemaprscp.equiplano.com.br:7575/tramitacaoProcesso/#/consulta-anexo-assinado/entidade/50 - Impresso por ROSELIA KRIGER BECKER PAGANI em 21/10/2025 11:10:14

Inserido por Mara Daniele Gambetta em: 15/07/2025 08:45:11.

Contrato de Repasse

**CLÁUSULA SEGUNDA – DAS OBRIGAÇÕES**

2 – Como forma mútua de cooperação na execução do objeto do Contrato de Repasse, são obrigações das partes:

2.1 – DA CONTRATANTE

I. Analisar e aceitar a documentação técnica, institucional e jurídica das propostas selecionadas;
II. Celebrar o Contrato de Repasse, após atendimento dos requisitos pelo CONTRATADO e/ou UNIDADE EXECUTORA, e publicar seu extrato, no Diário Oficial da União (DOU), e respectivas alterações, se for o caso;
III. Acompanhar e aferir a execução físico-financeira do objeto pactuado, assim como verificar a regular aplicação das parcelas de recursos;
IV. Transferir ao CONTRATADO e/ou UNIDADE EXECUTORA os recursos financeiros, na forma do cronograma de desembolso aprovado, observado o disposto na Cláusula Quinta deste Instrumento;
V. Comunicar a assinatura e liberação de recursos ao Poder Legislativo na forma disposta na legislação;
VI. Monitorar e acompanhar a conformidade física e financeira durante a execução do presente instrumento;
VII. Analisar eventuais solicitações de reprogramação dos Anteprojetos, Projetos Técnicos ou Termos de Referência, submetendo-as, quando for o caso, ao Gestor do Programa, mediante o pagamento de tarifa extraordinária, conforme Cláusula Décima Segunda;
VIII. Verificar a realização do procedimento licitatório pelo CONTRATADO, atendo-se à documentação no que tange: a contemporaneidade do certame, aos preços do licitante vencedor e sua compatibilidade com os preços de referência, ao respectivo enquadramento do objeto ajustado com o efetivamente licitado, ao fornecimento de declaração expressa firmada por representante legal do CONTRATADO e/ou UNIDADE EXECUTORA atestando o atendimento às disposições legais aplicáveis, ou registro no TRANSFEREGOV que a substitua;
IX. Aferir a execução do objeto pactuado, conforme pactuado no Plano de Trabalho, por meio da verificação da compatibilidade entre estes e o efetivamente executado, assim como verificar a regular aplicação das parcelas de recursos, de acordo com o disposto na Cláusula Quinta;
X. Verificar a existência da Anotação de Responsabilidade Técnica – ART, Registro de Responsabilidade Técnica – RRT ou, quando aplicável, Termo de Responsabilidade Técnica - TRT, quando se tratar de obras e serviços de engenharia;
XI. Designar, em 10 dias contados da assinatura do instrumento, os servidores ou empregados responsáveis pelo seu acompanhamento;
XII. Divulgar em sítio eletrônico institucional as informações referentes a valores devolvidos, bem como a causa da devolução, nos casos de não execução total do objeto pactuado, extinção ou rescisão do instrumento;



**SAC CAIXA**: 0800 726 0101 (informações, reclamações, sugestões e elogios)
**Para pessoas com deficiência auditiva ou de fala:** 0800 726 2492
**Ouvidoria:** 0800 725 7474
**caixa.gov.br**



Autenticidade: CM4XXS7TJMXT8EMQU - Validação pelo link: https://capanemaprscp.equiplano.com.br:7575/tramitacaoProcesso/#/consulta-anexo-assinado/entidade/50 - Impresso por ROSELIA KRIGER BECKER PAGANI em 21/10/2025 11:10:14

Inserido por Mara Daniele Gambetta em: 15/07/2025 08:45:11.

XIII. Fornecer, quando requisitadas pelos órgãos de controle externo e nos limites de sua competência específica, informações relativas ao Contrato de Repasse independente de autorização judicial;
XIV. Notificar previamente o CONTRATADO a inscrição como inadimplente no TRANSFEREGOV, quando detectadas impropriedades ou irregularidades no acompanhamento da execução do objeto do instrumento, devendo ser incluída no aviso a respectiva Secretaria da Fazenda ou secretaria similar, e o Poder Legislativo do órgão responsável pelo instrumento;
XV. Receber e analisar a prestação de contas encaminhada pelo CONTRATADO e/ou UNIDADE EXECUTORA, bem como notificá-lo quando da não apresentação da Prestação de Contas no prazo fixado, e/ou quando constatada a má aplicação dos recursos, instaurando, se for o caso, a correspondente Tomada de Contas Especial;
XVI. Efetuar a devolução imediata dos saldos remanescentes da conta vinculada ao instrumento para a conta única do Tesouro Nacional, nos casos aplicáveis;
XVII. Ter a prerrogativa de assumir ou transferir a responsabilidade pela execução do objeto, no caso de paralisação ou de ocorrência de fato relevante, de modo a evitar sua descontinuidade;
XVIII. Realizar tempestivamente no TRANSFEREGOV os atos e os procedimentos relativos ao acompanhamento da execução do objeto, registrando aqueles que por sua natureza não possam ser realizados nesse Sistema, mantendo-o atualizado;
XIX. Quando da conclusão, denúncia, rescisão ou extinção do presente instrumento, providenciar o cancelamento dos saldos de empenho no prazo máximo de 60 (sessenta) dias.

2.2 – DO CONTRATADO

I. Consignar no Orçamento do exercício corrente ou, em lei que autorize sua inclusão, os recursos necessários para executar o objeto do Contrato de Repasse e, no caso de investimento que extrapole o exercício, consignar no Plano Plurianual os recursos para atender às despesas em exercícios futuros que, anualmente constarão do seu Orçamento;
II. Observar as condições para recebimento de recursos da União e para inscrição em restos a pagar estabelecidas pela Lei Complementar nº 101, de 04 de maio de 2000;
III. Comprometer-se, nos casos em que couber a instituição da contribuição de melhoria, nos termos do Código Tributário Nacional, a não efetuar cobrança que resulte em montante superior à contrapartida aportada ao Contrato de Repasse;
IV. Definir o regime de execução do objeto do Contrato de Repasse, conforme legislação vigente;
V. Definir, por metas e etapas a forma de execução do objeto, observando:
   a) a forma e a metodologia de comprovação do cumprimento do objeto estabelecidas pelo Gestor, conforme diretrizes programáticas ou normas complementares; e
   b) a descrição dos parâmetros objetivos de referência para a avaliação do cumprimento do objeto estabelecidos pelo Gestor, conforme diretrizes programáticas ou normas complementares.





Autenticidade: CM4XXS7TJMXT8EMQU - Validação pelo link: https://capanemaprscp.equiplano.com.br:7575/tramitacaoProcesso/#/consulta-anexo-assinado/entidade/50 - Impresso por ROSELIA KRIGER BECKER PAGANI em 21/10/2025 11:10:14

Inserido por Mara Daniele Gambetta em: 15/07/2025 08:45:11.

VI. Definir as necessidades e demandas das obras, realizar os estudos de viabilidade preliminares e ensaios tecnológicos necessários para embasamento das soluções constantes no anteprojeto ou projeto;
VII. Elaborar os anteprojetos, os projetos técnicos ou termos de referência relacionados ao objeto pactuado e apresentar toda documentação jurídica, técnica e institucional necessária à celebração e à eficácia do Contrato de Repasse, de acordo com os normativos do programa;
VIII. Apresentar documentos de titularidade dominial da área de intervenção, licenças e aprovações de projetos emitidos pelo órgão ambiental competente ou entidade da esfera municipal, estadual, distrital ou federal, bem como concessionárias de serviços públicos, conforme o caso, nos termos da legislação aplicável;
IX. Executar e fiscalizar os trabalhos necessários à consecução do objeto pactuado no Contrato de Repasse, observando prazos e custos, designando profissional habilitado e com experiência necessária ao acompanhamento e controle das obras e serviços com a respectiva ART, RRT ou, quando aplicável, TRT da prestação de serviços de fiscalização a serem realizados, utilizando os aplicativos disponibilizados pelo órgão central do TRANSFEREGOV, para registro da execução física do objeto e quando da realização das atividades de fiscalização;
X. Apresentar à CONTRATANTE declaração de capacidade técnica, indicando o servidor ou servidores que acompanharão a obra ou serviço de engenharia;
XI. Garantir a existência de área gestora dos recursos recebidos por transferência voluntária da União, com atribuições definidas para gestão, celebração, execução e prestação de contas, com lotação de, no mínimo, um servidor ou empregado público efetivo, em cumprimento ao Acórdão nº 1.905, de 2017, do Plenário do Tribunal de Contas da União (Portaria Conjunta MGI/MF/CGU nº 33, de 30 de agosto de 2023);
XII. Assegurar, na sua integralidade, a qualidade técnica dos anteprojetos ou projetos e da execução dos produtos e serviços contratados, em conformidade com as normas brasileiras e os normativos dos programas, ações e atividades, determinando a correção de vícios detectados que possam comprometer a fruição do objeto, inclusive se detectados pela CONTRATANTE ou pelos órgãos de controle;
XIII. Garantir a existência de infraestrutura, utilidades, pessoal e licenças necessários à instalação e disponibilização dos equipamentos adquiridos;
XIV. Selecionar as áreas de intervenção e os beneficiários finais em conformidade com as diretrizes estabelecidas pelo Gestor do Programa, podendo estabelecer outras que busquem refletir situações de vulnerabilidade econômica e social, informando à CONTRATANTE sempre que houver alterações;
XV. Realizar o procedimento de compras e contratações, sob sua competência e responsabilidade, observada a legislação vigente e assegurando:
a) a disponibilização da contrapartida, quando for o caso;
b) a correção dos procedimentos legais;
c) a suficiência do anteprojeto, do projeto básico ou do termo de referência;
d) a suficiência da planilha orçamentária discriminativa do percentual de Encargos Sociais Bonificação e Despesas Indiretas (BDI) utilizados, cada qual com o





Autenticidade: CM4XXS7TJMXT8EMQU - Validação pelo link: https://capanemaprscp.equiplano.com.br:7575/tramitacaoProcesso/#/consulta-anexo-assinado/entidade/50 - Impresso por ROSELIA KRIGER BECKER PAGANI em 21/10/2025 11:10:14

Inserido por Mara Daniele Gambetta em: 15/07/2025 08:45:11.

respectivo detalhamento de sua composição, por item de orçamento ou conjunto deles; e

e) a utilização do Portal Nacional de Contratações Públicas – PNCP, conforme previsto na Lei nº 14.133, de 1º de abril de 2021.

XVI. Apresentar declaração expressa firmada por representante legal do CONTRATADO e/ou UNIDADE EXECUTORA, ou registro no TRANSFEREGOV que a substitua, atestando o atendimento das disposições legais aplicáveis ao procedimento de compras e contratações;

XVII. Exercer, na qualidade de contratante, a gestão e fiscalização sobre o CTEF – Contrato de Execução e Fornecimento de Obras ou Serviços ou Equipamentos;

XVIII. Realizar visitas regulares nos empreendimentos, e apresentar os relatórios referentes às visitas realizadas quando solicitado;

XIX. Estimular a participação dos beneficiários finais na elaboração e implementação do objeto do Contrato de Repasse, bem como na manutenção do patrimônio gerado por estes investimentos;

XX. No caso de Municípios e Distrito Federal, notificar os partidos políticos, os sindicatos de trabalhadores e as entidades empresariais com sede no município ou Distrito Federal, em conformidade com a Lei nº 9.452, de 20 de março de 1997, facultada a notificação por meio eletrônico;

XXI. Operar, manter e conservar adequadamente o patrimônio público gerado pelos investimentos decorrentes do Contrato de Repasse, após sua execução, de forma a possibilitar a sua funcionalidade;

XXII. Prestar contas dos recursos transferidos pela CONTRATANTE destinados à consecução do objeto no prazo fixado no Contrato de Repasse;

XXIII. Fornecer à CONTRATANTE, a qualquer tempo, informações sobre as ações desenvolvidas para viabilizar o acompanhamento e avaliação do processo;

XXIV. Prever no edital de licitação e no CTEF que a responsabilidade pela qualidade das obras, materiais e serviços executados ou fornecidos é da empresa contratada para esta finalidade, inclusive a promoção de readequações, sempre que detectadas impropriedades que possam comprometer a consecução do objeto contratado;

XXV. Realizar tempestivamente no TRANSFEREGOV os atos e os procedimentos relativos à formalização, execução, licitação, acompanhamento, prestação de contas e informações acerca de tomada de contas especial do Contrato de Repasse e registrar no TRANSFEREGOV os atos que por sua natureza não possam ser realizados nesse Sistema, mantendo-os atualizados;

XXVI. Instaurar processo administrativo apuratório, inclusive processo administrativo disciplinar, quando constatado o desvio ou malversação de recursos públicos, irregularidade na execução do CTEF ou gestão financeira do Contrato de Repasse, comunicando tal fato à CONTRATANTE;

XXVII. Registrar no TRANSFEREGOV o extrato do edital de licitação, o preço estimado pela Administração para a execução do serviço e a proposta de preço total ofertada por cada licitante com o seu respectivo CNPJ, a publicação do termo de homologação e adjudicação, o extrato do CTEF e seus respectivos aditivos, a ART, RRT ou, quando aplicável, TRT dos anteprojetos, dos projetos, dos executores e da





Autenticidade: CM4XXS7TJMXT8EMQU - Validação pelo link: https://capanemaprscp.equiplano.com.br:7575/tramitacaoProcesso/#/consulta-anexo-assinado/entidade/50 - Impresso por ROSELIA KRIGER BECKER PAGANI em 21/10/2025 11:10:14

Inserido por Mara Daniele Gambetta em: 15/07/2025 08:45:11.

fiscalização de obras, as ordens de serviço ou autorizações de fornecimento e os atestes dos boletins de medições;

XXVIII. Indicar o sistema Fala.BR como canal de comunicação efetivo, ao qual se dará ampla publicidade, para o recebimento pela União de manifestações dos cidadãos relacionados ao instrumento, possibilitando o registro de sugestões, elogios, solicitações, reclamações e denúncias;

XXIX. Afixar em local visível placa de obra elaborada conforme Manual de Uso da Marca do Governo Federal – Obras, mantendo-a em bom estado de conservação durante todo o prazo de execução das obras;

XXX. Quando o objeto do instrumento se referir à execução de obras e serviços de engenharia, incluir, nas placas e adesivos indicativos das obras, o *QR Code* do aplicativo para o cidadão, disponibilizado pelo TRANSFEREGOV, bem como informações sobre canal para o registro de denúncias, reclamações e elogios, conforme previsto no Manual de Uso da Marca do Governo Federal – Obras;

XXXI. Ao tomar ciência de qualquer irregularidade ou ilegalidade, dar ciência aos órgãos de controle e, havendo fundada suspeita de crime ou de improbidade administrativa, cientificar os Ministérios Público Federal e Estadual e a Advocacia Geral da União;

XXXII. Obedecer às regras e diretrizes de acessibilidade na execução do objeto dos instrumentos, em conformidade com as leis, normativos e orientações técnicas que tratam da matéria;

XXXIII. Compatibilizar o objeto do Contrato de Repasse com normas e procedimentos de preservação ambiental municipal, estadual ou federal, conforme o caso;

XXXIV. Prever no edital de licitação as composições de custos unitários e o detalhamento de encargos sociais e do BDI que integram o orçamento do anteprojeto, nos termos da Lei nº 14.133/2021, ou do projeto básico da obra e/ou serviço, em cumprimento ao previsto na legislação vigente e conforme a Súmula nº 258 do Tribunal de Contas da União, vedada a utilização de orçamento sigiloso;

XXXV. Nos casos de transferências a Estados, Distrito Federal e Municípios, observar o disposto no Decreto nº 7.983, de 08 de abril de 2013, e suas alterações, nas licitações que realizar, no caso de contratação de obras ou serviços de engenharia, bem como apresentar à CONTRATANTE declaração firmada pelo representante legal do CONTRATADO e/ou UNIDADE EXECUTORA acerca do atendimento ao disposto no referido Decreto;

XXXVI. Utilizar, para aquisição de bens e serviços comuns, a modalidade pregão, nos termos da legislação vigente, obrigatoriamente a sua forma eletrônica, devendo ser justificada pelo CONTRATADO e/ou UNIDADE EXECUTORA a impossibilidade de sua utilização, vedada a utilização de orçamento sigiloso;

XXXVII. Iniciar o procedimento licitatório em até 60 (sessenta) dias, podendo ser prorrogado, desde que motivado pelo CONTRATADO e aceito pela CONTRATANTE, contados:

a) Da data de assinatura do presente instrumento, caso não possua cláusula suspensiva; ou
b) Do aceite do termo de referência ou da emissão do Laudo de Análise Técnica, caso o presente instrumento possua cláusula suspensiva.





Autenticidade: CM4XXS7TJMXT8EMQU - Validação pelo link: https://capanemaprscp.equiplano.com.br:7575/tramitacaoProcesso/#/consulta-anexo-assinado/entidade/50 - Impresso por ROSELIA KRIGER BECKER PAGANI em 21/10/2025 11:10:14

Inserido por Mara Daniele Gambetta em: 15/07/2025 08:45:11.

XXXVIII. Apresentar declaração expressa ou fornecer declaração emitida pela empresa vencedora da licitação, atestando que esta não possui em seu quadro societário servidor público da ativa, ou empregado de empresa pública ou de sociedade de economia mista, sendo de sua inteira responsabilidade a fiscalização dessa obrigação;

XXXIX. Registrar no TRANSFEREGOV as atas e as informações sobre os participantes e respectivas propostas das licitações, bem como as informações referentes às dispensas e inexigibilidades juntamente com os pareceres técnico e jurídico que demonstrem o atendimento dos requisitos exigidos na legislação pertinente;

XL. Inserir cláusula nos CTEFs destinados à execução do instrumento, para que a empresa contratada:

a) permita o livre acesso dos servidores do Gestor e dos órgãos de controle interno e externo da União, bem como dos funcionários da CONTRATANTE, aos documentos e registros contábeis das empresas contratadas; e

b) insira as informações e os documentos relativos à execução da obra ou serviço de engenharia no TRANSFEREGOV;

XLI. Atestar, por meio do Cadastro Nacional de Empresas Inidôneas e Suspensas (CEIS), a regularidade das empresas e/ou profissionais participantes do processo de licitação, em especial ao impedimento daquelas em contratar com o Poder Público, em atendimento ao disposto na Portaria CGU nº 516, de 15 de março de 2010;

XLII. Consultar no Sistema de Cadastramento Unificado de Fornecedores – SICAF a regularidade das empresas e/ou profissionais participantes do processo de licitação, em especial ao impedimento daquelas em contratar com o Poder Público, sendo vedada a participação na licitação ou contratação de empresa que consta como impedida ou suspensa;

XLIII. Consultar no Cadastro Nacional de Condenações Civis a regularidade das empresas e/ou profissionais participantes do processo de licitação, no que tange a registro de ato de improbidade administrativa e inelegibilidade supervisionado pelo Conselho Nacional de Justiça;

XLIV. Apresentar à CONTRATANTE relatório de execução do empreendimento contendo informações sobre a execução físico-financeira do Contrato de Repasse, bem como da utilização da contrapartida, conforme o art. 32 da Portaria Conjunta MGI/MF/CGU nº 33, de 30 de agosto de 2023 e suas alterações;

XLV. Verificar, a cada pagamento de medição, a devida regularidade dos contratos de trabalho pelas empresas que prestam serviços, por meio de CTEF, através da exigência da apresentação das Guias de Recolhimento do FGTS e de Informações à Previdência Social (GFIP), relativas aos trabalhadores que prestaram serviços no período, no caso de contratação de obras de engenharia. (Ofício nº. 132/2021/AERIN/MAPA – Relatório de auditoria nº 201900014)

XLVI. Responsabilizar-se pela conclusão do empreendimento quando o objeto do Contrato de Repasse prever apenas sua execução parcial e for etapa de empreendimento maior, a fim de assegurar sua funcionalidade;



**SAC CAIXA**: 0800 726 0101 (informações, reclamações, sugestões e elogios)
**Para pessoas com deficiência auditiva ou de fala:** 0800 726 2492
**Ouvidoria:** 0800 725 7474
**caixa.gov.br**



Autenticidade: CM4XXS7TJMXT8EMQU - Validação pelo link: https://capanemaprscp.equiplano.com.br:7575/tramitacaoProcesso/#/consulta-anexo-assinado/entidade/50 - Impresso por ROSELIA KRIGER BECKER PAGANI em 21/10/2025 11:10:14

Inserido por Mara Daniele Gambetta em: 15/07/2025 08:45:11.

XLVII. Divulgar, em qualquer ação promocional relacionada ao objeto e/ou objetivo do Contrato de Repasse, o nome do Programa, a origem do recurso, o valor do repasse e o nome da CONTRATANTE e do Gestor do Programa, como entes participantes, obrigando-se o CONTRATADO e/ou UNIDADE EXECUTORA a comunicar expressamente à CAIXA a data, forma e local onde ocorrerá a ação promocional, inclusive entregas e/ou inaugurações, com antecedência mínima de 72 horas, sob pena de suspensão da liberação dos recursos financeiros, observadas as limitações impostas pela Eleitoral nº 9.504, de 30 de setembro de 1997;

XLVIII. Comprometer-se a utilizar a assinatura do Gestor do Programa acompanhada da marca do Governo Federal nas publicações decorrentes do Contrato de Repasse, observadas as limitações impostas pela Lei Eleitoral nº 9.504, de 30 de setembro de 1997;

XLIX. Responder solidariamente, os entes consorciados, no caso da execução do objeto contratual por consórcios públicos;

L. Aplicar, no TRANSFEREGOV, os recursos creditados na conta vinculada ao Contrato de Repasse em caderneta de poupança, se o prazo previsto para sua utilização for igual ou superior a um mês, e realizar os pagamentos de despesas do Contrato de Repasse também por intermédio do TRANSFEREGOV, observadas as disposições contidas na Cláusula Sétima deste Instrumento;

LI. Estar ciente de que a CONTRATANTE está autorizada a efetuar o resgate dos saldos remanescentes da conta vinculada ao instrumento, nos casos em que não houver a devolução dos recursos no prazo previsto;

LII. Estar ciente sobre a não sujeição ao sigilo bancário, quanto a União e respectivos órgãos de controle, por se tratar de recurso público;

LIII. Dar ciência da celebração do Contrato de Repasse ao conselho local ou instância de controle social da área vinculada ao programa de governo que originou a transferência, quando houver;

LIV. Divulgar em sítio eletrônico institucional as informações referentes a valores devolvidos, bem como a causa da devolução, nos casos de não execução total do objeto pactuado, extinção ou rescisão do instrumento;

LV. Disponibilizar, em seu sítio oficial na internet, ou, na sua falta, em sua sede, em local de fácil visibilidade, consulta ao extrato do instrumento, contendo, pelo menos, o objeto, a finalidade, os valores e as datas de liberação e o detalhamento da aplicação dos recursos, bem como as contratações realizadas para a execução do objeto pactuado, devendo os instrumentos serem separados por ano de celebração, classificados do maior valor para o menor, podendo a disponibilização do extrato na internet ser suprida com a inserção de link na página oficial do CONTRATADO e/ou UNIDADE EXECUTORA que possibilite acesso direto ao TRANSFEREGOV;

LVI. Indicar a obrigatoriedade de contabilização e guarda dos bens remanescentes e manifestar compromisso de utilização dos bens para assegurar a continuidade da política pública, estando claras as regras e diretrizes de utilização;

LVII. Responder, na figura de seus titulares, na medida de seus atos, competências e atribuições o CONTRATADO e solidariamente, quando for o caso, a UNIDADE





Autenticidade: CM4XXS7TJMXT8EMQU - Validação pelo link: https://capanemaprscp.equiplano.com.br:7575/tramitacaoProcesso/#/consulta-anexo-assinado/entidade/50 - Impresso por ROSELIA KRIGER BECKER PAGANI em 21/10/2025 11:10:14

Inserido por Mara Daniele Gambetta em: 15/07/2025 08:45:11.

EXECUTORA, por desvio ou malversação de recursos públicos, irregularidade na execução do contrato ou gestão financeira do instrumento;

LVIII. Apresentar, via TRANSFEREGOV, o Plano de Sustentabilidade do empreendimento ou equipamento a ser adquirido e comunicar ao respectivo Poder Legislativo o compromisso assumido, sendo permitida, exclusivamente para obras e serviços de engenharia do Nível I, a substituição do Plano de Sustentabilidade por declaração do representante legal do CONTRATADO;

LIX. Observar as condições para reprogramação estabelecidas na Portaria Conjunta MGI/MF/CGU nº 33, de 30 de agosto de 2023, e IN MPDG nº 02, de 24 de janeiro de 2018 e suas alterações;

LX. Tomar outras providências necessárias à boa execução do objeto do Contrato de Repasse.

LXI. Caso seja instalada placa de inauguração de conclusão das obras, garantir sua conformidade com o Manual Visual de Placas e Adesivos de Obras, regulamentado e disponibilizado pelo Governo Federal.

LXII. Manter e movimentar os recursos na conta bancária específica do instrumento em instituição financeira oficial;

LXIII. Incluir regularmente no TRANSFEREGOV as informações e os documentos exigidos nas diretrizes programáticas e na Portaria Conjunta MGI/MF/CGU nº 33, de 30 de agosto de 2023 e suas alterações, mantendo-o atualizado;

LXIV. Atender ao disposto nas diretrizes programáticas, normas e regramentos da Portaria Conjunta MGI/MF/CGU nº 33, de 30 de agosto de 2023 e suas alterações, independentemente de formalização de Termo Aditivo ao presente instrumento.

LXV. Observar os preceitos constitucionais, a legislação ordinária e as normas complementares aplicáveis, bem como suas alterações.

LXVI. Transferir a posse e propriedade do imóvel para os beneficiários finais, sendo condicionante para aprovação da Prestação de Contas, caso a operação preveja o item de investimento de regularização fundiária;

LXVII. Apresentar a Licença de Operação, fornecida pelo órgão ambiental competente, sendo condicionante para aprovação da Prestação de Contas Final, caso a operações seja de abastecimento de água, esgotamento sanitário, resíduos sólidos urbanos e drenagem, inclusive as realizadas nos programas habitacionais;

LXVIII. Estar ciente que a não aprovação pela CONTRATANTE do produto inicial relativo à metodologia implicará a rescisão contratual e a não liberação dos recursos contratados bem como a devolução dos recursos eventualmente já sacados, no caso de operações de Plano Diretor, Risco e Regularização Fundiária;

LXIX. Estar ciente que a liberação da última parcela fica condicionada à comprovação da regularização efetiva da situação da delegação ou concessão firmada entre o município e o prestador dos serviços, no caso de operações do Programa Serviços Urbanos de Água e Esgoto, quando a comprovação da regularidade da delegação e concessão for apresentada por termo de compromisso;

LXX. Garantir isoladamente ou junto aos órgãos competentes o fornecimento, a manutenção e a operação dos sistemas de abastecimento de água, de coleta e tratamento de esgoto sanitário, de coleta e tratamento dos resíduos sólidos, de





Autenticidade: CM4XXS7TJMXT8EMQU - Validação pelo link: https://capanemaprscp.equiplano.com.br:7575/tramitacaoProcesso/#/consulta-anexo-assinado/entidade/50 - Impresso por ROSELIA KRIGER BECKER PAGANI em 21/10/2025 11:10:14

Inserido por Mara Daniele Gambetta em: 15/07/2025 08:45:11.

coleta de esgotos pluviais, de pavimentação pública e de rede de distribuição de energia elétrica e iluminação pública, no que couber.

LXXI. Apresentar licitação(ões) abrangendo no mínimo, todas as metas previstas na primeira etapa do cronograma de desembolso, cujo valor deverá corresponder pelo menos 20% do valor de repasse.

**CLÁUSULA TERCEIRA – DO VALOR**

3 – A CONTRATANTE transferirá, ao CONTRATADO e/ou UNIDADE EXECUTORA, até o limite do valor dos Recursos de Repasse descrito no item V das CONDIÇÕES GERAIS e de acordo com o cronograma de desembolso constante do Plano de Trabalho.

3.1 – O CONTRATADO deverá depositar na conta específica do instrumento o valor dos Recursos de Contrapartida descrito no item V das CONDIÇÕES GERAIS, em conformidade com os prazos estabelecidos no cronograma de desembolso, de acordo com os percentuais e as condições estabelecidas na legislação vigente à conta de recursos alocados em seu orçamento.

3.2 – Os recursos transferidos pela União e os recursos do CONTRATADO destinados ao presente Contrato de Repasse, figurarão no Orçamento do CONTRATADO, obedecendo ao desdobramento por fontes de recursos e elementos de despesa.

3.3 – Quando o valor global inicialmente pactuado se demonstrar insuficiente para a execução do objeto, em função da atualização de preços praticados no mercado, poderão ser:

I. utilizados saldos de recursos ou rendimentos de aplicação no mercado financeiro;
II. aportados novos recursos do CONTRATADO; ou
III. reduzidas as metas e etapas, desde que a redução não comprometa a fruição ou funcionalidade do objeto pactuado.

3.4 – Toda a movimentação financeira deve ser efetuada, obrigatoriamente, na conta vinculada a este Contrato de Repasse, em agência da CAIXA, isenta de cobrança de tarifas bancárias.

**CLÁUSULA QUARTA – DA AUTORIZAÇÃO DE INÍCIO DE OBRA**

4 – O CONTRATADO e/ou UNIDADE EXECUTORA, por meio deste Instrumento, se compromete a iniciar a execução física de obras e serviços de engenharia somente após:
I - a liberação da primeira parcela, ou parcela única de recursos da União, e a emissão automática da Autorização de Início de Obra – AIO para o Nível I; e
II - após a emissão da Autorização de Início de Obra – AIO pela CONTRATANTE para os Níveis II a V.

4.1 - A data da primeira ordem de serviço – OS registrada no TRANSFEREGOV, pelo CONTRATADO ou UNIDADE EXECUTORA, caracterizará o início da execução física da obra ou serviço de engenharia.





Autenticidade: CM4XXS7TJMXT8EMQU - Validação pelo link: https://capanemaprscp.equiplano.com.br:7575/tramitacaoProcesso/#/consulta-anexo-assinado/entidade/50 - Impresso por ROSELIA KRIGER BECKER PAGANI em 21/10/2025 11:10:14

Inserido por Mara Daniele Gambetta em: 15/07/2025 08:45:11.

4.2 – Caso a contratação seja efetuada no período pré-eleitoral, o CONTRATADO e/ou UNIDADE EXECUTORA declara estar ciente de que a autorização de início de objeto e a liberação dos recursos somente ocorrerá após finalizado o processo eleitoral a se realizar no mês de outubro, considerada, inclusive, a eventual ocorrência de segundo turno, em atendimento ao artigo 73, inciso VI, alínea "a" da Lei nº 9.504, de 30 de setembro de 1997.

**CLÁUSULA QUINTA – DO ACOMPANHAMENTO, LIBERAÇÃO DE RECURSOS E PAGAMENTOS**

5 – A execução do objeto será acompanhada e fiscalizada de forma a garantir a regularidade dos atos praticados e a sua plena execução, respondendo o CONTRATADO e/ou UNIDADE EXECUTORA pelos danos causados a terceiros, decorrentes de culpa ou dolo na execução do instrumento, não cabendo a responsabilização da CONTRATANTE por inconformidades ou irregularidades praticadas pelo CONTRATADO e/ou UNIDADE EXECUTORA, salvo nos casos em que as falhas decorrerem de omissão de responsabilidade atribuída à CONTRATANTE.

5.1 – No acompanhamento da execução do objeto serão verificados:

I. A comprovação da boa e regular aplicação dos recursos, na forma da legislação aplicável;
II. A compatibilidade entre a execução do objeto, o que foi estabelecido no plano de trabalho, os desembolsos e pagamentos, conforme os cronogramas apresentados;
III. A regularidade das informações registradas pelo CONTRATADO no TRANSFEREGOV;
IV. O cumprimento das metas do plano de trabalho nas condições estabelecidas;
V. A conformidade financeira.

5.2 – A CONTRATANTE comunicará ao CONTRATADO e/ou UNIDADE EXECUTORA quaisquer irregularidades decorrentes do uso dos recursos ou outras pendências de ordem técnica apurados durante a execução do instrumento, procedendo o bloqueio de recursos, ficando estabelecido o prazo de 45 (quarenta e cinco) dias para saneamento ou apresentação de informações e esclarecimentos, podendo ser prorrogado por igual período.

5.3 – A CONTRATANTE reportará decisão quanto à aceitação ou não das justificativas apresentadas e, se for o caso, realizará procedimento de apuração de dano ao erário, ensejando registro de inadimplência no TRANSFEREGOV e imediata instauração de Tomada de Contas Especial.

5.4 – A liberação dos recursos financeiros obedecerá ao cronograma de desembolso previsto no Plano de Trabalho, respeitando a disponibilidade financeira do Gestor do Programa e atendidas as exigências cadastrais vigentes.



**SAC CAIXA**: 0800 726 0101 (informações, reclamações, sugestões e elogios)
**Para pessoas com deficiência auditiva ou de fala:** 0800 726 2492
**Ouvidoria:** 0800 725 7474
**caixa.gov.br**



Autenticidade: CM4XXS7TJMXT8EMQU - Validação pelo link: https://capanemaprscp.equiplano.com.br:7575/tramitacaoProcesso/#/consulta-anexo-assinado/entidade/50 - Impresso por ROSELIA KRIGER BECKER PAGANI em 21/10/2025 11:10:14

Inserido por Mara Daniele Gambetta em: 15/07/2025 08:45:11.

5.4.1 – A liberação de recursos deverá ocorrer da seguinte forma:

I. Para instrumentos enquadrados nos:
   a) Níveis I e VI, preferencialmente em parcela única; e
   b) Níveis II a V, em no mínimo 3 (três) parcelas, sendo que a primeira não poderá exceder a 30% (trinta por cento) do valor global do instrumento.

II. A liberação das parcelas previstas no cronograma de desembolso ficará condicionada à:
   a) Conclusão do processo licitatório ou da cotação prévia dos itens de despesas apresentados pelo CONTRATADO;
   b) Verificação e aceite da realização do processo licitatório ou da cotação prévia pela CONTRATANTE.

III. A liberação da segunda parcela e demais subsequentes estará condicionada à execução de, no mínimo, 70% (setenta por cento) das parcelas liberadas anteriormente.

5.4.2 A exigência de execução de 70% (setenta por cento) das parcelas anteriores, para liberação de recursos de parcelas subsequentes, poderá ser excepcionalizada, desde que em benefício da execução do objeto, quando justificada expressamente pelo CONTRATADO e aceita pelo Gestor ou pela CONTRATANTE.

5.5 – O cronograma de desembolso previsto no plano de trabalho deverá estar em consonância com as metas e fases ou etapas de execução do objeto do instrumento.

5.6 – Quando necessário, o cronograma de desembolso deverá ser ajustado pelo CONTRATADO após à verificação da realização do processo licitatório ou da cotação prévia pela CONTRATANTE.

5.7 – Os pagamentos realizados pelo CONTRATADO ou UNIDADE EXECUTORA, relativos às despesas de obras executadas com recursos dos instrumentos estão condicionados a:
a) Inserção do boletim de medição, no TRANSFEREGOV, pela empresa contratada para execução do objeto;
b) Ateste do boletim de medição pelo fiscal do CONTRATADO OU UNIDADE EXECUTORA;
c) Vistorias intermediárias *in loco*, realizadas pela CONTRATANTE, exclusivamente para os pagamentos correspondentes aos percentuais de execução verificados nos marcos de dos níveis II a V que trata o art. 86 da Portaria Conjunta MGI/MF/CGU nº 33, de 30 de agosto de 2023;
d) Vistoria final *in loco*, realizada pela CONTRATANTE, exclusivamente quando se referir ao pagamento da última medição.
e) Existência de placa de inauguração das obras, quando obrigatória, para o pagamento da última medição; e



**SAC CAIXA**: 0800 726 0101 (informações, reclamações, sugestões e elogios)
**Para pessoas com deficiência auditiva ou de fala:** 0800 726 2492
**Ouvidoria:** 0800 725 7474
**caixa.gov.br**



Autenticidade: CM4XXS7TJMXT8EMQU - Validação pelo link: https://capanemaprscp.equiplano.com.br:7575/tramitacaoProcesso/#/consulta-anexo-assinado/entidade/50 - Impresso por ROSELIA KRIGER BECKER PAGANI em 21/10/2025 11:10:14

Inserido por Mara Daniele Gambetta em: 15/07/2025 08:45:11.

f) Conformidade da placa de inauguração das obras, caso seja instalada, com o Manual Visual de Placas e Adesivos de Obras, regulamentado e disponibilizado pelo Governo Federal.

5.7.1 – O servidor indicado pelo CONTRATADO responsável pelo acompanhamento e fiscalização da obra deverá assinar e carregar no TRANSFEREGOV o relatório de fiscalização referente a cada medição.

5.7.2 – O CONTRATADO deverá verificar se os materiais aplicados e os serviços realizados atendem aos requisitos de qualidade estabelecidos pelas especificações técnicas dos anteprojetos e dos projetos de engenharia aceitos.

5.7.3 – A execução física será aferida conforme regramento disposto no art. 86 Portaria Conjunta MGI/MF/CGU nº 33, de 30 de agosto de 2023 e suas alterações.

5.7.4 – A aferição da execução do objeto, suas metas e fases ou etapas será realizada por meio da verificação da compatibilidade entre o efetivamente executado e o pactuado no Plano de Trabalho.

5.8 – Na hipótese de inexecução ou paralisação da execução financeira por 365 (trezentos e sessenta e cinco) dias, contados da liberação da parcela pelo Gestor ou do último pagamento realizado pelo CONTRATADO, o Gestor ou a CONTRATANTE deverão:
I – bloquear a conta corrente específica do instrumento pelo prazo de até 180 (cento e oitenta) dias; e
II – suspender a liberação de novos recursos para o CONTRATADO no âmbito do mesmo órgão ou entidade concedente.

5.9 – Os prazos dispostos no item 5.8 da Cláusula Quinta do presente Contrato de Repasse, deverão ser suspensos quando:

I – A inexecução financeira for devida a atraso de liberação de parcelas pelo Gestor ou pela CONTRATANTE;
II – A paralisação da execução se der por determinação judicial, por recomendação ou determinação de órgãos de controle ou em razão de caso fortuito ou força maior;
III – For reconhecida pelo Congresso Nacional, no caso da União, ou pelas Assembleias Legislativas, Câmara Legislativa e Câmaras Municipais na hipótese respectiva dos estados, Distrito Federal e municípios, situação de emergência ou calamidade pública na localidade de execução do objeto; e
IV – A inexecução financeira for decorrente de distrato do contrato licitado desde que:



**SAC CAIXA**: 0800 726 0101 (informações, reclamações, sugestões e elogios)
**Para pessoas com deficiência auditiva ou de fala:** 0800 726 2492
**Ouvidoria:** 0800 725 7474
**caixa.gov.br**



Autenticidade: CM4XXS7TJMXT8EMQU - Validação pelo link: https://capanemaprscp.equiplano.com.br:7575/tramitacaoProcesso/#/consulta-anexo-assinado/entidade/50 - Impresso por ROSELIA KRIGER BECKER PAGANI em 21/10/2025 11:10:14

Inserido por Mara Daniele Gambetta em: 15/07/2025 08:45:11.

a) o CONTRATADO demonstre que não deu causa, pelo envio de documentos comprobatórios como notificações à empresa ou ofício de solicitação de distrato pela empresa contratada; e
b) limitado ao tempo decorrido entre a emissão da ordem de serviço – OS e a publicação da rescisão do contrato.

5.10 – Após o fim do prazo mencionado no inciso I do item 5.8, não havendo comprovação do início ou da retomada da execução financeira, o instrumento deverá ser rescindido.

5.11 – Cabe ao representante legal do CONTRATADO dar continuidade à execução dos Contratos de Repasse firmados pelos seus antecessores.

5.12– A utilização de recursos do contrato de repasse para pagamento da remuneração variável, conforme previsto na Lei das Estatais (Lei nº 13.303, de 2016) e na Lei n° 14.133/2021, é permitida somente nos casos em que os preços dos itens da Planilha Orçamentária do CTEF, aceita na VRPL – Verificação da Realização do Processo Licitatório, correspondam aos limites máximos, incluindo a remuneração variável.

**CLÁUSULA SEXTA – DA CLASSIFICAÇÃO ORÇAMENTÁRIA E FINANCEIRA DOS RECURSOS**

6 – As despesas com a execução do objeto do presente Contrato de Repasse correrão à conta de recursos alocados nos respectivos orçamentos dos contratantes.

6.1 – A emissão do empenho plurianual, quando for o caso, ocorrerá de acordo com determinação específica do Gestor do Programa, com incorporação ao presente Contrato de Repasse mediante Apostilamento.
6.2 – A eficácia deste Instrumento está condicionada à validade dos empenhos, que é determinada por instrumento legal, findo o qual, sem a total liberação dos recursos, o presente Contrato de Repasse fica automaticamente extinto.

6.2.1 – No caso de perda da validade dos empenhos por motivo de cancelamento de Restos a Pagar, o quantitativo físico-financeiro poderá ser reduzido, desde que não prejudique a fruição ou funcionalidade do objeto pactuado.

**CLÁUSULA SÉTIMA – DA EXECUÇÃO FINANCEIRA**

7 – Os recursos somente poderão ser utilizados para pagamento de despesas constantes do Plano de Trabalho ou para aplicação no mercado financeiro, nas hipóteses previstas em lei ou na Portaria Conjunta MGI/MF/CGU nº 33, de 30 de agosto de 2023 e suas alterações, vedada sua utilização em finalidade diversa da pactuada neste Instrumento.

7.1 – A programação e a execução financeira deverão ser realizadas em separado, de acordo com a natureza e a fonte de recursos, se for o caso.





Autenticidade: CM4XXS7TJMXT8EMQU - Validação pelo link: https://capanemaprscp.equiplano.com.br:7575/tramitacaoProcesso/#/consulta-anexo-assinado/entidade/50 - Impresso por ROSELIA KRIGER BECKER PAGANI em 21/10/2025 11:10:14

Inserido por Mara Daniele Gambetta em: 15/07/2025 08:45:11.

7.2 – Antes da realização de cada pagamento, o CONTRATADO e/ou UNIDADE EXECUTORA incluirá no TRANSFEREGOV, no mínimo, as seguintes informações:

I. A destinação do recurso;
II. O nome e CNPJ ou CPF do fornecedor, quando for o caso;
III. O contrato a que se refere o pagamento realizado;
IV. A meta, etapa ou fase do Plano de Trabalho relativa ao pagamento;
V. Informações das notas fiscais ou documentos contábeis.

7.3 – Os pagamentos devem ser realizados mediante crédito na conta bancária de titularidade dos fornecedores e prestadores de serviços.

7.3.1 – Desde que, justificado pelo CONTRATADO, autorizado pelo Gestor ou pela CONTRATANTE e registrado no TRANSFEREGOV o beneficiário final da despesa, o crédito poderá ser realizado em conta corrente de titularidade do próprio CONTRATADO ou da UNIDADE EXECUTORA, nas hipóteses de:

a) Questões operacionais que impeçam o pagamento por meio do TRANSFEREGOV, excetuando-se falhas de planejamento;
b) Ressarcimento ao CONTRATADO e/ou UNIDADE EXECUTORA por pagamentos realizados às próprias custas decorrentes de atrasos na liberação de recursos pelo Gestor do Programa e em valores além da contrapartida pactuada, desde que tenha havido a emissão da Autorização de Início de Obra – AIO.

7.3.2 – Excepcionalmente, mediante mecanismo que permita a identificação pela instituição financeira depositária, poderá ser realizado pagamento à pessoa física que não possua conta bancária, restrito ao limite individual de R$ 1.800,00 (mil e oitocentos reais) por beneficiário, levando-se em conta toda a duração do instrumento.

7.4 – Os recursos transferidos pela CONTRATANTE não poderão ser utilizados para despesas efetuadas em período anterior ou posterior à vigência do presente Contrato de Repasse, permitido o pagamento de despesas posteriormente desde que comprovadamente realizadas na vigência descrita no item VI das CONDIÇÕES GERAIS.

7.5 – Os recursos transferidos, enquanto não utilizados, serão aplicados em caderneta de poupança se o prazo previsto para sua utilização for igual ou superior a 1 mês, ou em fundo de aplicação financeira de curto prazo ou operação de mercado aberto lastreada em títulos da dívida pública federal, quando a sua utilização estiver prevista para prazo menor que 1 mês.

7.5.1 – A aplicação dos recursos, creditados na conta vinculada ao Contrato de Repasse, em fundo de curto prazo será automática, após assinatura pelo CONTRATADO e/ou UNIDADE EXECUTORA do respectivo Termo de Adesão ao fundo no ato de regularização da conta, ficando o CONTRATADO e/ou UNIDADE EXECUTORA





Autenticidade: CM4XXS7TJMXT8EMQU - Validação pelo link: https://capanemaprscp.equiplano.com.br:7575/tramitacaoProcesso/#/consulta-anexo-assinado/entidade/50 - Impresso por ROSELIA KRIGER BECKER PAGANI em 21/10/2025 11:10:14

Inserido por Mara Daniele Gambetta em: 15/07/2025 08:45:11.

responsável pela aplicação em caderneta de poupança por intermédio do TRANSFEREGOV, se o prazo previsto para utilização dos recursos transferidos for igual ou superior a 1 mês.

7.5.2 – Todos os rendimentos provenientes da aplicação dos recursos das contas vinculadas devem ser devolvidos à conta única do Tesouro ao final da execução do objeto contratado, devendo constar de demonstrativo específico que integrará a prestação de contas.

7.5.3 – Na ocorrência de perdas financeiras decorrentes da aplicação dos recursos, que comprometam a execução do objeto contratual, fica o CONTRATADO obrigado ao aporte adicional de contrapartida.

7.5.4 –É permitida a utilização dos rendimentos de aplicação financeira para:
I – custear valores decorrentes de atualizações de preços, quando o valor global inicialmente pactuado se demonstrar insuficiente;
II – ampliação de metas e etapas, desde que justificado pelo CONTRATADO e autorizado pelo Gestor ou pela CONTRATANTE;
III – reconstrução de obras, relacionadas ao objeto pactuado, danificadas em decorrência de calamidade pública reconhecida pelo Congresso Nacional, no caso da União, ou pelas Assembleias Legislativas, Câmara Legislativa ou Câmaras Municipais, na hipótese dos estados, Distrito Federal e municípios, respectivamente; e
IV – atualização de preços decorrentes de atualização de data-base, de reajustamento de preços conforme índice previsto no CTEF ou de termo aditivo para o restabelecimento do equilíbrio econômico-financeiro do CTEF.

7.6 – Eventuais saldos financeiros verificados quando da conclusão, denúncia, rescisão ou extinção do Contrato de Repasse, inclusive os provenientes das receitas auferidas em aplicações financeiras, deverão ser restituídos integralmente à UNIÃO FEDERAL, no prazo improrrogável de 30 dias do evento, na forma indicada pela CONTRATANTE na época da restituição, sob pena da imediata instauração de Tomada de Contas Especial do responsável.

7.6.1 – Nos casos de descumprimento do prazo previsto no item 7.6, a CONTRATANTE solicitará à instituição financeira albergante da conta vinculada a devolução imediata dos saldos remanescentes à conta única do Tesouro Nacional.

7.7 – Deverão ser restituídos, ainda, os valores transferidos acrescidos de juros legais e atualizados monetariamente na forma da legislação aplicável, nos seguintes casos:

a) Quando não houver qualquer execução física referente ao objeto pactuado neste Instrumento nem utilização de recursos;
b) Quando for executado parcialmente o objeto pactuado neste Instrumento;
c) Quando não for apresentada, no prazo regulamentar, a respectiva prestação de contas parcial ou final;





Autenticidade: CM4XXS7TJMXT8EMQU - Validação pelo link: https://capanemaprscp.equiplano.com.br:7575/tramitacaoProcesso/#/consulta-anexo-assinado/entidade/50 - Impresso por ROSELIA KRIGER BECKER PAGANI em 21/10/2025 11:10:14

Inserido por Mara Daniele Gambetta em: 15/07/2025 08:45:11.

d) Quando os recursos forem utilizados em desconformidade com o pactuado neste Instrumento;
e) Quando houver utilização dos valores resultantes de aplicações financeiras em desacordo com o estabelecido no item 7.5.4;
f) Quando houver impugnação de despesas, se realizadas em desacordo com as disposições do contrato celebrado.

7.7.1 – Os recursos que permanecerem na conta vinculada, sem terem sido utilizados pelo CONTRATADO e/ou UNIDADE EXECUTORA, serão devolvidos acrescidos do resultado da aplicação financeira nos termos do item 7.5, no prazo de até 30 dias do vencimento da vigência do Contrato de Repasse, da conclusão, distrato, extinção ou rescisão contratual, sob pena da imediata instauração de TCE.

7.7.2 – Nos casos de conclusão, distrato, extinção ou rescisão contratual em que o objeto for executado parcialmente, o CONTRATADO deve devolver os recursos utilizados na parte que não possua funcionalidade, devidamente atualizados, conforme exigido para a quitação de débitos para com a Fazenda Nacional, com base na variação da Taxa Referencial do Sistema Especial de Liquidação e de Custódia – SELIC, acumulada mensalmente, até o último dia do mês anterior ao da devolução dos recursos, acrescido esse montante de 1% (um por cento) no mês de efetivação da devolução dos recursos à conta única do Tesouro.

7.7.3 – Para aplicação do item 7.7.2, a funcionalidade da parte executada será verificada pela CONTRATANTE.

7.7.4 – Vencidos os prazos de devolução descritos no item 7.7.1, os valores devem ser devolvidos devidamente atualizados, conforme exigido para a quitação de débitos para com a Fazenda Nacional, com base na variação da Taxa Referencial do Sistema Especial de Liquidação e de Custódia – SELIC, acumulada mensalmente, até o último dia do mês anterior ao da devolução de recursos, acrescido a esse montante de 1% no mês de efetivação da devolução de recursos à conta única do Tesouro.

7.7.5 – Na hipótese prevista no item 7.7, alínea “c”, os recursos devem ser devolvidos incluindo os rendimentos da aplicação no mercado financeiro, atualizados pela Taxa Referencial do Sistema Especial de Liquidação e de Custódia – SELIC.

7.7.6 – Na hipótese prevista no item 7.7, alínea “d”, será instaurada Tomada de Contas Especial, além da devolução dos recursos liberados devidamente atualizados, conforme exigido para a quitação de débitos para com a Fazenda Nacional, com base na variação da Taxa Referencial do Sistema Especial de Liquidação e de Custódia – SELIC, acumulada mensalmente, até o último dia do mês anterior ao da devolução dos recursos, acrescido esse montante de 1% no mês de efetivação da devolução dos recursos à Conta Única do Tesouro Nacional.





Autenticidade: CM4XXS7TJMXT8EMQU - Validação pelo link: https://capanemaprscp.equiplano.com.br:7575/tramitacaoProcesso/#/consulta-anexo-assinado/entidade/50 - Impresso por ROSELIA KRIGER BECKER PAGANI em 21/10/2025 11:10:14

Inserido por Mara Daniele Gambetta em: 15/07/2025 08:45:11.

7.8 – Para fins de efetivação da devolução dos recursos à União, a parcela de atualização referente à variação da SELIC será calculada proporcionalmente à quantidade de dias compreendida entre a data de referência (conforme IN TCU nº 76/2016, art. 9º) e a data de efetivo crédito do montante devido na conta única do Tesouro.

**CLÁUSULA OITAVA – DOS BENS REMANESCENTES AO TÉRMINO DA VIGÊNCIA CONTRATUAL**

8 – Os bens remanescentes decorrentes do Contrato de Repasse serão de propriedade do CONTRATADO e/ou UNIDADE EXECUTORA, quando da sua extinção, desde que vinculados à finalidade a que se destinam.

**CLÁUSULA NONA – DAS PRERROGATIVAS**

9 – O Gestor do Programa é a autoridade competente para coordenar e definir as diretrizes do Programa, cabendo à CONTRATANTE o acompanhamento e avaliação das ações constantes no Plano de Trabalho.

9.1 – Sempre que julgar conveniente, o Gestor do Programa poderá promover visitas *in loco* com o propósito do acompanhamento e avaliação dos resultados das atividades desenvolvidas em razão do Contrato de Repasse, observadas as normas legais e regulamentares pertinentes ao assunto.

9.2 – É prerrogativa da União, por intermédio do Gestor do Programa e da CONTRATANTE, promover a fiscalização físico-financeira das atividades referentes ao Contrato de Repasse, bem como, conservar, em qualquer hipótese, a faculdade de assumir ou transferir a responsabilidade da execução do objeto, no caso de sua paralisação ou de fato relevante que venha a ocorrer.

9.3 – As informações relativas à celebração, execução, acompanhamento, fiscalização e de prestação de contas, inclusive àquelas referentes à movimentação financeira dos instrumentos, serão públicas, exceto nas hipóteses legais de sigilo fiscal e bancário e nas situações classificadas como de acesso restrito, consoante o ordenamento jurídico.

**CLÁUSULA DÉCIMA – DOS DOCUMENTOS E DA CONTABILIZAÇÃO**

10 – Obriga-se o CONTRATADO e/ou UNIDADE EXECUTORA a registrar, em sua contabilidade analítica, em conta específica do grupo vinculado ao ativo financeiro, os recursos recebidos da CONTRATANTE, tendo como contrapartida conta adequada no passivo financeiro, com subcontas identificando o Contrato de Repasse e a especificação da despesa.

10.1 – As faturas, recibos, notas fiscais e quaisquer outros documentos comprobatórios de despesas serão emitidos em nome do CONTRATADO e/ou UNIDADE EXECUTORA e mantidos em arquivo, em ordem cronológica, no próprio local em que forem





Autenticidade: CM4XXS7TJMXT8EMQU - Validação pelo link: https://capanemaprscp.equiplano.com.br:7575/tramitacaoProcesso/#/consulta-anexo-assinado/entidade/50 - Impresso por ROSELIA KRIGER BECKER PAGANI em 21/10/2025 11:10:14

Inserido por Mara Daniele Gambetta em: 15/07/2025 08:45:11.

contabilizados, à disposição dos órgãos de controle interno e externo, pelo prazo fixado no Contrato de Repasse.

10.1.1 – O CONTRATADO e/ou UNIDADE EXECUTORA deverá disponibilizar cópias dos comprovantes de despesas ou de outros documentos à CONTRATANTE sempre que solicitado.

**CLÁUSULA DÉCIMA PRIMEIRA – DA PRESTAÇÃO DE CONTAS**

11 – A Prestação de Contas referente aos recursos financeiros deverá ser apresentada à CONTRATANTE no prazo descrito no item VI das CONDIÇÕES GERAIS.

11.1 – Quando a prestação de contas não for encaminhada no prazo fixado, a CONTRATANTE estabelecerá o prazo máximo de 45 dias para sua apresentação, ou recolhimento dos recursos, incluídos os rendimentos da aplicação no mercado financeiro, atualizados pela taxa SELIC.

11.2 – Caso o CONTRATADO e/ou UNIDADE EXECUTORA não apresente a prestação de contas nem devolva os recursos nos termos do item anterior, ao término do prazo estabelecido, a CONTRATANTE registrará a inadimplência no TRANSFEREGOV por omissão do dever de prestar contas e comunicará o fato ao órgão de contabilidade analítica, para fins de instauração de Tomada de Contas Especial sob aquele argumento e adoção de outras medidas para reparação do dano ao erário, sob pena de responsabilização solidária.

11.3 – Cabe ao representante legal do CONTRATADO prestar contas dos recursos provenientes dos Contratos de Repasse firmados pelos seus antecessores.

11.3.1 – Na impossibilidade de atender ao disposto no item anterior, deve apresentar, à CONTRATANTE, e inserir no TRANSFEREGOV documento com justificativas que demonstrem o impedimento e as medidas adotadas para o resguardo do patrimônio público.

11.3.2 – Quando a impossibilidade de prestar contas decorrer de ação ou omissão do antecessor, o novo administrador solicitará a instauração de Tomada de Contas Especial.

11.3.3 – Os casos fortuitos ou de força maior que impeçam o CONTRATADO e/ou UNIDADE EXECUTORA de prestar contas dos recursos recebidos e aplicados ensejarão o envio de documentos e justificativas à CONTRATANTE, para análise e manifestação do Gestor do Programa.





Inserido por Mara Daniele Gambetta em: 15/07/2025 08:45:11.

Autenticidade: CM4XXS7TJMXT8EMQU - Validação pelo link: https://capanemaprscp.equiplano.com.br:7575/tramitacaoProcesso/#/consulta-anexo-assinado/entidade/50 - Impresso por ROSELIA KRIGER BECKER PAGANI em 21/10/2025 11:10:14

Contrato de Repasse

**CLÁUSULA DÉCIMA SEGUNDA – DO RECOLHIMENTO DE TARIFAS EXTRAORDINÁRIAS**

12 – Haverá a cobrança de tarifa extraordinária do CONTRATADO e/ou UNIDADE EXECUTORA nos seguintes casos em que esse(s) for(em) o(s) causador(es) da demanda:

| Descrição | Custo Unitário | | | |
|---|---|---|---|---|
| | Nível I | Nível II | Nível III | Níveis IV e V |
| Reanálise do Plano de Trabalho | R$ 1.400,00 | R$ 1.400,00 | R$ 1.400,00 | R$ 1.400,00 |
| Verificação do Resultado do Processo Licitatório inapta ou repetida | R$ 3.000,00 | R$ 9.200,00 | R$ 12.100,00 | R$ 33.500,00 |
| Manutenção de contrato, cobrada mensalmente após 180 dias sem execução financeira | R$ 1.000,00 | R$ 1.000,00 | R$ 1.000,00 | R$ 1.000,00 |
| Visita ou vistoria *in loco* em quantidade superior à prevista no Art. 86 da Portaria Conjunta MGI/MF/CGU nº 33, de 30 de agosto de 2023 e suas alterações | R$ 4.500,00 | R$ 8.300,00 | R$ 13.000,00 | R$ 23.000,00 |
| Reabertura de PCF ou TCE | R$ 800,00 | R$ 4.000,00 | R$ 8.200,00 | R$ 17.100,00 |
| Alteração de cronograma/eventograma | R$ 1.700,00 | R$ 2.400,00 | R$ 3.000,00 | R$ 3.000,00 |
| Atualização de orçamento | R$ 2.400,00 | R$ 4.200,00 | R$ 7.000,00 | R$ 7.000,00 |
| Exclusão de meta | R$ 3.500,00 | R$ 5.500,00 | R$ 8.400,00 | R$ 8.400,00 |
| Ajustes no anteprojeto ou projeto | R$ 6.500,00 | R$ 6.500,00 | R$ 9.600,00 | R$ 9.600,00 |
| Reprogramação de Remanescente de obra | R$ 5.000,00 | R$ 7.500,00 | R$ 10.600,00 | R$ 10.600,00 |
| Inclusão de meta | R$ 8.500,00 | R$ 8.500,00 | R$ 12.600,00 | R$ 12.600,00 |
| Alteração de escopo | R$ 9.000,00 | R$ 14.900,00 | R$ 25.700,00 | R$ 25.700,00 |

| Descrição | Custo Unitário Nível VI | |
|---|---|---|
| | Valor de Repasse inferior a R$750.000,00 | Valor de Repasse igual ou superior a R$750.000,00 |
| Reanálise do Plano de Trabalho | R$ 1.400,00 | R$ 1.400,00 |
| Verificação do Resultado do Processo Licitatório inapta ou repetida | R$ 1.300,00 | R$ 4.000,00 |
| Manutenção de contrato, cobrada mensalmente após 180 dias sem execução financeira | R$ 1.000,00 | R$ 1.000,00 |
| Visita ou vistoria *in loco* em quantidade superior à prevista no Art. 86 da Portaria Conjunta MGI/MF/CGU nº 33, de 30 de agosto de 2023 e suas alterações | R$ 3.600,00 | R$ 3.600,00 |
| Reabertura de PCF ou TCE | R$ 900,00 | R$ 1.700,00 |
| Alteração de cronograma/eventograma | R$ 1.700,00 | R$ 2.400,00 |
| Atualização de orçamento | R$ 2.400,00 | R$ 4.200,00 |
| Exclusão de meta | R$ 3.500,00 | R$ 5.500,00 |
| Ajustes no anteprojeto ou projeto | R$ 6.500,00 | R$ 6.500,00 |



**SAC CAIXA**: 0800 726 0101 (informações, reclamações, sugestões e elogios)
**Para pessoas com deficiência auditiva ou de fala:** 0800 726 2492
**Ouvidoria:** 0800 725 7474
**caixa.gov.br**



Autenticidade: CM4XXS7TJMXT8EMQU - Validação pelo link: https://capanemaprscp.equiplano.com.br:7575/tramitacaoProcesso/#/consulta-anexo-assinado/entidade/50 - Impresso por ROSELIA KRIGER BECKER PAGANI em 21/10/2025 11:10:14

Inserido por Mara Daniele Gambetta em: 15/07/2025 08:45:11.

Contrato de Repasse

| Descrição | Custo Unitário Nível VI | |
|---|---|---|
| | Valor de Repasse inferior a R$750.000,00 | Valor de Repasse igual ou superior a R$750.000,00 |
| Reprogramação de Remanescente de obra | - | - |
| Inclusão de meta | R$ 8.500,00 | R$ 8.500,00 |
| Alteração de escopo | R$ 2.000,00 | R$ 4.000,00 |

12.1 – Os valores dos serviços acima constam em tabela disponível no site do TRANSFEREGOV.

12.2 – O comprovante de pagamento da tarifa extraordinária é apresentado à CONTRATANTE previamente à realização do serviço.

**CLÁUSULA DÉCIMA TERCEIRA – DA AUDITORIA**

13 – Os serviços de auditoria serão realizados pelos órgãos de controle interno e externo da União, sem elidir a competência dos órgãos de controle interno e externo do CONTRATADO e/ou UNIDADE EXECUTORA, em conformidade com o Capítulo VI do Decreto nº 93.872, de 23 de dezembro de 1986.

13.1 – É livre o acesso dos servidores do Gestor e dos órgãos de controle interno e externo da União, bem como dos funcionários da CONTRATANTE, aos processos, documentos e informações referentes aos instrumentos e aos locais de execução do objeto.

13.2 – Em sendo evidenciados pelos Órgãos de Controle ou Ministério Público vícios insanáveis que impliquem nulidade da licitação realizada, o CONTRATADO deverá adotar as medidas administrativas necessárias à recomposição do erário no montante atualizado da parcela já aplicada, o que pode incluir a reversão da aprovação da prestação de contas e a instauração de Tomada de Contas Especial, independentemente da comunicação do fato ao Tribunal de Contas da União e ao Ministério Público.

**CLÁUSULA DÉCIMA QUARTA – DA IDENTIFICAÇÃO DAS OBRAS E DAS AÇÕES PROMOCIONAIS**

14 – É obrigatória a identificação do empreendimento com placa segundo modelo fornecido pela CONTRATANTE, durante o período de duração da obra, devendo ser afixada no prazo de até 15 dias, contados a partir da autorização da CONTRATANTE para o início dos trabalhos, sob pena de suspensão da liberação dos recursos financeiros, observadas as limitações impostas pela Lei Eleitoral nº 9.504, de 30 de setembro de 1997.

14.1 – Em qualquer ação promocional relacionada com o objeto do Contrato de Repasse será obrigatoriamente destacada a participação da CONTRATANTE, do Gestor do



**SAC CAIXA**: 0800 726 0101 (informações, reclamações, sugestões e elogios)
**Para pessoas com deficiência auditiva ou de fala:** 0800 726 2492
**Ouvidoria:** 0800 725 7474
**caixa.gov.br**



Autenticidade: CM4XXS7TJMXT8EMQU - Validação pelo link: https://capanemaprscp.equiplano.com.br:7575/tramitacaoProcesso/#/consulta-anexo-assinado/entidade/50 - Impresso por ROSELIA KRIGER BECKER PAGANI em 21/10/2025 11:10:14

Inserido por Mara Daniele Gambetta em: 15/07/2025 08:45:11.

Programa, bem como o objeto de aplicação dos recursos, observado o disposto no §1º do art. 37 da Constituição Federal, sob pena de suspensão da liberação dos recursos financeiros, observadas as limitações impostas pela Lei Eleitoral nº 9.504, de 30 de setembro de 1997.

**CLÁUSULA DÉCIMA QUINTA – DA VIGÊNCIA**

15 – Este Instrumento produzirá efeitos a partir da assinatura de todas as partes, sendo o início de sua vigência a data da última assinatura e o término de acordo com o prazo descrito no item VI das CONDIÇÕES GERAIS, possibilitada a sua prorrogação mediante Termo Aditivo e aprovação da CONTRATANTE, conforme o disposto no art. 35, inciso VII e § 4º, da Portaria Conjunta MGI/MF/CGU nº 33, de 30 de agosto de 2023 e suas alterações.

**CLÁUSULA DÉCIMA SEXTA – DA DENÚNCIA, RESCISÃO E EXTINÇÃO**

16 – O Contrato de Repasse poderá ser:

I. Denunciado a qualquer tempo, por desistência de qualquer um dos partícipes, ficando responsáveis somente pelas obrigações e auferindo as vantagens do tempo em que participaram voluntariamente do acordo, não sendo admissível obrigatoriedade de permanência ou aplicação de sanção aos denunciantes.

II. Rescindido, em função das seguintes motivações:
a) inadimplemento de qualquer das cláusulas pactuadas;
b) constatação de falsidade ou incorreção de informação em qualquer documento apresentado; ou
c) verificação de circunstância que enseje a instauração de TCE; ou

III. Extinto, quando não tiver ocorrido repasse de recursos e houver descumprimento das condições suspensivas, nos prazos estabelecidos no instrumento.

16.1 – São exemplos de motivos para rescisão do Contrato de Repasse a constatação pela CONTRATANTE das seguintes situações:

I. A utilização dos recursos em desacordo com o Plano de Trabalho;
II. A inexistência de execução financeira após 545 dias (365 dias mais 180 dias) da liberação da primeira parcela ou do último pagamento, à exemplo do descrito na Cláusula Quinta, item 5.8, desde que não se enquadre nas hipóteses de suspensão do prazo, nos termos do item 5.9;
III. A falsidade ou incorreção de informação de documento apresentado;
IV. A verificação de qualquer circunstância que enseje a instauração de Tomada de Contas Especial;

16.2 – Quando da denúncia ou rescisão do instrumento, o CONTRATADO deverá:

I – devolver os saldos remanescentes, inclusive aqueles oriundos de rendimentos de aplicações financeiras, em até 30 (trinta) dias; e





Autenticidade: CM4XXS7TJMXT8EMQU - Validação pelo link: https://capanemaprscp.equiplano.com.br:7575/tramitacaoProcesso/#/consulta-anexo-assinado/entidade/50 - Impresso por ROSELIA KRIGER BECKER PAGANI em 21/10/2025 11:10:14

Inserido por Mara Daniele Gambetta em: 15/07/2025 08:45:11.

II – apresentar a prestação de contas final em até 60 (sessenta) dias.

16.3 – A denúncia, rescisão ou extinção deverá ser registrada pela CONTRATANTE no TRANSFEREGOV e publicada no Diário Oficial da União.

16.4 – Os prazos de que trata o item 16.2 deverão ser contados a partir do registro no TRANSFEREGOV.

16.5 – O não cumprimento das disposições de que trata o item 16.2 no prazo previsto ensejará instauração de TCE.

16.6 – Quando da denúncia, rescisão ou extinção do instrumento, o Gestor ou a CONTRATANTE deverá, no prazo máximo de (60) sessenta dias, contado da data do registro do evento no TRANSFEREGOV, providenciar o cancelamento dos saldos de empenho, independente do indicador de resultado primário.

**CLÁUSULA DÉCIMA SÉTIMA – DO PROVIMENTO JUDICIAL LIMINAR**

17 – A existência de restrição do CONTRATADO e/ou UNIDADE EXECUTORA não foi considerada óbice à celebração do presente instrumento, em razão da decisão liminar concedida nos termos especificados no Contrato de Repasse, a qual autorizou a celebração deste instrumento, condicionada à decisão final.

17.1 – Ainda que posteriormente regularizada a restrição apontada no Contrato de Repasse, a desistência da ação ou a decisão judicial desfavorável ao CONTRATADO e/ou UNIDADE EXECUTORA implicará a desconstituição dos efeitos da respectiva liminar, com a rescisão do presente contrato e a devolução de todos os recursos que eventualmente tenha recebido, atualizados na forma da legislação em vigor.

**CLÁUSULA DÉCIMA OITAVA – DA ALTERAÇÃO**

18 – O presente Contrato de Repasse poderá ser alterado mediante proposta, devidamente formalizada e justificada, a ser apresentada à CONTRATANTE, em no mínimo 60 (sessenta) dias antes do término da vigência, vedada a alteração do objeto do Contrato de Repasse.

18.1 – A alteração do prazo de vigência do Contrato de Repasse, em decorrência de atraso na liberação dos recursos por responsabilidade do Gestor do Programa, será promovida “de ofício” pela CONTRATANTE, limitada ao período do atraso verificado, fazendo disso imediato comunicado ao CONTRATADO e/ou UNIDADE EXECUTORA.

18.2 – A alteração contratual referente ao valor do Contrato de Repasse será feita por meio de Termo Aditivo, ficando a majoração dos recursos de repasse sob decisão unilateral exclusiva do órgão responsável pela concepção da política pública em execução.





Autenticidade: CM4XS7TJMXT8EMQU - Validação pelo link: https://capanemaprscp.equiplano.com.br:7575/tramitacaoProcesso/#/consulta-anexo-assinado/entidade/50 - Impresso por ROSELIA KRIGER BECKER PAGANI em 21/10/2025 11:10:14

Inserido por Mara Daniele Gambetta em: 15/07/2025 08:45:11.

18.3 – São vedadas as alterações da Contrapartida que resulte em valores inferiores ou superiores aos limites mínimos e máximos definidos na Lei de Diretrizes Orçamentárias.

18.4 – Nos casos em que é admitida a redução ou exclusão de meta ou etapa, é necessária a solicitação justificada do CONTRATADO e o atendimento das condições abaixo (Decreto nº 8.943/2016):

a) não represente prejuízo à funcionalidade do objeto pactuado;
b) haja a redução da participação financeira do valor de repasse proporcional à redução de metas e etapas, com a devolução dos recursos liberados relativos às etapas e às metas reduzidas, inclusive aqueles provenientes de sua aplicação financeira;
c) o CONTRATADO formalize compromisso de arcar com as despesas necessárias à imediata operacionalização do objeto, quando couber;
d) o novo Plano de Trabalho seja aprovado contemplando os ajustes propostos.

**CLÁUSULA DÉCIMA NONA – DAS VEDAÇÕES**

19 – Ao CONTRATADO é vedado:

I. Realizar despesa em data anterior à vigência do instrumento;
II. No caso de obras e serviços de engenharia, iniciar a execução do objeto antes da emissão da autorização de início de obra, exceto quando se tratar dos recursos para atender às despesas de que trata o art. 25 da Portaria Conjunta MGI/MF/CGU nº 33, de 30 de agosto de 2023 e suas alterações;
III. Alterar o objeto do contrato de repasse, exceto para ampliação do objeto pactuado ou para redução ou exclusão de meta ou etapa, sem prejuízo da fruição ou funcionalidade do objeto, desde que as alterações tenham sido previamente aprovadas pela CONTRATANTE;
IV. Utilizar, ainda que em caráter emergencial, os recursos para finalidade diversa da estabelecida no instrumento;
V. Reformular os projetos básicos das obras e serviços de engenharia previamente aceitos pela CONTRATANTE, exceto para ampliação do objeto pactuado, redução ou exclusão de metas ou etapas, desde que não cause prejuízo da fruição ou funcionalidade do objeto, inclusive para os casos de contratação semi-integrada;
VI. Realizar despesas com taxas bancárias, multas, juros ou correção monetária, inclusive referentes a pagamentos ou recolhimentos fora dos prazos, exceto no que se refere às multas e aos juros, se decorrentes de atraso na transferência de recursos pelo Gestor e desde que os prazos para pagamento e os percentuais sejam os mesmos aplicados no mercado;
VII. Pagar, a qualquer título, empresas privadas que tenham em seu quadro societário servidor público da ativa, ou empregado de empresa pública, ou de sociedade de economia mista, dos partícipes, por serviços prestados, inclusive consultoria, assistência técnica ou assemelhados;





Autenticidade: CM4XXS7TJMXT8EMQU - Validação pelo link: https://capanemaprscp.equiplano.com.br:7575/tramitacaoProcesso/#/consulta-anexo-assinado/entidade/50 - Impresso por ROSELIA KRIGER BECKER PAGANI em 21/10/2025 11:10:14

Inserido por Mara Daniele Gambetta em: 15/07/2025 08:45:11.

VIII. Efetuar pagamento em data posterior à vigência do instrumento, salvo se o fato gerador da despesa tenha ocorrido durante a vigência.
IX. Realizar despesas a título de taxa de administração, de gerência ou similar;
X. Realizar despesas com publicidade, salvo a de caráter educativo, informativo ou de orientação social, da qual não constem nomes, símbolos ou imagens que caracterizem promoção pessoal e desde que previstas no plano de trabalho;
XI. Pagar, a qualquer título, servidor ou empregado público, integrante de quadro de pessoal do órgão ou entidade pública da Administração Direta ou Indireta, salvo nas hipóteses previstas em leis federais específicas e na Lei de Diretrizes Orçamentárias;
XII. Realizar pagamentos de diárias e passagens a militares, servidores e empregados públicos da ativa, salvo nas hipóteses previstas em leis federais específicas e na Lei de Diretrizes Orçamentárias Federal;
XIII. Transferir recursos para clubes, associações de servidores ou quaisquer entidades congêneres, exceto para creches e escolas para o atendimento pré-escolar, quando for o caso;
XIV. Computar receitas oriundas dos rendimentos de aplicações no mercado financeiro como contrapartida;
XV. Adotar o regime de execução direta;
XVI. Utilizar licitação cujo edital tenha sido publicado antes da assinatura do presente Contrato de Repasse ou da emissão Laudo de Análise Técnica, que consubstancia a análise técnica de engenharia e a análise documental de objeto que envolva obra, conforme previsto na Portaria Conjunta MGI/MF/CGU nº 33, de 30 de agosto de 2023.
XVII. Celebrar parcerias com entidades impedidas de receber recursos federais.

19.1 – Os custos de análise das alterações do objeto originalmente pactuado, se houver, nos casos de contrato de repasse, serão de responsabilidade exclusiva do CONTRATADO.

**CLÁUSULA VIGÉSIMA – DOS REGISTROS DE OCORRÊNCIAS E DAS COMUNICAÇÕES**

20 – Os documentos instrutórios ou comprobatórios relativos à execução do Contrato de Repasse deverão ser apresentados em original ou em cópia autenticada.

20.1 – As comunicações de fatos ou ocorrências relativas ao Contrato serão consideradas como regularmente feitas se inseridas no TRANSFEREGOV ou entregues por carta protocolada, telegrama, fax ou correspondência eletrônica, com comprovante de recebimento, nos endereços descritos no item VIII das CONDIÇÕES GERAIS.





Autenticidade: CM4XXS7TJMXT8EMQU - Validação pelo link: https://capanemaprscp.equiplano.com.br:7575/tramitacaoProcesso/#/consulta-anexo-assinado/entidade/50 - Impresso por ROSELIA KRIGER BECKER PAGANI em 21/10/2025 11:10:14

Inserido por Mara Daniele Gambetta em: 15/07/2025 08:45:11.

Contrato de Repasse

**CLÁUSULA VIGÉSIMA PRIMEIRA – DA DIVULGAÇÃO DE DADOS PESSOAIS SEGUNDO A LGPD**

21 – Em observância aos preceitos da Lei Geral de Proteção de Dados Pessoais – LGPD – Lei 13.709/2018, os signatários autorizam a divulgação de seus dados pessoais constantes neste instrumento para fins de publicidade e transparência.

**CLÁUSULA VIGÉSIMA SEGUNDA – DA CONCILIAÇÃO E DO FORO**

22 – As partes comprometem-se a submeter eventuais controvérsias, decorrentes do presente ajuste, sempre que viável, à tentativa de conciliação perante a Câmara de Mediação e de Conciliação da Administração Federal (CCAF), da Advocacia-Geral da União, nos termos do art. 37 da Lei nº 13.140, de 2015, do art. 11 da Medida Provisória nº 2.180-35, de 24 de agosto de 2001, e do Decreto nº 11.174, de 16 de agosto de 2022. Não logrando êxito a conciliação, será competente para dirimir as questões decorrentes deste Contrato de Repasse, o foro da Justiça Federal, descrito no item VII das CONDIÇÕES GERAIS, por força do inciso I do art. 109 da Constituição Federal.

E, por estarem assim justos e pactuados firmam este Instrumento, que será assinado pelas partes, para que surta seus efeitos jurídicos e legais, em juízo e fora dele.

| | |
|---|---|
| _____ | _____ |
| Assinatura da CONTRATANTE | Assinatura do CONTRATADO |
| Nome: CELIO AMERICO ALVES IZIDORO | Nome: AMÉRICO BELLÉ |
| CPF: 481.487.689-00 | CPF: 240.595.879-15 |

_____

Assinatura do Supervisor ou Coordenador
(Contrato em Conformidade)
Nome: ANA PAULA ROCKENBACH
CPF: 035.624.249-81



**SAC CAIXA**: 0800 726 0101 (informações, reclamações, sugestões e elogios)
**Para pessoas com deficiência auditiva ou de fala:** 0800 726 2492
**Ouvidoria:** 0800 725 7474
**caixa.gov.br**



Autenticidade: CM4XS7TJMXT8EMQU - Validação pelo link: https://capanemaprscp.equiplano.com.br:7575/tramitacaoProcesso/#/consulta-anexo-assinado/entidade/50 - Impresso por ROSELIA KRIGER BECKER PAGANI em 21/10/2025 11:10:14

Inserido por Mara Daniele Gambetta em: 15/07/2025 08:45:11.




MEMORIAL DE CÁLCULO DE IMPERMEABILIZAÇÃO DE VIGAS DE BALDRAME

Critérios adotados:

- Altura de impermeabilização da viga de 30cm em cada face lateral
- Largura de impermeabilização de viga de 12cm
- deconto da região dos pilares

1. Somatário dos alinhamentos cotados no layout = 78,76 metros lineares
2. perimetro de impermeabilização = 0,30m + 0,30m + 0,12m = 0,72 metros lineares
3. Área de impermeabilização = 78,76m x 0,72m = 56,70m²

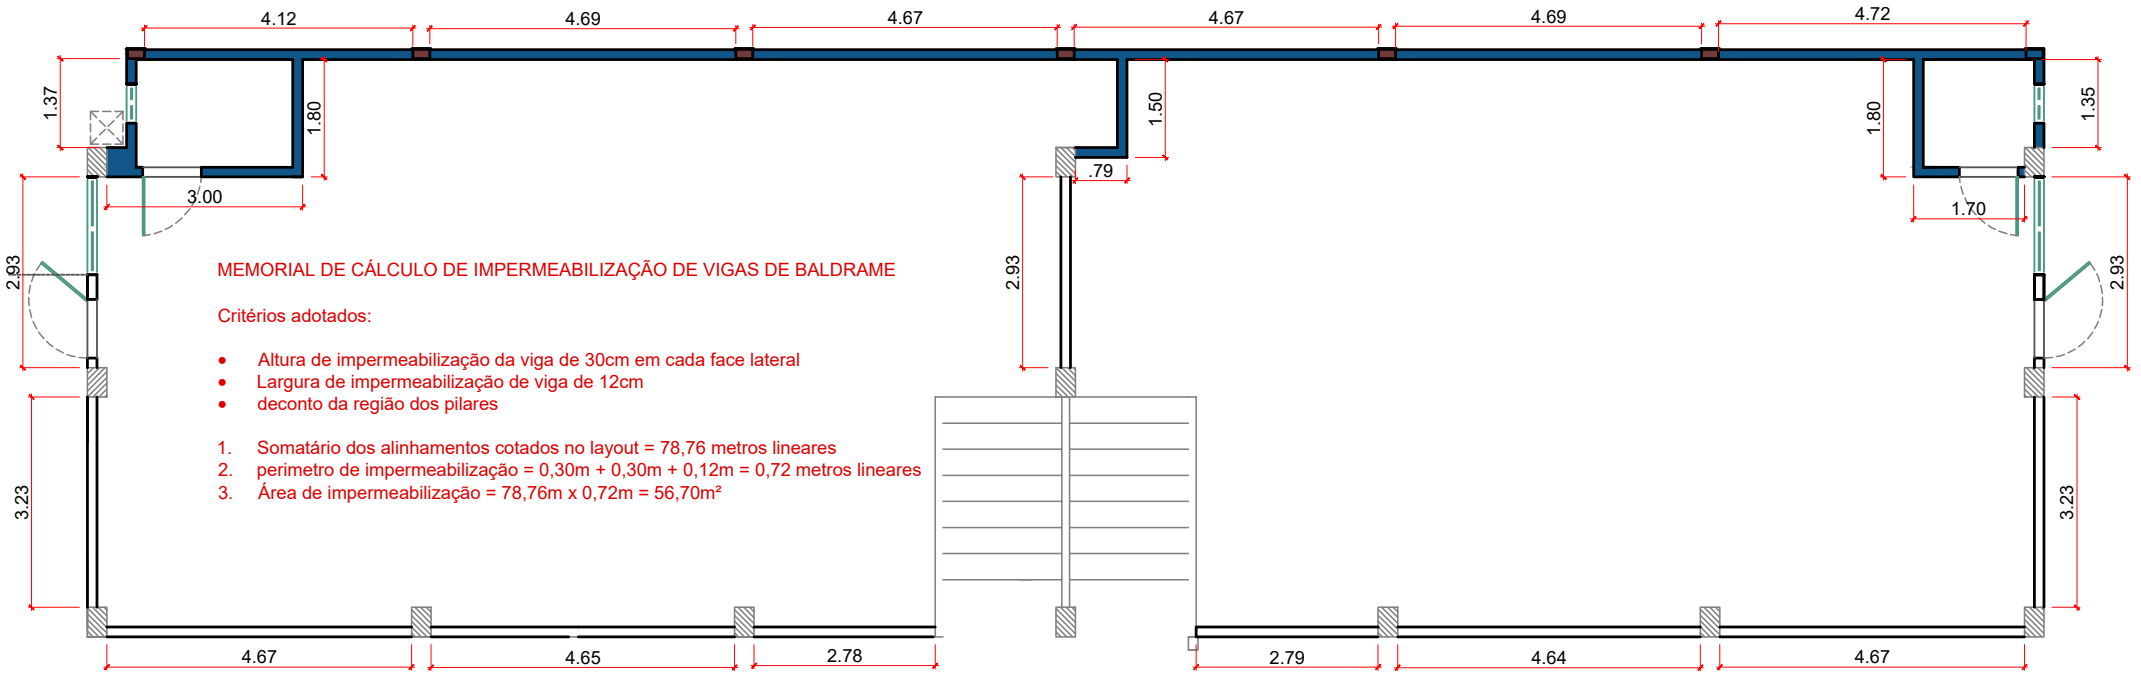Inserido por Mara Daniele Gambetta em: 15/07/2025 08:45:11.

I

CAIXA

**CFF - CRONOGRAMA FÍSICO-FINANCEIRO**
OGU

Grau de Sigilo
**#PUBLICO**

| Nº OPERAÇÃO | Nº TGOV | PROPONENTE TOMADOR | APELIDO EMPREENDIMENTO | DESCRIÇÃO DO LOTE |
|---|---|---|---|---|
| 950237/2023 | 0 | MUNICIPIO DE CAPANEMA | Ampliação e revitalização do estádio municipal Albano Fernandez | 0 |

| Item | Descrição | Valor (R$) | Parcelas: | 1<br>02/25 | 2<br>03/25 | 3<br>04/25 | 4<br>05/25 | 5<br>06/25 | 6<br>07/25 | 7<br>08/25 | 8<br>09/25 | 9<br>10/25 | 10<br>11/25 | 11<br>12/25 | 12<br>01/26 |
|---|---|---|---|---|---|---|---|---|---|---|---|---|---|---|---|
| **1.** | **AMPLIAÇÃO E REVITALIZAÇÃO DO ES** | **240.077,76** | % Período: | 19,24% | 25,36% | 16,15% | 39,24% | | | | | | | | |
| 1.1. | SERVIÇOS PRELIMINARES | 6.340,93 | % Período: | 100,00% | | | | | | | | | | | |
| 1.2. | FUNDAÇÕES | 4.104,28 | % Período: | 100,00% | | | | | | | | | | | |
| 1.3. | ESTRUTURA (vigas de baldrame , pilares | 32.508,53 | % Período: | 100,00% | | | | | | | | | | | |
| 1.4. | IMPERMEABILIZAÇÃO | 3.238,14 | % Período: | 100,00% | | | | | | | | | | | |
| 1.5. | PAREDES + VERGAS E CONTRA VERG/ | 10.099,10 | % Período: | | 100,00% | | | | | | | | | | |
| 1.6. | PAREDES + VERGAS E CONTRA VERG/ | 5.196,37 | % Período: | | 100,00% | | | | | | | | | | |
| 1.7. | REVESTIMENTOS DE PAREDE | 49.517,97 | % Período: | | 92,09% | | 7,91% | | | | | | | | |
| 1.8. | PISOS E REVESTIMENTO DE PISOS | 20.322,97 | % Período: | | | 100,00% | | | | | | | | | |
| 1.9. | COBERTURA E FORRO | 18.450,59 | % Período: | | | 100,00% | | | | | | | | | |
| 1.10. | ESQUADRIAS / GRANITOS | 11.388,80 | % Período: | | | | 100,00% | | | | | | | | |
| 1.11. | PINTURA | 40.216,69 | % Período: | | | | 100,00% | | | | | | | | |
| 1.12. | INSTALAÇÕES HIDROSSANITÁRIAS | 21.088,93 | % Período: | | | | 100,00% | | | | | | | | |
| 1.13. | INSTALAÇÕES ELÉTRICAS | 13.633,11 | % Período: | | | | 100,00% | | | | | | | | |
| 1.14. | PREVENÇÃO CONTRA INCÊNDIO | 1.335,44 | % Período: | | | | 100,00% | | | | | | | | |
| 1.15. | LIMPEZA E ITENS COMPLEMENARTARE | 2.635,91 | % Período: | | | | 100,00% | | | | | | | | |

**Total: R$ 240.077,76**

| | | 1 | 2 | 3 | 4 | 5 | 6 | 7 | 8 | 9 | 10 | 11 | 12 |
|---|---|---|---|---|---|---|---|---|---|---|---|---|---|
| Período: | %: | 19,24% | 25,36% | 16,15% | 39,24% | | | | | | | | |
| | Repasse: | 45.956,81 | 60.584,81 | 38.576,25 | 93.738,13 | | | | | | | | |
| | Contrapartida: | 235,07 | 309,90 | 197,31 | 479,48 | | | | | | | | |
| | Outros: | - | - | - | - | | | | | | | | |
| | **Investimento:** | **46.191,88** | **60.894,71** | **38.773,56** | **94.217,61** | | | | | | | | |
| Acumulado: | %: | 19,24% | 44,60% | 60,76% | 100,00% | | | | | | | | |
| | Repasse: | 45.956,81 | 106.541,62 | 145.117,87 | 238.856,00 | | | | | | | | |
| | Contrapartida: | 235,07 | 544,97 | 742,28 | 1.221,76 | | | | | | | | |
| | Outros: | - | - | - | - | | | | | | | | |
| | **Investimento:** | **46.191,88** | **107.086,59** | **145.860,15** | **240.077,76** | | | | | | | | |

CAPANEMA/PR
**Local**

Responsável Técnico



Autenticidade: CM4XXS7TJMXT8EMQU - Validação pelo link: https://capanemaprscp.equiplano.com.br:7575/tramitacaoProcesso/#/consulta-anexo-assinado/entidade/50 - Imp

Inserido por Mara Daniele Gambetta em: 15/07/2025 10:25:50.

I

CAIXA

**CFF - CRONOGRAMA FÍSICO-FINANCEIRO**

OGU

Grau de Sigilo
**#PUBLICO**

| Nº OPERAÇÃO | Nº TGOV | PROPONENTE TOMADOR | APELIDO EMPREENDIMENTO | DESCRIÇÃO DO LOTE |
|---|---|---|---|---|
| 950237/2023 | 0 | MUNICIPIO DE CAPANEMA | Ampliação e revitalização do estádio municipal Albano Fernandez | 0 |

| Item | Descrição | Valor (R$) | Parcelas: | 1 | 2 | 3 | 4 | 5 | 6 | 7 | 8 | 9 | 10 | 11 | 12 |
|---|---|---|---|---|---|---|---|---|---|---|---|---|---|---|---|
| | | | | 02/25 | 03/25 | 04/25 | 05/25 | 06/25 | 07/25 | 08/25 | 09/25 | 10/25 | 11/25 | 12/25 | 01/26 |

quinta-feira, 6 de março de 2025
**Data**

**Nome: ENG. CIVIL MATHEUS CASAGRANDE RIZZI**
**CREA/CAU: CRE PR 122737/D**
**ART/RRT: 1720251250222**



Autenticidade: CM4XXS7TJMXT8EMQU - Validação pelo link: https://capanemaprscp.equiplano.com.br:7575/tramitacaoProcesso/#/consulta-anexo-assinado/entidade/50 - Imp

Inserido por Mara Daniele Gambetta em: 15/07/2025 10:25:50.

Município de Capanema - PR

**PORTARIA Nº 8.833, DE 21 DE JANEIRO DE 2025.**

***Nomeia Agente de Contratação, Pregoeiro e equipe de apoio para conduzir os atos das licitações e contratações municipais derivadas da Lei Complementar Municipal nº 14/2022 e da Lei Federal nº 14.133/2021.***

O Prefeito do Município de Capanema, Estado do Paraná, no uso de suas atribuições legais.

**RESOLVE:**

**Art. 1º** Designa-se a servidora Roselia Kriger Becker Pagani para exercer a função de Agente de Contratação e de Pregoeiro(a) do Município de Capanema, a fim de conduzir os atos das licitações e contratações municipais derivadas da Lei Complementar Municipal nº 14/2022 e da Lei Federal nº 14.133/2021.

**§ 1º** Designam-se os seguintes servidores como Agentes de Contratação Substitutos e Pregoeiros Substitutos:

I - Mara Daniele Gambetta;

II - Gabriel Júlio Alexandre Schuingel.

**§ 2º** Somente em licitações na modalidade pregão o(a) agente responsável pela condução do certame é designado(a) pregoeiro(a).

**Art. 2º** Designam-se os seguintes agentes públicos para exercerem a função de equipe de apoio das licitações e contratações municipais derivadas da Lei Complementar Municipal nº 14/2022 e da Lei Federal nº 14.133/2021:

I - Mara Daniele Gambetta;

II - Gabriel Júlio Alexandre Schuingel.

III - Eduardo Vinícius Horbach;

IV - Tarcis Henrique Sant Anna;

V - João Antônio Bazzanella Luft;

**§ 1º** Os servidores mencionados nos incisos do caput deste artigo auxiliarão o(a) Agente de Contratação e o(a) Pregoeiro(a) no desempenho de suas atribuições.

**§ 2º** Designam-se os seguintes agentes públicos para exercerem a função de equipe de apoio das licitações e contratações municipais derivadas da Lei Complementar Municipal nº 14/2022 e da Lei Federal nº 14.133/2021, quando o objeto da contratação se tratar de serviços e obras de engenharia, como apoio técnico, caso necessário:

I - Amanda Pereira de Andrade;

II - Rubens Luis Rolando Souza.

**Art. 3º** Integram o rol de atribuições do(a) Agente de Contratação e do(a) Pregoeiro(a) a tomada de decisões, o acompanhamento do trâmite da licitação, o impulsionamento do



Autenticidade: CM4XXS7TJMXT8EMQU - Validação pelo link: https://capanemaprscp.equiplano.com.br:7575/tramitacaoProcesso/#/consulta-anexo-assinado/entidade/50 - Impresso por ROSELIA KRIGER BECKER PAGANI em 21/10/2025 11:10:14

Inserido por ROSELIA KRIGER BECKER PAGANI em: 16/07/2025 14:19:02.

procedimento licitatório e a execução de quaisquer outras atividades necessárias ao bom andamento do certame até a homologação e das contratações diretas, incluindo a solicitação de emissão de pareceres técnicos e jurídicos para subsidiar as suas decisões.

**§ 1º** O(A) Agente de Contratação ou o(a) Pregoeiro(a) convocará os membros da equipe de apoio quando necessário e delegará as atribuições para o regular desenvolvimento das licitações e contratações municipais.

**§ 2º** O(A) Agente de Contratação ou o(a) Pregoeiro(a) convocará servidores públicos efetivos, que possuam conhecimento técnico acerca do objeto da licitação para auxiliarem em atos dos certames.

**Art. 4º** A presente portaria entrará em vigor na data de sua publicação, revogando-se as disposições contrárias, especialmente a Portaria nº **8.721/2023**.

Gabinete do Prefeito Municipal de Capanema, Estado do Paraná: **Cidade da Rodovia Ecológica - Estrada Parque Caminho do Colono**, ao dia 21 de janeiro de 2025.

**Neivor Kessler**
*Prefeito Municipal*

~~*Publicado no DIOEM na data 25/07/24, Edição 1490, Página(s) 3.*~~

*Publicado no DIOEM na data 24/01/25, Edição 1614, Página(s) 2 a 3.*



Autenticidade: CM4XXS7TJMXT8EMQU - Validação pelo link: https://capanemaprscp.equiplano.com.br:7575/tramitacaoProcesso/#/consulta-anexo-assinado/entidade/50 - Impresso por ROSELIA KRIGER BECKER PAGANI em 21/10/2025 11:10:14

Inserido por ROSELIA KRIGER BECKER PAGANI em: 16/07/2025 14:19:02.

**Município de Capanema - PR**
**Secretaria Municipal de Viação e Obras - SEMOB**

# PROJETO BÁSICO

## 1. ÓRGÃOS INTERESSADOS

**1.1.** Secretaria Municipal de Viação e Obras – SEMOB: Responsável pela despesa pública.

**1.2.** Secretaria Municipal de Planejamento e Projetos - SEINFRA: Responsável pela confecção do Projeto Básico e fiscalização.

## 2. RESUMO DO OBJETO DA CONTRATAÇÃO

**2.1.** AMPLIAÇÃO E REVITALIZAÇÃO DO ESTÁDIO MUNICIPAL ALBANO FERNANDES EM CAPANEMA/PR, EM ATENDIMENTO AO CONTRATO DE REPASSE N° 950237/2023/MCIDADES/CAIXA.

| Item | Código do produto/ serviço | Nome do produto/serviço | Quantidade | Unidade | Preço máximo | Preço máximo total |
|---|---|---|---|---|---|---|
| 1 | 70582 | AMPLIAÇÃO E REVITALIZAÇÃO DO ESTÁDIO MUNICIPAL ALBANO FERNANDES EM CAPANEMA/PR, EM ATENDIMENTO AO CONTRATO DE REPASSE N° 950237/2023/MCIDADES/CAIXA | 1,00 | UN | 240.077,76 | 240.077,76 |
| | | | | | TOTAL | 240.077,76 |

**2.2.** A identificação do quantitativo e da descrição pormenorizada dos serviços a serem executados e dos materiais a serem empregados na obra estão previstas na planilha orçamentária anexa.

## 3. LEVANTAMENTOS PRELIMINARES

**3.1. Local da execução do objeto da contratação:** A obra deverá ser executada no Estádio Municipal Albano Fernandes, localizado na Rua Tamoios, chácara urbana n° 07-A do setor N.E, na cidade de Capanema-PR, conforme indicado nos projetos da obra em anexo.

**3.2.** Trata-se de bem público, de propriedade do Município de Capanema.

## 4. CONDIÇÕES DE EXECUÇÃO DO OBJETO DA CONTRATAÇÃO

**4.1.** As condições de execução do objeto da contratação e as soluções técnicas estão previstas no **Memorial Descritivo** anexo.

## 5. PRAZO PARA A EXECUÇÃO DO OBJETO DA CONTRATAÇÃO

**5.1.** A obra e os serviços deverão ser concluídos no prazo de 4 (quatro) meses, após a emissão da ordem de serviço, de acordo com o cronograma físico-financeiro anexo.

## 6. PRAZO DE VIGÊNCIA DO CONTRATO

**6.1.** O contrato terá vigência de 14 (quatorze) meses, a partir da sua assinatura.

## 7. DEFINIÇÕES APLICÁVEIS AO OBJETO DA CONTRATAÇÃO:

**7.1.** O regime da presente contratação será de **empreitada por preço global.**



Autenticidade: CM4XXS7TJMXT8EMQU - Validação pelo link: https://capanemaprscp.equiplano.com.br:7575/tramitacaoProcesso/#/consulta-anexo-assinado/entidade/50 - Impresso por ROSELIA KRIGER BECKER PAGANI em 21/10/2025 11:10:14

Inserido por Mara Daniele Gambetta em: 15/07/2025 10:57:03. Assinatura(s) Avançada(s) realizada por: JAIR CANCI em 15/07/2025 18:09:17. Documento assinado nos termos do Decreto Municipal nº 7.765/2025.. AMANDA PEREIRA DE ANDRADE em 15/07/2025 14:34:08. Documento assinado nos termos do Decreto Municipal nº 7.765/2025.. VALDIR INÁCIO LUFT em 15/07/2025 16:13:54. Documento assinado nos termos do Decreto Municipal nº 7.765/2025.. A autenticidade deste documento pode ser validada no endereço: https://capanemaprscp.equiplano.com.br:7575/tramitacaoProcesso/#/consulta-anexo-assinado/entidade/50, com o código: 5032a5f5-15fc-47f9-a4a4-20688d6a66f8

Inserido por Mara Daniele Gambetta em: 16/07/2025 17:01:30.

**7.2.** Indica-se que o objeto da presente contratação configura um **serviço comum de engenharia**.

## 8. CONDIÇÕES DE GESTÃO E FISCALIZAÇÃO DO OBJETO DA CONTRATAÇÃO

**8.1.** O acompanhamento e a fiscalização da execução do contrato consistem na verificação da conformidade da prestação dos serviços e da alocação dos recursos necessários, de forma a assegurar o perfeito cumprimento do ajuste, devendo ser exercidos por um representante da Administração, especialmente designado neste Projeto Básico.

**8.2.** O representante da Contratante deverá ter a experiência necessária para o acompanhamento e controle da execução dos serviços e do contrato.

**8.3.** A Contratante exercerá a fiscalização das obras/serviços através do Engenheiro Civil especialmente designado para este fim, sem reduzir nem excluir a responsabilidade da Contratada.

**8.4.** Ficam reservados à Fiscalização o direito e a autoridade para resolver todo e qualquer caso singular, duvidoso ou omisso, não previsto no Contrato, no Edital, nas Especificações, nos Projetos, nas Leis, nas Normas, nos Regulamentos e em tudo mais que, de qualquer forma, se relacione direta ou indiretamente com as obras / serviços em questão e seus complementos.

**8.5.** A fiscalização de que trata esta cláusula não exclui nem reduz a responsabilidade da CONTRATADA, inclusive perante terceiros, por qualquer irregularidade, ainda que resultante de imperfeições técnicas, vícios redibitórios, ou emprego de material inadequado ou de qualidade inferior e, na ocorrência desta, não implica em corresponsabilidade da CONTRATANTE ou de seus agentes e prepostos, salvo seja caracterizada a omissão funcional por parte destes, de conformidade com o art. 120 da Lei nº 14.133, de 2021.

**8.6. Compete especificamente à Fiscalização:**

**a)** Indicar à Contratada todos os elementos indispensáveis ao início das obras/serviços;

**b)** Exigir da Contratada o cumprimento integral do estabelecido nas Obrigações da Contratada constantes do Contrato;

**c)** Exigir o cumprimento integral dos Projetos, Detalhes, Especificações e Normas Técnicas da ABNT, e outras porventura aplicáveis;

**d)** Esclarecer prontamente as dúvidas que lhes sejam apresentadas pela Contratada;

**e)** Expedir por escrito, as determinações e comunicações dirigidas à Contratada;

**f)** Autorizar as providências necessárias junto a terceiros;

**g)** Transmitir por escrito, instruções sobre as modificações dos serviços que porventura venham a ser feitos, bem como as alterações de prazo e cronograma;

**h)** Relatar oportunamente à Contratante, ocorrências ou circunstâncias que possam acarretar dificuldades no desenvolvimento dos serviços em relação a terceiros;

**i)** Dar à Contratante imediata ciência de fatos que possam levar à aplicação de penalidades contra a Contratada, ou mesmo à rescisão do Contrato.

**8.7.** A execução dos contratos deverá ser acompanhada e fiscalizada por meio de instrumentos de controle, que compreendam a mensuração dos seguintes aspectos, quando for o caso:

**a)** Os resultados alcançados em relação ao contratado, com a verificação dos prazos de execução e da qualidade demandada;

**b)** Os recursos humanos empregados, em função da quantidade e da formação profissional exigidas;

**c)** A qualidade e quantidade dos recursos materiais utilizados;

**d)** A adequação dos serviços prestados à rotina de execução estabelecida;

**e)** O cumprimento das demais obrigações decorrentes do contrato; e

**f)** A satisfação do público usuário.

**8.8.** O fiscal ou gestor do contrato, ao verificar que houve subdimensionamento da produtividade pactuada, sem perda da qualidade na execução do serviço, deverá comunicar à autoridade responsável para que esta promova a adequação contratual à produtividade efetivamente realizada, respeitando-se



Inserido por Mara Daniele Gambetta em: 15/07/2025 10:57:03. Assinatura(s) Avançada(s) realizada por: JAIR CANCI em 15/07/2025 18:09:17. Documento assinado nos termos do Decreto Municipal nº 7.765/2025.. AMANDA PEREIRA DE ANDRADE em 15/07/2025 14:34:08. Documento assinado nos termos do Decreto Municipal nº 7.765/2025.. VALDIR INÁCIO LUFT em 15/07/2025 16:13:54. Documento assinado nos termos do Decreto Municipal nº 7.765/2025.. A autenticidade deste documento pode ser validada no endereço: https://capanemaprscp.equiplano.com.br:7575/tramitacaoProcesso/#/consulta-anexo-assinado/entidade/50, com o código: 5032a5f5-15fc-47f9-a4a4-20688d6a66f8

Inserido por Mara Daniele Gambetta em: 16/07/2025 17:01:30.

Autenticidade: CM4XXS7TJMXT8EMQU - Validação pelo link: https://capanemaprscp.equiplano.com.br:7575/tramitacaoProcesso/#/consulta-anexo-assinado/entidade/50 - Impresso por ROSELIA KRIGER BECKER PAGANI em 21/10/2025 11:10:14

os limites de alteração dos valores contratuais previstos no art. 125, da Lei nº 14.133, de 2021.

**8.9.** O representante da Administração anotará em registro próprio todas as ocorrências relacionadas com a execução do contrato, indicando dia, mês e ano, bem como o nome dos empregados eventualmente envolvidos, adotando as providências necessárias ao fiel cumprimento das cláusulas contratuais e comunicando a autoridade competente, quando for o caso, conforme o disposto no art. 117, da Lei nº 14.133, de 2021.

**8.10.** O descumprimento total ou parcial das responsabilidades assumidas pela CONTRATADA, sobretudo quanto às obrigações e encargos sociais e trabalhistas, ensejará a aplicação de sanções administrativas, previstas no instrumento convocatório e na legislação vigente, podendo culminar em rescisão contratual, conforme disposto na Lei nº 14.133, de 2021.

**8.11.** A substituição de qualquer integrante da equipe técnica proposta pela Contratada, durante a execução do contrato, somente será admitida, a critério da Contratante, mediante a comprovação de experiência equivalente ou superior do substituto proposto.

**8.12.** Os serviços deverão desenvolver-se sempre em regime de estreito entendimento entre a Contratada, sua equipe e a Fiscalização, dispondo esta, de amplos poderes para atuar no sentido do cumprimento do Contrato.

**8.13.** Reserva-se à Contratante o direito de intervir nas obras/serviços quando ficar comprovada a incapacidade técnica da Contratada ou deficiência dos equipamentos e da mão de obra empregados, sem que desse ato resulte o seu direito de pleitear indenização, seja a que título for.

**8.14.** O Contrato será acompanhado, controlado, fiscalizado, gerenciado e avaliado por **Amanda Pereira de Andrade**, servidora efetivo.

## 9. DO PAGAMENTO

**9.1.** Os pagamentos **serão efetuados em parcelas** correspondentes às **medições mensais** a serem feitas de acordo com o estabelecido no **Cronograma Físico-Financeiro,** considerando os preços unitários constantes da Planilha de Quantidades, todos aprovados pelo Departamento de Engenharia do Município.

**9.2. Após a aprovação das medições**, o pagamento será realizado no **prazo de até 15 (quinze) dias**, mediante depósito na conta de titularidade da CONTRATADA, com a respectiva emissão e aceitação da nota fiscal e apresentação das guias de recolhimentos do INSS e notas fiscais dos materiais comprados pela CONTRATADA.

**9.3.** A CONTRATADA se obriga a revalidar todas as suas certidões e documentos vencidos, que tenham sido apresentados na ocasião da habilitação ou junto ao Cadastro de Fornecedores do Município de Capanema. Os pagamentos somente serão efetivados caso a CONTRATADA apresente situação regular.

**9.4.** Qualquer suspensão de pagamento devido à falta de regularidade do fornecedor não gerará para a CONTRATANTE nenhuma responsabilidade nem obrigação de reajustamento ou atualização monetária do valor devido.

**9.5.** O pagamento dos valores devidos pela Contratante fica condicionado ao pagamento e comprovação dos encargos devidos pela Contratada junto aos seguintes órgãos:

**a)** CREA, por meio da ART de Execução da Obra - Anotação de Responsabilidade Técnica;

**b)** ISS do Município de Capanema;

**c)** INSS, através da matrícula da obra;

**d)** Prefeitura Municipal, através do Alvará de Construção da obra;

**9.6.** Na ocasião do pagamento de cada uma das parcelas a Contratada deverá apresentar na tesouraria da Contratante, além dos documentos exigidos no item anterior:

**a)** Comprovante de medição realizada pelo Departamento de Engenharia do Município, devidamente assinada pelo Engenheiro responsável pela fiscalização da obra;



Autenticidade: CM4XXS7TJMXT8EMQU - Validação pelo link: https://capanemaprscp.equiplano.com.br:7575/tramitacaoProcesso/#/consulta-anexo-assinado/entidade/50 - Impresso por ROSELIA KRIGER BECKER PAGANI em 21/10/2025 11:10:14

Inserido por Mara Daniele Gambetta em: 15/07/2025 10:57:03. Assinatura(s) Avançada(s) realizada por: JAIR CANCI em 15/07/2025 18:09:17. Documento assinado nos termos do Decreto Municipal nº 7.765/2025.. AMANDA PEREIRA DE ANDRADE em 15/07/2025 14:34:08. Documento assinado nos termos do Decreto Municipal nº 7.765/2025.. VALDIR INÁCIO LUFT em 15/07/2025 16:13:54. Documento assinado nos termos do Decreto Municipal nº 7.765/2025.. A autenticidade deste documento pode ser validada no endereço: https://capanemaprscp.equiplano.com.br:7575/tramitacaoProcesso/#/consulta-anexo-assinado/entidade/50, com o código: 5032a5f5-15fc-47f9-a4a4-20688d6a66f8

Inserido por Mara Daniele Gambetta em: 16/07/2025 17:01:30.

**b)** Certidões de regularidade junto ao INSS e ao FGTS da Licitante, emitidas no respectivo mês do pagamento.

**9.7. A liberação da última parcela estará condicionada à elaboração do Termo de Recebimento Provisório das obras e/ou serviços contratados, o qual será lavrado em até 15 (quinze) dias após a notificação da conclusão da obra realizada pela CONTRATADA, devendo esta, ainda, apresentar as seguintes documentações:**

**a)** Comprovação de regularidade trabalhista e previdenciária da obra;

**b)** Certificado de vistoria e conclusão da obra efetuado pelo Departamento de Engenharia do Município;

**c)** Termo de Recebimento Provisório da obra.

**9.8.** Em caso de não cumprimento pela CONTRATADA de disposição contratual ou de execução incorreta da obra, os pagamentos poderão ficar retidos até posterior solução, sem prejuízos de quaisquer outras disposições contratuais.

**9.9.** É vedada expressamente a realização de cobrança de forma diversa da estipulada neste Edital, em especial a cobrança bancária, mediante boleto ou mesmo o protesto de título, sob pena de aplicação das sanções previstas no edital e indenização pelos danos decorrentes.

**9.10.** O pagamento poderá ser precedido de consulta ao SICAF, para comprovação de cumprimento dos requisitos de habilitação estabelecidos neste Edital.

**9.11.** Na hipótese de irregularidade no registro no SICAF, o contratado deverá regularizar a sua situação perante o cadastro no prazo de até 10 (dez) dias, sob pena de aplicação das penalidades previstas no edital e seus anexos e rescisão do contrato.

**9.12.** Havendo erro na apresentação da Nota Fiscal/Fatura ou dos documentos pertinentes à contratação, ou, ainda, circunstância que impeça a liquidação da despesa, o pagamento ficará pendente até que o contratado providencie as medidas saneadoras. Nesta hipótese, o prazo para pagamento iniciar-se-á após a regularização da situação, não acarretando qualquer ônus para a Contratante.

**9.13.** A Administração somente efetuará o pagamento após a ocorrência das seguintes hipóteses, sendo facultada a adoção de apenas uma delas:

**j)** Mediante a comprovação da quitação dos tributos referentes à aquisição ou prestação de serviço contratado; ou

**k)** Mediante retenção diretamente sobre o valor devido ao contratado do Imposto sobre a Renda da Pessoa Jurídica (IRPJ), caso o referido tributo incida na contratação, bem como o Imposto sobre Serviços de Qualquer Natureza (ISSQN), nos termos da Lei Complementar Federal nº 116/03, e na Lei Municipal 950/03.

**9.14.** O Contratado regularmente optante pelo Simples Nacional, nos termos da Lei Complementar nº 123/06, não sofrerá a retenção tributária quanto aos impostos e contribuições abrangidos por aquele regime. No entanto, o pagamento ficará condicionado à apresentação de comprovação por meio de documento oficial de que faz jus ao tratamento tributário favorecido previsto na referida Lei Complementar.

**9.15.** A Administração deduzirá do montante a ser pago os valores correspondentes às multas e/ou indenizações devidas pelo contratado.

**9.16.** O desconto de qualquer valor no pagamento devido ao contratado será precedido de processo administrativo em que será garantido à empresa o contraditório e a ampla defesa, com os recursos e meios que lhes são inerentes.

**9.17.** É vedado ao contratado transferir a terceiros os direitos ou créditos decorrentes do contrato.

## 10. DO RECEBIMENTO DO OBJETO DA CONTRATAÇÃO E DO PAGAMENTO

**10.1.** O objeto deste Contrato será recebido provisoriamente, em no máximo até 15 (quinze) dias após a comunicação ao CONTRATANTE da conclusão do objeto deste Contrato pela CONTRATADA,



Autenticidade: CM4XXS7TJMXT8EMQU - Validação pelo link: https://capanemaprscp.equiplano.com.br:7575/tramitacaoProcesso/#/consulta-anexo-assinado/entidade/50 - Impresso por ROSELIA KRIGER BECKER PAGANI em 21/10/2025 11:10:14

Inserido por Mara Daniele Gambetta em: 15/07/2025 10:57:03. Assinatura(s) Avançada(s) realizada por: JAIR CANCI em 15/07/2025 18:09:17. Documento assinado nos termos do Decreto Municipal nº 7.765/2025.. AMANDA PEREIRA DE ANDRADE em 15/07/2025 14:34:08. Documento assinado nos termos do Decreto Municipal nº 7.765/2025.. VALDIR INÁCIO LUFT em 15/07/2025 16:13:54. Documento assinado nos termos do Decreto Municipal nº 7.765/2025.. A autenticidade deste documento pode ser validada no endereço: https://capanemaprscp.equiplano.com.br:7575/tramitacaoProcesso/#/consulta-anexo-assinado/entidade/50, com o código: 5032a5f5-15fc-47f9-a4a4-20688d6a66f8

Inserido por Mara Daniele Gambetta em: 16/07/2025 17:01:30.

ficando esta responsável pelo bom funcionamento dos serviços executados até o seu recebimento definitivo, exceto por danos que sejam de responsabilidade do CONTRATANTE. A aceitação da obra pelo CONTRATANTE se dará quando não houver qualquer pendência por parte da CONTRATADA.

**10.2.** O recebimento provisório também ficará sujeito, quando cabível, à conclusão de todos os testes de campo e à entrega dos Manuais e Instruções que porventura sejam exigidos no memorial descritivo.

**10.3.** A CONTRATANTE realizará inspeção minuciosa de todos os serviços e obras executadas, por meio de profissionais técnicos competentes, acompanhados dos profissionais encarregados pela obra, com a finalidade de verificar a adequação dos serviços e constatar e relacionar os arremates, retoques e revisões finais que se fizerem necessários.

**10.3.1.** Após tal inspeção, será lavrado Termo de Recebimento Provisório, em 02 (duas) vias de igual teor e forma, ambas assinadas pela fiscalização, relatando as eventuais pendências verificadas.

**10.4.** A CONTRATADA fica obrigada a reparar, corrigir, remover, reconstruir ou substituir, às suas expensas, no todo ou em parte, o objeto em que se verificarem vícios, defeitos ou incorreções resultantes da execução ou materiais empregados, cabendo à fiscalização não atestar a última e/ou única medição de serviços até que sejam sanadas todas as eventuais pendências que possam vir a ser apontadas no Termo de Recebimento Provisório.

**10.5.** O recebimento definitivo do objeto deste Contrato deverá estar formalizado até 30 (trinta) dias do recebimento provisório, mediante comissão especificamente designada pelo CONTRATANTE formada por três servidores efetivos. Decorrido esse prazo, sem qualquer manifestação do Contratante, a(s) obra(s) será(ão) considerada(s) como recebida(s) definitivamente.

**10.6.** O Termo de Recebimento Definitivo das obras e/ou serviços contratados será lavrado desde que tenham sido devidamente atendidas todas as exigências da fiscalização quanto às pendências observadas, e somente após solucionadas todas as reclamações porventura feitas quanto à falta de pagamento a operários ou fornecedores de materiais e prestadores de serviços empregados na execução do contrato.

**10.7.** O recebimento definitivo do objeto licitado não exime a CONTRATADA, em qualquer época, das garantias concedidas e das responsabilidades assumidas em contrato e por força das disposições legais em vigor (Lei n° 10.406, de 2002).

**10.8.** Independentemente de abertura de processo administrativo para apurar a conduta da Contratada, a requerimento da Secretária Municipal da Família e Desenvolvimento Social, o Secretário Municipal de Finanças poderá, mediante despacho, suspender o pagamento da nota fiscal em análise, como medida preventiva.

**10.9.** Regularizados os serviços pela Contratada, o pagamento será liberado, total ou parcialmente, de acordo com a deliberação da Secretária Municipal da Família e Desenvolvimento Social.

**10.10.** O pagamento somente não será liberado totalmente na hipótese de abertura de processo administrativo para apurar a responsabilidade da Contratada.

## 11. ORÇAMENTO DO OBJETO DA CONTRATAÇÃO, ADEQUAÇÃO ORÇAMENTÁRIA E JUSTIFICATIVA PARA A ESTIMATIVA DOS PREÇOS

**11.1.** A estimativa do valor total da contratação está prevista na planilha orçamentária que vai anexa**.**

**11.2.** Os valores despendidos com a presente contratação estão de acordo com o planejamento orçamentário.

**11.3.** A dotação orçamentária específica será indicada pela Secretaria Municipal de Finanças.

**11.4.** Os preços unitários dos itens que compõem o objeto da presente contratação foram obtidos por meio da composição de custos unitários menores ou iguais à mediana do item correspondente do Sistema Nacional de Pesquisa de Custos e Índices de Construção Civil (Sinapi), nos termos do art. 23, § 2º, inciso I, da Lei nº 14.133, de 2021.

**11.5.** O valor estimado da presente contratação está indicado no subitem 2 deste documento.



Autenticidade: CM4XXS7TJMXT8EMQU - Validação pelo link: https://capanemaprscp.equiplano.com.br:7575/tramitacaoProcesso/#/consulta-anexo-assinado/entidade/50 - Impresso por ROSELIA KRIGER BECKER PAGANI em 21/10/2025 11:10:14

Inserido por Mara Daniele Gambetta em: 15/07/2025 10:57:03. Assinatura(s) Avançada(s) realizada por: JAIR CANCI em 15/07/2025 18:09:17. Documento assinado nos termos do Decreto Municipal nº 7.765/2025.. AMANDA PEREIRA DE ANDRADE em 15/07/2025 14:34:08. Documento assinado nos termos do Decreto Municipal nº 7.765/2025.. VALDIR INÁCIO LUFT em 15/07/2025 16:13:54. Documento assinado nos termos do Decreto Municipal nº 7.765/2025.. A autenticidade deste documento pode ser validada no endereço: https://capanemaprscp.equiplano.com.br:7575/tramitacaoProcesso/#/consulta-anexo-assinado/entidade/50, com o código: 5032a5f5-15fc-47f9-a4a4-20688d6a66f8

Inserido por Mara Daniele Gambetta em: 16/07/2025 17:01:30.

## 12. JUSTIFICATIVA DA CONTRATAÇÃO

**12.1.** A obra de ampliação e revitalização do estádio municipal têm como objetivo melhorar a infraestrutura do espaço, com a reforma da parte inferior da arquibancada, atualmente inutilizada, com a finalidade de criação de um depósito para artigos esportivos e futuramente servir de base para um vestiário.

**12.2.** A reforma permitirá atender de forma mais adequada os atletas, equipes e projetos esportivos que utilizam o espaço, proporcionando maior conforto, segurança e organização aos usuários, o que contribuirá diretamente para a melhoria da qualidade das atividades realizadas. Além disso, a modernização da estrutura ampliará a capacidade do estádio para sediar eventos e competições, incentivando um uso mais eficiente e qualificado do espaço público.

## 13. DISPOSIÇÕES FINAIS

**13.1.** Em anexo a este Projeto Básico seguem os seguintes documentos:

a) Projetos da obra e Arts;
b) Memorial Descritivo com as especificações técnicas de execução;
c) Cronograma Físico-Financeiro;
d) Orçamento, BDI e QCI;
e) Memória de Cálculo;
f) Declarações técnicas (acessibilidade, ausência de sondagem SPT, instalações elétricas, água fria e esgoto).

Município de Capanema, Estado do Paraná, dia 14 do mês de julho de 2025.

**Valdir Inácio Luft**
*Secretário Municipal de Viação e Obras - SEMOB*

**Jair Canci**
*Secretário Municipal de Infraestrutura e Urbanismo - SEINFRA*

*Ciência do(a) Fiscal da Contratação em _____/_____/_____:*

**Amanda Pereira de Andrade**
*Engenheira Civil*
*Fiscal da Contratação*



Inserido por Mara Daniele Gambetta em: 15/07/2025 10:57:03. Assinatura(s) Avançada(s) realizada por: JAIR CANCI em 15/07/2025 18:09:17. Documento assinado nos termos do Decreto Municipal nº 7.765/2025.. AMANDA PEREIRA DE ANDRADE em 15/07/2025 14:34:08. Documento assinado nos termos do Decreto Municipal nº 7.765/2025.. VALDIR INÁCIO LUFT em 15/07/2025 16:13:54. Documento assinado nos termos do Decreto Municipal nº 7.765/2025.. A autenticidade deste documento pode ser validada no endereço: https://capanemaprscp.equiplano.com.br:7575/tramitacaoProcesso/#/consulta-anexo-assinado/entidade/50, com o código: 5032a5f5-15fc-47f9-a4a4-20688d6a66f8

Inserido por Mara Daniele Gambetta em: 16/07/2025 17:01:30.

Autenticidade: CM4XXS7TJMXT8EMQU - Validação pelo link: https://capanemaprscp.equiplano.com.br:7575/tramitacaoProcesso/#/consulta-anexo-assinado/entidade/50 - Impresso por ROSELIA KRIGER BECKER PAGANI em 21/10/2025 11:10:14

# Assinaturas



Documento: 6261/2025 - Projeto básico - reforma estádio.pdf
Data: 15/07/2025 10:57:03

Assinatura avançada realizada por: AMANDA PEREIRA DE ANDRADE em 15/07/2025 14:34:08.

Assinatura avançada realizada por: VALDIR INÁCIO LUFT em 15/07/2025 16:13:54.

Assinatura avançada realizada por: JAIR CANCI em 15/07/2025 18:09:17.

Documento assinado nos termos do Decreto Municipal nº 7.765/2025.
A autenticidade deste documento pode ser validada no endereço: https://capanemaprscp.equiplano.com.br:7575/tramitacaoProcesso/#/consulta-anexo-assinado/entidade/50 com o código 5032a5f5-15fc-47f9-a4a4-20688d6a66f8

Inserido por Mara Daniele Gambetta em: 15/07/2025 10:57:03. Assinatura(s) Avançada(s) realizada por: JAIR CANCI em 15/07/2025 18:09:17. Documento assinado nos termos do Decreto Municipal nº 7.765/2025.. AMANDA PEREIRA DE ANDRADE em 15/07/2025 14:34:08. Documento assinado nos termos do Decreto Municipal nº 7.765/2025.. VALDIR INÁCIO LUFT em 15/07/2025 16:13:54. Documento assinado nos termos do Decreto Municipal nº 7.765/2025.. A autenticidade deste documento pode ser validada no endereço: https://capanemaprscp.equiplano.com.br:7575/tramitacaoProcesso/#/consulta-anexo-assinado/entidade/50, com o código: 5032a5f5-15fc-47f9-a4a4-20688d6a66f8

Inserido por Mara Daniele Gambetta em: 16/07/2025 17:01:30.

Autenticidade: CM4XXS7TJMXT8EMQU - Validação pelo link: https://capanemaprscp.equiplano.com.br:7575/tramitacaoProcesso/#/consulta-anexo-assinado/entidade/50 - Impresso por ROSELIA KRIGER BECKER PAGANI em 21/10/2025 11:10:14

**Município de Capanema - PR**

# INFORME DE DOTAÇÃO

ASSUNTO: Contratação Pública

OBJETO: AMPLIAÇÃO E REVITALIZAÇÃO DO ESTÁDIO MUNICIPAL ALBANO FERNANDEZ, CONFORME CONTRATO DE REPASSE Nº 950237/2023/MCIDADES/CAIXA.

RECURSOS : Repasse Minist Cidades 950237/2023 C/ 647284-7 FONTE 970

Informamos a existência de Dotação(ões) Orçamentária(s) criadas pela Lei 1901/2024 – LOA, com possibilidade de alteração previstos nos Artigos 4º e 5º da mesma Lei e com base nas diretrizes estabelecidas na Lei 1897/2024 – Lei de Diretrizes Orçamentárias, conforme abaixo:

| | | | | |
|---|---|---|---|---|
| 15 Secretaria Municipal de Esportes e Lazer - SESP | | | | |
| 001 Gabinete do Secretário | | | | |
| 27.813.0802.2385 | Reformas e Ampliações de Espaços Esportivos | | | |
| 4.4.90.51.00.00 | OBRAS E INSTALAÇÕES | | | |
| 04800 | E | 00000 | 0000/01/07/00/00 | Recursos Ordinários (Livres) |
| 04802 | E | 00970 | 1006/03/99/01/02 | Repasse Minist Cidades 950237/2023 Ampl Revittal Estadio Albano Fernandez |

A execução das despesas decorrentes desta contratação deverão ser executadas respeitando os requisitos da Lei de Responsabilidade Fiscal, previstos na Lei 1897/2024 – Lei de Diretrizes Orçamentárias e demais normas de contabilidade pública.

Município de Capanema, 21 de julho de 2025

**Iranice Burei Mayer**

**Técnica em Contabilidade**

**CRC - PR-036346/0-0**



Autenticidade: CM4XXS7TJMXT8EMQU - Validação pelo link: https://capanemaprscp.equiplano.com.br:7575/tramitacaoProcesso/#/consulta-anexo-assinado/entidade/50 - Impresso por ROSELIA KRIGER BECKER PAGANI em 21/10/2025 11:10:14

Inserido por IRANICE BUREI MAYER em: 21/07/2025 23:49:25. Assinatura(s) Avançada(s) realizada por: IRANICE BUREI MAYER em 21/07/2025 23:49:25.
Documento assinado nos termos do Decreto Municipal nº 7.765/2025.. A autenticidade deste documento pode ser validada no endereço:
https://capanemaprscp.equiplano.com.br:7575/tramitacaoProcesso/#/consulta-anexo-assinado/entidade/50, com o código: 5b4fc8fc-941d-4c78-bdce-0efae7ee6409

# Assinaturas



Processo: 1206/2025 Data: 15/07/2025 08:45:11
Requerente: SECRETARIA MUNICIPAL DE VIAÇÃO E OBRAS - SEMOB
Contato: SECRETARIA MUNICIPAL DE VIAÇÃO E OBRAS - SEMOB
Assunto: Geral
Descrição: AMPLIAÇÃO E REVITALIZAÇÃO DO ESTÁDIO MUNICIPAL ALBANO FERNANDEZ, CONFORME CONTRATO DE

Assinatura avançada realizada por: IRANICE BUREI MAYER em 21/07/2025 23:49:25.

Documento assinado nos termos do Decreto Municipal nº 7.765/2025.
A autenticidade deste documento pode ser validada no endereço: https://capanemaprscp.equiplano.com.br:7575/tramitacaoProcesso/#/consulta-anexo-assinado/entidade/50 com o código 5b4fc8fc-941d-4c78-bdce-0efae7ee6409

Autenticidade: CM4XXS7TJMXT8EMQU - Validação pelo link: https://capanemaprscp.equiplano.com.br:7575/tramitacaoProcesso/#/consulta-anexo-assinado/entidade/50 - Impresso por ROSELIA KRIGER BECKER PAGANI em 21/10/2025 11:10:14

Inserido por IRANICE BUREI MAYER em: 21/07/2025 23:49:25. Assinatura(s) Avançada(s) realizada por: IRANICE BUREI MAYER em 21/07/2025 23:49:25. Documento assinado nos termos do Decreto Municipal nº 7.765/2025.. A autenticidade deste documento pode ser validada no endereço: https://capanemaprscp.equiplano.com.br:7575/tramitacaoProcesso/#/consulta-anexo-assinado/entidade/50, com o código: 5b4fc8fc-941d-4c78-bdce-0efae7ee6409

# AUTORIZAÇÃO PARA DAR SEQUÊNCIA AO PROCESSO

Autenticidade: CM4XXS7TJMXT8EMQU - Validação pelo link: https://capanemaprscp.equiplano.com.br:7575/tramitacaoProcesso/#/consulta-anexo-assinado/entidade/50 - Impresso por ROSELIA KRIGER BECKER PAGANI em 21/10/2025 11:10:14

Inserido por ROSELIA KRIGER BECKER PAGANI em: 22/07/2025 14:26:37.

**Município de Capanema - PR**

# DECISÃO ADMINISTRATIVA

**A Senhora**
**Roselia Kriger Becker Pagani**
**Chefe do Departamento de Contratações Públicas**

**Com Relação ao Processo de Concorrência , Objeto** AMPLIAÇÃO E REVITALIZAÇÃO DO ESTÁDIO MUNICIPAL ALBANO FERNANDES EM CAPANEMA/PR, EM ATENDIMENTO AO CONTRATO DE REPASSE N° 950237/2023/MCIDADES/CAIXA.

**( X ) Autorizo dar segmento ao Processo**

**( ) Não autorizo do segmento do Processo.**

Município de Capanema, PR, 16 de julho de 2025

**Neivor Kessler**
**Prefeito Municipal**



Autenticidade: CM4XXS7TJMXT8EMQU - Validação pelo link: https://capanemaprscp.equiplano.com.br:7575/tramitacaoProcesso/#/consulta-anexo-assinado/entidade/50 - Impresso por ROSELIA KRIGER BECKER PAGANI em 21/10/2025 11:10:14

Inserido por ROSELIA KRIGER BECKER PAGANI em: 16/07/2025 17:16:44. Assinatura(s) Avançada(s) realizada por: NEIVOR KESSLER em 16/07/2025 17:18:55. Documento assinado nos termos do Decreto Municipal nº 7.765/2025.. A autenticidade deste documento pode ser validada no endereço: https://capanemaprscp.equiplano.com.br:7575/tramitacaoProcesso/#/consulta-anexo-assinado/entidade/50, com o código: 2f2d5f92-a8cf-4170-a3f0-2fd66dc71e26

Inserido por ROSELIA KRIGER BECKER PAGANI em: 22/07/2025 14:26:37.

# Assinaturas



Documento: 6644/2025 - autorização inicial.pdf
Data: 16/07/2025 17:16:44

Assinatura avançada realizada por: NEIVOR KESSLER em 16/07/2025 17:18:55.

A autenticidade deste documento pode ser validada no endereço: https://capanemaprscp.equiplano.com.br:7575/tramitacaoProcesso/#/consulta-anexo-assinado/entidade/50 com o código 2f2d5f92-a8cf-4170-a3f0-2fd66dc71e26

Inserido por ROSELIA KRIGER BECKER PAGANI em: 16/07/2025 17:16:44. Assinatura(s) Avançada(s) realizada por: NEIVOR KESSLER em 16/07/2025 17:18:55. Documento assinado nos termos do Decreto Municipal nº 7.765/2025.. A autenticidade deste documento pode ser validada no endereço: https://capanemaprscp.equiplano.com.br:7575/tramitacaoProcesso/#/consulta-anexo-assinado/entidade/50, com o código: 2f2d5f92-a8cf-4170-a3f0-2fd66dc71e26

Inserido por ROSELIA KRIGER BECKER PAGANI em: 22/07/2025 14:26:37.

Autenticidade: CM4XXS7TJMXT8EMQU - Validação pelo link: https://capanemaprscp.equiplano.com.br:7575/tramitacaoProcesso/#/consulta-anexo-assinado/entidade/50 - Impresso por ROSELIA KRIGER BECKER PAGANI em 21/10/2025 11:10:14

# MINUTA DO EDITAL ATA/CONTRATO

Autenticidade: CM4XXS7TJMXT8EMQU - Validação pelo link: https://capanemaprscp.equiplano.com.br:7575/tramitacaoProcesso/#/consulta-anexo-assinado/entidade/50 - Impresso por ROSELIA KRIGER BECKER PAGANI em 21/10/2025 11:10:14

Inserido por ROSELIA KRIGER BECKER PAGANI em: 22/07/2025 14:26:37.

**Município de Capanema - PR**

**EDITAL DA CONCORRÊNCIA Nº xx/2025**

**"PROGRAMA COMPRAS CAPANEMA"**
**Lei Complementar Municipal nº 14/2022 (LCM 14/22)**

O **MUNICÍPIO DE CAPANEMA**, Estado do Paraná, inscrito no CNPJ sob nº 75.972.760/0001-60, sediado à Av. Gov. Pedro Viriato Parigot de Souza, nº 1.080, centro, Capanema, Estado do Paraná, por intermédio do Excelentíssimo Prefeito Municipal, o Sr. Neivor Kessler, torna pública a realização deste processo de contratação.

## 1. DISPOSIÇÕES GERAIS DESTE PROCESSO DE CONTRATAÇÃO

**1.1. ORGÃO(S) INTERESSADO(S):**

**1.1.1.** Órgão Gestor: Secretaria Municipal de Infraestrutura e Urbanismo-SEINFRA.

**1.1.2.** Órgão(s) Participante(s): Secretaria Municipal de Viação e Obras-SEMOB.

**1.2. OBJETO RESUMIDO:**

1.2.1. OBJETO: AMPLIAÇÃO E REVITALIZAÇÃO DO ESTÁDIO MUNICIPAL ALBANO FERNANDES EM CAPANEMA/PR, EM ATENDIMENTO AO CONTRATO DE REPASSE N° 950237/2023/MCIDADES/CAIXA.

1.2.2.LOCAL DA OBRA: Rua Tamoios, Chácara Urbana nº 07 A do Setor N.E. do Município de Capanema PR.

**1.2.3.Prazo de execução da obra: 4(quatro) meses**

**1.2.4.Prazo de vigência do contrato: 10(dez) meses**

**1.2.5.Valor máximo estimado da contratação: R$ 240.077,76 (Duzentos e quarenta mil, setenta e sete reais e setenta e seis centavos).**

**1.2.6.Capital social mínimo:** 10% do valor total da obra

**1.2.7.Garantia de execução do contrato:** 5% do valor total da obra.

**1.3. MODALIDADE:** Concorrência.

**1.4. FORMA:** Eletrônica.

**1.5. CRITÉRIO DE JULGAMENTO:** Menor Preço Global

**1.6.** Modo: Aberto

**1.7. DATA, HORA E LOCAL DA ABERTURA DA SESSÃO PÚBLICA:**

**Xx/xx/2025 às xxhxxmin**
**UASG: 987487 – PREFEITURA MUNICIPAL DE CAPANEMA/PR**
**Local eletrônico da Sessão Pública: www.comprasnet.gov.br**

**1.8. AGENTE DE CONTRATAÇÃO OU COMISSÃO DE CONTRATAÇÃO: Portaria nº 8.833/2025** Roselia Kriger Becker Pagani- Pregoeira/Agente de Contrataçãook
Mara Daniele Gambetta: Membro



Autenticidade: CM4XXS7TJMXT8EMQU - Validação pelo link: https://capanemaprscp.equiplano.com.br:7575/tramitacaoProcesso/#/consulta-anexo-assinado/entidade/50 - Impresso por ROSELIA KRIGER BECKER PAGANI em 21/10/2025 11:10:14

Inserido por ROSELIA KRIGER BECKER PAGANI em: 22/07/2025 14:26:37.

Gabriel Júlio Alexandre Schuingel: Membro
Eduardo Vinícius Horbach: Membro
Tarcis Henrique Sant Anna: Membro
João Antônio BazzanellaLuf: Membro
Amanda Pereira de Andrade: Membro
Rubens Luis Rolando Souza: Membro

**1.9.** **LEGISLAÇÃO APLICÁVEL:** O certame deverá ser processado e julgado em conformidade com as disposições deste Edital e seus Anexos, da Lei Complementar Municipal nº 14/2022 e, de forma subsidiária, a Lei nº 14.133/2021 e a Lei Complementar nº 123/2006.

## 2. DO OBJETO

**2.1.** O resumo do objeto está descrito no subitem 1.2 deste Edital e a descrição pormenorizada do objeto encontra-se no Projeto Básico anexo a este Edital.

**2.2.** O Edital, os seus Anexos e o Projeto Básico poderão ser acessados por meio da Internet nos seguintes endereços eletrônicos:
**www.comprasgovernamentais.gov.br e www.capanema.pr.gov.br (https://www.capanema.pr.gov.br/transparencia/adm/licitacoes/licitacao)**

**2.3.** Em caso de discordância existente entre as especificações do objeto da contratação descrito no portal Compras Governamentais (CATMAT) e (CATSERV) ou as especificações constantes deste Edital, seus anexos e Projeto Básico, prevalecerão as previstas no Projeto Básico.

**2.4.** As informações administrativas relativas a este Edital poderão ser obtidas junto ao Departamento de Contratações Públicas pelo telefone nº (46) 3552-1321.

**2.5.** As questões estritamente técnicas referentes ao objeto da licitação serão prestadas pela Secretaria Municipal indicada no Projeto Básico.

**2.6.** **A obra deverá ser executada em conformidade com o projeto básico, especificações técnicas, memoriais e demais documentos confeccionados pela Secretaria Municipal de Planejamento e Projetos, não sendo admitida qualquer alteração ou substituição dos materiais e técnicas empregadas na execução da obra sem a anuência prévia e expressa da Engenharia Municipal.**

## 3. DA IMPUGNAÇÃO AO EDITAL E DO PEDIDO DE ESCLARECIMENTO

**3.1.** Qualquer pessoa, física ou jurídica, é parte legítima para solicitar esclarecimentos ou providências em relação ao presente Edital, ou, ainda, para fins de **impugnação ao Edital,** desde que o faça com antecedência de até **3 (três) dias úteis**, da data fixada para a abertura da sessão pública do certame.

**3.1.1.** As impugnações ao Edital deverão ser dirigidas ao agente de contratação ou comissão de contratação e encaminhadas, até às 23h59min. da data limite, por e-mail, no endereço eletrônico**:** *licitacao@capanema.pr.gov.br*

**3.1.2.** Caberá ao agente de contratação ou comissão de contratação, auxiliado pelos demais responsáveis pela elaboração deste Edital e seus anexos, decidir sobre a impugnação no prazo de até 3 (três) dias úteis, contados da data de recebimento da impugnação, limitado ao último dia útil anterior à data da abertura do certame;

**3.1.3.** O agente de contratação ou comissão de contratação deverá decidir sobre a impugnação antes da abertura do certame.

**3.1.4.** Quando o acolhimento da impugnação implicar alteração do Edital capaz de afetar a formulação das propostas, incluindo ou excluindo requisitos ou exigências, ou que implique modificação do Projeto Básico, previamente a redesignação de nova data para



Autenticidade: CM4XXS7TJMXT8EMQU - Validação pelo link: https://capanemaprscp.equiplano.com.br:7575/tramitacaoProcesso/#/consulta-anexo-assinado/entidade/50 - Impresso por ROSELIA KRIGER BECKER PAGANI em 21/10/2025 11:10:14

Inserido por ROSELIA KRIGER BECKER PAGANI em: 22/07/2025 14:26:37.

a realização da sessão pública, o processo será encaminhado à Procuradoria-Geral do Município, para emissão de parecer.

**3.1.5.** A impugnação deverá, obrigatoriamente, estar acompanhada de CPF ou RG, em se tratando de pessoa física, e de CNPJ, em se tratando de pessoa jurídica (por documento original ou cópia autenticada), bem como do respectivo ato constitutivo e procuração, na hipótese de procurador, que comprove que o signatário, efetivamente, representa e possui poderes de representação da impugnante.

**3.2.** Os pedidos de **esclarecimentos** referentes a este processo de contratação deverão ser dirigidas ao agente de contratação ou comissão de contratação e encaminhadas, até às 23h59min., **do terceiro dia que anteceder** a data designada para abertura da sessão pública, por e-mail, no endereço eletrônico**:** *licitacao@capanema.pr.gov.br*

**3.2.1.** O agente de contratação ou comissão de contratação responderá aos pedidos de esclarecimentos no **prazo de dois dias úteis**, contado da data de recebimento do pedido, e poderá requisitar subsídios aos responsáveis pela elaboração do edital e dos anexos.

**3.3.** As impugnações e pedidos de esclarecimentos não suspendem os prazos previstos no certame.

**3.3.1.** A concessão de efeito suspensivo à impugnação é medida excepcional e deverá ser motivada pelo agente de contratação ou comissão de contratação, nos autos do processo.

**3.3.2.** As respostas aos pedidos de esclarecimentos serão divulgadas pelo sistema e vincularão os licitantes e a Administração.

## 4. DAS CONDIÇÕES PARA PARTICIPAÇÃO NESTE PROCESSO DE CONTRATAÇÃO

**4.1.** Poderão participar deste processo de contratação o licitante cujo ramo de atividade previsto no seu ato constitutivo ou documento equivalente seja compatível com o objeto do presente processo de contratação, desde que cumpra todos os requisitos e condições previstos neste Edital, Projeto Básico e anexos.

**4.1.1.** Somente poderão participar deste certame os licitantes que se enquadrarem nos critérios estabelecidos no subitem 1.8 deste Edital.

**4.1.2.** Independentemente do disposto no subitem 1.8 deste Edital, será concedido tratamento favorecido para as microempresas e empresas de pequeno porte, para as sociedades cooperativas mencionadas no art. 34 da Lei nº 11.488/2007, para o agricultor familiar, o produtor rural pessoa física e para o microempreendedor individual - MEI, nos limites previstos da Lei Complementar nº 123/2006 e, especialmente, na Lei Complementar Municipal nº 14/2022, mediante apresentação de declaração, conforme modelo anexo a este Edital.

**4.1.2.1.** Nos itens/lotes exclusivos para participação de microempresas e empresas de pequeno porte, a não apresentação da declaração impedirá o prosseguimento no certame.

**4.1.2.2.** Nos itens/lotes em que a participação não for exclusiva para microempresas e empresas de pequeno porte, a não apresentação da declaração apenas produzirá o efeito de o licitante não ter direito ao tratamento favorecido previsto na Lei Complementar nº 123/2006 e na LCM 14/22, mesmo que microempresa, empresa de pequeno porte.

**4.1.2.3.** Para usufruir do tratamento favorecido em razão do Programa Compras Capanema (LCM 14/22), o licitante apresentará a Licença (Álvara) de Funcionamento, certidão ou outro documento válido que comprove que o licitante possui sede ou unidade de atendimento permanente no Município de Capanema, no ramo do objeto da contratação, há, pelo menos, um ano, considerando a data da sessão pública. O(s) documento(s) apresentado(s) para



Autenticidade: CM4XXS7TJMXT8EMQU - Validação pelo link: https://capanemaprscp.equiplano.com.br:7575/tramitacaoProcesso/#/consulta-anexo-assinado/entidade/50 - Impresso por ROSELIA KRIGER BECKER PAGANI em 21/10/2025 11:10:14

Inserido por ROSELIA KRIGER BECKER PAGANI em: 22/07/2025 14:26:37.

essa finalidade deverão comprovar tanto que a sede do licitante quanto o ramo de atividade empresarial cumprem o requisito temporal, permitindo a apresentação do histórico de alvarás ou as alterações do ato constitutivo/contrato social para o cumprimento da exigência.

**4.2.** **Não poderão participar desta licitação** os interessados:

**a)** proibidos de participar de licitações e celebrar contratos administrativos, em decorrência de sanção de impedimento ou de inidoneidade que lhes foi imposta por qualquer órgão público, de qualquer ente federado;

**b)** estrangeiros que não tenham representação legal no Brasil com poderes expressos para receber citação e responder administrativa ou judicialmente;

**c)** que se enquadrem nas vedações previstas no art. 281 da LCM nº 14/22;

**d)** que estejam sob falência, recuperação judicial ou extrajudicial, em processo de dissolução ou liquidação;

**e)** que não atendam às condições deste Edital e seu(s) anexo(s);

**f)** pessoas jurídicas que não cumpram as condições indicadas no subitem 4.1 deste Edital;

**g)** Organizações da Sociedade Civil de Interesse Público - OSCIP, atuando nessa condição.

**4.2.1.** Excepcionalmente, a pessoa jurídica em recuperação judicial ou extrajudicial poderá participar do certame, desde que consiga demonstrar documentalmente e de modo claro e preciso a capacidade econômica da empresa licitante, sendo exigível, para fins de **qualificação econômico-financeira**, no mínimo, os seguintes documentos:

**a)** **balanço patrimonial,** demonstração de resultado de exercício e demais demonstrações contábeis dos 2 (dois) últimos exercícios sociais, acompanhada de declaração, assinada por profissional habilitado da área contábil, que ateste que a empresa possui os índices econômicos adequados e capacidade financeira para cumprir com as obrigações previstas neste edital e anexos, relacionadas com a execução do objeto da contratação e eventuais garantias;

**b)** **certidão** emitida pela instância judicial competente, que certifique que a interessada está apta econômica e financeiramente a participar de procedimento licitatório **(não apenas** a certidão de homologação/deferimento da recuperação judicial).

**4.2.2.** Em não havendo vedação expressa no Projeto Básico e salvo a hipótese prevista na alínea "a", do subitem 4.2 deste Edital, **poderão participar** deste certame as organizações e entidades do terceiro setor (**instituições sem fins lucrativos**), respeitadas as seguintes condições:

**a)** efetiva existência de nexo entre o objeto da contratação e os objetivos estatutários da instituição sem fins lucrativos.

**b)** Quando da contratação de instituição sem fins lucrativos, o serviço contratado deverá ser executado obrigatoriamente pelos profissionais pertencentes aos quadros funcionais da instituição ou deverão possuir vínculo associativo com a instituição.

**4.2.3.** Em havendo previsão expressa no Projeto Básico, indicando as regras aplicáveis, poderão participar deste certame **pessoas físicas**.

**4.3.** As vedações indicadas na **alínea "a" do subitem 4.2** também são aplicadas:

**a)** ao licitante que atue em substituição a outra pessoa, física ou jurídica, com o intuito de burlar a efetividade da sanção a ela aplicada, inclusive a sua controladora, controlada ou coligada, desde que devidamente comprovado o ilícito ou a utilização fraudulenta da personalidade jurídica do licitante;



Autenticidade: CM4XXS7TJMXT8EMQU - Validação pelo link: https://capanemaprscp.equiplano.com.br:7575/tramitacaoProcesso/#/consulta-anexo-assinado/entidade/50 - Impresso por ROSELIA KRIGER BECKER PAGANI em 21/10/2025 11:10:14

Inserido por ROSELIA KRIGER BECKER PAGANI em: 22/07/2025 14:26:37.

**b)** à pessoa jurídica licitante que possua como sócio, administrador ou não, a mesma pessoa física que seja sócia-administradora, ou sócia majoritária, ou sócia exclusiva da pessoa jurídica declarada inidônea ou que for impedida de licitar com a Administração Pública de qualquer ente federado;

**c)** à pessoa jurídica licitante que possua como sócio, administrador ou não, o cônjuge, o companheiro ou os filhos do sócio-administrador, ou do sócio majoritário, ou do sócio exclusivo da pessoa jurídica declarada inidônea ou que for impedida de licitar com a Administração Pública de qualquer ente federado.

**4.4.** Como **requisitos para participação** neste processo de contratação, o licitante apresentará as seguintes DECLARAÇÕES (na forma do modelo de Declaração Unificada constante no Anexo II):

**a)** de ciência e de concordância do licitante com as condições contidas no Edital e seus anexos, de que cumpre plenamente os requisitos de habilitação definidos no Edital e anexos;

**b)** de ciência e de concordância do licitante com as obrigações e regras de execução, de fiscalização, de medição, de recebimento e de pagamento previstas no Edital e anexos, assumindo a responsabilidade de cumpri-las e de exigir o seu cumprimento;

**c)** de que o licitante não emprega menores de 18 (dezoito) anos em trabalho noturno, perigoso ou insalubre; de que não emprega menores de 16 (dezesseis) anos; de que caso o licitante empregar menores de 16 (dezesseis) anos, estes estão contratados na condição de jovem aprendiz, nos termos do artigo 7º, inciso XXXIII, da Constituição Federal;

**d)** de que o licitante e os seus sócios e/ou administradores não se encontre(m), ao tempo do processo de contratação, impossibilitado(s) de participar da licitação/contratação em decorrência de sanção de impedimento ou de inidoneidade que lhe foi imposta por qualquer órgão público, de qualquer ente federado;

**e)** de que o licitante não teve a contratação rescindida unilateralmente pela Administração Pública municipal, no âmbito do processo de contratação anterior para o mesmo objeto, independentemente do esgotamento dos recursos administrativos cabíveis, quando aplicada a medida cautelar administrativa prevista no inciso II do art. 247 da LCM 14/22;

**f)** de que o licitante não mantenha vínculo de natureza técnica, comercial, econômica, financeira, trabalhista ou civil com agente político ou dirigente do órgão interessado na contratação ou com agente público que desempenhe função no respectivo processo de contratação ou que atuará na execução, controle ou fiscalização da contratação, ou que deles seja cônjuge, companheiro ou parente em linha reta, colateral ou por afinidade, até o terceiro grau;

**g)** de que o licitante não integra um grupo econômico, de fato ou de direito, com outro(s) licitante(s) ou contratado(s) deste processo de contratação;

**h)** de que o licitante, nos 5 (cinco) anos anteriores à divulgação do edital, não tenha sido condenado judicialmente, com trânsito em julgado, por exploração de trabalho infantil, por submissão de trabalhadores a condições análogas às de escravo ou por contratação de adolescentes nos casos vedados pela legislação trabalhista;

**i)** de que inexistem fatos impeditivos para a habilitação do licitante no certame e de que não se enquadra em nenhuma das hipóteses de conflito de interesses previstas na Lei, ciente da obrigatoriedade de declarar ocorrências posteriores, durante toda a vigência da contratação;

**j)** de que o orçamento e a proposta comercial apresentados pelo licitante neste processo de contratação foram elaborados de forma independente;



Autenticidade: CM4XXS7TJMXT8EMQU - Validação pelo link: https://capanemaprscp.equiplano.com.br:7575/tramitacaoProcesso/#/consulta-anexo-assinado/entidade/50 - Impresso por ROSELIA KRIGER BECKER PAGANI em 21/10/2025 11:10:14

Inserido por ROSELIA KRIGER BECKER PAGANI em: 22/07/2025 14:26:37.

**k)** de que o licitante não possui, em sua cadeia produtiva, empregados executando trabalho degradante ou forçado, observando o disposto nos incisos III e IV do artigo 1º e no inciso III do artigo 5º da Constituição Federal;

**l)** de que **NENHUM** sócio e/ou administrador do licitante exerce cargo ou função pública impeditiva de relacionamento comercial com a Administração Pública;

**m)** de que o licitante não contratará empregados com incompatibilidade com as autoridades contratantes ou ocupantes de cargos de direção ou de assessoramento, incluindo os respectivos parentes até o terceiro grau, na forma da Súmula Vinculante nº 13 do STF;

**n)** de que o licitante e seus sócios não se encontram em estado de insolvência civil, falência ou recuperação judicial ou extrajudicial;

**o)** a ciência de que sobre o valor devido ao contratado, decorrente da presente contratação, serão retidos os valores referentes aos tributos incidentes, conforme o disposto na legislação.

**p)** que o licitante assegura ao Município o atendimento às obrigações legais, tanto na esfera federal, quanto estadual e municipal, ao que se refere às questões sociais e ambientais e às Normas Ambientais e Sociais do Banco Mundial, garantindo a seguridade social de seus empregados, o atendimento à Consolidação das Leis do Trabalho (CLT), o cuidado com a saúde e segurança do trabalhador, o combate ao assédio moral e sexual, além da observância e comprometimento com a conservação e preservação do meio ambiente;

**q)** ciência de que as vedações indicadas nas alíneas "d", "e" e "f" também são aplicadas:

(i) ao licitante que atue em substituição a outra pessoa, física ou jurídica, com o intuito de burlar a efetividade da sanção a ela aplicada, inclusive a sua controladora, controlada ou coligada, desde que devidamente comprovado o ilícito ou a utilização fraudulenta da personalidade jurídica do licitante.

(ii) à pessoa jurídica licitante que possua como sócio, administrador ou não, a mesma pessoa física que seja sócia-administradora, ou sócia majoritária, ou sócia exclusiva da pessoa jurídica declarada inidônea ou que for impedida de licitar com a Administração Pública de qualquer ente federado;

(iii) à pessoa jurídica licitante que possua como sócio, administrador ou não, o cônjuge, o companheiro ou os filhos do sócio-administrador, ou do sócio majoritário, ou do sócio exclusivo da pessoa jurídica declarada inidônea ou que for impedida de licitar com a Administração Pública de qualquer ente federado.

**4.5.** Como **requisitos para participação** neste processo de contratação, o licitante indicará as seguintes informações:

**a)** o(a) responsável legal da pessoa jurídica, a sua qualificação completa e a sua função na empresa;

**b)** e-mail, número de telefone, Whatsapp e Telegram, para que em caso de qualquer comunicação referente ao processo de contratação, bem como em caso de eventual contratação, a comunicação oficial do Município seja encaminhada de forma eletrônica;

**c)** caso altere os endereços ou números mencionados acima, o licitante deverá protocolizar pedido de alteração junto ao Município, sob pena de ser considerado como intimado, conforme os dados anteriormente fornecidos;

**d)** o(a)(s) responsável(eis) para acompanhar a execução da presente contratação e todos os atos necessários ao cumprimento das obrigações contidas no instrumento convocatório e seus anexos, em nome do licitante.

**4.6.** O interessado em participar do certame deverá estar com Credenciamento regular no Sistema de Cadastramento Unificado de Fornecedores - SICAF, conforme disposto no art. 9º da IN SEGES/MP nº 3, de 2018.



Autenticidade: CM4XXS7TJMXT8EMQU - Validação pelo link: https://capanemaprscp.equiplano.com.br:7575/tramitacaoProcesso/#/consulta-anexo-assinado/entidade/50 - Impresso por ROSELIA KRIGER BECKER PAGANI em 21/10/2025 11:10:14

Inserido por ROSELIA KRIGER BECKER PAGANI em: 22/07/2025 14:26:37.

**4.6.1.** As empresas não cadastradas no SICAF, que tiverem interesse em participar da presente CONCORRÊNCIA, deverão providenciar o seu cadastramento e sua habilitação de acordo com as orientações que seguem no link: https://central.e-sicafweb.com.br/fornecedores/sicafnet.html, até o dia útil anterior a data da sessão pública de abertura do certame.

**4.6.2.** A regularidade do cadastramento do licitante será confirmada por meio de consulta ao Portal **COMPRASNET**, no ato da abertura do Pregão.

**4.6.3.** Os licitantes deverão utilizar o certificado digital para acesso ao Sistema.

**4.6.4.** Em se tratando de Concorrência sob a forma eletrônica, como **requisito para participação**, o licitante assinalará "sim" ou "não", em campo próprio do sistema eletrônico, relativo às declarações exigidas no sistema.

**4.6.4.1.** Nos itens exclusivos para participação de microempresas e empresas de pequeno porte, a assinalação do campo "não" impedirá o prosseguimento no certame;

**4.6.4.2.** Nos itens em que a participação não for exclusiva para microempresas e empresas de pequeno porte, a assinalação do campo "não" apenas produzirá o efeito de o licitante não ter direito ao tratamento favorecido previsto na Lei Complementar nº 123/2006 e na LCM 14/22, mesmo que microempresa, empresa de pequeno porte.

**4.6.4.3.** Para usufruir do tratamento favorecido em razão do Programa Compras Capanema (LCM 14/22), o licitante apresentará a Licença (Álvara) de Funcionamento, certidão ou outro documento válido que comprove que o licitante possui sede ou unidade de atendimento permanente no Município de Capanema, no ramo do objeto da contratação, há, pelo menos, um ano, considerando a data da sessão pública. O(s) documento(s) apresentado(s) para essa finalidade deverão comprovar tanto que a sede do licitante quanto o ramo de atividade empresarial cumprem o requisito temporal, permitindo a apresentação do histórico de alvarás ou as alterações do ato constitutivo/contrato social para o cumprimento da exigência.

**4.7.** A declaração falsa relativa ao cumprimento de qualquer condição, requisito de participação ou das vedações expressas neste item 4, sujeitará a exclusão do licitante do certame, o cancelamento da ata ou a extinção do contrato, o descredenciamento, quando for o caso, sem prejuízo da aplicação das sanções previstas em Lei, neste Edital e seus anexos.

## 5. DO CREDENCIAMENTO

**5.1.** Em se tratando de CONCORRÊNCIA:

**5.1.1.** O Credenciamento é o nível básico do registro cadastral no SICAF, que permite a participação dos interessados na modalidade licitatória Concorrência, em sua forma eletrônica.

**5.1.2.** O cadastro no SICAF deverá ser feito no Portal de Compras do Governo Federal, no sítio **www.comprasnet.gov.br**, por meio de certificado digital conferido pela Infraestrutura de Chaves Públicas Brasileira - ICP - Brasil ou outro formato de acesso permitido pelo sistema.

**5.1.3.** O credenciamento junto ao provedor do sistema implica a responsabilidade do licitante ou de seu representante legal e a presunção de sua capacidade técnica para realização das transações inerentes a esta Concorrência.

**5.1.4.** O licitante responsabiliza-se exclusiva e formalmente pelas transações efetuadas em seu nome, assume como firmes e verdadeiras suas propostas e seus lances, inclusive os atos



Autenticidade: CM4XXS7TJMXT8EMQU - Validação pelo link: https://capanemaprscp.equiplano.com.br:7575/tramitacaoProcesso/#/consulta-anexo-assinado/entidade/50 - Impresso por ROSELIA KRIGER BECKER PAGANI em 21/10/2025 11:10:14

Inserido por ROSELIA KRIGER BECKER PAGANI em: 22/07/2025 14:26:37.

praticados diretamente ou por seu representante, excluída a responsabilidade do provedor do sistema ou do órgão ou entidade promotora da licitação por eventuais danos decorrentes de uso indevido das credenciais de acesso, ainda que por terceiros.

**5.1.5.** É de responsabilidade do cadastrado conferir a exatidão dos seus dados cadastrais no SICAF e mantê-los atualizados junto aos órgãos responsáveis pela informação, devendo proceder, imediatamente, à correção ou à alteração dos registros tão logo identifique incorreção ou aqueles se tornem desatualizados.

**5.1.5.1.** A não observância do disposto no subitem anterior poderá ensejar desclassificação no momento da habilitação.

## 6. DA APRESENTAÇÃO DA PROPOSTA E DOS DOCUMENTOS DE HABILITAÇÃO

**6.1.** Em se tratando de Concorrência:

**6.1.1.** O processo de contratação tramitará no Departamento de Contratações Públicas, por meio do agente de contratação ou comissão de contratação.

**6.1.2.** O recebimento das propostas e dos documentos de habilitação, bem como a realização das demais etapas e procedimentos da presente licitação ocorrerão por meio eletrônico, no endereço **www.comprasnet.gov.br**, na data e hora da abertura da sessão pública prevista neste edital, salvo exceções previstas neste Edital e/ou Projeto Básico.

**6.1.3.** **É VEDADA A IDENTIFICAÇÃO DOS LICITANTES NO SISTEMA ANTES DO TÉRMINO DA ETAPA DE LANCES DA CONCORRÊNCIA.**

**6.1.4.** Os licitantes preencherão, exclusivamente por meio do sistema, a proposta com a descrição pormenorizada do objeto ofertado (incluindo sua marca e/ou modelo) e o preço, até a data e o horário estabelecidos para abertura da sessão pública, quando, então, encerrar-se-á automaticamente a etapa de envio de propostas.

**6.1.4.1.** Caso o sistema, onde é preenchida a proposta de preços, **admita** a inclusão de anexos nesta etapa, o licitante deverá encaminhar/juntar no sistema, até 2 (duas) horas após o comando do agente de contratação ou comissão de contratação, uma declaração que atenda os requisitos de habilitação estabelecidos no item 15 deste Edital e os previstos no Projeto Básico, bem como às demais condições e requisitos de participação previstos neste Edital, na forma do modelo de Declaração Unificada constante no Anexo II.

**6.1.4.2.** O licitante responderá pela veracidade das informações prestadas na Declaração Unificada, por meio da aplicação das sanções administrativas e criminais cabíveis, na forma da lei.

**6.1.5.** Incumbirá ao licitante acompanhar as operações no sistema eletrônico durante a sessão pública da Concorrência, ficando responsável pelo ônus decorrente da perda de negócios, diante da inobservância de quaisquer mensagens emitidas pelo sistema ou de sua desconexão.

**6.1.6.** **Até a abertura da sessão pública, os licitantes poderão retirar ou substituir a proposta e os documentos de habilitação anteriormente inseridos no SICAF.**

**6.1.7.** Será estabelecida, nessa etapa do certame, a ordem crescente de classificação entre as propostas apresentadas, para definição da ordem de lances dos licitantes.

**6.1.8.** Após a etapa de lances, o licitante vencedor encaminhará, exclusivamente por meio do sistema, concomitantemente com os documentos de habilitação, a proposta definitiva de preços com a descrição pormenorizada do objeto ofertado (incluindo sua marca e/ou modelo) e o preço, após a convocação do agente de contração ou comissão de contratação, que estabelecerá um prazo para envio.



Autenticidade: CM4XXS7TJMXT8EMQU - Validação pelo link: https://capanemaprscp.equiplano.com.br:7575/tramitacaoProcesso/#/consulta-anexo-assinado/entidade/50 - Impresso por ROSELIA KRIGER BECKER PAGANI em 21/10/2025 11:10:14

Inserido por ROSELIA KRIGER BECKER PAGANI em: 22/07/2025 14:26:37.

**6.1.9. O envio da proposta definitiva, acompanhada dos documentos de habilitação, ocorrerá por meio de chave de acesso e senha.**

**6.2.9.1.** Caso o sistema esteja indisponível, o licitante vencedor deverá encaminhar, após diálogo com o agente de contratação ou comissão de contratação, a proposta definitiva de preços, acompanhada dos documentos de habilitação, para os seguintes e-mails: *licitacao@capanema.pr.gov.br* e *licitacao.capanema@gmail.com*

**6.1.10.** O licitante vencedor poderá deixar de apresentar os documentos de habilitação que constem do SICAF, assegurado aos demais licitantes o acesso aos dados constantes do sistema.

**6.1.11.** Os documentos que compõem a proposta e a habilitação do licitante vencedor somente serão disponibilizados para avaliação do agente de contratação ou comissão de contratação e para acesso público após o início da etapa de habilitação.

**6.1.12.** Todos os documentos que exijam assinatura do licitante devem ser assinados digitalmente, sendo vedada a apresentação de documentos assinados fisicamente pelo licitante e, posteriormente, apenas digitalizados, com exceção de documentos que, na sua origem e época de confecção (desde o nascedouro) o sejam e que tenham algum tipo de confirmação de autenticidade da(s) assinatura(s) afixada(s).

**6.1.13.** É permitida a identificação e assinatura digital ou eletrônica por pessoa física ou jurídica em meio eletrônico, mediante certificado digital emitido em âmbito da Infraestrutura de Chaves Públicas Brasileira (ICP-Brasil).

**6.1.14.** O arquivo digital dos documentos das contratações, públicos ou privados, que forem assinados digitalmente ou eletronicamente, deverão ser armazenados no banco de dados digital de cada processo de contratação, a fim de permitir o controle da validade e eficácia das assinaturas, bem como da autenticidade e da integridade dos documentos.

**6.2.** Na Concorrência o licitante deverá juntar, assim que solicitado e no prazo concedido, o(s) seguinte(s) documento(s):

**a)** Declaração Unificada (conforme modelo do Anexo III), nos termos do subitem 4.4 deste Edital;

**b)** As Declarações a que se referem os subitens constantes do item 4 deste Edital, quando o licitante se enquadrar nos referidos requisitos.

**6.2.1.** Caso seja admitido pelo sistema, o licitante deverá encaminhar como anexos da proposta de preços, os documentos mencionados nas alíneas "a", "b" e "c" do subitem 6.2.

**6.2.2.** Caso o sistema onde é preenchida a proposta de preços não admita a inclusão de anexos, o licitante poderá encaminhar, no prazo concedido, os documentos mencionados nas alíneas do subitem 6.2 para os seguintes e-mails: *licitacao@capanema.pr.gov.br* e *licitacao.capanema@gmail.com* ou poderá inserir/manter tais documentos no âmbito do SICAF.

**6.2.2.1.** O não cumprimento do subitem 6.2, sujeitará a exclusão do licitante do certame (se for o caso), após o encerramento do prazo concedido, bem como a aplicação da multa prevista no subitem 6.2.2.3.

**6.2.2.2.** Se for o caso, o não cumprimento do subitem 6.2, acarretará a não aplicação do tratamento diferenciado ao licitante.

**6.2.2.3.** A **MULTA** a que se refere o subitem 6.2.2.1 será de **2% sobre o valor máximo estimado do item ou do lote** em que o licitante houver participado durante a etapa de lances.



Autenticidade: CM4XXS7TJMXT8EMQU - Validação pelo link: https://capanemaprscp.equiplano.com.br:7575/tramitacaoProcesso/#/consulta-anexo-assinado/entidade/50 - Impresso por ROSELIA KRIGER BECKER PAGANI em 21/10/2025 11:10:14

Inserido por ROSELIA KRIGER BECKER PAGANI em: 22/07/2025 14:26:37.

## 7. DO PREENCHIMENTO DA PROPOSTA

**7.1.** Em se tratando de licitação cujo critério de julgamento seja o "menor preço por item", de acordo com o indicado no subitem 1.6 deste Edital, o licitante deverá enviar sua proposta pelo seu preenchimento no sistema eletrônico, indicando, ao menos, as seguintes informações:

**a)** Valores unitário e total do item;

**b)** Marca/modelo do item;

**c)** Descrição detalhada do item, contendo as informações similares à especificação do Projeto Básico: indicando, no que for aplicável, o modelo, prazo de validade ou de garantia, número do registro ou inscrição do bem no órgão competente, quando for o caso.

**7.2.** Em se tratando de licitação cujo critério de julgamento seja o "menor preço por lote", de acordo com o indicado no subitem 1.6 deste Edital, o licitante deverá enviar sua proposta pelo seu preenchimento no sistema eletrônico, indicando, ao menos, as seguintes informações:

**a)** Valor total do lote;

**b)** Valores unitário e total de cada item que compõe o lote;

**c)** Marca/modelo de cada item que compõe o lote;

**d)** Descrição detalhada de cada item que compõe o lote, contendo as informações similares à especificação do Projeto Básico: indicando, no que for aplicável, o modelo, prazo de validade ou de garantia, número do registro ou inscrição do bem no órgão competente, quando for o caso.

**7.3.** Em se tratando de licitação cujo critério de julgamento seja o "maior desconto", de acordo com o indicado no subitem 1.6 deste Edital, o licitante deverá enviar sua proposta pelo seu preenchimento no sistema eletrônico, indicando, ao menos, as seguintes informações:

**a)** Percentual de desconto;

**b)** Marca/modelo do item ou de cada item que compõe o lote;

**c)** Descrição detalhada do item ou de cada item que compõe o lote, contendo as informações similares à especificação do Projeto Básico: indicando, no que for aplicável, o modelo, prazo de validade ou de garantia, número do registro ou inscrição do bem no órgão competente, quando for o caso.

**7.4.** Os valores, os preços e os custos utilizados terão como expressão monetária a moeda corrente nacional.

**7.5.** Todas as especificações do objeto contidas na proposta vinculam o contratado, quando possuírem características iguais ou superiores às previstas no Projeto Básico.

**7.6.** Nos valores propostos estarão inclusos todos os custos operacionais, encargos previdenciários, trabalhistas, tributários, comerciais e quaisquer outros que incidam direta ou indiretamente no fornecimento dos bens.

**7.7.** Os preços ofertados, tanto na proposta inicial, quanto na etapa de lances, serão de exclusiva responsabilidade do licitante, não lhe assistindo o direito de pleitear qualquer alteração, sob alegação de erro, omissão ou qualquer outro pretexto.

**7.8.** O prazo de validade da proposta não será inferior a **90 (noventa) dias,** a contar da data de sua apresentação.

**7.9.** Estando o objeto da licitação dividido em lotes ou itens, conforme descrito no Projeto Básico, faculta-se ao licitante a participação em quantos lotes ou itens, respectivamente, forem de seu interesse.

**7.10.** Ao assinar a Proposta de Preços inicial, o licitante estará assumindo automaticamente o cumprimento de todas as condições lá estabelecidas, **caso as especificações da proposta estejam iguais ou superiores, quanto à vantajosidade para a Administração, do descrito no Projeto Básico.**



Autenticidade: CM4XXS7TJMXT8EMQU - Validação pelo link: https://capanemaprscp.equiplano.com.br:7575/tramitacaoProcesso/#/consulta-anexo-assinado/entidade/50 - Impresso por ROSELIA KRIGER BECKER PAGANI em 21/10/2025 11:10:14

Inserido por ROSELIA KRIGER BECKER PAGANI em: 22/07/2025 14:26:37.

**7.11.** A proposta de preços na forma e no formato de arquivo padrão disponibilizado pelo sistema, depois de preenchida, deverá ser emitida em formato digital, e deverá ser encaminhada ao agente de contratação ou comissão de contratação até o momento do Credenciamento, para fins de lançamento no Sistema de julgamento, por e-mail, no endereço eletrônico**:** *licitacao@capanema.pr.gov.br*

**7.12.** **O licitante que não atender ao subitem 7.11 será desclassificado.**

**7.13.** Caso seja previsto um modelo de Proposta de Preços anexo ao Projeto Básico, aquele modelo deverá ser observado em detrimento do modelo anexo a este Edital.

## 8. DA ABERTURA DA SESSÃO PÚBLICA, CLASSIFICAÇÃO DAS PROPOSTAS E FORMULAÇÃO DE LANCES

**8.1.** Em se tratando de Concorrência em forma eletrônica:

**8.1.1.** No dia e no horário indicados neste Edital, considerando-se o horário de Brasília-DF, a sessão pública na internet será aberta por comando do agente de contratação ou comissão de contratação, com a divulgação das propostas eletrônicas recebidas e início da etapa de lances.

**8.1.2.** O agente de contratação ou comissão de contratação verificará as propostas apresentadas, desclassificando desde logo aquelas que não estejam em conformidade com os requisitos estabelecidos neste Edital, contenham vícios insanáveis ou não apresentem as especificações técnicas exigidas no Projeto Básico.

**8.1.2.1.** Também será desclassificada a proposta que identifique o licitante.

**8.1.2.2.** A desclassificação será sempre fundamentada e registrada no sistema, com acompanhamento em tempo real por todos os participantes.

**8.1.2.3.** A não desclassificação da proposta não impede o seu julgamento definitivo em sentido contrário, levado a efeito na fase de aceitação.

**8.1.3.** O sistema classificará o autor da proposta de menor preço e aqueles que tenham apresentado propostas em valores sucessivos ao de menor preço, para participação na fase de lances.

**8.1.4.** O sistema ordenará automaticamente as propostas classificadas.

**8.1.5.** O sistema disponibilizará campo próprio para troca de mensagens entre o agente de contratação ou comissão de contratação e os licitantes.

**8.1.6.** Iniciada a etapa competitiva, os licitantes deverão encaminhar lances exclusivamente por meio do sistema eletrônico, sendo imediatamente informados do seu recebimento e do valor consignado no registro.

**8.1.7.** O intervalo entre os lances enviados pelo mesmo licitante não poderá ser inferior a vinte (20) segundos e o intervalo entre lances não poderá ser inferior a três (3) segundos, sob pena de serem automaticamente descartados pelo sistema os respectivos lances.

**8.2.8.** A etapa de lances da sessão pública terá duração de **10 (dez) minutos** e, após isso, será prorrogada automaticamente pelo sistema quando houver lance ofertado nos últimos dois minutos do período de duração da sessão pública.

**8.1.9.** A prorrogação automática da etapa de lances, de que trata o subitem anterior, será de dois minutos e ocorrerá sucessivamente sempre que houver lances enviados nesse período de prorrogação, inclusive no caso de lances intermediários.

**8.1.10.** Não havendo novos lances na forma estabelecida nos itens anteriores, a sessão pública encerrar-se-á automaticamente.

**8.1.11.** Encerrada a fase competitiva sem que haja a prorrogação automática pelo sistema, poderá o agente de contratação ou comissão de contratação, justificadamente, admitir o reinício da sessão pública de lances, em prol da consecução do melhor preço.



Autenticidade: CM4XXS7TJMXT8EMQU - Validação pelo link: https://capanemaprscp.equiplano.com.br:7575/tramitacaoProcesso/#/consulta-anexo-assinado/entidade/50 - Impresso por ROSELIA KRIGER BECKER PAGANI em 21/10/2025 11:10:14

Inserido por ROSELIA KRIGER BECKER PAGANI em: 22/07/2025 14:26:37.

**8.1.12.** Em caso de falha no sistema, os lances em desacordo com os subitens anteriores deverão ser desconsiderados pelo agente de contratação ou comissão de contratação, devendo a ocorrência ser comunicada imediatamente ao órgão competente responsável pelo sistema.

**8.1.13.** Na hipótese do subitem anterior, a ocorrência será registrada em campo próprio do sistema.

**8.1.14.** Não serão aceitos dois ou mais lances de mesmo valor, prevalecendo aquele que for recebido e registrado em primeiro lugar.

**8.1.15.** Durante o transcurso da sessão pública, os licitantes serão informados, em tempo real, do valor do menor lance registrado, vedada a identificação do licitante.

**8.1.16.** No caso de desconexão com o agente de contratação ou comissão de contratação, no decorrer da etapa competitiva da Concorrência, o sistema eletrônico poderá permanecer acessível aos licitantes para a recepção dos lances.

**8.1.17.** Quando a desconexão do sistema eletrônico para o agente de contratação ou comissão de contratação persistir por tempo superior a dez minutos, a sessão pública será suspensa e reiniciada somente após decorridas vinte e quatro horas da comunicação do fato pelo agente de contratação ou comissão de contratação aos participantes, no sítio eletrônico utilizado para divulgação.

**8.1.18.** Caso o licitante não apresente lances, concorrerá com o valor de sua proposta.

**8.1.19.** Caso o sistema utilizado para o processamento da Concorrência em forma eletrônica não esteja configurado para atender ao disposto na LCM 14/22, o agente de contratação ou comissão de contratação poderá encerrar a sessão eletrônica e realizar os atos e procedimentos necessários por meio físico ou outro meio digital disponível, sempre de modo justificável, público e expresso.

**8.2. DEMAIS REGRAS:**

**8.2.1.** Em se tratando de licitação cujo critério de julgamento seja o **"menor preço por item"**, de acordo com o indicado no subitem 1.6 deste Edital, o lance deverá ser ofertado pelo **valor unitário do item**.

**8.2.2.** Em se tratando de licitação cujo critério de julgamento seja o **"menor preço por lote"**, de acordo com o indicado no subitem 1.6 deste Edital, o lance deverá ser ofertado pelo **valor total do lote**.

**8.2.3.** Em se tratando de licitação cujo critério de julgamento seja o **"maior desconto"**, de acordo com o indicado no subitem 1.6 deste Edital, o lance deverá ser ofertado **em percentual.**

**8.2.4.** Os licitantes poderão oferecer lances sucessivos, observando o horário fixado para abertura da sessão e as regras estabelecidas no Edital.

**8.2.5.** O licitante somente poderá oferecer lance de valor inferior ao último por ele ofertado e registrado pelo sistema.

**8.2.6.** Em não havendo peculiaridades previstas expressamente no Projeto Básico, o intervalo mínimo de diferença de valores entre os lances, que incidirá tanto em relação aos lances intermediários quanto em relação à proposta que cobrir a melhor oferta deverá ser de **R$ 100,00 (cem reais).**

**8.2.7.** Em se tratando de licitação cujo critério de julgamento seja o **"maior desconto"**, de acordo com o indicado no subitem 1.6 deste Edital, o intervalo mínimo de diferença de valores entre os lances, que incidirá tanto em relação aos lances intermediários quanto em relação à proposta que cobrir a melhor oferta deverá ser de **0,1% (um décimo por cento).**



Autenticidade: CM4XXS7TJMXT8EMQU - Validação pelo link: https://capanemaprscp.equiplano.com.br:7575/tramitacaoProcesso/#/consulta-anexo-assinado/entidade/50 - Impresso por ROSELIA KRIGER BECKER PAGANI em 21/10/2025 11:10:14

Inserido por ROSELIA KRIGER BECKER PAGANI em: 22/07/2025 14:26:37.

**8.2.8.** Será adotado para o envio de lances na concorrência o modo de disputa "ABERTO", em que os licitantes apresentarão lances públicos e sucessivos, salvo na hipótese de ser adotado o critério de julgamento de técnica e preço, nos termos do art. 77, § 2º da LCM 14/22.

**8.2.9.** Durante a sessão pública é permitido a um licitante fazer lance igual ao de um concorrente com intuito de empatar o certame, porém somente será possível o lance nestes termos caso um lance menor seja considerado inexequível.

**8.3.9.1.** Não serão permitidos lances idênticos nos casos não previstos no subitem anterior.

**8.3.9.2.** O desempate será realizado conforme o disposto no item 11 deste Edital.

**8.2.10.** **Não poderá haver desistência dos lances ofertados, sujeitando-se o licitante desistente à penalidade de multa de 2% sobre o valor máximo do objeto previsto no Projeto Básico**.

## 9. DO TRATAMENTO DIFERENCIADO PARA ME E EPP SEDIADAS NO MUNICÍPIO DE CAPANEMA/PR E DA MARGEM DE PREFERÊNCIA

**9.1.** Em relação a itens não exclusivos para participação de microempresas e empresas de pequeno porte sediadas no Município de Capanema/PR, uma vez encerrada a etapa de lances será efetivada a verificação do porte das entidades empresarias e se elas cumprem os requisitos previstos no subitem 4.1.2.3 ou no subitem 4.6.4.3, com apresentação e análise da documentação exigida.

**9.2.** O sistema ou o agente de contratação ou comissão de contratação identificará as ME e EPP sediadas no Município de Capanema/PR participantes, procedendo à comparação com os valores ofertados pelo licitante primeiro colocado, assim como dos demais classificados.

**9.3.** A ME ou EPP sediada no Município de Capanema/PR melhor classificada poderá apresentar proposta de preço inferior ou dentro do limite percentual da **margem de preferência de 10% (dez por cento)** da melhor proposta ou melhor lance apresentado na etapa de lances, situação em que a ME ou EPP sediada no Município de Capanema/PR será declarada vencedora do certame.

**9.3.1.** **No caso do subitem 9.3, o agente de contratação ou comissão de contratação, após o encerramento da etapa de lances, convocará a ME ou EPP sediada no Município de Capanema/PR para, querendo, apresentar novo lance, nos termos do subitem anterior.**

**9.3.2.** Nessas condições, a proposta de ME ou de EPP, sediada no Município de Capanema/PR, que se encontre na faixa de até 10% (dez por cento) da melhor proposta ou melhor lance apresentado, será considerada vencedora da licitação.

**9.4.** No caso de equivalência dos valores apresentados por microempresas e empresas de pequeno porte sediadas no Município de Capanema/PR, serão observadas as regras estabelecidas no tópico 11 deste Edital.

**9.5.** Aplica-se a margem de preferência prevista no subitem 9.3, nas licitações cuja participação não seja exclusiva para ME ou EPP sediadas no Município de Capanema.

**9.6.** A margem de preferência prevista no subitem 9.3, nas licitações cuja participação não seja exclusiva para ME ou EPP, será aplicada tanto na cota reservada como na cota de ampla concorrência.

**9.7.** Quando houver propostas beneficiadas com as margens de preferência para produto nacional em relação ao produto estrangeiro previstas no art. 26 da Lei nº 14.133, de 2021, o benefício previsto no art. 18, da LCM 14/22, será aplicado exclusivamente entre as propostas que fizerem



Autenticidade: CM4XXS7TJMXT8EMQU - Validação pelo link: https://capanemaprscp.equiplano.com.br:7575/tramitacaoProcesso/#/consulta-anexo-assinado/entidade/50 - Impresso por ROSELIA KRIGER BECKER PAGANI em 21/10/2025 11:10:14

Inserido por ROSELIA KRIGER BECKER PAGANI em: 22/07/2025 14:26:37.

jus às margens de preferência, de acordo com os Decretos Federais aplicáveis, observado o limite de 20% (vinte por cento) estabelecido pela Lei nº 14.133, de 2021.

## 10. DO TRATAMENTO DIFERENCIADO PARA ME, EPP E COOPERATIVAS (COOP) NÃO SEDIADAS NO MUNICÍPIO DE CAPANEMA/PR

**10.1.** Na hipótese da não contratação da microempresa ou da empresa de pequeno porte sediada no Município de Capanema/PR, serão convocadas as remanescentes que forem sediadas em outros Municípios, na ordem classificatória, para o exercício do direito de preferência de que trata o art. 45 da Lei Complementar nº 123, de 2006, de acordo com o disposto a seguir.

**10.2.** Em relação a itens não exclusivos para participação de microempresas e empresas de pequeno porte, uma vez encerrada a etapa de lances, será efetivada a verificação do porte da entidade empresarial.

**10.3.** O sistema ou o agente de contratação ou comissão de contratação identificará em coluna própria as microempresas e empresas de pequeno porte participantes, procedendo à comparação com os valores da primeira colocada, se esta for empresa de maior porte, assim como das demais classificadas.

**10.4.** Nessas condições, as propostas de ME/EPP/COOP, **NÃO SEDIADAS NO MUNICÍPIO DE CAPANEMA/PR**, que se encontrarem na faixa de até 5% (cinco por cento) acima da melhor proposta ou melhor lance serão consideradas empatadas com a primeira colocada.

**10.5.** A melhor classificada nos termos do subitem anterior terá o direito de encaminhar uma última oferta para desempate, obrigatoriamente em valor inferior ao da primeira colocada, no prazo de 5 (cinco) minutos controlados pelo sistema, contados após a comunicação automática para tanto.

**10.6.** Caso a ME/EPP/COOP, **NÃO SEDIADA NO MUNICÍPIO DE CAPANEMA/PR**, melhor classificada desista ou não se manifeste no prazo estabelecido, serão convocadas as demais licitantes ME/EPP/COOP, **NÃO SEDIADAS NO MUNICÍPIO DE CAPANEMA/PR**, que se encontrem naquele intervalo de 5% (cinco por cento), na ordem de classificação, para o exercício do mesmo direito, no prazo estabelecido no subitem anterior.

**10.7.** No caso de equivalência dos valores apresentados pelas ME/EPP/COOP, **NÃO SEDIADAS NO MUNICÍPIO DE CAPANEMA/PR**, que se encontrem nos intervalos estabelecidos nos subitens anteriores, será realizado sorteio entre elas para que se identifique aquela que primeiro poderá apresentar melhor oferta.

**10.8.** Havendo êxito neste procedimento, a ME/EPP/COOP assumirá a condição de melhor classificada no certame, para fins de aceitação. Não havendo êxito, ou tendo sido a melhor oferta inicial apresentada por ME/EPP/COOP, ou ainda não existindo ME/EPP/COOP participante, prevalecerá a classificação inicial.

## 11. DAS REGRAS DE DESEMPATE

**11.1.** Em não havendo aplicação dos itens 9 e 10 deste Edital, em caso de empate entre duas ou mais propostas, serão utilizados os seguintes critérios de desempate, nesta ordem:

- **a)** disputa final, hipótese em que os licitantes empatados poderão apresentar nova proposta em ato contínuo à classificação, pelo modo de disputa fechado;
- **b)** avaliação do desempenho contratual prévio dos licitantes, para a qual deverão preferencialmente ser utilizados registros cadastrais para efeito de atesto de cumprimento de obrigações previstos na LCM 14/22;
- **c)** desenvolvimento pelo licitante de ações de equidade entre homens e mulheres no ambiente de trabalho, conforme regulamento;
- **d)** desenvolvimento pelo licitante de programa de integridade, conforme orientações dos órgãos de controle.



Autenticidade: CM4XXS7TJMXT8EMQU - Validação pelo link: https://capanemaprscp.equiplano.com.br:7575/tramitacaoProcesso/#/consulta-anexo-assinado/entidade/50 - Impresso por ROSELIA KRIGER BECKER PAGANI em 21/10/2025 11:10:14

Inserido por ROSELIA KRIGER BECKER PAGANI em: 22/07/2025 14:26:37.

**11.2.** Em igualdade de condições, se não houver desempate, será assegurada preferência, sucessivamente, aos bens e serviços produzidos ou prestados por:

**a)** empresas sediadas no Município de Capanema/PR;

**b)** empresas brasileiras;

**c)** empresas que invistam em pesquisa e no desenvolvimento de tecnologia no País;

**d)** empresas que comprovem a prática de mitigação, nos termos da Lei nº 12.187, de 2009.

**11.3.** Persistindo o empate, será realizado sorteio para a declaração do licitante vencedor.

**11.4.** O agente de contratação ou comissão de contratação poderá suspender o certame e exigir, dos licitantes, as comprovações necessárias dos critérios de desempate.

**11.5.** Somente após o procedimento de desempate, quando houver, e a classificação final dos licitantes, será cabível a negociação de preço junto ao fornecedor classificado em primeiro lugar.

## 12. DA NEGOCIAÇÃO

**12.1.** Encerrada a etapa de envio de lances da sessão pública, o agente de contratação ou comissão de contratação poderá encaminhar, pelo sistema eletrônico ou de forma verbal, contraproposta ao licitante que tenha apresentado o melhor preço, com a finalidade de negociar preços menores do que o apresentado pelo licitante, para que seja obtida melhor proposta para a Administração.

**12.2.** A negociação será realizada por meio do sistema ou ao vivo, podendo ser acompanhada pelos demais licitantes.

**12.3.** **Na hipótese de o preço máximo do objeto/item/lote da licitação ter sido definido com base na metodologia da média dos preços cotados, somente será adjudicado o objeto/item/lote para a empresa vencedora se o preço ofertado for igual ou menor ao preço apresentado por esta mesma empresa na fase interna da licitação.**

**12.4.** A negociação poderá ser feita com os demais licitantes, segundo a ordem de classificação inicialmente estabelecida, quando o primeiro colocado, mesmo após a negociação, for desclassificado em razão de sua proposta permanecer acima do preço máximo definido pela Administração.

**12.5.** A negociação será conduzida pelo agente de contratação ou comissão de contratação e, depois de concluída, terá seu resultado divulgado a todos os licitantes e anexado aos autos do processo licitatório.

**12.6.** Após a negociação do preço, o agente de contratação ou comissão de contratação convocará o licitante vencedor para a apresentação da proposta definitiva de preços.

## 13. DO ENVIO DA PROPOSTA DEFINITIVA DE PREÇOS

**13.1.** Encerrada a etapa de lances e de eventual negociação, o agente de contratação ou comissão de contratação convocará o licitante vencedor para que este encaminhe em ARQUIVO ÚNICO (COMPACTADO ex: zip e pdf), no sistema COMPRASNET a **PROPOSTA DEFINITIVA DE PREÇOS (modelo no Anexo V)**, em conformidade com o último lance ofertado.

**13.1.1.** Em se tratando de Concorrência em forma eletrônica, o agente de contratação ou comissão de contratação fará uso de a ferramenta “CONVOCAR ANEXO”, devendo o licitante vencedor anexar os documentos utilizando o link “ANEXAR”.

**13.2.** O licitante deverá encaminhar a Proposta Definitiva de Preços no prazo de **até 2 (duas) horas**, contado a partir da convocação pelo agente de contratação ou comissão de contratação, em horário de **efetivo funcionamento** do órgão público, ou seja, **das 8h00min às 11h30min e das 13h15min às 17h30min**.

**13.3.** Em caso de indisponibilidade do sistema utilizado para Concorrência em forma eletrônica, será aceito o envio da proposta ajustada por meio do e-mail: **licitacao@capanema.pr.gov.br**. Após



Autenticidade: CM4XXS7TJMXT8EMQU - Validação pelo link: https://capanemaprscp.equiplano.com.br:7575/tramitacaoProcesso/#/consulta-anexo-assinado/entidade/50 - Impresso por ROSELIA KRIGER BECKER PAGANI em 21/10/2025 11:10:14

Inserido por ROSELIA KRIGER BECKER PAGANI em: 22/07/2025 14:26:37.

o envio do e-mail, o responsável pelo envio deverá entrar em contato com o agente de contratação ou comissão de contratação para confirmar o recebimento do e-mail e do seu conteúdo.

**13.4.** O agente de contratação ou comissão de contratação não se responsabilizará por e-mails que, por qualquer motivo, não forem recebidos em virtude de problemas no servidor ou navegador, tanto do Município de Capanema/PR quanto do emissor.

**13.5.** A fim de aplicar o princípio da isonomia entre as licitantes, após transcorrido o prazo de **2 (duas) horas**, não serão considerados, para fins de análise, sob qualquer alegação, o envio da Proposta Definitiva de Preços, sendo realizado, pelo agente de contratação ou comissão de contratação, o registro da não aceitação da proposta.

**13.6.** Em caso de impossibilidade de atendimento ao prazo, o licitante deverá solicitar, **dentro do prazo estipulado**, via chat ou e-mail, a sua prorrogação.

**13.7.** A Proposta Definitiva de Preços deverá ser subscrita pelo representante legal do licitante, mediante procuração devidamente assinada, se for o caso, com firma reconhecida, que comprove a outorga de poderes, na forma da lei, para formular ofertas e lances de preços, bem como praticar todos os demais atos pertinentes ao certame, devendo ser acompanhada do contrato ou estatuto social.

**13.8.** **O licitante que abandonar o certame, deixando de enviar a documentação indicada neste item 13, será desclassificado e sujeitar-se-á às sanções previstas no subitem 8.2.10 deste Edital.**

**13.9.** A proposta deverá **conter:**

- **a)** **proposta definitiva de preços,** conforme modelo anexo, vedado o preenchimento desta com dados aleatórios, sob pena de desclassificação da proposta;
- **b)** **preços unitários e totais**, em moeda corrente nacional, em algarismo e por extenso, sem inclusão de qualquer encargo financeiro ou previsão inflacionária;
- **c)** indicação de que nos **preços ofertados** já estão inclusos os tributos, fretes, taxas, seguros, encargos sociais, trabalhistas e todas as demais despesas necessárias à execução do objeto;
- **d)** prazo de **validade da proposta definitiva** não inferior ao prazo previsto para a duração da contratação ou para a validade da ata de registro de preços. Caso não haja indicação, o prazo de validade da proposta definitiva de preços será de **1 (um) ano**, contado da data da apresentação da proposta definitiva de preços;
- **e)** **indicação/especificação** do produto, marca/modelo;
- **f)** Em não havendo peculiaridades previstas expressamente no Projeto Básico, o preço proposto deverá ser expresso em moeda corrente nacional, **com até duas casas decimais (0,00)**.
- **g)** a concessão de garantia do objeto da contratação, conforme definido no Projeto Básico, se aplicável.
- **h)** a indicação do banco, número da conta e agência do licitante vencedor, para fins de pagamento;
- **i)** Se a mesma empresa vencer a cota reservada e a cota principal, a contratação das cotas deverá ocorrer pelo menor preço, devendo o menor preço constar na proposta definitiva de preços.

**13.10.** Em se tratando de licitação cujo critério de julgamento seja o **"maior desconto"**, de acordo com o indicado no subitem 1.6 deste Edital, o desconto proposto deverá ser expresso em percentual**.**

**13.11.** Em se tratando de licitação cujo critério de julgamento seja o **"menor preço por lote"**, de acordo com o indicado no subitem 1.6 deste Edital, a proposta definitiva de preços deverá



Autenticidade: CM4XXS7TJMXT8EMQU - Validação pelo link: https://capanemaprscp.equiplano.com.br:7575/tramitacaoProcesso/#/consulta-anexo-assinado/entidade/50 - Impresso por ROSELIA KRIGER BECKER PAGANI em 21/10/2025 11:10:14

Inserido por ROSELIA KRIGER BECKER PAGANI em: 22/07/2025 14:26:37.

discriminar os itens que compõem o lote, com todas as especificações individualizadas, bem como os seus respectivos preços unitários e totais.

**13.11.1.** Na indicação dos preços unitários dos itens que compõem o lote deverá ser observada a proporcionalidade na redução dos preços unitários de todos os itens, levando-se em consideração o preço total do lote indicado na proposta inicial de preços e o valor total do lote considerado vencedor do certame, sem olvidar do quantitativo de cada um dos itens.

**13.12.** A **proposta** definitiva de preços, deve atender todas as especificações técnicas obrigatórias do **Edital** e **Anexos** sob pena de desclassificação.

**13.13.** O agente de contratação ou comissão de contratação reserva o direito de realizar diligências para instrução do processo sobre informações que não estejam claras, bem como de solicitar documentos complementares que julgar necessários para os respectivos esclarecimentos.

**13.14.** A **proposta** apresentada terá que refletir preços equivalentes aos praticados no mercado no dia de sua apresentação.

**13.15.** Após a apresentação da proposta definitiva de preços, o agente de contratação ou comissão de contratação iniciará a fase de aceitação e julgamento da proposta.

## 14. DA ACEITABILIDADE DA PROPOSTA DEFINITIVA DE PREÇOS

**14.1.** O agente de contratação ou comissão de contratação examinará a Proposta Definitiva de Preços quanto ao preenchimento dos requisitos previstos neste edital, especialmente quanto à adequação às especificações contidas no Projeto Básico e à compatibilidade do preço em relação ao máximo estipulado para contratação neste Edital e em seus anexos.

**14.2.** Será desclassificada a proposta ou o lance vencedor que apresentar preço final superior ao preço máximo fixado, desconto menor do que o mínimo exigido ou que apresentar preço manifestamente inexequível.

**14.2.1.** **Considera-se inexequível** a proposta que apresente preços global ou unitários simbólicos, irrisórios ou de valor zero, incompatíveis com os preços dos insumos e salários de mercado, acrescidos dos respectivos encargos, ainda que o ato convocatório da licitação não tenha estabelecido limites mínimos, exceto quando se referirem a materiais e instalações de propriedade do próprio licitante, para os quais ele renuncie a parcela ou à totalidade da remuneração.

**14.3.** Qualquer interessado poderá requerer que se realizem diligências para aferir a exequibilidade e a legalidade das propostas, devendo apresentar as provas ou os indícios que fundamentam a suspeita.

**14.4.** Na hipótese de necessidade de suspensão da sessão pública para a realização de diligências, com vistas ao saneamento das propostas, a sessão pública somente poderá ser reiniciada mediante aviso prévio no sistema com, no mínimo, vinte e quatro horas de antecedência, e a ocorrência será registrada em ata.

**14.5.** O agente de contratação ou comissão de contratação poderá convocar o licitante para enviar documento digital ou digitalizado complementar, por meio do sistema ou e-mail, **no prazo de 2 (duas) horas**, sob pena de não aceitação da proposta.

**14.5.1.** O prazo estabelecido poderá ser prorrogado pelo agente de contratação ou comissão de contratação por solicitação escrita e justificada do licitante, formulada antes de findo o prazo, e formalmente aceita pelo agente de contratação ou comissão de contratação.

**14.5.2.** Dentre os documentos passíveis de solicitação pelo agente de contratação ou comissão de contratação, destacam-se os que contenham as características do material ofertado, tais como marca, modelo, tipo, fabricante e procedência, além de outras informações pertinentes, a exemplo de catálogos, folhetos ou propostas, encaminhados por meio



Autenticidade: CM4XXS7TJMXT8EMQU - Validação pelo link: https://capanemaprscp.equiplano.com.br:7575/tramitacaoProcesso/#/consulta-anexo-assinado/entidade/50 - Impresso por ROSELIA KRIGER BECKER PAGANI em 21/10/2025 11:10:14

Inserido por ROSELIA KRIGER BECKER PAGANI em: 22/07/2025 14:26:37.

eletrônico, ou, se for o caso, por outro meio e prazo indicados pelo agente de contratação ou comissão de contratação, sem prejuízo do seu ulterior envio pelo sistema eletrônico, sob pena de não aceitação da proposta.

**14.5.3.** Caso a compatibilidade com as especificações demandadas, sobretudo quanto a padrões de qualidade e desempenho, não possa ser aferida pelos meios previstos nos subitens acima e desde que previsto no Projeto Básico, o agente de contratação ou comissão de contratação exigirá que o licitante classificado em primeiro lugar apresente amostra, sob pena de não aceitação da proposta, no local, prazo e condições indicados no Projeto Básico.

**14.5.3.1.** Por meio de mensagem no sistema ou e-mail, será divulgado o local e horário de realização do procedimento para a avaliação das amostras, cuja presença será facultada a todos os interessados, incluindo os demais licitantes.

**14.5.3.2.** Os resultados das avaliações serão divulgados por meio de mensagem no sistema ou e-mail.

**14.5.3.3.** Serão avaliados os aspectos e padrões mínimos de aceitabilidade de acordo com o estipulado no Projeto Básico.

**14.5.3.4.** No caso de não haver entrega da amostra ou ocorrer atraso na entrega, sem justificativa aceita pelo agente de contratação ou comissão de contratação, ou havendo entrega de amostra fora das especificações previstas neste Edital, anexos e Projeto Básico, a proposta do licitante será DESCLASSIFICADA.

**14.5.3.5.** Se a(s) amostra(s) apresentada(s) pelo primeiro classificado não for(em) aceita(s), o agente de contratação ou comissão de contratação analisará a aceitabilidade da proposta ou lance ofertado pelo segundo classificado. Seguir-se-á com a verificação da(s) amostra(s) e, assim, sucessivamente, até a verificação de uma que atenda às especificações constantes no Projeto Básico.

**14.5.3.6.** Os exemplares colocados à disposição da Administração serão tratados como protótipos, podendo ser manuseados e desmontados pela equipe técnica responsável pela análise, não gerando direito a ressarcimento.

**14.5.3.7.** Após a divulgação do resultado final da licitação, as amostras entregues deverão ser recolhidas pelos licitantes no prazo indicado no Projeto Básico, após o qual poderão ser descartadas pela Administração, sem direito a ressarcimento.

**14.5.3.8.** Os licitantes deverão colocar à disposição da Administração todas as condições indispensáveis à realização de testes e fornecer, sem ônus, os manuais impressos em língua portuguesa, necessários ao seu perfeito manuseio, quando for o caso.

**14.6.** Havendo necessidade, o agente de contratação ou comissão de contratação suspenderá a sessão, informando no "*chat*", ou por outro meio, a todos os licitantes, a nova data e horário para a sua continuidade.

**14.7.** Nos itens não exclusivos para a participação de microempresas e empresas de pequeno porte, sempre que a proposta não for aceita, e antes de o agente de contratação ou comissão de contratação passar à subsequente, haverá nova verificação da eventual ocorrência/aplicação do disposto nos itens 9 e 10 deste Edital.

**14.8.** Serão desclassificadas as propostas que:

**a)** contiverem vícios insanáveis;

**b)** não obedecerem às especificações técnicas pormenorizadas no Projeto Básico;



Autenticidade: CM4XXS7TJMXT8EMQU - Validação pelo link: https://capanemaprscp.equiplano.com.br:7575/tramitacaoProcesso/#/consulta-anexo-assinado/entidade/50 - Impresso por ROSELIA KRIGER BECKER PAGANI em 21/10/2025 11:10:14

Inserido por ROSELIA KRIGER BECKER PAGANI em: 22/07/2025 14:26:37.

**c)** apresentarem preços inexequíveis ou permanecerem acima do valor estimado para a contratação;

**d)** não tiverem sua exequibilidade demonstrada, quando exigido pela Administração;

**e)** apresentarem desconformidade com quaisquer outras exigências do edital e seus anexos, desde que insanável.

**14.9.** Se a proposta classificada em primeiro lugar não for aceitável, ou for desclassificada, o agente de contratação ou comissão de contratação examinará a proposta subsequente, e, assim sucessivamente, na ordem de classificação, até a apuração de uma proposta que atenda ao Edital.

**14.10.** No julgamento das propostas, o agente de contratação ou comissão de contratação poderá sanar erros ou falhas que não alterem sua substância, mediante despacho fundamentado, registrado em ata e acessível a todos, atribuindo-lhes validade e eficácia para fins de classificação.

**14.11.** Na hipótese de não haver vencedor para a cota reservada, esta poderá ser adjudicada ao vencedor da cota principal ou, diante de sua recusa, aos licitantes remanescentes, desde que pratiquem o preço do primeiro colocado da cota principal.

**14.12.** Aceita a proposta classificada em primeiro lugar, o agente de contratação ou comissão de contratação verificará a habilitação do licitante, observado o disposto neste Edital.

## 15. DA HABILITAÇÃO

**15.1.** Como condição prévia ao exame da documentação de habilitação do licitante detentor da proposta classificada em primeiro lugar, o agente de contratação ou comissão de contratação verificará o eventual descumprimento das condições de participação, especialmente quanto à existência de sanção que impeça a participação no certame ou a futura contratação, mediante a consulta aos seguintes cadastros:

**a)** SICAF;

**b)** Consulta Consolidada de Pessoa Jurídica do Tribunal de Contas da União (https://certidoes-apf.apps.tcu.gov.br);

**c)** Consulta ao portal do TCE/PR quanto aos impedidos de licitar (https://servicos.tce.pr.gov.br/TCEPR/Municipal/AIL/ConsultarImpedidos.aspx;

**d)** CNAE (https://cnae.ibge.gov.br/);

**e)** Cadastro Nacional de Empresas Inidôneas e Suspensas - CEIS, mantido pela Controladoria-Geral da União (www.portaldatransparencia.gov.br/ceis);

**f)** Cadastro Nacional de Condenações Cíveis por Atos de Improbidade Administrativa, mantido pelo Conselho Nacional de Justiça: (www.cnj.jus.br/improbidade_adm/consultar_requerido.php).

**15.2.** A consulta aos cadastros será realizada em nome da empresa licitante e também de seu sócio majoritário, por força do art. 12 da Lei n° 8.429/1992, que prevê, dentre as sanções impostas ao responsável pela prática de ato de improbidade administrativa, a proibição de contratar com o Poder Público, inclusive por intermédio de pessoa jurídica da qual seja sócio majoritário.

**15.2.1.** Constatada a existência de sanção, o agente de contratação ou comissão de contratação reputará o licitante inabilitado, por falta de condição de participação.

**15.3.** Caso atendidas as condições de participação, a habilitação do licitante poderá ser verificada por meio do SICAF ou outro sistema eletrônico disponível, nos documentos por ele abrangidos em relação à habilitação jurídica, à regularidade fiscal e trabalhista, à qualificação econômico-financeira e habilitação técnica, quando for o caso.

**15.4.1.** O interessado, para efeitos de habilitação eletrônica, deverá atender às condições exigidas no cadastramento no SICAF até o terceiro dia útil anterior à data prevista para recebimento das propostas.



Autenticidade: CM4XXS7TJMXT8EMQU - Validação pelo link: https://capanemaprscp.equiplano.com.br:7575/tramitacaoProcesso/#/consulta-anexo-assinado/entidade/50 - Impresso por ROSELIA KRIGER BECKER PAGANI em 21/10/2025 11:10:14

Inserido por ROSELIA KRIGER BECKER PAGANI em: 22/07/2025 14:26:37.

**15.4.2.** É dever do licitante atualizar previamente as comprovações constantes do SICAF para que estejam vigentes na data da abertura da sessão pública, ou encaminhar, em conjunto com a apresentação da proposta, a respectiva documentação atualizada.

**15.4.3.** O descumprimento do subitem acima implicará a inabilitação do licitante, exceto se a consulta aos sítios eletrônicos oficiais emissores de certidões feita pelo agente de contratação ou comissão de contratação lograr êxito em encontrar a(s) certidão(ões) válida(s), conforme art. 92, II, da LCM 14/22.

**15.4.** Havendo a necessidade de envio de documentos de habilitação complementares, necessários à confirmação/esclarecimento daqueles exigidos neste certame e já apresentados, na forma do item 6 deste Edital, o licitante será convocado a encaminhá-los, em formato digital, via sistema ou e-mail, **no prazo de 2 (duas) horas**, ou outro prazo concedido pelo agente de contratação ou comissão de contratação, sob pena de inabilitação.

**15.5.** Em se tratando de microempresa (ME) ou empresa de pequeno porte (EPP), o licitante deverá apresentar toda a documentação relativa à habilitação, porém, em havendo alguma restrição na comprovação da regularidade fiscal e trabalhista, desde que atendidos os demais requisitos do Edital, a(s) empresa(s) nesta condição será(ão) declarada(s) habilitada(s) sob condição de regularização da documentação no prazo de 5 (cinco) dias úteis, prorrogáveis por igual prazo, a contar do momento em que for declarado vencedor do certame, para regularização da documentação, para pagamento ou parcelamento do débito e para emissão de eventuais certidões negativas ou positivas com efeito de certidão negativa.

**15.6.** A ausência de algum documento ou a não regularização da documentação no prazo estipulado implicará na inabilitação da empresa.

**15.7.** Os licitantes deverão encaminhar, pelo sistema ou dentro do envelope, nos termos deste Edital, a documentação relacionada nos subitens a seguir, para fins de habilitação.

**15.8.** A **HABILITAÇÃO JURÍDICA**:

**a)** No caso de empresário individual: **inscrição no Registro Público de Empresas Mercantis**, a cargo da Junta Comercial da respectiva sede;

**b)** No caso de sociedade empresária: **ato constitutivo, estatuto ou contrato social em vigor**, devidamente registrado na Junta Comercial da respectiva sede;

**c)** No caso de sociedade por ações, Cooperativas e Associações:

**c.1)** ata de fundação, devidamente registrada no órgão competente;

**c.2)** estatuto social ou ato constitutivo, com a ata da assembleia que o aprovou, devidamente registrados no órgão competente, atualizado;

**c.3)** última ata **de eleição e posse de seus administradores e/ou diretoria,** devidamente registrado(s) no órgão competente.

**d)** Em se tratando de Microempreendedor Individual – MEI: **Certificado da Condição de Microempreendedor Individual - CCMEI**, na forma da Resolução CGSIM nº 16/2009, cuja aceitação ficará condicionada à verificação da autenticidade no endereço eletrônico: https://www.gov.br/empresas-e-negocios/pt-br/empreendedor/servicos-para-mei/emissao-de-comprovante-ccmei.

**15.9.** A **REGULARIDADE FISCAL E TRABALHISTA**:

**a)** Comprovante de Inscrição e de Situação Cadastral no Cadastro Nacional da Pessoa Jurídica (CNPJ), emitido pela Receita Federal do Brasil;

**b)** Certidão negativa ou certidão positiva com efeitos de negativa de débitos relativos aos tributos Federais e à Dívida Ativa da União;



Autenticidade: CM4XXS7TJMXT8EMQU - Validação pelo link: https://capanemaprscp.equiplano.com.br:7575/tramitacaoProcesso/#/consulta-anexo-assinado/entidade/50 - Impresso por ROSELIA KRIGER BECKER PAGANI em 21/10/2025 11:10:14

Inserido por ROSELIA KRIGER BECKER PAGANI em: 22/07/2025 14:26:37.

**c)** Certidão negativa ou certidão positiva com efeitos de negativa de débitos relativos aos Tributos Estaduais da sede da pessoa jurídica;

**d)** Certidão negativa ou certidão positiva com efeitos de negativa de débitos relativos aos Tributos Municipais da sede da pessoa jurídica;

**e)** Certidão negativa ou certidão positiva com efeitos de negativa de débitos relativos aos Tributos do Município de Capanema, caso a sede da pessoa jurídica seja em outro Município e já possua cadastro junto ao Departamento da Receita Municipal.

**f)** Certificado de Regularidade do FGTS - CRF;

**g)** Certidão negativa ou certidão positiva com efeitos de negativa de Débitos Trabalhistas (CNDT);

**h)** Caso o fornecedor seja considerado isento dos tributos estaduais ou municipais, relacionados ao objeto contratual, deverá comprovar tal condição mediante a apresentação de declaração da Fazenda respectiva do seu domicílio ou sede, ou outra equivalente, na forma da lei.

**15.10.1.** Na hipótese de se tratar de licitante que não possua cadastro prévio junto ao Departamento da Receita Municipal de Capanema/PR, será dispensada a certidão indicada na alínea "e" do subitem 15.10.

**15.10.** A **QUALIFICAÇÃO ECONÔMICO-FINANCEIRA**:

**a)** Certidão negativa de falências ou recuperação judicial, expedida pelo distribuidor da sede da pessoa jurídica, cuja pesquisa tenha sida realizada em data **não anterior a 90 (noventa)** dias da data prevista para apresentação dos envelopes;

**b) Comprovação de capital social mínimo equivalente a 10% (dez por cento) do valor total estimado da contratação, devendo a comprovação ser feita relativamente à data da apresentação da proposta, por meio de Certidão emitida pela Junta Comercial ou Cartório de Registro de Pessoas Jurídicas.**

**15.11.** A **QUALIFICAÇÃO TÉCNICA:**

**a)** **Registro ou inscrição**, no Conselho Regional de Engenharia e Agronomia – CREA ou no Conselho de Arquitetura e Urbanismo – CAU, **da empresa licitante e de seu(s) responsável(is) técnico(s)**, da região a que estiverem vinculados.

**a.1)** No caso de a empresa licitante ou o responsável técnico não serem registrados ou inscritos no CREA ou no CAU do Estado do Paraná, deverão ser providenciados os respectivos vistos deste órgão regional por ocasião da assinatura do contrato.

b)Comprovação da **capacitação técnico-profissional**, mediante apresentação de Certidão de Acervo Técnico - CAT, expedida pelo CREA ou CAU da região pertinente, nos termos da legislação aplicável, em nome do(s) responsável(is) técnico(s) e/ou membros da equipe técnica que participarão da obra, que demonstre a Anotação de Responsabilidade Técnica - ART ou o Registro de Responsabilidade Técnica - RRT, relativo à execução dos serviços que compõem a contratação, especificamente, no que tange ao presente certame, de acordo com o previsto no Projeto Básico.

**b.1)** **Os responsáveis técnicos e/ou membros da equipe técnica acima elencados deverão pertencer ao quadro permanente do licitante**, na data prevista para entrega da proposta, entendendo-se como tal, para fins deste Edital, o sócio que comprove seu vínculo por intermédio de contrato/estatuto social; o administrador ou o diretor; o empregado devidamente registrado em Carteira de Trabalho e



Autenticidade: CM4XXS7TJMXT8EMQU - Validação pelo link: https://capanemaprscp.equiplano.com.br:7575/tramitacaoProcesso/#/consulta-anexo-assinado/entidade/50 - Impresso por ROSELIA KRIGER BECKER PAGANI em 21/10/2025 11:10:14

Inserido por ROSELIA KRIGER BECKER PAGANI em: 22/07/2025 14:26:37.

Previdência Social; e o prestador de serviços com contrato escrito firmado com o licitante, ou com declaração de compromisso de vinculação futura, caso o licitante se sagre vencedor do certame;

**b.2)** Caso o licitante seja cooperativa, os responsáveis técnicos e/ou membros da equipe técnica de que trata a alínea "b" deste subitem 15.11 devem ser cooperados, demonstrando-se tal condição através da apresentação das respectivas atas de inscrição, da comprovação da integralização das respectivas quotas-partes e de três registros de presença desses cooperados em assembleias gerais ou nas reuniões seccionais, bem como da comprovação de que estão domiciliados em localidade abrangida na definição do artigo 4°, inciso XI, da Lei n° 5.764, de 1971;

**b.3)** No decorrer da execução da obra, os profissionais de que trata a alínea "b" deste subitem 15.11 poderão ser substituídos, nos termos do art. 67, §6, da Lei n° 14133/2021, por profissionais de experiência equivalente ou superior, desde que a substituição seja aprovada pela Administração. **Observa-se que o licitante que sagrar-se vencedor deve manter durante toda a execução da obra, em sua equipe técnica o responsável técnico.**

**b)** Comprovação da **capacitação técnico-operacional**, mediante apresentação de um atestado fornecido por pessoa física ou jurídica de direito público ou privado, **em nome do licitante**, relativos à execução dos serviços que compõem as parcelas de maior relevância técnica e valor significativo da contratação, a saber:

- **xxxxxxxxxxxxxxxxxxx , com quantitativos mínimos de 50% da área objeto da presente licitação, vedado o somatório de atestados**. Ou seja, somente será admitido o quantitativo mínimo de 50% da área objeto da presente licitação em **um único atestado (xxxxx m² de xxxxxxxxx xxxxxxxxxxxxxxx).**

**c.1)** O atestado deverá estar devidamente registrado no CREA ou no CAU da região pertinente, nos termos da legislação aplicável, dando-se tal comprovação mediante a apresentação da correspondente CAT com registro de atestado **de atividade concluída**, ou documento equivalente, **que indique a licitante como empresa contratada**.

**c)** Declaração, conforme modelo anexo ao Edital, de que o licitante, por intermédio de seu responsável técnico devidamente qualificado para esse fim, vistoriou os locais onde será realizada a obra, e de que é detentor de todas as informações relativas à sua execução.

**d.1)** **A vistoria ocorrerá conforme agendamento, podendo ser até** 3 dias úteis anterior a data da sessão.

**d.2)** Caso a empresa não queira fazer a visita técnica terá que preencher a Declaração Formal de Dispensa de Visita Técnica (modelo anexo XI).

**d.3)** Para a vistoria o licitante, ou o seu representante legal, deverá possuir formação na área de engenharia, devido à complexidade do objeto desta licitação, bem como estar devidamente identificado, apresentando documento de identidade civil e documento expedido pela empresa comprovando sua habilitação para a realização da vistoria.



Inserido por ROSELIA KRIGER BECKER PAGANI em: 22/07/2025 14:26:37.

Autenticidade: CM4XXS7TJMXT8EMQU - Validação pelo link: https://capanemaprscp.equiplano.com.br:7575/tramitacaoProcesso/#/consulta-anexo-assinado/entidade/50 - Impresso por ROSELIA KRIGER BECKER PAGANI em 21/10/2025 11:10:14

**e)** Declaração na qual a Licitante manifeste sua total compreensão e conhecimento dos termos contidos na Especificação Técnica deste Edital, conforme modelo anexo a este Edital.

**f)** Indicação do Responsável Técnico ou da Equipe de Profissionais Responsáveis Técnicos que participarão da construção da obra, conforme modelo de Declaração de Responsabilidade Técnica anexo a este edital. O responsável técnico deverá opor assinatura de aceite na exigência constante acima.

**g) Declaração formal de que disporá, por ocasião da contratação, das instalações, do aparelhamento e do pessoal técnico adequados e disponíveis para a realização do objeto da licitação, bem como contendo o cronograma de utilização de veículos, máquinas e equipamentos** (modelos vão anexos VIII a este edital)**.**

## 16. DA VERIFICAÇÃO DA DOCUMENTAÇÃO DE HABILITAÇÃO

**16.1.** Os documentos relacionados no item 15 serão analisados pelo agente de contratação ou comissão de contratação quanto a sua conformidade com o solicitado neste Edital.

**16.1.1.** O não atendimento das exigências constantes do item 15 deste Edital implicará a inabilitação do licitante.

**16.2.** No julgamento da habilitação, o agente de contratação ou comissão de contratação poderá sanar erros ou falhas que não alterem a substância das propostas, dos documentos e sua validade jurídica, mediante despacho fundamentado, registrado em ata e acessível a todos, atribuindo-lhes validade e eficácia para fins de habilitação e classificação.

**16.2.1.** É facultado o agente de contratação ou comissão de contratação ou à autoridade competente, em qualquer fase/etapa do processo de contratação, a promoção de diligência destinada a esclarecer ou complementar a instrução do processo, **vedada a inclusão posterior de documento ou informação que deveria constar do processo desde a realização da sessão pública**.

**16.2.2.** Para fins dos subitens 16.2 e 16.2.1, é permitido ao agente de contratação ou comissão de contratação consultar os sítios eletrônicos oficiais emissores de certidões, e, na hipótese de lograr êxito em encontrar a(s) certidão(ões) válida(s), conforme art. 43, §3º, do Decreto 10.024, de 2019, não inabilitará o licitante.

**16.3.** O licitante provisoriamente vencedor em um item ou lote, que estiver concorrendo em outro item ou lote, ficará obrigado a comprovar os requisitos de habilitação cumulativamente, caso necessário, isto é, somando as exigências do item ou lote em que venceu às do item ou lote em que estiver concorrendo, e assim sucessivamente, sob pena de inabilitação, além da aplicação das sanções cabíveis.

**16.3.1.** Será desconsiderada a eventual exigência de apresentação de documento já apresentado em etapa/momento anterior da mesma licitação.

**16.4.** Não havendo a comprovação cumulativa dos requisitos de habilitação, a inabilitação recairá sobre o(s) item(ns) ou lote(s) de menor(es) valor(es) cuja retirada(s) seja(m) suficiente(s) para a habilitação do licitante nos remanescentes.

**16.5.** Constatado o atendimento às exigências de habilitação fixadas no Edital, o licitante será declarado vencedor.

**16.6.** Em se tratando de Concorrência em forma eletrônica, a habilitação dos licitantes será comprovada por meio de prévia e regular inscrição cadastral no SICAF, desde que os documentos comprobatórios estejam validados e atualizados.



Autenticidade: CM4XXS7TJMXT8EMQU - Validação pelo link: https://capanemaprscp.equiplano.com.br:7575/tramitacaoProcesso/#/consulta-anexo-assinado/entidade/50 - Impresso por ROSELIA KRIGER BECKER PAGANI em 21/10/2025 11:10:14

Inserido por ROSELIA KRIGER BECKER PAGANI em: 22/07/2025 14:26:37.

**16.6.1.** O cadastro no SICAF substituirá apenas os documentos relativos à **Habilitação Jurídica**, à **Qualificação econômico-financeira** e à **Regularidade fiscal e trabalhista** incluídos no sistema, sendo que para **os demais é obrigatória a sua apresentação.**

**16.6.2.** Na hipótese dos documentos se encontrarem vencidos no referido sistema (SICAF), o licitante convocado deverá encaminhar, juntamente com os demais, o documento válido que comprove o atendimento das exigências deste Edital, sob pena de inabilitação, ressalvado o disposto no subitem 16.10 deste Edital.

**16.6.3.** Também poderão ser consultados os sítios oficiais emissores de certidões de regularidade fiscal e trabalhista, especialmente quando o licitante esteja com alguma documentação vencida junto ao SICAF.

**16.7.** As certidões de comprovação da regularidade fiscal e trabalhista dos licitantes deverão ser apresentadas dentro do prazo de validade estabelecido em lei ou pelo órgão expedidor, ou, na hipótese de ausência de prazo estabelecido, deverão estar datadas dos últimos 90 dias contados da data da abertura da sessão pública.

**16.8.** **As ME/EPP e seus equiparados deverão apresentar toda a documentação exigida para efeito de comprovação de regularidade fiscal, mesmo que esta apresente alguma restrição, sob pena de desclassificação (art. 43 da LC nº 123/06 e n° 147/14).**

**16.9.** Havendo alguma restrição na comprovação da regularidade fiscal da ME/EPP, será assegurado o prazo de 5 (cinco) dias úteis, cujo termo inicial corresponderá ao momento em que o proponente for declarado o vencedor do certame, prorrogáveis por igual período, a critério da Administração, para a regularização da documentação, pagamento ou parcelamento do débito, e emissão de eventuais certidões negativas ou positivas com efeito de certidão negativa (art. 43, §1º, da LC nº 123/06).

**16.10.** A declaração do vencedor do certame acontecerá no momento imediatamente posterior à fase de habilitação, aguardando-se os prazos de regularização fiscal ou da etapa de apresentação e aceitação de amostras, nos termos do subitem 14.5.3, para a abertura da fase recursal.

**16.10.1.** Caso previsto no Projeto Básico ou por meio de decisão do agente de contratação ou comissão de contratação, a etapa de habilitação poderá ser iniciada durante a realização da etapa de apresentação e aceitação de amostra(s), relativa ao licitante cuja proposta foi a melhor classificada, para fins de celeridade e eficiência das licitações públicas.

**16.11.** A não regularização da documentação, no prazo previsto acima, implicará decadência do direito à contratação, sem prejuízo das sanções administrativas aplicáveis, sendo facultado à Administração convocar os licitantes remanescentes, para a assinatura do contrato, ou revogar a licitação.

**16.12.** Se o licitante não atender às exigências habilitatórias, o agente de contratação ou comissão de contratação o INABILITARÁ, conforme o caso, e examinará a proposta subsequente e, assim, sucessivamente, na ordem de classificação, até a apuração de uma proposta que atenda a este Edital.

**16.13.** Consideradas cumpridas todas as exigências do edital quanto à apresentação da documentação de habilitação pelo licitante classificado em primeiro lugar, o agente de contratação ou comissão de contratação o declarará vencedor.

**16.14.** Ocorrendo a inabilitação, o agente de contratação ou comissão de contratação convocará o autor da segunda melhor proposta para apresentar sua documentação de habilitação e, se necessário, observada a ordem de classificação, os demais, desde que atendam ao critério de aceitabilidade estabelecido pelo instrumento convocatório, ou poderá revogar a licitação.

**16.14.1.** Nas hipóteses de desclassificação e inabilitação, a proposta de preços apresentada pelo licitante



Autenticidade: CM4XXS7TJMXT8EMQU - Validação pelo link: https://capanemaprscp.equiplano.com.br:7575/tramitacaoProcesso/#/consulta-anexo-assinado/entidade/50 - Impresso por ROSELIA KRIGER BECKER PAGANI em 21/10/2025 11:10:14

Inserido por ROSELIA KRIGER BECKER PAGANI em: 22/07/2025 14:26:37.

desclassificado ou inabilitado não produzirão efeitos válidos, possibilitando a Administração, nessas hipóteses, convocar os demais licitantes, conforme a ordem de classificação, para análise da proposta e/ou da habilitação, de acordo com os preços ofertados pelos respectivos licitantes.

## 17. DOS RECURSOS

**17.1.** Declarado o vencedor, e depois de decorrida a fase de regularização fiscal ou da etapa de apresentação e aceitação de amostras, nos termos do subitem 14.5.3, se cabíveis, qualquer licitante poderá, ao final da sessão pública, de forma imediata **e motivada**, manifestar sua intenção de recorrer.

**17.2.** A falta de manifestação motivada quanto à intenção de recorrer importará na decadência desse direito.

**17.3.** Uma vez aceita a intenção de recurso será concedido o prazo de 3 (três) dias para a apresentação das razões de recurso, ficando os demais licitantes, desde logo intimados para, querendo, apresentarem as contrarrazões em igual prazo, que começará a contar do término do prazo do recorrente, sendo-lhes assegurada vista imediata dos elementos indispensáveis à defesa dos seus interesses.

**17.4.** Os recursos e contrarrazões deverão ser manifestados exclusivamente por meio eletrônico via internet, no e-mail: *licitacao@capanema.pr.gov.br*

**17.5.** Aplicam-se as regras previstas nos artigos 268 e 271 da LCM 14/22.

**17.6.** Decididos os recursos e constatada a regularidade dos atos procedimentais, a autoridade competente adjudicará o objeto e homologará o processo licitatório para determinar a contratação.

**17.7.** Não havendo recurso, o agente de contratação ou comissão de contratação adjudicará o objeto ao licitante vencedor e encaminhará o procedimento à autoridade superior para homologação.

## 18. DA REABERTURA DA SESSÃO PÚBLICA

**18.1.** A sessão pública poderá ser reaberta:

**a)** Nas hipóteses de provimento de recurso que leve à anulação de atos anteriores à realização da sessão pública precedente ou em que seja anulada a própria sessão pública, situação em que serão repetidos os atos anulados e os que dele dependam.

**b)** Quando houver erro na aceitação do preço melhor classificado ou quando o licitante declarado vencedor não assinar o contrato, não retirar o instrumento equivalente ou não comprovar a regularização fiscal e trabalhista, nos termos do subitem 16.9 deste Edital. Nessas hipóteses, serão adotados os procedimentos imediatamente posteriores ao encerramento da etapa de lances.

**18.2.** Todos os licitantes remanescentes deverão ser convocados para acompanhar a sessão reaberta.

**18.2.1.** A convocação se dará por meio do Diário Oficial Eletrônico do Município e pelo e-mail indicado na Declaração Unificada apresentada por cada licitante.

**18.2.2.** A convocação feita por e-mail dar-se-á de acordo com os dados contidos na Declaração Unificada de cada licitante, sendo responsabilidade do licitante manter seus dados cadastrais atualizados.

## 19. DA ADJUDICAÇÃO E HOMOLOGAÇÃO

**19.1.** Constatado o atendimento das exigências fixadas neste Edital, decididos os eventuais recursos e constatada a regularidade dos atos praticados, o Chefe do Poder Executivo ou autoridade por ele delegada homologará o procedimento licitatório e adjudicará o objeto ao licitante vencedor.



Autenticidade: CM4XXS7TJMXT8EMQU - Validação pelo link: https://capanemaprscp.equiplano.com.br:7575/tramitacaoProcesso/#/consulta-anexo-assinado/entidade/50 - Impresso por ROSELIA KRIGER BECKER PAGANI em 21/10/2025 11:10:14

Inserido por ROSELIA KRIGER BECKER PAGANI em: 22/07/2025 14:26:37.

**19.1.1.** Após a adjudicação, o adjudicatário será convocado para assinar o contrato ou retirar o instrumento equivalente, no prazo indicado no edital de licitação.

**19.1.2.** Previamente à formalização da contratação, o órgão público competente poderá realizar consulta nos órgãos cadastrais disponíveis para identificar possível proibição de contratar com o Poder Público pelo licitante vencedor, bem como verificar a manutenção das condições de habilitação.

**19.1.3.** Constatado algum impedimento ou suspensão do direito de licitar em nome do licitante vencedor, ou quando este recusar-se a assinar o contrato ou retirar o instrumento equivalente, o órgão municipal competente poderá convocar o licitante subsequente

**19.2.** Será facultado à Administração, quando o convocado não assinar a Ata, Contrato ou não aceitar ou não retirar o instrumento equivalente no prazo e nas condições estabelecidas, convocar os licitantes remanescentes, na ordem de classificação, para a celebração do contrato nas condições propostas pelo licitante vencedor.

**19.3.** Decorrido o prazo de validade da proposta indicado no edital sem convocação para a contratação, ficarão os licitantes liberados dos compromissos assumidos.

**19.4.** Na hipótese de nenhum dos licitantes aceitar a contratação nos termos do subitem 19.2, a Administração, observados o valor estimado e sua eventual atualização nos termos do edital, poderá:

**a)** convocar os licitantes remanescentes para negociação, na ordem de classificação, com vistas à obtenção de preço melhor, mesmo que acima do preço do adjudicatário;

**b)** adjudicar e celebrar o contrato nas condições ofertadas pelos licitantes remanescentes, atendida a ordem classificatória, quando frustrada a negociação de melhor condição.

**19.5.** A recusa injustificada do adjudicatário em assinar o contrato ou em aceitar ou retirar o instrumento equivalente no prazo estabelecido pela Administração caracterizará o descumprimento total da obrigação assumida e o sujeitará às penalidades legalmente estabelecidas e à imediata perda da garantia de proposta em favor da Administração Pública municipal.

**19.6.** A regra do subitem 19.5 não se aplicará aos licitantes remanescentes convocados na forma da alínea “a” do subitem 19.4.

**19.7.** Será facultada à Administração a convocação dos demais licitantes classificados para a contratação de remanescente do objeto da contratação em consequência de rescisão contratual, observados os mesmos critérios estabelecidos nos subitens 19.2 a 19.4.

**19.8.** Em havendo paralisação na execução do objeto da contratação, em decorrência de descumprimento e/ou ilícito contratual por parte do contratado, a abertura de processo administrativo sancionador autoriza a Administração iniciar as tratativas com as demais licitantes, na forma estabelecida nos subitens 19.2 a 19.4.

**19.9.** Ressalvadas as hipóteses em que houver a aplicação de medida cautelar administrativa ou a não atribuição de efeito suspensivo ao recurso ou pedido de reconsideração interposto pelo contratado, a efetiva contratação de licitante remanescente, em razão de extinção do contrato, será realizada somente após a publicação da decisão administrativa definitiva.

## 20. DO CONTRATO ADMINISTRATIVO OU INSTRUMENTO EQUIVALENTE

**20.1.** Em se tratando de licitação que não adotar o Sistema de Registro de Preços, após a homologação da licitação, em sendo realizada a contratação, será firmado Contrato Administrativo ou emitido instrumento equivalente.

**20.2.** O adjudicatário terá o **prazo de 5 (cinco) dias úteis**, contados a partir da data de sua convocação, para assinar o Contrato ou aceitar instrumento equivalente, conforme o caso (Nota de



Autenticidade: CM4XXS7TJMXT8EMQU - Validação pelo link: https://capanemaprscp.equiplano.com.br:7575/tramitacaoProcesso/#/consulta-anexo-assinado/entidade/50 - Impresso por ROSELIA KRIGER BECKER PAGANI em 21/10/2025 11:10:14

Inserido por ROSELIA KRIGER BECKER PAGANI em: 22/07/2025 14:26:37.

Empenho/Carta Contrato/Autorização), sob pena de decair do direito à contratação, sem prejuízo das sanções previstas neste Edital.

**23.2.1.** Alternativamente à convocação para comparecer perante o órgão ou entidade para a assinatura do Termo de Contrato ou aceite do instrumento equivalente, a Administração poderá encaminhá-lo para assinatura por meio eletrônico, para que seja assinado e devolvido no prazo de até 5 (cinco) dias úteis, a contar da data de seu recebimento.

**23.2.2.** O prazo previsto no subitem anterior poderá ser prorrogado, por igual período, por solicitação justificada do adjudicatário e aceita pela Administração.

**20.3.** O Aceite da Nota de Empenho ou do instrumento equivalente, emitida à empresa adjudicada, implica no reconhecimento de que:

**a)** a referida Nota está substituindo o contrato, aplicando-se à relação de negócios ali estabelecida as disposições da LCM 14/22;

**b)** o contratado se vincula à sua proposta e às previsões contidas no edital, seus anexos e no Projeto Básico;

**c)** o contratado reconhece que as hipóteses de rescisão são aquelas previstas na LCM 14/22.

**20.4.** O prazo de vigência da contratação será aquele previsto no Projeto Básico.

**20.5.** O regime normativo dos Contratos Administrativos obedecerá à disciplina prevista na LCM 14/22, especialmente as regras do seu Título IV, além do disposto neste Edital e seus anexos.

**20.6.** Nos casos em que houver necessidade de assinatura do instrumento de contrato, e o fornecedor não estiver inscrito no SICAF, este deverá proceder ao seu cadastramento, sem ônus, antes da contratação.

**20.7.** Na hipótese de irregularidade do registro no SICAF, o contratado deverá regularizar a sua situação perante o cadastro no prazo de até 05 (cinco) dias úteis, sob pena de aplicação das penalidades previstas no edital e anexos.

**20.8.** Na assinatura do contrato será exigida a comprovação da concessão de garantia, se exigida, além das demais condições estabelecidas no edital e seus anexos, que deverão ser mantidas pelo licitante durante toda a vigência do contrato.

**20.9.** Na hipótese de o vencedor da licitação não comprovar as condições exigidas ou se recusar a assinar o contrato, a Administração, sem prejuízo da aplicação das sanções das demais cominações legais cabíveis ao licitante, procederá conforme o disposto no item 19 deste Edital.

**20.10.** O contrato deverá ser assinado pelo representante legal do licitante vencedor (diretor, sócio da empresa ou procurador), mediante demonstração dos seus poderes para tal.

**20.11.** As demais regras a respeito da execução dos contratos respeitará o regime da LCM 14/22, incluindo as regras de execução, alteração e extinção do contrato, além do disposto no art. 163 da referida Lei.

**20.12.** Na hipótese de exigência de **garantia** no âmbito do Projeto Básico, aplicam-se as disposições do art. 155 a 161 da LCM 14/22.

**20.13.** A **alocação dos riscos** contratuais respeitará o disposto no Projeto Básico, na minuta contratual ou outro documento inserido na fase interna do processo de contratação, observando-se, de qualquer forma, a assunção dos riscos ordinários do ramo do objeto da contratação pelo Contratado, incluindo todos os denominados fortuitos internos do negócio, devendo observar todas as regras e normas técnicas aplicáveis ao caso.

**20.14.** Na execução do contrato e sem prejuízo das responsabilidades contratuais e legais, o contratado poderá **subcontratar** partes do objeto da contratação até o limite autorizado, em cada caso, pela Administração, conforme o disposto no Projeto Básico.



Autenticidade: CM4XXS7TJMXT8EMQU - Validação pelo link: https://capanemaprscp.equiplano.com.br:7575/tramitacaoProcesso/#/consulta-anexo-assinado/entidade/50 - Impresso por ROSELIA KRIGER BECKER PAGANI em 21/10/2025 11:10:14

Inserido por ROSELIA KRIGER BECKER PAGANI em: 22/07/2025 14:26:37.

**20.14.1.** Em sendo admitida a subcontratação, o contratado apresentará à Administração documentação que comprove a capacidade técnica do subcontratado, que será avaliada e juntada aos autos do processo correspondente.

**20.14.2.** Em sendo admitida a subcontratação, o Projeto Básico estabelecerá os critérios e as condições para a subcontratação.

**20.14.3.** É vedada a subcontratação de pessoa física ou jurídica, se aquela ou os dirigentes desta se enquadrarem em alguma hipótese de conflito de interesses prevista no inciso V do art. 281 da LCM 14/22.

## 21. DAS OBRIGAÇÕES DAS PARTES

**21.1.** Caberá à CONTRATADA, sem prejuízo das demais obrigações e responsabilidades insertas neste edital e da Minuta do Contrato anexa, além do fornecimento da mão-de-obra, dos materiais e dos equipamentos, ferramentas e utensílios necessários para a perfeita execução da obra e demais atividades correlatas, obriga-se a:

21,1. Confeccionar e instalar as placas de obra, conforme modelo;

21.1.2.Elaborar e disponibilizar à CONTRATANTE os projetos executivos desenvolvidos pela CONTRATADA, que formarão um conjunto de documentos técnicos, gráficos e descritivos referentes aos segmentos especializados de engenharia, previamente e devidamente compatibilizados, de modo a considerar todas as possíveis interferências capazes de oferecer impedimento total ou parcial, permanente ou temporário, à execução da obra, de maneira a abrangê-la em seu todo, compreendendo a completa caracterização e entendimento de todas as suas especificações técnicas, para posterior execução e implantação do objeto garantindo a plena compreensão das informações prestadas, bem como sua aplicação correta nos trabalhos:

**a)** A Contratada deverá apresentar à Secretaria Municipal de Planejamento e Projetos, **no prazo máximo de 10 (dez) dias após a assinatura do contrato**, um cronograma de dimensionamento de mão-de-obra, isto é, relação nominal de todo o pessoal técnico que irá executar a obra, incluindo engenheiros, mestre(s) de obra, pedreiros etc., devidamente vinculado ao cumprimento do cronograma físico da obra;

**b)** A elaboração dos projetos executivos deverá partir das soluções desenvolvidas nos anteprojetos constantes no Projeto Básico (memorial descritivo), apresentando o detalhamento dos elementos construtivos e especificações técnicas, incorporando as alterações exigidas pelas mútuas interferências entre os diversos projetos;

**c)** O projeto executivo deverá ser apresentado **no prazo máximo de 30 (trinta) dias**, contados a partir da assinatura do contrato;

**d)** A não elaboração do projeto executivo pela empresa contratada poderá ensejar a aplicação das penalidades previstas neste edital, bem como, na hipótese de haver necessidade de aditivos contratuais por inconsistências encontradas entre o projeto básico e a execução da obra, verificadas após o prazo mencionado na alínea "c" deste subitem, o percentual referente ao "risco", da composição do BDI apresentado pela empresa, será descontado do valor final de um possível aditivo;

**e)** Na hipótese de o percentual referente ao "risco", da composição do BDI apresentado pela empresa, for inferior a 2,5% do valor total da contratação, este percentual (2,5%) será considerado para os fins da alínea "d" deste subitem.



Autenticidade: CM4XXS7TJMXT8EMQU - Validação pelo link: https://capanemaprscp.equiplano.com.br:7575/tramitacaoProcesso/#/consulta-anexo-assinado/entidade/50 - Impresso por ROSELIA KRIGER BECKER PAGANI em 21/10/2025 11:10:14

Inserido por ROSELIA KRIGER BECKER PAGANI em: 22/07/2025 14:26:37.

21.1.3. Providenciar junto ao CREA as Anotações de Responsabilidade Técnica – ART´s referentes ao objeto do contrato e especialidades pertinentes, nos termos da Lei nº 6.496, de 1977;

21.1.4. Ceder os direitos patrimoniais relativos ao projeto ou serviço técnico especializado, para que a Administração possa utilizá-lo de acordo com o previsto no Projeto Básico, nos termos do art. 111 da Lei n° 8.666, de 1993;

21.1.5 Quando o projeto referir-se a obra imaterial de caráter tecnológico, insuscetível de privilégio, a cessão dos direitos incluirá o fornecimento de todos os dados, documentos e elementos de informação pertinentes à tecnologia de concepção, desenvolvimento, fixação em suporte físico de qualquer natureza e aplicação da obra;

21.1.6. Assegurar à CONTRATANTE:

**a)** O direito de propriedade intelectual dos produtos desenvolvidos, inclusive sobre as eventuais adequações e atualizações que vierem a ser realizadas, logo após o recebimento de cada parcela, de forma permanente, permitindo à CONTRATANTE distribuir, alterar e utilizar os mesmos sem limitações;

**b)** Os direitos autorais da solução, do projeto, de suas especificações técnicas, da documentação produzida e congêneres, e de todos os demais produtos gerados na execução do contrato, inclusive aqueles produzidos por terceiros subcontratados, ficando proibida a sua utilização sem que exista autorização expressa da CONTRATANTE, sob pena de multa, sem prejuízo das sanções civis e penais cabíveis.

21.1.7. Promover a organização técnica e administrativa dos serviços, de modo a conduzi-los eficaz e eficientemente, de acordo com os documentos e especificações que integram o Contrato, no prazo determinado;

21.1.8. Conduzir os trabalhos com estrita observância às normas da legislação pertinente, cumprindo as determinações dos Poderes Públicos, mantendo o local dos serviços sempre limpo e nas melhores condições de segurança, higiene e disciplina;

21.1.9. Atentar, em relação ao material, para todas as disposições e especificações constantes no Projeto Básico;

21.1.10. Submeter previamente, por escrito, à CONTRATANTE, para análise e aprovação, quaisquer mudanças nos métodos executivos que fujam às especificações do memorial descritivo;

**21.1.11. Elaborar o Diário de Obra**, incluindo diariamente, pelo Engenheiro preposto responsável, as informações sobre o andamento da obra, tais como, número de funcionários, de equipamentos, condições de trabalho, condições meteorológicas, serviços executados, registro de ocorrências e outros fatos relacionados, bem como os comunicados à Fiscalização e situação da obra em relação ao cronograma previsto, mantendo tal documento no local de execução da obra, para possibilitar a sua fiscalização;

21.1.12. Refazer, às suas expensas, os trabalhos executados em desacordo com o estabelecido neste instrumento e as especificações constantes no projeto básico e seus anexos, bem como substituir aqueles realizados com materiais defeituosos ou com vício de construção, pelo prazo de 05 (cinco) anos, contado da data de emissão do Termo de Recebimento Definitivo, ou a qualquer tempo se constatado pelo fiscal da CONTRATANTE;

21.1.13. Observar as diretrizes, critérios e procedimentos para a gestão dos resíduos da construção civil estabelecidos na Resolução nº 307, de 05/07/2002, do Conselho Nacional de Meio Ambiente – CONAMA;



Autenticidade: CM4XXS7TJMXT8EMQU - Validação pelo link: https://capanemaprscp.equiplano.com.br:7575/tramitacaoProcesso/#/consulta-anexo-assinado/entidade/50 - Impresso por ROSELIA KRIGER BECKER PAGANI em 21/10/2025 11:10:14

Inserido por ROSELIA KRIGER BECKER PAGANI em: 22/07/2025 14:26:37.

21.1.14. Responder por qualquer acidente de trabalho na execução dos serviços, por uso indevido de patentes registradas em nome de terceiros, por danos resultantes de caso fortuito ou de força maior, por qualquer causa de destruição, danificação, defeitos ou incorreções dos serviços ou dos bens da CONTRATANTE, de seus funcionários ou de terceiros, ainda que ocorridos em via pública junto à obra;

21.1.15. Comunicar ao Fiscal do contrato, no prazo de 24 (vinte e quatro) horas, qualquer ocorrência anormal ou acidente que se verifique no local dos serviços;

21.1.16. Prestar todo esclarecimento ou informação solicitada pela CONTRATANTE ou por seus prepostos, garantindo-lhes o acesso, a qualquer tempo, ao local dos serviços, bem como aos documentos relativos à execução da obra ou serviço;

21.1.17. Paralisar, por determinação da CONTRATANTE, qualquer trabalho que não esteja sendo executado de acordo com a boa técnica ou que ponha em risco a segurança de pessoas ou bens de terceiros;

21.1.18. Responsabilizar-se pelos encargos previdenciários, fiscais e comerciais resultantes da execução do contrato;

21.1.19. Responder pelo pagamento dos salários devidos aos empregados e encargos trabalhistas, bem como pelos registros, seguros contra riscos de acidentes de trabalho e outras obrigações inerentes à execução dos serviços ora contratados;

21.1.20 Arcar com todos os tributos incidentes sobre este Contrato, bem como sobre a sua atividade, devendo efetuar os respectivos pagamentos na forma e nos prazos determinados por lei;

21.1.21 Adotar as providências e precauções necessárias, inclusive consulta nos respectivos órgãos, se necessário for, a fim de que não venham a ser danificadas as redes hidrossanitárias, elétricas e telefônicas;

**21.1.3.** Promover a guarda, manutenção e vigilância de materiais, ferramentas, e tudo o que for necessário à execução dos serviços, durante a vigência da obra;

**21.1.4.** Manter seu pessoal devidamente identificado através de crachás, com fotografia recente, e provendo-os dos Equipamentos de Proteção Individual - EPI's;

**21.1.5.** Manter sediado junto à Administração, durante os turnos de trabalho, preposto capaz de tomar decisões compatíveis com os compromissos assumidos;

**21.1.6.** Cumprir, além dos postulados legais vigentes de âmbito federal, estadual ou municipal, as normas de segurança da Administração;

**21.1.7.** Instruir os seus empregados, quanto à prevenção de incêndios nas áreas da Administração;

**21.1.8.** Prestar os serviços dentro dos parâmetros e rotinas estabelecidos, fornecendo todos os materiais, equipamentos e utensílios em quantidade, qualidade e tecnologia adequadas, com a observância às recomendações aceitas pela boa técnica, normas e legislação;

**21.1.9.** Regularizar, quando notificada pela CONTRATANTE, sob pena de sofrer as penalidades estabelecidas no contrato, as eventuais falhas na execução dos serviços, fora das suas especificações;

**21.1.10.** Responder por qualquer prejuízo ou danos causados diretamente à Administração ou a terceiros, decorrentes de sua culpa ou dolo na execução do contrato, procedendo imediatamente aos reparos ou indenizações cabíveis e assumindo o ônus decorrente;

**21.1.11.** Comunicar ao CONTRATANTE, quaisquer fatos ou circunstâncias detectadas por seus empregados quando da execução dos serviços, que prejudiquem ou possam



Autenticidade: CM4XXS7TJMXT8EMQU - Validação pelo link: https://capanemaprscp.equiplano.com.br:7575/tramitacaoProcesso/#/consulta-anexo-assinado/entidade/50 - Impresso por ROSELIA KRIGER BECKER PAGANI em 21/10/2025 11:10:14

Inserido por ROSELIA KRIGER BECKER PAGANI em: 22/07/2025 14:26:37.

vir a prejudicar a qualidade dos serviços ou comprometer à integridade do patrimônio público;

**21.1.12.** Não transferir a terceiros, por qualquer forma, nem mesmo parcialmente, as obrigações assumidas, nem subcontratar qualquer das prestações a que está obrigada, exceto nas condições autorizadas no Projeto Básico ou neste contrato;

**21.1.13.** Manter, durante o período de vigência do contrato, todas as condições que ensejaram a sua habilitação e qualificação no certame licitatório;

**21.1.14.** Fornecer mensalmente, ou sempre que solicitados pela CONTRATANTE, os comprovantes do cumprimento das obrigações previdenciárias, do FGTS, e do pagamento dos salários e benefícios dos empregados utilizados na execução dos serviços;

**21.1.15.** Fornecer em tempo hábil os materiais, veículos, máquinas e equipamentos para a execução da obra;

**21.1.16.** Examinar completamente os projetos, as peças gráficas, as especificações técnicas, memoriais e todos os documentos, obtendo todas as informações necessárias sobre qualquer ponto duvidoso do procedimento, se responsabilizando inteiramente pela apresentação da planilha de serviços para uma proposta de preços completa e satisfatória;

**21.1.17.** Providenciar os licenciamentos necessários para a execução da obra, incluindo as licenças ambientais, se exigível;

**21.1.18.** Providenciar a matrícula do objeto desta contratação no INSS.

**21.2.** A CONTRATANTE obriga-se a:

**21.2.1.** Cumprir fielmente as disposições do Contrato;

**21.2.2.** Exercer a fiscalização dos serviços por servidores especialmente designados, na forma prevista na Lei n° 14.133/2021 e Lei Complementar nº 14/2022;

**21.2.3.** Responsabilizar-se pela comunicação, em tempo hábil, de qualquer fato que acarrete em interrupção na execução do Contrato;

**21.2.4.** Efetuar o pagamento nas condições e preços pactuados no Contrato;

**21.2.5.** Notificar a CONTRATADA, por escrito, sobre imperfeições, falhas ou irregularidades constatadas na execução do serviço para que sejam adotadas as medidas corretivas necessárias;

**21.2.6.** Fornecer por escrito as informações necessárias para o desenvolvimento dos serviços objeto do contrato;

**21.2.7.** Exigir o cumprimento de todas as obrigações assumidas pela CONTRATADA, de acordo com as cláusulas contratuais e os termos de sua proposta;

**21.2.8.** Zelar pelo cumprimento das obrigações da CONTRATADA relativas à observância das normas ambientais vigentes;

**21.2.9.** Proporcionar todas as condições para que a CONTRATADA possa desempenhar seus serviços de acordo com as determinações do Edital e seus anexos;

**21.2.10.** Zelar para que durante toda a vigência do contrato sejam mantidas, em compatibilidade com as obrigações assumidas pela CONTRATADA, todas as condições de habilitação e qualificação exigidas na licitação.

## 22. DA SEGURANÇA DA OBRA E DA RESPONSABILIDADE CIVIL DA CONTRATADA

**22.1.** A CONTRATADA assumirá integral responsabilidade por danos causados ao CONTRATANTE ou a terceiros decorrentes da execução dos serviços ora contratados,



Inserido por ROSELIA KRIGER BECKER PAGANI em: 22/07/2025 14:26:37.

Autenticidade: CM4XXS7TJMXT8EMQU - Validação pelo link: https://capanemaprscp.equiplano.com.br:7575/tramitacaoProcesso/#/consulta-anexo-assinado/entidade/50 - Impresso por ROSELIA KRIGER BECKER PAGANI em 21/10/2025 11:10:14

inclusive acidentes, mortes, perdas ou destruições parciais ou totais, isentando o CONTRATANTE de todas as reclamações que possam surgir com relação ao presente Contrato.

**22.2.** O recebimento provisório ou definitivo do objeto não exclui a responsabilidade da contratada pelos prejuízos resultantes da incorreta execução do contrato.

**22.3.** A CONTRATADA responderá pela solidez do objeto deste contrato, nos termos do art. 618 do Código Civil Brasileiro, bem como pelo bom andamento dos serviços, podendo o CONTRATANTE, por intermédio da fiscalização, impugná-los quando contrariarem a boa técnica ou desobedecerem aos projetos e/ou especificações técnicas e/ou memoriais.

**22.4.** A CONTRATADA deverá manter um perfeito sistema de sinalização e segurança em todos os locais de serviços, principalmente nos de trabalho em vias públicas, de acordo com as normas de segurança do trabalho.

**22.5.** Caso a CONTRATANTE seja acionada judicial ou administrativamente, inclusive reclamações trabalhistas, por qualquer ato decorrente do presente contrato, a CONTRATADA assumirá para si a responsabilidade por toda e qualquer eventual condenação, isentando a CONTRATANTE de quaisquer obrigações, aplicando-se no caso concreto uma das formas de intervenção de terceiros previstas no Código de Processo Civil, especialmente a denunciação da lide, se for o caso.

**22.6.** A intenção das partes, aqui manifestada expressamente, é a de que a CONTRATADA assuma e se responsabilize direta e integralmente pela plena e total realização dos serviços contratados, sob pena de incorrer em descumprimento de obrigação contratual e sujeitar-se à aplicação das penalidades cabíveis.

**22.7.** A CONTRATADA responde, exclusiva e diretamente, por todo e qualquer ato ilícito praticado por seus prepostos que dele decorra a obrigação e/ou necessidade de ressarcimento de danos materiais ou morais (art. 932, III, CC), não podendo a CONTRATANTE ser responsabilizada por eles a nenhum título.

## 23. DA FISCALIZAÇÃO, TESTES, REUNIÕES DE GERENCIAMENTO E COMUNICAÇÃO

**23.1.** A fiscalização da execução do objeto deste Contrato será feita através de profissionais devidamente designados pelo CONTRATANTE. A fiscalização procederá mensalmente a medição baseada nos serviços executados, elaborará o boletim de medição, verificará o andamento físico dos serviços e comparará com o estabelecido no cronograma físico-financeiro, para que se permita a elaboração do processo de faturamento.

**23.2.** Caso os serviços executados não correspondam ao estabelecido no cronograma físico-financeiro, será registrada a situação inclusive para fins de aplicação das penalidades previstas, se for o caso.

**23.3.** A contratada deverá permitir e colaborar para que funcionários, engenheiros, especialistas e demais peritos enviados pelo CONTRATANTE:

**a)** inspecionem a qualquer tempo a execução do objeto da presente Licitação;

**b)** examinem os registros e documentos que considerarem necessários conferir;

**23.4.** A contratada deverá manter no local da obra um preposto aceito pelo CONTRATANTE para representá-la na execução do contrato.

**23.5.** A CONTRATADA deve manter no canteiro de obra um projeto completo e cópia das especificações técnicas, memoriais, cronograma físico-financeiro, planilha de serviços, Boletim ,Diário de Ocorrências – BDO, o qual, diariamente, deverá ser preenchido e rubricado pelo encarregado da CONTRATADA e pela fiscalização, e deverão ficar reservados para o manuseio da fiscalização.



Autenticidade: CM4XXS7TJMXT8EMQU - Validação pelo link: https://capanemaprscp.equiplano.com.br:7575/tramitacaoProcesso/#/consulta-anexo-assinado/entidade/50 - Impresso por ROSELIA KRIGER BECKER PAGANI em 21/10/2025 11:10:14

Inserido por ROSELIA KRIGER BECKER PAGANI em: 22/07/2025 14:26:37.

**23.6.** A execução de serviços aos domingos e feriados somente será permitida com autorização prévia da fiscalização.

**23.7.** Qualquer serviço, material e/ou componente ou parte do mesmo, que apresente defeitos, vícios ou incorreções não revelados até o Recebimento Definitivo, deverá ser prontamente refeito, corrigido, removido, reconstruído e/ou substituído pela CONTRATADA, livre de quaisquer ônus financeiro para o CONTRATANTE.

**23.8.** Entende-se por defeito, vício ou incorreção oculta aquele resultante da má execução ou má qualidade de materiais empregados e/ou da aplicação de material em desacordo com as normas e/ou prescrições da ABNT, especificações e/ou memoriais, não se referindo aos defeitos devidos ao desgaste normal de uso. Correrão por conta da CONTRATADA as despesas relacionadas com a correção, remoção e/ou substituição do material rejeitado.

**23.9.** A CONTRATADA é obrigada a efetuar e entregar no prazo o resultado dos testes solicitados pelo CONTRATANTE. As despesas com a execução dos testes são de inteira responsabilidade da CONTRATADA.

**23.10.** A fiscalização e a CONTRATADA podem solicitar reuniões de gerenciamento um ao outro. A finalidade é revisar o cronograma dos serviços remanescentes e discutir os problemas potenciais.

**23.11.** Toda a comunicação entre as partes deverá ser feita por escrito. A notificação tornar-se-á efetiva, após o seu recebimento.

**23.12.** A fiscalização será realizada pela Secretaria de Planejamento do Município, por meio de Engenheiro Municipal.

**23.13.** O acompanhamento e a fiscalização da execução do contrato consistem na verificação da conformidade da prestação dos serviços e da alocação dos recursos necessários, de forma a assegurar o perfeito cumprimento do ajuste.

**23.14.** Ficam reservados à Fiscalização o direito e a autoridade para resolver todo e qualquer caso singular, duvidoso ou omisso, não previsto no Contrato, no Edital, nas Especificações, nos Projetos, nas Leis, nas Normas, nos Regulamentos e em tudo mais que, de qualquer forma, se relacione direta ou indiretamente com as obras / serviços em questão e seus complementos.

**23.15.** A fiscalização de que trata este item não exclui nem reduz a responsabilidade da CONTRATADA, inclusive perante terceiros, por qualquer irregularidade, ainda que resultante de imperfeições técnicas, vícios redibitórios, ou emprego de material inadequado ou de qualidade inferior e, na ocorrência desta, não implica em corresponsabilidade da CONTRATANTE ou de seus agentes e prepostos, salvo seja caracterizada a omissão funcional por parte destes, de conformidade com o art. 70 da Lei nº 14.133/2021 e Lei Complementar nº 14/2022.

**23.16.** **Compete especificamente à Fiscalização:**

**a)** Indicar à Contratada todos os elementos indispensáveis ao início das obras/serviços;

**b)** Exigir da Contratada o cumprimento integral do estabelecido nas Obrigações da Contratada constantes do Contrato;

**c)** Exigir o cumprimento integral dos Projetos, Detalhes, Especificações e Normas Técnicas da ABNT, e outras porventura aplicáveis;

**d)** Esclarecer prontamente as dúvidas que lhes sejam apresentadas pela Contratada;

**e)** Expedir por escrito, as determinações e comunicações dirigidas à Contratada;

**f)** Autorizar as providências necessárias junto a terceiros;

**g)** Transmitir por escrito, instruções sobre as modificações dos serviços que porventura venham a ser feitos, bem como as alterações de prazo e cronograma;

**h)** Relatar oportunamente à Contratante, ocorrências ou circunstâncias que possam acarretar dificuldades no desenvolvimento dos serviços em relação a terceiros;



Autenticidade: CM4XXS7TJMXT8EMQU - Validação pelo link: https://capanemaprscp.equiplano.com.br:7575/tramitacaoProcesso/#/consulta-anexo-assinado/entidade/50 - Impresso por ROSELIA KRIGER BECKER PAGANI em 21/10/2025 11:10:14

Inserido por ROSELIA KRIGER BECKER PAGANI em: 22/07/2025 14:26:37.

**i)** Dar à Contratante imediata ciência de fatos que possam levar à aplicação de penalidades contra a Contratada, ou mesmo à rescisão do Contrato.

**23.17.** A execução dos contratos deverá ser acompanhada e fiscalizada por meio de instrumentos de controle, que compreendam a mensuração dos seguintes aspectos, quando for o caso:

**a)** Os resultados alcançados em relação ao contratado, com a verificação dos prazos de execução e da qualidade demandada;

**b)** Os recursos humanos empregados, em função da quantidade e da formação profissional exigidas;

**c)** A qualidade e quantidade dos recursos materiais utilizados;

**d)** A adequação dos serviços prestados à rotina de execução estabelecida;

**e)** O cumprimento das demais obrigações decorrentes do contrato; e

**f)** A satisfação do público usuário.

**23.18.** O fiscal ou gestor do contrato, ao verificar que houve subdimensionamento da produtividade pactuada, sem perda da qualidade na execução do serviço, deverá comunicar à autoridade responsável para que esta promova a adequação contratual à produtividade efetivamente realizada, respeitando-se os limites de alteração dos valores contratuais previstos no § 1º do artigo 65 da Lei nº 14.133/2021 e Lei Complementar nº 14/2022.

**23.19.** O representante da Administração anotará em registro próprio todas as ocorrências relacionadas com a execução do contrato, indicando dia, mês e ano, bem como o nome dos empregados eventualmente envolvidos, adotando as providências necessárias ao fiel cumprimento das cláusulas contratuais e comunicando a autoridade competente, quando for o caso, conforme o disposto nos §§ 1º e 2º do artigo 67 da Lei nº 14.133/2021 e Lei Complementar nº 14/2022.

**23.20.** O descumprimento total ou parcial das responsabilidades assumidas pela CONTRATADA, sobretudo quanto às obrigações e encargos sociais e trabalhistas, ensejará a aplicação de sanções administrativas, previstas neste instrumento convocatório e na legislação vigente, podendo culminar em rescisão contratual, conforme disposto nos artigos 77 e 87 da Lei nº 14.133/2021 e Lei Complementar nº 14/2022.

**23.21.** A substituição de qualquer integrante da equipe técnica proposta pela Contratada, durante a execução do contrato, somente será admitida, a critério da Contratante, mediante a comprovação de experiência equivalente ou superior do substituto proposto.

**23.22.** Os serviços deverão desenvolver-se sempre em regime de estreito entendimento entre a Contratada, sua equipe e a Fiscalização, dispondo esta, de amplos poderes para atuar no sentido do cumprimento do Contrato.

**23.23.** Reserva-se à Contratante o direito de intervir nas obras/serviços quando ficar comprovada a incapacidade técnica da Contratada ou deficiência dos equipamentos e da mão-de-obra empregados, sem que desse ato resulte o seu direito de pleitear indenização, seja a que título for, aplicando-se as penalidades cabíveis.

## 24. DAS CONDIÇÕES DE RECEBIMENTO/EXECUÇÃO DO OBJETO

**24.1.** O objeto deste Contrato será recebido provisoriamente, em no máximo até 15 (quinze) dias após a comunicação ao CONTRATANTE da conclusão do objeto deste Contrato pela CONTRATADA, ficando esta responsável pelo bom funcionamento dos serviços executados até o seu recebimento definitivo, exceto por danos que sejam de responsabilidade do CONTRATANTE. A aceitação da obra pelo CONTRATANTE se dará quando não houver qualquer pendência por parte da CONTRATADA.

**a)** O recebimento provisório também ficará sujeito, quando cabível, à conclusão de todos os testes de campo e à entrega dos Manuais e Instruções exigíveis.



Autenticidade: CM4XXS7TJMXT8EMQU - Validação pelo link: https://capanemaprscp.equiplano.com.br:7575/tramitacaoProcesso/#/consulta-anexo-assinado/entidade/50 - Impresso por ROSELIA KRIGER BECKER PAGANI em 21/10/2025 11:10:14

Inserido por ROSELIA KRIGER BECKER PAGANI em: 22/07/2025 14:26:37.

**24.2.** A CONTRATANTE realizará inspeção minuciosa de todos os serviços e obras executadas, por meio de profissionais técnicos competentes, acompanhados dos profissionais encarregados pela obra, com a finalidade de verificar a adequação dos serviços e constatar e relacionar os arremates, retoques e revisões finais que se fizerem necessários.

**a)** Após tal inspeção, será lavrado Termo de Recebimento Provisório, em 02 (duas) vias de igual teor e forma, ambas assinadas pela fiscalização, relatando as eventuais pendências verificadas.

**b)** A CONTRATADA fica obrigada a reparar, corrigir, remover, reconstruir ou substituir, às suas expensas, no todo ou em parte, o objeto em que se verificarem vícios, defeitos ou incorreções resultantes da execução ou materiais empregados, cabendo à fiscalização não atestar a última e/ou única medição de serviços até que sejam sanadas todas as eventuais pendências que possam vir a ser apontadas no Termo de Recebimento Provisório.

**24.3.** O recebimento definitivo do objeto deste Contrato deverá estar formalizado até 60 (sessenta) dias do recebimento provisório, mediante comissão especificamente designada pelo CONTRATANTE formada por três servidores efetivos. Decorrido esse prazo, sem qualquer manifestação do Contratante, a(s) obra(s) será(ão) considerada(s) como recebida(s) definitivamente.

**24.4.** O Termo de Recebimento Definitivo das obras e/ou serviços contratados será lavrado desde que tenham sido devidamente atendidas todas as exigências da fiscalização quanto às pendências observadas, e somente após solucionadas todas as reclamações porventura feitas quanto à falta de pagamento a operários ou fornecedores de materiais e prestadores de serviços empregados na execução do contrato.

**24.5.** O recebimento definitivo do objeto licitado não exime a CONTRATADA, em qualquer época, das garantias concedidas e das responsabilidades assumidas em contrato e por força das disposições legais em vigor (Lei n° 10.406, de 2002).

## 25. DO PAGAMENTO

**25.1.** O pagamento será efetuado através de transferência eletrônica para a conta bancária do Contratado, no prazo máximo de 15 (quinze) dias, **contados da data do recebimento definitivo**, nos termos do item 25 deste Edital, ou conforme disposto no Projeto Básico ou contrato.

**26.1.1.** Em se tratando de fornecimento de produto/prestação de serviço de forma única, o pagamento será efetuado, em parcela única, no prazo máximo de 15 (quinze) dias **contados do recebimento definitivo** do objeto da contratação.

**26.1.2.** Em se tratando de fornecimento de produto/prestação de serviço de forma parcelada, o pagamento será efetuado, **de forma parcelada**, no prazo máximo de 15 (quinze) dias **contados do recebimento definitivo de cada parcela** do objeto da contratação.

**26.1.3.** Em se tratando de fornecimento de produto/prestação de serviço de forma contínua, o pagamento será efetuado **mensalmente**, **até o 15º (décimo quinto) dia do mês** subsequente ao fornecimento dos produtos/prestação dos serviços, desde que o Contratado encaminhe a **nota fiscal e a documentação para liquidação de despesa até o 1º (primeiro) dia útil de cada mês**.

**26.1.3.1.** No caso do subitem 26.1.3 O pagamento somente será efetuado após o recebimento definitivo dos produtos/serviços fornecidos/prestados no mês anterior, por meio de termo firmado pelo fiscal da contratação/comissão de recebimento, conforme indicado no Projeto Básico, constatando a regularidade da contratação e a qualidade dos produtos/serviços, o qual será emitido **até o 5º (quinto) dia útil de cada mês**.



Autenticidade: CM4XXS7TJMXT8EMQU - Validação pelo link: https://capanemaprscp.equiplano.com.br:7575/tramitacaoProcesso/#/consulta-anexo-assinado/entidade/50 - Impresso por ROSELIA KRIGER BECKER PAGANI em 21/10/2025 11:10:14

Inserido por ROSELIA KRIGER BECKER PAGANI em: 22/07/2025 14:26:37.

**25.2.** É vedada expressamente a realização de cobrança de forma diversa da estipulada neste Edital, em especial a cobrança bancária, mediante boleto ou mesmo o protesto de título, sob pena de aplicação das sanções previstas no edital e indenização pelos danos decorrentes.

**25.3.** O pagamento será precedido de consulta ao SICAF, para comprovação de cumprimento dos requisitos de habilitação estabelecidos neste Edital.

**26.3.1.** Na hipótese de irregularidade no registro no SICAF, o contratado deverá regularizar a sua situação perante o cadastro no prazo de até 10 (dez) dias, sob pena de aplicação das penalidades previstas no edital e seus anexos e rescisão do contrato.

**25.4.** Havendo erro na apresentação da Nota Fiscal/Fatura ou dos documentos pertinentes à contratação, ou, ainda, circunstância que impeça a liquidação da despesa, o pagamento ficará pendente até que o contratado providencie as medidas saneadoras. Nesta hipótese, o prazo para pagamento iniciar-se-á após a regularização da situação, não acarretando qualquer ônus ao Contratante.

**25.5.** No ato de liquidação da despesa, os serviços de contabilidade comunicarão aos órgãos da administração tributária as características da despesa e os valores a serem pagos, conforme o disposto no art. 63 da Lei nº 4.320, de 1964.

**25.6.** **A Administração somente efetuará o pagamento após a ocorrência das seguintes hipóteses:**

**a)** **mediante a comprovação da quitação dos tributos referentes ao objeto da contratação;**

**b)** **mediante a retenção de valores devidos a título de tributos incidentes sobre o objeto da contratação, bem como de créditos tributários inscritos em dívida ativa em nome do contratado, desde que não impugnados ou, se executados judicialmente, a execução fiscal não for embargada pelo contribuinte.**

**25.7.** Ressalvada a retenção dos valores referentes ao ISSQN que incidir sobre os serviços contratados, nos termos da legislação, o Contratado regularmente optante pelo Simples Nacional, nos termos da Lei Complementar nº 123/2006, não sofrerá a retenção tributária quanto aos impostos e contribuições abrangidos por aquele regime. No entanto, o pagamento ficará condicionado à apresentação de comprovação por meio de documento oficial de que faz jus ao tratamento tributário favorecido previsto na referida Lei Complementar.

**26.7.1.** Na hipótese de o Contratado ser um MEI, não haverá qualquer retenção de valores referentes a impostos incidentes sobre a execução do objeto da contratação.

**25.8.** No caso de controvérsia sobre a execução do objeto, quanto a dimensão, qualidade e quantidade, a parcela incontroversa deverá ser liberada no prazo previsto para pagamento.

**25.9.** Não se aplica o disposto no subitem 26.8 quando o contratante não tiver exigido garantia do contratado para a execução da contratação, hipótese em que o pagamento da parcela incontroversa somente será liberado após o encerramento do processo administrativo sancionador.

**25.10.** A Administração deduzirá do montante a ser pago os valores correspondentes às multas e/ou indenizações devidas pelo contratado.

**25.11.** Salvo os descontos e retenções de valores relacionados ao recolhimento de tributos incidentes sobre a contratação, qualquer outro desconto ou retenção de valor no pagamento devido ao licitante contratado, incluindo os decorrentes de eventuais multas e indenizações devidas pelo contratado, será precedido de manifestação escrita pela Administração, no âmbito do procedimento de liquidação de despesa, ou de decisão proferida no âmbito do processo administrativo sancionador, em que será garantido o contraditório e a ampla defesa, com os recursos e meios que lhes são inerentes.

**25.12.** É vedado ao contratado transferir a terceiros os direitos ou créditos decorrentes do contrato.



Autenticidade: CM4XXS7TJMXT8EMQU - Validação pelo link: https://capanemaprscp.equiplano.com.br:7575/tramitacaoProcesso/#/consulta-anexo-assinado/entidade/50 - Impresso por ROSELIA KRIGER BECKER PAGANI em 21/10/2025 11:10:14

Inserido por ROSELIA KRIGER BECKER PAGANI em: 22/07/2025 14:26:37.

**25.13.** Todos os documentos fiscais, contábeis, bem como os relativos ao recebimento do objeto, à liquidação de despesa e ao pagamento serão confeccionados, preferencialmente, em formato digital, para que os procedimentos sejam tramitados e a documentação seja armazenada exclusivamente em formato eletrônico e/ou digital.

**25.14.** As despesas decorrentes da presente licitação correrão à conta de recursos específicos consignados no Orçamento Geral do Município, conforme indicado no processo de contratação.

**25.15.** **Os agentes públicos lotados na Secretaria Municipal da Fazenda Pública, especialmente os integrantes do Departamento de Contábil e Financeiro e da Tesouraria auxiliarão no controle da observância das normas legais e regulamentares quando da realização da liquidação de despesa e do pagamento das contratações, devendo informar ao Secretário Municipal da Fazenda Pública e ao titular da Controladoria Geral do Município qualquer irregularidade que encontrem ou de documentos obrigatórios faltantes para a realização de suas atribuições.**

**25.16.** A não observância das normas legais e regulamentares, bem como a omissão no controle da regularidade do processo de liquidação de despesa e de pagamento pode ensejar a responsabilidade solidária dos servidores pela malversação de verbas públicas.

**25.17.** A recusa na realização dos procedimentos contábeis, de prestação de contas e de pagamentos pelos servidores, em razão da ausência de regularidade no procedimento de liquidação de despesa e de pagamento, não poderá ensejar a responsabilização administrativa dos servidores por insubordinação, desídia ou outra conduta similar tipificada no Estatuto dos Servidores.

**25.18.** O Contratante não se responsabilizará por qualquer despesa que venha a ser efetuada pelo Contratado, que porventura não tenha sido prevista no processo de contratação.

**25.19.** Nos casos de eventuais atrasos de pagamento, desde que o Contratado não tenha concorrido de alguma forma para tanto, o valor devido deverá ser acrescido de encargos moratórios proporcionais aos dias de atraso, apurados desde a data limite prevista para o pagamento até a data do efetivo pagamento, utilizando-se o IPCA como índice de correção monetária, aplicando-se a seguinte fórmula:

$$EM = I \times N \times VP$$

**EM** = Encargos Moratórios a serem acrescidos ao valor originariamente devido.

**I** = Índice de atualização financeira, calculado segundo a fórmula:

$$I = \frac{(6 / 100)}{365}$$

**N** = Número de dias entre a data limite prevista para o pagamento e a data do efetivo pagamento.

**VP** = Valor da Parcela em atraso.

## 26. DAS INFRAÇÕES E DAS SANÇÕES ADMINISTRATIVAS

**26.1.** O licitante ou o contratado será responsabilizado administrativamente pelas seguintes infrações:

- **a)** dar causa à inexecução parcial do contrato;
- **b)** dar causa à inexecução parcial do contrato que cause grave dano à Administração, ao funcionamento dos serviços públicos ou ao interesse coletivo;
- **c)** dar causa à inexecução total do contrato;
- **d)** deixar de entregar a documentação exigida para o certame;
- **e)** não manter a proposta, salvo em decorrência de fato superveniente devidamente justificado;



Autenticidade: CM4XXS7TJMXT8EMQU - Validação pelo link: https://capanemaprscp.equiplano.com.br:7575/tramitacaoProcesso/#/consulta-anexo-assinado/entidade/50 - Impresso por ROSELIA KRIGER BECKER PAGANI em 21/10/2025 11:10:14

Inserido por ROSELIA KRIGER BECKER PAGANI em: 22/07/2025 14:26:37.

**f)** não celebrar o contrato ou a ata de registro de preços, ou não entregar a documentação exigida para a contratação, quando convocado dentro do prazo de validade de sua proposta;

**g)** ensejar o retardamento ou atraso da execução do objeto da contratação sem motivo justificado;

**h)** apresentar declaração ou documentação falsa exigida para o certame ou prestar declaração falsa durante a licitação ou a execução do contrato;

**i)** fraudar a licitação ou praticar ato fraudulento na execução do contrato;

**j)** comportar-se de modo inidôneo ou cometer fraude de qualquer natureza;

**k)** praticar atos ilícitos com vistas a frustrar os objetivos da licitação;

**l)** praticar ato lesivo previsto no art. 5º da Lei nº 12.846, de 2013.

**26.2.** Em não havendo peculiaridades do objeto da contratação, devidamente previstas no Projeto Básico, na Ata de Registro de Preços ou no Contrato, serão observadas as regras básicas previstas neste Edital e na LCM 14/22.

**26.3.** Será(ão) aplicada(s) ao(s) responsável(is) pelo cometimento da(s) infração(ões) administrativa(s) as seguintes sanções:

**a)** advertência;

**b)** multa;

**c)** impedimento de licitar e contratar com o Município de Capanema/PR;

**d)** declaração de inidoneidade para licitar ou contratar com qualquer órgão público de qualquer ente federado.

**26.4.** A sanção de **ADVERTÊNCIA** será aplicada quando ocorrer as infrações administrativas previstas nas alíneas "a" a "g" do subitem 27.1 deste Edital, quando não se tratar de reincidência e quando não se justificar a imposição de penalidade mais grave.

**26.5.** A **MULTA DE MORA**, considerando o objeto da contratação e as informações contidas no Projeto Básico e seus eventuais anexos, sem prejuízo da multa compensatória, observará as seguintes regras:

**a)** quando houver prazo para o fornecimento do produto/prestação dos serviços em horas, a multa será de **2% (dois por cento)** do valor previsto na requisição de fornecimento/prestação, por hora de atraso;

**b)** quando houver prazo para o fornecimento do produto/prestação dos serviços em dias, a multa será de **5% (cinco por cento)** do valor previsto na requisição de fornecimento/prestação, por dia de atraso;

**c)** quando houver um cronograma para o fornecimento do objeto/prestação dos serviços, a multa será de **até 10% (dez por cento)** do valor previsto na requisição de fornecimento/prestação, pelo descumprimento do cronograma, sem prejuízo da multa prevista na alínea "b" acima;

**d)** quando se tratar de fornecimento de produto ou de prestação de serviço para um determinado evento, em que haja horário marcado para a realização do fornecimento/execução do serviço, a multa será de **até 10% (dez por cento)** do valor previsto na requisição de fornecimento/prestação, **por cada 15 (quinze) minutos de atraso**, até o limite de 45 (quarenta e cinco) minutos.

**27.5.1.** Em todas as hipóteses acima, será tolerado o atraso, com aplicação de multa, até o limite de tempo de atraso correspondente à **30% (trinta por cento)** do valor previsto na requisição de fornecimento/prestação. Caso haja extrapolamento do prazo de tolerância, será considerada a inexecução total da contratação.

**26.6.** A **MULTA COMPENSATÓRIA**, sem prejuízo da multa de mora, observará as seguintes regras:



Autenticidade: CM4XXS7TJMXT8EMQU - Validação pelo link: https://capanemaprscp.equiplano.com.br:7575/tramitacaoProcesso/#/consulta-anexo-assinado/entidade/50 - Impresso por ROSELIA KRIGER BECKER PAGANI em 21/10/2025 11:10:14

Inserido por ROSELIA KRIGER BECKER PAGANI em: 22/07/2025 14:26:37.

a) **multa** de **0,5% (cinco décimos por cento)** até **10% (dez por cento)** sobre o valor estimado do processo de contratação, previsto no item 1.3 deste Edital, de acordo com a gravidade e as consequências da conduta do licitante, nos termos do art. 227 a 229 da LCM 14/22, por infração a qualquer cláusula ou condição deste Edital, da Ata de Registro de Preços, do Contrato ou do Projeto Básico, não especificada nas alíneas seguintes, aplicada em dobro na reincidência;

b) **multa de até 15%** (quinze por cento) sobre do valor estimado do processo de contratação previsto no item 1.3 deste Edital, no caso de extinção/cancelamento da contratação por ato unilateral da Administração, motivado por culpa do Contratado, havendo a possibilidade de cumulação com as demais sanções cabíveis;

c) **multa de até 30%** (trinta por cento) sobre o valor estimado do processo de contratação previsto no item 1.3 deste Edital, quando configurada a inexecução total do fornecimento/prestação.

**26.7.** A sanção de **IMPEDIMENTO DE LICITAR E CONTRATAR** será aplicada ao responsável pelas infrações administrativas previstas nas alíneas "b" a "g" do subitem 27.1 deste Edital, quando houver necessidade ou reincidência e não se justificar a imposição de penalidade mais grave, o que impedirá o responsável de licitar ou contratar com o Município de Capanema/PR, pelo prazo máximo de 3 (três) anos.

**26.8.** A sanção de **DECLARAÇÃO DE INIDONEIDADE PARA LICITAR OU CONTRATAR** será aplicada ao responsável pelas infrações administrativas previstas nas alíneas "h" a "l" do subitem 27.1 deste Edital, bem como pelas infrações administrativas previstas nas alíneas "b" a "g" do subitem 27.1 deste Edital que justifiquem a imposição de penalidade mais grave que a sanção referida no subitem anterior, e impedirá o responsável de licitar ou contratar no âmbito da Administração Pública direta e indireta de todos os entes federativos, pelo prazo mínimo de 3 (três) anos e máximo de 6 (seis) anos.

**27.8.1.** As sanções de impedimento de licitar e contratar com a Administração Pública e de declaração de inidoneidade para licitar ou contratar com a Administração Pública poderão também ser aplicadas às empresas ou aos profissionais que:

**a)** tenham sofrido condenação definitiva por praticarem, por meios dolosos, fraude fiscal no recolhimento de quaisquer tributos;

**b)** tenham praticado atos ilícitos visando a frustrar os objetivos da licitação ou pelo descumprimento das normas federais, estaduais e municipais no desempenho das suas atividades empresariais e/ou profissionais;

**c)** demonstrem não possuir idoneidade para contratar com a Administração em virtude de atos ilícitos praticados.

**26.9.** Sem prejuízo da aplicação das medidas cautelares administrativas, as sanções administrativas serão aplicadas após regular processo administrativo, em que seja assegurado o contraditório e a ampla defesa, com os meios e recursos que lhes são inerentes, observando-se as regras de aplicação e fixação das sanções e dos procedimento previsto na LCM 14/22.

**26.10.** A autoridade julgadora observará o limite máximo de sanções pecuniárias, no percentual de 30% (trinta por cento) sobre o valor estimado do processo de contratação previsto no **item 1.3** deste Edital.

**26.11.** Na hipótese em que a conduta cometida pelo licitante ou contratado causar prejuízos à Administração Pública municipal ou a terceiros, o valor da indenização será calculado independentemente do limite das multas indicadas acima, devendo o valor da indenização corresponder ao real valor do prejuízo causado.



Autenticidade: CM4XXS7TJMXT8EMQU - Validação pelo link: https://capanemaprscp.equiplano.com.br:7575/tramitacaoProcesso/#/consulta-anexo-assinado/entidade/50 - Impresso por ROSELIA KRIGER BECKER PAGANI em 21/10/2025 11:10:14

Inserido por ROSELIA KRIGER BECKER PAGANI em: 22/07/2025 14:26:37.

**26.12.** Se a multa aplicada e as indenizações cabíveis forem superiores ao valor de pagamento eventualmente devido pela Administração ao contratado, além da perda desse valor, a diferença será descontada da garantia prestada ou será cobrada judicialmente.

**26.13.** As multas aplicadas e as indenizações devidas serão recolhidas em favor do Município de Capanema/PR, no prazo máximo de **30 (trinta) dias**, a contar da data do recebimento da comunicação enviada pela autoridade competente, ou, em caso de inadimplência, inscritas na Dívida Ativa e cobradas judicialmente.

**26.14.** Na hipótese de cobrança judicial a que alude o subitem anterior, serão observadas as regras estabelecidas no Código Tributário Municipal para fins de correção monetária e juros, devendo ser acrescidos os honorários advocatícios, no percentual de 20% (vinte por cento) sobre o valor da causa, e todas as custas e despesas processuais.

**26.15.** A sanção de declaração de inidoneidade para licitar ou contratar será precedida das fases de instrução e de julgamento do processo administrativo sancionador, porém, somente será aplicada por decisão do Chefe do Poder Executivo municipal, ou por autoridade por ele designada.

**26.16.** As demais sanções são de competência da Comissão de Julgamento da Administração (CJA), na forma da LCM 14/22 e seu regulamento.

**26.17.** As penalidades serão obrigatoriamente registradas no SICAF e em outros sistemas disponibilizados pelos órgãos de controle.

**26.18.** As sanções previstas neste Edital são independentes entre si, podendo ser aplicadas isoladas ou, no caso das multas, cumulativamente, sem prejuízo de outras medidas cabíveis.

**26.19.** A aplicação das sanções administrativas não exclui, em hipótese alguma, a obrigação de reparação integral do dano causado à Administração Pública.

**26.20.** Aplicam-se às contratações públicas, no que couber, as disposições dos arts. 408 a 416 do Código Civil.

**26.21.** As sanções administrativas contratuais previstas neste item 27 não impedem a aplicação, pela Administração Pública municipal, de outras sanções previstas na Lei nº 12.846, de 2013 e na legislação aplicável.

**26.22.** Considera-se comportamento inidôneo, entre outros, a declaração falsa quanto às condições de participação, quanto ao enquadramento como ME/EPP ou o conluio entre os licitantes, em qualquer momento da licitação, mesmo após o encerramento da fase de lances.

**26.23.** Em havendo peculiaridades justificáveis, as sanções administrativas observarão as disposições previstas no Projeto Básico, na Ata de Registro de Preços ou no Contrato Administrativo.

## 27. DAS MEDIDAS CAUTELARES ADMINISTRATIVAS

**27.1.** O poder cautelar na seara do processo administrativo sancionador possui as seguintes finalidades:

- **a)** garantir o sucesso dos trabalhos instrutórios da Administração;
- **b)** o ressarcimento do patrimônio público lesionado pela conduta ilícita do infrator;
- **c)** velar pela credibilidade e prestígio do serviço público perante a coletividade;
- **d)** garantir a eficiência administrativa e a continuidade do serviço público por meio das contratações.

**27.2.** As cautelares administrativas próprias são aquelas que podem ser deferidas no âmbito da própria administração pública sem necessidade de intervenção do Poder Judiciário.

**27.3.** As cautelares administrativas impróprias são aquelas que para serem deferidas no âmbito do processo administrativo sancionador devem ser requeridas pela PGM e autorizadas pelo Poder Judiciário, por meio de medida judicial autônoma, quando presentes as denominadas cláusulas de reserva de jurisdição.



Autenticidade: CM4XXS7TJMXT8EMQU - Validação pelo link: https://capanemaprscp.equiplano.com.br:7575/tramitacaoProcesso/#/consulta-anexo-assinado/entidade/50 - Impresso por ROSELIA KRIGER BECKER PAGANI em 21/10/2025 11:10:14

Inserido por ROSELIA KRIGER BECKER PAGANI em: 22/07/2025 14:26:37.

**27.4.** A decisão a respeito da aplicação de medidas cautelares administrativas próprias compete:

- **a)** em primeira instância, ao presidente da CJA, *ad referendum* do colegiado;
- **b)** em segunda instância, ao Chefe do Poder Executivo municipal, ou à autoridade por ele designada.

**27.5.** A PGM proporá as medidas judicias cabíveis para pleitear a aplicação de medidas cautelares administrativas impróprias, quando houver representação do presidente da CJA ou pelo Chefe do Poder Executivo municipal, ou pela autoridade designada.

**27.6.** Em caso de risco iminente, a Administração poderá, motivadamente, adotar providências acauteladoras sem a prévia manifestação do interessado.

**27.7.** Em não sendo a hipótese do subitem 28.6 e em se tratando de medida cautelar administrativa própria, o Órgão Central de Contratações Públicas procederá à intimação do licitante ou contratado para, querendo, manifestar-se, no prazo de 3 (três) dias úteis, contado da data da intimação.

**27.8.** Sem prejuízo de outras medidas cautelares administrativas próprias típicas e atípicas, a Administração poderá aplicar as seguintes:

- **a)** suspensão e retenção do pagamento;
- **b)** suspensão do direito de licitar e contratar;
- **c)** assunção imediata do objeto da contratação, no estado e local em que se encontrar;
- **d)** ocupação e utilização do local, das instalações, dos equipamentos, do material e do pessoal empregados na execução do contrato e necessários à sua continuidade;

**27.9.** A medida prevista na alínea "a" do subitem 28.8 aplica-se no âmbito do processo administrativo sancionador, não se confundindo com a suspensão ou a retenção do pagamento pela Secretaria Municipal da Fazenda Pública no âmbito dos procedimentos de liquidação de despesa e de pagamento, nos termos deste Edital e da LCM 14/22.

**27.10.** Aplicada a medida prevista nas alíneas "c" ou "d" do subitem 28.8, a Administração poderá dar continuidade à execução do objeto da contratação, por execução direta ou indireta, quando cabível.

## 28. DA REVOGAÇÃO E ANULAÇÃO

**28.1.** Fica assegurado ao Município de Capanema o direito de revogar a licitação por razões de interesse público decorrentes de fato superveniente devidamente comprovado, ou anulá-la em virtude de vício insanável, nos termos do art. 48, VIII da LCM 14/22.

**28.2.** A declaração de nulidade de algum ato do procedimento somente resultará na nulidade dos atos que diretamente dele dependam.

**28.3.** Quando da declaração de nulidade de algum ato do procedimento, a autoridade competente indicará expressamente os atos a que ela se estende.

**28.4.** A nulidade do procedimento de licitação não gera obrigação de indenizar pela Administração.

**28.5.** A nulidade da contratação opera efeitos retroativamente, impedindo os efeitos jurídicos que o contrato, ordinariamente, deveria produzir, além de desconstituir os já produzidos.

**28.6.** Nenhum ato será declarado nulo se do vício não resultar prejuízo ao interesse público ou aos demais interessados.

**28.7.** A revogação ou anulação será precedida de procedimento administrativo, assegurado o contraditório e a ampla defesa, e formalizada mediante parecer escrito e devidamente fundamentado.

**28.8.** A autoridade competente para anular ou revogar a licitação é o Prefeito Municipal.

## 29. DA RESPONSABILIDADE DO LICITANTE E DO CONTRATADO



Autenticidade: CM4XXS7TJMXT8EMQU - Validação pelo link: https://capanemaprscp.equiplano.com.br:7575/tramitacaoProcesso/#/consulta-anexo-assinado/entidade/50 - Impresso por ROSELIA KRIGER BECKER PAGANI em 21/10/2025 11:10:14

Inserido por ROSELIA KRIGER BECKER PAGANI em: 22/07/2025 14:26:37.

**29.1.** O licitante e o contratado são objetivamente responsáveis, no âmbito civil, pelos danos causados diretamente à Administração ou a terceiros, decorrentes de suas condutas em qualquer fase ou etapa do certame e na execução da contratação.

**29.2.** No âmbito administrativo o licitante e o Contratado são responsáveis pelos danos causados à Administração ou a terceiros, decorrentes de sua culpa ou dolo na execução desta contratação.

**29.3.** O Contratado será responsabilizado pelo descumprimento das normas legais e infralegais na execução desta Contratação.

**29.4.** O recebimento provisório ou definitivo do objeto da contratação não exclui a responsabilidade do Contratado pelos prejuízos resultantes da incorreta execução da contratação, bem como de vícios aparentes ou ocultos do objeto adquirido/serviço prestado.

**29.5.** O Contratado responsabiliza-se pelos vícios e danos decorrentes do serviço/fornecimento, de acordo com os artigos 12, 13, 18 e 26, do Código de Defesa do Consumidor (Lei nº 8.078/1990).

**29.6.** **O Contratado obriga-se a prestação de garantia legal, conforme previsto no CDC e no Código Civil, além da garantia contratual, prevista no Projeto Básico, independentemente do prazo de vigência do presente instrumento.**

**29.7.** Incumbe ao Contratado o ônus da prova da origem do vício/defeito do produto/serviço.

## 30. DAS MEDIDAS DE ANTICORRUPÇÃO, DE COMPLIANCE E DO CONFLITO DE INTERESSES

**30.1.** Em atendimento a Lei nº 12.846/2013, os licitantes devem observar o mais alto padrão de ética durante todo o processo de licitação, de contratação e de execução do objeto contratual.

**30.2.** Para os propósitos deste item, definem-se as seguintes práticas:

**a)** **"Prática Corrupta":** Oferecer, dar, receber ou solicitar, direta ou indiretamente, qualquer vantagem com o objetivo de influenciar a ação de servidor público no processo de licitação ou na execução de contrato;

**b)** **"Prática Fraudulenta":** A falsificação ou omissão dos fatos, com o objetivo de influenciar o processo de licitação ou de execução de contrato;

**c)** **"Prática Colusiva":** Esquematizar ou estabelecer um acordo entre dois ou mais licitantes, com ou sem o conhecimento de representante ou prepostos do órgão licitador, visando estabelecer preços em níveis artificiais e não competitivos;

**d)** **"Prática Coercitiva":** Causar dano ou ameaçar causar dano, direta ou indiretamente, as pessoas ou sua propriedade, visando influenciar sua participação em um processo licitatório ou afetar a execução do contrato;

**e)** **"Prática Obstrutiva":**

**(i)** destruir, falsificar, alterar ou ocultar provas em inspeções ou fazer declarações falsas ao representantes do Município ou terceiros, com objetivo de impedir materialmente a apuração de alegações de prática prevista nas alíneas anteriores e na verificação da qualidade e quantidade do objeto da contratação;

**(ii)** atos cuja intenção seja impedir materialmente o exercício do direito de o Município promover inspeção do objeto/serviço.

**30.3.** **O servidor público que constatar alguma das condutas prevista acima possui o dever funcional de encaminhar os fatos para apuração pelo Fiscal da Contratação, para a Procuradoria-Geral do Município e para a Controladoria Geral do Município, que adotarão as providências necessárias.**

**30.4.** Não poderá participar, direta ou indiretamente, de qualquer etapa decisória da fase interna da respectiva licitação, de qualquer etapa da fase externa na licitação ou da execução, controle e fiscalização da contratação o agente público municipal que mantenha vínculo de natureza



Autenticidade: CM4XXS7TJMXT8EMQU - Validação pelo link: https://capanemaprscp.equiplano.com.br:7575/tramitacaoProcesso/#/consulta-anexo-assinado/entidade/50 - Impresso por ROSELIA KRIGER BECKER PAGANI em 21/10/2025 11:10:14

Inserido por ROSELIA KRIGER BECKER PAGANI em: 22/07/2025 14:26:37.

técnica, comercial, econômica, financeira, trabalhista ou civil com pessoa física ou pessoa jurídica, inclusive de sócio ou administrador desta, que pretenda contratar ou que contrate com a Administração, ou que dele seja cônjuge, companheiro ou parente em linha reta, colateral ou por afinidade, até o terceiro grau.

**30.5.** As vedações de que trata o subitem 31.4 estendem-se a terceiro que auxilie a condução da contratação na qualidade de integrante de equipe de apoio, profissional especializado ou funcionário ou representante de empresa que preste assessoria técnica.

**30.6.** O agente público municipal e o terceiro indicados nos subitens 31.4 e 31.5 deverão declarar-se suspeitos no processo de contratação, a partir da sua ciência de um possível conflito de interesses.

**30.7.** Além do disposto no subitem 4.2 deste Edital, não poderão participar das contratações, direta ou indiretamente:

**a)** o autor do anteprojeto, do projeto básico ou do projeto executivo, pessoa física ou jurídica, quando a contratação versar sobre obra, serviços ou fornecimento de bens a ele relacionados;

**b)** a empresa, isoladamente ou em consórcio, responsável pela elaboração do projeto básico ou do projeto executivo, ou empresa da qual o autor do projeto seja dirigente, gerente, controlador, acionista ou detentor de mais de 5% (cinco por cento) do capital com direito a voto, responsável técnico ou subcontratado, quando a contratação versar sobre obra, serviços ou fornecimento de bens a ela necessários;

**c)** a pessoa física ou jurídica que se encontre, ao tempo do processo de contratação, impossibilitada de participar da licitação em decorrência de sanção de impedimento ou de inidoneidade que lhe foi imposta por qualquer órgão público, de qualquer ente federado;

**d)** a pessoa física ou jurídica que teve a contratação rescindida unilateralmente pela Administração, no âmbito do processo de contratação subsequente para o mesmo objeto, independentemente do esgotamento dos recursos administrativos cabíveis, quando aplicada a medida cautelar administrativa prevista no inciso II do art. 247 da LCM 14/22;

**e)** aquele que mantenha vínculo de natureza técnica, comercial, econômica, financeira, trabalhista ou civil com agente político ou dirigente do órgão interessado na contratação ou com agente público que desempenhe função no respectivo processo de contratação ou que atuará na execução, controle ou fiscalização da contratação, ou que deles seja cônjuge, companheiro ou parente em linha reta, colateral ou por afinidade, até o terceiro grau;

**f)** as empresas controladoras, controladas ou coligadas, concorrendo entre si;

**g)** a pessoa física ou jurídica que, nos cinco anos anteriores à divulgação do edital de licitação, tenha sido condenada judicialmente, com trânsito em julgado, por exploração de trabalho infantil, por submissão de trabalhadores a condições análogas às de escravo ou por contratação de adolescentes nos casos vedados pela legislação trabalhista.

**30.8.** Configura conflito de interesses após o exercício de cargo, função ou mandado no âmbito dos Poderes Executivo e Legislativo municipais:

**a)** a qualquer tempo, divulgar ou fazer uso de informação privilegiada obtida em razão das atividades exercidas; e

**b)** no período de 6 (seis) meses, contado da data da dispensa, exoneração, destituição, demissão ou aposentadoria:

**(i)** celebrar com órgãos ou entidades dos Poderes Executivo e Legislativo municipais contratos de serviço, consultoria, assessoramento ou atividades



Autenticidade: CM4XXS7TJMXT8EMQU - Validação pelo link: https://capanemaprscp.equiplano.com.br:7575/tramitacaoProcesso/#/consulta-anexo-assinado/entidade/50 - Impresso por ROSELIA KRIGER BECKER PAGANI em 21/10/2025 11:10:14

Inserido por ROSELIA KRIGER BECKER PAGANI em: 22/07/2025 14:26:37.

similares, vinculados, ainda que indiretamente, ao órgão ou entidade em que tenha ocupado o cargo ou emprego; ou

**(ii)** intervir, direta ou indiretamente, em favor de interesse privado perante órgão ou entidade em que haja ocupado cargo ou com o qual tenha estabelecido relacionamento relevante em razão do exercício do cargo ou emprego.

**30.9.** Além de configurar conflito de interesses, estende-se aos casos indicados no subitem 31.8 a vedação de contratação prevista na alínea "e" do subitem 31.7, no que couber.

## 31. DOS PRINCÍPIOS E OBJETIVOS DAS CONTRATAÇÕES PÚBLICAS DO MUNICÍPIO DE CAPANEMA/PR

**31.1.** No âmbito desta contratação serão observados os princípios da legalidade, da impessoalidade, da moralidade, da publicidade, da eficiência, do interesse público, da probidade administrativa, da igualdade, do planejamento, da transparência, da eficácia, da segregação de funções, da motivação, da vinculação ao edital, do julgamento objetivo, da segurança jurídica, da razoabilidade, da competitividade, da proporcionalidade, da celeridade, da economicidade, do desenvolvimento sustentável, do desenvolvimento local, da cooperação, da cidadania e, em especial, o princípio republicano, o qual impõe direitos e deveres para todos os cidadãos, assim como as disposições da LINDB.

**31.2.** Considera-se como concretização do princípio da igualdade material e não viola o princípio da igualdade formal em contratações públicas municipais a aplicação das normas:

**a)** destinadas ao fomento de Microempresas e Empresas de Pequeno Porte; e

**b)** da Política Municipal de Contratações Públicas.

**31.3.** As contratações públicas municipais têm por objetivos:

**a)** assegurar a seleção da proposta apta a gerar o resultado de contratação mais vantajoso para a Administração Pública municipal, inclusive no que se refere ao ciclo de vida do objeto, observando-se as normas da Política Municipal de Contratações Públicas;

**b)** assegurar a aplicação da igualdade formal e material entre os licitantes, bem como a justa competição, observando-se as normas da Política Municipal de Contratações Públicas;

**c)** evitar contratações com sobrepreço ou com preços manifestamente inexequíveis e superfaturamento na execução dos contratos;

**d)** incentivar a inovação e o desenvolvimento local sustentável.

**31.4.** Compreende-se como mais vantajosa para a Administração Pública municipal a contratação que melhor compatibilize os fatores custo-benefício, levando-se em consideração:

**a)** a economicidade;

**b)** a qualidade, durabilidade, eficiência, eficácia do objeto da contratação;

**c)** o investimento privado e a geração de emprego e renda no âmbito local;

**d)** o efeito na arrecadação de tributos no âmbito local;

**e)** o desenvolvimento local e o desenvolvimento sustentável.

## 32. DA POLÍTICA MUNICIPAL DE CONTRATAÇÕES PÚBLICAS E DO PROGRAMA "COMPRAS CAPANEMA"

**32.1.** O processo de contração e a execução do objeto contratual observarão as normas da Política Municipal de Contratações Públicas e do Programa "Compras Capanema" estabelecidas na Lei Complementar Municipal nº 14/2022 e seus regulamentos.

**32.2.** São objetivos do programa "Compras Capanema":



Autenticidade: CM4XXS7TJMXT8EMQU - Validação pelo link: https://capanemaprscp.equiplano.com.br:7575/tramitacaoProcesso/#/consulta-anexo-assinado/entidade/50 - Impresso por ROSELIA KRIGER BECKER PAGANI em 21/10/2025 11:10:14

Inserido por ROSELIA KRIGER BECKER PAGANI em: 22/07/2025 14:26:37.

**a)** a utilização do poder das contratações da Administração Pública municipal como vetor do desenvolvimento econômico e social local e regional;

**b)** o planejamento dos gastos públicos;

**c)** a geração de externalidades positivas, como o incentivo à Microempresa e à Empresa de Pequeno Porte, o fomento aos empreendedores locais, bem como a circulação e a manutenção de verbas provenientes do orçamento público dentro do território municipal;

**d)** a ampliação da eficiência das políticas públicas e dos serviços públicos;

**e)** o incentivo à inovação tecnológica e a geração de emprego e renda no âmbito municipal e regional.

**32.3.** São diretrizes do programa "Compras Capanema":

**a)** instituir o plano estratégico das contratações no âmbito da Administração Pública municipal, por meio de uma visão proativa, multidimensional e que envolva todo o ciclo da contratação;

**b)** inovar os processos de gestão, buscando mais agilidade, eficiência e transparência no trato dos recursos públicos destinados às contratações públicas, promovendo a padronização dos produtos e serviços, avanços tecnológicos, treinamento e qualificação dos servidores envolvidos, ampliação dos prazos e meios de divulgação das contratações públicas;

**c)** buscar o aprimoramento contínuo do programa, incluindo o compartilhamento de informações gerais sobre as contratações públicas municipais com os fornecedores locais, instituindo parcerias com entidades de representação empresariais, cooperativas e associações, tendo como finalidade a ampliação e a qualificação das contratações locais e regionais;

**d)** criar mecanismos para fomentar e facilitar a participação de fornecedores locais nas contratações públicas.

## 33. DA GARANTIA DE EXECUÇÃO E GARANTIA ADICIONAL

**33.1.** A proponente vencedora, deverá apresentar na assinatura do termo de Contrato de Empreitada, a formalização da garantia de execução e da garantia adicional, se houver, que servirá de garantia à fiel observância das obrigações contratuais.

33.1.a.1. A apresentação da garantia de execução e da garantia adicional, se houver, é condição para assinatura do Contrato de Empreitada. Ou seja, se a empresa proponente vencedora não comprovar a formalização da garantia de execução ou da garantia adicional, o contrato de empreitada não poderá ser firmado, sob pena de responsabilidade Administrativa, Civil e Criminal, além de solidariedade de obrigações e concurso em Ato de Improbidade Administrativa entre o particular beneficiado e o(s) Agente(s) público(s) que firmarem o instrumento em conjunto.

**33.2.** O valor da garantia de execução será obtido pela aplicação de 5% (*cinco por cento*) sobre o valor contratual, acrescido da garantia adicional se houver (**subitem 11.4**).

**33.3.** O recolhimento da garantia de execução e da garantia adicional, se houver, deverá ser efetuada por meio de uma das modalidades previstas no art. 56, da Lei nº 14.133/2021 e Lei Complementar nº 14/2022, à escolha das licitantes vencedoras:

**a)** caução em dinheiro ou títulos da dívida pública;

**b)** seguro garantia;

**c)** fiança bancária.



Autenticidade: CM4XXS7TJMXT8EMQU - Validação pelo link: https://capanemaprscp.equiplano.com.br:7575/tramitacaoProcesso/#/consulta-anexo-assinado/entidade/50 - Impresso por ROSELIA KRIGER BECKER PAGANI em 21/10/2025 11:10:14

Inserido por ROSELIA KRIGER BECKER PAGANI em: 22/07/2025 14:26:37.

**33.4.** Em se tratando de garantia prestada por meio da caução em dinheiro, o depósito deverá ser feito em Instituição Bancária Oficial, em conta a ser indicada pelo Município de Capanema, a qual será devolvida, atualizada monetariamente, nos termos do § 4º do art. 56 da Lei nº 8.666/1993.

**33.5.** Se a opção de garantia for pelo seguro garantia:

**a)** seu prazo de validade deverá corresponder ao período de vigência do contrato, acrescido de 90 (noventa) dias;

**b)** a apólice deverá indicar o Município de Capanema como beneficiário;

**c)** a apólice deverá conter cláusulas de atualização financeira, imprescritibilidade, de inalienabilidade e de irrevogabilidade.

**33.6.** Se a opção for pela fiança bancária, esta deverá ter:

**a)** prazo de validade correspondente ao período de vigência do contrato, acrescido de 90 (noventa) dias;

**b)** expressa afirmação do fiador que, como devedor solidário, fará o pagamento ao Município de Capanema, independentemente de interpelação judicial, caso o afiançado não cumpra suas obrigações;

**c)** renúncia expressa do fiador ao benefício de ordem e aos direitos previstos nos arts. 827 e 838 do Código de Processo Civil Brasileiro, ou outro dispositivo que venha reger o benefício de ordem na vigência do contrato administrativo;

**d)** cláusulas de atualização financeira, de imprescritibilidade, de inalienabilidade e de irrevogabilidade.

**33.7.** Se a opção for pelo título de dívida pública, este deverá:

**a)** ter sido emitido sob a forma escritural, mediante registro em sistema centralizado de liquidação e de custódia autorizado pelo Banco Central do Brasil;

**b)** ser avaliado por seu valor econômico, conforme definido pelo Ministério da Fazenda.

**33.8.** Não serão aceitos seguro garantia ou fiança bancária que contenham cláusulas contrárias aos interesses do Município de Capanema.

**33.9.** Sem prejuízo das sanções previstas na Lei e neste Edital, a não prestação de garantia exigida será considerada como recusa injustificada em assinar o contrato, implicando sua imediata rescisão.

**33.10.** Qualquer majoração do valor contratual obrigará a contratada a depositar, nas mesmas modalidades do subitem 17.3, o valor correspondente a 5% (*cinco por cento*) do valor da alteração. No caso de redução do valor contratual, poderá a contratada ajustar o valor da garantia de execução, se assim o desejar.

**33.11.** A contratada perderá a garantia de execução e a garantia adicional, se houver, quando:

**b)** da inadimplência ou descumprimento das obrigações contratuais e/ou rescisão unilateral do contrato;

**c)** quando do não recebimento provisório e/ou definitivo da obra.

**33.12.** **A devolução da garantia de execução ou o valor que dela restar, dar-se-á por requerimento mediante a apresentação de:**

**b)** termo de recebimento definitivo;

**c)** certidão negativa de débitos expedida pelo INSS, referente ao objeto contratado concluído;

**d)** comprovantes, nos casos previstos, de ligações definitivas de água e/ou energia elétrica. **As despesas referentes ao consumo de água e energia, durante a execução do objeto, são de inteira responsabilidade da contratada.**

## 34. DAS DISPOSIÇÕES FINAIS



Autenticidade: CM4XXS7TJMXT8EMQU - Validação pelo link: https://capanemaprscp.equiplano.com.br:7575/tramitacaoProcesso/#/consulta-anexo-assinado/entidade/50 - Impresso por ROSELIA KRIGER BECKER PAGANI em 21/10/2025 11:10:14

Inserido por ROSELIA KRIGER BECKER PAGANI em: 22/07/2025 14:26:37.

**34.1.** O resultado e demais atos do presente certame será divulgado no Diário Oficial Eletrônico do Município de Capanema através do endereço eletrônico https://www.capanema.pr.gov.br/doe, e no Portal de Transparência do Município através do endereço eletrônico **www.capanema.pr.gov.br/**.

**34.2.** Os licitantes assumem todos os custos de preparação e apresentação de suas propostas e o Município de Capanema não será, em caso algum, responsável por esses custos, independentemente da condução ou do resultado do processo licitatório.

**34.3.** Os proponentes são responsáveis pela fidelidade e legitimidade das informações e dos documentos apresentados em qualquer etapa da licitação.

**34.4.** É facultado ao agente de contratação ou comissão de contratação, à Procuradoria-Geral do Município ou à outra autoridade ou órgão competente, durante a fase externa do processo de contratação, a promoção de diligência destinada a esclarecer ou complementar a instrução do processo, vedada a inclusão posterior de documento ou informação que deveria constar do processo em momento anterior.

**34.5.** Das sessões públicas serão lavradas atas circunstanciadas, devidamente assinadas pelo agente de contratação ou comissão de contratação.

**34.6.** No julgamento das propostas e da habilitação, o agente de contratação ou comissão de contratação poderá relevar omissões puramente formais, sanar erros ou falhas, desde que não contrariem a legislação vigente.

**34.7.** Na hipótese de divergência entre este Edital e quaisquer condições apresentadas pelos licitantes, prevalecerão sempre, para todos os efeitos, os termos deste Edital e dos documentos que o integram, especialmente o Projeto Básico.

**34.7.1.** Em havendo regras específicas e/ou modelo(s) específico(s) de documento(s), expressamente previstos no Projeto Básico, juntado na fase interna, de forma diversa do previsto neste Edital e seus demais anexos, prevalecerão aquelas regras e aqueles documentos específicos, incluindo eventual inversão das etapas da fase externa da licitação.

**34.7.2.** Caso o documento de planejamento e definição do objeto inserido na fase interna da presente contratação não seja denominado “Projeto Básico”, mas, sim, “Projeto Básico” ou outra nomenclatura, todas as disposições deste Edital e seus anexos que remetam às regras previstas no Projeto Básico, passam a remeter as disposições do “Projeto Básico” ou outra nomenclatura porventura utilizada.

**34.8.** Salvo as exceções previstas neste Edital e/ou na legislação, os documentos exigidos para habilitação não poderão ser substituídos ou apresentados após o momento indicado protocolo, não podendo, ainda, ser remetidos posteriormente ao prazo fixado.

**34.9.** Não havendo expediente ou ocorrendo qualquer fato superveniente que impeça a realização do certame na data marcada, a sessão será automaticamente transferida para o primeiro dia útil subsequente no mesmo horário, desde que não haja comunicação do agente de contratação ou comissão de contratação em sentido contrário.

**34.10.** Na contagem dos prazos estabelecidos neste Edital e seus Anexos, excluir-se-á o dia do início e incluir-se-á o do vencimento. Só se iniciam e vencem os prazos em dias de expediente na Prefeitura Municipal de Capanema.

**34.11.** Casos omissos e dúvidas que não gerem divergências entre participantes e a Administração serão resolvidos pelo agente de contratação ou comissão de contratação.

**34.11.1.** Casos omissos e eventual dúvida a respeito da interpretação das normas legais e regulamentares a respeito da LCM 14/22 e deste Edital será sanada por meio de consulta formal à PGM e decidida, ao final, pelo Chefe do Poder Executivo municipal.



Autenticidade: CM4XXS7TJMXT8EMQU - Validação pelo link: https://capanemaprscp.equiplano.com.br:7575/tramitacaoProcesso/#/consulta-anexo-assinado/entidade/50 - Impresso por ROSELIA KRIGER BECKER PAGANI em 21/10/2025 11:10:14

Inserido por ROSELIA KRIGER BECKER PAGANI em: 22/07/2025 14:26:37.

**34.12.** As normas desta CONCORRÊNCIA serão sempre interpretadas em favor da ampliação da disputa entre os interessados, e o desatendimento de exigências formais, desde que não comprometa a aferição da habilitação do licitante nem a exata compreensão de sua proposta, não implicará o afastamento de qualquer licitante.

**34.13.** Muito embora os documentos estejam agrupados em anexos separados, todos eles se completam, sendo que a proponente deve, para a apresentação da PROPOSTA e DOCUMENTOS DE HABILITAÇÃO, bem como dos demais DOCUMENTOS, ao se valer do EDITAL, inteirar-se de sua composição, tomando conhecimento, assim, das condições administrativas e técnicas que nortearão o desenvolvimento das fases e etapas deste processo de contratação e na execução da contratação, de sorte que todos os aspectos mencionados em cada documento deverão ser observados, ainda que não repetidos em outros.

**34.14.** Integram este Edital, para todos os fins e efeitos, os seguintes Anexos:

**34.15.**

| | |
|---|---|
| **ANEXO I** | Projeto básico |
| **ANEXO II** | Modelo de Declaração unificada |
| **ANEXO III** | Modelo de Declaração de Enquadramento - ME/EPP. |
| **ANEXO IV** | Modelo de Proposta de Preços |
| **ANEXO V** | BDI Analitico |
| **ANEXO VI** | Modelo de **declaração de responsabilidade técnica** |
| **ANEXO VII** | Modelo de **declaração de aceitação da responsabilidade** |
| **ANEXO VIII** | Modelo ***declaração de propriedade de aparelhamento e disponibilidade de pessoal técnico para a execução do objeto da licitação*** |
| **ANEXO IX** | Modelo de **cronograma de utilização de veículos, máquinas e equipamentos** |
| **ANEXO X** | Modelo de Atestado de Visita |
| **ANEXO XI** | Modelo forma de dispensa de visita técnica |
| **ANEXO XII** | Modelo de contrato |

Município de Capanema xx de xxx de 2025.

**Neivor Kessler**
*Prefeito Municipal*



Autenticidade: CM4XXS7TJMXT8EMQU - Validação pelo link: https://capanemaprscp.equiplano.com.br:7575/tramitacaoProcesso/#/consulta-anexo-assinado/entidade/50 - Impresso por ROSELIA KRIGER BECKER PAGANI em 21/10/2025 11:10:14

Inserido por ROSELIA KRIGER BECKER PAGANI em: 22/07/2025 14:26:37.

## ANEXO II
## DECLARAÇÃO UNIFICADA

**Ao Agente de Contratação ou Comissão de Contratação**
Município de Capanema, Estado do Paraná
**Concorrência nº: xxxxxxxxxx**
**Objeto da Contratação: ...xxxxxxxxxxxxxxxxxxxxxxxxxxxxxxxxxxxxxxxxxxxxxxxxxxxxxx...**

**I -** Pelo presente instrumento e para todos os fins de direito, o CONTRATADO, denominado de xxxxxxxxxxxxxxxxxxxx, inscrito(a) no CNPJ sob o nº xxxxxxxxxxxx, sediado(a) no seguinte endereço: xxxxxxxxxxx, nº xxx, bairro: xxxxxxx, CEP: xxxxxxxxxx, no Município de xxxxxxxxxxxxxxxx, com o seguinte endereço eletrônico: xxxxxxxxxxxxxxxxxxxx, e com o seguinte contato telefônico e WhatsApp: xxxxxxxxxxxx, neste ato representado(a) pelo(a) Sr(a). xxxxxxxxxxxxxxxx, CPF Nº xxxxxxxxxx, com função de: xxxxxxxxxxxxxxxxx**,** conforme atos constitutivos da empresa OU procuração apresentada nos autos, **DECLARA**:

**a)** a ciência e concordância do licitante com as condições contidas no Edital e seus anexos, de que cumpre plenamente as condições e requisitos de participação e de habilitação definidos no Edital e anexos, incluindo os definidos no Projeto Básico, se existirem;

**b)** a ciência e concordância do licitante com as obrigações e regras de execução, de fiscalização, de medição, de recebimento e de pagamento previstas no Edital e anexos, assumindo a responsabilidade de cumpri-las e de exigir o seu cumprimento;

**c)** que o licitante não emprega menores de 18 (dezoito) anos em trabalho noturno, perigoso ou insalubre; de que não emprega menores de 16 (dezesseis) anos; de que caso a proponente empregar menores de 16 (dezesseis) anos, estes estão contratados na condição de jovem aprendiz, nos termos do artigo 7º, inciso XXXIII, da Constituição Federal;

**d)** que o licitante e os seus sócios e/ou administradores não se encontre(m), ao tempo do processo de contratação, impossibilitado(s) de participar da licitação/contratação em decorrência de sanção de impedimento ou de inidoneidade que lhe foi imposta por qualquer órgão público, de qualquer ente federado;

**e)** que o licitante não teve a contratação rescindida unilateralmente pela Administração Pública municipal, no âmbito do processo de contratação anterior para o mesmo objeto, independentemente do esgotamento dos recursos administrativos cabíveis, quando aplicada a medida cautelar administrativa prevista no inciso II do art. 247 da LCM 14/22;

**f)** que o licitante não mantém vínculo de natureza técnica, comercial, econômica, financeira, trabalhista ou civil com agente político ou dirigente do órgão interessado na contratação ou com agente público que desempenhe função no respectivo processo de contratação ou que atuará na execução, controle ou fiscalização da contratação, ou que deles seja cônjuge, companheiro ou parente em linha reta, colateral ou por afinidade, até o terceiro grau;

**g)** que o licitante não integra um grupo econômico, de fato ou de direito, com outro(s) licitante(s) ou contratado(s) deste processo de contratação;

**h)** que o licitante, nos 5 (cinco) anos anteriores à divulgação do edital, não foi condenado judicialmente, com trânsito em julgado, por exploração de trabalho infantil, por submissão de trabalhadores a condições análogas às de escravo ou por contratação de adolescentes nos casos vedados pela legislação trabalhista;

**i)** que inexistem fatos impeditivos para a habilitação do licitante no certame e de que não se enquadra em nenhuma das hipóteses de conflito de interesses previstas na Lei, ciente da obrigatoriedade de declarar ocorrências posteriores, durante toda a vigência da contratação;



Autenticidade: CM4XXS7TJMXT8EMQU - Validação pelo link: https://capanemaprscp.equiplano.com.br:7575/tramitacaoProcesso/#/consulta-anexo-assinado/entidade/50 - Impresso por ROSELIA KRIGER BECKER PAGANI em 21/10/2025 11:10:14

Inserido por ROSELIA KRIGER BECKER PAGANI em: 22/07/2025 14:26:37.

**j)** que o orçamento e a proposta comercial apresentados pelo licitante neste processo de contratação foram elaborados de forma independente;

**k)** que o licitante não possui, em sua cadeia produtiva, empregados executando trabalho degradante ou forçado, observando o disposto nos incisos III e IV do artigo 1º e no inciso III do artigo 5º da Constituição Federal;

**l)** que NENHUM sócio e/ou administrador do licitante exerce cargo ou função pública impeditiva de relacionamento comercial com a Administração Pública;

**m)** que o licitante não contratará empregados com incompatibilidade com as autoridades contratantes ou ocupantes de cargos de direção ou de assessoramento, incluindo os respectivos parentes até o terceiro grau, na forma da Súmula Vinculante nº 13 do STF;

**n)** que o licitante e seu(s) sócio(s) não se encontram em estado de insolvência civil, falência ou recuperação judicial ou extrajudicial;

**o)** a ciência de que sobre o valor devido ao Contratado, decorrente da presente contratação, serão retidos os valores referentes aos tributos incidentes, conforme o disposto na legislação;

**p)** que o licitante assegura ao Município o atendimento às obrigações legais, tanto na esfera federal, quanto estadual e municipal, ao que se refere às questões sociais e ambientais e às Normas Ambientais e Sociais do Banco Mundial, garantindo a seguridade social de seus empregados, o atendimento à Consolidação das Leis do Trabalho (CLT), o cuidado com a saúde e segurança do trabalhador, o combate ao assédio moral e sexual, além da observância e comprometimento com a conservação e preservação do meio ambiente;

**q)** ciência de que as vedações indicadas nas alíneas "d", "e" e "f" também são aplicadas:

(i) ao licitante que atue em substituição a outra pessoa, física ou jurídica, com o intuito de burlar a efetividade da sanção a ela aplicada, inclusive a sua controladora, controlada ou coligada, desde que devidamente comprovado o ilícito ou a utilização fraudulenta da personalidade jurídica do licitante.

(ii) à pessoa jurídica licitante que possua como sócio, administrador ou não, a mesma pessoa física que seja sócia-administradora, ou sócia majoritária, ou sócia exclusiva da pessoa jurídica declarada inidônea ou que for impedida de licitar com a Administração Pública de qualquer ente federado;

(iii) à pessoa jurídica licitante que possua como sócio, administrador ou não, o cônjuge, o companheiro ou os filhos do sócio-administrador, ou do sócio majoritário, ou do sócio exclusivo da pessoa jurídica declarada inidônea ou que for impedida de licitar com a Administração Pública de qualquer ente federado.

**II -** Para os fins da presente contratação, indicamos as seguintes informações:

**a)** o(a) responsável legal da pessoa jurídica, a sua qualificação completa e a sua função na empresa;

**b)** em caso de qualquer comunicação futura referente e este processo de contratação, bem como em caso de eventual contratação, **concordo que a comunicação oficial do Município** seja encaminhada de forma eletrônica, para os seguintes endereços e números:

**1 - E-mail:** xxxxxxxxxxxxxxxxxxxx

**2 - Telefone:** xxxxxxxxxxxxxxxxxxxx

**3 - Whats App:** xxxxxxxxxxxxxxxxxxxx

**4 - Telegram:** xxxxxxxxxxxxxxxxxxxx

**c)** caso altere os endereços ou números mencionados acima, será protocolizado um pedido de alteração junto ao Município, sob pena de ser considerada validamente intimada conforme os dados anteriormente fornecidos.

**d)** Dados Bancários:



Autenticidade: CM4XXS7TJMXT8EMQU - Validação pelo link: https://capanemaprscp.equiplano.com.br:7575/tramitacaoProcesso/#/consulta-anexo-assinado/entidade/50 - Impresso por ROSELIA KRIGER BECKER PAGANI em 21/10/2025 11:10:14

Inserido por ROSELIA KRIGER BECKER PAGANI em: 22/07/2025 14:26:37.

**Município de Capanema - PR**

Banco(Nome e número)_____
Agência nº_____
Conta Corrente nº_____-

....., ....., ..... de 2025.
Local e Data
Assinatura do Responsável pela Empresa
(Nome Legível/Cargo)
(Obs.: Utilizar, preferencialmente, papel timbrado do licitante)



Autenticidade: CM4XXS7TJMXT8EMQU - Validação pelo link: https://capanemaprscp.equiplano.com.br:7575/tramitacaoProcesso/#/consulta-anexo-assinado/entidade/50 - Impresso por ROSELIA KRIGER BECKER PAGANI em 21/10/2025 11:10:14

Inserido por ROSELIA KRIGER BECKER PAGANI em: 22/07/2025 14:26:37.

## ANEXO III
## MODELO DE DECLARAÇÃO DE ENQUADRAMENTO - ME/EPP

Pelo presente instrumento, o(a) xxxxxxxxxxxxxxxxxxxx, inscrito(a) no CNPJ sob o nº xxxxxxxxxxxx, sediado(a) no seguinte endereço: xxxxxxxxxxx, nº xxx, bairro: xxxxxxx, CEP: xxxxxxxxxx, no Município de xxxxxxxxxxxxxxx, com o seguinte endereço eletrônico: xxxxxxxxxxxxxxxxxxxxx, e com o seguinte contato telefônico e WhatsApp: xxxxxxxxxxxx, neste ato representado(a) pelo(a) Sr(a). xxxxxxxxxxxxxxxx, CPF Nº xxxxxxxxxx, com função de: xxxxxxxxxxxxxxxxx**,** conforme atos constitutivos da empresa OU procuração apresentada nos autos, **DECLARA**, sob as penas do artigo 299 do Código Penal e demais sanções administrativas aplicáveis, que se enquadra na situação de microempresa, empresa de pequeno porte ou cooperativa, nos termos da Lei Complementar nº 123/2006, bem assim que inexistem fatos supervenientes que conduzam ao seu desenquadramento desta situação.

Declara, ainda, nos termos do art. 21, §§ 2º a 4º, da Lei Complementar Municipal nº 14/2022, a obtenção de benefícios legais fica limitada às microempresas e às empresas de pequeno porte que, no ano-calendário de realização da licitação, ainda não tenham celebrado contratação(ões) com a Administração Pública (União, Estados, Municípios), cujos valores já faturados, somados ao montante que certamente será faturado, no respectivo ano-calendário, não extrapolem a receita bruta máxima admitida para fins de enquadramento como empresa de pequeno porte.

Para os fins do disposto no parágrafo anterior, não serão somados como montante que certamente será faturado no respectivo ano-calendário, os valores indicados nas contratações públicas que adotarem o sistema de registro de preços.

Para os fins do disposto acima, as eventuais contratações que a empresa possuir com outros entes federados, com prazo de vigência superior a 1 (um) ano, somente foi considerado o valor anual do contrato para fins de enquadramento nos limites previstos nos parágrafos acima.

....., ....., ..... de 2025.
Local e Data

Assinatura do Responsável pela Empresa
(Nome Legível/Cargo)

(Obs.: Utilizar, preferencialmente, papel timbrado da licitante)



Autenticidade: CM4XXS7TJMXT8EMQU - Validação pelo link: https://capanemaprscp.equiplano.com.br:7575/tramitacaoProcesso/#/consulta-anexo-assinado/entidade/50 - Impresso por ROSELIA KRIGER BECKER PAGANI em 21/10/2025 11:10:14

Inserido por ROSELIA KRIGER BECKER PAGANI em: 22/07/2025 14:26:37.

**ANEXO IV**
**MODELO DE PROPOSTA DE PREÇOS**

**CARTA PROPOSTA DE PREÇOS**

(Identificação da Proponente - razão social, endereço, telefone e CNPJ, etc. )
(Local e data)
À Comissão de Licitações
Referente: Edital de Concorrência nº XX/2025
Prezados Senhores

Apresentamos e submetemos a apreciação de Vossas Senhorias, nossa proposta de preços para CONTRATAÇÃO DE EMPRESA ESPECIALIZADA PARA EXECUÇÃO XXXXXXXXXXXXXXXXXXXXXXXXXXXXXXXXXXXXXXXXXX

O preço global, fixo e sem reajuste, proposto para execução do objeto é de R$.....(.....), sendo R$.....(....) referentes à mão-de-obra e R$ ....(....) referentes ao fornecimento do material, correspondente ao trecho 01; e R$.....(.....), sendo R$.....(....) referentes à mão-de-obra e R$ ....(....) referentes ao fornecimento do material, correspondente ao trecho 02.

O prazo de execução do objeto da licitação é de ..... meses, contados da data da emissão da ordem de serviço pelo Contratante.

O prazo de validade da proposta de preços é de 6 (seis) meses, a partir da data limite estabelecida para o recebimento das propostas pela Comissão de Licitações.

Declaramos que, em nossos preços unitários estão incluídos todos os custos diretos e indiretos para a perfeita execução do objeto do edital, tais como materiais, aparelhos, equipamentos e outros fornecimentos pertinentes, mão-de-obra, encargos sociais, administração, lucro e qualquer outra despesa incidente sobre a obra.

Na execução do objeto do edital, observaremos rigorosamente as especificações técnicas brasileiras ou qualquer outra que garanta a qualidade igual ou superior assumindo, desde já, a integral responsabilidade pela perfeita realização dos trabalhos.

Local e data.

_____
Assinatura e Carimbo
(Nome representante legal)

(Obs.: apresentar em papel timbrado da empresa requerente)



Autenticidade: CM4XXS7TJMXT8EMQU - Validação pelo link: https://capanemaprscp.equiplano.com.br:7575/tramitacaoProcesso/#/consulta-anexo-assinado/entidade/50 - Impresso por ROSELIA KRIGER BECKER PAGANI em 21/10/2025 11:10:14

Inserido por ROSELIA KRIGER BECKER PAGANI em: 22/07/2025 14:26:37.

**Município de Capanema - PR**

# ANEXO V
# DEMOSTRATIVO ANALÍTICO DO BDI

CAIXA

**Quadro de Composição do BDI**

Grau de Sigilo
**#PUBLICO**

| Nº OPERAÇÃO | Nº TRANSFEREGOV | PROPONENTE / TOMADOR |
|---|---|---|
| 950237/2023 | 0 | MUNICIPIO DE CAPANEMA |

**APELIDO DO EMPREENDIMENTO / DESCRIÇÃO DO LOTE**

Ampliação e revitalização do estádio municipal Albano Fernandez /

| | |
|---|---|
| Conforme legislação tributária municipal, definir estimativa de percentual da base de cálculo para o ISS: | 100.00% |
| Sobre a base de cálculo, definir a respectiva alíquota do ISS (entre 2% e 5%): | 3.00% |

**BDI 1**

**TIPO DE OBRA**
Construção e Reforma de Edifícios

| Itens | Siglas | % Adotado |
|---|---|---|
| Administração Central | AC | 3.00% |
| Seguro e Garantia | SG | 0.80% |
| Risco | R | 0.97% |
| Despesas Financeiras | DF | 1.23% |
| Lucro | L | 7.40% |
| Tributos (impostos COFINS 3%, e PIS 0,65%) | CP | 3.65% |
| Tributos (ISS, variável de acordo com o município) | ISS | 3.00% |
| Tributos (Contribuição Previdenciária sobre a Receita Bruta - Lei 12.546 de 14/12/2011 - Desoneração) | CPRB | 3.60% |
| BDI SEM desoneração (Fórmula Acórdão TCU) | BDI PAD | 22.02% |
| BDI COM desoneração | BDI DES | **26.92%** |

Os valores de BDI foram calculados com o emprego da fórmula:

$$BDI = \frac{(1+AC+S+R+G)*(1+DF)*(1+L)}{(1-CP-ISS-CRPB)} - 1$$

Declaro para os devidos fins que, conforme legislação tributária municipal, a base de cálculo deste tipo de obra corresponde à 100%, com a respectiva alíquota de 3%.

Declaro para os devidos fins que o regime de Contribuição Previdenciária sobre a Receita Bruta adotado para elaboração do orçamento foi COM Desoneração, e que esta é a alternativa mais adequada para a Administração Pública.

Observações:

CAPANEMA/PR
**Local**

quinta-feira, 6 de março de 2025
**Data**

MATHEUS CASAGRANDE RIZZI:04989339975

Responsável Técnico
**Nome:** ENG. CIVIL MATHEUS CASAGRANDE RIZZI
**CREA/CAU:** CRE PR 122737/D
**ART/RRT:** 1720251250222

PMv3.07

1 / 1



Autenticidade: CM4XXS7TJMXT8EMQU - Validação pelo link: https://capanemaprscp.equiplano.com.br:7575/tramitacaoProcesso/#/consulta-anexo-assinado/entidade/50 - Impresso por ROSELIA KRIGER BECKER PAGANI em 21/10/2025 11:10:14

Inserido por ROSELIA KRIGER BECKER PAGANI em: 22/07/2025 14:26:37.

## ANEXO VI

## DECLARAÇÃO DE RESPONSABILIDADE TÉCNICA

À Comissão de Licitação

Referente: Edital de Concorrência nº xx2025.

Conforme o disposto no edital em epígrafe, declaramos que o responsável técnico pela obra, caso venhamos a vencer a referida licitação, é:

| Nome | Especialidade | CREA/CAU nº | Data do registro | Assinatura do profissional |
|---|---|---|---|---|
| | | | | |

Declaramos, outrossim, que o profissional acima relacionado pertence ao nosso quadro técnico de profissionais permanentes, com relacionamento junto à empresa, dentro das Leis Trabalhistas vigentes.

Local e data.

_____

Assinatura e Carimbo
(Nome representante legal)

(Obs.: apresentar em papel timbrado da empresa requerente)



Autenticidade: CM4XXS7TJMXT8EMQU - Validação pelo link: https://capanemaprscp.equiplano.com.br:7575/tramitacaoProcesso/#/consulta-anexo-assinado/entidade/50 - Impresso por ROSELIA KRIGER BECKER PAGANI em 21/10/2025 11:10:14

Inserido por ROSELIA KRIGER BECKER PAGANI em: 22/07/2025 14:26:37.

## ANEXO VII

## DECLARAÇÃO DE ACEITAÇÃO DA RESPONSABILIDADE

_____, CPF nº _____, CREA nº _____, declara que é conhecedor das condições constantes na Concorrência nº XX/2023 e que aceita participar da Equipe Técnica da Empresa _____, CNPJ nº_____, para a xxxx

## ANEXO VIII

***DECLARAÇÃO DE PROPRIEDADE DE APARELHAMENTO E DISPONIBILIDADE DE PESSOAL TÉCNICO PARA A EXECUÇÃO DO OBJETO DA LICITAÇÃO***

**Referência:**
Município de Capanema - PR
Concorrência nº XX/2025

_____ , inscrita no CNPJ/MF nº_____ , por intermédio de seu representante legal, o(a) Sr(a)_____ , portador(a) do documento de identidade RG nº _____ , emitido pela SSP/__ , e do CPF nº_____ , DECLARA, sob as penas da lei, para fins do disposto no 8.7.5, alínea "g" do edital de licitação, que possui todos equipamentos mínimos e dispõe de pessoal técnico para a execução do objeto da licitação, como por exemplo:

**I.** xxxxxx
**II.** xxxxxx
**III.** xxxxxx
**IV.** xxxxxx
**V.** xxxxxx
**VI.** xxxxxx
**VII.** Ferramentas manuais (carrinhos, pás, picaretas, enxadas, soquetes, martelos etc.);
**VIII.** Mão-de-obra suficiente para a execução do contrato no prazo pactuado.

Local e data.

_____
Assinatura e Carimbo
(Nome representante legal)

(Obs.: apresentar em papel timbrado da empresa requerente)

## ANEXO IX



Inserido por ROSELIA KRIGER BECKER PAGANI em: 22/07/2025 14:26:37.

Autenticidade: CM4XXS7TJMXT8EMQU - Validação pelo link: https://capanemaprscp.equiplano.com.br:7575/tramitacaoProcesso/#/consulta-anexo-assinado/entidade/50 - Impresso por ROSELIA KRIGER BECKER PAGANI em 21/10/2025 11:10:14

**Município de Capanema - PR**

## CRONOGRAMA DE UTILIZAÇÃO DE VEÍCULOS, MÁQUINAS E EQUIPAMENTOS
## EDITAL DE CONCORRÊNCIA Nº XX/2025

| ITEM | DESCRIMINAÇÃO DOS VEÍCULOS, MÁQUINAS E EQUIPAMENTOS DISPONÍVEIS | | PRAZO DE EXECUÇÃO (DIAS) | | | | | | | |
|---|---|---|---|---|---|---|---|---|---|---|
| | | | 0 | 0 | 0 | 20 | 50 | 80 | 10 | 40 |
| | | UTILIZAÇÃO | | | | | | | | |
| | | QUANTIDADE | | | | | | | | |
| | | UTILIZAÇÃO | | | | | | | | |
| | | QUANTIDADE | | | | | | | | |
| | | UTILIZAÇÃO | | | | | | | | |
| | | QUANTIDADE | | | | | | | | |
| | | UTILIZAÇÃO | | | | | | | | |
| | | QUANTIDADE | | | | | | | | |
| | | UTILIZAÇÃO | | | | | | | | |
| | | QUANTIDADE | | | | | | | | |
| | | UTILIZAÇÃO | | | | | | | | |
| | | QUANTIDADE | | | | | | | | |
| | | UTILIZAÇÃO | | | | | | | | |
| | | QUANTIDADE | | | | | | | | |
| | | UTILIZAÇÃO | | | | | | | | |
| | | QUANTIDADE | | | | | | | | |
| | | UTILIZAÇÃO | | | | | | | | |
| | | QUANTIDADE | | | | | | | | |
| | | UTILIZAÇÃO | | | | | | | | |
| | | QUANTIDADE | | | | | | | | |
| | | UTILIZAÇÃO | | | | | | | | |
| | | QUANTIDADE | | | | | | | | |

| Carimbo, nome, RG Assinatura do Responsável Legal | Carimbo, nome, RG Assinatura do Profissional- CREA/CAU | Local e data. |
|---|---|---|



Autenticidade: CM4XXS7TJMXT8EMQU - Validação pelo link: https://capanemaprscp.equiplano.com.br:7575/tramitacaoProcesso/#/consulta-anexo-assinado/entidade/50 - Impresso por ROSELIA KRIGER BECKER PAGANI em 21/10/2025 11:10:14

Inserido por ROSELIA KRIGER BECKER PAGANI em: 22/07/2025 14:26:37.

## ANEXO X

## ATESTADO DE VISITA

Referente: Edital de Tomada de Preços nº XX/2025

Objeto: XXXXXXXXXXXXXXXXXXXXXXXX

Declaramos que o engenheiro....., CREA nº ..... da empresa....., responsável técnico da proponente, devidamente credenciado, visitou o local da execução da obra objeto da Tomada de Preços em epígrafe.

(Local e Data)

(nome, RG/CREA e assinatura do responsável pelo Licitador)



Autenticidade: CM4XXS7TJMXT8EMQU - Validação pelo link: https://capanemaprscp.equiplano.com.br:7575/tramitacaoProcesso/#/consulta-anexo-assinado/entidade/50 - Impresso por ROSELIA KRIGER BECKER PAGANI em 21/10/2025 11:10:14

Inserido por ROSELIA KRIGER BECKER PAGANI em: 22/07/2025 14:26:37.

**ANEXO XII**

DECLARAÇÃO FORMAL DE DISPENSA DE VISITA TÉCNICA

Tomada de Preços nº XX/2025
Objeto:
Nome da Empresa:
CNPJ nº:
Endereço Completo:
Fone:
E-mail:

O representante técnico da ( inserir o nome da Empresa) Sr. (a) ( inserir o nome do representante), devidamente habilitado junto ao CREA/CAU, DECLARA que renuncia a Visita Técnica aos locais e/ou instalações do objeto licitado, de que tem pleno conhecimento das condições e peculiaridades inerentes à natureza dos trabalhos, assumindo total responsabilidade por este fato e informando que não o utilizará para quaisquer questionamentos futuros que ensejem evenças técnicas e ou financeira para com a contratante.

Xxxx, xx de xxx de 2025

Nome, nº CREA/CAU e assinatura do Responsável Técnico



Inserido por ROSELIA KRIGER BECKER PAGANI em: 22/07/2025 14:26:37.

Autenticidade: CM4XXS7TJMXT8EMQU - Validação pelo link: https://capanemaprscp.equiplano.com.br:7575/tramitacaoProcesso/#/consulta-anexo-assinado/entidade/50 - Impresso por ROSELIA KRIGER BECKER PAGANI em 21/10/2025 11:10:14

ANEXO XIII

**CONTRATO ADMINISTRATIVO Nº XX/2025**

**"PROGRAMA COMPRAS CAPANEMA"**
**Lei Complementar Municipal nº 14/2022 (LCM 14/22)**

O **MUNICÍPIO DE CAPANEMA**, com sede na Avenida Pedro Viriato Parigot de Souza, 1080, Estado do Paraná, inscrito no CNPJ sob o nº 75.792.760/0001-60, neste ato representado pelo Excelentíssimo Prefeito Municipal, o sr. Neivor Kessler, doravante denominado **CONTRATANTE,** e o(a) xxxxxxxxxxxxxxxxxxxx, inscrito(a) no CNPJ sob o nº xxxxxxxxxxxx, sediado(a) no seguinte endereço: xxxxxxxxxxx, nº xxx, bairro: xxxxxxx, CEP: xxxxxxxxxx, no Município de xxxxxxxxxxxxxxxx, com o seguinte endereço eletrônico: xxxxxxxxxxxxxxxxxxxxx, e com o seguinte contato telefônico e WhatsApp: xxxxxxxxxxxx, a seguir denominado **CONTRATADO**, neste ato representado(a) pelo(a) Sr(a). xxxxxxxxxxxxxxxx, CPF Nº xxxxxxxxxx, com função de: xxxxxxxxxxxxxxxxxx**,** conforme atos constitutivos da empresa OU procuração apresentada nos autos, tendo em vista o que consta no **Processo de Contratação da Concorrência nº XX/2025** e em observância às disposições da Lei Complementar Municipal nº 14/2022 (**LCM 14/22**) e demais legislação aplicável, resolvem celebrar o presente Contrato, mediante as cláusulas e condições enunciadas neste instrumento.

**ÓRGÃO GESTOR DO CONTRATO:**
Secretaria Municipal de xxxxxxxxxxxxxxxxxxxxx

**ÓRGÃO(S) PARTICIPANTE(S) DA CONTRATAÇÃO:**
Secretaria Municipal de xxxxxxxxxxxxxxxxxxxxx

## 1. CLÁUSULA **PRIMEIRA -** DO OBJETO DA CONTRATAÇÃO

**1.1. RESUMO**: xxxxxxxxxxxxxxxxxxxxxxxxxxxxxxxxxxxxxxxxxxxxx

**1.2. DESCRIÇÃO DO DO OBJETO DA CONTRATAÇÃO:**

| Item | Código | Descrição do produto/serviço | Marca/Modelo | Unidade de medida | Quantidade estimada | Preço unitário estimado (R$) | Preço total estimado: (R$) |
|---|---|---|---|---|---|---|---|
| 1 | | | | | | | |
| 2 | | | | | | | |
| 3 | | | | | | | |

**1.3.** Vinculam esta contratação, independentemente de transcrição:

**a)** o Projeto Básico;
**b)** o Edital da Licitação;
**c)** a Proposta do contratado;
**d)** eventuais anexos dos documentos supracitados.

**1.3.1.** Eventual conflito de informações constantes nos documentos mencionados acima, prevalecerá aquele que for mais vantajoso para o Contratante, observada a boa-fé.



Autenticidade: CM4XXS7TJMXT8EMQU - Validação pelo link: https://capanemaprscp.equiplano.com.br:7575/tramitacaoProcesso/#/consulta-anexo-assinado/entidade/50 - Impresso por ROSELIA KRIGER BECKER PAGANI em 21/10/2025 11:10:14

Inserido por ROSELIA KRIGER BECKER PAGANI em: 22/07/2025 14:26:37.

## 2. CLÁUSULA **SEGUNDA** - DO REGIME DE FORNECIMENTO/PRESTAÇÃO DOS SERVIÇOS

**2.1.** O objeto desta contratação deve ser fornecido/prestado pelo Contratado respeitando-se o disposto no Projeto Básico, no instrumento convocatório, se cabível, na proposta e de acordo com as normas técnicas aplicáveis.

**2.2.** O regime de execução contratual, os modelos de gestão e de execução, assim como os prazos e condições de conclusão, entrega, observação e recebimento do objeto constam no Projeto Básico, anexo a este Contrato.

**2.3.** Em não havendo peculiaridades do objeto da contratação, devidamente previstas no Projeto Básico, serão observadas as seguintes regras básicas:

**2.3.1.** Quando necessitar do produto ou da prestação de serviço, o órgão público interessado elaborará um requerimento de compra/prestação de serviço, que conterá, ao menos, as seguintes informações:

**a)** identificação do órgão público solicitante;

**b)** descrição dos objetos a serem adquiridos ou os serviços a serem prestados;

**c)** local onde serão entregues os objetos ou prestados os serviços;

**d)** prazo para entrega dos objetos ou para a prestação dos serviços;

**e)** quantidade, medidas, marcas, especificações etc. dos objetos ou serviços, se aplicável;

**f)** justificativa da quantidade do objeto da contratação e da sua necessidade;

**g)** assinatura da(o) responsável pelo órgão público solicitante e/ou do Fiscal da Contratação.

**2.4.** Em regra, o encaminhamento do requerimento indicado no subitem 2.3.1 será encaminhado por meio do Fiscal da Contratação ou do Secretário da pasta, por meio eletrônico, ao Contratado, o qual somente poderá ser enviado posteriormente à emissão da requisição de empenho e/ou da nota de empenho pelo setor competente.

**2.5.** O contratado fornecerá o produto ou prestará o serviço nos termos constantes do requerimento indicado no subitem 2.3.1.

**2.6.** Salvo em situação excepcional, o contratado somente deve fornecer o objeto ou prestar o serviço quando lhe for encaminhado o requerimento indicado no subitem 2.3.1.

**2.7.** A recusa fundamentada no subitem 2.6 não gera responsabilidade ou penalização ao contratado.

**2.8.** O não cumprimento do disposto neste artigo enseja a nulidade da contratação e a possibilidade de responsabilização dos envolvidos.

**2.9.** Salvo em situação excepcional, o fornecimento de objetos ou a prestação dos serviços pelo licitante contratado sem o prévio recebimento do requerimento a que alude o subitem 2.3.1 configura a concorrência do licitante contratado para a nulidade da contratação.

**2.10.** Sem prejuízo do controle central da documentação, cada órgão público manterá o controle, preferencialmente em meio eletrônico, dos requerimentos a que se refere o subitem 2.3.1, de forma a permitir a fiscalização de órgãos internos e externos.

## 3. CLÁUSULA **TERCEIRA** - PRAZO DE VIGÊNCIA DA CONTRATAÇÃO

**3.1.** O prazo de vigência da presente contratação será de **xx (xxxxxx) meses**, contados a partir da emissão e assinatura deste instrumento pelo Prefeito Municipal.

## 4. CLÁUSULA **QUARTA** - DO VALOR DA CONTRATAÇÃO

**4.1.** O valor total máximo da contratação é de R$ XXXXX (XXXXXXX).

**4.1.1.** O valor de cada item está descrito na cláusula primeira deste instrumento.

**4.2.** No valor acima estão incluídas todas as despesas ordinárias diretas e indiretas decorrentes da execução contratual, inclusive tributos e/ou impostos, encargos sociais, trabalhistas, previdenciários,



Autenticidade: CM4XXS7TJMXT8EMQU - Validação pelo link: https://capanemaprscp.equiplano.com.br:7575/tramitacaoProcesso/#/consulta-anexo-assinado/entidade/50 - Impresso por ROSELIA KRIGER BECKER PAGANI em 21/10/2025 11:10:14

Inserido por ROSELIA KRIGER BECKER PAGANI em: 22/07/2025 14:26:37.

fiscais e comerciais incidentes, taxa de administração, materiais de consumo, despesas com deslocamento, hospedagem e alimentação, seguro e outros necessários ao cumprimento integral do objeto da contratação.

**4.3.** O valor acima é meramente estimativo, de forma que os pagamentos devidos ao contratado dependerão dos quantitativos efetivamente fornecidos/executados.

## 5. CLÁUSULA **QUINTA** - DAS OBRIGAÇÕES DO CONTRATADO

**5.1**. O Contratado obriga-se a respeitar as condições e a cumprir todas as obrigações descritas no Projeto Básico, além das seguintes obrigações gerais:

**a)** fornecer o objeto/prestar os serviços em perfeitas condições no tempo, lugar e forma estabelecidos previamente pela Administração Municipal, nos termos da cláusula segunda deste instrumento;

**b)** o Contratado deve cumprir todas as obrigações constantes deste Contrato e em seus anexos, assumindo como exclusivamente seus os riscos e as despesas decorrentes da boa e perfeita execução do objeto

**c)** cumprir, impreterivelmente, todos os prazos e condições exigidas e observar a data, horários e local de entrega do objeto/prestação de serviços previamente agendado pela Administração Municipal;

**d)** encaminhar à Administração Municipal a Nota Fiscal/Fatura correspondendo ao valor do bem adquirido/serviço prestado, no ato do fornecimento objeto ou no prazo máximo de **2 (dois) dias úteis** após o fornecimento ou a prestação dos serviços;

**e)** não transferir a terceiros, por qualquer forma, nem mesmo parcialmente, as obrigações assumidas, nem subcontratar qualquer das prestações a que está obrigada, sem a observância do disposto neste instrumento;

**f)** responsabilizar-se pelas despesas dos tributos, encargos trabalhistas, previdenciários, fiscais, comerciais, taxas, fretes, seguros, deslocamento de pessoal, prestação de garantia e quaisquer outras que incidam ou venham a incidir no fornecimento do objeto/execução dos serviços;

**g)** no caso de prestação de serviços, substituir o profissional que não esteja desempenhando a sua função de maneira eficiente, a pedido da Administração;

**h)** caso haja necessidade, fica sob responsabilidade do Contratado os ônus com transporte, locomoção, alimentação, hospedagem, entre outros, de seus funcionários e veículos, para o fornecimento do objeto/prestação de serviços;

**i)** o Contratado obriga-se a prestação de garantia legal, conforme previsto no CDC, além da garantia contratual, prevista no Projeto Básico, independentemente do prazo de vigência do presente instrumento.

**j)** em se tratando de aquisição, entregar o objeto acompanhado do manual do usuário, com uma versão em português, e da relação da rede de assistência técnica autorizada, quando cabível;

**k)** Em se tratando de prestação de serviços, manter preposto aceito pela Administração no local do serviço para representá-lo na execução do contrato.

**l)** A indicação ou a manutenção do preposto da empresa poderá ser recusada pelo órgão ou entidade, desde que devidamente justificada, devendo a empresa designar outro para o exercício da atividade.

**m)** Responsabilizar-se pelos vícios e danos decorrentes do objeto, de acordo com o Código de Defesa do Consumidor (Lei nº 8.078, de 1990);

**n)** Comunicar ao contratante, no prazo máximo de 24 (vinte e quatro) horas que antecede a data da entrega, os motivos que impossibilitem o cumprimento do prazo previsto, com a devida comprovação;

**o)** Atender às determinações regulares emitidas pelo fiscal ou gestor do contrato ou autoridade superior e prestar todo esclarecimento ou informação por eles solicitados;



Autenticidade: CM4XXS7TJMXT8EMQU - Validação pelo link: https://capanemaprscp.equiplano.com.br:7575/tramitacaoProcesso/#/consulta-anexo-assinado/entidade/50 - Impresso por ROSELIA KRIGER BECKER PAGANI em 21/10/2025 11:10:14

Inserido por ROSELIA KRIGER BECKER PAGANI em: 22/07/2025 14:26:37.

**p)** Em se tratando de prestação de serviços, prestar todo esclarecimento ou informação solicitada pelo Contratante ou por seus prepostos, garantindo-lhes o acesso, a qualquer tempo, ao local dos trabalhos, bem como aos documentos relativos à execução do empreendimento.

**q)** Reparar, corrigir, remover, reconstruir ou substituir, às suas expensas, no total ou em parte, no prazo fixado pelo fiscal do contrato, os bens nos quais se verificarem vícios, defeitos ou incorreções resultantes da execução ou dos materiais empregados;

**r)** Responsabilizar-se pelos vícios e danos decorrentes da execução do objeto, bem como por todo e qualquer dano causado à Administração ou terceiros, não reduzindo essa responsabilidade a fiscalização ou o acompanhamento da execução contratual pelo contratante, que ficará autorizado a descontar dos pagamentos devidos ou da garantia, caso exigida, o valor correspondente aos danos sofridos;

**s)** Não contratar, durante a vigência do contrato, cônjuge, companheiro ou parente em linha reta, colateral ou por afinidade, até o terceiro grau, de dirigente do contratante ou do fiscal ou gestor do contrato;

**t)** não contratar empregados com incompatibilidade com as autoridades contratantes ou ocupantes de cargos de direção ou de assessoramento, incluindo os respectivos parentes até o terceiro grau, na forma da Súmula Vinculante nº 13 do STF;

**u)** não contratar pessoas que mantenham vínculo de natureza técnica, comercial, econômica, financeira, trabalhista ou civil com agente político ou dirigente do órgão interessado na contratação ou com agente público que desempenhe função no respectivo processo de contratação ou que atue na execução, controle ou fiscalização da contratação, ou que deles seja cônjuge, companheiro ou parente em linha reta, colateral ou por afinidade, até o terceiro grau;

**v)** Quando não for possível a verificação da regularidade no Sistema de Cadastro de Fornecedores – SICAF, o contratado deverá entregar ao setor responsável pela fiscalização do contrato, junto com a Nota Fiscal para fins de pagamento, os seguintes documentos: 1) prova de regularidade relativa à Seguridade Social; 2) certidão conjunta relativa aos tributos federais e à Dívida Ativa da União; 3) certidões que comprovem a regularidade perante a Fazenda Estadual ou Distrital do domicílio ou sede do contratado; 4) Certidão de Regularidade do FGTS – CRF; e 5) Certidão Negativa de Débitos Trabalhistas – CNDT;

**x)** Responsabilizar-se pelo cumprimento de todas as obrigações trabalhistas, previdenciárias, fiscais, comerciais e as demais previstas em legislação específica, cuja inadimplência não transfere a responsabilidade ao contratante e não poderá onerar o objeto do contrato;

**w)** Comunicar ao Fiscal do contrato, no prazo de 24 (vinte e quatro) horas, qualquer ocorrência anormal ou acidente que se verifique no local da execução do objeto contratual.

**y)** Paralisar, por determinação do contratante, qualquer atividade que não esteja sendo executada de acordo com a boa técnica ou que ponha em risco a segurança de pessoas ou bens de terceiros.

**z)** Manter durante toda a vigência do contrato, em compatibilidade com as obrigações assumidas, todas as condições exigidas para qualificação jurídica, fiscal, trabalhista e técnica;

**aa)** Guardar sigilo sobre todas as informações obtidas em decorrência do cumprimento do contrato;

**bb)** Arcar com o ônus decorrente de eventual equívoco no dimensionamento dos quantitativos de sua proposta, inclusive quanto aos custos variáveis decorrentes de fatores futuros e incertos, devendo complementá-los, caso o previsto inicialmente em sua proposta não seja satisfatório para o atendimento do objeto da contratação, exceto quando ocorrer algum dos eventos arrolados no art. 182, II, d, da LCM 14/22.

**cc)** Cumprir, além dos postulados legais vigentes de âmbito federal, estadual ou municipal, as normas de segurança do contratante;



Autenticidade: CM4XXS7TJMXT8EMQU - Validação pelo link: https://capanemaprscp.equiplano.com.br:7575/tramitacaoProcesso/#/consulta-anexo-assinado/entidade/50 - Impresso por ROSELIA KRIGER BECKER PAGANI em 21/10/2025 11:10:14

Inserido por ROSELIA KRIGER BECKER PAGANI em: 22/07/2025 14:26:37.

**dd)** Promover a guarda, manutenção e vigilância de materiais, ferramentas, e tudo o que for necessário à execução do objeto, durante a vigência do contrato.

**ee)** Alocar os empregados necessários, com habilitação e conhecimento adequados, ao perfeito cumprimento das cláusulas deste contrato, fornecendo os materiais, equipamentos, ferramentas e utensílios demandados, cuja quantidade, qualidade e tecnologia deverão atender às recomendações de boa técnica e a legislação de regência;

**ff)** Orientar e treinar seus empregados sobre os deveres previstos na Lei nº 13.709, de 14 de agosto de 2018, adotando medidas eficazes para proteção de dados pessoais a que tenha acesso por força da execução deste contrato;

**gg)** Conduzir os trabalhos com estrita observância às normas da legislação pertinente, cumprindo as determinações dos Poderes Públicos, mantendo sempre limpo o local de execução do objeto e nas melhores condições de segurança, higiene e disciplina.

**hh)** Submeter previamente, por escrito, ao contratante, para análise e aprovação, quaisquer mudanças nos métodos executivos que fujam às especificações do memorial descritivo ou instrumento congênere.

**ii)** Não permitir a utilização de qualquer trabalho do menor de dezesseis anos, exceto na condição de aprendiz para os maiores de quatorze anos, nem permitir a utilização do trabalho do menor de dezoito anos em trabalho noturno, perigoso ou insalubre.

**5.2**. **Não será admitida a subcontratação** do objeto contratual.

**5.2.1. Em havendo previsão expressa no Projeto Básico,** é permitida a subcontratação parcial do objeto, nos termos e nos limites lá previstos, observando-se as seguintes condições:

**a)** É vedada a subcontratação completa ou da parcela principal da obrigação;

**b)** Em qualquer hipótese de subcontratação, permanece a responsabilidade integral do contratado pela perfeita execução contratual, cabendo-lhe realizar a supervisão e coordenação das atividades do subcontratado, bem como responder perante o contratante pelo rigoroso cumprimento das obrigações contratuais correspondentes ao objeto da subcontratação.

**5.2.2.** A subcontratação depende de autorização prévia do contratante, a quem incumbe avaliar se o subcontratado cumpre os requisitos de qualificação técnica necessários para a execução do objeto.

**5.2.3.** O contratado apresentará à Administração documentação que comprove a capacidade técnica do subcontratado, que será avaliada e juntada aos autos do processo correspondente.

**5.2.4.** É vedada a subcontratação de pessoa física ou jurídica, se aquela ou os dirigentes desta mantiverem vínculo de natureza técnica, comercial, econômica, financeira, trabalhista ou civil com dirigente do órgão ou entidade contratante ou com agente público que desempenhe função na contratação ou atue na fiscalização ou na gestão do contrato, ou se deles forem cônjuge, companheiro ou parente em linha reta, colateral, ou por afinidade, até o terceiro grau.

## 6. CLÁUSULA **SEXTA** - DAS OBRIGAÇÕES DAS PARTES

**6.1.** Caberá à CONTRATADA, sem prejuízo das demais obrigações e responsabilidades insertas neste edital e da Minuta do Contrato anexa, além do fornecimento da mão-de-obra, dos materiais e dos equipamentos, ferramentas e utensílios necessários para a perfeita execução da obra e demais atividades correlatas, obriga-se a:

6.1.1.. Confeccionar e instalar as placas de obra, conforme modelo;

6.1.2.Elaborar e disponibilizar à CONTRATANTE os projetos executivos desenvolvidos pela CONTRATADA, que formarão um conjunto de documentos técnicos, gráficos e descritivos referentes aos segmentos especializados de engenharia, previamente e devidamente compatibilizados, de modo a considerar todas as possíveis interferências capazes de oferecer impedimento total ou parcial, permanente ou



Autenticidade: CM4XXS7TJMXT8EMQU - Validação pelo link: https://capanemaprscp.equiplano.com.br:7575/tramitacaoProcesso/#/consulta-anexo-assinado/entidade/50 - Impresso por ROSELIA KRIGER BECKER PAGANI em 21/10/2025 11:10:14

Inserido por ROSELIA KRIGER BECKER PAGANI em: 22/07/2025 14:26:37.

temporário, à execução da obra, de maneira a abrangê-la em seu todo, compreendendo a completa caracterização e entendimento de todas as suas especificações técnicas, para posterior execução e implantação do objeto garantindo a plena compreensão das informações prestadas, bem como sua aplicação correta nos trabalhos:

**a)** A Contratada deverá apresentar à Secretaria Municipal de Planejamento e Projetos, **no prazo máximo de 10 (dez) dias após a assinatura do contrato**, um cronograma de dimensionamento de mão-de-obra, isto é, relação nominal de todo o pessoal técnico que irá executar a obra, incluindo engenheiros, mestre(s) de obra, pedreiros etc., devidamente vinculado ao cumprimento do cronograma físico da obra;

**b)** A elaboração dos projetos executivos deverá partir das soluções desenvolvidas nos anteprojetos constantes no Projeto Básico (memorial descritivo), apresentando o detalhamento dos elementos construtivos e especificações técnicas, incorporando as alterações exigidas pelas mútuas interferências entre os diversos projetos;

**c)** O projeto executivo deverá ser apresentado **no prazo máximo de 30 (trinta) dias**, contados a partir da assinatura do contrato;

**d)** A não elaboração do projeto executivo pela empresa contratada poderá ensejar a aplicação das penalidades previstas neste edital, bem como, na hipótese de haver necessidade de aditivos contratuais por inconsistências encontradas entre o projeto básico e a execução da obra, verificadas após o prazo mencionado na alínea "c" deste subitem, o percentual referente ao "risco", da composição do BDI apresentado pela empresa, será descontado do valor final de um possível aditivo;

**e)** Na hipótese de o percentual referente ao "risco", da composição do BDI apresentado pela empresa, for inferior a 2,5% do valor total da contratação, este percentual (2,5%) será considerado para os fins da alínea "d" deste subitem.

6.1.3. Providenciar junto ao CREA as Anotações de Responsabilidade Técnica – ART´s referentes ao objeto do contrato e especialidades pertinentes, nos termos da Lei nº 6.496, de 1977;

6.1.6. Ceder os direitos patrimoniais relativos ao projeto ou serviço técnico especializado, para que a Administração possa utilizá-lo de acordo com o previsto no Projeto Básico, nos termos do art. 111 da Lei n° 8.666, de 1993;

6.1.7. Quando o projeto referir-se a obra imaterial de caráter tecnológico, insuscetível de privilégio, a cessão dos direitos incluirá o fornecimento de todos os dados, documentos e elementos de informação pertinentes à tecnologia de concepção, desenvolvimento, fixação em suporte físico de qualquer natureza e aplicação da obra;

6.1.8. Assegurar à CONTRATANTE:

**a)** O direito de propriedade intelectual dos produtos desenvolvidos, inclusive sobre as eventuais adequações e atualizações que vierem a ser realizadas, logo após o recebimento de cada parcela, de forma permanente, permitindo à CONTRATANTE distribuir, alterar e utilizar os mesmos sem limitações;

**b)** Os direitos autorais da solução, do projeto, de suas especificações técnicas, da documentação produzida e congêneres, e de todos os demais produtos gerados na execução do contrato, inclusive aqueles produzidos por terceiros subcontratados, ficando proibida a sua utilização sem que exista autorização



Inserido por ROSELIA KRIGER BECKER PAGANI em: 22/07/2025 14:26:37.

Autenticidade: CM4XXS7TJMXT8EMQU - Validação pelo link: https://capanemaprscp.equiplano.com.br:7575/tramitacaoProcesso/#/consulta-anexo-assinado/entidade/50 - Impresso por ROSELIA KRIGER BECKER PAGANI em 21/10/2025 11:10:14

expressa da CONTRATANTE, sob pena de multa, sem prejuízo das sanções civis e penais cabíveis.

6.1.9.. Promover a organização técnica e administrativa dos serviços, de modo a conduzi-los eficaz e eficientemente, de acordo com os documentos e especificações que integram o Contrato, no prazo determinado;

6.1.10. Conduzir os trabalhos com estrita observância às normas da legislação pertinente, cumprindo as determinações dos Poderes Públicos, mantendo o local dos serviços sempre limpo e nas melhores condições de segurança, higiene e disciplina;

6.1.11. Atentar, em relação ao material, para todas as disposições e especificações constantes no Projeto Básico;

6.1.12. Submeter previamente, por escrito, à CONTRATANTE, para análise e aprovação, quaisquer mudanças nos métodos executivos que fujam às especificações do memorial descritivo;

**6.1.12. Elaborar o Diário de Obra**, incluindo diariamente, pelo Engenheiro preposto responsável, as informações sobre o andamento da obra, tais como, número de funcionários, de equipamentos, condições de trabalho, condições meteorológicas, serviços executados, registro de ocorrências e outros fatos relacionados, bem como os comunicados à Fiscalização e situação da obra em relação ao cronograma previsto, mantendo tal documento no local de execução da obra, para possibilitar a sua fiscalização;

6.1.13. Refazer, às suas expensas, os trabalhos executados em desacordo com o estabelecido neste instrumento e as especificações constantes no projeto básico e seus anexos, bem como substituir aqueles realizados com materiais defeituosos ou com vício de construção, pelo prazo de 05 (cinco) anos, contado da data de emissão do Termo de Recebimento Definitivo, ou a qualquer tempo se constatado pelo fiscal da CONTRATANTE;

6.1.14. Observar as diretrizes, critérios e procedimentos para a gestão dos resíduos da construção civil estabelecidos na Resolução nº 307, de 05/07/2002, do Conselho Nacional de Meio Ambiente – CONAMA;

6.1.15. Responder por qualquer acidente de trabalho na execução dos serviços, por uso indevido de patentes registradas em nome de terceiros, por danos resultantes de caso fortuito ou de força maior, por qualquer causa de destruição, danificação, defeitos ou incorreções dos serviços ou dos bens da CONTRATANTE, de seus funcionários ou de terceiros, ainda que ocorridos em via pública junto à obra;

6.1.16. Comunicar ao Fiscal do contrato, no prazo de 24 (vinte e quatro) horas, qualquer ocorrência anormal ou acidente que se verifique no local dos serviços;

6.1.17. Prestar todo esclarecimento ou informação solicitada pela CONTRATANTE ou por seus prepostos, garantindo-lhes o acesso, a qualquer tempo, ao local dos serviços, bem como aos documentos relativos à execução da obra ou serviço;

6.1.18.. Paralisar, por determinação da CONTRATANTE, qualquer trabalho que não esteja sendo executado de acordo com a boa técnica ou que ponha em risco a segurança de pessoas ou bens de terceiros;

6.1.19. Responsabilizar-se pelos encargos previdenciários, fiscais e comerciais resultantes da execução do contrato;

6.1.20.. Responder pelo pagamento dos salários devidos aos empregados e encargos trabalhistas, bem como pelos registros, seguros contra riscos de acidentes de trabalho e outras obrigações inerentes à execução dos serviços ora contratados;



Autenticidade: CM4XXS7TJMXT8EMQU - Validação pelo link: https://capanemaprscp.equiplano.com.br:7575/tramitacaoProcesso/#/consulta-anexo-assinado/entidade/50 - Impresso por ROSELIA KRIGER BECKER PAGANI em 21/10/2025 11:10:14

Inserido por ROSELIA KRIGER BECKER PAGANI em: 22/07/2025 14:26:37.

6.1.21. Arcar com todos os tributos incidentes sobre este Contrato, bem como sobre a sua atividade, devendo efetuar os respectivos pagamentos na forma e nos prazos determinados por lei;

6.1.23 Adotar as providências e precauções necessárias, inclusive consulta nos respectivos órgãos, se necessário for, a fim de que não venham a ser danificadas as redes hidrossanitárias, elétricas e telefônicas;

6.1.24 Promover a guarda, manutenção e vigilância de materiais, ferramentas, e tudo o que for necessário à execução dos serviços, durante a vigência da obra;

6.1.25. Manter seu pessoal devidamente identificado através de crachás, com fotografia recente, e provendo-os dos Equipamentos de Proteção Individual - EPI's;

6.1.26. Manter sediado junto à Administração, durante os turnos de trabalho, preposto capaz de tomar decisões compatíveis com os compromissos assumidos;

6.1.27. Cumprir, além dos postulados legais vigentes de âmbito federal, estadual ou municipal, as normas de segurança da Administração;

6.1.28 Instruir os seus empregados, quanto à prevenção de incêndios nas áreas da Administração;

6.1.29 Prestar os serviços dentro dos parâmetros e rotinas estabelecidos, fornecendo todos os materiais, equipamentos e utensílios em quantidade, qualidade e tecnologia adequadas, com a observância às recomendações aceitas pela boa técnica, normas e legislação;

6.1.30 Regularizar, quando notificada pela CONTRATANTE, sob pena de sofrer as penalidades estabelecidas no contrato, as eventuais falhas na execução dos serviços, fora das suas especificações;

6.1.31 Responder por qualquer prejuízo ou danos causados diretamente à Administração ou a terceiros, decorrentes de sua culpa ou dolo na execução do contrato, procedendo imediatamente aos reparos ou indenizações cabíveis e assumindo o ônus decorrente;

6.1.32 Comunicar ao CONTRATANTE, quaisquer fatos ou circunstâncias detectadas por seus empregados quando da execução dos serviços, que prejudiquem ou possam vir a prejudicar a qualidade dos serviços ou comprometer à integridade do patrimônio público;

6.1.33. Não transferir a terceiros, por qualquer forma, nem mesmo parcialmente, as obrigações assumidas, nem subcontratar qualquer das prestações a que está obrigada, exceto nas condições autorizadas no Projeto Básico ou neste contrato;

6.1.34. Manter, durante o período de vigência do contrato, todas as condições que ensejaram a sua habilitação e qualificação no certame licitatório;

6.1.35. Fornecer mensalmente, ou sempre que solicitados pela CONTRATANTE, os comprovantes do cumprimento das obrigações previdenciárias, do FGTS, e do pagamento dos salários e benefícios dos empregados utilizados na execução dos serviços;

6.1.36 Fornecer em tempo hábil os materiais, veículos, máquinas e equipamentos para a execução da obra;

6.1.37. Examinar completamente os projetos, as peças gráficas, as especificações técnicas, memoriais e todos os documentos, obtendo todas as informações necessárias sobre qualquer ponto duvidoso do procedimento, se responsabilizando inteiramente pela apresentação da planilha de serviços para uma proposta de preços completa e satisfatória;

6.1.38. Providenciar os licenciamentos necessários para a execução da obra, incluindo as licenças ambientais, se exigível;

6.1.39. Providenciar a matrícula do objeto desta contratação no INSS.

6.2 .A CONTRATANTE obriga-se a:

6.2.1. Cumprir fielmente as disposições do Contrato;



Autenticidade: CM4XXS7TJMXT8EMQU - Validação pelo link: https://capanemaprscp.equiplano.com.br:7575/tramitacaoProcesso/#/consulta-anexo-assinado/entidade/50 - Impresso por ROSELIA KRIGER BECKER PAGANI em 21/10/2025 11:10:14

Inserido por ROSELIA KRIGER BECKER PAGANI em: 22/07/2025 14:26:37.

6.2.2. Exercer a fiscalização dos serviços por servidores especialmente designados, na forma prevista na Lei n° 14.133/2021 e Lei Complementar nº 14/2022;

6.2.3. Responsabilizar-se pela comunicação, em tempo hábil, de qualquer fato que acarrete em interrupção na execução do Contrato;

6.2.4. Efetuar o pagamento nas condições e preços pactuados no Contrato;

6.2.5 . Notificar a CONTRATADA, por escrito, sobre imperfeições, falhas ou irregularidades constatadas na execução do serviço para que sejam adotadas as medidas corretivas necessárias;

6.2.6. Fornecer por escrito as informações necessárias para o desenvolvimento dos serviços objeto do contrato;

6.2.7. Exigir o cumprimento de todas as obrigações assumidas pela CONTRATADA, de acordo com as cláusulas contratuais e os termos de sua proposta;

6.2.8. Zelar pelo cumprimento das obrigações da CONTRATADA relativas à observância das normas ambientais vigentes;

6.2.9. Proporcionar todas as condições para que a CONTRATADA possa desempenhar seus serviços de acordo com as determinações do Edital e seus anexos;

6.2.10. Zelar para que durante toda a vigência do contrato sejam mantidas, em compatibilidade com as obrigações assumidas pela CONTRATADA, todas as condições de habilitação e qualificação exigidas na licitação.

## 7. DA SEGURANÇA DA OBRA E DA RESPONSABILIDADE CIVIL DA CONTRATADA

7.1.A CONTRATADA assumirá integral responsabilidade por danos causados ao CONTRATANTE ou a terceiros decorrentes da execução dos serviços ora contratados, inclusive acidentes, mortes, perdas ou destruições parciais ou totais, isentando o CONTRATANTE de todas as reclamações que possam surgir com relação ao presente Contrato.

7.2.O recebimento provisório ou definitivo do objeto não exclui a responsabilidade da contratada pelos prejuízos resultantes da incorreta execução do contrato.

7.3.A CONTRATADA responderá pela solidez do objeto deste contrato, nos termos do art. 618 do Código Civil Brasileiro, bem como pelo bom andamento dos serviços, podendo o CONTRATANTE, por intermédio da fiscalização, impugná-los quando contrariarem a boa técnica ou desobedecerem aos projetos e/ou especificações técnicas e/ou memoriais.

7.4.A CONTRATADA deverá manter um perfeito sistema de sinalização e segurança em todos os locais de serviços, principalmente nos de trabalho em vias públicas, de acordo com as normas de segurança do trabalho.

7.5.Caso a CONTRATANTE seja acionada judicial ou administrativamente, inclusive reclamações trabalhistas, por qualquer ato decorrente do presente contrato, a CONTRATADA assumirá para si a responsabilidade por toda e qualquer eventual condenação, isentando a CONTRATANTE de quaisquer obrigações, aplicando-se no caso concreto uma das formas de intervenção de terceiros previstas no Código de Processo Civil, especialmente a denunciação da lide, se for o caso.

7.6.A intenção das partes, aqui manifestada expressamente, é a de que a CONTRATADA assuma e se responsabilize direta e integralmente pela plena e total realização dos serviços contratados, sob pena de incorrer em descumprimento de obrigação contratual e sujeitar-se à aplicação das penalidades cabíveis.

7.7.A CONTRATADA responde, exclusiva e diretamente, por todo e qualquer ato ilícito praticado por seus prepostos que dele decorra a obrigação e/ou necessidade de ressarcimento de danos materiais ou morais (art. 932, III, CC), não podendo a CONTRATANTE ser responsabilizada por eles a nenhum título.



Autenticidade: CM4XXS7TJMXT8EMQU - Validação pelo link: https://capanemaprscp.equiplano.com.br:7575/tramitacaoProcesso/#/consulta-anexo-assinado/entidade/50 - Impresso por ROSELIA KRIGER BECKER PAGANI em 21/10/2025 11:10:14

Inserido por ROSELIA KRIGER BECKER PAGANI em: 22/07/2025 14:26:37.

**8. DA FISCALIZAÇÃO, TESTES, REUNIÕES DE GERENCIAMENTO E COMUNICAÇÃO**

**8.1.** A fiscalização da execução do objeto deste Contrato será feita através de profissionais devidamente designados pelo CONTRATANTE. A fiscalização procederá mensalmente a medição baseada nos serviços executados, elaborará o boletim de medição, verificará o andamento físico dos serviços e comparará com o estabelecido no cronograma físico-financeiro, para que se permita a elaboração do processo de faturamento.

**8.2.** Caso os serviços executados não correspondam ao estabelecido no cronograma físico-financeiro, será registrada a situação inclusive para fins de aplicação das penalidades previstas, se for o caso.

**8.3.** A contratada deverá permitir e colaborar para que funcionários, engenheiros, especialistas e demais peritos enviados pelo CONTRATANTE:

**a)** inspecionem a qualquer tempo a execução do objeto da presente Licitação;

**b)** examinem os registros e documentos que considerarem necessários conferir;

**8.4.** A contratada deverá manter no local da obra um preposto aceito pelo CONTRATANTE para representá-la na execução do contrato.

**8.5.** A CONTRATADA deve manter no canteiro de obra um projeto completo e cópia das especificações técnicas, memoriais, cronograma físico-financeiro, planilha de serviços, Boletim ,Diário de Ocorrências – BDO, o qual, diariamente, deverá ser preenchido e rubricado pelo encarregado da CONTRATADA e pela fiscalização, e deverão ficar reservados para o manuseio da fiscalização.

**8.6.** A execução de serviços aos domingos e feriados somente será permitida com autorização prévia da fiscalização.

**8.7.** Qualquer serviço, material e/ou componente ou parte do mesmo, que apresente defeitos, vícios ou incorreções não revelados até o Recebimento Definitivo, deverá ser prontamente refeito, corrigido, removido, reconstruído e/ou substituído pela CONTRATADA, livre de quaisquer ônus financeiro para o CONTRATANTE.

**8.8.** Entende-se por defeito, vício ou incorreção oculta aquele resultante da má execução ou má qualidade de materiais empregados e/ou da aplicação de material em desacordo com as normas e/ou prescrições da ABNT, especificações e/ou memoriais, não se referindo aos defeitos devidos ao desgaste normal de uso. Correrão por conta da CONTRATADA as despesas relacionadas com a correção, remoção e/ou substituição do material rejeitado.

**8.9.** A CONTRATADA é obrigada a efetuar e entregar no prazo o resultado dos testes solicitados pelo CONTRATANTE. As despesas com a execução dos testes são de inteira responsabilidade da CONTRATADA.

**8.10.** A fiscalização e a CONTRATADA podem solicitar reuniões de gerenciamento um ao outro. A finalidade é revisar o cronograma dos serviços remanescentes e discutir os problemas potenciais.

**8.11.** Toda a comunicação entre as partes deverá ser feita por escrito. A notificação tornar-se-á efetiva, após o seu recebimento.

**8.12.** A fiscalização será realizada pela Secretaria de Planejamento do Município, por meio de Engenheiro Municipal.

**8.13.** O acompanhamento e a fiscalização da execução do contrato consistem na verificação da conformidade da prestação dos serviços e da alocação dos recursos necessários, de forma a assegurar o perfeito cumprimento do ajuste.

**8.14.** Ficam reservados à Fiscalização o direito e a autoridade para resolver todo e qualquer caso singular, duvidoso ou omisso, não previsto no Contrato, no Edital, nas Especificações, nos Projetos, nas Leis, nas Normas, nos Regulamentos e em tudo mais que, de qualquer forma, se relacione direta ou indiretamente com as obras / serviços em questão e seus complementos.



Autenticidade: CM4XXS7TJMXT8EMQU - Validação pelo link: https://capanemaprscp.equiplano.com.br:7575/tramitacaoProcesso/#/consulta-anexo-assinado/entidade/50 - Impresso por ROSELIA KRIGER BECKER PAGANI em 21/10/2025 11:10:14

Inserido por ROSELIA KRIGER BECKER PAGANI em: 22/07/2025 14:26:37.

**8.15.** A fiscalização de que trata este item não exclui nem reduz a responsabilidade da CONTRATADA, inclusive perante terceiros, por qualquer irregularidade, ainda que resultante de imperfeições técnicas, vícios redibitórios, ou emprego de material inadequado ou de qualidade inferior e, na ocorrência desta, não implica em corresponsabilidade da CONTRATANTE ou de seus agentes e prepostos, salvo seja caracterizada a omissão funcional por parte destes, de conformidade com o art. 70 da Lei nº 14.133/2021 e Lei Complementar nº 14/2022.

**8.16.** **Compete especificamente à Fiscalização:**

**a)** Indicar à Contratada todos os elementos indispensáveis ao início das obras/serviços;

**b)** Exigir da Contratada o cumprimento integral do estabelecido nas Obrigações da Contratada constantes do Contrato;

**c)** Exigir o cumprimento integral dos Projetos, Detalhes, Especificações e Normas Técnicas da ABNT, e outras porventura aplicáveis;

**d)** Esclarecer prontamente as dúvidas que lhes sejam apresentadas pela Contratada;

**e)** Expedir por escrito, as determinações e comunicações dirigidas à Contratada;

**f)** Autorizar as providências necessárias junto a terceiros;

**g)** Transmitir por escrito, instruções sobre as modificações dos serviços que porventura venham a ser feitos, bem como as alterações de prazo e cronograma;

**h)** Relatar oportunamente à Contratante, ocorrências ou circunstâncias que possam acarretar dificuldades no desenvolvimento dos serviços em relação a terceiros;

**i)** Dar à Contratante imediata ciência de fatos que possam levar à aplicação de penalidades contra a Contratada, ou mesmo à rescisão do Contrato.

**8.17.** A execução dos contratos deverá ser acompanhada e fiscalizada por meio de instrumentos de controle, que compreendam a mensuração dos seguintes aspectos, quando for o caso:

**a)** Os resultados alcançados em relação ao contratado, com a verificação dos prazos de execução e da qualidade demandada;

**b)** Os recursos humanos empregados, em função da quantidade e da formação profissional exigidas;

**c)** A qualidade e quantidade dos recursos materiais utilizados;

**d)** A adequação dos serviços prestados à rotina de execução estabelecida;

**e)** O cumprimento das demais obrigações decorrentes do contrato; e

**f)** A satisfação do público usuário.

**8.18.** O fiscal ou gestor do contrato, ao verificar que houve subdimensionamento da produtividade pactuada, sem perda da qualidade na execução do serviço, deverá comunicar à autoridade responsável para que esta promova a adequação contratual à produtividade efetivamente realizada, respeitando-se os limites de alteração dos valores contratuais previstos no § 1º do artigo 65 da Lei nº 14.133/2021 e Lei Complementar nº 14/2022.

**8.19.** O representante da Administração anotará em registro próprio todas as ocorrências relacionadas com a execução do contrato, indicando dia, mês e ano, bem como o nome dos empregados eventualmente envolvidos, adotando as providências necessárias ao fiel cumprimento das cláusulas contratuais e comunicando a autoridade competente, quando for o caso, conforme o disposto nos §§ 1º e 2º do artigo 67 da Lei nº 14.133/2021 e Lei Complementar nº 14/2022.

**8.20.** O descumprimento total ou parcial das responsabilidades assumidas pela CONTRATADA, sobretudo quanto às obrigações e encargos sociais e trabalhistas, ensejará a aplicação de sanções administrativas, previstas neste instrumento convocatório e na legislação vigente, podendo culminar em rescisão contratual, conforme disposto nos artigos 77 e 87 da Lei nº 14.133/2021 e Lei Complementar nº 14/2022.



Autenticidade: CM4XXS7TJMXT8EMQU - Validação pelo link: https://capanemaprscp.equiplano.com.br:7575/tramitacaoProcesso/#/consulta-anexo-assinado/entidade/50 - Impresso por ROSELIA KRIGER BECKER PAGANI em 21/10/2025 11:10:14

Inserido por ROSELIA KRIGER BECKER PAGANI em: 22/07/2025 14:26:37.

**8.21.** A substituição de qualquer integrante da equipe técnica proposta pela Contratada, durante a execução do contrato, somente será admitida, a critério da Contratante, mediante a comprovação de experiência equivalente ou superior do substituto proposto.

**8.22.** Os serviços deverão desenvolver-se sempre em regime de estreito entendimento entre a Contratada, sua equipe e a Fiscalização, dispondo esta, de amplos poderes para atuar no sentido do cumprimento do Contrato.

**8.23.** Reserva-se à Contratante o direito de intervir nas obras/serviços quando ficar comprovada a incapacidade técnica da Contratada ou deficiência dos equipamentos e da mão-de-obra empregados, sem que desse ato resulte o seu direito de pleitear indenização, seja a que título for, aplicando-se as penalidades cabíveis.

## 9. CLÁUSULA **NONA** - DO PAGAMENTO

**9.1.** As regras a respeito do pagamento estão previstas no Projeto Básico e no Edital.

## 10. CLÁUSULA **DÉCIMA** - DA DOTAÇÃO ORÇAMENTÁRIA

**10.1.** As despesas decorrentes da presente contratação correrão à conta de recursos específicos consignados no Orçamento Geral do Município deste exercício, na(s) dotações indicadas no parecer contábil que integra o processo de contratação.

## 11. CLÁUSULA **DECIMA PRIMEIRA** - DO MODELO DE GESTÃO E FISCALIZAÇÃO DA CONTRATAÇÃO

**11.1.** O contrato deverá ser executado fielmente pelas partes, de acordo com as cláusulas avençadas e as normas da LCM/14/22, e cada parte responderá pelas consequências de sua inexecução total ou parcial.

**11.2.** Em caso de impedimento, ordem de paralisação ou suspensão do contrato, o cronograma de execução será prorrogado automaticamente pelo tempo correspondente, anotadas tais circunstâncias mediante simples apostila.

**11.3.** As comunicações entre o órgão ou entidade e o contratado devem ser realizadas por escrito sempre que o ato exigir tal formalidade, admitindo-se o uso de mensagem eletrônica para esse fim.

**11.4.** O órgão ou entidade poderá convocar representante da empresa para adoção de providências que devam ser cumpridas de imediato.

**11.5. Preposto.**

**11.5.1.** O Contratado designará formalmente o(s) preposto(s) da empresa, antes do início da prestação dos serviços, indicando no instrumento os poderes e deveres em relação à execução do objeto contratado.

**11.5.2.** Contratante poderá recusar, desde que justificadamente, a indicação ou a manutenção do preposto da empresa, hipótese em que a Contratada designará outro para o exercício da atividade

**11.6. Reunião Inicial.**

**11.6.1.** Após a assinatura do Contrato e a designação do Gestor e Fiscal(is) da Contratação (caso não tenham sido designados no TR), será realizada a Reunião Inicial de alinhamento com o objetivo de nivelar os entendimentos acerca das condições estabelecidas no Contrato, Projeto Básico e seus anexos, Edital, se houver, e esclarecer possíveis dúvidas acerca da execução do objeto da contratação.

**11.6.2**. A reunião ocorrerá em até 10 (dez) dias úteis da assinatura do Contrato, podendo ser prorrogada a critério da Contratante.

**116.3.** A pauta desta reunião observará, pelo menos:



Autenticidade: CM4XXS7TJMXT8EMQU - Validação pelo link: https://capanemaprscp.equiplano.com.br:7575/tramitacaoProcesso/#/consulta-anexo-assinado/entidade/50 - Impresso por ROSELIA KRIGER BECKER PAGANI em 21/10/2025 11:10:14

Inserido por ROSELIA KRIGER BECKER PAGANI em: 22/07/2025 14:26:37.

**a)** Presença, física ou virtual, do representante legal da contratada, que apresentará o(s) seu(s) preposto(s);

**b)** Entrega, por parte do Contratado, do Termo de Compromisso e dos Termos de Ciência, se houver;

**c)** esclarecimentos relativos a questões operacionais, administrativas e de gestão do contrato;

**d)** Carta de apresentação do Preposto deverá conter no mínimo o nome completo e CPF do funcionário da empresa designado para acompanhar a execução do contrato e atuar como interlocutor principal junto à Contratante, incumbido de receber, diligenciar, encaminhar e responder as principais questões técnicas, legais e administrativas referentes ao andamento contratual;

**e)** Apresentação das declarações/certificados do fabricante, se houver, comprovando que o produto ofertado possui a garantia solicitada no Projeto Básico, se houver.

**11.7. Fiscalização.**

**9.7.1.** A execução do contrato deverá ser acompanhada e fiscalizada pelo(s) fiscal(is) da contratação, ou pelos respectivos substitutos, nos termos da LCM14/22, observando-se, em especial, as rotinas a seguir.

**11.8. Fiscalização Técnica.**

**11.8.1.** O fiscal técnico do contrato acompanhará a execução do contrato para que sejam cumpridas todas as condições estabelecidas no TR, anexos, instrumento contratual e Edital, se houver, de modo a assegurar os melhores resultados para a Administração.

**11.8.1.1.** O fiscal técnico do contrato anotará no histórico de gerenciamento do contrato todas as ocorrências relacionadas à execução do contrato, com a descrição do que for necessário para a regularização das faltas ou dos defeitos observados.

**11.8.1.2.** Identificada qualquer inexatidão ou irregularidade, o fiscal técnico do contrato emitirá notificações para a correção da execução do contrato, determinando prazo para a correção.

**11.8.1.3.** O fiscal técnico do contrato informará ao gestor do contato, em tempo hábil, a situação que demandar decisão ou adoção de medidas que ultrapassem sua competência, para que adote as medidas necessárias e saneadoras, se for o caso.

**11.8.1.4.** No caso de ocorrências que possam inviabilizar a execução do contrato nas datas aprazadas, o fiscal técnico do contrato comunicará o fato imediatamente ao gestor do contrato.

**11.8.1.5.** O fiscal técnico do contrato comunicará ao gestor do contrato, em tempo hábil (**mínimo de dois meses de antecedência**), o término do contrato sob sua responsabilidade, com vistas à renovação tempestiva ou à realização de novo processo de contratação.

**11.8.2. Integram as atribuições do fiscal técnico:**

a) prestar apoio técnico e operacional ao gestor do contrato com informações pertinentes às suas atribuições;

b) anotar no histórico de gerenciamento do contrato todas as ocorrências relacionadas à execução do contrato, com a descrição do que for necessário para a regularização das faltas ou dos defeitos observados;

c) emitir notificações para a correção de rotinas ou de qualquer inexatidão ou irregularidade constatada, com a definição de prazo para a correção;

d) informar ao gestor do contrato, em tempo hábil, a situação que demandar decisão ou adoção de medidas que ultrapassem a sua competência, para que adote as medidas necessárias e saneadoras, se for o caso;

e) comunicar imediatamente ao gestor do contrato quaisquer ocorrências que possam inviabilizar a execução do contrato nas datas estabelecidas;

f) fiscalizar a execução do contrato para que sejam cumpridas as condições estabelecidas, de modo a assegurar os melhores resultados para a administração, com a conferência das notas fiscais



Autenticidade: CM4XXS7TJMXT8EMQU - Validação pelo link: https://capanemaprscp.equiplano.com.br:7575/tramitacaoProcesso/#/consulta-anexo-assinado/entidade/50 - Impresso por ROSELIA KRIGER BECKER PAGANI em 21/10/2025 11:10:14

Inserido por ROSELIA KRIGER BECKER PAGANI em: 22/07/2025 14:26:37.

e das documentações exigidas para o pagamento e, após o ateste, que certifica o recebimento provisório, encaminhar ao gestor de contrato para ratificação;

g) comunicar ao gestor do contrato, com pelo menos 2 (dois) meses de antecedência, o término do contrato sob sua responsabilidade, com vistas à prorrogação contratual;

h) auxiliar o gestor do contrato com as informações necessárias, na elaboração do documento comprobatório da avaliação realizada na fiscalização do cumprimento de obrigações assumidas pelo contratado;

i) confeccionar e assinar o Termo de Recebimento Provisório quando da entrega do objeto constante na Ordem de Serviço ou de Fornecimento de Bens, com o apoio do Fiscal Requisitante;

j) avaliar a qualidade dos serviços realizados ou dos bens entregues e justificativas, a partir da aplicação das listas de verificação e de acordo com os critérios de aceitação definidos no processo de contratação, em conjunto com o agente público técnico da área ou dos agentes responsáveis pela requisição da contratação;

k) identificar não conformidades com os termos contratuais, em conjunto com o agente público técnico da área ou dos agentes responsáveis pela requisição da contratação;

l) verificar a manutenção das condições classificatórias referentes à pontuação obtida e à habilitação técnica, em conjunto com o Fiscal Administrativo do Contrato;

m) encaminhar as demandas de correção cobertas por garantia ao contratado;

n) apoiar o(s) agente(s) responsável(is) pela requisição da contratação na verificação da manutenção da necessidade, economicidade e oportunidade da contratação;

o) verificar a manutenção das condições definidas nos Modelos de Execução e de Gestão do contrato, em conjunto com o(s) agente(s) responsável(is) pela requisição da contratação; e

p) apoiar o Gestor do Contrato na manutenção do Histórico de Gestão do Contrato.

**11.9. Fiscalização Administrativa.**

**11.9.1.** O fiscal administrativo do contrato verificará a manutenção das condições de habilitação do contratado, acompanhará o empenho, o pagamento, as garantias, as glosas e a formalização de apostilamento e termos aditivos, solicitando quaisquer documentos comprobatórios pertinentes, caso necessário.

**11.9.2.** Caso ocorra descumprimento das obrigações contratuais, o fiscal administrativo do contrato atuará tempestivamente na solução do problema, reportando ao gestor do contrato para que tome as providências cabíveis, quando ultrapassar a sua competência.

**11.9.3. Integram as atribuições do fiscal administrativo:**

a) prestar apoio técnico e operacional ao gestor do contrato, com a realização das tarefas relacionadas ao controle dos prazos relacionados ao contrato e à formalização de apostilamentos e de termos aditivos, ao acompanhamento do empenho e do pagamento e ao acompanhamento de garantias e glosas;

b) verificar a manutenção das condições de habilitação da contratada, com a solicitação dos documentos comprobatórios pertinentes, caso necessário;

c) examinar, se for o caso, a regularidade no recolhimento das contribuições fiscais, trabalhistas e previdenciárias e, na hipótese de descumprimento, informar a SELOG, a SEFAZ e a PGM, para a tomada das providências cabíveis, incluindo a retenção de pagamentos;

d) atuar tempestivamente na solução de eventuais problemas relacionados ao descumprimento das obrigações contratuais e reportar ao gestor do contrato para que tome as providências cabíveis, quando ultrapassar a sua competência;

e) auxiliar o gestor do contrato com as informações necessárias, na elaboração do documento comprobatório da avaliação realizada na fiscalização do cumprimento de obrigações assumidas pelo contratado;

f) verificar a aderência aos termos contratuais e atuação tempestiva na solução de eventuais problemas relacionados ao descumprimento das obrigações contratuais e reportar ao gestor do contrato para que tome as providências cabíveis, quando ultrapassar a sua competência;

g) verificar as regularidades fiscais, trabalhistas e previdenciárias para fins de pagamento;



Autenticidade: CM4XXS7TJMXT8EMQU - Validação pelo link: https://capanemaprscp.equiplano.com.br:7575/tramitacaoProcesso/#/consulta-anexo-assinado/entidade/50 - Impresso por ROSELIA KRIGER BECKER PAGANI em 21/10/2025 11:10:14

Inserido por ROSELIA KRIGER BECKER PAGANI em: 22/07/2025 14:26:37.

h) apoiar o(s) agente(s) responsável(is) pela requisição da contratação na verificação da manutenção da necessidade, economicidade e oportunidade da contratação;

i) apoiar o Gestor do Contrato na manutenção do Histórico de Gestão do Contrato;

j) no caso de substituição ou inclusão de empregados do contratado, relacionados diretamente à execução do objeto da contratação, o preposto deverá entregar ao Fiscal Administrativo do Contrato os Termos de Ciência assinados pelos novos empregados envolvidos na execução dos serviços contratados.

**11.10. Do Gestor do Contrato.**

**11.10.1.** O gestor do contrato, além de exercer as atribuições previstas abaixo, coordenará a atualização do processo de acompanhamento e fiscalização do contrato contendo todos os registros formais da execução no histórico de gerenciamento do contrato, a exemplo da ordem de serviço, do registro de ocorrências, das alterações e das prorrogações contratuais, elaborando relatório com vistas à verificação da necessidade de adequações do contrato para fins de atendimento da finalidade da administração.

**11.10.2.** O gestor do contrato acompanhará os registros realizados pelos fiscais do contrato, de todas as ocorrências relacionadas à execução do contrato e as medidas adotadas, informando, se for o caso, à autoridade superior àquelas que ultrapassarem a sua competência.

**11.10.3.** O gestor do contrato acompanhará a manutenção das condições de habilitação do contratado, para fins de empenho de despesa e pagamento, e anotará os problemas que obstem o fluxo normal da liquidação e do pagamento da despesa no relatório de riscos eventuais.

**11.10.4.** O gestor do contrato emitirá documento comprobatório da avaliação realizada pelos fiscais técnico e administrativo quanto ao cumprimento de obrigações assumidas pelo contratado, com menção ao seu desempenho na execução contratual, baseado nos indicadores objetivamente definidos e aferidos, e a eventuais penalidades aplicadas, devendo constar do cadastro de atesto de cumprimento de obrigações.

**11.10.5.** O gestor do contrato tomará providências para a formalização de processo administrativo sancionador para fins de aplicação de sanções, a ser conduzido pela comissão designada e nos termos da LCM 14/22.

**11.10.6.** O gestor do contrato deverá elaborará relatório final com informações sobre a consecução dos objetivos que tenham justificado a contratação e eventuais condutas a serem adotadas para o aprimoramento das atividades da Administração.

**11.10.7.** O gestor do contrato deverá enviar a documentação pertinente ao setor de contratos para a formalização dos procedimentos de liquidação e pagamento, no valor dimensionado pela fiscalização e gestão nos termos do contrato e demais documentos do processo de contratação.

**11.10.8. Integram as atribuições do Gestor do Contrato:**

a) coordenar as atividades relacionadas à fiscalização técnica e administrativa;

b) acompanhar os registros realizados pelos fiscais do contrato das ocorrências relacionadas à execução do contrato e as medidas adotadas, e informar à autoridade superior aquelas que ultrapassarem a sua competência;

c) acompanhar a manutenção das condições de habilitação do contratado, para fins de empenho de despesa e de pagamento, e anotar os problemas que obstem o fluxo normal da liquidação e do pagamento da despesa no relatório de riscos eventuais;

d) coordenar a rotina de acompanhamento e de fiscalização do contrato, cujo histórico de gerenciamento deverá conter todos os registros formais da execução, a exemplo da ordem de serviço, do registro de ocorrências, das alterações e das prorrogações contratuais, e elaborar relatório com vistas à verificação da necessidade de adequações do contrato para fins de atendimento da finalidade da administração;

e) coordenar os atos preparatórios à instrução processual e ao envio da documentação pertinente ao Departamento de Contratações Públicas ou outro órgão competente para a



Autenticidade: CM4XXS7TJMXT8EMQU - Validação pelo link: https://capanemaprscp.equiplano.com.br:7575/tramitacaoProcesso/#/consulta-anexo-assinado/entidade/50 - Impresso por ROSELIA KRIGER BECKER PAGANI em 21/10/2025 11:10:14

Inserido por ROSELIA KRIGER BECKER PAGANI em: 22/07/2025 14:26:37.

formalização dos procedimentos relativos à prorrogação, à alteração, ao reequilíbrio, ao pagamento, à eventual aplicação de sanções e à extinção dos contratos, entre outros;

f) elaborar com as informações obtidas durante a execução do contrato o relatório final de consecução dos objetivos que tenham justificado a contratação e eventuais condutas a serem adotadas para o aprimoramento das atividades da Administração;

g) emitir documento comprobatório da avaliação realizada pelos fiscais técnico e administrativo quanto ao cumprimento de obrigações assumidas pelo contratado, com menção ao seu desempenho na execução contratual, baseado em indicadores objetivamente definidos e aferidos, e a eventuais penalidades aplicadas, a constarem do cadastro de atesto de cumprimento de obrigações conforme disposto em regulamento;

h) confeccionar e assinar o Termo de Recebimento Definitivo, com base nas informações produzidas no recebimento provisório, na avaliação da qualidade dos serviços realizados ou dos bens entregues e na conformidade e aderência aos termos contratuais, com o apoio da comissão de recebimento definitivo, se houver, ou em conjunto com o responsável da Secretaria Municipal gerenciadora da contratação;

i) tomar providências para a formalização de processo administrativo sancionador para fins de aplicação de sanções;

j) encaminhar formalmente as demandas ao contratado;

k) manter o Histórico de Gestão do Contrato, contendo registros formais de todas as ocorrências positivas e negativas da execução do contrato, por ordem histórica;

l) encaminhar as demandas de correção não cobertas por garantia ao contratado;

m) encaminhar a indicação de glosas e sanções para o órgão competente;

n) autorizar o faturamento, com base nas informações produzidas no Termo de Recebimento Definitivo, a ser encaminhada ao preposto do contratado; e

o) encaminhar ao Departamento de Contratações Públicas os eventuais pedidos de modificação contratual.

## 12. CLÁUSULA **DÉCIMA SEGUNDA** - DAS ALTERAÇÕES, DO REAJUSTAMENTO EM SENTIDO ESTRITO, DO RESTABELECIMENTO DO EQUILÍBRIO ECONÔMICO-FINANCEIRO E DA REPACTUAÇÃO

**12.1.** É permitida a realização de prorrogação contratual, nos termos da LCM 14/22.

**12.1.1.** A prorrogação de que trata este item é condicionada ao ateste, pela autoridade competente, de que as condições e os preços permanecem vantajosos para a Administração, permitida a negociação com o contratado.

**12.1.2.** O contratado não tem direito subjetivo à prorrogação contratual.

**12.1.3.** A prorrogação de contrato deverá ser promovida mediante celebração de termo aditivo, cuja publicação do seu extrato, no diário oficial eletrônico do Município, constituirá a validade da prorrogação, mantendo-se a eficácia suspensa até a assinatura do documento pelas partes.

**12.1.4.** O contrato não poderá ser prorrogado quando o contratado tiver sido penalizado nas sanções de declaração de inidoneidade ou impedimento de licitar e contratar com poder público, observadas as abrangências de aplicação.

**12.2. Prorroga-se automaticamente a vigência do contrato, pelo prazo de 60 (sessenta) dias, independentemente de publicação oficial, quando necessário para a realização dos atos destinados à formalização da alteração contratual.**

**12.3.** Toda alteração ou prorrogação contratual deverá ser justificada por escrito, ser aprovada pela Procuradoria-Geral do Município e autorizada pela autoridade competente para celebrar o contrato.

**12.4.** O fornecedor ficará obrigado a aceitar, nas mesmas condições contratuais, os acréscimos ou supressões que se fizerem necessários, até o limite de 25% (vinte e cinco por cento) do valor inicial atualizado da contratação.



Inserido por ROSELIA KRIGER BECKER PAGANI em: 22/07/2025 14:26:37.

Autenticidade: CM4XXS7TJMXT8EMQU - Validação pelo link: https://capanemaprscp.equiplano.com.br:7575/tramitacaoProcesso/#/consulta-anexo-assinado/entidade/50 - Impresso por ROSELIA KRIGER BECKER PAGANI em 21/10/2025 11:10:14

**12.5. As supressões resultantes de acordo celebrado entre os contratantes, ou na hipótese de o presente contrato derivar de uma ata de registro de preços, poderão exceder o limite de 25% (vinte e cinco por cento).**

**12.6.** nas hipóteses de prorrogações contratuais previstas nos artigos 166, 167 e 173, todos da LCM 14/22, por necessidade da Administração ou quando acordado pelas partes, nos casos em que o fornecedor não deu causa à prorrogação, além dos casos em que a vigência contratual é superior a um ano, é devido o reajustamento em sentido estrito do contrato.

**12.6.1.** Os preços inicialmente contratados são fixos e irreajustáveis no prazo de um ano contado da data da publicação do extrato da contratação no Diário Oficial Eletrônico do Município de Capanema.

**12.6.2.** Após o interregno de um ano os preços iniciais serão reajustados mediante a aplicação do IPCA (Índice Nacional de Preços ao Consumidor Amplo), exclusivamente para as obrigações iniciadas e concluídas após a ocorrência da anualidade.

**12.6.3.** Nos reajustes subsequentes ao primeiro, o interregno mínimo de um ano será contado a partir dos efeitos financeiros do último reajuste.

**12.6.4.** No caso de atraso ou não divulgação do(s) índice (s) de reajustamento, o contratante pagará ao contratado a importância calculada pela última variação conhecida, liquidando a diferença correspondente tão logo seja(m) divulgado(s) o(s) índice(s) definitivo(s).

**12.6.5.** Nas aferições finais, o índice utilizado para reajuste será, obrigatoriamente, o definitivo.

**12.6.6.** Caso o(s) índice(s) estabelecido(s) para reajustamento venha(m) a ser extinto(s) ou de qualquer forma não possa(m) mais ser utilizado(s), será(ão) adotado(s), em substituição, o(s) que vier(em) a ser determinado(s) pela legislação então em vigor.

**12.6.7.** Na ausência de previsão legal quanto ao índice substituto, as partes elegerão novo índice oficial, para reajustamento do preço do valor remanescente, por meio de termo aditivo.

**12.8.** O reajuste será realizado por apostilamento.

**12.7. O restabelecimento do equilíbrio econômico-financeiro** é procedimento formal para restabelecer o equilíbrio econômico-financeiro da contratação, como nos casos de alteração unilateral do contrato pela Administração ou nos casos de força maior, caso fortuito ou fato do príncipe, bem como em decorrência de fatos imprevisíveis ou previsíveis de consequências incalculáveis, que inviabilizem a execução da contratação tal como pactuado, respeitada, em qualquer caso, a repartição objetiva de risco estabelecida no processo de contratação, que observará o disposto no LCM 14/22 e seu regulamento.

**12.8.** A **repactuação** é forma de manutenção do equilíbrio econômico-financeiro de contrato utilizada para serviços contínuos, por meio da análise da variação dos custos contratuais, devendo estar prevista no edital com data vinculada à apresentação das propostas, para os custos decorrentes do mercado, e com data vinculada ao acordo, à convenção coletiva ou ao dissídio coletivo ao qual o orçamento esteja vinculado, quando se tratar de custos decorrentes de aumento com a mão de obra;

**12.8.1.** A repactuação somente é aplicável nas contratações cujo objeto possua natureza de serviços contínuos com regime de dedicação exclusiva de mão de obra ou com predominância de mão de obra, de acordo com o disposto no Projeto Básico.

**12.8.2.** Na hipótese de repactuação, observar-se-ão as regras previstas no art. 192, da LCM 14/22.

## 13. CLÁUSULA **DÉCIMA TERCEIRA** - DAS HIPÓTESES DE EXTINÇÃO/CANCELAMENTO DA CONTRATAÇÃO

**13.1.** As regras a respeito da extinção/cancelamento estão previstas no Projeto Básico e no Edital.

**13.2.** A extinção/cancelamento da contratação, devidamente motivada nos autos, será precedida de procedimento administrativo, assegurado o contraditório e a ampla defesa.

**13.2.1.** A extinção/cancelamento da contratação por ato unilateral ou consensual deverá ser precedida de autorização escrita e fundamentada da autoridade competente.



Autenticidade: CM4XXS7TJMXT8EMQU - Validação pelo link: https://capanemaprscp.equiplano.com.br:7575/tramitacaoProcesso/#/consulta-anexo-assinado/entidade/50 - Impresso por ROSELIA KRIGER BECKER PAGANI em 21/10/2025 11:10:14

Inserido por ROSELIA KRIGER BECKER PAGANI em: 22/07/2025 14:26:37.

**13.2.2.** Quando a rescisão ocorrer sem que haja culpa do Contratado, será esta ressarcido dos prejuízos regularmente comprovados que houver sofrido, tendo ainda direito aos pagamentos devidos pela

**13.3.** A extinção/cancelamento da contratação por culpa do Contratado acarretará a retenção de valores eventualmente devidos pelo Contratante, na hipótese de serem devidas multas e indenizações, bem como eventuais prejuízos causados ao Contratante.

**13.4.** A comunicação da extinção/cancelamento da contratação ao Contratado será feita pelo agente de contratação ou comissão de contratação, por meio eletrônico, e o ato de extinção/cancelamento será publicado no Diário Oficial Eletrônico do Município, juntando-se comprovante no processo que deu origem à contratação.

**13.5.** A extinção/cancelamento da contratação será regulada, subsidiariamente, pelas disposições da LCM 14/22 e de seu regulamento.

## 14. CLÁUSULA **DÉCIMA QUARTA** - DO RECEBIMENTO DO OBJETO DA CONTRATAÇÃO

**14.1.** As regras a respeito do recebimento estão previstas no Projeto Básico e no Edital.

## 15. CLÁUSULA **DÉCIMA QUINTA** - DAS INFRAÇÕES E DAS SANÇÕES ADMINISTRATIVAS

**15.1.** As regras a respeito das infrações e sanções administrativas estão previstas no Projeto Básico e no Edital.

## 16. CLÁUSULA **DÉCIMA SEXTA** - MEDIDAS ACAUTELADORAS E DAS MEDIDAS CAUTELARES ADMINISTRATIVAS

**16.1.** Consoante o artigo 45 da Lei n° 9.784, de 1999, a Administração Pública poderá motivadamente adotar providências acauteladoras, inclusive retendo o pagamento, como forma de prevenir a ocorrência de dano de difícil ou impossível reparação.

**16.2.** O Contratante possui a prerrogativa de aplicar as medidas cautelares administrativas, nos termos dos artigos 245 a 247 da LCM 14/22.

**16.3.** O poder cautelar na seara do processo administrativo sancionador possui as seguintes finalidades:

**a)** garantir o sucesso dos trabalhos instrutórios da Administração;

**b)** o ressarcimento do patrimônio público lesionado pela conduta ilícita do infrator;

**c)** velar pela credibilidade e prestígio do serviço público perante a coletividade;

**d)** garantir a eficiência administrativa e a continuidade do serviço público por meio das contratações.

**16.4.** As cautelares administrativas próprias são aquelas que podem ser deferidas no âmbito da própria administração pública sem necessidade de intervenção do Poder Judiciário.

**16.5.** As cautelares administrativas impróprias são aquelas que para serem deferidas no âmbito do processo administrativo sancionador devem ser requeridas pela PGM e autorizadas pelo Poder Judiciário, por meio de medida judicial autônoma, quando presentes as denominadas cláusulas de reserva de jurisdição.

**16.6.** A decisão a respeito da aplicação de medidas cautelares administrativas próprias compete:

**a)** em primeira instância, ao presidente da CJA, *ad referendum* do colegiado;

**b)** em segunda instância, ao Chefe do Poder Executivo municipal, ou à autoridade por ele designada.

**16.7.** A PGM proporá as medidas judicias cabíveis para pleitear a aplicação de medidas cautelares administrativas impróprias, quando houver representação do presidente da CJA ou pelo Chefe do Poder Executivo municipal, ou pela autoridade designada.

**16.8.** Em caso de risco iminente, a Administração poderá, motivadamente, adotar providências acauteladoras sem a prévia manifestação do interessado.



Autenticidade: CM4XXS7TJMXT8EMQU - Validação pelo link: https://capanemaprscp.equiplano.com.br:7575/tramitacaoProcesso/#/consulta-anexo-assinado/entidade/50 - Impresso por ROSELIA KRIGER BECKER PAGANI em 21/10/2025 11:10:14

Inserido por ROSELIA KRIGER BECKER PAGANI em: 22/07/2025 14:26:37.

**16.9.** Em não sendo a hipótese do subitem 14.8 e em se tratando de medida cautelar administrativa própria, o Órgão Central de Contratações Públicas procederá à intimação do licitante ou contratado para, querendo, manifestar-se, no prazo de 3 (três) dias úteis, contado da data da intimação.

**16.10.** Sem prejuízo de outras medidas cautelares administrativas próprias típicas e atípicas, a Administração poderá aplicar as seguintes:

**a)** suspensão e retenção do pagamento;

**b)** suspensão do direito de licitar e contratar;

**c)** assunção imediata do objeto da contratação, no estado e local em que se encontrar;

**d)** ocupação e utilização do local, das instalações, dos equipamentos, do material e do pessoal empregados na execução do contrato e necessários à sua continuidade.

**16.11.** A medida prevista na alínea "a" do subitem 14.10 aplica-se no âmbito do processo administrativo sancionador, não se confundindo com a suspensão ou a retenção do pagamento pela Secretaria Municipal da Fazenda Pública no âmbito dos procedimentos de liquidação de despesa e de pagamento.

**16.12.** Aplicada a medida prevista nas alíneas "c" ou "d" do subitem 14.10, a Administração poderá dar continuidade à execução do objeto da contratação, por execução direta ou indireta, quando cabível.

## 17. CLÁUSULA **DÉCIMA SETIMA** - DOS CASOS OMISSOS

**17.1.** Eventual dúvida a respeito da interpretação das normas legais e regulamentares a respeito da LCM 14/22 e deste instrumento será sanada por meio de consulta formal à PGM e decidida, ao final, pelo Chefe do Poder Executivo municipal.

**17.2.** Para a solução de casos omissos e para a interpretação das regras e consequências da presete contratação serão observadas as disposições contidas na na LCM 14/22, na Lei nº 8.078, de 1990 (Código de Defesa do Consumidor) e subsidiariamente na Lei nº 14.133, de 2021 e na Lei nº 9.784, de 1999, bem como nos demais regulamentos e normas administrativas federais e municipais que fazem parte integrante deste documento, independentemente de suas transcrições.

**17.3.** O contrato regular-se-á pelas cláusulas aqui previstas e pelos preceitos de direito público, aplicando-lhes, supletivamente, os princípios da teoria geral dos contratos e as disposições de direito privado, na forma do art. 150, da LCM 14/22.

## 18. CLÁUSULA **DÉCIMA OITAVA** DA HABILITAÇÃO

**16.1.** O Contratado fica obriga a manter, durante toda a vigência da contratação, em compatibilidade com as obrigações assumidas, todas as seguintes condições de habilitação jurídica, fiscal, trabalhista e técnica.

## 19. CLÁUSULA **DÉCIMA NONA** - DA RESPONSABILIDADE DO CONTRATADO

**19.1.** O Contratado é objetivamente responsável, no âmbito civil, pelos danos causados diretamente à Administração ou a terceiros, decorrentes de suas condutas e omissões na execução da contratação.

**19.2.** No âmbito administrativo o Contratado é responsável pelos danos causados à Administração ou a terceiros, decorrentes de sua culpa ou dolo na execução desta contratação.

**19.3.** O Contratado será responsabilizado pelo descumprimento das normas legais e infralegais na execução desta Contratação.

**19.4.** O recebimento provisório ou definitivo do objeto da contratação não exclui a responsabilidade do Contratado pelos prejuízos resultantes da incorreta execução da contratação, bem como de vícios aparentes ou ocultos do objeto adquirido/serviço prestado.

**19.5.** O Contratado responsabiliza-se pelos vícios e danos decorrentes do serviço/fornecimento, de acordo com os artigos 12, 13, 18 e 26, do Código de Defesa do Consumidor (Lei nº 8.078/1990).



Inserido por ROSELIA KRIGER BECKER PAGANI em: 22/07/2025 14:26:37.

Autenticidade: CM4XXS7TJMXT8EMQU - Validação pelo link: https://capanemaprscp.equiplano.com.br:7575/tramitacaoProcesso/#/consulta-anexo-assinado/entidade/50 - Impresso por ROSELIA KRIGER BECKER PAGANI em 21/10/2025 11:10:14

**19.6. O Contratado obriga-se a prestação de garantia legal, conforme previsto no CDC, além da garantia contratual, prevista no Projeto Básico, independentemente do prazo de vigência do presente instrumento.**

**19.7.** Incumbe ao Contratado o ônus da prova da origem do vício/defeito do produto/serviço.

**19.8.** Se por qualquer motivo a Administração municipal vier a ser demandada em juízo por terceiros, em razão do fornecimento do produto/prestação do serviço ora contratado, o Município irá se utilizar do instituto da denunciação da lide, oportunidade em que o Contratado irá se responsabilizar exclusivamente por eventuais indenizações estabelecidas pelo Poder Judiciário, mesmo que em desfavor do Município, isentando este de qualquer responsabilidade.

## 20. CLÁUSULA **VIGÉSIMA** - DAS MEDIDAS DE ANTICORRUPÇÃO, DE COMPLIANCE E DO CONFLITO DE INTERESSES

**20.1.** Em atendimento a Lei nº 12.846/2013, o Contratado deve observar o mais alto padrão de ética durante todo o processo de contratação e de execução do objeto contratual.

**20.2.** Para os propósitos desta cláusula, definem-se as seguintes práticas:

**a) "Prática Corrupta":** Oferecer, dar, receber ou solicitar, direta ou indiretamente, qualquer vantagem com o objetivo de influenciar a ação de servidor público no processo de licitação ou na execução de contrato;

**b) "Prática Fraudulenta":** A falsificação ou omissão dos fatos, com o objetivo de influenciar o processo de licitação ou de execução de contrato;

**c) "Prática Colusiva":** Esquematizar ou estabelecer um acordo entre dois ou mais licitantes, com ou sem o conhecimento de representante ou prepostos do órgão licitador, visando estabelecer preços em níveis artificiais e não competitivos;

**d) "Prática Coercitiva":** Causar dano ou ameaçar causar dano, direta ou indiretamente, as pessoas ou sua propriedade, visando influenciar sua participação em um processo licitatório ou afetar a execução do contrato;

**e) "Prática Obstrutiva":**

**(i)** destruir, falsificar, alterar ou ocultar provas em inspeções ou fazer declarações falsas ao representantes do Município ou terceiros, com objetivo de impedir materialmente a apuração de alegações de prática prevista nas alínea anteriores e na verificação da qualidade e quantidade dos objetos entregues/serviços prestados;

**(ii)**atos cuja intenção seja impedir materialmente o exercício do direito de o Município promover inspeção do objeto/serviço.

**20.3. O servidor público que constatar alguma das condutas prevista acima possui o dever funcional de encaminhar os fatos para apuração pelo Fiscal da Contratação, para a Procuradoria-Geral do Município e para a Controladoria Geral do Município, que adotarão as providências necessárias.**

**20.4.** Não poderá participar, direta ou indiretamente, de qualquer etapa decisória da fase interna da respectiva licitação, de qualquer etapa da fase externa na licitação ou da execução, controle e fiscalização da contratação o agente público municipal que mantenha vínculo de natureza técnica, comercial, econômica, financeira, trabalhista ou civil com pessoa física ou pessoa jurídica, inclusive de sócio ou administrador desta, que pretenda contratar ou que contrate com a Administração, ou que dele seja cônjuge, companheiro ou parente em linha reta, colateral ou por afinidade, até o terceiro grau.

**20.5.** As vedações de que trata o subitem 18.4 estendem-se a terceiro que auxilie a condução da contratação na qualidade de integrante de equipe de apoio, profissional especializado ou funcionário ou representante de empresa que preste assessoria técnica.

**20.6.** O agente público municipal e o terceiro indicados nos subitens 18.4 e 18.5 deverão declarar-se suspeitos no processo de contratação, a partir da sua ciência de um possível conflito de interesses.



Autenticidade: CM4XXS7TJMXT8EMQU - Validação pelo link: https://capanemaprscp.equiplano.com.br:7575/tramitacaoProcesso/#/consulta-anexo-assinado/entidade/50 - Impresso por ROSELIA KRIGER BECKER PAGANI em 21/10/2025 11:10:14

Inserido por ROSELIA KRIGER BECKER PAGANI em: 22/07/2025 14:26:37.

**20.7.** Não poderão participar desta contratação, direta ou indiretamente:

**a)** o autor do anteprojeto, do projeto básico ou do projeto executivo, pessoa física ou jurídica, quando a contratação versar sobre obra, serviços ou fornecimento de bens a ele relacionados;

**b)** a empresa, isoladamente ou em consórcio, responsável pela elaboração do projeto básico ou do projeto executivo, ou empresa da qual o autor do projeto seja dirigente, gerente, controlador, acionista ou detentor de mais de 5% (cinco por cento) do capital com direito a voto, responsável técnico ou subcontratado, quando a contratação versar sobre obra, serviços ou fornecimento de bens a ela necessários;

**c)** a pessoa física ou jurídica que se encontre, ao tempo do processo de contratação, impossibilitada de participar da licitação em decorrência de sanção de impedimento ou de inidoneidade que lhe foi imposta por qualquer órgão público, de qualquer ente federado;

**d)** a pessoa física ou jurídica que teve a contratação rescindida unilateralmente pela Administração, no âmbito do processo de contratação subsequente para o mesmo objeto, independentemente do esgotamento dos recursos administrativos cabíveis, quando aplicada a medida cautelar administrativa prevista no inciso II do art. 247 da LCM 14/22;

**e)** aquele que mantenha vínculo de natureza técnica, comercial, econômica, financeira, trabalhista ou civil com agente político ou dirigente do órgão interessado na contratação ou com agente público que desempenhe função no respectivo processo de contratação ou que atuará na execução, controle ou fiscalização da contratação, ou que deles seja cônjuge, companheiro ou parente em linha reta, colateral ou por afinidade, até o terceiro grau;

**f)** as empresas controladoras, controladas ou coligadas, concorrendo entre si;

**g)** a pessoa física ou jurídica que, nos 5 (cinco) anos anteriores à divulgação do edital de licitação ou do início do processo de contratação direta, tenha sido condenada judicialmente, com trânsito em julgado, por exploração de trabalho infantil, por submissão de trabalhadores a condições análogas às de escravo ou por contratação de adolescentes nos casos vedados pela legislação trabalhista.

**20.8.** Configura conflito de interesses após o exercício de cargo, função ou mandado no âmbito dos Poderes Executivo e Legislativo municipais:

**a)** a qualquer tempo, divulgar ou fazer uso de informação privilegiada obtida em razão das atividades exercidas; e

**b)** no período de 6 (seis) meses, contado da data da dispensa, exoneração, destituição, demissão ou aposentadoria:

**(i)** celebrar com órgãos ou entidades dos Poderes Executivo e Legislativo municipais contratos de serviço, consultoria, assessoramento ou atividades similares, vinculados, ainda que indiretamente, ao órgão ou entidade em que tenha ocupado o cargo ou emprego; ou

**(ii)** intervir, direta ou indiretamente, em favor de interesse privado perante órgão ou entidade em que haja ocupado cargo ou com o qual tenha estabelecido relacionamento relevante em razão do exercício do cargo ou emprego.

**20.9.** Além de configurar conflito de interesses, estende-se aos casos indicados no subitem 18.8 a vedação de contratação prevista na alínea “e” do subitem 18.7, no que couber.

## 21. CLÁUSULA **VIGESIMA PRIMEIRA** - DA PUBLICAÇÃO

**21.1.** A publicação resumida deste instrumento no Diário Oficial do Município será providenciada pelo Contratante e a íntegra do processo de contratação direta será divulgada no Portal de Transparência do Município, no prazo de até 10 (dez) dias úteis, contados da data da assinatura deste instrumento.

## 22. CLÁUSULA **VIGÉSIMA SEGUNDA** - DO FORO



Autenticidade: CM4XXS7TJMXT8EMQU - Validação pelo link: https://capanemaprscp.equiplano.com.br:7575/tramitacaoProcesso/#/consulta-anexo-assinado/entidade/50 - Impresso por ROSELIA KRIGER BECKER PAGANI em 21/10/2025 11:10:14

Inserido por ROSELIA KRIGER BECKER PAGANI em: 22/07/2025 14:26:37.

**22.1.** As questões decorrentes do presente instrumento que não puderem ser dirimidas administrativamente, serão processadas e julgadas na Justiça Estadual, na Comarca de Capanema/PR.

E assim, foi lavrado o presente instrumento, que vai assinado pelo Excelentíssimo Prefeito Municipal, o Senhor Neivor Kessler, e pelo(a) **Sr.(a) -------**, representante do Contratado.

Município de Capanema, Estado do Paraná: **Cidade da Rodovia Ecológica - Estrada Parque Caminho do Colono**, ao dia xx de xxxxxxx de 2025.

**Neivor Kessler**
*Prefeito Municipal*

XXXXXXX
Representante Legal do Contratado
XXXXXX

**CONTRATO ADMINISTRATIVO Nº XX/2025**

**"PROGRAMA COMPRAS CAPANEMA"**
**Lei Complementar Municipal nº 14/2022 (LCM 14/22)**

O **MUNICÍPIO DE CAPANEMA**, com sede na Avenida Pedro Viriato Parigot de Souza, 1080, Estado do Paraná, inscrito no CNPJ sob o nº 75.792.760/0001-60, neste ato representado pelo Excelentíssimo Prefeito Municipal, o sr. Neivor Kessler, doravante denominado **CONTRATANTE,** e o(a) xxxxxxxxxxxxxxxxxxxx, inscrito(a) no CNPJ sob o nº xxxxxxxxxxxx, sediado(a) no seguinte endereço: xxxxxxxxxxx, nº xxx, bairro: xxxxxxx, CEP: xxxxxxxxxx, no Município de xxxxxxxxxxxxxxx, com o seguinte endereço eletrônico: xxxxxxxxxxxxxxxxxxxxx, e com o seguinte contato telefônico e WhatsApp: xxxxxxxxxxx, a seguir denominado **CONTRATADO**, neste ato representado(a) pelo(a) Sr(a). xxxxxxxxxxxxxxx, CPF Nº xxxxxxxxxx, com função de: xxxxxxxxxxxxxxxxx**,** conforme atos constitutivos da empresa OU procuração apresentada nos autos, tendo em vista o que consta no **Processo de Contratação da Concorrência nº XX/2025** e em observância às disposições da Lei Complementar Municipal nº 14/2022 (**LCM 14/22**) e demais legislação aplicável, resolvem celebrar o presente Contrato, mediante as cláusulas e condições enunciadas neste instrumento.

**ÓRGÃO GESTOR DO CONTRATO:**
Secretaria Municipal de xxxxxxxxxxxxxxxxxxxxx

**ÓRGÃO(S) PARTICIPANTE(S) DA CONTRATAÇÃO:**
Secretaria Municipal de xxxxxxxxxxxxxxxxxxxxx

## 3. CLÁUSULA **PRIMEIRA** - DO OBJETO DA CONTRATAÇÃO

**1.1. RESUMO**: xxxxxxxxxxxxxxxxxxxxxxxxxxxxxxxxxxxxxxxxxxxxxxx

**1.2. DESCRIÇÃO DO DO OBJETO DA CONTRATAÇÃO:**

| Item | Código | Descrição do produto/serviço | Marca/Modelo | Unidade de medida | Quantidade estimada | Preço unitário estimado (R$) | Preço total estimado: (R$) |
|---|---|---|---|---|---|---|---|



Autenticidade: CM4XXS7TJMXT8EMQU - Validação pelo link: https://capanemaprscp.equiplano.com.br:7575/tramitacaoProcesso/#/consulta-anexo-assinado/entidade/50 - Impresso por ROSELIA KRIGER BECKER PAGANI em 21/10/2025 11:10:14

Inserido por ROSELIA KRIGER BECKER PAGANI em: 22/07/2025 14:26:37.

| | | | | | | | |
|---|---|---|---|---|---|---|---|
| 1 | | | | | | | |
| 2 | | | | | | | |
| 3 | | | | | | | |

**1.3.** Vinculam esta contratação, independentemente de transcrição:

**e)** o Projeto Básico;

**f)** o Edital da Licitação;

**g)** a Proposta do contratado;

**h)** eventuais anexos dos documentos supracitados.

**1.3.1.** Eventual conflito de informações constantes nos documentos mencionados acima, prevalecerá aquele que for mais vantajoso para o Contratante, observada a boa-fé.

## 4. CLÁUSULA **SEGUNDA** - DO REGIME DE FORNECIMENTO/PRESTAÇÃO DOS SERVIÇOS

**2.1.** O objeto desta contratação deve ser fornecido/prestado pelo Contratado respeitando-se o disposto no Projeto Básico, no instrumento convocatório, se cabível, na proposta e de acordo com as normas técnicas aplicáveis.

**2.2.** O regime de execução contratual, os modelos de gestão e de execução, assim como os prazos e condições de conclusão, entrega, observação e recebimento do objeto constam no Projeto Básico, anexo a este Contrato.

**2.3.** Em não havendo peculiaridades do objeto da contratação, devidamente previstas no Projeto Básico, serão observadas as seguintes regras básicas:

**2.3.1.** Quando necessitar do produto ou da prestação de serviço, o órgão público interessado elaborará um requerimento de compra/prestação de serviço, que conterá, ao menos, as seguintes informações:

**h)** identificação do órgão público solicitante;

**i)** descrição dos objetos a serem adquiridos ou os serviços a serem prestados;

**j)** local onde serão entregues os objetos ou prestados os serviços;

**k)** prazo para entrega dos objetos ou para a prestação dos serviços;

**l)** quantidade, medidas, marcas, especificações etc. dos objetos ou serviços, se aplicável;

**m)** justificativa da quantidade do objeto da contratação e da sua necessidade;

**n)** assinatura da(o) responsável pelo órgão público solicitante e/ou do Fiscal da Contratação.

**2.4.** Em regra, o encaminhamento do requerimento indicado no subitem 2.3.1 será encaminhado por meio do Fiscal da Contratação ou do Secretário da pasta, por meio eletrônico, ao Contratado, o qual somente poderá ser enviado posteriormente à emissão da requisição de empenho e/ou da nota de empenho pelo setor competente.

**2.5.** O contratado fornecerá o produto ou prestará o serviço nos termos constantes do requerimento indicado no subitem 2.3.1.

**2.6.** Salvo em situação excepcional, o contratado somente deve fornecer o objeto ou prestar o serviço quando lhe for encaminhado o requerimento indicado no subitem 2.3.1.

**2.7.** A recusa fundamentada no subitem 2.6 não gera responsabilidade ou penalização ao contratado.

**2.8.** O não cumprimento do disposto neste artigo enseja a nulidade da contratação e a possibilidade de responsabilização dos envolvidos.

**2.9.** Salvo em situação excepcional, o fornecimento de objetos ou a prestação dos serviços pelo licitante contratado sem o prévio recebimento do requerimento a que alude o subitem 2.3.1 configura a concorrência do licitante contratado para a nulidade da contratação.



Autenticidade: CM4XXS7TJMXT8EMQU - Validação pelo link: https://capanemaprscp.equiplano.com.br:7575/tramitacaoProcesso/#/consulta-anexo-assinado/entidade/50 - Impresso por ROSELIA KRIGER BECKER PAGANI em 21/10/2025 11:10:14

Inserido por ROSELIA KRIGER BECKER PAGANI em: 22/07/2025 14:26:37.

**2.10.** Sem prejuízo do controle central da documentação, cada órgão público manterá o controle, preferencialmente em meio eletrônico, dos requerimentos a que se refere o subitem 2.3.1, de forma a permitir a fiscalização de órgãos internos e externos.

## 3. CLÁUSULA **TERCEIRA** - PRAZO DE VIGÊNCIA DA CONTRATAÇÃO

**3.1.** O prazo de vigência da presente contratação será de **xx (xxxxxx) meses**, contados a partir da emissão e assinatura deste instrumento pelo Prefeito Municipal.

## 4. CLÁUSULA **QUARTA** - DO VALOR DA CONTRATAÇÃO

**4.1.** O valor total máximo da contratação é de R$ XXXXX (XXXXXXX).

**4.1.1.** O valor de cada item está descrito na cláusula primeira deste instrumento.

**4.2.** No valor acima estão incluídas todas as despesas ordinárias diretas e indiretas decorrentes da execução contratual, inclusive tributos e/ou impostos, encargos sociais, trabalhistas, previdenciários, fiscais e comerciais incidentes, taxa de administração, materiais de consumo, despesas com deslocamento, hospedagem e alimentação, seguro e outros necessários ao cumprimento integral do objeto da contratação.

**4.3.** O valor acima é meramente estimativo, de forma que os pagamentos devidos ao contratado dependerão dos quantitativos efetivamente fornecidos/executados.

## 5. CLÁUSULA **QUINTA** - DAS OBRIGAÇÕES DO CONTRATADO

**5.1**. O Contratado obriga-se a respeitar as condições e a cumprir todas as obrigações descritas no Projeto Básico, além das seguintes obrigações gerais:

**a)** fornecer o objeto/prestar os serviços em perfeitas condições no tempo, lugar e forma estabelecidos previamente pela Administração Municipal, nos termos da cláusula segunda deste instrumento;

**b)** o Contratado deve cumprir todas as obrigações constantes deste Contrato e em seus anexos, assumindo como exclusivamente seus os riscos e as despesas decorrentes da boa e perfeita execução do objeto

**c)** cumprir, impreterivelmente, todos os prazos e condições exigidas e observar a data, horários e local de entrega do objeto/prestação de serviços previamente agendado pela Administração Municipal;

**d)** encaminhar à Administração Municipal a Nota Fiscal/Fatura correspondendo ao valor do bem adquirido/serviço prestado, no ato do fornecimento objeto ou no prazo máximo de **2 (dois) dias úteis** após o fornecimento ou a prestação dos serviços;

**e)** não transferir a terceiros, por qualquer forma, nem mesmo parcialmente, as obrigações assumidas, nem subcontratar qualquer das prestações a que está obrigada, sem a observância do disposto neste instrumento;

**f)** responsabilizar-se pelas despesas dos tributos, encargos trabalhistas, previdenciários, fiscais, comerciais, taxas, fretes, seguros, deslocamento de pessoal, prestação de garantia e quaisquer outras que incidam ou venham a incidir no fornecimento do objeto/execução dos serviços;

**g)** no caso de prestação de serviços, substituir o profissional que não esteja desempenhando a sua função de maneira eficiente, a pedido da Administração;

**h)** caso haja necessidade, fica sob responsabilidade do Contratado os ônus com transporte, locomoção, alimentação, hospedagem, entre outros, de seus funcionários e veículos, para o fornecimento do objeto/prestação de serviços;

**i)** o Contratado obriga-se a prestação de garantia legal, conforme previsto no CDC, além da garantia contratual, prevista no Projeto Básico, independentemente do prazo de vigência do presente instrumento.



Autenticidade: CM4XXS7TJMXT8EMQU - Validação pelo link: https://capanemaprscp.equiplano.com.br:7575/tramitacaoProcesso/#/consulta-anexo-assinado/entidade/50 - Impresso por ROSELIA KRIGER BECKER PAGANI em 21/10/2025 11:10:14

Inserido por ROSELIA KRIGER BECKER PAGANI em: 22/07/2025 14:26:37.

**j)** em se tratando de aquisição, entregar o objeto acompanhado do manual do usuário, com uma versão em português, e da relação da rede de assistência técnica autorizada, quando cabível;

**k)** Em se tratando de prestação de serviços, manter preposto aceito pela Administração no local do serviço para representá-lo na execução do contrato.

**l)** A indicação ou a manutenção do preposto da empresa poderá ser recusada pelo órgão ou entidade, desde que devidamente justificada, devendo a empresa designar outro para o exercício da atividade.

**m)** Responsabilizar-se pelos vícios e danos decorrentes do objeto, de acordo com o Código de Defesa do Consumidor (Lei nº 8.078, de 1990);

**n)** Comunicar ao contratante, no prazo máximo de 24 (vinte e quatro) horas que antecede a data da entrega, os motivos que impossibilitem o cumprimento do prazo previsto, com a devida comprovação;

**o)** Atender às determinações regulares emitidas pelo fiscal ou gestor do contrato ou autoridade superior e prestar todo esclarecimento ou informação por eles solicitados;

**p)** Em se tratando de prestação de serviços, prestar todo esclarecimento ou informação solicitada pelo Contratante ou por seus prepostos, garantindo-lhes o acesso, a qualquer tempo, ao local dos trabalhos, bem como aos documentos relativos à execução do empreendimento.

**q)** Reparar, corrigir, remover, reconstruir ou substituir, às suas expensas, no total ou em parte, no prazo fixado pelo fiscal do contrato, os bens nos quais se verificarem vícios, defeitos ou incorreções resultantes da execução ou dos materiais empregados;

**r)** Responsabilizar-se pelos vícios e danos decorrentes da execução do objeto, bem como por todo e qualquer dano causado à Administração ou terceiros, não reduzindo essa responsabilidade a fiscalização ou o acompanhamento da execução contratual pelo contratante, que ficará autorizado a descontar dos pagamentos devidos ou da garantia, caso exigida, o valor correspondente aos danos sofridos;

**s)** Não contratar, durante a vigência do contrato, cônjuge, companheiro ou parente em linha reta, colateral ou por afinidade, até o terceiro grau, de dirigente do contratante ou do fiscal ou gestor do contrato;

**t)** não contratar empregados com incompatibilidade com as autoridades contratantes ou ocupantes de cargos de direção ou de assessoramento, incluindo os respectivos parentes até o terceiro grau, na forma da Súmula Vinculante nº 13 do STF;

**u)** não contratar pessoas que mantenham vínculo de natureza técnica, comercial, econômica, financeira, trabalhista ou civil com agente político ou dirigente do órgão interessado na contratação ou com agente público que desempenhe função no respectivo processo de contratação ou que atue na execução, controle ou fiscalização da contratação, ou que deles seja cônjuge, companheiro ou parente em linha reta, colateral ou por afinidade, até o terceiro grau;

**v)** Quando não for possível a verificação da regularidade no Sistema de Cadastro de Fornecedores – SICAF, o contratado deverá entregar ao setor responsável pela fiscalização do contrato, junto com a Nota Fiscal para fins de pagamento, os seguintes documentos: 1) prova de regularidade relativa à Seguridade Social; 2) certidão conjunta relativa aos tributos federais e à Dívida Ativa da União; 3) certidões que comprovem a regularidade perante a Fazenda Estadual ou Distrital do domicílio ou sede do contratado; 4) Certidão de Regularidade do FGTS – CRF; e 5) Certidão Negativa de Débitos Trabalhistas – CNDT;

**x)** Responsabilizar-se pelo cumprimento de todas as obrigações trabalhistas, previdenciárias, fiscais, comerciais e as demais previstas em legislação específica, cuja inadimplência não transfere a responsabilidade ao contratante e não poderá onerar o objeto do contrato;

**w)** Comunicar ao Fiscal do contrato, no prazo de 24 (vinte e quatro) horas, qualquer ocorrência anormal ou acidente que se verifique no local da execução do objeto contratual.



Autenticidade: CM4XXS7TJMXT8EMQU - Validação pelo link: https://capanemaprscp.equiplano.com.br:7575/tramitacaoProcesso/#/consulta-anexo-assinado/entidade/50 - Impresso por ROSELIA KRIGER BECKER PAGANI em 21/10/2025 11:10:14

Inserido por ROSELIA KRIGER BECKER PAGANI em: 22/07/2025 14:26:37.

**y)** Paralisar, por determinação do contratante, qualquer atividade que não esteja sendo executada de acordo com a boa técnica ou que ponha em risco a segurança de pessoas ou bens de terceiros.

**z)** Manter durante toda a vigência do contrato, em compatibilidade com as obrigações assumidas, todas as condições exigidas para qualificação jurídica, fiscal, trabalhista e técnica;

**aa)** Guardar sigilo sobre todas as informações obtidas em decorrência do cumprimento do contrato;

**bb)** Arcar com o ônus decorrente de eventual equívoco no dimensionamento dos quantitativos de sua proposta, inclusive quanto aos custos variáveis decorrentes de fatores futuros e incertos, devendo complementá-los, caso o previsto inicialmente em sua proposta não seja satisfatório para o atendimento do objeto da contratação, exceto quando ocorrer algum dos eventos arrolados no art. 182, II, d, da LCM 14/22.

**cc)** Cumprir, além dos postulados legais vigentes de âmbito federal, estadual ou municipal, as normas de segurança do contratante;

**dd)** Promover a guarda, manutenção e vigilância de materiais, ferramentas, e tudo o que for necessário à execução do objeto, durante a vigência do contrato.

**ee)** Alocar os empregados necessários, com habilitação e conhecimento adequados, ao perfeito cumprimento das cláusulas deste contrato, fornecendo os materiais, equipamentos, ferramentas e utensílios demandados, cuja quantidade, qualidade e tecnologia deverão atender às recomendações de boa técnica e a legislação de regência;

**ff)** Orientar e treinar seus empregados sobre os deveres previstos na Lei nº 13.709, de 14 de agosto de 2018, adotando medidas eficazes para proteção de dados pessoais a que tenha acesso por força da execução deste contrato;

**gg)** Conduzir os trabalhos com estrita observância às normas da legislação pertinente, cumprindo as determinações dos Poderes Públicos, mantendo sempre limpo o local de execução do objeto e nas melhores condições de segurança, higiene e disciplina.

**hh)** Submeter previamente, por escrito, ao contratante, para análise e aprovação, quaisquer mudanças nos métodos executivos que fujam às especificações do memorial descritivo ou instrumento congênere.

**ii)** Não permitir a utilização de qualquer trabalho do menor de dezesseis anos, exceto na condição de aprendiz para os maiores de quatorze anos, nem permitir a utilização do trabalho do menor de dezoito anos em trabalho noturno, perigoso ou insalubre.

**5.2**. **Não será admitida a subcontratação** do objeto contratual.

**5.2.1. Em havendo previsão expressa no Projeto Básico,** é permitida a subcontratação parcial do objeto, nos termos e nos limites lá previstos, observando-se as seguintes condições:

**a)** É vedada a subcontratação completa ou da parcela principal da obrigação;

**b)** Em qualquer hipótese de subcontratação, permanece a responsabilidade integral do contratado pela perfeita execução contratual, cabendo-lhe realizar a supervisão e coordenação das atividades do subcontratado, bem como responder perante o contratante pelo rigoroso cumprimento das obrigações contratuais correspondentes ao objeto da subcontratação.

**5.2.2.** A subcontratação depende de autorização prévia do contratante, a quem incumbe avaliar se o subcontratado cumpre os requisitos de qualificação técnica necessários para a execução do objeto.

**5.2.3.** O contratado apresentará à Administração documentação que comprove a capacidade técnica do subcontratado, que será avaliada e juntada aos autos do processo correspondente.

**5.2.4.** É vedada a subcontratação de pessoa física ou jurídica, se aquela ou os dirigentes desta mantiverem vínculo de natureza técnica, comercial, econômica, financeira, trabalhista ou civil com dirigente do órgão ou entidade contratante ou com agente público que desempenhe função na



Autenticidade: CM4XXS7TJMXT8EMQU - Validação pelo link: https://capanemaprscp.equiplano.com.br:7575/tramitacaoProcesso/#/consulta-anexo-assinado/entidade/50 - Impresso por ROSELIA KRIGER BECKER PAGANI em 21/10/2025 11:10:14

Inserido por ROSELIA KRIGER BECKER PAGANI em: 22/07/2025 14:26:37.

contratação ou atue na fiscalização ou na gestão do contrato, ou se deles forem cônjuge, companheiro ou parente em linha reta, colateral, ou por afinidade, até o terceiro grau.

## 6. CLÁUSULA **SEXTA** - DAS OBRIGAÇÕES DAS PARTES

**14.1.** Caberá à CONTRATADA, sem prejuízo das demais obrigações e responsabilidades insertas neste edital e da Minuta do Contrato anexa, além do fornecimento da mão-de-obra, dos materiais e dos equipamentos, ferramentas e utensílios necessários para a perfeita execução da obra e demais atividades correlatas, obriga-se a:

6.1.1.. Confeccionar e instalar as placas de obra, conforme modelo;

6.1.2.Elaborar e disponibilizar à CONTRATANTE os projetos executivos desenvolvidos pela CONTRATADA, que formarão um conjunto de documentos técnicos, gráficos e descritivos referentes aos segmentos especializados de engenharia, previamente e devidamente compatibilizados, de modo a considerar todas as possíveis interferências capazes de oferecer impedimento total ou parcial, permanente ou temporário, à execução da obra, de maneira a abrangê-la em seu todo, compreendendo a completa caracterização e entendimento de todas as suas especificações técnicas, para posterior execução e implantação do objeto garantindo a plena compreensão das informações prestadas, bem como sua aplicação correta nos trabalhos:

**a)** A Contratada deverá apresentar à Secretaria Municipal de Planejamento e Projetos, **no prazo máximo de 10 (dez) dias após a assinatura do contrato**, um cronograma de dimensionamento de mão-de-obra, isto é, relação nominal de todo o pessoal técnico que irá executar a obra, incluindo engenheiros, mestre(s) de obra, pedreiros etc., devidamente vinculado ao cumprimento do cronograma físico da obra;

**b)** A elaboração dos projetos executivos deverá partir das soluções desenvolvidas nos anteprojetos constantes no Projeto Básico (memorial descritivo), apresentando o detalhamento dos elementos construtivos e especificações técnicas, incorporando as alterações exigidas pelas mútuas interferências entre os diversos projetos;

**c)** O projeto executivo deverá ser apresentado **no prazo máximo de 30 (trinta) dias**, contados a partir da assinatura do contrato;

**d)** A não elaboração do projeto executivo pela empresa contratada poderá ensejar a aplicação das penalidades previstas neste edital, bem como, na hipótese de haver necessidade de aditivos contratuais por inconsistências encontradas entre o projeto básico e a execução da obra, verificadas após o prazo mencionado na alínea “c” deste subitem, o percentual referente ao “risco”, da composição do BDI apresentado pela empresa, será descontado do valor final de um possível aditivo;

**e)** Na hipótese de o percentual referente ao “risco”, da composição do BDI apresentado pela empresa, for inferior a 2,5% do valor total da contratação, este percentual (2,5%) será considerado para os fins da alínea “d” deste subitem.

6.1.3. Providenciar junto ao CREA as Anotações de Responsabilidade Técnica – ART´s referentes ao objeto do contrato e especialidades pertinentes, nos termos da Lei nº 6.496, de 1977;

6.1.6. Ceder os direitos patrimoniais relativos ao projeto ou serviço técnico especializado, para que a Administração possa utilizá-lo de acordo com o previsto no Projeto Básico, nos termos do art. 111 da Lei n° 8.666, de 1993;



Autenticidade: CM4XXS7TJMXT8EMQU - Validação pelo link: https://capanemaprscp.equiplano.com.br:7575/tramitacaoProcesso/#/consulta-anexo-assinado/entidade/50 - Impresso por ROSELIA KRIGER BECKER PAGANI em 21/10/2025 11:10:14

Inserido por ROSELIA KRIGER BECKER PAGANI em: 22/07/2025 14:26:37.

6.1.7. Quando o projeto referir-se a obra imaterial de caráter tecnológico, insuscetível de privilégio, a cessão dos direitos incluirá o fornecimento de todos os dados, documentos e elementos de informação pertinentes à tecnologia de concepção, desenvolvimento, fixação em suporte físico de qualquer natureza e aplicação da obra;

6.1.8. Assegurar à CONTRATANTE:

**a)** O direito de propriedade intelectual dos produtos desenvolvidos, inclusive sobre as eventuais adequações e atualizações que vierem a ser realizadas, logo após o recebimento de cada parcela, de forma permanente, permitindo à CONTRATANTE distribuir, alterar e utilizar os mesmos sem limitações;

**b)** Os direitos autorais da solução, do projeto, de suas especificações técnicas, da documentação produzida e congêneres, e de todos os demais produtos gerados na execução do contrato, inclusive aqueles produzidos por terceiros subcontratados, ficando proibida a sua utilização sem que exista autorização expressa da CONTRATANTE, sob pena de multa, sem prejuízo das sanções civis e penais cabíveis.

6.1.9.. Promover a organização técnica e administrativa dos serviços, de modo a conduzi-los eficaz e eficientemente, de acordo com os documentos e especificações que integram o Contrato, no prazo determinado;

6.1.10. Conduzir os trabalhos com estrita observância às normas da legislação pertinente, cumprindo as determinações dos Poderes Públicos, mantendo o local dos serviços sempre limpo e nas melhores condições de segurança, higiene e disciplina;

6.1.11. Atentar, em relação ao material, para todas as disposições e especificações constantes no Projeto Básico;

6.1.12. Submeter previamente, por escrito, à CONTRATANTE, para análise e aprovação, quaisquer mudanças nos métodos executivos que fujam às especificações do memorial descritivo;

**6.1.12. Elaborar o Diário de Obra**, incluindo diariamente, pelo Engenheiro preposto responsável, as informações sobre o andamento da obra, tais como, número de funcionários, de equipamentos, condições de trabalho, condições meteorológicas, serviços executados, registro de ocorrências e outros fatos relacionados, bem como os comunicados à Fiscalização e situação da obra em relação ao cronograma previsto, mantendo tal documento no local de execução da obra, para possibilitar a sua fiscalização;

6.1.13. Refazer, às suas expensas, os trabalhos executados em desacordo com o estabelecido neste instrumento e as especificações constantes no projeto básico e seus anexos, bem como substituir aqueles realizados com materiais defeituosos ou com vício de construção, pelo prazo de 05 (cinco) anos, contado da data de emissão do Termo de Recebimento Definitivo, ou a qualquer tempo se constatado pelo fiscal da CONTRATANTE;

6.1.14. Observar as diretrizes, critérios e procedimentos para a gestão dos resíduos da construção civil estabelecidos na Resolução nº 307, de 05/07/2002, do Conselho Nacional de Meio Ambiente – CONAMA;

6.1.15. Responder por qualquer acidente de trabalho na execução dos serviços, por uso indevido de patentes registradas em nome de terceiros, por danos resultantes de caso fortuito ou de força maior, por qualquer causa de destruição, danificação, defeitos ou incorreções dos serviços ou dos bens da CONTRATANTE, de seus funcionários ou de terceiros, ainda que ocorridos em via pública junto à obra;

6.1.16. Comunicar ao Fiscal do contrato, no prazo de 24 (vinte e quatro) horas, qualquer ocorrência anormal ou acidente que se verifique no local dos serviços;



Autenticidade: CM4XXS7TJMXT8EMQU - Validação pelo link: https://capanemaprscp.equiplano.com.br:7575/tramitacaoProcesso/#/consulta-anexo-assinado/entidade/50 - Impresso por ROSELIA KRIGER BECKER PAGANI em 21/10/2025 11:10:14

Inserido por ROSELIA KRIGER BECKER PAGANI em: 22/07/2025 14:26:37.

6.1.17. Prestar todo esclarecimento ou informação solicitada pela CONTRATANTE ou por seus prepostos, garantindo-lhes o acesso, a qualquer tempo, ao local dos serviços, bem como aos documentos relativos à execução da obra ou serviço;

6.1.18.. Paralisar, por determinação da CONTRATANTE, qualquer trabalho que não esteja sendo executado de acordo com a boa técnica ou que ponha em risco a segurança de pessoas ou bens de terceiros;

6.1.19. Responsabilizar-se pelos encargos previdenciários, fiscais e comerciais resultantes da execução do contrato;

6.1.20.. Responder pelo pagamento dos salários devidos aos empregados e encargos trabalhistas, bem como pelos registros, seguros contra riscos de acidentes de trabalho e outras obrigações inerentes à execução dos serviços ora contratados;

6.1.21. Arcar com todos os tributos incidentes sobre este Contrato, bem como sobre a sua atividade, devendo efetuar os respectivos pagamentos na forma e nos prazos determinados por lei;

6.1.23 Adotar as providências e precauções necessárias, inclusive consulta nos respectivos órgãos, se necessário for, a fim de que não venham a ser danificadas as redes hidrossanitárias, elétricas e telefônicas;

6.1.24 Promover a guarda, manutenção e vigilância de materiais, ferramentas, e tudo o que for necessário à execução dos serviços, durante a vigência da obra;

6.1.25. Manter seu pessoal devidamente identificado através de crachás, com fotografia recente, e provendo-os dos Equipamentos de Proteção Individual - EPI's;

6.1.26. Manter sediado junto à Administração, durante os turnos de trabalho, preposto capaz de tomar decisões compatíveis com os compromissos assumidos;

6.1.27. Cumprir, além dos postulados legais vigentes de âmbito federal, estadual ou municipal, as normas de segurança da Administração;

6.1.28 Instruir os seus empregados, quanto à prevenção de incêndios nas áreas da Administração;

6.1.29 Prestar os serviços dentro dos parâmetros e rotinas estabelecidos, fornecendo todos os materiais, equipamentos e utensílios em quantidade, qualidade e tecnologia adequadas, com a observância às recomendações aceitas pela boa técnica, normas e legislação;

6.1.30 Regularizar, quando notificada pela CONTRATANTE, sob pena de sofrer as penalidades estabelecidas no contrato, as eventuais falhas na execução dos serviços, fora das suas especificações;

6.1.31 Responder por qualquer prejuízo ou danos causados diretamente à Administração ou a terceiros, decorrentes de sua culpa ou dolo na execução do contrato, procedendo imediatamente aos reparos ou indenizações cabíveis e assumindo o ônus decorrente;

6.1.32 Comunicar ao CONTRATANTE, quaisquer fatos ou circunstâncias detectadas por seus empregados quando da execução dos serviços, que prejudiquem ou possam vir a prejudicar a qualidade dos serviços ou comprometer à integridade do patrimônio público;

6.1.33. Não transferir a terceiros, por qualquer forma, nem mesmo parcialmente, as obrigações assumidas, nem subcontratar qualquer das prestações a que está obrigada, exceto nas condições autorizadas no Projeto Básico ou neste contrato;

6.1.34. Manter, durante o período de vigência do contrato, todas as condições que ensejaram a sua habilitação e qualificação no certame licitatório;

6.1.35. Fornecer mensalmente, ou sempre que solicitados pela CONTRATANTE, os comprovantes do cumprimento das obrigações previdenciárias, do FGTS, e do pagamento dos salários e benefícios dos empregados utilizados na execução dos serviços;



Autenticidade: CM4XXS7TJMXT8EMQU - Validação pelo link: https://capanemaprscp.equiplano.com.br:7575/tramitacaoProcesso/#/consulta-anexo-assinado/entidade/50 - Impresso por ROSELIA KRIGER BECKER PAGANI em 21/10/2025 11:10:14

Inserido por ROSELIA KRIGER BECKER PAGANI em: 22/07/2025 14:26:37.

6.1.36 Fornecer em tempo hábil os materiais, veículos, máquinas e equipamentos para a execução da obra;

6.1.37. Examinar completamente os projetos, as peças gráficas, as especificações técnicas, memoriais e todos os documentos, obtendo todas as informações necessárias sobre qualquer ponto duvidoso do procedimento, se responsabilizando inteiramente pela apresentação da planilha de serviços para uma proposta de preços completa e satisfatória;

6.1.38. Providenciar os licenciamentos necessários para a execução da obra, incluindo as licenças ambientais, se exigível;

6.1.39. Providenciar a matrícula do objeto desta contratação no INSS.

6.3 .A CONTRATANTE obriga-se a:

6.2.1. Cumprir fielmente as disposições do Contrato;

6.2.2. Exercer a fiscalização dos serviços por servidores especialmente designados, na forma prevista na Lei n° 14.133/2021 e Lei Complementar nº 14/2022;

6.2.3. Responsabilizar-se pela comunicação, em tempo hábil, de qualquer fato que acarrete em interrupção na execução do Contrato;

6.2.4. Efetuar o pagamento nas condições e preços pactuados no Contrato;

6.2.5 . Notificar a CONTRATADA, por escrito, sobre imperfeições, falhas ou irregularidades constatadas na execução do serviço para que sejam adotadas as medidas corretivas necessárias;

6.2.6. Fornecer por escrito as informações necessárias para o desenvolvimento dos serviços objeto do contrato;

6.2.7. Exigir o cumprimento de todas as obrigações assumidas pela CONTRATADA, de acordo com as cláusulas contratuais e os termos de sua proposta;

6.2.8. Zelar pelo cumprimento das obrigações da CONTRATADA relativas à observância das normas ambientais vigentes;

6.2.9. Proporcionar todas as condições para que a CONTRATADA possa desempenhar seus serviços de acordo com as determinações do Edital e seus anexos;

6.2.10. Zelar para que durante toda a vigência do contrato sejam mantidas, em compatibilidade com as obrigações assumidas pela CONTRATADA, todas as condições de habilitação e qualificação exigidas na licitação.

## 15. DA SEGURANÇA DA OBRA E DA RESPONSABILIDADE CIVIL DA CONTRATADA

7.1.A CONTRATADA assumirá integral responsabilidade por danos causados ao CONTRATANTE ou a terceiros decorrentes da execução dos serviços ora contratados, inclusive acidentes, mortes, perdas ou destruições parciais ou totais, isentando o CONTRATANTE de todas as reclamações que possam surgir com relação ao presente Contrato.

7.2.O recebimento provisório ou definitivo do objeto não exclui a responsabilidade da contratada pelos prejuízos resultantes da incorreta execução do contrato.

7.3.A CONTRATADA responderá pela solidez do objeto deste contrato, nos termos do art. 618 do Código Civil Brasileiro, bem como pelo bom andamento dos serviços, podendo o CONTRATANTE, por intermédio da fiscalização, impugná-los quando contrariarem a boa técnica ou desobedecerem aos projetos e/ou especificações técnicas e/ou memoriais.

7.4.A CONTRATADA deverá manter um perfeito sistema de sinalização e segurança em todos os locais de serviços, principalmente nos de trabalho em vias públicas, de acordo com as normas de segurança do trabalho.

7.5.Caso a CONTRATANTE seja acionada judicial ou administrativamente, inclusive reclamações trabalhistas, por qualquer ato decorrente do presente contrato, a CONTRATADA assumirá para si a



Autenticidade: CM4XXS7TJMXT8EMQU - Validação pelo link: https://capanemaprscp.equiplano.com.br:7575/tramitacaoProcesso/#/consulta-anexo-assinado/entidade/50 - Impresso por ROSELIA KRIGER BECKER PAGANI em 21/10/2025 11:10:14

Inserido por ROSELIA KRIGER BECKER PAGANI em: 22/07/2025 14:26:37.

responsabilidade por toda e qualquer eventual condenação, isentando a CONTRATANTE de quaisquer obrigações, aplicando-se no caso concreto uma das formas de intervenção de terceiros previstas no Código de Processo Civil, especialmente a denunciação da lide, se for o caso.

7.6.A intenção das partes, aqui manifestada expressamente, é a de que a CONTRATADA assuma e se responsabilize direta e integralmente pela plena e total realização dos serviços contratados, sob pena de incorrer em descumprimento de obrigação contratual e sujeitar-se à aplicação das penalidades cabíveis.

7.7.A CONTRATADA responde, exclusiva e diretamente, por todo e qualquer ato ilícito praticado por seus prepostos que dele decorra a obrigação e/ou necessidade de ressarcimento de danos materiais ou morais (art. 932, III, CC), não podendo a CONTRATANTE ser responsabilizada por eles a nenhum título.

## 16. DA FISCALIZAÇÃO, TESTES, REUNIÕES DE GERENCIAMENTO E COMUNICAÇÃO

**16.1.** A fiscalização da execução do objeto deste Contrato será feita através de profissionais devidamente designados pelo CONTRATANTE. A fiscalização procederá mensalmente a medição baseada nos serviços executados, elaborará o boletim de medição, verificará o andamento físico dos serviços e comparará com o estabelecido no cronograma físico-financeiro, para que se permita a elaboração do processo de faturamento.

**16.2.** Caso os serviços executados não correspondam ao estabelecido no cronograma físico-financeiro, será registrada a situação inclusive para fins de aplicação das penalidades previstas, se for o caso.

**16.3.** A contratada deverá permitir e colaborar para que funcionários, engenheiros, especialistas e demais peritos enviados pelo CONTRATANTE:

**c)** inspecionem a qualquer tempo a execução do objeto da presente Licitação;

**d)** examinem os registros e documentos que considerarem necessários conferir;

**16.4.** A contratada deverá manter no local da obra um preposto aceito pelo CONTRATANTE para representá-la na execução do contrato.

**16.5.** A CONTRATADA deve manter no canteiro de obra um projeto completo e cópia das especificações técnicas, memoriais, cronograma físico-financeiro, planilha de serviços, Boletim ,Diário de Ocorrências – BDO, o qual, diariamente, deverá ser preenchido e rubricado pelo encarregado da CONTRATADA e pela fiscalização, e deverão ficar reservados para o manuseio da fiscalização.

**16.6.** A execução de serviços aos domingos e feriados somente será permitida com autorização prévia da fiscalização.

**16.7.** Qualquer serviço, material e/ou componente ou parte do mesmo, que apresente defeitos, vícios ou incorreções não revelados até o Recebimento Definitivo, deverá ser prontamente refeito, corrigido, removido, reconstruído e/ou substituído pela CONTRATADA, livre de quaisquer ônus financeiro para o CONTRATANTE.

**16.8.** Entende-se por defeito, vício ou incorreção oculta aquele resultante da má execução ou má qualidade de materiais empregados e/ou da aplicação de material em desacordo com as normas e/ou prescrições da ABNT, especificações e/ou memoriais, não se referindo aos defeitos devidos ao desgaste normal de uso. Correrão por conta da CONTRATADA as despesas relacionadas com a correção, remoção e/ou substituição do material rejeitado.

**16.9.** A CONTRATADA é obrigada a efetuar e entregar no prazo o resultado dos testes solicitados pelo CONTRATANTE. As despesas com a execução dos testes são de inteira responsabilidade da CONTRATADA.

**16.10.** A fiscalização e a CONTRATADA podem solicitar reuniões de gerenciamento um ao outro. A finalidade é revisar o cronograma dos serviços remanescentes e discutir os problemas potenciais.



Autenticidade: CM4XXS7TJMXT8EMQU - Validação pelo link: https://capanemaprscp.equiplano.com.br:7575/tramitacaoProcesso/#/consulta-anexo-assinado/entidade/50 - Impresso por ROSELIA KRIGER BECKER PAGANI em 21/10/2025 11:10:14

Inserido por ROSELIA KRIGER BECKER PAGANI em: 22/07/2025 14:26:37.

**16.11.** Toda a comunicação entre as partes deverá ser feita por escrito. A notificação tornar-se-á efetiva, após o seu recebimento.

**16.12.** A fiscalização será realizada pela Secretaria de Planejamento do Município, por meio de Engenheiro Municipal.

**16.13.** O acompanhamento e a fiscalização da execução do contrato consistem na verificação da conformidade da prestação dos serviços e da alocação dos recursos necessários, de forma a assegurar o perfeito cumprimento do ajuste.

**16.14.** Ficam reservados à Fiscalização o direito e a autoridade para resolver todo e qualquer caso singular, duvidoso ou omisso, não previsto no Contrato, no Edital, nas Especificações, nos Projetos, nas Leis, nas Normas, nos Regulamentos e em tudo mais que, de qualquer forma, se relacione direta ou indiretamente com as obras / serviços em questão e seus complementos.

**16.15.** A fiscalização de que trata este item não exclui nem reduz a responsabilidade da CONTRATADA, inclusive perante terceiros, por qualquer irregularidade, ainda que resultante de imperfeições técnicas, vícios redibitórios, ou emprego de material inadequado ou de qualidade inferior e, na ocorrência desta, não implica em corresponsabilidade da CONTRATANTE ou de seus agentes e prepostos, salvo seja caracterizada a omissão funcional por parte destes, de conformidade com o art. 70 da Lei nº 14.133/2021 e Lei Complementar nº 14/2022.

**16.16.** **Compete especificamente à Fiscalização:**

**a)** Indicar à Contratada todos os elementos indispensáveis ao início das obras/serviços;

**b)** Exigir da Contratada o cumprimento integral do estabelecido nas Obrigações da Contratada constantes do Contrato;

**c)** Exigir o cumprimento integral dos Projetos, Detalhes, Especificações e Normas Técnicas da ABNT, e outras porventura aplicáveis;

**d)** Esclarecer prontamente as dúvidas que lhes sejam apresentadas pela Contratada;

**e)** Expedir por escrito, as determinações e comunicações dirigidas à Contratada;

**f)** Autorizar as providências necessárias junto a terceiros;

**g)** Transmitir por escrito, instruções sobre as modificações dos serviços que porventura venham a ser feitos, bem como as alterações de prazo e cronograma;

**h)** Relatar oportunamente à Contratante, ocorrências ou circunstâncias que possam acarretar dificuldades no desenvolvimento dos serviços em relação a terceiros;

**i)** Dar à Contratante imediata ciência de fatos que possam levar à aplicação de penalidades contra a Contratada, ou mesmo à rescisão do Contrato.

**16.17.** A execução dos contratos deverá ser acompanhada e fiscalizada por meio de instrumentos de controle, que compreendam a mensuração dos seguintes aspectos, quando for o caso:

**g)** Os resultados alcançados em relação ao contratado, com a verificação dos prazos de execução e da qualidade demandada;

**h)** Os recursos humanos empregados, em função da quantidade e da formação profissional exigidas;

**i)** A qualidade e quantidade dos recursos materiais utilizados;

**j)** A adequação dos serviços prestados à rotina de execução estabelecida;

**k)** O cumprimento das demais obrigações decorrentes do contrato; e

**l)** A satisfação do público usuário.

**16.18.** O fiscal ou gestor do contrato, ao verificar que houve subdimensionamento da produtividade pactuada, sem perda da qualidade na execução do serviço, deverá comunicar à autoridade responsável para que esta promova a adequação contratual à produtividade efetivamente



Autenticidade: CM4XXS7TJMXT8EMQU - Validação pelo link: https://capanemaprscp.equiplano.com.br:7575/tramitacaoProcesso/#/consulta-anexo-assinado/entidade/50 - Impresso por ROSELIA KRIGER BECKER PAGANI em 21/10/2025 11:10:14

Inserido por ROSELIA KRIGER BECKER PAGANI em: 22/07/2025 14:26:37.

realizada, respeitando-se os limites de alteração dos valores contratuais previstos no § 1º do artigo 65 da Lei nº 14.133/2021 e Lei Complementar nº 14/2022.

**16.19.** O representante da Administração anotará em registro próprio todas as ocorrências relacionadas com a execução do contrato, indicando dia, mês e ano, bem como o nome dos empregados eventualmente envolvidos, adotando as providências necessárias ao fiel cumprimento das cláusulas contratuais e comunicando a autoridade competente, quando for o caso, conforme o disposto nos §§ 1º e 2º do artigo 67 da Lei nº 14.133/2021 e Lei Complementar nº 14/2022.

**16.20.** O descumprimento total ou parcial das responsabilidades assumidas pela CONTRATADA, sobretudo quanto às obrigações e encargos sociais e trabalhistas, ensejará a aplicação de sanções administrativas, previstas neste instrumento convocatório e na legislação vigente, podendo culminar em rescisão contratual, conforme disposto nos artigos 77 e 87 da Lei nº 14.133/2021 e Lei Complementar nº 14/2022.

**16.21.** A substituição de qualquer integrante da equipe técnica proposta pela Contratada, durante a execução do contrato, somente será admitida, a critério da Contratante, mediante a comprovação de experiência equivalente ou superior do substituto proposto.

**16.22.** Os serviços deverão desenvolver-se sempre em regime de estreito entendimento entre a Contratada, sua equipe e a Fiscalização, dispondo esta, de amplos poderes para atuar no sentido do cumprimento do Contrato.

**16.23.** Reserva-se à Contratante o direito de intervir nas obras/serviços quando ficar comprovada a incapacidade técnica da Contratada ou deficiência dos equipamentos e da mão-de-obra empregados, sem que desse ato resulte o seu direito de pleitear indenização, seja a que título for, aplicando-se as penalidades cabíveis.

## 9. CLÁUSULA **NONA** - DO PAGAMENTO

**9.1.** As regras a respeito do pagamento estão previstas no Projeto Básico e no Edital.

## 10. CLÁUSULA **DÉCIMA** - DA DOTAÇÃO ORÇAMENTÁRIA

**10.1.** As despesas decorrentes da presente contratação correrão à conta de recursos específicos consignados no Orçamento Geral do Município deste exercício, na(s) dotações indicadas no parecer contábil que integra o processo de contratação.

## 11. CLÁUSULA **DECIMA PRIMEIRA** - DO MODELO DE GESTÃO E FISCALIZAÇÃO DA CONTRATAÇÃO

**11.1.** O contrato deverá ser executado fielmente pelas partes, de acordo com as cláusulas avençadas e as normas da LCM/14/22, e cada parte responderá pelas consequências de sua inexecução total ou parcial.

**11.2.** Em caso de impedimento, ordem de paralisação ou suspensão do contrato, o cronograma de execução será prorrogado automaticamente pelo tempo correspondente, anotadas tais circunstâncias mediante simples apostila.

**11.3.** As comunicações entre o órgão ou entidade e o contratado devem ser realizadas por escrito sempre que o ato exigir tal formalidade, admitindo-se o uso de mensagem eletrônica para esse fim.

**11.4.** O órgão ou entidade poderá convocar representante da empresa para adoção de providências que devam ser cumpridas de imediato.

**11.5. Preposto.**

**11.5.1.** O Contratado designará formalmente o(s) preposto(s) da empresa, antes do início da prestação dos serviços, indicando no instrumento os poderes e deveres em relação à execução do objeto contratado.



Autenticidade: CM4XXS7TJMXT8EMQU - Validação pelo link: https://capanemaprscp.equiplano.com.br:7575/tramitacaoProcesso/#/consulta-anexo-assinado/entidade/50 - Impresso por ROSELIA KRIGER BECKER PAGANI em 21/10/2025 11:10:14

Inserido por ROSELIA KRIGER BECKER PAGANI em: 22/07/2025 14:26:37.

**11.5.2.** Contratante poderá recusar, desde que justificadamente, a indicação ou a manutenção do preposto da empresa, hipótese em que a Contratada designará outro para o exercício da atividade

**11.6. Reunião Inicial.**

**11.6.1.** Após a assinatura do Contrato e a designação do Gestor e Fiscal(is) da Contratação (caso não tenham sido designados no TR), será realizada a Reunião Inicial de alinhamento com o objetivo de nivelar os entendimentos acerca das condições estabelecidas no Contrato, Projeto Básico e seus anexos, Edital, se houver, e esclarecer possíveis dúvidas acerca da execução do objeto da contratação.

**11.6.2**. A reunião ocorrerá em até 10 (dez) dias úteis da assinatura do Contrato, podendo ser prorrogada a critério da Contratante.

**116.3.** A pauta desta reunião observará, pelo menos:

**f)** Presença, física ou virtual, do representante legal da contratada, que apresentará o(s) seu(s) preposto(s);

**g)** Entrega, por parte do Contratado, do Termo de Compromisso e dos Termos de Ciência, se houver;

**h)** esclarecimentos relativos a questões operacionais, administrativas e de gestão do contrato;

**i)** Carta de apresentação do Preposto deverá conter no mínimo o nome completo e CPF do funcionário da empresa designado para acompanhar a execução do contrato e atuar como interlocutor principal junto à Contratante, incumbido de receber, diligenciar, encaminhar e responder as principais questões técnicas, legais e administrativas referentes ao andamento contratual;

**j)** Apresentação das declarações/certificados do fabricante, se houver, comprovando que o produto ofertado possui a garantia solicitada no Projeto Básico, se houver.

**11.7. Fiscalização.**

**9.7.1.** A execução do contrato deverá ser acompanhada e fiscalizada pelo(s) fiscal(is) da contratação, ou pelos respectivos substitutos, nos termos da LCM14/22, observando-se, em especial, as rotinas a seguir.

**11.8. Fiscalização Técnica.**

**11.8.1.** O fiscal técnico do contrato acompanhará a execução do contrato para que sejam cumpridas todas as condições estabelecidas no TR, anexos, instrumento contratual e Edital, se houver, de modo a assegurar os melhores resultados para a Administração.

**11.8.1.1.** O fiscal técnico do contrato anotará no histórico de gerenciamento do contrato todas as ocorrências relacionadas à execução do contrato, com a descrição do que for necessário para a regularização das faltas ou dos defeitos observados.

**11.8.1.2.** Identificada qualquer inexatidão ou irregularidade, o fiscal técnico do contrato emitirá notificações para a correção da execução do contrato, determinando prazo para a correção.

**11.8.1.3.** O fiscal técnico do contrato informará ao gestor do contato, em tempo hábil, a situação que demandar decisão ou adoção de medidas que ultrapassem sua competência, para que adote as medidas necessárias e saneadoras, se for o caso.

**11.8.1.4.** No caso de ocorrências que possam inviabilizar a execução do contrato nas datas aprazadas, o fiscal técnico do contrato comunicará o fato imediatamente ao gestor do contrato.

**11.8.1.5.** O fiscal técnico do contrato comunicará ao gestor do contrato, em tempo hábil (**mínimo de dois meses de antecedência**), o término do contrato sob sua responsabilidade, com vistas à renovação tempestiva ou à realização de novo processo de contratação.

**11.8.2. Integram as atribuições do fiscal técnico:**



Autenticidade: CM4XXS7TJMXT8EMQU - Validação pelo link: https://capanemaprscp.equiplano.com.br:7575/tramitacaoProcesso/#/consulta-anexo-assinado/entidade/50 - Impresso por ROSELIA KRIGER BECKER PAGANI em 21/10/2025 11:10:14

Inserido por ROSELIA KRIGER BECKER PAGANI em: 22/07/2025 14:26:37.

a) prestar apoio técnico e operacional ao gestor do contrato com informações pertinentes às suas atribuições;

b) anotar no histórico de gerenciamento do contrato todas as ocorrências relacionadas à execução do contrato, com a descrição do que for necessário para a regularização das faltas ou dos defeitos observados;

c) emitir notificações para a correção de rotinas ou de qualquer inexatidão ou irregularidade constatada, com a definição de prazo para a correção;

d) informar ao gestor do contrato, em tempo hábil, a situação que demandar decisão ou adoção de medidas que ultrapassem a sua competência, para que adote as medidas necessárias e saneadoras, se for o caso;

e) comunicar imediatamente ao gestor do contrato quaisquer ocorrências que possam inviabilizar a execução do contrato nas datas estabelecidas;

f) fiscalizar a execução do contrato para que sejam cumpridas as condições estabelecidas, de modo a assegurar os melhores resultados para a administração, com a conferência das notas fiscais e das documentações exigidas para o pagamento e, após o ateste, que certifica o recebimento provisório, encaminhar ao gestor de contrato para ratificação;

g) comunicar ao gestor do contrato, com pelo menos 2 (dois) meses de antecedência, o término do contrato sob sua responsabilidade, com vistas à prorrogação contratual;

h) auxiliar o gestor do contrato com as informações necessárias, na elaboração do documento comprobatório da avaliação realizada na fiscalização do cumprimento de obrigações assumidas pelo contratado;

i) confeccionar e assinar o Termo de Recebimento Provisório quando da entrega do objeto constante na Ordem de Serviço ou de Fornecimento de Bens, com o apoio do Fiscal Requisitante;

j) avaliar a qualidade dos serviços realizados ou dos bens entregues e justificativas, a partir da aplicação das listas de verificação e de acordo com os critérios de aceitação definidos no processo de contratação, em conjunto com o agente público técnico da área ou dos agentes responsáveis pela requisição da contratação;

k) identificar não conformidades com os termos contratuais, em conjunto com o agente público técnico da área ou dos agentes responsáveis pela requisição da contratação;

l) verificar a manutenção das condições classificatórias referentes à pontuação obtida e à habilitação técnica, em conjunto com o Fiscal Administrativo do Contrato;

m) encaminhar as demandas de correção cobertas por garantia ao contratado;

n) apoiar o(s) agente(s) responsável(is) pela requisição da contratação na verificação da manutenção da necessidade, economicidade e oportunidade da contratação;

o) verificar a manutenção das condições definidas nos Modelos de Execução e de Gestão do contrato, em conjunto com o(s) agente(s) responsável(is) pela requisição da contratação; e

p) apoiar o Gestor do Contrato na manutenção do Histórico de Gestão do Contrato.

**11.9. Fiscalização Administrativa.**

**11.9.1.** O fiscal administrativo do contrato verificará a manutenção das condições de habilitação do contratado, acompanhará o empenho, o pagamento, as garantias, as glosas e a formalização de apostilamento e termos aditivos, solicitando quaisquer documentos comprobatórios pertinentes, caso necessário.

**11.9.2.** Caso ocorra descumprimento das obrigações contratuais, o fiscal administrativo do contrato atuará tempestivamente na solução do problema, reportando ao gestor do contrato para que tome as providências cabíveis, quando ultrapassar a sua competência.

**11.9.3. Integram as atribuições do fiscal administrativo:**

a) prestar apoio técnico e operacional ao gestor do contrato, com a realização das tarefas relacionadas ao controle dos prazos relacionados ao contrato e à formalização de apostilamentos e de termos aditivos, ao acompanhamento do empenho e do pagamento e ao acompanhamento de garantias e glosas;

b) verificar a manutenção das condições de habilitação da contratada, com a solicitação dos documentos comprobatórios pertinentes, caso necessário;



Autenticidade: CM4XXS7TJMXT8EMQU - Validação pelo link: https://capanemaprscp.equiplano.com.br:7575/tramitacaoProcesso/#/consulta-anexo-assinado/entidade/50 - Impresso por ROSELIA KRIGER BECKER PAGANI em 21/10/2025 11:10:14

Inserido por ROSELIA KRIGER BECKER PAGANI em: 22/07/2025 14:26:37.

c) examinar, se for o caso, a regularidade no recolhimento das contribuições fiscais, trabalhistas e previdenciárias e, na hipótese de descumprimento, informar a SELOG, a SEFAZ e a PGM, para a tomada das providências cabíveis, incluindo a retenção de pagamentos;

d) atuar tempestivamente na solução de eventuais problemas relacionados ao descumprimento das obrigações contratuais e reportar ao gestor do contrato para que tome as providências cabíveis, quando ultrapassar a sua competência;

e) auxiliar o gestor do contrato com as informações necessárias, na elaboração do documento comprobatório da avaliação realizada na fiscalização do cumprimento de obrigações assumidas pelo contratado;

f) verificar a aderência aos termos contratuais e atuação tempestiva na solução de eventuais problemas relacionados ao descumprimento das obrigações contratuais e reportar ao gestor do contrato para que tome as providências cabíveis, quando ultrapassar a sua competência;

g) verificar as regularidades fiscais, trabalhistas e previdenciárias para fins de pagamento;

h) apoiar o(s) agente(s) responsável(is) pela requisição da contratação na verificação da manutenção da necessidade, economicidade e oportunidade da contratação;

i) apoiar o Gestor do Contrato na manutenção do Histórico de Gestão do Contrato;

j) no caso de substituição ou inclusão de empregados do contratado, relacionados diretamente à execução do objeto da contratação, o preposto deverá entregar ao Fiscal Administrativo do Contrato os Termos de Ciência assinados pelos novos empregados envolvidos na execução dos serviços contratados.

**11.10. Do Gestor do Contrato.**

**11.10.1.** O gestor do contrato, além de exercer as atribuições previstas abaixo, coordenará a atualização do processo de acompanhamento e fiscalização do contrato contendo todos os registros formais da execução no histórico de gerenciamento do contrato, a exemplo da ordem de serviço, do registro de ocorrências, das alterações e das prorrogações contratuais, elaborando relatório com vistas à verificação da necessidade de adequações do contrato para fins de atendimento da finalidade da administração.

**11.10.2.** O gestor do contrato acompanhará os registros realizados pelos fiscais do contrato, de todas as ocorrências relacionadas à execução do contrato e as medidas adotadas, informando, se for o caso, à autoridade superior àquelas que ultrapassarem a sua competência.

**11.10.3.** O gestor do contrato acompanhará a manutenção das condições de habilitação do contratado, para fins de empenho de despesa e pagamento, e anotará os problemas que obstem o fluxo normal da liquidação e do pagamento da despesa no relatório de riscos eventuais.

**11.10.4.** O gestor do contrato emitirá documento comprobatório da avaliação realizada pelos fiscais técnico e administrativo quanto ao cumprimento de obrigações assumidas pelo contratado, com menção ao seu desempenho na execução contratual, baseado nos indicadores objetivamente definidos e aferidos, e a eventuais penalidades aplicadas, devendo constar do cadastro de atesto de cumprimento de obrigações.

**11.10.5.** O gestor do contrato tomará providências para a formalização de processo administrativo sancionador para fins de aplicação de sanções, a ser conduzido pela comissão designada e nos termos da LCM 14/22.

**11.10.6.** O gestor do contrato deverá elaborará relatório final com informações sobre a consecução dos objetivos que tenham justificado a contratação e eventuais condutas a serem adotadas para o aprimoramento das atividades da Administração.

**11.10.7.** O gestor do contrato deverá enviar a documentação pertinente ao setor de contratos para a formalização dos procedimentos de liquidação e pagamento, no valor dimensionado pela fiscalização e gestão nos termos do contrato e demais documentos do processo de contratação.

**11.10.8. <u>Integram as atribuições do Gestor do Contrato:</u>**

a) coordenar as atividades relacionadas à fiscalização técnica e administrativa;



Autenticidade: CM4XXS7TJMXT8EMQU - Validação pelo link: https://capanemaprscp.equiplano.com.br:7575/tramitacaoProcesso/#/consulta-anexo-assinado/entidade/50 - Impresso por ROSELIA KRIGER BECKER PAGANI em 21/10/2025 11:10:14

Inserido por ROSELIA KRIGER BECKER PAGANI em: 22/07/2025 14:26:37.

b) acompanhar os registros realizados pelos fiscais do contrato das ocorrências relacionadas à execução do contrato e as medidas adotadas, e informar à autoridade superior aquelas que ultrapassarem a sua competência;

c) acompanhar a manutenção das condições de habilitação do contratado, para fins de empenho de despesa e de pagamento, e anotar os problemas que obstem o fluxo normal da liquidação e do pagamento da despesa no relatório de riscos eventuais;

d) coordenar a rotina de acompanhamento e de fiscalização do contrato, cujo histórico de gerenciamento deverá conter todos os registros formais da execução, a exemplo da ordem de serviço, do registro de ocorrências, das alterações e das prorrogações contratuais, e elaborar relatório com vistas à verificação da necessidade de adequações do contrato para fins de atendimento da finalidade da administração;

e) coordenar os atos preparatórios à instrução processual e ao envio da documentação pertinente ao Departamento de Contratações Públicas ou outro órgão competente para a formalização dos procedimentos relativos à prorrogação, à alteração, ao reequilíbrio, ao pagamento, à eventual aplicação de sanções e à extinção dos contratos, entre outros;

f) elaborar com as informações obtidas durante a execução do contrato o relatório final de consecução dos objetivos que tenham justificado a contratação e eventuais condutas a serem adotadas para o aprimoramento das atividades da Administração;

g) emitir documento comprobatório da avaliação realizada pelos fiscais técnico e administrativo quanto ao cumprimento de obrigações assumidas pelo contratado, com menção ao seu desempenho na execução contratual, baseado em indicadores objetivamente definidos e aferidos, e a eventuais penalidades aplicadas, a constarem do cadastro de atesto de cumprimento de obrigações conforme disposto em regulamento;

h) confeccionar e assinar o Termo de Recebimento Definitivo, com base nas informações produzidas no recebimento provisório, na avaliação da qualidade dos serviços realizados ou dos bens entregues e na conformidade e aderência aos termos contratuais, com o apoio da comissão de recebimento definitivo, se houver, ou em conjunto com o responsável da Secretaria Municipal gerenciadora da contratação;

i) tomar providências para a formalização de processo administrativo sancionador para fins de aplicação de sanções;

j) encaminhar formalmente as demandas ao contratado;

k) manter o Histórico de Gestão do Contrato, contendo registros formais de todas as ocorrências positivas e negativas da execução do contrato, por ordem histórica;

l) encaminhar as demandas de correção não cobertas por garantia ao contratado;

m) encaminhar a indicação de glosas e sanções para o órgão competente;

n) autorizar o faturamento, com base nas informações produzidas no Termo de Recebimento Definitivo, a ser encaminhada ao preposto do contratado; e

o) encaminhar ao Departamento de Contratações Públicas os eventuais pedidos de modificação contratual.

## 12. CLÁUSULA **DÉCIMA SEGUNDA** - DAS ALTERAÇÕES, DO REAJUSTAMENTO EM SENTIDO ESTRITO, DO RESTABELECIMENTO DO EQUILÍBRIO ECONÔMICO-FINANCEIRO E DA REPACTUAÇÃO

**12.1.** É permitida a realização de prorrogação contratual, nos termos da LCM 14/22.

**12.1.1.** A prorrogação de que trata este item é condicionada ao ateste, pela autoridade competente, de que as condições e os preços permanecem vantajosos para a Administração, permitida a negociação com o contratado.

**12.1.2.** O contratado não tem direito subjetivo à prorrogação contratual.

**12.1.3.** A prorrogação de contrato deverá ser promovida mediante celebração de termo aditivo, cuja publicação do seu extrato, no diário oficial eletrônico do Município, constituirá a validade da prorrogação, mantendo-se a eficácia suspensa até a assinatura do documento pelas partes.



Autenticidade: CM4XXS7TJMXT8EMQU - Validação pelo link: https://capanemaprscp.equiplano.com.br:7575/tramitacaoProcesso/#/consulta-anexo-assinado/entidade/50 - Impresso por ROSELIA KRIGER BECKER PAGANI em 21/10/2025 11:10:14

Inserido por ROSELIA KRIGER BECKER PAGANI em: 22/07/2025 14:26:37.

**12.1.4.** O contrato não poderá ser prorrogado quando o contratado tiver sido penalizado nas sanções de declaração de inidoneidade ou impedimento de licitar e contratar com poder público, observadas as abrangências de aplicação.

**12.2. Prorroga-se automaticamente a vigência do contrato, pelo prazo de 60 (sessenta) dias, independentemente de publicação oficial, quando necessário para a realização dos atos destinados à formalização da alteração contratual.**

**12.3.** Toda alteração ou prorrogação contratual deverá ser justificada por escrito, ser aprovada pela Procuradoria-Geral do Município e autorizada pela autoridade competente para celebrar o contrato.

**12.4.** O fornecedor ficará obrigado a aceitar, nas mesmas condições contratuais, os acréscimos ou supressões que se fizerem necessários, até o limite de 25% (vinte e cinco por cento) do valor inicial atualizado da contratação.

**12.5. As supressões resultantes de acordo celebrado entre os contratantes, ou na hipótese de o presente contrato derivar de uma ata de registro de preços, poderão exceder o limite de 25% (vinte e cinco por cento).**

**12.6.** nas hipóteses de prorrogações contratuais previstas nos artigos 166, 167 e 173, todos da LCM 14/22, por necessidade da Administração ou quando acordado pelas partes, nos casos em que o fornecedor não deu causa à prorrogação, além dos casos em que a vigência contratual é superior a um ano, é devido o reajustamento em sentido estrito do contrato.

**12.6.1.** Os preços inicialmente contratados são fixos e irreajustáveis no prazo de um ano contado da data da publicação do extrato da contratação no Diário Oficial Eletrônico do Município de Capanema.

**12.6.2.** Após o interregno de um ano os preços iniciais serão reajustados mediante a aplicação do IPCA (Índice Nacional de Preços ao Consumidor Amplo), exclusivamente para as obrigações iniciadas e concluídas após a ocorrência da anualidade.

**12.6.3.** Nos reajustes subsequentes ao primeiro, o interregno mínimo de um ano será contado a partir dos efeitos financeiros do último reajuste.

**12.6.4.** No caso de atraso ou não divulgação do(s) índice (s) de reajustamento, o contratante pagará ao contratado a importância calculada pela última variação conhecida, liquidando a diferença correspondente tão logo seja(m) divulgado(s) o(s) índice(s) definitivo(s).

**12.6.5.** Nas aferições finais, o índice utilizado para reajuste será, obrigatoriamente, o definitivo.

**12.6.6.** Caso o(s) índice(s) estabelecido(s) para reajustamento venha(m) a ser extinto(s) ou de qualquer forma não possa(m) mais ser utilizado(s), será(ão) adotado(s), em substituição, o(s) que vier(em) a ser determinado(s) pela legislação então em vigor.

**12.6.7.** Na ausência de previsão legal quanto ao índice substituto, as partes elegerão novo índice oficial, para reajustamento do preço do valor remanescente, por meio de termo aditivo.

**12.8.** O reajuste será realizado por apostilamento.

**12.7. O restabelecimento do equilíbrio econômico-financeiro** é procedimento formal para restabelecer o equilíbrio econômico-financeiro da contratação, como nos casos de alteração unilateral do contrato pela Administração ou nos casos de força maior, caso fortuito ou fato do príncipe, bem como em decorrência de fatos imprevisíveis ou previsíveis de consequências incalculáveis, que inviabilizem a execução da contratação tal como pactuado, respeitada, em qualquer caso, a repartição objetiva de risco estabelecida no processo de contratação, que observará o disposto no LCM 14/22 e seu regulamento.

**12.8.** A **repactuação** é forma de manutenção do equilíbrio econômico-financeiro de contrato utilizada para serviços contínuos, por meio da análise da variação dos custos contratuais, devendo estar prevista no edital com data vinculada à apresentação das propostas, para os custos decorrentes do mercado, e com data vinculada ao acordo, à convenção coletiva ou ao dissídio coletivo ao qual o orçamento esteja vinculado, quando se tratar de custos decorrentes de aumento com a mão de obra;



Autenticidade: CM4XXS7TJMXT8EMQU - Validação pelo link: https://capanemaprscp.equiplano.com.br:7575/tramitacaoProcesso/#/consulta-anexo-assinado/entidade/50 - Impresso por ROSELIA KRIGER BECKER PAGANI em 21/10/2025 11:10:14

Inserido por ROSELIA KRIGER BECKER PAGANI em: 22/07/2025 14:26:37.

**12.8.1.** A repactuação somente é aplicável nas contratações cujo objeto possua natureza de serviços contínuos com regime de dedicação exclusiva de mão de obra ou com predominância de mão de obra, de acordo com o disposto no Projeto Básico.

**12.8.2.** Na hipótese de repactuação, observar-se-ão as regras previstas no art. 192, da LCM 14/22.

## 13. CLÁUSULA **DÉCIMA TERCEIRA** - DAS HIPÓTESES DE EXTINÇÃO/CANCELAMENTO DA CONTRATAÇÃO

**13.1.** As regras a respeito da extinção/cancelamento estão previstas no Projeto Básico e no Edital.

**13.2.** A extinção/cancelamento da contratação, devidamente motivada nos autos, será precedida de procedimento administrativo, assegurado o contraditório e a ampla defesa.

**13.2.1.** A extinção/cancelamento da contratação por ato unilateral ou consensual deverá ser precedida de autorização escrita e fundamentada da autoridade competente.

**13.2.2.** Quando a rescisão ocorrer sem que haja culpa do Contratado, será esta ressarcido dos prejuízos regularmente comprovados que houver sofrido, tendo ainda direito aos pagamentos devidos pela

**13.3.** A extinção/cancelamento da contratação por culpa do Contratado acarretará a retenção de valores eventualmente devidos pelo Contratante, na hipótese de serem devidas multas e indenizações, bem como eventuais prejuízos causados ao Contratante.

**13.4.** A comunicação da extinção/cancelamento da contratação ao Contratado será feita pelo agente de contratação ou comissão de contratação, por meio eletrônico, e o ato de extinção/cancelamento será publicado no Diário Oficial Eletrônico do Município, juntando-se comprovante no processo que deu origem à contratação.

**13.5.** A extinção/cancelamento da contratação será regulada, subsidiariamente, pelas disposições da LCM 14/22 e de seu regulamento.

## 14. CLÁUSULA **DÉCIMA QUARTA** - DO RECEBIMENTO DO OBJETO DA CONTRATAÇÃO

**14.1.** As regras a respeito do recebimento estão previstas no Projeto Básico e no Edital.

## 15. CLÁUSULA **DÉCIMA QUINTA** - DAS INFRAÇÕES E DAS SANÇÕES ADMINISTRATIVAS

**15.1.** As regras a respeito das infrações e sanções administrativas estão previstas no Projeto Básico e no Edital.

## 16. CLÁUSULA **DÉCIMA SEXTA** - MEDIDAS ACAUTELADORAS E DAS MEDIDAS CAUTELARES ADMINISTRATIVAS

**16.1.** Consoante o artigo 45 da Lei n° 9.784, de 1999, a Administração Pública poderá motivadamente adotar providências acauteladoras, inclusive retendo o pagamento, como forma de prevenir a ocorrência de dano de difícil ou impossível reparação.

**16.2.** O Contratante possui a prerrogativa de aplicar as medidas cautelares administrativas, nos termos dos artigos 245 a 247 da LCM 14/22.

**16.3.** O poder cautelar na seara do processo administrativo sancionador possui as seguintes finalidades:

**e)** garantir o sucesso dos trabalhos instrutórios da Administração;

**f)** o ressarcimento do patrimônio público lesionado pela conduta ilícita do infrator;

**g)** velar pela credibilidade e prestígio do serviço público perante a coletividade;

**h)** garantir a eficiência administrativa e a continuidade do serviço público por meio das contratações.

**16.4.** As cautelares administrativas próprias são aquelas que podem ser deferidas no âmbito da própria administração pública sem necessidade de intervenção do Poder Judiciário.

**16.5.** As cautelares administrativas impróprias são aquelas que para serem deferidas no âmbito do processo administrativo sancionador devem ser requeridas pela PGM e autorizadas pelo Poder



Autenticidade: CM4XXS7TJMXT8EMQU - Validação pelo link: https://capanemaprscp.equiplano.com.br:7575/tramitacaoProcesso/#/consulta-anexo-assinado/entidade/50 - Impresso por ROSELIA KRIGER BECKER PAGANI em 21/10/2025 11:10:14

Inserido por ROSELIA KRIGER BECKER PAGANI em: 22/07/2025 14:26:37.

Judiciário, por meio de medida judicial autônoma, quando presentes as denominadas cláusulas de reserva de jurisdição.

**16.6.** A decisão a respeito da aplicação de medidas cautelares administrativas próprias compete:

**c)** em primeira instância, ao presidente da CJA, *ad referendum* do colegiado;

**d)** em segunda instância, ao Chefe do Poder Executivo municipal, ou à autoridade por ele designada.

**16.7.** A PGM proporá as medidas judicias cabíveis para pleitear a aplicação de medidas cautelares administrativas impróprias, quando houver representação do presidente da CJA ou pelo Chefe do Poder Executivo municipal, ou pela autoridade designada.

**16.8.** Em caso de risco iminente, a Administração poderá, motivadamente, adotar providências acauteladoras sem a prévia manifestação do interessado.

**16.9.** Em não sendo a hipótese do subitem 14.8 e em se tratando de medida cautelar administrativa própria, o Órgão Central de Contratações Públicas procederá à intimação do licitante ou contratado para, querendo, manifestar-se, no prazo de 3 (três) dias úteis, contado da data da intimação.

**16.10.** Sem prejuízo de outras medidas cautelares administrativas próprias típicas e atípicas, a Administração poderá aplicar as seguintes:

**e)** suspensão e retenção do pagamento;

**f)** suspensão do direito de licitar e contratar;

**g)** assunção imediata do objeto da contratação, no estado e local em que se encontrar;

**h)** ocupação e utilização do local, das instalações, dos equipamentos, do material e do pessoal empregados na execução do contrato e necessários à sua continuidade.

**16.11.** A medida prevista na alínea "a" do subitem 14.10 aplica-se no âmbito do processo administrativo sancionador, não se confundindo com a suspensão ou a retenção do pagamento pela Secretaria Municipal da Fazenda Pública no âmbito dos procedimentos de liquidação de despesa e de pagamento.

**16.12.** Aplicada a medida prevista nas alíneas "c" ou "d" do subitem 14.10, a Administração poderá dar continuidade à execução do objeto da contratação, por execução direta ou indireta, quando cabível.

## 17. CLÁUSULA **DÉCIMA SETIMA** - DOS CASOS OMISSOS

**17.1.** Eventual dúvida a respeito da interpretação das normas legais e regulamentares a respeito da LCM 14/22 e deste instrumento será sanada por meio de consulta formal à PGM e decidida, ao final, pelo Chefe do Poder Executivo municipal.

**17.2.** Para a solução de casos omissos e para a interpretação das regras e consequências da presete contratação serão observadas as disposições contidas na na LCM 14/22, na Lei nº 8.078, de 1990 (Código de Defesa do Consumidor) e subsidiariamente na Lei nº 14.133, de 2021 e na Lei nº 9.784, de 1999, bem como nos demais regulamentos e normas administrativas federais e municipais que fazem parte integrante deste documento, independentemente de suas transcrições.

**17.3.** O contrato regular-se-á pelas cláusulas aqui previstas e pelos preceitos de direito público, aplicando-lhes, supletivamente, os princípios da teoria geral dos contratos e as disposições de direito privado, na forma do art. 150, da LCM 14/22.

## 18. CLÁUSULA **DÉCIMA OITAVA** DA HABILITAÇÃO

**16.1.** O Contratado fica obriga a manter, durante toda a vigência da contratação, em compatibilidade com as obrigações assumidas, todas as seguintes condições de habilitação jurídica, fiscal, trabalhista e técnica.

## 19. CLÁUSULA **DÉCIMA NONA** - DA RESPONSABILIDADE DO CONTRATADO

**19.1.** O Contratado é objetivamente responsável, no âmbito civil, pelos danos causados diretamente à Administração ou a terceiros, decorrentes de suas condutas e omissões na execução da contratação.



Autenticidade: CM4XXS7TJMXT8EMQU - Validação pelo link: https://capanemaprscp.equiplano.com.br:7575/tramitacaoProcesso/#/consulta-anexo-assinado/entidade/50 - Impresso por ROSELIA KRIGER BECKER PAGANI em 21/10/2025 11:10:14

Inserido por ROSELIA KRIGER BECKER PAGANI em: 22/07/2025 14:26:37.

**19.2.** No âmbito administrativo o Contratado é responsável pelos danos causados à Administração ou a terceiros, decorrentes de sua culpa ou dolo na execução desta contratação.
**19.3.** O Contratado será responsabilizado pelo descumprimento das normas legais e infralegais na execução desta Contratação.
**19.4.** O recebimento provisório ou definitivo do objeto da contratação não exclui a responsabilidade do Contratado pelos prejuízos resultantes da incorreta execução da contratação, bem como de vícios aparentes ou ocultos do objeto adquirido/serviço prestado.
**19.5.** O Contratado responsabiliza-se pelos vícios e danos decorrentes do serviço/fornecimento, de acordo com os artigos 12, 13, 18 e 26, do Código de Defesa do Consumidor (Lei nº 8.078/1990).
**19.6. O Contratado obriga-se a prestação de garantia legal, conforme previsto no CDC, além da garantia contratual, prevista no Projeto Básico, independentemente do prazo de vigência do presente instrumento.**
**19.7.** Incumbe ao Contratado o ônus da prova da origem do vício/defeito do produto/serviço.
**19.8.** Se por qualquer motivo a Administração municipal vier a ser demandada em juízo por terceiros, em razão do fornecimento do produto/prestação do serviço ora contratado, o Município irá se utilizar do instituto da denunciação da lide, oportunidade em que o Contratado irá se responsabilizar exclusivamente por eventuais indenizações estabelecidas pelo Poder Judiciário, mesmo que em desfavor do Município, isentando este de qualquer responsabilidade.

## **20.** CLÁUSULA **VIGÉSIMA** - DAS MEDIDAS DE ANTICORRUPÇÃO, DE COMPLIANCE E DO CONFLITO DE INTERESSES

**20.1.** Em atendimento a Lei nº 12.846/2013, o Contratado deve observar o mais alto padrão de ética durante todo o processo de contratação e de execução do objeto contratual.
**20.2.** Para os propósitos desta cláusula, definem-se as seguintes práticas:

**f) "Prática Corrupta":** Oferecer, dar, receber ou solicitar, direta ou indiretamente, qualquer vantagem com o objetivo de influenciar a ação de servidor público no processo de licitação ou na execução de contrato;

**g) "Prática Fraudulenta":** A falsificação ou omissão dos fatos, com o objetivo de influenciar o processo de licitação ou de execução de contrato;

**h) "Prática Colusiva":** Esquematizar ou estabelecer um acordo entre dois ou mais licitantes, com ou sem o conhecimento de representante ou prepostos do órgão licitador, visando estabelecer preços em níveis artificiais e não competitivos;

**i) "Prática Coercitiva":** Causar dano ou ameaçar causar dano, direta ou indiretamente, as pessoas ou sua propriedade, visando influenciar sua participação em um processo licitatório ou afetar a execução do contrato;

**j) "Prática Obstrutiva":**

**(i)** destruir, falsificar, alterar ou ocultar provas em inspeções ou fazer declarações falsas ao representantes do Município ou terceiros, com objetivo de impedir materialmente a apuração de alegações de prática prevista nas alínea anteriores e na verificação da qualidade e quantidade dos objetos entregues/serviços prestados;

**(ii)**atos cuja intenção seja impedir materialmente o exercício do direito de o Município promover inspeção do objeto/serviço.

**20.3. O servidor público que constatar alguma das condutas prevista acima possui o dever funcional de encaminhar os fatos para apuração pelo Fiscal da Contratação, para a Procuradoria-Geral do Município e para a Controladoria Geral do Município, que adotarão as providências necessárias.**
**20.4.** Não poderá participar, direta ou indiretamente, de qualquer etapa decisória da fase interna da respectiva licitação, de qualquer etapa da fase externa na licitação ou da execução, controle e fiscalização



Autenticidade: CM4XXS7TJMXT8EMQU - Validação pelo link: https://capanemaprscp.equiplano.com.br:7575/tramitacaoProcesso/#/consulta-anexo-assinado/entidade/50 - Impresso por ROSELIA KRIGER BECKER PAGANI em 21/10/2025 11:10:14

Inserido por ROSELIA KRIGER BECKER PAGANI em: 22/07/2025 14:26:37.

da contratação o agente público municipal que mantenha vínculo de natureza técnica, comercial, econômica, financeira, trabalhista ou civil com pessoa física ou pessoa jurídica, inclusive de sócio ou administrador desta, que pretenda contratar ou que contrate com a Administração, ou que dele seja cônjuge, companheiro ou parente em linha reta, colateral ou por afinidade, até o terceiro grau.

**20.5.** As vedações de que trata o subitem 18.4 estendem-se a terceiro que auxilie a condução da contratação na qualidade de integrante de equipe de apoio, profissional especializado ou funcionário ou representante de empresa que preste assessoria técnica.

**20.6.** O agente público municipal e o terceiro indicados nos subitens 18.4 e 18.5 deverão declarar-se suspeitos no processo de contratação, a partir da sua ciência de um possível conflito de interesses.

**20.7.** Não poderão participar desta contratação, direta ou indiretamente:

**h)** o autor do anteprojeto, do projeto básico ou do projeto executivo, pessoa física ou jurídica, quando a contratação versar sobre obra, serviços ou fornecimento de bens a ele relacionados;

**i)** a empresa, isoladamente ou em consórcio, responsável pela elaboração do projeto básico ou do projeto executivo, ou empresa da qual o autor do projeto seja dirigente, gerente, controlador, acionista ou detentor de mais de 5% (cinco por cento) do capital com direito a voto, responsável técnico ou subcontratado, quando a contratação versar sobre obra, serviços ou fornecimento de bens a ela necessários;

**j)** a pessoa física ou jurídica que se encontre, ao tempo do processo de contratação, impossibilitada de participar da licitação em decorrência de sanção de impedimento ou de inidoneidade que lhe foi imposta por qualquer órgão público, de qualquer ente federado;

**k)** a pessoa física ou jurídica que teve a contratação rescindida unilateralmente pela Administração, no âmbito do processo de contratação subsequente para o mesmo objeto, independentemente do esgotamento dos recursos administrativos cabíveis, quando aplicada a medida cautelar administrativa prevista no inciso II do art. 247 da LCM 14/22;

**l)** aquele que mantenha vínculo de natureza técnica, comercial, econômica, financeira, trabalhista ou civil com agente político ou dirigente do órgão interessado na contratação ou com agente público que desempenhe função no respectivo processo de contratação ou que atuará na execução, controle ou fiscalização da contratação, ou que deles seja cônjuge, companheiro ou parente em linha reta, colateral ou por afinidade, até o terceiro grau;

**m)**as empresas controladoras, controladas ou coligadas, concorrendo entre si;

**n)** a pessoa física ou jurídica que, nos 5 (cinco) anos anteriores à divulgação do edital de licitação ou do início do processo de contratação direta, tenha sido condenada judicialmente, com trânsito em julgado, por exploração de trabalho infantil, por submissão de trabalhadores a condições análogas às de escravo ou por contratação de adolescentes nos casos vedados pela legislação trabalhista.

**20.8.** Configura conflito de interesses após o exercício de cargo, função ou mandado no âmbito dos Poderes Executivo e Legislativo municipais:

**a)** a qualquer tempo, divulgar ou fazer uso de informação privilegiada obtida em razão das atividades exercidas; e

**b)** no período de 6 (seis) meses, contado da data da dispensa, exoneração, destituição, demissão ou aposentadoria:

**(i)** celebrar com órgãos ou entidades dos Poderes Executivo e Legislativo municipais contratos de serviço, consultoria, assessoramento ou atividades similares, vinculados, ainda que indiretamente, ao órgão ou entidade em que tenha ocupado o cargo ou emprego; ou

**(ii)**intervir, direta ou indiretamente, em favor de interesse privado perante órgão ou entidade em que haja ocupado cargo ou com o qual tenha estabelecido relacionamento relevante em razão do exercício do cargo ou emprego.

**20.9.** Além de configurar conflito de interesses, estende-se aos casos indicados no subitem 18.8 a vedação de contratação prevista na alínea “e” do subitem 18.7, no que couber.



Autenticidade: CM4XXS7TJMXT8EMQU - Validação pelo link: https://capanemaprscp.equiplano.com.br:7575/tramitacaoProcesso/#/consulta-anexo-assinado/entidade/50 - Impresso por ROSELIA KRIGER BECKER PAGANI em 21/10/2025 11:10:14

Inserido por ROSELIA KRIGER BECKER PAGANI em: 22/07/2025 14:26:37.

**21.** CLÁUSULA **VIGESIMA PRIMEIRA** - DA PUBLICAÇÃO

**21.1.** A publicação resumida deste instrumento no Diário Oficial do Município será providenciada pelo Contratante e a íntegra do processo de contratação direta será divulgada no Portal de Transparência do Município, no prazo de até 10 (dez) dias úteis, contados da data da assinatura deste instrumento.

**22.** CLÁUSULA **VIGÉSIMA SEGUNDA** - DO FORO

**22.1.** As questões decorrentes do presente instrumento que não puderem ser dirimidas administrativamente, serão processadas e julgadas na Justiça Estadual, na Comarca de Capanema/PR.

E assim, foi lavrado o presente instrumento, que vai assinado pelo Excelentíssimo Prefeito Municipal, o Senhor Neivor Kessler, e pelo(a) **Sr.(a) -------**, representante do Contratado.

Município de Capanema, Estado do Paraná: **Cidade da Rodovia Ecológica - Estrada Parque Caminho do Colono**, ao dia xx de xxxxxxx de 2025.

**Neivor Kessler**
*Prefeito Municipal*

XXXXXXX
Representante Legal do Contratado
XXXXXX



Autenticidade: CM4XXS7TJMXT8EMQU - Validação pelo link: https://capanemaprscp.equiplano.com.br:7575/tramitacaoProcesso/#/consulta-anexo-assinado/entidade/50 - Impresso por ROSELIA KRIGER BECKER PAGANI em 21/10/2025 11:10:14

Inserido por ROSELIA KRIGER BECKER PAGANI em: 22/07/2025 14:26:37.

MATHEUS CASAGRANDE RIZZI
ENG. CIVIL CREA PR 122737/D IBAPE PR 1357 ABECE 1701
ESP. ENGENHARIA ESTRUTURAL, FUNDAÇÕES E ENG. DIAGNÓSTICA

# PARECER TÉCNICO

**CLIENTE: PREFEITURA DE CAPANEMA - PR**
**ASSUNTO: ESTIMATIVA DE CUSTOS PARA PROGRAMAS COMPRAS CAPANEMA**

Foi solicitado a este profissional que estabelecesse atividades e serviços que possam ficar dentro do parâmetro de 25% sobra o valor máximo da obra para adequação a necessidades do programa compras Capanema.

Obra: revitalização estádio – valor total de R$ 240.077,76

Itens recomendados somados até 25% do valor total: Esquadrias/granitos (R$ 11.388,80) e Pintura (R$ 40.216,69)

Obra: banheiros para estádio municipal – valor total de R$149.826,18

Itens recomendados somados até 25% do valor total: Esquadrias/granitos e divisórias ( R$ 21.546,73) e Pintura (R$ 9.043,71)

Fico à disposição dos interessados

Atenciosamente

WECALC

_____
Matheus Casagrande Rizzi
Eng. Civil Crea Pr 122737/d
Ibape 1357
Abece 1701



Inserido por ROSELIA KRIGER BECKER PAGANI em: 26/08/2025 08:23:21.

Autenticidade: CM4XXS7TJMXT8EMQU - Validação pelo link: https://capanemaprscp.equiplano.com.br:7575/tramitacaoProcesso/#/consulta-anexo-assinado/entidade/50 - Impresso por ROSELIA KRIGER BECKER PAGANI em 21/10/2025 11:10:14

**Município de Capanema - PR**
Procuradoria-Geral do Município - PGM

**Parecer Jurídico nº 261/2025**

**PROCESSO ELETRÔNICO Nº:** 1206/2025
**REQUERENTE:** SELOG
**ÁREA ADMINISTRATIVA:** Licitações e Contratos Administrativos
**ÓRGÃO INTERESSADO:** SEINFRA
**ASSUNTO**: Parecer jurídico preliminar. Processo de contratação de obra pública. Requisitos da Política Municipal de Contratações Públicas. Requisitos da fase interna da licitação.
**OBJETO DA CONTRATAÇÃO:** obra de ampliação e revitalização do estádio municipal Albano Fernandes.

**EMENTA**: PARECER JURÍDICO PRELIMINAR. PROCESSO DE CONTRATAÇÃO DE OBRA PÚBLICA. APLICAÇÃO DA LEI COMPLEMENTAR MUNICIPAL Nº 14/2022 (LCM 14/22). REQUISITOS DA POLÍTICA MUNICIPAL DE CONTRATAÇÕES PÚBLICAS NÃO CUMPRIDOS. REQUISITOS BASILARES DA FASE INTERNA E DO PROJETO BÁSICO NÃO CUMPRIDOS. NECESSIDADE DE RETIFICAÇÃO DOS DOCUMENTOS E DE NOVAS DILIGÊNCIAS. PARECER CONTRÁRIO AO PROSSEGUIMENTO DO PROCESSO.

## 1. CONSIDERAÇÕES PRELIMINARES.

Considerando a ausência de diálogo adequado e de preocupação de alguns agentes públicos acerca da nova legislação sobre contratações públicas, incluindo as normas da Política Municipal de Contratações Públicas;

Considerando a ausência de planejamento das ações e de engajamento dos agentes públicos de forma adequada, no âmbito da fase interna dos processos de contratação que envolvem a execução de obras públicas, especialmente quanto ao atendimento das novas regras legais e, principalmente, dos objetivos, diretrizes e medidas de incentivo da Política Municipal de Contratações Públicas, como fator de desenvolvimento local;

Considerando a tentativa de diálogo por parte da PGM e as orientações verbais realizadas em algumas oportunidades, porém infrutíferas, diante da documentação acostada aos presentes autos.

Faz-se necessária a presente manifestação, para indicar formalmente as normas aplicáveis e as diligências necessárias por parte dos órgãos públicos competentes.

## 2. DOS PRESSUPOSTOS DE FATO E DE DIREITO.

### 2.1. Fundamento do presente parecer jurídico.

O art. 45 da LCM 14/22 fundamenta o presente parecer.

### 2.2. Da Política Municipal de Contratações Públicas

A Lei Complementar Municipal nº 14/2022 instituiu a Política Municipal de Contratações Públicas, por meio do Programa "Compras Capanema".



Autenticidade: CM4XXS7TJMXT8EMQU - Validação pelo link: https://capanemaprscp.equiplano.com.br:7575/tramitacaoProcesso/#/consulta-anexo-assinado/entidade/50 - Impresso por ROSELIA KRIGER BECKER PAGANI em 21/10/2025 11:10:14

Inserido por Álvaro Skiba Júnior em: 28/08/2025 17:17:59. Assinatura(s) Avançada(s) realizada por: ÁLVARO SKIBA JÚNIOR em 28/08/2025 17:17:59. Documento assinado nos termos do Decreto Municipal nº 7.765/2025. A autenticidade deste documento pode ser validada no endereço: https://capanemaprscp.equiplano.com.br:7575/tramitacaoProcesso/#/consulta-anexo-assinado/entidade/50, com o código: 54239aba-1de7-41a9-9c21-2ac45676d9d1

Cabe destacar os seguintes dispositivos do referido diploma legal:

Art. 8º São objetivos do programa:
**I - a utilização do poder das contratações da Administração Pública municipal como vetor do desenvolvimento econômico e social local e regional;**
II - o planejamento dos gastos públicos;
**III - a geração de externalidades positivas, como o incentivo à Microempresa e à Empresa de Pequeno Porte, o fomento aos empreendedores locais, bem como a circulação e a manutenção de verbas provenientes do orçamento público dentro do território municipal;**
IV - a ampliação da eficiência das políticas públicas e dos serviços públicos;
**V - o incentivo à inovação tecnológica e a geração de emprego e renda no âmbito municipal e regional.**

Art. 9º São diretrizes do programa:
(...)
**IV - criar mecanismos para fomentar e facilitar a participação de fornecedores locais nas contratações públicas.**

Art. 12. Como medidas fundamentadas e justificadas na Política Municipal de Contratações Públicas, em razão do relevante interesse local, serão concedidos os seguintes benefícios e/ou margens de preferência no âmbito das contratações municipais:
(...)
II - na hipótese do art. 14 desta Lei, será concedida **margem de preferência** na contratação, até o limite de 10% (dez por cento) do melhor preço válido, à empresa que indicar, na documentação de habilitação, a **subcontratação de microempresas e empresas de pequeno porte sediadas no Município de Capanema/PR.**
(...)
IV - **margem preferência na contratação de microempresas e empresas de pequeno porte sediadas no Município de Capanema/PR**, até o limite de 10% (dez por cento) do melhor preço válido, nos termos do art. 18 desta Lei.
(...)
VIII - realização de licitações sob a **forma presencial,** nos termos do art. 26, desta Lei.
(...)
Parágrafo único. Ressalvado o disposto nos incisos VIII e IX do caput deste artigo, para gozar das medidas de incentivo ao desenvolvimento local, a matriz ou a filial do fornecedor deve estar sediada no Município de Capanema/PR há pelo menos um ano, considerando a data de abertura do processo de contratação.

Art. 13. A Administração deverá realizar licitação destinada **exclusivamente à participação de microempresas e empresas de pequeno porte sediadas no Município de Capanema/PR**, nos itens ou lotes de licitação cujo valor seja de até ~~R$ 80.000,00 (oitenta mil reais)~~ R$ 100.360,64 (cem mil trezentos e sessenta reais e sessenta e quatro centavos). (Decreto nº 7.724/2025)
§ 1º Em se tratando **obra e de serviços de engenharia**, o valor global da contratação, para **aplicação da exclusividade** de que trata o caput deste artigo, será de ~~R$ 160.000,00 (cento e sessenta mil reais)~~ **R$ 200.721,29** (duzentos mil setecentos e vinte e um reais e vinte e nove centavos). (Decreto nº 7.724/2025)
(...)

Art. 14. **Nas licitações para contratação de obras e serviços de engenharia**, a Administração poderá estabelecer, no instrumento convocatório, sob pena de rescisão contratual, sem prejuízo das sanções legais, determinando:
I - **o percentual mínimo a ser subcontratado e o percentual máximo admitido, a ser estabelecido no edital, sendo vedada a sub-rogação completa ou da parcela principal da contratação;**
II - **que as microempresas e as empresas de pequeno porte a serem subcontratadas sejam indicadas e qualificadas pelos licitantes com a descrição dos objetos a serem executados e seus respectivos valores;**



Autenticidade: CM4XXS7TJMXT8EMQU - Validação pelo link: https://capanemaprscp.equiplano.com.br:7575/tramitacaoProcesso/#/consulta-anexo-assinado/entidade/50 - Impresso por ROSELIA KRIGER BECKER PAGANI em 21/10/2025 11:10:14

Inserido por Álvaro Skiba Júnior em: 28/08/2025 17:17:59. Assinatura(s) Avançada(s) realizada por: ÁLVARO SKIBA JÚNIOR em 28/08/2025 17:17:59. Documento assinado nos termos do Decreto Municipal nº 7.765/2025. A autenticidade deste documento pode ser validada no endereço: https://capanemaprscp.equiplano.com.br:7575/tramitacaoProcesso/#/consulta-anexo-assinado/entidade/50, com o código: 54239aba-1de7-41a9-9c21-2ac45676d9d1

III - que, no momento da habilitação e ao longo da vigência contratual, seja apresentada a documentação de regularidade fiscal das microempresas e empresas de pequeno porte subcontratadas, sob pena de inabilitação ou rescisão;

IV - que a empresa contratada comprometa-se a substituir a subcontratada, no prazo máximo de trinta dias, na hipótese de extinção da subcontratação, mantendo o percentual originalmente subcontratado até a sua execução total, notificando a Administração, sob pena de rescisão, sem prejuízo das sanções cabíveis, ou a demonstrar a inviabilidade da substituição, hipótese em que ficará responsável pela execução da parcela originalmente subcontratada; e

V - que a empresa contratada responsabilize-se pela padronização, pela compatibilidade, pelo gerenciamento centralizado e pela qualidade da subcontratação.

§ 1º **A exigência de subcontratação de que trata o caput deste artigo poderá limitar-se a microempresas ou empresas de pequeno porte sediadas no Município de Capanema/PR,** hipótese em que o licitante terá direito à **margem de preferência**, até o limite de 10% (dez por cento) do melhor preço válido.

(...)

Art. 17. **Não se aplica a exclusividade territorial** prevista nos artigos 13 a 15 desta Lei ou o tratamento diferenciado para microempresas e empresas de pequeno porte quando:

**I - não houver o mínimo de três fornecedores competitivos enquadrados como microempresas ou empresas de pequeno porte sediadas no Município de Capanema/PR e capazes de cumprir as exigências estabelecidas no instrumento convocatório**; ou

(...)

Destarte, extrai-se da documentação acostada no presente processo a total ausência de observância das referidas normas pelos órgãos competentes.

Não consta no projeto básico e nos seus documentos anexos a identificação clara da possibilidade de subcontratação e, muito menos, a especificação de quais itens da planilha de serviços poderão ser subcontratados.

Nesse rumo, como não houve a identificação escorreita da possibilidade de subcontratação de alguns dos serviços da obra, a equipe da SELOG não teve como realizar as diligências necessárias para o cumprimento dos requisitos do Programa “Compras Capanema.

Com efeito, o processo deve retornar à SEINFRA para que retifique o projeto básico, indicando expressamente as informações necessárias para que sejam cumpridas as exigências legais.

Para facilitar o trabalho de todos, o 1º Gabinete da PGM desenvolveu os modelos dos documentos que devem ser observados, conforme os arquivos que vão anexos a este parecer.

### 2.3. Dos documentos de planejamento de um processo de contratação de obra pública.

A Lei nº 14.133/2021 e a LCM 14/22 tratam do Estudo Técnico Preliminar (ETP) e do Termo de Referência (TR), do Anteprojeto (AP) e do Projeto Básico (PB) como instrumentos de planejamento das contratações públicas.

O **Estudo Técnico Preliminar (ETP)** está previsto no art. 18, § 1º da Lei nº 14.133/2021 e no art. 33 da LCM 14/22 é a fase inicial que justifica a contratação, identifica a necessidade da Administração e avalia alternativas. É exigível para todas as contratações, inclusive de obras e serviços de engenharia.

Por seu turno, **o anteprojeto**, previsto no art. 60, inciso III, da LCM 14/22 é peça técnica com todos os subsídios necessários à elaboração do projeto básico. É exigido em situações específicas como substituto do PB, mas **não dispensa a elaboração do ETP**, que é anterior.

Por sua vez, o **Termo de Referência (TR)** e o **Projeto Básico (PB)** estão previstos no art. 36 e no art. 60, inciso IV, da LCM 14/22. O TR é aplicável, em regra, às contratações em geral, enquanto o PB é aplicável a obras e serviços de engenharia. Ambos funcionam como documentos referenciais para



Autenticidade: CM4XXS7TJMXT8EMQU - Validação pelo link: https://capanemaprscp.equiplano.com.br:7575/tramitacaoProcesso/#/consulta-anexo-assinado/entidade/50 - Impresso por ROSELIA KRIGER BECKER PAGANI em 21/10/2025 11:10:14

Inserido por Álvaro Skiba Júnior em: 28/08/2025 17:17:59. Assinatura(s) Avançada(s) realizada por: ÁLVARO SKIBA JÚNIOR em 28/08/2025 17:17:59. Documento assinado nos termos do Decreto Municipal nº 7.765/2025. A autenticidade deste documento pode ser validada no endereço: https://capanemaprscp.equiplano.com.br:7575/tramitacaoProcesso/#/consulta-anexo-assinado/entidade/50, com o código: 54239aba-1de7-41a9-9c21-2ac45676d9d1

orientar a licitação e a execução contratual. Em regra, para a contratação de obras públicas o documento final de planejamento deve ser o PB, sendo dispensável a elaboração do TR.

Contudo, o fato de existir um anteprojeto e/ou um projeto básico não elimina a necessidade do ETP, pois cada documento cumpre uma função própria na cadeia de planejamento. Em suma:

a) O ETP justifica a contratação, analisa viabilidade, alternativas técnicas, econômicas e ambientais.

b) O anteprojeto detalha a solução técnica escolhida;

c) O Projeto Básico reúne o conjunto de elementos necessários e suficientes para definir e dimensionar a obra, constituindo-se como o documento final de planejamento técnico do processo de contratação de uma obra pública, compilando todas as informações e com todos os anexos necessários para orientar a elaboração do edital e a execução contratual.

Ou seja, a lógica da lei é de complementariedade, não há sobreposição, mas, sim, uma sequência.

Todavia, diante da realidade local, da maturidade institucional dos órgãos públicos municipais e com fundamento no art. 33, § 2º, da LCM 14/22, entende-se possível que os requisitos do ETP, do AP e do PB sejam reunidos em apenas um documento, especificamente, no Projeto Básico.

Com efeito, apesar de ser possível a reunião de todos os requisitos em um único instrumento, destaca-se a obrigatoriedade - e não a facultatividade - dos órgãos competentes no preenchimento de todos eles ou apresentar justificativa idônea a respeito.

Na sequência abordarei os requisitos de cada instrumento exigido.

**2.3.1. Do Estudo Técnico Preliminar - ETP e das Justificativas técnicas relevantes.**

Sobre o ETP, seguem as disposições da LCM 14/22:

> **Art. 6º**, inciso XXIV: estudo técnico preliminar: documento constitutivo da primeira etapa do planejamento de uma contratação que caracteriza o interesse público envolvido e a sua melhor solução e dá base ao anteprojeto, ao termo de referência ou ao projeto básico a serem elaborados caso se conclua pela viabilidade da contratação;
>
> **Art. 33.** O Estudo Técnico Preliminar (ETP) é o procedimento ou, apenas, o documento técnico constitutivo da primeira etapa do planejamento de uma contratação que caracteriza o interesse público envolvido e a sua melhor solução e dá base ao termo de referência, ao anteprojeto ou ao projeto básico a serem elaborados caso se conclua pela viabilidade da contratação.
>
> (...)
>
> **§ 2º** Caso disponha de todas as informações técnicas necessárias a respeito do objeto da contratação, o órgão interessado poderá optar por indicar os elementos exigidos para o ETP diretamente no termo de referência, no anteprojeto ou no projeto básico, evitando-se a duplicidade de informações em documentos distintos do mesmo processo de contratação.
>
> **Art. 34.** O ETP deverá evidenciar o problema a ser resolvido com a contratação e a sua melhor solução, de modo a permitir a avaliação da viabilidade técnica e econômica da contratação, e conterá os seguintes elementos:
>
> I - descrição da necessidade da contratação, considerado o problema a ser resolvido sob a perspectiva do interesse público;
>
> II - demonstração da previsão da contratação no plano de contratações anual, sempre que elaborado, de modo a indicar o seu alinhamento com o planejamento da Administração;
>
> III - descrição do objeto da contratação, com os detalhes e requisitos técnicos necessários;
>
> IV - estimativas das quantidades para a contratação, acompanhadas das memórias de cálculo e dos documentos que lhes dão suporte, que considerem interdependências com outras contratações, de modo a possibilitar economia de escala;
>
> V - levantamento de mercado, que consiste na análise das alternativas possíveis, e justificativa técnica e econômica da escolha do tipo de solução a contratar;



Autenticidade: CM4XXS7TJMXT8EMQU - Validação pelo link: https://capanemaprscp.equiplano.com.br:7575/tramitacaoProcesso/#/consulta-anexo-assinado/entidade/50 - Impresso por ROSELIA KRIGER BECKER PAGANI em 21/10/2025 11:10:14

Inserido por Álvaro Skiba Júnior em: 28/08/2025 17:17:59. Assinatura(s) Avançada(s) realizada por: ÁLVARO SKIBA JÚNIOR em 28/08/2025 17:17:59. Documento assinado nos termos do Decreto Municipal nº 7.765/2025. A autenticidade deste documento pode ser validada no endereço: https://capanemaprscp.equiplano.com.br:7575/tramitacaoProcesso/#/consulta-anexo-assinado/entidade/50, com o código: 54239aba-1de7-41a9-9c21-2ac45676d9d1

> VI - estimativa do valor da contratação, acompanhada dos preços unitários referenciais, das memórias de cálculo e dos documentos que lhe dão suporte, que poderão constar de anexo classificado, se a Administração optar por preservar o seu sigilo até a conclusão da licitação;
>
> VII - descrição da solução como um todo, inclusive das exigências relacionadas à manutenção e à assistência técnica, quando for o caso;
>
> VIII - justificativas para o parcelamento ou não da contratação, quando aplicável;
>
> IX - demonstrativo dos resultados pretendidos em termos de economicidade e de melhor aproveitamento dos recursos humanos, materiais e financeiros disponíveis, quando aplicável;
>
> X - providências a serem adotadas pela Administração previamente à celebração do contrato, inclusive quanto à capacitação de servidores para fiscalização e gestão contratual;
>
> XI - contratações correlatas e/ou interdependentes, quando aplicável;
>
> XII - descrição de possíveis impactos ambientais e respectivas medidas mitigadoras, incluídos requisitos de baixo consumo de energia e de outros recursos, bem como logística reversa para desfazimento e reciclagem de bens e refugos, quando aplicável;
>
> XIII - posicionamento conclusivo sobre a adequação da contratação para o atendimento da necessidade a que se destina.
>
> **Parágrafo único.** O ETP deverá conter, ao menos, os elementos previstos nos incisos I, III, VII, VIII e XIII do **caput** deste artigo.

Nesse rumo, avaliando a documentação acostada aos autos, observa-se a ausência quase completa dos requisitos do ETP.

Para facilitar o trabalho de todos e conseguirmos avançar com as contratações de obras públicas, o 1º Gabinete da PGM fez um estudo detalhado das exigências legais e, por espontaneidade, profissionalismo e compromisso com o serviço público municipal, desenvolveu os modelos dos documentos que devem ser observados pela SEINFRA na elaboração dos documentos técnicos quer irão subsidiar os processos de contratação.

Vão anexos os seguintes arquivos paradigmas

a) Termo de justificativas técnicas relevantes para contratação de obras públicas;

b) Modelo de Projeto Básico integrado com os requisitos do ETP e do Anteprojeto.

Destaco que o Termo de justificativas técnicas relevantes para contratação de obras públicas foi adaptado pela PGM com base no modelo disponibilizado pela Câmara Nacional de Modelos de Licitações e Contratos da Consultoria-Geral da União. As informações que devem ser preenchidas no referido termo de justificativas são fundamentais para a orientação da construção do projeto básico e das próprias regras editalícias aplicáveis, sem as quais a SELOG e a PGM não conseguem dar prosseguimento ao processo.

Com efeito, para o cumprimento dos requisitos legais e permitir o prosseguimento do processo, basta o órgão público competente seguir os modelos disponibilizados, preencher as informações e as justificativa necessárias.

**2.3.2. Do Projeto básico.**

Cumpre destacar, inicialmente, que para as contratações que envolvem obras e serviços de engenharia, além requisitos do ETP, devem ser observados os requisitos do anteprojeto e do projeto básico, quais sejam:

> **Art. 60.** (...)
>
> (...)
>
> III - **anteprojeto**: peça técnica com todos os subsídios necessários à elaboração do projeto básico, que deve conter, no mínimo, os seguintes elementos:
>
> a) demonstração e justificativa do programa de necessidades, avaliação de demanda do público-alvo, motivação técnico-econômico-social do empreendimento, visão global dos investimentos e definições relacionadas ao nível de serviço desejado;



Autenticidade: CM4XXS7TJMXT8EMQU - Validação pelo link: https://capanemaprscp.equiplano.com.br:7575/tramitacaoProcesso/#/consulta-anexo-assinado/entidade/50 - Impresso por ROSELIA KRIGER BECKER PAGANI em 21/10/2025 11:10:14

Inserido por Álvaro Skiba Júnior em: 28/08/2025 17:17:59. Assinatura(s) Avançada(s) realizada por: ÁLVARO SKIBA JÚNIOR em 28/08/2025 17:17:59. Documento assinado nos termos do Decreto Municipal nº 7.765/2025. A autenticidade deste documento pode ser validada no endereço: https://capanemaprscp.equiplano.com.br:7575/tramitacaoProcesso/#/consulta-anexo-assinado/entidade/50, com o código: 54239aba-1de7-41a9-9c21-2ac45676d9d1

b) condições de solidez, de segurança e de durabilidade;

c) prazo de entrega;

d) estética do projeto arquitetônico, traçado geométrico e/ou projeto da área de influência, quando cabível;

e) parâmetros de adequação ao interesse público, de economia na utilização, de facilidade na execução, de impacto ambiental e de acessibilidade;

f) proposta de concepção da obra ou do serviço de engenharia;

g) projetos anteriores ou estudos preliminares que embasaram a concepção proposta;

h) levantamento topográfico e cadastral;

i) pareceres de sondagem;

j) memorial descritivo dos elementos da edificação, dos componentes construtivos e dos materiais de construção, de forma a estabelecer padrões mínimos para a contratação.

IV - **projeto básico**: conjunto de elementos necessários e suficientes, com nível de precisão adequado para definir e dimensionar a obra ou o serviço, ou o complexo de obras ou de serviços objeto da contratação, elaborado com base nas indicações dos estudos técnicos preliminares, que assegure a viabilidade técnica e o adequado tratamento do impacto ambiental do empreendimento e que possibilite a avaliação do custo da obra e a definição dos métodos e do prazo de execução, devendo conter os seguintes elementos:

a) levantamentos topográficos e cadastrais, sondagens e ensaios geotécnicos, ensaios e análises laboratoriais, estudos socioambientais e demais dados e levantamentos necessários para execução da solução escolhida;

b) soluções técnicas globais e localizadas, suficientemente detalhadas, de forma a evitar, por ocasião da elaboração do projeto executivo e da realização das obras e montagem, a necessidade de reformulações ou variantes quanto à qualidade, ao preço e ao prazo inicialmente definidos;

c) identificação dos tipos de serviços a executar e dos materiais e equipamentos a incorporar à obra, bem como das suas especificações, de modo a assegurar os melhores resultados para o empreendimento e a segurança executiva na utilização do objeto, para os fins a que se destina, considerados os riscos e os perigos identificáveis, sem frustrar o caráter competitivo para a sua execução;

d) informações que possibilitem o estudo e a definição de métodos construtivos, de instalações provisórias e de condições organizacionais para a obra, sem frustrar o caráter competitivo para a sua execução;

e) subsídios para montagem do plano de contratação e gestão da obra, compreendidos a sua programação, a estratégia de suprimentos, as normas de fiscalização e outros dados necessários em cada caso;

f) orçamento detalhado do custo global da obra, fundamentado em quantitativos de serviços e fornecimentos propriamente avaliados, obrigatório exclusivamente para os regimes de execução previstos nos incisos I, II, III, IV e VII do **caput** do art. 62 desta Lei.

Nesse rumo, traduzindo as exigências legais para uma linguagem mais objetiva, são os seguintes documentos, entre outros, que devem ser anexados ao Projeto Básico:

a) Termo de justificativas técnicas (conforme modelo disponibilizado pela PGM);

b) Documentos relativos aos levantamentos preliminares;

c) Instrumento e processo do Convênio, termo de repasse ou outro instrumento congênere, se houver;

d) Memorial descritivo;

e) Projetos (se houver):

i. arquitetônico;

ii. estrutural;

iii. elétrico;



Autenticidade: CM4XXS7TJMXT8EMQU - Validação pelo link: https://capanemaprscp.equiplano.com.br:7575/tramitacaoProcesso/#/consulta-anexo-assinado/entidade/50 - Impresso por ROSELIA KRIGER BECKER PAGANI em 21/10/2025 11:10:14

Inserido por Álvaro Skiba Júnior em: 28/08/2025 17:17:59. Assinatura(s) Avançada(s) realizada por: ÁLVARO SKIBA JÚNIOR em 28/08/2025 17:17:59. Documento assinado nos termos do Decreto Municipal nº 7.765/2025. A autenticidade deste documento pode ser validada no endereço: https://capanemaprscp.equiplano.com.br:7575/tramitacaoProcesso/#/consulta-anexo-assinado/entidade/50, com o código: 54239aba-1de7-41a9-9c21-2ac45676d9d1

iv. hidrossanitário;

v. outros.

f) ART;

g) Planilha orçamentária de serviços e preços unitários;

h) BDI;

i) Cronograma físico-financeiro;

j) Gráfico de Gantt com CPM;

k) Dimensionamento da equipe e dos equipamentos necessários (histograma);

l) Tabela da Matriz de riscos;

m) outros documentos exigíveis.

**2.3.3. Matriz de riscos.**

A LCM 14/22 define "matriz de riscos" como cláusula contratual que fixa riscos e responsabilidades e caracteriza o equilíbrio econômico-financeiro inicial. Ela exige que a matriz contenha, no mínimo:

a) lista de eventos supervenientes que possam afetar o equilíbrio e a indicação de eventual necessidade de termo aditivo;

b) nos contratos com obrigação de resultado, as frações do objeto com liberdade para inovação metodológica/tecnológica;

c) nas obrigações de meio, as frações do objeto sem liberdade para inovar, exigindo aderência ao anteprojeto/projeto básico (conforme o regime escolhido).

Para além do mínimo legal, recomenda-se contemplar os itens abaixo (especialmente em obras):

a) Identificação e categorização dos riscos técnicos (projeto, sondagens, geotecnia), de orçamento/quantitativos, ambientais, licenças, suprimentos, clima, interferências, segurança, prazos, entre outros.

b) Mensuração (probabilidade × impacto) - metodologia simples e objetiva para classificar nível do risco (ex.: matriz P×I), com critérios documentados.

c)Alocação clara e motivada dos riscos que serão assumidos pelo poder público e pelo Contratado ou compartilhada, com racionalidade econômica (aloca a quem melhor consegue prevenir/mitigar ou a quem controla a causa). Devem constar gatilhos e efeitos contratuais (p. ex., prazos, pagamentos, reequilíbrio).

d) Tratamento e respostas - prevenção, mitigação, transferência, aceitação; planos de contingência e pontos de controle/fiscalização para riscos críticos, alinhados ao gerenciamento contratual. (Manuais de gestão de riscos do Governo Federal/TCU)

e) Integração ao planejamento - a matriz deve ser formulada na fase preparatória e coerente com o ETP, anteprojeto/projeto básico (inclusive sondagens, estudos e parâmetros de qualidade e segurança já previstos).

**3. CONCLUSÃO.**

Diante do exposto, verificamos a impossibilidade de prosseguimento do feito, tendo em vista a necessidade de diligências por parte dos órgãos públicos municipais, conforme mencionado no corpo deste parecer e orientações expostas a seguir.



Autenticidade: CM4XXS7TJMXT8EMQU - Validação pelo link: https://capanemaprscp.equiplano.com.br:7575/tramitacaoProcesso/#/consulta-anexo-assinado/entidade/50 - Impresso por ROSELIA KRIGER BECKER PAGANI em 21/10/2025 11:10:14

Inserido por Álvaro Skiba Júnior em: 28/08/2025 17:17:59. Assinatura(s) Avançada(s) realizada por: ÁLVARO SKIBA JÚNIOR em 28/08/2025 17:17:59. Documento assinado nos termos do Decreto Municipal nº 7.765/2025. A autenticidade deste documento pode ser validada no endereço: https://capanemaprscp.equiplano.com.br:7575/tramitacaoProcesso/#/consulta-anexo-assinado/entidade/50, com o código: 54239aba-1de7-41a9-9c21-2ac45676d9d1

**3.1. <u>Orientações específicas e medidas a serem adotadas para adequação o prosseguimento do processo de contratação.</u>**

**3.1.1. Diligências a serem feitas pelo órgão competente da SEINFRA:**

a) Complementar o Projeto Básico com as informações exigidas, permitindo-se utilizar o modelo anexo;

b) Preencher o Termo de justificativas técnicas relevantes para contratação de obras públicas, conforme modelo anexo;

c) Confeccionar a matriz de riscos.

**3.1.2. Diligências a serem feitas pelo órgão competente da SELOG:**

a) Com as informações oficiais e adequadas da SEINFRA a respeito da viabilidade ou não da subcontratação, incluindo a descrição pormenorizada dos itens que poderão ser subcontratados, a SELOG deverá realizar buscas no cadastro de fornecedores locais e junto ao Escritório de Compras Públicas para avaliar a existência de ME's e EPP's locais que prestem os serviços a serem eventualmente subcontratados;

b) Documente todo o procedimento para cumprimento dos requisitos do Programa Compras Capanema.

**3.2. <u>Recomendações para aperfeiçoamento das contratações públicas.</u>**

a) reativação, por parte do Chefe do Poder Executivo, do **grupo de estudos sobre contratações públicas**, com reuniões semanais, para capacitação conjunta de agentes públicos, análise de casos concretos e formulação de soluções compartilhadas;

b) estruturação da **Escola de Gestão Pública** do Município de Capanema, coforme disciplinado no art. 8º da LCM 21/2023, especialmente no que tange às contratações públicas, para qualificação permanente e contínua dos agentes públicos municipais.

Nesse diapasão, destaco que essas medidas são fundamentais para a maior profissionalização dos processos de contratação, conferindo maior agilidade na tramitação dos processos, maior qualidade dos documentos e maior segurança jurídica para todos.

Seguem anexos os modelos confeccionados pela PGM dos seguintes documentos, os quais devem ser preenchidos pelos órgãos competentes:

a) Modelo de Projeto Básico para obras públicas (arquivo editável pode ser solicitado ao 1º Gabinete da PGM);

b) Termo de justificativas técnicas relevantes para contratação de obras públicas (arquivo editável pode ser solicitado ao 1º Gabinete da PGM);

c) Exemplo de matriz de riscos (Documento confeccionado pela SEINFRA).

Município de Capanema, Estado do Paraná: **Cidade da Rodovia Ecológica - Estrada Parque Caminho do Colono**, *datado e assinado eletronicamente*.



Autenticidade: CM4XXS7TJMXT8EMQU - Validação pelo link: https://capanemaprscp.equiplano.com.br:7575/tramitacaoProcesso/#/consulta-anexo-assinado/entidade/50 - Impresso por ROSELIA KRIGER BECKER PAGANI em 21/10/2025 11:10:14

Inserido por Álvaro Skiba Júnior em: 28/08/2025 17:17:59. Assinatura(s) Avançada(s) realizada por: ÁLVARO SKIBA JÚNIOR em 28/08/2025 17:17:59. Documento assinado nos termos do Decreto Municipal nº 7.765/2025. A autenticidade deste documento pode ser validada no endereço: https://capanemaprscp.equiplano.com.br:7575/tramitacaoProcesso/#/consulta-anexo-assinado/entidade/50, com o código: 54239aba-1de7-41a9-9c21-2ac45676d9d1

**Álvaro Skiba Júnior**
*Procurador Municipal*
OAB/PR 68.807



Autenticidade: CM4XXS7TJMXT8EMQU - Validação pelo link: https://capanemaprscp.equiplano.com.br:7575/tramitacaoProcesso/#/consulta-anexo-assinado/entidade/50 - Impresso por ROSELIA KRIGER BECKER PAGANI em 21/10/2025 11:10:14

Inserido por Álvaro Skiba Júnior em: 28/08/2025 17:17:59. Assinatura(s) Avançada(s) realizada por: ÁLVARO SKIBA JÚNIOR em 28/08/2025 17:17:59. Documento assinado nos termos do Decreto Municipal nº 7.765/2025. A autenticidade deste documento pode ser validada no endereço: https://capanemaprscp.equiplano.com.br:7575/tramitacaoProcesso/#/consulta-anexo-assinado/entidade/50, com o código: 54239aba-1de7-41a9-9c21-2ac45676d9d1

# Assinaturas



Processo: 1206/2025 Data: 15/07/2025 08:45:11
Requerente: SECRETARIA MUNICIPAL DE VIAÇÃO E OBRAS - SEMOB
Contato: SECRETARIA MUNICIPAL DE VIAÇÃO E OBRAS - SEMOB
Assunto: Geral
Descrição: AMPLIAÇÃO E REVITALIZAÇÃO DO ESTÁDIO MUNICIPAL ALBANO FERNANDEZ, CONFORME CONTRATO DE

Assinatura avançada realizada por: ÁLVARO SKIBA JÚNIOR em 28/08/2025 17:17:59.

CAPANEMA
GOVERNO DO MUNICÍPIO
Gente que Trabalha, Cidade que Cresce.

Documento assinado nos termos do Decreto Municipal nº 7.765/2025
A autenticidade deste documento pode ser validada no endereço:
https://capanemaprscp.equiplano.com.br:7575/tramitacaoProcesso/#/consulta-anexo-assinado/entidade/50 com
o código 54239aba-1de7-41a9-9c21-2ac45676d9d1

Autenticidade: CM4XXS7TJMXT8EMQU - Validação pelo link: https://capanemaprscp.equiplano.com.br:7575/tramitacaoProcesso/#/consulta-anexo-assinado/entidade/50 - Impresso por ROSELIA KRIGER BECKER PAGANI em 21/10/2025 11:10:14

Inserido por Álvaro Skiba Júnior em: 28/08/2025 17:17:59. Assinatura(s) Avançada(s) realizada por: ÁLVARO SKIBA JÚNIOR em 28/08/2025 17:17:59. Documento assinado nos termos do Decreto Municipal nº 7.765/2025. A autenticidade deste documento pode ser validada no endereço: https://capanemaprscp.equiplano.com.br:7575/tramitacaoProcesso/#/consulta-anexo-assinado/entidade/50, com o código: 54239aba-1de7-41a9-9c21-2ac45676d9d1

**Município de Capanema - PR**
Secretaria Municipal de Infraestrutura e Urbanismo - SEINFRA

# PROJETO BÁSICO
# INTEGRADO COM REQUISITOS DO ETP E DO ANTEPROJETO

## 1. ÓRGÃOS INTERESSADOS

**1.1.** Secretaria Municipal de xxxxxxxxxxx.

**a)** Responsável pela solicitação da contratação e pela despesa pública: xxxxxxxxxx.

**1.2.** Secretaria Municipal de Infraestrutura e Urbanismo.

**a)** Responsável pela confecção/aprovação do Projeto Básico e pelo gerenciamento da execução da obra: xxxxxxxxxxxxx

## 2. RESUMO DO OBJETO DA CONTRATAÇÃO

**2.1.** xxxxxxxxxxxxxxxxxxxxxx

## 3. IDENTIFICAÇÃO E ESPECIFICAÇÕES DO OBJETO DA CONTRATAÇÃO

**3.1.** A identificação do quantitativo e da descrição pormenorizada dos serviços a serem executados e dos materiais a serem empregados na obra estão previstas na planilha orçamentária **anexa**.

## 4. LEVANTAMENTOS PRELIMINARES

**4.1.** **Local da execução do objeto da contratação:** A obra deverá ser executada no(a) xxxxxxxxxxxxxxxxxxx, endereço: xxxxxxxxxxxxx, no Município de Capanema/PR.

**4.2.** Trata-se de um imóvel público, de propriedade do Município de Capanema, matriculado sob o número XXXXX.

**4.3.** As imagens da situação do imóvel, com a ilustração dos serviços necessários, vão anexas.

**4.4.** Foram realizados os seguintes serviços preliminares que embasaram a confecção dos documentos que compõem o presente Projeto Básico:

a) levantamento cadastral, consistente em: _____*(ex. Matrícula, cadastro imobiliário municipal, legislação incidente sobre a área etc.*_____
_____

b) levantamento topográfico (documento anexo);
c) sondagens e ensaios geotécnicos (documentos anexos);
d) ensaios e análises laboratoriais (documentos anexos);
e) estudo/parecer socioambiental (documentos anexos);
f) demais dados e levantamentos necessários _____
_____
_____



Autenticidade: CM4XXS7TJMXT8EMQU - Validação pelo link: https://capanemaprscp.equiplano.com.br:7575/tramitacaoProcesso/#/consulta-anexo-assinado/entidade/50 - Impresso por ROSELIA KRIGER BECKER PAGANI em 21/10/2025 11:10:14

Inserido por Álvaro Skiba Júnior em: 28/08/2025 17:17:59. Assinatura(s) Avançada(s) realizada por: ALVARO SKIBA JUNIOR em 28/08/2025 17:17:59. Documento assinado nos termos do Decreto Municipal nº 7.765/2025. A autenticidade deste documento pode ser validada no endereço: https://capanemaprscp.equiplano.com.br:7575/tramitacaoProcesso/#/consulta-anexo-assinado/entidade/50, com o código: 5fc6346b-f197-46ff-9d55-b925627c3575

## 5. CONDIÇÕES DE EXECUÇÃO DO OBJETO DA CONTRATAÇÃO E SOLUÇÕES TÉCNICAS

**5.1.** As condições de execução do objeto da contratação e as soluções técnicas estão previstas no memorial descritivo anexo.

## 6. O PARA A EXECUÇÃO DO OBJETO DA CONTRATAÇÃO

**6.1.** A obra e os serviços deverão ser concluídos no prazo de XX dias, após a emissão da ordem de serviço, de acordo com o cronograma físico-financeiro anexo.

## 7. PRAZO DE VIGÊNCIA DO CONTRATO

**7.1.** O Contrato terá vigência de 12 (doze) meses, para fins cadastrais.

**7.2.** O objeto deste Projeto Básico é contratado por escopo, o que impõe ao contratado o dever de concluir a obra no prazo de execução predeterminado, podendo ser prorrogado, desde que justificadamente, pelo prazo necessário à conclusão do objeto.

**7.3.** O prazo de vigência do contrato será automaticamente prorrogado quando seu objeto não for concluído no período firmado no contrato.

**7.4.** Quando a não conclusão da obra no prazo de execução predeterminado decorrer de culpa do contratado:

a) o contratado será constituído em mora, aplicáveis a ele as respectivas sanções administrativas;

b) a Administração poderá optar pela extinção do contrato e, nesse caso, adotará as medidas admitidas em lei para a continuidade da execução contratual.

## 8. DEFINIÇÕES APLICÁVEIS AO OBJETO DA CONTRATAÇÃO:

**8.1.** Para a execução do objeto, será adotado o seguinte regime, de acordo com a **justificativa** abaixo:

( ) empreitada por preço unitário
( ) empreitada por preço global
( ) empreitada integral
( ) contratação por tarefa
( ) contratação integrada
( ) contratação semi-integrada
( ) fornecimento e prestação de serviço associado

_____
_____
_____
_____
_____
_____

**8.2.** Indica-se que o objeto da presente contratação configura:

( ) serviço comum de engenharia
( ) serviço especial de engenharia
Justificativa:

_____



Autenticidade: CM4XXS7TJMXT8EMQU - Validação pelo link: https://capanemaprscp.equiplano.com.br:7575/tramitacaoProcesso/#/consulta-anexo-assinado/entidade/50 - Impresso por ROSELIA KRIGER BECKER PAGANI em 21/10/2025 11:10:14

Inserido por Álvaro Skiba Júnior em: 28/08/2025 17:17:59. Assinatura(s) Avançada(s) realizada por: ÁLVARO SKIBA JUNIOR em 28/08/2025 17:17:59. Documento assinado nos termos do Decreto Municipal nº 7.765/2025. A autenticidade deste documento pode ser validada no endereço: https://capanemaprscp.equiplano.com.br:7575/tramitacaoProcesso/#/consulta-anexo-assinado/entidade/50, com o código: 5fc6346b-f197-46ff-9d55-b925627c3575

## 9. CONDIÇÕES DE GESTÃO E FISCALIZAÇÃO DO OBJETO DA CONTRATAÇÃO

**9.1.** O acompanhamento e a fiscalização da execução do objeto da contratação ocorrerá de acordo com o disposto no Decreto Municipal nº 7.484/2024 e de acordo com o disposto na minuta padrão do contrato administrativo.

**9.2.** A Contratação será gerida e fiscalizada pelo(s) seguinte(s) agente(s) público(s):

| FUNÇÃO | SERVIDOR | CARGO | PROVIMENTO | LOTAÇÃO |
|---|---|---|---|---|
| Fiscal Administrativo | | | | |
| Fiscal Técnico | | | | |
| Gestor da Contratação | | | | |

## 10. DO PAGAMENTO

**10.1.** Os pagamentos **serão efetuados em parcelas** correspondentes às **medições mensais** a serem feitas de acordo com o estabelecido no **Cronograma físico-financeiro,** considerando os preços unitários constantes da Planilha de Quantidades, todos aprovados pelo órgão competente.

**10.2.** Os pagamentos serão realizados de acordo com o disposto no Decreto Municipal nº 7.484/2024 e conforme o disposto na minuta padrão do contrato administrativo.

**10.3.** Fonte dos recursos financeiros:

a) R$ xxxxxx (xxxxxx) proveniente de recursos próprios do Município;

b) R$ xxxxxx (xxxxxx) proveniente do Convênio/Termo de Repasse/(outro instrumento): _____(identificar o número do instrumento, o número do processo e o órgão concedente/repassador_____, conforme documentação anexa (juntar cópia do instrumento e do processo).

## 11. DAS MEDIÇÕES PERIÓDICAS E DOS RECEBIMENTOS PROVISÓRIO E DEFINITIVO

**11.1.** As medições periódicas e os recebimentos provisório e definitivo do objeto da contratação serão realizados de acordo com o disposto no Decreto Municipal nº 7.484/2024 e de acordo com o disposto na minuta padrão do contrato administrativo.

## 12. ORÇAMENTO DO OBJETO DA CONTRATAÇÃO, ADEQUAÇÃO ORÇAMENTÁRIA E JUSTIFICATIVA PARA A ESTIMATIVA DOS PREÇOS

**12.1.** A estimativa do valor total da contratação está prevista na planilha orçamentária que vai anexa.

**12.2.** Os valores despendidos com a presente contratação estão de acordo com o planejamento orçamentário.



Autenticidade: CM4XXS7TJMXT8EMQU - Validação pelo link: https://capanemaprscp.equiplano.com.br:7575/tramitacaoProcesso/#/consulta-anexo-assinado/entidade/50 - Impresso por ROSELIA KRIGER BECKER PAGANI em 21/10/2025 11:10:14

Inserido por Álvaro Skiba Júnior em: 28/08/2025 17:17:59. Assinatura(s) Avançada(s) realizada por: ÁLVARO SKIBA JUNIOR em 28/08/2025 17:17:59. Documento assinado nos termos do Decreto Municipal nº 7.765/2025. A autenticidade deste documento pode ser validada no endereço: https://capanemaprscp.equiplano.com.br:7575/tramitacaoProcesso/#/consulta-anexo-assinado/entidade/50, com o código: 5fc6346b-f197-46ff-9d55-b925627c3575

**12.3.** A dotação orçamentária específica será indicada pelo Departamento Contábil e Financeiro.

**12.4.** Os preços unitários dos itens que compõem o objeto da presente contratação foram obtidos por meio da composição de custos unitários menores ou iguais à mediana do item correspondente do Sistema Nacional de Pesquisa de Custos e Índices de Construção Civil (Sinapi), nos termos do art. 23, § 2º, inciso I, da Lei nº 14.133, de 2021.

**12.5.** O valor total da presente contratação será de **xxxxxxxxxx** (xxxxxxxxxxxxxxxxxxx).

## 13. DOS REQUISITOS DO ESTUDO TÉCNICO PRELIMINAR (art. 34, da LCM 14/22) E DO ANTEPROJETO (art. 60, inc. III, da LCM 14/22)

**13.1.** **DA NECESSIDADE DA CONTRATAÇÃO (art. 34, inciso I)** com demonstração e justificativa do programa de necessidades, avaliação de demanda do público-alvo, motivação técnico-econômico-social do empreendimento, visão global dos investimentos e definições relacionadas ao nível de serviço desejado (art. 60, III, "a")

**13.2.** **DO ALINHAMENTO DA CONTRATAÇÃO COM O PLANEJAMENTO DA ADMINISTRAÇÃO** (art. 34, inciso II):

**13.3.** **DA ANÁLISE DAS ALTERNATIVAS POSSÍVEIS E JUSTIFICATIVA TÉCNICA E ECONÔMICA DA ESCOLHA DO TIPO DE SOLUÇÃO A CONTRATAR** (art. 34, inciso V) com justificativas sobre a estética do projeto arquitetônico, traçado geométrico e/ou projeto da área de influência, quando cabível; parâmetros de adequação ao interesse público, de economia na utilização, de facilidade na execução, de impacto ambiental e de acessibilidade; proposta de concepção da obra ou do serviço de engenharia; projetos anteriores ou estudos preliminares que embasaram a concepção proposta (art. 60, III, alíneas "d" a "g"):

**13.4.** **DA DESCRIÇÃO DA SOLUÇÃO COMO UM TODO** (art. 34, inciso VII) com indicação das condições de solidez, de segurança e de durabilidade da solução (art. 60, III, "b"):



Autenticidade: CM4XXS7TJMXT8EMQU - Validação pelo link: https://capanemaprscp.equiplano.com.br:7575/tramitacaoProcesso/#/consulta-anexo-assinado/entidade/50 - Impresso por ROSELIA KRIGER BECKER PAGANI em 21/10/2025 11:10:14

Inserido por Álvaro Skiba Júnior em: 28/08/2025 17:17:59. Assinatura(s) Avançada(s) realizada por: ÁLVARO SKIBA JUNIOR em 28/08/2025 17:17:59. Documento assinado nos termos do Decreto Municipal nº 7.765/2025. A autenticidade deste documento pode ser validada no endereço: https://capanemaprscp.equiplano.com.br:7575/tramitacaoProcesso/#/consulta-anexo-assinado/entidade/50, com o código: 5fc6346b-f197-46ff-9d55-b925627c3575

**13.5. DO DEMONSTRATIVO DOS RESULTADOS PRETENDIDOS** (art. 34, inciso IX):

**13.6. DAS PROVIDÊNCIAS A SEREM ADOTADAS PELA ADMINISTRAÇÃO PREVIAMENTE À CELEBRAÇÃO DO CONTRATO** (art. 34, inciso X):

**13.7. DAS CONTRATAÇÕES CORRELATAS E/OU INTERDEPENDENTES** (art. 34, inciso XI):

**13.8. DA DESCRIÇÃO DE POSSÍVEIS IMPACTOS AMBIENTAIS, MEDIDAS MITIGADORAS E LOGÍSTICA REVERSA** (art. 34, inciso XII):

**13.9. DO POSICIONAMENTO CONCLUSIVO** (art. 34, inciso XIII):

## 14. DA QUALIFICAÇÃO TÉCNICA DO LICITANTE

**14.1.** **Registro ou inscrição**, no Conselho Regional de Engenharia e Agronomia – CREA ou no Conselho de Arquitetura e Urbanismo – CAU, **da empresa licitante e de seu(s) responsável(is) técnico(s)**, da região a que estiverem vinculados.

**14.1.1.** No caso de a empresa licitante ou o responsável técnico não serem registrados ou inscritos no CREA ou no CAU do Estado do Paraná, deverão ser providenciados os respectivos vistos deste órgão regional por ocasião da assinatura do contrato.

**14.1.2.** As justificativas estão no “Termo de Justificativas Técnicas Relevantes” anexo;

**14.2.** **Capacitação técnico-operacional**, mediante apresentação de atestado(s) fornecido(s) por pessoa física ou jurídica de direito público ou privado, **em nome do licitante**, relativos à execução dos serviços que compõem as parcelas de maior relevância técnica e valor significativo da contratação, a saber:



Autenticidade: CM4XXS7TJMXT8EMQU - Validação pelo link: https://capanemaprscp.equiplano.com.br:7575/tramitacaoProcesso/#/consulta-anexo-assinado/entidade/50 - Impresso por ROSELIA KRIGER BECKER PAGANI em 21/10/2025 11:10:14

Inserido por Álvaro Skiba Júnior em: 28/08/2025 17:17:59. Assinatura(s) Avançada(s) realizada por: ÁLVARO SKIBA JUNIOR em 28/08/2025 17:17:59. Documento assinado nos termos do Decreto Municipal nº 7.765/2025. A autenticidade deste documento pode ser validada no endereço: https://capanemaprscp.equiplano.com.br:7575/tramitacaoProcesso/#/consulta-anexo-assinado/entidade/50, com o código: 5fc6346b-f197-46ff-9d55-b925627c3575

- **xxxxxxxxxxxxxxxxxxxxxxxxxxxxxxxxx, com quantitativos mínimos de 50% da área objeto da presente contratação.**

**14.2.1.** O(s) atestado(s) deverá(ão) estar devidamente registrado no CREA ou no CAU da região pertinente, nos termos da legislação aplicável, dando-se tal comprovação mediante a apresentação da correspondente CAT com registro de atestado **de atividade concluída**, ou documento equivalente, **que indique a licitante como empresa contratada.**

**14.2.2. Possibilidade de somatório de atestados**:
Na presente licitação, será (  ) ACEITO ou (  ) VEDADO o somatório de atestados de capacidade técnico-operacional para atingimento dos quantitativos mínimos demandados, com base na seguinte **justificativa** técnica:

_____
_____
_____
_____

**14.3.** **Capacitação técnico-profissional**, mediante apresentação de Certidão de Acervo Técnico - CAT, expedida pelo CREA ou CAU da região pertinente, nos termos da legislação aplicável, em nome do(s) responsável(is) técnico(s) e/ou membros da equipe técnica que participarão da obra, que demonstre a Anotação de Responsabilidade Técnica - ART ou o Registro de Responsabilidade Técnica - RRT, relativo à execução dos serviços que compõem as parcelas de maior relevância técnica e valor significativo da contratação, conforme o disposto no subitem 14.2 do Projeto Básico.

**14.3.1.** **Os responsáveis técnicos e/ou membros da equipe técnica acima elencados deverão pertencer ao quadro permanente do licitante**, na data prevista para entrega da proposta, entendendo-se como tal, para fins deste Edital, o sócio que comprove seu vínculo por intermédio de contrato/estatuto social; o administrador ou o diretor; o empregado devidamente registrado em Carteira de Trabalho e Previdência Social; e o prestador de serviços com contrato escrito firmado com o licitante, ou com declaração de compromisso de vinculação futura, caso o licitante se sagre vencedor do certame;

**14.3.2.** Caso o licitante seja cooperativa, os responsáveis técnicos e/ou membros da equipe técnica de que trata devem ser cooperados, demonstrando-se tal condição através da apresentação das respectivas atas de inscrição, da comprovação da integralização das respectivas quotas-partes e de três registros de presença desses cooperados em assembleias gerais ou nas reuniões seccionais, bem como da comprovação de que estão domiciliados em localidade abrangida na definição do artigo 4°, inciso XI, da Lei n° 5.764, de 1971;

**14.3.3.** No decorrer da execução da obra, os profissionais do Contratado poderão ser substituídos, nos termos do art. 67, §6, da Lei n° 14133/2021, por profissionais de experiência equivalente ou superior, desde que a substituição seja aprovada pela Administração. **Observa-se que o licitante que sagrar-se vencedor deve manter em sua equipe técnica, durante toda a execução da obra, o responsável técnico.**



Autenticidade: CM4XXS7TJMXT8EMQU - Validação pelo link: https://capanemaprscp.equiplano.com.br:7575/tramitacaoProcesso/#/consulta-anexo-assinado/entidade/50 - Impresso por ROSELIA KRIGER BECKER PAGANI em 21/10/2025 11:10:14

Inserido por Álvaro Skiba Júnior em: 28/08/2025 17:17:59. Assinatura(s) Avançada(s) realizada por: ÁLVARO SKIBA JUNIOR em 28/08/2025 17:17:59. Documento assinado nos termos do Decreto Municipal nº 7.765/2025. A autenticidade deste documento pode ser validada no endereço: https://capanemaprscp.equiplano.com.br:7575/tramitacaoProcesso/#/consulta-anexo-assinado/entidade/50, com o código: 5fc6346b-f197-46ff-9d55-b925627c3575

**14.4.** **Declaração**, conforme modelo a ser disponibilizado como anexo ao Edital, de que o licitante, por intermédio de seu responsável técnico devidamente qualificado para esse fim, vistoriou os locais onde será realizada a obra, e de que é detentor de todas as informações relativas à sua execução.

**14.1.1.** **A vistoria ocorrerá conforme agendamento, podendo ser até** 3 dias úteis anterior a data da sessão.

**14.1.2.** Caso a empresa não queira fazer a visita técnica terá que preencher a Declaração Formal de Dispensa de Visita Técnica (modelo anexo XI)**.**

**14.1.3.** Para a vistoria o licitante, ou o seu representante legal, deverá possuir formação na área de engenharia, devido à complexidade do objeto desta licitação, bem como estar devidamente identificado, apresentando documento de identidade civil e documento expedido pela empresa comprovando sua habilitação para a realização da vistoria.

**14.5.** **Declaração** na qual a Licitante manifeste sua total compreensão e conhecimento dos termos contidos na Especificação Técnica deste Edital, conforme modelo anexo a este Edital.

**14.6.** **Indicação** do Responsável Técnico ou da Equipe de Profissionais Responsáveis Técnicos que participarão da construção da obra, conforme modelo de Declaração de Responsabilidade Técnica anexo a este edital. O responsável técnico deverá opor assinatura de aceite na exigência constante acima.

**14.7.** **Declaração** formal de que disporá, por ocasião da contratação, das instalações, do aparelhamento e do pessoal técnico adequados e disponíveis para a realização do objeto da licitação, bem como contendo o cronograma de utilização de veículos, máquinas e equipamentos (modelos vão anexosVIII a este edital).

**14.8.** **Licença xxxxx**, com base na seguinte **justificativa** técnica:

_____

_____

_____

_____

_____

_____

**14.9.** **Licença yyyy**, com base na seguinte **justificativa** técnica:

_____

_____

_____

_____

_____

_____



Autenticidade: CM4XXS7TJMXT8EMQU - Validação pelo link: https://capanemaprscp.equiplano.com.br:7575/tramitacaoProcesso/#/consulta-anexo-assinado/entidade/50 - Impresso por ROSELIA KRIGER BECKER PAGANI em 21/10/2025 11:10:14

Inserido por Álvaro Skiba Júnior em: 28/08/2025 17:17:59. Assinatura(s) Avançada(s) realizada por: ÁLVARO SKIBA JUNIOR em 28/08/2025 17:17:59. Documento assinado nos termos do Decreto Municipal nº 7.765/2025. A autenticidade deste documento pode ser validada no endereço: https://capanemaprscp.equiplano.com.br:7575/tramitacaoProcesso/#/consulta-anexo-assinado/entidade/50, com o código: 5fc6346b-f197-46ff-9d55-b925627c3575

## 15. DA DOCUMENTAÇÃO A SER EXIGIDA DA(S) MICROEMPRESA(S) E/OU EMPRESA(S) DE PEQUENO PORTE QUE SERÁ(ÃO) SUBCONTRATADA(S) PELO LICITANTE

### 15.1. DA HABILITAÇÃO JURÍDICA

**a)** No caso de empresário individual: **inscrição no Registro Público de Empresas Mercantis**, a cargo da Junta Comercial da respectiva sede;

**b)** No caso de sociedade empresária: **ato constitutivo, estatuto ou contrato social em vigor**, devidamente registrado na Junta Comercial da respectiva sede;

**c)** Certidão Simplificada original da Junta Comercial ou documento equivalente que ateste a condição de microempresa, de empresa de pequeno porte ou de microempreendedor individual;

**d)** Declaração escrita conforme anexo do edital, sob as penas da lei, de que cumpre os requisitos legais de qualificação da condição de microempresa, de empresa de pequeno porte ou microempreendedor individual, estando apto a usufruir dos benefícios legais;

**e)** Demonstração do Resultado do Exercício – DRE, a que se refere a NBC TG 1002, de 2021, do Conselho Federal de Contabilidade – CFC, ou outra norma que vier a substituir.

### 15.2. DA REGULARIDADE FISCAL E TRABALHISTA

**a)** Comprovante de Inscrição e de Situação Cadastral no Cadastro Nacional da Pessoa Jurídica (CNPJ), emitido pela Receita Federal do Brasil;

**b)** Certidão negativa ou certidão positiva com efeitos de negativa de débitos relativos aos tributos Federais e à Dívida Ativa da União;

**c)** Certidão negativa ou certidão positiva com efeitos de negativa de débitos relativos aos Tributos Estaduais da sede da pessoa jurídica;

**d)** Certidão negativa ou certidão positiva com efeitos de negativa de débitos relativos aos Tributos do Município de Capanema;

**e)** Certificado de Regularidade do FGTS - CRF;

**f)** Certidão negativa ou certidão positiva com efeitos de negativa de Débitos Trabalhistas (CNDT);

**g)** Caso o fornecedor seja considerado isento dos tributos estaduais ou municipais, relacionados ao objeto da subcontratação, deverá comprovar tal condição mediante a apresentação de declaração da Fazenda respectiva, na forma da lei.

### 15.3. DA QUALIFICAÇÃO TÉCNICA

**15.3.1.** **Registro ou inscrição**, no Conselho Regional de Engenharia e Agronomia – CREA ou no Conselho de Arquitetura e Urbanismo – CAU, **da empresa e de seu(s) responsável(is) técnico(s)**, da região a que estiverem vinculados, se cabível.

**15.3.2.** **Capacitação técnico-operacional**, mediante apresentação de atestado(s) fornecido(s) por pessoa física ou jurídica de direito público ou privado, **em nome da ME ou EPP que será subcontratada**, relativos à execução dos serviços que serão subcontratados a ela, a saber:



Autenticidade: CM4XXS7TJMXT8EMQU - Validação pelo link: https://capanemaprscp.equiplano.com.br:7575/tramitacaoProcesso/#/consulta-anexo-assinado/entidade/50 - Impresso por ROSELIA KRIGER BECKER PAGANI em 21/10/2025 11:10:14

Inserido por Álvaro Skiba Júnior em: 28/08/2025 17:17:59. Assinatura(s) Avançada(s) realizada por: ÁLVARO SKIBA JUNIOR em 28/08/2025 17:17:59. Documento assinado nos termos do Decreto Municipal nº 7.765/2025. A autenticidade deste documento pode ser validada no endereço: https://capanemaprscp.equiplano.com.br:7575/tramitacaoProcesso/#/consulta-anexo-assinado/entidade/50, com o código: 5fc6346b-f197-46ff-9d55-b925627c3575

- **xxxxxxxxxxxxxxxxxxxxxxxxxxxxxxxxxx, com quantitativos mínimos de 50% do quantitativo autorizado para subcontratação, permitida a soma de atestados.**

**15.3.3.** **Capacitação técnico-profissional**, mediante apresentação de Certidão de Acervo Técnico - CAT, expedida pelo CREA ou CAU da região pertinente, nos termos da legislação aplicável, se plicável, ou de atestado(s) fornecido(s) por pessoa física ou jurídica de direito público ou privado, **em nome do(s) responsável(is) técnico(s) e/ou membros da equipe técnica que participarão da obra**, que demonstre a experiência do(s) profissional(is) na execução dos serviços que compõem o objeto da subcontratação, conforme o disposto no subitem 15.3.2. do Projeto Básico.

**15.3.4.** **Licença xxxxx**, com base na seguinte **justificativa** técnica:

_____
_____
_____
_____
_____

**15.3.5.** **Licença yyyy**, com base na seguinte **justificativa** técnica:

_____
_____
_____
_____
_____

## 16. DA MATRIZ DE RISCOS

**16.1.** Listagem de possíveis eventos supervenientes à assinatura do contrato que possam causar impacto em seu equilíbrio econômico-financeiro e previsão de eventual necessidade de prolação de termo aditivo por ocasião de sua ocorrência:

_____
_____
_____
_____

**16.2.** Frações do objeto com relação às quais haverá liberdade para o contratado inovar em soluções metodológicas ou tecnológicas, em termos de modificação das soluções previamente delineadas no anteprojeto ou no projeto básico;

_____
_____
_____
_____



Autenticidade: CM4XXS7TJMXT8EMQU - Validação pelo link: https://capanemaprscp.equiplano.com.br:7575/tramitacaoProcesso/#/consulta-anexo-assinado/entidade/50 - Impresso por ROSELIA KRIGER BECKER PAGANI em 21/10/2025 11:10:14

Inserido por Álvaro Skiba Júnior em: 28/08/2025 17:17:59. Assinatura(s) Avançada(s) realizada por: ALVARO SKIBA JUNIOR em 28/08/2025 17:17:59. Documento assinado nos termos do Decreto Municipal nº 7.765/2025. A autenticidade deste documento pode ser validada no endereço: https://capanemaprscp.equiplano.com.br:7575/tramitacaoProcesso/#/consulta-anexo-assinado/entidade/50, com o código: 5fc6346b-f197-46ff-9d55-b925627c3575

**16.3.** Frações do objeto com relação às quais não haverá liberdade para o contratado inovar em soluções metodológicas ou tecnológicas, devendo haver obrigação de aderência entre a execução e a solução predefinida no anteprojeto ou no projeto básico, consideradas as características do regime de execução adotado:

_____

_____

_____

_____

**16.4.** Segue anexo o arquivo completo da matriz de riscos, incluindo:

**a)** Identificação do tipo de risco;
**b)** Descrição do risco;
**c)** Materialização do risco;
**d)** Mitigação do risco;
**e)** Alocação de responsabilidade pelo risco.

## 17. INFORMAÇÕES ADICIONAIS

**17.1.** As informações técnicas sobre os itens que compõem o objeto da contratação devem ser solicitadas à Secretaria Municipal de Infraestrutura e Urbanismo, por meio do e-mail: xxxxxxxxxxxxxxx@capanema.pr.gov.br

**17.2.** As informações técnicas sobre as regras e procedimentos estabelecidos para o presente processo de contratação devem ser solicitadas à Secretaria Municipal de Logística e Contratações, por meio do e-mail: licitacao@capanema.pr.gov.br

**17.3. Dos mecanismos formais de comunicação.**

**17.3.1.** São definidos como mecanismos formais de comunicação, entre o Contratante e o Contratado, os seguintes:

**a)** Ordem de Serviço;
**b)** Ata de Reunião;
**c)** Ofício;
**d)** Sistema de abertura de chamados;
**e)** E-mails;
**f)** Mensagens por meio do aplicativo WhatsApp entre o Fiscal da Contratação e o responsável legal ou preposto do Contratado.

**17.4. Integram este instrumento os seguintes anexos:**

a) Anexo 1 - xxxxx
b) Anexo 2 - xxxxx
c) Anexo 3 - xxxxx
.....
.....

Município de Capanema, Estado do Paraná, em xx de xxxxxxx de 202x.

**xxxxxxxxxxxxxxxxxx**



Autenticidade: CM4XXS7TJMXT8EMQU - Validação pelo link: https://capanemaprscp.equiplano.com.br:7575/tramitacaoProcesso/#/consulta-anexo-assinado/entidade/50 - Impresso por ROSELIA KRIGER BECKER PAGANI em 21/10/2025 11:10:14

Inserido por Álvaro Skiba Júnior em: 28/08/2025 17:17:59. Assinatura(s) Avançada(s) realizada por: ALVARO SKIBA JUNIOR em 28/08/2025 17:17:59. Documento assinado nos termos do Decreto Municipal nº 7.765/2025. A autenticidade deste documento pode ser validada no endereço: https://capanemaprscp.equiplano.com.br:7575/tramitacaoProcesso/#/consulta-anexo-assinado/entidade/50, com o código: 5fc6346b-f197-46ff-9d55-b925627c3575

*Secretário(a) Municipal de xxxxxxxxx*
*Responsável pela Despesa*

**xxxxxxxxxxxxxxx**
*Secretário(a) Municipal de Infraestrutura e Urbanismo*
*Responsável pelo Gerenciamento da Execução da Obra*

**xxxxxxxxxxxxxxxxxx**
*Gestor da Contratação*

**xxxxxxxxxxxxxxxxxx**
*Fiscal Técnico da Contratação*

**xxxxxxxxxxxxxxxxxx**
*Fiscal Administrativo da Contratação*



Autenticidade: CM4XXS7TJMXT8EMQU - Validação pelo link: https://capanemaprscp.equiplano.com.br:7575/tramitacaoProcesso/#/consulta-anexo-assinado/entidade/50 - Impresso por ROSELIA KRIGER BECKER PAGANI em 21/10/2025 11:10:14

Inserido por Álvaro Skiba Júnior em: 28/08/2025 17:17:59. Assinatura(s) Avançada(s) realizada por: ALVARO SKIBA JUNIOR em 28/08/2025 17:17:59. Documento assinado nos termos do Decreto Municipal nº 7.765/2025. A autenticidade deste documento pode ser validada no endereço: https://capanemaprscp.equiplano.com.br:7575/tramitacaoProcesso/#/consulta-anexo-assinado/entidade/50, com o código: 5fc6346b-f197-46ff-9d55-b925627c3575

# Assinaturas



Processo: 1206/2025 Data: 15/07/2025 08:45:11
Requerente: SECRETARIA MUNICIPAL DE VIAÇÃO E OBRAS - SEMOB
Contato: SECRETARIA MUNICIPAL DE VIAÇÃO E OBRAS - SEMOB
Assunto: Geral
Descrição: AMPLIAÇÃO E REVITALIZAÇÃO DO ESTÁDIO MUNICIPAL ALBANO FERNANDEZ, CONFORME CONTRATO DE

Assinatura avançada realizada por: ÁLVARO SKIBA JÚNIOR em 28/08/2025 17:17:59.

CAPANEMA
GOVERNO DO MUNICÍPIO
Gente que Trabalha, Cidade que Cresce.

Documento assinado nos termos do Decreto Municipal nº 7.765/2025
A autenticidade deste documento pode ser validada no endereço: https://capanemaprscp.equiplano.com.br:7575/tramitacaoProcesso/#/consulta-anexo-assinado/entidade/50 com o código 5fc6346b-f197-46ff-9d55-b925627c3575

Autenticidade: CM4XXS7TJMXT8EMQU - Validação pelo link: https://capanemaprscp.equiplano.com.br:7575/tramitacaoProcesso/#/consulta-anexo-assinado/entidade/50 - Impresso por ROSELIA KRIGER BECKER PAGANI em 21/10/2025 11:10:14

Inserido por Álvaro Skiba Júnior em: 28/08/2025 17:17:59. Assinatura(s) Avançada(s) realizada por: ÁLVARO SKIBA JÚNIOR em 28/08/2025 17:17:59. Documento assinado nos termos do Decreto Municipal nº 7.765/2025. A autenticidade deste documento pode ser validada no endereço: https://capanemaprscp.equiplano.com.br:7575/tramitacaoProcesso/#/consulta-anexo-assinado/entidade/50, com o código: 5fc6346b-f197-46ff-9d55-b925627c3575

**TERMO DE JUSTIFICATIVAS TÉCNICAS RELEVANTES**
**OBRAS/SERVIÇOS DE ENGENHARIA**

**PROCESSO ELETRÔNICO N. _____**

**OBJETO: _____**

**OBSERVAÇÃO 1**: Este termo contém e antecipa as **orientações jurídicas mais comuns** emitidas nas análises de licitações de obras e serviços de engenharia. Acaba sendo também um roteiro com os **requisitos da instrução processual**, sem prejuízo da Lista de Verificação e do Instrumento de Padronização dos Procedimentos de Contratação da AGU.

**OBSERVAÇÃO 2**: Todos os tópicos devem ser analisados, preenchidos e assinados por **profissional habilitado**, de acordo com as competências atribuídas pela Lei n. 5.194, de 1966, e as Resoluções do Conselho Federal de Engenharia e Agricultura – CONFEA, Lei n. 12.378, de 2010, e as Resoluções do Conselho de Arquitetura e Urbanismo – CAU, ou pela Lei n. 13.639, de 2018, e as Resoluções do Conselho Federal dos Técnicos Industriais – CFT.

**OBSERVAÇÃO 3**: Alguns tópicos necessitam, além da marcação do espaço entre parênteses, da apresentação da **justificativa técnica detalhada contendo as razões que motivam a opção adotada para o caso concreto**, não podendo, portanto, ser genérica nem abstrata.

**OBSERVAÇÃO 4**: A **ausência** deste termo ou de justificativas **pode acarretar a devolução dos autos sem análise conclusiva** ou ressalva no Parecer jurídico, cujo atendimento será imprescindível para o prosseguimento do feito.

**OBSERVAÇÃO 5**: Para o correto preenchimento, é indispensável a **leitura das Notas Explicativas** deste documento, cujo conteúdo consta após as justificativas, mas também pode ser acessado por meio do link inserido ao final de cada tópico.

**OBSERVAÇÃO 6**: Devem ser juntadas ao processo as "Declarações e Justificativas"; não é necessário juntar aos autos a parte do arquivo correspondente às "Notas Explicativas".



Autenticidade: CM4XXS7TJMXT8EMQU - Validação pelo link: https://capanemaprscp.equiplano.com.br:7575/tramitacaoProcesso/#/consulta-anexo-assinado/entidade/50 - Impresso por ROSELIA KRIGER BECKER PAGANI em 21/10/2025 11:10:14

Inserido por Álvaro Skiba Júnior em: 28/08/2025 17:17:59. Assinatura(s) Avançada(s) realizada por: ÁLVARO SKIBA JUNIOR em 28/08/2025 17:17:59. Documento assinado nos termos do Decreto Municipal nº 7.765/2025. A autenticidade deste documento pode ser validada no endereço: https://capanemaprscp.equiplano.com.br:7575/tramitacaoProcesso/#/consulta-anexo-assinado/entidade/50, com o código: 01c8cafb-1c0b-4645-936a-0b8bac48abb7

# SUMÁRIO

**TERMO DE JUSTIFICATIVAS TÉCNICAS RELEVANTES....1**
**OBRAS/SERVIÇOS DE ENGENHARIA....1**
**SUMÁRIO....2**
**DECLARAÇÕES E JUSTIFICATIVAS TÉCNICAS....4**
1. ENQUADRAMENTO DO OBJETO....4
1.1. Classificação como obra ou serviço de engenharia....4
1.2. Classificação como serviço comum ou especial....4
2. REGIMES DE EXECUÇÃO....4
3. ELABORAÇÃO DE PROJETOS / DOCUMENTOS TÉCNICOS POR PROFISSIONAL HABILITADO E COMPROVAÇÃO DE RESPONSABILIDADE TÉCNICA....5
4. DEFINIÇÃO DOS CUSTOS UNITÁRIOS DE REFERÊNCIA....6
5. ORÇAMENTO DETALHADO EM PLANILHAS DE CUSTOS UNITÁRIOS....8
6. ELABORAÇÃO DAS COMPOSIÇÕES DE CUSTOS UNITÁRIOS....8
7. CUSTOS DIRETOS....8
8. ELABORAÇÃO DAS CURVAS ABC DOS SERVIÇOS E INSUMOS....9
9. ADOÇÃO DO REGIME DE DESONERAÇÃO TRIBUTÁRIA....10
10. DETALHAMENTO DA COMPOSIÇÃO DO PERCENTUAL DE BDI....10
11. BDI REDUZIDO SOBRE OS CUSTOS DOS MATERIAIS E EQUIPAMENTOS....11
12. ELABORAÇÃO DE CRONOGRAMA FÍSICO-FINANCEIRO....12
13. PROJETO EXECUTIVO....13
14. QUALIFICAÇÃO TÉCNICA....13
15. VISTORIA....16
16. SUBCONTRATAÇÃO....17
17. DEFINIÇÃO DO PERCENTUAL DE CAPITAL OU PATRIMÔNIO LÍQUIDO MÍNIMO....20
18. PARTICIPAÇÃO DE CONSÓRCIOS....20
19. PARTICIPAÇÃO DE COOPERATIVAS....21
20. GARANTIA DA EXECUÇÃO....21
21. DA SUSTENTABILIDADE....21
22. DO GRÁFICO DE GANTT COM CPM....22
**NOTAS EXPLICATIVAS....23**
1. ENQUADRAMENTO DO OBJETO....23
1.1. Classificação como obra ou serviço de engenharia....23
1.2. Classificação como serviço comum ou especial....24
2. REGIMES DE EXECUÇÃO....25
2.1. Empreitada por Preço Unitário....25
2.2. Empreitada por Preço Global....25



Autenticidade: CM4XXS7TJMXT8EMQU - Validação pelo link: https://capanemaprscp.equiplano.com.br:7575/tramitacaoProcesso/#/consulta-anexo-assinado/entidade/50 - Impresso por ROSELIA KRIGER BECKER PAGANI em 21/10/2025 11:10:14

Inserido por Álvaro Skiba Júnior em: 28/08/2025 17:17:59. Assinatura(s) Avançada(s) realizada por: ÁLVARO SKIBA JUNIOR em 28/08/2025 17:17:59. Documento assinado nos termos do Decreto Municipal nº 7.765/2025. A autenticidade deste documento pode ser validada no endereço: https://capanemaprscp.equiplano.com.br:7575/tramitacaoProcesso/#/consulta-anexo-assinado/entidade/50, com o código: 01c8cafb-1c0b-4645-936a-0b8bac48abb7

2.3. Empreitada Integral ..... 26
2.4. Contratação Por Tarefa ..... 27
2.5. Contratação Integrada ..... 27
2.6. Contratação Semi-Integrada ..... 28
2.7. Fornecimento e prestação de serviço associado ..... 28
2.8. Subestimativas e superestimativas técnicas relevantes ..... 29
3. ELABORAÇÃO DE PROJETO / DOCUMENTOS TÉCNICOS POR PROFISSIONAL HABILITADO E COMPROVAÇÃO DE RESPONSABILIDADE TÉCNICA. ..... 31
4. DEFINIÇÃO DOS CUSTOS UNITÁRIOS DE REFERÊNCIA ..... 32
5. ORÇAMENTO DETALHADO EM PLANILHA DE CUSTOS UNITÁRIOS ..... 33
6. ELABORAÇÃO DAS COMPOSIÇÕES DE CUSTOS UNITÁRIOS ..... 34
7. CUSTOS DIRETOS ..... 35
8. ELABORAÇÃO DAS CURVAS ABC DOS SERVIÇOS E INSUMOS ..... 36
9. ADOÇÃO DO REGIME DE DESONERAÇÃO TRIBUTÁRIA ..... 37
10. DETALHAMENTO DA COMPOSIÇÃO DO PERCENTUAL DE BDI ..... 38
11. BDI REDUZIDO SOBRE OS CUSTOS DOS MATERIAIS E EQUIPAMENTOS ..... 39
12. ELABORAÇÃO DE CRONOGRAMA FÍSICO-FINANCEIRO ..... 40
13. PROJETO EXECUTIVO ..... 41
14. QUALIFICAÇÃO TÉCNICA ..... 42
15. VISTORIA ..... 45
16. SUBCONTRATAÇÃO ..... 46
17. DEFINIÇÃO DO PERCENTUAL DE CAPITAL OU PATRIMÔNIO LÍQUIDO MÍNIMO ..... 47
18. PARTICIPAÇÃO DE CONSÓRCIOS ..... 48
19. PARTICIPAÇÃO DE COOPERATIVAS ..... 48
20. GARANTIA DA EXECUÇÃO ..... 50
21. DA SUSTENTABILIDADE ..... 51
21.1. Desenvolvimento nacional sustentável: critérios de sustentabilidade ..... 51
21.2. Da Especificação Técnica ..... 53
21.3. Da Minimização do Impacto ..... 53
21.4. Licenciamento Ambiental ..... 54
21.5. Dos Resíduos e Rejeitos ..... 54
21.6. Da Sustentabilidade como Política Transversal ..... 54
21.7. Da Política Nacional de Resíduos Sólidos ..... 54
21.8. Da Acessibilidade ..... 55
22. DO GRÁFICO DE GANTT COM CPM ..... 55
22.1. Gráfico de Gantt ..... 55
22.2. CPM (Critical Path Method – Método do Caminho Crítico) ..... 55
22.3. Gráfico de Gantt com CPM ..... 56
22.4. Exemplo prático ..... 56



Autenticidade: CM4XXS7TJMXT8EMQU - Validação pelo link: https://capanemaprscp.equiplano.com.br:7575/tramitacaoProcesso/#/consulta-anexo-assinado/entidade/50 - Impresso por ROSELIA KRIGER BECKER PAGANI em 21/10/2025 11:10:14

Inserido por Álvaro Skiba Júnior em: 28/08/2025 17:17:59. Assinatura(s) Avançada(s) realizada por: ÁLVARO SKIBA JUNIOR em 28/08/2025 17:17:59. Documento assinado nos termos do Decreto Municipal nº 7.765/2025. A autenticidade deste documento pode ser validada no endereço: https://capanemaprscp.equiplano.com.br:7575/tramitacaoProcesso/#/consulta-anexo-assinado/entidade/50, com o código: 01c8cafb-1c0b-4645-936a-0b8bac48abb7

# DECLARAÇÕES E JUSTIFICATIVAS TÉCNICAS

## 1. ENQUADRAMENTO DO OBJETO

### 1.1. Classificação como obra ou serviço de engenharia

O objeto da presente licitação constitui (  ) OBRA / (  ) SERVIÇO DE ENGENHARIA, sob a seguinte **justificativa**:

_____
_____
_____
_____
_____

### 1.2. Classificação como serviço comum ou especial

O serviço de engenharia objeto da presente licitação é (  ) COMUM / (  ) ESPECIAL, sob a seguinte **justificativa**:

_____
_____
_____
_____
_____

Vide Nota Explicativa n. 1.

## 2. REGIMES DE EXECUÇÃO

Para a execução indireta do objeto, será adotado o seguinte regime, de acordo com a **justificativa** abaixo:

(  ) empreitada por preço unitário

(  ) empreitada por preço global

(  ) empreitada integral

(  ) contratação por tarefa

(  ) contratação integrada



Autenticidade: CM4XXS7TJMXT8EMQU - Validação pelo link: https://capanemaprscp.equiplano.com.br:7575/tramitacaoProcesso/#/consulta-anexo-assinado/entidade/50 - Impresso por ROSELIA KRIGER BECKER PAGANI em 21/10/2025 11:10:14

Inserido por Álvaro Skiba Júnior em: 28/08/2025 17:17:59. Assinatura(s) Avançada(s) realizada por: ÁLVARO SKIBA JUNIOR em 28/08/2025 17:17:59. Documento assinado nos termos do Decreto Municipal nº 7.765/2025. A autenticidade deste documento pode ser validada no endereço: https://capanemaprscp.equiplano.com.br:7575/tramitacaoProcesso/#/consulta-anexo-assinado/entidade/50, com o código: 01c8cafb-1c0b-4645-936a-0b8bac48abb7

( ) contratação semi-integrada

( ) fornecimento e prestação de serviço associado

_____
_____
_____
_____
_____

Uma vez adotado o regime de **empreitada por preço global** / **empreitada integral**, o Projeto Básico ( ) DEFINIU as subestimativas e superestimativas técnicas relevantes dos serviços relativos à presente contratação, segundo as diretrizes do Acórdão n. 1.977/2013-Plenário TCU, adotando os seguintes parâmetros descritos no documento abaixo identificado:

_____
_____
_____
_____
_____

Uma vez adotado o regime de **empreitada por preço global** / **empreitada integral**, o Projeto Básico ( ) NÃO DEFINIU as subestimativas e superestimativas técnicas relevantes dos serviços relativos à presente contratação, sob a seguinte **justificativa**:

_____
_____
_____
_____
_____

Vide Nota Explicativa n. 2.

## 3. ELABORAÇÃO DE PROJETOS / DOCUMENTOS TÉCNICOS POR PROFISSIONAL HABILITADO E COMPROVAÇÃO DE RESPONSABILIDADE TÉCNICA

No presente feito, o ( ) Projeto Básico / documentos técnicos foram elaborados por profissional habilitado de ( ) engenharia, ( ) arquitetura ou ( ) técnico industrial, com a emissão da ( ) ART, ( ) RRT ou ( ) TRT.

No presente feito, embora o Projeto Básico / documentos técnicos tenham sido elaborados por profissional habilitado de engenharia, arquitetura ou técnico industrial, ( ) **NÃO** houve a emissão da ART, RRT ou TRT, com base na seguinte **justificativa**:

_____
_____
_____
_____
_____



Autenticidade: CM4XXS7TJMXT8EMQU - Validação pelo link: https://capanemaprscp.equiplano.com.br:7575/tramitacaoProcesso/#/consulta-anexo-assinado/entidade/50 - Impresso por ROSELIA KRIGER BECKER PAGANI em 21/10/2025 11:10:14

Inserido por Álvaro Skiba Júnior em: 28/08/2025 17:17:59. Assinatura(s) Avançada(s) realizada por: ÁLVARO SKIBA JUNIOR em 28/08/2025 17:17:59. Documento assinado nos termos do Decreto Municipal nº 7.765/2025. A autenticidade deste documento pode ser validada no endereço: https://capanemaprscp.equiplano.com.br:7575/tramitacaoProcesso/#/consulta-anexo-assinado/entidade/50, com o código: 01c8cafb-1c0b-4645-936a-0b8bac48abb7

No presente feito, o Projeto Básico / documentos técnicos **NÃO** foram elaborados por profissional habilitado de engenharia, arquitetura ou técnico industrial, com base na seguinte **justificativa**:

_____
_____
_____
_____
_____

Nos levantamentos preliminares do presente feito houve análise *in loco* do local da obra pelo projetista?
( ) Sim, ( ) Não.
**justificativa**:

_____
_____
_____
_____
_____

Nos levantamentos preliminares do presente feito foi feita a análise do solo?
( ) Sim, ( ) Não.
**justificativa**:

_____
_____
_____
_____
_____

Nos levantamentos preliminares do presente feito, em se tratando de obra de pavimentação, foi realizado o diagnóstico da existência e das características dos equipamentos de saneamento básico do local?
( ) Sim, ( ) Não.
**justificativa**:

_____
_____
_____
_____
_____

Vide Nota Explicativa n. 3.

## 4. DEFINIÇÃO DOS CUSTOS UNITÁRIOS DE REFERÊNCIA

Na presente licitação:

( ) FOI observada a ordem prioritária dos parâmetros do art. 23, § 2º, da Lei n. 14.133, de 2021;



Autenticidade: CM4XXS7TJMXT8EMQU - Validação pelo link: https://capanemaprscp.equiplano.com.br:7575/tramitacaoProcesso/#/consulta-anexo-assinado/entidade/50 - Impresso por ROSELIA KRIGER BECKER PAGANI em 21/10/2025 11:10:14

Inserido por Álvaro Skiba Júnior em: 28/08/2025 17:17:59. Assinatura(s) Avançada(s) realizada por: ÁLVARO SKIBA JUNIOR em 28/08/2025 17:17:59. Documento assinado nos termos do Decreto Municipal nº 7.765/2025. A autenticidade deste documento pode ser validada no endereço: https://capanemaprscp.equiplano.com.br:7575/tramitacaoProcesso/#/consulta-anexo-assinado/entidade/50, com o código: 01c8cafb-1c0b-4645-936a-0b8bac48abb7

( ) FORAM adotados custos unitários menores ou iguais aos custos unitários de referência do SINAPI, para todos os itens relacionados à construção civil;

( ) FORAM adotados custos unitários superiores aos custos unitários de referência do SINAPI para determinados itens do orçamento, conforme justificativa do relatório técnico elaborado por profissional habilitado e aprovado pelo órgão gestor dos recursos.

No orçamento da presente obra ou serviço, para os itens não contemplados no SINAPI, ( ) FORAM adotados custos obtidos das seguintes fontes admitidas no art. 23, § 2º, da Lei n. 14.133, de 2021, observada a ordem de prioridades nele estabelecida:

( ) utilização de dados de pesquisa publicada em mídia especializada, de tabela de referência formalmente aprovada pelo Poder Executivo federal e de sítios eletrônicos especializados ou de domínio amplo, desde que contenham a data e a hora de acesso (*citar as fontes e justificar a pertinência técnica da opção*):

_____
_____
_____
_____
_____

( ) contratações similares feitas pela Administração Pública, em execução ou concluídas no período de 1 (um) ano anterior à data da pesquisa de preços, observado o índice de atualização de preços correspondentes, sob a seguinte justificativa (*citar as fontes, justificar metodologia e juntar a pesquisa aos autos*):

_____
_____
_____
_____
_____

( ) pesquisa na base nacional de notas fiscais eletrônicas, na forma do regulamento (*apresentar justificativa e documentar a pesquisa nos autos*)

_____
_____
_____
_____
_____

Vide Nota Explicativa n. 4.



Autenticidade: CM4XXS7TJMXT8EMQU - Validação pelo link: https://capanemaprscp.equiplano.com.br:7575/tramitacaoProcesso/#/consulta-anexo-assinado/entidade/50 - Impresso por ROSELIA KRIGER BECKER PAGANI em 21/10/2025 11:10:14

Inserido por Álvaro Skiba Júnior em: 28/08/2025 17:17:59. Assinatura(s) Avançada(s) realizada por: ÁLVARO SKIBA JUNIOR em 28/08/2025 17:17:59. Documento assinado nos termos do Decreto Municipal nº 7.765/2025. A autenticidade deste documento pode ser validada no endereço: https://capanemaprscp.equiplano.com.br:7575/tramitacaoProcesso/#/consulta-anexo-assinado/entidade/50, com o código: 01c8cafb-1c0b-4645-936a-0b8bac48abb7

## 5. ORÇAMENTO DETALHADO EM PLANILHAS DE CUSTOS UNITÁRIOS

No orçamento da presente obra ou serviço:

( ) foi/foram juntadas a(s) ( ) planilha(s) sintética(s) e a(s) ( ) planilha(s) analítica(s)

( ) NÃO foi/foram juntadas a(s) ( ) planilha(s) sintética(s) e a(s) ( ) planilha(s) analítica(s).

O documento de responsabilidade técnica relativo às planilhas orçamentárias:

( ) consta nos autos.

( ) NÃO consta nos autos.

Na presente licitação:

( ) foi/foram utilizada(s) a(s) tabela(s) de referência mais atualizada(s).

( ) NÃO foi/foram utilizada(s) a(s) tabela(s) de referência mais atualizada(s).

Vide Nota Explicativa n. 5.

## 6. ELABORAÇÃO DAS COMPOSIÇÕES DE CUSTOS UNITÁRIOS

No orçamento de referência da presente licitação:

( ) foram adotadas **apenas** composições de custos unitários oriundas do **SINAPI**, **sem** adaptações;

( ) foram adotadas composições "**adaptadas**" **do SINAPI**, nos termos do art. 8º do Decreto n. 7.983, de 2013, as quais foram devidamente juntadas aos autos para o conhecimento dos licitantes;

( ) foram adotadas composições "**próprias**", extraídas de fontes **extra-SINAPI**, nos termos do art. 23, § 2º, da Lei n. 14.133, de 2021, as quais foram devidamente juntadas aos autos para o conhecimento dos licitantes.

Vide Nota Explicativa n. 6.

## 7. CUSTOS DIRETOS

No orçamento de referência da presente licitação, os custos diretos ( ) compreendem **apenas** os componentes de preço que podem ser devidamente identificados, quantificados e mensurados na planilha orçamentária.

Especificamente em relação ao custo direto de **administração local**:



Autenticidade: CM4XXS7TJMXT8EMQU - Validação pelo link: https://capanemaprscp.equiplano.com.br:7575/tramitacaoProcesso/#/consulta-anexo-assinado/entidade/50 - Impresso por ROSELIA KRIGER BECKER PAGANI em 21/10/2025 11:10:14

Inserido por Álvaro Skiba Júnior em: 28/08/2025 17:17:59. Assinatura(s) Avançada(s) realizada por: ÁLVARO SKIBA JUNIOR em 28/08/2025 17:17:59. Documento assinado nos termos do Decreto Municipal nº 7.765/2025. A autenticidade deste documento pode ser validada no endereço: https://capanemaprscp.equiplano.com.br:7575/tramitacaoProcesso/#/consulta-anexo-assinado/entidade/50, com o código: 01c8cafb-1c0b-4645-936a-0b8bac48abb7

( ) observa os parâmetros do Acórdão n. 2.622/2013 - Plenário do TCU;

( ) adota o parâmetro do ( ) 1º quartil ou ( ) médio ou ( ) 3º quartil, de acordo com as justificativas técnicas abaixo apresentadas **para os casos em que não foi adotado o médio**:

_____
_____
_____
_____
_____

( ) adota percentual superior ao 3º quartil, em razão das peculiaridades do objeto licitado, de acordo com as justificativas técnicas abaixo apresentadas:

_____
_____
_____
_____
_____

Em relação ao cronograma físico-financeiro:

( ) PREVÊ pagamentos proporcionais para os custos diretos, em especial quanto ao de administração local, para cada período de execução contratual, refletindo adequadamente a evolução da execução da obra, ao invés de reproduzir percentuais fixos.

( ) NÃO FORAM PREVISTOS pagamentos proporcionais para os custos diretos, incluindo os de administração local, para cada período de execução contratual, sob a seguinte justificativa:

_____
_____
_____
_____
_____

Vide Nota Explicativa n. 7.

## 8. ELABORAÇÃO DAS CURVAS ABC DOS SERVIÇOS E INSUMOS

Na presente licitação:

( ) foi/foram juntada(s) a(s) Curva(s) ABC relativas aos ( ) INSUMOS e ( ) SERVIÇOS.

( ) NÃO foi/foram juntada(s) a(s) Curva(s) ABC relativas aos ( ) INSUMOS e aos ( ) SERVIÇOS, sob seguinte **justificativa**:



Autenticidade: CM4XXS7TJMXT8EMQU - Validação pelo link: https://capanemaprscp.equiplano.com.br:7575/tramitacaoProcesso/#/consulta-anexo-assinado/entidade/50 - Impresso por ROSELIA KRIGER BECKER PAGANI em 21/10/2025 11:10:14

Inserido por Álvaro Skiba Júnior em: 28/08/2025 17:17:59. Assinatura(s) Avançada(s) realizada por: ÁLVARO SKIBA JUNIOR em 28/08/2025 17:17:59. Documento assinado nos termos do Decreto Municipal nº 7.765/2025. A autenticidade deste documento pode ser validada no endereço: https://capanemaprscp.equiplano.com.br:7575/tramitacaoProcesso/#/consulta-anexo-assinado/entidade/50, com o código: 01c8cafb-1c0b-4645-936a-0b8bac48abb7

Vide Nota Explicativa n. 8.

## 9. ADOÇÃO DO REGIME DE DESONERAÇÃO TRIBUTÁRIA

Na presente licitação, serão adotados os custos de referência (  ) DESONERADOS ou (  ) NÃO DESONERADOS, por se tratar da opção mais vantajosa para a Administração, conforme simulação juntada aos autos (*preencher, se necessário, para outras considerações*):

Vide Nota Explicativa n. 9.

## 10. DETALHAMENTO DA COMPOSIÇÃO DO PERCENTUAL DE BDI

Na presente licitação, o detalhamento do BDI: (  ) observa os parâmetros do Acórdão n. 2.622, de 2013 - Plenário do Tribunal de Contas da União.

Foram adotados os seguintes parâmetros de percentuais para cada item do BDI contemplado no Acórdão n. 2.622/2013 - Plenário do TCU, de acordo com as **justificativas** técnicas abaixo apresentadas **para os casos em que não foi adotado o médio**:

Administração central: (  ) 1º quartil ou (  ) quartil médio ou (  ) 3º quartil:

Seguro e garantia: (  ) 1º quartil ou (  ) quartil médio ou (  ) 3º quartil:



Autenticidade: CM4XXS7TJMXT8EMQU - Validação pelo link: https://capanemaprscp.equiplano.com.br:7575/tramitacaoProcesso/#/consulta-anexo-assinado/entidade/50 - Impresso por ROSELIA KRIGER BECKER PAGANI em 21/10/2025 11:10:14

Inserido por Álvaro Skiba Júnior em: 28/08/2025 17:17:59. Assinatura(s) Avançada(s) realizada por: ÁLVARO SKIBA JUNIOR em 28/08/2025 17:17:59. Documento assinado nos termos do Decreto Municipal nº 7.765/2025. A autenticidade deste documento pode ser validada no endereço: https://capanemaprscp.equiplano.com.br:7575/tramitacaoProcesso/#/consulta-anexo-assinado/entidade/50, com o código: 01c8cafb-1c0b-4645-936a-0b8bac48abb7

Risco: ( ) 1º quartil ou ( ) quartil médio ou ( ) 3º quartil:

Despesa financeira: ( ) 1º quartil ou ( ) quartil médio ou ( ) 3º quartil:

Lucro: ( ) 1º quartil ou ( ) quartil médio ou ( ) 3º quartil:

Para determinado(s) item(ns) do BDI, em razão das peculiaridades do objeto licitado, foram adotados percentuais superiores ao 3º quartil, de acordo com as **justificativas** técnicas abaixo apresentadas:

Vide Nota Explicativa n. 10.

## 11. BDI REDUZIDO SOBRE OS CUSTOS DOS MATERIAIS E EQUIPAMENTOS

Na presente licitação, ( ) SERÁ ou ( ) NÃO SERÁ adotado o BDI reduzido sobre os custos dos materiais e equipamentos, de acordo com a seguinte **justificativa**:



Autenticidade: CM4XXS7TJMXT8EMQU - Validação pelo link: https://capanemaprscp.equiplano.com.br:7575/tramitacaoProcesso/#/consulta-anexo-assinado/entidade/50 - Impresso por ROSELIA KRIGER BECKER PAGANI em 21/10/2025 11:10:14

Inserido por Álvaro Skiba Júnior em: 28/08/2025 17:17:59. Assinatura(s) Avançada(s) realizada por: ÁLVARO SKIBA JUNIOR em 28/08/2025 17:17:59. Documento assinado nos termos do Decreto Municipal nº 7.765/2025. A autenticidade deste documento pode ser validada no endereço: https://capanemaprscp.equiplano.com.br:7575/tramitacaoProcesso/#/consulta-anexo-assinado/entidade/50, com o código: 01c8cafb-1c0b-4645-936a-0b8bac48abb7

Caso seja adotado o BDI reduzido sobre os custos dos materiais e equipamentos:

( ) foram observados os parâmetros do Acórdão n. 2.622/2013 - Plenário do TCU;

( ) foi adotado o parâmetro do ( ) 1º quartil ou ( ) médio ou ( ) 3º quartil, de acordo com as **justificativas** técnicas abaixo apresentadas **para os casos em que não foi adotado o médio**:

_____
_____
_____
_____
_____

( ) foi adotado percentual superior ao 3º quartil, em razão das peculiaridades do objeto licitado, de acordo com as **justificativas** técnicas abaixo apresentadas:

_____
_____
_____
_____
_____

Vide Nota Explicativa n. 11.

## 12. ELABORAÇÃO DE CRONOGRAMA FÍSICO-FINANCEIRO

O cronograma físico-financeiro:

( ) FOI juntado aos autos

( ) NÃO foi juntado aos autos.

Na hipótese de ter sido adotado o regime de empreitada por preço global, o cronograma físico-financeiro:

( ) DEFINE com clareza as etapas de serviços que guiarão a aceitabilidade dos preços propostos pelos licitantes.

( ) NÃO define com clareza as etapas de serviços que guiarão a aceitabilidade dos preços propostos pelos licitantes.

**Justificativa**:

_____
_____
_____



Autenticidade: CM4XXS7TJMXT8EMQU - Validação pelo link: https://capanemaprscp.equiplano.com.br:7575/tramitacaoProcesso/#/consulta-anexo-assinado/entidade/50 - Impresso por ROSELIA KRIGER BECKER PAGANI em 21/10/2025 11:10:14

Inserido por Álvaro Skiba Júnior em: 28/08/2025 17:17:59. Assinatura(s) Avançada(s) realizada por: ÁLVARO SKIBA JUNIOR em 28/08/2025 17:17:59. Documento assinado nos termos do Decreto Municipal nº 7.765/2025. A autenticidade deste documento pode ser validada no endereço: https://capanemaprscp.equiplano.com.br:7575/tramitacaoProcesso/#/consulta-anexo-assinado/entidade/50, com o código: 01c8cafb-1c0b-4645-936a-0b8bac48abb7

_____
_____

O Cronograma físico-financeiro possui o detalhamento necessário que permita a execução das etapas da obra de forma mais próxima da realidade possível, isto é, com especificação da relação entre o percentual e os serviços que exatamente serão feitos em cada mês?
( ) Sim, ( ) Não.
**justificativa**:

_____
_____
_____
_____
_____

Foi confeccionado o dimensionamento da equipe e equipamentos necessários (histograma) compatível com a execução da obra no prazo estabelecido no cronograma físico-financeiro?
( ) Sim, ( ) Não.
**justificativa**:

_____
_____
_____
_____
_____

Vide Nota Explicativa n. 12.

## 13. PROJETO EXECUTIVO

( ) FORAM elaborados os projetos executivos relativos ao objeto, juntados aos autos e divulgados com o edital da licitação;

( ) NÃO FORAM elaborados os projetos executivos, sendo tal atribuição expressamente repassada à contratada, com os custos contemplados na planilha orçamentária elaborada. Nessa hipótese, ( ) ATESTO que o projeto básico e os demais documentos técnicos da licitação possuem nível de detalhamento adequado e suficiente para permitir a elaboração dos projetos executivos pela contratada.

Vide Nota Explicativa n. 13.

## 14. QUALIFICAÇÃO TÉCNICA

**Registro da empresa no conselho profissional**

Na presente licitação, será exigido o registro da empresa licitante junto ao ( ) CREA e/ou ao ( ) CAU e/ou ao ( ) CRT, com base na seguinte justificativa técnica:



Autenticidade: CM4XXS7TJMXT8EMQU - Validação pelo link: https://capanemaprscp.equiplano.com.br:7575/tramitacaoProcesso/#/consulta-anexo-assinado/entidade/50 - Impresso por ROSELIA KRIGER BECKER PAGANI em 21/10/2025 11:10:14

Inserido por Álvaro Skiba Júnior em: 28/08/2025 17:17:59. Assinatura(s) Avançada(s) realizada por: ÁLVARO SKIBA JUNIOR em 28/08/2025 17:17:59. Documento assinado nos termos do Decreto Municipal nº 7.765/2025. A autenticidade deste documento pode ser validada no endereço: https://capanemaprscp.equiplano.com.br:7575/tramitacaoProcesso/#/consulta-anexo-assinado/entidade/50, com o código: 01c8cafb-1c0b-4645-936a-0b8bac48abb7

_____
_____
_____
_____
_____

**Capacidade técnico-operacional**

Na presente licitação:

(  ) serão exigidas  comprovações de capacidade técnico-operacional quanto às parcelas de maior relevância técnica e valor significativo do objeto, a seguir elencadas:

_____
_____
_____
_____
_____

(  ) SERÁ exigida a comprovação de quantitativos mínimos nos atestados, correspondentes aos seguintes serviços das parcelas de maior relevância técnica e valor significativo do objeto:

Para os serviços de _____: quantitativos mínimos equivalentes ao percentual de _____ dos quantitativos licitados;

Para os serviços de _____: quantitativos mínimos equivalentes ao percentual de _____ dos quantitativos licitados;

Para os serviços de _____: quantitativos mínimos equivalentes ao percentual de _____ dos quantitativos licitados;

Para os serviços de _____: quantitativos mínimos equivalentes ao percentual de _____ dos quantitativos licitados;

Para os serviços de _____: quantitativos mínimos equivalentes ao percentual de _____ dos quantitativos licitados;

**Possibilidade de somatório de atestados**

Na presente licitação, será (  ) ACEITO ou (  ) VEDADO o somatório de atestados de capacidade técnico-operacional para atingimento dos quantitativos mínimos demandados, com base na seguinte **justificativa** técnica:

_____
_____
_____



Autenticidade: CM4XXS7TJMXT8EMQU - Validação pelo link: https://capanemaprscp.equiplano.com.br:7575/tramitacaoProcesso/#/consulta-anexo-assinado/entidade/50 - Impresso por ROSELIA KRIGER BECKER PAGANI em 21/10/2025 11:10:14

Inserido por Álvaro Skiba Júnior em: 28/08/2025 17:17:59. Assinatura(s) Avançada(s) realizada por: ÁLVARO SKIBA JUNIOR em 28/08/2025 17:17:59. Documento assinado nos termos do Decreto Municipal nº 7.765/2025. A autenticidade deste documento pode ser validada no endereço: https://capanemaprscp.equiplano.com.br:7575/tramitacaoProcesso/#/consulta-anexo-assinado/entidade/50, com o código: 01c8cafb-1c0b-4645-936a-0b8bac48abb7

_____
_____

**Capacidade técnico-profissional**

Na presente licitação:

( ) NÃO SERÃO exigidas comprovações de capacidade técnico-profissional.

( ) SERÃO exigidas comprovações de capacidade técnico-profissional quanto às parcelas de maior relevância técnica e valor significativo do objeto, a serem executadas pelos profissionais abaixo elencados:

Para o cargo de _____: serviços de _____;

Para o cargo de _____: serviços de _____;

Para o cargo de _____: serviços de _____;

Para o cargo de _____: serviços de _____;

Para o cargo de _____: serviços de _____;

( ) SERÁ, excepcionalmente, exigida a comprovação de quantitativos mínimos nos documentos de ART/RRT, com base na seguinte justificativa:

_____
_____
_____
_____
_____

Os quantitativos mínimos a serem comprovados nos documentos de ART/RRT, por cada profissional, estão abaixo elencados:

Para o cargo de _____: quantitativos mínimos equivalentes ao percentual de _____ dos quantitativos licitados, para os serviços de _____;



Autenticidade: CM4XXS7TJMXT8EMQU - Validação pelo link: https://capanemaprscp.equiplano.com.br:7575/tramitacaoProcesso/#/consulta-anexo-assinado/entidade/50 - Impresso por ROSELIA KRIGER BECKER PAGANI em 21/10/2025 11:10:14

Inserido por Álvaro Skiba Júnior em: 28/08/2025 17:17:59. Assinatura(s) Avançada(s) realizada por: ÁLVARO SKIBA JUNIOR em 28/08/2025 17:17:59. Documento assinado nos termos do Decreto Municipal nº 7.765/2025. A autenticidade deste documento pode ser validada no endereço: https://capanemaprscp.equiplano.com.br:7575/tramitacaoProcesso/#/consulta-anexo-assinado/entidade/50, com o código: 01c8cafb-1c0b-4645-936a-0b8bac48abb7

Para o cargo de _____: quantitativos mínimos equivalentes ao percentual de _____ dos quantitativos licitados, para os serviços de _____;

Para o cargo de _____: quantitativos mínimos equivalentes ao percentual de _____ dos quantitativos licitados, para os serviços de _____;

Para o cargo de _____: quantitativos mínimos equivalentes ao percentual de _____ dos quantitativos licitados, para os serviços de _____;

Para o cargo de _____: quantitativos mínimos equivalentes ao percentual de _____ dos quantitativos licitados, para os serviços de _____;

**Exigências de instalações, aparelhamento e pessoal técnico**

Na presente licitação, ( ) SERÁ exigida a indicação de instalações, aparelhamento ou pessoal técnico com determinada qualificação, a seguir elencados:

_____
_____
_____
_____
_____

Vide Nota Explicativa n. 14.

## 15. VISTORIA

Na presente licitação, a realização de vistoria será ( ) FACULTATIVA ou ( ) OBRIGATÓRIA, e o licitante ( ) PODERÁ ou ( ) NÃO PODERÁ substituir o atestado de vistoria pela declaração de pleno conhecimento das condições de execução do objeto, com base na seguinte justificativa técnica:

_____
_____
_____
_____
_____

Vide Nota Explicativa n. 15.



Autenticidade: CM4XXS7TJMXT8EMQU - Validação pelo link: https://capanemaprscp.equiplano.com.br:7575/tramitacaoProcesso/#/consulta-anexo-assinado/entidade/50 - Impresso por ROSELIA KRIGER BECKER PAGANI em 21/10/2025 11:10:14

Inserido por Álvaro Skiba Júnior em: 28/08/2025 17:17:59. Assinatura(s) Avançada(s) realizada por: ÁLVARO SKIBA JUNIOR em 28/08/2025 17:17:59. Documento assinado nos termos do Decreto Municipal nº 7.765/2025. A autenticidade deste documento pode ser validada no endereço: https://capanemaprscp.equiplano.com.br:7575/tramitacaoProcesso/#/consulta-anexo-assinado/entidade/50, com o código: 01c8cafb-1c0b-4645-936a-0b8bac48abb7

## 16. SUBCONTRATAÇÃO

O órgão assessorado ( ) NÃO ADMITIU ou ( ) ADMITIU a subcontratação parcial na presente licitação, sob as seguintes condições e **justificativas** técnicas:

_____
_____
_____
_____
_____

Vide Nota Explicativa n. 16.

Admitida a subcontratação parcial na presente licitação, o órgão técnico da SEINFRA deverá preencher o requisitos de qualificação que serão exigidos da(s) empresa(s) que serão subcontratadas pelo licitante.

**Indicação expressa dos itens e subitens da Planilha Orçamentária que poderão ser subcontratados:**

| Item | Fonte | Código | Descrição | Unidade | Quantidade | Custo Unitário (sem BDI) (R$) | BDI(%) | Preço Unitário (com BDI) (R$) | Preço Total (R$) |
|---|---|---|---|---|---|---|---|---|---|
| | | | | | | | | | |

**Os questionamentos e informações a seguir deverão ser respondidos e preenchidas de acordo com a natureza e da quantidade dos serviços a serem subcontratados, individualizando as respostas por cada item a ser subcontratado.**

**Registro da empresa a ser subcontratada pelo licitante no conselho profissional**

Na presente licitação, será exigido o registro da empresa a ser subcontratada pelo licitante junto ao ( ) CREA e/ou ao ( ) CAU e/ou ao ( ) CRT, com base na seguinte justificativa técnica:

_____
_____
_____
_____
_____

**Capacidade técnico-operacional da empresa a ser subcontratada pelo licitante**

Na presente licitação:



Autenticidade: CM4XXS7TJMXT8EMQU - Validação pelo link: https://capanemaprscp.equiplano.com.br:7575/tramitacaoProcesso/#/consulta-anexo-assinado/entidade/50 - Impresso por ROSELIA KRIGER BECKER PAGANI em 21/10/2025 11:10:14

Inserido por Álvaro Skiba Júnior em: 28/08/2025 17:17:59. Assinatura(s) Avançada(s) realizada por: ÁLVARO SKIBA JUNIOR em 28/08/2025 17:17:59. Documento assinado nos termos do Decreto Municipal nº 7.765/2025. A autenticidade deste documento pode ser validada no endereço: https://capanemaprscp.equiplano.com.br:7575/tramitacaoProcesso/#/consulta-anexo-assinado/entidade/50, com o código: 01c8cafb-1c0b-4645-936a-0b8bac48abb7

( ) serão exigidas comprovações de capacidade técnico-operacional quanto às parcelas de maior relevância técnica e valor significativo do objeto, a seguir elencadas:

_____
_____
_____
_____
_____

( ) SERÁ exigida a comprovação de quantitativos mínimos nos atestados, correspondentes aos seguintes serviços das parcelas de maior relevância técnica e valor significativo do objeto:

Para os serviços de _____: quantitativos mínimos equivalentes ao percentual de _____ dos quantitativos licitados;

Para os serviços de _____: quantitativos mínimos equivalentes ao percentual de _____ dos quantitativos licitados;

Para os serviços de _____: quantitativos mínimos equivalentes ao percentual de _____ dos quantitativos licitados;

Para os serviços de _____: quantitativos mínimos equivalentes ao percentual de _____ dos quantitativos licitados;

Para os serviços de _____: quantitativos mínimos equivalentes ao percentual de _____ dos quantitativos licitados;

**Possibilidade de somatório de atestados**

Na presente licitação, será ( ) ACEITO ou ( ) VEDADO o somatório de atestados de capacidade técnico-operacional para atingimento dos quantitativos mínimos demandados, com base na seguinte **justificativa** técnica:

_____
_____
_____
_____
_____

**Capacidade técnico-profissional**

Na presente licitação:

( ) NÃO SERÃO exigidas comprovações de capacidade técnico-profissional.



Autenticidade: CM4XXS7TJMXT8EMQU - Validação pelo link: https://capanemaprscp.equiplano.com.br:7575/tramitacaoProcesso/#/consulta-anexo-assinado/entidade/50 - Impresso por ROSELIA KRIGER BECKER PAGANI em 21/10/2025 11:10:14

Inserido por Álvaro Skiba Júnior em: 28/08/2025 17:17:59. Assinatura(s) Avançada(s) realizada por: ÁLVARO SKIBA JUNIOR em 28/08/2025 17:17:59. Documento assinado nos termos do Decreto Municipal nº 7.765/2025. A autenticidade deste documento pode ser validada no endereço: https://capanemaprscp.equiplano.com.br:7575/tramitacaoProcesso/#/consulta-anexo-assinado/entidade/50, com o código: 01c8cafb-1c0b-4645-936a-0b8bac48abb7

( ) SERÃO exigidas comprovações de capacidade técnico-profissional quanto às parcelas de maior relevância técnica e valor significativo do objeto, a serem executadas pelos profissionais abaixo elencados:

Para o cargo de _____: serviços de _____;

Para o cargo de _____: serviços de _____;

Para o cargo de _____: serviços de _____;

Para o cargo de _____: serviços de _____;

Para o cargo de _____: serviços de _____;

( ) SERÁ, excepcionalmente, exigida a comprovação de quantitativos mínimos nos documentos de ART/RRT, com base na seguinte justificativa:

_____
_____
_____
_____
_____

Os quantitativos mínimos a serem comprovados nos documentos de ART/RRT, por cada profissional, estão abaixo elencados:

Para o cargo de _____: quantitativos mínimos equivalentes ao percentual de _____ dos quantitativos licitados, para os serviços de _____;

Para o cargo de _____: quantitativos mínimos equivalentes ao percentual de _____ dos quantitativos licitados, para os serviços de _____;

Para o cargo de _____: quantitativos mínimos equivalentes ao percentual de _____ dos quantitativos licitados, para os serviços de _____;

Para o cargo de _____: quantitativos mínimos equivalentes ao percentual de _____ dos quantitativos licitados, para os serviços de _____;



Autenticidade: CM4XXS7TJMXT8EMQU - Validação pelo link: https://capanemaprscp.equiplano.com.br:7575/tramitacaoProcesso/#/consulta-anexo-assinado/entidade/50 - Impresso por ROSELIA KRIGER BECKER PAGANI em 21/10/2025 11:10:14

Inserido por Álvaro Skiba Júnior em: 28/08/2025 17:17:59. Assinatura(s) Avançada(s) realizada por: ÁLVARO SKIBA JUNIOR em 28/08/2025 17:17:59. Documento assinado nos termos do Decreto Municipal nº 7.765/2025. A autenticidade deste documento pode ser validada no endereço: https://capanemaprscp.equiplano.com.br:7575/tramitacaoProcesso/#/consulta-anexo-assinado/entidade/50, com o código: 01c8cafb-1c0b-4645-936a-0b8bac48abb7

Para o cargo de _____: quantitativos mínimos equivalentes ao percentual de _____ dos quantitativos licitados, para os serviços de _____;

**Exigências de instalações, aparelhamento e pessoal técnico da empresa a ser subcontratada pelo licitante**

Na presente licitação, ( ) SERÁ exigida a indicação de instalações, aparelhamento ou pessoal técnico com determinada qualificação, a seguir elencados:

_____
_____
_____
_____
_____

Vide Nota Explicativa n. 14.

## 17. DEFINIÇÃO DO PERCENTUAL DE CAPITAL OU PATRIMÔNIO LÍQUIDO MÍNIMO

Na presente licitação, será exigida a comprovação de ( ) CAPITAL MÍNIMO ou ( ) PATRIMÔNIO LÍQUIDO MÍNIMO, no percentual de ( ) por cento sobre o valor total estimado da contratação, com base na seguinte **justificativa** técnica:

_____
_____
_____
_____

Vide Nota Explicativa n. 17.

## 18. PARTICIPAÇÃO DE CONSÓRCIOS

Na presente licitação, será

( ) PERMITIDA a participação de consórcios. (*Não é necessário justificar*)

( ) VEDADA a participação de consórcios, com base na seguinte **justificativa**:

_____
_____
_____
_____

Vide Nota Explicativa n. 18.



Autenticidade: CM4XXS7TJMXT8EMQU - Validação pelo link: https://capanemaprscp.equiplano.com.br:7575/tramitacaoProcesso/#/consulta-anexo-assinado/entidade/50 - Impresso por ROSELIA KRIGER BECKER PAGANI em 21/10/2025 11:10:14

Inserido por Álvaro Skiba Júnior em: 28/08/2025 17:17:59. Assinatura(s) Avançada(s) realizada por: ÁLVARO SKIBA JUNIOR em 28/08/2025 17:17:59. Documento assinado nos termos do Decreto Municipal nº 7.765/2025. A autenticidade deste documento pode ser validada no endereço: https://capanemaprscp.equiplano.com.br:7575/tramitacaoProcesso/#/consulta-anexo-assinado/entidade/50, com o código: 01c8cafb-1c0b-4645-936a-0b8bac48abb7

## 19. PARTICIPAÇÃO DE COOPERATIVAS

Na presente licitação, será (  ) VEDADA ou (  ) PERMITIDA a participação de cooperativas, com base na seguinte **justificativa**:

_____
_____
_____
_____
_____

Vide Nota Explicativa n. 19.

## 20. GARANTIA DA EXECUÇÃO

Na presente licitação, será (  ) EXIGIDA ou (  ) DISPENSADA a apresentação de garantia de execução contratual, com base na seguinte **justificativa**:

_____
_____
_____
_____
_____

Vide Nota Explicativa n. 20.

## 21. DA SUSTENTABILIDADE

No tocante à promoção do Desenvolvimento Nacional Sustentável previsto nos arts. 5º, e 11, IV, da Lei n. 14.133, de 2021, nesta licitação o tomou as seguintes medidas quando do planejamento de obras e serviços de engenharia:

(  ) definiu os critérios e práticas sustentáveis, objetivamente e em adequação ao objeto da contratação pretendida, como especificação técnica do objeto, obrigação da contratada, e/ou requisito de habilitação/qualificação previsto em lei especial

(  ) verificou se os critérios e práticas sustentáveis especificados preservam o caráter competitivo do certame;

(  ) verificou a incidência de normas de acessibilidade (Decreto n. 6.949, de 2009 e Lei n. 13.146, de 2015); e

(  ) verificar o alinhamento da contratação com o Plano de Gestão de Logística Sustentável.

Nesta licitação, o órgão assessorado entendeu que os serviços objeto desta contratação não se sujeitam aos critérios e práticas de sustentabilidade ou que as especificações de sustentabilidade restringem indevidamente a competição em dado mercado, sob a seguinte justificativa:



Autenticidade: CM4XXS7TJMXT8EMQU - Validação pelo link: https://capanemaprscp.equiplano.com.br:7575/tramitacaoProcesso/#/consulta-anexo-assinado/entidade/50 - Impresso por ROSELIA KRIGER BECKER PAGANI em 21/10/2025 11:10:14

Inserido por Álvaro Skiba Júnior em: 28/08/2025 17:17:59. Assinatura(s) Avançada(s) realizada por: ÁLVARO SKIBA JUNIOR em 28/08/2025 17:17:59. Documento assinado nos termos do Decreto Municipal nº 7.765/2025. A autenticidade deste documento pode ser validada no endereço: https://capanemaprscp.equiplano.com.br:7575/tramitacaoProcesso/#/consulta-anexo-assinado/entidade/50, com o código: 01c8cafb-1c0b-4645-936a-0b8bac48abb7

_____
_____
_____
_____
_____

Vide Nota Explicativa n. 21.

## 22. DO GRÁFICO DE GANTT COM CPM

Foi confeccionado o Gráfico de Gantt com CPM compatível com a natureza da obra e do cronograma físico-financeiro?
( ) Sim, ( ) Não.
**justificativa**:

_____
_____
_____
_____
_____

Vide Nota Explicativa n. 22



Autenticidade: CM4XXS7TJMXT8EMQU - Validação pelo link: https://capanemaprscp.equiplano.com.br:7575/tramitacaoProcesso/#/consulta-anexo-assinado/entidade/50 - Impresso por ROSELIA KRIGER BECKER PAGANI em 21/10/2025 11:10:14

Inserido por Álvaro Skiba Júnior em: 28/08/2025 17:17:59. Assinatura(s) Avançada(s) realizada por: ÁLVARO SKIBA JUNIOR em 28/08/2025 17:17:59. Documento assinado nos termos do Decreto Municipal nº 7.765/2025. A autenticidade deste documento pode ser validada no endereço: https://capanemaprscp.equiplano.com.br:7575/tramitacaoProcesso/#/consulta-anexo-assinado/entidade/50, com o código: 01c8cafb-1c0b-4645-936a-0b8bac48abb7

# NOTAS EXPLICATIVAS

## 1. ENQUADRAMENTO DO OBJETO

### 1.1. Classificação como obra ou serviço de engenharia

Na Lei n. 8.666, de 1993, a conceituação da atividade como obra ou serviço de engenharia se dava por exemplificação. Atividades de construção, reforma, fabricação, recuperação ou ampliação constituiriam uma obra, ao passo que serviço de engenharia seria toda atividade destinada a obter determinada utilidade de interesse para a Administração, tais como: demolição, conserto, instalação, montagem, operação, conservação, reparação, adaptação, manutenção, transporte, locação de bens, publicidade, seguro ou trabalhos técnico-profissionais.

No Parecer n. 075/2010/DECOR/CGU/AGU, que é destacado no Manual de Obras e Serviços de Engenharia da Consultoria-Geral da União, tais atividades foram sintetizadas sob a concepção da alteração significativa ou não significativa do espaço, nos seguintes termos:

a) Em se tratando de alteração significativa, autônoma e independente, estar-se-á adiante de obra de engenharia, vedada a adoção do pregão;

b) Em se tratando de alteração não significativa, autônoma e independente, estar-se-á adiante de serviço de engenharia, cabível a adoção do pregão;

A Lei n. 14.133, de 2021 – Nova Lei de Licitações e Contratos – em seu art. 6º, incisos XII e XXI, estabelece as definições de obra e serviço de engenharia também se valendo da referência à dimensão da alteração, nos seguintes termos:

> Obra: toda atividade estabelecida, por força de lei, como privativa das profissões de arquiteto e engenheiro que implica intervenção no meio ambiente por meio de um conjunto harmônico de ações que, agregadas, formam um todo que inova o espaço físico da natureza ou acarreta alteração substancial das características originais de bem imóvel;
>
> Serviço de engenharia: toda atividade ou conjunto de atividades destinadas a obter determinada utilidade, intelectual ou material, de interesse para a Administração e que, não enquadradas no conceito de obra a que se refere o inciso XII do caput deste artigo, são estabelecidas, por força de lei, como privativas das profissões de arquiteto e engenheiro ou de técnicos especializados, que compreendem:

Sob a égide da nova lei, a atividade será enquadrada como **obra** quando i) seu exercício, por força de lei, for privativo das profissões de engenheiro e arquiteto, e, cumulativamente, ii) importar em inovação do espaço físico da natureza ou substancial alteração das características originais de bem imóvel.



Autenticidade: CM4XXS7TJMXT8EMQU - Validação pelo link: https://capanemaprscp.equiplano.com.br:7575/tramitacaoProcesso/#/consulta-anexo-assinado/entidade/50 - Impresso por ROSELIA KRIGER BECKER PAGANI em 21/10/2025 11:10:14

Inserido por Álvaro Skiba Júnior em: 28/08/2025 17:17:59. Assinatura(s) Avançada(s) realizada por: ÁLVARO SKIBA JUNIOR em 28/08/2025 17:17:59. Documento assinado nos termos do Decreto Municipal nº 7.765/2025. A autenticidade deste documento pode ser validada no endereço: https://capanemaprscp.equiplano.com.br:7575/tramitacaoProcesso/#/consulta-anexo-assinado/entidade/50, com o código: 01c8cafb-1c0b-4645-936a-0b8bac48abb7

O enquadramento como **serviço de engenharia**, por outro lado, tem um caráter de exclusão: trata-se de atividade desempenhada por arquiteto, engenheiro ou técnico especializado que importe em utilidade para a Administração, mas não constitua obra, ou seja, não importe em inovação ou alteração substancial do ambiente ou bem imóvel.

Percebemos que o supracitado Manual de Obras e Serviços de Engenharia da Consultoria-Geral da União já destacava a ideia de novidade para distinguir obra de serviço de engenharia, consignando que

> Obra é toda e qualquer criação material nova ou incorporação de coisa nova à estrutura já existente. (...)
>
> Serviço de engenharia é a atividade destinada a garantir a fruição de utilidade já existente ou a proporcionar a utilização de funcionalidade nova em coisa/bem material já existente. Não se cria coisa nova. Pelo contrário, o serviço consiste no conserto, na conservação, operação, reparação, adaptação ou manutenção de um bem material específico já construído ou fabricado. Ou, ainda, na instalação ou montagem de objeto em algo já existente. Objetiva-se, assim, manter-se ou aumentar-se a eficiência da utilidade a que se destina ou pode se destinar um bem perfeito e acabado.

Compete ao setor técnico definir a natureza do objeto, enquadrando-o como obra ou serviço de engenharia.

### 1.2. Classificação como serviço comum ou especial

Uma vez que a atividade seja classificada como serviço de engenharia, cabe à equipe técnica perquirir se esse serviço é **comum** ou **especial**, que assim são definidos no art. 6º, XXI, "a" e "b", da Lei n. 14.133, de 2021:

a) serviço comum de engenharia: todo serviço de engenharia que tem por objeto ações, objetivamente padronizáveis em termos de desempenho e qualidade, de manutenção, de adequação e de adaptação de bens móveis e imóveis, com preservação das características originais dos bens;

b) serviço especial de engenharia: aquele que, por sua alta heterogeneidade ou complexidade, não pode se enquadrar na definição constante da alínea "a" deste inciso;

Segundo Marçal Justen Filho[1], "bem ou serviço comum é aquele que se apresenta sob identidade e características padronizadas e que se encontra disponível, a qualquer tempo, num mercado próprio".

O caráter **comum** ou **especial** do serviço está ligado à presença, ou não, de padronização no mercado e não reside, necessariamente, no grau de complexidade executiva do serviço ou na imposição legal de que a atividade seja exercida por profissionais habilitados. O que atrai o enquadramento do serviço como comum é o domínio do mercado sobre as técnicas de sua realização, em face da existência de características padronizadas de desempenho e de qualidade.

[1] JUSTEN FILHO, Marçal. *Comentários à Legislação do Pregão Comum e Eletrônico*. Dialética, São Paulo, 2005, pg. 30.



Autenticidade: CM4XXS7TJMXT8EMQU - Validação pelo link: https://capanemaprscp.equiplano.com.br:7575/tramitacaoProcesso/#/consulta-anexo-assinado/entidade/50 - Impresso por ROSELIA KRIGER BECKER PAGANI em 21/10/2025 11:10:14

Inserido por Álvaro Skiba Júnior em: 28/08/2025 17:17:59. Assinatura(s) Avançada(s) realizada por: ÁLVARO SKIBA JUNIOR em 28/08/2025 17:17:59. Documento assinado nos termos do Decreto Municipal nº 7.765/2025. A autenticidade deste documento pode ser validada no endereço: https://capanemaprscp.equiplano.com.br:7575/tramitacaoProcesso/#/consulta-anexo-assinado/entidade/50, com o código: 01c8cafb-1c0b-4645-936a-0b8bac48abb7

Considerando que a avaliação da natureza comum ou especial do objeto envolve aspectos técnicos dos serviços de engenharia a ser contratada, essa classificação compete ao profissional legalmente habilitado.

Voltar ao preenchimento

## 2. REGIMES DE EXECUÇÃO

Nos termos do art. 46 da Lei n. 14.133, de 2021, poderão ser adotados nas contratações de obras e serviços de engenharia os seguintes regimes de execução: I - empreitada por preço unitário; II - empreitada por preço global; III - empreitada integral; IV - contratação por tarefa; V - contratação integrada; VI - contratação semi-integrada; ou VII - fornecimento e prestação de serviço associado.

### 2.1. Empreitada por Preço Unitário

O regime de **empreitada por preço unitário** é definido na Nova Lei de Licitações como regime de contratação da execução da obra ou do serviço em que o preço é fixado por unidade determinada. A remuneração da contratada é estabelecida em face dos serviços efetivamente executados, de modo que os contratantes não assumem grandes riscos em relação às diferenças de estimativas de quantitativos.

Tal regime é mais apropriado para os casos em que não se conhecem de antemão, com alto nível de precisão, os quantitativos totais da obra ou serviço: a execução das "unidades" se dará de acordo com a necessidade observada, com a realização de minuciosas medições periódicas para quantificar os serviços efetivamente executados. Havendo diferença entre os quantitativos inicialmente previstos nas planilhas orçamentárias e os quantitativos efetivamente necessários, a remuneração devida à contratada deverá ser ajustada (reduzida ou majorada) a fim de refletir os quantitativos reais.

Esse regime deve ser adotado em face da imprecisão inerente à própria natureza do objeto, que está sujeito a variações, especialmente nos quantitativos, por fatores supervenientes ou não totalmente conhecidos na fase de planejamento. São típicos exemplos: execução de fundações; serviços de terraplanagem; desmontes de rochas; implantação, pavimentação ou restauração de rodovias; construção de canais, barragens, adutoras, perímetros de irrigação, obras de saneamento, infraestrutura urbana; obras portuárias, dragagem e derrocamento; reforma de edificações; e construção de poço artesiano.

### 2.2. Empreitada por Preço Global

No regime de **empreitada por preço global** a execução da obra ou serviço se dá por preço certo e total. Adotando-se esse regime, cada parte assume o risco de eventuais distorções nos quantitativos a serem executados, que podem ser superiores ou inferiores àqueles originalmente previstos na planilha orçamentária da contratação. Se, ao final da obra, a contratada tiver fornecido ou executado quantitativos superiores aos estimados, arcará com o prejuízo financeiro, não podendo cobrar a Administração pelos custos adicionais, até certo limite. Na situação oposta, a lógica é a mesma: a Administração não poderá realizar descontos proporcionais aos quantitativos não fornecidos ou executados, se ao final forem inferiores aos estimados, também até certo limite. Assim, na empreitada por preço global, o grau de assunção de riscos pelo contratado é maior do que na empreitada por preço unitário.



Autenticidade: CM4XXS7TJMXT8EMQU - Validação pelo link: https://capanemaprscp.equiplano.com.br:7575/tramitacaoProcesso/#/consulta-anexo-assinado/entidade/50 - Impresso por ROSELIA KRIGER BECKER PAGANI em 21/10/2025 11:10:14

Inserido por Álvaro Skiba Júnior em: 28/08/2025 17:17:59. Assinatura(s) Avançada(s) realizada por: ÁLVARO SKIBA JUNIOR em 28/08/2025 17:17:59. Documento assinado nos termos do Decreto Municipal nº 7.765/2025. A autenticidade deste documento pode ser validada no endereço: https://capanemaprscp.equiplano.com.br:7575/tramitacaoProcesso/#/consulta-anexo-assinado/entidade/50, com o código: 01c8cafb-1c0b-4645-936a-0b8bac48abb7

Esse regime deve ser adotado quando houver um alto nível de precisão das especificações e quantitativos do objeto. Ele pressupõe projetos de boa qualidade, que forneçam aos licitantes todos os elementos e informações necessários para o total e completo conhecimento do objeto e a elaboração de proposta fidedigna, justamente para evitar distorções relevantes no decorrer da execução contratual, em prejuízo seja da Administração, seja da contratada.

É cabível, então, quando for possível definir previamente no projeto, com alta precisão, as quantidades dos serviços a serem posteriormente executados na fase contratual.

No presente regime de execução, deve ser adotada sistemática de medição e pagamento associada à execução de etapas do cronograma físico-financeiro vinculadas ao cumprimento de metas de resultado – sendo vedada sistemática de remuneração atrelada a preços unitários ou quantidades de itens unitários executados.

## 2.3. Empreitada Integral

Quando adotado o regime de **empreitada integral**, o empreendimento é contratado em sua integralidade, compreendendo todas as etapas, serviços e instalações necessários. O contratado se responsabiliza pela entrega do empreendimento ao contratante em condições de entrada em operação, com características adequadas às finalidades para as quais foi contratado e atendidos os requisitos técnicos e legais para sua utilização com segurança estrutural e operacional.

Nesse regime, a Licitação abrange a execução do objeto e o fornecimento e instalação de bens pelo contratado. O objeto deve ser entregue pelo contratado totalmente concluído e com os bens (máquinas, equipamentos, etc.) instalados e em perfeitas condições de uso e funcionamento. De acordo com Marçal Justen Filho[2]:

> O regime de empreitada integral é utilizado para situações que envolvam a implantação de uma unidade operacional, em que a infraestrutura física é necessária, mas não suficiente para satisfazer o interesse da Administração.
>
> O objeto visado pela contratação é a construção da infraestrutura e a implementação de serviços e outras atividades indispensáveis ao desempenho de uma atividade operacional dinâmica.

Esse regime deve ser adotado quando a necessidade da Administração vai além da entrega da infraestrutura e envolve também a plena operacionalização do empreendimento de acordo com parâmetros previamente definidos. Em outras palavras, o empreendimento deve ser entregue em pleno funcionamento.

Assim, a empreitada integral é o regime adequado para projetos vultuosos e complexos, que demandem, para o seu pleno funcionamento, a perfeita integração entre obras, equipamentos e instalações. Importante destacar que não é o fornecimento de qualquer equipamento ou mobiliário que justifica a adoção de empreitada integral, mas apenas aqueles em que possuam um grau de integração atípico com a infraestrutura da obra[3]. Do contrário, deverão ser contratados separadamente, pois a

---

[2] JUSTEN FILHO, Marçal. *Comentários à lei de licitações e contratos administrativos*. 17ª ed. São Paulo: Revista dos Tribunais, 2016, p. 195.

[3] TCU. Acórdão 711/2016 Plenário. Informativo de Licitações e Contratos n. 280/2016.



Autenticidade: CM4XXS7TJMXT8EMQU - Validação pelo link: https://capanemaprscp.equiplano.com.br:7575/tramitacaoProcesso/#/consulta-anexo-assinado/entidade/50 - Impresso por ROSELIA KRIGER BECKER PAGANI em 21/10/2025 11:10:14

Inserido por Álvaro Skiba Júnior em: 28/08/2025 17:17:59. Assinatura(s) Avançada(s) realizada por: ÁLVARO SKIBA JUNIOR em 28/08/2025 17:17:59. Documento assinado nos termos do Decreto Municipal nº 7.765/2025. A autenticidade deste documento pode ser validada no endereço: https://capanemaprscp.equiplano.com.br:7575/tramitacaoProcesso/#/consulta-anexo-assinado/entidade/50, com o código: 01c8cafb-1c0b-4645-936a-0b8bac48abb7

adoção indevida desse regime pode ferir o princípio do parcelamento e, por consequência, da ampla competitividade.

Nos casos em que a Administração vislumbre problemas que possam ser revelados apenas quando efetivamente promovida a etapa de funcionamento do empreendimento, é conveniente a adoção da empreitada integral, pois o contratado somente se desincumbirá de suas obrigações quando o empreendimento estiver em pleno funcionamento.

### 2.4. Contratação Por Tarefa

Na **contratação por tarefa**, contrata-se mão de obra para pequenos trabalhos por preço certo, com ou sem fornecimento de materiais.

Pode abranger a contratação de prestadores como pedreiro, azulejista, encanador, carpinteiro, pintor etc., para executarem serviços isolados de menor dimensão.

"Assim, a contratação por tarefa costuma ocorrer naqueles casos em que o prestador do serviço atua individualmente, sem o concurso de equipamentos sofisticados, com remuneração de valor reduzido"[4].

Fazendo o paralelo com a participação de pessoas físicas na licitação, não se aplica quando a contratação exigir estrutura mínima, com equipamentos, instalações e equipe de profissionais ou corpo técnico para a execução do objeto incompatíveis com a natureza profissional da pessoa física, conforme demonstrado em estudo técnico preliminar (Instrução Normativa SEGES/ME nº 116/2021).

Portanto, não se recomenda a contratação por tarefa para objetos de maior complexidade, que extrapolem a atuação cotidiana do prestador individual.

### 2.5. Contratação Integrada

Na **contratação integrada**, o contratado é responsável não somente por executar a obra ou serviço de engenharia, mas também por elaborar e desenvolver o projeto básico e o projeto executivo – além de fornecer bens ou prestar serviços especiais e realizar montagem, teste, pré-operação e as demais operações necessárias e suficientes para a entrega final do objeto.

A Administração produz apenas o anteprojeto – peça técnica com todos os subsídios necessários à elaboração do projeto básico, contendo, dentre outros elementos, a proposta de concepção da obra e o memorial descritivo dos elementos da edificação, dos componentes construtivos e dos materiais de construção, de forma a estabelecer padrões mínimos para a contratação.

O contratado é responsável por escolher as soluções técnicas reputadas mais compatíveis com as diretrizes fixadas para o empreendimento – cabendo à Administração aprovar o projeto básico elaborado pelo contratado, avaliando sua adequação em relação aos parâmetros definidos no edital e conformidade com as normas técnicas, vedadas alterações que reduzam sua qualidade ou vida útil.

---

[4] JUSTEN FILHO, Marçal. *Comentários à Lei de Licitações e Contratações Administrativas – Nova Lei 14.133/2021 (livro eletrônico).* 2ª ed. São Paulo: Thomson Reuters Brasil, 2023.



Autenticidade: CM4XXS7TJMXT8EMQU - Validação pelo link: https://capanemaprscp.equiplano.com.br:7575/tramitacaoProcesso/#/consulta-anexo-assinado/entidade/50 - Impresso por ROSELIA KRIGER BECKER PAGANI em 21/10/2025 11:10:14

Inserido por Álvaro Skiba Júnior em: 28/08/2025 17:17:59. Assinatura(s) Avançada(s) realizada por: ÁLVARO SKIBA JUNIOR em 28/08/2025 17:17:59. Documento assinado nos termos do Decreto Municipal nº 7.765/2025. A autenticidade deste documento pode ser validada no endereço: https://capanemaprscp.equiplano.com.br:7575/tramitacaoProcesso/#/consulta-anexo-assinado/entidade/50, com o código: 01c8cafb-1c0b-4645-936a-0b8bac48abb7

Em razão dos maiores riscos envolvidos, a contratação integrada deve obrigatoriamente contemplar matriz de alocação de riscos entre o contratante e o contratado – mantida a responsabilidade integral do contratado pelos riscos associados ao projeto básico por ele elaborado.

Assim, até por seu potencial para encarecer a contratação, o regime não se destina aos objetos cotidianos – mas sim de natureza complexa, "quando não houver solução técnica determinada para a execução e colocação em operação do empreendimento ou nos casos em que a complexidade das circunstâncias conduzir à impossibilidade de definir com segurança a solução técnica mais satisfatória"[5].

Prossegue Marçal Justen Filho:

> A vantajosidade econômica da contratação integrada apenas se verifica nas situações em que há complexidade e problemas envolvidos na execução do objeto. A dimensão dos problemas acarreta incertezas e dificuldades que se refletirão no preço, mas pode ser mais eficiente transferir para o particular o encargo de conceber a solução e executá-la do que tentar desenvolver uma solução satisfatória no âmbito da própria Administração.

Dessa forma, embora a Lei nº 14.133/2021 não preveja requisitos explícitos para adoção do regime, "é necessário evidenciar que a complexidade da situação e a incerteza sobre o atingimento do resultado desejado mediante as soluções de empreitada tradicional geram riscos de insucesso relevante, além de acarretarem custos econômicos elevados. Deve ser demonstrado que a assunção por um particular do encargo de conceber o empreendimento, com todos os riscos inerentes, propiciará uma solução economicamente mais vantajosa do que aquela que seria obtida mediante uma modalidade distinta de empreitada".

## 2.6. Contratação Semi-Integrada

A contratação semi-integrada aproxima-se amplamente da contratação integrada – porém, como diferença essencial, a Administração elabora o projeto básico da licitação, atribuindo ao contratado somente a responsabilidade pela elaboração do projeto executivo.

Ainda assim, mediante prévia autorização da Administração, o projeto básico poderá ser alterado, desde que demonstrada a superioridade das inovações propostas pelo contratado em termos de redução de custos, de aumento da qualidade, de redução do prazo de execução ou de facilidade de manutenção ou operação – assumindo o contratado a responsabilidade integral pelos riscos associados à alteração do projeto básico.

De resto, aplicam-se à contratação semi-integrada as mesmas observações associadas à contratação integrada, especialmente quanto à limitação de sua utilização aos objetos complexos.

## 2.7. Fornecimento e prestação de serviço associado

Nesse regime, além do fornecimento do objeto, o contratado responsabiliza-se por sua operação, manutenção ou ambas, por tempo determinado.

---

[5] JUSTEN FILHO, Marçal. *Comentários à Lei de Licitações e Contratações Administrativas – Nova Lei 14.133/2021 (livro eletrônico).* 2ª ed. São Paulo: Thomson Reuters Brasil, 2023.



Autenticidade: CM4XXS7TJMXT8EMQU - Validação pelo link: https://capanemaprscp.equiplano.com.br:7575/tramitacaoProcesso/#/consulta-anexo-assinado/entidade/50 - Impresso por ROSELIA KRIGER BECKER PAGANI em 21/10/2025 11:10:14

Inserido por Álvaro Skiba Júnior em: 28/08/2025 17:17:59. Assinatura(s) Avançada(s) realizada por: ÁLVARO SKIBA JUNIOR em 28/08/2025 17:17:59. Documento assinado nos termos do Decreto Municipal nº 7.765/2025. A autenticidade deste documento pode ser validada no endereço: https://capanemaprscp.equiplano.com.br:7575/tramitacaoProcesso/#/consulta-anexo-assinado/entidade/50, com o código: 01c8cafb-1c0b-4645-936a-0b8bac48abb7

No exemplo de Marçal Justen Filho[6], seria adequado para contratar a construção de um edifício inteligente, com fornecimento dos equipamentos pertinentes e operação das diversas funcionalidades existentes – já que contratar em separado cada objeto poderia gerar complexidade de gestão e eventualmente elevação de custos:

> Haveria dificuldade na adequação entre a construção, os equipamentos e a sua operação. Ao promover uma contratação única e abrangente, surge a obrigação de o particular conceber o edifício tomando em vista as peculiaridades dos equipamentos e as funcionalidades no tocante à prestação do serviço. O particular terá o dever de fornecer os equipamentos mais compatíveis com as características do edifício e com os serviços de operação ou manutenção. E se pode presumir que os custos de operação e de manutenção serão muito mais reduzidos, em vista da existência de um mesmo sujeito a executar todas as prestações.

Porém, alerta o autor, "somente é cabível adotar esse modelo de contratação quando as diversas prestações comportarem efetiva integração entre si e se evidenciar que a contratação isolada acarretará perdas sob o prisma técnico e econômico. Portanto, não existe autonomia para promover contratação cumulativa de objetos autônomos entre si, o que configuraria opção restritiva da amplitude da competição".

## 2.8. Subestimativas e superestimativas técnicas relevantes

A definição das chamadas "subestimativas e superestimativas relevantes" decorre de orientação do TCU para os contratos por empreitada por preço global ou integral (Acórdão n. 1.977/2013 - Plenário), a fim de garantir segurança jurídica em caso de eventual necessidade de aditivos para correção de projeto.

Segundo avalia o TCU, ambas as partes - Administração e contratada - são obrigadas a arcar com as imprecisões do projeto na empreitada por preço global - porém, apenas até o limite do enriquecimento sem causa de uma parte em detrimento da outra.

Assim, "pequenos erros quantitativos" devem ser tolerados e não devem acarretar a celebração de termos aditivos em empreitadas globais, "por se tratarem de erros acidentais, incapazes de interferir na formação de vontades e, principalmente, na formação de proposta a ser ofertada, a ser tida como a mais vantajosa".

Porém, o cenário se altera caso ocorram "erros substanciais" - daí a necessidade de estabelecer um critério objetivo para diferenciá-los.

O setor técnico deve elaborar uma matriz de riscos para analisar os riscos do projeto e definir a margem de tolerância de erro quantitativo a ser acatada pelas partes, tanto a menor ("subestimativas" em desfavor da contratada) quanto a maior ("superestimativas" em desfavor da Administração).

Tal margem de tolerância será fixada sob a forma de um percentual incidente sobre as quantidades do serviço.

---

[6] *Comentários à Lei de Licitações e Contratações Administrativas – Nova Lei 14.133/2021 (livro eletrônico).* 2ª ed. São Paulo: Thomson Reuters Brasil, 2023.



Autenticidade: CM4XXS7TJMXT8EMQU - Validação pelo link: https://capanemaprscp.equiplano.com.br:7575/tramitacaoProcesso/#/consulta-anexo-assinado/entidade/50 - Impresso por ROSELIA KRIGER BECKER PAGANI em 21/10/2025 11:10:14

Inserido por Álvaro Skiba Júnior em: 28/08/2025 17:17:59. Assinatura(s) Avançada(s) realizada por: ÁLVARO SKIBA JUNIOR em 28/08/2025 17:17:59. Documento assinado nos termos do Decreto Municipal nº 7.765/2025. A autenticidade deste documento pode ser validada no endereço: https://capanemaprscp.equiplano.com.br:7575/tramitacaoProcesso/#/consulta-anexo-assinado/entidade/50, com o código: 01c8cafb-1c0b-4645-936a-0b8bac48abb7

Nesse ponto convém notar que a inclusão dos riscos do empreendimento é parte obrigatória da remuneração da empresa contratada, nos termos do art. 9º do Decreto n. 7.983, de 2013, que traz a composição do BDI:

> Art. 9º O preço global de referência será o resultante do custo global de referência acrescido do valor correspondente ao BDI, que deverá evidenciar em sua composição, no mínimo:
>
> I - taxa de rateio da administração central;
>
> II - percentuais de tributos incidentes sobre o preço do serviço, excluídos aqueles de natureza direta e personalística que oneram o contratado;
>
> III - taxa de risco, seguro e garantia do empreendimento; e
>
> IV - taxa de lucro.

Ora, a Taxa de Risco compreende os "riscos de construção", os "riscos normais de projetos de engenharia", bem como os "riscos de erros de projetos e engenharia", conforme se extrai do Acórdão TCU n. 2622/2013-Plenário. Portanto, não é compreensível que a Administração venha a remunerar esses riscos e ao mesmo tempo assuma o ônus de quaisquer quantitativos subestimados por meio da celebração de aditivos, tal como seria no regime de empreitada por preço unitário. Daí a taxa de risco fixada pela Administração por ocasião da elaboração do BDI é um importante fator a ser levado em consideração no cálculo das superestimavas e subestimavas relevantes.

Além disso, A Orientação Técnica n. 04/2011 do Instituto Brasileiro de Engenharia de Custos, seguindo padrões internacionais (ICEC - *International Cost Engineering Council*), indica uma margem de erro de um orçamento de referência de aproximadamente 5% (cinco por cento) para um Projeto Básico quando caracterizada uma situação de utilização de empreitada por preço global, ou seja: quando todas as informações necessárias para a confecção de uma planilha orçamentária detalhada estão disponíveis. Assim, esse parâmetro pode ser utilizado pela Administração como critério médio que pode variar conforme o risco de cada etapa do projeto. Em todo caso, porém, compete exclusivamente à área técnica a definição dos respectivos percentuais de subestimavas e superestimavas relevantes.

Uma vez fixados os percentuais, durante a execução contratual, se for constatado um erro de quantitativo ("subestimativa" ou "superestimativa") em determinado serviço, o setor técnico comparará com o percentual fixado na matriz de riscos.

Se o percentual do erro ficar abaixo do percentual limite, significa que o erro não é relevante: trata-se de risco ordinário do empreendimento, já remunerado pela taxa de "risco" que consta do BDI da obra ou serviço, e não deve fundamentar a prolação de termo aditivo.

Porém, se o percentual do erro ficar acima do percentual limite, será considerado relevante e permitirá a prolação do termo aditivo – sem prejuízo da análise técnica acerca dos demais requisitos necessários para as modificações contratuais, nos termos do art. 124, I e II, da Lei n. 14.133, de 2021.

Segue o exemplo do TCU: "os contratos podem, com simplicidade, objetivar que erros unitários de quantidade de até 10% não sejam objeto de qualquer revisão. Menos que isso, esses erros acidentais serão álea ordinária da contratada. Para que não haja incontáveis pedidos de reequilíbrio decorrentes de serviços de pequena monta, pode-se, ainda, definir que somente serviços de materialidade



Autenticidade: CM4XXS7TJMXT8EMQU - Validação pelo link: https://capanemaprscp.equiplano.com.br:7575/tramitacaoProcesso/#/consulta-anexo-assinado/entidade/50 - Impresso por ROSELIA KRIGER BECKER PAGANI em 21/10/2025 11:10:14

Inserido por Álvaro Skiba Júnior em: 28/08/2025 17:17:59. Assinatura(s) Avançada(s) realizada por: ÁLVARO SKIBA JUNIOR em 28/08/2025 17:17:59. Documento assinado nos termos do Decreto Municipal nº 7.765/2025. A autenticidade deste documento pode ser validada no endereço: https://capanemaprscp.equiplano.com.br:7575/tramitacaoProcesso/#/consulta-anexo-assinado/entidade/50, com o código: 01c8cafb-1c0b-4645-936a-0b8bac48abb7

relevante na curva ABC do empreendimento incorrerão como tarja de "erro relevante". Mantém, assim, a lógica da medição por preço global, ao mesmo tempo em que se veda o enriquecimento sem causa de qualquer das partes, sem ferir o princípio fundamental da obtenção da melhor proposta".

Assim, a definição do percentual de tolerância pode abranger cada item de serviço, grupos de serviços ou apenas os serviços de maior relevância da contratação (avaliados de acordo com a metodologia ABC) – nesse último caso, o erro de quantitativo só ensejará a prolação do termo aditivo se atingir justamente um dos serviços agrupados na curva "A" da contratação, ou nas curvas "A" e "B" (podendo prever um percentual limite maior para os serviços da curva "B" em relação à curva "A", por exemplo).

Trata-se de questão técnica, a ser avaliada pelo setor em cada licitação, de acordo com as peculiaridades do objeto.

Por fim, nos termos do art. 13, inciso II, do Decreto n. 7.983, de 2013, as alterações contratuais sob alegação de falhas ou omissões não poderão ultrapassar, no seu conjunto, 10% (dez por cento) do valor total do contrato, computando-se esse percentual para verificação do limite previsto no art. 124 da Lei n. 14.133, de 2021.

Voltar ao preenchimento

## 3. ELABORAÇÃO DE PROJETO / DOCUMENTOS TÉCNICOS POR PROFISSIONAL HABILITADO E COMPROVAÇÃO DE RESPONSABILIDADE TÉCNICA.

Para a licitação relacionada a obras e serviços de engenharia, em conformidade com as definições constantes no art. 6°, XII e XXI, da Lei n. 14.133, de 2021, é indispensável a participação do profissional habilitado da área. A elaboração do Projeto Básico caberá:

(a) à própria Administração, por meio de responsável técnico pertencente a seus quadros, inscrito no órgão de fiscalização da atividade (CREA/CAU-BR/CFT), que deverá providenciar a Anotação, Registro ou Termo de Responsabilidade Técnica – ART/RRT/TRT referente aos projetos;

(b) a profissional (pessoa física ou jurídica) especializado, habilitado pelo CREA/CAU-BR/CFT, contratado pela Administração mediante licitação ou diretamente, cujos trabalhos serão baseados em anteprojeto desenvolvido pela Administração.

Assim, o projeto e demais documentos técnicos (tais como plantas, caderno de especificações, memoriais descritivos etc.) devem ser elaborados por profissional competente de engenharia, conforme as modalidades pertinentes ao objeto (civil, mecânico, agrônomo, naval, minas, químico, eletricista, eletrônico ou de comunicação, florestal, geólogo etc.), de arquitetura ou de técnico industrial, com a correspondente Anotação, Registro ou Termo de Responsabilidade Técnica – ART/RRT/TRT, como deixa claro a Súmula TCU n. 260/2010:

> É dever do gestor exigir apresentação de Anotação de Responsabilidade Técnica - ART referente a projeto, execução, supervisão e fiscalização de obras e serviços de engenharia, com indicação do responsável pela elaboração de plantas, orçamento-base, especificações técnicas, composições de custos unitários, cronograma físico-financeiro e outras peças técnicas.



Autenticidade: CM4XXS7TJMXT8EMQU - Validação pelo link: https://capanemaprscp.equiplano.com.br:7575/tramitacaoProcesso/#/consulta-anexo-assinado/entidade/50 - Impresso por ROSELIA KRIGER BECKER PAGANI em 21/10/2025 11:10:14

Inserido por Álvaro Skiba Júnior em: 28/08/2025 17:17:59. Assinatura(s) Avançada(s) realizada por: ÁLVARO SKIBA JUNIOR em 28/08/2025 17:17:59. Documento assinado nos termos do Decreto Municipal nº 7.765/2025. A autenticidade deste documento pode ser validada no endereço: https://capanemaprscp.equiplano.com.br:7575/tramitacaoProcesso/#/consulta-anexo-assinado/entidade/50, com o código: 01c8cafb-1c0b-4645-936a-0b8bac48abb7

No que se refere à ART, compete observar a Resolução CONFEA n. 1.137, de 2023.

Cumpre lembrar que, ainda que as modificações nas planilhas orçamentárias sejam elaboradas pela empresa contratada para a execução do projeto, deverá haver profissional habilitado pertencente aos quadros da Administração, ou por ela contratado, para a verificação, correção e/ou adaptação da alteração proposta.

Nos termos da Lei n. 14.133, de 2021, na licitação na modalidade pregão, **o Termo de Referência previsto no art. 6º, XXIII, não traz especificações técnicas. Assim, tais aspectos devem ser apresentados por meio de outro documento, no caso um Projeto Básico, previsto no art. 6º, XXV, da Lei, que, quando necessário, deverá ser anexado ao Termo de Referência.** Desse modo, deve ser comprovada a aptidão do responsável pelo Projeto Básico por meio da competente documentação de responsabilidade técnica, o que não se exige para o Termo de Referência.

Voltar ao preenchimento

## 4. DEFINIÇÃO DOS CUSTOS UNITÁRIOS DE REFERÊNCIA

O valor estimado da contratação de obras e serviços de engenharia deve seguir as diretrizes do art. 23, §2º, da Lei n. 14.133, de 2021, que estabelece o uso dos parâmetros específicos abaixo estabelecidos, nessa **ordem de prioridade**:

- composição de custos unitários menores ou iguais à mediana do item correspondente do Sistema de Custos Referenciais de Obras (Sicro), para serviços e obras de infraestrutura de transportes, ou do Sistema Nacional de Pesquisa de Custos e Índices de Construção Civil (Sinapi), para as demais obras e serviços de engenharia;

- utilização de dados de pesquisa publicada em mídia especializada, de tabela de referência formalmente aprovada pelo Poder Executivo federal e de sítios eletrônicos especializados ou de domínio amplo, desde que contenham a data e a hora de acesso;

- contratações similares feitas pela Administração Pública, em execução ou concluídas no período de 1 ano anterior à data da pesquisa de preços, observado o índice de atualização de preços correspondente;

- pesquisa na base nacional de notas fiscais eletrônicas, na forma de regulamento.

Desse modo, os critérios subsequentes somente serão usados quando, **justificadamente**, o preço de referência não puder ser definido por meio dos critérios anteriores.

Ao adotar quaisquer referenciais de custos externos ao SINAPI, cabe ao setor técnico optar por aqueles que melhor se amoldam ao projeto da obra ou serviço, levando em consideração especialmente a adequação dos quantitativos, dos coeficientes de produtividade e a compatibilidade dos valores dos insumos e da mão de obra com a realidade do local da execução do contrato. Essa avaliação deve constar da **justificativa específica** a ser preenchida pelo profissional responsável pelo TJTR.

Quanto ao uso de sistema privado de orçamentação (a exemplo do SBC), o TCU apontou que sua utilização não constitui irregularidade, todavia ele ressalvou, no item 9.1.4 Acórdão n. 2595/2021-Plenário, que



Autenticidade: CM4XS7TJMXT8EMQU - Validação pelo link: https://capanemaprscp.equiplano.com.br:7575/tramitacaoProcesso/#/consulta-anexo-assinado/entidade/50 - Impresso por ROSELIA KRIGER BECKER PAGANI em 21/10/2025 11:10:14

Inserido por Álvaro Skiba Júnior em: 28/08/2025 17:17:59. Assinatura(s) Avançada(s) realizada por: ÁLVARO SKIBA JUNIOR em 28/08/2025 17:17:59. Documento assinado nos termos do Decreto Municipal nº 7.765/2025. A autenticidade deste documento pode ser validada no endereço: https://capanemaprscp.equiplano.com.br:7575/tramitacaoProcesso/#/consulta-anexo-assinado/entidade/50, com o código: 01c8cafb-1c0b-4645-936a-0b8bac48abb7

> (...) o uso de sistemas privados de referência de custos para obras e serviços de engenharia, como o SBC, sem avaliação de sua compatibilidade com os parâmetros de mercado, e sem a realização de adequadas pesquisas de preços, para fins comparativos, está em desacordo com o art. 6º, inciso IX, "f", da Lei 8.666/1993, com o princípios da eficiência e da economicidade, e é contrária ao entendimento do TCU formatado nos Acórdãos 555/2008, 702/2008, 837/2008, 283/2008, 1.108/2007, 2.062/2007 e 1.947/2007, todos do Plenário.

Assim, em sua justificativa, o responsável pelo TJTR deve demonstrar a atenção dada a essa orientação.

Por fim, relativamente à contratação de obras e serviços de engenharia sob os regimes de contratação integrada ou semi-integrada, observe-se o que determina o art. 23, §5º, da Lei n. 14.133, de 2021.

Voltar ao preenchimento

## 5. ORÇAMENTO DETALHADO EM PLANILHA DE CUSTOS UNITÁRIOS

Via de regra, uma vez que o orçamentista tenha definido os custos que integrarão o orçamento de referência da Administração, o valor estimado nessas contratações será expresso por meio da elaboração do orçamento detalhado em planilhas de custos unitários.

Geralmente, tal orçamento é composto por duas planilhas: sintética e analítica.

A planilha sintética traz os custos unitários de referência e os quantitativos de cada serviço necessário à plena execução da obra – chegando ao custo total de referência do serviço.

Os custos totais de referência de todos os serviços são, então, somados, chegando ao custo global de referência da obra – sobre o qual incide o valor percentual do BDI (Benefícios e Despesas Indiretas), a fim de obter o preço global de referência da obra, que guiará a aceitação das propostas dos licitantes.

No que diz respeito à contratação sob os regimes de contratação integrada ou semi-integrada, “sempre que necessário e o anteprojeto o permitir, a estimativa de preço será baseada em orçamento sintético” (art. 23, §5º, da Lei n. 14.133, de 2021).

Já a planilha analítica, como veremos no tópico a seguir, traz as composições de custo unitário de cada serviço inserido na planilha sintética – registrando a descrição, quantidades, produtividades e custos unitários dos materiais, mão de obra e equipamentos necessários à execução de uma unidade de medida do referido serviço.

Para assegurar a compatibilidade com os valores praticados pelo mercado, é indispensável que o intervalo entre a elaboração das planilhas do custo total estimado do empreendimento e a data de divulgação do edital não deve ser superior a um ano, conforme voto proferido no Acórdão TCU n. 2265/2020-Plenário, do qual se destaca o item 20:

> Assim, a IN 73/2020 admite prazos de até 1 ano entre as referências pesquisadas e a data de divulgação do instrumento convocatório, prazo



Autenticidade: CM4XXS7TJMXT8EMQU - Validação pelo link: https://capanemaprscp.equiplano.com.br:7575/tramitacaoProcesso/#/consulta-anexo-assinado/entidade/50 - Impresso por ROSELIA KRIGER BECKER PAGANI em 21/10/2025 11:10:14

Inserido por Álvaro Skiba Júnior em: 28/08/2025 17:17:59. Assinatura(s) Avançada(s) realizada por: ÁLVARO SKIBA JUNIOR em 28/08/2025 17:17:59. Documento assinado nos termos do Decreto Municipal nº 7.765/2025. A autenticidade deste documento pode ser validada no endereço: https://capanemaprscp.equiplano.com.br:7575/tramitacaoProcesso/#/consulta-anexo-assinado/entidade/50, com o código: 01c8cafb-1c0b-4645-936a-0b8bac48abb7

que julgo ser adequado também para a validade de um orçamento estimativo visando a licitação de uma obra pública.

Como já expusemos em tópico anterior, a documentação de responsabilidade técnica pelas planilhas orçamentárias deverá constar do projeto que integrar o edital de licitação, inclusive de suas eventuais alterações.

Voltar ao preenchimento

## 6. ELABORAÇÃO DAS COMPOSIÇÕES DE CUSTOS UNITÁRIOS

Nos casos que demandarem a elaboração da planilha analítica, como já esclarecemos acima, tal documento deverá conter o detalhamento de todos os insumos necessários à composição do custo unitário de cada um dos itens que compõem a obra, incluindo não apenas os materiais, como também a mão de obra e os equipamentos, com os respectivos quantitativos e índices de produtividade.

Segundo a Súmula TCU n. 258/2010, "as composições de custos unitários e o detalhamento de encargos sociais e do BDI integram o orçamento que compõe o projeto básico da obra ou serviço de engenharia, devem constar dos anexos do edital de licitação e das propostas das licitantes e não podem ser indicados mediante uso da expressão "verba" ou de unidades genéricas".

**Para os custos de referência extraídos do SINAPI, parece desnecessária a juntada das composições que lhes dão suporte** - pois trata-se de sistema oficial de livre acesso, bastando ao interessado consultar o respectivo código junto à tabela analítica do SINAPI para saber exatamente como foram calculados e quais custos estão ali embutidos.

Todavia, em caso de adoção de especificidades locais ou de projeto na elaboração das respectivas composições de custo unitário, **desde que demonstrada a pertinência dos ajustes para a obra ou serviço de engenharia, em relatório técnico elaborado por profissional habilitado,** as composições do SINAPI poderão ser “adaptadas” e deverão ser **obrigatoriamente** juntadas aos autos, para o devido conhecimento dos licitantes.

Nos casos em que houver **adaptação** de composições já existentes no Sistema SINAPI/SICRO, **preferencialmente**, deve-se utilizar insumos ou composições também extraídas desses sistemas vez que a Lei n. 14.133, de 2021, exige que a utilização de outras fontes somente ocorra por inviabilidade de utilização dos elementos das composições oficiais.

No que diz respeito aos demais custos de referência extraídos de fontes extra-SINAPI – dentre aquelas autorizadas no art. 23, §2º da citada Lei – também é necessário que as respectivas composições de custos unitários sejam devidamente **detalhadas e juntadas aos autos** – são as chamadas composições “próprias”.

Além de juntar aos autos as respectivas composições, no caso de utilização dessas outras fontes, cabe ao orçamentista se **assegurar** de que se trata de fontes acessíveis aos licitantes e, quando se tratar de tabelas, que as planilhas de custos façam referência aos códigos utilizados por essas tabelas e que elas tenham sido devidamente aprovadas.

Deve-se notar que a escolha de materiais, profissionais ou atividades não relacionadas nos sistemas oficiais existentes recomenda a devida **motivação técnica**. Ademais, a utilização de mão de obra de profissionais não discriminados na tabela SINAPI, além da justificativa da necessidade



Autenticidade: CM4XXS7TJMXT8EMQU - Validação pelo link: https://capanemaprscp.equiplano.com.br:7575/tramitacaoProcesso/#/consulta-anexo-assinado/entidade/50 - Impresso por ROSELIA KRIGER BECKER PAGANI em 21/10/2025 11:10:14

Inserido por Álvaro Skiba Júnior em: 28/08/2025 17:17:59. Assinatura(s) Avançada(s) realizada por: ÁLVARO SKIBA JUNIOR em 28/08/2025 17:17:59. Documento assinado nos termos do Decreto Municipal nº 7.765/2025. A autenticidade deste documento pode ser validada no endereço: https://capanemaprscp.equiplano.com.br:7575/tramitacaoProcesso/#/consulta-anexo-assinado/entidade/50, com o código: 01c8cafb-1c0b-4645-936a-0b8bac48abb7

específica do tipo de profissional, deverá apresentar a respectiva composição do custo unitário acompanhada da discriminação analítica de todos os tributos e encargos sociais incidentes sobre cada profissional.

**Nesse sentido, a justificativa detalhada quanto à elaboração da planilha analítica, onde se certifique a observância de tais recomendações, mostra-se imperativa.**

Voltar ao preenchimento

## 7. CUSTOS DIRETOS

Custos diretos são aqueles que podem ser discriminados nominalmente e surgem como novos para a contratada, exclusivamente em função das obrigações assumidas para a execução do contrato. Destarte, não podem ser considerados custos diretos os encargos tributários pré-existentes e os custos decorrentes da manutenção do escritório central da empresa. Demais disso, **não podem ser cotados na composição do BDI**.

São classificados como custos diretos os insumos materiais, a mão de obra empregada e os respectivos encargos suportados em razão exclusiva do cumprimento do contrato, a mobilização, a desmobilização, a instalação do canteiro e do acampamento, por exemplo.

No Acórdão n. 2.622/2013-Plenário, o TCU também tratou especificamente do custo direto de administração local. Assim, após cuidadoso estudo, foram adotados os seguintes padrões para o percentual de administração local a ser inserido no custo direto da obra de construção de edifícios: 3,49% (1º quartil) - 6,23% (médio) - 8,87% (3º quartil).

Somente devem ser inseridas em tal rubrica as despesas efetivamente incorridas pela empresa ao executar a obra, devidamente detalhadas, conforme orientações do TCU – "Orientações para elaboração de planilhas orçamentárias de obras públicas":

É importante também observar que a administração local depende da estrutura organizacional que o construtor vier a montar para a condução de cada obra e de sua respectiva lotação de pessoal. Não existe modelo rígido para esta estrutura, mas deve-se observar a legislação profissional do Sistema Confea e as normas relativas à higiene e segurança do trabalho. As peculiaridades inerentes a cada obra determinarão a estrutura organizacional necessária para bem administrá-la. A concepção dessa organização, bem como da lotação em termos de recursos humanos requeridos, é tarefa de planejamento, específica do executor da obra.

Caberá ao orçamentista realizar um ensaio sobre a questão, com vistas a estabelecer bases para estimar os custos envolvidos na administração local. Devem ser consideradas as características da obra, a estratégia adotada para sua execução, o cronograma, bem como a dispersão geográfica das frentes de trabalho.

No mais, assim como os demais custos diretos, a Administração deverá atentar para a necessidade de definir critério objetivo para a medição e o pagamento do item "administração local", estipulando pagamentos proporcionais à execução financeira do contrato, abstendo-se de utilizar critério de pagamento para esse item como um valor mensal fixo, evitando-se, assim, desembolsos indevidos de administração local em virtude de atrasos ou de prorrogações injustificadas do prazo de execução contratual em cumprimento ao subitem 9.3.2.2. do Acórdão n. 2.622, de 2013, do TCU.



Autenticidade: CM4XXS7TJMXT8EMQU - Validação pelo link: https://capanemaprscp.equiplano.com.br:7575/tramitacaoProcesso/#/consulta-anexo-assinado/entidade/50 - Impresso por ROSELIA KRIGER BECKER PAGANI em 21/10/2025 11:10:14

Inserido por Álvaro Skiba Júnior em: 28/08/2025 17:17:59. Assinatura(s) Avançada(s) realizada por: ÁLVARO SKIBA JUNIOR em 28/08/2025 17:17:59. Documento assinado nos termos do Decreto Municipal nº 7.765/2025. A autenticidade deste documento pode ser validada no endereço: https://capanemaprscp.equiplano.com.br:7575/tramitacaoProcesso/#/consulta-anexo-assinado/entidade/50, com o código: 01c8cafb-1c0b-4645-936a-0b8bac48abb7

Voltar ao preenchimento

## 8. ELABORAÇÃO DAS CURVAS ABC DOS SERVIÇOS E INSUMOS

A partir das planilhas orçamentárias, cabe também elaborar a Curva ABC, assim definida no manual de Orientações para Elaboração de Planilhas Orçamentárias de Obras Públicas do TCU:

> 2.19 Curva ou Classificação ABC de Serviços: tabela obtida a partir da planilha orçamentária da obra, na qual os itens do orçamento são agrupados e, posteriormente, ordenados por sua importância relativa de preço total, em ordem decrescente, determinando-se o peso percentual do valor de cada um em relação ao valor total do orçamento, calculando-se em seguida os valores percentuais acumulados desses pesos. (...)
>
> A importância da curva ABC reside na análise das planilhas orçamentárias. É relativamente frequente a existência de orçamentos com grande quantidade de itens de serviço distintos. Em tais circunstâncias, a curva ABC de serviços permite a avaliação global do orçamento com o exame de apenas uma parte dos serviços. (...)
>
> 2.20 Curva ABC de insumos: apresenta todos os insumos da obra (material, mão de obra e equipamentos) classificados em ordem decrescente de relevância. Para sua confecção, necessita-se da composição de custos unitários de todos os serviços da obra para o agrupamento dos insumos similares de cada serviço.

A curva ABC de insumos é uma ferramenta que cria várias facilidades para a orçamentação de uma obra, proporcionando que o orçamentista refine o orçamento mediante pesquisa de mercado dos insumos mais significativos. Também auxilia no planejamento e programação de obras, pois fornece o efetivo de mão de obra e a quantidade dos diversos tipos de equipamentos necessários para a execução da obra.

No caso, uma das funções principais da Curva ABC é definir as parcelas mais relevantes da contratação sob o prisma econômico, a fim de permitir a indicação dos serviços cuja execução prévia deverá ser comprovada nos atestados de capacidade técnica apresentados pelo licitante (requisito de qualificação técnica). Além disso, permite apontar os insumos que podem ser objeto da incidência de BDI Diferenciado.

Ademais, a Curva ABC também é importante instrumento para a análise de riscos da contratação e a previsão de mecanismos de gestão e fiscalização contratual, além de guiar a análise crítica dos pleitos de modificação das planilhas orçamentárias por meio de aditivos, para verificar o ponto de equilíbrio econômico-financeiro do contrato e a potencial ocorrência de “jogo de planilha” ou sobrepreços relevantes.

Por fim, o próprio TCU costuma utilizar a Curva ABC em suas auditorias para averiguar tais irregularidades nos processos de tomada de contas de obras e serviços de engenharia – cabendo ao órgão diligente se antecipar e preparar sua própria versão do documento, a fim de antever eventuais fragilidades em suas planilhas orçamentárias.



Autenticidade: CM4XXS7TJMXT8EMQU - Validação pelo link: https://capanemaprscp.equiplano.com.br:7575/tramitacaoProcesso/#/consulta-anexo-assinado/entidade/50 - Impresso por ROSELIA KRIGER BECKER PAGANI em 21/10/2025 11:10:14

Inserido por Álvaro Skiba Júnior em: 28/08/2025 17:17:59. Assinatura(s) Avançada(s) realizada por: ÁLVARO SKIBA JUNIOR em 28/08/2025 17:17:59. Documento assinado nos termos do Decreto Municipal nº 7.765/2025. A autenticidade deste documento pode ser validada no endereço: https://capanemaprscp.equiplano.com.br:7575/tramitacaoProcesso/#/consulta-anexo-assinado/entidade/50, com o código: 01c8cafb-1c0b-4645-936a-0b8bac48abb7

**Do ponto de vista prático, a relevância desse documento pode ser assim resumida: Indicar os itens em relação aos quais se deve exigir atestados; indicar o percentual que será solicitado nos atestados (até 50% - TCU); e, indicar a importância de BDI diferenciado para equipamentos.**

Voltar ao preenchimento

## 9. ADOÇÃO DO REGIME DE DESONERAÇÃO TRIBUTÁRIA

O órgão promotor da licitação deve atentar para o regime de tributação que está sendo considerado no orçamento de referência da Administração, mormente se está ou não considerando no BDI adotado no certame os efeitos da Contribuição Previdenciária sobre a Renda Bruta (CPRB), ou seja, da desoneração tributária, evidentemente, enquanto ela estiver vigente e aplicável às empresas do setor de engenharia.

Atualmente, o regime de desoneração tributária é facultativo para as empresas de construção civil – e é por isso que o SINAPI e demais tabelas de referência de preços divulgam duas versões concomitantes: encargos sociais "desonerados" e "não desonerados".

Porém, conforme divulgado no Informativo de Licitações e Contratos n. 257 do TCU, esta Corte entendeu que o tratamento tributário diferenciado previsto na Lei n. 12.546, de 2011, não ampara a adoção de dois orçamentos estimativos como critério de aceitabilidade de preços máximos na licitação, a depender de a licitante recolher a contribuição previdenciária sobre o valor da receita bruta ou sobre o valor da folha de pagamento (Acórdão n. 6.013/2015 - 2ª Câmara).

Portanto, ao elaborar o orçamento de referência de cada licitação, cabe ao setor técnico **justificar a opção por uma ou outra tabela do SINAPI, conforme o cenário que se revelar mais vantajoso para a Administração -** segundo as premissas do PARECER n. 44/2019/DECOR/CGU/AGU:

b) Na fase preparatória da licitação, ao fazer uma estimativa do valor do futuro contrato, a Administração deverá confeccionar um único orçamento de referência, no qual considerará o regime tributário que lhe for mais vantajoso, embora os licitantes possam elaborar suas planilhas de custos e formação de preços com observância do regime tributário a que se sujeitam.

c) Caso o licitante adote em sua proposta os critérios constantes do orçamento de referência (se estes não lhe foram aplicáveis), não pode, em hipótese de adjudicação e ulterior contratação, pleitear reequilíbrio econômico do contrato com base nesta discrepância.

d) Durante a análise das propostas, a comissão de licitação ou o pregoeiro deverão analisar a adequação do planilhamento feito pelo licitante com eventual opção ou não pela desoneração previdenciária, tendo em vista que tal diligência é essencial para a verificação da exequibilidade da planilha de formação de preços, bem como para afastar eventuais riscos de inexecução contratual.

Cabe ao setor técnico **anexar nos autos a simulação dos preços globais da obra ou serviço, com base nos dois cenários** – custos “desonerados” (acrescido o percentual da CPRB no BDI) *versus* custos “não desonerados” (excluído o percentual da CPRB no BDI) – para justificar a opção mais vantajosa para a Administração, a qual será adotada como orçamento de referência da licitação.



Autenticidade: CM4XXS7TJMXT8EMQU - Validação pelo link: https://capanemaprscp.equiplano.com.br:7575/tramitacaoProcesso/#/consulta-anexo-assinado/entidade/50 - Impresso por ROSELIA KRIGER BECKER PAGANI em 21/10/2025 11:10:14

Inserido por Álvaro Skiba Júnior em: 28/08/2025 17:17:59. Assinatura(s) Avançada(s) realizada por: ÁLVARO SKIBA JUNIOR em 28/08/2025 17:17:59. Documento assinado nos termos do Decreto Municipal nº 7.765/2025. A autenticidade deste documento pode ser validada no endereço: https://capanemaprscp.equiplano.com.br:7575/tramitacaoProcesso/#/consulta-anexo-assinado/entidade/50, com o código: 01c8cafb-1c0b-4645-936a-0b8bac48abb7

Necessariamente o projeto **deverá** declarar se a atividade a ser contratada se encontra entre os itens da Classificação Nacional de Atividades Econômicas - CNAE para fins de utilização das tabelas desoneradas.

Voltar ao preenchimento

## 10. DETALHAMENTO DA COMPOSIÇÃO DO PERCENTUAL DE BDI.

Nos termos do art. 23, §2º, da Lei n. 14.133, de 2021, ao valor estimado do objeto deverão ser acrescidos o percentual de Benefícios e Despesas Indiretas (BDI) de referência e os Encargos Sociais (ES) cabíveis.

Na falta de um critério legal para a definição do BDI, recomenda-se a utilização dos parâmetros estabelecidos pelo Tribunal de Contas da União, que, no Acórdão TCU n. 2.622/2013 discrimina os itens mínimos componentes do BDI: taxa de rateio da administração central, riscos, seguros, garantias, despesas financeiras, remuneração da empresa contratada e tributos incidentes sobre o faturamento.

Depreende-se, ainda, do referido acórdão, os seguintes parâmetros:

- Não poderão integrar o cálculo do BDI os tributos que não incidam diretamente sobre a prestação em si, como o IRPJ, CSLL e ICMS, independente do critério da fixação da base de cálculo, como ocorre com as empresas que calculam o imposto de renda com base no lucro presumido;

- PIS, COFINS e ISSQN – na medida em que incidem sobre o faturamento – são passíveis de serem incluídas no cálculo do BDI, nos termos da Súmula TCU n. 254/2010;

- A taxa de rateio da administração central não poderá ser fixada por meio de remuneração mensal fixa, mas através de pagamentos proporcionais à execução financeira da obra de modo que a entrega do objeto coincida com 100% (cem por cento) do seu valor previsto (TCU, Ac. 2622/2013-Plenário, Item 122 do voto e Item 9.3.2.2 do acórdão - No mesmo sentido: TCU, Ac. 3013/2010-Plenário, voto do relator);

- Adoção dos novos referenciais de percentual de BDI, em substituição aos índices mencionados no Acórdão n. 2.369/2011 e utilização da terminologia “quartil”, ao invés de padrões mínimos e máximos, como constava nas tabelas substituídas do acórdão anterior.

- Fixação do entendimento de que os percentuais indicados não constituem limites intransponíveis, mas referenciais de controle.

- Caso o orçamentista opte por adotar os custos de referência DESONERADOS, deverá acrescer o percentual de 4,5% (quatro e meio por cento) da CPRB ao BDI da obra ou serviço – ainda que extrapole os parâmetros do Acórdão n. 2.622/2013, pois os parâmetros de percentuais de BDI do Acórdão n. 2.622/2013 não contemplam a incidência da Contribuição Previdenciária sobre a Renda Bruta (CPRB) instituída pela Lei n. 12.546, de 2011.



Autenticidade: CM4XXS7TJMXT8EMQU - Validação pelo link: https://capanemaprscp.equiplano.com.br:7575/tramitacaoProcesso/#/consulta-anexo-assinado/entidade/50 - Impresso por ROSELIA KRIGER BECKER PAGANI em 21/10/2025 11:10:14

Inserido por Álvaro Skiba Júnior em: 28/08/2025 17:17:59. Assinatura(s) Avançada(s) realizada por: ÁLVARO SKIBA JUNIOR em 28/08/2025 17:17:59. Documento assinado nos termos do Decreto Municipal nº 7.765/2025. A autenticidade deste documento pode ser validada no endereço: https://capanemaprscp.equiplano.com.br:7575/tramitacaoProcesso/#/consulta-anexo-assinado/entidade/50, com o código: 01c8cafb-1c0b-4645-936a-0b8bac48abb7

- Adoção de percentual de ISS compatível com a legislação tributária do(s) município(s) onde serão prestados os serviços (percentual proporcional entre o limite máximo de 5% e o limite mínimo de 2%).

Cumpre alertar que, quanto maior a distância do percentual de BDI utilizado em relação à média indicada no acórdão, mais **robusta** deverá ser a **justificativa** para a adoção do índice escolhido.

Nesse diapasão, na justificativa, cumpre ao profissional **declarar expressamente a metodologia adotada e certificar a observâncias dos parâmetros supra**.

Alertamos, ainda, que, a depender do parâmetro utilizado, pode ocorrer de o BDI estar embutido no preço paradigma, caso em que o orçamentista deverá considerar tal condição, conforme alerta de Valmir Campelo e Rafael Jardim Cavalcante:

> Quando se tratar de pesquisas de preços de serviços, deve haver o cuidado de não duplicar, total ou parcialmente, o BDI já embutido no preço do serviço pesquisado. Via de regra, os preços sondados já embutem os custos indiretos necessários à execução daqueles encargos contratuais (como tributos, custos administrativos e lucro). Aplicar, novamente, o BDI contratual sobre o valor da pesquisa pode redundar na sobreavaliação de preços do serviço em comparação com os de mercado, mormente quando o serviço for executado diretamente pela futura contratada (sem a subcontratação). (CAMPELO, Valmir; CAVALCANTE, Rafael Jardim. Obras públicas comentários à jurisprudência do TCU. 4. ed. Belo Horizonte: Fórum, 2018. p. 605)

Voltar ao preenchimento

## 11. BDI REDUZIDO SOBRE OS CUSTOS DOS MATERIAIS E EQUIPAMENTOS

Quando o fornecimento de materiais e equipamentos para a obra ou serviço de engenharia representar parcela significativa do empreendimento **e** puder ser realizado separadamente do contrato principal sem comprometimento da eficiência do contrato ou da realização do seu objeto, a Administração deverá realizar **licitações diferentes** para a empreitada e para o fornecimento.

Nos termos da SÚMULA TCU 253, "Comprovada a inviabilidade técnico-econômica de parcelamento do objeto da licitação, nos termos da legislação em vigor, os itens de fornecimento de materiais e equipamentos de natureza específica que possam ser fornecidos por empresas com especialidades próprias e diversas e que representem percentual significativo do preço global da obra devem apresentar incidência de taxa de Bonificação e Despesas Indiretas - BDI reduzida em relação à taxa aplicável aos demais itens. Ressaltamos, novamente, que a elaboração de Curva ABC poderá revelar o impacto dos preços dos materiais e equipamentos no orçamento final da obra – e embasar a decisão pela incidência do BDI reduzido.

**Portanto, quando verificar tal situação, o órgão deve adaptar o modelo de composição de BDI, de forma a prever duas composições distintas: uma incidente sobre as parcelas relativas a materiais e equipamentos, outra incidente sobre as demais parcelas do serviço.**



Autenticidade: CM4XXS7TJMXT8EMQU - Validação pelo link: https://capanemaprscp.equiplano.com.br:7575/tramitacaoProcesso/#/consulta-anexo-assinado/entidade/50 - Impresso por ROSELIA KRIGER BECKER PAGANI em 21/10/2025 11:10:14

Inserido por Álvaro Skiba Júnior em: 28/08/2025 17:17:59. Assinatura(s) Avançada(s) realizada por: ÁLVARO SKIBA JUNIOR em 28/08/2025 17:17:59. Documento assinado nos termos do Decreto Municipal nº 7.765/2025. A autenticidade deste documento pode ser validada no endereço: https://capanemaprscp.equiplano.com.br:7575/tramitacaoProcesso/#/consulta-anexo-assinado/entidade/50, com o código: 01c8cafb-1c0b-4645-936a-0b8bac48abb7

Segundo o estudo do Acórdão n. 2.622/2013 - Plenário do TCU, o BDI para itens de mero fornecimento de materiais e equipamentos deve corresponder aos percentuais de 11,10% (1º quartil) – 14,02% (médio) – 16,80% (3º quartil).

De todo modo, conforme art. 9°, § 2°, do Decreto n. 7.983, de 2013, no caso do fornecimento de equipamentos, sistemas e materiais em que o contratado não atue como intermediário entre o fabricante e a administração pública ou que tenham projetos, fabricações e logísticas não padronizados e não enquadrados como itens de fabricação regular e contínua, nos mercados nacional ou internacional, o BDI poderá ser calculado e justificado com base na **complexidade** da aquisição, excetuando-se a regra anteriormente prevista.

Por fim, convém esclarecer que o BDI Diferenciado **não** abrange os materiais ordinários da contratação (Acórdão TCU n. 2842/2011-Plenário).

Voltar ao preenchimento

## 12. ELABORAÇÃO DE CRONOGRAMA FÍSICO-FINANCEIRO

Nos termos do art. 12 do Decreto n. 7.983, de 2013, a minuta de contrato deverá conter cronograma físico-financeiro com a especificação física completa das etapas necessárias à medição, ao monitoramento e ao controle das obras.

Conforme explica o Manual de Obras e Serviços de Engenharia da AGU, o cronograma físico-financeiro consiste na divisão da obra ou serviço de engenharia em fases que deverão ser executadas sequencialmente, onde cada uma delas prevê as atividades que serão realizadas e os respectivos prazos de execução, ao final das quais a Administração deverá verificar o devido cumprimento em comparação com as especificações dos projetos básico/executivo e atestar as condições daquilo que foi entregue pela contratada a fim de determinar as correções devidas pelo executor da obra ou comunicar ao setor financeiro competente a possibilidade de deflagração dos procedimentos pertinentes ao pagamento da etapa cumprida.

Na empreitada por preço global, o cronograma adquire importância ímpar, pois o critério de aceitabilidade da proposta vencedora não incidirá sobre seus preços unitários, e sim sobre o preço de cada uma das etapas previstas no referido documento, que deverá ficar igual ou abaixo dos preços de referência correspondentes da administração pública (art. 13, inciso I e parágrafo único do Decreto n. 7.983, de 2013).

Da mesma forma, durante a execução contratual, a remuneração devida à contratada também seguirá o valor de cada etapa do cronograma – sendo altamente recomendável que a previsão de pagamento coincida com 100% (cem por cento) da conclusão da respectiva etapa, a fim de se evitar a necessidade de medição (atividade própria da empreitada por preço unitário).

Já na empreitada por preço unitário, os pagamentos são atrelados aos quantitativos efetivamente executados pela contratada, com base nos preços unitários registrados em sua planilha. Ainda assim, o cronograma é importante instrumento para acompanhar as etapas de execução contratual, além de também basear a medição dos serviços prestados.

Voltar ao preenchimento



Autenticidade: CM4XXS7TJMXT8EMQU - Validação pelo link: https://capanemaprscp.equiplano.com.br:7575/tramitacaoProcesso/#/consulta-anexo-assinado/entidade/50 - Impresso por ROSELIA KRIGER BECKER PAGANI em 21/10/2025 11:10:14

Inserido por Álvaro Skiba Júnior em: 28/08/2025 17:17:59. Assinatura(s) Avançada(s) realizada por: ÁLVARO SKIBA JUNIOR em 28/08/2025 17:17:59. Documento assinado nos termos do Decreto Municipal nº 7.765/2025. A autenticidade deste documento pode ser validada no endereço: https://capanemaprscp.equiplano.com.br:7575/tramitacaoProcesso/#/consulta-anexo-assinado/entidade/50, com o código: 01c8cafb-1c0b-4645-936a-0b8bac48abb7

## 13. PROJETO EXECUTIVO

O projeto executivo é requisito obrigatório da contratação de obras e serviços (art. 46, § 1º, da Lei n. 14.133, de 2021) - inclusive nos casos de contratação direta (art. 72, I, da Lei n. 14.133, de 2021) - e deve ser realizado na fase preparatória da licitação, previamente à elaboração do edital do certame (art. 18, II, da Lei n. 14.133, de 2021).

Segundo a definição legal, é o conjunto dos elementos necessários e suficientes à execução completa da obra, com o detalhamento das soluções previstas no projeto básico, a identificação de serviços, de materiais e de equipamentos a serem incorporados à obra, bem como suas especificações técnicas, de acordo com as normas técnicas pertinentes (art. 6º, XXVI, da Lei n. 14.133, de 2021).

Porém, a Administração poderá autorizar que o projeto executivo seja elaborado pelo próprio contratado, concomitantemente com a execução da obra ou serviço (art. 14, § 4º, da Lei n. 14.133, de 2021).

Em tal situação, para que a tarefa de elaboração do projeto executivo possa ser repassada à contratada, é necessário que os documentos técnicos prévios da licitação sejam suficientemente detalhados, com a descrição completa das características e especificações relevantes do objeto licitado, nos termos do art. 6°, XXV, da Lei n. 14.133, de 2021.O projeto básico deve possuir nível de precisão e detalhamento que permita caracterizar adequadamente o empreendimento, inferir seus custos reais e definir metodologia e prazo de execução. Não é admissível a realização de licitação com base em projeto básico deficiente, carente dos detalhamentos exigidos por lei, para que, em momento seguinte à contratação, quando da elaboração do projeto executivo pela contratada, sejam procedidas expressivas alterações no projeto. Nesse sentido, preceitua o Manual de Obras e Serviços de Engenharia da AGU:

> O que a lei não diz explicitamente é que essa faculdade somente pode ser exercida se o nível de detalhamento do projeto básico for suficientemente alto para extirpar subjetivismos por parte das licitantes. Ou seja, a definição dos métodos, quantitativos, prazos e valores deverá ser tão precisa que a elaboração do projeto executivo se torne algo que pode ser realizado por qualquer uma das licitantes sem grandes variações, tal como se fosse um "serviço de prateleira", isto é, semelhante a um serviço comum de engenharia.
>
> Para tanto, é necessário que os estudos preliminares, o programa de necessidades, o projeto básico e o caderno de especificações, dentre outros, sejam suficientemente claros e de grande precisão. Além disso, é necessário que constem as plantas conceituais do objeto. Não se permitem especificações genéricas ou amplas que deixem a cargo da licitante a opção por um modo de execução que influencie diretamente no preço ou no bem que interessa à Administração.

Ressalta-se que, caso a responsabilidade pela elaboração dos projetos executivos seja transferida à contratada, isso deve constar como obrigação específica no Termo de Referência ou Projeto Básico e os custos inerentes devem estar contemplados na proposta.

Por fim, é importante mencionar que, excepcionalmente, admite-se, nos termos do § 1º do art. 46 da Lei n. 14.133, de 2021, a contratação de obras e serviços comuns de engenharia sem projeto executivo nos casos em que o estudo técnico preliminar demonstrar a inexistência de prejuízo para a



Autenticidade: CM4XXS7TJMXT8EMQU - Validação pelo link: https://capanemaprscp.equiplano.com.br:7575/tramitacaoProcesso/#/consulta-anexo-assinado/entidade/50 - Impresso por ROSELIA KRIGER BECKER PAGANI em 21/10/2025 11:10:14

Inserido por Álvaro Skiba Júnior em: 28/08/2025 17:17:59. Assinatura(s) Avançada(s) realizada por: ÁLVARO SKIBA JUNIOR em 28/08/2025 17:17:59. Documento assinado nos termos do Decreto Municipal nº 7.765/2025. A autenticidade deste documento pode ser validada no endereço: https://capanemaprscp.equiplano.com.br:7575/tramitacaoProcesso/#/consulta-anexo-assinado/entidade/50, com o código: 01c8cafb-1c0b-4645-936a-0b8bac48abb7

aferição dos padrões de desempenho e qualidade almejados e a especificação do objeto puder ser realizada apenas em termo de referência ou em projeto básico.

Voltar ao preenchimento

## 14. QUALIFICAÇÃO TÉCNICA

**Registro da empresa no conselho profissional**

A exigência de registro da empresa na entidade profissional competente (art. 67, V, da Lei n. 14.133, de 2021) refere-se à atividade básica do objeto da contratação - conforme entende o TCU:

> "9.3.1. faça constar dos editais, de forma clara e detalhada, a fundamentação legal para a exigência de registro ou inscrição das licitantes em entidades fiscalizadoras do exercício de profissões, abstendo-se de exigir o registro ou inscrição das empresas licitantes quando não figurar no âmbito de competência destas entidades a fiscalização da atividade básica do objeto do certame;" (Acórdão nº 1.034/2012 – Plenário)
>
> "1. O registro ou inscrição na entidade profissional competente, previsto no art. 30, inciso I, da Lei 8.666/1993, deve se limitar ao conselho que fiscalize a atividade básica ou o serviço preponderante da licitação." (Acórdão nº 2.769/2014 – Plenário)
>
> "A exigência de registro ou inscrição na entidade profissional competente, prevista no art. 30, inciso I, da Lei 8.666/1993, deve se limitar ao conselho que fiscalize a atividade básica ou o serviço preponderante da licitação." (Informativo de Licitações e Contratos 286/2016)

O Projeto Básico deverá definir os profissionais que serão necessários à execução do objeto licitado para, então, permitir ao edital delimitar a necessidade de inscrição da licitante no CREA – Conselho Regional de Engenharia e Agronomia, no CAU – Conselho de Arquitetura e Urbanismo, ou CRT (Conselho Regional dos Técnicos Industriais), ou ainda em mais de um deles, no caso de equipe multidisciplinar ou de as competências exigidas serem comuns a mais de uma das profissões.

Nesse ponto, destaca-se que a Lei n. 13.639, de 2018, criou o Conselho Federal dos Técnicos Industriais – CFT e a Resolução CFT n. 101, de 2020, prescreve as atribuições desses profissionais. Assim, compete ao órgão ou entidade avaliar qual profissional é o necessário e adequado ao objeto licitado e estabelecer a exigência pertinente. O mais importante nessa avaliação é cuidar para não excluir profissionais que possuam competência para executar o objeto, segundo as normas da respectiva categoria, porque isso representaria restrição indevida à competitividade.

**Capacidade técnico-operacional**

A comprovação da capacidade técnico-operacional deve limitar-se às parcelas simultaneamente de maior relevância e valor significativo do objeto licitado (Súmula n. 263/2011-TCU), assim consideradas as que tenham valor individual igual ou superior a 4% (quatro por cento) do valor total estimado da contratação, conforme art. 67, § 1º, da Lei n. 14.133, de 2021.



Autenticidade: CM4XXS7TJMXT8EMQU - Validação pelo link: https://capanemaprscp.equiplano.com.br:7575/tramitacaoProcesso/#/consulta-anexo-assinado/entidade/50 - Impresso por ROSELIA KRIGER BECKER PAGANI em 21/10/2025 11:10:14

Inserido por Álvaro Skiba Júnior em: 28/08/2025 17:17:59. Assinatura(s) Avançada(s) realizada por: ÁLVARO SKIBA JUNIOR em 28/08/2025 17:17:59. Documento assinado nos termos do Decreto Municipal nº 7.765/2025. A autenticidade deste documento pode ser validada no endereço: https://capanemaprscp.equiplano.com.br:7575/tramitacaoProcesso/#/consulta-anexo-assinado/entidade/50, com o código: 01c8cafb-1c0b-4645-936a-0b8bac48abb7

Como mencionado, um instrumento fundamental para definir quais seriam tais parcelas em cada licitação é a Curva ABC, tanto para os serviços quanto para os insumos necessários à execução do objeto. Tal documento agrupa e ordena os itens do orçamento de acordo com seu peso no valor total estimado para a contratação – e permite visualizar os itens de maior relevância econômica.

No mais, o critério de relevância econômica deve ser aliado à relevância técnica – ou seja, aquelas parcelas cuja execução apresente determinado grau de complexidade que nem toda empresa possa cumprir de forma satisfatória, demandando assim a comprovação prévia para evitar riscos futuros à contratação.

O TCU, a propósito, já considerou irregular a exigência de qualificação técnica "em item sem grande complexidade técnica" (Acórdão n.33/2013 – Plenário), bem como "relativa à execução de serviço de pequena complexidade técnica" (Acórdão n. 1.898/2011 – Plenário).

A Lei n. 14.133, de 2021, em consonância com consolidada jurisprudência do TCU (Acórdãos n. 2.099/2009, 2.147/2009, 813/2010, 1.432/2010, 3.105/2010, 1.832/2011, 2.672/2011, 737/2012, 1.052/2012, 1.552/2012, 2.281/2012 e 397/2013, todos do Plenário), admite a exigência de atestados com quantidades mínimas, desde que limitadas até 50% (cinquenta por cento) do quantitativo das parcelas de maior relevância, vedadas limitações de tempo e de locais específicos relativas aos atestados.

No que se refere à fixação de quantidades mínimas, o TCU manifesta-se pela necessidade de razoabilidade na exigência, em patamar que não restrinja a competição: "Embora seja possível a fixação de quantidades mínimas, relativas às parcelas de maior relevância e valor significativo do objeto da licitação, essa exigência deve ser razoável, num patamar que possa garantir que a empresa contratada tenha condições técnicas para executar o objeto licitado, mas que não restrinja a competitividade. A comparação efetuada pela unidade técnica demonstra claramente que as quantidades mínimas previstas na concorrência ora examinada são excessivas, limitando desnecessariamente o universo de possíveis interessados em participar do certame licitatório." (Voto no Acórdão n. 1.771/2007 – Plenário).

**Possibilidade de somatório dos atestados**

Segundo defende a jurisprudência do TCU, cabe aceitar o somatório de atestados para atingimento dos quantitativos mínimos dos serviços demandados na capacitação técnico-operacional do licitante (Acórdãos n. 170/2007, 1.631/2007, 727/2009, 1.382/2009, 1.823/2009, 2.783/2009, 3.260/2011, 342/2012, 1.028/2012, 1.231/2012, 1.380/2012, 1.552/2012, 2.869/2012 e 1.391/2014 – Plenário).

Consequentemente, sem que haja devida justificativa técnica, é inviável a fixação de quantidade mínima ou máxima de atestados, de serviços por atestados ou que vedem o somatório de atestados, bem como as limitações de tempo, época, locais específicos ou quaisquer outras não previstas em lei, que inibam a participação da licitação (Acórdãos 1.090/2001, 1.636/2007, 170/2007, 2.640/2007, 1.163/2008, 2.150/2008, 2.783/2009, 3.119/2010 e 3.170/2011, 1079/2013-Plenário (itens 9.5.1 a 9.5.3) (todos do Plenário).

Porém, em determinadas situações de maior complexidade técnica, devidamente justificadas, a jurisprudência do TCU admite vedar o somatório de atestados - quando "o aumento de quantitativos do serviço acarretar, incontestavelmente, o aumento da complexidade técnica do objeto ou uma desproporção entre as quantidades e prazos para a sua execução, capazes de ensejar maior capacidade operativa e gerencial da licitante e de potencial comprometimento acerca da qualidade ou da finalidade almejada na contratação da obra ou serviço" (Acórdão n° 2.150/2008 – Plenário).



Autenticidade: CM4XXS7TJMXT8EMQU - Validação pelo link: https://capanemaprscp.equiplano.com.br:7575/tramitacaoProcesso/#/consulta-anexo-assinado/entidade/50 - Impresso por ROSELIA KRIGER BECKER PAGANI em 21/10/2025 11:10:14

Inserido por Álvaro Skiba Júnior em: 28/08/2025 17:17:59. Assinatura(s) Avançada(s) realizada por: ÁLVARO SKIBA JUNIOR em 28/08/2025 17:17:59. Documento assinado nos termos do Decreto Municipal nº 7.765/2025. A autenticidade deste documento pode ser validada no endereço: https://capanemaprscp.equiplano.com.br:7575/tramitacaoProcesso/#/consulta-anexo-assinado/entidade/50, com o código: 01c8cafb-1c0b-4645-936a-0b8bac48abb7

Tome-se como exemplo a construção de uma ponte. A expertise técnica necessária para construir uma ponte de 10km não é a mesma de uma ponte de 100 metros. De nada adianta a empresa provar que já construiu 100 pontes de 100 metros cada: ainda que, no total, representem a mesma extensão, não significa que possui a competência necessária para construir uma única ponte de 10km.

Daí a finalidade da vedação ao somatório de atestados: a empresa deverá provar já ter executado os serviços de maior dimensão numa única contratação, e não por meio de diversas contratações separadas.

Já decidiu o TCU: “Nesse contexto, entendeu a medida razoável pois, em vista da complexidade e do ineditismo dos estudos a serem exigidos do vencedor da licitação, a soma da execução de vários pequenos serviços, de baixa complexidade e valores, não comprovaria que o licitante possui a experiência necessária para bem cumprir o objeto da licitação.” (Acórdão n. 2.032/2020 – Plenário)

Porém, na situação contrária, "se o aumento de quantitativos do serviço não incrementa, incontestavelmente, a complexidade técnica da tarefa, não há motivos para estabelecer limite para o número de atestados" (Acórdão n. 2.760/2012 - Plenário).

**Capacitação técnico-profissional**

A experiência do profissional de engenharia é comprovada por meio da Anotação de Responsabilidade Técnica – ART, que demonstre ter executado previamente determinado serviço. Para o profissional de arquitetura, o documento correspondente é o Registro de Responsabilidade Técnica – RRT, e para o técnico industrial, o Termo de Responsabilidade Técnica - TRT.

As ARTs, RRTs e TRSs emitidas em nome de cada profissional são compiladas na respectiva Certidão de Acervo Técnico – CAT, expedida pelo CREA, CAU ou CRT, conforme o caso.

Na licitação pública, a ART, o RRT e o TRT exigidos para comprovar a experiência dos profissionais limitar-se-ão às parcelas de maior relevância e valor significativo do objeto da licitação, vedadas limitações de tempo e de locais específicos relativas aos atestados (art. 67, § 1º da Lei n. 14.133, de 2021).

Assim, conforme o objeto licitatório, a exigência deve referir-se à área ou áreas de engenharia/arquitetura/técnica industrial de maior relevo. Por exemplo, em alguns casos, poderia bastar o ART/RRT em relação ao engenheiro civil/arquiteto, em outras pode ser necessário em relação a este e o engenheiro mecânico, ou elétrico, geólogo, urbanista. É essencial que a equipe técnica participe da elaboração da qualificação técnica do TR/PB e que a minuta do edital reitere as previsões.

Novamente, a Curva ABC é instrumento fundamental para definir quais seriam tais parcelas em cada licitação.

Diversamente do que dispunha a Lei de Licitações revogada, a Lei n. 14.133, de 2021, expressamente admite a exigência de atestados com quantidades mínimas tanto para os comprovantes de qualificação técnico-profissional quanto técnico-operacional (art. 67, § 1º). Admite, ademais, que na contratação de serviços de natureza continuada se exija a comprovação de que o licitante tenha executado serviços similares ao objeto da licitação, em períodos sucessivos ou não, por um prazo mínimo, que não poderá ser superior a 3 (três) anos (art. 67, § 5º).



Autenticidade: CM4XXS7TJMXT8EMQU - Validação pelo link: https://capanemaprscp.equiplano.com.br:7575/tramitacaoProcesso/#/consulta-anexo-assinado/entidade/50 - Impresso por ROSELIA KRIGER BECKER PAGANI em 21/10/2025 11:10:14

Inserido por Álvaro Skiba Júnior em: 28/08/2025 17:17:59. Assinatura(s) Avançada(s) realizada por: ÁLVARO SKIBA JUNIOR em 28/08/2025 17:17:59. Documento assinado nos termos do Decreto Municipal nº 7.765/2025. A autenticidade deste documento pode ser validada no endereço: https://capanemaprscp.equiplano.com.br:7575/tramitacaoProcesso/#/consulta-anexo-assinado/entidade/50, com o código: 01c8cafb-1c0b-4645-936a-0b8bac48abb7

**Exigências de instalações, aparelhamentos e pessoal técnico**

Segundo o art. 67, inciso II, da Lei n. 14.133, de 2021, dentre os requisitos de qualificação técnica, pode-se exigir que o licitante indique as instalações, aparelhamento e pessoal técnico adequados e disponíveis para a realização do objeto da licitação, bem como a qualificação de cada um dos membros da equipe técnica que se responsabilizará pelos trabalhos.

Tem sido praxe exigir nos editais uma declaração formal de que a licitante disporá, por ocasião da futura contratação, das instalações, aparelhamento e pessoal técnico considerados essenciais para a execução contratual, mas sem relacionar quais seriam essas instalações, aparelhamento ou pessoal.

Isso acaba revestindo a exigência de algo absolutamente formal, sem acréscimo algum à garantia do cumprimento das obrigações. Pelo contrário, representa um risco de trazer problemas para a licitação, porque pode inclusive passar desapercebida pela licitante - e eventualmente a melhor proposta vir a ser desclassificada por conta dessa formalidade.

De qualquer forma, em havendo itens específicos reputados necessários para a execução da obra ou serviço, como determinadas máquinas, equipamentos ou pessoal técnico, o órgão poderá inserir a referida exigência, acrescida, caso necessário, da relação dos compromissos assumidos pelo licitante que importem em diminuição da disponibilidade do pessoal técnico (art. 67, § 8º, da Lei n. 14.133, de 2021).

Voltar ao preenchimento

## 15. VISTORIA

Quando a avaliação prévia do local de execução dos serviços for imprescindível para o conhecimento pleno das condições e peculiaridades do objeto a ser contratado, o edital de licitação poderá prever, sob pena de inabilitação, a necessidade de o licitante atestar que conhece o local e as condições de realização da obra ou serviço, assegurando-se ao licitante o direito de realização de vistoria prévia (art. 63, § 2º, da Lei n. 14.133, de 2021).

A Lei n. 14.133, de 2021 determina que a o edital de licitação sempre deverá prever a possibilidade de substituição da vistoria por declaração formal assinada pelo responsável técnico do licitante acerca do conhecimento pleno das condições e peculiaridades da contratação (art. 63, § 2º). Portanto, a partir da nova regulamentação legal da matéria, não é mais admitida a obrigatoriedade de vistoria prévia. Caso o órgão licitante entenda fundamental o conhecimento das condições próprias do local, poderá exigir apenas que o licitante apresente declaração de que conhece as condições do local.

Em consonância com o entendimento manifestado pelo Tribunal de Contas da União no Acórdão 170/2018 – Plenário (Informativo 339), a vistoria prévia deixa de ser uma obrigação passível de ser imposta pela Administração, e se transforma em um direito das empresas licitantes, que podem solicitar ao órgão responsável pelo certame a verificação prévia das condições do local onde os serviços serão executados.

Voltar ao preenchimento



Autenticidade: CM4XXS7TJMXT8EMQU - Validação pelo link: https://capanemaprscp.equiplano.com.br:7575/tramitacaoProcesso/#/consulta-anexo-assinado/entidade/50 - Impresso por ROSELIA KRIGER BECKER PAGANI em 21/10/2025 11:10:14

Inserido por Álvaro Skiba Júnior em: 28/08/2025 17:17:59. Assinatura(s) Avançada(s) realizada por: ÁLVARO SKIBA JUNIOR em 28/08/2025 17:17:59. Documento assinado nos termos do Decreto Municipal nº 7.765/2025. A autenticidade deste documento pode ser validada no endereço: https://capanemaprscp.equiplano.com.br:7575/tramitacaoProcesso/#/consulta-anexo-assinado/entidade/50, com o código: 01c8cafb-1c0b-4645-936a-0b8bac48abb7

## 16. SUBCONTRATAÇÃO

O art. 122 da Lei n. 14.133, de 2021, admite a subcontratação parcial de obra, serviço ou fornecimento, até o limite autorizado pela Administração. A subcontratação, desde que autorizada pela Administração, possibilita que terceiro, que não participou do certame licitatório, realize parte do objeto.

Vejamos também a doutrina de Marçal Justen Filho:

> A subcontratação torna-se cabível, senão inevitável, quando o objeto licitado comporta uma execução complexa, em que algumas fases, etapas ou aspectos apresentam individualidade e são desempenhadas por terceiros especializados.
>
> A evolução dos princípios organizacionais produziu o fenômeno terceirização, que deriva dos princípios da especialização e da concentração de atividades. Em vez de desempenhar integralmente todos os ângulos de uma atividade, as empresas tornam-se especialistas em certos setores.
>
> A escolha da Administração deve ser orientada pelos princípios que regem a atividade privada.
>
> Na iniciativa privada, prevalece a subcontratação na execução de certas prestações. Essa é a solução economicamente mais eficiente e tecnicamente mais satisfatória.
>
> A Administração tem o dever de adotar as práticas mais eficientes, incorporando as práticas próprias da iniciativa privada. Logo, o ato convocatório deve permitir, quando viável, que idênticos procedimentos sejam adotados na execução do contrato administrativo.
>
> Ao admitir a subcontratação, a Administração obtém vantagens econômicas decorrentes dos ganhos de eficiência do particular contratado.
>
> Estabelecendo regras diversas das práticas entre os particulares, a Administração reduz a competitividade do certame. É óbvio que se pressupõe, em todas as hipóteses, que a Administração comprove se as práticas usuais adotadas pela iniciativa privada são adequadas para satisfazer os interesses fundamentais.
>
> A subcontratação pode representar inclusive um fator de ampliação da competição. Há certas atividades dotadas de especialização, complexidade e onerosidade diferenciada. Impor a sua execução de modo necessário pelo próprio contratado pode resultar na redução do universo de possíveis licitantes. Permitir a subcontratação em tais casos é justificado pelas mesmas razões que legitimam a participação de empresas em consórcio.
>
> (Comentários à lei de licitações e contratações administrativas. Thomson Reuters Revista dos Tribunais. Edição do Kindle. pp. 1349-1350).



Autenticidade: CM4XXS7TJMXT8EMQU - Validação pelo link: https://capanemaprscp.equiplano.com.br:7575/tramitacaoProcesso/#/consulta-anexo-assinado/entidade/50 - Impresso por ROSELIA KRIGER BECKER PAGANI em 21/10/2025 11:10:14

Inserido por Álvaro Skiba Júnior em: 28/08/2025 17:17:59. Assinatura(s) Avançada(s) realizada por: ÁLVARO SKIBA JUNIOR em 28/08/2025 17:17:59. Documento assinado nos termos do Decreto Municipal nº 7.765/2025. A autenticidade deste documento pode ser validada no endereço: https://capanemaprscp.equiplano.com.br:7575/tramitacaoProcesso/#/consulta-anexo-assinado/entidade/50, com o código: 01c8cafb-1c0b-4645-936a-0b8bac48abb7

O §2º do art. 122 possibilita que edital ou regulamento vedem, restrinjam ou estabeleçam condições para a subcontratação. Trata-se de uma faculdade. Portanto, não é obrigatório que o instrumento convocatório ou seus anexos estabeleçam limites à subcontratação. Caso o instrumento convocatório ou seus anexos não delimitem a possibilidade de subcontratação, durante a fase preparatória da licitação, a Administração poderá estabelecer esses limites durante a execução do contrato.

Embora facultativa na fase preparatória, o estabelecimento de condições mínimas para a subcontratação no instrumento convocatório ou em seus anexos é medida que atende aos princípios da impessoalidade, da publicidade, do interesse público, da probidade administrativa, da igualdade, do planejamento, da transparência, da vinculação ao edital, do julgamento objetivo e da segurança jurídica.

Na vigência da Lei n. 8.666, de 1993, consolidou-se o entendimento no sentido de que não poderiam ser subcontratadas as parcelas tecnicamente mais complexas ou de valor mais significativo do objeto, que motivaram a necessidade de comprovação de capacidade financeira ou técnica pela licitante contratada (Acórdão 3144/2011-Plenário).

Contudo, o §9º do art. 67 da Lei n. 14.133, de 2021, expressamente admitiu a possibilidade de que a qualificação técnica do licitante, para aspectos técnicos específicos, seja demonstrada por meio de atestados relativos a potencial subcontratado, limitado a 25% (vinte e cinco por cento) do objeto a ser licitado. Por sua vez, o §1º desse artigo limitou a exigência de atestados às parcelas de maior relevância ou valor significativo do objeto da licitação, assim consideradas as que tenham valor individual igual ou superior a 4% (quatro por cento) do valor total estimado da contratação.

Portanto, os §§1º e 9º do art. 67 expressamente possibilitam a subcontratação de parcelas de maior relevância ou valor significativo do objeto da licitação.

Embora caiba à Administração o juízo de conveniência e oportunidade sobre a possibilidade técnica e a viabilidade de admitir a subcontratação, deve observar o princípio da motivação das decisões administrativas, ainda que discricionárias, considerando que, no Acórdão n. 1.453/2009, Plenário, a Corte de Contas manifestou-se no sentido de que "o princípio da motivação exige que a Administração Pública indique os fundamentos de fato e de direito de suas decisões, inclusive das discricionárias."

Assim, a vedação da subcontratação ou o estabelecimento ou não de condições para a sua adoção deve ser motivada pela área técnica do órgão assessorado.

Voltar ao preenchimento

## 17. DEFINIÇÃO DO PERCENTUAL DE CAPITAL OU PATRIMÔNIO LÍQUIDO MÍNIMO

O art. 22 da Instrução Normativa SEGES/MPDG n. 3, de 2018, estabelece que a comprovação da situação financeira das empresas será constatada mediante obtenção de índices de Liquidez Geral (LG), Solvência Geral (SG) e Liquidez Corrente (LC).

Quando essas empresas apresentarem resultado igual ou menor que 1 (um), em qualquer dos índices, o art. 24 da Instrução Normativa determina que elas deverão comprovar, considerados os riscos para a Administração, o capital mínimo ou o patrimônio líquido mínimo, na forma dos §§ 2º e 3º do art. 31 da Lei n. 8.666, de 1993, como exigência para sua habilitação.



Autenticidade: CM4XXS7TJMXT8EMQU - Validação pelo link: https://capanemaprscp.equiplano.com.br:7575/tramitacaoProcesso/#/consulta-anexo-assinado/entidade/50 - Impresso por ROSELIA KRIGER BECKER PAGANI em 21/10/2025 11:10:14

Inserido por Álvaro Skiba Júnior em: 28/08/2025 17:17:59. Assinatura(s) Avançada(s) realizada por: ÁLVARO SKIBA JUNIOR em 28/08/2025 17:17:59. Documento assinado nos termos do Decreto Municipal nº 7.765/2025. A autenticidade deste documento pode ser validada no endereço: https://capanemaprscp.equiplano.com.br:7575/tramitacaoProcesso/#/consulta-anexo-assinado/entidade/50, com o código: 01c8cafb-1c0b-4645-936a-0b8bac48abb7

Os §§2º e 3º do art. 31 da Lei n. 8.666, de 1993, correspondem ao §4º do art. 69 da Lei n. 14.133, de 2021, que possibilita à Administração, nas compras para entrega futura e na execução de obras e serviços, a fixação no edital de exigência de capital mínimo ou de patrimônio líquido mínimo equivalente a até 10% (dez por cento) do valor estimado da contratação.

A fixação do percentual se insere na esfera de atuação discricionária da Administração até o limite legal de 10% (dez por cento), a qual deve balizar-se em critérios técnicos. A sondagem do mercado se afigura importante, a fim de obter dados sobre o porte das empresas que atuam na área objeto da contratação. Ressalte-se que, se o referido percentual for fixado em seu mais alto patamar e o valor total estimado da contratação também for significativo, trará como consequência a necessidade de comprovação de patrimônio líquido elevado, o que poderá resultar na restrição à participação de interessados no certame, em especial, de microempresas ou empresas de pequeno porte, podendo ferir o princípio constitucional de incentivo a essas unidades empresariais. Por essa razão, é indispensável avaliação técnica sobre o assunto.

Voltar ao preenchimento

## 18. PARTICIPAÇÃO DE CONSÓRCIOS

A vedação de participação no processo licitatório de pessoas jurídicas reunidas em consórcio é medida excepcional e a adoção dessa restrição está condicionada à apresentação de justificativa pela área técnica do órgão assessorado, nos termos do art. 15, caput, da Lei n. 14.133, de 2021.

Tal justificativa deve basear-se na análise individualizada do caso concreto, conforme orientações do TCU: “Deve-se analisar com a profundidade que cada empreendimento estará a requerer, por exemplo, o risco à competitividade, as dificuldades de gestão da obra, a capacitação técnica dos participantes, fatos estes que poderão gerar atraso nas obras como um todo, implicando em grandes prejuízos ao Erário. Outros aspectos deverão dimensionar a complexidade do empreendimento, os riscos de contratação de empresas sem qualificação para a assunção de encargos além de suas respectivas capacidades técnica, operacional ou econômico-financeira, todos esses fatores que estarão a sopesar a decisão que deverá ser tomada pelo gestor.” (Acórdão n. 1.165/2012 – Plenário).

Voltar ao preenchimento

## 19. PARTICIPAÇÃO DE COOPERATIVAS

A participação de cooperativas em certames licitatórios é admitida quando atendidos os requisitos previstos nos incisos I a IV do art. 16 da Lei n. 14.133, de 2021.

O órgão licitante deve analisar com cautela as características do serviço que pretende contratar, especialmente quanto às diversas obrigações dos trabalhadores que executarão os serviços, para verificar se, no caso concreto, as tarefas seriam passíveis de execução com autonomia pelos cooperados, sem relação de subordinação, seja entre a cooperativa e os cooperados, seja entre estes e a Administração – conforme a diretriz do artigo 10 da Instrução Normativa SEGES/MP n. 5, de 2017.

Segundo a Súmula 281 do TCU: É vedada a participação de cooperativas em licitação quando, pela natureza do serviço ou pelo modo como é usualmente executado no mercado em geral, houver necessidade de subordinação jurídica entre o obreiro e o contratado, bem como de pessoalidade e habitualidade.



Autenticidade: CM4XXS7TJMXT8EMQU - Validação pelo link: https://capanemaprscp.equiplano.com.br:7575/tramitacaoProcesso/#/consulta-anexo-assinado/entidade/50 - Impresso por ROSELIA KRIGER BECKER PAGANI em 21/10/2025 11:10:14

Inserido por Álvaro Skiba Júnior em: 28/08/2025 17:17:59. Assinatura(s) Avançada(s) realizada por: ÁLVARO SKIBA JUNIOR em 28/08/2025 17:17:59. Documento assinado nos termos do Decreto Municipal nº 7.765/2025. A autenticidade deste documento pode ser validada no endereço: https://capanemaprscp.equiplano.com.br:7575/tramitacaoProcesso/#/consulta-anexo-assinado/entidade/50, com o código: 01c8cafb-1c0b-4645-936a-0b8bac48abb7

De igual modo, o Parecer n. 096/2015/DECOR/CGU/AGU (00407.004648/2014-96, Seq. 14) tem a seguinte ementa:

> DIREITO ADMINISTRATIVO E DIREITO DO TRABALHO. DIVERGÊNCIA CARACTERIZADA ENTRE A PROCURADORIA-GERAL FEDERAL E A PROCURADORIA-GERAL DA UNIÃO – RESTA INCÓLUME O TERMO DE CONCILIAÇÃO JUDICIAL FIRMADO ENTRE O MINISTÉRIO PÚBLICO DO TRABALHO E A UNIÃO, QUE TRATA DA VEDAÇÃO DA CONTRATAÇÃO DE COOPERATIVAS DE TRABALHO PARA EXECUÇÃO DE DETERMINADOS SERVIÇOS TERCEIRIZADOS, MESMO DIANTE DA SUPERVENIÊNCIA DAS LEIS Nº 12.690, DE 2012, E Nº 12.349, DE 2010 – SERVIÇOS OBJETO DO TERMO QUE, POR SUA NATUREZA, CARACTERIZAM-SE PELA EXECUÇÃO MEDIANTE VÍNCULO EMPREGATÍCIO, COM SUBORDINAÇÃO, PESSOALIDADE, ONEROSIDADE E HABITUALIDADE.
>
> I – As Cooperativas de Trabalho, na forma da Lei nº 12.690, de 2012, são sociedades constituídas para o exercício de atividades laborais em proveito comum, com autonomia coletiva e coordenada, mediante autogestão e adesão voluntária e livre.
>
> II - Os serviços abrangidos pelo termo de conciliação judicial firmado entre a União e o Ministério Público do Trabalho se caracterizam pela pessoalidade, subordinação e não eventualidade.
>
> III – Vedação à participação de cooperativas nos certames afetos a aludidos serviços que não ofende às Leis nº 12.690, de 2012, e nº 12.349, de 2010, uma vez que são admitidas apenas, e obviamente, a participação de verdadeiras cooperativas nas licitações, proibindo-se expressamente a utilização de cooperativa para fins de intermediação de mão de obra subordinada.
>
> IV – Proscrição que se volta para proteger os valores sociais do trabalho e prevenir a responsabilização da União por encargos trabalhistas.

Por meio do Parecer n. 00002/2023/DECOR/CGU/AGU, o Departamento de Coordenação e Orientação de Órgãos Jurídicos da Advocacia-Geral da União (Decor/CGU/AGU), considerou que se mantém na Lei n. 14.133, de 2021, a proibição de contratação de cooperativas quando o objeto do contrato exija relação de subordinação entre os cooperados e a cooperativa ou entre aqueles e o tomador de serviços, conforme Ementa abaixo:

> EMENTA: LICITAÇÕES E CONTRATOS. SOCIEDADES COOPERATIVAS. POSSIBILIDADE DE PARTICIPAÇÃO EM LICITAÇÕES. TERCEIRIZAÇÃO. CONTRATAÇÃO DE COOPERATIVAS PARA PRESTAÇÃO DE SERVIÇOS COM DEDICAÇÃO EXCLUSIVA DE MÃO DE OBRA. ALTERAÇÃO LEGISLATIVA. SUPERVENIÊNCIA DA LEI N. 14.133/2021. EXISTÊNCIA DE TERMO DE CONCILIAÇÃO JUDICIAL NOS AUTOS DE AÇÃO CIVIL PÚBLICA TRABALHISTA. ANÁLISE SOBRE A NECESSIDADE DE REVISÃO/REVOGAÇÃO DOTERMO DE CONCILIAÇÃO.



Autenticidade: CM4XXS7TJMXT8EMQU - Validação pelo link: https://capanemaprscp.equiplano.com.br:7575/tramitacaoProcesso/#/consulta-anexo-assinado/entidade/50 - Impresso por ROSELIA KRIGER BECKER PAGANI em 21/10/2025 11:10:14

Inserido por Álvaro Skiba Júnior em: 28/08/2025 17:17:59. Assinatura(s) Avançada(s) realizada por: ÁLVARO SKIBA JUNIOR em 28/08/2025 17:17:59. Documento assinado nos termos do Decreto Municipal nº 7.765/2025. A autenticidade deste documento pode ser validada no endereço: https://capanemaprscp.equiplano.com.br:7575/tramitacaoProcesso/#/consulta-anexo-assinado/entidade/50, com o código: 01c8cafb-1c0b-4645-936a-0b8bac48abb7

> I - O art. 16 da Lei nº 14.133/2021 deve ser interpretado sistematicamente, e acordo com o arcabouço jurídico que envolve a matéria das Cooperativas, não prejudicando a validade do Termo de Conciliação firmado entre o Ministério Público do Trabalho - MPT e a Advocacia Geral da União - AGU.
>
> II – Mesmo para as licitações sob a égide da Lei nº 14.133/2021, legítimo o entendimento de que a União deve se abster de celebrar contratos administrativos com cooperativas de trabalho nas hipóteses em que a execução dos serviços terceirizados, por sua própria natureza, demande vínculo de emprego dos trabalhadores em relação à contratada.

Consequentemente, antes de se admitir a participação de cooperativas em uma licitação de obras e serviços de engenharia, é necessário averiguar se há "...necessidade de subordinação jurídica entre o obreiro e o contratado, bem como de pessoalidade e de habitualidade..." na execução do contrato que será celebrado. Portanto, demandando a existência de relação de emprego dos trabalhadores vinculados à execução do ajuste, não será possível a participação de cooperativas no certame. E geralmente consta a previsão de utilização de diversos profissionais que, "...pelo modo como é usualmente executado no mercado em geral...", implica em subordinação jurídica da empresa contratada e dos respectivos trabalhadores.

Ademais, a participação de cooperativas só deve ser permitida quando a gestão operacional do serviço puder ser executada de forma compartilhada ou em rodízio, pelos próprios cooperados – e os serviços contratados também deverão ser executados obrigatoriamente pelos cooperados, vedada qualquer intermediação ou subcontratação.

Em caso positivo, a participação de cooperativas será permitida. Do contrário, deve ser vedada a participação de cooperativas no certame.

Voltar ao preenchimento

## 20. GARANTIA DA EXECUÇÃO

Conforme o parâmetro aventado pelo TCU, a garantia deve ser exigida nas contratações de maior valor, envolvendo alta complexidade técnica e riscos financeiros consideráveis (Acórdão n. 3.126/2012 – Plenário).

Vejamos o alerta de Marçal Justen Filho:

> "A Lei remete à discricionariedade da Administração a exigência da garantia. Poderá (deverá) ser exigida apenas nas hipóteses em que se faça necessária. Quando inexistirem riscos de lesão ao interesse estatal, a Administração não precisará impor a prestação de garantia." (Comentários à Lei de Licitações e Contratos Administrativos, 11ª ed., São Paulo: Dialética, 2005, p. 499)

Assim, a exigência deve ser avaliada em cada caso concreto, com base no grau de risco de prejuízo ao interesse público, frente à particularidade do objeto licitado.



Autenticidade: CM4XXS7TJMXT8EMQU - Validação pelo link: https://capanemaprscp.equiplano.com.br:7575/tramitacaoProcesso/#/consulta-anexo-assinado/entidade/50 - Impresso por ROSELIA KRIGER BECKER PAGANI em 21/10/2025 11:10:14

Inserido por Álvaro Skiba Júnior em: 28/08/2025 17:17:59. Assinatura(s) Avançada(s) realizada por: ÁLVARO SKIBA JUNIOR em 28/08/2025 17:17:59. Documento assinado nos termos do Decreto Municipal nº 7.765/2025. A autenticidade deste documento pode ser validada no endereço: https://capanemaprscp.equiplano.com.br:7575/tramitacaoProcesso/#/consulta-anexo-assinado/entidade/50, com o código: 01c8cafb-1c0b-4645-936a-0b8bac48abb7

De todo modo, a palavra final sempre cabe à autoridade administrativa – cabendo-lhe justificar sua decisão por exigir ou dispensar a garantia em cada certame, para a adequada instrução processual.

Nos termos do art. 98 da Lei n. 14.133, de 2021, a garantia não excederá a 5% (cinco por cento) do valor inicial do contrato, autorizada a majoração desse percentual para até 10% (dez por cento), desde que justificada mediante análise da complexidade técnica e dos riscos envolvidos.

Nas contratações de serviços e fornecimentos contínuos com vigência superior a 1 (um) ano, assim como nas subsequentes prorrogações, o percentual da garantia incidirá sobre o valor anual do contrato (art. 98, parágrafo único, da Lei n. 14.133, de 2021).

No intuito de evitar o abandono de obras e serviços de engenharia, a Lei n. 14.133, de 2021 inovou, admitindo que o órgão licitante exija a prestação de garantia na modalidade seguro-garantia com cláusula de retomada, modalidade de seguro conhecida como Performance Bond, em que a empresa seguradora não apenas se responsabiliza pelos prejuízos causados pela empresa executora da obra, como, ademais, compromete-se a assumir a execução e concluir o objeto do contrato, em caso de inadimplemento da contratada (art. 102).

Quando exigida a prestação de garantia na modalidade seguro-garantia com cláusula de retomada, a seguradora deverá firmar o instrumento de contrato, inclusive os termos aditivos, como interveniente anuente, e lhe será garantido o acompanhamento da execução do contrato, podendo, inclusive, ter acesso às instalações em que for executado o contrato e aos documentos da fiscalização técnica e contábil (art. 102, I, da Lei n. 14.133, de 2021)

Em caso de obras e serviços de engenharia de grande vulto, assim considerados aqueles serviços cujo valor supera o limite previsto no art. 6º, XXII, com as atualizações previstas no art. 182, ambos da Lei n. 14.133, de 2021, a Administração poderá exigir garantia na modalidade seguro-garantia, inclusive com cláusula de retomada, em percentual equivalente a até 30% (trinta por cento) do valor inicial do contrato (art. 99 da Lei n. 14.133, de 2021).

Ademais, caso o valor da proposta vencedora seja inferior a 85% (oitenta e cinco por cento) do valor orçado pela Administração, deverá ser exigida garantia adicional equivalente à diferença entre o valor orçado pela Administração e o valor da proposta, conforme disposto no art. 59 da Lei n. 14.133, de 2021.

Voltar ao preenchimento

## 21. DA SUSTENTABILIDADE

### 21.1. Desenvolvimento nacional sustentável: critérios de sustentabilidade

Em obras e serviços de engenharia, a fase de planejamento da contratação deve prever a inclusão de conceitos de sustentabilidade nos projetos que serão elaborados. Assim, as ações da Administração devem ser especialmente voltadas para a redução do consumo, para a aquisição preferencial de produtos inseridos no conceito de economia circular ou que representem menor impacto ambiental e para a prevenção e o gerenciamento dos resíduos da construção (arts. 5º e 11 da Lei n. 14.133, de 2021, c/c art. 7º, XI, da Lei n. 12.305, de 2010).



Autenticidade: CM4XXS7TJMXT8EMQU - Validação pelo link: https://capanemaprscp.equiplano.com.br:7575/tramitacaoProcesso/#/consulta-anexo-assinado/entidade/50 - Impresso por ROSELIA KRIGER BECKER PAGANI em 21/10/2025 11:10:14

Inserido por Álvaro Skiba Júnior em: 28/08/2025 17:17:59. Assinatura(s) Avançada(s) realizada por: ÁLVARO SKIBA JUNIOR em 28/08/2025 17:17:59. Documento assinado nos termos do Decreto Municipal nº 7.765/2025. A autenticidade deste documento pode ser validada no endereço: https://capanemaprscp.equiplano.com.br:7575/tramitacaoProcesso/#/consulta-anexo-assinado/entidade/50, com o código: 01c8cafb-1c0b-4645-936a-0b8bac48abb7

A equipe de gerenciamento da contratação tem o dever legal de analisar a viabilidade de inclusão de soluções sustentáveis ainda na fase de elaboração do Estudo Técnico Preliminar. Por meio desse documento, o órgão deve identificar, do ponto de vista administrativo e funcional, quais os requisitos estruturais, funcionais e de desempenho que devem ser atendidos em uma obra ou serviço de engenharia específico. É esse documento que orienta a confecção dos projetos e dos cadernos de encargos e especificações técnicas e deve apresentar quais os reais problemas que deverão ser solucionados, bem como os objetivos que a Administração se propõe a cumprir.

É a partir das definições contidas no Estudo Técnico Preliminar (ETP) que o Engenheiro/Arquiteto vai especificar quais os materiais a serem adquiridos, as técnicas a serem utilizadas e os custos do empreendimento. Ou seja, se a Administração insere no ETP que um determinado prédio deve ter sistemas de economia de água e energia, ou um sistema de captação e utilização de águas pluviais ou, ainda, que a disposição das salas e do layout de um edifício deve favorecer certos fatores climáticos locais, por exemplo, todas essas especificações deverão ser detalhadas no Projeto de Arquitetura ou de Engenharia a ser elaborado.

Nesse contexto, a Administração pode, inclusive, buscar a certificação de sustentabilidade do empreendimento. O processo de certificação, quando utilizado, atesta a obediência a determinados padrões de qualidade, desempenho, bem como de conformidade a regras nacionais e internacionais.

São bem conhecidas as certificações do Programa Nacional de Conservação de Energia Elétrica – PROCEL, coordenado pelo Inmetro e o Ministério de Minas e Energia, bem como o Programa Nacional de Eficiência Energética em Edificações – PROCEL/Edifica, também coordenado pelo Inmetro em parceria com a Eletrobrás.

Por meio dessas duas iniciativas foram introduzidos no Programa Brasileiro de Etiquetagem – PBE, os Requisitos Técnicos de Qualidade para o Nível de Eficiência Energética de Edifícios Comerciais, de Edifícios Públicos (RTQ-C) e o Regulamento Técnico da Qualidade para o Nível de Eficiência Energética de Edificações Residenciais (RTQ-R).

Através dos procedimentos de submissão definidos nos Requisitos de Avaliação da Conformidade para Eficiência Energética de Edificações (RAC) é possível, inclusive, conferir a um edifício a Etiqueta Nacional de Conservação de Energia (ENCE) do Inmetro.

Por meio do Acórdão n. 1666/2019-Plenário, o Tribunal de Contas da União teve a oportunidade de apreciar a legalidade da exigência de apresentação de certificações em certames, e asseverou que a Administração deve buscar o equilíbrio entre a ampla participação e as exigências de qualificação e de conteúdo das propostas.

Também é indispensável o alinhamento da contratação ao Plano de Gestão de Logística Sustentável - PGLS do órgão. O PGLS deve orientar o perfil de todas as obras e serviços de engenharia ou arquitetura futuros, incluindo não apenas obras novas, mas também os serviços contínuos de adaptação e de manutenção predial, ainda que os atos concretos sejam realizados por meio de pequenas intervenções sob demanda ou, ainda, mediante a promoção de amplas reformas estruturais.

No que diz respeito ao planejamento de obras e serviços de engenharia, é possível identificar três etapas principais em que o desenvolvimento sustentável deve ser observado**: a) Quando da definição dos aspectos técnicos do objeto - especificação técnica; b) Na minimização do impacto - prevenção de resíduos; e c) Quanto à destinação ambiental dos resíduos e rejeitos - gestão de resíduos.**



Autenticidade: CM4XXS7TJMXT8EMQU - Validação pelo link: https://capanemaprscp.equiplano.com.br:7575/tramitacaoProcesso/#/consulta-anexo-assinado/entidade/50 - Impresso por ROSELIA KRIGER BECKER PAGANI em 21/10/2025 11:10:14

Inserido por Álvaro Skiba Júnior em: 28/08/2025 17:17:59. Assinatura(s) Avançada(s) realizada por: ÁLVARO SKIBA JUNIOR em 28/08/2025 17:17:59. Documento assinado nos termos do Decreto Municipal nº 7.765/2025. A autenticidade deste documento pode ser validada no endereço: https://capanemaprscp.equiplano.com.br:7575/tramitacaoProcesso/#/consulta-anexo-assinado/entidade/50, com o código: 01c8cafb-1c0b-4645-936a-0b8bac48abb7

A Advocacia-Geral da União publicou o Guia Nacional de Contratações Sustentáveis, no qual o Administrador Público encontrará subsídios que o ajudarão a trilhar o caminho da sustentabilidade.

A consulta ao Guia Nacional de Contratações Sustentáveis da CGU/AGU, assim como a inserção das previsões legais ali relacionadas nas minutas editalícias correspondentes, antes do encaminhamento do processo administrativo para Parecer jurídico, é um dever do Gestor Público.

Ressalta-se que há possibilidade de serem incluídos outros critérios e práticas de sustentabilidade além daqueles legalmente previstos e constantes do Guia, desde que observados os demais princípios licitatórios, mediante justificativa a constar do processo administrativo.

### 21.2. Da Especificação Técnica

No planejamento da contratação devem ser observados determinados pressupostos, entre eles a especificação do objeto de acordo com critérios e práticas de sustentabilidade, a existência de obrigações a serem cumpridas durante a execução dos serviços e dos insumos a eles vinculados, bem como a incidência de normas especiais de comercialização de produtos ou de licenciamento de atividades (ex.: registro no Cadastro Técnico Federal - CTF), que são requisitos previstos na legislação de regência ou em leis especiais (ex.: arts. 66 e 67, IV, da Lei n. 14.133, de 2021).

### 21.3. Da Minimização do Impacto

No que tange a obras e serviços de engenharia, o art. 18, § 1º, XII da Lei n. 14.133, de 2021, estabelece como um dos elementos do estudo técnico preliminar a descrição de possíveis impactos ambientais e respectivas medidas mitigadoras, incluídos requisitos de baixo consumo de energia e de outros recursos, bem como logística reversa para desfazimento e reciclagem de bens e refugos, quando aplicável".

O art. 45 da Lei n. 14.133, de 2021, estabelece que as contratações de obras e serviços de engenharia devem respeitar as normas relativas a:

> I - disposição final ambientalmente adequada dos resíduos sólidos gerados pelas obras contratadas;
>
> II - mitigação por condicionantes e compensação ambiental, que serão definidas no procedimento de licenciamento ambiental;
>
> III - utilização de produtos, de equipamentos e de serviços que, comprovadamente, favoreçam a redução do consumo de energia e de recursos naturais;
>
> IV - avaliação de impacto de vizinhança, na forma da legislação urbanística;
>
> V - proteção do patrimônio histórico, cultural, arqueológico e imaterial, inclusive por meio da avaliação do impacto direto ou indireto causado pelas obras contratadas;



Autenticidade: CM4XXS7TJMXT8EMQU - Validação pelo link: https://capanemaprscp.equiplano.com.br:7575/tramitacaoProcesso/#/consulta-anexo-assinado/entidade/50 - Impresso por ROSELIA KRIGER BECKER PAGANI em 21/10/2025 11:10:14

Inserido por Álvaro Skiba Júnior em: 28/08/2025 17:17:59. Assinatura(s) Avançada(s) realizada por: ÁLVARO SKIBA JUNIOR em 28/08/2025 17:17:59. Documento assinado nos termos do Decreto Municipal nº 7.765/2025. A autenticidade deste documento pode ser validada no endereço: https://capanemaprscp.equiplano.com.br:7575/tramitacaoProcesso/#/consulta-anexo-assinado/entidade/50, com o código: 01c8cafb-1c0b-4645-936a-0b8bac48abb7

VI - acessibilidade para pessoas com deficiência ou com mobilidade reduzida.

### 21.4. Licenciamento Ambiental

No tocante ao licenciamento ambiental, instrumento previsto na Política Nacional de Meio Ambiente (Lei 6.938, de 1981, artigos 9º, VI e 10) como boa prática de gestão administrativa é fundamental que, nos casos em que exigido, o órgão assessorado diligencie previamente perante os órgãos competentes para análise do tempo estimado para sua obtenção.

A "prioridade de tramitação nos órgãos e entidades integrantes do SISNAMA" e "celeridade" que constaram do artigo 25, 2º, da Lei 14.133, de 2021, não implicam em adoção de medidas que resultem em prejuízos ao dever de preservação ambiental, devendo ser observados todos os regramentos específicos para o licenciamento ambiental.

Registre-se que sempre que a responsabilidade pelo licenciamento for da Administração, a manifestação prévia ou licença prévia, quando cabíveis, deverão ser obtidas antes da divulgação do edital (art. 115, 4º, Lei 14.133, de 2021)

Nas hipóteses nas quais a responsabilidade pelo licenciamento for da contratada, o órgão assessorado deverá considerá-lo no estudo técnico preliminar, na avaliação de riscos e estabelecer um cronograma físico-financeiro compatível, a fim de que seja inserido prazo adequado, evitando-se atrasos na execução contratual e futuras necessidades de prorrogação.

### 21.5. Dos Resíduos e Rejeitos

Resíduos e rejeitos são causadores de grande impacto ambiental, por tal motivo o Administrador Público deve, quando da contratação de obras e serviços de engenharia, ter como metas as seguintes políticas: (a) Da não geração; (b) Da redução; (c) Da reutilização; (d) Do tratamento; e, (e) Da disposição adequada.

### 21.6. Da Sustentabilidade como Política Transversal

A Sustentabilidade ora tratada enquadra-se no conceito de política socioambiental; contudo, devido à sua transversalidade, pode ser conjugada com outras políticas públicas, o que lhes confere maior efetividade.

Como exemplos de políticas públicas que podem ser aplicadas em conjunto com a Sustentabilidade nas contratações públicas, temos: a Política Nacional de Resíduos Sólidos (Lei n. 12.305, de 2010); a Coleta Seletiva Cidadã na Administração Pública Federal (Decreto n. 10.936, de 2022); a Política de Incentivo às Micro e Pequenas Empresas (Lei Complementar n. 123, de 2006, e Decreto n. 8.538, de 2015); e a Política Nacional para Integração das Pessoas com Deficiência (Decreto n. 3.298, de 1999, e Decreto n. 6.949, de 2009).

### 21.7. Da Política Nacional de Resíduos Sólidos

Assim, nos termos do inc. XI do art. 7º da Lei n. 12.305, de 2010, nas aquisições e contratações governamentais, deve ser dada prioridade para produtos reciclados e recicláveis e para



Autenticidade: CM4XXS7TJMXT8EMQU - Validação pelo link: https://capanemaprscp.equiplano.com.br:7575/tramitacaoProcesso/#/consulta-anexo-assinado/entidade/50 - Impresso por ROSELIA KRIGER BECKER PAGANI em 21/10/2025 11:10:14

Inserido por Álvaro Skiba Júnior em: 28/08/2025 17:17:59. Assinatura(s) Avançada(s) realizada por: ÁLVARO SKIBA JUNIOR em 28/08/2025 17:17:59. Documento assinado nos termos do Decreto Municipal nº 7.765/2025. A autenticidade deste documento pode ser validada no endereço: https://capanemaprscp.equiplano.com.br:7575/tramitacaoProcesso/#/consulta-anexo-assinado/entidade/50, com o código: 01c8cafb-1c0b-4645-936a-0b8bac48abb7

bens, serviços e obras que considerem critérios compatíveis com padrões de consumo social e ambientalmente sustentáveis.

### 21.8. Da Acessibilidade

A acessibilidade constitui outro aspecto relevante da sustentabilidade a ser observado pelo Gestor Público quando da contratação de obras e serviços de engenharia (Decreto n. 6.949, de 2009, e Lei n. 13.146, de 2015).

O Tribunal de Contas da União - TCU, inclusive, tem recomendado a observância dos "normativos aplicáveis à matéria, sem prejuízo de outras ações não normatizadas que visem a atender o Princípio da Isonomia, no que se refere à acessibilidade" (AC-0047-01/15-P, Plenário, Relator Bruno Dantas).

A acessibilidade caracteriza-se pela identificação e eliminação de barreiras que impeçam ou restrinjam o acesso de pessoas com deficiência ou mobilidade reduzida. É importante ressaltar que tais barreiras podem ser de natureza urbanística; arquitetônica; podem estar relacionadas aos meios de transporte; aos meios de comunicação; à forma como é prestada a informação; podem ser barreiras de origem comportamental; ou constituírem barreiras tecnológicas.

Nesse sentido, a Administração Pública, quando da contratação de obras e serviços de engenharia deve: **a) Na fase de planejamento, observar os princípios do desenho universal, concebendo os ambientes de forma a serem usados por todas as pessoas, sem necessidade de adaptação ou de projeto específico; e b) Observar os parâmetros técnicos estabelecidos pela Norma Brasileira de Acessibilidade a edificações, mobiliário, espaços e equipamentos urbanos - NBR 9050/2004.**

Voltar ao preenchimento

## 22. DO GRÁFICO DE GANTT COM CPM

O Gráfico de Gantt CPM é uma ferramenta de gestão de projetos que combina duas abordagens:

### 22.1. Gráfico de Gantt

- É uma representação visual em forma de linha do tempo (cronograma).
- Mostra as atividades/tarefas do projeto em barras horizontais, indicando início, duração e término.
- Facilita a visualização do andamento do projeto, dependências entre tarefas e sobreposições.

### 22.2. CPM (Critical Path Method – Método do Caminho Crítico)

- É uma técnica de análise usada para identificar a sequência de tarefas que determina a duração total do projeto.
- O caminho crítico é formado pelas atividades que, se atrasarem, atrasam todo o projeto.
- Ele ajuda a focar no que é realmente essencial para não comprometer os prazos finais.



Autenticidade: CM4XXS7TJMXT8EMQU - Validação pelo link: https://capanemaprscp.equiplano.com.br:7575/tramitacaoProcesso/#/consulta-anexo-assinado/entidade/50 - Impresso por ROSELIA KRIGER BECKER PAGANI em 21/10/2025 11:10:14

Inserido por Álvaro Skiba Júnior em: 28/08/2025 17:17:59. Assinatura(s) Avançada(s) realizada por: ÁLVARO SKIBA JUNIOR em 28/08/2025 17:17:59. Documento assinado nos termos do Decreto Municipal nº 7.765/2025. A autenticidade deste documento pode ser validada no endereço: https://capanemaprscp.equiplano.com.br:7575/tramitacaoProcesso/#/consulta-anexo-assinado/entidade/50, com o código: 01c8cafb-1c0b-4645-936a-0b8bac48abb7

## 22.3. Gráfico de Gantt com CPM

Quando combinados:

- O Gantt mostra visualmente o cronograma do projeto.
- O CPM destaca dentro do Gantt quais são as tarefas críticas (geralmente em outra cor, como vermelho).
- Assim, o gestor consegue ver quando cada atividade deve começar e terminar, e quais não podem atrasar de jeito nenhum.

## 22.4. Exemplo prático

Imagine a construção de uma edificação simples:

- Tarefas: fundação, estrutura, elétrica, pintura.
- O Gantt mostra todas em paralelo e suas durações.
- O CPM destacará que, por exemplo, fundação → estrutura → elétrica → pintura formam o caminho crítico (sem elas, o projeto atrasa). Já "paisagismo" pode ser feito em paralelo e não afeta a entrega final.

Resumindo: o Gráfico de Gantt CPM é um cronograma visual que não só mostra tarefas e prazos, mas também evidencia as atividades críticas que determinam a data final do projeto.




A ilustração acima é um exemplo de Gráfico de Gantt com CPM, no qual:

- As barras vermelhas representam as atividades do caminho crítico (não podem atrasar).
- As barras azuis são tarefas que podem atrasar um pouco sem comprometer a entrega final.

Voltar ao preenchimento

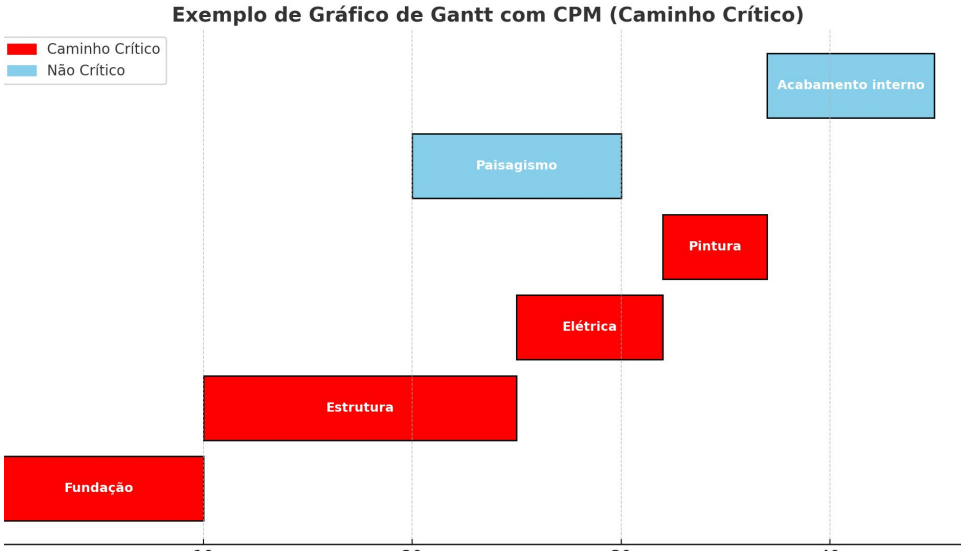

Autenticidade: CM4XXS7TJMXT8EMQU - Validação pelo link: https://capanemaprscp.equiplano.com.br:7575/tramitacaoProcesso/#/consulta-anexo-assinado/entidade/50 - Impresso por ROSELIA KRIGER BECKER PAGANI em 21/10/2025 11:10:14

Inserido por Álvaro Skiba Júnior em: 28/08/2025 17:17:59. Assinatura(s) Avançada(s) realizada por: ÁLVARO SKIBA JUNIOR em 28/08/2025 17:17:59. Documento assinado nos termos do Decreto Municipal nº 7.765/2025. A autenticidade deste documento pode ser validada no endereço: https://capanemaprscp.equiplano.com.br:7575/tramitacaoProcesso/#/consulta-anexo-assinado/entidade/50, com o código: 01c8cafb-1c0b-4645-936a-0b8bac48abb7

# Assinaturas



Processo: 1206/2025 Data: 15/07/2025 08:45:11
Requerente: SECRETARIA MUNICIPAL DE VIAÇÃO E OBRAS - SEMOB
Contato: SECRETARIA MUNICIPAL DE VIAÇÃO E OBRAS - SEMOB
Assunto: Geral
Descrição: AMPLIAÇÃO E REVITALIZAÇÃO DO ESTÁDIO MUNICIPAL ALBANO FERNANDEZ, CONFORME CONTRATO DE

Assinatura avançada realizada por: ÁLVARO SKIBA JÚNIOR em 28/08/2025 17:17:59.

CAPANEMA
GOVERNO DO MUNICÍPIO
Gente que Trabalha, Cidade que Cresce.

Documento assinado nos termos do Decreto Municipal nº 7.765/2025
A autenticidade deste documento pode ser validada no endereço:
https://capanemaprscp.equiplano.com.br:7575/tramitacaoProcesso/#/consulta-anexo-assinado/entidade/50 com
o código 01c8cafb-1c0b-4645-936a-0b8bac48abb7

Autenticidade: CM4XXS7TJMXT8EMQU - Validação pelo link: https://capanemaprscp.equiplano.com.br:7575/tramitacaoProcesso/#/consulta-anexo-assinado/entidade/50 - Impresso por ROSELIA KRIGER BECKER PAGANI em 21/10/2025 11:10:14

Inserido por Álvaro Skiba Júnior em: 28/08/2025 17:17:59. Assinatura(s) Avançada(s) realizada por: ÁLVARO SKIBA JÚNIOR em 28/08/2025 17:17:59. Documento assinado nos termos do Decreto Municipal nº 7.765/2025. A autenticidade deste documento pode ser validada no endereço: https://capanemaprscp.equiplano.com.br:7575/tramitacaoProcesso/#/consulta-anexo-assinado/entidade/50, com o código: 01c8cafb-1c0b-4645-936a-0b8bac48abb7

Município de Capanema - PR
Secretaria de Infraestrutura e Urbanismo

Matriz de Risco – Ampliação da Ponte Santo Antônio

| TIPO DE RISCO | DESCRIÇÃO | MATERIALIZAÇÃO | MITIGAÇÃO | ALOCAÇÃO DE RESPONSABILIDADE PELO RISCO |
|---|---|---|---|---|
| Ambiental | Não cumprimento ou desconformidade com as condicionantes impostas no licenciamento ambiental. | Atraso no início das obras ou no cronograma de execução.<br>• Aumento dos custos de execução.<br>• Paralisação não prevista dos serviços<br>• Multas ou outras penalidades aplicadas pelos órgãos ambientais<br>• Embargo da obra<br>• Cassação da licença ambiental | A Administração, por meio do gerenciamento ambiental deve prover todos os estudos, estimando custos correspondentes, bem como deve adotar medidas tempestivas para assegurar o cumprimento dos condicionantes ambientais.<br>A supervisora deve ter o poder de notificar construtora e paralisar serviços.<br>A construtora deve seguir fielmente as especificações dos serviços e cumprir as condicionantes ambientais que sejam seu encargo. | Risco compartilhado. A administração arca com as licenças ambientais de sua responsabilidade e a construtura arca com as demais licenças exigidas. |



Autenticidade: CM4XXS7TJMXT8EMQU - Validação pelo link: https://capanemaprscp.equiplano.com.br:7575/tramitacaoProcesso/#/consulta-anexo-assinado/entidade/50 - Impresso por ROSELIA KRIGER BECKER PAGANI em 21/10/2025 11:10:14

Inserido por Álvaro Skiba Júnior em: 28/08/2025 17:17:59. Assinatura(s) Avançada(s) realizada por: ÁLVARO SKIBA JUNIOR em 28/08/2025 17:17:59. Documento assinado nos termos do Decreto Municipal nº 7.765/2025. A autenticidade deste documento pode ser validada no endereço: https://capanemaprscp.equiplano.com.br:7575/tramitacaoProcesso/#/consulta-anexo-assinado/entidade/50, com o código: a1e1e9cf-1cdb-45c4-82a5-1abb64276d8c

Município de Capanema - PR
Secretaria de Infraestrutura e Urbanismo

| | | | | |
|---|---|---|---|---|
| Ambiental | Ocorrência de chuvas, alagamentos, geadas, vendavais, raios, granizo ou outros eventos climáticos e ambientais. | • Necessidade de refazimento de serviços.<br>• Alteração do cronograma de execução.<br>• Alteração nos custos de construção.<br>• Perda de serviços já executados e/ou materiais estocados no canteiro.<br>• Danos às instalações do canteiro de obra.<br>• Dificuldade de acesso à obra. | A Administração deve preferencialmente programar a licitação para que a emissão da ordem de serviço inicial ocorra durante o período de estiagem.<br>A construtora deve incorporar nos seus preços eventuais encargos com ocorrências climáticas.<br>A construtora deve procurar concentrar esforços em períodos de estiagem, inclusive prorrogando os turnos de trabalho ou abrindo novas frentes de serviço.<br>Remuneração do risco assumido pelo construtor.<br>Nos períodos chuvosos, a construtora pode atacar atividades menos impactadas pelas chuvas ou providenciar a locação de tendas ou outros dispositivos de proteção para o prosseguimento da obra.<br>O contrato deve prever que o construtor apresente apólice de seguro de risco de engenharia, | A administração aceita a prorrogação de prazo equivalente ao número de dias de chuva no mínimo 10% acima da média histórica do local, durante o período total de execução da obra, segundo informações obtidas no endereço eletrônico do INMET. Também são admitidas outras prorrogações de prazo estritamente para reparar os estragos causados pelas ocorrências climáticas.<br>Chuvas em volume aquém da média histórica, ou até 10% acima da média segundo informações do INMET, não ensejam a prorrogação do prazo de execução.<br>Independentemente do volume e das consequências causadas por eventos climáticos, o contratado assume integralmente qualquer ônus financeiro decorrente da paralisação de equipamentos, equipes de trabalho ou |



Autenticidade: CM4XXS7TJMXT8EMQU - Validação pelo link: https://capanemaprscp.equiplano.com.br:7575/tramitacaoProcesso/#/consulta-anexo-assinado/entidade/50 - Impresso por ROSELIA KRIGER BECKER PAGANI em 21/10/2025 11:10:14

Inserido por Álvaro Skiba Júnior em: 28/08/2025 17:17:59. Assinatura(s) Avançada(s) realizada por: ÁLVARO SKIBA JUNIOR em 28/08/2025 17:17:59. Documento assinado nos termos do Decreto Municipal nº 7.765/2025. A autenticidade deste documento pode ser validada no endereço: https://capanemaprscp.equiplano.com.br:7575/tramitacaoProcesso/#/consulta-anexo-assinado/entidade/50, com o código: a1e1e9cf-1cdb-45c4-82a5-1abb64276d8c

Município de Capanema - PR
Secretaria de Infraestrutura e Urbanismo

| | | | | |
|---|---|---|---|---|
| | | | com validade abrangendo todo o prazo de vigência contratual com cobertura específica para ocorrências climáticas e despesas com desentulho. | dos estragos causados pelos eventos climáticos. |
| Ambiental | Demora ou não obtenção de licenças ambientais por culpa do contratante ou de terceiros. | • Atraso no início das obras ou no cronograma de execução.<br>• Aumento dos custos do empreendimento.<br>• Necessidade de alteração de projeto. | Só licitar a obra se esta estiver devidamente licenciada, com licença de instalação. Só emitir ordem de início dos serviços se houve licença de instalação.<br>Revisão do prazo de execução contratual.<br>Reajuste regular do contrato, de acordo com as cláusulas contratuais.<br>Rescisão do contrato, se for inviável a obtenção da licença.<br>No caso da contratação integrada, licitada a partir de anteprojeto, licitar a obra, se for possível, com a licença prévia, estabelecendo que o encargo de elaborar os projetos básico/executivo, bem como obter a licença ambiental de instalação, com a interveniência da administração, será da construtora. | O órgão contratante assume o custo como reajustamento contratual, após o período legal de 12 meses, contados a partir da data de apresentação da proposta ou do orçamento a que esta se referir.<br>A Administração também prorroga o contrato durante o período necessário. Se a alteração de anteprojeto for imprescindível para o licenciamento ambiental, a Administração arcará com o ônus ou se beneficiará da redução de custos decorrente. |



Autenticidade: CM4XXS7TJMXT8EMQU - Validação pelo link: https://capanemaprscp.equiplano.com.br:7575/tramitacaoProcesso/#/consulta-anexo-assinado/entidade/50 - Impresso por ROSELIA KRIGER BECKER PAGANI em 21/10/2025 11:10:14

Inserido por Álvaro Skiba Júnior em: 28/08/2025 17:17:59. Assinatura(s) Avançada(s) realizada por: ÁLVARO SKIBA JUNIOR em 28/08/2025 17:17:59. Documento assinado nos termos do Decreto Municipal nº 7.765/2025. A autenticidade deste documento pode ser validada no endereço: https://capanemaprscp.equiplano.com.br:7575/tramitacaoProcesso/#/consulta-anexo-assinado/entidade/50, com o código: a1e1e9cf-1cdb-45c4-82a5-1abb64276d8c

Município de Capanema - PR
Secretaria de Infraestrutura e Urbanismo

| | | | | |
|---|---|---|---|---|
| Ambiental | Não obtenção ou demora na obtenção de licenças ambientais por culpa exclusiva do contratado | • Atraso no início das obras ou no cronograma de execução.<br>• Aumento dos custos do empreendimento.<br>• Necessidade de alteração de projeto. | Só licitar a obra se esta estiver devidamente licenciada, com licença de instalação. Só emitir ordem de início dos serviços se houve licença de instalação. No caso da contratação integrada, licitada a partir de anteprojeto, licitar a obra, se for possível, com a licença prévia, estabelecendo que o encargo de elaborar os projetos básico/executivo, bem como obter a licença ambiental de instalação, com a interveniência da administração, será da construtora. Cláusula contratual prevendo a aplicação de penalidades e de rescisão unilateral do contrato. | Risco exclusivo do contratado, que não terá direito a nenhuma prorrogação do prazo contratual ou a reajuste de preços em virtude de sua mora na execução dos serviços, além de ser sancionado com as penalidades previstas em contrato. e o órgão ambiental exigir a alteração do projeto elaborado pelo contratado como condição para o licenciamento, este arcará com os custos decorrentes. |
| Legal | Atraso ou não obtenção das licenças e autorizações diversas para execução da obra | • Modificação do custo ou do prazo de execução.<br>• Embargo da obra. | Solicitação, em tempo hábil, de alvarás de construção, licenças de transporte, autorizações de supressão vegetal etc. Cláusula contratual prevendo a aplicação de penalidades e de rescisão unilateral do contrato. | Risco compartilhado entre a Estatal e o contratado. Atrasos imputáveis exclusivamente ao contratado serão de sua responsabilidade, não cabendo prorrogação de prazo ou reequilíbrio econômico-financeiro do contrato, bem |



Autenticidade: CM4XXS7TJMXT8EMQU - Validação pelo link: https://capanemaprscp.equiplano.com.br:7575/tramitacaoProcesso/#/consulta-anexo-assinado/entidade/50 - Impresso por ROSELIA KRIGER BECKER PAGANI em 21/10/2025 11:10:14

Inserido por Álvaro Skiba Júnior em: 28/08/2025 17:17:59. Assinatura(s) Avançada(s) realizada por: ÁLVARO SKIBA JUNIOR em 28/08/2025 17:17:59. Documento assinado nos termos do Decreto Municipal nº 7.765/2025. A autenticidade deste documento pode ser validada no endereço: https://capanemaprscp.equiplano.com.br:7575/tramitacaoProcesso/#/consulta-anexo-assinado/entidade/50, com o código: a1e1e9cf-1cdb-45c4-82a5-1abb64276d8c

Município de Capanema - PR
Secretaria de Infraestrutura e Urbanismo

| | | | | |
|---|---|---|---|---|
| | | | Aditivo de prorrogação de prazo. | como poderão ensejar a aplicação de sanções. Atrasos oriundos da administração ou de terceiros ensejarão a prorrogação de prazo correspondente. Nesse caso, as partes convencionam que se a empresa comprovar estar mobilizada e ficar ociosa, a Administração arcará com a indenização dos custos regularmente comprovados por meio de folhas de pagamento, notas fiscais e outros documentos válidos. As partes convencionam que não haverá qualquer indenização dos equipamentos e ferramentas de propriedade do construtor que ficarem ociosos. As partes convencionam que não haverá incidência de taxa de BDI, lucros, custos indiretos ou despesas indiretas sobre o valor indenizado, podendo ser aceito |



Autenticidade: CM4XXS7TJMXT8EMQU - Validação pelo link: https://capanemaprscp.equiplano.com.br:7575/tramitacaoProcesso/#/consulta-anexo-assinado/entidade/50 - Impresso por ROSELIA KRIGER BECKER PAGANI em 21/10/2025 11:10:14

Inserido por Álvaro Skiba Júnior em: 28/08/2025 17:17:59. Assinatura(s) Avançada(s) realizada por: ÁLVARO SKIBA JUNIOR em 28/08/2025 17:17:59. Documento assinado nos termos do Decreto Municipal nº 7.765/2025. A autenticidade deste documento pode ser validada no endereço: https://capanemaprscp.equiplano.com.br:7575/tramitacaoProcesso/#/consulta-anexo-assinado/entidade/50, com o código: a1e1e9cf-1cdb-45c4-82a5-1abb64276d8c

Município de Capanema - PR
Secretaria de Infraestrutura e Urbanismo

| | | | | |
|---|---|---|---|---|
| | | | | apenas o acréscimo dos tributos incidentes sobre o valor da indenização cujo pagamento for regularmente comprovado. As ferramentas e equipamentos locados serão indenizados pelo valor da locação. Se houver determinação para que a empresa se desmobilize, a Administração arcará com o valor contratual da desmobilização e nova mobilização. |
| Construção | Aumento ou diminuição das distâncias de transporte | • Alteração da quantidade de caminhões necessária e dos custos com bota-foras e carga/descarga e transporte.<br>• Alteração nos custos de fretes de insumos. | Levantamento de campo, com análise e conferência dos locais de empréstimo, depósito e bota-fora. Verificação da possibilidade de fornecimento dos principais insumos da obra nos respectivos fornecedores. Exame do regular licenciamento das usinas de asfalto, pedreiras, concreteiras e areais previstos para abastecer a obra. Remuneração do risco assumido pelo construtor. Análise do diagrama de Bruckner. | Risco compartilhado. O contratado assume o risco das DMT, variando de acordo com os croquis de distâncias indicados em projeto. A administração arca com os custos, caso seja devidamente comprovada e atestada pela fiscalização a impossibilidade de utilização das jazidas, pedreiras e/ou outros fornecedores de insumos indicados em projeto. |
| Construção | Aumento ou diminuição das | • Alteração da quantidade de caminhões necessária e | Realização de simulações em aplicativos (Google | Risco exclusivo do contratado, inclusive quando a |



Autenticidade: CM4XXS7TJMXT8EMQU - Validação pelo link: https://capanemaprscp.equiplano.com.br:7575/tramitacaoProcesso/#/consulta-anexo-assinado/entidade/50 - Impresso por ROSELIA KRIGER BECKER PAGANI em 21/10/2025 11:10:14

Inserido por Álvaro Skiba Júnior em: 28/08/2025 17:17:59. Assinatura(s) Avançada(s) realizada por: ÁLVARO SKIBA JUNIOR em 28/08/2025 17:17:59. Documento assinado nos termos do Decreto Municipal nº 7.765/2025. A autenticidade deste documento pode ser validada no endereço: https://capanemaprscp.equiplano.com.br:7575/tramitacaoProcesso/#/consulta-anexo-assinado/entidade/50, com o código: a1e1e9cf-1cdb-45c4-82a5-1abb64276d8c

Município de Capanema - PR
Secretaria de Infraestrutura e Urbanismo

| | | | | |
|---|---|---|---|---|
| | velocidades de transporte | dos custos com transporte. | Maps, Waze etc.) sobre as condições do trânsito no trajeto da obra. Execução da obra em turnos noturnos de trabalho ou nos finais de semana. Remuneração do risco assumido pelo construtor. Gestão adequada dos caminhos de serviço e sinalização do canteiro. | modificação da velocidade de transporte decorre de eventos causados por terceiros. |
| Construção | Acidentes causados por queda de objetos ou de trabalhadores na obra ou desmoronamento das estruturas da obra. | • Paralisação das obras ou atraso no cronograma de execução. • Aumento dos custos. • Necessidade de reposição dos serviços, materiais e equipamentos danificados. • Responsabilidade civil por danos à propriedade do contratante ou de terceiros. • Indenizações por danos materiais ou morais a eventuais vítimas. • Condenações na esfera trabalhista. • Multas, embargos e outras penalidades aplicadas por órgãos de fiscalização. •Responsabilização penal dos responsáveis técnicos. | Acompanhamento da obra pelo seu responsável técnico e pela equipe de fiscalização. Contratação de seguro de responsabilidade civil ou de risco e engenharia com cobertura adequada. Execução de bandejas primárias, secundárias e terciárias. Execução de tela de proteção, tapumes, guarda-corpos, fechamentos e outros dispositivos de proteção coletiva. Execução de linha de vida e fornecimento e EPIs adequados aos trabalhadores. Remuneração do risco assumido pelo construtor. | Risco exclusivo do contratado, cabendo ação de regresso do contratante contra o contratado no caso de a estatal ser acionada judicialmente por terceiros em virtude dos acidentes. |
| Construção | Ocorrência de quaisquer outros eventos na construção que impeçam o | • Atraso no cronograma. • Aumento de custo. | Seguro de Risco de Engenharia. Remuneração do risco assumido pelo construtor. Exigência de Condições de habilitação adequadas. | Risco Exclusivo do Contratado |



Autenticidade: CM4XXS7TJMXT8EMQU - Validação pelo link: https://capanemaprscp.equiplano.com.br:7575/tramitacaoProcesso/#/consulta-anexo-assinado/entidade/50 - Impresso por ROSELIA KRIGER BECKER PAGANI em 21/10/2025 11:10:14

Inserido por Álvaro Skiba Júnior em: 28/08/2025 17:17:59. Assinatura(s) Avançada(s) realizada por: ÁLVARO SKIBA JUNIOR em 28/08/2025 17:17:59. Documento assinado nos termos do Decreto Municipal nº 7.765/2025. A autenticidade deste documento pode ser validada no endereço: https://capanemaprscp.equiplano.com.br:7575/tramitacaoProcesso/#/consulta-anexo-assinado/entidade/50, com o código: a1e1e9cf-1cdb-45c4-82a5-1abb64276d8c

Município de Capanema - PR
Secretaria de Infraestrutura e Urbanismo

| | | | | |
|---|---|---|---|---|
| | cumprimento do prazo ou que aumentemos custos, devido a fatos imputáveis ao construtor. | | Fiscalização Contratual Atuante. Exigências de garantias contratuais. Aplicação de sanções. | |
| Construção | Problemas nos serviços de transporte associados à interrupção ou desvio do trânsito. | • Descontinuidade da prestação do serviço ao usuário. • Perda de produtividade e aumento do prazo e do custo de execução. | Contratado deverá propor plano de ataque da obra e simular condições operacionais. Realização de simulações em aplicativos (Google Maps, Waze etc.) sobre as condições do trânsito no trajeto da obra. Execução da obra em turnos noturnos de trabalho ou nos finais de semana. Contratação de seguro de risco de engenharia. Remuneração do risco assumido pelo construtor. | Risco Exclusivo do Contratado. |
| Construção | Obsolescência tecnológica, falta de inovação técnica e deficiência de equipamentos. | • Retrabalhos; • Não atingimento dos níveis de qualidade desejados • Aumento de prazo • Aumento de custo de execução | Uso da contratação integrada ou semi-integrada, para que a empresa pudesse propor alternativas executivas. Exigência de garantias contratuais. Previsão contratual de aplicação de penalidades. Exigência de seguro risco de engenharia. Exigência de requisitos adequados de habilitação dos licitantes. | Risco exclusivo do contratado. |
| Construção | Atraso na liberação da obra por fatos não imputáveis ao contratado. | • Atraso no início da obra e eventual aumento de custos. • Necessidade de desmobilização | Cláusula contratual prevendo revisão do cronograma e/ou recomposição do equilíbrio econômico- | O Contratante prorrogará o contrato no prazo necessário. Se a empresa comprovar |



Autenticidade: CM4XXS7TJMXT8EMQU - Validação pelo link: https://capanemaprscp.equiplano.com.br:7575/tramitacaoProcesso/#/consulta-anexo-assinado/entidade/50 - Impresso por ROSELIA KRIGER BECKER PAGANI em 21/10/2025 11:10:14

Inserido por Álvaro Skiba Júnior em: 28/08/2025 17:17:59. Assinatura(s) Avançada(s) realizada por: ÁLVARO SKIBA JUNIOR em 28/08/2025 17:17:59. Documento assinado nos termos do Decreto Municipal nº 7.765/2025. A autenticidade deste documento pode ser validada no endereço: https://capanemaprscp.equiplano.com.br:7575/tramitacaoProcesso/#/consulta-anexo-assinado/entidade/50, com o código: a1e1e9cf-1cdb-45c4-82a5-1abb64276d8c

Município de Capanema - PR
Secretaria de Infraestrutura e Urbanismo

| | | | | |
|---|---|---|---|---|
| | | | financeiro. Determinação da fiscalização para que a empresa se desmobilize ou ataque outra frente de serviço. | estar mobilizada e ficar ociosa, a Administração arcará com a indenização dos custos regularmente comprovados por meio de folhas de pagamento, notas fiscais e outros documentos válidos. As partes convencionam que não haverá qualquer indenização dos equipamentos e ferramentas de propriedade do construtor que ficarem ociosos. As partes convencionam que não haverá incidência de taxa de BDI, lucros, custos indiretos ou despesas indiretas sobre o valor indenizado, podendo ser aceito apenas o acréscimo dos tributos incidentes sobre o valor da indenização cujo pagamento for regularmente comprovado. As ferramentas e equipamentos locados serão indenizados pelo valor da locação. Se houver determinação para que a empresa se desmobilize, a Administração arcará |



Autenticidade: CM4XXS7TJMXT8EMQU - Validação pelo link: https://capanemaprscp.equiplano.com.br:7575/tramitacaoProcesso/#/consulta-anexo-assinado/entidade/50 - Impresso por ROSELIA KRIGER BECKER PAGANI em 21/10/2025 11:10:14

Inserido por Álvaro Skiba Júnior em: 28/08/2025 17:17:59. Assinatura(s) Avançada(s) realizada por: ÁLVARO SKIBA JUNIOR em 28/08/2025 17:17:59. Documento assinado nos termos do Decreto Municipal nº 7.765/2025. A autenticidade deste documento pode ser validada no endereço: https://capanemaprscp.equiplano.com.br:7575/tramitacaoProcesso/#/consulta-anexo-assinado/entidade/50, com o código: a1e1e9cf-1cdb-45c4-82a5-1abb64276d8c

| | | | | |
|---|---|---|---|---|
| | | | | com o valor contratual da desmobilização e nova mobilização. |
| Construção | Roubos e furtos de materiais e equipamentos na obra. | • Aumento de custos de execução.<br>• Eventuais atrasos para a aquisição de novos bens.<br>• Eventuais danos às instalações do canteiro de obras ou do contratante. | Seguro contra riscos de engenharia.<br>Previsão de posto de vigia no canteiro de obras.<br>Remuneração do risco assumido pelo construtor. | Risco exclusivo do contratado. |
| Construção | Acidentes ou quebra de máquinas e veículos. | • Aumento de custos de execução.<br>• Atrasos para a aquisição ou reparo dos equipamentos.<br>• Eventuais danos às instalações do canteiro de obras ou do contratante ou de terceiros. | Seguro contra riscos de engenharia.<br>Adoção de plano de manutenção preventiva e corretiva.<br>Remuneração do risco assumido pelo construtor. Exigência de seguro para os equipamentos adquiridos ou utilizados na obra. | Risco exclusivo do contratado. |
| Construção | Perda ou perecimento de materiais de construção. | • Aumento de custos de execução.<br>• Atrasos ocasionais para a aquisição de novos insumos.<br>• Custos com descarte dos materiais inservíveis. | Remuneração do risco assumido pelo construtor. Instituição de programa de aquisições de insumos em conformidade com o cronograma da obra.<br>Adotar boas práticas para a aquisição e armazenagem dos materiais. Atentar para a data de validade dos materiais, se for o caso. | Risco exclusivo do contratado |
| Crédito | Não recebimento pela Administração de materiais, equipamentos e serviços pagos antecipadamente. | • Atraso no andamento do objeto contratado.<br>• Necessidade de realizar nova aquisição com aumento de custo.<br>• Inadimplemento contratual. | Exigência de garantia complementar correspondente ao valor integral antecipado.<br>Só adotar a prática de pagamento antecipado se esta for a única | Risco exclusivo do contratado. |



Autenticidade: CM4XXS7TJMXT8EMQU - Validação pelo link: https://capanemaprscp.equiplano.com.br:7575/tramitacaoProcesso/#/consulta-anexo-assinado/entidade/50 - Impresso por ROSELIA KRIGER BECKER PAGANI em 21/10/2025 11:10:14

Inserido por Álvaro Skiba Júnior em: 28/08/2025 17:17:59. Assinatura(s) Avançada(s) realizada por: ÁLVARO SKIBA JUNIOR em 28/08/2025 17:17:59. Documento assinado nos termos do Decreto Municipal nº 7.765/2025. A autenticidade deste documento pode ser validada no endereço: https://capanemaprscp.equiplano.com.br:7575/tramitacaoProcesso/#/consulta-anexo-assinado/entidade/50, com o código: a1e1e9cf-1cdb-45c4-82a5-1abb64276d8c

Município de Capanema - PR
Secretaria de Infraestrutura e Urbanismo

| | | | | |
|---|---|---|---|---|
| | | | forma de adquirir o objeto ou se proporcionar significativa econômica, prevendo, em qualquer caso, o pagamento antecipado no instrumento convocatório. Realização de inspeções no fornecedor e o acompanhamento da mercadoria, em qualquer momento do transporte, por representante da Administração. Comprovação da execução de parte ou de etapa inicial do objeto pelo contratado, para a antecipação do valor remanescente. Emissão de título de crédito pelo contratado. Exigência de certificação do produto ou do fornecedor. Verificar a efetiva existência da empresa e o exercício de atividade compatível com o objeto contratual. Parcelar o objeto em aquisições de menor vulto. | |
| Construção | Atos de vandalismo de empregados ou de terceiros que causem danos às instalações das obras ou aos | • Aumento de custos de execução.<br>• Atrasos do cronograma de execução. | Seguro de riscos de engenharia ou de responsabilidade civil. Remuneração do risco assumido pelo construtor. Fiscalização administrativa do | Risco exclusivo do contratado. |



Autenticidade: CM4XXS7TJMXT8EMQU - Validação pelo link: https://capanemaprscp.equiplano.com.br:7575/tramitacaoProcesso/#/consulta-anexo-assinado/entidade/50 - Impresso por ROSELIA KRIGER BECKER PAGANI em 21/10/2025 11:10:14

Inserido por Álvaro Skiba Júnior em: 28/08/2025 17:17:59. Assinatura(s) Avançada(s) realizada por: ÁLVARO SKIBA JUNIOR em 28/08/2025 17:17:59. Documento assinado nos termos do Decreto Municipal nº 7.765/2025. A autenticidade deste documento pode ser validada no endereço: https://capanemaprscp.equiplano.com.br:7575/tramitacaoProcesso/#/consulta-anexo-assinado/entidade/50, com o código: a1e1e9cf-1cdb-45c4-82a5-1abb64276d8c

| | | | | |
|---|---|---|---|---|
| | equipamentos/materiais mobilizados | • Custos com reparo ou descarte dos itens danificados. | cumprimento das regras trabalhistas pelo contratado. | |
| Construção | Danos causados por acidentes de trabalho ou por segurança inadequada do canteiro de obras. | • Paralisação das obras ou atraso no cronograma de execução. • Aumento dos custos. • Indenizações por danos materiais ou morais a eventuais vítimas. • Condenações na esfera trabalhista. • Multas, embargos e outras penalidades aplicadas por órgãos de fiscalização. •Responsabilização penal dos responsáveis técnicos e fiscais do contrato. | Cumprimento das normas de segurança do trabalho, em especial da NR-18 e da RPT-1. Acompanhamento da obra por técnico ou engenheiro de segurança do trabalho, nos termos da NR-4. Acompanhamento da obra pelo seu responsável técnico e pela equipe de fiscalização. Contratação de seguro de responsabilidade civil ou de risco e engenharia. Execução de bandejas primárias, secundárias e terciárias. Execução de tela de proteção, tapumes, guarda-corpos, fechamentos e outros dispositivos de proteção coletiva. Execução de linha de vida e fornecimento e EPIs adequados aos trabalhadores. Remuneração do risco assumido pelo construtor. | Risco exclusivo do contratado, cabendo ação de regresso do contratante contra o contratado no caso de a estatal ser acionada judicialmente por terceiros em virtude dos acidentes |
| Construção | Prejuízos causados a terceiros devido à realização das obras | • Aumento dos custos da obra • Eventual embargo da obra ou responsabilização da Administração. | Realização de vistoria cautelar dos imóveis na região da obra. Seguro de Responsabilidade Civil com cobertura adequada. | Risco exclusivo do contratado |
| Construção | Eventos seguráveis caracterizados como força | • Prejuízo a continuidade da obra ou ao regular andamento do cronograma. | Seguro de Riscos de Engenharia com a cobertura adequada. | Risco exclusivo do contratado. |



Autenticidade: CM4XXS7TJMXT8EMQU - Validação pelo link: https://capanemaprscp.equiplano.com.br:7575/tramitacaoProcesso/#/consulta-anexo-assinado/entidade/50 - Impresso por ROSELIA KRIGER BECKER PAGANI em 21/10/2025 11:10:14

Inserido por Álvaro Skiba Júnior em: 28/08/2025 17:17:59. Assinatura(s) Avançada(s) realizada por: ÁLVARO SKIBA JUNIOR em 28/08/2025 17:17:59. Documento assinado nos termos do Decreto Municipal nº 7.765/2025. A autenticidade deste documento pode ser validada no endereço: https://capanemaprscp.equiplano.com.br:7575/tramitacaoProcesso/#/consulta-anexo-assinado/entidade/50, com o código: a1e1e9cf-1cdb-45c4-82a5-1abb64276d8c

Município de Capanema - PR
Secretaria de Infraestrutura e Urbanismo

| | | | | |
|---|---|---|---|---|
| | maior ou caso fortuito. | • Aumento dos custos incorridos pelo contratado. | | |
| Construção | Eventos não seguráveis caracterizados como força maior ou caso fortuito. | • Prejuízo a continuidade da obra ou ao regular andamento do cronograma.<br>• Aumento dos custos incorridos pelo contratado. | Recomposição do Equilíbrio Econômico-Financeiro. | Contratante. |
| Construção | Gerenciamento e administração inadequada da construção. | • Aumento dos custos ou descumprimento dos prazos contratuais. | Exigência de garantias contratuais. Presença do responsável técnico da contratada no canteiro. Verificar se o responsável técnico constante da ART é o mesmo que foi submetido para efeito da habilitação da empresa. Previsão contratual de aplicação de penalidades. Exigência de seguro risco de engenharia. Exigência de requisitos adequados de habilitação dos licitantes. Fiscalização ostensiva e atuante do contratante. | Risco exclusivo do contratado. |
| Construção | Prejuízos causados por subcontratados. | • Aumento dos custos ou descumprimento dos prazos contratuais.<br>• Eventual necessidade de reparar danos causados a outras instalações do contratante ou de terceiros. | Exigência de garantias contratuais Previsão contratual de aplicação de penalidades. Exigência de seguro risco de engenharia. Exigência de requisitos adequados de habilitação dos licitantes. Avaliação, pela equipe de fiscalização, dos pedidos de subcontratação formulados pelo contratado. | Risco exclusivo do contratado. |



Autenticidade: CM4XXS7TJMXT8EMQU - Validação pelo link: https://capanemaprscp.equiplano.com.br:7575/tramitacaoProcesso/#/consulta-anexo-assinado/entidade/50 - Impresso por ROSELIA KRIGER BECKER PAGANI em 21/10/2025 11:10:14

Inserido por Álvaro Skiba Júnior em: 28/08/2025 17:17:59. Assinatura(s) Avançada(s) realizada por: ÁLVARO SKIBA JUNIOR em 28/08/2025 17:17:59. Documento assinado nos termos do Decreto Municipal nº 7.765/2025. A autenticidade deste documento pode ser validada no endereço: https://capanemaprscp.equiplano.com.br:7575/tramitacaoProcesso/#/consulta-anexo-assinado/entidade/50, com o código: a1e1e9cf-1cdb-45c4-82a5-1abb64276d8c

| | | | | |
|---|---|---|---|---|
| | | | Estabelecer em edital o percentual máximo de subcontratação, bem como que parcelas da obra poderão ou não ser subcontratadas, além dos requisitos e documentos do subcontratado a serem apresentados para a fiscalização. | |
| Construçã | Ocorrência de greves ou manifestações dos empregados do contratado ou dos sbcontratados | • Aumento dos custos incorridos pelo construtor.<br>• Atraso na execução dos serviços.<br>• Eventual interposição de ação trabalhista. | Fiscalização administrativa do cumprimento das obrigações trabalhistas e previdenciárias do contratado. Previsão contratual de aplicação de penalidades. O construtor deve cumprir todas as regras trabalhistas e outras previstas nos instrumentos de negociação coletiva do trabalho. Disposição contratual aderente à Instrução Normativa Seges/MDPG nº 6/2018, que obriga a existência de cláusula obrigando que o construtor cumpra rigorosamente todos os direitos trabalhistas dos acordos de negociação coletiva. | Risco exclusivo do contratado. As partes convencionam que reajustes salariais, concedidos por meio de dissídios, acordos ou convenções coletivas de trabalho, não ensejarão a recomposição extraordinária do equilíbrio econômico-financeiro do contrato, que será reestabelecido por meio dos reajustes anuais do contrato, na database contratual. |
| Construção | Ocorrência de greves ou manifestações de empregados de terceiros que possam interferir com o andamento da obra, tal como dos setores de transporte | • Atraso na obra, em virtude do atraso no fornecimento dos materiais ou de falta dos empregados ao trabalho.<br>• Atraso na obra devido a órgão públicos diversos<br>• Aumento de custos. | Remuneração do risco assumido pelo construtor.<br>Prorrogação contratual. | Risco compartilhado entre o contratado e o contratante, por meio de cláusula contratual prevendo que o contratado arca com os prejuízos e atrasos decorrentes em greves de até 15 |



Autenticidade: CM4XXS7TJMXT8EMQU - Validação pelo link: https://capanemaprscp.equiplano.com.br:7575/tramitacaoProcesso/#/consulta-anexo-assinado/entidade/50 - Impresso por ROSELIA KRIGER BECKER PAGANI em 21/10/2025 11:10:14

Inserido por Álvaro Skiba Júnior em: 28/08/2025 17:17:59. Assinatura(s) Avançada(s) realizada por: ÁLVARO SKIBA JUNIOR em 28/08/2025 17:17:59. Documento assinado nos termos do Decreto Municipal nº 7.765/2025. A autenticidade deste documento pode ser validada no endereço: https://capanemaprscp.equiplano.com.br:7575/tramitacaoProcesso/#/consulta-anexo-assinado/entidade/50, com o código: a1e1e9cf-1cdb-45c4-82a5-1abb64276d8c

Município de Capanema - PR
Secretaria de Infraestrutura e Urbanismo

| | | | | |
|---|---|---|---|---|
| | público, de órgãos governamentais ou de fornecedores. | | | dias, a cada período de 12 meses. No caso de greves oriundas de períodos superiores a 15 dias, de comprovado impacto no andamento dos trabalhos, a Administração prorrogará o contrato pelo prazo necessário, mas não suportará nenhum encargo financeiro adicional. |
| Construção | Ocorrência de greves ou manifestações de empregados do próprio ente estatal contratante que possam ser caracterizadas como fato da administração. | • Atraso na obra.<br>• Aumento de custos. | Pagamento de atualização financeira sobre as faturas em atraso. Reequilíbrio econômico-financeiro do contrato. Prorrogação contratual. | Risco do contratante, que, nos casos em que a paralisação de suas atividades comprovadamente afetar a execução da obra ou causar prejuízos ao contratado, prorrogará o contrato e celebrará o aditamento do contrato recompondo o seu reequilíbrio econômico-financeiro. Haverá pagamento de atualização financeira das faturas liquidadas com mais de 30 dias de atraso, sem o prejuízo de o contratado suspender a execução dos serviços se o atraso nos pagamentos se prolongar para além de 90 dias. Se a |



Autenticidade: CM4XXS7TJMXT8EMQU - Validação pelo link: https://capanemaprscp.equiplano.com.br:7575/tramitacaoProcesso/#/consulta-anexo-assinado/entidade/50 - Impresso por ROSELIA KRIGER BECKER PAGANI em 21/10/2025 11:10:14

Inserido por Álvaro Skiba Júnior em: 28/08/2025 17:17:59. Assinatura(s) Avançada(s) realizada por: ÁLVARO SKIBA JUNIOR em 28/08/2025 17:17:59. Documento assinado nos termos do Decreto Municipal nº 7.765/2025. A autenticidade deste documento pode ser validada no endereço: https://capanemaprscp.equiplano.com.br:7575/tramitacaoProcesso/#/consulta-anexo-assinado/entidade/50, com o código: a1e1e9cf-1cdb-45c4-82a5-1abb64276d8c

Município de Capanema - PR
Secretaria de Infraestrutura e Urbanismo

| | | | | |
|---|---|---|---|---|
| | | | | empresa comprovar estar mobilizada e ficar ociosa, a Administração arcará com a indenização dos custos regularmente comprovados por meio de folhas de pagamento, notas fiscais e outros documentos válidos. As partes convencionam que não haverá pagamento de qualquer indenização por equipamentos e ferramentas ociosos de propriedade do construtor. As partes convencionam que não haverá incidência de taxa de BDI, lucros, custos indiretos ou despesas indiretas sobre o valor indenizado, podendo ser aceito apenas o acréscimo dos tributos incidentes sobre o valor da indenização cujo pagamento for regularmente comprovado. As ferramentas e equipamentos locados serão indenizados pelo valor da locação. Se houver determinação para que a empresa se desmobilize, a |



Autenticidade: CM4XXS7TJMXT8EMQU - Validação pelo link: https://capanemaprscp.equiplano.com.br:7575/tramitacaoProcesso/#/consulta-anexo-assinado/entidade/50 - Impresso por ROSELIA KRIGER BECKER PAGANI em 21/10/2025 11:10:14

Inserido por Álvaro Skiba Júnior em: 28/08/2025 17:17:59. Assinatura(s) Avançada(s) realizada por: ÁLVARO SKIBA JUNIOR em 28/08/2025 17:17:59. Documento assinado nos termos do Decreto Municipal nº 7.765/2025. A autenticidade deste documento pode ser validada no endereço: https://capanemaprscp.equiplano.com.br:7575/tramitacaoProcesso/#/consulta-anexo-assinado/entidade/50, com o código: a1e1e9cf-1cdb-45c4-82a5-1abb64276d8c

Município de Capanema - PR
Secretaria de Infraestrutura e Urbanismo

| | | | | |
|---|---|---|---|---|
| | | | | Administração arcará com o valor contratual da desmobilização e nova mobilização. |
| Construção | Ocorrência de outros eventos que causem o atraso na conclusão da obra ou o aumento do seu custo por culpa do contratado. | • Atraso na obra.<br>• Aumento de custos. | Cláusula contratual prevendo a aplicação de penalidades e de rescisão unilateral do contrato. Exigência de garantias contratuais. Fiscalização efetiva da execução do objeto pela estatal. Remuneração do risco assumido pelo construtor. | Risco exclusivo do contratado. |
| Construção | Erros e defeitos na execução da obra ensejando reconstrução total ou parcial. | • Atraso na obra.<br>• Aumento de custos.<br>• Despesas com a demolição e desentulho dos itens defeituosos. | Cláusula contratual prevendo a aplicação de penalidades e de rescisão unilateral do contrato. Exigência de garantias contratuais. Remuneração do risco assumido pelo construtor. Contratação e seguro de risco de engenharia. Acompanhamento da obra por equipe de fiscalização atuante. Contratação de supervisora. Realização do controle tecnológico dos materiais empregados. | Risco exclusivo do contratado. |
| Legal | Interposição de ações judiciais contra o construtor e os seus subcontratados por força da execução da obra. | • Condenação do contratado, aumentando os custos de execução.<br>• Responsabilização solidária ou subsidiária da administração.<br>• Paralisação da obra por ordem judicial. | Remuneração do risco assumido pelo construtor. Cláusula prevendo retenções de pagamentos, no valor da causa, no caso de a administração ser incluída no polo passivo da ação. | Risco exclusivo do contratado. |
| Crédito | Inadimplência dos fornecedores | • Perda de valores pelo construtor pagos aos seus fornecedores. | Remuneração do risco assumido pelo construtor. | Risco exclusivo do contratado. |



Autenticidade: CM4XXS7TJMXT8EMQU - Validação pelo link: https://capanemaprscp.equiplano.com.br:7575/tramitacaoProcesso/#/consulta-anexo-assinado/entidade/50 - Impresso por ROSELIA KRIGER BECKER PAGANI em 21/10/2025 11:10:14

Inserido por Álvaro Skiba Júnior em: 28/08/2025 17:17:59. Assinatura(s) Avançada(s) realizada por: ÁLVARO SKIBA JUNIOR em 28/08/2025 17:17:59. Documento assinado nos termos do Decreto Municipal nº 7.765/2025. A autenticidade deste documento pode ser validada no endereço: https://capanemaprscp.equiplano.com.br:7575/tramitacaoProcesso/#/consulta-anexo-assinado/entidade/50, com o código: a1e1e9cf-1cdb-45c4-82a5-1abb64276d8c

Município de Capanema - PR
Secretaria de Infraestrutura e Urbanismo

| | | | | |
|---|---|---|---|---|
| | de materiais e equipamentos. | • Problemas de liquidez do construtor.<br>• Atrasos oriundos de novas compras ou encomendas de insumos | | |
| Crédito | Inadimplência ou atraso de pagamentos pelo contratante. | • Problemas de liquidez do construtor.<br>• Eventual paralisação dos serviços.<br>• Eventual aumento do custo em virtude de pagamentos de mobilizações e desmobilizações da obra, bem como de atualizações financeiras. | Adequada gestão orçamentária e financeira pelo órgão contratante. Cláusula prevendo que o contratado pode suspender os serviços o contrato após inadimplência superior a três meses. Cláusula prevendo o pagamento de atualização financeira sobre as faturas em atraso. Prorrogação do contrato. Uso de uma conta vinculada, na qual o valor integral do objeto é previamente depositado, sendo liberado ao contratado na medida em que o objeto é executado. Observância da ordem cronológica de pagamentos. | Contratante, que arcará com a atualização financeira prevista em contrato no caso de o atraso nos pagamentos superar os 30 dias. Também haverá prorrogação do prazo se o período de inadimplência superar os 90 dias. Se a empresa se desmobilizar, após o período de 90 dias, a administração arcará com os valores contratualmente previstos para a desmobilização e nova mobilização da empresa. |
| Desapropriação | Falta de frentes liberadas para o contratado iniciar o empreendimento devido a atraso na desapropriação ou de não conseguir desocupar efetivamente as já desapropriadas. | • Atraso no cronograma.<br>• Aumento de custo. | Administração deve fazer levantamento das áreas, cadastro e avaliação. Estimar o custo da desapropriação e relocação, incluindo indenizações. Publicidade. Só contratar a execução das obras após o término dos procedimentos de desapropriação. Possibilidade de aditivo de prazo e | Risco do contratante. Atos de levantamento, indenização e demais executórios da expropriação são de responsabilidade da administração. Haverá prorrogação do prazo de execução contratual pelo período pertinente ao atraso. Nos casos em que a paralisação de suas |



Autenticidade: CM4XXS7TJMXT8EMQU - Validação pelo link: https://capanemaprscp.equiplano.com.br:7575/tramitacaoProcesso/#/consulta-anexo-assinado/entidade/50 - Impresso por ROSELIA KRIGER BECKER PAGANI em 21/10/2025 11:10:14

Inserido por Álvaro Skiba Júnior em: 28/08/2025 17:17:59. Assinatura(s) Avançada(s) realizada por: ÁLVARO SKIBA JUNIOR em 28/08/2025 17:17:59. Documento assinado nos termos do Decreto Municipal nº 7.765/2025. A autenticidade deste documento pode ser validada no endereço: https://capanemaprscp.equiplano.com.br:7575/tramitacaoProcesso/#/consulta-anexo-assinado/entidade/50, com o código: a1e1e9cf-1cdb-45c4-82a5-1abb64276d8c

Município de Capanema - PR
Secretaria de Infraestrutura e Urbanismo

| | | | | |
|---|---|---|---|---|
| | | | reajustamento decorrente do atraso nessa atividade, e se foro caso, reequilíbrio econômicofinanceiro. Uso da contratação integrada ou semi-integrada, estipulando que o contratado será responsável por parte dos procedimentos de levantamentos cadastrais e desapropriação. | atividades comprovadamente afetar a execução daobra ou causar prejuízos ao contratado, prorrogará o contrato e celebrará o aditamento do contrato recompondo o seu reequilíbrio econômico-financeiro. Se a empresa comprovar estar mobilizada e ficar ociosa, a Administração arcarácom a indenização dos custos regularmente comprovados por meio de folhas de pagamento, notas fiscais e outros documentos válidos.As partes convencionam que não haverá pagamento de qualquer indenização por equipamentos e ferramentas ociosos de propriedade do construtor. As partes convencionam que não haverá incidência de taxade BDI, lucros, custos indiretos ou despesas indiretas sobre o valor indenizado, podendo ser |



Autenticidade: CM4XXS7TJMXT8EMQU - Validação pelo link: https://capanemaprscp.equiplano.com.br:7575/tramitacaoProcesso/#/consulta-anexo-assinado/entidade/50 - Impresso por ROSELIA KRIGER BECKER PAGANI em 21/10/2025 11:10:14

Inserido por Álvaro Skiba Júnior em: 28/08/2025 17:17:59. Assinatura(s) Avançada(s) realizada por: ÁLVARO SKIBA JUNIOR em 28/08/2025 17:17:59. Documento assinado nos termos do Decreto Municipal nº 7.765/2025. A autenticidade deste documento pode ser validada no endereço: https://capanemaprscp.equiplano.com.br:7575/tramitacaoProcesso/#/consulta-anexo-assinado/entidade/50, com o código: a1e1e9cf-1cdb-45c4-82a5-1abb64276d8c

Município de Capanema - PR
Secretaria de Infraestrutura e Urbanismo

| | | | | |
|---|---|---|---|---|
| | | | | aceito apenas o acréscimo dos tributos incidentes sobre o valor da indenização cujo pagamento for regularmente comprovado. As ferramentas e equipamentos locados serão indenizados pelo valor da locação. Se houver determinação para que a empresa se desmobilize, a Administração arcará com o valor contratual da desmobilização e nova mobilização. |
| Geológico | Existência de rochas a serem escavadas com dureza diferente da prevista. | • Alteração da classificação da rocha.<br>• Modificação do método de desmonte.<br>•Mudança no cronograma e alteração do custo de execução dos serviços. | Realizar o levantamento geotécnico, com sondagens rotativas. Remuneração do risco assumido pelo construtor. | Risco do contratante nos casos em que forem comprovadamente identificada a alteração da classificação da rocha prevista em projeto. Tal compravação deve ser relatada por meio de fotos datadas e georreferenciadas, ensaios e outros documentos válidos que possam comprovar. |
| Geológico | Diferença nos fatores de empolamento ou contração do | • Alteração do volume do material solto e, por conseguinte, da quantidade de | Realização de ensaios de campo. Remuneração do risco assumido pelo | Risco do contratante nos casos em que forem comprovadamente |



Autenticidade: CM4XXS7TJMXT8EMQU - Validação pelo link: https://capanemaprscp.equiplano.com.br:7575/tramitacaoProcesso/#/consulta-anexo-assinado/entidade/50 - Impresso por ROSELIA KRIGER BECKER PAGANI em 21/10/2025 11:10:14

Inserido por Álvaro Skiba Júnior em: 28/08/2025 17:17:59. Assinatura(s) Avançada(s) realizada por: ÁLVARO SKIBA JUNIOR em 28/08/2025 17:17:59. Documento assinado nos termos do Decreto Municipal nº 7.765/2025. A autenticidade deste documento pode ser validada no endereço: https://capanemaprscp.equiplano.com.br:7575/tramitacaoProcesso/#/consulta-anexo-assinado/entidade/50, com o código: a1e1e9cf-1cdb-45c4-82a5-1abb64276d8c

| | | | | |
|---|---|---|---|---|
| | solo em relação ao estimado. | caminhões necessária e dos custos com bota-foras e espalhamento do material. | construtor. Seguro de riscos de engenharia | identificada a taxa de empolamento diferente da prevista em projeto. Tal compravação deve ser relatada por meio de fotos datadas e georreferenciadas, ensaios e outros documentos válidos que possam comprovar. |
| Geológico | Mudança dos volumes de escavação, necessidade de tratamentos especiais com maior consumo de aço ou concreto, ou ainda, mudança na técnica de construção prevista. | • Modificação do cronograma e/ou do custo de execução | Realização de levantamento topográfico apurado. Remuneração do risco assumido pelo construtor. Seguro de riscos de engenharia | Risco do contratante nos casos em que forem comprovadamente identificada a alteração de volumes, consumo de insumos e/ou necessidade de mudança do método construtivo previsto em projeto. Tal compravação deve ser relatada por meio de fotos datadas e georreferenciadas, relatórios com a devida aprovação da fiscalização, ensaios e outros documentos válidos que possam comprovar a necessidade da alteração. |
| Geológico | Alteração da quantidade de serviços necessários à estabilização de taludes (maior abatimento, por exemplo); | • Modificação do cronograma e/ou do custo de execução | Remuneração do risco assumido pelo construtor. Seguro de riscos de engenharia | Risco do contratante nos casos em que forem comprovadamente identificada a necessidade de alteração da quantidade de serviços prevista em |



Autenticidade: CM4XXS7TJMXT8EMQU - Validação pelo link: https://capanemaprscp.equiplano.com.br:7575/tramitacaoProcesso/#/consulta-anexo-assinado/entidade/50 - Impresso por ROSELIA KRIGER BECKER PAGANI em 21/10/2025 11:10:14

Inserido por Álvaro Skiba Júnior em: 28/08/2025 17:17:59. Assinatura(s) Avançada(s) realizada por: ÁLVARO SKIBA JUNIOR em 28/08/2025 17:17:59. Documento assinado nos termos do Decreto Municipal nº 7.765/2025. A autenticidade deste documento pode ser validada no endereço: https://capanemaprscp.equiplano.com.br:7575/tramitacaoProcesso/#/consulta-anexo-assinado/entidade/50, com o código: a1e1e9cf-1cdb-45c4-82a5-1abb64276d8c

Município de Capanema - PR
Secretaria de Infraestrutura e Urbanismo

| | | | | |
|---|---|---|---|---|
| | | | | projeto. Tal compravação deve ser relatada por meio de fotos datadas e georreferenciadas, ensaios e outros documentos válidos que possam comprovar. |
| Alteração do comprimento ou do volume das fundações. | Alteração do comprimento ou do volume das fundações. | • Modificação do cronograma e/ou do custo de execução | Realização de sondagens e outros procedimentos de investigação geotécnica. Remuneração do risco assumido pelo construtor. Seguro de riscos de engenharia | Risco do contratante nos casos em que forem comprovadamente identificada a necessidade de alteração da quantidade de serviços prevista em projeto. Tal compravação deve ser relatada por meio de fotos datadas e georreferenciadas, ensaios e outros documentos válidos que possam comprovar. |
| Geológico | Detecção de condições geológicas que ensejem a alteração da solução das fundações previstas no anteprojeto ou projeto básico. | • Modificação do cronograma e/ou do custo de execução | Realização de sondagens e outros procedimentos de investigação geotécnica. Prorrogação de prazo e celebração de termo de aditamento alterando o método executivo da fundação. | Risco do Contratante, por meio da celebração de aditivo qualitativo e, eventualmente, da necessária prorrogação do prazo de execução. |
| Interferência | Detecção de interferências não indicadas no anteprojeto ou no projeto básico. | • Alteração do traçado/profundidade das redes, com modificação de custos e do prazo de execução. | Realização de cadastro de redes por parte do Poder Público. Realização de vistoria pelos licitantes ou pela estatal contratante. | Contratante, havendo a celebração de termo de aditamento contratual com ajustes qualitativos e |



Autenticidade: CM4XXS7TJMXT8EMQU - Validação pelo link: https://capanemaprscp.equiplano.com.br:7575/tramitacaoProcesso/#/consulta-anexo-assinado/entidade/50 - Impresso por ROSELIA KRIGER BECKER PAGANI em 21/10/2025 11:10:14

Inserido por Álvaro Skiba Júnior em: 28/08/2025 17:17:59. Assinatura(s) Avançada(s) realizada por: ÁLVARO SKIBA JUNIOR em 28/08/2025 17:17:59. Documento assinado nos termos do Decreto Municipal nº 7.765/2025. A autenticidade deste documento pode ser validada no endereço: https://capanemaprscp.equiplano.com.br:7575/tramitacaoProcesso/#/consulta-anexo-assinado/entidade/50, com o código: a1e1e9cf-1cdb-45c4-82a5-1abb64276d8c

Município de Capanema - PR
Secretaria de Infraestrutura e Urbanismo

| | | | | |
|---|---|---|---|---|
| | | • Necessidade de remanejar as interferências. | Realização de cadastro de redes por parte do Poder Público. Realização de vistoria pelos licitantes ou pela estatal contratante. | quantitativos no objeto licitado, bem como da alteração do prazo de execução. |
| Jazidas e Botaforas | Inexistência de áreas desbloqueadas de exploração ou aparecimento de jazidas não consideradas no projeto. | • Mudança no cronograma e alteração do custo de execução dos serviços. | Realização de levantamentos de campo Remuneração do risco assumido pelo construtor. | Contratante, havendo a celebração de termo de aditamento contratual com ajustes qualitativos e quantitativos no objeto licitado, bem como da alteração do prazo de execução, caso seja devidamente comprovado por meio de fotos, ensaios e outros documentos válidos e aceitos pela fiscalização. |
| Legal | Alteração da legislação, regulamentos e normas que causem alteração do projeto. | • Atraso no cronograma para ajustes nos projetos. • Custos associados com a alteração dos projetos. | Celebração de aditivo contratual. | Contratante, que aditará o contrato no prazo necessário para os ajustes no projeto e arcará com os custos das alterações nestes. |
| Legal | Alteração da legislação, regulamentos e normas que causem novos encargos ou obrigações ao contratado. | • Aumento dos custos da obra. | Recomposição do Equilíbrio Econômico-Financeiro. | Contratante, que poderá aditar o contrato, recompondo o seu equilíbrio econômico financeiro, se restar caracterizado que se trata de fato de príncipe. |
| Legal | Mudanças tributárias alterando os custos da obra, exceto alterações do imposto de | • Alteração da carga tributária incidente sobre o construtor. | Recomposição do Equilíbrio Econômico-Financeiro. | Contratante, que celebrará aditivo de reequilíbrio econômico-financeiro. |



Autenticidade: CM4XXS7TJMXT8EMQU - Validação pelo link: https://capanemaprscp.equiplano.com.br:7575/tramitacaoProcesso/#/consulta-anexo-assinado/entidade/50 - Impresso por ROSELIA KRIGER BECKER PAGANI em 21/10/2025 11:10:14

Inserido por Álvaro Skiba Júnior em: 28/08/2025 17:17:59. Assinatura(s) Avançada(s) realizada por: ÁLVARO SKIBA JUNIOR em 28/08/2025 17:17:59. Documento assinado nos termos do Decreto Municipal nº 7.765/2025. A autenticidade deste documento pode ser validada no endereço: https://capanemaprscp.equiplano.com.br:7575/tramitacaoProcesso/#/consulta-anexo-assinado/entidade/50, com o código: a1e1e9cf-1cdb-45c4-82a5-1abb64276d8c

| | | | | |
|---|---|---|---|---|
| | renda e da contribuição social sobre o lucro líquido. | | | |
| Legal | Alteração das alíquotas do imposto de renda e da contribuição social sobre o lucro líquido. | • Alteração da carga tributária incidente sobre o construtor | Remuneração do risco assumido pelo construtor. | Risco compartilhado. A administração deverá rever os preços praticados caso haja alteração da carga tributária |
| Mercado | Alteração nos custos com salários e materiais de construção não decorrentes de alterações tributárias ou políticas públicas, ensejando aumentos de custos superiores aos índices de reajuste contratual. | • Alteração dos custos incorridos pelo construtor. | Remuneração do risco assumido pelo construtor. Celebração de pré-contratos com fornecedores. Política de compras antecipadas. Reajuste anual ordinário de preços, conforme índice(s) definido(s) no contrato. | Risco exclusivo do contratado, porém, caberá a realização de reajustamento anual do contrato de acordo com a cláusula pactuada. Se houver aumentos descasados em relação aos índices de reajuste contratual, o encargo será suportado exclusivamente pelo contrato. As partes convencionam que reajustes salariais, concedidos por meio de dissídios, acordos ou convenções coletivas de trabalho, não ensejarão a recomposição extraordinária do equilíbrio econômico-financeiro do contrato, que será reestabelecido por meio dos reajustes anuais do contrato, na data base contratual. |



Autenticidade: CM4XXS7TJMXT8EMQU - Validação pelo link: https://capanemaprscp.equiplano.com.br:7575/tramitacaoProcesso/#/consulta-anexo-assinado/entidade/50 - Impresso por ROSELIA KRIGER BECKER PAGANI em 21/10/2025 11:10:14

Inserido por Álvaro Skiba Júnior em: 28/08/2025 17:17:59. Assinatura(s) Avançada(s) realizada por: ÁLVARO SKIBA JUNIOR em 28/08/2025 17:17:59. Documento assinado nos termos do Decreto Municipal nº 7.765/2025. A autenticidade deste documento pode ser validada no endereço: https://capanemaprscp.equiplano.com.br:7575/tramitacaoProcesso/#/consulta-anexo-assinado/entidade/50, com o código: a1e1e9cf-1cdb-45c4-82a5-1abb64276d8c

Município de Capanema - PR
Secretaria de Infraestrutura e Urbanismo

| | | | | |
|---|---|---|---|---|
| Legal | Interposição de ações judiciais contra o contratante por conta da realização da obra por fatores atribuíveis ao contratado. | • Encargos administrativos do órgão contratante para se defender no processo e perdas decorrentes de sentenças judiciais. | Cláusula contratual prevendo a retenção de parte dos pagamentos devidos ao contratado no caso do contratante ser acionado judicialmente por fatores imputáveis ao contratado. Exigência de garantias de execução contratual. | Risco exclusivo do contratado. |
| Legal | Rescisão ou anulação do contrato por fatores atribuíveis ao contratante. | • Frustração de receitas futuras do construtor. | Cláusula específica sobre rescisão e anulação contratual, dispondo sobre os critérios para reembolso dos custos incorridos pelo contratado. | Risco do contratante. As partes convencionam que o valor da indenização paga ao contratado será adstrita as seguintes parcelas: a) desmobilização contratualmente prevista. b) pagamento dos serviços executados e dos materiais postos no canteiro de obras. c) devolução das garantias contratuais. As partes de comum acordo estabelecem que o contratado não fará jus a nenhum tipo de indenização por lucro cessante no caso de rescisão contratual. As partes convencionam que não haverá incidência de taxa de BDI, lucros, custos indiretos ou despesas indiretas sobre o |



Autenticidade: CM4XXS7TJMXT8EMQU - Validação pelo link: https://capanemaprscp.equiplano.com.br:7575/tramitacaoProcesso/#/consulta-anexo-assinado/entidade/50 - Impresso por ROSELIA KRIGER BECKER PAGANI em 21/10/2025 11:10:14

Inserido por Álvaro Skiba Júnior em: 28/08/2025 17:17:59. Assinatura(s) Avançada(s) realizada por: ÁLVARO SKIBA JUNIOR em 28/08/2025 17:17:59. Documento assinado nos termos do Decreto Municipal nº 7.765/2025. A autenticidade deste documento pode ser validada no endereço: https://capanemaprscp.equiplano.com.br:7575/tramitacaoProcesso/#/consulta-anexo-assinado/entidade/50, com o código: a1e1e9cf-1cdb-45c4-82a5-1abb64276d8c

Município de Capanema - PR
Secretaria de Infraestrutura e Urbanismo

| | | | | |
|---|---|---|---|---|
| | | | | valor indenizado, podendo ser aceito apenas o acréscimo dos tributos incidentes sobre o valor da indenização cujo pagamento for regularmente comprovado. |
| Legal | Risco de rescisão ou anulação do contrato por fatores atribuíveis ao contratado. | • Custos administrativos para realização de nova licitação/contratação.<br>• Possível perecimento dos serviços executados.<br>• Postergação da conclusão da obra. | Cláusula contratual prevendo a aplicação de penalidades e de rescisão unilateral do contrato. Cláusula contratual prevendo a imputação ao contratado de quaisquer outras perdas e danos da Administração em virtude da rescisão contratual por culpa do contratado. Exigência de garantias contratuais. | Risco exclusivo do contratado. |
| Legal | Paralisação ou interferência na obra em virtude de fiscalizações por órgãos de controle, tal como Delegacia Regional do Trabalho, Ministério Público, TCU, Polícia Federal, Polícia Civil, CGU e órgãos ambientais. | Paralisação ou interferência na obra em virtude de fiscalizações por órgãos de controle, tal como Delegacia Regional do Trabalho, Ministério Público, TCU, Polícia Federal, Polícia Civil, CGU e órgãos ambientais. | Cumprimento da legislação pertinente. Adequado assessoramento jurídico. Cláusula contratual prevendo a aplicação de penalidades e de rescisão unilateral do contrato. Cláusula contratual prevendo a imputação ao contratado de quaisquer outras perdas e danos da Administração em virtude da rescisão contratual por culpa do contratado. Exigência de garantias contratuais. | Risco compartilhado entre o contratado e o contratante Arcará com as consequências da fiscalização exercida pelo órgão de controle a parte que der causa à irregularidade. |



Autenticidade: CM4XS7TJMXT8EMQU - Validação pelo link: https://capanemaprscp.equiplano.com.br:7575/tramitacaoProcesso/#/consulta-anexo-assinado/entidade/50 - Impresso por ROSELIA KRIGER BECKER PAGANI em 21/10/2025 11:10:14

Inserido por Álvaro Skiba Júnior em: 28/08/2025 17:17:59. Assinatura(s) Avançada(s) realizada por: ÁLVARO SKIBA JUNIOR em 28/08/2025 17:17:59. Documento assinado nos termos do Decreto Municipal nº 7.765/2025. A autenticidade deste documento pode ser validada no endereço: https://capanemaprscp.equiplano.com.br:7575/tramitacaoProcesso/#/consulta-anexo-assinado/entidade/50, com o código: a1e1e9cf-1cdb-45c4-82a5-1abb64276d8c

Município de Capanema - PR
Secretaria de Infraestrutura e Urbanismo

| | | | | |
|---|---|---|---|---|
| Liquidez | Problemas de liquidez financeira do construtor ou de subcontratados, bem como declaração de falência ou recuperação judicial do contratado. | • Custos administrativos para realização de nova licitação/contratação.<br>• Possível perecimento dos serviços executados.<br>• Postergação da conclusão da obra | Cláusula contratual prevendo a aplicação de penalidades e de rescisão unilateral do contrato. Cláusula contratual prevendo a imputação ao contratado de quaisquer outras perdas e danos da Estatal em virtude da rescisão contratual por culpa do contratado. Exigência de garantias contratuais. Previsão de retenção das medições ainda não liquidadas. Pagamento direto para empregados, fornecedores e subcontratados da construtora. | Risco exclusivo do contratado. |
| Liquidez | Restrição orçamentária e/ou financeira do órgão contratante. | • Atraso ou paralisação dos serviços.<br>• Possível inadimplência no pagamento dos serviços executados e medidos.<br>• Custos com desmobilização da empresa.<br>• Atraso na emissão de empenhos.<br>• Atraso na assinatura de contratos ou de termos de aditamento contratual.<br>• Atraso na realização de apostilamento do contrato com a concessão de reajustes. | • Atraso na realização de apostilamento do contrato com a concessão de reajustes. | Risco do contratante, que prorrogará o contrato. Se a empresa comprovar estar mobilizada e ficar ociosa, a Administração arcará com a indenização dos custos regularmente comprovados por meio de folhas de pagamento, notas fiscais e outros documentos válidos. As partes convencionam que não haverá pagamento de qualquer indenização por equipamentos e ferramentas ociosos que sejam de propriedade do |



Autenticidade: CM4XXS7TJMXT8EMQU - Validação pelo link: https://capanemaprscp.equiplano.com.br:7575/tramitacaoProcesso/#/consulta-anexo-assinado/entidade/50 - Impresso por ROSELIA KRIGER BECKER PAGANI em 21/10/2025 11:10:14

Inserido por Álvaro Skiba Júnior em: 28/08/2025 17:17:59. Assinatura(s) Avançada(s) realizada por: ÁLVARO SKIBA JUNIOR em 28/08/2025 17:17:59. Documento assinado nos termos do Decreto Municipal nº 7.765/2025. A autenticidade deste documento pode ser validada no endereço: https://capanemaprscp.equiplano.com.br:7575/tramitacaoProcesso/#/consulta-anexo-assinado/entidade/50, com o código: a1e1e9cf-1cdb-45c4-82a5-1abb64276d8c

Município de Capanema - PR
Secretaria de Infraestrutura e Urbanismo

| | | | | |
|---|---|---|---|---|
| | | | | construtor. As partes convencionam que não haverá incidência de taxa de BDI, lucros, custos indiretos ou despesas indiretas sobre o valor indenizado, podendo ser aceito apenas o acréscimo dos tributos incidentes sobre o valor da indenização cujo pagamento for regularmente comprovado. As ferramentas e equipamentos locados serão indenizados pelo valor da locação. Se a empresa tiver se desmobilizado a pedido da administração fará jus ao pagamento da verba contratualmente prevista para desmobilização e nova mobilização. |
| Mercado | Variações nas taxas de câmbio ou juros. | • Alterar o custo de aquisição de insumos importados.<br>• Alterar as condições do pagamento de financiamentos e dívidas em moeda estrangeira ou nacional. | Proteção por meio de instrumentos de hedge, tais como contratos futuros, swaps etc.<br>Política de compra antecipada de bens importados. | Risco exclusivo do contratado. |
| Orçamento | Erro na estimativa de custo da obra, inclusive os decorrentes de omissão de serviços no | • Alteração da lucratividade prevista | Seguro contra riscos de engenharia.<br>Remuneração do risco assumido pelo construtor. Análise criteriosa do projeto e<br>do orçamento. | No caso de uso da empreitada por preço unitário, o risco de erros de quantitativos será compartilhado entre<br>o contratante e o |



Autenticidade: CM4XXS7TJMXT8EMQU - Validação pelo link: https://capanemaprscp.equiplano.com.br:7575/tramitacaoProcesso/#/consulta-anexo-assinado/entidade/50 - Impresso por ROSELIA KRIGER BECKER PAGANI em 21/10/2025 11:10:14

Inserido por Álvaro Skiba Júnior em: 28/08/2025 17:17:59. Assinatura(s) Avançada(s) realizada por: ÁLVARO SKIBA JUNIOR em 28/08/2025 17:17:59. Documento assinado nos termos do Decreto Municipal nº 7.765/2025. A autenticidade deste documento pode ser validada no endereço: https://capanemaprscp.equiplano.com.br:7575/tramitacaoProcesso/#/consulta-anexo-assinado/entidade/50, com o código: a1e1e9cf-1cdb-45c4-82a5-1abb64276d8c

Município de Capanema - PR
Secretaria de Infraestrutura e Urbanismo

| | | | | |
|---|---|---|---|---|
| | orçamento e de previsões erradas de quantitativos de serviços, ou, ainda, previsão de preços unitários que não correspondem aos parâmetros de mercado. | | | contratado, realizando-se os pagamentos pelos quantitativos efetivamente executados. Na contratação semi-integrada e nas empreitadas por preço global e integral, o risco de erros e omissões de quantitativos são exclusivos do construtor para pequenas variações de serviços (até 10% em relação ao quantitativo previsto por item na planilha orçamentária), cabendo a celebração de aditivos nos casos de erros que superem esse patamar e se refiram, cumulativamente, a serviços constantes da parte “A” da curva ABC. Ainda na contratação semi - integrada e nas empreitadas por preço global e integral, excepcionalmente, caso haja uma diferença, entre as quantidades apuradas pela contratada durante a execução e as quantidades previstas no projeto básico elaborado pela Estatal de mais |



Autenticidade: CM4XXS7TJMXT8EMQU - Validação pelo link: https://capanemaprscp.equiplano.com.br:7575/tramitacaoProcesso/#/consulta-anexo-assinado/entidade/50 - Impresso por ROSELIA KRIGER BECKER PAGANI em 21/10/2025 11:10:14

Inserido por Álvaro Skiba Júnior em: 28/08/2025 17:17:59. Assinatura(s) Avançada(s) realizada por: ÁLVARO SKIBA JUNIOR em 28/08/2025 17:17:59. Documento assinado nos termos do Decreto Municipal nº 7.765/2025. A autenticidade deste documento pode ser validada no endereço: https://capanemaprscp.equiplano.com.br:7575/tramitacaoProcesso/#/consulta-anexo-assinado/entidade/50, com o código: a1e1e9cf-1cdb-45c4-82a5-1abb64276d8c

Município de Capanema - PR
Secretaria de Infraestrutura e Urbanismo

| | | | | |
|---|---|---|---|---|
| | | | | de 10%, para mais ou para menos, é cabível, mediante a celebração de termo de aditamento contratual, o ressarcimento por parte da Estatal ou da contratada, conforme o caso, da diferença que exceder esse percentual, a maior ou a menor. Na contratação integrada, o risco de erros e omissões de quantitativos é exclusivo do contratado, não cabendo a celebração de termo de aditamento contratual por conta de qualquer erro na planilha orçamentária. Nos regimes de empreitada, a inclusão de itens novos nas planilhas só ocorrerá se houver alteração qualitativa do escopo do projeto básico licitado, não sendo admitidas as inclusão de itens novos a título de omissões ou erros na planilha orçamentária. Para tanto, os preços unitários ofertados devem incluir todos os custos diretos e indiretos para |



Autenticidade: CM4XXS7TJMXT8EMQU - Validação pelo link: https://capanemaprscp.equiplano.com.br:7575/tramitacaoProcesso/#/consulta-anexo-assinado/entidade/50 - Impresso por ROSELIA KRIGER BECKER PAGANI em 21/10/2025 11:10:14

Inserido por Álvaro Skiba Júnior em: 28/08/2025 17:17:59. Assinatura(s) Avançada(s) realizada por: ÁLVARO SKIBA JUNIOR em 28/08/2025 17:17:59. Documento assinado nos termos do Decreto Municipal nº 7.765/2025. A autenticidade deste documento pode ser validada no endereço: https://capanemaprscp.equiplano.com.br:7575/tramitacaoProcesso/#/consulta-anexo-assinado/entidade/50, com o código: a1e1e9cf-1cdb-45c4-82a5-1abb64276d8c

Município de Capanema - PR
Secretaria de Infraestrutura e Urbanismo

| | | | | |
|---|---|---|---|---|
| | | | | perfeita execução dos serviços, inclusive das despesas com materiais e/ou equipamentos, ferramentas, fretes, transportes, carga, descarga, armazenagem, vigilância, logística, manutenção, conservação, instalação, supervisão, gerenciamento, operação, processamento, tratamento, combustíveis, ART, todo o controle tecnológico dos materiais es serviçosexigidos pelas normas da ABNT, emissão de laudos, certificação, comissionamento, plotagens e impressões, despesas junto a concessionárias públicos (água, energia, gás, telefone, esgoto), mão de obra especializada ou não,seguros em geral, garantias, encargos financeiros, riscos, encargos da Legislação Social Trabalhista, Previdenciária, da Infortunística do Trabalho e responsabilidade |



Autenticidade: CM4XXS7TJMXT8EMQU - Validação pelo link: https://capanemaprscp.equiplano.com.br:7575/tramitacaoProcesso/#/consulta-anexo-assinado/entidade/50 - Impresso por ROSELIA KRIGER BECKER PAGANI em 21/10/2025 11:10:14

Inserido por Álvaro Skiba Júnior em: 28/08/2025 17:17:59. Assinatura(s) Avançada(s) realizada por: ÁLVARO SKIBA JUNIOR em 28/08/2025 17:17:59. Documento assinado nos termos do Decreto Municipal nº 7.765/2025. A autenticidade deste documento pode ser validada no endereço: https://capanemaprscp.equiplano.com.br:7575/tramitacaoProcesso/#/consulta-anexo-assinado/entidade/50, com o código: a1e1e9cf-1cdb-45c4-82a5-1abb64276d8c

Município de Capanema - PR
Secretaria de Infraestrutura e Urbanismo

| | | | | |
|---|---|---|---|---|
| | | | | civil por qualquer dano causado a terceiros ou dispêndios resultantes de tributos, taxas, emolumentos, multas, regulamentos e posturas municipais, estaduais e federais, enfim, tudo o que for necessário para a execução total e completa dos serviços, bem como o seu lucro, conforme especificações constantes do Edital, sem que caiba, em qualquer caso, qualquer tipo de pleito ao contratante com a alegação de que alguma parcela do custo foi omitida. Em qualquer regime de execução contratual adotado, os erros nos preços unitários são risco exclusivo do contratado. |
| Patrimônio Histórico, Artístico e Cultural | Descobertas arqueológicas ou outras interferências com patrimônio cultural. | • Alterações de prazo e de custo da obra. | Obter previamente à licitação o licenciamento ambiental da obra. Administração, por meio do gerenciamento ambiental, deve avaliar áreas de relevância arqueológica, tornando público o estudo. Prorrogação de prazo e aditivos de alteração de projeto | O contratante fará a prorrogação de prazo necessária, bem como suportará o custo de eventuais alterações de projeto e do regular reajustamento contratual. Se for necessário explorar novas jazidas, as partes convencionam que |



Autenticidade: CM4XXS7TJMXT8EMQU - Validação pelo link: https://capanemaprscp.equiplano.com.br:7575/tramitacaoProcesso/#/consulta-anexo-assinado/entidade/50 - Impresso por ROSELIA KRIGER BECKER PAGANI em 21/10/2025 11:10:14

Inserido por Álvaro Skiba Júnior em: 28/08/2025 17:17:59. Assinatura(s) Avançada(s) realizada por: ÁLVARO SKIBA JUNIOR em 28/08/2025 17:17:59. Documento assinado nos termos do Decreto Municipal nº 7.765/2025. A autenticidade deste documento pode ser validada no endereço: https://capanemaprscp.equiplano.com.br:7575/tramitacaoProcesso/#/consulta-anexo-assinado/entidade/50, com o código: a1e1e9cf-1cdb-45c4-82a5-1abb64276d8c

Município de Capanema - PR
Secretaria de Infraestrutura e Urbanismo

| | | | | |
|---|---|---|---|---|
| | | | | os custos de transportes serão arcados pelo Contratado. |
| Projeto | Não atendimento dos requisitos e parâmetros mínimos de performance estabelecidos no anteprojeto ou no projeto básico. | • O projeto básico e/ou executivo elaborado pelo contratado não é aprovado pela Administração ou por outros órgãos licenciadores.<br>• Necessidade de refazer o projeto.<br>• Aumento de custos.<br>•Atraso no cronograma | Cláusula contratual prevendo a aplicação de penalidades e de rescisão unilateral do contrato.<br>Acompanhamento da obra por equipe de fiscalização atuante.<br>Contratação de supervisora.<br>Estabelecimento de requisitos de habilitação de licitantes adequados.<br>Celebração de termos de aditamento contratual, nos regimes de empreitada. | Na contratação integrada e semiintegrada, trata-se de risco exclusivo do contratado. Salvo casos em que for comprovadamente apresentado algum equívico nas estimativas apresentadas pela administração.<br>Nos demais regimes de execução contratual, a alteração de prazo e o encargo decorrente da alteração do projeto será suportado pelo contratante. |
| Projeto | Inadequação do projeto elaborado pela estatal para provimento dos serviços na qualidade, quantidade e custo. | • Aumento dos custos de implantação e inadequação dos serviços. | Uso da Contratação integrada – responsabilidade da solução de engenharia do contratado.<br>Celebração de termos de aditamento contratual e de prorrogação de prazo | O contratante suportará os encargos decorrentes da alteração de prazo e das alterações no escopo do projeto licitado. O custo com a adequação do projeto será suportado pelo contratante. |
| Projeto | Atraso na elaboração dos projetos básicos e/ou executivo, gerando custos adicionais. | • Atraso na execução do objeto contratual | Exigência de garantia contratual ou seguro garantia (performance bond).<br>Cláusula contratual prevendo a aplicação de penalidades e de rescisão unilateral do contrato. | Risco exclusivo do contratado. |



Autenticidade: CM4XXS7TJMXT8EMQU - Validação pelo link: https://capanemaprscp.equiplano.com.br:7575/tramitacaoProcesso/#/consulta-anexo-assinado/entidade/50 - Impresso por ROSELIA KRIGER BECKER PAGANI em 21/10/2025 11:10:14

Inserido por Álvaro Skiba Júnior em: 28/08/2025 17:17:59. Assinatura(s) Avançada(s) realizada por: ÁLVARO SKIBA JUNIOR em 28/08/2025 17:17:59. Documento assinado nos termos do Decreto Municipal nº 7.765/2025. A autenticidade deste documento pode ser validada no endereço: https://capanemaprscp.equiplano.com.br:7575/tramitacaoProcesso/#/consulta-anexo-assinado/entidade/50, com o código: a1e1e9cf-1cdb-45c4-82a5-1abb64276d8c

| | | | | |
|---|---|---|---|---|
| Projeto | Mudanças de projeto por determinação de outras entidades públicas (prefeitura, corpo de bombeiros etc.) ou exigidas para obtenção do licenciamento ambiental do empreendimento. | • Atraso na execução do objeto contratual. • Custos adicionais associados com o refazimento dos projetos. | Celebração de aditivo contratual. | O contratante arcará com os custos decorrentes da modificação dos projetos e com a necessária prorrogação de prazo, desde que as modificações de projeto solicitadas não decorram de erros cometidos pelo próprio contratado. |
| Projeto | Erros nos projetos elaborados pelo contratado. | • Atraso na execução do objeto contratual. • Custos adicionais associados com o refazimento dos projetos. | Cláusula contratual impondo a correção dos erros por conta do contratado. Exigência da garantia contratual Cláusula contratual prevendo a aplicação de penalidades e de rescisão unilateral do contrato. | Risco exclusivo do contratado. |
| Projeto | Erro na estimativa de prazo da obra. | • Alteração no prazo de execução do objeto contratual. | Realizar a adequada programação da obra. Seguro contra riscos de engenharia. Remuneração pelo risco assumido | Risco do contratado. A administração arcará com os ônus nos prazos previstos em projeto, somente se forem decorrentes de alterações quantitativas/qualitativas de itens do projeto ou outros fatos supervenientes devidamente aceito e validado pela fiscalização através de relatórios, ensaios e outros. |
| Social | Invasão e ocupação irregular da obra | • Depredação dos equipamentos e serviços executados; • Furto de materiais e equipamentos; | Vigilância ostensiva da obra. Negociação com os invasores. Acionamento das forças policiais. Interposição | Contratante suportará os prejuízos observados na obra e prorrogará o prazo de execução |



Autenticidade: CM4XXS7TJMXT8EMQU - Validação pelo link: https://capanemaprscp.equiplano.com.br:7575/tramitacaoProcesso/#/consulta-anexo-assinado/entidade/50 - Impresso por ROSELIA KRIGER BECKER PAGANI em 21/10/2025 11:10:14

Inserido por Álvaro Skiba Júnior em: 28/08/2025 17:17:59. Assinatura(s) Avançada(s) realizada por: ÁLVARO SKIBA JUNIOR em 28/08/2025 17:17:59. Documento assinado nos termos do Decreto Municipal nº 7.765/2025. A autenticidade deste documento pode ser validada no endereço: https://capanemaprscp.equiplano.com.br:7575/tramitacaoProcesso/#/consulta-anexo-assinado/entidade/50, com o código: a1e1e9cf-1cdb-45c4-82a5-1abb64276d8c

Município de Capanema - PR
Secretaria de Infraestrutura e Urbanismo

| | | | | |
|---|---|---|---|---|
| | | • Paralisação e atraso na obra; | de ação de reintegração de posse. | pelo tempo necessário. |
| Construção | Demora na mobilização inicial da empresa. | • Alteração no prazo de execução do objeto contratual.<br>• Postergação do início da obra. | Exigência de garantia contratual. Previsão de rescisão do contrato e aplicação de sanções. Realizar a adequada programação da obra. Seguro contra riscos de engenharia. Remuneração pelo risco assumido. | Risco exclusivo do contratado. |
| Construção | Danos às propriedades vizinhas da obra por recalques do solo ou vibração causadas por explosões. | • Aumento do custo de execução.<br>• Paralisação da obra por ações judiciais ou por órgãos de fiscalização.<br>• Pagamento de indenizações.<br>• Aplicação de multas e sanções pelos órgãos competentes. | - Instrumentação e monitoramento dos recalques. - Levantamento inicial e detalhado da situação das propriedades. | Risco exclusivo do contratado. |

Capanema, 22 de janeiro de 2024

Erik Takashi Kurogi
Eng. Civil
Crea-PR 134.983/D



Autenticidade: CM4XXS7TJMXT8EMQU - Validação pelo link: https://capanemaprscp.equiplano.com.br:7575/tramitacaoProcesso/#/consulta-anexo-assinado/entidade/50 - Impresso por ROSELIA KRIGER BECKER PAGANI em 21/10/2025 11:10:14

Inserido por Álvaro Skiba Júnior em: 28/08/2025 17:17:59. Assinatura(s) Avançada(s) realizada por: ÁLVARO SKIBA JUNIOR em 28/08/2025 17:17:59. Documento assinado nos termos do Decreto Municipal nº 7.765/2025. A autenticidade deste documento pode ser validada no endereço: https://capanemaprscp.equiplano.com.br:7575/tramitacaoProcesso/#/consulta-anexo-assinado/entidade/50, com o código: a1e1e9cf-1cdb-45c4-82a5-1abb64276d8c

# Assinaturas



Processo: 1206/2025 Data: 15/07/2025 08:45:11
Requerente: SECRETARIA MUNICIPAL DE VIAÇÃO E OBRAS - SEMOB
Contato: SECRETARIA MUNICIPAL DE VIAÇÃO E OBRAS - SEMOB
Assunto: Geral
Descrição: AMPLIAÇÃO E REVITALIZAÇÃO DO ESTÁDIO MUNICIPAL ALBANO FERNANDEZ, CONFORME CONTRATO DE

Assinatura avançada realizada por: ÁLVARO SKIBA JÚNIOR em 28/08/2025 17:17:59.

CAPANEMA
GOVERNO DO MUNICÍPIO
Gente que Trabalha, Cidade que Cresce.

Documento assinado nos termos do Decreto Municipal nº 7.765/2025
A autenticidade deste documento pode ser validada no endereço:
https://capanemaprscp.equiplano.com.br:7575/tramitacaoProcesso/#/consulta-anexo-assinado/entidade/50 com
o código a1e1e9cf-1cdb-45c4-82a5-1abb64276d8c

Autenticidade: CM4XXS7TJMXT8EMQU - Validação pelo link: https://capanemaprscp.equiplano.com.br:7575/tramitacaoProcesso/#/consulta-anexo-assinado/entidade/50 - Impresso por ROSELIA KRIGER BECKER PAGANI em 21/10/2025 11:10:14

Inserido por Alvaro Skiba Júnior em: 28/08/2025 17:17:59. Assinatura(s) Avançada(s) realizada por: ÁLVARO SKIBA JÚNIOR em 28/08/2025 17:17:59. Documento assinado nos termos do Decreto Municipal nº 7.765/2025. A autenticidade deste documento pode ser validada no endereço: https://capanemaprscp.equiplano.com.br:7575/tramitacaoProcesso/#/consulta-anexo-assinado/entidade/50, com o código: a1e1e9cf-1cdb-45c4-82a5-1abb64276d8c

Em atendimento às disposições da LCM 14/2022, informamos que os itens passíveis de subcontratação da obra cujo objeto é "AMPLIAÇÃO E REVITALIZAÇÃO DO ESTÁDIO MUNICIPAL ALBANO FERNANDES EM CAPANEMA/PR, EM ATENDIMENTO AO CONTRATO DE REPASSE N° 950237/2023/MCIDADES/CAIXA" vão abaixo relacionados:

| DESCRIÇÃO OBJETO | QTDE | VALOR |
|---|---|---|
| PORTA EM ALUMÍNIO DE ABRIR TIPO VENEZIANA COM GUARNIÇÃO, FIXAÇÃO COM PARAFUSOS - FORNECIMENTO E INSTALAÇÃO. | 7.45 m2 | R$ 9,058.38 |
| INSTALAÇÃO DE VIDRO TEMPERADO, E = 8 MM, ENCAIXADO EM PERFIL U. | 1.68 m2 | R$ 1,098.37 |
| SOLEIRA EM GRANITO, POLIDO, TIPO ANDORINHA/ QUARTZ/ CASTELO/ CORUMBA OU OUTROS EQUIVALENTES DA REGIAO, L= *15* CM, E= *2,0* CM | 3.90 m2 | R$ 469.29 |
| PEITORIL LINEAR EM GRANITO OU MÁRMORE, L = 15CM, COMPRIMENTO DE ATÉ 2M, ASSENTADO COM ARGAMASSA 1:6 COM ADITIVO. | 4.20 m2 | R$ 762,76 |
| EMASSAMENTO COM MASSA LÁTEX, APLICAÇÃO EM PAREDE, UMA DEMÃO, LIXAMENTO MANUAL. | 403.27 m2 | R$ 7,166.11 |
| EMASSAMENTO COM MASSA LÁTEX, APLICAÇÃO EM TETO, UMA DEMÃO, LIXAMENTO MANUAL. | 287.76 m2 | R$ 8,765.17 |
| APLICAÇÃO MANUAL DE MASSA ACRÍLICA EM PAREDES EXTERNAS DE CASAS, UMA DEMÃO. | 178.49 m2 | R$ 5,210.12 |
| FUNDO SELADOR ACRÍLICO, APLICAÇÃO MANUAL EM PAREDE, UMA DEMÃO. | 581.76 m2 | R$ 3,246.22 |
| FUNDO SELADOR ACRÍLICO, APLICAÇÃO MANUAL EM TETO, UMA DEMÃO. | 287.76 m2 | R$ 2,040.22 |
| PINTURA LÁTEX ACRÍLICA STANDARD, APLICAÇÃO MANUAL EM PAREDES, DUAS DEMÃOS. | 581.76 m2 | R$ 8,528.60 |
| PINTURA LÁTEX ACRÍLICA STANDARD, APLICAÇÃO MANUAL EM TETO, DUAS DEMÃOS. | 287.76 m2 | R$ 5,260.25 |
| Obs.: os valores relativos a tais bens e serviços encontram-se junto ao **anexo "PLANILHA ORÇAMENTÁRIA".** | | |

***Carolina Weissheimer***
*Secretária Municipal de Infraestrutura e Urbanismo*
*Decreto n. 7.894/2025*

Autenticidade: CM4XXS7TJMXT8EMQU - Validação pelo link: https://capanemaprscp.equiplano.com.br:7575/tramitacaoProcesso/#/consulta-anexo-assinado/entidade/50 - Impresso por ROSELIA KRIGER BECKER PAGANI em 21/10/2025 11:10:14

Inserido por Carolina Weissheimer em: 22/09/2025 14:58:03. Assinatura(s) Avançada(s) realizada por: CAROLINA WEISSHEIMER em 22/09/2025 14:58:10. Documento assinado nos termos do Decreto Municipal nº 7.765/2025. A autenticidade deste documento pode ser validada no endereço: https://capanemaprscp.equiplano.com.br:7575/tramitacaoProcesso/#/consulta-anexo-assinado/entidade/50, com o código: c67fd79a-654a-4d33-98d5-7a024cbc5d6a

Inserido por Carolina Weissheimer em: 23/09/2025 17:20:51.

# Assinaturas



Documento: 14129/2025 - Informe subcontratação - reforma e ampliação estádio.pdf
Data: 22/09/2025 14:58:03

Assinatura avançada realizada por: CAROLINA WEISSHEIMER em 22/09/2025 14:58:10.

CAPANEMA
GOVERNO DO MUNICÍPIO
Gente que Trabalha, Cidade que Cresce.

A autenticidade deste documento pode ser validada no endereço: https://capanemaprscp.equiplano.com.br:7575/tramitacaoProcesso/#/consulta-anexo-assinado/entidade/50 com o código c67fd79a-654a-4d33-98d5-7a024cbc5d6a

Inserido por Carolina Weissheimer em: 22/09/2025 14:58:03. Assinatura(s) Avançada(s) realizada por: CAROLINA WEISSHEIMER em 22/09/2025 14:58:10. Documento assinado nos termos do Decreto Municipal nº 7.765/2025. A autenticidade deste documento pode ser validada no endereço: https://capanemaprscp.equiplano.com.br:7575/tramitacaoProcesso/#/consulta-anexo-assinado/entidade/50, com o código: c67fd79a-654a-4d33-98d5-7a024cbc5d6a

Inserido por Carolina Weissheimer em: 23/09/2025 17:20:51.

Autenticidade: CM4XXS7TJMXT8EMQU - Validação pelo link: https://capanemaprscp.equiplano.com.br:7575/tramitacaoProcesso/#/consulta-anexo-assinado/entidade/50 - Impresso por ROSELIA KRIGER BECKER PAGANI em 21/10/2025 11:10:14

# PROJETO BÁSICO
# INTEGRADO COM REQUISITOS DO ETP E DO ANTEPROJETO

## 1. ÓRGÃOS INTERESSADOS

**1.1.** Secretaria Municipal de Esportes e Lazer – SESP.

**a)** Responsável pela solicitação da contratação e pela despesa pública.

**1.2.** Secretaria Municipal de Infraestrutura e Urbanismo – SEINFRA.

**a)** Responsável pela confecção/aprovação do Projeto Básico e pelo gerenciamento da execução da obra.

## 2. RESUMO DO OBJETO DA CONTRATAÇÃO

**2.1.** AMPLIAÇÃO E REVITALIZAÇÃO DO ESTÁDIO MUNICIPAL ALBANO FERNANDES EM CAPANEMA/PR, EM ATENDIMENTO AO CONTRATO DE REPASSE N° 950237/2023/MCIDADES/CAIXA.

## 3. IDENTIFICAÇÃO E ESPECIFICAÇÕES DO OBJETO DA CONTRATAÇÃO

**3.1.** A identificação do quantitativo e da descrição pormenorizada dos serviços a serem executados e dos materiais a serem empregados na obra estão previstas na planilha orçamentária anexa.

## 4. LEVANTAMENTOS PRELIMINARES

**Local da execução do objeto da contratação:** A obra deverá ser executada no Estádio Municipal Albano Fernandes, localizado na Rua Tamoios, chácara urbana n° 07-A do setor N.E na cidade de Capanema-PR, conforme indicado nos projetos da obra em anexo.

**4.1.** Trata-se de um imóvel público, de propriedade do Município de Capanema.

**4.2.** As imagens da situação do imóvel, com a ilustração dos serviços necessários, vão anexas.

**4.3.** Foram realizados os seguintes serviços preliminares que embasaram a confecção dos documentos que compõem o presente Projeto Básico:

a) levantamento cadastral, constatando:
a.1) O imóvel encontra-se devidamente registrado com Matrícula n. 25.616 do 1º RI da Comarca de Capanema.
b) relatório fotográfico (documento anexo);
c) declaração de dispensa de sondagens e ensaios geotécnicos (documentos anexos);
d) demais dados e levantamentos eventualmente necessários, os quais vão anexos ao presente projeto básico.

## 5. CONDIÇÕES DE EXECUÇÃO DO OBJETO DA CONTRATAÇÃO E SOLUÇÕES TÉCNICAS

**5.1.** As condições de execução do objeto da contratação e as soluções técnicas estão previstas no memorial descritivo anexo.

## 6. O PARA A EXECUÇÃO DO OBJETO DA CONTRATAÇÃO

**6.1.** A obra e os serviços deverão ser concluídos no prazo de 120 (cento e vinte) dias após a emissão da ordem de serviço, de acordo com o cronograma físico-financeiro anexo.



Autenticidade: CM4XXS7TJMXT8EMQU - Validação pelo link: https://capanemaprscp.equiplano.com.br:7575/tramitacaoProcesso/#/consulta-anexo-assinado/entidade/50 - Impresso por ROSELIA KRIGER BECKER PAGANI em 21/10/2025 11:10:14

Inserido por Carolina Weissheimer em: 23/09/2025 11:09:09. Assinatura(s) Avançada(s) realizada por: ANA CAROLINE SCHREINER em 23/09/2025 13:49:20. Documento assinado nos termos do Decreto Municipal nº 7.765/2025. ANDERSON RICARDO NODARI em 23/09/2025 17:16:51. Documento assinado nos termos do Decreto Municipal nº 7.765/2025. CAROLINA WEISSHEIMER em 23/09/2025 17:03:41. Documento assinado nos termos do Decreto Municipal nº 7.765/2025. A autenticidade deste documento pode ser validada no endereço: https://capanemaprscp.equiplano.com.br:7575/tramitacaoProcesso/#/consulta-anexo-assinado/entidade/50, com o código: e85a5a75-03eb-4651-b55e-15af0ca0ee9d

Inserido por Carolina Weissheimer em: 23/09/2025 17:20:51.

## 7. PRAZO DE VIGÊNCIA DO CONTRATO

**7.1.** O Contrato terá vigência de 12 (doze) meses, para fins cadastrais.

**7.2.** O objeto deste Projeto Básico é contratado por escopo, o que impõe ao contratado o dever de concluir a obra no prazo de execução predeterminado, podendo ser prorrogado, desde que justificadamente, pelo prazo necessário à conclusão do objeto.

**7.3.** O prazo de vigência do contrato será automaticamente prorrogado quando seu objeto não for concluído no período firmado no contrato.

**7.4.** Quando a não conclusão da obra no prazo de execução predeterminado decorrer de culpa do contratado:

a) o contratado será constituído em mora, aplicáveis a ele as respectivas sanções administrativas;

b) a Administração poderá optar pela extinção do contrato e, nesse caso, adotará as medidas admitidas em lei para a continuidade da execução contratual.

## 8. DEFINIÇÕES APLICÁVEIS AO OBJETO DA CONTRATAÇÃO:

**8.1.** Para a execução do objeto, será adotado o seguinte regime, de acordo com a **justificativa** abaixo:

( ) empreitada por preço unitário
(X) empreitada por preço global
( ) empreitada integral
( ) contratação por tarefa
( ) contratação integrada
( ) contratação semi-integrada
( ) fornecimento e prestação de serviço associado

Justificativa: A eleição do regime licitatório é uma decisão da Administração Pública. Recomenda-se a adoção do regime de empreitada por preço global uma vez que foram definidas previamente no projeto, com alta precisão, as quantidades dos serviços que serão executados na fase contratual. Para a forma de pagamento, foi adotada sistemática de boletim de medição associada à execução de etapas do cronograma físico-financeiro vinculadas ao cumprimento de metas de resultado –, impedindo a remuneração atrelada a preços unitários ou quantidades de itens unitários executados. As etapas definidas referenciadas com os valores das medições são as constantes dos cronogramas anexos.

**8.2.** Indica-se que o objeto da presente contratação configura:

(X) serviço comum de engenharia
( ) serviço especial de engenharia

Justificativa: o objeto envolve técnicas e procedimentos padronizados, amplamente conhecidos e consolidados no setor da construção civil, cuja execução não exige soluções singulares ou projetos de alta complexidade tecnológica.

## 9. CONDIÇÕES DE GESTÃO E FISCALIZAÇÃO DO OBJETO DA CONTRATAÇÃO



Autenticidade: CM4XXS7TJMXT8EMQU - Validação pelo link: https://capanemaprscp.equiplano.com.br:7575/tramitacaoProcesso/#/consulta-anexo-assinado/entidade/50 - Impresso por ROSELIA KRIGER BECKER PAGANI em 21/10/2025 11:10:14

Inserido por Carolina Weissheimer em: 23/09/2025 11:09:09. Assinatura(s) Avançada(s) realizada por: ANA CAROLINE SCHREINER em 23/09/2025 13:49:20. Documento assinado nos termos do Decreto Municipal nº 7.765/2025. ANDERSON RICARDO NODARI em 23/09/2025 17:16:51. Documento assinado nos termos do Decreto Municipal nº 7.765/2025. CAROLINA WEISSHEIMER em 23/09/2025 17:03:41. Documento assinado nos termos do Decreto Municipal nº 7.765/2025. A autenticidade deste documento pode ser validada no endereço: https://capanemaprscp.equiplano.com.br:7575/tramitacaoProcesso/#/consulta-anexo-assinado/entidade/50, com o código: e85a5a75-03eb-4651-b55e-15af0ca0ee9d

Inserido por Carolina Weissheimer em: 23/09/2025 17:20:51.

**9.1.** O acompanhamento e a fiscalização da execução do objeto da contratação ocorrerá de acordo com o disposto no Decreto Municipal nº 7.484/2024 e de acordo com o disposto na minuta padrão do contrato administrativo.

**9.2.** A Contratação será gerida e fiscalizada pelo(s) seguinte(s) agente(s) público(s):

| FUNÇÃO | SERVIDOR | CARGO | PROVIMENTO | LOTAÇÃO |
|---|---|---|---|---|
| Fiscal Administrativo | Ana Caroline Schreiner | Arquiteta e Urbanista | Efetivo | SEINFRA |
| Fiscal Técnico | Ana Caroline Schreiner | Arquiteta e Urbanista | Efetivo | SEINFRA |
| Gestor da Contratação | Carolina Weissheimer | Secretária de Infraestrutura e Urbanismo | Comissionado | SEINFRA |

## 10. DO PAGAMENTO

**10.1.** Os pagamentos **serão efetuados em parcelas** correspondentes às **medições mensais** a serem feitas de acordo com o estabelecido no **Cronograma físico-financeiro,** considerando os preços unitários constantes da Planilha de Quantidades, todos aprovados pelo órgão competente.

**10.2.** Os pagamentos serão realizados de acordo com o disposto no Decreto Municipal nº 7.484/2024 e conforme o disposto na minuta padrão do contrato administrativo.

**10.3.** Fonte dos recursos financeiros:

a) R$ 238.856,00 (duzentos e trinta e oito mil oitocentos e cinquenta e seis reais) proveniente do Contrato de Repasse nº 950237/2023/MCIDADES/CAIXA, conforme documentação anexa;

b) R$ 1.144,00 (mil cento e quarenta e quatro reais) de contrapartida municipal.

## 11. DAS MEDIÇÕES PERIÓDICAS E DOS RECEBIMENTOS PROVISÓRIO E DEFINITIVO

**11.1.** As medições periódicas e os recebimentos provisório e definitivo do objeto da contratação serão realizados de acordo com o disposto no Decreto Municipal nº 7.484/2024 e de acordo com o disposto na minuta padrão do contrato administrativo.

## 12. ORÇAMENTO DO OBJETO DA CONTRATAÇÃO, ADEQUAÇÃO ORÇAMENTÁRIA E JUSTIFICATIVA PARA A ESTIMATIVA DOS PREÇOS

**12.1.** A estimativa do valor total da contratação está prevista na planilha orçamentária que vai anexa**.**

**12.2.** Os valores despendidos com a presente contratação estão de acordo com o planejamento orçamentário.

**12.3.** A dotação orçamentária específica será indicada pelo Departamento Contábil e Financeiro.

**12.4.** Os preços unitários dos itens que compõem o objeto da presente contratação foram obtidos por meio da composição de custos unitários menores ou iguais à mediana do item correspondente do Sistema Nacional de Pesquisa de Custos e Índices de Construção Civil (Sinapi), nos termos do art. 23, § 2º, inciso I, da Lei nº 14.133, de 2021.

**12.5.** O valor total da presente contratação será de R$ 240.000,00 (duzentos e quarenta mil reais).



Inserido por Carolina Weissheimer em: 23/09/2025 11:09:09. Assinatura(s) Avançada(s) realizada por: ANA CAROLINE SCHREINER em 23/09/2025 13:49:20. Documento assinado nos termos do Decreto Municipal nº 7.765/2025. ANDERSON RICARDO NODARI em 23/09/2025 17:16:51. Documento assinado nos termos do Decreto Municipal nº 7.765/2025. CAROLINA WEISSHEIMER em 23/09/2025 17:03:41. Documento assinado nos termos do Decreto Municipal nº 7.765/2025. A autenticidade deste documento pode ser validada no endereço: https://capanemaprscp.equiplano.com.br:7575/tramitacaoProcesso/#/consulta-anexo-assinado/entidade/50, com o código: e85a5a75-03eb-4651-b55e-15af0ca0ee9d

Inserido por Carolina Weissheimer em: 23/09/2025 17:20:51.

Autenticidade: CM4XXS7TJMXT8EMQU - Validação pelo link: https://capanemaprscp.equiplano.com.br:7575/tramitacaoProcesso/#/consulta-anexo-assinado/entidade/50 - Impresso por ROSELIA KRIGER BECKER PAGANI em 21/10/2025 11:10:14

## 13. DOS REQUISITOS DO ESTUDO TÉCNICO PRELIMINAR (art. 34, da LCM 14/22) E DO ANTEPROJETO (art. 60, inc. III, da LCM 14/22)

**13.1. DA NECESSIDADE DA CONTRATAÇÃO (art. 34, inciso I):** A ampliação e revitalização do Estádio Municipal Albano Fernandez atende às demandas sociais, culturais e esportivas da população de Capanema/PR visa oportunizar a prática esportiva a crianças, jovens, adolescentes e adultos, promovendo a inclusão social, o desenvolvimento integral e a prevenção de situações de vulnerabilidade social. O espaço esportivo, ao ser modernizado e ampliado, contribuirá para a qualidade de vida da coletividade, fomentando práticas de lazer, esporte, cultura e convivência comunitária.

**13.2. DO ALINHAMENTO DA CONTRATAÇÃO COM O PLANEJAMENTO DA ADMINISTRAÇÃO** (art. 34, inciso II): O objeto em análise está plenamente alinhado ao planejamento estratégico do Município, inserindo-se no contexto das políticas públicas locais voltadas ao desenvolvimento urbano, cultural e social.

**13.3. DA ANÁLISE DAS ALTERNATIVAS POSSÍVEIS E JUSTIFICATIVA TÉCNICA E ECONÔMICA DA ESCOLHA DO TIPO DE SOLUÇÃO A CONTRATAR** (art. 34, inciso V): A solução alternativa seria a realização de reformas pontuais conforme a necessidade, o que em soluções fragmentadas, com alto custo de manutenção, baixa eficiência e maior risco. Assim, a solução escolhida apresenta maior racionalidade técnica e econômica, pois conjuga durabilidade, segurança, e aproveitamento social ampliado, proporcionando melhor relação custo-benefício e garantindo perenidade da infraestrutura.

**13.4. DA DESCRIÇÃO DA SOLUÇÃO COMO UM TODO** (art. 34, inciso VII) com indicação das condições de solidez, de segurança e de durabilidade da solução (art. 60, III, "b"): A solução compreende a ampliação e revitalização completa do Estádio, incluindo adequações estruturais, melhoria de instalações sanitárias, acessibilidade, iluminação, segurança e sistemas de drenagem. Os projetos foram concebidos conforme ABNT e normas de engenharia civil, com adequação às normas de acessibilidade e prevenção de incêndio, com escolha de materiais de alta resistência, baixo custo de manutenção e garantia de vida útil prolongada da infraestrutura.

**DO DEMONSTRATIVO DOS RESULTADOS PRETENDIDOS** (art. 34, inciso IX): Com a execução da obra, pretende-se ampliar a oferta de espaços esportivos e de lazer à população urbana e rural, proporcionar ambiente adequado à prática esportiva segura e acessível e valorizar o espaço urbano e fortalecer a imagem institucional do município como incentivador do esporte e da cidadania.

**DAS PROVIDÊNCIAS A SEREM ADOTADAS PELA ADMINISTRAÇÃO PREVIAMENTE À CELEBRAÇÃO DO CONTRATO** (art. 34, inciso X): Entende-se não haver providências a serem adotadas pela administração previamente à celebração do contrato, inclusive quanto à capacitação de servidores ou de empregados para fiscalização e gestão contratual ou adequação do ambiente da organização.



Autenticidade: CM4XXS7TJMXT8EMQU - Validação pelo link: https://capanemaprscp.equiplano.com.br:7575/tramitacaoProcesso/#/consulta-anexo-assinado/entidade/50 - Impresso por ROSELIA KRIGER BECKER PAGANI em 21/10/2025 11:10:14

Inserido por Carolina Weissheimer em: 23/09/2025 11:09:09. Assinatura(s) Avançada(s) realizada por: ANA CAROLINE SCHREINER em 23/09/2025 13:49:20. Documento assinado nos termos do Decreto Municipal nº 7.765/2025. ANDERSON RICARDO NODARI em 23/09/2025 17:16:51. Documento assinado nos termos do Decreto Municipal nº 7.765/2025. CAROLINA WEISSHEIMER em 23/09/2025 17:03:41. Documento assinado nos termos do Decreto Municipal nº 7.765/2025. A autenticidade deste documento pode ser validada no endereço: https://capanemaprscp.equiplano.com.br:7575/tramitacaoProcesso/#/consulta-anexo-assinado/entidade/50, com o código: e85a5a75-03eb-4651-b55e-15af0ca0ee9d

Inserido por Carolina Weissheimer em: 23/09/2025 17:20:51.

**13.5. DAS CONTRATAÇÕES CORRELATAS E/OU INTERDEPENDENTES** (art. 34, inciso XI): Não se verificam contratações correlatas nem interdependentes para a viabilidade e contratação desta demanda.

**13.6. DA DESCRIÇÃO DE POSSÍVEIS IMPACTOS AMBIENTAIS, MEDIDAS MITIGADORAS E LOGÍSTICA REVERSA** (art. 34, inciso XII): A obra poderá gerar impactos temporários como geração de resíduos da construção civil, emissão de poeira e ruídos. No entanto, não se verifica impacto ambiental permanente.

**13.7. DO POSICIONAMENTO CONCLUSIVO** (art. 34, inciso XIII): Conclui-se pela plena viabilidade técnica, econômica, social e ambiental da contratação, uma vez que a ampliação e revitalização do Estádio Municipal Albano Fernandez atenderá diretamente às necessidades coletivas, alinhando-se às políticas públicas de esporte, lazer, cidadania e inclusão social.

## 14. DA QUALIFICAÇÃO TÉCNICA DO LICITANTE

**14.1.** **Registro ou inscrição**, no Conselho Regional de Engenharia e Agronomia – CREA ou no Conselho de Arquitetura e Urbanismo – CAU, **da empresa licitante e de seu(s) responsável(is) técnico(s)**, da região a que estiverem vinculados.

**14.1.1.** No caso de a empresa licitante ou o responsável técnico não serem registrados ou inscritos no CREA ou no CAU do Estado do Paraná, deverão ser providenciados os respectivos vistos deste órgão regional por ocasião da assinatura do contrato.

**14.2.** **Capacitação técnico-operacional**, mediante apresentação de atestado(s) fornecido(s) por pessoa física ou jurídica de direito público ou privado, **em nome do licitante**, relativos à execução dos serviços que compõem as parcelas de maior relevância técnica e valor significativo da contratação, a saber:

| DESCRIÇÃO OBJETO | QUANTIDADE MÍNIMA |
|---|---|
| EXECUÇÃO DE ALVENARIA DE VEDAÇÃO DE BLOCOS CERÂMICOS | 87,83 M² |
| EXECUÇÃO DE LASTRO DE CONCRETO MAGRO, APLICADO EM PISOS, LAJES SOBRE SOLO OU RADIERS | 145,48 M² |

**14.2.1.** O(s) atestado(s) deverá(ão) estar devidamente registrado no CREA ou no CAU da região pertinente, nos termos da legislação aplicável, dando-se tal comprovação mediante a apresentação da correspondente CAT com registro de atestado **de atividade concluída**, ou documento equivalente, **que indique a licitante como empresa contratada.**

**14.2.2. Possibilidade de somatório de atestados**:

Na presente licitação, será ( X ) ACEITO ou (  ) VEDADO o somatório de atestados de capacidade técnico-operacional para atingimento dos quantitativos mínimos demandados, conforme autorizado pela Lei Federal n. 14.133/2021.



Autenticidade: CM4XXS7TJMXT8EMQU - Validação pelo link: https://capanemaprscp.equiplano.com.br:7575/tramitacaoProcesso/#/consulta-anexo-assinado/entidade/50 - Impresso por ROSELIA KRIGER BECKER PAGANI em 21/10/2025 11:10:14

Inserido por Carolina Weissheimer em: 23/09/2025 11:09:09. Assinatura(s) Avançada(s) realizada por: ANA CAROLINE SCHREINER em 23/09/2025 13:49:20. Documento assinado nos termos do Decreto Municipal nº 7.765/2025. ANDERSON RICARDO NODARI em 23/09/2025 17:16:51. Documento assinado nos termos do Decreto Municipal nº 7.765/2025. CAROLINA WEISSHEIMER em 23/09/2025 17:03:41. Documento assinado nos termos do Decreto Municipal nº 7.765/2025. A autenticidade deste documento pode ser validada no endereço: https://capanemaprscp.equiplano.com.br:7575/tramitacaoProcesso/#/consulta-anexo-assinado/entidade/50, com o código: e85a5a75-03eb-4651-b55e-15af0ca0ee9d

Inserido por Carolina Weissheimer em: 23/09/2025 17:20:51.

**14.3.** **<u>Capacitação técnico-profissional</u>**, mediante apresentação de Certidão de Acervo Técnico - CAT, expedida pelo CREA ou CAU da região pertinente, nos termos da legislação aplicável, em nome do(s) responsável(is) técnico(s) e/ou membros da equipe técnica que participarão da obra, que demonstre a Anotação de Responsabilidade Técnica - ART ou o Registro de Responsabilidade Técnica - RRT, relativo à execução dos serviços que compõem as parcelas de maior relevância técnica e valor significativo da contratação, conforme o disposto no subitem 14.2 do Projeto Básico.

**14.3.1.** **Os responsáveis técnicos e/ou membros da equipe técnica acima elencados deverão pertencer ao quadro permanente do licitante**, na data prevista para entrega da proposta, entendendo-se como tal, para fins deste Edital, o sócio que comprove seu vínculo por intermédio de contrato/estatuto social; o administrador ou o diretor; o empregado devidamente registrado em Carteira de Trabalho e Previdência Social; e o prestador de serviços com contrato escrito firmado com o licitante, ou com declaração de compromisso de vinculação futura, caso o licitante se sagre vencedor do certame;

**14.3.2.** Caso o licitante seja cooperativa, os responsáveis técnicos e/ou membros da equipe técnica de que trata devem ser cooperados, demonstrando-se tal condição através da apresentação das respectivas atas de inscrição, da comprovação da integralização das respectivas quotas-partes e de três registros de presença desses cooperados em assembleias gerais ou nas reuniões seccionais, bem como da comprovação de que estão domiciliados em localidade abrangida na definição do artigo 4°, inciso XI, da Lei n° 5.764, de 1971;

**14.3.3.** No decorrer da execução da obra, os profissionais do Contratado poderão ser substituídos, nos termos do art. 67, §6, da Lei n° 14133/2021, por profissionais de experiência equivalente ou superior, desde que a substituição seja aprovada pela Administração. **<u>Observa-se que o licitante que sagrar-se vencedor deve manter em sua equipe técnica, durante toda a execução da obra, o responsável técnico.</u>**

**14.4.** **Declaração**, conforme modelo a ser disponibilizado como anexo ao Edital, de que o licitante, por intermédio de seu responsável técnico devidamente qualificado para esse fim, vistoriou os locais onde será realizada a obra, e de que é detentor de todas as informações relativas à sua execução.

**14.1.1.** **<u>A vistoria ocorrerá conforme agendamento, podendo ser até</u>** 3 dias úteis anterior a data da sessão.

**14.1.2.** Caso a empresa não queira fazer a visita técnica terá que preencher a Declaração Formal de Dispensa de Visita Técnica.

**14.1.3.** Para a vistoria o licitante, ou o seu representante legal, deverá possuir formação na área de engenharia, devido à complexidade do objeto desta licitação, bem como estar devidamente identificado, apresentando documento de identidade civil e documento expedido pela empresa comprovando sua habilitação para a realização da vistoria.



Inserido por Carolina Weissheimer em: 23/09/2025 11:09:09. Assinatura(s) Avançada(s) realizada por: ANA CAROLINE SCHREINER em 23/09/2025 13:49:20. Documento assinado nos termos do Decreto Municipal nº 7.765/2025. ANDERSON RICARDO NODARI em 23/09/2025 17:16:51. Documento assinado nos termos do Decreto Municipal nº 7.765/2025. CAROLINA WEISSHEIMER em 23/09/2025 17:03:41. Documento assinado nos termos do Decreto Municipal nº 7.765/2025. A autenticidade deste documento pode ser validada no endereço: https://capanemaprscp.equiplano.com.br:7575/tramitacaoProcesso/#/consulta-anexo-assinado/entidade/50, com o código: e85a5a75-03eb-4651-b55e-15af0ca0ee9d

Inserido por Carolina Weissheimer em: 23/09/2025 17:20:51.

Autenticidade: CM4XXS7TJMXT8EMQU - Validação pelo link: https://capanemaprscp.equiplano.com.br:7575/tramitacaoProcesso/#/consulta-anexo-assinado/entidade/50 - Impresso por ROSELIA KRIGER BECKER PAGANI em 21/10/2025 11:10:14

**14.5.** **Declaração** na qual a Licitante manifeste sua total compreensão e conhecimento dos termos contidos na Especificação Técnica, conforme modelo anexo ao Edital.

**14.6.** **Indicação** do Responsável Técnico ou da Equipe de Profissionais Responsáveis Técnicos que participarão da construção da obra, conforme modelo de Declaração de Responsabilidade Técnica anexo ao edital. O responsável técnico deverá opor assinatura de aceite na exigência constante acima.

**14.7.** **Declaração** formal de que disporá, por ocasião da contratação, das instalações, do aparelhamento e do pessoal técnico adequados e disponíveis para a realização do objeto da licitação, bem como contendo o cronograma de utilização de veículos, máquinas e equipamentos (modelos a ser disponibilizado junto ao edital).

## 15. DA DOCUMENTAÇÃO A SER EXIGIDA DA(S) MICROEMPRESA(S) E/OU EMPRESA(S) DE PEQUENO PORTE QUE SERÁ(ÃO) SUBCONTRATADA(S) PELO LICITANTE

### 15.1. DA HABILITAÇÃO JURÍDICA

**a)** No caso de empresário individual: **inscrição no Registro Público de Empresas Mercantis**, a cargo da Junta Comercial da respectiva sede;

**b)** No caso de sociedade empresária: **ato constitutivo, estatuto ou contrato social em vigor**, devidamente registrado na Junta Comercial da respectiva sede;

**c)** Certidão Simplificada original da Junta Comercial ou documento equivalente que ateste a condição de microempresa, de empresa de pequeno porte ou de microempreendedor individual;

**d)** Declaração escrita conforme anexo do edital, sob as penas da lei, de que cumpre os requisitos legais de qualificação da condição de microempresa, de empresa de pequeno porte ou microempreendedor individual, estando apto a usufruir dos benefícios legais;

**e)** Demonstração do Resultado do Exercício – DRE, a que se refere a NBC TG 1002, de 2021, do Conselho Federal de Contabilidade – CFC, ou outra norma que vier a substituir.

### 15.2. DA REGULARIDADE FISCAL E TRABALHISTA

**a)** Comprovante de Inscrição e de Situação Cadastral no Cadastro Nacional da Pessoa Jurídica (CNPJ), emitido pela Receita Federal do Brasil;

**b)** Certidão negativa ou certidão positiva com efeitos de negativa de débitos relativos aos tributos Federais e à Dívida Ativa da União;

**c)** Certidão negativa ou certidão positiva com efeitos de negativa de débitos relativos aos Tributos Estaduais da sede da pessoa jurídica;

**d)** Certidão negativa ou certidão positiva com efeitos de negativa de débitos relativos aos Tributos do Município de Capanema;

**e)** Certificado de Regularidade do FGTS - CRF;

**f)** Certidão negativa ou certidão positiva com efeitos de negativa de Débitos Trabalhistas (CNDT);



Autenticidade: CM4XXS7TJMXT8EMQU - Validação pelo link: https://capanemaprscp.equiplano.com.br:7575/tramitacaoProcesso/#/consulta-anexo-assinado/entidade/50 - Impresso por ROSELIA KRIGER BECKER PAGANI em 21/10/2025 11:10:14

Inserido por Carolina Weissheimer em: 23/09/2025 11:09:09. Assinatura(s) Avançada(s) realizada por: ANA CAROLINE SCHREINER em 23/09/2025 13:49:20. Documento assinado nos termos do Decreto Municipal nº 7.765/2025. ANDERSON RICARDO NODARI em 23/09/2025 17:16:51. Documento assinado nos termos do Decreto Municipal nº 7.765/2025. CAROLINA WEISSHEIMER em 23/09/2025 17:03:41. Documento assinado nos termos do Decreto Municipal nº 7.765/2025. A autenticidade deste documento pode ser validada no endereço: https://capanemaprscp.equiplano.com.br:7575/tramitacaoProcesso/#/consulta-anexo-assinado/entidade/50, com o código: e85a5a75-03eb-4651-b55e-15af0ca0ee9d

Inserido por Carolina Weissheimer em: 23/09/2025 17:20:51.

**g)** Caso o fornecedor seja considerado isento dos tributos estaduais ou municipais, relacionados ao objeto da subcontratação, deverá comprovar tal condição mediante a apresentação de declaração da Fazenda respectiva, na forma da lei.

**15.3. DA QUALIFICAÇÃO TÉCNICA**

**15.3.1.** **Registro ou inscrição**, no Conselho Regional de Engenharia e Agronomia – CREA ou no Conselho de Arquitetura e Urbanismo – CAU, **da empresa e de seu(s) responsável(is) técnico(s)**, da região a que estiverem vinculados, se cabível.

**15.3.2.** **Capacitação técnico-operacional**, mediante apresentação de atestado(s) fornecido(s) por pessoa física ou jurídica de direito público ou privado, **em nome da ME ou EPP que será subcontratada**, relativos à execução dos serviços que serão subcontratados a ela, a saber:

| DESCRIÇÃO OBJETO | QUANTIDADE |
|---|---|
| SOLEIRA EM GRANITO | 1,95 M² |
| PEITORIL LINEAR EM GRANITO OU MÁRMORE | 2,10 M² |
| PINTURA LÁTEX ACRÍLICA STANDARD, APLICAÇÃO MANUAL EM PAREDES E TETO | 434,76 M² |

**15.3.3.** **Capacitação técnico-profissional**, mediante apresentação de Certidão de Acervo Técnico - CAT, expedida pelo CREA ou CAU da região pertinente, nos termos da legislação aplicável, se plicável, ou de atestado(s) fornecido(s) por pessoa física ou jurídica de direito público ou privado, **em nome do(s) responsável(is) técnico(s) e/ou membros da equipe técnica que participarão da obra**, que demonstre a experiência do(s) profissional(is) na execução dos serviços que compõem o objeto da subcontratação, conforme o disposto no subitem 15.3.2. do Projeto Básico.

## 16. DA MATRIZ DE RISCOS

**16.1.** **Listagem de possíveis eventos supervenientes à assinatura do contrato que possam causar impacto em seu equilíbrio econômico-financeiro e previsão de eventual necessidade de prolação de termo aditivo por ocasião de sua ocorrência:** Não foi elaborada matriz de riscos no caso em tela, vez que a Lei 14.133/2021 estabelece apenas duas hipóteses em que a matriz de riscos será obrigatória: obras e serviços de grande vulto, consideradas aquelas de valor estimado superior a R$ 228.833.309,04 e quando forem adotados os regimes de contratação integrada e semi-integrada[1].

**16.2.** **Frações do objeto com relação às quais haverá liberdade para o contratado inovar em soluções metodológicas ou tecnológicas, em termos de modificação das soluções previamente delineadas no anteprojeto ou no projeto básico:** equipamentos e técnicas

[1] Art. 6º, XXII, e art. 22, §3º da Lei Federal n. 14.133/2021 e Decreto n. 12.343/2024.



Autenticidade: CM4XXS7TJMXT8EMQU - Validação pelo link: https://capanemaprscp.equiplano.com.br:7575/tramitacaoProcesso/#/consulta-anexo-assinado/entidade/50 - Impresso por ROSELIA KRIGER BECKER PAGANI em 21/10/2025 11:10:14

Inserido por Carolina Weissheimer em: 23/09/2025 11:09:09. Assinatura(s) Avançada(s) realizada por: ANA CAROLINE SCHREINER em 23/09/2025 13:49:20. Documento assinado nos termos do Decreto Municipal nº 7.765/2025. ANDERSON RICARDO NODARI em 23/09/2025 17:16:51. Documento assinado nos termos do Decreto Municipal nº 7.765/2025. CAROLINA WEISSHEIMER em 23/09/2025 17:03:41. Documento assinado nos termos do Decreto Municipal nº 7.765/2025. A autenticidade deste documento pode ser validada no endereço: https://capanemaprscp.equiplano.com.br:7575/tramitacaoProcesso/#/consulta-anexo-assinado/entidade/50, com o código: e85a5a75-03eb-4651-b55e-15af0ca0ee9d

Inserido por Carolina Weissheimer em: 23/09/2025 17:20:51.

de execução que possam otimizar custos e prazos, desde que expressamente solicitadas e anuídas pelo poder contratante e compatíveis com as diretrizes deste anteprojeto.

**16.3. Frações do objeto com relação às quais não haverá liberdade para o contratado inovar em soluções metodológicas ou tecnológicas, devendo haver obrigação de aderência entre a execução e a solução predefinida no anteprojeto ou no projeto básico, consideradas as características do regime de execução adotado**: especificações técnicas obrigatórias de materiais e insumos, diretrizes ambientais vinculadas a licenciamento e condicionantes, aspectos estruturais essenciais que devem seguir estritamente o definido em projeto, entre outros.

## 17. JUSTIFICATIVAS TÉCNICAS RELEVANTES

**17.1.** O objeto da presente licitação constitui (X) OBRA / ( ) SERVIÇO DE ENGENHARIA, considerando o conceito de obra previsto no art. 6º da Lei nº 8.666/93 qual seja, obra é toda construção, reforma, fabricação, recuperação ou ampliação, realizada por execução direta ou indireta.

**17.2** Em relação as subestimativas e superestimativas técnicas relevantes dos serviços relativos à presente contratação, segundo as diretrizes do Acórdão n. 1.977/2013- Plenário TCU, somente serão considerados como erros substanciais ou relevantes e objetos de revisão os erros unitários de quantitativo acima de 10% (dez por cento).

**17.3** No presente feito, os documentos técnicos foram elaborados por profissional habilitado de engenharia, com a emissão da ART de Obra ou Serviço nº 1720252916372.

**17.4** Nos levantamentos preliminares do presente feito houve análise do local da obra pelo projetista, bem como foi feito o diagnóstico da existência e das características dos equipamentos de saneamento básico do local, conforme documentos anexos.

**17.5** Em relação aos custos unitários de referência, foi utilizada a planilha orçamentária **DETERMINADA** pela Caixa Econômica Federal, a qual utiliza como tabelas de referência **SINAPI de JANEIRO/2025** com desoneração.

**17.6** No orçamento da presente obra ou serviço foram juntadas a planilha sintética e as planilhas analíticas, bem como o documento de responsabilidade técnica relativo às planilhas orçamentárias. Outrossim, foram utilizadas as tabelas de referência mais atualizadas em relação à data de elaboração do projeto.

**17.7** No orçamento de referência da presente licitação, os custos diretos compreendem apenas os componentes de preço que podem ser devidamente identificados, quantificados e mensurados na planilha orçamentária.

**17.8** O cronograma físico-financeiro prevê pagamentos proporcionais para os custos direto para cada período de execução contratual, refletindo adequadamente a evolução da execução da obra.

**17.9** Na presente licitação não foram juntadas as curvas ABC relativas aos INSUMOS e SERVIÇOS, haja vista que tal metodologia é utilizada pelo analista do orçamento, e não pelo responsável pela sua elaboração. Estão presentes no cronograma e orçamento da obra os macro serviços, dentro os quais os maiores valores se referem aos serviços mais relevantes da obra.



Autenticidade: CM4XXS7TJMXT8EMQU - Validação pelo link: https://capanemaprscp.equiplano.com.br:7575/tramitacaoProcesso/#/consulta-anexo-assinado/entidade/50 - Impresso por ROSELIA KRIGER BECKER PAGANI em 21/10/2025 11:10:14

Inserido por Carolina Weissheimer em: 23/09/2025 11:09:09. Assinatura(s) Avançada(s) realizada por: ANA CAROLINE SCHREINER em 23/09/2025 13:49:20. Documento assinado nos termos do Decreto Municipal nº 7.765/2025. ANDERSON RICARDO NODARI em 23/09/2025 17:16:51. Documento assinado nos termos do Decreto Municipal nº 7.765/2025. CAROLINA WEISSHEIMER em 23/09/2025 17:03:41. Documento assinado nos termos do Decreto Municipal nº 7.765/2025. A autenticidade deste documento pode ser validada no endereço: https://capanemaprscp.equiplano.com.br:7575/tramitacaoProcesso/#/consulta-anexo-assinado/entidade/50, com o código: e85a5a75-03eb-4651-b55e-15af0ca0ee9d

Inserido por Carolina Weissheimer em: 23/09/2025 17:20:51.

**17.10** Foram adotados os custos de referência com desoneração, haja vista a adoção à planilha orçamentária disponibilizada pela Caixa Econômica Federal, por se tratar da opção mais vantajosa para a Administração.

**17.11** O detalhamento do BDI observa os parâmetros do Acórdão n. 2.622/2013 do Plenário do TCU, sendo adotados os parâmetros de percentuais que acarretam em custo total da obra mais vantajoso para a Administração Pública.

**17.12** Na presente licitação, ( ) SERÁ ou ( X ) NÃO SERÁ adotado o BDI reduzido sobre os custos dos materiais e equipamentos.

**17.13** O cronograma físico-financeiro foi juntado aos autos e define com clareza as etapas de serviços que guiarão a aceitabilidade dos preços propostos pelos licitantes.

**17.14** Foram elaborados os projetos executivos relativos ao objeto, os quais foram juntados aos autos e deverão ser divulgados com o edital da licitação.

**17.15** A exigência do registro da empresa licitante junto ao Conselho Regional de Engenharia e Agronomia (CREA) e/ou o Conselho de Arquitetura e Urbanismo (CAU) demonstra a qualificação técnica da empresa, garantindo que ela possua profissionais habilitados para realizar os serviços de engenharia ou arquitetura. Além disso, a exigência está em conformidade com a legislação brasileira, que estabelece a obrigatoriedade do registro para o exercício legal dessas atividades.

**17.16** O objeto licitado possui em sua uma execução algumas fases/etapas que apresentam individualidade e que podem ser desempenhadas por terceiros especializados, razão pela qual admite-se a subcontratação conforme documento disponibilizado à SELOG.

**17.17** Serão exigidas comprovações de capacidade técnico-profissional quanto às parcelas de maior relevância técnica e valor significativo do objeto, acima indicado, bem como será aceito o somatório de atestados de capacidade técnico-operacional para atingimento dos quantitativos mínimos demandados, nos termos da Lei Federal n. 14.133/2021.

**17.18** Caso os licitantes optem por não realizar a vistoria, deverão apresentar declaração formal assinada pelo responsável técnico do licitante acerca do conhecimento pleno das condições e peculiaridades da contratação, assumindo total responsabilidade por esse fato e informando que não o utilizará para quaisquer questionamentos futuros que ensejem avenças técnicas ou financeiras com a contratante.

**17.19** Recomenda-se a fixação, no edital, de exigência de patrimônio líquido mínimo equivalente a 10% (dez por cento) do valor estimado da contratação, conforme o art. 69 da Lei Federal n. 14.133/21, a fim de garantir a capacidade financeira das empresas contratadas, proteger o interesse público e assegurar a eficiência e a qualidade na execução da obra.

**17.20** Será permitida a participação de consórcios no certame licitatório.

**17.21** Será vedada a participação de cooperativas, devido à natureza do serviço e pelo modo como é usualmente executado, havendo necessidade de subordinação jurídica entre o obreiro e o contratado, bem como de pessoalidade e habitualidade, conforme entendimento firmado pela Súmula n. 281 do TCU.

**17.22** Sugere-se a exigência de apresentação de garantia de execução contratual, visando proteger o interesse estatal e evitar riscos de abandono da obra ou não cumprimento das obrigações contratuais, garantindo assim a segurança e a integridade do projeto.

**17.23** No tocante à promoção do Desenvolvimento Nacional Sustentável previsto nos arts. 5º, e 11, IV, da Lei n. 14.133/2021, nesta licitação foram tomadas as seguintes medidas quando do planejamento de obras e serviços de engenharia:



Autenticidade: CM4XXS7TJMXT8EMQU - Validação pelo link: https://capanemaprscp.equiplano.com.br:7575/tramitacaoProcesso/#/consulta-anexo-assinado/entidade/50 - Impresso por ROSELIA KRIGER BECKER PAGANI em 21/10/2025 11:10:14

Inserido por Carolina Weissheimer em: 23/09/2025 11:09:09. Assinatura(s) Avançada(s) realizada por: ANA CAROLINE SCHREINER em 23/09/2025 13:49:20. Documento assinado nos termos do Decreto Municipal nº 7.765/2025. ANDERSON RICARDO NODARI em 23/09/2025 17:16:51. Documento assinado nos termos do Decreto Municipal nº 7.765/2025. CAROLINA WEISSHEIMER em 23/09/2025 17:03:41. Documento assinado nos termos do Decreto Municipal nº 7.765/2025. A autenticidade deste documento pode ser validada no endereço: https://capanemaprscp.equiplano.com.br:7575/tramitacaoProcesso/#/consulta-anexo-assinado/entidade/50, com o código: e85a5a75-03eb-4651-b55e-15af0ca0ee9d

Inserido por Carolina Weissheimer em: 23/09/2025 17:20:51.

(X) Foram definidos os critérios e práticas sustentáveis, objetivamente e em adequação ao objeto da contratação pretendida, como especificação técnica do objeto, obrigação da contratada, e/ou requisito de habilitação/qualificação previsto em lei especial;

(X) Verificou-se se os critérios e práticas sustentáveis especificados preservam o caráter competitivo do certame;

(X) Verificou-se a incidência de normas de acessibilidade (Decreto n. 6.949/09 e Lei n. 13.146/2015).

## 18. INFORMAÇÕES ADICIONAIS

**17.1.** As informações técnicas sobre os itens que compõem o objeto da contratação devem ser solicitadas à Secretaria Municipal de Infraestrutura e Urbanismo, por meio do e-mail: planejamento.secretario@capanema.pr.gov.br.

**17.2.** As informações técnicas sobre as regras e procedimentos estabelecidos para o presente processo de contratação devem ser solicitadas à Secretaria Municipal de Logística e Contratações, por meio do e-mail: licitacao@capanema.pr.gov.br

**17.3. Dos mecanismos formais de comunicação.**

**17.3.1.** São definidos como mecanismos formais de comunicação, entre o Contratante e o Contratado, os seguintes:

**a)** Ordem de Serviço;
**b)** Ata de Reunião;
**c)** Ofício;
**d)** Sistema de abertura de chamados;
**e)** E-mails;
**f)** Mensagens por meio do aplicativo WhatsApp entre o Fiscal da Contratação e o responsável legal ou preposto do Contratado.

**17.4. Integram este instrumento os seguintes anexos:**

**a)** Anexo 1 – Contrato de Repasse n. 950237/2023/MCIDADES/CAIXA;
**b)** Anexo 2 – Declaração de conformidade em acessibilidade ;
**c)** Anexo 3 – Declaração técnica sobre sondagem, instalações elétricas e hidrossanitárias;
**d)** Anexo 4 – Matrícula no imóvel;
**e)** Anexo 5 – Projeto arquitetônico;
**f)** Anexo 6 – Projeto estrutural;
**g)** Anexo 7 – Projeto hidrossanitário;
**h)** Anexo 8 – Projeto elétrico;
**i)** Anexo 9 – Projeto preventivo contra incêndio;
**j)** Anexo 10 – ART de projeto e orçamento;
**k)** Anexo 11 – BDI;
**l)** Anexo 12 – Cronograma físico-financeiro;
**m)** Anexo 13 – Documentação da proposta;
**n)** Anexo 14 – Planilha de levantamento das quantidades;
**o)** Anexo 15 – Planilha orçamentária;
**p)** Anexo 16 – QCI;
**q)** Anexo 17 – Ofício nº 0536 / 2025 / REGOV/CV - Aguarda o resultado do Processo Licitatório;
**r)** Anexo 18 – Memorial de cálculo de impermeabilização de vigas de baldrame.



Autenticidade: CM4XXS7TJMXT8EMQU - Validação pelo link: https://capanemaprscp.equiplano.com.br:7575/tramitacaoProcesso/#/consulta-anexo-assinado/entidade/50 - Impresso por ROSELIA KRIGER BECKER PAGANI em 21/10/2025 11:10:14

Inserido por Carolina Weissheimer em: 23/09/2025 11:09:09. Assinatura(s) Avançada(s) realizada por: ANA CAROLINE SCHREINER em 23/09/2025 13:49:20. Documento assinado nos termos do Decreto Municipal nº 7.765/2025. ANDERSON RICARDO NODARI em 23/09/2025 17:16:51. Documento assinado nos termos do Decreto Municipal nº 7.765/2025. CAROLINA WEISSHEIMER em 23/09/2025 17:03:41. Documento assinado nos termos do Decreto Municipal nº 7.765/2025. A autenticidade deste documento pode ser validada no endereço: https://capanemaprscp.equiplano.com.br:7575/tramitacaoProcesso/#/consulta-anexo-assinado/entidade/50, com o código: e85a5a75-03eb-4651-b55e-15af0ca0ee9d

Inserido por Carolina Weissheimer em: 23/09/2025 17:20:51.

Município de Capanema, Estado do Paraná, em 22 de setembro de 2025.

***Anderson Ricardo Nodari***
*Secretário Municipal de Esportes e Lazer – SESP*
*Responsável pela Despesa*

**Carolina Weissheimer**
*Secretária Municipal de Infraestrutura e Urbanismo - SEINFRA*
*Responsável pelo Gerenciamento da Execução da Obra*
*Gestor da Contratação*

**Ana Caroline Schreiner**
*Fiscal Técnico da Contratação*
*Fiscal Administrativo da Contratação*



Inserido por Carolina Weissheimer em: 23/09/2025 11:09:09. Assinatura(s) Avançada(s) realizada por: ANA CAROLINE SCHREINER em 23/09/2025 13:49:20. Documento assinado nos termos do Decreto Municipal nº 7.765/2025. ANDERSON RICARDO NODARI em 23/09/2025 17:16:51. Documento assinado nos termos do Decreto Municipal nº 7.765/2025. CAROLINA WEISSHEIMER em 23/09/2025 17:03:41. Documento assinado nos termos do Decreto Municipal nº 7.765/2025. A autenticidade deste documento pode ser validada no endereço: https://capanemaprscp.equiplano.com.br:7575/tramitacaoProcesso/#/consulta-anexo-assinado/entidade/50, com o código: e85a5a75-03eb-4651-b55e-15af0ca0ee9d

Inserido por Carolina Weissheimer em: 23/09/2025 17:20:51.

Autenticidade: CM4XXS7TJMXT8EMQU - Validação pelo link: https://capanemaprscp.equiplano.com.br:7575/tramitacaoProcesso/#/consulta-anexo-assinado/entidade/50 - Impresso por ROSELIA KRIGER BECKER PAGANI em 21/10/2025 11:10:14

# Assinaturas



Documento: 14139/2025 - Projeto básico - ampliação e reforma estádio.pdf
Data: 23/09/2025 11:09:09

Assinatura avançada realizada por: ANA CAROLINE SCHREINER em 23/09/2025 13:49:20.

Assinatura avançada realizada por: CAROLINA WEISSHEIMER em 23/09/2025 17:03:41.

Assinatura avançada realizada por: ANDERSON RICARDO NODARI em 23/09/2025 17:16:51.

CAPANEMA
GOVERNO DO MUNICÍPIO
Gente que Trabalha, Cidade que Cresce.

Documento assinado nos termos do Decreto Municipal nº 7.765/2025
A autenticidade deste documento pode ser validada no endereço:
https://capanemaprscp.equiplano.com.br:7575/tramitacaoProcesso/#/consulta-anexo-assinado/entidade/50 com
o código e85a5a75-03eb-4651-b55e-15af0ca0ee9d

Inserido por Carolina Weissheimer em: 23/09/2025 11:09:09. Assinatura(s) Avançada(s) realizada por: ANA CAROLINE SCHREINER em 23/09/2025 13:49:20. Documento assinado nos termos do Decreto Municipal nº 7.765/2025. ANDERSON RICARDO NODARI em 23/09/2025 17:16:51. Documento assinado nos termos do Decreto Municipal nº 7.765/2025. CAROLINA WEISSHEIMER em 23/09/2025 17:03:41. Documento assinado nos termos do Decreto Municipal nº 7.765/2025. A autenticidade deste documento pode ser validada no endereço: https://capanemaprscp.equiplano.com.br:7575/tramitacaoProcesso/#/consulta-anexo-assinado/entidade/50, com o código: e85a5a75-03eb-4651-b55e-15af0ca0ee9d

Inserido por Carolina Weissheimer em: 23/09/2025 17:20:51.

Autenticidade: CM4XXS7TJMXT8EMQU - Validação pelo link: https://capanemaprscp.equiplano.com.br:7575/tramitacaoProcesso/#/consulta-anexo-assinado/entidade/50 - Impresso por ROSELIA KRIGER BECKER PAGANI em 21/10/2025 11:10:14

# DESPACHO

**ASSUNTO:** Justificativa para adoção da inversão das fases/etapas e do modo de disputa fechado em Concorrência Pública para execução de obra.

**I - Fundamentação Jurídica:**

A presente decisão encontra respaldo:

**a)** Na Lei Federal nº 14.133/2021:

**Art. 5º** - estabelece os princípios que regem as contratações públicas, dentre os quais se destacam a isonomia, a seleção da proposta mais vantajosa, a eficiência, a economicidade, a segurança jurídica e o desenvolvimento nacional sustentável;

**Art. 17, inciso II** - admite a inversão das fases de habilitação e julgamento das propostas, desde que motivada;

**Art. 53, § 3º** - autoriza a Administração a definir a ordem de fases do certame conforme a conveniência e o interesse público;

**Art. 56, § 1º, inciso I** - prevê a utilização do modo de disputa fechado, quando o objeto puder ser avaliado de forma objetiva.

**b)** Na Lei Complementar Municipal nº 14/2022 (Programa Compras Capanema - Política Municipal de Contratações Públicas):

**Art. 5º** - reforça os princípios da legalidade, eficiência, economicidade, isonomia, proporcionalidade, publicidade, transparência e planejamento;

**Arts. 12 e 14** - instituem a margem de preferência para microempresas e empresas de pequeno porte sediadas em Capanema, condicionando sua aplicação à análise documental;

**Art. 21** - exige que os critérios de julgamento sejam objetivos e compatíveis com a realidade local, sendo plenamente compatível a adoção do modo fechado em obras com orçamento baseado em tabelas oficiais.

**II - Fundamentação Técnica e Prática:**

**1. Orçamentação detalhada e objetividade:**

A fase interna contemplou a elaboração de orçamento detalhado, com base em tabelas oficiais de preços unitários (SINAPI, DNIT, DER), assegurando confiabilidade e objetividade nos valores de referência. Nesse contexto, a competição por lances sucessivos não se mostra necessária, pois o objeto é plenamente avaliável de forma objetiva, justificando a adoção do modo fechado.

**2. Limitação do sistema ComprasGov:**

O sistema ComprasGov, atualmente, não permite a inversão das fases, pois foi estruturado para realizar a disputa de preços em modo eletrônico com julgamento prévio e habilitação posterior. Essa limitação técnica inviabiliza a utilização da forma eletrônica com inversão, impondo a adoção da forma presencial.

Nesse cenário, o uso do modo aberto (com lances sucessivos) em sessão presencial poderia gerar acirramento pessoal entre os licitantes, levando a reduções artificiais de preço motivadas por



Autenticidade: CM4XXS7TJMXT8EMQU - Validação pelo link: https://capanemaprscp.equiplano.com.br:7575/tramitacaoProcesso/#/consulta-anexo-assinado/entidade/50 - Impresso por ROSELIA KRIGER BECKER PAGANI em 21/10/2025 11:10:14

Inserido por GABRIEL JULIO ALEXANDRE SCHUINGEL em: 24/09/2025 14:17:48. Assinatura(s) Avançada(s) realizada por: GABRIEL JULIO ALEXANDRE SCHUINGEL em 24/09/2025 14:17:55. Documento assinado nos termos do Decreto Municipal nº 7.765/2025. A autenticidade deste documento pode ser validada no endereço: https://capanemaprscp.equiplano.com.br:7575/tramitacaoProcesso/#/consulta-anexo-assinado/entidade/50, com o código: 5f2411f1-ee0a-4610-8542-8d1dbd1322b9

Inserido por GABRIEL JULIO ALEXANDRE SCHUINGEL em: 24/09/2025 14:22:46.

aspectos emocionais e não técnicos, o que compromete a exequibilidade da proposta e a segurança da execução contratual.

A adoção do modo fechado, portanto, é medida de prudência administrativa, ajustada à realidade prática do Município e às limitações sistêmicas federais.

**3. Diretrizes do Programa Compras Capanema:**

A Lei Complementar nº 14/2022 instituiu o Programa Compras Capanema, que tem como objetivos:

**a)** fomentar o desenvolvimento econômico local, privilegiando a participação de ME/EPP sediadas em Capanema (arts. 12 e 14);

**b)** assegurar contratações que sejam eficientes, céleres, planejadas e economicamente vantajosas;

**c)** alinhar os procedimentos licitatórios à capacidade institucional do Município e às peculiaridades locais.

A habilitação prévia é condição essencial para dar efetividade a essa política pública, pois somente com a análise documental inicial é possível aplicar corretamente a margem de preferência às ME/EPP locais. Se a habilitação fosse posterior, haveria tumulto processual e inviabilidade de aplicação dessa vantagem, frustrando o objetivo do Programa Compras Capanema.

**4. Realidade institucional e histórico do Município:**

O Município de Capanema é de pequeno porte e não dispõe de estrutura administrativa robusta para fiscalizar e sancionar empresas inabilitadas ou que apresentem propostas inexequíveis.

O histórico demonstra que, embora o número de participantes seja baixo (não prejudicando a celeridade da habilitação prévia), há frequentes casos de inabilitação/desclassificação/inexequibilidade que atrasaram ou comprometeram certames anteriores.

Assim, a habilitação prévia e o modo fechado reduzem riscos de atrasos, litígios, paralisações e aditivos contratuais, trazendo maior segurança para a Administração e para a sociedade.

**5. Vantajosidade para o Município:**

A adoção da inversão de fases e do modo fechado:

**a)** garante que apenas licitantes aptos disputem a proposta;

**b)** evita reduções artificiais de preço, assegurando maior exequibilidade contratual;

**c)** viabiliza a efetiva aplicação da política pública municipal de incentivo às ME/EPP locais;

**d)** assegura maior segurança jurídica e eficiência administrativa;

**e)** preserva o interesse público ao selecionar a proposta mais vantajosa em termos técnicos e econômicos, não apenas a de menor preço nominal.

**III - Conclusão:**

Diante de todo o exposto, a adoção da inversão das fases/etapas, com a habilitação prévia, e do modo de disputa fechado:

**a)** está plenamente amparada nos arts. 5º, 17, II, 53, § 3º e 56, § 1º, I da Lei Federal nº 14.133/2021, bem como nos arts. 5º, 12, 14 e 21 da Lei Complementar Municipal nº 14/2022;

**b)** encontra respaldo nas diretrizes do Programa Compras Capanema, que busca fomentar o desenvolvimento local, garantir eficiência e segurança nas contratações e alinhar o procedimento à realidade institucional do Município;



Autenticidade: CM4XXS7TJMXT8EMQU - Validação pelo link: https://capanemaprscp.equiplano.com.br:7575/tramitacaoProcesso/#/consulta-anexo-assinado/entidade/50 - Impresso por ROSELIA KRIGER BECKER PAGANI em 21/10/2025 11:10:14

Inserido por GABRIEL JULIO ALEXANDRE SCHUINGEL em: 24/09/2025 14:17:48. Assinatura(s) Avançada(s) realizada por: GABRIEL JULIO ALEXANDRE SCHUINGEL em 24/09/2025 14:17:55. Documento assinado nos termos do Decreto Municipal nº 7.765/2025. A autenticidade deste documento pode ser validada no endereço: https://capanemaprscp.equiplano.com.br:7575/tramitacaoProcesso/#/consulta-anexo-assinado/entidade/50, com o código: 5f2411f1-ee0a-4610-8542-8d1dbd1322b9

Inserido por GABRIEL JULIO ALEXANDRE SCHUINGEL em: 24/09/2025 14:22:46.

**c)** constitui medida de prudência e planejamento, em conformidade com os padrões de fundamentação exigidos pelos Tribunais de Contas, pois assegura a vantajosidade da contratação, a eficiência processual, a segurança jurídica e a efetividade da política pública municipal.

**d)** Assim, justifico a indicação e a adoção da inversão da etapa de habilitação e do modo de disputa fechado para a presente Concorrência Pública, conforme minuta do Edital anexa.

**e)** Dito isso, encaminho os autos à PGM, com o propósito de realizar a análise técnica e viabilidade jurídica, com a emissão do respectivo parecer técnico. Após, caso viável juridicamente, confeccione o Edital e retorne os autos para tramitação de praxe.

Município de Capanema, Estado do Paraná: **Cidade da Rodovia Ecológica - Estrada Parque Caminho do Colono**, *datado e assinado eletronicamente*.

**Gabriel Julio Alexandre Schuingel**
Analista de Contratações



Autenticidade: CM4XXS7TJMXT8EMQU - Validação pelo link: https://capanemaprscp.equiplano.com.br:7575/tramitacaoProcesso/#/consulta-anexo-assinado/entidade/50 - Impresso por ROSELIA KRIGER BECKER PAGANI em 21/10/2025 11:10:14

Inserido por GABRIEL JULIO ALEXANDRE SCHUINGEL em: 24/09/2025 14:17:48. Assinatura(s) Avançada(s) realizada por: GABRIEL JULIO ALEXANDRE SCHUINGEL em 24/09/2025 14:17:55. Documento assinado nos termos do Decreto Municipal nº 7.765/2025. A autenticidade deste documento pode ser validada no endereço: https://capanemaprscp.equiplano.com.br:7575/tramitacaoProcesso/#/consulta-anexo-assinado/entidade/50, com o código: 5f2411f1-ee0a-4610-8542-8d1dbd1322b9

Inserido por GABRIEL JULIO ALEXANDRE SCHUINGEL em: 24/09/2025 14:22:46.

# Assinaturas



Documento: 14160/2025 - Despacho.pdf
Data: 24/09/2025 14:17:48

Assinatura avançada realizada por: GABRIEL JULIO ALEXANDRE SCHUINGEL em 24/09/2025 14:17:55.

CAPANEMA
GOVERNO DO MUNICÍPIO
Gente que Trabalha, Cidade que Cresce.

A autenticidade deste documento pode ser validada no endereço: https://capanemaprscp.equiplano.com.br:7575/tramitacaoProcesso/#/consulta-anexo-assinado/entidade/50 com o código 5f2411f1-ee0a-4610-8542-8d1dbd1322b9

Inserido por GABRIEL JULIO ALEXANDRE SCHUINGEL em: 24/09/2025 14:17:48. Assinatura(s) Avançada(s) realizada por: GABRIEL JULIO ALEXANDRE SCHUINGEL em 24/09/2025 14:17:55. Documento assinado nos termos do Decreto Municipal nº 7.765/2025. A autenticidade deste documento pode ser validada no endereço: https://capanemaprscp.equiplano.com.br:7575/tramitacaoProcesso/#/consulta-anexo-assinado/entidade/50, com o código: 5f2411f1-ee0a-4610-8542-8d1dbd1322b9

Inserido por GABRIEL JULIO ALEXANDRE SCHUINGEL em: 24/09/2025 14:22:46.

Autenticidade: CM4XXS7TJMXT8EMQU - Validação pelo link: https://capanemaprscp.equiplano.com.br:7575/tramitacaoProcesso/#/consulta-anexo-assinado/entidade/50 - Impresso por ROSELIA KRIGER BECKER PAGANI em 21/10/2025 11:10:14

**Município de Capanema - PR**
Procuradoria-Geral do Município - PGM

**Parecer Jurídico nº 317/2025**

**PROCESSO ELETRÔNICO Nº:** 1206/2025
**REQUERENTE:** SELOG
**ÁREA ADMINISTRATIVA:** Licitações e Contratos Administrativos
**ÓRGÃO INTERESSADO:** SEINFRA
**ASSUNTO**: Etapa de controle de legalidade. Processo de contratação de obra pública. Concorrência.
**OBJETO DA CONTRATAÇÃO:** Obra de ampliação e revitalização do Estádio Municipal Albano Fernandes.

**EMENTA**: ETAPA DE CONTROLE DE LEGALIDADE. PROCESSO DE CONTRATAÇÃO DE OBRA PÚBLICA. LEI COMPLEMENTAR MUNICIPAL Nº 14/2022 (LCM 14/22). ELABORAÇÃO DE NOVO EDITAL E ANEXOS. FORMA PRESENCIAL. INVERSÃO DE ETAPAS. MODO DE DISPUTA FECHADO-ABERTO-FECHADO. MARGEM DE PREFERÊNCIA. POLÍTICA MUNICIPAL DE CONTRATAÇÕES PÚBLICAS. DESCONSIDERAÇÃO DE PARTES DO PROJETO BÁSICO QUANTO À QUALIFICAÇÃO TÉCNICA. NECESSIDADE DE DILIGÊNCIAS E JUSTIFICATIVAS COMPLEMENTARES. PARECER FAVORÁVEL CONDICIONADO.

## 1. RELATÓRIO.

A SELOG encaminha à PGM o presente processo de contratação, para fins de controle prévio da licitação, nos termos do art. 31, inc. IV, da LCM 14/22. Constam no Processo Eletrônico:

I) Relatório de tramitação do processo;
II) Carta de atendimento a pendências;
III) Declaração de conformidade em acessibilidade;
IV) Declaração técnica;
V) Matrícula do imóvel;
VI) Memorial descritivo;
VII) Projeto arquitetônico;
VIII) Projeto estrutural;
IX) Projeto Hidrossanitário;
X) Projeto Elétrico;
XI) Layout preventivo contra incêndio;
XII) ART;
XIII) BDI;
XIV) Cronograma Previsto PLE;
XV) Planilha de levantamento de quantidades;
XVI) Planilha Orçamentária;
XVII) Ofício nº 0536 / 2025 / REGOV/CV;
XVIII) Contrato de repasse nº 950237/2023/MCIDADES/CAIXA;
XIX) Memorial de cálculo de impermeabilização de vigas de baldrame;
XX) Cronograma Físico Financeiro;
XXI) Portaria nº 8.833/2025;
XXII) Projeto Básico;
XXIII) Parecer contábil;
XXIV) Decisão administrativa;
XXV) Minuta do edital e anexos;
XXVI) Parecer Técnico;
XXVII) Parecer jurídico nº 261/2025 e anexos;
XXVIII) Manifestação da SEINFRA sobre itens da planilha de serviços passíveis de subcontratação;



Autenticidade: CM4XXS7TJMXT8EMQU - Validação pelo link: https://capanemaprscp.equiplano.com.br:7575/tramitacaoProcesso/#/consulta-anexo-assinado/entidade/50 - Impresso por ROSELIA KRIGER BECKER PAGANI em 21/10/2025 11:10:14

Inserido por Álvaro Skiba Júnior em: 15/10/2025 17:15:59. Assinatura(s) Avançada(s) realizada por: ÁLVARO SKIBA JUNIOR em 15/10/2025 17:15:59. Documento assinado nos termos do Decreto Municipal nº 7.765/2025. A autenticidade deste documento pode ser validada no endereço: https://capanemaprscp.equiplano.com.br:7575/tramitacaoProcesso/#/consulta-anexo-assinado/entidade/50, com o código: c8767dd3-3126-47f9-b73a-80785322f946

XXIX) Nova versão do Projeto Básico integrado com requisitos do ETP e do Anteprojeto;
XXX) Despacho da SELOG.

É o relatório.

## 2. PRESSUPOSTOS E FUNDAMENTOS DE FATO E DE DIREITO.

### 2.1. Informações preliminares.

Importante asseverar, inicialmente, que compete à Procuradoria-Geral, nos termos do art. 45 da Lei Complementar Municipal nº 14, de 2022 (LCM 14/22), realizar o controle prévio de legalidade do processo de contratação, pela análise da presença e da legalidade do conteúdo dos documentos essenciais para a realização da contratação pública, responsabilizando-se apenas o ordenador da despesa e os responsáveis pela contratação quanto à veracidade das informações contidas no processo, ressalvando, portanto, que todo procedimento deverá observar a legislação apontada no corpo deste parecer, principalmente no tocante a prazos e atos essenciais.

Outrossim, calha esclarecer que, em regra, não compete à Procuradoria-Geral tecer considerações acerca do mérito da presente contratação, tendo em vista a incidência do princípio da discricionariedade motivada da Administração Pública ao traçar os parâmetros dos objetos e das contratações entendidos como necessários, ressalvadas as hipóteses de flagrante incompatibilidade, desarrazoabilidade ou equívoco na descrição do objeto, especialmente quando em confronto com os princípios constitucionais que regem a Administração Pública e/ou com os princípios que orientam as contratações públicas.

### 2.2. Da Legislação aplicável.

Aplica-se a Lei Complementar Municipal nº 14/2022 (LCM 14/22) e, subsidiariamente, a Lei Federal nº 14.133/2021.

### 2.3. Da tramitação dos processos de contratação.

Com relação à tramitação dos processos, assim prevê a LCM 14/22:

> ***Art. 30.*** *O processo de contratação pública inicia-se, em regra, com a realização do estudo técnico preliminar ou com a confecção do termo de referência, do anteprojeto ou do projeto básico, de responsabilidade do órgão público interessado.*
>
> ***Art. 31.*** *Confeccionado o termo de referência, o anteprojeto ou o projeto básico, o órgão interessado o remeterá ao Órgão Central de Contratações Públicas, que autuará o processo, preferencialmente em meio eletrônico, e o encaminhará ao Chefe do Poder Executivo municipal, ou à autoridade por ele designada, para o deferimento ou não do prosseguimento do processo de contratação.*
>
> ***§ 1º*** *Deferido o prosseguimento do processo de contratação, será observado o seguinte procedimento:*
>
> *I - o Órgão Central de Contratações Públicas, ou o órgão público designado em regulamento, realizará a pesquisa de preços completa e definitiva de todos os itens que compõem o objeto da contratação, conforme o disposto nos artigos 37 a 43 desta Lei;*
>
> *II - caso não haja indicação da dotação orçamentária e dos demais requisitos da Lei de Responsabilidade Fiscal no termo de referência, no anteprojeto ou no projeto básico, o processo será encaminhado para a Secretaria Municipal de Finanças, a qual, por meio do Departamento de Contabilidade, emitirá o parecer contábil;*
>
> *III - o Órgão Central de Contratações Públicas elaborará a minuta do edital e de seus anexos, na hipótese de licitação, ou, em se tratando de contratação direta, as minutas necessárias para subsidiar o processo, observando-se os modelos dos documentos confeccionados pela Procuradoria-Geral do Município (PGM);*
>
> *IV - cumprido o disposto nos incisos anteriores e com todos os documentos assinados inseridos no processo, este será encaminhado à PGM, para o cumprimento do disposto no art. 45 desta Lei.*
>
> *(...)*



Autenticidade: CM4XXS7TJMXT8EMQU - Validação pelo link: https://capanemaprscp.equiplano.com.br:7575/tramitacaoProcesso/#/consulta-anexo-assinado/entidade/50 - Impresso por ROSELIA KRIGER BECKER PAGANI em 21/10/2025 11:10:14

Inserido por Álvaro Skiba Júnior em: 15/10/2025 17:15:59. Assinatura(s) Avançada(s) realizada por: ÁLVARO SKIBA JUNIOR em 15/10/2025 17:15:59. Documento assinado nos termos do Decreto Municipal nº 7.765/2025. A autenticidade deste documento pode ser validada no endereço: https://capanemaprscp.equiplano.com.br:7575/tramitacaoProcesso/#/consulta-anexo-assinado/entidade/50, com o código: c8767dd3-3126-47f9-b73a-80785322f946

Com efeito, em relação à tramitação do processo, verifica-se a sua regularidade até o momento.

Por seu turno, teceremos os apontamentos pertinentes a cada etapa da fase interna do processo de contratação, conforme documentação acostada aos autos, bem como aos demais elementos entendidos como indispensáveis ao prosseguimento do processo.

**2.4. <u>Da etapa preparatória do processo de contratação.</u>**

Dispõe o art. 32, da LCM 14/22:

> ***Art. 32.*** *A etapa preparatória do processo de contratação é caracterizada pelo planejamento e deve compatibilizar-se com o plano de contratações anual de que trata o inciso VII do* ***caput*** *do art. 28 desta Lei, sempre que este for elaborado, bem como com as leis orçamentárias, devendo abordar as considerações técnicas, mercadológicas e de gestão que podem interferir na contratação, compreendidos:*
>
> *I - a descrição da necessidade da contratação fundamentada em estudo técnico preliminar ou justificativa que caracterize o interesse público envolvido;*
>
> *II - a definição pormenorizada do objeto da contratação para o atendimento da necessidade, por meio de termo de referência, anteprojeto, projeto básico ou projeto executivo, conforme o caso;*
>
> *III - a indicação e a justificativa do quantitativo necessário do objeto que será licitado/contratado, com a definição dos critérios e parâmetros utilizados, incluindo o eventual consumo desse mesmo objeto, pela Administração, nos 24 (vinte e quatro) meses que antecedem a elaboração do documento;*
>
> *IV - a definição das condições de execução e pagamento, das garantias exigidas e ofertadas, das condições de recebimento e das penalidades aplicáveis, devidamente adaptadas ao objeto do certame;*
>
> *V - o orçamento estimado, com as composições dos preços utilizados para sua formação;*
>
> *VI - a elaboração do edital de licitação;*
>
> *VII - a elaboração de minuta de contrato, quando necessária, que constará obrigatoriamente como anexo do edital de licitação;*
>
> *VIII - o regime de execução do objeto da contratação, observados os potenciais de economia de escala;*
>
> *IX - a modalidade de licitação, o critério de julgamento, o modo de disputa e a adequação e eficiência da forma de combinação desses parâmetros, para os fins de seleção da proposta apta a gerar o resultado de contratação mais vantajoso para a Administração Pública, considerado todo o ciclo de vida do objeto da contratação e a as normas da Política Municipal de Contratações Públicas;*
>
> *X - a motivação circunstanciada das condições do edital, tais como justificativa de exigências de qualificação técnica, mediante indicação das parcelas de maior relevância técnica ou valor significativo do objeto, e de qualificação econômico-financeira, justificativa dos critérios de pontuação e julgamento das propostas técnicas, nas licitações com julgamento por melhor técnica ou técnica e preço, e justificativa das regras pertinentes à participação de empresas em consórcio;*
>
> *XI - a análise dos riscos que possam comprometer o sucesso da licitação e a boa execução contratual;*
>
> *XII - a indicação de dotação orçamentária, quando não houver adoção ao Sistema de Registro de Preços, bem como de adequação às normas de responsabilidade fiscal, por meio de parecer contábil.*

Nesse rumo, independente da nomenclatura dos documentos acostados na etapa preparatória, mister analisar o seu conteúdo, para verificar o cumprimento dos requisitos legais, especialmente sob o aspecto formal, sem olvidar do aspecto material, mediante a aferição da suficiência do conteúdo dos documentos.

**2.5. <u>Dos requisitos obrigatórios dos documentos de planejamento da contratação (TR/ETP)</u>.**

A Lei nº 14.133/2021 e a LCM 14/22 tratam do Estudo Técnico Preliminar (ETP) e do Termo de Referência (TR), do Anteprojeto (AP) e do Projeto Básico (PB) como instrumentos de planejamento das contratações públicas.

O **Estudo Técnico Preliminar (ETP)** está previsto no art. 18, § 1º da Lei nº 14.133/2021 e no art. 33 da LCM 14/22 é a fase inicial que justifica a contratação, identifica a necessidade da Administração e avalia alternativas. É exigível para todas as contratações, inclusive de obras e serviços de engenharia.



Autenticidade: CM4XXS7TJMXT8EMQU - Validação pelo link: https://capanemaprscp.equiplano.com.br:7575/tramitacaoProcesso/#/consulta-anexo-assinado/entidade/50 - Impresso por ROSELIA KRIGER BECKER PAGANI em 21/10/2025 11:10:14

Inserido por Álvaro Skiba Júnior em: 15/10/2025 17:15:59. Assinatura(s) Avançada(s) realizada por: ÁLVARO SKIBA JUNIOR em 15/10/2025 17:15:59. Documento assinado nos termos do Decreto Municipal nº 7.765/2025. A autenticidade deste documento pode ser validada no endereço: https://capanemaprscp.equiplano.com.br:7575/tramitacaoProcesso/#/consulta-anexo-assinado/entidade/50, com o código: c8767dd3-3126-47f9-b73a-80785322f946

Por seu turno, **o anteprojeto**, previsto no art. 60, inciso III, da LCM 14/22 é peça técnica com todos os subsídios necessários à elaboração do projeto básico. É exigido em situações específicas como substituto do PB, mas **não dispensa a elaboração do ETP**, que é anterior.

Por sua vez, o **Termo de Referência (TR)** e o **Projeto Básico (PB)** estão previstos no art. 36 e no art. 60, inciso IV, da LCM 14/22. O TR é aplicável, em regra, às contratações em geral, enquanto o PB é aplicável a obras e serviços de engenharia. Ambos funcionam como documentos referenciais para orientar a licitação e a execução contratual. Em regra, para a contratação de obras públicas o documento final de planejamento deve ser o PB, sendo dispensável a elaboração do TR.

Contudo, o fato de existir um anteprojeto e/ou um projeto básico não elimina a necessidade do ETP, pois cada documento cumpre uma função própria na cadeia de planejamento. Em suma:

a) O ETP justifica a contratação, analisa viabilidade, alternativas técnicas, econômicas e ambientais.

b) O anteprojeto detalha a solução técnica escolhida;

c) O Projeto Básico reúne o conjunto de elementos necessários e suficientes para definir e dimensionar a obra, constituindo-se como o documento final de planejamento técnico do processo de contratação de uma obra pública, compilando todas as informações e com todos os anexos necessários para orientar a elaboração do edital e a execução contratual.

Ou seja, a lógica da lei é de complementariedade, não há sobreposição, mas, sim, uma sequência.

Todavia, diante da realidade local, da maturidade institucional dos órgãos públicos municipais e com fundamento no art. 33, § 2º, da LCM 14/22, entende-se possível que os requisitos do ETP, do AP e do PB sejam reunidos em apenas um documento, especificamente, no Projeto Básico.

Com efeito, apesar de ser possível a reunião de todos os requisitos em um único instrumento, destaca-se a obrigatoriedade - e não a facultatividade - dos órgãos competentes no preenchimento de todos eles ou apresentar justificativa idônea a respeito.

Na sequência abordarei os requisitos de cada instrumento exigido.

### 2.5.1. <u>Do Estudo Técnico Preliminar - ETP e das Justificativas técnicas relevantes.</u>

Sobre o ETP, seguem as disposições da LCM 14/22:

> **Art. 6º**, inciso XXIV: estudo técnico preliminar: documento constitutivo da primeira etapa do planejamento de uma contratação que caracteriza o interesse público envolvido e a sua melhor solução e dá base ao anteprojeto, ao termo de referência ou ao projeto básico a serem elaborados caso se conclua pela viabilidade da contratação;
>
> **Art. 33.** O Estudo Técnico Preliminar (ETP) é o procedimento ou, apenas, o documento técnico constitutivo da primeira etapa do planejamento de uma contratação que caracteriza o interesse público envolvido e a sua melhor solução e dá base ao termo de referência, ao anteprojeto ou ao projeto básico a serem elaborados caso se conclua pela viabilidade da contratação.
>
> (...)
>
> **§ 2º** Caso disponha de todas as informações técnicas necessárias a respeito do objeto da contratação, o órgão interessado poderá optar por indicar os elementos exigidos para o ETP diretamente no termo de referência, no anteprojeto ou no projeto básico, evitando-se a duplicidade de informações em documentos distintos do mesmo processo de contratação.
>
> **Art. 34.** O ETP deverá evidenciar o problema a ser resolvido com a contratação e a sua melhor solução, de modo a permitir a avaliação da viabilidade técnica e econômica da contratação, e conterá os seguintes elementos:
>
> I - descrição da necessidade da contratação, considerado o problema a ser resolvido sob a perspectiva do interesse público;



Autenticidade: CM4XXS7TJMXT8EMQU - Validação pelo link: https://capanemaprscp.equiplano.com.br:7575/tramitacaoProcesso/#/consulta-anexo-assinado/entidade/50 - Impresso por ROSELIA KRIGER BECKER PAGANI em 21/10/2025 11:10:14

Inserido por Álvaro Skiba Júnior em: 15/10/2025 17:15:59. Assinatura(s) Avançada(s) realizada por: ÁLVARO SKIBA JUNIOR em 15/10/2025 17:15:59. Documento assinado nos termos do Decreto Municipal nº 7.765/2025. A autenticidade deste documento pode ser validada no endereço: https://capanemaprscp.equiplano.com.br:7575/tramitacaoProcesso/#/consulta-anexo-assinado/entidade/50, com o código: c8767dd3-3126-47f9-b73a-80785322f946

II - demonstração da previsão da contratação no plano de contratações anual, sempre que elaborado, de modo a indicar o seu alinhamento com o planejamento da Administração;

III - descrição do objeto da contratação, com os detalhes e requisitos técnicos necessários;

IV - estimativas das quantidades para a contratação, acompanhadas das memórias de cálculo e dos documentos que lhes dão suporte, que considerem interdependências com outras contratações, de modo a possibilitar economia de escala;

V - levantamento de mercado, que consiste na análise das alternativas possíveis, e justificativa técnica e econômica da escolha do tipo de solução a contratar;

VI - estimativa do valor da contratação, acompanhada dos preços unitários referenciais, das memórias de cálculo e dos documentos que lhe dão suporte, que poderão constar de anexo classificado, se a Administração optar por preservar o seu sigilo até a conclusão da licitação;

VII - descrição da solução como um todo, inclusive das exigências relacionadas à manutenção e à assistência técnica, quando for o caso;

VIII - justificativas para o parcelamento ou não da contratação, quando aplicável;

IX - demonstrativo dos resultados pretendidos em termos de economicidade e de melhor aproveitamento dos recursos humanos, materiais e financeiros disponíveis, quando aplicável;

X - providências a serem adotadas pela Administração previamente à celebração do contrato, inclusive quanto à capacitação de servidores para fiscalização e gestão contratual;

XI - contratações correlatas e/ou interdependentes, quando aplicável;

XII - descrição de possíveis impactos ambientais e respectivas medidas mitigadoras, incluídos requisitos de baixo consumo de energia e de outros recursos, bem como logística reversa para desfazimento e reciclagem de bens e refugos, quando aplicável;

XIII - posicionamento conclusivo sobre a adequação da contratação para o atendimento da necessidade a que se destina.

**Parágrafo único.** O ETP deverá conter, ao menos, os elementos previstos nos incisos I, III, VII, VIII e XIII do **caput** deste artigo.

Nesse rumo, avaliando a documentação acostada aos autos após o Parecer Jurídico nº 259/2025, observa-se o preenchimento razoavelmente satisfatório dos argumentos.

Apesar da disponibilização de modelo de Termo de justificativas técnicas relevantes para contratação de obras públicas, denota-se a sua não utilização por parte da SEINFRA. Todavia, foi utilizado o modelo de Projeto Básico integrado com os requisitos do ETP e Anteprojeto, coforme modelo disponibilizado pela PGM, incluindo tópico específico das justificativas técnicas relevantes.

Destaco que a responsabilidade pela veracidade das informações é exclusiva dos subscritores dos documentos.

### 2.5.2. <u>Do Anteprojeto e do Projeto básico.</u>

Cumpre destacar, inicialmente, que para as contratações que envolvem obras e serviços de engenharia, além requisitos do ETP, devem ser observados os requisitos do anteprojeto e do projeto básico, quais sejam:

**Art. 60.** (...)

(...)

III - **anteprojeto**: peça técnica com todos os subsídios necessários à elaboração do projeto básico, que deve conter, no mínimo, os seguintes elementos:

a) demonstração e justificativa do programa de necessidades, avaliação de demanda do público-alvo, motivação técnico-econômico-social do empreendimento, visão global dos investimentos e definições relacionadas ao nível de serviço desejado;

b) condições de solidez, de segurança e de durabilidade;

c) prazo de entrega;

d) estética do projeto arquitetônico, traçado geométrico e/ou projeto da área de influência, quando cabível;



Autenticidade: CM4XXS7TJMXT8EMQU - Validação pelo link: https://capanemaprscp.equiplano.com.br:7575/tramitacaoProcesso/#/consulta-anexo-assinado/entidade/50 - Impresso por ROSELIA KRIGER BECKER PAGANI em 21/10/2025 11:10:14

Inserido por Álvaro Skiba Júnior em: 15/10/2025 17:15:59. Assinatura(s) Avançada(s) realizada por: ÁLVARO SKIBA JUNIOR em 15/10/2025 17:15:59. Documento assinado nos termos do Decreto Municipal nº 7.765/2025. A autenticidade deste documento pode ser validada no endereço: https://capanemaprscp.equiplano.com.br:7575/tramitacaoProcesso/#/consulta-anexo-assinado/entidade/50, com o código: c8767dd3-3126-47f9-b73a-80785322f946

e) parâmetros de adequação ao interesse público, de economia na utilização, de facilidade na execução, de impacto ambiental e de acessibilidade;

f) proposta de concepção da obra ou do serviço de engenharia;

g) projetos anteriores ou estudos preliminares que embasaram a concepção proposta;

h) levantamento topográfico e cadastral;

i) pareceres de sondagem;

j) memorial descritivo dos elementos da edificação, dos componentes construtivos e dos materiais de construção, de forma a estabelecer padrões mínimos para a contratação.

IV - **projeto básico**: conjunto de elementos necessários e suficientes, com nível de precisão adequado para definir e dimensionar a obra ou o serviço, ou o complexo de obras ou de serviços objeto da contratação, elaborado com base nas indicações dos estudos técnicos preliminares, que assegure a viabilidade técnica e o adequado tratamento do impacto ambiental do empreendimento e que possibilite a avaliação do custo da obra e a definição dos métodos e do prazo de execução, devendo conter os seguintes elementos:

a) levantamentos topográficos e cadastrais, sondagens e ensaios geotécnicos, ensaios e análises laboratoriais, estudos socioambientais e demais dados e levantamentos necessários para execução da solução escolhida;

b) soluções técnicas globais e localizadas, suficientemente detalhadas, de forma a evitar, por ocasião da elaboração do projeto executivo e da realização das obras e montagem, a necessidade de reformulações ou variantes quanto à qualidade, ao preço e ao prazo inicialmente definidos;

c) identificação dos tipos de serviços a executar e dos materiais e equipamentos a incorporar à obra, bem como das suas especificações, de modo a assegurar os melhores resultados para o empreendimento e a segurança executiva na utilização do objeto, para os fins a que se destina, considerados os riscos e os perigos identificáveis, sem frustrar o caráter competitivo para a sua execução;

d) informações que possibilitem o estudo e a definição de métodos construtivos, de instalações provisórias e de condições organizacionais para a obra, sem frustrar o caráter competitivo para a sua execução;

e) subsídios para montagem do plano de contratação e gestão da obra, compreendidos a sua programação, a estratégia de suprimentos, as normas de fiscalização e outros dados necessários em cada caso;

f) orçamento detalhado do custo global da obra, fundamentado em quantitativos de serviços e fornecimentos propriamente avaliados, obrigatório exclusivamente para os regimes de execução previstos nos incisos I, II, III, IV e VII do **caput** do art. 62 desta Lei.

Nesse rumo, diante da documentação acostada aos autos, verifica-se o preenchimento razoavelmente satisfatório dos requisitos, cuja responsabilidade pela veracidade das informações é exclusiva dos subscritores dos documentos.

**2.5.3. <u>Da matriz de alocação de riscos.</u>**

Diante do conteúdo do subitem 16.1 do Projeto Básico (versão definitiva), mister algumas considerações adicionais sobre a matriz de alocação de riscos.

A análise de riscos é obrigatória no planejamento (art. 33, XI, da LCM 14/22), e a matriz de riscos é a cláusula contratual que formaliza a alocação de riscos supervenientes entre contratante e contratado quando isso se mostrar necessário, devendo o contrato refletir tal alocação e prever mecanismos de reequilíbrio e resolução contratual. É diretriz do TCU que a repartição seja técnica e economicamente fundamentada, buscando a alocação eficiente (quem melhor gerencia cada risco) e evitando arbitrariedades (veja-se o disposto no seguinte link: Licitações e Contratos).



Autenticidade: CM4XXS7TJMXT8EMQU - Validação pelo link: https://capanemaprscp.equiplano.com.br:7575/tramitacaoProcesso/#/consulta-anexo-assinado/entidade/50 - Impresso por ROSELIA KRIGER BECKER PAGANI em 21/10/2025 11:10:14

Inserido por Álvaro Skiba Júnior em: 15/10/2025 17:15:59. Assinatura(s) Avançada(s) realizada por: ÁLVARO SKIBA JUNIOR em 15/10/2025 17:15:59. Documento assinado nos termos do Decreto Municipal nº 7.765/2025. A autenticidade deste documento pode ser validada no endereço: https://capanemaprscp.equiplano.com.br:7575/tramitacaoProcesso/#/consulta-anexo-assinado/entidade/50, com o código: c8767dd3-3126-47f9-b73a-80785322f946

A matriz é obrigatória nas obras/serviços de grande vulto (valor estimado acima de R$ 200.000.000,00) e nos regimes integrado e semi-integrado; nestes, os riscos associados à solução de projeto básico escolhida pelo contratado devem ser a ele atribuídos. Fora dessas hipóteses, sua inserção é recomendável quando houver incertezas relevantes, por conferir segurança jurídica e previsibilidade às propostas.

À vista dos princípios da motivação, planejamento, eficiência, economicidade e segurança jurídica (art. 5º), impõe-se determinar à SEINFRA que:

(i) elabore a matriz de riscos para a presente obra; ou

(ii) de forma excepcional, apresente justificativa idônea para sua não confecção, não bastando a alegação genérica de facultatividade.

Optando-se por apresentar justificativa para a não confecção do documento, seguem os parâmetros mínimos de justificativa idônea (quando a matriz não for confeccionada):

a) a justificativa deverá ser documentada e coerente com a análise de riscos;

b) demonstração de que não se trata de contrato de grande vulto (com indicação do valor estimado), nos termos da LCM 14/22 e de que não se adota o regime integrado ou semi-integrado;

c) evidências técnicas de baixa incerteza material quanto a projeto, orçamento, geotecnia, interferências e condições ambientais, indicando que eventuais eventos supervenientes teriam probabilidade/impacto reduzidos no equilíbrio econômico-financeiro;

d) indicação das cláusulas específicas de seguro, caso fortuito/força maior, vistoria, gestão de interferências, reequilíbrio econômico-financeiro e resolução que, no caso concreto, assegurem a adequada gestão dos riscos sem a necessidade de matriz autônoma;

e) quantificação dos riscos no valor estimado: demonstração de que os riscos residuais foram quantificados na estimativa (planilha/BDI), inclusive quanto à eventual taxa de risco, conforme metodologia do órgão; se houver riscos com cobertura securitária, justificar a não transferência preferencial ao contratado;

f) Efeitos concorrenciais e de preço: análise de que a exigência de matriz, neste caso, agregaria custo transacional/"prêmio de risco" sem ganho proporcional, podendo impactar competitividade e preços, tudo lastreado em dados do estudo de mercado;

g) Compromisso de revisibilidade: declaração de que a Administração reavaliará a adoção da matriz caso surjam novas incertezas até a assinatura (p.ex., achados geotécnicos/interferências não mapeadas).

Com efeito, faz-se necessário que a SEINFRA, antes da publicação do do edital, (a) elabore a matriz de alocação de riscos da obra, alinhada às diretrizes do art. 22 e do art. 103 da Lei 14.133/2021 e do TCU; ou, (b) caso opte motivadamente por sua não confecção, apresente justificativa idônea atendendo aos parâmetros mencionados acima.

**2.5.4. <u>Condições de execução do objeto da contratação.</u>**

As condições de execução estão previstas na minuta do Edital e na minuta do contrato anexas.

**2.5.5. <u>Das obrigações do Contratado.</u>**

As obrigações técnicas estão previstas no PB e seus anexos. Por sua vez, as obrigações jurídicas estão previstas na minuta do Edital e na minuta do contrato anexas.

**2.5.6. <u>Da fiscalização da contratação.</u>**

As regras de fiscalização das obras públicas estão previstas no Decreto Municipal nº 7.484/2024, na minuta do Edital e na minuta do contrato anexas.

Além disso, no que tange à função de Fiscal da Contratação, destaca-se que, em regra, faz-se necessário que o Fiscal seja um servidor público de provimento efetivo, a fim de permitir a



Autenticidade: CM4XXS7TJMXT8EMQU - Validação pelo link: https://capanemaprscp.equiplano.com.br:7575/tramitacaoProcesso/#/consulta-anexo-assinado/entidade/50 - Impresso por ROSELIA KRIGER BECKER PAGANI em 21/10/2025 11:10:14

Inserido por Álvaro Skiba Júnior em: 15/10/2025 17:15:59. Assinatura(s) Avançada(s) realizada por: ÁLVARO SKIBA JUNIOR em 15/10/2025 17:15:59. Documento assinado nos termos do Decreto Municipal nº 7.765/2025. A autenticidade deste documento pode ser validada no endereço: https://capanemaprscp.equiplano.com.br:7575/tramitacaoProcesso/#/consulta-anexo-assinado/entidade/50, com o código: c8767dd3-3126-47f9-b73a-80785322f946

continuidade do serviço público e garantir, em tese, a maior impessoalidade na fiscalização das contratações públicas, nos termos do art. 221, § 4º, da LCM 14/22, que assim dispõe:

> ***Art. 221.*** *(...)*
> .....
> ***§ 4º*** *Os fiscais de contratação serão designados, preferencialmente, dentre servidores efetivos, salvo em situações excepcionais, devidamente justificadas por escrito, em que será permitida a designação de servidores comissionados para a realização da função, com assunção da responsabilidade pessoal do respectivo Secretário.*
> *(...)*
> ***§ 6º*** *Os fiscais de contratação e os membros das comissões de recebimento serão permanentemente capacitados e treinados para realizarem as respectivas funções, especificamente para realização do controle da execução das contratações públicas e estabelecer a comunicação e o relacionamento profissionalizado com as pessoas físicas e jurídicas contratadas.*

Com efeito, vislumbra-se que o servidor indicado no Termo de Referência para o exercício das funções de Fiscal Administrativo da presente contratação é servidor efetivo.

Por seu turno, o Fiscal Técnico indicado é servidor efetivo.

Noutro giro, o gestor do contrato é a sra. Carolina Weissheimerum, agente política, atualmente Secretária Municipal de Logística e Contratações. Nesse rumo, faz-se necessário averiguar se ela será mantida na função mesmo após deixar o cargo de Secretária Municipal de Infraestrutura e Urbanismo.

**2.5.7. <u>Das medições periódicas e do recebimento do objeto da contratação.</u>**

As regras sobre as medições periódicas e de recebimento das obras públicas estão previstas no Decreto Municipal nº 7.484/2024, na minuta do Edital e na minuta do contrato anexas.

**2.5.8. <u>Do pagamento.</u>**

As regras sobre os pagamentos das obras públicas estão previstas no Decreto Municipal nº 7.484/2024, na minuta do Edital e na minuta do contrato anexas.

**2.5.9. <u>Da adequação orçamentária.</u>**

Consta no TR a declaração de adequação orçamentária, remetendo-se ao Parecer Contábil a indicação da(s) dotação(ões) orçamentária(s) existentes e aplicáveis ao caso concreto, bem como a análise do cumprimento das disposições da LRF.

Nesse rumo, depreende-se dos autos a existência de Parecer Contábil, suprindo-se, portanto, as exigências legais.

**2.5.10. <u>Da justificativa da pesquisa de preços.</u>**

Consta no TR a justificativa da composição dos preços da Planilha de serviços anexa ao Projeto Básico.

Nesse rumo, cumpre trazer à baila o disposto no inciso I do art. 39 da LCM 14/22:

> **Art. 39.** No processo licitatório para contratação de obras e serviços de engenharia, conforme regulamento, o valor estimado, acrescido do percentual de Benefícios e Despesas Indiretas (BDI) de referência e dos Encargos Sociais (ES) cabíveis, será definido por meio da utilização de parâmetros na seguinte ordem:
> I - composição de custos unitários menores ou iguais à mediana do item correspondente do Sistema de Custos Referenciais de Obras (Sicro), para serviços e obras de infraestrutura de transportes, ou do Sistema Nacional de Pesquisa de Custos e Índices de Construção Civil (Sinapi), para as demais obras e serviços de engenharia;
> (...)



Autenticidade: CM4XXS7TJMXT8EMQU - Validação pelo link: https://capanemaprscp.equiplano.com.br:7575/tramitacaoProcesso/#/consulta-anexo-assinado/entidade/50 - Impresso por ROSELIA KRIGER BECKER PAGANI em 21/10/2025 11:10:14

Inserido por Álvaro Skiba Júnior em: 15/10/2025 17:15:59. Assinatura(s) Avançada(s) realizada por: ÁLVARO SKIBA JUNIOR em 15/10/2025 17:15:59. Documento assinado nos termos do Decreto Municipal nº 7.765/2025. A autenticidade deste documento pode ser validada no endereço: https://capanemaprscp.equiplano.com.br:7575/tramitacaoProcesso/#/consulta-anexo-assinado/entidade/50, com o código: c8767dd3-3126-47f9-b73a-80785322f946

Com efeito, diante das informações contidas nos autos, considero adequada a opção pelo critério indicado.

**2.5.11. <u>Da indicação de vigência da contratação.</u>**

O prazo de vigência do contrato deve ser de 12 meses.

**2.5.12. <u>Das garantias.</u>**

Consta no PB a sugestão de adoção da garantia de execução contratual, o que será abordado no tópico do edital da licitação neste parecer.

**2.5.13. <u>Das sanções administrativas.</u>**

Não consta no TR a indicação de sanções específicas, aplicando-se, portanto, as regras gerais, na forma do disposto na minuta do Edital e do Contrato Administrativo.

**2.5.14. <u>Dos requisitos de habilitação</u>.**

Em qualquer contratação pública exige-se do(s) futuro(s) contratado(s) a apresentação de documentos essenciais previstos no art. 87, da LCM 14/22.

A Constituição Federal, no seu art. 37, XXI, exige que a licitação observe a isonomia, seleção da proposta mais vantajosa e que assegure condições de qualificação técnica e econômica indispensáveis à garantia do cumprimento das obrigações.

Por seu turno, a Lei Complementar Municipal nº 14/2022 disciplina o procedimento licitatório e a contratação pública no âmbito do Município de Capanema, prevendo a possibilidade de exigir comprovação técnica, econômico-financeira e documental compatível com a natureza e complexidade do objeto.

Por sua vez, a Lei nº 14.133/2021 (art. 62, § 1º e art. 67) autoriza a exigência de comprovação de aptidão técnica por meio de atestados, com indicações objetivas e proporcionais à dimensão do objeto contratado.

No caso em mesa, extrai-se do PB a indicação de documentação insuficiente ou equivocada para a etapa de habilitação da licitação.

Do que consta no PB e da manifestação posterior da SEINFRA, somente deverão ser aproveitadas as seguintes exigências:

> ***14.2.*** *Capacitação técnico-operacional, mediante apresentação de atestado(s) fornecido(s) por pessoa física ou jurídica de direito público ou privado, em nome do licitante, relativos à execução dos serviços que compõem as parcelas de maior relevância técnica e valor significativo da contratação, a saber:*

| ***DESCRIÇÃO DO(S) MACROITEM(NS)*** | ***QUANTIDADE MÍNIMA*** |
|---|---|
| *Execução de alvenaria de vedação de blocos cerâmicos* | *87,83 m²* |
| *Execução de lastro de concreto magro, aplicado em pisos, lajes sobre solo ou radiers* | *145,48 m²* |

> ***15.3.2.*** *Capacitação técnico-operacional, mediante apresentação de atestado(s) fornecido(s) por pessoa física ou jurídica de direito público ou privado, em nome da*



Autenticidade: CM4XXS7TJMXT8EMQU - Validação pelo link: https://capanemaprscp.equiplano.com.br:7575/tramitacaoProcesso/#/consulta-anexo-assinado/entidade/50 - Impresso por ROSELIA KRIGER BECKER PAGANI em 21/10/2025 11:10:14

Inserido por Álvaro Skiba Júnior em: 15/10/2025 17:15:59. Assinatura(s) Avançada(s) realizada por: ÁLVARO SKIBA JUNIOR em 15/10/2025 17:15:59. Documento assinado nos termos do Decreto Municipal nº 7.765/2025. A autenticidade deste documento pode ser validada no endereço: https://capanemaprscp.equiplano.com.br:7575/tramitacaoProcesso/#/consulta-anexo-assinado/entidade/50, com o código: c8767dd3-3126-47f9-b73a-80785322f946

*ME/EPP que será subcontratada, relativos à execução dos serviços que serão subcontratados a ela, a saber:*

| ***DESCRIÇÃO DO(S) ITEM(NS)*** | ***QUANTIDADE MÍNIMA*** |
|---|---|
| *Soleira em granito* | *1,95 m²* |
| *Peitoril Linear em granito ou mármore* | *2,10 m²* |
| *Pintura látex acrílica standard, aplicação manual em paredes e teto* | *434,76 m²* |

As demais exigência de habilitação estão previstas na minuta do edital.

**2.6. Da Minuta do Edital.**

Deve ser utilizada a minuta padrão anexa denominada: **"Edital de Concorrência Presencial - obras - Versão LCM 2.25".**

**2.6.1. Da Modalidade da Licitação.**

No tocante à escolha da modalidade pregão, os fundamentos estão assentados no disposto no art. 73, da LCM 14/22, que dispõe:

> ***Art. 73.*** *A concorrência e o pregão seguem o rito procedimental comum a que se refere o art. 32 desta Lei,* ***adotando-se o pregão sempre que o objeto possuir padrões de desempenho e qualidade que possam ser objetivamente definidos pelo edital, por meio de especificações usuais de mercado.***

Além disso, a LCM 14/22 também conceitua o pregão, em seu art. 6º, inc. XXVI, como *"*modalidade de licitação para contratação de bens e serviços especiais e de obras e serviços comuns e especiais de engenharia, cujo critério de julgamento poderá ser: a) menor preço; (...)*"*.

Logo, tratando-se de obra pública, infere-se a regularidade da adoção da Concorrência como modalidade desta licitação.

**2.6.2. Da inversão das etapas do certame.**

O Edital adota, de forma expressa, a inversão das etapas procedimentais, fixando a sequência: (i) habilitação; (ii) apresentação de propostas; (iii) julgamento; (iv) negociação; (v) recursal; (vi) homologação, com base nos arts. 17, II, e 53, §3º, da Lei 14.133/2021 e na LCM 14/2022.

A motivação consta do despacho da SELOG, que demonstra: (a) princípios e competências normativas; (b) compatibilidade com a política municipal (LCM 14/22); (c) limitações técnicas da via eletrônica no ComprasGov para inversão; (d) realidade institucional do Município; e (e) vantajosidade decorrente de só permitir a disputa entre licitantes previamente aptos.

**Base normativa que autoriza a inversão**

Lei Federal nº 14.133/2021

Art. 17, II - admite a inversão entre habilitação e julgamento, desde que motivada; o despacho apresenta essa motivação, e o instrumento convocatório positivou a ordem procedimental.



Autenticidade: CM4XXS7TJMXT8EMQU - Validação pelo link: https://capanemaprscp.equiplano.com.br:7575/tramitacaoProcesso/#/consulta-anexo-assinado/entidade/50 - Impresso por ROSELIA KRIGER BECKER PAGANI em 21/10/2025 11:10:14

Inserido por Álvaro Skiba Júnior em: 15/10/2025 17:15:59. Assinatura(s) Avançada(s) realizada por: ÁLVARO SKIBA JUNIOR em 15/10/2025 17:15:59. Documento assinado nos termos do Decreto Municipal nº 7.765/2025. A autenticidade deste documento pode ser validada no endereço: https://capanemaprscp.equiplano.com.br:7575/tramitacaoProcesso/#/consulta-anexo-assinado/entidade/50, com o código: c8767dd3-3126-47f9-b73a-80785322f946

Art. 53, §3º - autoriza a Administração a definir a ordem das fases segundo a conveniência e o interesse público, reforçando a discricionariedade técnica quando devidamente fundamentada.

Lei Complementar Municipal nº 14/2022 (Programa Compras Capanema)

Art. 5º - alinha o procedimento aos princípios da legalidade, eficiência, economicidade, isonomia, publicidade e planejamento, entre outros, que amparam a modelagem procedimental racional e motivada.

Arts. 12, 14 e 21 - estruturam a política municipal de preferência e critérios objetivos, cuja aplicação correta depende de análise documental idônea; a habilitação prévia permite aplicar tais regras sem tumulto processual, conforme justificativas técnicas do despacho.

Com efeito, a inversão está autorizada pela Lei 14.133/2021 e harmoniza-se com a LCM 14/2022, desde que motivada, o que foi feito no despacho, e previamente prevista no edital, o que também foi feito.

**Circunstâncias locais que recomendam a habilitação prévia (motivação concretizada)**

O despacho demonstra peculiaridades locais que qualificam a conveniência pública da habilitação antecedente:

a) Limitação do ComprasGov para inversão de fases no modo eletrônico - o que impõe a forma presencial quando se quer habilitação prévia (tema explicitado no despacho);

b) Risco de "acirramento" em sessão presencial aberta gerando reduções artificiais de preço e inexequibilidade, o que recomenda controle procedimental: só disputa quem já demonstrou capacidade técnico-jurídico-econômica.

c) Realidade institucional: Município de pequeno porte, com histórico de inabilitações e casos de inexequibilidade que atrasaram certames; a habilitação prévia reduz litígios e paralisações.

d) Efetividade do Programa Compras Capanema (LCM 14/22): a margem de preferência local e correlatos dependem de documentação apta; examinar isso antes da disputa evita tumulto e garante a vantajosidade pretendida pela política pública.

Esses elementos materializam o interesse público de que trata o art. 53, §3º, e cumprem a "motivação" do art. 17, II da Lei 14.133/2021.

**Coerência com o Edital e com a fase de julgamento**

O Edital positiva a inversão logo nas Disposições Gerais (1.14.1 e 1.14.2), fixando a ordem das etapas com habilitação antes das propostas, de modo claro e objetivo. Isso evita

A etapa competitiva subsequente (apresentação de propostas e lances) fica reservada aos licitantes habilitados, o que reduz contestações e eleva a qualidade das ofertas. O edital ainda amarra, em capítulos próprios, os critérios de desempate e a aplicação das margens de preferência após a disputa, uma vez consolidado o "melhor preço válido", preservando isonomia e objetividade.



Autenticidade: CM4XXS7TJMXT8EMQU - Validação pelo link: https://capanemaprscp.equiplano.com.br:7575/tramitacaoProcesso/#/consulta-anexo-assinado/entidade/50 - Impresso por ROSELIA KRIGER BECKER PAGANI em 21/10/2025 11:10:14

Inserido por Álvaro Skiba Júnior em: 15/10/2025 17:15:59. Assinatura(s) Avançada(s) realizada por: ÁLVARO SKIBA JUNIOR em 15/10/2025 17:15:59. Documento assinado nos termos do Decreto Municipal nº 7.765/2025. A autenticidade deste documento pode ser validada no endereço: https://capanemaprscp.equiplano.com.br:7575/tramitacaoProcesso/#/consulta-anexo-assinado/entidade/50, com o código: c8767dd3-3126-47f9-b73a-80785322f946

**Princípios e resultados protegidos pela inversão**

A habilitação prévia promove:

a) Isonomia e competição saudável: todos se submetem ao mesmo filtro objetivo de capacidade antes de disputar preço; evita "concorrência aparente" por licitantes que não suportariam o contrato. (Princípios do art. 5º da Lei 14.133 e da LCM 14/22.);

b) Julgamento objetivo: a ordem procedimental é pública, numérica e motivada; os critérios de classificação e preferências só operam após a verificação de aptidão jurídica-técnica-econômica;

c) Eficiência, economicidade e vantajosidade: evita retrabalho e contestações posteriores, reduz atrasos e riscos de paralisação, e melhora a exequibilidade do contratado (circunstâncias locais documentadas no despacho).

**Antecipação de críticas e respostas**

a) "A regra seria julgar proposta antes da habilitação."

A Lei 14.133 não proíbe a inversão; ao contrário, autoriza que a Administração defina a ordem das fases por interesse público (art. 53, §3º), admitindo a inversão motivada (art. 17, II). O caso concreto está motivado e a previsão foi expressa no edital.

b) "A inversão tumultua a política de preferência."

O contrário: a LCM 14/22 vincula os benefícios a condições documentais. Ao habilitar antes, garantimos correta aplicação das margens (ME/EPP local etc.) sem retroceder fases, conforme já fundamentado no despacho.

c) "A presença física poderia estimular quedas emocionais de preço."

Justamente por isso a modelagem impede disputa por inabilitados e organiza a competição após a habilitação, mitigando lances temerários e resguardando a exequibilidade - ponto reconhecido no despacho.

**Conclusão**

A inversão das etapas, com 1ª etapa de habilitação, está:

(i) regularmente autorizada pelos arts. 17, II, e 53, §3º, da Lei 14.133/2021 (ordem das fases definida por interesse público e motivação);

(ii) alinhada à LCM 14/2022 (princípios, critérios objetivos e política municipal de preferência), cuja correta aplicação depende de análise documental idônea;

(iii) coerente com as peculiaridades locais e limitações tecnológicas registradas no despacho; e

(iv) positivada no Edital, conferindo segurança jurídica, eficiência e vantajosidade ao certame.

**2.6.3. <u>Do critério de julgamento</u>.**

O critério de julgamento da licitação deve ser o menor preço global.



Autenticidade: CM4XXS7TJMXT8EMQU - Validação pelo link: https://capanemaprscp.equiplano.com.br:7575/tramitacaoProcesso/#/consulta-anexo-assinado/entidade/50 - Impresso por ROSELIA KRIGER BECKER PAGANI em 21/10/2025 11:10:14

Inserido por Álvaro Skiba Júnior em: 15/10/2025 17:15:59. Assinatura(s) Avançada(s) realizada por: ÁLVARO SKIBA JUNIOR em 15/10/2025 17:15:59. Documento assinado nos termos do Decreto Municipal nº 7.765/2025. A autenticidade deste documento pode ser validada no endereço: https://capanemaprscp.equiplano.com.br:7575/tramitacaoProcesso/#/consulta-anexo-assinado/entidade/50, com o código: c8767dd3-3126-47f9-b73a-80785322f946

**2.6.4. <u>Do modo de disputa do certame</u>.**

Pelo despacho da SELOG, extrai-se a solicitação para que fosse elaborado o novo edital de Concorrência com a adoção do modo de disputa exclusivamente fechado.

Apesar da justificativa constante no referido despacho ser razoável, há uma vedação expressa da LCM 14/22 para que o modo de disputa exclusivamente fechado seja adotado quando o critério de julgamento for o menor preço.

Nesse rumo, diante dos estudos realizados pela PGM, a melhor solução para atingir as mesmas finalidades indicadas pela SELOG é a adoção do modo de disputa fechado-aberto-fechado, de acordo com o disposto na minuta do edital anexa.

**Síntese do desenho procedimental adotado**

O edital estrutura o julgamento em três momentos:

(i) apresentação fechada das propostas;

(ii) etapa aberta de lances para definição da melhor proposta;

(iii) rodada final fechada condicionada ao gatilho de exequibilidade (propostas abaixo de 85% do orçamento), com submissão do Formulário de Proposta Final (Anexo 17).

O instrumento também define "melhor preço válido" para, após o encerramento competitivo, aplicar as margens de preferência (ME/EPP local e demais hipóteses).

**Base normativa e aderência literal**

O art. 77 da LCM 14/2022 positiva as modalidades de modo de disputa aberto e fechado, admitindo o uso isolado ou conjuntamente. Estabelece, ainda, duas travas relevantes:

a) veda o uso isolado do modo fechado quando o critério for menor preço/maior desconto;

b) autoriza, após definida a melhor proposta, o reinício da disputa aberta quando a diferença para a segunda colocada for ≥ 5%, exclusivamente para ordenar as demais colocações - preservando o 1º lugar.

O desenho "fechado–aberto–fechado" cumpre a letra da lei municipal: contém etapa aberta (afastando a vedação ao "fechado isolado") e aplica o § 4º (≥5%) exatamente como previsto - reabrindo apenas para reordenar do 2º em diante, sem afetar o vencedor.

**Tratamento diferenciado e margens de preferência**

O edital incorporou as regras do art. 18 (ME/EPP local, margem até 10%) e operacionalizou a aplicação após a definição do "melhor preço válido", com rodada fechada e sorteio em caso de equivalência entre ME/EPP locais - tal como exige a LCM 14/22.

A preferência local prevista em lei municipal não contamina a fase competitiva; ela é superveniente à fixação do "melhor preço válido" (padrão objetivo), com rito próprio de desempate entre beneficiárias, o que preserva isonomia e competitividade.

**Racionalidade do modelo "Fechado-Aberto-Fechado"**

a) Compatibilidade com a vedação ao "fechado isolado"

Como o critério de julgamento é menor preço global, a LCM 14/22 veda o fechado isolado. O modelo inclui etapa aberta (lances sucessivos), cumprindo a norma e evitando nulidade.



Autenticidade: CM4XXS7TJMXT8EMQU - Validação pelo link: https://capanemaprscp.equiplano.com.br:7575/tramitacaoProcesso/#/consulta-anexo-assinado/entidade/50 - Impresso por ROSELIA KRIGER BECKER PAGANI em 21/10/2025 11:10:14

Inserido por Álvaro Skiba Júnior em: 15/10/2025 17:15:59. Assinatura(s) Avançada(s) realizada por: ÁLVARO SKIBA JUNIOR em 15/10/2025 17:15:59. Documento assinado nos termos do Decreto Municipal nº 7.765/2025. A autenticidade deste documento pode ser validada no endereço: https://capanemaprscp.equiplano.com.br:7575/tramitacaoProcesso/#/consulta-anexo-assinado/entidade/50, com o código: c8767dd3-3126-47f9-b73a-80785322f946

b) Aplicação expressa do § 4º (≥ 5%) - preservação do 1º colocado

Ao definir a melhor proposta e verificar diferença ≥ 5% para a 2ª colocada, a Administração pode promover reinício da disputa aberta, somente para ordenar as demais colocações - sem alterar o vencedor. O edital positivou essa mecânica de forma idêntica ao comando legal, conferindo segurança jurídica e transparência procedimental.

c) Rodada final fechada - exequibilidade e vantajosidade

A rodada final fechada não "substitui" a etapa aberta; ela se ativa por gatilho objetivo (propostas < 85% do orçamento) e serve para consolidar a proposta final via Anexo 17, permitindo:

(i) saneamento técnico-econômico da oferta;

(ii) registro vinculante do valor global;

(iii) coerência com a disciplina de garantia adicional e exequibilidade prevista no edital (e no regime municipal), que condiciona propostas muito baixas a lastro econômico adequado.

A rodada fechada final é instrumento de robustez - não elimina a etapa aberta (logo, não fere a vedação do "fechado isolado") e endurece o controle de exequibilidade, na direção da proposta mais vantajosa ao erário.

**Princípios constitucionais e da Lei 14.133/2021 (aplicação local)**

O fluxo adotado equilibra:

a) Isonomia e competitividade - há etapa aberta com lances sucessivos, critérios objetivos e pré-definidos; na sequência, preferências legais são aplicadas sob padrões claros (10% ME/EPP local; rodada/sorteio entre beneficiárias), tudo depois da fixação do "melhor preço válido".

b) Julgamento objetivo - parâmetros numéricos (≥ 5% para reinício; 85% para gatilho de rodada final; 10% na margem local), em consonância literal com a LCM 14/22 e com o texto do edital e seus anexos.

c) Vantajosidade e economicidade - o refinamento final fechado protege contra lances temerários, exigindo comprometimento formal (Anexo 17) e capacidade econômico-financeira coerente com o preço ofertado, reforçada pelo regime de garantias.

**Análise de riscos e sua mitigação**

a) Risco de alegação de "fechado puro".

Mitigado porque há etapa aberta obrigatória e podem ocorrer dois momentos abertos (inicial e reinício do § 4º), além de a rodada final fechada estar condicionada a gatilho objetivo (não substitui a competição aberta).

b) Risco de ataque à preservação do 1º colocado.

Mitigado pela aderência literal ao § 4º: o reinício não pode alterar o vencedor, apenas ordenar os demais - exatamente como prevê a lei e repete o edital.

c) Risco de questionamento sobre preferências.



Autenticidade: CM4XXS7TJMXT8EMQU - Validação pelo link: https://capanemaprscp.equiplano.com.br:7575/tramitacaoProcesso/#/consulta-anexo-assinado/entidade/50 - Impresso por ROSELIA KRIGER BECKER PAGANI em 21/10/2025 11:10:14

Inserido por Álvaro Skiba Júnior em: 15/10/2025 17:15:59. Assinatura(s) Avançada(s) realizada por: ÁLVARO SKIBA JUNIOR em 15/10/2025 17:15:59. Documento assinado nos termos do Decreto Municipal nº 7.765/2025. A autenticidade deste documento pode ser validada no endereço: https://capanemaprscp.equiplano.com.br:7575/tramitacaoProcesso/#/consulta-anexo-assinado/entidade/50, com o código: c8767dd3-3126-47f9-b73a-80785322f946

Mitigado pela sequência procedimental clara: definição do "melhor preço válido": aplicação das margens (art. 18, LCM 14/22), com rodada fechada e sorteio entre ME/EPP locais em caso de equivalência - idêntico ao texto legal.

d) Risco de inexequibilidade/"mergulho" de preços.

Mitigado pelo gatilho de 85% e pela exigência de consolidação via Anexo 17, além da disciplina de garantia de execução/garantia adicional, prevista no edital - soluções alinhadas à vantajosidade e à gestão de risco contratual.

**Integração com o despacho motivador**

O despacho da SELOG - que já apresenta razões de objetividade do objeto, vantajosidade, maturidade da competição e política de desenvolvimento local - deve reforçar: (i) a vedação ao "fechado isolado" e o atendimento mediante etapa aberta; (ii) o § 4º (≥ 5%); (iii) o gatilho de 85% para a rodada final fechada; (iv) a definição de "melhor preço válido" e a ordem de aplicação das preferências. Tais elementos já constam do edital e devem aparecer na motivação, fechando o nexo entre fatos/risco e solução normativa.

**Conclusão**

O modo de disputa "Fechado-Aberto-Fechado" é juridicamente adequado e defensável porque:

(i) cumpre a LCM 14/22 ao incorporar etapa aberta e aplicar literalmente o § 4º (≥ 5%);

(ii) fortalece a vantajosidade e mitiga risco de inexequibilidade por meio de rodada final fechada condicionada e do Anexo 17;

(iii) ordena a aplicação das margens de preferência do art. 18 após a definição do "melhor preço válido", com rodada fechada e sorteio entre ME/EPP locais em caso de equivalência; e

(iv) mantém isonomia, competitividade e julgamento objetivo, convertendo o procedimento em ambiente competitivo controlado e alinhado às diretrizes legais e ao interesse público.

**2.6.5. <u>Da Forma presencial da licitação</u>.**

Pelo despacho da SELOG acostado aos autos, foi solicitada a confecção da nova minuta do Edital de Concorrência, adotando-se o formato presencial do certame.

Diante das justificativas apresentadas, a PGM considera adequada e razoável a utilização da forma presencial neste certame.

O processo demonstra, por meio do despacho da SELOG, que (a) a inversão das fases (habilitação antes das propostas) e (b) a adoção do modo Fechado–Aberto–Fechado são necessárias para assegurar isonomia, objetividade e vantajosidade nas obras; porém, o ComprasGov não permite a inversão desejada no rito eletrônico, o que impõe a realização presencial para viabilizar o desenho procedimental pretendido e registrado no edital.

Além disso, o despacho explicita o contexto local: Município de pequeno porte, histórico de inabilitações e inexequibilidades que atrasaram certames e a necessidade de reduzir litígios e paralisações, o que é atendido pelo controle procedimental (habilitação prévia) e pela dinâmica de disputa compatível com obras.



Autenticidade: CM4XXS7TJMXT8EMQU - Validação pelo link: https://capanemaprscp.equiplano.com.br:7575/tramitacaoProcesso/#/consulta-anexo-assinado/entidade/50 - Impresso por ROSELIA KRIGER BECKER PAGANI em 21/10/2025 11:10:14

Inserido por Álvaro Skiba Júnior em: 15/10/2025 17:15:59. Assinatura(s) Avançada(s) realizada por: ÁLVARO SKIBA JUNIOR em 15/10/2025 17:15:59. Documento assinado nos termos do Decreto Municipal nº 7.765/2025. A autenticidade deste documento pode ser validada no endereço: https://capanemaprscp.equiplano.com.br:7575/tramitacaoProcesso/#/consulta-anexo-assinado/entidade/50, com o código: c8767dd3-3126-47f9-b73a-80785322f946

**Compatibilidade entre a forma presencial, a inversão e o modo Fechado-Aberto-Fechado**

O edital positivou:

(i) a inversão (habilitação antes das propostas);

(ii) a forma presencial; e

(iii) o modo Fechado–Aberto–Fechado com reinício da etapa aberta apenas para ordenar as demais colocações quando a diferença entre 1º e 2º for ≥ 5% (sem alterar o vencedor), além do gatilho de exequibilidade (85%) para "rodada final fechada" com formulário do Anexo 17.

Tais comandos aparecem de forma clara no quadro-resumo e no Tópico 11, permitindo execução simples e controlável em sessão presencial (com ata, gravação e transmissão).

No cenário eletrônico hoje disponível (ComprasGov), a inversão das fases não é operacionalizável, como reconhece o despacho - o que frustraria o rito definido (especialmente o reinício do §4º e a rodada final fechada), comprometendo a vantajosidade e a segurança jurídica.

A forma presencial é, pois, o meio idôneo para dar efetividade ao arranjo procedimental legalmente autorizado e motivado.

**Princípios e resultados protegidos pela opção presencial**

(i) Planejamento, eficiência e economicidade: realizar a habilitação antes da disputa evita retrabalho, reduz contestações e aumenta a exequibilidade da proposta vencedora, conforme o histórico local consolidado no despacho.

(ii) Isonomia e julgamento objetivo: a etapa competitiva (aberta/fechada) ocorre apenas entre habilitados, com parâmetros numéricos e públicos (≥5% para reinício; 85% para rodada final; 10% para preferências locais), assegurando tratamento isonômico e critérios objetivos.

(iii) Transparência: a sessão presencial será gravada e transmitida ao vivo, em linha com o art. 26, §1º–§3º, LCM 14/22 e com o edital.

**Presencial com trilha digital: protocolo eletrônico, SICAF e padronização**

O edital estruturou a sessão presencial com trânsito eletrônico de documentos em três camadas:

(i) o licitante pode enviar toda a documentação "pelo Sistema do Município (Equiplano) ou de maneira híbrida", com manual passo-a-passo e prazos definidos; o protocolo eletrônico é sigiloso e só o Agente acessa na hora da sessão, assegurando o sigilo prévio das propostas. Há opção de proteger arquivos por senha, com regra para o envio e guarda das senhas; também há padrão de nomenclatura para organizar habilitação e propostas (racionalidade e auditabilidade).

(ii) integração ao SICAF: possibilidade de encaminhar totalmente pelo SICAF ou de forma híbrida, com regra para incluir documentos em abas alternativas quando o sistema limitar uploads, e dever de atualização prévia - mitigando inabilitações por formalidades e reduzindo contencioso.

(iii) padronização e checklist: o edital lista modelos de anexos (credenciamento, declarações, planilhas, formulário de proposta final, minuta contratual e manual do Equiplano) - facilitando o encaminhamento e homogeneizando a conferência.



Autenticidade: CM4XXS7TJMXT8EMQU - Validação pelo link: https://capanemaprscp.equiplano.com.br:7575/tramitacaoProcesso/#/consulta-anexo-assinado/entidade/50 - Impresso por ROSELIA KRIGER BECKER PAGANI em 21/10/2025 11:10:14

Inserido por Álvaro Skiba Júnior em: 15/10/2025 17:15:59. Assinatura(s) Avançada(s) realizada por: ÁLVARO SKIBA JUNIOR em 15/10/2025 17:15:59. Documento assinado nos termos do Decreto Municipal nº 7.765/2025. A autenticidade deste documento pode ser validada no endereço: https://capanemaprscp.equiplano.com.br:7575/tramitacaoProcesso/#/consulta-anexo-assinado/entidade/50, com o código: c8767dd3-3126-47f9-b73a-80785322f946

A opção presencial é plenamente compatível com um backbone digital, garantindo acesso remoto aos documentos, sigilo até a abertura, padrões de organização e manualização do procedimento - ganhos típicos do formato eletrônico, preservados no rito presencial.

**Lisura: rastreabilidade integral da sessão (ata, gravação, transmissão ao vivo)**

O edital exige ata circunstanciada assinada pelo time e pelos representantes, e determina gravação em áudio e vídeo com transmissão ao vivo da sessão a partir da abertura - providências que equiparam a transparência do presencial à de plataformas eletrônicas, com rastro probatório robusto.

A publicidade ampliada (ata + gravação + transmissão) e o acesso simultâneo a documentos durante a sessão reforçam controle social, auditabilidade e paridade de armas entre licitantes, neutralizando o argumento de que o presencial seria opaco.

**Sigilo e integridade de propostas: envelopes, protocolo e cadeia de custódia**

O edital institui uma cadeia de custódia dos envelopes:

(i) protocolo único e lacre obrigatório para o envelope de propostas;

(ii) proibição de substituição/retirada/inclusão de documentos após o protocolo;

(iii) transporte dos envelopes ao local da sessão por servidores do Protocolo-Geral, e vedação de início enquanto houver fila - evitando manipulações e garantindo isonomia temporal;

(iv) regra de não participação de quem não protocolou no prazo/forma.

Essas medidas blindam o sigilo e a integridade física das propostas no presencial, com rastreabilidade semelhante a logs de sistema.

**Controle de legalidade e saneabilidade em tempo real**

Durante a sessão, o Agente pode acessar SICAF/Equiplano ao vivo, permitindo visualização concomitante pelos licitantes - mecanismo que reduz litigiosidade por transparência imediata. O edital ainda prevê saneamento de irregularidades formais (assinaturas, erros aritméticos, conferência de planilhas/BDI/cronograma), com registro em ata e prazos cirúrgicos - preservando propostas vantajosas e evitando nulidades por formalismos excessivos.

A forma presencial do certame assistido por sistemas potencializa o contraditório imediato e o saneamento, com decisões motivadas em ata, o que eleva a segurança jurídica do rito.

**Competitividade com governança de risco**

O edital “fecha o circuito” da competitividade com regras numéricas objetivas e filtros de risco:

(i) modo Fechado-Aberto-Fechado no fluxo da sessão;

(ii) reinício da etapa aberta apenas para ordenar do 2º em diante quando a diferença para o 1º for ≥ 5%;

(iii) gatilho de exequibilidade (85%) com rodada final fechada via Anexo 17;

(iv) classificação provisória e aplicação sequencial das preferências legais após apurado o “melhor preço válido”.



Autenticidade: CM4XXS7TJMXT8EMQU - Validação pelo link: https://capanemaprscp.equiplano.com.br:7575/tramitacaoProcesso/#/consulta-anexo-assinado/entidade/50 - Impresso por ROSELIA KRIGER BECKER PAGANI em 21/10/2025 11:10:14

Inserido por Álvaro Skiba Júnior em: 15/10/2025 17:15:59. Assinatura(s) Avançada(s) realizada por: ÁLVARO SKIBA JUNIOR em 15/10/2025 17:15:59. Documento assinado nos termos do Decreto Municipal nº 7.765/2025. A autenticidade deste documento pode ser validada no endereço: https://capanemaprscp.equiplano.com.br:7575/tramitacaoProcesso/#/consulta-anexo-assinado/entidade/50, com o código: c8767dd3-3126-47f9-b73a-80785322f946

O desenho competitivo mitiga lances temerários, protege a exequibilidade e preserva a vantajosidade - exatamente a finalidade apontada no despacho para justificar o presencial.

**Amarração normativa**

A forma presencial é juridicamente idônea para viabilizar:

(i) a inversão com habilitação prévia (motivada e prevista no edital);

(ii) o modo Fechado–Aberto–Fechado; e

(iii) os mecanismos de transparência e sigilo que o próprio edital operou com camada digital (SICAF/Equiplano).

O arranjo está alinhado aos princípios de isonomia, julgamento objetivo, eficiência e publicidade e corresponde, na prática, a um presencial digitalizado, com trilha probatória equiparável à eletrônica (ata + gravação + transmissão ao vivo).

**Conclusão**

A forma presencial da concorrência está juridicamente amparada e tecnicamente justificada porque:

(i) viabiliza a inversão das etapas e o modo Fechado-Aberto-Fechado (Lei 14.133: art. 17, II; art. 53, §3º), já motivados no processo;

(ii) se enquadra nas hipóteses da LCM 14/22 (art. 26, inc. X), com gravação e transmissão (§§1º–3º) e presunção de justificativa (§4º);

(iii) responde à impossibilidade técnica do rito eletrônico (ComprasGov) realizar a inversão; e

(iv) coaduna com a governança de obras definida no Decreto nº 7.484/2024, preservando isonomia, objetividade, transparência e vantajosidade.

Diante dos mecanismos de facilitação documental (SICAF/Equiplano, protocolo sigiloso com padrão de nomenclatura), das salvaguardas de lisura (ata circunstanciada, gravação e transmissão ao vivo, cadeia de custódia de envelopes, acesso concomitante à análise), e do desenho competitivo com métricas objetivas (≥5%, 85%, Anexo 17), a forma presencial revela-se a única operacionalmente capaz de concretizar a estratégia procedimental motivada no processo e positivada no edital - mantendo isonomia, publicidade reforçada, julgamento objetivo e vantajosidade, em perfeita harmonia com o regime jurídico aplicável e com as circunstâncias locais já evidenciadas nos autos.

**2.6.6. Da participação no certame.**

O critério de participação neste certame compreende a ampla concorrência, restando escorreita a opção realizada.

**2.6.7. Da margem de preferência para ME e EPP sediadas no Município de Capanema.**

O tratamento diferenciado para ME/EPP sediada no Município de Capanema e para licitantes que indicarem a subcontratação de ME/EPP sediada no Município de Capanema, conforme previsto no item 11, 12 e 13 da minuta do Edital anexa, está de acordo com as diretrizes da Política Municipal de Contratações Públicas, em respeito ao disposto no art. 18 da LCM 14/22.



Autenticidade: CM4XXS7TJMXT8EMQU - Validação pelo link: https://capanemaprscp.equiplano.com.br:7575/tramitacaoProcesso/#/consulta-anexo-assinado/entidade/50 - Impresso por ROSELIA KRIGER BECKER PAGANI em 21/10/2025 11:10:14

Inserido por Álvaro Skiba Júnior em: 15/10/2025 17:15:59. Assinatura(s) Avançada(s) realizada por: ÁLVARO SKIBA JUNIOR em 15/10/2025 17:15:59. Documento assinado nos termos do Decreto Municipal nº 7.765/2025. A autenticidade deste documento pode ser validada no endereço: https://capanemaprscp.equiplano.com.br:7575/tramitacaoProcesso/#/consulta-anexo-assinado/entidade/50, com o código: c8767dd3-3126-47f9-b73a-80785322f946

**2.6.8. <u>Da garantia de execução</u>.**

**Base legal habilitante e desenho escolhido no edital**

O edital exige, como condição para a assinatura do contrato, a prestação de garantia de execução (até 5% do valor contratual) e, quando cabível, de garantia adicional, nos termos do art. 96 da Lei 14.133/2021 e da LCM 14/2022, com previsão das modalidades legais (caução em dinheiro/títulos; seguro-garantia; fiança bancária), à escolha do contratado.

A redação também fixa regramento operacional (prazo mínimo de 1 mês para apresentação quando a modalidade for seguro-garantia; requisitos da apólice/fiança; devolução/ majoração/ liberação; perda da garantia em caso de inadimplemento).

Além da garantia ordinária (até 5%), a LCM 14/2022 determina, para obras/serviços de engenharia, que:

(i) propostas < 75% do orçamento são inexequíveis;

(ii) se a proposta vencedora for < 85%, impõe-se garantia adicional "equivalente à diferença entre 85% do orçamento e o valor ofertado", sem prejuízo da garantia ordinária.

O edital absorveu integralmente esse comando, inclusive ao conectar o gatilho de 85% ao rito competitivo (etapa aberta e "rodada final fechada" com Anexo 17) e à exigência de garantia adicional do futuro contratado.

A disciplina do edital copia a lei e a operacionaliza com prazos, documentos e salvaguardas compatíveis com a prática contratual, sem criar restrições além das previstas em lei.

**Aderência literal aos dispositivos legais aplicáveis**

(i) Lei 14.133/2021, art. 96: autoriza a garantia de execução e dá as bases para a exigência antes da assinatura; o edital exige a formalização da garantia como condição de contratar e fixa que a ausência impede a assinatura, com sanções.

(ii) LCM 14/2022, art. 155, § 1º: três modalidades de garantia; o edital reproduz as opções e detalha sua operacionalização (depósito em instituição oficial; requisitos da apólice; cláusulas de fiança; títulos de dívida pública).

(iii) LCM 14/2022, art. 155, § 3º: prazo mínimo de 1 mês para prestação da garantia quando a opção for seguro-garantia; o edital repete o prazo e a consequência do descumprimento.

(iv) LCM 14/2022, arts. 156-161: regras específicas de seguro-garantia (vigência, endossos, cobertura/multas/indenizações e, quando aplicável, cláusula de retomada); o edital positiva as cláusulas essenciais da apólice e da fiança, e veda cláusulas contrárias ao interesse do Município.

(v) LCM 14/2022, art. 157: percentual padrão até 5%, com possibilidade de majoração até 10% mediante justificativa (complexidade/risco); o edital adota até 5% como regra, compatível com a natureza do objeto e com proporcionalidade.

(vi) LCM 14/2022, art. 84, §§ 4º e 5º (obras/serviços de engenharia): inexequível se < 75%; garantia adicional obrigatória quando < 85%, equivalente à diferença até 85%; o edital reflete a regra e vincula o procedimento competitivo à futura prestação da garantia adicional.



Autenticidade: CM4XXS7TJMXT8EMQU - Validação pelo link: https://capanemaprscp.equiplano.com.br:7575/tramitacaoProcesso/#/consulta-anexo-assinado/entidade/50 - Impresso por ROSELIA KRIGER BECKER PAGANI em 21/10/2025 11:10:14

Inserido por Álvaro Skiba Júnior em: 15/10/2025 17:15:59. Assinatura(s) Avançada(s) realizada por: ÁLVARO SKIBA JUNIOR em 15/10/2025 17:15:59. Documento assinado nos termos do Decreto Municipal nº 7.765/2025. A autenticidade deste documento pode ser validada no endereço: https://capanemaprscp.equiplano.com.br:7575/tramitacaoProcesso/#/consulta-anexo-assinado/entidade/50, com o código: c8767dd3-3126-47f9-b73a-80785322f946

**Proporcionalidade, alocação de riscos e vantajosidade**

O arranjo "garantia ordinária (até 5%) + garantia adicional (quando < 85%)" equilibra:

a) Vantajosidade/competitividade - admite preços competitivos, porém ancora propostas muito baixas com lastro econômico real (garantia adicional), reduzindo risco de inexecução e aditivos.

b) Proporcionalidade - a garantia ordinária permanece em patamar moderado (5%), e a majoração ocorre apenas quando a própria lei municipal identifica risco objetivo (preço < 85% do orçamento).

c) Alocação eficiente de riscos - a regra dá incentivos corretos: quem oferta preço agressivo assume contrapartida proporcional na garantia, protegendo o erário sem expulsar competidores. A previsão contratual de perda total/parcial da garantia em caso de inadimplemento e a majoração nos aditivos (5% sobre o valor agregado) fecham o ciclo de governança do risco.

**Exequibilidade e coerência com o rito competitivo**

O edital amarra a verificação de exequibilidade ao fluxo competitivo: constatada a situação < 85% na etapa de lances, há rodada final fechada com Anexo 17, e o vencedor com preço < 85% prestará a garantia adicional prevista em lei.

Essa engrenagem evita "surpresas" na contratação e antecipa a solução do risco ainda no certame (julgar/negociar já sabendo do custo de garantia adicional).

**Operacionalização e segurança jurídica**

A disciplina editalícia detalha: onde depositar caução (instituição bancária oficial, com devolução corrigida), o que deve constar na apólice (co-beneficiário Município, vigência alinhada ao contrato, validade até liberação), quais cláusulas constar na fiança (solidariedade, renúncia ao benefício de ordem) e veta instrumentos com cláusulas contrárias ao interesse do Município - medidas que reforçam a efetividade da garantia, evitam litígios e facilitam a execução.

**Antecipação de críticas e respostas**

a) "A soma de garantias seria excessiva." - A garantia adicional não se soma arbitrariamente: ela decorre de gatilho legal objetivo (< 85%), equivalente à diferença até 85%, sem afastar o teto padrão (5%) da garantia ordinária, que o edital respeita. Logo, não há excesso, mas proporcionalidade calibrada por lei.

b) "Prazo curto para apresentar seguro-garantia." - A LCM 14/22 assegura prazo mínimo de 1 mês (da homologação e antes da assinatura) quando a modalidade escolhida for seguro-garantia; o edital reproduz exatamente essa salvaguarda.

c) "Dificuldade na execução da garantia." - O edital já exige cláusulas que facilitam a execução da apólice/fiança (vigência, co-beneficiário, renúncia a benefício de ordem), e prevê perda da garantia em casos de inadimplemento, além de liberação só após recebimento definitivo e comprovações finais - desenho exequível e com trilha probatória.

**Conclusão**

A redação do edital sobre garantia de execução e garantia adicional é juridicamente assertiva porque:



Autenticidade: CM4XXS7TJMXT8EMQU - Validação pelo link: https://capanemaprscp.equiplano.com.br:7575/tramitacaoProcesso/#/consulta-anexo-assinado/entidade/50 - Impresso por ROSELIA KRIGER BECKER PAGANI em 21/10/2025 11:10:14

Inserido por Álvaro Skiba Júnior em: 15/10/2025 17:15:59. Assinatura(s) Avançada(s) realizada por: ÁLVARO SKIBA JUNIOR em 15/10/2025 17:15:59. Documento assinado nos termos do Decreto Municipal nº 7.765/2025. A autenticidade deste documento pode ser validada no endereço: https://capanemaprscp.equiplano.com.br:7575/tramitacaoProcesso/#/consulta-anexo-assinado/entidade/50, com o código: c8767dd3-3126-47f9-b73a-80785322f946

(i) espelha a Lei 14.133/2021 e a LCM 14/2022 quanto a percentuais, modalidades, prazos e efeitos;

(ii) condiciona a garantia adicional a gatilho legal objetivo (< 85%), alinhado à exequibilidade e à vantajosidade;

(iii) detalha requisitos mínimos de apólice/fiança/caução que facilitam a execução e reduzem litigiosidade; e

(iv) mantém proporcionalidade e alocação eficiente de riscos, protegendo o erário sem restringir indevidamente a competição.

**2.6.9. Dos demais tópicos do edital e seus anexos.**

No mais, verifica-se que foram preenchidos os requisitos essenciais espalhados pela LCM 14/22, especificando pormenorizadamente todas as etapas da fase externa do processo de contratação e as regras gerais aplicáveis durante a execução do objeto da contratação, além de atender satisfatoriamente o disposto no art. 114 da LCM 14/22.

**2.7. Da minuta do contrato.**

O novo modelo de contrato administrativo padrão foi confeccionado pela PGM, o qual prevê as cláusulas essenciais dispostas no art. 153 e art. 113, inc. II, ambos da LCM 14/22.

**2.8. Das normas de controle e da fiscalização das contratações**

Pela relevância do tema, faz-se necessário consignar, desde já, a necessidade de observância e cumprimento dos procedimentos de controle e de fiscalização das contratações públicas, especialmente o disposto nos artigos 217 a 221 da LCM 14/22.

**2.9. Do prazo para apresentação das propostas**

Assim dispõe a LCM 14/22:

> ***Art. 51.*** *Os prazos mínimos para apresentação de propostas e lances, contados a partir da data de divulgação do extrato do edital de licitação no Diário Oficial Eletrônico do Município e da divulgação do inteiro teor do ato convocatório e de seus anexos em sítio eletrônico oficial, ou do que ocorrer por último, são de:*
> *(...)*
> *II - no caso de serviços e obras:*
> *a) 10 (dez) dias úteis, quando adotados os critérios de julgamento de menor preço ou de maior desconto, no caso de serviços comuns e de obras e serviços comuns de engenharia;*
> *(...)*

A última versão do PB indica a classificação dos serviços como comuns (subitem 8.2).

Com efeito, o prazo entre a publicação do edital e a sessão pública deverá respeitar, no mínimo, **10 (dez) dias úteis.**

**2.10. Recomendações.**

Urge esclarecer, por fim, porque notória a relevância, que a veracidade de todas as informações e documentação apresentadas são de inteira responsabilidade dos agentes públicos e privados envolvidos.

Neste ponto, convém chamar atenção para a possibilidade de aplicação de sanções de natureza política, administrativa, civil e penal **em caso de malversação da verba pública e/ou em razão de**



Autenticidade: CM4XXS7TJMXT8EMQU - Validação pelo link: https://capanemaprscp.equiplano.com.br:7575/tramitacaoProcesso/#/consulta-anexo-assinado/entidade/50 - Impresso por ROSELIA KRIGER BECKER PAGANI em 21/10/2025 11:10:14

Inserido por Álvaro Skiba Júnior em: 15/10/2025 17:15:59. Assinatura(s) Avançada(s) realizada por: ÁLVARO SKIBA JUNIOR em 15/10/2025 17:15:59. Documento assinado nos termos do Decreto Municipal nº 7.765/2025. A autenticidade deste documento pode ser validada no endereço: https://capanemaprscp.equiplano.com.br:7575/tramitacaoProcesso/#/consulta-anexo-assinado/entidade/50, com o código: c8767dd3-3126-47f9-b73a-80785322f946

**descumprimento das obrigações legais, contratuais e editalícias,** possibilitando a configuração de ato de improbidade administrativa, nos termos da Lei nº 8.429, de 1992, bem como em desrespeito à Lei de Responsabilidade Fiscal.

**3. CONCLUSÃO.**

A presente processo de contratação cumpre satisfatoriamente os requisitos legais caso sejam observados os apontamentos indicados no corpo deste parecer e seja utilizada a minuta do novo **"Edital de Concorrência Presencial - obras - Versão LCM 2.25"** e seus anexos, disponibilizado no sistema compartilhado entre a PGM e a SELOG.

Diante do exposto, a Procuradoria-Geral se manifesta pela possibilidade do prosseguimento do processo de contratação, de forma condicionada.

**Resta, ainda:**

**a)** realização das diligências, complementações/justificativas indicadas nos subitens 2.5.3, e 2.5.6 deste parecer;

**b)** o preenchimento das informações do edital conforme as indicações deste Parecer, especialmente a observância do disposto no subitem 2.5.14;

**c)** conferência, por parte da SELOG, se todos os documentos técnicos encaminhados pela SEINFRA encontram-se devidamente assinados pelo responsável técnico e aprovados pela autoridade competente da SEINFRA;

**c)** a emissão da decisão do Excelentíssimo Prefeito Municipal;

**d)** as diligências de publicação oficial, por parte do Departamento de Contratações Públicas, nos termos do art. 31, VII, observando-se o disposto nos artigos 49 a 52, da LCM 14/22;

**e)** a disponibilização deste processo de contratação, na íntegra, no Portal de Transparência, no prazo de até 10 (dez) dias úteis, contados da data da assinatura da publicação do Edital**;**

**f)** previamente à assinatura do contrato, deve ser exigida a documentação da garantia de execução e o encaminhamento formal do presente processo eletrônico à SEFAZ para que, de acordo com a sua divisão interna, realize os procedimentos contábeis necessários para o empenho global do valor total da presente contratação, observado-se as disposições da LCM 14/22 e demais normas aplicáveis.

É o parecer.

Município de Capanema, Estado do Paraná: **Cidade da Rodovia Ecológica - Estrada Parque Caminho do Colono**, *datado e assinado eletronicamente*.

**Álvaro Skiba Júnior**
*Procurador Municipal*
OAB/PR 68.807



Autenticidade: CM4XXS7TJMXT8EMQU - Validação pelo link: https://capanemaprscp.equiplano.com.br:7575/tramitacaoProcesso/#/consulta-anexo-assinado/entidade/50 - Impresso por ROSELIA KRIGER BECKER PAGANI em 21/10/2025 11:10:14

Inserido por Álvaro Skiba Júnior em: 15/10/2025 17:15:59. Assinatura(s) Avançada(s) realizada por: ÁLVARO SKIBA JUNIOR em 15/10/2025 17:15:59. Documento assinado nos termos do Decreto Municipal nº 7.765/2025. A autenticidade deste documento pode ser validada no endereço: https://capanemaprscp.equiplano.com.br:7575/tramitacaoProcesso/#/consulta-anexo-assinado/entidade/50, com o código: c8767dd3-3126-47f9-b73a-80785322f946

# Assinaturas



Processo: 1206/2025 Data: 15/07/2025 08:45:11
Requerente: SECRETARIA MUNICIPAL DE VIAÇÃO E OBRAS - SEMOB
Contato: SECRETARIA MUNICIPAL DE VIAÇÃO E OBRAS - SEMOB
Assunto: Geral
Descrição: AMPLIAÇÃO E REVITALIZAÇÃO DO ESTÁDIO MUNICIPAL ALBANO FERNANDEZ, CONFORME CONTRATO DE

Assinatura avançada realizada por: ÁLVARO SKIBA JÚNIOR em 15/10/2025 17:15:59.

CAPANEMA
GOVERNO DO MUNICÍPIO
Gente que Trabalha, Cidade que Cresce.

Documento assinado nos termos do Decreto Municipal nº 7.765/2025
A autenticidade deste documento pode ser validada no endereço:
https://capanemaprscp.equiplano.com.br:7575/tramitacaoProcesso/#/consulta-anexo-assinado/entidade/50 com
o código c8767dd3-3126-47f9-b73a-80785322f946

Autenticidade: CM4XXS7TJMXT8EMQU - Validação pelo link: https://capanemaprscp.equiplano.com.br:7575/tramitacaoProcesso/#/consulta-anexo-assinado/entidade/50 - Impresso por ROSELIA KRIGER BECKER PAGANI em 21/10/2025 11:10:14

Inserido por Álvaro Skiba Júnior em: 15/10/2025 17:15:59. Assinatura(s) Avançada(s) realizada por: ÁLVARO SKIBA JÚNIOR em 15/10/2025 17:15:59. Documento assinado nos termos do Decreto Municipal nº 7.765/2025. A autenticidade deste documento pode ser validada no endereço: https://capanemaprscp.equiplano.com.br:7575/tramitacaoProcesso/#/consulta-anexo-assinado/entidade/50, com o código: c8767dd3-3126-47f9-b73a-80785322f946

**Município de Capanema - PR**

**EDITAL DA CONCORRÊNCIA Nº xx/2025**

**"PROGRAMA COMPRAS CAPANEMA"**
**Lei Complementar Municipal nº 14/2022 (LCM 14/22)**

O **MUNICÍPIO DE CAPANEMA**, Estado do Paraná, inscrito no CNPJ sob nº 75.972.760/0001-60, sediado à Av. Gov. Pedro Viriato Parigot de Souza, nº 1.080, centro, Capanema, Estado do Paraná, por intermédio do Excelentíssimo Prefeito Municipal, o Sr. Neivor Kessler, torna pública a realização deste processo de contratação.

## 1. DISPOSIÇÕES GERAIS DESTE PROCESSO DE CONTRATAÇÃO

**1.1. ORGÃO(S) INTERESSADO(S):**

**1.1.1.** Órgão Municipal responsável pela despesa: xxxxxxxxxxxxxxxxxx

**1.1.2.** Órgão Municipal responsável pelo projeto e fiscalização: Secretaria Municipal de Infraestrutura e Urbanismo - **SEINFRA**.

**1.1.3.** Órgão Estadual/Federal concedente/repassador da verba: xxxxxxxxxxxxxxxxxx

**1.2. OBJETO RESUMIDO:**

**a) Objeto:** XXXX

**1.14. ORDEM DAS ETAPAS DA FASE EXTERNA DESTA LICITAÇÃO:**

**1.14.1.** Nos termos do art. 17, inciso II, e do art. 53, § 3º, da Lei Federal nº 14.133/2021, bem como em conformidade com os arts. 5º, 12, 14 e 21 da Lei Complementar Municipal nº 14/2022 (Programa Compras Capanema - Política Municipal de Contratações Públicas), com base na documentação constante no processo de contratação, a presente Concorrência Pública adota:

**a)** a inversão das etapas procedimentais;

**b)** o modo de disputa fechado, em que cada licitante apresentará proposta sigilosa, única e irretratável, sem possibilidade de novos lances após a divulgação das propostas.

**1.14.2.** A sequência procedimental das etapas da presente licitação seguirá a seguinte ordem:

**a)** de habilitação;

**b)** de apresentação de propostas;

**c)** de julgamento;

**d)** de negociação;

**e)** recursal;

**f)** de homologação.

## 2. DO OBJETO

**2.1.** O resumo do objeto está descrito no subitem 1.2 deste Edital e a descrição pormenorizada do objeto encontra-se no Projeto Básico anexo a este Edital.

**2.2.** **A obra deverá ser executada em conformidade com o projeto básico e seus anexos, especificações técnicas, memoriais e demais documentos que integram a fase interna do processo de contratação, não sendo admitida qualquer alteração ou substituição dos materiais e técnicas empregadas na execução da obra sem a anuência prévia e expressa do órgão competente.**

**2.3.** O Edital, os seus Anexos, o Projeto Básico e seus anexos poderão ser acessados por meio da Internet no seguinte endereço eletrônico: https://www.capanema.pr.gov.br/transparencia/adm/licitacoes/licitacao/concorrencia

**2.4.** As informações administrativas relativas a este Edital poderão ser obtidas junto ao Departamento de Contratações Públicas, pelo telefone nº (46) 3552-1321, ramal 222.

**2.5.** As questões estritamente técnicas referentes ao objeto desta contratação serão prestadas pela SEINFRA.

**2.5.1.** A SEINFRA disponibilizará, **no prazo de 24h e em formato editável**, os arquivos solicitados da pasta técnica do objeto da presente licitação (anexos do Projeto Básico), mediante solicitação formal do licitante, a ser encaminhada ao e-mail institucional do Fiscal Técnico da presente contratação, conforme informações contidas no Projeto Básico anexo a este Edital.

## 3. DA IMPUGNAÇÃO AO EDITAL E DO PEDIDO DE ESCLARECIMENTO

**3.1.** Qualquer pessoa, física ou jurídica, é parte legítima para solicitar esclarecimentos ou providências em relação ao presente Edital, ou, ainda, para fins de **impugnação ao Edital e/ou seus anexos,** desde que o faça com antecedência de até **3 (três) dias úteis**, da data fixada para a abertura da sessão pública do certame.

**3.1.1.** As impugnações ao Edital deverão ser dirigidas ao(à) Agente de Contratação e encaminhadas, até às 23h59min. da data limite, por e-mail, no endereço eletrônico**:** *licitacao@capanema.pr.gov.br*

**3.1.2.** Caberá ao(à) Agente de Contratação, auxiliado pelos responsáveis pela elaboração deste Edital e seus anexos, decidir sobre a impugnação no prazo de até 3 (três) dias úteis, contados da data de recebimento da impugnação, limitado ao último dia útil anterior à data da abertura do certame;

**3.1.3.** O(A) Agente de Contratação deverá decidir sobre a impugnação antes da abertura do certame.

**3.1.4.** Quando o acolhimento da impugnação implicar alteração do Edital capaz de afetar a formulação das propostas, incluindo ou excluindo requisitos ou exigências, ou que implique modificação do Termo de Referência, previamente a redesignação de nova data para a realização da sessão pública, o processo será encaminhado à Procuradoria-Geral do Município, para emissão de parecer.

**3.1.5.** A impugnação deverá, obrigatoriamente, estar acompanhada de CPF ou RG, em se tratando de pessoa física, e de CNPJ, em se tratando de pessoa jurídica (por documento original ou cópia autenticada), bem como do respectivo ato constitutivo e procuração, na hipótese de procurador, que comprove que o signatário, efetivamente, representa e possui poderes de representação da impugnante.



Autenticidade: CM4XXS7TJMXT8EMQU - Validação pelo link: https://capanemaprscp.equiplano.com.br:7575/tramitacaoProcesso/#/consulta-anexo-assinado/entidade/50 - Impresso por ROSELIA KRIGER BECKER PAGANI em 21/10/2025 11:10:14

Inserido por Álvaro Skiba Júnior em: 15/10/2025 17:15:59. Assinatura(s) Avançada(s) realizada por: ÁLVARO SKIBA JÚNIOR em 15/10/2025 17:15:59. Documento assinado nos termos do Decreto Municipal nº 7.765/2025. A autenticidade deste documento pode ser validada no endereço: https://capanemaprscp.equiplano.com.br:7575/tramitacaoProcesso/#/consulta-anexo-assinado/entidade/50, com o código: 5a2a572f-5e09-44db-8a7b-6a2276ba628e

**3.2.** Os pedidos de **esclarecimentos** referentes a este processo de contratação deverão ser dirigidas ao(à) Agente de Contratação e encaminhadas, até às 23h59min., **do terceiro dia que anteceder** a data designada para abertura da sessão pública, por e-mail, no endereço eletrônico**:** *licitacao@capanema.pr.gov.br*

**3.2.1.** O(A) Agente de Contratação responderá aos pedidos de esclarecimentos no **prazo de dois dias úteis**, contado da data de recebimento do pedido, e poderá requisitar subsídios aos responsáveis pela elaboração do edital e dos anexos.

**3.3.** As impugnações e pedidos de esclarecimentos não suspendem os prazos previstos no certame.

**3.3.1.** A concessão de efeito suspensivo à impugnação é medida excepcional e deverá ser motivada pelo(a) Agente de Contratação, nos autos do processo.

**3.3.2.** As respostas aos pedidos de esclarecimentos serão divulgadas pelo sistema e vincularão os licitantes e a Administração.

## 4. DAS CONDIÇÕES PARA PARTICIPAÇÃO NESTE PROCESSO DE CONTRATAÇÃO

**4.1.** Poderão participar deste processo de contratação o licitante cujo ramo de atividade previsto no seu ato constitutivo ou documento equivalente seja compatível com o objeto do presente processo de contratação, desde que cumpra todos os requisitos e condições previstos neste Edital, Projeto Básico (PB), Termo de Referência (TR), Estudo Técnico Preliminar (ETP), Anteprojeto (AP) e demais anexos desses instrumentos, se houver.

**4.1.1.** Somente poderão participar deste certame os licitantes que se enquadrarem nos critérios estabelecidos no subitem 1.9 deste Edital.

**4.1.2.** **Participação de ME/EPP:** Independentemente do disposto no subitem 1.9 deste Edital, será concedido **tratamento favorecido para as microempresas (ME) e empresas de pequeno porte (EPP)**, nos limites previstos da Lei Complementar nº 123/2006 e, especialmente, na Lei Complementar Municipal nº 14/2022.

**4.1.2.1.** Não serão aplicáveis tais benefícios às MEs e EPPs licitantes, em se tratando de contratação de obras e serviços de engenharia, quando o valor estimado da licitação for superior à receita bruta máxima admitida para fins de enquadramento como EPP.

**4.1.2.2.** A obtenção dos benefícios fica limitada às MEs e EPPs que, no ano-calendário de realização da licitação, ainda não tenham celebrado contratação(ões) com a Administração Pública, cujos valores já faturados, somados ao montante que certamente será faturado, no respectivo ano-calendário, não extrapolem a receita bruta máxima admitida para fins de enquadramento como EPP.

**4.1.2.3.** Estende-se a análise do disposto no subitem 4.1.2.2 para fins de aplicação dos benefícios da margem de preferência **aos licitantes que indicarem a subcontratação de MEs e EPPs locais**, permitindo-se a realização de diligência para aferir se a ME/EPP que será subcontratada não irá extrapolar a receita bruta máxima admitida para fins de enquadramento como EPP com o valor da subcontratação desta licitação.

**4.1.2.4.** Para os fins dos subitens 4.1.2.2 e 4.1.2.3, não serão somados como montante que certamente será faturado no respectivo ano-calendário, os valores indicados nas contratações públicas que adotarem o sistema de registro de preços.

**4.1.2.5.** Nas contratações com prazo de vigência superior a 1 (um) ano, será considerado o valor anual do contrato.

**4.1.2.6.** Como **requisito para a participação de ME ou EPP** neste certame, deverá ser comprovada sua condição, mediante apresentação, juntamente com os documentos de habilitação, de:

**a)** Declaração escrita (cf. Modelo do Anexo 4 deste Edital), sob as penas da lei, de que cumpre os requisitos legais de qualificação da condição de microempresa, de empresa de pequeno porte ou microempreendedor individual, estando apto a usufruir dos benefícios previstos nos art. 42 a art. 49 da Lei Complementar Federal n.º 123, de 2006;



Autenticidade: CM4XXS7TJMXT8EMQU - Validação pelo link: https://capanemaprscp.equiplano.com.br:7575/tramitacaoProcesso/#/consulta-anexo-assinado/entidade/50 - Impresso por ROSELIA KRIGER BECKER PAGANI em 21/10/2025 11:10:14

Inserido por Álvaro Skiba Júnior em: 15/10/2025 17:15:59. Assinatura(s) Avançada(s) realizada por: ÁLVARO SKIBA JÚNIOR em 15/10/2025 17:15:59. Documento assinado nos termos do Decreto Municipal nº 7.765/2025. A autenticidade deste documento pode ser validada no endereço: https://capanemaprscp.equiplano.com.br:7575/tramitacaoProcesso/#/consulta-anexo-assinado/entidade/50, com o código: 5a2a572f-5e09-44db-8a7b-6a2276ba628e

**b)** Demonstração do Resultado do Exercício - DRE, a que se refere a NBC TG 1002, de 2021, do Conselho Federal de Contabilidade - CFC, ou outra norma que vier a substituir.

**4.1.2.7.** Para usufruir do **tratamento favorecido às MEs e EPPs locais**, em razão do Programa Compras Capanema (LCM 14/22), o licitante apresentará, juntamente com a documentação de habilitação, a Licença (Álvara) de Funcionamento, certidão ou outro documento válido que comprove que o licitante possui sede ou unidade de atendimento no Município de Capanema, no ramo do objeto da contratação, há, pelo menos, um ano, considerando a data da sessão pública. O(s) documento(s) apresentado(s) para essa finalidade deverá(ão) comprovar tanto que a sede do licitante quanto o ramo de atividade empresarial cumprem o requisito temporal, permitindo a apresentação do histórico de alvarás emitido pela Receita Municipal ou as alterações do ato constitutivo/contrato social/CCMEI para o cumprimento da exigência.

**4.1.3. Participação de Consórcio:** Poderão participar desta Concorrência empresas reunidas em consórcio, de modo a permitir que as empresas especializadas somem esforços e conhecimento técnico para a correta execução do objeto.

**4.1.3.1.** Tratando-se de licitantes reunidos em consórcio, serão observadas as seguintes exigências:

**4.1.3.1.1.** A empresa líder deverá ser nacional e de maior participação no Consórcio. No caso de participações iguais, a líder deverá ser a consorciada de maior Capital Social.

**4.1.3.1.2.** A empresa consorciada não poderá participar da mesma licitação isoladamente ou em outra formação de consórcio;

**4.1.3.1.3.** No caso de consórcio entre empresas brasileiras e estrangeiras, a liderança caberá obrigatoriamente à empresa brasileira, respeitada a alínea "f", do subitem a seguir.

**4.1.3.1.4.** A constituição do Consórcio será feita por Comprovação do compromisso, público ou particular, de constituição do Consórcio, subscrito pelos consorciados, incluindo os seguintes itens:

**a)** Designação do Consórcio e sua composição;

**b)** Finalidade do Consórcio;

**c)** Prazo de duração do Consórcio, que deve coincidir, no mínimo, com o prazo contratual, acrescido de 03 (três) meses, bem como o endereço do Consórcio e o foro competente para dirimir eventuais demandas entre as partes;

**d)** Definição das obrigações e responsabilidades de cada consorciada e das prestações específicas (participação em percentual do valor total), em relação ao objeto da licitação;

**e)** Compromisso expresso de que cada consorciado responderá por todos os atos do consórcio, sendo obrigatória a assinatura do contrato com o Município contratante por todos os consorciados;

**f)** Indicação da empresa líder, responsável pelo consórcio, que será sua única representante perante o Município contratante, com quem, por meio da pessoa do seu representante legal, serão mantidos todos os entendimentos relativos à licitação e ao contrato, devendo atender as condições de liderança fixadas no edital;

**g)** Designação do representante legal do consórcio;

**h)** Compromisso das consorciadas de que não terão a sua constituição ou composição alteradas ou modificadas, sem a prévia e expressa anuência do Município contratante, até o cumprimento do objeto da licitação, mediante termo de recebimento, observado o prazo de duração do consórcio, definido na alínea "c", supra;



Autenticidade: CM4XXS7TJMXT8EMQU - Validação pelo link: https://capanemaprscp.equiplano.com.br:7575/tramitacaoProcesso/#/consulta-anexo-assinado/entidade/50 - Impresso por ROSELIA KRIGER BECKER PAGANI em 21/10/2025 11:10:14

Inserido por Álvaro Skiba Júnior em: 15/10/2025 17:15:59. Assinatura(s) Avançada(s) realizada por: ÁLVARO SKIBA JÚNIOR em 15/10/2025 17:15:59. Documento assinado nos termos do Decreto Municipal nº 7.765/2025. A autenticidade deste documento pode ser validada no endereço: https://capanemaprscp.equiplano.com.br:7575/tramitacaoProcesso/#/consulta-anexo-assinado/entidade/50, com o código: 5a2a572f-5e09-44db-8a7b-6a2276ba628e

**i)** Compromisso expresso das consorciadas de que apresentarão, antes da assinatura do eventual termo do contrato decorrente da licitação, o instrumento de constituição do consórcio, arquivado no registro do comércio local de sua sede ou o registro no cartório de Títulos e Documentos, conforme a natureza das pessoas consorciadas;

**j)** Que cada consorciado apresente a documentação relacionada no item DA HABILITAÇÃO deste edital, e suas subdivisões, admitindo-se, para efeito de qualificação técnica, o somatório dos quantitativos de cada consorciado.

**4.1.3.1.5.** Será exigido do consórcio o acréscimo de 10% (dez por cento) sobre o valor exigido de licitante individual para a habilitação econômico-financeira.

**4.2.** **Não poderão participar desta licitação** os interessados:

**a)** proibidos de participar de licitações e celebrar contratos administrativos, em decorrência de sanção de impedimento ou de inidoneidade que lhes foi imposta por qualquer órgão público, de qualquer ente federado;

**b)** estrangeiros que não tenham representação legal no Brasil com poderes expressos para receber citação e responder administrativa ou judicialmente;

**c)** que se enquadrem nas vedações previstas no art. 281 da LCM nº 14/22;

**d)** que estejam sob falência, em processo de dissolução ou liquidação;

**e)** que não atendam às condições deste Edital e seu(s) anexo(s);

**f)** pessoas jurídicas que não cumpram as condições indicadas no subitem 4.1 deste Edital;

**g)** Organizações da Sociedade Civil de Interesse Público - OSCIP, atuando nessa condição.

**h)** Autor do anteprojeto, do projeto básico ou do projeto executivo, pessoa física ou jurídica;

**i)** Empresa, isoladamente ou em consórcio, responsável pela elaboração do projeto básico ou do projeto executivo, ou empresa da qual o autor do projeto seja dirigente, gerente, controlador, acionista ou detentor de mais de 5% (cinco por cento) do capital com direito a voto, responsável técnico ou subcontratado.

**4.2.1.** Será admitida participação de **empresas em recuperação judicial**, desde que consiga demonstrar a capacidade econômica da empresa licitante, sendo exigível, para fins de **qualificação econômico-financeira**, no mínimo, os seguintes documentos:

**a)** **balanço patrimonial,** demonstração de resultado de exercício e demais demonstrações contábeis dos 2 (dois) últimos exercícios sociais, acompanhada de declaração, assinada por profissional habilitado da área contábil, que ateste que a empresa possui os índices econômicos adequados e capacidade financeira para cumprir com as obrigações previstas neste edital e anexos, relacionadas com a execução do objeto da contratação e eventuais garantias;

**b)** **certidão/alvará judicial** ou documento equivalente emitido pela instância judicial competente, que certifique que a interessada está apta econômica e financeiramente a participar de procedimento licitatório **(não sendo admissível apenas** a certidão de homologação/deferimento da recuperação judicial).

**4.3.** As vedações indicadas na **alínea "a" do subitem 4.2** também são aplicadas:

**a)** ao licitante que atue em substituição a outra pessoa, física ou jurídica, com o intuito de burlar a efetividade da sanção a ela aplicada, inclusive a sua controladora, controlada ou coligada, desde que devidamente comprovado o ilícito ou a utilização fraudulenta da personalidade jurídica do licitante;

**b)** à pessoa jurídica licitante que possua como sócio, administrador ou não, a mesma pessoa física que seja sócia-administradora, ou sócia majoritária, ou sócia exclusiva da pessoa jurídica declarada inidônea ou que for impedida de licitar com a Administração Pública de qualquer ente federado;

**c)** à pessoa jurídica licitante que possua como sócio, administrador ou não, o cônjuge, o companheiro ou os filhos do sócio-administrador, ou do sócio majoritário, ou do sócio exclusivo da pessoa jurídica declarada inidônea ou que for impedida de licitar com a Administração Pública de qualquer ente federado.



Autenticidade: CM4XXS7TJMXT8EMQU - Validação pelo link: https://capanemaprscp.equiplano.com.br:7575/tramitacaoProcesso/#/consulta-anexo-assinado/entidade/50 - Impresso por ROSELIA KRIGER BECKER PAGANI em 21/10/2025 11:10:14

Inserido por Álvaro Skiba Júnior em: 15/10/2025 17:15:59. Assinatura(s) Avançada(s) realizada por: ÁLVARO SKIBA JUNIOR em 15/10/2025 17:15:59. Documento assinado nos termos do Decreto Municipal nº 7.765/2025. A autenticidade deste documento pode ser validada no endereço: https://capanemaprscp.equiplano.com.br:7575/tramitacaoProcesso/#/consulta-anexo-assinado/entidade/50, com o código: 5a2a572f-5e09-44db-8a7b-6a2276ba628e

**4.4.** Como **requisitos para participação** neste processo de contratação, o licitante apresentará as seguintes DECLARAÇÕES (cf. Modelo do Anexo 3 deste Edital) juntamente com a documentação de habilitação:

**a)** de ciência e de concordância do licitante com as condições contidas no Edital e seus anexos, de que cumpre plenamente os requisitos de habilitação definidos no Edital e anexos;

**b)** de ciência e de concordância do licitante com as obrigações e regras de execução, de fiscalização, de medição, de recebimento e de pagamento previstas no Edital e anexos, assumindo a responsabilidade de cumpri-las e de exigir o seu cumprimento;

**c)** de que o licitante não emprega menores de 18 (dezoito) anos em trabalho noturno, perigoso ou insalubre; de que não emprega menores de 16 (dezesseis) anos; de que caso o licitante empregar menores de 16 (dezesseis) anos, estes estão contratados na condição de jovem aprendiz, nos termos do artigo 7º, inciso XXXIII, da Constituição Federal;

**d)** de que o licitante e os seus sócios e/ou administradores não se encontre(m), ao tempo do processo de contratação, impossibilitado(s) de participar da licitação/contratação em decorrência de sanção de impedimento ou de inidoneidade que lhe foi imposta por qualquer órgão público, de qualquer ente federado;

**e)** de que o licitante não teve a contratação rescindida unilateralmente pela Administração Pública municipal, no âmbito do processo de contratação anterior para o mesmo objeto, independentemente do esgotamento dos recursos administrativos cabíveis, quando aplicada a medida cautelar administrativa prevista no inciso II do art. 247 da LCM 14/22;

**f)** de que o licitante não mantenha vínculo de natureza técnica, comercial, econômica, financeira, trabalhista ou civil com agente político ou dirigente do órgão interessado na contratação ou com agente público que desempenhe função no respectivo processo de contratação ou que atuará na execução, controle ou fiscalização da contratação, ou que deles seja cônjuge, companheiro ou parente em linha reta, colateral ou por afinidade, até o terceiro grau;

**g)** de que o licitante não integra um grupo econômico, de fato ou de direito, com outro(s) licitante(s) ou contratado(s) deste processo de contratação;

**h)** de que o licitante, nos 5 (cinco) anos anteriores à divulgação do edital, não tenha sido condenado judicialmente, com trânsito em julgado, por exploração de trabalho infantil, por submissão de trabalhadores a condições análogas às de escravo ou por contratação de adolescentes nos casos vedados pela legislação trabalhista;

**i)** de que inexistem fatos impeditivos para a habilitação do licitante no certame e de que não se enquadra em nenhuma das hipóteses de conflito de interesses previstas na Lei, ciente da obrigatoriedade de declarar ocorrências posteriores, durante toda a vigência da contratação;

**j)** de que o orçamento e a proposta comercial apresentados pelo licitante neste processo de contratação foram elaborados de forma independente;

**k)** de que o licitante não possui, em sua cadeia produtiva, empregados executando trabalho degradante ou forçado, observando o disposto nos incisos III e IV do artigo 1º e no inciso III do artigo 5º da Constituição Federal;

**l)** de que **NENHUM** sócio e/ou administrador do licitante exerce cargo ou função pública impeditiva de relacionamento comercial com a Administração Pública;

**m)** de que o licitante não contratará empregados com incompatibilidade com as autoridades contratantes ou ocupantes de cargos de direção ou de assessoramento, incluindo os respectivos parentes até o terceiro grau, na forma da Súmula Vinculante nº 13 do STF;

**n)** de que o licitante e seus sócios não se encontram em estado de insolvência civil, em processo de dissolução ou liquidação;

**o)** a ciência de que sobre o valor devido ao contratado, decorrente da presente contratação, serão retidos os valores referentes aos tributos incidentes, conforme o disposto na legislação.

**p)** que o licitante assegura ao Município o atendimento às obrigações legais, tanto na esfera federal, quanto estadual e municipal, ao que se refere às questões sociais e ambientais e às Normas Ambientais e Sociais do Banco Mundial, garantindo a seguridade social de seus empregados, o atendimento à Consolidação das Leis do Trabalho (CLT), o cuidado com a saúde e segurança do trabalhador, o



Autenticidade: CM4XXS7TJMXT8EMQU - Validação pelo link: https://capanemaprscp.equiplano.com.br:7575/tramitacaoProcesso/#/consulta-anexo-assinado/entidade/50 - Impresso por ROSELIA KRIGER BECKER PAGANI em 21/10/2025 11:10:14

Inserido por Álvaro Skiba Júnior em: 15/10/2025 17:15:59. Assinatura(s) Avançada(s) realizada por: ÁLVARO SKIBA JÚNIOR em 15/10/2025 17:15:59. Documento assinado nos termos do Decreto Municipal nº 7.765/2025. A autenticidade deste documento pode ser validada no endereço: https://capanemaprscp.equiplano.com.br:7575/tramitacaoProcesso/#/consulta-anexo-assinado/entidade/50, com o código: 5a2a572f-5e09-44db-8a7b-6a2276ba628e

combate ao assédio moral e sexual, além da observância e comprometimento com a conservação e preservação do meio ambiente;

**q)** ciência de que as vedações indicadas nas alíneas "d", "e" e "f" também são aplicadas:

(i) ao licitante que atue em substituição a outra pessoa, física ou jurídica, com o intuito de burlar a efetividade da sanção a ela aplicada, inclusive a sua controladora, controlada ou coligada, desde que devidamente comprovado o ilícito ou a utilização fraudulenta da personalidade jurídica do licitante.

(ii) à pessoa jurídica licitante que possua como sócio, administrador ou não, a mesma pessoa física que seja sócia-administradora, ou sócia majoritária, ou sócia exclusiva da pessoa jurídica declarada inidônea ou que for impedida de licitar com a Administração Pública de qualquer ente federado;

(iii) à pessoa jurídica licitante que possua como sócio, administrador ou não, o cônjuge, o companheiro ou os filhos do sócio-administrador, ou do sócio majoritário, ou do sócio exclusivo da pessoa jurídica declarada inidônea ou que for impedida de licitar com a Administração Pública de qualquer ente federado.

**r)** que assume total responsabilidade pelas informações prestadas e, em qualquer tempo, exime o ora contratante de quaisquer ônus civil e penal que lhe possa acarretar;

**s)** que fará prova de todas as informações ora declaradas, quando necessário ou solicitado e que se compromete a apresentar a documentação original, quando for solicitada pelo Agente de Contratação, no prazo que ele estipular;

**t)** que se compromete a apresentar, quando da assinatura do contrato, a certidão de registro com visto do CREA PR e/ou do CAU PR, se não for registrada no Paraná e se for vencedora da presente licitação e que, após 180 (cento e oitenta) dias do início do contrato, efetuará o seu registro no referido Conselho;

**u)** que para fins do disposto no inciso IV do art. 63 da Lei Federal n.º 14.133/2021, cumpre as exigências de reserva de cargos para pessoa com deficiência e para reabilitado da Previdência Social, previstas em lei e em outras normas específicas;

**v)** que atesta o atendimento à política pública ambiental de licitação sustentável, em especial que se responsabiliza integralmente com a logística reversa dos produtos, embalagens e serviços pós-consumo no limite da proporção que fornecerem ao poder público, assumindo a responsabilidade pela destinação final, ambientalmente adequada;

**w)** que para fins do disposto no § 1.º do art. 63 da Lei Federal n.º 14.133/2021 a proposta compreende a integralidade dos custos para atendimento dos direitos trabalhistas assegurados na Constituição Federal, nas leis trabalhistas, nas normas infralegais, nas convenções coletivas de trabalho e nos termos de ajustamento de conduta, vigentes na data de entrega desta proposta.

**4.5.** Como **requisitos para participação** neste processo de contratação, o licitante indicará as seguintes informações:

**a)** o(a) responsável legal da pessoa jurídica, a sua qualificação completa e a sua função na empresa;

**b)** e-mail, número de telefone, Whatsapp e Telegram, para que em caso de qualquer comunicação referente ao processo de contratação, bem como em caso de eventual contratação, a comunicação oficial do Município seja encaminhada de forma eletrônica;

**c)** caso altere os endereços ou números mencionados acima, o licitante deverá protocolizar pedido de alteração junto ao Município, sob pena de ser considerado como intimado;

**d)** o(a)(s) responsável(eis) para acompanhar a execução da presente contratação e todos os atos necessários ao cumprimento das obrigações assumidas, em nome do licitante.

**4.6.** Além do cumprimento do disposto nos subitens 4.1 a 4.5 acima, o interessado em participar do certame deverá estar com Credenciamento regular no Sistema de Cadastramento Unificado de Fornecedores - SICAF, conforme disposto no art. 9º da IN SEGES/MP nº 3, de 2018.

**4.6.1.** As empresas não cadastradas no SICAF, que tiverem interesse em participar da presente licitação, deverão providenciar o seu cadastramento e sua habilitação de acordo com as orientações que seguem no link: https://central.e-sicafweb.com.br/fornecedores/sicafnet.html, até o dia útil anterior a data da sessão pública de abertura do certame.



Autenticidade: CM4XXS7TJMXT8EMQU - Validação pelo link: https://capanemaprscp.equiplano.com.br:7575/tramitacaoProcesso/#/consulta-anexo-assinado/entidade/50 - Impresso por ROSELIA KRIGER BECKER PAGANI em 21/10/2025 11:10:14

Inserido por Álvaro Skiba Júnior em: 15/10/2025 17:15:59. Assinatura(s) Avançada(s) realizada por: ÁLVARO SKIBA JÚNIOR em 15/10/2025 17:15:59. Documento assinado nos termos do Decreto Municipal nº 7.765/2025. A autenticidade deste documento pode ser validada no endereço: https://capanemaprscp.equiplano.com.br:7575/tramitacaoProcesso/#/consulta-anexo-assinado/entidade/50, com o código: 5a2a572f-5e09-44db-8a7b-6a2276ba628e

**4.7.** A declaração falsa relativa ao cumprimento de qualquer condição, requisito de participação ou das vedações expressas neste item 4, sujeitará a exclusão do licitante do certame, a extinção do contrato, o descredenciamento, quando for o caso, sem prejuízo da aplicação das sanções previstas em Lei, neste Edital e seus anexos.

## 5. DA ABERTURA DA SESSÃO PÚBLICA E DO CREDENCIAMENTO

**5.1.** Considera-se o início da sessão pública a manifestação do(a) Agente de Contratação, declarando aberta a sessão pública, devendo constar na Ata o efetivo horário da abertura e a justificativa para eventual atraso.

**5.1.1.** A partir da declaração de abertura da sessão pública será iniciada a gravação em áudio e vídeo, bem como a transmissão ao vivo da sessão.

**5.2.** Logo após a abertura da sessão pública será iniciado o credenciamento dos representantes dos licitantes.

**5.3.** O Credenciamento dos representantes dos licitantes poderá ser presencial ou remoto, nos termos deste tópico.

**5.4.** Serão exigidos a seguinte documentação para o Credenciamento presencial e remoto:

**a)** Carta de Credenciamento preenchida com todas as informações necessárias (cf. Modelo do Anexo 2 deste Edital);

**b)** carteira de identidade ou outro documento oficial equivalente do representante do licitante;

**c)** instrumento de procuração público ou particular que conste o representante como Outorgado e o Licitante como Outorgante;

**d)** estatuto, o contrato social ou o registro como empresário individual que ostente a competência do representante do licitante para representá-lo perante terceiros ou confira poderes ao Representante Legal/Contratual do licitante firmar procuração em nome da pessoa jurídica;

**e)** Um dos documentos indicados no subitem 5.12.2, na hipótese de credenciamento remoto.

**5.5.** O licitante ou o seu representante que não se credenciar ou não comprovar seus poderes estará impedido de apresentar documentos, formular intenção de recurso ou manifestar-se, de qualquer forma, durante a sessão.

**5.6.** Considera-se como representante do licitante qualquer pessoa habilitada, nos termos do estatuto ou contrato social, do instrumento público de procuração, ou particular com firma reconhecida, ou documento equivalente.

**5.7.** O estatuto, o contrato social ou o registro como empresário individual devem ostentar a competência do representante do licitante para representá-lo perante terceiros.

**5.8.** O instrumento de procuração público, ou particular com firma reconhecida, deve ostentar os poderes específicos para formulação de propostas e para a prática de todos os demais atos inerentes a licitações, devendo vir acompanhado dos documentos de constituição da empresa ou do registro como empresário individual.

**5.8.1.** Em atendimento a Lei Federal nº 13.726/2022, **o reconhecimento de firma da assinatura no instrumento de procuração particular, poderá ser realizado perante o(a) Agente de Contratação e Equipe de Apoio**, desde que apresentado, via original ou cópia autenticada em cartório, de Documento Oficial com foto e assinatura do subscrevente (Ex. Cédula de RG, CNH, Carteira de Trabalho e Previdência Social, Passaporte e Cédula de identidade Profissional), somente sendo admitido o reconhecimento da assinatura na forma grafada no documento apresentado.

**5.8.2.** No **credenciamento remoto,** será admitida a assinatura eletrônica dos documentos por meio do aplicativo "gov.br" ou por meio de certificado digital válido emitido em âmbito da Infraestrutura de Chaves Públicas Brasileira (ICP-Brasil), equiparando-as ao reconhecimento de firma exigido nos documentos impressos.

**5.9.** Cada credenciado poderá representar apenas um licitante.

**5.10.** Cada licitante poderá credenciar apenas um representante.

**5.11.** Do credenciamento presencial:

**5.11.1.** No local, data e horário indicados no preâmbulo deste Edital, o representante do licitante deverá apresentar-se ao(à) Agente de Contratação para efetuar seu credenciamento como participante desta licitação, munido dos documentos indicados no subitem 5.4.



Autenticidade: CM4XXS7TJMXT8EMQU - Validação pelo link: https://capanemaprscp.equiplano.com.br:7575/tramitacaoProcesso/#/consulta-anexo-assinado/entidade/50 - Impresso por ROSELIA KRIGER BECKER PAGANI em 21/10/2025 11:10:14

Inserido por Álvaro Skiba Júnior em: 15/10/2025 17:15:59. Assinatura(s) Avançada(s) realizada por: ÁLVARO SKIBA JÚNIOR em 15/10/2025 17:15:59. Documento assinado nos termos do Decreto Municipal nº 7.765/2025. A autenticidade deste documento pode ser validada no endereço: https://capanemaprscp.equiplano.com.br:7575/tramitacaoProcesso/#/consulta-anexo-assinado/entidade/50, com o código: 5a2a572f-5e09-44db-8a7b-6a2276ba628e

**5.12.** Do credenciamento remoto digital:

**5.12.1.** Na data e até o horário indicados no preâmbulo deste Edital, o representante do licitante deverá encaminhar os documentos indicados no subitem 5.4, por meio de mensagem no aplicativo WhatsAPP, para o seguinte número: (46) 98401-3549.

**5.12.2.** O número do WhatsApp que encaminhar a documentação para credenciamento deve estar vinculado ao CPF do representante credenciado ou ao CNPJ do próprio licitante, cuja vinculação deverá ser comprovada no momento do credenciamento, mediante a apresentação de um dos seguintes documentos:

**a)** **Contrato de Prestação de Serviço de Telefonia** (Emitido pela operadora e que contenha o número de telefone, o nome do titular, e o CPF ou CNPJ vinculado);

**b)** **Fatura Detalhada / Conta Telefônica** (que exiba o número da linha e o CPF/CNPJ do titular);

**c)** **Comprovante de Cadastro da Anatel** ((que exiba o número ativo e em nome (CPFs/CNPJs) de quem está registrado (válido apenas para linhas pré-pagas)).

## 6. DA APRESENTAÇÃO DOS DOCUMENTOS DE HABILITAÇÃO E DA PROPOSTA

**6.1.** O processo de contratação tramitará no Departamento de Contratações Públicas, por meio do(a) Agente de Contratação e Equipe de Apoio.

**6.2.** Os documentos serão produzidos por escrito, com data e local de sua realização e assinatura dos responsáveis, permitindo-se a produção e apresentação de documentos tanto em formato físico (impresso), quando em formato digital, nos termos deste Edital.

**6.3.** Todos os documentos exigidos, quando físicos (impressos), deverão ser apresentados no original ou por qualquer processo de cópia reprográfica autenticada ou em publicação de órgão da imprensa, na forma da lei, ou ainda, por meio de cópia acompanhada do original para autenticação pelo(a) Agente de Contratação ou por membro da equipe de apoio.

**6.4.** A prova de autenticidade de cópia de documento público ou particular poderá ser feita perante a Agente de Contratação ou membros da Equipe de Apoio, mediante apresentação de original ou de declaração de autenticidade por advogado, sob sua responsabilidade pessoal.

**6.4.1.** O reconhecimento de firma somente será exigido quando houver dúvida de autenticidade, salvo imposição legal.

**6.5.** Todos os **documentos físicos (impressos)** apresentados pelo licitante **deverão estar subscritos, de forma mecânica**, por seu representante legal ou procurador, com identificação clara do subscritor.

**6.5.1.** Na hipótese de o licitante incluir em algum envelope um documento que originalmente foi emitido em formato digital, com assinatura eletrônica, o(a) Agente de Contratação e Equipe de Apoio, de ofício ou por provocação de qualquer interessado, poderá requisitar que o licitante encaminhe, por meio digital (e-mail ou WhatsApp), durante a sessão pública, o documento originalmente digital, para conferir a sua autenticidade e integridade.

**6.6.** Será admitida a assinatura eletrônica dos documentos digitais por meio do aplicativo "gov.br" ou por meio de certificado digital válido emitido em âmbito da Infraestrutura de Chaves Públicas Brasileira (ICP-Brasil), equiparando-as ao reconhecimento de firma exigido nos documentos impressos.

**6.7.** Os documentos digitais que exijam assinatura do licitante ou do seu representante devem ser assinados eletronicamente, sendo vedada a apresentação de documentos assinados fisicamente pelo licitante e, posteriormente, apenas digitalizados, com exceção de documentos que, na sua origem e época de confecção (desde o nascedouro) o sejam e que tenham algum tipo de confirmação de autenticidade da(s) assinatura(s) afixada(s).

**6.7.1.** O arquivo digital dos documentos das contratações, públicos ou privados, que forem assinados digitalmente ou eletronicamente, deverão ser armazenados no banco de dados digital de cada processo de contratação, a fim de permitir o controle da validade e eficácia das assinaturas, bem como da autenticidade e da integridade dos documentos.

**6.8.** No presente processo de contratação, o licitante poderá optar por apresentar a sua documentação em formato exclusivamente físico (impresso), formato exclusivamente digital ou formato híbrido, na forma deste Edital.



Autenticidade: CM4XXS7TJMXT8EMQU - Validação pelo link: https://capanemaprscp.equiplano.com.br:7575/tramitacaoProcesso/#/consulta-anexo-assinado/entidade/50 - Impresso por ROSELIA KRIGER BECKER PAGANI em 21/10/2025 11:10:14

Inserido por Álvaro Skiba Júnior em: 15/10/2025 17:15:59. Assinatura(s) Avançada(s) realizada por: ÁLVARO SKIBA JÚNIOR em 15/10/2025 17:15:59. Documento assinado nos termos do Decreto Municipal nº 7.765/2025. A autenticidade deste documento pode ser validada no endereço: https://capanemaprscp.equiplano.com.br:7575/tramitacaoProcesso/#/consulta-anexo-assinado/entidade/50, com o código: 5a2a572f-5e09-44db-8a7b-6a2276ba628e

**6.8.1.** O licitante indicará a opção escolhida na Carta de Credenciamento, dentre as seguintes:

**a)** Exclusivamente físico (documentos impressos e inseridos nos envelopes nº 01, 02 e 03);

**b)** Exclusivamente digital (documentos digitais inseridos no SICAF);

**c)** Exclusivamente digital (documentos digitais encaminhados via sistema do Município);

**d)** Híbrido (parte dos documentos impressos e inseridos nos envelopes nº 01, 02 e 03 e a outra parte dos documentos digitais inseridos no SICAF);

**e)** Híbrido (parte dos documentos digitais encaminhados via sistema do Município e a outra parte dos documentos digitais inseridos no SICAF).

**6.8.1.1.** Caso **não seja indicada a opção** na Carta de Credenciamento do licitante, somente será admitida a apresentação de toda a documentação por meio exclusivamente físico (documentos impressos e inseridos nos envelopes nº 01, 02 e 03).

**6.8.1.2.** Caso **seja indicada a opção** na Carta de Credenciamento do licitante, não será admitida a apresentação de qualquer documento de forma diversa da escolhida.

**6.8.1.3.** Se houver **conflito de informações** entre documentos físicos e digitais, serão consideradas as informações contidas nos documentos físicos apresentados pelo licitante.

**6.8.1.4.** Se houver **conflito de informações** entre documentos digitais encaminhados pelo sistema do Município e os documentos digitais inseridos no SICAF, serão consideradas as informações contidas nos documentos encaminhados pelo licitante via sistema do Município.

**6.9. Regras de apresentação dos documentos físicos (impressos).**

**6.9.1.** Caso o licitante opte por apresentar a documentação em formato físico (impresso), eles deverão ser organizados em envelopes de acordo com a documentação de **(i)** habilitação do licitante; **(ii)** da documentação de habilitação de habilitação da(s) ME/EPP(s) que será(ão) subcontratada(s); e **(iii)** da proposta de preços, os quais deverão estar separados, fechados (lacrados) e rubricados no fecho, opacos, contendo em suas partes externas e frontais, em caracteres destacados, os seguintes dizeres:

| |
|---|
| **ENVELOPE N° 1**<br>DOCUMENTAÇÃO DE HABILITAÇÃO DO LICITANTE<br>MUNICÍPIO DE CAPANEMA/PR<br>CONCORRÊNCIA Nº XX/202X<br>**(RAZÃO SOCIAL DO LICITANTE)**<br>CNPJ N° **XXXX** |

| |
|---|
| **ENVELOPE N° 2**<br>DOCUMENTAÇÃO DE HABILITAÇÃO DA(S) ME/EPP(s) QUE SERÁ(ÃO) SUBCONTRATADA(S)<br>MUNICÍPIO DE CAPANEMA/PR<br>CONCORRÊNCIA Nº XX/202X<br>**(RAZÃO SOCIAL DO LICITANTE)**<br>CNPJ N° **XXXX**<br>+<br>**(RAZÃO SOCIAL DA ME/EPP)**<br>CNPJ N° **XXXX** |

| |
|---|
| **ENVELOPE N° 3**<br>PROPOSTA DE PREÇOS<br>MUNICÍPIO DE CAPANEMA/PR<br>CONCORRÊNCIA Nº XX/202X<br>**(RAZÃO SOCIAL DO LICITANTE)**<br>CNPJ N° **XXXX** |



Autenticidade: CM4XXS7TJMXT8EMQU - Validação pelo link: https://capanemaprscp.equiplano.com.br:7575/tramitacaoProcesso/#/consulta-anexo-assinado/entidade/50 - Impresso por ROSELIA KRIGER BECKER PAGANI em 21/10/2025 11:10:14

Inserido por Álvaro Skiba Júnior em: 15/10/2025 17:15:59. Assinatura(s) Avançada(s) realizada por: ÁLVARO SKIBA JÚNIOR em 15/10/2025 17:15:59. Documento assinado nos termos do Decreto Municipal nº 7.765/2025. A autenticidade deste documento pode ser validada no endereço: https://capanemaprscp.equiplano.com.br:7575/tramitacaoProcesso/#/consulta-anexo-assinado/entidade/50, com o código: 5a2a572f-5e09-44db-8a7b-6a2276ba628e

**6.9.2.** Os envelopes lacrados contendo as propostas de preços e documentos de habilitação deverão ser protocolados no Protocolo-Geral do Município (hall de entrada do Paço Municipal) até a hora marcada para abertura da sessão pública.

**6.9.3.** **É vedado ao licitante protocolar mais de um envelope nº 03, sob pena de exclusão do certame.**

**6.9.3.1.** Para ser protocolado, o envelope nº 03 deverá estar lacrado, não sendo possível substituir ou inserir novos documentos no envelope nº 03 após o seu Protocolo.

**6.9.3.2.** Os Agentes públicos responsáveis pelo Protocolo-Geral do Município serão informados e treinados pelos órgãos competentes para não realizar o protocolo de mais de um envelope nº 03 referente ao mesmo licitante e a não realizar o protocolo do envelope nº 03 se este não estiver devidamente lacrado.

**6.9.3.3.** Os Agentes Públicos responsáveis pelo Protocolo-Geral do Município serão os responsáveis por transportar os envelopes de todos os licitantes até a sala de sessões da SELOG, assim que encerrado o prazo para protocolo ou ao final do protocolo do último envelope do licitante que estiver na fila, não sendo permitido que o próprio licitante permaneça com os seus envelopes após o protocolo.

**6.9.4.** A sessão pública não será iniciada enquanto houver representantes de licitantes na fila do protocolo dos envelopes.

**6.9.5.** Após o início da sessão, não poderão participar do certame as empresas que não tiverem os seus envelopes devidamente protocolados conforme o subitem 6.9.

**6.9.6.** **É vedada a substituição, retirada ou inclusão de documentos nos envelopes nº 01, nº 02 e nº 03 após o protocolo.**

Os envelopes que não forem entregues nas condições acima estipuladas não gerarão efeitos como proposta.

**6.10. Regras de apresentação dos documentos digitais pelo SICAF.**

**6.10.1.** Os licitantes poderão optar por encaminhar a documentação totalmente pelo SICAF ou de maneira híbrida, nos termos deste Edital.

**6.10.2.** **Caso o SICAF não admita a inclusão de algum documento** exigido neste Edital, na etapa (aba) de habilitação ou outra etapa (aba) específica, o licitante poderá anexar a documentação exigida na etapa (aba) de qualificação técnica do SICAF, a qual admite a inclusão de outros documentos não preestabelecidos pelo sistema.

**6.10.3.** O interessado, para efeitos de habilitação eletrônica, deverá atender às condições exigidas no cadastramento no SICAF até o início oficial da sessão pública deste certame.

**6.10.4.** É dever do licitante atualizar previamente as comprovações constantes do SICAF para que estejam vigentes na data da abertura da sessão pública, ou encaminhar, em conjunto com o envelope nº 1 ou pelo sistema do Município, a respectiva documentação atualizada, se optar pela apresentação híbrida da documentação.

**6.10.5.** O descumprimento do subitem acima implicará a inabilitação do licitante, exceto se a consulta aos sítios eletrônicos oficiais emissores de certidões feita pelo(a) Agente de Contratação lograr êxito em encontrar a(s) certidão(ões) válida(s), conforme art. 92, II, da LCM 14/22.

**6.11. Regras de apresentação dos documentos digitais pelo sistema do Município.**

**6.11.1.** Os licitantes poderão optar por encaminhar a documentação totalmente pelo Sistema do Município (Equiplano) ou de maneira híbrida, nos termos deste Edital, por meio do Portal Eletrônico do Município, cf. o disposto no Anexo 18 deste Edital.

**6.11.2.** O passo a passo (manual) para a realização do protocolo da documentação via Sistema do Município (Equiplano) vai no Anexo 18 deste Edital.

**6.11.3.** O licitante deverá encaminhar a documentação até o início oficial da sessão pública deste certame.

**6.11.4.** Os arquivos contendo a documentação poderão ser protegidos com senha(s), a critério do licitante.

**6.11.4.1.** A(s) senha(s) para a abertura dos arquivos digitais será(ão) encaminhada(s) juntamente com o Carta de Credenciamento do licitante ou via *WhatsApp*, no seguinte número: **(46) 98401-3549, durante o Credenciamento dos licitantes.**



Autenticidade: CM4XXS7TJMXT8EMQU - Validação pelo link: https://capanemaprscp.equiplano.com.br:7575/tramitacaoProcesso/#/consulta-anexo-assinado/entidade/50 - Impresso por ROSELIA KRIGER BECKER PAGANI em 21/10/2025 11:10:14

Inserido por Álvaro Skiba Júnior em: 15/10/2025 17:15:59. Assinatura(s) Avançada(s) realizada por: ÁLVARO SKIBA JÚNIOR em 15/10/2025 17:15:59. Documento assinado nos termos do Decreto Municipal nº 7.765/2025. A autenticidade deste documento pode ser validada no endereço: https://capanemaprscp.equiplano.com.br:7575/tramitacaoProcesso/#/consulta-anexo-assinado/entidade/50, com o código: 5a2a572f-5e09-44db-8a7b-6a2276ba628e

**6.11.4.2.** A proteção dos arquivos das propostas com senha é facultativa por parte da empresa interessada, para fins de garantia do sigilo das propostas até a data da sessão de julgamento.

**6.11.4.3.** Caso a empresa interessada opte por proteger os seus arquivos digitais com senhas e não as encaminhar junto à Carta de Credenciamento ou para o número de WhatsApp indicado acima e até o fim do Credenciamento dos licitantes deste certame, será inabilitado, sem prejuízo da aplicação da penalidade prevista no subitem 9.2.22 deste Edital, caso haja algum prejuízo para o certame.

**6.11.4.4.** Ainda, para a garantia do sigilo prévio das propostas apresentadas pelas empresas interessadas, independentemente da proteção dos arquivos das propostas por senhas, o Protocolo eletrônico realizado pelo licitante no sistema do Município será sigiloso e somente terá acesso pelo(a) Agente de Contratação, devendo ser acessado somente a partir da data e horário marcados para a abertura da sessão pública deste certame.

**6.11.5.** Na "descrição" do protocolo eletrônico, o licitante indicará: **"Concorrência nº xx/2025 - Documentação do licitante [razão social e CNPJ]"**

**6.11.6.** Para organização da documentação e possibilitar a racionalidade dos trabalhos da SELOG, o licitante que optar por encaminhar a sua documentação pelo Sistema do Município (Equiplano), deverá adotar o seguinte Padrão de nomenclatura dos documentos digitais.

**a)** Para os documentos de habilitação:

1.1. HabilitaçãoJur - [...ex. *Contrato Social consolidado*...];
1.2. HabilitaçãoJur - [...ex. *Alterações do Contrato Social*...];
(...)
1.3. HabilitaçãoFis - [...ex. *Comprovante de Inscrição e de Situação Cadastral no CNPJ*...];
1.4. HabilitaçãoFis - [...ex. *Certidão negativa de tributos Federais e à Dívida Ativa da União*...];
(...)
1.5. HabilitaçãoEco - [...ex. *Balanço patrimonial*...];
1.6. HabilitaçãoEco - [...ex. *Declaração de Capacidade Operacional Financeira*...];
(...)
1.7. HabilitaçãoTec - [...ex. *Declaração de responsabilidade técnica*...];
1.8. HabilitaçãoTec - [...ex. *Certidão de Acervo Técnico - CAT*...];
(...)

**b)** Para os documentos de habilitação da ME/EPP que será subcontratada:

2.1. Sub.ME - [...ex. *Declaração de enquadramento - ME/EPP*...];
2.2. Sub.ME - [...ex. *Demonstração do Resultado do Exercício - DRE*...];
2.3. Sub.ME - [...ex. *Contrato Social consolidado*...];
2.4. Sub.ME - [...ex. *Alterações do Contrato Social*...];
2.5. Sub.ME - [...ex. *Histórico de alvarás emitido pela Receita Municipal*...];
(...)

**c)** Para os documentos da Proposta de Preços:

3.1. Proposta: [...ex. *Carta proposta de preços*...];
3.2. Proposta: [...ex. *Planilha de serviços*...];
3.3. Proposta: [...ex. *Cronograma físico-financeiro*...];
(...)

**6.12. Das demais regras comuns.**

**6.12.1.** A declaração falsa relativa ao cumprimento de qualquer condição sujeitará o licitante à sanções previstas neste Edital.

**6.12.2.** O desatendimento de exigências meramente formais que não comprometam a aferição da qualificação do licitante ou a compreensão do conteúdo de sua proposta não importará seu afastamento da licitação ou a invalidação do processo.

**6.12.3.** Até a abertura da sessão pública os licitantes poderão desistir da participação no certame.



Autenticidade: CM4XXS7TJMXT8EMQU - Validação pelo link: https://capanemaprscp.equiplano.com.br:7575/tramitacaoProcesso/#/consulta-anexo-assinado/entidade/50 - Impresso por ROSELIA KRIGER BECKER PAGANI em 21/10/2025 11:10:14

Inserido por Álvaro Skiba Júnior em: 15/10/2025 17:15:59. Assinatura(s) Avançada(s) realizada por: ÁLVARO SKIBA JÚNIOR em 15/10/2025 17:15:59. Documento assinado nos termos do Decreto Municipal nº 7.765/2025. A autenticidade deste documento pode ser validada no endereço: https://capanemaprscp.equiplano.com.br:7575/tramitacaoProcesso/#/consulta-anexo-assinado/entidade/50, com o código: 5a2a572f-5e09-44db-8a7b-6a2276ba628e

**6.12.4.** Os documentos que compõem a proposta e a habilitação dos licitantes somente serão disponibilizados para avaliação do(a) Agente de Contratação e para acesso público após o início da etapa de habilitação.

**6.12.5.** Se a licitante for a **matriz**, todos os documentos deverão estar em nome da matriz, e se for a **filial**, todos os documentos deverão estar em nome da filial, exceto aqueles documentos que, pela própria natureza, comprovadamente, forem emitidos somente em nome da matriz.

**6.12.5.1.** Atestados de capacidade técnica ou de responsabilidade técnica podem ser apresentados em nome e com o número do CNPJ (MF) da matriz ou da filial da empresa licitante, desde que o licitante insira na documentação de habilitação documentos que atestem a relação entre matriz e filial.

**6.12.6.** Todo e qualquer documento apresentado em língua estrangeira deverá estar acompanhado da respectiva tradução para o idioma pátrio, feita por tradutor público juramentado.

**6.12.7.** Não serão aceitos documentos cujas datas e caracteres estejam ilegíveis ou rasurados de tal forma que não possam ser entendidos.

**6.12.8.** Os documentos exigidos para habilitação não poderão, em hipótese alguma, ser substituídos por protocolos, que apenas configurem o seu requerimento, não podendo, ainda, ser remetidos posteriormente ao prazo fixado.

## 7. DA ETAPA DE HABILITAÇÃO

**7.1.** Como condição prévia ao exame da documentação de habilitação dos licitantes, o(a) Agente de Contratação verificará o eventual descumprimento das condições de participação, especialmente quanto à existência de sanção que impeça a participação no certame ou a futura contratação, mediante a consulta aos seguintes cadastros:

**a)** SICAF;

**b)** Consulta Consolidada de Pessoa Jurídica do Tribunal de Contas da União (https://certidoes-apf.apps.tcu.gov.br);

**c)** Consulta ao portal do TCE/PR quanto aos impedidos de licitar (https://servicos.tce.pr.gov.br/TCEPR/Municipal/AIL/ConsultarImpedidos.aspx;

**d)** CNAE (https://cnae.ibge.gov.br/);

**e)** Cadastro Nacional de Empresas Inidôneas e Suspensas - CEIS, mantido pela Controladoria-Geral da União (Consulta de Sanções | Portal da Transparência do Governo Federal);

**f)** Cadastro Nacional de Condenações Cíveis por Atos de Improbidade Administrativa, mantido pelo Conselho Nacional de Justiça: (www.cnj.jus.br/improbidade_adm/consultar_requerido.php).

**7.2.** A consulta aos cadastros será realizada em nome da empresa licitante e também de seu sócio majoritário, por força do art. 12 da Lei n° 8.429/1992, que prevê, dentre as sanções impostas ao responsável pela prática de ato de improbidade administrativa, a proibição de contratar com o Poder Público, inclusive por intermédio de pessoa jurídica da qual seja sócio majoritário.

**7.2.1.** Constatada a existência de sanção, o(a) Agente de Contratação reputará o licitante inabilitado, por falta de condição de participação.

**7.3.** Caso atendidas as condições de participação, a habilitação do licitante poderá ser verificada por meio do SICAF ou outro sistema eletrônico disponível, nos documentos por ele abrangidos em relação à habilitação jurídica, à regularidade fiscal e trabalhista, à qualificação econômico-financeira e qualificação técnica, quando for o caso.

**7.4.** Havendo a necessidade de envio de documentos de habilitação complementares, necessários à confirmação/esclarecimento daqueles exigidos neste certame e já apresentados, na forma do item 6 deste Edital, o licitante será convocado a encaminhá-los, em formato digital, via sistema ou e-mail, **no prazo de 2 (duas) horas**, ou outro prazo concedido pelo(a) Agente de Contratação, sob pena de inabilitação.

**7.5.** Em se tratando de microempresa (ME) ou empresa de pequeno porte (EPP), o licitante deverá apresentar toda a documentação relativa à habilitação, porém, em havendo alguma restrição na comprovação da regularidade fiscal e trabalhista, desde que atendidos os demais requisitos do Edital, a(s) empresa(s) nesta condição será(ão) declarada(s) habilitada(s) sob condição de regularização da documentação no prazo de 5 (cinco) dias úteis, prorrogáveis por igual prazo, a contar do momento em que for declarado vencedor do



Autenticidade: CM4XXS7TJMXT8EMQU - Validação pelo link: https://capanemaprscp.equiplano.com.br:7575/tramitacaoProcesso/#/consulta-anexo-assinado/entidade/50 - Impresso por ROSELIA KRIGER BECKER PAGANI em 21/10/2025 11:10:14

Inserido por Álvaro Skiba Júnior em: 15/10/2025 17:15:59. Assinatura(s) Avançada(s) realizada por: ÁLVARO SKIBA JÚNIOR em 15/10/2025 17:15:59. Documento assinado nos termos do Decreto Municipal nº 7.765/2025. A autenticidade deste documento pode ser validada no endereço: https://capanemaprscp.equiplano.com.br:7575/tramitacaoProcesso/#/consulta-anexo-assinado/entidade/50, com o código: 5a2a572f-5e09-44db-8a7b-6a2276ba628e

certame, para regularização da documentação, para pagamento ou parcelamento do débito e para emissão de eventuais certidões negativas ou positivas com efeito de certidão negativa.

**7.6.** A ausência de algum documento ou a não regularização da documentação no prazo estipulado implicará na inabilitação da empresa.

**7.7.** Documentação da etapa de habilitação exigida referente ao **LICITANTE:**

**7.9.1.** A **HABILITAÇÃO JURÍDICA**:

**7.9.1.1.** No caso de **empresário individual:** inscrição no Registro Público de Empresas Mercantis, a cargo da Junta Comercial da respectiva sede.

**7.9.1.2.** No caso de **sociedade empresária:** ato constitutivo, estatuto ou contrato social em vigor, devidamente registrado na Junta Comercial da respectiva sede, devendo apresentar o documento em sua versão consolidada **E**, também, todas as suas alterações.

**7.9.1.3.** No caso de **sociedade por ações, Cooperativas** e **Associações**:

**a)** ata de fundação, devidamente registrada no órgão competente;

**b)** estatuto social ou ato constitutivo, com a ata da assembleia que o aprovou, devidamente registrados no órgão competente, atualizado;

**c)** última ata **de eleição e posse de seus administradores e/ou diretoria,** devidamente registrado(s) no órgão competente.

**7.9.1.4.** No caso de **ME ou EPP**, além do disposto nos subitens 7.9.1.1 ou 7.9.1.2, deverá apresentar:

**a)** Certidão Simplificada da Junta Comercial da sede do licitante ou documento equivalente (ex. CCMEI);

**b)** Declaração escrita (cf. Modelo do Anexo 4 deste Edital), sob as penas da lei, de que cumpre os requisitos legais de qualificação da condição de microempresa, de empresa de pequeno porte ou microempreendedor individual, estando apto a usufruir dos benefícios previstos nos art. 42 a art. 49 da Lei Complementar n.º 123, de 2006;

**c)** Demonstração do Resultado do Exercício - DRE, a que se refere a NBC TG 1002, de 2021, do Conselho Federal de Contabilidade - CFC, ou outra que vier a substituir;

**d)** Documento(s) a que se refere o subitem 4.1.2.7, quando o licitante se enquadrar nos requisitos para usufruir os benefícios do tratamento diferenciado às ME/EPPs sediadas no Município de Capanema/PR.

**7.9.1.5.** No caso de **Consórcio**: apresentar a documentação exigida no subitem 4.1.3**.**

**7.9.2.** A **REGULARIDADE FISCAL E TRABALHISTA**:

**a)** Comprovante de Inscrição e de Situação Cadastral no Cadastro Nacional da Pessoa Jurídica (CNPJ), emitido pela Receita Federal do Brasil;

**b)** Certidão negativa ou certidão positiva com efeitos de negativa de débitos relativos aos tributos Federais e à Dívida Ativa da União;

**c)** Certidão negativa ou certidão positiva com efeitos de negativa de débitos relativos aos Tributos Estaduais da sede da pessoa jurídica;

**d)** Certidão negativa ou certidão positiva com efeitos de negativa de débitos relativos aos Tributos Municipais da sede da pessoa jurídica;

**e)** Certidão negativa ou certidão positiva com efeitos de negativa de débitos relativos aos Tributos do Município de Capanema, caso a sede da pessoa jurídica seja em outro Município e já possua cadastro junto ao Departamento da Receita Municipal.

**f)** Certificado de Regularidade do FGTS - CRF;

**g)** Certidão negativa ou certidão positiva com efeitos de negativa de Débitos Trabalhistas (CNDT);

**h)** Caso o fornecedor seja considerado isento dos tributos estaduais ou municipais, relacionados ao objeto contratual, deverá comprovar tal condição mediante a apresentação de declaração da Fazenda respectiva do seu domicílio ou sede, ou outra equivalente, na forma da lei.



Autenticidade: CM4XXS7TJMXT8EMQU - Validação pelo link: https://capanemaprscp.equiplano.com.br:7575/tramitacaoProcesso/#/consulta-anexo-assinado/entidade/50 - Impresso por ROSELIA KRIGER BECKER PAGANI em 21/10/2025 11:10:14

Inserido por Álvaro Skiba Júnior em: 15/10/2025 17:15:59. Assinatura(s) Avançada(s) realizada por: ÁLVARO SKIBA JUNIOR em 15/10/2025 17:15:59. Documento assinado nos termos do Decreto Municipal nº 7.765/2025. A autenticidade deste documento pode ser validada no endereço: https://capanemaprscp.equiplano.com.br:7575/tramitacaoProcesso/#/consulta-anexo-assinado/entidade/50, com o código: 5a2a572f-5e09-44db-8a7b-6a2276ba628e

**7.9.2.1.** Na hipótese de se tratar de licitante que não possua cadastro prévio junto ao Departamento da Receita Municipal de Capanema/PR, será dispensada a certidão indicada na alínea "e" do subitem 7.9.2.

**7.9.3.** A **QUALIFICAÇÃO ECONÔMICO-FINANCEIRA** do licitante será comprovada pelos seguintes documentos e regras:

**7.9.3.1. Balanço patrimonial**, com demonstração de resultado de exercício e demais demonstrações contábeis dos últimos dois exercícios sociais, já exigíveis e apresentados na forma da lei, observando-se as seguintes regras:

**a)** O balanço patrimonial anual com as demonstrações contábeis, devidamente assinado por contabilista registrado no Conselho Regional de Contabilidade e o representante legal da empresa, deverá vir acompanhado dos termos de abertura e de encerramento do Livro Diário, devidamente registrados e assinados.

**b)** O balanço das sociedades anônimas ou por ações deverá ser apresentado em publicação no Diário Oficial. O(*s*) mesmo(*s*) deverá(*ão*) ser assinado(*s*) por profissional da contabilidade registrado no Conselho Regional de Contabilidade.

**c)** Quando a data da abertura do certame for superior ao dia 30 de abril do presente ano, somente serão aceitos os balanços dos dois anos imediatamente anteriores.

**d)** Os documentos exigidos no item "b" limitar-se-ão ao último exercício no caso de a pessoa jurídica ter sido constituída há menos de 2 (dois) anos.

**e)** Em caso de empresa que ainda não possua balanço patrimonial e demonstrações contábeis já exigíveis, por serem recém-constituídas, apresentação de cópia do Balanço de Abertura, devidamente registrado na Junta Comercial ou cópia do Livro Diário contendo o Balanço de Abertura, inclusive com os termos de Abertura e de Encerramento, devidamente registrados na Junta Comercial da sede ou domicílio da Licitante.

**7.9.3.2.** A comprovação da situação financeira da empresa, conforme **Declaração de Capacidade Operacional Financeira** (cf. Modelo do Anexo 11 deste Edital), será avaliada pelos índices de Liquidez Geral (LG), Liquidez Corrente (LC), e Solvência Geral (SG), os quais deverão ser superiores a 1 (um), obtidos por meio da aplicação das seguintes fórmulas:

| | |
|---|---|
| LG = | Ativo Circulante + Realizável a Longo Prazo |
| | Passivo Circulante + Passivo Não Circulante |

| | |
|---|---|
| SG = | Ativo Total |
| | Passivo Circulante + Passivo Não Circulante |

| | |
|---|---|
| LC = | Ativo Circulante |
| | Passivo Circulante |

**7.9.3.2.1.** Os índices deverão ser apresentados com 2 (duas) casas decimais, desprezando-se as demais.

**7.9.3.2.2.** Caso a empresa apresente resultado inferior ou igual a 1 (um) em qualquer dos índices de Liquidez Geral (LG), Solvência Geral (SG) e Liquidez Corrente (LC), será exigido, para fins de habilitação, **capital mínimo** E **patrimônio líquido mínimo, da seguinte forma**:

**a)** Capital Circulante Líquido ou Capital de Giro (Ativo Circulante - Passivo Circulante) de, no mínimo, 16,66% (dezesseis inteiros e sessenta e seis centésimos por cento) do valor estimado da contratação, tendo por base o balanço patrimonial e as demonstrações contábeis do último exercício social; e



Autenticidade: CM4XXS7TJMXT8EMQU - Validação pelo link: https://capanemaprscp.equiplano.com.br:7575/tramitacaoProcesso/#/consulta-anexo-assinado/entidade/50 - Impresso por ROSELIA KRIGER BECKER PAGANI em 21/10/2025 11:10:14

Inserido por Álvaro Skiba Júnior em: 15/10/2025 17:15:59. Assinatura(s) Avançada(s) realizada por: ÁLVARO SKIBA JÚNIOR em 15/10/2025 17:15:59. Documento assinado nos termos do Decreto Municipal nº 7.765/2025. A autenticidade deste documento pode ser validada no endereço: https://capanemaprscp.equiplano.com.br:7575/tramitacaoProcesso/#/consulta-anexo-assinado/entidade/50, com o código: 5a2a572f-5e09-44db-8a7b-6a2276ba628e

**b)** Patrimônio líquido de 10% (dez por cento) do valor estimado da contratação, por meio da apresentação do balanço patrimonial e demonstrações contábeis do último exercício social.

**7.9.3.2.3.** Os documentos referidos acima deverão ser exigidos com base no limite definido pela Receita Federal do Brasil para transmissão da Escrituração Contábil Digital - ECD ao Sped.

**7.9.3.2.4.** O atendimento dos índices econômicos previstos neste termo de referência deverá ser atestado mediante declaração assinada por profissional habilitado da área contábil, apresentada pelo licitante.

**7.9.3.2.5.** A Declaração de Capacidade Operacional Financeira demonstrará a relação dos compromissos assumidos pelo licitante que importem em diminuição de sua capacidade econômico-financeira, excluídas parcelas já executadas de contratos firmados.

**7.9.3.3.** **Declaração** de que a proposta econômica compreende a integralidade dos custos para atendimento dos direitos trabalhistas assegurados na Constituição Federal, nas leis trabalhistas, nas normas infralegais, nas convenções coletivas de trabalho e nos termos de ajustamento de conduta vigentes na data de entrega da proposta (constante no modelo de Declaração Unificada do Anexo 3 deste Edital).

**7.9.3.4.** **Declaração** de que o licitante e seus sócios não se encontram em estado de insolvência civil, em processo de falência, de dissolução ou liquidação (constante no modelo de Declaração Unificada do Anexo 3 deste Edital).

**7.9.3.5.** Na hipótese do subitem 4.2.1 deste Edital (**licitante em recuperação judicial**), serão exigidos, para fins de qualificação econômico-financeira, os documentos indicados nas alíneas "a" e "b" do referido subitem, além dos documentos exigidos no subitem 7.9.3.

**7.9.4.** A **QUALIFICAÇÃO TÉCNICA** do licitante será comprovada pelos seguintes documentos e regras.

**7.9.4.1.** **Capacidade Técnica Profissional:**

**a)** **Declaração de responsabilidade técnica**, indicando o responsável técnico pela execução da obra (cf. Modelo do Anexo 10 deste Edital) até o seu recebimento definitivo pelo Contratante.

**a.1)** O responsável indicado, para fins de comprovação da capacitação, deverá participar da obra objeto da licitação.

**b)** Apresentação de **Certidão de Acervo Técnico - CAT**, expedida pelo CREA ou CAU da região pertinente, nos termos da legislação aplicável, em nome do(s) responsável(is) técnico(s) e/ou membros da equipe técnica que participarão da obra, que demonstre a Anotação de Responsabilidade Técnica - ART ou o Registro de Responsabilidade Técnica - RRT, relativo à execução dos serviços que compõem a contratação, especificamente, no que tange ao presente certame, de acordo com o previsto no Projeto Básico.

**b.1)** **Os responsáveis técnicos e/ou membros da equipe técnica acima elencados deverão possuir vínculo com o licitante**, na data prevista para entrega da proposta, entendendo-se como tal, para fins deste Edital

i. o sócio que comprove seu vínculo por intermédio de contrato/estatuto social;

ii. o administrador ou o diretor;

iii. o empregado devidamente registrado em Carteira de Trabalho e Previdência Social; e

iv. o prestador de serviços com contrato escrito firmado com o licitante, ou com declaração de compromisso de vinculação futura, caso o licitante se sagre vencedor do certame.



Autenticidade: CM4XXS7TJMXT8EMQU - Validação pelo link: https://capanemaprscp.equiplano.com.br:7575/tramitacaoProcesso/#/consulta-anexo-assinado/entidade/50 - Impresso por ROSELIA KRIGER BECKER PAGANI em 21/10/2025 11:10:14

Inserido por Álvaro Skiba Júnior em: 15/10/2025 17:15:59. Assinatura(s) Avançada(s) realizada por: ÁLVARO SKIBA JÚNIOR em 15/10/2025 17:15:59. Documento assinado nos termos do Decreto Municipal nº 7.765/2025. A autenticidade deste documento pode ser validada no endereço: https://capanemaprscp.equiplano.com.br:7575/tramitacaoProcesso/#/consulta-anexo-assinado/entidade/50, com o código: 5a2a572f-5e09-44db-8a7b-6a2276ba628e

**b.2)** Caso o licitante seja cooperativa, os responsáveis técnicos e/ou membros da equipe técnica devem ser cooperados, demonstrando-se tal condição através da apresentação das respectivas atas de inscrição, da comprovação da integralização das respectivas quotas-partes e de três registros de presença desses cooperados em assembleias gerais ou nas reuniões seccionais, bem como da comprovação de que estão domiciliados em localidade abrangida na definição do artigo 4°, inciso XI, da Lei n° 5.764, de 1971;

**b.3)** No decorrer da execução da obra, o(s) responsável(is) técnico(s) e/ou membros da equipe técnica indicados na sessão pública pelo licitante poderão ser substituídos, nos termos do art. 67, § 6º, da Lei n° 14.133/2021, por profissionais de experiência equivalente ou superior, desde que a substituição seja aprovada pelo Fiscal Técnico e pelo Gestor da Contratação, em despacho formal.

**7.9.4.1.1.** É vedada, sob pena de inabilitação, a indicação de um mesmo responsável técnico, ou utilização de seu acervo técnico, por mais de um licitante.

**7.9.4.2. Capacidade Técnica Operacional:**

**a)** **Registro ou inscrição**, no Conselho Regional de Engenharia e Agronomia - CREA ou no Conselho de Arquitetura e Urbanismo - CAU, **da empresa licitante e de seu(s) responsável(is) técnico(s)**, da região a que estiverem vinculados.

**a.1)** No caso de a empresa licitante ou o responsável técnico não serem registrados ou inscritos no CREA ou no CAU do Estado do Paraná, deverão ser providenciados os respectivos vistos deste órgão regional por ocasião da assinatura do contrato.

**b)** **Atestado(s) de capacidade técnica** fornecido(s) por pessoa física ou jurídica de direito público ou privado, em nome do licitante, relativos à execução dos serviços que compõem as parcelas de maior relevância técnica e valor significativo da contratação, a saber:

| DESCRIÇÃO DO(S) MACROITEM(NS) | QUANTIDADE MÍNIMA |
|---|---|
| xxxxxx | xxxxxx |
| xxxxxx | xxxxxx |

**b.1)** O atestado deverá estar devidamente registrado no CREA ou no CAU da região pertinente, nos termos da legislação aplicável, dando-se tal comprovação mediante a apresentação da correspondente CAT com registro de atestado **de atividade concluída**, ou documento equivalente, **que indique o licitante como empresa contratada**.

**b.2)** **Possibilidade de somatório de atestados:** Na presente licitação, será **ACEITO** o somatório de atestados de capacidade técnico-operacional para atingimento dos quantitativos mínimos demandados.

**c)** **Declaração da relação de disponibilidade de veículos, máquinas e equipamentos** a serem utilizados na execução da(s) obra(s), conforme análise do projeto, constando o nome, n° do CPF, assinatura do responsável legal e nome, número do registro no CREA/CAU e assinatura do responsável técnico indicado, com declaração expressa de sua disponibilidade durante a execução, sob pena de inabilitação (cf. Modelo do Anexo 13 deste Edital);



Autenticidade: CM4XXS7TJMXT8EMQU - Validação pelo link: https://capanemaprscp.equiplano.com.br:7575/tramitacaoProcesso/#/consulta-anexo-assinado/entidade/50 - Impresso por ROSELIA KRIGER BECKER PAGANI em 21/10/2025 11:10:14

Inserido por Álvaro Skiba Júnior em: 15/10/2025 17:15:59. Assinatura(s) Avançada(s) realizada por: ÁLVARO SKIBA JÚNIOR em 15/10/2025 17:15:59. Documento assinado nos termos do Decreto Municipal nº 7.765/2025. A autenticidade deste documento pode ser validada no endereço: https://capanemaprscp.equiplano.com.br:7575/tramitacaoProcesso/#/consulta-anexo-assinado/entidade/50, com o código: 5a2a572f-5e09-44db-8a7b-6a2276ba628e

**d)** **Cronograma de utilização de veículos, máquinas e equipamentos** (cf. Modelo do Anexo 14 deste Edital), devidamente preenchido, com base na relação de disponibilidade do item anterior, constando nome, n° CPF e assinatura do responsável legal pela empresa; e nome, número do registro no CREA/CAU e assinatura do responsável técnico indicado.

**7.9.4.3. Da Vistoria:**

**7.9.4.3.1.** Os licitantes poderão vistoriar o local onde será executada a obra até o último dia útil anterior à data fixada para a abertura da sessão pública, com o objetivo de inteirar-se das condições e grau de dificuldade existentes, por meio de representante devidamente habilitado junto ao CREA/CAU.

**7.9.4.3.2.** Quando da visita ao local da obra, deve obter, por sua exclusiva responsabilidade, toda a informação necessária para o preparo de sua proposta. A visita ao local deverá ser agendada pelo telefone (46) 3552-2126 até 5 (cinco) dias úteis antes da sessão pública de abertura do certame.

**7.9.4.3.2.1.** Após a visita será emitido atestado de visita (cf. Modelo do Anexo 5 deste Edital) pelo Município.

**7.9.4.3.3.** Ainda que os licitantes optem por não realizar a vistoria, deverão apresentar declaração formal assinada pelo responsável técnico do licitante acerca do conhecimento pleno das condições e peculiaridades da contratação, assumindo total responsabilidade por esse fato e informando que não o utilizará para quaisquer questionamentos futuros que ensejem avenças técnicas ou financeiras com a contratante, conforme modelo constante no (cf. Modelo do Anexo 6 deste Edital) deste Edital.

**7.9.4.4. Das demais Declarações exigidas:**

**7.9.4.4.1.** Para todos os licitantes será exigida a apresentação de **Declaração Unificada** (cf. Modelo do Anexo 3 deste Edital), nos termos do subitem 4.4.

**7.9.4.4.1.1.** O licitante responderá pela veracidade das informações prestadas na Declaração Unificada, por meio da aplicação das sanções administrativas e criminais cabíveis, na forma da lei.

**7.9.4.4.2.** Declaração de Compromisso de Utilização de Produtos e Subprodutos de Madeira e de Gerenciamento de Resíduos da Construção Civil (cf. Modelo do Anexo 12 deste Edital).

**a)** No que diz respeito ao Gerenciamento de Resíduos da Construção Civil, a empresa deverá executar a obra de acordo com a Resolução do CONAMA n.º 307, de 5 de julho de 2002 e suas alterações e com a legislação do Município de Capanema sobre o tema.

**b)** O contratado fica obrigada a utilizar produtos ou subprodutos de madeira de origem exótica ou nativa que tenham procedência legal, conforme Decreto Estadual n.º 4.889, de 31 de maio de 2005.

**7.8.** Documentação da etapa de habilitação referente à(s) **ME/EPP(s) que será(ão) subcontratada(s)** pelo LICITANTE caso se sagre vencedor da licitação (exigida somente para fins de obtenção dos benefícios da LCM 14/22 - margem de preferência de 10%):

**7.10.1.** A **HABILITAÇÃO JURÍDICA**:

**7.10.1.1.** No caso de **empresário individual:** inscrição no Registro Público de Empresas Mercantis, a cargo da Junta Comercial da respectiva sede.

**7.10.1.2.** No caso de **sociedade empresária:** ato constitutivo, estatuto ou contrato social em vigor, devidamente registrado na Junta Comercial da respectiva sede, devendo apresentar o documento em sua versão consolidada **E**, também, todas as suas alterações.



Autenticidade: CM4XXS7TJMXT8EMQU - Validação pelo link: https://capanemaprscp.equiplano.com.br:7575/tramitacaoProcesso/#/consulta-anexo-assinado/entidade/50 - Impresso por ROSELIA KRIGER BECKER PAGANI em 21/10/2025 11:10:14

Inserido por Álvaro Skiba Júnior em: 15/10/2025 17:15:59. Assinatura(s) Avançada(s) realizada por: ÁLVARO SKIBA JÚNIOR em 15/10/2025 17:15:59. Documento assinado nos termos do Decreto Municipal nº 7.765/2025. A autenticidade deste documento pode ser validada no endereço: https://capanemaprscp.equiplano.com.br:7575/tramitacaoProcesso/#/consulta-anexo-assinado/entidade/50, com o código: 5a2a572f-5e09-44db-8a7b-6a2276ba628e

**7.10.1.3. Declaração** escrita (cf. Modelo do Anexo 4 deste Edital), sob as penas da lei, de que cumpre os requisitos legais de qualificação da condição de microempresa, de empresa de pequeno porte ou microempreendedor individual, estando apto a usufruir dos benefícios previstos nos art. 42 a art. 49 da Lei Complementar Federal n.º 123, de 2006.

**7.10.1.3.1.** Para fins de subcontratação, o microempreendedor individual (MEI) será equiparado à ME, exceto quanto ao limite do valor de subcontratação do respectivo MEI pelo licitante, o qual observará o limite de faturamento do MEI previsto na Lei Complementar Federal nº 123/206.

**7.10.1.3.1.1.** Aplicam-se as disposições dos subitens 4.1.2.2 a 4.1.2.5 deste Edital, no que couber, para fins de observância do limite de faturamento do MEI previsto na Lei Complementar Federal nº 123/206.

**7.10.1.4. Demonstração do Resultado do Exercício - DRE**, a que se refere a NBC TG 1002, de 2021, do Conselho Federal de Contabilidade - CFC, ou outra norma que vier a substituir.

**7.10.1.5.** Documento a que se refere o subitem 4.1.2.7, para demonstrar que a ME/EPP a ser subcontratada se enquadra nos requisitos para usufruir dos benefícios do tratamento diferenciado às ME/EPPs sediadas no Município de Capanema/PR.

**7.10.1.6.** A apresentação de **Declaração** de concordância/compromisso com a subcontratação (cf. Modelo do Anexo 16 deste Edital), firmada pelo representante legal da ME/EPP que será subcontratada, que possua, no mínimo, as seguintes informações:

**a)** Identificação completa da ME ou EPP que será subcontratada;
**b)** Identificação do número e do objeto da presente licitação;
**c)** Identificação do licitante (ao menos razão social e CNPJ);
**d)** Identificação de quais serviços serão subcontratados para essa ME ou EPP;
**e)** Compromisso da ME ou EPP local em prestar os serviços subcontratados caso o licitante seja vencedor da licitação;
**f)** Assinatura do representante lega da ME ou EPP.

**7.10.2.** A **REGULARIDADE FISCAL E TRABALHISTA**:

**a)** Comprovante de Inscrição e de Situação Cadastral no Cadastro Nacional da Pessoa Jurídica (CNPJ), emitido pela Receita Federal do Brasil;
**b)** Certidão negativa ou certidão positiva com efeitos de negativa de débitos relativos aos tributos Federais e à Dívida Ativa da União;
**c)** Certidão negativa ou certidão positiva com efeitos de negativa de débitos relativos aos Tributos Estaduais da sede da pessoa jurídica;
**d)** Certidão negativa ou certidão positiva com efeitos de negativa de débitos relativos aos Tributos Municipais da sede da pessoa jurídica;
**e)** Certidão negativa ou certidão positiva com efeitos de negativa de débitos relativos aos Tributos do Município de Capanema, caso a sede da pessoa jurídica seja em outro Município e já possua cadastro junto ao Departamento da Receita Municipal.
**f)** Certificado de Regularidade do FGTS - CRF;
**g)** Certidão negativa ou certidão positiva com efeitos de negativa de Débitos Trabalhistas (CNDT);
**h)** Caso o fornecedor seja considerado isento dos tributos estaduais ou municipais, relacionados ao objeto contratual, deverá comprovar tal condição mediante a apresentação de declaração da Fazenda respectiva do seu domicílio ou sede, ou outra equivalente, na forma da lei.

**7.10.2.1.** Na hipótese de se tratar de licitante que não possua cadastro prévio junto ao Departamento da Receita Municipal de Capanema/PR, será dispensada a certidão indicada na alínea "e" do subitem 7.10.2.



Autenticidade: CM4XXS7TJMXT8EMQU - Validação pelo link: https://capanemaprscp.equiplano.com.br:7575/tramitacaoProcesso/#/consulta-anexo-assinado/entidade/50 - Impresso por ROSELIA KRIGER BECKER PAGANI em 21/10/2025 11:10:14

Inserido por Álvaro Skiba Júnior em: 15/10/2025 17:15:59. Assinatura(s) Avançada(s) realizada por: ÁLVARO SKIBA JÚNIOR em 15/10/2025 17:15:59. Documento assinado nos termos do Decreto Municipal nº 7.765/2025. A autenticidade deste documento pode ser validada no endereço: https://capanemaprscp.equiplano.com.br:7575/tramitacaoProcesso/#/consulta-anexo-assinado/entidade/50, com o código: 5a2a572f-5e09-44db-8a7b-6a2276ba628e

**7.10.3.** A **QUALIFICAÇÃO TÉCNICA da ME/EPP a ser subcontratada** será comprovada pelos seguintes documentos e regras.

**7.10.3.1.** Para todas as ME/EPPs indicadas como subcontratadas pelos licitantes será exigida a apresentação de **Declaração Unificada** (cf. Modelo do Anexo 3 deste Edital).

**7.10.3.1.1.** A ME/EPP responderá pela veracidade das informações prestadas na Declaração Unificada, por meio da aplicação das sanções administrativas e criminais cabíveis, na forma da lei.

**7.10.3.2.** **Atestado(s) de capacidade técnica** fornecido(s) por pessoa física ou jurídica de direito público ou privado, em nome da ME ou EPP que será subcontratada pelo licitante, relativos à execução dos serviços que serão subcontratados a ela, a saber:

| DESCRIÇÃO DO(S) ITEM(NS) | QUANTIDADE MÍNIMA |
|---|---|
| xxxxxx | xxxxxx |
| xxxxxx | xxxxxx |

**a)** Na hipótese de os serviços a serem subcontratados exigirem, pelas normas profissionais aplicáveis, a respectiva ART ou RRT, o(s) atestado(s) de capacidade técnica deverá(ão) estar devidamente registrado(s) no CREA ou no CAU da região pertinente, nos termos da legislação aplicável, dando-se tal comprovação mediante a apresentação da correspondente CAT com registro de atestado **de atividade concluída**, ou documento equivalente, **que indique o licitante como empresa contratada**.

**b)** **Possibilidade de somatório de atestados:** Na presente licitação, será **ACEITO** o somatório de atestados de capacidade técnica para atingimento dos quantitativos mínimos demandados.

**7.10.3.3.** **Registro ou inscrição**, no Conselho Regional de Engenharia e Agronomia - CREA ou no Conselho de Arquitetura e Urbanismo - CAU, **da ME/EPP a ser subcontratada**, na hipótese de os serviços a serem subcontratados exigirem, pelas normas profissionais aplicáveis, o referido registo ou inscrição.

**7.10.4.** É vedado apresentar documentação de habilitação da(s) ME/EPP(s) que será(ão) SUBCONTRATADA(S) pelo licitante se essa(s) ME/EPP(s) também for(em) licitante(s). Caso ocorra essa situação, o licitante não gozará dos benefícios legais da subcontração.

**7.10.5.** É vedado apresentar documentação de habilitação da mesma ME/EPP que será SUBCONTRATADA por licitantes diversos. Caso ocorra essa situação, as consequências possíveis são as seguintes:

**a)** em havendo prova, na documentação apresentada pelos licitantes, que ateste o dia e horário em que foi assumido o compromisso de subcontratação entre os licitantes e a ME/EPP, gozará dos benefícios legais da subcontração o licitante que primeiro celebrou o compromisso com a respectiva ME/EPP;

**b)** em não havendo prova, na documentação apresentada pelos licitantes, que ateste o dia e horário em que foi assumido o compromisso de subcontratação entre os licitantes e a ME/EPP, os licitantes que celebraram o compromisso com a mesma ME/EPP não gozarão dos benefícios legais da subcontração.

**7.10.6.** São vedadas:

**a)** a subcontratação das parcelas de maior relevância técnica, assim definidas no Projeto Básico;

**b)** a subcontratação de microempresas e empresas de pequeno porte que estejam ou tenham participado da licitação;



Autenticidade: CM4XXS7TJMXT8EMQU - Validação pelo link: https://capanemaprscp.equiplano.com.br:7575/tramitacaoProcesso/#/consulta-anexo-assinado/entidade/50 - Impresso por ROSELIA KRIGER BECKER PAGANI em 21/10/2025 11:10:14

Inserido por Álvaro Skiba Júnior em: 15/10/2025 17:15:59. Assinatura(s) Avançada(s) realizada por: ÁLVARO SKIBA JÚNIOR em 15/10/2025 17:15:59. Documento assinado nos termos do Decreto Municipal nº 7.765/2025. A autenticidade deste documento pode ser validada no endereço: https://capanemaprscp.equiplano.com.br:7575/tramitacaoProcesso/#/consulta-anexo-assinado/entidade/50, com o código: 5a2a572f-5e09-44db-8a7b-6a2276ba628e

**c)** a subcontratação de microempresas ou empresas de pequeno porte que tenham um ou mais sócios em comum com a empresa contratante;

**d)** a subcontratação de microempresas ou empresas de pequeno porte que integrem o grupo econômico da empresa contratante;

**e)** a subcontratação de pessoa física ou jurídica, se aquela ou os dirigentes desta se enquadrarem em alguma hipótese de conflito de interesses prevista no inciso V do art. 281 da LCM 14/22.

**7.10.7.** Constatando-se uma hipótese de vedação de subcontratação prevista neste Edital durante a etapa de habilitação ou no caso de inabilitação da ME/EPP indicada pelo licitante ou no caso de desenquadramento da ME/EPP com o valor previsto para a subcontratação, a consequência é o licitante não ter direito à margem de preferência prevista na LCM 14/22, permitindo-se o seu prosseguimento para as demais etapas do processo de contratação.

**7.10.7.1.** Constatando-se uma hipótese de vedação de subcontratação prevista neste Edital ou no caso de desenquadramento da ME/EPP com o valor previsto para a subcontratação identificadas somente após a etapa de habilitação serão aplicadas as penalidades cabíveis, permitindo-se, até, a extinção contratual, diante da gravidade do caso.

## 8. DA VERIFICAÇÃO DA DOCUMENTAÇÃO DE HABILITAÇÃO

**8.1.** Os documentos relacionados no item 7 serão analisados pelo(a) Agente de Contratação e sua Equipe de Apoio quanto a sua conformidade com o solicitado neste Edital e anexos.

**8.1.1.** O não atendimento das exigências constantes do item 7 deste Edital implicará a inabilitação do licitante.

**8.2.** No julgamento da habilitação, o(a) Agente de Contratação poderá sanar erros ou falhas que não alterem a substância das propostas, dos documentos e sua validade jurídica, mediante despacho fundamentado, registrado em ata e acessível a todos, atribuindo-lhes validade e eficácia para fins de habilitação e classificação.

**8.2.1.** É facultado o(a) Agente de Contratação ou à autoridade competente, em qualquer fase/etapa do processo de contratação, a promoção de diligência destinada a esclarecer ou complementar a instrução do processo, **vedada a inclusão posterior de documento ou informação que deveria constar do processo desde a realização da sessão pública**.

**8.2.2.** Para fins dos subitens 8.2 e 8.2.1, é permitido ao(à) Agente de Contratação consultar os sítios eletrônicos oficiais emissores de certidões, e, na hipótese de lograr êxito em encontrar a(s) certidão(ões) válida(s), conforme art. 43, §3º, do Decreto 10.024, de 2019, não inabilitará o licitante.

**8.3.** Será desconsiderada a eventual exigência de apresentação de documento já apresentado em etapa/momento anterior da mesma licitação.

**8.4.** Constatado o atendimento às exigências de habilitação fixadas no Edital, o licitante será declarado vencedor.

**8.5.** Os documentos de habilitação poderão ser apresentados em original, ou por qualquer processo de cópia desde que autenticada por cartório competente, ou cópia simples que **poderá** ser autenticada pelo(a) Agente de Contratação ou membro da Equipe de Apoio, no decorrer da sessão desde que o original esteja na posse do representante credenciado do licitante, ou ainda por meio de publicação em órgão da imprensa oficial, e inclusive expedidos via Internet.

**8.6.** Será admitida a habilitação dos licitantes por meio de comprovação de prévia e regular inscrição cadastral no SICAF, devendo essa opção constar na Carta de Credenciamento.

**8.6.1.** O cadastro no SICAF poderá substituir apenas os documentos relativos à **Habilitação Jurídica**, à **Regularidade fiscal e trabalhista,** à **Qualificação econômico-financeira**, **e à Qualificação Técnica** incluídos no sistema até o início da sessão pública deste certame, sendo que para **os demais documentos** que não estiverem inseridos no sistema **é obrigatória a sua apresentação** dentro do envelope nº 1 **ou** encaminhamento pelo sistema do Município, conforme o disposto no subitem 6.8 deste Edital.

**8.6.2.** Na hipótese de os documentos se encontrarem vencidos no referido sistema (SICAF), o licitante deverá encaminhar o documento válido que comprove o atendimento das exigências deste Edital,



Autenticidade: CM4XXS7TJMXT8EMQU - Validação pelo link: https://capanemaprscp.equiplano.com.br:7575/tramitacaoProcesso/#/consulta-anexo-assinado/entidade/50 - Impresso por ROSELIA KRIGER BECKER PAGANI em 21/10/2025 11:10:14

Inserido por Álvaro Skiba Júnior em: 15/10/2025 17:15:59. Assinatura(s) Avançada(s) realizada por: ÁLVARO SKIBA JÚNIOR em 15/10/2025 17:15:59. Documento assinado nos termos do Decreto Municipal nº 7.765/2025. A autenticidade deste documento pode ser validada no endereço: https://capanemaprscp.equiplano.com.br:7575/tramitacaoProcesso/#/consulta-anexo-assinado/entidade/50, com o código: 5a2a572f-5e09-44db-8a7b-6a2276ba628e

sob pena de inabilitação, dentro do envelope nº 1 **ou** encaminhamento pelo sistema do Município, conforme o disposto no subitem 6.8 deste Edital.

**8.6.3.** Também poderão ser consultados os sítios oficiais emissores de certidões de regularidade fiscal e trabalhista, especialmente quando o licitante esteja com alguma documentação vencida junto ao SICAF.

**8.7.** As certidões de comprovação da regularidade fiscal e trabalhista dos licitantes deverão ser apresentadas dentro do prazo de validade estabelecido em lei ou pelo órgão expedidor, ou, na hipótese de ausência de prazo estabelecido, deverão estar datadas **dos últimos 90 dias** contados da data da abertura da sessão pública.

**8.8.** **As ME/EPP e seus equiparados deverão apresentar toda a documentação exigida para efeito de comprovação de regularidade fiscal, mesmo que esta apresente alguma restrição, sob pena de desclassificação (art. 43 da LC nº 123/06 e n° 147/14).**

**8.9.** Havendo alguma restrição na comprovação da regularidade fiscal da ME/EPP, será assegurado o prazo de 5 (cinco) dias úteis, cujo termo inicial corresponderá ao momento em que o proponente for declarado o vencedor do certame, prorrogáveis por igual período, a critério da Administração, para a regularização da documentação, pagamento ou parcelamento do débito, e emissão de eventuais certidões negativas ou positivas com efeito de certidão negativa (art. 43, §1º, da LC nº 123/06).

**8.10.** A não regularização da documentação, no prazo previsto acima, implicará decadência do direito à contratação, sem prejuízo das sanções administrativas aplicáveis, sendo facultado à Administração convocar os licitantes remanescentes, para a assinatura do contrato, ou revogar a licitação.

**8.11.** Se o licitante não atender às exigências habilitatórias, o(a) Agente de Contratação o INABILITARÁ.

**8.12.** Consideradas cumpridas todas as exigências do edital quanto à apresentação da documentação de habilitação, o licitante será considerado habilitado.

**8.13.** Diante da decisão de inabilitação ou habilitação proferida pelo Agente de Contratação, os licitante poderão interpor o recurso cabível na etapa recursal unificada, após a etapa de julgamento e de negociação, nos termos deste Edital.

**8.14.** O(a) Agente de Contratação declarará as empresas habilitadas e inabilitadas e passará à abertura dos envelopes nº 03 dos licitantes e análise das propostas.

## 9. DA ETAPA DE APRESENTAÇÃO DAS PROPOSTAS E LANCES

**9.1.** O licitante deverá inserir no envelope nº 03, na aba própria do SICAF ou encaminhar pelo sistema do Município, conforme o disposto no subitem 6.8 deste Edital:

**a)** Carta proposta de preços (cf. Modelo do Anexo 7 deste Edital);

**b)** Planilha de serviços **OU** proposta de preço global do objeto com a indicação de desconto linear sobre a tabela de serviços prevista no projeto básico;

**c)** Cronograma físico-financeiro;

**d)** Planilha de Cálculo do BDI - Benefícios de Despesas Indiretas (cf. Modelo do Anexo 9 deste Edital);

**e)** Planilha de Encargos Sociais (ES) Sobre Custos da Mão de Obra (cf. Modelo do Anexo 8 deste Edital);

**9.1.1.** **Carta proposta de preços:** deverá ser apresentada uma carta proposta de preços, (cf. Modelo do Anexo 7 deste Edital), impressa por computador com tinta indelével, sem rasuras e entrelinhas. A proposta deverá ser elaborada considerando-se que o objeto será executado pelo regime de execução indicado no subitem 1.8 deste Edital e deverá conter:

**a)** Razão social, endereço completo, telefone, e-mail, WhatsApp e o CNPJ do licitante;

**b)** Nome e RG do titular ou do representante legalmente constituído com respectiva assinatura;

**c)** Data;

**d)** **Preço global do objeto com BDI**, em moeda brasileira corrente, grifado em algarismos e por extenso, com demonstração dos valores correspondentes à mão-de-obra e material, inclusive em percentual;

**e)** Prazo de execução máximo do objeto, observando-se o disposto no cronograma-físico financeiro;



Autenticidade: CM4XXS7TJMXT8EMQU - Validação pelo link: https://capanemaprscp.equiplano.com.br:7575/tramitacaoProcesso/#/consulta-anexo-assinado/entidade/50 - Impresso por ROSELIA KRIGER BECKER PAGANI em 21/10/2025 11:10:14

Inserido por Álvaro Skiba Júnior em: 15/10/2025 17:15:59. Assinatura(s) Avançada(s) realizada por: ÁLVARO SKIBA JÚNIOR em 15/10/2025 17:15:59. Documento assinado nos termos do Decreto Municipal nº 7.765/2025. A autenticidade deste documento pode ser validada no endereço: https://capanemaprscp.equiplano.com.br:7575/tramitacaoProcesso/#/consulta-anexo-assinado/entidade/50, com o código: 5a2a572f-5e09-44db-8a7b-6a2276ba628e

**f)** Prazo de validade da proposta de, no mínimo, **90 (noventa) dias**, contados a partir da data limite estabelecida para o recebimento das propostas;

**g)** Declaração de que nos preços propostos estão incluídos todos os custos diretos e indiretos para a perfeita execução do objeto do edital, tais como materiais, aparelhos, equipamentos e outros fornecimentos pertinentes, mão-de-obra, encargos sociais, administração, lucro e qualquer outra despesa incidente sobre a obra;

**h)** Declaração de que o licitante considerou, na formação da sua proposta, todos os riscos atribuídos ao Contratado na matriz de riscos anexa ao Projeto Básico, estando ciente de que os riscos de responsabilidade do Contratado não poderão ser objeto de reequilíbrio econômico-financeiro da contratação.

**9.1.1.1.** Inconformidades meramente formais da proposta deverão ser saneadas no prazo concedido pelo(a) Agente de Contratação.

**9.1.2.** **Planilha de Serviços:** conforme descrito no projeto básico, deverá ser apresentada uma planilha de serviços impressa por computador, sem rasuras e entrelinhas e deverá conter:

**a)** Razão social;

**b)** Município e objeto;

**c)** Data;

**d)** Discriminação dos serviços, unidades de medida, quantidades, preços unitários, preços parciais, preços subtotais e preço global, com no máximo duas casas após a vírgula;

**e)** indicação das marcas dos insumos e equipamentos que serão utilizados na obra, caso o Termo de Referência/Projeto Básico indique padrão de qualidade e/ou marcas de referência

**f)** Demonstração dos valores correspondentes à mão-de-obra;

**g)** Páginas numeradas;

**h)** Nome, RG e assinatura do responsável legal pela Empresa, bem como o nome, número do registro no CREA e assinatura do responsável técnico.

**9.1.2.1.** Em substituição à Planilha de Serviços, é permitida a apresentação de proposta de preço global do objeto com a indicação de desconto linear sobre a tabela de serviços prevista no projeto básico (cf. Modelo do Anexo 7 deste Edital), a qual vinculará o licitante.

**9.1.2.2.** O valor do subtotal da planilha de serviços, de cada macroitem, deverá respeitar a proporcionalidade dos valores preestabelecidos no Projeto Básico, admitindo uma margem de variação para mais ou para menos em **até 20%** dos valores preestabelecidos.

**9.1.2.3.** Independentemente do valor apresentado pelo licitante para cada macro item previsto no Projeto Básico, o preço global da proposta não poderá ultrapassar o preço máximo estabelecido no subitem 1.3 deste Edital, sob pena de desclassificação.

**9.1.2.4.** Independentemente do valor unitário apresentado pelo licitante para cada item constante da planilha de preços, o preço global da proposta não poderá ultrapassar o preço máximo estabelecido no subitem 1.3 deste Edital, sob pena de desclassificação.

**9.1.2.5.** Caso o licitante opte por apresentar proposta nos termos do subitem 9.1.2, a indicação das marcas dos insumos e equipamentos que serão utilizados na obra, caso o Termo de Referência/Projeto Básico indique padrão de qualidade e/ou marcas de referência, será realizada na proposta definitiva de preços.

**9.1.2.6.** Inconformidades meramente formais da Planilha deverão ser saneadas no prazo concedido pelo(a) Agente de Contratação.

**9.1.3.** **Cronograma físico-financeiro:** Deverá ser apresentado um cronograma físico-financeiro, conforme o Projeto Básico, devidamente preenchido com o respectivo equilíbrio físico-financeiro constando o nome, número do RG e assinatura do responsável legal pela empresa, bem como o nome número do registro no CREA e assinatura do responsável técnico.

**9.1.3.1.** O licitante deverá entregar o Cronograma Físico-Financeiro, observado o valor proposto, contemplando o prazo de execução previsto no Edital e deverá considerar o preço global da proposta, com etapas definindo o avanço físico mensal e correspondente valor financeiro.

**9.1.3.2.** O Cronograma Físico-Financeiro deverá prever parcelas a cada 30 (trinta) dias.



Autenticidade: CM4XXS7TJMXT8EMQU - Validação pelo link: https://capanemaprscp.equiplano.com.br:7575/tramitacaoProcesso/#/consulta-anexo-assinado/entidade/50 - Impresso por ROSELIA KRIGER BECKER PAGANI em 21/10/2025 11:10:14

Inserido por Álvaro Skiba Júnior em: 15/10/2025 17:15:59. Assinatura(s) Avançada(s) realizada por: ÁLVARO SKIBA JÚNIOR em 15/10/2025 17:15:59. Documento assinado nos termos do Decreto Municipal nº 7.765/2025. A autenticidade deste documento pode ser validada no endereço: https://capanemaprscp.equiplano.com.br:7575/tramitacaoProcesso/#/consulta-anexo-assinado/entidade/50, com o código: 5a2a572f-5e09-44db-8a7b-6a2276ba628e

**9.1.3.3.** O Cronograma Físico-Financeiro deverá apresentar na última parcela valor não inferior a 10% (dez por cento) do valor global proposto;

**9.1.3.4.** Caso o cronograma Físico-Financeiro apresentado pelo licitante utilize metodologia ou etapas de execução dos serviços de forma diversa do cronograma estabelecido no Projeto Básico, o licitante deve apresentar justificativas técnicas sobre as alterações promovidas, evitando-se a concentração de parcelas em valores significativos no início da execução ou faticamente incompatíveis com o regular andamento dos serviços, que possam dificultar o prosseguimento da execução da obra em caso de seu abandono ou gerar dificuldades na conservação/manutenção dos serviços já executados.

**9.1.3.5.** O Cronograma Físico-Financeiro apresentado pelo licitante vencedor do certame e suas eventuais justificativas técnicas deverão ser aprovados pelo órgão técnico municipal competente previamente à assinatura do contrato.

**9.1.3.6.** O Cronograma Físico-Financeiro deverá ser assinado pelo Responsável Técnico do licitante, com menção do seu título profissional e número da Carteira Profissional;

**9.1.3.7.** A não apresentação de Cronograma Físico-Financeiro será compreendida como aceitação integral do cronograma Físico-Financeiro constante no Projeto Básico, sendo vedada, neste caso, sua modificação posterior por acordo entre as partes, sendo admitida a alteração, sem aplicação de multa, somente em casos excepcionais por fatos supervenientes, sem culpa do Contratado.

**9.1.3.8.** Inconformidades meramente formais do cronograma deverão ser saneadas no prazo concedido pelo(a) Agente de Contratação.

**9.1.4.** **Planilha de Cálculo do BDI - Benefícios de Despesas Indiretas:** a composição analítica do BDI deverá ser apresentada (cf. Modelo do Anexo 9 deste Edital), discriminando todos os custos indiretos e lucros (ou benefícios).

**9.1.4.1.** O BDI (com ou sem desoneração da folha de pagamento, de acordo com as regras aplicáveis ao setor) máximo admitido nesta licitação está previsto no quadro de composição de BDI anexo ao Projeto Básico, devendo cada licitante preencher sua planilha de Composição Analítica do BDI.

**9.1.4.2.** No preço global proposto, além dos custos elencados no subitem 9.1.2, está incluso o BDI, vez que nenhuma reivindicação para pagamento adicional será considerada.

**9.1.4.3.** Caso haja necessidade de aditivos de valores e quantitativo, devidamente justificada, será calculada a proporcionalidade do desconto concedido na proposta vencedora do certame, em relação à tabela dos serviços prevista no PB e a planilha do BDI.

**9.1.4.4.** O componente risco/contingência do BDI destina-se a cobrir incertezas operacionais ordinárias do contratado, não se confundindo com riscos de grande impacto ou eventos alocados na matriz de riscos.

**9.1.4.5.** O percentual de risco/contingência previsto no BDI não limita a responsabilidade do contratado pelos riscos que lhe foram alocados na matriz de riscos. A ocorrência de eventos a cargo do contratado deverá estar integralmente precificada na proposta, sem prejuízo das regras de reequilíbrio econômico-financeiro cabíveis quando o risco for da Administração.

**9.1.4.6.** Obrigatoriamente estarão incluídos todos os custos com a mão-de-obra especializada, ferramentas, equipamentos, instalações e obras provisórias/preliminares necessárias, bem como os encargos sociais, fiscais, comerciais, administrativos, lucros e quaisquer despesas de tributos incidentes sobre os serviços, não se admitindo qualquer adicional.

**9.1.4.7.** Inconformidades meramente formais na planilha do BDI deverão ser saneadas no prazo concedido pelo(a) Agente de Contratação.

**9.1.5.** **Da documentação para comprovar a exequibilidade da proposta de preços:** Na hipótese de o valor da proposta original do licitante for inferior a 75% (setenta e cinco por cento) do valor orçado pela Administração, o licitante deverá apresentar a documentação a que se refere o subitem 16.6.1 dentro do envelope nº 03, sob pena de desclassificação, cujo ônus da prova recai sobre o próprio licitante.



Autenticidade: CM4XXS7TJMXT8EMQU - Validação pelo link: https://capanemaprscp.equiplano.com.br:7575/tramitacaoProcesso/#/consulta-anexo-assinado/entidade/50 - Impresso por ROSELIA KRIGER BECKER PAGANI em 21/10/2025 11:10:14

Inserido por Álvaro Skiba Júnior em: 15/10/2025 17:15:59. Assinatura(s) Avançada(s) realizada por: ÁLVARO SKIBA JÚNIOR em 15/10/2025 17:15:59. Documento assinado nos termos do Decreto Municipal nº 7.765/2025. A autenticidade deste documento pode ser validada no endereço: https://capanemaprscp.equiplano.com.br:7575/tramitacaoProcesso/#/consulta-anexo-assinado/entidade/50, com o código: 5a2a572f-5e09-44db-8a7b-6a2276ba628e

**9.2. Demais regras da etapa de apresentação das propostas.**

**9.2.1.** A Empresa que faz parte de um mesmo grupo econômico ou financeiro pode apresentar somente uma única proposta, sob pena de rejeição de todas.

**9.2.2.** A apresentação da proposta na licitação será considerada como prova de que o licitante examinou e concordou com todas as especificações e demais elementos da Licitação, que os comparou entre si e obteve do Município, através de seus técnicos, informações satisfatórias sobre qualquer ponto duvidoso eventualmente existente, antes de elaborar sua proposta, concluindo que os elementos da licitação lhe permitiram preparar proposta de preços completa irrevogável e integralmente satisfatória.

**9.2.3.** A apresentação da proposta implica na plena aceitação, por parte do licitante, das condições estabelecidas neste Edital e seus Anexos, bem como a obrigatoriedade do cumprimento das disposições nele contidas, assumindo o compromisso de executar os serviços nos seus termos e fornecer todos os materiais, equipamentos, ferramentas e utensílios necessários, em quantidade e qualidades adequadas à perfeita execução contratual, promovendo, quando requerido, sua substituição.

**9.2.4.** Nos preços ofertados já deverão estar inclusos todos os custos operacionais, tributos, fretes, taxas, seguros, encargos sociais, trabalhistas, comerciais e quaisquer despesas que incidam direta ou indiretamente na execução do objeto.

**9.2.5.** Os preços ofertados serão de exclusiva responsabilidade do licitante, não lhe assistindo o direito de pleitear qualquer alteração, sob alegação de erro, omissão ou qualquer outro pretexto.

**9.2.6.** Se o regime tributário da empresa implicar o recolhimento de tributos em percentuais variáveis, a cotação adequada será a que corresponde à média dos efetivos recolhimentos da empresa nos últimos doze meses.

**9.2.7.** Independentemente do percentual de tributo inserido na planilha, no pagamento serão retidos na fonte os percentuais estabelecidos na legislação vigente.

**9.2.8.** Decorrido o prazo de validade das propostas**,** sem convocação para contratação, ficam os licitantes liberados dos compromissos assumidos.

**9.2.9** Até a abertura da sessão, o licitante poderá retirar ou substituir a proposta anteriormente encaminhada.

**9.2.10.** Após a abertura da sessão, somente serão aceitas alterações formais, que não apresentem alteração da proposta, observadas as exceções previstas neste edital.

**9.2.11.** Fica entendido que os projetos, as peças gráficas, as especificações técnicas, memoriais e todos os documentos são complementares entre si, de modo que qualquer detalhe, que se mencione em um e se omita em outro será considerado especificado e válido, competindo ao licitante estudar todas as peças técnicas antes de formular a sua proposta.

**9.2.12.** No caso de haver divergência entre o preço grafado em algarismos e o grafado por extenso, prevalecerá o último a menos que, na opinião do(a) Agente de Contratação e Equipe de Apoio, exista um erro grosseiro e óbvio, ou ainda, na omissão de um desses valores (algarismo ou extenso) a proposta será válida desde que não haja dúvidas sobre o preço apresentado, observando-se os demais documentos apresentados pelo licitante.

**9.2.13.** Se existir diferença entre a quantidade proposta e a exigida no edital, prevalecerá esta.

**9.2.14.** Se existir erro aritmético na multiplicação da quantidade pelo preço unitário, o preço unitário prevalecerá a menos que, na opinião do(a) Agente de Contratação e Equipe de Apoio, exista um erro grosseiro e óbvio no preço unitário. Neste caso, o preço parcial cotado prevalecerá e o preço unitário será corrigido.

**9.2.15.** Nos casos em que houver diferença entre o preço global indicado na planilha de serviços e o preço global analisado, prevalecerá este.

**9.2.16.** Se o valor de um macro item ultrapassar o percentual máximo admissível, a diferença entre o valor proposto pelo licitante e o máximo admissível será remanejado para a última parcela do cronograma físico-financeiro.

**9.2.17.** O(A) Agente de Contratação e Equipe de Apoio farão a conferência do cronograma físico-financeiro e da Planilha do BDI e exigirão a correção se constatado erro, desequilíbrio físico-



Autenticidade: CM4XXS7TJMXT8EMQU - Validação pelo link: https://capanemaprscp.equiplano.com.br:7575/tramitacaoProcesso/#/consulta-anexo-assinado/entidade/50 - Impresso por ROSELIA KRIGER BECKER PAGANI em 21/10/2025 11:10:14

Inserido por Álvaro Skiba Júnior em: 15/10/2025 17:15:59. Assinatura(s) Avançada(s) realizada por: ÁLVARO SKIBA JÚNIOR em 15/10/2025 17:15:59. Documento assinado nos termos do Decreto Municipal nº 7.765/2025. A autenticidade deste documento pode ser validada no endereço: https://capanemaprscp.equiplano.com.br:7575/tramitacaoProcesso/#/consulta-anexo-assinado/entidade/50, com o código: 5a2a572f-5e09-44db-8a7b-6a2276ba628e

financeiro e/ou a necessidade de ajuste face o contido nas exigências deste Edital, Projeto Básico e seus anexos. A simples correção de erro, desequilíbrio físico-financeiro e/ou de ajuste não acarretará a desclassificação da proposta.

**9.2.18.** O cronograma físico-financeiro ou Planilha do BDI corrigidos deverão ser aceitos expressamente pelo órgão técnico do Contratante. Caso o licitante não realize as correções exigidas, a sua proposta será desclassificada.

**9.2.19.** A falsidade nas declarações exigidas neste Edital sujeitará o licitante às sanções previstas na LCM 14/22 e neste Edital.

**9.2.20.** Nas hipóteses de desclassificação e inabilitação, a proposta de preços apresentada pelo licitante desclassificado ou inabilitado não produzirá efeitos válidos, possibilitando a Administração, nessas hipóteses, convocar os demais licitantes, conforme a ordem de classificação, para análise de toda a documentação da proposta, de acordo com os preços ofertados pelos respectivos licitantes, observando-se as regras deste Edital.

**9.2.21.** Será adotado o modo **Fechado-Aberto-Fechado:**

a) apresentação sigilosa de propostas (fechado);
b) etapa aberta de lances para definição da melhor proposta;
c) rodada final fechada entre os licitantes com propostas < 85% do orçamento, na forma do Tópico 11.

**9.2.22.** **Não poderá haver desistência da proposta ofertada sem consequências, sujeitando-se o licitante desistente à penalidade de multa de 2% sobre o valor máximo do objeto**.

## 10. DA SESSÃO PÚBLICA

**10.1.** A abertura dos envelopes/consulta ao SICAF ou acesso ao Sistema do Município contendo a documentação de habilitação e a proposta de preços será realizada em sessão pública, após a etapa de credenciamento, e será iniciada por comando do(a) Agente de Contratação, da qual será lavrada ata circunstanciada assinada pelos membros da Equipe de Apoio e pelos representantes legais das licitantes presentes.

**10.2.** Os licitantes terão acesso à documentação de habilitação e das propostas dos demais licitantes após a análise da documentação por parte do(a) Agente de Contratação e Equipe de Apoio, durante a sessão pública.

**10.2.1.** Se o licitante optar por encaminhar a documentação de habilitação, parcial ou totalmente, pelo SICAF ou Sistema do Município, o(a) Agente de Contratação acessará o sistema durante a sessão pública e todos os licitantes poderão visualizar a análise da documentação concomitantemente, em tempo real.

**10.3.** Não havendo expediente ou ocorrendo qualquer fato superveniente que impeça a realização do certame na data marcada, a sessão será automaticamente transferida para o primeiro dia útil subsequente, no mesmo horário e local anteriormente estabelecido, desde que não haja comunicação em contrário.

**10.4.** Aberta a sessão, o(a) Agente de Contratação receberá, de uma só vez, os envelopes contendo a documentação de habilitação da licitante, a documentação da ME/EPP a ser subcontratada e a proposta de preços.

**10.5.** Como condição prévia ao exame da documentação de habilitação, o(a) Agente de Contratação e Equipe de Apoio poderão verificar o eventual descumprimento das condições de participação, especialmente quanto à existência de sanção que impeça a participação no certame ou a futura contratação, mediante a consulta aos seguintes cadastros:

**a)** Consulta ao portal do TCE/PR quanto aos impedidos de licitar;
**b)** CNAE (http://www.cnae.ibge.gov.br);
**c)** SICAF;
**d)** Cadastro Nacional de Empresas Inidôneas e Suspensas - CEIS, mantido pela Controladoria-Geral da União;
**e)** Cadastro Nacional de Condenações Cíveis por Atos de Improbidade Administrativa, mantido pelo Conselho Nacional de Justiça.

**10.6.** A consulta aos cadastros será realizada em nome da empresa licitante e também de eventual matriz ou filial e de seu sócio majoritário (cf. art. 12 da Lei n° 8.429/92, que prevê, dentre as sanções impostas ao



Autenticidade: CM4XXS7TJMXT8EMQU - Validação pelo link: https://capanemaprscp.equiplano.com.br:7575/tramitacaoProcesso/#/consulta-anexo-assinado/entidade/50 - Impresso por ROSELIA KRIGER BECKER PAGANI em 21/10/2025 11:10:14

Inserido por Álvaro Skiba Júnior em: 15/10/2025 17:15:59. Assinatura(s) Avançada(s) realizada por: ÁLVARO SKIBA JÚNIOR em 15/10/2025 17:15:59. Documento assinado nos termos do Decreto Municipal nº 7.765/2025. A autenticidade deste documento pode ser validada no endereço: https://capanemaprscp.equiplano.com.br:7575/tramitacaoProcesso/#/consulta-anexo-assinado/entidade/50, com o código: 5a2a572f-5e09-44db-8a7b-6a2276ba628e

responsável pela prática de ato de improbidade administrativa, a proibição de contratar com o Poder Público, inclusive por intermédio de pessoa jurídica da qual seja sócio majoritário).

**10.7.** Constatada a existência de vedação à participação no certame, o(a) Agente de Contratação reputará o licitante inabilitado.

**10.8.** Em havendo sistema disponível e acessível, o(a) Agente de Contratação e Equipe de Apoio poderá avaliar as informações financeiras da ME/EPP, para verificar se o somatório dos valores da presente licitação e dos demais valores já faturados ou certos que serão faturados no exercício financeiro vigente, extrapola o faturamento máximo permitido como condição paras esse benefício.

**10.8.1.** Constatada a ocorrência de qualquer das situações de extrapolamento do limite legal, o(a) Agente de Contratação indeferirá a aplicação do tratamento diferenciado em favor do licitante, sem prejuízo das penalidades incidentes.

**10.9.** Não ocorrendo o descumprimento das condições de participação, serão identificados os licitantes participantes e abertos os envelopes/consulta ao SICAF ou acesso ao Sistema do Município contendo a documentação de habilitação.

**10.10.** Caso necessário, o(a) Agente de Contratação poderá suspender a reunião para analisar os documentos apresentados, marcando, na oportunidade, nova data e horário em que voltará a se reunir.

**10.11.** Analisada a documentação de habilitação do licitante, o(a) Agente de Contratação, de forma motivada, decidirá pela habilitação ou inabilitação do licitante, em razão de falha ou omissão na documentação.

**10.11.1.** Inabilitado o licitante, não será analisada a documentação de habilitação da ME/EPP indicada como subcontratada e nem a sua proposta de preços.

**10.12.** Se todos os licitantes forem inabilitados, o(a) Agente de Contratação e Equipe de Apoio poderá fixar prazo de até 5 (cinco) dias úteis para a apresentação de nova documentação, escoimadas das causas que as inabilitaram.

**10.13.** Após análise e conclusão pela habilitação do licitante, passará a ser analisada a documentação de habilitação da ME/EPP indicada pelo licitante para fins de subcontratação.

**10.13.1.** Constatando-se uma hipótese de vedação de subcontratação prevista neste Edital durante a etapa de habilitação ou no caso de inabilitação da ME/EPP indicada pelo licitante ou no caso de desenquadramento da ME/EPP com o valor previsto para a subcontratação, a consequência é o licitante não ter direito à margem de preferência prevista na LCM 14/22, permitindo-se o seu prosseguimento para as demais etapas do processo de contratação.

**10.14.** Analisada a documentação de habilitação do licitante e da ME/EPP a ser subcontratada, o(a) Agente de Contratação, de forma motivada, indicará os licitantes inabilitados em razão de falha ou omissão na documentação.

**10.15.** A inabilitação de qualquer licitante ou de ME/EPP a ser subcontratada será sempre fundamentada e registrada na ata da sessão.

**10.16.** Independentemente da renúncia expressa ao direito de recorrer por todos os licitantes, anunciada em sessão a descisão de habilitação e inabilitação dos licitantes e das ME/EPP indicadas como subcontratadas, serão, em sequência, abertas as propostas de preço dos licitantes habilitados.

**10.17.** Após o final da etapa de habilitação, os envelopes nº 02 e 03 dos licitantes inabilitados não serão devolvidos.

**10.18.** A documentação da proposta de preços ficará à disposição das empresas inabilitadas pelo período de até 10 (dez) dias úteis contados do encerramento da fase de habilitação, após o que serão descartados pelo(a) Agente de Contratação e Equipe de Apoio.

**10.19.** A inabilitação do licitante importa preclusão do seu direito de participar das fases subsequentes do certame.

**10.20.** A intimação do julgamento da habilitação e das propostas dos licitantes será feita mediante e-mail oficial do licitante indicado na Declaração Unificada e o portal eletrônico do Município, na página específica do respectivo certame, salvo se presentes os representantes dos licitantes no ato em que foi adotada a decisão, quando poderá ser feita por comunicação direta aos interessados e lavrada em ata.

**10.21.** Após a fase de habilitação, não caberá:

**a)** Desistência das propostas, salvo por motivo justo decorrente de fato superveniente e aceito pelo(a) Agente de Contratação e Equipe de Apoio;

**b)** Inabilitação do licitante por motivo relacionado com a habilitação, salvo em razão de fatos superveniente ou só conhecidos após o julgamento.



Autenticidade: CM4XXS7TJMXT8EMQU - Validação pelo link: https://capanemaprscp.equiplano.com.br:7575/tramitacaoProcesso/#/consulta-anexo-assinado/entidade/50 - Impresso por ROSELIA KRIGER BECKER PAGANI em 21/10/2025 11:10:14

Inserido por Álvaro Skiba Júnior em: 15/10/2025 17:15:59. Assinatura(s) Avançada(s) realizada por: ÁLVARO SKIBA JÚNIOR em 15/10/2025 17:15:59. Documento assinado nos termos do Decreto Municipal nº 7.765/2025. A autenticidade deste documento pode ser validada no endereço: https://capanemaprscp.equiplano.com.br:7575/tramitacaoProcesso/#/consulta-anexo-assinado/entidade/50, com o código: 5a2a572f-5e09-44db-8a7b-6a2276ba628e

**10.22.** Abertos os envelopes nº 03 / realizada a consulta ao SICAF / acessada a proposta pelo Sistema do Município, o(a) Agente de Contratação e Equipe de Apoio examinará as propostas apresentadas quanto às suas especificações e compatibilidade do preço em relação ao valor estimado para a contratação.

**10.23.** Serão desclassificadas nesta etapa as propostas que:

**a)** contiverem vícios insanáveis;

**b)** não obedecerem às especificações técnicas pormenorizadas no edital;

**b.1)** A proposta poderá utilizar custos unitários diferentes daqueles fixados no Projeto Básico e seus anexos, desde que o preço global orçado fique igual ou abaixo do valor calculado a partir do sistema de referência utilizado.

**b.2)** O valor do subtotal da planilha de serviços, de cada macroitem, deverá respeitar a proporcionalidade dos valores preestabelecidos no Projeto Básico e as etapas previstas no cronograma físico-financeiro, admitindo uma margem de variação para mais ou para menos em **até 20%** dos valores preestabelecidos, com justificativa técnica aceita pelo órgão técnico municipal competente.

**c)** apresentarem desconformidade com quaisquer outras exigências do edital, desde que insanável.

**10.24.** A desclassificação de proposta será sempre fundamentada e registrada na ata da sessão.

**10.25.** Em todos os atos públicos serão lavradas atas circunstanciadas, assinadas pelo(a) Agente de Contratação e Equipe de Apoio, bem como pelos representantes dos licitantes presentes.

**10.26.** O(A) Agente de Contratação e Equipe de Apoio poderão relevar, numa proposta, qualquer informalidade, não harmonização ou irregularidade de natureza secundária, formal que não constitua um desvio significativo que comprometa a clareza das informações, documentos apresentados e obrigações exigíveis, permitindo-se o saneamento dessas irregularidades de maneira imediata pelo licitante, que não comprometa o andamento do certame.

**10.27.** A ausência de assinatura na proposta, planilha ou cronograma físico-financeiro poderá ser suprida se o representante estiver presente na sessão e possuir poderes para ratificar o ato, devendo tal fato ser registrado em ata.

**10.28.** O(A) Agente de Contratação e Equipe de Apoio farão a conferência da proposta de preços, planilha de serviços, Planilha do BDI e cronograma físico-financeiro. Constatado erro aritmético ou de anotação no preenchimento serão efetuadas as devidas correções, concedendo-se prazo para o licitante regularizar, permitindo-se a sua regularização juntamente com a proposta definitiva de preços do licitante vencedor.

**10.29.** Finalizada a análise da documentação das propostas dos licitantes, o(a) Agente de Contratação e Equipe de Apoio decidirão pela classificação/desclassificação dos licitantes, sempre fundamentada e registrada na ata da sessão, organizando-se a lista de classificação decrescente das propostas.

## 11. DAS ETAPA DE LANCES E DA PROPOSTA DE PREÇOS FINAL FECHADA

**11.1.** O procedimento e a sequência dos atos do modo Fechado-Aberto-Fechado observará as disposições deste tópico.

**11.1.1.** As propostas serão inicialmente apresentadas pelo **modo fechado**, em envelopes ou por sistema, permanecendo em sigilo até sua divulgação, conforme já previsto neste Edital.

**11.1.2.** Divulgadas as propostas fechadas, dar-se-á início à **etapa aberta** de lances públicos e sucessivos, para definição da **melhor proposta** (art. 77, I, LCM 14/22).

**11.1.2.1.** **Não será realizada a etapa aberta de lances quando houver mais de uma** proposta inicialmente apresentadas pelo **modo fechado** que ofertarem valores **inferiores a 85%** (oitenta e cinco por cento) do **valor orçado** pela Administração, hipótese em que será aplicado diretamente o disposto no subitem 11.1.5.

**11.1.3.** **Participação na etapa aberta de lances**: poderão participar da etapa aberta de lances:

**a)** todos os licitantes que tenham apresentado propostas **até 5%** (cinco por cento) **acima** da proposta do 1º colocado;

**b)** as ME/EPPs locais que tenham apresentado propostas **até 10%** (dez por cento) **acima** da proposta do 1º colocado.



Autenticidade: CM4XXS7TJMXT8EMQU - Validação pelo link: https://capanemaprscp.equiplano.com.br:7575/tramitacaoProcesso/#/consulta-anexo-assinado/entidade/50 - Impresso por ROSELIA KRIGER BECKER PAGANI em 21/10/2025 11:10:14

Inserido por Álvaro Skiba Júnior em: 15/10/2025 17:15:59. Assinatura(s) Avançada(s) realizada por: ÁLVARO SKIBA JÚNIOR em 15/10/2025 17:15:59. Documento assinado nos termos do Decreto Municipal nº 7.765/2025. A autenticidade deste documento pode ser validada no endereço: https://capanemaprscp.equiplano.com.br:7575/tramitacaoProcesso/#/consulta-anexo-assinado/entidade/50, com o código: 5a2a572f-5e09-44db-8a7b-6a2276ba628e

**c)** os licitantes que se enquadrarem no tratamento diferenciado previsto no tópico 13 deste Edital, que tenham apresentado propostas **até 10%** (dez por cento) **acima** da proposta do 1º colocado.

**d)** os licitantes que se enquadrarem no tratamento diferenciado previsto no tópico 14 deste Edital, que tenham apresentado propostas **até 5%** (cinco por cento) **acima** da proposta do 1º colocado.

**11.1.4.** Na hipótese de a diferença entre o 1º e o 2º colocado **for maior** do que **5%** (cinco por cento), o(a) Agente de Contratação **poderá** realizar a etapa aberta de lances, **exclusivamente para ordenar as demais colocações (2º em diante)**.

**11.1.5. Gatilho de exequibilidade e rodada final fechada**: quando, na etapa aberta de lances, **dois ou mais licitantes** ofertarem lances **inferiores a 85%** do **valor orçado** pela Administração, o(a) Agente de Contratação **encerrará** a etapa aberta e **concederá 5 (cinco) minutos** para que esses licitantes apresentem **uma última proposta** pelo **modo fechado** ("rodada final fechada"), por meio de formulário próprio (cf. Modelo do Anexo 17 deste Edital).

**11.1.5.1.** O licitante beneficiário da **margem de preferência a que se refere o tópico 13 deste Edital (subcontratação de MEP/EPP local),** que tenha apresentado proposta **até 10%** (dez por cento) **acima** da melhor proposta com valor **inferior a 85%** do **valor orçado** pela Administração, nos termos do subitem 11.1.5**,** também poderá apresentar sua última proposta pelo **modo fechado** ("rodada final fechada"), no mesmo prazo e forma estipulados no subitem 11.1.5.

**11.1.5.2.** A ME/EPP local licitante que tenham apresentado proposta **até 10%** (dez por cento) **acima** da melhor proposta com valor **inferior a 85%** do **valor orçado** pela Administração, nos termos do subitem 11.1.5, **após a divulgação da última proposta fechada** pelos demais licitantes classificados, poderá apresentar a sua proposta final.

**11.1.6.** Ao final, o(a) Agente de Contratação proclamará a **classificação provisória** (com a melhor proposta e a ordenação subsequente) e passará à **aplicação das margens de preferência** e tratamento diferenciado (tópicos 12, 13 e 14), conforme cabível.

**11.2. Das regras aplicáveis à etapa de lances.**

**11.2.1.** Classificadas as propostas, de acordo com o Edital, o(a) Agente de Contratação dará início à etapa de apresentação de lances verbais pelos licitantes, que deverão ser formulados de forma sucessiva, em valores distintos e decrescentes.

**11.2.1.1.** Somente serão admitidos lances verbais dos licitantes cujos representantes estejam presencialmente na sessão pública.

**11.2.2.** O(A) Agente de Contratação convidará individualmente os licitantes classificados, de forma sequencial, a apresentar lances verbais, a partir do autor da proposta classificada de maior preço e os demais, em ordem decrescente de valor, que terá o prazo de até 1 (um) minuto para a apresentação do seu lance verbal, quando convocado.

**11.2.3.** A desistência em apresentar lance verbal ou a ausência de lance no prazo previsto no subitem anterior, quando convocado, implicará a exclusão do licitante da etapa de lances e a manutenção do último preço por ele apresentado, para efeito de ordenação das propostas.

**11.2.4.** Os licitantes poderão oferecer lances sucessivos.

**11.2.5.** O licitante somente poderá oferecer lance de valor inferior ao último por ele ofertado.

**11.2.6.** O intervalo mínimo de diferença de valores entre os lances, que incidirá tanto em relação aos lances intermediários quanto em relação à proposta que cobrir a melhor oferta deverá ser de **R$ 1,00 (um real).**

**11.2.7.** Durante a sessão pública é permitido a um licitante fazer lance igual ao de um concorrente com intuito de empatar o certame, exclusivamente na hipótese em que um lance menor seja considerado inexequível.

**11.2.7.1.** O desempate será realizado conforme o disposto no item 15 deste Edital.

**11.2.8. É vedada a desistência imotivada da proposta, sob pena de multa de 2% do valor máximo do objeto.**



Autenticidade: CM4XXS7TJMXT8EMQU - Validação pelo link: https://capanemaprscp.equiplano.com.br:7575/tramitacaoProcesso/#/consulta-anexo-assinado/entidade/50 - Impresso por ROSELIA KRIGER BECKER PAGANI em 21/10/2025 11:10:14

Inserido por Álvaro Skiba Júnior em: 15/10/2025 17:15:59. Assinatura(s) Avançada(s) realizada por: ÁLVARO SKIBA JÚNIOR em 15/10/2025 17:15:59. Documento assinado nos termos do Decreto Municipal nº 7.765/2025. A autenticidade deste documento pode ser validada no endereço: https://capanemaprscp.equiplano.com.br:7575/tramitacaoProcesso/#/consulta-anexo-assinado/entidade/50, com o código: 5a2a572f-5e09-44db-8a7b-6a2276ba628e

## 12. DO TRATAMENTO DIFERENCIADO PARA ME/EPP SEDIADAS NO MUNICÍPIO DE CAPANEMA/PR E DA MARGEM DE PREFERÊNCIA

**12.1.** Uma vez encerrada a etapa de lances, será efetivada a verificação do porte das empresas licitantes e se alguma delas cumpre os requisitos previstos no subitem 4.1.2.7.

**12.2.** O(A) Agente de Contratação identificará as ME/EPPs sediadas no Município de Capanema/PR participantes, procedendo à comparação com os valores ofertados pelo licitante primeiro colocado, assim como dos demais classificados, mesmo que os demais classificados sejam favorecidos com a margem de preferência de que trata o tópico 13 deste Edital.

**12.3.** A ME ou EPP sediada no Município de Capanema/PR e que cumpra os requisitos do subitem 4.1.2.7 deste Edital terá **margem de preferência de 10% (dez por cento)** da melhor proposta válida, situação em que a ME ou EPP sediada no Município de Capanema/PR será declarada vencedora do certame.

**12.3.1.** Nessas condições, a proposta de ME ou de EPP sediada no Município de Capanema/PR, que se encontre dentro do percentual de até 10% (dez por cento) acima do valor da melhor proposta apresentada por outro licitante, será considerada a vencedora da licitação, pelo valor ofertado pela própria ME/EPP local.

**12.3.2.** Independentemente de a MP/EPP local ser considerada vencedora da licitação, o cumprimento dos requisitos para tratamento diferenciado ensejará a reclassificação das propostas, considerando o percentual da margem de preferência.

**12.4.** Aplica-se a margem de preferência de que trata este tópico para classificação em eventual início da etapa aberta de lances e a rodada final fechada, quando aplicável.

**12.5.** Para fins deste Edital, considera-se **"melhor preço válido"** aquele obtido **ao final** do procedimento competitivo (incluídas as etapas aberta e fechada previstas no Tópico 11), **antes** da aplicação de margens de preferência.

**12.6.** **Empate entre ME/EPP locais**: havendo equivalência de valores entre ME/EPP locais, será oportunizada mais uma rodada de lances, pelo modo fechado, entre elas; persistindo o empate, realizar-se-á sorteio.

**12.7.** **Não cumulatividade**: a margem de preferência da **ME/EPP local licitante não se cumula** com a margem de preferência do licitante que **indicar subcontratação** de ME/EPP local (ver Tópico 13). Em caso de concorrência entre benefícios, **prevalece** o benefício **da ME/EPP licitante**.

**12.8.** Na hipótese de conflito de interpretações, será dada preferência ao resultado que privilegie a aplicação e a efetividade das normas de tratamento diferenciado para ME/EPP licitante.

## 13. DO TRATAMENTO DIFERENCIADO PARA LICITANTES QUE IRÃO SUBCONTRATAR ME E/OU EPP SEDIADAS NO MUNICÍPIO DE CAPANEMA/PR

**13.1.** Na hipótese de inaplicabilidade do tópico 12 deste Edital e em sendo admitida/exigida a subcontratação parcial da obra, conforme estabelecido nos subitens 1.10 e 1.11 deste Edital e no Projeto Básico, será aplicado o tratamento diferenciado para licitantes que irão subcontratar ME e/ou EPP sediadas no Município de Capanema/PR, de acordo com as regras previstas neste tópico.

**13.2.** Caso seja **admitida a subcontratação,** o licitante que indicar e juntar a respectiva documentação exigida, referente à(s) ME e/ou EPP sediada(s) no Município de Capanema/PR, que será(ão) subcontratada(s) pelo licitante, nos termos do subitem 7.10 deste Edital, terá direito à margem de preferência, **até o limite de 10% (dez por cento)** do melhor preço válido.

**13.2.1.** **No caso do subitem 13.2,** após declarar o encerramento da etapa de apresentação das propostas, o(a) Agente de Contratação identificará os licitantes que indicaram e apresentaram a documentação exigida, para fins de subcontratação de ME e/ou EPP sediada(s) no Município de Capanema/PR, relativa à execução de parcela do objeto da presente contratação.

**13.2.2.** Nessas condições e sendo inaplicável as regras do tópico 12 deste Edital, o licitante que indicou e juntou a documentação exigida, para demonstrar a subcontratação de ME e/ou EPP sediada(s) no Município de Capanema/PR, cuja proposta se encontre dentro do percentual de até 10% (dez por cento) acima do valor da melhor proposta apresentada por outro licitante, será considerado o vencedor da licitação.



Autenticidade: CM4XXS7TJMXT8EMQU - Validação pelo link: https://capanemaprscp.equiplano.com.br:7575/tramitacaoProcesso/#/consulta-anexo-assinado/entidade/50 - Impresso por ROSELIA KRIGER BECKER PAGANI em 21/10/2025 11:10:14

Inserido por Álvaro Skiba Júnior em: 15/10/2025 17:15:59. Assinatura(s) Avançada(s) realizada por: ÁLVARO SKIBA JÚNIOR em 15/10/2025 17:15:59. Documento assinado nos termos do Decreto Municipal nº 7.765/2025. A autenticidade deste documento pode ser validada no endereço: https://capanemaprscp.equiplano.com.br:7575/tramitacaoProcesso/#/consulta-anexo-assinado/entidade/50, com o código: 5a2a572f-5e09-44db-8a7b-6a2276ba628e

**13.2.3.** Independentemente de ser considerado vencedor da licitação, o cumprimento dos requisitos para tratamento diferenciado ensejará a reclassificação das propostas, considerando o percentual da margem de preferência.

**13.3.** Aplica-se a margem de preferência de que trata este tópico para classificação em eventual início da etapa aberta de lances e a rodada final fechada, quando aplicável.

**13.4.** No caso de equivalência dos valores apresentados por licitantes que cumpram as exigências de subcontratação, serão observadas as regras do tópico 15 deste Edital.

**13.5.** A margem de preferência aplicável para a ME/EPP licitante não é cumulável com a margem de preferência do licitante que indicar ME/EPP a ser subcontratada para execução da obra.

**13.6.** Procedimento:

**13.5.1.** O(A) Agente de Contratação identificará os licitantes que indicaram e juntaram a documentação exigida, para fins de subcontratação de ME e/ou EPP sediada(s) no Município de Capanema/PR**.**

**13.5.2.** O(a) Agente de Contratação realizará a reclassificação das propostas de acordo com as regras das margens de preferência aplicáveis, com prevalência da margem de preferência aplicável para a ME/EPP licitante, em detrimento da margem de preferência do licitante que indicar ME/EPP a ser subcontratada para execução da obra. Por fim, anunciará o resultado.

## 14. DO TRATAMENTO DIFERENCIADO PARA ME, EPP E COOPERATIVAS (COOP) NÃO SEDIADAS NO MUNICÍPIO DE CAPANEMA/PR

**14.1.** Na hipótese de inaplicabilidade das regras dos tópicos 12 e 13 deste Edital, serão convocadas as ME/EPPs remanescentes que forem sediadas em outros Municípios, na ordem classificatória, para o exercício do direito de preferência de que trata o art. 45 da Lei Complementar nº 123, de 2006, de acordo com o disposto a seguir.

**14.2.** O(A) Agente de Contratação identificará em coluna própria as microempresas e empresas de pequeno porte participantes, procedendo à comparação com os valores da primeira colocada, se esta for empresa de maior porte, assim como das demais classificadas.

**14.3.** Nessas condições, as propostas de ME/EPP/COOP, **NÃO SEDIADAS NO MUNICÍPIO DE CAPANEMA/PR**, que se encontrarem na faixa de até 5% (cinco por cento) acima da melhor proposta ou melhor lance serão consideradas empatadas com a primeira colocada.

**14.4.** A melhor classificada nos termos do subitem anterior terá o direito de encaminhar uma última oferta para desempate, obrigatoriamente em valor inferior ao da primeira colocada, no prazo de 5 (cinco) minutos.

**14.5.** Caso a ME/EPP/COOP, **NÃO SEDIADA NO MUNICÍPIO DE CAPANEMA/PR**, melhor classificada desista ou não se manifeste no prazo estabelecido, serão convocadas as demais licitantes ME/EPP/COOP, **NÃO SEDIADAS NO MUNICÍPIO DE CAPANEMA/PR**, que se encontrem naquele intervalo de 5% (cinco por cento), na ordem de classificação, para o exercício do mesmo direito, no prazo estabelecido no subitem anterior.

**14.6.** No caso de equivalência dos valores apresentados pelas ME/EPP/COOP, **NÃO SEDIADAS NO MUNICÍPIO DE CAPANEMA/PR**, que se encontrem nos intervalos estabelecidos nos subitens anteriores, será realizado sorteio entre elas para que se identifique aquela que primeiro poderá apresentar melhor oferta.

**14.7.** Havendo êxito neste procedimento, a ME/EPP/COOP assumirá a condição de melhor classificada no certame, para fins de aceitação. Não havendo êxito, ou tendo sido a melhor oferta inicial apresentada por ME/EPP/COOP, ou ainda não existindo ME/EPP/COOP participante, prevalecerá a classificação inicial.

## 15. DAS REGRAS DE DESEMPATE

**15.1.** Em não havendo aplicação das regras estabelecidas nos tópicos 12, 13 e 14, deste Edital ou em caso de empate entre duas ou mais propostas, serão utilizados os seguintes critérios de desempate, nesta ordem:

**a)** disputa final, hipótese em que os licitantes empatados poderão apresentar nova proposta em ato contínuo à classificação, pelo modo de disputa fechado;

**b)** avaliação do desempenho contratual prévio dos licitantes, para a qual deverão preferencialmente ser utilizados registros cadastrais para efeito de atesto de cumprimento de obrigações previstos na LCM 14/22;



Autenticidade: CM4XXS7TJMXT8EMQU - Validação pelo link: https://capanemaprscp.equiplano.com.br:7575/tramitacaoProcesso/#/consulta-anexo-assinado/entidade/50 - Impresso por ROSELIA KRIGER BECKER PAGANI em 21/10/2025 11:10:14

Inserido por Álvaro Skiba Júnior em: 15/10/2025 17:15:59. Assinatura(s) Avançada(s) realizada por: ÁLVARO SKIBA JÚNIOR em 15/10/2025 17:15:59. Documento assinado nos termos do Decreto Municipal nº 7.765/2025. A autenticidade deste documento pode ser validada no endereço: https://capanemaprscp.equiplano.com.br:7575/tramitacaoProcesso/#/consulta-anexo-assinado/entidade/50, com o código: 5a2a572f-5e09-44db-8a7b-6a2276ba628e

**c)** desenvolvimento pelo licitante de ações de equidade entre homens e mulheres no ambiente de trabalho, conforme regulamento;

**d)** desenvolvimento pelo licitante de programa de integridade, conforme orientações dos órgãos de controle.

**15.2.** Em igualdade de condições, se não houver desempate conforme subitem 15.1, será assegurada preferência, sucessivamente, aos bens e serviços produzidos ou prestados por:

**a)** empresas sediadas no Município de Capanema/PR;

**b)** empresas brasileiras;

**c)** empresas que invistam em pesquisa e no desenvolvimento de tecnologia no País;

**d)** empresas que comprovem a prática de mitigação, nos termos da Lei nº 12.187, de 2009.

**15.3.** Persistindo o empate, será realizado sorteio para a declaração do licitante vencedor.

**15.4.** O(A) Agente de Contratação poderá suspender o certame e exigir, dos licitantes, as comprovações necessárias dos critérios de desempate.

## 16. DO JULGAMENTO PRELIMINAR

**16.1. Normas gerais da etapa de julgamento.**

**16.1.1.** A etapa de julgamento desta licitação inicia com o encerramento da etapa de apresentação das propostas e lances, compreendendo:

**a)** a aplicação das regras de margem de preferência **para licitante ME/EPP local**, nos termos da LCM 14/22;

**b)** a aplicação das regras de **margem de preferência para licitante que indicar a subcontratação de ME/EPP local,** nos termos da LCM 14/22;

**c)** a aplicação das regras de **tratamento diferenciado para licitante ME/EPP** com sede fora do Município de Capanema/PR, nos termos da Lei Complementar Federal nº 123/2006;

**d)** a aplicação das regras de desempate;

**e)** o julgamento preliminar e declaração do licitante provisoriamente vencedor;

**f)** a etapa de negociação;

**g)** a solicitação e análise da proposta definitiva e documentos complementares do licitante vencedor;

**h)** o julgamento definitivo.

**16.2.** Aplicadas as regras dos tópicos 12 a 15 deste Edital e observado o disposto neste tópico, o(a) Agente de Contratação anunciará o julgamento preliminar e declarará o licitante provisoriamente vencedor, juntamente com a classificação final dos licitantes.

**16.3.** Serão desclassificadas nesta etapa as propostas que:

**a)** contiverem vícios insanáveis;

**b)** não obedecerem às especificações técnicas pormenorizadas no edital;

**c)** apresentarem preços inexequíveis ou permanecerem acima do valor estimado para a contratação;

**c.1)** A proposta poderá utilizar custos unitários diferentes daqueles fixados no Projeto Básico e seus anexos, desde que o preço global orçado fique igual ou abaixo do valor calculado a partir do sistema de referência utilizado.

**c.2)** O valor do subtotal da planilha de serviços, de cada macroitem, deverá respeitar a proporcionalidade dos valores preestabelecidos no Projeto Básico e as etapas previstas no cronograma físico-financeiro, admitindo uma margem de variação para mais ou para menos em **até 20%** dos valores preestabelecidos, com justificativa técnica aceita pelo órgão técnico municipal competente.

**d)** não tiverem sua exequibilidade demonstrada, quando exigido pela Administração;

**e)** apresentarem desconformidade com quaisquer outras exigências do edital, desde que insanável.

**16.4.** A verificação da conformidade das propostas poderá ser feita exclusivamente em relação à proposta melhor classificada.

**16.5.** A Administração poderá realizar diligências para aferir a exequibilidade das propostas ou exigir dos licitantes que ela seja demonstrada.



Autenticidade: CM4XXS7TJMXT8EMQU - Validação pelo link: https://capanemaprscp.equiplano.com.br:7575/tramitacaoProcesso/#/consulta-anexo-assinado/entidade/50 - Impresso por ROSELIA KRIGER BECKER PAGANI em 21/10/2025 11:10:14

Inserido por Álvaro Skiba Júnior em: 15/10/2025 17:15:59. Assinatura(s) Avançada(s) realizada por: ÁLVARO SKIBA JÚNIOR em 15/10/2025 17:15:59. Documento assinado nos termos do Decreto Municipal nº 7.765/2025. A autenticidade deste documento pode ser validada no endereço: https://capanemaprscp.equiplano.com.br:7575/tramitacaoProcesso/#/consulta-anexo-assinado/entidade/50, com o código: 5a2a572f-5e09-44db-8a7b-6a2276ba628e

**16.6.** Para efeito de avaliação da exequibilidade e de sobrepreço, serão considerados o preço global, os quantitativos e os preços unitários tidos como relevantes, observado o critério de aceitabilidade de preços unitário e global a ser fixado no edital, conforme as especificidades do mercado correspondente.

**16.7.** Serão consideradas inexequíveis as propostas cujos valores forem inferiores a 75% (setenta e cinco por cento) do valor orçado pela Administração.

**16.7.1.** Previamente à desclassificação da proposta do licitante, ser-lhe-á facultado, no prazo a ser concedido pelo(a) Agente de Contratação, a comprovação da viabilidade dos preços constantes em sua proposta, sob pena de desclassificação, mediante, por exemplo, a apresentação dos seguintes documentos e informações:

**a)** composição detalhada dos preços unitários, comprovando que os custos dos insumos são coerentes com os de mercado e que os coeficientes de produtividade são compatíveis com a execução do objeto do contrato;

**b)** apresentação de justificativas idôneas e esclarecimentos necessários para demonstrar a eventual estratégia comercial legítima adotada pelo licitante para atestar a viabilidade da redução dos preços propostos;

**c)** comprovação da propriedade de veículos/maquinários/equipamentos que serão utilizados na execução da obra, por qualquer meio de prova idôneo, quando essa propriedade for alegada como argumento para justificar a redução dos custos operacionais do licitante;

**d)** comprovação de vínculo de cada integrante da equipe própria do licitante que irá executar a obra, na quantidade plausível para que a obra seja executada dentro do cronograma estabelecido, quando esse fator for alegado como argumento para justificar a redução dos custos operacionais do licitante.

**16.7.2.** Não será concedido prazo ao licitante para demonstrar a exequibilidade da sua proposta na ocorrência da hipótese descrita no subitem 9.1.5 deste Edital, sendo dever do licitante apresentar a documentação a que se refere o subitem 16.7.1 dentro do envelope nº 03, ou inseri-la no SICAF ou encaminhá-la via Sistema do Município até o início da sessão, sob pena de desclassificação.

**16.7.3.** Independentemente do disposto nos subitens 16.7.1 e 16.7.2, o órgão técnico municipal competente poderá solicitar, de forma clara, pormenorizada e fundamentada a indicação de outros documentos a serem exigidos do licitante para demonstrar a exequibilidade da proposta, incluindo a indicação de prazo tecnicamente adequado para a empresa confeccionar e apresentar tais documentos, desde que haja justificativa técnica adequada que permita concluir pela necessidade desses documentos, além da indicação específica da legislação/norma técnica/modelo que o Recorrente deve observar, quando cabível.

**16.7.3.1.** Com o parecer e justificativas técnicas do órgão técnico municipal competente, o(a) Agente de Contratação e Equipe de Apoio decidirão sobre a concessão de prazo para o licitante apresentar a documentação solicitada, permitindo-se a consulta à PGM previamente à decisão.

**16.7.3.2.** Sendo concedido o prazo, o licitante deverá apresentar toda a documentação solicitada tempestivamente, sob pena de desclassificação.

**16.7.3.3.** Havendo elementos técnicos e jurídicos suficientes para proferir a decisão acerca da exequibilidade da proposta do licitante, o(a) Agente de Contratação e Equipe de Apoio decidirão sobre o caso, independentemente de manifestação do órgão técnico municipal competente, permitindo-se a consulta à PGM previamente à decisão.

**16.8.** Será exigida garantia adicional do licitante vencedor cuja proposta for inferior a 85% (oitenta e cinco por cento) do valor orçado pela Administração, equivalente à diferença entre do valor orçado pela Administração e o valor da proposta, sem prejuízo das demais garantias exigíveis de acordo com este Edital.

**16.9.** Resolvidas todas as questões indicadas nos tópicos 11 a 16 deste Edital, o(a) Agente de Contratação e Equipe de Apoio proferirão o julgamento preliminar e declararão o licitante provisoriamente vencedor, tudo registrado em ata.

**16.10.** A etapa recursal unificada será iniciada somente após o julgamento definitivo e o encerramento da etapa de julgamento e de negociação, no entanto, a manifestação da intenção de recorrer, por parte de licitantes



Autenticidade: CM4XXS7TJMXT8EMQU - Validação pelo link: https://capanemaprscp.equiplano.com.br:7575/tramitacaoProcesso/#/consulta-anexo-assinado/entidade/50 - Impresso por ROSELIA KRIGER BECKER PAGANI em 21/10/2025 11:10:14

Inserido por Álvaro Skiba Júnior em: 15/10/2025 17:15:59. Assinatura(s) Avançada(s) realizada por: ÁLVARO SKIBA JÚNIOR em 15/10/2025 17:15:59. Documento assinado nos termos do Decreto Municipal nº 7.765/2025. A autenticidade deste documento pode ser validada no endereço: https://capanemaprscp.equiplano.com.br:7575/tramitacaoProcesso/#/consulta-anexo-assinado/entidade/50, com o código: 5a2a572f-5e09-44db-8a7b-6a2276ba628e

não vencedores do certame, **deverá ser manifestada após o julgamento preliminar e declaração do licitante provisoriamente vencedor**, independentemente da ocorrência do julgamento definitivo.

**16.10.1.** Qualquer licitante poderá, após o julgamento preliminar, de forma imediata **e motivada**, manifestar sua intenção de recorrer.

**16.10.2.** A falta de manifestação motivada quanto à intenção de recorrer logo após o anúncio em sessão pública do julgamento preliminar importará na decadência desse direito.

**16.10.3.** Uma vez aceita a intenção de recurso pelo(a) Agente de Contratação e Equipe de Apoio, o licitante recorrente poderá apresentar as razões de recurso no prazo e de acordo com as regras previstas no tópico 20 deste Edital.

**16.11.** Realizado o julgamento preliminar, será cabível a negociação de preço junto ao fornecedor classificado em primeiro lugar.

## 17. DA NEGOCIAÇÃO

**17.1.** Realizado julgamento preliminar e declaração do licitante provisoriamente vencedor, o(a) Agente de Contratação poderá formalizar contraproposta ao licitante que tenha apresentado o melhor preço, com a finalidade de negociar preços menores do que o apresentado pelo licitante, para que seja obtida melhor proposta para a Administração.

**17.2.** A negociação será realizada ao vivo, podendo ser acompanhada pelos demais licitantes.

**17.3.** A negociação poderá ser feita com os demais licitantes, segundo a ordem de classificação inicialmente estabelecida, quando o primeiro colocado, mesmo após a negociação, for desclassificado em razão de sua proposta permanecer acima do preço máximo definido pela Administração.

**17.4.** A negociação será conduzida pelo(a) Agente de Contratação e, depois de concluída, terá seu resultado divulgado a todos os licitantes e anexado aos autos do processo licitatório.

**17.5.** Após a negociação do preço, o(a) Agente de Contratação convocará o licitante vencedor para a apresentação da proposta definitiva de preços.

## 18. DO ENVIO DA PROPOSTA DEFINITIVA DE PREÇOS

**18.1.** Realizado o julgamento preliminar, declarado o licitante provisoriamente vencedor e ultrapassada a etapa de negociação, o(a) Agente de Contratação convocará o licitante provisoriamente vencedor para que este encaminhe em ARQUIVO ÚNICO (COMPACTADO ex: zip e pdf), para os seguintes e-mails *licitacao@capanema.pr.gov.br* e *licitacao.capanema@gmail.com*, a **PROPOSTA DEFINITIVA DE PREÇOS**, em conformidade com a proposta vencedora e eventual negociação realizada.

**18.1.1.** A proposta definitiva de preços é composta pela seguinte documentação:

- **a)** Carta proposta de preços (cf. Modelo do Anexo 7 deste Edital);
- **b)** Planilha de serviços (cf. Anexo do PB);
- **c)** Cronograma físico-financeiro (cf. Anexo do PB);
- **d)** Planilha de Cálculo do BDI - Benefícios de Despesas Indiretas (cf. Modelo do Anexo 9 deste Edital);
- **e)** Planilha de Encargos Sociais (ES) Sobre Custos da Mão de Obra (cf. Modelo do Anexo 8 deste Edital);

**18.1.2.** Os documentos que integram a proposta definitiva de preços, mesmo que oferecidos na etapa de apresentação das propostas, serão atualizados e retificados, se necessário, diante das alterações indicadas pelo(a) Agente de Contratação, Equipe de Apoio ou órgão técnico municipal competente.

**18.2.** O licitante deverá encaminhar a Proposta Definitiva de Preços no prazo de **até 48 (quarenta e oito) horas**, prorrogável mediante solicitação e justificativa aceita, contado a partir da convocação pelo(a) Agente de Contratação, em horário de **efetivo funcionamento** do órgão público, ou seja, **das 7h30min às 11h30min e das 13h30min às 17h30min**.

**18.2.1.** Em caso de impossibilidade de atendimento ao prazo, o licitante deverá solicitar, **dentro do prazo estipulado**, via e-mail, a sua prorrogação.

**18.3.** O(a) Agente de Contratação não se responsabilizará por e-mails que, por qualquer motivo, não forem recebidos em virtude de problemas no servidor ou navegador do emissor.



Autenticidade: CM4XXS7TJMXT8EMQU - Validação pelo link: https://capanemaprscp.equiplano.com.br:7575/tramitacaoProcesso/#/consulta-anexo-assinado/entidade/50 - Impresso por ROSELIA KRIGER BECKER PAGANI em 21/10/2025 11:10:14

Inserido por Álvaro Skiba Júnior em: 15/10/2025 17:15:59. Assinatura(s) Avançada(s) realizada por: ÁLVARO SKIBA JÚNIOR em 15/10/2025 17:15:59. Documento assinado nos termos do Decreto Municipal nº 7.765/2025. A autenticidade deste documento pode ser validada no endereço: https://capanemaprscp.equiplano.com.br:7575/tramitacaoProcesso/#/consulta-anexo-assinado/entidade/50, com o código: 5a2a572f-5e09-44db-8a7b-6a2276ba628e

**18.4.** Após transcorrido o prazo de **48 (quarenta e oito) horas e de sua eventual prorrogação, sem apresentação da documentação**, será considerada a desistência/abandono do licitante.

**18.5.** **O licitante que abandonar o certame**, deixando de enviar a documentação indicada neste tópico 18, **será desclassificado** e sujeitar-se-á às sanções previstas no subitem 9.2.22 deste Edital.

**18.6.** A proposta deverá **conter:**

**a)** **proposta definitiva de preços**, vedado o preenchimento desta com dados aleatórios, sob pena de desclassificação da proposta;

**b)** **preços unitários e totais**, em moeda corrente nacional, em algarismo e por extenso, sem inclusão de qualquer encargo financeiro ou previsão inflacionária;

**c)** indicação de que nos **preços ofertados** já estão inclusos os tributos, fretes, taxas, seguros, encargos sociais, trabalhistas e todas as demais despesas necessárias à execução do objeto;

**d)** prazo de **validade da proposta definitiva** não inferior ao prazo previsto para a duração da contratação. Caso não haja indicação, o prazo de validade da proposta definitiva de preços será de **1 (um) ano**, contado da data da apresentação da proposta definitiva de preços;

**18.7.** A Proposta Definitiva de Preços deverá incluir **a Planilha de Serviços,** conforme descrito no projeto básico, e deverá conter:

**a)** Razão social;

**b)** Município e objeto;

**c)** Data;

**d)** Discriminação dos serviços, unidades de medida, quantidades, preços unitários, preços parciais, preços subtotais e preço global, com no máximo duas casas após a vírgula;

**e)** indicação das marcas/modelos dos insumos e equipamentos que serão utilizados na obra;

**f)** Demonstração dos valores correspondentes à mão-de-obra;

**g)** Páginas numeradas;

**h)** Nome, CPF e assinatura do responsável legal pela Empresa, bem como o nome, número do registro no CREA e assinatura do responsável técnico.

**18.8.1.** **Em regra,** a indicação dos preços unitários dos serviços que compõem a Planilha de Serviços deverá ser observada a proporcionalidade na redução dos preços unitários de todos os itens, levando-se em consideração o preço global indicado na proposta vencedora do certame e os preços contidos na Planilha de Serviços anexa ao Projeto Básico.

**18.8.2.** **Mediante apresentação de justificativa técnica, aceita pela SEINFRA,** o valor do subtotal da planilha de serviços a ser apresentada pelo licitante vencedor, para cada macroitem, deverá respeitar a proporcionalidade dos valores preestabelecidos no Projeto Básico, admitindo uma margem de variação para mais ou para menos em **até 20%** dos valores preestabelecidos.

**18.8.** A **proposta** definitiva de preços deve atender todas as especificações técnicas obrigatórias do **Edital** e **Anexos** sob pena de desclassificação.

**18.9.** O(a) Agente de Contratação poderá realizar as diligências para instrução do processo sobre informações que não estejam claras, bem como de solicitar documentos complementares que julgar necessários para os respectivos esclarecimentos, incluindo a solicitação de análise da documentação pelos órgãos técnicos municipais competentes.

**18.10.** Após a apresentação da proposta definitiva de preços, o(a) Agente de Contratação iniciará a fase de aceitação e julgamento definitivo da proposta.

## 19. DA ACEITABILIDADE DA PROPOSTA DEFINITIVA DE PREÇOS

**19.1.** O(a) Agente de Contratação examinará a Proposta Definitiva de Preços quanto ao preenchimento dos requisitos previstos neste Edital e anexos, especialmente quanto à adequação às especificações contidas no Projeto Básico, seus anexos e à compatibilidade do preço em relação ao máximo estipulado para contratação.

**19.2.** Na hipótese de necessidade de suspensão da sessão pública para a realização de diligências, com vistas ao saneamento das propostas, a sessão pública somente poderá ser reiniciada mediante aviso prévio no portal eletrônico do Município e diretamente aos licitantes via WhatsApp, com, no mínimo, vinte e quatro horas de antecedência, e a ocorrência será registrada em ata.



Autenticidade: CM4XXS7TJMXT8EMQU - Validação pelo link: https://capanemaprscp.equiplano.com.br:7575/tramitacaoProcesso/#/consulta-anexo-assinado/entidade/50 - Impresso por ROSELIA KRIGER BECKER PAGANI em 21/10/2025 11:10:14

Inserido por Álvaro Skiba Júnior em: 15/10/2025 17:15:59. Assinatura(s) Avançada(s) realizada por: ÁLVARO SKIBA JÚNIOR em 15/10/2025 17:15:59. Documento assinado nos termos do Decreto Municipal nº 7.765/2025. A autenticidade deste documento pode ser validada no endereço: https://capanemaprscp.equiplano.com.br:7575/tramitacaoProcesso/#/consulta-anexo-assinado/entidade/50, com o código: 5a2a572f-5e09-44db-8a7b-6a2276ba628e

**19.3.** O(a) Agente de Contratação poderá convocar o licitante para enviar documento digital ou digitalizado complementar, por meio do sistema ou e-mail, **no prazo de 2 (duas) horas**, ou, diante da complexidade da documentação, conceder outro prazo razoável, sob pena de não aceitação da proposta.

**19.3.1.** O prazo estabelecido poderá ser prorrogado pelo(a) Agente de Contratação por solicitação escrita e justificada do licitante, formulada antes de findo o prazo, e formalmente aceita pelo(a) Agente de Contratação.

**19.3.2.** Dentre os documentos passíveis de solicitação pelo(a) Agente de Contratação, destacam-se os que contenham as características do material ofertado, tais como marca, modelo, tipo, fabricante e procedência, além de outras informações pertinentes, a exemplo de catálogos, folhetos ou propostas, encaminhados por meio eletrônico, ou, se for o caso, por outro meio e prazo indicados pelo(a) Agente de Contratação, sem prejuízo do seu ulterior envio pelo sistema eletrônico, sob pena de não aceitação da proposta.

**19.4.** Se a proposta definitiva de preços do licitante não for aceitável, ou for desclassificada, o(a) Agente de Contratação examinará a proposta subsequente, e, assim sucessivamente, na ordem de classificação, até a apuração de uma proposta que atenda ao Edital.

**19.5.** No julgamento das propostas, o(a) Agente de Contratação poderá sanar erros ou falhas que não alterem sua substância, mediante despacho fundamentado, registrado em ata e acessível a todos, atribuindo-lhes validade e eficácia para fins de classificação.

**19.6.** Aceita a proposta classificada em primeiro lugar será proferido o julgamento do certame, lavrando-se a respectiva ata.

**19.7.** A ata de julgamento será publicada na página específica desta licitação no portal eletrônico do Município e será encaminhada diretamente aos licitantes via WhatsApp, iniciando-se a etapa recursal e, também, a contagem do prazo para a apresentação das razões dos recursos interpostos pelos licitantes.

**19.7.1.** Em havendo desclassificação da proposta definitiva do licitante vencedor na etapa de julgamento do certame, será lhe facultado a apresentação de recurso após a publicação da ata de julgamento, nos termos do subitem 19.7.

## 20. DOS RECURSOS

**20.1.** A etapa recursal terá início a partir da publicação da ata de julgamento na página específica desta licitação no portal eletrônico do Município.

**20.2.** Uma vez aceita a intenção de recurso, nos termos do subitem 16.9.3 deste Edital, as razões do recurso deverão ser apresentadas em momento único, no prazo de três dias úteis, contados a partir da publicação da ata de julgamento na página específica desta licitação no portal eletrônico do Município.

**20.3.** Será concedido o prazo de 3 (três) dias para a apresentação das razões de recurso, ficando os demais licitantes, desde logo intimados para, querendo, apresentarem as contrarrazões em igual prazo, que começará a contar do término do prazo do recorrente.

**20.4.** Os recursos e contrarrazões deverão ser manifestados exclusivamente por meio eletrônico via internet, no e-mail: *licitacao@capanema.pr.gov.br*

**20.5.** Será assegurado ao licitante vista dos elementos indispensáveis à defesa de seus interesses.

**20.6.** O acolhimento do recurso importará na invalidação apenas dos atos que não possam ser aproveitados.

**20.7.** O recurso será dirigido à autoridade que tiver editado o ato ou proferido a decisão recorrida, que, se não reconsiderar o ato ou a decisão no prazo de 3 (três) dias úteis, encaminhará, mediante despacho, o recurso com a sua motivação e demais documentos integrantes do processo à PGM, que emitirá parecer jurídico no prazo de 15 (quinze) dias úteis.

**20.7.1.** Após a emissão do parecer jurídico pela PGM, o processo será encaminhado ao Chefe do Poder Executivo municipal, ou à autoridade por ele designada, o qual deverá proferir sua decisão, no prazo máximo de 10 (dez) dias úteis, contado do recebimento dos autos.

**20.8.** Em regra, o recurso e pedido de reconsideração terão efeito suspensivo até a decisão final pela autoridade competente, observando-se o disposto no art. 271 da LCM 14/22.

**20.9.** Aplicam-se as regras previstas nos artigos 268 e 271 da LCM 14/22.

**20.10.** Decididos os recursos e constatada a regularidade dos atos procedimentais, a autoridade competente adjudicará o objeto e homologará o processo licitatório para determinar a contratação.



Autenticidade: CM4XXS7TJMXT8EMQU - Validação pelo link: https://capanemaprscp.equiplano.com.br:7575/tramitacaoProcesso/#/consulta-anexo-assinado/entidade/50 - Impresso por ROSELIA KRIGER BECKER PAGANI em 21/10/2025 11:10:14

Inserido por Álvaro Skiba Júnior em: 15/10/2025 17:15:59. Assinatura(s) Avançada(s) realizada por: ÁLVARO SKIBA JÚNIOR em 15/10/2025 17:15:59. Documento assinado nos termos do Decreto Municipal nº 7.765/2025. A autenticidade deste documento pode ser validada no endereço: https://capanemaprscp.equiplano.com.br:7575/tramitacaoProcesso/#/consulta-anexo-assinado/entidade/50, com o código: 5a2a572f-5e09-44db-8a7b-6a2276ba628e

**20.11.** Não havendo recurso, o(a) Agente de Contratação adjudicará o objeto ao licitante vencedor e encaminhará o procedimento à autoridade superior para homologação.

## 21. DA REABERTURA DA SESSÃO PÚBLICA

**21.1.** A sessão pública poderá ser reaberta:

**a)** Nas hipóteses de provimento de recurso que leve à anulação de atos anteriores à realização da sessão pública precedente ou em que seja anulada a própria sessão pública, situação em que serão repetidos os atos anulados e os que dele dependam.

**b)** Quando houver erro na aceitação do preço melhor classificado ou quando o licitante declarado vencedor não assinar o contrato, não retirar o instrumento equivalente ou não comprovar a regularização fiscal e trabalhista, nos termos do subitem 8.9 deste Edital. Nessas hipóteses, serão adotados os procedimentos imediatamente posteriores, nos termos deste Edital.

**21.2.** Todos os licitantes remanescentes deverão ser convocados para acompanhar a sessão reaberta.

**21.2.1.** A convocação se dará por meio de publicação na página específica desta licitação no portal eletrônico do Município e será encaminhada diretamente aos licitantes via WhatsApp.

**21.2.2.** A convocação feita por WhatsApp dar-se-á de acordo com os dados contidos na Declaração Unificada de cada licitante, sendo responsabilidade do licitante manter seus dados cadastrais atualizados.

## 22. DA ADJUDICAÇÃO E HOMOLOGAÇÃO

**22.1.** Constatado o atendimento das exigências fixadas neste Edital, decididos os eventuais recursos e constatada a regularidade dos atos praticados, o Chefe do Poder Executivo ou autoridade por ele delegada homologará o procedimento licitatório e adjudicará o objeto ao licitante vencedor.

**22.1.1.** Após a adjudicação, o adjudicatário será convocado para assinar o contrato **no prazo de 5 (cinco) dias úteis.**

**22.1.2.** Previamente à formalização da contratação, o órgão público competente poderá realizar consulta nos órgãos cadastrais disponíveis para identificar possível proibição de contratar com o Poder Público pelo licitante vencedor, bem como verificar a manutenção das condições de habilitação.

**22.1.3.** Constatado algum impedimento ou suspensão do direito de licitar em nome do licitante vencedor, ou quando este recusar-se a assinar o contrato ou retirar o instrumento equivalente, o órgão municipal competente poderá convocar o licitante subsequente.

**22.2.** Será facultado à Administração, quando o convocado não assinar o Contrato no prazo e nas condições estabelecidas, convocar os licitantes remanescentes, na ordem de classificação, para a celebração do contrato nas condições propostas pelo licitante vencedor.

**22.3.** Decorrido o prazo de validade da proposta indicado no edital sem convocação para a contratação, ficarão os licitantes liberados dos compromissos assumidos.

**22.4.** Na hipótese de nenhum dos licitantes aceitar a contratação nos termos do subitem 22.2, a Administração, observados o valor estimado e sua eventual atualização nos termos do edital, poderá:

**a)** convocar os licitantes remanescentes para negociação, na ordem de classificação, com vistas à obtenção de preço melhor, mesmo que acima do preço do adjudicatário;

**b)** adjudicar e celebrar o contrato nas condições ofertadas pelos licitantes remanescentes, atendida a ordem classificatória, quando frustrada a negociação de melhor condição.

**22.5.** A recusa injustificada do adjudicatário em assinar o contrato ou em aceitar ou retirar o instrumento equivalente no prazo estabelecido pela Administração caracterizará o descumprimento total da obrigação assumida e o sujeitará às penalidades legalmente estabelecidas e à imediata perda da garantia de proposta em favor da Administração Pública municipal.

**22.6.** A regra do subitem 22.5 não se aplicará aos licitantes remanescentes convocados na forma da alínea "a" do subitem 22.4.

**22.7.** Será facultada à Administração a convocação dos demais licitantes classificados para a contratação de remanescente do objeto da contratação em consequência de extinção contratual, observados os mesmos critérios estabelecidos nos subitens 22.2 a 22.4.



Autenticidade: CM4XXS7TJMXT8EMQU - Validação pelo link: https://capanemaprscp.equiplano.com.br:7575/tramitacaoProcesso/#/consulta-anexo-assinado/entidade/50 - Impresso por ROSELIA KRIGER BECKER PAGANI em 21/10/2025 11:10:14

Inserido por Álvaro Skiba Júnior em: 15/10/2025 17:15:59. Assinatura(s) Avançada(s) realizada por: ÁLVARO SKIBA JÚNIOR em 15/10/2025 17:15:59. Documento assinado nos termos do Decreto Municipal nº 7.765/2025. A autenticidade deste documento pode ser validada no endereço: https://capanemaprscp.equiplano.com.br:7575/tramitacaoProcesso/#/consulta-anexo-assinado/entidade/50, com o código: 5a2a572f-5e09-44db-8a7b-6a2276ba628e

**22.8.** Em havendo paralisação na execução do objeto da contratação, em decorrência de descumprimento e/ou ilícito contratual por parte do contratado, a abertura de processo administrativo sancionador e após o deferimento de eventual medida cautelar administrativa, nos termos do art. 245 da LCM 14/22, autoriza a Administração a iniciar as tratativas com as demais licitantes, na forma estabelecida nos subitens 22.2 a 22.4.

**22.8.1.** Ressalvadas as hipóteses em que houver a aplicação de medida cautelar administrativa ou a não atribuição de efeito suspensivo ao recurso ou pedido de reconsideração interposto pelo contratado, a efetiva contratação de licitante remanescente, em razão de extinção do contrato, será realizada somente após a publicação da decisão administrativa definitiva.

## 23. DA GARANTIA DE EXECUÇÃO E GARANTIA ADICIONAL

**23.1.** O licitante vencedor deverá, como condição para assinatura do contrato, apresentar a formalização da garantia de execução, e, quando aplicável, da garantia adicional, nos termos do art. 96 da Lei Federal nº 14.133/2021 e da LCM nº 14/22, visando assegurar o fiel cumprimento das obrigações contratuais.

**23.1.1.** Caso o licitante vencedor não comprove a formalização da garantia de execução ou da garantia adicional, se houver, o Contrato Administrativo não poderá ser firmado enquanto não prestada a garantia, observado o prazo máximo de 1 (um) mês, contado da data de homologação da licitação e anterior à assinatura do contrato, para a prestação da garantia pelo contratado, quando optar pela modalidade **seguro-garantia**, sujeitando o licitante às sanções legais cabíveis.

**23.2.** O valor da garantia de execução corresponderá a até 5% (cinco por cento) do valor contratual, podendo ser acrescido da garantia adicional, quando exigida, conforme previsto no § 3º do art. 96 da Lei 14.133/2021.

**23.3.** O recolhimento da garantia de execução e da garantia adicional, se houver, deverá ser efetuada por meio de uma das modalidades previstas no § 1º do art. 155 da LCM 14/22, à escolha do licitante vencedor:

**a)** caução em dinheiro ou títulos da dívida pública;

**b)** seguro garantia;

**c)** fiança bancária.

**23.4.** Em se tratando de garantia prestada por meio da **caução em dinheiro**, o depósito deverá ser feito em Instituição Bancária Oficial, em conta a ser indicada pelo Município de Capanema, a qual será devolvida, atualizada monetariamente, nos termos do art. 159 da LCM 14/22.

**23.5.** Se a opção de garantia for pelo **seguro-garantia**:

**a)** o prazo de vigência da apólice será igual ou superior ao prazo estabelecido no contrato principal e deverá acompanhar as modificações referentes à vigência deste mediante a emissão do respectivo endosso pela seguradora;

**b)** o seguro-garantia continuará em vigor mesmo se o contratado não tiver pago o prêmio nas datas convencionadas.

**c)** a apólice deverá indicar o Município de Capanema como co-beneficiário;

**d)** a apólice deverá conter cláusulas que assegurem sua plena validade até a liberação da garantia, independentemente de pagamento do prêmio, e vedem sua cessão sem anuência do Município.

**23.5.1.** O seguro-garantia tem por objetivo garantir o fiel cumprimento das obrigações assumidas pelo contratado perante à Administração, inclusive as multas, os prejuízos e as indenizações decorrentes de inadimplemento.

**23.6.** Se a opção for pela **fiança bancária**, esta deverá ter:

**a)** o prazo de vigência da apólice será igual ou superior ao prazo estabelecido no contrato principal e deverá acompanhar as modificações referentes à vigência deste mediante a emissão do respectivo endosso pela seguradora;

**b)** expressa afirmação do fiador que, como devedor solidário, fará o pagamento ao Município de Capanema, independentemente de interpelação judicial, caso o afiançado não cumpra suas obrigações;

**c)** renúncia expressa do fiador ao benefício de ordem e aos direitos previstos nos arts. 827 e 838 do Código Civil, ou outro dispositivo que venha reger o benefício de ordem na vigência do contrato administrativo;

**d)** deverá conter cláusulas que assegurem sua plena validade até a liberação da garantia, independentemente de pagamento do prêmio, e vedem sua cessão sem anuência do Município.



Autenticidade: CM4XXS7TJMXT8EMQU - Validação pelo link: https://capanemaprscp.equiplano.com.br:7575/tramitacaoProcesso/#/consulta-anexo-assinado/entidade/50 - Impresso por ROSELIA KRIGER BECKER PAGANI em 21/10/2025 11:10:14

Inserido por Álvaro Skiba Júnior em: 15/10/2025 17:15:59. Assinatura(s) Avançada(s) realizada por: ÁLVARO SKIBA JÚNIOR em 15/10/2025 17:15:59. Documento assinado nos termos do Decreto Municipal nº 7.765/2025. A autenticidade deste documento pode ser validada no endereço: https://capanemaprscp.equiplano.com.br:7575/tramitacaoProcesso/#/consulta-anexo-assinado/entidade/50, com o código: 5a2a572f-5e09-44db-8a7b-6a2276ba628e

**23.7.** Se a opção for pelo **título de dívida pública**, este deverá:

**a)** ter sido emitido sob a forma escritural, mediante registro em sistema centralizado de liquidação e de custódia autorizado pelo Banco Central do Brasil;

**b)** ser avaliado por seu valor econômico, conforme definido pelo Ministério da Fazenda.

**23.8.** Não serão aceitos seguro-garantia ou fiança bancária que contenham cláusulas contrárias aos interesses do Município de Capanema.

**23.9.** Sem prejuízo das sanções previstas na Lei e neste Edital, a não prestação de garantia exigida será considerada como recusa injustificada em assinar o contrato, implicando sua imediata rescisão.

**23.10.** Qualquer majoração do valor contratual obrigará a contratada a depositar, nas mesmas modalidades do subitem 23.3, o valor correspondente a 5% (*cinco por cento*) do valor da alteração. No caso de redução do valor contratual, poderá a contratada ajustar o valor da garantia de execução, se assim o desejar.

**23.11.** O Contratado perderá, total ou parcialmente, a garantia de execução e a garantia adicional, se houver, mediante decisão administrativa fundamentada, nos casos de inadimplência ou descumprimento das obrigações contratuais e/ou extinção unilateral do contrato por culpa do Contratado.

**23.12.** A garantia prestada pelo contratado será liberada ou restituída após a fiel execução do contrato ou após a sua extinção por culpa exclusiva da Administração e, quando em dinheiro, atualizada monetariamente

**23.12.1.** **A devolução da garantia de execução ou o valor que dela restar, dar-se-á por requerimento mediante a apresentação de:**

**a)** termo de recebimento definitivo;

**b)** certidão negativa de débitos expedida pelo INSS, referente ao objeto contratado concluído;

**c)** comprovantes, se aplicável, de ligações definitivas de água e/ou energia elétrica. **As despesas referentes ao consumo de água e energia, durante a execução do objeto, se aplicável, são de inteira responsabilidade do contratado**.

## 24. DO INSTRUMENTO DO CONTRATO, DA SUBCONTRATAÇÃO E DA CESSÃO

**24.1.** A contratação será formalizada por intermédio de instrumento contratual, conforme minuta anexa a este Edital.

**24.2.** É vedada a subcontratação total do objeto licitado.

**24.3.** Não havendo previsão no Termo de Referência/Projeto Básico ou no instrumento contratual, o Contratado não poderá subcontratar parcialmente o objeto da contratação, a nenhuma pessoa física ou jurídica, sem autorização prévia, por escrito, do Contratante.

**24.4.** A subcontratação parcial do objeto será permitida até o limite estabelecido no Projeto Básico, nas seguintes condições:

**a)** Autorização prévia por escrito do contratante, a quem incumbe aferir as condições de habilitação jurídica, regularidade fiscal e trabalhista da subcontratada, bem como, os requisitos de qualificação técnica;

**b)** Não poderão ser subcontratadas parcelas do objeto para as quais foi exigida, como requisito de habilitação técnico-operacional, a apresentação de atestados que comprovem execução de serviço com características semelhantes.

**24.5.** A relação que se estabelece na assinatura do contrato é exclusivamente entre o Município e o Contratado, não havendo qualquer vínculo ou relação de nenhuma espécie entre o Contratante e a subcontratada, inclusive no que diz respeito aos pagamentos, que permanecem os mesmos.

**24.6.** Em qualquer hipótese de subcontratação, permanece a responsabilidade integral do Contratado pela perfeita execução contratual, cabendo-lhe realizar a supervisão e coordenação das atividades da subcontratada, bem como responder perante o Contratante pelo rigoroso cumprimento das obrigações contratuais correspondentes ao objeto da subcontratação.

**24.7.** Se o CONTRATADO ceder o Contrato a uma ou mais pessoas físicas ou jurídicas sem autorização prévia e expressa do CONTRATANTE, deverá obrigatoriamente reassumir a execução da obra, no prazo máximo de 15 (quinze) dias, da data da notificação, aplicando-se, em qualquer caso, multa, sem prejuízo de outras sanções contratuais, inclusive, extinção contratual, diante da gravidade dos fatos.

**24.8.** São vedadas:



Autenticidade: CM4XXS7TJMXT8EMQU - Validação pelo link: https://capanemaprscp.equiplano.com.br:7575/tramitacaoProcesso/#/consulta-anexo-assinado/entidade/50 - Impresso por ROSELIA KRIGER BECKER PAGANI em 21/10/2025 11:10:14

Inserido por Álvaro Skiba Júnior em: 15/10/2025 17:15:59. Assinatura(s) Avançada(s) realizada por: ÁLVARO SKIBA JÚNIOR em 15/10/2025 17:15:59. Documento assinado nos termos do Decreto Municipal nº 7.765/2025. A autenticidade deste documento pode ser validada no endereço: https://capanemaprscp.equiplano.com.br:7575/tramitacaoProcesso/#/consulta-anexo-assinado/entidade/50, com o código: 5a2a572f-5e09-44db-8a7b-6a2276ba628e

**a)** a subcontratação das parcelas de maior relevância técnica, assim definidas no instrumento convocatório;

**b)** a subcontratação de microempresas e empresas de pequeno porte que estejam ou tenham participado da licitação;

**c)** a subcontratação de microempresas ou empresas de pequeno porte que tenham um ou mais sócios em comum com a empresa contratante;

**d)** a subcontratação de microempresas ou empresas de pequeno porte que integrem o grupo econômico da empresa contratante.

**e)** a subcontratação de pessoa física ou jurídica, se aquela ou os dirigentes desta se enquadrarem em alguma hipótese de conflito de interesses prevista no inciso V do art. 281 da LCM 14/22.

## 25. DO MODELO DE GESTÃO E FISCALIZAÇÃO DA CONTRATAÇÃO

**25.1.** O modelo de gestão e fiscalização de obras públicas observará o disposto na minuta contratual anexa a este Edital e as disposições do Decreto Municipal nº 7.484/2024.

## 26. DAS MEDIÇÕES PERIÓDICAS E DO RECEBIMENTO DO OBJETO

**26.1.** As regras a respeito das medições periódicas, do Recebimento Provisório e Definitivo das Obras Públicas observará o disposto na minuta contratual anexa a este Edital e as disposições do Decreto Municipal nº 7.484/2024.

## 27. DO PAGAMENTO

**27.1.** Os pagamentos **serão efetuados em parcelas** correspondentes às **medições mensais** a serem feitas de acordo com o estabelecido no **Cronograma físico-financeiro,** observando-se o disposto na minuta contratual anexa a este Edital e as disposições do Decreto Municipal nº 7.484/2024.

**27.2.** Qualquer suspensão de pagamento devido à falta de regularidade do CONTRATADO não gerará para a CONTRATANTE nenhuma responsabilidade nem obrigação de reajustamento ou atualização monetária do valor devido.

**27.3.** Em sendo o caso, **os pagamentos somente serão efetuados após o repasse dos valores pelo órgão CONCEDENTE**, em decorrência do Convênio/Contrato de Repasse ou outro instrumento equivalente celebrado pelo Município com outro ente federado, **não gerando para o CONTRATANTE nenhuma responsabilidade nem obrigação de reajustamento ou atualização monetária do valor devido ao Contratado caso o CONCEDENTE não repasse os valores nos prazos estabelecidos.**

**27.3.1.** Para evitar prejuízo ao CONTRATADO, verificando o CONTRATANTE que o órgão CONCEDENTE não repassou as verbas necessárias ao pagamento da respectiva parcela até o 30° (trigésimo) dia após a medição realizada, o CONTRATANTE notificará o CONTRATADO do fato, facultando a este a suspensão da execução da obra, até a liberação do pagamento. A opção pela suspensão da execução da obra deve ser formalizada por escrito e anexada ao processo de contratação.

**27.4.** O pagamento dos valores devidos pelo Contratante fica condicionado ao pagamento e comprovação dos encargos devidos pelo Contratado junto aos seguintes órgãos:

**a)** CREA, por meio da ART de Execução da Obra - Anotação de Responsabilidade Técnica;

**b)** INSS, através da matrícula da obra;

**c)** Prefeitura Municipal, através do Alvará de Construção da obra.

**27.5.** Na ocasião do pagamento de cada uma das parcelas o Contratado deverá apresentar, além dos documentos exigidos no subitem anterior e os referentes às medições mensais:

**a)** as certidões de regularidade junto ao INSS e ao FGTS da Licitante, emitidas no respectivo mês do pagamento.

**27.6.** Em havendo garantia de execução válida, a liberação da última parcela estará condicionada à elaboração do Termo de Recebimento Provisório das obras e/ou serviços contratados, o qual será lavrado no prazo de até 10 (dez) dias úteis, contado da data da comunicação oficial, por parte do contratado, do encerramento de todas as etapas da obra, juntando a medição prévia dos serviços executados, relatórios, planilhas,



Autenticidade: CM4XXS7TJMXT8EMQU - Validação pelo link: https://capanemaprscp.equiplano.com.br:7575/tramitacaoProcesso/#/consulta-anexo-assinado/entidade/50 - Impresso por ROSELIA KRIGER BECKER PAGANI em 21/10/2025 11:10:14

Inserido por Álvaro Skiba Júnior em: 15/10/2025 17:15:59. Assinatura(s) Avançada(s) realizada por: ÁLVARO SKIBA JÚNIOR em 15/10/2025 17:15:59. Documento assinado nos termos do Decreto Municipal nº 7.765/2025. A autenticidade deste documento pode ser validada no endereço: https://capanemaprscp.equiplano.com.br:7575/tramitacaoProcesso/#/consulta-anexo-assinado/entidade/50, com o código: 5a2a572f-5e09-44db-8a7b-6a2276ba628e

memória de cálculo e eventuais documentos e informações previstas nas obrigações do Contratado, incluindo:

**a)** Comprovação de regularidade trabalhista e previdenciária da obra;

**b)** Certificado de vistoria e conclusão da obra efetuado pela SEINFRA;

**c)** Termo de Recebimento Provisório da obra emitido pelo Fiscal Técnico da contratação.

**27.7.** Em não havendo garantia para a execução da contratação, o pagamento da última etapa da obra será realizado somente após a emissão do termo de recebimento definitivo pela Comissão de Recebimento de Obras Públicas, no prazo de até 5 (cinco) dias úteis, contado a partir da data de emissão do Termo de Recebimento Definitivo e da apresentação da respectiva nota fiscal.

## 28. DAS ALTERAÇÕES, ACRÉSCIMOS, SUPRESSÕES DE SERVIÇOS E REAJUSTE

**28.1.** Qualquer modificação que se faça necessária durante o andamento das obras/serviços, seja nos projetos, detalhes ou especificações, somente poderá ser feita observando-se os procedimentos aplicáveis.

**28.2.** As demais regras aplicáveis estão previstas na minuta contratual anexa a este Edital, no Decreto Municipal nº 7.484/2024 e na LCM 14/2022.

## 29. DAS INFRAÇÕES E DAS SANÇÕES ADMINISTRATIVAS

**29.1.** O licitante ou o contratado será responsabilizado administrativamente pelas seguintes infrações:

**a)** dar causa à inexecução parcial do contrato;

**b)** dar causa à inexecução parcial do contrato que cause grave dano à Administração, ao funcionamento dos serviços públicos ou ao interesse coletivo;

**c)** dar causa à inexecução total do contrato;

**d)** deixar de entregar a documentação exigida para o certame;

**e)** não manter a proposta, salvo em decorrência de fato superveniente devidamente justificado;

**f)** não celebrar o contrato ou a ata de registro de preços, ou não entregar a documentação exigida para a contratação, quando convocado dentro do prazo de validade de sua proposta;

**g)** ensejar o retardamento ou atraso da execução do objeto da contratação sem motivo justificado;

**h)** apresentar declaração ou documentação falsa exigida para o certame ou prestar declaração falsa durante a licitação ou a execução do contrato;

**i)** fraudar a licitação ou praticar ato fraudulento na execução do contrato;

**j)** comportar-se de modo inidôneo ou cometer fraude de qualquer natureza;

**k)** praticar atos ilícitos com vistas a frustrar os objetivos da licitação;

**l)** praticar ato lesivo previsto no art. 5º da Lei nº 12.846, de 2013.

**29.2.** Em não havendo peculiaridades do objeto da contratação, devidamente previstas no Projeto Básico aprovadas pela PGM, serão observadas as regras básicas previstas no Edital, na LCM 14/22 e neste instrumento.

**29.3.** Será(ão) aplicada(s) ao(s) responsável(is) pelo cometimento da(s) infração(ões) administrativa(s) as seguintes sanções:

**a)** advertência;

**b)** multa;

**c)** impedimento de licitar e contratar com o Município de Capanema/PR;

**d)** declaração de inidoneidade para licitar ou contratar com qualquer órgão público de qualquer ente federado.

**29.4.** A sanção de **ADVERTÊNCIA** será aplicada quando ocorrer as infrações administrativas previstas nas alíneas "a" a "g" do subitem 29.1 deste Edital, quando não se tratar de reincidência e quando não se justificar a imposição de penalidade mais grave.

**29.5.** A **MULTA DE MORA**, considerando o objeto da contratação e as informações contidas no Projeto Básico e seus anexos, sem prejuízo da multa compensatória, observará as seguintes regras:

**a)** **Multa de 0,1%** (um décimo por cento) do valor do contrato por dia consecutivo que exceder à data prevista para a conclusão da obra, contado do 5° (quinto) dia a partir da Ordem de Início da Obra;



Autenticidade: CM4XXS7TJMXT8EMQU - Validação pelo link: https://capanemaprscp.equiplano.com.br:7575/tramitacaoProcesso/#/consulta-anexo-assinado/entidade/50 - Impresso por ROSELIA KRIGER BECKER PAGANI em 21/10/2025 11:10:14

Inserido por Álvaro Skiba Júnior em: 15/10/2025 17:15:59. Assinatura(s) Avançada(s) realizada por: ÁLVARO SKIBA JÚNIOR em 15/10/2025 17:15:59. Documento assinado nos termos do Decreto Municipal nº 7.765/2025. A autenticidade deste documento pode ser validada no endereço: https://capanemaprscp.equiplano.com.br:7575/tramitacaoProcesso/#/consulta-anexo-assinado/entidade/50, com o código: 5a2a572f-5e09-44db-8a7b-6a2276ba628e

**b)** **Multa de 0,1%** (um décimo por cento) do valor do contrato por dia consecutivo de atraso na colocação de placas, conforme modelos fornecidos pelo CONTRATANTE, contado do 5° (quinto) dia a partir da Ordem de Início da Obra;

**c)** **Multa de 1%** (um por cento) sobre o valor do contrato quando, por ação, omissão ou negligência, o CONTRATADO infringir qualquer disposição do Edital, cláusula ou condição do contrato não especificada nas alíneas "a" e "b" deste subitem, aplicada em dobro na reincidência;

**d)** **Multa de 5%** sobre o valor do contrato no caso de execução incorreta da obra, quando impossível o seu refazimento, ou recusa do CONTRATADO em refazer os serviços, sem prejuízo das glosas parciais ou totais realizadas nas medições da Fiscalização e sem prejuízo da aplicação da multa prevista na alínea "a" deste subitem;

**e)** **Multa de 10%** (dez por cento) do valor do contrato quando o CONTRATADO ceder o Contrato, ou subcontratar a obra, no todo ou em parte, para pessoa física ou jurídica, sem autorização do CONTRATANTE, devendo reassumir a execução da obra no prazo máximo de quinze dias, da data da notificação, sem prejuízo de outras sanções cabíveis;

**f)** **Multa de 15%** (quinze por cento) sobre o valor total do contrato, na hipótese de aplicação da **margem de preferência** de que trata o tópico 13 deste Edital, caso o licitante vencedor do certame, beneficiário da margem de preferência, não efetuar a subcontratação para a execução da parcela da obra conforme descrito na sua proposta, sem motivo devidamente justificado e aceito pela Administração (mediante prévio parecer do Fiscal Técnico e de parecer jurídico da PGM), será aplicada .

**g)** **Multa de 20%** sobre o valor do contrato, quando ocorrer extinção do contrato pelos seguintes motivos:

i. quando o contratado falir, for dissolvida ou por superveniente incapacidade técnica;

ii. quando houver atraso dos serviços pelo prazo de 30 (trinta) dias por parte do CONTRATADO sem justificativa aceita pelo CONTRATANTE, cujo aditivo de prorrogação contratual deverá observar todos os trâmites legais e ser aprovado pelos órgãos técnico e jurídico competentes, sob pena de nulidade;

iii. quando houver inadimplência de cláusulas e condições contratuais e desobediência das determinações da fiscalização, por parte do CONTRATADO, de forma reiterada, causando prejuízos para a execução regular e para a qualidade da obra;

iv. demais hipóteses de extinção contratual causadas por dolo, erro grosseiro ou culpa grave por parte do Contratado.

**27.5.1.** Em todas as hipóteses acima, será tolerado o atraso, com aplicação de multa, até o limite de tempo de atraso correspondente à **20% (vinte por cento)** do valor contratual. Caso haja extrapolamento do prazo de tolerância, será considerada a inexecução total da contratação, permitindo-se, neste caso, a cumulação de multas.

**29.6.** A **MULTA COMPENSATÓRIA**, sem prejuízo da multa de mora, observará as seguintes regras:

**a)** **multa** de **0,5% (cinco décimos por cento)** até **10% (dez por cento)** sobre o valor estimado do processo de contratação, previsto no item 1.3 deste Edital, de acordo com a gravidade e as consequências da conduta do licitante, nos termos do art. 227 a 229 da LCM 14/22, por infração a qualquer cláusula ou condição deste Edital, do Contrato ou do Projeto Básico, não especificada nas alíneas seguintes, aplicada em dobro na reincidência;

**b)** **multa de até 15%** (quinze por cento) sobre do valor estimado do processo de contratação previsto no item 1.3 deste Edital, no caso de extinção/cancelamento da contratação por ato unilateral da Administração, motivado por culpa do Contratado, havendo a possibilidade de cumulação com as demais sanções cabíveis;

**c)** **multa de até 20%** (vinte por cento) sobre o valor estimado do processo de contratação previsto no item 1.3 deste Edital, quando configurada a inexecução total do fornecimento/prestação.

**29.7.** A sanção de **IMPEDIMENTO DE LICITAR E CONTRATAR** será aplicada ao responsável pelas infrações administrativas previstas nas alíneas "b" a "g" do subitem 29.1 deste Edital, quando houver necessidade ou reincidência e não se justificar a imposição de penalidade mais grave, o que impedirá o responsável de licitar ou contratar com o Município de Capanema/PR, pelo prazo máximo de 3 (três) anos.



Autenticidade: CM4XXS7TJMXT8EMQU - Validação pelo link: https://capanemaprscp.equiplano.com.br:7575/tramitacaoProcesso/#/consulta-anexo-assinado/entidade/50 - Impresso por ROSELIA KRIGER BECKER PAGANI em 21/10/2025 11:10:14

Inserido por Álvaro Skiba Júnior em: 15/10/2025 17:15:59. Assinatura(s) Avançada(s) realizada por: ÁLVARO SKIBA JÚNIOR em 15/10/2025 17:15:59. Documento assinado nos termos do Decreto Municipal nº 7.765/2025. A autenticidade deste documento pode ser validada no endereço: https://capanemaprscp.equiplano.com.br:7575/tramitacaoProcesso/#/consulta-anexo-assinado/entidade/50, com o código: 5a2a572f-5e09-44db-8a7b-6a2276ba628e

**29.8.** A sanção de **DECLARAÇÃO DE INIDONEIDADE PARA LICITAR OU CONTRATAR** será aplicada ao responsável pelas infrações administrativas previstas nas alíneas "h" a "l" do subitem 29.1 deste Edital, bem como pelas infrações administrativas previstas nas alíneas "b" a "g" do subitem 29.1 deste Edital que justifiquem a imposição de penalidade mais grave que a sanção referida no subitem anterior, e impedirá o responsável de licitar ou contratar no âmbito da Administração Pública direta e indireta de todos os entes federativos, pelo prazo mínimo de 3 (três) anos e máximo de 6 (seis) anos.

**27.8.1.** As sanções de impedimento de licitar e contratar com a Administração Pública e de declaração de inidoneidade para licitar ou contratar com a Administração Pública poderão também ser aplicadas às empresas ou aos profissionais que:

**a)** tenham sofrido condenação definitiva por praticarem, por meios dolosos, fraude fiscal no recolhimento de quaisquer tributos;

**b)** tenham praticado atos ilícitos visando a frustrar os objetivos da licitação ou pelo descumprimento das normas federais, estaduais e municipais no desempenho das suas atividades empresariais e/ou profissionais;

**c)** demonstrem não possuir idoneidade para contratar com a Administração em virtude de atos ilícitos praticados.

**29.9.** Sem prejuízo da aplicação das medidas cautelares administrativas, as sanções administrativas serão aplicadas após regular processo administrativo, em que seja assegurado o contraditório e a ampla defesa, com os meios e recursos que lhes são inerentes, observando-se as regras de aplicação e fixação das sanções e dos procedimento previsto na LCM 14/22.

**29.10.** A autoridade julgadora observará o limite máximo de sanções pecuniárias, no percentual de 30% (trinta por cento) sobre o valor estimado do processo de contratação previsto no item 1.3 deste Edital.

**29.11.** Na hipótese em que a conduta cometida pelo licitante ou contratado causar prejuízos à Administração Pública municipal ou a terceiros, o valor da indenização será calculado independentemente do limite das multas indicadas acima, devendo o valor da indenização corresponder ao real valor do prejuízo causado.

**29.12.** Se a multa aplicada e as indenizações cabíveis forem superiores ao valor de pagamento eventualmente devido pela Administração ao contratado, além da perda desse valor, a diferença será descontada da garantia prestada ou será cobrada judicialmente.

**29.13.** As multas aplicadas e as indenizações devidas serão recolhidas em favor do Município de Capanema/PR, no prazo máximo de **30 (trinta) dias**, a contar da data do recebimento da comunicação enviada pela autoridade competente, ou, em caso de inadimplência, inscritas na Dívida Ativa e cobradas judicialmente.

**29.14.** Na hipótese de cobrança judicial a que alude o subitem anterior, serão observadas as regras estabelecidas no Código Tributário Municipal para fins de correção monetária e juros, devendo ser acrescidos os honorários advocatícios, no percentual de 20% (vinte por cento) sobre o valor da causa, e todas as custas e despesas processuais.

**29.15.** A sanção de declaração de inidoneidade para licitar ou contratar será precedida das fases de instrução e de julgamento do processo administrativo sancionador, porém, somente será aplicada por decisão do Chefe do Poder Executivo municipal, ou por autoridade por ele designada.

**29.16.** As demais sanções são de competência da Comissão de Julgamento da Administração (CJA), na forma da LCM 14/22 e seu regulamento.

**29.17.** As penalidades serão obrigatoriamente registradas no SICAF e em outros sistemas disponibilizados pelos órgãos de controle.

**29.18.** As sanções previstas neste Edital são independentes entre si, podendo ser aplicadas isoladas ou, no caso das multas, cumulativamente, sem prejuízo de outras medidas cabíveis.

**29.19.** A aplicação das sanções administrativas não exclui, em hipótese alguma, a obrigação de reparação integral do dano causado à Administração Pública.

**29.20.** Aplicam-se às contratações públicas, no que couber, as disposições dos arts. 408 a 416 do Código Civil.

**29.21.** As sanções administrativas contratuais previstas neste item 29 não impedem a aplicação, pela Administração Pública municipal, de outras sanções previstas na Lei nº 12.846, de 2013 e na legislação aplicável.



Autenticidade: CM4XXS7TJMXT8EMQU - Validação pelo link: https://capanemaprscp.equiplano.com.br:7575/tramitacaoProcesso/#/consulta-anexo-assinado/entidade/50 - Impresso por ROSELIA KRIGER BECKER PAGANI em 21/10/2025 11:10:14

Inserido por Álvaro Skiba Júnior em: 15/10/2025 17:15:59. Assinatura(s) Avançada(s) realizada por: ÁLVARO SKIBA JÚNIOR em 15/10/2025 17:15:59. Documento assinado nos termos do Decreto Municipal nº 7.765/2025. A autenticidade deste documento pode ser validada no endereço: https://capanemaprscp.equiplano.com.br:7575/tramitacaoProcesso/#/consulta-anexo-assinado/entidade/50, com o código: 5a2a572f-5e09-44db-8a7b-6a2276ba628e

**29.22.** Considera-se comportamento inidôneo, entre outros, a declaração falsa quanto às condições de participação, quanto ao enquadramento como ME/EPP ou o conluio entre os licitantes, em qualquer momento do processo de contratação, mesmo após o encerramento do julgamento do certame.

## 30. HIPÓTESES DE EXTINÇÃO DO CONTRATO

**30.1.** O contrato derivado deste Edital de Licitação poderá ser extinto, nos termos dos artigos 197 e seguintes da LCM 14/22 e do disposto na minuta contratual anexa a este Edital.

**30.1.1.** Em havendo exigência formal do órgão concedente/repassador da verba, a extinção do contrato somente será efetivada após a manifestação do referido órgão, observando-se as regras previstas no convênio, contrato/termo de repasse ou outro documento congênere.

**30.2.** A extinção do contrato poderá ser:

**a)** determinada por ato unilateral e escrito da Administração, exceto no caso de descumprimento decorrente de sua própria conduta;

**b)** consensual, por acordo entre as partes, por conciliação, por mediação ou por comitê de resolução de disputas, desde que haja interesse da Administração;

**c)** determinada por decisão arbitral, em decorrência de cláusula compromissória ou compromisso arbitral, ou por decisão judicial.

**30.3.** A extinção unilateral do contrato implicará a apuração de perdas e danos, a perda da garantia de execução, sem embargos da aplicação das demais penalidades legais cabíveis.

**30.4.** No caso de extinção consensual, a parte que pretender extinguir o Contrato comunicará sua intenção à outra, por escrito, não sendo cabível a extinção consensual na hipótese de descumprimento das obrigações pelo Contratado.

**30.5.** Declarada a extinção do contrato, que vigorará a partir da data da sua assinatura, o CONTRATADO se obriga, expressamente, a entregar o percentual executado e/ou o objeto deste contrato inteiramente desembaraçado, não criando dificuldades de qualquer natureza, devendo, obrigatoriamente, apresentar os documentos previstos para liberação da última parcela.

**30.6.** Na hipótese de rescisão unilateral, poderão ser adotadas as medidas do art. 198 da LCM 14/22, notadamente:

**a)** assunção imediata do objeto pela Administração;

**b)** ocupação e utilização das instalações, equipamentos, materiais e pessoal empregados pelo Contratado;

**c)** execução da garantia contratual para ressarcimento de prejuízos, pagamento de verbas trabalhistas, previdenciárias e multas;

**d)** retenção de créditos até o limite dos danos e penalidades.

**30.6.1.** A continuidade do serviço poderá ser promovida por execução direta ou indireta, mediante contratação emergencial, se necessário.

**30.7.** **O abandono, a paralisação injustificada ou a ausência do início da execução da obra no prazo máximo previsto, sem justificativa**, acarretará, após notificação formal do Fiscal Técnico ao Contratado, para iniciar a obra ou retomar a sua execução **no prazo de até 5 (cinco) dias úteis**, em caso de descumprimento, **a extinção contratual unilateral** e a realização das diligências cabíveis pela Administração para a continuidade da obra, seja pela convocação dos licitantes remanescentes, seja realizando um novo processo de contratação, sem prejuízo da abertura de processo administrativo sancionador, para aplicação das penalidades administrativas cabíveis.

## 31. DAS MEDIDAS CAUTELARES ADMINISTRATIVAS

**31.1.** O poder cautelar na seara do processo administrativo sancionador possui as seguintes finalidades:

**a)** garantir o sucesso dos trabalhos instrutórios da Administração;

**b)** o ressarcimento do patrimônio público lesionado pela conduta ilícita do infrator;

**c)** velar pela credibilidade e prestígio do serviço público perante a coletividade;

**d)** garantir a eficiência administrativa e a continuidade do serviço público por meio das contratações.

**31.2.** As cautelares administrativas próprias são aquelas que podem ser deferidas no âmbito da própria administração pública sem necessidade de intervenção do Poder Judiciário.



Autenticidade: CM4XXS7TJMXT8EMQU - Validação pelo link: https://capanemaprscp.equiplano.com.br:7575/tramitacaoProcesso/#/consulta-anexo-assinado/entidade/50 - Impresso por ROSELIA KRIGER BECKER PAGANI em 21/10/2025 11:10:14

Inserido por Álvaro Skiba Júnior em: 15/10/2025 17:15:59. Assinatura(s) Avançada(s) realizada por: ÁLVARO SKIBA JÚNIOR em 15/10/2025 17:15:59. Documento assinado nos termos do Decreto Municipal nº 7.765/2025. A autenticidade deste documento pode ser validada no endereço: https://capanemaprscp.equiplano.com.br:7575/tramitacaoProcesso/#/consulta-anexo-assinado/entidade/50, com o código: 5a2a572f-5e09-44db-8a7b-6a2276ba628e

**31.3.** As cautelares administrativas impróprias são aquelas que para serem deferidas no âmbito do processo administrativo sancionador devem ser requeridas pela PGM e autorizadas pelo Poder Judiciário, por meio de medida judicial autônoma, quando presentes as denominadas cláusulas de reserva de jurisdição.

**31.4.** A decisão a respeito da aplicação de medidas cautelares administrativas próprias compete:

**a)** em primeira instância, ao presidente da CJA, *ad referendum* do colegiado;

**b)** em segunda instância, ao Chefe do Poder Executivo municipal, ou à autoridade por ele designada.

**31.5.** A PGM proporá as medidas judicias cabíveis para pleitear a aplicação de medidas cautelares administrativas impróprias, quando houver representação do presidente da CJA ou pelo Chefe do Poder Executivo municipal, ou pela autoridade designada.

**31.6.** Em caso de risco iminente, a Administração poderá, motivadamente, adotar providências acauteladoras sem a prévia manifestação do interessado.

**31.7.** Em não sendo a hipótese do subitem 31.6 e em se tratando de medida cautelar administrativa própria, o Órgão Central de Contratações Públicas procederá à intimação do licitante ou contratado para, querendo, manifestar-se, no prazo de 3 (três) dias úteis, contado da data da intimação.

**31.8.** Sem prejuízo de outras medidas cautelares administrativas próprias típicas e atípicas, a Administração poderá aplicar as seguintes:

**a)** suspensão e retenção do pagamento;

**b)** suspensão do direito de licitar e contratar;

**c)** assunção imediata do objeto da contratação, no estado e local em que se encontrar;

**d)** ocupação e utilização do local, das instalações, dos equipamentos, do material e do pessoal empregados na execução do contrato e necessários à sua continuidade.

**31.9.** A medida prevista na alínea "a" do subitem 31.8 aplica-se no âmbito do processo administrativo sancionador, não se confundindo com a suspensão ou a retenção do pagamento pela Secretaria Municipal da Fazenda Pública no âmbito dos procedimentos de liquidação de despesa e de pagamento, nos termos deste Edital e da LCM 14/22.

**31.10.** Aplicada a medida prevista nas alíneas "c" ou "d" do subitem 31.8, a Administração poderá dar continuidade à execução do objeto da contratação, por execução direta ou indireta, quando cabível.

## 32. DA REVOGAÇÃO E ANULAÇÃO

**32.1.** Fica assegurado ao Município de Capanema o direito de revogar a licitação por razões de interesse público decorrentes de fato superveniente devidamente comprovado, ou anulá-la em virtude de vício insanável, nos termos do art. 48, VIII da LCM 14/22.

**32.2.** A declaração de nulidade de algum ato do procedimento somente resultará na nulidade dos atos que diretamente dele dependam.

**32.3.** Quando da declaração de nulidade de algum ato do procedimento, a autoridade competente indicará expressamente os atos a que ela se estende.

**32.4.** A nulidade do procedimento de licitação não gera obrigação de indenizar pela Administração.

**32.5.** A nulidade da contratação opera efeitos retroativamente, impedindo os efeitos jurídicos que o contrato, ordinariamente, deveria produzir, além de desconstituir os já produzidos.

**32.6.** Nenhum ato será declarado nulo se do vício não resultar prejuízo ao interesse público ou aos demais interessados.

**32.7.** A revogação ou anulação será precedida de procedimento administrativo, assegurado o contraditório e a ampla defesa, e formalizada mediante parecer escrito e devidamente fundamentado.

**32.8.** A autoridade competente para anular ou revogar a licitação é o Prefeito Municipal.

## 33. DA RESPONSABILIDADE DO LICITANTE E DO CONTRATADO

**33.1.** O licitante e o contratado são objetivamente responsáveis, no âmbito civil, pelos danos causados diretamente à Administração ou a terceiros, decorrentes de suas condutas em qualquer fase ou etapa do certame e na execução da contratação.

**33.2.** No âmbito administrativo o licitante e o Contratado são responsáveis pelos danos causados à Administração ou a terceiros, decorrentes de sua culpa ou dolo na execução desta contratação.



Autenticidade: CM4XXS7TJMXT8EMQU - Validação pelo link: https://capanemaprscp.equiplano.com.br:7575/tramitacaoProcesso/#/consulta-anexo-assinado/entidade/50 - Impresso por ROSELIA KRIGER BECKER PAGANI em 21/10/2025 11:10:14

Inserido por Álvaro Skiba Júnior em: 15/10/2025 17:15:59. Assinatura(s) Avançada(s) realizada por: ÁLVARO SKIBA JÚNIOR em 15/10/2025 17:15:59. Documento assinado nos termos do Decreto Municipal nº 7.765/2025. A autenticidade deste documento pode ser validada no endereço: https://capanemaprscp.equiplano.com.br:7575/tramitacaoProcesso/#/consulta-anexo-assinado/entidade/50, com o código: 5a2a572f-5e09-44db-8a7b-6a2276ba628e

**33.3.** Além do disposto na minuta contratual anexa a este Edital, o Contratado será responsabilizado pelo descumprimento das normas legais e infralegais na execução desta Contratação.

**33.4.** O recebimento provisório ou definitivo do objeto da contratação não exclui a responsabilidade do Contratado pelos prejuízos resultantes da incorreta execução da contratação, bem como de vícios aparentes ou ocultos do objeto adquirido/serviço prestado.

**33.5.** O Contratado responsabiliza-se pelos vícios e danos decorrentes do serviço/fornecimento, de acordo com os artigos 12, 13, 18 e 26, do Código de Defesa do Consumidor (Lei nº 8.078/1990).

**33.6.** **O Contratado obriga-se a prestação de garantia legal, conforme previsto no CDC e no Código Civil, além da garantia contratual, prevista no termo de referência, independentemente do prazo de vigência do presente instrumento.**

**33.7.** Incumbe ao Contratado o ônus da prova da origem do vício/defeito do produto/serviço.

## 34. DAS MEDIDAS DE ANTICORRUPÇÃO, DE COMPLIANCE E DO CONFLITO DE INTERESSES

**34.1.** Em atendimento a Lei nº 12.846/2013, os licitantes devem observar o mais alto padrão de ética durante todo o processo de licitação, de contratação e de execução do objeto contratual.

**34.2.** Para os propósitos deste item, definem-se as seguintes práticas:

**a)** **"Prática Corrupta":** Oferecer, dar, receber ou solicitar, direta ou indiretamente, qualquer vantagem com o objetivo de influenciar a ação de servidor público no processo de licitação ou na execução de contrato;

**b)** **"Prática Fraudulenta":** A falsificação ou omissão dos fatos, com o objetivo de influenciar o processo de licitação ou de execução de contrato;

**c)** **"Prática Colusiva":** Esquematizar ou estabelecer um acordo entre dois ou mais licitantes, com ou sem o conhecimento de representante ou prepostos do órgão licitador, visando estabelecer preços em níveis artificiais e não competitivos;

**d)** **"Prática Coercitiva":** Causar dano ou ameaçar causar dano, direta ou indiretamente, as pessoas ou sua propriedade, visando influenciar sua participação em um processo licitatório ou afetar a execução do contrato;

**e)** **"Prática Obstrutiva":**

**i.** destruir, falsificar, alterar ou ocultar provas em inspeções ou fazer declarações falsas ao representantes do Município ou terceiros, com objetivo de impedir materialmente a apuração de alegações de prática prevista nas alíneas anteriores e na verificação da qualidade e quantidade do objeto da contratação;

**ii.** atos cuja intenção seja impedir materialmente o exercício do direito de o Município promover inspeção do objeto/serviço.

**34.3.** **O servidor público que constatar alguma das condutas prevista acima possui o dever funcional de encaminhar os fatos para apuração pelo Fiscal da Contratação, para a Procuradoria-Geral do Município e para a Controladoria Geral do Município, que adotarão as providências necessárias.**

**34.4.** Não poderá participar, direta ou indiretamente, de qualquer etapa decisória da fase interna da respectiva licitação, de qualquer etapa da fase externa na licitação ou da execução, controle e fiscalização da contratação o agente público municipal que mantenha vínculo de natureza técnica, comercial, econômica, financeira, trabalhista ou civil com pessoa física ou pessoa jurídica, inclusive de sócio ou administrador desta, que pretenda contratar ou que contrate com a Administração, ou que dele seja cônjuge, companheiro ou parente em linha reta, colateral ou por afinidade, até o terceiro grau.

**34.5.** As vedações de que trata o subitem 34.4 estendem-se a terceiro que auxilie a condução da contratação na qualidade de integrante de equipe de apoio, profissional especializado ou funcionário ou representante de empresa que preste assessoria técnica.

**34.6.** O agente público municipal e o terceiro indicados nos subitens 34.4 e 34.5 deverão declarar-se suspeitos no processo de contratação, a partir da sua ciência de um possível conflito de interesses.

**34.7.** Além do disposto no subitem 4.2 deste Edital, não poderão participar das contratações, direta ou indiretamente:



Autenticidade: CM4XXS7TJMXT8EMQU - Validação pelo link: https://capanemaprscp.equiplano.com.br:7575/tramitacaoProcesso/#/consulta-anexo-assinado/entidade/50 - Impresso por ROSELIA KRIGER BECKER PAGANI em 21/10/2025 11:10:14

Inserido por Álvaro Skiba Júnior em: 15/10/2025 17:15:59. Assinatura(s) Avançada(s) realizada por: ÁLVARO SKIBA JÚNIOR em 15/10/2025 17:15:59. Documento assinado nos termos do Decreto Municipal nº 7.765/2025. A autenticidade deste documento pode ser validada no endereço: https://capanemaprscp.equiplano.com.br:7575/tramitacaoProcesso/#/consulta-anexo-assinado/entidade/50, com o código: 5a2a572f-5e09-44db-8a7b-6a2276ba628e

**a)** o autor do anteprojeto, do projeto básico ou do projeto executivo, pessoa física ou jurídica, quando a contratação versar sobre obra, serviços ou fornecimento de bens a ele relacionados;

**b)** a empresa, isoladamente ou em consórcio, responsável pela elaboração do projeto básico ou do projeto executivo, ou empresa da qual o autor do projeto seja dirigente, gerente, controlador, acionista ou detentor de mais de 5% (cinco por cento) do capital com direito a voto, responsável técnico ou subcontratado, quando a contratação versar sobre obra, serviços ou fornecimento de bens a ela necessários;

**c)** a pessoa física ou jurídica que se encontre, ao tempo do processo de contratação, impossibilitada de participar da licitação em decorrência de sanção de impedimento ou de inidoneidade que lhe foi imposta por qualquer órgão público, de qualquer ente federado;

**d)** a pessoa física ou jurídica que teve a contratação rescindida unilateralmente pela Administração, no âmbito do processo de contratação subsequente para o mesmo objeto, independentemente do esgotamento dos recursos administrativos cabíveis, quando aplicada a medida cautelar administrativa prevista no inciso II do art. 247 da LCM 14/22;

**e)** aquele que mantenha vínculo de natureza técnica, comercial, econômica, financeira, trabalhista ou civil com agente político ou dirigente do órgão interessado na contratação ou com agente público que desempenhe função no respectivo processo de contratação ou que atuará na execução, controle ou fiscalização da contratação, ou que deles seja cônjuge, companheiro ou parente em linha reta, colateral ou por afinidade, até o terceiro grau;

**f)** as empresas controladoras, controladas ou coligadas, concorrendo entre si;

**g)** a pessoa física ou jurídica que, nos cinco anos anteriores à divulgação do edital de licitação, tenha sido condenada judicialmente, com trânsito em julgado, por exploração de trabalho infantil, por submissão de trabalhadores a condições análogas às de escravo ou por contratação de adolescentes nos casos vedados pela legislação trabalhista.

**34.8.** Configura conflito de interesses após o exercício de cargo, função ou mandado no âmbito dos Poderes Executivo e Legislativo municipais:

**a)** a qualquer tempo, divulgar ou fazer uso de informação privilegiada obtida em razão das atividades exercidas; e

**b)** no período de 6 (seis) meses, contado da data da dispensa, exoneração, destituição, demissão ou aposentadoria:

**i.** celebrar com órgãos ou entidades dos Poderes Executivo e Legislativo municipais contratos de serviço, consultoria, assessoramento ou atividades similares, vinculados, ainda que indiretamente, ao órgão ou entidade em que tenha ocupado o cargo ou emprego; ou

**ii.** intervir, direta ou indiretamente, em favor de interesse privado perante órgão ou entidade em que haja ocupado cargo ou com o qual tenha estabelecido relacionamento relevante em razão do exercício do cargo ou emprego.

**34.9.** Além de configurar conflito de interesses, estende-se aos casos indicados no subitem 34.8 a vedação de contratação prevista na alínea “e” do subitem 34.7, no que couber.

**34.10. DOS MATERIAIS, VEÍCULOS, MÁQUINAS E EQUIPAMENTOS**:

**34.10.1.** Os materiais, veículos, máquinas e equipamentos a serem empregados nos serviços decorrentes deste processo de contratação serão fornecidos pelo CONTRATADO e serão de primeira qualidade, conforme descrito no Termo de Referência/Projeto Básico/Anteprojeto ou outro documento da fase interna do processo de contratação, cabendo ao CONTRATANTE, por intermédio da fiscalização, impedir o emprego daqueles que julgar impróprios.

**34.10.2.** Sempre que dos documentos do processo de contratação não constarem características determinadas em referência à mão-de-obra, materiais, artigos e equipamentos, entender-se-á que eles devem ser novos, da melhor qualidade em suas respectivas espécies, de acordo com a finalidade a que se destinam, conforme descrito no Termo de Referência/Projeto Básico/Anteprojeto ou outro documento da fase interna do processo de contratação. No caso em que materiais, artigos e equipamentos são mencionados nas especificações técnicas e/ou memoriais como “similar” a qualquer padrão especial, o CONTRATANTE decidirá sobre a questão da similaridade.



Autenticidade: CM4XXS7TJMXT8EMQU - Validação pelo link: https://capanemaprscp.equiplano.com.br:7575/tramitacaoProcesso/#/consulta-anexo-assinado/entidade/50 - Impresso por ROSELIA KRIGER BECKER PAGANI em 21/10/2025 11:10:14

Inserido por Álvaro Skiba Júnior em: 15/10/2025 17:15:59. Assinatura(s) Avançada(s) realizada por: ÁLVARO SKIBA JÚNIOR em 15/10/2025 17:15:59. Documento assinado nos termos do Decreto Municipal nº 7.765/2025. A autenticidade deste documento pode ser validada no endereço: https://capanemaprscp.equiplano.com.br:7575/tramitacaoProcesso/#/consulta-anexo-assinado/entidade/50, com o código: 5a2a572f-5e09-44db-8a7b-6a2276ba628e

**34.10.3.** Em nenhuma hipótese será admitido o emprego de servidores públicos municipais, bem como materiais, equipamentos, veículos e máquinas públicos na execução de serviços de responsabilidade do Contratado, sob pena de extinção contratual, aplicação das penalidades cabíveis e apuração quanto à improbidade administrativa de agentes públicos e privados envolvidos.

## 35. DOS PRINCÍPIOS E OBJETIVOS DAS CONTRATAÇÕES PÚBLICAS DO MUNICÍPIO DE CAPANEMA/PR

**35.1.** No âmbito desta contratação serão observados os princípios da legalidade, da impessoalidade, da moralidade, da publicidade, da eficiência, do interesse público, da probidade administrativa, da igualdade, do planejamento, da transparência, da eficácia, da segregação de funções, da motivação, da vinculação ao edital, do julgamento objetivo, da segurança jurídica, da razoabilidade, da competitividade, da proporcionalidade, da celeridade, da economicidade, do desenvolvimento sustentável, do desenvolvimento local, da cooperação, da cidadania e, em especial, o princípio republicano, o qual impõe direitos e deveres para todos os cidadãos, assim como as disposições da LINDB.

**35.2.** Considera-se como concretização do princípio da igualdade material e não viola o princípio da igualdade formal em contratações públicas municipais a aplicação das normas:

**a)** destinadas ao fomento de Microempresas e Empresas de Pequeno Porte; e

**b)** da Política Municipal de Contratações Públicas.

**35.3.** As contratações públicas municipais têm por objetivos:

**a)** assegurar a seleção da proposta apta a gerar o resultado de contratação mais vantajoso para a Administração Pública municipal, inclusive no que se refere ao ciclo de vida do objeto, observando-se as normas da Política Municipal de Contratações Públicas;

**b)** assegurar a aplicação da igualdade formal e material entre os licitantes, bem como a justa competição, observando-se as normas da Política Municipal de Contratações Públicas;

**c)** evitar contratações com sobrepreço ou com preços manifestamente inexequíveis e superfaturamento na execução dos contratos;

**d)** incentivar a inovação e o desenvolvimento local sustentável.

**35.4.** Compreende-se como mais vantajosa para a Administração Pública municipal a contratação que melhor compatibilize os fatores custo-benefício, levando-se em consideração:

**a)** a economicidade;

**b)** a qualidade, durabilidade, eficiência, eficácia do objeto da contratação;

**c)** o investimento privado e a geração de emprego e renda no âmbito local;

**d)** o efeito na arrecadação de tributos no âmbito local;

**e)** o desenvolvimento local e o desenvolvimento sustentável.

## 36. DA POLÍTICA MUNICIPAL DE CONTRATAÇÕES PÚBLICAS E DO PROGRAMA "COMPRAS CAPANEMA"

**36.1.** O processo de contração e a execução do objeto contratual observarão as normas da Política Municipal de Contratações Públicas e do Programa "Compras Capanema" estabelecidas na Lei Complementar Municipal nº 14/2022 e seus regulamentos.

**36.2.** São objetivos do programa "Compras Capanema":

**a)** a utilização do poder das contratações da Administração Pública municipal como vetor do desenvolvimento econômico e social local e regional;

**b)** o planejamento dos gastos públicos;

**c)** a geração de externalidades positivas, como o incentivo à Microempresa e à Empresa de Pequeno Porte, o fomento aos empreendedores locais, bem como a circulação e a manutenção de verbas provenientes do orçamento público dentro do território municipal;

**d)** a ampliação da eficiência das políticas públicas e dos serviços públicos;

**e)** o incentivo à inovação tecnológica e a geração de emprego e renda no âmbito municipal e regional.

**36.3.** São diretrizes do programa "Compras Capanema":



Autenticidade: CM4XXS7TJMXT8EMQU - Validação pelo link: https://capanemaprscp.equiplano.com.br:7575/tramitacaoProcesso/#/consulta-anexo-assinado/entidade/50 - Impresso por ROSELIA KRIGER BECKER PAGANI em 21/10/2025 11:10:14

Inserido por Álvaro Skiba Júnior em: 15/10/2025 17:15:59. Assinatura(s) Avançada(s) realizada por: ÁLVARO SKIBA JÚNIOR em 15/10/2025 17:15:59. Documento assinado nos termos do Decreto Municipal nº 7.765/2025. A autenticidade deste documento pode ser validada no endereço: https://capanemaprscp.equiplano.com.br:7575/tramitacaoProcesso/#/consulta-anexo-assinado/entidade/50, com o código: 5a2a572f-5e09-44db-8a7b-6a2276ba628e

**a)** instituir o plano estratégico das contratações no âmbito da Administração Pública municipal, por meio de uma visão proativa, multidimensional e que envolva todo o ciclo da contratação;

**b)** inovar os processos de gestão, buscando mais agilidade, eficiência e transparência no trato dos recursos públicos destinados às contratações públicas, promovendo a padronização dos produtos e serviços, avanços tecnológicos, treinamento e qualificação dos servidores envolvidos, ampliação dos prazos e meios de divulgação das contratações públicas;

**c)** buscar o aprimoramento contínuo do programa, incluindo o compartilhamento de informações gerais sobre as contratações públicas municipais com os fornecedores locais, instituindo parcerias com entidades de representação empresariais, cooperativas e associações, tendo como finalidade a ampliação e a qualificação das contratações locais e regionais;

**d)** criar mecanismos para fomentar e facilitar a participação de fornecedores locais nas contratações públicas.

## 37. DA COMUNICAÇÃO DOS ATOS

**37.1.** Considerar-se-ão válidas e oficiais as comunicações eletrônicas efetuadas pela Administração e os interessados que participarem deste processo de contratação, da execução contratual e de eventual processo administrativo sancionador, incluindo intimações via e-mail e/ou aplicativo de transmissão instantânea de mensagens e arquivos, como, por exemplo, o WhatsApp e o Telegram.

**37.2.** Considera-se cientificado ou intimado o interessado a partir da data de confirmação do recebimento da comunicação eletrônica, quando encaminhada apenas no e-mail do interessado.

**37.3.** Na hipótese de encaminhamento de comunicação eletrônica, pela Administração, em pelo menos dois meios de transmissão de dados, considerar-se-á cientificado ou intimado o interessado a partir da data do encaminhamento da última comunicação eletrônica, independentemente de confirmação do destinatário.

**37.4.** Os endereços e números de telefone fornecidos à Administração pelo próprio licitante, contratado e/ou cadastrado serão considerados válidos para a realização das comunicações e intimações oficiais decorrentes do presente processo de contratação.

**37.5.** É dever do licitante, contratado ou cadastrado manter atualizado os seus endereços eletrônicos e números de telefone junto à Administração Pública Municipal.

**37.6.** Não configura qualquer nulidade processual quando o licitante descumprir o disposto no subitem 37.5 deste Edital.

**37.7.** Na hipótese de a Administração não dispor das informações indicadas no subitem 37.1, a comunicação e intimação do interessado poderá ocorrer pessoalmente, por meio de servidor público, quando o interessado estiver presente em repartição pública municipal ou em seu endereço residencial ou comercial, quando domiciliado ou sediado no Município de Capanema, hipótese em que será colhida a sua assinatura.

**37.8.** Na hipótese do subitem 37.7 deste Edital, em se tratando de interessado domiciliado ou sediado em outro Município, a comunicação ou intimação será realizada por meio de correspondência escrita, com aviso de recebimento.

**37.9.** Nas hipóteses dos subitens 37.7 e 37.8 deste Edital, os interessados não localizados para a realização da cientificação ou intimação pessoal serão considerados cientificados a partir da publicação do extrato no Diário Oficial Eletrônico do Município de Capanema.

## 38. DAS DISPOSIÇÕES FINAIS

**38.1.** O resultado do presente certame será divulgado no Diário Oficial Eletrônico do Município de Capanema através do endereço eletrônico https://www.capanema.pr.gov.br/doe, e no Portal de Transparência do Município através do endereço eletrônico **www.capanema.pr.gov.br/**.

**38.2.** Os licitantes assumem todos os custos de preparação e apresentação de suas propostas e o Município de Capanema não será, em caso algum, responsável por esses custos, independentemente da condução ou do resultado do processo licitatório.

**38.3.** Os licitantes são responsáveis pela fidelidade e legitimidade das informações e dos documentos apresentados em qualquer etapa da licitação.

**38.4.** É facultado ao(à) Agente de Contratação, à Procuradoria-Geral do Município ou à outra autoridade ou órgão competente, durante a fase externa do processo de contratação, a promoção de diligência destinada



Autenticidade: CM4XXS7TJMXT8EMQU - Validação pelo link: https://capanemaprscp.equiplano.com.br:7575/tramitacaoProcesso/#/consulta-anexo-assinado/entidade/50 - Impresso por ROSELIA KRIGER BECKER PAGANI em 21/10/2025 11:10:14

Inserido por Álvaro Skiba Júnior em: 15/10/2025 17:15:59. Assinatura(s) Avançada(s) realizada por: ÁLVARO SKIBA JÚNIOR em 15/10/2025 17:15:59. Documento assinado nos termos do Decreto Municipal nº 7.765/2025. A autenticidade deste documento pode ser validada no endereço: https://capanemaprscp.equiplano.com.br:7575/tramitacaoProcesso/#/consulta-anexo-assinado/entidade/50, com o código: 5a2a572f-5e09-44db-8a7b-6a2276ba628e

a esclarecer ou complementar a instrução do processo, vedada a inclusão posterior de documento ou informação que deveria constar do processo em momento anterior.

**38.5.** No julgamento das propostas e da habilitação, o(a) Agente de Contratação poderá relevar omissões puramente formais, sanar erros ou falhas, desde que não contrariem a legislação vigente e o disposto neste Edital.

**38.6.** Na hipótese de divergência entre este Edital e quaisquer condições apresentadas pelos licitantes, prevalecerão sempre, para todos os efeitos, os termos deste Edital e dos documentos que o integram.

**34.7.1.** Em havendo regras específicas e/ou modelo(s) específico(s) de documento(s), expressamente previstos no Projeto Básico, juntado na fase interna, de forma diversa do previsto neste Edital e seus demais anexos, prevalecerão as regras aprovadas pela PGM ou previstas em decisão do Chefe do Poder Executivo municipal.

**34.7.2.** Caso o documento de planejamento e definição do objeto inserido na fase interna da presente contratação não seja denominado "Termo de Referência", mas, sim, "Projeto Básico" ou outra nomenclatura, todas as disposições deste Edital e seus anexos que remetam às regras previstas no Termo de Referência, passam a remeter as disposições do "Projeto Básico" ou outra nomenclatura porventura utilizada.

**38.7.** Salvo as exceções previstas neste Edital e/ou na legislação, os documentos exigidos para habilitação não poderão ser substituídos ou apresentados após o momento indicado neste Edital, não sendo possível, ainda, ser remetidos posteriormente ao prazo fixado.

**38.8.** Não havendo expediente ou ocorrendo qualquer fato superveniente que impeça a realização do certame na data marcada, a sessão será automaticamente transferida para o primeiro dia útil subsequente no mesmo horário, desde que não haja comunicação do(a) Agente de Contratação em sentido contrário.

**38.9.** Na contagem dos prazos estabelecidos neste Edital e seus Anexos, excluir-se-á o dia do início e incluir-se-á o do vencimento. Só se iniciam e vencem os prazos em dias de expediente no Paço Municipal.

**38.10.** Casos omissos e dúvidas que não gerem divergências entre participantes e a Administração serão resolvidos pelo(a) Agente de Contratação e Equipe de Apoio.

**34.11.1.** Casos omissos e eventual dúvida a respeito da interpretação das normas legais e regulamentares a respeito da LCM 14/22 e deste Edital será sanada por meio de consulta formal à PGM e decidida, ao final, pelo Chefe do Poder Executivo municipal.

**38.11.** As normas deste certame serão interpretadas preferencialmente em favor da ampliação da disputa entre os interessados, e o desatendimento de exigências formais, desde que não comprometa a aferição da habilitação do licitante nem a exata compreensão de sua proposta, não implicará o afastamento de qualquer licitante.

**38.12.** A(s) Sessão(ões) Pública(s) deste certame será(ão) gravada(s) em áudio e vídeo, além de ser(em) transmitida(s) ao vivo pelo canal do Município de Capanema na plataforma "YouTube".

**38.13.** Muito embora os documentos estejam agrupados em anexos separados, todos eles se completam, sendo que a proponente deve, para a apresentação da PROPOSTA e DOCUMENTOS DE HABILITAÇÃO, bem como dos demais DOCUMENTOS, ao se valer do EDITAL, inteirar-se de sua composição, tomando conhecimento, assim, das condições administrativas e técnicas que nortearão o desenvolvimento das fases e etapas deste processo de contratação e na execução da contratação, de sorte que todos os aspectos mencionados em cada documento deverão ser observados, ainda que não repetidos em outros.

**38.14.** Das sessões públicas serão lavradas atas circunstanciadas, devidamente assinadas pelo(a) Agente de Contratação e membros da Equipe de Apoio.

**38.15.** Identificação do(a) Agente de Contratação e da Equipe de Apoio (Portaria nº 9.055/2025)**:**

**a)** Roselia Kriger Becker Pagani: Agente de Contratação titular;
**b)** Eduardo Vinícius Horbach: Agente de Contratação substituto;
**c)** Mara Daniele Gambetta: Membro;
**d)** Gabriel Júlio Alexandre Schuingel: Membro;
**e)** Tarcis Henrique Sant Anna: Membro;
**f)** João Antônio Bazzanella Luft: Membro;
**g)** Amanda Pereira de Andrade: Apoio técnico de Engenharia;
**h)** Rubens Luis Rolando Souza: Apoio técnico de Engenharia.



Autenticidade: CM4XXS7TJMXT8EMQU - Validação pelo link: https://capanemaprscp.equiplano.com.br:7575/tramitacaoProcesso/#/consulta-anexo-assinado/entidade/50 - Impresso por ROSELIA KRIGER BECKER PAGANI em 21/10/2025 11:10:14

Inserido por Álvaro Skiba Júnior em: 15/10/2025 17:15:59. Assinatura(s) Avançada(s) realizada por: ÁLVARO SKIBA JÚNIOR em 15/10/2025 17:15:59. Documento assinado nos termos do Decreto Municipal nº 7.765/2025. A autenticidade deste documento pode ser validada no endereço: https://capanemaprscp.equiplano.com.br:7575/tramitacaoProcesso/#/consulta-anexo-assinado/entidade/50, com o código: 5a2a572f-5e09-44db-8a7b-6a2276ba628e

**38.16.** Integram este Edital, para todos os fins e efeitos, os seguintes Anexos:

| | |
|---|---|
| **ANEXO 1** | Projeto Básico(PB)/Termo de Referência(TR) e todo o conjunto de documentos e elementos técnicos instrutores anexos ao PB/TR (inseridos na fase interna do processo de contratação) |
| **ANEXO 2** | Modelo de Carta de Credenciamento |
| **ANEXO 3** | Modelo de Declaração Unificada de Conhecimento e Atendimento de Critérios Legais e Constitucionais |
| **ANEXO 4** | Modelo de declaração de enquadramento - ME/EPP |
| **ANEXO 5** | Modelo de Atestado de visita |
| **ANEXO 6** | Modelo de Declaração de dispensa de visita técnica |
| **ANEXO 7** | Modelo da Carta proposta de preços |
| **ANEXO 8** | Modelo de Planilha de Encargos Sociais (ES) Sobre Custos da Mão de Obra |
| **ANEXO 9** | Modelo de Planilha para cálculo do BDI |
| **ANEXO 10** | Modelo de Declaração de responsabilidade técnica |
| **ANEXO 11** | Modelo de Declaração de Capacidade Operacional e Financeira |
| **ANEXO 12** | Modelo de Declaração de Compromisso de Utilização de Produtos e Subprodutos de Madeira e de Gerenciamento de Resíduos da Construção Civil |
| **ANEXO 13** | Relação de Disponibilidade de Veículos, Máquinas e Equipamentos |
| **ANEXO 14** | Cronograma de Utilização de Veículos, Máquinas e Equipamentos |
| **ANEXO 15** | Termo de Renúncia |
| **ANEXO 16** | Modelo de Declaração de Subcontratação |
| **ANEXO 17** | Formulário de proposta final (modo fechado) |
| **ANEXO 18** | Minuta do Contrato |
| **ANEXO 19** | Manual de utilização do Sistema do Município (Equiplano) |

Município de Capanema, Estado do Paraná, em xx de XXXX de 20xx.

**Neivor Kessler**
*Prefeito Municipal*



Autenticidade: CM4XXS7TJMXT8EMQU - Validação pelo link: https://capanemaprscp.equiplano.com.br:7575/tramitacaoProcesso/#/consulta-anexo-assinado/entidade/50 - Impresso por ROSELIA KRIGER BECKER PAGANI em 21/10/2025 11:10:14

Inserido por Álvaro Skiba Júnior em: 15/10/2025 17:15:59. Assinatura(s) Avançada(s) realizada por: ÁLVARO SKIBA JÚNIOR em 15/10/2025 17:15:59. Documento assinado nos termos do Decreto Municipal nº 7.765/2025. A autenticidade deste documento pode ser validada no endereço: https://capanemaprscp.equiplano.com.br:7575/tramitacaoProcesso/#/consulta-anexo-assinado/entidade/50, com o código: 5a2a572f-5e09-44db-8a7b-6a2276ba628e

**ANEXO 2**
**CARTA DE CREDENCIAMENTO**

(Identificação do Licitante - razão social, endereço, telefone e CNPJ etc.)

Ao MUNICÍPIO DE CAPANEMA/PR
Referência: Concorrência n.º

O(A) Sr.(a) xxxxxxxxx, subscritor deste documento, inscrito no CPF nº xxxxxxxxxxxxx, na qualidade de responsável legal pelo(a) licitante [Identificação do Licitante - razão social, endereço, telefone e CNPJ etc.], com função de: xxxxxxxx(ex. Sócio administrador)xxxxxxxxxx**,** conforme atos constitutivos da empresa OU procuração apresentada nos autos, informa ao Agente de Contratação e Equipe de Apoio que o(a) Sr.(a) xxxxxxxxxxxxx, inscrito no CPF nº xxxxxxxxxxxxx, é a pessoa designada para acompanhar a sessão de abertura e recebimento da documentação de habilitação e proposta de preços, para assinar as atas e demais documentos, com poderes para protocolar documentos, manifestar-se, renunciar a prazos recursais, praticar os atos necessários e representar o licitante perante o Município de Capanema nos atos e etapas da licitação indicada em epígrafe.

O licitante opta por apresentar a documentação exigida neste certame pelo(s) seguinte(s) formato(s):
( ) Exclusivamente físico (documentos impressos e inseridos nos envelopes nº 01, 02 e 03);
( ) Exclusivamente digital (documentos digitais inseridos no SICAF);
( ) Exclusivamente digital (documentos digitais encaminhados via sistema do Município);
( ) Híbrido (parte dos documentos impressos e inseridos nos envelopes nº 01, 02 e 03 e a outra parte dos documentos digitais inseridos no SICAF);
( ) Híbrido (parte dos documentos digitais encaminhados via sistema do Município e a outra parte dos documentos digitais inseridos no SICAF).

A senha para abertura dos documentos digitais encaminhados via sistema do Município, se exigida, é a seguinte: xxxxxxxxx

xxxx, xxxx de xxxxxx de 202X.

_____
Assinatura e Carimbo
(Nome representante legal)

(Obs.: apresentar em papel timbrado da empresa requerente)



Autenticidade: CM4XXS7TJMXT8EMQU - Validação pelo link: https://capanemaprscp.equiplano.com.br:7575/tramitacaoProcesso/#/consulta-anexo-assinado/entidade/50 - Impresso por ROSELIA KRIGER BECKER PAGANI em 21/10/2025 11:10:14

Inserido por Álvaro Skiba Júnior em: 15/10/2025 17:15:59. Assinatura(s) Avançada(s) realizada por: ÁLVARO SKIBA JÚNIOR em 15/10/2025 17:15:59. Documento assinado nos termos do Decreto Municipal nº 7.765/2025. A autenticidade deste documento pode ser validada no endereço: https://capanemaprscp.equiplano.com.br:7575/tramitacaoProcesso/#/consulta-anexo-assinado/entidade/50, com o código: 5a2a572f-5e09-44db-8a7b-6a2276ba628e

**ANEXO 3**

**Declaração Unificada de Conhecimento e Atendimento de Critérios Legais e Constitucionais**

(Identificação do Licitante - razão social, endereço, telefone e CNPJ etc.)

Ao MUNICÍPIO DE CAPANEMA/PR
Referência: Concorrência n.º **xxx/202x**
Objeto da Contratação: **xxxxxxxxxxxxxxxxxxxxxxxxxxxxxxxxxxxxxxxxxxxxxxxxxxxxxxx**

**1.** Pelo presente instrumento e para todos os fins de direito, o(a) licitante, denominado(a) de xxxxxxxxxxxxxxxxxxxx, inscrito(a) no CNPJ sob o nº xxxxxxxxxxxx, sediado(a) no seguinte endereço: xxxxxxxxxxx, nº xxx, bairro: xxxxxxx, CEP: xxxxxxxxxx, no Município de xxxxxxxxxxxxxxxx, com o seguinte endereço eletrônico: xxxxxxxxxxxxxxxxxxxxx, e com o seguinte contato telefônico e WhatsApp: xxxxxxxxxxxx, neste ato representado(a) pelo(a) Sr(a). xxxxxxxxxxxxxxxx, CPF Nº xxxxxxxxxx, com função de: xxxxxxxxxxxxxxxxxx**,** conforme atos constitutivos da empresa OU procuração apresentada nos autos, **DECLARA**:

**a)** a ciência e concordância do licitante com as condições contidas no Edital e seus anexos, de que cumpre plenamente as condições e requisitos de participação e de habilitação definidos no Edital e anexos, incluindo os definidos no Termo de Referência, se existirem;

**b)** a ciência e concordância do licitante com as obrigações e regras de execução, de fiscalização, de medição, de recebimento e de pagamento previstas no Edital e anexos, assumindo a responsabilidade de cumpri-las e de exigir o seu cumprimento;

**c)** que o licitante não emprega menores de 18 (dezoito) anos em trabalho noturno, perigoso ou insalubre; de que não emprega menores de 16 (dezesseis) anos; de que caso a proponente empregar menores de 16 (dezesseis) anos, estes estão contratados na condição de jovem aprendiz, nos termos do artigo 7º, inciso XXXIII, da Constituição Federal;

**d)** que o licitante e os seus sócios e/ou administradores não se encontre(m), ao tempo do processo de contratação, impossibilitado(s) de participar da licitação/contratação em decorrência de sanção de impedimento ou de inidoneidade que lhe foi imposta por qualquer órgão público, de qualquer ente federado;

**e)** que o licitante não teve a contratação rescindida unilateralmente pela Administração Pública municipal, no âmbito do processo de contratação anterior para o mesmo objeto, independentemente do esgotamento dos recursos administrativos cabíveis, quando aplicada a medida cautelar administrativa prevista no inciso II do art. 247 da LCM 14/22;

**f)** que o licitante não mantém vínculo de natureza técnica, comercial, econômica, financeira, trabalhista ou civil com agente político ou dirigente do órgão interessado na contratação ou com agente público que desempenhe função no respectivo processo de contratação ou que atuará na execução, controle ou fiscalização da contratação, ou que deles seja cônjuge, companheiro ou parente em linha reta, colateral ou por afinidade, até o terceiro grau;

**g)** que o licitante não integra um grupo econômico, de fato ou de direito, com outro(s) licitante(s) ou contratado(s) deste processo de contratação;

**h)** que o licitante, nos 5 (cinco) anos anteriores à divulgação do edital, não foi condenado judicialmente, com trânsito em julgado, por exploração de trabalho infantil, por submissão de trabalhadores a condições análogas às de escravo ou por contratação de adolescentes nos casos vedados pela legislação trabalhista;

**i)** que inexistem fatos impeditivos para a habilitação do licitante no certame e de que não se enquadra em nenhuma das hipóteses de conflito de interesses previstas na Lei, ciente da obrigatoriedade de declarar ocorrências posteriores, durante toda a vigência da contratação;

**j)** que o orçamento e a proposta comercial apresentados pelo licitante neste processo de contratação foram elaborados de forma independente;



Autenticidade: CM4XXS7TJMXT8EMQU - Validação pelo link: https://capanemaprscp.equiplano.com.br:7575/tramitacaoProcesso/#/consulta-anexo-assinado/entidade/50 - Impresso por ROSELIA KRIGER BECKER PAGANI em 21/10/2025 11:10:14

Inserido por Álvaro Skiba Júnior em: 15/10/2025 17:15:59. Assinatura(s) Avançada(s) realizada por: ÁLVARO SKIBA JÚNIOR em 15/10/2025 17:15:59. Documento assinado nos termos do Decreto Municipal nº 7.765/2025. A autenticidade deste documento pode ser validada no endereço: https://capanemaprscp.equiplano.com.br:7575/tramitacaoProcesso/#/consulta-anexo-assinado/entidade/50, com o código: 5a2a572f-5e09-44db-8a7b-6a2276ba628e

**k)** que o licitante não possui, em sua cadeia produtiva, empregados executando trabalho degradante ou forçado, observando o disposto nos incisos III e IV do artigo 1º e no inciso III do artigo 5º da Constituição Federal;

**l)** que NENHUM sócio e/ou administrador do licitante exerce cargo ou função pública impeditiva de relacionamento comercial com a Administração Pública;

**m)** que o licitante não contratará empregados com incompatibilidade com as autoridades contratantes ou ocupantes de cargos de direção ou de assessoramento, incluindo os respectivos parentes até o terceiro grau, na forma da Súmula Vinculante nº 13 do STF;

**n)** de que o licitante e seus sócios não se encontram em estado de insolvência civil, em processo de dissolução ou liquidação;

**o)** a ciência de que sobre o valor devido ao Contratado, decorrente da presente contratação, serão retidos os valores referentes aos tributos incidentes, conforme o disposto na legislação;

**p)** que o licitante assegura ao Município o atendimento às obrigações legais, tanto na esfera federal, quanto estadual e municipal, ao que se refere às questões sociais e ambientais e às Normas Ambientais e Sociais do Banco Mundial, garantindo a seguridade social de seus empregados, o atendimento à Consolidação das Leis do Trabalho (CLT), o cuidado com a saúde e segurança do trabalhador, o combate ao assédio moral e sexual, além da observância e comprometimento com a conservação e preservação do meio ambiente;

**q)** ciência de que as vedações indicadas nas alíneas "d", "e" e "f" também são aplicadas:

(i) ao licitante que atue em substituição a outra pessoa, física ou jurídica, com o intuito de burlar a efetividade da sanção a ela aplicada, inclusive a sua controladora, controlada ou coligada, desde que devidamente comprovado o ilícito ou a utilização fraudulenta da personalidade jurídica do licitante.

(ii) à pessoa jurídica licitante que possua como sócio, administrador ou não, a mesma pessoa física que seja sócia-administradora, ou sócia majoritária, ou sócia exclusiva da pessoa jurídica declarada inidônea ou que for impedida de licitar com a Administração Pública de qualquer ente federado;

(iii) à pessoa jurídica licitante que possua como sócio, administrador ou não, o cônjuge, o companheiro ou os filhos do sócio-administrador, ou do sócio majoritário, ou do sócio exclusivo da pessoa jurídica declarada inidônea ou que for impedida de licitar com a Administração Pública de qualquer ente federado.

**r)** que assume total responsabilidade pelas informações prestadas e, em qualquer tempo, exime o ora contratante de quaisquer ônus civil e penal que lhe possa acarretar;

**s)** que fará prova de todas as informações ora declaradas, quando necessário ou solicitado e que se compromete a apresentar a documentação original, quando for solicitada pelo Agente de Contratação, no prazo que ele estipular;

**t)** que se compromete a apresentar, quando da assinatura do contrato, a certidão de registro com visto do CREA PR e/ou do CAU PR, se não for registrada no Paraná e se for vencedora da presente licitação e que, após 180 (cento e oitenta) dias do início do contrato, efetuará o seu registro no referido Conselho;

**u)** que para fins do disposto no inciso IV do art. 63 da Lei Federal n.º 14.133/2021, cumpre as exigências de reserva de cargos para pessoa com deficiência e para reabilitado da Previdência Social, previstas em lei e em outras normas específicas;

**v)** que atesta o atendimento à política pública ambiental de licitação sustentável, em especial que se responsabiliza integralmente com a logística reversa dos produtos, embalagens e serviços pós-consumo no limite da proporção que fornecerem ao poder público, assumindo a responsabilidade pela destinação final, ambientalmente adequada.

**w)** que para fins do disposto no § 1.º do art. 63 da Lei Federal n.º 14.133/2021 a proposta compreende a integralidade dos custos para atendimento dos direitos trabalhistas assegurados na Constituição Federal, nas leis trabalhistas, nas normas infralegais, nas convenções coletivas de trabalho e nos termos de ajustamento de conduta, vigentes na data de entrega desta proposta.



Autenticidade: CM4XXS7TJMXT8EMQU - Validação pelo link: https://capanemaprscp.equiplano.com.br:7575/tramitacaoProcesso/#/consulta-anexo-assinado/entidade/50 - Impresso por ROSELIA KRIGER BECKER PAGANI em 21/10/2025 11:10:14

Inserido por Álvaro Skiba Júnior em: 15/10/2025 17:15:59. Assinatura(s) Avançada(s) realizada por: ÁLVARO SKIBA JÚNIOR em 15/10/2025 17:15:59. Documento assinado nos termos do Decreto Municipal nº 7.765/2025. A autenticidade deste documento pode ser validada no endereço: https://capanemaprscp.equiplano.com.br:7575/tramitacaoProcesso/#/consulta-anexo-assinado/entidade/50, com o código: 5a2a572f-5e09-44db-8a7b-6a2276ba628e

**2.** Para os fins da presente contratação, indicamos as seguintes informações:

**a)** o(a) responsável legal da pessoa jurídica que receberá as comunicações oficiais do Município:

**i. Nome:** xxxxxxxxxxxxxxxxxxxxx

**ii. Qualificação completa:** xxxxxxxxxxxxxxxxxxxxx

**iii. Função na empresa:** xxxxxxxxxxxxxxxxxxxxx

**b)** em caso de qualquer comunicação futura referente e este processo de contratação, bem como em caso de eventual contratação, **concordo que a comunicação oficial do Município** seja encaminhada de forma eletrônica, para os seguintes endereços e números:

**i. E-mail:** xxxxxxxxxxxxxxxxxxxxx

**ii. Telefone:** xxxxxxxxxxxxxxxxxxxxx

**iii. Whats App:** xxxxxxxxxxxxxxxxxxxxx

**iv. Telegram:** xxxxxxxxxxxxxxxxxxxxx

**c)** caso altere os endereços ou números mencionados acima, será protocolizado um pedido de alteração junto ao Município, sob pena de ser considerada validamente intimada conforme os dados anteriormente fornecidos.

xxxx, xxxx de xxxxxx de 202X.

Assinatura do Responsável pela Empresa
(Nome Legível/Cargo)
(Obs.: Utilizar, preferencialmente, papel timbrado do licitante)



Autenticidade: CM4XXS7TJMXT8EMQU - Validação pelo link: https://capanemaprscp.equiplano.com.br:7575/tramitacaoProcesso/#/consulta-anexo-assinado/entidade/50 - Impresso por ROSELIA KRIGER BECKER PAGANI em 21/10/2025 11:10:14

Inserido por Álvaro Skiba Júnior em: 15/10/2025 17:15:59. Assinatura(s) Avançada(s) realizada por: ÁLVARO SKIBA JÚNIOR em 15/10/2025 17:15:59. Documento assinado nos termos do Decreto Municipal nº 7.765/2025. A autenticidade deste documento pode ser validada no endereço: https://capanemaprscp.equiplano.com.br:7575/tramitacaoProcesso/#/consulta-anexo-assinado/entidade/50, com o código: 5a2a572f-5e09-44db-8a7b-6a2276ba628e

**ANEXO 4**

**MODELO DE DECLARAÇÃO DE ENQUADRAMENTO - ME/EPP**

(Identificação do Licitante - razão social, endereço, telefone e CNPJ etc.)

Ao MUNICÍPIO DE CAPANEMA/PR
Referência: Concorrência n.º

Pelo presente instrumento, o(a) xxxxxxxxxxxxxxxxxxxx, inscrito(a) no CNPJ sob o nº xxxxxxxxxxxx, sediado(a) no seguinte endereço: xxxxxxxxxxx, nº xxx, bairro: xxxxxxx, CEP: xxxxxxxxxx, no Município de xxxxxxxxxxxxxxxx, com o seguinte endereço eletrônico: xxxxxxxxxxxxxxxxxxxxx, e com o seguinte contato telefônico e WhatsApp: xxxxxxxxxxxx, neste ato representado(a) pelo(a) Sr(a). xxxxxxxxxxxxxxxx, CPF Nº xxxxxxxxxx, com função de: xxxxxxxxxxxxxxxxxx**,** conforme atos constitutivos da empresa OU procuração apresentada nos autos, **DECLARA**, sob as penas do artigo 299 do Código Penal e demais sanções administrativas aplicáveis, que se enquadra na situação de microempresa, empresa de pequeno porte ou cooperativa, nos termos da Lei Complementar nº 123/2006, bem assim que inexistem fatos supervenientes que conduzam ao seu desenquadramento desta situação.

Declara, ainda, nos termos do art. 21, §§ 2º a 4º, da Lei Complementar Municipal nº 14/2022, a obtenção de benefícios legais fica limitada às microempresas e às empresas de pequeno porte que, no ano-calendário de realização da licitação, ainda não tenham celebrado contratação(ões) com a Administração Pública (União, Estados, Municípios), cujos valores já faturados, somados ao montante que certamente será faturado, no respectivo ano-calendário, não extrapolem a receita bruta máxima admitida para fins de enquadramento como empresa de pequeno porte.

Para os fins do disposto no parágrafo anterior, não serão somados como montante que certamente será faturado no respectivo ano-calendário, os valores indicados nas contratações públicas que adotarem o sistema de registro de preços.

Para os fins do disposto acima, as eventuais contratações que a empresa possuir com outros entes federados, com prazo de vigência superior a 1 (um) ano, somente foi considerado o valor anual do contrato para fins de enquadramento nos limites previstos nos parágrafos acima.

xxxx, xxxx de xxxxxx de 202X.

Assinatura do Responsável pela Empresa
(Nome Legível/Cargo)

(Obs.: Utilizar, preferencialmente, papel timbrado da licitante)



Autenticidade: CM4XXS7TJMXT8EMQU - Validação pelo link: https://capanemaprscp.equiplano.com.br:7575/tramitacaoProcesso/#/consulta-anexo-assinado/entidade/50 - Impresso por ROSELIA KRIGER BECKER PAGANI em 21/10/2025 11:10:14

Inserido por Álvaro Skiba Júnior em: 15/10/2025 17:15:59. Assinatura(s) Avançada(s) realizada por: ÁLVARO SKIBA JÚNIOR em 15/10/2025 17:15:59. Documento assinado nos termos do Decreto Municipal nº 7.765/2025. A autenticidade deste documento pode ser validada no endereço: https://capanemaprscp.equiplano.com.br:7575/tramitacaoProcesso/#/consulta-anexo-assinado/entidade/50, com o código: 5a2a572f-5e09-44db-8a7b-6a2276ba628e

**ANEXO 5**

**MODELO DE ATESTADO DE VISITA**

Referência: Concorrência n.º

Declaramos que o engenheiro....., CREA nº ..... da empresa....., responsável técnico do Licitante [Identificação do Licitante - razão social, endereço, telefone e CNPJ etc.] devidamente identificado, visitou o local em que será executada a obra objeto da Concorrência em epígrafe.

xxxx, xxxx de xxxxxx de 202X.

(nome, RG/CREA e assinatura do responsável pelo Licitador)



Autenticidade: CM4XXS7TJMXT8EMQU - Validação pelo link: https://capanemaprscp.equiplano.com.br:7575/tramitacaoProcesso/#/consulta-anexo-assinado/entidade/50 - Impresso por ROSELIA KRIGER BECKER PAGANI em 21/10/2025 11:10:14

Inserido por Álvaro Skiba Júnior em: 15/10/2025 17:15:59. Assinatura(s) Avançada(s) realizada por: ÁLVARO SKIBA JÚNIOR em 15/10/2025 17:15:59. Documento assinado nos termos do Decreto Municipal nº 7.765/2025. A autenticidade deste documento pode ser validada no endereço: https://capanemaprscp.equiplano.com.br:7575/tramitacaoProcesso/#/consulta-anexo-assinado/entidade/50, com o código: 5a2a572f-5e09-44db-8a7b-6a2276ba628e

**ANEXO 6**

**MODELO DE DECLARAÇÃO FORMAL DE DISPENSA DE VISITA TÉCNICA**

(Identificação do Licitante - razão social, endereço, telefone e CNPJ etc.)

Ao MUNICÍPIO DE CAPANEMA/PR
Referência: Concorrência n.º

O representante técnico da ( inserir o nome da Empresa) Sr. (a) ( inserir o nome do representante), devidamente habilitado junto ao CREA/CAU, DECLARA que renuncia a Visita Técnica aos locais e/ou instalações do objeto licitado, de que tem pleno conhecimento das condições e peculiaridades inerentes à natureza dos trabalhos, assumindo total responsabilidade por este fato e informando que não o utilizará para quaisquer questionamentos futuros que ensejem evenças técnicas e ou financeira para com a contratante.

xxxx, xxxx de xxxxxx de 202X.

Nome, nº CREA/CAU e assinatura do Responsável Técnico



Autenticidade: CM4XXS7TJMXT8EMQU - Validação pelo link: https://capanemaprscp.equiplano.com.br:7575/tramitacaoProcesso/#/consulta-anexo-assinado/entidade/50 - Impresso por ROSELIA KRIGER BECKER PAGANI em 21/10/2025 11:10:14

Inserido por Álvaro Skiba Júnior em: 15/10/2025 17:15:59. Assinatura(s) Avançada(s) realizada por: ÁLVARO SKIBA JÚNIOR em 15/10/2025 17:15:59. Documento assinado nos termos do Decreto Municipal nº 7.765/2025. A autenticidade deste documento pode ser validada no endereço: https://capanemaprscp.equiplano.com.br:7575/tramitacaoProcesso/#/consulta-anexo-assinado/entidade/50, com o código: 5a2a572f-5e09-44db-8a7b-6a2276ba628e

**ANEXO 7**

**MODELO DE CARTA PROPOSTA DE PREÇOS**

(Identificação do Licitante - razão social, endereço, telefone e CNPJ etc.)

Ao MUNICÍPIO DE CAPANEMA/PR
Referência: Concorrência n.º

Prezados,

Apresentamos e submetemos a apreciação de Vossas Senhorias a nossa proposta de preços para execução do objeto da contração indicado no Edital de licitação mencionado acima.

O preço global, fixo e sem reajuste, proposto para execução do objeto é de R$.....(.....).
Sendo
R$.....(....) referentes à mão-de-obra; e
R$ ....(....) referentes ao fornecimento do material;

O prazo de execução do objeto da licitação é de xxx meses, contados da data da emissão da ordem de serviço pelo Contratante, respeitado o cronograma físico financeiro previsto no Projeto Básico.

O prazo de validade da proposta de preços é de 90 (noventa) dias, a partir da data limite estabelecida para o recebimento das propostas pela Agente de Contratação e Equipe de Apoio.

Declaramos que, em nossos preços unitários estão incluídos todos os custos diretos e indiretos para a perfeita execução do objeto do edital, tais como materiais, aparelhos, equipamentos e outros fornecimentos pertinentes, mão-de-obra, encargos sociais, administração, lucro e qualquer outra despesa incidente sobre a obra.

Declaramos ter considerado, na formação do preço, todos os riscos atribuídos ao Contratado na matriz de riscos anexa ao Projeto Básico, estando cientes de que os riscos de responsabilidade do Contratado não poderão ser objeto de reequilíbrio econômico-financeiro da contratação.

Na execução do objeto do edital, observaremos rigorosamente as especificações técnicas brasileiras ou qualquer outra que garanta a qualidade igual ou superior assumindo, desde já, a integral responsabilidade pela perfeita realização dos trabalhos.

xxxx, xxxx de xxxxxx de 202X.

_____
Assinatura e Carimbo
(Nome representante legal)

(Obs.: apresentar em papel timbrado da empresa requerente)



Autenticidade: CM4XXS7TJMXT8EMQU - Validação pelo link: https://capanemaprscp.equiplano.com.br:7575/tramitacaoProcesso/#/consulta-anexo-assinado/entidade/50 - Impresso por ROSELIA KRIGER BECKER PAGANI em 21/10/2025 11:10:14

Inserido por Álvaro Skiba Júnior em: 15/10/2025 17:15:59. Assinatura(s) Avançada(s) realizada por: ÁLVARO SKIBA JÚNIOR em 15/10/2025 17:15:59. Documento assinado nos termos do Decreto Municipal nº 7.765/2025. A autenticidade deste documento pode ser validada no endereço: https://capanemaprscp.equiplano.com.br:7575/tramitacaoProcesso/#/consulta-anexo-assinado/entidade/50, com o código: 5a2a572f-5e09-44db-8a7b-6a2276ba628e

**ANEXO 8**

**Modelo de Planilha de Encargos Sociais (ES) Sobre Custos da Mão de Obra**

Ao MUNICÍPIO DE CAPANEMA/PR
Referência: Concorrência n.º

| CÓDIGO | DESCRIÇÃO | HORISTA (%) |
|---|---|---|
| | | |
| GRUPO A | | |
| A1 | INSS | |
| A2 | SESI | |
| A3 | SENAI | |
| A4 | INCRA | |
| A5 | SEBRAE | |
| A6 | Salário Educação | |
| A7 | Seguro Contra Acidentes de Trabalho | |
| A8 | FGTS | |
| A9 | SECONCI | |
| A | Total dos Encargos Sociais Básicos | |
| | | |
| GRUPO B | | |
| B1 | Repouso Semanal Remunerado | |
| B2 | Feriados | |
| B3 | Auxílio-Enfermidade | |
| B4 | 13º Salário | |
| B5 | Licença Paternidade | |
| B6 | Faltas Justificadas | |
| B7 | Dias de Chuva | |
| B8 | Auxílio Acidente de Trabalho | |
| B9 | Férias Gozadas | |
| B10 | Salário Maternidade | |
| B | Total dos Encargos Sociais que recebem incidência de A | |
| | | |
| GRUPO C | | |
| C1 | Aviso Prévio Indenizado | |
| C2 | Aviso Prévio Trabalhado | |
| C3 | Férias Indenizadas | |
| C4 | Depósito Rescisão Sem Justa Causa | |
| C5 | Indenização Adicional | |
| C | Total dos Encargos Sociais que não recebem incidência de A | |
| | | |
| GRUPO D | | |
| D1 | Reincidência do Grupo A sobre o Grupo B | |
| D2 | Reincidência do Grupo A sobre Aviso Prévio Trabalhado e Reincidência do FGTS sobre Aviso Prévio Indenizado | |
| D | Total de Reincidências de um grupo sobre o outro | |
| | | |
| TOTAL (A+B+C+D) | | |



Autenticidade: CM4XXS7TJMXT8EMQU - Validação pelo link: https://capanemaprscp.equiplano.com.br:7575/tramitacaoProcesso/#/consulta-anexo-assinado/entidade/50 - Impresso por ROSELIA KRIGER BECKER PAGANI em 21/10/2025 11:10:14

Inserido por Álvaro Skiba Júnior em: 15/10/2025 17:15:59. Assinatura(s) Avançada(s) realizada por: ÁLVARO SKIBA JÚNIOR em 15/10/2025 17:15:59. Documento assinado nos termos do Decreto Municipal nº 7.765/2025. A autenticidade deste documento pode ser validada no endereço: https://capanemaprscp.equiplano.com.br:7575/tramitacaoProcesso/#/consulta-anexo-assinado/entidade/50, com o código: 5a2a572f-5e09-44db-8a7b-6a2276ba628e

## Município de Capanema - PR

**ANEXO 9**

**Modelo de Planilha para Cálculo do BDI**

Ao MUNICÍPIO DE CAPANEMA/PR
Referência: Concorrência n.º

| **BDI - ACÓRDÃO Nº 2622/2013 - TCU**<br>**TIPO DE OBRA**: [ex. ***CONSTRUÇÃO DE EDIFÍCIO***] | | | |
|---|---|---|---|
| **IMPOSTOS** | ISS = | | |
| | PIS = | | |
| | COFINS = | | |
| | CPRB = | | |
| | **TOTAL =** | | |
| **TIPO DE SERVIÇO** | SERVIÇOS | MATERIAIS | EQUIPAMENTOS |
| **ADMINISTRAÇÃO CENTRAL** | | | |
| **RISCOS** | | | |
| **SEGUROS E GARANTIAS** | | | |
| **DESPESAS FINANCEIRAS** | | | |
| **LUCRO** | | | |
| **BDI (OBRA OU MATERIAIS/EQUIP.)** | | | |
| **BDI=(((((1+(B8+B9+B10)/100)*(1+B11/100)*(1+B12/100))/(1-D6/100))-1)*100)** | | | |
| **1.BDI (SERVIÇO - OBRA)** | | | |
| **2.BDI (MATERIAIS E EQUIPAMENTOS)** | | | |
| **3.BDI (EQUIPAMENTOS)** | | | |

xxxx, xxxx de xxxxxx de 202X.

_____
Assinatura
(Nome representante legal)

_____
Assinatura
Resp. Técnico da Empresa e CREA/CAU

(Obs.: apresentar em papel timbrado da empresa requerente)



Autenticidade: CM4XXS7TJMXT8EMQU - Validação pelo link: https://capanemaprscp.equiplano.com.br:7575/tramitacaoProcesso/#/consulta-anexo-assinado/entidade/50 - Impresso por ROSELIA KRIGER BECKER PAGANI em 21/10/2025 11:10:14

Inserido por Álvaro Skiba Júnior em: 15/10/2025 17:15:59. Assinatura(s) Avançada(s) realizada por: ÁLVARO SKIBA JÚNIOR em 15/10/2025 17:15:59. Documento assinado nos termos do Decreto Municipal nº 7.765/2025. A autenticidade deste documento pode ser validada no endereço: https://capanemaprscp.equiplano.com.br:7575/tramitacaoProcesso/#/consulta-anexo-assinado/entidade/50, com o código: 5a2a572f-5e09-44db-8a7b-6a2276ba628e

**ANEXO 10**

**Modelo de Declaração de Responsabilidade Técnica**

Ao MUNICÍPIO DE CAPANEMA/PR
Referência: Concorrência n.º

O subscritor deste documento, na qualidade de responsável legal pela empresa xxxxxxxxxxxxxxxxx xxxxxxxxxxxxxxxxxxxxx, pela presente, indicar a V.Sas. o(s) profissional(is) Responsável(is) Técnico(s) que atuarão na execução do contrato, de acordo com a Lei Federal n.º 5.194/1966 e com as Resoluções n.º 218/73 e n.º 317/83 do CONFEA – Conselho Federal de Engenharia e Agronomia, com a Lei Federal n.º 12.378/2010 e com o § 9.º do art. 67 da Lei Federal n.º 14.133/2021, caso venhamos a vencer a referida licitação.

Profissional(is) Responsável(is) Técnico(s) pelos serviços contratados: (*)

| | | | |
|---|---|---|---|
| 1 | Nome: | | |
| | Título: | | CREA e/ou CAU n.º |
| | Atribuição: | Responsável pelo(a)(s) seguintes serviços/: | (**) |
| | Assinatura: | | |

| | | | |
|---|---|---|---|
| 2 | Nome: | | |
| | Título: | | CREA e/ou CAU n.º |
| | Atribuição: | Responsável pelo(a)(s) seguintes serviços/: | (**) |
| | Assinatura: | | |

Obs.: Repetir com os dados solicitados acima até completar a equipe técnica proposta.

Os referidos responsáveis registrarão as Anotações de Responsabilidade Técnica - ARTs no CREA e/ou os Registros de Responsabilidade Técnica - RRTs no CAU, conforme preceitua o artigo 1º da Lei Federal n.º 6.496/1977 e o artigo 20 da Lei Federal n.º 5.194/1966, antes do início da obra, ficando sujeito a aplicação de penalidades previstas na legislação vigente e no Edital da presente licitação.

xxxx, xxxx de xxxxxx de 202X.

| | |
|---|---|
| Representante Legal da Empresa<br>Nome:<br>CPF:<br>Assinatura: | Responsável(is) Técnico(s) (quando couber):<br>Nome:<br>CREA e/ou CAU N.º<br>Assinatura: |

| | |
|---|---|
| (*) | Indicar todos os responsáveis técnicos (engenheiros, arquitetos, etc.) que compõem a equipe técnica proposta. |
| (**) | Indicar qual é o tipo do serviço sob a responsabilidade do profissional indicado e conforme a equipe técnica proposta. |



Autenticidade: CM4XXS7TJMXT8EMQU - Validação pelo link: https://capanemaprscp.equiplano.com.br:7575/tramitacaoProcesso/#/consulta-anexo-assinado/entidade/50 - Impresso por ROSELIA KRIGER BECKER PAGANI em 21/10/2025 11:10:14

Inserido por Álvaro Skiba Júnior em: 15/10/2025 17:15:59. Assinatura(s) Avançada(s) realizada por: ÁLVARO SKIBA JÚNIOR em 15/10/2025 17:15:59. Documento assinado nos termos do Decreto Municipal nº 7.765/2025. A autenticidade deste documento pode ser validada no endereço: https://capanemaprscp.equiplano.com.br:7575/tramitacaoProcesso/#/consulta-anexo-assinado/entidade/50, com o código: 5a2a572f-5e09-44db-8a7b-6a2276ba628e

**ANEXO 11**

**Modelo de Declaração de Capacidade Operacional Financeira**

Ao MUNICÍPIO DE CAPANEMA/PR
Referência: Concorrência n.º

DECLARAMOS, nos termos do § 3º do art. 69 da Lei Federal n.º 14.133/2021, e sob as penas da lei, que a pessoa jurídica xxxxxxxxxxxxxxxxxxxxxxxxxxxxxxxxxx, estabelecida à xxxxxxxxxxxxxxxxx, por mim legalmente representada, possui os compromissos assumidos abaixo que importam diminuição da capacidade operativa ou absorção de disponibilidade financeira, calculada esta em função do patrimônio líquido atualizado e sua capacidade de rotação.

DEMONSTRAÇÕES:

**1. CÁLCULO DO SALDO CONTRATUAL (SC):**

| Item | Nº do Contrato | Obra ou Serviços | Valor do Compromisso (R$) | Valor Já Faturado (R$) | Contratante |
|---|---|---|---|---|---|
| 1 | | | | | |
| 2 | | | | | |
| ... | | | | | |
| SOMATÓRIOS (∑) = | | | | | |

∑Valor do compromisso=

∑Valorjáfaturado=

SC= ∑Valor do compromisso – ∑ Valorjáfaturado=

Onde:

SC = Saldo Contratual
SC = Diferença entre a somatória dos compromissos e a somatória dos valores já faturados referentes aos compromissos.



Autenticidade: CM4XXS7TJMXT8EMQU - Validação pelo link: https://capanemaprscp.equiplano.com.br:7575/tramitacaoProcesso/#/consulta-anexo-assinado/entidade/50 - Impresso por ROSELIA KRIGER BECKER PAGANI em 21/10/2025 11:10:14

Inserido por Álvaro Skiba Júnior em: 15/10/2025 17:15:59. Assinatura(s) Avançada(s) realizada por: ÁLVARO SKIBA JÚNIOR em 15/10/2025 17:15:59. Documento assinado nos termos do Decreto Municipal nº 7.765/2025. A autenticidade deste documento pode ser validada no endereço: https://capanemaprscp.equiplano.com.br:7575/tramitacaoProcesso/#/consulta-anexo-assinado/entidade/50, com o código: 5a2a572f-5e09-44db-8a7b-6a2276ba628e

**2. CÁLCULO DA DISPONIBILIDADE FINANCEIRA OPERACIONAL:**

DECLARAMOS que as demonstrações abaixo correspondem a real situação da proponente. Esses índices foram obtidos no balanço do último exercício social.
DECLARAMOS ainda que, a qualquer tempo, desde que solicitado pelo licitador, comprometemo-nos a apresentar todos os documentos ou informações que comprovarão as demonstrações.

SÃO AS DEMONSTRAÇÕES:

| Tipo de índice | Valor em reais | Índice |
|---|---|---|
| Liquidez geral (*LG*)<br>LG = (*AC* + *RLP*) / (*PC* + *ELP*) | | |
| Liquidez corrente (*LC*) LC = AC / PC | | |
| Solvência Geral (SG)<br>SG = (AC + AP + RLP) / (PC + ELP) | | |

AC - ativo circulante;
AP - ativo permanente;
PC - passivo circulante;
RLP - realizável a longo prazo;
ELP - exigível a longo prazo.

OBS: Os índices deverão ser apresentados com 2 (duas) casas decimais, desprezando-se as demais.

xxxx, xxxx de xxxxxx de 202X.

| | |
|---|---|
| Representante Legal da Empresa:<br>Nome:<br>CPF:<br>N.º de registro órgão de classe (se for o caso):<br>Assinatura: | Contador responsável pela Empresa:<br>Nome:<br>CRC N.º:<br>Assinatura: |



Autenticidade: CM4XXS7TJMXT8EMQU - Validação pelo link: https://capanemaprscp.equiplano.com.br:7575/tramitacaoProcesso/#/consulta-anexo-assinado/entidade/50 - Impresso por ROSELIA KRIGER BECKER PAGANI em 21/10/2025 11:10:14

Inserido por Álvaro Skiba Júnior em: 15/10/2025 17:15:59. Assinatura(s) Avançada(s) realizada por: ÁLVARO SKIBA JÚNIOR em 15/10/2025 17:15:59. Documento assinado nos termos do Decreto Municipal nº 7.765/2025. A autenticidade deste documento pode ser validada no endereço: https://capanemaprscp.equiplano.com.br:7575/tramitacaoProcesso/#/consulta-anexo-assinado/entidade/50, com o código: 5a2a572f-5e09-44db-8a7b-6a2276ba628e

**ANEXO 12**

**Modelo de Declaração de Compromisso de Utilização de Produtos e Subprodutos de Madeira e de Gerenciamento de Resíduos da Construção Civil**

Ao MUNICÍPIO DE CAPANEMA/PR
Referência: Concorrência n.º

O(A) Sr.(a) xxxxxxxxxxxxx, signatário(a) deste documento, inscrito(a) no CPF n.º xxxxxxxxxxxxxxxx, representante legal da Empresa xxxxxxxx, CNPJ/MF xxxxxxxx, para o fim de qualificação técnica no procedimento licitatório em referência declaro, sob as penas da lei, que para a execução da(s)obra(s) e serviço(s) de engenharia objeto da referida licitação a empresa cumprirá as exigências legais ambientais, e em especial:

1) Somente serão utilizados produtos e subprodutos de madeira de origem exótica ou de origem nativa de procedência legal, decorrentes de desmatamento autorizado ou de manejo florestal aprovados por órgão ambiental competente integrante do Sistema Nacional do Meio Ambiente – SISNAMA, com autorização de transporte concedida pelo Instituto Brasileiro do Meio Ambiente e dos Recursos Naturais Renováveis – IBAMA, e em conformidade com o Decreto Estadual n.º 4.889, de 31 de maio de 2005, tendo ciência que o não atendimento da presente exigência na fase de execução do contrato poderá acarretar as sanções administrativas previstas nos artigos às sanções administrativas previstas no art. 156 da Lei Federal n.º 14.133, de 2021, sem prejuízo das implicações de ordem criminal previstas em Lei.

2) No que diz respeito ao Gerenciamento de Resíduos da Construção Civil, a obra será realizada de acordo com a Resolução do CONAMA n.º 307, de 5 de julho de 2002 e suas alterações, e com a legislação pertinente do município onde ela será construída.

xxxx, xxxx de xxxxxx de 202X.

| | | |
|---|---|---|
| Representante Legal da Empresa:<br>Nome:<br><br>CPF:<br><br>Assinatura: | OU | Responsável técnico do licitante:<br>Nome:<br><br>CPF:<br><br>Assinatura: |



Autenticidade: CM4XXS7TJMXT8EMQU - Validação pelo link: https://capanemaprscp.equiplano.com.br:7575/tramitacaoProcesso/#/consulta-anexo-assinado/entidade/50 - Impresso por ROSELIA KRIGER BECKER PAGANI em 21/10/2025 11:10:14

Inserido por Álvaro Skiba Júnior em: 15/10/2025 17:15:59. Assinatura(s) Avançada(s) realizada por: ÁLVARO SKIBA JÚNIOR em 15/10/2025 17:15:59. Documento assinado nos termos do Decreto Municipal nº 7.765/2025. A autenticidade deste documento pode ser validada no endereço: https://capanemaprscp.equiplano.com.br:7575/tramitacaoProcesso/#/consulta-anexo-assinado/entidade/50, com o código: 5a2a572f-5e09-44db-8a7b-6a2276ba628e

**ANEXO 13**

**DECLARAÇÃO DE PROPRIEDADE DE APARELHAMENTO E DISPONIBILIDADE DE PESSOAL TÉCNICO PARA A EXECUÇÃO DO OBJETO DA LICITAÇÃO**

Ao MUNICÍPIO DE CAPANEMA/PR
Referência: Concorrência n.º

_____ , inscrita no CNPJ/MF nº_____ , por intermédio de seu representante legal, o(a) Sr(a)_____ , portador(a) do documento de identidade RG nº _____ , emitido pela SSP/__ , e do CPF nº_____ , DECLARA, sob as penas da lei, que possui todos equipamentos mínimos e dispõe de pessoal técnico para a execução do objeto da licitação, como por exemplo:

I. xxxxxx
II. xxxxxx
III. xxxxxx
IV. xxxxxx
V. xxxxxx
VI. xxxxxx
VII. EPI's suficientes para todos os trabalhadores;
VIII. Mão-de-obra suficiente para a execução do contrato no prazo pactuado.

xxxx, xxxx de xxxxxx de 202X.

_____
Assinatura e Carimbo
(Nome representante legal)

(Obs.: apresentar em papel timbrado da empresa requerente)



Autenticidade: CM4XXS7TJMXT8EMQU - Validação pelo link: https://capanemaprscp.equiplano.com.br:7575/tramitacaoProcesso/#/consulta-anexo-assinado/entidade/50 - Impresso por ROSELIA KRIGER BECKER PAGANI em 21/10/2025 11:10:14

Inserido por Álvaro Skiba Júnior em: 15/10/2025 17:15:59. Assinatura(s) Avançada(s) realizada por: ÁLVARO SKIBA JÚNIOR em 15/10/2025 17:15:59. Documento assinado nos termos do Decreto Municipal nº 7.765/2025. A autenticidade deste documento pode ser validada no endereço: https://capanemaprscp.equiplano.com.br:7575/tramitacaoProcesso/#/consulta-anexo-assinado/entidade/50, com o código: 5a2a572f-5e09-44db-8a7b-6a2276ba628e

## Município de Capanema - PR

**ANEXO 14**

**CRONOGRAMA DE UTILIZAÇÃO DE VEÍCULOS, MÁQUINAS E EQUIPAMENTOS**

Ao MUNICÍPIO DE CAPANEMA/PR
Referência: Concorrência n.º

| ITEM | DESCRIMINAÇÃO DOS VEÍCULOS, MÁQUINAS E EQUIPAMENTOS DISPONÍVEIS | | PRAZO DE EXECUÇÃO (DIAS) | | | | | | | |
|---|---|---|---|---|---|---|---|---|---|---|
| | | | 0 | 0 | 0 | 20 | 50 | 80 | 10 | 40 |
| | | UTILIZAÇÃO | | | | | | | | |
| | | QUANTIDADE | | | | | | | | |
| | | UTILIZAÇÃO | | | | | | | | |
| | | QUANTIDADE | | | | | | | | |
| | | UTILIZAÇÃO | | | | | | | | |
| | | QUANTIDADE | | | | | | | | |
| | | UTILIZAÇÃO | | | | | | | | |
| | | QUANTIDADE | | | | | | | | |
| | | UTILIZAÇÃO | | | | | | | | |
| | | QUANTIDADE | | | | | | | | |
| | | UTILIZAÇÃO | | | | | | | | |
| | | QUANTIDADE | | | | | | | | |
| | | UTILIZAÇÃO | | | | | | | | |
| | | QUANTIDADE | | | | | | | | |
| | | UTILIZAÇÃO | | | | | | | | |
| | | QUANTIDADE | | | | | | | | |
| | | UTILIZAÇÃO | | | | | | | | |
| | | QUANTIDADE | | | | | | | | |
| | | UTILIZAÇÃO | | | | | | | | |
| | | QUANTIDADE | | | | | | | | |
| | | | | | | | | | | |
| **Carimbo, nome, RG Assinatura do Responsável Legal** | | **Carimbo, nome, RG Assinatura do Profissional- CREA/CAU** | | | **Local e data.** | | | | | |

xxxx, xxxx de xxxxxx de 202X.

_____
Assinatura e Carimbo
(Nome representante legal)

(Obs.: apresentar em papel timbrado da empresa requerente)



Autenticidade: CM4XXS7TJMXT8EMQU - Validação pelo link: https://capanemaprscp.equiplano.com.br:7575/tramitacaoProcesso/#/consulta-anexo-assinado/entidade/50 - Impresso por ROSELIA KRIGER BECKER PAGANI em 21/10/2025 11:10:14

Inserido por Álvaro Skiba Júnior em: 15/10/2025 17:15:59. Assinatura(s) Avançada(s) realizada por: ÁLVARO SKIBA JÚNIOR em 15/10/2025 17:15:59. Documento assinado nos termos do Decreto Municipal nº 7.765/2025. A autenticidade deste documento pode ser validada no endereço: https://capanemaprscp.equiplano.com.br:7575/tramitacaoProcesso/#/consulta-anexo-assinado/entidade/50, com o código: 5a2a572f-5e09-44db-8a7b-6a2276ba628e

**ANEXO 15**

**Modelo de Termo de Renúncia**

Ao MUNICÍPIO DE CAPANEMA/PR
Referência: Concorrência n.º

O licitante abaixo assinado, por seu representante credenciado, DECLARA, na forma e sob as penas impostas pela Lei Federal nº 14.133, de 2021 e Lei Complementar Municipal nº 14, 2022, obrigando a empresa que representa, que não pretende recorrer da decisão da Agente de Contratação e Equipe de Apoio, que julgou os documentos de habilitação, RENUNCIANDO, assim, expressamente, ao direito de recurso da fase habilitatória e ao prazo respectivo, e concordando, em consequência, com o curso do procedimento licitatório, passando-se à abertura dos envelopes de proposta de preço dos proponentes habilitados.

xxxx, xxxx de xxxxxx de 202X.

_____

Assinatura e Carimbo
(Nome representante legal)

(Obs.: apresentar em papel timbrado da empresa requerente)



Autenticidade: CM4XXS7TJMXT8EMQU - Validação pelo link: https://capanemaprscp.equiplano.com.br:7575/tramitacaoProcesso/#/consulta-anexo-assinado/entidade/50 - Impresso por ROSELIA KRIGER BECKER PAGANI em 21/10/2025 11:10:14

Inserido por Álvaro Skiba Júnior em: 15/10/2025 17:15:59. Assinatura(s) Avançada(s) realizada por: ÁLVARO SKIBA JÚNIOR em 15/10/2025 17:15:59. Documento assinado nos termos do Decreto Municipal nº 7.765/2025. A autenticidade deste documento pode ser validada no endereço: https://capanemaprscp.equiplano.com.br:7575/tramitacaoProcesso/#/consulta-anexo-assinado/entidade/50, com o código: 5a2a572f-5e09-44db-8a7b-6a2276ba628e

**ANEXO 16**

**Modelo de Declaração de Subcontratação**

Ao MUNICÍPIO DE CAPANEMA/PR
Referência: Concorrência n.º

**[Nome da Empresa Declarante]**, inscrita no **CNPJ sob o nº** [xxxxxxx], com sede à [endereço completo: rua, número, bairro, cidade, UF, CEP], [Microempresa / Empresa de Pequeno Porte], **Telefone:** [xxxxxxxxxx], **E-mail:** [xxxxxxxxxxxxxxxxx], neste ato representada por seu [cargo do representante legal], o(a) Sr(a). [nome completo do representante legal], portador(a) do **CPF nº** [xxxxxxxx], declara, para os devidos fins, que:

Caso a empresa **[nome da empresa licitante]**, inscrita no **CNPJ sob o nº [xxxxxxxx]**, venha a sagrar-se **vencedora da Concorrência identificada acima**, compromete-se a **executar os serviços identificados abaixo**, em **regime de subcontratação**, nos termos e condições estabelecidos no edital e na legislação vigente.

1 - **Serviços XXXXX;**
**2 - Serviços YYYYY;**
**3 - Serviços ZZZZZ.**

Declara, ainda, estar ciente e de acordo com todas as obrigações legais e contratuais decorrentes da execução dos referidos serviços, bem como atender integralmente aos requisitos técnicos, fiscais e trabalhistas exigidos pela legislação aplicável.

Por ser expressão da verdade, firma a presente declaração.

xxxx, xxxx de xxxxxx de 202X.

_____
Assinatura e Carimbo
(Nome representante legal)

(Obs.: apresentar em papel timbrado da ME/EPP)



Autenticidade: CM4XXS7TJMXT8EMQU - Validação pelo link: https://capanemaprscp.equiplano.com.br:7575/tramitacaoProcesso/#/consulta-anexo-assinado/entidade/50 - Impresso por ROSELIA KRIGER BECKER PAGANI em 21/10/2025 11:10:14

Inserido por Álvaro Skiba Júnior em: 15/10/2025 17:15:59. Assinatura(s) Avançada(s) realizada por: ÁLVARO SKIBA JÚNIOR em 15/10/2025 17:15:59. Documento assinado nos termos do Decreto Municipal nº 7.765/2025. A autenticidade deste documento pode ser validada no endereço: https://capanemaprscp.equiplano.com.br:7575/tramitacaoProcesso/#/consulta-anexo-assinado/entidade/50, com o código: 5a2a572f-5e09-44db-8a7b-6a2276ba628e

**ANEXO 17**

**FORMULÁRIO DE PROPOSTA FINAL (MODO FECHADO)**

**1. IDENTIFICAÇÃO DO LICITANTE**

Razão social: _____

CNPJ: _____

**2. PROPOSTA FINAL – VALOR GLOBAL**

Valor global (R$): R$ _____ ( _____)

**3. CRONOGRAMA E VALIDADE**

Cronograma físico-financeiro sintético: _____

Validade da proposta (dias): _____ (mínimo conforme Edital)

**4. DECLARAÇÃO TÉCNICA**

Declaramos que o BDI, Encargos Sociais (ES), Cronograma físico-financeiro e demais documentos necessários serão adequados posteriormente de acordo com a proposta final ora apresentada, nos termos do art. 77, §5º, da LCM nº 14/2022.

**5. TRATAMENTO DIFERENCIADO (quando aplicável)**

[ ] ME/EPP sediada em Capanema/PR há pelo menos 1 ano (art. 18, §1º, LCM nº 14/2022).

[ ] Indicação de subcontratação de ME/EPP local, conforme Tópico 13 do Edital.

**6. IDENTIFICAÇÃO DO REPRESENTANTE**

Nome do representante: _____ CPF: _____

Documento de representação (procuração/ato constitutivo): _____

**7. DECLARAÇÃO**

Declaro(amos) ciência de que a apresentação desta proposta final está sujeita à verificação de exequibilidade e, se inferior a 85% do valor orçado, à prestação de garantia adicional correspondente à diferença até 85%, conforme legislação municipal aplicável.

xxxx, xxxx de xxxxxx de 202X.

_____

Assinatura do representante do licitante



Autenticidade: CM4XXS7TJMXT8EMQU - Validação pelo link: https://capanemaprscp.equiplano.com.br:7575/tramitacaoProcesso/#/consulta-anexo-assinado/entidade/50 - Impresso por ROSELIA KRIGER BECKER PAGANI em 21/10/2025 11:10:14

Inserido por Álvaro Skiba Júnior em: 15/10/2025 17:15:59. Assinatura(s) Avançada(s) realizada por: ÁLVARO SKIBA JÚNIOR em 15/10/2025 17:15:59. Documento assinado nos termos do Decreto Municipal nº 7.765/2025. A autenticidade deste documento pode ser validada no endereço: https://capanemaprscp.equiplano.com.br:7575/tramitacaoProcesso/#/consulta-anexo-assinado/entidade/50, com o código: 5a2a572f-5e09-44db-8a7b-6a2276ba628e

Autenticidade: CM4XXS7TJMXT8EMQU - Validação pelo link: https://capanemaprscp.equiplano.com.br:7575/tramitacaoProcesso/#/consulta-anexo-assinado/entidade/50 - Impresso por ROSELIA KRIGER BECKER PAGANI em 21/10/2025 11:10:14

**Município de Capanema - PR**

**ANEXO 18 - MINUTA DO CONTRATO ADMINISTRATIVO**

**CONTRATO ADMINISTRATIVO Nº xx/202x**

**"PROGRAMA COMPRAS CAPANEMA"**
**Lei Complementar Municipal nº 14/2022 (LCM 14/22)**

O **MUNICÍPIO DE CAPANEMA**, com sede na Avenida Pedro Viriato Parigot de Souza, 1080, Estado do Paraná, inscrito no CNPJ sob o nº 75.792.760/0001-60, neste ato representado pelo Excelentíssimo Prefeito Municipal, o sr. Neivor Kessler, doravante denominado **CONTRATANTE,** e o(a) xxxxxxxxxxx, inscrito(a) no CNPJ sob o nº xxxxxxxxxxx, sediado(a) no seguinte endereço: xxxxxxxxxxx, nº xxxx, bairro: xxxxxxxxxxx, CEP: xxxxxxxxxxx, no Município de xxxxxxxxxxx, com o seguinte endereço eletrônico: xxxxxxxxxxx, e com o seguinte contato telefônico e WhatsApp: xxxxxxxxxxx, a seguir denominado **CONTRATADO**, neste ato representado(a) pelo(a) Sr(a). xxxxxxxxxxx, CPF Nº xxxxxxxxxxx, com função de: xxxxxxxxxxx**,** conforme atos constitutivos da empresa OU procuração apresentada nos autos, tendo em vista o que consta no **Processo de Contratação da Concorrência nº** xx**/202**xx e em observância às disposições da Lei Complementar Municipal nº 14/2022 (**LCM 14/22**) e demais legislação aplicável, resolvem celebrar o presente Contrato, mediante as cláusulas e condições a seguir enunciadas:

## 1. CLÁUSULA **PRIMEIRA -** DO OBJETO DA CONTRATAÇÃO

**1.1. RESUMO DO OBJETO**: xxxxxxxxxxx

**1.2. RESUMO DAS INFORMAÇÕES MAIS RELEVANTES:**

**>Local:** xxxxxxxxxxx**, no Município de Capanema/PR**.

**>Prazo de execução da obra:** conforme o cronograma físico-financeiro aprovado pela SEINFRA.

**>Prazo de vigência do contrato:** xxxxxxxxxxx

**>Valor global da contratação: R$** xxxxxxxxxxx

>**Regime de execução/sistema:** Empreitada por preço global.

**1.3.** Vinculam esta contratação, independentemente de transcrição:

**a)** o Termo de Referência/Projeto Básico;
**b)** o Edital da licitação;
**c)** a Proposta do contratado;
**d)** eventuais anexos dos documentos supracitados.

**1.3.1.** Eventual conflito de informações constantes nos documentos mencionados acima, prevalecerá aquele que for mais vantajoso para o Contratante, observada a boa-fé.

**1.4. Órgão Gestor do contrato:** Secretaria Municipal de Infraestrutura e Urbanismo - **SEINFRA**.
**1.5. Órgão responsável pela despesa:** xxxxxxxxxxxxxxxxxxx
**1.6. Órgão** Estadual/Federal **concedente**/repassador da verba: xxxxxxxxxxxxxxxxxxx



Inserido por Álvaro Skiba Júnior em: 15/10/2025 17:15:59. Assinatura(s) Avançada(s) realizada por: ÁLVARO SKIBA JÚNIOR em 15/10/2025 17:15:59. Documento assinado nos termos do Decreto Municipal nº 7.765/2025. A autenticidade deste documento pode ser validada no endereço: https://capanemaprscp.equiplano.com.br:7575/tramitacaoProcesso/#/consulta-anexo-assinado/entidade/50, com o código: 5a2a572f-5e09-44db-8a7b-6a2276ba628e

## 2. CLÁUSULA **SEGUNDA** - DO MODELO/REGIME DE EXECUÇÃO DO OBJETO DA CONTRATAÇÃO

**2.1.** O objeto desta contratação deve ser executado pelo Contratado respeitando-se o disposto no Termo de Referência/Projeto Básico, no instrumento convocatório, se cabível, na proposta e de acordo com as normas técnicas aplicáveis.

**2.2.** O regime de execução contratual, os modelos de gestão e de execução, assim como os prazos e condições de conclusão, entrega, observação e recebimento do objeto constam no Termo de Referência/Projeto Básico, anexo a este Contrato.

**2.3.** As obras serão executadas nos locais e na forma descritos no Termo de Referência/Projeto Básico do empreendimento, bem como de acordo com o memorial descritivo e especificações contidas no processo de dispensa de licitação.

**2.4.** O prazo para a execução total do objeto da contratação respeitará o cronograma-físico financeiro previsto no Projeto Básico.

**2.4.1.** Os prazos constantes no cronograma-físico financeiro terão início no **10º (décimo) dia útil após a emissão da ordem de início da obra.**

**2.5.** A execução da obra deverá ser iniciada no máximo **até o 10º (décimo) dia útil após a assinatura do contrato.**

**2.5.1.** Cabe ao Contratado informar ao Fiscal Técnico da presente contratação, com antecedência mínima de **10 (dez) dias corrido**s, a data prevista de mobilização e de início efetivo dos serviços, para viabilizar a eventual **comunicação prévia exigida pelo órgão concedente.**

**2.6.** Para a perfeita execução da obra, o CONTRATADO deverá disponibilizar o pessoal e os materiais, equipamentos, ferramentas e utensílios necessários, nas quantidades estimadas e qualidades estabelecidas no Termo de Referência/Projeto Básico e de acordo com os termos da proposta.

**2.7.** Somente será admitida alteração do prazo de execução da quando:

**a)** houver alteração do projeto e/ou de especificações técnicas de forma unilateral pelo CONTRATANTE;

**b)** houver alteração de quantidades, obedecidos os limites legais, por atos do CONTRATANTE;

**c)** houver atraso no fornecimento de dados informativos, materiais e qualquer subsídio concernente ao objeto contratado, que estejam sob responsabilidade expressa do CONTRATANTE;

**d)** por atos do CONTRATANTE que interfiram no prazo de execução;

**e)** atos de terceiros que interfiram no prazo de execução ou outros devidamente justificados, provados e aceitos pelo CONTRATANTE;

**f)** por motivos de força maior ou caso fortuito, entre outros, desde que tenham influência direta sobre o fornecimento do objeto contratado;

**g)** houver atraso na conclusão da obra devido à hipótese de suspensão da execução;

**h)** outros casos previstos em lei.

**2.8.** Enquanto perdurarem os motivos de força maior ou suspensão do Contrato cessam os deveres e responsabilidades de ambas as partes em relação ao Contrato. Os atrasos provenientes de greves ocorridas no CONTRATADO ou atrasos por parte de suas eventuais subcontratadas não poderão ser alegados como decorrentes de força maior.

**2.9.** Ficando o CONTRATADO temporariamente impossibilitado, total ou parcialmente, de cumprir seus deveres e responsabilidades relativos à execução da obra, deverá comunicar e justificar o fato por escrito para que o CONTRATANTE tome as providências cabíveis.

**2.10.** O CONTRATANTE se reserva o direito de contratar a execução da obra com outra empresa, desde que rescindido o presente contrato, não cabendo direito ao CONTRATADO a formulação de qualquer reivindicação, pleito ou reclamação.

## 3. CLÁUSULA **TERCEIRA** - PRAZO DE EXECUÇÃO E VIGÊNCIA DA CONTRATAÇÃO

**3.1.** O **prazo de execução** da obra é de xx **(**xxxxx**) meses**, contados a partir do **10º (décimo) dia útil após a emissão da ordem de início da obra**, observando-se o cronograma físico-financeiro aprovado pela SEINFRA.

**3.2.** O **prazo de vigência** da presente contratação é de xx **(**xxxxxx**) meses**, contados a partir da assinatura deste instrumento pelas partes.

**3.3.** O prazo de vigência da presente contratação terá apenas um caráter formal e cadastral, sendo os serviços contratados por escopo (obrigação de resultado).



Autenticidade: CM4XXS7TJMXT8EMQU - Validação pelo link: https://capanemaprscp.equiplano.com.br:7575/tramitacaoProcesso/#/consulta-anexo-assinado/entidade/50 - Impresso por ROSELIA KRIGER BECKER PAGANI em 21/10/2025 11:10:14

Inserido por Álvaro Skiba Júnior em: 15/10/2025 17:15:59. Assinatura(s) Avançada(s) realizada por: ÁLVARO SKIBA JÚNIOR em 15/10/2025 17:15:59. Documento assinado nos termos do Decreto Municipal nº 7.765/2025. A autenticidade deste documento pode ser validada no endereço: https://capanemaprscp.equiplano.com.br:7575/tramitacaoProcesso/#/consulta-anexo-assinado/entidade/50, com o código: 5a2a572f-5e09-44db-8a7b-6a2276ba628e

**3.4.** O prazo de vigência será automaticamente prorrogado quando seu objeto não for concluído no período firmado no contrato.

**3.4.1.** Quando a não conclusão decorrer de culpa do contratado:

**a)** o contratado será constituído em mora, aplicáveis a ele as respectivas sanções administrativas;

**b)** a Administração poderá optar pela extinção do contrato e, nesse caso, adotará as medidas admitidas em lei para a continuidade da execução contratual.

## 4. CLÁUSULA **QUARTA** - DO VALOR DA CONTRATAÇÃO

**4.1.** O valor global da contratação é de R$ xxxxxxxxxxx (xxxxxxxxxxx).

**4.2.** No valor acima estão incluídas todas as despesas ordinárias diretas e indiretas decorrentes da execução contratual, inclusive tributos e/ou impostos, encargos sociais, trabalhistas, previdenciários, fiscais e comerciais incidentes, taxa de administração, materiais de consumo, despesas com deslocamento, hospedagem e alimentação, seguro e outros necessários ao cumprimento integral do objeto da contratação.

## 5. CLÁUSULA **QUINTA** - DAS OBRIGAÇÕES DO CONTRATADO

**5.1.** O CONTRATADO, além do fornecimento da mão-de-obra, dos materiais e dos equipamentos, ferramentas e utensílios necessários para a perfeita execução dos serviços e demais atividades correlatas, obriga-se a:

**5.1.1.** Confeccionar e instalar as placas de obra, **conforme modelo disponibilizado pelo Contratante ou pelo órgão concedente.**

**5.1.2.** Elaborar e disponibilizar à CONTRATANTE o **projeto executivo** desenvolvido pelo CONTRATADO, que formarão um conjunto de documentos técnicos, gráficos e descritivos referentes aos segmentos especializados de engenharia, previamente e devidamente compatibilizados, de modo a considerar todas as possíveis interferências capazes de oferecer impedimento total ou parcial, permanente ou temporário, à execução da obra, de maneira a abrangê-la em seu todo, compreendendo a completa caracterização e entendimento de todas as suas especificações técnicas, para posterior execução e implantação do objeto garantindo a plena compreensão das informações prestadas, bem como sua aplicação correta nos trabalhos.

**5.1.2.1.** A elaboração do **projeto executivo** deverá partir das soluções desenvolvidas no Projeto Básico e anexos constantes no processo de contratação, bem como apresentar o detalhamento dos elementos construtivos e especificações técnicas, incorporando as alterações exigidas pelas mútuas interferências entre os diversos projetos.

**5.1.2.2.** O Contratado deverá apresentar à SEINFRA, **no prazo máximo de 10 (dez) dias após a assinatura do contrato**, um cronograma de dimensionamento de mão-de-obra, isto é, relação nominal de todo o pessoal técnico que irá executar a obra, incluindo engenheiros, mestre(s) de obra, pedreiros etc., devidamente vinculado ao cumprimento do cronograma físico da obra;

**5.1.2.3.** O projeto executivo deverá ser apresentado **no prazo máximo de 30 (trinta) dias**, contados a partir da assinatura do contrato.

**5.1.2.3.1.** Em se tratando de obra pública com **repasse de verba de órgão público federal ou estadual**, conforme indicação no subitem 1.6 deste instrumento, havendo previsão de procedimento e prazos específicos no convênio/termo de repasse ou outro documento congênere a respeito da confecção e disponibilização do projeto executivo, serão observadas as exigências e anuências estabelecidas pelo órgão concedente.

**5.1.2.4.** Na hipótese de o processo de contratação conter Projeto Básico com os detalhamentos exigidos para o Projeto Executivo ou conter o próprio projeto executivo, caberá ao Contratado executar a obra em estrita conformidade com o Projeto Executivo fornecido pelo Contratante, admitidos detalhamentos complementares, planos de ataque, desenhos de fabricação/instalação e *as built*, sem alteração de solução técnica sem prévia aprovação formal do Fiscal Técnico da contratação.

**5.1.3.** Providenciar junto ao CREA as Anotações de Responsabilidade Técnica - ART´s referentes ao objeto do contrato e especialidades pertinentes, nos termos da Lei nº 6.496, de 1977.

**5.1.4.** Ceder os direitos patrimoniais relativos ao projeto ou serviço técnico especializado, para que a Administração possa utilizá-lo de acordo com o previsto no Termo de Referência/Projeto Básico, nos termos da LCM 14/22.



Autenticidade: CM4XXS7TJMXT8EMQU - Validação pelo link: https://capanemaprscp.equiplano.com.br:7575/tramitacaoProcesso/#/consulta-anexo-assinado/entidade/50 - Impresso por ROSELIA KRIGER BECKER PAGANI em 21/10/2025 11:10:14

Inserido por Álvaro Skiba Júnior em: 15/10/2025 17:15:59. Assinatura(s) Avançada(s) realizada por: ÁLVARO SKIBA JÚNIOR em 15/10/2025 17:15:59. Documento assinado nos termos do Decreto Municipal nº 7.765/2025. A autenticidade deste documento pode ser validada no endereço: https://capanemaprscp.equiplano.com.br:7575/tramitacaoProcesso/#/consulta-anexo-assinado/entidade/50, com o código: 5a2a572f-5e09-44db-8a7b-6a2276ba628e

**5.1.5.** Quando o projeto referir-se a obra imaterial de caráter tecnológico, insuscetível de privilégio, a cessão dos direitos incluirá o fornecimento de todos os dados, documentos e elementos de informação pertinentes à tecnologia de concepção, desenvolvimento, fixação em suporte físico de qualquer natureza e aplicação da obra;

**5.1.6.** Assegurar à CONTRATANTE:

**a)** O direito de propriedade intelectual dos produtos desenvolvidos, inclusive sobre as eventuais adequações e atualizações que vierem a ser realizadas, logo após o recebimento de cada parcela, de forma permanente, permitindo à CONTRATANTE distribuir, alterar e utilizar os mesmos sem limitações;

**b)** Os direitos autorais da solução, do projeto, de suas especificações técnicas, da documentação produzida e congêneres, e de todos os demais produtos gerados na execução do contrato, inclusive aqueles produzidos por terceiros subcontratados, ficando proibida a sua utilização sem que exista autorização expressa da CONTRATANTE, sob pena de multa, sem prejuízo das sanções civis e penais cabíveis.

**5.1.7.** Promover a organização técnica e administrativa dos serviços, de modo a conduzi-los eficaz e eficientemente, de acordo com os documentos e especificações que integram o Contrato, no prazo determinado.

**5.1.8.** Conduzir os trabalhos com estrita observância às normas da legislação pertinente, cumprindo as determinações dos Poderes Públicos, mantendo o local dos serviços sempre limpo e nas melhores condições de segurança, higiene e disciplina.

**5.1.9.** Atentar, em relação ao material, para todas as disposições e especificações constantes no Termo de Referência/Projeto Básico.

**5.1.10.** Submeter previamente, por escrito, ao CONTRATANTE, para análise e aprovação, quaisquer mudanças nos métodos executivos que fujam às especificações do anteprojeto, Termo de Referência/Projeto Básico e demais documentos técnicos que compõem o processo de contratação.

**5.1.11. Elaborar o Diário de Obra**, incluindo diariamente, pelo Engenheiro preposto responsável, as informações sobre o andamento da obra, tais como, número de funcionários, de equipamentos, condições de trabalho, condições meteorológicas, serviços executados, registro de ocorrências e outros fatos relacionados, bem como os comunicados à Fiscalização e situação da obra em relação ao cronograma previsto, mantendo tal documento no local de execução da obra, para possibilitar a sua fiscalização.

**5.1.12.** Refazer, às suas expensas, os trabalhos executados em desacordo com o estabelecido neste instrumento e as especificações constantes no Termo de Referência/Projeto Básico e seus anexos, bem como substituir aqueles realizados com materiais defeituosos ou com vício de construção, pelo prazo de 5 (cinco) anos, contado da data de emissão do Termo de Recebimento Definitivo.

**5.1.13.** Observar as diretrizes, critérios e procedimentos para a gestão dos resíduos da construção civil estabelecidos na Resolução nº 307, de 05/07/2002, do Conselho Nacional de Meio Ambiente – CONAMA.

**5.1.14.** Responder por qualquer acidente de trabalho na execução dos serviços, por uso indevido de patentes registradas em nome de terceiros, por danos resultantes de caso fortuito ou de força maior, por qualquer causa de destruição, danificação, defeitos ou incorreções dos serviços ou dos bens do CONTRATANTE, de seus funcionários ou de terceiros, ainda que ocorridos em via pública junto à obra.

**5.1.15.** Comunicar ao Fiscal do contrato, no prazo de 24 (vinte e quatro) horas, qualquer ocorrência anormal ou acidente que se verifique no local dos serviços.

**5.1.16.** Prestar todo esclarecimento ou informação solicitadas, franquear acesso aos locais de obra e aos documentos técnicos, administrativos e contábeis relacionados ao contrato aos agentes do Contratante, **do órgão concedente** e dos órgãos de controle, sempre que solicitado.

**5.1.17.** Paralisar, por determinação do CONTRATANTE, qualquer trabalho que não esteja sendo executado de acordo com a boa técnica ou que ponha em risco a segurança de pessoas ou bens de terceiros.

**5.1.18.** Responsabilizar-se pelos encargos previdenciários, fiscais e comerciais resultantes da execução do contrato.

**5.1.19.** Responder pelo pagamento dos salários devidos aos empregados e encargos trabalhistas, bem como pelos registros, seguros contra riscos de acidentes de trabalho e outras obrigações inerentes à execução dos serviços ora contratados.

**5.1.20.** Arcar com todos os tributos incidentes sobre este Contrato, bem como sobre a sua atividade, devendo efetuar os respectivos pagamentos na forma e nos prazos determinados por lei.

**5.1.21.** Adotar as providências e precauções necessárias, inclusive consulta nos respectivos órgãos, se necessário for, a fim de que não venham a ser danificadas as redes hidrossanitárias, elétricas e telefônicas.



Autenticidade: CM4XXS7TJMXT8EMQU - Validação pelo link: https://capanemaprscp.equiplano.com.br:7575/tramitacaoProcesso/#/consulta-anexo-assinado/entidade/50 - Impresso por ROSELIA KRIGER BECKER PAGANI em 21/10/2025 11:10:14

Inserido por Álvaro Skiba Júnior em: 15/10/2025 17:15:59. Assinatura(s) Avançada(s) realizada por: ÁLVARO SKIBA JÚNIOR em 15/10/2025 17:15:59. Documento assinado nos termos do Decreto Municipal nº 7.765/2025. A autenticidade deste documento pode ser validada no endereço: https://capanemaprscp.equiplano.com.br:7575/tramitacaoProcesso/#/consulta-anexo-assinado/entidade/50, com o código: 5a2a572f-5e09-44db-8a7b-6a2276ba628e

**5.1.22.** Promover a guarda, manutenção e vigilância de materiais, ferramentas, e tudo o que for necessário à execução dos serviços, durante a vigência da obra.

**5.1.23.** Manter seu pessoal devidamente identificado através de crachás, com fotografia recente, e provendo-os dos Equipamentos de Proteção Individual - EPI's.

**5.1.24.** Manter sediado junto à Administração, durante os turnos de trabalho, preposto capaz de tomar decisões compatíveis com os compromissos assumidos.

**5.1.25.** Cumprir, além dos postulados legais vigentes de âmbito federal, estadual ou municipal, as normas de segurança do trabalho.

**5.1.26.** Instruir os seus empregados, quanto à prevenção de incêndios nas áreas envolvidas com o objeto da contratação.

**5.1.27.** Prestar os serviços dentro dos parâmetros e rotinas estabelecidos, fornecendo todos os materiais, equipamentos e utensílios em quantidade, qualidade e tecnologia adequadas, com a observância às recomendações aceitas pela boa técnica, normas e legislação.

**5.1.28.** Regularizar, quando notificado pelo CONTRATANTE, sob pena de sofrer as penalidades estabelecidas no contrato, as eventuais falhas na execução dos serviços, fora das suas especificações.

**5.1.29.** Responder por qualquer prejuízo ou danos causados diretamente à Administração ou a terceiros, decorrentes de sua culpa ou dolo na execução do contrato, procedendo imediatamente aos reparos ou indenizações cabíveis e assumindo o ônus decorrente.

**5.1.30.** Comunicar ao CONTRATANTE, quaisquer fatos ou circunstâncias detectadas por seus empregados quando da execução dos serviços, que prejudiquem ou possam vir a prejudicar a qualidade dos serviços ou comprometer à integridade do patrimônio público.

**5.1.31.** Manter os empregados no local dos serviços nos horários predeterminados pelo Contratante.

**5.1.32.** Atender às solicitações do Contratante quanto à substituição dos empregados alocados, no prazo fixado pela fiscalização do contrato, nos casos em que ficar constatado descumprimento das obrigações relativas à execução do serviço, conforme descrito nas especificações do objeto.

**5.1.33.** Instruir seus empregados a respeito das atividades a serem desempenhadas, alertando-os a não executarem atividades não abrangidas pelo contrato, devendo o Contratado relatar ao Contratante toda e qualquer ocorrência neste sentido, a fim de evitar desvio de função.

**5.1.34.** Obter junto aos órgãos competentes, conforme o caso, as licenças necessárias e demais documentos e autorizações exigíveis, na forma da legislação aplicável.

**5.1.35.** O gerenciamento dos resíduos originários da contratação deverá obedecer às diretrizes técnicas e procedimentos do Programa Municipal de Gerenciamento de Resíduos da Construção Civil, ou do Projeto de Gerenciamento de Resíduos da Construção Civil apresentado ao órgão competente, conforme o caso.

**5.1.36.** Nos termos dos artigos 3° e 10° da Resolução CONAMA n° 307, de 05/07/2002, o Contratado deverá providenciar a destinação ambientalmente adequada dos resíduos da construção civil originários da contratação, obedecendo, no que couber, aos seguintes procedimentos:

**5.1.36.1.** resíduos Classe A (reutilizáveis ou recicláveis como agregados): deverão ser reutilizados ou reciclados na forma de agregados, ou encaminhados a aterros de resíduos classe A de preservação de material para usos futuros.

**5.1.36.2**. resíduos Classe B (recicláveis para outras destinações): deverão ser reutilizados, reciclados ou encaminhados a áreas de armazenamento temporário, sendo dispostos de modo a permitir a sua utilização ou reciclagem futura.

**5.1.36.3.** resíduos Classe C (para os quais não foram desenvolvidas tecnologias ou aplicações economicamente viáveis que permitam a sua reciclagem/recuperação): deverão ser armazenados, transportados e destinados em conformidade com as normas técnicas específicas.

**5.1.36.4.** resíduos Classe D (perigosos, contaminados ou prejudiciais à saúde): deverão ser armazenados, transportados, reutilizados e destinados em conformidade com as normas técnicas específicas.

**5.1.37.** Em nenhuma hipótese o Contratado poderá dispor os resíduos originários da contratação em aterros de resíduos sólidos urbanos, áreas de "bota fora", encostas, corpos d´água, lotes vagos e áreas protegidas por Lei, bem como em áreas não licenciadas.



Autenticidade: CM4XXS7TJMXT8EMQU - Validação pelo link: https://capanemaprscp.equiplano.com.br:7575/tramitacaoProcesso/#/consulta-anexo-assinado/entidade/50 - Impresso por ROSELIA KRIGER BECKER PAGANI em 21/10/2025 11:10:14

Inserido por Álvaro Skiba Júnior em: 15/10/2025 17:15:59. Assinatura(s) Avançada(s) realizada por: ÁLVARO SKIBA JÚNIOR em 15/10/2025 17:15:59. Documento assinado nos termos do Decreto Municipal nº 7.765/2025. A autenticidade deste documento pode ser validada no endereço: https://capanemaprscp.equiplano.com.br:7575/tramitacaoProcesso/#/consulta-anexo-assinado/entidade/50, com o código: 5a2a572f-5e09-44db-8a7b-6a2276ba628e

**5.1.38.** Para fins de fiscalização do fiel cumprimento do Programa Municipal de Gerenciamento de Resíduos da Construção Civil, ou do Projeto de Gerenciamento de Resíduos da Construção Civil, conforme o caso, o Contratado comprovará, sob pena de multa, que todos os resíduos removidos estão acompanhados de Controle de Transporte de Resíduos, em conformidade com as normas da Agência Brasileira de Normas Técnicas - ABNT, ABNT NBR ns. 15.112, 15.113, 15.114, 15.115 e 15.116, de 2004.

**5.1.39.** Realizar, conforme o caso, por meio de laboratórios previamente aprovados pela fiscalização e sob suas custas, os testes, ensaios, exames e provas que lhe caibam necessárias ao controle de qualidade dos materiais, serviços e equipamentos a serem aplicados nos trabalhos, conforme procedimento previsto nas especificações.

**5.1.40.** Providenciar, conforme o caso, as ligações definitivas das utilidades previstas no projeto (água, esgoto, gás, energia elétrica, telefone etc.), bem como atuar junto aos órgãos federais, estaduais e municipais e concessionárias de serviços públicos para a obtenção de licenças e regularização dos serviços e atividades concluídas (ex.: Habite-se, Licença Ambiental de Operação etc.).

**5.1.41.** Manter, durante o período de vigência do contrato, todas as condições que ensejaram a sua habilitação e qualificação no processo de contratação.

**5.1.42.** Fornecer mensalmente, ou sempre que solicitados pelo CONTRATANTE, os comprovantes do cumprimento das obrigações previdenciárias, do Fundo de Garantia por Tempo de Serviço - FGTS, e do pagamento dos salários e benefícios dos empregados utilizados na execução dos serviços.

**5.1.43.** Fornecer em tempo hábil os materiais, veículos, máquinas e equipamentos para a execução da obra.

**5.1.44.** Examinar completamente os projetos, as peças gráficas, as especificações técnicas, memoriais e todos os documentos, obtendo todas as informações necessárias sobre qualquer ponto duvidoso do procedimento, se responsabilizando inteiramente pela apresentação da planilha de serviços para uma proposta de preços completa e satisfatória.

**5.1.45.** Providenciar a matrícula do objeto desta contratação no INSS.

**5.1.46.** Não permitir a utilização de qualquer trabalho do menor de dezesseis anos, exceto na condição de aprendiz para os maiores de quatorze anos, nem permitir a utilização do trabalho do menor de dezoito anos em trabalho noturno, perigoso ou insalubre.

**5.1.47.** Constituem riscos a serem suportados pelo Contratado aqueles indicados de sua competência na **Matriz de Riscos** que integra o Termo de Referência/Projeto Básico ou o respectivo processo de contratação.

**5.1.48.** Manter sob sua guarda e disponibilizar ao Contratante, sempre que solicitado, por 10 (dez) anos, cópias dos documentos técnicos e registros de qualidade da obra (ensaios, diários, *as built*, ARTs, relatórios), a fim de atender às exigências de controle e fiscalização.

**5.2. DOS MATERIAIS, VEÍCULOS, MÁQUINAS E EQUIPAMENTOS:**

**5.2.1.** Os materiais, veículos, máquinas e equipamentos a serem empregados nos serviços decorrentes deste Contrato serão fornecidos pelo CONTRATADO e serão de primeira qualidade, cabendo ao CONTRATANTE, por intermédio da fiscalização, impedir o emprego daqueles que julgar impróprios.

**5.2.2.** Sempre que dos documentos do processo de contratação não constarem características determinadas em referência à mão-de-obra, materiais, artigos e equipamentos, entender-se-á que eles devem ser novos, da melhor qualidade em suas respectivas espécies, de acordo com a finalidade a que se destinam. No caso em que materiais, artigos e equipamentos são mencionados nas especificações técnicas e/ou memoriais como "similar" a qualquer padrão especial, o CONTRATANTE decidirá sobre a questão da similaridade.

**5.2.3.** **Em nenhuma hipótese será admitido emprego de servidores públicos municipais bem como equipamentos, veículos e máquinas públicas na execução da presente obra, sob pena de rescisão contratual e apuração quanto à improbidade administrativa de agentes públicos e privados.**

**5.3. OBRIGAÇÕES PERTINENTES À LGPD:**

**5.3.1.** As partes deverão cumprir a Lei nº 13.709, de 14 de agosto de 2018 (LGPD), quanto a todos os dados pessoais a que tenham acesso em razão do certame ou do contrato administrativo que eventualmente venha a ser firmado, a partir da apresentação da proposta no procedimento de contratação, independentemente de declaração ou de aceitação expressa.

**5.3.2.** Os dados obtidos somente poderão ser utilizados para as finalidades que justificaram seu acesso e de acordo com a boa-fé e com os princípios do art. 6º da LGPD.



Autenticidade: CM4XXS7TJMXT8EMQU - Validação pelo link: https://capanemaprscp.equiplano.com.br:7575/tramitacaoProcesso/#/consulta-anexo-assinado/entidade/50 - Impresso por ROSELIA KRIGER BECKER PAGANI em 21/10/2025 11:10:14

Inserido por Álvaro Skiba Júnior em: 15/10/2025 17:15:59. Assinatura(s) Avançada(s) realizada por: ÁLVARO SKIBA JÚNIOR em 15/10/2025 17:15:59. Documento assinado nos termos do Decreto Municipal nº 7.765/2025. A autenticidade deste documento pode ser validada no endereço: https://capanemaprscp.equiplano.com.br:7575/tramitacaoProcesso/#/consulta-anexo-assinado/entidade/50, com o código: 5a2a572f-5e09-44db-8a7b-6a2276ba628e

**5.3.3.** É vedado o compartilhamento com terceiros dos dados obtidos fora das hipóteses permitidas em Lei.

**5.3.4.** A Administração deverá ser informada no prazo de 5 (cinco) dias úteis sobre todos os contratos de suboperação firmados ou que venham a ser celebrados pelo Contratado.

**5.3.5.** Terminado o tratamento dos dados nos termos do art. 15 da LGPD, é dever do contratado eliminá-los, com exceção das hipóteses do art. 16 da LGPD, incluindo aquelas em que houver necessidade de guarda de documentação para fins de comprovação do cumprimento de obrigações legais ou contratuais e somente enquanto não prescritas essas obrigações.

**5.3.6.** É dever do contratado orientar e treinar seus empregados sobre os deveres, requisitos e responsabilidades decorrentes da LGPD.

**5.3.7.** O Contratado deverá exigir de suboperadores e subcontratados o cumprimento dos deveres da presente cláusula, permanecendo integralmente responsável por garantir sua observância.

**5.3.8.** O Contratante poderá realizar diligência para aferir o cumprimento dessa cláusula, devendo o Contratado atender prontamente eventuais pedidos de comprovação formulados.

**5.3.9.** O Contratado deverá prestar, no prazo fixado pelo Contratante, prorrogável justificadamente, quaisquer informações acerca dos dados pessoais para cumprimento da LGPD, inclusive quanto a eventual descarte realizado.

**5.3.10.** Bancos de dados formados a partir de contratos administrativos, notadamente aqueles que se proponham a armazenar dados pessoais, devem ser mantidos em ambiente virtual controlado, com registro individual rastreável de tratamentos realizados (LGPD, art. 37), com cada acesso, data, horário e registro da finalidade, para efeito de responsabilização, em caso de eventuais omissões, desvios ou abusos.

**5.3.10.1.** Os referidos bancos de dados devem ser desenvolvidos em formato interoperável, a fim de garantir a reutilização desses dados pela Administração nas hipóteses previstas na LGPD.

**5.3.11.** O contrato está sujeito a ser alterado nos procedimentos pertinentes ao tratamento de dados pessoais, quando indicado pela autoridade competente, em especial a ANPD por meio de opiniões técnicas ou recomendações, editadas na forma da LGPD.

**5.3.12.** Os contratos e convênios de que trata o § 1º do art. 26 da LGPD deverão ser comunicados à autoridade nacional.

**5.4. DAS VEDAÇÕES**:

**5.4.1.** É vedado ao Contratado:

**a)** Caucionar ou utilizar este Termo de Contrato para qualquer operação financeira;

**b)** Interromper a execução dos serviços sob alegação de inadimplemento por parte do CONTRATANTE, salvo nos casos previstos em lei e neste contrato.

**5.4.2.** É vedado ao Contratado subcontratar completamente ou a parcela principal do objeto da contratação, bem como a associação do contratado com outrem, bem como a cessão ou transferência total de qualquer encargo, obrigação ou direito relativo ao objeto desta contratação.

**5.4.2.1.** Desde que autorizado pelo órgão gestor do contrato é permitida a subcontratação de serviços periféricos que não superem o percentual de 25% (vinte e cinco por cento) do valor total da contratação;

**5.4.2.2.** Em qualquer hipótese de subcontratação, permanece a responsabilidade integral do contratado pela perfeita execução contratual, cabendo-lhe realizar a supervisão e coordenação das atividades do subcontratado, bem como responder perante o contratante pelo rigoroso cumprimento das obrigações contratuais correspondentes ao objeto da subcontratação.

**5.4.2.3.** A subcontratação depende de autorização prévia do contratante, a quem incumbe avaliar se o subcontratado cumpre os requisitos de qualificação técnica necessários para a execução do objeto.

**5.4.2.4.** O contratado apresentará à Administração documentação que comprove a capacidade técnica do subcontratado, que será avaliada e juntada aos autos do processo correspondente.

**5.4.2.5.** É vedada a subcontratação de pessoa física ou jurídica, se aquela ou os dirigentes desta mantiverem vínculo de natureza técnica, comercial, econômica, financeira, trabalhista ou civil com dirigente do órgão ou entidade contratante ou com agente público que desempenhe função na contratação ou atue na fiscalização ou na gestão do contrato, ou se deles forem cônjuge, companheiro ou parente em linha reta, colateral, ou por afinidade, até o terceiro grau.

**5.4.3. É vedada a subcontratação de outra empresa licitante.**



Autenticidade: CM4XXS7TJMXT8EMQU - Validação pelo link: https://capanemaprscp.equiplano.com.br:7575/tramitacaoProcesso/#/consulta-anexo-assinado/entidade/50 - Impresso por ROSELIA KRIGER BECKER PAGANI em 21/10/2025 11:10:14

Inserido por Álvaro Skiba Júnior em: 15/10/2025 17:15:59. Assinatura(s) Avançada(s) realizada por: ÁLVARO SKIBA JÚNIOR em 15/10/2025 17:15:59. Documento assinado nos termos do Decreto Municipal nº 7.765/2025. A autenticidade deste documento pode ser validada no endereço: https://capanemaprscp.equiplano.com.br:7575/tramitacaoProcesso/#/consulta-anexo-assinado/entidade/50, com o código: 5a2a572f-5e09-44db-8a7b-6a2276ba628e

**5.4.4. É vedada a subcontratação de profissional responsável técnico de outra empresa licitante.**

**5.5. DA SEGURANÇA E MEDICINA NO TRABALHO:**

**5.5.1.** O CONTRATADO não será eximida de qualquer responsabilidade quanto à segurança individual e coletiva de seus trabalhadores, deverá fornecer a todos os trabalhadores o tipo adequado de equipamento de proteção individual - EPI, deverá treinar e tornar obrigatório o uso dos EPIs.

**5.5.2.** O equipamento de proteção individual fornecido ao empregado deverá, obrigatoriamente, conter a identificação do CONTRATADO.

**5.5.3.** O CONTRATADO, em qualquer hipótese, não se eximirá da total responsabilidade quanto à negligência ou descumprimento da Lei Federal nº 6.514 de 22/12/77, Portaria nº 3.214, de 08/06/78, Normas Regulamentares - NRs 01 a 28 e em especial as NRs 04, 05, 06 e 18.

**5.5.4.** Deverão ser observadas pelo CONTRATADO todas as condições de higiene e segurança necessárias à preservação da integridade física de seus empregados e aos materiais envolvidos na obra, de acordo com as Normas Regulamentadoras - NRs aprovadas pela Portaria nº 3.214, de 08/06/78, Lei Federal nº 6.514, de 22/12/77.

**5.5.5.** O CONTRATANTE estará autorizado a interditar serviços ou parte destes em caso do não-cumprimento das exigências de lei. Se houver paralisações, estas não serão caracterizadas como justificativa por atraso na execução da obra.

**5.5.6.** Cabe ao CONTRATADO solicitar ao CONTRATANTE a presença imediata do responsável pela fiscalização em caso de acidente(*s*) na obra, nos serviços e/ou nos bens de terceiros, para que seja providenciada a necessária perícia.

## 6. CLÁUSULA **SEXTA** - DAS OBRIGAÇÕES DO CONTRATANTE

**6.1**. Além do disposto no Termo de Referência/Projeto Básico, o CONTRATANTE obriga-se a:

**a)** Exigir o cumprimento de todas as obrigações assumidas pelo Contratado, de acordo com o contrato e seus anexos;

**b)** Receber o objeto no prazo e condições estabelecidas no Termo de Referência/Projeto Básico e normas aplicáveis;

**c)** Notificar o Contratado, por escrito, da ocorrência de eventuais imperfeições, falhas ou irregularidades constatadas no curso da execução do objeto da contratação, fixando prazo para a sua correção, certificando-se de que as soluções por ele propostas sejam as mais adequadas.

**d)** Acompanhar e fiscalizar a execução do contrato e o cumprimento das obrigações pelo Contratado;

**e)** Comunicar a empresa para emissão de Nota Fiscal no que pertine à parcela incontroversa da execução do objeto, para efeito de liquidação e pagamento, quando houver controvérsia sobre a execução do objeto, quanto à dimensão, qualidade e quantidade, conforme o art. 207, da LCM 14/22;

**f)** Efetuar o pagamento ao Contratado do valor correspondente à execução do objeto, no prazo, forma e condições estabelecidos neste instrumento e no Termo de Referência/Projeto Básico;

**g)** Aplicar ao Contratado as sanções previstas na lei, neste instrumento e seus anexos;

**h)** Cientificar a Procuradoria-Geral do Município para adoção das medidas cabíveis quando do descumprimento de obrigações pelo Contratado;

**i)** Explicitamente emitir decisão sobre todas as solicitações e reclamações relacionadas à execução do presente instrumento, ressalvados os requerimentos manifestamente impertinentes, meramente protelatórios, de nenhum interesse para a boa execução do ajuste ou que não cumprem os requisitos mínimos para avaliação e compreensão do pedido;

**j)** A Administração terá o prazo de até 30 (trinta) dias úteis, a contar da data do protocolo do requerimento para decidir, admitida a prorrogação motivada, por igual período;

**k)** Notificar os emitentes das garantias, se houver, quanto ao início de processo administrativo para apuração de descumprimento de cláusulas contratuais;

**l)** A Administração não responderá por quaisquer compromissos assumidos pelo Contratado com terceiros, ainda que vinculados à execução do contrato, bem como por qualquer dano causado a terceiros em decorrência de ato do Contratado, de seus empregados, prepostos ou subordinados.



Autenticidade: CM4XXS7TJMXT8EMQU - Validação pelo link: https://capanemaprscp.equiplano.com.br:7575/tramitacaoProcesso/#/consulta-anexo-assinado/entidade/50 - Impresso por ROSELIA KRIGER BECKER PAGANI em 21/10/2025 11:10:14

Inserido por Álvaro Skiba Júnior em: 15/10/2025 17:15:59. Assinatura(s) Avançada(s) realizada por: ÁLVARO SKIBA JÚNIOR em 15/10/2025 17:15:59. Documento assinado nos termos do Decreto Municipal nº 7.765/2025. A autenticidade deste documento pode ser validada no endereço: https://capanemaprscp.equiplano.com.br:7575/tramitacaoProcesso/#/consulta-anexo-assinado/entidade/50, com o código: 5a2a572f-5e09-44db-8a7b-6a2276ba628e

**7.** CLÁUSULA **SÉTIMA** - DO PAGAMENTO

**7.1.** Os pagamentos **serão efetuados em parcelas** correspondentes às **medições mensais** a serem feitas de acordo com o estabelecido no **Cronograma físico-financeiro,** observando-se o disposto na minuta contratual anexa a este Edital e as disposições do Decreto Municipal nº 7.484/2024.

**7.2.** Qualquer suspensão de pagamento devido à falta de regularidade do CONTRATADO não gerará para a CONTRATANTE nenhuma responsabilidade nem obrigação de reajustamento ou atualização monetária do valor devido.

**7.3.** Em sendo o caso, **os pagamentos somente serão efetuados após o repasse dos valores pelo órgão CONCEDENTE**, em decorrência do Convênio/Contrato de Repasse ou outro instrumento equivalente celebrado pelo Município com outro ente federado, **não gerando para o CONTRATANTE nenhuma responsabilidade nem obrigação de reajustamento ou atualização monetária do valor devido ao Contratado caso o CONCEDENTE não repasse os valores nos prazos estabelecidos.**

**7.3.1.** Em se tratando de obra pública com **repasse de verba de órgão público federal ou estadual**, conforme indicação no subitem 1.6 deste instrumento, **o prazo para pagamento** observará o disposto no respectivo convênio ou instrumento congênere.

**7.3.2.** Para evitar prejuízo ao CONTRATADO, verificando o CONTRATANTE que o órgão CONCEDENTE não repassou as verbas necessárias ao pagamento da respectiva parcela até o 30° (trigésimo) dia após a medição realizada, o CONTRATANTE notificará o CONTRATADO do fato, facultando a este a suspensão da execução da obra, até a liberação do pagamento. A opção pela suspensão da execução da obra deve ser formalizada por escrito e anexada ao processo de contratação.

**7.4.** O pagamento dos valores devidos pelo Contratante fica condicionado ao pagamento e comprovação dos encargos devidos pelo Contratado junto aos seguintes órgãos:

**a)** CREA, por meio da ART de Execução da Obra - Anotação de Responsabilidade Técnica;

**b)** INSS, através da matrícula da obra;

**c)** Prefeitura Municipal, através do Alvará de Construção da obra.

**7.5.** Na ocasião do pagamento de cada uma das parcelas o Contratado deverá apresentar, além dos documentos exigidos no subitem anterior e os referentes às medições mensais:

**a)** as certidões de regularidade junto ao INSS e ao FGTS da Licitante, emitidas no respectivo mês do pagamento.

**7.6.** Em havendo garantia de execução válida, a liberação da última parcela estará condicionada à elaboração do Termo de Recebimento Provisório das obras e/ou serviços contratados, o qual será lavrado no prazo de até 10 (dez) dias úteis, contado da data da comunicação oficial, por parte do contratado, do encerramento de todas as etapas da obra, juntando a medição prévia dos serviços executados, relatórios, planilhas, memória de cálculo e eventuais documentos e informações previstas nas obrigações do Contratado, incluindo:

**a)** Comprovação de regularidade trabalhista e previdenciária da obra;

**b)** Certificado de vistoria e conclusão da obra efetuado pela SEINFRA;

**c)** Termo de Recebimento Provisório da obra emitido pelo Fiscal Técnico da contratação.

**7.7.** Em não havendo garantia para a execução da contratação, o pagamento da última etapa da obra será realizado somente após a emissão do termo de recebimento definitivo pela Comissão de Recebimento de Obras Públicas, no prazo de até 5 (cinco) dias úteis, contado a partir da data de emissão do Termo de Recebimento Definitivo e da apresentação da respectiva nota fiscal.

**7.8. A partir do segundo mês de vigência da contratação** - ou em qualquer momento solicitado pela Administração -, o Contratado deverá apresentar, sob pena de multa e retenção do pagamento, juntamente com as medições mensais, a comprovação do cumprimento das obrigações trabalhistas, previdenciárias e com o Fundo de Garantia do Tempo de Serviço (FGTS) em relação aos empregados diretamente envolvidos na execução do contrato, relativamente ao mês anterior ao do faturamento, em especial quanto ao:

**a)** recibo de pagamento de salários, adicionais, horas extras, repouso semanal remunerado e décimo terceiro salário (holerite mensal);

**b)** comprovante de depósito do FGTS;

**c)** comprovante de pagamento da Guia da Previdência Social (GPS);

**d)** recibo de concessão e pagamento de férias e do respectivo adicional, se houver;

**e)** recibo de quitação de obrigações trabalhistas e previdenciárias dos empregados;



Autenticidade: CM4XXS7TJMXT8EMQU - Validação pelo link: https://capanemaprscp.equiplano.com.br:7575/tramitacaoProcesso/#/consulta-anexo-assinado/entidade/50 - Impresso por ROSELIA KRIGER BECKER PAGANI em 21/10/2025 11:10:14

Inserido por Álvaro Skiba Júnior em: 15/10/2025 17:15:59. Assinatura(s) Avançada(s) realizada por: ÁLVARO SKIBA JÚNIOR em 15/10/2025 17:15:59. Documento assinado nos termos do Decreto Municipal nº 7.765/2025. A autenticidade deste documento pode ser validada no endereço: https://capanemaprscp.equiplano.com.br:7575/tramitacaoProcesso/#/consulta-anexo-assinado/entidade/50, com o código: 5a2a572f-5e09-44db-8a7b-6a2276ba628e

**f)** recibo de pagamento de vale-transporte e vale-alimentação, na forma prevista em norma coletiva;

**7.8.1.** Caso não seja apresentada a documentação comprobatória do cumprimento das obrigações trabalhistas, previdenciárias e para com o FGTS, o Contratante comunicará o fato ao Contratado e reterá o pagamento da fatura mensal, em valor proporcional ao inadimplemento, até que a situação seja regularizada.

**7.8.2.** Não havendo quitação das obrigações por parte do Contratado no prazo de quinze dias, o Contratante poderá efetuar o pagamento das obrigações diretamente aos empregados do Contratado que tenham participado da execução dos serviços objeto do contrato.

**7.8.3.** Tais pagamentos não configuram vínculo empregatício ou implicam a assunção de responsabilidade por quaisquer obrigações dele decorrentes entre o Contratante e os empregados do Contratado.

**7.8.4.** O contrato só será considerado integralmente cumprido após a comprovação, pelo Contratado, do pagamento de todas as obrigações trabalhistas, sociais e previdenciárias e para com o FGTS referentes à mão de obra alocada em sua execução, inclusive quanto às verbas rescisórias.

**7.8.5.** O Contratado é responsável pelos encargos trabalhistas, previdenciários, fiscais e comerciais resultantes da execução do contrato.

**7.8.6. A** inadimplência do Contratado quanto aos encargos trabalhistas, previdenciários, fiscais e comerciais não transfere à Administração Pública a responsabilidade por seu pagamento.

**7.9.** A Nota Fiscal/Fatura será emitida pelo CONTRATADO de acordo com os seguintes procedimentos:

**7.9.1.** Ao final de cada etapa da execução contratual, conforme previsto no Cronograma Físico-Financeiro, o CONTRATADO apresentará a medição prévia dos serviços executados no período, através de planilha e memória de cálculo detalhada, inspecionada e aprovada pela fiscalização.

**7.9.2.** Uma etapa será considerada efetivamente concluída quando os serviços previstos para aquela etapa, no Cronograma Físico-Financeiro, estiverem executados em sua totalidade.

**7.9.3.** Se o CONTRATADO vier a **adiantar a execução dos serviços/obra**, em relação à previsão original constante no Cronograma Físico-Financeiro, poderá apresentar a medição prévia correspondente, devendo o CONTRATANTE, após aprovar a medição, proceder ao pagamento antecipado do valor respectivo à execução dos serviços/obra.

**7.9.4. O CONTRATANTE terá o prazo de 10 (dez) dias úteis, contados a partir da data da apresentação da medição, para aprovar ou rejeitar, no todo ou em parte, a medição prévia relatada pelo CONTRATADO, bem como para avaliar a conformidade dos serviços executados.**

**7.9.4.1.** A aprovação das medições fica condicionada à apresentação dos controles tecnológicos dos serviços medidos, nos termos do subitem 12.1.2.1.

**7.9.4.2.** Os itens de Administração Local, Mobilização/Desmobilização e Canteiro observarão composições detalhadas e serão medidos proporcionalmente ao progresso físico-financeiro da obra, vedado o pagamento por valor fixo mensal.

**7.9.5.** No caso de etapas não concluídas, serão pagos apenas os serviços efetivamente executados, devendo o CONTRATADO regularizar o cronograma na etapa subsequente.

**7.9.6.** A aprovação da medição prévia apresentada pelo CONTRATADO não a exime de qualquer das responsabilidades contratuais, nem implica aceitação definitiva dos serviços executados.

**7.9.7.** Após a aprovação, o CONTRATADO emitirá Nota Fiscal/Fatura no valor da medição definitiva aprovada da respectiva etapa, acompanhada da planilha de medição de serviços e de memória de cálculo detalhada.

**7.9.7.1.** Em se tratando de obra pública com **repasse de verba de órgão público federal ou estadual**, conforme indicação no subitem 1.6 deste instrumento, as Notas Fiscais deverão conter, além dos demais requisitos legais, o número do Convênio ou do instrumento congêneres e demais informações exigidas pelo concedente para a prestação de contas.

**7.10.** Havendo erro na apresentação de qualquer dos documentos exigidos, havendo desconformidade na execução dos serviços identificada pela SEINFRA ou circunstância que impeça a liquidação da despesa, o pagamento ficará pendente até que o CONTRATADO providencie as medidas saneadoras. Nesta hipótese, o prazo para pagamento iniciar-se-á após a comprovação da regularização da situação, não acarretando qualquer ônus para o Contratante.

**7.11.** Antes do pagamento, o CONTRATANTE verificará, por meio de consulta eletrônica, a regularidade do cadastramento do CONTRATADO no SICAF e/ou nos sites oficiais, devendo seu resultado ser autenticado e juntado ao processo de pagamento.



Autenticidade: CM4XXS7TJMXT8EMQU - Validação pelo link: https://capanemaprscp.equiplano.com.br:7575/tramitacaoProcesso/#/consulta-anexo-assinado/entidade/50 - Impresso por ROSELIA KRIGER BECKER PAGANI em 21/10/2025 11:10:14

Inserido por Álvaro Skiba Júnior em: 15/10/2025 17:15:59. Assinatura(s) Avançada(s) realizada por: ÁLVARO SKIBA JÚNIOR em 15/10/2025 17:15:59. Documento assinado nos termos do Decreto Municipal nº 7.765/2025. A autenticidade deste documento pode ser validada no endereço: https://capanemaprscp.equiplano.com.br:7575/tramitacaoProcesso/#/consulta-anexo-assinado/entidade/50, com o código: 5a2a572f-5e09-44db-8a7b-6a2276ba628e

**7.12.** Quando do pagamento, será efetuado a retenção tributária prevista na legislação aplicável, inclusive quanto ao art. 31 da Lei n° 8.212, de 1991.

**7.12.1.** Quanto ao Imposto sobre Serviços de Qualquer Natureza (ISSQN), será observado o disposto na Lei Complementar nº 116, de 2003, e legislação municipal aplicável.

**7.13.** O pagamento será efetuado por meio de Ordem Bancária de Crédito, mediante depósito em conta corrente, na agência e estabelecimento bancário indicado pelo CONTRATADO, ou por outro meio previsto na legislação vigente.

**7.14.** Será considerada como data do pagamento o dia em que constar como emitida a ordem bancária para pagamento.

**7.15.** O CONTRATANTE não se responsabilizará por qualquer despesa que venha a ser efetuada pelo CONTRATADO, que porventura não tenha sido acordada no contrato e/ou no processo de contratação.

**7.16.** É vedada expressamente a realização de cobrança de forma diversa da estipulada neste instrumento, em especial a cobrança bancária, mediante boleto ou mesmo o protesto de título, sob pena de aplicação das sanções previstas neste instrumento e indenização pelos danos decorrentes.

**7.17.** O pagamento será precedido de consulta ao SICAF, para comprovação de cumprimento dos requisitos de habilitação mínimos exigidos.

**7.17.1.** Na hipótese de irregularidade no registro no SICAF, o contratado deverá regularizar a sua situação perante o cadastro no prazo de até 10 (dez) dias, sob pena de aplicação das penalidades previstas neste instrumento e seus anexos e rescisão do contrato.

**7.18.** Havendo erro na apresentação da Nota Fiscal/Fatura ou dos documentos pertinentes à contratação, ou, ainda, circunstância que impeça a liquidação da despesa, o pagamento ficará pendente até que o contratado providencie as medidas saneadoras. Nesta hipótese, o prazo para pagamento iniciar-se-á após a regularização da situação, não acarretando qualquer ônus ao Contratante.

**7.19.** No ato de liquidação da despesa, os serviços de contabilidade comunicarão aos órgãos da administração tributária as características da despesa e os valores a serem pagos, conforme o disposto no art. 63 da Lei nº 4.320, de 1964.

**7.20. A Administração somente efetuará o pagamento após a ocorrência das seguintes hipóteses:**

**a) mediante a comprovação da quitação dos tributos referentes ao objeto da contratação;**

**b) mediante a retenção de valores devidos a título de tributos incidentes sobre o objeto da contratação, bem como de créditos tributários inscritos em dívida ativa em nome do contratado, desde que não impugnados ou, se executados judicialmente, a execução fiscal não for embargada pelo contribuinte.**

**7.21.** Ressalvada a retenção dos valores referentes ao ISSQN que incidir sobre os serviços contratados, nos termos da legislação, o Contratado regularmente optante pelo Simples Nacional, nos termos da Lei Complementar nº 123/2006, não sofrerá a retenção tributária quanto aos impostos e contribuições abrangidos por aquele regime. No entanto, o pagamento ficará condicionado à apresentação de comprovação por meio de documento oficial de que faz jus ao tratamento tributário favorecido previsto na referida Lei Complementar.

**7.21.1.** Na hipótese de o Contratado ser um MEI, não haverá qualquer retenção de valores referentes a impostos incidentes sobre a execução do objeto da contratação.

**7.22.** No caso de controvérsia sobre a execução do objeto, quanto a dimensão, qualidade e quantidade, a parcela incontroversa deverá ser liberada no prazo previsto para pagamento.

**7.23.** Não se aplica o disposto no subitem 7.22 quando o contratante não tiver exigido garantia do contratado para a execução da contratação, hipótese em que o pagamento da parcela incontroversa somente será liberado após o encerramento do processo administrativo sancionador.

**7.24.** A Administração deduzirá do montante a ser pago os valores correspondentes às multas e/ou indenizações devidas pelo contratado.

**7.25.** Salvo os descontos e retenções de valores relacionados ao recolhimento de tributos incidentes sobre a contratação, qualquer outro desconto ou retenção de valor no pagamento devido ao licitante contratado, incluindo os decorrentes de eventuais multas e indenizações devidas pelo contratado, será precedido de manifestação escrita pela Administração, no âmbito do procedimento de liquidação de despesa, ou de decisão proferida no âmbito do processo administrativo sancionador, em que será garantido o contraditório e a ampla defesa, com os recursos e meios que lhes são inerentes.

**7.26.** É vedado ao contratado transferir a terceiros os direitos ou créditos decorrentes do contrato.



Autenticidade: CM4XXS7TJMXT8EMQU - Validação pelo link: https://capanemaprscp.equiplano.com.br:7575/tramitacaoProcesso/#/consulta-anexo-assinado/entidade/50 - Impresso por ROSELIA KRIGER BECKER PAGANI em 21/10/2025 11:10:14

Inserido por Álvaro Skiba Júnior em: 15/10/2025 17:15:59. Assinatura(s) Avançada(s) realizada por: ÁLVARO SKIBA JÚNIOR em 15/10/2025 17:15:59. Documento assinado nos termos do Decreto Municipal nº 7.765/2025. A autenticidade deste documento pode ser validada no endereço: https://capanemaprscp.equiplano.com.br:7575/tramitacaoProcesso/#/consulta-anexo-assinado/entidade/50, com o código: 5a2a572f-5e09-44db-8a7b-6a2276ba628e

**7.27.** Todos os documentos fiscais, contábeis, bem como os relativos ao recebimento do objeto, à liquidação de despesa e ao pagamento serão confeccionados, preferencialmente, em formato digital, para que os procedimentos sejam tramitados e a documentação seja armazenada exclusivamente em formato eletrônico e/ou digital.

**7.28.** As despesas decorrentes da presente licitação correrão à conta de recursos específicos consignados no Orçamento Geral do Município, conforme indicado no processo de contratação.

**7.29. Os agentes públicos lotados na Secretaria Municipal da Fazenda Pública, especialmente os integrantes do Departamento de Contábil e Financeiro e da Tesouraria auxiliarão no controle da observância das normas legais e regulamentares quando da realização da liquidação de despesa e do pagamento das contratações, devendo informar ao Secretário Municipal da Fazenda Pública e ao titular da Controladoria Geral do Município qualquer irregularidade que encontrem ou de documentos obrigatórios faltantes para a realização de suas atribuições.**

**7.30.** A não observância das normas legais e regulamentares, bem como a omissão no controle da regularidade do processo de liquidação de despesa e de pagamento pode ensejar a responsabilidade solidária dos servidores pela malversação de verbas públicas.

**7.31.** A recusa na realização dos procedimentos contábeis, de prestação de contas e de pagamentos pelos servidores, em razão da ausência de regularidade no procedimento de liquidação de despesa e de pagamento, não poderá ensejar a responsabilização administrativa dos servidores por insubordinação, desídia ou outra conduta similar tipificada no Estatuto dos Servidores.

**7.32.** O Contratante não se responsabilizará por qualquer despesa que venha a ser efetuada pelo Contratado, que porventura não tenha sido prevista no processo de contratação.

**7.33.** Nos casos de eventuais atrasos de pagamento, desde que o Contratado não tenha concorrido de alguma forma para tanto, o valor devido deverá ser acrescido de encargos moratórios proporcionais aos dias de atraso, apurados desde a data limite prevista para o pagamento até a data do efetivo pagamento, utilizando-se o IPCA como índice de correção monetária, aplicando-se a seguinte fórmula:

$$EM = I \times N \times VP$$

**EM =** Encargos Moratórios a serem acrescidos ao valor originariamente devido.

**I =** Índice de atualização financeira, calculado segundo a fórmula:

$$I = \frac{(6 / 100)}{365}$$

**N =** Número de dias entre a data limite prevista para o pagamento e a data do efetivo pagamento.

**VP =** Valor da Parcela em atraso.

## 8. CLÁUSULA **OITAVA** - DA DOTAÇÃO ORÇAMENTÁRIA

**8.1.** As despesas decorrentes da presente contratação correrão à conta de recursos específicos consignados no Orçamento Geral do Município deste exercício, na(s) dotações indicadas no parecer contábil que integra o processo de contratação.

## 9. CLÁUSULA **NONA** - DO MODELO DE GESTÃO E FISCALIZAÇÃO DA CONTRATAÇÃO

**9.1.** O contrato deverá ser executado fielmente pelas partes, de acordo com as cláusulas avençadas, as normas da LCM 14/22 e o Decreto Municipal nº 7.484/2024, e cada parte responderá pelas consequências de sua inexecução total ou parcial.

**9.2.** Em caso de impedimento, ordem de paralisação ou suspensão do contrato, o cronograma de execução será prorrogado automaticamente pelo tempo correspondente, anotadas tais circunstâncias mediante simples apostila.

**9.3.** As comunicações entre o órgão ou entidade e o contratado devem ser realizadas por escrito sempre que o ato exigir tal formalidade, admitindo-se o uso de mensagem eletrônica para esse fim.

**9.4.** O órgão ou entidade poderá convocar representante da empresa para adoção de providências que devam ser cumpridas de imediato.

**9.5. Preposto.**

**9.5.1.** O Contratado designará formalmente o(s) preposto(s) da empresa, antes do início da prestação dos serviços, indicando no instrumento os poderes e deveres em relação à execução do objeto contratado.

**9.5.2.** Contratante poderá recusar, desde que justificadamente, a indicação ou a manutenção do preposto da empresa, hipótese em que a Contratada designará outro para o exercício da atividade



Autenticidade: CM4XXS7TJMXT8EMQU - Validação pelo link: https://capanemaprscp.equiplano.com.br:7575/tramitacaoProcesso/#/consulta-anexo-assinado/entidade/50 - Impresso por ROSELIA KRIGER BECKER PAGANI em 21/10/2025 11:10:14

Inserido por Álvaro Skiba Júnior em: 15/10/2025 17:15:59. Assinatura(s) Avançada(s) realizada por: ÁLVARO SKIBA JÚNIOR em 15/10/2025 17:15:59. Documento assinado nos termos do Decreto Municipal nº 7.765/2025. A autenticidade deste documento pode ser validada no endereço: https://capanemaprscp.equiplano.com.br:7575/tramitacaoProcesso/#/consulta-anexo-assinado/entidade/50, com o código: 5a2a572f-5e09-44db-8a7b-6a2276ba628e

**9.6. Reunião Inicial.**

**9.6.1.** Após a assinatura do Contrato e a designação do Gestor e Fiscal(is) da Contratação (caso não tenham sido designados no TR/PB), será realizada a Reunião Inicial de alinhamento com o objetivo de nivelar os entendimentos acerca das condições estabelecidas no Contrato, TR/PB e seus anexos, Edital, se houver, e esclarecer possíveis dúvidas acerca da execução do objeto da contratação.

**9.6.2**. A reunião ocorrerá em até 10 (dez) dias úteis da assinatura do Contrato, podendo ser prorrogada a critério do Contratante.

**9.6.3.** A pauta desta reunião observará, pelo menos:

**a)** Presença, física ou virtual, do representante legal da contratada, que apresentará o(s) seu(s) preposto(s);

**b)** Entrega, por parte do Contratado, do Termo de Compromisso e dos Termos de Ciência, se houver;

**c)** esclarecimentos relativos a questões operacionais, administrativas e de gestão do contrato;

**d)** Carta de apresentação do Preposto deverá conter no mínimo o nome completo e CPF do funcionário da empresa designado para acompanhar a execução do contrato e atuar como interlocutor principal junto à Contratante, incumbido de receber, diligenciar, encaminhar e responder as principais questões técnicas, legais e administrativas referentes ao andamento contratual;

**9.7. Fiscalização.**

**9.7.1.** A execução do contrato deverá ser acompanhada e fiscalizada pelo(s) fiscal(is) da contratação, ou pelos respectivos substitutos, nos termos da LCM 14/22, observando-se, em especial, as rotinas a seguir.

**9.7.2.** A execução do contrato que envolva obra pública deverá ser acompanhada e fiscalizada pela equipe de fiscalização designada, nos termos da Lei Complementar Municipal nº 14/2022 (LCM 14/22) e o disposto no Decreto nº 7.484/2024.

**9.7.2.1.** A fiscalização do Contratante poderá **atuar em conjunto com os profissionais designados pelo órgão concedente**, cabendo ao Contratado atender às solicitações desses órgãos e permitir inspeções *in loco*, sem prejuízo das prerrogativas da Administração Municipal.

**9.7.3.** As comunicações entre a equipe de fiscalização do Município e o(s) representantes da empresa contratada devem ser realizadas por escrito, sempre que o ato exigir tal formalidade, admitindo-se o uso de mensagem eletrônica para esse fim.

**9.7.4.** O Fiscal Técnico ou o Gestor da Contratação poderão convocar o representante da empresa contratada para a adoção de providências que devam ser cumpridas de imediato.

**9.7.5.** O Contratado designará formalmente o(s) preposto(s) da empresa, antes do início da prestação dos serviços, indicando no instrumento os poderes e deveres em relação à execução do objeto contratado.

**9.7.6.** A SEINFRA poderá recusar, desde que justificadamente, a indicação ou a manutenção do preposto da empresa contratada, hipótese em que esta designará outro para o exercício da atividade.

**9.7.7.** São definidos como mecanismos formais de comunicação entre a equipe de fiscalização do Município e o Contratado os seguintes:

a) Ordem de Serviço;

b) Ata de Reunião;

c) Ofício;

d) Sistema de abertura de chamados;

e) E-mail;

f) Mensagens por meio do aplicativo de mensagens instantâneas (WhatsApp) entre o Fiscal Técnico, Fiscal Administrativo ou Gestor da Contratação e o responsável legal ou preposto do Contratado.

**9.7.7.1.** A comunicação entre um membro da equipe do Contratante com o(s) representantes do Contratado serão extraídas na íntegra e armazenadas para fins de controle posterior, se necessário.

**9.8. Fiscalização Técnica.**

**9.8.1.** O fiscal técnico do contrato acompanhará a execução do contrato para que sejam cumpridas todas as condições estabelecidas no Termo de Referência (TR)/Projeto Básico (PB), seus anexos, instrumento contratual e Edital, se houver, bem como a proposta definitiva do Contratado, de modo a assegurar os melhores resultados para a Administração.



Autenticidade: CM4XXS7TJMXT8EMQU - Validação pelo link: https://capanemaprscp.equiplano.com.br:7575/tramitacaoProcesso/#/consulta-anexo-assinado/entidade/50 - Impresso por ROSELIA KRIGER BECKER PAGANI em 21/10/2025 11:10:14

Inserido por Álvaro Skiba Júnior em: 15/10/2025 17:15:59. Assinatura(s) Avançada(s) realizada por: ÁLVARO SKIBA JÚNIOR em 15/10/2025 17:15:59. Documento assinado nos termos do Decreto Municipal nº 7.765/2025. A autenticidade deste documento pode ser validada no endereço: https://capanemaprscp.equiplano.com.br:7575/tramitacaoProcesso/#/consulta-anexo-assinado/entidade/50, com o código: 5a2a572f-5e09-44db-8a7b-6a2276ba628e

**9.8.2.** O fiscal técnico do contrato anotará no histórico de gerenciamento do contrato todas as ocorrências relacionadas à execução do contrato, com a descrição do que for necessário para a regularização das faltas ou dos defeitos observados.

**9.8.3.** Identificada qualquer inexatidão ou irregularidade, o fiscal técnico do contrato emitirá notificações para a correção da execução do contrato, determinando prazo para a correção.

**9.8.4.** O fiscal técnico do contrato informará ao gestor do contato, em tempo hábil, a situação que demandar decisão ou adoção de medidas que ultrapassem sua competência, para que adote as medidas necessárias e saneadoras, se for o caso.

**9.8.5.** No caso de ocorrências que possam inviabilizar a execução do contrato nas datas aprazadas, o fiscal técnico do contrato comunicará o fato imediatamente ao gestor do contrato.

**9.8.6.** O fiscal técnico do contrato comunicará ao gestor do contrato, em tempo hábil (mínimo de dois meses de antecedência), o término do contrato sob sua responsabilidade, com vistas à renovação tempestiva ou à realização de novo processo de contratação.

**9.8.7.** Integram as atribuições do fiscal técnico:

a) prestar apoio técnico e operacional ao gestor do contrato com informações pertinentes às suas atribuições;

b) anotar no histórico de gerenciamento do contrato todas as ocorrências relacionadas à execução do contrato, com a descrição do que for necessário para a regularização das faltas ou dos defeitos observados;

c) emitir notificações para a correção de rotinas ou de qualquer inexatidão ou irregularidade constatada, com a definição de prazo para a correção;

d) informar ao gestor do contrato, em tempo hábil, a situação que demandar decisão ou adoção de medidas que ultrapassem a sua competência, para que adote as medidas necessárias e saneadoras, se for o caso;

e) comunicar imediatamente ao gestor do contrato quaisquer ocorrências que possam inviabilizar a execução do contrato nas datas estabelecidas;

f) fiscalizar a execução do contrato para que sejam cumpridas as condições estabelecidas, de modo a assegurar os melhores resultados para a administração, com a conferência das notas fiscais e das documentações exigidas para o pagamento e, após o ateste, que certifica o recebimento provisório, encaminhar ao gestor de contrato para ratificação;

g) comunicar ao gestor do contrato, com pelo menos 2 (dois) meses de antecedência, o término do contrato sob sua responsabilidade, com vistas à prorrogação contratual;

h) auxiliar o gestor do contrato com as informações necessárias, na elaboração do documento comprobatório da avaliação realizada na fiscalização do cumprimento de obrigações assumidas pelo contratado;

i) confeccionar e assinar o Termo de Recebimento Provisório;

j) avaliar a qualidade dos serviços realizados;

k) identificar a não conformidade com os termos contratuais;

l) encaminhar as demandas de correção cobertas por garantia ao contratado;

m) apoiar o(s) agente(s) responsável(is) pela requisição da contratação na verificação da manutenção da necessidade, economicidade e oportunidade da contratação;

n) verificar a manutenção das condições definidas nos Modelos de Execução e de Gestão do contrato, em conjunto com o(s) agente(s) responsável(is) pela requisição da contratação; e

o) apoiar o Gestor do Contrato na manutenção do Histórico de Gestão do Contrato.

**9.9. Fiscalização Administrativa.**

**9.9.1.** O fiscal administrativo do contrato verificará a manutenção das condições de habilitação do contratado, acompanhará o empenho, o pagamento, as garantias, as glosas e a formalização de apostilamento e termos aditivos, solicitando quaisquer documentos comprobatórios pertinentes, caso necessário.

**9.9.2.** Caso ocorra descumprimento das obrigações contratuais, o fiscal administrativo do contrato atuará tempestivamente na solução do problema, reportando ao gestor do contrato para que tome as providências cabíveis, quando ultrapassar a sua competência.

**9.9.3.** Integram as atribuições do fiscal administrativo:

a) prestar apoio técnico e operacional ao gestor do contrato, com a realização das tarefas relacionadas ao controle dos prazos relacionados ao contrato e à formalização de apostilamentos e de termos aditivos, ao acompanhamento do empenho e do pagamento e ao acompanhamento de garantias e glosas;

b) verificar a manutenção das condições de habilitação do contratado, com a solicitação dos documentos comprobatórios pertinentes, caso necessário;

c) examinar, se for o caso, a regularidade no recolhimento das contribuições fiscais, trabalhistas e previdenciárias e, na hipótese de descumprimento, informar a SELOG, a SEFAZ e a PGM, para a tomada das providências cabíveis, incluindo a retenção de pagamentos;



Autenticidade: CM4XXS7TJMXT8EMQU - Validação pelo link: https://capanemaprscp.equiplano.com.br:7575/tramitacaoProcesso/#/consulta-anexo-assinado/entidade/50 - Impresso por ROSELIA KRIGER BECKER PAGANI em 21/10/2025 11:10:14

Inserido por Álvaro Skiba Júnior em: 15/10/2025 17:15:59. Assinatura(s) Avançada(s) realizada por: ÁLVARO SKIBA JÚNIOR em 15/10/2025 17:15:59. Documento assinado nos termos do Decreto Municipal nº 7.765/2025. A autenticidade deste documento pode ser validada no endereço: https://capanemaprscp.equiplano.com.br:7575/tramitacaoProcesso/#/consulta-anexo-assinado/entidade/50, com o código: 5a2a572f-5e09-44db-8a7b-6a2276ba628e

d) atuar tempestivamente na solução de eventuais problemas relacionados ao descumprimento das obrigações contratuais e reportar ao gestor do contrato para que tome as providências cabíveis, quando ultrapassar a sua competência;

e) auxiliar o gestor do contrato com as informações necessárias, na elaboração do documento comprobatório da avaliação realizada na fiscalização do cumprimento de obrigações assumidas pelo contratado;

f) verificar a aderência aos termos contratuais e atuação tempestiva na solução de eventuais problemas relacionados ao descumprimento das obrigações contratuais e reportar ao gestor do contrato para que tome as providências cabíveis, quando ultrapassar a sua competência;

g) verificar as regularidades fiscais, trabalhistas e previdenciárias para fins de pagamento;

h) apoiar o(s) agente(s) responsável(is) pela requisição da contratação na verificação da manutenção da necessidade, economicidade e oportunidade da contratação;

i) apoiar o Gestor do Contrato na manutenção do Histórico de Gestão do Contrato;

j) no caso de substituição ou inclusão de empregados do contratado, relacionados diretamente à execução do objeto da contratação, o preposto deverá entregar ao Fiscal Administrativo os Termos de Ciência assinados pelos novos empregados envolvidos na execução dos serviços contratados.

**9.10. Do Gestor do Contrato.**

**9.10.1.** O gestor do contrato, além de exercer as atribuições previstas abaixo, coordenará a atualização do processo de acompanhamento e fiscalização do contrato contendo todos os registros formais da execução no histórico de gerenciamento do contrato, a exemplo da ordem de serviço, do registro de ocorrências, das alterações e das prorrogações contratuais, elaborando relatório com vistas à verificação da necessidade de adequações do contrato para fins de atendimento da finalidade da administração.

**9.10.2.** O gestor do contrato acompanhará os registros realizados pelos fiscais do contrato, de todas as ocorrências relacionadas à execução do contrato e as medidas adotadas, informando, se for o caso, à autoridade superior àquelas que ultrapassarem a sua competência.

**9.10.3.** O gestor do contrato acompanhará a manutenção das condições de habilitação do contratado, para fins de empenho de despesa e pagamento, e anotará os problemas que obstem o fluxo normal da liquidação e do pagamento da despesa no relatório de riscos eventuais.

**9.10.4.** O gestor do contrato emitirá documento comprobatório da avaliação realizada pelos fiscais técnico e administrativo quanto ao cumprimento de obrigações assumidas pelo contratado, com menção ao seu desempenho na execução contratual, baseado nos indicadores objetivamente definidos e aferidos, e a eventuais penalidades aplicadas, devendo constar do cadastro de atesto de cumprimento de obrigações.

**9.10.5.** O gestor do contrato tomará providências para a formalização de processo administrativo sancionador, a ser conduzido pela comissão designada e nos termos da LCM 14/22.

**9.10.6.** O gestor do contrato deverá elaborar relatório final com informações sobre a consecução dos objetivos que tenham justificado a contratação e eventuais condutas a serem adotadas para o aprimoramento das atividades da Administração.

**9.10.7.** O gestor do contrato deverá enviar a documentação pertinente ao setor competente para a formalização dos procedimentos de liquidação e pagamento, no valor dimensionado pela fiscalização e gestão nos termos do contrato e demais documentos do processo de contratação.

**9.10.8.** Integram as atribuições do Gestor do Contrato:

a) coordenar as atividades relacionadas à fiscalização técnica e administrativa;

b) acompanhar os registros realizados pelos fiscais do contrato das ocorrências relacionadas à execução do contrato e as medidas adotadas, e informar à autoridade superior aquelas que ultrapassarem a sua competência;

c) acompanhar a manutenção das condições de habilitação do contratado, para fins de empenho de despesa e de pagamento, e anotar os problemas que obstem o fluxo normal da liquidação e do pagamento da despesa no relatório de riscos eventuais;

d) coordenar a rotina de acompanhamento e de fiscalização do contrato, cujo histórico de gerenciamento deverá conter todos os registros formais da execução, a exemplo da ordem de serviço, do registro de ocorrências, das alterações e das prorrogações contratuais, e elaborar relatório com vistas à verificação da necessidade de adequações do contrato para fins de atendimento da finalidade da administração;

e) coordenar os atos preparatórios à instrução processual e ao envio da documentação pertinente ao Departamento de Contratações Públicas ou outro órgão competente para a formalização dos procedimentos relativos à prorrogação, à alteração, ao reequilíbrio, ao pagamento, à eventual aplicação de sanções e à extinção dos contratos, entre outros;

f) elaborar com as informações obtidas durante a execução do contrato o relatório final de consecução dos objetivos que tenham justificado a contratação e eventuais condutas a serem adotadas para o aprimoramento das atividades da Administração;



Autenticidade: CM4XXS7TJMXT8EMQU - Validação pelo link: https://capanemaprscp.equiplano.com.br:7575/tramitacaoProcesso/#/consulta-anexo-assinado/entidade/50 - Impresso por ROSELIA KRIGER BECKER PAGANI em 21/10/2025 11:10:14

Inserido por Álvaro Skiba Júnior em: 15/10/2025 17:15:59. Assinatura(s) Avançada(s) realizada por: ÁLVARO SKIBA JÚNIOR em 15/10/2025 17:15:59. Documento assinado nos termos do Decreto Municipal nº 7.765/2025. A autenticidade deste documento pode ser validada no endereço: https://capanemaprscp.equiplano.com.br:7575/tramitacaoProcesso/#/consulta-anexo-assinado/entidade/50, com o código: 5a2a572f-5e09-44db-8a7b-6a2276ba628e

g) emitir documento comprobatório da avaliação realizada pelos fiscais técnico e administrativo quanto ao cumprimento de obrigações assumidas pelo contratado, com menção ao seu desempenho na execução contratual, baseado em indicadores objetivamente definidos e aferidos, e a eventuais penalidades aplicadas, a constarem do cadastro de atesto de cumprimento de obrigações conforme disposto em regulamento;

h) confeccionar e assinar o Termo de Recebimento Definitivo, com base nas informações produzidas no recebimento provisório, na avaliação da qualidade dos serviços realizados ou dos bens entregues e na conformidade e aderência aos termos contratuais, com o apoio da comissão de recebimento definitivo, se houver, ou em conjunto com o responsável da Secretaria Municipal gerenciadora da contratação;

i) tomar providências para a formalização de processo administrativo sancionador para fins de aplicação de sanções;

j) encaminhar formalmente as demandas ao contratado;

k) manter o Histórico de Gestão do Contrato, contendo registros formais de todas as ocorrências positivas e negativas da execução do contrato, por ordem histórica;

l) encaminhar as demandas de correção não cobertas por garantia ao contratado;

m) encaminhar a indicação de glosas e sanções para o órgão competente;

n) autorizar o faturamento, com base nas informações produzidas no Termo de Recebimento Definitivo, a ser encaminhada ao preposto do contratado; e

o) encaminhar ao Departamento de Contratações Públicas os eventuais pedidos de modificação contratual.

**9.11.** Nos procedimentos de fiscalização, medições, pagamento e recebimento de contratações que envolvam a execução de obras públicas é vedado, aos agentes públicos lotados na SEINFRA e na SEFAZ, inovar na exigência de realização de diligências ou apresentação de documentos, por parte da empresa contratada, não previstas nas obrigações descritas nos documentos que compõem a fase interna da contratação, salvo concordância expressa do contratado ou mediante formalização de termo aditivo contratual.

**9.11.1.** Qualquer membro da equipe de fiscalização do contrato e o representante legal ou contratual da empresa são partes legítimas para requerer análise, por parte da Procuradoria-Geral do Município, de controvérsia que envolva a interpretação jurídica de cláusulas obrigacionais ou disposições previstas na legislação.

## 10. CLÁUSULA **DÉCIMA** - DAS ALTERAÇÕES, DO REAJUSTAMENTO EM SENTIDO ESTRITO, DO RESTABELECIMENTO DO EQUILÍBRIO ECONÔMICO-FINANCEIRO E DA REPACTUAÇÃO

**10.1.** É permitida a realização de prorrogação contratual, nos termos da LCM 14/22.

**10.1.1.** A prorrogação de que trata este item é condicionada ao ateste, pela autoridade competente, de que as condições e os preços permanecem vantajosos para a Administração, permitida a negociação com o contratado.

**10.1.2.** O contratado não tem direito subjetivo à prorrogação contratual.

**10.1.3.** A prorrogação de contrato deverá ser promovida mediante celebração de termo aditivo, cuja publicação do seu extrato, no diário oficial eletrônico do Município, constituirá a validade da prorrogação, mantendo-se a eficácia suspensa até a assinatura do documento pelas partes.

**10.1.4.** O contrato não poderá ser prorrogado quando o contratado tiver sido penalizado nas sanções de declaração de inidoneidade ou impedimento de licitar e contratar com poder público, observadas as abrangências de aplicação.

**10.2. Prorroga-se automaticamente a vigência do contrato, pelo prazo de 60 (sessenta) dias, independentemente de publicação oficial, quando necessário para a realização dos atos destinados à formalização da alteração contratual.**

**10.2.1.** Em se tratando de obra pública com **repasse de verba de órgão público federal ou estadual**, conforme indicação no subitem 1.6 deste instrumento, havendo previsão de procedimento e prazos específicos no convênio/termo de repasse ou outro documento congênere a respeito da prorrogação contratual, serão observadas as exigências e anuências estabelecidas pelo órgão concedente.

**10.3.** Toda alteração ou prorrogação contratual deverá ser justificada por escrito, ser aprovada pela Procuradoria-Geral do Município e autorizada pela autoridade competente para celebrar o contrato.

**10.4.** O fornecedor ficará obrigado a aceitar, nas mesmas condições contratuais, os acréscimos ou supressões que se fizerem necessários, até o limite de 25% (vinte e cinco por cento) do valor inicial atualizado da contratação.

**10.5. As supressões resultantes de acordo celebrado entre os contratantes, ou na hipótese de o presente contrato derivar de uma ata de registro de preços, poderão exceder o limite de 25% (vinte e cinco por cento).**

**10.6.** Nas hipóteses de prorrogações contratuais previstas nos artigos 166, 167 e 173, todos da LCM 14/22, por necessidade da Administração ou quando acordado pelas partes, nos casos em que o fornecedor não deu causa à



Autenticidade: CM4XXS7TJMXT8EMQU - Validação pelo link: https://capanemaprscp.equiplano.com.br:7575/tramitacaoProcesso/#/consulta-anexo-assinado/entidade/50 - Impresso por ROSELIA KRIGER BECKER PAGANI em 21/10/2025 11:10:14

Inserido por Álvaro Skiba Júnior em: 15/10/2025 17:15:59. Assinatura(s) Avançada(s) realizada por: ÁLVARO SKIBA JÚNIOR em 15/10/2025 17:15:59. Documento assinado nos termos do Decreto Municipal nº 7.765/2025. A autenticidade deste documento pode ser validada no endereço: https://capanemaprscp.equiplano.com.br:7575/tramitacaoProcesso/#/consulta-anexo-assinado/entidade/50, com o código: 5a2a572f-5e09-44db-8a7b-6a2276ba628e

prorrogação, além dos casos em que a vigência contratual é superior a um ano, é devido o reajustamento em sentido estrito do contrato, aplicando-se o IPCA como indexador.

**10.6.1.** Os preços inicialmente contratados são fixos e irreajustáveis no prazo de um ano contado da data da publicação do extrato da contratação no Diário Oficial Eletrônico do Município de Capanema.

**10.6.2.** Após o interregno de um ano, e independentemente de pedido do contratado, os preços iniciais serão reajustados, mediante a aplicação, pelo contratante, do IPCA (Índice Nacional de Preços ao Consumidor Amplo), exclusivamente para as obrigações iniciadas e concluídas após a ocorrência da anualidade.

**10.6.3.** Nos reajustes subsequentes ao primeiro, o interregno mínimo de um ano será contado a partir dos efeitos financeiros do último reajuste.

**10.6.4.** No caso de atraso ou não divulgação do(s) índice (s) de reajustamento, o contratante pagará ao contratado a importância calculada pela última variação conhecida, liquidando a diferença correspondente tão logo seja(m) divulgado(s) o(s) índice(s) definitivo(s).

**10.6.5.** Nas aferições finais, o(s) índice(s) utilizado(s) para reajuste será(ão), obrigatoriamente, o(s) definitivo(s).

**10.6.6.** Caso o(s) índice(s) estabelecido(s) para reajustamento venha(m) a ser extinto(s) ou de qualquer forma não possa(m) mais ser utilizado(s), será(ão) adotado(s), em substituição, o(s) que vier(em) a ser determinado(s) pela legislação então em vigor.

**10.6.7.** Na ausência de previsão legal quanto ao índice substituto, as partes elegerão novo índice oficial, para reajustamento do preço do valor remanescente, por meio de termo aditivo.

**10.6.8.** O reajuste será realizado por apostilamento.

**10.7. O restabelecimento do equilíbrio econômico-financeiro** é procedimento formal para restabelecer o equilíbrio econômico-financeiro da contratação, como nos casos de alteração unilateral do contrato pela Administração ou nos casos de força maior, caso fortuito ou fato do príncipe, bem como em decorrência de fatos imprevisíveis ou previsíveis de consequências incalculáveis, que inviabilizem a execução da contratação tal como pactuado, respeitada, em qualquer caso, a repartição objetiva de risco estabelecida no processo de contratação, que observará o disposto no LCM 14/22 e seu regulamento.

**10.8.** A **repactuação** é forma de manutenção do equilíbrio econômico-financeiro de contrato utilizada para serviços contínuos, por meio da análise da variação dos custos contratuais, devendo estar prevista no edital com data vinculada à apresentação das propostas, para os custos decorrentes do mercado, e com data vinculada ao acordo, à convenção coletiva ou ao dissídio coletivo ao qual o orçamento esteja vinculado, quando se tratar de custos decorrentes de aumento com a mão de obra;

**10.8.1.** A repactuação somente é aplicável nas contratações cujo objeto possua natureza de serviços contínuos com regime de dedicação exclusiva de mão de obra ou com predominância de mão de obra, de acordo com o disposto no Termo de Referência.

**10.8.2.** Na hipótese de repactuação, observar-se-ão as regras previstas no art. 192, da LCM 14/22 e seu regulamento.

**10.9.** Qualquer modificação que se faça necessária durante o andamento das obras/serviços, seja nos projetos, detalhes ou especificações, somente poderá ser feita a critério do CONTRATANTE, através da SEINFRA, que autorizará por escrito, ficando obrigado o CONTRATADO a aceitar nas mesmas condições contratuais, os acréscimos ou supressões que se fizerem necessários nas obras/serviços para melhor adequação técnica, obedecidos os limites legais estabelecidos na LCM 14/22.

**10.10.** Caso venha a ser necessário nas obras/serviços a realização de serviços adicionais não previstos originalmente, o novo custo global será definido com base nos preços unitários constantes do Sistema de Custos Referenciais de Obras (Sicro), para serviços e obras de infraestrutura de transportes, ou do Sistema Nacional de Pesquisa de Custos e Índices de Construção Civil (Sinapi), para as demais obras e serviços de engenharia, ou outra tabela recomendada pelos órgãos fiscalizadores, ou se for o caso, o custo praticado no mercado, desde que aprovado pela SEINFRA, observadas as condições da proposta do CONTRATADO, formalizando o respectivo aditamento ao Contrato Primitivo.

**10.11.** No caso de acréscimo de serviços, a Ordem de Serviço correspondente somente será expedida após a formalização do respectivo aditamento ao contrato primitivo, obedecido às formalidades legais.

**10.12.** **O aditivo de prorrogação da execução da obra é de iniciativa do CONTRATADO, ao qual compete solicitar e comprovar a impossibilidade de finalizar a obra conforme o cronograma físico-financeiro**



Autenticidade: CM4XXS7TJMXT8EMQU - Validação pelo link: https://capanemaprscp.equiplano.com.br:7575/tramitacaoProcesso/#/consulta-anexo-assinado/entidade/50 - Impresso por ROSELIA KRIGER BECKER PAGANI em 21/10/2025 11:10:14

Inserido por Álvaro Skiba Júnior em: 15/10/2025 17:15:59. Assinatura(s) Avançada(s) realizada por: ÁLVARO SKIBA JÚNIOR em 15/10/2025 17:15:59. Documento assinado nos termos do Decreto Municipal nº 7.765/2025. A autenticidade deste documento pode ser validada no endereço: https://capanemaprscp.equiplano.com.br:7575/tramitacaoProcesso/#/consulta-anexo-assinado/entidade/50, com o código: 5a2a572f-5e09-44db-8a7b-6a2276ba628e

**original, juntando elementos que demonstrem os fatos alheios a sua vontade ensejadores do atraso da execução, sob pena de aplicação das penalidades cabíveis.**

**10.13. Todos os fatos que ensejam a suspensão ou paralisação da obra devem necessariamente possuir justificativa por escrito, a qual será juntada ao processo de contratação ou de execução.**

## 11. CLÁUSULA **DÉCIMA PRIMEIRA** - DAS HIPÓTESES DE EXTINÇÃO/CANCELAMENTO DA CONTRATAÇÃO

**11.1.** As regras a respeito da extinção/cancelamento na LCM 14/22, no Edital, em regulamentos específicos e neste instrumento.

**11.2.** A extinção/cancelamento da contratação, devidamente motivada nos autos, será precedida de procedimento administrativo, assegurado o contraditório e a ampla defesa.

**11.2.1.** A extinção/cancelamento da contratação por ato unilateral ou consensual deverá ser precedida de autorização escrita e fundamentada da autoridade competente.

**11.2.2.** Quando a rescisão ocorrer sem que haja culpa do Contratado, será esta ressarcido dos prejuízos regularmente comprovados que houver sofrido, tendo ainda direito aos pagamentos devidos pela execução da contratação, até a data da extinção/cancelamento.

**11.3.** A extinção/cancelamento da contratação por culpa do Contratado acarretará a retenção de valores eventualmente devidos pelo Contratante, na hipótese de serem devidas multas e indenizações, bem como eventuais prejuízos causados ao Contratante.

**11.4.** A comunicação da extinção/cancelamento da contratação à Contratada será feita pelo Agente de Contratações, por meio eletrônico, e o ato de extinção/cancelamento será publicado no Diário Oficial Eletrônico do Município, juntando-se comprovante no processo que deu origem à contratação.

**11.5.** A extinção/cancelamento da contratação será regulada, subsidiariamente, pelas disposições da LCM 14/22 e de seu regulamento.

## 12. CLÁUSULA **DÉCIMA SEGUNDA** - DAS MEDIÇÕES PERIÓDICAS E DO RECEBIMENTO DO OBJETO DA CONTRATAÇÃO

**12.1.** As medições e conferências do cumprimento do cronograma físico-financeiro serão mensais, salvo se durante a fase interna do processo de contratação haja previsão expressa em contrário.

**12.1.1.** As medições periódicas constituem-se como aferição do cumprimento das obrigações do Contratado em cada etapa da obra, de acordo com o cronograma físico-financeiro, cuja responsabilidade pelas diligências necessárias de fiscalização é do Fiscal Técnico da contratação.

**12.1.2.** Ao final de cada etapa da execução contratual, conforme previsto no Cronograma Físico-Financeiro, o Contratado apresentará a medição prévia dos serviços executados no período, através de relatório, planilhas, memória de cálculo e eventuais documentos e informações previstas nas obrigações do Contratado descritas nos documentos que compõem a fase interna da contratação, os quais serão inspecionados e aprovados pela fiscalização.

**12.1.2.1.** Cabe ao Contratado produzir e entregar, juntamente com cada medição, os controles tecnológicos/ensaios pertinentes a materiais e serviços executados, se aplicável, assinados pelo responsável técnico, **de modo a viabilizar o envio ao órgão concedente no prazo estabelecido em convênio ou instrumento congênere, se exigido.**

**12.1.2.2.** O Contratado entregará medições, boletins e documentos em formato aberto e com a granularidade exigida para alimentação do SIT, inclusive planilhas editáveis, além da observância das **demais exigências do órgão concedente**, se aplicável.

**12.1.3.** Uma etapa será considerada efetivamente concluída quando os serviços previstos para aquela etapa, no Cronograma Físico-Financeiro, estiverem executados em sua totalidade.

**12.1.4.** Se o Contratado vier a adiantar a execução dos serviços/obra, em relação à previsão original constante no Cronograma Físico-Financeiro, poderá apresentar a medição prévia correspondente, devendo o Fiscal Técnico, após aprovar a medição e atestar a execução antecipada de serviços, encaminhar os documentos técnicos necessários para que o Gestor da Contratação e a SEFAZ realizem as diligências necessárias e procedam ao pagamento antecipado do valor respectivo à execução dos serviços/obra.



Autenticidade: CM4XXS7TJMXT8EMQU - Validação pelo link: https://capanemaprscp.equiplano.com.br:7575/tramitacaoProcesso/#/consulta-anexo-assinado/entidade/50 - Impresso por ROSELIA KRIGER BECKER PAGANI em 21/10/2025 11:10:14

Inserido por Álvaro Skiba Júnior em: 15/10/2025 17:15:59. Assinatura(s) Avançada(s) realizada por: ÁLVARO SKIBA JÚNIOR em 15/10/2025 17:15:59. Documento assinado nos termos do Decreto Municipal nº 7.765/2025. A autenticidade deste documento pode ser validada no endereço: https://capanemaprscp.equiplano.com.br:7575/tramitacaoProcesso/#/consulta-anexo-assinado/entidade/50, com o código: 5a2a572f-5e09-44db-8a7b-6a2276ba628e

**12.1.5.** O Fiscal Técnico terá o prazo de até 8 (oito) dias úteis, contado a partir da data da apresentação oficial da medição prévia pelo Contratado, para aprová-la ou rejeitá-la, no todo ou em parte, bem como para avaliar a conformidade dos serviços executados, a veracidade das informações constantes na medição prévia e o cumprimento do cronograma físico-financeiro.

**12.1.6.** O relatório da medição/fiscalização de cada etapa deve relacionar os arremates, retoques e revisões que se fizerem necessários.

**12.7.7.** Após tal inspeção será lavrado um termo/relatório de encerramento da etapa técnica de medição, o qual conterá, de forma pormenorizada, os serviços bem executados e as eventuais pendências verificadas, com o detalhamento dos valores que devem ser pagos e, em caso de necessidade, dos valores que devem ser glosados daquela etapa da obra, em razão da má execução dos serviços, falta de qualidade dos materiais empregados, eventuais atrasos no cumprimento do cronograma físico-financeiro, entre outras razões que devem ser indicadas no termo/relatório.

**12.1.8.** Na hipótese de eventuais pendências verificadas, na forma do 12.1.7, o Contratado fica obrigado a reparar, corrigir, remover, reconstruir ou substituir, às suas expensas, no todo ou em parte, o objeto em que se verificarem vícios, defeitos ou incorreções resultantes da execução ou materiais empregados, até a medição seguinte, sob pena de aplicação das penalidades cabíveis.

**12.1.9.** No caso de etapas/serviços não concluídos, serão pagos apenas os serviços efetivamente executados, devendo o Contratado regularizar o cronograma na etapa subsequente.

**12.1.10.** No âmbito das medições periódicas, cabe à fiscalização técnica orientar pela retenção parcial ou total do pagamento até que sejam corrigidas as pendências eventualmente verificadas na medição.

**12.1.11.** A decisão sobre retenção parcial ou total do pagamento relativo a uma medição periódica de execução de obra pública cabe ao(à) Secretário(a) Municipal de Infraestrutura e Urbanismo ou ao Prefeito Municipal, em decisão escrita e fundamentada.

**12.1.12.** É atribuição do Gestor da Contratação ou do(a) Secretário(a) Municipal de Infraestrutura e Urbanismo encaminhar as medições periódicas à SEFAZ para a realização dos procedimentos contábeis necessários até o pagamento.

**12.1.13.** Após a aprovação da medição prévia, o Contratado emitirá nota fiscal no valor da medição definitiva aprovada da respectiva etapa.

**12.1.14.** A Administração possui o prazo total máximo de 15 (quinze) dias úteis, contado a partir da data de comunicação oficial do Contratado ao Fiscal Técnico, a respeito da conclusão da respectiva etapa, para a realização de todo o procedimento de medição periódica até o pagamento, sob pena de responsabilidade funcional dos agentes públicos que retardarem imotivadamente a realização das diligências que integram as respectivas atribuições.

**12.1.15.** Havendo erro na apresentação de qualquer dos documentos exigidos, havendo desconformidade na execução dos serviços identificada pela SEINFRA ou circunstância que impeça a liquidação da despesa, o pagamento ficará pendente até que o Contratado providencie as medidas saneadoras.

**12.1.16.** Na hipótese do 12.1.15, o prazo para pagamento iniciar-se-á após a comprovação da regularização da situação, não acarretando qualquer ônus para o Município.

**12.1.17.** A aprovação da medição prévia apresentada pelo Contratado não o exime de qualquer das responsabilidades contratuais, nem implica aceitação definitiva dos serviços executados, observando-se a boa-fé do Contratado e a natureza do objeto da contratação, incluindo eventual liberação de utilização antecipada da obra, realizada pela Administração.

**12.2.** No caso de controvérsia sobre a execução do objeto quanto à dimensão, qualidade e quantidade, a parcela incontroversa deverá ser liberada no prazo previsto para pagamento.

**12.2.1.** Não se aplica o disposto no 12.2 quando a Administração não tiver exigido garantia do contratado para a execução da contratação, hipótese em que o pagamento da parcela incontroversa somente será liberado após o encerramento do processo administrativo sancionador.

**12.3.** Quando da conclusão da última etapa da obra pública, os procedimentos de recebimento provisório e definitivo respeitarão as seguintes regras:

**a)** provisoriamente, a obra será recebida pelo Fiscal Técnico da Contratação, mediante termo detalhado, oportunidade em que será verificado o cumprimento das exigências de caráter técnico, no prazo de até 10 (dez) dias úteis, contado da data da comunicação oficial, por parte do contratado, do encerramento de todas as etapas da



Autenticidade: CM4XXS7TJMXT8EMQU - Validação pelo link: https://capanemaprscp.equiplano.com.br:7575/tramitacaoProcesso/#/consulta-anexo-assinado/entidade/50 - Impresso por ROSELIA KRIGER BECKER PAGANI em 21/10/2025 11:10:14

Inserido por Álvaro Skiba Júnior em: 15/10/2025 17:15:59. Assinatura(s) Avançada(s) realizada por: ÁLVARO SKIBA JÚNIOR em 15/10/2025 17:15:59. Documento assinado nos termos do Decreto Municipal nº 7.765/2025. A autenticidade deste documento pode ser validada no endereço: https://capanemaprscp.equiplano.com.br:7575/tramitacaoProcesso/#/consulta-anexo-assinado/entidade/50, com o código: 5a2a572f-5e09-44db-8a7b-6a2276ba628e

obra, juntando a medição prévia dos serviços executados, relatórios, planilhas, memória de cálculo e eventuais documentos e informações previstas nas obrigações do Contratado descritas nos documentos que compõem a fase interna da contratação, observando-se, no que couber, nos subitens 12.1 e 12.2 deste instrumento;

**b)** definitivamente, a obra será recebida pela Comissão de Recebimento de Obras Públicas, mediante termo detalhado que comprove o atendimento das obrigações previstas no processo de contratação, no prazo de até 10 (dez) dias úteis, contado da data de expedição do Termo de Recebimento Provisório.

**12.4.** O termo de recebimento definitivo do objeto da contratação deverá ser emitido e assinado por todos os membros da Comissão, incluindo as eventuais discordâncias apontadas por qualquer um deles.

**12.4.1.** A Comissão realizará inspeção minuciosa do objeto da contratação, acompanhados dos profissionais encarregados pela requisição da contratação, em caso de necessidade, com a finalidade de verificar a adequação do objeto com as descrições e características previstas no processo de contratação.

**12.4.2.** Sempre que possível, serão registrados em imagens (fotos e vídeos) a fiscalização das etapas de obras concluídas, as quais serão armazenadas em arquivo próprio da SEINFRA e incluídos no processo de execução da contratação, com registro de data da criação dos respectivos arquivos digitais.

**12.4.3.** O termo de recebimento definitivo, em contratação que envolva obra pública, será lavrado desde que tenham sido devidamente atendidas todas as exigências da fiscalização quanto às pendências observadas, incluindo eventuais reclamações feitas quanto à falta de pagamento a operários, fornecedores de materiais e prestadores de serviços terceirizados relativas a etapas anteriores da execução da obra.

**12.5.** No caso de a fiscalização encontrar alguma inconsistência ou defeito no objeto da contratação, não será confeccionado o termo de recebimento definitivo, devendo, a Comissão, confeccionar relatório de fiscalização e, se cabível, encaminhá-lo ao fiscal técnico, o qual notificará a empresa para as devidas correções, no prazo estabelecido.

**12.5.1.** O contratado fica obrigado a substituir, às suas expensas, no todo ou em parte, o objeto da contratação em que se verificarem vícios, defeitos ou incorreções resultantes da sua qualidade, quantidade ou aparência, cabendo à fiscalização não atestar o recebimento até que sejam sanadas todas as eventuais pendências que possam vir a ser apontadas.

**12.5.2.** O documento fiscal relativo ao objeto da contratação recebido de forma parcial, em que haja controvérsia a seu respeito, somente será enviado para liquidação e posterior pagamento a partir do momento em que for executado, de forma regular e total, o objeto da contratação, juntamente com o termo de recebimento definitivo.

**12.5.3.** Em havendo razões de interesse público, a fiscalização receberá definitivamente o objeto da contratação com defeitos, hipótese em que o fiscal técnico da contratação providenciará as diligências necessárias para a comunicação das autoridades competentes, objetivando a abertura de processo administrativo sancionador e a realização de outras medidas cabíveis, incluindo a glosa justificada de valores e a retenção de eventuais pagamentos devidos.

**12.5.4.** No caso de controvérsia sobre a execução do objeto, quanto à dimensão, à qualidade ou à quantidade, a parcela incontroversa deverá ser liberada no prazo previsto para pagamento, exceto o montante necessário para garantir o abatimento de eventuais penalidades pecuniárias aplicáveis e o ressarcimento de eventuais prejuízos sofridos pela Administração, observado o disposto no 12.5.3.

**12.6.** A veracidade das informações contidas no termo de recebimento definitivo é de exclusiva responsabilidade dos membros da comissão, isentando-se de responsabilidade o membro que consignar no respectivo termo a sua discordância no ponto controverso da fiscalização.

**12.6.1.** A ausência de confecção do termo de recebimento provisório ou definitivo poderá ensejar a responsabilização administrativa dos agentes públicos que se omitirem, aplicando-se o disposto no art. 218 da Lei Complementar Municipal nº 14/22, no que couber.

**12.7.** O recebimento provisório ou definitivo não exclui a responsabilidade civil pela solidez e segurança da obra ou do serviço, nem a responsabilidade ético-profissional pela perfeita execução das obrigações assumidas, dentro dos limites estabelecidos pela lei ou no processo de contratação.

**12.7.1.** É vedado o recebimento provisório ou definitivo do objeto da licitação apenas por agente público sem vínculo efetivo com a Administração, salvo em hipóteses devidamente justificadas por escrito e inseridas no processo de contratação ou na liquidação da despesa, em razão da peculiaridade do objeto da contratação.



Autenticidade: CM4XXS7TJMXT8EMQU - Validação pelo link: https://capanemaprscp.equiplano.com.br:7575/tramitacaoProcesso/#/consulta-anexo-assinado/entidade/50 - Impresso por ROSELIA KRIGER BECKER PAGANI em 21/10/2025 11:10:14

Inserido por Álvaro Skiba Júnior em: 15/10/2025 17:15:59. Assinatura(s) Avançada(s) realizada por: ÁLVARO SKIBA JÚNIOR em 15/10/2025 17:15:59. Documento assinado nos termos do Decreto Municipal nº 7.765/2025. A autenticidade deste documento pode ser validada no endereço: https://capanemaprscp.equiplano.com.br:7575/tramitacaoProcesso/#/consulta-anexo-assinado/entidade/50, com o código: 5a2a572f-5e09-44db-8a7b-6a2276ba628e

**12.7.2.** Os anteprojetos e/ou projetos básicos de obras poderão estabelecer os critérios e diretrizes de fiscalização e de recebimento provisório e definitivo, desde que aprovados pela PGM na fase interna do processo de contratação.

**12.7.3.** Salvo disposição em contrário, constante no processo de contratação ou em regulamento, os ensaios, testes e demais provas para aferição da boa execução do objeto da contratação, exigidos por normas técnicas oficiais, correm por conta do contratado.

**12.7.4.** O recebimento definitivo pela Administração não exime o projetista ou consultor da responsabilidade objetiva por todos danos causado por falhas de projeto.

**12.7.5.** O recebimento definitivo pela Administração não exime o Contratado, pelo prazo mínimo de 5 (cinco) anos, admitida a previsão de prazo de garantia superior no edital e no contrato, da responsabilidade objetiva pela solidez e segurança dos materiais e serviços executados e pela funcionalidade da construção, reforma, recuperação ou ampliação do bem imóvel, ficando o Contratado, em caso de vício, defeito ou incorreção identificados, responsável por reparação, correção, reconstrução ou substituição necessárias, por suas expensas.

**12.8.** A utilização ou a inauguração de obra pública ocorrerá, em regra, após a emissão do termo de recebimento definitivo pela Comissão de Recebimento de Obras Públicas.

**12.8.1.** Em havendo circunstância que revele a necessidade de utilização e/ou inauguração imediata da obra, observando-se o interesse público, bem como havendo recebimento provisório pormenorizado, realizado pelo Fiscal Técnico, com relatório fotográfico e/ou vídeos da obra, que demonstrem a efetiva conclusão e a regularidade técnica da sua execução, o Prefeito Municipal, por decisão escrita, poderá antecipar a utilização e/ou inauguração da respectiva obra.

**12.9.** Além do disposto neste tópico, o Contratado deverá fornecer as informações, documentos, declarações testes, ensaios e o que for necessário à emissão dos Termos de Recebimento Provisório e Definitivo, **nos modelos exigidos pelo órgão Concedente, se aplicável.**

## 13. CLÁUSULA **DÉCIMA TERCEIRA** - DAS INFRAÇÕES E DAS SANÇÕES ADMINISTRATIVAS

**13.1.** O licitante ou o contratado será responsabilizado administrativamente pelas seguintes infrações:

**a)** dar causa à inexecução parcial do contrato;

**b)** dar causa à inexecução parcial do contrato que cause grave dano à Administração, ao funcionamento dos serviços públicos ou ao interesse coletivo;

**c)** dar causa à inexecução total do contrato;

**d)** deixar de entregar a documentação exigida para o certame;

**e)** não manter a proposta, salvo em decorrência de fato superveniente devidamente justificado;

**f)** não celebrar o contrato ou a ata de registro de preços, ou não entregar a documentação exigida para a contratação, quando convocado dentro do prazo de validade de sua proposta;

**g)** ensejar o retardamento ou atraso da execução do objeto da contratação sem motivo justificado;

**h)** apresentar declaração ou documentação falsa exigida para o certame ou prestar declaração falsa durante a licitação ou a execução do contrato;

**i)** fraudar a licitação ou praticar ato fraudulento na execução do contrato;

**j)** comportar-se de modo inidôneo ou cometer fraude de qualquer natureza;

**k)** praticar atos ilícitos com vistas a frustrar os objetivos da licitação;

**l)** praticar ato lesivo previsto no art. 5º da Lei nº 12.846, de 2013.

**13.2.** Em não havendo peculiaridades do objeto da contratação, devidamente previstas no Projeto Básico aprovadas pela PGM, serão observadas as regras básicas previstas no Edital, na LCM 14/22 e neste instrumento.

**13.3.** Será(ão) aplicada(s) ao(s) responsável(is) pelo cometimento da(s) infração(ões) administrativa(s) as seguintes sanções:

**a)** advertência;

**b)** multa;

**c)** impedimento de licitar e contratar com o Município de Capanema/PR;

**d)** declaração de inidoneidade para licitar ou contratar com qualquer órgão público de qualquer ente federado.



Autenticidade: CM4XXS7TJMXT8EMQU - Validação pelo link: https://capanemaprscp.equiplano.com.br:7575/tramitacaoProcesso/#/consulta-anexo-assinado/entidade/50 - Impresso por ROSELIA KRIGER BECKER PAGANI em 21/10/2025 11:10:14

Inserido por Álvaro Skiba Júnior em: 15/10/2025 17:15:59. Assinatura(s) Avançada(s) realizada por: ÁLVARO SKIBA JÚNIOR em 15/10/2025 17:15:59. Documento assinado nos termos do Decreto Municipal nº 7.765/2025. A autenticidade deste documento pode ser validada no endereço: https://capanemaprscp.equiplano.com.br:7575/tramitacaoProcesso/#/consulta-anexo-assinado/entidade/50, com o código: 5a2a572f-5e09-44db-8a7b-6a2276ba628e

**13.4.** A sanção de **ADVERTÊNCIA** será aplicada quando ocorrer as infrações administrativas previstas nas alíneas "a" a "g" do subitem 13.1 deste instrumento, quando não se tratar de reincidência e quando não se justificar a imposição de penalidade mais grave.

**13.5.** A **MULTA DE MORA**, considerando o objeto da contratação e as informações contidas no Projeto Básico e seus anexos, sem prejuízo da multa compensatória, observará as seguintes regras:

**a) Multa de 0,1%** (um décimo por cento) do valor do contrato por dia consecutivo que exceder à data prevista para a conclusão da obra, contado do 5° (quinto) dia a partir da Ordem de Início da Obra;

**b) Multa de 0,1%** (um décimo por cento) do valor do contrato por dia consecutivo de atraso na colocação de placas, conforme modelos fornecidos pelo CONTRATANTE, contado do 5° (quinto) dia a partir da Ordem de Início da Obra;

**c) Multa de 1%** (um por cento) sobre o valor do contrato quando, por ação, omissão ou negligência, o CONTRATADO infringir qualquer disposição do Edital, cláusula ou condição do contrato não especificada nas alíneas "a" e "b" deste subitem, aplicada em dobro na reincidência;

**d) Multa de 5%** sobre o valor do contrato no caso de execução incorreta da obra, quando impossível o seu refazimento, ou recusa do CONTRATADO em refazer os serviços, sem prejuízo das glosas parciais ou totais realizadas nas medições da Fiscalização e sem prejuízo da aplicação da multa prevista na alínea "a" deste subitem;

**e) Multa de 10%** (dez por cento) do valor do contrato quando o CONTRATADO ceder o Contrato, ou subcontratar a obra, no todo ou em parte, para pessoa física ou jurídica, sem autorização do CONTRATANTE, devendo reassumir a execução da obra no prazo máximo de quinze dias, da data da notificação, sem prejuízo de outras sanções cabíveis;

**f) Multa de 15%** (quinze por cento) sobre o valor total do contrato, na hipótese de aplicação da **margem de preferência** de que trata o tópico 13 do Edital, caso o licitante vencedor do certame, beneficiário da margem de preferência, não efetuar a subcontratação para a execução da parcela da obra conforme descrito na sua proposta, sem motivo devidamente justificado e aceito pela Administração (mediante prévio parecer do Fiscal Técnico e de parecer jurídico da PGM), será aplicada .

**g) Multa de 20%** sobre o valor do contrato, quando ocorrer extinção do contrato pelos seguintes motivos:

i. quando o contratado falir, for dissolvida ou por superveniente incapacidade técnica;

ii. quando houver atraso dos serviços pelo prazo de 30 (trinta) dias por parte do CONTRATADO sem justificativa aceita pelo CONTRATANTE, cujo aditivo de prorrogação contratual deverá observar todos os trâmites legais e ser aprovado pelos órgãos técnico e jurídico competentes, sob pena de nulidade;

iii. quando houver inadimplência de cláusulas e condições contratuais e desobediência das determinações da fiscalização, por parte do CONTRATADO, de forma reiterada, causando prejuízos para a execução regular e para a qualidade da obra;

iv. demais hipóteses de extinção contratual causadas por dolo, erro grosseiro ou culpa grave por parte do Contratado.

**13.5.1.** Em todas as hipóteses acima, será tolerado o atraso, com aplicação de multa, até o limite de tempo de atraso correspondente à **20% (vinte por cento)** do valor contratual. Caso haja extrapolamento do prazo de tolerância, será considerada a inexecução total da contratação, permitindo-se, neste caso, a cumulação de multas.

**13.6.** A **MULTA COMPENSATÓRIA**, sem prejuízo da multa de mora, observará as seguintes regras:

**a) multa** de **0,5% (cinco décimos por cento)** até **10% (dez por cento)** sobre o valor estimado do processo de contratação, previsto no tópico 4 deste instrumento, de acordo com a gravidade e as consequências da conduta do licitante, nos termos do art. 227 a 229 da LCM 14/22, por infração a qualquer cláusula ou condição do Edital, do Contrato ou do Projeto Básico, não especificada nas alíneas seguintes, aplicada em dobro na reincidência;

**b) multa de até 15%** (quinze por cento) sobre do valor estimado do processo de contratação previsto no tópico 4 deste instrumento, no caso de extinção/cancelamento da contratação por ato unilateral da Administração, motivado por culpa do Contratado, havendo a possibilidade de cumulação com as demais sanções cabíveis;

**c) multa de até 20%** (vinte por cento) sobre o valor estimado do processo de contratação previsto no tópico 4 deste instrumento, quando configurada a inexecução total do fornecimento/prestação.

**13.7.** A sanção de **IMPEDIMENTO DE LICITAR E CONTRATAR** será aplicada ao responsável pelas infrações administrativas previstas nas alíneas "b" a "g" do subitem 13.1 deste instrumento, quando houver



Autenticidade: CM4XXS7TJMXT8EMQU - Validação pelo link: https://capanemaprscp.equiplano.com.br:7575/tramitacaoProcesso/#/consulta-anexo-assinado/entidade/50 - Impresso por ROSELIA KRIGER BECKER PAGANI em 21/10/2025 11:10:14

Inserido por Álvaro Skiba Júnior em: 15/10/2025 17:15:59. Assinatura(s) Avançada(s) realizada por: ÁLVARO SKIBA JÚNIOR em 15/10/2025 17:15:59. Documento assinado nos termos do Decreto Municipal nº 7.765/2025. A autenticidade deste documento pode ser validada no endereço: https://capanemaprscp.equiplano.com.br:7575/tramitacaoProcesso/#/consulta-anexo-assinado/entidade/50, com o código: 5a2a572f-5e09-44db-8a7b-6a2276ba628e

necessidade ou reincidência e não se justificar a imposição de penalidade mais grave, o que impedirá o responsável de licitar ou contratar com o Município de Capanema/PR, pelo prazo máximo de 3 (três) anos.

**13.8.** A sanção de **DECLARAÇÃO DE INIDONEIDADE PARA LICITAR OU CONTRATAR** será aplicada ao responsável pelas infrações administrativas previstas nas alíneas "h" a "l" do subitem 13.1 deste instrumento, bem como pelas infrações administrativas previstas nas alíneas "b" a "g" do subitem 13.1 deste Edital que justifiquem a imposição de penalidade mais grave que a sanção referida no subitem anterior, e impedirá o responsável de licitar ou contratar no âmbito da Administração Pública direta e indireta de todos os entes federativos, pelo prazo mínimo de 3 (três) anos e máximo de 6 (seis) anos.

**13.8.1.** As sanções de impedimento de licitar e contratar com a Administração Pública e de declaração de inidoneidade para licitar ou contratar com a Administração Pública poderão também ser aplicadas às empresas ou aos profissionais que:

**a)** tenham sofrido condenação definitiva por praticarem, por meios dolosos, fraude fiscal no recolhimento de quaisquer tributos;

**b)** tenham praticado atos ilícitos visando a frustrar os objetivos da licitação ou pelo descumprimento das normas federais, estaduais e municipais no desempenho das suas atividades empresariais e/ou profissionais;

**c)** demonstrem não possuir idoneidade para contratar com a Administração em virtude de atos ilícitos praticados.

**13.9.** Sem prejuízo da aplicação das medidas cautelares administrativas, as sanções administrativas serão aplicadas após regular processo administrativo, em que seja assegurado o contraditório e a ampla defesa, com os meios e recursos que lhes são inerentes, observando-se as regras de aplicação e fixação das sanções e dos procedimento previsto na LCM 14/22.

**13.10.** A autoridade julgadora observará o limite máximo de sanções pecuniárias, no percentual de 30% (trinta por cento) sobre o valor estimado do processo de contratação previsto no tópico 4 deste instrumento.

**13.11.** Na hipótese em que a conduta cometida pelo licitante ou contratado causar prejuízos à Administração Pública municipal ou a terceiros, o valor da indenização será calculado independentemente do limite das multas indicadas acima, devendo o valor da indenização corresponder ao real valor do prejuízo causado.

**13.12.** Se a multa aplicada e as indenizações cabíveis forem superiores ao valor de pagamento eventualmente devido pela Administração ao contratado, além da perda desse valor, a diferença será descontada da garantia prestada ou será cobrada judicialmente.

**13.13.** As multas aplicadas e as indenizações devidas serão recolhidas em favor do Município de Capanema/PR, no prazo máximo de **30 (trinta) dias**, a contar da data do recebimento da comunicação enviada pela autoridade competente, ou, em caso de inadimplência, inscritas na Dívida Ativa e cobradas judicialmente.

**13.14.** Na hipótese de cobrança judicial a que alude o subitem anterior, serão observadas as regras estabelecidas no Código Tributário Municipal para fins de correção monetária e juros, devendo ser acrescidos os honorários advocatícios, no percentual de 20% (vinte por cento) sobre o valor da causa, e todas as custas e despesas processuais.

**13.15.** A sanção de declaração de inidoneidade para licitar ou contratar será precedida das fases de instrução e de julgamento do processo administrativo sancionador, porém, somente será aplicada por decisão do Chefe do Poder Executivo municipal, ou por autoridade por ele designada.

**13.16.** As demais sanções são de competência da Comissão de Julgamento da Administração (CJA), na forma da LCM 14/22 e seu regulamento.

**13.17.** As penalidades serão obrigatoriamente registradas no SICAF e em outros sistemas disponibilizados pelos órgãos de controle.

**13.18.** As sanções previstas neste instrumento e no Edital são independentes entre si, podendo ser aplicadas isoladas ou, no caso das multas, cumulativamente, sem prejuízo de outras medidas cabíveis.

**13.19.** A aplicação das sanções administrativas não exclui, em hipótese alguma, a obrigação de reparação integral do dano causado à Administração Pública.

**13.20.** Aplicam-se às contratações públicas, no que couber, as disposições dos arts. 408 a 416 do Código Civil.

**13.21.** As sanções administrativas contratuais previstas neste tópico 13 não impedem a aplicação, pela Administração Pública municipal, de outras sanções previstas na Lei nº 12.846, de 2013 e na legislação aplicável.



Autenticidade: CM4XXS7TJMXT8EMQU - Validação pelo link: https://capanemaprscp.equiplano.com.br:7575/tramitacaoProcesso/#/consulta-anexo-assinado/entidade/50 - Impresso por ROSELIA KRIGER BECKER PAGANI em 21/10/2025 11:10:14

Inserido por Álvaro Skiba Júnior em: 15/10/2025 17:15:59. Assinatura(s) Avançada(s) realizada por: ÁLVARO SKIBA JÚNIOR em 15/10/2025 17:15:59. Documento assinado nos termos do Decreto Municipal nº 7.765/2025. A autenticidade deste documento pode ser validada no endereço: https://capanemaprscp.equiplano.com.br:7575/tramitacaoProcesso/#/consulta-anexo-assinado/entidade/50, com o código: 5a2a572f-5e09-44db-8a7b-6a2276ba628e

**13.22.** Considera-se comportamento inidôneo, entre outros, a declaração falsa quanto às condições de participação, quanto ao enquadramento como ME/EPP ou o conluio entre os licitantes, em qualquer momento do processo de contratação, mesmo após o encerramento do julgamento do certame.

## 14. CLÁUSULA **DÉCIMA QUARTA** - MEDIDAS ACAUTELADORAS E DAS MEDIDAS CAUTELARES ADMINISTRATIVAS

**14.1.** Consoante o artigo 45 da Lei n° 9.784, de 1999, a Administração Pública poderá motivadamente adotar providências acauteladoras, inclusive retendo o pagamento, como forma de prevenir a ocorrência de dano de difícil ou impossível reparação.

**14.2.** O Contratante possui a prerrogativa de aplicar as medidas cautelares administrativas, nos termos dos artigos 245 a 247 da LCM 14/22.

**14.3.** O poder cautelar na seara do processo administrativo sancionador possui as seguintes finalidades:

**a)** garantir o sucesso dos trabalhos instrutórios da Administração;

**b)** o ressarcimento do patrimônio público lesionado pela conduta ilícita do infrator;

**c)** velar pela credibilidade e prestígio do serviço público perante a coletividade;

**d)** garantir a eficiência administrativa e a continuidade do serviço público por meio das contratações.

**14.4.** As cautelares administrativas próprias são aquelas que podem ser deferidas no âmbito da própria administração pública sem necessidade de intervenção do Poder Judiciário.

**14.5.** As cautelares administrativas impróprias são aquelas que para serem deferidas no âmbito do processo administrativo sancionador devem ser requeridas pela PGM e autorizadas pelo Poder Judiciário, por meio de medida judicial autônoma, quando presentes as denominadas cláusulas de reserva de jurisdição.

**14.6.** A decisão a respeito da aplicação de medidas cautelares administrativas próprias compete:

**a)** em primeira instância, ao presidente da CJA, *ad referendum* do colegiado;

**b)** em segunda instância, ao Chefe do Poder Executivo municipal, ou à autoridade por ele designada.

**14.7.** A PGM proporá as medidas judicias cabíveis para pleitear a aplicação de medidas cautelares administrativas impróprias, quando houver representação do presidente da CJA ou pelo Chefe do Poder Executivo municipal, ou pela autoridade designada.

**14.8.** Em caso de risco iminente, a Administração poderá, motivadamente, adotar providências acauteladoras sem a prévia manifestação do interessado.

**14.9.** Em não sendo a hipótese do subitem 14.8 e em se tratando de medida cautelar administrativa própria, o Órgão Central de Contratações Públicas procederá à intimação do licitante ou contratado para, querendo, manifestar-se, no prazo de 3 (três) dias úteis, contado da data da intimação.

**14.10.** Sem prejuízo de outras medidas cautelares administrativas próprias típicas e atípicas, a Administração poderá aplicar as seguintes:

**a)** suspensão e retenção do pagamento;

**b)** suspensão do direito de licitar e contratar;

**c)** assunção imediata do objeto da contratação, no estado e local em que se encontrar;

**d)** ocupação e utilização do local, das instalações, dos equipamentos, do material e do pessoal empregados na execução do contrato e necessários à sua continuidade.

**14.11.** A medida prevista na alínea "a" do subitem 14.10 aplica-se no âmbito do processo administrativo sancionador, não se confundindo com a suspensão ou a retenção do pagamento pela Secretaria Municipal da Fazenda Pública no âmbito dos procedimentos de liquidação de despesa e de pagamento.

**14.12.** Aplicada a medida prevista nas alíneas "c" ou "d" do subitem 14.10, a Administração poderá dar continuidade à execução do objeto da contratação, por execução direta ou indireta, quando cabível.

## 15. CLÁUSULA **DÉCIMA QUINTA** - DOS CASOS OMISSOS

**15.1.** Eventual dúvida a respeito da interpretação das normas legais e regulamentares a respeito da LCM 14/22 e deste instrumento será sanada por meio de consulta formal à PGM e decidida, ao final, pelo Chefe do Poder Executivo municipal.

**15.2.** Para a solução de casos omissos e para a interpretação das regras e consequências da presente contratação serão observadas as disposições contidas na na LCM 14/22, na Lei nº 8.078, de 1990 (Código de Defesa do Consumidor) e subsidiariamente na Lei nº 14.133, de 2021 e na Lei nº 9.784, de 1999, bem como nos demais



Autenticidade: CM4XXS7TJMXT8EMQU - Validação pelo link: https://capanemaprscp.equiplano.com.br:7575/tramitacaoProcesso/#/consulta-anexo-assinado/entidade/50 - Impresso por ROSELIA KRIGER BECKER PAGANI em 21/10/2025 11:10:14

Inserido por Álvaro Skiba Júnior em: 15/10/2025 17:15:59. Assinatura(s) Avançada(s) realizada por: ÁLVARO SKIBA JÚNIOR em 15/10/2025 17:15:59. Documento assinado nos termos do Decreto Municipal nº 7.765/2025. A autenticidade deste documento pode ser validada no endereço: https://capanemaprscp.equiplano.com.br:7575/tramitacaoProcesso/#/consulta-anexo-assinado/entidade/50, com o código: 5a2a572f-5e09-44db-8a7b-6a2276ba628e

regulamentos e normas administrativas federais e municipais que fazem parte integrante deste documento, independentemente de suas transcrições.

**15.3.** O contrato regular-se-á pelas cláusulas aqui previstas e pelos preceitos de direito público, aplicando-lhes, supletivamente, os princípios da teoria geral dos contratos e as disposições de direito privado, na forma do art. 150, da LCM 14/22.

## 16. CLÁUSULA **DÉCIMA SEXTA** - DA HABILITAÇÃO

**16.1.** O Contratado fica obriga a manter, durante toda a vigência da contratação, em compatibilidade com as obrigações assumidas, todas as seguintes condições de habilitação: (i) jurídica; (ii) fiscal e trabalhista; (iii) técnica; e (iv) econômico-financeira.

## 17. CLÁUSULA **DÉCIMA SÉTIMA** - DA RESPONSABILIDADE DO CONTRATADO

**17.1.** O Contratado é objetivamente responsável, no âmbito civil, pelos danos causados diretamente à Administração ou a terceiros, decorrentes de suas condutas e omissões na execução da contratação.

**17.2.** No âmbito administrativo o Contratado é responsável pelos danos causados à Administração ou a terceiros, decorrentes de sua culpa ou dolo na execução desta contratação.

**17.3.** O Contratado será responsabilizado pelo descumprimento das normas legais e infralegais na execução desta Contratação.

**17.4.** O recebimento provisório ou definitivo do objeto da contratação não exclui a responsabilidade do Contratado pelos prejuízos resultantes da incorreta execução da contratação, bem como de vícios aparentes ou ocultos do objeto da contratação.

**17.5.** O CONTRATADO assumirá integral responsabilidade por danos causados ao CONTRATANTE ou a terceiros decorrentes da execução dos serviços ora contratados, inclusive acidentes, mortes, perdas ou destruições parciais ou totais, isentando o CONTRATANTE de todas as reclamações que possam surgir com relação ao presente Contrato.

**17.6.** O CONTRATADO responderá pela solidez do objeto deste contrato, nos termos do art. 618 do Código Civil, bem como pelo bom andamento dos serviços, podendo o CONTRATANTE, por intermédio da fiscalização, impugná-los quando contrariarem a boa técnica ou desobedecerem aos projetos e/ou especificações técnicas e/ou memoriais.

**17.7.** O CONTRATADO deverá manter um perfeito sistema de sinalização e segurança em todos os locais de serviços, principalmente nos de trabalho em vias públicas, de acordo com as normas de segurança do trabalho.

**17.8.** Caso o CONTRATANTE seja acionado judicial ou administrativamente, inclusive reclamações trabalhistas, por qualquer ato decorrente do presente contrato, o CONTRATADO assumirá para si a responsabilidade por toda e qualquer eventual condenação, isentando o CONTRATANTE de quaisquer obrigações, aplicando-se no caso concreto uma das formas de intervenção de terceiros previstas no Código de Processo Civil, especialmente a denunciação da lide, se for o caso.

**17.9.** A intenção das partes, aqui manifestada expressamente, é a de que o CONTRATADO assuma e se responsabilize direta e integralmente pela plena e total realização dos serviços contratados, sob pena de incorrer em descumprimento de obrigação contratual e sujeitar-se à aplicação das penalidades cabíveis.

**17.10.** O CONTRATADO responde, exclusiva e diretamente, por todo e qualquer ato ilícito praticado por seus prepostos que dele decorra a obrigação e/ou necessidade de ressarcimento de danos materiais ou morais (art. 932, III, Código Civil), não podendo o CONTRATANTE ser responsabilizado por eles a nenhum título.

## 18. CLÁUSULA **DÉCIMA OITAVA** - DAS MEDIDAS DE ANTICORRUPÇÃO, DE COMPLIANCE E DO CONFLITO DE INTERESSES

**18.1.** Em atendimento a Lei nº 12.846/2013, o Contratado deve observar o mais alto padrão de ética durante todo o processo de contratação e de execução do objeto contratual.

**18.2.** Para os propósitos desta cláusula, definem-se as seguintes práticas:

**a) "Prática Corrupta":** Oferecer, dar, receber ou solicitar, direta ou indiretamente, qualquer vantagem com o objetivo de influenciar a ação de servidor público no processo de licitação ou na execução de contrato;

**b) "Prática Fraudulenta":** A falsificação ou omissão dos fatos, com o objetivo de influenciar o processo de licitação ou de execução de contrato;



Autenticidade: CM4XXS7TJMXT8EMQU - Validação pelo link: https://capanemaprscp.equiplano.com.br:7575/tramitacaoProcesso/#/consulta-anexo-assinado/entidade/50 - Impresso por ROSELIA KRIGER BECKER PAGANI em 21/10/2025 11:10:14

Inserido por Álvaro Skiba Júnior em: 15/10/2025 17:15:59. Assinatura(s) Avançada(s) realizada por: ÁLVARO SKIBA JÚNIOR em 15/10/2025 17:15:59. Documento assinado nos termos do Decreto Municipal nº 7.765/2025. A autenticidade deste documento pode ser validada no endereço: https://capanemaprscp.equiplano.com.br:7575/tramitacaoProcesso/#/consulta-anexo-assinado/entidade/50, com o código: 5a2a572f-5e09-44db-8a7b-6a2276ba628e

**c) "Prática Colusiva":** Esquematizar ou estabelecer um acordo entre dois ou mais licitantes, com ou sem o conhecimento de representante ou prepostos do órgão licitador, visando estabelecer preços em níveis artificiais e não competitivos;

**d) "Prática Coercitiva":** Causar dano ou ameaçar causar dano, direta ou indiretamente, as pessoas ou sua propriedade, visando influenciar sua participação em um processo licitatório ou afetar a execução do contrato;

**e) "Prática Obstrutiva":**

**i.** destruir, falsificar, alterar ou ocultar provas em inspeções ou fazer declarações falsas ao representantes do Município ou terceiros, com objetivo de impedir materialmente a apuração de alegações de prática prevista nas alínea anteriores e na verificação da qualidade e quantidade dos objetos entregues/serviços prestados;

**ii.** atos cuja intenção seja impedir materialmente o exercício do direito de o Município promover inspeção do objeto/serviço.

**18.3. O servidor público que constatar alguma das condutas prevista acima possui o dever funcional de encaminhar os fatos para apuração pelo Fiscal da Contratação, para a Procuradoria-Geral do Município e para a Controladoria Geral do Município, que adotarão as providências necessárias.**

**18.4.** Não poderá participar, direta ou indiretamente, de qualquer etapa decisória da fase interna da respectiva licitação, de qualquer etapa da fase externa na licitação ou da execução, controle e fiscalização da contratação o agente público municipal que mantenha vínculo de natureza técnica, comercial, econômica, financeira, trabalhista ou civil com pessoa física ou pessoa jurídica, inclusive de sócio ou administrador desta, que pretenda contratar ou que contrate com a Administração, ou que dele seja cônjuge, companheiro ou parente em linha reta, colateral ou por afinidade, até o terceiro grau.

**18.5.** As vedações de que trata o subitem 18.4 estendem-se a terceiro que auxilie a condução da contratação na qualidade de integrante de equipe de apoio, profissional especializado ou funcionário ou representante de empresa que preste assessoria técnica.

**18.6.** O agente público municipal e o terceiro indicados nos subitens 18.4 e 18.5 deverão declarar-se suspeitos no processo de contratação, a partir da sua ciência de um possível conflito de interesses.

**18.7.** Não poderão participar desta contratação, direta ou indiretamente:

**a)** o autor do anteprojeto, do projeto básico ou do projeto executivo, pessoa física ou jurídica, quando a contratação versar sobre obra, serviços ou fornecimento de bens a ele relacionados;

**b)** a empresa, isoladamente ou em consórcio, responsável pela elaboração do projeto básico ou do projeto executivo, ou empresa da qual o autor do projeto seja dirigente, gerente, controlador, acionista ou detentor de mais de 5% (cinco por cento) do capital com direito a voto, responsável técnico ou subcontratado, quando a contratação versar sobre obra, serviços ou fornecimento de bens a ela necessários;

**c)** a pessoa física ou jurídica que se encontre, ao tempo do processo de contratação, impossibilitada de participar da licitação em decorrência de sanção de impedimento ou de inidoneidade que lhe foi imposta por qualquer órgão público, de qualquer ente federado;

**d)** a pessoa física ou jurídica que teve a contratação rescindida unilateralmente pela Administração, no âmbito do processo de contratação subsequente para o mesmo objeto, independentemente do esgotamento dos recursos administrativos cabíveis, quando aplicada a medida cautelar administrativa prevista no inciso II do art. 247 da LCM 14/22;

**e)** aquele que mantenha vínculo de natureza técnica, comercial, econômica, financeira, trabalhista ou civil com agente político ou dirigente do órgão interessado na contratação ou com agente público que desempenhe função no respectivo processo de contratação ou que atuará na execução, controle ou fiscalização da contratação, ou que deles seja cônjuge, companheiro ou parente em linha reta, colateral ou por afinidade, até o terceiro grau;

**f)** as empresas controladoras, controladas ou coligadas, concorrendo entre si;

**g)** a pessoa física ou jurídica que, nos 5 (cinco) anos anteriores à divulgação do edital de licitação ou do início do processo de contratação direta, tenha sido condenada judicialmente, com trânsito em julgado, por exploração de trabalho infantil, por submissão de trabalhadores a condições análogas às de escravo ou por contratação de adolescentes nos casos vedados pela legislação trabalhista.

**18.8.** Configura conflito de interesses após o exercício de cargo, função ou mandado no âmbito dos Poderes Executivo e Legislativo municipais:



Autenticidade: CM4XXS7TJMXT8EMQU - Validação pelo link: https://capanemaprscp.equiplano.com.br:7575/tramitacaoProcesso/#/consulta-anexo-assinado/entidade/50 - Impresso por ROSELIA KRIGER BECKER PAGANI em 21/10/2025 11:10:14

Inserido por Álvaro Skiba Júnior em: 15/10/2025 17:15:59. Assinatura(s) Avançada(s) realizada por: ÁLVARO SKIBA JÚNIOR em 15/10/2025 17:15:59. Documento assinado nos termos do Decreto Municipal nº 7.765/2025. A autenticidade deste documento pode ser validada no endereço: https://capanemaprscp.equiplano.com.br:7575/tramitacaoProcesso/#/consulta-anexo-assinado/entidade/50, com o código: 5a2a572f-5e09-44db-8a7b-6a2276ba628e

**a)** a qualquer tempo, divulgar ou fazer uso de informação privilegiada obtida em razão das atividades exercidas; e

**b)** no período de 6 (seis) meses, contado da data da dispensa, exoneração, destituição, demissão ou aposentadoria:

**i.** celebrar com órgãos ou entidades dos Poderes Executivo e Legislativo municipais contratos de serviço, consultoria, assessoramento ou atividades similares, vinculados, ainda que indiretamente, ao órgão ou entidade em que tenha ocupado o cargo ou emprego; ou

**ii.** intervir, direta ou indiretamente, em favor de interesse privado perante órgão ou entidade em que haja ocupado cargo ou com o qual tenha estabelecido relacionamento relevante em razão do exercício do cargo ou emprego.

**18.9.** Além de configurar conflito de interesses, estende-se aos casos indicados no subitem 18.8 a vedação de contratação prevista na alínea "e" do subitem 18.7, no que couber.

**18.10. DOS MATERIAIS, VEÍCULOS, MÁQUINAS E EQUIPAMENTOS**:

**18.10.1.** Os materiais, veículos, máquinas e equipamentos a serem empregados nos serviços decorrentes deste processo de contratação serão fornecidos pelo CONTRATADO e serão de primeira qualidade, conforme descrito no Termo de Referência/Projeto Básico/Anteprojeto ou outro documento da fase interna do processo de contratação, cabendo ao CONTRATANTE, por intermédio da fiscalização, impedir o emprego daqueles que julgar impróprios.

**18.10.2.** Sempre que dos documentos do processo de contratação não constarem características determinadas em referência à mão-de-obra, materiais, artigos e equipamentos, entender-se-á que eles devem ser novos, da melhor qualidade em suas respectivas espécies, de acordo com a finalidade a que se destinam, conforme descrito no Termo de Referência/Projeto Básico/Anteprojeto ou outro documento da fase interna do processo de contratação. No caso em que materiais, artigos e equipamentos são mencionados nas especificações técnicas e/ou memoriais como "similar" a qualquer padrão especial, o CONTRATANTE decidirá sobre a questão da similaridade.

**18.10.3.** Em nenhuma hipótese será admitido o emprego de servidores públicos municipais, bem como materiais, equipamentos, veículos e máquinas públicos na execução de serviços de responsabilidade do Contratado, sob pena de extinção contratual, aplicação das penalidades cabíveis e apuração quanto à improbidade administrativa de agentes públicos e privados envolvidos.

## 19. CLÁUSULA **DÉCIMA NONA** - DA PUBLICAÇÃO

**19.1.** A publicação resumida deste instrumento no Diário Oficial do Município será providenciada pelo Contratante e a íntegra do processo de contratação direta será divulgada no Portal de Transparência do Município, no prazo de até 10 (dez) dias úteis, contados da data da assinatura deste instrumento.

## 20. CLÁUSULA **VIGÉSIMA** - DO FORO

**20.1.** As questões decorrentes do presente instrumento que não puderem ser dirimidas administrativamente, serão processadas e julgadas na Justiça Estadual, na Comarca de Capanema/PR.

E assim foi lavrado o presente instrumento, que vai assinado pelos representantes de ambas as partes.

Município de Capanema, Estado do Paraná, em xx de xxxxxxxxxxx de 202x.

**Neivor Kessler**
*Prefeito Municipal*

xxxxxxxxxxx
Representante Legal do Contratado
xxxxxxxxxxx



Autenticidade: CM4XXS7TJMXT8EMQU - Validação pelo link: https://capanemaprscp.equiplano.com.br:7575/tramitacaoProcesso/#/consulta-anexo-assinado/entidade/50 - Impresso por ROSELIA KRIGER BECKER PAGANI em 21/10/2025 11:10:14

Inserido por Álvaro Skiba Júnior em: 15/10/2025 17:15:59. Assinatura(s) Avançada(s) realizada por: ÁLVARO SKIBA JÚNIOR em 15/10/2025 17:15:59. Documento assinado nos termos do Decreto Municipal nº 7.765/2025. A autenticidade deste documento pode ser validada no endereço: https://capanemaprscp.equiplano.com.br:7575/tramitacaoProcesso/#/consulta-anexo-assinado/entidade/50, com o código: 5a2a572f-5e09-44db-8a7b-6a2276ba628e

**ANEXO 19**

**Manual de utilização do Sistema do Município (Equiplano)**

**1.** Acesse o site da Prefeitura Municipal (https://www.capanema.pr.gov.br/) e, na página inicial, selecione a opção "**Protocolo Online"**:

**2.** Após, clique na opção "**EProcessos**":






Autenticidade: CM4XXS7TJMXT8EMQU - Validação pelo link: https://capanemaprscp.equiplano.com.br:7575/tramitacaoProcesso/#/consulta-anexo-assinado/entidade/50 - Impresso por ROSELIA KRIGER BECKER PAGANI em 21/10/2025 11:10:14

Inserido por Álvaro Skiba Júnior em: 15/10/2025 17:15:59. Assinatura(s) Avançada(s) realizada por: ÁLVARO SKIBA JÚNIOR em 15/10/2025 17:15:59. Documento assinado nos termos do Decreto Municipal nº 7.765/2025. A autenticidade deste documento pode ser validada no endereço: https://capanemaprscp.equiplano.com.br:7575/tramitacaoProcesso/#/consulta-anexo-assinado/entidade/50, com o código: 5a2a572f-5e09-44db-8a7b-6a2276ba628e

**3**. Você será redirecionado para outra página, clique na opção "**Licitação**" e posteriormente na opção "**Envio de arquivos de proposta de licitação**". Após isso, clique na opção "Não sou um robô" ao fim da pagina:

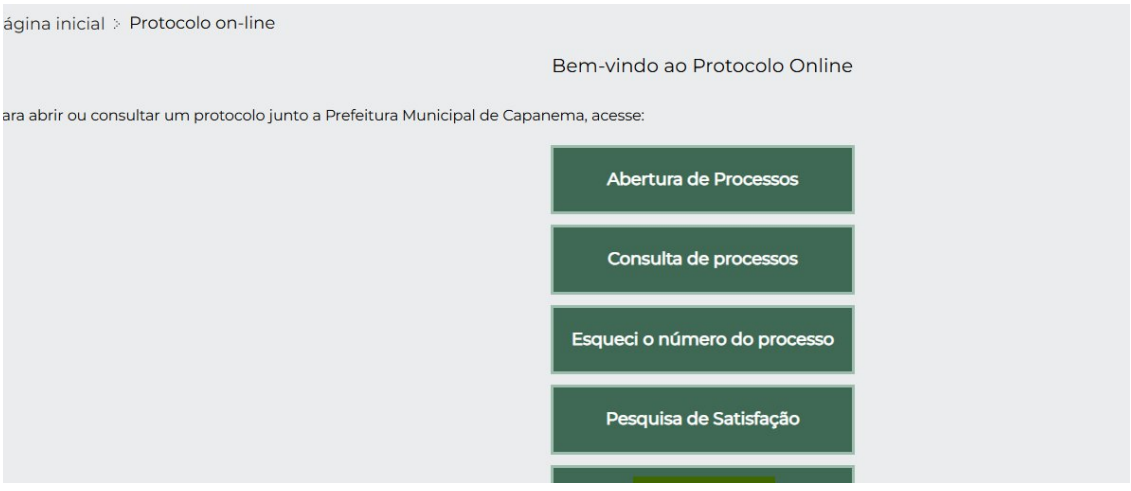







Autenticidade: CM4XXS7TJMXT8EMQU - Validação pelo link: https://capanemaprscp.equiplano.com.br:7575/tramitacaoProcesso/#/consulta-anexo-assinado/entidade/50 - Impresso por ROSELIA KRIGER BECKER PAGANI em 21/10/2025 11:10:14

Inserido por Álvaro Skiba Júnior em: 15/10/2025 17:15:59. Assinatura(s) Avançada(s) realizada por: ÁLVARO SKIBA JÚNIOR em 15/10/2025 17:15:59. Documento assinado nos termos do Decreto Municipal nº 7.765/2025. A autenticidade deste documento pode ser validada no endereço: https://capanemaprscp.equiplano.com.br:7575/tramitacaoProcesso/#/consulta-anexo-assinado/entidade/50, com o código: 5a2a572f-5e09-44db-8a7b-6a2276ba628e

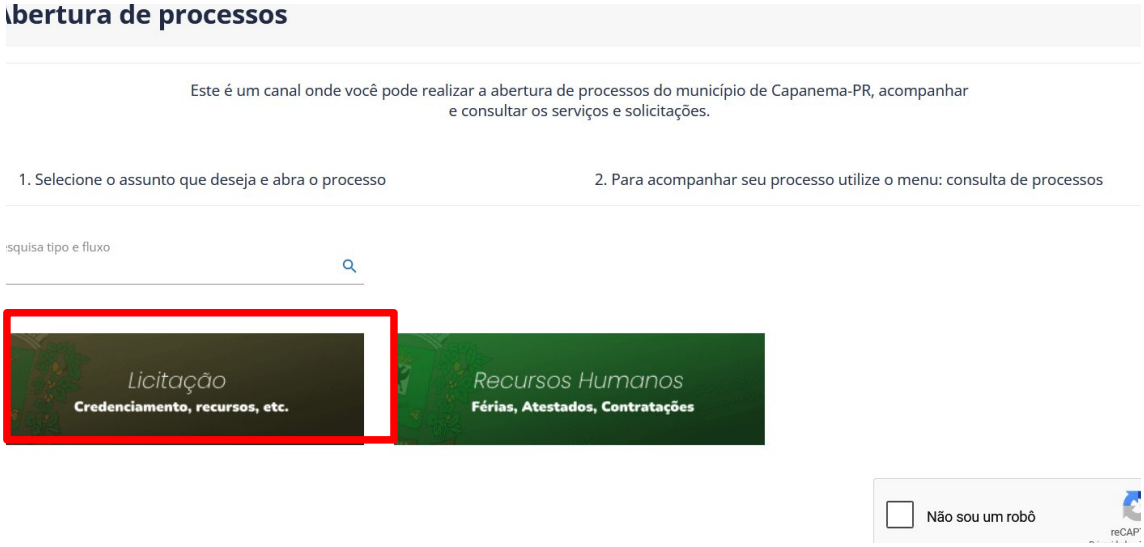**4.** Na página "**Abertura de processo**", selecione o nível de urgência e preencha o campo "**Descrição**" com as informações referentes ao processo licitatório (observar o subitem 6.11.5 do Edital):

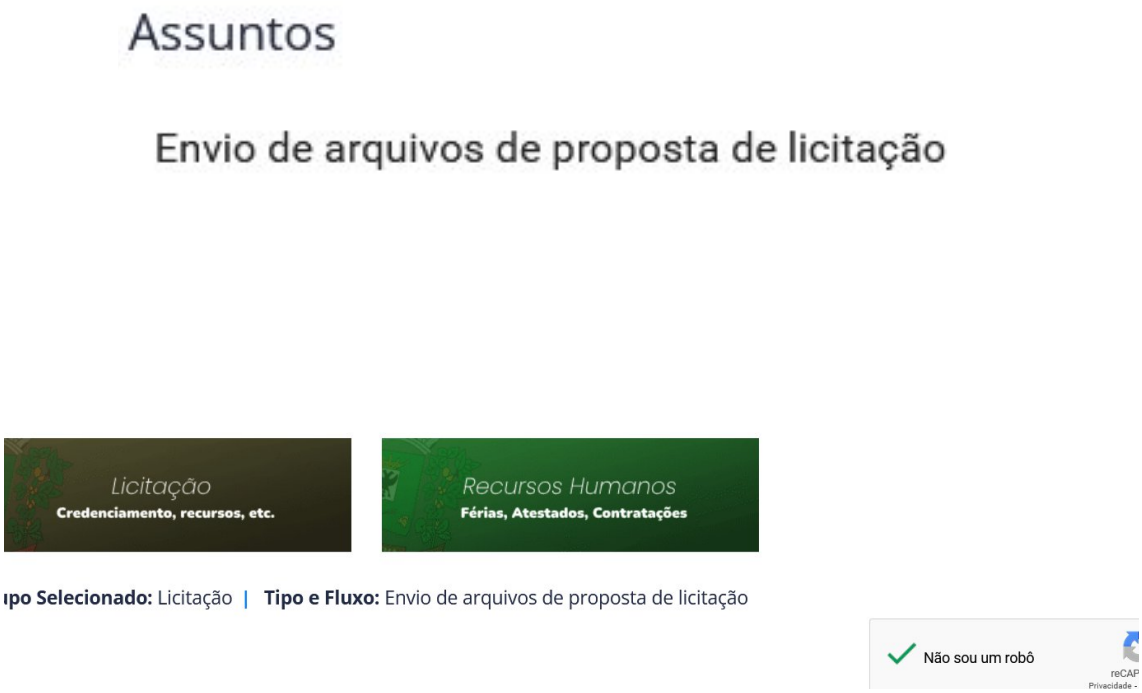


**IMPORTANTE:** É **OBRIGATÓRIO** informar, no campo "descrição", o processo licitatório do qual está participando, sob pena de desconsideração do documento.

- O sistema aceita arquivos no formato PDF e editáveis (.xlsx, .xlx, .docx, etc).
- Não é obrigatório encriptar os arquivos com senha, mas caso opte por essa opção guarde a senha em local seguro para informá-la à Agente de Contratações no momento oportuno.

**4.1** Após, selecione o campo "Li e aceito as instruções do processo" e selecione a opção "Avançar":

Autenticidade: CM4XXS7TJMXT8EMQU - Validação pelo link: https://capanemaprscp.equiplano.com.br:7575/tramitacaoProcesso/#/consulta-anexo-assinado/entidade/50 - Impresso por ROSELIA KRIGER BECKER PAGANI em 21/10/2025 11:10:14

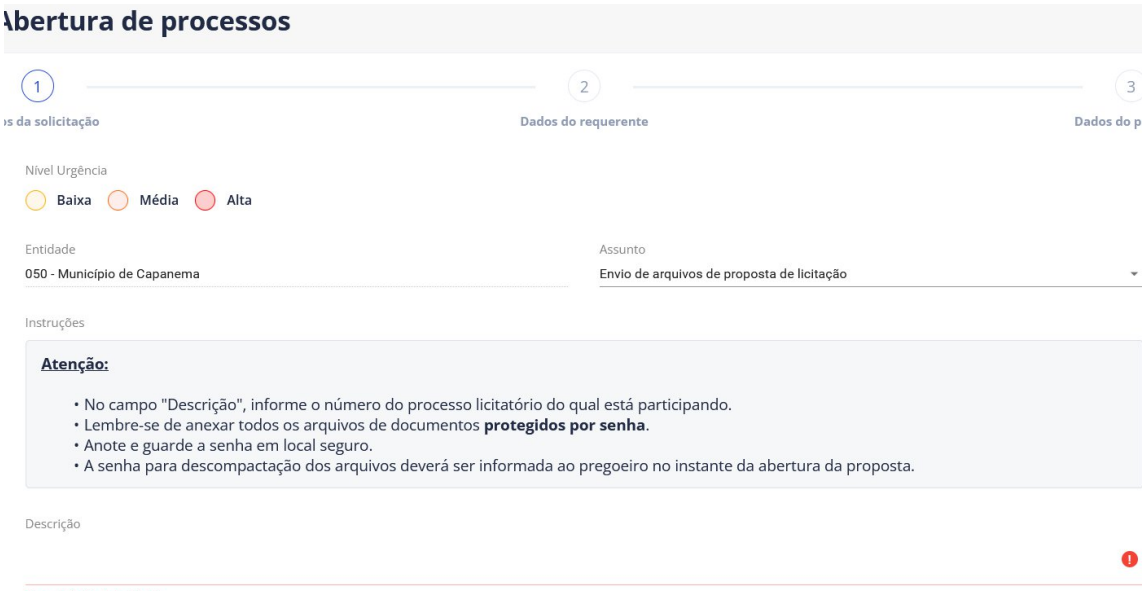Inserido por Álvaro Skiba Júnior em: 15/10/2025 17:15:59. Assinatura(s) Avançada(s) realizada por: ÁLVARO SKIBA JÚNIOR em 15/10/2025 17:15:59. Documento assinado nos termos do Decreto Municipal nº 7.765/2025. A autenticidade deste documento pode ser validada no endereço: https://capanemaprscp.equiplano.com.br:7575/tramitacaoProcesso/#/consulta-anexo-assinado/entidade/50, com o código: 5a2a572f-5e09-44db-8a7b-6a2276ba628e

**5.** Na próxima página, preencha todos os campos com os dados do licitante e clique em “Avançar”.




**6.** Nos campos “**Endereço do assunto**” e “**Dados para contato**”, pode-se selecionar as opções abaixo para utilizar as informações já fornecidas:






Autenticidade: CM4XXS7TJMXT8EMQU - Validação pelo link: https://capanemaprscp.equiplano.com.br:7575/tramitacaoProcesso/#/consulta-anexo-assinado/entidade/50 - Impresso por ROSELIA KRIGER BECKER PAGANI em 21/10/2025 11:10:14

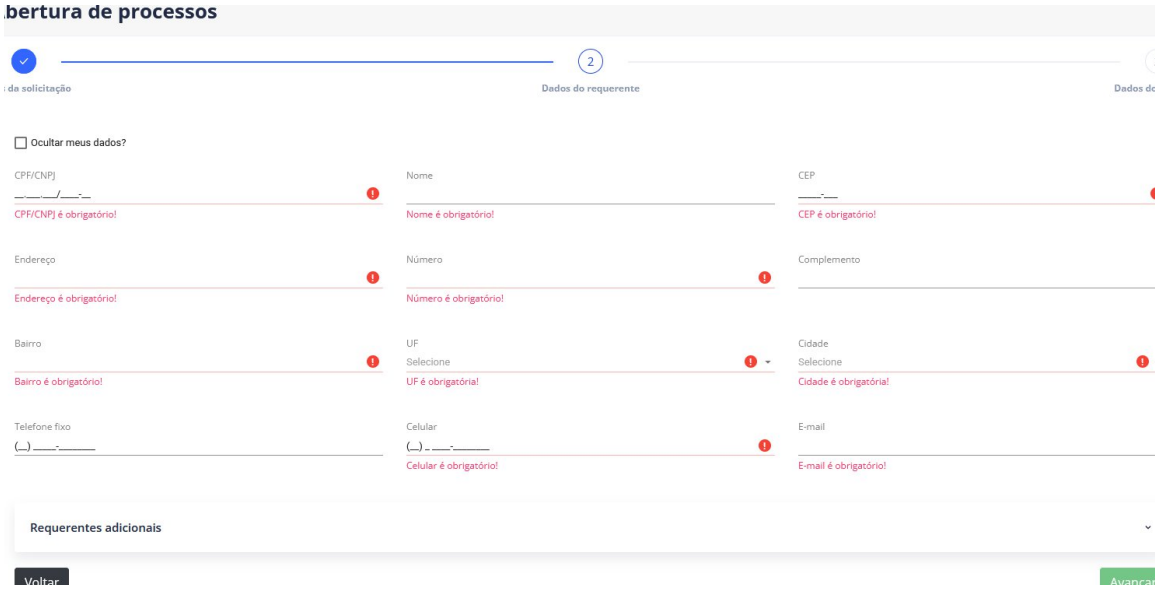Inserido por Álvaro Skiba Júnior em: 15/10/2025 17:15:59. Assinatura(s) Avançada(s) realizada por: ÁLVARO SKIBA JÚNIOR em 15/10/2025 17:15:59. Documento assinado nos termos do Decreto Municipal nº 7.765/2025. A autenticidade deste documento pode ser validada no endereço: https://capanemaprscp.equiplano.com.br:7575/tramitacaoProcesso/#/consulta-anexo-assinado/entidade/50, com o código: 5a2a572f-5e09-44db-8a7b-6a2276ba628e

**7.** Por fim, no campo "**Anexos**", clique na opção "**Selecione os arquivos**" para juntar os documentos pertinentes:

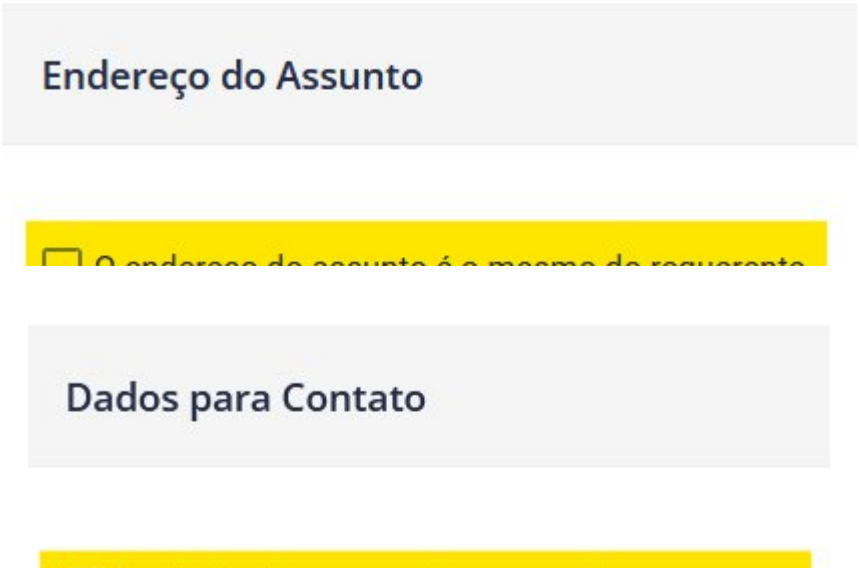**8.** Após o upload dos arquivos, identifique-os no campo "**Descrição**" (observar o disposto no subitem 6.11.6 do Edital) e clique em "**Salvar**":






Autenticidade: CM4XXS7TJMXT8EMQU - Validação pelo link: https://capanemaprscp.equiplano.com.br:7575/tramitacaoProcesso/#/consulta-anexo-assinado/entidade/50 - Impresso por ROSELIA KRIGER BECKER PAGANI em 21/10/2025 11:10:14

Inserido por Álvaro Skiba Júnior em: 15/10/2025 17:15:59. Assinatura(s) Avançada(s) realizada por: ÁLVARO SKIBA JÚNIOR em 15/10/2025 17:15:59. Documento assinado nos termos do Decreto Municipal nº 7.765/2025. A autenticidade deste documento pode ser validada no endereço: https://capanemaprscp.equiplano.com.br:7575/tramitacaoProcesso/#/consulta-anexo-assinado/entidade/50, com o código: 5a2a572f-5e09-44db-8a7b-6a2276ba628e

**9.** Após inserir todos os documentos e identificá-los, clique na opção "**Abrir Processo**" ao final da página:

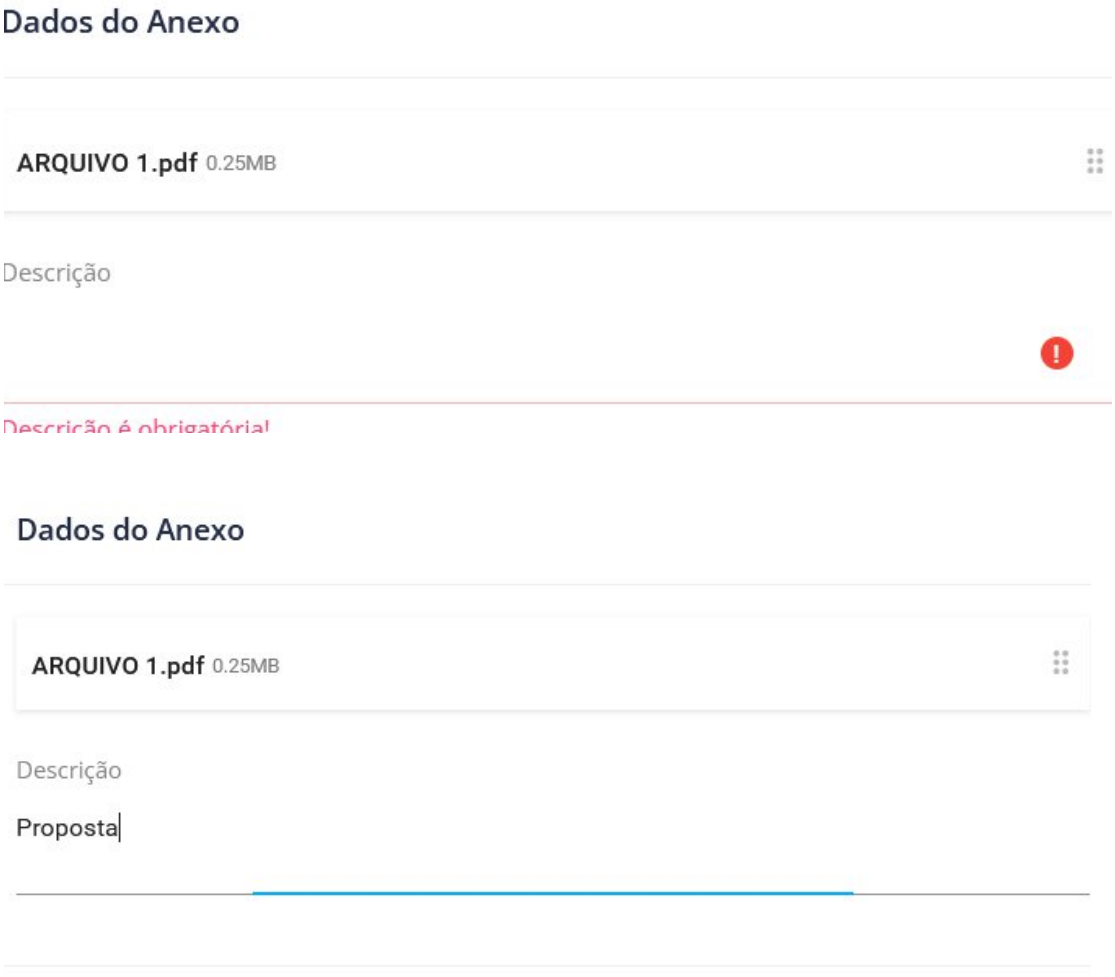**10.** O sistema informará o número do processo e demais informações pertinentes. Guarde estes dados! Pode-se clicar na opção "**Imprimir Protocolo**" para gerar um arquivo PDF com as informações.






Autenticidade: CM4XXS7TJMXT8EMQU - Validação pelo link: https://capanemaprscp.equiplano.com.br:7575/tramitacaoProcesso/#/consulta-anexo-assinado/entidade/50 - Impresso por ROSELIA KRIGER BECKER PAGANI em 21/10/2025 11:10:14

Inserido por Álvaro Skiba Júnior em: 15/10/2025 17:15:59. Assinatura(s) Avançada(s) realizada por: ÁLVARO SKIBA JÚNIOR em 15/10/2025 17:15:59. Documento assinado nos termos do Decreto Municipal nº 7.765/2025. A autenticidade deste documento pode ser validada no endereço: https://capanemaprscp.equiplano.com.br:7575/tramitacaoProcesso/#/consulta-anexo-assinado/entidade/50, com o código: 5a2a572f-5e09-44db-8a7b-6a2276ba628e

# Assinaturas

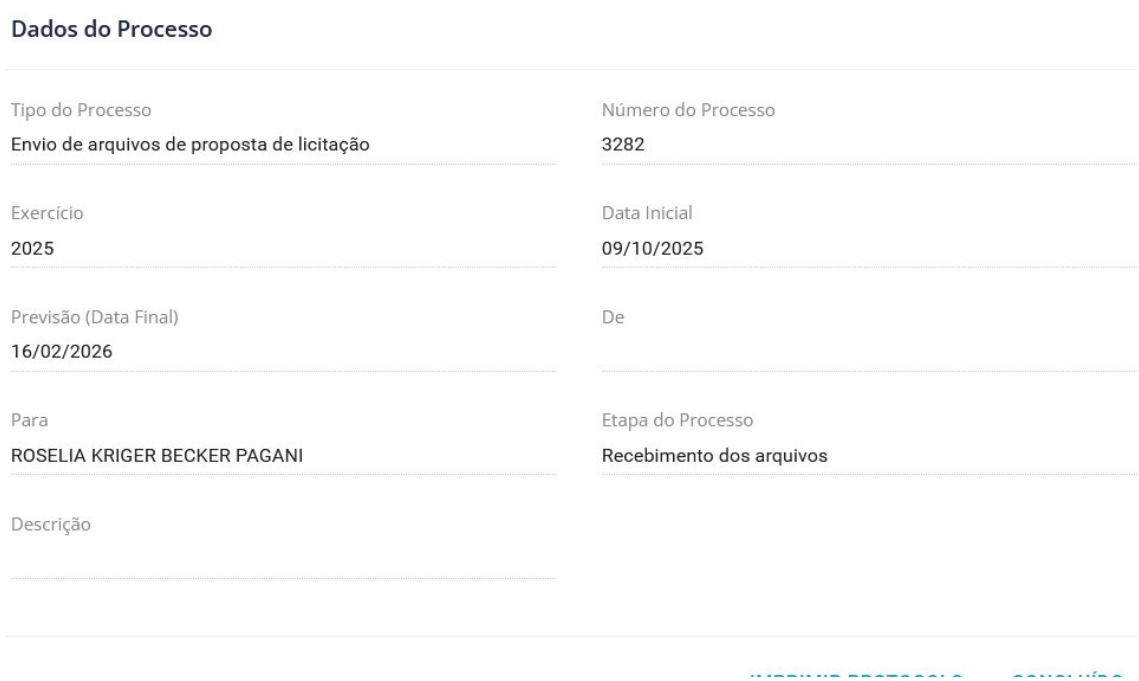

Processo: 1206/2025 Data: 15/07/2025 08:45:11
Requerente: SECRETARIA MUNICIPAL DE VIAÇÃO E OBRAS - SEMOB
Contato: SECRETARIA MUNICIPAL DE VIAÇÃO E OBRAS - SEMOB
Assunto: Geral
Descrição: AMPLIAÇÃO E REVITALIZAÇÃO DO ESTÁDIO MUNICIPAL ALBANO FERNANDEZ, CONFORME CONTRATO DE

Assinatura avançada realizada por: ÁLVARO SKIBA JÚNIOR em 15/10/2025 17:15:59.

CAPANEMA
GOVERNO DO MUNICÍPIO
Gente que Trabalha, Cidade que Cresce.

Documento assinado nos termos do Decreto Municipal nº 7.765/2025
A autenticidade deste documento pode ser validada no endereço:
https://capanemaprscp.equiplano.com.br:7575/tramitacaoProcesso/#/consulta-anexo-assinado/entidade/50 com
o código 5a2a572f-5e09-44db-8a7b-6a2276ba628e

Autenticidade: CM4XXS7TJMXT8EMQU - Validação pelo link: https://capanemaprscp.equiplano.com.br:7575/tramitacaoProcesso/#/consulta-anexo-assinado/entidade/50 - Impresso por ROSELIA KRIGER BECKER PAGANI em 21/10/2025 11:10:14

Inserido por Álvaro Skiba Júnior em: 15/10/2025 17:15:59. Assinatura(s) Avançada(s) realizada por: ÁLVARO SKIBA JÚNIOR em 15/10/2025 17:15:59. Documento assinado nos termos do Decreto Municipal nº 7.765/2025. A autenticidade deste documento pode ser validada no endereço: https://capanemaprscp.equiplano.com.br:7575/tramitacaoProcesso/#/consulta-anexo-assinado/entidade/50, com o código: 5a2a572f-5e09-44db-8a7b-6a2276ba628e

**Município de Capanema**, Estado do Paraná, *Cidade da Rodovia Ecológica Estrada Parque Caminho do Colono*, **aos 20 dias do mês de outubro de 2025.**

**Processo n.º:** 1206/2025

**Objeto**: AMPLIAÇÃO E REVITALIZAÇÃO DO ESTÁDIO MUNICIPAL ALBANO FERNANDEZ, CONFORME CONTRATO DE REPASSE Nº 950237/2023/MCIDADES/CAIXA.

## DESPACHO

Considerando o parecer jurídico exarado nos autos, informa-se que foram devidamente cumpridas as diligências indicadas, com especial observância aos seguintes subitens:

**1. Elaboração da matriz de riscos (tópico 2.5.3 do parecer jurídico):** foi devidamente elaborada pelo responsável técnico pelo projeto e segue anexa ao presente despacho, a ser publicada juntamente com os demais documentos técnicos.

**2. Gestor da contratação (tópico 2.5.6 do parecer jurídico):** promova-se a substituição da ex-Secretária da SEINFRA pela nomeação do Sr. Jair Canci, para exercer a função de gestor da contratação.

**3. Assinatura dos documentos:** após nova conferência, verifica-se que todos os documentos encontram-se devidamente assinados pelo responsável técnico, atendendo à exigência formal de autenticidade e validade dos atos administrativos.

Diante do exposto, encaminhe-se o presente processo à apreciação e decisão do Excelentíssimo Prefeito Municipal. Após a deliberação superior, remeta-se à Agente de Contratações para o regular prosseguimento do feito, devendo a servidora atentar-se ao preenchimento do edital em estrita conformidade com as indicações constantes do parecer jurídico.

**Carolina Weissheimer**

*Secretária Municipal de Logística e Contratações*
*Decreto nº 7.947/2025*



Autenticidade: CM4XXS7TJMXT8EMQU - Validação pelo link: https://capanemaprscp.equiplano.com.br:7575/tramitacaoProcesso/#/consulta-anexo-assinado/entidade/50 - Impresso por ROSELIA KRIGER BECKER PAGANI em 21/10/2025 11:10:14

Inserido por Carolina Weissheimer em: 20/10/2025 16:05:17. Assinatura(s) Qualificada(s) realizada por: CAROLINA WEISSHEIMER:08071414964 em 20/10/2025 16:05:17. A autenticidade deste documento pode ser validada no endereço: https://capanemaprscp.equiplano.com.br:7575/tramitacaoProcesso/#/consulta-anexo-assinado/entidade/50, com o código: 181bfc0b-9430-412c-bbc6-11d526bcf22e

# Assinaturas



Processo: 1206/2025 Data: 15/07/2025 08:45:11
Requerente: SECRETARIA MUNICIPAL DE VIAÇÃO E OBRAS - SEMOB
Contato: SECRETARIA MUNICIPAL DE VIAÇÃO E OBRAS - SEMOB
Assunto: Geral
Descrição: AMPLIAÇÃO E REVITALIZAÇÃO DO ESTÁDIO MUNICIPAL ALBANO FERNANDEZ, CONFORME CONTRATO DE

Assinatura qualificada realizada por: CAROLINA WEISSHEIMER:08071414964 em 20/10/2025 16:05:17.

CAPANEMA
GOVERNO DO MUNICÍPIO
Gente que Trabalha, Cidade que Cresce.

A autenticidade deste documento pode ser validada no endereço: https://capanemaprscp.equiplano.com.br:7575/tramitacaoProcesso/#/consulta-anexo-assinado/entidade/50 com o código 181bfc0b-9430-412c-bbc6-11d526bcf22e

Autenticidade: CM4XXS7TJMXT8EMQU - Validação pelo link: https://capanemaprscp.equiplano.com.br:7575/tramitacaoProcesso/#/consulta-anexo-assinado/entidade/50 - Impresso por ROSELIA KRIGER BECKER PAGANI em 21/10/2025 11:10:14

Inserido por Carolina Weissheimer em: 20/10/2025 16:05:17. Assinatura(s) Qualificada(s) realizada por: CAROLINA WEISSHEIMER:08071414964 em 20/10/2025 16:05:17. A autenticidade deste documento pode ser validada no endereço: https://capanemaprscp.equiplano.com.br:7575/tramitacaoProcesso/#/consulta-anexo-assinado/entidade/50, com o código: 181bfc0b-9430-412c-bbc6-11d526bcf22e

# MATRIZ DE RISCOS

PREFEITURA DE CAPANEMA - ESTADO DO PARANÁ

OBRA: REVITALIZAÇÃO E AMPLIAÇÃO DE DEPÓSITO NO ESTÁDIO MUNICIPAL ALBANO FERNANDES

ÁREA DE INTERVENÇÃO: REFORMA 210,32 $m^2$; AMPLIAÇÃO 44,10 $m^2$

## 1 - RISCOS DE PROJETOS EXECUTIVOS

| RISCO | DEFINIÇÃO | ALOCAÇÃO | MITIGAÇÃO |
|---|---|---|---|
| 1.1 Inadequação para provimento dos serviços na qualidade, quantidade e custo | Aumento dos custos de implantação e inadequação dos serviços, como especificações de materiais (ex.: concreto, blocos cerâmicos, telhas de fibrocimento) não atendidas | Contratada | 1 – Disponibilização dos elementos de anteprojeto e memorial descritivo; 2 – Responsabilidade da contratada pelas soluções de engenharia; 3 – Retenção de pagamento pelo não atingimento dos níveis de serviço; 4 – Seguro de Risco de Engenharia. |
| 1.2 Projetos executivos com condicionantes de licenciamento ambiental | Projetos executivos com condicionantes ambientais a serem cumpridos, como impactos em escavações, resíduos de reforma ou integração com estruturas existentes | Contratada | 1 - Disponibilizar relatório de condicionantes ambientais; 2 - Disponibilizar número do processo de licenças em trâmite no órgão ambiental competente (ex.: IAT-PR). |
| 1.3 Atraso na entrega dos projetos executivos complementares | Atraso por ação ou omissão da Contratada na entrega de projetos executivos elétricos, hidrossanitários, estruturais ou de prevenção contra incêndio | Contratada | 1 - Contínua fiscalização; 2 - Penalidades contratuais por atraso; 3 - Previsão de cláusula contratual para revisão extraordinária e manutenção do equilíbrio econômico-financeiro. |
| 1.4 Atraso na aprovação dos projetos executivos | Atraso injustificado da Contratante na aprovação dos projetos executivos, sem culpa | Contratante | 1 - Acompanhamento do Contratante junto aos órgãos públicos para liberação; 2 - Previsão de cláusula contratual para revisão |



Autenticidade: CM4XXS7TJMXT8EMQU - Validação pelo link: https://capanemaprscp.equiplano.com.br:7575/tramitacaoProcesso/#/consulta-anexo-assinado/entidade/50 - Impresso por ROSELIA KRIGER BECKER PAGANI em 21/10/2025 11:10:14

Inserido por Carolina Weissheimer em: 20/10/2025 16:05:17.

| | | | |
|---|---|---|---|
| | da Contratada | | extraordinária e manutenção do equilíbrio econômico-financeiro. |

**2 - RISCOS GEOLÓGICOS OU GEOTÉCNICOS**

| RISCO | DEFINIÇÃO | ALOCAÇÃO | MITIGAÇÃO |
|---|---|---|---|
| 2.1 Risco Geológico | Acréscimo no volume de escavação para fundações novas (profundidade mínima 1,5m) ou tratamento de subleito na reforma, necessidade de tratamentos especiais ou mudança na técnica construtiva | Contratada | 1 - Seguro de Risco de Engenharia; 2 - Inspeção do solo local pelo Eng. Responsável antes da execução. |
| 2.2 Risco Geotécnico | Acréscimo de serviços para estabilização de taludes, aumento de fundações ou compactação em áreas de reforma devido a condições do solo no subleito | Contratada | 1 - Seguro de Risco de Engenharia; 2 - Compactação mecânica e uso de brita graduada como sub-base. |

**3 - RISCOS DE CONSTRUÇÃO DE INFRAESTRUTURA**

| RISCO | DEFINIÇÃO | ALOCAÇÃO | MITIGAÇÃO |
|---|---|---|---|
| 3.1 Alteração do cronograma físico-financeiro | Atraso no cronograma de entrega da infraestrutura (ex.: tratamento de vigas existentes, alvenaria, instalações hidráulicas/elétricas), alterando custos | Contratada | 1 - Apresentação de Plano de Seguros (Risco de Engenharia); 2 - Elaboração de cronograma detalhado e acompanhamento pela fiscalização. |
| 3.2 Roubos, furtos e/ou destruição de infraestrutura e equipamentos | Roubo/furto/destruição de materiais (ex.: telhas, louças, metais) ou equipamentos no canteiro de obras no estádio | Contratada | 1 - Guarda em local próprio e seguro; 2 - Contratação de vigilância privada; 3 - Seguros contra roubos e furtos. |
| 3.3 Manifestações públicas, Greves e/ou movimentos | Greves ou manifestações que atrasem obras ou | Contratante/Contratada | 1 - Apresentação de Plano de Seguros; 2 - Contratação |



Autenticidade: CM4XXS7TJMXT8EMQU - Validação pelo link: https://capanemaprscp.equiplano.com.br:7575/tramitacaoProcesso/#/consulta-anexo-assinado/entidade/50 - Impresso por ROSELIA KRIGER BECKER PAGANI em 21/10/2025 11:10:14

Inserido por Carolina Weissheimer em: 20/10/2025 16:05:17.

| | | | |
|---|---|---|---|
| sindicais/sociais | danifiquem patrimônio no estádio | | emergencial de funcionários temporários; 3 - Cláusula contratual para revisão extraordinária e repartição de custos. |
| 3.4 Custos trabalhistas | Custos decorrentes de contratação direta/indireta, incluindo segurança no trabalho durante reforma e ampliação | Contratada | 1 - Avaliação de encargos antes da proposta licitatória; 2 - Gestão de empregados para cumprimento da legislação; 3 - Seguro Garantia. |
| 3.5 Impacto nos imóveis lindeiros | Dano a estruturas existentes no estádio (ex.: arquibancadas, vigas metálicas) durante escavações, reformas ou integrações | Contratada | 1 - Diligência na execução; 2 - Seguro de Risco de Engenharia. |
| 3.6 Defeito nas novas infraestruturas | Custos de reconstrução por defeitos em estruturas (ex.: laje pré-fabricada, impermeabilizações, calhas) ou reformas (ex.: emboço em vigas) | Contratada | 1 - Seguro de Risco de Engenharia; 2 - Controle tecnológico de concreto e testes de estanqueidade. |
| 3.7 Obsolescência tecnológica ou deficiência de equipamentos | Adoção de tecnologias em desacordo com o memorial (ex.: materiais hidráulicos, elétricos ou de prevenção contra incêndio inadequados) | Contratada | 1 - Avaliação das diretrizes do memorial e viabilidade de adequação. |
| 3.8 Mudanças tecnológicas não solicitadas | Adoção de novas tecnologias durante execução (ex.: alteração em esquadrias, revestimentos ou cobertura) | Contratada | 1 - Avaliação de diretrizes; 2 - Anuência do Contratante. |



Autenticidade: CM4XXS7TJMXT8EMQU - Validação pelo link: https://capanemaprscp.equiplano.com.br:7575/tramitacaoProcesso/#/consulta-anexo-assinado/entidade/50 - Impresso por ROSELIA KRIGER BECKER PAGANI em 21/10/2025 11:10:14

Inserido por Carolina Weissheimer em: 20/10/2025 16:05:17.

| | | | |
|---|---|---|---|
| 3.9 Mudanças tecnológicas solicitadas pelo Contratante | Adoção de novas tecnologias por solicitação do Contratante | Contratante | 1 - Aprovação prévia da Contratada; 2 - Cláusula para revisão extraordinária e equilíbrio econômico-financeiro. |
| 3.10 Processos de Responsabilidade Civil | Custos de indenizações por acidentes durante obras (ex.: instalações elétricas mistas, hidráulicas ou tratamento de estruturas existentes) | Contratada | 1 - Implementação de normas de segurança; 2 - Seguros de responsabilidade civil. |
| 3.11 Aumento extraordinário dos custos de insumos e serviços | Aumento nos custos de materiais (ex.: granito, telhas, louças) por fatores externos | Contratante | 1 - Cláusula contratual para revisão extraordinária e equilíbrio econômico-financeiro. |
| 3.12 Caso fortuito e força maior | Eventos imprevisíveis que retardem obras (ex.: chuvas afetando cobertura, pinturas ou integrações com estruturas existentes) | Contratante | 1 - Plano de Seguros; 2 - Cláusula para revisão extraordinária. |



Autenticidade: CM4XXS7TJMXT8EMQU - Validação pelo link: https://capanemaprscp.equiplano.com.br:7575/tramitacaoProcesso/#/consulta-anexo-assinado/entidade/50 - Impresso por ROSELIA KRIGER BECKER PAGANI em 21/10/2025 11:10:14

Inserido por Carolina Weissheimer em: 20/10/2025 16:05:17.

ENGENHARIA INTEGRADA

**4 - RISCOS OPERACIONAIS**

| RISCO | DEFINIÇÃO | ALOCAÇÃO | MITIGAÇÃO |
|---|---|---|---|
| 4.1 Atraso no início da operação do depósito | Atraso decorrente de atrasos em liberação de áreas ou instalações (ex.: hidrossanitárias, elétricas, prevenção contra incêndio) | Contratada | 1 - Fiscalização contínua das obras; 2 - Penalidades por atraso. |
| 4.2 Problemas no sistema de operação | Ineficiências por falhas operacionais (ex.: vazamentos em calhas, louças ou sistemas elétricos) | Contratada | 1 - Fiscalização dos serviços; 2 - Exigência de qualificação técnica no edital licitatório; 3 - Testes de estanqueidade. |

**5 - RISCOS ECONÔMICO-FINANCEIROS**

| RISCO | DEFINIÇÃO | ALOCAÇÃO | MITIGAÇÃO |
|---|---|---|---|
| 5.1 Risco de inflação | Valores contratuais afetados pela inflação, tornando contraprestação insuficiente | Contratante | 1 - Previsão de índice de reajuste anual para contraprestação pública. |
| 5.2 Risco da taxa de juros | Alteração de taxas afetando estrutura de preços | Contratada | 1 - Mecanismos de proteção (garantia de financiamento). |
| 5.3 Risco de Indisponibilidade de financiamento | Falta de recursos para o empreendimento | Contratada | 1 - Avaliação de estruturas de financiamento antes da licitação. |
| 5.4 Risco de Refinanciamento | Reestruturação financeira necessária | Contratada | 1 - Cláusulas contratuais resguardando refinanciamento. |
| 5.5 Risco de inadimplência junto a instituições | Inadimplência da Contratada | Contratada | 1 - Cláusula assegurando acesso de financiadores para reestruturação. |
| 5.6 Contraprestação pública insuficiente | Contraprestação insuficiente para custos | Contratada | 1 - Análise aprofundada de riscos e custos. |



Autenticidade: CM4XXS7TJMXT8EMQU - Validação pelo link: https://capanemaprscp.equiplano.com.br:7575/tramitacaoProcesso/#/consulta-anexo-assinado/entidade/50 - Impresso por ROSELIA KRIGER BECKER PAGANI em 21/10/2025 11:10:14

Inserido por Carolina Weissheimer em: 20/10/2025 16:05:17.

## 6 - RISCOS AMBIENTAIS E SOCIAIS

| RISCO | DEFINIÇÃO | ALOCAÇÃO | MITIGAÇÃO |
|---|---|---|---|
| 6.1 Descobertas arqueológicas | Atrasos e custos por descobertas em escavações (ex.: fundações novas, valas para instalações) | Contratante | 1 - Ações para identificar necessidade de resgate; 2 - Tornar público o estudo. |
| 6.2 Custos de licenciamento e exploração | Custos associados a interferências culturais ou ambientais em escavações ou reformas | Contratada | 1 - Avaliação de diretrizes e viabilidade de mitigação. |
| 6.3 Mitigação/Remediação | Necessidade de recuperação de áreas afetadas (ex.: resíduos de construção, tratamento de vigas) | Contratada | 1 - Seguro de Risco de Engenharia; 2 - Cumprimento de normas ambientais. |
| 6.4 Passivo ambiental anterior ao Contrato | Passivos ambientais identificados antes dos serviços (ex.: em estruturas existentes) | Contratada | 1 - Avaliação de diretrizes; 2 - Anuência do Contratante; 3 - Cláusula para revisão. |
| 6.5 Passivo ambiental posterior ao Contrato | Passivos produzidos por ação/omissão da Contratada (ex.: contaminação por resíduos ou pinturas) | Contratada | 1 - Elaboração de projeto de remediação; 2 - Anuência do Contratante. |



Autenticidade: CM4XXS7TJMXT8EMQU - Validação pelo link: https://capanemaprscp.equiplano.com.br:7575/tramitacaoProcesso/#/consulta-anexo-assinado/entidade/50 - Impresso por ROSELIA KRIGER BECKER PAGANI em 21/10/2025 11:10:14

Inserido por Carolina Weissheimer em: 20/10/2025 16:05:17.

ENGENHARIA INTEGRADA

**7 - RISCOS CONTRATUAIS**

| RISCO | DEFINIÇÃO | ALOCAÇÃO | MITIGAÇÃO |
|---|---|---|---|
| 7.1 Intervenção por descumprimento | Intervenção por descumprimento contratual, gerando custos | Contratada | 1 - Fiscalização contínua; 2 - Procedimentos prévios (advertências, multas). |
| 7.2 Rescisão Consensual | Rescisão por acordo entre partes | Contratante/Contratada | 1 - Critérios para indenização por lucros cessantes. |
| 7.3 Anulação | Anulação por falhas insanáveis | Contratante/Contratada | 1 - Critérios e procedimentos para indenização. |
| 7.4 Falência da Contratada | Interrupção por recuperação judicial ou falência | Contratada | 1 - Acompanhamento financeiro; 2 - Procedimentos preventivos; 3 - Execução de Seguro Garantia. |

CAPANEMA, 17 DE OUTUBRO DE 2025

RESPONSÁVEL TÉCNICO

_____

ENGENHEIRO CIVIL MATHEUS CASAGRANDE RIZZI
CREA PR 122737/D

(46) 99975-1582 | ENGENHEIRORIZZI@ICLOUD.COM
ENG.MATHEUS_RIZZI | ITAPEMA-SC

Autenticidade: CM4XXS7TJMXT8EMQU - Validação pelo link: https://capanemaprscp.equiplano.com.br:7575/tramitacaoProcesso/#/consulta-anexo-assinado/entidade/50 - Impresso por ROSELIA KRIGER BECKER PAGANI em 21/10/2025 11:10:14

Inserido por Carolina Weissheimer em: 20/10/2025 16:05:17.