Tramitação de Processo

Processo: **1181/2025** Data: **14/07/2025 13:59** Situação: **Encaminhado**

Requerente: **ROSELIA KRIGER BECKER PAGANI** Documento: **63225824968**

Contato: **ROSELIA KRIGER BECKER PAGANI - Cel: 46999753198 - licitacao@capanema.pr.gov.br**

Assunto: **Geral**

Descrição: CONSTRUÇÃO DE BARRACÃO PRÉ-MOLDADO PARA FINS DE INDUSTRIA EM CAPANEMA-PR EM ATENDIMENTO AO CONTRATO DE REPASSE Nº 972426/2024/MDIC/CAIXA

Ocorrência: 1 Data: 14/07/2025 13:59:21 Previsão: 13/08/2025

De: ROSELIA KRIGER BECKER PAGANI Para: ROSELIA KRIGER BECKER PAGANI

Fase/Etapa: Única/Recebimento Confirmação: OK

Descrição: Abertura do processo

ANEXOS/ASSINATURAS

Anexo	Descrição	Assinatura	Assinado em
Portaria.pdf	PORTARIA	ROSELIA KRIGER BECKER PAGANI	14/07/2025 13:59
PM Capanema - 1099779-55 - Contrato de	OFICIO DA CAIXA	ROSELIA KRIGER BECKER PAGANI	14/07/2025 13:59
arquitetônico BARRACÃO INDUSTRIAL 300	P. ARQUITETONICO	ROSELIA KRIGER BECKER PAGANI	14/07/2025 13:59
arquitetônico BARRACÃO INDUSTRIAL 300	P ARQUITETONICO 1	ROSELIA KRIGER BECKER PAGANI	14/07/2025 13:59
ART PROJETO E ORÇAMENTO	ART	ROSELIA KRIGER BECKER PAGANI	14/07/2025 13:59
ART SONDAGEM E PERCOLAÇÃO.pdf	ART SONDAGEM	ROSELIA KRIGER BECKER PAGANI	14/07/2025 13:59
CFT2504365534.ywDb7.pdf	CFT	ROSELIA KRIGER BECKER PAGANI	14/07/2025 13:59
compatibilização-01-02.pdf	compatibilização-01-02.pdf	ROSELIA KRIGER BECKER PAGANI	14/07/2025 13:59
compatibilização-02-02.pdf	COMPATIBILIZAÇÃO 02 02	ROSELIA KRIGER BECKER PAGANI	14/07/2025 13:59
composição do BDI.pdf	COMPOSIÇÃO DBI	ROSELIA KRIGER BECKER PAGANI	14/07/2025 13:59
composições de custo unitário.pdf	COMPOSIÇÃO DE CUSTO	ROSELIA KRIGER BECKER PAGANI	14/07/2025 13:59
cotação_PMCapanema Fachinello.pdf	COTAÇÃO FACHINELLO	ROSELIA KRIGER BECKER PAGANI	14/07/2025 13:59
cotação_PMCapanema Micemetal.pdf	COTAÇÃO MICEMETAL	ROSELIA KRIGER BECKER PAGANI	14/07/2025 13:59
Cotaçao_PMCapanemagralha azul.pdf	COTAÇÃO GRALHA AZUL	ROSELIA KRIGER BECKER PAGANI	14/07/2025 13:59
declaração de conformação de	DECLARAÇÃO ACESSIBILIDADE	ROSELIA KRIGER BECKER PAGANI	14/07/2025 13:59
declração de regime de contratação.pdf	DECLARAÇÃO DE REGIME DE	ROSELIA KRIGER BECKER PAGANI	14/07/2025 13:59
Entradas de Serviços BARRACÃO	ENTRADAS DE SERVIÇOS	ROSELIA KRIGER BECKER PAGANI	14/07/2025 13:59
estrutura metálico BARRACÃO INDUSTRIAL	ESTRUTURA METÁLICA	ROSELIA KRIGER BECKER PAGANI	14/07/2025 13:59
LAUDO PERCOLAÇÃO - P0223052025 R01	LAUDO PERCOLAÇÃO	ROSELIA KRIGER BECKER PAGANI	14/07/2025 13:59
Laudo SPT CAPANEMA PR - BARRACÃO -	LAUDO SPT	ROSELIA KRIGER BECKER PAGANI	14/07/2025 13:59
Lista_Verific_Acessibilidade_Anexo_I_IN_18	LISTA DE V.ACESSIBILIDADE	ROSELIA KRIGER BECKER PAGANI	14/07/2025 13:59
Localização em Relação ao Perimetro	LOCAÇÃO	ROSELIA KRIGER BECKER PAGANI	14/07/2025 13:59
matricula 38.816 (chác. 78).pdf	MATRÍCULA	ROSELIA KRIGER BECKER PAGANI	14/07/2025 13:59
MEMORIA DE CÁLCULO QIUANTITATIVOS.	MEMÓRIA DE CÁLCULO	ROSELIA KRIGER BECKER PAGANI	14/07/2025 13:59
MEMORIAL DESCRITIVO BARRACÃO	MEMORIAL DESCRITIVO	ROSELIA KRIGER BECKER PAGANI	14/07/2025 13:59
memorial simplificado de prevenção a	MEMORIAL SIMPLIFICADO	ROSELIA KRIGER BECKER PAGANI	14/07/2025 13:59
Modelo_de_Plano_de_Sustentabilidade_assi	MOD. PLANO DE SUSTENTABILIDADE	ROSELIA KRIGER BECKER PAGANI	14/07/2025 13:59
Planialtimetrico Barracão.pdf	PLANO PLANIALTIMÉTRICO	ROSELIA KRIGER BECKER PAGANI	14/07/2025 13:59
PLanilha resumo de cotações.pdf	PLANILHA RESUMO DA COTAÇÃO	ROSELIA KRIGER BECKER PAGANI	14/07/2025 13:59
PLuvial BARRACÃO INDUSTRIAL-prancha	PLUVIAL BARRACÃO	ROSELIA KRIGER BECKER PAGANI	14/07/2025 13:59
PLuvial BARRACÃO INDUSTRIAL-prancha	PLUVIAL BARRACAO 02	ROSELIA KRIGER BECKER PAGANI	14/07/2025 13:59
previncendio BARRACÃO INDUSTRIAL 300-	PREVINCENDIO 01	ROSELIA KRIGER BECKER PAGANI	14/07/2025 13:59
previncendio BARRACÃO INDUSTRIAL 300-	PREVINCENDIO 02	ROSELIA KRIGER BECKER PAGANI	14/07/2025 13:59
PROJETOELETRICO Barracão industrial-	P. ELETRICO 01	ROSELIA KRIGER BECKER PAGANI	14/07/2025 13:59
PROJETOELETRICO Barracão industrial-	P. ELETRICO 02	ROSELIA KRIGER BECKER PAGANI	14/07/2025 13:59
PROJETOELETRICO Barracão industrial-	P. ELETRICO 03	ROSELIA KRIGER BECKER PAGANI	14/07/2025 13:59
PROJETOESTRUTURAL Barracão	P. ESTRUTURAL 01	ROSELIA KRIGER BECKER PAGANI	14/07/2025 13:59
PROJETOESTRUTURAL Barracão	P. ESTRUTURAL 02	ROSELIA KRIGER BECKER PAGANI	14/07/2025 13:59
PROJETOESTRUTURAL Barracão	P. ESTRUTURAL 03	ROSELIA KRIGER BECKER PAGANI	14/07/2025 13:59
PROJETOESTRUTURAL Barracão	P. ESTRUTURAL 04	ROSELIA KRIGER BECKER PAGANI	14/07/2025 13:59
PROJETOESTRUTURAL Barracão	P. ESTRUTURAL 05	ROSELIA KRIGER BECKER PAGANI	14/07/2025 13:59
PROJETOESTRUTURAL Barracão	P. ESTRUTURAL 06	ROSELIA KRIGER BECKER PAGANI	14/07/2025 13:59
PROJETOESTRUTURAL Barracão	P. ESTRUTURAL 07	ROSELIA KRIGER BECKER PAGANI	14/07/2025 13:59

Autenticidade: X34XXS7TJMXT8U39P - Validação pelo link: https://capanemaprscp.equiplano.com.br:7575/tramitacaoProcesso/#/consulta-anexo-assinado/entidade/50 - Impresso por ROSELIA KRIGER BECKER PAGANI em 29/10/2025 14:23:06

Tramitação de Processo

Processo: **1181/2025** Data: **14/07/2025 13:59** Situação: **Encaminhado**

Requerente: **ROSELIA KRIGER BECKER PAGANI** Documento: **63225824968**

Contato: **ROSELIA KRIGER BECKER PAGANI - Cel: 46999753198 - licitacao@capanema.pr.gov.br**

Assunto: **Geral**

Descrição: CONSTRUÇÃO DE BARRACÃO PRÉ-MOLDADO PARA FINS DE INDUSTRIA EM CAPANEMA-PR EM ATENDIMENTO AO CONTRATO DE REPASSE Nº 972426/2024/MDIC/CAIXA

ANEXOS/ASSINATURAS

Anexo	Descrição	Assinatura	Assinado em
PROJETOESTRUTURAL Barracão	P. ESTRUTURAL 08	ROSELIA KRIGER BECKER PAGANI	14/07/2025 13:59
PROJETOESTRUTURAL Barracão	P. ESTRUTURAL 08	ROSELIA KRIGER BECKER PAGANI	14/07/2025 13:59
PROJETOESTRUTURAL Barracão	P. ESTRUTURAL 10	ROSELIA KRIGER BECKER PAGANI	14/07/2025 13:59
PROJETOESTRUTURAL Barracão	P. ESTRUTURAL 11	ROSELIA KRIGER BECKER PAGANI	14/07/2025 13:59
PROJETOESTRUTURAL Barracão	P. ESTRUTURAL 12	ROSELIA KRIGER BECKER PAGANI	14/07/2025 13:59
PROJETOESTRUTURAL Barracão	P. ESTRUTURAL 13	ROSELIA KRIGER BECKER PAGANI	14/07/2025 13:59
PROJETOESTRUTURAL Barracão	P. ESTRUTURAL 14	ROSELIA KRIGER BECKER PAGANI	14/07/2025 13:59
PROJETOESTRUTURAL Barracão	P. ESTRUTURAL	ROSELIA KRIGER BECKER PAGANI	14/07/2025 13:59

Ocorrência: 2 Data: 14/07/2025 14:00:52 Previsão: 09/07/2026

De: ROSELIA KRIGER BECKER PAGANI Para: MARA DANIELE GAMBETTA

Fase/Etapa: Única/Encaminhamentos Confirmação: OK

Descrição: ENCAMINHO ESSE PA PARA SUAS PROVIDÊNCIAS

Ocorrência: 3 Data: 16/07/2025 17:02:53 Previsão: 11/07/2026

De: Mara Daniele Gambetta Para: ROSELIA KRIGER BECKER PAGANI

Fase/Etapa: Única/Encaminhamentos Confirmação: OK

Descrição: Encaminha, em anexo, o projeto básico.

ANEXOS/ASSINATURAS

Anexo	Descrição	Assinatura	Assinado em
Projeto Básico.pdf	Projeto básico		

Ocorrência: 4 Data: 17/07/2025 08:12:30 Previsão: 16/08/2025

De: ROSELIA KRIGER BECKER PAGANI Para: IRANICE BUREI MAYER

Fase/Etapa: Única/Conclusão Confirmação: OK

Descrição: ENCAMINHO ESSE PA PARA DOTAÇÃO ORÇAMENTÁRIA

Ocorrência: 5 Data: 22/07/2025 10:35:54 Previsão: 17/07/2026

De: ALECXANDRO NOLL Para: IRANICE BUREI MAYER

Fase/Etapa: Única/Encaminhamentos Confirmação: OK

Descrição: Encaminho ofício da Caixa, conforme solicitação

ANEXOS/ASSINATURAS

Anexo	Descrição	Assinatura	Assinado em
972426 OF 562_2025 - Oficio de Orientacoes CONTRATO DE REPASSE Nº 972426-			

Ocorrência: 6 Data: 25/07/2025 18:28:19 Previsão: 24/08/2025

De: IRANICE BUREI MAYER Para: ROSELIA KRIGER BECKER PAGANI

Fase/Etapa: Única/Conclusão Confirmação: OK

Descrição: Segue informação

ANEXOS/ASSINATURAS

Anexo	Descrição	Assinatura	Assinado em
Informe Dotação Barracao Industrial CEF	Informe Dotação Barracão Industrial CEF	IRANICE BUREI MAYER	25/07/2025 18:28

Ocorrência: 7 Data: 28/07/2025 10:36:41 Previsão: 27/08/2025

De: ROSELIA KRIGER BECKER PAGANI Para: ALVARO SKIBA JUNIOR

Fase/Etapa: Única/Conclusão Confirmação: OK

Descrição: ENCAMINHO ESSE PA PARA ANÁLISE E EMISSÃO DE PARECER JURÍDICO DO EDITAL

ANEXOS/ASSINATURAS

Anexo	Descrição	Assinatura	Assinado em
FOLHA DE ROSTO MINUTA DO EDITAL.pdf	F.MINUTA DO EDITAL	ROSELIA KRIGER BECKER PAGANI	28/07/2025 10:36
EDITAL.pdf	MINUTA DO EDITAL	ROSELIA KRIGER BECKER PAGANI	28/07/2025 10:36
FOLHA DE ROSTO PARECER JURIDICO.	F PARECER JURÍDICO	ROSELIA KRIGER BECKER PAGANI	28/07/2025 10:36

Autenticidade: X34XXS7TJMXT8U39P - Validação pelo link: https://capanemaprscp.equiplano.com.br:7575/tramitacaoProcesso/#/consulta-anexo-assinado/entidade/50 - Impresso por ROSELIA KRIGER BECKER PAGANI em 29/10/2025 14:23:06

Tramitação de Processo

Processo: **1181/2025** Data: **14/07/2025 13:59** Situação: **Encaminhado**

Requerente: **ROSELIA KRIGER BECKER PAGANI** Documento: **63225824968**

Contato: **ROSELIA KRIGER BECKER PAGANI - Cel: 46999753198 - licitacao@capanema.pr.gov.br**

Assunto: **Geral**

Descrição: CONSTRUÇÃO DE BARRACÃO PRÉ-MOLDADO PARA FINS DE INDUSTRIA EM CAPANEMA-PR EM ATENDIMENTO AO CONTRATO DE REPASSE Nº 972426/2024/MDIC/CAIXA

Ocorrência: 8 Data: 28/08/2025 17:23:46 Previsão: 23/08/2026

De: Álvaro Skiba Júnior Para: ROSELIA KRIGER BECKER PAGANI

Fase/Etapa: Única/Encaminhamentos Confirmação: OK

Descrição: Parecer Jurídico e anexos

ANEXOS/ASSINATURAS

Anexo	Descrição	Assinatura	Assinado em
Parecer 262-2025 - licitação obra construção	Parecer Jurídico 262-2025	Álvaro Skiba Júnior	28/08/2025 17:23
Modelo de Projeto Básico - LCM 14-22.pdf	Modelo de Projeto Básico - LCM 14-22	Álvaro Skiba Júnior	28/08/2025 17:23
Termo de justificativas técnicas relevantes	Termo de justificativas técnicas	Álvaro Skiba Júnior	28/08/2025 17:23
Exemplo de Matriz de Risco.pdf	Exemplo de Matriz de Risco	Álvaro Skiba Júnior	28/08/2025 17:23

Ocorrência: 9 Data: 29/08/2025 09:30:58 Previsão: 28/09/2025

De: ROSELIA KRIGER BECKER PAGANI Para: CAROLINA WEISSHEIMER

Fase/Etapa: Única/Conclusão Confirmação: OK

Descrição: Bom dia, conforme parecer jurídico nesse processo ele negou até que sejam solucionados alguns problemas indicados no Parecer e planilhas em anexo, quando o processo estiver de acordo com solicitado favor nos devolver para dar o trâmite legal.deverá ser feito conforme os outros que estou encaminhando

Ocorrência: 10 Data: 29/09/2025 10:50:41 Previsão: 29/10/2025

De: Carolina Weissheimer Para: GABRIEL JULIO ALEXANDRE SCHUINGEL

Fase/Etapa: Única/Conclusão Confirmação: OK

Descrição: Encaminho o projeto básico e informe relativo à subcontratação.

ANEXOS/ASSINATURAS

Anexo	Descrição	Assinatura	Assinado em
Projeto básico - Barracão CEF.pdf	DOCUMENTO ENCAMINHADO DA	CAROLINA WEISSHEIMER:	29/09/2025 10:50
informe subcontratação - Barracão CEF.pdf	DOCUMENTO ENCAMINHADO DA		
cronograma PLE.pdf	Planilha orçamentária e cronograma		
cronogarma físico financeiro.pdf	Planilha orçamentária e cronograma		
orçamento quantitativo.pdf	Planilha orçamentária e cronograma		

Ocorrência: 11 Data: 10/10/2025 09:33:17 Previsão: 05/10/2026

De: GABRIEL JULIO ALEXANDRE SCHUINGEL Para: ROSELIA KRIGER BECKER PAGANI

Fase/Etapa: Única/Encaminhamentos Confirmação: OK

Descrição: À Agente de Contratação/Pregoeira para tramitação de praxe. At.te

Ocorrência: 12 Data: 15/10/2025 08:44:24 Previsão: 14/11/2025

De: ROSELIA KRIGER BECKER PAGANI Para: ALVARO SKIBA JUNIOR

Fase/Etapa: Única/Conclusão Confirmação: OK

Descrição: ENCAMINHO ESSE PA PARA ANÁLISE E EMISSÃO DE PARECER JURÍDICO DO EDITAL

ANEXOS/ASSINATURAS

Anexo	Descrição	Assinatura	Assinado em
despacho Roselia.pdf	DESPACHO		
1 - Edital Concorrência Presencial - obras -	MINUTA		

Ocorrência: 13 Data: 22/10/2025 10:35:55 Previsão: 17/10/2026

De: Álvaro Skiba Júnior Para: GABRIEL JULIO ALEXANDRE SCHUINGEL

Fase/Etapa: Única/Encaminhamentos Confirmação: OK

Descrição: Parecer Jurídico

ANEXOS/ASSINATURAS

Anexo	Descrição	Assinatura	Assinado em
Parecer 324-2025 - construção de barracão	Parecer Jurídico	Álvaro Skiba Júnior	22/10/2025 10:35

Autenticidade: X34XXS7TJMXT8U39P - Validação pelo link: https://capanemaprscp.equiplano.com.br:7575/tramitacaoProcesso/#/consulta-anexo-assinado/entidade/50 - Impresso por ROSELIA KRIGER BECKER PAGANI em 29/10/2025 14:23:06

Tramitação de Processo

Equiplano

Processo: **1181/2025** Data: **14/07/2025 13:59** Situação: **Encaminhado**

Requerente: **ROSELIA KRIGER BECKER PAGANI** Documento: **63225824968**

Contato: **ROSELIA KRIGER BECKER PAGANI - Cel: 46999753198 - licitacao@capanema.pr.gov.br**

Assunto: **Geral**

Descrição: CONSTRUÇÃO DE BARRACÃO PRÉ-MOLDADO PARA FINS DE INDUSTRIA EM CAPANEMA-PR EM ATENDIMENTO AO CONTRATO DE REPASSE Nº 972426/2024/MDIC/CAIXA

Ocorrência: 14 Data: 22/10/2025 14:53:50 Previsão: 17/10/2026

De: GABRIEL JULIO ALEXANDRE SCHUINGEL Para: CAROLINA WEISSHEIMER

Fase/Etapa: Única/Encaminhamentos Confirmação: OK

Descrição: Encaminho o presente para análise e cumprimento do Parecer Jurídico anexo.At.te

Ocorrência: 15 Data: 23/10/2025 15:37:04 Previsão: 22/11/2025

De: Carolina Weissheimer Para: ROSELIA KRIGER BECKER PAGANI

Fase/Etapa: Única/Conclusão Confirmação: não

Descrição: Encaminha-se para seguimento do processo.

ANEXOS/ASSINATURAS

Anexo	Descrição	Assinatura	Assinado em
Despacho SELOG - processo 1181-25.pdf	DOCUMENTO ENCAMINHADO DA		
manifestação técnica acerca da cotação (1).	Manifestação responsável técnico		
manifestação técnica acerca da matriz de	Manifestação responsável técnico		

Autenticidade: X34XXS7TJMXT8U39P - Validação pelo link: https://capanemaprscp.equiplano.com.br:7575/tramitacaoProcesso/#/consulta-anexo-assinado/entidade/50 - Impresso por ROSELIA KRIGER BECKER PAGANI em 29/10/2025 14:23:06

Município de Capanema - PR

PORTARIA Nº 8.833, DE 21 DE JANEIRO DE 2025.

Nomeia Agente de Contratação, Pregoeiro e equipe de apoio para conduzir os atos das licitações e contratações municipais derivadas da Lei Complementar Municipal nº 14/2022 e da Lei Federal nº 14.133/2021.

O Prefeito do Município de Capanema, Estado do Paraná, no uso de suas atribuições legais.

RESOLVE:

Art. 1º Designa-se a servidora Roselia Kriger Becker Pagani para exercer a função de Agente de Contratação e de Pregoeiro(a) do Município de Capanema, a fim de conduzir os atos das licitações e contratações municipais derivadas da Lei Complementar Municipal nº 14/2022 e da Lei Federal nº 14.133/2021.

§ 1º Designam-se os seguintes servidores como Agentes de Contratação Substitutos e Pregoeiros Substitutos:

I - Mara Daniele Gambetta;

II - Gabriel Júlio Alexandre Schuingel.

§ 2º Somente em licitações na modalidade pregão o(a) agente responsável pela condução do certame é designado(a) pregoeiro(a).

Art. 2º Designam-se os seguintes agentes públicos para exercerem a função de equipe de apoio das licitações e contratações municipais derivadas da Lei Complementar Municipal nº 14/2022 e da Lei Federal nº 14.133/2021:

I - Mara Daniele Gambetta;

II - Gabriel Júlio Alexandre Schuingel.

III - Eduardo Vinícius Horbach;

IV - Tarcis Henrique Sant Anna;

V - João Antônio Bazzanella Luft;

§ 1º Os servidores mencionados nos incisos do caput deste artigo auxiliarão o(a) Agente de Contratação e o(a) Pregoeiro(a) no desempenho de suas atribuições.

§ 2º Designam-se os seguintes agentes públicos para exercerem a função de equipe de apoio das licitações e contratações municipais derivadas da Lei Complementar Municipal nº 14/2022 e da Lei Federal nº 14.133/2021, quando o objeto da contratação se tratar de serviços e obras de engenharia, como apoio técnico, caso necessário:

I - Amanda Pereira de Andrade;

II - Rubens Luis Rolando Souza.

Art. 3º Integram o rol de atribuições do(a) Agente de Contratação e do(a) Pregoeiro(a) a tomada de decisões, o acompanhamento do trâmite da licitação, o impulsionamento do

Autenticidade: X34XXS7TJMXT8U39P - Validação pelo link: https://capanemaprscp.equiplano.com.br:7575/tramitacaoProcesso/#/consulta-anexo-assinado/entidade/50 - Impresso por ROSELIA KRIGER BECKER PAGANI em 29/10/2025 14:23:06

Inserido por ROSELIA KRIGER BECKER PAGANI em: 14/07/2025 13:59:21. Assinatura(s) Avançada(s) realizada por: ROSELIA KRIGER BECKER PAGANI em 14/07/2025 13:59:21. Documento assinado nos termos do Decreto Municipal nº 7.765/2025.. A autenticidade deste documento pode ser validada no endereço: https://capanemaprscp.equiplano.com.br:7575/tramitacaoProcesso/#/consulta-anexo-assinado/entidade/50, com o código: fe49b0d6-1e3f-4d94-b63c-eda4db1b84c5

procedimento licitatório e a execução de quaisquer outras atividades necessárias ao bom andamento do certame até a homologação e das contratações diretas, incluindo a solicitação de emissão de pareceres técnicos e jurídicos para subsidiar as suas decisões.

§ 1º O(A) Agente de Contratação ou o(a) Pregoeiro(a) convocará os membros da equipe de apoio quando necessário e delegará as atribuições para o regular desenvolvimento das licitações e contratações municipais.

§ 2º O(A) Agente de Contratação ou o(a) Pregoeiro(a) convocará servidores públicos efetivos, que possuam conhecimento técnico acerca do objeto da licitação para auxiliarem em atos dos certames.

Art. 4º A presente portaria entrará em vigor na data de sua publicação, revogando-se as disposições contrárias, especialmente a Portaria nº **8.721/2023**.

Gabinete do Prefeito Municipal de Capanema, Estado do Paraná: **Cidade da Rodovia Ecológica - Estrada Parque Caminho do Colono**, ao dia 21 de janeiro de 2025.

Neivor Kessler
Prefeito Municipal

~~*Publicado no DIOEM na data 25/07/24, Edição 1490, Página(s) 3.*~~

Publicado no DIOEM na data 24/01/25, Edição 1614, Página(s) 2 a 3.

Autenticidade: X34XXS7TJMXT8U39P - Validação pelo link: https://capanemaprscp.equiplano.com.br:7575/tramitacaoProcesso/#/consulta-anexo-assinado/entidade/50 - Impresso por ROSELIA KRIGER BECKER PAGANI em 29/10/2025 14:23:06

Inserido por ROSELIA KRIGER BECKER PAGANI em: 14/07/2025 13:59:21. Assinatura(s) Avançada(s) realizada por: ROSELIA KRIGER BECKER PAGANI em 14/07/2025 13:59:21. Documento assinado nos termos do Decreto Municipal nº 7.765/2025.. A autenticidade deste documento pode ser validada no endereço: https://capanemaprscp.equiplano.com.br:7575/tramitacaoProcesso/#/consulta-anexo-assinado/entidade/50, com o código: fe49b0d6-1e3f-4d94-b63c-eda4db1b84c5

Assinaturas

Processo: 1181/2025 Data: 14/07/2025 13:59:21 Documento: 63225824968
Requerente: ROSELIA KRIGER BECKER PAGANI
Contato: ROSELIA KRIGER BECKER PAGANI - Cel:46999753198 - licitacao@capanema.pr.gov.br
Assunto: Geral
Descrição: CONSTRUÇÃO DE BARRACÃO PRÉ-MOLDADO PARA FINS DE

Assinatura avançada realizada por: ROSELIA KRIGER BECKER PAGANI em 14/07/2025 13:59:21.

Documento assinado nos termos do Decreto Municipal nº 7.765/2025.
A autenticidade deste documento pode ser validada no endereço: https://capanemaprscp.equiplano.com.br:7575/tramitacaoProcesso/#/consulta-anexo-assinado/entidade/50 com o código fe49b0d6-1e3f-4d94-b63c-eda4db1b84c5

Autenticidade: X34XXS7TJMXT8U39P - Validação pelo link: https://capanemaprscp.equiplano.com.br:7575/tramitacaoProcesso/#/consulta-anexo-assinado/entidade/50 - Impresso por ROSELIA KRIGER BECKER PAGANI em 29/10/2025 14:23:06

Inserido por ROSELIA KRIGER BECKER PAGANI em: 14/07/2025 13:59:21. Assinatura(s) Avançada(s) realizada por: ROSELIA KRIGER BECKER PAGANI em 14/07/2025 13:59:21. Documento assinado nos termos do Decreto Municipal nº 7.765/2025.. A autenticidade deste documento pode ser validada no endereço: https://capanemaprscp.equiplano.com.br:7575/tramitacaoProcesso/#/consulta-anexo-assinado/entidade/50, com o código: fe49b0d6-1e3f-4d94-b63c-eda4db1b84c5

Autenticidade: X34XXS7TJMXT8U39P - Validação pelo link: https://capanemaprscp.equiplano.com.br:7575/tramitacaoProcesso/#/consulta-anexo-assinado/entidade/50 - Impresso por ROSELIA KRIGER BECKER PAGANI em 29/10/2025 14:23:06

CAIXA

Contrato de Repasse

Grau de Sigilo
#PÚBLICO

CONTRATO DE REPASSE Nº 972426/2024/MDICS/CAIXA

CONTRATO DE REPASSE QUE ENTRE SI CELEBRAM A UNIÃO FEDERAL, POR INTERMÉDIO DO MINISTÉRIO DO DESENVOLVIMENTO, INDÚSTRIA, COMÉRCIO E SERVIÇOS, REPRESENTADO(A) PELA CAIXA ECONÔMICA FEDERAL, E O(A) MUNICÍPIO DE CAPANEMA, OBJETIVANDO A EXECUÇÃO DE AÇÕES RELATIVAS AO .

Por este Instrumento Particular, as partes abaixo nominadas e qualificadas têm, entre si, justo e acordado o Contrato de Repasse de recursos orçamentários da União, em conformidade com este Contrato de Repasse e com a seguinte regulamentação: Lei nº 14.133, de 202, Lei de Diretrizes Orçamentárias Federal vigente, Decreto nº 93.872, de 23 de dezembro de 1986, e suas alterações, Decreto nº 10.024, de 20 de setembro de 2019, Decreto n° 11.531, de 16 de março de 2023, e suas alterações, Portaria Conjunta MGI/MF/CGU nº 33, de 30 de agosto de 2023 e suas alterações, Portaria Conjunta MGI/MF/CGU nº 28, de 21 de maio de 2024 no caso de Regime Simplificado, Instrução Normativa MPDG Nº 02, de 24 de janeiro de 2018 e suas alterações, Diretrizes Operacionais do Gestor do Programa para o exercício, Contrato de Prestação de Serviços (CPS) firmado entre o Gestor do Programa e a Caixa Econômica Federal e demais leis e normativos vigentes que tratarem da matéria, as quais os partícipes se sujeitam, desde já, na forma ajustada a seguir:

PARTÍCIPES

I – CONTRATANTE – A União Federal, por intermédio do Gestor do Programa MINISTÉRIO DO DESENVOLVIMENTO, INDÚSTRIA, COMÉRCIO E SERVIÇOS, inscrito no CNPJ/MF sob o nº 00.394.478/0002-24, representado pela Caixa Econômica Federal, instituição financeira sob a forma de empresa pública, dotada de personalidade jurídica de direito privado, criada pelo Decreto-Lei nº 759, de 12 de agosto de 1969 e constituída pelo Decreto nº 66.303, de 6 de março de 1970, regendo-se pelo Estatuto Social aprovado na Assembleia Geral de 19 de janeiro de 2018, em conformidade com o Decreto nº 8.945, de 27 de dezembro de 2016, e suas alterações, com sede no Setor Bancário Sul, Quadra 04, Lote 3/4, Brasília-DF, inscrita no CNPJ-MF sob o nº 00.360.305/0001-04, na qualidade de Mandatária da União, nos termos dos instrumentos supracitados, neste ato representada

Inserido por ROSELIA KRIGER BECKER PAGANI em: 14/07/2025 13:59:21. Assinatura(s) Avançada(s) realizada por: ROSELIA KRIGER BECKER PAGANI em 14/07/2025 13:59:21. Documento assinado nos termos do Decreto Municipal nº 7.765/2025.. A autenticidade deste documento pode ser validada no endereço: https://capanemaprscp.equiplano.com.br:7575/tramitacaoProcesso/#/consulta-anexo-assinado/entidade/50, com o código: 9c52adf3-1d1e-43c6-ad10-fabab4fba401

CAIXA

Contrato de Repasse

por PAULO VINICIUS CARVALHO JORGE, Matrícula Funcional nº C118759 , conforme Procuração lavrada em notas do 2º Tabelião de Notas e Protesto BRASÍLIA/DF, no livro 3577-P, folha 065, em 05/09/2023 e substabelecimento lavrado em notas do 2º Tabelião de Notas e Protesto BRASÍLIA/DF, no livro 3616-P, folha 062, em 25/11/2024, doravante denominada simplesmente CONTRATANTE.

II – CONTRATADO – MUNICÍPIO DE CAPANEMA, inscrito no CNPJ/MF sob o nº 75.972.760/0001-60, neste ato representado pelo respectivo Prefeito Municipal, Senhor AMÉRICO BELLÉ, Matrícula Funcional nº 33701, doravante denominado(a) simplesmente CONTRATADO.

CONDIÇÕES GERAIS

I – OBJETO DO CONTRATO DE REPASSE
construção de barracão industrial.

II – MUNICÍPIO(S) BENEFICIÁRIO(S)
Capanema - PR.

III – CONTRATAÇÃO SOB LIMINAR
(x) Não ( ) Sim
Apenas no caso de contratação sob liminar, aplica-se a Cláusula Décima Sétima desse Contrato de Repasse – Condições Gerais.

IV – CONTRATAÇÃO SOB CONDIÇÃO SUSPENSIVA
( ) Não (x) Sim
No caso de “SIM”, informar:
Documentação: Área de Intervenção, Técnica de Engenharia, Licença Ambiental e Plano de Sustentabilidade.
Prazo final para inserção das peças documentais pelo CONTRATADO no TRANSFEREGOV: 9 (nove) meses, contados da data da assinatura do documento, podendo ser prorrogado, desde que o tempo total para cumprimento da condição suspensiva não exceda a 18 (dezoito) meses.

V – DESCRIÇÃO FINANCEIRA E ORÇAMENTÁRIA

- Recursos do Repasse da União: R$ 382.000,00 (trezentos e oitenta e dois mil reais).
- Recursos da Contrapartida aportada pelo CONTRATADO E/OU UNIDADE EXECUTORA: R$ 10.000,00 (dez mil reais).
- Valor de Investimento (Repasse + Contrapartida): R$ 392.000,00 (trezentos e noventa e dois mil reais).
- Nota de Empenho nº 2024NE000046, emitida em 27/12/2024, no valor de R$ 382.000,00 (trezentos e oitenta e dois mil reais), Unidade Gestora 280123, Gestão 00001.
- Programa de Trabalho: 226612801210E0001.

SAC CAIXA: 0800 726 0101 (informações, reclamações, sugestões e elogios)
Para pessoas com deficiência auditiva ou de fala: 0800 726 2492
Ouvidoria: 0800 725 7474
caixa.gov.br

Autenticidade: X34XXS7TJMXT8U39P - Validação pelo link: https://capanemaprscp.equiplano.com.br:7575/tramitacaoProcesso/#/consulta-anexo-assinado/entidade/50 - Impresso por ROSELIA KRIGER BECKER PAGANI em 29/10/2025 14:23:06

Inserido por ROSELIA KRIGER BECKER PAGANI em: 14/07/2025 13:59:21. Assinatura(s) Avançada(s) realizada por: ROSELIA KRIGER BECKER PAGANI em 14/07/2025 13:59:21. Documento assinado nos termos do Decreto Municipal nº 7.765/2025.. A autenticidade deste documento pode ser validada no endereço: https://capanemaprscp.equiplano.com.br:7575/tramitacaoProcesso/#/consulta-anexo-assinado/entidade/50, com o código: 9c52adf3-1d1e-43c6-ad10-fabab4fba401

Autenticidade: X34XXS7TJMXT8U39P - Validação pelo link: https://capanemaprscp.equiplano.com.br:7575/tramitacaoProcesso/#/consulta-anexo-assinado/entidade/50 - Impresso por ROSELIA KRIGER BECKER PAGANI em 29/10/2025 14:23:06

- Natureza da Despesa: 444041.

VI – PRAZOS

- Término da Vigência Contratual: 31 de dezembro de 2027.
- Apresentação da Prestação de Contas Final pelo CONTRATADO: até 60 dias após o término da vigência contratual ou conclusão da execução do objeto, o que ocorrer primeiro; da denúncia ou da rescisão.
- Arquivamento pelo CONTRATADO: 5 (cinco) anos contados da data de aprovação da prestação de contas final pela CONTRATANTE.

VII – FORO
Justiça Federal, Seção Judiciária do Estado do Paraná.

VIII-A – ENDEREÇOS FÍSICOS
Endereço para entrega de correspondências ao CONTRATADO: Avenida Pedro Viriato Parigot de Souza, 1080 - Centro - CEP 85760-000 - Capanema - PR
Endereço para entrega de correspondências à CONTRATANTE: Rua Souza Naves, 3891 - Cep - 85810-070 Cascavel - PR

VIII-B – ENDEREÇOS ELETRÔNICOS
Endereço eletrônico do CONTRATADO: planejamento.secretario@capanema.pr.gov.br; amandaengenharia@capanema.pr.gov.br; adm@capanema.pr.gov.br; prefeito.belle@capanema.pr.gov.br; rubensengenharia@capanema.pr.gov.br; adm@capanema.pr.gov.br; contador@capanema.pr.gov.br; tayna@projetoscmm.com.br; assessoria.convenios@capanema.pr.go; financas@capanema.pr.gov.br
Endereço eletrônico da CONTRATANTE: regovcv@caixa.gov.br.

Pelo presente instrumento, as partes nominadas no Contrato de Repasse, pactuam as cláusulas a seguir:

CLÁUSULA PRIMEIRA – DO PLANO DE TRABALHO E DA CONDIÇÃO SUSPENSIVA
1 – O Plano de Trabalho aprovado no Sistema de Gestão de Convênios e Contratos de Repasse (TRANSFEREGOV) é parte integrante do presente Contrato de Repasse, independente de transcrição.

1.1 – A eficácia deste Instrumento está condicionada à apresentação pelo CONTRATADO e/ou UNIDADE EXECUTORA da documentação disposta no art. 7° da Portaria Conjunta MGI/MF/CGaU n° 28/2024 na data da celebração do presente instrumento ou no prazo estabelecido no item IV das Condições Gerais deste Contrato.

SAC CAIXA: 0800 726 0101 (informações, reclamações, sugestões e elogios)
Para pessoas com deficiência auditiva ou de fala: 0800 726 2492
Ouvidoria: 0800 725 7474
caixa.gov.br

Inserido por ROSELIA KRIGER BECKER PAGANI em: 14/07/2025 13:59:21. Assinatura(s) Avançada(s) realizada por: ROSELIA KRIGER BECKER PAGANI em 14/07/2025 13:59:21. Documento assinado nos termos do Decreto Municipal nº 7.765/2025.. A autenticidade deste documento pode ser validada no endereço: https://capanemaprscp.equiplano.com.br:7575/tramitacaoProcesso/#/consulta-anexo-assinado/entidade/50, com o código: 9c52adf3-1d1e-43c6-ad10-fabab4fba401

Autenticidade: X34XXS7TJMXT8U39P - Validação pelo link: https://capanemaprscp.equiplano.com.br:7575/tramitacaoProcesso/#/consulta-anexo-assinado/entidade/50 - Impresso por ROSELIA KRIGER BECKER PAGANI em 29/10/2025 14:23:06

1.2 – O CONTRATADO E/OU UNIDADE EXECUTORA, desde já e por este Instrumento, reconhece e dá sua anuência que o não atendimento das exigências no prazo fixado implicará a:

a) Extinção do presente Contrato de Repasse independente de notificação, quando não houver liberação de recursos de repasse;
b) Rescisão imediata do presente Contrato de Repasse, com o ressarcimento de eventuais despesas para elaboração do projeto básico ou termo de referência custeadas com recursos do instrumento.

CLÁUSULA SEGUNDA – DAS OBRIGAÇÕES

2 – Como forma mútua de cooperação na execução do objeto do Contrato de Repasse, são obrigações das partes, conforme previsto nos artigos 4° e 5° da Portaria Conjunta MGI/MF/CGU nº 28, de 21 de maio de 2024:

2.1 – DA CONTRATANTE

I. Analisar:
a) os requisitos necessários à celebração do Contrato de Repasse e de eventuais Termos Aditivos;
b) o plano de trabalho; e
c) a prestação de contas final do Contrato de Repasse com base nos resultados da execução física e financeira, bem como de outros elementos que comprovem o cumprimento do objeto pactuado;
II. Realizar a análise jurídica necessária à celebração do Contrato de Repasse e eventuais Termos Aditivos.
III. Aprovar ou rejeitar:
a) o plano de trabalho; e
b) a prestação de contas final;
IV. Emitir os empenhos necessários à execução do instrumento;
V. Celebrar o Contrato de Repasse, após atendimento dos requisitos pelo CONTRATADO e/ou UNIDADE EXECUTORA, e publicar seu extrato, no Diário Oficial da União (DOU), e respectivas alterações, se for o caso;
VI. Transferir ao CONTRATADO e/ou UNIDADE EXECUTORA os recursos financeiros, na forma do cronograma de desembolso aprovado, observado o disposto na Cláusula Quinta deste Instrumento;
VII. Aferir a execução do objeto pactuado, conforme pactuado no Plano de Trabalho, por meio da verificação da compatibilidade entre estes e o efetivamente executado, assim como verificar a regular aplicação das parcelas de recursos;
VIII. Verificar a existência da Anotação de Responsabilidade Técnica – ART, Registro de Responsabilidade Técnica – RRT ou, quando aplicável, Termo de Responsabilidade Técnica - TRT, quando se tratar de obras e serviços de engenharia;

Inserido por ROSELIA KRIGER BECKER PAGANI em: 14/07/2025 13:59:21. Assinatura(s) Avançada(s) realizada por: ROSELIA KRIGER BECKER PAGANI em 14/07/2025 13:59:21. Documento assinado nos termos do Decreto Municipal nº 7.765/2025.. A autenticidade deste documento pode ser validada no endereço: https://capanemaprscp.equiplano.com.br:7575/tramitacaoProcesso/#/consulta-anexo-assinado/entidade/50, com o código: 9c52adf3-1d1e-43c6-ad10-fabab4fba401

IX. Divulgar em sítio eletrônico institucional as informações referentes a valores devolvidos, bem como a causa da devolução, nos casos de não execução total do objeto pactuado, extinção ou rescisão do instrumento;
X. Fornecer, quando requisitadas pelos órgãos de controle externo e nos limites de sua competência específica, informações relativas ao Contrato de Repasse independente de autorização judicial;
XI. Notificar previamente o CONTRATADO a inscrição como inadimplente no TRANSFEREGOV, quando detectadas impropriedades ou irregularidades no acompanhamento da execução do objeto do instrumento, devendo ser incluída no aviso a respectiva Secretaria da Fazenda ou secretaria similar, e o Poder Legislativo do órgão responsável pelo instrumento;
XII. Receber e analisar a prestação de contas encaminhada pelo CONTRATADO e/ou UNIDADE EXECUTORA, bem como notificá-lo quando da não apresentação da Prestação de Contas no prazo fixado, e/ou quando constatada a má aplicação dos recursos, instaurando, se for o caso, a correspondente Tomada de Contas Especial;
XIII. Efetuar a devolução imediata dos saldos remanescentes da conta vinculada ao instrumento para a conta única do Tesouro Nacional, nos casos aplicáveis;
XIV. Ter a prerrogativa de assumir ou transferir a responsabilidade pela execução do objeto, no caso de paralisação ou de ocorrência de fato relevante, de modo a evitar sua descontinuidade;
XV. Realizar tempestivamente no TRANSFEREGOV os atos e os procedimentos relativos ao acompanhamento da execução do objeto, registrando aqueles que por sua natureza não possam ser realizados nesse Sistema, mantendo-o atualizado;
XVI. Quando da conclusão, denúncia, rescisão ou extinção do presente instrumento, providenciar o cancelamento dos saldos de empenho no prazo máximo de 60 (sessenta) dias;
XVII. Instaurar a Tomada de Contas Especial - TCE, observando os procedimentos e a formalização, de acordo com a legislação específica ao caso.

2.2 – DO CONTRATADO

I. Consignar no Orçamento do exercício corrente ou, em lei que autorize sua inclusão, os recursos necessários para executar o objeto do Contrato de Repasse e, no caso de investimento que extrapole o exercício, consignar no Plano Plurianual os recursos para atender às despesas em exercícios futuros que, anualmente constarão do seu Orçamento;
II. Observar as condições para recebimento de recursos da União e para inscrição em restos a pagar estabelecidas pela Lei Complementar nº 101, de 04 de maio de 2000;
III. Comprometer-se, nos casos em que couber a instituição da contribuição de melhoria, nos termos do Código Tributário Nacional, a não efetuar cobrança que resulte em montante superior à contrapartida aportada ao Contrato de Repasse;
IV. Definir o regime de execução do objeto do Contrato de Repasse, conforme legislação vigente;
V. Definir, por metas e etapas a forma de execução do objeto, observando:

SAC CAIXA: 0800 726 0101 (informações, reclamações, sugestões e elogios)
Para pessoas com deficiência auditiva ou de fala: 0800 726 2492
Ouvidoria: 0800 725 7474
caixa.gov.br

Autenticidade: X34XXS7TJMXT8U39P - Validação pelo link: https://capanemaprscp.equiplano.com.br:7575/tramitacaoProcesso/#/consulta-anexo-assinado/entidade/50 - Impresso por ROSELIA KRIGER BECKER PAGANI em 29/10/2025 14:23:06

Inserido por ROSELIA KRIGER BECKER PAGANI em: 14/07/2025 13:59:21. Assinatura(s) Avançada(s) realizada por: ROSELIA KRIGER BECKER PAGANI em 14/07/2025 13:59:21. Documento assinado nos termos do Decreto Municipal nº 7.765/2025.. A autenticidade deste documento pode ser validada no endereço: https://capanemaprscp.equiplano.com.br:7575/tramitacaoProcesso/#/consulta-anexo-assinado/entidade/50, com o código: 9c52adf3-1d1e-43c6-ad10-fabab4fba401

Autenticidade: X34XXS7TJMXT8U39P - Validação pelo link: https://capanemaprscp.equiplano.com.br:7575/tramitacaoProcesso/#/consulta-anexo-assinado/entidade/50 - Impresso por ROSELIA KRIGER BECKER PAGANI em 29/10/2025 14:23:06

a) a forma e a metodologia de comprovação do cumprimento do objeto estabelecidas pelo Gestor, conforme diretrizes programáticas ou normas complementares; e
b) a descrição dos parâmetros objetivos de referência para a avaliação do cumprimento do objeto estabelecidos pelo Gestor, conforme diretrizes programáticas ou normas complementares.

VI. Definir as necessidades e demandas das obras, realizar os estudos de viabilidade preliminares e ensaios tecnológicos necessários para embasamento das soluções constantes no anteprojeto ou projeto;

VII. Elaborar os anteprojetos, os projetos técnicos ou termos de referência relacionados ao objeto pactuado e apresentar toda documentação jurídica, técnica e institucional necessária à celebração e à eficácia do Contrato de Repasse, de acordo com os normativos do programa;

VIII. Apresentar documentos de titularidade dominial da área de intervenção, licenças e aprovações de projetos emitidos pelo órgão ambiental competente ou entidade da esfera municipal, estadual, distrital ou federal, bem como concessionárias de serviços públicos, conforme o caso, nos termos da legislação aplicável;

IX. Executar e fiscalizar os trabalhos necessários à consecução do objeto pactuado no Contrato de Repasse, observando prazos e custos, designando profissional habilitado e com experiência necessária ao acompanhamento e controle das obras e serviços com a respectiva ART, RRT ou, quando aplicável, TRT da prestação de serviços de fiscalização a serem realizados, utilizando os aplicativos disponibilizados pelo órgão central do TRANSFEREGOV, para registro da execução física do objeto e quando da realização das atividades de fiscalização;

X. Apresentar declaração de capacidade técnica, indicando o servidor ou servidores que acompanharão a obra ou serviço de engenharia;

XI. Garantir a existência de área gestora dos recursos recebidos por transferência voluntária da União, com atribuições definidas para gestão, celebração, execução e prestação de contas, com lotação de, no mínimo, um servidor ou empregado público efetivo, em cumprimento ao Acórdão nº 1.905, de 2017, do Plenário do Tribunal de Contas da União (Portaria Conjunta MGI/MF/CGU nº 33, de 30 de agosto de 2023);

XII. Assegurar, na sua integralidade, a qualidade técnica dos anteprojetos ou projetos e da execução dos produtos e serviços contratados, em conformidade com as normas brasileiras e os normativos dos programas, ações e atividades, determinando a correção de vícios detectados que possam comprometer a fruição do objeto, inclusive se detectados pela CONTRATANTE ou pelos órgãos de controle;

XIII. Garantir a existência de infraestrutura, utilidades, pessoal e licenças necessários à instalação e disponibilização dos equipamentos adquiridos;

XIV. Selecionar as áreas de intervenção e os beneficiários finais em conformidade com as diretrizes estabelecidas pelo Gestor do Programa, podendo estabelecer outras que busquem refletir situações de vulnerabilidade econômica e social, informando à CONTRATANTE sempre que houver alterações;

XV. Realizar o procedimento de compras e contratações, sob sua competência e responsabilidade, observada a legislação vigente e assegurando:

a) a disponibilização da contrapartida, quando for o caso;

Inserido por ROSELIA KRIGER BECKER PAGANI em: 14/07/2025 13:59:21. Assinatura(s) Avançada(s) realizada por: ROSELIA KRIGER BECKER PAGANI em 14/07/2025 13:59:21. Documento assinado nos termos do Decreto Municipal nº 7.765/2025.. A autenticidade deste documento pode ser validada no endereço: https://capanemaprscp.equiplano.com.br:7575/tramitacaoProcesso/#/consulta-anexo-assinado/entidade/50, com o código: 9c52adf3-1d1e-43c6-ad10-fabab4fba401

CAIXA

Contrato de Repasse

b) a correção dos procedimentos legais;
c) a suficiência do anteprojeto, do projeto básico ou do termo de referência;
d) a suficiência da planilha orçamentária discriminativa do percentual de Encargos Sociais Bonificação e Despesas Indiretas (BDI) utilizados, cada qual com o respectivo detalhamento de sua composição, por item de orçamento ou conjunto deles; e
e) a utilização do Portal Nacional de Contratações Públicas – PNCP, conforme previsto na Lei nº 14.133, de 1º de abril de 2021.

XVI. Apresentar declaração expressa firmada por representante legal do CONTRATADO e/ou UNIDADE EXECUTORA, ou registro no TRANSFEREGOV que a substitua, atestando o atendimento das disposições legais aplicáveis ao procedimento de compras e contratações;

XVII. Exercer, na qualidade de contratante, a gestão e fiscalização sobre o CTEF – Contrato de Execução e Fornecimento de Obras ou Serviços ou Equipamentos;

XVIII. Realizar visitas regulares nos empreendimentos, e apresentar os relatórios referentes às visitas realizadas quando solicitado;

XIX. Estimular a participação dos beneficiários finais na elaboração e implementação do objeto do Contrato de Repasse, bem como na manutenção do patrimônio gerado por estes investimentos;

XX. No caso de Municípios e Distrito Federal, notificar os partidos políticos, os sindicatos de trabalhadores e as entidades empresariais com sede no município ou Distrito Federal, em conformidade com a Lei nº 9.452, de 20 de março de 1997, facultada a notificação por meio eletrônico;

XXI. Operar, manter e conservar adequadamente o patrimônio público gerado pelos investimentos decorrentes do Contrato de Repasse, após sua execução, de forma a possibilitar a sua funcionalidade;

XXII. Prestar contas dos recursos transferidos pela CONTRATANTE destinados à consecução do objeto no prazo fixado no Contrato de Repasse;

XXIII. Fornecer à CONTRATANTE, a qualquer tempo, informações sobre as ações desenvolvidas para viabilizar o acompanhamento e avaliação do processo;

XXIV. Prever no edital de licitação e no CTEF que a responsabilidade pela qualidade das obras, materiais e serviços executados ou fornecidos é da empresa contratada para esta finalidade, inclusive a promoção de readequações, sempre que detectadas impropriedades que possam comprometer a consecução do objeto contratado;

XXV. Realizar tempestivamente no TRANSFEREGOV os atos e os procedimentos relativos à formalização, execução, licitação, acompanhamento, prestação de contas e informações acerca de tomada de contas especial do Contrato de Repasse e registrar no TRANSFEREGOV os atos que por sua natureza não possam ser realizados nesse Sistema, mantendo-os atualizados;

XXVI. Instaurar processo administrativo apuratório, inclusive processo administrativo disciplinar, quando constatado o desvio ou malversação de recursos públicos, irregularidade na execução do CTEF ou gestão financeira do Contrato de Repasse, comunicando tal fato à CONTRATANTE;

SAC CAIXA: 0800 726 0101 (informações, reclamações, sugestões e elogios)
Para pessoas com deficiência auditiva ou de fala: 0800 726 2492
Ouvidoria: 0800 725 7474
caixa.gov.br

Autenticidade: X34XXS7TJMXT8U39P - Validação pelo link: https://capanemaprscp.equiplano.com.br:7575/tramitacaoProcesso/#/consulta-anexo-assinado/entidade/50 - Impresso por ROSELIA KRIGER BECKER PAGANI em 29/10/2025 14:23:06

Inserido por ROSELIA KRIGER BECKER PAGANI em: 14/07/2025 13:59:21. Assinatura(s) Avançada(s) realizada por: ROSELIA KRIGER BECKER PAGANI em 14/07/2025 13:59:21. Documento assinado nos termos do Decreto Municipal nº 7.765/2025.. A autenticidade deste documento pode ser validada no endereço: https://capanemaprscp.equiplano.com.br:7575/tramitacaoProcesso/#/consulta-anexo-assinado/entidade/50, com o código: 9c52adf3-1d1e-43c6-ad10-fabab4fba401

Autenticidade: X34XXS7TJMXT8U39P - Validação pelo link: https://capanemaprscp.equiplano.com.br:7575/tramitacaoProcesso/#/consulta-anexo-assinado/entidade/50 - Impresso por ROSELIA KRIGER BECKER PAGANI em 29/10/2025 14:23:06

CAIXA

Contrato de Repasse

XXVII. Registrar no TRANSFEREGOV o extrato do edital de licitação, o preço estimado pela Administração para a execução do serviço e a proposta de preço total ofertada por cada licitante com a sua respectiva inscrição ativa no CNPJ, a publicação do termo de homologação e adjudicação, o extrato do CTEF e seus respectivos aditivos, a ART, RRT ou, quando aplicável, TRT dos anteprojetos, dos projetos, dos executores e da fiscalização de obras, as ordens de serviço ou autorizações de fornecimento e os atestes dos boletins de medições;

XXVIII. Indicar o sistema Fala.BR como canal de comunicação efetivo, ao qual se dará ampla publicidade, para o recebimento pela União de manifestações dos cidadãos relacionados ao instrumento, possibilitando o registro de sugestões, elogios, solicitações, reclamações e denúncias;

XXIX. Afixar em local visível placa de obra elaborada conforme Manual de Uso da Marca do Governo Federal – Obras, mantendo-a em bom estado de conservação durante todo o prazo de execução das obras;

XXX. Quando o objeto do instrumento se referir à execução de obras e serviços de engenharia, incluir, nas placas e adesivos indicativos das obras, o *QR Code* do aplicativo para o cidadão, disponibilizado pelo TRANSFEREGOV, bem como informações sobre canal para o registro de denúncias, reclamações e elogios, conforme previsto no Manual de Uso da Marca do Governo Federal – Obras;

XXXI. Ao tomar ciência de qualquer irregularidade ou ilegalidade, dar ciência aos órgãos de controle e, havendo fundada suspeita de crime ou de improbidade administrativa, cientificar os Ministérios Público Federal e Estadual e a Advocacia Geral da União;

XXXII. Obedecer às regras e diretrizes de acessibilidade na execução do objeto dos instrumentos, em conformidade com as leis, normativos e orientações técnicas que tratam da matéria;

XXXIII. Compatibilizar o objeto do Contrato de Repasse com normas e procedimentos de preservação ambiental municipal, estadual ou federal, conforme o caso;

XXXIV. Prever no edital de licitação as composições de custos unitários e o detalhamento de encargos sociais e do BDI que integram o orçamento do anteprojeto, nos termos da Lei nº 14.133/2021, ou do projeto básico da obra e/ou serviço, em cumprimento ao previsto na legislação vigente e conforme a Súmula nº 258 do Tribunal de Contas da União, vedada a utilização de orçamento sigiloso;

XXXV. Nos casos de transferências a Estados, Distrito Federal e Municípios, observar o disposto no Decreto nº 7.983, de 08 de abril de 2013, e suas alterações, nas licitações que realizar, no caso de contratação de obras ou serviços de engenharia, bem como apresentar declaração firmada pelo representante legal do CONTRATADO e/ou UNIDADE EXECUTORA acerca do atendimento ao disposto no referido Decreto;

XXXVI. Utilizar, para aquisição de bens e serviços comuns, a modalidade pregão, nos termos da legislação vigente, obrigatoriamente a sua forma eletrônica, devendo ser justificada pelo CONTRATADO e/ou UNIDADE EXECUTORA a impossibilidade de sua utilização;

XXXVII. Apresentar declaração expressa ou fornecer declaração emitida pela empresa vencedora da licitação, atestando que esta não possui em seu quadro societário servidor público da ativa, ou empregado de empresa pública ou de sociedade de economia mista, sendo de sua inteira responsabilidade a fiscalização dessa obrigação;

Inserido por ROSELIA KRIGER BECKER PAGANI em: 14/07/2025 13:59:21. Assinatura(s) Avançada(s) realizada por: ROSELIA KRIGER BECKER PAGANI em 14/07/2025 13:59:21. Documento assinado nos termos do Decreto Municipal nº 7.765/2025.. A autenticidade deste documento pode ser validada no endereço: https://capanemaprscp.equiplano.com.br:7575/tramitacaoProcesso/#/consulta-anexo-assinado/entidade/50, com o código: 9c52adf3-1d1e-43c6-ad10-fabab4fba401

Autenticidade: X34XXS7TJMXT8U39P - Validação pelo link: https://capanemaprscp.equiplano.com.br:7575/tramitacaoProcesso/#/consulta-anexo-assinado/entidade/50 - Impresso por ROSELIA KRIGER BECKER PAGANI em 29/10/2025 14:23:06

XXXVIII. Registrar no TRANSFEREGOV as atas e as informações sobre os participantes e respectivas propostas das licitações, bem como as informações referentes às dispensas e inexigibilidades juntamente com os pareceres técnico e jurídico que demonstrem o atendimento dos requisitos exigidos na legislação pertinente;

XXXIX. Inserir cláusula nos CTEFs destinados à execução do instrumento, para que a empresa contratada:

a) permita o livre acesso dos servidores do Gestor e dos órgãos de controle interno e externo da União, bem como dos funcionários da CONTRATANTE, aos documentos e registros contábeis das empresas contratadas; e

b) insira as informações e os documentos relativos à execução da obra ou serviço de engenharia no TRANSFEREGOV;

XL. Atestar, por meio do Cadastro Nacional de Empresas Inidôneas e Suspensas (CEIS), a regularidade das empresas e/ou profissionais participantes do processo de licitação, em especial ao impedimento daquelas em contratar com o Poder Público, em atendimento ao disposto na Portaria CGU nº 516, de 15 de março de 2010;

XLI. Consultar no Sistema de Cadastramento Unificado de Fornecedores – SICAF a regularidade das empresas e/ou profissionais participantes do processo de licitação, em especial ao impedimento daquelas em contratar com o Poder Público, sendo vedada a participação na licitação ou contratação de empresa que consta como impedida ou suspensa;

XLII. Consultar no Cadastro Nacional de Condenações Civis a regularidade das empresas e/ou profissionais participantes do processo de licitação, no que tange a registro de ato de improbidade administrativa e inelegibilidade supervisionado pelo Conselho Nacional de Justiça;

XLIII. Apresentar relatório de execução do empreendimento contendo informações sobre a execução físico-financeira do Contrato de Repasse, bem como da utilização da contrapartida, conforme o art. 32 da Portaria Conjunta MGI/MF/CGU nº 33, de 30 de agosto de 2023 e suas alterações;

XLIV. Verificar, a cada pagamento de medição, a devida regularidade dos contratos de trabalho pelas empresas que prestam serviços, por meio de CTEF, através da exigência da apresentação das Guias de Recolhimento do FGTS e de Informações à Previdência Social (GFIP), relativas aos trabalhadores que prestaram serviços no período, no caso de contratação de obras de engenharia. (Ofício nº. 132/2021/AERIN/MAPA – Relatório de auditoria nº 201900014)

XLV. Responsabilizar-se pela conclusão do empreendimento quando o objeto do Contrato de Repasse prever apenas sua execução parcial e for etapa de empreendimento maior, a fim de assegurar sua funcionalidade;

XLVI. Divulgar, em qualquer ação promocional relacionada ao objeto e/ou objetivo do Contrato de Repasse, o nome do Programa, a origem do recurso, o valor do repasse e o nome da CONTRATANTE e do Gestor do Programa, como entes participantes, obrigando-se o CONTRATADO e/ou UNIDADE EXECUTORA a comunicar expressamente à CAIXA a data, forma e local onde ocorrerá a ação promocional, inclusive entregas e/ou inaugurações, com antecedência mínima de 72 horas, sob pena

Inserido por ROSELIA KRIGER BECKER PAGANI em: 14/07/2025 13:59:21. Assinatura(s) Avançada(s) realizada por: ROSELIA KRIGER BECKER PAGANI em 14/07/2025 13:59:21. Documento assinado nos termos do Decreto Municipal nº 7.765/2025.. A autenticidade deste documento pode ser validada no endereço: https://capanemaprscp.equiplano.com.br:7575/tramitacaoProcesso/#/consulta-anexo-assinado/entidade/50, com o código: 9c52adf3-1d1e-43c6-ad10-fabab4fba401

de suspensão da liberação dos recursos financeiros, observadas as limitações impostas pela Eleitoral nº 9.504, de 30 de setembro de 1997;

XLVII. Comprometer-se a utilizar a assinatura do Gestor do Programa acompanhada da marca do Governo Federal nas publicações decorrentes do Contrato de Repasse, observadas as limitações impostas pela Lei Eleitoral nº 9.504, de 30 de setembro de 1997;

XLVIII. Responder solidariamente, os entes consorciados, no caso da execução do objeto contratual por consórcios públicos;

XLIX. Aplicar, no TRANSFEREGOV, os recursos creditados na conta vinculada ao Contrato de Repasse em caderneta de poupança, fundo de aplicação financeira de curto prazo ou operação de mercado aberto lastreada em títulos da dívida pública, enquanto não empregados na sua finalidade, e realizar os pagamentos de despesas do Contrato de Repasse também por intermédio do TRANSFEREGOV, observadas as disposições contidas na Cláusula Sétima deste Instrumento;

L. Estar ciente de que a CONTRATANTE está autorizada a efetuar o resgate dos saldos remanescentes da conta vinculada ao instrumento, nos casos em que não houver a devolução dos recursos no prazo previsto;

LI. Estar ciente sobre a não sujeição ao sigilo bancário, quanto a União e respectivos órgãos de controle, por se tratar de recurso público;

LII. Dar ciência da celebração do Contrato de Repasse ao conselho local ou instância de controle social da área vinculada ao programa de governo que originou a transferência, quando houver;

LIII. Divulgar em sítio eletrônico institucional as informações referentes a valores devolvidos, bem como a causa da devolução, nos casos de não execução total do objeto pactuado, extinção ou rescisão do instrumento;

LIV. Disponibilizar, em seu sítio oficial na internet, ou, na sua falta, em sua sede, em local de fácil visibilidade, consulta ao extrato do instrumento, contendo, pelo menos, o objeto, a finalidade, os valores e as datas de liberação e o detalhamento da aplicação dos recursos, bem como as contratações realizadas para a execução do objeto pactuado, devendo os instrumentos serem separados por ano de celebração, classificados do maior valor para o menor, podendo a disponibilização do extrato na internet ser suprida com a inserção de link na página oficial do CONTRATADO e/ou UNIDADE EXECUTORA que possibilite acesso direto ao TRANSFEREGOV;

LV. Indicar a obrigatoriedade de contabilização e guarda dos bens remanescentes e manifestar compromisso de utilização dos bens para assegurar a continuidade da política pública, estando claras as regras e diretrizes de utilização;

LVI. Responder, na figura de seus titulares, na medida de seus atos, competências e atribuições o CONTRATADO e solidariamente, quando for o caso, a UNIDADE EXECUTORA, por desvio ou malversação de recursos públicos, irregularidade na execução do contrato ou gestão financeira do instrumento;

LVII. Apresentar, via TRANSFEREGOV, o Plano de Sustentabilidade ou, quando couber, a Declaração de Sustentabilidade do empreendimento ou equipamento a ser adquirido e comunicar ao respectivo Poder Legislativo o compromisso assumido;

Autenticidade: X34XXS7TJMXT8U39P - Validação pelo link: https://capanemaprscp.equiplano.com.br:7575/tramitacaoProcesso/#/consulta-anexo-assinado/entidade/50 - Impresso por ROSELIA KRIGER BECKER PAGANI em 29/10/2025 14:23:06

Inserido por ROSELIA KRIGER BECKER PAGANI em: 14/07/2025 13:59:21. Assinatura(s) Avançada(s) realizada por: ROSELIA KRIGER BECKER PAGANI em 14/07/2025 13:59:21. Documento assinado nos termos do Decreto Municipal nº 7.765/2025.. A autenticidade deste documento pode ser validada no endereço: https://capanemaprscp.equiplano.com.br:7575/tramitacaoProcesso/#/consulta-anexo-assinado/entidade/50, com o código: 9c52adf3-1d1e-43c6-ad10-fabab4fba401

Autenticidade: X34XXS7TJMXT8U39P - Validação pelo link: https://capanemaprscp.equiplano.com.br:7575/tramitacaoProcesso/#/consulta-anexo-assinado/entidade/50 - Impresso por ROSELIA KRIGER BECKER PAGANI em 29/10/2025 14:23:06

LVIII. Observar as condições para reprogramação estabelecidas na Portaria Conjunta MGI/MF/CGU nº 33, de 30 de agosto de 2023, na IN MPDG nº 02, de 24 de janeiro de 2018, e suas alterações;

LIX. Tomar outras providências necessárias à boa execução do objeto do Contrato de Repasse.

LX. Caso seja instalada placa de inauguração de conclusão das obras, garantir sua conformidade com o Manual Visual de Placas e Adesivos de Obras, regulamentado e disponibilizado pelo Governo Federal.

LXI. Manter e movimentar os recursos na conta bancária específica do instrumento em instituição financeira oficial;

LXII. Incluir regularmente no TRANSFEREGOV as informações e os documentos exigidos nas diretrizes programáticas, na Portaria Conjunta MGI/MF/CGU nº 33, de 30 de agosto de 2023 e, se for o caso, na Portaria Conjunta MGI/MF/CGU nº 28, de 21 de maio de 2024, mantendo-o atualizado;

LXIII. Atender ao disposto na Lei nº 14.133, de 2021, na Lei de Diretrizes Orçamentárias Federal, no Decreto nº 93.872, de 23 de dezembro de 1986, no Decreto nº 7.983, de 2013, nas diretrizes programáticas, na Portaria Conjunta MGI/MF/CGU nº 33, de 30 de agosto de 2023 e, se for o caso, na Portaria Conjunta MGI/MF/CGU nº 28, de 21 de maio de 2024 e suas alterações, independentemente de formalização de Termo Aditivo ao presente instrumento.

LXIV. Observar os preceitos constitucionais, a legislação ordinária e as normas complementares aplicáveis, bem como suas alterações.

CLÁUSULA TERCEIRA – DO VALOR

3 – A CONTRATANTE transferirá, ao CONTRATADO e/ou UNIDADE EXECUTORA, até o limite do valor dos Recursos de Repasse descrito no item V das CONDIÇÕES GERAIS e de acordo com o cronograma de desembolso constante do Plano de Trabalho.

3.1 – O CONTRATADO deverá depositar na conta específica do instrumento o valor dos Recursos de Contrapartida descrito no item V das CONDIÇÕES GERAIS, em conformidade com os prazos estabelecidos no cronograma de desembolso, de acordo com os percentuais e as condições estabelecidas na legislação vigente à conta de recursos alocados em seu orçamento.

3.2 – Os recursos transferidos pela União e os recursos do CONTRATADO destinados ao presente Contrato de Repasse, figurarão no Orçamento do CONTRATADO, obedecendo ao desdobramento por fontes de recursos e elementos de despesa.

3.3 – Quando o valor global inicialmente pactuado se demonstrar insuficiente para a execução do objeto, em função da atualização de preços praticados no mercado, poderão ser:

I. utilizados saldos de recursos ou rendimentos de aplicação no mercado financeiro;

II. aportados novos recursos do CONTRATADO; ou

SAC CAIXA: 0800 726 0101 (informações, reclamações, sugestões e elogios)
Para pessoas com deficiência auditiva ou de fala: 0800 726 2492
Ouvidoria: 0800 725 7474
caixa.gov.br

Inserido por ROSELIA KRIGER BECKER PAGANI em: 14/07/2025 13:59:21. Assinatura(s) Avançada(s) realizada por: ROSELIA KRIGER BECKER PAGANI em 14/07/2025 13:59:21. Documento assinado nos termos do Decreto Municipal nº 7.765/2025.. A autenticidade deste documento pode ser validada no endereço: https://capanemaprscp.equiplano.com.br:7575/tramitacaoProcesso/#/consulta-anexo-assinado/entidade/50, com o código: 9c52adf3-1d1e-43c6-ad10-fabab4fba401

III. reduzidas as metas e etapas, desde que a redução não comprometa a fruição ou funcionalidade do objeto pactuado.

3.4 – Toda a movimentação financeira deve ser efetuada, obrigatoriamente, na conta vinculada a este Contrato de Repasse, em agência da CAIXA, isenta de cobrança de tarifas bancárias.

CLÁUSULA QUARTA – DA AUTORIZAÇÃO DE INÍCIO DE OBRA

4 – Não haverá análise nem aceite de termo de referência, anteprojeto, projeto, orçamento, resultado do processo licitatório ou outro documento necessário para o início da execução do objeto.
4.1 – O CONTRATADO e/ou UNIDADE EXECUTORA declaram estar cientes da vedação à transferência de recursos durante o período eleitoral, disposta no artigo 73, inciso VI, alínea “a” da Lei nº 9.504, de 30 de setembro de 1997.

CLÁUSULA QUINTA – DO ACOMPANHAMENTO, LIBERAÇÃO DE RECURSOS E PAGAMENTOS
5 – A execução do objeto será acompanhada e fiscalizada de forma a garantir a regularidade dos atos praticados e a sua plena execução, respondendo o CONTRATADO e/ou UNIDADE EXECUTORA pelos danos causados a terceiros, decorrentes de culpa ou dolo na execução do instrumento, não cabendo a responsabilização da CONTRATANTE por inconformidades ou irregularidades praticadas pelo CONTRATADO e/ou UNIDADE EXECUTORA, salvo nos casos em que as falhas decorrerem de omissão de responsabilidade atribuída à CONTRATANTE.

5.1 – No acompanhamento da execução do objeto serão verificados:

I. A comprovação da boa e regular aplicação dos recursos, na forma da legislação aplicável;
II. A compatibilidade entre a execução do objeto, o que foi estabelecido no plano de trabalho, os desembolsos e pagamentos, conforme os cronogramas apresentados;
III. A regularidade das informações registradas pelo CONTRATADO no TRANSFEREGOV;
IV. O cumprimento das metas do plano de trabalho nas condições estabelecidas;
V. A conformidade financeira.

5.2 – A CONTRATANTE comunicará ao CONTRATADO e/ou UNIDADE EXECUTORA quaisquer irregularidades decorrentes do uso dos recursos ou outras pendências de ordem técnica apurados durante a execução do instrumento, procedendo o bloqueio de recursos, ficando estabelecido o prazo de 45 (quarenta e cinco) dias para saneamento ou apresentação de informações e esclarecimentos, podendo ser prorrogado por igual período.

Autenticidade: X34XXS7TJMXT8U39P - Validação pelo link: https://capanemaprscp.equiplano.com.br:7575/tramitacaoProcesso/#/consulta-anexo-assinado/entidade/50 - Impresso por ROSELIA KRIGER BECKER PAGANI em 29/10/2025 14:23:06

Inserido por ROSELIA KRIGER BECKER PAGANI em: 14/07/2025 13:59:21. Assinatura(s) Avançada(s) realizada por: ROSELIA KRIGER BECKER PAGANI em 14/07/2025 13:59:21. Documento assinado nos termos do Decreto Municipal nº 7.765/2025.. A autenticidade deste documento pode ser validada no endereço: https://capanemaprscp.equiplano.com.br:7575/tramitacaoProcesso/#/consulta-anexo-assinado/entidade/50, com o código: 9c52adf3-1d1e-43c6-ad10-fabab4fba401

5.3 – A CONTRATANTE reportará decisão quanto à aceitação ou não das justificativas apresentadas e, se for o caso, realizará procedimento de apuração de dano ao erário, ensejando registro de inadimplência no TRANSFEREGOV e imediata instauração de Tomada de Contas Especial.

5.4 – A liberação dos recursos financeiros obedecerá ao cronograma de desembolso previsto no Plano de Trabalho, respeitando a disponibilidade financeira do Gestor do Programa e atendidas as exigências cadastrais vigentes.

5.4.1 – A liberação de recursos deverá ocorrer preferencialmente em parcela única, estando condicionada a:

I – Registro do processo licitatório pelo CONTRATADO no Transferegov.br;

II – Comprovação do envio pelo CONTRATADO do CTEF ou outro instrumento hábil ao PNCP; e

III – No caso de execução de obras e serviços de engenharia, o registro, no Transferegov.br, dos anteprojetos ou projetos de engenharia, documentos de titularidade de área e de licenciamento ambiental.

5.5 – É vedada a liberação da parcela única ou primeira parcela de recursos para o início de execução do presente Contrato de Repasse caso o CONTRATADO possua instrumentos apoiados com recursos do Governo Federal, no âmbito do mesmo Ministério Concedente, sem execução financeira pelo prazo definido no § 7° do art. 68 da Portaria Conjunta MGI/MF/CGU n° 33/2023 ou no § 15 do art. 41 da Portaria Interministerial n° 424/2016.

5.6 – Os pagamentos realizados pelo CONTRATADO ou UNIDADE EXECUTORA, relativos às despesas de obras executadas com recursos dos instrumentos estão condicionados a:

a. Inserção do boletim de medição, no TRANSFEREGOV, pela empresa contratada para execução do objeto;
b. Ateste do boletim de medição pelo fiscal do CONTRATADO OU UNIDADE EXECUTORA;

5.6.1 – O servidor indicado pelo CONTRATADO responsável pelo acompanhamento e fiscalização da obra deverá assinar e carregar no TRANSFEREGOV o relatório de fiscalização referente a cada medição.

5.6.2 – O CONTRATADO deverá verificar se os materiais aplicados e os serviços realizados atendem aos requisitos de qualidade estabelecidos pelas especificações técnicas dos anteprojetos e dos projetos de engenharia aceitos.

Autenticidade: X34XXS7TJMXT8U39P - Validação pelo link: https://capanemaprscp.equiplano.com.br:7575/tramitacaoProcesso/#/consulta-anexo-assinado/entidade/50 - Impresso por ROSELIA KRIGER BECKER PAGANI em 29/10/2025 14:23:06

Inserido por ROSELIA KRIGER BECKER PAGANI em: 14/07/2025 13:59:21. Assinatura(s) Avançada(s) realizada por: ROSELIA KRIGER BECKER PAGANI em 14/07/2025 13:59:21. Documento assinado nos termos do Decreto Municipal nº 7.765/2025.. A autenticidade deste documento pode ser validada no endereço: https://capanemaprscp.equiplano.com.br:7575/tramitacaoProcesso/#/consulta-anexo-assinado/entidade/50, com o código: 9c52adf3-1d1e-43c6-ad10-fabab4fba401

5.6.3 – A execução física será aferida conforme regramento disposto no art. 12 da Portaria Conjunta MGI/MF/CGU nº 28, de 21 de maio de 2024 e suas alterações.

5.6.4 – A aferição da execução do objeto, suas metas e fases ou etapas será realizada por meio da verificação da compatibilidade entre o efetivamente executado e o pactuado no Plano de Trabalho.

CLÁUSULA SEXTA – DA CLASSIFICAÇÃO ORÇAMENTÁRIA E FINANCEIRA DOS RECURSOS

6 – As despesas com a execução do objeto do presente Contrato de Repasse correrão à conta de recursos alocados nos respectivos orçamentos dos contratantes.

6.1 – A emissão do empenho plurianual, quando for o caso, ocorrerá de acordo com determinação específica do Gestor do Programa, com incorporação ao presente Contrato de Repasse mediante Apostilamento.

6.2 – A eficácia deste Instrumento está condicionada à validade dos empenhos, que é determinada por instrumento legal, findo o qual, sem a total liberação dos recursos, o presente Contrato de Repasse fica automaticamente extinto.

6.2.1 – No caso de perda da validade dos empenhos por motivo de cancelamento de Restos a Pagar, o quantitativo físico-financeiro poderá ser reduzido, desde que não prejudique a fruição ou funcionalidade do objeto pactuado.

CLÁUSULA SÉTIMA – DA EXECUÇÃO FINANCEIRA

7 – Os recursos somente poderão ser utilizados para pagamento de despesas constantes do Plano de Trabalho ou para aplicação no mercado financeiro, nas hipóteses previstas em lei ou na Portaria Conjunta MGI/MF/CGU nº 33, de 30 de agosto de 2023 e suas alterações, vedada sua utilização em finalidade diversa da pactuada neste Instrumento.

7.1 – A programação e a execução financeira deverão ser realizadas em separado, de acordo com a natureza e a fonte de recursos, se for o caso.

7.2 – Antes da realização de cada pagamento, o CONTRATADO e/ou UNIDADE EXECUTORA incluirá no TRANSFEREGOV, no mínimo, as seguintes informações:

I. A destinação do recurso;
II. O nome e CNPJ ou CPF do fornecedor, quando for o caso;
III. O contrato a que se refere o pagamento realizado;
IV. A meta, etapa ou fase do Plano de Trabalho relativa ao pagamento;
V. Informações das notas fiscais ou documentos contábeis.

7.3 – Os pagamentos devem ser realizados mediante crédito na conta bancária de titularidade dos fornecedores e prestadores de serviços.

Autenticidade: X34XXS7TJMXT8U39P - Validação pelo link: https://capanemaprscp.equiplano.com.br:7575/tramitacaoProcesso/#/consulta-anexo-assinado/entidade/50 - Impresso por ROSELIA KRIGER BECKER PAGANI em 29/10/2025 14:23:06

Inserido por ROSELIA KRIGER BECKER PAGANI em: 14/07/2025 13:59:21. Assinatura(s) Avançada(s) realizada por: ROSELIA KRIGER BECKER PAGANI em 14/07/2025 13:59:21. Documento assinado nos termos do Decreto Municipal nº 7.765/2025.. A autenticidade deste documento pode ser validada no endereço: https://capanemaprscp.equiplano.com.br:7575/tramitacaoProcesso/#/consulta-anexo-assinado/entidade/50, com o código: 9c52adf3-1d1e-43c6-ad10-fabab4fba401

7.3.1 – Desde que, justificado pelo CONTRATADO, autorizado pelo Gestor ou pela CONTRATANTE e registrado no TRANSFEREGOV o beneficiário final da despesa, o crédito poderá ser realizado em conta corrente de titularidade do próprio CONTRATADO ou da UNIDADE EXECUTORA, nas hipóteses de:

a. Questões operacionais que impeçam o pagamento por meio do TRANSFEREGOV, excetuando-se falhas de planejamento;
b. Ressarcimento ao CONTRATADO e/ou UNIDADE EXECUTORA por pagamentos realizados às próprias custas decorrentes de atrasos na liberação de recursos pelo Gestor do Programa e em valores além da contrapartida pactuada, desde que tenha havido a emissão da Autorização de Início de Obra – AIO.

7.3.2 – Excepcionalmente, mediante mecanismo que permita a identificação pela instituição financeira depositária, poderá ser realizado pagamento à pessoa física que não possua conta bancária, restrito ao limite individual de R$ 1.800,00 (mil e oitocentos reais) por beneficiário, levando-se em conta toda a duração do instrumento.

7.4 – Os recursos transferidos pela CONTRATANTE não poderão ser utilizados para despesas efetuadas em período anterior ou posterior à vigência do presente Contrato de Repasse, permitido o pagamento de despesas posteriormente desde que comprovadamente realizadas na vigência descrita no item VI das CONDIÇÕES GERAIS.

7.5 – Os recursos financeiros do presente instrumento serão automaticamente aplicados em cadernetas de poupança, fundo de aplicação financeira de curto prazo ou operação de mercado aberto lastreada em títulos da dívida pública, enquanto não empregados na sua finalidade.

7.5.1 – Os saldos remanescentes, incluídos os provenientes dos rendimentos de aplicações financeiras, serão restituídos à União e ao CONTRATADO, observada a proporcionalidade dos recursos aportados pelas partes, independentemente da época em que foram depositados.

7.5.2 – Na ocorrência de perdas financeiras decorrentes da aplicação dos recursos, que comprometam a execução do objeto contratual, fica o CONTRATADO obrigado ao aporte adicional de contrapartida.

7.5.3 – É permitida a utilização dos rendimentos de aplicação financeira para:

I. custear valores decorrentes de atualizações de preços, quando o valor global inicialmente pactuado se demonstrar insuficiente;
II. ampliação de metas e etapas, desde que justificado pelo CONTRATADO e autorizado pelo Gestor ou pela CONTRATANTE;

Autenticidade: X34XXS7TJMXT8U39P - Validação pelo link: https://capanemaprscp.equiplano.com.br:7575/tramitacaoProcesso/#/consulta-anexo-assinado/entidade/50 - Impresso por ROSELIA KRIGER BECKER PAGANI em 29/10/2025 14:23:06

Inserido por ROSELIA KRIGER BECKER PAGANI em: 14/07/2025 13:59:21. Assinatura(s) Avançada(s) realizada por: ROSELIA KRIGER BECKER PAGANI em 14/07/2025 13:59:21. Documento assinado nos termos do Decreto Municipal nº 7.765/2025.. A autenticidade deste documento pode ser validada no endereço: https://capanemaprscp.equiplano.com.br:7575/tramitacaoProcesso/#/consulta-anexo-assinado/entidade/50, com o código: 9c52adf3-1d1e-43c6-ad10-fabab4fba401

III. reconstrução de obras, relacionadas ao objeto pactuado, danificadas em decorrência de calamidade pública reconhecida pelo Congresso Nacional, no caso da União, ou pelas Assembleias Legislativas, Câmara Legislativa ou Câmaras Municipais, na hipótese dos estados, Distrito Federal e municípios, respectivamente;
IV. atualização de preços decorrentes de atualização de data-base, de reajustamento de preços conforme índice previsto no CTEF ou de termo aditivo para o restabelecimento do equilíbrio econômico-financeiro do CTEF;
V. os casos em que houver atraso na liberação das parcelas pelo Gestor ou pela CONTRATANTE.

7.6 – Eventuais saldos financeiros verificados quando da conclusão, denúncia, rescisão ou extinção do Contrato de Repasse, inclusive os provenientes das receitas auferidas em aplicações financeiras, deverão ser restituídos integralmente à UNIÃO FEDERAL, no prazo improrrogável de 30 dias do evento, na forma indicada pela CONTRATANTE na época da restituição, sob pena da imediata instauração de Tomada de Contas Especial do responsável.

7.6.1 – Nos casos de descumprimento do prazo previsto no item 7.6, a CONTRATANTE solicitará à instituição financeira albergante da conta vinculada a devolução imediata dos saldos remanescentes à conta única do Tesouro Nacional.

7.7 – Deverão ser restituídos, ainda, os valores transferidos acrescidos de juros legais e atualizados monetariamente na forma da legislação aplicável, nos seguintes casos:

a. Quando não houver qualquer execução física referente ao objeto pactuado neste Instrumento nem utilização de recursos;
b. Quando for executado parcialmente o objeto pactuado neste Instrumento;
c. Quando não for apresentada, no prazo regulamentar, a respectiva prestação de contas parcial ou final;
d. Quando os recursos forem utilizados em desconformidade com o pactuado neste Instrumento;
e. Quando houver utilização dos valores resultantes de aplicações financeiras em desacordo com o estabelecido no item 7.5.3;
f. Quando houver impugnação de despesas, se realizadas em desacordo com as disposições do contrato celebrado.

7.7.1 – Os recursos que permanecerem na conta vinculada, sem terem sido utilizados pelo CONTRATADO e/ou UNIDADE EXECUTORA, serão devolvidos acrescidos do resultado da aplicação financeira nos termos do item 7.5, no prazo de até 30 dias do vencimento da vigência do Contrato de Repasse, da conclusão, distrato, extinção ou rescisão contratual, sob pena da imediata instauração de TCE.

7.7.2 – Nos casos de conclusão, distrato, extinção ou rescisão contratual em que o objeto for executado parcialmente, o CONTRATADO deve devolver os recursos utilizados na parte

Autenticidade: X34XXS7TJMXT8U39P - Validação pelo link: https://capanemaprscp.equiplano.com.br:7575/tramitacaoProcesso/#/consulta-anexo-assinado/entidade/50 - Impresso por ROSELIA KRIGER BECKER PAGANI em 29/10/2025 14:23:06

Inserido por ROSELIA KRIGER BECKER PAGANI em: 14/07/2025 13:59:21. Assinatura(s) Avançada(s) realizada por: ROSELIA KRIGER BECKER PAGANI em 14/07/2025 13:59:21. Documento assinado nos termos do Decreto Municipal nº 7.765/2025.. A autenticidade deste documento pode ser validada no endereço: https://capanemaprscp.equiplano.com.br:7575/tramitacaoProcesso/#/consulta-anexo-assinado/entidade/50, com o código: 9c52adf3-1d1e-43c6-ad10-fabab4fba401

que não possua funcionalidade, devidamente atualizados, conforme exigido para a quitação de débitos para com a Fazenda Nacional, com base na variação da Taxa Referencial do Sistema Especial de Liquidação e de Custódia – SELIC, acumulada mensalmente, até o último dia do mês anterior ao da devolução dos recursos, acrescido esse montante de 1% (um por cento) no mês de efetivação da devolução dos recursos à conta única do Tesouro.

7.7.3 – Para aplicação do item 7.7.2, a funcionalidade da parte executada será verificada pela CONTRATANTE.

7.7.4 – Vencidos os prazos de devolução descritos no item 7.7.1, os valores devem ser devolvidos devidamente atualizados, conforme exigido para a quitação de débitos para com a Fazenda Nacional, com base na variação da Taxa Referencial do Sistema Especial de Liquidação e de Custódia – SELIC, acumulada mensalmente, até o último dia do mês anterior ao da devolução de recursos, acrescido a esse montante de 1% no mês de efetivação da devolução de recursos à conta única do Tesouro.

7.7.5 – Na hipótese prevista no item 7.7, alínea “c”, os recursos devem ser devolvidos incluindo os rendimentos da aplicação no mercado financeiro, atualizados pela Taxa Referencial do Sistema Especial de Liquidação e de Custódia – SELIC.

7.7.6 – Na hipótese prevista no item 7.7, alínea “d”, será instaurada Tomada de Contas Especial, além da devolução dos recursos liberados devidamente atualizados, conforme exigido para a quitação de débitos para com a Fazenda Nacional, com base na variação da Taxa Referencial do Sistema Especial de Liquidação e de Custódia – SELIC, acumulada mensalmente, até o último dia do mês anterior ao da devolução dos recursos, acrescido esse montante de 1% no mês de efetivação da devolução dos recursos à Conta Única do Tesouro Nacional.

7.8 – Para fins de efetivação da devolução dos recursos à União, a parcela de atualização referente à variação da SELIC será calculada proporcionalmente à quantidade de dias compreendida entre a data de referência (conforme IN TCU nº 76/2016, art. 9º) e a data de efetivo crédito do montante devido na conta única do Tesouro.

CLÁUSULA OITAVA – DOS BENS REMANESCENTES AO TÉRMINO DA VIGÊNCIA CONTRATUAL

8 – Os bens remanescentes decorrentes do Contrato de Repasse serão de propriedade do CONTRATADO e/ou UNIDADE EXECUTORA, quando da sua extinção, desde que vinculados à finalidade a que se destinam.

CLÁUSULA NONA – DAS PRERROGATIVAS

9 – O Gestor do Programa é a autoridade competente para coordenar e definir as diretrizes do Programa, cabendo à CONTRATANTE o acompanhamento e avaliação das ações constantes no Plano de Trabalho.

Autenticidade: X34XXS7TJMXT8U39P - Validação pelo link: https://capanemaprscp.equiplano.com.br:7575/tramitacaoProcesso/#/consulta-anexo-assinado/entidade/50 - Impresso por ROSELIA KRIGER BECKER PAGANI em 29/10/2025 14:23:06

Inserido por ROSELIA KRIGER BECKER PAGANI em: 14/07/2025 13:59:21. Assinatura(s) Avançada(s) realizada por: ROSELIA KRIGER BECKER PAGANI em 14/07/2025 13:59:21. Documento assinado nos termos do Decreto Municipal nº 7.765/2025.. A autenticidade deste documento pode ser validada no endereço: https://capanemaprscp.equiplano.com.br:7575/tramitacaoProcesso/#/consulta-anexo-assinado/entidade/50, com o código: 9c52adf3-1d1e-43c6-ad10-fabab4fba401

Autenticidade: X34XXS7TJMXT8U39P - Validação pelo link: https://capanemaprscp.equiplano.com.br:7575/tramitacaoProcesso/#/consulta-anexo-assinado/entidade/50 - Impresso por ROSELIA KRIGER BECKER PAGANI em 29/10/2025 14:23:06

9.1 – Sempre que julgar conveniente, o Gestor do Programa poderá promover visitas *in loco* com o propósito do acompanhamento e avaliação dos resultados das atividades desenvolvidas em razão do Contrato de Repasse, observadas as normas legais e regulamentares pertinentes ao assunto.

9.2 – É prerrogativa da União, por intermédio do Gestor do Programa e da CONTRATANTE, promover a fiscalização físico-financeira das atividades referentes ao Contrato de Repasse, bem como, conservar, em qualquer hipótese, a faculdade de assumir ou transferir a responsabilidade da execução do objeto, no caso de sua paralisação ou de fato relevante que venha a ocorrer.

9.3 – As informações relativas à celebração, execução, acompanhamento, fiscalização e de prestação de contas, inclusive àquelas referentes à movimentação financeira dos instrumentos, serão públicas, exceto nas hipóteses legais de sigilo fiscal e bancário e nas situações classificadas como de acesso restrito, consoante o ordenamento jurídico.

CLÁUSULA DÉCIMA – DOS DOCUMENTOS E DA CONTABILIZAÇÃO

10 – Obriga-se o CONTRATADO e/ou UNIDADE EXECUTORA a registrar, em sua contabilidade analítica, em conta específica do grupo vinculado ao ativo financeiro, os recursos recebidos da CONTRATANTE, tendo como contrapartida conta adequada no passivo financeiro, com subcontas identificando o Contrato de Repasse e a especificação da despesa.

10.1 – As faturas, recibos, notas fiscais e quaisquer outros documentos comprobatórios de despesas serão emitidos em nome do CONTRATADO e/ou UNIDADE EXECUTORA e mantidos em arquivo, em ordem cronológica, no próprio local em que forem contabilizados, à disposição dos órgãos de controle interno e externo, pelo prazo fixado no Contrato de Repasse.

10.1.1 – O CONTRATADO e/ou UNIDADE EXECUTORA deverá disponibilizar cópias dos comprovantes de despesas ou de outros documentos à CONTRATANTE sempre que solicitado.

CLÁUSULA DÉCIMA PRIMEIRA – DA PRESTAÇÃO DE CONTAS

11 – A Prestação de Contas referente aos recursos financeiros deverá ser apresentada à CONTRATANTE no prazo descrito no item VI das CONDIÇÕES GERAIS.

11.1 – Quando a prestação de contas não for encaminhada no prazo fixado, a CONTRATANTE estabelecerá o prazo máximo de 45 dias para sua apresentação, ou recolhimento dos recursos, incluídos os rendimentos da aplicação no mercado financeiro, atualizados pela taxa SELIC.

11.2 – Caso o CONTRATADO e/ou UNIDADE EXECUTORA não apresente a prestação de contas nem devolva os recursos nos termos do item anterior, ao término do prazo

Inserido por ROSELIA KRIGER BECKER PAGANI em: 14/07/2025 13:59:21. Assinatura(s) Avançada(s) realizada por: ROSELIA KRIGER BECKER PAGANI em 14/07/2025 13:59:21. Documento assinado nos termos do Decreto Municipal nº 7.765/2025.. A autenticidade deste documento pode ser validada no endereço: https://capanemaprscp.equiplano.com.br:7575/tramitacaoProcesso/#/consulta-anexo-assinado/entidade/50, com o código: 9c52adf3-1d1e-43c6-ad10-fabab4fba401

Autenticidade: X34XXS7TJMXT8U39P - Validação pelo link: https://capanemaprscp.equiplano.com.br:7575/tramitacaoProcesso/#/consulta-anexo-assinado/entidade/50 - Impresso por ROSELIA KRIGER BECKER PAGANI em 29/10/2025 14:23:06

estabelecido, a CONTRATANTE registrará a inadimplência no TRANSFEREGOV por omissão do dever de prestar contas e comunicará o fato ao órgão de contabilidade analítica, para fins de instauração de Tomada de Contas Especial sob aquele argumento e adoção de outras medidas para reparação do dano ao erário, sob pena de responsabilização solidária.

11.3 – Cabe ao representante legal do CONTRATADO prestar contas dos recursos provenientes dos Contratos de Repasse firmados pelos seus antecessores.

11.3.1 – Na impossibilidade de atender ao disposto no item anterior, deve apresentar, à CONTRATANTE, e inserir no TRANSFEREGOV documento com justificativas que demonstrem o impedimento e as medidas adotadas para o resguardo do patrimônio público.

11.3.2 – Quando a impossibilidade de prestar contas decorrer de ação ou omissão do antecessor, o novo administrador solicitará a instauração de Tomada de Contas Especial.

11.3.3 – Os casos fortuitos ou de força maior que impeçam o CONTRATADO e/ou UNIDADE EXECUTORA de prestar contas dos recursos recebidos e aplicados ensejarão o envio de documentos e justificativas à CONTRATANTE, para análise e manifestação do Gestor do Programa.

CLÁUSULA DÉCIMA SEGUNDA – DO RECOLHIMENTO DE TARIFAS EXTRAORDINÁRIAS

12 – Haverá a cobrança de tarifa extraordinária do CONTRATADO e/ou UNIDADE EXECUTORA nos seguintes casos em que esse(s) for(em) o(s) causador(es) da demanda:

Descrição	Custo Unitário			
	Regime Simplificado	Nível I	Nível II	Níveis III e IV
Reanálise do Plano de Trabalho	R$ 1.400,00	R$ 1.400,00	R$ 1.400,00	R$ 1.400,00
Verificação do Resultado do Processo Licitatório inapta ou repetida	R$ 3.000,00	R$ 9.200,00	R$ 12.100,00	R$ 33.500,00
Manutenção de contrato, cobrada mensalmente após 180 dias sem execução financeira	R$ 1.000,00	R$ 1.000,00	R$ 1.000,00	R$ 1.000,00
Visita ou vistoria in loco em quantidade superior à prevista no Art. 86 da Portaria Conjunta MGI/MF/CGU nº 33, de 30 de agosto de 2023 ou no Art. 12 da Portaria Conjunta MGI/MF/CGU nº 28, de 21 de maio de 2024	R$ 4.500,00	R$ 8.300,00	R$ 13.000,00	R$ 23.000,00
Reabertura de PCF ou TCE	R$ 800,00	R$ 4.000,00	R$ 8.200,00	R$ 17.100,00
Alteração de cronograma/eventograma	R$ 1.700,00	R$ 2.400,00	R$ 3.000,00	R$ 3.000,00
Atualização de orçamento	R$ 2.400,00	R$ 4.200,00	R$ 7.000,00	R$ 7.000,00
Exclusão de meta	R$ 3.500,00	R$ 5.500,00	R$ 8.400,00	R$ 8.400,00
Ajustes no anteprojeto ou projeto	R$ 6.500,00	R$ 6.500,00	R$ 9.600,00	R$ 9.600,00

Inserido por ROSELIA KRIGER BECKER PAGANI em: 14/07/2025 13:59:21. Assinatura(s) Avançada(s) realizada por: ROSELIA KRIGER BECKER PAGANI em 14/07/2025 13:59:21. Documento assinado nos termos do Decreto Municipal nº 7.765/2025.. A autenticidade deste documento pode ser validada no endereço: https://capanemaprscp.equiplano.com.br:7575/tramitacaoProcesso/#/consulta-anexo-assinado/entidade/50, com o código: 9c52adf3-1d1e-43c6-ad10-fabab4fba401

Contrato de Repasse

Descrição	Custo Unitário			
	Regime Simplificado	Nível I	Nível II	Níveis III e IV
Reprogramação de Remanescente de obra	R$ 5.000,00	R$ 7.500,00	R$ 10.600,00	R$ 10.600,00
Inclusão de meta	R$ 8.500,00	R$ 8.500,00	R$ 12.600,00	R$ 12.600,00
Alteração de escopo	R$ 9.000,00	R$ 14.900,00	R$ 25.700,00	R$ 25.700,00

Descrição	Custo Unitário Nível V	
	Valor de Repasse inferior a R$750.000,00	Valor de Repasse igual ou superior a R$750.000,00
Reanálise do Plano de Trabalho	R$ 1.400,00	R$ 1.400,00
Verificação do Resultado do Processo Licitatório inapta ou repetida	R$ 1.300,00	R$ 4.000,00
Manutenção de contrato, cobrada mensalmente após 180 dias sem execução financeira	R$ 1.000,00	R$ 1.000,00
Visita ou vistoria in loco em quantidade superior à prevista no Art. 86 da Portaria Conjunta MGI/MF/CGU nº 33, de 30 de agosto de 2023 ou no Art. 12 da Portaria Conjunta MGI/MF/CGU nº 28, de 21 de maio de 2024	R$ 3.600,00	R$ 3.600,00
Reabertura de PCF ou TCE	R$ 900,00	R$ 1.700,00
Alteração de cronograma/eventograma	R$ 1.700,00	R$ 2.400,00
Atualização de orçamento	R$ 2.400,00	R$ 4.200,00
Exclusão de meta	R$ 3.500,00	R$ 5.500,00
Ajustes no anteprojeto ou projeto	R$ 6.500,00	R$ 6.500,00
Reprogramação de Remanescente de obra	-	-
Inclusão de meta	R$ 8.500,00	R$ 8.500,00
Alteração de escopo	R$ 2.000,00	R$ 4.000,00

12.1 – Os valores dos serviços acima constam em tabela disponível no site do TRANSFEREGOV.

12.2 – O comprovante de pagamento da tarifa extraordinária é apresentado à CONTRATANTE previamente à realização do serviço.

CLÁUSULA DÉCIMA TERCEIRA – DA AUDITORIA

13 – Os serviços de auditoria serão realizados pelos órgãos de controle interno e externo da União, sem elidir a competência dos órgãos de controle interno e externo do CONTRATADO e/ou UNIDADE EXECUTORA, em conformidade com o Capítulo VI do Decreto nº 93.872, de 23 de dezembro de 1986.

SAC CAIXA: 0800 726 0101 (informações, reclamações, sugestões e elogios)
Para pessoas com deficiência auditiva ou de fala: 0800 726 2492
Ouvidoria: 0800 725 7474
caixa.gov.br

27.941 v036 micro

Autenticidade: X34XXS7TJMXT8U39P - Validação pelo link: https://capanemaprscp.equiplano.com.br:7575/tramitacaoProcesso/#/consulta-anexo-assinado/entidade/50 - Impresso por ROSELIA KRIGER BECKER PAGANI em 29/10/2025 14:23:06

Inserido por ROSELIA KRIGER BECKER PAGANI em: 14/07/2025 13:59:21. Assinatura(s) Avançada(s) realizada por: ROSELIA KRIGER BECKER PAGANI em 14/07/2025 13:59:21. Documento assinado nos termos do Decreto Municipal nº 7.765/2025.. A autenticidade deste documento pode ser validada no endereço: https://capanemaprscp.equiplano.com.br:7575/tramitacaoProcesso/#/consulta-anexo-assinado/entidade/50, com o código: 9c52adf3-1d1e-43c6-ad10-fabab4fba401

13.1 – É livre o acesso dos servidores do Gestor e dos órgãos de controle interno e externo da União, bem como dos funcionários da CONTRATANTE, aos processos, documentos e informações referentes aos instrumentos e aos locais de execução do objeto.

13.2 – Em sendo evidenciados pelos Órgãos de Controle ou Ministério Público vícios insanáveis que impliquem nulidade da licitação realizada, o CONTRATADO deverá adotar as medidas administrativas necessárias à recomposição do erário no montante atualizado da parcela já aplicada, o que pode incluir a reversão da aprovação da prestação de contas e a instauração de Tomada de Contas Especial, independentemente da comunicação do fato ao Tribunal de Contas da União e ao Ministério Público.

CLÁUSULA DÉCIMA QUARTA – DA IDENTIFICAÇÃO DAS OBRAS E DAS AÇÕES PROMOCIONAIS

14 – É obrigatória a identificação do empreendimento com placa segundo modelo fornecido pela CONTRATANTE, durante o período de duração da obra, devendo ser afixada no prazo de até 15 dias, contados a partir da autorização da CONTRATANTE para o início dos trabalhos, sob pena de suspensão da liberação dos recursos financeiros, observadas as limitações impostas pela Lei Eleitoral nº 9.504, de 30 de setembro de 1997.

14.1 – Em qualquer ação promocional relacionada com o objeto do Contrato de Repasse será obrigatoriamente destacada a participação da CONTRATANTE, do Gestor do Programa, bem como o objeto de aplicação dos recursos, observado o disposto no §1º do art. 37 da Constituição Federal, sob pena de suspensão da liberação dos recursos financeiros, observadas as limitações impostas pela Lei Eleitoral nº 9.504, de 30 de setembro de 1997.

CLÁUSULA DÉCIMA QUINTA – DA VIGÊNCIA

15 – Este Instrumento produzirá efeitos a partir da assinatura de todas as partes, sendo o início de sua vigência a data da última assinatura e o término de acordo com o prazo descrito no item VI das CONDIÇÕES GERAIS, possibilitada a sua prorrogação mediante Termo Aditivo e aprovação da CONTRATANTE, em conformidade com as normas que regulamentam o presente Contrato de Repasse.

CLÁUSULA DÉCIMA SEXTA – DA DENÚNCIA, RESCISÃO E EXTINÇÃO

16 – O Contrato de Repasse poderá ser:

I. Denunciado a qualquer tempo, por desistência de qualquer um dos partícipes, ficando responsáveis somente pelas obrigações e auferindo as vantagens do tempo em que participaram voluntariamente do acordo, não sendo admissível obrigatoriedade de permanência ou aplicação de sanção aos denunciantes.
II. Rescindido, em função das seguintes motivações:
a) inadimplemento de qualquer das cláusulas pactuadas;

Autenticidade: X34XXS7TJMXT8U39P - Validação pelo link: https://capanemaprscp.equiplano.com.br:7575/tramitacaoProcesso/#/consulta-anexo-assinado/entidade/50 - Impresso por ROSELIA KRIGER BECKER PAGANI em 29/10/2025 14:23:06

Inserido por ROSELIA KRIGER BECKER PAGANI em: 14/07/2025 13:59:21. Assinatura(s) Avançada(s) realizada por: ROSELIA KRIGER BECKER PAGANI em 14/07/2025 13:59:21. Documento assinado nos termos do Decreto Municipal nº 7.765/2025.. A autenticidade deste documento pode ser validada no endereço: https://capanemaprscp.equiplano.com.br:7575/tramitacaoProcesso/#/consulta-anexo-assinado/entidade/50, com o código: 9c52adf3-1d1e-43c6-ad10-fabab4fba401

b) constatação de falsidade ou incorreção de informação em qualquer documento apresentado; ou
c) verificação de circunstância que enseje a instauração de TCE; ou

III. Extinto, quando não tiver ocorrido repasse de recursos e houver descumprimento das condições suspensivas, nos prazos estabelecidos no instrumento.

16.1 – São exemplos de motivos para rescisão do Contrato de Repasse a constatação pela CONTRATANTE das seguintes situações:

I. A utilização dos recursos em desacordo com o Plano de Trabalho;
II. A falsidade ou incorreção de informação de documento apresentado;
III. A verificação de qualquer circunstância que enseje a instauração de Tomada de Contas Especial;

16.2 – Quando da denúncia ou rescisão do instrumento, o CONTRATADO deverá:

I. devolver os saldos remanescentes, inclusive aqueles oriundos de rendimentos de aplicações financeiras, em até 30 (trinta) dias; e
II. apresentar a prestação de contas final em até 60 (sessenta) dias.

16.3 – A denúncia, rescisão ou extinção deverá ser registrada pela CONTRATANTE no TRANSFEREGOV e publicada no Diário Oficial da União.

16.4 – Os prazos de que trata o item 16.2 deverão ser contados a partir do registro no TRANSFEREGOV.

16.5 – O não cumprimento das disposições de que trata o item 16.2 no prazo previsto ensejará instauração de TCE.

16.6 – Quando da denúncia, rescisão ou extinção do instrumento, o Gestor ou a CONTRATANTE deverá, no prazo máximo de (60) sessenta dias, contado da data do registro do evento no TRANSFEREGOV, providenciar o cancelamento dos saldos de empenho, independente do indicador de resultado primário.

CLÁUSULA DÉCIMA SÉTIMA – DO PROVIMENTO JUDICIAL LIMINAR

17 – A existência de restrição do CONTRATADO e/ou UNIDADE EXECUTORA não foi considerada óbice à celebração do presente instrumento, em razão da decisão liminar concedida nos termos especificados no Contrato de Repasse, a qual autorizou a celebração deste instrumento, condicionada à decisão final.

17.1 – Ainda que posteriormente regularizada a restrição apontada no Contrato de Repasse, a desistência da ação ou a decisão judicial desfavorável ao CONTRATADO e/ou UNIDADE EXECUTORA implicará a desconstituição dos efeitos da respectiva liminar, com a rescisão do presente contrato e a devolução de todos os recursos que eventualmente tenha recebido, atualizados na forma da legislação em vigor.

Autenticidade: X34XXS7TJMXT8U39P - Validação pelo link: https://capanemaprscp.equiplano.com.br:7575/tramitacaoProcesso/#/consulta-anexo-assinado/entidade/50 - Impresso por ROSELIA KRIGER BECKER PAGANI em 29/10/2025 14:23:06

Inserido por ROSELIA KRIGER BECKER PAGANI em: 14/07/2025 13:59:21. Assinatura(s) Avançada(s) realizada por: ROSELIA KRIGER BECKER PAGANI em 14/07/2025 13:59:21. Documento assinado nos termos do Decreto Municipal nº 7.765/2025.. A autenticidade deste documento pode ser validada no endereço: https://capanemaprscp.equiplano.com.br:7575/tramitacaoProcesso/#/consulta-anexo-assinado/entidade/50, com o código: 9c52adf3-1d1e-43c6-ad10-fabab4fba401

Autenticidade: X34XXS7TJMXT8U39P - Validação pelo link: https://capanemaprscp.equiplano.com.br:7575/tramitacaoProcesso/#/consulta-anexo-assinado/entidade/50 - Impresso por ROSELIA KRIGER BECKER PAGANI em 29/10/2025 14:23:06

CAIXA

Contrato de Repasse

CLÁUSULA DÉCIMA OITAVA – DA ALTERAÇÃO

18 – O presente Contrato de Repasse poderá ser alterado mediante proposta, devidamente formalizada e justificada, a ser apresentada à CONTRATANTE, em no mínimo 60 (sessenta) dias antes do término da vigência, vedada a alteração do objeto do Contrato de Repasse, exceto para:

a) ampliação do objeto pactuado ou redução ou exclusão de meta ou etapa, desde que não desconfigure a natureza do objeto e não haja prejuízo da fruição ou funcionalidade do objeto; e

b) alteração do local de execução do objeto, desde que, no caso de obras, não tenha sido iniciada a execução física.

18.1 – A alteração do prazo de vigência do Contrato de Repasse, em decorrência de atraso na liberação dos recursos por responsabilidade do Gestor do Programa, será promovida “de ofício” pela CONTRATANTE, limitada ao período do atraso verificado, fazendo disso imediato comunicado ao CONTRATADO e/ou UNIDADE EXECUTORA.

18.2 – A alteração contratual referente ao valor do Contrato de Repasse será feita por meio de Termo Aditivo, ficando a majoração dos recursos de repasse sob decisão unilateral exclusiva do órgão responsável pela concepção da política pública em execução.

18.3 – São vedadas as alterações da Contrapartida que resulte em valores inferiores ou superiores aos limites mínimos e máximos definidos na Lei de Diretrizes Orçamentárias.

CLÁUSULA DÉCIMA NONA – DAS VEDAÇÕES

19 – Ao CONTRATADO é vedado:

I. Realizar despesa em data anterior à vigência do instrumento;
II. Alterar o objeto do contrato de repasse, exceto para as situações a seguir, desde que previamente aprovadas pela CONTRATANTE:
a) ampliação do objeto pactuado ou para redução ou exclusão de meta ou etapa, desde que não desconfigure a natureza do objeto e não haja prejuízo da fruição ou funcionalidade do objeto; e
b) alteração do local de execução do objeto, desde que, no caso de obras, não tenha sido iniciada a execução física.
III. Utilizar, ainda que em caráter emergencial, os recursos para finalidade diversa da estabelecida no instrumento;
IV. Realizar despesas com taxas bancárias, multas, juros ou correção monetária, inclusive referentes a pagamentos ou recolhimentos fora dos prazos, exceto no que se refere às multas e aos juros, se decorrentes de atraso na transferência de recursos pelo Gestor e desde que os prazos para pagamento e os percentuais sejam os mesmos aplicados no mercado;

Inserido por ROSELIA KRIGER BECKER PAGANI em: 14/07/2025 13:59:21. Assinatura(s) Avançada(s) realizada por: ROSELIA KRIGER BECKER PAGANI em 14/07/2025 13:59:21. Documento assinado nos termos do Decreto Municipal nº 7.765/2025.. A autenticidade deste documento pode ser validada no endereço: https://capanemaprscp.equiplano.com.br:7575/tramitacaoProcesso/#/consulta-anexo-assinado/entidade/50, com o código: 9c52adf3-1d1e-43c6-ad10-fabab4fba401

V. Pagar, a qualquer título, empresas privadas que tenham em seu quadro societário servidor público da ativa, ou empregado de empresa pública, ou de sociedade de economia mista, dos partícipes, por serviços prestados, inclusive consultoria, assistência técnica ou assemelhados;
VI. Efetuar pagamento em data posterior à vigência do instrumento, salvo se o fato gerador da despesa tenha ocorrido durante a vigência.
VII. Realizar despesas a título de taxa de administração, de gerência ou similar;
VIII. Realizar despesas com publicidade, salvo a de caráter educativo, informativo ou de orientação social, da qual não constem nomes, símbolos ou imagens que caracterizem promoção pessoal e desde que previstas no plano de trabalho;
IX. Pagar, a qualquer título, servidor ou empregado público, integrante de quadro de pessoal do órgão ou entidade pública da Administração Direta ou Indireta, salvo nas hipóteses previstas em leis federais específicas e na Lei de Diretrizes Orçamentárias;
X. Realizar pagamentos de diárias e passagens a militares, servidores e empregados públicos da ativa, salvo nas hipóteses previstas em leis federais específicas e na Lei de Diretrizes Orçamentárias Federal;
XI. Transferir recursos para clubes, associações de servidores ou quaisquer entidades congêneres, exceto para creches e escolas para o atendimento pré-escolar, quando for o caso;
XII. Computar receitas oriundas dos rendimentos de aplicações no mercado financeiro como contrapartida;
XIII. Adotar o regime de execução direta;
XIV. Utilizar licitação cujo edital tenha sido publicado antes da assinatura do presente Contrato de Repasse ou da emissão Laudo de Análise Técnica, que consubstancia a análise técnica de engenharia e a análise documental de objeto que envolva obra, conforme previsto na Portaria Conjunta MGI/MF/CGU nº 33, de 30 de agosto de 2023.
XV. Celebrar parcerias com entidades impedidas de receber recursos federais;

19.1 – Os custos de análise das alterações do objeto originalmente pactuado, se houver, nos casos de contrato de repasse, serão de responsabilidade exclusiva do CONTRATADO.

CLÁUSULA VIGÉSIMA – DOS REGISTROS DE OCORRÊNCIAS E DAS COMUNICAÇÕES

20 – Os documentos instrutórios ou comprobatórios relativos à execução do Contrato de Repasse deverão ser apresentados em original ou em cópia autenticada.

20.1 – As comunicações de fatos ou ocorrências relativas ao Contrato serão consideradas como regularmente feitas se inseridas no TRANSFEREGOV ou entregues por carta protocolada, telegrama, fax ou correspondência eletrônica, com comprovante de recebimento, nos endereços descritos no item VIII das CONDIÇÕES GERAIS.

Autenticidade: X34XXS7TJMXT8U39P - Validação pelo link: https://capanemaprscp.equiplano.com.br:7575/tramitacaoProcesso/#/consulta-anexo-assinado/entidade/50 - Impresso por ROSELIA KRIGER BECKER PAGANI em 29/10/2025 14:23:06

Inserido por ROSELIA KRIGER BECKER PAGANI em: 14/07/2025 13:59:21. Assinatura(s) Avançada(s) realizada por: ROSELIA KRIGER BECKER PAGANI em 14/07/2025 13:59:21. Documento assinado nos termos do Decreto Municipal nº 7.765/2025.. A autenticidade deste documento pode ser validada no endereço: https://capanemaprscp.equiplano.com.br:7575/tramitacaoProcesso/#/consulta-anexo-assinado/entidade/50, com o código: 9c52adf3-1d1e-43c6-ad10-fabab4fba401

Contrato de Repasse

CLÁUSULA VIGÉSIMA PRIMEIRA – DA DIVULGAÇÃO DE DADOS PESSOAIS SEGUNDO A LGPD

21 – Em observância aos preceitos da Lei Geral de Proteção de Dados Pessoais – LGPD – Lei 13.709/2018, os signatários autorizam a divulgação de seus dados pessoais constantes neste instrumento para fins de publicidade e transparência.

CLÁUSULA VIGÉSIMA SEGUNDA – DA CONCILIAÇÃO E DO FORO

22 – As partes comprometem-se a submeter eventuais controvérsias, decorrentes do presente ajuste, sempre que viável, à tentativa de conciliação perante a Câmara de Mediação e de Conciliação da Administração Federal (CCAF), da Advocacia-Geral da União, nos termos do art. 37 da Lei nº 13.140, de 2015, do art. 11 da Medida Provisória nº 2.180-35, de 24 de agosto de 2001, e do Decreto nº 11.174, de 16 de agosto de 2022. Não logrando êxito a conciliação, será competente para dirimir as questões decorrentes deste Contrato de Repasse, o foro da Justiça Federal, descrito no item VII das CONDIÇÕES GERAIS, por força do inciso I do art. 109 da Constituição Federal.

E, por estarem assim justos e pactuados firmam este Instrumento, que será assinado pelas partes, para que surta seus efeitos jurídicos e legais, em juízo e fora dele.

Assinatura da CONTRATANTE Nome: PAULO VINICIUS CARVALHO JORGE Matrícula Funcional: C118759	Assinatura do CONTRATADO Nome: AMÉRICO BELLÉ Matrícula Funcional: 33701

Assinatura do Supervisor ou Coordenador
(Contrato em Conformidade)
Nome: MARCELO FANK
Matrícula Funcional: C129267

SAC CAIXA: 0800 726 0101 (informações, reclamações, sugestões e elogios)
Para pessoas com deficiência auditiva ou de fala: 0800 726 2492
Ouvidoria: 0800 725 7474
caixa.gov.br

Autenticidade: X34XXS7TJMXT8U39P - Validação pelo link: https://capanemaprscp.equiplano.com.br:7575/tramitacaoProcesso/#/consulta-anexo-assinado/entidade/50 - Impresso por ROSELIA KRIGER BECKER PAGANI em 29/10/2025 14:23:06

Inserido por ROSELIA KRIGER BECKER PAGANI em: 14/07/2025 13:59:21. Assinatura(s) Avançada(s) realizada por: ROSELIA KRIGER BECKER PAGANI em 14/07/2025 13:59:21. Documento assinado nos termos do Decreto Municipal nº 7.765/2025.. A autenticidade deste documento pode ser validada no endereço: https://capanemaprscp.equiplano.com.br:7575/tramitacaoProcesso/#/consulta-anexo-assinado/entidade/50, com o código: 9c52adf3-1d1e-43c6-ad10-fabab4fba401

Assinaturas


Processo: 1181/2025 Data: 14/07/2025 13:59:21 Documento: 63225824968
Requerente: ROSELIA KRIGER BECKER PAGANI
Contato: ROSELIA KRIGER BECKER PAGANI - Cel:46999753198 - licitacao@capanema.pr.gov.br
Assunto: Geral
Descrição: CONSTRUÇÃO DE BARRACÃO PRÉ-MOLDADO PARA FINS DE

Assinatura avançada realizada por: ROSELIA KRIGER BECKER PAGANI em 14/07/2025 13:59:21.

Documento assinado nos termos do Decreto Municipal nº 7.765/2025.
A autenticidade deste documento pode ser validada no endereço: https://capanemaprscp.equiplano.com.br:7575/tramitacaoProcesso/#/consulta-anexo-assinado/entidade/50 com o código 9c52adf3-1d1e-43c6-ad10-fabab4fba401

Autenticidade: X34XXS7TJMXT8U39P - Validação pelo link: https://capanemaprscp.equiplano.com.br:7575/tramitacaoProcesso/#/consulta-anexo-assinado/entidade/50 - Impresso por ROSELIA KRIGER BECKER PAGANI em 29/10/2025 14:23:06


Inserido por ROSELIA KRIGER BECKER PAGANI em: 14/07/2025 13:59:21. Assinatura(s) Avançada(s) realizada por: ROSELIA KRIGER BECKER PAGANI em 14/07/2025 13:59:21. Documento assinado nos termos do Decreto Municipal nº 7.765/2025.. A autenticidade deste documento pode ser validada no endereço: https://capanemaprscp.equiplano.com.br:7575/tramitacaoProcesso/#/consulta-anexo-assinado/entidade/50, com o código: 9c52adf3-1d1e-43c6-ad10-fabab4fba401

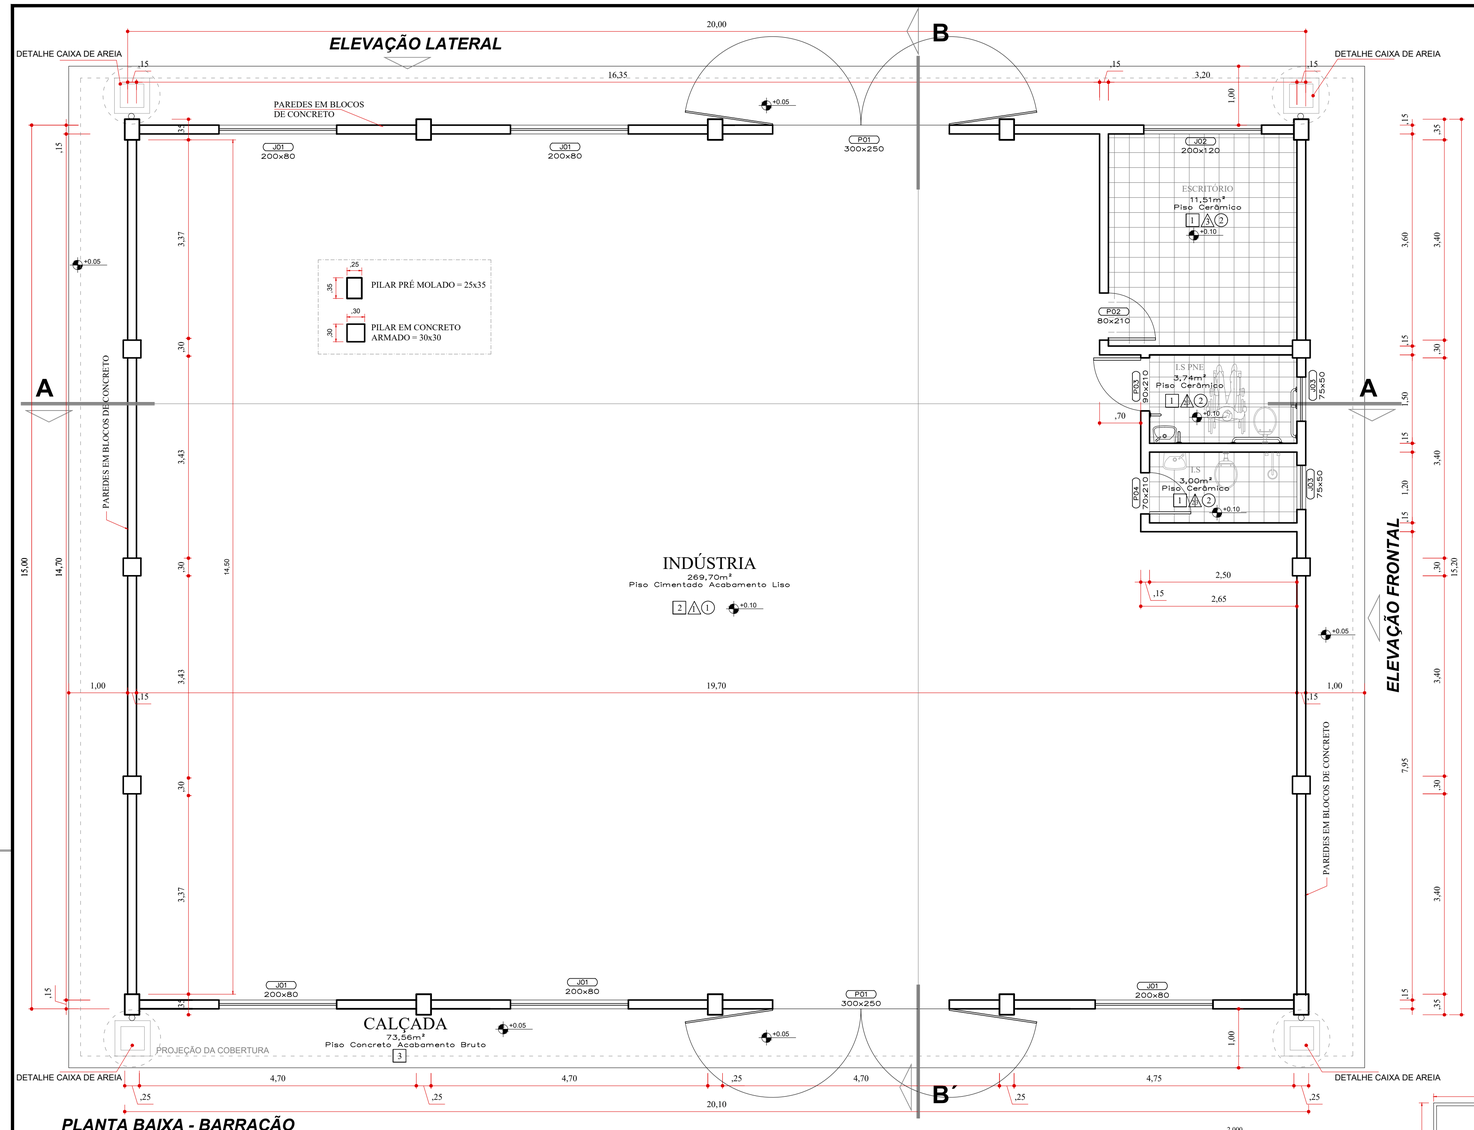

PLANTA BAIXA - BARRACÃO


ÁREA TOTAL - 300,44m²

Escala 1/50

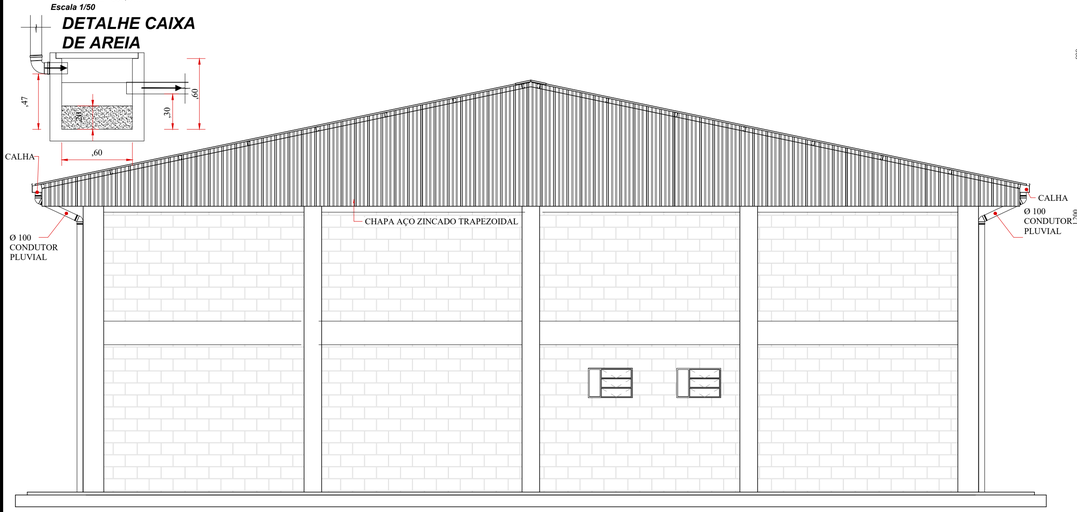


ELEVAÇÃO FRONTRAL

Escala 1/50

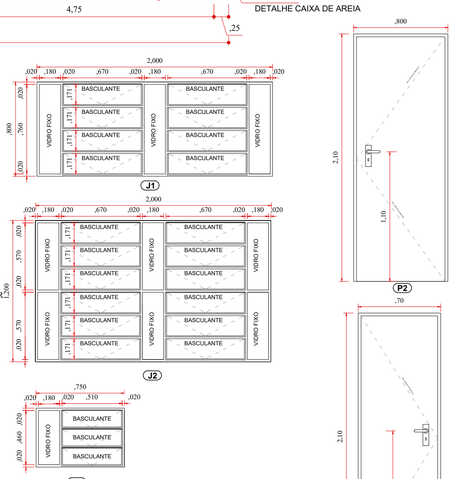


DETALHE ESQUADRIAS

Escala 1/25

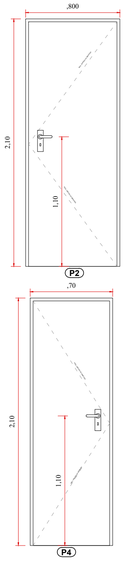


DETALHE PORTAS MADEIRA

Escala 1/25

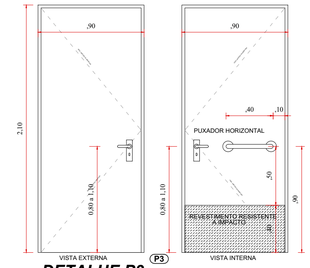

DETALHE P3

Escala 1/25

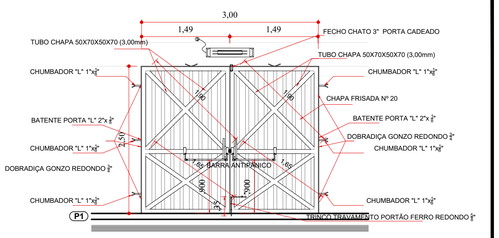

ABNT NDR 9050:2015

Dimensões em metros



d) Vista superior

Legenda

Cotas	Adulto m	Infantil m
A	0,75	0,60
B	0,40	0,25
C	0,40	0,30
D	0,30	0,15


Figura 105 – Bacia convencional com barras de apoio ao fundo e a 90° na parede lateral – Exemplo A

7.7.2.3 Bacias sanitárias com parede lateral

7.7.2.3.1 Bacia convencional com barras de apoio ao fundo e a 90° na parede lateral

A Figura 105 ilustra o uso de uma barra de apoio reta fixada ao fundo e duas retas fixadas a 90° na lateral, quando a bacia convencional está próxima a uma parede.

Dimensões em metros

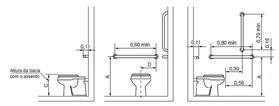

a) Vista lateral direita b) Vista frontal c) Vista lateral esquerda

92

© ABNT 2015 - Todos os direitos reservados


7.7.3 Acionamento da válvula de descarga

7.7.3.1 Válvula de parede

O acionamento da válvula de descarga deve estar a uma altura máxima de 1,00 m, conforme Figura 111, e ser preferencialmente acionado por sensores eletrônicos ou dispositivos equivalentes. A força de acionamento deve ser inferior a 23 N. Admite-se outra localização para o acionamento com alcance manual, conforme Seção 4.

Na impossibilidade de uso de válvula de descarga, recomenda-se que seja colocada caixa de descarga embutida. Para este acionamento das válvulas sanitárias, a força não deve ser superior a 23 N.

Dimensões em metros

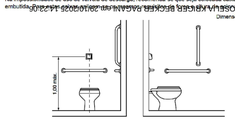

a) Vista frontal b) Vista lateral esquerda

Figura 111 – Altura máxima de acionamento da válvula de descarga

98


© ABNT 2015 - Todos os direitos reservados

7.8 Instalação de lavatório e barras de apoio

Os lavatórios, suas fixações e ancoragens devem atender no mínimo aos esforços previstos nas ABNT NBR 15097-1 e ABNT NBR 15097-2.

Sua instalação deve possibilitar a área de aproximação de uma pessoa em cadeira de rodas, quando se tratar do sanitário acessível, e garantir a aproximação frontal de uma pessoa em pé, quando se tratar de um sanitário qualquer, conforme Figura 112.

Dimensões em metros

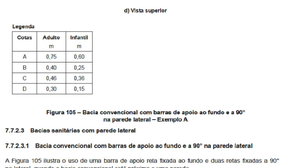

a) Área de aproximação para PMR b) Área de aproximação para PCD

Figura 112 – Área de aproximação frontal – Lavatório

7.8.1 As barras de apoio dos lavatórios podem ser horizontais e verticais. Quando instaladas, devem ter uma barra de cada lado conforme exemplos ilustrados nas Figuras 113, 114 e garantir as seguintes condições:

a) ter um espaçamento entre a barra e a parede ou de qualquer outro objeto de no mínimo 0,04 m, para ser utilizada com conforto;

b) ser instaladas até no máximo 0,20 m, medido da borda frontal do lavatório até o eixo da barra para permitir o alcance;

c) garantir o alcance manual da lomeira de no máximo 0,50 m, medido da borda frontal do lavatório até o eixo da lomeira, conforme Figura 98 e 113;

d) as barras horizontais devem ser instaladas a uma altura 0,78 m a 0,80 m, medido a partir do piso acabado até a face superior da barra, acompanhando a altura do lavatório;

e) as barras verticais devem ser instaladas a uma altura de 0,90 m do piso e com comprimento mínimo de 0,40 m, garantindo a condição da alínea a);

f) ter uma distância máxima de 0,50 m do eixo do lavatório ou cuba até o eixo da barra vertical instalada na parede lateral ou na parede de fundo para garantir o alcance.

© ABNT 2015 - Todos os direitos reservados

ABNT NBR 9050:2015

99

Dimensões em metros

a) Barras horizontais b) Barras verticais

c) Barras horizontais e vertical d) Lavatório de canto com barras verticais

QUADRO DE ACABAMENTOS

MATERIAL / AMBIENTE	PISO: 1-CERÂMICO	PISO: 2-CIMENTADO LISO	PISO: 3-CONCRETO BRUTO	PAREDES: 1-SEM ACABAMENTO	PAREDES: 2-CERÂMICO ATÉ O TETO	PAREDES: 3-REBOCADO/PINTADO	TETO: 1-SEM FORROLAJE	TETO: 2-REBOCADO/PINTADO
INDÚSTRIA		*		*			*	
ESCRITÓRIO	*					*		*
I.S.	*				*	*		*
I.S.P.N.E.	*				*	*		*
CALÇADA			*					

QUADRO DE ESQUADRIAS

JANELAS

NÚMERO	DIMENSÕES	PEITORIL	MATERIAL - TIPO	QUANT.
J1	200 / 80 - 250	250	FERRO - BASCULANTE	05
J2	200 / 120 - 90	90	FERRO - BASCULANTE	01
J3	75 x 50 - 180	150	FERRO - BASCULANTE	02

PORTAS

NÚMERO	DIMENSÕES	MATERIAL	QUANT.
P1	300 / 250	METAL - FERRO - ABRIR - P/FORA	02
P2	80 / 210	MADEIRA - ABRIR - P/DENTRO	01
P3	90 / 210	MADEIRA - ABRIR - P/ FORA	01
P4	70 / 210	MADEIRA - ABRIR - P/ DENTRO	01

Revisões da Prancha

-	Comentários	Autor	Data
01	Revisão Geral	Rubens/Evandro	01-07-2025
02			
03			

Estatística

Área Existente e em Construção:	900,44m²
Área Barracão á Construir:	300,44m²
Área á Construir + Existente e em Construção:	1.200,88m²
Área da Chácara:	4.893,66m²
Taxa de Ocupação:	24,54%

APROVAÇÃO DO MUNICÍPIO

MUNICÍPIO DE CAPANEMA

APROVADO

AMANDA P. DE ANDRADE
CREA RO-10505-D
ENGENHEIRA CIVIL MUNICIPAL DE CAPANEMA - PR
Matrícula nº 3523-1

APROVAÇÃO DA SAÚDE PÚBLICA

PROJETO:

PROJETO ARQUITETÔNICO

OBRA:

Município de Capanema - Paraná

CONSTRUÇÃO DE BARRACÃO PRÉ-MOLDADO

RUA PÔR DO SOL , CHÁCARA 78 S.E. BAIRRO SANTO EXPEDITO - CAPANEMA. - PARANÁ.

RESPONSÁVEL TÉCNICO:

Planta Baixa, Elevação Frontal, Detalhes e Quadros

LOGRADOURO: RUA PÔR DO SOL

GEOREFERÊNCIA: 25°40'56.32"S 53°48'23.72"O

Nº CHACÁ/LOTE: CHÁC. 78

Nº GLEBA/QUADRA: -

SETOR: S.E.

BAIRRO/LOCALIDADE: Bairro Santo Expedito

DESENHISTA: EVANDRO CESAR MALINSKI

RESPONSÁVEL TÉCNICO:

RUBENS L.R. SOUZA
CREA RS-88296-D
ENGENHEIRO CIVIL E DE SEGURANÇA DO TRABALHO

AREA TOTAL: 300,44m²

ESCALA: indicada

DATA: Junho de 2025

PREFEITO MUNICIPAL

PRANCHA: 01-02

A1

Autenticado em 14/07/2025 13:59:21 - Validação: XA4XXST7JWXU39P - Validação deste documento pode ser consultada em https://casaememarsp.equiplano.com.br/75/5/ramal/acad/Processo/Consulta-anexo-assinado/verificador/50, com o código: 53620bab-c96c-4e6c-8070-8b710985c342
Termos do Decreto Municipal nº 7.665/2025. - A autenticidade desse documento pode ser validada no endereço: https://casaememarsp.equiplano.com.br 75/5/ramal/acad/Processo/Consulta-anexo-assinado/verificador/50, com o código:
Inserido por ROSELIA KRIGER BECKER PAGANI em 14/07/2025 13:59:21. Assinatura(s) Avançada(s) realizada por: ROSELIA KRIGER BECKER PAGANI em 14/07/2025 13:59:21. Documento assinado nos termos do Decreto Municipal nº 7.665/2025. - Impresso por: ROSELIA KRIGER BECKER PAGANI em 14/07/2025 13:59:21 - Validação: XA4XXST7JWXU39P - Validação deste documento pode ser consultada em https://casaememarsp.equiplano.com.br/75/5/ramal/acad/Processo/Consulta-anexo-assinado/verificador/50, com o código: 53620bab-c96c-4e6c-8070-8b710985c342

Assinaturas


Processo: 1181/2025 Data: 14/07/2025 13:59:21 Documento: 63225824968
Requerente: ROSELIA KRIGER BECKER PAGANI
Contato: ROSELIA KRIGER BECKER PAGANI - Cel:46999753198 - licitacao@capanema.pr.gov.br
Assunto: Geral
Descrição: CONSTRUÇÃO DE BARRACÃO PRÉ-MOLDADO PARA FINS DE

Assinatura avançada realizada por: ROSELIA KRIGER BECKER PAGANI em 14/07/2025 13:59:21.


Documento assinado nos termos do Decreto Municipal nº 7.765/2025.
A autenticidade deste documento pode ser validada no endereço: https://capanemaprscp.equiplano.com.br:7575/tramitacaoProcesso/#/consulta-anexo-assinado/entidade/50 com o código 53620aeb-f35a-456c-8070-8b70b89c35f2

Autenticidade: X34XXS7TJMXT8U39P - Validação pelo link: https://capanemaprscp.equiplano.com.br:7575/tramitacaoProcesso/#/consulta-anexo-assinado/entidade/50 - Impresso por ROSELIA KRIGER BECKER PAGANI em 29/10/2025 14:23:06


Inserido por ROSELIA KRIGER BECKER PAGANI em: 14/07/2025 13:59:21. Assinatura(s) Avançada(s) realizada por: ROSELIA KRIGER BECKER PAGANI em 14/07/2025 13:59:21. Documento assinado nos termos do Decreto Municipal nº 7.765/2025.. A autenticidade deste documento pode ser validada no endereço: https://capanemaprscp.equiplano.com.br:7575/tramitacaoProcesso/#/consulta-anexo-assinado/entidade/50, com o código: 53620aeb-f35a-456c-8070-8b70b89c35f2

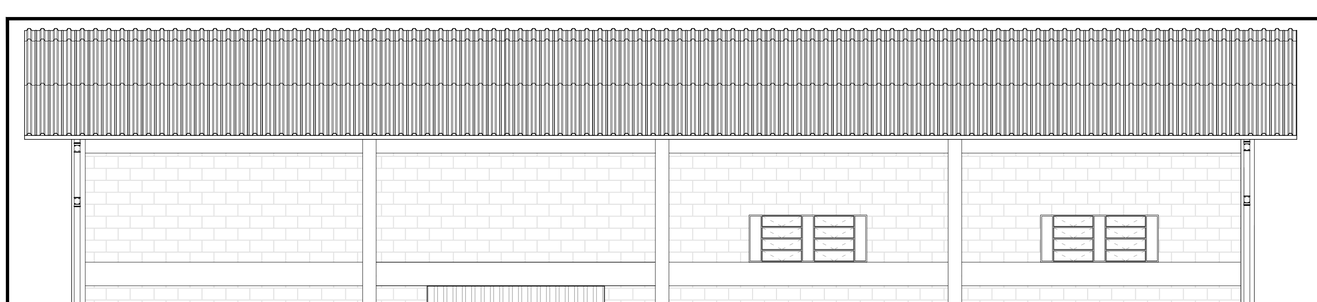


ELEVAÇÃO LATERAL
Escala 1/50

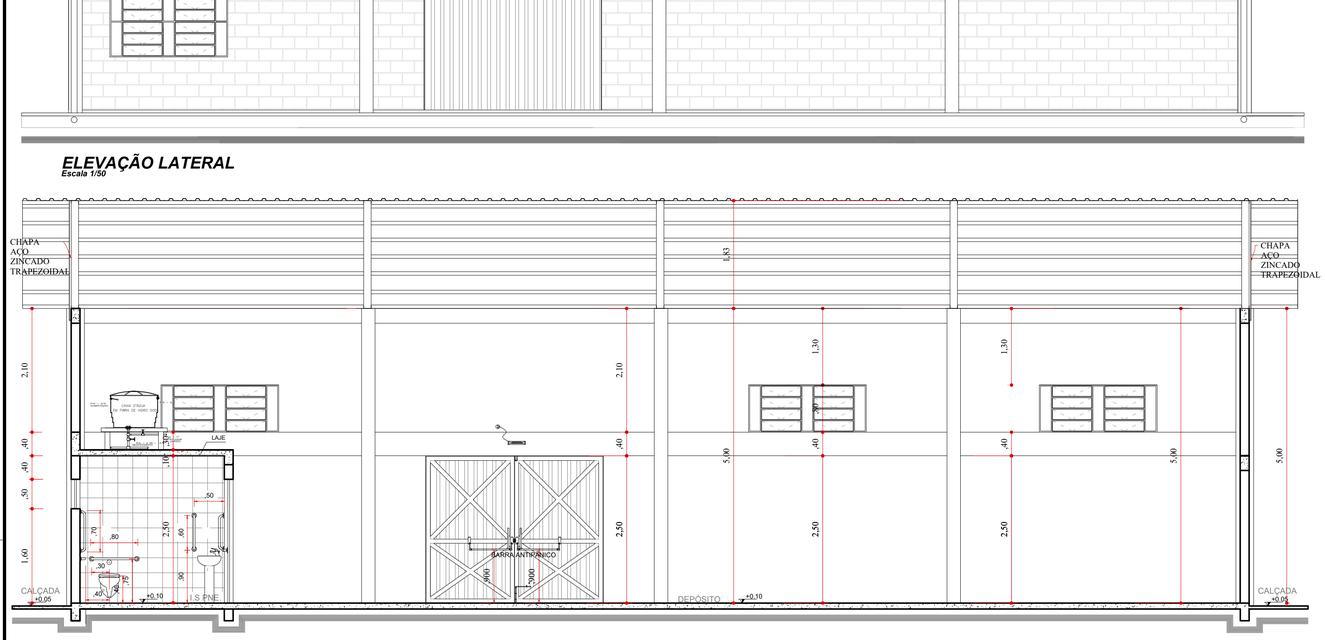


CORTE A-A´
Escala 1/50

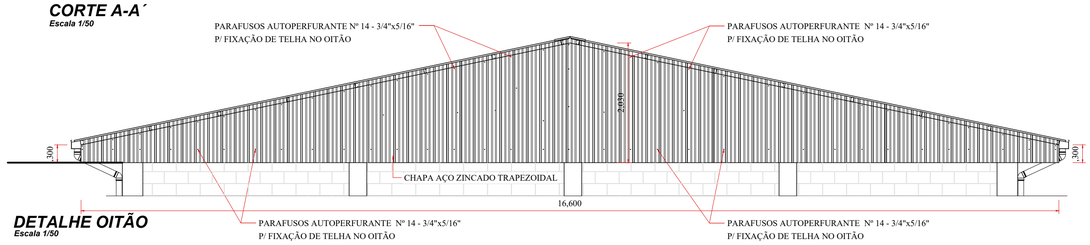


DETALHE OITÃO
Escala 1/50

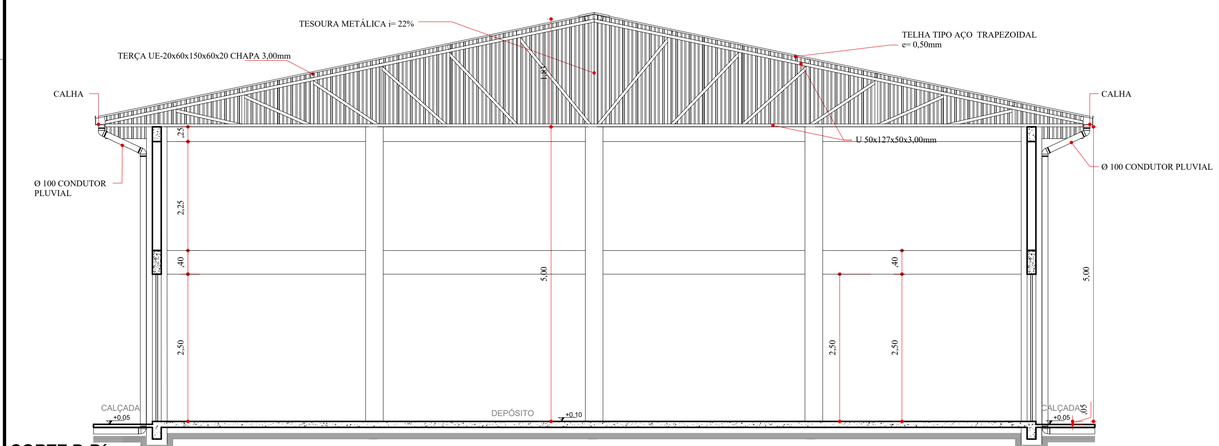


CORTE B-B´
Escala 1/50

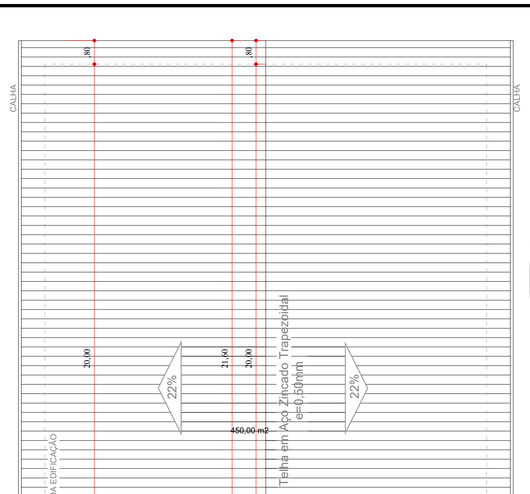


PLANTA DE COBERTURA
Cobertura em Telha Aço Zincado Trapezoidal e= 0,50 mm
Inclinação - 22%
Escala 1/100

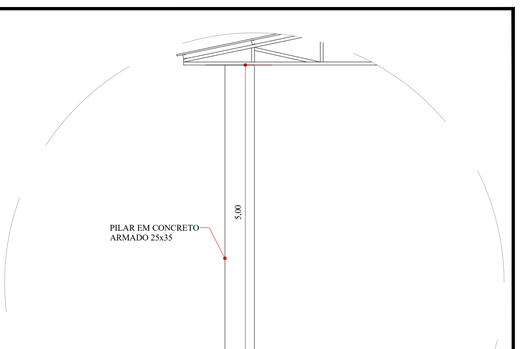

DETALHE PILAR/BROCA
Escala 1/50

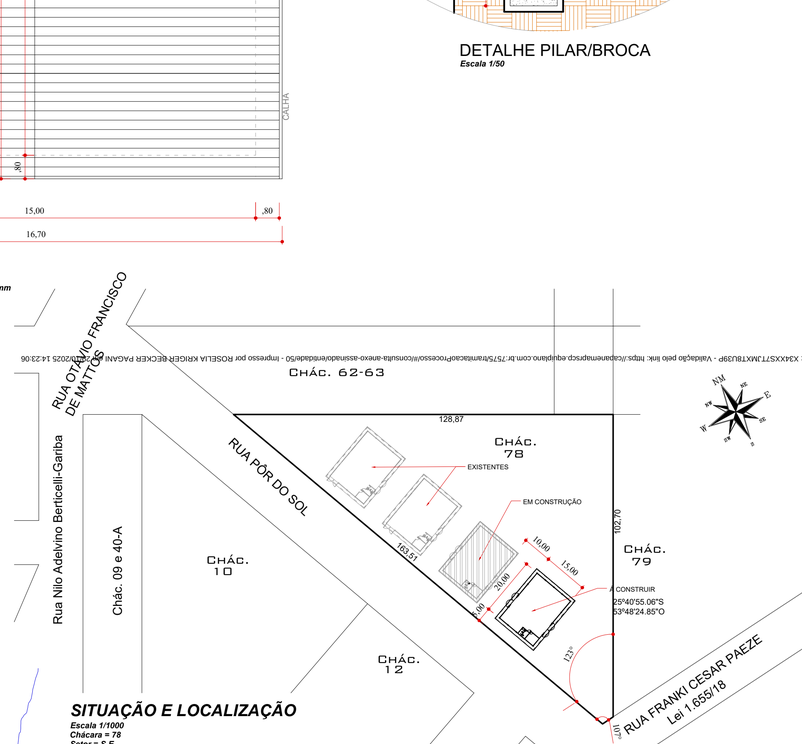

SITUAÇÃO E LOCALIZAÇÃO
Escala 1/1000
Chácara = 78
Setor = S.E.
Capanema Pr.

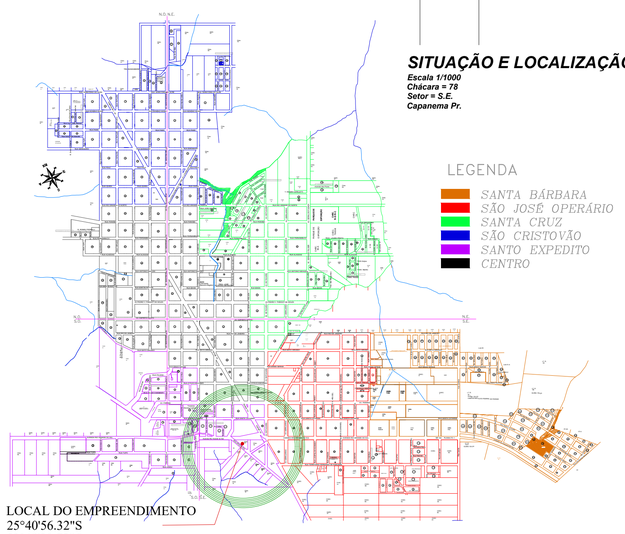

APROVAÇÃO DO MUNICÍPIO

MUNICÍPIO DE CAPANEMA
APROVADO
AMANDA P. DE ANDRADE
CREA RO-10505-D
ENGENHEIRA CIVIL MUNICIPAL DE CAPANEMA - PR
Matrícula nº 3523-1

APROVAÇÃO DA SAÚDE PÚBLICA

PROJETO:

PROJETO ARQUITETÔNICO

OBRA:

Município de Capanema - Paraná

CONSTRUÇÃO DE BARRACÃO PRÉ-MOLDADO

RUA PÔR DO SOL , CHÁCARA 78 S.E. BAIRRO SANTO EXPEDITO - CAPANEMA. - PARANÁ.

RESPONSÁVEL TÉCNICO:

Elevação Lateral, Cortes AA' e BB", Detalhe Oitão, Cobertura, Detalhe Pilar/Broca, Situação e Localização, Local do Empreendimento

LOGRADOURO: RUA PÔR DO SOL
Nº CHÁCARA/LOTE: CHÁC. 78
Nº QUEBRA/QUADRA: -
SETOR: S.E.
BAIRRO/LOCALIDADE: Bairro Santo Expedito
GEOREFERÊNCIA: 25°40'56.32"S 53°48'23.72"O
DESENHISTA: EVANDRO CESAR MALINSKI

RESPONSÁVEL TÉCNICO:

RUBENS L.R. SOUZA
CREA RS-88296-D
ENGENHEIRO CIVIL E DE SEGURANÇA DO TRABALHO

ÁREA TOTAL: 300,44m²
ESCALA: indicada
DATA: Junho de 2025

PREFEITO MUNICIPAL

PRANCHA: 02-02

A1

Autenticado: X34XXS7TJWXT8UJ9P - Validação pelo link: https://capanemamapsp.equiplano.com.br:75/Stramtacao/Processo/consulta-anexo-assinado/entidade/50, com o código: 24583106-3804-4672-8280-ceb1a1109168
Inserido por ROSELIA KRIGER BECKER PAGANI em: 14/07/2025 13:59:21 - Assinatura(s) Avançada(s) realizada por: ROSELIA KRIGER BECKER PAGANI em 14/07/2025 13:59:21. Documento assinado nos termos do Decreto Municipal nº 7.165/2025. - A autenticidade desse documento pode ser validada no endereço: https://capanemamapsp.equiplano.com.br:75/Stramtacao/Processo/Consulta-anexo-assinado/entidade/50, com o código: 24583106-3804-4672-8280-ceb1a1109168

Assinaturas

Processo: 1181/2025 Data: 14/07/2025 13:59:21 Documento: 63225824968
Requerente: ROSELIA KRIGER BECKER PAGANI
Contato: ROSELIA KRIGER BECKER PAGANI - Cel:46999753198 - licitacao@capanema.pr.gov.br
Assunto: Geral
Descrição: CONSTRUÇÃO DE BARRACÃO PRÉ-MOLDADO PARA FINS DE

Assinatura avançada realizada por: ROSELIA KRIGER BECKER PAGANI em 14/07/2025 13:59:21.

Documento assinado nos termos do Decreto Municipal nº 7.765/2025.
A autenticidade deste documento pode ser validada no endereço: https://capanemaprscp.equiplano.com.br:7575/tramitacaoProcesso/#/consulta-anexo-assinado/entidade/50 com o código 24f581dc-3f0d-4672-828b-ceb1a11091c8

Autenticidade: X34XXS7TJMXT8U39P - Validação pelo link: https://capanemaprscp.equiplano.com.br:7575/tramitacaoProcesso/#/consulta-anexo-assinado/entidade/50 - Impresso por ROSELIA KRIGER BECKER PAGANI em 29/10/2025 14:23:06

Inserido por ROSELIA KRIGER BECKER PAGANI em: 14/07/2025 13:59:21. Assinatura(s) Avançada(s) realizada por: ROSELIA KRIGER BECKER PAGANI em 14/07/2025 13:59:21. Documento assinado nos termos do Decreto Municipal nº 7.765/2025.. A autenticidade deste documento pode ser validada no endereço: https://capanemaprscp.equiplano.com.br:7575/tramitacaoProcesso/#/consulta-anexo-assinado/entidade/50, com o código: 24f581dc-3f0d-4672-828b-ceb1a11091c8

Anotação de Responsabilidade Técnica - ART
Lei nº 6.496, de 7 de dezembro de 1977

CREA-PR

Conselho Regional de Engenharia e Agronomia do Paraná

ART de Obra ou Serviço
1720253727581

1. Responsável Técnico

RUBENS LUIS ROLANDO SOUZA

Título profissional:
ENGENHEIRO CIVIL

RNP: **2201098190**
Carteira: **RS-88296/D**

2. Dados do Contrato

Contratante: **MUNICIPIO DE CAPANEMA** CNPJ: **75.972.760/0001-60**
CAIXA POSTAL, 1080
PAÇO MUNICIPAL CENTRO - CAPANEMA/PR 85760-970

Contrato: (Sem número) Celebrado em: 02/07/2025
Valor: R$ 1.000,00 Tipo de contratante: Pessoa Jurídica (Direito Privado) brasileira
Ação Institucional: Órgão Público (Servidor/Empregado)

3. Dados da Obra/Serviço

RUA POR DO SOL, RUA
SANTO EXPEDITO - CAPANEMA/PR 85760-000
Data de Início: 12/08/2025 **Previsão de término:** 12/02/2026 **Coordenadas Geográficas:** -25,682436 x -53,806802
Finalidade: Rural
Proprietário: MUNICIPIO DE CAPANEMA CNPJ: **75.972.760/0001-60**

4. Atividade Técnica

	Quantidade	Unidade
[Projeto arquitetônico] *de edificação em materiais mistos*	300,44	M2
[Elaboração de orçamento] *de edificação em materiais mistos*	300,44	M2
[Projeto] *de estrutura metálica para edificação*	300,44	M2
[Projeto] *de estrutura de concreto armado*	300,44	M2
[Projeto] *de aterramento elétrico*	300,44	M2
[Projeto] *de prevenção e combate a incêndio e pânico*	300,44	M2
[Projeto] *de fundações superficiais em sapatas isoladas*	300,44	M2
[Projeto] *de instalação de sistema de esgoto sanitário*	300,44	M2
[Projeto] *de sistema de água potável*	264,26	M2
[Projeto] *de instalações elétricas em baixa tensão*	300,44	M2

Após a conclusão das atividades técnicas o profissional deverá proceder a baixa desta ART

5. Observações

Projeto e orçamento referente ao CR nº 97246/2024 barracão Industrial

Autenticidade: X34XXS7TJMXT8U39P - Validação pelo link: https://capanemaprscp.equiplano.com.br:7575/tramitacaoProcesso/#/consulta-anexo-assinado/entidade/50 - Impresso por ROSELIA KRIGER BECKER PAGANI em 29/10/2025 14:23:06

Inserido por ROSELIA KRIGER BECKER PAGANI em: 14/07/2025 13:59:21. Assinatura(s) Avançada(s) realizada por: ROSELIA KRIGER BECKER PAGANI em 14/07/2025 13:59:21. Documento assinado nos termos do Decreto Municipal nº 7.765/2025.. A autenticidade deste documento pode ser validada no endereço: https://capanemaprscp.equiplano.com.br:7575/tramitacaoProcesso/#/consulta-anexo-assinado/entidade/50, com o código: 272a1016-df26-488a-9ced-97b19df4a10a

Anotação de Responsabilidade Técnica - ART
Lei nº 6.496, de 7 de dezembro de 1977

CREA-PR

Conselho Regional de Engenharia e Agronomia do Paraná

ART de Obra ou Serviço
1720253727581

7. Assinaturas

Declaro serem verdadeiras as informações registradas nesta Anotação de Responsabilidade Técnica.

Documento assinado eletronicamente por RUBENS LUIS ROLANDO SOUZA, registro Crea-PR RS-88296/D, na área restrita do profissional com uso de login e senha, na data 02/07/2025 e hora 12h54.

MUNICIPIO DE CAPANEMA - CNPJ: 75.972.760/0001-60

8. Informações

- A ART é válida somente quando quitada, conforme informações no rodapé deste formulário ou conferência no site www.crea-pr.org.br.

- A autenticidade deste documento pode ser verificada no site www.crea-pr.org.br ou www.confea.org.br

- A guarda da via assinada da ART será de responsabilidade do profissional e do contratante com o objetivo de documentar o vínculo contratual.

Acesso nosso site www.crea-pr.org.br
Central de atendimento: 0800 041 0067

CREA-PR Conselho Regional de Engenharia e Agronomia do Paraná

Valor da ART: R$ 103,03 **Registrada em : 02/07/2025** **Valor Pago: R$ 103,03**

A autenticidade desta ART pode ser verificada em https://servicos.crea-pr.org.br/publico/art
Impresso em: 03/07/2025 10:20:04

CREA-PR Conselho Regional de Engenharia e Agronomia do Paraná
www.crea-pr.org.br

Autenticidade: X34XXS7TJMXT8U39P - Validação pelo link: https://capanemaprscp.equiplano.com.br:7575/tramitacaoProcesso/#/consulta-anexo-assinado/entidade/50 - Impresso por ROSELIA KRIGER BECKER PAGANI em 29/10/2025 14:23:06

Inserido por ROSELIA KRIGER BECKER PAGANI em: 14/07/2025 13:59:21. Assinatura(s) Avançada(s) realizada por: ROSELIA KRIGER BECKER PAGANI em 14/07/2025 13:59:21. Documento assinado nos termos do Decreto Municipal nº 7.765/2025.. A autenticidade deste documento pode ser validada no endereço: https://capanemaprscp.equiplano.com.br:7575/tramitacaoProcesso/#/consulta-anexo-assinado/entidade/50, com o código: 272a1016-df26-488a-9ced-97b19df4a10a

Assinaturas

Processo: 1181/2025 Data: 14/07/2025 13:59:21 Documento: 63225824968
Requerente: ROSELIA KRIGER BECKER PAGANI
Contato: ROSELIA KRIGER BECKER PAGANI - Cel:46999753198 - licitacao@capanema.pr.gov.br
Assunto: Geral
Descrição: CONSTRUÇÃO DE BARRACÃO PRÉ-MOLDADO PARA FINS DE

Assinatura avançada realizada por: ROSELIA KRIGER BECKER PAGANI em 14/07/2025 13:59:21.

Documento assinado nos termos do Decreto Municipal nº 7.765/2025.
A autenticidade deste documento pode ser validada no endereço: https://capanemaprscp.equiplano.com.br:7575/tramitacaoProcesso/#/consulta-anexo-assinado/entidade/50 com o código 272a1016-df26-488a-9ced-97b19df4a10a

Autenticidade: X34XXS7TJMXT8U39P - Validação pelo link: https://capanemaprscp.equiplano.com.br:7575/tramitacaoProcesso/#/consulta-anexo-assinado/entidade/50 - Impresso por ROSELIA KRIGER BECKER PAGANI em 29/10/2025 14:23:06

Inserido por ROSELIA KRIGER BECKER PAGANI em: 14/07/2025 13:59:21. Assinatura(s) Avançada(s) realizada por: ROSELIA KRIGER BECKER PAGANI em 14/07/2025 13:59:21. Documento assinado nos termos do Decreto Municipal nº 7.765/2025.. A autenticidade deste documento pode ser validada no endereço: https://capanemaprscp.equiplano.com.br:7575/tramitacaoProcesso/#/consulta-anexo-assinado/entidade/50, com o código: 272a1016-df26-488a-9ced-97b19df4a10a

Anotação de Responsabilidade Técnica - ART
Lei nº 6.496, de 7 de dezembro de 1977

CREA-PR

Conselho Regional de Engenharia e Agronomia do Paraná

ART de Obra ou Serviço
1720252909945

1. Responsável Técnico

FABIO JUNIOR BAIERLE

Título profissional: **ENGENHEIRO CIVIL**

RNP: **1717198945**

Carteira: **PR-167315/D**

Empresa Contratada: **ORBE LTDA**

Registro/Visto: **81891**

2. Dados do Contrato

Contratante: **MUNICÍPIO DE CAPANEMA** CNPJ: **75.972.760/0001-60**

AVENIDA PEDRO VIRIATO PARIGOT DE SOUZA, 1080

CENTRO - CAPANEMA/PR 85760-000

Contrato: (Sem número) Celebrado em: 23/05/2025

Tipo de contratante: Pessoa Jurídica (Direito Público) brasileira

3. Dados da Obra/Serviço

RUA PÔR DO SOL, SN

CHAC. 78, SETOR S.E. BAIRRO SANTO EXPEDITO - CAPANEMA/PR 85760-000

Data de Início: 23/05/2025 **Previsão de término:** 23/05/2025

Proprietário: MUNICÍPIO DE CAPANEMA CNPJ: **75.972.760/0001-60**

4. Atividade Técnica

	Quantidade	Unidade
[Execução de serviço técnico, Laudo] *de sondagem geotécnica a percussão*	3,00	PONTO
[Execução de serviço técnico, Laudo] *de ensaio de percolação de solo*	3,00	PONTO

Após a conclusão das atividades técnicas o profissional deverá proceder a baixa desta ART

7. Assinaturas

Declaro serem verdadeiras as informações registradas nesta Anotação de Responsabilidade Técnica.

Documento assinado eletronicamente por FABIO JUNIOR BAIERLE, registro Crea-PR PR-167315/D, na área restrita do profissional com uso de login e senha, na data 23/05/2025 e hora 14h31.

_____

MUNICÍPIO DE CAPANEMA - CNPJ: 75.972.760/0001-60

8. Informações

- A ART é válida somente quando quitada, conforme informações no rodapé deste formulário ou conferência no site www.crea-pr.org.br.

- A autenticidade deste documento pode ser verificada no site www.crea-pr.org.br ou www.confea.org.br

- A guarda da via assinada da ART será de responsabilidade do profissional e do contratante com o objetivo de documentar o vínculo contratual.

Acesso nosso site www.crea-pr.org.br

Central de atendimento: 0800 041 0067

CREA-PR Conselho Regional de Engenharia e Agronomia do Paraná

Valor da ART: R$ 103,03 **Registrada em : 23/05/2025** **Valor Pago: R$ 103,03**

Autenticidade: X34XXS7TJMXT8U39P - Validação pelo link: https://capanemaprscp.equiplano.com.br:7575/tramitacaoProcesso/#/consulta-anexo-assinado/entidade/50 - Impresso por ROSELIA KRIGER BECKER PAGANI em 29/10/2025 14:23:06

Inserido por ROSELIA KRIGER BECKER PAGANI em: 14/07/2025 13:59:21. Assinatura(s) Avançada(s) realizada por: ROSELIA KRIGER BECKER PAGANI em 14/07/2025 13:59:21. Documento assinado nos termos do Decreto Municipal nº 7.765/2025.. A autenticidade deste documento pode ser validada no endereço: https://capanemaprscp.equiplano.com.br:7575/tramitacaoProcesso/#/consulta-anexo-assinado/entidade/50, com o código: a764ccb5-4ef1-4257-af49-c8b43f826418

Assinaturas

Processo: 1181/2025 Data: 14/07/2025 13:59:21 Documento: 63225824968
Requerente: ROSELIA KRIGER BECKER PAGANI
Contato: ROSELIA KRIGER BECKER PAGANI - Cel:46999753198 - licitacao@capanema.pr.gov.br
Assunto: Geral
Descrição: CONSTRUÇÃO DE BARRACÃO PRÉ-MOLDADO PARA FINS DE

Assinatura avançada realizada por: ROSELIA KRIGER BECKER PAGANI em 14/07/2025 13:59:21.

Documento assinado nos termos do Decreto Municipal nº 7.765/2025.
A autenticidade deste documento pode ser validada no endereço: https://capanemaprscp.equiplano.com.br:7575/tramitacaoProcesso/#/consulta-anexo-assinado/entidade/50 com o código a764ccb5-4ef1-4257-af49-c8b43f826418

Autenticidade: X34XXS7TJMXT8U39P - Validação pelo link: https://capanemaprscp.equiplano.com.br:7575/tramitacaoProcesso/#/consulta-anexo-assinado/entidade/50 - Impresso por ROSELIA KRIGER BECKER PAGANI em 29/10/2025 14:23:06

Inserido por ROSELIA KRIGER BECKER PAGANI em: 14/07/2025 13:59:21. Assinatura(s) Avançada(s) realizada por: ROSELIA KRIGER BECKER PAGANI em 14/07/2025 13:59:21. Documento assinado nos termos do Decreto Municipal nº 7.765/2025.. A autenticidade deste documento pode ser validada no endereço: https://capanemaprscp.equiplano.com.br:7575/tramitacaoProcesso/#/consulta-anexo-assinado/entidade/50, com o código: a764ccb5-4ef1-4257-af49-c8b43f826418

Termo de Responsabilidade Técnica - TRT
Lei nº 13.639, de 26 de MARÇO de 2018

CRT 04

TRT OBRA / SERVIÇO
Nº CFT2504365534

Conselho Regional dos Técnicos Industriais 04

INICIAL

1. Responsável Técnico(a)

FABIANO BARANOSKI

Título profissional: **TÉCNICO EM AGRIMENSURA, ESPECIALIZAÇÃO EM GEORREFERENCIAMENTO** Registro: **05696864902**

Empresa contratada: **GEOMAPA TOPOGRAFIA LTDA** Registro: **32654644000190**

CNPJ: **32.654.644/0001-90**

2. Contratante

Contratante: **MUNICÍPIO DE CAPANEMA,** CPF/CNPJ: **75.972.760/0001-60**

Logradouro: **AVENIDA Avenida Pedro Viriato Parigot de Souza** Nº: **1080**

Complemento: Bairro: **centro**

Cidade: **CAPANEMA** UF: **PR** CEP: **85760000**

País: **Brasil**

Telefone: Email:

Contrato: **Não especificado** Celebrado em:

Valor: **R$ 1.000,00** Tipo de contratante: **PESSOA JURIDICA DE DIREITO PUBLICO**

Ação Institucional: **NENHUM**

3. Dados da Obra/Serviço

Logradouro: **AVENIDA Avenida Pedro Viriato Parigot de Souza** Nº: **1080**

Complemento: Bairro: **centro**

Cidade: **CAPANEMA** UF: **PR** CEP: **85760000**

Telefone: Email:

Coordenadas Geográficas: **Latitude: -25.669996 Longitude: -53.808745**

Data de Início: **10/03/2025** Previsão de término: **10/03/2025**

Finalidade: **SEM DEFINIÇÃO**

Proprietário(a): **MUNICÍPIO DE CAPANEMA,** CPF/CNPJ: **75.972.760/0001-60**

4. Atividade Técnica

13 - PROJETO	Quantidade	Unidade
15 - EXECUÇÃO > CFT -> OBRAS E SERVIÇOS - AGRIMENSURA -> MEDIÇÃO DE TERRA -> LEVANTAMENTO TOPOGRÁFICO -> #0623 - PLANIALTIMÉTRICO	476,100	m²
15 - EXECUÇÃO > CFT -> OBRAS E SERVIÇOS - AGRIMENSURA -> MEDIÇÃO DE TERRA -> LEVANTAMENTO TOPOGRÁFICO -> #0623 - PLANIALTIMÉTRICO	7.634,340	m²
15 - EXECUÇÃO > CFT -> OBRAS E SERVIÇOS - AGRIMENSURA -> #3111 - PROJETO DE TERRAPLANAGEM	600,000	m²
15 - EXECUÇÃO > CFT -> OBRAS E SERVIÇOS - AGRIMENSURA -> INFRA-ESTRUTURA TERRITORIAL -> LOCAÇÃO -> #3379 - DEMARCAÇÃO	4,000	Pontos

Após a conclusão das atividades técnicas o(a) profissional deverá proceder a baixa deste TRT

5. Observações

Levantamento Planialtimétrico cadastral, ordem de serviço 02-2024 - (Posto de Saúde), 02-2025 - (Terraplanagem), 04-2025 - (IFPR) e 05-2025 - (Demarcação)

6. Informações Adicionais

Valor do TRT: **R$ 64,89** Pago em: **10/03/2025** Boleto: **8248332619**

Registrada em: **10/03/2025**

7. Assinaturas

Declaro serem verdadeiras as informações acima

Responsável Técnico: FABIANO BARANOSKI
CPF: 056.968.649-02

Contratante: MUNICÍPIO DE CAPANEMA,
CNPJ: 75.972.760/0001-60

A validade deste TRT pode ser verificada em: https://corporativo.sinceti.net.br/publico/, com a chave: ywDb7
Impresso em: 10/03/2025 às 13:29:35 pelo usuário corporativo: , ip: 168.196.218.127

CFT
Conselho Federal dos Técnicos Industriais

Autenticidade: X34XXS7TJMXT8U39P - Validação pelo link: https://capanemaprscp.equiplano.com.br:7575/tramitacaoProcesso/#/consulta-anexo-assinado/entidade/50 - Impresso por ROSELIA KRIGER BECKER PAGANI em 29/10/2025 14:23:06

Inserido por ROSELIA KRIGER BECKER PAGANI em: 14/07/2025 13:59:21. Assinatura(s) Avançada(s) realizada por: ROSELIA KRIGER BECKER PAGANI em 14/07/2025 13:59:21. Documento assinado nos termos do Decreto Municipal nº 7.765/2025.. A autenticidade deste documento pode ser validada no endereço: https://capanemaprscp.equiplano.com.br:7575/tramitacaoProcesso/#/consulta-anexo-assinado/entidade/50, com o código: 84b0eb4b-21ef-4751-854d-8d198416f97f

Assinaturas


Processo: 1181/2025 Data: 14/07/2025 13:59:21 Documento: 63225824968
Requerente: ROSELIA KRIGER BECKER PAGANI
Contato: ROSELIA KRIGER BECKER PAGANI - Cel:46999753198 - licitacao@capanema.pr.gov.br
Assunto: Geral
Descrição: CONSTRUÇÃO DE BARRACÃO PRÉ-MOLDADO PARA FINS DE


Assinatura avançada realizada por: ROSELIA KRIGER BECKER PAGANI em 14/07/2025 13:59:21.


Documento assinado nos termos do Decreto Municipal nº 7.765/2025.
A autenticidade deste documento pode ser validada no endereço: https://capanemaprscp.equiplano.com.br:7575/tramitacaoProcesso/#/consulta-anexo-assinado/entidade/50 com o código 84b0eb4b-21ef-4751-854d-8d198416f97f


Autenticidade: X34XXS7TJMXT8U39P - Validação pelo link: https://capanemaprscp.equiplano.com.br:7575/tramitacaoProcesso/#/consulta-anexo-assinado/entidade/50 - Impresso por ROSELIA KRIGER BECKER PAGANI em 29/10/2025 14:23:06

Inserido por ROSELIA KRIGER BECKER PAGANI em: 14/07/2025 13:59:21. Assinatura(s) Avançada(s) realizada por: ROSELIA KRIGER BECKER PAGANI em 14/07/2025 13:59:21. Documento assinado nos termos do Decreto Municipal nº 7.765/2025.. A autenticidade deste documento pode ser validada no endereço: https://capanemaprscp.equiplano.com.br:7575/tramitacaoProcesso/#/consulta-anexo-assinado/entidade/50, com o código: 84b0eb4b-21ef-4751-854d-8d198416f97f

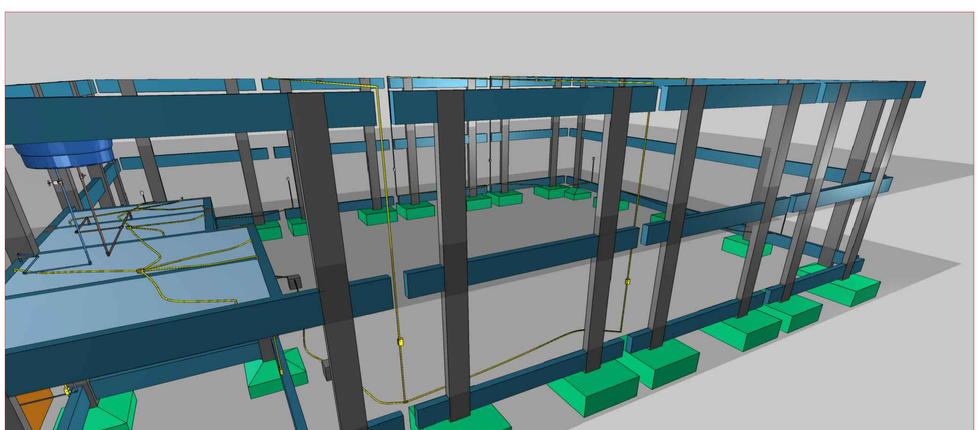

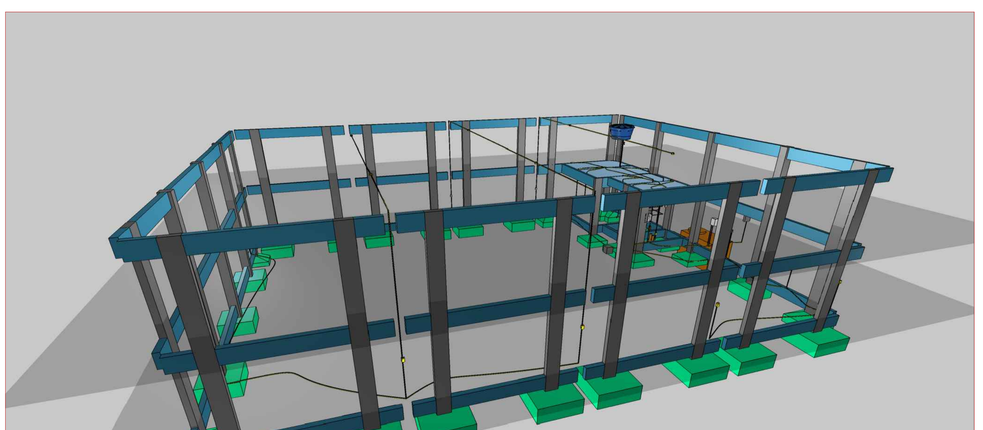

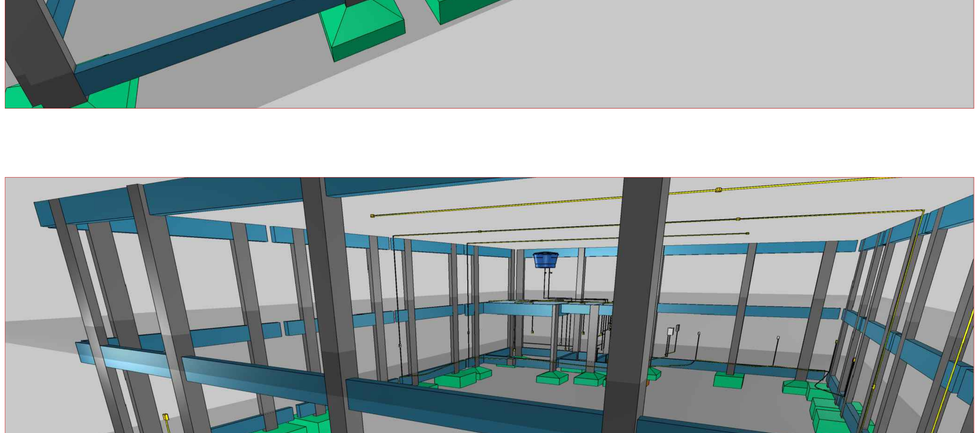

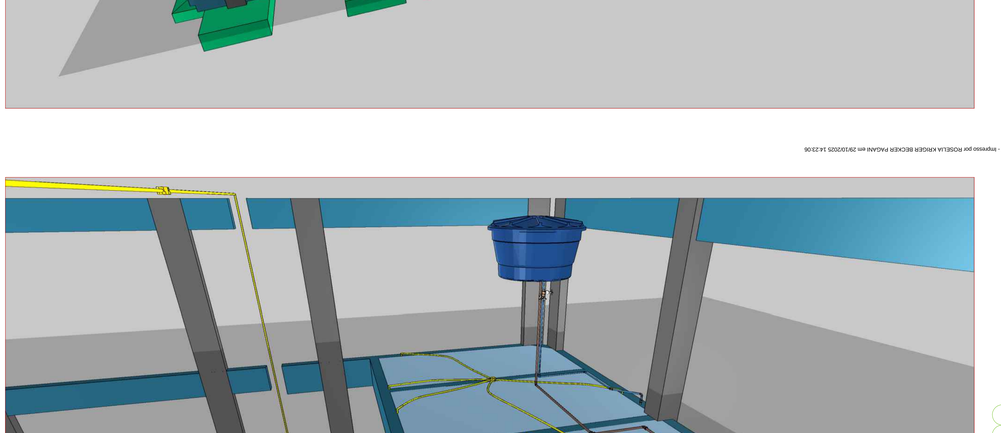

RUBENS LUIS ROLANDO SOUZA
ENGENHEIRO CIVIL
CREA RS 88.296/D

Revisões da Prancha			
001	Revisão Geral	Rubens	22/04/2025
Nu.	Comentários	Autor	Data

COMPATIBILIZAÇÃO(BIM)

RUBENS L. R. SOUZA
Rua Dr Luiz Oscar Pravonher 1079
Planalto-PR (046)35551186
rubensengenharia@capanema.pr.gov.br

PREFEITURA MUNICIPAL DE CAPANEMA

CONSTRUÇÃO DE BARRACÃO PRÉ-MOLDADO
PARA BARRACÃO INDUSTRIAL
COMPATIBILIZAÇÃO DE PROJETOS ESTRUTURAL, ELÉTRICO
E HIDROSSANITÁRIO(BIM)

Rua Por do Sol Chácara nº 78 setor SE bairro Santo Expedito

Escala: indicada

Desenho:Eng Rubens | Área: 300,44 m2

Data: 22/04/2025 | Unidade: cm

Prancha 01/02

Autenticado por ROSELVA KRUGER BECKER PASAN em 14/07/2025 13:59:21 - Assinado(a) Avançado(a) realizada por ROSELVA KRUGER BECKER PASAN em 14/07/2025 13:59:21 Documento assinado nos termos do Decreto Municipal nº 7.755/2025. A autenticidade deste documento pode ser validada no endereço https://capanema.pr.gov.br/PortalServicos/AcessoExternoConsulta-servico-assinaturaeletronica/50, com o código AUTENTICIDADE-2B3F-8B8A-3D3A-5A5E-0007.

Autenticidade: XJAXXXCT1MXT1BJ29F - Validação pelo link: https://capanemaprod.equiplano.com.br:757/transparencia/PrevisaoRotConsulta-anexo-assinaturaDigital/50 - Impresso por ROSELVA KRUGER BECKER PASAN em 23/12/2025 14:23:06

Assinaturas


Processo: 1181/2025 Data: 14/07/2025 13:59:21 Documento: 63225824968
Requerente: ROSELIA KRIGER BECKER PAGANI
Contato: ROSELIA KRIGER BECKER PAGANI - Cel:46999753198 - licitacao@capanema.pr.gov.br
Assunto: Geral
Descrição: CONSTRUÇÃO DE BARRACÃO PRÉ-MOLDADO PARA FINS DE


Assinatura avançada realizada por: ROSELIA KRIGER BECKER PAGANI em 14/07/2025 13:59:21.


Documento assinado nos termos do Decreto Municipal nº 7.765/2025.
A autenticidade deste documento pode ser validada no endereço: https://capanemaprscp.equiplano.com.br:7575/tramitacaoProcesso/#/consulta-anexo-assinado/entidade/50 com o código ed0dc326-63ef-4f48-b764-2b3344c66d07


Autenticidade: X34XXS7TJMXT8U39P - Validação pelo link: https://capanemaprscp.equiplano.com.br:7575/tramitacaoProcesso/#/consulta-anexo-assinado/entidade/50 - Impresso por ROSELIA KRIGER BECKER PAGANI em 29/10/2025 14:23:06

Inserido por ROSELIA KRIGER BECKER PAGANI em: 14/07/2025 13:59:21. Assinatura(s) Avançada(s) realizada por: ROSELIA KRIGER BECKER PAGANI em 14/07/2025 13:59:21. Documento assinado nos termos do Decreto Municipal nº 7.765/2025.. A autenticidade deste documento pode ser validada no endereço: https://capanemaprscp.equiplano.com.br:7575/tramitacaoProcesso/#/consulta-anexo-assinado/entidade/50, com o código: ed0dc326-63ef-4f48-b764-2b3344c66d07

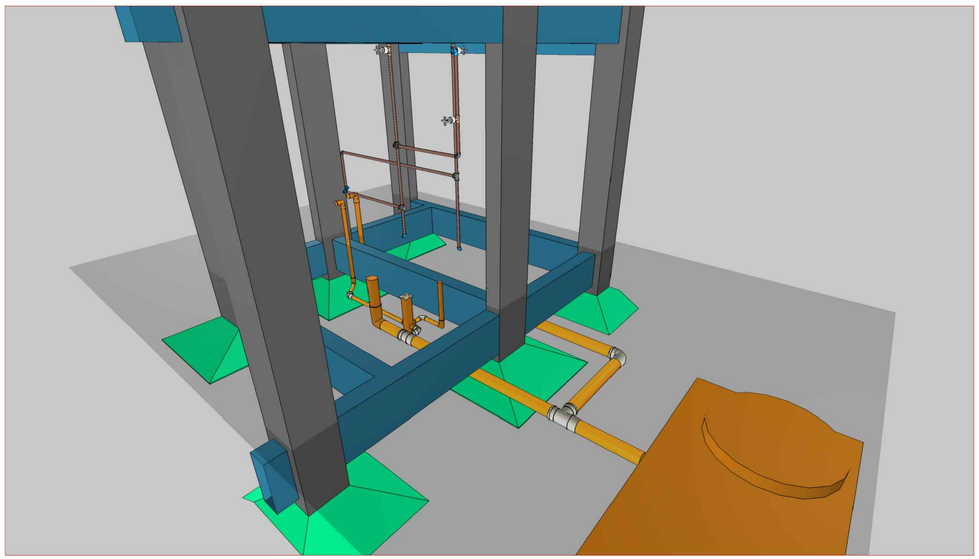

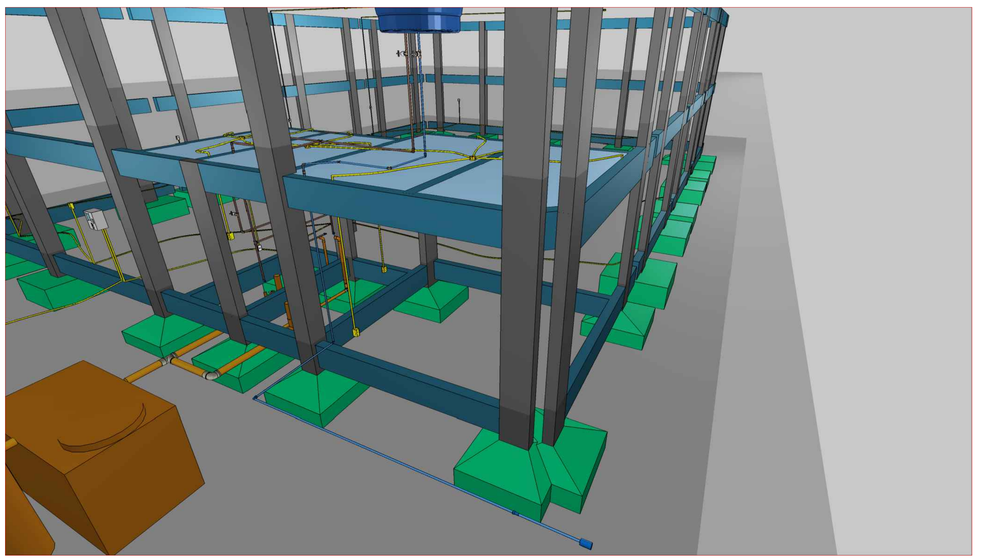

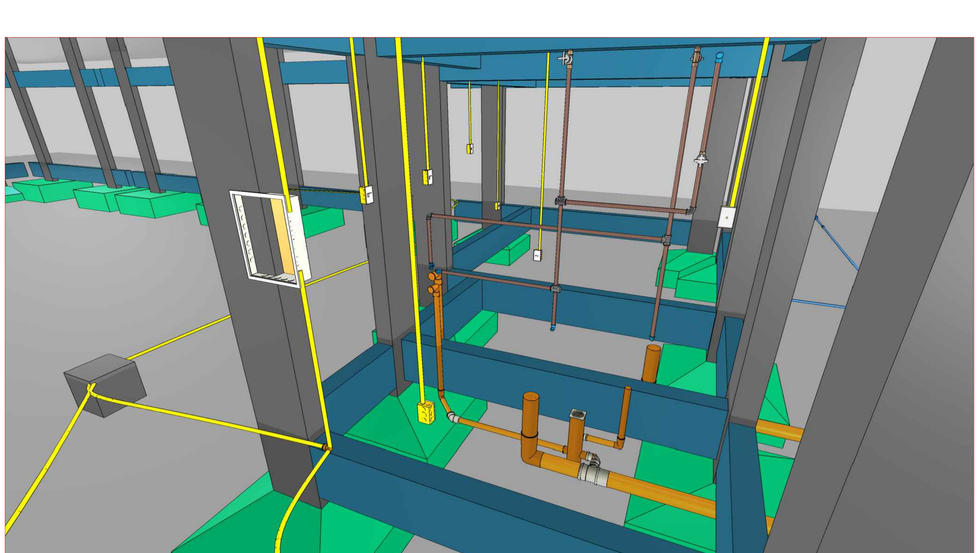

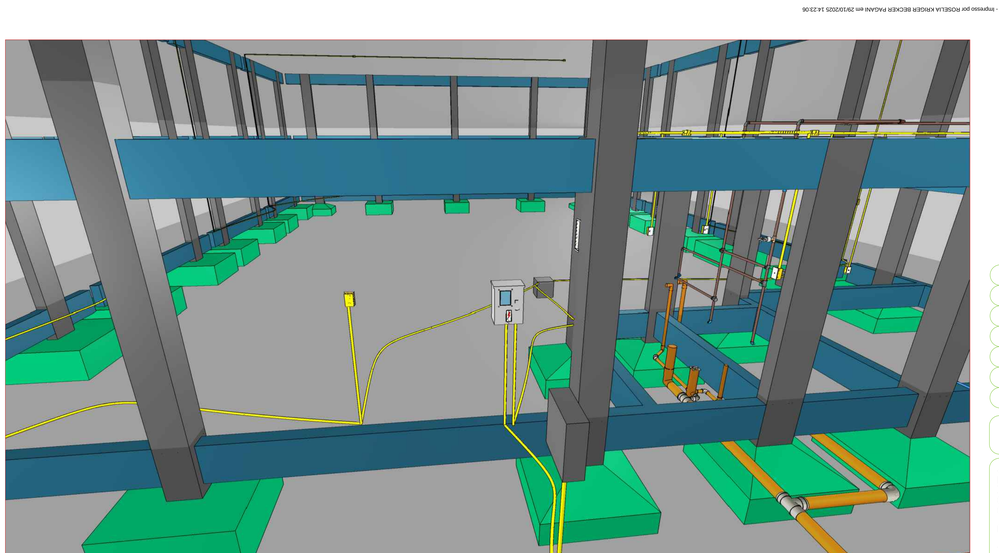

RUBENS LUIS ROLANDO SOUZA
ENGENHEIRO CIVIL
CREA RS 88.296/D

Revisões da Prancha			
001	Revisão Geral	Rubens	22/04/2025
Nu.	Comentários	Autor	Data

COMPATIBILIZAÇÃO(BIM)

RUBENS L. R. SOUZA
Rua Dr Luiz Oscar Pfaucher 1079
Planalto-PR (046)35551186
rubenslrsouza@capanema.pr.gov.br

PREFEITURA MUNICIPAL DE CAPANEMA

CONSTRUÇÃO DE BARRACÃO PRÉ-MOLDADO
PARA BARRACÃO INDUSTRIAL
COMPATIBILIZAÇÃO DE PROJETOS ESTRUTURAL, ELÉTRICO
E HIDROSSANITÁRIO(BIM)

Rua Por do Sol Chácara nº 78 setor SE bairro Santo Expedito

Escala: indicada

Desenho:Eng Rubens | Área: 300,44 m2

Data: 22/04/2025 | Unidade: cm

Prancha 02/02

Autenticidade: XJAXXCT1MXT1BJ29P - Validação pelo link: https://superarmazenagem.com.br:757/transitarecebimentoconsulta-anexo-assinadovendadigital/50 - Impresso por ROSELLA KRUGER BECKER PAGANI em 29/10/2025 14:23:06

Inserido por ROSELLA KRUGER BECKER PAGANI em: 14/07/2025 13:57:21 - Assinado(s) e Anexado(s) realizado por ROSELLA KRUGER BECKER PAGANI em 14/07/2025 13:59:21 - Documento assinado digitalmente conforme MP nº 2.200-2 de 24/08/2001, que institui a Infraestrutura de Chaves Públicas Brasileira - v2.1.0 - 15/07/2025 - A autenticidade deste documento pode ser validada no endereço https://superarmazenagem.com.br:757/SistemaAcessPortal/pagina/consultaServicoAssinaturaDigital.jsf, com o código

Assinaturas

Processo: 1181/2025 Data: 14/07/2025 13:59:21 Documento: 63225824968
Requerente: ROSELIA KRIGER BECKER PAGANI
Contato: ROSELIA KRIGER BECKER PAGANI - Cel:46999753198 - licitacao@capanema.pr.gov.br
Assunto: Geral
Descrição: CONSTRUÇÃO DE BARRACÃO PRÉ-MOLDADO PARA FINS DE

Assinatura avançada realizada por: ROSELIA KRIGER BECKER PAGANI em 14/07/2025 13:59:21.

Documento assinado nos termos do Decreto Municipal nº 7.765/2025.
A autenticidade deste documento pode ser validada no endereço: https://capanemaprscp.equiplano.com.br:7575/tramitacaoProcesso/#/consulta-anexo-assinado/entidade/50 com o código 21af5c24-e3dd-4a86-8195-790161fa3028

Autenticidade: X34XXS7TJMXT8U39P - Validação pelo link: https://capanemaprscp.equiplano.com.br:7575/tramitacaoProcesso/#/consulta-anexo-assinado/entidade/50 - Impresso por ROSELIA KRIGER BECKER PAGANI em 29/10/2025 14:23:06

Inserido por ROSELIA KRIGER BECKER PAGANI em: 14/07/2025 13:59:21. Assinatura(s) Avançada(s) realizada por: ROSELIA KRIGER BECKER PAGANI em 14/07/2025 13:59:21. Documento assinado nos termos do Decreto Municipal nº 7.765/2025.. A autenticidade deste documento pode ser validada no endereço: https://capanemaprscp.equiplano.com.br:7575/tramitacaoProcesso/#/consulta-anexo-assinado/entidade/50, com o código: 21af5c24-e3dd-4a86-8195-790161fa3028

CAIXA

Quadro de Composição do BDI

Grau de Sigilo
#PUBLICO

Nº OPERAÇÃO	Nº TRANSFEREGOV	PROPONENTE / TOMADOR
1099779-55	972426/2024	Prefeitura Municipal de Capanema

APELIDO DO EMPREENDIMENTO / DESCRIÇÃO DO LOTE

Barracão Industrial / Construção de Barracão Industrial

Conforme legislação tributária municipal, definir estimativa de percentual da base de cálculo para o ISS:	100,00%
Sobre a base de cálculo, definir a respectiva alíquota do ISS (entre 2% e 5%):	3,00%

BDI 1

TIPO DE OBRA

Construção e Reforma de Edifícios

Itens	Siglas	% Adotado
Administração Central	AC	3,00%
Seguro e Garantia	SG	0,80%
Risco	R	0,97%
Despesas Financeiras	DF	1,00%
Lucro	L	7,00%
Tributos (impostos COFINS 3%, e PIS 0,65%)	CP	3,65%
Tributos (ISS, variável de acordo com o município)	ISS	3,00%
Tributos (Contribuição Previdenciária sobre a Receita Bruta - Lei 12.546 de 14/12/2011 - Desoneração)	CPRB	3,60%
BDI SEM desoneração (Fórmula Acórdão TCU)	BDI PAD	21,29%
BDI COM desoneração	BDI DES	**26,16%**

–

Os valores de BDI foram calculados com o emprego da fórmula:

$$BDI = \frac{(1+AC+S+R+G)*(1+DF)*(1+L)}{(1-CP-ISS-CRPB)} - 1$$

Declaro para os devidos fins que, conforme legislação tributária municipal, a base de cálculo deste tipo de obra corresponde à 100%, com a respectiva alíquota de 3%.

Declaro para os devidos fins que o regime de Contribuição Previdenciária sobre a Receita Bruta adotado para elaboração do orçamento foi COM Desoneração, e que esta é a alternativa mais adequada para a Administração Pública.

Observações:

Capanema
Local

quinta-feira, 3 de julho de 2025
Data

Responsável Técnico
Nome: Rubens Luis Rolando Souza
CREA/CAU: RS 88.296/D
ART/RRT: 1720253727581

Autenticidade: X34XXS7TJMXT8U39P - Validação pelo link: https://capanemaprscp.equiplano.com.br:7575/tramitacaoProcesso/#/consulta-anexo-assinado/entidade/50 - Impresso por ROSELIA KRIGER BECKER PAGANI em 29/10/2025 14:23:06

Inserido por ROSELIA KRIGER BECKER PAGANI em: 14/07/2025 13:59:21. Assinatura(s) Avançada(s) realizada por: ROSELIA KRIGER BECKER PAGANI em 14/07/2025 13:59:21. Documento assinado nos termos do Decreto Municipal nº 7.765/2025.. A autenticidade deste documento pode ser validada no endereço: https://capanemaprscp.equiplano.com.br:7575/tramitacaoProcesso/#/consulta-anexo-assinado/entidade/50, com o código: 5588538b-09bf-442b-b7ce-bf29c732984a

Assinaturas

Processo: 1181/2025 Data: 14/07/2025 13:59:21 Documento: 63225824968
Requerente: ROSELIA KRIGER BECKER PAGANI
Contato: ROSELIA KRIGER BECKER PAGANI - Cel:46999753198 - licitacao@capanema.pr.gov.br
Assunto: Geral
Descrição: CONSTRUÇÃO DE BARRACÃO PRÉ-MOLDADO PARA FINS DE

Assinatura avançada realizada por: ROSELIA KRIGER BECKER PAGANI em 14/07/2025 13:59:21.

Documento assinado nos termos do Decreto Municipal nº 7.765/2025.
A autenticidade deste documento pode ser validada no endereço: https://capanemaprscp.equiplano.com.br:7575/tramitacaoProcesso/#/consulta-anexo-assinado/entidade/50 com o código 5588538b-09bf-442b-b7ce-bf29c732984a

Autenticidade: X34XXS7TJMXT8U39P - Validação pelo link: https://capanemaprscp.equiplano.com.br:7575/tramitacaoProcesso/#/consulta-anexo-assinado/entidade/50 - Impresso por ROSELIA KRIGER BECKER PAGANI em 29/10/2025 14:23:06

Inserido por ROSELIA KRIGER BECKER PAGANI em: 14/07/2025 13:59:21. Assinatura(s) Avançada(s) realizada por: ROSELIA KRIGER BECKER PAGANI em 14/07/2025 13:59:21. Documento assinado nos termos do Decreto Municipal nº 7.765/2025.. A autenticidade deste documento pode ser validada no endereço: https://capanemaprscp.equiplano.com.br:7575/tramitacaoProcesso/#/consulta-anexo-assinado/entidade/50, com o código: 5588538b-09bf-442b-b7ce-bf29c732984a

CAIXA

COMPOSIÇÕES

FONTE	CÓDIGO	DESCRIÇÃO	UNIDADE	COEFIC.	CUSTO UNIT DESONERADO	CUSTO UNIT NÃO DESONER.
Composição	01	EMBOÇO, PARA RECEBIMENTO DE CERÂMICA, EM ARGAMASSA INDUSTRIALIZADA, PREPARO MECÂNICO, APLICADO COM EQUIPAMENTO DE MISTURA E PROJEÇÃO DE 1,5 M3/H DE	M2		73,00	74,31
SINAPI	87407	ARGAMASSA INDUSTRIALIZADA PARA REVESTIMENTOS, MISTURA E PROJEÇÃO DE 1,5 M³/H DE ARGAMASSA. AF_08/2019	M3	0,0376	1.663,96	1.675,15
SINAPI	88309	PEDREIRO COM ENCARGOS COMPLEMENTARES	H	0,28	33,99	36,91
SINAPI	88316	SERVENTE COM ENCARGOS COMPLEMENTARES	H	0,035	26,65	28,71
SINAPI	104977	MASSA UNICA, EM ARGAMASSA TRAÇO 1:2:8, PREPARO MECANICO, APLICADA MANUALMENTE EM TETO DE AMBIENTES COM PAREDES EM PÉ-DIREITO DUPLO, E = 17,5MM, COM TALISCAS. AF_03/2024	M2		54,37	57,86
					0,00	0,00
					0,00	0,00
					0,00	0,00
					0,00	0,00
					0,00	0,00
					0,00	0,00

Composição	02	EMBOÇO/MASSA ÚNICA APLICADO MANUALMENTE TRAÇO 1:2:8 EM BETONEIRA DE 400 LITROS NO TETO COM EXECUÇÃO DE TALISCAS	M2		33,80	35,22
SINAPI	87369	ARGAMASSA TRAÇO 1:2:8 (EM VOLUME DE CIMENTO, CAL E AREIA MEDIA UMIDA) PARA EMBOÇO/MASSA ÚNICA/ASSENTAMENTO DE ALVENARIA DE VEDAÇÃO, PREPARO MANUAL. AF_08/2019	M3	0,0376	708,13	731,00
SINAPI	88309	PEDREIRO COM ENCARGOS COMPLEMENTARES	H	0,021	33,99	36,91
SINAPI	88316	SERVENTE COM ENCARGOS COMPLEMENTARES	H	0,243	26,65	28,71
					0,00	0,00
					0,00	0,00
					0,00	0,00
					0,00	0,00
					0,00	0,00
					0,00	0,00
					0,00	0,00

Composição	03	VIGA METÁLICA EM PERFIL LAMINADO OU SOLDADO EM AÇO ESTRUTURAL, COM CONEXÕES PARAFUSADAS, INCLUSOS MÃO DE OBRA, TRANSPORTE E LIÇAMENTO UTILIZANDO GUINDASTE	KG		16,87	16,98
SINAPI-I_SP	442	PARAFUSO FRANCES M16 EM ACO GALVANIZADO, COMPRIMENTO = 45 MM, DIAMETRO = 16 MM, CABECA ABAULADA	UN	0,051	7,17	7,17
SINAPI-I	568	CANTONEIRA (ABAS IGUAIS) EM ACO CARBONO, 50,8 MM X 9,53 MM (L X E), 6,99 KG/M	M	0,0305	68,35	68,35
SINAPI-I_SP	43692	PERFIL "U" SIMPLES, EM CHAPA DOBRADA DE ACO LAMINADO, E = 3 MM, H = 200 MM, L = 50 MM (6,83 KG/M)	KG	1,091	9,12	9,12
SINAPI	88240	AJUDANTE DE ESTRUTURA METÁLICA COM ENCARGOS COMPLEMENTARES	H	0,0047	26,83	29,04
SINAPI	88278	MONTADOR DE ESTRUTURA METÁLICA COM ENCARGOS COMPLEMENTARES	H	0,029	29,66	32,22
SINAPI	93287	GUINDASTE HIDRÁULICO AUTOPROPELIDO, COM LANÇA TELESCÓPICA 40 M, CAPACIDADE MÁXIMA 60 T, POTÊNCIA 260 KW - CHP DIURNO. AF_03/2016	CHP	0,0041	359,22	363,08
SINAPI	93288	GUINDASTE HIDRÁULICO AUTOPROPELIDO, COM LANÇA TELESCÓPICA 40 M, CAPACIDADE MÁXIMA 60 T, POTÊNCIA 260 KW - CHI DIURNO. AF_03/2016	CHI	0,0038	189,69	193,55
SINAPI	100716	JATEAMENTO ABRASIVO COM GRANALHA DE AÇO EM PERFIL METÁLICO EM FÁBRICA. AF_01/2020	M2	0,0358	25,18	25,56
SINAPI	100719	PINTURA COM TINTA ALQUÍDICA DE FUNDO (TIPO ZARCÃO) PULVERIZADA SOBRE PERFIL METÁLICO EXECUTADO EM FÁBRICA (POR DEMÃO). AF_01/2020_PE	M2	0,0358	11,78	11,96
					0,00	0,00

Composição	04	CONTRAVENTAMENTO COM CANTONEIRAS DE AÇO, ABAS IGUAIS, COM CONEXÕES PARAFUSADAS, INCLUSOS MÃO DE OBRA, TRANSPORTE E LIÇAMENTO UTILIZANDO GUINDASTE	KG		16,86	17,28
SINAPI-I_SP	442	PARAFUSO FRANCES M16 EM ACO GALVANIZADO, COMPRIMENTO = 45 MM, DIAMETRO = 16 MM, CABECA ABAULADA	UN	0,158	7,17	7,17
SINAPI-I_SP	1330	CHAPA DE ACO GROSSA, ASTM A36, E = 1/4" (6,35 MM) 49,79 KG/M2	KG	0,1374	8,16	8,16
SINAPI-I_SP	4777	CANTONEIRA ACO ABAS IGUAIS (QUALQUER BITOLA), ESPESSURA ENTRE 1/8" E 1/4"	KG	1,091	8,02	8,02
SINAPI	88240	AJUDANTE DE ESTRUTURA METÁLICA COM ENCARGOS COMPLEMENTARES	H	0,022	26,83	29,04
SINAPI	88278	MONTADOR DE ESTRUTURA METÁLICA COM ENCARGOS COMPLEMENTARES	H	0,143	29,66	32,22
SINAPI	100716	JATEAMENTO ABRASIVO COM GRANALHA DE AÇO EM PERFIL METÁLICO EM FÁBRICA. AF_01/2020	M2	0,0285	25,18	25,56
SINAPI	100719	PINTURA COM TINTA ALQUÍDICA DE FUNDO (TIPO ZARCÃO) PULVERIZADA SOBRE PERFIL METÁLICO EXECUTADO EM FÁBRICA (POR DEMÃO). AF_01/2020_PE	M2	0,0285	11,78	11,96
					0,00	0,00
					0,00	0,00
					0,00	0,00

Composição	05	PORTÃO EM TELA ARAME GALVANIZADO N12 MALHA 2" EM MOLDURA EM TUBOS DE AÇO COM DUAS FOLHAS DE ABRIR INCLUSO FERRAGENS FORNECIMENTO E INSTALAÇÃO	UN		1.526,96	1.589,75
SINAPI-I	7167	TELA DE ARAME GALVANIZADA QUADRANGULAR / LOSANGULAR, FIO 2,11 MM (14 BWG), MALHA 5 X 5 CM, H = 2 M	M2	1,1	29,35	29,35
SINAPI-I_SP	7697	TUBO ACO GALVANIZADO COM COSTURA, CLASSE MEDIA, DN 1.1/2", E = *3,25* MM, PESO *3,61* KG/M (NBR 5580)	M	1,4318	52,41	52,41
SINAPI-I	10997	ELETRODO REVESTIDO AWS - E7018, DIAMETRO IGUAL A 4,00 MM	KG	3,37	39,66	39,66
SINAPI	97498	TUBO DE AÇO GALVANIZADO COM COSTURA, CLASSE MEDIA, DN 25 (1"), CONEXAO ROSQUEADA, INSTALADO EM REDE DE ALIMENTAÇÃO PARA HIDRANTE - FORNECIMENTO E INSTALAÇÃO. AF_10/2020	M	6,747	47,07	47,90
SINAPI	83765	GRUPO DE SOLDAGEM COM GERADOR A DIESEL 60 CV PARA SOLDA ELÉTRICA, SOBRE 04 RODAS, COM MOTOR 4 CILINDROS 600 A - CHP DIURNO. AF_02/2016	CHP	3,82	103,51	106,45
SINAPI	83766	GRUPO DE SOLDAGEM COM GERADOR A DIESEL 60 CV PARA SOLDA ELÉTRICA, SOBRE 04 RODAS, COM MOTOR 4 CILINDROS 600 A - CHI DIURNO. AF_02/2016	CHI	0,67	45,21	48,15
SINAPI	88315	SERRALHEIRO COM ENCARGOS COMPLEMENTARES	H	7	33,75	36,65
SINAPI	88316	SERVENTE COM ENCARGOS COMPLEMENTARES	H	11,5	26,65	28,71
					0,00	0,00
					0,00	0,00

Composição	06	CAIXA DE AREIA 60X60X60CM EM ALVENARIA - EXECUÇÃO	UN		240,70	255,50
SINAPI-I	370	AREIA MEDIA - POSTO JAZIDA/FORNECEDOR (RETIRADO NA JAZIDA, SEM TRANSPORTE)	M3	0,16	119,08	119,08
SINAPI-I	4721	PEDRA BRITADA N. 1 (9,5 A 19 MM) POSTO PEDREIRA/FORNECEDOR, SEM FRETE	M3	0,056	65,08	65,08
SINAPI-I	7271	BLOCO CERAMICO / TIJOLO VAZADO PARA ALVENARIA DE VEDACAO, 8 FUROS NA HORIZONTAL DE 9 X 19 X 19 CM (L X A X C)	UN	42	0,80	0,80
SINAPI	88309	PEDREIRO COM ENCARGOS COMPLEMENTARES	H	2	33,99	36,91
SINAPI	88316	SERVENTE COM ENCARGOS COMPLEMENTARES	H	4,35	26,65	28,71
SINAPI-I	1379	CIMENTO PORTLAND COMPOSTO CP II-32	KG	0,75	0,69	0,69
					0,00	0,00
					0,00	0,00
					0,00	0,00

Autenticidade: X34XXS7TJMXT8U39P - Validação pelo link: https://capanemaprscp.equiplano.com.br:7575/tramitacaoProcesso/#/consulta-anexo-assinado/entidade/50 - Impresso por ROSELIA KRIGER BECKER PAGANI em 29/10/2025 14:23:06

Inserido por ROSELIA KRIGER BECKER PAGANI em: 14/07/2025 13:59:21. Assinatura(s) Avançada(s) realizada por: ROSELIA KRIGER BECKER PAGANI em 14/07/2025 13:59:21. Documento assinado nos termos do Decreto Municipal nº 7.765/2025.. A autenticidade deste documento pode ser validada no endereço: https://capanemaprscp.equiplano.com.br:7575/tramitacaoProcesso/#/consulta-anexo-assinado/entidade/50, com o código: 1d9b87fa-1886-4a60-96e5-1d3fdcf65f4b

FONTE	CÓDIGO	DESCRIÇÃO	UNIDADE	COEFIC.	DESONERADO	NÃO DESONER.
					0,00	0,00
Composição	**07**	**PONTO DE ILUMINAÇÃO RESIDENCIAL INCLUINDO INTERRUPTOR PARALELO, CAIXA ELETRICA, ELETRODUTO, CABO, RASGO, QUEBRA, CHUMBAMENTO (EXCLUINDO LUMINÁRIA E LÂMPADA)**	**UN**		**251,19**	**266,08**
SINAPI	90447	RASGO LINEAR MANUAL EM ALVENARIA, PARA ELETRODUTOS, DIÂMETROS MENORES OU IGUAIS A 40 MM. AF_09/2023	M	2,2	9,95	10,80
SINAPI	90456	QUEBRA EM ALVENARIA PARA INSTALAÇÃO DE CAIXA DE TOMADA (4X4 OU 4X2). AF_09/2023	UN	1	6,59	7,15
SINAPI	90466	CHUMBAMENTO LINEAR EM ALVENARIA PARA RAMAIS/DISTRIBUIÇÃO DE INSTALAÇÕES HIDRÁULICAS COM DIÂMETROS MENORES OU IGUAIS A 40 MM. AF_09/2023	M	2,2	17,92	19,26
SINAPI	91834	ELETRODUTO FLEXÍVEL CORRUGADO, PVC, DN 25 MM (3/4"), PARA CIRCUITOS TERMINAIS, INSTALADO EM FORRO - FORNECIMENTO E INSTALAÇÃO. AF_03/2023	M	2	22,22	23,42
SINAPI	91852	ELETRODUTO FLEXÍVEL CORRUGADO, PVC, DN 20 MM (1/2"), PARA CIRCUITOS TERMINAIS, INSTALADO EM PAREDE - FORNECIMENTO E INSTALAÇÃO. AF_03/2023	M	2,2	11,31	11,96
SINAPI	91924	CABO DE COBRE FLEXÍVEL ISOLADO, 1,5 MM², ANTI-CHAMA 450/750 V, PARA CIRCUITOS TERMINAIS - FORNECIMENTO E INSTALAÇÃO. AF_03/2023	M	12,6	3,24	3,35
SINAPI	91937	CAIXA OCTOGONAL 3" X 3", PVC, INSTALADA EM LAJE - FORNECIMENTO E INSTALAÇÃO. AF_03/2023	UN	0,375	21,34	22,50
SINAPI	91940	CAIXA RETANGULAR 4" X 2" MÉDIA (1,30 M DO PISO), PVC, INSTALADA EM PAREDE - FORNECIMENTO E INSTALAÇÃO. AF_03/2023	UN	1	23,06	24,59
SINAPI	91955	INTERRUPTOR PARALELO (1 MÓDULO), 10A/250V, INCLUINDO SUPORTE E PLACA - FORNECIMENTO E INSTALAÇÃO. AF_03/2023	UN	1	42,09	44,42
					0,00	0,00
Composição	**08**	**PONTO DE TOMADA RESIDENCIAL INCLUINDO TOMADA 10A/250V, CAIXA ELETRICA, ELETRODUTO, CABO, RASGO, QUEBRA E CHUMBAMENTO. AF_01/2016**	**UN**		**245,81**	**260,23**
SINAPI	90447	RASGO LINEAR MANUAL EM ALVENARIA, PARA ELETRODUTOS, DIÂMETROS MENORES OU IGUAIS A 40 MM. AF_09/2023	M	2,2	9,95	10,80
SINAPI	90456	QUEBRA EM ALVENARIA PARA INSTALAÇÃO DE CAIXA DE TOMADA (4X4 OU 4X2). AF_09/2023	UN	1	6,59	7,15
SINAPI	90466	CHUMBAMENTO LINEAR EM ALVENARIA PARA RAMAIS/DISTRIBUIÇÃO DE INSTALAÇÕES HIDRÁULICAS COM DIÂMETROS MENORES OU IGUAIS A 40 MM. AF_09/2023	M	2,2	17,92	19,26
SINAPI	91852	ELETRODUTO FLEXÍVEL CORRUGADO, PVC, DN 20 MM (1/2"), PARA CIRCUITOS TERMINAIS, INSTALADO EM PAREDE - FORNECIMENTO E INSTALAÇÃO. AF_03/2023	M	2	11,31	11,96
SINAPI	91852	ELETRODUTO FLEXÍVEL CORRUGADO, PVC, DN 20 MM (1/2"), PARA CIRCUITOS TERMINAIS, INSTALADO EM PAREDE - FORNECIMENTO E INSTALAÇÃO. AF_03/2023	M	2,2	11,31	11,96
SINAPI	91926	CABO DE COBRE FLEXÍVEL ISOLADO, 2,5 MM², ANTI-CHAMA 450/750 V, PARA CIRCUITOS TERMINAIS - FORNECIMENTO E INSTALAÇÃO. AF_03/2023	M	12,6	4,64	4,80
SINAPI	91937	CAIXA OCTOGONAL 3" X 3", PVC, INSTALADA EM LAJE - FORNECIMENTO E INSTALAÇÃO. AF_03/2023	UN	0,375	21,34	22,50
SINAPI	91940	CAIXA RETANGULAR 4" X 2" MÉDIA (1,30 M DO PISO), PVC, INSTALADA EM PAREDE - FORNECIMENTO E INSTALAÇÃO. AF_03/2023	UN	1	23,06	24,59
SINAPI	91996	TOMADA MÉDIA DE EMBUTIR (1 MÓDULO), 2P+T 10 A, INCLUINDO SUPORTE E PLACA - FORNECIMENTO E INSTALAÇÃO. AF_03/2023	UN	1	40,89	43,22
					0,00	0,00
Composição	**09**	**LUMINARIA TIPO CALHA, DE SOBREPOR, COM REATOR DE PARTIDA RAPIDA E LAMPADA FLUORESCENTE, POTENCIA ATE 40W, COM ALETA - FORNECIMENTO E INSTALACAO**	**UN**		**185,32**	**192,09**
SINAPI	88264	ELETRICISTA COM ENCARGOS COMPLEMENTARES	H	1,35	34,41	37,37
SINAPI	88316	SERVENTE COM ENCARGOS COMPLEMENTARES	H	1,35	26,65	28,71
SINAPI-I_sp	3780	LUMINARIA DE SOBREPOR EM CHAPA DE ACO PARA 1 LAMPADA FLUORESCENTE DE *36* W, ALETADA, COMPLETA (LAMPADA E REATOR INCLUSOS)	UN	1	102,90	102,90
					0,00	0,00
					0,00	0,00
					0,00	0,00
					0,00	0,00
					0,00	0,00
					0,00	0,00
					0,00	0,00
					0,00	0,00
Composição	**10**	**MASSA ÚNICA, PARA RECEBIMENTO DE PINTURA, EM ARGAMASSA TRAÇO 1:2:8, PREPARO MANUAL, APLICADA MANUALMENTE EM FACES RETAS DE ALVENARIA, COM EXECUÇÃO DE**	**M2**		**43,98**	**46,90**
SINAPI	87369	ARGAMASSA TRAÇO 1:2:8 (EM VOLUME DE CIMENTO, CAL E AREIA MÉDIA ÚMIDA) PARA EMBOÇO/MASSA ÚNICA/ASSENTAMENTO DE ALVENARIA DE VEDAÇÃO, PREPARO MANUAL. AF_08/2019	M3	0,0213	708,13	731,00
SINAPI	88309	PEDREIRO COM ENCARGOS COMPLEMENTARES	H	0,66	33,99	36,91
SINAPI	88316	SERVENTE COM ENCARGOS COMPLEMENTARES	H	0,243	26,65	28,71
					0,00	0,00
					0,00	0,00
					0,00	0,00
					0,00	0,00
					0,00	0,00
					0,00	0,00
					0,00	0,00

03/07/2025
Data

Responsável Técnico: Rubens Luis Rolando Souza
CREA/CAU: RS 22.296/D

Autenticidade: X34XXS7TJMXT8U39P - Validação pelo link: https://capanemaprscp.equiplano.com.br:7575/tramitacaoProcesso/#/consulta-anexo-assinado/entidade/50 - Impresso por ROSELIA KRIGER BECKER PAGANI em 29/10/2025 14:23:06

Inserido por ROSELIA KRIGER BECKER PAGANI em: 14/07/2025 13:59:21. Assinatura(s) Avançada(s) realizada por: ROSELIA KRIGER BECKER PAGANI em 14/07/2025 13:59:21. Documento assinado nos termos do Decreto Municipal nº 7.765/2025.. A autenticidade deste documento pode ser validada no endereço: https://capanemaprscp.equiplano.com.br:7575/tramitacaoProcesso/#/consulta-anexo-assinado/entidade/50, com o código: 1d9b87fa-1886-4a60-96e5-1d3fdcf65f4b

Assinaturas

Processo: 1181/2025 Data: 14/07/2025 13:59:21 Documento: 63225824968
Requerente: ROSELIA KRIGER BECKER PAGANI
Contato: ROSELIA KRIGER BECKER PAGANI - Cel:46999753198 - licitacao@capanema.pr.gov.br
Assunto: Geral
Descrição: CONSTRUÇÃO DE BARRACÃO PRÉ-MOLDADO PARA FINS DE

Assinatura avançada realizada por: ROSELIA KRIGER BECKER PAGANI em 14/07/2025 13:59:21.

Documento assinado nos termos do Decreto Municipal nº 7.765/2025.
A autenticidade deste documento pode ser validada no endereço: https://capanemaprscp.equiplano.com.br:7575/tramitacaoProcesso/#/consulta-anexo-assinado/entidade/50 com
o código 1d9b87fa-1886-4a60-96e5-1d3fdcf65f4b

Autenticidade: X34XXS7TJMXT8U39P - Validação pelo link: https://capanemaprscp.equiplano.com.br:7575/tramitacaoProcesso/#/consulta-anexo-assinado/entidade/50 - Impresso por ROSELIA KRIGER BECKER PAGANI em 29/10/2025 14:23:06

Inserido por ROSELIA KRIGER BECKER PAGANI em: 14/07/2025 13:59:21. Assinatura(s) Avançada(s) realizada por: ROSELIA KRIGER BECKER PAGANI em 14/07/2025 13:59:21. Documento assinado nos termos do Decreto Municipal nº 7.765/2025.. A autenticidade deste documento pode ser validada no endereço: https://capanemaprscp.equiplano.com.br:7575/tramitacaoProcesso/#/consulta-anexo-assinado/entidade/50, com o código: 1d9b87fa-1886-4a60-96e5-1d3fdcf65f4b

FACHINELLO
CONSTRUTORA E ENGENHARIA

PROPOSTA DE PREÇOS

Capanema, 12 de maio de 2025.

Prezado Sr. Rubens.

Apresentamos e submetemos à apreciação de Vossa Senhoria nossa proposta de preços relativo a pilares pré-fabricados.

Entre os serviços a serem executados estão:

Planilha Orçamentária

	ITEM	UNIDADE MEDIDA	QUANT.	VALOR UNITÁRIO	CUSTO TOTAL R$
1	**Fornecimento e Instalação de Pilares Pré-fabricados**				
1.1	Pilar pré-moldado maciço 25x35 com 4,50 metros de vão livre e 1,35 de engastamento mais a fundação com profundidade de 2,50 m envelopada de concreto, incuso concretagem de 4 parafusos de 1" na face superior do pilar (fornecimento e instalação).	UND	1	R$ 6.590,00	R$ 6.590,00
					R$ 6.590,00

O prazo de execução é de 30 dias, com prazo de início de 30 dias após confirmação.

O prazo de validade da proposta de preços é de 30 (trinta) dias corridos a contar desta data.

Declaramos que em nosso preço estão incluídos todos os custos diretos e indiretos para a perfeita execução da obra, tais como materiais, aparelhos, equipamentos e outros fornecimentos pertinentes, mão-de-obra, administração e qualquer outra despesa incidente sobre a obra.

Na execução do serviço, observaremos rigorosamente as especificações das normas técnicas brasileiras ou qualquer outra que garanta **qualidade igual ou superior**, assumindo, desde já, a integral responsabilidade pela perfeita realização dos trabalhos.

Atenciosamente,

Fachinello Construtora e Engenharia Ltda.
Gustavo Matias Fachinello
Engº Civil - CREA-PR 208607/D
RG. 8.240.900-9 - CPF 046.399.349-71

03.574.097/0001-34

FACHINELLO CONSTRUTORA
E ENGENHARIA LTDA

Av. Geraldo Fulber, 210
Bairro São José Operário
85.760-000 - Capanema - PR

Autenticidade: X34XXS7TJMXT8U39P - Validação pelo link: https://capanemaprscp.equiplano.com.br:7575/tramitacaoProcesso/#/consulta-anexo-assinado/entidade/50 - Impresso por ROSELIA KRIGER BECKER PAGANI em 29/10/2025 14:23:06

Inserido por ROSELIA KRIGER BECKER PAGANI em: 14/07/2025 13:59:21. Assinatura(s) Avançada(s) realizada por: ROSELIA KRIGER BECKER PAGANI em 14/07/2025 13:59:21. Documento assinado nos termos do Decreto Municipal nº 7.765/2025.. A autenticidade deste documento pode ser validada no endereço: https://capanemaprscp.equiplano.com.br:7575/tramitacaoProcesso/#/consulta-anexo-assinado/entidade/50, com o código: b510a5eb-fc06-486c-8424-de982a6d35f0

Assinaturas

Processo: 1181/2025 Data: 14/07/2025 13:59:21 Documento: 63225824968
Requerente: ROSELIA KRIGER BECKER PAGANI
Contato: ROSELIA KRIGER BECKER PAGANI - Cel:46999753198 - licitacao@capanema.pr.gov.br
Assunto: Geral
Descrição: CONSTRUÇÃO DE BARRACÃO PRÉ-MOLDADO PARA FINS DE

Assinatura avançada realizada por: ROSELIA KRIGER BECKER PAGANI em 14/07/2025 13:59:21.

Documento assinado nos termos do Decreto Municipal nº 7.765/2025.
A autenticidade deste documento pode ser validada no endereço: https://capanemaprscp.equiplano.com.br:7575/tramitacaoProcesso/#/consulta-anexo-assinado/entidade/50 com
o código b510a5eb-fc06-486c-8424-de982a6d35f0

Autenticidade: X34XXS7TJMXT8U39P - Validação pelo link: https://capanemaprscp.equiplano.com.br:7575/tramitacaoProcesso/#/consulta-anexo-assinado/entidade/50 - Impresso por ROSELIA KRIGER BECKER PAGANI em 29/10/2025 14:23:06

Inserido por ROSELIA KRIGER BECKER PAGANI em: 14/07/2025 13:59:21. Assinatura(s) Avançada(s) realizada por: ROSELIA KRIGER BECKER PAGANI em 14/07/2025 13:59:21. Documento assinado nos termos do Decreto Municipal nº 7.765/2025.. A autenticidade deste documento pode ser validada no endereço: https://capanemaprscp.equiplano.com.br:7575/tramitacaoProcesso/#/consulta-anexo-assinado/entidade/50, com o código: b510a5eb-fc06-486c-8424-de982a6d35f0

MICEMETAL MULLER IND. E COM. LTDA
CNPJ: 75.981.993/0007-14
indmuller@hotmail.com fone (46)3555 2257

ORÇAMENTO: 250513926

CLIENTE: MUNICIPIO	Data: 13/05/2025
Cidade: CAPANEMA PR	Contato: ENG. RUBENS

Qtde	Unid.	Descrição	Unitário R$	Total R$
1	UND	PILAR CONCRETO ARMADO 25 X 35 CM X 5,85 M		R$ 2.790,00
1	UND	FUNDAÇÃO DE CONCRETO TIPO BROCA 050 X 2,50 M DE PROFUNDIDADE E INSTALAÇÃO DO PILAR ACIMA		R$ 1.798,00
				R$ 4.588,00

OBSERVAÇÃO: PILARES INSTALADOS NA OBRA
Condições de Pagamento: A COMBINAR
Validade da Proposta: 10 dias
Prazo de entrega: 30 DIAS

Responsavel pelo orçamento:
Adão Jorge
(46) 99975-3477

MICEMETAL MULLER INDÚSTRIA E COMÉRCIO LTDA - (INDÚSTRIA)
CNPJ: 75.981.993/0007-14
Inscrição Estadual: 908.30764-00

Digitalizado com CamScanner

Autenticidade: X34XXS7TJMXT8U39P - Validação pelo link: https://capanemaprscp.equiplano.com.br:7575/tramitacaoProcesso/#/consulta-anexo-assinado/entidade/50 - Impresso por ROSELIA KRIGER BECKER PAGANI em 29/10/2025 14:23:06

Inserido por ROSELIA KRIGER BECKER PAGANI em: 14/07/2025 13:59:21. Assinatura(s) Avançada(s) realizada por: ROSELIA KRIGER BECKER PAGANI em 14/07/2025 13:59:21. Documento assinado nos termos do Decreto Municipal nº 7.765/2025.. A autenticidade deste documento pode ser validada no endereço: https://capanemaprscp.equiplano.com.br:7575/tramitacaoProcesso/#/consulta-anexo-assinado/entidade/50, com o código: 4af880a5-5e30-43e7-a7b9-e3930f4d209c

Assinaturas

Processo: 1181/2025 Data: 14/07/2025 13:59:21 Documento: 63225824968
Requerente: ROSELIA KRIGER BECKER PAGANI
Contato: ROSELIA KRIGER BECKER PAGANI - Cel:46999753198 - licitacao@capanema.pr.gov.br
Assunto: Geral
Descrição: CONSTRUÇÃO DE BARRACÃO PRÉ-MOLDADO PARA FINS DE

Assinatura avançada realizada por: ROSELIA KRIGER BECKER PAGANI em 14/07/2025 13:59:21.

Documento assinado nos termos do Decreto Municipal nº 7.765/2025.
A autenticidade deste documento pode ser validada no endereço: https://capanemaprscp.equiplano.com.br:7575/tramitacaoProcesso/#/consulta-anexo-assinado/entidade/50 com o código 4af880a5-5e30-43e7-a7b9-e3930f4d209c

Autenticidade: X34XXS7TJMXT8U39P - Validação pelo link: https://capanemaprscp.equiplano.com.br:7575/tramitacaoProcesso/#/consulta-anexo-assinado/entidade/50 - Impresso por ROSELIA KRIGER BECKER PAGANI em 29/10/2025 14:23:06

Inserido por ROSELIA KRIGER BECKER PAGANI em: 14/07/2025 13:59:21. Assinatura(s) Avançada(s) realizada por: ROSELIA KRIGER BECKER PAGANI em 14/07/2025 13:59:21. Documento assinado nos termos do Decreto Municipal nº 7.765/2025.. A autenticidade deste documento pode ser validada no endereço: https://capanemaprscp.equiplano.com.br:7575/tramitacaoProcesso/#/consulta-anexo-assinado/entidade/50, com o código: 4af880a5-5e30-43e7-a7b9-e3930f4d209c

GRALHA AZUL
PRÉ FABRICADOS

ORÇAMENTO DE VENDA DE ESTRUTURA PRÉ-FABRICADA

Cliente: Prefeitura Municipal de Capanema
Capanema – PR

Quant.	Elemento	Valor Material	Valor Mao de Obra	Valor total
01	Pilar pré-fabricado maciço 25x35 com 4,50 metros de vão livre e 1,35 de engastamento em fundação com profundidade de 2,50m envelopada de concreto, inclusa concretagem de 4 parafusos de 1" na face superior do pilar (fornecimento e instalação).	1.690,00	1.125,00	2.815,00

Validade da proposta: 15 dias.

Realeza – PR, 12 de Maio de 2025

T.L.L. CONSTRUÇÃO CIVIL LTDA
OSVALDO HENRIQUE LEMONIE
CEO

RICARADO LANZARINI
ENGENHEIRO CIVIL
CREA/PR 177988/D

(46) 3543-1347 (46) 9 9912-9379
contato@gralhaazulpremoldados.com.br
R. Santa Maria, 3390 - Bairro Industrial - Realeza - PR
T.L.L. CONSTRUÇÃO CIVIL LTDA - CNPJ: 00.442.060/0001-64
www.gralhaazulpremoldados.com.br
premoldadosgralhaazul

Autenticidade: X34XXS7TJMXT8U39P - Validação pelo link: https://capanemaprscp.equiplano.com.br:7575/tramitacaoProcesso/#/consulta-anexo-assinado/entidade/50 - Impresso por ROSELIA KRIGER BECKER PAGANI em 29/10/2025 14:23:06

Inserido por ROSELIA KRIGER BECKER PAGANI em: 14/07/2025 13:59:21. Assinatura(s) Avançada(s) realizada por: ROSELIA KRIGER BECKER PAGANI em 14/07/2025 13:59:21. Documento assinado nos termos do Decreto Municipal nº 7.765/2025.. A autenticidade deste documento pode ser validada no endereço: https://capanemaprscp.equiplano.com.br:7575/tramitacaoProcesso/#/consulta-anexo-assinado/entidade/50, com o código: 0f2c4548-8237-4a08-8372-dc1150c83edd

Assinaturas

Processo: 1181/2025 Data: 14/07/2025 13:59:21 Documento: 63225824968
Requerente: ROSELIA KRIGER BECKER PAGANI
Contato: ROSELIA KRIGER BECKER PAGANI - Cel:46999753198 - licitacao@capanema.pr.gov.br
Assunto: Geral
Descrição: CONSTRUÇÃO DE BARRACÃO PRÉ-MOLDADO PARA FINS DE

Assinatura avançada realizada por: ROSELIA KRIGER BECKER PAGANI em 14/07/2025 13:59:21.

Documento assinado nos termos do Decreto Municipal nº 7.765/2025.
A autenticidade deste documento pode ser validada no endereço: https://capanemaprscp.equiplano.com.br:7575/tramitacaoProcesso/#/consulta-anexo-assinado/entidade/50 com
o código 0f2c4548-8237-4a08-8372-dc1150c83edd

Autenticidade: X34XXS7TJMXT8U39P - Validação pelo link: https://capanemaprscp.equiplano.com.br:7575/tramitacaoProcesso/#/consulta-anexo-assinado/entidade/50 - Impresso por ROSELIA KRIGER BECKER PAGANI em 29/10/2025 14:23:06

Inserido por ROSELIA KRIGER BECKER PAGANI em: 14/07/2025 13:59:21. Assinatura(s) Avançada(s) realizada por: ROSELIA KRIGER BECKER PAGANI em 14/07/2025 13:59:21. Documento assinado nos termos do Decreto Municipal nº 7.765/2025.. A autenticidade deste documento pode ser validada no endereço: https://capanemaprscp.equiplano.com.br:7575/tramitacaoProcesso/#/consulta-anexo-assinado/entidade/50, com o código: 0f2c4548-8237-4a08-8372-dc1150c83edd

Município de Capanema – PR
Departamento de Engenharia

ANEXO II

DECLARAÇÃO DE CONFORMIDADE EM ACESSIBILIDADE

Eu, Rubens Luis Rolando Souza , Engenheiro Civil com CREA RS 88.296/D, DECLARO, na qualidade de representante da Prefeitura Municipal de Capanema-PR CNPJ nº 75.972.760/0001-60, Responsável Técnico pelo Projeto Construção de um Barracão Industrial, vinculado ao convênio ou contrato de repasse nº 972426/2024, para fins do disposto no Anexo I da Instrução Normativa nº 18, de 22 de Maio de 2023, do Ministério do Planejamento, Desenvolvimento e Gestão, que foram atendidos os itens de acessibilidade constantes da Lista de Verificação de Acessibilidade anexa.

DECLARO, outrossim, sob as penas da lei, estar plenamente ciente do teor e da extensão desta declaração e deter plenos poderes, conhecimento técnico e informações para firmá-la.

Capanema, 03 de julho de 2025

Rubens Luis Rolando Souza
Engenheiro civil e de Segurança do Trabalho
CREA RS 88.296/D

Neivor Kessler
Prefeito Municipal

Autenticidade: X34XXS7TJMXT8U39P - Validação pelo link: https://capanemaprscp.equiplano.com.br:7575/tramitacaoProcesso/#/consulta-anexo-assinado/entidade/50 - Impresso por ROSELIA KRIGER BECKER PAGANI em 29/10/2025 14:23:06

Inserido por ROSELIA KRIGER BECKER PAGANI em: 14/07/2025 13:59:21. Assinatura(s) Avançada(s) realizada por: ROSELIA KRIGER BECKER PAGANI em 14/07/2025 13:59:21. Documento assinado nos termos do Decreto Municipal nº 7.765/2025.. A autenticidade deste documento pode ser validada no endereço: https://capanemaprscp.equiplano.com.br:7575/tramitacaoProcesso/#/consulta-anexo-assinado/entidade/50, com o código: 2bc7b075-ef74-4b3c-b9fe-b4e0a1c5eb3d

Assinaturas

Processo: 1181/2025 Data: 14/07/2025 13:59:21 Documento: 63225824968
Requerente: ROSELIA KRIGER BECKER PAGANI
Contato: ROSELIA KRIGER BECKER PAGANI - Cel:46999753198 - licitacao@capanema.pr.gov.br
Assunto: Geral
Descrição: CONSTRUÇÃO DE BARRACÃO PRÉ-MOLDADO PARA FINS DE

Assinatura avançada realizada por: ROSELIA KRIGER BECKER PAGANI em 14/07/2025 13:59:21.

Documento assinado nos termos do Decreto Municipal nº 7.765/2025.
A autenticidade deste documento pode ser validada no endereço: https://capanemaprscp.equiplano.com.br:7575/tramitacaoProcesso/#/consulta-anexo-assinado/entidade/50 com o código 2bc7b075-ef74-4b3c-b9fe-b4e0a1c5eb3d

Autenticidade: X34XXS7TJMXT8U39P - Validação pelo link: https://capanemaprscp.equiplano.com.br:7575/tramitacaoProcesso/#/consulta-anexo-assinado/entidade/50 - Impresso por ROSELIA KRIGER BECKER PAGANI em 29/10/2025 14:23:06

Inserido por ROSELIA KRIGER BECKER PAGANI em: 14/07/2025 13:59:21. Assinatura(s) Avançada(s) realizada por: ROSELIA KRIGER BECKER PAGANI em 14/07/2025 13:59:21. Documento assinado nos termos do Decreto Municipal nº 7.765/2025.. A autenticidade deste documento pode ser validada no endereço: https://capanemaprscp.equiplano.com.br:7575/tramitacaoProcesso/#/consulta-anexo-assinado/entidade/50, com o código: 2bc7b075-ef74-4b3c-b9fe-b4e0a1c5eb3d

Município de Capanema – PR
Departamento de Engenharia

Ofício nº 33/2025

Capanema, 03 de julho de 2025

Gerência Executiva de Governo – REGOV Cascavel/PR
CAIXA

Senhora Gerente de Filial,

1 Em relação ao Instrumento de Repasse 972426/2024, Objeto Construção de Um Barracão Industrial, informamos este município optou pelo seguinte regime/modalidade para execução do empreendimento:

X	Empreitada por preço global
	Empreitada por preço unitário
	Outros – descrever:.....

Atenciosamente

Neivor Kessler
Prefeito Municipal de Capanema

Av. Pedro Viriato Parigot de Souza, 1080 – Centro – 85760-000 Página 1 de 1
Fone:46-3552-1321 – Fax:46-3552-1122
rubensengenharia@capanema.pr.gov.br

Autenticidade: X34XXS7TJMXT8U39P - Validação pelo link: https://capanemaprscp.equiplano.com.br:7575/tramitacaoProcesso/#/consulta-anexo-assinado/entidade/50 - Impresso por ROSELIA KRIGER BECKER PAGANI em 29/10/2025 14:23:06

Inserido por ROSELIA KRIGER BECKER PAGANI em: 14/07/2025 13:59:21. Assinatura(s) Avançada(s) realizada por: ROSELIA KRIGER BECKER PAGANI em 14/07/2025 13:59:21. Documento assinado nos termos do Decreto Municipal nº 7.765/2025.. A autenticidade deste documento pode ser validada no endereço: https://capanemaprscp.equiplano.com.br:7575/tramitacaoProcesso/#/consulta-anexo-assinado/entidade/50, com o código: 00e06f8b-b879-4dfd-9438-48b839bf6ceb

Assinaturas


Processo: 1181/2025 Data: 14/07/2025 13:59:21 Documento: 63225824968
Requerente: ROSELIA KRIGER BECKER PAGANI
Contato: ROSELIA KRIGER BECKER PAGANI - Cel:46999753198 - licitacao@capanema.pr.gov.br
Assunto: Geral
Descrição: CONSTRUÇÃO DE BARRACÃO PRÉ-MOLDADO PARA FINS DE

Assinatura avançada realizada por: ROSELIA KRIGER BECKER PAGANI em 14/07/2025 13:59:21.

Documento assinado nos termos do Decreto Municipal nº 7.765/2025.
A autenticidade deste documento pode ser validada no endereço: https://capanemaprscp.equiplano.com.br:7575/tramitacaoProcesso/#/consulta-anexo-assinado/entidade/50 com
o código 00e06f8b-b879-4dfd-9438-48b839bf6ceb


Autenticidade: X34XXS7TJMXT8U39P - Validação pelo link: https://capanemaprscp.equiplano.com.br:7575/tramitacaoProcesso/#/consulta-anexo-assinado/entidade/50 - Impresso por ROSELIA KRIGER BECKER PAGANI em 29/10/2025 14:23:06

Inserido por ROSELIA KRIGER BECKER PAGANI em: 14/07/2025 13:59:21. Assinatura(s) Avançada(s) realizada por: ROSELIA KRIGER BECKER PAGANI em 14/07/2025 13:59:21. Documento assinado nos termos do Decreto Municipal nº 7.765/2025.. A autenticidade deste documento pode ser validada no endereço: https://capanemaprscp.equiplano.com.br:7575/tramitacaoProcesso/#/consulta-anexo-assinado/entidade/50, com o código: 00e06f8b-b879-4dfd-9438-48b839bf6ceb

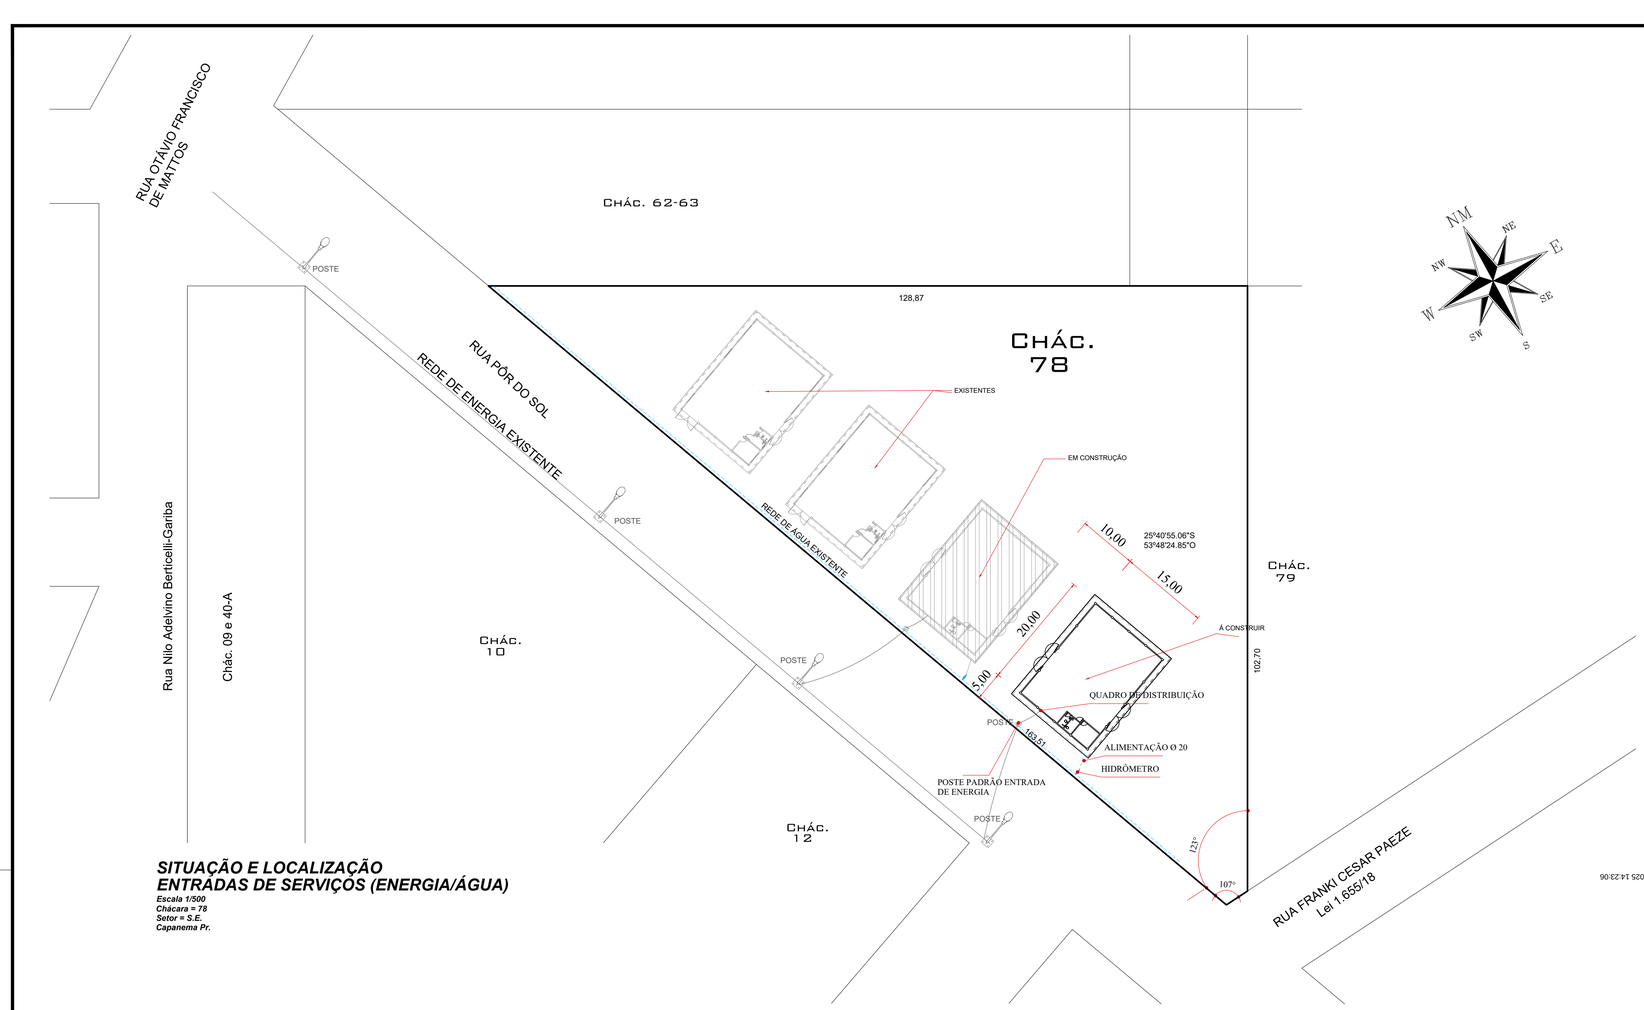

SITUAÇÃO E LOCALIZAÇÃO
ENTRADAS DE SERVIÇOS (ENERGIA/ÁGUA)

Escala 1/500
Chácara = 78
Setor = S.E.
Capanema Pr.

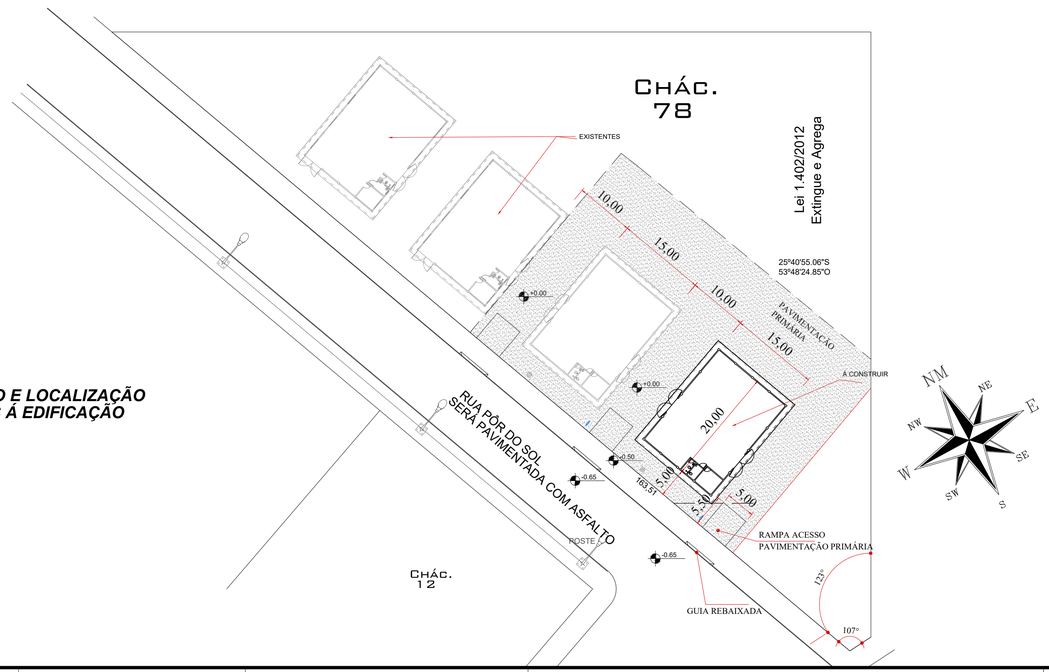

SITUAÇÃO E LOCALIZAÇÃO
ACESSOS Á EDIFICAÇÃO

Escala 1/500
Chácara = 78
Setor = S.E.
Capanema Pr.

PROJETO:
PROJETO ENTRADAS DE SERVIÇOS

OBRA:
Município de Capanema - Paraná

CONSTRUÇÃO DE BARRACÃO PRÉ-MOLDADO

RUA PÔR DO SOL , CHÁCARA 78 S.E. BAIRRO SANTO EXPEDITO - CAPANEMA. - PARANÁ.

RESPONSÁVEL TÉCNICO:
Situação e Localização Entradas de Serviços,
Situação e Localização Acessos á Edificação

LOGRADOURO: RUA PÔR DO SOL
GEOREFERÊNCIA: 25°40'56.32"S 53°48'23.72"O
Nº CHÁCL/LOTE: CHÁC. 78
Nº GLEBA/QUADRA: -
SETOR: S.E.
BAIRRO/LOCALIDADE: Bairro Santo Expedito
DESENHISTA: EVANDRO CESAR MALINSKI

RESPONSÁVEL TÉCNICO:
RUBENS L.R. SOUZA
CREA RS-88296-D
ENGENHEIRO CIVIL E DE SEGURANÇA DO TRABALHO

AREA TOTAL: 300,44m²
ESCALA: indicada
DATA: Julho de 2025
PRANCHA: ÚNICA
A1

A1

Autenticidade: X34XXS7TJMXT8U39P - Validação pelo link: https://capanemamapscp.equiplano.com.br:75/StramtaceoProcesso/#/consulta-anexo-assinado/entidade/50, com o código: b13bba79-5132-4e0f-8e4f-7d99c5450bc0
Inserido por ROSELIA KRIGER BECKER PAGANI em 14/07/2025 13:39:21. Assinatura(s) Avançada(s) realizada por: ROSELIA KRIGER BECKER PAGANI em 14/07/2025 13:39:21. Documento assinado nos termos do Decreto Municipal nº 7.65/2025. - A autenticidade desse documento pode ser validada no endereço: https://capanemamapscp.equiplano.com.br:75/StramtaceoProcesso/#/consulta-anexo-assinado/entidade/50, com o código: b13bba79-5132-4e0f-8e4f-7d99c5450bc0

Assinaturas


Processo: 1181/2025 Data: 14/07/2025 13:59:21 Documento: 63225824968
Requerente: ROSELIA KRIGER BECKER PAGANI
Contato: ROSELIA KRIGER BECKER PAGANI - Cel:46999753198 - licitacao@capanema.pr.gov.br
Assunto: Geral
Descrição: CONSTRUÇÃO DE BARRACÃO PRÉ-MOLDADO PARA FINS DE

Assinatura avançada realizada por: ROSELIA KRIGER BECKER PAGANI em 14/07/2025 13:59:21.

Documento assinado nos termos do Decreto Municipal nº 7.765/2025.
A autenticidade deste documento pode ser validada no endereço: https://capanemaprscp.equiplano.com.br:7575/tramitacaoProcesso/#/consulta-anexo-assinado/entidade/50 com
o código b136ba79-5152-4b6f-8e4d-769953450bc0


Autenticidade: X34XXS7TJMXT8U39P - Validação pelo link: https://capanemaprscp.equiplano.com.br:7575/tramitacaoProcesso/#/consulta-anexo-assinado/entidade/50 - Impresso por ROSELIA KRIGER BECKER PAGANI em 29/10/2025 14:23:06

Inserido por ROSELIA KRIGER BECKER PAGANI em: 14/07/2025 13:59:21. Assinatura(s) Avançada(s) realizada por: ROSELIA KRIGER BECKER PAGANI em 14/07/2025 13:59:21. Documento assinado nos termos do Decreto Municipal nº 7.765/2025.. A autenticidade deste documento pode ser validada no endereço: https://capanemaprscp.equiplano.com.br:7575/tramitacaoProcesso/#/consulta-anexo-assinado/entidade/50, com o código: b136ba79-5152-4b6f-8e4d-769953450bc0

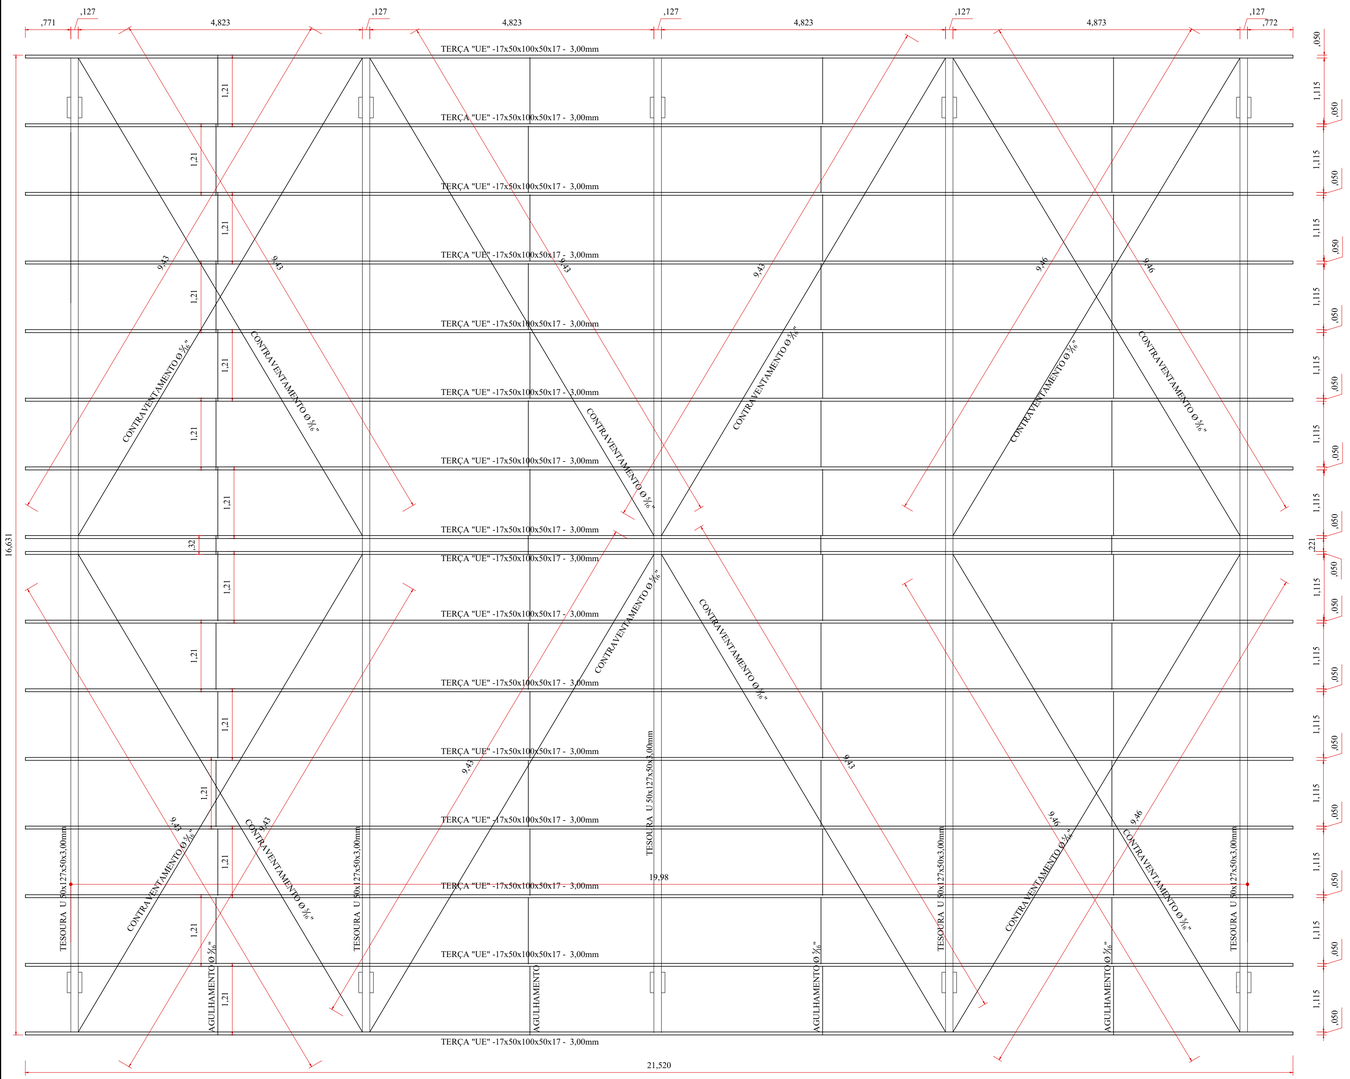


PLANTA ESTRUTURA METÁLICA COBERTURA

Escala 1/50

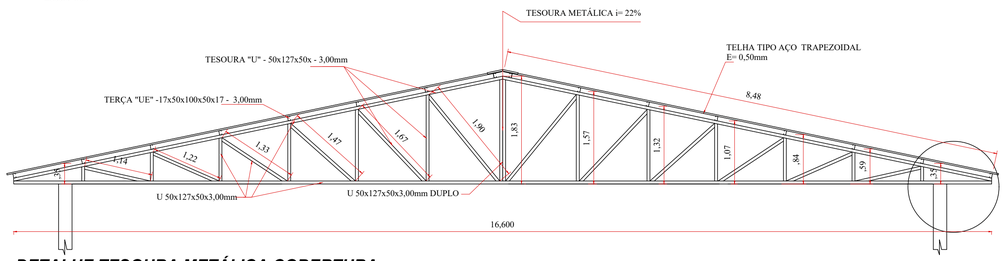


DETALHE TESOURA METÁLICA COBERTURA

Escala 1/50

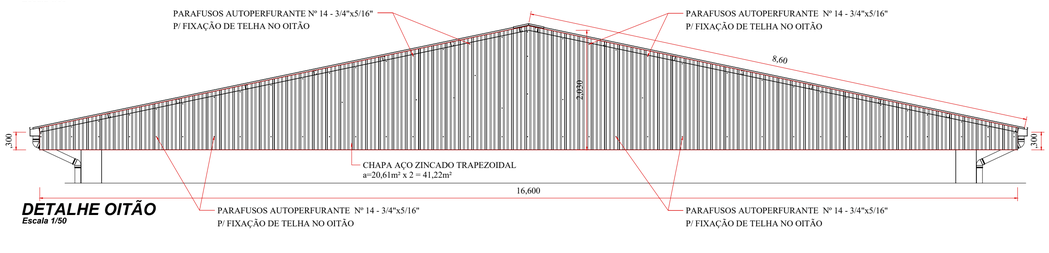


DETALHE OITÃO

Escala 1/50

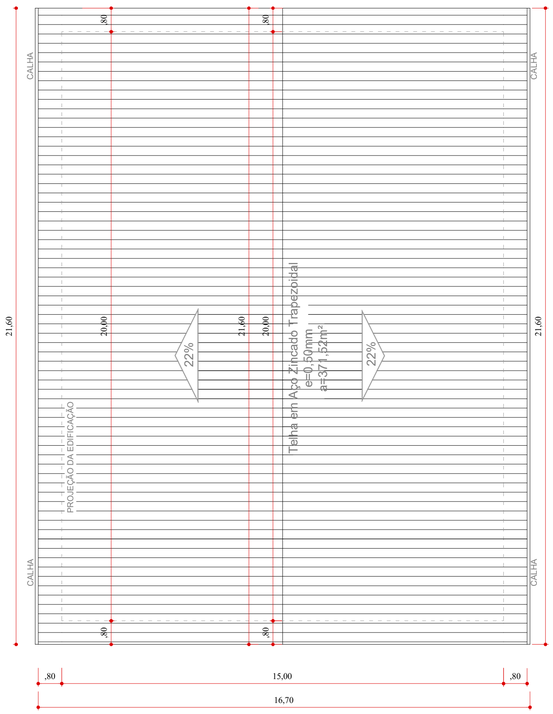

PLANTA DE COBERTURA


Cobertura em Telha Aço Zincado Trapezoidal e= 0,50mm - a= 371,52m²
Inclinação - 22%
Escala 1/100

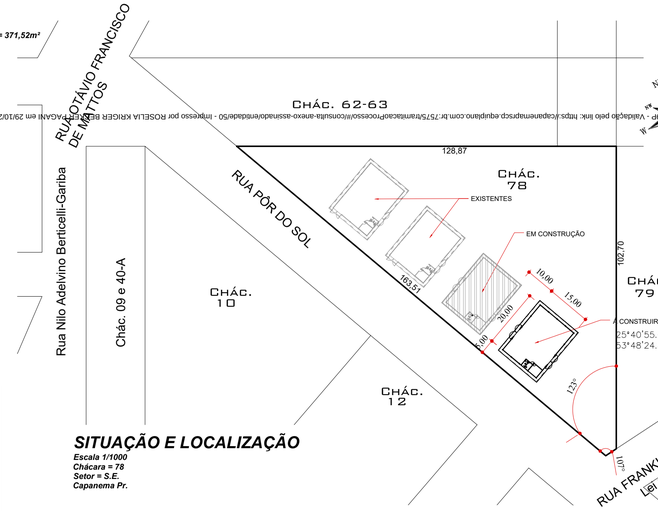

SITUAÇÃO E LOCALIZAÇÃO

Escala 1/1000
Chácara = 78
Setor = S.E.
Capanema Pr.

QUANTIDADES					
ITEM					
TESOURA METÁLICA EM PERFIL LAMINADO ou SOLDADA EM AÇO ESTRUTURAL PARAFUSADA					
Tipo	Quant.	Comprimento	Compr. Total	Kg/m	Kg/Total
U-50x127x50 - CH 3mm	5	66,16 m	330,80 m	5,130 Kg	1.697,004 Kg
CHAPA 1/4" - 0.25X0,35 - FIXAÇÃO TESOURA	10	0,0875 m²	0,875 m²	49,78 Kg/m²	43,557 Kg
PORCA SEXTAVADA Ø 1" FIXAÇÃO	40				
AROELA Ø 1" FIXAÇÃO TESOURA	40				
UE-17x50x100x50x17 - CH 3mm - TERÇAS	16	21,52 m	344,32 m	5,020 Kg	1.728,486 Kg
Subtotal					3.469,047 Kg
ITEM					
CONTRAVENTAMENTO/AGULHAMENTO EM AÇO ESTRUTURAL COM CONEXÕES PARAFUSADAS					
Tipo	Quant.	Comprimento	Compr. Total	Kg/m	Kg/Total
Ø 5/16" CONTRAVENTAMENTO	8	9,43 m	75,44 m	0,390 Kg	29,421 Kg
Ø 5/16" CONTRAVENTAMENTO	4	9,46 m	37,84 m	0,390 Kg	14,757 Kg
AROELA Ø 5/16" CONTRAV.	24				
PORCA SEXTAVADA Ø 5/16" CONT.	24				
Ø 5/16" AGULHAMENTO C/ ROSCA	4	0,32 m	1,28 m	0,390 Kg	0,499 Kg
Ø 5/16" AGULHAMENTO C/ ROSCA	56	1,21 m	67,76 m	0,390 Kg	26,426 Kg
AROELA Ø 5/16" AGULHAMENTO	120				
PORCA SEXTAVADA Ø 5/16" AGUL.	120				
Subtotal					71,103 Kg
TOTAL					3.540,150 Kg

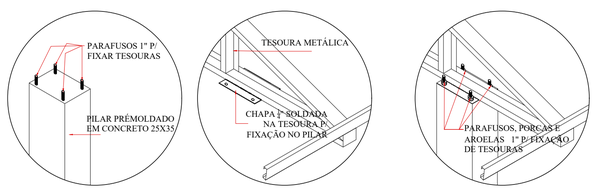

DETALHE FIXAÇÃO DE TESOURA

Escala 1/25

APROVAÇÃO DO MUNICÍPIO

MUNICÍPIO DE CAPANEMA
APROVADO
AMANDA P. DE ANDRADE
CREA RO-10505/D
ENGENHEIRA CIVIL MUNICIPAL DE CAPANEMA - PR
Matrícula nº 3523-1

APROVAÇÃO DA SAÚDE PÚBLICA

PROJETO:

PROJETO ESTRUTURAL METÁLICO

OBRA:

Município de Capanema - Paraná

CONSTRUÇÃO DE BARRACÃO PRÉ-MOLDADO

RUA POR DO SOL , CHÁCARA 78 S.E. BAIRRO SANTO EXPEDITO - CAPANEMA. - PARANÁ.

RESPONSÁVEL TÉCNICO:

Planta Baixa, Elevação Frontal, Detalhes e Quadros

LOGRADOURO: RUA POR DO SOL
GEOREFERÊNCIA: 25°40'55.06"S 53°48'24.85"O
Nº CHÁCC./LOTE: CHÁC. 78
Nº GLEBA/QUADRA: -
SETOR: S.E.
BAIRRO/LOCALIDADE: Bairro Santo Expedito
DESENHISTA: EVANDRO CESAR MALINSKI

RESPONSÁVEL TÉCNICO: RUBENS LUIS ROLANDO SOUZA:5133 5883053 — Assinado de forma digital por RUBENS LUIS ROLANDO SOUZA:51335883053 Dados: 2025.07.03 08:51:03 -03'00'
RUBENS L.R. SOUZA
CREA RS-88296-D
ENGENHEIRO CIVIL E DE SEGURANÇA DO TRABALHO

AREA TOTAL: 300,44m²
ESCALA: indicada
DATA: Junho de 2025
PREFEITO MUNICIPAL

PRANCHA: ÙNICA

A1

Autenticidade: X4AXSJ7MS - Validação pelo link: https://capanemamapsp.equiplano.com.br:75/5/ramalcase/Processo/consulta-anexo-assinado/entidade/50 - Impresso por ROSELIA KRIGER BECKER PAGANI em 29/10/2025 14:23:06

Inserido por ROSELIA KRIGER BECKER PAGANI em: 14/07/2025 13:59:21. Assinatura(s) Avançada(s) realizada por: ROSELIA KRIGER BECKER PAGANI em 14/07/2025 13:59:21. Documento assinado nos termos do Decreto Municipal nº 7.665/2025. A autenticidade deste documento pode ser validada no endereço: https://capanemamapsp.equiplano.com.br:75/5/ramalcase/Processo/consulta-anexo-assinado/entidade/50, com o código: 50003-23-4387-4745-0a71-5413063d7ed1

Assinaturas

Processo: 1181/2025 Data: 14/07/2025 13:59:21 Documento: 63225824968
Requerente: ROSELIA KRIGER BECKER PAGANI
Contato: ROSELIA KRIGER BECKER PAGANI - Cel:46999753198 - licitacao@capanema.pr.gov.br
Assunto: Geral
Descrição: CONSTRUÇÃO DE BARRACÃO PRÉ-MOLDADO PARA FINS DE

Assinatura avançada realizada por: ROSELIA KRIGER BECKER PAGANI em 14/07/2025 13:59:21.

Documento assinado nos termos do Decreto Municipal nº 7.765/2025.
A autenticidade deste documento pode ser validada no endereço: https://capanemaprscp.equiplano.com.br:7575/tramitacaoProcesso/#/consulta-anexo-assinado/entidade/50 com
o código 5d0b3c23-d387-47d5-ab71-51130637edf1

Autenticidade: X34XXS7TJMXT8U39P - Validação pelo link: https://capanemaprscp.equiplano.com.br:7575/tramitacaoProcesso/#/consulta-anexo-assinado/entidade/50 - Impresso por ROSELIA KRIGER BECKER PAGANI em 29/10/2025 14:23:06

Inserido por ROSELIA KRIGER BECKER PAGANI em: 14/07/2025 13:59:21. Assinatura(s) Avançada(s) realizada por: ROSELIA KRIGER BECKER PAGANI em 14/07/2025 13:59:21. Documento assinado nos termos do Decreto Municipal nº 7.765/2025.. A autenticidade deste documento pode ser validada no endereço: https://capanemaprscp.equiplano.com.br:7575/tramitacaoProcesso/#/consulta-anexo-assinado/entidade/50, com o código: 5d0b3c23-d387-47d5-ab71-51130637edf1

BAIERLE

ENGENHARIA E SONDAGENS

Projetos estruturais em concreto armado, pré moldados e metálicas;
Sondagens de solo tipo SPT (Standard Penetration Test)

DETERMINAÇÃO DA CAPACIDADE DE ABSORÇÃO DO SOLO

Laudo P0223052025

Obra: TESTE DE PERCOLAÇÃO DE SOLO

ORDEM DE SERVIÇO 01-2025

Nome: Municipio de Capanema – CAPANEMA – PR - 75.972.760/0001-60

Endereço: Rua Pôr do Sol, S/N, Chac. 78, setor S.E., BAIRRO SANTO EXPEDITO, CAPANEMA-PR

Período da sondagem: 21/05/2025.

Contatos: (46) 99901-1761
baierle.engenharia@gmail.com
@baierle.eng

Autenticidade: X34XXS7TJMXT8U39P - Validação pelo link: https://capanemaprscp.equiplano.com.br:7575/tramitacaoProcesso/#/consulta-anexo-assinado/entidade/50 - Impresso por ROSELIA KRIGER BECKER PAGANI em 29/10/2025 14:23:06

Inserido por ROSELIA KRIGER BECKER PAGANI em: 14/07/2025 13:59:21. Assinatura(s) Avançada(s) realizada por: ROSELIA KRIGER BECKER PAGANI em 14/07/2025 13:59:21. Documento assinado nos termos do Decreto Municipal nº 7.765/2025.. A autenticidade deste documento pode ser validada no endereço: https://capanemaprscp.equiplano.com.br:7575/tramitacaoProcesso/#/consulta-anexo-assinado/entidade/50, com o código: a38cd9bb-0ccc-4a19-83f1-b7e30d5e19f5

BAIERLE

ENGENHARIA E SONDAGENS

Projetos estruturais em concreto armado, pré moldados e metálicas;
Sondagens de solo tipo SPT (Standard Penetration Test)

1. Objetivo:

Temos o prazer de apresentar a V. Sa., o resultado dos testes de percolação para determinação da capacidade de absorção de água em terreno localizado na **Rua Pôr do Sol, S/N, Chac. 78, setor S.E., BAIRRO SANTO EXPEDITO, CAPANEMA-PR.**

2. Metodologia:

Percolação realizada no dia 19 de maio de 2025, em área localizada dentro do perímetro urbano, no endereço acima identificado, conforme imagem 01.



IMAGEM 01

Contatos: (46) 99901-1761
baierle.engenharia@gmail.com
@baierle.eng

Autenticidade: X34XXS7TJMXT8U39P - Validação pelo link: https://capanemaprscp.equiplano.com.br:7575/tramitacaoProcesso/#/consulta-anexo-assinado/entidade/50 - Impresso por ROSELIA KRIGER BECKER PAGANI em 29/10/2025 14:23:06

Inserido por ROSELIA KRIGER BECKER PAGANI em: 14/07/2025 13:59:21. Assinatura(s) Avançada(s) realizada por: ROSELIA KRIGER BECKER PAGANI em 14/07/2025 13:59:21. Documento assinado nos termos do Decreto Municipal nº 7.765/2025.. A autenticidade deste documento pode ser validada no endereço: https://capanemaprscp.equiplano.com.br:7575/tramitacaoProcesso/#/consulta-anexo-assinado/entidade/50, com o código: a38cd9bb-0ccc-4a19-83f1-b7e30d5e19f5

BAIERLE

ENGENHARIA E SONDAGENS

Projetos estruturais em concreto armado, pré moldados e metálicas;
Sondagens de solo tipo SPT (Standard Penetration Test)

Foi aberta uma vala na cota de 1,00m, sendo executada uma escavação de um primas de 30 cm de lado por 30 cm de profundidade, as paredes da abertura foi raspada, e o fundo foi retirado todo resíduo de solo solto, o fundo da abertura foi preenchido com uma camada de 5cm de brita nº1 limpa, após os procedimentos de saturação do local para simulação de dias chuvosos.

Foram executados 03 testes de percolação, onde a cova foi cheia com água até a altura de 15cm, e cronometrado o tempo de rebaixamento de 15cm para 14cm (rebaixamento de 1,00cm), correspondente à altura de água na cova, os tempos de medição que conduziram a um resultado conforme mostrado na tabela 1 no anexo A.

3. Considerações Finais:

Conforme os ensaios o maior tempo para que ocorresse o rebaixamento de 1 cm (um centímetro) de lâmina de água foi de **4’02,62” (quatro minutos e dois virgula sessenta e dois segundos)**, e o **volume de absorção apresentado foi de 71,11 L/m²/dia (velocidade 0,000041m/s)**.

PARECER TÉCNICO SOBRE A FUNDAÇÃO A SER UTILIZADA:

Levando em consideração os resultados deste ensaio, assim como, o tipo de obra a ser executada no futuro, em caso de não existir rede de esgoto para tratamento dos efluentes gerados, recomenda-se o uso do sistema de fossa séptica e sumidouro drenado para este ensaio em especifico, é uma estrutura usada em sistemas de tratamento de esgoto para permitir a infiltração da parte líquida do esgoto no solo.

Atenciosamente.

Capanema, 22 de Maio de 2025

Fábio Junior Baierle
Engº Civil – CREA-PR 167315/D - Especialista em Geotecnia
CNPJ 47.921.710/0001-18 – CREA PR 81891

Autenticidade: X34XXS7TJMXT8U39P - Validação pelo link: https://capanemaprscp.equiplano.com.br:7575/tramitacaoProcesso/#/consulta-anexo-assinado/entidade/50 - Impresso por ROSELIA KRIGER BECKER PAGANI em 29/10/2025 14:23:06

Inserido por ROSELIA KRIGER BECKER PAGANI em: 14/07/2025 13:59:21. Assinatura(s) Avançada(s) realizada por: ROSELIA KRIGER BECKER PAGANI em 14/07/2025 13:59:21. Documento assinado nos termos do Decreto Municipal nº 7.765/2025.. A autenticidade deste documento pode ser validada no endereço: https://capanemaprscp.equiplano.com.br:7575/tramitacaoProcesso/#/consulta-anexo-assinado/entidade/50, com o código: a38cd9bb-0ccc-4a19-83f1-b7e30d5e19f5

4. Anexo A

Tabela 1

REF.	Buraco	Tempo (minutos)	Profundidade do fundo escavado (metros)	Nível do lençol freático Conforme sondagem SPT (metros)	Coeficiente de infiltração (L/m2x dia) – conforme maior tempo	Coeficiente de infiltração (m/s)	Coeficiente de infiltração MÉDIO (L/m2x dia)	Coeficiente de infiltração MÉDIO (m/s)
ENSAIO PERCOLAÇÃO	B01	2’ 16,30”	1,00	Não encontrado	89,09	0,000073	79,42	0,000055
		2’ 16,47”						
		2’ 16,49”						
	B02	3’ 13,72”	1,00	Não encontrado	78,06	0,000051		
		3’ 14,10”						
		3’ 14,02”						
	B03	4’ 02,61”	1,00	Não encontrado	71,11	0,000041		
		4’ 02,62”						
		4’ 02,49”						


Autenticidade: X34XXS7TJMXT8U39P - Validação pelo link: https://capanemaprscp.equiplano.com.br:7575/tramitacaoProcesso/#/consulta-anexo-assinado/entidade/50 - Impresso por ROSELIA KRIGER BECKER PAGANI em 29/10/2025 14:23:06

Inserido por ROSELIA KRIGER BECKER PAGANI em: 14/07/2025 13:59:21. Assinatura(s) Avançada(s) realizada por: ROSELIA KRIGER BECKER PAGANI em 14/07/2025 13:59:21. Documento assinado nos termos do Decreto Municipal nº 7.765/2025.. A autenticidade deste documento pode ser validada no endereço: https://capanemaprscp.equiplano.com.br:7575/tramitacaoProcesso/#/consulta-anexo-assinado/entidade/50, com o código: a38cd9bb-0ccc-4a19-83f1-b7e30d5e19f5

BAIERLE

ENGENHARIA E SONDAGENS

Projetos estruturais em concreto armado, pré moldados e metálicas;
Sondagens de solo tipo SPT (Standard Penetration Test)

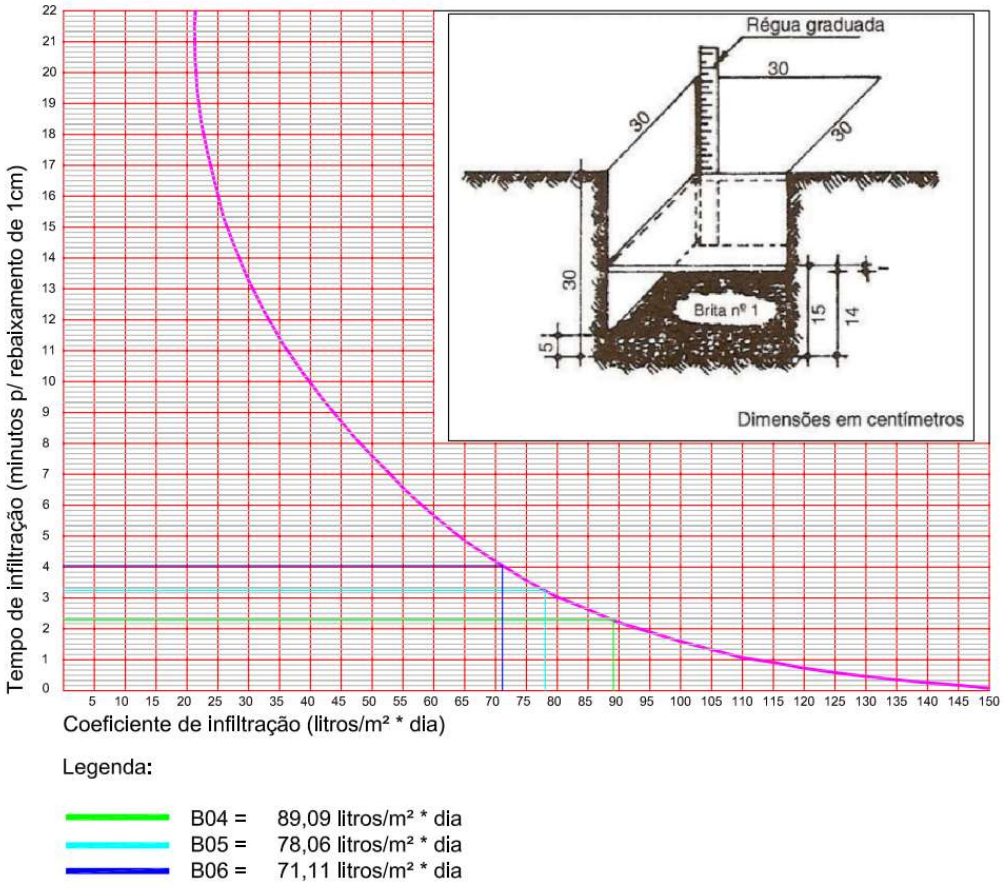

CURVA DE INFILTRAÇÃO

Contatos: (46) 99901-1761
baierle.engenharia@gmail.com
@baierle.eng

Autenticidade: X34XXS7TJMXT8U39P - Validação pelo link: https://capanemaprscp.equiplano.com.br:7575/tramitacaoProcesso/#/consulta-anexo-assinado/entidade/50 - Impresso por ROSELIA KRIGER BECKER PAGANI em 29/10/2025 14:23:06

Inserido por ROSELIA KRIGER BECKER PAGANI em: 14/07/2025 13:59:21. Assinatura(s) Avançada(s) realizada por: ROSELIA KRIGER BECKER PAGANI em 14/07/2025 13:59:21. Documento assinado nos termos do Decreto Municipal nº 7.765/2025.. A autenticidade deste documento pode ser validada no endereço: https://capanemaprscp.equiplano.com.br:7575/tramitacaoProcesso/#/consulta-anexo-assinado/entidade/50, com o código: a38cd9bb-0ccc-4a19-83f1-b7e30d5e19f5

Assinaturas

Processo: 1181/2025 Data: 14/07/2025 13:59:21 Documento: 63225824968
Requerente: ROSELIA KRIGER BECKER PAGANI
Contato: ROSELIA KRIGER BECKER PAGANI - Cel:46999753198 - licitacao@capanema.pr.gov.br
Assunto: Geral
Descrição: CONSTRUÇÃO DE BARRACÃO PRÉ-MOLDADO PARA FINS DE

Assinatura avançada realizada por: ROSELIA KRIGER BECKER PAGANI em 14/07/2025 13:59:21.

Documento assinado nos termos do Decreto Municipal nº 7.765/2025.
A autenticidade deste documento pode ser validada no endereço: https://capanemaprscp.equiplano.com.br:7575/tramitacaoProcesso/#/consulta-anexo-assinado/entidade/50 com
o código a38cd9bb-0ccc-4a19-83f1-b7e30d5e19f5

Autenticidade: X34XXS7TJMXT8U39P - Validação pelo link: https://capanemaprscp.equiplano.com.br:7575/tramitacaoProcesso/#/consulta-anexo-assinado/entidade/50 - Impresso por ROSELIA KRIGER BECKER PAGANI em 29/10/2025 14:23:06

Inserido por ROSELIA KRIGER BECKER PAGANI em: 14/07/2025 13:59:21. Assinatura(s) Avançada(s) realizada por: ROSELIA KRIGER BECKER PAGANI em 14/07/2025 13:59:21. Documento assinado nos termos do Decreto Municipal nº 7.765/2025.. A autenticidade deste documento pode ser validada no endereço: https://capanemaprscp.equiplano.com.br:7575/tramitacaoProcesso/#/consulta-anexo-assinado/entidade/50, com o código: a38cd9bb-0ccc-4a19-83f1-b7e30d5e19f5

BAIERLE

ENGENHARIA E SONDAGENS

Projetos estruturais em concreto armado, pré moldados e metálicas;
Sondagens de solo tipo SPT (Standard Penetration Test)

SONDAGEM SPT

Laudo Nº 0321052025

Obra:

Sondagem a percussão para reconhecimento de subsolo – Tipo SPT

Dados obra:

ORDEM DE SERVIÇO 01-2025

Nome: Municipio de Capanema – CAPANEMA – PR - 75.972.760/0001-60

Endereço: Rua Pôr do Sol, S/N, Chac. 78, setor S.E., BAIRRO SANTO EXPEDITO, CAPANEMA-PR

Período da sondagem: 21/05/2025.

Contatos: (46) 99901-1761
baierle.engenharia@gmail.com
@baierle.eng

Autenticidade: X34XXS7TJMXT8U39P - Validação pelo link: https://capanemaprscp.equiplano.com.br:7575/tramitacaoProcesso/#/consulta-anexo-assinado/entidade/50 - Impresso por ROSELIA KRIGER BECKER PAGANI em 29/10/2025 14:23:06

Inserido por ROSELIA KRIGER BECKER PAGANI em: 14/07/2025 13:59:21. Assinatura(s) Avançada(s) realizada por: ROSELIA KRIGER BECKER PAGANI em 14/07/2025 13:59:21. Documento assinado nos termos do Decreto Municipal nº 7.765/2025.. A autenticidade deste documento pode ser validada no endereço: https://capanemaprscp.equiplano.com.br:7575/tramitacaoProcesso/#/consulta-anexo-assinado/entidade/50, com o código: 651e8b6b-c295-411d-807f-97ec81f29840

BAIERLE

ENGENHARIA E SONDAGENS

Projetos estruturais em concreto armado, pré moldados e metálicas;
Sondagens de solo tipo SPT (Standard Penetration Test)

Prezados

Temos o prazer de apresentar a V. Sa., o resultado da sondagem de reconhecimento do subsolo, executada em terreno localizado na Rua Pôr do Sol, S/N, Chac. 78, setor S.E., BAIRRO SANTO EXPEDITO, CAPANEMA-PR.

Foram executados 03 (três) furos de sondagem pelo método SPTa (Standart Penetration Test) com equipamento automatizado, conforme relatório individual em anexo, **perfazendo um total de 3,71m (Três metros e setenta e um centímetros lineares)**.

A perfuração foi executada utilizando trado helicoidal, e as extrações das amostras foram efetuadas com a cravação do amostrador padrão (Terzagui Peck) de 1 3/8” e 2” de diâmetro interno e externo, respectivamente.

A avaliação da resistência à penetração do amostrador é expressa pelo número de golpes necessários à cravação de 30 cm do amostrador no subsolo, ocasionada pela queda livre de um peso de 65 kg caindo em queda livre de uma altura de 75 cm (setenta e cinco centímetros).

A relação de número de golpes para a penetração foi obtida marcando-se o número de golpes do peso mencionado para cravar 45 cm (quarenta e cinco centímetros), dividido em 3 (três) segmentos de 15 cm (quinze centímetros).

O índice de resistência à penetração à sondagem SPT (NSPT) é obtido com número de golpes para cravar os 30 cm (trinta centímetros) finais do amostrador, fornecendo também a indicação da compacidade das areias e siltes arenosos e da consistência das argilas e siltes argilosos, conforme a tabela a seguir:

Autenticidade: X34XXS7TJMXT8U39P - Validação pelo link: https://capanemaprscp.equiplano.com.br:7575/tramitacaoProcesso/#/consulta-anexo-assinado/entidade/50 - Impresso por ROSELIA KRIGER BECKER PAGANI em 29/10/2025 14:23:06

Inserido por ROSELIA KRIGER BECKER PAGANI em: 14/07/2025 13:59:21. Assinatura(s) Avançada(s) realizada por: ROSELIA KRIGER BECKER PAGANI em 14/07/2025 13:59:21. Documento assinado nos termos do Decreto Municipal nº 7.765/2025.. A autenticidade deste documento pode ser validada no endereço: https://capanemaprscp.equiplano.com.br:7575/tramitacaoProcesso/#/consulta-anexo-assinado/entidade/50, com o código: 651e8b6b-c295-411d-807f-97ec81f29840

A Tabela A.1 apresenta o estado de compacidade e consistência dos solos.

Tabela A.1 – Estado de compacidade e consistência

Solo	Índice de resistência à penetração *N*	Designação [a]
Areias e siltes arenosos	≤ 4	Fofa(o)
	5 a 8	Pouco compacta(o)
	9 a 18	Medianamente compacta(o)
	19 a 40	Compacta(o)
	> 40	Muito compacta(o)
Argilas e siltes argilosos	≤ 2	Muito mole
	3 a 5	Mole
	6 a 10	Média(o)
	11 a 19	Rija(o)
	20 a 30	Muito rija(o)
	> 30	Dura(o)

[a] As expressões empregadas para a designação da compacidade das areias (fofa, compacta etc.) são referências à deformabilidade e à resistência destes solos, sob o ponto de vista de fundações, e não podem ser confundidas com as mesmas denominações empregadas para a designação da compacidade relativa das areias ou para a situação perante o índice de vazios críticos, definidos na mecânica dos solos.

Fonte: Anexo A – Tabela dos estados de compacidade e de consistência – NBR 6484:2020 – ABNT – 2020

CONSIDERAÇÕES GERAIS:

- Os furos foram paralisados à percussão SPT respectivamente em 1,06m, 1,38m e 1,27m, conforme perfil de sondagem.
- Destacam-se camadas superficiais com índice de resistência (Nspt) Média e Muito Rija.
- **Não foi encontrada a presença de água durante a execução dos furos.**

PARECER TÉCNICO SOBRE A FUNDAÇÃO A SER UTILIZADA:

Caso seja necessário um melhor conhecimento do subsolo rochoso, recomenda-se a execução de sondagem do tipo rotativa.

Levando em consideração esta sondagem, assim como, o tipo de obra a ser executada no futuro, recomenda-se: **Uso de Fundações Profundas: Estacas Raiz, ou Fundações Diretas: Sapatas ou Radiers.**

Qualquer decisão a ser tomada deve ser definida por um projeto de fundação, que considera o tipo da edificação e as cargas que serão lançadas ao solo.

Autenticidade: X34XXS7TJMXT8U39P - Validação pelo link: https://capanemaprscp.equiplano.com.br:7575/tramitacaoProcesso/#/consulta-anexo-assinado/entidade/50 - Impresso por ROSELIA KRIGER BECKER PAGANI em 29/10/2025 14:23:06

Inserido por ROSELIA KRIGER BECKER PAGANI em: 14/07/2025 13:59:21. Assinatura(s) Avançada(s) realizada por: ROSELIA KRIGER BECKER PAGANI em 14/07/2025 13:59:21. Documento assinado nos termos do Decreto Municipal nº 7.765/2025.. A autenticidade deste documento pode ser validada no endereço: https://capanemaprscp.equiplano.com.br:7575/tramitacaoProcesso/#/consulta-anexo-assinado/entidade/50, com o código: 651e8b6b-c295-411d-807f-97ec81f29840

As amostras extraídas estarão à disposição de V. Sa. até 90 (noventa) dias, contados desta data.

Estamos à disposição para quaisquer dúvidas ou esclarecimentos.

Capanema, 21 de Maio de 2025

Atenciosamente:

Fábio Junior Baierle

Engº Civil – CREA-PR 167315/D - Especialista em Geotecnia

CNPJ 47.921.710/0001-18 – CREA PR 81891

Autenticidade: X34XXS7TJMXT8U39P - Validação pelo link: https://capanemaprscp.equiplano.com.br:7575/tramitacaoProcesso/#/consulta-anexo-assinado/entidade/50 - Impresso por ROSELIA KRIGER BECKER PAGANI em 29/10/2025 14:23:06


Inserido por ROSELIA KRIGER BECKER PAGANI em: 14/07/2025 13:59:21. Assinatura(s) Avançada(s) realizada por: ROSELIA KRIGER BECKER PAGANI em 14/07/2025 13:59:21. Documento assinado nos termos do Decreto Municipal nº 7.765/2025.. A autenticidade deste documento pode ser validada no endereço: https://capanemaprscp.equiplano.com.br:7575/tramitacaoProcesso/#/consulta-anexo-assinado/entidade/50, com o código: 651e8b6b-c295-411d-807f-97ec81f29840

BAIERLE

ENGENHARIA E SONDAGENS

Projetos estruturais em concreto armado, pré moldados e metálicas;
Sondagens de solo tipo SPT (Standard Penetration Test)

LOCALIZAÇÃO DOS FUROS:

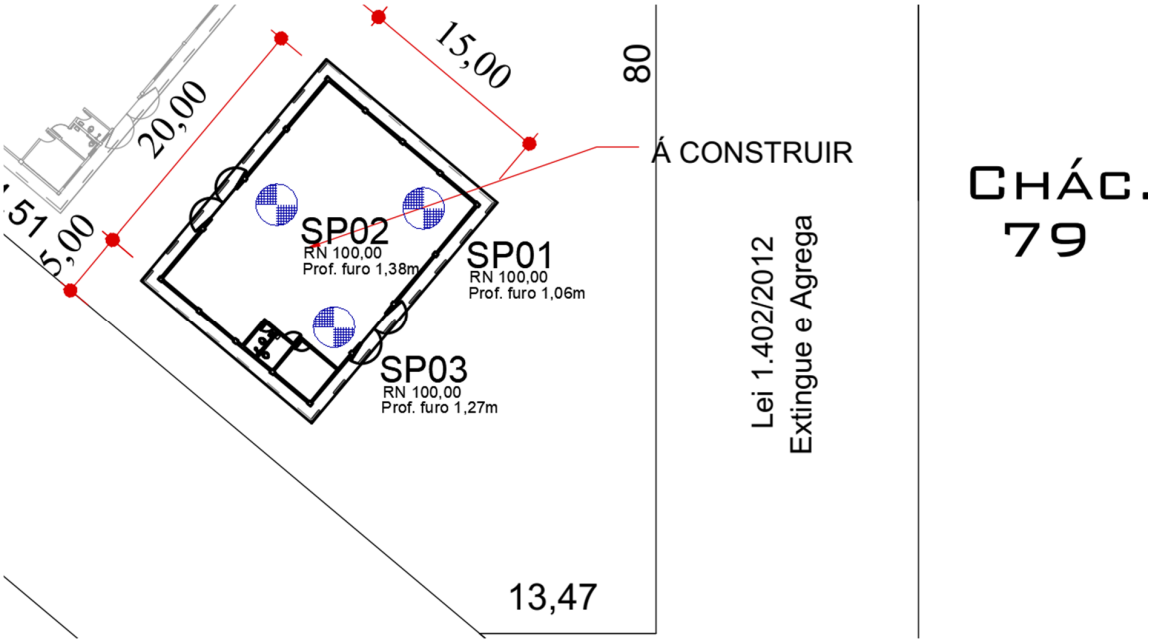

SPT01:



SPT02:



Contatos: (46) 99901-1761
baierle.engenharia@gmail.com
@baierle.eng

Autenticidade: X34XXS7TJMXT8U39P - Validação pelo link: https://capanemaprscp.equiplano.com.br:7575/tramitacaoProcesso/#/consulta-anexo-assinado/entidade/50 - Impresso por ROSELIA KRIGER BECKER PAGANI em 29/10/2025 14:23:06

Inserido por ROSELIA KRIGER BECKER PAGANI em: 14/07/2025 13:59:21. Assinatura(s) Avançada(s) realizada por: ROSELIA KRIGER BECKER PAGANI em 14/07/2025 13:59:21. Documento assinado nos termos do Decreto Municipal nº 7.765/2025.. A autenticidade deste documento pode ser validada no endereço: https://capanemaprscp.equiplano.com.br:7575/tramitacaoProcesso/#/consulta-anexo-assinado/entidade/50, com o código: 651e8b6b-c295-411d-807f-97ec81f29840

SPT03:



Autenticidade: X34XXS7TJMXT8U39P - Validação pelo link: https://capanemaprscp.equiplano.com.br:7575/tramitacaoProcesso/#/consulta-anexo-assinado/entidade/50 - Impresso por ROSELIA KRIGER BECKER PAGANI em 29/10/2025 14:23:06

Inserido por ROSELIA KRIGER BECKER PAGANI em: 14/07/2025 13:59:21. Assinatura(s) Avançada(s) realizada por: ROSELIA KRIGER BECKER PAGANI em 14/07/2025 13:59:21. Documento assinado nos termos do Decreto Municipal nº 7.765/2025.. A autenticidade deste documento pode ser validada no endereço: https://capanemaprscp.equiplano.com.br:7575/tramitacaoProcesso/#/consulta-anexo-assinado/entidade/50, com o código: 651e8b6b-c295-411d-807f-97ec81f29840

Relatório de Sondagem **N° 321052025**

Furo SP 01 **Cota 100,000**

SPT - Standart Penetration Test

Camadas - Classificação dos solos

30 cm finais

30 cm iniciais

Revestimento	Método cravação	Cota relação R.N.	NA Inic.	NA Final	Índice de SPT iniciais/30cm	Índice SPT finais/30cm	Amostras	Prof. Camadas (m)	0 10 20 30 40 5
1,0	Trado Helicoidal	95	Não foi encontrado N.A.				1	1,06	Argila acinzentada com pedregulhos - Consistência Média a Rija
					7	9	2		↑ Furo terminado
					19		3		
							4		Impenetável a percussão
							5		
		90					6		
							7		
							8		
							9		
							10		
							11		
							12		
							13		
		85					14		
							15		
							16		
							17		
							18		
							19		
		80					20		
							21		
							22		
							23		
							24		
		75					25		
							26		
							27		
							28		
							29		
		70					30		
							31		
							32		
							33		
							34		
		65					35		
							36		
							37		
							38		

Nível d'agua			Amostrador		Revestimento	Ø	2 3/8	"	Data de execução
NA Inic.	m	21/05/2025	Ø interno	1 3/8 "	Peso		65,0	kg	Inicio 21/05/2025
NA Final	m	21/05/2025	Ø externo	2 "	Altura de queda		75,0	cm	término 21/05/2025

Obs: Sondagem paralizada em 1,06m, impenetrável a percussão.

Digitador	Engº Lucas Mensch	Eng°	Fábio Junior Baierle	21/05/2025 Folha 01

Autenticidade: X34XXS7TJMXT8U39P - Validação pelo link: https://capanemaprscp.equiplano.com.br:7575/tramitacaoProcesso/#/consulta-anexo-assinado/entidade/50 - Impresso por ROSELIA KRIGER BECKER PAGANI em 29/10/2025 14:23:06

Inserido por ROSELIA KRIGER BECKER PAGANI em: 14/07/2025 13:59:21. Assinatura(s) Avançada(s) realizada por: ROSELIA KRIGER BECKER PAGANI em 14/07/2025 13:59:21. Documento assinado nos termos do Decreto Municipal nº 7.765/2025.. A autenticidade deste documento pode ser validada no endereço: https://capanemaprscp.equiplano.com.br:7575/tramitacaoProcesso/#/consulta-anexo-assinado/entidade/50, com o código: 651e8b6b-c295-411d-807f-97ec81f29840

Relatório de Sondagem **N° 321052025**

Furo SP 02 **Cota 100,000**

SPT - Standart Penetration Test

Camadas - Classificação dos solos

30 cm finais

30 cm iniciais

Revestimento	Método cravação	Cota relação R.N.	NA Inic.	NA Final	Índice de SPT iniciais/30cm	Índice SPT finais/30cm	Amostras	Prof. Camadas (m)
1,0	Trado Helicoidal	95	Não foi encontrado N.A.				1	1,38
					6	8	2	
					15	22	3	
		90					4	
							5	
							6	
		85					7	
							8	
							9	
		80					10	
							11	
							12	
							13	
		75					14	
							15	
							16	
							17	
		70					18	
							19	
							20	
							21	
		65					22	
							23	
							24	
Argila acinzentada com pedregulhos - Consistência Média a Muito Rija

↑ Furo terminado

Impenetável a percussão

0 10 20 30 40 5

Nível d'agua			Amostrador		Revestimento	Ø	2 3/8	"	Data de execução
NA Inic.	m	21/05/2025	Ø interno	1 3/8 "	Peso		65,0	kg	Inicio 21/05/2025
NA Final	m	21/05/2025	Ø externo	2 "	Altura de queda		75,0	cm	término 21/05/2025

Obs: Sondagem paralizada em 1,38m, impenetrável a percussão.

Digitador	Engº Lucas Mensch	Eng°	Fábio Junior Baierle	21/05/2025 Folha 02

Autenticidade: X34XXS7TJMXT8U39P - Validação pelo link: https://capanemaprscp.equiplano.com.br:7575/tramitacaoProcesso/#/consulta-anexo-assinado/entidade/50 - Impresso por ROSELIA KRIGER BECKER PAGANI em 29/10/2025 14:23:06

Inserido por ROSELIA KRIGER BECKER PAGANI em: 14/07/2025 13:59:21. Assinatura(s) Avançada(s) realizada por: ROSELIA KRIGER BECKER PAGANI em 14/07/2025 13:59:21. Documento assinado nos termos do Decreto Municipal nº 7.765/2025.. A autenticidade deste documento pode ser validada no endereço: https://capanemaprscp.equiplano.com.br:7575/tramitacaoProcesso/#/consulta-anexo-assinado/entidade/50, com o código: 651e8b6b-c295-411d-807f-97ec81f29840

Relatório de Sondagem **N° 321052025**

Furo SP 03 **Cota 100,000**

SPT - Standart Penetration Test

Camadas - Classificação dos solos

30 cm finais

30 cm iniciais

Revestimento	Método cravação	Cota relação R.N.	NA Inic.	NA Final	Índice de SPT iniciais/30cm	Índice SPT finais/30cm	Amostras	Prof. Camadas (m)
1,0	Trado Helicoidal	95 / 90 / 85 / 80 / 75 / 70 / 65	Não foi encontrado N.A.		7 20	7 22	1 a 38	1,27

Argila acinzentada com pedregulhos - Consistência Média a Muito Rija

↑ Furo terminado

Impenetável a percussão

Nível d'agua			Amostrador		Revestimento	Ø	2 3/8	"	Data de execução
NA Inic.	m	21/05/2025	Ø interno	1 3/8 "	Peso		65,0	kg	Inicio 21/05/2025
NA Final	m	21/05/2025	Ø externo	2 "	Altura de queda		75,0	cm	término 21/05/2025

Obs: Sondagem paralizada em 1,27m, impenetrável a percussão.

Digitador	Engº Lucas Mensch	Eng°	Fábio Junior Baierle	21/05/2025 Folha 03

Autenticidade: X34XXS7TJMXT8U39P - Validação pelo link: https://capanemaprscp.equiplano.com.br:7575/tramitacaoProcesso/#/consulta-anexo-assinado/entidade/50 - Impresso por ROSELIA KRIGER BECKER PAGANI em 29/10/2025 14:23:06

Inserido por ROSELIA KRIGER BECKER PAGANI em: 14/07/2025 13:59:21. Assinatura(s) Avançada(s) realizada por: ROSELIA KRIGER BECKER PAGANI em 14/07/2025 13:59:21. Documento assinado nos termos do Decreto Municipal nº 7.765/2025.. A autenticidade deste documento pode ser validada no endereço: https://capanemaprscp.equiplano.com.br:7575/tramitacaoProcesso/#/consulta-anexo-assinado/entidade/50, com o código: 651e8b6b-c295-411d-807f-97ec81f29840

Assinaturas

Processo: 1181/2025 Data: 14/07/2025 13:59:21 Documento: 63225824968
Requerente: ROSELIA KRIGER BECKER PAGANI
Contato: ROSELIA KRIGER BECKER PAGANI - Cel:46999753198 - licitacao@capanema.pr.gov.br
Assunto: Geral
Descrição: CONSTRUÇÃO DE BARRACÃO PRÉ-MOLDADO PARA FINS DE

Assinatura avançada realizada por: ROSELIA KRIGER BECKER PAGANI em 14/07/2025 13:59:21.

Documento assinado nos termos do Decreto Municipal nº 7.765/2025.
A autenticidade deste documento pode ser validada no endereço: https://capanemaprscp.equiplano.com.br:7575/tramitacaoProcesso/#/consulta-anexo-assinado/entidade/50 com
o código 651e8b6b-c295-411d-807f-97ec81f29840

Autenticidade: X34XXS7TJMXT8U39P - Validação pelo link: https://capanemaprscp.equiplano.com.br:7575/tramitacaoProcesso/#/consulta-anexo-assinado/entidade/50 - Impresso por ROSELIA KRIGER BECKER PAGANI em 29/10/2025 14:23:06

Inserido por ROSELIA KRIGER BECKER PAGANI em: 14/07/2025 13:59:21. Assinatura(s) Avançada(s) realizada por: ROSELIA KRIGER BECKER PAGANI em 14/07/2025 13:59:21. Documento assinado nos termos do Decreto Municipal nº 7.765/2025.. A autenticidade deste documento pode ser validada no endereço: https://capanemaprscp.equiplano.com.br:7575/tramitacaoProcesso/#/consulta-anexo-assinado/entidade/50, com o código: 651e8b6b-c295-411d-807f-97ec81f29840

LISTA DE VERIFICAÇÃO EM ACESSIBILIDADE (ANEXO I da INSTRUÇÃO NORMATIVA MGI Nº 18, DE 22 DE MAIO DE 2023)

Nº OPERAÇÃO	Nº SICONV	PROPONENTE / TOMADOR	MUNICÍPIO / UF
1099779-55	972426/2024	Prefeitura Municipal de Capanema	Município de Capanema

APELIDO DO EMPREENDIMENTO
Construção de um Barracão Industrial

	ITEM	DESCRIÇÃO	ATENDIMENTO*			ETAPA DE VERIFICAÇÃO			ITEM DA NBR 9050/15:	OBSERVAÇÕES
			SIM	NÃO nesta etapa**	N/A - Justificar (não será verificado)	PELO CONCEDENTE OU MANDATÁRIA*** NO PROJETO DE ENGENHARIA	PELO CONVENENTE NO PROJETO EXECUTIVO DE ACESSIBILIDADE	PELO CONVENENTE NO LAUDO DE CONFORMIDADE		
ROTA ACESSÍVEL	1	Há indicação em projeto do traçado da rota acessível na área de intervenção?	SIM			S	S	S	6.1	
	2 a 21	**CALÇADAS**								
CALÇADAS	2	As calçadas novas ou reformadas possuem faixa livre com largura mínima de 1,20 m?	SIM			S	S	S	6.12.3.b)	
	3	As faixas livres não possuem obstáculos?	SIM			N	S	S	6.12.3.b)	
	4	As calçadas novas ou reformadas possuem faixa de serviço com largura mínima de 0,70 m?	SIM			N	S	S	6.12.3.a)	
	5	Em casos de calçadas novas ou reformadas com largura superior a 2,0m, há faixa de acesso?		NÃO nesta etapa**		N	S	S	6.12.1 6.12.3.c)	
	6	A faixa livre possui 2,10 m de altura livre nas calçadas novas ou reformadas?		NÃO nesta etapa**		N	S	S	6.12.3.b)	
	7	A sinalização suspensa está instalada acima de 2,10 m do piso nas calçadas novas ou reformadas?		NÃO nesta etapa**		N	S	S	5.2.8.2.3	
	8	A faixa livre ou passeio das calçadas novas ou reformadas possui inclinação transversal de até 3%?	SIM			N	S	S	6.12.3.b)	
	9	Nas calçadas novas ou reformadas há sinalização tátil direcional quando da ausência ou descontinuidade de linha-guia identificável?	SIM			N	S	S	ABNT NBR 16537 - 7.8.1	
	10	A sinalização visual possui contraste de luminância, em condições secas e molhadas nas calçadas novas?		NÃO nesta etapa**		N	S	S	5.4.6.2	
	11	Há sinalização tátil ou piso tátil para informar a existência de: desníveis, objetos suspensos, equipamentos, mudança de direção, travessia de pedestre, início e término de rampas e escadas, rebaixamentos de guia nas calçadas novas ou reformadas?	SIM			N	S	S	5.4.6.3 ABNT NBR 16537 - 6.6 - 7.4	
	12	A faixa livre das calçadas novas ou reformadas possui piso com superfície regular, firme, estável, não trepidante e anti derrapante, sob condição seca ou molhada?	SIM			N	S	S	6.3.2	
	13	O acesso de veículos aos lotes cria degraus ou desníveis na faixa livre nas calçadas novas ou reformadas?		NÃO nesta etapa**		N	S	S	6.12.4	
	14	Os rebaixamentos de calçadas ou faixas elevadas para a travessia das vias constantes da intervenção estão na direção do fluxo da travessia de pedestres em calçadas novas ou reformadas ou reformadas?		NÃO nesta etapa**		S	S	S	6.12.7	
	15	Os rebaixamentos de calçadas possuem inclinação igual ou inferior a 8,33% (nas rampas laterais e central) ou igual ou inferior a 5% para rebaixamento total (nas rampas laterais) em calçadas novas?	SIM			N	S	S	6.12.7.3 6.12.7.3.4	
	16	Os rebaixamentos de calçadas novas ou reformadas possuem largura maior ou igual a 1.50m, admitindo-se o mínimo de 1,20m?	SIM			S	S	S	6.12.7.3	
	17	Os rebaixamentos de calçadas são feitos de forma a não reduzir a largura da faixa livre ou passeio em medida inferior a 1,20m em calçadas novas ou reformadas?	SIM			N	S	S	6.12.7.3	
	18	Há desnível entre o término do rebaixamento da calçada e o leito carroçável em calçadas novas ou reformadas?		NÃO nesta etapa**		N	S	S	6.12.7.3.1	
	19	Há rebaixamento do canteiro divisor de pistas, com largura igual à da faixa de travessia?		NÃO nesta etapa**		S	S	S	6.12.7.3.5	
	20	Os semáforos para pedestres possuem dispositivos sincronizados com sinais visuais e sonoros?		NÃO nesta etapa**		N	S	S	8.2.2.3	
	21	Os semáforos, se acionados manualmente, possuem comando com altura entre 0,80 m e 1,20 m do piso?		NÃO nesta etapa**		N	S	S	5.6.4.3 8.2.2.1	
PASSARELAS	22	As passarelas de pedestres possuem uma das alternativas? a. rampas; b. rampas e escadas; c. rampas e elevadores; d. escadas e elevadores.		NÃO nesta etapa**		S	S	S	6.13.1	
	23 a 38	**RAMPAS E ESCADAS**	N/A - Justificar (não será verificado)							Não se aplica, não previsto em projeto.
	23	As rampas em rota acessível possuem, no mínimo, 1,20 m de largura?				S	S	S	6.6.2.5	

Inserido por ROSELIA KRIGER BECKER PAGANI em: 14/07/2025 13:59:21. Assinatura(s) Avançada(s) realizada por: ROSELIA KRIGER BECKER PAGANI em 14/07/2025 13:59:21. Documento assinado nos termos do Decreto Municipal nº 7.765/2025.. A autenticidade deste documento pode ser validada no endereço: https://capanemaprscp.equiplano.com.br:7575/tramitacaoProcesso/#/consulta-anexo-assinado/entidade/50, com o código: 099f4daa-bf6e-4d6e-a42f-9a020a980fa2

Autenticidade: X34XXS7TJMXT8U39P - Validação pelo link: https://capanemaprscp.equiplano.com.br:7575/tramitacaoProcesso/#/consulta-anexo-assinado/entidade/50 - Impre

LISTA DE VERIFICAÇÃO EM ACESSIBILIDADE (ANEXO I da INSTRUÇÃO NORMATIVA MGI Nº 18, DE 22 DE MAIO DE 2023)

Nº OPERAÇÃO	Nº SICONV	PROPONENTE / TOMADOR	MUNICÍPIO / UF
1099779-55	972426/2024	Prefeitura Municipal de Capanema	Município de Capanema

APELIDO DO EMPREENDIMENTO
Construção de um Barracão Industrial

	ITEM	DESCRIÇÃO	ATENDIMENTO*			ETAPA DE VERIFICAÇÃO			ITEM DA NBR 9050/15:	OBSERVAÇÕES
			SIM	NÃO nesta etapa**	N/A - Justificar (não será verificado)	PELO CONCEDENTE OU MANDATÁRIA*** NO PROJETO DE ENGENHARIA	PELO CONVENENTE NO PROJETO EXECUTIVO DE ACESSIBILIDADE	PELO CONVENENTE NO LAUDO DE CONFORMIDADE		
RAMPAS E ESCADAS	24	Os patamares (intermediários, de início e término da rampa) possuem dimensão longitudinal mínima de 1,20 m e não invadem a área de circulação adjacente?				S	S	S	6.6.4	
	25	Para segmento de rampa com desnível máximo de 1,50 m, a inclinação é de 5%?				N	S	S	6.6.2.1	
	26	Para segmento de rampa com desnível máximo de 1,00 m, a inclinação é de até 6,25%?				N	S	S	6.6.2.1	
	27	Para segmento de rampa com desnível máximo de 0,80 m, sua inclinação é de até 8,33% e o número máximo de segmentos de rampa é 15?				N	S	S	6.6.2.1	
	28	Em rampas, na ausência de paredes laterais, há guarda corpos e guias de balizamento?				N	S	S	6.9.5	
	29	As escadas em rota acessível possuem no mínimo 1,20 m de largura?				S	S	S	6.8.3	
	30	Nas escadas (exceto as de lances curvos ou mistos, as quais devem atender especificamente à NBR 9077) há patamar com dimensão longitudinal mínima de1,20m a cada 3,20m de desnível e quando há mudança de direção?				S	S	S	6.8.7	
	31	Os pisos dos degraus das escadas possuem dimensão entre 0,28 m e 0,32 m?				N	S	S	6.8.2	
	32	Os espelhos dos degraus das escadas possuem dimensão entre 0,16 m e 0,18 m?				N	S	S	6.8.2	
	33	Há sinalização visual aplicada nos pisos e espelhos dos degraus, contrastante com o revestimento adjacente?				N	S	S	5.4.4	
	34	Em escadas, na ausência de paredes laterais, há guarda corpos e guias de balizamento?				S	S	S	6.9.5	
	35	Nas rampas e escadas há corrimãos?				S	S	S	6.9.2.1	
	36	Em escadas e rampas os corrimãos são contínuos com diâmetro entre 30 mm a 45 mm, com altura de 0,92 m e a 0,70 m do piso e prolongamento mínimo de 0,30 m nas extremidades e recurvados nas extremidades?				N	S	S	6.9	
	37	Em rampas ou escadas com largura igual ou superior a 2,40 m, há instalação de corrimão intermediário?				N	S	S	6.9.4	
	38	Em rampas ou escadas, se há corrimão intermediário e patamar com comprimento superior a 1,40 m, há espaçamento mínimo de 0,80 m?				N	S	S	6.9.4.1	
	39 a 53	**PLATAFORMAS E ELEVADORES**	N/A - Justificar (não será verificado)							Não se aplica, não previsto em projeto.
PLATAFORMAS E ELEVADORES	39	Em plataforma de elevação vertical com percurso aberto, há fechamento contínuo com altura de 1,10 m e sem vãos laterais?				N	S	S	6.10	
	40	Em plataforma de elevação vertical com percurso superior a 2,00 m, o percurso é fechado?				N	S	S	6.10.3.2	
	41	Em plataforma de elevação inclinada há parada programada no patamares ou pelo menos a cada 3,20 m de desnível?				N	S	S	6.10.4.2	
	42	Quando da utilização de plataformas ou elevadores, há dispositivos de comunicação para solicitação de auxílio?				N	S	S	6.10.1	
	43	Os elevadores, quando projetados para 1 cadeira de rodas e 1 outro usuário, possuem cabine com dimensões mínimas de 1,40 m x 1,10 m?				S	S	S	ABNT NBR NM 313 - Tabela 1	
	44	Em elevadores, quando projetados para 1 cadeira de rodas e 1 outro usuário, as portas, quando abertas, possuem vão livre de 0,80 m x 2,10 m?				N	S	S	ABNT NBR NM 313 - Tabela 1	
	45	A cor do piso da cabine contrasta com o da circulação?				N	S	S	ABNT NBR NM 313	
	46	Há sinalização com piso tátil de alerta junto à porta dos elevadores e plataformas de elevação vertical?				N	S	S	ABNT NBR 16537 - 6.9.1	
	47	Possui sinalização sonora informando o pavimento em equipamentos com mais de duas paradas?				N	S	S	6.10.1	
	48	Junto à porta do elevador há dispositivo entre 1,80 m e 2,50 m que emite sinais sonoro e visual, indicando o sentido em que a cabine se movimenta?	NÃO nesta etapa**			N	S	S	ABNT NBR NM 313	
	49	A botoeira do pavimento está localizada entre 0,90 m e 1,10 m do piso?	NÃO nesta etapa**			N	S	S	ABNT NBR NM 313	
	50	A botoeira da cabine está localizada entre 0,90 m e 1,30 m do piso?	NÃO nesta etapa**			N	S	S	ABNT NBR NM 313	

Inserido por ROSELIA KRIGER BECKER PAGANI em: 14/07/2025 13:59:21. Assinatura(s) Avançada(s) realizada por: ROSELIA KRIGER BECKER PAGANI em 14/07/2025 13:59:21. Documento assinado nos termos do Decreto Municipal nº 7.765/2025.. A autenticidade deste documento pode ser validada no endereço: https://capanemaprscp.equiplano.com.br:7575/tramitacaoProcesso/#/consulta-anexo-assinado/entidade/50, com o código: 099f4daa-bf6e-4d6e-a42f-9a020a980fa2

Autenticidade: X34XXS7TJMXT8U39P - Validação pelo link: https://capanemaprscp.equiplano.com.br:7575/tramitacaoProcesso/#/consulta-anexo-assinado/entidade/50 - Impre

LISTA DE VERIFICAÇÃO EM ACESSIBILIDADE (ANEXO I da INSTRUÇÃO NORMATIVA MGI Nº 18, DE 22 DE MAIO DE 2023)

Nº OPERAÇÃO	Nº SICONV	PROPONENTE / TOMADOR	MUNICÍPIO / UF
1099779-55	972426/2024	Prefeitura Municipal de Capanema	Município de Capanema

APELIDO DO EMPREENDIMENTO
Construção de um Barracão Industrial

	ITEM	DESCRIÇÃO	ATENDIMENTO*			ETAPA DE VERIFICAÇÃO			ITEM DA NBR 9050/15:	OBSERVAÇÕES
			SIM	NÃO nesta etapa**	N/A - Justificar (não será verificado)	PELO CONCEDENTE OU MANDATÁRIA*** NO PROJETO DE ENGENHARIA	PELO CONVENENTE NO PROJETO EXECUTIVO DE ACESSIBILIDADE	PELO CONVENENTE NO LAUDO DE CONFORMIDADE		
	51	O desnível entre o piso da cabine e o piso externo é de, no máximo, 15 mm?	NÃO nesta etapa**			N	S	S	ABNT NBR NM 313	
	52	A distância horizontal entre o piso da cabine e o piso externo é de, no máximo, 35 mm?	NÃO nesta etapa**			N	S	S	ABNT NBR NM 313	
	53	O número do pavimento está localizado nos batentes externos, indicando o andar, em relevo e em Braille?	NÃO nesta etapa**			N	S	S	5.4.5.2	
	54 a 62	**ESTACIONAMENTO DE VEÍCULOS**	N/A - Justificar (não será verificado)							Não se aplica, não previsto em projeto.
ESTACIONAMENTO DE VEÍCULOS	54	Há rota acessível interligando as vagas reservadas dos estacionamentos aos acessos?	NÃO nesta etapa**			N	S	S	6.2.4	
	55	Há vagas de estacionamento reservadas a veículos que transportem pessoas com deficiência?	NÃO nesta etapa**			S	S	S	Lei 13.146/2015	
	56	O número de vagas de estacionamento reservadas a veículos que transportem pessoas com deficiência é de, no mínimo, 2% do total de vagas, assegurada, no mínimo 1 vaga?	NÃO nesta etapa**			S	S	S	Lei 13.146/2015	
	57	As vagas destinadas a pessoas com deficiência localizam-se a, no máximo, 50m do acesso à edificação ou elevadores?	NÃO nesta etapa**			N	S	S	6.14.1.2	
	58	As vagas destinadas a pessoas com deficiência contam com espaço adicional de, no mínimo, 1,20 m de largura?	NÃO nesta etapa**			N	S	S	6.14.1.2	
	59	Há vagas de estacionamento reservadas a veículos que transportem pessoas idosas?	NÃO nesta etapa**			S	S	S	Lei 10.741/2003	
	60	O número de vagas destinadas a veículos que transportem pessoas idosas é de, no mínimo, 5% do total de vagas, com no mínimo uma vaga?	NÃO nesta etapa**			S	S	S	Lei 10.741/2003	
	61	As vagas destinadas a pessoas idosas estão posicionadas próximas das entradas do edifício?	NÃO nesta etapa**			N	S	S	6.14	
	62	As vagas reservadas contém sinalização vertical e horizontal?	NÃO nesta etapa**			N	S	S	5.5.2.3 6.14	
	63 a 69	**ACESSO**								
ACESSO	63	Há indicação no projeto do traçado da rota acessível?	SIM			S	S	S	6.1.1	
	64	A rota acessível interliga as áreas de uso público e adaptadas da edificação e incorpora as circulações?	SIM			S	S	S	6.1.1	
	65	Todas as entradas da edificação de uso público ou comum são acessíveis?	SIM			N	S	S	6.2.1; 6.1.1.1	
	66	Se houver controle de acesso, tipo catracas ou cancelas, pelo menos um deles em cada conjunto é acessível?	NÃO nesta etapa**			N	S	S	6.2.5	
	67	Possui sinalização informativa e direcional nas entradas e saídas acessíveis?	SIM			N	S	S	6.2.8	
	68	Há mapa acessível instalado imediatamente após a entrada principal com piso tátil associado, informando os principais pontos de distribuição no prédio ou locais de maior utilização?	NÃO nesta etapa**			N	S	S	Anexo B B.4	
	69	Há pelo menos duas formas de deslocamento vertical nas circulações verticais? (escadas, rampas, plataformas elevatórias ou elevador)	NÃO nesta etapa**			S	S	S	6.3	
	70 a 73	**PISO**								
PISO	70	As superfícies de piso possuem revestimento regular, firme, estável, não trepidante e antiderrapante, estando secas ou molhadas?	SIM			N	S	S	6.3.2	
	71	A rota acessível é nivelada ou possui desnível máximo de 0,5 cm ou quando o desnível foi maior que 0,5 cm e menor ou igual a 2 cm é chanfrado naproporção 1:2 (50%)?	SIM			N	S	S	6.3.4.1	
	72	Há rampa nos casos de desníveis maiores que 2 cm, em rota acessível?	NÃO nesta etapa**			N			6.1 6.1.1.2 6.3.4.1	
	73	Se houver grelhas e juntas de dilatação em rotas acessíveis, os vãos perpendiculares ao fluxo principal possuem dimensão máxima de 15mm?	NÃO nesta etapa**			N	S	S	6.3.5	
	74 a 82	**CORREDORES**	N/A - Justificar (não será verificado)							Não se aplica, não previsto em projeto.
	74	Para corredores de uso comum com extensão de até 4,00 m, a largura é de, no mínimo, 0,90 m?				N	S	S	6.11.1	
	75	Para corredores de uso comum com extensão de até 10,00 m, a largura é de, no mínimo, 1,20 m?				N	S	S	6.11.1	

Inserido por ROSELIA KRIGER BECKER PAGANI em: 14/07/2025 13:59:21. Assinatura(s) Avançada(s) realizada por: ROSELIA KRIGER BECKER PAGANI em 14/07/2025 13:59:21. Documento assinado nos termos do Decreto Municipal nº 7.765/2025.. A autenticidade deste documento pode ser validada no endereço: https://capanemaprscp.equiplano.com.br:7575/tramitacaoProcesso/#/consulta-anexo-assinado/entidade/50, com o código: 099f4daa-bf6e-4d6e-a42f-9a020a980fa2

Autenticidade: X34XXS7TJMXT8U39P - Validação pelo link: https://capanemaprscp.equiplano.com.br:7575/tramitacaoProcesso/#/consulta-anexo-assinado/entidade/50 - Impre

LISTA DE VERIFICAÇÃO EM ACESSIBILIDADE (ANEXO I da INSTRUÇÃO NORMATIVA MGI Nº 18, DE 22 DE MAIO DE 2023)

Nº OPERAÇÃO	Nº SICONV	PROPONENTE / TOMADOR	MUNICÍPIO / UF
1099779-55	972426/2024	Prefeitura Municipal de Capanema	Município de Capanema

APELIDO DO EMPREENDIMENTO
Construção de um Barracão Industrial

	ITEM	DESCRIÇÃO	ATENDIMENTO*			ETAPA DE VERIFICAÇÃO			ITEM DA NBR 9050/15:	OBSERVAÇÕES
			SIM	NÃO nesta etapa**	N/A - Justificar (não será verificado)	PELO CONCEDENTE OU MANDATÁRIA*** NO PROJETO DE ENGENHARIA	PELO CONVENENTE NO PROJETO EXECUTIVO DE ACESSIBILIDADE	PELO CONVENENTE NO LAUDO DE CONFORMIDADE		
CORREDORES	76	Para corredores de uso comum com extensão acima de 10,00m, a largura é de, no mínimo, 1,50 m?				N	S	S	6.11.1	
	77	Para corredores de uso público, a largura é de, no mínimo, 1,50 m?				N	S	S	6.11.1	
	78	Para transposição de obstáculos com no máximo 0,40 m de extensão, a largura é de no mínimo 0,80 m?				N	S	S	6.11.1.2	
	79	Para transposição de obstáculos com extensão superior a 0,40 m, a largura é de no mínimo 0,90 m?				N	S	S	6.11.1.2	
	80	As passagens possuem informação visual, associada a sinalização tátil ou sonora?				N	S	S	5.4.1	
	81	Há placas de sinalização informando sobre os sanitários, acessos verticais e horizontais, números de pavimentos e rota de fuga?				N	S	S	5.2.8.1	
	82	Esta sinalização está disposta em locais acessíveis para pessoa em cadeira de rodas, com deficiência visual, entre outros usuários, de tal forma que possa ser compreendida por todos?				N	S	S	5.2.8.1	
ROTA DE FUGA	83	Quando a rota de fuga incorpora escadas de emergência e elevadores de emergência, há área de resgate, para cada escada e elevador de emergência, comno mínimo um espaço reservado a P.C.R. por pavimento?				S	S	S	6.4.4	
	84	As rotas de fuga e as saídas de emergência estão sinalizadas, com informações visuais, sonoras e táteis?				N	S	S	5.5.1	
	85 a 102	**RAMPAS E ESCADAS**	N/A - Justificar (não será verificado)							Não se aplica, não previsto em projeto.
RAMPAS E ESCADAS	85	As rampas possuem largura mínima de 1,50 m? Sendo o mínimo admissível de 1,20m (indicadas no projeto como as pertencentes à rota acessível)				S	S	S	6.6.2.5	
	86	As escadas possuem largura mínima de 1,20m? (indicadas no projeto como as pertencentes à rota acessível)				S	S	S	6.8.3	
	87	Há guarda-corpos e guias de balizamento em rampas e escadas, na ausência de paredes laterais? (indicadas no projeto como as pertencentes à rota acessível)				S	S	S	6.6.3 6.9.5	
	88	Há corrimãos em escadas e rampas? (indicadas no projeto como as pertencentes à rota acessível)				S	S	S	6.9.2.1	
	89	Os corrimãos são contínuos, com diâmetro entre 30 mm a 45 mm, em ambos os lados, com altura de 0,92 m e a 0,70 m do piso, prolongamento mínimo de 0,30 m e recurvados nas extremidades ?				N	S	S	6.9.2.1; 4.6.5	
	90	Em rampas ou escadas com largura igual ou superior a 2,40 m, há instalação de corrimão intermediário?				N	S	S	6.9.4	
	91	Em rampas ou escadas, se há corrimão intermediário e patamar com comprimento superior a 1,40 m, há espaçamento mínimo de 0,80 m?				N	S	S	6.9.4.1	
	92	Os patamares (intermediários, de início e término) das rampas possuem dimensão longitudinal mínima de 1,20 m e não invadem a área de circulação adjacente?				S	S	S	6.6.2; 6.6.4	
	93	Há patamar em escadas a cada desnível de 3,20 m (exceto escada de lances curvos ou mistos), com dimensão longitudinal de 1,20 m?				S	S	S	6.8.7; 6.8.8	
	94	Os patamares de mudança de direção em rampas e escadas possuem o mesmo comprimento da largura?				S	S	S	6.6.4; 6.8.3	
	95	Para segmento de rampa com desnível máximo de 1,50 m, a inclinação é de 5%?				N	S	S	6.6.2.1	
	96	Para segmento de rampa com desnível máximo de 1,00 m, a inclinação é de até 6,25%?				N	S	S	6.6.2.1	
	97	Para segmento de rampa com desnível máximo de 0,80 m, sua inclinação é de até 8,33% e o número máximo de segmentos de rampa é 15?				N	S	S	6.6.2.1	
	98	Os pisos dos degraus das escadas possuem dimensão entre 0,28 m e 0,32 m?				S	S	S	6.8.2	
	99	Os espelhos dos degraus das escadas possuem dimensão entre 0,16 m e 0,18 m?				S	S	S	6.8.2	
	100	O primeiro e o último degrau de um lance de escada distam 0,30m da circulação adjacente?				S	S	S	6.8.4	
	101	As escadas que interligam os pavimentos, possuem sinalização tátil, visual e/ou sonora?				N	S	S	5.5.1.3	
	102	Há sinalização visual de degraus isolados?				N	S	S	5.4.4	
	103 a 117	**PLATAFORMAS E ELEVADORES**	N/A - Justificar (não será verificado)							Não se aplica, não previsto em projeto.

Inserido por ROSELIA KRIGER BECKER PAGANI em: 14/07/2025 13:59:21. Assinatura(s) Avançada(s) realizada por: ROSELIA KRIGER BECKER PAGANI em 14/07/2025 13:59:21. Documento assinado nos termos do Decreto Municipal nº 7.765/2025.. A autenticidade deste documento pode ser validada no endereço: https://capanemaprscp.equiplano.com.br:7575/tramitacaoProcesso/#/consulta-anexo-assinado/entidade/50, com o código: 099f4daa-bf6e-4d6e-a42f-9a020a980fa2

Autenticidade: X34XXS7TJMXT8U39P - Validação pelo link: https://capanemaprscp.equiplano.com.br:7575/tramitacaoProcesso/#/consulta-anexo-assinado/entidade/50 - Impre

LISTA DE VERIFICAÇÃO EM ACESSIBILIDADE (ANEXO I da INSTRUÇÃO NORMATIVA MGI Nº 18, DE 22 DE MAIO DE 2023)

Nº OPERAÇÃO	Nº SICONV	PROPONENTE / TOMADOR	MUNICÍPIO / UF
1099779-55	972426/2024	Prefeitura Municipal de Capanema	Município de Capanema

APELIDO DO EMPREENDIMENTO
Construção de um Barracão Industrial

	ITEM	DESCRIÇÃO	ATENDIMENTO*			ETAPA DE VERIFICAÇÃO			ITEM DA NBR 9050/15:	OBSERVAÇÕES
			SIM	NÃO nesta etapa**	N/A - Justificar (não será verificado)	PELO CONCEDENTE OU MANDATÁRIA*** NO PROJETO DE ENGENHARIA	PELO CONVENENTE NO PROJETO EXECUTIVO DE ACESSIBILIDADE	PELO CONVENENTE NO LAUDO DE CONFORMIDADE		
PLATAFORMAS E ELEVADORES	103	Em plataforma de elevação vertical com percurso aberto, há fechamento contínuo com altura de 1,10 m e sem vãos laterais?				N	S	S	6.10.3.1	
	104	Em plataforma de elevação vertical com percurso superior a 2,00 m, o percurso é fechado?				N	S	S	6.10.3.2	
	105	Em plataforma de elevação inclinada há parada programada nos patamares ou pelo menos a cada 3,20 m de desnível?				N	S	S	6.10.4.2	
	106	Há dispositivos de comunicação interno e externo à caixa de corrida, para solicitação de auxílio?				N	S	S	6.10.1	
	107	Os elevadores, quando projetados para 1 cadeira de rodas e 1 outro usuário, possuem cabine com dimensões mínimas de 1,40 m x 1,10 m?				S	S	S	ABNT NBR NM 313	
	108	Em elevadores, quando projetados para 1 cadeira de rodas e 1 outro usuário, as portas, quando abertas, possuem vão livre mínimo de 0,80 m x 2,10m?				N	S	S	6.11.2.4	
	109	O piso da cabine contrasta com o da circulação?				N	S	S	ABNT NBR NM 313	
	110	Possui sinalização com piso tátil de alerta e visual junto ao equipamento? (exceto plataforma de elevação inclinada)				N	S	S	6.10.1; 6.10.4.4	
	110-A	Possui sinalização cromo diferenciada junto à plataforma inclinada?				N	S	S	6.10.4.4	
	111	Possui sinalização sonora informando o pavimento em equipamentos com mais de duas paradas?				N	S	S	6.10.1	
	112	Junto à porta do elevador há dispositivo entre 1,80 m e 2,50 m que emite sinais sonoro e visual, indicando o sentido em que a cabine se movimenta?				N	S	S	ABNT NBR NM 313	
	113	A botoeira do pavimento está localizada entre 0,90 m e 1,10 m do piso?				N	S	S	ABNT NBR NM 313	
	114	A botoeira da cabine está localizada entre 0,90 m e 1,30 m do piso?				N	S	S	ABNT NBR NM 313	
	115	O desnível entre o piso da cabine e o piso externo é de, no máximo, 15 mm?				N	S	S	ABNT NBR NM 313	
	116	A distância horizontal entre o piso da cabine e o piso externo é de, no máximo, 35 mm?				N	S	S	ABNT NBR NM 313	
	117	O número do pavimento está localizado nos batentes externos, indicando o andar, em relevo e em Braille?				N	S	S	5.4.5.2	
	118 a 129	**PORTAS E JANELAS**								
PORTAS E JANELAS	118	As portas, quando abertas, possuem vão livre de 0,80 m de largura e 2,10 m de altura?	SIM			S	S	S	6.11.2.4	
	119	Nos locais de prática esportivas, as portas tem largura mínima de 1m nas circulações destinada a praticantes?	NÃO nesta etapa**			S	S	S	6.11.2.4; 6.11.2.12; 10.11.1	
	120	Em portas de duas ou mais folhas, pelo menos um delas possui vão livre de 0,80 m de largura?	SIM			N	S	S	6.11.2.4	
	121	Se houver portas em sequência, há espaço entre elas (abertas) de, no mínimo, 1,50 m de diâmetro e 0,60 m ao lado da maçaneta?	SIM			N	S	S	6.11.2	
	122	A área de varredura das portas não interfere nas áreas de manobra, na dimensão mínima dos patamares e no fluxo principal de circulação?	SIM			N	S	S	6.6.4.1; 6.8.8; 6.11.2.1	
	123	Se abertura da porta é no sentido do deslocamento do usuário, existe espaço livre de 0,30 m entre a porta e a parede e espaço frontal de 1,2 m ou acionamento automático?	NÃO nesta etapa**			N	S	S	6.11.2.2	
	124	Se abertura da porta é no sentido oposto ou lateral ao deslocamento do usuário, existe espaço livre de 0,60 m entre a porta e a parede e espaço frontal de 1,5m ou acionamento automático?	NÃO nesta etapa**			N	S	S	6.11.2.2; 6.11.2.3	
	125	Possui sinalização visual no centro da porta ou na parede ao lado da maçaneta (1,20 m - 1,60 m) no lado externo, informando o ambiente?	SIM			N	S	S	5.4.1	
	126	A sinalização visual está associada à sinalização tátil em relevo e Braille (instalada na parede adjacente ou batente em altura entre 0,90 m - 1,20 m) ou sonora?	NÃO nesta etapa**			N	S	S	5.4.1	
	127	As maçanetas das portas são do tipo alavanca e estão instaladas entre 0,80 m e 1,10 m do piso?	SIM			N	S	S	6.11.2.6	
	128	A altura do peitoril respeita o cone visual de pessoa em cadeira rodas (aprox. 60 cm)?	SIM			N	S	S	6.11.3	

Inserido por ROSELIA KRIGER BECKER PAGANI em: 14/07/2025 13:59:21. Assinatura(s) Avançada(s) realizada por: ROSELIA KRIGER BECKER PAGANI em 14/07/2025 13:59:21. Documento assinado nos termos do Decreto Municipal nº 7.765/2025.. A autenticidade deste documento pode ser validada no endereço: https://capanemaprscp.equiplano.com.br:7575/tramitacaoProcesso/#/consulta-anexo-assinado/entidade/50, com o código: 099f4daa-bf6e-4d6e-a42f-9a020a980fa2

Autenticidade: X34XXS7TJMXT8U39P - Validação pelo link: https://capanemaprscp.equiplano.com.br:7575/tramitacaoProcesso/#/consulta-anexo-assinado/entidade/50 - Impre

LISTA DE VERIFICAÇÃO EM ACESSIBILIDADE (ANEXO I da INSTRUÇÃO NORMATIVA MGI Nº 18, DE 22 DE MAIO DE 2023)

Nº OPERAÇÃO	Nº SICONV	PROPONENTE / TOMADOR	MUNICÍPIO / UF
1099779-55	972426/2024	Prefeitura Municipal de Capanema	Município de Capanema

APELIDO DO EMPREENDIMENTO
Construção de um Barracão Industrial

	ITEM	DESCRIÇÃO	ATENDIMENTO*			ETAPA DE VERIFICAÇÃO			ITEM DA NBR 9050/15:	OBSERVAÇÕES
			SIM	NÃO nesta etapa**	N/A - Justificar (não será verificado)	PELO CONCEDENTE OU MANDATÁRIA*** NO PROJETO DE ENGENHARIA	PELO CONVENENTE NO PROJETO EXECUTIVO DE ACESSIBILIDADE	PELO CONVENENTE NO LAUDO DE CONFORMIDADE		
	129	As janelas possuem comando de abertura instalados entre 0,60 m e 1,20 m do piso?	SIM			N	S	S	6.11.3	
	130 a 135	**GERAL**								
GERAL	130	Existe sanitário acessível com entrada independente dos sanitários coletivos, de acordo com o uso da edificação?	SIM			S	S	S	7.4.3	
GERAL	131	As superfícies de piso dos sanitários acessíveis não possuem desníveis e possuem revestimento regular, firme, estável, não trepidante, e antiderrapante, estando secas ou molhadas?	SIM			N	S	S	6.3.2 6.3.4	
GERAL	132	Pelo menos 5% das peças sanitárias é destinado a sanitário acessível com entrada independente, sendo no mínimo um?	SIM			N	S	S	7.4.3	
GERAL	133	O sanitário acessível ou boxe sanitário acessível possui circulação livre para giro de 360º (diâmetro 1,50 m)?	SIM			S	S	S	7.5.a)	
GERAL	134	Os sanitários, banheiros e vestiários acessíveis possuem dispositivo de sinalização de emergência (alarme sonoro e visual) acionado através de pressão oualavanca, instalado a 40 cm do piso e com cor contrastante?	SIM			N	S	S	5.6.4.1	
GERAL	135	Os interruptores foram instalados em altura de 0,60m a 1,00 m do piso?	SIM			N	S	S	4.6.9	
	136 a 141	**PORTAS**								
PORTAS	136	As portas, quando abertas, possuem vão livre de 0,80 m de largura e 2,10 m de altura?	SIM			S	S	S	6.11.2.4	
PORTAS	137	Em caso de porta de eixo vertical, a abertura é para o lado externo do sanitário ou boxe acessíveis?	SIM			S	S	S	7.5.f)	
PORTAS	138	Nos locais de prática esportivas, as portas tem largura mínima de 1m nas circulações destinada a praticantes?		NÃO nesta etapa**		S	S	S	6.11.2.4; 6.11.2.12; 10.11.1	
PORTAS	139	A porta possui puxador horizontal, com diâmetro entre 25 mm a 35 mm, com comprimento mínimo de 0,40 m, afixado no lado oposto da abertura da portae alinhado com a maçaneta tipo alavanca?		NÃO nesta etapa**		N	S	S	6.11.2.7 Figura 84; 7.11.5	
PORTAS	140	Há sinalização visual no centro da porta (exceto tátil) e sinalização complementar (tátil e/ou sonora) na parede ao lado da maçaneta, no lado externo, comaltura entre 1,20m e 1,60m em plano vertical ou altura entre 0,90m e 1,20m em plano inclinado, informando o ambiente?	SIM			N	S	S	5.4.1	
	142 a 148	**BACIA SANITÁRIA**								
BACIA SANITÁRIA	142	Há área de transferência (0,80 m x 1,20 m) lateral, diagonal e perpendicular para a bacia sanitária?	SIM			S	S	S	7.5	
BACIA SANITÁRIA	143	A bacia possui altura entre 0,43 m e 0,45 m, sem o assento, e, no máximo, 46 cm de altura com assento?	SIM			N	S	S	7.7.2.1	
BACIA SANITÁRIA	144	A bacia NÃO possui abertura frontal?		NÃO nesta etapa**		N	S	S	7.7.2.1	
BACIA SANITÁRIA	145	Há barras de apoio horizontal com comprimento mínimo de 0,80 m, fixadas nas paredes de fundo e na lateral da bacia sanitária, distando 0,75 m do pisoacabado e a 0,50m da borda frontal da bacia?	SIM			N	S	S	7.7.2.2 Figuras 103 e 104	
BACIA SANITÁRIA	145-A	Há barra de apoio vertical com comprimento mínimode 0,70 m, fixada na parede lateral da bacia sanitária,distando 0,85 m do piso acabado e a 0,30 m daborda frontal da bacia?	SIM			N	S	S	7.8 (figura 113)	
BACIA SANITÁRIA	146	O acionamento da válvula de descarga está a no máximo 1,00 m do piso?	SIM			N	S	S	7.7.3.1	
BACIA SANITÁRIA	147	No caso de caixa acoplada, a barra de apoio horizontal fixada na parede de fundo possui altura máxima de 0,89 m?	SIM			N	S	S	7.7.2.3.3	
BACIA SANITÁRIA	148	O acionamento de descarga em caixa acoplada é do tipo alavanca ou sensores?	SIM			N	S	S	7.7.3.2	alavanca
	149 a 152	**LAVATÓRIO**								
	149	O lavatório acessível é sem coluna ou com coluna suspensa, com profundidade máxima de 0,50m, altura final entre 0,78 e 0,80m e distante 0,30 m do piso?	SIM			N	S	S	7.5.d) Figura 98	com coluna

Inserido por ROSELIA KRIGER BECKER PAGANI em: 14/07/2025 13:59:21. Assinatura(s) Avançada(s) realizada por: ROSELIA KRIGER BECKER PAGANI em 14/07/2025 13:59:21. Documento assinado nos termos do Decreto Municipal nº 7.765/2025.. A autenticidade deste documento pode ser validada no endereço: https://capanemaprscp.equiplano.com.br:7575/tramitacaoProcesso/#/consulta-anexo-assinado/entidade/50, com o código: 099f4daa-bf6e-4d6e-a42f-9a020a980fa2

Autenticidade: X34XXS7TJMXT8U39P - Validação pelo link: https://capanemaprscp.equiplano.com.br:7575/tramitacaoProcesso/#/consulta-anexo-assinado/entidade/50 - Impre

LISTA DE VERIFICAÇÃO EM ACESSIBILIDADE (ANEXO I da INSTRUÇÃO NORMATIVA MGI Nº 18, DE 22 DE MAIO DE 2023)

Nº OPERAÇÃO	Nº SICONV	PROPONENTE / TOMADOR	MUNICÍPIO / UF
1099779-55	972426/2024	Prefeitura Municipal de Capanema	Município de Capanema

APELIDO DO EMPREENDIMENTO
Construção de um Barracão Industrial

	ITEM	DESCRIÇÃO	ATENDIMENTO*			ETAPA DE VERIFICAÇÃO			ITEM DA NBR 9050/15:	OBSERVAÇÕES
			SIM	NÃO nesta etapa**	N/A - Justificar (não será verificado)	PELO CONCEDENTE OU MANDATÁRIA*** NO PROJETO DE ENGENHARIA	PELO CONVENENTE NO PROJETO EXECUTIVO DE ACESSIBILIDADE	PELO CONVENENTE NO LAUDO DE CONFORMIDADE		
LAVATÓRIO	150	Nos banheiros coletivos há pelo menos 1 lavatório, quando instalado em bancada, com altura superior da cuba entre 78 e 80 cm, e com altura livre inferiorde, no mínimo, 73 cm?	NÃO nesta etapa**			N	S	S	7.10.3	
	151	Há barras de apoio de cada lado dos lavatórios, distantes a, no máximo, 0,50m da parede e do eixo da torneira e no caso de barra horizontal, o perfil superior de 0,78 a 0,80m do piso e no caso de barra vertical com, no mínimo, 0,40m de comprimento, a 0,90m do piso?	SIM			N	S	S	7.8.1 Figuras 113 e 114	
	152	As torneiras, dos lavatórios acessíveis, são acionadas por alavanca, sensor eletrônico ou dispositivo equivalente?	SIM			N			7.8.2	alavancas
	152-A	Existe área de aproximação frontal para P.C.R. comdimensões mínimas de 0,80 m x 1,20 m?	SIM			N	N	S	7.7.2.2 7.7.2.3 Figuras 106 a 108 7.7.2.4	
	153 a 156	**MICTÓRIO**	N/A - Justificar (não será verificado)							Não se aplica, não previsto em projeto.
MICTÓRIO	153	Existe área de aproximação frontal para P.M.R. com diâmetro mínimo de 60 cm?				N	S	S	7.10.4	
	154	Para os mictórios suspensos, a altura da borda frontal é entre 0,60 m e 0,65 m?				N	S	S	7.10.4.3	
	155	Acionamento da descarga é do tipo alavanca ou automática e possui altura de 1,00 m do piso?				N	S	S	7.10.4.3	
	156	O mictório possui barras de apoio em ambos os lados com afastamento de 0,30 m (a partir do eixo), comprimento mínimo de 0,70 m e fixadas a altura de 0,75 m do piso acabado?				N	S	S	7.10.4.3	
	157 a 162	**ACESSÓRIOS**								
ACESSÓRIOS	157	Se existir ducha higiênica, está instalada ao lado da bacia sanitária e dentro do alcance manual de uma pessoa sentada?	SIM			N			7.5. m) Figura 14	
	158	O espelho, quando instalado em parede sem pias, possui borda inferior a, no máximo, 0,50 m e a borda superior a, no mínimo, 1,80 m do piso?	SIM			N	S	S	7.11.1	
	159	O espelho, quando instalado sobre o lavatório, possui borda inferior a, no máximo, a 0,90 m e a borda superior a, no mínimo, 1,80 m do piso?	SIM			N	S	S	7.11.1	
	160	Se existir, a papeleira embutida está com altura de 0,55 m (eixo) do piso e dista 0,20 m da borda frontal da bacia?	SIM			N	S	S	7.11.2	
	161	A papeleira de sobrepor está alinhada com a borda frontal da bacia e o acesso ao papel está a 1,00 m do piso acabado?	SIM			N	S	S	7.11.2	
	161-A	O porta-objetos possui profundidade máxima de 0,25m e está instalado a uma altura entre 0,80 m e 1,20m do piso acabado?	NÃO nesta etapa**			N	S	S	7.11 7.11.3 7.11.4	
	162	Os acessórios (papeleira, cabide e porta-objetos) atendem à altura entre 0,80 m e 1,20 m?	SIM			N	S	S	7.11.3 7.11.4	
	163 a 168	**BOXE DE CHUVEIRO**								
BOXE DE CHUVEIRO	163	As dimensões mínimas do boxe de chuveiro acessível são de 0,90 m x 0,95 m?	SIM			S	S	S	7.12.1.2	
	164	Caso exista porta no boxe, esta possui vão com largura livre mínima de 0,90 m confeccionada em material resistente a impacto?	NÃO nesta etapa**			N	S	S	7.12.1.1	
	165	O registro do chuveiro está a 1,00 m do piso acabado e a 0,45 m de distância do banco?	SIM			N	S	S	7.12.2 Figura 126	
	166	Há banco instalado na parede lateral ao chuveiro, com dimensões mínimas de 0,70 m x 0,45 m, e altura de 0,46 m do piso acabado?	NÃO nesta etapa**			N	S	S	7.12.3 Figura 126.b)	
	167	No boxe há barra de apoio de 90º na parede lateral ao banco e barra vertical na parede de fixação do banco?	SIM			N	S	S	7.12.3 Figura 126.a)	
	168	O piso do boxe de chuveiro é antiderrapante, está nivelado com o piso adjacente e possui grelhas ou ralos fora da área de manobra e transferência?	SIM			N	S	S	7.12.4	
	169 a 172	**BANHEIRA**	N/A - Justificar (não será verificado)							Não se aplica, não previsto em projeto.

Inserido por ROSELIA KRIGER BECKER PAGANI em: 14/07/2025 13:59:21. Assinatura(s) Avançada(s) realizada por: ROSELIA KRIGER BECKER PAGANI em 14/07/2025 13:59:21. Documento assinado nos termos do Decreto Municipal nº 7.765/2025.. A autenticidade deste documento pode ser validada no endereço: https://capanemaprscp.equiplano.com.br:7575/tramitacaoProcesso/#/consulta-anexo-assinado/entidade/50, com o código: 099f4daa-bf6e-4d6e-a42f-9a020a980fa2

Autenticidade: X34XXS7TJMXT8U39P - Validação pelo link: https://capanemaprscp.equiplano.com.br:7575/tramitacaoProcesso/#/consulta-anexo-assinado/entidade/50 - Impre

LISTA DE VERIFICAÇÃO EM ACESSIBILIDADE (ANEXO I da INSTRUÇÃO NORMATIVA MGI Nº 18, DE 22 DE MAIO DE 2023)

Nº OPERAÇÃO	Nº SICONV	PROPONENTE / TOMADOR	MUNICÍPIO / UF
1099779-55	972426/2024	Prefeitura Municipal de Capanema	Município de Capanema

APELIDO DO EMPREENDIMENTO
Construção de um Barracão Industrial

	ITEM	DESCRIÇÃO	ATENDIMENTO*			ETAPA DE VERIFICAÇÃO			ITEM DA NBR 9050/15:	OBSERVAÇÕES
			SIM	NÃO nesta etapa**	N/A - Justificar (não será verificado)	PELO CONCEDENTE OU MANDATÁRIA*** NO PROJETO DE ENGENHARIA	PELO CONVENENTE NO PROJETO EXECUTIVO DE ACESSIBILIDADE	PELO CONVENENTE NO LAUDO DE CONFORMIDADE		
BANHEIRA	169	Há área de transferência lateral à banheira com dimensões mínimas de 0,80m x 1,20m?				N	S	S	7.13.2 Figuras 127 e 128	
	170	A banheira possui altura máxima de 0,46 m?				N	S	S	7.13.2.1	
	171	O acionamento do comando da banheira está a uma altura de 0,80 m do piso acabado?				N	S	S	7.13.2.3	
	172	A banheira possui duas barras de apoio horizontais na parede frontal e uma vertical na parede lateral?				N	S	S	7.13.2.4 Figura 129	
	173 a 183	**ÁREA COMUM DOS VESTIÁRIOS**	N/A - Justificar (não será verificado)							Não se aplica, não previsto em projeto.
ÁREA COMUM DOS VESTIÁRIOS	173	Os vestiários acessíveis estão localizados em rotas acessíveis?				S	S	S	7.3.1	
	174	Existe vestiário acessível com entrada independente ?				S	S	S	7.4.2	
	175	As superfícies de piso dos vestiários acessíveis possuem revestimento regular, firme, estável, não trepidante e antiderrapante, estando secas ou molhadas?				N	S	S	7.12.4	
	176	Há, no mínimo, 5% do total de cada peça instalada acessível, com no mínimo uma, consideradas separadamente, se houver divisão por sexo?				N	S	S	7.4.5	
	178	Os sanitários, banheiro e vestiários acessíveis possuem dispositivo de sinalização de emergência (alarme sonoro e visual) acionado através de pressão oualavanca, instalado a 40 cm do piso e com cor contrastante?				N	S	S	5.6.4.1	
	179	Os interruptores foram instalados em altura de 0,60m a 1,00 m do piso?				N	S	S	4.6.9	
	180	A sinalização visual está associada à sinalização tátil em relevo e Braille (instalada na parede adjacente ou batente em altura entre 0,90 m - 1,20 m) ou sonora?				N	S	S	5.4.1	
	181	As portas, quando abertas, possuem vão livre de 0,80 m de largura e 2,10 m de altura?				S	S	S	6.11.2.4	
	182	A porta possui puxador horizontal, com diâmetro entre 25 mm a 35 mm, com comprimento mínimo de 0,40 m, afixado no lado oposto da abertura da portae alinhado à maçaneta tipo alavanca?				N	S	S	6.11.2.7 Figura 84; 7.11.5	
	183	Nos locais de prática esportivas, as portas tem largura mínima de 1m nas circulações destinada a praticantes?				S	S	S	6.11.2.4; 6.11.2.12; 10.11.1	
	184 a 188	**CABINAS**	N/A - Justificar (não será verificado)							Não se aplica, não previsto em projeto.
CABINAS	184	As cabinas individuais acessíveis possuem superfície para troca de roupas na posição deitada, de dimensões mínimas de 0,70 m de largura, 1,80 m de comprimento e altura de 0,46 m?				N	S	S	7.14.1	
	185	Nas cabinas acessíveis, há duas barras de apoio horizontais junto à superfície de troca de roupas, com comprimento mínimo de 0,80 m, instaladas na parededa cabeceira a 0,30 m da parede lateral, e na parede lateral a 0,50 m da parede da cabeceira, ambas a 0,75 m de altura do piso acabado?				N	S	S	7.14.1	
	186	A porta da cabina, quando aberta, possui vão livre com largura de 0,80 m ou 1,00 m, em locais de pratica esportiva, com abertura para o lado externo da cabina?				S	S	S	7.14.1; 10.11.1	
	187	A porta da cabina possui puxador horizontal, com diâmetro entre 25 mm a 35 mm, com comprimento mínimo de 0,40 m, afixado no lado oposto da aberturada porta e alinhado à maçaneta tipo alavanca?				N	S	S	7.5.f) Figura 84	
	188	O espelho, quando instalado, possui borda inferior a 0,30 m e a borda superior a, no mínimo, 1,80 m do piso?				N	S	S	7.14.1	
BANCOS	189	Os bancos para vestiários possuem encosto e profundidade mínima de 0,45 m, largura mínima de 0,70 m e altura de 0,46 m do piso, e possuem um espaço livre inferior com 0,30 m de profundidade?				N	S	S	7.14.2	
	190	Os bancos possuem área de transferência lateral com dimensões mínimas de 0,80 x 1,20 m?				N	S	S	7.14.2 Figura 131	

Inserido por ROSELIA KRIGER BECKER PAGANI em: 14/07/2025 13:59:21. Assinatura(s) Avançada(s) realizada por: ROSELIA KRIGER BECKER PAGANI em 14/07/2025 13:59:21. Documento assinado nos termos do Decreto Municipal nº 7.765/2025.. A autenticidade deste documento pode ser validada no endereço: https://capanemaprscp.equiplano.com.br:7575/tramitacaoProcesso/#/consulta-anexo-assinado/entidade/50, com o código: 099f4daa-bf6e-4d6e-a42f-9a020a980fa2

Autenticidade: X34XXS7TJMXT8U39P - Validação pelo link: https://capanemaprscp.equiplano.com.br:7575/tramitacaoProcesso/#/consulta-anexo-assinado/entidade/50 - Impre

LISTA DE VERIFICAÇÃO EM ACESSIBILIDADE (ANEXO I da INSTRUÇÃO NORMATIVA MGI Nº 18, DE 22 DE MAIO DE 2023)

Nº OPERAÇÃO	Nº SICONV	PROPONENTE / TOMADOR	MUNICÍPIO / UF
1099779-55	972426/2024	Prefeitura Municipal de Capanema	Município de Capanema

APELIDO DO EMPREENDIMENTO
Construção de um Barracão Industrial

	ITEM	DESCRIÇÃO	ATENDIMENTO*			ETAPA DE VERIFICAÇÃO			ITEM DA NBR 9050/15:	OBSERVAÇÕES
			SIM	NÃO nesta etapa**	N/A - Justificar (não será verificado)	PELO CONCEDENTE OU MANDATÁRIA*** NO PROJETO DE ENGENHARIA	PELO CONVENENTE NO PROJETO EXECUTIVO DE ACESSIBILIDADE	PELO CONVENENTE NO LAUDO DE CONFORMIDADE		
	191 a 194	**ARMÁRIOS**	N/A - Justificar (não será verificado)							Não se aplica, não previsto em projeto.
ARMÁRIOS	191	A altura de utilização dos armários está entre 0,40 m e 1,20m do piso acabado?				N	S	S	7.14.3	
	192	A altura de fixação dos puxadores dos armários está entre 0,80 m e 1,20 m?				N	S	S	7.14.3	
	193	As prateleiras possuem profundidade que atendem às faixas de alcance manual e visual de pessoa em cadeira de rodas?				N	S	S	7.14.3 4.6.2 Figura 14	
	194	As áreas de varredura das portas dos armários permitem área de circulação mínima de 0,90 m?				N	S	S	7.14.3	
ACESSÓRIOS	195	Os cabides e porta-objetos estão a uma altura entre 0,80 m e 1,20 m?				N	S	S	7.14.5	
	196	O porta-objetos possui profundidade máxima de 0,25 m?				N	S	S	7.14.5	
	197 a 206	**MOBILIÁRIO (EXTERNO E INTERNO)**	N/A - Justificar (não será verificado)							Não se aplica, não previsto em projeto.
MOBILIÁRIO (EXTERNO E INTERNO)	197	O mobiliário urbano está localizado junto a uma rota acessível e fora da faixa livre para circulação de pedestre?				S	S	S	4.3.3 8.1	
	198	Os assentos públicos possuem altura e profunidade entre 0,40 e 0,45 m, largura individual entre 0,45 e 0,50 m e encosto com ângulo entre 100º e 110º?				N	S	S	8.9.1	
	199	Em locais de atentimento ao público, existe assento de uso preferencial sinalizado com o Símbolo Internacional de Acesso e com os símbolos de gestante, pessoa com criança de colo, pessoa idosa, pessoa obesa e pessoa com mobilidade reduzida?				N	S	S	5.3.2 Figuras 31 e 32; 5.3.5.1 Figuras 35 a 39	
	200	Em locais de atendimento ao público, existe assento para pessoa obesa (5% com no mínimo um)?				N			10.19	
	201	O assento para pessoa obesa possui largura mínima de 0,75 m, profundidade entre 0,47 m e 0,51 m e altura do assento entre 0,41 m e 0,45 m e suporta carga de 250 Kg?				N	S	S	4.7	
	202	O mobiliário não interrrompe a livre passagem, nos espaços de circulação das rotas acessíveis?				N	S	S	4.3.3	
	203	Há M.R (0,80 x 1,20 m) ao lado dos assentos fixos e fora da faixa para circulação de pedestres?				S	S	S	8.9.3	
	204	A circulação entre os móveis ou passagens internas é, no mínimo, de 0,90 m e possui áreas de giro para retorno?				N	S	S	4.3	
	205	As mesas possuem largura mínima de 0,90 m e altura da superfície de trabalho entre 0,75 m e 0,85 m?				N	S	S	9.3.1.3	
	206	As mesas ou superfícies de trabalho permitem aproximação frontal da cadeira de rodas, com uma altura livre mínima de 0,73 m embaixo da superfície detrabalho, garantindo largura mínima de 0,80 m e profundidade mínima de 0,50 m?				N	S	S	9.3.1.4	
TRANS-PORTE	207	Em pontos de embarque e desembarque de transporte público, se houver assentos fixos e/ou apoios isquiáticos, há também espaço para P.C.R com dimensões de 0,80 m x 1,20 m?				S	S	S	8.2.1.2	
	208	A sinalização informativa referente às linhas disponíveis nos pontos de ônibus utiliza pelo menos duas formas (visual, sonora e/ou tátil)?				N	S	S	8.2.1.3 5.2.7	
	209 a 213	**TELEFONES**	N/A - Justificar (não será verificado)							Não se aplica, não previsto em projeto.
TELEFONES	209	Em edificações de grande porte e equipamentos urbanos, há pelo menos um telefone que transmita mensagens de texto (TDD) ou tecnologia similar, instalado a uma altura entre 0,75 m e 0,80 m do piso acabado?				N	S	S	8.3.2	
	210	Pelo menos um telefone de cada conjunto assegura dimensão e espaço apropriado para aproximação, alcance, manipulação e uso, devidamente sinalizado?				N	S	S	8.3.1 8.1	
	211	Caso exista cabina telefônica, pelo menos uma é acessível e possui dimensões que garantem um M.R (0,80 m x 1,20 m) com aproximação frontal?				N	S	S	8.4.2	
	212	O telefone da cabina acessível está instalado suspenso, na parede oposta à entrada?				N	S	S	8.4.2	

Inserido por ROSELIA KRIGER BECKER PAGANI em: 14/07/2025 13:59:21. Assinatura(s) Avançada(s) realizada por: ROSELIA KRIGER BECKER PAGANI em 14/07/2025 13:59:21. Documento assinado nos termos do Decreto Municipal nº 7.765/2025.. A autenticidade deste documento pode ser validada no endereço: https://capanemaprscp.equiplano.com.br:7575/tramitacaoProcesso/#/consulta-anexo-assinado/entidade/50, com o código: 099f4daa-bf6e-4d6e-a42f-9a020a980fa2

Autenticidade: X34XXS7TJMXT8U39P - Validação pelo link: https://capanemaprscp.equiplano.com.br:7575/tramitacaoProcesso/#/consulta-anexo-assinado/entidade/50 - Impre

LISTA DE VERIFICAÇÃO EM ACESSIBILIDADE (ANEXO I da INSTRUÇÃO NORMATIVA MGI Nº 18, DE 22 DE MAIO DE 2023)

Nº OPERAÇÃO	Nº SICONV	PROPONENTE / TOMADOR	MUNICÍPIO / UF
1099779-55	972426/2024	Prefeitura Municipal de Capanema	Município de Capanema

APELIDO DO EMPREENDIMENTO
Construção de um Barracão Industrial

	ITEM	DESCRIÇÃO	ATENDIMENTO*			ETAPA DE VERIFICAÇÃO			ITEM DA NBR 9050/15:	OBSERVAÇÕES
			SIM	NÃO nesta etapa**	N/A - Justificar (não será verificado)	PELO CONCEDENTE OU MANDATÁRIA*** NO PROJETO DE ENGENHARIA	PELO CONVENENTE NO PROJETO EXECUTIVO DE ACESSIBILIDADE	PELO CONVENENTE NO LAUDO DE CONFORMIDADE		
	213	Em frente à cabina há espaço para rotação de 180º de cadeira de rodas (1,50 x 1,20 m)?				N	S	S	8.4.2	
VEGE-TAÇÃO	214	Se houver áreas drenantes de árvores invadindo as faixas livres do passeio, há grelhas de proteção, com vãos de no máximo 15 mm e niveladas em relaçãoao piso adjacente?				N	S	S	8.8.3	
	215 a 221	**BALCÕES DE ATENDIMENTO E/OU INFORMAÇÕES**	N/A - Justificar (não será verificado)							Não se aplica, não previsto em projeto.
BALCÕES DE ATENDIMENTO E/OU INFORMAÇÕES	215	O balcão de atendimento e/ou informações está facilmente identificado e localizado em rota acessível?				N	S	S	9.2.1.1	
	216	Os balcões de atendimento e/ou informações acessíveis garantem um espaço de M.R frontal, e uma área de circulação adjacente que permita raio de girode 180°?				S	S	S	9.2.1.2	
	218	O balcão de atendimento acessível possui superfície com largura mínima de 0,90 m, altura entre 0,75 m e 0,85 m do piso acabado, assegurando-se larguralivre mínima sob a superfície de 0,80 m e altura livre mínima de 0,73 m, com profundidade livre mínima de 0,30 m?				N	S	S	9.2.1.4	
	219	Balcão de informações possui superfície com largura mínima de 0,90 m e altura entre 0,90 m a 1,05 m do piso, assegurando-se largura livre mínima sob a superfície de 0,80 m?				N	S	S	9.2.3.4	
	221	Os balcões possuem o Símbolo Internacional de Acesso próximo à parte rebaixada?				N	S	S	5.3.2.2	
	222 a 226	**AUTO-ATENDIMENTO**	N/A - Justificar (não será verificado)							Não se aplica, não previsto em projeto.
AUTO-ATENDIMENTO	222	As máquinas de autoatendimento estão localizadas em área de piso nivelado e sem obstruções?				N	S	S	9.4.3.2	
	223	Pelo menos uma máquina de autoatendimento possui um M. R. para aproximação frontal e alcance visual frontal ou lateral, que atenda ao P.C.R.?				N	S	S	9.4.3.4	
	224	Os controles estão localizados entre 0,80 m e 1,20 m do piso, com profundidade máxima de 0,30 m em relação à face frontal externa da máquina deautoatendimento?				N	S	S	9.4.3.5	
	225	A máquina de autoatendimento acessível apresenta instruções, informações visuais e auditivas ou táteis dentro do alcance visual do P.C.R.?				N	S	S	9.4.3.8	
	227 a 232	**BEBEDOUROS**								
BEBEDOUROS	227	Os bebedouros estão instalados com no mínimo duas alturas diferentes de bica: 0,90 m e outra entre 1,00 m e 1,10 m em relação ao piso acabado?	SIM			N	S	S	8.5.1.2	
	228	O bebedouro de 0,90 m possui altura livre inferior de 0,73 m e está garantido um M.R. para aproximação frontal de P.C.R.?	SIM			N	S	S	8.5.1.3	
	230	Havendo copos descartáveis, estes estão entre 0,80 m e 1,20 m do piso?	SIM			N	S	S	8.5.2	
	231	Para os modelos de bebedouros tipo garrafão, filtro, etc., o acionamento e área de manuseio dos copos estão posicionados a uma altura entre 0,80 m e1,20 m do piso acabado, e permitem uma aproximação lateral de P.C.R.?	SIM			N	S	S	8.5.2	

Inserido por ROSELIA KRIGER BECKER PAGANI em: 14/07/2025 13:59:21. Assinatura(s) Avançada(s) realizada por: ROSELIA KRIGER BECKER PAGANI em 14/07/2025 13:59:21. Documento assinado nos termos do Decreto Municipal nº 7.765/2025.. A autenticidade deste documento pode ser validada no endereço: https://capanemaprscp.equiplano.com.br:7575/tramitacaoProcesso/#/consulta-anexo-assinado/entidade/50, com o código: 099f4daa-bf6e-4d6e-a42f-9a020a980fa2

Autenticidade: X34XXS7TJMXT8U39P - Validação pelo link: https://capanemaprscp.equiplano.com.br:7575/tramitacaoProcesso/#/consulta-anexo-assinado/entidade/50 - Impre

LISTA DE VERIFICAÇÃO EM ACESSIBILIDADE (ANEXO I da INSTRUÇÃO NORMATIVA MGI Nº 18, DE 22 DE MAIO DE 2023)

Nº OPERAÇÃO	**Nº SICONV**	**PROPONENTE / TOMADOR**	**MUNICÍPIO / UF**
1099779-55	972426/2024	Prefeitura Municipal de Capanema	Município de Capanema

APELIDO DO EMPREENDIMENTO
Construção de um Barracão Industrial

	ITEM	DESCRIÇÃO	ATENDIMENTO*			ETAPA DE VERIFICAÇÃO			ITEM DA NBR 9050/15:	OBSERVAÇÕES
			SIM	NÃO nesta etapa**	N/A - Justificar (não será verificado)	PELO CONCEDENTE OU MANDATÁRIA*** NO PROJETO DE ENGENHARIA	PELO CONVENENTE NO PROJETO EXECUTIVO DE ACESSIBILIDADE	PELO CONVENENTE NO LAUDO DE CONFORMIDADE		

* A ser preenchido pelo Proponente na entrega de documentação para a Mandatária / Concedente, referente a 1ª etapa de verificação (análise do Projeto Engenharia)

** Será verificado pelo Convenente no Projeto Executivo de Acessibilidade

*** A Mandatária verificará somente os itens inseridos na rota acessível (indicada no projeto) marcados com "SIM" nos instrumentos de transferência com valor de repasse acima de R$ 5 milhões.

N/A - Não se aplica; S-sim; N-não

Município de Capanema
Local

quinta-feira, 3 de julho de 2025
Data

Responsável Técnico pelo projeto de acesibilidade:
Nome: Rubens Luis Rolando Souza
CREA/CAU: RS 88.296/D
ART/RRT: 1720253727581
CPF: 513358830-53

Inserido por ROSELIA KRIGER BECKER PAGANI em: 14/07/2025 13:59:21. Assinatura(s) Avançada(s) realizada por: ROSELIA KRIGER BECKER PAGANI em 14/07/2025 13:59:21. Documento assinado nos termos do Decreto Municipal nº 7.765/2025.. A autenticidade deste documento pode ser validada no endereço: https://capanemaprscp.equiplano.com.br:7575/tramitacaoProcesso/#/consulta-anexo-assinado/entidade/50, com o código: 099f4daa-bf6e-4d6e-a42f-9a020a980fa2

Autenticidade: X34XXS7TJMXT8U39P - Validação pelo link: https://capanemaprscp.equiplano.com.br:7575/tramitacaoProcesso/#/consulta-anexo-assinado/entidade/50 - Impre

Assinaturas


Processo: 1181/2025 Data: 14/07/2025 13:59:21 Documento: 63225824968
Requerente: ROSELIA KRIGER BECKER PAGANI
Contato: ROSELIA KRIGER BECKER PAGANI - Cel:46999753198 - licitacao@capanema.pr.gov.br
Assunto: Geral
Descrição: CONSTRUÇÃO DE BARRACÃO PRÉ-MOLDADO PARA FINS DE

Assinatura avançada realizada por: ROSELIA KRIGER BECKER PAGANI em 14/07/2025 13:59:21.

Documento assinado nos termos do Decreto Municipal nº 7.765/2025.
A autenticidade deste documento pode ser validada no endereço: https://capanemaprscp.equiplano.com.br:7575/tramitacaoProcesso/#/consulta-anexo-assinado/entidade/50 com o código 099f4daa-bf6e-4d6e-a42f-9a020a980fa2

Autenticidade: X34XXS7TJMXT8U39P - Validação pelo link: https://capanemaprscp.equiplano.com.br:7575/tramitacaoProcesso/#/consulta-anexo-assinado/entidade/50 - Impresso por ROSELIA KRIGER BECKER PAGANI em 29/10/2025 14:23:06

Inserido por ROSELIA KRIGER BECKER PAGANI em: 14/07/2025 13:59:21. Assinatura(s) Avançada(s) realizada por: ROSELIA KRIGER BECKER PAGANI em 14/07/2025 13:59:21. Documento assinado nos termos do Decreto Municipal nº 7.765/2025.. A autenticidade deste documento pode ser validada no endereço: https://capanemaprscp.equiplano.com.br:7575/tramitacaoProcesso/#/consulta-anexo-assinado/entidade/50, com o código: 099f4daa-bf6e-4d6e-a42f-9a020a980fa2

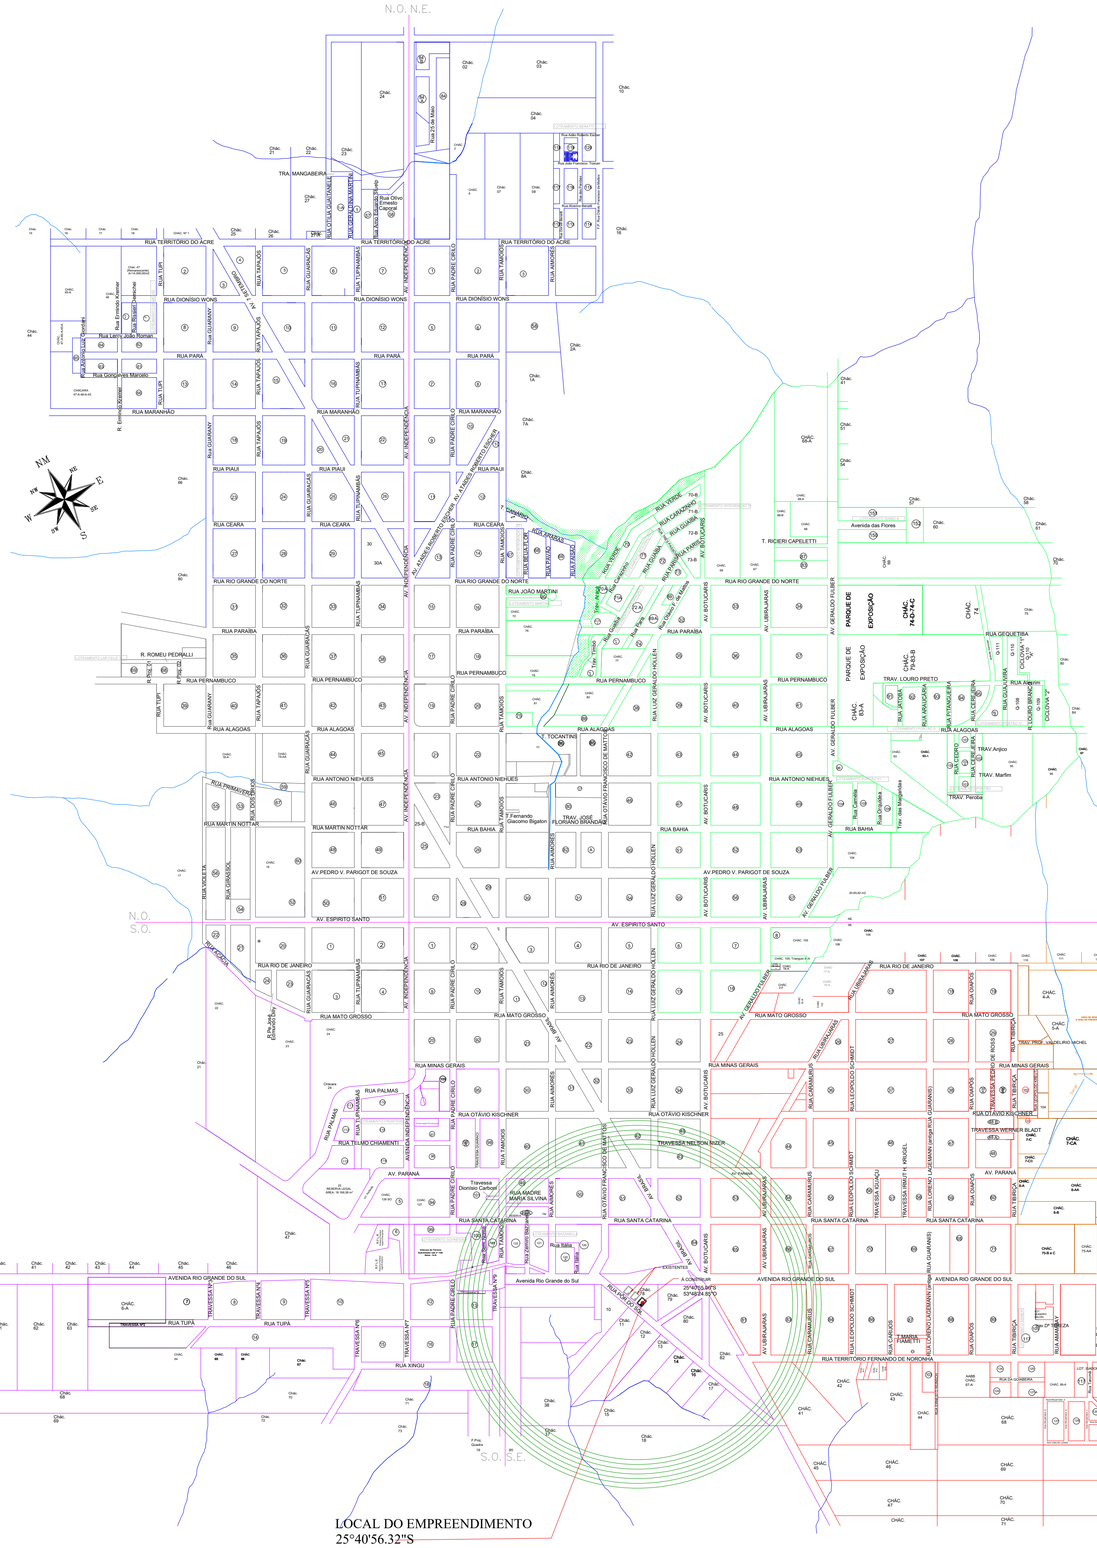
N.O. N.E.
S.O. S.E.
RUA TERRITÓRIO DO ACRE
RUA DIONÍSIO WONS
RUA PARÁ
RUA MARANHÃO
RUA PIAUÍ
RUA CEARÁ
RUA RIO GRANDE DO NORTE
RUA PARAÍBA
RUA PERNAMBUCO
RUA ALAGOAS
RUA ANTONIO NIEHUES
RUA MARTIN NOTTAR
AV. PEDRO V. PARIGOT DE SOUZA
AV. ESPÍRITO SANTO
RUA RIO DE JANEIRO
RUA MATO GROSSO
RUA MINAS GERAIS
RUA PALMAS
RUA OTÁVIO KISCHNER
AV. PARANÁ
RUA SANTA CATARINA
AVENIDA RIO GRANDE DO SUL
RUA TUPÃ
RUA XINGU
RUA TERRITÓRIO FERNANDO DE NORONHA
RUA JOÃO MARTINI
RUA GEQUETIBA
RUA ANGRA
RUA CAMPOS
RUA CARIRI
RUA CARIJÓS
RUA CAMARÉ
RUA CAMBARÁ
RUA CAMBUCI
RUA CAMBUÍ
RUA CAMBUQUIRA
RUA CAMBUTÁ
RUA CAMPINAS
RUA CAMPO GRANDE
RUA CAMPO LARGO
RUA CAMPOS GERAIS
RUA CAMPOS NOVOS
RUA CANAÃ
RUA CANAVIEIRAS
RUA CANELA
RUA CANGUÇU
RUA CANINDÉ
RUA CANOAS
RUA CANTAGALO
RUA CAPANEMA
RUA CAPÃO BONITO
RUA CAPÃO DA CANOA
RUA CAPÃO DO LEÃO
RUA CAPÃO GRANDE
RUA CAPÃO REDONDO
RUA CAPELA DE SANTANA
RUA CAPIVARI
RUA CARAÁ
RUA CARAGUATÁ
RUA CARAÍ
RUA CARAMBEÍ
RUA CARANDAÍ
RUA CARAPEJÚBA
RUA CARAPICUÍBA
RUA CARAVELAS
RUA CARAZINHO
RUA CARIACICA
RUA CARIÚNA
RUA CARLOS GOMES
RUA CARMÉLIA
RUA CARMO DO RIO CLARO
RUA CARMÓPOLIS
RUA CARNAÚBA
RUA CARNAUBAL
RUA CARNAUBAIS
RUA CARNEIROS
RUA CARPINA
RUA CARPINTARIA
RUA CARRANCAS
RUA CARTAGO
RUA CASA BRANCA
RUA CASA GRANDE
RUA CASCAVEL
RUA CASEMIRO DE ABREU
RUA CASSIA DOS COQUEIROS
RUA CASTANHAL
RUA CASTELO
RUA CATAGUASES
RUA CATANDUVA
RUA CATANHO
RUA CATAS ALTAS
RUA CATIGUÁ
RUA CATINGUÍ
RUA CATUÍ
RUA CAUCAIA
RUA CAXAMBU
RUA CAXIAS
RUA CEARÁ-MIRIM
RUA CEDRO
RUA CEDRO DO ABAETÉ
RUA CELESTE
RUA CERRO AZUL
RUA CHAPADA
RUA CHAPADA DO NORTE
RUA CHAPADÃO DO SUL
RUA CHAPADINHA
RUA CHARQUEADAS
RUA CHIAPETTA
RUA CIDADE GAÚCHA
RUA CIDADE JARDIM
RUA CIDADE NOVA
RUA CIPÓ
RUA CLEMENTINA
RUA COARACY NUNES
RUA COCAL DO SUL
RUA COLOMBO
RUA COLORADO
RUA COMENDADOR ARAUJO
RUA CONCEIÇÃO DA BARRA
RUA CONCEIÇÃO DO ARAGUAIA
RUA CONCEIÇÃO DO CASTELO
RUA CONCEIÇÃO DO COITÉ
RUA CONCEIÇÃO DO JACUÍPE
RUA CONCEIÇÃO DO MATO DENTRO
RUA CONCEIÇÃO DO PARÁ
RUA CONCEIÇÃO DO PEIXE
RUA CONCEIÇÃO DO RIO VERDE
RUA CONCEIÇÃO DO ROSÁRIO
RUA CONCEIÇÃO DO SERIDÓ
RUA CONCEIÇÃO DO TOCANTINS
RUA CONCEIÇÃO DO VERÍSSIMO
RUA CONCEIÇÃO DOS OURO
RUA CONCEIÇÃO DOS OURO
RUA CONCEIÇÃO DOS OUR

Assinaturas

Processo: 1181/2025 Data: 14/07/2025 13:59:21 Documento: 63225824968
Requerente: ROSELIA KRIGER BECKER PAGANI
Contato: ROSELIA KRIGER BECKER PAGANI - Cel:46999753198 - licitacao@capanema.pr.gov.br
Assunto: Geral
Descrição: CONSTRUÇÃO DE BARRACÃO PRÉ-MOLDADO PARA FINS DE

Assinatura avançada realizada por: ROSELIA KRIGER BECKER PAGANI em 14/07/2025 13:59:21.

Documento assinado nos termos do Decreto Municipal nº 7.765/2025.
A autenticidade deste documento pode ser validada no endereço: https://capanemaprscp.equiplano.com.br:7575/tramitacaoProcesso/#/consulta-anexo-assinado/entidade/50 com
o código 343b161d-d26b-49c8-8a1c-ba052cd230b9

Autenticidade: X34XXS7TJMXT8U39P - Validação pelo link: https://capanemaprscp.equiplano.com.br:7575/tramitacaoProcesso/#/consulta-anexo-assinado/entidade/50 - Impresso por ROSELIA KRIGER BECKER PAGANI em 29/10/2025 14:23:06

Inserido por ROSELIA KRIGER BECKER PAGANI em: 14/07/2025 13:59:21. Assinatura(s) Avançada(s) realizada por: ROSELIA KRIGER BECKER PAGANI em 14/07/2025 13:59:21. Documento assinado nos termos do Decreto Municipal nº 7.765/2025.. A autenticidade deste documento pode ser validada no endereço: https://capanemaprscp.equiplano.com.br:7575/tramitacaoProcesso/#/consulta-anexo-assinado/entidade/50, com o código: 343b161d-d26b-49c8-8a1c-ba052cd230b9

SERVIÇO DE REGISTRO DE IMÓVEIS, REGISTRO DAS PESSOAS NATURAIS E TITULOS E DOCUMENTOS E CIVIL DAS PESSOAS JURIDICAS DA COMARCA DE CAPANEMA
Nair Iria Greber - Agente Delegada
Avenida Independência, nº 485, sala 01, Centro
Fone: (046) 2603-0086
CNPJ: 49.381.754/0001-28

CNM: 082842.2.0038816-77

SERVIÇO DE REGISTRO DE IMÓVEIS
COMARCA DE CAPANEMA/PR
Av. Independência, 485 - Sala 01 - Centro
Fone: (46) 2603-0086

NAIR IRIA GREBER
Agente Delegada

LIVRO Nº 2

REGISTRO GERAL

FICHA 01

RUBRICA

MATRÍCULA Nº **38.816**

IMÓVEL: Chácara nº 78 (setenta e oito), do Setor S.E. (Sudeste), da Planta Geral da cidade de Capanema, Estado do Paraná, com área de 4.893,66m² (quatro mil, oitocentos e noventa e três metros e sessenta e seis centímetros quadrados), com os seguintes limites e confrontações: **NORDESTE:** Por linha seca e reta, confronta com a Chácara nº 62-63, do Setor S.E., numa extensão de 108,87 metros; **SUDESTE:** Por linha seca e reta, confronta com o trecho extinto da Rua Luiz Geraldo Hollen (lei 1402/2012); Setor S.E.; numa extensão de 80,00 metros; **SUDOESTE:** Por linha seca e reta, confronta com o trecho extinto da Rua Luiz Geraldo Hollen (lei 1402/2012), numa extensão de 13,47 metros; **OESTE:** Por linha seca e reta, confronta com a Rua Por do Sol, numa extensão de 124,51 metros. **SITUAÇÃO DO IMÓVEL:** A Chácara nº 78, do Setor S.E., situa-se: Frente: Confronta com a Rua Por do Sol, numa extensão de 124,51 metros; Fundos: Confronta com o trecho extinto da Rua Luiz Geraldo Hollen, extensão de 80,00 metros; Direita: Confronta com o trecho extinto da Rua Luiz Geraldo Hollen, extensão de 13,47 metros; Esquerda: Confronta com a Chácara 62-63 do Setor S.E., numa extensão de 108,87 metros. Indicação Fiscal nº 01.06.002.CHAC.7800.000.-***

PROPRIETÁRIO: **MUNICÍPIO DE CAPANEMA - ESTADO DO PARANÁ**, pessoa jurídica de direito público, inscrito no CNPJ nº 75.972.760/0001-60.-***

REGISTRO ANTERIOR: Matrícula sob nº 38.815, AV-2-38.815 e AV-3-38.815, Livro 02 - Registro Geral, deste Serviço de Registro de Imóveis. - Protocolo: 148.665, do Livro 1-Eletrônico. Data: 10/06/2025. Capanema, 04 de julho de 2025. O referido é verdade e dou fé. Eu, _____(Nair Iria Greber), Agente Delegada.-***

'IM DA IMAGEM

SEGUE NO VERSO

Para consultar a autenticidade, informe na ferramenta
https://www.aripar.org/e-validador o CNS: 08.284-2
e o código de verificação do documento: HLU8V5FU
Consulta disponível por 30 dias

Autenticidade: X34XXS7TJMXT8U39P - Validação pelo link: https://capanemaprscp.equiplano.com.br:7575/tramitacaoProcesso/#/consulta-anexo-assinado/entidade/50 - Impresso por ROSELIA KRIGER BECKER PAGANI em 29/10/2025 14:23:06

Inserido por ROSELIA KRIGER BECKER PAGANI em: 14/07/2025 13:59:21. Assinatura(s) Avançada(s) realizada por: ROSELIA KRIGER BECKER PAGANI em 14/07/2025 13:59:21. Documento assinado nos termos do Decreto Municipal nº 7.765/2025.. A autenticidade deste documento pode ser validada no endereço: https://capanemaprscp.equiplano.com.br:7575/tramitacaoProcesso/#/consulta-anexo-assinado/entidade/50, com o código: 6884719e-5f7f-49ef-b151-da459f62b7bd

SERVIÇO DE REGISTRO DE IMÓVEIS, REGISTRO DAS PESSOAS NATURAIS E TITULOS E DOCUMENTOS E CIVIL DAS PESSOAS JURIDICAS DA COMARCA DE CAPANEMA
Nair Iria Greber - Agente Delegada
Avenida Independência, nº 485, sala 01, Centro
Fone: (046) 2603-0086
CNPJ: 49.381.754/0001-28

CERTIDÃO DE INTEIRO TEOR Nº 148665

Certifico, nos termos do § 1°, art. 19, da Lei n° 6015, de 31/12/73, que a presente fotocópia é reprodução fiel da **Matrícula número 38.816**, do Livro 02 - Registro Geral, arquivada neste Ofício.
O Referido é verdade e dou fé. Capanema - PR, 08 de julho de 2025.

ASSINADO DIGITALMENTE

Busca e Certidão de inteiro teor : R$0,00
SELO (FUNARPEN): R$0,00
FUNREJUS: R$ 0,00
FUNDEP: R$0,00
ISSQN: R$0,00
TOTAL: R$0,00

FUNARPEN
SELO DE FISCALIZAÇÃO
SFRII.NJRKP.R4rXk
aGVO7.F209q
https://selo.funarpen.com.br

IM DA IMAGEM

Para consultar a autenticidade, informe na ferramenta https://www.aripar.org/e-validador o CNS: 08.284-2 e o código de verificação do documento: HLU8V5FU
Consulta disponível por 30 dias

Presidência da República Casa Civil Medida Provisória Nº 2.200-2 de agosto de 2001.

Documento Assinado Digitalmente NAIR IRIA GREBER
CPF: 80630472904 - 08/07/2025

Autenticidade: X34XXS7TJMXT8U39P - Validação pelo link: https://capanemaprscp.equiplano.com.br:7575/tramitacaoProcesso/#/consulta-anexo-assinado/entidade/50 - Impresso por ROSELIA KRIGER BECKER PAGANI em 29/10/2025 14:23:06

Inserido por ROSELIA KRIGER BECKER PAGANI em: 14/07/2025 13:59:21. Assinatura(s) Avançada(s) realizada por: ROSELIA KRIGER BECKER PAGANI em 14/07/2025 13:59:21. Documento assinado nos termos do Decreto Municipal nº 7.765/2025.. A autenticidade deste documento pode ser validada no endereço: https://capanemaprscp.equiplano.com.br:7575/tramitacaoProcesso/#/consulta-anexo-assinado/entidade/50, com o código: 6884719e-5f7f-49ef-b151-da459f62b7bd

Assinaturas

Processo: 1181/2025 Data: 14/07/2025 13:59:21 Documento: 63225824968
Requerente: ROSELIA KRIGER BECKER PAGANI
Contato: ROSELIA KRIGER BECKER PAGANI - Cel:46999753198 - licitacao@capanema.pr.gov.br
Assunto: Geral
Descrição: CONSTRUÇÃO DE BARRACÃO PRÉ-MOLDADO PARA FINS DE

Assinatura avançada realizada por: ROSELIA KRIGER BECKER PAGANI em 14/07/2025 13:59:21.

Documento assinado nos termos do Decreto Municipal nº 7.765/2025.
A autenticidade deste documento pode ser validada no endereço: https://capanemaprscp.equiplano.com.br:7575/tramitacaoProcesso/#/consulta-anexo-assinado/entidade/50 com o código 6884719e-5f7f-49ef-b151-da459f62b7bd

Autenticidade: X34XXS7TJMXT8U39P - Validação pelo link: https://capanemaprscp.equiplano.com.br:7575/tramitacaoProcesso/#/consulta-anexo-assinado/entidade/50 - Impresso por ROSELIA KRIGER BECKER PAGANI em 29/10/2025 14:23:06

Inserido por ROSELIA KRIGER BECKER PAGANI em: 14/07/2025 13:59:21. Assinatura(s) Avançada(s) realizada por: ROSELIA KRIGER BECKER PAGANI em 14/07/2025 13:59:21. Documento assinado nos termos do Decreto Municipal nº 7.765/2025.. A autenticidade deste documento pode ser validada no endereço: https://capanemaprscp.equiplano.com.br:7575/tramitacaoProcesso/#/consulta-anexo-assinado/entidade/50, com o código: 6884719e-5f7f-49ef-b151-da459f62b7bd

MEMÓRIA DE CÁLCULO DOS QUANTITATIVOS

CONSTRUÇÃO DE BARRACÃO PRÉ-MOLDADO INDUSTRIAL EM DE CAPANEMA-PR

SERVIÇOS PRELIMINARES

LOCACAO CONVENCIONAL DE OBRA, UTILIZANDO GABARITO DE TÁBUAS CORRIDAS PONTALETADAS A CADA 2,00M - 2 UTILIZAÇÕES. AF_10/2018

Prancha única:

20,00 m + 20,00 m + 15,00 m + 15,00 m	70,00 m
Total	**70,00 m**

ALUGUEL DE CONTAINER - ALMOXARIFADO SEM BANHEIRO - 6,00 X 2,40M

06 meses

PLACA DE OBRA 4,00 X 2,00 M, EM CHAPA DE ACO GALVANIZADO, INCLUSIVE ARMAÇÃO EM MADEIRA E PONTALETES

01 unidade

SERVIÇOS EXTRAS – SERVIÇOS PRELIMINARES E ADMINISTRAÇÃO DA OBRA

Autenticidade: X34XXS7TJMXT8U39P - Validação pelo link: https://capanemaprscp.equiplano.com.br:7575/tramitacaoProcesso/#/consulta-anexo-assinado/entidade/50 - Impresso por ROSELIA KRIGER BECKER PAGANI em 29/10/2025 14:23:06

Inserido por ROSELIA KRIGER BECKER PAGANI em: 14/07/2025 13:59:21. Assinatura(s) Avançada(s) realizada por: ROSELIA KRIGER BECKER PAGANI em 14/07/2025 13:59:21. Documento assinado nos termos do Decreto Municipal nº 7.765/2025.. A autenticidade deste documento pode ser validada no endereço: https://capanemaprscp.equiplano.com.br:7575/tramitacaoProcesso/#/consulta-anexo-assinado/entidade/50, com o código: 9562a339-d79b-415c-ab23-0b1570296247

PLACA DE SINALIZACAO DE SEGURANCA CONTRA INCENDIO, FOTOLUMINESCENTE, RETANGULAR, *12 X 40* CM, EM PVC *2* MM ANTI-CHAMAS (SIMBOLOS, CORES E PICTOGRAMAS CONFORME NBR 16820

Projeto Prevenção prancha 02/03 **04 unidades**

PLACA DE SINALIZACAO DE SEGURANCA CONTRA INCENDIO, FOTOLUMINESCENTE, RETANGULAR, *20 X 40* CM, EM PVC *2* MM ANTI-CHAMAS (SIMBOLOS, CORES E PICTOGRAMAS CONFORME NBR 16820

Projeto Prevenção prancha 02/03 **06 unidades**

PLACA DE SINALIZACAO DE SEGURANCA CONTRA INCENDIO, FOTOLUMINESCENTE, RETANGULAR, *13 X 26* CM, EM PVC *2* MM ANTI-CHAMAS (SIMBOLOS, CORES E PICTOGRAMAS CONFORME NBR 16820

Projeto Prevenção prancha 02/03 **02 unidades**

PLACA DE SINALIZACAO EM CHAPA DE ACO NUM 16 COM PINTURA

Projeto Prevenção prancha 02/03 0,78m x 0,45 m X 1 unidades
0,35 m2

MOVIMENTAÇÃO DE TERRA

Autenticidade: X34XXS7TJMXT8U39P - Validação pelo link: https://capanemaprscp.equiplano.com.br:7575/tramitacaoProcesso/#/consulta-anexo-assinado/entidade/50 - Impresso por ROSELIA KRIGER BECKER PAGANI em 29/10/2025 14:23:06

Inserido por ROSELIA KRIGER BECKER PAGANI em: 14/07/2025 13:59:21. Assinatura(s) Avançada(s) realizada por: ROSELIA KRIGER BECKER PAGANI em 14/07/2025 13:59:21. Documento assinado nos termos do Decreto Municipal nº 7.765/2025.. A autenticidade deste documento pode ser validada no endereço: https://capanemaprscp.equiplano.com.br:7575/tramitacaoProcesso/#/consulta-anexo-assinado/entidade/50, com o código: 9562a339-d79b-415c-ab23-0b1570296247

ESCAVAÇÃO MANUAL PARA BLOCO DE COROAMENTO OU SAPATA (INCLUINDO ESCAVAÇÃO PARA COLOCAÇÃO DE FÔRMAS). AF_06/2017

Projeto Estrutural prancha 04/15 **22,14 m3**

ESCAVAÇÃO MECANIZADA PARA VIGA BALDRAME COM MINI-ESCAVADEIRA (INCLUINDO ESCAVAÇÃO PARA COLOCAÇÃO DE FÔRMAS). AF_06/2017

Projeto Estrutural prancha 06/15 **4,22 m3**

REATERRO MANUAL APILOADO COM SOQUETE. AF_10/2017

Industria	269,70 m2
IS PNE	3,74 m2
IS	3,00 m2
Escritório	11,51 m2
Calçada	73,56 m2
Total	361,51m2

361,51 m2 x 0,05m(espessura) **18,08 m3**

ARGILO OU BARRO PARA ATERRO E REATERRO COM TRASNPORTE ATÉ 10 KM

Industria	269,70 m2
IS PNE	3,74 m2
IS	3,00 m2

Autenticidade: X34XXS7TJMXT8U39P - Validação pelo link: https://capanemaprscp.equiplano.com.br:7575/tramitacaoProcesso/#/consulta-anexo-assinado/entidade/50 - Impresso por ROSELIA KRIGER BECKER PAGANI em 29/10/2025 14:23:06

Inserido por ROSELIA KRIGER BECKER PAGANI em: 14/07/2025 13:59:21. Assinatura(s) Avançada(s) realizada por: ROSELIA KRIGER BECKER PAGANI em 14/07/2025 13:59:21. Documento assinado nos termos do Decreto Municipal nº 7.765/2025.. A autenticidade deste documento pode ser validada no endereço: https://capanemaprscp.equiplano.com.br:7575/tramitacaoProcesso/#/consulta-anexo-assinado/entidade/50, com o código: 9562a339-d79b-415c-ab23-0b1570296247

Escritório	11,51 m2
Calçada	73,56 m2
Total	361,51m2

361,51 m2 x 0,05m(espessura) **18,08 m3**

CAIXAS SIFONADAS, RALOS E CAIXAS DE AREIA

CAIXA SIFONADA, PVC, DN 100 X 100 X 50 MM, FORNECIDA E INSTALADA EM RAMAIS DE ENCAMINHAMENTO DE ÁGUA PLUVIAL. AF_06/2022

Projeto Hidrossanitário prancha 03/03 **01 unidades**

RALO SIFONADO, PVC, DN 100 X 40 MM, JUNTA SOLDÁVEL, FORNECIDO E INSTALADO EM RAMAL DE DESCARGA OU EM RAMAL DE ESGOTO SANITÁRIO. AF_08/2022

Projeto Hidrossanitário prancha 03/03 **01 unidades**

CAIXA DE INSPEÇÃO EM ALVENARIA, 1/2 TIJOLO COMUM, 0,6 X 0,6 X 0,6 M, REVESTIDO INTERNAMENTE COM ARGAMASSA DE CIMENTO E AREIA INCLUSIVE TAMPA

Projeto Esgoto Pluvial Prancha 01/02 **04 unidades**

SERVIÇOS DRENAGEM E ÁGUAS PLUVIAIS MOVIMENTAÇÃO DE TERRA

Autenticidade: X34XXS7TJMXT8U39P - Validação pelo link: https://capanemaprscp.equiplano.com.br:7575/tramitacaoProcesso/#/consulta-anexo-assinado/entidade/50 - Impresso por ROSELIA KRIGER BECKER PAGANI em 29/10/2025 14:23:06

Inserido por ROSELIA KRIGER BECKER PAGANI em: 14/07/2025 13:59:21. Assinatura(s) Avançada(s) realizada por: ROSELIA KRIGER BECKER PAGANI em 14/07/2025 13:59:21. Documento assinado nos termos do Decreto Municipal nº 7.765/2025.. A autenticidade deste documento pode ser validada no endereço: https://capanemaprscp.equiplano.com.br:7575/tramitacaoProcesso/#/consulta-anexo-assinado/entidade/50, com o código: 9562a339-d79b-415c-ab23-0b1570296247

ESCAVAÇÃO MANUAL DE VALA COM PROFUNDIDADE MENOR OU IGUAL A 1,30 M. AF_02/2021 (Drenagem)

Projeto Esgoto Pluvial Prancha 01/02	89,25 m
V = 89,25 m x 0,20m x 0,30 m	**5,36 m3**

REATERRO MANUAL APILOADO COM SOQUETE. AF 10/2017 (Drenagem)

Projeto Esgoto Pluvial Prancha 01/02	89,25 m
V = 89,25 m x 0,20m x 0,30 m	5,36 m3

R = V(escavação) – V2(volume do tubo)	
R = 5,36 m3 – ((0,1x0,1x3,14/4)x89,25m)	**4,66 m3**

FUNDAÇÕES

EXECUÇÃO DE ESTRUTURA DE CONCRETO ARMADO(SAPATAS) COM FCK 25 Mpa, BASEADO NA COMPOSIÇÃO 95952 SINAPI DATA BASE DE 12/2021

Projeto Estrutural prancha 04/15	**22,14 m3**

ESTRUTURAS

LASTROS

LASTRO DE CONCRETO MAGRO, APLICADO EM PISOS, LAJES SOBRE SOLO OU RADIERS, ESPESSURA DE 5 CM. AF_07/2016

Autenticidade: X34XXS7TJMXT8U39P - Validação pelo link: https://capanemaprscp.equiplano.com.br:7575/tramitacaoProcesso/#/consulta-anexo-assinado/entidade/50 - Impresso por ROSELIA KRIGER BECKER PAGANI em 29/10/2025 14:23:06

Inserido por ROSELIA KRIGER BECKER PAGANI em: 14/07/2025 13:59:21. Assinatura(s) Avançada(s) realizada por: ROSELIA KRIGER BECKER PAGANI em 14/07/2025 13:59:21. Documento assinado nos termos do Decreto Municipal nº 7.765/2025.. A autenticidade deste documento pode ser validada no endereço: https://capanemaprscp.equiplano.com.br:7575/tramitacaoProcesso/#/consulta-anexo-assinado/entidade/50, com o código: 9562a339-d79b-415c-ab23-0b1570296247

Industria	269,70 m2
IS PNE	3,74 m2
IS	3,00 m2
Escritório	11,51 m2
Calçada	73,56 m2
Total	**361,51m2**

LAJE PRÉ-MOLDADA UNIDIRECIONAL, BIAPOIADA, PARA FORRO, ENCHIMENTO EM CERÂMICA, VIGOTA CONVENCIONAL, ALTURA TOTAL DA LAJE (ENCHIMENTO+CAPA) = (8+3). AF_11/2020

IS PNE	3,74 m2
IS	3,00 m2
Escritório	11,51 m2
Total	**18,25 m2**

VERGA PRÉ-MOLDADA PARA JANELAS COM MAIS DE 1,5 M DE VÃO. AF_03/2016

Esquadrias:

J1 2,00 m x 05 unidades	10,00 m
J2 2,00 m x 01 unidades	2,00 m
J3 0,75 m x 02 unidades	1,50 m
Total	**13,50 m**

CONTRAVERGA PRÉ-MOLDADA PARA VÃOS DE MAIS DE 1,5 M DE COMPRIMENTO. AF_03/2016

Autenticidade: X34XXS7TJMXT8U39P - Validação pelo link: https://capanemaprscp.equiplano.com.br:7575/tramitacaoProcesso/#/consulta-anexo-assinado/entidade/50 - Impresso por ROSELIA KRIGER BECKER PAGANI em 29/10/2025 14:23:06

Inserido por ROSELIA KRIGER BECKER PAGANI em: 14/07/2025 13:59:21. Assinatura(s) Avançada(s) realizada por: ROSELIA KRIGER BECKER PAGANI em 14/07/2025 13:59:21. Documento assinado nos termos do Decreto Municipal nº 7.765/2025.. A autenticidade deste documento pode ser validada no endereço: https://capanemaprscp.equiplano.com.br:7575/tramitacaoProcesso/#/consulta-anexo-assinado/entidade/50, com o código: 9562a339-d79b-415c-ab23-0b1570296247

Esquadrias:

J1 2,00 m x 05 unidades	10,00 m
J2 2,00 m x 01 unidades	2,00 m
J3 0,75 m x 02 unidades	1,50 m
Total	**13,50 m**

LASTRO DE CONCRETO MAGRO, APLICADO EM BLOCOS DE COROAMENTO OU SAPATAS, ESPESSURA DE 3 CM. AF_01/2024

Prancha 04/05:

1,40 m x 1,40 m = 1,96 m2

S1, S2, S3, S4, S23, S5, S6, S24, S25, S26, S27, S28, S29 e S30

Total = 14 unidades

1,96 m2 x 14 unidades	27,44 m2

1,20 m x 1,20 m = 1,44 m2

S1 e S19

Total = 02 unidades	2,88 m3

1,15 m x 1,15 m = 1,32 m2

S13, S18, S8, S9, S10, S14, S15, S16 e S21

Total 09 unidades	11,90 m2
Total Geral	**42,22 m2**

RESUMO DE QUANTITATIVO AÇO, CONCRETO E FORMA :

Autenticidade: X34XXS7TJMXT8U39P - Validação pelo link: https://capanemaprscp.equiplano.com.br:7575/tramitacaoProcesso/#/consulta-anexo-assinado/entidade/50 - Impresso por ROSELIA KRIGER BECKER PAGANI em 29/10/2025 14:23:06

Inserido por ROSELIA KRIGER BECKER PAGANI em: 14/07/2025 13:59:21. Assinatura(s) Avançada(s) realizada por: ROSELIA KRIGER BECKER PAGANI em 14/07/2025 13:59:21. Documento assinado nos termos do Decreto Municipal nº 7.765/2025.. A autenticidade deste documento pode ser validada no endereço: https://capanemaprscp.equiplano.com.br:7575/tramitacaoProcesso/#/consulta-anexo-assinado/entidade/50, com o código: 9562a339-d79b-415c-ab23-0b1570296247

Aço CA50	Aço CA60	Vigas			Pilares em
mm	mm	Baldrame	Intermediária	Fechamento	Prumada
	5.0	57,10	62,10	46,20	279,60
8.0		151,20	165,50	122,20	-
10.0		-	-	-	4,50
12.5		-	-	-	1.800,20
Volume Concreto (m3)		4,22	4,60	3,46	10,36
Forma (m2)		66,87	66,26	54,05	175,67

PILAR PRÉ-MOLDADO MACIÇO 25X35 CM COM 4,50 M DE VÃO LIVRE E 1,35 M DE ENGASTAMENTO EM FUNDAÇÃO COM PROFUNDIDADE DE 2,50 M ENVELOPADA DE CONCRETO SIMPLES, INCLUSO CONCRETAGEM DE 4 PARAFUZOS DE 1" NA FACE SUPERIOR DO PILAR(FORNECIMENTO E INSTALAÇÃO)

P01, P02, P03, P04, P05, P06, P07, P08, P09 e P10 **10 unidades**

IMPERMEABILZAÇÃO DE ESTRUTURAS COM TINTA ASFÁLTICA DUAS DEMÃOS

V(baldrame) = 4,22 m3
4,22 m3 = C x L x H
4,22 m3 = 0,15m x 0,40m x C
C = 4,22/(0,15 x 0,40)
C = 70,33 m

Área = 70,33 m x (0,15m+0,40m +0,40m) **66,82 m2**

Autenticidade: X34XXS7TJMXT8U39P - Validação pelo link: https://capanemaprscp.equiplano.com.br:7575/tramitacaoProcesso/#/consulta-anexo-assinado/entidade/50 - Impresso por ROSELIA KRIGER BECKER PAGANI em 29/10/2025 14:23:06

Inserido por ROSELIA KRIGER BECKER PAGANI em: 14/07/2025 13:59:21. Assinatura(s) Avançada(s) realizada por: ROSELIA KRIGER BECKER PAGANI em 14/07/2025 13:59:21. Documento assinado nos termos do Decreto Municipal nº 7.765/2025.. A autenticidade deste documento pode ser validada no endereço: https://capanemaprscp.equiplano.com.br:7575/tramitacaoProcesso/#/consulta-anexo-assinado/entidade/50, com o código: 9562a339-d79b-415c-ab23-0b1570296247

ALVENARIA E DIVISÓRIAS

(COMPOSIÇÃO REPRESENTATIVA) DO SERVIÇO DE ALVENARIA DE VEDAÇÃO DE BLOCOS VAZADOS DE CERÂMICA DE 9X19X19CM (ESPESSURA 9CM), PARA EDIFICAÇÃO HABITACIONAL UNIFAMILIAR (CASA) E EDIFICAÇÃO PÚBLICA PADRÃO. AF_11/2014

(X) 3,60 m + 0,15 m + 1,50 m + 0,15 m + 1,20 m + 0,15 m
(X) 6,75 m

(Y) 3,35m + 2,65m + 2,65 m
(Y)8,65 m
(X) +(Y) = 6,75 + 8,65 m = 15,50 m
15,40 m x (2,50 m – 0,40 m)
32,34 m2

Esquadrias:

P02 0,80 x 2,10 m x 01 unidade	1,68 m2
P03 0,90 x 2,10 x 01 unidades	1,89 m2
P04 0,70 x 2,10 x 01 unidade	1,47 m2
Total	5,04 m2

Total Líquido
32,34 m2 – 5,04 m2 **27,30 m2**

(COMPOSIÇÃO REPRESENTATIVA) DO SERVIÇO DE ALVENARIA DE VEDAÇÃO DE BLOCOS VAZADOS DE CONCRETO DE 9X19X39CM (ESPESSURA 9CM), PARA EDIFICAÇÃO HABITACIONAL UNIFAMILIAR (CASA) E EDIFICAÇÃO PÚBLICA PADRÃO. AF_11/2014

Autenticidade: X34XXS7TJMXT8U39P - Validação pelo link: https://capanemaprscp.equiplano.com.br:7575/tramitacaoProcesso/#/consulta-anexo-assinado/entidade/50 - Impresso por ROSELIA KRIGER BECKER PAGANI em 29/10/2025 14:23:06

Inserido por ROSELIA KRIGER BECKER PAGANI em: 14/07/2025 13:59:21. Assinatura(s) Avançada(s) realizada por: ROSELIA KRIGER BECKER PAGANI em 14/07/2025 13:59:21. Documento assinado nos termos do Decreto Municipal nº 7.765/2025.. A autenticidade deste documento pode ser validada no endereço: https://capanemaprscp.equiplano.com.br:7575/tramitacaoProcesso/#/consulta-anexo-assinado/entidade/50, com o código: 9562a339-d79b-415c-ab23-0b1570296247

(X) (4,70m + 4,70m + 4,70m + 4,75m) x 2
(X) 37,70 m

(Y) (3,40m + 3,40m + 3,40m + 3,40 m) x 2
(Y) 27,20 m

X + Y =37,70m + 27,20 m
X+Y = 64,90 m

Altura:
2,25 m + 2,25m(corte BB)
4,50 m

Área = 64,90 m x 4,50 m
Área Bruta = 292,05 m2

Esquadrias:

P01 3,00 m x 2,10 m x 02 unidades	12,60 m2
J01 2,00 m x 0,80 m x 05 unidades	8,00 m2
J02 2,00 m x 1,20 m x 01 unidade	2,40 m2
J03 0,75 m x 0,50 m x 02 unidades	0,75 m2
Total	23,75 m2

Alvenaria do Barracão:
292,05 m2 – 23,75 m2 = **268,30 m2**

COBERTURA

Autenticidade: X34XXS7TJMXT8U39P - Validação pelo link: https://capanemaprscp.equiplano.com.br:7575/tramitacaoProcesso/#/consulta-anexo-assinado/entidade/50 - Impresso por ROSELIA KRIGER BECKER PAGANI em 29/10/2025 14:23:06

Inserido por ROSELIA KRIGER BECKER PAGANI em: 14/07/2025 13:59:21. Assinatura(s) Avançada(s) realizada por: ROSELIA KRIGER BECKER PAGANI em 14/07/2025 13:59:21. Documento assinado nos termos do Decreto Municipal nº 7.765/2025.. A autenticidade deste documento pode ser validada no endereço: https://capanemaprscp.equiplano.com.br:7575/tramitacaoProcesso/#/consulta-anexo-assinado/entidade/50, com o código: 9562a339-d79b-415c-ab23-0b1570296247

VIGA METÁLICA EM PERFIL LAMINADO OU SOLDADO EM AÇO ESTRUTURAL, COM CONEXÕES PARAFUSADAS, INCLUSOS MÃO DE OBRA, TRANSPORTE E IÇAMENTO UTILIZANDO GUINDASTE - FORNECIMENTO E INSTALAÇÃO. AF_01/2020_PSA

Projeto Estrutura Metálica:

QUANTIDADES					
ITEM TESOURA METÁLICA EM PERFIL LAMINADO ou SOLDADA EM AÇO ESTRUTURAL PARAFUSADA					
Tipo	Quant.	Comprimento	Compr. Total	Kg/m	Kg/Total
U-50x127x50 - CH 3mm	5	66,16 m	330,80 m	5,130 Kg	1.697,004 Kg
CHAPA 1/4" - 0,29X0,35 - FIXAÇÃO TESOURA	10	0,0875 m²	0,875 m²	49,78 Kg/m²	43,557 Kg
PORCA SEXTAVADA Ø 1" FIXAÇÃO	40				
ARGELA Ø 1" FIXAÇÃO TESOURA	40				
UE-17x50x100x50x17 - CH 3mm - TERÇAS	16	21,52 m	344,32 m	5,020 Kg	1.728,486 Kg
Subtotal					3.469,047 Kg

CONTRAVENTAMENTO COM CANTONEIRAS DE AÇO, ABAS IGUAIS, COM CONEXÕES PARAFUSADAS, INCLUSOS MÃO DE OBRA, TRANSPORTE E IÇAMENTO UTILIZANDO TALHA MANUAL, PARA EDIFÍCIOS DE ATÉ 2 PAVIMENTOS - FORNECIMENTO E INSTALAÇÃO. AF_01/2020_PSA

Projeto Estrutura Metálica:

Autenticidade: X34XXS7TJMXT8U39P - Validação pelo link: https://capanemaprscp.equiplano.com.br:7575/tramitacaoProcesso/#/consulta-anexo-assinado/entidade/50 - Impresso por ROSELIA KRIGER BECKER PAGANI em 29/10/2025 14:23:06

Inserido por ROSELIA KRIGER BECKER PAGANI em: 14/07/2025 13:59:21. Assinatura(s) Avançada(s) realizada por: ROSELIA KRIGER BECKER PAGANI em 14/07/2025 13:59:21. Documento assinado nos termos do Decreto Municipal nº 7.765/2025.. A autenticidade deste documento pode ser validada no endereço: https://capanemaprscp.equiplano.com.br:7575/tramitacaoProcesso/#/consulta-anexo-assinado/entidade/50, com o código: 9562a339-d79b-415c-ab23-0b1570296247

ITEM CONTRAVENTAMENTO/AGULHAMENTO EM AÇO ESTRUTURAL COM CONEXÕES PARAFUSADAS					
Tipo	Quant.	Comprimento	Compr. Total	Kg/m	Kg/Total
Ø 5/16" CONTRAVENTAMENTO	8	9,43 m	75,44 m	0,390 Kg	29,421 Kg
Ø 5/16" CONTRAVENTAMENTO	4	9,46 m	37,84 m	0,390 Kg	14,757 Kg
AROELA Ø 5/16" CONTRAV.	24				
PORCA SEXTAVADA Ø 5/16" CONT.	24				
Ø 5/16" AGULHAMENTO C/ ROSCA	4	0,32 m	1,28 m	0,390 Kg	0,499 Kg
Ø 5/16" AGULHAMENTO C/ ROSCA	56	1,21 m	67,76 m	0,390 Kg	26,426 Kg
AROELA Ø 5/16" AGULHAMENTO	120				
PORCA SEXTAVADA Ø 5/16" AGUL.	120				
Subtotal					71,103 Kg

TELHAMENTO COM TELHA DE AÇO/ALUMÍNIO E = 0,5 MM, COM ATÉ 2 ÁGUAS, INCLUSO IÇAMENTO. AF_07/2019

Área:

300,44 m2

Detalhe Oitões:

Base x altura /2

16,00 m x 2,00 m /2 =

16,00 m2 x 02 lados 32,00 m2

Total **316,44 m2**

CALHA EM CHAPA DE AÇO GALVANIZADO NÚMERO 24, DESENVOLVIMENTO DE 100 CM, INCLUSO TRANSPORTE VERTICAL. AF_07/2019

Autenticidade: X34XXS7TJMXT8U39P - Validação pelo link: https://capanemaprscp.equiplano.com.br:7575/tramitacaoProcesso/#/consulta-anexo-assinado/entidade/50 - Impresso por ROSELIA KRIGER BECKER PAGANI em 29/10/2025 14:23:06

Inserido por ROSELIA KRIGER BECKER PAGANI em: 14/07/2025 13:59:21. Assinatura(s) Avançada(s) realizada por: ROSELIA KRIGER BECKER PAGANI em 14/07/2025 13:59:21. Documento assinado nos termos do Decreto Municipal nº 7.765/2025.. A autenticidade deste documento pode ser validada no endereço: https://capanemaprscp.equiplano.com.br:7575/tramitacaoProcesso/#/consulta-anexo-assinado/entidade/50, com o código: 9562a339-d79b-415c-ab23-0b1570296247

Projeto Esgoto Pluvial (prancha 02/02) **43,12 m**

ESQUADRIAS

KIT DE PORTA DE MADEIRA PARA VERNIZ, SEMI-OCA (LEVE OU MÉDIA), PADRÃO POPULAR, 80X210CM, ESPESSURA DE 3,5CM, ITENS INCLUSOS: DOBRADIÇAS, MONTAGEM E INSTALAÇÃO DO BATENTE, SEM FECHADURA - FORNECIMENTO E INSTALAÇÃO. AF_12/2019

P02 **01 unidades**

KIT DE PORTA DE MADEIRA PARA VERNIZ, SEMI-OCA (LEVE OU MÉDIA), PADRÃO POPULAR, 90X210CM, ESPESSURA DE 3,5CM, ITENS INCLUSOS: DOBRADIÇAS, MONTAGEM E INSTALAÇÃO DO BATENTE, SEM FECHADURA - FORNECIMENTO E INSTALAÇÃO. AF_12/2019

P03 **02 unidades**

KIT DE PORTA DE MADEIRA PARA VERNIZ, SEMI-OCA (LEVE OU MÉDIA), PADRÃO POPULAR, 70X210CM, ESPESSURA DE 3,5CM, ITENS INCLUSOS: DOBRADIÇAS, MONTAGEM E INSTALAÇÃO DO BATENTE, SEM FECHADURA - FORNECIMENTO E INSTALAÇÃO. AF_12/2019

P04 **01 unidades**

Autenticidade: X34XXS7TJMXT8U39P - Validação pelo link: https://capanemaprscp.equiplano.com.br:7575/tramitacaoProcesso/#/consulta-anexo-assinado/entidade/50 - Impresso por ROSELIA KRIGER BECKER PAGANI em 29/10/2025 14:23:06

Inserido por ROSELIA KRIGER BECKER PAGANI em: 14/07/2025 13:59:21. Assinatura(s) Avançada(s) realizada por: ROSELIA KRIGER BECKER PAGANI em 14/07/2025 13:59:21. Documento assinado nos termos do Decreto Municipal nº 7.765/2025.. A autenticidade deste documento pode ser validada no endereço: https://capanemaprscp.equiplano.com.br:7575/tramitacaoProcesso/#/consulta-anexo-assinado/entidade/50, com o código: 9562a339-d79b-415c-ab23-0b1570296247

JANELA DE AÇO TIPO BASCULANTE PARA VIDROS, COM BATENTE, FERRAGENS E PINTURA ANTICORROSIVA. EXCLUSIVE VIDROS, ACABAMENTO, ALIZAR E CONTRAMARCO. FORNECIMENTO E INSTALAÇÃO. AF 12/2019

J01 2,00 x 0,80 m x 05 unidades	8,00 m2
J02 2,00 m x 1,20 m x 01 unidade	2,40 m2
J03 0,75 m x 0,50 m x 01 unidade	0,38 m2
Total	**10,78 m2**

INSTALAÇÃO DE VIDRO LISO INCOLOR, E = 3 MM, EM ESQUADRIA DE MADEIRA, FIXADO COM BAGUETE. AF_01/2021

J01 2,00 x 0,80 m x 05 unidades	8,00 m2
J02 2,00 m x 1,20 m x 01 unidade	2,40 m2
J03 0,75 m x 0,50 m x 01 unidade	0,38 m2
Total	**10,78 m2**

PORTÃO DE ABRIR 2,70M X 2,25 M COM CHAPA FRIZADA Nº 20, TRINCO TRAVAMENTO REDONDO 1", COM TUBO RETANGULAR 30X50X2 MM COM PORTA CADEADO, INCLUISO PINTURA FORNECIMENTO E INSTALAÇÃO

02 unidades

BARRA ANTIPANICO DUPLA, CEGA EM LADO OPOSTO, COR

02 pares

Autenticidade: X34XXS7TJMXT8U39P - Validação pelo link: https://capanemaprscp.equiplano.com.br:7575/tramitacaoProcesso/#/consulta-anexo-assinado/entidade/50 - Impresso por ROSELIA KRIGER BECKER PAGANI em 29/10/2025 14:23:06

Inserido por ROSELIA KRIGER BECKER PAGANI em: 14/07/2025 13:59:21. Assinatura(s) Avançada(s) realizada por: ROSELIA KRIGER BECKER PAGANI em 14/07/2025 13:59:21. Documento assinado nos termos do Decreto Municipal nº 7.765/2025.. A autenticidade deste documento pode ser validada no endereço: https://capanemaprscp.equiplano.com.br:7575/tramitacaoProcesso/#/consulta-anexo-assinado/entidade/50, com o código: 9562a339-d79b-415c-ab23-0b1570296247

INSTALAÇÕES ELÉTRICAS

ENTRADA DE ENERGIA ELÉTRICA, AÉREA, TRIFÁSICA, COM CAIXA DE SOBREPOR, CABO DE 35 MM2 E DISJUNTOR DIN 50A (NÃO INCLUSO O POSTE DE CONCRETO). AF_07/2020_PS

Projeto Elétrico prancha 01/03 **01 unidade**

ELETRODUTO FLEXÍVEL CORRUGADO, PVC, DN 25 MM (3/4"), PARA CIRCUITOS TERMINAIS, INSTALADO EM FORRO - FORNECIMENTO E INSTALAÇÃO. AF_12/2015

Projeto Elétrico prancha 01/03 **115,70 m**

ELETRODUTO RÍGIDO ROSCÁVEL, PVC, DN 25 MM (3/4"), PARA CIRCUITOS TERMINAIS, INSTALADO EM PAREDE - FORNECIMENTO E INSTALAÇÃO. AF_03/2023

Projeto Elétrico prancha 01/03 **54,45 m**

CABO DE COBRE FLEXÍVEL ISOLADO, 2,5 MM², ANTI-CHAMA 0,6/1,0 KV, PARA CIRCUITOS TERMINAIS - FORNECIMENTO E INSTALAÇÃO. AF_12/2015

amarelo	132,30 m
azul claro	162,67 m
branco	119,27 m

Autenticidade: X34XXS7TJMXT8U39P - Validação pelo link: https://capanemaprscp.equiplano.com.br:7575/tramitacaoProcesso/#/consulta-anexo-assinado/entidade/50 - Impresso por ROSELIA KRIGER BECKER PAGANI em 29/10/2025 14:23:06

Inserido por ROSELIA KRIGER BECKER PAGANI em: 14/07/2025 13:59:21. Assinatura(s) Avançada(s) realizada por: ROSELIA KRIGER BECKER PAGANI em 14/07/2025 13:59:21. Documento assinado nos termos do Decreto Municipal nº 7.765/2025.. A autenticidade deste documento pode ser validada no endereço: https://capanemaprscp.equiplano.com.br:7575/tramitacaoProcesso/#/consulta-anexo-assinado/entidade/50, com o código: 9562a339-d79b-415c-ab23-0b1570296247

verde amarelo	75,50 m
Total	**489,74 m**

CABO DE COBRE FLEXÍVEL ISOLADO, 4 MM², ANTI-CHAMA 0,6/1,0 KV, PARA CIRCUITOS TERMINAIS - FORNECIMENTO E INSTALAÇÃO. AF 03/2023

Branco	69,00 m
Verde amarelo	69,00 m
Vermelho	69,00 m
Total	**207,00 m**

CABO DE COBRE FLEXÍVEL ISOLADO, 6 MM², ANTI-CHAMA 0,6/1,0 KV, PARA CIRCUITOS TERMINAIS - FORNECIMENTO E INSTALAÇÃO. AF 03/2023

Branco	9,77 m
Preto	9,77 m
Verde amarelo	7,30 m
Total	**26,84 m**

CABO DE COBRE FLEXÍVEL ISOLADO, 10 MM², ANTI-CHAMA 0,6/1,0 KV, PARA CIRCUITOS TERMINAIS - FORNECIMENTO E INSTALAÇÃO. AF 12/2015

Preto	5,17 m
Verde amarelo	5,17 m
Vermelho	5,17 m
Total	**15,51 m**

Autenticidade: X34XXS7TJMXT8U39P - Validação pelo link: https://capanemaprscp.equiplano.com.br:7575/tramitacaoProcesso/#/consulta-anexo-assinado/entidade/50 - Impresso por ROSELIA KRIGER BECKER PAGANI em 29/10/2025 14:23:06

Inserido por ROSELIA KRIGER BECKER PAGANI em: 14/07/2025 13:59:21. Assinatura(s) Avançada(s) realizada por: ROSELIA KRIGER BECKER PAGANI em 14/07/2025 13:59:21. Documento assinado nos termos do Decreto Municipal nº 7.765/2025.. A autenticidade deste documento pode ser validada no endereço: https://capanemaprscp.equiplano.com.br:7575/tramitacaoProcesso/#/consulta-anexo-assinado/entidade/50, com o código: 9562a339-d79b-415c-ab23-0b1570296247

CABO DE COBRE FLEXÍVEL ISOLADO, 16 MM², ANTI-CHAMA 0,6/1,0 KV, PARA CIRCUITOS TERMINAIS - FORNECIMENTO E INSTALAÇÃO. AF_12/2015

Verde amarelo	5,34 m
Total	**5,34 m**

CABO DE COBRE FLEXÍVEL ISOLADO, 25 MM², ANTI-CHAMA 0,6/1,0 KV, PARA REDE ENTERRADA DE DISTRIBUIÇÃO DE ENERGIA ELÉTRICA - FORNECIMENTO E INSTALAÇÃO. AF_12/2021

Azul claro	5,34 m
Branco	5,34 m
Preto	5,34 m
Vermelho	5,34 m
Total	**21,36 m**

CABO DE COBRE FLEXÍVEL ISOLADO, 35 MM², ANTI-CHAMA 0,6/1,0 KV, PARA REDE ENTERRADA DE DISTRIBUIÇÃO DE ENERGIA ELÉTRICA - FORNECIMENTO E INSTALAÇÃO. AF_12/2021

Azul claro	4,24 m
Branco	4,24 m
Preto	4,24 m
Vermelho	4,24 m
Total	**16,96 m**

Autenticidade: X34XXS7TJMXT8U39P - Validação pelo link: https://capanemaprscp.equiplano.com.br:7575/tramitacaoProcesso/#/consulta-anexo-assinado/entidade/50 - Impresso por ROSELIA KRIGER BECKER PAGANI em 29/10/2025 14:23:06

Inserido por ROSELIA KRIGER BECKER PAGANI em: 14/07/2025 13:59:21. Assinatura(s) Avançada(s) realizada por: ROSELIA KRIGER BECKER PAGANI em 14/07/2025 13:59:21. Documento assinado nos termos do Decreto Municipal nº 7.765/2025.. A autenticidade deste documento pode ser validada no endereço: https://capanemaprscp.equiplano.com.br:7575/tramitacaoProcesso/#/consulta-anexo-assinado/entidade/50, com o código: 9562a339-d79b-415c-ab23-0b1570296247

CAIXA ENTERRADA ELÉTRICA RETANGULAR, EM CONCRETO PRÉ-MOLDADO, FUNDO COM BRITA, DIMENSÕES INTERNAS: 0,3X0,3X0,3 M. AF_12/2020

Projeto Elétrico prancha 01/03 **02 unidades**

QUADRO DE DISTRIBUIÇÃO DE ENERGIA EM CHAPA DE AÇO GALVANIZADO, DE EMBUTIR, COM BARRAMENTO TRIFÁSICO, PARA 12 DISJUNTORES DIN 100A - FORNECIMENTO E INSTALAÇÃO. AF_10/2020

Projeto Elétrico prancha 01/02 **01 unidades**

DISJUNTOR MONOPOLAR TIPO DIN, CORRENTE NOMINAL DE 10A - FORNECIMENTO E INSTALAÇÃO. AF_10/2020

Projeto Elétrico prancha 02/03 **04 unidades**

DISJUNTOR BIPOLAR TIPO DIN, CORRENTE NOMINAL DE 16A - FORNECIMENTO E INSTALAÇÃO. AF_10/2020

Projeto Elétrico prancha 02/03 **02 unidades**

DISJUNTOR BIPOLAR TIPO DIN, CORRENTE NOMINAL DE 50A - FORNECIMENTO E INSTALAÇÃO. AF_10/2020

Projeto Elétrico prancha 02/03 **01 unidades**

Autenticidade: X34XXS7TJMXT8U39P - Validação pelo link: https://capanemaprscp.equiplano.com.br:7575/tramitacaoProcesso/#/consulta-anexo-assinado/entidade/50 - Impresso por ROSELIA KRIGER BECKER PAGANI em 29/10/2025 14:23:06

Inserido por ROSELIA KRIGER BECKER PAGANI em: 14/07/2025 13:59:21. Assinatura(s) Avançada(s) realizada por: ROSELIA KRIGER BECKER PAGANI em 14/07/2025 13:59:21. Documento assinado nos termos do Decreto Municipal nº 7.765/2025.. A autenticidade deste documento pode ser validada no endereço: https://capanemaprscp.equiplano.com.br:7575/tramitacaoProcesso/#/consulta-anexo-assinado/entidade/50, com o código: 9562a339-d79b-415c-ab23-0b1570296247

DISJUNTOR TRIPOLAR TIPO NEMA, CORRENTE NOMINAL DE 60 ATÉ 100A - FORNECIMENTO E INSTALAÇÃO. AF_10/2020

Projeto Elétrico prancha 02/03 **01 unidades**

PONTO DE TOMADA RESIDENCIAL INCLUINDO TOMADA 10A/250V, CAIXA ELÉTRICA, ELETRODUTO, CABO, RASGO, QUEBRA E CHUMBAMENTO. AF_01/2016

Escritório	03 unidades
IS PNE	01 unidade
IS	02 unidades
Industria	06 unidades
Total	**12 unidades**

PONTO DE ILUMINAÇÃO RESIDENCIAL INCLUINDO INTERRUPTOR SIMPLES, CAIXA ELÉTRICA, ELETRODUTO, CABO, RASGO, QUEBRA E CHUMBAMENTO (EXCLUINDO LUMINÁRIA E LÂMPADA). AF_01/2016

Escritório	01 unidades
IS PNE	01 unidade
IS	01 unidades
Industria	01 unidades
Total	**04 unidades**

PONTO DE ILUMINAÇÃO RESIDENCIAL INCLUINDO INTERRUPTOR PARALELO, CAIXA ELÉTRICA, ELETRODUTO, CABO, RASGO, QUEBRA E CHUMBAMENTO (EXCLUINDO LUMINÁRIA E LÂMPADA). AF_01/2016

Autenticidade: X34XXS7TJMXT8U39P - Validação pelo link: https://capanemaprscp.equiplano.com.br:7575/tramitacaoProcesso/#/consulta-anexo-assinado/entidade/50 - Impresso por ROSELIA KRIGER BECKER PAGANI em 29/10/2025 14:23:06

Inserido por ROSELIA KRIGER BECKER PAGANI em: 14/07/2025 13:59:21. Assinatura(s) Avançada(s) realizada por: ROSELIA KRIGER BECKER PAGANI em 14/07/2025 13:59:21. Documento assinado nos termos do Decreto Municipal nº 7.765/2025.. A autenticidade deste documento pode ser validada no endereço: https://capanemaprscp.equiplano.com.br:7575/tramitacaoProcesso/#/consulta-anexo-assinado/entidade/50, com o código: 9562a339-d79b-415c-ab23-0b1570296247

Industria	02 unidades

LUMINÁRIA TIPO CALHA, DE SOBREPOR, COM 1 LÂMPADA TUBULAR FLUORESCENTE DE 36 W, COM REATOR DE PARTIDA RÁPIDA - FORNECIMENTO E INSTALAÇÃO. AF_02/2020

Escritório	01 unidades
IS PNE	01 unidade
IS	01 unidades
Industria	06 unidades
Total	**09 unidades**

ASSENTAMENTO DE POSTE ENTRADA DE ENERGIA TRIFÁSICA DE 90 A COM CAIXA DE MEDIÇÃO E ATERRAMENTOS

Projeto Elétrico	**01 unidade**

SPDA

HASTE DE ATERRAMENTO 3/4 PARA SPDA - FORNECIMENTO E INSTALAÇÃO. AF_12/2017

Projeto SPDA prancha 01/02	**11 unidades**

MASTRO 1 ½ PARA SPDA - FORNECIMENTO E INSTALAÇÃO. AF_12/2017

Projeto SPDA prancha 02/02	**09 unidades**

Autenticidade: X34XXS7TJMXT8U39P - Validação pelo link: https://capanemaprscp.equiplano.com.br:7575/tramitacaoProcesso/#/consulta-anexo-assinado/entidade/50 - Impresso por ROSELIA KRIGER BECKER PAGANI em 29/10/2025 14:23:06

Inserido por ROSELIA KRIGER BECKER PAGANI em: 14/07/2025 13:59:21. Assinatura(s) Avançada(s) realizada por: ROSELIA KRIGER BECKER PAGANI em 14/07/2025 13:59:21. Documento assinado nos termos do Decreto Municipal nº 7.765/2025.. A autenticidade deste documento pode ser validada no endereço: https://capanemaprscp.equiplano.com.br:7575/tramitacaoProcesso/#/consulta-anexo-assinado/entidade/50, com o código: 9562a339-d79b-415c-ab23-0b1570296247

CORDOALHA DE COBRE NU 35 MM², NÃO ENTERRADA, COM ISOLADOR - FORNECIMENTO E INSTALAÇÃO. AF_12/2017

Projeto SPDA prancha 02/02

20,05 m + 20,05 m + 20,05 m + 14,40 m + 14,40 m +14,40 m
Total 103,35 m

Descidas:
6 descidas x 4,50 m (altura) 27,00 m

Total Geral **130,35 m**

CORDOALHA DE COBRE NU 50 MM², ENTERRADA, SEM ISOLADOR - FORNECIMENTO E INSTALAÇÃO. AF_12/2017

Projeto SPDA prancha 01/02
21,00 m + 21,00 m + 14,00 m 14,00 m **70,00 m**

CAIXA DE INSPEÇÃO PARA ATERRAMENTO, CIRCULAR, EM POLIETILENO, DIÂMETRO INTERNO = 0,3 M. AF_12/2020

Projeto SPDA prancha 01/02

06 unidades

Autenticidade: X34XXS7TJMXT8U39P - Validação pelo link: https://capanemaprscp.equiplano.com.br:7575/tramitacaoProcesso/#/consulta-anexo-assinado/entidade/50 - Impresso por ROSELIA KRIGER BECKER PAGANI em 29/10/2025 14:23:06

Inserido por ROSELIA KRIGER BECKER PAGANI em: 14/07/2025 13:59:21. Assinatura(s) Avançada(s) realizada por: ROSELIA KRIGER BECKER PAGANI em 14/07/2025 13:59:21. Documento assinado nos termos do Decreto Municipal nº 7.765/2025.. A autenticidade deste documento pode ser validada no endereço: https://capanemaprscp.equiplano.com.br:7575/tramitacaoProcesso/#/consulta-anexo-assinado/entidade/50, com o código: 9562a339-d79b-415c-ab23-0b1570296247

ELETRODUTO RÍGIDO ROSCÁVEL, PVC, DN 32 MM (1"), PARA CIRCUITOS TERMINAIS, INSTALADO EM PAREDE - FORNECIMENTO E INSTALAÇÃO. AF_03/2023

08 descidas x 4,50 m **36,00 m**

INSTALAÇÕES PREV INCÊNDIO

EXTINTOR DE INCÊNDIO PORTÁTIL COM CARGA DE ÁGUA PRESSURIZADA DE 10 L, CLASSE A - FORNECIMENTO E INSTALAÇÃO. AF_10/2020_PE

Projeto Prev prancha 02/02 **04 unidades**

EXTINTOR DE INCÊNDIO PORTÁTIL COM CARGA DE PQS DE 4 KG, CLASSE BC - FORNECIMENTO E INSTALAÇÃO. AF_10/2020_PE

Projeto Prev prancha 02/02 **04 unidades**

LUMINÁRIA DE EMERGÊNCIA, COM 30 LÂMPADAS LED DE 2 W, SEM REATOR - FORNECIMENTO E INSTALAÇÃO. AF_09/2024

Projeto Prev prancha 02/02 **03 unidades**

INSTALAÇÕES HIDROSSANITÁRIAS

KIT CAVALETE PARA MEDIÇÃO DE ÁGUA - ENTRADA PRINCIPAL, EM PVC SOLDÁVEL DN 20 (½") FORNECIMENTO E INSTALAÇÃO (EXCLUSIVE HIDRÔMETRO). AF_11/2016

Autenticidade: X34XXS7TJMXT8U39P - Validação pelo link: https://capanemaprscp.equiplano.com.br:7575/tramitacaoProcesso/#/consulta-anexo-assinado/entidade/50 - Impresso por ROSELIA KRIGER BECKER PAGANI em 29/10/2025 14:23:06

Inserido por ROSELIA KRIGER BECKER PAGANI em: 14/07/2025 13:59:21. Assinatura(s) Avançada(s) realizada por: ROSELIA KRIGER BECKER PAGANI em 14/07/2025 13:59:21. Documento assinado nos termos do Decreto Municipal nº 7.765/2025.. A autenticidade deste documento pode ser validada no endereço: https://capanemaprscp.equiplano.com.br:7575/tramitacaoProcesso/#/consulta-anexo-assinado/entidade/50, com o código: 9562a339-d79b-415c-ab23-0b1570296247

Projeto Hidrossanitário prancha 01/03 **01 unidade**

CAIXA D´ÁGUA EM POLIETILENO, 1000 LITROS (INCLUSOS TUBOS, CONEXÕES E TORNEIRA DE BÓIA) - FORNECIMENTO E INSTALAÇÃO. AF 06/2021

Projeto Hidrossanitário prancha 03/03 **01 unidade**

(COMPOSIÇÃO REPRESENTATIVA) DO SERVIÇO DE INSTALAÇÃO DE TUBOS DE PVC, SOLDÁVEL, ÁGUA FRIA, DN 20 MM (INSTALADO EM RAMAL, SUB-RAMAL OU RAMAL DE DISTRIBUIÇÃO), INCLUSIVE CONEXÕES, CORTES E FIXAÇÕES, PARA PRÉDIOS. AF 10/2015

Projeto Hidrossanitário prancha 01/03 (detalhe Hidráulico)

7,79 m

Projeto Hidrossanitário prancha 03/03 (detalhe Hidráulico)

3,66 m

Total **11,45 m**

(COMPOSIÇÃO REPRESENTATIVA) DO SERVIÇO DE INSTALAÇÃO DE TUBOS DE PVC, SOLDÁVEL, ÁGUA FRIA, DN 25 MM (INSTALADO EM RAMAL, SUB-RAMAL, RAMAL DE DISTRIBUIÇÃO OU PRUMADA), INCLUSIVE CONEXÕES, CORTES E FIXAÇÕES, PARA PRÉDIOS. AF 10/2015

Projeto Hidrossanitário prancha 01/03 (detalhe Hidráulico)

8,55 m

Autenticidade: X34XXS7TJMXT8U39P - Validação pelo link: https://capanemaprscp.equiplano.com.br:7575/tramitacaoProcesso/#/consulta-anexo-assinado/entidade/50 - Impresso por ROSELIA KRIGER BECKER PAGANI em 29/10/2025 14:23:06

Inserido por ROSELIA KRIGER BECKER PAGANI em: 14/07/2025 13:59:21. Assinatura(s) Avançada(s) realizada por: ROSELIA KRIGER BECKER PAGANI em 14/07/2025 13:59:21. Documento assinado nos termos do Decreto Municipal nº 7.765/2025.. A autenticidade deste documento pode ser validada no endereço: https://capanemaprscp.equiplano.com.br:7575/tramitacaoProcesso/#/consulta-anexo-assinado/entidade/50, com o código: 9562a339-d79b-415c-ab23-0b1570296247

Projeto Hidrossanitário prancha 03/03 (detalhe Hidráulico)

6,39 m

Total **14,94 m**

(COMPOSIÇÃO REPRESENTATIVA) DO SERVIÇO DE INSTALAÇÃO TUBOS DE PVC, SOLDÁVEL, ÁGUA FRIA, DN 32 MM (INSTALADO EM RAMAL, SUB-RAMAL, RAMAL DE DISTRIBUIÇÃO OU PRUMADA), INCLUSIVE CONEXÕES, CORTES E FIXAÇÕES, PARA PRÉDIOS. AF_10/2015

Projeto Hidrossanitário prancha 01/03 (detalhe Hidráulico)

0,85 m

(COMPOSIÇÃO REPRESENTATIVA) DO SERVIÇO DE INSTALAÇÃO DE TUBO DE PVC, SÉRIE NORMAL, ESGOTO PREDIAL, DN 40 MM (INSTALADO EM RAMAL DE DESCARGA OU RAMAL DE ESGOTO SANITÁRIO), INCLUSIVE CONEXÕES, CORTES E FIXAÇÕES, PARA PRÉDIOS. AF_10/2015

Projeto Hidrossanitário prancha 03/03 **2,75 m**

(COMPOSIÇÃO REPRESENTATIVA) DO SERVIÇO DE INSTALAÇÃO DE TUBO DE PVC, SÉRIE NORMAL, ESGOTO PREDIAL, DN 50 MM (INSTALADO EM RAMAL DE DESCARGA OU RAMAL DE ESGOTO SANITÁRIO), INCLUSIVE CONEXÕES, CORTES E FIXAÇÕES PARA, PRÉDIOS. AF_10/2015

Autenticidade: X34XXS7TJMXT8U39P - Validação pelo link: https://capanemaprscp.equiplano.com.br:7575/tramitacaoProcesso/#/consulta-anexo-assinado/entidade/50 - Impresso por ROSELIA KRIGER BECKER PAGANI em 29/10/2025 14:23:06

Inserido por ROSELIA KRIGER BECKER PAGANI em: 14/07/2025 13:59:21. Assinatura(s) Avançada(s) realizada por: ROSELIA KRIGER BECKER PAGANI em 14/07/2025 13:59:21. Documento assinado nos termos do Decreto Municipal nº 7.765/2025.. A autenticidade deste documento pode ser validada no endereço: https://capanemaprscp.equiplano.com.br:7575/tramitacaoProcesso/#/consulta-anexo-assinado/entidade/50, com o código: 9562a339-d79b-415c-ab23-0b1570296247

Projeto Hidrossanitário prancha 03/03	**2,12 m**

(COMPOSIÇÃO REPRESENTATIVA) DO SERVIÇO DE INST. TUBO PVC, SÉRIE N, ESGOTO PREDIAL, 100 MM (INST. RAMAL DESCARGA, RAMAL DE ESG. SANIT., PRUMADA ESG. SANIT., VENTILAÇÃO OU SUB-COLETOR AÉREO), INCL. CONEXÕES E CORTES, FIXAÇÕES, P/ PRÉDIOS. AF_10/2015

Projeto Hidrossanitário prancha 03/03	**5,68 m**

TUBO PVC, SÉRIE R, ÁGUA PLUVIAL, DN 100 MM, FORNECIDO E INSTALADO EM RAMAL DE ENCAMINHAMENTO. AF_06/2022

Projeto de Esgoto Pluvial prancha 01/02	**89,25 m**

TUBO PVC, SÉRIE R, ÁGUA PLUVIAL, DN 100 MM, FORNECIDO E INSTALADO EM CONDUTORES VERTICAIS DE ÁGUAS PLUVIAIS. AF_06/2022

Projeto de Esgoto Pluvial prancha 02/02	**11,90 m**

JOELHO 45 GRAUS, PVC, SERIE R, ÁGUA PLUVIAL, DN 100 MM, JUNTA ELÁSTICA, FORNECIDO E INSTALADO EM CONDUTORES VERTICAIS DE ÁGUAS PLUVIAIS. AF_06/2022

4 descidas x 2unidades por descidas	**8 unidades**

Autenticidade: X34XXS7TJMXT8U39P - Validação pelo link: https://capanemaprscp.equiplano.com.br:7575/tramitacaoProcesso/#/consulta-anexo-assinado/entidade/50 - Impresso por ROSELIA KRIGER BECKER PAGANI em 29/10/2025 14:23:06

Inserido por ROSELIA KRIGER BECKER PAGANI em: 14/07/2025 13:59:21. Assinatura(s) Avançada(s) realizada por: ROSELIA KRIGER BECKER PAGANI em 14/07/2025 13:59:21. Documento assinado nos termos do Decreto Municipal nº 7.765/2025.. A autenticidade deste documento pode ser validada no endereço: https://capanemaprscp.equiplano.com.br:7575/tramitacaoProcesso/#/consulta-anexo-assinado/entidade/50, com o código: 9562a339-d79b-415c-ab23-0b1570296247

TANQUE SÉPTICO CIRCULAR, EM CONCRETO PRÉ-MOLDADO, DIÂMETRO INTERNO = 1,10 M, ALTURA INTERNA = 2,50 M, VOLUME ÚTIL: 2138,2 L (PARA 5 CONTRIBUINTES). AF_12/2020_PA

Projeto Hidrossanitário prancha 03/03 **01 unidade**

SUMIDOURO CIRCULAR, EM CONCRETO PRÉ-MOLDADO, DIÂMETRO INTERNO = 1,88 M, ALTURA INTERNA = 2,00 M, ÁREA DE INFILTRAÇÃO: 13,1 M² (PARA 5 CONTRIBUINTES). AF_12/2020_PA

Projeto Hidrossanitário prancha 03/03 **01 unidade**

ENGATE FLEXÍVEL EM PLÁSTICO BRANCO, 1/2” X 30CM - FORNECIMENTO E INSTALAÇÃO. AF_01/2020

02 lavatórios **02 unidades**

TORNEIRA CROMADA LONGA, DE PAREDE, 1/2” OU 3/4”, PARA PIA DE COZINHA, PADRÃO POPULAR - FORNECIMENTO E INSTALAÇÃO. AF_01/2020

02 lavatórios **02 unidades**

VASO SANITÁRIO SIFONADO COM CAIXA ACOPLADA LOUÇA BRANCA - FORNECIMENTO E INSTALAÇÃO. AF_01/2020

Projeto Hidrossanitário prancha 03/03 **02 unidades**

Autenticidade: X34XXS7TJMXT8U39P - Validação pelo link: https://capanemaprscp.equiplano.com.br:7575/tramitacaoProcesso/#/consulta-anexo-assinado/entidade/50 - Impresso por ROSELIA KRIGER BECKER PAGANI em 29/10/2025 14:23:06

Inserido por ROSELIA KRIGER BECKER PAGANI em: 14/07/2025 13:59:21. Assinatura(s) Avançada(s) realizada por: ROSELIA KRIGER BECKER PAGANI em 14/07/2025 13:59:21. Documento assinado nos termos do Decreto Municipal nº 7.765/2025.. A autenticidade deste documento pode ser validada no endereço: https://capanemaprscp.equiplano.com.br:7575/tramitacaoProcesso/#/consulta-anexo-assinado/entidade/50, com o código: 9562a339-d79b-415c-ab23-0b1570296247

ASSENTO SANITÁRIO CONVENCIONAL - FORNECIMENTO E INSTALACAO. AF_01/2020

Projeto Hidrossanitário prancha 03/04 **05 unidades**

PAPELEIRA DE PAREDE EM METAL CROMADO SEM TAMPA, INCLUSO FIXAÇÃO. AF_01/2020

02 banheiros **02 unidades**

SABONETEIRA PLASTICA TIPO DISPENSER PARA SABONETE LIQUIDO COM RESERVATORIO 800 A 1500 ML, INCLUSO FIXAÇÃO. AF_01/2020

02 banheiros **02 unidades**

SABONETEIRA DE PAREDE EM PLASTICO ABS COM ACABAMENTO CROMADO E ACRILICO, INCLUSO FIXAÇÃO. AF_01/2020

01 chuveiros **01 unidades**

BARRA DE APOIO RETA, EM ACO INOX POLIDO, COMPRIMENTO 70 CM, FIXADA NA PAREDE - FORNECIMENTO E INSTALAÇÃO. AF_01/2020

Corte BB Projeto Arquitetônico **02 unidades**

Autenticidade: X34XXS7TJMXT8U39P - Validação pelo link: https://capanemaprscp.equiplano.com.br:7575/tramitacaoProcesso/#/consulta-anexo-assinado/entidade/50 - Impresso por ROSELIA KRIGER BECKER PAGANI em 29/10/2025 14:23:06

Inserido por ROSELIA KRIGER BECKER PAGANI em: 14/07/2025 13:59:21. Assinatura(s) Avançada(s) realizada por: ROSELIA KRIGER BECKER PAGANI em 14/07/2025 13:59:21. Documento assinado nos termos do Decreto Municipal nº 7.765/2025.. A autenticidade deste documento pode ser validada no endereço: https://capanemaprscp.equiplano.com.br:7575/tramitacaoProcesso/#/consulta-anexo-assinado/entidade/50, com o código: 9562a339-d79b-415c-ab23-0b1570296247

BARRA DE APOIO RETA, EM ACO INOX POLIDO, COMPRIMENTO 80 CM, FIXADA NA PAREDE - FORNECIMENTO E INSTALAÇÃO. AF_01/2020

Corte BB Projeto Arquitetônico **02 unidades**

BARRA DE APOIO RETA, EM ALUMINIO, COMPRIMENTO 60 CM, FIXADA NA PAREDE - FORNECIMENTO E INSTALAÇÃO. AF_01/2020

Corte BB Projeto Arquitetônico

CHUVEIRO ELÉTRICO COMUM CORPO PLÁSTICO, TIPO DUCHA – FORNECIMENTO E INSTALAÇÃO. AF_01/2020

01 chuveiros **01 unidades**

KIT DE REGISTRO DE PRESSÃO BRUTO DE LATÃO ¾", INCLUSIVE CONEXÕES, ROSCÁVEL, INSTALADO EM RAMAL DE ÁGUA FRIA - FORNECIMENTO E INSTALAÇÃO. AF_06/2022

Projeto Hidrossanitário prancha 01/03 **01 unidade**

REGISTRO DE GAVETA BRUTO, LATÃO, ROSCÁVEL, 3/4" - FORNECIMENTO E INSTALAÇÃO. AF_08/2021

Projeto Hidrossanitário prancha 01/03	02 unidades
Projeto Hidrossanitário prancha 03/03	02 unidades
Total	**04 unidades**

Autenticidade: X34XXS7TJMXT8U39P - Validação pelo link: https://capanemaprscp.equiplano.com.br:7575/tramitacaoProcesso/#/consulta-anexo-assinado/entidade/50 - Impresso por ROSELIA KRIGER BECKER PAGANI em 29/10/2025 14:23:06

Inserido por ROSELIA KRIGER BECKER PAGANI em: 14/07/2025 13:59:21. Assinatura(s) Avançada(s) realizada por: ROSELIA KRIGER BECKER PAGANI em 14/07/2025 13:59:21. Documento assinado nos termos do Decreto Municipal nº 7.765/2025.. A autenticidade deste documento pode ser validada no endereço: https://capanemaprscp.equiplano.com.br:7575/tramitacaoProcesso/#/consulta-anexo-assinado/entidade/50, com o código: 9562a339-d79b-415c-ab23-0b1570296247

REVESTIMENTOS

CHAPISCO APLICADO SOMENTE EM ESTRUTURAS DE CONCRETO EM ALVENARIAS INTERNAS, COM DESEMPENADEIRA DENTADA. ARGAMASSA INDUSTRIALIZADA COM PREPARO MANUAL. AF_06/2014

INTERNO:

Escritório

3,20 m + 3,20 m + 3,60 m + 3,60 m	13,60 m
13,60 m x (2,50 m – 0,10 m)	32,64 m2

Esquadrias:

P02 0,80 m x 2,10 m	1,68 m2
J02 2,00m x 1,20 m	2,40 m2
Total	4,08 m2

Líquido = 28,56 m2

IS PNE

2,50 m + 2,50 m + 1,50 m + 1,50 m	8,00 m
8,00 m x (2,50 m – 0,10 m)	19,20 m2

Esquadrias:

Autenticidade: X34XXS7TJMXT8U39P - Validação pelo link: https://capanemaprscp.equiplano.com.br:7575/tramitacaoProcesso/#/consulta-anexo-assinado/entidade/50 - Impresso por ROSELIA KRIGER BECKER PAGANI em 29/10/2025 14:23:06

Inserido por ROSELIA KRIGER BECKER PAGANI em: 14/07/2025 13:59:21. Assinatura(s) Avançada(s) realizada por: ROSELIA KRIGER BECKER PAGANI em 14/07/2025 13:59:21. Documento assinado nos termos do Decreto Municipal nº 7.765/2025.. A autenticidade deste documento pode ser validada no endereço: https://capanemaprscp.equiplano.com.br:7575/tramitacaoProcesso/#/consulta-anexo-assinado/entidade/50, com o código: 9562a339-d79b-415c-ab23-0b1570296247

P03 0,90 m x 2,10 m	1,89 m2
J03 0,75 m x 0,50	0,38 m2
Total	2,27 m2

Líquido = 16,94 m2

IS:

2,50 m + 2,50 m + 1,20 m + 1,20 m	7,40 m
7,40 m x (2,50 m – 0,10 m)	17,76 m2

Esquadrias:

P04 0,70 m x 2,10 m	1,47 m2
J03 0,75 m x 0,50	0,38 m2
Total	1,85 m2

Líquido = 15,91 m2

EXTERNO

3,60 m + 0,15 m + 1,50 m + 0,15 m + 1,20 m + 0,15 m + 2,50 m + 0,15 m + 0,70	10,10 m
10,10 m x 2,50 m	25,25 m2

Esquadrias:

P01 0,80 m x 2,10 m	1,68 m2
P02 0,90 x 2,10	1,89 m2
P03 0,70 x 2,10 m	1,47 m2
J02 2,00 m x 1,20 m	2,40 m2

Autenticidade: X34XXS7TJMXT8U39P - Validação pelo link: https://capanemaprscp.equiplano.com.br:7575/tramitacaoProcesso/#/consulta-anexo-assinado/entidade/50 - Impresso por ROSELIA KRIGER BECKER PAGANI em 29/10/2025 14:23:06

Inserido por ROSELIA KRIGER BECKER PAGANI em: 14/07/2025 13:59:21. Assinatura(s) Avançada(s) realizada por: ROSELIA KRIGER BECKER PAGANI em 14/07/2025 13:59:21. Documento assinado nos termos do Decreto Municipal nº 7.765/2025.. A autenticidade deste documento pode ser validada no endereço: https://capanemaprscp.equiplano.com.br:7575/tramitacaoProcesso/#/consulta-anexo-assinado/entidade/50, com o código: 9562a339-d79b-415c-ab23-0b1570296247

J03 0,75 m x 0,50 x 02 unidades	1,20 m2
Total	8,64 m2

Líquido = 16,61m2

TOTAL LÍQUIDO INTERNO E EXTERNO:

Escritório	28,56 m2
IS PNE	16,94 m2
IS	15,91 m2
Externo	16,61 m2
Total Líquido geral	**78,02 m2**

CHAPISCO APLICADO NO TETO OU EM ESTRUTURA, COM DESEMPENADEIRA DENTADA. ARGAMASSA MANUAL COM PREPARO EM MISTURADOR 300 KG. AF_10/2022

Escritório	11,51 m2
IS PNE	3,74 m2
IS	3,00 m2
Total	**18,25 m2**

(COMPOSIÇÃO REPRESENTATIVA) DO SERVIÇO DE EMBOÇO/MASSA ÚNICA, APLICADO MANUALMENTE, TRAÇO 1:2:8, EM BETONEIRA DE 400L, PAREDES INTERNAS, COM EXECUÇÃO DE TALISCAS, EDIFICAÇÃO HABITACIONAL UNIFAMILIAR (CASAS) E EDIFICAÇÃO PÚBLICA PADRÃO. AF_03/2024

EXTERNO

Autenticidade: X34XXS7TJMXT8U39P - Validação pelo link: https://capanemaprscp.equiplano.com.br:7575/tramitacaoProcesso/#/consulta-anexo-assinado/entidade/50 - Impresso por ROSELIA KRIGER BECKER PAGANI em 29/10/2025 14:23:06

Inserido por ROSELIA KRIGER BECKER PAGANI em: 14/07/2025 13:59:21. Assinatura(s) Avançada(s) realizada por: ROSELIA KRIGER BECKER PAGANI em 14/07/2025 13:59:21. Documento assinado nos termos do Decreto Municipal nº 7.765/2025.. A autenticidade deste documento pode ser validada no endereço: https://capanemaprscp.equiplano.com.br:7575/tramitacaoProcesso/#/consulta-anexo-assinado/entidade/50, com o código: 9562a339-d79b-415c-ab23-0b1570296247

3,60 m + 0,15 m + 1,50 m + 0,15 m + 1,20 m + 0,15 m + 2,50 m + 0,15 m + 0,70	10,10 m
10,10 m x 2,50 m	25,25 m2

Esquadrias:

P01 0,80 m x 2,10 m	1,68 m2
P02 0,90 x 2,10	1,89 m2
P03 0,70 x 2,10 m	1,47 m2
J02 2,00 m x 1,20 m	2,40 m2
J03 0,75 m x 0,50 x 02 unidades	1,20 m2
Total	8,64 m2

Líquido = 16,61m2

INTERNO

Escritório

3,20 m + 3,20 m + 3,60 m + 3,60 m	13,60 m
13,60 m x (2,50 m – 0,10 m)	32,64 m2

Esquadrias:

P02 0,80 m x 2,10 m	1,68 m2
J02 2,00m x 1,20 m	2,40 m2
Total	4,08 m2

Líquido = 28,56 m2

Autenticidade: X34XXS7TJMXT8U39P - Validação pelo link: https://capanemaprscp.equiplano.com.br:7575/tramitacaoProcesso/#/consulta-anexo-assinado/entidade/50 - Impresso por ROSELIA KRIGER BECKER PAGANI em 29/10/2025 14:23:06

Inserido por ROSELIA KRIGER BECKER PAGANI em: 14/07/2025 13:59:21. Assinatura(s) Avançada(s) realizada por: ROSELIA KRIGER BECKER PAGANI em 14/07/2025 13:59:21. Documento assinado nos termos do Decreto Municipal nº 7.765/2025.. A autenticidade deste documento pode ser validada no endereço: https://capanemaprscp.equiplano.com.br:7575/tramitacaoProcesso/#/consulta-anexo-assinado/entidade/50, com o código: 9562a339-d79b-415c-ab23-0b1570296247

TOTAL:

Escritório	28,56 m2
Externo	16,61 m2
Total Líquido geral	**45,17 m2**

EMBOÇO, PARA RECEBIMENTO DE CERÂMICA, EM ARGAMASSA INDUSTRIALIZADA, PREPARO MECÂNICO, APLICADO COM EQUIPAMENTO DE MISTURA E PROJEÇÃO DE 1,5 M3/H DE ARGAMASSA EM FACES INTERNAS DE PAREDES, PARA AMBIENTE COM ÁREA MAIOR QUE 10M2, ESPESSURA DE 20MM, COM EXECUÇÃO DE TALISCAS. AF 03/2024

IS PNE

2,50 m + 2,50 m + 1,50 m + 1,50 m	8,00 m
8,00 m x (2,50 m – 0,10 m)	19,20 m2

Esquadrias:

P03 0,90 m x 2,10 m	1,89 m2
J03 0,75 m x 0,50	0,38 m2
Total	2,27 m2

Líquido = 16,94 m2

IS:

Autenticidade: X34XXS7TJMXT8U39P - Validação pelo link: https://capanemaprscp.equiplano.com.br:7575/tramitacaoProcesso/#/consulta-anexo-assinado/entidade/50 - Impresso por ROSELIA KRIGER BECKER PAGANI em 29/10/2025 14:23:06

Inserido por ROSELIA KRIGER BECKER PAGANI em: 14/07/2025 13:59:21. Assinatura(s) Avançada(s) realizada por: ROSELIA KRIGER BECKER PAGANI em 14/07/2025 13:59:21. Documento assinado nos termos do Decreto Municipal nº 7.765/2025.. A autenticidade deste documento pode ser validada no endereço: https://capanemaprscp.equiplano.com.br:7575/tramitacaoProcesso/#/consulta-anexo-assinado/entidade/50, com o código: 9562a339-d79b-415c-ab23-0b1570296247

2,50 m + 2,50 m + 1,20 m + 1,20 m	7,40 m
7,40 m x (2,50 m – 0,10 m)	17,76 m2

Esquadrias:

P04 0,70 m x 2,10 m	1,47 m2
J03 0,75 m x 0,50	0,38 m2
Total	1,85 m2

Líquido = 15,91 m2

TOTAL:

IS PNE	15,91 m2
IS	16,94 m2
Total Líquido geral	**32,85 m2**

EMBOÇO/MASSA ÚNICA APLICADO MANUALMENTE TRAÇO 1:2:8 EM BETONEIRA DE 400 LITROS NO TETO COM EXECUÇÃO DE TALISCAS

Escritório	11,51 m2
IS PNE	3,74 m2
IS	3,00 m2
Total	**18,25 m2**

(COMPOSIÇÃO REPRESENTATIVA) DO SERVIÇO DE REVESTIMENTO CERÂMICO PARA PAREDES INTERNAS, MEIA OU PAREDE INTEIRA, PLACAS TIPO ESMALTADA EXTRA DE 20X20 CM, PARA EDIFICAÇÕES

Autenticidade: X34XXS7TJMXT8U39P - Validação pelo link: https://capanemaprscp.equiplano.com.br:7575/tramitacaoProcesso/#/consulta-anexo-assinado/entidade/50 - Impresso por ROSELIA KRIGER BECKER PAGANI em 29/10/2025 14:23:06

Inserido por ROSELIA KRIGER BECKER PAGANI em: 14/07/2025 13:59:21. Assinatura(s) Avançada(s) realizada por: ROSELIA KRIGER BECKER PAGANI em 14/07/2025 13:59:21. Documento assinado nos termos do Decreto Municipal nº 7.765/2025.. A autenticidade deste documento pode ser validada no endereço: https://capanemaprscp.equiplano.com.br:7575/tramitacaoProcesso/#/consulta-anexo-assinado/entidade/50, com o código: 9562a339-d79b-415c-ab23-0b1570296247

HABITACIONAIS UNIFAMILIAR (CASAS) E EDIFICAÇÕES PÚBLICAS PADRÃO. AF_11/2014

IS PNE

2,50 m + 2,50 m + 1,50 m + 1,50 m	8,00 m
8,00 m x (2,50 m – 0,10 m)	19,20 m2

Esquadrias:

P03 0,90 m x 2,10 m	1,89 m2
J03 0,75 m x 0,50	0,38 m2
Total	2,27 m2

Líquido = 16,94 m2

IS:

2,50 m + 2,50 m + 1,20 m + 1,20 m	7,40 m
7,40 m x (2,50 m – 0,10 m)	17,76 m2

Esquadrias:

P04 0,70 m x 2,10 m	1,47 m2
J03 0,75 m x 0,50	0,38 m2
Total	1,85 m2

Líquido = 15,91 m2

TOTAL:

Autenticidade: X34XXS7TJMXT8U39P - Validação pelo link: https://capanemaprscp.equiplano.com.br:7575/tramitacaoProcesso/#/consulta-anexo-assinado/entidade/50 - Impresso por ROSELIA KRIGER BECKER PAGANI em 29/10/2025 14:23:06

Inserido por ROSELIA KRIGER BECKER PAGANI em: 14/07/2025 13:59:21. Assinatura(s) Avançada(s) realizada por: ROSELIA KRIGER BECKER PAGANI em 14/07/2025 13:59:21. Documento assinado nos termos do Decreto Municipal nº 7.765/2025.. A autenticidade deste documento pode ser validada no endereço: https://capanemaprscp.equiplano.com.br:7575/tramitacaoProcesso/#/consulta-anexo-assinado/entidade/50, com o código: 9562a339-d79b-415c-ab23-0b1570296247

IS PNE	15,91 m2
IS	16,94 m2
Total Líquido geral	**32,85 m2**

PISOS

(COMPOSIÇÃO REPRESENTATIVA) DO SERVIÇO DE CONTRAPISO EM ARGAMASSA TRAÇO 1:4 (CIM E AREIA), EM BETONEIRA 400 L, ESPESSURA 3 CM ÁREAS SECAS E 3 CM ÁREAS MOLHADAS, PARA EDIFICAÇÃO HABITACIONAL UNIFAMILIAR (CASA) E EDIFICAÇÃO PÚBLICA PADRÃO. AF_11/2014

Industria	269,70 m2
Calçada	73,56 m2
Escritório	11,51 m2
Total	**354,77 m2**

CONTRAPISO EM ARGAMASSA TRAÇO 1:4 (CIMENTO E AREIA), PREPARO MANUAL, APLICADO EM ÁREAS MOLHADAS SOBRE IMPERMEABILIZAÇÃO, ACABAMENTO NÃO REFORÇADO, ESPESSURA 3CM. AF_07/2021

IS PNE	3,74 m2
IS	3,00 m2
Total	**6,74 m2**

(COMPOSIÇÃO REPRESENTATIVA) DO SERVIÇO DE REVESTIMENTO CERÂMICO PARA PISO COM PLACAS TIPO ESMALTADA EXTRA DE

Autenticidade: X34XXS7TJMXT8U39P - Validação pelo link: https://capanemaprscp.equiplano.com.br:7575/tramitacaoProcesso/#/consulta-anexo-assinado/entidade/50 - Impresso por ROSELIA KRIGER BECKER PAGANI em 29/10/2025 14:23:06

Inserido por ROSELIA KRIGER BECKER PAGANI em: 14/07/2025 13:59:21. Assinatura(s) Avançada(s) realizada por: ROSELIA KRIGER BECKER PAGANI em 14/07/2025 13:59:21. Documento assinado nos termos do Decreto Municipal nº 7.765/2025.. A autenticidade deste documento pode ser validada no endereço: https://capanemaprscp.equiplano.com.br:7575/tramitacaoProcesso/#/consulta-anexo-assinado/entidade/50, com o código: 9562a339-d79b-415c-ab23-0b1570296247

DIMENSÕES 35X35 CM, PARA EDIFICAÇÃO HABITACIONAL UNIFAMILIAR (CASA) E EDIFICAÇÃO PÚBLICA PADRÃO. AF_11/2014

Escritório	11,51 m2
IS PNE	3,74 m2
IS	3,00 m2
Total	**18,25 m2**

RODAPÉ CERÂMICO DE 7CM DE ALTURA COM PLACAS TIPO ESMALTADA COMERCIAL DE DIMENSÕES 35X35CM (PADRAO POPULAR). AF_06/2017

Escritório:
3,20 m + 3,20 m + 3,60 m + 3,60 m – 0,80 m
Total **12,80 m**

PREPARO DO PISO CIMENTADO PARA PINTURA - LIXAMENTO E LIMPEZA. AF_05/2021

Industria	269,70 m2
Total	**269,70 m2**

PISO CIMENTADO, TRAÇO 1:3 (CIMENTO E AREIA), ACABAMENTO LISO, ESPESSURA 4,0 CM, PREPARO MECÂNICO DA ARGAMASSA. AF_09/2020

Industria	269,70 m2
Total	**269,70 m2**

Autenticidade: X34XXS7TJMXT8U39P - Validação pelo link: https://capanemaprscp.equiplano.com.br:7575/tramitacaoProcesso/#/consulta-anexo-assinado/entidade/50 - Impresso por ROSELIA KRIGER BECKER PAGANI em 29/10/2025 14:23:06

Inserido por ROSELIA KRIGER BECKER PAGANI em: 14/07/2025 13:59:21. Assinatura(s) Avançada(s) realizada por: ROSELIA KRIGER BECKER PAGANI em 14/07/2025 13:59:21. Documento assinado nos termos do Decreto Municipal nº 7.765/2025.. A autenticidade deste documento pode ser validada no endereço: https://capanemaprscp.equiplano.com.br:7575/tramitacaoProcesso/#/consulta-anexo-assinado/entidade/50, com o código: 9562a339-d79b-415c-ab23-0b1570296247

PINTURAS

MASSA ÚNICA, EM ARGAMASSA TRAÇO 1:2:8, PREPARO MECÂNICO, APLICADA MANUALMENTE EM PAREDES INTERNAS DE AMBIENTES COM ÁREA ENTRE 5M² E 10M², E = 17,5MM, COM TALISCAS. AF 03/2024

EXTERNO

3,60 m + 0,15 m + 1,50 m + 0,15 m + 1,20 m + 0,15 m + 2,50 m + 0,15 m + 0,70	10,10 m
10,10 m x 2,50 m	25,25 m2

Esquadrias:

P01 0,80 m x 2,10 m	1,68 m2
P02 0,90 x 2,10	1,89 m2
P03 0,70 x 2,10 m	1,47 m2
J02 2,00 m x 1,20 m	2,40 m2
J03 0,75 m x 0,50 x 02 unidades	1,20 m2
Total	8,64 m2

Líquido = 16,61m2

INTERNO

Escritório

3,20 m + 3,20 m + 3,60 m + 3,60 m	13,60 m
13,60 m x (2,50 m – 0,10 m)	32,64 m2

Autenticidade: X34XXS7TJMXT8U39P - Validação pelo link: https://capanemaprscp.equiplano.com.br:7575/tramitacaoProcesso/#/consulta-anexo-assinado/entidade/50 - Impresso por ROSELIA KRIGER BECKER PAGANI em 29/10/2025 14:23:06

Inserido por ROSELIA KRIGER BECKER PAGANI em: 14/07/2025 13:59:21. Assinatura(s) Avançada(s) realizada por: ROSELIA KRIGER BECKER PAGANI em 14/07/2025 13:59:21. Documento assinado nos termos do Decreto Municipal nº 7.765/2025.. A autenticidade deste documento pode ser validada no endereço: https://capanemaprscp.equiplano.com.br:7575/tramitacaoProcesso/#/consulta-anexo-assinado/entidade/50, com o código: 9562a339-d79b-415c-ab23-0b1570296247

Esquadrias:

P02 0,80 m x 2,10 m	1,68 m2
J02 2,00m x 1,20 m	2,40 m2
Total	4,08 m2

Líquido = 28,56 m2

TOTAL:

Escritório	28,56 m2
Externo	16,61 m2
Total Líquido geral	**45,17 m2**

MASSA ÚNICA, PARA RECEBIMENTO DE PINTURA, EM ARGAMASSA TRAÇO 1:2:8, PREPARO MANUAL, APLICADA MANUALMENTE EM TETO, ESPESSURA DE 10MM, COM EXECUÇÃO DE TALISCAS. AF_03/2024

Escritório	11,51 m2
IS PNE	3,74 m2
IS	3,00 m2
Total	**18,25 m2**

FUNDO SELADOR ACRÍLICO, APLICAÇÃO MANUAL EM PAREDE, UMA DEMÃO. AF_04/2023

EXTERNO

Autenticidade: X34XXS7TJMXT8U39P - Validação pelo link: https://capanemaprscp.equiplano.com.br:7575/tramitacaoProcesso/#/consulta-anexo-assinado/entidade/50 - Impresso por ROSELIA KRIGER BECKER PAGANI em 29/10/2025 14:23:06

Inserido por ROSELIA KRIGER BECKER PAGANI em: 14/07/2025 13:59:21. Assinatura(s) Avançada(s) realizada por: ROSELIA KRIGER BECKER PAGANI em 14/07/2025 13:59:21. Documento assinado nos termos do Decreto Municipal nº 7.765/2025.. A autenticidade deste documento pode ser validada no endereço: https://capanemaprscp.equiplano.com.br:7575/tramitacaoProcesso/#/consulta-anexo-assinado/entidade/50, com o código: 9562a339-d79b-415c-ab23-0b1570296247

3,60 m + 0,15 m + 1,50 m + 0,15 m + 1,20 m + 0,15 m + 2,50 m + 0,15 m + 0,70	10,10 m
10,10 m x 2,50 m	25,25 m2

Esquadrias:

P01 0,80 m x 2,10 m	1,68 m2
P02 0,90 x 2,10	1,89 m2
P03 0,70 x 2,10 m	1,47 m2
J02 2,00 m x 1,20 m	2,40 m2
J03 0,75 m x 0,50 x 02 unidades	1,20 m2
Total	8,64 m2

Líquido = 16,61m2

INTERNO

Escritório

3,20 m + 3,20 m + 3,60 m + 3,60 m	13,60 m
13,60 m x (2,50 m – 0,10 m)	32,64 m2

Esquadrias:

P02 0,80 m x 2,10 m	1,68 m2
J02 2,00m x 1,20 m	2,40 m2
Total	4,08 m2

Líquido = 28,56 m2

Autenticidade: X34XXS7TJMXT8U39P - Validação pelo link: https://capanemaprscp.equiplano.com.br:7575/tramitacaoProcesso/#/consulta-anexo-assinado/entidade/50 - Impresso por ROSELIA KRIGER BECKER PAGANI em 29/10/2025 14:23:06

Inserido por ROSELIA KRIGER BECKER PAGANI em: 14/07/2025 13:59:21. Assinatura(s) Avançada(s) realizada por: ROSELIA KRIGER BECKER PAGANI em 14/07/2025 13:59:21. Documento assinado nos termos do Decreto Municipal nº 7.765/2025.. A autenticidade deste documento pode ser validada no endereço: https://capanemaprscp.equiplano.com.br:7575/tramitacaoProcesso/#/consulta-anexo-assinado/entidade/50, com o código: 9562a339-d79b-415c-ab23-0b1570296247

TOTAL:

Escritório	28,56 m2
Externo	16,61 m2
Total Líquido geral	**45,17 m2**

LIXAMENTO DE MADEIRA PARA APLICAÇÃO DE FUNDO OU PINTURA. AF_01/2021

P02 0,80m x 2,10 m x 02 lados	3,36 m2
P03 0,90 m x 2,10 m x 02 lados	3,78 m2
P04 0,70 m x 2,10 m x 02 lados	2,94 m2
Total	**10,08 m2**

PINTURA VERNIZ (INCOLOR) ALQUÍDICO EM MADEIRA, USO INTERNO E EXTERNO, 2 DEMÃOS. AF_01/2021

P02 0,80m x 2,10 m x 02 lados	3,36 m2
P03 0,90 m x 2,10 m x 02 lados	3,78 m2
P04 0,70 m x 2,10 m x 02 lados	2,94 m2
Total	**10,08 m2**

PINTURA COM TINTA ALQUÍDICA DE FUNDO (TIPO ZARCÃO) PULVERIZADA SOBRE PERFIL METÁLICO EXECUTADO EM FÁBRICA (POR DEMÃO). AF_01/2020_PE

P01 3,00 m x 2,10 m x 02 lados x 02 unidades	25,20 m2
J01 2,00 x 0,80 m x 02 lados x 05 unidades	16,00 m2

Autenticidade: X34XXS7TJMXT8U39P - Validação pelo link: https://capanemaprscp.equiplano.com.br:7575/tramitacaoProcesso/#/consulta-anexo-assinado/entidade/50 - Impresso por ROSELIA KRIGER BECKER PAGANI em 29/10/2025 14:23:06

Inserido por ROSELIA KRIGER BECKER PAGANI em: 14/07/2025 13:59:21. Assinatura(s) Avançada(s) realizada por: ROSELIA KRIGER BECKER PAGANI em 14/07/2025 13:59:21. Documento assinado nos termos do Decreto Municipal nº 7.765/2025.. A autenticidade deste documento pode ser validada no endereço: https://capanemaprscp.equiplano.com.br:7575/tramitacaoProcesso/#/consulta-anexo-assinado/entidade/50, com o código: 9562a339-d79b-415c-ab23-0b1570296247

J02 2,00 x 1,20 m x 02 lados	4,80 m2
J03 0,75 m x 0,50 m x 02 lados x 02 unidades	1,50 m2
Total	**47,50 m2**

PINTURA LÁTEX ACRÍLICA PREMIUM, APLICAÇÃO MANUAL EM PAREDES, DUAS DEMÃOS. AF_04/2023

EXTERNO

3,60 m + 0,15 m + 1,50 m + 0,15 m + 1,20 m + 0,15 m + 2,50 m + 0,15 m + 0,70	10,10 m
10,10 m x 2,50 m	25,25 m2

Esquadrias:

P01 0,80 m x 2,10 m	1,68 m2
P02 0,90 x 2,10	1,89 m2
P03 0,70 x 2,10 m	1,47 m2
J02 2,00 m x 1,20 m	2,40 m2
J03 0,75 m x 0,50 x 02 unidades	1,20 m2
Total	8,64 m2

Líquido = 16,61m2

INTERNO

Escritório

3,20 m + 3,20 m + 3,60 m + 3,60 m	13,60 m
13,60 m x (2,50 m – 0,10 m)	32,64 m2

Autenticidade: X34XXS7TJMXT8U39P - Validação pelo link: https://capanemaprscp.equiplano.com.br:7575/tramitacaoProcesso/#/consulta-anexo-assinado/entidade/50 - Impresso por ROSELIA KRIGER BECKER PAGANI em 29/10/2025 14:23:06

Inserido por ROSELIA KRIGER BECKER PAGANI em: 14/07/2025 13:59:21. Assinatura(s) Avançada(s) realizada por: ROSELIA KRIGER BECKER PAGANI em 14/07/2025 13:59:21. Documento assinado nos termos do Decreto Municipal nº 7.765/2025.. A autenticidade deste documento pode ser validada no endereço: https://capanemaprscp.equiplano.com.br:7575/tramitacaoProcesso/#/consulta-anexo-assinado/entidade/50, com o código: 9562a339-d79b-415c-ab23-0b1570296247

Esquadrias:

P02 0,80 m x 2,10 m	1,68 m2
J02 2,00m x 1,20 m	2,40 m2
Total	4,08 m2

Líquido = 28,56 m2

TOTAL:

Escritório	28,56 m2
Externo	16,61 m2
Total Líquido geral	**45,17 m2**

PINTURA LÁTEX ACRÍLICA PREMIUM, APLICAÇÃO MANUAL EM TETO, DUAS DEMÃOS. AF_04/2023

Escritório	11,51 m2
IS PNE	3,74 m2
IS	3,00 m2
Total	**18,25 m2**

PINTURA DE PISO COM TINTA ACRÍLICA, APLICAÇÃO MANUAL, 2 DEMÃOS, INCLUSO FUNDO PREPARADOR. AF_05/2021

Industria	**269,70 m2**

LIMPEZA

Autenticidade: X34XXS7TJMXT8U39P - Validação pelo link: https://capanemaprscp.equiplano.com.br:7575/tramitacaoProcesso/#/consulta-anexo-assinado/entidade/50 - Impresso por ROSELIA KRIGER BECKER PAGANI em 29/10/2025 14:23:06

Inserido por ROSELIA KRIGER BECKER PAGANI em: 14/07/2025 13:59:21. Assinatura(s) Avançada(s) realizada por: ROSELIA KRIGER BECKER PAGANI em 14/07/2025 13:59:21. Documento assinado nos termos do Decreto Municipal nº 7.765/2025.. A autenticidade deste documento pode ser validada no endereço: https://capanemaprscp.equiplano.com.br:7575/tramitacaoProcesso/#/consulta-anexo-assinado/entidade/50, com o código: 9562a339-d79b-415c-ab23-0b1570296247

LIMPEZA FINAL DE OBRA

Projeto Arquitetônico **300,44m2**

Capanema, 03 de junho de 2025

Rubens Luis Rolando Souza
Engenheiro Civil
CREA RS 88.296/D

Autenticidade: X34XXS7TJMXT8U39P - Validação pelo link: https://capanemaprscp.equiplano.com.br:7575/tramitacaoProcesso/#/consulta-anexo-assinado/entidade/50 - Impresso por ROSELIA KRIGER BECKER PAGANI em 29/10/2025 14:23:06

Inserido por ROSELIA KRIGER BECKER PAGANI em: 14/07/2025 13:59:21. Assinatura(s) Avançada(s) realizada por: ROSELIA KRIGER BECKER PAGANI em 14/07/2025 13:59:21. Documento assinado nos termos do Decreto Municipal nº 7.765/2025.. A autenticidade deste documento pode ser validada no endereço: https://capanemaprscp.equiplano.com.br:7575/tramitacaoProcesso/#/consulta-anexo-assinado/entidade/50, com o código: 9562a339-d79b-415c-ab23-0b1570296247

Assinaturas

Processo: 1181/2025 Data: 14/07/2025 13:59:21 Documento: 63225824968
Requerente: ROSELIA KRIGER BECKER PAGANI
Contato: ROSELIA KRIGER BECKER PAGANI - Cel:46999753198 - licitacao@capanema.pr.gov.br
Assunto: Geral
Descrição: CONSTRUÇÃO DE BARRACÃO PRÉ-MOLDADO PARA FINS DE

Assinatura avançada realizada por: ROSELIA KRIGER BECKER PAGANI em 14/07/2025 13:59:21.

Documento assinado nos termos do Decreto Municipal nº 7.765/2025.
A autenticidade deste documento pode ser validada no endereço: https://capanemaprscp.equiplano.com.br:7575/tramitacaoProcesso/#/consulta-anexo-assinado/entidade/50 com
o código 9562a339-d79b-415c-ab23-0b1570296247

Autenticidade: X34XXS7TJMXT8U39P - Validação pelo link: https://capanemaprscp.equiplano.com.br:7575/tramitacaoProcesso/#/consulta-anexo-assinado/entidade/50 - Impresso por ROSELIA KRIGER BECKER PAGANI em 29/10/2025 14:23:06

Inserido por ROSELIA KRIGER BECKER PAGANI em: 14/07/2025 13:59:21. Assinatura(s) Avançada(s) realizada por: ROSELIA KRIGER BECKER PAGANI em 14/07/2025 13:59:21. Documento assinado nos termos do Decreto Municipal nº 7.765/2025.. A autenticidade deste documento pode ser validada no endereço: https://capanemaprscp.equiplano.com.br:7575/tramitacaoProcesso/#/consulta-anexo-assinado/entidade/50, com o código: 9562a339-d79b-415c-ab23-0b1570296247

MEMORIAL DESCRITIVO

CONSTRUÇÃO DE BARRACÃO PRÉ-MOLDADO PARA FINS DE INDUSTRIA EM CAPANEMA-PR EM ATENDIMENTO AO CONTRATO DE REPASSE Nº 972426/2024/MDIC/CAIXA

OBRA: **CONSTRUÇÃO DE BARRACÃO PRÉ MOLDADO**
PROPRIETÁRIO: **PREFEITURA MUNICIPAL DE CAPANEMA**
ÁREA TOTAL **300,44 m2**
LOCAL: **RUA POR DO SOL CHÁCARA 78 SETOR SE BAIRRO SANTO EXPEDITO EM CAPANEMA-PR**

DISPOSIÇÕES GERAIS

01-EXECUÇÃO DA OBRA:

A execução da obra ficará a cargo da empresa vencedora da licitação, através de competente Anotação de Responsabilidade Técnica junto ao Conselho Regional de Engenharia, Arquitetura e Agronomia – CREA.

Para a execução dos serviços serão necessários os procedimentos normais de regularização da situação do responsável técnico pela empresa construtora junto à Prefeitura Municipal, com relação às licenças e alvarás, conforme decreto municipal nº 3813/2005 de 09 de maio de 2005.

Autenticidade: X34XXS7TJMXT8U39P - Validação pelo link: https://capanemaprscp.equiplano.com.br:7575/tramitacaoProcesso/#/consulta-anexo-assinado/entidade/50 - Impresso por ROSELIA KRIGER BECKER PAGANI em 29/10/2025 14:23:06

Inserido por ROSELIA KRIGER BECKER PAGANI em: 14/07/2025 13:59:21. Assinatura(s) Avançada(s) realizada por: ROSELIA KRIGER BECKER PAGANI em 14/07/2025 13:59:21. Documento assinado nos termos do Decreto Municipal nº 7.765/2025.. A autenticidade deste documento pode ser validada no endereço: https://capanemaprscp.equiplano.com.br:7575/tramitacaoProcesso/#/consulta-anexo-assinado/entidade/50, com o código: 9690494e-a02a-4795-b1e7-4c521b7d1f3b

02 – TERRENO

Trata-se de uma chácara urbana nº 78 do setor Sena zona industrial do município de Capanema, com vegetação predominante rasteira e argila e aparecimento de um pouco de rocha e não aparecimento de lençol freático, conforme sondagem executada contendo o seu respectivo laudo e ART em anexo.

Os serviços iniciais de movimentos de terra, com equipamentos mecânicos, compreendendo cortes, aterros, limpeza geral com patrolamento, serão executados por conta do empreiteiro conforme consta em planilha orçamentária.

3 – TIPO DE SOLO:

Terreno predominantemente argiloso, com média permeabilidade, seco, terreno de boa capacidade de carga permitindo o uso de fundações diretas sapatas conforme laudo de sondagem, com solo firme a uma profundidade média de 3,00 metros.

ESPECIFICAÇÕES DOS SERVIÇOS

A edificação como um todo consiste em uma estrutura hibrida, ou seja, os pilares do barracão são de concreto pré-moldados e a estrutura da cobertura é metálica. A edificação tem como função industrial sendo edificado dentro do Barracão com banheiros IS PNE e IS juntamente com um escritório em concreto convencional sob a cobertura da estrutura

Autenticidade: X34XXS7TJMXT8U39P - Validação pelo link: https://capanemaprscp.equiplano.com.br:7575/tramitacaoProcesso/#/consulta-anexo-assinado/entidade/50 - Impresso por ROSELIA KRIGER BECKER PAGANI em 29/10/2025 14:23:06

Inserido por ROSELIA KRIGER BECKER PAGANI em: 14/07/2025 13:59:21. Assinatura(s) Avançada(s) realizada por: ROSELIA KRIGER BECKER PAGANI em 14/07/2025 13:59:21. Documento assinado nos termos do Decreto Municipal nº 7.765/2025.. A autenticidade deste documento pode ser validada no endereço: https://capanemaprscp.equiplano.com.br:7575/tramitacaoProcesso/#/consulta-anexo-assinado/entidade/50, com o código: 9690494e-a02a-4795-b1e7-4c521b7d1f3b

supracitada acima, até mesmo porque a estrutura da cobertura é de 4,50 m de pé direito e a estrutura da edificação de concreto convencional é de 2,50 m de altura, conforme é ilustrado no projeto arquitetônico.

01 – NORMAS GERAIS

Estas especificações de materiais e serviços são destinadas à compreensão e complementação dos Projetos Executivos da Construção e Orçamento de custos, sendo parte integrante do Contrato da Obra.

Eventuais dúvidas de interpretação entre as peças que compõe o Projeto de Construção deverão ser discernidas, antes do início da obra, com a Divisão e Engenharia da Prefeitura Municipal e com o engenheiro autor dos projetos.

Eventuais alterações de materiais e/ou serviços propostos pela empreiteira, no caso único da impossibilidade da existência no mercado, deverão ser previamente apreciados pelo Departamento de Engenharia da Prefeitura Municipal de Capanema, com anuência expressa do autor dos projetos que poderão exigir informações complementares, testes ou análise para embasar Parecer Técnico final à sugestão alternativa.

Os materiais e/ou serviços não previstos nestas Especificações constituem casos especiais, devendo ser apreciados pelo Departamento de Engenharia da Prefeitura Municipal, com acompanhamento do engenheiro autor dos projetos. Neste caso,

Autenticidade: X34XXS7TJMXT8U39P - Validação pelo link: https://capanemaprscp.equiplano.com.br:7575/tramitacaoProcesso/#/consulta-anexo-assinado/entidade/50 - Impresso por ROSELIA KRIGER BECKER PAGANI em 29/10/2025 14:23:06

Inserido por ROSELIA KRIGER BECKER PAGANI em: 14/07/2025 13:59:21. Assinatura(s) Avançada(s) realizada por: ROSELIA KRIGER BECKER PAGANI em 14/07/2025 13:59:21. Documento assinado nos termos do Decreto Municipal nº 7.765/2025.. A autenticidade deste documento pode ser validada no endereço: https://capanemaprscp.equiplano.com.br:7575/tramitacaoProcesso/#/consulta-anexo-assinado/entidade/50, com o código: 9690494e-a02a-4795-b1e7-4c521b7d1f3b

deverão ser apresentados Memorial Descritivo do Material/Serviço, Memorial Justificativo para sua utilização e a composição orçamentária completa que permita comparação com materiais e/ou serviços semelhantes, além de catálogos e informações complementares.

Todas as peças gráficas deverão obedecer ao modelo padronizado da Prefeitura Municipal, devendo ser rubricados pelo profissional responsável técnico pela empresa proponente.

São obrigações do empreiteiro e do Responsável Técnico:

Obedecer às normas e leis de higiene e segurança no trabalho;

Corrigir, às suas expensas, quaisquer vícios ou defeitos ocorridos na execução da obra, objeto do contrato, responsabilizando-se por quaisquer danos causados à Prefeitura Municipal e/ou terceiros, decorrentes de sua negligência, imperícia ou omissão;

Empregar operários devidamente especializados nos serviços a serem executados, em número compatível com a natureza e cronograma da obra;

Manter atualizados no canteiro de Obras, Alvará, Certidões, Licenças, diários de obra, evitando interrupção por embargos;

Manter serviço ininterrupto de vigilância da obra, até sua entrega definitiva, responsabilizando-se por quaisquer danos decorrentes da execução da mesma;

Autenticidade: X34XXS7TJMXT8U39P - Validação pelo link: https://capanemaprscp.equiplano.com.br:7575/tramitacaoProcesso/#/consulta-anexo-assinado/entidade/50 - Impresso por ROSELIA KRIGER BECKER PAGANI em 29/10/2025 14:23:06

Inserido por ROSELIA KRIGER BECKER PAGANI em: 14/07/2025 13:59:21. Assinatura(s) Avançada(s) realizada por: ROSELIA KRIGER BECKER PAGANI em 14/07/2025 13:59:21. Documento assinado nos termos do Decreto Municipal nº 7.765/2025.. A autenticidade deste documento pode ser validada no endereço: https://capanemaprscp.equiplano.com.br:7575/tramitacaoProcesso/#/consulta-anexo-assinado/entidade/50, com o código: 9690494e-a02a-4795-b1e7-4c521b7d1f3b

Manter limpo o local da obra, com remoção de lixos e entulhos para fora do canteiro;

Providenciar a colocação das placas exigidas pelo Governo Estadual detentor dos recursos do órgão financiador;

Apresentar ao final da obra, a documentação prevista no Contrato de Empreitada Global.

Para execução da obra, objeto destas especificações, ficará a cargo da firma empreiteira o fornecimento de todo o material, mão de obra, leis sociais, equipamentos e o que se fizer necessário para o bom andamento dos serviços.

02 – FISCALIZAÇÃO

2.1. A fiscalização dos serviços será feita pelo Departamento de Engenharia da Prefeitura Municipal, através de seu responsável técnico, em qualquer ocasião, devendo a empreiteira submeter-se ao que lhe for determinado.

2.2. A empreiteira manterá na obra, à testa dos serviços e como seu preposto, um profissional devidamente habilitado residente, que as representará integralmente em todos os atos, de modo que as comunicações feitas ao preposto serão consideradas como feitas ao empreiteiro. Por outro lado, toda medida tomada pelo preposto será considerada como tomada de empreiteiro. O profissional devidamente

Autenticidade: X34XXS7TJMXT8U39P - Validação pelo link: https://capanemaprscp.equiplano.com.br:7575/tramitacaoProcesso/#/consulta-anexo-assinado/entidade/50 - Impresso por ROSELIA KRIGER BECKER PAGANI em 29/10/2025 14:23:06

Inserido por ROSELIA KRIGER BECKER PAGANI em: 14/07/2025 13:59:21. Assinatura(s) Avançada(s) realizada por: ROSELIA KRIGER BECKER PAGANI em 14/07/2025 13:59:21. Documento assinado nos termos do Decreto Municipal nº 7.765/2025.. A autenticidade deste documento pode ser validada no endereço: https://capanemaprscp.equiplano.com.br:7575/tramitacaoProcesso/#/consulta-anexo-assinado/entidade/50, com o código: 9690494e-a02a-4795-b1e7-4c521b7d1f3b

habilitado, preposto da Empresa, deverá estar registrado no CREA – PR como Responsável Técnico pela Obra.

2.3. Fica a empreiteira obrigada a proceder à substituição de qualquer operário, ou mesmo do preposto, que esteja sob suas ordens e em serviço na obra, se isso lhe for exigido pela fiscalização, sem haver necessidade declaração quanto aos motivos. A substituição deverá ser precedida dentro de 24 (vinte e quatro horas).

2.4. Poderá a fiscalização paralisar a execução dos serviços, bem como mandar refazê-los, quando os mesmos não forem executados de acordo com as especificações, detalhes ou com boa técnica construtiva. As despesas decorrentes de tais atos serão de inteira responsabilidade da empreiteira.

2.5. A presença da fiscalização na obra, não diminui a responsabilidade da empreiteira perante a legislação pertinente.

2.6. Deverá ser mantido no escritório da obra um jogo completo e atualizado dos projetos, especificações, orçamentos, cronogramas e demais elementos que interessem aos serviços, bem como um livro Diário de Obras.

03 – MATERIAIS E MÃO DE OBRA

3.1. As normas aprovadas ou recomendadas, as especificações, os métodos e ensaios, os padrões da Associação Brasileira de Normas

Autenticidade: X34XXS7TJMXT8U39P - Validação pelo link: https://capanemaprscp.equiplano.com.br:7575/tramitacaoProcesso/#/consulta-anexo-assinado/entidade/50 - Impresso por ROSELIA KRIGER BECKER PAGANI em 29/10/2025 14:23:06

Inserido por ROSELIA KRIGER BECKER PAGANI em: 14/07/2025 13:59:21. Assinatura(s) Avançada(s) realizada por: ROSELIA KRIGER BECKER PAGANI em 14/07/2025 13:59:21. Documento assinado nos termos do Decreto Municipal nº 7.765/2025.. A autenticidade deste documento pode ser validada no endereço: https://capanemaprscp.equiplano.com.br:7575/tramitacaoProcesso/#/consulta-anexo-assinado/entidade/50, com o código: 9690494e-a02a-4795-b1e7-4c521b7d1f3b

Técnicas referentes aos materiais já normalizados, mão de obra e execução de serviços especificados, serão rigorosamente exigidos.

3.2. Em caso de dúvidas sobre a qualidade dos materiais, poderá a fiscalização exigir análise em instituto oficial, correndo as despesas por conta da empreiteira.

3.3. A guarda e vigilância dos materiais e equipamentos necessários à execução das obras de propriedade da Prefeitura Municipal, assim como das já construídas e ainda não recebidas definitivamente, serão de total responsabilidade da empreiteira.

04 – INSTALAÇÃO DA OBRA

4.1. Ficarão a cargo exclusivo da empreiteira, todas as providências e despesas correspondentes às instalações provisórias da obra, compreendendo o aparelhamento mão de obra, maquinaria e ferramentas necessárias à execução dos serviços provisórias tais como: container, andaimes, cercas, instalações de sanitários, de luz, de água.

4.2. A fim de que a Fiscalização aprove a localização dessas instalações provisórias, deverá a empreitada apresentar as respectivas plantas de locação antes do início dos trabalhos.

Na conclusão dos materiais e ela pertencentes, dentro do prazo de 15 (quinze) dias corridos. Se não o fizer, poderá a Fiscalização efetuar sua retirada, sendo que as despesas decorrentes serão debitadas à

Autenticidade: X34XXS7TJMXT8U39P - Validação pelo link: https://capanemaprscp.equiplano.com.br:7575/tramitacaoProcesso/#/consulta-anexo-assinado/entidade/50 - Impresso por ROSELIA KRIGER BECKER PAGANI em 29/10/2025 14:23:06

Inserido por ROSELIA KRIGER BECKER PAGANI em: 14/07/2025 13:59:21. Assinatura(s) Avançada(s) realizada por: ROSELIA KRIGER BECKER PAGANI em 14/07/2025 13:59:21. Documento assinado nos termos do Decreto Municipal nº 7.765/2025.. A autenticidade deste documento pode ser validada no endereço: https://capanemaprscp.equiplano.com.br:7575/tramitacaoProcesso/#/consulta-anexo-assinado/entidade/50, com o código: 9690494e-a02a-4795-b1e7-4c521b7d1f3b

empreiteira, não se responsabilizando a Prefeitura Municipal pelo destino e conservação dos mesmos.

4.3. Deverão ser utilizados as instalações provisórias de sanitários existentes necessárias ao atendimento do pessoal da obra.

05 – SERVIÇOS PRELIMINARES

Limpeza do terreno

5.1. Deverá a empreiteira executar a limpeza da área, retirando todo e qualquer tipo de entulho inaproveitável para aterro e material proveniente de capina e roçada de mato e árvores existentes que se fizerem parte no local da obra.

5.2. Tendo em vista a Declaração de Vistoria da Área, a empreitada não poderá sob pretexto algum, argumentar desconhecimento das condições físicas da mesma, obrigando-se a executar aqueles serviços que, embora não descritos nestas especificações sejam necessários para a execução da obra.

Locação da Obra

5.1. A locação da obra deverá respeitar a locação constante na planta de situação, obedecendo-se os recuos projetados.

A locação deverá ser feita através de teodolito, com gabaritos feitos no processo de tábuas corridas, sendo definidos claramente os eixos de referência.

Autenticidade: X34XXS7TJMXT8U39P - Validação pelo link: https://capanemaprscp.equiplano.com.br:7575/tramitacaoProcesso/#/consulta-anexo-assinado/entidade/50 - Impresso por ROSELIA KRIGER BECKER PAGANI em 29/10/2025 14:23:06


Inserido por ROSELIA KRIGER BECKER PAGANI em: 14/07/2025 13:59:21. Assinatura(s) Avançada(s) realizada por: ROSELIA KRIGER BECKER PAGANI em 14/07/2025 13:59:21. Documento assinado nos termos do Decreto Municipal nº 7.765/2025.. A autenticidade deste documento pode ser validada no endereço: https://capanemaprscp.equiplano.com.br:7575/tramitacaoProcesso/#/consulta-anexo-assinado/entidade/50, com o código: 9690494e-a02a-4795-b1e7-4c521b7d1f3b

Município de Capanema – PR
Departamento de Engenharia

Placa da Obra:

Será adotada o modelo padrão do PARANACIDADE, conforme ilustrações abaixo.



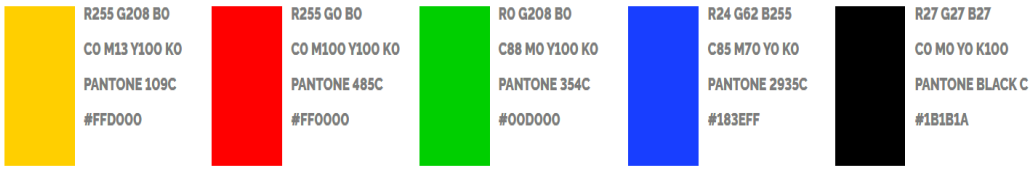

Autenticidade: X34XXS7TJMXT8U39P - Validação pelo link: https://capanemaprscp.equiplano.com.br:7575/tramitacaoProcesso/#/consulta-anexo-assinado/entidade/50 - Impresso por ROSELIA KRIGER BECKER PAGANI em 29/10/2025 14:23:06

Inserido por ROSELIA KRIGER BECKER PAGANI em: 14/07/2025 13:59:21. Assinatura(s) Avançada(s) realizada por: ROSELIA KRIGER BECKER PAGANI em 14/07/2025 13:59:21. Documento assinado nos termos do Decreto Municipal nº 7.765/2025.. A autenticidade deste documento pode ser validada no endereço: https://capanemaprscp.equiplano.com.br:7575/tramitacaoProcesso/#/consulta-anexo-assinado/entidade/50, com o código: 9690494e-a02a-4795-b1e7-4c521b7d1f3b

PADRÃO GERAL DAS PLACAS REDUZIDAS

A inserção de marcas, selos e/ou nomes de entidades deve seguir sempre a ordem ascendente de importância da esquerda para a direita (em assinaturas horizontais) e de cima para baixo (em assinaturas verticais). Ou seja, a marca do Governo Federal deve ser sempre a última à direita em assinaturas horizontais, e abaixo de todas as outras em assinaturas verticais.

Área total:
Proporção de 8x X 3x

Área do nomeda obra:
- Tamanho: 7x de largura por 2x de altura.
- Cor de fundo: Pantone 2935C.
- Fonte: Rawline ExtraBold.
- Espaçamento entre letras é 0.
- Cor da fonte: Pantone109C.

Espaço entrelinhas:
1 vez o tamanho do corpo da letra.
Exemplo: corpo 60/60.

Área das assinaturas:
- Tamanho: 8x de largura por 3/4 de altura x.
- Cor de fundo: Branco.
- Altura marca Brasil deve ser 1/2x.
- O conjunto de marcas deve ficar centralizado, tanto na horizontal quanto na vertical, neste espaço.

A denominação "Ministério do(a)" ou "Secretaria do(a)" deve estar em Rawline Semibold e o nome do ministério ou secretaria deve estar em Rawline Black, espaçamento entre letras é -40.


Autenticidade: X34XXS7TJMXT8U39P - Validação pelo link: https://capanemaprscp.equiplano.com.br:7575/tramitacaoProcesso/#/consulta-anexo-assinado/entidade/50 - Impresso por ROSELIA KRIGER BECKER PAGANI em 29/10/2025 14:23:06

Inserido por ROSELIA KRIGER BECKER PAGANI em: 14/07/2025 13:59:21. Assinatura(s) Avançada(s) realizada por: ROSELIA KRIGER BECKER PAGANI em 14/07/2025 13:59:21. Documento assinado nos termos do Decreto Municipal nº 7.765/2025.. A autenticidade deste documento pode ser validada no endereço: https://capanemaprscp.equiplano.com.br:7575/tramitacaoProcesso/#/consulta-anexo-assinado/entidade/50, com o código: 9690494e-a02a-4795-b1e7-4c521b7d1f3b

FORMATO E APLICAÇÃO

PLACA: 4m x 2m

Adotadas em obras de médio porte, principalmente aquelas localizadas em áreas urbanas.

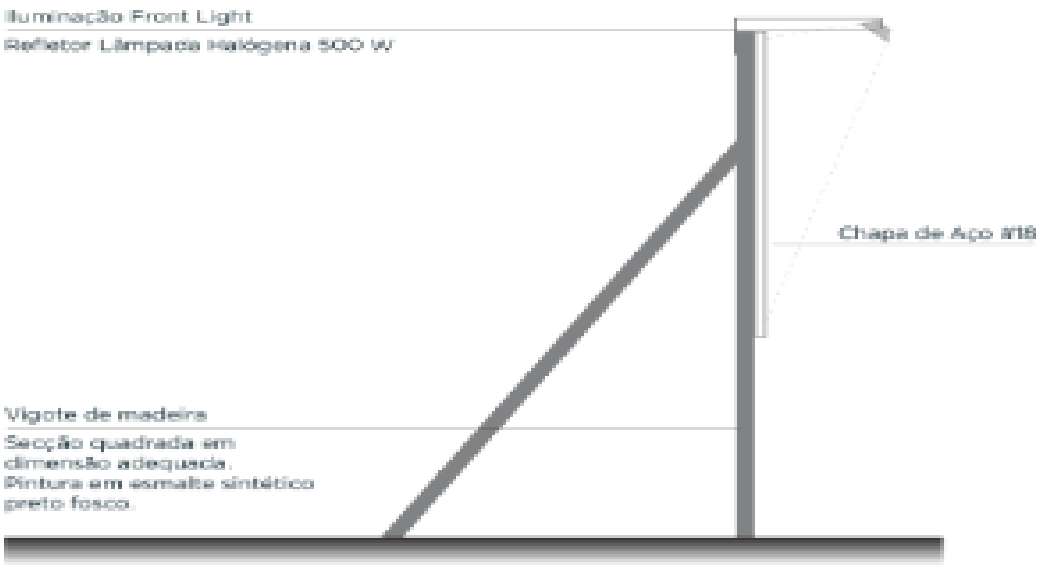

06 – MOVIMENTO DE TERRA

Regularização do terreno

6.1. Deverá ser providenciada pelo Município, como equipamentos disponibilizados pela mesmo, a regularização e compactação do terreno em atendimento aos níveis determinados no projeto, para a construção.

6.2. Os taludes, quando existentes, deverão receber acabamento manual, pela empreiteira.

Autenticidade: X34XXS7TJMXT8U39P - Validação pelo link: https://capanemaprscp.equiplano.com.br:7575/tramitacaoProcesso/#/consulta-anexo-assinado/entidade/50 - Impresso por ROSELIA KRIGER BECKER PAGANI em 29/10/2025 14:23:06

Inserido por ROSELIA KRIGER BECKER PAGANI em: 14/07/2025 13:59:21. Assinatura(s) Avançada(s) realizada por: ROSELIA KRIGER BECKER PAGANI em 14/07/2025 13:59:21. Documento assinado nos termos do Decreto Municipal nº 7.765/2025.. A autenticidade deste documento pode ser validada no endereço: https://capanemaprscp.equiplano.com.br:7575/tramitacaoProcesso/#/consulta-anexo-assinado/entidade/50, com o código: 9690494e-a02a-4795-b1e7-4c521b7d1f3b

6.3. Os aterros e cortes eventuais deverão ser executados com técnica adequada e mantidas as relações de 2:1 em aterro e 1:1 em corte (horizontal/vertical). Esta relação pode ser alterada, a critério da fiscalização, em função do tipo de material geológico de cada região, respeitando o projeto de terraplenagem.

6.4. Os serviços de corte, aterro e limpeza com máquinas (patrolamento), serão executados pela Empreiteira conforme consta no orçamento quantitativo e no projeto de terraplenagem.

07 – FUNDAÇÕES (CONCRETO CONVENCIONAL)

Serão do tipo diretas com sapatas, na profundidade necessária, e vigas baldrames de concreto armado, conforme especificado no projeto estrutural.

Sapatas

As fundações em sapatas terão profundidade tal que penetre, no mínimo, 1,00 m em terreno de boa qualidade e que dê aderência lateral. O concreto armado das sapatas será com FCK=25 Mpa,

Vigas Baldrames

Serão executados de conformidade com as dimensões especificadas no projeto estrutural, de acordo com as normas da ABNT, em concreto armado FCK=25,0Mpa.

Autenticidade: X34XXS7TJMXT8U39P - Validação pelo link: https://capanemaprscp.equiplano.com.br:7575/tramitacaoProcesso/#/consulta-anexo-assinado/entidade/50 - Impresso por ROSELIA KRIGER BECKER PAGANI em 29/10/2025 14:23:06

Inserido por ROSELIA KRIGER BECKER PAGANI em: 14/07/2025 13:59:21. Assinatura(s) Avançada(s) realizada por: ROSELIA KRIGER BECKER PAGANI em 14/07/2025 13:59:21. Documento assinado nos termos do Decreto Municipal nº 7.765/2025.. A autenticidade deste documento pode ser validada no endereço: https://capanemaprscp.equiplano.com.br:7575/tramitacaoProcesso/#/consulta-anexo-assinado/entidade/50, com o código: 9690494e-a02a-4795-b1e7-4c521b7d1f3b

Sobre as sapatas serão executadas viga baldrame em concreto armado FCK=25,0Mpa, com as dimensões e especificações contidas no projeto estrutural.

Após a execução das fundações deverá ser providenciado o reaterro das valas e aterro interno, com material isento de sedimentos orgânicos ou outras impurezas, devidamente compactado em camadas sucessivas de 0,20 molhadas e apiloadas para sua perfeita consolidação, até atingir 100 % PN.

Todas as valas deverão ser apiloadas.

08- IMPERMEABILIZAÇÃO

De fundações

Toda a fase superior e laterais dos baldrames será revestida com material impermeabilizante betuminoso.

Geral

Todas as partes em contato direto com o solo deverão ser convenientemente impermeabilizadas com material específico e adequado para o serviço, devendo receber aprovação da fiscalização para prosseguimento das demais etapas da obra.

VIDA UTIL DA OBRA

Autenticidade: X34XXS7TJMXT8U39P - Validação pelo link: https://capanemaprscp.equiplano.com.br:7575/tramitacaoProcesso/#/consulta-anexo-assinado/entidade/50 - Impresso por ROSELIA KRIGER BECKER PAGANI em 29/10/2025 14:23:06

Inserido por ROSELIA KRIGER BECKER PAGANI em: 14/07/2025 13:59:21. Assinatura(s) Avançada(s) realizada por: ROSELIA KRIGER BECKER PAGANI em 14/07/2025 13:59:21. Documento assinado nos termos do Decreto Municipal nº 7.765/2025.. A autenticidade deste documento pode ser validada no endereço: https://capanemaprscp.equiplano.com.br:7575/tramitacaoProcesso/#/consulta-anexo-assinado/entidade/50, com o código: 9690494e-a02a-4795-b1e7-4c521b7d1f3b

SISTEMA	VIDA ÚTIL MÍNIMA (ANOS)
Estrutura	≥ 50
Pisos	≥ 13
Vedação Vertical	≥ 40
Cobertura	≥ 20
Hidrossanitário	≥ 20
Elétrico	≥ 20

Autenticidade: X34XXS7TJMXT8U39P - Validação pelo link: https://capanemaprscp.equiplano.com.br:7575/tramitacaoProcesso/#/consulta-anexo-assinado/entidade/50 - Impresso por ROSELIA KRIGER BECKER PAGANI em 29/10/2025 14:23:06

Inserido por ROSELIA KRIGER BECKER PAGANI em: 14/07/2025 13:59:21. Assinatura(s) Avançada(s) realizada por: ROSELIA KRIGER BECKER PAGANI em 14/07/2025 13:59:21. Documento assinado nos termos do Decreto Municipal nº 7.765/2025.. A autenticidade deste documento pode ser validada no endereço: https://capanemaprscp.equiplano.com.br:7575/tramitacaoProcesso/#/consulta-anexo-assinado/entidade/50, com o código: 9690494e-a02a-4795-b1e7-4c521b7d1f3b

9.0 ESTRUTURA

ESTRUTURA	FCK (MPA)
Sapatas	25 Mpa
Vigas Baldrame	25 Mpa
Pilares	25 Mpa
Vigas Cobertura	25 Mpa
Lajes	25 Mpa

9.1 - De concreto armado "in loco" vigas, fechamento, pilares e lajes

Toda a estrutura de concreto convencional será executada em concreto armado 25 MPA conforme projeto estrutural. As estruturas de sustentação (vigas de fechamento pilares e lajes) serão executadas, todas, em concreto armado que se fará presente em todos os locais necessários e que será confeccionado de conformidade com as exigências técnicas da "ABNT" – Associação Brasileira de Normas Técnicas.

O concreto armado será confeccionado com os métodos normais, com mistura em usina apropriada e o lançamento em formas devidamente

Autenticidade: X34XXS7TJMXT8U39P - Validação pelo link: https://capanemaprscp.equiplano.com.br:7575/tramitacaoProcesso/#/consulta-anexo-assinado/entidade/50 - Impresso por ROSELIA KRIGER BECKER PAGANI em 29/10/2025 14:23:06

Inserido por ROSELIA KRIGER BECKER PAGANI em: 14/07/2025 13:59:21. Assinatura(s) Avançada(s) realizada por: ROSELIA KRIGER BECKER PAGANI em 14/07/2025 13:59:21. Documento assinado nos termos do Decreto Municipal nº 7.765/2025.. A autenticidade deste documento pode ser validada no endereço: https://capanemaprscp.equiplano.com.br:7575/tramitacaoProcesso/#/consulta-anexo-assinado/entidade/50, com o código: 9690494e-a02a-4795-b1e7-4c521b7d1f3b

estanques e perfeitamente alinhadas será de forma manual ou mecânica, com adensamento com vibradores mecânicos.

As formas dos concretos indenficados no projeto específico serão confeccionados com chapas de compensado naval, tipo madeirit, ou similar.

Nestas peças, o concreto somente será lançado após a respectiva passagem de material desmoldante para formas.

Não serão admitidas concretagem parciais, falhas nas peças, preenchimentos posteriores etc. que possam contribuir para a perda de qualidade dos elementos de concreto.

9.2 - De concreto Pré-moldado

A estrutura dos pilares pré-moldado do barracão terá a seção mínimas de 25 x 35 cm distanciadas conforme especificado no Projeto Arquitetônico, construídas e fixadas de conformidade com normas do fabricante, atendendo os dispositivos constantes da Associação Brasileira de Normas Técnicas para serviços desta natureza.

Os projetos estruturais das peças pré-moldadas e as fundações são de responsabilidade do fabricante, devendo ser convenientemente respaldados por Anotação de Responsabilidade Técnica- ART, perante o CREA/PR.

Autenticidade: X34XXS7TJMXT8U39P - Validação pelo link: https://capanemaprscp.equiplano.com.br:7575/tramitacaoProcesso/#/consulta-anexo-assinado/entidade/50 - Impresso por ROSELIA KRIGER BECKER PAGANI em 29/10/2025 14:23:06

Inserido por ROSELIA KRIGER BECKER PAGANI em: 14/07/2025 13:59:21. Assinatura(s) Avançada(s) realizada por: ROSELIA KRIGER BECKER PAGANI em 14/07/2025 13:59:21. Documento assinado nos termos do Decreto Municipal nº 7.765/2025.. A autenticidade deste documento pode ser validada no endereço: https://capanemaprscp.equiplano.com.br:7575/tramitacaoProcesso/#/consulta-anexo-assinado/entidade/50, com o código: 9690494e-a02a-4795-b1e7-4c521b7d1f3b

Também faz parte da responsabilidade da Contratada providenciar o projeto da estrutura de concreto pré-moldado juntamente com a ART de fabricação e montagem dos pilares incluindo as suas fundações e de maneira análoga a laje pré-fabricada (vigotes)em cima do alojamento e dos banheiros conforme consta no projeto arquitetônico e estrutural.

10 – ALVENARIAS

As alvenarias de vedação dos banheiros e escritório (pé direito de 2,50m de altura) serão em tijolos vazados de 6 furos com medidas de 9x19x19 cm(espessura de 9 cm)ficando após chapisco e reboco com 15 cm de espessura final assentados na argamassa de assentamento 1:2:8 de cimento, cal e areia, já as outras alvenarias de vedação serão de blocos de concreto não estrutural.

As alvenarias obedecerão às dimensões e alinhamento indicados no projeto.

Serão utilizados tijolos 6 furos de boa qualidade, sonoros e bem cozidos em dimensões adequadas e disponíveis na região para obter as espessuras acabadas no projeto em anexo.

Os tijolos devem ser cuidadosamente molhados imediatamente antes do seu emprego e argamassados em toda a sua superfície de contato para evitar as juntas abertas.

O assentamento deverá ser feito com juntas alternadas, formando fiadas perfeitamente niveladas, aprumadas e alinhadas.

Autenticidade: X34XXS7TJMXT8U39P - Validação pelo link: https://capanemaprscp.equiplano.com.br:7575/tramitacaoProcesso/#/consulta-anexo-assinado/entidade/50 - Impresso por ROSELIA KRIGER BECKER PAGANI em 29/10/2025 14:23:06

Inserido por ROSELIA KRIGER BECKER PAGANI em: 14/07/2025 13:59:21. Assinatura(s) Avançada(s) realizada por: ROSELIA KRIGER BECKER PAGANI em 14/07/2025 13:59:21. Documento assinado nos termos do Decreto Municipal nº 7.765/2025.. A autenticidade deste documento pode ser validada no endereço: https://capanemaprscp.equiplano.com.br:7575/tramitacaoProcesso/#/consulta-anexo-assinado/entidade/50, com o código: 9690494e-a02a-4795-b1e7-4c521b7d1f3b

As camadas de argamassa entre as fiadas deverão ter de 6 a 12 mm de espessura após comprimidas.

As superfícies de concreto sobre as quais se apoiem ou se encoste as alvenarias, serão cuidadosamente limpas com águas e salpicadas com uma camada de argamassa de cimento e areia no traço 1:4.

11 – REVESTIMENTOS (LAJE, ESCRITÓRIO E BANHEIROS)

Chapisco :

Será revestido a laje do alojamento e banheiros com chapisco aplicado no teto com desempenadeira dentada e argamassa industrializado com preparo manual, emboço em argamassa 1:2:8 (cal, cimento e areia) com preparo mecânico aplicado no teto em espessura de 20 mm e reboco com argamassa no traço 1:2(cal e areia fina) na espessura de 0,50 cm com preparo manual.

Será revestido as paredes internas externas do alojamento e banheiros com chapisco aplicado nas paredes internas e externas dos banheiros e alojamentos com desempenadeira dentada e argamassa industrializado com preparo manual, emboço em argamassa 1:2:8 (cal, cimento e areia) com preparo mecânico aplicado em espessura de 20 mm e emboço com argamassa no traço 1:2(cal e areia fina) na espessura de 0,50 cm com preparo manual, os serviços somente serão inciados após a execução da laje de cobertura.

Emboço :

Autenticidade: X34XXS7TJMXT8U39P - Validação pelo link: https://capanemaprscp.equiplano.com.br:7575/tramitacaoProcesso/#/consulta-anexo-assinado/entidade/50 - Impresso por ROSELIA KRIGER BECKER PAGANI em 29/10/2025 14:23:06

Inserido por ROSELIA KRIGER BECKER PAGANI em: 14/07/2025 13:59:21. Assinatura(s) Avançada(s) realizada por: ROSELIA KRIGER BECKER PAGANI em 14/07/2025 13:59:21. Documento assinado nos termos do Decreto Municipal nº 7.765/2025.. A autenticidade deste documento pode ser validada no endereço: https://capanemaprscp.equiplano.com.br:7575/tramitacaoProcesso/#/consulta-anexo-assinado/entidade/50, com o código: 9690494e-a02a-4795-b1e7-4c521b7d1f3b

Tanto na laje, quanto nas paredes internas e externas o emboco só será iniciado após 5 dias da execução do chapisco, devendo ser executado, com argamassa mista de cimento, cal e areia no traço 1:2:8. O emboco deverá ser executado com areia lavada, peneirado e isento de materiais orgânicos, sendo uma massa única para o recebimento da pintura, nos lugares que não forem áreas molhadas.

O emboço será iniciado após a completa pega do chapisco, depois de embutidas todas as canalizações e colocados os marcos (batentes) das esquadrias.

A espessura máxima do emboço deverá ser 1.5 cm. Para o emboço interno e externo usar-se-á argamassa mista de cal e areia na proporção 1:5 + 5% de cimento, onde a areia deverá ser lavada, peneirada e isenta de matéria orgânica.

Nas paredes em que serão pintadas conterá uma camada de massa única para recebimento de pintura em argamassa no traço 1:2:8 com espessura de 20 mm.

Revestimento Cerâmico

Deverão ser usadas juntas de dilatação para compensar a dilatação do material, e facilitar o alinhamento e prevenir trocas de futuras peças isoladas com largura mínima de 3 a 5 mm.

O revestimento cerâmico possui baixa absorção de água, por isso não precisa pré-molhar antes do assentamento.

Autenticidade: X34XXS7TJMXT8U39P - Validação pelo link: https://capanemaprscp.equiplano.com.br:7575/tramitacaoProcesso/#/consulta-anexo-assinado/entidade/50 - Impresso por ROSELIA KRIGER BECKER PAGANI em 29/10/2025 14:23:06

Inserido por ROSELIA KRIGER BECKER PAGANI em: 14/07/2025 13:59:21. Assinatura(s) Avançada(s) realizada por: ROSELIA KRIGER BECKER PAGANI em 14/07/2025 13:59:21. Documento assinado nos termos do Decreto Municipal nº 7.765/2025.. A autenticidade deste documento pode ser validada no endereço: https://capanemaprscp.equiplano.com.br:7575/tramitacaoProcesso/#/consulta-anexo-assinado/entidade/50, com o código: 9690494e-a02a-4795-b1e7-4c521b7d1f3b

O rejuntamento deverá ser feito em até 48 horas após o assentamento do revestimento possibilitando uma secagem completa e eliminação do excesso de umidade.

Deverá ser usado rejuntamento na tonalidade do revestimento cerâmico utilizado.

O revestimento cerâmico a ser executado na cozinha será de 20x20 cm esmaltada, devendo ser escolhido as cores e o tipo pela fiscalização.

12- ESQUADRIAS

Portas de Ferro

As portas serão em tela de arame galvanizado nº 12 com malha 2” e moldura em tubos de aço incluso seus respectivos batentes nas suas respectivas medidas pintadas com pintura anticorrosiva e fechaduras.

Janelas de Ferro

Serão executadas janelas basculantes em ferro tipo cantoneira 5/8” x 1/8” na linha popular com vidro liso transparente na espessura de 3mm, pintadas com pintura anticorrosiva nas medidas explicitadas no projeto.

Vergas e contravergas:

Autenticidade: X34XXS7TJMXT8U39P - Validação pelo link: https://capanemaprscp.equiplano.com.br:7575/tramitacaoProcesso/#/consulta-anexo-assinado/entidade/50 - Impresso por ROSELIA KRIGER BECKER PAGANI em 29/10/2025 14:23:06

Inserido por ROSELIA KRIGER BECKER PAGANI em: 14/07/2025 13:59:21. Assinatura(s) Avançada(s) realizada por: ROSELIA KRIGER BECKER PAGANI em 14/07/2025 13:59:21. Documento assinado nos termos do Decreto Municipal nº 7.765/2025.. A autenticidade deste documento pode ser validada no endereço: https://capanemaprscp.equiplano.com.br:7575/tramitacaoProcesso/#/consulta-anexo-assinado/entidade/50, com o código: 9690494e-a02a-4795-b1e7-4c521b7d1f3b

As vergas serão em concreto com dimensões aproximadamente 0,10m x 0,10m (altura e espessura), e comprimento variável, embutidas na alvenaria.

Estes elementos deverão ser embutidos na alvenaria, apresentando comprimento de 0,30 m mais longo em relação aos dois lados de cada vão.

Portas de Alumínio

Serão executadas as portas de alumínio de abrir tipo veneziana com guarnição fixada com parafusos, nos boxes dos banheiros.

13 – COBERTURA

Telhado

Será em telha de Aço Zincado Trapezoidal espessura de 0,50 mm, no telhado.

Estrutura Metálica

Serão utilizadas estruturas metálicas compostas por perfis, cantoneiras, terças metálicas, nas tesouras e vigas para sustentação das telhas de cobertura.

O tipo de aço a ser adotado nos projetos de estruturas metálicas deverá ser tipo ASTM A-36 ou ASTM A572 galvanizados a fogo.

Autenticidade: X34XXS7TJMXT8U39P - Validação pelo link: https://capanemaprscp.equiplano.com.br:7575/tramitacaoProcesso/#/consulta-anexo-assinado/entidade/50 - Impresso por ROSELIA KRIGER BECKER PAGANI em 29/10/2025 14:23:06

Inserido por ROSELIA KRIGER BECKER PAGANI em: 14/07/2025 13:59:21. Assinatura(s) Avançada(s) realizada por: ROSELIA KRIGER BECKER PAGANI em 14/07/2025 13:59:21. Documento assinado nos termos do Decreto Municipal nº 7.765/2025.. A autenticidade deste documento pode ser validada no endereço: https://capanemaprscp.equiplano.com.br:7575/tramitacaoProcesso/#/consulta-anexo-assinado/entidade/50, com o código: 9690494e-a02a-4795-b1e7-4c521b7d1f3b

A partir dos documentos fornecidos por essa municipalidade (projetos e especificações) o fornecedor deverá preparar o conjunto denominado "detalhamento para execução "das estruturas metálicas que compõem o projeto.

O fabricante da estrutura metálica poderá substituir os perfis que indicados nos documentos do projeto que de fato estejam em falta na praça. Sempre que ocorrer tal necessidade os perfis deverão ser substituídos por outros, constituídos do mesmo material e com estabilidade e resistência equivalente 'as dos perfis iniciais.

Em qualquer caso, a substituição de perfis deverá ser previamente submetida 'a aprovação da fiscalização, principalmente quando os perfis laminados tenham que ser substituídos por perfis de chapa dobrado.

Todas as conexões soldadas na fábrica deverão ser feitas com solda de ângulo exceto quando indicado no projeto.

Quando for necessária a solda de topo, esta deverá ser de penetração total. Todas as soldas de importância deverão ser feitas na fábrica, não sendo admitida solda na obra. As superfícies das peças a serem soldadas deverão se apresentarem limpas isentas de óleo, graxa, rebarba, escamas de laminação e ferrugem imediatamente antes da execução das soldas.

No transporte a armazenamento deverão ser tomadas precauções adequadas para evitar amassamento, distorções e deformações das

Autenticidade: X34XXS7TJMXT8U39P - Validação pelo link: https://capanemaprscp.equiplano.com.br:7575/tramitacaoProcesso/#/consulta-anexo-assinado/entidade/50 - Impresso por ROSELIA KRIGER BECKER PAGANI em 29/10/2025 14:23:06

Inserido por ROSELIA KRIGER BECKER PAGANI em: 14/07/2025 13:59:21. Assinatura(s) Avançada(s) realizada por: ROSELIA KRIGER BECKER PAGANI em 14/07/2025 13:59:21. Documento assinado nos termos do Decreto Municipal nº 7.765/2025.. A autenticidade deste documento pode ser validada no endereço: https://capanemaprscp.equiplano.com.br:7575/tramitacaoProcesso/#/consulta-anexo-assinado/entidade/50, com o código: 9690494e-a02a-4795-b1e7-4c521b7d1f3b

peças causadas por manuseio impróprio durante o embarque e armazenamento da estrutura metálica.

Para tanto as partes da estrutura metálica deverão ser providas de contraventamento provisórios para o transporte e armazenamento.

As partes estruturais que sofrerem danos deverão ser reparadas antes da montagem de acordo com a solicitação do responsável pela fiscalização.

A montagem da estrutura metálica deverá se processar de acordo com as indicações contidas no plano de montagem (ver detalhamento para execução e especificações técnicas).

O manuseio das partes estruturais durante a montagem deverá ser cuidadoso de modo a se evitar danos nestas partes, as partes estruturais que sofrerem avarias deverão ser reparadas ou substituídas de acordo com as solicitações da fiscalização.

Os serviços de montagem deverão obedecer rigorosamente às medidas lineares e angulares, alinhamentos, prumos e nivelamento.

Deverão ser usados contraventamentos provisórios de montagem em quantidades suficientes sempre que necessário e estes deverão ser mantidos enquanto a segurança da estrutura o exigir.

As conexões provisórias de montagem deverão ser usadas onde necessárias e deverão ser suficientes para remontagem, decorrentes

Autenticidade: X34XXS7TJMXT8U39P - Validação pelo link: https://capanemaprscp.equiplano.com.br:7575/tramitacaoProcesso/#/consulta-anexo-assinado/entidade/50 - Impresso por ROSELIA KRIGER BECKER PAGANI em 29/10/2025 14:23:06

Inserido por ROSELIA KRIGER BECKER PAGANI em: 14/07/2025 13:59:21. Assinatura(s) Avançada(s) realizada por: ROSELIA KRIGER BECKER PAGANI em 14/07/2025 13:59:21. Documento assinado nos termos do Decreto Municipal nº 7.765/2025.. A autenticidade deste documento pode ser validada no endereço: https://capanemaprscp.equiplano.com.br:7575/tramitacaoProcesso/#/consulta-anexo-assinado/entidade/50, com o código: 9690494e-a02a-4795-b1e7-4c521b7d1f3b

dos pesos e operação dos equipamentos de montagem, aos esforços devidos ao peso próprio da estrutura, esforços de vento.

Toda a superfície a ser pintada deverá estar completamente limpa, isenta de gorduras, umidade, ferrugem, incrustações, produtos químicos diversos, pingos de solda, furos etc...

A preparação da superfície constará basicamente de jateamento abrasivo, de acordo com as normas técnicas e obedecendo as seguintes notas gerais.

Deverão ser removidas antecipadamente todas as carepas de laminação, pingos de solda, rebarbas etc...

Depois da preparação adequada da superfície deverá ser aplicado 02 demãos de primer epóxi de 40 micras cada demão e posteriormente 02 demãos de esmalte alquídico também com 40 micras de espessura em cada demão.

Deverão ser respeitados os intervalos entre as demãos conforme a especificação dos fabricantes.

Todas os serviços executados estão sujeitos a inspeção e aceitação por parte da fiscalização.

Nos pilares pré-moldados serão chumbados 04 parafusos de 1” com uma chapa de 3mm com a finalidade de fixar as tesouras da estrutura.

Autenticidade: X34XXS7TJMXT8U39P - Validação pelo link: https://capanemaprscp.equiplano.com.br:7575/tramitacaoProcesso/#/consulta-anexo-assinado/entidade/50 - Impresso por ROSELIA KRIGER BECKER PAGANI em 29/10/2025 14:23:06

Inserido por ROSELIA KRIGER BECKER PAGANI em: 14/07/2025 13:59:21. Assinatura(s) Avançada(s) realizada por: ROSELIA KRIGER BECKER PAGANI em 14/07/2025 13:59:21. Documento assinado nos termos do Decreto Municipal nº 7.765/2025.. A autenticidade deste documento pode ser validada no endereço: https://capanemaprscp.equiplano.com.br:7575/tramitacaoProcesso/#/consulta-anexo-assinado/entidade/50, com o código: 9690494e-a02a-4795-b1e7-4c521b7d1f3b

Calhas

As Calhas deverão ser em chapas metálicas galvanizadas e seus complementos deverão ser instalados de modo a garantir a estanqueidade da ligação entre as telhas e seus condutores.

As calhas deverão ser instaladas após a realização de limpeza e retiradas de todos os materiais soltos que porventura estiverem sobre a estrutura da cobertura.

A fixação com auxílio de parafusos inicialmente os suportes de calhas, nas distâncias e para a obtenção do caimento estabelecido.

Depois de fixar as calhas e utilizar cola de silicone nas emendas entre as peças, com sobreposição mínima de 2 cm.

As calhas deverão ser fixadas ao longo das extremidades das telhas conforme projeto.

Os condutores verticais serão de PVC 100mm, cujos bocais terminais deverão ser instalados em caixas de areia pré-moldadas de 60x60cm de concreto, os condutores pluviais de PVC 100 mm conforme detalhe específico da implantação no projeto esgoto pluvial.

14 – PAVIMENTAÇÃO

Banheiros e Escritório:

Autenticidade: X34XXS7TJMXT8U39P - Validação pelo link: https://capanemaprscp.equiplano.com.br:7575/tramitacaoProcesso/#/consulta-anexo-assinado/entidade/50 - Impresso por ROSELIA KRIGER BECKER PAGANI em 29/10/2025 14:23:06

Inserido por ROSELIA KRIGER BECKER PAGANI em: 14/07/2025 13:59:21. Assinatura(s) Avançada(s) realizada por: ROSELIA KRIGER BECKER PAGANI em 14/07/2025 13:59:21. Documento assinado nos termos do Decreto Municipal nº 7.765/2025.. A autenticidade deste documento pode ser validada no endereço: https://capanemaprscp.equiplano.com.br:7575/tramitacaoProcesso/#/consulta-anexo-assinado/entidade/50, com o código: 9690494e-a02a-4795-b1e7-4c521b7d1f3b

Será executada aterro apiloado com argila na espessura de 50 cm cada, sendo feito a regularização e compactação do sub-leito com compactador manual ou mecânico em camadas de até 20 cm, após um concreto simples no traço 1:3:5 na espessura de 5 cm com junta de dilatação em madeira devidamente réguado e espaçado.

As juntas de dilatação para compensar a dilatação do material, e facilitar o alinhamento e prevenir trocas de futuras peças isoladas com largura mínima de 3 a 5 mm.

Após será executado um contrapiso nas áreas internas da edificação na espessura de 5,00 cm com argamassa 1:4 cimento e areia).

Nos banheiros e escritório, ápós executado o contrapiso nas áreas internas da edificação na espessura de 3,00 cm (área molhada) com argamassa 1:4 cimento e areia) será executado o piso cerâmico esmaltado PI04 35x35 cm.

O piso Cerâmico possui baixa absorção de água, por isso não precisa pré-molhar antes do assentamento.

O rejuntamento deverá ser feito em até 48 horas após o assentamento do revestimento possibilitando uma secagem completa e eliminação do excesso de umidade.

Deverá ser usado rejuntamento na tonalidade do Piso Cerâmico utilizado.

Autenticidade: X34XXS7TJMXT8U39P - Validação pelo link: https://capanemaprscp.equiplano.com.br:7575/tramitacaoProcesso/#/consulta-anexo-assinado/entidade/50 - Impresso por ROSELIA KRIGER BECKER PAGANI em 29/10/2025 14:23:06

Inserido por ROSELIA KRIGER BECKER PAGANI em: 14/07/2025 13:59:21. Assinatura(s) Avançada(s) realizada por: ROSELIA KRIGER BECKER PAGANI em 14/07/2025 13:59:21. Documento assinado nos termos do Decreto Municipal nº 7.765/2025.. A autenticidade deste documento pode ser validada no endereço: https://capanemaprscp.equiplano.com.br:7575/tramitacaoProcesso/#/consulta-anexo-assinado/entidade/50, com o código: 9690494e-a02a-4795-b1e7-4c521b7d1f3b

Toda a área a ser pavimentada com o Piso Cerâmico, exceto instalações dos banheiros, terá um rodapé de 7cm executado com o mesmo material.

Industria e Calçadas:

Será executada aterro apiloado com argila na espessura de 50 cm cada, sendo feito a regularização e compactação do sub-leito com compactador manual ou mecânico em camadas de até 20 cm, após um concreto simples no traço 1:3:5 na espessura de 5 cm com junta de dilatação em madeira devidamente réguado e espaçado.

As juntas de dilatação para compensar a dilatação do material, e facilitar o alinhamento e prevenir trocas de futuras peças isoladas com largura mínima de 3 a 5 mm.

Após será executado um contrapiso nas áreas internas da edificação na espessura de 3,00 cm com argamassa 1:4 cimento e areia), com acabamento liso na indústria e na calçada acabamento bruto.

15 – PINTURAS

Laje:

Na laje da entrada será executada a pintura látex acrílico 02 demãos com selador e lixamento.

Alvenarias internas (escritório e banheiros):

Autenticidade: X34XXS7TJMXT8U39P - Validação pelo link: https://capanemaprscp.equiplano.com.br:7575/tramitacaoProcesso/#/consulta-anexo-assinado/entidade/50 - Impresso por ROSELIA KRIGER BECKER PAGANI em 29/10/2025 14:23:06

Inserido por ROSELIA KRIGER BECKER PAGANI em: 14/07/2025 13:59:21. Assinatura(s) Avançada(s) realizada por: ROSELIA KRIGER BECKER PAGANI em 14/07/2025 13:59:21. Documento assinado nos termos do Decreto Municipal nº 7.765/2025.. A autenticidade deste documento pode ser validada no endereço: https://capanemaprscp.equiplano.com.br:7575/tramitacaoProcesso/#/consulta-anexo-assinado/entidade/50, com o código: 9690494e-a02a-4795-b1e7-4c521b7d1f3b

Será executado em toda a alvenaria fundo selador acrílico após pintura látex acrílico em duas demãos

Aguardar a cura total da superfície por um período de, no mínimo, 30 dias.

Aplicando se a tinta antes da cura total do emboço, haverá um ataque de tinta, devido a alta alcalinidade dos produtos empregados no preparo da massa

Observar se não existe umidade na superfície e, em caso positivo, eliminar a causa e aguardar sua completa secagem

Lixar a superfície com lixa grana 120, para retirar as partículas soltas de areia e eventual sujeira. Limpar o pó resultante do lixamento.

Aplicar uma demão de selador acrílico, diluído com 20% de água limpa. Aguardar secagem mínima de 2 horas.

Para acabamento liso, aplicar pintura látex acrílico em demãos finas, tantas quantas se façam necessárias, até perfeito nivelamento da superfície.

Aguardar secagem mínima de 3 horas, entre demãos. Lixar levemente com lixa grana 180 entre demãos, tomando o cuidado de limpar bem o pó resultante, com escova de pelos.

Autenticidade: X34XXS7TJMXT8U39P - Validação pelo link: https://capanemaprscp.equiplano.com.br:7575/tramitacaoProcesso/#/consulta-anexo-assinado/entidade/50 - Impresso por ROSELIA KRIGER BECKER PAGANI em 29/10/2025 14:23:06

Inserido por ROSELIA KRIGER BECKER PAGANI em: 14/07/2025 13:59:21. Assinatura(s) Avançada(s) realizada por: ROSELIA KRIGER BECKER PAGANI em 14/07/2025 13:59:21. Documento assinado nos termos do Decreto Municipal nº 7.765/2025.. A autenticidade deste documento pode ser validada no endereço: https://capanemaprscp.equiplano.com.br:7575/tramitacaoProcesso/#/consulta-anexo-assinado/entidade/50, com o código: 9690494e-a02a-4795-b1e7-4c521b7d1f3b

O lixamento final deve ser feito com lixa grana 360, para deixar a massa bem lisa. Remover o pó com escova e, em seguida, passar um pano umedecido em água.

Aplicar a primeira demão de tinta de acabamento acrílico semi brilho, aguardar secagem mínima de 2 horas

Aplicar mais uma ou duas demãos de tinta. Aguardar secagem mínima de 2 horas, entra demãos

Observar a superfície: deve estar limpa, seca, sem poeira, gordura, graxa, sabão ou bolor antes de qualquer aplicação;

Diluir a tinta em água potável, conforme fabricante.

Em Madeira:

Será executado nas portas de madeira dos dois lados, lixamento para preparação da pintura final, aplicação de fundo e pintura em verniz duas demãos.

Estrutura Metálicas:

Porta metálica e janelas, será aplicada com tinta Alquídica de fundo zarcão pulverizada sobre a estrutura metálica com duas demãos e executada fora da obra.

As cores de todas as pinturas serão escolhidas pela Fiscalização da Obra.

Autenticidade: X34XXS7TJMXT8U39P - Validação pelo link: https://capanemaprscp.equiplano.com.br:7575/tramitacaoProcesso/#/consulta-anexo-assinado/entidade/50 - Impresso por ROSELIA KRIGER BECKER PAGANI em 29/10/2025 14:23:06

Inserido por ROSELIA KRIGER BECKER PAGANI em: 14/07/2025 13:59:21. Assinatura(s) Avançada(s) realizada por: ROSELIA KRIGER BECKER PAGANI em 14/07/2025 13:59:21. Documento assinado nos termos do Decreto Municipal nº 7.765/2025.. A autenticidade deste documento pode ser validada no endereço: https://capanemaprscp.equiplano.com.br:7575/tramitacaoProcesso/#/consulta-anexo-assinado/entidade/50, com o código: 9690494e-a02a-4795-b1e7-4c521b7d1f3b

16 – INSTALAÇÃO HIDRO-SANITÁRIA

Rede de Água Fria e Alimentação:

As instalações em água fria e alimentação serão com material de PVC rígido soldável classe 15 nas tubulações em geral.

As colunas de água fria projetadas serão alimentadas pelo reservatório projetado.

A distribuição das redes internas deverá ser acompanhada pelos detalhes isométricos contidos no projeto hidrossanitário, que identificam traçados e diâmetros mínimos das canalizações.

Em todos as colunas d'água deverá ser instalados registro de gaveta, nos locais indicados nos detalhes isométricos.

Todas as canalizações de água deverão ser embutidas nas alvenarias.

Rede de Esgoto Cloacal

SUMIDOURO

O sumidouro é um poço escavado no solo, destinado à disposição final do efluente tratado em tanque séptico/filtro biológico, devendo ser afastado do tanque séptico pelo menos 1,50 m, além de obedecer a outros requisitos da ABNT/NBR 7229.

Autenticidade: X34XXS7TJMXT8U39P - Validação pelo link: https://capanemaprscp.equiplano.com.br:7575/tramitacaoProcesso/#/consulta-anexo-assinado/entidade/50 - Impresso por ROSELIA KRIGER BECKER PAGANI em 29/10/2025 14:23:06

Inserido por ROSELIA KRIGER BECKER PAGANI em: 14/07/2025 13:59:21. Assinatura(s) Avançada(s) realizada por: ROSELIA KRIGER BECKER PAGANI em 14/07/2025 13:59:21. Documento assinado nos termos do Decreto Municipal nº 7.765/2025.. A autenticidade deste documento pode ser validada no endereço: https://capanemaprscp.equiplano.com.br:7575/tramitacaoProcesso/#/consulta-anexo-assinado/entidade/50, com o código: 9690494e-a02a-4795-b1e7-4c521b7d1f3b

A parede interna do sumidouro será protegida com alvenaria de tijolos maciços intercalada com espaços vazios, executadas em tijolo maciço caipira queimado, tamanho 5x10x20.

A argamassa de assentamento será de cimento, cal e areia, no traço 1:2:8. O assentamento será executado em juntas de amarração. As juntas deverão ser perfeitamente alinhadas e aprumadas, devendo as juntas verticais "vazias" serem coincidentes em camadas alternadas, ficando um espaço vago de 4 cm entre as laterais dos tijolos. No nível próximo do terreno (nos últimos 30 cm), as juntas serão todas tomadas com argamassa de cimento e areia, no traço 1:5.

Receberá no fundo do sumidouro, uma camada de brita nº 2 ou 3, a uma altura mínima de 50cm, conforme especificado em projeto. Não será permitido o uso de barro ou cal nas argamassas de assentamento do sumidouro.

O sumidouro receberá uma tampa confeccionada em concreto armado, fck=15Mpa, espessura e dimensões mostradas em projeto. A concretagem da tampa deverá ser realizada em local plano e impermeável, previamente molhado.

Somente após decorridos 3 dias, é que será permitido a remoção da tampa do seu local de concretagem para a sua posição definitiva.

Para troca de gases com o ambiente, o sumidouro deve ser provido de "suspiro" com, no mínimo, 40 cm de exposição externa. Visando evitar a proliferação de insetos, especialmente pernilongos, na extremidade externa do suspiro deve ser afixado pano ou tela.

Autenticidade: X34XXS7TJMXT8U39P - Validação pelo link: https://capanemaprscp.equiplano.com.br:7575/tramitacaoProcesso/#/consulta-anexo-assinado/entidade/50 - Impresso por ROSELIA KRIGER BECKER PAGANI em 29/10/2025 14:23:06

Inserido por ROSELIA KRIGER BECKER PAGANI em: 14/07/2025 13:59:21. Assinatura(s) Avançada(s) realizada por: ROSELIA KRIGER BECKER PAGANI em 14/07/2025 13:59:21. Documento assinado nos termos do Decreto Municipal nº 7.765/2025.. A autenticidade deste documento pode ser validada no endereço: https://capanemaprscp.equiplano.com.br:7575/tramitacaoProcesso/#/consulta-anexo-assinado/entidade/50, com o código: 9690494e-a02a-4795-b1e7-4c521b7d1f3b

Passos para execução:

• Escavação Manual ou mecanizada com dimensões indicadas em projeto;

• Apiloamento do fundo do poço;

• Elevação da alvenaria com juntas de amarração, e vazios em tijolinho cerâmico maciço.

• Execução do fundo em brita nº 3 ou 4;

• Execução e instalação da tampa com tubo de ventilação.

TANQUE SÉPTICO

O tanque séptico deve ser posicionado a uma distância mínima de 1,50 m da face externa da parede mais próxima do módulo sanitário, além de obedecer a outros requisitos da ABNT/NBR 7229.

Será executado em alvenaria de bloco de concreto cheio, de boa aparência, alinhadas e niveladas. O assentamento será executado em juntas de amarração.

As juntas deverão ser perfeitamente alinhadas e aprumadas, devendo as juntas verticais serem coincidentes em camadas alternadas.

Autenticidade: X34XXS7TJMXT8U39P - Validação pelo link: https://capanemaprscp.equiplano.com.br:7575/tramitacaoProcesso/#/consulta-anexo-assinado/entidade/50 - Impresso por ROSELIA KRIGER BECKER PAGANI em 29/10/2025 14:23:06

Inserido por ROSELIA KRIGER BECKER PAGANI em: 14/07/2025 13:59:21. Assinatura(s) Avançada(s) realizada por: ROSELIA KRIGER BECKER PAGANI em 14/07/2025 13:59:21. Documento assinado nos termos do Decreto Municipal nº 7.765/2025.. A autenticidade deste documento pode ser validada no endereço: https://capanemaprscp.equiplano.com.br:7575/tramitacaoProcesso/#/consulta-anexo-assinado/entidade/50, com o código: 9690494e-a02a-4795-b1e7-4c521b7d1f3b

As paredes internas receberão chapisco de cimento e areia no traço 1:3 e, receberão revestimento com massa única em argamassa no traço 1:2:8, espessura de 2cm.

Não será permitido o uso de barro ou cal nas argamassas de assentamento e de revestimento. A placa de divisória do tanque séptico, será moldada in loco, com dimensões e formado apresentado em projeto.

Para sua instalação deverão ser executado guias em barras de aço 5.0mm, para que a placa fique alinhada e no prumo. (Como demonstrado em projeto).

O piso do tanque será de concreto (fck=15Mpa), regularizado, espessura 10 cm. A tampa de concreto armado será moldada in loco, com armações e espessura igual de projeto. Haverá em cada extremidade livre dos tubos de entrada e de saída do tanque séptico, um "tê" sanitário acoplado a um tubo de 40 cm de comprimento, de PVC, ϕ 100 mm para esgoto, sendo estas conexões posicionadas, obrigatoriamente, na metade das paredes de entrada e saída do tanque séptico.

O dispositivo de entrada deve ser posicionado de maneira que a sua geratriz inferior localize-se 5 cm acima da geratriz inferior do tubo de saída. Ver projeto.

As especificações dos materiais deverão ser seguidas rigorosamente, cabendo a Fiscalização, quando necessário, definir, aceitando ou não, o caráter de similaridade de tipos, marcas e fabricantes não

Autenticidade: X34XXS7TJMXT8U39P - Validação pelo link: https://capanemaprscp.equiplano.com.br:7575/tramitacaoProcesso/#/consulta-anexo-assinado/entidade/50 - Impresso por ROSELIA KRIGER BECKER PAGANI em 29/10/2025 14:23:06

Inserido por ROSELIA KRIGER BECKER PAGANI em: 14/07/2025 13:59:21. Assinatura(s) Avançada(s) realizada por: ROSELIA KRIGER BECKER PAGANI em 14/07/2025 13:59:21. Documento assinado nos termos do Decreto Municipal nº 7.765/2025.. A autenticidade deste documento pode ser validada no endereço: https://capanemaprscp.equiplano.com.br:7575/tramitacaoProcesso/#/consulta-anexo-assinado/entidade/50, com o código: 9690494e-a02a-4795-b1e7-4c521b7d1f3b

expressamente citados nesta especificação. Os tubos e conexões deverão ser de PVC rígido com ponta e bolsa soldável. Não será permitido o aquecimento de tubos para emendas ou curvas.

Marcas indicadas: TIGRE, VULCAN. Passos para execução:

• Escavação Manual com dimensões com dimensões indicadas em projeto;

• Apiloamento do fundo da caixa;

• Execução da base de concreto (Fck=15 Mpa), espessura de 10 cm;

• Elevação da alvenaria com juntas de amarração, em bloco de concreto Cheio (e=15cm), será instalado junto a argamassa de assentamento as barras de aço que servirá de guia para a placa divisória.

• Instalação dos tubos de entrada e saída, devendo estes ter altura diferentes, como detalhado em projeto;


O dispositivo de entrada deve ser posicionado de maneira que a sua geratriz inferior localize-se 5 cm acima da geratriz inferior do tubo de saída.
. • Reaterro e regularização dos encontros solo com a parte externa da alvenaria; • Revestimento interno do tanque séptico com chapisco e reboco. Como detalhado em projeto

Autenticidade: X34XXS7TJMXT8U39P - Validação pelo link: https://capanemaprscp.equiplano.com.br:7575/tramitacaoProcesso/#/consulta-anexo-assinado/entidade/50 - Impresso por ROSELIA KRIGER BECKER PAGANI em 29/10/2025 14:23:06

Inserido por ROSELIA KRIGER BECKER PAGANI em: 14/07/2025 13:59:21. Assinatura(s) Avançada(s) realizada por: ROSELIA KRIGER BECKER PAGANI em 14/07/2025 13:59:21. Documento assinado nos termos do Decreto Municipal nº 7.765/2025.. A autenticidade deste documento pode ser validada no endereço: https://capanemaprscp.equiplano.com.br:7575/tramitacaoProcesso/#/consulta-anexo-assinado/entidade/50, com o código: 9690494e-a02a-4795-b1e7-4c521b7d1f3b

Memorial De Fossa Séptica Cilíndrica De Câmara Única E Sumidouro Sem Enchimento

(conforme NBR 7229 de novembro de 1993)

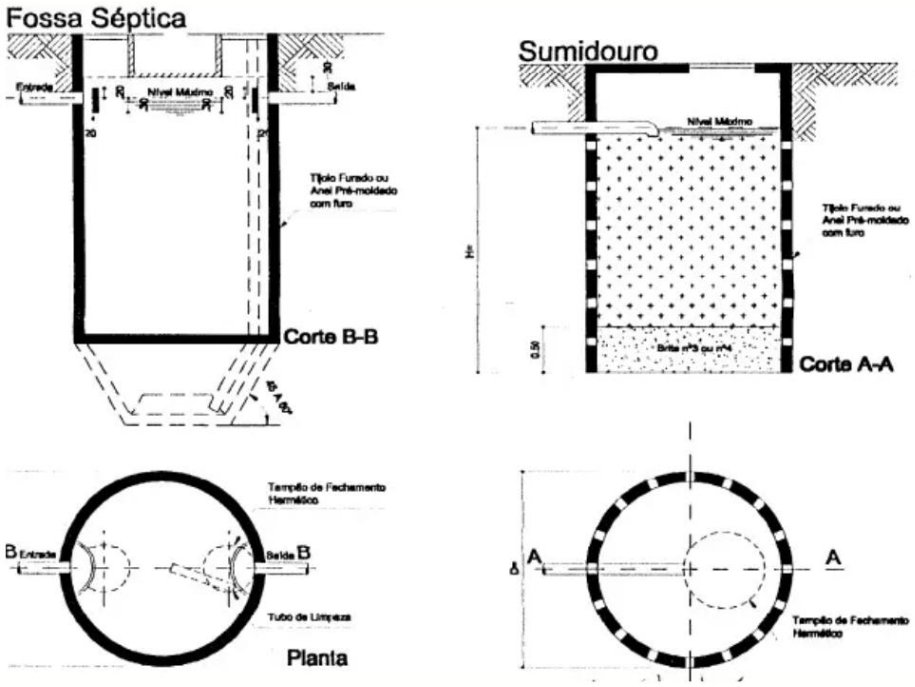

O material será em PVC rígido branco, tipo esgoto, classe B nas tubulações.

A inclinação da rede deverá ser de 2%. A rede deve ser conectada a fossa séptica e sumidouro para tratamento do esgoto doméstico, uma vez que na região não existe rede coletora de esgoto cloacal.

Louças Sanitárias

Nas louças sanitárias deverão ser instalados de acordo com as indicações do Projeto em anexo.

Autenticidade: X34XXS7TJMXT8U39P - Validação pelo link: https://capanemaprscp.equiplano.com.br:7575/tramitacaoProcesso/#/consulta-anexo-assinado/entidade/50 - Impresso por ROSELIA KRIGER BECKER PAGANI em 29/10/2025 14:23:06

Inserido por ROSELIA KRIGER BECKER PAGANI em: 14/07/2025 13:59:21. Assinatura(s) Avançada(s) realizada por: ROSELIA KRIGER BECKER PAGANI em 14/07/2025 13:59:21. Documento assinado nos termos do Decreto Municipal nº 7.765/2025.. A autenticidade deste documento pode ser validada no endereço: https://capanemaprscp.equiplano.com.br:7575/tramitacaoProcesso/#/consulta-anexo-assinado/entidade/50, com o código: 9690494e-a02a-4795-b1e7-4c521b7d1f3b

Antes do seu assentamento será verificado o perfeito estado de cada aparelho e a sua correta posição de instalação definida em detalhe especifica.

As louças deverão ser embuchadas, niveladas e fixadas com parafusos de material não ferroso.

Os rejuntes serão feitos com rejuntamento pronto na tonalidade da louça.

Nos metais deverão ser executados por pessoal especializado de acordo com especificação do fabricante.

Deverão ser observadas as especificações dos metais para cada sanitário e as suas posições de instalações definidas em detalhe específico.

Os acessórios deverão ser instalados de acordo com as prescrições dos fabricantes e observando as indicações e locações constantes nos detalhes específicos.

Deverá ser observada a correta execução das impermeabilizações características bem como as juntas de dilatações e desníveis.

17-PREVENÇÃO CONTRA INCÊNDIO

O Sistema de prevenção contra incêndio será executado de conformidade com o projeto específico e atendendo as normas do Corpo de Bombeiros, conforme em anexo ao projeto Básico em

Autenticidade: X34XXS7TJMXT8U39P - Validação pelo link: https://capanemaprscp.equiplano.com.br:7575/tramitacaoProcesso/#/consulta-anexo-assinado/entidade/50 - Impresso por ROSELIA KRIGER BECKER PAGANI em 29/10/2025 14:23:06

Inserido por ROSELIA KRIGER BECKER PAGANI em: 14/07/2025 13:59:21. Assinatura(s) Avançada(s) realizada por: ROSELIA KRIGER BECKER PAGANI em 14/07/2025 13:59:21. Documento assinado nos termos do Decreto Municipal nº 7.765/2025.. A autenticidade deste documento pode ser validada no endereço: https://capanemaprscp.equiplano.com.br:7575/tramitacaoProcesso/#/consulta-anexo-assinado/entidade/50, com o código: 9690494e-a02a-4795-b1e7-4c521b7d1f3b

consonância ao Memorial Simplificado de Prevenção a Incêndios e a desastres, dentro das Normas Técnicas Administração do Corpo de Bombeiros do Estado do Paraná.

18 – INSTALAÇÕES TELEFÔNICAS/SPDA

Não serão utilizadas instalações telefônicas, mas SPDA conforme segue abaixo.

Objetivo e Considerações gerais.

O presente memorial visa esclarecer o projeto de SPDA (Sistema de Proteção contra Descargas Atmosféricas) de acordo com a norma da ABNT: "NBR 5419 de 2005", fixando as condições exigíveis ao projeto, instalação e manutenção do SPDA de estruturas, bem como de pessoas e instalações no seu aspecto físico dentro dos volumes protegidos.

Para a elaboração deste projeto foram analisadas todas as estruturas apresentadas de ocupação de pessoas e/ou cargas, bem como a finalidade destas.

Conforme a tabela B.6 da NBR 5419, foi adotado o nível de proteção II

Não está contemplado neste projeto de SPDA o aterramento de outras estruturas e/ou equipamentos que não citados em planta.

Autenticidade: X34XXS7TJMXT8U39P - Validação pelo link: https://capanemaprscp.equiplano.com.br:7575/tramitacaoProcesso/#/consulta-anexo-assinado/entidade/50 - Impresso por ROSELIA KRIGER BECKER PAGANI em 29/10/2025 14:23:06

Inserido por ROSELIA KRIGER BECKER PAGANI em: 14/07/2025 13:59:21. Assinatura(s) Avançada(s) realizada por: ROSELIA KRIGER BECKER PAGANI em 14/07/2025 13:59:21. Documento assinado nos termos do Decreto Municipal nº 7.765/2025.. A autenticidade deste documento pode ser validada no endereço: https://capanemaprscp.equiplano.com.br:7575/tramitacaoProcesso/#/consulta-anexo-assinado/entidade/50, com o código: 9690494e-a02a-4795-b1e7-4c521b7d1f3b

Um sistema de Proteção contra Descargas Atmosféricas deve considerar 3 (três) Subsistemas:

1. Subsistema de Captor

2. Subsistema de Descida

3. Subsistema de Aterramento

Foi utilizado um arranjo de cabos de cobre caracterizado pelo método gaiola de Faraday.

Através do método das esferas rolantes verificou-se e comprovou-se a área de proteção deste subsistema.

Terminais aéreos - Devem ser instalados e distribuídos por toda a platibanda, conforme indicação no projeto. Deve ter 0,3m de altura (Mínimo, ideal = 0,5m). Admite-se o uso de "barra chata" de alumínio dobrada. Admite-se o uso de ferro galvanizado a fogo ou aço inox. •

O subsistema captor deve ser formado por condutor de cobre nú # 35mm²;

As barras podem ser fixadas diretamente no telhado (material não combustível);

Os cabos, devem ser fixados diretamente no telhado (material não combustível)

Autenticidade: X34XXS7TJMXT8U39P - Validação pelo link: https://capanemaprscp.equiplano.com.br:7575/tramitacaoProcesso/#/consulta-anexo-assinado/entidade/50 - Impresso por ROSELIA KRIGER BECKER PAGANI em 29/10/2025 14:23:06

Inserido por ROSELIA KRIGER BECKER PAGANI em: 14/07/2025 13:59:21. Assinatura(s) Avançada(s) realizada por: ROSELIA KRIGER BECKER PAGANI em 14/07/2025 13:59:21. Documento assinado nos termos do Decreto Municipal nº 7.765/2025.. A autenticidade deste documento pode ser validada no endereço: https://capanemaprscp.equiplano.com.br:7575/tramitacaoProcesso/#/consulta-anexo-assinado/entidade/50, com o código: 9690494e-a02a-4795-b1e7-4c521b7d1f3b

Subsistema de Descida

As descidas devem ser externas em cobre ou alumínio nas seguintes configurações: o Cobre nu ≥ 35mm² (7 fios Ø 1,7mm²)

As descidas podem ser fixadas diretamente na alvenaria ou concreto ou qualquer outro material não combustível conforme detalhes em prancha;

As descidas devem estar distanciadas no mínimo, 0,5m de qualquer porta, janela ou outra abertura existente

Deverá ser instalado um eletroduto Ø 1” com altura mínima de 2m como forma de proteção física das descidas.

Subsistema de Aterramento

Em cada descida deve ter no mínimo uma haste de aço revestida de cobre tipo cooperweld 5/8” x 2,4m alta camada;

O condutor de interligação das hastes (malha) deve ser instalado a uma profundidade de 50cm do nível do solo, opcionalmente pode ser revestido com concreto magro, como forma de proteção antifurto;
Barra solida em ferro galvanizada a fogo #50 mm² (Ø8mm) envelopada em concreto ou baldrame;

Cabo de cobre nú #50mm² diretamente enterrado no solo;

Autenticidade: X34XXS7TJMXT8U39P - Validação pelo link: https://capanemaprscp.equiplano.com.br:7575/tramitacaoProcesso/#/consulta-anexo-assinado/entidade/50 - Impresso por ROSELIA KRIGER BECKER PAGANI em 29/10/2025 14:23:06

Inserido por ROSELIA KRIGER BECKER PAGANI em: 14/07/2025 13:59:21. Assinatura(s) Avançada(s) realizada por: ROSELIA KRIGER BECKER PAGANI em 14/07/2025 13:59:21. Documento assinado nos termos do Decreto Municipal nº 7.765/2025.. A autenticidade deste documento pode ser validada no endereço: https://capanemaprscp.equiplano.com.br:7575/tramitacaoProcesso/#/consulta-anexo-assinado/entidade/50, com o código: 9690494e-a02a-4795-b1e7-4c521b7d1f3b

A resistência de aterramento deve-se ser igual ou inferior a 10Ω, medida em condições climáticas normais e em qualquer época do ano;

Caso a resistência de aterramento esteja acima de 10Ω deve-se adicionar mais hastes e/ou malha de aterramento de aterramento complementar, ou ainda fazer tratamento químico no solo.

Após a instalação um laudo técnico deve atestar uma resistência aproximada de 10Ω, quando de sua instalação e posterior, medida em qualquer época do ano deverá manter-se aproximadamente neste valor.

Caso não seja alcançado este valor, deverá ser instalada uma malha de aterramento complementar

Estruturas metálicas sempre que possível devem ser interligadas a qualquer subsistema do SPDA.

19- INSTALAÇÕES ELÉTRICAS

A alimentação será em circuito trifásico, justificado pelo fato de as cargas estarem distantes da medição e a carga estimada do projeto, sendo necessário o maior número de fases possíveis para compensar a queda de tensão proporcionada.

Ramal de ligação O ramal de ligação será sub terrânio, a alimentação será feita a partir da rede Copel por meio de um circuito Trifásico a

Autenticidade: X34XXS7TJMXT8U39P - Validação pelo link: https://capanemaprscp.equiplano.com.br:7575/tramitacaoProcesso/#/consulta-anexo-assinado/entidade/50 - Impresso por ROSELIA KRIGER BECKER PAGANI em 29/10/2025 14:23:06

Inserido por ROSELIA KRIGER BECKER PAGANI em: 14/07/2025 13:59:21. Assinatura(s) Avançada(s) realizada por: ROSELIA KRIGER BECKER PAGANI em 14/07/2025 13:59:21. Documento assinado nos termos do Decreto Municipal nº 7.765/2025.. A autenticidade deste documento pode ser validada no endereço: https://capanemaprscp.equiplano.com.br:7575/tramitacaoProcesso/#/consulta-anexo-assinado/entidade/50, com o código: 9690494e-a02a-4795-b1e7-4c521b7d1f3b

quatro fios, em tensão220/1100 V, com cabo de alumínio quadruplex 4#35mm2.

O Poste de medição será localizado próximo ao passeio, é de concreto, 9/300 daN.

Os condutores do ramal de entrada (ponto de entrega até medidor), assim como os condutores do ramal de carga (alimentação dos circuitos terminais), serão singelos, de cobre, seção conforme conforme projeto porém serão de isolação PVC 0,6/1kV.

Alimentação dos pórticos pré-moldados do barracão a partir do circuito principal será adotado obrigatoriamente um sistema de conexão adequado para evitar má isolação e perdas por fugas de corrente devido à má conexão, mantendo dessa forma uma derivação com isolação segura e com perdas mínimas.

Recomenda-se usar a conexão de emenda para baixa tensão denominada "Emenda com Molde + Resina Scotchcast da 3M", cujas aplicações são conforme indicadas abaixo:)

Junto ao poste de medição deverá haver uma caixa de passagem de alvenaria, de dimensões internas especificados no projeto, com tampa e de resistência 125kN.

O afastamento dessa caixa em relação ao poste de derivação será de no mínimo 50cm. Essa caixa de passagem deverá ser de tijolo maciço, ou rebocada internamente se de tijolos com furos.

Autenticidade: X34XXS7TJMXT8U39P - Validação pelo link: https://capanemaprscp.equiplano.com.br:7575/tramitacaoProcesso/#/consulta-anexo-assinado/entidade/50 - Impresso por ROSELIA KRIGER BECKER PAGANI em 29/10/2025 14:23:06

Inserido por ROSELIA KRIGER BECKER PAGANI em: 14/07/2025 13:59:21. Assinatura(s) Avançada(s) realizada por: ROSELIA KRIGER BECKER PAGANI em 14/07/2025 13:59:21. Documento assinado nos termos do Decreto Municipal nº 7.765/2025.. A autenticidade deste documento pode ser validada no endereço: https://capanemaprscp.equiplano.com.br:7575/tramitacaoProcesso/#/consulta-anexo-assinado/entidade/50, com o código: 9690494e-a02a-4795-b1e7-4c521b7d1f3b

Dentro da caixa de passagem deverá ser deixado uma sobra de dois metros de cada cabo. Junto a cada poste ornamental ou rente à calçada deverá haver uma caixa de passagem de concreto, para facilitar a manutenção.

As tampas das mesmas deverão ser chumbadas após a execução da obra de modo a impedir sua livre remoção, em se tratando de espaço público.

O eletroduto de descida junto ao poste de medição deverá ser de PVC rígido pesado NBR 5597/5598, com diâmetro conforme projeto, até a caixa de passagem a 50cm deste. Deverá ser aterrado em sua extremidade por meio de uma haste de aterramento copperweld 5/8"x2,40m dentro da caixa de passagem, interligados por cabo isolação em cor verde, seção conforme projeto, com conector adequado.

A partir da caixa de passagem junto ao poste, em todo trecho subterrâneo, o conduto será do tipo duto corrugado flexível reforçado (ref. Kanalex da Kanaflex ou similar), de diâmetro conforme indicado no desenho.

Os condutos deverão ser enterrados a uma profundidade mínima de 30 cm. Em todo o trecho, a 15 cm da superfície deverá ser lançada uma fita de sinalização de "conduto de energia elétrica", para sinalizar a existência do mesmo abaixo enterrado.

Eletrodutos, serão flexíveis de ¾" e rígido também na bitola de ¾" aparente nos pilares pré-moldados.

Autenticidade: X34XXS7TJMXT8U39P - Validação pelo link: https://capanemaprscp.equiplano.com.br:7575/tramitacaoProcesso/#/consulta-anexo-assinado/entidade/50 - Impresso por ROSELIA KRIGER BECKER PAGANI em 29/10/2025 14:23:06

Inserido por ROSELIA KRIGER BECKER PAGANI em: 14/07/2025 13:59:21. Assinatura(s) Avançada(s) realizada por: ROSELIA KRIGER BECKER PAGANI em 14/07/2025 13:59:21. Documento assinado nos termos do Decreto Municipal nº 7.765/2025.. A autenticidade deste documento pode ser validada no endereço: https://capanemaprscp.equiplano.com.br:7575/tramitacaoProcesso/#/consulta-anexo-assinado/entidade/50, com o código: 9690494e-a02a-4795-b1e7-4c521b7d1f3b

Para o circuito do ramal de carga (iluminação/tomadas), serão empregados condutores unipolares e bipolares de seção 2,50 mm2, 4,00 mm2, 6,00 mm2 e 10,00 mm2, 16,00 mm2, todos com isolação em PVC, classe de isolação 0,6/1kV, sendo o neutro com cobertura de isolação em azul-claro, as fases em preto, branco e vermelho, e o de aterramento na cor verde.

Para o acionamento das luminárias, será seguido interruptores simples e em paralelo.

A medição de energia será de acordo com o padrão "Medição com lente em poste Copel", item 6.2.29 Norma E321.0001 da Copel. A referida caixa do medidor em poste deverá estar fixada a 3 (três) metros em relação ao piso, e será de policarbonato, para medidor bifásico.

O circuito terá proteção por meio de disjuntor termomagnético tripolar 80 A padrão NEMA, localizado na caixa de medição.

A carga referente a essa unidade será composta por lâmpadas com luminárias e tomadas de uso geral, conforme projeto. As cargas são na totalidade monofásicas e bifásicas, de potências distribuídas por fases conforme Projeto.

Testes de funcionamento do conjunto da instalação após a conclusão da obra, e verificação de possíveis falhas pontuais em caso de funcionamento inadequado.

Autenticidade: X34XXS7TJMXT8U39P - Validação pelo link: https://capanemaprscp.equiplano.com.br:7575/tramitacaoProcesso/#/consulta-anexo-assinado/entidade/50 - Impresso por ROSELIA KRIGER BECKER PAGANI em 29/10/2025 14:23:06

Inserido por ROSELIA KRIGER BECKER PAGANI em: 14/07/2025 13:59:21. Assinatura(s) Avançada(s) realizada por: ROSELIA KRIGER BECKER PAGANI em 14/07/2025 13:59:21. Documento assinado nos termos do Decreto Municipal nº 7.765/2025.. A autenticidade deste documento pode ser validada no endereço: https://capanemaprscp.equiplano.com.br:7575/tramitacaoProcesso/#/consulta-anexo-assinado/entidade/50, com o código: 9690494e-a02a-4795-b1e7-4c521b7d1f3b

Considerações Finais Para toda e qualquer pretensão de aumento de carga, deverá ser consultado previamente o projetista para consulta da viabilidade. Para o projeto em questão, foram seguidas as normas pertinentes NBR 5410.

Considerações Sobre A NR-10 A Norma Regulamentadora – NR-10 estabelece os requisitos e condições mínimas objetivando a implementação de medidas de controle e sistemas preventivos, de forma a garantir a segurança e a saúde dos trabalhadores que, direta ou indiretamente, interajam em instalações elétricas e serviços com eletricidade.

Em todas as intervenções em instalações elétricas devem ser adotadas medidas preventivas de controle do risco elétrico e de outros riscos adicionais, mediante técnicas de análise de risco, de forma a garantir a segurança e a saúde no trabalho. Em todos os serviços executados em instalações elétricas devem ser previstas e adotadas, prioritariamente, medidas de proteção coletiva aplicáveis, mediante procedimentos, às atividades a serem desenvolvidas, de forma a garantir a segurança e a saúde dos trabalhadores. As medidas de proteção coletiva compreendem, prioritariamente, a desenergização elétrica conforme estabelece esta NR e, na sua impossibilidade, o emprego de tensão de segurança. Na impossibilidade de implementação do estabelecido no subitem anterior, devem ser utilizadas outras medidas de proteção coletiva, tais como: isolação das partes vivas, obstáculos, barreiras, sinalização, sistema de seccionamento automático de alimentação, bloqueio do religamento automático. O aterramento das instalações elétricas deve ser executado conforme regulamentação estabelecida

Autenticidade: X34XXS7TJMXT8U39P - Validação pelo link: https://capanemaprscp.equiplano.com.br:7575/tramitacaoProcesso/#/consulta-anexo-assinado/entidade/50 - Impresso por ROSELIA KRIGER BECKER PAGANI em 29/10/2025 14:23:06

Inserido por ROSELIA KRIGER BECKER PAGANI em: 14/07/2025 13:59:21. Assinatura(s) Avançada(s) realizada por: ROSELIA KRIGER BECKER PAGANI em 14/07/2025 13:59:21. Documento assinado nos termos do Decreto Municipal nº 7.765/2025.. A autenticidade deste documento pode ser validada no endereço: https://capanemaprscp.equiplano.com.br:7575/tramitacaoProcesso/#/consulta-anexo-assinado/entidade/50, com o código: 9690494e-a02a-4795-b1e7-4c521b7d1f3b

pelos órgãos competentes e, na ausência desta, deve atender às Normas Internacionais vigentes.

Nos trabalhos em instalações elétricas, quando as medidas de proteção coletiva forem tecnicamente inviáveis ou insuficientes para controlar os riscos, devem ser adotados equipamentos de proteção individual específicos e adequados às atividades desenvolvidas, em atendimento ao disposto na NR 6. As vestimentas de trabalho devem ser adequadas às atividades, devendo contemplar a condutibilidade, inflamabilidade e influências eletromagnéticas. É vedado o uso de adornos pessoais nos trabalhos com instalações elétricas ou em suas proximidades.

20 – LIMPEZA GERAL

No término da obra deverá ser efetuada a limpeza geral e a desmobilização, sendo a obra entregue em perfeitas condições de uso.

Nesta ocasião será formulado Atestado de Entrega Provisória de Obra pela Fiscalização Municipal.

CONSIDERAÇÕES FINAIS

Toda dúvida existente na compreensão das especificações de serviço será dirimida pelo Engenheiro Fiscal da Prefeitura Municipal, prevalecendo o que estiver determinada nos Projetos específica, neste Memorial e na falta de orientações de algum tipo de material ou serviço, a fiscalização municipal terá supremacia e autoridade para

Autenticidade: X34XXS7TJMXT8U39P - Validação pelo link: https://capanemaprscp.equiplano.com.br:7575/tramitacaoProcesso/#/consulta-anexo-assinado/entidade/50 - Impresso por ROSELIA KRIGER BECKER PAGANI em 29/10/2025 14:23:06

Inserido por ROSELIA KRIGER BECKER PAGANI em: 14/07/2025 13:59:21. Assinatura(s) Avançada(s) realizada por: ROSELIA KRIGER BECKER PAGANI em 14/07/2025 13:59:21. Documento assinado nos termos do Decreto Municipal nº 7.765/2025.. A autenticidade deste documento pode ser validada no endereço: https://capanemaprscp.equiplano.com.br:7575/tramitacaoProcesso/#/consulta-anexo-assinado/entidade/50, com o código: 9690494e-a02a-4795-b1e7-4c521b7d1f3b

identificar os mesmos, dentro dos custos constantes do orçamento anexo.

Todos os serviços terão como parâmetros básicos de execução, as especificações constantes nas normas da Associação Brasileira de Norma Técnica e as especificações dos fabricantes dos produtos a serem aplicados.

Os projetos de engenharia, este memorial e as especificações da ABNT, para os tipos de serviços previstos, complementam-se entre si, sendo suas adaptações e contradições resolvidas pelo engenheiro autor dos projetos e pela fiscalização do município.

Toda e qualquer modificação do tipo de material e serviço constantes dos documentos que integram o Projeto executivo de construção da **CONSTRUÇÃO DE BARRACÃO PRÉ-MOLDADO PARA FINS DE INDUSTRIA EM CAPANEMA-PR EM ATENDIMENTO AO CONTRATO DE REPASSE Nº 972426/2024/MDIC/CAIXA,** somente poderão ser executados com autorização expressa do Engenheiro Fiscal do Município. A utilização dos materiais para a construção da presente obra fica sujeita a fiscalização e aprovação prévia do município, através de seu engenheiro, bem como toda a fiscalização e medição dos serviços ficarão sob sua responsabilidade.

Capanema, 03 de julho de 2025

Rubens Luis Rolando Souza
Engenheiro civil e de Segurança do Trabalho
CREA RS 88.296/D

Autenticidade: X34XXS7TJMXT8U39P - Validação pelo link: https://capanemaprscp.equiplano.com.br:7575/tramitacaoProcesso/#/consulta-anexo-assinado/entidade/50 - Impresso por ROSELIA KRIGER BECKER PAGANI em 29/10/2025 14:23:06

Inserido por ROSELIA KRIGER BECKER PAGANI em: 14/07/2025 13:59:21. Assinatura(s) Avançada(s) realizada por: ROSELIA KRIGER BECKER PAGANI em 14/07/2025 13:59:21. Documento assinado nos termos do Decreto Municipal nº 7.765/2025.. A autenticidade deste documento pode ser validada no endereço: https://capanemaprscp.equiplano.com.br:7575/tramitacaoProcesso/#/consulta-anexo-assinado/entidade/50, com o código: 9690494e-a02a-4795-b1e7-4c521b7d1f3b

Assinaturas

Processo: 1181/2025 Data: 14/07/2025 13:59:21 Documento: 63225824968
Requerente: ROSELIA KRIGER BECKER PAGANI
Contato: ROSELIA KRIGER BECKER PAGANI - Cel:46999753198 - licitacao@capanema.pr.gov.br
Assunto: Geral
Descrição: CONSTRUÇÃO DE BARRACÃO PRÉ-MOLDADO PARA FINS DE

Assinatura avançada realizada por: ROSELIA KRIGER BECKER PAGANI em 14/07/2025 13:59:21.

Documento assinado nos termos do Decreto Municipal nº 7.765/2025.
A autenticidade deste documento pode ser validada no endereço: https://capanemaprscp.equiplano.com.br:7575/tramitacaoProcesso/#/consulta-anexo-assinado/entidade/50 com
o código 9690494e-a02a-4795-b1e7-4c521b7d1f3b

Autenticidade: X34XXS7TJMXT8U39P - Validação pelo link: https://capanemaprscp.equiplano.com.br:7575/tramitacaoProcesso/#/consulta-anexo-assinado/entidade/50 - Impresso por ROSELIA KRIGER BECKER PAGANI em 29/10/2025 14:23:06

Inserido por ROSELIA KRIGER BECKER PAGANI em: 14/07/2025 13:59:21. Assinatura(s) Avançada(s) realizada por: ROSELIA KRIGER BECKER PAGANI em 14/07/2025 13:59:21. Documento assinado nos termos do Decreto Municipal nº 7.765/2025.. A autenticidade deste documento pode ser validada no endereço: https://capanemaprscp.equiplano.com.br:7575/tramitacaoProcesso/#/consulta-anexo-assinado/entidade/50, com o código: 9690494e-a02a-4795-b1e7-4c521b7d1f3b

POLÍCIA MILITAR DO ESTADO DO PARANÁ
CORPO DE BOMBEIROS
MEMORIAL SIMPLIFICADO DE PREVENÇÃO A INCÊNDIOS E A DESASTRES

Folha 01/02

1. IDENTIFICAÇÃO DA EDIFICAÇÃO E/ OU ÁREA DE RISCO

Logradouro Público:	Barracão Pré-moldado com a finalidade de Industria	N°: S/N	Complemento Industrial
Bairro: Rua por do Sol Bairro Santo Expedito		Município: Capanema	UF: PR
Proprietário/ responsável pelo uso: Município de Capanema			
CNPJ/CPF: 75.972.760/0001-60			Fone: 04635521442
Responsável técnico: Rubens Luis Rolando Souza			
Nº do registro: CREA RS 88.296/D			Fone: 046 35521442

Áreas (m²):	Existente:	0,00	A construir:	300,44	Total:	300,44	
Altura (m):	4,50	Nº de pavimentos:	01	Ocupação do subsolo:	não		
Uso, divisão e descrição da ocupação principal:	Centro de Eventos						
Risco: RL		Carga de incêndio: 500 MJ/m2					

2. ELEMENTOS ESTRUTURAIS

Estrutura Portante:	x	Concreto	x	Aço	x	Madeira		Outros			
Estrutura de sustentação da cobertura		x	Concreto		Aço	x	Madeira		Outros		

3. MEDIDAS DE SEGURANÇA CONTRA INCÊNDIO

	Item	Observações
	Acesso de viaturas bombeiros	
	Saídas de Emergência	
	Iluminação de Emergência	
	Sinalização de Emergência	
	Extintores	

4. RISCOS ESPECÍFICOS

	Item	Quantitativo	
	Armazenamento de líquidos inflamáveis/ combustíveis		
	Gás Liquefeito de Petróleo		
	Armazenamento de produtos perigosos		
	Fogos de artifício		
	Vaso sob pressão (caldeira)		
	Outros (especificar)		

5. DIMENSIONAMENTO DE POPULAÇÃO E SAÍDAS DE EMERGÊNCIA

Item		Quantitativo
Tipos de escada		não
População		15 pessoas

- Demonstrativo de cálculo (se necessário)

6. AVALIAÇÃO DA CLASSIFICAÇÃO DA EDIFICAÇÃO

Declaro que a presente edificação se enquadra nos parâmetros da tabela 5 do CSCIP e que atende as seguintes especificações:

a. Possuir área total construída menor 1.500m² para risco leve e menor que 1.000m² para risco moderado ou elevado;

b. Possuir altura igual ou inferior a 9,0m quando de risco leve;

c. Possuir altura igual ou inferior a 6,0m quando de risco moderado ou elevado;

d. Não possuir subsolo com ocupação diferente de estacionamento;

e. Não comercializar ou armazenar volume superior a 250L (duzentos e cinquenta litros) de líquido inflamável ou combustível;

d. Não armazenar volume superior a 190kg (cento e noventa quilogramas) do GLP.

Autenticidade: X34XXS7TJMXT8U39P - Validação pelo link: https://capanemaprscp.equiplano.com.br:7575/tramitacaoProcesso/#/consulta-anexo-assinado/entidade/50 - Impresso por ROSELIA KRIGER BECKER PAGANI em 29/10/2025 14:23:06

Inserido por ROSELIA KRIGER BECKER PAGANI em: 14/07/2025 13:59:21. Assinatura(s) Avançada(s) realizada por: ROSELIA KRIGER BECKER PAGANI em 14/07/2025 13:59:21. Documento assinado nos termos do Decreto Municipal nº 7.765/2025.. A autenticidade deste documento pode ser validada no endereço: https://capanemaprscp.equiplano.com.br:7575/tramitacaoProcesso/#/consulta-anexo-assinado/entidade/50, com o código: c70a9cad-7973-4ffd-917f-cd91d6a9333e

7. AVALIAÇÃO DAS SAÍDAS DE EMERGÊNCIA

Declaro que as saídas de emergências se encontram de acordo o constante na NPT 011 – Saídas de Emergência

8. AVALIAÇÃO DOS EXTINTORES DE INCÊNDIO

Declaro que os extintores de incêndio foram instalados na edificação de acordo com a NPT 21 – Sistema de proteção por extintores de incêndio e encontram-se com prazo de validade e inspeção em dia.

Agente extintor	Quantitativo / Capacidade extintora
Carga de pó ABC	
Carga de pó BC	04 unidades
Carga d'água pressurizada	04 unidades
Carga de Dióxido de Carbono (CO2)	
Outros (especificar)	

9. AVALIAÇÃO DA SINALIZAÇÃO DE EMERGÊNCIA

Declaro que a sinalização de emergência foi instalada na edificação de acordo com a NPT 020 – Sinalização de emergência.

Tipo de sinalização / Código da Placa	Quantitativo
Sinalização de emergência	04 unidades

10. AVALIAÇÃO DO CONTROLE DE MATERIAL DE ACABAMENTO (se houver)

Declaro que os materiais de acabamento e revestimento utilizados atendem adequadamente ao disposto na NPT 010 – Controle de material de acabamento e revestimento.

Finalidade do material	Classe dos materiais empregados
Piso	concreto
Parede e divisória	Alvenaria de Tijolos
Teto e Forro	Laje

11. AVALIAÇÃO DA ILUMINAÇÃO DE EMERGÊNCIA

Declaro que a iluminação de emergência foi adequadamente instalada na edificação de acordo com a NPT 18/2014 – Iluminação de Emergência.

12. AVALIAÇÃO DO GLP

Declaro que a central de GLP atende ao disposto na NPT 28 – Manipulação, armazenamento, comercialização e utilização de gás liquefeito de petróleo (GLP), não havendo botijões de GLP no interior da edificação.

13. DECLARAÇÕES GENÉRICAS

- Declaro estar ciente de que o Corpo de Bombeiros pode, a qualquer tempo, verificar as informações e declarações prestadas, inclusive por meio de fiscalizações e de solicitação de documentos;
- Declaro estar ciente de que não devem ser alteradas as características da edificação e da ocupação apresentada;
- O registro de informações inverídicas pode acarretar ao usuário o crime de falsidade ideológica, tipificado no Artigo 299 do Código Penal, com previsão de pena de um a cinco anos de reclusão e multa, sem prejuízo das providências administrativas e cíveis cabíveis.

Responsável técnico	**Proprietário/ Responsável pelo uso**

Autenticidade: X34XXS7TJMXT8U39P - Validação pelo link: https://capanemaprscp.equiplano.com.br:7575/tramitacaoProcesso/#/consulta-anexo-assinado/entidade/50 - Impresso por ROSELIA KRIGER BECKER PAGANI em 29/10/2025 14:23:06

Inserido por ROSELIA KRIGER BECKER PAGANI em: 14/07/2025 13:59:21. Assinatura(s) Avançada(s) realizada por: ROSELIA KRIGER BECKER PAGANI em 14/07/2025 13:59:21. Documento assinado nos termos do Decreto Municipal nº 7.765/2025.. A autenticidade deste documento pode ser validada no endereço: https://capanemaprscp.equiplano.com.br:7575/tramitacaoProcesso/#/consulta-anexo-assinado/entidade/50, com o código: c70a9cad-7973-4ffd-917f-cd91d6a9333e

Assinaturas

Processo: 1181/2025 Data: 14/07/2025 13:59:21 Documento: 63225824968
Requerente: ROSELIA KRIGER BECKER PAGANI
Contato: ROSELIA KRIGER BECKER PAGANI - Cel:46999753198 - licitacao@capanema.pr.gov.br
Assunto: Geral
Descrição: CONSTRUÇÃO DE BARRACÃO PRÉ-MOLDADO PARA FINS DE

Assinatura avançada realizada por: ROSELIA KRIGER BECKER PAGANI em 14/07/2025 13:59:21.

Documento assinado nos termos do Decreto Municipal nº 7.765/2025.
A autenticidade deste documento pode ser validada no endereço: https://capanemaprscp.equiplano.com.br:7575/tramitacaoProcesso/#/consulta-anexo-assinado/entidade/50 com o código c70a9cad-7973-4ffd-917f-cd91d6a9333e

Autenticidade: X34XXS7TJMXT8U39P - Validação pelo link: https://capanemaprscp.equiplano.com.br:7575/tramitacaoProcesso/#/consulta-anexo-assinado/entidade/50 - Impresso por ROSELIA KRIGER BECKER PAGANI em 29/10/2025 14:23:06

Inserido por ROSELIA KRIGER BECKER PAGANI em: 14/07/2025 13:59:21. Assinatura(s) Avançada(s) realizada por: ROSELIA KRIGER BECKER PAGANI em 14/07/2025 13:59:21. Documento assinado nos termos do Decreto Municipal nº 7.765/2025.. A autenticidade deste documento pode ser validada no endereço: https://capanemaprscp.equiplano.com.br:7575/tramitacaoProcesso/#/consulta-anexo-assinado/entidade/50, com o código: c70a9cad-7973-4ffd-917f-cd91d6a9333e

PLANO DE SUSTENTABILIDADE

1. APRESENTAÇÃO

Identificação do convênio, objeto, valor, contrapartida (principais).

Contrato de Repasse: 972426/2024

Objeto: Construção de um Barracão Industrial

Valor Global: R$ 602.965,40

Valor de repasse: R$ 380.000,00

Valor de contrapartida: R$ 222.965,40

Vigência: 24 meses

Início da vigência: 31/12/2024

2. OBJETIVOS DO CONTRATO DE REPASSE

Identificação dos objetivos gerais diretos almejados com a execução do objeto de convênio, ou seja, o resultado imediato esperado com a execução do projeto naquela localidade.

Com a execução da obra de Construção de Um Barracão Industrial, a Prefeitura objetiva:

1. Proporcionar Mais empregos diretos e indiretos aos trabalhadores
2. Promover melhores condições de trabalho.
3. Implantação/ampliação de política de apoio a indústria local.
4. Desenvolver a atividade industrial;

3. IMPACTOS SÓCIOECONÔMICOS

Expectativa dos resultados e desdobramentos após a implantação do projeto, ou seja, o impacto é uma consequência analítica dos objetivos do convênio, do ponto de vista social e econômico.

:

1. Criação de novos empreendimentos industriais.
2. Incentivo ao consumo e investimentos
3. Aumento do número empregos formais e indiretos
4. Aumento da renda familiar das famílias
5. Melhoria da qualidade de vida da população local, tendo em vista a atual taxa de desemprego.

CamScanner

Autenticidade: X34XXS7TJMXT8U39P - Validação pelo link: https://capanemaprscp.equiplano.com.br:7575/tramitacaoProcesso/#/consulta-anexo-assinado/entidade/50 - Impresso por ROSELIA KRIGER BECKER PAGANI em 29/10/2025 14:23:06

Inserido por ROSELIA KRIGER BECKER PAGANI em: 14/07/2025 13:59:21. Assinatura(s) Avançada(s) realizada por: ROSELIA KRIGER BECKER PAGANI em 14/07/2025 13:59:21. Documento assinado nos termos do Decreto Municipal nº 7.765/2025.. A autenticidade deste documento pode ser validada no endereço: https://capanemaprscp.equiplano.com.br:7575/tramitacaoProcesso/#/consulta-anexo-assinado/entidade/50, com o código: d39b5c94-d0c6-48d9-be8d-a29ed420cb36

4. DURABILIDADE E MANUTENÇÃO DO OBJETO

Expectativa do tempo de vida útil do objeto e a previsão da periodicidade de manutenções necessárias para a sua longevidade. Se possível, especificar melhor como se dará a manutenção.

O objeto terá durabilidade de 5 anos, realizadas as manutenções semestrais.

5. ARMAZENAMENTO E GARANTIA (BENS)

Indicar o local exato de armazenamento dos bens a serem adquiridos e as garantias a serem exigidas pela convenente para aquisição.

:

O equipamento público será construído dentro de um terreno na área industrial, tendo como manutenção a Secretaria de Industria e Comércio

A garantia observará o mínimo de 5 anos.

6. CUSTOS E FONTES DE RECURSOS

Identificação dos custos previstos para as manutenções, periódicas ou não, e reparos do objeto. Faz-se necessária a apresentação do indicativo de viabilidade orçamentária-financeira pelo órgão/entidade mantenedora.

7. RISCOS E MEDIDAS PREVENTIVAS

Identificação das ameaças à longevidade do objeto entregue e as ações que podem ser tomadas para evitar ou minimizar a ocorrência dos riscos e impactos negativos após a conclusão do projeto (para todo risco identificado, preencher com pelo menos uma medida preventiva).

CATEGORIA DO RISCO	RISCO	Sim	Não	Não se aplica	MEDIDAS PREVENTIVAS
FINANCEIRO	Insuficiência de recurso financeiro para manutenção/reparo do objeto		x		
HUMANO/TÉCNICO	Insuficiência de equipe técnica especializada para acompanhar/ operacionalizar a execução do projeto		x		
	Insuficiência de equipe técnica especializada para acompanhar/ operacionalizar a manutenção do objeto concluído		x		
AMBIENTAL	Ocorrências de danos no objeto causados por fenômenos ou desastres naturais		x		
	Ocorrências de possíveis danos ambientais causados pela execução ou entrega do objeto		x		
TEMPO	Ausência ou insuficiência do prazo de garantia		x		
	Cancelamento de condições e garantias contratuais por perda de prazos.		x		
MATERIAL	Inexistência de assistência técnica especializada na região		x		
	Entrega do objeto defeituoso ou		x		

CamScanner

Autenticidade: X34XXS7TJMXT8U39P - Validação pelo link: https://capanemaprscp.equiplano.com.br:7575/tramitacaoProcesso/#/consulta-anexo-assinado/entidade/50 - Impresso por ROSELIA KRIGER BECKER PAGANI em 29/10/2025 14:23:06

Inserido por ROSELIA KRIGER BECKER PAGANI em: 14/07/2025 13:59:21. Assinatura(s) Avançada(s) realizada por: ROSELIA KRIGER BECKER PAGANI em 14/07/2025 13:59:21. Documento assinado nos termos do Decreto Municipal nº 7.765/2025.. A autenticidade deste documento pode ser validada no endereço: https://capanemaprscp.equiplano.com.br:7575/tramitacaoProcesso/#/consulta-anexo-assinado/entidade/50, com o código: d39b5c94-d0c6-48d9-be8d-a29ed420cb36

	inacabado				
FUNCIONALIDADE	Perda de utilidade/funcionalidade antes do término da expetativa de vida útil do objeto		x		
OUTROS					

Criação de comitê para acompanhar e avaliar a entrega e manutenção do objeto;

Realização de concurso municipal ou contratação de suporte técnico;

Previsão de despesas no Orçamento Anual Municipal;

Exigência de determinada especificação técnica e grau de qualidade do material/equipamento no contrato;

Exigência da utilização de fontes alternativas e materiais recicláveis.

8. ÓRGÃOS E ENTIDADES RESPONSÁVEIS

Indicar o órgão ou entidade responsável pela execução da obra ou guarda e manutenção periódica do bem.

Secretaria Municipal de Aceleração Econômica e Inovação – SECON será responsável pela elaboração e acompanhamento da execução do plano.

Capanema, 03 de julho de 2025.

_____

Nevor Kessler
Prefeito Municipal

_____

Franconer Minte
Secretaria Municipal de Aceleração Econômica e Inovação - SECON

CamScanner

Autenticidade: X34XXS7TJMXT8U39P - Validação pelo link: https://capanemaprscp.equiplano.com.br:7575/tramitacaoProcesso/#/consulta-anexo-assinado/entidade/50 - Impresso por ROSELIA KRIGER BECKER PAGANI em 29/10/2025 14:23:06

Inserido por ROSELIA KRIGER BECKER PAGANI em: 14/07/2025 13:59:21. Assinatura(s) Avançada(s) realizada por: ROSELIA KRIGER BECKER PAGANI em 14/07/2025 13:59:21. Documento assinado nos termos do Decreto Municipal nº 7.765/2025.. A autenticidade deste documento pode ser validada no endereço: https://capanemaprscp.equiplano.com.br:7575/tramitacaoProcesso/#/consulta-anexo-assinado/entidade/50, com o código: d39b5c94-d0c6-48d9-be8d-a29ed420cb36

Assinaturas

Processo: 1181/2025 Data: 14/07/2025 13:59:21 Documento: 63225824968
Requerente: ROSELIA KRIGER BECKER PAGANI
Contato: ROSELIA KRIGER BECKER PAGANI - Cel:46999753198 - licitacao@capanema.pr.gov.br
Assunto: Geral
Descrição: CONSTRUÇÃO DE BARRACÃO PRÉ-MOLDADO PARA FINS DE

Assinatura avançada realizada por: ROSELIA KRIGER BECKER PAGANI em 14/07/2025 13:59:21.

Documento assinado nos termos do Decreto Municipal nº 7.765/2025.
A autenticidade deste documento pode ser validada no endereço: https://capanemaprscp.equiplano.com.br:7575/tramitacaoProcesso/#/consulta-anexo-assinado/entidade/50 com
o código d39b5c94-d0c6-48d9-be8d-a29ed420cb36

Autenticidade: X34XXS7TJMXT8U39P - Validação pelo link: https://capanemaprscp.equiplano.com.br:7575/tramitacaoProcesso/#/consulta-anexo-assinado/entidade/50 - Impresso por ROSELIA KRIGER BECKER PAGANI em 29/10/2025 14:23:06

Inserido por ROSELIA KRIGER BECKER PAGANI em: 14/07/2025 13:59:21. Assinatura(s) Avançada(s) realizada por: ROSELIA KRIGER BECKER PAGANI em 14/07/2025 13:59:21. Documento assinado nos termos do Decreto Municipal nº 7.765/2025.. A autenticidade deste documento pode ser validada no endereço: https://capanemaprscp.equiplano.com.br:7575/tramitacaoProcesso/#/consulta-anexo-assinado/entidade/50, com o código: d39b5c94-d0c6-48d9-be8d-a29ed420cb36

Inserido por ROSELIA KRIGER BECKER PAGANI em: 14/07/2025 13:59:21. Assinatura(s) Avançada(s) realizada por: ROSELIA KRIGER BECKER PAGANI em 14/07/2025 13:59:21. Documento assinado nos termos do Decreto Municipal nº 7.765/2025.. A autenticidade deste documento pode ser validada no endereço: https://capanemaprscp.equiplano.com.br:7575/tramitacaoProcesso/#/consulta-anexo-assinado/entidade/50, com o código: 2ff34f02-9159-4c6d-90d9-2b1c91101cde

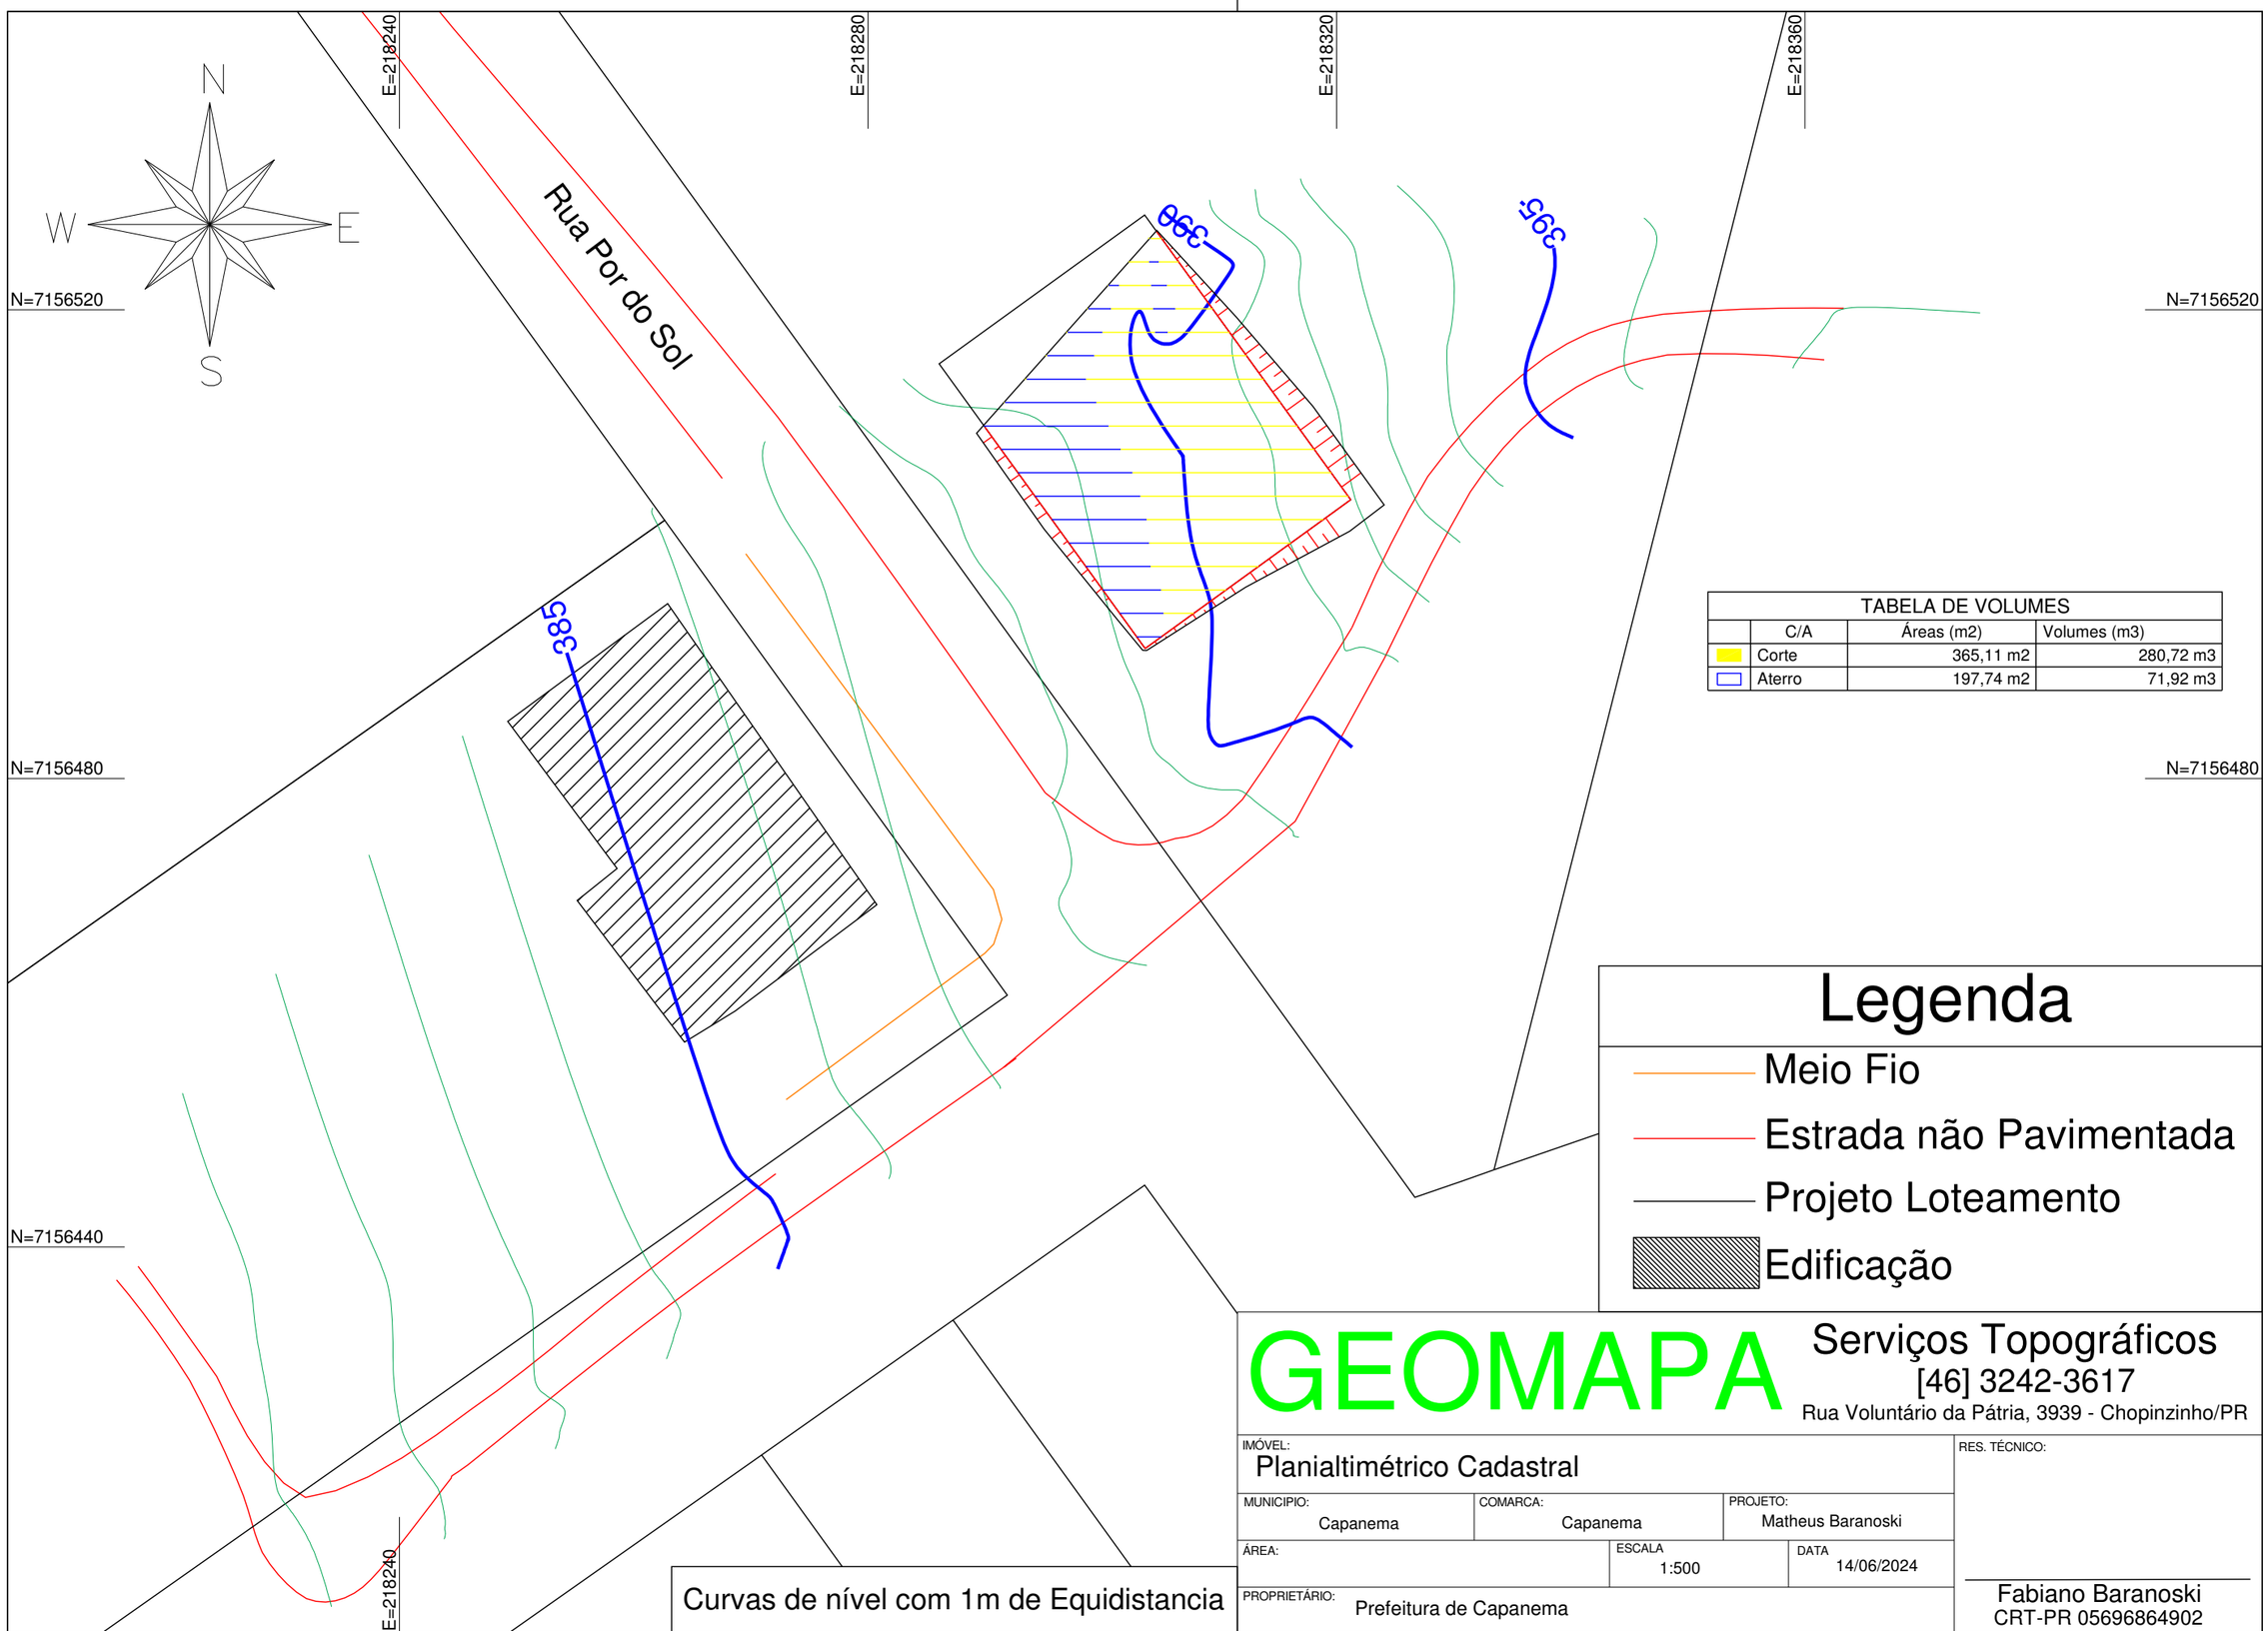


TABELA DE VOLUMES			
	C/A	Áreas (m2)	Volumes (m3)
	Corte	365,11 m2	280,72 m3
	Aterro	197,74 m2	71,92 m3

Legenda

- Meio Fio
- Estrada não Pavimentada
- Projeto Loteamento
- Edificação

GEOMAPA

Serviços Topográficos
[46] 3242-3617
Rua Voluntário da Pátria, 3939 - Chopinzinho/PR

IMÓVEL: Planialtimétrico Cadastral

MUNICIPIO:	COMARCA:	PROJETO:
Capanema	Capanema	Matheus Baranoski

ÁREA:	ESCALA	DATA
	1:500	14/06/2024

PROPRIETÁRIO: Prefeitura de Capanema

RES. TÉCNICO:

Fabiano Baranoski
CRT-PR 05696864902

Autenticidade: X34XXS7TJMXT8U39P - Validação pelo link: https://capanemaprscp.equiplano.com.br:7575/tramitacaoProcesso/#/consulta-anexo-assinado/entidade/50 - Impresso por ROSELIA KRIGER BECKER PAGANI em 29/10/2025 14:23:06

Assinaturas

Processo: 1181/2025 Data: 14/07/2025 13:59:21 Documento: 63225824968
Requerente: ROSELIA KRIGER BECKER PAGANI
Contato: ROSELIA KRIGER BECKER PAGANI - Cel:46999753198 - licitacao@capanema.pr.gov.br
Assunto: Geral
Descrição: CONSTRUÇÃO DE BARRACÃO PRÉ-MOLDADO PARA FINS DE

Assinatura avançada realizada por: ROSELIA KRIGER BECKER PAGANI em 14/07/2025 13:59:21.

Documento assinado nos termos do Decreto Municipal nº 7.765/2025.
A autenticidade deste documento pode ser validada no endereço: https://capanemaprscp.equiplano.com.br:7575/tramitacaoProcesso/#/consulta-anexo-assinado/entidade/50 com o código 2ff34f02-9159-4c6d-90d9-2b1c91101cde

Autenticidade: X34XXS7TJMXT8U39P - Validação pelo link: https://capanemaprscp.equiplano.com.br:7575/tramitacaoProcesso/#/consulta-anexo-assinado/entidade/50 - Impresso por ROSELIA KRIGER BECKER PAGANI em 29/10/2025 14:23:06

Inserido por ROSELIA KRIGER BECKER PAGANI em: 14/07/2025 13:59:21. Assinatura(s) Avançada(s) realizada por: ROSELIA KRIGER BECKER PAGANI em 14/07/2025 13:59:21. Documento assinado nos termos do Decreto Municipal nº 7.765/2025.. A autenticidade deste documento pode ser validada no endereço: https://capanemaprscp.equiplano.com.br:7575/tramitacaoProcesso/#/consulta-anexo-assinado/entidade/50, com o código: 2ff34f02-9159-4c6d-90d9-2b1c91101cde

CAIXA

COTAÇÕES

ÍNDICES DE RETROAÇÃO:

ÍNDICE	NOME DO ÍNDICE	DESCRIÇÃO	DATA BASE	ÍNDICE DT BASE	DT COTAÇÃO	ÍNDICE DT COT.	COEFICIENTE
I001	01	Pilar Pré-Moldado maçiço 25x35 com 4,50 m de vão livre e 1,35 de engastamento mais a fundação com profundidade de 2,50 m envelopada de concreto incluso concretagem de 4 parafuzos de 1" na face superior do pilar(fornecimento e instalação)	12/05/2025	1,00	12/05/2025	1,00	1,0000
I002							#DIV/0!
I003							#DIV/0!

EMPRESAS FORNECEDORAS:

EMPRESAS	CNPJ	NOME	FONE	CONTATO
E001	00.442.060/0001-64	TLL Construtora Civil Ltda	46999129379	Osvaldo Henrique Ceo
E002	03.574.097/0001-34	Fachinello Construtora e Engenharia Ltda	46 35521196	Gustavo fachinello
E003	75.971.993/0007-14	Micemetal Muller Ind. E Comércio Ltda	46 35552257	Adão Jorge
E004				
E005				
E006				
E007				
E008				
E009				
E010				
E011				
E012				
E013				
E014				
E015				

COTAÇÕES:

FONTE	CÓDIGO	DESCRIÇÃO	UNIDADE	MEDIANA RETROAGIDA	ÍNDICE RETROAÇÃO
Cotação	01	Pilar Pré-Moldado maçiçi 25x35 com 4,50 m de vão livre e 1,35 de engastamento mais a fundação com profundidade de 2,50 m envelopada de concreto incluso concretagem de 4 parafuzos de 1" na face superior do pilar(fornecimento e instalação)	UN	4.588,00	I001
	EMPRESA	NOME DA EMPRESA		COTAÇÕES	DATA COTAÇÃO
	E001	TLL Construtora Civil Ltda		2.815,00	12/05/2005
	E002	Fachinello Construtora e Engenharia Ltda		6.590,00	12/05/2025
	E003	Micemetal Muller Ind. E Comércio Ltda		4.588,00	12/05/2025
	OBSERVAÇÕES:				

FONTE	CÓDIGO	DESCRIÇÃO	UNIDADE	MEDIANA	ÍNDICE RETROAÇÃO
Cotação				#NÚM!	
	EMPRESA	NOME DA EMPRESA		COTAÇÕES	DATA COTAÇÃO
	OBSERVAÇÕES:				

FONTE	CÓDIGO	DESCRIÇÃO	UNIDADE	MEDIANA	ÍNDICE RETROAÇÃO
Cotação				#NÚM!	
	EMPRESA	NOME DA EMPRESA		COTAÇÕES	DATA COTAÇÃO
Autenticidade: X34XXS7TJMXT8U39P - Validação pelo link: https://capanemaprscp.equiplano.com.br:7575/tramitacaoProcesso/#/consulta-anexo-assinado/entidade/50 - Impresso por ROSELIA KRIGER BECKER PAGANI em 29/10/2025 14:23:06

Inserido por ROSELIA KRIGER BECKER PAGANI em: 14/07/2025 13:59:21. Assinatura(s) Avançada(s) realizada por: ROSELIA KRIGER BECKER PAGANI em 14/07/2025 13:59:21. Documento assinado nos termos do Decreto Municipal nº 7.765/2025.. A autenticidade deste documento pode ser validada no endereço: https://capanemaprscp.equiplano.com.br:7575/tramitacaoProcesso/#/consulta-anexo-assinado/entidade/50, com o código: ac49462c-4fde-4c69-8a55-9a929c7749d9

Assinaturas

Processo: 1181/2025 Data: 14/07/2025 13:59:21 Documento: 63225824968
Requerente: ROSELIA KRIGER BECKER PAGANI
Contato: ROSELIA KRIGER BECKER PAGANI - Cel:46999753198 - licitacao@capanema.pr.gov.br
Assunto: Geral
Descrição: CONSTRUÇÃO DE BARRACÃO PRÉ-MOLDADO PARA FINS DE

Assinatura avançada realizada por: ROSELIA KRIGER BECKER PAGANI em 14/07/2025 13:59:21.

Documento assinado nos termos do Decreto Municipal nº 7.765/2025.
A autenticidade deste documento pode ser validada no endereço: https://capanemaprscp.equiplano.com.br:7575/tramitacaoProcesso/#/consulta-anexo-assinado/entidade/50 com o código ac49462c-4fde-4c69-8a55-9a929c7749d9

Autenticidade: X34XXS7TJMXT8U39P - Validação pelo link: https://capanemaprscp.equiplano.com.br:7575/tramitacaoProcesso/#/consulta-anexo-assinado/entidade/50 - Impresso por ROSELIA KRIGER BECKER PAGANI em 29/10/2025 14:23:06

Inserido por ROSELIA KRIGER BECKER PAGANI em: 14/07/2025 13:59:21. Assinatura(s) Avançada(s) realizada por: ROSELIA KRIGER BECKER PAGANI em 14/07/2025 13:59:21. Documento assinado nos termos do Decreto Municipal nº 7.765/2025.. A autenticidade deste documento pode ser validada no endereço: https://capanemaprscp.equiplano.com.br:7575/tramitacaoProcesso/#/consulta-anexo-assinado/entidade/50, com o código: ac49462c-4fde-4c69-8a55-9a929c7749d9

PVC 100 mm
i=1%

AP-1
100 mm


AP-2
100 mm

CAG

ESCRITÓRIO

I.S PNE


I.S

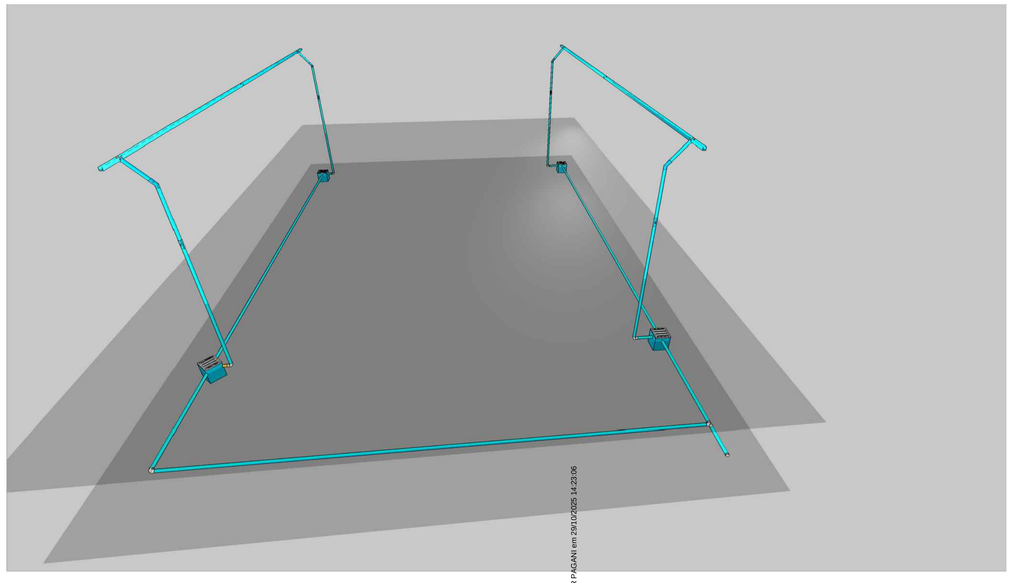


PVC 100 mm
i=1%

PVC 100 mm
i=1%

PVC 100 mm
i=1%

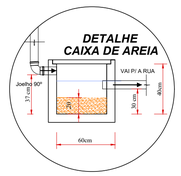

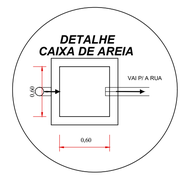

INDUSTRIA

AP-4
100 mm

AP-3
100 mm

PVC 100 mm
i=1%

PVC 100 mm
i=1%

Detalhe Térreo
Escala 1:50

Lista de materiais - Pavimento		
Esgoto		
	PVC Esgoto	
	Anel de borracha	
	100mm - 4"	1 pç
	Joelho 90	
	100 mm	1 pç
	Tubo rígido c/ ponta lisa	
	100 mm - 4"	0.67 m
Pluvial		
	Caixas de Passagem	
	Caixa de areia pluvial com grelha	
	CAG- 60x60cm	4 pç
	PVC Esgoto	
	Anel de borracha	
	100mm - 4"	7 pç
	Cap	
	100 mm	1 pç
	Joelho 90	
	100 mm	4 pç
	Tubo rígido c/ ponta lisa	
	100 mm - 4"	89.25 m
	Tê sanitário	
	100 mm - 100 mm	1 pç

Legenda detalhada - Pavimento		
CAG	Caixa de areia pluvial c/grelha	
	Caixas de Passagem	
	Caixa de areia pluvial com grelha	
	CAG- 60x60cm	1pç
	Cap	
	PVC Esgoto	
	Anel de borracha	
	100mm - 4"	1pç
	Cap	
	100 mm	1pç
	Joelho 90	
	PVC Esgoto	
	Anel de borracha	
	100mm - 4"	1pç
	Joelho 90	
	100 mm	1pç
	Joelho 90- coluna	
	PVC Esgoto	
	Anel de borracha	
	100mm - 4"	1pç
	Joelho 90	
	100 mm	1pç
	Te sanitário	
	PVC Esgoto	
	Anel de borracha	
	100mm - 4"	2pç
	Tê sanitário	
	100 mm - 100 mm	1pç

RUBENS LUIS ROLANDO SOUZA
ENGENHEIRO CIVIL
CREA RS 88.296/D

Revisões da Prancha			
001	Revisão Geral	Rubens	22/04/2025
Nu.	Comentários	Autor	Data

PROJETO ESGOTO PLUVIAL

RUBENS L. R. SOUZA
Rua 10 - Quitandinha - Porto Alegre - RS - 91370-079
Fone: (51) 3024-7555 / (51) 98555-1186
robensluis@globomail.com

PREFEITURA MUNICIPAL DE CAPANEMA

BARRACÃO INDUSTRIAL
DETALHE PLUVIAL NO TERRENO

Rua Por do So, Chácara nº 78 setor SE Bairro Santo Expedito

Escala: 01/50

Desenho:Eng Rubens | Área: 300,44 m2

Data: 11/04/2025 | Unidade: cm

Prancha 01/02

Autenticidade: X34XX5T7JMXTRJ3PP - Validação pelo link: https://capanemaprscp.equiplano.com.br:7575/tramitacaoProcesso/#/consulta-anexo-assinado/entidade/50 - Impresso por ROSELIA KRIGER BECKER PAGANI em 29/10/2025 14:23:06

Inserido por ROSELIA KRIGER BECKER PAGANI em: 14/07/2025 13:59:21. Assinatura(s) Avançada(s) realizada por: ROSELIA KRIGER BECKER PAGANI em 14/07/2025 13:59:21. Documento assinado nos termos do Decreto Municipal nº 7.765/2025.. A autenticidade deste documento pode ser validada no endereço: https://capanemaprscp.equiplano.com.br:7575/tramitacaoProcesso/#/consulta-anexo-assinado/entidade/50, com o código: fc94b534-3de7-4052-bf8c-ca64cb3db68b

Assinaturas


Processo: 1181/2025 Data: 14/07/2025 13:59:21 Documento: 63225824968
Requerente: ROSELIA KRIGER BECKER PAGANI
Contato: ROSELIA KRIGER BECKER PAGANI - Cel:46999753198 - licitacao@capanema.pr.gov.br
Assunto: Geral
Descrição: CONSTRUÇÃO DE BARRACÃO PRÉ-MOLDADO PARA FINS DE

Assinatura avançada realizada por: ROSELIA KRIGER BECKER PAGANI em 14/07/2025 13:59:21.

Documento assinado nos termos do Decreto Municipal nº 7.765/2025.
A autenticidade deste documento pode ser validada no endereço: https://capanemaprscp.equiplano.com.br:7575/tramitacaoProcesso/#/consulta-anexo-assinado/entidade/50 com o código fc94b534-3de7-4052-bf8c-ca64cb3db68b


Autenticidade: X34XXS7TJMXT8U39P - Validação pelo link: https://capanemaprscp.equiplano.com.br:7575/tramitacaoProcesso/#/consulta-anexo-assinado/entidade/50 - Impresso por ROSELIA KRIGER BECKER PAGANI em 29/10/2025 14:23:06

Inserido por ROSELIA KRIGER BECKER PAGANI em: 14/07/2025 13:59:21. Assinatura(s) Avançada(s) realizada por: ROSELIA KRIGER BECKER PAGANI em 14/07/2025 13:59:21. Documento assinado nos termos do Decreto Municipal nº 7.765/2025.. A autenticidade deste documento pode ser validada no endereço: https://capanemaprscp.equiplano.com.br:7575/tramitacaoProcesso/#/consulta-anexo-assinado/entidade/50, com o código: fc94b534-3de7-4052-bf8c-ca64cb3db68b

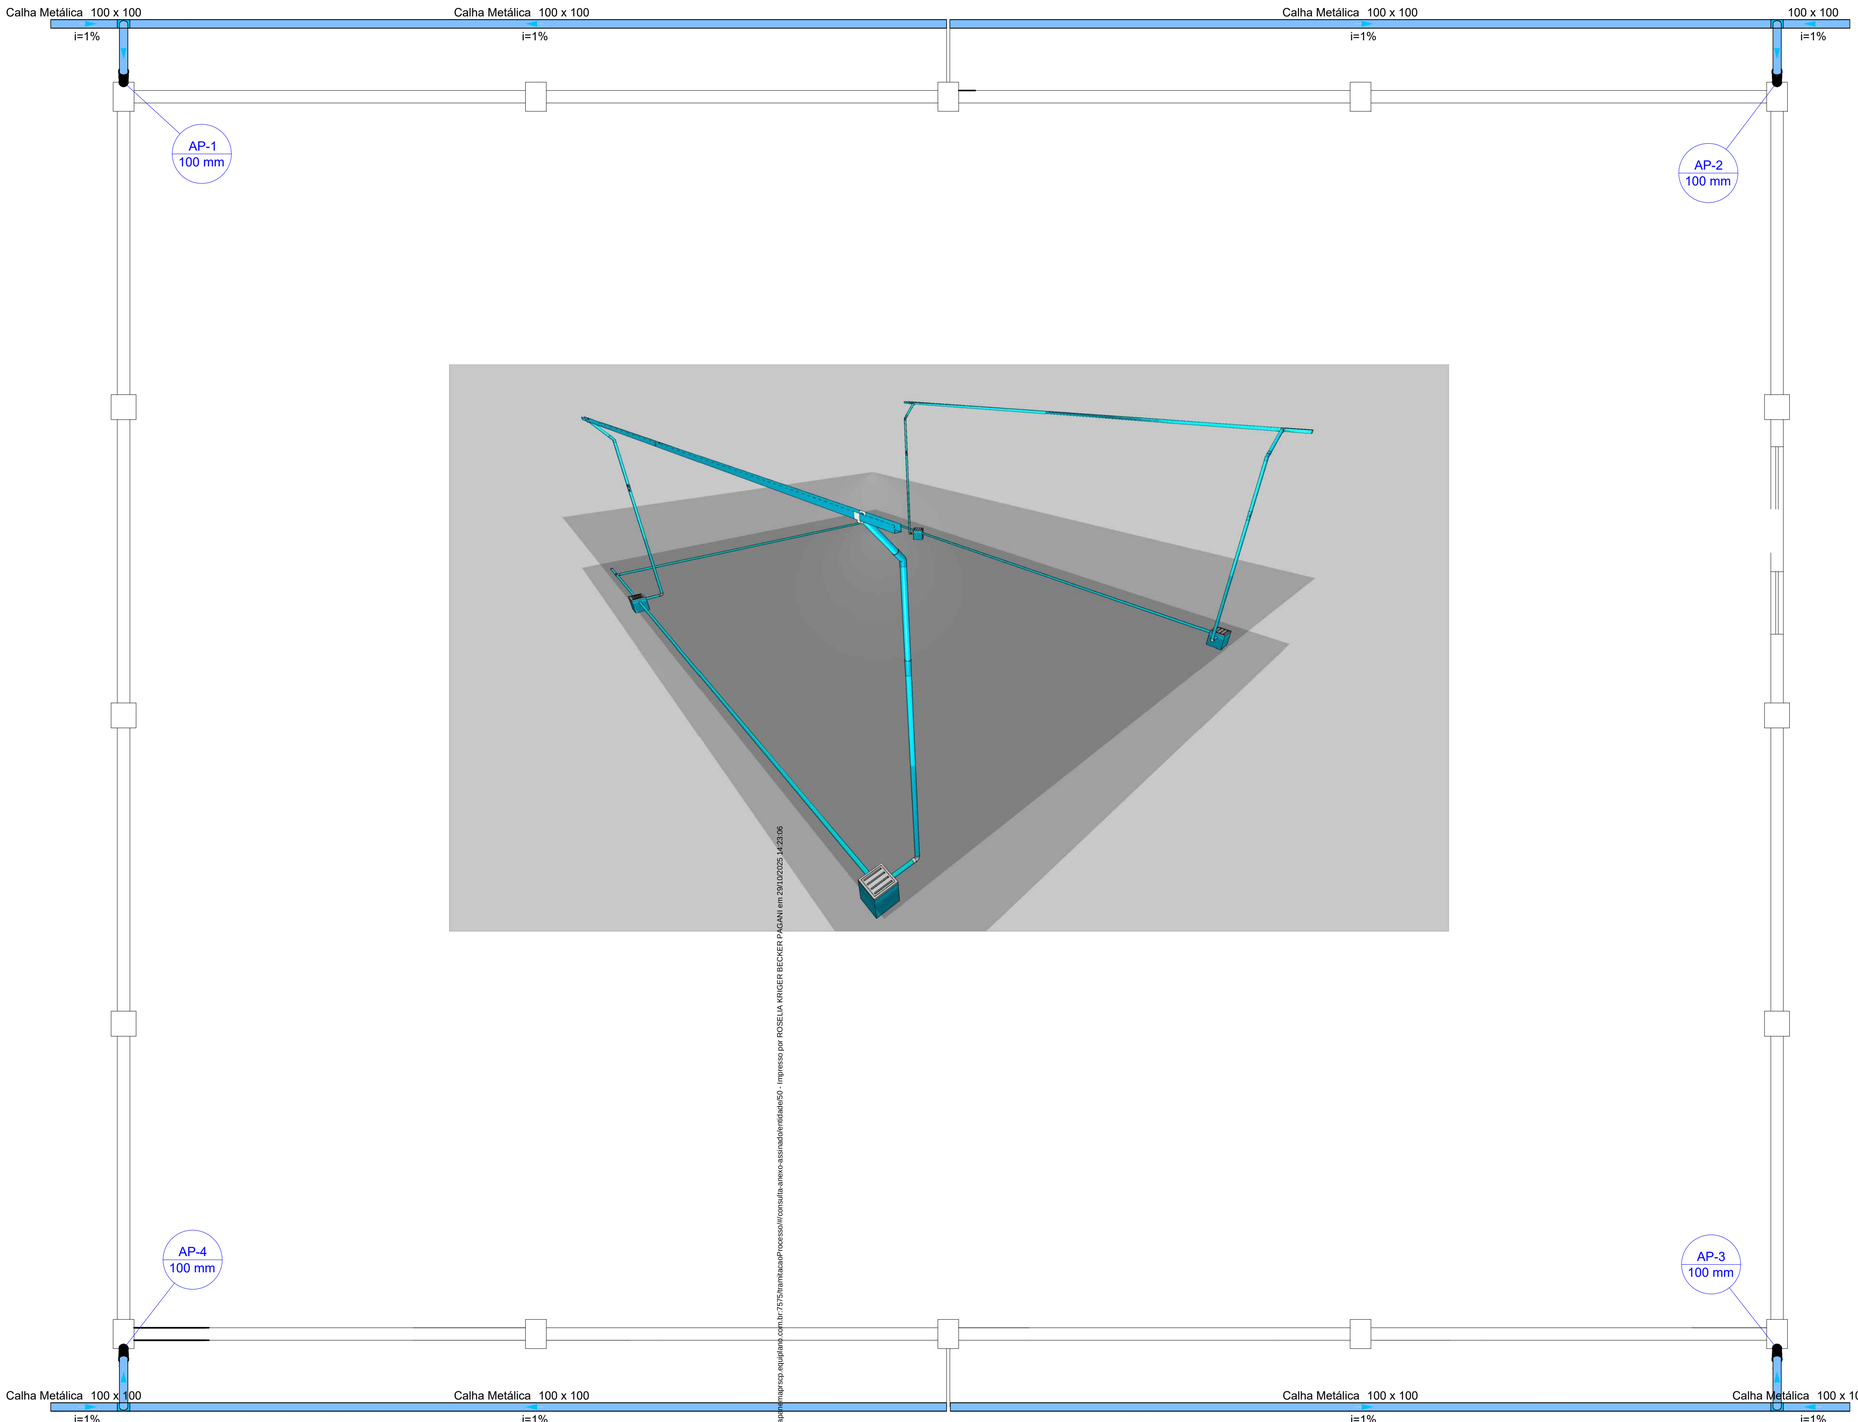

Lista de materiais - Pavimento 1		
Pluvial		
Calha metálica		
Adaptador para bocal retangular		
100 mm x 100 mm - 43 mm x 86 mm		4 pç
Calha retangular		
100 mm x 100 mm		43.12 m
PVC Esgoto		
Anel de borracha		
100mm - 4"		1 pç
Curva 45 longa		
100 mm		1 pç
Tubo rígido c/ ponta lisa		
100 mm - 4"		11.9 m

Legenda detalhada - Pavimento 1		
Adaptador para bocal retangular s/ terminação		
Calha metálica		
Adaptador para bocal retangular		
100 mm x 100 mm - 43 mm x 86 mm		1pç
Curva 45 Longa para Esgoto Sanitário- desce		
PVC Esgoto		
Anel de borracha		
100mm - 4"		1pç
Curva 45 longa		
100 mm		1pç

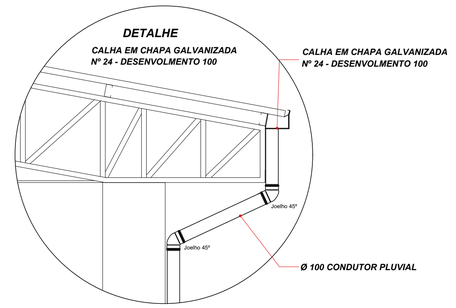

RUBENS LUIS ROLANDO SOUZA
ENGENHEIRO CIVIL
CREA RS 88.296/D

Revisões da Prancha			
001	Revisão Geral	Rubens	22/04/2025
Nu.	Comentários	Autor	Data

PROJETO ESGOTO PLUVIAL

RUBENS L. R. SOUZA
Rua Dr. Oscar Pinto, 1079
Fone: (54)99977-1979
rubenslrs@gmail.com

PREFEITURA MUNICIPAL DE CAPANEMA

DETALHE PLUVIAL COBERTURA

Rua Por do So, Chácara nº 78 setor SE Bairro Santo Expedito
Escala: 01/50
Desenho:Eng Rubens
Área: 300,44 m2
Data: 11/04/2025
Unidade: cm
Prancha 02/02

Detalhe Cobertura
Escala 1:50

Autenticidade: X34XXS7TJMXTBU39P - Validação pelo link: https://capanemaprscp.equiplano.com.br:7575/tramitacaoProcesso/#/consulta-anexo-assinado/entidade/50 - Impresso por ROSELIA KRIGER BECKER PAGANI em 29/10/2025 14:23:06

Inserido por ROSELIA KRIGER BECKER PAGANI em: 14/07/2025 13:59:21. Assinatura(s) Avançada(s) realizada por: ROSELIA KRIGER BECKER PAGANI em 14/07/2025 13:59:21. Documento assinado nos termos do Decreto Municipal nº 7.765/2025.. A autenticidade deste documento pode ser validada no endereço: https://capanemaprscp.equiplano.com.br:7575/tramitacaoProcesso/#/consulta-anexo-assinado/entidade/50, com o código: 2b2bf187-c495-4fa1-804c-e57059a88864

Assinaturas

Processo: 1181/2025 Data: 14/07/2025 13:59:21 Documento: 63225824968
Requerente: ROSELIA KRIGER BECKER PAGANI
Contato: ROSELIA KRIGER BECKER PAGANI - Cel:46999753198 - licitacao@capanema.pr.gov.br
Assunto: Geral
Descrição: CONSTRUÇÃO DE BARRACÃO PRÉ-MOLDADO PARA FINS DE

Assinatura avançada realizada por: ROSELIA KRIGER BECKER PAGANI em 14/07/2025 13:59:21.

Documento assinado nos termos do Decreto Municipal nº 7.765/2025.
A autenticidade deste documento pode ser validada no endereço: https://capanemaprscp.equiplano.com.br:7575/tramitacaoProcesso/#/consulta-anexo-assinado/entidade/50 com o código 2b2bf187-c495-4fa1-804c-e57059a88864


Autenticidade: X34XXS7TJMXT8U39P - Validação pelo link: https://capanemaprscp.equiplano.com.br:7575/tramitacaoProcesso/#/consulta-anexo-assinado/entidade/50 - Impresso por ROSELIA KRIGER BECKER PAGANI em 29/10/2025 14:23:06

Inserido por ROSELIA KRIGER BECKER PAGANI em: 14/07/2025 13:59:21. Assinatura(s) Avançada(s) realizada por: ROSELIA KRIGER BECKER PAGANI em 14/07/2025 13:59:21. Documento assinado nos termos do Decreto Municipal nº 7.765/2025.. A autenticidade deste documento pode ser validada no endereço: https://capanemaprscp.equiplano.com.br:7575/tramitacaoProcesso/#/consulta-anexo-assinado/entidade/50, com o código: 2b2bf187-c495-4fa1-804c-e57059a88864.



QUADRO DE RISCO BARRACÃO
Esc.: 1:250

- DIREÇÃO DE FLUXO DA ROTA DE FUGA
- SAÍDA FINAL DA ROTA DE FUGA
- ENTRADA PARA CORPO DE BOMBEIROS
- EXTINTOR DE INCÊNDIO
- CB — ACESSO DE VIATURA NA EDIFICAÇÃO

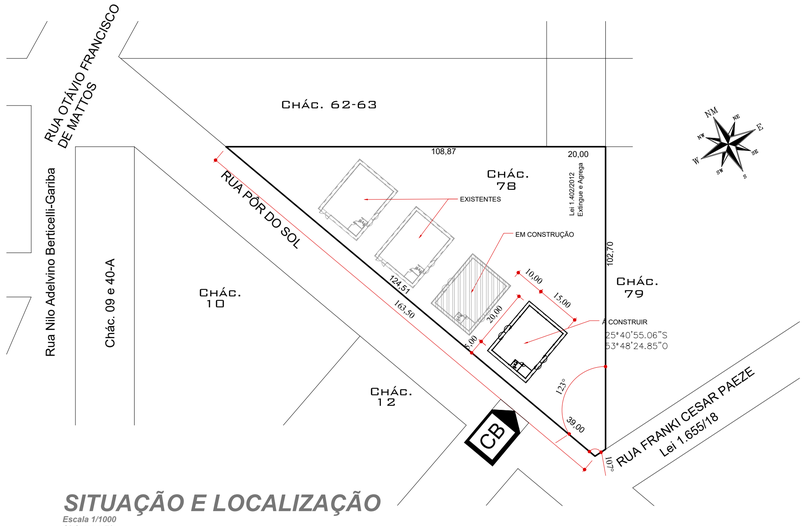

SITUAÇÃO E LOCALIZAÇÃO
Escala 1/1000
Chácara = 78
Setor = S.E.
Capanema Pr.

Autenticidade: X34XXS7TJWXT8U39P - Validação pelo link: https://capanemaprsgp.equiplano.com.br:75/5/framitacaoProcessoPrivConsulta-anexo-assinado/entidade/50, com o código: c0d09371-3414-4f3a-8c8d-c92d7653469a

PLANO DE SEGURANÇA CONTRA INCÊNDIO E PÂNICO

Impresso por ROSELIA KRIGER BECKER PAGANI em 29/10/2025 14:23:06

IDENTIFICAÇÃO DA EDIFICAÇÃO E/OU ÁREA DE RISCO

Pavimento ou Setor	Ocupação	C.I (MJ/m²)	Nº de Pavimentos	Pé direito (m)	Área (m²)
PVTO TÉRREO	BARRACÃO INDUSTRIAL	800,00	01	5,00m	300,44m²

Altura: 5,00m | Risco: RM | Área existente: 0 | Área total: 300,44m²

MEDIDAS DE SEGURANÇA CONTRA INCÊNDIO

[X]	Acesso de viaturas do Corpo de Bombeiros	[X]	Iluminação de emergência
[ ]	Separação entre edificações	[ ]	Alarme e Detecção de incêndio
[ ]	Segurança estrutural nas edificações	[X]	Sinalização de emergência
[ ]	Compartimentação horizontal/vertical	[X]	Extintores de incêndio
[ ]	Controle de material de acabamento	[ ]	Hidrantes e mangotinhos
[X]	Saídas de emergência	[ ]	Chuveiros automáticos
[ ]	Elevador de emergência	[ ]	Resfriamento
[ ]	Controle de fumaça	[ ]	Espuma
[ ]	Plano de emergência	[ ]	Sistema de gases limpos

Reservatórios | Inferior: 0,00 | Superior: 0,00 | RTI: 0,00 | SPK: 0,00

HISTÓRICO DE ATUALIZAÇÃO/SUBSTITUIÇÃO DO PSCIP

Data	Discriminação da atualização/substituição	Nº do PSCIP
30/06/2025	- PRIMEIRA REVISÃO	
-	-	

Obra/Endereço: BARRACÃO INDUSTRIAL EM PRÉ-MOLDADO
CHÁCARA 78 S.E. BAIRRO SANTO EXPEDITO - CAPANEMA. - PARANÁ.

Área: 300,44m² | Ocupação: I - 2 INDUSTRIAL 1 célula | PARA USO DO CBMPR

Prancha: 01/02 | Conteúdo da Prancha: PLANTA DE RISCO
QUADRO DE ESTATÍSTICA
SITUAÇÃO E LOCALIZAÇÃO

Proprietário: MUNICIPIO DE CAPANEMA

Escala: INDICADA | Responsável Técnico: RUBENS L.R. SOUZA, CREA RS-082992-D, Engenheiro Civil e Segurança do Trabalho | Data: 30/06/2025

Inserido por ROSELIA KRIGER BECKER PAGANI em: 14/07/2025 13:59:21. Assinatura(s) Avançada(s) realizada por: ROSELIA KRIGER BECKER PAGANI em 14/07/2025 13:59:21. Documento assinado nos termos do Decreto Municipal nº 7.765/2025. A autenticidade deste documento pode ser validada no endereço: https://capanemaprsgp.equiplano.com.br:75/5/framitacaoProcessoPrivConsulta-anexo-assinado/entidade/50, com o código: c0d09371-3414-4f3a-8c8d-c92d7653469a.

Assinaturas


Processo: 1181/2025 Data: 14/07/2025 13:59:21 Documento: 63225824968
Requerente: ROSELIA KRIGER BECKER PAGANI
Contato: ROSELIA KRIGER BECKER PAGANI - Cel:46999753198 - licitacao@capanema.pr.gov.br
Assunto: Geral
Descrição: CONSTRUÇÃO DE BARRACÃO PRÉ-MOLDADO PARA FINS DE

Assinatura avançada realizada por: ROSELIA KRIGER BECKER PAGANI em 14/07/2025 13:59:21.

Documento assinado nos termos do Decreto Municipal nº 7.765/2025.
A autenticidade deste documento pode ser validada no endereço: https://capanemaprscp.equiplano.com.br:7575/tramitacaoProcesso/#/consulta-anexo-assinado/entidade/50 com o código c040597f-3444-4f3a-8c89-082d765346ea


Autenticidade: X34XXS7TJMXT8U39P - Validação pelo link: https://capanemaprscp.equiplano.com.br:7575/tramitacaoProcesso/#/consulta-anexo-assinado/entidade/50 - Impresso por ROSELIA KRIGER BECKER PAGANI em 29/10/2025 14:23:06

Inserido por ROSELIA KRIGER BECKER PAGANI em: 14/07/2025 13:59:21. Assinatura(s) Avançada(s) realizada por: ROSELIA KRIGER BECKER PAGANI em 14/07/2025 13:59:21. Documento assinado nos termos do Decreto Municipal nº 7.765/2025.. A autenticidade deste documento pode ser validada no endereço: https://capanemaprscp.equiplano.com.br:7575/tramitacaoProcesso/#/consulta-anexo-assinado/entidade/50, com o código: c040597f-3444-4f3a-8c89-082d765346ea

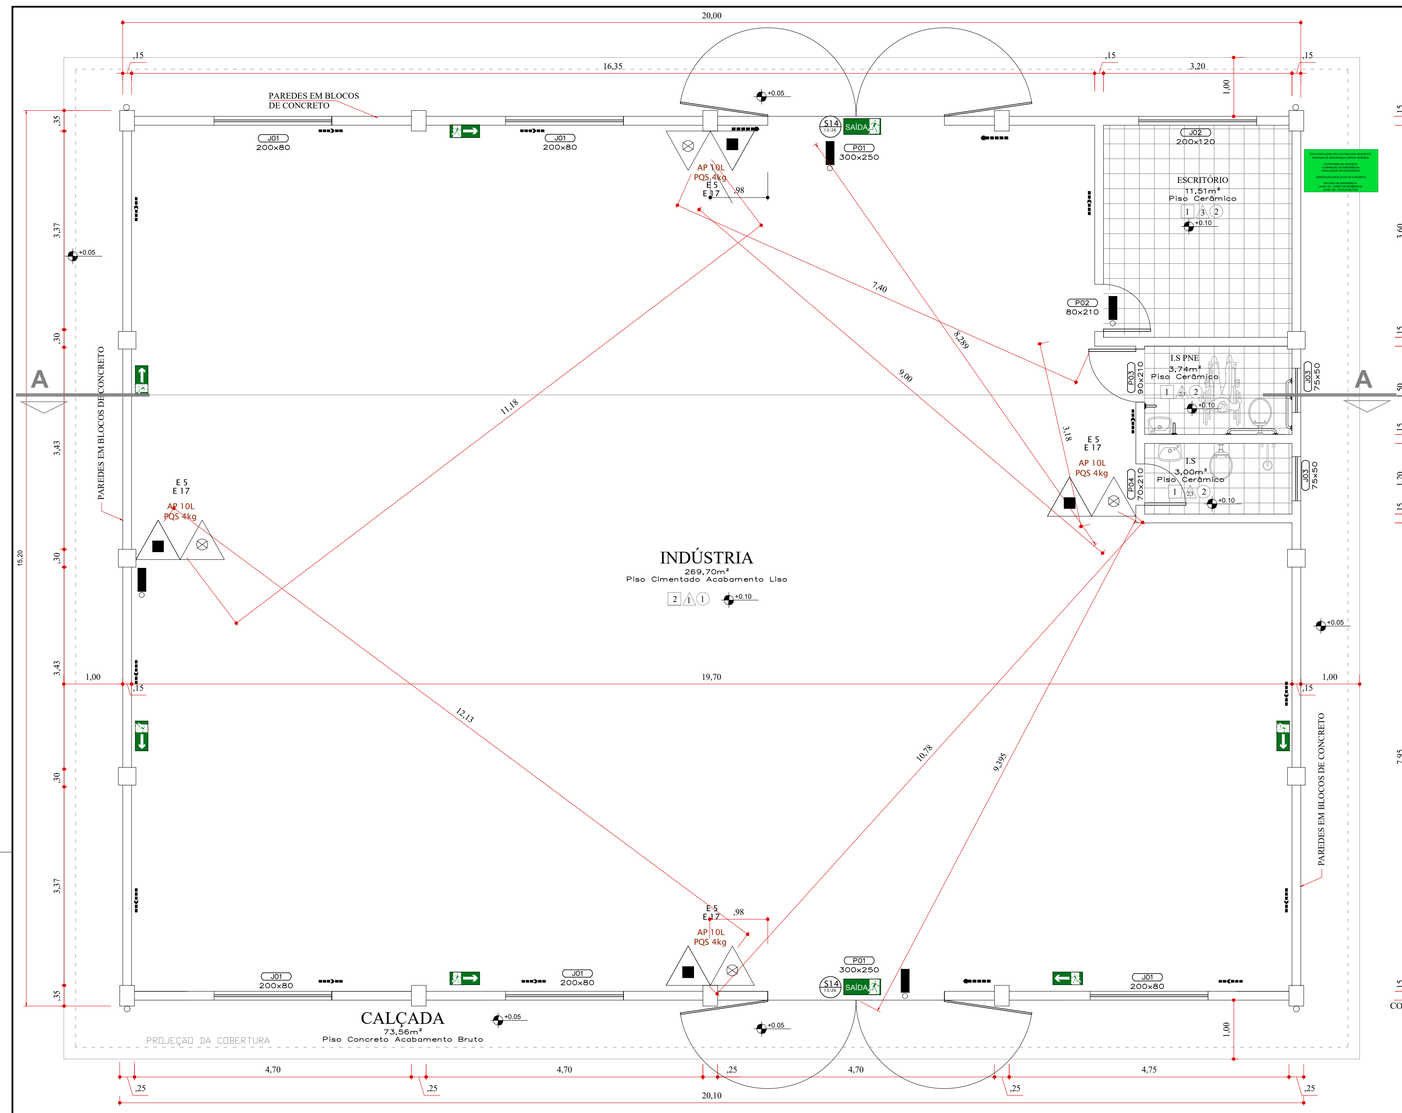


PLANTA BAIXA - BARRACÃO

ÁREA TOTAL - 300,44m²
Escala 1/50

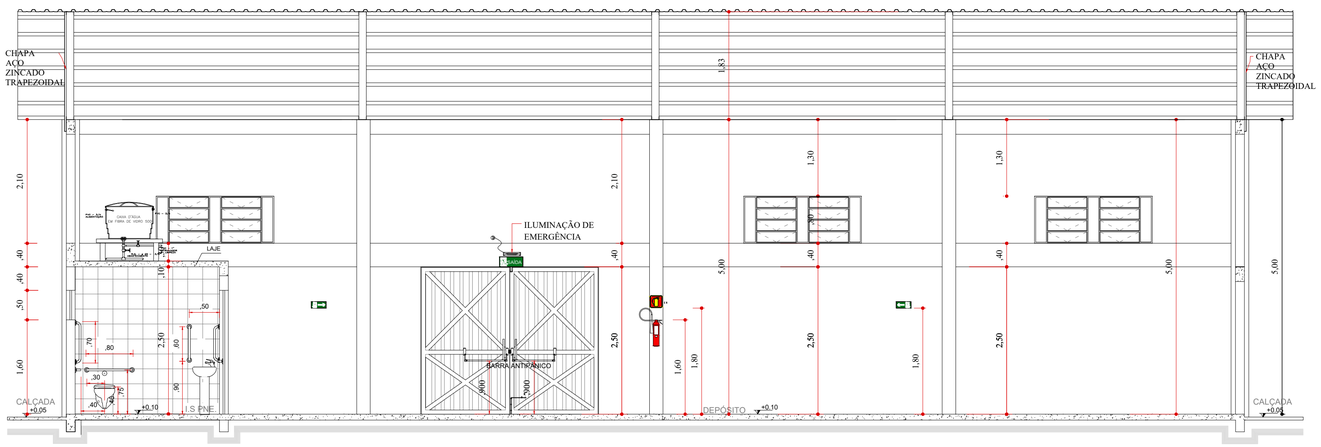

CORTE A-A´

Escala 1/50

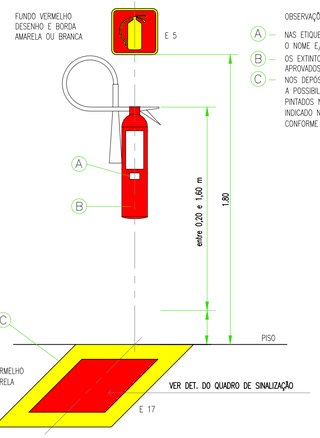

OBSERVAÇÃO:
A SINALIZAÇÃO DE SOLO SERÁ PREVISTA QUANDO O EXTINTOR FOR INSTALADO EM GARAGEM, ÁREA DE FABRICAÇÃO, DEPÓSITO E LOCAIS UTILIZADOS PARA MOVIMENTAÇÃO DE MERCADORIAS E DE GRANDE VAREJO.

OBSERVAÇÕES:
A) NAS ETIQUETAS DE CARGA E RECARGA DEVERÁ CONSTAR O NOME E/OU ENDEREÇO DA EDIFICAÇÃO.
B) OS EXTINTORES DEVEM SER DE MARCAS E TIPO DEVIDAMENTE APROVADOS PELA ABNT.
C) NOS DEPÓSITOS, ÁREAS DE VENDA E OUTROS LOCAIS ONDE EXISTA A POSSIBILIDADE DE OBSTRUÇÃO DO EQUIPAMENTO, DEVERÃO SER PINTADOS NO PISO, UM QUADRADO COM ÁREA DE (1,0x1,0)m, INDICADO NA CONVEÇÃO DE SINALIZAÇÃO DE EMERGÊNCIA, CONFORME NPT 020/11 DO CPI/CBPR.

DETALHE DA SINALIZAÇÃO AÉREA E DE SOLO E ALTURA MÁXIMA DOS EXTINTORES


ESCALA: SEM ESCALA



A INSTALAÇÃO DAS LUMINÁRIAS DEVERÁ SER NA ALTURA MAXIMA IGUAL A CONTRA VERGA DA ABERTURA MAIS ELEVADA (PORTA OU JANELA) ESSA DISTÂNCIA DO PISO ATÉ A LUMINÁRIA SERÁ = H. A DISTÂNCIA HORIZONTAL ENTRE AS LUMINÁRIAS SERA IGUAL A 4H. ALTURAS ADOTADAS EM PROJETO SÃO: H= 2,50 m E 4H=10,00 m;
A POSIÇÃO DAS LUMINÁRIAS DEVERÃO INDICAR A ROTA DE SAÍDA MAIS PRÓXIMA DA EDIFICAÇÃO.

Luminária de Balizamento
110/220V
Lâmpadas fluor. 1x7W
Autonomia 3 a 6 horas
Dimensões (CxL xA) 220x92x112mm

NOTA:
SINALIZAÇÃO LUMINOSA É ALIMENTADA POR ACUMULADORES QUE DEVERÃO FUNCIONAR AUTOMATICAMENTE QUANDO FALTAR ENERGIA DA REDE PÚBLICA INDICANDO OS ACESSOS E SAÍDAS DA EDIFICAÇÃO.

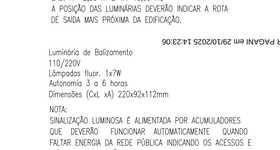




NPT 020 – SINALIZAÇÃO DE EMERGÊNCIA E 5

SINALIZAÇÃO DE EXTINTORES

COR DE FUNDO: VERMELHA
COR DO PICTOGRAMA: BRANCA OU AMARELA
PICTOGRAMA COM EFEITO FOTOLUMINESCENTE
FUNÇÃO: INDICAR A LOCALIZAÇÃO DOS EXTINTORES.

NPT 020 – SINALIZAÇÃO DE EMERGÊNCIA E 17

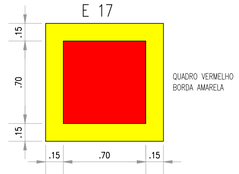

DETALHE DO QUADRO DE SINALIZAÇÃO

NPT 020 - SINALIZAÇÃO DE EMERGÊNCIA

ESTA EDIFICAÇÃO ESTA DOTADA DOS SEGUINTES SISTEMAS DE SEGURANÇA CONTRA INCÊNDIO

-EXTINTORES DE INCÊNDIO;
- ILUMINAÇÃO DE EMERGÊNCIA;
- SINALIZAÇÃO DE EMERGÊNCIA;
SAÍDA DE EMERGÊNCIA
EDIFICAÇÃO EM BLOCOS DE CONCRETO
-
EM CASO DE EMERGÊNCIA:
LIGUE 193 - CORPO DE BOMBEIROS;
LIGUE 190 - POLÍCIA MILITAR

0,45m
0,78m

Cor da Placa: Verde bandeira
Cor da Fonte: Branca
Tipo de Fonte: Arial - 2,3 e 4cm altura
Material: PVC adesivo
Altura 1,70m do piso à base da placa

ANEXO - B

NPT 020 – SINALIZAÇÃO DE EMERGÊNCIA



COTA(m)
ALTURA DA PLACA : 0,20 m
LARGURA DA PLACA : 0,40 m
ALTURA DO CHÃO : 1,80m
COR DE FUNDO (cor de segurança) : VERDE

NPT 020 – SINALIZAÇÃO DE EMERGÊNCIA



COTA(m)
ALTURA DA PLACA : 0,13 m
LARGURA DA PLACA : 0,26 m
ALTURA DA LETRA : 0,09 m (BRANCA)
ALTURA DO CHÃO : 1,80 m
COR DE FUNDO (cor de segurança) : VERDE
PLACAS FOTOLUMINESCENTE

LEGENDA

		QUANTITATIVO
	ILUMINAÇÃO DE EMERGÊNCIA BLOCO AUTÔNOMO	04
	EXTINTOR PÓ QUÍMICO SECO (PQS) 4kg	04
	EXTINTOR ÁGUA PRESSURIZADA (AP) 10l	04
	INDICAÇÃO DE LOCALIZAÇÃO DE EXTINTORES DE INCÊNDIO	04
	DIREÇÃO DE FLUXO DA ROTA DE FUGA	
	SAÍDA FINAL DA ROTA DE FUGA	
	SINALIZAÇÃO DIRECIONAL DE SAÍDA	06
	SINALIZAÇÃO DE SAÍDA	02

HISTÓRICO DE ATUALIZAÇÃO/SUBSTITUIÇÃO DO PSCIP

Data	Discriminação da atualização/substituição	Nº do PSCIP
30/06/2025	- PRIMEIRA REVISÃO	
-	-	

Obra/Endereço: BARRACÃO INDUSTRIAL EM PRÉ-MOLDADO
CHÁCARA 78 S.E. BAIRRO SANTO EXPEDITO - CAPANEMA. - PARANÁ.

Área: 300,44m²
Ocupação: I - 2 INDUSTRIAL 1 celula
PARA USO DO CBMPR

Prancha: 02/02
Conteúdo da Prancha: PLANTA BAIXA DETALHES

Proprietário: MUNICIPIO DE CAPANEMA

Escala: INDICADA
Responsável Técnico: RUBENS L. R. SOUZA, CREA RS-087945, Engenheiro Civil e Segurança do Trabalho
Data: 30/06/2025

Autenticidade: X34XXS7TJAXTBU39P - Validação pelo link: https://capanemaprsp.equiplano.com.br:757/sirh/autenticidade/validacaoDocumento.jsf - Impresso por ROSELIA KRIGER PAGANI em 29/10/2025 14:23:06

Inserido por ROSELIA KRIGER BECKER PAGANI em: 14/07/2025 13:59:21 - Assinatura(s) Avançada(s) realizada por: ROSELIA KRIGER BECKER PAGANI em 14/07/2025 13:59:21. Documento assinado nos termos do Decreto Municipal nº 7.765/2025. A autenticidade deste documento pode ser validada no endereço: https://capanemaprsp.equiplano.com.br:757/sirh/autenticidadeProcessoFuncionario.jsf com o código: b4d8d472-39d9-460a-92b7-9a8bb33ed075

Assinaturas


Processo: 1181/2025 Data: 14/07/2025 13:59:21 Documento: 63225824968
Requerente: ROSELIA KRIGER BECKER PAGANI
Contato: ROSELIA KRIGER BECKER PAGANI - Cel:46999753198 - licitacao@capanema.pr.gov.br
Assunto: Geral
Descrição: CONSTRUÇÃO DE BARRACÃO PRÉ-MOLDADO PARA FINS DE

Assinatura avançada realizada por: ROSELIA KRIGER BECKER PAGANI em 14/07/2025 13:59:21.


Documento assinado nos termos do Decreto Municipal nº 7.765/2025.
A autenticidade deste documento pode ser validada no endereço: https://capanemaprscp.equiplano.com.br:7575/tramitacaoProcesso/#/consulta-anexo-assinado/entidade/50 com o código bdd8ef72-3999-460a-80b7-9a8db33cdd75

Autenticidade: X34XXS7TJMXT8U39P - Validação pelo link: https://capanemaprscp.equiplano.com.br:7575/tramitacaoProcesso/#/consulta-anexo-assinado/entidade/50 - Impresso por ROSELIA KRIGER BECKER PAGANI em 29/10/2025 14:23:06

Inserido por ROSELIA KRIGER BECKER PAGANI em: 14/07/2025 13:59:21. Assinatura(s) Avançada(s) realizada por: ROSELIA KRIGER BECKER PAGANI em 14/07/2025 13:59:21. Documento assinado nos termos do Decreto Municipal nº 7.765/2025.. A autenticidade deste documento pode ser validada no endereço: https://capanemaprscp.equiplano.com.br:7575/tramitacaoProcesso/#/consulta-anexo-assinado/entidade/50, com o código: bdd8ef72-3999-460a-80b7-9a8db33cdd75

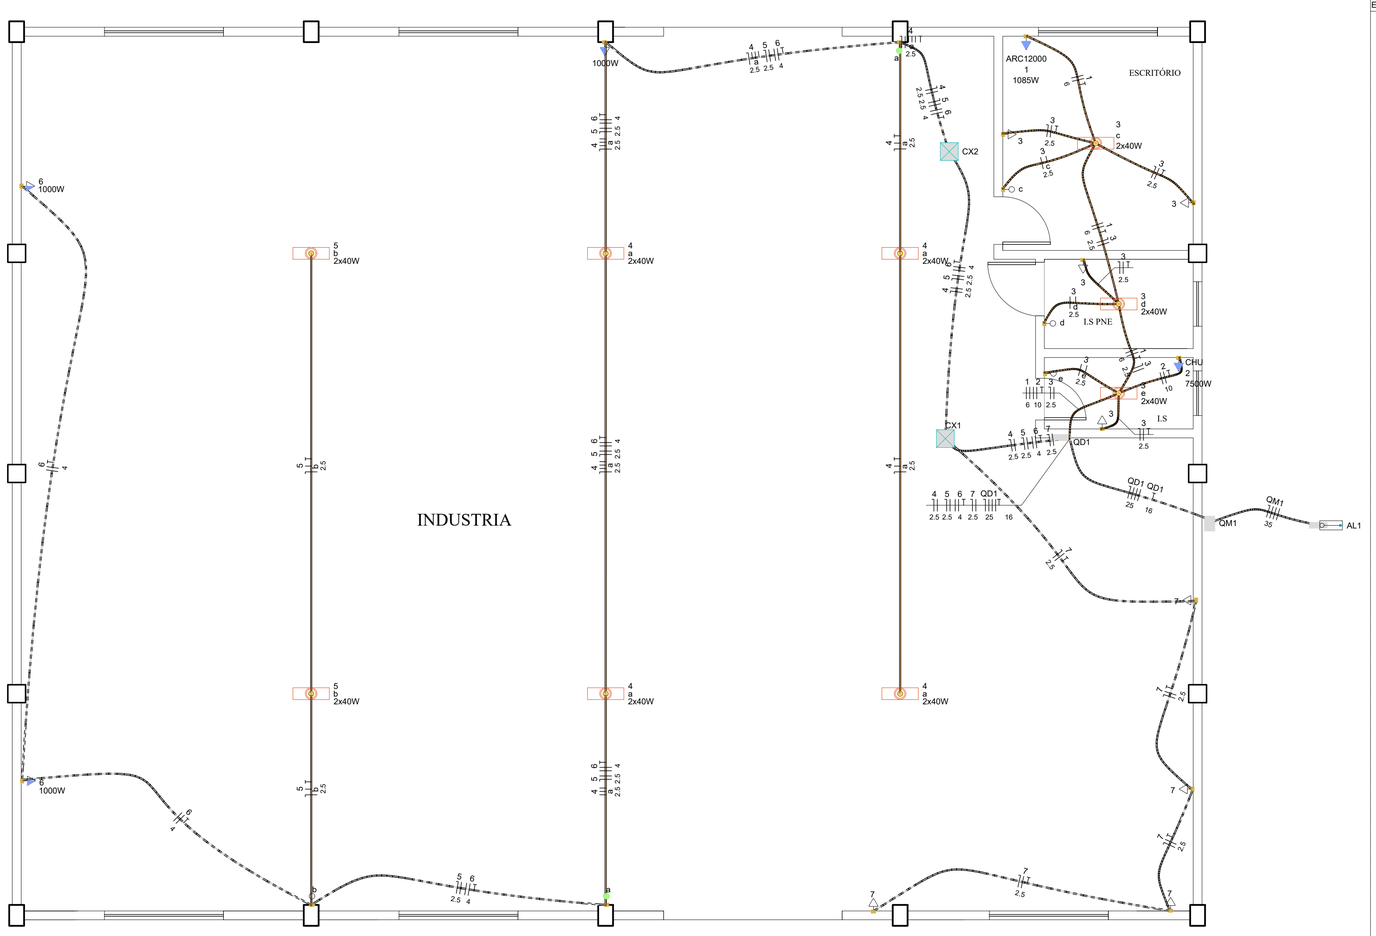

Detalhe Entrada de Serviço

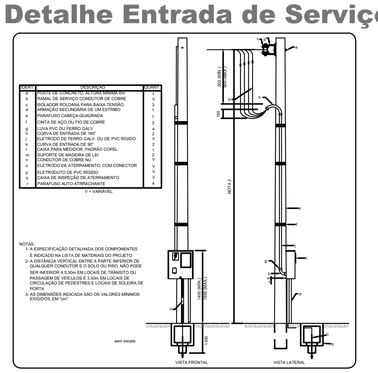

Lista de materiais - Pavimento

Elétrica	
Acessórios p/ eletrodutos	
Arruela zamak	
1"	3 pç
Bucha zamak	
1"	3 pç
Caixa PVC	
4x2"	19 pç
Caixa PVC octogonal	
4"x 4"	9 pç
Curva 135° PVC rosca	
1"	3 pç
Curva 90° PVC longa rosca	
3/4"	1 pç
Luva PVC rosca	
1"	4 pç
Acessórios uso geral	
Fita isolante autofusão	
20m	1 pç
Cabo Bipolar (cobre)	
Isol. XLPE - 0,6/1kV (ref. Reiplas Rei Reigrex)	
16 mm² - Verde-amarelo	5.34 m
25 mm² - Azul claro	5.34 m
25 mm² - Branco	5.34 m
25 mm² - Preto	5.34 m
25 mm² - Vermelho	5.34 m
35 mm² - Azul claro	4.24 m
35 mm² - Branco	4.24 m
35 mm² - Preto	4.24 m
35 mm² - Vermelho	4.24 m
Cabo Unipolar (cobre)	
Isol.PVC - 450/750V (ref. Pirastic Ecoplus BWF Flexível)	
10 mm² - Preto	5.17 m
10 mm² - Verde-amarelo	5.17 m
10 mm² - Vermelho	5.17 m
2.5 mm² - Amarelo	132.3 m
2.5 mm² - Azul claro	162.67 m
2.5 mm² - Branco	119.27 m
2.5 mm² - Verde-amarelo	71.5 m
4 mm² - Branco	69 m
4 mm² - Verde-amarelo	69 m
4 mm² - Vermelho	69 m
6 mm² - Branco	9.77 m
6 mm² - Preto	9.77 m
6 mm² - Verde-amarelo	7.3 m
Caixa de passagem - embutir	
Alvenaria	
300x300x300mm	2 pç
Tampa 300x300x50mm	2 pç
Dispositivo Elétrico - embutido	
Placa 2x4"	
Interruptor paralelo - 1 tecla	2 pç
Interruptor simples - 1 tecla	4 pç
Placa c/ furo	2 pç
Placa p/ 1 função	11 pç
S/ placa	
Tomada hexagonal (NBR 14136) 2P+T 10A	11 pç
Dispositivo de Proteção	
Disjuntor Tripolar Termomagnético - norma DIN (Curva C)	
90A - 10 kA	1 pç
Disjuntor bipolar termomagnético (220 V/127 V) - DIN (Curva B)	
16 A - 5 kA	2 pç
Disjuntor bipolar termomagnético (220 V/127 V) - DIN (Curva C)	
50 A - 25 kA	1 pç
Disjuntor unipolar termomagnético (220 V/127 V) - DIN (Curva B)	
10 A - 5 kA	4 pç
Eletroduto PVC flexível	
Eletroduto leve	
3/4"	115,70 m
Eletroduto PVC rígido	
Eletroduto, rosqueavel	
3/4"	54,45 m
Material p/ entrada serviço	
Armação secundária aço laminado	
1 estribo	1 pç
Aça preformada	
Para cabo de alumínio duplex 16mm2	1 pç
Caixa inspeção de aterramento	
300x300x400mm	1 pç
Cinta de alumínio para poste	
L=18mm, C=1,0m	2 pç
Cinta de aço inox p/ poste	
2 partes c/ parafuso e porca	2 pç
Haste de aterramento aço/cobre	
D=15mm, comprimento 2,4m	1 pç
Isolador roldana 600V	
Porcelana vidrada	1 pç
Massa de calafetar	
0,4kg	1 pç
Parafuso aço galvanizado cabeça quadr.	
Rosca M16x2, comprim. 180mm	1 pç
Poste concreto armado	
Comprimento 7,2m tipo PM5, 75daN.	1 pç
Terminal para cabo	
16mm²	2 pç
Quadro de medição - COPEL	
Unidade consumidora individual - sobrepor	
Caixa "AN" p/ medidor monofásico	1 pç
Quadro distrib. chapa pintada - embutir	
Barr. trif., disj geral, compacto - DIN (Ref. Moratori)	
Cap. 18 disj. unip. - In barr. 100 A	1 pç

Legenda - Pavimento

	Caixa de passagem 300x300x300 no piso
	Entrada de serviço
	Interruptor paralelo 1 tecla - 1,20m do piso
	Interruptor simples 1 tecla - 1,20m do piso
	Ponto genérico de luz 2x40W
	Quadro de distribuição
	Quadro de medição
	Tomada alta a 2,20m do piso
	Tomada baixa a 0,30m do piso
	Tomada média a 1,20m do piso

Legenda de fiação - Pavimento

Legenda de condutos - Pavimento

Elétrica	
	Teto
	Piso

Legenda das indicações - Pavimento

CHU	Pontos de força - Uso específico - Chuveiro 7500 W
ARC12000	Pontos de força - Uso específico - Condicionador de ar Split 12000BTU

RUBENS LUIS ROLANDO SOUZA
ENGENHEIRO CIVIL
CREA RS 88.296/D

Revisões da Prancha

001	Revisão Geral	Rubens	22/04/2025
Nu.	Comentários	Autor	Data

PROJETO ELÉTRICO

RUBENS L. R. SOUZA
Rua Dr Luiz Oscar Praucher 1079
Planalto-PR (046)35551186
rubensengenharia@@capanema.pr.gov.br

PREFEITURA MUNICIPAL DE CAPANEMA

CONSTRUÇÃO DE BARRACÃO PRÉ-MOLDADO
PARA BARRACÃO INDUSTRIAL
PLANTA BAIXA

Rua Por do Sol Chácara nº 78 setor SE Bairro Santo Expedito

Escala: indicada

Desenho:Eng Rubens | Área: 300,44m2

Data: 09/04/2025 | Unidade: cm

Prancha 01/03

Autenticidade: X34XXS7TJMXT8U39P - Validação pelo link: https://capanemamaprsp.equiplano.com.br:75/StramtaceaProcessoVirConsulta-anexo-assinado/verificadorProcessoVirConsulta-anexo-assinado.jsp - Impresso por ROSELIA KRIGER BECKER PAGANI em 20/10/2025 14:29:06
Inserido por ROSELIA KRIGER BECKER PAGANI em: 14/07/2025 13:59:21. Assinatura(s) Avançada(s) realizada por: ROSELIA KRIGER BECKER PAGANI em 14/07/2025 13:59:21. Documento assinado nos termos do Decreto Municipal nº 7.765/2025. A autenticidade desse documento pode ser validada no endereço: https://capanemaprsp.equiplano.com.br:75/StramtaceaProcessoVirConsulta-anexo-assinado/verificadorProcessoVirConsulta-anexo-assinado.jsp, com o código: 07211171-1177-47c4-900b-2c83230f04be

Assinaturas


Processo: 1181/2025 Data: 14/07/2025 13:59:21 Documento: 63225824968
Requerente: ROSELIA KRIGER BECKER PAGANI
Contato: ROSELIA KRIGER BECKER PAGANI - Cel:46999753198 - licitacao@capanema.pr.gov.br
Assunto: Geral
Descrição: CONSTRUÇÃO DE BARRACÃO PRÉ-MOLDADO PARA FINS DE


Assinatura avançada realizada por: ROSELIA KRIGER BECKER PAGANI em 14/07/2025 13:59:21.


Documento assinado nos termos do Decreto Municipal nº 7.765/2025.
A autenticidade deste documento pode ser validada no endereço: https://capanemaprscp.equiplano.com.br:7575/tramitacaoProcesso/#/consulta-anexo-assinado/entidade/50 com
o código eb7d1171-117c-47c4-800b-2c83230d4abe

Autenticidade: X34XXS7TJMXT8U39P - Validação pelo link: https://capanemaprscp.equiplano.com.br:7575/tramitacaoProcesso/#/consulta-anexo-assinado/entidade/50 - Impresso por ROSELIA KRIGER BECKER PAGANI em 29/10/2025 14:23:06

Inserido por ROSELIA KRIGER BECKER PAGANI em: 14/07/2025 13:59:21. Assinatura(s) Avançada(s) realizada por: ROSELIA KRIGER BECKER PAGANI em 14/07/2025 13:59:21. Documento assinado nos termos do Decreto Municipal nº 7.765/2025.. A autenticidade deste documento pode ser validada no endereço: https://capanemaprscp.equiplano.com.br:7575/tramitacaoProcesso/#/consulta-anexo-assinado/entidade/50, com o código: eb7d1171-117c-47c4-800b-2c83230d4abe

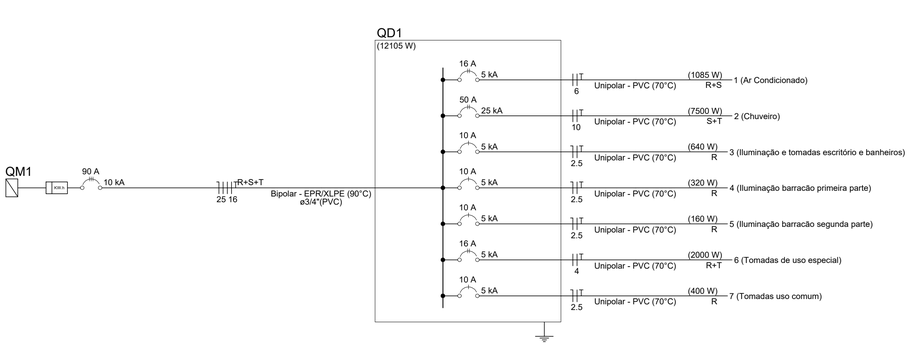

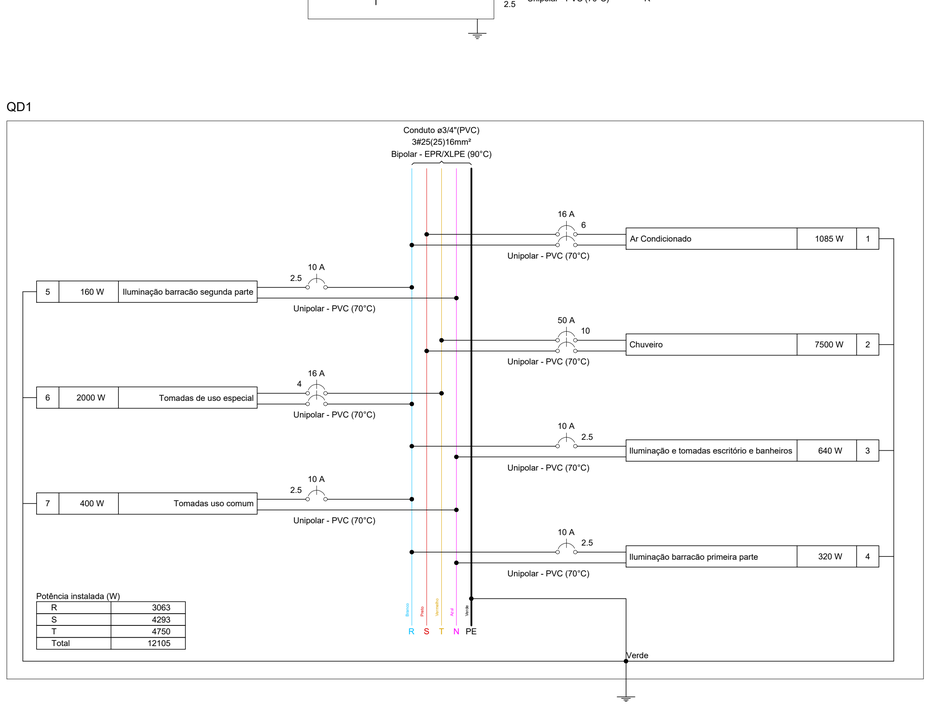

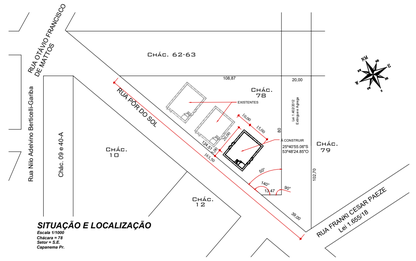

Quadro de Cargas (QD1) - Pavimento

Circuito	Descrição	Esquema	Método de inst.	Tensão (V)	Iluminação (W)	Tomadas (W)				Pot. total. (VA)	Pot. total. (W)	Fases	Pot. - R (W)	Pot. - S (W)	Pot. - T (W)	FCT	FCA	In' (A)	Ip (A)	Seção (mm²)	Ic (A)	Icc (kA)	Disj (A)	dV parc (%)	dV total (%)	Status
					40	100	1000	1085	7500																
1	Ar Condicionado	F+F+T	B1	220 V				1		1206	1085	R+S	543	543		1.00	1.00	5.5	5.5	6	41.0	5	16	0.14	0.50	OK
2	Chuveiro	F+F+T	B1	220 V					1	7500	7500	S+T		3750	3750	1.00	1.00	34.1	34.1	10	57.0	25	50	0.29	0.64	OK
3	Iluminação e tomadas escritório e banheiros	F+N+T	B1	127 V	6	4				684	640	R	640			1.00	1.00	5.4	5.4	2.5	24.0	5	10	0.25	0.61	OK
4	Iluminação barracão primeira parte	F+N+T	B1	127 V	8					320	320	R	320			1.00	0.80	3.1	2.5	2.5	24.0	5	10	1.98	2.34	OK
5	Iluminação barracão segunda parte	F+N+T	B1	127 V	4					160	160	R	160			1.00	0.80	1.6	1.3	2.5	24.0	5	10	0.84	1.20	OK
6	Tomadas de uso especial	F+F+T	B1	220 V			2			2222	2000	R+T	1000		1000	1.00	0.80	12.6	10.1	4	32.0	5	16	2.56	2.92	OK
7	Tomadas uso comum	F+N+T	B1	127 V		4				444	400	R	400			1.00	0.80	4.4	3.5	2.5	24.0	5	10	0.75	1.11	OK
TOTAL					18	8	2	1	1	12537	12105	R+S+T	3063	4293	4750											

Legenda detalhada - Pavimento

	Caixa de passagem 300x300x300 no piso
	Caixa de passagem - embutir
	Alvenaria
	300x300x300mm 1pç
	Tampa 300x300x50mm 1pç
	Entrada de serviço
	Acessórios p/ eletrodutos
	Arruela zamak
	1" 3pç
	Bucha zamak
	1" 3pç
	Curva 135° PVC rosca
	1" 3pç
	Curva 90° PVC longa rosca
	3/4" 1pç
	Luva PVC rosca
	1" 4pç
	Acessórios uso geral
	Fita isolante autofusão
	20m 1pç
	Eletroduto PVC rosca
	Eletroduto, vara 3,0m
	1" 3m
	3/4" 1m
	Material p/ entrada serviço
	Armação secundária aço laminado
	1 estribo 1pç
	Aça preformada
	Para cabo de alumínio duplex 16mm2 1pç
	Caixa inspeção de aterramento
	300x300x400mm 1pç
	Cinta de alumínio para poste
	L=18mm, C=1,0m 2pç
	Cinta de aço inox p/ poste
	2 partes c/ parafuso e porca 2pç
	Haste de aterramento aço/cobre
	D=15mm, comprimento 2,4m 1pç
	Isolador roldana 600V
	Porcelana vidrada 1pç
	Massa de calafetar
	0,4kg 1pç
	Parafuso aço galvanizado cabeça quadr.
	Rosca M16x2, comprim. 180mm 1pç
	Poste concreto armado
	Comprimento 7,2m tipo PM5, 75daN. 1pç
	Terminal para cabo
	16mm² 2pç
	Interruptor paralelo 1 tecla - 1,20m do piso
	Acessórios p/ eletrodutos
	Caixa PVC
	4x2" 1pç
	Dispositivo Elétrico - embutido
	Placa 2x4"
	Interruptor paralelo - 1 tecla 1pç
	Interruptor simples 1 tecla - 1,20m do piso
	Acessórios p/ eletrodutos
	Caixa PVC
	4x2" 1pç
	Dispositivo Elétrico - embutido
	Placa 2x4"
	Interruptor simples - 1 tecla 1pç
	Ponto genérico de luz 2x40W
	Acessórios p/ eletrodutos
	Caixa PVC octogonal
	4"x 4" 1pç
	Quadro de distribuição
	Quadro distrib. chapa pintada - embutir
	Barr. trif., disj geral, compacto - DIN (Ref. Moratori)
	Cap. 18 disj. unip. - In barr. 100 A 1pç
	Quadro de medição
	Quadro de medição - COPEL
	Unidade consumidora individual - sobrepor
	Caixa "AN" p/ medidor monofásico 1pç
	Tomada alta a 2,20m do piso
	Acessórios p/ eletrodutos
	Caixa PVC
	4x2" 1pç
	Dispositivo Elétrico - embutido
	Placa 2x4"
	Placa c/ furo 1pç
	Tomada baixa a 0,30m do piso
	Acessórios p/ eletrodutos
	Caixa PVC
	4x2" 1pç
	Dispositivo Elétrico - embutido
	Placa 2x4"
	Placa p/ 1 função 1pç
	S/ placa
	Tomada hexagonal (NBR 14136) 2P+T 10A 1pç
	Tomada média a 1,20m do piso
	Acessórios p/ eletrodutos
	Caixa PVC
	4x2" 1pç
	Dispositivo Elétrico - embutido
	Placa 2x4"
	Placa p/ 1 função 1pç
	S/ placa
	Tomada hexagonal (NBR 14136) 2P+T 10A 1pç

Quadro de Cargas (AL1) - Pavimento

Circuito	Descrição	Esquema	Método de inst.	Tensão (V)	Pot. total. (VA)	Pot. total. (W)	Fases	Pot. - R (W)	Pot. - S (W)	Pot. - T (W)	FCT	FCA	In' (A)	Ip (A)	Seção (mm²)	Ic (A)	Icc (kA)	Disj (A)	dV parc (%)	dV total (%)	Status
QM1		3F+N	B1	220/127 V	12537	12105	R+S+T	3063	4293	4750	1.00	1.00	44.2	44.2	35	144.0	10	90	0.13	0.13	OK
TOTAL					12537	12105	R+S+T	3063	4293	4750											

RUBENS LUIS ROLANDO SOUZA
ENGENHEIRO CIVIL
CREA RS 88.296/D

Revisões da Prancha			
001	Revisão Geral	Rubens	22/04/2025
Nu.	Comentários	Autor	Data

PROJETO ELÉTRICO

RUBENS L. R. SOUZA
Rua Dr Luiz Oscar Praucher 1079
Planalto-PR (046)35551186
rubensengenharia@capanema.pr.gov.br

PREFEITURA MUNICIPAL DE CAPANEMA

CONSTRUÇÃO DE BARRACÃO PRÉ-MOLDADO
PARA BARRACÃO INDUSTRIAL
PLANTA BAIXA

Rua Por do Sol Chácara nº 78 setor SE Bairro Santo Expedito

Escala: indicada

Desenho:Eng Rubens | Área: 300,44m2

Data: 09/04/2025 | Unidade: cm

Prancha 02/03

Autenticação: X34XXS7TJWXT8U39P - Validação pelo link: https://capanemaprsp.equiplano.com.br:75/StramtaleonProcessoVirconsulta-anexo-assinado/entidade/50 - Impresso por ROSELIA KRIGER BECKER PAGANI em 29/10/2025 14:23:06

Inserido por ROSELIA KRIGER BECKER PAGANI em: 14/07/2025 13:59:21 - Assinatura(s) Avançada(s) realizada por: ROSELIA KRIGER BECKER PAGANI em 14/07/2025 13:59:21 - Documento assinado nos termos do Decreto Municipal nº 7.765/2025. A autenticidade desse documento pode ser validada no endereço: https://capanemaprsp.equiplano.com.br:75/StramtaleonProcessoVirconsulta-anexo-assinado/entidade/50, com o código: fd04e38d-bdc-4912-807b-8a15b67c7e96.

Assinaturas


Processo: 1181/2025 Data: 14/07/2025 13:59:21 Documento: 63225824968
Requerente: ROSELIA KRIGER BECKER PAGANI
Contato: ROSELIA KRIGER BECKER PAGANI - Cel:46999753198 - licitacao@capanema.pr.gov.br
Assunto: Geral
Descrição: CONSTRUÇÃO DE BARRACÃO PRÉ-MOLDADO PARA FINS DE

Assinatura avançada realizada por: ROSELIA KRIGER BECKER PAGANI em 14/07/2025 13:59:21.

Documento assinado nos termos do Decreto Municipal nº 7.765/2025.
A autenticidade deste documento pode ser validada no endereço: https://capanemaprscp.equiplano.com.br:7575/tramitacaoProcesso/#/consulta-anexo-assinado/entidade/50 com o código fa0f4e36-fe4c-4612-802b-8a15b677cfb6

Autenticidade: X34XXS7TJMXT8U39P - Validação pelo link: https://capanemaprscp.equiplano.com.br:7575/tramitacaoProcesso/#/consulta-anexo-assinado/entidade/50 - Impresso por ROSELIA KRIGER BECKER PAGANI em 29/10/2025 14:23:06

Inserido por ROSELIA KRIGER BECKER PAGANI em: 14/07/2025 13:59:21. Assinatura(s) Avançada(s) realizada por: ROSELIA KRIGER BECKER PAGANI em 14/07/2025 13:59:21. Documento assinado nos termos do Decreto Municipal nº 7.765/2025.. A autenticidade deste documento pode ser validada no endereço: https://capanemaprscp.equiplano.com.br:7575/tramitacaoProcesso/#/consulta-anexo-assinado/entidade/50, com o código: fa0f4e36-fe4c-4612-802b-8a15b677cfb6

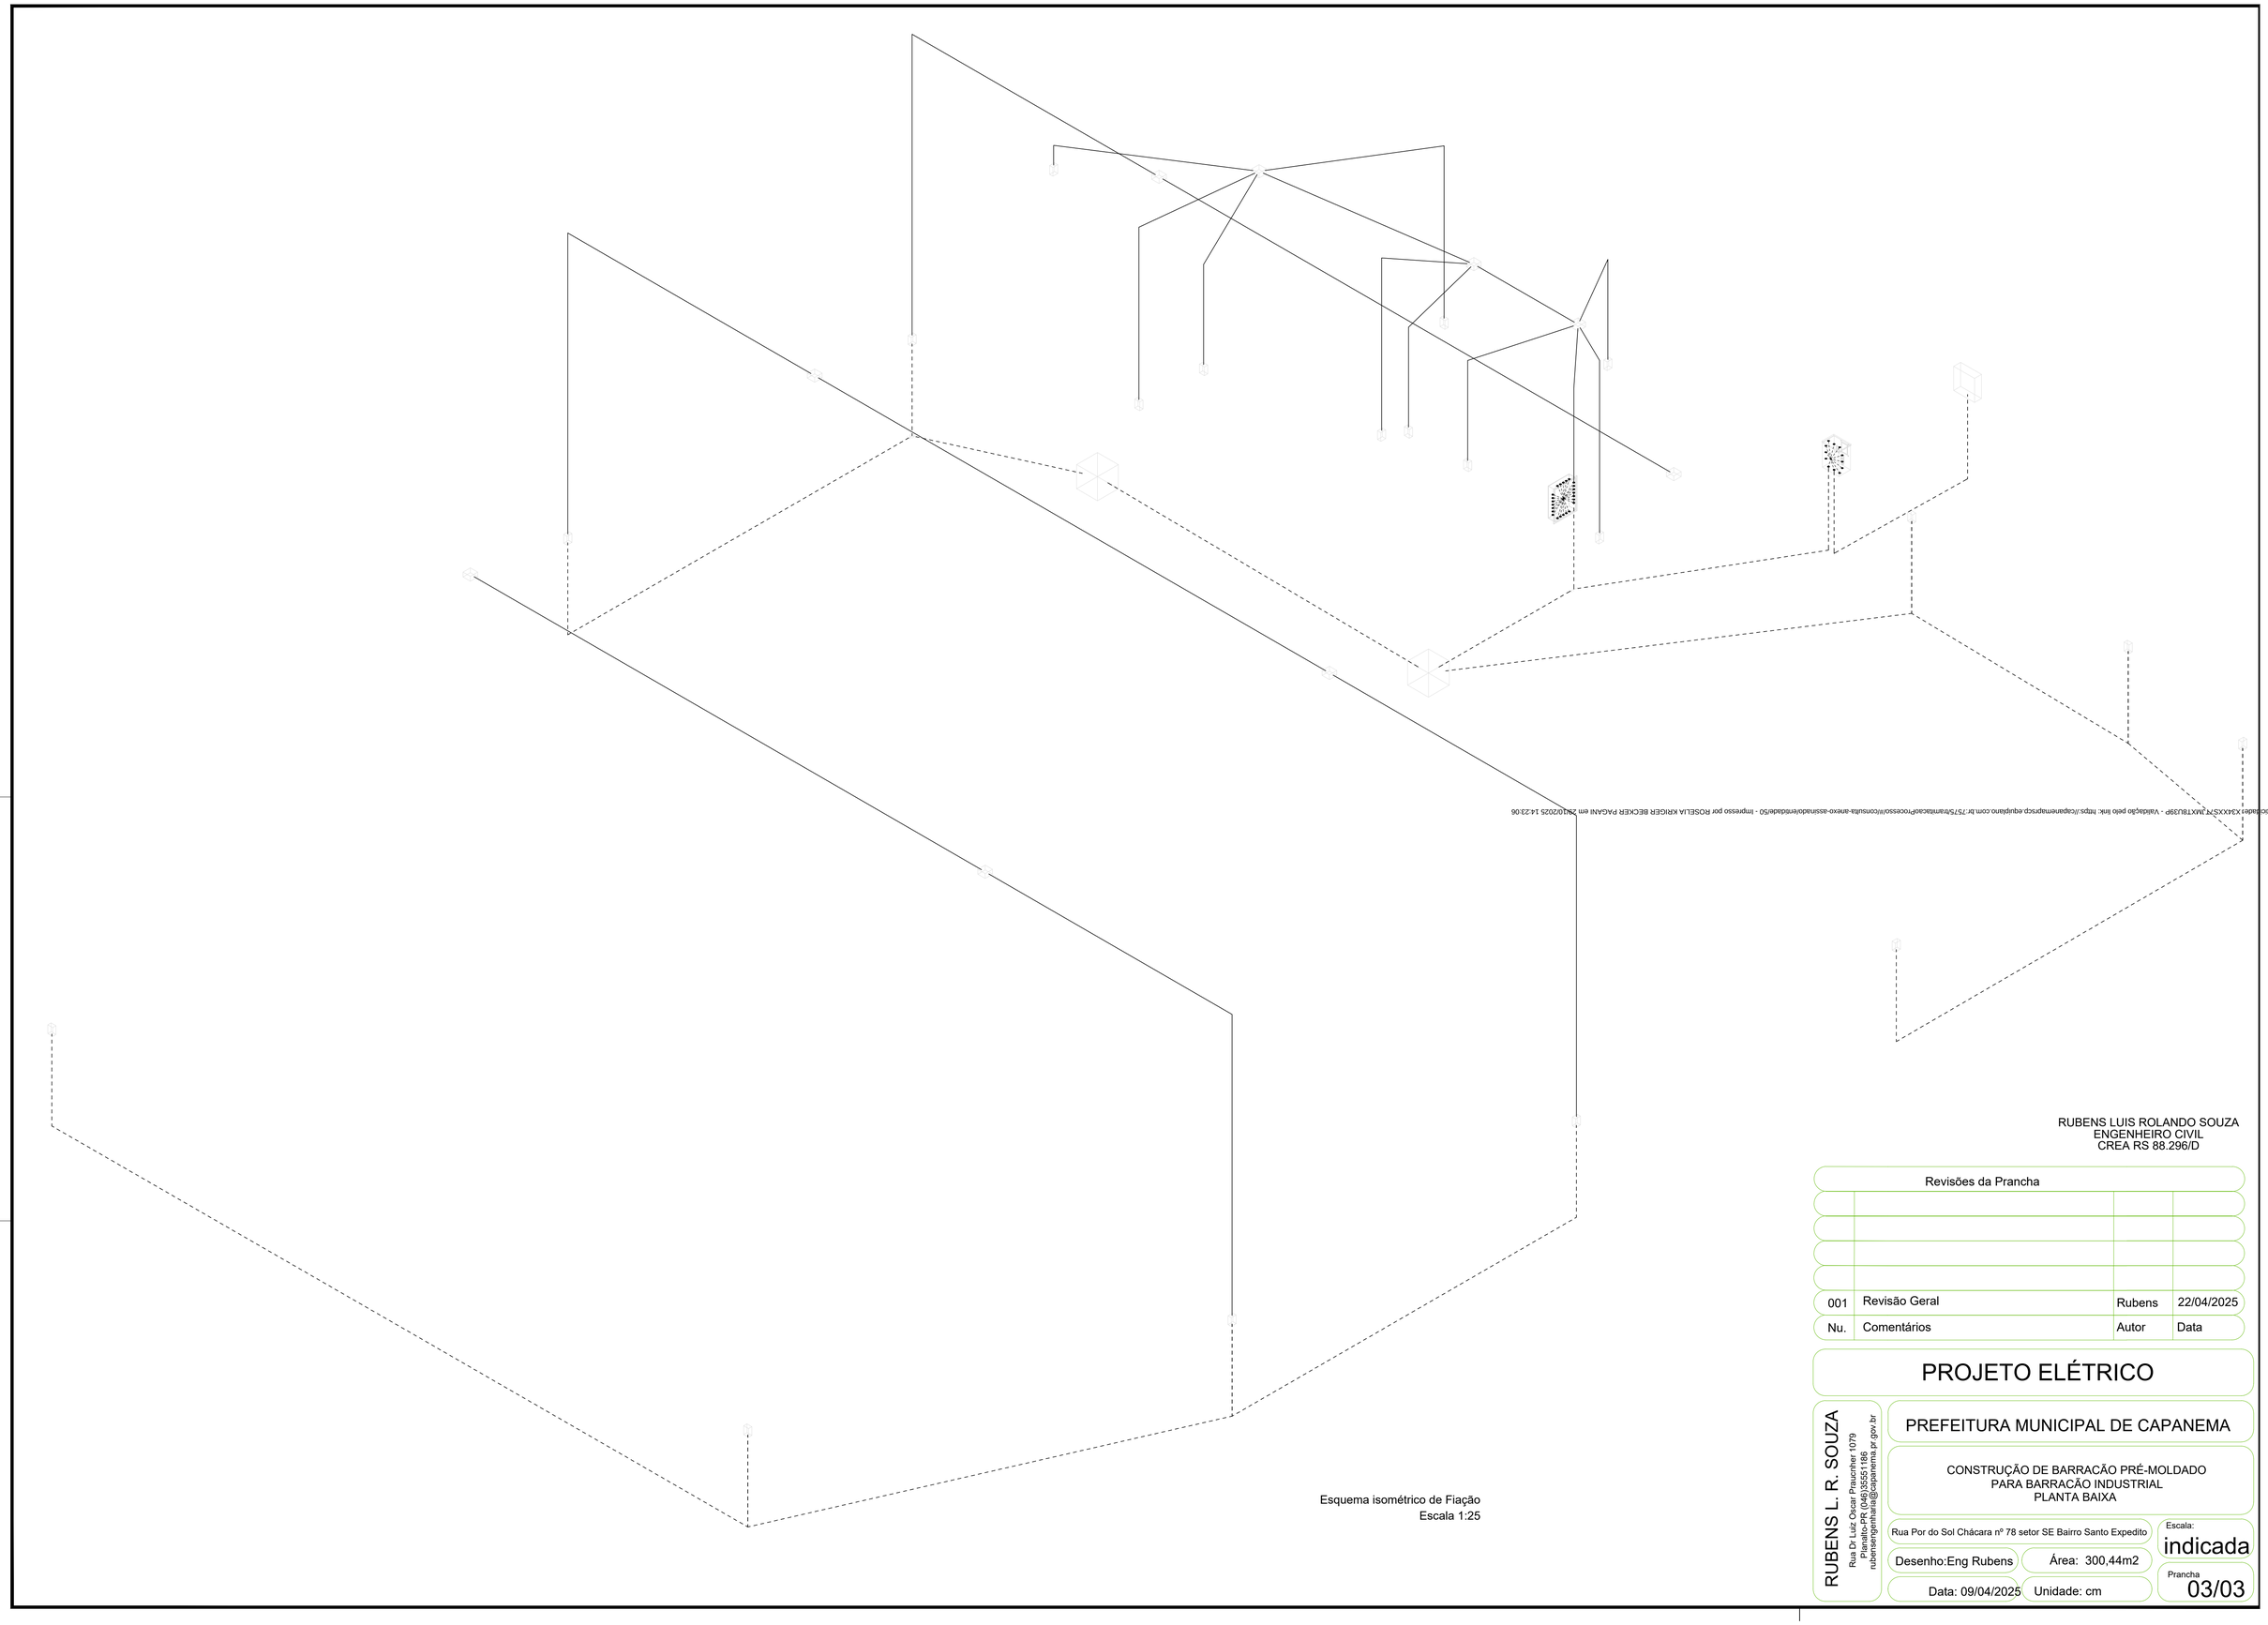

Esquema isométrico de Fiação
Escala 1:25

RUBENS LUIS ROLANDO SOUZA
ENGENHEIRO CIVIL
CREA RS 88.296/D

Revisões da Prancha			
001	Revisão Geral	Rubens	22/04/2025
Nu.	Comentários	Autor	Data

PROJETO ELÉTRICO

RUBENS L. R. SOUZA
Rua Dr Luiz Oscar Praucher 1079
Planalto-PR (046)35551186
rubensengenharia@capanema.pr.gov.br

PREFEITURA MUNICIPAL DE CAPANEMA

CONSTRUÇÃO DE BARRACÃO PRÉ-MOLDADO
PARA BARRACÃO INDUSTRIAL
PLANTA BAIXA

Rua Por do Sol Chácara nº 78 setor SE Bairro Santo Expedito

Escala: indicada

Desenho:Eng Rubens | Área: 300,44m2

Data: 09/04/2025 | Unidade: cm

Prancha 03/03

Autenticado(a) em X34XXS/TMXT8U39P - Validação pelo link: https://capanemaprscp.equiplano.com.br:75/Stramtaicao/Processo/consulta-anexo-assinado/entidade/50 - Impresso por ROSELIA KRIGER BECKER PAGANI em 23/10/2025 14:23:06

Inserido por ROSELIA KRIGER BECKER PAGANI em 14/07/2025 13:59:21. Assinatura(s) Avançada(s) realizada por ROSELIA KRIGER BECKER PAGANI em 14/07/2025 13:59:21. Documento assinado nos termos do Decreto Municipal nº 7.765/2025. A autenticidade deste documento pode ser validada no endereço: https://capanemaprscp.equiplano.com.br:75/Stramtaicao/Processo/Consulta-anexo-assinado/entidade/50, com o código: 38833a46-5798-49df-98db-695042bbd6a.

Assinaturas


Processo: 1181/2025 Data: 14/07/2025 13:59:21 Documento: 63225824968
Requerente: ROSELIA KRIGER BECKER PAGANI
Contato: ROSELIA KRIGER BECKER PAGANI - Cel:46999753198 - licitacao@capanema.pr.gov.br
Assunto: Geral
Descrição: CONSTRUÇÃO DE BARRACÃO PRÉ-MOLDADO PARA FINS DE

Assinatura avançada realizada por: ROSELIA KRIGER BECKER PAGANI em 14/07/2025 13:59:21.

Documento assinado nos termos do Decreto Municipal nº 7.765/2025.
A autenticidade deste documento pode ser validada no endereço: https://capanemaprscp.equiplano.com.br:7575/tramitacaoProcesso/#/consulta-anexo-assinado/entidade/50 com
o código 38635a46-578e-43a4-983b-695f042bbe6a

Autenticidade: X34XXS7TJMXT8U39P - Validação pelo link: https://capanemaprscp.equiplano.com.br:7575/tramitacaoProcesso/#/consulta-anexo-assinado/entidade/50 - Impresso por ROSELIA KRIGER BECKER PAGANI em 29/10/2025 14:23:06

Inserido por ROSELIA KRIGER BECKER PAGANI em: 14/07/2025 13:59:21. Assinatura(s) Avançada(s) realizada por: ROSELIA KRIGER BECKER PAGANI em 14/07/2025 13:59:21. Documento assinado nos termos do Decreto Municipal nº 7.765/2025.. A autenticidade deste documento pode ser validada no endereço: https://capanemaprscp.equiplano.com.br:7575/tramitacaoProcesso/#/consulta-anexo-assinado/entidade/50, com o código: 38635a46-578e-43a4-983b-695f042bbe6a

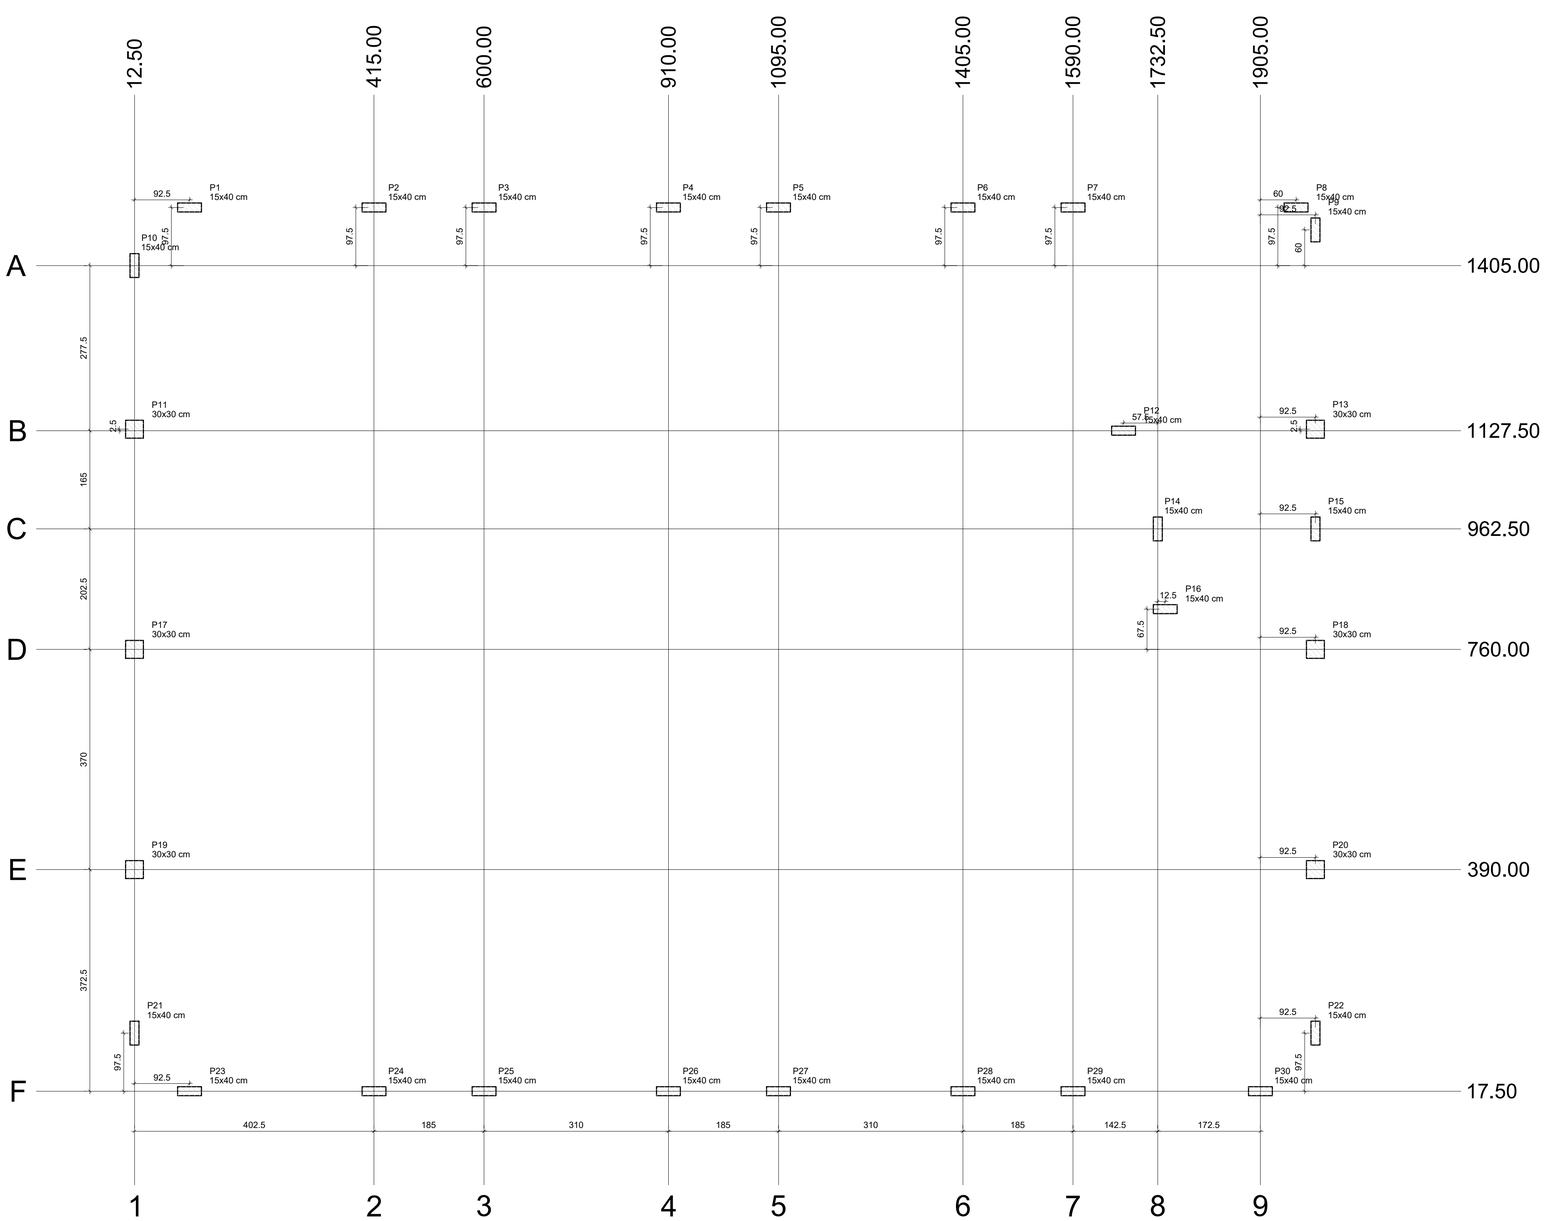

PLANTA DE CARGAS

Escala 1:50

Pilar												
Nome	Seção (cm)	X (cm)	Y (cm)	Carga Máx. (tf)	Carga Mín. (tf)	Mx Máximo (kgf.m)		My Máximo (kgf.m)		Fx Máximo (tf)		Fy Máximo (tf)	
						Positivo	Negativo	Positivo	Negativo	Positivo	Negativo	Positivo	Negativo
P1	15x40	105.00	1502.50	2.3	1.6	1300	-1400	300	-400	0.2	-0.2	0.3	-0.4
P2	15x40	415.00	1502.50	2.3	1.6	1300	-1400	300	-200	0.3	-0.1	0.3	-0.4
P3	15x40	600.00	1502.50	2.3	1.6	1300	-1400	300	-400	0.2	-0.2	0.3	-0.4
P4	15x40	910.00	1502.50	2.3	1.6	1300	-1400	300	-200	0.3	-0.1	0.3	-0.4
P5	15x40	1095.00	1502.50	2.3	1.6	1300	-1400	300	-400	0.2	-0.2	0.3	-0.4
P6	15x40	1405.00	1502.50	2.3	1.6	1300	-1400	300	-200	0.3	-0.1	0.3	-0.4
P7	15x40	1590.00	1502.50	4.1	3.2	100	-200	400	-300	0.2	-0.3	0.1	-0.2
P8	15x40	1965.00	1502.50	2.9	1.1	100	-200	400	-400	0.4	-0.1	0.1	0.0
P9	15x40	1997.50	1465.00	4.1	2.7	300	-400	100	0	0.1	0.0	0.2	-0.3
P10	15x40	12.50	1405.00	2.3	1.4	400	-300	400	-300	0.2	-0.1	0.3	-0.2
P11	30x30	12.50	1130.00	3.1	2.6	400	-300	1200	-1100	0.3	-0.2	0.4	-0.4
P12	15x40	1675.00	1127.50	4.9	3.2	200	0	300	-200	0.2	-0.1	0.1	-0.1
P13	30x30	1997.50	1130.00	6.1	4.4	300	-300	300	-200	0.3	-0.3	0.5	-0.3
P14	15x40	1732.50	962.50	3.2	2.0	500	-500	100	-200	0.2	-0.2	0.5	-0.6
P15	15x40	1997.50	962.50	2.7	2.1	400	-500	100	-200	0.2	-0.2	0.5	-0.6
P16	15x40	1745.00	827.50	2.4	0.6	100	-100	400	-400	0.2	-0.4	0.3	-0.3
P17	30x30	12.50	760.00	3.1	3.1	300	-400	1000	-900	0.2	-0.3	0.3	-0.4
P18	30x30	1997.50	760.00	3.7	3.0	300	-300	400	-400	0.2	-0.2	0.5	-0.4
P19	30x30	12.50	390.00	3.1	2.6	400	-300	1200	-1100	0.3	-0.2	0.3	-0.5
P20	30x30	1997.50	390.00	3.1	2.6	400	-400	1000	-1000	0.3	-0.3	0.3	-0.3
P21	15x40	12.50	115.00	2.3	1.4	400	-300	400	-300	0.2	-0.1	0.3	-0.4
P22	15x40	1997.50	115.00	2.3	1.4	300	-400	400	-300	0.2	-0.1	0.2	-0.2
P23	15x40	105.00	17.50	2.3	1.6	1300	-1400	300	-400	0.2	-0.2	0.3	-0.4
P24	15x40	415.00	17.50	2.3	1.6	1300	-1400	300	-200	0.3	-0.1	0.3	-0.4
P25	15x40	600.00	17.50	2.3	1.6	1300	-1400	300	-400	0.2	-0.2	0.3	-0.4
P26	15x40	910.00	17.50	2.3	1.6	1300	-1400	300	-200	0.3	-0.1	0.3	-0.4
P27	15x40	1095.00	17.50	2.3	1.6	1300	-1400	300	-400	0.2	-0.2	0.3	-0.4
P28	15x40	1405.00	17.50	2.3	1.6	1300	-1400	300	-200	0.3	-0.1	0.3	-0.4
P29	15x40	1590.00	17.50	2.3	1.6	1300	-1400	300	-400	0.2	-0.2	0.3	-0.4
P30	15x40	1905.00	17.50	2.3	1.6	1300	-1400	300	-200	0.3	-0.1	0.3	-0.4

Os esforços indicados nesta tabela são os valores máximos obtidos pela envoltória de todas as combinações definidas para as fundações. Para análises complementares, deve-se consultar o relatório de esforços na fundação, que apresenta os valores calculados para cada combinação.

Locação no eixo X	
Coordenadas (cm)	Nome
12.50	P10, P11, P17, P19, P21
105.00	P1, P23
415.00	P2, P24
600.00	P3, P25
910.00	P4, P26
1095.00	P5, P27
1405.00	P6, P28
1590.00	P7, P29
1675.00	P12
1732.50	P14
1745.00	P16
1905.00	P30
1965.00	P8
1997.50	P9, P13, P15, P18, P20, P22

Locação no eixo Y	
Coordenadas (cm)	Nome
1502.50	P1, P2, P3, P4, P5, P6, P7, P8
1465.00	P9
1405.00	P10
1130.00	P11, P13
1127.50	P12
962.50	P14, P15
827.50	P16
760.00	P17, P18
390.00	P19, P20
115.00	P21, P22
17.50	P23, P24, P25, P26, P27, P28, P29, P30

Autenticidade: X34XXS7TJMXT8U39P - Validação pelo link: https://capanemapmcp.equiplano.com.br:75/TramitacaoProcessoWeb/consulta-anexo-assinado/entidade/50 - impresso por ROSELIA KRIGER BECKER PAGANI em 29/10/2025 14:23:06

RUBENS LUIS ROLANDO SOUZA
ENGENHEIRO CIVIL
CREA RS 88.296/D

	Revisões da Prancha		
001	Revisão Geral	Rubens	22/04/2025
Nu.	Comentários	Autor	Data

PROJETO ESTRUTURAL

RUBENS L. R. SOUZA
Rua Dr Luiz Oscar Praxedes 1079
Planalto-PR (046)35551186
rubensluis4@globomail.com

PREFEITURA MUNICIPAL DE CAPANEMA

CONSTRUÇÃO DE BARRACÃO PRÉ-MOLDADO
PARA BARRACÃO INDUSTRIAL
PLANTA DE CARGAS

Rua Por do Sol Chácara nº 78 setor SE Bairro Santo Expedito

Escala: 01/50

Desenho:Eng Rubens | Área: 300,44 m2

Data: 09/04/2025 | Unidade: cm

Prancha 01/15

Inserido por ROSELIA KRIGER BECKER PAGANI em: 14/07/2025 13:59:21. Assinatura(s) Avançada(s) realizada por: ROSELIA KRIGER BECKER PAGANI em 14/07/2025 13:59:21. Documento assinado nos termos do Decreto Municipal nº 7.765/2025. A autenticidade deste documento pode ser validada no endereço: https://capanemapmcp.equiplano.com.br:75/TramitacaoProcessoWeb/consulta-anexo-assinado/entidade/50, com o código: 0008870-3909-4491-9536-12ad06c98706

Assinaturas


Processo: 1181/2025 Data: 14/07/2025 13:59:21 Documento: 63225824968
Requerente: ROSELIA KRIGER BECKER PAGANI
Contato: ROSELIA KRIGER BECKER PAGANI - Cel:46999753198 - licitacao@capanema.pr.gov.br
Assunto: Geral
Descrição: CONSTRUÇÃO DE BARRACÃO PRÉ-MOLDADO PARA FINS DE

Assinatura avançada realizada por: ROSELIA KRIGER BECKER PAGANI em 14/07/2025 13:59:21.

Documento assinado nos termos do Decreto Municipal nº 7.765/2025.
A autenticidade deste documento pode ser validada no endereço: https://capanemaprscp.equiplano.com.br:7575/tramitacaoProcesso/#/consulta-anexo-assinado/entidade/50 com
o código e0d98470-809c-44a1-b5a6-17ad6c5d8705

Autenticidade: X34XXS7TJMXT8U39P - Validação pelo link: https://capanemaprscp.equiplano.com.br:7575/tramitacaoProcesso/#/consulta-anexo-assinado/entidade/50 - Impresso por ROSELIA KRIGER BECKER PAGANI em 29/10/2025 14:23:06

Inserido por ROSELIA KRIGER BECKER PAGANI em: 14/07/2025 13:59:21. Assinatura(s) Avançada(s) realizada por: ROSELIA KRIGER BECKER PAGANI em 14/07/2025 13:59:21. Documento assinado nos termos do Decreto Municipal nº 7.765/2025.. A autenticidade deste documento pode ser validada no endereço: https://capanemaprscp.equiplano.com.br:7575/tramitacaoProcesso/#/consulta-anexo-assinado/entidade/50, com o código: e0d98470-809c-44a1-b5a6-17ad6c5d8705

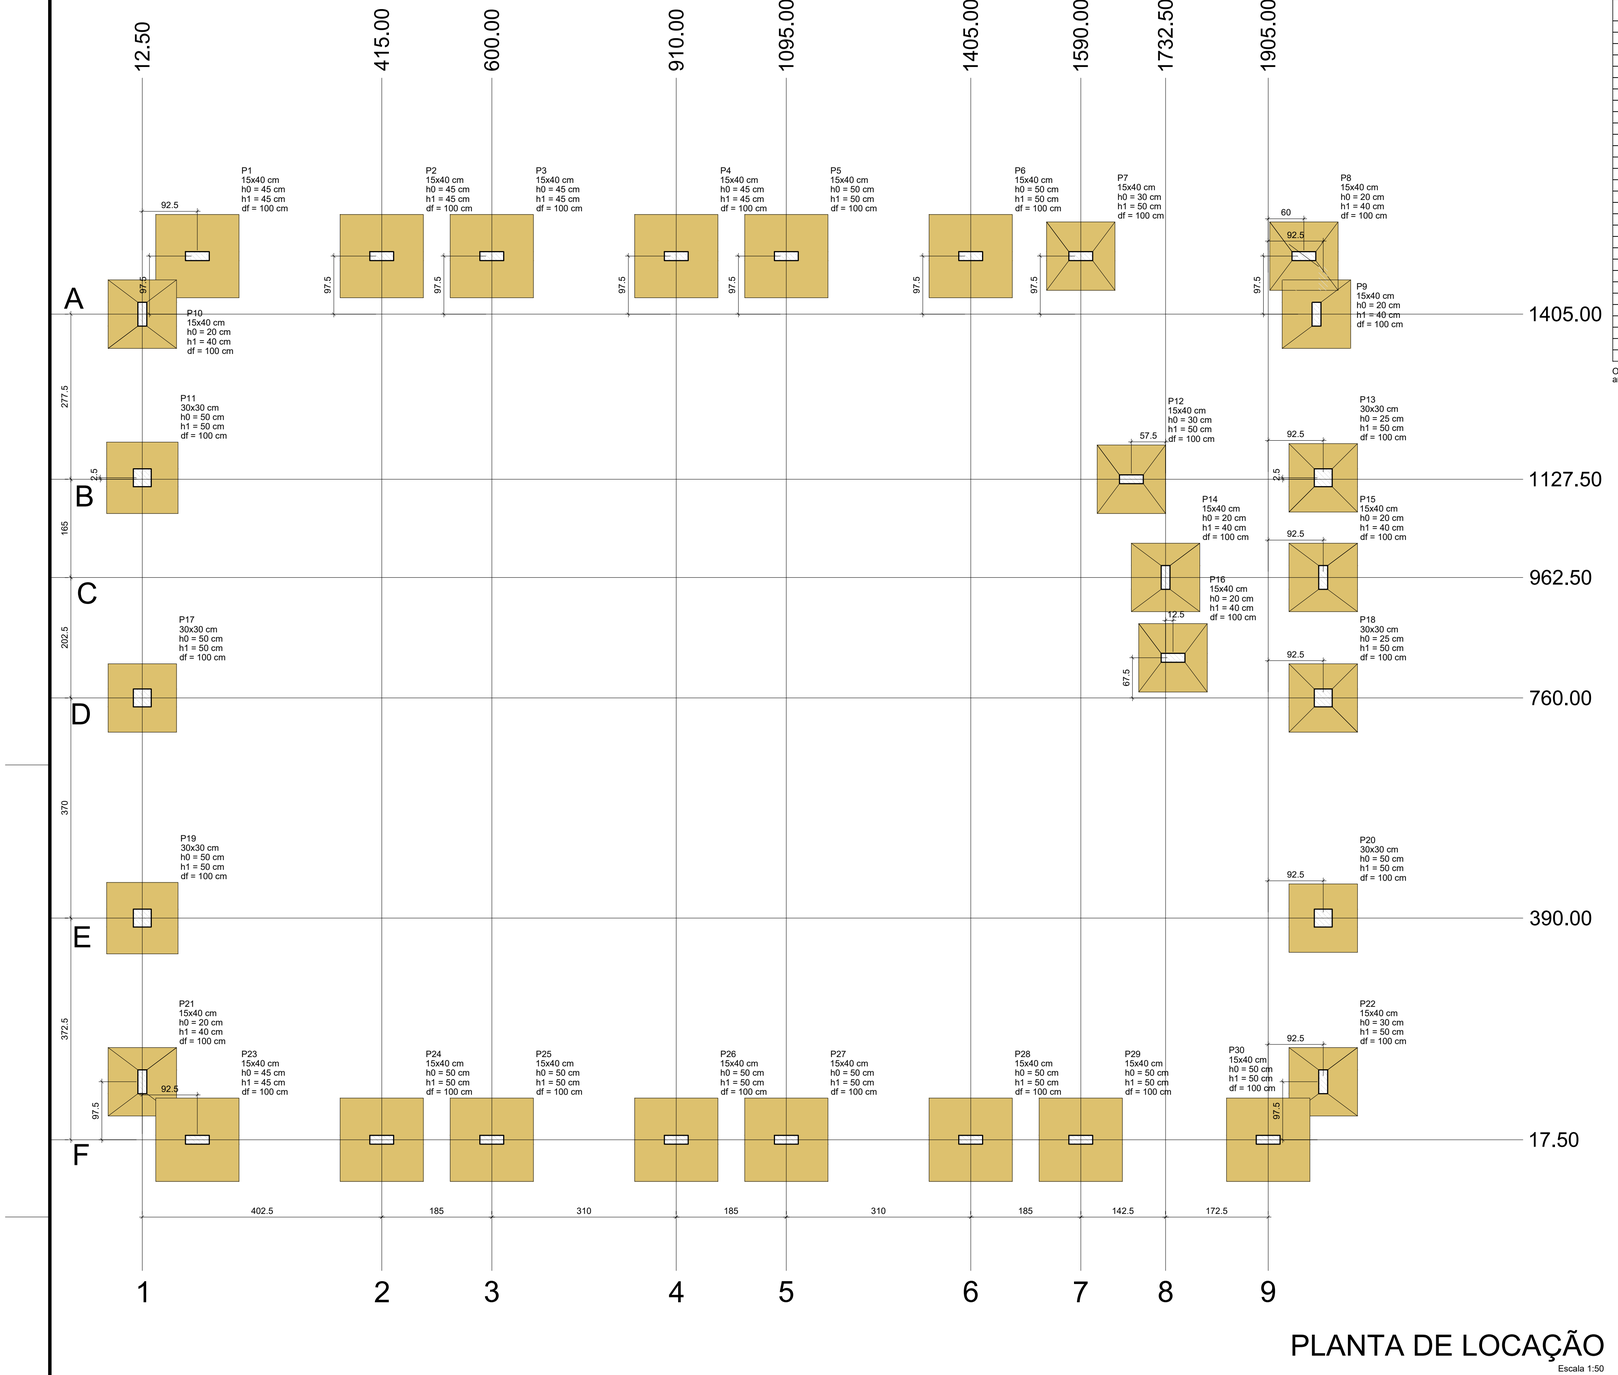


PLANTA DE LOCAÇÃO

Escala 1:50

Pilar														Fundação				
Nome	Seção (cm)	X (cm)	Y (cm)	Carga Máx. (tf)	Carga Mín. (tf)	Mx Máximo (kgf.m) Positivo	Mx Máximo (kgf.m) Negativo	My Máximo (kgf.m) Positivo	My Máximo (kgf.m) Negativo	Fx Máximo (tf) Positivo	Fx Máximo (tf) Negativo	Fy Máximo (tf) Positivo	Fy Máximo (tf) Negativo	Lado B (cm)	Lado H (cm)	h0 / ha (cm)	h1 / hb (cm)	df (cm)
P1	15x40	105.00	1502.50	2.3	1.6	1300	-1400	300	-400	0.2	-0.2	0.3	-0.4	140	140	45	45	100
P2	15x40	415.00	1502.50	2.3	1.6	1300	-1400	300	-200	0.3	-0.1	0.3	-0.4	140	140	45	45	100
P3	15x40	600.00	1502.50	2.3	1.6	1300	-1400	300	-400	0.2	-0.2	0.3	-0.4	140	140	45	45	100
P4	15x40	910.00	1502.50	2.3	1.6	1300	-1400	300	-200	0.3	-0.1	0.3	-0.4	140	140	45	45	100
P5	15x40	1095.00	1502.50	2.3	1.6	1300	-1400	300	-400	0.2	-0.2	0.3	-0.4	140	140	50	50	100
P6	15x40	1405.00	1502.50	2.3	1.6	1300	-1400	300	-200	0.3	-0.1	0.3	-0.4	140	140	50	50	100
P7	15x40	1590.00	1502.50	4.1	3.2	100	-200	400	-300	0.2	-0.3	0.1	-0.2	115	115	30	50	100
P8	15x40	1965.00	1502.50	2.9	1.1	100	-200	400	-400	0.4	-0.1	0.1	0.0	115	115	20	40	100
P9	15x40	1997.50	1465.00	4.1	2.7	300	-400	100	0	0.1	0.0	0.2	-0.3	115	115	20	40	100
P10	15x40	12.50	1405.00	2.3	1.4	400	-300	400	-300	0.2	-0.1	0.3	-0.2	115	115	20	40	100
P11	30x30	12.50	1130.00	3.1	2.6	400	-300	1200	-1100	0.3	-0.2	0.4	-0.4	120	120	50	50	100
P12	15x40	1675.00	1127.50	4.9	3.2	200	0	300	-200	0.2	-0.1	0.1	-0.1	115	115	30	50	100
P13	30x30	1997.50	1130.00	6.1	4.4	300	-300	300	-200	0.3	-0.3	0.5	-0.3	115	115	25	50	100
P14	15x40	1732.50	962.50	3.2	2.0	500	-500	100	-200	0.2	-0.2	0.5	-0.6	115	115	20	40	100
P15	15x40	1997.50	962.50	2.7	2.1	400	-500	100	-200	0.2	-0.2	0.5	-0.6	115	115	20	40	100
P16	15x40	1745.00	827.50	2.4	0.6	100	-100	400	-400	0.2	-0.4	0.3	-0.3	115	115	20	40	100
P17	30x30	12.50	760.00	3.1	3.1	300	-400	1000	-900	0.2	-0.3	0.3	-0.4	115	115	50	50	100
P18	30x30	1997.50	760.00	3.7	3.0	300	-300	400	-400	0.2	-0.2	0.5	-0.4	115	115	25	50	100
P19	30x30	12.50	390.00	3.1	2.6	400	-300	1200	-1100	0.3	-0.2	0.3	-0.5	120	120	50	50	100
P20	30x30	1997.50	390.00	3.1	2.6	400	-400	1000	-1000	0.3	-0.3	0.3	-0.3	115	115	50	50	100
P21	15x40	12.50	115.00	2.3	1.4	400	-300	400	-300	0.2	-0.1	0.3	-0.4	115	115	20	40	100
P22	15x40	1997.50	115.00	2.3	1.4	300	-400	400	-300	0.2	-0.1	0.2	-0.2	115	115	30	50	100
P23	15x40	105.00	17.50	2.3	1.6	1300	-1400	300	-400	0.2	-0.2	0.3	-0.4	140	140	45	45	100
P24	15x40	415.00	17.50	2.3	1.6	1300	-1400	300	-200	0.3	-0.1	0.3	-0.4	140	140	50	50	100
P25	15x40	600.00	17.50	2.3	1.6	1300	-1400	300	-400	0.2	-0.2	0.3	-0.4	140	140	50	50	100
P26	15x40	910.00	17.50	2.3	1.6	1300	-1400	300	-200	0.3	-0.1	0.3	-0.4	140	140	50	50	100
P27	15x40	1095.00	17.50	2.3	1.6	1300	-1400	300	-400	0.2	-0.2	0.3	-0.4	140	140	50	50	100
P28	15x40	1405.00	17.50	2.3	1.6	1300	-1400	300	-200	0.3	-0.1	0.3	-0.4	140	140	50	50	100
P29	15x40	1590.00	17.50	2.3	1.6	1300	-1400	300	-400	0.2	-0.2	0.3	-0.4	140	140	50	50	100
P30	15x40	1905.00	17.50	2.3	1.6	1300	-1400	300	-200	0.3	-0.1	0.3	-0.4	140	140	50	50	100

Os esforços indicados nesta tabela são os valores máximos obtidos pela envoltória de todas as combinações definidas para as fundações. Para análises complementares, deve-se consultar o relatório de esforços na fundação, que apresenta os valores calculados para cada combinação.

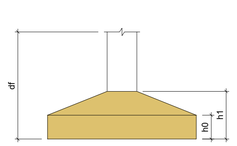

Locação no eixo X	
Coordenadas (cm)	Nome
12.50	P10, P11, P17, P19, P21
105.00	P1, P23
415.00	P2, P24
600.00	P3, P25
910.00	P4, P26
1095.00	P5, P27
1405.00	P6, P28
1590.00	P7, P29
1675.00	P12
1732.50	P14
1745.00	P16
1905.00	P30
1965.00	P8
1997.50	P9, P13, P15, P18, P20, P22

Locação no eixo Y	
Coordenadas (cm)	Nome
1502.50	P1, P2, P3, P4, P5, P6, P7, P8
1465.00	P9
1405.00	P10
1130.00	P11, P13
1127.50	P12
962.50	P14, P15
827.50	P16
760.00	P17, P18
390.00	P19, P20
115.00	P21, P22
17.50	P23, P24, P25, P26, P27, P28, P29, P30

RUBENS LUIS ROLANDO SOUZA
ENGENHEIRO CIVIL
CREA RS 88.296/D

	Revisões da Prancha		
001	Revisão Geral	Rubens	22/04/2025
Nu.	Comentários	Autor	Data

PROJETO ESTRUTURAL

RUBENS L. R. SOUZA
Rua Dr Luiz Oscar Praxedes 1079
Planalto-PR (046)35551186
rubensluis@globomail.com

PREFEITURA MUNICIPAL DE CAPANEMA

CONSTRUÇÃO DE BARRACÃO PRÉ-MOLDADO
PARA BARRACÃO INDUSTRIAL
PLANTA DE LOCAÇÃO

Rua Por do Sol Chácara nº 78 setor SE Bairro Santo Expedito

Escala: 01/50

Desenho:Eng Rubens | Área: 300,44 m2

Data: 09/04/2025 | Unidade: cm

Prancha 02/15

Autenticidade: X34XXS7TJWXT8U39P - Validação pelo link: https://capanemaprscp.equiplano.com.br:75/Tramitacao/Processo/ConsultaPublicaDocumentosAssinadosVerificador - Impresso por ROSELIA KRIGER BECKER em 14/07/2025 14:23:06

Inserido por ROSELIA KRIGER BECKER PAGANI em 14/07/2025 13:59:21. Assinatura(s) Avançada(s) realizada por: ROSELIA KRIGER BECKER PAGANI em 14/07/2025 13:59:21. Documento assinado nos termos do Decreto Municipal nº 7.765/2025. A autenticidade deste documento pode ser validada no endereço: https://capanemaprscp.equiplano.com.br:75/Tramitacao/Processo/ConsultaAnexoAssinadoVerificador/50, com o código: 69648928-b921-46c8-ab57-6dfb1a428df4

Assinaturas

Processo: 1181/2025 Data: 14/07/2025 13:59:21 Documento: 63225824968
Requerente: ROSELIA KRIGER BECKER PAGANI
Contato: ROSELIA KRIGER BECKER PAGANI - Cel:46999753198 - licitacao@capanema.pr.gov.br
Assunto: Geral
Descrição: CONSTRUÇÃO DE BARRACÃO PRÉ-MOLDADO PARA FINS DE

Assinatura avançada realizada por: ROSELIA KRIGER BECKER PAGANI em 14/07/2025 13:59:21.


Documento assinado nos termos do Decreto Municipal nº 7.765/2025.
A autenticidade deste documento pode ser validada no endereço: https://capanemaprscp.equiplano.com.br:7575/tramitacaoProcesso/#/consulta-anexo-assinado/entidade/50 com
o código 6864828c-b921-46c8-aa57-8db1e28dfa4a

Autenticidade: X34XXS7TJMXT8U39P - Validação pelo link: https://capanemaprscp.equiplano.com.br:7575/tramitacaoProcesso/#/consulta-anexo-assinado/entidade/50 - Impresso por ROSELIA KRIGER BECKER PAGANI em 29/10/2025 14:23:06

Inserido por ROSELIA KRIGER BECKER PAGANI em: 14/07/2025 13:59:21. Assinatura(s) Avançada(s) realizada por: ROSELIA KRIGER BECKER PAGANI em 14/07/2025 13:59:21. Documento assinado nos termos do Decreto Municipal nº 7.765/2025.. A autenticidade deste documento pode ser validada no endereço: https://capanemaprscp.equiplano.com.br:7575/tramitacaoProcesso/#/consulta-anexo-assinado/entidade/50, com o código: 6864828c-b921-46c8-aa57-8db1e28dfa4a


S11=S19

PLANTA
ESC 1:25

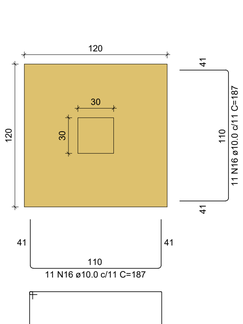


Solo com capacidade de suporte > 1.50 kgf/cm²
Solo compactado sobre a sapata
peso específico > 1600.00 kgf/m³

CORTE
ESC 1:25

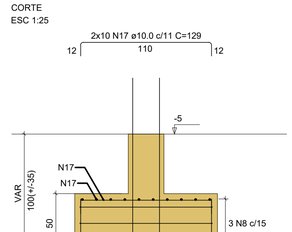


P11=P19

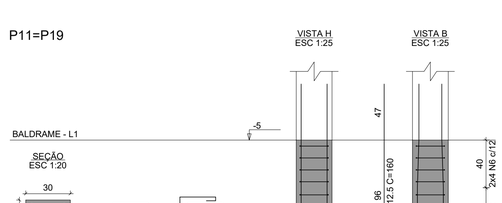


S13=S18

PLANTA
ESC 1:25

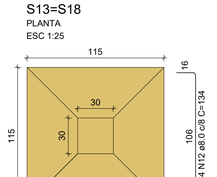


Solo com capacidade de suporte > 1.50 kgf/cm²
Solo compactado sobre a sapata
peso específico > 1600.00 kgf/m³

CORTE
ESC 1:25

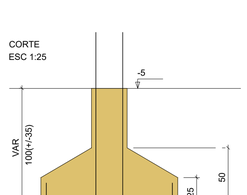


P13=P18

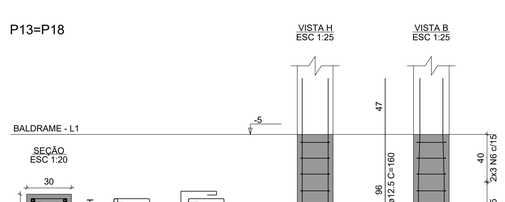


S7=S12=S22

PLANTA
ESC 1:25

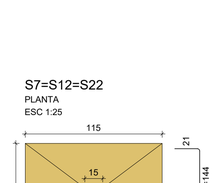


Solo com capacidade de suporte > 1.50 kgf/cm²
Solo compactado sobre a sapata
peso específico > 1600.00 kgf/m³

CORTE
ESC 1:25

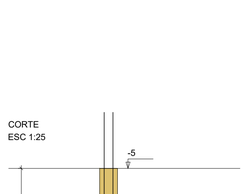

P7=P12=P22

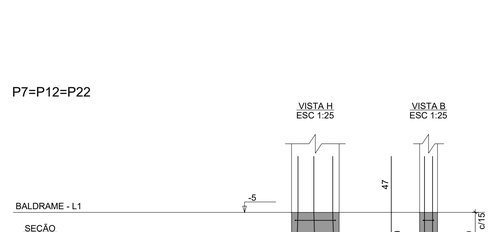

S17=S20

PLANTA
ESC 1:25


Solo com capacidade de suporte > 1.50 kgf/cm²
Solo compactado sobre a sapata
peso específico > 1600.00 kgf/m³

CORTE
ESC 1:25

P17=P20


S8=S9=S10=S14=S15=S16=S21

PLANTA
ESC 1:25

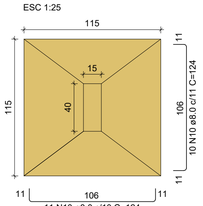


Solo com capacidade de suporte > 1.50 kgf/cm²
Solo compactado sobre a sapata
peso específico > 1600.00 kgf/m³


CORTE
ESC 1:25

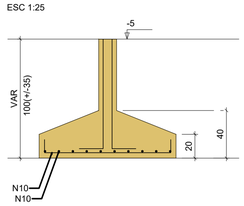

P10

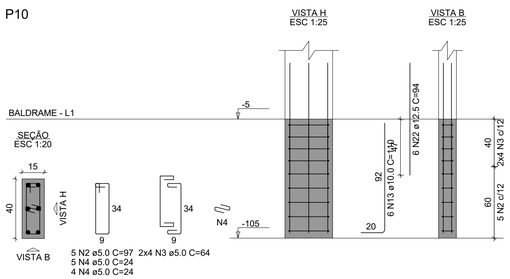

P8=P9=P14=P15=P16=P21

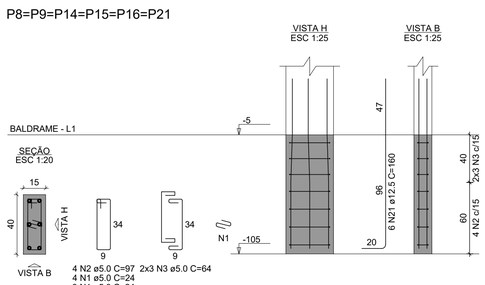

RUBENS LUIS ROLANDO SOUZA
ENGENHEIRO CIVIL
CREA RS 88.296/D

	Revisões da Prancha		
001	Revisão Geral	Rubens	22/04/2025
Nu.	Comentários	Autor	Data

PROJETO ESTRUTURAL

RUBENS L. R. SOUZA
Rua Dr Luiz Oscar Praunchar 1079
Planalto-PR (046)35551186
rubenstuis@globomail.com

PREFEITURA MUNICIPAL DE CAPANEMA

CONSTRUÇÃO DE BARRACÃO PRÉ-MOLDADO
PARA BARRACÃO INDUSTRIAL
DETALHE SAPATAS

Rua Por do Sol Chácara nº 78 setor SE Bairro Santo Expedito

Escala: 01/50

Desenho:Eng Rubens | Área: 300,44 m2

Data: 09/04/2025 | Unidade: cm

Prancha 03/15

Autenticidade: X34XXS7TJWXT8U39P - Validação pelo link: https://capanemamaprsp.equiplano.com.br:75/Stramtaces/ProcessoWeb/consulta-anexo-assinado/entidade/50, com o código: 31/05/2025 14:23:06
Inserido por ROSELIA KRIGER BECKER PAGANI em: 14/07/2025 13:59:21 - Assinatura(s) Avançada(s) realizada por: ROSELIA KRIGER BECKER PAGANI em 14/07/2025 13:59:21. Documento assinado nos termos do Decreto Municipal nº 7.65/2025. A autenticidade desse documento pode ser validada no endereço: https://capanemamaprsp.equiplano.com.br:75/Stramtaces/ProcessoWeb/consulta-anexo-assinado/entidade/50, com o código: 31/05/2025 14:23:06 3a7c-4442-bf4f-25e6da4d0358

Assinaturas

Processo: 1181/2025 Data: 14/07/2025 13:59:21 Documento: 63225824968
Requerente: ROSELIA KRIGER BECKER PAGANI
Contato: ROSELIA KRIGER BECKER PAGANI - Cel:46999753198 - licitacao@capanema.pr.gov.br
Assunto: Geral
Descrição: CONSTRUÇÃO DE BARRACÃO PRÉ-MOLDADO PARA FINS DE

Assinatura avançada realizada por: ROSELIA KRIGER BECKER PAGANI em 14/07/2025 13:59:21.


Documento assinado nos termos do Decreto Municipal nº 7.765/2025.
A autenticidade deste documento pode ser validada no endereço: https://capanemaprscp.equiplano.com.br:7575/tramitacaoProcesso/#/consulta-anexo-assinado/entidade/50 com o código 31d50663-3a7e-4442-bf46-25e6aa64b358

Autenticidade: X34XXS7TJMXT8U39P - Validação pelo link: https://capanemaprscp.equiplano.com.br:7575/tramitacaoProcesso/#/consulta-anexo-assinado/entidade/50 - Impresso por ROSELIA KRIGER BECKER PAGANI em 29/10/2025 14:23:06


Inserido por ROSELIA KRIGER BECKER PAGANI em: 14/07/2025 13:59:21. Assinatura(s) Avançada(s) realizada por: ROSELIA KRIGER BECKER PAGANI em 14/07/2025 13:59:21. Documento assinado nos termos do Decreto Municipal nº 7.765/2025.. A autenticidade deste documento pode ser validada no endereço: https://capanemaprscp.equiplano.com.br:7575/tramitacaoProcesso/#/consulta-anexo-assinado/entidade/50, com o código: 31d50663-3a7e-4442-bf46-25e6aa64b358

S1=S2=S3=S4=S23

PLANTA
ESC 1:25

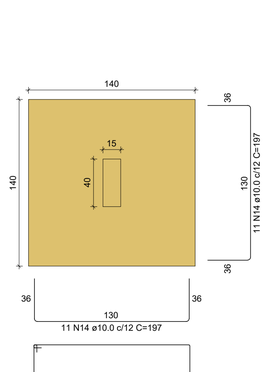


CORTE
ESC 1:25

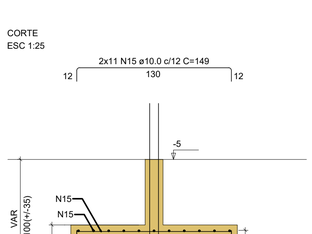


Solo com capacidade de suporte > 1.50 kgf/cm²
Solo compactado sobre a sapata
peso específico > 1600.00 kgf/m³


P1=P2=P3=P4=P23

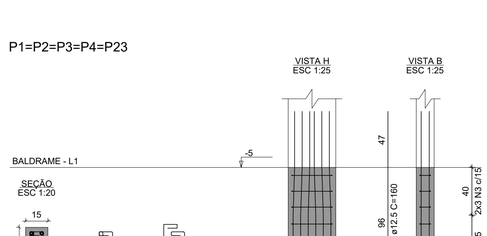


S5=S6=S24=S25=S26=S27=S28=S29=S30

PLANTA
ESC 1:25

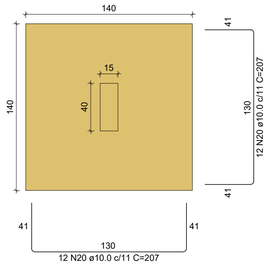


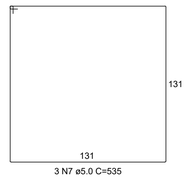

CORTE
ESC 1:25

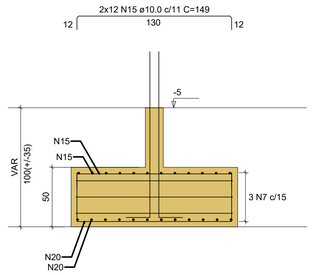

P5=P6=P24=P25=P26=P27=P28=P29=P30

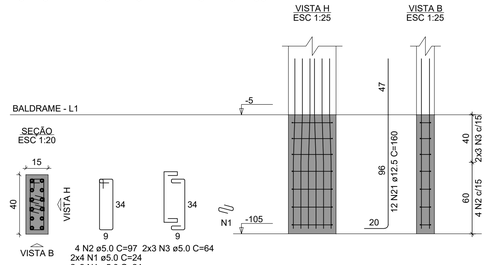

Solo com capacidade de suporte > 1.50 kgf/cm²
Solo compactado sobre a sapata
peso específico > 1600.00 kgf/m³

RELAÇÃO
DO AÇO

5xP1	9xP5	3xP7
6xP8	P10	2xP11
2xP13	2xP17	5xS1
7xS10	2xS11	3xS12
2xS13	2xS17	9xS24

AÇO	N	DIAM (mm)	QUANT	C.UNIT (cm)	C.TOTAL (cm)
CA60	1	5.0	259	24	6216
	2	5.0	97	97	9409
	3	5.0	146	64	9344
	4	5.0	9	24	216
	5	5.0	28	107	2996
	6	5.0	44	84	3696
	7	5.0	42	535	22470
	8	5.0	6	455	2730
	9	5.0	6	435	2610
CA50	10	8.0	147	124	18228
	11	8.0	84	144	12096
	12	8.0	56	134	7504
	13	10.0	6	110	660
	14	10.0	110	197	21670
	15	10.0	326	149	48574
	16	10.0	44	187	8228
	17	10.0	40	129	5160
	18	10.0	40	182	7280
	19	10.0	40	124	4960
	20	10.0	216	207	44712
	21	12.5	246	160	39360
	22	12.5	6	94	564

RESUMO
DO AÇO

AÇO	DIAM (mm)	C.TOTAL (m)	PESO + 10% (kg)
CA50	8.0	378.3	164.2
	10.0	1412.4	957.9
	12.5	399.2	423.1
CA60	5.0	596.9	101.2

PESO TOTAL (kg)	
CA50	1545.2
CA60	101.2

Volume de concreto (C-25) = 22.14 m³

Área de forma = 77.92 m²

RUBENS LUIS ROLANDO SOUZA
ENGENHEIRO CIVIL
CREA RS 88.296/D

	Revisões da Prancha		
001	Revisão Geral	Rubens	22/04/2025
Nu.	Comentários	Autor	Data

PROJETO ESTRUTURAL

RUBENS L. R. SOUZA
Rua Dr Luiz Oscar Praxedes 1079
Planalto-PR (046)35551186
rubenslais@globomail.com

PREFEITURA MUNICIPAL DE CAPANEMA

CONSTRUÇÃO DE BARRACÃO PRÉ-MOLDADO
PARA BARRACÃO INDUSTRIAL
DETALHE SAPATAS

Rua Por do Sol Chácara nº 78 setor SE Bairro Santo Expedito

Escala: 01/50

Desenho:Eng Rubens | Área: 300,44 m2

Data: 09/04/2025 | Unidade: cm

Prancha 04/15

Autenticidade: X34XXS7TJWXT8U39P - Validação pelo link: https://capanemamaprsp.equiplano.com.br:75/Stramtaicao/Processo/Consulta-anexo-assinado/entidade/50 - Impresso por ROSELIA KRIGER BECKER PAGANI em 29/10/2025 14:23:06

Inserido por ROSELIA KRIGER BECKER PAGANI em 14/07/2025 13:59:21 Assinatura(s) Avançada(s) realizada por ROSELIA KRIGER BECKER PAGANI em 14/07/2025 13:59:21. Documento assinado nos termos do Decreto Municipal nº 7.65/2025. - A autenticidade desse documento pode ser validada no endereço: https://capanemaprsp.equiplano.com.br:75/Stramtaicao/Processo/Consulta-anexo-assinado/entidade/50, com o código: 43d0d5c3-8248-4004-bfb1-a0f1fd007391

Assinaturas


Processo: 1181/2025 Data: 14/07/2025 13:59:21 Documento: 63225824968
Requerente: ROSELIA KRIGER BECKER PAGANI
Contato: ROSELIA KRIGER BECKER PAGANI - Cel:46999753198 - licitacao@capanema.pr.gov.br
Assunto: Geral
Descrição: CONSTRUÇÃO DE BARRACÃO PRÉ-MOLDADO PARA FINS DE

Assinatura avançada realizada por: ROSELIA KRIGER BECKER PAGANI em 14/07/2025 13:59:21.

Documento assinado nos termos do Decreto Municipal nº 7.765/2025.
A autenticidade deste documento pode ser validada no endereço: https://capanemaprscp.equiplano.com.br:7575/tramitacaoProcesso/#/consulta-anexo-assinado/entidade/50 com o código 43add9c8-8248-4b0e-bfb1-a0ff1b0d73e1

Autenticidade: X34XXS7TJMXT8U39P - Validação pelo link: https://capanemaprscp.equiplano.com.br:7575/tramitacaoProcesso/#/consulta-anexo-assinado/entidade/50 - Impresso por ROSELIA KRIGER BECKER PAGANI em 29/10/2025 14:23:06

Inserido por ROSELIA KRIGER BECKER PAGANI em: 14/07/2025 13:59:21. Assinatura(s) Avançada(s) realizada por: ROSELIA KRIGER BECKER PAGANI em 14/07/2025 13:59:21. Documento assinado nos termos do Decreto Municipal nº 7.765/2025.. A autenticidade deste documento pode ser validada no endereço: https://capanemaprscp.equiplano.com.br:7575/tramitacaoProcesso/#/consulta-anexo-assinado/entidade/50, com o código: 43add9c8-8248-4b0e-bfb1-a0ff1b0d73e1

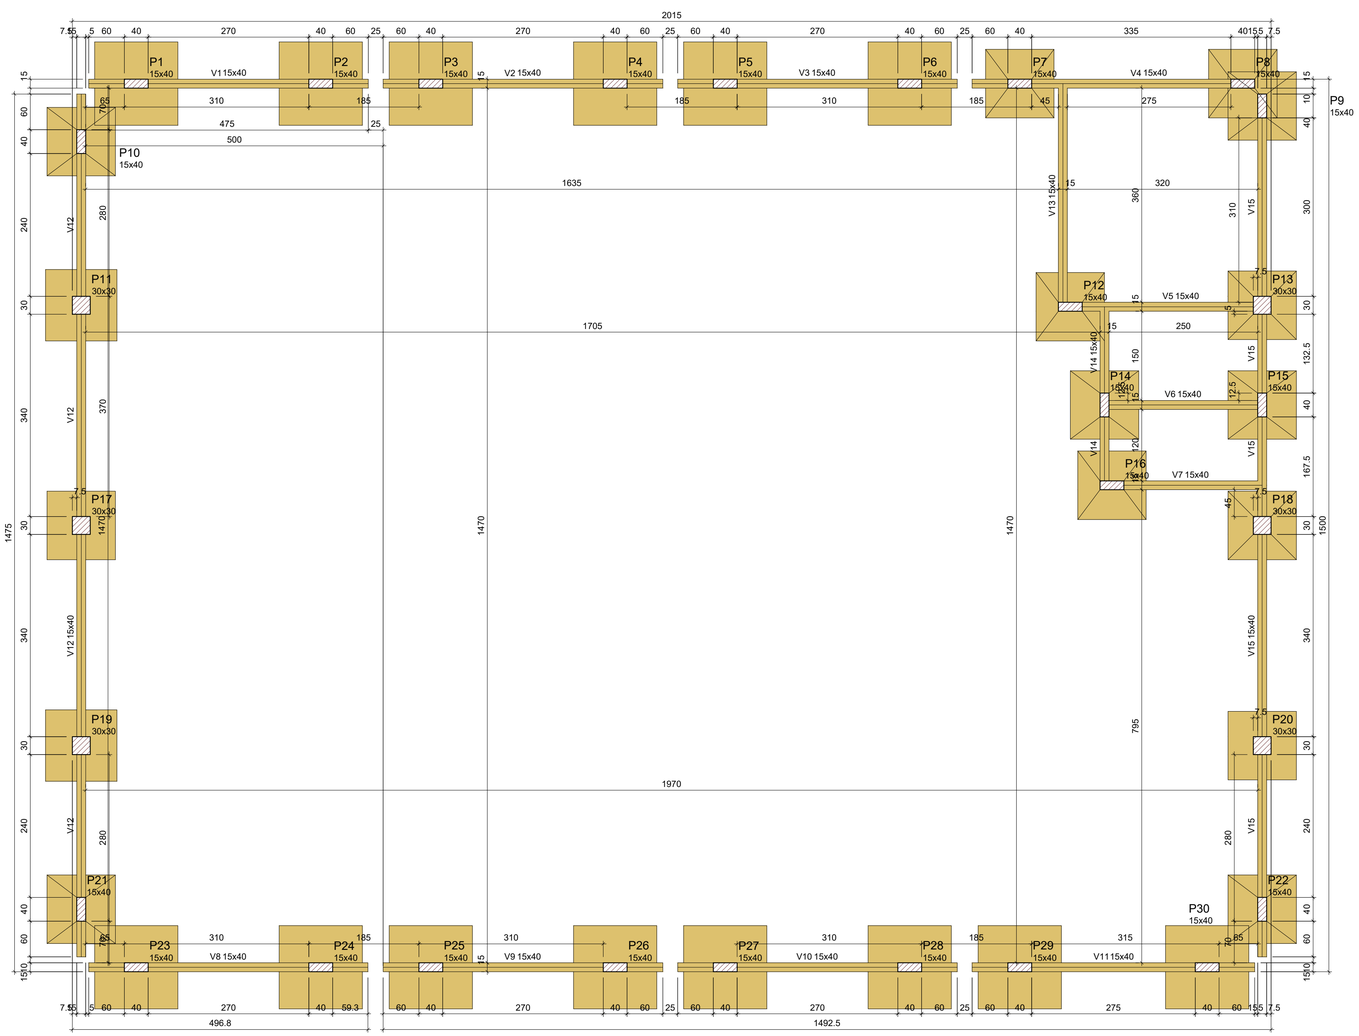

FORMA DO PAVIMENTO BALDRAME

Escala 1:50

Vigas			
Nome	Seção (cm)	Elevação (cm)	Nível (cm)
V1	15x40	0	-5
V2	15x40	0	-5
V3	15x40	0	-5
V4	15x40	0	-5
V5	15x40	0	-5
V6	15x40	0	-5
V7	15x40	0	-5
V8	15x40	0	-5
V9	15x40	0	-5
V10	15x40	0	-5
V11	15x40	0	-5
V12	15x40	0	-5
V13	15x40	0	-5
V14	15x40	0	-5
V15	15x40	0	-5

Características dos materiais	
fck (kgf/cm²)	Ecs (kgf/cm²)
250	241500

Dimensão máxima do agregado = 19 mm

Pilares			
Nome	Seção (cm)	Elevação (cm)	Nível (cm)
P1	15x40	0	-5
P2	15x40	0	-5
P3	15x40	0	-5
P4	15x40	0	-5
P5	15x40	0	-5
P6	15x40	0	-5
P7	15x40	0	-5
P8	15x40	0	-5
P9	15x40	0	-5
P10	15x40	0	-5
P11	30x30	0	-5
P12	15x40	0	-5
P13	30x30	0	-5
P14	15x40	0	-5
P15	15x40	0	-5
P16	15x40	0	-5
P17	30x30	0	-5
P18	30x30	0	-5
P19	30x30	0	-5
P20	30x30	0	-5
P21	15x40	0	-5
P22	15x40	0	-5
P23	15x40	0	-5
P24	15x40	0	-5
P25	15x40	0	-5
P26	15x40	0	-5
P27	15x40	0	-5
P28	15x40	0	-5
P29	15x40	0	-5
P30	15x40	0	-5

Legenda dos pilares	Legenda das vigas e paredes
Pilar que passa	Viga

Autenticidade: X34XXS7TJWXTBU39P - Validação pelo link: https://capanemamapsp.equiplano.com.br:75/Tramitacao/Processo/Consulta-anexo-assinado/entidade/50, mapeado por ROSELIA KRIGER BECKER PAGANI em 29/10/2025 14:23:06

RUBENS LUIS ROLANDO SOUZA
ENGENHEIRO CIVIL
CREA RS 88.296/D

Revisões da Prancha			
001	Revisão Geral	Rubens	22/04/2025
Nu.	Comentários	Autor	Data

PROJETO ESTRUTURAL

RUBENS L. R. SOUZA
Rua Dr Luiz Oscar Pauconher 1079
Planalto-PR (046)35551186
rubensluis@globomail.com

PREFEITURA MUNICIPAL DE CAPANEMA

CONSTRUÇÃO DE BARRACÃO PRÉ-MOLDADO
PARA BARRACÃO INDUSTRIAL
FORMA BALDRAME

Rua Por do Sol Chácara nº 78 setor SE Bairro Santo Expedito

Escala: 01/50

Desenho:Eng Rubens | Área: 300,44 m2

Data: 09/04/2025 | Unidade: cm

Prancha 05/15

Inserido por ROSELIA KRIGER BECKER PAGANI em: 14/07/2025 13:59:21. Assinatura(s) Avançada(s) realizada por: ROSELIA KRIGER BECKER PAGANI em 14/07/2025 13:59:21. Documento assinado nos termos do Decreto Municipal nº 7.65/2025. A autenticidade deste documento pode ser validada no endereço: https://capanemamapsp.equiplano.com.br:75/Tramitacao/ProcessoFrontoficio/consulta-anexo-assinado/entidade/50, com o código: 03300b03-d605-421b-b8b3-3ff83d9e0d0f

Assinaturas

Processo: 1181/2025 Data: 14/07/2025 13:59:21 Documento: 63225824968
Requerente: ROSELIA KRIGER BECKER PAGANI
Contato: ROSELIA KRIGER BECKER PAGANI - Cel:46999753198 - licitacao@capanema.pr.gov.br
Assunto: Geral
Descrição: CONSTRUÇÃO DE BARRACÃO PRÉ-MOLDADO PARA FINS DE


Assinatura avançada realizada por: ROSELIA KRIGER BECKER PAGANI em 14/07/2025 13:59:21.

Documento assinado nos termos do Decreto Municipal nº 7.765/2025.
A autenticidade deste documento pode ser validada no endereço: https://capanemaprscp.equiplano.com.br:7575/tramitacaoProcesso/#/consulta-anexo-assinado/entidade/50 com o código c83b09e3-dcb5-421b-b8a9-3ff63dbded0f


Autenticidade: X34XXS7TJMXT8U39P - Validação pelo link: https://capanemaprscp.equiplano.com.br:7575/tramitacaoProcesso/#/consulta-anexo-assinado/entidade/50 - Impresso por ROSELIA KRIGER BECKER PAGANI em 29/10/2025 14:23:06

Inserido por ROSELIA KRIGER BECKER PAGANI em: 14/07/2025 13:59:21. Assinatura(s) Avançada(s) realizada por: ROSELIA KRIGER BECKER PAGANI em 14/07/2025 13:59:21. Documento assinado nos termos do Decreto Municipal nº 7.765/2025.. A autenticidade deste documento pode ser validada no endereço: https://capanemaprscp.equiplano.com.br:7575/tramitacaoProcesso/#/consulta-anexo-assinado/entidade/50, com o código: c83b09e3-dcb5-421b-b8a9-3ff63dbded0f

V1
ESC 1:50

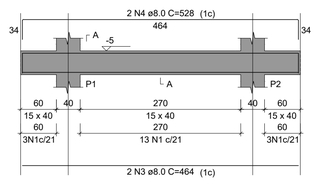


SEÇÃO A-A
ESC 1:25

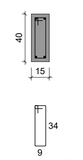


19 N1 ø5.0 C=97

V2
ESC 1:50

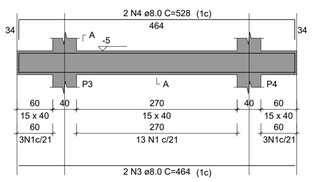


SEÇÃO A-A
ESC 1:25

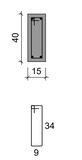


19 N1 ø5.0 C=97

V3
ESC 1:50

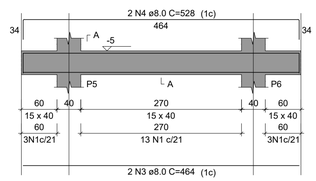


SEÇÃO A-A
ESC 1:25

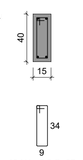


19 N1 ø5.0 C=97

V4
ESC 1:50

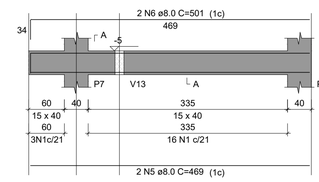


SEÇÃO A-A
ESC 1:25

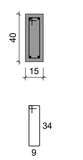


19 N1 ø5.0 C=97

V5
ESC 1:50

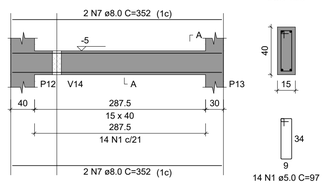


SEÇÃO A-A
ESC 1:25

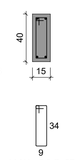


14 N1 ø5.0 C=97

V6
ESC 1:50

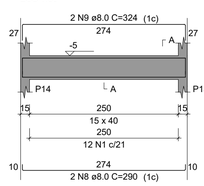


SEÇÃO A-A
ESC 1:25

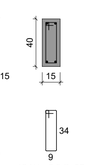


12 N1 ø5.0 C=97

V7
ESC 1:50

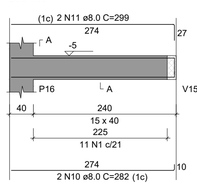


SEÇÃO A-A
ESC 1:25

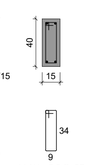


11 N1 ø5.0 C=97

V8
ESC 1:50

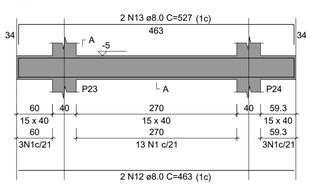


SEÇÃO A-A
ESC 1:25

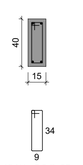


19 N1 ø5.0 C=97

V9
ESC 1:50

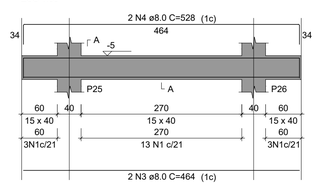


SEÇÃO A-A
ESC 1:25

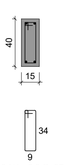


19 N1 ø5.0 C=97

V10
ESC 1:50

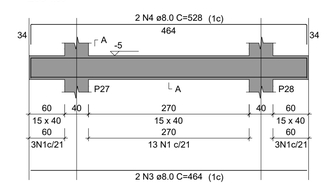


SEÇÃO A-A
ESC 1:25

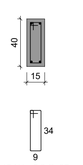


19 N1 ø5.0 C=97

V11
ESC 1:50

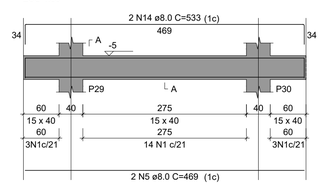


SEÇÃO A-A
ESC 1:25

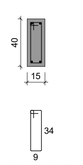


20 N1 ø5.0 C=97

V12
ESC 1:50

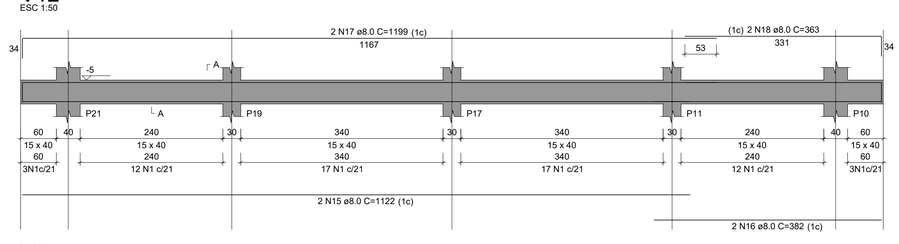


SEÇÃO A-A
ESC 1:25

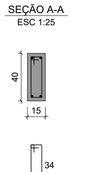


64 N1 ø5.0 C=97

V13
ESC 1:50

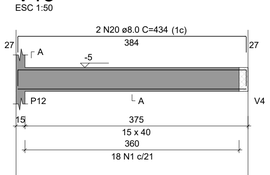


SEÇÃO A-A
ESC 1:25

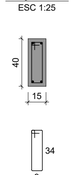


18 N1 ø5.0 C=97

V14
ESC 1:50

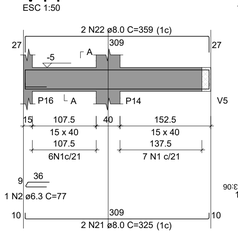


SEÇÃO A-A
ESC 1:25

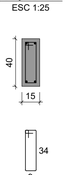


13 N1 ø5.0 C=97

V15
ESC 1:50

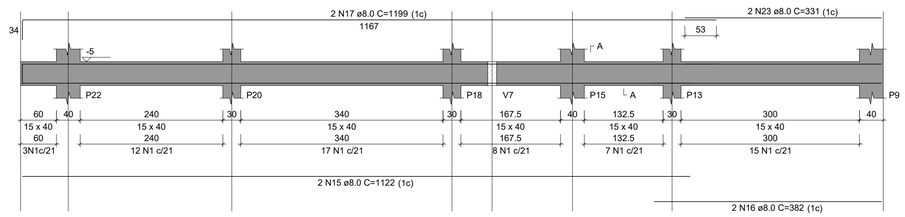

SEÇÃO A-A
ESC 1:25

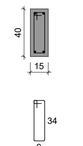

62 N1 ø5.0 C=97

RELAÇÃO DO AÇO

V1 V2 V3
V4 V5 V6
V7 V8 V9
V10 V11 V12
V13 V14 V15

AÇO	N	DIAM (mm)	QUANT	C.UNIT (cm)	C.TOTAL (cm)
CA60	1	5.0	347	97	33659
CA50	2	6.3	1	77	77
	3	8.0	10	464	4640
	4	8.0	10	528	5280
	5	8.0	4	469	1876
	6	8.0	2	501	1002
	7	8.0	4	352	1408
	8	8.0	2	290	580
	9	8.0	2	324	648
	10	8.0	2	282	564
	11	8.0	2	299	598
	12	8.0	2	463	926
	13	8.0	2	527	1054
	14	8.0	2	533	1066
	15	8.0	4	1122	4488
	16	8.0	4	382	1528
	17	8.0	4	1199	4796
	18	8.0	2	363	726
	19	8.0	2	384	768
	20	8.0	2	434	868
	21	8.0	2	325	650
	22	8.0	2	359	718
	23	8.0	2	331	662

RESUMO DO AÇO

AÇO	DIAM (mm)	C.TOTAL (m)	PESO + 10% (kg)
CA50	6.3	0.8	0.2
	8.0	348.5	151.2
CA60	5.0	336.6	57.1

PESO TOTAL (kg)

CA50	151.5
CA60	57.1

Volume de concreto (C-25) = 4.22 m³
Área de forma = 66.87 m²

RUBENS LUIS ROLANDO SOUZA
ENGENHEIRO CIVIL
CREA RS 88.296/D

	Revisões da Prancha		
001	Revisão Geral	Rubens	22/04/2025
Nu.	Comentários	Autor	Data

PROJETO ESTRUTURAL

RUBENS L. R. SOUZA
Rua Dr Luiz Oscar Praxedes 1079
Planalto-PR (046)35551186
rubensluis@globomail.com

PREFEITURA MUNICIPAL DE CAPANEMA

CONSTRUÇÃO DE BARRACÃO PRÉ-MOLDADO
PARA BARRACÃO INDUSTRIAL
DETALHE VIGAS BALDRAME

Rua Por do Sol Chácara nº 78 setor SE Bairro Santo Expedito

Escala: 01/50

Desenho:Eng Rubens | Área: 300,44 m2

Data: 09/04/2025 | Unidade: cm

Prancha 06/15

Autenticidade: X34XXS7TJWXT8U39P - Validação pelo link: https://capanemaprsp.equiplano.com.br:75/Sramtsacao/Processo/consulta-anexo-assinado/entidade/50, com o código: 20972001-24d6-4188-8f03-f3ef43f20c50
Inserido por ROSELIA KRIGER BECKER PAGANI em: 14/07/2025 13:39:21. Assinatura(s) Avançada(s) realizada por: ROSELIA KRIGER BECKER PAGANI em 14/07/2025 13:39:21. Documento assinado nos termos do Decreto Municipal nº 7.65/2025. A autenticidade desse documento pode ser validada no endereço: https://capanemaprsp.equiplano.com.br:75/Sramtsacao/Processo/consulta-anexo-assinado/entidade/50, com o código: 20972001-24d6-4188-8f03-f3ef43f20c50

Assinaturas


Processo: 1181/2025 Data: 14/07/2025 13:59:21 Documento: 63225824968
Requerente: ROSELIA KRIGER BECKER PAGANI
Contato: ROSELIA KRIGER BECKER PAGANI - Cel:46999753198 - licitacao@capanema.pr.gov.br
Assunto: Geral
Descrição: CONSTRUÇÃO DE BARRACÃO PRÉ-MOLDADO PARA FINS DE

Assinatura avançada realizada por: ROSELIA KRIGER BECKER PAGANI em 14/07/2025 13:59:21.

Documento assinado nos termos do Decreto Municipal nº 7.765/2025.
A autenticidade deste documento pode ser validada no endereço: https://capanemaprscp.equiplano.com.br:7575/tramitacaoProcesso/#/consulta-anexo-assinado/entidade/50 com o código 2d9700f1-244d-4185-8fc9-03ef43d2cc50

Autenticidade: X34XXS7TJMXT8U39P - Validação pelo link: https://capanemaprscp.equiplano.com.br:7575/tramitacaoProcesso/#/consulta-anexo-assinado/entidade/50 - Impresso por ROSELIA KRIGER BECKER PAGANI em 29/10/2025 14:23:06

Inserido por ROSELIA KRIGER BECKER PAGANI em: 14/07/2025 13:59:21. Assinatura(s) Avançada(s) realizada por: ROSELIA KRIGER BECKER PAGANI em 14/07/2025 13:59:21. Documento assinado nos termos do Decreto Municipal nº 7.765/2025.. A autenticidade deste documento pode ser validada no endereço: https://capanemaprscp.equiplano.com.br:7575/tramitacaoProcesso/#/consulta-anexo-assinado/entidade/50, com o código: 2d9700f1-244d-4185-8fc9-03ef43d2cc50

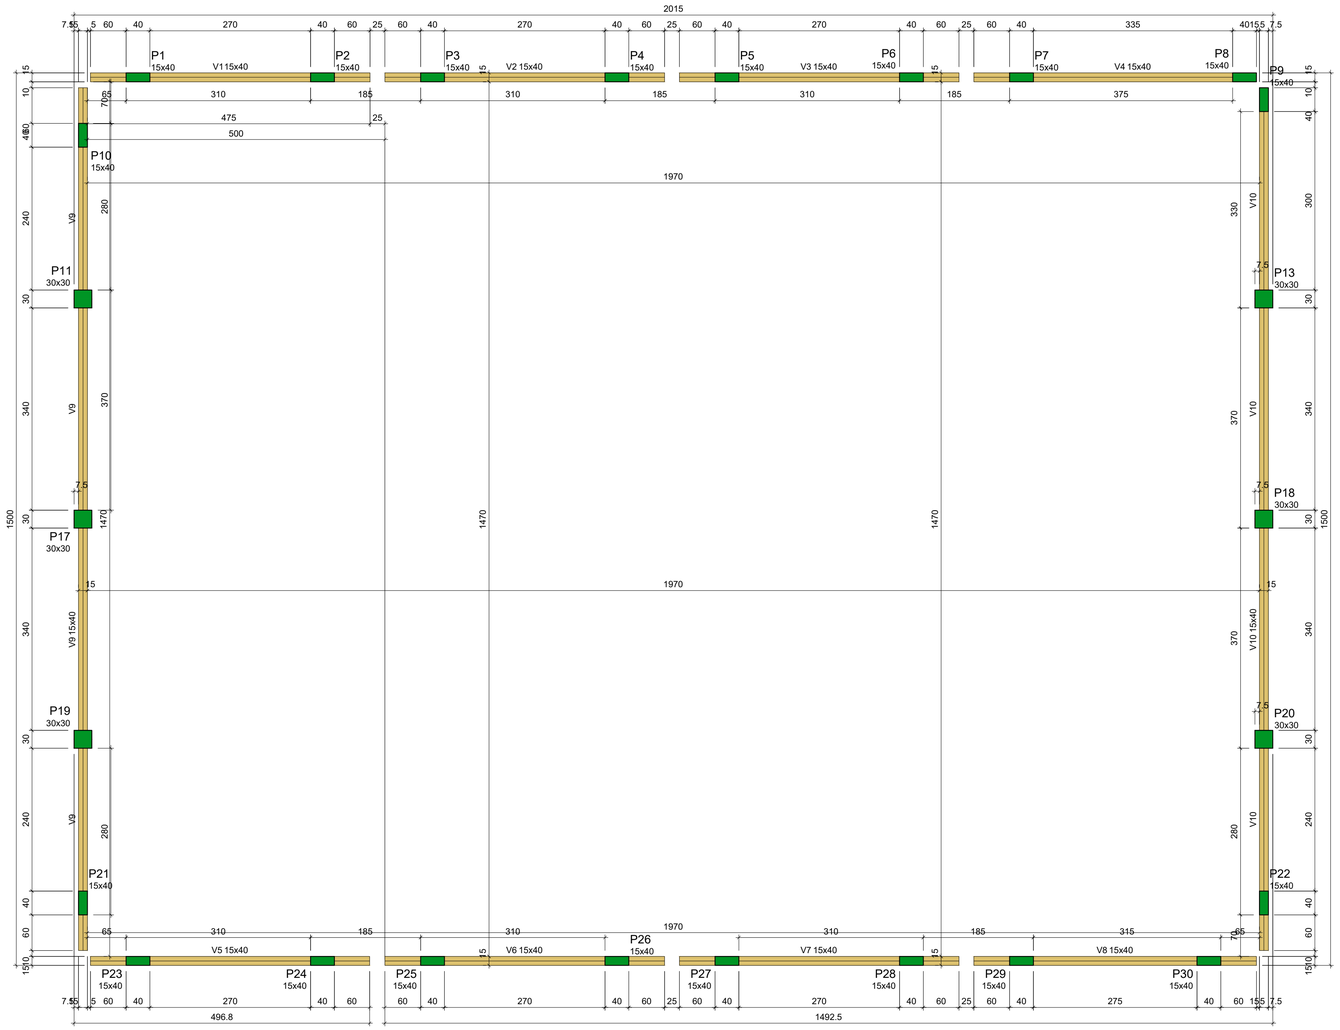

FORMA DO PAVIMENTO FECHAMENTO

Escala 1:50

Vigas			
Nome	Seção (cm)	Elevação (cm)	Nível (cm)
V1	15x40	0	495
V2	15x40	0	495
V3	15x40	0	495
V4	15x40	0	495
V5	15x40	0	495
V6	15x40	0	495
V7	15x40	0	495
V8	15x40	0	495
V9	15x40	0	495
V10	15x40	0	495

Características dos materiais	
fck (kgf/cm²)	Ecs (kgf/cm²)
250	241500

Dimensão máxima do agregado = 19 mm

Pilares			
Nome	Seção (cm)	Elevação (cm)	Nível (cm)
P1	15x40	0	495
P2	15x40	0	495
P3	15x40	0	495
P4	15x40	0	495
P5	15x40	0	495
P6	15x40	0	495
P7	15x40	0	495
P8	15x40	0	495
P9	15x40	0	495
P10	15x40	0	495
P11	30x30	0	495
P13	30x30	0	495
P17	30x30	0	495
P18	30x30	0	495
P19	30x30	0	495
P20	30x30	0	495
P21	15x40	0	495
P22	15x40	0	495
P23	15x40	0	495
P24	15x40	0	495
P25	15x40	0	495
P26	15x40	0	495
P27	15x40	0	495
P28	15x40	0	495
P29	15x40	0	495
P30	15x40	0	495

Legenda dos pilares
Pilar que morre

Legenda das vigas e paredes
Viga

Autenticidade: X34XXS7TJMXT8U39P - Validação pelo link: https://capanemapmscp.equiplano.com.br:75/5/framatacad/Processo/Consulta-anexo-assinado/entidade/50 - impresso por ROSELIA KRIGER BECKER PAGANI em 29/10/2025 14:23:06

RUBENS LUIS ROLANDO SOUZA
ENGENHEIRO CIVIL
CREA RS 88.296/D

	Revisões da Prancha		
001	Revisão Geral	Rubens	22/04/2025
Nu.	Comentários	Autor	Data

PROJETO ESTRUTURAL

RUBENS L. R. SOUZA
Rua Dr Luiz Oscar Praxedes 1079
Planalto-PR (046)35551186
rubenslsla@gbobomail.com

PREFEITURA MUNICIPAL DE CAPANEMA

CONSTRUÇÃO DE BARRACÃO PRÉ-MOLDADO
PARA BARRACÃO INDUSTRIAL
FORMAS COTA 500

Rua Por do Sol Chácara nº 78 setor SE Bairro Santo Expedito

Escala: 01/50

Desenho:Eng Rubens | Área: 300,44 m2

Data: 09/04/2025 | Unidade: cm

Prancha 07/15

Inserido por ROSELIA KRIGER BECKER PAGANI em: 14/07/2025 13:59:21. Assinatura(s) Avançada(s) realizada por: ROSELIA KRIGER BECKER PAGANI em 14/07/2025 13:59:21. Documento assinado nos termos do Decreto Municipal nº 7.65/2025. A autenticidade desse documento pode ser validada no endereço: https://capanemapmscp.equiplano.com.br:75/5/framatacad/Processo/Consulta-anexo-assinado/entidade/50, com o código: 3af7e148-6888-490e-98e0-b0107cfb7594

Assinaturas

Processo: 1181/2025 Data: 14/07/2025 13:59:21 Documento: 63225824968
Requerente: ROSELIA KRIGER BECKER PAGANI
Contato: ROSELIA KRIGER BECKER PAGANI - Cel:46999753198 - licitacao@capanema.pr.gov.br
Assunto: Geral
Descrição: CONSTRUÇÃO DE BARRACÃO PRÉ-MOLDADO PARA FINS DE


Assinatura avançada realizada por: ROSELIA KRIGER BECKER PAGANI em 14/07/2025 13:59:21.

Documento assinado nos termos do Decreto Municipal nº 7.765/2025.
A autenticidade deste documento pode ser validada no endereço: https://capanemaprscp.equiplano.com.br:7575/tramitacaoProcesso/#/consulta-anexo-assinado/entidade/50 com o código 3af7e148-68dc-480c-9e10-d07fcfb75946

Autenticidade: X34XXS7TJMXT8U39P - Validação pelo link: https://capanemaprscp.equiplano.com.br:7575/tramitacaoProcesso/#/consulta-anexo-assinado/entidade/50 - Impresso por ROSELIA KRIGER BECKER PAGANI em 29/10/2025 14:23:06

Inserido por ROSELIA KRIGER BECKER PAGANI em: 14/07/2025 13:59:21. Assinatura(s) Avançada(s) realizada por: ROSELIA KRIGER BECKER PAGANI em 14/07/2025 13:59:21. Documento assinado nos termos do Decreto Municipal nº 7.765/2025.. A autenticidade deste documento pode ser validada no endereço: https://capanemaprscp.equiplano.com.br:7575/tramitacaoProcesso/#/consulta-anexo-assinado/entidade/50, com o código: 3af7e148-68dc-480c-9e10-d07fcfb75946


V1
ESC 1:50

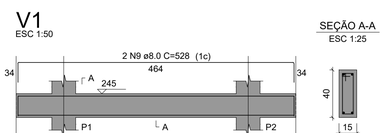

SEÇÃO A-A
ESC 1:25

19 N1 ø5.0 C=97


V2
ESC 1:50

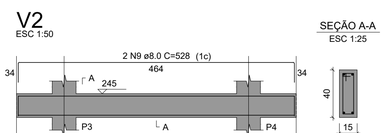

SEÇÃO A-A
ESC 1:25

19 N1 ø5.0 C=97


V3
ESC 1:50

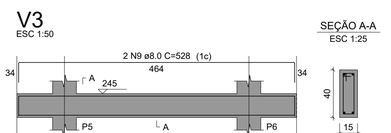

SEÇÃO A-A
ESC 1:25

19 N1 ø5.0 C=97

V4
ESC 1:50

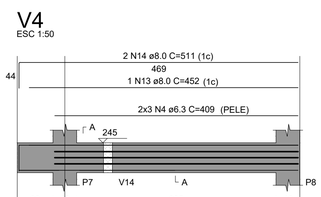


SEÇÃO A-A
ESC 1:25



22 N2 ø5.0 C=117


V5
ESC 1:50

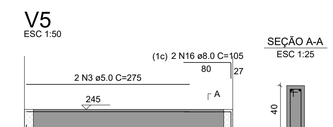

SEÇÃO A-A
ESC 1:25

16 N1 ø5.0 C=97

V6
ESC 1:50

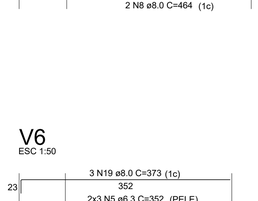

SEÇÃO A-A
ESC 1:25



12 N2 ø5.0 C=117

V7
ESC 1:50




SEÇÃO A-A
ESC 1:25



12 N1 ø5.0 C=97

V8
ESC 1:50

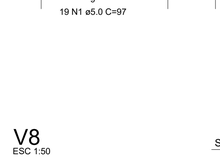

SEÇÃO A-A
ESC 1:25




11 N1 ø5.0 C=97

V9
ESC 1:50




SEÇÃO A-A
ESC 1:25

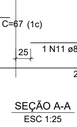

19 N1 ø5.0 C=97

V10
ESC 1:50

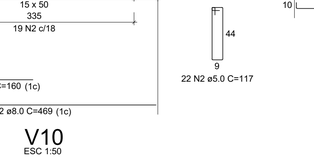


SEÇÃO A-A
ESC 1:25



19 N1 ø5.0 C=97

V11
ESC 1:50

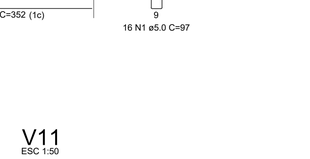


SEÇÃO A-A
ESC 1:25



19 N1 ø5.0 C=97

V12
ESC 1:50

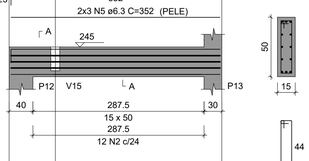


SEÇÃO A-A
ESC 1:25




20 N1 ø5.0 C=97

V13
ESC 1:50

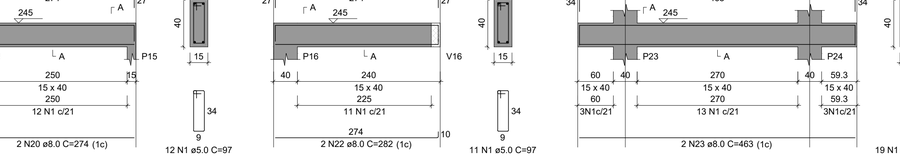


SEÇÃO A-A
ESC 1:25

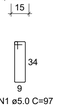

64 N1 ø5.0 C=97


V14
ESC 1:50

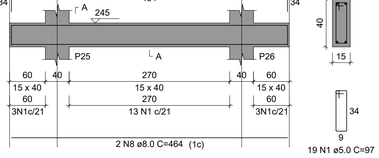

SEÇÃO A-A
ESC 1:25

14 N2 ø5.0 C=117


V15
ESC 1:50

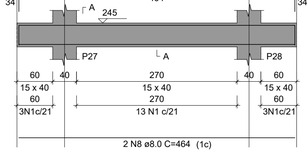

SEÇÃO A-A
ESC 1:25

13 N1 ø5.0 C=97


V16
ESC 1:50

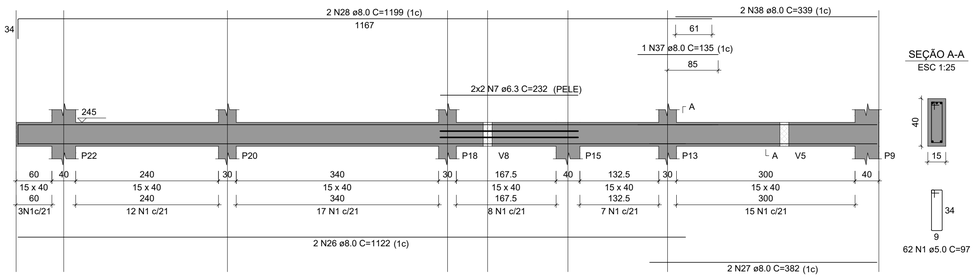

SEÇÃO A-A
ESC 1:25

62 N1 ø5.0 C=97

V17
ESC 1:50

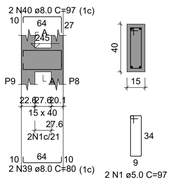

SEÇÃO A-A
ESC 1:25

2 N1 ø5.0 C=97

RELAÇÃO DO AÇO

V1 V2 V3
V4 V5 V6
V7 V8 V9
V10 V11 V12
V13 V14 V15
V16 V17

AÇO	N	DIAM (mm)	QUANT	C.UNIT (cm)	C.TOTAL (cm)
CA60	1	5.0	314	97	30458
	2	5.0	48	117	5616
	3	5.0	2	275	550
CA50	4	6.3	6	409	2454
	5	6.3	6	352	2112
	6	6.3	1	77	77
	7	6.3	4	232	928
	8	8.0	10	464	4640
	9	8.0	10	528	5280
	10	8.0	1	67	67
	11	8.0	1	160	160
	12	8.0	4	469	1876
	13	8.0	1	452	452
	14	8.0	2	511	1022
	15	8.0	2	352	704
	16	8.0	2	105	210
	17	8.0	1	248	248
	18	8.0	2	352	704
	19	8.0	3	373	1119
	20	8.0	2	274	548
	21	8.0	4	324	1296
	22	8.0	2	282	564
	23	8.0	2	463	926
	24	8.0	2	527	1054
	25	8.0	2	533	1066
	26	8.0	4	1122	4488
	27	8.0	4	382	1528
	28	8.0	4	1199	4796
	29	8.0	2	363	726
	30	8.0	1	270	270
	31	8.0	2	400	800
	32	8.0	1	120	120
	33	8.0	1	95	95
	34	8.0	2	424	848
	35	8.0	2	317	634
	36	8.0	2	359	718
	37	8.0	1	135	135
	38	8.0	2	339	678
	39	8.0	2	80	160
	40	8.0	2	97	194

RESUMO DO AÇO

AÇO	DIAM (mm)	C.TOTAL (m)	PESO + 10% (kg)
CA50	6.3	55.7	15
	8.0	381.3	165.5
CA60	5.0	366.2	62.1

PESO TOTAL (kg)	
CA50	180.5
CA60	62.1

Volume de concreto (C-25) = 4.60 m³
Área de forma = 68.26 m²

RUBENS LUIS ROLANDO SOUZA
ENGENHEIRO CIVIL
CREA RS 88.296/D

	Revisões da Prancha		
001	Revisão Geral	Rubens	22/04/2025
Nu.	Comentários	Autor	Data

PROJETO ESTRUTURAL

RUBENS L. R. SOUZA
Rua Dr Luiz Oscar Praunher 1079
Planalto-PR (046)35551186
rubenslrs@globomail.com

PREFEITURA MUNICIPAL DE CAPANEMA

CONSTRUÇÃO DE BARRACÃO PRÉ-MOLDADO
PARA BARRACÃO INDUSTRIAL
DETALHE VIGAS COTA 250

Rua Por do Sol Chácara nº 78 setor SE Bairro Santo Expedito

Escala: 01/50

Desenho:Eng Rubens | Área: 300,44 m2

Data: 09/04/2025 | Unidade: cm

Prancha 08/15

Autenticidade: X34XXS7TJWXT8U39P - Validação pelo link: https://capanemapmapsp.equiplano.com.br/75/Site/Processo/Anexo-assinado/Visualizar?processoPrincipalId=75&anexoId=038a7280-bc9f-4e8e-bcdd-3739229399d8 - Impresso por ROSELIA KRIGER BECKER PAGANI em 29/10/2025 14:23:06
Inserido por ROSELIA KRIGER BECKER PAGANI em 14/07/2025 13:39:21. Assinatura(s) Avançada(s) realizada por ROSELIA KRIGER BECKER PAGANI em 14/07/2025 13:39:21. Documento assinado nos termos do Decreto Municipal nº 7.565/2025. A autenticidade deste documento pode ser validada no endereço: https://capanemapmapsp.equiplano.com.br/75/Site/Processo/Anexo-assinado/Visualizar?processoPrincipalId=75&anexoId=038a7280-bc9f-4e8e-bcdd-3739229399d8

Assinaturas


Processo: 1181/2025 Data: 14/07/2025 13:59:21 Documento: 63225824968
Requerente: ROSELIA KRIGER BECKER PAGANI
Contato: ROSELIA KRIGER BECKER PAGANI - Cel:46999753198 - licitacao@capanema.pr.gov.br
Assunto: Geral
Descrição: CONSTRUÇÃO DE BARRACÃO PRÉ-MOLDADO PARA FINS DE

Assinatura avançada realizada por: ROSELIA KRIGER BECKER PAGANI em 14/07/2025 13:59:21.

Documento assinado nos termos do Decreto Municipal nº 7.765/2025.
A autenticidade deste documento pode ser validada no endereço: https://capanemaprscp.equiplano.com.br:7575/tramitacaoProcesso/#/consulta-anexo-assinado/entidade/50 com
o código 038e758c-bc38-4e8e-bcdd-373f22799b98

Autenticidade: X34XXS7TJMXT8U39P - Validação pelo link: https://capanemaprscp.equiplano.com.br:7575/tramitacaoProcesso/#/consulta-anexo-assinado/entidade/50 - Impresso por ROSELIA KRIGER BECKER PAGANI em 29/10/2025 14:23:06

Inserido por ROSELIA KRIGER BECKER PAGANI em: 14/07/2025 13:59:21. Assinatura(s) Avançada(s) realizada por: ROSELIA KRIGER BECKER PAGANI em 14/07/2025 13:59:21. Documento assinado nos termos do Decreto Municipal nº 7.765/2025.. A autenticidade deste documento pode ser validada no endereço: https://capanemaprscp.equiplano.com.br:7575/tramitacaoProcesso/#/consulta-anexo-assinado/entidade/50, com o código: 038e758c-bc38-4e8e-bcdd-373f22799b98

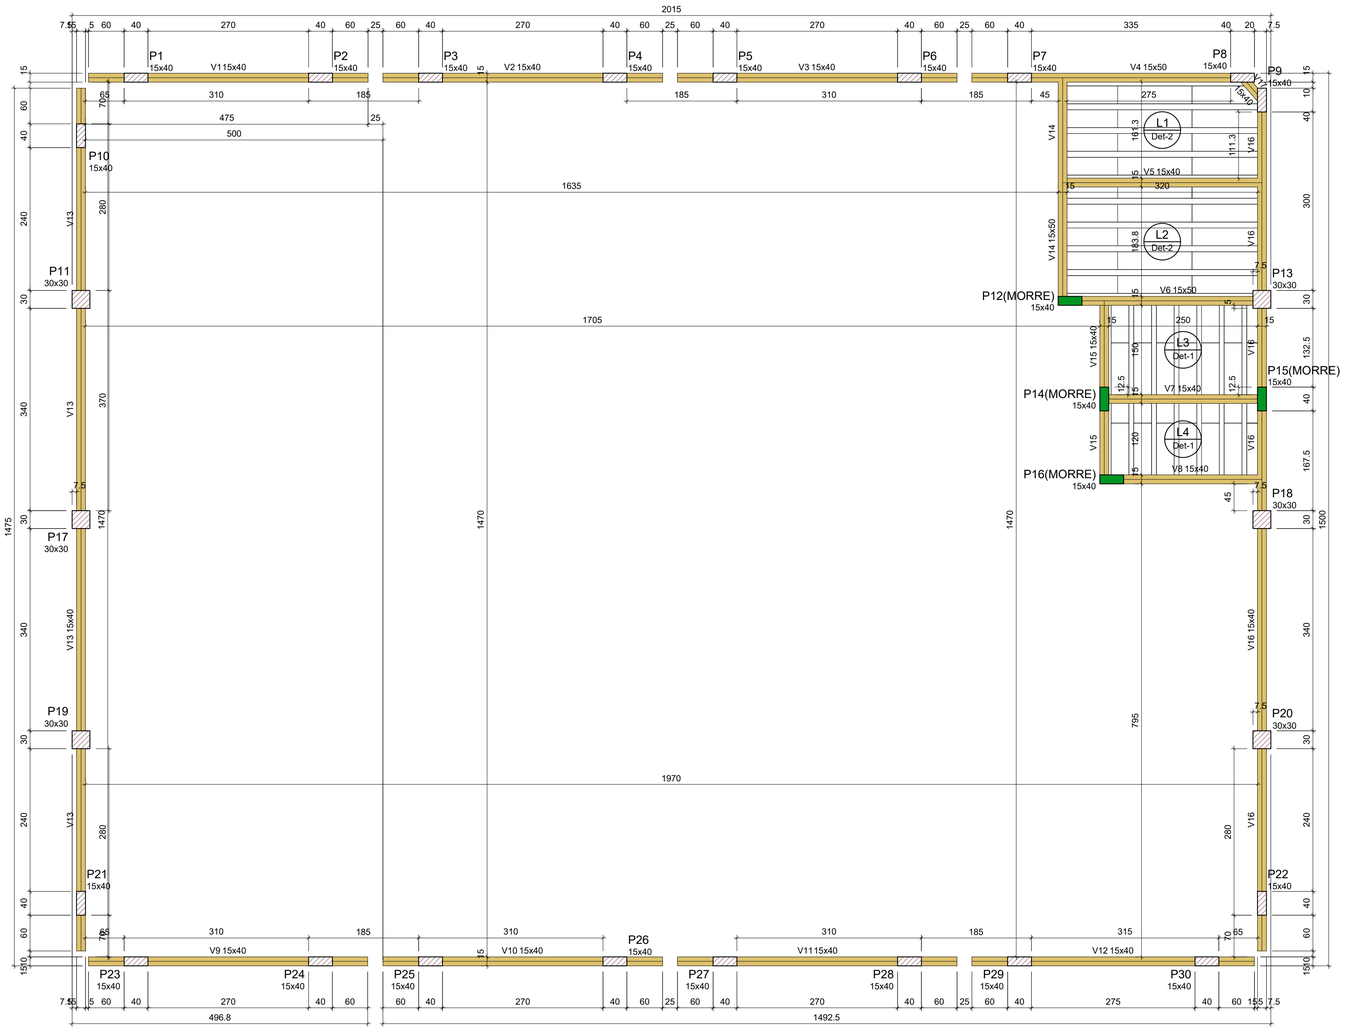

FORMA DO PAVIMENTO PAVIMENTO

Escala 1:50

Vigas			
Nome	Seção (cm)	Elevação (cm)	Nível (cm)
V1	15x40	0	245
V2	15x40	0	245
V3	15x40	0	245
V4	15x50	0	245
V5	15x40	0	245
V6	15x50	0	245
V7	15x40	0	245
V8	15x40	0	245
V9	15x40	0	245
V10	15x40	0	245
V11	15x40	0	245
V12	15x40	0	245
V13	15x40	0	245
V14	15x50	0	245
V15	15x40	0	245
V16	15x40	0	245
V17	15x40	0	245

Blocos de enchimento						
Detalhe	Tipo	Nome	Dimensões(cm)			Quantidade
			hb	bx	by	
1/2	EPS Unidirecional	B8/30/125	8	30	125	55

Lajes							
		Dados				Sobrecarga (kgf/m²)	
Nome	Tipo	Altura (cm)	Elevação (cm)	Nível (cm)	Peso próprio (kgf/m²)	Adicional	Acidental	Localizada
L1	Pré-moldada	13	0	245	176	154	300	-
L2	Pré-moldada	13	0	245	176	154	300	-
L3	Pré-moldada	12	0	245	143	154	300	-
L4	Pré-moldada	12	0	245	143	154	300	-

Características dos materiais	
fck (kgf/cm²)	Ecs (kgf/cm²)
250	241500


Dimensão máxima do agregado = 19 mm

Pilares			
Nome	Seção (cm)	Elevação (cm)	Nível (cm)
P1	15x40	0	245
P2	15x40	0	245
P3	15x40	0	245
P4	15x40	0	245
P5	15x40	0	245
P6	15x40	0	245
P7	15x40	0	245
P8	15x40	0	245
P9	15x40	0	245
P10	15x40	0	245
P11	30x30	0	245
P12	15x40	0	245
P13	30x30	0	245
P14	15x40	0	245
P15	15x40	0	245
P16	15x40	0	245
P17	30x30	0	245
P18	30x30	0	245
P19	30x30	0	245
P20	30x30	0	245
P21	15x40	0	245
P22	15x40	0	245
P23	15x40	0	245
P24	15x40	0	245
P25	15x40	0	245
P26	15x40	0	245
P27	15x40	0	245
P28	15x40	0	245
P29	15x40	0	245
P30	15x40	0	245


Legenda dos pilares
Pilar que morre
Pilar que passa

Legenda das vigas e paredes
Viga


Detalhe 1 (esc. 1:30)

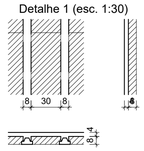


Detalhe 2 (esc. 1:30)

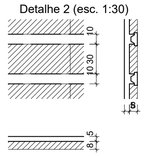


VP1a (3 unidades)
(L1)
ESC 1:50

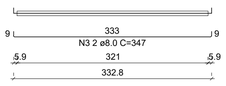


VP2a (4 unidades)
(L2)
ESC 1:50

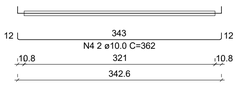

VP3a (6 unidades)
(L3)
ESC 1:50

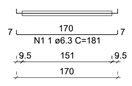

VP4a (6 unidades)
(L4)
ESC 1:50

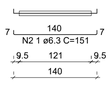

RELAÇÃO DO AÇO

3xVP1a 4xVP2a 6xVP3a 6xVP4a

AÇO	N	DIAM (mm)	QUANT	C.UNIT (cm)	C.TOTAL (cm)
CA50	1	6.3	6	181	1086
	2	6.3	6	151	906
	3	8.0	6	347	2082
	4	10.0	8	362	2896

RESUMO DO AÇO

AÇO	DIAM (mm)	C.TOTAL (m)	PESO + 10% (kg)
CA50	6.3	19.9	5.4
	8.0	20.8	9
	10.0	29	19.6

PESO TOTAL (kg)	
CA50	34

RUBENS LUIS ROLANDO SOUZA
ENGENHEIRO CIVIL
CREA RS 88.296/D

	Revisões da Prancha		
001	Revisão Geral	Rubens	22/04/2025
Nu.	Comentários	Autor	Data

PROJETO ESTRUTURAL

RUBENS L. R. SOUZA
Rua Dr Luiz Oscar Praunher 1079
Planalto-PR (046)35551186
rubensluis@globomail.com

PREFEITURA MUNICIPAL DE CAPANEMA

CONSTRUÇÃO DE BARRACÃO PRÉ-MOLDADO
PARA BARRACÃO INDUSTRIAL
FORMA COTA 250 E DETALHE VIGOTAS

Rua Por do Sol Chácara nº 78 setor SE Bairro Santo Expedito

Escala: 01/50

Desenho:Eng Rubens | Área: 300,44 m2

Data: 09/04/2025 | Unidade: cm

Prancha 09/15

Autenticidade: X34XXS7TJMXT8UL39P - Validação pelo link: https://capanemaprscp.equiplano.com.br/75/5/transmissaoProcessoFrConsulta-anexo-assinado/entidade/50, com o código: 3d272df8-6df5-4177-a980-ae940a1e104a
Inserido por ROSELIA KRIGER BECKER PAGANI em: 14/07/2025 13:59:21. Assinatura(s) Avançada(s) realizada por: ROSELIA KRIGER BECKER PAGANI em 14/07/2025 13:59:21. Documento assinado nos termos do Decreto Municipal nº 7.65/2025. A autenticidade desse documento pode ser validada no endereço: https://capanemaprscp.equiplano.com.br/75/5/transmissaoProcessoFrConsulta-anexo-assinado/entidade/50, com o código: 3d272df8-6df5-4177-a980-ae940a1e104a

Assinaturas

Processo: 1181/2025 Data: 14/07/2025 13:59:21 Documento: 63225824968
Requerente: ROSELIA KRIGER BECKER PAGANI
Contato: ROSELIA KRIGER BECKER PAGANI - Cel:46999753198 - licitacao@capanema.pr.gov.br
Assunto: Geral
Descrição: CONSTRUÇÃO DE BARRACÃO PRÉ-MOLDADO PARA FINS DE


Assinatura avançada realizada por: ROSELIA KRIGER BECKER PAGANI em 14/07/2025 13:59:21.

Documento assinado nos termos do Decreto Municipal nº 7.765/2025.
A autenticidade deste documento pode ser validada no endereço: https://capanemaprscp.equiplano.com.br:7575/tramitacaoProcesso/#/consulta-anexo-assinado/entidade/50 com o código a8723df8-6df5-4177-a980-ae9a9a1e104a

Autenticidade: X34XXS7TJMXT8U39P - Validação pelo link: https://capanemaprscp.equiplano.com.br:7575/tramitacaoProcesso/#/consulta-anexo-assinado/entidade/50 - Impresso por ROSELIA KRIGER BECKER PAGANI em 29/10/2025 14:23:06

Inserido por ROSELIA KRIGER BECKER PAGANI em: 14/07/2025 13:59:21. Assinatura(s) Avançada(s) realizada por: ROSELIA KRIGER BECKER PAGANI em 14/07/2025 13:59:21. Documento assinado nos termos do Decreto Municipal nº 7.765/2025.. A autenticidade deste documento pode ser validada no endereço: https://capanemaprscp.equiplano.com.br:7575/tramitacaoProcesso/#/consulta-anexo-assinado/entidade/50, com o código: a8723df8-6df5-4177-a980-ae9a9a1e104a


V1
ESC 1:50

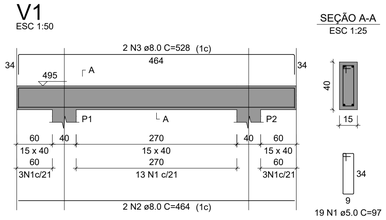

SEÇÃO A-A
ESC 1:25

19 N1 ø5.0 C=97


V2
ESC 1:50

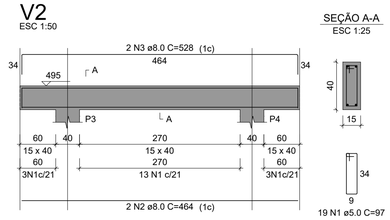

SEÇÃO A-A
ESC 1:25

19 N1 ø5.0 C=97


V3
ESC 1:50

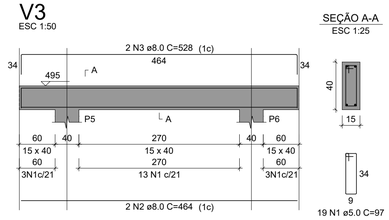

SEÇÃO A-A
ESC 1:25

19 N1 ø5.0 C=97


V4
ESC 1:50

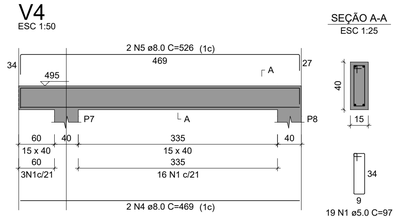

SEÇÃO A-A
ESC 1:25

19 N1 ø5.0 C=97


V5
ESC 1:50

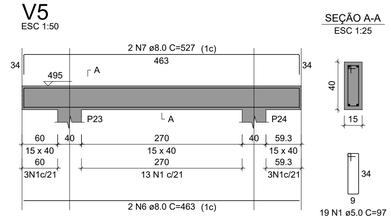

SEÇÃO A-A
ESC 1:25

19 N1 ø5.0 C=97


V6
ESC 1:50

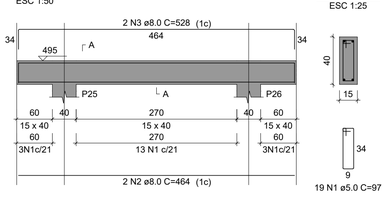

SEÇÃO A-A
ESC 1:25

19 N1 ø5.0 C=97


V7
ESC 1:50

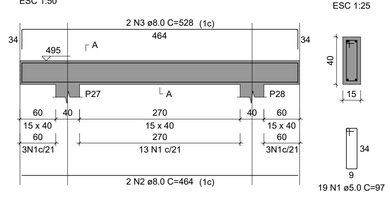

SEÇÃO A-A
ESC 1:25

19 N1 ø5.0 C=97


V8
ESC 1:50

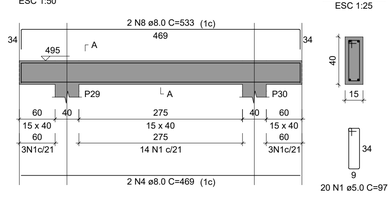


SEÇÃO A-A
ESC 1:25

20 N1 ø5.0 C=97

V9
ESC 1:50

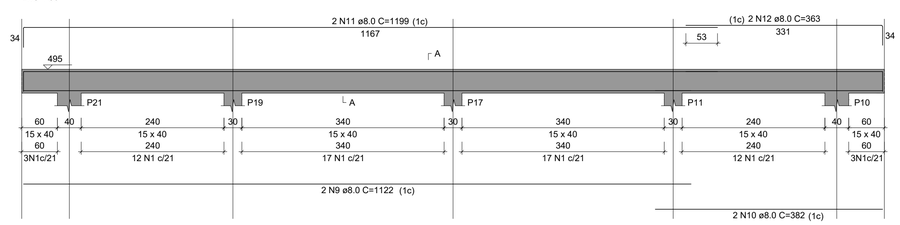


SEÇÃO A-A
ESC 1:25

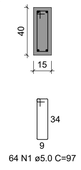


64 N1 ø5.0 C=97

V10
ESC 1:50

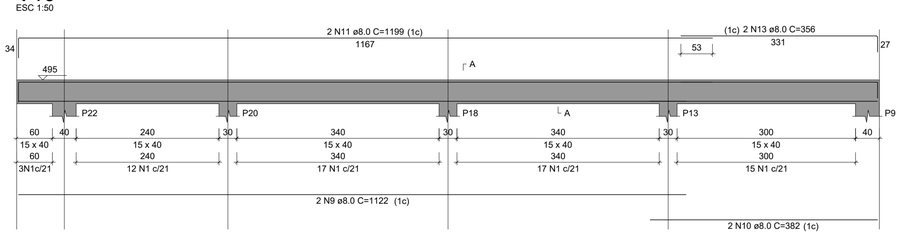

SEÇÃO A-A
ESC 1:25

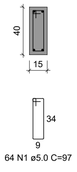

64 N1 ø5.0 C=97

RELAÇÃO DO AÇO

V1 V2 V3
V4 V5 V6
V7 V8 V9
V10

AÇO	N	DIAM (mm)	QUANT	C.UNIT (cm)	C.TOTAL (cm)
CA60	1	5.0	281	97	27257
CA50	2	8.0	10	464	4640
	3	8.0	10	528	5280
	4	8.0	4	469	1876
	5	8.0	2	526	1052
	6	8.0	2	463	926
	7	8.0	2	527	1054
	8	8.0	2	533	1066
	9	8.0	4	1122	4488
	10	8.0	4	382	1528
	11	8.0	4	1199	4796
	12	8.0	2	363	726
	13	8.0	2	356	712

RESUMO DO AÇO


AÇO	DIAM (mm)	C.TOTAL (m)	PESO + 10% (kg)
CA50	8.0	281.4	122.2
CA60	5.0	272.6	46.2

PESO TOTAL (kg)


CA50 122.2
CA60 46.2

Volume de concreto (C-25) = 3.41 m³


Área de forma = 54.05 m²

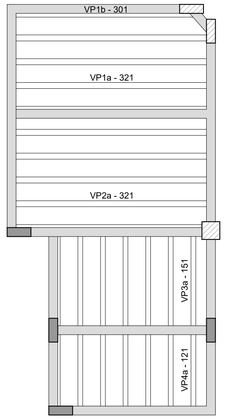

PLANTA DE VIGOTAS PRÉ-MOLDADAS
Escala 1:50

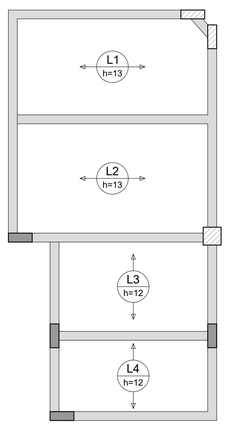

ARMAÇÃO POSITIVA DAS LAJES DO PAVIMENTO PAVIMENTO (EIXO X)
Escala 1:50

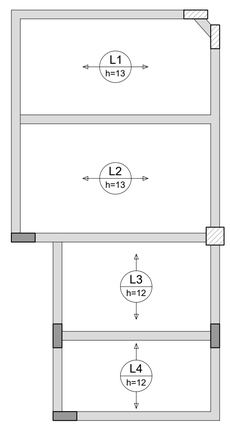

ARMAÇÃO POSITIVA DAS LAJES DO PAVIMENTO PAVIMENTO (EIXO Y)
Escala 1:50

RUBENS LUIS ROLANDO SOUZA
ENGENHEIRO CIVIL
CREA RS 88.296/D

	Revisões da Prancha		
001	Revisão Geral	Rubens	22/04/2025
Nu.	Comentários	Autor	Data

PROJETO ESTRUTURAL

RUBENS L. R. SOUZA
Rua Dr Luiz Oscar Praucher 1079
Planalto-PR (046)35551186
rubenslrs@gboomail.com

PREFEITURA MUNICIPAL DE CAPANEMA

CONSTRUÇÃO DE BARRACÃO PRÉ-MOLDADO
PARA BARRACÃO INDUSTRIAL
DETALHE VIGAS COTA 500 E DETALHE LAJES

Rua Por do Sol Chácara nº 78 setor SE Bairro Santo Expedito

Escala: 01/50

Desenho:Eng Rubens | Área: 300,44 m2

Data: 09/04/2025 | Unidade: cm

Prancha 10/15

Autenticidade: X34XXS7TJWXT8U39P - Validação pelo link: https://capanemamapsp.equiplano.com.br/consulta/autenticacaoProcessoVirtual/consulta-anexo-assinado/entidade/50, com o código: 9e407d0b-3176-4fe0-8e5c-8913221b02c.

Inserido por ROSELIA KRIGER BECKER PAGANI em: 14/07/2025 13:59:21 - Assinatura(s) Avançada(s) realizada por: ROSELIA KRIGER BECKER PAGANI em 14/07/2025 13:59:21. Documento assinado nos termos do Decreto Municipal nº 7.565/2025. - A autenticidade desses documento pode ser validada no endereço: https://capanemapsp.equiplano.com.br 75/75/arrimadaaPProcessoVirtual/consulta-anexo-assinado/entidade/50, com o código:

Impresso por ROSELIA KRIGER BECKER PAGANI em 29/10/2025 14:23:06

Assinaturas

Processo: 1181/2025 Data: 14/07/2025 13:59:21 Documento: 63225824968
Requerente: ROSELIA KRIGER BECKER PAGANI
Contato: ROSELIA KRIGER BECKER PAGANI - Cel:46999753198 - licitacao@capanema.pr.gov.br
Assunto: Geral
Descrição: CONSTRUÇÃO DE BARRACÃO PRÉ-MOLDADO PARA FINS DE


Assinatura avançada realizada por: ROSELIA KRIGER BECKER PAGANI em 14/07/2025 13:59:21.

Documento assinado nos termos do Decreto Municipal nº 7.765/2025.
A autenticidade deste documento pode ser validada no endereço: https://capanemaprscp.equiplano.com.br:7575/tramitacaoProcesso/#/consulta-anexo-assinado/entidade/50 com o código fe407efb-876c-4ada-8e5c-8912321f5d2c


Autenticidade: X34XXS7TJMXT8U39P - Validação pelo link: https://capanemaprscp.equiplano.com.br:7575/tramitacaoProcesso/#/consulta-anexo-assinado/entidade/50 - Impresso por ROSELIA KRIGER BECKER PAGANI em 29/10/2025 14:23:06

Inserido por ROSELIA KRIGER BECKER PAGANI em: 14/07/2025 13:59:21. Assinatura(s) Avançada(s) realizada por: ROSELIA KRIGER BECKER PAGANI em 14/07/2025 13:59:21. Documento assinado nos termos do Decreto Municipal nº 7.765/2025.. A autenticidade deste documento pode ser validada no endereço: https://capanemaprscp.equiplano.com.br:7575/tramitacaoProcesso/#/consulta-anexo-assinado/entidade/50, com o código: fe407efb-876c-4ada-8e5c-8912321f5d2c


P26

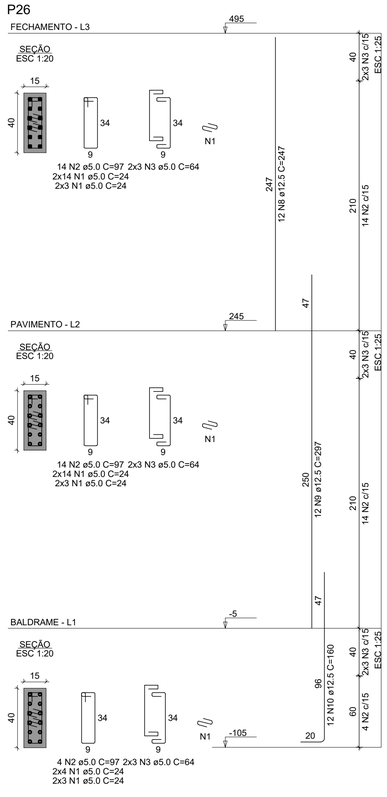


P27

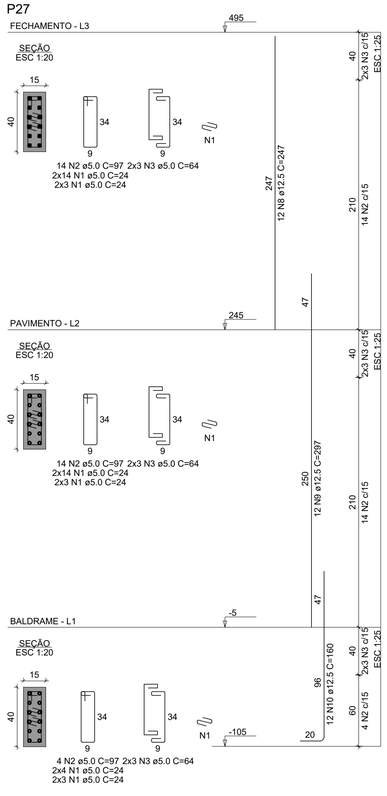


P28

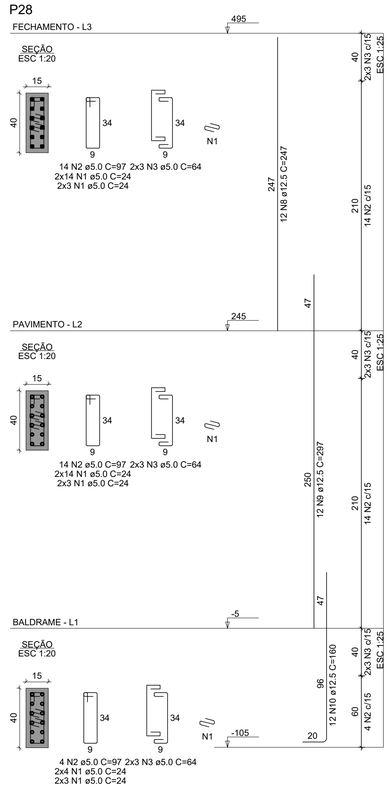


P29

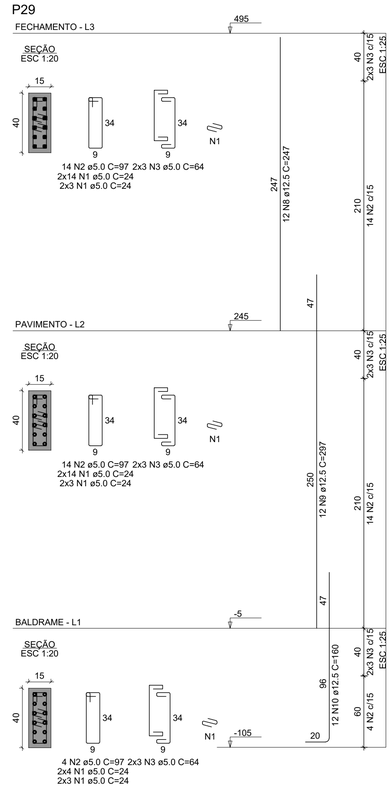


P30

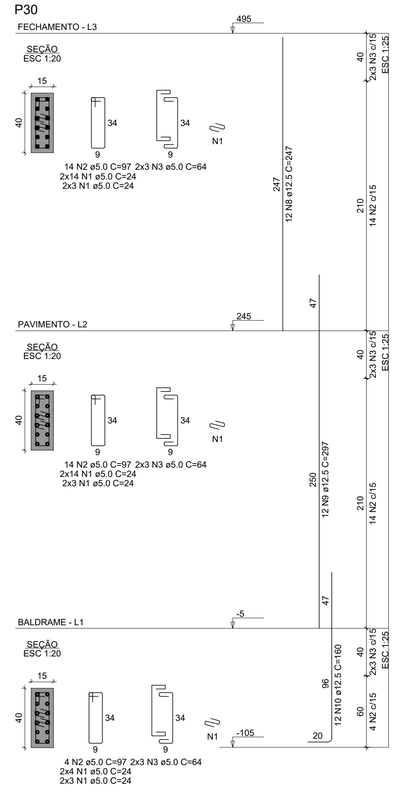


P12

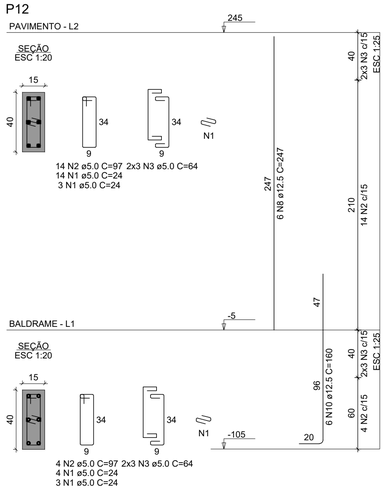


P14

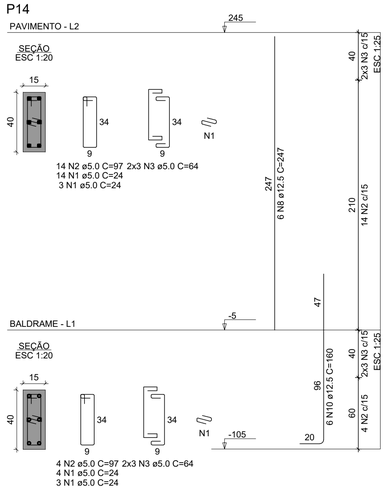

P15

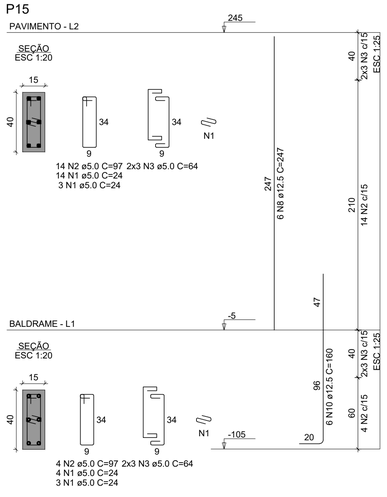

P16

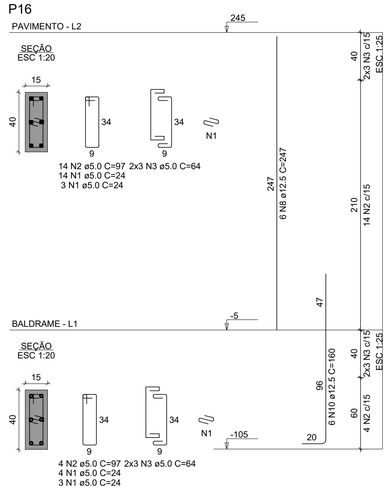

RUBENS LUIS ROLANDO SOUZA
ENGENHEIRO CIVIL
CREA RS 88.296/D

	Revisões da Prancha		
001	Revisão Geral	Rubens	22/04/2025
Nu.	Comentários	Autor	Data

PROJETO ESTRUTURAL

RUBENS L. R. SOUZA
Rua Dr Luiz Oscar Praunher 1079
Planalto-PR (046)35551186
rubenslrs@globomail.com

PREFEITURA MUNICIPAL DE CAPANEMA

CONSTRUÇÃO DE BARRACÃO PRÉ-MOLDADO
PARA BARRACÃO INDUSTRIAL
PILARES EM PRUMADA

Rua Por do Sol Chácara nº 78 setor SE Bairro Santo Expedito

Escala: 01/50

Desenho:Eng Rubens | Área: 300,44 m2

Data: 09/04/2025 | Unidade: cm

Prancha 11/15

Autenticidade: X34XXS7TJMXT8U39P - Validação pelo link: https://capanemapmapsp.equiplano.com.br:75/Tramitacao/Processo/ConsultaAnexoAssinado/entidade/50, com o código: 42ak3397-6104-4145-9856-6a6a3f47fd69
Inserido por ROSELIA KRIGER BECKER PAGANI em 14/07/2025 13:59:21. Assinatura(s) Avançada(s) realizada por: ROSELIA KRIGER BECKER PAGANI em 14/07/2025 13:59:21. Documento assinado nos termos do Decreto Municipal nº 7.765/2025. A autenticidade deste documento pode ser validada no endereço: https://capanemapmapsp.equiplano.com.br:75/Tramitacao/Processo/ConsultaAnexoAssinado/entidade/50, com o código: 42ak3397-6104-4145-9856-6a6a3f47fd69
Autenticado - Validação pelo link: https://capanemapmapsp.equiplano.com.br:75/Tramitacao/Processo/ConsultaAnexoAssinado/entidade/50 - Impresso por ROSELIA KRIGER BECKER PAGANI em 29/10/2025 14:23:06

Assinaturas

Processo: 1181/2025 Data: 14/07/2025 13:59:21 Documento: 63225824968
Requerente: ROSELIA KRIGER BECKER PAGANI
Contato: ROSELIA KRIGER BECKER PAGANI - Cel:46999753198 - licitacao@capanema.pr.gov.br
Assunto: Geral
Descrição: CONSTRUÇÃO DE BARRACÃO PRÉ-MOLDADO PARA FINS DE


Assinatura avançada realizada por: ROSELIA KRIGER BECKER PAGANI em 14/07/2025 13:59:21.

Documento assinado nos termos do Decreto Municipal nº 7.765/2025.
A autenticidade deste documento pode ser validada no endereço: https://capanemaprscp.equiplano.com.br:7575/tramitacaoProcesso/#/consulta-anexo-assinado/entidade/50 com o código 42ae3697-615d-4145-8456-6a6a3f1d7b69


Autenticidade: X34XXS7TJMXT8U39P - Validação pelo link: https://capanemaprscp.equiplano.com.br:7575/tramitacaoProcesso/#/consulta-anexo-assinado/entidade/50 - Impresso por ROSELIA KRIGER BECKER PAGANI em 29/10/2025 14:23:06

Inserido por ROSELIA KRIGER BECKER PAGANI em: 14/07/2025 13:59:21. Assinatura(s) Avançada(s) realizada por: ROSELIA KRIGER BECKER PAGANI em 14/07/2025 13:59:21. Documento assinado nos termos do Decreto Municipal nº 7.765/2025.. A autenticidade deste documento pode ser validada no endereço: https://capanemaprscp.equiplano.com.br:7575/tramitacaoProcesso/#/consulta-anexo-assinado/entidade/50, com o código: 42ae3697-615d-4145-8456-6a6a3f1d7b69


P2

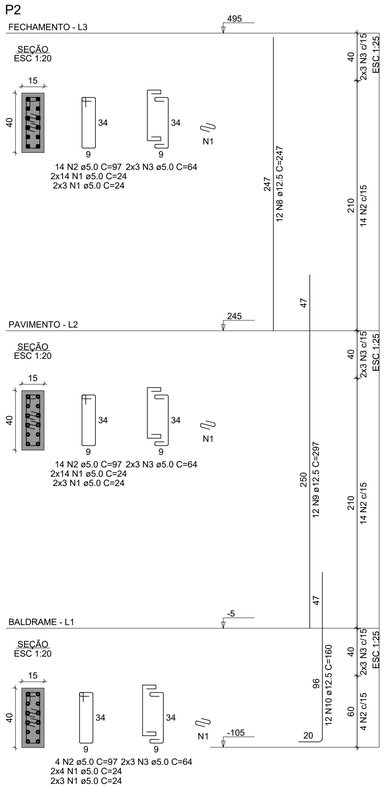


P3

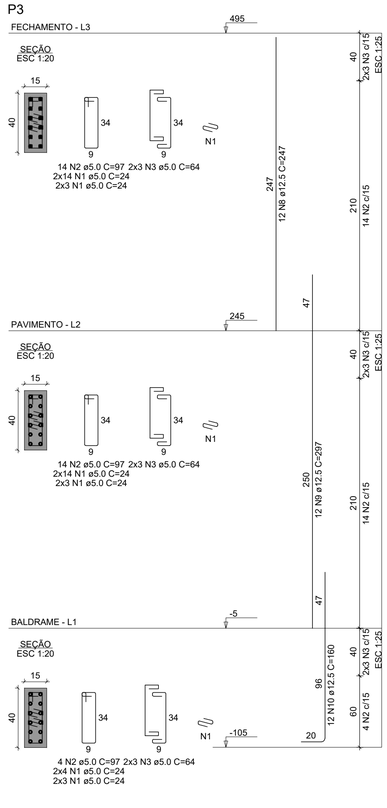


P4

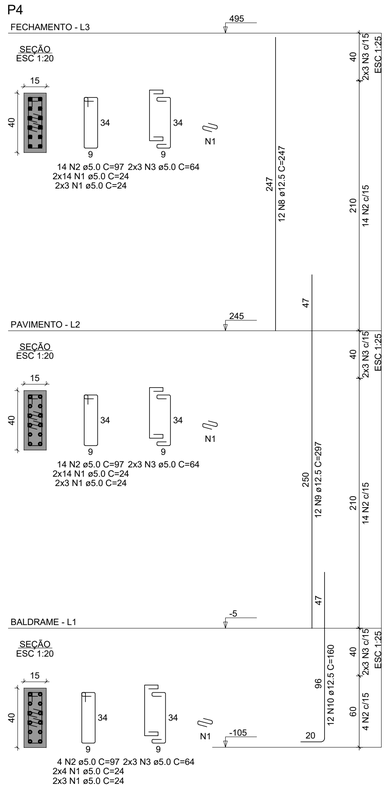


P5

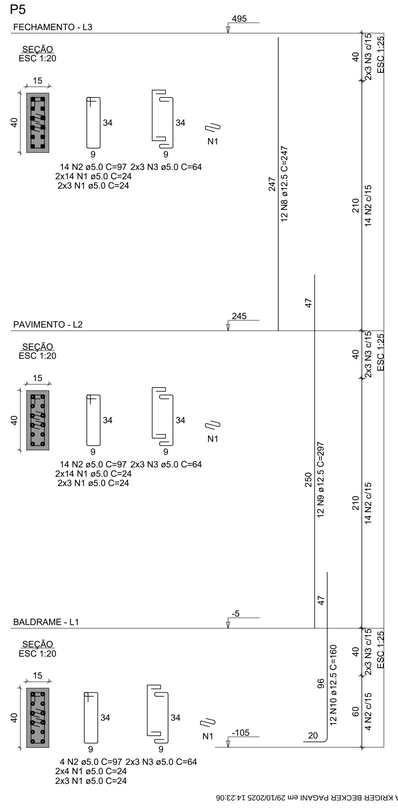


P6

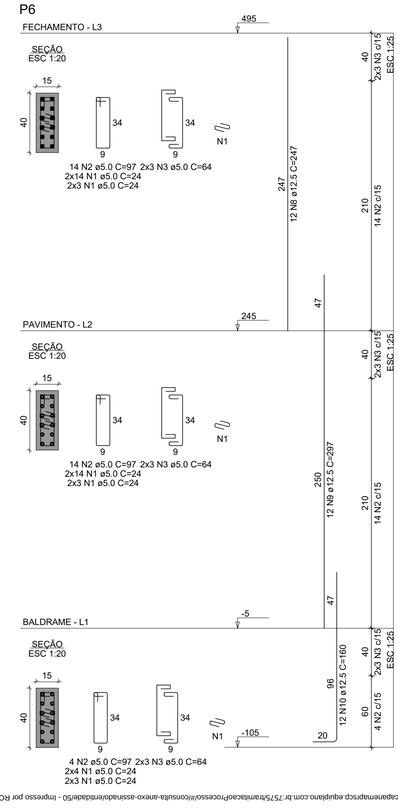


P13

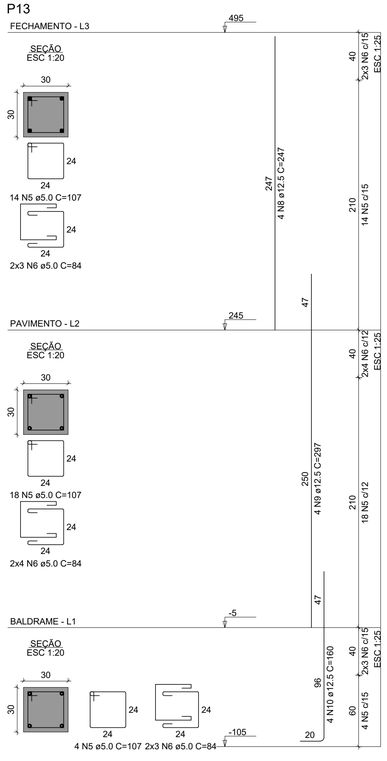


P17

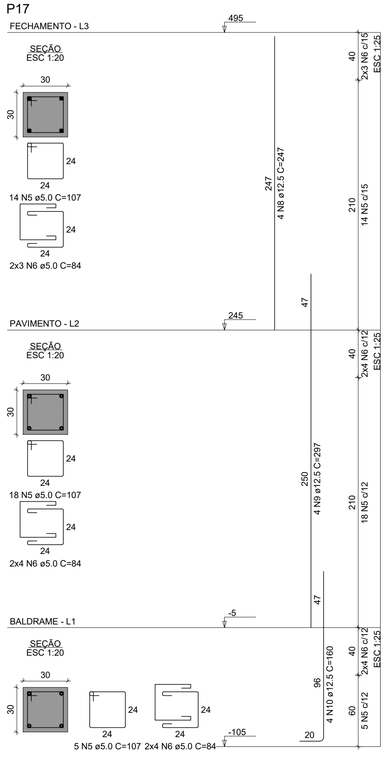

P18

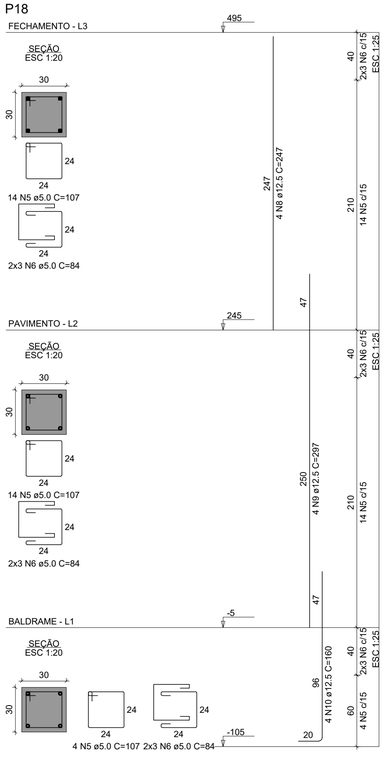

P19

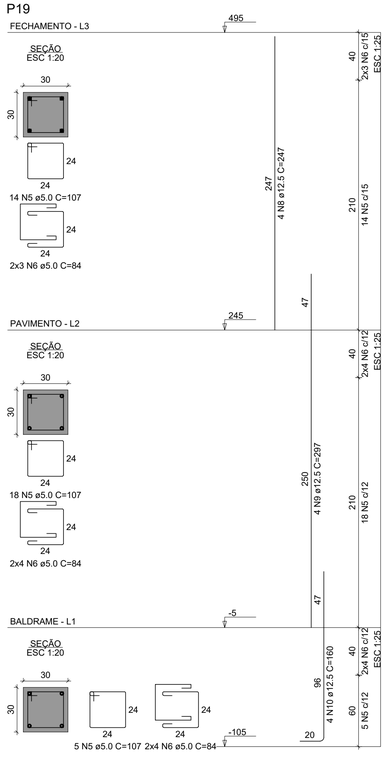

RUBENS LUIS ROLANDO SOUZA
ENGENHEIRO CIVIL
CREA RS 88.296/D

	Revisões da Prancha		
001	Revisão Geral	Rubens	22/04/2025
Nu.	Comentários	Autor	Data

PROJETO ESTRUTURAL

RUBENS L. R. SOUZA
Rua Dr Luiz Oscar Praunher 1079
Planalto-PR (046)35551186
rubensluis@globomail.com

PREFEITURA MUNICIPAL DE CAPANEMA

CONSTRUÇÃO DE BARRACÃO PRÉ-MOLDADO
PARA BARRACÃO INDUSTRIAL
PILARES EM PRUMADA

Rua Por do Sol Chácara nº 78 setor SE Bairro Santo Expedito

Escala: 01/50

Desenho:Eng Rubens | Área: 300,44 m2

Data: 09/04/2025 | Unidade: cm

Prancha 12/15

Autenticidade: X34XXS7TJMXT8U39P - Validação pelo link: https://capanemamaprsp.equiplano.com.br:75/Tramitacao/Processo/consulta-anexo-assinado/entidade/50 - Impresso por ROSELIA KRIGER BECKER PAGANI em 29/10/2025 14:23:06

Inserido por ROSELIA KRIGER BECKER PAGANI em 14/07/2025 13:39:21. Assinatura(s) Avançada(s) realizada por ROSELIA KRIGER BECKER PAGANI em 14/07/2025 13:39:21. Documento assinado nos termos do Decreto Municipal nº 7.65/2025. - A autenticidade deste documento pode ser validada no endereço: https://capanemamaprsp.equiplano.com.br:75/Tramitacao/Processo/Consulta-anexo-assinado/entidade/50, com o código:
14/07/2025-06:50-4178-9045-6c0d1e0c29c8

Assinaturas

Processo: 1181/2025 Data: 14/07/2025 13:59:21 Documento: 63225824968
Requerente: ROSELIA KRIGER BECKER PAGANI
Contato: ROSELIA KRIGER BECKER PAGANI - Cel:46999753198 - licitacao@capanema.pr.gov.br
Assunto: Geral
Descrição: CONSTRUÇÃO DE BARRACÃO PRÉ-MOLDADO PARA FINS DE


Assinatura avançada realizada por: ROSELIA KRIGER BECKER PAGANI em 14/07/2025 13:59:21.

Documento assinado nos termos do Decreto Municipal nº 7.765/2025.
A autenticidade deste documento pode ser validada no endereço: https://capanemaprscp.equiplano.com.br:7575/tramitacaoProcesso/#/consulta-anexo-assinado/entidade/50 com o código f440231d-dc50-47f8-b045-6c0cfa6c79c8


Autenticidade: X34XXS7TJMXT8U39P - Validação pelo link: https://capanemaprscp.equiplano.com.br:7575/tramitacaoProcesso/#/consulta-anexo-assinado/entidade/50 - Impresso por ROSELIA KRIGER BECKER PAGANI em 29/10/2025 14:23:06

Inserido por ROSELIA KRIGER BECKER PAGANI em: 14/07/2025 13:59:21. Assinatura(s) Avançada(s) realizada por: ROSELIA KRIGER BECKER PAGANI em 14/07/2025 13:59:21. Documento assinado nos termos do Decreto Municipal nº 7.765/2025.. A autenticidade deste documento pode ser validada no endereço: https://capanemaprscp.equiplano.com.br:7575/tramitacaoProcesso/#/consulta-anexo-assinado/entidade/50, com o código: f440231d-dc50-47f8-b045-6c0cfa6c79c8


P21

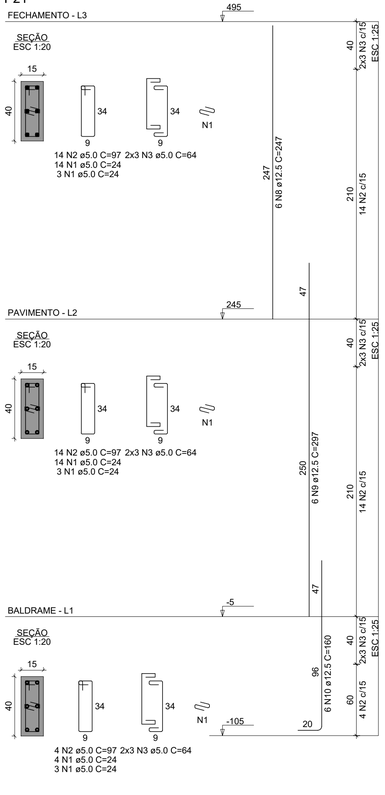


P22

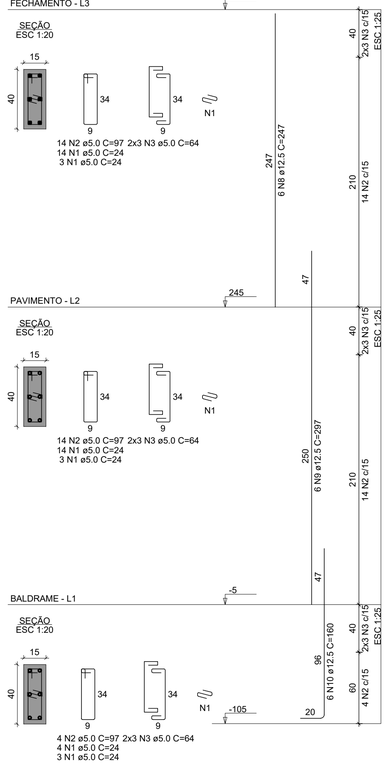


P23

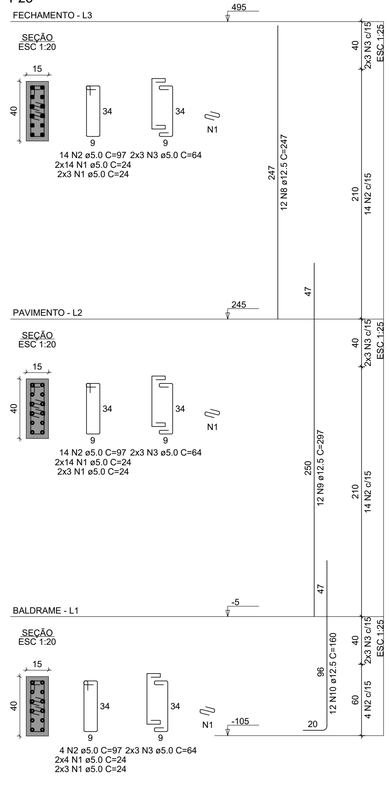


P24

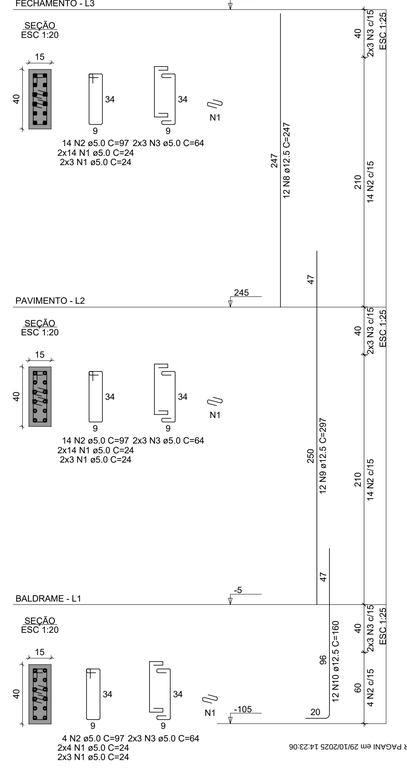


P25

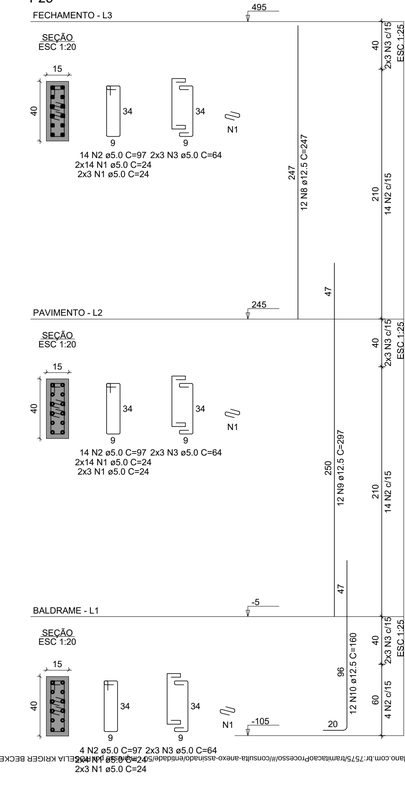


P7

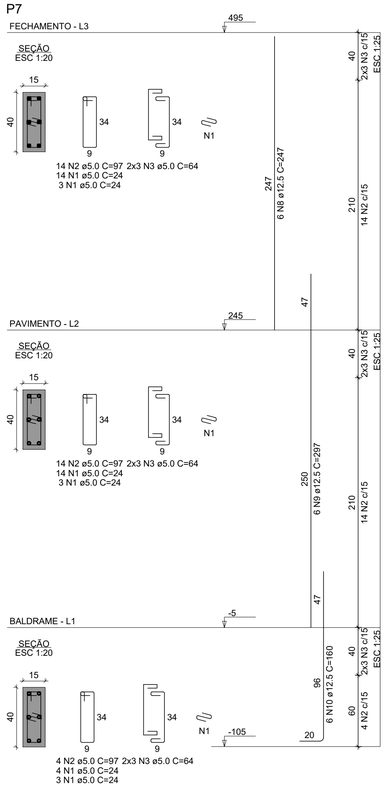


P8

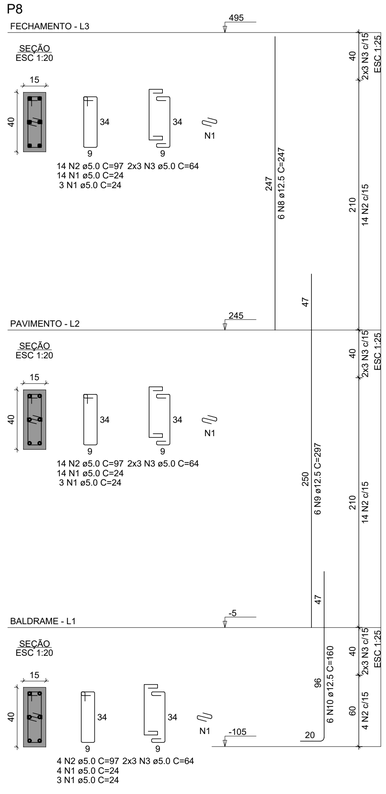

P9

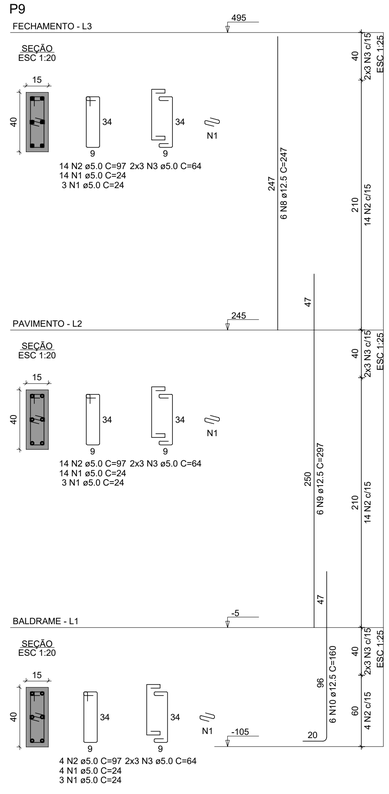

P10

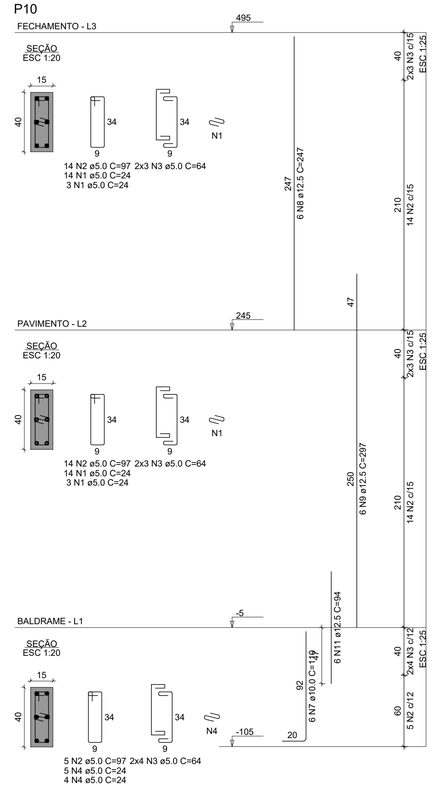

RUBENS LUIS ROLANDO SOUZA
ENGENHEIRO CIVIL
CREA RS 88.296/D

	Revisões da Prancha		
001	Revisão Geral	Rubens	22/04/2025
Nu.	Comentários	Autor	Data

PROJETO ESTRUTURAL

RUBENS L. R. SOUZA
Rua Dr Luiz Oscar Praunchar 1079
Planalto-PR (046)35551186
rubenslrs@globomail.com

PREFEITURA MUNICIPAL DE CAPANEMA

CONSTRUÇÃO DE BARRACÃO PRÉ-MOLDADO
PARA BARRACÃO INDUSTRIAL
PILARES EM PRUMADA

Rua Por do Sol Chácara nº 78 setor SE Bairro Santo Expedito

Escala: 01/50

Desenho:Eng Rubens | Área: 300,44 m2

Data: 09/04/2025 | Unidade: cm

Prancha 13/15

Autenticação: X34XXS7TJWXT8U39P - Validação pelo link: https://capanemaprojp.equiplano.com.br:75/StramtaceoProcessoWeb/consulta-anexo-assinado/entidade/50, com o código: 38c8820b-4947-4fc7-8350-4003d8d12d7b
Inserido por ROSELIA KRIGER BECKER PAGANI em 14/07/2025 13:39:21. Assinatura(s) Avançada(s) realizada por: ROSELIA KRIGER BECKER PAGANI em 14/07/2025 13:39:21. Documento assinado nos termos do Decreto Municipal nº 7.765/2025. A autenticidade deste documento pode ser validada no endereço: https://capanemaprojp.equiplano.com.br:75/StramtaceoProcessoWeb/consulta-anexo-assinado/entidade/50, com o código: 38c8820b-4947-4fc7-8350-4003d8d12d7b

Assinaturas

Processo: 1181/2025 Data: 14/07/2025 13:59:21 Documento: 63225824968
Requerente: ROSELIA KRIGER BECKER PAGANI
Contato: ROSELIA KRIGER BECKER PAGANI - Cel:46999753198 - licitacao@capanema.pr.gov.br
Assunto: Geral
Descrição: CONSTRUÇÃO DE BARRACÃO PRÉ-MOLDADO PARA FINS DE


Assinatura avançada realizada por: ROSELIA KRIGER BECKER PAGANI em 14/07/2025 13:59:21.

Documento assinado nos termos do Decreto Municipal nº 7.765/2025.
A autenticidade deste documento pode ser validada no endereço: https://capanemaprscp.equiplano.com.br:7575/tramitacaoProcesso/#/consulta-anexo-assinado/entidade/50 com o código 39c86208-65d7-4fc2-8350-46f03d812f7b


Autenticidade: X34XXS7TJMXT8U39P - Validação pelo link: https://capanemaprscp.equiplano.com.br:7575/tramitacaoProcesso/#/consulta-anexo-assinado/entidade/50 - Impresso por ROSELIA KRIGER BECKER PAGANI em 29/10/2025 14:23:06

Inserido por ROSELIA KRIGER BECKER PAGANI em: 14/07/2025 13:59:21. Assinatura(s) Avançada(s) realizada por: ROSELIA KRIGER BECKER PAGANI em 14/07/2025 13:59:21. Documento assinado nos termos do Decreto Municipal nº 7.765/2025.. A autenticidade deste documento pode ser validada no endereço: https://capanemaprscp.equiplano.com.br:7575/tramitacaoProcesso/#/consulta-anexo-assinado/entidade/50, com o código: 39c86208-65d7-4fc2-8350-46f03d812f7b


P1

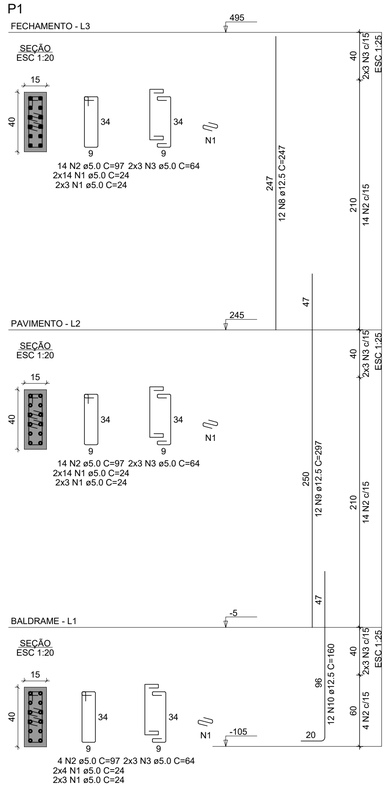

P11

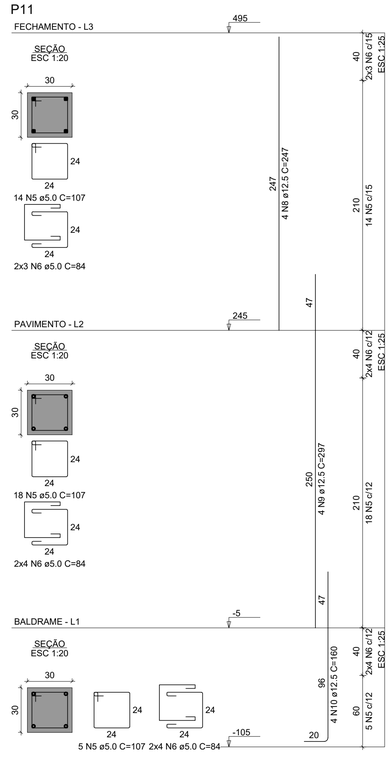

P20

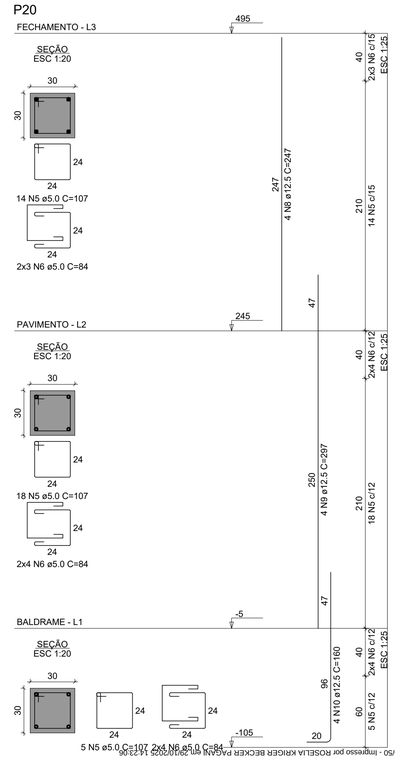

RELAÇÃO
DO AÇO

P1-L3	P1-L2	P1-L1
P2-L3	P2-L2	P2-L1
P3-L3	P3-L2	P3-L1
P4-L3	P4-L2	P4-L1
P5-L3	P5-L2	P5-L1
P6-L3	P6-L2	P6-L1
P7-L3	P7-L2	P7-L1
P8-L3	P8-L2	P8-L1
P9-L3	P9-L2	P9-L1
P10-L3	P10-L2	P10-L1
P11-L3	P11-L2	P11-L1
P12-L2	P12-L1	P13-L3
P13-L2	P13-L1	P14-L2
P14-L1	P15-L2	P15-L1
P16-L2	P16-L1	P17-L3
P17-L2	P17-L1	P18-L3
P18-L2	P18-L1	P19-L3
P19-L2	P19-L1	P20-L3
P20-L2	P20-L1	P21-L3
P21-L2	P21-L1	P22-L3
P22-L2	P22-L1	P23-L3
P23-L2	P23-L1	P24-L3
P24-L2	P24-L1	P25-L3
P25-L2	P25-L1	P26-L3
P26-L2	P26-L1	P27-L3
P27-L2	P27-L1	P28-L3
P28-L2	P28-L1	P29-L3
P29-L2	P29-L1	P30-L3
P30-L2	P30-L1	

AÇO	N	DIAM (mm)	QUANT	C.UNIT (cm)	C.TOTAL (cm)
CA60	1	5.0	1483	24	35592
	2	5.0	713	97	69161
	3	5.0	410	64	26240
	4	5.0	9	24	216
	5	5.0	216	107	23112
	6	5.0	126	84	10584
CA50	7	10.0	6	110	660
	8	12.5	252	247	62244
	9	12.5	228	297	67716
	10	12.5	246	160	39360
	11	12.5	6	94	564

RESUMO
DO AÇO

AÇO	DIAM (mm)	C.TOTAL (m)	PESO + 10% (kg)
CA50	10.0	6.6	4.5
	12.5	1698.8	1800.2
CA60	5.0	1649	279.6

	PESO TOTAL (kg)
CA50	1804.7
CA60	279.6

Volume de concreto (C-25) = 10.39 m³
Área de forma = 175.67 m²

RUBENS LUIS ROLANDO SOUZA
ENGENHEIRO CIVIL
CREA RS 88.296/D

	Revisões da Prancha		
001	Revisão Geral	Rubens	22/04/2025
Nu.	Comentários	Autor	Data

PROJETO ESTRUTURAL

RUBENS L. R. SOUZA
Rua Dr Luiz Oscar Praunher 1079
Planalto-PR (046)35551186
rubenslrs@globomail.com

PREFEITURA MUNICIPAL DE CAPANEMA

CONSTRUÇÃO DE BARRACÃO PRÉ-MOLDADO
PARA BARRACÃO INDUSTRIAL
PILARES EM PRUMADA

Rua Por do Sol Chácara nº 78 setor SE Bairro Santo Expedito

Escala: 01/50

Desenho:Eng Rubens | Área: 300,44 m2

Data: 09/04/2025 | Unidade: cm

Prancha 14/15

Autenticidade: X34XXS7TJWXT8U39P - Validação pelo link: https://capanemaprscp.equiplano.com.br:75/Stramtacao/Processo/consulta-anexo-assinado/entidade/50, com o código: 3e8449915-8183-40dc-bbb1-ede0b02d042a.
Inserido por ROSELIA KRIGER BECKER PAGANI em 14/07/2025 13:59:21. Assinatura(s) Avançada(s) realizada por: ROSELIA KRIGER BECKER PAGANI em 14/07/2025 13:59:21. Documento assinado nos termos do Decreto Municipal nº 7.765/2025. A autenticidade desse documento pode ser validada no endereço: https://capanemaprscp.equiplano.com.br:75/Stramtacao/Processo/consulta-anexo-assinado/entidade/50, com o código:

Assinaturas

Processo: 1181/2025 Data: 14/07/2025 13:59:21 Documento: 63225824968
Requerente: ROSELIA KRIGER BECKER PAGANI
Contato: ROSELIA KRIGER BECKER PAGANI - Cel:46999753198 - licitacao@capanema.pr.gov.br
Assunto: Geral
Descrição: CONSTRUÇÃO DE BARRACÃO PRÉ-MOLDADO PARA FINS DE

Assinatura avançada realizada por: ROSELIA KRIGER BECKER PAGANI em 14/07/2025 13:59:21.

Documento assinado nos termos do Decreto Municipal nº 7.765/2025.
A autenticidade deste documento pode ser validada no endereço:
https://capanemaprscp.equiplano.com.br:7575/tramitacaoProcesso/#/consulta-anexo-assinado/entidade/50 com
o código 3e844815-8183-44dc-bbb1-ede0bb2a042a

Autenticidade: X34XXS7TJMXT8U39P - Validação pelo link: https://capanemaprscp.equiplano.com.br:7575/tramitacaoProcesso/#/consulta-anexo-assinado/entidade/50 - Impresso por ROSELIA KRIGER BECKER PAGANI em 29/10/2025 14:23:06

Inserido por ROSELIA KRIGER BECKER PAGANI em: 14/07/2025 13:59:21. Assinatura(s) Avançada(s) realizada por: ROSELIA KRIGER BECKER PAGANI em 14/07/2025 13:59:21. Documento assinado nos termos do Decreto Municipal nº 7.765/2025.. A autenticidade deste documento pode ser validada no endereço: https://capanemaprscp.equiplano.com.br:7575/tramitacaoProcesso/#/consulta-anexo-assinado/entidade/50, com o código: 3e844815-8183-44dc-bbb1-ede0bb2a042a



Autenticidade: X34:XST7JWXT8U39P - Validação pelo link: https://capanemapmapsp.equiplano.com.br:75/Stramtaicao/Processo/consulta-anexo-assinado/entidade/50 - Impresso por ROSELIA KRIGER BECKER PAGANI em 29/10/2025 14:23:06

RUBENS LUIS ROLANDO SOUZA
ENGENHEIRO CIVIL
CREA RS 88.296/D

	Revisões da Prancha		
001	Revisão Geral	Rubens	22/04/2025
Nu.	Comentários	Autor	Data

PROJETO ESTRUTURAL

RUBENS L. R. SOUZA
Rua Dr Luiz Oscar Praunher 1079
Planalto-PR (046)33551186
rubensluis@hotmail.com

PREFEITURA MUNICIPAL DE CAPANEMA

CONSTRUÇÃO DE BARRACÃO PRÉ-MOLDADO
PARA BARRACÃO INDUSTRIAL
IMAGEM DA ESTRUTURA

Rua Por do Sol Chácara nº 78 setor SE Bairro Santo Expedito

Escala: 01/50

Desenho:Eng Rubens | Área: 300,44 m2

Data: 09/04/2025 | Unidade: cm

Prancha 15/15

Inserido por ROSELIA KRIGER BECKER PAGANI em: 14/07/2025 13:59:21. Assinatura(s) Avançada(s) realizada por: ROSELIA KRIGER BECKER PAGANI em 14/07/2025 13:59:21. Documento assinado nos termos do Decreto Municipal nº 7.765/2025. A autenticidade deste documento pode ser validada no endereço: https://capanemapmapsp.equiplano.com.br:75/Stramtaicao/Processo/Consulta-anexo-assinado/entidade/50, com o código:
a4d68972-0e0e-42a4-a924-0b9b97d105d0n7d8

Assinaturas

Processo: 1181/2025 Data: 14/07/2025 13:59:21 Documento: 63225824968
Requerente: ROSELIA KRIGER BECKER PAGANI
Contato: ROSELIA KRIGER BECKER PAGANI - Cel:46999753198 - licitacao@capanema.pr.gov.br
Assunto: Geral
Descrição: CONSTRUÇÃO DE BARRACÃO PRÉ-MOLDADO PARA FINS DE

Assinatura avançada realizada por: ROSELIA KRIGER BECKER PAGANI em 14/07/2025 13:59:21.

Documento assinado nos termos do Decreto Municipal nº 7.765/2025.
A autenticidade deste documento pode ser validada no endereço: https://capanemaprscp.equiplano.com.br:7575/tramitacaoProcesso/#/consulta-anexo-assinado/entidade/50 com
o código e4468973-debe-424e-a9a9-97d105deb7a8

Autenticidade: X34XXS7TJMXT8U39P - Validação pelo link: https://capanemaprscp.equiplano.com.br:7575/tramitacaoProcesso/#/consulta-anexo-assinado/entidade/50 - Impresso por ROSELIA KRIGER BECKER PAGANI em 29/10/2025 14:23:06

Inserido por ROSELIA KRIGER BECKER PAGANI em: 14/07/2025 13:59:21. Assinatura(s) Avançada(s) realizada por: ROSELIA KRIGER BECKER PAGANI em 14/07/2025 13:59:21. Documento assinado nos termos do Decreto Municipal nº 7.765/2025.. A autenticidade deste documento pode ser validada no endereço: https://capanemaprscp.equiplano.com.br:7575/tramitacaoProcesso/#/consulta-anexo-assinado/entidade/50, com o código: e4468973-debe-424e-a9a9-97d105deb7a8

Município de Capanema - PR
Secretaria Municipal de Viação e Obras - SEMOB

PROJETO BÁSICO

1. ÓRGÃOS INTERESSADOS

1.1. Secretaria Municipal de Viação e Obras – SEMOB: Responsável pela despesa pública.
1.2. Secretaria Municipal de Planejamento e Projetos - SEINFRA: Responsável pela confecção do Projeto Básico e fiscalização.

2. RESUMO DO OBJETO DA CONTRATAÇÃO

2.1. CONSTRUÇÃO DE BARRACÃO PRÉ-MOLDADO COM 300,44M² PARA FINS DE INDÚSTRIA EM CAPANEMA/PR, EM ATENDIMENTO AO CONTRATO DE REPASSE N° 972426/2024/MDIC/CAIXA.

Item	Código do produto/ serviço	Nome do produto/serviço	Quantidade	Unidade	Preço máximo	Preço máximo total
1	70581	CONSTRUÇÃO DE BARRACÃO PRÉ-MOLDADO COM 300,44M² PARA FINS DE INDÚSTRIA EM CAPANEMA/PR, EM ATENDIMENTO AO CONTRATO DE REPASSE N° 972426/2024/MDIC/CAIXA	1,00	UN	607.907,59	607.907,59
					TOTAL	607.907,59

2.2. A identificação do quantitativo e da descrição pormenorizada dos serviços a serem executados e dos materiais a serem empregados na obra estão previstas na planilha orçamentária anexa.

3. LEVANTAMENTOS PRELIMINARES

3.1. Local da execução do objeto da contratação: A obra deverá ser executada na Rua Por do Sol, Chácara 78, Setor SE, Bairro: Santo Expediente, conforme indicado nos projetos da obra em anexo.
3.2. Trata-se de bem público, de propriedade do Município de Capanema.

4. CONDIÇÕES DE EXECUÇÃO DO OBJETO DA CONTRATAÇÃO

4.1. As condições de execução do objeto da contratação e as soluções técnicas estão previstas no **Memorial Descritivo** anexo.

5. PRAZO PARA A EXECUÇÃO DO OBJETO DA CONTRATAÇÃO

5.1. A obra e os serviços deverão ser concluídos no prazo de 6 (seis) meses, após a emissão da ordem de serviço, de acordo com o cronograma físico-financeiro anexo.

6. PRAZO DE VIGÊNCIA DO CONTRATO

6.1. O contrato terá vigência de 14 (quatorze) meses, a partir da sua assinatura.

7. DEFINIÇÕES APLICÁVEIS AO OBJETO DA CONTRATAÇÃO:

7.1. O regime da presente contratação será de **empreitada por preço global.**
7.2. Indica-se que o objeto da presente contratação configura um **serviço comum de engenharia**.

Autenticidade: X34XXS7TJMXT8U39P - Validação pelo link: https://capanemaprscp.equiplano.com.br:7575/tramitacaoProcesso/#/consulta-anexo-assinado/entidade/50 - Impresso por ROSELIA KRIGER BECKER PAGANI em 29/10/2025 14:23:06

Inserido por Mara Daniele Gambetta em: 14/07/2025 17:07:43. Assinatura(s) Avançada(s) realizada por: JAIR CANCI em 15/07/2025 18:09:31. Documento assinado nos termos do Decreto Municipal nº 7.765/2025.. VALDIR INÁCIO LUFT em 15/07/2025 07:36:31. Documento assinado nos termos do Decreto Municipal nº 7.765/2025.. AMANDA PEREIRA DE ANDRADE em 15/07/2025 14:34:36. Documento assinado nos termos do Decreto Municipal nº 7.765/2025.. A autenticidade deste documento pode ser validada no endereço: https://capanemaprscp.equiplano.com.br:7575/tramitacaoProcesso/#/consulta-anexo-assinado/entidade/50, com o código: 43de243a-4ecc-4db4-8687-a5cf032af3fe

Inserido por Mara Daniele Gambetta em: 16/07/2025 17:02:53.

8. CONDIÇÕES DE GESTÃO E FISCALIZAÇÃO DO OBJETO DA CONTRATAÇÃO

8.1. O acompanhamento e a fiscalização da execução do contrato consistem na verificação da conformidade da prestação dos serviços e da alocação dos recursos necessários, de forma a assegurar o perfeito cumprimento do ajuste, devendo ser exercidos por um representante da Administração, especialmente designado neste Projeto Básico.

8.2. O representante da Contratante deverá ter a experiência necessária para o acompanhamento e controle da execução dos serviços e do contrato.

8.3. A Contratante exercerá a fiscalização das obras/serviços através do Engenheiro Civil especialmente designado para este fim, sem reduzir nem excluir a responsabilidade da Contratada.

8.4. Ficam reservados à Fiscalização o direito e a autoridade para resolver todo e qualquer caso singular, duvidoso ou omisso, não previsto no Contrato, no Edital, nas Especificações, nos Projetos, nas Leis, nas Normas, nos Regulamentos e em tudo mais que, de qualquer forma, se relacione direta ou indiretamente com as obras / serviços em questão e seus complementos.

8.5. A fiscalização de que trata esta cláusula não exclui nem reduz a responsabilidade da CONTRATADA, inclusive perante terceiros, por qualquer irregularidade, ainda que resultante de imperfeições técnicas, vícios redibitórios, ou emprego de material inadequado ou de qualidade inferior e, na ocorrência desta, não implica em corresponsabilidade da CONTRATANTE ou de seus agentes e prepostos, salvo seja caracterizada a omissão funcional por parte destes, de conformidade com o art. 120 da Lei nº 14.133, de 2021.

8.6. Compete especificamente à Fiscalização:

a) Indicar à Contratada todos os elementos indispensáveis ao início das obras/serviços;

b) Exigir da Contratada o cumprimento integral do estabelecido nas Obrigações da Contratada constantes do Contrato;

c) Exigir o cumprimento integral dos Projetos, Detalhes, Especificações e Normas Técnicas da ABNT, e outras porventura aplicáveis;

d) Esclarecer prontamente as dúvidas que lhes sejam apresentadas pela Contratada;

e) Expedir por escrito, as determinações e comunicações dirigidas à Contratada;

f) Autorizar as providências necessárias junto a terceiros;

g) Transmitir por escrito, instruções sobre as modificações dos serviços que porventura venham a ser feitos, bem como as alterações de prazo e cronograma;

h) Relatar oportunamente à Contratante, ocorrências ou circunstâncias que possam acarretar dificuldades no desenvolvimento dos serviços em relação a terceiros;

i) Dar à Contratante imediata ciência de fatos que possam levar à aplicação de penalidades contra a Contratada, ou mesmo à rescisão do Contrato.

8.7. A execução dos contratos deverá ser acompanhada e fiscalizada por meio de instrumentos de controle, que compreendam a mensuração dos seguintes aspectos, quando for o caso:

a) Os resultados alcançados em relação ao contratado, com a verificação dos prazos de execução e da qualidade demandada;

b) Os recursos humanos empregados, em função da quantidade e da formação profissional exigidas;

c) A qualidade e quantidade dos recursos materiais utilizados;

d) A adequação dos serviços prestados à rotina de execução estabelecida;

e) O cumprimento das demais obrigações decorrentes do contrato; e

f) A satisfação do público usuário.

8.8. O fiscal ou gestor do contrato, ao verificar que houve subdimensionamento da produtividade pactuada, sem perda da qualidade na execução do serviço, deverá comunicar à autoridade responsável para que esta promova a adequação contratual à produtividade efetivamente realizada, respeitando-se os limites de alteração dos valores contratuais previstos no art. 125, da Lei nº 14.133, de 2021.

8.9. O representante da Administração anotará em registro próprio todas as ocorrências relacionadas

Inserido por Mara Daniele Gambetta em: 14/07/2025 17:07:43. Assinatura(s) Avançada(s) realizada por: JAIR CANCI em 15/07/2025 18:09:31. Documento assinado nos termos do Decreto Municipal nº 7.765/2025.. VALDIR INÁCIO LUFT em 15/07/2025 07:36:31. Documento assinado nos termos do Decreto Municipal nº 7.765/2025.. AMANDA PEREIRA DE ANDRADE em 15/07/2025 14:34:36. Documento assinado nos termos do Decreto Municipal nº 7.765/2025.. A autenticidade deste documento pode ser validada no endereço: https://capanemaprscp.equiplano.com.br:7575/tramitacaoProcesso/#/consulta-anexo-assinado/entidade/50, com o código: 43de243a-4ecc-4db4-8687-a5cf032af3fe

Inserido por Mara Daniele Gambetta em: 16/07/2025 17:02:53.

Autenticidade: X34XXS7TJMXT8U39P - Validação pelo link: https://capanemaprscp.equiplano.com.br:7575/tramitacaoProcesso/#/consulta-anexo-assinado/entidade/50 - Impresso por ROSELIA KRIGER BECKER PAGANI em 29/10/2025 14:23:06

com a execução do contrato, indicando dia, mês e ano, bem como o nome dos empregados eventualmente envolvidos, adotando as providências necessárias ao fiel cumprimento das cláusulas contratuais e comunicando a autoridade competente, quando for o caso, conforme o disposto no art. 117, da Lei nº 14.133, de 2021.

8.10. O descumprimento total ou parcial das responsabilidades assumidas pela CONTRATADA, sobretudo quanto às obrigações e encargos sociais e trabalhistas, ensejará a aplicação de sanções administrativas, previstas no instrumento convocatório e na legislação vigente, podendo culminar em rescisão contratual, conforme disposto na Lei nº 14.133, de 2021.

8.11. A substituição de qualquer integrante da equipe técnica proposta pela Contratada, durante a execução do contrato, somente será admitida, a critério da Contratante, mediante a comprovação de experiência equivalente ou superior do substituto proposto.

8.12. Os serviços deverão desenvolver-se sempre em regime de estreito entendimento entre a Contratada, sua equipe e a Fiscalização, dispondo esta, de amplos poderes para atuar no sentido do cumprimento do Contrato.

8.13. Reserva-se à Contratante o direito de intervir nas obras/serviços quando ficar comprovada a incapacidade técnica da Contratada ou deficiência dos equipamentos e da mão de obra empregados, sem que desse ato resulte o seu direito de pleitear indenização, seja a que título for.

8.14. O Contrato será acompanhado, controlado, fiscalizado, gerenciado e avaliado por **Amanda Pereira de Andrade**, servidora efetivo.

9. DO PAGAMENTO

9.1. Os pagamentos **serão efetuados em parcelas** correspondentes às **medições mensais** a serem feitas de acordo com o estabelecido no **Cronograma Físico-Financeiro,** considerando os preços unitários constantes da Planilha de Quantidades, todos aprovados pelo Departamento de Engenharia do Município.

9.2. Após a aprovação das medições, o pagamento será realizado no **prazo de até 15 (quinze) dias**, mediante depósito na conta de titularidade da CONTRATADA, com a respectiva emissão e aceitação da nota fiscal e apresentação das guias de recolhimentos do INSS e notas fiscais dos materiais comprados pela CONTRATADA.

9.3. A CONTRATADA se obriga a revalidar todas as suas certidões e documentos vencidos, que tenham sido apresentados na ocasião da habilitação ou junto ao Cadastro de Fornecedores do Município de Capanema. Os pagamentos somente serão efetivados caso a CONTRATADA apresente situação regular.

9.4. Qualquer suspensão de pagamento devido à falta de regularidade do fornecedor não gerará para a CONTRATANTE nenhuma responsabilidade nem obrigação de reajustamento ou atualização monetária do valor devido.

9.5. O pagamento dos valores devidos pela Contratante fica condicionado ao pagamento e comprovação dos encargos devidos pela Contratada junto aos seguintes órgãos:

a) CREA, por meio da ART de Execução da Obra - Anotação de Responsabilidade Técnica;

b) ISS do Município de Capanema;

c) INSS, através da matrícula da obra;

d) Prefeitura Municipal, através do Alvará de Construção da obra;

9.6. Na ocasião do pagamento de cada uma das parcelas a Contratada deverá apresentar na tesouraria da Contratante, além dos documentos exigidos no item anterior:

a) Comprovante de medição realizada pelo Departamento de Engenharia do Município, devidamente assinada pelo Engenheiro responsável pela fiscalização da obra;

b) Certidões de regularidade junto ao INSS e ao FGTS da Licitante, emitidas no respectivo mês do pagamento.

Autenticidade: X34XXS7TJMXT8U39P - Validação pelo link: https://capanemaprscp.equiplano.com.br:7575/tramitacaoProcesso/#/consulta-anexo-assinado/entidade/50 - Impresso por ROSELIA KRIGER BECKER PAGANI em 29/10/2025 14:23:06

Inserido por Mara Daniele Gambetta em: 14/07/2025 17:07:43. Assinatura(s) Avançada(s) realizada por: JAIR CANCI em 15/07/2025 18:09:31. Documento assinado nos termos do Decreto Municipal nº 7.765/2025.. VALDIR INÁCIO LUFT em 15/07/2025 07:36:31. Documento assinado nos termos do Decreto Municipal nº 7.765/2025.. AMANDA PEREIRA DE ANDRADE em 15/07/2025 14:34:36. Documento assinado nos termos do Decreto Municipal nº 7.765/2025.. A autenticidade deste documento pode ser validada no endereço: https://capanemaprscp.equiplano.com.br:7575/tramitacaoProcesso/#/consulta-anexo-assinado/entidade/50, com o código: 43de243a-4ecc-4db4-8687-a5cf032af3fe

Inserido por Mara Daniele Gambetta em: 16/07/2025 17:02:53.

9.7. A liberação da última parcela estará condicionada à elaboração do Termo de Recebimento Provisório das obras e/ou serviços contratados, o qual será lavrado em até 15 (quinze) dias após a notificação da conclusão da obra realizada pela CONTRATADA, devendo esta, ainda, apresentar as seguintes documentações:

a) Comprovação de regularidade trabalhista e previdenciária da obra;

b) Certificado de vistoria e conclusão da obra efetuado pelo Departamento de Engenharia do Município;

c) Termo de Recebimento Provisório da obra.

9.8. Em caso de não cumprimento pela CONTRATADA de disposição contratual ou de execução incorreta da obra, os pagamentos poderão ficar retidos até posterior solução, sem prejuízos de quaisquer outras disposições contratuais.

9.9. É vedada expressamente a realização de cobrança de forma diversa da estipulada neste Edital, em especial a cobrança bancária, mediante boleto ou mesmo o protesto de título, sob pena de aplicação das sanções previstas no edital e indenização pelos danos decorrentes.

9.10. O pagamento poderá ser precedido de consulta ao SICAF, para comprovação de cumprimento dos requisitos de habilitação estabelecidos neste Edital.

9.11. Na hipótese de irregularidade no registro no SICAF, o contratado deverá regularizar a sua situação perante o cadastro no prazo de até 10 (dez) dias, sob pena de aplicação das penalidades previstas no edital e seus anexos e rescisão do contrato.

9.12. Havendo erro na apresentação da Nota Fiscal/Fatura ou dos documentos pertinentes à contratação, ou, ainda, circunstância que impeça a liquidação da despesa, o pagamento ficará pendente até que o contratado providencie as medidas saneadoras. Nesta hipótese, o prazo para pagamento iniciar-se-á após a regularização da situação, não acarretando qualquer ônus para a Contratante.

9.13. A Administração somente efetuará o pagamento após a ocorrência das seguintes hipóteses, sendo facultada a adoção de apenas uma delas:

j) Mediante a comprovação da quitação dos tributos referentes à aquisição ou prestação de serviço contratado; ou

k) Mediante retenção diretamente sobre o valor devido ao contratado do Imposto sobre a Renda da Pessoa Jurídica (IRPJ), caso o referido tributo incida na contratação, bem como o Imposto sobre Serviços de Qualquer Natureza (ISSQN), nos termos da Lei Complementar Federal nº 116/03, e na Lei Municipal 950/03.

9.14. O Contratado regularmente optante pelo Simples Nacional, nos termos da Lei Complementar nº 123/06, não sofrerá a retenção tributária quanto aos impostos e contribuições abrangidos por aquele regime. No entanto, o pagamento ficará condicionado à apresentação de comprovação por meio de documento oficial de que faz jus ao tratamento tributário favorecido previsto na referida Lei Complementar.

9.15. A Administração deduzirá do montante a ser pago os valores correspondentes às multas e/ou indenizações devidas pelo contratado.

9.16. O desconto de qualquer valor no pagamento devido ao contratado será precedido de processo administrativo em que será garantido à empresa o contraditório e a ampla defesa, com os recursos e meios que lhes são inerentes.

9.17. É vedado ao contratado transferir a terceiros os direitos ou créditos decorrentes do contrato.

10. DO RECEBIMENTO DO OBJETO DA CONTRATAÇÃO E DO PAGAMENTO

10.1. O objeto deste Contrato será recebido provisoriamente, em no máximo até 15 (quinze) dias após a comunicação ao CONTRATANTE da conclusão do objeto deste Contrato pela CONTRATADA, ficando esta responsável pelo bom funcionamento dos serviços executados até o seu recebimento definitivo, exceto por danos que sejam de responsabilidade do CONTRATANTE. A aceitação da obra

Autenticidade: X34XXS7TJMXT8U39P - Validação pelo link: https://capanemaprscp.equiplano.com.br:7575/tramitacaoProcesso/#/consulta-anexo-assinado/entidade/50 - Impresso por ROSELIA KRIGER BECKER PAGANI em 29/10/2025 14:23:06

Inserido por Mara Daniele Gambetta em: 14/07/2025 17:07:43. Assinatura(s) Avançada(s) realizada por: JAIR CANCI em 15/07/2025 18:09:31. Documento assinado nos termos do Decreto Municipal nº 7.765/2025.. VALDIR INÁCIO LUFT em 15/07/2025 07:36:31. Documento assinado nos termos do Decreto Municipal nº 7.765/2025.. AMANDA PEREIRA DE ANDRADE em 15/07/2025 14:34:36. Documento assinado nos termos do Decreto Municipal nº 7.765/2025.. A autenticidade deste documento pode ser validada no endereço: https://capanemaprscp.equiplano.com.br:7575/tramitacaoProcesso/#/consulta-anexo-assinado/entidade/50, com o código: 43de243a-4ecc-4db4-8687-a5cf032af3fe

Inserido por Mara Daniele Gambetta em: 16/07/2025 17:02:53.

pelo CONTRATANTE se dará quando não houver qualquer pendência por parte da CONTRATADA.

10.2. O recebimento provisório também ficará sujeito, quando cabível, à conclusão de todos os testes de campo e à entrega dos Manuais e Instruções que porventura sejam exigidos no memorial descritivo.

10.3. A CONTRATANTE realizará inspeção minuciosa de todos os serviços e obras executadas, por meio de profissionais técnicos competentes, acompanhados dos profissionais encarregados pela obra, com a finalidade de verificar a adequação dos serviços e constatar e relacionar os arremates, retoques e revisões finais que se fizerem necessários.

10.3.1. Após tal inspeção, será lavrado Termo de Recebimento Provisório, em 02 (duas) vias de igual teor e forma, ambas assinadas pela fiscalização, relatando as eventuais pendências verificadas.

10.4. A CONTRATADA fica obrigada a reparar, corrigir, remover, reconstruir ou substituir, às suas expensas, no todo ou em parte, o objeto em que se verificarem vícios, defeitos ou incorreções resultantes da execução ou materiais empregados, cabendo à fiscalização não atestar a última e/ou única medição de serviços até que sejam sanadas todas as eventuais pendências que possam vir a ser apontadas no Termo de Recebimento Provisório.

10.5. O recebimento definitivo do objeto deste Contrato deverá estar formalizado até 30 (trinta) dias do recebimento provisório, mediante comissão especificamente designada pelo CONTRATANTE formada por três servidores efetivos. Decorrido esse prazo, sem qualquer manifestação do Contratante, a(s) obra(s) será(ão) considerada(s) como recebida(s) definitivamente.

10.6. O Termo de Recebimento Definitivo das obras e/ou serviços contratados será lavrado desde que tenham sido devidamente atendidas todas as exigências da fiscalização quanto às pendências observadas, e somente após solucionadas todas as reclamações porventura feitas quanto à falta de pagamento a operários ou fornecedores de materiais e prestadores de serviços empregados na execução do contrato.

10.7. O recebimento definitivo do objeto licitado não exime a CONTRATADA, em qualquer época, das garantias concedidas e das responsabilidades assumidas em contrato e por força das disposições legais em vigor (Lei n° 10.406, de 2002).

10.8. Independentemente de abertura de processo administrativo para apurar a conduta da Contratada, a requerimento da Secretária Municipal da Família e Desenvolvimento Social, o Secretário Municipal de Finanças poderá, mediante despacho, suspender o pagamento da nota fiscal em análise, como medida preventiva.

10.9. Regularizados os serviços pela Contratada, o pagamento será liberado, total ou parcialmente, de acordo com a deliberação da Secretária Municipal da Família e Desenvolvimento Social.

10.10. O pagamento somente não será liberado totalmente na hipótese de abertura de processo administrativo para apurar a responsabilidade da Contratada.

11. ORÇAMENTO DO OBJETO DA CONTRATAÇÃO, ADEQUAÇÃO ORÇAMENTÁRIA E JUSTIFICATIVA PARA A ESTIMATIVA DOS PREÇOS

11.1. A estimativa do valor total da contratação está prevista na planilha orçamentária que vai anexa**.**

11.2. Os valores despendidos com a presente contratação estão de acordo com o planejamento orçamentário.

11.3. A dotação orçamentária específica será indicada pela Secretaria Municipal de Finanças.

11.4. Os preços unitários dos itens que compõem o objeto da presente contratação foram obtidos por meio da composição de custos unitários menores ou iguais à mediana do item correspondente do Sistema Nacional de Pesquisa de Custos e Índices de Construção Civil (Sinapi), nos termos do art. 23, § 2º, inciso I, da Lei nº 14.133, de 2021.

11.5. O valor estimado da presente contratação está indicado no subitem 2 deste documento.

12. JUSTIFICATIVA DA CONTRATAÇÃO

Inserido por Mara Daniele Gambetta em: 14/07/2025 17:07:43. Assinatura(s) Avançada(s) realizada por: JAIR CANCI em 15/07/2025 18:09:31. Documento assinado nos termos do Decreto Municipal nº 7.765/2025.. VALDIR INÁCIO LUFT em 15/07/2025 07:36:31. Documento assinado nos termos do Decreto Municipal nº 7.765/2025.. AMANDA PEREIRA DE ANDRADE em 15/07/2025 14:34:36. Documento assinado nos termos do Decreto Municipal nº 7.765/2025.. A autenticidade deste documento pode ser validada no endereço: https://capanemaprscp.equiplano.com.br:7575/tramitacaoProcesso/#/consulta-anexo-assinado/entidade/50, com o código: 43de243a-4ecc-4db4-8687-a5cf032af3fe

Inserido por Mara Daniele Gambetta em: 16/07/2025 17:02:53.

Autenticidade: X34XXS7TJMXT8U39P - Validação pelo link: https://capanemaprscp.equiplano.com.br:7575/tramitacaoProcesso/#/consulta-anexo-assinado/entidade/50 - Impresso por ROSELIA KRIGER BECKER PAGANI em 29/10/2025 14:23:06

12.1. A obra de construção de barracão para fins industriais possui a finalidade de estimular o desenvolvimento econômico local, por meio da criação de infraestrutura adequada para abrigar empresas industriais, atrair novos empreendimentos, gerar empregos diretos e indiretos, e fomentar a arrecadação de tributos municipais. A ausência de infraestrutura adequada tem sido um dos principais entraves à atração de empreendimentos produtivos no município, o que torna essencial a criação de espaços estruturados e aptos a receber atividades industriais, de acordo com o planejamento do município.

13. DISPOSIÇÕES FINAIS

13.1. Em anexo a este Projeto Básico seguem os seguintes documentos:

a) Projetos da obra e Arts;
b) Memorial Descritivo com as especificações técnicas de execução;
c) Cronograma Físico-Financeiro;
d) Orçamento e BDI;
e) Memória de Cálculo;
f) Laudos de percolação de solo e sondagem.

Município de Capanema, Estado do Paraná, dia 14 do mês de julho de 2025.

Valdir Inácio Luft
Secretário Municipal de Viação e Obras - SEMOB

Jair Canci
Secretário Municipal de Infraestrutura e Urbanismo - SEINFRA

Ciência do(a) Fiscal da Contratação em _____/_____/_____:

Amanda Pereira de Andrade
Engenheira Civil
Fiscal da Contratação

Autenticidade: X34XXS7TJMXT8U39P - Validação pelo link: https://capanemaprscp.equiplano.com.br:7575/tramitacaoProcesso/#/consulta-anexo-assinado/entidade/50 - Impresso por ROSELIA KRIGER BECKER PAGANI em 29/10/2025 14:23:06

Inserido por Mara Daniele Gambetta em: 14/07/2025 17:07:43. Assinatura(s) Avançada(s) realizada por: JAIR CANCI em 15/07/2025 18:09:31. Documento assinado nos termos do Decreto Municipal nº 7.765/2025.. VALDIR INÁCIO LUFT em 15/07/2025 07:36:31. Documento assinado nos termos do Decreto Municipal nº 7.765/2025.. AMANDA PEREIRA DE ANDRADE em 15/07/2025 14:34:36. Documento assinado nos termos do Decreto Municipal nº 7.765/2025.. A autenticidade deste documento pode ser validada no endereço: https://capanemaprscp.equiplano.com.br:7575/tramitacaoProcesso/#/consulta-anexo-assinado/entidade/50, com o código: 43de243a-4ecc-4db4-8687-a5cf032af3fe

Inserido por Mara Daniele Gambetta em: 16/07/2025 17:02:53.

Assinaturas

Documento: 6183/2025 - Projeto Básico - barracão industrial.pdf
Data: 14/07/2025 17:07:43

Assinatura avançada realizada por: VALDIR INÁCIO LUFT em 15/07/2025 07:36:31.

Assinatura avançada realizada por: AMANDA PEREIRA DE ANDRADE em 15/07/2025 14:34:36.

Assinatura avançada realizada por: JAIR CANCI em 15/07/2025 18:09:31.

Documento assinado nos termos do Decreto Municipal nº 7.765/2025.
A autenticidade deste documento pode ser validada no endereço: https://capanemaprscp.equiplano.com.br:7575/tramitacaoProcesso/#/consulta-anexo-assinado/entidade/50 com o código 43de243a-4ecc-4db4-8687-a5cf032af3fe

Inserido por Mara Daniele Gambetta em: 14/07/2025 17:07:43. Assinatura(s) Avançada(s) realizada por: JAIR CANCI em 15/07/2025 18:09:31. Documento assinado nos termos do Decreto Municipal nº 7.765/2025.. VALDIR INÁCIO LUFT em 15/07/2025 07:36:31. Documento assinado nos termos do Decreto Municipal nº 7.765/2025.. AMANDA PEREIRA DE ANDRADE em 15/07/2025 14:34:36. Documento assinado nos termos do Decreto Municipal nº 7.765/2025.. A autenticidade deste documento pode ser validada no endereço: https://capanemaprscp.equiplano.com.br:7575/tramitacaoProcesso/#/consulta-anexo-assinado/entidade/50, com o código: 43de243a-4ecc-4db4-8687-a5cf032af3fe

Inserido por Mara Daniele Gambetta em: 16/07/2025 17:02:53.

Autenticidade: X34XXS7TJMXT8U39P - Validação pelo link: https://capanemaprscp.equiplano.com.br:7575/tramitacaoProcesso/#/consulta-anexo-assinado/entidade/50 - Impresso por ROSELIA KRIGER BECKER PAGANI em 29/10/2025 14:23:06

Autenticidade: X34XXS7TJMXT8U39P - Validação pelo link: https://capanemaprscp.equiplano.com.br:7575/tramitacaoProcesso/#/consulta-anexo-assinado/entidade/50 - Impresso por ROSELIA KRIGER BECKER PAGANI em 29/10/2025 14:23:06

CAIXA

grau de Sigilo
#PÚBLICO

Representação da Gerência Executiva de Governo Cascavel
Rua Souza Naves, 3891 – Bairro Centro
85.810-070 – Cascavel - PR

Ofício nº 0562 / 2025 / REGOV/CV

Cascavel, 10 de julho de 2025

A Sua Excelência o Senhor
NEIVOR KESSLER
Prefeito Municipal de Capanema

Assunto: **Recursos do Orçamento Geral da União - 2024 – REGIME SIMPLIFICADO**
Referente: **Contrato de Repasse 972426/2024/Ministério do Desenvolvimento, Indústria, Comércio e Serviços/CAIXA**
Objeto: Construção de Barracão Industrial

Senhor Prefeito Municipal,

1. Reportamos o contrato de repasse em epígrafe, celebrado em 31/12/2024, cujo valor global contratado é de R$ 392.000,00 e para o qual realizamos os procedimentos do sistema Transferegov para retirada da cláusula suspensiva, restando o Município realizar os trâmites referentes ao processo licitatório, conforme orientações do item 4 deste ofício.

1.1. Salientamos que essa operação, com valor de investimento de até R$ 1.500.000,00 (repasse + contrapartida), se submete ao regramento do Regime Simplificado, conforme estabelecido na **Portaria Conjunta MGI/MF/CGU N° 28, de 21 de maio de 2024**.

1.1.1. Considerando esse dispositivo legal, e o momento pós contratação da operação, é necessário ponderarmos informações pertinentes aos trâmites de continuidade do processo, em especial aqueles sob responsabilidade exclusiva do convenente.

1.2. Com relação aos contratos do Regime Simplificado, é importante relembrarmos o regramento previsto no **§ 2º do art. 11º da PC nº 28**, o qual transcrevemos:

> ***§ 2º Não haverá análise nem aceite de termo de referência, anteprojeto, projeto, orçamento, resultado do processo licitatório ou outro documento necessário para o início da execução do objeto, e caberá à concedente ou mandatária verificar o cumprimento do objeto pactuado ao final da execução do instrumento.***

1.3. Conforme exposto, para o contrato em referência, a Caixa não se manifestará quanto ao atendimento de cláusula suspensiva, se for o caso, nem quanto à viabilidade da documentação técnica apresentada, não realizando análise nem aceite de termo de referência, anteprojeto, projeto, orçamento, publicidade e resultado do processo licitatório, ou qualquer outro documento necessário para o início da execução do objeto.

Inserido por ALECXANDRO NOLL em: 22/07/2025 10:35:54.

Autenticidade: X34XXS7TJMXT8U39P - Validação pelo link: https://capanemaprscp.equiplano.com.br:7575/tramitacaoProcesso/#/consulta-anexo-assinado/entidade/50 - Impresso por ROSELIA KRIGER BECKER PAGANI em 29/10/2025 14:23:06

1.4. Com o intuito de auxiliar na evolução do mencionado contrato de repasse, destacamos abaixo as principais rotinas que deverão ser observadas por esse convenente, e que não serão objeto de acompanhamento direto pela CAIXA, conforme estabelecido pelo Regime Simplificado.

2. ORIENTAÇÕES GERAIS

2.1. Ressaltamos que permanece inalterada a obrigação do convenente de registrar no Transferegov todos os documentos técnicos, jurídicos e institucionais previstos normativamente, bem como assegurar, na sua integralidade, a qualidade técnica dos projetos e da execução dos produtos e serviços estabelecidos no instrumento, além de **executar e fiscalizar** os trabalhos necessários à consecução do objeto dentro das normas técnicas de engenharia, das diretrizes do programa nas quais a proposta se enquadra e do plano de trabalho aprovado.

2.2. Para as operações do Ministério das Cidades, em cumprimento à Portaria n° 988/2024, alertamos que os entes deverão solicitar autorização do Ministério Gestor para os eventos de assinatura de contratos, visitas a obras e inaugurações de empreendimentos, bem como entrega de equipamentos e veículos de transporte público custeados ou financiados com recursos oriundos do Ministério, com 30 dias de antecedência, via comunicado/convite à Representação da Gerência Executiva de Governo Cascavel/PR.

2.2.1. Desta forma, alertamos que os convites/solicitações de autorização deverão ocorrer, preferencialmente, com 40 dias de antecedência à Representação da Gerência Executiva de Governo Cascavel/PR, para inserção em sistema.

3. CLÁUSULA SUSPENSIVA

3.1. Identificamos a inclusão de documentos por parte do convenente na aba Projeto Básico para atendimento da cláusula suspensiva, dessa forma, realizamos os procedimentos necessários no sistema para a continuidade do processo e consequente evolução do contrato à fase do processo licitatório.

3.2. Por oportuno, informamos que, conforme o **§ 2º do art. 11º da PC nº 28,** não houve análise dos documentos inseridos na plataforma Transferegov, sendo realizados apenas os procedimentos do sistema necessários à evolução do contrato.

4. PROCESSO LICITATÓRIO

4.1. Após superada as fases de elaboração e inserção do projeto básico e, se for o caso, da condição suspensiva, esse convenente deve obedecer à rotina do **Processo Licitatório**, orientada no módulo *"Execução do Convenente"*, nas abas "*Processo de Execução", "Verificação do Resultado do Processo licitatório"* e *"Instrumentos Contratuais"*, na plataforma Transferegov.

4.2. Devem ser inseridos os arquivos correspondentes a cada modalidade licitatória, obedecendo ao previsto na **Lei 14.133/2021, e suas alterações,** e no **Art. 5º da PC 28/2024**. Dentre esses documentos, destacamos:

- ✓ Ato de homologação e despacho de adjudicação;
- ✓ Declaração expressa firmada por representante legal do órgão ou entidade convenente, ou registro no Transferegov.br que a substitua, atestando o atendimento

Inserido por ALECXANDRO NOLL em: 22/07/2025 10:35:54.

às disposições legais aplicáveis ao procedimento de compras e contratações (Inciso XIII do Art. 5º da PC 28);

- ✓ Declaração emitida pela empresa vencedora da licitação ou pelo contratado atestando que a empresa vencedora da licitação não possui em seu quadro societário servidor público da ativa, ou empregado de empresa pública ou de sociedade de economia mista, do órgão celebrante;
- ✓ Declaração de capacidade técnica, indicando os servidores que fiscalizarão a obra ou o serviço e informando que o Tomador possui condições físicas, operacionais, técnicas e gerenciais para a execução e fiscalização da obra ou serviço de engenharia;
- ✓ Contrato assinado com a empresa fornecedora (CTEF).

4.3. Especial atenção deve ser dada à publicidade do processo licitatório, notadamente ao art. 54 da Lei 14.133/2021, e suas alterações:

> *Art. 54. A publicidade do edital de licitação será realizada mediante divulgação e manutenção do inteiro teor do ato convocatório e de seus anexos no Portal Nacional de Contratações Públicas (PNCP).*
>
> ~~*§ 1º (VETADO).*~~
>
> *§ 1º Sem prejuízo do disposto no **caput**, é obrigatória a publicação de extrato do edital no Diário Oficial da União, do Estado, do Distrito Federal ou do Município, ou, no caso de consórcio público, do ente de maior nível entre eles, bem como em jornal diário de grande circulação. (Promulgação partes vetadas)*
>
> *§ 2º É facultada a divulgação adicional e a manutenção do inteiro teor do edital e de seus anexos em sítio eletrônico oficial do ente federativo do órgão ou entidade responsável pela licitação ou, no caso de consórcio público, do ente de maior nível entre eles, admitida, ainda, a divulgação direta a interessados devidamente cadastrados para esse fim.*
>
> *§ 3º Após a homologação do processo licitatório, serão disponibilizados no Portal Nacional de Contratações Públicas (PNCP) e, se o órgão ou entidade responsável pela licitação entender cabível, também no sítio referido no § 2º deste artigo, os documentos elaborados na fase preparatória que porventura não tenham integrado o edital e seus anexos.*

4.3.1. Ainda sobre a publicidade, é importante lembrarmos que a obrigatoriedade de publicação no PNCP para os municípios com até 20 mil habitantes, passa a valer apenas a partir de 1° de abril de 2027.

4.4. Lembramos que não é permitida a utilização da modalidade pregão para contratação de obras, sendo permitida para aquisição de bens ou contratação de serviços comuns, incluídos os serviços comuns de engenharia.

4.5. Os procedimentos licitatórios para execução do objeto dos instrumentos deverão ser realizados no Portal de Compras do Governo Federal (compras.gov.br), em sistemas próprios dos convenentes ou em outros sistemas disponíveis no mercado, desde que estejam integrados ao Portal

Autenticidade: X34XXS7TJMXT8U39P - Validação pelo link: https://capanemaprscp.equiplano.com.br:7575/tramitacaoProcesso/#/consulta-anexo-assinado/entidade/50 - Impresso por ROSELIA KRIGER BECKER PAGANI em 29/10/2025 14:23:06

Inserido por ALECXANDRO NOLL em: 22/07/2025 10:35:54.

Nacional de Contratações Públicas – PNCP e ao Transferegov.br (Art. 51 da Portaria Conjunta MGI/MF/CGU nº 33, de 30/08/2023).

4.6. Finalizado o processo licitatório, caso seja verificada necessidade de ajuste da contrapartida para valor maior ao celebrado, o convenente deve reportar essa situação à Caixa.

4.6.1. O valor global para enquadramento do Regime Simplificado é o da celebração do instrumento, não sendo objeto de desenquadramento em função de suplementação de contrapartida ou eventual utilização de rendimentos **(§ 4º do Art. 1º da PC nº 28).**

5. LIBERAÇÃO E DESBLOQUEIO DOS RECURSOS

5.1. A **liberação dos recursos** para execução do instrumento ocorrerá preferencialmente em parcela única, e é obrigação do convenente atender as seguintes condições **(Art. 11 da PC nº 28)**:

- ✓ Registro, no Transferegov, dos projetos de engenharia, documentos de titularidade de área e de licenciamento ambiental;
- ✓ Registro pleno do processo licitatório no Transferegov; e
- ✓ Comprovação do envio pelo convenente do instrumento de contrato ao PNCP - Portal Nacional de Contratações Públicas.

5.2. Os recursos serão **integralmente desbloqueados** na conta vinculada assim que forem depositados, simplificando emissão futura dos pagamentos (OPPs).

6. EXECUÇÃO FÍSICO E FINANCEIRA

6.1. Não existe a previsão de Autorização de Início de Objeto – AIO no regime simplificado, ainda assim, o TGOV encontra-se em momento de transição e, até ser ajustado pelo Ministério da Gestão e da Inovação em Serviço Público, o convenente deverá observar a emissão de AIO automática nessa plataforma.

6.1.1. A situação de AIO – Autorização de Início do Objeto, estará informada na aba Execução Convenente/Instrumentos Contratuais/CHECKLIST.

6.1.2. Instruções operacionais sobre essa rotina estão descritas nos Tutoriais da Plataforma Transferegov, link: https://www.gov.br/transferegov/pt-br/manuais/transferegov/obras.

6.2. Oportuno lembrarmos que é responsabilidade contratual do Tomador a colocação da Placa de Obra quando de seu início, conforme orientações disponibilizadas pela Secretaria de Comunicação Social da Presidência da República.

6.3. Durante a execução físico e financeira, o convenente juntamente com a empresa contratada deverão registrar no Transferegov todos os documentos previstos normativamente (boletins de medição ou PLE – Planilha de Levantamento de Eventos, a depender do regime de execução, fotos georreferenciadas, além de documentos que serão necessários para a prestação de contas).

6.3.1. Durante a evolução da obra, deve ser incluído através do Transferegov, módulo *ACOMPANHAMENTO DE OBRAS*, documentação básica para habilitar o módulo a fim de que a empresa vencedora da licitação inclua medições de obra.

Autenticidade: X34XXS7TJMXT8U39P - Validação pelo link: https://capanemaprscp.equiplano.com.br:7575/tramitacaoProcesso/#/consulta-anexo-assinado/entidade/50 - Impresso por ROSELIA KRIGER BECKER PAGANI em 29/10/2025 14:23:06

Inserido por ALECXANDRO NOLL em: 22/07/2025 10:35:54.

6.3.2. Lembramos alguns dos documentos a serem incluídos inicialmente, sem prejuízo da inclusão dos demais documentos técnicos julgados pertinentes pelo Convenente:

- ✓ ART/RRT
- ✓ Declaração de capacidade técnica
- ✓ Ordem de início

6.3.3. As rotinas para cadastro e acompanhamento de obra pela empresa estão descritas nos Tutoriais para empresas no link: https://www.gov.br/transferegov/pt-br/manuais/transferegov/obras.

6.3.4. Após o registro de percentual de obra pela empresa, deve ser inserido também o RRE preenchido e assinado pelos responsáveis do Convenente.

6.4. Durante a execução físico financeira do contrato, a CAIXA não realizará análise ou aceite de medições, mas atuará na gestão operacional do contrato, executando, por exemplo, as seguintes atividades:

- ✓ Emissão de empenhos complementares;
- ✓ Acompanhamento dos prazos e providências para liquidação de empenhos;
- ✓ Atendimento a determinações judiciais, auditorias e demandas de órgãos de controle;
- ✓ Orientação ao Convenente (inclusive normativa e Diretrizes Programáticas);
- ✓ Gestão da vigência dos instrumentos;
- ✓ Extinção/rescisão contratual nas situações previstas normativamente;
- ✓ Monitoramento do prazo - cláusula suspensiva; e
- ✓ Monitoramento do prazo para devolução dos saldos remanescentes.

7. VERIFICAÇÃO DO CUMPRIMENTO DO OBJETO

7.1. Ao se atingir o marco de **execução de 100% (cem por cento) do cronograma físico**, o convenente deve comunicar à Mandatária a ocorrência do cumprimento do objeto.

7.2. Conforme **art. 12 da PC nº 28/2024**, à CAIXA caberá a verificação do cumprimento do objeto pactuado, por meio da:

- ✓ Verificação dos boletins de medição e fotos georreferenciadas registradas pela empresa executora e pelo convenente do Transferegov.br e pela vistoria final *in loco* para constatação da compatibilidade com o plano de trabalho, no caso de obras e serviços de engenharia; e
- ✓ Avaliação das informações, fotos georreferenciadas e documentos inseridos no Transfergov.br, para os demais objetos.

7.2.1. Nos casos de obras e serviços de engenharia, além do exposto no item anterior, a CAIXA poderá utilizar as peças técnicas para auxiliar na verificação, salientando que essa eventual utilização não se confunde com uma análise retroativa, constituindo-se apenas em uma fonte de informação complementar para a verificação visual da compatibilidade entre a obra executada e o plano de trabalho.

Autenticidade: X34XXS7TJMXT8U39P - Validação pelo link: https://capanemaprscp.equiplano.com.br:7575/tramitacaoProcesso/#/consulta-anexo-assinado/entidade/50 - Impresso por ROSELIA KRIGER BECKER PAGANI em 29/10/2025 14:23:06

Inserido por ALECXANDRO NOLL em: 22/07/2025 10:35:54.

7.2.2. Para os casos que não envolvam obras e serviços de engenharia, não há vistoria final *in loco*, sendo que para a constatação do cumprimento do objeto poderão ser observados os seguintes documentos:

- ✓ **Para o caso de equipamentos:** RRE, nota fiscal com as especificações do equipamento (capacidades, potência, tração, dimensões) e sua identificação (chassis, o número de série e ano de fabricação).

- ✓ **Para o caso de estudos/projetos:** RRE, ART/RRT, Termo de Referência conforme licitado, inserção dos produtos no Transferegov, aprovação dos produtos pelo Convenente/Recebedor.

7.3. Se na vistoria final forem identificadas inconsistências significativas, que afetem a funcionalidade do objeto, a CAIXA emitirá um comunicado ao convenente relatando a inconsistência identificada e estabelecendo um prazo de 45 dias para que sejam promovidos os ajustes necessários.

7.3.1. Ao final desse prazo, a CAIXA realizará uma vistoria extra, para verificar se a inconsistência foi resolvida e se o objeto foi cumprido.

7.4. Se na vistoria final forem identificadas inconsistências significativas, que afetem a funcionalidade do objeto e não possam ser sanadas, o convenente será notificado para que faça a devolução do recurso referente à parcela sem funcionalidade, sob pena de instauração de TCE – Tomada de Constas Especial.

8. CONCLUSÃO

8.1 CAIXA reafirma seu apoio e parceria, colocando-se à disposição para eventuais esclarecimentos.

Respeitosamente,

MARCELO FANK
Coordenador de Filial Substituto Eventual
Representação da Gerência Executiva de Governo Cascavel/PR

CELIO AMERICO ALVES IZIDORO
Gerente de Filial
Gerência Executiva de Governo Curitiba/PR

Autenticidade: X34XXS7TJMXT8U39P - Validação pelo link: https://capanemaprscp.equiplano.com.br:7575/tramitacaoProcesso/#/consulta-anexo-assinado/entidade/50 - Impresso por ROSELIA KRIGER BECKER PAGANI em 29/10/2025 14:23:06

Inserido por ALECXANDRO NOLL em: 22/07/2025 10:35:54.

Município de Capanema - PR

INFORME DE DOTAÇÃO

ASSUNTO: Contratação Pública

OBJETO: CONSTRUÇÃO DE BARRACÃO PRÉ-MOLDADO PARA FINS DE INDUSTRIA EM CAPANEMA-PR EM ATENDIMENTO AO CONTRATO DE REPASSE Nº 972426/2024/MDIC/CAIXA.

Informamos a existência de Dotação(ões) Orçamentária(s) criadas pela Lei 1901/2024 – LOA, com possibilidade de alteração previstos nos Artigos 4º e 5º da mesma Lei e com base nas diretrizes estabelecidas na Lei 1897/2024 – Lei de Diretrizes Orçamentárias, conforme abaixo:

12 Secretaria Municipal de Aceleração Econômica e Inovação - SECON				
001 Gabinete do Secretário				
22.661.2201.1381	Reforma e Ampliação de Parque Industrial			
4.4.90.51.00.00	OBRAS E INSTALAÇÕES			
03620	E	00000	0000/01/07/00/00	Recursos Ordinários (Livres)
03622	E	00971	1006/03/99/01/02	Repasse 972426/2024/MDIC/CAIXA c/ 66472901 Barracão Industrial

A execução das despesas decorrentes desta contratação deverão ser executadas respeitando os requisitos da Lei de Responsabilidade Fiscal, previstos na Lei 1897/2024 – Lei de Diretrizes Orçamentárias e demais normas de contabilidade pública.

Município de Capanema, 25 de julho de 2025

Iranice Burei Mayer

Técnica em Contabilidade

CRC - PR-036346/0-0

Autenticidade: X34XXS7TJMXT8U39P - Validação pelo link: https://capanemaprscp.equiplano.com.br:7575/tramitacaoProcesso/#/consulta-anexo-assinado/entidade/50 - Impresso por ROSELIA KRIGER BECKER PAGANI em 29/10/2025 14:23:06

Inserido por IRANICE BUREI MAYER em: 25/07/2025 18:28:19. Assinatura(s) Avançada(s) realizada por: IRANICE BUREI MAYER em 25/07/2025 18:28:19.
Documento assinado nos termos do Decreto Municipal nº 7.765/2025.. A autenticidade deste documento pode ser validada no endereço:
https://capanemaprscp.equiplano.com.br:7575/tramitacaoProcesso/#/consulta-anexo-assinado/entidade/50, com o código: e05c2b1c-481e-49e1-9558-dd6f84fc4779

Assinaturas

Processo: 1181/2025 Data: 14/07/2025 13:59:21 Documento: 63225824968
Requerente: ROSELIA KRIGER BECKER PAGANI
Contato: ROSELIA KRIGER BECKER PAGANI - Cel:46999753198 - licitacao@capanema.pr.gov.br
Assunto: Geral
Descrição: CONSTRUÇÃO DE BARRACÃO PRÉ-MOLDADO PARA FINS DE

Assinatura avançada realizada por: IRANICE BUREI MAYER em 25/07/2025 18:28:19.

Documento assinado nos termos do Decreto Municipal nº 7.765/2025.
A autenticidade deste documento pode ser validada no endereço: https://capanemaprscp.equiplano.com.br:7575/tramitacaoProcesso/#/consulta-anexo-assinado/entidade/50 com o código e05c2b1c-481e-49e1-9558-dd6f84fc4779

Autenticidade: X34XXS7TJMXT8U39P - Validação pelo link: https://capanemaprscp.equiplano.com.br:7575/tramitacaoProcesso/#/consulta-anexo-assinado/entidade/50 - Impresso por ROSELIA KRIGER BECKER PAGANI em 29/10/2025 14:23:06

Inserido por IRANICE BUREI MAYER em: 25/07/2025 18:28:19. Assinatura(s) Avançada(s) realizada por: IRANICE BUREI MAYER em 25/07/2025 18:28:19. Documento assinado nos termos do Decreto Municipal nº 7.765/2025.. A autenticidade deste documento pode ser validada no endereço: https://capanemaprscp.equiplano.com.br:7575/tramitacaoProcesso/#/consulta-anexo-assinado/entidade/50, com o código: e05c2b1c-481e-49e1-9558-dd6f84fc4779

MINUTA DO EDITAL ATA/CONTRATO

Autenticidade: X34XXS7TJMXT8U39P - Validação pelo link: https://capanemaprscp.equiplano.com.br:7575/tramitacaoProcesso/#/consulta-anexo-assinado/entidade/50 - Impresso por ROSELIA KRIGER BECKER PAGANI em 29/10/2025 14:23:06

Inserido por ROSELIA KRIGER BECKER PAGANI em: 28/07/2025 10:36:41. Assinatura(s) Avançada(s) realizada por: ROSELIA KRIGER BECKER PAGANI em 28/07/2025 10:36:41. Documento assinado nos termos do Decreto Municipal nº 7.765/2025.. A autenticidade deste documento pode ser validada no endereço: https://capanemaprscp.equiplano.com.br:7575/tramitacaoProcesso/#/consulta-anexo-assinado/entidade/50, com o código: 9382670b-67af-4808-95f7-9656050c9c07

Assinaturas

Processo: 1181/2025 Data: 14/07/2025 13:59:21 Documento: 63225824968
Requerente: ROSELIA KRIGER BECKER PAGANI
Contato: ROSELIA KRIGER BECKER PAGANI - Cel:46999753198 - licitacao@capanema.pr.gov.br
Assunto: Geral
Descrição: CONSTRUÇÃO DE BARRACÃO PRÉ-MOLDADO PARA FINS DE

Assinatura avançada realizada por: ROSELIA KRIGER BECKER PAGANI em 28/07/2025 10:36:41.

Documento assinado nos termos do Decreto Municipal nº 7.765/2025.
A autenticidade deste documento pode ser validada no endereço: https://capanemaprscp.equiplano.com.br:7575/tramitacaoProcesso/#/consulta-anexo-assinado/entidade/50 com o código 9382670b-67af-4808-95f7-9656050c9c07

Autenticidade: X34XXS7TJMXT8U39P - Validação pelo link: https://capanemaprscp.equiplano.com.br:7575/tramitacaoProcesso/#/consulta-anexo-assinado/entidade/50 - Impresso por ROSELIA KRIGER BECKER PAGANI em 29/10/2025 14:23:06

Inserido por ROSELIA KRIGER BECKER PAGANI em: 28/07/2025 10:36:41. Assinatura(s) Avançada(s) realizada por: ROSELIA KRIGER BECKER PAGANI em 28/07/2025 10:36:41. Documento assinado nos termos do Decreto Municipal nº 7.765/2025.. A autenticidade deste documento pode ser validada no endereço: https://capanemaprscp.equiplano.com.br:7575/tramitacaoProcesso/#/consulta-anexo-assinado/entidade/50, com o código: 9382670b-67af-4808-95f7-9656050c9c07

EDITAL DA CONCORRÊNCIA Nº xx/2025

“PROGRAMA COMPRAS CAPANEMA”
Lei Complementar Municipal nº 14/2022 (LCM 14/22)

O **MUNICÍPIO DE CAPANEMA**, Estado do Paraná, inscrito no CNPJ sob nº 75.972.760/0001-60, sediado à Av. Gov. Pedro Viriato Parigot de Souza, nº 1.080, centro, Capanema, Estado do Paraná, por intermédio do Excelentíssimo Prefeito Municipal, o Sr. Neivor Kessler, torna pública a realização deste processo de contratação.

1. DISPOSIÇÕES GERAIS DESTE PROCESSO DE CONTRATAÇÃO

1.1. ORGÃO(S) INTERESSADO(S):

1.1.1. Órgão Gestor: Secretaria Municipal de Infraestrutura e Urbanismo-SEINFRA.

1.1.2. Órgão(s) Participante(s): Secretaria Municipal de Viação e Obras-SEMOB.

1.2. RESUMO DO OBJETO:

1.3. OBJETO RESUMIDO:

1.3.1.OBJETO CONSTRUÇÃO DE BARRACÃO PRÉ-MOLDADO COM 300,44M² PARA FINS DE INDÚSTRIA EM CAPANEMA/PR, EM ATENDIMENTO AO CONTRATO DE REPASSE N° 972426/2024/MDIC/CAIXA

1.3.2.LOCAL DA OBRA: na Rua Por do Sol, Chácara 78, Setor SE, Bairro: Santo Expedito, Município de Capanema Pr

1.3.3.Prazo de execução da obra: 6(seis) meses

1.3.4.Prazo de vigência do contrato: 14(Quatorze) meses

1.3.5.Valor máximo estimado da contratação: R$ 607.907,59 (Seiscentos e sete mil, novecentos e sete reais e cinquenta e nove centavos)

1.3.6.Capital social mínimo: 10% do valor total da obra

1.3.7.Garantia de execução do contrato: 5% do valor total da obra.

1.4. MODALIDADE: Concorrência.

1.5. FORMA: Eletrônica.

1.6. CRITÉRIO DE JULGAMENTO: Menor Preço Global

1.7. Modo: Aberto

1.8. DATA, HORA E LOCAL DA ABERTURA DA SESSÃO PÚBLICA:

Xx/xx/2025 às xxhxxmin
UASG: 987487 – PREFEITURA MUNICIPAL DE CAPANEMA/PR
Local eletrônico da Sessão Pública: www.comprasnet.gov.br

Autenticidade: X34XXS7TJMXT8U39P - Validação pelo link: https://capanemaprscp.equiplano.com.br:7575/tramitacaoProcesso/#/consulta-anexo-assinado/entidade/50 - Impresso por ROSELIA KRIGER BECKER PAGANI em 29/10/2025 14:23:06

Inserido por ROSELIA KRIGER BECKER PAGANI em: 28/07/2025 10:36:41. Assinatura(s) Avançada(s) realizada por: ROSELIA KRIGER BECKER PAGANI em 28/07/2025 10:36:41. Documento assinado nos termos do Decreto Municipal nº 7.765/2025.. A autenticidade deste documento pode ser validada no endereço: https://capanemaprscp.equiplano.com.br:7575/tramitacaoProcesso/#/consulta-anexo-assinado/entidade/50, com o código: a89dd8af-1504-445d-b072-dfea9f21231e

1.9. **AGENTE DE CONTRATAÇÃO OU COMISSÃO DE CONTRATAÇÃO: Portaria nº 8.833/2025** Roselia Kriger Becker Pagani- Pregoeira/Agente de Contrataçãook
Mara Daniele Gambetta: Membro
Gabriel Júlio Alexandre Schuingel: Membro
Eduardo Vinícius Horbach: Membro
Tarcis Henrique Sant Anna: Membro
João Antônio BazzanellaLuf: Membro
Amanda Pereira de Andrade: Membro
Rubens Luis Rolando Souza: Membro

1.10. **LEGISLAÇÃO APLICÁVEL:** O certame deverá ser processado e julgado em conformidade com as disposições deste Edital e seus Anexos, da Lei Complementar Municipal nº 14/2022 e, de forma subsidiária, a Lei nº 14.133/2021 e a Lei Complementar nº 123/2006.

2. DO OBJETO

2.1. O resumo do objeto está descrito no subitem 1.2 deste Edital e a descrição pormenorizada do objeto encontra-se no Projeto Básico anexo a este Edital.

2.2. O Edital, os seus Anexos e o Projeto Básico poderão ser acessados por meio da Internet nos seguintes endereços eletrônicos:
www.comprasgovernamentais.gov.br e www.capanema.pr.gov.br (https://www.capanema.pr.gov.br/transparencia/adm/licitacoes/licitacao)

2.3. Em caso de discordância existente entre as especificações do objeto da contratação descrito no portal Compras Governamentais (CATMAT) e (CATSERV) ou as especificações constantes deste Edital, seus anexos e Projeto Básico, prevalecerão as previstas no Projeto Básico.

2.4. As informações administrativas relativas a este Edital poderão ser obtidas junto ao Departamento de Contratações Públicas pelo telefone nº (46) 3552-1321.

2.5. As questões estritamente técnicas referentes ao objeto da licitação serão prestadas pela Secretaria Municipal indicada no Projeto Básico.

2.6. **A obra deverá ser executada em conformidade com o projeto básico, especificações técnicas, memoriais e demais documentos confeccionados pela Secretaria Municipal de Planejamento e Projetos, não sendo admitida qualquer alteração ou substituição dos materiais e técnicas empregadas na execução da obra sem a anuência prévia e expressa da Engenharia Municipal.**

3. DA IMPUGNAÇÃO AO EDITAL E DO PEDIDO DE ESCLARECIMENTO

3.1. Qualquer pessoa, física ou jurídica, é parte legítima para solicitar esclarecimentos ou providências em relação ao presente Edital, ou, ainda, para fins de **impugnação ao Edital,** desde que o faça com antecedência de até **3 (três) dias úteis**, da data fixada para a abertura da sessão pública do certame.

3.1.1. As impugnações ao Edital deverão ser dirigidas ao agente de contratação ou comissão de contratação e encaminhadas, até às 23h59min. da data limite, por e-mail, no endereço eletrônico**:** *licitacao@capanema.pr.gov.br*

3.1.2. Caberá ao agente de contratação ou comissão de contratação, auxiliado pelos demais responsáveis pela elaboração deste Edital e seus anexos, decidir sobre a impugnação no prazo de até 3 (três) dias úteis, contados da data de recebimento da impugnação, limitado ao último dia útil anterior à data da abertura do certame;

3.1.3. O agente de contratação ou comissão de contratação deverá decidir sobre a impugnação antes da abertura do certame.

Autenticidade: X34XXS7TJMXT8U39P - Validação pelo link: https://capanemaprscp.equiplano.com.br:7575/tramitacaoProcesso/#/consulta-anexo-assinado/entidade/50 - Impresso por ROSELIA KRIGER BECKER PAGANI em 29/10/2025 14:23:06

Inserido por ROSELIA KRIGER BECKER PAGANI em: 28/07/2025 10:36:41. Assinatura(s) Avançada(s) realizada por: ROSELIA KRIGER BECKER PAGANI em 28/07/2025 10:36:41. Documento assinado nos termos do Decreto Municipal nº 7.765/2025.. A autenticidade deste documento pode ser validada no endereço: https://capanemaprscp.equiplano.com.br:7575/tramitacaoProcesso/#/consulta-anexo-assinado/entidade/50, com o código: a89dd8af-1504-445d-b072-dfea9f21231e

3.1.4. Quando o acolhimento da impugnação implicar alteração do Edital capaz de afetar a formulação das propostas, incluindo ou excluindo requisitos ou exigências, ou que implique modificação do Projeto Básico, previamente a redesignação de nova data para a realização da sessão pública, o processo será encaminhado à Procuradoria-Geral do Município, para emissão de parecer.

3.1.5. A impugnação deverá, obrigatoriamente, estar acompanhada de CPF ou RG, em se tratando de pessoa física, e de CNPJ, em se tratando de pessoa jurídica (por documento original ou cópia autenticada), bem como do respectivo ato constitutivo e procuração, na hipótese de procurador, que comprove que o signatário, efetivamente, representa e possui poderes de representação da impugnante.

3.2. Os pedidos de **esclarecimentos** referentes a este processo de contratação deverão ser dirigidas ao agente de contratação ou comissão de contratação e encaminhadas, até às 23h59min., **do terceiro dia que anteceder** a data designada para abertura da sessão pública, por e-mail, no endereço eletrônico**:** *licitacao@capanema.pr.gov.br*

3.2.1. O agente de contratação ou comissão de contratação responderá aos pedidos de esclarecimentos no **prazo de dois dias úteis**, contado da data de recebimento do pedido, e poderá requisitar subsídios aos responsáveis pela elaboração do edital e dos anexos.

3.3. As impugnações e pedidos de esclarecimentos não suspendem os prazos previstos no certame.

3.3.1. A concessão de efeito suspensivo à impugnação é medida excepcional e deverá ser motivada pelo agente de contratação ou comissão de contratação, nos autos do processo.

3.3.2. As respostas aos pedidos de esclarecimentos serão divulgadas pelo sistema e vincularão os licitantes e a Administração.

4. DAS CONDIÇÕES PARA PARTICIPAÇÃO NESTE PROCESSO DE CONTRATAÇÃO

4.1. Poderão participar deste processo de contratação o licitante cujo ramo de atividade previsto no seu ato constitutivo ou documento equivalente seja compatível com o objeto do presente processo de contratação, desde que cumpra todos os requisitos e condições previstos neste Edital, Projeto Básico e anexos.

4.1.1. Somente poderão participar deste certame os licitantes que se enquadrarem nos critérios estabelecidos no subitem 1.8 deste Edital.

4.1.2. Independentemente do disposto no subitem 1.8 deste Edital, será concedido tratamento favorecido para as microempresas e empresas de pequeno porte, para as sociedades cooperativas mencionadas no art. 34 da Lei nº 11.488/2007, para o agricultor familiar, o produtor rural pessoa física e para o microempreendedor individual - MEI, nos limites previstos da Lei Complementar nº 123/2006 e, especialmente, na Lei Complementar Municipal nº 14/2022, mediante apresentação de declaração, conforme modelo anexo a este Edital.

4.1.2.1. Nos itens/lotes exclusivos para participação de microempresas e empresas de pequeno porte, a não apresentação da declaração impedirá o prosseguimento no certame.

4.1.2.2. Nos itens/lotes em que a participação não for exclusiva para microempresas e empresas de pequeno porte, a não apresentação da declaração apenas produzirá o efeito de o licitante não ter direito ao tratamento favorecido previsto na Lei Complementar nº 123/2006 e na LCM 14/22, mesmo que microempresa, empresa de pequeno porte.

4.1.2.3. Para usufruir do tratamento favorecido em razão do Programa Compras Capanema (LCM 14/22), o licitante apresentará a Licença (Álvara) de Funcionamento, certidão ou outro documento válido que comprove que o

Autenticidade: X34XXS7TJMXT8U39P - Validação pelo link: https://capanemaprscp.equiplano.com.br:7575/tramitacaoProcesso/#/consulta-anexo-assinado/entidade/50 - Impresso por ROSELIA KRIGER BECKER PAGANI em 29/10/2025 14:23:06

Inserido por ROSELIA KRIGER BECKER PAGANI em: 28/07/2025 10:36:41. Assinatura(s) Avançada(s) realizada por: ROSELIA KRIGER BECKER PAGANI em 28/07/2025 10:36:41. Documento assinado nos termos do Decreto Municipal nº 7.765/2025.. A autenticidade deste documento pode ser validada no endereço: https://capanemaprscp.equiplano.com.br:7575/tramitacaoProcesso/#/consulta-anexo-assinado/entidade/50, com o código: a89dd8af-1504-445d-b072-dfea9f21231e

licitante possui sede ou unidade de atendimento permanente no Município de Capanema, no ramo do objeto da contratação, há, pelo menos, um ano, considerando a data da sessão pública. O(s) documento(s) apresentado(s) para essa finalidade deverão comprovar tanto que a sede do licitante quanto o ramo de atividade empresarial cumprem o requisito temporal, permitindo a apresentação do histórico de alvarás ou as alterações do ato constitutivo/contrato social para o cumprimento da exigência.

4.2. **Não poderão participar desta licitação** os interessados:

a) proibidos de participar de licitações e celebrar contratos administrativos, em decorrência de sanção de impedimento ou de inidoneidade que lhes foi imposta por qualquer órgão público, de qualquer ente federado;

b) estrangeiros que não tenham representação legal no Brasil com poderes expressos para receber citação e responder administrativa ou judicialmente;

c) que se enquadrem nas vedações previstas no art. 281 da LCM nº 14/22;

d) que estejam sob falência, recuperação judicial ou extrajudicial, em processo de dissolução ou liquidação;

e) que não atendam às condições deste Edital e seu(s) anexo(s);

f) pessoas jurídicas que não cumpram as condições indicadas no subitem 4.1 deste Edital;

g) Organizações da Sociedade Civil de Interesse Público - OSCIP, atuando nessa condição.

4.2.1. Excepcionalmente, a pessoa jurídica em recuperação judicial ou extrajudicial poderá participar do certame, desde que consiga demonstrar documentalmente e de modo claro e preciso a capacidade econômica da empresa licitante, sendo exigível, para fins de **qualificação econômico-financeira**, no mínimo, os seguintes documentos:

a) **balanço patrimonial,** demonstração de resultado de exercício e demais demonstrações contábeis dos 2 (dois) últimos exercícios sociais, acompanhada de declaração, assinada por profissional habilitado da área contábil, que ateste que a empresa possui os índices econômicos adequados e capacidade financeira para cumprir com as obrigações previstas neste edital e anexos, relacionadas com a execução do objeto da contratação e eventuais garantias;

b) **certidão** emitida pela instância judicial competente, que certifique que a interessada está apta econômica e financeiramente a participar de procedimento licitatório **(não apenas** a certidão de homologação/deferimento da recuperação judicial).

4.2.2. Em não havendo vedação expressa no Projeto Básico e salvo a hipótese prevista na alínea "a", do subitem 4.2 deste Edital, **poderão participar** deste certame as organizações e entidades do terceiro setor (**instituições sem fins lucrativos**), respeitadas as seguintes condições:

a) efetiva existência de nexo entre o objeto da contratação e os objetivos estatutários da instituição sem fins lucrativos.

b) Quando da contratação de instituição sem fins lucrativos, o serviço contratado deverá ser executado obrigatoriamente pelos profissionais pertencentes aos quadros funcionais da instituição ou deverão possuir vínculo associativo com a instituição.

4.2.3. Em havendo previsão expressa no Projeto Básico, indicando as regras aplicáveis, poderão participar deste certame **pessoas físicas**.

4.3. As vedações indicadas na **alínea "a" do subitem 4.2** também são aplicadas:

Autenticidade: X34XXS7TJMXT8U39P - Validação pelo link: https://capanemaprscp.equiplano.com.br:7575/tramitacaoProcesso/#/consulta-anexo-assinado/entidade/50 - Impresso por ROSELIA KRIGER BECKER PAGANI em 29/10/2025 14:23:06

Inserido por ROSELIA KRIGER BECKER PAGANI em: 28/07/2025 10:36:41. Assinatura(s) Avançada(s) realizada por: ROSELIA KRIGER BECKER PAGANI em 28/07/2025 10:36:41. Documento assinado nos termos do Decreto Municipal nº 7.765/2025.. A autenticidade deste documento pode ser validada no endereço: https://capanemaprscp.equiplano.com.br:7575/tramitacaoProcesso/#/consulta-anexo-assinado/entidade/50, com o código: a89dd8af-1504-445d-b072-dfea9f21231e

a) ao licitante que atue em substituição a outra pessoa, física ou jurídica, com o intuito de burlar a efetividade da sanção a ela aplicada, inclusive a sua controladora, controlada ou coligada, desde que devidamente comprovado o ilícito ou a utilização fraudulenta da personalidade jurídica do licitante;

b) à pessoa jurídica licitante que possua como sócio, administrador ou não, a mesma pessoa física que seja sócia-administradora, ou sócia majoritária, ou sócia exclusiva da pessoa jurídica declarada inidônea ou que for impedida de licitar com a Administração Pública de qualquer ente federado;

c) à pessoa jurídica licitante que possua como sócio, administrador ou não, o cônjuge, o companheiro ou os filhos do sócio-administrador, ou do sócio majoritário, ou do sócio exclusivo da pessoa jurídica declarada inidônea ou que for impedida de licitar com a Administração Pública de qualquer ente federado.

4.4. Como **requisitos para participação** neste processo de contratação, o licitante apresentará as seguintes DECLARAÇÕES (na forma do modelo de Declaração Unificada constante no Anexo II):

a) de ciência e de concordância do licitante com as condições contidas no Edital e seus anexos, de que cumpre plenamente os requisitos de habilitação definidos no Edital e anexos;

b) de ciência e de concordância do licitante com as obrigações e regras de execução, de fiscalização, de medição, de recebimento e de pagamento previstas no Edital e anexos, assumindo a responsabilidade de cumpri-las e de exigir o seu cumprimento;

c) de que o licitante não emprega menores de 18 (dezoito) anos em trabalho noturno, perigoso ou insalubre; de que não emprega menores de 16 (dezesseis) anos; de que caso o licitante empregar menores de 16 (dezesseis) anos, estes estão contratados na condição de jovem aprendiz, nos termos do artigo 7º, inciso XXXIII, da Constituição Federal;

d) de que o licitante e os seus sócios e/ou administradores não se encontre(m), ao tempo do processo de contratação, impossibilitado(s) de participar da licitação/contratação em decorrência de sanção de impedimento ou de inidoneidade que lhe foi imposta por qualquer órgão público, de qualquer ente federado;

e) de que o licitante não teve a contratação rescindida unilateralmente pela Administração Pública municipal, no âmbito do processo de contratação anterior para o mesmo objeto, independentemente do esgotamento dos recursos administrativos cabíveis, quando aplicada a medida cautelar administrativa prevista no inciso II do art. 247 da LCM 14/22;

f) de que o licitante não mantenha vínculo de natureza técnica, comercial, econômica, financeira, trabalhista ou civil com agente político ou dirigente do órgão interessado na contratação ou com agente público que desempenhe função no respectivo processo de contratação ou que atuará na execução, controle ou fiscalização da contratação, ou que deles seja cônjuge, companheiro ou parente em linha reta, colateral ou por afinidade, até o terceiro grau;

g) de que o licitante não integra um grupo econômico, de fato ou de direito, com outro(s) licitante(s) ou contratado(s) deste processo de contratação;

h) de que o licitante, nos 5 (cinco) anos anteriores à divulgação do edital, não tenha sido condenado judicialmente, com trânsito em julgado, por exploração de trabalho infantil, por submissão de trabalhadores a condições análogas às de escravo ou por contratação de adolescentes nos casos vedados pela legislação trabalhista;

i) de que inexistem fatos impeditivos para a habilitação do licitante no certame e de que não se enquadra em nenhuma das hipóteses de conflito de interesses previstas na Lei,

Autenticidade: X34XXS7TJMXT8U39P - Validação pelo link: https://capanemaprscp.equiplano.com.br:7575/tramitacaoProcesso/#/consulta-anexo-assinado/entidade/50 - Impresso por ROSELIA KRIGER BECKER PAGANI em 29/10/2025 14:23:06

Inserido por ROSELIA KRIGER BECKER PAGANI em: 28/07/2025 10:36:41. Assinatura(s) Avançada(s) realizada por: ROSELIA KRIGER BECKER PAGANI em 28/07/2025 10:36:41. Documento assinado nos termos do Decreto Municipal nº 7.765/2025.. A autenticidade deste documento pode ser validada no endereço: https://capanemaprscp.equiplano.com.br:7575/tramitacaoProcesso/#/consulta-anexo-assinado/entidade/50, com o código: a89dd8af-1504-445d-b072-dfea9f21231e

ciente da obrigatoriedade de declarar ocorrências posteriores, durante toda a vigência da contratação;

j) de que o orçamento e a proposta comercial apresentados pelo licitante neste processo de contratação foram elaborados de forma independente;

k) de que o licitante não possui, em sua cadeia produtiva, empregados executando trabalho degradante ou forçado, observando o disposto nos incisos III e IV do artigo 1º e no inciso III do artigo 5º da Constituição Federal;

l) de que **NENHUM** sócio e/ou administrador do licitante exerce cargo ou função pública impeditiva de relacionamento comercial com a Administração Pública;

m) de que o licitante não contratará empregados com incompatibilidade com as autoridades contratantes ou ocupantes de cargos de direção ou de assessoramento, incluindo os respectivos parentes até o terceiro grau, na forma da Súmula Vinculante nº 13 do STF;

n) de que o licitante e seus sócios não se encontram em estado de insolvência civil, falência ou recuperação judicial ou extrajudicial;

o) a ciência de que sobre o valor devido ao contratado, decorrente da presente contratação, serão retidos os valores referentes aos tributos incidentes, conforme o disposto na legislação.

p) que o licitante assegura ao Município o atendimento às obrigações legais, tanto na esfera federal, quanto estadual e municipal, ao que se refere às questões sociais e ambientais e às Normas Ambientais e Sociais do Banco Mundial, garantindo a seguridade social de seus empregados, o atendimento à Consolidação das Leis do Trabalho (CLT), o cuidado com a saúde e segurança do trabalhador, o combate ao assédio moral e sexual, além da observância e comprometimento com a conservação e preservação do meio ambiente;

q) ciência de que as vedações indicadas nas alíneas "d", "e" e "f" também são aplicadas:

(i) ao licitante que atue em substituição a outra pessoa, física ou jurídica, com o intuito de burlar a efetividade da sanção a ela aplicada, inclusive a sua controladora, controlada ou coligada, desde que devidamente comprovado o ilícito ou a utilização fraudulenta da personalidade jurídica do licitante.

(ii) à pessoa jurídica licitante que possua como sócio, administrador ou não, a mesma pessoa física que seja sócia-administradora, ou sócia majoritária, ou sócia exclusiva da pessoa jurídica declarada inidônea ou que for impedida de licitar com a Administração Pública de qualquer ente federado;

(iii) à pessoa jurídica licitante que possua como sócio, administrador ou não, o cônjuge, o companheiro ou os filhos do sócio-administrador, ou do sócio majoritário, ou do sócio exclusivo da pessoa jurídica declarada inidônea ou que for impedida de licitar com a Administração Pública de qualquer ente federado.

4.5. Como **requisitos para participação** neste processo de contratação, o licitante indicará as seguintes informações:

a) o(a) responsável legal da pessoa jurídica, a sua qualificação completa e a sua função na empresa;

b) e-mail, número de telefone, Whatsapp e Telegram, para que em caso de qualquer comunicação referente ao processo de contratação, bem como em caso de eventual contratação, a comunicação oficial do Município seja encaminhada de forma eletrônica;

c) caso altere os endereços ou números mencionados acima, o licitante deverá protocolizar pedido de alteração junto ao Município, sob pena de ser considerado como intimado, conforme os dados anteriormente fornecidos;

Autenticidade: X34XXS7TJMXT8U39P - Validação pelo link: https://capanemaprscp.equiplano.com.br:7575/tramitacaoProcesso/#/consulta-anexo-assinado/entidade/50 - Impresso por ROSELIA KRIGER BECKER PAGANI em 29/10/2025 14:23:06

Inserido por ROSELIA KRIGER BECKER PAGANI em: 28/07/2025 10:36:41. Assinatura(s) Avançada(s) realizada por: ROSELIA KRIGER BECKER PAGANI em 28/07/2025 10:36:41. Documento assinado nos termos do Decreto Municipal nº 7.765/2025.. A autenticidade deste documento pode ser validada no endereço: https://capanemaprscp.equiplano.com.br:7575/tramitacaoProcesso/#/consulta-anexo-assinado/entidade/50, com o código: a89dd8af-1504-445d-b072-dfea9f21231e

d) o(a)(s) responsável(eis) para acompanhar a execução da presente contratação e todos os atos necessários ao cumprimento das obrigações contidas no instrumento convocatório e seus anexos, em nome do licitante.

4.6. O interessado em participar do certame deverá estar com Credenciamento regular no Sistema de Cadastramento Unificado de Fornecedores - SICAF, conforme disposto no art. 9º da IN SEGES/MP nº 3, de 2018.

4.6.1. As empresas não cadastradas no SICAF, que tiverem interesse em participar da presente CONCORRÊNCIA, deverão providenciar o seu cadastramento e sua habilitação de acordo com as orientações que seguem no link: https://central.e-sicafweb.com.br/fornecedores/sicafnet.html, até o dia útil anterior a data da sessão pública de abertura do certame.

4.6.2. A regularidade do cadastramento do licitante será confirmada por meio de consulta ao Portal **COMPRASNET**, no ato da abertura do Pregão.

4.6.3. Os licitantes deverão utilizar o certificado digital para acesso ao Sistema.

4.6.4. Em se tratando de Concorrência sob a forma eletrônica, como **requisito para participação**, o licitante assinalará "sim" ou "não", em campo próprio do sistema eletrônico, relativo às declarações exigidas no sistema.

4.6.4.1. Nos itens exclusivos para participação de microempresas e empresas de pequeno porte, a assinalação do campo "não" impedirá o prosseguimento no certame;

4.6.4.2. Nos itens em que a participação não for exclusiva para microempresas e empresas de pequeno porte, a assinalação do campo "não" apenas produzirá o efeito de o licitante não ter direito ao tratamento favorecido previsto na Lei Complementar nº 123/2006 e na LCM 14/22, mesmo que microempresa, empresa de pequeno porte.

4.6.4.3. Para usufruir do tratamento favorecido em razão do Programa Compras Capanema (LCM 14/22), o licitante apresentará a Licença (Álvara) de Funcionamento, certidão ou outro documento válido que comprove que o licitante possui sede ou unidade de atendimento permanente no Município de Capanema, no ramo do objeto da contratação, há, pelo menos, um ano, considerando a data da sessão pública. O(s) documento(s) apresentado(s) para essa finalidade deverão comprovar tanto que a sede do licitante quanto o ramo de atividade empresarial cumprem o requisito temporal, permitindo a apresentação do histórico de alvarás ou as alterações do ato constitutivo/contrato social para o cumprimento da exigência.

4.7. A declaração falsa relativa ao cumprimento de qualquer condição, requisito de participação ou das vedações expressas neste item 4, sujeitará a exclusão do licitante do certame, o cancelamento da ata ou a extinção do contrato, o descredenciamento, quando for o caso, sem prejuízo da aplicação das sanções previstas em Lei, neste Edital e seus anexos.

5. DO CREDENCIAMENTO

5.1. Em se tratando de CONCORRÊNCIA:

5.1.1. O Credenciamento é o nível básico do registro cadastral no SICAF, que permite a participação dos interessados na modalidade licitatória Concorrência, em sua forma eletrônica.

5.1.2. O cadastro no SICAF deverá ser feito no Portal de Compras do Governo Federal, no sítio **www.comprasnet.gov.br**, por meio de certificado digital conferido pela

Autenticidade: X34XXS7TJMXT8U39P - Validação pelo link: https://capanemaprscp.equiplano.com.br:7575/tramitacaoProcesso/#/consulta-anexo-assinado/entidade/50 - Impresso por ROSELIA KRIGER BECKER PAGANI em 29/10/2025 14:23:06

Inserido por ROSELIA KRIGER BECKER PAGANI em: 28/07/2025 10:36:41. Assinatura(s) Avançada(s) realizada por: ROSELIA KRIGER BECKER PAGANI em 28/07/2025 10:36:41. Documento assinado nos termos do Decreto Municipal nº 7.765/2025.. A autenticidade deste documento pode ser validada no endereço: https://capanemaprscp.equiplano.com.br:7575/tramitacaoProcesso/#/consulta-anexo-assinado/entidade/50, com o código: a89dd8af-1504-445d-b072-dfea9f21231e

Infraestrutura de Chaves Públicas Brasileira - ICP - Brasil ou outro formato de acesso permitido pelo sistema.

5.1.3. O credenciamento junto ao provedor do sistema implica a responsabilidade do licitante ou de seu representante legal e a presunção de sua capacidade técnica para realização das transações inerentes a esta Concorrência.

5.1.4. O licitante responsabiliza-se exclusiva e formalmente pelas transações efetuadas em seu nome, assume como firmes e verdadeiras suas propostas e seus lances, inclusive os atos praticados diretamente ou por seu representante, excluída a responsabilidade do provedor do sistema ou do órgão ou entidade promotora da licitação por eventuais danos decorrentes de uso indevido das credenciais de acesso, ainda que por terceiros.

5.1.5. É de responsabilidade do cadastrado conferir a exatidão dos seus dados cadastrais no SICAF e mantê-los atualizados junto aos órgãos responsáveis pela informação, devendo proceder, imediatamente, à correção ou à alteração dos registros tão logo identifique incorreção ou aqueles se tornem desatualizados.

5.1.5.1. A não observância do disposto no subitem anterior poderá ensejar desclassificação no momento da habilitação.

6. DA APRESENTAÇÃO DA PROPOSTA E DOS DOCUMENTOS DE HABILITAÇÃO

6.1. Em se tratando de Concorrência:

6.1.1. O processo de contratação tramitará no Departamento de Contratações Públicas, por meio do agente de contratação ou comissão de contratação.

6.1.2. O recebimento das propostas e dos documentos de habilitação, bem como a realização das demais etapas e procedimentos da presente licitação ocorrerão por meio eletrônico, no endereço **www.comprasnet.gov.br**, na data e hora da abertura da sessão pública prevista neste edital, salvo exceções previstas neste Edital e/ou Projeto Básico.

6.1.3. **É VEDADA A IDENTIFICAÇÃO DOS LICITANTES NO SISTEMA ANTES DO TÉRMINO DA ETAPA DE LANCES DA CONCORRÊNCIA.**

6.1.4. Os licitantes preencherão, exclusivamente por meio do sistema, a proposta com a descrição pormenorizada do objeto ofertado (incluindo sua marca e/ou modelo) e o preço, até a data e o horário estabelecidos para abertura da sessão pública, quando, então, encerrar-se-á automaticamente a etapa de envio de propostas.

6.1.4.1. Caso o sistema, onde é preenchida a proposta de preços, **admita** a inclusão de anexos nesta etapa, o licitante deverá encaminhar/juntar no sistema, até 2 (duas) horas após o comando do agente de contratação ou comissão de contratração, uma declaração que atenda os requisitos de habilitação estabelecidos no item 15 deste Edital e os previstos no Projeto Básico, bem como às demais condições e requisitos de participação previstos neste Edital, na forma do modelo de Declaração Unificada constante no Anexo II.

6.1.4.2. O licitante responderá pela veracidade das informações prestadas na Declaração Unificada, por meio da aplicação das sanções administrativas e criminais cabíveis, na forma da lei.

6.1.5. Incumbirá ao licitante acompanhar as operações no sistema eletrônico durante a sessão pública da Concorrência, ficando responsável pelo ônus decorrente da perda de negócios, diante da inobservância de quaisquer mensagens emitidas pelo sistema ou de sua desconexão.

6.1.6. **Até a abertura da sessão pública, os licitantes poderão retirar ou substituir a proposta e os documentos de habilitação anteriormente inseridos no SICAF.**

Autenticidade: X34XXS7TJMXT8U39P - Validação pelo link: https://capanemaprscp.equiplano.com.br:7575/tramitacaoProcesso/#/consulta-anexo-assinado/entidade/50 - Impresso por ROSELIA KRIGER BECKER PAGANI em 29/10/2025 14:23:06

Inserido por ROSELIA KRIGER BECKER PAGANI em: 28/07/2025 10:36:41. Assinatura(s) Avançada(s) realizada por: ROSELIA KRIGER BECKER PAGANI em 28/07/2025 10:36:41. Documento assinado nos termos do Decreto Municipal nº 7.765/2025.. A autenticidade deste documento pode ser validada no endereço: https://capanemaprscp.equiplano.com.br:7575/tramitacaoProcesso/#/consulta-anexo-assinado/entidade/50, com o código: a89dd8af-1504-445d-b072-dfea9f21231e

6.1.7. Será estabelecida, nessa etapa do certame, a ordem crescente de classificação entre as propostas apresentadas, para definição da ordem de lances dos licitantes.

6.1.8. Após a etapa de lances, o licitante vencedor encaminhará, exclusivamente por meio do sistema, concomitantemente com os documentos de habilitação, a proposta definitiva de preços com a descrição pormenorizada do objeto ofertado (incluindo sua marca e/ou modelo) e o preço, após a convocação do agente de contração ou comissão de contratação, que estabelecerá um prazo para envio.

6.1.9. **O envio da proposta definitiva, acompanhada dos documentos de habilitação, ocorrerá por meio de chave de acesso e senha.**

6.2.9.1. Caso o sistema esteja indisponível, o licitante vencedor deverá encaminhar, após diálogo com o agente de contratação ou comissão de contratação, a proposta definitiva de preços, acompanhada dos documentos de habilitação, para os seguintes e-mails: *licitacao@capanema.pr.gov.br* e *licitacao.capanema@gmail.com*

6.1.10. O licitante vencedor poderá deixar de apresentar os documentos de habilitação que constem do SICAF, assegurado aos demais licitantes o acesso aos dados constantes do sistema.

6.1.11. Os documentos que compõem a proposta e a habilitação do licitante vencedor somente serão disponibilizados para avaliação do agente de contratação ou comissão de contratação e para acesso público após o início da etapa de habilitação.

6.1.12. Todos os documentos que exijam assinatura do licitante devem ser assinados digitalmente, sendo vedada a apresentação de documentos assinados fisicamente pelo licitante e, posteriormente, apenas digitalizados, com exceção de documentos que, na sua origem e época de confecção (desde o nascedouro) o sejam e que tenham algum tipo de confirmação de autenticidade da(s) assinatura(s) afixada(s).

6.1.13. É permitida a identificação e assinatura digital ou eletrônica por pessoa física ou jurídica em meio eletrônico, mediante certificado digital emitido em âmbito da Infraestrutura de Chaves Públicas Brasileira (ICP-Brasil).

6.1.14. O arquivo digital dos documentos das contratações, públicos ou privados, que forem assinados digitalmente ou eletronicamente, deverão ser armazenados no banco de dados digital de cada processo de contratação, a fim de permitir o controle da validade e eficácia das assinaturas, bem como da autenticidade e da integridade dos documentos.

6.2. Na Concorrência o licitante deverá juntar, assim que solicitado e no prazo concedido, o(s) seguinte(s) documento(s):

a) Declaração Unificada (conforme modelo do Anexo III), nos termos do subitem 4.4 deste Edital;

b) As Declarações a que se referem os subitens constantes do item 4 deste Edital, quando o licitante se enquadrar nos referidos requisitos.

6.2.1. Caso seja admitido pelo sistema, o licitante deverá encaminhar como anexos da proposta de preços, os documentos mencionados nas alíneas “a”, “b” e “c” do subitem 6.2.

6.2.2. Caso o sistema onde é preenchida a proposta de preços não admita a inclusão de anexos, o licitante poderá encaminhar, no prazo concedido, os documentos mencionados nas alíneas do subitem 6.2 para os seguintes e-mails: *licitacao@capanema.pr.gov.br* e *licitacao.capanema@gmail.com* ou poderá inserir/manter tais documentos no âmbito do SICAF.

Autenticidade: X34XXS7TJMXT8U39P - Validação pelo link: https://capanemaprscp.equiplano.com.br:7575/tramitacaoProcesso/#/consulta-anexo-assinado/entidade/50 - Impresso por ROSELIA KRIGER BECKER PAGANI em 29/10/2025 14:23:06

Inserido por ROSELIA KRIGER BECKER PAGANI em: 28/07/2025 10:36:41. Assinatura(s) Avançada(s) realizada por: ROSELIA KRIGER BECKER PAGANI em 28/07/2025 10:36:41. Documento assinado nos termos do Decreto Municipal nº 7.765/2025.. A autenticidade deste documento pode ser validada no endereço: https://capanemaprscp.equiplano.com.br:7575/tramitacaoProcesso/#/consulta-anexo-assinado/entidade/50, com o código: a89dd8af-1504-445d-b072-dfea9f21231e

6.2.2.1. O não cumprimento do subitem 6.2, sujeitará a exclusão do licitante do certame (se for o caso), após o encerramento do prazo concedido, bem como a aplicação da multa prevista no subitem 6.2.2.3.

6.2.2.2. Se for o caso, o não cumprimento do subitem 6.2, acarretará a não aplicação do tratamento diferenciado ao licitante.

6.2.2.3. A **MULTA** a que se refere o subitem 6.2.2.1 será de **2% sobre o valor máximo estimado do item ou do lote** em que o licitante houver participado durante a etapa de lances.

7. DO PREENCHIMENTO DA PROPOSTA

7.1. Em se tratando de licitação cujo critério de julgamento seja o "menor preço por item", de acordo com o indicado no subitem 1.6 deste Edital, o licitante deverá enviar sua proposta pelo seu preenchimento no sistema eletrônico, indicando, ao menos, as seguintes informações:

a) Valores unitário e total do item;

b) Marca/modelo do item;

c) Descrição detalhada do item, contendo as informações similares à especificação do Projeto Básico: indicando, no que for aplicável, o modelo, prazo de validade ou de garantia, número do registro ou inscrição do bem no órgão competente, quando for o caso.

7.2. Em se tratando de licitação cujo critério de julgamento seja o "menor preço por lote", de acordo com o indicado no subitem 1.6 deste Edital, o licitante deverá enviar sua proposta pelo seu preenchimento no sistema eletrônico, indicando, ao menos, as seguintes informações:

a) Valor total do lote;

b) Valores unitário e total de cada item que compõe o lote;

c) Marca/modelo de cada item que compõe o lote;

d) Descrição detalhada de cada item que compõe o lote, contendo as informações similares à especificação do Projeto Básico: indicando, no que for aplicável, o modelo, prazo de validade ou de garantia, número do registro ou inscrição do bem no órgão competente, quando for o caso.

7.3. Em se tratando de licitação cujo critério de julgamento seja o "maior desconto", de acordo com o indicado no subitem 1.6 deste Edital, o licitante deverá enviar sua proposta pelo seu preenchimento no sistema eletrônico, indicando, ao menos, as seguintes informações:

a) Percentual de desconto;

b) Marca/modelo do item ou de cada item que compõe o lote;

c) Descrição detalhada do item ou de cada item que compõe o lote, contendo as informações similares à especificação do Projeto Básico: indicando, no que for aplicável, o modelo, prazo de validade ou de garantia, número do registro ou inscrição do bem no órgão competente, quando for o caso.

7.4. Os valores, os preços e os custos utilizados terão como expressão monetária a moeda corrente nacional.

7.5. Todas as especificações do objeto contidas na proposta vinculam o contratado, quando possuírem características iguais ou superiores às previstas no Projeto Básico.

7.6. Nos valores propostos estarão inclusos todos os custos operacionais, encargos previdenciários, trabalhistas, tributários, comerciais e quaisquer outros que incidam direta ou indiretamente no fornecimento dos bens.

7.7. Os preços ofertados, tanto na proposta inicial, quanto na etapa de lances, serão de exclusiva responsabilidade do licitante, não lhe assistindo o direito de pleitear qualquer alteração, sob alegação de erro, omissão ou qualquer outro pretexto.

Autenticidade: X34XXS7TJMXT8U39P - Validação pelo link: https://capanemaprscp.equiplano.com.br:7575/tramitacaoProcesso/#/consulta-anexo-assinado/entidade/50 - Impresso por ROSELIA KRIGER BECKER PAGANI em 29/10/2025 14:23:06

Inserido por ROSELIA KRIGER BECKER PAGANI em: 28/07/2025 10:36:41. Assinatura(s) Avançada(s) realizada por: ROSELIA KRIGER BECKER PAGANI em 28/07/2025 10:36:41. Documento assinado nos termos do Decreto Municipal nº 7.765/2025.. A autenticidade deste documento pode ser validada no endereço: https://capanemaprscp.equiplano.com.br:7575/tramitacaoProcesso/#/consulta-anexo-assinado/entidade/50, com o código: a89dd8af-1504-445d-b072-dfea9f21231e

7.8. O prazo de validade da proposta não será inferior a **90 (noventa) dias,** a contar da data de sua apresentação.

7.9. Estando o objeto da licitação dividido em lotes ou itens, conforme descrito no Projeto Básico, faculta-se ao licitante a participação em quantos lotes ou itens, respectivamente, forem de seu interesse.

7.10. Ao assinar a Proposta de Preços inicial, o licitante estará assumindo automaticamente o cumprimento de todas as condições lá estabelecidas, **caso as especificações da proposta estejam iguais ou superiores, quanto à vantajosidade para a Administração, do descrito no Projeto Básico.**

7.11. A proposta de preços na forma e no formato de arquivo padrão disponibilizado pelo sistema, depois de preenchida, deverá ser emitida em formato digital, e deverá ser encaminhada ao agente de contratação ou comissão de contratação até o momento do Credenciamento, para fins de lançamento no Sistema de julgamento, por e-mail, no endereço eletrônico**:** *licitacao@capanema.pr.gov.br*

7.12. **O licitante que não atender ao subitem 7.11 será desclassificado.**

7.13. Caso seja previsto um modelo de Proposta de Preços anexo ao Projeto Básico, aquele modelo deverá ser observado em detrimento do modelo anexo a este Edital.

8. DA ABERTURA DA SESSÃO PÚBLICA, CLASSIFICAÇÃO DAS PROPOSTAS E FORMULAÇÃO DE LANCES

8.1. Em se tratando de Concorrência em forma eletrônica:

8.1.1. No dia e no horário indicados neste Edital, considerando-se o horário de Brasília-DF, a sessão pública na internet será aberta por comando do agente de contratação ou comissão de contratação, com a divulgação das propostas eletrônicas recebidas e início da etapa de lances.

8.1.2. O agente de contratação ou comissão de contratação verificará as propostas apresentadas, desclassificando desde logo aquelas que não estejam em conformidade com os requisitos estabelecidos neste Edital, contenham vícios insanáveis ou não apresentem as especificações técnicas exigidas no Projeto Básico.

8.1.2.1. Também será desclassificada a proposta que identifique o licitante.

8.1.2.2. A desclassificação será sempre fundamentada e registrada no sistema, com acompanhamento em tempo real por todos os participantes.

8.1.2.3. A não desclassificação da proposta não impede o seu julgamento definitivo em sentido contrário, levado a efeito na fase de aceitação.

8.1.3. O sistema classificará o autor da proposta de menor preço e aqueles que tenham apresentado propostas em valores sucessivos ao de menor preço, para participação na fase de lances.

8.1.4. O sistema ordenará automaticamente as propostas classificadas.

8.1.5. O sistema disponibilizará campo próprio para troca de mensagens entre o agente de contratação ou comissão de contratação e os licitantes.

8.1.6. Iniciada a etapa competitiva, os licitantes deverão encaminhar lances exclusivamente por meio do sistema eletrônico, sendo imediatamente informados do seu recebimento e do valor consignado no registro.

8.1.7. O intervalo entre os lances enviados pelo mesmo licitante não poderá ser inferior a vinte (20) segundos e o intervalo entre lances não poderá ser inferior a três (3) segundos, sob pena de serem automaticamente descartados pelo sistema os respectivos lances.

Autenticidade: X34XXS7TJMXT8U39P - Validação pelo link: https://capanemaprscp.equiplano.com.br:7575/tramitacaoProcesso/#/consulta-anexo-assinado/entidade/50 - Impresso por ROSELIA KRIGER BECKER PAGANI em 29/10/2025 14:23:06

Inserido por ROSELIA KRIGER BECKER PAGANI em: 28/07/2025 10:36:41. Assinatura(s) Avançada(s) realizada por: ROSELIA KRIGER BECKER PAGANI em 28/07/2025 10:36:41. Documento assinado nos termos do Decreto Municipal nº 7.765/2025.. A autenticidade deste documento pode ser validada no endereço: https://capanemaprscp.equiplano.com.br:7575/tramitacaoProcesso/#/consulta-anexo-assinado/entidade/50, com o código: a89dd8af-1504-445d-b072-dfea9f21231e

8.2.8. A etapa de lances da sessão pública terá duração de **10 (dez) minutos** e, após isso, será prorrogada automaticamente pelo sistema quando houver lance ofertado nos últimos dois minutos do período de duração da sessão pública.

8.1.9. A prorrogação automática da etapa de lances, de que trata o subitem anterior, será de dois minutos e ocorrerá sucessivamente sempre que houver lances enviados nesse período de prorrogação, inclusive no caso de lances intermediários.

8.1.10. Não havendo novos lances na forma estabelecida nos itens anteriores, a sessão pública encerrar-se-á automaticamente.

8.1.11. Encerrada a fase competitiva sem que haja a prorrogação automática pelo sistema, poderá o agente de contratação ou comissão de contratação, justificadamente, admitir o reinício da sessão pública de lances, em prol da consecução do melhor preço.

8.1.12. Em caso de falha no sistema, os lances em desacordo com os subitens anteriores deverão ser desconsiderados pelo agente de contratação ou comissão de contratação, devendo a ocorrência ser comunicada imediatamente ao órgão competente responsável pelo sistema.

8.1.13. Na hipótese do subitem anterior, a ocorrência será registrada em campo próprio do sistema.

8.1.14. Não serão aceitos dois ou mais lances de mesmo valor, prevalecendo aquele que for recebido e registrado em primeiro lugar.

8.1.15. Durante o transcurso da sessão pública, os licitantes serão informados, em tempo real, do valor do menor lance registrado, vedada a identificação do licitante.

8.1.16. No caso de desconexão com o agente de contratação ou comissão de contratação, no decorrer da etapa competitiva da Concorrência, o sistema eletrônico poderá permanecer acessível aos licitantes para a recepção dos lances.

8.1.17. Quando a desconexão do sistema eletrônico para o agente de contratação ou comissão de contratação persistir por tempo superior a dez minutos, a sessão pública será suspensa e reiniciada somente após decorridas vinte e quatro horas da comunicação do fato pelo agente de contratação ou comissão de contratação aos participantes, no sítio eletrônico utilizado para divulgação.

8.1.18. Caso o licitante não apresente lances, concorrerá com o valor de sua proposta.

8.1.19. Caso o sistema utilizado para o processamento da Concorrência em forma eletrônica não esteja configurado para atender ao disposto na LCM 14/22, o agente de contratação ou comissão de contratação poderá encerrar a sessão eletrônica e realizar os atos e procedimentos necessários por meio físico ou outro meio digital disponível, sempre de modo justificável, público e expresso.

8.2. DEMAIS REGRAS:

8.2.1. Em se tratando de licitação cujo critério de julgamento seja o **"menor preço por item"**, de acordo com o indicado no subitem 1.6 deste Edital, o lance deverá ser ofertado pelo **valor unitário do item**.

8.2.2. Em se tratando de licitação cujo critério de julgamento seja o **"menor preço por lote"**, de acordo com o indicado no subitem 1.6 deste Edital, o lance deverá ser ofertado pelo **valor total do lote**.

8.2.3. Em se tratando de licitação cujo critério de julgamento seja o **"maior desconto"**, de acordo com o indicado no subitem 1.6 deste Edital, o lance deverá ser ofertado **em percentual.**

8.2.4. Os licitantes poderão oferecer lances sucessivos, observando o horário fixado para abertura da sessão e as regras estabelecidas no Edital.

Autenticidade: X34XXS7TJMXT8U39P - Validação pelo link: https://capanemaprscp.equiplano.com.br:7575/tramitacaoProcesso/#/consulta-anexo-assinado/entidade/50 - Impresso por ROSELIA KRIGER BECKER PAGANI em 29/10/2025 14:23:06

Inserido por ROSELIA KRIGER BECKER PAGANI em: 28/07/2025 10:36:41. Assinatura(s) Avançada(s) realizada por: ROSELIA KRIGER BECKER PAGANI em 28/07/2025 10:36:41. Documento assinado nos termos do Decreto Municipal nº 7.765/2025.. A autenticidade deste documento pode ser validada no endereço: https://capanemaprscp.equiplano.com.br:7575/tramitacaoProcesso/#/consulta-anexo-assinado/entidade/50, com o código: a89dd8af-1504-445d-b072-dfea9f21231e

8.2.5. O licitante somente poderá oferecer lance de valor inferior ao último por ele ofertado e registrado pelo sistema.

8.2.6. Em não havendo peculiaridades previstas expressamente no Projeto Básico, o intervalo mínimo de diferença de valores entre os lances, que incidirá tanto em relação aos lances intermediários quanto em relação à proposta que cobrir a melhor oferta deverá ser de **R$ 100,00 (cem reais).**

8.2.7. Em se tratando de licitação cujo critério de julgamento seja o **"maior desconto"**, de acordo com o indicado no subitem 1.6 deste Edital, o intervalo mínimo de diferença de valores entre os lances, que incidirá tanto em relação aos lances intermediários quanto em relação à proposta que cobrir a melhor oferta deverá ser de **0,1% (um décimo por cento).**

8.2.8. Será adotado para o envio de lances na concorrência o modo de disputa "ABERTO", em que os licitantes apresentarão lances públicos e sucessivos, salvo na hipótese de ser adotado o critério de julgamento de técnica e preço, nos termos do art. 77, § 2º da LCM 14/22.

8.2.9. Durante a sessão pública é permitido a um licitante fazer lance igual ao de um concorrente com intuito de empatar o certame, porém somente será possível o lance nestes termos caso um lance menor seja considerado inexequível.

8.3.9.1. Não serão permitidos lances idênticos nos casos não previstos no subitem anterior.

8.3.9.2. O desempate será realizado conforme o disposto no item 11 deste Edital.

8.2.10. Não poderá haver desistência dos lances ofertados, sujeitando-se o licitante desistente à penalidade de multa de 2% sobre o valor máximo do objeto previsto no Projeto Básico.

9. DO TRATAMENTO DIFERENCIADO PARA ME E EPP SEDIADAS NO MUNICÍPIO DE CAPANEMA/PR E DA MARGEM DE PREFERÊNCIA

9.1. Em relação a itens não exclusivos para participação de microempresas e empresas de pequeno porte sediadas no Município de Capanema/PR, uma vez encerrada a etapa de lances será efetivada a verificação do porte das entidades empresarias e se elas cumprem os requisitos previstos no subitem 4.1.2.3 ou no subitem 4.6.4.3, com apresentação e análise da documentação exigida.

9.2. O sistema ou o agente de contratação ou comissão de contratação identificará as ME e EPP sediadas no Município de Capanema/PR participantes, procedendo à comparação com os valores ofertados pelo licitante primeiro colocado, assim como dos demais classificados.

9.3. A ME ou EPP sediada no Município de Capanema/PR melhor classificada poderá apresentar proposta de preço inferior ou dentro do limite percentual da **margem de preferência de 10% (dez por cento)** da melhor proposta ou melhor lance apresentado na etapa de lances, situação em que a ME ou EPP sediada no Município de Capanema/PR será declarada vencedora do certame.

9.3.1. No caso do subitem 9.3, o agente de contratação ou comissão de contratação, após o encerramento da etapa de lances, convocará a ME ou EPP sediada no Município de Capanema/PR para, querendo, apresentar novo lance, nos termos do subitem anterior.

9.3.2. Nessas condições, a proposta de ME ou de EPP, sediada no Município de Capanema/PR, que se encontre na faixa de até 10% (dez por cento) da melhor proposta ou melhor lance apresentado, será considerada vencedora da licitação.

Autenticidade: X34XXS7TJMXT8U39P - Validação pelo link: https://capanemaprscp.equiplano.com.br:7575/tramitacaoProcesso/#/consulta-anexo-assinado/entidade/50 - Impresso por ROSELIA KRIGER BECKER PAGANI em 29/10/2025 14:23:06

Inserido por ROSELIA KRIGER BECKER PAGANI em: 28/07/2025 10:36:41. Assinatura(s) Avançada(s) realizada por: ROSELIA KRIGER BECKER PAGANI em 28/07/2025 10:36:41. Documento assinado nos termos do Decreto Municipal nº 7.765/2025.. A autenticidade deste documento pode ser validada no endereço: https://capanemaprscp.equiplano.com.br:7575/tramitacaoProcesso/#/consulta-anexo-assinado/entidade/50, com o código: a89dd8af-1504-445d-b072-dfea9f21231e

9.4. No caso de equivalência dos valores apresentados por microempresas e empresas de pequeno porte sediadas no Município de Capanema/PR, serão observadas as regras estabelecidas no tópico 11 deste Edital.

9.5. Aplica-se a margem de preferência prevista no subitem 9.3, nas licitações cuja participação não seja exclusiva para ME ou EPP sediadas no Município de Capanema.

9.6. A margem de preferência prevista no subitem 9.3, nas licitações cuja participação não seja exclusiva para ME ou EPP, será aplicada tanto na cota reservada como na cota de ampla concorrência.

9.7. Quando houver propostas beneficiadas com as margens de preferência para produto nacional em relação ao produto estrangeiro previstas no art. 26 da Lei nº 14.133, de 2021, o benefício previsto no art. 18, da LCM 14/22, será aplicado exclusivamente entre as propostas que fizerem jus às margens de preferência, de acordo com os Decretos Federais aplicáveis, observado o limite de 20% (vinte por cento) estabelecido pela Lei nº 14.133, de 2021.

10. DO TRATAMENTO DIFERENCIADO PARA ME, EPP E COOPERATIVAS (COOP) NÃO SEDIADAS NO MUNICÍPIO DE CAPANEMA/PR

10.1. Na hipótese da não contratação da microempresa ou da empresa de pequeno porte sediada no Município de Capanema/PR, serão convocadas as remanescentes que forem sediadas em outros Municípios, na ordem classificatória, para o exercício do direito de preferência de que trata o art. 45 da Lei Complementar nº 123, de 2006, de acordo com o disposto a seguir.

10.2. Em relação a itens não exclusivos para participação de microempresas e empresas de pequeno porte, uma vez encerrada a etapa de lances, será efetivada a verificação do porte da entidade empresarial.

10.3. O sistema ou o agente de contratação ou comissão de contratação identificará em coluna própria as microempresas e empresas de pequeno porte participantes, procedendo à comparação com os valores da primeira colocada, se esta for empresa de maior porte, assim como das demais classificadas.

10.4. Nessas condições, as propostas de ME/EPP/COOP, **NÃO SEDIADAS NO MUNICÍPIO DE CAPANEMA/PR**, que se encontrarem na faixa de até 5% (cinco por cento) acima da melhor proposta ou melhor lance serão consideradas empatadas com a primeira colocada.

10.5. A melhor classificada nos termos do subitem anterior terá o direito de encaminhar uma última oferta para desempate, obrigatoriamente em valor inferior ao da primeira colocada, no prazo de 5 (cinco) minutos controlados pelo sistema, contados após a comunicação automática para tanto.

10.6. Caso a ME/EPP/COOP, **NÃO SEDIADA NO MUNICÍPIO DE CAPANEMA/PR**, melhor classificada desista ou não se manifeste no prazo estabelecido, serão convocadas as demais licitantes ME/EPP/COOP, **NÃO SEDIADAS NO MUNICÍPIO DE CAPANEMA/PR**, que se encontrem naquele intervalo de 5% (cinco por cento), na ordem de classificação, para o exercício do mesmo direito, no prazo estabelecido no subitem anterior.

10.7. No caso de equivalência dos valores apresentados pelas ME/EPP/COOP, **NÃO SEDIADAS NO MUNICÍPIO DE CAPANEMA/PR**, que se encontrem nos intervalos estabelecidos nos subitens anteriores, será realizado sorteio entre elas para que se identifique aquela que primeiro poderá apresentar melhor oferta.

10.8. Havendo êxito neste procedimento, a ME/EPP/COOP assumirá a condição de melhor classificada no certame, para fins de aceitação. Não havendo êxito, ou tendo sido a melhor oferta inicial apresentada por ME/EPP/COOP, ou ainda não existindo ME/EPP/COOP participante, prevalecerá a classificação inicial.

11. DAS REGRAS DE DESEMPATE

Autenticidade: X34XXS7TJMXT8U39P - Validação pelo link: https://capanemaprscp.equiplano.com.br:7575/tramitacaoProcesso/#/consulta-anexo-assinado/entidade/50 - Impresso por ROSELIA KRIGER BECKER PAGANI em 29/10/2025 14:23:06

Inserido por ROSELIA KRIGER BECKER PAGANI em: 28/07/2025 10:36:41. Assinatura(s) Avançada(s) realizada por: ROSELIA KRIGER BECKER PAGANI em 28/07/2025 10:36:41. Documento assinado nos termos do Decreto Municipal nº 7.765/2025.. A autenticidade deste documento pode ser validada no endereço: https://capanemaprscp.equiplano.com.br:7575/tramitacaoProcesso/#/consulta-anexo-assinado/entidade/50, com o código: a89dd8af-1504-445d-b072-dfea9f21231e

11.1. Em não havendo aplicação dos itens 9 e 10 deste Edital, em caso de empate entre duas ou mais propostas, serão utilizados os seguintes critérios de desempate, nesta ordem:

- **a)** disputa final, hipótese em que os licitantes empatados poderão apresentar nova proposta em ato contínuo à classificação, pelo modo de disputa fechado;
- **b)** avaliação do desempenho contratual prévio dos licitantes, para a qual deverão preferencialmente ser utilizados registros cadastrais para efeito de atesto de cumprimento de obrigações previstos na LCM 14/22;
- **c)** desenvolvimento pelo licitante de ações de equidade entre homens e mulheres no ambiente de trabalho, conforme regulamento;
- **d)** desenvolvimento pelo licitante de programa de integridade, conforme orientações dos órgãos de controle.

11.2. Em igualdade de condições, se não houver desempate, será assegurada preferência, sucessivamente, aos bens e serviços produzidos ou prestados por:

- **a)** empresas sediadas no Município de Capanema/PR;
- **b)** empresas brasileiras;
- **c)** empresas que invistam em pesquisa e no desenvolvimento de tecnologia no País;
- **d)** empresas que comprovem a prática de mitigação, nos termos da Lei nº 12.187, de 2009.

11.3. Persistindo o empate, será realizado sorteio para a declaração do licitante vencedor.

11.4. O agente de contratação ou comissão de contratação poderá suspender o certame e exigir, dos licitantes, as comprovações necessárias dos critérios de desempate.

11.5. Somente após o procedimento de desempate, quando houver, e a classificação final dos licitantes, será cabível a negociação de preço junto ao fornecedor classificado em primeiro lugar.

12. DA NEGOCIAÇÃO

12.1. Encerrada a etapa de envio de lances da sessão pública, o agente de contratação ou comissão de contratação poderá encaminhar, pelo sistema eletrônico ou de forma verbal, contraproposta ao licitante que tenha apresentado o melhor preço, com a finalidade de negociar preços menores do que o apresentado pelo licitante, para que seja obtida melhor proposta para a Administração.

12.2. A negociação será realizada por meio do sistema ou ao vivo, podendo ser acompanhada pelos demais licitantes.

12.3. **Na hipótese de o preço máximo do objeto/item/lote da licitação ter sido definido com base na metodologia da média dos preços cotados, somente será adjudicado o objeto/item/lote para a empresa vencedora se o preço ofertado for igual ou menor ao preço apresentado por esta mesma empresa na fase interna da licitação.**

12.4. A negociação poderá ser feita com os demais licitantes, segundo a ordem de classificação inicialmente estabelecida, quando o primeiro colocado, mesmo após a negociação, for desclassificado em razão de sua proposta permanecer acima do preço máximo definido pela Administração.

12.5. A negociação será conduzida pelo agente de contratação ou comissão de contratação e, depois de concluída, terá seu resultado divulgado a todos os licitantes e anexado aos autos do processo licitatório.

12.6. Após a negociação do preço, o agente de contratação ou comissão de contratação convocará o licitante vencedor para a apresentação da proposta definitiva de preços.

13. DO ENVIO DA PROPOSTA DEFINITIVA DE PREÇOS

13.1. Encerrada a etapa de lances e de eventual negociação, o agente de contratação ou comissão de contratação convocará o licitante vencedor para que este encaminhe em ARQUIVO ÚNICO

Autenticidade: X34XXS7TJMXT8U39P - Validação pelo link: https://capanemaprscp.equiplano.com.br:7575/tramitacaoProcesso/#/consulta-anexo-assinado/entidade/50 - Impresso por ROSELIA KRIGER BECKER PAGANI em 29/10/2025 14:23:06

Inserido por ROSELIA KRIGER BECKER PAGANI em: 28/07/2025 10:36:41. Assinatura(s) Avançada(s) realizada por: ROSELIA KRIGER BECKER PAGANI em 28/07/2025 10:36:41. Documento assinado nos termos do Decreto Municipal nº 7.765/2025.. A autenticidade deste documento pode ser validada no endereço: https://capanemaprscp.equiplano.com.br:7575/tramitacaoProcesso/#/consulta-anexo-assinado/entidade/50, com o código: a89dd8af-1504-445d-b072-dfea9f21231e

(COMPACTADO ex: zip e pdf), no sistema COMPRASNET a **PROPOSTA DEFINITIVA DE PREÇOS (modelo no Anexo V)**, em conformidade com o último lance ofertado.

13.1.1. Em se tratando de Concorrência em forma eletrônica, o agente de contratação ou comissão de contratação fará uso de a ferramenta "CONVOCAR ANEXO", devendo o licitante vencedor anexar os documentos utilizando o link "ANEXAR".

13.2. O licitante deverá encaminhar a Proposta Definitiva de Preços no prazo de **até 2 (duas) horas**, contado a partir da convocação pelo agente de contratação ou comissão de contratação, em horário de **efetivo funcionamento** do órgão público, ou seja, **das 8h00min às 11h30min e das 13h15min às 17h30min**.

13.3. Em caso de indisponibilidade do sistema utilizado para Concorrência em forma eletrônica, será aceito o envio da proposta ajustada por meio do e-mail: **licitacao@capanema.pr.gov.br**. Após o envio do e-mail, o responsável pelo envio deverá entrar em contato com o agente de contratação ou comissão de contratação para confirmar o recebimento do e-mail e do seu conteúdo.

13.4. O agente de contratação ou comissão de contratação não se responsabilizará por e-mails que, por qualquer motivo, não forem recebidos em virtude de problemas no servidor ou navegador, tanto do Município de Capanema/PR quanto do emissor.

13.5. A fim de aplicar o princípio da isonomia entre as licitantes, após transcorrido o prazo de **2 (duas) horas**, não serão considerados, para fins de análise, sob qualquer alegação, o envio da Proposta Definitiva de Preços, sendo realizado, pelo agente de contratação ou comissão de contratação, o registro da não aceitação da proposta.

13.6. Em caso de impossibilidade de atendimento ao prazo, o licitante deverá solicitar, **dentro do prazo estipulado**, via chat ou e-mail, a sua prorrogação.

13.7. A Proposta Definitiva de Preços deverá ser subscrita pelo representante legal do licitante, mediante procuração devidamente assinada, se for o caso, com firma reconhecida, que comprove a outorga de poderes, na forma da lei, para formular ofertas e lances de preços, bem como praticar todos os demais atos pertinentes ao certame, devendo ser acompanhada do contrato ou estatuto social.

13.8. **O licitante que abandonar o certame, deixando de enviar a documentação indicada neste item 13, será desclassificado e sujeitar-se-á às sanções previstas no subitem 8.2.10 deste Edital.**

13.9. A proposta deverá **conter:**

a) **proposta definitiva de preços,** conforme modelo anexo, vedado o preenchimento desta com dados aleatórios, sob pena de desclassificação da proposta;

b) **preços unitários e totais**, em moeda corrente nacional, em algarismo e por extenso, sem inclusão de qualquer encargo financeiro ou previsão inflacionária;

c) indicação de que nos **preços ofertados** já estão inclusos os tributos, fretes, taxas, seguros, encargos sociais, trabalhistas e todas as demais despesas necessárias à execução do objeto;

d) prazo de **validade da proposta definitiva** não inferior ao prazo previsto para a duração da contratação ou para a validade da ata de registro de preços. Caso não haja indicação, o prazo de validade da proposta definitiva de preços será de **1 (um) ano**, contado da data da apresentação da proposta definitiva de preços;

e) **indicação/especificação** do produto, marca/modelo;

f) Em não havendo peculiaridades previstas expressamente no Projeto Básico, o preço proposto deverá ser expresso em moeda corrente nacional, **com até duas casas decimais (0,00)**.

Autenticidade: X34XXS7TJMXT8U39P - Validação pelo link: https://capanemaprscp.equiplano.com.br:7575/tramitacaoProcesso/#/consulta-anexo-assinado/entidade/50 - Impresso por ROSELIA KRIGER BECKER PAGANI em 29/10/2025 14:23:06

Inserido por ROSELIA KRIGER BECKER PAGANI em: 28/07/2025 10:36:41. Assinatura(s) Avançada(s) realizada por: ROSELIA KRIGER BECKER PAGANI em 28/07/2025 10:36:41. Documento assinado nos termos do Decreto Municipal nº 7.765/2025.. A autenticidade deste documento pode ser validada no endereço: https://capanemaprscp.equiplano.com.br:7575/tramitacaoProcesso/#/consulta-anexo-assinado/entidade/50, com o código: a89dd8af-1504-445d-b072-dfea9f21231e

g) a concessão de garantia do objeto da contratação, conforme definido no Projeto Básico, se aplicável.

h) a indicação do banco, número da conta e agência do licitante vencedor, para fins de pagamento;

i) Se a mesma empresa vencer a cota reservada e a cota principal, a contratação das cotas deverá ocorrer pelo menor preço, devendo o menor preço constar na proposta definitiva de preços.

13.10. Em se tratando de licitação cujo critério de julgamento seja o **"maior desconto"**, de acordo com o indicado no subitem 1.6 deste Edital, o desconto proposto deverá ser expresso em percentual**.**

13.11. Em se tratando de licitação cujo critério de julgamento seja o **"menor preço por lote"**, de acordo com o indicado no subitem 1.6 deste Edital, a proposta definitiva de preços deverá discriminar os itens que compõem o lote, com todas as especificações individualizadas, bem como os seus respectivos preços unitários e totais.

13.11.1. Na indicação dos preços unitários dos itens que compõem o lote deverá ser observada a proporcionalidade na redução dos preços unitários de todos os itens, levando-se em consideração o preço total do lote indicado na proposta inicial de preços e o valor total do lote considerado vencedor do certame, sem olvidar do quantitativo de cada um dos itens.

13.12. A **proposta** definitiva de preços, deve atender todas as especificações técnicas obrigatórias do **Edital** e **Anexos** sob pena de desclassificação.

13.13. O agente de contratação ou comissão de contratação reserva o direito de realizar diligências para instrução do processo sobre informações que não estejam claras, bem como de solicitar documentos complementares que julgar necessários para os respectivos esclarecimentos.

13.14. A **proposta** apresentada terá que refletir preços equivalentes aos praticados no mercado no dia de sua apresentação.

13.15. Após a apresentação da proposta definitiva de preços, o agente de contratação ou comissão de contratação iniciará a fase de aceitação e julgamento da proposta.

14. DA ACEITABILIDADE DA PROPOSTA DEFINITIVA DE PREÇOS

14.1. O agente de contratação ou comissão de contratação examinará a Proposta Definitiva de Preços quanto ao preenchimento dos requisitos previstos neste edital, especialmente quanto à adequação às especificações contidas no Projeto Básico e à compatibilidade do preço em relação ao máximo estipulado para contratação neste Edital e em seus anexos.

14.2. Será desclassificada a proposta ou o lance vencedor que apresentar preço final superior ao preço máximo fixado, desconto menor do que o mínimo exigido ou que apresentar preço manifestamente inexequível.

14.2.1. Considera-se inexequível a proposta que apresente preços global ou unitários simbólicos, irrisórios ou de valor zero, incompatíveis com os preços dos insumos e salários de mercado, acrescidos dos respectivos encargos, ainda que o ato convocatório da licitação não tenha estabelecido limites mínimos, exceto quando se referirem a materiais e instalações de propriedade do próprio licitante, para os quais ele renuncie a parcela ou à totalidade da remuneração.

14.3. Qualquer interessado poderá requerer que se realizem diligências para aferir a exequibilidade e a legalidade das propostas, devendo apresentar as provas ou os indícios que fundamentam a suspeita.

14.4. Na hipótese de necessidade de suspensão da sessão pública para a realização de diligências, com vistas ao saneamento das propostas, a sessão pública somente poderá ser reiniciada mediante

Autenticidade: X34XXS7TJMXT8U39P - Validação pelo link: https://capanemaprscp.equiplano.com.br:7575/tramitacaoProcesso/#/consulta-anexo-assinado/entidade/50 - Impresso por ROSELIA KRIGER BECKER PAGANI em 29/10/2025 14:23:06

Inserido por ROSELIA KRIGER BECKER PAGANI em: 28/07/2025 10:36:41. Assinatura(s) Avançada(s) realizada por: ROSELIA KRIGER BECKER PAGANI em 28/07/2025 10:36:41. Documento assinado nos termos do Decreto Municipal nº 7.765/2025.. A autenticidade deste documento pode ser validada no endereço: https://capanemaprscp.equiplano.com.br:7575/tramitacaoProcesso/#/consulta-anexo-assinado/entidade/50, com o código: a89dd8af-1504-445d-b072-dfea9f21231e

aviso prévio no sistema com, no mínimo, vinte e quatro horas de antecedência, e a ocorrência será registrada em ata.

14.5. O agente de contratação ou comissão de contratação poderá convocar o licitante para enviar documento digital ou digitalizado complementar, por meio do sistema ou e-mail, **no prazo de 2 (duas) horas**, sob pena de não aceitação da proposta.

14.5.1. O prazo estabelecido poderá ser prorrogado pelo agente de contratação ou comissão de contratação por solicitação escrita e justificada do licitante, formulada antes de findo o prazo, e formalmente aceita pelo agente de contratação ou comissão de contratação.

14.5.2. Dentre os documentos passíveis de solicitação pelo agente de contratação ou comissão de contratação, destacam-se os que contenham as características do material ofertado, tais como marca, modelo, tipo, fabricante e procedência, além de outras informações pertinentes, a exemplo de catálogos, folhetos ou propostas, encaminhados por meio eletrônico, ou, se for o caso, por outro meio e prazo indicados pelo agente de contratação ou comissão de contratação, sem prejuízo do seu ulterior envio pelo sistema eletrônico, sob pena de não aceitação da proposta.

14.5.3. Caso a compatibilidade com as especificações demandadas, sobretudo quanto a padrões de qualidade e desempenho, não possa ser aferida pelos meios previstos nos subitens acima e desde que previsto no Projeto Básico, o agente de contratação ou comissão de contratação exigirá que o licitante classificado em primeiro lugar apresente amostra, sob pena de não aceitação da proposta, no local, prazo e condições indicados no Projeto Básico.

14.5.3.1. Por meio de mensagem no sistema ou e-mail, será divulgado o local e horário de realização do procedimento para a avaliação das amostras, cuja presença será facultada a todos os interessados, incluindo os demais licitantes.

14.5.3.2. Os resultados das avaliações serão divulgados por meio de mensagem no sistema ou e-mail.

14.5.3.3. Serão avaliados os aspectos e padrões mínimos de aceitabilidade de acordo com o estipulado no Projeto Básico.

14.5.3.4. No caso de não haver entrega da amostra ou ocorrer atraso na entrega, sem justificativa aceita pelo agente de contratação ou comissão de contratação, ou havendo entrega de amostra fora das especificações previstas neste Edital, anexos e Projeto Básico, a proposta do licitante será DESCLASSIFICADA.

14.5.3.5. Se a(s) amostra(s) apresentada(s) pelo primeiro classificado não for(em) aceita(s), o agente de contratação ou comissão de contratação analisará a aceitabilidade da proposta ou lance ofertado pelo segundo classificado. Seguir-se-á com a verificação da(s) amostra(s) e, assim, sucessivamente, até a verificação de uma que atenda às especificações constantes no Projeto Básico.

14.5.3.6. Os exemplares colocados à disposição da Administração serão tratados como protótipos, podendo ser manuseados e desmontados pela equipe técnica responsável pela análise, não gerando direito a ressarcimento.

14.5.3.7. Após a divulgação do resultado final da licitação, as amostras entregues deverão ser recolhidas pelos licitantes no prazo indicado no Projeto Básico, após o qual poderão ser descartadas pela Administração, sem direito a ressarcimento.

14.5.3.8. Os licitantes deverão colocar à disposição da Administração todas as condições indispensáveis à realização de testes e fornecer, sem ônus, os

Autenticidade: X34XXS7TJMXT8U39P - Validação pelo link: https://capanemaprscp.equiplano.com.br:7575/tramitacaoProcesso/#/consulta-anexo-assinado/entidade/50 - Impresso por ROSELIA KRIGER BECKER PAGANI em 29/10/2025 14:23:06

Inserido por ROSELIA KRIGER BECKER PAGANI em: 28/07/2025 10:36:41. Assinatura(s) Avançada(s) realizada por: ROSELIA KRIGER BECKER PAGANI em 28/07/2025 10:36:41. Documento assinado nos termos do Decreto Municipal nº 7.765/2025.. A autenticidade deste documento pode ser validada no endereço: https://capanemaprscp.equiplano.com.br:7575/tramitacaoProcesso/#/consulta-anexo-assinado/entidade/50, com o código: a89dd8af-1504-445d-b072-dfea9f21231e

manuais impressos em língua portuguesa, necessários ao seu perfeito manuseio, quando for o caso.

14.6. Havendo necessidade, o agente de contratação ou comissão de contratação suspenderá a sessão, informando no "*chat*", ou por outro meio, a todos os licitantes, a nova data e horário para a sua continuidade.

14.7. Nos itens não exclusivos para a participação de microempresas e empresas de pequeno porte, sempre que a proposta não for aceita, e antes de o agente de contratação ou comissão de contratação passar à subsequente, haverá nova verificação da eventual ocorrência/aplicação do disposto nos itens 9 e 10 deste Edital.

14.8. Serão desclassificadas as propostas que:

a) contiverem vícios insanáveis;

b) não obedecerem às especificações técnicas pormenorizadas no Projeto Básico;

c) apresentarem preços inexequíveis ou permanecerem acima do valor estimado para a contratação;

d) não tiverem sua exequibilidade demonstrada, quando exigido pela Administração;

e) apresentarem desconformidade com quaisquer outras exigências do edital e seus anexos, desde que insanável.

14.9. Se a proposta classificada em primeiro lugar não for aceitável, ou for desclassificada, o agente de contratação ou comissão de contratação examinará a proposta subsequente, e, assim sucessivamente, na ordem de classificação, até a apuração de uma proposta que atenda ao Edital.

14.10. No julgamento das propostas, o agente de contratação ou comissão de contratação poderá sanar erros ou falhas que não alterem sua substância, mediante despacho fundamentado, registrado em ata e acessível a todos, atribuindo-lhes validade e eficácia para fins de classificação.

14.11. Na hipótese de não haver vencedor para a cota reservada, esta poderá ser adjudicada ao vencedor da cota principal ou, diante de sua recusa, aos licitantes remanescentes, desde que pratiquem o preço do primeiro colocado da cota principal.

14.12. Aceita a proposta classificada em primeiro lugar, o agente de contratação ou comissão de contratação verificará a habilitação do licitante, observado o disposto neste Edital.

15. DA HABILITAÇÃO

15.1. Como condição prévia ao exame da documentação de habilitação do licitante detentor da proposta classificada em primeiro lugar, o agente de contratação ou comissão de contratação verificará o eventual descumprimento das condições de participação, especialmente quanto à existência de sanção que impeça a participação no certame ou a futura contratação, mediante a consulta aos seguintes cadastros:

a) SICAF;

b) Consulta Consolidada de Pessoa Jurídica do Tribunal de Contas da União (https://certidoes-apf.apps.tcu.gov.br);

c) Consulta ao portal do TCE/PR quanto aos impedidos de licitar (https://servicos.tce.pr.gov.br/TCEPR/Municipal/AIL/ConsultarImpedidos.aspx;

d) CNAE (https://cnae.ibge.gov.br/);

e) Cadastro Nacional de Empresas Inidôneas e Suspensas - CEIS, mantido pela Controladoria-Geral da União (www.portaldatransparencia.gov.br/ceis);

f) Cadastro Nacional de Condenações Cíveis por Atos de Improbidade Administrativa, mantido pelo Conselho Nacional de Justiça: (www.cnj.jus.br/improbidade_adm/consultar_requerido.php).

15.2. A consulta aos cadastros será realizada em nome da empresa licitante e também de seu sócio majoritário, por força do art. 12 da Lei n° 8.429/1992, que prevê, dentre as sanções impostas ao

Autenticidade: X34XXS7TJMXT8U39P - Validação pelo link: https://capanemaprscp.equiplano.com.br:7575/tramitacaoProcesso/#/consulta-anexo-assinado/entidade/50 - Impresso por ROSELIA KRIGER BECKER PAGANI em 29/10/2025 14:23:06

Inserido por ROSELIA KRIGER BECKER PAGANI em: 28/07/2025 10:36:41. Assinatura(s) Avançada(s) realizada por: ROSELIA KRIGER BECKER PAGANI em 28/07/2025 10:36:41. Documento assinado nos termos do Decreto Municipal nº 7.765/2025.. A autenticidade deste documento pode ser validada no endereço: https://capanemaprscp.equiplano.com.br:7575/tramitacaoProcesso/#/consulta-anexo-assinado/entidade/50, com o código: a89dd8af-1504-445d-b072-dfea9f21231e

responsável pela prática de ato de improbidade administrativa, a proibição de contratar com o Poder Público, inclusive por intermédio de pessoa jurídica da qual seja sócio majoritário.

15.2.1. Constatada a existência de sanção, o agente de contratação ou comissão de contratação reputará o licitante inabilitado, por falta de condição de participação.

15.3. Caso atendidas as condições de participação, a habilitação do licitante poderá ser verificada por meio do SICAF ou outro sistema eletrônico disponível, nos documentos por ele abrangidos em relação à habilitação jurídica, à regularidade fiscal e trabalhista, à qualificação econômico-financeira e habilitação técnica, quando for o caso.

15.4.1. O interessado, para efeitos de habilitação eletrônica, deverá atender às condições exigidas no cadastramento no SICAF até o terceiro dia útil anterior à data prevista para recebimento das propostas.

15.4.2. É dever do licitante atualizar previamente as comprovações constantes do SICAF para que estejam vigentes na data da abertura da sessão pública, ou encaminhar, em conjunto com a apresentação da proposta, a respectiva documentação atualizada.

15.4.3. O descumprimento do subitem acima implicará a inabilitação do licitante, exceto se a consulta aos sítios eletrônicos oficiais emissores de certidões feita pelo agente de contratação ou comissão de contratação lograr êxito em encontrar a(s) certidão(ões) válida(s), conforme art. 92, II, da LCM 14/22.

15.4. Havendo a necessidade de envio de documentos de habilitação complementares, necessários à confirmação/esclarecimento daqueles exigidos neste certame e já apresentados, na forma do item 6 deste Edital, o licitante será convocado a encaminhá-los, em formato digital, via sistema ou e-mail, **no prazo de 2 (duas) horas**, ou outro prazo concedido pelo agente de contratação ou comissão de contratação, sob pena de inabilitação.

15.5. Em se tratando de microempresa (ME) ou empresa de pequeno porte (EPP), o licitante deverá apresentar toda a documentação relativa à habilitação, porém, em havendo alguma restrição na comprovação da regularidade fiscal e trabalhista, desde que atendidos os demais requisitos do Edital, a(s) empresa(s) nesta condição será(ão) declarada(s) habilitada(s) sob condição de regularização da documentação no prazo de 5 (cinco) dias úteis, prorrogáveis por igual prazo, a contar do momento em que for declarado vencedor do certame, para regularização da documentação, para pagamento ou parcelamento do débito e para emissão de eventuais certidões negativas ou positivas com efeito de certidão negativa.

15.6. A ausência de algum documento ou a não regularização da documentação no prazo estipulado implicará na inabilitação da empresa.

15.7. Os licitantes deverão encaminhar, pelo sistema ou dentro do envelope, nos termos deste Edital, a documentação relacionada nos subitens a seguir, para fins de habilitação.

15.8. A **HABILITAÇÃO JURÍDICA**:

a) No caso de empresário individual: **inscrição no Registro Público de Empresas Mercantis**, a cargo da Junta Comercial da respectiva sede;

b) No caso de sociedade empresária: **ato constitutivo, estatuto ou contrato social em vigor**, devidamente registrado na Junta Comercial da respectiva sede;

c) No caso de sociedade por ações, Cooperativas e Associações:

c.1) ata de fundação, devidamente registrada no órgão competente;

c.2) estatuto social ou ato constitutivo, com a ata da assembleia que o aprovou, devidamente registrados no órgão competente, atualizado;

c.3) última ata **de eleição e posse de seus administradores e/ou diretoria,** devidamente registrado(s) no órgão competente.

Autenticidade: X34XXS7TJMXT8U39P - Validação pelo link: https://capanemaprscp.equiplano.com.br:7575/tramitacaoProcesso/#/consulta-anexo-assinado/entidade/50 - Impresso por ROSELIA KRIGER BECKER PAGANI em 29/10/2025 14:23:06

Inserido por ROSELIA KRIGER BECKER PAGANI em: 28/07/2025 10:36:41. Assinatura(s) Avançada(s) realizada por: ROSELIA KRIGER BECKER PAGANI em 28/07/2025 10:36:41. Documento assinado nos termos do Decreto Municipal nº 7.765/2025.. A autenticidade deste documento pode ser validada no endereço: https://capanemaprscp.equiplano.com.br:7575/tramitacaoProcesso/#/consulta-anexo-assinado/entidade/50, com o código: a89dd8af-1504-445d-b072-dfea9f21231e

d) Em se tratando de Microempreendedor Individual – MEI: **Certificado da Condição de Microempreendedor Individual - CCMEI**, na forma da Resolução CGSIM nº 16/2009, cuja aceitação ficará condicionada à verificação da autenticidade no endereço eletrônico: https://www.gov.br/empresas-e-negocios/pt-br/empreendedor/servicos-para-mei/emissao-de-comprovante-ccmei.

15.9. A **REGULARIDADE FISCAL E TRABALHISTA**:

a) Comprovante de Inscrição e de Situação Cadastral no Cadastro Nacional da Pessoa Jurídica (CNPJ), emitido pela Receita Federal do Brasil;

b) Certidão negativa ou certidão positiva com efeitos de negativa de débitos relativos aos tributos Federais e à Dívida Ativa da União;

c) Certidão negativa ou certidão positiva com efeitos de negativa de débitos relativos aos Tributos Estaduais da sede da pessoa jurídica;

d) Certidão negativa ou certidão positiva com efeitos de negativa de débitos relativos aos Tributos Municipais da sede da pessoa jurídica;

e) Certidão negativa ou certidão positiva com efeitos de negativa de débitos relativos aos Tributos do Município de Capanema, caso a sede da pessoa jurídica seja em outro Município e já possua cadastro junto ao Departamento da Receita Municipal.

f) Certificado de Regularidade do FGTS - CRF;

g) Certidão negativa ou certidão positiva com efeitos de negativa de Débitos Trabalhistas (CNDT);

h) Caso o fornecedor seja considerado isento dos tributos estaduais ou municipais, relacionados ao objeto contratual, deverá comprovar tal condição mediante a apresentação de declaração da Fazenda respectiva do seu domicílio ou sede, ou outra equivalente, na forma da lei.

15.10.1. Na hipótese de se tratar de licitante que não possua cadastro prévio junto ao Departamento da Receita Municipal de Capanema/PR, será dispensada a certidão indicada na alínea "e" do subitem 15.10.

15.10. A **QUALIFICAÇÃO ECONÔMICO-FINANCEIRA**:

a) Certidão negativa de falências ou recuperação judicial, expedida pelo distribuidor da sede da pessoa jurídica, cuja pesquisa tenha sida realizada em data **não anterior a 90 (noventa)** dias da data prevista para apresentação dos envelopes;

b) Comprovação de capital social mínimo equivalente a 10% (dez por cento) do valor total estimado da contratação, devendo a comprovação ser feita relativamente à data da apresentação da proposta, por meio de Certidão emitida pela Junta Comercial ou Cartório de Registro de Pessoas Jurídicas.

15.11. A **QUALIFICAÇÃO TÉCNICA:**

a) **Registro ou inscrição**, no Conselho Regional de Engenharia e Agronomia – CREA ou no Conselho de Arquitetura e Urbanismo – CAU, **da empresa licitante e de seu(s) responsável(is) técnico(s)**, da região a que estiverem vinculados.

a.1) No caso de a empresa licitante ou o responsável técnico não serem registrados ou inscritos no CREA ou no CAU do Estado do Paraná, deverão ser providenciados os respectivos vistos deste órgão regional por ocasião da assinatura do contrato.

Autenticidade: X34XXS7TJMXT8U39P - Validação pelo link: https://capanemaprscp.equiplano.com.br:7575/tramitacaoProcesso/#/consulta-anexo-assinado/entidade/50 - Impresso por ROSELIA KRIGER BECKER PAGANI em 29/10/2025 14:23:06

Inserido por ROSELIA KRIGER BECKER PAGANI em: 28/07/2025 10:36:41. Assinatura(s) Avançada(s) realizada por: ROSELIA KRIGER BECKER PAGANI em 28/07/2025 10:36:41. Documento assinado nos termos do Decreto Municipal nº 7.765/2025.. A autenticidade deste documento pode ser validada no endereço: https://capanemaprscp.equiplano.com.br:7575/tramitacaoProcesso/#/consulta-anexo-assinado/entidade/50, com o código: a89dd8af-1504-445d-b072-dfea9f21231e

b)Comprovação da **capacitação técnico-profissional**, mediante apresentação de Certidão de Acervo Técnico - CAT, expedida pelo CREA ou CAU da região pertinente, nos termos da legislação aplicável, em nome do(s) responsável(is) técnico(s) e/ou membros da equipe técnica que participarão da obra, que demonstre a Anotação de Responsabilidade Técnica - ART ou o Registro de Responsabilidade Técnica - RRT, relativo à execução dos serviços que compõem a contratação, especificamente, no que tange ao presente certame, de acordo com o previsto no Projeto Básico.

b.1) **Os responsáveis técnicos e/ou membros da equipe técnica acima elencados deverão pertencer ao quadro permanente do licitante**, na data prevista para entrega da proposta, entendendo-se como tal, para fins deste Edital, o sócio que comprove seu vínculo por intermédio de contrato/estatuto social; o administrador ou o diretor; o empregado devidamente registrado em Carteira de Trabalho e Previdência Social; e o prestador de serviços com contrato escrito firmado com o licitante, ou com declaração de compromisso de vinculação futura, caso o licitante se sagre vencedor do certame;

b.2) Caso o licitante seja cooperativa, os responsáveis técnicos e/ou membros da equipe técnica de que trata a alínea "b" deste subitem 15.11 devem ser cooperados, demonstrando-se tal condição através da apresentação das respectivas atas de inscrição, da comprovação da integralização das respectivas quotas-partes e de três registros de presença desses cooperados em assembleias gerais ou nas reuniões seccionais, bem como da comprovação de que estão domiciliados em localidade abrangida na definição do artigo 4°, inciso XI, da Lei n° 5.764, de 1971;

b.3) No decorrer da execução da obra, os profissionais de que trata a alínea "b" deste subitem 15.11 poderão ser substituídos, nos termos do art. 67, §6, da Lei n° 14133/2021, por profissionais de experiência equivalente ou superior, desde que a substituição seja aprovada pela Administração. **Observa-se que o licitante que sagrar-se vencedor deve manter durante toda a execução da obra, em sua equipe técnica o responsável técnico.**

b) Comprovação da **capacitação técnico-operacional**, mediante apresentação de um atestado fornecido por pessoa física ou jurídica de direito público ou privado, **em nome do licitante**, relativos à execução dos serviços que compõem as parcelas de maior relevância técnica e valor significativo da contratação, a saber:

- **Construção de Pré-Moldado , com quantitativos mínimos de 50% da área objeto da presente licitação, vedado o somatório de atestados**. Ou seja, somente será admitido o quantitativo mínimo de 50% da área objeto da presente licitação em **um único atestado (150,22 m²).**

c.1) O atestado deverá estar devidamente registrado no CREA ou no CAU da região pertinente, nos termos da legislação aplicável, dando-se tal comprovação mediante a apresentação da correspondente CAT com registro de atestado **de atividade concluída**, ou documento equivalente, **que indique a licitante como empresa contratada**.

Autenticidade: X34XXS7TJMXT8U39P - Validação pelo link: https://capanemaprscp.equiplano.com.br:7575/tramitacaoProcesso/#/consulta-anexo-assinado/entidade/50 - Impresso por ROSELIA KRIGER BECKER PAGANI em 29/10/2025 14:23:06

Inserido por ROSELIA KRIGER BECKER PAGANI em: 28/07/2025 10:36:41. Assinatura(s) Avançada(s) realizada por: ROSELIA KRIGER BECKER PAGANI em 28/07/2025 10:36:41. Documento assinado nos termos do Decreto Municipal nº 7.765/2025.. A autenticidade deste documento pode ser validada no endereço: https://capanemaprscp.equiplano.com.br:7575/tramitacaoProcesso/#/consulta-anexo-assinado/entidade/50, com o código: a89dd8af-1504-445d-b072-dfea9f21231e

c) Declaração, conforme modelo anexo ao Edital, de que o licitante, por intermédio de seu responsável técnico devidamente qualificado para esse fim, vistoriou os locais onde será realizada a obra, e de que é detentor de todas as informações relativas à sua execução.

d.1) **A vistoria ocorrerá conforme agendamento, podendo ser até** 3 dias úteis anterior a data da sessão.

d.2) Caso a empresa não queira fazer a visita técnica terá que preencher a Declaração Formal de Dispensa de Visita Técnica (modelo anexo XI)**.**

d.3) Para a vistoria o licitante, ou o seu representante legal, deverá possuir formação na área de engenharia, devido à complexidade do objeto desta licitação, bem como estar devidamente identificado, apresentando documento de identidade civil e documento expedido pela empresa comprovando sua habilitação para a realização da vistoria.

e) Declaração na qual a Licitante manifeste sua total compreensão e conhecimento dos termos contidos na Especificação Técnica deste Edital, conforme modelo anexo a este Edital.

f) Indicação do Responsável Técnico ou da Equipe de Profissionais Responsáveis Técnicos que participarão da construção da obra, conforme modelo de Declaração de Responsabilidade Técnica anexo a este edital. O responsável técnico deverá opor assinatura de aceite na exigência constante acima.

g) **Declaração formal de que disporá, por ocasião da contratação, das instalações, do aparelhamento e do pessoal técnico adequados e disponíveis para a realização do objeto da licitação, bem como contendo o cronograma de utilização de veículos, máquinas e equipamentos** (modelos vão anexos VIII a este edital)**.**

16. DA VERIFICAÇÃO DA DOCUMENTAÇÃO DE HABILITAÇÃO

16.1. Os documentos relacionados no item 15 serão analisados pelo agente de contratação ou comissão de contratação quanto a sua conformidade com o solicitado neste Edital.

16.1.1. O não atendimento das exigências constantes do item 15 deste Edital implicará a inabilitação do licitante.

16.2. No julgamento da habilitação, o agente de contratação ou comissão de contratação poderá sanar erros ou falhas que não alterem a substância das propostas, dos documentos e sua validade jurídica, mediante despacho fundamentado, registrado em ata e acessível a todos, atribuindo-lhes validade e eficácia para fins de habilitação e classificação.

16.2.1. É facultado o agente de contratação ou comissão de contratação ou à autoridade competente, em qualquer fase/etapa do processo de contratação, a promoção de diligência destinada a esclarecer ou complementar a instrução do processo, **vedada a inclusão posterior de documento ou informação que deveria constar do processo desde a realização da sessão pública**.

16.2.2. Para fins dos subitens 16.2 e 16.2.1, é permitido ao agente de contratação ou comissão de contratação consultar os sítios eletrônicos oficiais emissores de certidões, e, na hipótese de lograr êxito em encontrar a(s) certidão(ões) válida(s), conforme art. 43, §3º, do Decreto 10.024, de 2019, não inabilitará o licitante.

16.3. O licitante provisoriamente vencedor em um item ou lote, que estiver concorrendo em outro item ou lote, ficará obrigado a comprovar os requisitos de habilitação cumulativamente, caso necessário, isto é, somando as exigências do item ou lote em que venceu às do item ou lote em que estiver concorrendo, e assim sucessivamente, sob pena de inabilitação, além da aplicação das sanções cabíveis.

16.3.1. Será desconsiderada a eventual exigência de apresentação de documento já apresentado em etapa/momento anterior da mesma licitação.

Autenticidade: X34XXS7TJMXT8U39P - Validação pelo link: https://capanemaprscp.equiplano.com.br:7575/tramitacaoProcesso/#/consulta-anexo-assinado/entidade/50 - Impresso por ROSELIA KRIGER BECKER PAGANI em 29/10/2025 14:23:06

Inserido por ROSELIA KRIGER BECKER PAGANI em: 28/07/2025 10:36:41. Assinatura(s) Avançada(s) realizada por: ROSELIA KRIGER BECKER PAGANI em 28/07/2025 10:36:41. Documento assinado nos termos do Decreto Municipal nº 7.765/2025.. A autenticidade deste documento pode ser validada no endereço: https://capanemaprscp.equiplano.com.br:7575/tramitacaoProcesso/#/consulta-anexo-assinado/entidade/50, com o código: a89dd8af-1504-445d-b072-dfea9f21231e

16.4. Não havendo a comprovação cumulativa dos requisitos de habilitação, a inabilitação recairá sobre o(s) item(ns) ou lote(s) de menor(es) valor(es) cuja retirada(s) seja(m) suficiente(s) para a habilitação do licitante nos remanescentes.

16.5. Constatado o atendimento às exigências de habilitação fixadas no Edital, o licitante será declarado vencedor.

16.6. Em se tratando de Concorrência em forma eletrônica, a habilitação dos licitantes será comprovada por meio de prévia e regular inscrição cadastral no SICAF, desde que os documentos comprobatórios estejam validados e atualizados.

16.6.1. O cadastro no SICAF substituirá apenas os documentos relativos à **Habilitação Jurídica**, à **Qualificação econômico-financeira** e à **Regularidade fiscal e trabalhista** incluídos no sistema, sendo que para **os demais é obrigatória a sua apresentação.**

16.6.2. Na hipótese dos documentos se encontrarem vencidos no referido sistema (SICAF), o licitante convocado deverá encaminhar, juntamente com os demais, o documento válido que comprove o atendimento das exigências deste Edital, sob pena de inabilitação, ressalvado o disposto no subitem 16.10 deste Edital.

16.6.3. Também poderão ser consultados os sítios oficiais emissores de certidões de regularidade fiscal e trabalhista, especialmente quando o licitante esteja com alguma documentação vencida junto ao SICAF.

16.7. As certidões de comprovação da regularidade fiscal e trabalhista dos licitantes deverão ser apresentadas dentro do prazo de validade estabelecido em lei ou pelo órgão expedidor, ou, na hipótese de ausência de prazo estabelecido, deverão estar datadas dos últimos 90 dias contados da data da abertura da sessão pública.

16.8. **As ME/EPP e seus equiparados deverão apresentar toda a documentação exigida para efeito de comprovação de regularidade fiscal, mesmo que esta apresente alguma restrição, sob pena de desclassificação (art. 43 da LC nº 123/06 e n° 147/14).**

16.9. Havendo alguma restrição na comprovação da regularidade fiscal da ME/EPP, será assegurado o prazo de 5 (cinco) dias úteis, cujo termo inicial corresponderá ao momento em que o proponente for declarado o vencedor do certame, prorrogáveis por igual período, a critério da Administração, para a regularização da documentação, pagamento ou parcelamento do débito, e emissão de eventuais certidões negativas ou positivas com efeito de certidão negativa (art. 43, §1º, da LC nº 123/06).

16.10. A declaração do vencedor do certame acontecerá no momento imediatamente posterior à fase de habilitação, aguardando-se os prazos de regularização fiscal ou da etapa de apresentação e aceitação de amostras, nos termos do subitem 14.5.3, para a abertura da fase recursal.

16.10.1. Caso previsto no Projeto Básico ou por meio de decisão do agente de contratação ou comissão de contratação, a etapa de habilitação poderá ser iniciada durante a realização da etapa de apresentação e aceitação de amostra(s), relativa ao licitante cuja proposta foi a melhor classificada, para fins de celeridade e eficiência das licitações públicas.

16.11. A não regularização da documentação, no prazo previsto acima, implicará decadência do direito à contratação, sem prejuízo das sanções administrativas aplicáveis, sendo facultado à Administração convocar os licitantes remanescentes, para a assinatura do contrato, ou revogar a licitação.

16.12. Se o licitante não atender às exigências habilitatórias, o agente de contratação ou comissão de contratação o INABILITARÁ, conforme o caso, e examinará a proposta subsequente e, assim, sucessivamente, na ordem de classificação, até a apuração de uma proposta que atenda a este Edital.

Autenticidade: X34XXS7TJMXT8U39P - Validação pelo link: https://capanemaprscp.equiplano.com.br:7575/tramitacaoProcesso/#/consulta-anexo-assinado/entidade/50 - Impresso por ROSELIA KRIGER BECKER PAGANI em 29/10/2025 14:23:06

Inserido por ROSELIA KRIGER BECKER PAGANI em: 28/07/2025 10:36:41. Assinatura(s) Avançada(s) realizada por: ROSELIA KRIGER BECKER PAGANI em 28/07/2025 10:36:41. Documento assinado nos termos do Decreto Municipal nº 7.765/2025.. A autenticidade deste documento pode ser validada no endereço: https://capanemaprscp.equiplano.com.br:7575/tramitacaoProcesso/#/consulta-anexo-assinado/entidade/50, com o código: a89dd8af-1504-445d-b072-dfea9f21231e

16.13. Consideradas cumpridas todas as exigências do edital quanto à apresentação da documentação de habilitação pelo licitante classificado em primeiro lugar, o agente de contratação ou comissão de contratação o declarará vencedor.

16.14. Ocorrendo a inabilitação, o agente de contratação ou comissão de contratação convocará o autor da segunda melhor proposta para apresentar sua documentação de habilitação e, se necessário, observada a ordem de classificação, os demais, desde que atendam ao critério de aceitabilidade estabelecido pelo instrumento convocatório, ou poderá revogar a licitação.

16.14.1. Nas hipóteses de desclassificação e inabilitação, a proposta de preços apresentada pelo licitante desclassificado ou inabilitado não produzirão efeitos válidos, possibilitando a Administração, nessas hipóteses, convocar os demais licitantes, conforme a ordem de classificação, para análise da proposta e/ou da habilitação, de acordo com os preços ofertados pelos respectivos licitantes.

17. DOS RECURSOS

17.1. Declarado o vencedor, e depois de decorrida a fase de regularização fiscal ou da etapa de apresentação e aceitação de amostras, nos termos do subitem 14.5.3, se cabíveis, qualquer licitante poderá, ao final da sessão pública, de forma imediata **e motivada**, manifestar sua intenção de recorrer.

17.2. A falta de manifestação motivada quanto à intenção de recorrer importará na decadência desse direito.

17.3. Uma vez aceita a intenção de recurso será concedido o prazo de 3 (três) dias para a apresentação das razões de recurso, ficando os demais licitantes, desde logo intimados para, querendo, apresentarem as contrarrazões em igual prazo, que começará a contar do término do prazo do recorrente, sendo-lhes assegurada vista imediata dos elementos indispensáveis à defesa dos seus interesses.

17.4. Os recursos e contrarrazões deverão ser manifestados exclusivamente por meio eletrônico via internet, no e-mail: *licitacao@capanema.pr.gov.br*

17.5. Aplicam-se as regras previstas nos artigos 268 e 271 da LCM 14/22.

17.6. Decididos os recursos e constatada a regularidade dos atos procedimentais, a autoridade competente adjudicará o objeto e homologará o processo licitatório para determinar a contratação.

17.7. Não havendo recurso, o agente de contratação ou comissão de contratação adjudicará o objeto ao licitante vencedor e encaminhará o procedimento à autoridade superior para homologação.

18. DA REABERTURA DA SESSÃO PÚBLICA

18.1. A sessão pública poderá ser reaberta:

a) Nas hipóteses de provimento de recurso que leve à anulação de atos anteriores à realização da sessão pública precedente ou em que seja anulada a própria sessão pública, situação em que serão repetidos os atos anulados e os que dele dependam.

b) Quando houver erro na aceitação do preço melhor classificado ou quando o licitante declarado vencedor não assinar o contrato, não retirar o instrumento equivalente ou não comprovar a regularização fiscal e trabalhista, nos termos do subitem 16.9 deste Edital. Nessas hipóteses, serão adotados os procedimentos imediatamente posteriores ao encerramento da etapa de lances.

18.2. Todos os licitantes remanescentes deverão ser convocados para acompanhar a sessão reaberta.

18.2.1. A convocação se dará por meio do Diário Oficial Eletrônico do Município e pelo e-mail indicado na Declaração Unificada apresentada por cada licitante.

Autenticidade: X34XXS7TJMXT8U39P - Validação pelo link: https://capanemaprscp.equiplano.com.br:7575/tramitacaoProcesso/#/consulta-anexo-assinado/entidade/50 - Impresso por ROSELIA KRIGER BECKER PAGANI em 29/10/2025 14:23:06

Inserido por ROSELIA KRIGER BECKER PAGANI em: 28/07/2025 10:36:41. Assinatura(s) Avançada(s) realizada por: ROSELIA KRIGER BECKER PAGANI em 28/07/2025 10:36:41. Documento assinado nos termos do Decreto Municipal nº 7.765/2025.. A autenticidade deste documento pode ser validada no endereço: https://capanemaprscp.equiplano.com.br:7575/tramitacaoProcesso/#/consulta-anexo-assinado/entidade/50, com o código: a89dd8af-1504-445d-b072-dfea9f21231e

18.2.2. A convocação feita por e-mail dar-se-á de acordo com os dados contidos na Declaração Unificada de cada licitante, sendo responsabilidade do licitante manter seus dados cadastrais atualizados.

19. DA ADJUDICAÇÃO E HOMOLOGAÇÃO

19.1. Constatado o atendimento das exigências fixadas neste Edital, decididos os eventuais recursos e constatada a regularidade dos atos praticados, o Chefe do Poder Executivo ou autoridade por ele delegada homologará o procedimento licitatório e adjudicará o objeto ao licitante vencedor.

19.1.1. Após a adjudicação, o adjudicatário será convocado para assinar o contrato ou retirar o instrumento equivalente, no prazo indicado no edital de licitação.

19.1.2. Previamente à formalização da contratação, o órgão público competente poderá realizar consulta nos órgãos cadastrais disponíveis para identificar possível proibição de contratar com o Poder Público pelo licitante vencedor, bem como verificar a manutenção das condições de habilitação.

19.1.3. Constatado algum impedimento ou suspensão do direito de licitar em nome do licitante vencedor, ou quando este recusar-se a assinar o contrato ou retirar o instrumento equivalente, o órgão municipal competente poderá convocar o licitante subsequente

19.2. Será facultado à Administração, quando o convocado não assinar a Ata, Contrato ou não aceitar ou não retirar o instrumento equivalente no prazo e nas condições estabelecidas, convocar os licitantes remanescentes, na ordem de classificação, para a celebração do contrato nas condições propostas pelo licitante vencedor.

19.3. Decorrido o prazo de validade da proposta indicado no edital sem convocação para a contratação, ficarão os licitantes liberados dos compromissos assumidos.

19.4. Na hipótese de nenhum dos licitantes aceitar a contratação nos termos do subitem 19.2, a Administração, observados o valor estimado e sua eventual atualização nos termos do edital, poderá:

a) convocar os licitantes remanescentes para negociação, na ordem de classificação, com vistas à obtenção de preço melhor, mesmo que acima do preço do adjudicatário;

b) adjudicar e celebrar o contrato nas condições ofertadas pelos licitantes remanescentes, atendida a ordem classificatória, quando frustrada a negociação de melhor condição.

19.5. A recusa injustificada do adjudicatário em assinar o contrato ou em aceitar ou retirar o instrumento equivalente no prazo estabelecido pela Administração caracterizará o descumprimento total da obrigação assumida e o sujeitará às penalidades legalmente estabelecidas e à imediata perda da garantia de proposta em favor da Administração Pública municipal.

19.6. A regra do subitem 19.5 não se aplicará aos licitantes remanescentes convocados na forma da alínea “a” do subitem 19.4.

19.7. Será facultada à Administração a convocação dos demais licitantes classificados para a contratação de remanescente do objeto da contratação em consequência de rescisão contratual, observados os mesmos critérios estabelecidos nos subitens 19.2 a 19.4.

19.8. Em havendo paralisação na execução do objeto da contratação, em decorrência de descumprimento e/ou ilícito contratual por parte do contratado, a abertura de processo administrativo sancionador autoriza a Administração iniciar as tratativas com as demais licitantes, na forma estabelecida nos subitens 19.2 a 19.4.

19.9. Ressalvadas as hipóteses em que houver a aplicação de medida cautelar administrativa ou a não atribuição de efeito suspensivo ao recurso ou pedido de reconsideração interposto pelo contratado, a efetiva contratação de licitante remanescente, em razão de extinção do contrato, será realizada somente após a publicação da decisão administrativa definitiva.

Autenticidade: X34XXS7TJMXT8U39P - Validação pelo link: https://capanemaprscp.equiplano.com.br:7575/tramitacaoProcesso/#/consulta-anexo-assinado/entidade/50 - Impresso por ROSELIA KRIGER BECKER PAGANI em 29/10/2025 14:23:06

Inserido por ROSELIA KRIGER BECKER PAGANI em: 28/07/2025 10:36:41. Assinatura(s) Avançada(s) realizada por: ROSELIA KRIGER BECKER PAGANI em 28/07/2025 10:36:41. Documento assinado nos termos do Decreto Municipal nº 7.765/2025.. A autenticidade deste documento pode ser validada no endereço: https://capanemaprscp.equiplano.com.br:7575/tramitacaoProcesso/#/consulta-anexo-assinado/entidade/50, com o código: a89dd8af-1504-445d-b072-dfea9f21231e

20. DO CONTRATO ADMINISTRATIVO OU INSTRUMENTO EQUIVALENTE

20.1. Em se tratando de licitação que não adotar o Sistema de Registro de Preços, após a homologação da licitação, em sendo realizada a contratação, será firmado Contrato Administrativo ou emitido instrumento equivalente.

20.2. O adjudicatário terá o **prazo de 5 (cinco) dias úteis**, contados a partir da data de sua convocação, para assinar o Contrato ou aceitar instrumento equivalente, conforme o caso (Nota de Empenho/Carta Contrato/Autorização), sob pena de decair do direito à contratação, sem prejuízo das sanções previstas neste Edital.

23.2.1. Alternativamente à convocação para comparecer perante o órgão ou entidade para a assinatura do Termo de Contrato ou aceite do instrumento equivalente, a Administração poderá encaminhá-lo para assinatura por meio eletrônico, para que seja assinado e devolvido no prazo de até 5 (cinco) dias úteis, a contar da data de seu recebimento.

23.2.2. O prazo previsto no subitem anterior poderá ser prorrogado, por igual período, por solicitação justificada do adjudicatário e aceita pela Administração.

20.3. O Aceite da Nota de Empenho ou do instrumento equivalente, emitida à empresa adjudicada, implica no reconhecimento de que:

a) a referida Nota está substituindo o contrato, aplicando-se à relação de negócios ali estabelecida as disposições da LCM 14/22;

b) o contratado se vincula à sua proposta e às previsões contidas no edital, seus anexos e no Projeto Básico;

c) o contratado reconhece que as hipóteses de rescisão são aquelas previstas na LCM 14/22.

20.4. O prazo de vigência da contratação será aquele previsto no Projeto Básico.

20.5. O regime normativo dos Contratos Administrativos obedecerá à disciplina prevista na LCM 14/22, especialmente as regras do seu Título IV, além do disposto neste Edital e seus anexos.

20.6. Nos casos em que houver necessidade de assinatura do instrumento de contrato, e o fornecedor não estiver inscrito no SICAF, este deverá proceder ao seu cadastramento, sem ônus, antes da contratação.

20.7. Na hipótese de irregularidade do registro no SICAF, o contratado deverá regularizar a sua situação perante o cadastro no prazo de até 05 (cinco) dias úteis, sob pena de aplicação das penalidades previstas no edital e anexos.

20.8. Na assinatura do contrato será exigida a comprovação da concessão de garantia, se exigida, além das demais condições estabelecidas no edital e seus anexos, que deverão ser mantidas pelo licitante durante toda a vigência do contrato.

20.9. Na hipótese de o vencedor da licitação não comprovar as condições exigidas ou se recusar a assinar o contrato, a Administração, sem prejuízo da aplicação das sanções das demais cominações legais cabíveis ao licitante, procederá conforme o disposto no item 19 deste Edital.

20.10. O contrato deverá ser assinado pelo representante legal do licitante vencedor (diretor, sócio da empresa ou procurador), mediante demonstração dos seus poderes para tal.

20.11. As demais regras a respeito da execução dos contratos respeitará o regime da LCM 14/22, incluindo as regras de execução, alteração e extinção do contrato, além do disposto no art. 163 da referida Lei.

20.12. Na hipótese de exigência de **garantia** no âmbito do Projeto Básico, aplicam-se as disposições do art. 155 a 161 da LCM 14/22.

20.13. A **alocação dos riscos** contratuais respeitará o disposto no Projeto Básico, na minuta contratual ou outro documento inserido na fase interna do processo de contratação, observando-se, de

Autenticidade: X34XXS7TJMXT8U39P - Validação pelo link: https://capanemaprscp.equiplano.com.br:7575/tramitacaoProcesso/#/consulta-anexo-assinado/entidade/50 - Impresso por ROSELIA KRIGER BECKER PAGANI em 29/10/2025 14:23:06

Inserido por ROSELIA KRIGER BECKER PAGANI em: 28/07/2025 10:36:41. Assinatura(s) Avançada(s) realizada por: ROSELIA KRIGER BECKER PAGANI em 28/07/2025 10:36:41. Documento assinado nos termos do Decreto Municipal nº 7.765/2025.. A autenticidade deste documento pode ser validada no endereço: https://capanemaprscp.equiplano.com.br:7575/tramitacaoProcesso/#/consulta-anexo-assinado/entidade/50, com o código: a89dd8af-1504-445d-b072-dfea9f21231e

qualquer forma, a assunção dos riscos ordinários do ramo do objeto da contratação pelo Contratado, incluindo todos os denominados fortuitos internos do negócio, devendo observar todas as regras e normas técnicas aplicáveis ao caso.

20.14. Na execução do contrato e sem prejuízo das responsabilidades contratuais e legais, o contratado poderá **subcontratar** partes do objeto da contratação até o limite autorizado, em cada caso, pela Administração, conforme o disposto no Projeto Básico.

20.14.1. Em sendo admitida a subcontratação, o contratado apresentará à Administração documentação que comprove a capacidade técnica do subcontratado, que será avaliada e juntada aos autos do processo correspondente.

20.14.2. Em sendo admitida a subcontratação, o Projeto Básico estabelecerá os critérios e as condições para a subcontratação.

20.14.3. É vedada a subcontratação de pessoa física ou jurídica, se aquela ou os dirigentes desta se enquadrarem em alguma hipótese de conflito de interesses prevista no inciso V do art. 281 da LCM 14/22.

21. DAS OBRIGAÇÕES DAS PARTES

21.1. Caberá à CONTRATADA, sem prejuízo das demais obrigações e responsabilidades insertas neste edital e da Minuta do Contrato anexa, além do fornecimento da mão-de-obra, dos materiais e dos equipamentos, ferramentas e utensílios necessários para a perfeita execução da obra e demais atividades correlatas, obriga-se a:

21,1. Confeccionar e instalar as placas de obra, conforme modelo;

21.1.2.Elaborar e disponibilizar à CONTRATANTE os projetos executivos desenvolvidos pela CONTRATADA, que formarão um conjunto de documentos técnicos, gráficos e descritivos referentes aos segmentos especializados de engenharia, previamente e devidamente compatibilizados, de modo a considerar todas as possíveis interferências capazes de oferecer impedimento total ou parcial, permanente ou temporário, à execução da obra, de maneira a abrangê-la em seu todo, compreendendo a completa caracterização e entendimento de todas as suas especificações técnicas, para posterior execução e implantação do objeto garantindo a plena compreensão das informações prestadas, bem como sua aplicação correta nos trabalhos:

a) A Contratada deverá apresentar à Secretaria Municipal de Planejamento e Projetos, **no prazo máximo de 10 (dez) dias após a assinatura do contrato**, um cronograma de dimensionamento de mão-de-obra, isto é, relação nominal de todo o pessoal técnico que irá executar a obra, incluindo engenheiros, mestre(s) de obra, pedreiros etc., devidamente vinculado ao cumprimento do cronograma físico da obra;

b) A elaboração dos projetos executivos deverá partir das soluções desenvolvidas nos anteprojetos constantes no Projeto Básico (memorial descritivo), apresentando o detalhamento dos elementos construtivos e especificações técnicas, incorporando as alterações exigidas pelas mútuas interferências entre os diversos projetos;

c) O projeto executivo deverá ser apresentado **no prazo máximo de 30 (trinta) dias**, contados a partir da assinatura do contrato;

d) A não elaboração do projeto executivo pela empresa contratada poderá ensejar a aplicação das penalidades previstas neste edital, bem como, na hipótese de haver necessidade de aditivos contratuais por inconsistências encontradas entre o projeto básico e a execução da obra, verificadas após o prazo mencionado na

Autenticidade: X34XXS7TJMXT8U39P - Validação pelo link: https://capanemaprscp.equiplano.com.br:7575/tramitacaoProcesso/#/consulta-anexo-assinado/entidade/50 - Impresso por ROSELIA KRIGER BECKER PAGANI em 29/10/2025 14:23:06

Inserido por ROSELIA KRIGER BECKER PAGANI em: 28/07/2025 10:36:41. Assinatura(s) Avançada(s) realizada por: ROSELIA KRIGER BECKER PAGANI em 28/07/2025 10:36:41. Documento assinado nos termos do Decreto Municipal nº 7.765/2025.. A autenticidade deste documento pode ser validada no endereço: https://capanemaprscp.equiplano.com.br:7575/tramitacaoProcesso/#/consulta-anexo-assinado/entidade/50, com o código: a89dd8af-1504-445d-b072-dfea9f21231e

alínea “c” deste subitem, o percentual referente ao “risco”, da composição do BDI apresentado pela empresa, será descontado do valor final de um possível aditivo;

e) Na hipótese de o percentual referente ao “risco”, da composição do BDI apresentado pela empresa, for inferior a 2,5% do valor total da contratação, este percentual (2,5%) será considerado para os fins da alínea “d” deste subitem.

21.1.3. Providenciar junto ao CREA as Anotações de Responsabilidade Técnica – ART´s referentes ao objeto do contrato e especialidades pertinentes, nos termos da Lei nº 6.496, de 1977;

21.1.4. Ceder os direitos patrimoniais relativos ao projeto ou serviço técnico especializado, para que a Administração possa utilizá-lo de acordo com o previsto no Projeto Básico, nos termos do art. 111 da Lei n° 8.666, de 1993;

21.1.5 Quando o projeto referir-se a obra imaterial de caráter tecnológico, insuscetível de privilégio, a cessão dos direitos incluirá o fornecimento de todos os dados, documentos e elementos de informação pertinentes à tecnologia de concepção, desenvolvimento, fixação em suporte físico de qualquer natureza e aplicação da obra;

21.1.6. Assegurar à CONTRATANTE:

a) O direito de propriedade intelectual dos produtos desenvolvidos, inclusive sobre as eventuais adequações e atualizações que vierem a ser realizadas, logo após o recebimento de cada parcela, de forma permanente, permitindo à CONTRATANTE distribuir, alterar e utilizar os mesmos sem limitações;

b) Os direitos autorais da solução, do projeto, de suas especificações técnicas, da documentação produzida e congêneres, e de todos os demais produtos gerados na execução do contrato, inclusive aqueles produzidos por terceiros subcontratados, ficando proibida a sua utilização sem que exista autorização expressa da CONTRATANTE, sob pena de multa, sem prejuízo das sanções civis e penais cabíveis.

21.1.7. Promover a organização técnica e administrativa dos serviços, de modo a conduzi-los eficaz e eficientemente, de acordo com os documentos e especificações que integram o Contrato, no prazo determinado;

21.1.8. Conduzir os trabalhos com estrita observância às normas da legislação pertinente, cumprindo as determinações dos Poderes Públicos, mantendo o local dos serviços sempre limpo e nas melhores condições de segurança, higiene e disciplina;

21.1.9. Atentar, em relação ao material, para todas as disposições e especificações constantes no Projeto Básico;

21.1.10. Submeter previamente, por escrito, à CONTRATANTE, para análise e aprovação, quaisquer mudanças nos métodos executivos que fujam às especificações do memorial descritivo;

21.1.11. Elaborar o Diário de Obra, incluindo diariamente, pelo Engenheiro preposto responsável, as informações sobre o andamento da obra, tais como, número de funcionários, de equipamentos, condições de trabalho, condições meteorológicas, serviços executados, registro de ocorrências e outros fatos relacionados, bem como os comunicados à Fiscalização e situação da obra em relação ao cronograma previsto, mantendo tal documento no local de execução da obra, para possibilitar a sua fiscalização;

21.1.12. Refazer, às suas expensas, os trabalhos executados em desacordo com o estabelecido neste instrumento e as especificações constantes no projeto básico e seus anexos, bem como substituir aqueles realizados com materiais defeituosos ou com vício de construção,

Autenticidade: X34XXS7TJMXT8U39P - Validação pelo link: https://capanemaprscp.equiplano.com.br:7575/tramitacaoProcesso/#/consulta-anexo-assinado/entidade/50 - Impresso por ROSELIA KRIGER BECKER PAGANI em 29/10/2025 14:23:06

Inserido por ROSELIA KRIGER BECKER PAGANI em: 28/07/2025 10:36:41. Assinatura(s) Avançada(s) realizada por: ROSELIA KRIGER BECKER PAGANI em 28/07/2025 10:36:41. Documento assinado nos termos do Decreto Municipal nº 7.765/2025.. A autenticidade deste documento pode ser validada no endereço: https://capanemaprscp.equiplano.com.br:7575/tramitacaoProcesso/#/consulta-anexo-assinado/entidade/50, com o código: a89dd8af-1504-445d-b072-dfea9f21231e

pelo prazo de 05 (cinco) anos, contado da data de emissão do Termo de Recebimento Definitivo, ou a qualquer tempo se constatado pelo fiscal da CONTRATANTE;

21.1.13. Observar as diretrizes, critérios e procedimentos para a gestão dos resíduos da construção civil estabelecidos na Resolução nº 307, de 05/07/2002, do Conselho Nacional de Meio Ambiente – CONAMA;

21.1.14. Responder por qualquer acidente de trabalho na execução dos serviços, por uso indevido de patentes registradas em nome de terceiros, por danos resultantes de caso fortuito ou de força maior, por qualquer causa de destruição, danificação, defeitos ou incorreções dos serviços ou dos bens da CONTRATANTE, de seus funcionários ou de terceiros, ainda que ocorridos em via pública junto à obra;

21.1.15. Comunicar ao Fiscal do contrato, no prazo de 24 (vinte e quatro) horas, qualquer ocorrência anormal ou acidente que se verifique no local dos serviços;

21.1.16. Prestar todo esclarecimento ou informação solicitada pela CONTRATANTE ou por seus prepostos, garantindo-lhes o acesso, a qualquer tempo, ao local dos serviços, bem como aos documentos relativos à execução da obra ou serviço;

21.1.17. Paralisar, por determinação da CONTRATANTE, qualquer trabalho que não esteja sendo executado de acordo com a boa técnica ou que ponha em risco a segurança de pessoas ou bens de terceiros;

21.1.18. Responsabilizar-se pelos encargos previdenciários, fiscais e comerciais resultantes da execução do contrato;

21.1.19. Responder pelo pagamento dos salários devidos aos empregados e encargos trabalhistas, bem como pelos registros, seguros contra riscos de acidentes de trabalho e outras obrigações inerentes à execução dos serviços ora contratados;

21.1.20 Arcar com todos os tributos incidentes sobre este Contrato, bem como sobre a sua atividade, devendo efetuar os respectivos pagamentos na forma e nos prazos determinados por lei;

21.1.21 Adotar as providências e precauções necessárias, inclusive consulta nos respectivos órgãos, se necessário for, a fim de que não venham a ser danificadas as redes hidrossanitárias, elétricas e telefônicas;

21.1.3. Promover a guarda, manutenção e vigilância de materiais, ferramentas, e tudo o que for necessário à execução dos serviços, durante a vigência da obra;

21.1.4. Manter seu pessoal devidamente identificado através de crachás, com fotografia recente, e provendo-os dos Equipamentos de Proteção Individual - EPI's;

21.1.5. Manter sediado junto à Administração, durante os turnos de trabalho, preposto capaz de tomar decisões compatíveis com os compromissos assumidos;

21.1.6. Cumprir, além dos postulados legais vigentes de âmbito federal, estadual ou municipal, as normas de segurança da Administração;

21.1.7. Instruir os seus empregados, quanto à prevenção de incêndios nas áreas da Administração;

21.1.8. Prestar os serviços dentro dos parâmetros e rotinas estabelecidos, fornecendo todos os materiais, equipamentos e utensílios em quantidade, qualidade e tecnologia adequadas, com a observância às recomendações aceitas pela boa técnica, normas e legislação;

21.1.9. Regularizar, quando notificada pela CONTRATANTE, sob pena de sofrer as penalidades estabelecidas no contrato, as eventuais falhas na execução dos serviços, fora das suas especificações;

Autenticidade: X34XXS7TJMXT8U39P - Validação pelo link: https://capanemaprscp.equiplano.com.br:7575/tramitacaoProcesso/#/consulta-anexo-assinado/entidade/50 - Impresso por ROSELIA KRIGER BECKER PAGANI em 29/10/2025 14:23:06

Inserido por ROSELIA KRIGER BECKER PAGANI em: 28/07/2025 10:36:41. Assinatura(s) Avançada(s) realizada por: ROSELIA KRIGER BECKER PAGANI em 28/07/2025 10:36:41. Documento assinado nos termos do Decreto Municipal nº 7.765/2025.. A autenticidade deste documento pode ser validada no endereço: https://capanemaprscp.equiplano.com.br:7575/tramitacaoProcesso/#/consulta-anexo-assinado/entidade/50, com o código: a89dd8af-1504-445d-b072-dfea9f21231e

21.1.10. Responder por qualquer prejuízo ou danos causados diretamente à Administração ou a terceiros, decorrentes de sua culpa ou dolo na execução do contrato, procedendo imediatamente aos reparos ou indenizações cabíveis e assumindo o ônus decorrente;

21.1.11. Comunicar ao CONTRATANTE, quaisquer fatos ou circunstâncias detectadas por seus empregados quando da execução dos serviços, que prejudiquem ou possam vir a prejudicar a qualidade dos serviços ou comprometer à integridade do patrimônio público;

21.1.12. Não transferir a terceiros, por qualquer forma, nem mesmo parcialmente, as obrigações assumidas, nem subcontratar qualquer das prestações a que está obrigada, exceto nas condições autorizadas no Projeto Básico ou neste contrato;

21.1.13. Manter, durante o período de vigência do contrato, todas as condições que ensejaram a sua habilitação e qualificação no certame licitatório;

21.1.14. Fornecer mensalmente, ou sempre que solicitados pela CONTRATANTE, os comprovantes do cumprimento das obrigações previdenciárias, do FGTS, e do pagamento dos salários e benefícios dos empregados utilizados na execução dos serviços;

21.1.15. Fornecer em tempo hábil os materiais, veículos, máquinas e equipamentos para a execução da obra;

21.1.16. Examinar completamente os projetos, as peças gráficas, as especificações técnicas, memoriais e todos os documentos, obtendo todas as informações necessárias sobre qualquer ponto duvidoso do procedimento, se responsabilizando inteiramente pela apresentação da planilha de serviços para uma proposta de preços completa e satisfatória;

21.1.17. Providenciar os licenciamentos necessários para a execução da obra, incluindo as licenças ambientais, se exigível;

21.1.18. Providenciar a matrícula do objeto desta contratação no INSS.

21.2. A CONTRATANTE obriga-se a:

21.2.1. Cumprir fielmente as disposições do Contrato;

21.2.2. Exercer a fiscalização dos serviços por servidores especialmente designados, na forma prevista na Lei n° 14.133/2021 e Lei Complementar nº 14/2022;

21.2.3. Responsabilizar-se pela comunicação, em tempo hábil, de qualquer fato que acarrete em interrupção na execução do Contrato;

21.2.4. Efetuar o pagamento nas condições e preços pactuados no Contrato;

21.2.5. Notificar a CONTRATADA, por escrito, sobre imperfeições, falhas ou irregularidades constatadas na execução do serviço para que sejam adotadas as medidas corretivas necessárias;

21.2.6. Fornecer por escrito as informações necessárias para o desenvolvimento dos serviços objeto do contrato;

21.2.7. Exigir o cumprimento de todas as obrigações assumidas pela CONTRATADA, de acordo com as cláusulas contratuais e os termos de sua proposta;

21.2.8. Zelar pelo cumprimento das obrigações da CONTRATADA relativas à observância das normas ambientais vigentes;

21.2.9. Proporcionar todas as condições para que a CONTRATADA possa desempenhar seus serviços de acordo com as determinações do Edital e seus anexos;

21.2.10. Zelar para que durante toda a vigência do contrato sejam mantidas, em compatibilidade com as obrigações assumidas pela CONTRATADA, todas as condições de habilitação e qualificação exigidas na licitação.

Autenticidade: X34XXS7TJMXT8U39P - Validação pelo link: https://capanemaprscp.equiplano.com.br:7575/tramitacaoProcesso/#/consulta-anexo-assinado/entidade/50 - Impresso por ROSELIA KRIGER BECKER PAGANI em 29/10/2025 14:23:06

Inserido por ROSELIA KRIGER BECKER PAGANI em: 28/07/2025 10:36:41. Assinatura(s) Avançada(s) realizada por: ROSELIA KRIGER BECKER PAGANI em 28/07/2025 10:36:41. Documento assinado nos termos do Decreto Municipal nº 7.765/2025.. A autenticidade deste documento pode ser validada no endereço: https://capanemaprscp.equiplano.com.br:7575/tramitacaoProcesso/#/consulta-anexo-assinado/entidade/50, com o código: a89dd8af-1504-445d-b072-dfea9f21231e

22. DA SEGURANÇA DA OBRA E DA RESPONSABILIDADE CIVIL DA CONTRATADA

22.1. A CONTRATADA assumirá integral responsabilidade por danos causados ao CONTRATANTE ou a terceiros decorrentes da execução dos serviços ora contratados, inclusive acidentes, mortes, perdas ou destruições parciais ou totais, isentando o CONTRATANTE de todas as reclamações que possam surgir com relação ao presente Contrato.

22.2. O recebimento provisório ou definitivo do objeto não exclui a responsabilidade da contratada pelos prejuízos resultantes da incorreta execução do contrato.

22.3. A CONTRATADA responderá pela solidez do objeto deste contrato, nos termos do art. 618 do Código Civil Brasileiro, bem como pelo bom andamento dos serviços, podendo o CONTRATANTE, por intermédio da fiscalização, impugná-los quando contrariarem a boa técnica ou desobedecerem aos projetos e/ou especificações técnicas e/ou memoriais.

22.4. A CONTRATADA deverá manter um perfeito sistema de sinalização e segurança em todos os locais de serviços, principalmente nos de trabalho em vias públicas, de acordo com as normas de segurança do trabalho.

22.5. Caso a CONTRATANTE seja acionada judicial ou administrativamente, inclusive reclamações trabalhistas, por qualquer ato decorrente do presente contrato, a CONTRATADA assumirá para si a responsabilidade por toda e qualquer eventual condenação, isentando a CONTRATANTE de quaisquer obrigações, aplicando-se no caso concreto uma das formas de intervenção de terceiros previstas no Código de Processo Civil, especialmente a denunciação da lide, se for o caso.

22.6. A intenção das partes, aqui manifestada expressamente, é a de que a CONTRATADA assuma e se responsabilize direta e integralmente pela plena e total realização dos serviços contratados, sob pena de incorrer em descumprimento de obrigação contratual e sujeitar-se à aplicação das penalidades cabíveis.

22.7. A CONTRATADA responde, exclusiva e diretamente, por todo e qualquer ato ilícito praticado por seus prepostos que dele decorra a obrigação e/ou necessidade de ressarcimento de danos materiais ou morais (art. 932, III, CC), não podendo a CONTRATANTE ser responsabilizada por eles a nenhum título.

23. DA FISCALIZAÇÃO, TESTES, REUNIÕES DE GERENCIAMENTO E COMUNICAÇÃO

23.1. A fiscalização da execução do objeto deste Contrato será feita através de profissionais devidamente designados pelo CONTRATANTE. A fiscalização procederá mensalmente a medição baseada nos serviços executados, elaborará o boletim de medição, verificará o andamento físico dos serviços e comparará com o estabelecido no cronograma físico-financeiro, para que se permita a elaboração do processo de faturamento.

23.2. Caso os serviços executados não correspondam ao estabelecido no cronograma físico-financeiro, será registrada a situação inclusive para fins de aplicação das penalidades previstas, se for o caso.

23.3. A contratada deverá permitir e colaborar para que funcionários, engenheiros, especialistas e demais peritos enviados pelo CONTRATANTE:

a) inspecionem a qualquer tempo a execução do objeto da presente Licitação;

b) examinem os registros e documentos que considerarem necessários conferir;

23.4. A contratada deverá manter no local da obra um preposto aceito pelo CONTRATANTE para representá-la na execução do contrato.

23.5. A CONTRATADA deve manter no canteiro de obra um projeto completo e cópia das especificações técnicas, memoriais, cronograma físico-financeiro, planilha de serviços, Boletim

Autenticidade: X34XXS7TJMXT8U39P - Validação pelo link: https://capanemaprscp.equiplano.com.br:7575/tramitacaoProcesso/#/consulta-anexo-assinado/entidade/50 - Impresso por ROSELIA KRIGER BECKER PAGANI em 29/10/2025 14:23:06

Inserido por ROSELIA KRIGER BECKER PAGANI em: 28/07/2025 10:36:41. Assinatura(s) Avançada(s) realizada por: ROSELIA KRIGER BECKER PAGANI em 28/07/2025 10:36:41. Documento assinado nos termos do Decreto Municipal nº 7.765/2025.. A autenticidade deste documento pode ser validada no endereço: https://capanemaprscp.equiplano.com.br:7575/tramitacaoProcesso/#/consulta-anexo-assinado/entidade/50, com o código: a89dd8af-1504-445d-b072-dfea9f21231e

,Diário de Ocorrências – BDO, o qual, diariamente, deverá ser preenchido e rubricado pelo encarregado da CONTRATADA e pela fiscalização, e deverão ficar reservados para o manuseio da fiscalização.

23.6. A execução de serviços aos domingos e feriados somente será permitida com autorização prévia da fiscalização.

23.7. Qualquer serviço, material e/ou componente ou parte do mesmo, que apresente defeitos, vícios ou incorreções não revelados até o Recebimento Definitivo, deverá ser prontamente refeito, corrigido, removido, reconstruído e/ou substituído pela CONTRATADA, livre de quaisquer ônus financeiro para o CONTRATANTE.

23.8. Entende-se por defeito, vício ou incorreção oculta aquele resultante da má execução ou má qualidade de materiais empregados e/ou da aplicação de material em desacordo com as normas e/ou prescrições da ABNT, especificações e/ou memoriais, não se referindo aos defeitos devidos ao desgaste normal de uso. Correrão por conta da CONTRATADA as despesas relacionadas com a correção, remoção e/ou substituição do material rejeitado.

23.9. A CONTRATADA é obrigada a efetuar e entregar no prazo o resultado dos testes solicitados pelo CONTRATANTE. As despesas com a execução dos testes são de inteira responsabilidade da CONTRATADA.

23.10. A fiscalização e a CONTRATADA podem solicitar reuniões de gerenciamento um ao outro. A finalidade é revisar o cronograma dos serviços remanescentes e discutir os problemas potenciais.

23.11. Toda a comunicação entre as partes deverá ser feita por escrito. A notificação tornar-se-á efetiva, após o seu recebimento.

23.12. A fiscalização será realizada pela Secretaria de Planejamento do Município, por meio de Engenheiro Municipal.

23.13. O acompanhamento e a fiscalização da execução do contrato consistem na verificação da conformidade da prestação dos serviços e da alocação dos recursos necessários, de forma a assegurar o perfeito cumprimento do ajuste.

23.14. Ficam reservados à Fiscalização o direito e a autoridade para resolver todo e qualquer caso singular, duvidoso ou omisso, não previsto no Contrato, no Edital, nas Especificações, nos Projetos, nas Leis, nas Normas, nos Regulamentos e em tudo mais que, de qualquer forma, se relacione direta ou indiretamente com as obras / serviços em questão e seus complementos.

23.15. A fiscalização de que trata este item não exclui nem reduz a responsabilidade da CONTRATADA, inclusive perante terceiros, por qualquer irregularidade, ainda que resultante de imperfeições técnicas, vícios redibitórios, ou emprego de material inadequado ou de qualidade inferior e, na ocorrência desta, não implica em corresponsabilidade da CONTRATANTE ou de seus agentes e prepostos, salvo seja caracterizada a omissão funcional por parte destes, de conformidade com o art. 70 da Lei nº 14.133/2021 e Lei Complementar nº 14/2022.

23.16. **Compete especificamente à Fiscalização:**

a) Indicar à Contratada todos os elementos indispensáveis ao início das obras/serviços;

b) Exigir da Contratada o cumprimento integral do estabelecido nas Obrigações da Contratada constantes do Contrato;

c) Exigir o cumprimento integral dos Projetos, Detalhes, Especificações e Normas Técnicas da ABNT, e outras porventura aplicáveis;

d) Esclarecer prontamente as dúvidas que lhes sejam apresentadas pela Contratada;

e) Expedir por escrito, as determinações e comunicações dirigidas à Contratada;

f) Autorizar as providências necessárias junto a terceiros;

Autenticidade: X34XXS7TJMXT8U39P - Validação pelo link: https://capanemaprscp.equiplano.com.br:7575/tramitacaoProcesso/#/consulta-anexo-assinado/entidade/50 - Impresso por ROSELIA KRIGER BECKER PAGANI em 29/10/2025 14:23:06

Inserido por ROSELIA KRIGER BECKER PAGANI em: 28/07/2025 10:36:41. Assinatura(s) Avançada(s) realizada por: ROSELIA KRIGER BECKER PAGANI em 28/07/2025 10:36:41. Documento assinado nos termos do Decreto Municipal nº 7.765/2025.. A autenticidade deste documento pode ser validada no endereço: https://capanemaprscp.equiplano.com.br:7575/tramitacaoProcesso/#/consulta-anexo-assinado/entidade/50, com o código: a89dd8af-1504-445d-b072-dfea9f21231e

g) Transmitir por escrito, instruções sobre as modificações dos serviços que porventura venham a ser feitos, bem como as alterações de prazo e cronograma;

h) Relatar oportunamente à Contratante, ocorrências ou circunstâncias que possam acarretar dificuldades no desenvolvimento dos serviços em relação a terceiros;

i) Dar à Contratante imediata ciência de fatos que possam levar à aplicação de penalidades contra a Contratada, ou mesmo à rescisão do Contrato.

23.17. A execução dos contratos deverá ser acompanhada e fiscalizada por meio de instrumentos de controle, que compreendam a mensuração dos seguintes aspectos, quando for o caso:

a) Os resultados alcançados em relação ao contratado, com a verificação dos prazos de execução e da qualidade demandada;

b) Os recursos humanos empregados, em função da quantidade e da formação profissional exigidas;

c) A qualidade e quantidade dos recursos materiais utilizados;

d) A adequação dos serviços prestados à rotina de execução estabelecida;

e) O cumprimento das demais obrigações decorrentes do contrato; e

f) A satisfação do público usuário.

23.18. O fiscal ou gestor do contrato, ao verificar que houve subdimensionamento da produtividade pactuada, sem perda da qualidade na execução do serviço, deverá comunicar à autoridade responsável para que esta promova a adequação contratual à produtividade efetivamente realizada, respeitando-se os limites de alteração dos valores contratuais previstos no § 1º do artigo 65 da Lei nº 14.133/2021 e Lei Complementar nº 14/2022.

23.19. O representante da Administração anotará em registro próprio todas as ocorrências relacionadas com a execução do contrato, indicando dia, mês e ano, bem como o nome dos empregados eventualmente envolvidos, adotando as providências necessárias ao fiel cumprimento das cláusulas contratuais e comunicando a autoridade competente, quando for o caso, conforme o disposto nos §§ 1º e 2º do artigo 67 da Lei nº 14.133/2021 e Lei Complementar nº 14/2022.

23.20. O descumprimento total ou parcial das responsabilidades assumidas pela CONTRATADA, sobretudo quanto às obrigações e encargos sociais e trabalhistas, ensejará a aplicação de sanções administrativas, previstas neste instrumento convocatório e na legislação vigente, podendo culminar em rescisão contratual, conforme disposto nos artigos 77 e 87 da Lei nº 14.133/2021 e Lei Complementar nº 14/2022.

23.21. A substituição de qualquer integrante da equipe técnica proposta pela Contratada, durante a execução do contrato, somente será admitida, a critério da Contratante, mediante a comprovação de experiência equivalente ou superior do substituto proposto.

23.22. Os serviços deverão desenvolver-se sempre em regime de estreito entendimento entre a Contratada, sua equipe e a Fiscalização, dispondo esta, de amplos poderes para atuar no sentido do cumprimento do Contrato.

23.23. Reserva-se à Contratante o direito de intervir nas obras/serviços quando ficar comprovada a incapacidade técnica da Contratada ou deficiência dos equipamentos e da mão-de-obra empregados, sem que desse ato resulte o seu direito de pleitear indenização, seja a que título for, aplicando-se as penalidades cabíveis.

24. DAS CONDIÇÕES DE RECEBIMENTO/EXECUÇÃO DO OBJETO

24.1. O objeto deste Contrato será recebido provisoriamente, em no máximo até 15 (quinze) dias após a comunicação ao CONTRATANTE da conclusão do objeto deste Contrato pela CONTRATADA, ficando esta responsável pelo bom funcionamento dos serviços executados até o seu recebimento definitivo, exceto por danos que sejam de responsabilidade do

Autenticidade: X34XXS7TJMXT8U39P - Validação pelo link: https://capanemaprscp.equiplano.com.br:7575/tramitacaoProcesso/#/consulta-anexo-assinado/entidade/50 - Impresso por ROSELIA KRIGER BECKER PAGANI em 29/10/2025 14:23:06

Inserido por ROSELIA KRIGER BECKER PAGANI em: 28/07/2025 10:36:41. Assinatura(s) Avançada(s) realizada por: ROSELIA KRIGER BECKER PAGANI em 28/07/2025 10:36:41. Documento assinado nos termos do Decreto Municipal nº 7.765/2025.. A autenticidade deste documento pode ser validada no endereço: https://capanemaprscp.equiplano.com.br:7575/tramitacaoProcesso/#/consulta-anexo-assinado/entidade/50, com o código: a89dd8af-1504-445d-b072-dfea9f21231e

CONTRATANTE. A aceitação da obra pelo CONTRATANTE se dará quando não houver qualquer pendência por parte da CONTRATADA.

a) O recebimento provisório também ficará sujeito, quando cabível, à conclusão de todos os testes de campo e à entrega dos Manuais e Instruções exigíveis.

24.2. A CONTRATANTE realizará inspeção minuciosa de todos os serviços e obras executadas, por meio de profissionais técnicos competentes, acompanhados dos profissionais encarregados pela obra, com a finalidade de verificar a adequação dos serviços e constatar e relacionar os arremates, retoques e revisões finais que se fizerem necessários.

a) Após tal inspeção, será lavrado Termo de Recebimento Provisório, em 02 (duas) vias de igual teor e forma, ambas assinadas pela fiscalização, relatando as eventuais pendências verificadas.

b) A CONTRATADA fica obrigada a reparar, corrigir, remover, reconstruir ou substituir, às suas expensas, no todo ou em parte, o objeto em que se verificarem vícios, defeitos ou incorreções resultantes da execução ou materiais empregados, cabendo à fiscalização não atestar a última e/ou única medição de serviços até que sejam sanadas todas as eventuais pendências que possam vir a ser apontadas no Termo de Recebimento Provisório.

24.3. O recebimento definitivo do objeto deste Contrato deverá estar formalizado até 60 (sessenta) dias do recebimento provisório, mediante comissão especificamente designada pelo CONTRATANTE formada por três servidores efetivos. Decorrido esse prazo, sem qualquer manifestação do Contratante, a(s) obra(s) será(ão) considerada(s) como recebida(s) definitivamente.

24.4. O Termo de Recebimento Definitivo das obras e/ou serviços contratados será lavrado desde que tenham sido devidamente atendidas todas as exigências da fiscalização quanto às pendências observadas, e somente após solucionadas todas as reclamações porventura feitas quanto à falta de pagamento a operários ou fornecedores de materiais e prestadores de serviços empregados na execução do contrato.

24.5. O recebimento definitivo do objeto licitado não exime a CONTRATADA, em qualquer época, das garantias concedidas e das responsabilidades assumidas em contrato e por força das disposições legais em vigor (Lei n° 10.406, de 2002).

25. DO PAGAMENTO

25.1. O pagamento será efetuado através de transferência eletrônica para a conta bancária do Contratado, no prazo máximo de 15 (quinze) dias, **contados da data do recebimento definitivo**, nos termos do item 25 deste Edital, ou conforme disposto no Projeto Básico ou contrato.

26.1.1. Em se tratando de fornecimento de produto/prestação de serviço de forma única, o pagamento será efetuado, em parcela única, no prazo máximo de 15 (quinze) dias **contados do recebimento definitivo** do objeto da contratação.

26.1.2. Em se tratando de fornecimento de produto/prestação de serviço de forma parcelada, o pagamento será efetuado, **de forma parcelada**, no prazo máximo de 15 (quinze) dias **contados do recebimento definitivo de cada parcela** do objeto da contratação.

26.1.3. Em se tratando de fornecimento de produto/prestação de serviço de forma contínua, o pagamento será efetuado **mensalmente**, **até o 15º (décimo quinto) dia do mês** subsequente ao fornecimento dos produtos/prestação dos serviços, desde que o Contratado encaminhe a **nota fiscal e a documentação para liquidação de despesa até o 1º (primeiro) dia útil de cada mês**.

26.1.3.1. No caso do subitem 26.1.3 O pagamento somente será efetuado após o recebimento definitivo dos produtos/serviços fornecidos/prestados no mês anterior, por meio de termo firmado pelo fiscal da contratação/comissão de recebimento, conforme indicado no Projeto Básico, constatando a

Autenticidade: X34XXS7TJMXT8U39P - Validação pelo link: https://capanemaprscp.equiplano.com.br:7575/tramitacaoProcesso/#/consulta-anexo-assinado/entidade/50 - Impresso por ROSELIA KRIGER BECKER PAGANI em 29/10/2025 14:23:06

Inserido por ROSELIA KRIGER BECKER PAGANI em: 28/07/2025 10:36:41. Assinatura(s) Avançada(s) realizada por: ROSELIA KRIGER BECKER PAGANI em 28/07/2025 10:36:41. Documento assinado nos termos do Decreto Municipal nº 7.765/2025.. A autenticidade deste documento pode ser validada no endereço: https://capanemaprscp.equiplano.com.br:7575/tramitacaoProcesso/#/consulta-anexo-assinado/entidade/50, com o código: a89dd8af-1504-445d-b072-dfea9f21231e

regularidade da contratação e a qualidade dos produtos/serviços, o qual será emitido **até o 5º (quinto) dia útil de cada mês**.

25.2. É vedada expressamente a realização de cobrança de forma diversa da estipulada neste Edital, em especial a cobrança bancária, mediante boleto ou mesmo o protesto de título, sob pena de aplicação das sanções previstas no edital e indenização pelos danos decorrentes.

25.3. O pagamento será precedido de consulta ao SICAF, para comprovação de cumprimento dos requisitos de habilitação estabelecidos neste Edital.

26.3.1. Na hipótese de irregularidade no registro no SICAF, o contratado deverá regularizar a sua situação perante o cadastro no prazo de até 10 (dez) dias, sob pena de aplicação das penalidades previstas no edital e seus anexos e rescisão do contrato.

25.4. Havendo erro na apresentação da Nota Fiscal/Fatura ou dos documentos pertinentes à contratação, ou, ainda, circunstância que impeça a liquidação da despesa, o pagamento ficará pendente até que o contratado providencie as medidas saneadoras. Nesta hipótese, o prazo para pagamento iniciar-se-á após a regularização da situação, não acarretando qualquer ônus ao Contratante.

25.5. No ato de liquidação da despesa, os serviços de contabilidade comunicarão aos órgãos da administração tributária as características da despesa e os valores a serem pagos, conforme o disposto no art. 63 da Lei nº 4.320, de 1964.

25.6. **A Administração somente efetuará o pagamento após a ocorrência das seguintes hipóteses:**

a) **mediante a comprovação da quitação dos tributos referentes ao objeto da contratação;**

b) **mediante a retenção de valores devidos a título de tributos incidentes sobre o objeto da contratação, bem como de créditos tributários inscritos em dívida ativa em nome do contratado, desde que não impugnados ou, se executados judicialmente, a execução fiscal não for embargada pelo contribuinte.**

25.7. Ressalvada a retenção dos valores referentes ao ISSQN que incidir sobre os serviços contratados, nos termos da legislação, o Contratado regularmente optante pelo Simples Nacional, nos termos da Lei Complementar nº 123/2006, não sofrerá a retenção tributária quanto aos impostos e contribuições abrangidos por aquele regime. No entanto, o pagamento ficará condicionado à apresentação de comprovação por meio de documento oficial de que faz jus ao tratamento tributário favorecido previsto na referida Lei Complementar.

26.7.1. Na hipótese de o Contratado ser um MEI, não haverá qualquer retenção de valores referentes a impostos incidentes sobre a execução do objeto da contratação.

25.8. No caso de controvérsia sobre a execução do objeto, quanto a dimensão, qualidade e quantidade, a parcela incontroversa deverá ser liberada no prazo previsto para pagamento.

25.9. Não se aplica o disposto no subitem 26.8 quando o contratante não tiver exigido garantia do contratado para a execução da contratação, hipótese em que o pagamento da parcela incontroversa somente será liberado após o encerramento do processo administrativo sancionador.

25.10. A Administração deduzirá do montante a ser pago os valores correspondentes às multas e/ou indenizações devidas pelo contratado.

25.11. Salvo os descontos e retenções de valores relacionados ao recolhimento de tributos incidentes sobre a contratação, qualquer outro desconto ou retenção de valor no pagamento devido ao licitante contratado, incluindo os decorrentes de eventuais multas e indenizações devidas pelo contratado, será precedido de manifestação escrita pela Administração, no âmbito do procedimento de liquidação de despesa, ou de decisão proferida no âmbito do processo administrativo sancionador, em que será garantido o contraditório e a ampla defesa, com os recursos e meios que lhes são inerentes.

Autenticidade: X34XXS7TJMXT8U39P - Validação pelo link: https://capanemaprscp.equiplano.com.br:7575/tramitacaoProcesso/#/consulta-anexo-assinado/entidade/50 - Impresso por ROSELIA KRIGER BECKER PAGANI em 29/10/2025 14:23:06

Inserido por ROSELIA KRIGER BECKER PAGANI em: 28/07/2025 10:36:41. Assinatura(s) Avançada(s) realizada por: ROSELIA KRIGER BECKER PAGANI em 28/07/2025 10:36:41. Documento assinado nos termos do Decreto Municipal nº 7.765/2025.. A autenticidade deste documento pode ser validada no endereço: https://capanemaprscp.equiplano.com.br:7575/tramitacaoProcesso/#/consulta-anexo-assinado/entidade/50, com o código: a89dd8af-1504-445d-b072-dfea9f21231e

25.12. É vedado ao contratado transferir a terceiros os direitos ou créditos decorrentes do contrato.

25.13. Todos os documentos fiscais, contábeis, bem como os relativos ao recebimento do objeto, à liquidação de despesa e ao pagamento serão confeccionados, preferencialmente, em formato digital, para que os procedimentos sejam tramitados e a documentação seja armazenada exclusivamente em formato eletrônico e/ou digital.

25.14. As despesas decorrentes da presente licitação correrão à conta de recursos específicos consignados no Orçamento Geral do Município, conforme indicado no processo de contratação.

25.15. **Os agentes públicos lotados na Secretaria Municipal da Fazenda Pública, especialmente os integrantes do Departamento de Contábil e Financeiro e da Tesouraria auxiliarão no controle da observância das normas legais e regulamentares quando da realização da liquidação de despesa e do pagamento das contratações, devendo informar ao Secretário Municipal da Fazenda Pública e ao titular da Controladoria Geral do Município qualquer irregularidade que encontrem ou de documentos obrigatórios faltantes para a realização de suas atribuições.**

25.16. A não observância das normas legais e regulamentares, bem como a omissão no controle da regularidade do processo de liquidação de despesa e de pagamento pode ensejar a responsabilidade solidária dos servidores pela malversação de verbas públicas.

25.17. A recusa na realização dos procedimentos contábeis, de prestação de contas e de pagamentos pelos servidores, em razão da ausência de regularidade no procedimento de liquidação de despesa e de pagamento, não poderá ensejar a responsabilização administrativa dos servidores por insubordinação, desídia ou outra conduta similar tipificada no Estatuto dos Servidores.

25.18. O Contratante não se responsabilizará por qualquer despesa que venha a ser efetuada pelo Contratado, que porventura não tenha sido prevista no processo de contratação.

25.19. Nos casos de eventuais atrasos de pagamento, desde que o Contratado não tenha concorrido de alguma forma para tanto, o valor devido deverá ser acrescido de encargos moratórios proporcionais aos dias de atraso, apurados desde a data limite prevista para o pagamento até a data do efetivo pagamento, utilizando-se o IPCA como índice de correção monetária, aplicando-se a seguinte fórmula:

EM = I x N x VP

EM = Encargos Moratórios a serem acrescidos ao valor originariamente devido.

I = Índice de atualização financeira, calculado segundo a fórmula:

$$I = \frac{(6 / 100)}{365}$$

N = Número de dias entre a data limite prevista para o pagamento e a data do efetivo pagamento.

VP = Valor da Parcela em atraso.

26. DAS INFRAÇÕES E DAS SANÇÕES ADMINISTRATIVAS

26.1. O licitante ou o contratado será responsabilizado administrativamente pelas seguintes infrações:

- **a)** dar causa à inexecução parcial do contrato;
- **b)** dar causa à inexecução parcial do contrato que cause grave dano à Administração, ao funcionamento dos serviços públicos ou ao interesse coletivo;
- **c)** dar causa à inexecução total do contrato;
- **d)** deixar de entregar a documentação exigida para o certame;
- **e)** não manter a proposta, salvo em decorrência de fato superveniente devidamente justificado;

Autenticidade: X34XXS7TJMXT8U39P - Validação pelo link: https://capanemaprscp.equiplano.com.br:7575/tramitacaoProcesso/#/consulta-anexo-assinado/entidade/50 - Impresso por ROSELIA KRIGER BECKER PAGANI em 29/10/2025 14:23:06

Inserido por ROSELIA KRIGER BECKER PAGANI em: 28/07/2025 10:36:41. Assinatura(s) Avançada(s) realizada por: ROSELIA KRIGER BECKER PAGANI em 28/07/2025 10:36:41. Documento assinado nos termos do Decreto Municipal nº 7.765/2025.. A autenticidade deste documento pode ser validada no endereço: https://capanemaprscp.equiplano.com.br:7575/tramitacaoProcesso/#/consulta-anexo-assinado/entidade/50, com o código: a89dd8af-1504-445d-b072-dfea9f21231e

f) não celebrar o contrato ou a ata de registro de preços, ou não entregar a documentação exigida para a contratação, quando convocado dentro do prazo de validade de sua proposta;

g) ensejar o retardamento ou atraso da execução do objeto da contratação sem motivo justificado;

h) apresentar declaração ou documentação falsa exigida para o certame ou prestar declaração falsa durante a licitação ou a execução do contrato;

i) fraudar a licitação ou praticar ato fraudulento na execução do contrato;

j) comportar-se de modo inidôneo ou cometer fraude de qualquer natureza;

k) praticar atos ilícitos com vistas a frustrar os objetivos da licitação;

l) praticar ato lesivo previsto no art. 5º da Lei nº 12.846, de 2013.

26.2. Em não havendo peculiaridades do objeto da contratação, devidamente previstas no Projeto Básico, na Ata de Registro de Preços ou no Contrato, serão observadas as regras básicas previstas neste Edital e na LCM 14/22.

26.3. Será(ão) aplicada(s) ao(s) responsável(is) pelo cometimento da(s) infração(ões) administrativa(s) as seguintes sanções:

a) advertência;

b) multa;

c) impedimento de licitar e contratar com o Município de Capanema/PR;

d) declaração de inidoneidade para licitar ou contratar com qualquer órgão público de qualquer ente federado.

26.4. A sanção de **ADVERTÊNCIA** será aplicada quando ocorrer as infrações administrativas previstas nas alíneas "a" a "g" do subitem 27.1 deste Edital, quando não se tratar de reincidência e quando não se justificar a imposição de penalidade mais grave.

26.5. A **MULTA DE MORA**, considerando o objeto da contratação e as informações contidas no Projeto Básico e seus eventuais anexos, sem prejuízo da multa compensatória, observará as seguintes regras:

a) quando houver prazo para o fornecimento do produto/prestação dos serviços em horas, a multa será de **2% (dois por cento)** do valor previsto na requisição de fornecimento/prestação, por hora de atraso;

b) quando houver prazo para o fornecimento do produto/prestação dos serviços em dias, a multa será de **5% (cinco por cento)** do valor previsto na requisição de fornecimento/prestação, por dia de atraso;

c) quando houver um cronograma para o fornecimento do objeto/prestação dos serviços, a multa será de **até 10% (dez por cento)** do valor previsto na requisição de fornecimento/prestação, pelo descumprimento do cronograma, sem prejuízo da multa prevista na alínea "b" acima;

d) quando se tratar de fornecimento de produto ou de prestação de serviço para um determinado evento, em que haja horário marcado para a realização do fornecimento/execução do serviço, a multa será de **até 10% (dez por cento)** do valor previsto na requisição de fornecimento/prestação, **por cada 15 (quinze) minutos de atraso**, até o limite de 45 (quarenta e cinco) minutos.

27.5.1. Em todas as hipóteses acima, será tolerado o atraso, com aplicação de multa, até o limite de tempo de atraso correspondente à **30% (trinta por cento)** do valor previsto na requisição de fornecimento/prestação. Caso haja extrapolamento do prazo de tolerância, será considerada a inexecução total da contratação.

26.6. A **MULTA COMPENSATÓRIA**, sem prejuízo da multa de mora, observará as seguintes regras:

Autenticidade: X34XXS7TJMXT8U39P - Validação pelo link: https://capanemaprscp.equiplano.com.br:7575/tramitacaoProcesso/#/consulta-anexo-assinado/entidade/50 - Impresso por ROSELIA KRIGER BECKER PAGANI em 29/10/2025 14:23:06

Inserido por ROSELIA KRIGER BECKER PAGANI em: 28/07/2025 10:36:41. Assinatura(s) Avançada(s) realizada por: ROSELIA KRIGER BECKER PAGANI em 28/07/2025 10:36:41. Documento assinado nos termos do Decreto Municipal nº 7.765/2025.. A autenticidade deste documento pode ser validada no endereço: https://capanemaprscp.equiplano.com.br:7575/tramitacaoProcesso/#/consulta-anexo-assinado/entidade/50, com o código: a89dd8af-1504-445d-b072-dfea9f21231e

a) **multa** de **0,5% (cinco décimos por cento)** até **10% (dez por cento)** sobre o valor estimado do processo de contratação, previsto no item 1.3 deste Edital, de acordo com a gravidade e as consequências da conduta do licitante, nos termos do art. 227 a 229 da LCM 14/22, por infração a qualquer cláusula ou condição deste Edital, da Ata de Registro de Preços, do Contrato ou do Projeto Básico, não especificada nas alíneas seguintes, aplicada em dobro na reincidência;

b) **multa de até 15%** (quinze por cento) sobre do valor estimado do processo de contratação previsto no item 1.3 deste Edital, no caso de extinção/cancelamento da contratação por ato unilateral da Administração, motivado por culpa do Contratado, havendo a possibilidade de cumulação com as demais sanções cabíveis;

c) **multa de até 30%** (trinta por cento) sobre o valor estimado do processo de contratação previsto no item 1.3 deste Edital, quando configurada a inexecução total do fornecimento/prestação.

26.7. A sanção de **IMPEDIMENTO DE LICITAR E CONTRATAR** será aplicada ao responsável pelas infrações administrativas previstas nas alíneas "b" a "g" do subitem 27.1 deste Edital, quando houver necessidade ou reincidência e não se justificar a imposição de penalidade mais grave, o que impedirá o responsável de licitar ou contratar com o Município de Capanema/PR, pelo prazo máximo de 3 (três) anos.

26.8. A sanção de **DECLARAÇÃO DE INIDONEIDADE PARA LICITAR OU CONTRATAR** será aplicada ao responsável pelas infrações administrativas previstas nas alíneas "h" a "l" do subitem 27.1 deste Edital, bem como pelas infrações administrativas previstas nas alíneas "b" a "g" do subitem 27.1 deste Edital que justifiquem a imposição de penalidade mais grave que a sanção referida no subitem anterior, e impedirá o responsável de licitar ou contratar no âmbito da Administração Pública direta e indireta de todos os entes federativos, pelo prazo mínimo de 3 (três) anos e máximo de 6 (seis) anos.

27.8.1. As sanções de impedimento de licitar e contratar com a Administração Pública e de declaração de inidoneidade para licitar ou contratar com a Administração Pública poderão também ser aplicadas às empresas ou aos profissionais que:

a) tenham sofrido condenação definitiva por praticarem, por meios dolosos, fraude fiscal no recolhimento de quaisquer tributos;

b) tenham praticado atos ilícitos visando a frustrar os objetivos da licitação ou pelo descumprimento das normas federais, estaduais e municipais no desempenho das suas atividades empresariais e/ou profissionais;

c) demonstrem não possuir idoneidade para contratar com a Administração em virtude de atos ilícitos praticados.

26.9. Sem prejuízo da aplicação das medidas cautelares administrativas, as sanções administrativas serão aplicadas após regular processo administrativo, em que seja assegurado o contraditório e a ampla defesa, com os meios e recursos que lhes são inerentes, observando-se as regras de aplicação e fixação das sanções e dos procedimento previsto na LCM 14/22.

26.10. A autoridade julgadora observará o limite máximo de sanções pecuniárias, no percentual de 30% (trinta por cento) sobre o valor estimado do processo de contratação previsto no **item 1.3** deste Edital.

26.11. Na hipótese em que a conduta cometida pelo licitante ou contratado causar prejuízos à Administração Pública municipal ou a terceiros, o valor da indenização será calculado independentemente do limite das multas indicadas acima, devendo o valor da indenização corresponder ao real valor do prejuízo causado.

Autenticidade: X34XXS7TJMXT8U39P - Validação pelo link: https://capanemaprscp.equiplano.com.br:7575/tramitacaoProcesso/#/consulta-anexo-assinado/entidade/50 - Impresso por ROSELIA KRIGER BECKER PAGANI em 29/10/2025 14:23:06

Inserido por ROSELIA KRIGER BECKER PAGANI em: 28/07/2025 10:36:41. Assinatura(s) Avançada(s) realizada por: ROSELIA KRIGER BECKER PAGANI em 28/07/2025 10:36:41. Documento assinado nos termos do Decreto Municipal nº 7.765/2025.. A autenticidade deste documento pode ser validada no endereço: https://capanemaprscp.equiplano.com.br:7575/tramitacaoProcesso/#/consulta-anexo-assinado/entidade/50, com o código: a89dd8af-1504-445d-b072-dfea9f21231e

26.12. Se a multa aplicada e as indenizações cabíveis forem superiores ao valor de pagamento eventualmente devido pela Administração ao contratado, além da perda desse valor, a diferença será descontada da garantia prestada ou será cobrada judicialmente.

26.13. As multas aplicadas e as indenizações devidas serão recolhidas em favor do Município de Capanema/PR, no prazo máximo de **30 (trinta) dias**, a contar da data do recebimento da comunicação enviada pela autoridade competente, ou, em caso de inadimplência, inscritas na Dívida Ativa e cobradas judicialmente.

26.14. Na hipótese de cobrança judicial a que alude o subitem anterior, serão observadas as regras estabelecidas no Código Tributário Municipal para fins de correção monetária e juros, devendo ser acrescidos os honorários advocatícios, no percentual de 20% (vinte por cento) sobre o valor da causa, e todas as custas e despesas processuais.

26.15. A sanção de declaração de inidoneidade para licitar ou contratar será precedida das fases de instrução e de julgamento do processo administrativo sancionador, porém, somente será aplicada por decisão do Chefe do Poder Executivo municipal, ou por autoridade por ele designada.

26.16. As demais sanções são de competência da Comissão de Julgamento da Administração (CJA), na forma da LCM 14/22 e seu regulamento.

26.17. As penalidades serão obrigatoriamente registradas no SICAF e em outros sistemas disponibilizados pelos órgãos de controle.

26.18. As sanções previstas neste Edital são independentes entre si, podendo ser aplicadas isoladas ou, no caso das multas, cumulativamente, sem prejuízo de outras medidas cabíveis.

26.19. A aplicação das sanções administrativas não exclui, em hipótese alguma, a obrigação de reparação integral do dano causado à Administração Pública.

26.20. Aplicam-se às contratações públicas, no que couber, as disposições dos arts. 408 a 416 do Código Civil.

26.21. As sanções administrativas contratuais previstas neste item 27 não impedem a aplicação, pela Administração Pública municipal, de outras sanções previstas na Lei nº 12.846, de 2013 e na legislação aplicável.

26.22. Considera-se comportamento inidôneo, entre outros, a declaração falsa quanto às condições de participação, quanto ao enquadramento como ME/EPP ou o conluio entre os licitantes, em qualquer momento da licitação, mesmo após o encerramento da fase de lances.

26.23. Em havendo peculiaridades justificáveis, as sanções administrativas observarão as disposições previstas no Projeto Básico, na Ata de Registro de Preços ou no Contrato Administrativo.

27. DAS MEDIDAS CAUTELARES ADMINISTRATIVAS

27.1. O poder cautelar na seara do processo administrativo sancionador possui as seguintes finalidades:

- **a)** garantir o sucesso dos trabalhos instrutórios da Administração;
- **b)** o ressarcimento do patrimônio público lesionado pela conduta ilícita do infrator;
- **c)** velar pela credibilidade e prestígio do serviço público perante a coletividade;
- **d)** garantir a eficiência administrativa e a continuidade do serviço público por meio das contratações.

27.2. As cautelares administrativas próprias são aquelas que podem ser deferidas no âmbito da própria administração pública sem necessidade de intervenção do Poder Judiciário.

27.3. As cautelares administrativas impróprias são aquelas que para serem deferidas no âmbito do processo administrativo sancionador devem ser requeridas pela PGM e autorizadas pelo Poder Judiciário, por meio de medida judicial autônoma, quando presentes as denominadas cláusulas de reserva de jurisdição.

Autenticidade: X34XXS7TJMXT8U39P - Validação pelo link: https://capanemaprscp.equiplano.com.br:7575/tramitacaoProcesso/#/consulta-anexo-assinado/entidade/50 - Impresso por ROSELIA KRIGER BECKER PAGANI em 29/10/2025 14:23:06

Inserido por ROSELIA KRIGER BECKER PAGANI em: 28/07/2025 10:36:41. Assinatura(s) Avançada(s) realizada por: ROSELIA KRIGER BECKER PAGANI em 28/07/2025 10:36:41. Documento assinado nos termos do Decreto Municipal nº 7.765/2025.. A autenticidade deste documento pode ser validada no endereço: https://capanemaprscp.equiplano.com.br:7575/tramitacaoProcesso/#/consulta-anexo-assinado/entidade/50, com o código: a89dd8af-1504-445d-b072-dfea9f21231e

27.4. A decisão a respeito da aplicação de medidas cautelares administrativas próprias compete:

a) em primeira instância, ao presidente da CJA, *ad referendum* do colegiado;

b) em segunda instância, ao Chefe do Poder Executivo municipal, ou à autoridade por ele designada.

27.5. A PGM proporá as medidas judicias cabíveis para pleitear a aplicação de medidas cautelares administrativas impróprias, quando houver representação do presidente da CJA ou pelo Chefe do Poder Executivo municipal, ou pela autoridade designada.

27.6. Em caso de risco iminente, a Administração poderá, motivadamente, adotar providências acauteladoras sem a prévia manifestação do interessado.

27.7. Em não sendo a hipótese do subitem 28.6 e em se tratando de medida cautelar administrativa própria, o Órgão Central de Contratações Públicas procederá à intimação do licitante ou contratado para, querendo, manifestar-se, no prazo de 3 (três) dias úteis, contado da data da intimação.

27.8. Sem prejuízo de outras medidas cautelares administrativas próprias típicas e atípicas, a Administração poderá aplicar as seguintes:

a) suspensão e retenção do pagamento;

b) suspensão do direito de licitar e contratar;

c) assunção imediata do objeto da contratação, no estado e local em que se encontrar;

d) ocupação e utilização do local, das instalações, dos equipamentos, do material e do pessoal empregados na execução do contrato e necessários à sua continuidade;

27.9. A medida prevista na alínea "a" do subitem 28.8 aplica-se no âmbito do processo administrativo sancionador, não se confundindo com a suspensão ou a retenção do pagamento pela Secretaria Municipal da Fazenda Pública no âmbito dos procedimentos de liquidação de despesa e de pagamento, nos termos deste Edital e da LCM 14/22.

27.10. Aplicada a medida prevista nas alíneas "c" ou "d" do subitem 28.8, a Administração poderá dar continuidade à execução do objeto da contratação, por execução direta ou indireta, quando cabível.

28. DA REVOGAÇÃO E ANULAÇÃO

28.1. Fica assegurado ao Município de Capanema o direito de revogar a licitação por razões de interesse público decorrentes de fato superveniente devidamente comprovado, ou anulá-la em virtude de vício insanável, nos termos do art. 48, VIII da LCM 14/22.

28.2. A declaração de nulidade de algum ato do procedimento somente resultará na nulidade dos atos que diretamente dele dependam.

28.3. Quando da declaração de nulidade de algum ato do procedimento, a autoridade competente indicará expressamente os atos a que ela se estende.

28.4. A nulidade do procedimento de licitação não gera obrigação de indenizar pela Administração.

28.5. A nulidade da contratação opera efeitos retroativamente, impedindo os efeitos jurídicos que o contrato, ordinariamente, deveria produzir, além de desconstituir os já produzidos.

28.6. Nenhum ato será declarado nulo se do vício não resultar prejuízo ao interesse público ou aos demais interessados.

28.7. A revogação ou anulação será precedida de procedimento administrativo, assegurado o contraditório e a ampla defesa, e formalizada mediante parecer escrito e devidamente fundamentado.

28.8. A autoridade competente para anular ou revogar a licitação é o Prefeito Municipal.

29. DA RESPONSABILIDADE DO LICITANTE E DO CONTRATADO

Autenticidade: X34XXS7TJMXT8U39P - Validação pelo link: https://capanemaprscp.equiplano.com.br:7575/tramitacaoProcesso/#/consulta-anexo-assinado/entidade/50 - Impresso por ROSELIA KRIGER BECKER PAGANI em 29/10/2025 14:23:06

Inserido por ROSELIA KRIGER BECKER PAGANI em: 28/07/2025 10:36:41. Assinatura(s) Avançada(s) realizada por: ROSELIA KRIGER BECKER PAGANI em 28/07/2025 10:36:41. Documento assinado nos termos do Decreto Municipal nº 7.765/2025.. A autenticidade deste documento pode ser validada no endereço: https://capanemaprscp.equiplano.com.br:7575/tramitacaoProcesso/#/consulta-anexo-assinado/entidade/50, com o código: a89dd8af-1504-445d-b072-dfea9f21231e

29.1. O licitante e o contratado são objetivamente responsáveis, no âmbito civil, pelos danos causados diretamente à Administração ou a terceiros, decorrentes de suas condutas em qualquer fase ou etapa do certame e na execução da contratação.

29.2. No âmbito administrativo o licitante e o Contratado são responsáveis pelos danos causados à Administração ou a terceiros, decorrentes de sua culpa ou dolo na execução desta contratação.

29.3. O Contratado será responsabilizado pelo descumprimento das normas legais e infralegais na execução desta Contratação.

29.4. O recebimento provisório ou definitivo do objeto da contratação não exclui a responsabilidade do Contratado pelos prejuízos resultantes da incorreta execução da contratação, bem como de vícios aparentes ou ocultos do objeto adquirido/serviço prestado.

29.5. O Contratado responsabiliza-se pelos vícios e danos decorrentes do serviço/fornecimento, de acordo com os artigos 12, 13, 18 e 26, do Código de Defesa do Consumidor (Lei nº 8.078/1990).

29.6. **O Contratado obriga-se a prestação de garantia legal, conforme previsto no CDC e no Código Civil, além da garantia contratual, prevista no Projeto Básico, independentemente do prazo de vigência do presente instrumento.**

29.7. Incumbe ao Contratado o ônus da prova da origem do vício/defeito do produto/serviço.

30. DAS MEDIDAS DE ANTICORRUPÇÃO, DE COMPLIANCE E DO CONFLITO DE INTERESSES

30.1. Em atendimento a Lei nº 12.846/2013, os licitantes devem observar o mais alto padrão de ética durante todo o processo de licitação, de contratação e de execução do objeto contratual.

30.2. Para os propósitos deste item, definem-se as seguintes práticas:

a) **"Prática Corrupta":** Oferecer, dar, receber ou solicitar, direta ou indiretamente, qualquer vantagem com o objetivo de influenciar a ação de servidor público no processo de licitação ou na execução de contrato;

b) **"Prática Fraudulenta":** A falsificação ou omissão dos fatos, com o objetivo de influenciar o processo de licitação ou de execução de contrato;

c) **"Prática Colusiva":** Esquematizar ou estabelecer um acordo entre dois ou mais licitantes, com ou sem o conhecimento de representante ou prepostos do órgão licitador, visando estabelecer preços em níveis artificiais e não competitivos;

d) **"Prática Coercitiva":** Causar dano ou ameaçar causar dano, direta ou indiretamente, as pessoas ou sua propriedade, visando influenciar sua participação em um processo licitatório ou afetar a execução do contrato;

e) **"Prática Obstrutiva":**

(i) destruir, falsificar, alterar ou ocultar provas em inspeções ou fazer declarações falsas ao representantes do Município ou terceiros, com objetivo de impedir materialmente a apuração de alegações de prática prevista nas alíneas anteriores e na verificação da qualidade e quantidade do objeto da contratação;

(ii) atos cuja intenção seja impedir materialmente o exercício do direito de o Município promover inspeção do objeto/serviço.

30.3. **O servidor público que constatar alguma das condutas prevista acima possui o dever funcional de encaminhar os fatos para apuração pelo Fiscal da Contratação, para a Procuradoria-Geral do Município e para a Controladoria Geral do Município, que adotarão as providências necessárias.**

30.4. Não poderá participar, direta ou indiretamente, de qualquer etapa decisória da fase interna da respectiva licitação, de qualquer etapa da fase externa na licitação ou da execução, controle e fiscalização da contratação o agente público municipal que mantenha vínculo de natureza

Autenticidade: X34XXS7TJMXT8U39P - Validação pelo link: https://capanemaprscp.equiplano.com.br:7575/tramitacaoProcesso/#/consulta-anexo-assinado/entidade/50 - Impresso por ROSELIA KRIGER BECKER PAGANI em 29/10/2025 14:23:06

Inserido por ROSELIA KRIGER BECKER PAGANI em: 28/07/2025 10:36:41. Assinatura(s) Avançada(s) realizada por: ROSELIA KRIGER BECKER PAGANI em 28/07/2025 10:36:41. Documento assinado nos termos do Decreto Municipal nº 7.765/2025.. A autenticidade deste documento pode ser validada no endereço: https://capanemaprscp.equiplano.com.br:7575/tramitacaoProcesso/#/consulta-anexo-assinado/entidade/50, com o código: a89dd8af-1504-445d-b072-dfea9f21231e

técnica, comercial, econômica, financeira, trabalhista ou civil com pessoa física ou pessoa jurídica, inclusive de sócio ou administrador desta, que pretenda contratar ou que contrate com a Administração, ou que dele seja cônjuge, companheiro ou parente em linha reta, colateral ou por afinidade, até o terceiro grau.

30.5. As vedações de que trata o subitem 31.4 estendem-se a terceiro que auxilie a condução da contratação na qualidade de integrante de equipe de apoio, profissional especializado ou funcionário ou representante de empresa que preste assessoria técnica.

30.6. O agente público municipal e o terceiro indicados nos subitens 31.4 e 31.5 deverão declarar-se suspeitos no processo de contratação, a partir da sua ciência de um possível conflito de interesses.

30.7. Além do disposto no subitem 4.2 deste Edital, não poderão participar das contratações, direta ou indiretamente:

a) o autor do anteprojeto, do projeto básico ou do projeto executivo, pessoa física ou jurídica, quando a contratação versar sobre obra, serviços ou fornecimento de bens a ele relacionados;

b) a empresa, isoladamente ou em consórcio, responsável pela elaboração do projeto básico ou do projeto executivo, ou empresa da qual o autor do projeto seja dirigente, gerente, controlador, acionista ou detentor de mais de 5% (cinco por cento) do capital com direito a voto, responsável técnico ou subcontratado, quando a contratação versar sobre obra, serviços ou fornecimento de bens a ela necessários;

c) a pessoa física ou jurídica que se encontre, ao tempo do processo de contratação, impossibilitada de participar da licitação em decorrência de sanção de impedimento ou de inidoneidade que lhe foi imposta por qualquer órgão público, de qualquer ente federado;

d) a pessoa física ou jurídica que teve a contratação rescindida unilateralmente pela Administração, no âmbito do processo de contratação subsequente para o mesmo objeto, independentemente do esgotamento dos recursos administrativos cabíveis, quando aplicada a medida cautelar administrativa prevista no inciso II do art. 247 da LCM 14/22;

e) aquele que mantenha vínculo de natureza técnica, comercial, econômica, financeira, trabalhista ou civil com agente político ou dirigente do órgão interessado na contratação ou com agente público que desempenhe função no respectivo processo de contratação ou que atuará na execução, controle ou fiscalização da contratação, ou que deles seja cônjuge, companheiro ou parente em linha reta, colateral ou por afinidade, até o terceiro grau;

f) as empresas controladoras, controladas ou coligadas, concorrendo entre si;

g) a pessoa física ou jurídica que, nos cinco anos anteriores à divulgação do edital de licitação, tenha sido condenada judicialmente, com trânsito em julgado, por exploração de trabalho infantil, por submissão de trabalhadores a condições análogas às de escravo ou por contratação de adolescentes nos casos vedados pela legislação trabalhista.

30.8. Configura conflito de interesses após o exercício de cargo, função ou mandado no âmbito dos Poderes Executivo e Legislativo municipais:

a) a qualquer tempo, divulgar ou fazer uso de informação privilegiada obtida em razão das atividades exercidas; e

b) no período de 6 (seis) meses, contado da data da dispensa, exoneração, destituição, demissão ou aposentadoria:

(i) celebrar com órgãos ou entidades dos Poderes Executivo e Legislativo municipais contratos de serviço, consultoria, assessoramento ou atividades

Autenticidade: X34XXS7TJMXT8U39P - Validação pelo link: https://capanemaprscp.equiplano.com.br:7575/tramitacaoProcesso/#/consulta-anexo-assinado/entidade/50 - Impresso por ROSELIA KRIGER BECKER PAGANI em 29/10/2025 14:23:06

Inserido por ROSELIA KRIGER BECKER PAGANI em: 28/07/2025 10:36:41. Assinatura(s) Avançada(s) realizada por: ROSELIA KRIGER BECKER PAGANI em 28/07/2025 10:36:41. Documento assinado nos termos do Decreto Municipal nº 7.765/2025.. A autenticidade deste documento pode ser validada no endereço: https://capanemaprscp.equiplano.com.br:7575/tramitacaoProcesso/#/consulta-anexo-assinado/entidade/50, com o código: a89dd8af-1504-445d-b072-dfea9f21231e

similares, vinculados, ainda que indiretamente, ao órgão ou entidade em que tenha ocupado o cargo ou emprego; ou

(ii) intervir, direta ou indiretamente, em favor de interesse privado perante órgão ou entidade em que haja ocupado cargo ou com o qual tenha estabelecido relacionamento relevante em razão do exercício do cargo ou emprego.

30.9. Além de configurar conflito de interesses, estende-se aos casos indicados no subitem 31.8 a vedação de contratação prevista na alínea "e" do subitem 31.7, no que couber.

31. DOS PRINCÍPIOS E OBJETIVOS DAS CONTRATAÇÕES PÚBLICAS DO MUNICÍPIO DE CAPANEMA/PR

31.1. No âmbito desta contratação serão observados os princípios da legalidade, da impessoalidade, da moralidade, da publicidade, da eficiência, do interesse público, da probidade administrativa, da igualdade, do planejamento, da transparência, da eficácia, da segregação de funções, da motivação, da vinculação ao edital, do julgamento objetivo, da segurança jurídica, da razoabilidade, da competitividade, da proporcionalidade, da celeridade, da economicidade, do desenvolvimento sustentável, do desenvolvimento local, da cooperação, da cidadania e, em especial, o princípio republicano, o qual impõe direitos e deveres para todos os cidadãos, assim como as disposições da LINDB.

31.2. Considera-se como concretização do princípio da igualdade material e não viola o princípio da igualdade formal em contratações públicas municipais a aplicação das normas:

a) destinadas ao fomento de Microempresas e Empresas de Pequeno Porte; e

b) da Política Municipal de Contratações Públicas.

31.3. As contratações públicas municipais têm por objetivos:

a) assegurar a seleção da proposta apta a gerar o resultado de contratação mais vantajoso para a Administração Pública municipal, inclusive no que se refere ao ciclo de vida do objeto, observando-se as normas da Política Municipal de Contratações Públicas;

b) assegurar a aplicação da igualdade formal e material entre os licitantes, bem como a justa competição, observando-se as normas da Política Municipal de Contratações Públicas;

c) evitar contratações com sobrepreço ou com preços manifestamente inexequíveis e superfaturamento na execução dos contratos;

d) incentivar a inovação e o desenvolvimento local sustentável.

31.4. Compreende-se como mais vantajosa para a Administração Pública municipal a contratação que melhor compatibilize os fatores custo-benefício, levando-se em consideração:

a) a economicidade;

b) a qualidade, durabilidade, eficiência, eficácia do objeto da contratação;

c) o investimento privado e a geração de emprego e renda no âmbito local;

d) o efeito na arrecadação de tributos no âmbito local;

e) o desenvolvimento local e o desenvolvimento sustentável.

32. DA POLÍTICA MUNICIPAL DE CONTRATAÇÕES PÚBLICAS E DO PROGRAMA "COMPRAS CAPANEMA"

32.1. O processo de contração e a execução do objeto contratual observarão as normas da Política Municipal de Contratações Públicas e do Programa "Compras Capanema" estabelecidas na Lei Complementar Municipal nº 14/2022 e seus regulamentos.

32.2. São objetivos do programa "Compras Capanema":

Autenticidade: X34XXS7TJMXT8U39P - Validação pelo link: https://capanemaprscp.equiplano.com.br:7575/tramitacaoProcesso/#/consulta-anexo-assinado/entidade/50 - Impresso por ROSELIA KRIGER BECKER PAGANI em 29/10/2025 14:23:06

Inserido por ROSELIA KRIGER BECKER PAGANI em: 28/07/2025 10:36:41. Assinatura(s) Avançada(s) realizada por: ROSELIA KRIGER BECKER PAGANI em 28/07/2025 10:36:41. Documento assinado nos termos do Decreto Municipal nº 7.765/2025.. A autenticidade deste documento pode ser validada no endereço: https://capanemaprscp.equiplano.com.br:7575/tramitacaoProcesso/#/consulta-anexo-assinado/entidade/50, com o código: a89dd8af-1504-445d-b072-dfea9f21231e

a) a utilização do poder das contratações da Administração Pública municipal como vetor do desenvolvimento econômico e social local e regional;

b) o planejamento dos gastos públicos;

c) a geração de externalidades positivas, como o incentivo à Microempresa e à Empresa de Pequeno Porte, o fomento aos empreendedores locais, bem como a circulação e a manutenção de verbas provenientes do orçamento público dentro do território municipal;

d) a ampliação da eficiência das políticas públicas e dos serviços públicos;

e) o incentivo à inovação tecnológica e a geração de emprego e renda no âmbito municipal e regional.

32.3. São diretrizes do programa "Compras Capanema":

a) instituir o plano estratégico das contratações no âmbito da Administração Pública municipal, por meio de uma visão proativa, multidimensional e que envolva todo o ciclo da contratação;

b) inovar os processos de gestão, buscando mais agilidade, eficiência e transparência no trato dos recursos públicos destinados às contratações públicas, promovendo a padronização dos produtos e serviços, avanços tecnológicos, treinamento e qualificação dos servidores envolvidos, ampliação dos prazos e meios de divulgação das contratações públicas;

c) buscar o aprimoramento contínuo do programa, incluindo o compartilhamento de informações gerais sobre as contratações públicas municipais com os fornecedores locais, instituindo parcerias com entidades de representação empresariais, cooperativas e associações, tendo como finalidade a ampliação e a qualificação das contratações locais e regionais;

d) criar mecanismos para fomentar e facilitar a participação de fornecedores locais nas contratações públicas.

33. DA GARANTIA DE EXECUÇÃO E GARANTIA ADICIONAL

33.1. A proponente vencedora, deverá apresentar na assinatura do termo de Contrato de Empreitada, a formalização da garantia de execução e da garantia adicional, se houver, que servirá de garantia à fiel observância das obrigações contratuais.

33.1.a.1. A apresentação da garantia de execução e da garantia adicional, se houver, é condição para assinatura do Contrato de Empreitada. Ou seja, se a empresa proponente vencedora não comprovar a formalização da garantia de execução ou da garantia adicional, o contrato de empreitada não poderá ser firmado, sob pena de responsabilidade Administrativa, Civil e Criminal, além de solidariedade de obrigações e concurso em Ato de Improbidade Administrativa entre o particular beneficiado e o(s) Agente(s) público(s) que firmarem o instrumento em conjunto.

33.2. O valor da garantia de execução será obtido pela aplicação de 5% (*cinco por cento*) sobre o valor contratual, acrescido da garantia adicional se houver (**subitem 11.4**).

33.3. O recolhimento da garantia de execução e da garantia adicional, se houver, deverá ser efetuada por meio de uma das modalidades previstas no art. 56, da Lei nº 14.133/2021 e Lei Complementar nº 14/2022, à escolha das licitantes vencedoras:

a) caução em dinheiro ou títulos da dívida pública;

b) seguro garantia;

c) fiança bancária.

Autenticidade: X34XXS7TJMXT8U39P - Validação pelo link: https://capanemaprscp.equiplano.com.br:7575/tramitacaoProcesso/#/consulta-anexo-assinado/entidade/50 - Impresso por ROSELIA KRIGER BECKER PAGANI em 29/10/2025 14:23:06

Inserido por ROSELIA KRIGER BECKER PAGANI em: 28/07/2025 10:36:41. Assinatura(s) Avançada(s) realizada por: ROSELIA KRIGER BECKER PAGANI em 28/07/2025 10:36:41. Documento assinado nos termos do Decreto Municipal nº 7.765/2025.. A autenticidade deste documento pode ser validada no endereço: https://capanemaprscp.equiplano.com.br:7575/tramitacaoProcesso/#/consulta-anexo-assinado/entidade/50, com o código: a89dd8af-1504-445d-b072-dfea9f21231e

33.4. Em se tratando de garantia prestada por meio da caução em dinheiro, o depósito deverá ser feito em Instituição Bancária Oficial, em conta a ser indicada pelo Município de Capanema, a qual será devolvida, atualizada monetariamente, nos termos do § 4º do art. 56 da Lei nº 8.666/1993.

33.5. Se a opção de garantia for pelo seguro garantia:

a) seu prazo de validade deverá corresponder ao período de vigência do contrato, acrescido de 90 (noventa) dias;

b) a apólice deverá indicar o Município de Capanema como beneficiário;

c) a apólice deverá conter cláusulas de atualização financeira, imprescritibilidade, de inalienabilidade e de irrevogabilidade.

33.6. Se a opção for pela fiança bancária, esta deverá ter:

a) prazo de validade correspondente ao período de vigência do contrato, acrescido de 90 (noventa) dias;

b) expressa afirmação do fiador que, como devedor solidário, fará o pagamento ao Município de Capanema, independentemente de interpelação judicial, caso o afiançado não cumpra suas obrigações;

c) renúncia expressa do fiador ao benefício de ordem e aos direitos previstos nos arts. 827 e 838 do Código de Processo Civil Brasileiro, ou outro dispositivo que venha reger o benefício de ordem na vigência do contrato administrativo;

d) cláusulas de atualização financeira, de imprescritibilidade, de inalienabilidade e de irrevogabilidade.

33.7. Se a opção for pelo título de dívida pública, este deverá:

a) ter sido emitido sob a forma escritural, mediante registro em sistema centralizado de liquidação e de custódia autorizado pelo Banco Central do Brasil;

b) ser avaliado por seu valor econômico, conforme definido pelo Ministério da Fazenda.

33.8. Não serão aceitos seguro garantia ou fiança bancária que contenham cláusulas contrárias aos interesses do Município de Capanema.

33.9. Sem prejuízo das sanções previstas na Lei e neste Edital, a não prestação de garantia exigida será considerada como recusa injustificada em assinar o contrato, implicando sua imediata rescisão.

33.10. Qualquer majoração do valor contratual obrigará a contratada a depositar, nas mesmas modalidades do subitem 17.3, o valor correspondente a 5% (*cinco por cento*) do valor da alteração. No caso de redução do valor contratual, poderá a contratada ajustar o valor da garantia de execução, se assim o desejar.

33.11. A contratada perderá a garantia de execução e a garantia adicional, se houver, quando:

b) da inadimplência ou descumprimento das obrigações contratuais e/ou rescisão unilateral do contrato;

c) quando do não recebimento provisório e/ou definitivo da obra.

33.12. **A devolução da garantia de execução ou o valor que dela restar, dar-se-á por requerimento mediante a apresentação de:**

b) termo de recebimento definitivo;

c) certidão negativa de débitos expedida pelo INSS, referente ao objeto contratado concluído;

d) comprovantes, nos casos previstos, de ligações definitivas de água e/ou energia elétrica. **As despesas referentes ao consumo de água e energia, durante a execução do objeto, são de inteira responsabilidade da contratada.**

34. DAS DISPOSIÇÕES FINAIS

Autenticidade: X34XXS7TJMXT8U39P - Validação pelo link: https://capanemaprscp.equiplano.com.br:7575/tramitacaoProcesso/#/consulta-anexo-assinado/entidade/50 - Impresso por ROSELIA KRIGER BECKER PAGANI em 29/10/2025 14:23:06

Inserido por ROSELIA KRIGER BECKER PAGANI em: 28/07/2025 10:36:41. Assinatura(s) Avançada(s) realizada por: ROSELIA KRIGER BECKER PAGANI em 28/07/2025 10:36:41. Documento assinado nos termos do Decreto Municipal nº 7.765/2025.. A autenticidade deste documento pode ser validada no endereço: https://capanemaprscp.equiplano.com.br:7575/tramitacaoProcesso/#/consulta-anexo-assinado/entidade/50, com o código: a89dd8af-1504-445d-b072-dfea9f21231e

34.1. O resultado e demais atos do presente certame será divulgado no Diário Oficial Eletrônico do Município de Capanema através do endereço eletrônico https://www.capanema.pr.gov.br/doe, e no Portal de Transparência do Município através do endereço eletrônico **www.capanema.pr.gov.br/**.

34.2. Os licitantes assumem todos os custos de preparação e apresentação de suas propostas e o Município de Capanema não será, em caso algum, responsável por esses custos, independentemente da condução ou do resultado do processo licitatório.

34.3. Os proponentes são responsáveis pela fidelidade e legitimidade das informações e dos documentos apresentados em qualquer etapa da licitação.

34.4. É facultado ao agente de contratação ou comissão de contratação, à Procuradoria-Geral do Município ou à outra autoridade ou órgão competente, durante a fase externa do processo de contratação, a promoção de diligência destinada a esclarecer ou complementar a instrução do processo, vedada a inclusão posterior de documento ou informação que deveria constar do processo em momento anterior.

34.5. Das sessões públicas serão lavradas atas circunstanciadas, devidamente assinadas pelo agente de contratação ou comissão de contratação.

34.6. No julgamento das propostas e da habilitação, o agente de contratação ou comissão de contratação poderá relevar omissões puramente formais, sanar erros ou falhas, desde que não contrariem a legislação vigente.

34.7. Na hipótese de divergência entre este Edital e quaisquer condições apresentadas pelos licitantes, prevalecerão sempre, para todos os efeitos, os termos deste Edital e dos documentos que o integram, especialmente o Projeto Básico.

34.7.1. Em havendo regras específicas e/ou modelo(s) específico(s) de documento(s), expressamente previstos no Projeto Básico, juntado na fase interna, de forma diversa do previsto neste Edital e seus demais anexos, prevalecerão aquelas regras e aqueles documentos específicos, incluindo eventual inversão das etapas da fase externa da licitação.

34.7.2. Caso o documento de planejamento e definição do objeto inserido na fase interna da presente contratação não seja denominado “Projeto Básico”, mas, sim, “Projeto Básico” ou outra nomenclatura, todas as disposições deste Edital e seus anexos que remetam às regras previstas no Projeto Básico, passam a remeter as disposições do “Projeto Básico” ou outra nomenclatura porventura utilizada.

34.8. Salvo as exceções previstas neste Edital e/ou na legislação, os documentos exigidos para habilitação não poderão ser substituídos ou apresentados após o momento indicado protocolo, não podendo, ainda, ser remetidos posteriormente ao prazo fixado.

34.9. Não havendo expediente ou ocorrendo qualquer fato superveniente que impeça a realização do certame na data marcada, a sessão será automaticamente transferida para o primeiro dia útil subsequente no mesmo horário, desde que não haja comunicação do agente de contratação ou comissão de contratação em sentido contrário.

34.10. Na contagem dos prazos estabelecidos neste Edital e seus Anexos, excluir-se-á o dia do início e incluir-se-á o do vencimento. Só se iniciam e vencem os prazos em dias de expediente na Prefeitura Municipal de Capanema.

34.11. Casos omissos e dúvidas que não gerem divergências entre participantes e a Administração serão resolvidos pelo agente de contratação ou comissão de contratação.

34.11.1. Casos omissos e eventual dúvida a respeito da interpretação das normas legais e regulamentares a respeito da LCM 14/22 e deste Edital será sanada por meio de consulta formal à PGM e decidida, ao final, pelo Chefe do Poder Executivo municipal.

Autenticidade: X34XXS7TJMXT8U39P - Validação pelo link: https://capanemaprscp.equiplano.com.br:7575/tramitacaoProcesso/#/consulta-anexo-assinado/entidade/50 - Impresso por ROSELIA KRIGER BECKER PAGANI em 29/10/2025 14:23:06

Inserido por ROSELIA KRIGER BECKER PAGANI em: 28/07/2025 10:36:41. Assinatura(s) Avançada(s) realizada por: ROSELIA KRIGER BECKER PAGANI em 28/07/2025 10:36:41. Documento assinado nos termos do Decreto Municipal nº 7.765/2025.. A autenticidade deste documento pode ser validada no endereço: https://capanemaprscp.equiplano.com.br:7575/tramitacaoProcesso/#/consulta-anexo-assinado/entidade/50, com o código: a89dd8af-1504-445d-b072-dfea9f21231e

34.12. As normas desta CONCORRÊNCIA serão sempre interpretadas em favor da ampliação da disputa entre os interessados, e o desatendimento de exigências formais, desde que não comprometa a aferição da habilitação do licitante nem a exata compreensão de sua proposta, não implicará o afastamento de qualquer licitante.

34.13. Muito embora os documentos estejam agrupados em anexos separados, todos eles se completam, sendo que a proponente deve, para a apresentação da PROPOSTA e DOCUMENTOS DE HABILITAÇÃO, bem como dos demais DOCUMENTOS, ao se valer do EDITAL, inteirar-se de sua composição, tomando conhecimento, assim, das condições administrativas e técnicas que nortearão o desenvolvimento das fases e etapas deste processo de contratação e na execução da contratação, de sorte que todos os aspectos mencionados em cada documento deverão ser observados, ainda que não repetidos em outros.

34.14. Integram este Edital, para todos os fins e efeitos, os seguintes Anexos:

34.15.

ANEXO I	Projeto básico
ANEXO II	Modelo de Declaração unificada
ANEXO III	Modelo de Declaração de Enquadramento - ME/EPP.
ANEXO IV	Modelo de Proposta de Preços
ANEXO V	BDI Analitico
ANEXO VI	Modelo de **declaração de responsabilidade técnica**
ANEXO VII	Modelo de **declaração de aceitação da responsabilidade**
ANEXO VIII	Modelo ***declaração de propriedade de aparelhamento e disponibilidade de pessoal técnico para a execução do objeto da licitação***
ANEXO IX	Modelo de **cronograma de utilização de veículos, máquinas e equipamentos**
ANEXO X	Modelo de Atestado de Visita
ANEXO XI	Modelo forma de dispensa de visita técnica
ANEXO XII	Modelo de contrato

Município de Capanema xx de xxx de 2025.

Neivor Kessler
Prefeito Municipal

Autenticidade: X34XXS7TJMXT8U39P - Validação pelo link: https://capanemaprscp.equiplano.com.br:7575/tramitacaoProcesso/#/consulta-anexo-assinado/entidade/50 - Impresso por ROSELIA KRIGER BECKER PAGANI em 29/10/2025 14:23:06

Inserido por ROSELIA KRIGER BECKER PAGANI em: 28/07/2025 10:36:41. Assinatura(s) Avançada(s) realizada por: ROSELIA KRIGER BECKER PAGANI em 28/07/2025 10:36:41. Documento assinado nos termos do Decreto Municipal nº 7.765/2025.. A autenticidade deste documento pode ser validada no endereço: https://capanemaprscp.equiplano.com.br:7575/tramitacaoProcesso/#/consulta-anexo-assinado/entidade/50, com o código: a89dd8af-1504-445d-b072-dfea9f21231e

ANEXO II
DECLARAÇÃO UNIFICADA

Ao Agente de Contratação ou Comissão de Contratação
Município de Capanema, Estado do Paraná
Concorrência nº: xxxxxxxxxx
Objeto da Contratação: ...xxxxxxxxxxxxxxxxxxxxxxxxxxxxxxxxxxxxxxxxxxxxxxxxxxxxxxxxxxxxxx...

I - Pelo presente instrumento e para todos os fins de direito, o CONTRATADO, denominado de xxxxxxxxxxxxxxxxxxxx, inscrito(a) no CNPJ sob o nº xxxxxxxxxxxx, sediado(a) no seguinte endereço: xxxxxxxxxxx, nº xxx, bairro: xxxxxxx, CEP: xxxxxxxxxx, no Município de xxxxxxxxxxxxxxxx, com o seguinte endereço eletrônico: xxxxxxxxxxxxxxxxxxxxx, e com o seguinte contato telefônico e WhatsApp: xxxxxxxxxxx, neste ato representado(a) pelo(a) Sr(a). xxxxxxxxxxxxxxxx, CPF Nº xxxxxxxxxx, com função de: xxxxxxxxxxxxxxxxxx**,** conforme atos constitutivos da empresa OU procuração apresentada nos autos, **DECLARA**:

a) a ciência e concordância do licitante com as condições contidas no Edital e seus anexos, de que cumpre plenamente as condições e requisitos de participação e de habilitação definidos no Edital e anexos, incluindo os definidos no Projeto Básico, se existirem;

b) a ciência e concordância do licitante com as obrigações e regras de execução, de fiscalização, de medição, de recebimento e de pagamento previstas no Edital e anexos, assumindo a responsabilidade de cumpri-las e de exigir o seu cumprimento;

c) que o licitante não emprega menores de 18 (dezoito) anos em trabalho noturno, perigoso ou insalubre; de que não emprega menores de 16 (dezesseis) anos; de que caso a proponente empregar menores de 16 (dezesseis) anos, estes estão contratados na condição de jovem aprendiz, nos termos do artigo 7º, inciso XXXIII, da Constituição Federal;

d) que o licitante e os seus sócios e/ou administradores não se encontre(m), ao tempo do processo de contratação, impossibilitado(s) de participar da licitação/contratação em decorrência de sanção de impedimento ou de inidoneidade que lhe foi imposta por qualquer órgão público, de qualquer ente federado;

e) que o licitante não teve a contratação rescindida unilateralmente pela Administração Pública municipal, no âmbito do processo de contratação anterior para o mesmo objeto, independentemente do esgotamento dos recursos administrativos cabíveis, quando aplicada a medida cautelar administrativa prevista no inciso II do art. 247 da LCM 14/22;

f) que o licitante não mantém vínculo de natureza técnica, comercial, econômica, financeira, trabalhista ou civil com agente político ou dirigente do órgão interessado na contratação ou com agente público que desempenhe função no respectivo processo de contratação ou que atuará na execução, controle ou fiscalização da contratação, ou que deles seja cônjuge, companheiro ou parente em linha reta, colateral ou por afinidade, até o terceiro grau;

g) que o licitante não integra um grupo econômico, de fato ou de direito, com outro(s) licitante(s) ou contratado(s) deste processo de contratação;

h) que o licitante, nos 5 (cinco) anos anteriores à divulgação do edital, não foi condenado judicialmente, com trânsito em julgado, por exploração de trabalho infantil, por submissão de trabalhadores a condições análogas às de escravo ou por contratação de adolescentes nos casos vedados pela legislação trabalhista;

i) que inexistem fatos impeditivos para a habilitação do licitante no certame e de que não se enquadra em nenhuma das hipóteses de conflito de interesses previstas na Lei, ciente da obrigatoriedade de declarar ocorrências posteriores, durante toda a vigência da contratação;

Autenticidade: X34XXS7TJMXT8U39P - Validação pelo link: https://capanemaprscp.equiplano.com.br:7575/tramitacaoProcesso/#/consulta-anexo-assinado/entidade/50 - Impresso por ROSELIA KRIGER BECKER PAGANI em 29/10/2025 14:23:06

Inserido por ROSELIA KRIGER BECKER PAGANI em: 28/07/2025 10:36:41. Assinatura(s) Avançada(s) realizada por: ROSELIA KRIGER BECKER PAGANI em 28/07/2025 10:36:41. Documento assinado nos termos do Decreto Municipal nº 7.765/2025.. A autenticidade deste documento pode ser validada no endereço: https://capanemaprscp.equiplano.com.br:7575/tramitacaoProcesso/#/consulta-anexo-assinado/entidade/50, com o código: a89dd8af-1504-445d-b072-dfea9f21231e

j) que o orçamento e a proposta comercial apresentados pelo licitante neste processo de contratação foram elaborados de forma independente;

k) que o licitante não possui, em sua cadeia produtiva, empregados executando trabalho degradante ou forçado, observando o disposto nos incisos III e IV do artigo 1º e no inciso III do artigo 5º da Constituição Federal;

l) que NENHUM sócio e/ou administrador do licitante exerce cargo ou função pública impeditiva de relacionamento comercial com a Administração Pública;

m) que o licitante não contratará empregados com incompatibilidade com as autoridades contratantes ou ocupantes de cargos de direção ou de assessoramento, incluindo os respectivos parentes até o terceiro grau, na forma da Súmula Vinculante nº 13 do STF;

n) que o licitante e seu(s) sócio(s) não se encontram em estado de insolvência civil, falência ou recuperação judicial ou extrajudicial;

o) a ciência de que sobre o valor devido ao Contratado, decorrente da presente contratação, serão retidos os valores referentes aos tributos incidentes, conforme o disposto na legislação;

p) que o licitante assegura ao Município o atendimento às obrigações legais, tanto na esfera federal, quanto estadual e municipal, ao que se refere às questões sociais e ambientais e às Normas Ambientais e Sociais do Banco Mundial, garantindo a seguridade social de seus empregados, o atendimento à Consolidação das Leis do Trabalho (CLT), o cuidado com a saúde e segurança do trabalhador, o combate ao assédio moral e sexual, além da observância e comprometimento com a conservação e preservação do meio ambiente;

q) ciência de que as vedações indicadas nas alíneas "d", "e" e "f" também são aplicadas:

(i) ao licitante que atue em substituição a outra pessoa, física ou jurídica, com o intuito de burlar a efetividade da sanção a ela aplicada, inclusive a sua controladora, controlada ou coligada, desde que devidamente comprovado o ilícito ou a utilização fraudulenta da personalidade jurídica do licitante.

(ii) à pessoa jurídica licitante que possua como sócio, administrador ou não, a mesma pessoa física que seja sócia-administradora, ou sócia majoritária, ou sócia exclusiva da pessoa jurídica declarada inidônea ou que for impedida de licitar com a Administração Pública de qualquer ente federado;

(iii) à pessoa jurídica licitante que possua como sócio, administrador ou não, o cônjuge, o companheiro ou os filhos do sócio-administrador, ou do sócio majoritário, ou do sócio exclusivo da pessoa jurídica declarada inidônea ou que for impedida de licitar com a Administração Pública de qualquer ente federado.

II - Para os fins da presente contratação, indicamos as seguintes informações:

a) o(a) responsável legal da pessoa jurídica, a sua qualificação completa e a sua função na empresa;

b) em caso de qualquer comunicação futura referente e este processo de contratação, bem como em caso de eventual contratação, **concordo que a comunicação oficial do Município** seja encaminhada de forma eletrônica, para os seguintes endereços e números:

1 - E-mail: xxxxxxxxxxxxxxxxxxxx

2 - Telefone: xxxxxxxxxxxxxxxxxxxx

3 - Whats App: xxxxxxxxxxxxxxxxxxxx

4 - Telegram: xxxxxxxxxxxxxxxxxxxx

c) caso altere os endereços ou números mencionados acima, será protocolizado um pedido de alteração junto ao Município, sob pena de ser considerada validamente intimada conforme os dados anteriormente fornecidos.

d) Dados Bancários:

Autenticidade: X34XXS7TJMXT8U39P - Validação pelo link: https://capanemaprscp.equiplano.com.br:7575/tramitacaoProcesso/#/consulta-anexo-assinado/entidade/50 - Impresso por ROSELIA KRIGER BECKER PAGANI em 29/10/2025 14:23:06

Inserido por ROSELIA KRIGER BECKER PAGANI em: 28/07/2025 10:36:41. Assinatura(s) Avançada(s) realizada por: ROSELIA KRIGER BECKER PAGANI em 28/07/2025 10:36:41. Documento assinado nos termos do Decreto Municipal nº 7.765/2025.. A autenticidade deste documento pode ser validada no endereço: https://capanemaprscp.equiplano.com.br:7575/tramitacaoProcesso/#/consulta-anexo-assinado/entidade/50, com o código: a89dd8af-1504-445d-b072-dfea9f21231e

Banco(Nome e número)_____

Agência nº_____

Conta Corrente nº_____-

....., ..., ... de 2025.

Local e Data

Assinatura do Responsável pela Empresa

(Nome Legível/Cargo)

(Obs.: Utilizar, preferencialmente, papel timbrado do licitante)

Autenticidade: X34XXS7TJMXT8U39P - Validação pelo link: https://capanemaprscp.equiplano.com.br:7575/tramitacaoProcesso/#/consulta-anexo-assinado/entidade/50 - Impresso por ROSELIA KRIGER BECKER PAGANI em 29/10/2025 14:23:06

Inserido por ROSELIA KRIGER BECKER PAGANI em: 28/07/2025 10:36:41. Assinatura(s) Avançada(s) realizada por: ROSELIA KRIGER BECKER PAGANI em 28/07/2025 10:36:41. Documento assinado nos termos do Decreto Municipal nº 7.765/2025.. A autenticidade deste documento pode ser validada no endereço: https://capanemaprscp.equiplano.com.br:7575/tramitacaoProcesso/#/consulta-anexo-assinado/entidade/50, com o código: a89dd8af-1504-445d-b072-dfea9f21231e

ANEXO III
MODELO DE DECLARAÇÃO DE ENQUADRAMENTO - ME/EPP

Pelo presente instrumento, o(a) xxxxxxxxxxxxxxxxxxx, inscrito(a) no CNPJ sob o nº xxxxxxxxxxx, sediado(a) no seguinte endereço: xxxxxxxxxxx, nº xxx, bairro: xxxxxxx, CEP: xxxxxxxxxx, no Município de xxxxxxxxxxxxxxxx, com o seguinte endereço eletrônico: xxxxxxxxxxxxxxxxxxxx, e com o seguinte contato telefônico e WhatsApp: xxxxxxxxxxxx, neste ato representado(a) pelo(a) Sr(a). xxxxxxxxxxxxxxxx, CPF Nº xxxxxxxxxx, com função de: xxxxxxxxxxxxxxxxx**,** conforme atos constitutivos da empresa OU procuração apresentada nos autos, **DECLARA**, sob as penas do artigo 299 do Código Penal e demais sanções administrativas aplicáveis, que se enquadra na situação de microempresa, empresa de pequeno porte ou cooperativa, nos termos da Lei Complementar nº 123/2006, bem assim que inexistem fatos supervenientes que conduzam ao seu desenquadramento desta situação.

Declara, ainda, nos termos do art. 21, §§ 2º a 4º, da Lei Complementar Municipal nº 14/2022, a obtenção de benefícios legais fica limitada às microempresas e às empresas de pequeno porte que, no ano-calendário de realização da licitação, ainda não tenham celebrado contratação(ões) com a Administração Pública (União, Estados, Municípios), cujos valores já faturados, somados ao montante que certamente será faturado, no respectivo ano-calendário, não extrapolem a receita bruta máxima admitida para fins de enquadramento como empresa de pequeno porte.

Para os fins do disposto no parágrafo anterior, não serão somados como montante que certamente será faturado no respectivo ano-calendário, os valores indicados nas contratações públicas que adotarem o sistema de registro de preços.

Para os fins do disposto acima, as eventuais contratações que a empresa possuir com outros entes federados, com prazo de vigência superior a 1 (um) ano, somente foi considerado o valor anual do contrato para fins de enquadramento nos limites previstos nos parágrafos acima.

....., ..., ... de 2025.
Local e Data

Assinatura do Responsável pela Empresa
(Nome Legível/Cargo)

(Obs.: Utilizar, preferencialmente, papel timbrado da licitante)

Autenticidade: X34XXS7TJMXT8U39P - Validação pelo link: https://capanemaprscp.equiplano.com.br:7575/tramitacaoProcesso/#/consulta-anexo-assinado/entidade/50 - Impresso por ROSELIA KRIGER BECKER PAGANI em 29/10/2025 14:23:06

Inserido por ROSELIA KRIGER BECKER PAGANI em: 28/07/2025 10:36:41. Assinatura(s) Avançada(s) realizada por: ROSELIA KRIGER BECKER PAGANI em 28/07/2025 10:36:41. Documento assinado nos termos do Decreto Municipal nº 7.765/2025.. A autenticidade deste documento pode ser validada no endereço: https://capanemaprscp.equiplano.com.br:7575/tramitacaoProcesso/#/consulta-anexo-assinado/entidade/50, com o código: a89dd8af-1504-445d-b072-dfea9f21231e

ANEXO IV
MODELO DE PROPOSTA DE PREÇOS

CARTA PROPOSTA DE PREÇOS

(Identificação da Proponente - razão social, endereço, telefone e CNPJ, etc.)
(Local e data)
À Comissão de Licitações
Referente: Edital de Concorrência nº XX/2025
Prezados Senhores

Apresentamos e submetemos a apreciação de Vossas Senhorias, nossa proposta de preços para CONTRATAÇÃO DE EMPRESA ESPECIALIZADA PARA EXECUÇÃO XXXXXXXXXXXXXXXXXXXXXXXXXXXXXXXXXXXXXXXXXXXXXX

O preço global, fixo e sem reajuste, proposto para execução do objeto é de R$.....(.....), sendo R$.....(....) referentes à mão-de-obra e R$ ....(....) referentes ao fornecimento do material, correspondente ao trecho 01; e R$.....(.....), sendo R$.....(....) referentes à mão-de-obra e R$ ....(....) referentes ao fornecimento do material, correspondente ao trecho 02.

O prazo de execução do objeto da licitação é de ..... meses, contados da data da emissão da ordem de serviço pelo Contratante.

O prazo de validade da proposta de preços é de 6 (seis) meses, a partir da data limite estabelecida para o recebimento das propostas pela Comissão de Licitações.

Declaramos que, em nossos preços unitários estão incluídos todos os custos diretos e indiretos para a perfeita execução do objeto do edital, tais como materiais, aparelhos, equipamentos e outros fornecimentos pertinentes, mão-de-obra, encargos sociais, administração, lucro e qualquer outra despesa incidente sobre a obra.

Na execução do objeto do edital, observaremos rigorosamente as especificações técnicas brasileiras ou qualquer outra que garanta a qualidade igual ou superior assumindo, desde já, a integral responsabilidade pela perfeita realização dos trabalhos.

Local e data.

_____
Assinatura e Carimbo
(Nome representante legal)

(Obs.: apresentar em papel timbrado da empresa requerente)

Autenticidade: X34XXS7TJMXT8U39P - Validação pelo link: https://capanemaprscp.equiplano.com.br:7575/tramitacaoProcesso/#/consulta-anexo-assinado/entidade/50 - Impresso por ROSELIA KRIGER BECKER PAGANI em 29/10/2025 14:23:06

Inserido por ROSELIA KRIGER BECKER PAGANI em: 28/07/2025 10:36:41. Assinatura(s) Avançada(s) realizada por: ROSELIA KRIGER BECKER PAGANI em 28/07/2025 10:36:41. Documento assinado nos termos do Decreto Municipal nº 7.765/2025.. A autenticidade deste documento pode ser validada no endereço: https://capanemaprscp.equiplano.com.br:7575/tramitacaoProcesso/#/consulta-anexo-assinado/entidade/50, com o código: a89dd8af-1504-445d-b072-dfea9f21231e

Município de Capanema - PR

ANEXO V
DEMOSTRATIVO ANALÍTICO DO BDI

CAIXA

Quadro de Composição do BDI

Grau de Sigilo
#PUBLICO

Nº OPERAÇÃO	Nº TRANSFEREGOV	PROPONENTE / TOMADOR
1099779-55	972426/2024	Prefeitura Municipal de Capanema

APELIDO DO EMPREENDIMENTO / DESCRIÇÃO DO LOTE

Barracão Industrial / Construção de Barracão Industrial

Conforme legislação tributária municipal, definir estimativa de percentual da base de cálculo para o ISS:	100,00%
Sobre a base de cálculo, definir a respectiva alíquota do ISS (entre 2% e 5%):	3,00%

BDI 1

TIPO DE OBRA
Construção e Reforma de Edifícios

Itens	Siglas	% Adotado
Administração Central	AC	3,00%
Seguro e Garantia	SG	0,80%
Risco	R	0,97%
Despesas Financeiras	DF	1,00%
Lucro	L	7,00%
Tributos (impostos COFINS 3%, e PIS 0,65%)	CP	3,65%
Tributos (ISS, variável de acordo com o município)	ISS	3,00%
Tributos (Contribuição Previdenciária sobre a Receita Bruta - Lei 12.546 de 14/12/2011 - Desoneração)	CPRB	3,60%
BDI SEM desoneração (Fórmula Acórdão TCU)	BDI PAD	21,29%
BDI COM desoneração	BDI DES	**26,16%**

Os valores de BDI foram calculados com o emprego da fórmula:

$$BDI = \frac{(1+AC+S+R+G)*(1+DF)*(1+L)}{(1-CP-ISS-CRPB)} - 1$$

Declaro para os devidos fins que, conforme legislação tributária municipal, a base de cálculo deste tipo de obra corresponde à 100%, com a respectiva alíquota de 3%.

Declaro para os devidos fins que o regime de Contribuição Previdenciária sobre a Receita Bruta adotado para elaboração do orçamento foi COM Desoneração, e que esta é a alternativa mais adequada para a Administração Pública.

Observações:

Capanema
Local

quinta-feira, 3 de julho de 2025
Data

RUBENS LUIS ROLANDO SOUZA:51335883053
Assinado de forma digital por RUBENS LUIS ROLANDO SOUZA:51335883053
Dados: 2025.07.03 07:17:51 -03'00'

Responsável Técnico
Nome: Rubens Luis Rolando Souza
CREA/CAU: RS 88.296/D
ART/RRT: 1720253727581

PMv3.12

1 / 4

Autenticidade: X34XXS7TJMXT8U39P - Validação pelo link: https://capanemaprscp.equiplano.com.br:7575/tramitacaoProcesso/#/consulta-anexo-assinado/entidade/50 - Impresso por ROSELIA KRIGER BECKER PAGANI em 29/10/2025 14:23:06

Inserido por ROSELIA KRIGER BECKER PAGANI em: 28/07/2025 10:36:41. Assinatura(s) Avançada(s) realizada por: ROSELIA KRIGER BECKER PAGANI em 28/07/2025 10:36:41. Documento assinado nos termos do Decreto Municipal nº 7.765/2025.. A autenticidade deste documento pode ser validada no endereço: https://capanemaprscp.equiplano.com.br:7575/tramitacaoProcesso/#/consulta-anexo-assinado/entidade/50, com o código: a89dd8af-1504-445d-b072-dfea9f21231e

ANEXO VI

DECLARAÇÃO DE RESPONSABILIDADE TÉCNICA

À Comissão de Licitação

Referente: Edital de Concorrência nº xx2025.

Conforme o disposto no edital em epígrafe, declaramos que o responsável técnico pela obra, caso venhamos a vencer a referida licitação, é:

Nome	Especialidade	CREA/CAU nº	Data do registro	Assinatura do profissional

Declaramos, outrossim, que o profissional acima relacionado pertence ao nosso quadro técnico de profissionais permanentes, com relacionamento junto à empresa, dentro das Leis Trabalhistas vigentes.

Local e data.

_____

Assinatura e Carimbo
(Nome representante legal)

(Obs.: apresentar em papel timbrado da empresa requerente)

Autenticidade: X34XXS7TJMXT8U39P - Validação pelo link: https://capanemaprscp.equiplano.com.br:7575/tramitacaoProcesso/#/consulta-anexo-assinado/entidade/50 - Impresso por ROSELIA KRIGER BECKER PAGANI em 29/10/2025 14:23:06

Inserido por ROSELIA KRIGER BECKER PAGANI em: 28/07/2025 10:36:41. Assinatura(s) Avançada(s) realizada por: ROSELIA KRIGER BECKER PAGANI em 28/07/2025 10:36:41. Documento assinado nos termos do Decreto Municipal nº 7.765/2025.. A autenticidade deste documento pode ser validada no endereço: https://capanemaprscp.equiplano.com.br:7575/tramitacaoProcesso/#/consulta-anexo-assinado/entidade/50, com o código: a89dd8af-1504-445d-b072-dfea9f21231e

ANEXO VII

DECLARAÇÃO DE ACEITAÇÃO DA RESPONSABILIDADE

_____, CPF nº _____, CREA nº _____, declara que é conhecedor das condições constantes na Concorrência nº XX/2023 e que aceita participar da Equipe Técnica da Empresa _____, CNPJ nº_____, para a xxxx

ANEXO VIII

DECLARAÇÃO DE PROPRIEDADE DE APARELHAMENTO E DISPONIBILIDADE DE PESSOAL TÉCNICO PARA A EXECUÇÃO DO OBJETO DA LICITAÇÃO

Referência:
Município de Capanema - PR
Concorrência nº XX/2025

_____ , inscrita no CNPJ/MF nº_____ , por intermédio de seu representante legal, o(a) Sr(a)_____ , portador(a) do documento de identidade RG nº _____ , emitido pela SSP/__ , e do CPF nº_____ , DECLARA, sob as penas da lei, para fins do disposto no 8.7.5, alínea "g" do edital de licitação, que possui todos equipamentos mínimos e dispõe de pessoal técnico para a execução do objeto da licitação, como por exemplo:

I. xxxxxx
II. xxxxxx
III. xxxxxx
IV. xxxxxx
V. xxxxxx
VI. xxxxxx
VII. Ferramentas manuais (carrinhos, pás, picaretas, enxadas, soquetes, martelos etc.);
VIII. Mão-de-obra suficiente para a execução do contrato no prazo pactuado.

Local e data.

_____
Assinatura e Carimbo
(Nome representante legal)

(Obs.: apresentar em papel timbrado da empresa requerente)

ANEXO IX

Autenticidade: X34XXS7TJMXT8U39P - Validação pelo link: https://capanemaprscp.equiplano.com.br:7575/tramitacaoProcesso/#/consulta-anexo-assinado/entidade/50 - Impresso por ROSELIA KRIGER BECKER PAGANI em 29/10/2025 14:23:06

Inserido por ROSELIA KRIGER BECKER PAGANI em: 28/07/2025 10:36:41. Assinatura(s) Avançada(s) realizada por: ROSELIA KRIGER BECKER PAGANI em 28/07/2025 10:36:41. Documento assinado nos termos do Decreto Municipal nº 7.765/2025.. A autenticidade deste documento pode ser validada no endereço: https://capanemaprscp.equiplano.com.br:7575/tramitacaoProcesso/#/consulta-anexo-assinado/entidade/50, com o código: a89dd8af-1504-445d-b072-dfea9f21231e

Município de Capanema - PR

CRONOGRAMA DE UTILIZAÇÃO DE VEÍCULOS, MÁQUINAS E EQUIPAMENTOS
EDITAL DE CONCORRÊNCIA Nº XX/2025

ITEM	DESCRIMINAÇÃO DOS VEÍCULOS, MÁQUINAS E EQUIPAMENTOS DISPONÍVEIS		PRAZO DE EXECUÇÃO (DIAS)							
			0	0	0	20	50	80	10	40
		UTILIZAÇÃO								
		QUANTIDADE								
		UTILIZAÇÃO								
		QUANTIDADE								
Carimbo, nome, RG Assinatura do Responsável Legal	Carimbo, nome, RG Assinatura do Profissional- CREA/CAU	Local e data.

Autenticidade: X34XXS7TJMXT8U39P - Validação pelo link: https://capanemaprscp.equiplano.com.br:7575/tramitacaoProcesso/#/consulta-anexo-assinado/entidade/50 - Impresso por ROSELIA KRIGER BECKER PAGANI em 29/10/2025 14:23:06

Inserido por ROSELIA KRIGER BECKER PAGANI em: 28/07/2025 10:36:41. Assinatura(s) Avançada(s) realizada por: ROSELIA KRIGER BECKER PAGANI em 28/07/2025 10:36:41. Documento assinado nos termos do Decreto Municipal nº 7.765/2025.. A autenticidade deste documento pode ser validada no endereço: https://capanemaprscp.equiplano.com.br:7575/tramitacaoProcesso/#/consulta-anexo-assinado/entidade/50, com o código: a89dd8af-1504-445d-b072-dfea9f21231e

ANEXO X

ATESTADO DE VISITA

Referente: Edital de Tomada de Preços nº XX/2025

Objeto: XXXXXXXXXXXXXXXXXXXXXXXXX

Declaramos que o engenheiro....., CREA nº ..... da empresa....., responsável técnico da proponente, devidamente credenciado, visitou o local da execução da obra objeto da Tomada de Preços em epígrafe.

(Local e Data)

(nome, RG/CREA e assinatura do responsável pelo Licitador)

Autenticidade: X34XXS7TJMXT8U39P - Validação pelo link: https://capanemaprscp.equiplano.com.br:7575/tramitacaoProcesso/#/consulta-anexo-assinado/entidade/50 - Impresso por ROSELIA KRIGER BECKER PAGANI em 29/10/2025 14:23:06

Inserido por ROSELIA KRIGER BECKER PAGANI em: 28/07/2025 10:36:41. Assinatura(s) Avançada(s) realizada por: ROSELIA KRIGER BECKER PAGANI em 28/07/2025 10:36:41. Documento assinado nos termos do Decreto Municipal nº 7.765/2025.. A autenticidade deste documento pode ser validada no endereço: https://capanemaprscp.equiplano.com.br:7575/tramitacaoProcesso/#/consulta-anexo-assinado/entidade/50, com o código: a89dd8af-1504-445d-b072-dfea9f21231e

ANEXO XII

DECLARAÇÃO FORMAL DE DISPENSA DE VISITA TÉCNICA

Tomada de Preços nº XX/2025
Objeto:
Nome da Empresa:
CNPJ nº:
Endereço Completo:
Fone:
E-mail:

O representante técnico da (inserir o nome da Empresa) Sr. (a) (inserir o nome do representante), devidamente habilitado junto ao CREA/CAU, DECLARA que renuncia a Visita Técnica aos locais e/ou instalações do objeto licitado, de que tem pleno conhecimento das condições e peculiaridades inerentes à natureza dos trabalhos, assumindo total responsabilidade por este fato e informando que não o utilizará para quaisquer questionamentos futuros que ensejem evenças técnicas e ou financeira para com a contratante.

Xxxx, xx de xxx de 2025

Nome, nº CREA/CAU e assinatura do Responsável Técnico

ANEXO XIII

Autenticidade: X34XXS7TJMXT8U39P - Validação pelo link: https://capanemaprscp.equiplano.com.br:7575/tramitacaoProcesso/#/consulta-anexo-assinado/entidade/50 - Impresso por ROSELIA KRIGER BECKER PAGANI em 29/10/2025 14:23:06

Inserido por ROSELIA KRIGER BECKER PAGANI em: 28/07/2025 10:36:41. Assinatura(s) Avançada(s) realizada por: ROSELIA KRIGER BECKER PAGANI em 28/07/2025 10:36:41. Documento assinado nos termos do Decreto Municipal nº 7.765/2025.. A autenticidade deste documento pode ser validada no endereço: https://capanemaprscp.equiplano.com.br:7575/tramitacaoProcesso/#/consulta-anexo-assinado/entidade/50, com o código: a89dd8af-1504-445d-b072-dfea9f21231e

Município de Capanema - PR

CONTRATO ADMINISTRATIVO Nº XX/2025

"PROGRAMA COMPRAS CAPANEMA"
Lei Complementar Municipal nº 14/2022 (LCM 14/22)

O **MUNICÍPIO DE CAPANEMA**, com sede na Avenida Pedro Viriato Parigot de Souza, 1080, Estado do Paraná, inscrito no CNPJ sob o nº 75.792.760/0001-60, neste ato representado pelo Excelentíssimo Prefeito Municipal, o sr. Neivor Kessler, doravante denominado **CONTRATANTE,** e o(a) xxxxxxxxxxxxxxxxxxxx, inscrito(a) no CNPJ sob o nº xxxxxxxxxxxx, sediado(a) no seguinte endereço: xxxxxxxxxxx, nº xxx, bairro: xxxxxxx, CEP: xxxxxxxxxx, no Município de xxxxxxxxxxxxxxxx, com o seguinte endereço eletrônico: xxxxxxxxxxxxxxxxxxxxx, e com o seguinte contato telefônico e WhatsApp: xxxxxxxxxxx, a seguir denominado **CONTRATADO**, neste ato representado(a) pelo(a) Sr(a). xxxxxxxxxxxxxxxx, CPF Nº xxxxxxxxx, com função de: xxxxxxxxxxxxxxxxxx**,** conforme atos constitutivos da empresa OU procuração apresentada nos autos, tendo em vista o que consta no **Processo de Contratação da Concorrência nº XX/2025** e em observância às disposições da Lei Complementar Municipal nº 14/2022 (**LCM 14/22**) e demais legislação aplicável, resolvem celebrar o presente Contrato, mediante as cláusulas e condições enunciadas neste instrumento.

ÓRGÃO GESTOR DO CONTRATO:
Secretaria Municipal de xxxxxxxxxxxxxxxxxxxxx

ÓRGÃO(S) PARTICIPANTE(S) DA CONTRATAÇÃO:
Secretaria Municipal de xxxxxxxxxxxxxxxxxxxxx

1. CLÁUSULA **PRIMEIRA** - DO OBJETO DA CONTRATAÇÃO

1.1. RESUMO: xxxxxxxxxxxxxxxxxxxxxxxxxxxxxxxxxxxxxxxxxxxxxxx

1.2. DESCRIÇÃO DO DO OBJETO DA CONTRATAÇÃO:

Item	Código	Descrição do produto/serviço	Marca/Modelo	Unidade de medida	Quantidade estimada	Preço unitário estimado (R$)	Preço total estimado: (R$)
1							
2							
3							

1.3. Vinculam esta contratação, independentemente de transcrição:

a) o Projeto Básico;
b) o Edital da Licitação;
c) a Proposta do contratado;
d) eventuais anexos dos documentos supracitados.

1.3.1. Eventual conflito de informações constantes nos documentos mencionados acima, prevalecerá aquele que for mais vantajoso para o Contratante, observada a boa-fé.

Autenticidade: X34XXS7TJMXT8U39P - Validação pelo link: https://capanemaprscp.equiplano.com.br:7575/tramitacaoProcesso/#/consulta-anexo-assinado/entidade/50 - Impresso por ROSELIA KRIGER BECKER PAGANI em 29/10/2025 14:23:06

Inserido por ROSELIA KRIGER BECKER PAGANI em: 28/07/2025 10:36:41. Assinatura(s) Avançada(s) realizada por: ROSELIA KRIGER BECKER PAGANI em 28/07/2025 10:36:41. Documento assinado nos termos do Decreto Municipal nº 7.765/2025.. A autenticidade deste documento pode ser validada no endereço: https://capanemaprscp.equiplano.com.br:7575/tramitacaoProcesso/#/consulta-anexo-assinado/entidade/50, com o código: a89dd8af-1504-445d-b072-dfea9f21231e

2. CLÁUSULA **SEGUNDA** - DO REGIME DE FORNECIMENTO/PRESTAÇÃO DOS SERVIÇOS

2.1. O objeto desta contratação deve ser fornecido/prestado pelo Contratado respeitando-se o disposto no Projeto Básico, no instrumento convocatório, se cabível, na proposta e de acordo com as normas técnicas aplicáveis.

2.2. O regime de execução contratual, os modelos de gestão e de execução, assim como os prazos e condições de conclusão, entrega, observação e recebimento do objeto constam no Projeto Básico, anexo a este Contrato.

2.3. Em não havendo peculiaridades do objeto da contratação, devidamente previstas no Projeto Básico, serão observadas as seguintes regras básicas:

2.3.1. Quando necessitar do produto ou da prestação de serviço, o órgão público interessado elaborará um requerimento de compra/prestação de serviço, que conterá, ao menos, as seguintes informações:

a) identificação do órgão público solicitante;

b) descrição dos objetos a serem adquiridos ou os serviços a serem prestados;

c) local onde serão entregues os objetos ou prestados os serviços;

d) prazo para entrega dos objetos ou para a prestação dos serviços;

e) quantidade, medidas, marcas, especificações etc. dos objetos ou serviços, se aplicável;

f) justificativa da quantidade do objeto da contratação e da sua necessidade;

g) assinatura da(o) responsável pelo órgão público solicitante e/ou do Fiscal da Contratação.

2.4. Em regra, o encaminhamento do requerimento indicado no subitem 2.3.1 será encaminhado por meio do Fiscal da Contratação ou do Secretário da pasta, por meio eletrônico, ao Contratado, o qual somente poderá ser enviado posteriormente à emissão da requisição de empenho e/ou da nota de empenho pelo setor competente.

2.5. O contratado fornecerá o produto ou prestará o serviço nos termos constantes do requerimento indicado no subitem 2.3.1.

2.6. Salvo em situação excepcional, o contratado somente deve fornecer o objeto ou prestar o serviço quando lhe for encaminhado o requerimento indicado no subitem 2.3.1.

2.7. A recusa fundamentada no subitem 2.6 não gera responsabilidade ou penalização ao contratado.

2.8. O não cumprimento do disposto neste artigo enseja a nulidade da contratação e a possibilidade de responsabilização dos envolvidos.

2.9. Salvo em situação excepcional, o fornecimento de objetos ou a prestação dos serviços pelo licitante contratado sem o prévio recebimento do requerimento a que alude o subitem 2.3.1 configura a concorrência do licitante contratado para a nulidade da contratação.

2.10. Sem prejuízo do controle central da documentação, cada órgão público manterá o controle, preferencialmente em meio eletrônico, dos requerimentos a que se refere o subitem 2.3.1, de forma a permitir a fiscalização de órgãos internos e externos.

3. CLÁUSULA **TERCEIRA** - PRAZO DE VIGÊNCIA DA CONTRATAÇÃO

3.1. O prazo de vigência da presente contratação será de **xx (xxxxxx) meses**, contados a partir da emissão e assinatura deste instrumento pelo Prefeito Municipal.

4. CLÁUSULA **QUARTA** - DO VALOR DA CONTRATAÇÃO

4.1. O valor total máximo da contratação é de R$ XXXXX (XXXXXXX).

4.1.1. O valor de cada item está descrito na cláusula primeira deste instrumento.

4.2. No valor acima estão incluídas todas as despesas ordinárias diretas e indiretas decorrentes da execução contratual, inclusive tributos e/ou impostos, encargos sociais, trabalhistas, previdenciários, fiscais e comerciais incidentes, taxa de administração, materiais de consumo, despesas com

Autenticidade: X34XXS7TJMXT8U39P - Validação pelo link: https://capanemaprscp.equiplano.com.br:7575/tramitacaoProcesso/#/consulta-anexo-assinado/entidade/50 - Impresso por ROSELIA KRIGER BECKER PAGANI em 29/10/2025 14:23:06

Inserido por ROSELIA KRIGER BECKER PAGANI em: 28/07/2025 10:36:41. Assinatura(s) Avançada(s) realizada por: ROSELIA KRIGER BECKER PAGANI em 28/07/2025 10:36:41. Documento assinado nos termos do Decreto Municipal nº 7.765/2025.. A autenticidade deste documento pode ser validada no endereço: https://capanemaprscp.equiplano.com.br:7575/tramitacaoProcesso/#/consulta-anexo-assinado/entidade/50, com o código: a89dd8af-1504-445d-b072-dfea9f21231e

deslocamento, hospedagem e alimentação, seguro e outros necessários ao cumprimento integral do objeto da contratação.

4.3. O valor acima é meramente estimativo, de forma que os pagamentos devidos ao contratado dependerão dos quantitativos efetivamente fornecidos/executados.

5. CLÁUSULA **QUINTA** - DAS OBRIGAÇÕES DO CONTRATADO

5.1. O Contratado obriga-se a respeitar as condições e a cumprir todas as obrigações descritas no Projeto Básico, além das seguintes obrigações gerais:

a) fornecer o objeto/prestar os serviços em perfeitas condições no tempo, lugar e forma estabelecidos previamente pela Administração Municipal, nos termos da cláusula segunda deste instrumento;

b) o Contratado deve cumprir todas as obrigações constantes deste Contrato e em seus anexos, assumindo como exclusivamente seus os riscos e as despesas decorrentes da boa e perfeita execução do objeto

c) cumprir, impreterivelmente, todos os prazos e condições exigidas e observar a data, horários e local de entrega do objeto/prestação de serviços previamente agendado pela Administração Municipal;

d) encaminhar à Administração Municipal a Nota Fiscal/Fatura correspondendo ao valor do bem adquirido/serviço prestado, no ato do fornecimento objeto ou no prazo máximo de **2 (dois) dias úteis** após o fornecimento ou a prestação dos serviços;

e) não transferir a terceiros, por qualquer forma, nem mesmo parcialmente, as obrigações assumidas, nem subcontratar qualquer das prestações a que está obrigada, sem a observância do disposto neste instrumento;

f) responsabilizar-se pelas despesas dos tributos, encargos trabalhistas, previdenciários, fiscais, comerciais, taxas, fretes, seguros, deslocamento de pessoal, prestação de garantia e quaisquer outras que incidam ou venham a incidir no fornecimento do objeto/execução dos serviços;

g) no caso de prestação de serviços, substituir o profissional que não esteja desempenhando a sua função de maneira eficiente, a pedido da Administração;

h) caso haja necessidade, fica sob responsabilidade do Contratado os ônus com transporte, locomoção, alimentação, hospedagem, entre outros, de seus funcionários e veículos, para o fornecimento do objeto/prestação de serviços;

i) o Contratado obriga-se a prestação de garantia legal, conforme previsto no CDC, além da garantia contratual, prevista no Projeto Básico, independentemente do prazo de vigência do presente instrumento.

j) em se tratando de aquisição, entregar o objeto acompanhado do manual do usuário, com uma versão em português, e da relação da rede de assistência técnica autorizada, quando cabível;

k) Em se tratando de prestação de serviços, manter preposto aceito pela Administração no local do serviço para representá-lo na execução do contrato.

l) A indicação ou a manutenção do preposto da empresa poderá ser recusada pelo órgão ou entidade, desde que devidamente justificada, devendo a empresa designar outro para o exercício da atividade.

m) Responsabilizar-se pelos vícios e danos decorrentes do objeto, de acordo com o Código de Defesa do Consumidor (Lei nº 8.078, de 1990);

n) Comunicar ao contratante, no prazo máximo de 24 (vinte e quatro) horas que antecede a data da entrega, os motivos que impossibilitem o cumprimento do prazo previsto, com a devida comprovação;

o) Atender às determinações regulares emitidas pelo fiscal ou gestor do contrato ou autoridade superior e prestar todo esclarecimento ou informação por eles solicitados;

Autenticidade: X34XXS7TJMXT8U39P - Validação pelo link: https://capanemaprscp.equiplano.com.br:7575/tramitacaoProcesso/#/consulta-anexo-assinado/entidade/50 - Impresso por ROSELIA KRIGER BECKER PAGANI em 29/10/2025 14:23:06

Inserido por ROSELIA KRIGER BECKER PAGANI em: 28/07/2025 10:36:41. Assinatura(s) Avançada(s) realizada por: ROSELIA KRIGER BECKER PAGANI em 28/07/2025 10:36:41. Documento assinado nos termos do Decreto Municipal nº 7.765/2025.. A autenticidade deste documento pode ser validada no endereço: https://capanemaprscp.equiplano.com.br:7575/tramitacaoProcesso/#/consulta-anexo-assinado/entidade/50, com o código: a89dd8af-1504-445d-b072-dfea9f21231e

p) Em se tratando de prestação de serviços, prestar todo esclarecimento ou informação solicitada pelo Contratante ou por seus prepostos, garantindo-lhes o acesso, a qualquer tempo, ao local dos trabalhos, bem como aos documentos relativos à execução do empreendimento.

q) Reparar, corrigir, remover, reconstruir ou substituir, às suas expensas, no total ou em parte, no prazo fixado pelo fiscal do contrato, os bens nos quais se verificarem vícios, defeitos ou incorreções resultantes da execução ou dos materiais empregados;

r) Responsabilizar-se pelos vícios e danos decorrentes da execução do objeto, bem como por todo e qualquer dano causado à Administração ou terceiros, não reduzindo essa responsabilidade a fiscalização ou o acompanhamento da execução contratual pelo contratante, que ficará autorizado a descontar dos pagamentos devidos ou da garantia, caso exigida, o valor correspondente aos danos sofridos;

s) Não contratar, durante a vigência do contrato, cônjuge, companheiro ou parente em linha reta, colateral ou por afinidade, até o terceiro grau, de dirigente do contratante ou do fiscal ou gestor do contrato;

t) não contratar empregados com incompatibilidade com as autoridades contratantes ou ocupantes de cargos de direção ou de assessoramento, incluindo os respectivos parentes até o terceiro grau, na forma da Súmula Vinculante nº 13 do STF;

u) não contratar pessoas que mantenham vínculo de natureza técnica, comercial, econômica, financeira, trabalhista ou civil com agente político ou dirigente do órgão interessado na contratação ou com agente público que desempenhe função no respectivo processo de contratação ou que atue na execução, controle ou fiscalização da contratação, ou que deles seja cônjuge, companheiro ou parente em linha reta, colateral ou por afinidade, até o terceiro grau;

v) Quando não for possível a verificação da regularidade no Sistema de Cadastro de Fornecedores – SICAF, o contratado deverá entregar ao setor responsável pela fiscalização do contrato, junto com a Nota Fiscal para fins de pagamento, os seguintes documentos: 1) prova de regularidade relativa à Seguridade Social; 2) certidão conjunta relativa aos tributos federais e à Dívida Ativa da União; 3) certidões que comprovem a regularidade perante a Fazenda Estadual ou Distrital do domicílio ou sede do contratado; 4) Certidão de Regularidade do FGTS – CRF; e 5) Certidão Negativa de Débitos Trabalhistas – CNDT;

x) Responsabilizar-se pelo cumprimento de todas as obrigações trabalhistas, previdenciárias, fiscais, comerciais e as demais previstas em legislação específica, cuja inadimplência não transfere a responsabilidade ao contratante e não poderá onerar o objeto do contrato;

w) Comunicar ao Fiscal do contrato, no prazo de 24 (vinte e quatro) horas, qualquer ocorrência anormal ou acidente que se verifique no local da execução do objeto contratual.

y) Paralisar, por determinação do contratante, qualquer atividade que não esteja sendo executada de acordo com a boa técnica ou que ponha em risco a segurança de pessoas ou bens de terceiros.

z) Manter durante toda a vigência do contrato, em compatibilidade com as obrigações assumidas, todas as condições exigidas para qualificação jurídica, fiscal, trabalhista e técnica;

aa) Guardar sigilo sobre todas as informações obtidas em decorrência do cumprimento do contrato;

bb) Arcar com o ônus decorrente de eventual equívoco no dimensionamento dos quantitativos de sua proposta, inclusive quanto aos custos variáveis decorrentes de fatores futuros e incertos, devendo complementá-los, caso o previsto inicialmente em sua proposta não seja satisfatório para o atendimento do objeto da contratação, exceto quando ocorrer algum dos eventos arrolados no art. 182, II, d, da LCM 14/22.

cc) Cumprir, além dos postulados legais vigentes de âmbito federal, estadual ou municipal, as normas de segurança do contratante;

Autenticidade: X34XXS7TJMXT8U39P - Validação pelo link: https://capanemaprscp.equiplano.com.br:7575/tramitacaoProcesso/#/consulta-anexo-assinado/entidade/50 - Impresso por ROSELIA KRIGER BECKER PAGANI em 29/10/2025 14:23:06

Inserido por ROSELIA KRIGER BECKER PAGANI em: 28/07/2025 10:36:41. Assinatura(s) Avançada(s) realizada por: ROSELIA KRIGER BECKER PAGANI em 28/07/2025 10:36:41. Documento assinado nos termos do Decreto Municipal nº 7.765/2025.. A autenticidade deste documento pode ser validada no endereço: https://capanemaprscp.equiplano.com.br:7575/tramitacaoProcesso/#/consulta-anexo-assinado/entidade/50, com o código: a89dd8af-1504-445d-b072-dfea9f21231e

dd) Promover a guarda, manutenção e vigilância de materiais, ferramentas, e tudo o que for necessário à execução do objeto, durante a vigência do contrato.

ee) Alocar os empregados necessários, com habilitação e conhecimento adequados, ao perfeito cumprimento das cláusulas deste contrato, fornecendo os materiais, equipamentos, ferramentas e utensílios demandados, cuja quantidade, qualidade e tecnologia deverão atender às recomendações de boa técnica e a legislação de regência;

ff) Orientar e treinar seus empregados sobre os deveres previstos na Lei nº 13.709, de 14 de agosto de 2018, adotando medidas eficazes para proteção de dados pessoais a que tenha acesso por força da execução deste contrato;

gg) Conduzir os trabalhos com estrita observância às normas da legislação pertinente, cumprindo as determinações dos Poderes Públicos, mantendo sempre limpo o local de execução do objeto e nas melhores condições de segurança, higiene e disciplina.

hh) Submeter previamente, por escrito, ao contratante, para análise e aprovação, quaisquer mudanças nos métodos executivos que fujam às especificações do memorial descritivo ou instrumento congênere.

ii) Não permitir a utilização de qualquer trabalho do menor de dezesseis anos, exceto na condição de aprendiz para os maiores de quatorze anos, nem permitir a utilização do trabalho do menor de dezoito anos em trabalho noturno, perigoso ou insalubre.

5.2. **Não será admitida a subcontratação** do objeto contratual.

5.2.1. Em havendo previsão expressa no Projeto Básico, é permitida a subcontratação parcial do objeto, nos termos e nos limites lá previstos, observando-se as seguintes condições:

a) É vedada a subcontratação completa ou da parcela principal da obrigação;

b) Em qualquer hipótese de subcontratação, permanece a responsabilidade integral do contratado pela perfeita execução contratual, cabendo-lhe realizar a supervisão e coordenação das atividades do subcontratado, bem como responder perante o contratante pelo rigoroso cumprimento das obrigações contratuais correspondentes ao objeto da subcontratação.

5.2.2. A subcontratação depende de autorização prévia do contratante, a quem incumbe avaliar se o subcontratado cumpre os requisitos de qualificação técnica necessários para a execução do objeto.

5.2.3. O contratado apresentará à Administração documentação que comprove a capacidade técnica do subcontratado, que será avaliada e juntada aos autos do processo correspondente.

5.2.4. É vedada a subcontratação de pessoa física ou jurídica, se aquela ou os dirigentes desta mantiverem vínculo de natureza técnica, comercial, econômica, financeira, trabalhista ou civil com dirigente do órgão ou entidade contratante ou com agente público que desempenhe função na contratação ou atue na fiscalização ou na gestão do contrato, ou se deles forem cônjuge, companheiro ou parente em linha reta, colateral, ou por afinidade, até o terceiro grau.

6. CLÁUSULA **SEXTA** - DAS OBRIGAÇÕES DAS PARTES

6.1. Caberá à CONTRATADA, sem prejuízo das demais obrigações e responsabilidades insertas neste edital e da Minuta do Contrato anexa, além do fornecimento da mão-de-obra, dos materiais e dos equipamentos, ferramentas e utensílios necessários para a perfeita execução da obra e demais atividades correlatas, obriga-se a:

6.1.1.. Confeccionar e instalar as placas de obra, conforme modelo;

6.1.2.Elaborar e disponibilizar à CONTRATANTE os projetos executivos desenvolvidos pela CONTRATADA, que formarão um conjunto de documentos técnicos, gráficos e descritivos referentes aos segmentos especializados de engenharia, previamente e devidamente compatibilizados, de modo a considerar todas as possíveis interferências capazes de oferecer impedimento total ou parcial, permanente ou

Autenticidade: X34XXS7TJMXT8U39P - Validação pelo link: https://capanemaprscp.equiplano.com.br:7575/tramitacaoProcesso/#/consulta-anexo-assinado/entidade/50 - Impresso por ROSELIA KRIGER BECKER PAGANI em 29/10/2025 14:23:06

Inserido por ROSELIA KRIGER BECKER PAGANI em: 28/07/2025 10:36:41. Assinatura(s) Avançada(s) realizada por: ROSELIA KRIGER BECKER PAGANI em 28/07/2025 10:36:41. Documento assinado nos termos do Decreto Municipal nº 7.765/2025.. A autenticidade deste documento pode ser validada no endereço: https://capanemaprscp.equiplano.com.br:7575/tramitacaoProcesso/#/consulta-anexo-assinado/entidade/50, com o código: a89dd8af-1504-445d-b072-dfea9f21231e

temporário, à execução da obra, de maneira a abrangê-la em seu todo, compreendendo a completa caracterização e entendimento de todas as suas especificações técnicas, para posterior execução e implantação do objeto garantindo a plena compreensão das informações prestadas, bem como sua aplicação correta nos trabalhos:

a) A Contratada deverá apresentar à Secretaria Municipal de Planejamento e Projetos, **no prazo máximo de 10 (dez) dias após a assinatura do contrato**, um cronograma de dimensionamento de mão-de-obra, isto é, relação nominal de todo o pessoal técnico que irá executar a obra, incluindo engenheiros, mestre(s) de obra, pedreiros etc., devidamente vinculado ao cumprimento do cronograma físico da obra;

b) A elaboração dos projetos executivos deverá partir das soluções desenvolvidas nos anteprojetos constantes no Projeto Básico (memorial descritivo), apresentando o detalhamento dos elementos construtivos e especificações técnicas, incorporando as alterações exigidas pelas mútuas interferências entre os diversos projetos;

c) O projeto executivo deverá ser apresentado **no prazo máximo de 30 (trinta) dias**, contados a partir da assinatura do contrato;

d) A não elaboração do projeto executivo pela empresa contratada poderá ensejar a aplicação das penalidades previstas neste edital, bem como, na hipótese de haver necessidade de aditivos contratuais por inconsistências encontradas entre o projeto básico e a execução da obra, verificadas após o prazo mencionado na alínea "c" deste subitem, o percentual referente ao "risco", da composição do BDI apresentado pela empresa, será descontado do valor final de um possível aditivo;

e) Na hipótese de o percentual referente ao "risco", da composição do BDI apresentado pela empresa, for inferior a 2,5% do valor total da contratação, este percentual (2,5%) será considerado para os fins da alínea "d" deste subitem.

6.1.3. Providenciar junto ao CREA as Anotações de Responsabilidade Técnica – ART´s referentes ao objeto do contrato e especialidades pertinentes, nos termos da Lei nº 6.496, de 1977;

6.1.6. Ceder os direitos patrimoniais relativos ao projeto ou serviço técnico especializado, para que a Administração possa utilizá-lo de acordo com o previsto no Projeto Básico, nos termos do art. 111 da Lei n° 8.666, de 1993;

6.1.7. Quando o projeto referir-se a obra imaterial de caráter tecnológico, insuscetível de privilégio, a cessão dos direitos incluirá o fornecimento de todos os dados, documentos e elementos de informação pertinentes à tecnologia de concepção, desenvolvimento, fixação em suporte físico de qualquer natureza e aplicação da obra;

6.1.8. Assegurar à CONTRATANTE:

a) O direito de propriedade intelectual dos produtos desenvolvidos, inclusive sobre as eventuais adequações e atualizações que vierem a ser realizadas, logo após o recebimento de cada parcela, de forma permanente, permitindo à CONTRATANTE distribuir, alterar e utilizar os mesmos sem limitações;

b) Os direitos autorais da solução, do projeto, de suas especificações técnicas, da documentação produzida e congêneres, e de todos os demais produtos gerados na execução do contrato, inclusive aqueles produzidos por terceiros subcontratados, ficando proibida a sua utilização sem que exista autorização

Autenticidade: X34XXS7TJMXT8U39P - Validação pelo link: https://capanemaprscp.equiplano.com.br:7575/tramitacaoProcesso/#/consulta-anexo-assinado/entidade/50 - Impresso por ROSELIA KRIGER BECKER PAGANI em 29/10/2025 14:23:06

Inserido por ROSELIA KRIGER BECKER PAGANI em: 28/07/2025 10:36:41. Assinatura(s) Avançada(s) realizada por: ROSELIA KRIGER BECKER PAGANI em 28/07/2025 10:36:41. Documento assinado nos termos do Decreto Municipal nº 7.765/2025.. A autenticidade deste documento pode ser validada no endereço: https://capanemaprscp.equiplano.com.br:7575/tramitacaoProcesso/#/consulta-anexo-assinado/entidade/50, com o código: a89dd8af-1504-445d-b072-dfea9f21231e

expressa da CONTRATANTE, sob pena de multa, sem prejuízo das sanções civis e penais cabíveis.

6.1.9.. Promover a organização técnica e administrativa dos serviços, de modo a conduzi-los eficaz e eficientemente, de acordo com os documentos e especificações que integram o Contrato, no prazo determinado;

6.1.10. Conduzir os trabalhos com estrita observância às normas da legislação pertinente, cumprindo as determinações dos Poderes Públicos, mantendo o local dos serviços sempre limpo e nas melhores condições de segurança, higiene e disciplina;

6.1.11. Atentar, em relação ao material, para todas as disposições e especificações constantes no Projeto Básico;

6.1.12. Submeter previamente, por escrito, à CONTRATANTE, para análise e aprovação, quaisquer mudanças nos métodos executivos que fujam às especificações do memorial descritivo;

6.1.12. Elaborar o Diário de Obra, incluindo diariamente, pelo Engenheiro preposto responsável, as informações sobre o andamento da obra, tais como, número de funcionários, de equipamentos, condições de trabalho, condições meteorológicas, serviços executados, registro de ocorrências e outros fatos relacionados, bem como os comunicados à Fiscalização e situação da obra em relação ao cronograma previsto, mantendo tal documento no local de execução da obra, para possibilitar a sua fiscalização;

6.1.13. Refazer, às suas expensas, os trabalhos executados em desacordo com o estabelecido neste instrumento e as especificações constantes no projeto básico e seus anexos, bem como substituir aqueles realizados com materiais defeituosos ou com vício de construção, pelo prazo de 05 (cinco) anos, contado da data de emissão do Termo de Recebimento Definitivo, ou a qualquer tempo se constatado pelo fiscal da CONTRATANTE;

6.1.14. Observar as diretrizes, critérios e procedimentos para a gestão dos resíduos da construção civil estabelecidos na Resolução nº 307, de 05/07/2002, do Conselho Nacional de Meio Ambiente – CONAMA;

6.1.15. Responder por qualquer acidente de trabalho na execução dos serviços, por uso indevido de patentes registradas em nome de terceiros, por danos resultantes de caso fortuito ou de força maior, por qualquer causa de destruição, danificação, defeitos ou incorreções dos serviços ou dos bens da CONTRATANTE, de seus funcionários ou de terceiros, ainda que ocorridos em via pública junto à obra;

6.1.16. Comunicar ao Fiscal do contrato, no prazo de 24 (vinte e quatro) horas, qualquer ocorrência anormal ou acidente que se verifique no local dos serviços;

6.1.17. Prestar todo esclarecimento ou informação solicitada pela CONTRATANTE ou por seus prepostos, garantindo-lhes o acesso, a qualquer tempo, ao local dos serviços, bem como aos documentos relativos à execução da obra ou serviço;

6.1.18.. Paralisar, por determinação da CONTRATANTE, qualquer trabalho que não esteja sendo executado de acordo com a boa técnica ou que ponha em risco a segurança de pessoas ou bens de terceiros;

6.1.19. Responsabilizar-se pelos encargos previdenciários, fiscais e comerciais resultantes da execução do contrato;

6.1.20.. Responder pelo pagamento dos salários devidos aos empregados e encargos trabalhistas, bem como pelos registros, seguros contra riscos de acidentes de trabalho e outras obrigações inerentes à execução dos serviços ora contratados;

Autenticidade: X34XXS7TJMXT8U39P - Validação pelo link: https://capanemaprscp.equiplano.com.br:7575/tramitacaoProcesso/#/consulta-anexo-assinado/entidade/50 - Impresso por ROSELIA KRIGER BECKER PAGANI em 29/10/2025 14:23:06

Inserido por ROSELIA KRIGER BECKER PAGANI em: 28/07/2025 10:36:41. Assinatura(s) Avançada(s) realizada por: ROSELIA KRIGER BECKER PAGANI em 28/07/2025 10:36:41. Documento assinado nos termos do Decreto Municipal nº 7.765/2025.. A autenticidade deste documento pode ser validada no endereço: https://capanemaprscp.equiplano.com.br:7575/tramitacaoProcesso/#/consulta-anexo-assinado/entidade/50, com o código: a89dd8af-1504-445d-b072-dfea9f21231e

6.1.21. Arcar com todos os tributos incidentes sobre este Contrato, bem como sobre a sua atividade, devendo efetuar os respectivos pagamentos na forma e nos prazos determinados por lei;

6.1.23 Adotar as providências e precauções necessárias, inclusive consulta nos respectivos órgãos, se necessário for, a fim de que não venham a ser danificadas as redes hidrossanitárias, elétricas e telefônicas;

6.1.24 Promover a guarda, manutenção e vigilância de materiais, ferramentas, e tudo o que for necessário à execução dos serviços, durante a vigência da obra;

6.1.25. Manter seu pessoal devidamente identificado através de crachás, com fotografia recente, e provendo-os dos Equipamentos de Proteção Individual - EPI's;

6.1.26. Manter sediado junto à Administração, durante os turnos de trabalho, preposto capaz de tomar decisões compatíveis com os compromissos assumidos;

6.1.27. Cumprir, além dos postulados legais vigentes de âmbito federal, estadual ou municipal, as normas de segurança da Administração;

6.1.28 Instruir os seus empregados, quanto à prevenção de incêndios nas áreas da Administração;

6.1.29 Prestar os serviços dentro dos parâmetros e rotinas estabelecidos, fornecendo todos os materiais, equipamentos e utensílios em quantidade, qualidade e tecnologia adequadas, com a observância às recomendações aceitas pela boa técnica, normas e legislação;

6.1.30 Regularizar, quando notificada pela CONTRATANTE, sob pena de sofrer as penalidades estabelecidas no contrato, as eventuais falhas na execução dos serviços, fora das suas especificações;

6.1.31 Responder por qualquer prejuízo ou danos causados diretamente à Administração ou a terceiros, decorrentes de sua culpa ou dolo na execução do contrato, procedendo imediatamente aos reparos ou indenizações cabíveis e assumindo o ônus decorrente;

6.1.32 Comunicar ao CONTRATANTE, quaisquer fatos ou circunstâncias detectadas por seus empregados quando da execução dos serviços, que prejudiquem ou possam vir a prejudicar a qualidade dos serviços ou comprometer à integridade do patrimônio público;

6.1.33. Não transferir a terceiros, por qualquer forma, nem mesmo parcialmente, as obrigações assumidas, nem subcontratar qualquer das prestações a que está obrigada, exceto nas condições autorizadas no Projeto Básico ou neste contrato;

6.1.34. Manter, durante o período de vigência do contrato, todas as condições que ensejaram a sua habilitação e qualificação no certame licitatório;

6.1.35. Fornecer mensalmente, ou sempre que solicitados pela CONTRATANTE, os comprovantes do cumprimento das obrigações previdenciárias, do FGTS, e do pagamento dos salários e benefícios dos empregados utilizados na execução dos serviços;

6.1.36 Fornecer em tempo hábil os materiais, veículos, máquinas e equipamentos para a execução da obra;

6.1.37. Examinar completamente os projetos, as peças gráficas, as especificações técnicas, memoriais e todos os documentos, obtendo todas as informações necessárias sobre qualquer ponto duvidoso do procedimento, se responsabilizando inteiramente pela apresentação da planilha de serviços para uma proposta de preços completa e satisfatória;

6.1.38. Providenciar os licenciamentos necessários para a execução da obra, incluindo as licenças ambientais, se exigível;

6.1.39. Providenciar a matrícula do objeto desta contratação no INSS.

6.2 .A CONTRATANTE obriga-se a:

6.2.1. Cumprir fielmente as disposições do Contrato;

Autenticidade: X34XXS7TJMXT8U39P - Validação pelo link: https://capanemaprscp.equiplano.com.br:7575/tramitacaoProcesso/#/consulta-anexo-assinado/entidade/50 - Impresso por ROSELIA KRIGER BECKER PAGANI em 29/10/2025 14:23:06

Inserido por ROSELIA KRIGER BECKER PAGANI em: 28/07/2025 10:36:41. Assinatura(s) Avançada(s) realizada por: ROSELIA KRIGER BECKER PAGANI em 28/07/2025 10:36:41. Documento assinado nos termos do Decreto Municipal nº 7.765/2025.. A autenticidade deste documento pode ser validada no endereço: https://capanemaprscp.equiplano.com.br:7575/tramitacaoProcesso/#/consulta-anexo-assinado/entidade/50, com o código: a89dd8af-1504-445d-b072-dfea9f21231e

6.2.2. Exercer a fiscalização dos serviços por servidores especialmente designados, na forma prevista na Lei n° 14.133/2021 e Lei Complementar nº 14/2022;

6.2.3. Responsabilizar-se pela comunicação, em tempo hábil, de qualquer fato que acarrete em interrupção na execução do Contrato;

6.2.4. Efetuar o pagamento nas condições e preços pactuados no Contrato;

6.2.5 . Notificar a CONTRATADA, por escrito, sobre imperfeições, falhas ou irregularidades constatadas na execução do serviço para que sejam adotadas as medidas corretivas necessárias;

6.2.6. Fornecer por escrito as informações necessárias para o desenvolvimento dos serviços objeto do contrato;

6.2.7. Exigir o cumprimento de todas as obrigações assumidas pela CONTRATADA, de acordo com as cláusulas contratuais e os termos de sua proposta;

6.2.8. Zelar pelo cumprimento das obrigações da CONTRATADA relativas à observância das normas ambientais vigentes;

6.2.9. Proporcionar todas as condições para que a CONTRATADA possa desempenhar seus serviços de acordo com as determinações do Edital e seus anexos;

6.2.10. Zelar para que durante toda a vigência do contrato sejam mantidas, em compatibilidade com as obrigações assumidas pela CONTRATADA, todas as condições de habilitação e qualificação exigidas na licitação.

7. DA SEGURANÇA DA OBRA E DA RESPONSABILIDADE CIVIL DA CONTRATADA

7.1.A CONTRATADA assumirá integral responsabilidade por danos causados ao CONTRATANTE ou a terceiros decorrentes da execução dos serviços ora contratados, inclusive acidentes, mortes, perdas ou destruições parciais ou totais, isentando o CONTRATANTE de todas as reclamações que possam surgir com relação ao presente Contrato.

7.2.O recebimento provisório ou definitivo do objeto não exclui a responsabilidade da contratada pelos prejuízos resultantes da incorreta execução do contrato.

7.3.A CONTRATADA responderá pela solidez do objeto deste contrato, nos termos do art. 618 do Código Civil Brasileiro, bem como pelo bom andamento dos serviços, podendo o CONTRATANTE, por intermédio da fiscalização, impugná-los quando contrariarem a boa técnica ou desobedecerem aos projetos e/ou especificações técnicas e/ou memoriais.

7.4.A CONTRATADA deverá manter um perfeito sistema de sinalização e segurança em todos os locais de serviços, principalmente nos de trabalho em vias públicas, de acordo com as normas de segurança do trabalho.

7.5.Caso a CONTRATANTE seja acionada judicial ou administrativamente, inclusive reclamações trabalhistas, por qualquer ato decorrente do presente contrato, a CONTRATADA assumirá para si a responsabilidade por toda e qualquer eventual condenação, isentando a CONTRATANTE de quaisquer obrigações, aplicando-se no caso concreto uma das formas de intervenção de terceiros previstas no Código de Processo Civil, especialmente a denunciação da lide, se for o caso.

7.6.A intenção das partes, aqui manifestada expressamente, é a de que a CONTRATADA assuma e se responsabilize direta e integralmente pela plena e total realização dos serviços contratados, sob pena de incorrer em descumprimento de obrigação contratual e sujeitar-se à aplicação das penalidades cabíveis.

7.7.A CONTRATADA responde, exclusiva e diretamente, por todo e qualquer ato ilícito praticado por seus prepostos que dele decorra a obrigação e/ou necessidade de ressarcimento de danos materiais ou morais (art. 932, III, CC), não podendo a CONTRATANTE ser responsabilizada por eles a nenhum título.

Autenticidade: X34XXS7TJMXT8U39P - Validação pelo link: https://capanemaprscp.equiplano.com.br:7575/tramitacaoProcesso/#/consulta-anexo-assinado/entidade/50 - Impresso por ROSELIA KRIGER BECKER PAGANI em 29/10/2025 14:23:06

Inserido por ROSELIA KRIGER BECKER PAGANI em: 28/07/2025 10:36:41. Assinatura(s) Avançada(s) realizada por: ROSELIA KRIGER BECKER PAGANI em 28/07/2025 10:36:41. Documento assinado nos termos do Decreto Municipal nº 7.765/2025.. A autenticidade deste documento pode ser validada no endereço: https://capanemaprscp.equiplano.com.br:7575/tramitacaoProcesso/#/consulta-anexo-assinado/entidade/50, com o código: a89dd8af-1504-445d-b072-dfea9f21231e

8. DA FISCALIZAÇÃO, TESTES, REUNIÕES DE GERENCIAMENTO E COMUNICAÇÃO

8.1. A fiscalização da execução do objeto deste Contrato será feita através de profissionais devidamente designados pelo CONTRATANTE. A fiscalização procederá mensalmente a medição baseada nos serviços executados, elaborará o boletim de medição, verificará o andamento físico dos serviços e comparará com o estabelecido no cronograma físico-financeiro, para que se permita a elaboração do processo de faturamento.

8.2. Caso os serviços executados não correspondam ao estabelecido no cronograma físico-financeiro, será registrada a situação inclusive para fins de aplicação das penalidades previstas, se for o caso.

8.3. A contratada deverá permitir e colaborar para que funcionários, engenheiros, especialistas e demais peritos enviados pelo CONTRATANTE:

a) inspecionem a qualquer tempo a execução do objeto da presente Licitação;

b) examinem os registros e documentos que considerarem necessários conferir;

8.4. A contratada deverá manter no local da obra um preposto aceito pelo CONTRATANTE para representá-la na execução do contrato.

8.5. A CONTRATADA deve manter no canteiro de obra um projeto completo e cópia das especificações técnicas, memoriais, cronograma físico-financeiro, planilha de serviços, Boletim ,Diário de Ocorrências – BDO, o qual, diariamente, deverá ser preenchido e rubricado pelo encarregado da CONTRATADA e pela fiscalização, e deverão ficar reservados para o manuseio da fiscalização.

8.6. A execução de serviços aos domingos e feriados somente será permitida com autorização prévia da fiscalização.

8.7. Qualquer serviço, material e/ou componente ou parte do mesmo, que apresente defeitos, vícios ou incorreções não revelados até o Recebimento Definitivo, deverá ser prontamente refeito, corrigido, removido, reconstruído e/ou substituído pela CONTRATADA, livre de quaisquer ônus financeiro para o CONTRATANTE.

8.8. Entende-se por defeito, vício ou incorreção oculta aquele resultante da má execução ou má qualidade de materiais empregados e/ou da aplicação de material em desacordo com as normas e/ou prescrições da ABNT, especificações e/ou memoriais, não se referindo aos defeitos devidos ao desgaste normal de uso. Correrão por conta da CONTRATADA as despesas relacionadas com a correção, remoção e/ou substituição do material rejeitado.

8.9. A CONTRATADA é obrigada a efetuar e entregar no prazo o resultado dos testes solicitados pelo CONTRATANTE. As despesas com a execução dos testes são de inteira responsabilidade da CONTRATADA.

8.10. A fiscalização e a CONTRATADA podem solicitar reuniões de gerenciamento um ao outro. A finalidade é revisar o cronograma dos serviços remanescentes e discutir os problemas potenciais.

8.11. Toda a comunicação entre as partes deverá ser feita por escrito. A notificação tornar-se-á efetiva, após o seu recebimento.

8.12. A fiscalização será realizada pela Secretaria de Planejamento do Município, por meio de Engenheiro Municipal.

8.13. O acompanhamento e a fiscalização da execução do contrato consistem na verificação da conformidade da prestação dos serviços e da alocação dos recursos necessários, de forma a assegurar o perfeito cumprimento do ajuste.

8.14. Ficam reservados à Fiscalização o direito e a autoridade para resolver todo e qualquer caso singular, duvidoso ou omisso, não previsto no Contrato, no Edital, nas Especificações, nos Projetos, nas Leis, nas Normas, nos Regulamentos e em tudo mais que, de qualquer forma, se relacione direta ou indiretamente com as obras / serviços em questão e seus complementos.

Autenticidade: X34XXS7TJMXT8U39P - Validação pelo link: https://capanemaprscp.equiplano.com.br:7575/tramitacaoProcesso/#/consulta-anexo-assinado/entidade/50 - Impresso por ROSELIA KRIGER BECKER PAGANI em 29/10/2025 14:23:06

Inserido por ROSELIA KRIGER BECKER PAGANI em: 28/07/2025 10:36:41. Assinatura(s) Avançada(s) realizada por: ROSELIA KRIGER BECKER PAGANI em 28/07/2025 10:36:41. Documento assinado nos termos do Decreto Municipal nº 7.765/2025.. A autenticidade deste documento pode ser validada no endereço: https://capanemaprscp.equiplano.com.br:7575/tramitacaoProcesso/#/consulta-anexo-assinado/entidade/50, com o código: a89dd8af-1504-445d-b072-dfea9f21231e

8.15. A fiscalização de que trata este item não exclui nem reduz a responsabilidade da CONTRATADA, inclusive perante terceiros, por qualquer irregularidade, ainda que resultante de imperfeições técnicas, vícios redibitórios, ou emprego de material inadequado ou de qualidade inferior e, na ocorrência desta, não implica em corresponsabilidade da CONTRATANTE ou de seus agentes e prepostos, salvo seja caracterizada a omissão funcional por parte destes, de conformidade com o art. 70 da Lei nº 14.133/2021 e Lei Complementar nº 14/2022.

8.16. **Compete especificamente à Fiscalização:**

a) Indicar à Contratada todos os elementos indispensáveis ao início das obras/serviços;

b) Exigir da Contratada o cumprimento integral do estabelecido nas Obrigações da Contratada constantes do Contrato;

c) Exigir o cumprimento integral dos Projetos, Detalhes, Especificações e Normas Técnicas da ABNT, e outras porventura aplicáveis;

d) Esclarecer prontamente as dúvidas que lhes sejam apresentadas pela Contratada;

e) Expedir por escrito, as determinações e comunicações dirigidas à Contratada;

f) Autorizar as providências necessárias junto a terceiros;

g) Transmitir por escrito, instruções sobre as modificações dos serviços que porventura venham a ser feitos, bem como as alterações de prazo e cronograma;

h) Relatar oportunamente à Contratante, ocorrências ou circunstâncias que possam acarretar dificuldades no desenvolvimento dos serviços em relação a terceiros;

i) Dar à Contratante imediata ciência de fatos que possam levar à aplicação de penalidades contra a Contratada, ou mesmo à rescisão do Contrato.

8.17. A execução dos contratos deverá ser acompanhada e fiscalizada por meio de instrumentos de controle, que compreendam a mensuração dos seguintes aspectos, quando for o caso:

a) Os resultados alcançados em relação ao contratado, com a verificação dos prazos de execução e da qualidade demandada;

b) Os recursos humanos empregados, em função da quantidade e da formação profissional exigidas;

c) A qualidade e quantidade dos recursos materiais utilizados;

d) A adequação dos serviços prestados à rotina de execução estabelecida;

e) O cumprimento das demais obrigações decorrentes do contrato; e

f) A satisfação do público usuário.

8.18. O fiscal ou gestor do contrato, ao verificar que houve subdimensionamento da produtividade pactuada, sem perda da qualidade na execução do serviço, deverá comunicar à autoridade responsável para que esta promova a adequação contratual à produtividade efetivamente realizada, respeitando-se os limites de alteração dos valores contratuais previstos no § 1º do artigo 65 da Lei nº 14.133/2021 e Lei Complementar nº 14/2022.

8.19. O representante da Administração anotará em registro próprio todas as ocorrências relacionadas com a execução do contrato, indicando dia, mês e ano, bem como o nome dos empregados eventualmente envolvidos, adotando as providências necessárias ao fiel cumprimento das cláusulas contratuais e comunicando a autoridade competente, quando for o caso, conforme o disposto nos §§ 1º e 2º do artigo 67 da Lei nº 14.133/2021 e Lei Complementar nº 14/2022.

8.20. O descumprimento total ou parcial das responsabilidades assumidas pela CONTRATADA, sobretudo quanto às obrigações e encargos sociais e trabalhistas, ensejará a aplicação de sanções administrativas, previstas neste instrumento convocatório e na legislação vigente, podendo culminar em rescisão contratual, conforme disposto nos artigos 77 e 87 da Lei nº 14.133/2021 e Lei Complementar nº 14/2022.

Autenticidade: X34XXS7TJMXT8U39P - Validação pelo link: https://capanemaprscp.equiplano.com.br:7575/tramitacaoProcesso/#/consulta-anexo-assinado/entidade/50 - Impresso por ROSELIA KRIGER BECKER PAGANI em 29/10/2025 14:23:06

Inserido por ROSELIA KRIGER BECKER PAGANI em: 28/07/2025 10:36:41. Assinatura(s) Avançada(s) realizada por: ROSELIA KRIGER BECKER PAGANI em 28/07/2025 10:36:41. Documento assinado nos termos do Decreto Municipal nº 7.765/2025.. A autenticidade deste documento pode ser validada no endereço: https://capanemaprscp.equiplano.com.br:7575/tramitacaoProcesso/#/consulta-anexo-assinado/entidade/50, com o código: a89dd8af-1504-445d-b072-dfea9f21231e

8.21. A substituição de qualquer integrante da equipe técnica proposta pela Contratada, durante a execução do contrato, somente será admitida, a critério da Contratante, mediante a comprovação de experiência equivalente ou superior do substituto proposto.

8.22. Os serviços deverão desenvolver-se sempre em regime de estreito entendimento entre a Contratada, sua equipe e a Fiscalização, dispondo esta, de amplos poderes para atuar no sentido do cumprimento do Contrato.

8.23. Reserva-se à Contratante o direito de intervir nas obras/serviços quando ficar comprovada a incapacidade técnica da Contratada ou deficiência dos equipamentos e da mão-de-obra empregados, sem que desse ato resulte o seu direito de pleitear indenização, seja a que título for, aplicando-se as penalidades cabíveis.

9. CLÁUSULA **NONA** - DO PAGAMENTO

9.1. As regras a respeito do pagamento estão previstas no Projeto Básico e no Edital.

10. CLÁUSULA **DÉCIMA** - DA DOTAÇÃO ORÇAMENTÁRIA

10.1. As despesas decorrentes da presente contratação correrão à conta de recursos específicos consignados no Orçamento Geral do Município deste exercício, na(s) dotações indicadas no parecer contábil que integra o processo de contratação.

11. CLÁUSULA **DECIMA PRIMEIRA** - DO MODELO DE GESTÃO E FISCALIZAÇÃO DA CONTRATAÇÃO

11.1. O contrato deverá ser executado fielmente pelas partes, de acordo com as cláusulas avençadas e as normas da LCM/14/22, e cada parte responderá pelas consequências de sua inexecução total ou parcial.

11.2. Em caso de impedimento, ordem de paralisação ou suspensão do contrato, o cronograma de execução será prorrogado automaticamente pelo tempo correspondente, anotadas tais circunstâncias mediante simples apostila.

11.3. As comunicações entre o órgão ou entidade e o contratado devem ser realizadas por escrito sempre que o ato exigir tal formalidade, admitindo-se o uso de mensagem eletrônica para esse fim.

11.4. O órgão ou entidade poderá convocar representante da empresa para adoção de providências que devam ser cumpridas de imediato.

11.5. Preposto.

11.5.1. O Contratado designará formalmente o(s) preposto(s) da empresa, antes do início da prestação dos serviços, indicando no instrumento os poderes e deveres em relação à execução do objeto contratado.

11.5.2. Contratante poderá recusar, desde que justificadamente, a indicação ou a manutenção do preposto da empresa, hipótese em que a Contratada designará outro para o exercício da atividade

11.6. Reunião Inicial.

11.6.1. Após a assinatura do Contrato e a designação do Gestor e Fiscal(is) da Contratação (caso não tenham sido designados no TR), será realizada a Reunião Inicial de alinhamento com o objetivo de nivelar os entendimentos acerca das condições estabelecidas no Contrato, Projeto Básico e seus anexos, Edital, se houver, e esclarecer possíveis dúvidas acerca da execução do objeto da contratação.

11.6.2. A reunião ocorrerá em até 10 (dez) dias úteis da assinatura do Contrato, podendo ser prorrogada a critério da Contratante.

116.3. A pauta desta reunião observará, pelo menos:

Autenticidade: X34XXS7TJMXT8U39P - Validação pelo link: https://capanemaprscp.equiplano.com.br:7575/tramitacaoProcesso/#/consulta-anexo-assinado/entidade/50 - Impresso por ROSELIA KRIGER BECKER PAGANI em 29/10/2025 14:23:06

Inserido por ROSELIA KRIGER BECKER PAGANI em: 28/07/2025 10:36:41. Assinatura(s) Avançada(s) realizada por: ROSELIA KRIGER BECKER PAGANI em 28/07/2025 10:36:41. Documento assinado nos termos do Decreto Municipal nº 7.765/2025.. A autenticidade deste documento pode ser validada no endereço: https://capanemaprscp.equiplano.com.br:7575/tramitacaoProcesso/#/consulta-anexo-assinado/entidade/50, com o código: a89dd8af-1504-445d-b072-dfea9f21231e

a) Presença, física ou virtual, do representante legal da contratada, que apresentará o(s) seu(s) preposto(s);

b) Entrega, por parte do Contratado, do Termo de Compromisso e dos Termos de Ciência, se houver;

c) esclarecimentos relativos a questões operacionais, administrativas e de gestão do contrato;

d) Carta de apresentação do Preposto deverá conter no mínimo o nome completo e CPF do funcionário da empresa designado para acompanhar a execução do contrato e atuar como interlocutor principal junto à Contratante, incumbido de receber, diligenciar, encaminhar e responder as principais questões técnicas, legais e administrativas referentes ao andamento contratual;

e) Apresentação das declarações/certificados do fabricante, se houver, comprovando que o produto ofertado possui a garantia solicitada no Projeto Básico, se houver.

11.7. Fiscalização.

9.7.1. A execução do contrato deverá ser acompanhada e fiscalizada pelo(s) fiscal(is) da contratação, ou pelos respectivos substitutos, nos termos da LCM14/22, observando-se, em especial, as rotinas a seguir.

11.8. Fiscalização Técnica.

11.8.1. O fiscal técnico do contrato acompanhará a execução do contrato para que sejam cumpridas todas as condições estabelecidas no TR, anexos, instrumento contratual e Edital, se houver, de modo a assegurar os melhores resultados para a Administração.

11.8.1.1. O fiscal técnico do contrato anotará no histórico de gerenciamento do contrato todas as ocorrências relacionadas à execução do contrato, com a descrição do que for necessário para a regularização das faltas ou dos defeitos observados.

11.8.1.2. Identificada qualquer inexatidão ou irregularidade, o fiscal técnico do contrato emitirá notificações para a correção da execução do contrato, determinando prazo para a correção.

11.8.1.3. O fiscal técnico do contrato informará ao gestor do contato, em tempo hábil, a situação que demandar decisão ou adoção de medidas que ultrapassem sua competência, para que adote as medidas necessárias e saneadoras, se for o caso.

11.8.1.4. No caso de ocorrências que possam inviabilizar a execução do contrato nas datas aprazadas, o fiscal técnico do contrato comunicará o fato imediatamente ao gestor do contrato.

11.8.1.5. O fiscal técnico do contrato comunicará ao gestor do contrato, em tempo hábil (**mínimo de dois meses de antecedência**), o término do contrato sob sua responsabilidade, com vistas à renovação tempestiva ou à realização de novo processo de contratação.

11.8.2. Integram as atribuições do fiscal técnico:

a) prestar apoio técnico e operacional ao gestor do contrato com informações pertinentes às suas atribuições;

b) anotar no histórico de gerenciamento do contrato todas as ocorrências relacionadas à execução do contrato, com a descrição do que for necessário para a regularização das faltas ou dos defeitos observados;

c) emitir notificações para a correção de rotinas ou de qualquer inexatidão ou irregularidade constatada, com a definição de prazo para a correção;

d) informar ao gestor do contrato, em tempo hábil, a situação que demandar decisão ou adoção de medidas que ultrapassem a sua competência, para que adote as medidas necessárias e saneadoras, se for o caso;

e) comunicar imediatamente ao gestor do contrato quaisquer ocorrências que possam inviabilizar a execução do contrato nas datas estabelecidas;

f) fiscalizar a execução do contrato para que sejam cumpridas as condições estabelecidas, de modo a assegurar os melhores resultados para a administração, com a conferência das notas fiscais

Autenticidade: X34XXS7TJMXT8U39P - Validação pelo link: https://capanemaprscp.equiplano.com.br:7575/tramitacaoProcesso/#/consulta-anexo-assinado/entidade/50 - Impresso por ROSELIA KRIGER BECKER PAGANI em 29/10/2025 14:23:06

Inserido por ROSELIA KRIGER BECKER PAGANI em: 28/07/2025 10:36:41. Assinatura(s) Avançada(s) realizada por: ROSELIA KRIGER BECKER PAGANI em 28/07/2025 10:36:41. Documento assinado nos termos do Decreto Municipal nº 7.765/2025.. A autenticidade deste documento pode ser validada no endereço: https://capanemaprscp.equiplano.com.br:7575/tramitacaoProcesso/#/consulta-anexo-assinado/entidade/50, com o código: a89dd8af-1504-445d-b072-dfea9f21231e

e das documentações exigidas para o pagamento e, após o ateste, que certifica o recebimento provisório, encaminhar ao gestor de contrato para ratificação;

g) comunicar ao gestor do contrato, com pelo menos 2 (dois) meses de antecedência, o término do contrato sob sua responsabilidade, com vistas à prorrogação contratual;

h) auxiliar o gestor do contrato com as informações necessárias, na elaboração do documento comprobatório da avaliação realizada na fiscalização do cumprimento de obrigações assumidas pelo contratado;

i) confeccionar e assinar o Termo de Recebimento Provisório quando da entrega do objeto constante na Ordem de Serviço ou de Fornecimento de Bens, com o apoio do Fiscal Requisitante;

j) avaliar a qualidade dos serviços realizados ou dos bens entregues e justificativas, a partir da aplicação das listas de verificação e de acordo com os critérios de aceitação definidos no processo de contratação, em conjunto com o agente público técnico da área ou dos agentes responsáveis pela requisição da contratação;

k) identificar não conformidades com os termos contratuais, em conjunto com o agente público técnico da área ou dos agentes responsáveis pela requisição da contratação;

l) verificar a manutenção das condições classificatórias referentes à pontuação obtida e à habilitação técnica, em conjunto com o Fiscal Administrativo do Contrato;

m) encaminhar as demandas de correção cobertas por garantia ao contratado;

n) apoiar o(s) agente(s) responsável(is) pela requisição da contratação na verificação da manutenção da necessidade, economicidade e oportunidade da contratação;

o) verificar a manutenção das condições definidas nos Modelos de Execução e de Gestão do contrato, em conjunto com o(s) agente(s) responsável(is) pela requisição da contratação; e

p) apoiar o Gestor do Contrato na manutenção do Histórico de Gestão do Contrato.

11.9. Fiscalização Administrativa.

11.9.1. O fiscal administrativo do contrato verificará a manutenção das condições de habilitação do contratado, acompanhará o empenho, o pagamento, as garantias, as glosas e a formalização de apostilamento e termos aditivos, solicitando quaisquer documentos comprobatórios pertinentes, caso necessário.

11.9.2. Caso ocorra descumprimento das obrigações contratuais, o fiscal administrativo do contrato atuará tempestivamente na solução do problema, reportando ao gestor do contrato para que tome as providências cabíveis, quando ultrapassar a sua competência.

11.9.3. Integram as atribuições do fiscal administrativo:

a) prestar apoio técnico e operacional ao gestor do contrato, com a realização das tarefas relacionadas ao controle dos prazos relacionados ao contrato e à formalização de apostilamentos e de termos aditivos, ao acompanhamento do empenho e do pagamento e ao acompanhamento de garantias e glosas;

b) verificar a manutenção das condições de habilitação da contratada, com a solicitação dos documentos comprobatórios pertinentes, caso necessário;

c) examinar, se for o caso, a regularidade no recolhimento das contribuições fiscais, trabalhistas e previdenciárias e, na hipótese de descumprimento, informar a SELOG, a SEFAZ e a PGM, para a tomada das providências cabíveis, incluindo a retenção de pagamentos;

d) atuar tempestivamente na solução de eventuais problemas relacionados ao descumprimento das obrigações contratuais e reportar ao gestor do contrato para que tome as providências cabíveis, quando ultrapassar a sua competência;

e) auxiliar o gestor do contrato com as informações necessárias, na elaboração do documento comprobatório da avaliação realizada na fiscalização do cumprimento de obrigações assumidas pelo contratado;

f) verificar a aderência aos termos contratuais e atuação tempestiva na solução de eventuais problemas relacionados ao descumprimento das obrigações contratuais e reportar ao gestor do contrato para que tome as providências cabíveis, quando ultrapassar a sua competência;

g) verificar as regularidades fiscais, trabalhistas e previdenciárias para fins de pagamento;

Autenticidade: X34XXS7TJMXT8U39P - Validação pelo link: https://capanemaprscp.equiplano.com.br:7575/tramitacaoProcesso/#/consulta-anexo-assinado/entidade/50 - Impresso por ROSELIA KRIGER BECKER PAGANI em 29/10/2025 14:23:06

Inserido por ROSELIA KRIGER BECKER PAGANI em: 28/07/2025 10:36:41. Assinatura(s) Avançada(s) realizada por: ROSELIA KRIGER BECKER PAGANI em 28/07/2025 10:36:41. Documento assinado nos termos do Decreto Municipal nº 7.765/2025.. A autenticidade deste documento pode ser validada no endereço: https://capanemaprscp.equiplano.com.br:7575/tramitacaoProcesso/#/consulta-anexo-assinado/entidade/50, com o código: a89dd8af-1504-445d-b072-dfea9f21231e

h) apoiar o(s) agente(s) responsável(is) pela requisição da contratação na verificação da manutenção da necessidade, economicidade e oportunidade da contratação;

i) apoiar o Gestor do Contrato na manutenção do Histórico de Gestão do Contrato;

j) no caso de substituição ou inclusão de empregados do contratado, relacionados diretamente à execução do objeto da contratação, o preposto deverá entregar ao Fiscal Administrativo do Contrato os Termos de Ciência assinados pelos novos empregados envolvidos na execução dos serviços contratados.

11.10. Do Gestor do Contrato.

11.10.1. O gestor do contrato, além de exercer as atribuições previstas abaixo, coordenará a atualização do processo de acompanhamento e fiscalização do contrato contendo todos os registros formais da execução no histórico de gerenciamento do contrato, a exemplo da ordem de serviço, do registro de ocorrências, das alterações e das prorrogações contratuais, elaborando relatório com vistas à verificação da necessidade de adequações do contrato para fins de atendimento da finalidade da administração.

11.10.2. O gestor do contrato acompanhará os registros realizados pelos fiscais do contrato, de todas as ocorrências relacionadas à execução do contrato e as medidas adotadas, informando, se for o caso, à autoridade superior àquelas que ultrapassarem a sua competência.

11.10.3. O gestor do contrato acompanhará a manutenção das condições de habilitação do contratado, para fins de empenho de despesa e pagamento, e anotará os problemas que obstem o fluxo normal da liquidação e do pagamento da despesa no relatório de riscos eventuais.

11.10.4. O gestor do contrato emitirá documento comprobatório da avaliação realizada pelos fiscais técnico e administrativo quanto ao cumprimento de obrigações assumidas pelo contratado, com menção ao seu desempenho na execução contratual, baseado nos indicadores objetivamente definidos e aferidos, e a eventuais penalidades aplicadas, devendo constar do cadastro de atesto de cumprimento de obrigações.

11.10.5. O gestor do contrato tomará providências para a formalização de processo administrativo sancionador para fins de aplicação de sanções, a ser conduzido pela comissão designada e nos termos da LCM 14/22.

11.10.6. O gestor do contrato deverá elaborará relatório final com informações sobre a consecução dos objetivos que tenham justificado a contratação e eventuais condutas a serem adotadas para o aprimoramento das atividades da Administração.

11.10.7. O gestor do contrato deverá enviar a documentação pertinente ao setor de contratos para a formalização dos procedimentos de liquidação e pagamento, no valor dimensionado pela fiscalização e gestão nos termos do contrato e demais documentos do processo de contratação.

11.10.8. Integram as atribuições do Gestor do Contrato:

a) coordenar as atividades relacionadas à fiscalização técnica e administrativa;

b) acompanhar os registros realizados pelos fiscais do contrato das ocorrências relacionadas à execução do contrato e as medidas adotadas, e informar à autoridade superior aquelas que ultrapassarem a sua competência;

c) acompanhar a manutenção das condições de habilitação do contratado, para fins de empenho de despesa e de pagamento, e anotar os problemas que obstem o fluxo normal da liquidação e do pagamento da despesa no relatório de riscos eventuais;

d) coordenar a rotina de acompanhamento e de fiscalização do contrato, cujo histórico de gerenciamento deverá conter todos os registros formais da execução, a exemplo da ordem de serviço, do registro de ocorrências, das alterações e das prorrogações contratuais, e elaborar relatório com vistas à verificação da necessidade de adequações do contrato para fins de atendimento da finalidade da administração;

e) coordenar os atos preparatórios à instrução processual e ao envio da documentação pertinente ao Departamento de Contratações Públicas ou outro órgão competente para a

Autenticidade: X34XXS7TJMXT8U39P - Validação pelo link: https://capanemaprscp.equiplano.com.br:7575/tramitacaoProcesso/#/consulta-anexo-assinado/entidade/50 - Impresso por ROSELIA KRIGER BECKER PAGANI em 29/10/2025 14:23:06

Inserido por ROSELIA KRIGER BECKER PAGANI em: 28/07/2025 10:36:41. Assinatura(s) Avançada(s) realizada por: ROSELIA KRIGER BECKER PAGANI em 28/07/2025 10:36:41. Documento assinado nos termos do Decreto Municipal nº 7.765/2025.. A autenticidade deste documento pode ser validada no endereço: https://capanemaprscp.equiplano.com.br:7575/tramitacaoProcesso/#/consulta-anexo-assinado/entidade/50, com o código: a89dd8af-1504-445d-b072-dfea9f21231e

formalização dos procedimentos relativos à prorrogação, à alteração, ao reequilíbrio, ao pagamento, à eventual aplicação de sanções e à extinção dos contratos, entre outros;

f) elaborar com as informações obtidas durante a execução do contrato o relatório final de consecução dos objetivos que tenham justificado a contratação e eventuais condutas a serem adotadas para o aprimoramento das atividades da Administração;

g) emitir documento comprobatório da avaliação realizada pelos fiscais técnico e administrativo quanto ao cumprimento de obrigações assumidas pelo contratado, com menção ao seu desempenho na execução contratual, baseado em indicadores objetivamente definidos e aferidos, e a eventuais penalidades aplicadas, a constarem do cadastro de atesto de cumprimento de obrigações conforme disposto em regulamento;

h) confeccionar e assinar o Termo de Recebimento Definitivo, com base nas informações produzidas no recebimento provisório, na avaliação da qualidade dos serviços realizados ou dos bens entregues e na conformidade e aderência aos termos contratuais, com o apoio da comissão de recebimento definitivo, se houver, ou em conjunto com o responsável da Secretaria Municipal gerenciadora da contratação;

i) tomar providências para a formalização de processo administrativo sancionador para fins de aplicação de sanções;

j) encaminhar formalmente as demandas ao contratado;

k) manter o Histórico de Gestão do Contrato, contendo registros formais de todas as ocorrências positivas e negativas da execução do contrato, por ordem histórica;

l) encaminhar as demandas de correção não cobertas por garantia ao contratado;

m) encaminhar a indicação de glosas e sanções para o órgão competente;

n) autorizar o faturamento, com base nas informações produzidas no Termo de Recebimento Definitivo, a ser encaminhada ao preposto do contratado; e

o) encaminhar ao Departamento de Contratações Públicas os eventuais pedidos de modificação contratual.

12. CLÁUSULA **DÉCIMA SEGUNDA** - DAS ALTERAÇÕES, DO REAJUSTAMENTO EM SENTIDO ESTRITO, DO RESTABELECIMENTO DO EQUILÍBRIO ECONÔMICO-FINANCEIRO E DA REPACTUAÇÃO

12.1. É permitida a realização de prorrogação contratual, nos termos da LCM 14/22.

12.1.1. A prorrogação de que trata este item é condicionada ao ateste, pela autoridade competente, de que as condições e os preços permanecem vantajosos para a Administração, permitida a negociação com o contratado.

12.1.2. O contratado não tem direito subjetivo à prorrogação contratual.

12.1.3. A prorrogação de contrato deverá ser promovida mediante celebração de termo aditivo, cuja publicação do seu extrato, no diário oficial eletrônico do Município, constituirá a validade da prorrogação, mantendo-se a eficácia suspensa até a assinatura do documento pelas partes.

12.1.4. O contrato não poderá ser prorrogado quando o contratado tiver sido penalizado nas sanções de declaração de inidoneidade ou impedimento de licitar e contratar com poder público, observadas as abrangências de aplicação.

12.2. Prorroga-se automaticamente a vigência do contrato, pelo prazo de 60 (sessenta) dias, independentemente de publicação oficial, quando necessário para a realização dos atos destinados à formalização da alteração contratual.

12.3. Toda alteração ou prorrogação contratual deverá ser justificada por escrito, ser aprovada pela Procuradoria-Geral do Município e autorizada pela autoridade competente para celebrar o contrato.

12.4. O fornecedor ficará obrigado a aceitar, nas mesmas condições contratuais, os acréscimos ou supressões que se fizerem necessários, até o limite de 25% (vinte e cinco por cento) do valor inicial atualizado da contratação.

Autenticidade: X34XXS7TJMXT8U39P - Validação pelo link: https://capanemaprscp.equiplano.com.br:7575/tramitacaoProcesso/#/consulta-anexo-assinado/entidade/50 - Impresso por ROSELIA KRIGER BECKER PAGANI em 29/10/2025 14:23:06

Inserido por ROSELIA KRIGER BECKER PAGANI em: 28/07/2025 10:36:41. Assinatura(s) Avançada(s) realizada por: ROSELIA KRIGER BECKER PAGANI em 28/07/2025 10:36:41. Documento assinado nos termos do Decreto Municipal nº 7.765/2025.. A autenticidade deste documento pode ser validada no endereço: https://capanemaprscp.equiplano.com.br:7575/tramitacaoProcesso/#/consulta-anexo-assinado/entidade/50, com o código: a89dd8af-1504-445d-b072-dfea9f21231e

12.5. As supressões resultantes de acordo celebrado entre os contratantes, ou na hipótese de o presente contrato derivar de uma ata de registro de preços, poderão exceder o limite de 25% (vinte e cinco por cento).

12.6. nas hipóteses de prorrogações contratuais previstas nos artigos 166, 167 e 173, todos da LCM 14/22, por necessidade da Administração ou quando acordado pelas partes, nos casos em que o fornecedor não deu causa à prorrogação, além dos casos em que a vigência contratual é superior a um ano, é devido o reajustamento em sentido estrito do contrato.

12.6.1. Os preços inicialmente contratados são fixos e irreajustáveis no prazo de um ano contado da data da publicação do extrato da contratação no Diário Oficial Eletrônico do Município de Capanema.

12.6.2. Após o interregno de um ano os preços iniciais serão reajustados mediante a aplicação do IPCA (Índice Nacional de Preços ao Consumidor Amplo), exclusivamente para as obrigações iniciadas e concluídas após a ocorrência da anualidade.

12.6.3. Nos reajustes subsequentes ao primeiro, o interregno mínimo de um ano será contado a partir dos efeitos financeiros do último reajuste.

12.6.4. No caso de atraso ou não divulgação do(s) índice (s) de reajustamento, o contratante pagará ao contratado a importância calculada pela última variação conhecida, liquidando a diferença correspondente tão logo seja(m) divulgado(s) o(s) índice(s) definitivo(s).

12.6.5. Nas aferições finais, o índice utilizado para reajuste será, obrigatoriamente, o definitivo.

12.6.6. Caso o(s) índice(s) estabelecido(s) para reajustamento venha(m) a ser extinto(s) ou de qualquer forma não possa(m) mais ser utilizado(s), será(ão) adotado(s), em substituição, o(s) que vier(em) a ser determinado(s) pela legislação então em vigor.

12.6.7. Na ausência de previsão legal quanto ao índice substituto, as partes elegerão novo índice oficial, para reajustamento do preço do valor remanescente, por meio de termo aditivo.

12.8. O reajuste será realizado por apostilamento.

12.7. O restabelecimento do equilíbrio econômico-financeiro é procedimento formal para restabelecer o equilíbrio econômico-financeiro da contratação, como nos casos de alteração unilateral do contrato pela Administração ou nos casos de força maior, caso fortuito ou fato do príncipe, bem como em decorrência de fatos imprevisíveis ou previsíveis de consequências incalculáveis, que inviabilizem a execução da contratação tal como pactuado, respeitada, em qualquer caso, a repartição objetiva de risco estabelecida no processo de contratação, que observará o disposto no LCM 14/22 e seu regulamento.

12.8. A **repactuação** é forma de manutenção do equilíbrio econômico-financeiro de contrato utilizada para serviços contínuos, por meio da análise da variação dos custos contratuais, devendo estar prevista no edital com data vinculada à apresentação das propostas, para os custos decorrentes do mercado, e com data vinculada ao acordo, à convenção coletiva ou ao dissídio coletivo ao qual o orçamento esteja vinculado, quando se tratar de custos decorrentes de aumento com a mão de obra;

12.8.1. A repactuação somente é aplicável nas contratações cujo objeto possua natureza de serviços contínuos com regime de dedicação exclusiva de mão de obra ou com predominância de mão de obra, de acordo com o disposto no Projeto Básico.

12.8.2. Na hipótese de repactuação, observar-se-ão as regras previstas no art. 192, da LCM 14/22.

13. CLÁUSULA **DÉCIMA TERCEIRA** - DAS HIPÓTESES DE EXTINÇÃO/CANCELAMENTO DA CONTRATAÇÃO

13.1. As regras a respeito da extinção/cancelamento estão previstas no Projeto Básico e no Edital.

13.2. A extinção/cancelamento da contratação, devidamente motivada nos autos, será precedida de procedimento administrativo, assegurado o contraditório e a ampla defesa.

13.2.1. A extinção/cancelamento da contratação por ato unilateral ou consensual deverá ser precedida de autorização escrita e fundamentada da autoridade competente.

Autenticidade: X34XXS7TJMXT8U39P - Validação pelo link: https://capanemaprscp.equiplano.com.br:7575/tramitacaoProcesso/#/consulta-anexo-assinado/entidade/50 - Impresso por ROSELIA KRIGER BECKER PAGANI em 29/10/2025 14:23:06

Inserido por ROSELIA KRIGER BECKER PAGANI em: 28/07/2025 10:36:41. Assinatura(s) Avançada(s) realizada por: ROSELIA KRIGER BECKER PAGANI em 28/07/2025 10:36:41. Documento assinado nos termos do Decreto Municipal nº 7.765/2025.. A autenticidade deste documento pode ser validada no endereço: https://capanemaprscp.equiplano.com.br:7575/tramitacaoProcesso/#/consulta-anexo-assinado/entidade/50, com o código: a89dd8af-1504-445d-b072-dfea9f21231e

13.2.2. Quando a rescisão ocorrer sem que haja culpa do Contratado, será esta ressarcido dos prejuízos regularmente comprovados que houver sofrido, tendo ainda direito aos pagamentos devidos pela

13.3. A extinção/cancelamento da contratação por culpa do Contratado acarretará a retenção de valores eventualmente devidos pelo Contratante, na hipótese de serem devidas multas e indenizações, bem como eventuais prejuízos causados ao Contratante.

13.4. A comunicação da extinção/cancelamento da contratação ao Contratado será feita pelo agente de contratação ou comissão de contratação, por meio eletrônico, e o ato de extinção/cancelamento será publicado no Diário Oficial Eletrônico do Município, juntando-se comprovante no processo que deu origem à contratação.

13.5. A extinção/cancelamento da contratação será regulada, subsidiariamente, pelas disposições da LCM 14/22 e de seu regulamento.

14. CLÁUSULA **DÉCIMA QUARTA** - DO RECEBIMENTO DO OBJETO DA CONTRATAÇÃO

14.1. As regras a respeito do recebimento estão previstas no Projeto Básico e no Edital.

15. CLÁUSULA **DÉCIMA QUINTA** - DAS INFRAÇÕES E DAS SANÇÕES ADMINISTRATIVAS

15.1. As regras a respeito das infrações e sanções administrativas estão previstas no Projeto Básico e no Edital.

16. CLÁUSULA **DÉCIMA SEXTA** - MEDIDAS ACAUTELADORAS E DAS MEDIDAS CAUTELARES ADMINISTRATIVAS

16.1. Consoante o artigo 45 da Lei n° 9.784, de 1999, a Administração Pública poderá motivadamente adotar providências acauteladoras, inclusive retendo o pagamento, como forma de prevenir a ocorrência de dano de difícil ou impossível reparação.

16.2. O Contratante possui a prerrogativa de aplicar as medidas cautelares administrativas, nos termos dos artigos 245 a 247 da LCM 14/22.

16.3. O poder cautelar na seara do processo administrativo sancionador possui as seguintes finalidades:

a) garantir o sucesso dos trabalhos instrutórios da Administração;

b) o ressarcimento do patrimônio público lesionado pela conduta ilícita do infrator;

c) velar pela credibilidade e prestígio do serviço público perante a coletividade;

d) garantir a eficiência administrativa e a continuidade do serviço público por meio das contratações.

16.4. As cautelares administrativas próprias são aquelas que podem ser deferidas no âmbito da própria administração pública sem necessidade de intervenção do Poder Judiciário.

16.5. As cautelares administrativas impróprias são aquelas que para serem deferidas no âmbito do processo administrativo sancionador devem ser requeridas pela PGM e autorizadas pelo Poder Judiciário, por meio de medida judicial autônoma, quando presentes as denominadas cláusulas de reserva de jurisdição.

16.6. A decisão a respeito da aplicação de medidas cautelares administrativas próprias compete:

a) em primeira instância, ao presidente da CJA, *ad referendum* do colegiado;

b) em segunda instância, ao Chefe do Poder Executivo municipal, ou à autoridade por ele designada.

16.7. A PGM proporá as medidas judicias cabíveis para pleitear a aplicação de medidas cautelares administrativas impróprias, quando houver representação do presidente da CJA ou pelo Chefe do Poder Executivo municipal, ou pela autoridade designada.

16.8. Em caso de risco iminente, a Administração poderá, motivadamente, adotar providências acauteladoras sem a prévia manifestação do interessado.

Autenticidade: X34XXS7TJMXT8U39P - Validação pelo link: https://capanemaprscp.equiplano.com.br:7575/tramitacaoProcesso/#/consulta-anexo-assinado/entidade/50 - Impresso por ROSELIA KRIGER BECKER PAGANI em 29/10/2025 14:23:06

Inserido por ROSELIA KRIGER BECKER PAGANI em: 28/07/2025 10:36:41. Assinatura(s) Avançada(s) realizada por: ROSELIA KRIGER BECKER PAGANI em 28/07/2025 10:36:41. Documento assinado nos termos do Decreto Municipal nº 7.765/2025.. A autenticidade deste documento pode ser validada no endereço: https://capanemaprscp.equiplano.com.br:7575/tramitacaoProcesso/#/consulta-anexo-assinado/entidade/50, com o código: a89dd8af-1504-445d-b072-dfea9f21231e

16.9. Em não sendo a hipótese do subitem 14.8 e em se tratando de medida cautelar administrativa própria, o Órgão Central de Contratações Públicas procederá à intimação do licitante ou contratado para, querendo, manifestar-se, no prazo de 3 (três) dias úteis, contado da data da intimação.

16.10. Sem prejuízo de outras medidas cautelares administrativas próprias típicas e atípicas, a Administração poderá aplicar as seguintes:

a) suspensão e retenção do pagamento;

b) suspensão do direito de licitar e contratar;

c) assunção imediata do objeto da contratação, no estado e local em que se encontrar;

d) ocupação e utilização do local, das instalações, dos equipamentos, do material e do pessoal empregados na execução do contrato e necessários à sua continuidade.

16.11. A medida prevista na alínea "a" do subitem 14.10 aplica-se no âmbito do processo administrativo sancionador, não se confundindo com a suspensão ou a retenção do pagamento pela Secretaria Municipal da Fazenda Pública no âmbito dos procedimentos de liquidação de despesa e de pagamento.

16.12. Aplicada a medida prevista nas alíneas "c" ou "d" do subitem 14.10, a Administração poderá dar continuidade à execução do objeto da contratação, por execução direta ou indireta, quando cabível.

17. CLÁUSULA **DÉCIMA SETIMA** - DOS CASOS OMISSOS

17.1. Eventual dúvida a respeito da interpretação das normas legais e regulamentares a respeito da LCM 14/22 e deste instrumento será sanada por meio de consulta formal à PGM e decidida, ao final, pelo Chefe do Poder Executivo municipal.

17.2. Para a solução de casos omissos e para a interpretação das regras e consequências da presete contratação serão observadas as disposições contidas na na LCM 14/22, na Lei nº 8.078, de 1990 (Código de Defesa do Consumidor) e subsidiariamente na Lei nº 14.133, de 2021 e na Lei nº 9.784, de 1999, bem como nos demais regulamentos e normas administrativas federais e municipais que fazem parte integrante deste documento, independentemente de suas transcrições.

17.3. O contrato regular-se-á pelas cláusulas aqui previstas e pelos preceitos de direito público, aplicando-lhes, supletivamente, os princípios da teoria geral dos contratos e as disposições de direito privado, na forma do art. 150, da LCM 14/22.

18. CLÁUSULA **DÉCIMA OITAVA** DA HABILITAÇÃO

16.1. O Contratado fica obriga a manter, durante toda a vigência da contratação, em compatibilidade com as obrigações assumidas, todas as seguintes condições de habilitação jurídica, fiscal, trabalhista e técnica.

19. CLÁUSULA **DÉCIMA NONA** - DA RESPONSABILIDADE DO CONTRATADO

19.1. O Contratado é objetivamente responsável, no âmbito civil, pelos danos causados diretamente à Administração ou a terceiros, decorrentes de suas condutas e omissões na execução da contratação.

19.2. No âmbito administrativo o Contratado é responsável pelos danos causados à Administração ou a terceiros, decorrentes de sua culpa ou dolo na execução desta contratação.

19.3. O Contratado será responsabilizado pelo descumprimento das normas legais e infralegais na execução desta Contratação.

19.4. O recebimento provisório ou definitivo do objeto da contratação não exclui a responsabilidade do Contratado pelos prejuízos resultantes da incorreta execução da contratação, bem como de vícios aparentes ou ocultos do objeto adquirido/serviço prestado.

19.5. O Contratado responsabiliza-se pelos vícios e danos decorrentes do serviço/fornecimento, de acordo com os artigos 12, 13, 18 e 26, do Código de Defesa do Consumidor (Lei nº 8.078/1990).

Autenticidade: X34XXS7TJMXT8U39P - Validação pelo link: https://capanemaprscp.equiplano.com.br:7575/tramitacaoProcesso/#/consulta-anexo-assinado/entidade/50 - Impresso por ROSELIA KRIGER BECKER PAGANI em 29/10/2025 14:23:06

Inserido por ROSELIA KRIGER BECKER PAGANI em: 28/07/2025 10:36:41. Assinatura(s) Avançada(s) realizada por: ROSELIA KRIGER BECKER PAGANI em 28/07/2025 10:36:41. Documento assinado nos termos do Decreto Municipal nº 7.765/2025.. A autenticidade deste documento pode ser validada no endereço: https://capanemaprscp.equiplano.com.br:7575/tramitacaoProcesso/#/consulta-anexo-assinado/entidade/50, com o código: a89dd8af-1504-445d-b072-dfea9f21231e

19.6. O Contratado obriga-se a prestação de garantia legal, conforme previsto no CDC, além da garantia contratual, prevista no Projeto Básico, independentemente do prazo de vigência do presente instrumento.

19.7. Incumbe ao Contratado o ônus da prova da origem do vício/defeito do produto/serviço.

19.8. Se por qualquer motivo a Administração municipal vier a ser demandada em juízo por terceiros, em razão do fornecimento do produto/prestação do serviço ora contratado, o Município irá se utilizar do instituto da denunciação da lide, oportunidade em que o Contratado irá se responsabilizar exclusivamente por eventuais indenizações estabelecidas pelo Poder Judiciário, mesmo que em desfavor do Município, isentando este de qualquer responsabilidade.

20. CLÁUSULA **VIGÉSIMA** - DAS MEDIDAS DE ANTICORRUPÇÃO, DE COMPLIANCE E DO CONFLITO DE INTERESSES

20.1. Em atendimento a Lei nº 12.846/2013, o Contratado deve observar o mais alto padrão de ética durante todo o processo de contratação e de execução do objeto contratual.

20.2. Para os propósitos desta cláusula, definem-se as seguintes práticas:

a) "Prática Corrupta": Oferecer, dar, receber ou solicitar, direta ou indiretamente, qualquer vantagem com o objetivo de influenciar a ação de servidor público no processo de licitação ou na execução de contrato;

b) "Prática Fraudulenta": A falsificação ou omissão dos fatos, com o objetivo de influenciar o processo de licitação ou de execução de contrato;

c) "Prática Colusiva": Esquematizar ou estabelecer um acordo entre dois ou mais licitantes, com ou sem o conhecimento de representante ou prepostos do órgão licitador, visando estabelecer preços em níveis artificiais e não competitivos;

d) "Prática Coercitiva": Causar dano ou ameaçar causar dano, direta ou indiretamente, as pessoas ou sua propriedade, visando influenciar sua participação em um processo licitatório ou afetar a execução do contrato;

e) "Prática Obstrutiva":

(i) destruir, falsificar, alterar ou ocultar provas em inspeções ou fazer declarações falsas ao representantes do Município ou terceiros, com objetivo de impedir materialmente a apuração de alegações de prática prevista nas alínea anteriores e na verificação da qualidade e quantidade dos objetos entregues/serviços prestados;

(ii)atos cuja intenção seja impedir materialmente o exercício do direito de o Município promover inspeção do objeto/serviço.

20.3. O servidor público que constatar alguma das condutas prevista acima possui o dever funcional de encaminhar os fatos para apuração pelo Fiscal da Contratação, para a Procuradoria-Geral do Município e para a Controladoria Geral do Município, que adotarão as providências necessárias.

20.4. Não poderá participar, direta ou indiretamente, de qualquer etapa decisória da fase interna da respectiva licitação, de qualquer etapa da fase externa na licitação ou da execução, controle e fiscalização da contratação o agente público municipal que mantenha vínculo de natureza técnica, comercial, econômica, financeira, trabalhista ou civil com pessoa física ou pessoa jurídica, inclusive de sócio ou administrador desta, que pretenda contratar ou que contrate com a Administração, ou que dele seja cônjuge, companheiro ou parente em linha reta, colateral ou por afinidade, até o terceiro grau.

20.5. As vedações de que trata o subitem 18.4 estendem-se a terceiro que auxilie a condução da contratação na qualidade de integrante de equipe de apoio, profissional especializado ou funcionário ou representante de empresa que preste assessoria técnica.

20.6. O agente público municipal e o terceiro indicados nos subitens 18.4 e 18.5 deverão declarar-se suspeitos no processo de contratação, a partir da sua ciência de um possível conflito de interesses.

Autenticidade: X34XXS7TJMXT8U39P - Validação pelo link: https://capanemaprscp.equiplano.com.br:7575/tramitacaoProcesso/#/consulta-anexo-assinado/entidade/50 - Impresso por ROSELIA KRIGER BECKER PAGANI em 29/10/2025 14:23:06

Inserido por ROSELIA KRIGER BECKER PAGANI em: 28/07/2025 10:36:41. Assinatura(s) Avançada(s) realizada por: ROSELIA KRIGER BECKER PAGANI em 28/07/2025 10:36:41. Documento assinado nos termos do Decreto Municipal nº 7.765/2025.. A autenticidade deste documento pode ser validada no endereço: https://capanemaprscp.equiplano.com.br:7575/tramitacaoProcesso/#/consulta-anexo-assinado/entidade/50, com o código: a89dd8af-1504-445d-b072-dfea9f21231e

20.7. Não poderão participar desta contratação, direta ou indiretamente:

a) o autor do anteprojeto, do projeto básico ou do projeto executivo, pessoa física ou jurídica, quando a contratação versar sobre obra, serviços ou fornecimento de bens a ele relacionados;

b) a empresa, isoladamente ou em consórcio, responsável pela elaboração do projeto básico ou do projeto executivo, ou empresa da qual o autor do projeto seja dirigente, gerente, controlador, acionista ou detentor de mais de 5% (cinco por cento) do capital com direito a voto, responsável técnico ou subcontratado, quando a contratação versar sobre obra, serviços ou fornecimento de bens a ela necessários;

c) a pessoa física ou jurídica que se encontre, ao tempo do processo de contratação, impossibilitada de participar da licitação em decorrência de sanção de impedimento ou de inidoneidade que lhe foi imposta por qualquer órgão público, de qualquer ente federado;

d) a pessoa física ou jurídica que teve a contratação rescindida unilateralmente pela Administração, no âmbito do processo de contratação subsequente para o mesmo objeto, independentemente do esgotamento dos recursos administrativos cabíveis, quando aplicada a medida cautelar administrativa prevista no inciso II do art. 247 da LCM 14/22;

e) aquele que mantenha vínculo de natureza técnica, comercial, econômica, financeira, trabalhista ou civil com agente político ou dirigente do órgão interessado na contratação ou com agente público que desempenhe função no respectivo processo de contratação ou que atuará na execução, controle ou fiscalização da contratação, ou que deles seja cônjuge, companheiro ou parente em linha reta, colateral ou por afinidade, até o terceiro grau;

f) as empresas controladoras, controladas ou coligadas, concorrendo entre si;

g) a pessoa física ou jurídica que, nos 5 (cinco) anos anteriores à divulgação do edital de licitação ou do início do processo de contratação direta, tenha sido condenada judicialmente, com trânsito em julgado, por exploração de trabalho infantil, por submissão de trabalhadores a condições análogas às de escravo ou por contratação de adolescentes nos casos vedados pela legislação trabalhista.

20.8. Configura conflito de interesses após o exercício de cargo, função ou mandado no âmbito dos Poderes Executivo e Legislativo municipais:

a) a qualquer tempo, divulgar ou fazer uso de informação privilegiada obtida em razão das atividades exercidas; e

b) no período de 6 (seis) meses, contado da data da dispensa, exoneração, destituição, demissão ou aposentadoria:

(i) celebrar com órgãos ou entidades dos Poderes Executivo e Legislativo municipais contratos de serviço, consultoria, assessoramento ou atividades similares, vinculados, ainda que indiretamente, ao órgão ou entidade em que tenha ocupado o cargo ou emprego; ou

(ii) intervir, direta ou indiretamente, em favor de interesse privado perante órgão ou entidade em que haja ocupado cargo ou com o qual tenha estabelecido relacionamento relevante em razão do exercício do cargo ou emprego.

20.9. Além de configurar conflito de interesses, estende-se aos casos indicados no subitem 18.8 a vedação de contratação prevista na alínea “e” do subitem 18.7, no que couber.

21. CLÁUSULA **VIGESIMA PRIMEIRA** - DA PUBLICAÇÃO

21.1. A publicação resumida deste instrumento no Diário Oficial do Município será providenciada pelo Contratante e a íntegra do processo de contratação direta será divulgada no Portal de Transparência do Município, no prazo de até 10 (dez) dias úteis, contados da data da assinatura deste instrumento.

22. CLÁUSULA **VIGÉSIMA SEGUNDA** - DO FORO

Autenticidade: X34XXS7TJMXT8U39P - Validação pelo link: https://capanemaprscp.equiplano.com.br:7575/tramitacaoProcesso/#/consulta-anexo-assinado/entidade/50 - Impresso por ROSELIA KRIGER BECKER PAGANI em 29/10/2025 14:23:06

Inserido por ROSELIA KRIGER BECKER PAGANI em: 28/07/2025 10:36:41. Assinatura(s) Avançada(s) realizada por: ROSELIA KRIGER BECKER PAGANI em 28/07/2025 10:36:41. Documento assinado nos termos do Decreto Municipal nº 7.765/2025.. A autenticidade deste documento pode ser validada no endereço: https://capanemaprscp.equiplano.com.br:7575/tramitacaoProcesso/#/consulta-anexo-assinado/entidade/50, com o código: a89dd8af-1504-445d-b072-dfea9f21231e

22.1. As questões decorrentes do presente instrumento que não puderem ser dirimidas administrativamente, serão processadas e julgadas na Justiça Estadual, na Comarca de Capanema/PR.

E assim, foi lavrado o presente instrumento, que vai assinado pelo Excelentíssimo Prefeito Municipal, o Senhor Neivor Kessler, e pelo(a) **Sr.(a) -------**, representante do Contratado.

Município de Capanema, Estado do Paraná: **Cidade da Rodovia Ecológica - Estrada Parque Caminho do Colono**, ao dia xx de xxxxxxx de 2025.

Neivor Kessler
Prefeito Municipal

XXXXXXX
Representante Legal do Contratado
XXXXXX

CONTRATO ADMINISTRATIVO Nº XX/2025

"PROGRAMA COMPRAS CAPANEMA"
Lei Complementar Municipal nº 14/2022 (LCM 14/22)

O **MUNICÍPIO DE CAPANEMA**, com sede na Avenida Pedro Viriato Parigot de Souza, 1080, Estado do Paraná, inscrito no CNPJ sob o nº 75.792.760/0001-60, neste ato representado pelo Excelentíssimo Prefeito Municipal, o sr. Neivor Kessler, doravante denominado **CONTRATANTE,** e o(a) xxxxxxxxxxxxxxxxxxxx, inscrito(a) no CNPJ sob o nº xxxxxxxxxxxx, sediado(a) no seguinte endereço: xxxxxxxxxxx, nº xxx, bairro: xxxxxxx, CEP: xxxxxxxxxx, no Município de xxxxxxxxxxxxxxxx, com o seguinte endereço eletrônico: xxxxxxxxxxxxxxxxxxxxx, e com o seguinte contato telefônico e WhatsApp: xxxxxxxxxxx, a seguir denominado **CONTRATADO**, neste ato representado(a) pelo(a) Sr(a). xxxxxxxxxxxxxxxx, CPF Nº xxxxxxxxxx, com função de: xxxxxxxxxxxxxxxxxx**,** conforme atos constitutivos da empresa OU procuração apresentada nos autos, tendo em vista o que consta no **Processo de Contratação da Concorrência nº XX/2025** e em observância às disposições da Lei Complementar Municipal nº 14/2022 (**LCM 14/22**) e demais legislação aplicável, resolvem celebrar o presente Contrato, mediante as cláusulas e condições enunciadas neste instrumento.

ÓRGÃO GESTOR DO CONTRATO:
Secretaria Municipal de xxxxxxxxxxxxxxxxxxxxx

ÓRGÃO(S) PARTICIPANTE(S) DA CONTRATAÇÃO:
Secretaria Municipal de xxxxxxxxxxxxxxxxxxxxx

3. CLÁUSULA **PRIMEIRA** - DO OBJETO DA CONTRATAÇÃO

1.1. RESUMO: xxxxxxxxxxxxxxxxxxxxxxxxxxxxxxxxxxxxxxxxxxxxxxxx

1.2. DESCRIÇÃO DO DO OBJETO DA CONTRATAÇÃO:

Item	Código	Descrição do produto/serviço	Marca/Modelo	Unidade de medida	Quantidade estimada	Preço unitário estimado (R$)	Preço total estimado: (R$)

Autenticidade: X34XXS7TJMXT8U39P - Validação pelo link: https://capanemaprscp.equiplano.com.br:7575/tramitacaoProcesso/#/consulta-anexo-assinado/entidade/50 - Impresso por ROSELIA KRIGER BECKER PAGANI em 29/10/2025 14:23:06

Inserido por ROSELIA KRIGER BECKER PAGANI em: 28/07/2025 10:36:41. Assinatura(s) Avançada(s) realizada por: ROSELIA KRIGER BECKER PAGANI em 28/07/2025 10:36:41. Documento assinado nos termos do Decreto Municipal nº 7.765/2025.. A autenticidade deste documento pode ser validada no endereço: https://capanemaprscp.equiplano.com.br:7575/tramitacaoProcesso/#/consulta-anexo-assinado/entidade/50, com o código: a89dd8af-1504-445d-b072-dfea9f21231e

1							
2							
3							

1.3. Vinculam esta contratação, independentemente de transcrição:

e) o Projeto Básico;

f) o Edital da Licitação;

g) a Proposta do contratado;

h) eventuais anexos dos documentos supracitados.

1.3.1. Eventual conflito de informações constantes nos documentos mencionados acima, prevalecerá aquele que for mais vantajoso para o Contratante, observada a boa-fé.

4. CLÁUSULA **SEGUNDA** - DO REGIME DE FORNECIMENTO/PRESTAÇÃO DOS SERVIÇOS

2.1. O objeto desta contratação deve ser fornecido/prestado pelo Contratado respeitando-se o disposto no Projeto Básico, no instrumento convocatório, se cabível, na proposta e de acordo com as normas técnicas aplicáveis.

2.2. O regime de execução contratual, os modelos de gestão e de execução, assim como os prazos e condições de conclusão, entrega, observação e recebimento do objeto constam no Projeto Básico, anexo a este Contrato.

2.3. Em não havendo peculiaridades do objeto da contratação, devidamente previstas no Projeto Básico, serão observadas as seguintes regras básicas:

2.3.1. Quando necessitar do produto ou da prestação de serviço, o órgão público interessado elaborará um requerimento de compra/prestação de serviço, que conterá, ao menos, as seguintes informações:

h) identificação do órgão público solicitante;

i) descrição dos objetos a serem adquiridos ou os serviços a serem prestados;

j) local onde serão entregues os objetos ou prestados os serviços;

k) prazo para entrega dos objetos ou para a prestação dos serviços;

l) quantidade, medidas, marcas, especificações etc. dos objetos ou serviços, se aplicável;

m) justificativa da quantidade do objeto da contratação e da sua necessidade;

n) assinatura da(o) responsável pelo órgão público solicitante e/ou do Fiscal da Contratação.

2.4. Em regra, o encaminhamento do requerimento indicado no subitem 2.3.1 será encaminhado por meio do Fiscal da Contratação ou do Secretário da pasta, por meio eletrônico, ao Contratado, o qual somente poderá ser enviado posteriormente à emissão da requisição de empenho e/ou da nota de empenho pelo setor competente.

2.5. O contratado fornecerá o produto ou prestará o serviço nos termos constantes do requerimento indicado no subitem 2.3.1.

2.6. Salvo em situação excepcional, o contratado somente deve fornecer o objeto ou prestar o serviço quando lhe for encaminhado o requerimento indicado no subitem 2.3.1.

2.7. A recusa fundamentada no subitem 2.6 não gera responsabilidade ou penalização ao contratado.

2.8. O não cumprimento do disposto neste artigo enseja a nulidade da contratação e a possibilidade de responsabilização dos envolvidos.

2.9. Salvo em situação excepcional, o fornecimento de objetos ou a prestação dos serviços pelo licitante contratado sem o prévio recebimento do requerimento a que alude o subitem 2.3.1 configura a concorrência do licitante contratado para a nulidade da contratação.

Autenticidade: X34XXS7TJMXT8U39P - Validação pelo link: https://capanemaprscp.equiplano.com.br:7575/tramitacaoProcesso/#/consulta-anexo-assinado/entidade/50 - Impresso por ROSELIA KRIGER BECKER PAGANI em 29/10/2025 14:23:06

Inserido por ROSELIA KRIGER BECKER PAGANI em: 28/07/2025 10:36:41. Assinatura(s) Avançada(s) realizada por: ROSELIA KRIGER BECKER PAGANI em 28/07/2025 10:36:41. Documento assinado nos termos do Decreto Municipal nº 7.765/2025.. A autenticidade deste documento pode ser validada no endereço: https://capanemaprscp.equiplano.com.br:7575/tramitacaoProcesso/#/consulta-anexo-assinado/entidade/50, com o código: a89dd8af-1504-445d-b072-dfea9f21231e

2.10. Sem prejuízo do controle central da documentação, cada órgão público manterá o controle, preferencialmente em meio eletrônico, dos requerimentos a que se refere o subitem 2.3.1, de forma a permitir a fiscalização de órgãos internos e externos.

3. CLÁUSULA **TERCEIRA** - PRAZO DE VIGÊNCIA DA CONTRATAÇÃO

3.1. O prazo de vigência da presente contratação será de **xx (xxxxxx) meses**, contados a partir da emissão e assinatura deste instrumento pelo Prefeito Municipal.

4. CLÁUSULA **QUARTA** - DO VALOR DA CONTRATAÇÃO

4.1. O valor total máximo da contratação é de R$ XXXXX (XXXXXXX).

4.1.1. O valor de cada item está descrito na cláusula primeira deste instrumento.

4.2. No valor acima estão incluídas todas as despesas ordinárias diretas e indiretas decorrentes da execução contratual, inclusive tributos e/ou impostos, encargos sociais, trabalhistas, previdenciários, fiscais e comerciais incidentes, taxa de administração, materiais de consumo, despesas com deslocamento, hospedagem e alimentação, seguro e outros necessários ao cumprimento integral do objeto da contratação.

4.3. O valor acima é meramente estimativo, de forma que os pagamentos devidos ao contratado dependerão dos quantitativos efetivamente fornecidos/executados.

5. CLÁUSULA **QUINTA** - DAS OBRIGAÇÕES DO CONTRATADO

5.1. O Contratado obriga-se a respeitar as condições e a cumprir todas as obrigações descritas no Projeto Básico, além das seguintes obrigações gerais:

a) fornecer o objeto/prestar os serviços em perfeitas condições no tempo, lugar e forma estabelecidos previamente pela Administração Municipal, nos termos da cláusula segunda deste instrumento;

b) o Contratado deve cumprir todas as obrigações constantes deste Contrato e em seus anexos, assumindo como exclusivamente seus os riscos e as despesas decorrentes da boa e perfeita execução do objeto

c) cumprir, impreterivelmente, todos os prazos e condições exigidas e observar a data, horários e local de entrega do objeto/prestação de serviços previamente agendado pela Administração Municipal;

d) encaminhar à Administração Municipal a Nota Fiscal/Fatura correspondendo ao valor do bem adquirido/serviço prestado, no ato do fornecimento objeto ou no prazo máximo de **2 (dois) dias úteis** após o fornecimento ou a prestação dos serviços;

e) não transferir a terceiros, por qualquer forma, nem mesmo parcialmente, as obrigações assumidas, nem subcontratar qualquer das prestações a que está obrigada, sem a observância do disposto neste instrumento;

f) responsabilizar-se pelas despesas dos tributos, encargos trabalhistas, previdenciários, fiscais, comerciais, taxas, fretes, seguros, deslocamento de pessoal, prestação de garantia e quaisquer outras que incidam ou venham a incidir no fornecimento do objeto/execução dos serviços;

g) no caso de prestação de serviços, substituir o profissional que não esteja desempenhando a sua função de maneira eficiente, a pedido da Administração;

h) caso haja necessidade, fica sob responsabilidade do Contratado os ônus com transporte, locomoção, alimentação, hospedagem, entre outros, de seus funcionários e veículos, para o fornecimento do objeto/prestação de serviços;

i) o Contratado obriga-se a prestação de garantia legal, conforme previsto no CDC, além da garantia contratual, prevista no Projeto Básico, independentemente do prazo de vigência do presente instrumento.

Autenticidade: X34XXS7TJMXT8U39P - Validação pelo link: https://capanemaprscp.equiplano.com.br:7575/tramitacaoProcesso/#/consulta-anexo-assinado/entidade/50 - Impresso por ROSELIA KRIGER BECKER PAGANI em 29/10/2025 14:23:06

Inserido por ROSELIA KRIGER BECKER PAGANI em: 28/07/2025 10:36:41. Assinatura(s) Avançada(s) realizada por: ROSELIA KRIGER BECKER PAGANI em 28/07/2025 10:36:41. Documento assinado nos termos do Decreto Municipal nº 7.765/2025.. A autenticidade deste documento pode ser validada no endereço: https://capanemaprscp.equiplano.com.br:7575/tramitacaoProcesso/#/consulta-anexo-assinado/entidade/50, com o código: a89dd8af-1504-445d-b072-dfea9f21231e

j) em se tratando de aquisição, entregar o objeto acompanhado do manual do usuário, com uma versão em português, e da relação da rede de assistência técnica autorizada, quando cabível;

k) Em se tratando de prestação de serviços, manter preposto aceito pela Administração no local do serviço para representá-lo na execução do contrato.

l) A indicação ou a manutenção do preposto da empresa poderá ser recusada pelo órgão ou entidade, desde que devidamente justificada, devendo a empresa designar outro para o exercício da atividade.

m) Responsabilizar-se pelos vícios e danos decorrentes do objeto, de acordo com o Código de Defesa do Consumidor (Lei nº 8.078, de 1990);

n) Comunicar ao contratante, no prazo máximo de 24 (vinte e quatro) horas que antecede a data da entrega, os motivos que impossibilitem o cumprimento do prazo previsto, com a devida comprovação;

o) Atender às determinações regulares emitidas pelo fiscal ou gestor do contrato ou autoridade superior e prestar todo esclarecimento ou informação por eles solicitados;

p) Em se tratando de prestação de serviços, prestar todo esclarecimento ou informação solicitada pelo Contratante ou por seus prepostos, garantindo-lhes o acesso, a qualquer tempo, ao local dos trabalhos, bem como aos documentos relativos à execução do empreendimento.

q) Reparar, corrigir, remover, reconstruir ou substituir, às suas expensas, no total ou em parte, no prazo fixado pelo fiscal do contrato, os bens nos quais se verificarem vícios, defeitos ou incorreções resultantes da execução ou dos materiais empregados;

r) Responsabilizar-se pelos vícios e danos decorrentes da execução do objeto, bem como por todo e qualquer dano causado à Administração ou terceiros, não reduzindo essa responsabilidade a fiscalização ou o acompanhamento da execução contratual pelo contratante, que ficará autorizado a descontar dos pagamentos devidos ou da garantia, caso exigida, o valor correspondente aos danos sofridos;

s) Não contratar, durante a vigência do contrato, cônjuge, companheiro ou parente em linha reta, colateral ou por afinidade, até o terceiro grau, de dirigente do contratante ou do fiscal ou gestor do contrato;

t) não contratar empregados com incompatibilidade com as autoridades contratantes ou ocupantes de cargos de direção ou de assessoramento, incluindo os respectivos parentes até o terceiro grau, na forma da Súmula Vinculante nº 13 do STF;

u) não contratar pessoas que mantenham vínculo de natureza técnica, comercial, econômica, financeira, trabalhista ou civil com agente político ou dirigente do órgão interessado na contratação ou com agente público que desempenhe função no respectivo processo de contratação ou que atue na execução, controle ou fiscalização da contratação, ou que deles seja cônjuge, companheiro ou parente em linha reta, colateral ou por afinidade, até o terceiro grau;

v) Quando não for possível a verificação da regularidade no Sistema de Cadastro de Fornecedores – SICAF, o contratado deverá entregar ao setor responsável pela fiscalização do contrato, junto com a Nota Fiscal para fins de pagamento, os seguintes documentos: 1) prova de regularidade relativa à Seguridade Social; 2) certidão conjunta relativa aos tributos federais e à Dívida Ativa da União; 3) certidões que comprovem a regularidade perante a Fazenda Estadual ou Distrital do domicílio ou sede do contratado; 4) Certidão de Regularidade do FGTS – CRF; e 5) Certidão Negativa de Débitos Trabalhistas – CNDT;

x) Responsabilizar-se pelo cumprimento de todas as obrigações trabalhistas, previdenciárias, fiscais, comerciais e as demais previstas em legislação específica, cuja inadimplência não transfere a responsabilidade ao contratante e não poderá onerar o objeto do contrato;

w) Comunicar ao Fiscal do contrato, no prazo de 24 (vinte e quatro) horas, qualquer ocorrência anormal ou acidente que se verifique no local da execução do objeto contratual.

Autenticidade: X34XXS7TJMXT8U39P - Validação pelo link: https://capanemaprscp.equiplano.com.br:7575/tramitacaoProcesso/#/consulta-anexo-assinado/entidade/50 - Impresso por ROSELIA KRIGER BECKER PAGANI em 29/10/2025 14:23:06

Inserido por ROSELIA KRIGER BECKER PAGANI em: 28/07/2025 10:36:41. Assinatura(s) Avançada(s) realizada por: ROSELIA KRIGER BECKER PAGANI em 28/07/2025 10:36:41. Documento assinado nos termos do Decreto Municipal nº 7.765/2025.. A autenticidade deste documento pode ser validada no endereço: https://capanemaprscp.equiplano.com.br:7575/tramitacaoProcesso/#/consulta-anexo-assinado/entidade/50, com o código: a89dd8af-1504-445d-b072-dfea9f21231e

y) Paralisar, por determinação do contratante, qualquer atividade que não esteja sendo executada de acordo com a boa técnica ou que ponha em risco a segurança de pessoas ou bens de terceiros.

z) Manter durante toda a vigência do contrato, em compatibilidade com as obrigações assumidas, todas as condições exigidas para qualificação jurídica, fiscal, trabalhista e técnica;

aa) Guardar sigilo sobre todas as informações obtidas em decorrência do cumprimento do contrato;

bb) Arcar com o ônus decorrente de eventual equívoco no dimensionamento dos quantitativos de sua proposta, inclusive quanto aos custos variáveis decorrentes de fatores futuros e incertos, devendo complementá-los, caso o previsto inicialmente em sua proposta não seja satisfatório para o atendimento do objeto da contratação, exceto quando ocorrer algum dos eventos arrolados no art. 182, II, d, da LCM 14/22.

cc) Cumprir, além dos postulados legais vigentes de âmbito federal, estadual ou municipal, as normas de segurança do contratante;

dd) Promover a guarda, manutenção e vigilância de materiais, ferramentas, e tudo o que for necessário à execução do objeto, durante a vigência do contrato.

ee) Alocar os empregados necessários, com habilitação e conhecimento adequados, ao perfeito cumprimento das cláusulas deste contrato, fornecendo os materiais, equipamentos, ferramentas e utensílios demandados, cuja quantidade, qualidade e tecnologia deverão atender às recomendações de boa técnica e a legislação de regência;

ff) Orientar e treinar seus empregados sobre os deveres previstos na Lei nº 13.709, de 14 de agosto de 2018, adotando medidas eficazes para proteção de dados pessoais a que tenha acesso por força da execução deste contrato;

gg) Conduzir os trabalhos com estrita observância às normas da legislação pertinente, cumprindo as determinações dos Poderes Públicos, mantendo sempre limpo o local de execução do objeto e nas melhores condições de segurança, higiene e disciplina.

hh) Submeter previamente, por escrito, ao contratante, para análise e aprovação, quaisquer mudanças nos métodos executivos que fujam às especificações do memorial descritivo ou instrumento congênere.

ii) Não permitir a utilização de qualquer trabalho do menor de dezesseis anos, exceto na condição de aprendiz para os maiores de quatorze anos, nem permitir a utilização do trabalho do menor de dezoito anos em trabalho noturno, perigoso ou insalubre.

5.2. **Não será admitida a subcontratação** do objeto contratual.

5.2.1. Em havendo previsão expressa no Projeto Básico, é permitida a subcontratação parcial do objeto, nos termos e nos limites lá previstos, observando-se as seguintes condições:

a) É vedada a subcontratação completa ou da parcela principal da obrigação;

b) Em qualquer hipótese de subcontratação, permanece a responsabilidade integral do contratado pela perfeita execução contratual, cabendo-lhe realizar a supervisão e coordenação das atividades do subcontratado, bem como responder perante o contratante pelo rigoroso cumprimento das obrigações contratuais correspondentes ao objeto da subcontratação.

5.2.2. A subcontratação depende de autorização prévia do contratante, a quem incumbe avaliar se o subcontratado cumpre os requisitos de qualificação técnica necessários para a execução do objeto.

5.2.3. O contratado apresentará à Administração documentação que comprove a capacidade técnica do subcontratado, que será avaliada e juntada aos autos do processo correspondente.

5.2.4. É vedada a subcontratação de pessoa física ou jurídica, se aquela ou os dirigentes desta mantiverem vínculo de natureza técnica, comercial, econômica, financeira, trabalhista ou civil com dirigente do órgão ou entidade contratante ou com agente público que desempenhe função na

Autenticidade: X34XXS7TJMXT8U39P - Validação pelo link: https://capanemaprscp.equiplano.com.br:7575/tramitacaoProcesso/#/consulta-anexo-assinado/entidade/50 - Impresso por ROSELIA KRIGER BECKER PAGANI em 29/10/2025 14:23:06

Inserido por ROSELIA KRIGER BECKER PAGANI em: 28/07/2025 10:36:41. Assinatura(s) Avançada(s) realizada por: ROSELIA KRIGER BECKER PAGANI em 28/07/2025 10:36:41. Documento assinado nos termos do Decreto Municipal nº 7.765/2025.. A autenticidade deste documento pode ser validada no endereço: https://capanemaprscp.equiplano.com.br:7575/tramitacaoProcesso/#/consulta-anexo-assinado/entidade/50, com o código: a89dd8af-1504-445d-b072-dfea9f21231e

contratação ou atue na fiscalização ou na gestão do contrato, ou se deles forem cônjuge, companheiro ou parente em linha reta, colateral, ou por afinidade, até o terceiro grau.

6. CLÁUSULA **SEXTA** - DAS OBRIGAÇÕES DAS PARTES

14.1. Caberá à CONTRATADA, sem prejuízo das demais obrigações e responsabilidades insertas neste edital e da Minuta do Contrato anexa, além do fornecimento da mão-de-obra, dos materiais e dos equipamentos, ferramentas e utensílios necessários para a perfeita execução da obra e demais atividades correlatas, obriga-se a:

6.1.1.. Confeccionar e instalar as placas de obra, conforme modelo;

6.1.2.Elaborar e disponibilizar à CONTRATANTE os projetos executivos desenvolvidos pela CONTRATADA, que formarão um conjunto de documentos técnicos, gráficos e descritivos referentes aos segmentos especializados de engenharia, previamente e devidamente compatibilizados, de modo a considerar todas as possíveis interferências capazes de oferecer impedimento total ou parcial, permanente ou temporário, à execução da obra, de maneira a abrangê-la em seu todo, compreendendo a completa caracterização e entendimento de todas as suas especificações técnicas, para posterior execução e implantação do objeto garantindo a plena compreensão das informações prestadas, bem como sua aplicação correta nos trabalhos:

a) A Contratada deverá apresentar à Secretaria Municipal de Planejamento e Projetos, **no prazo máximo de 10 (dez) dias após a assinatura do contrato**, um cronograma de dimensionamento de mão-de-obra, isto é, relação nominal de todo o pessoal técnico que irá executar a obra, incluindo engenheiros, mestre(s) de obra, pedreiros etc., devidamente vinculado ao cumprimento do cronograma físico da obra;

b) A elaboração dos projetos executivos deverá partir das soluções desenvolvidas nos anteprojetos constantes no Projeto Básico (memorial descritivo), apresentando o detalhamento dos elementos construtivos e especificações técnicas, incorporando as alterações exigidas pelas mútuas interferências entre os diversos projetos;

c) O projeto executivo deverá ser apresentado **no prazo máximo de 30 (trinta) dias**, contados a partir da assinatura do contrato;

d) A não elaboração do projeto executivo pela empresa contratada poderá ensejar a aplicação das penalidades previstas neste edital, bem como, na hipótese de haver necessidade de aditivos contratuais por inconsistências encontradas entre o projeto básico e a execução da obra, verificadas após o prazo mencionado na alínea “c” deste subitem, o percentual referente ao “risco”, da composição do BDI apresentado pela empresa, será descontado do valor final de um possível aditivo;

e) Na hipótese de o percentual referente ao “risco”, da composição do BDI apresentado pela empresa, for inferior a 2,5% do valor total da contratação, este percentual (2,5%) será considerado para os fins da alínea “d” deste subitem.

6.1.3. Providenciar junto ao CREA as Anotações de Responsabilidade Técnica – ART´s referentes ao objeto do contrato e especialidades pertinentes, nos termos da Lei nº 6.496, de 1977;

6.1.6. Ceder os direitos patrimoniais relativos ao projeto ou serviço técnico especializado, para que a Administração possa utilizá-lo de acordo com o previsto no Projeto Básico, nos termos do art. 111 da Lei n° 8.666, de 1993;

Autenticidade: X34XXS7TJMXT8U39P - Validação pelo link: https://capanemaprscp.equiplano.com.br:7575/tramitacaoProcesso/#/consulta-anexo-assinado/entidade/50 - Impresso por ROSELIA KRIGER BECKER PAGANI em 29/10/2025 14:23:06

Inserido por ROSELIA KRIGER BECKER PAGANI em: 28/07/2025 10:36:41. Assinatura(s) Avançada(s) realizada por: ROSELIA KRIGER BECKER PAGANI em 28/07/2025 10:36:41. Documento assinado nos termos do Decreto Municipal nº 7.765/2025.. A autenticidade deste documento pode ser validada no endereço: https://capanemaprscp.equiplano.com.br:7575/tramitacaoProcesso/#/consulta-anexo-assinado/entidade/50, com o código: a89dd8af-1504-445d-b072-dfea9f21231e

6.1.7. Quando o projeto referir-se a obra imaterial de caráter tecnológico, insuscetível de privilégio, a cessão dos direitos incluirá o fornecimento de todos os dados, documentos e elementos de informação pertinentes à tecnologia de concepção, desenvolvimento, fixação em suporte físico de qualquer natureza e aplicação da obra;

6.1.8. Assegurar à CONTRATANTE:

a) O direito de propriedade intelectual dos produtos desenvolvidos, inclusive sobre as eventuais adequações e atualizações que vierem a ser realizadas, logo após o recebimento de cada parcela, de forma permanente, permitindo à CONTRATANTE distribuir, alterar e utilizar os mesmos sem limitações;

b) Os direitos autorais da solução, do projeto, de suas especificações técnicas, da documentação produzida e congêneres, e de todos os demais produtos gerados na execução do contrato, inclusive aqueles produzidos por terceiros subcontratados, ficando proibida a sua utilização sem que exista autorização expressa da CONTRATANTE, sob pena de multa, sem prejuízo das sanções civis e penais cabíveis.

6.1.9.. Promover a organização técnica e administrativa dos serviços, de modo a conduzi-los eficaz e eficientemente, de acordo com os documentos e especificações que integram o Contrato, no prazo determinado;

6.1.10. Conduzir os trabalhos com estrita observância às normas da legislação pertinente, cumprindo as determinações dos Poderes Públicos, mantendo o local dos serviços sempre limpo e nas melhores condições de segurança, higiene e disciplina;

6.1.11. Atentar, em relação ao material, para todas as disposições e especificações constantes no Projeto Básico;

6.1.12. Submeter previamente, por escrito, à CONTRATANTE, para análise e aprovação, quaisquer mudanças nos métodos executivos que fujam às especificações do memorial descritivo;

6.1.12. Elaborar o Diário de Obra, incluindo diariamente, pelo Engenheiro preposto responsável, as informações sobre o andamento da obra, tais como, número de funcionários, de equipamentos, condições de trabalho, condições meteorológicas, serviços executados, registro de ocorrências e outros fatos relacionados, bem como os comunicados à Fiscalização e situação da obra em relação ao cronograma previsto, mantendo tal documento no local de execução da obra, para possibilitar a sua fiscalização;

6.1.13. Refazer, às suas expensas, os trabalhos executados em desacordo com o estabelecido neste instrumento e as especificações constantes no projeto básico e seus anexos, bem como substituir aqueles realizados com materiais defeituosos ou com vício de construção, pelo prazo de 05 (cinco) anos, contado da data de emissão do Termo de Recebimento Definitivo, ou a qualquer tempo se constatado pelo fiscal da CONTRATANTE;

6.1.14. Observar as diretrizes, critérios e procedimentos para a gestão dos resíduos da construção civil estabelecidos na Resolução nº 307, de 05/07/2002, do Conselho Nacional de Meio Ambiente – CONAMA;

6.1.15. Responder por qualquer acidente de trabalho na execução dos serviços, por uso indevido de patentes registradas em nome de terceiros, por danos resultantes de caso fortuito ou de força maior, por qualquer causa de destruição, danificação, defeitos ou incorreções dos serviços ou dos bens da CONTRATANTE, de seus funcionários ou de terceiros, ainda que ocorridos em via pública junto à obra;

6.1.16. Comunicar ao Fiscal do contrato, no prazo de 24 (vinte e quatro) horas, qualquer ocorrência anormal ou acidente que se verifique no local dos serviços;

Autenticidade: X34XXS7TJMXT8U39P - Validação pelo link: https://capanemaprscp.equiplano.com.br:7575/tramitacaoProcesso/#/consulta-anexo-assinado/entidade/50 - Impresso por ROSELIA KRIGER BECKER PAGANI em 29/10/2025 14:23:06

Inserido por ROSELIA KRIGER BECKER PAGANI em: 28/07/2025 10:36:41. Assinatura(s) Avançada(s) realizada por: ROSELIA KRIGER BECKER PAGANI em 28/07/2025 10:36:41. Documento assinado nos termos do Decreto Municipal nº 7.765/2025.. A autenticidade deste documento pode ser validada no endereço: https://capanemaprscp.equiplano.com.br:7575/tramitacaoProcesso/#/consulta-anexo-assinado/entidade/50, com o código: a89dd8af-1504-445d-b072-dfea9f21231e

6.1.17. Prestar todo esclarecimento ou informação solicitada pela CONTRATANTE ou por seus prepostos, garantindo-lhes o acesso, a qualquer tempo, ao local dos serviços, bem como aos documentos relativos à execução da obra ou serviço;

6.1.18.. Paralisar, por determinação da CONTRATANTE, qualquer trabalho que não esteja sendo executado de acordo com a boa técnica ou que ponha em risco a segurança de pessoas ou bens de terceiros;

6.1.19. Responsabilizar-se pelos encargos previdenciários, fiscais e comerciais resultantes da execução do contrato;

6.1.20.. Responder pelo pagamento dos salários devidos aos empregados e encargos trabalhistas, bem como pelos registros, seguros contra riscos de acidentes de trabalho e outras obrigações inerentes à execução dos serviços ora contratados;

6.1.21. Arcar com todos os tributos incidentes sobre este Contrato, bem como sobre a sua atividade, devendo efetuar os respectivos pagamentos na forma e nos prazos determinados por lei;

6.1.23 Adotar as providências e precauções necessárias, inclusive consulta nos respectivos órgãos, se necessário for, a fim de que não venham a ser danificadas as redes hidrossanitárias, elétricas e telefônicas;

6.1.24 Promover a guarda, manutenção e vigilância de materiais, ferramentas, e tudo o que for necessário à execução dos serviços, durante a vigência da obra;

6.1.25. Manter seu pessoal devidamente identificado através de crachás, com fotografia recente, e provendo-os dos Equipamentos de Proteção Individual - EPI's;

6.1.26. Manter sediado junto à Administração, durante os turnos de trabalho, preposto capaz de tomar decisões compatíveis com os compromissos assumidos;

6.1.27. Cumprir, além dos postulados legais vigentes de âmbito federal, estadual ou municipal, as normas de segurança da Administração;

6.1.28 Instruir os seus empregados, quanto à prevenção de incêndios nas áreas da Administração;

6.1.29 Prestar os serviços dentro dos parâmetros e rotinas estabelecidos, fornecendo todos os materiais, equipamentos e utensílios em quantidade, qualidade e tecnologia adequadas, com a observância às recomendações aceitas pela boa técnica, normas e legislação;

6.1.30 Regularizar, quando notificada pela CONTRATANTE, sob pena de sofrer as penalidades estabelecidas no contrato, as eventuais falhas na execução dos serviços, fora das suas especificações;

6.1.31 Responder por qualquer prejuízo ou danos causados diretamente à Administração ou a terceiros, decorrentes de sua culpa ou dolo na execução do contrato, procedendo imediatamente aos reparos ou indenizações cabíveis e assumindo o ônus decorrente;

6.1.32 Comunicar ao CONTRATANTE, quaisquer fatos ou circunstâncias detectadas por seus empregados quando da execução dos serviços, que prejudiquem ou possam vir a prejudicar a qualidade dos serviços ou comprometer à integridade do patrimônio público;

6.1.33. Não transferir a terceiros, por qualquer forma, nem mesmo parcialmente, as obrigações assumidas, nem subcontratar qualquer das prestações a que está obrigada, exceto nas condições autorizadas no Projeto Básico ou neste contrato;

6.1.34. Manter, durante o período de vigência do contrato, todas as condições que ensejaram a sua habilitação e qualificação no certame licitatório;

6.1.35. Fornecer mensalmente, ou sempre que solicitados pela CONTRATANTE, os comprovantes do cumprimento das obrigações previdenciárias, do FGTS, e do pagamento dos salários e benefícios dos empregados utilizados na execução dos serviços;

Autenticidade: X34XXS7TJMXT8U39P - Validação pelo link: https://capanemaprscp.equiplano.com.br:7575/tramitacaoProcesso/#/consulta-anexo-assinado/entidade/50 - Impresso por ROSELIA KRIGER BECKER PAGANI em 29/10/2025 14:23:06

Inserido por ROSELIA KRIGER BECKER PAGANI em: 28/07/2025 10:36:41. Assinatura(s) Avançada(s) realizada por: ROSELIA KRIGER BECKER PAGANI em 28/07/2025 10:36:41. Documento assinado nos termos do Decreto Municipal nº 7.765/2025.. A autenticidade deste documento pode ser validada no endereço: https://capanemaprscp.equiplano.com.br:7575/tramitacaoProcesso/#/consulta-anexo-assinado/entidade/50, com o código: a89dd8af-1504-445d-b072-dfea9f21231e

6.1.36 Fornecer em tempo hábil os materiais, veículos, máquinas e equipamentos para a execução da obra;

6.1.37. Examinar completamente os projetos, as peças gráficas, as especificações técnicas, memoriais e todos os documentos, obtendo todas as informações necessárias sobre qualquer ponto duvidoso do procedimento, se responsabilizando inteiramente pela apresentação da planilha de serviços para uma proposta de preços completa e satisfatória;

6.1.38. Providenciar os licenciamentos necessários para a execução da obra, incluindo as licenças ambientais, se exigível;

6.1.39. Providenciar a matrícula do objeto desta contratação no INSS.

6.3 .A CONTRATANTE obriga-se a:

6.2.1. Cumprir fielmente as disposições do Contrato;

6.2.2. Exercer a fiscalização dos serviços por servidores especialmente designados, na forma prevista na Lei n° 14.133/2021 e Lei Complementar nº 14/2022;

6.2.3. Responsabilizar-se pela comunicação, em tempo hábil, de qualquer fato que acarrete em interrupção na execução do Contrato;

6.2.4. Efetuar o pagamento nas condições e preços pactuados no Contrato;

6.2.5 . Notificar a CONTRATADA, por escrito, sobre imperfeições, falhas ou irregularidades constatadas na execução do serviço para que sejam adotadas as medidas corretivas necessárias;

6.2.6. Fornecer por escrito as informações necessárias para o desenvolvimento dos serviços objeto do contrato;

6.2.7. Exigir o cumprimento de todas as obrigações assumidas pela CONTRATADA, de acordo com as cláusulas contratuais e os termos de sua proposta;

6.2.8. Zelar pelo cumprimento das obrigações da CONTRATADA relativas à observância das normas ambientais vigentes;

6.2.9. Proporcionar todas as condições para que a CONTRATADA possa desempenhar seus serviços de acordo com as determinações do Edital e seus anexos;

6.2.10. Zelar para que durante toda a vigência do contrato sejam mantidas, em compatibilidade com as obrigações assumidas pela CONTRATADA, todas as condições de habilitação e qualificação exigidas na licitação.

15. DA SEGURANÇA DA OBRA E DA RESPONSABILIDADE CIVIL DA CONTRATADA

7.1.A CONTRATADA assumirá integral responsabilidade por danos causados ao CONTRATANTE ou a terceiros decorrentes da execução dos serviços ora contratados, inclusive acidentes, mortes, perdas ou destruições parciais ou totais, isentando o CONTRATANTE de todas as reclamações que possam surgir com relação ao presente Contrato.

7.2.O recebimento provisório ou definitivo do objeto não exclui a responsabilidade da contratada pelos prejuízos resultantes da incorreta execução do contrato.

7.3.A CONTRATADA responderá pela solidez do objeto deste contrato, nos termos do art. 618 do Código Civil Brasileiro, bem como pelo bom andamento dos serviços, podendo o CONTRATANTE, por intermédio da fiscalização, impugná-los quando contrariarem a boa técnica ou desobedecerem aos projetos e/ou especificações técnicas e/ou memoriais.

7.4.A CONTRATADA deverá manter um perfeito sistema de sinalização e segurança em todos os locais de serviços, principalmente nos de trabalho em vias públicas, de acordo com as normas de segurança do trabalho.

7.5.Caso a CONTRATANTE seja acionada judicial ou administrativamente, inclusive reclamações trabalhistas, por qualquer ato decorrente do presente contrato, a CONTRATADA assumirá para si a

Autenticidade: X34XXS7TJMXT8U39P - Validação pelo link: https://capanemaprscp.equiplano.com.br:7575/tramitacaoProcesso/#/consulta-anexo-assinado/entidade/50 - Impresso por ROSELIA KRIGER BECKER PAGANI em 29/10/2025 14:23:06

Inserido por ROSELIA KRIGER BECKER PAGANI em: 28/07/2025 10:36:41. Assinatura(s) Avançada(s) realizada por: ROSELIA KRIGER BECKER PAGANI em 28/07/2025 10:36:41. Documento assinado nos termos do Decreto Municipal nº 7.765/2025.. A autenticidade deste documento pode ser validada no endereço: https://capanemaprscp.equiplano.com.br:7575/tramitacaoProcesso/#/consulta-anexo-assinado/entidade/50, com o código: a89dd8af-1504-445d-b072-dfea9f21231e

responsabilidade por toda e qualquer eventual condenação, isentando a CONTRATANTE de quaisquer obrigações, aplicando-se no caso concreto uma das formas de intervenção de terceiros previstas no Código de Processo Civil, especialmente a denunciação da lide, se for o caso.

7.6.A intenção das partes, aqui manifestada expressamente, é a de que a CONTRATADA assuma e se responsabilize direta e integralmente pela plena e total realização dos serviços contratados, sob pena de incorrer em descumprimento de obrigação contratual e sujeitar-se à aplicação das penalidades cabíveis.

7.7.A CONTRATADA responde, exclusiva e diretamente, por todo e qualquer ato ilícito praticado por seus prepostos que dele decorra a obrigação e/ou necessidade de ressarcimento de danos materiais ou morais (art. 932, III, CC), não podendo a CONTRATANTE ser responsabilizada por eles a nenhum título.

16. DA FISCALIZAÇÃO, TESTES, REUNIÕES DE GERENCIAMENTO E COMUNICAÇÃO

16.1. A fiscalização da execução do objeto deste Contrato será feita através de profissionais devidamente designados pelo CONTRATANTE. A fiscalização procederá mensalmente a medição baseada nos serviços executados, elaborará o boletim de medição, verificará o andamento físico dos serviços e comparará com o estabelecido no cronograma físico-financeiro, para que se permita a elaboração do processo de faturamento.

16.2. Caso os serviços executados não correspondam ao estabelecido no cronograma físico-financeiro, será registrada a situação inclusive para fins de aplicação das penalidades previstas, se for o caso.

16.3. A contratada deverá permitir e colaborar para que funcionários, engenheiros, especialistas e demais peritos enviados pelo CONTRATANTE:

c) inspecionem a qualquer tempo a execução do objeto da presente Licitação;

d) examinem os registros e documentos que considerarem necessários conferir;

16.4. A contratada deverá manter no local da obra um preposto aceito pelo CONTRATANTE para representá-la na execução do contrato.

16.5. A CONTRATADA deve manter no canteiro de obra um projeto completo e cópia das especificações técnicas, memoriais, cronograma físico-financeiro, planilha de serviços, Boletim ,Diário de Ocorrências – BDO, o qual, diariamente, deverá ser preenchido e rubricado pelo encarregado da CONTRATADA e pela fiscalização, e deverão ficar reservados para o manuseio da fiscalização.

16.6. A execução de serviços aos domingos e feriados somente será permitida com autorização prévia da fiscalização.

16.7. Qualquer serviço, material e/ou componente ou parte do mesmo, que apresente defeitos, vícios ou incorreções não revelados até o Recebimento Definitivo, deverá ser prontamente refeito, corrigido, removido, reconstruído e/ou substituído pela CONTRATADA, livre de quaisquer ônus financeiro para o CONTRATANTE.

16.8. Entende-se por defeito, vício ou incorreção oculta aquele resultante da má execução ou má qualidade de materiais empregados e/ou da aplicação de material em desacordo com as normas e/ou prescrições da ABNT, especificações e/ou memoriais, não se referindo aos defeitos devidos ao desgaste normal de uso. Correrão por conta da CONTRATADA as despesas relacionadas com a correção, remoção e/ou substituição do material rejeitado.

16.9. A CONTRATADA é obrigada a efetuar e entregar no prazo o resultado dos testes solicitados pelo CONTRATANTE. As despesas com a execução dos testes são de inteira responsabilidade da CONTRATADA.

16.10. A fiscalização e a CONTRATADA podem solicitar reuniões de gerenciamento um ao outro. A finalidade é revisar o cronograma dos serviços remanescentes e discutir os problemas potenciais.

Autenticidade: X34XXS7TJMXT8U39P - Validação pelo link: https://capanemaprscp.equiplano.com.br:7575/tramitacaoProcesso/#/consulta-anexo-assinado/entidade/50 - Impresso por ROSELIA KRIGER BECKER PAGANI em 29/10/2025 14:23:06

Inserido por ROSELIA KRIGER BECKER PAGANI em: 28/07/2025 10:36:41. Assinatura(s) Avançada(s) realizada por: ROSELIA KRIGER BECKER PAGANI em 28/07/2025 10:36:41. Documento assinado nos termos do Decreto Municipal nº 7.765/2025.. A autenticidade deste documento pode ser validada no endereço: https://capanemaprscp.equiplano.com.br:7575/tramitacaoProcesso/#/consulta-anexo-assinado/entidade/50, com o código: a89dd8af-1504-445d-b072-dfea9f21231e

16.11. Toda a comunicação entre as partes deverá ser feita por escrito. A notificação tornar-se-á efetiva, após o seu recebimento.

16.12. A fiscalização será realizada pela Secretaria de Planejamento do Município, por meio de Engenheiro Municipal.

16.13. O acompanhamento e a fiscalização da execução do contrato consistem na verificação da conformidade da prestação dos serviços e da alocação dos recursos necessários, de forma a assegurar o perfeito cumprimento do ajuste.

16.14. Ficam reservados à Fiscalização o direito e a autoridade para resolver todo e qualquer caso singular, duvidoso ou omisso, não previsto no Contrato, no Edital, nas Especificações, nos Projetos, nas Leis, nas Normas, nos Regulamentos e em tudo mais que, de qualquer forma, se relacione direta ou indiretamente com as obras / serviços em questão e seus complementos.

16.15. A fiscalização de que trata este item não exclui nem reduz a responsabilidade da CONTRATADA, inclusive perante terceiros, por qualquer irregularidade, ainda que resultante de imperfeições técnicas, vícios redibitórios, ou emprego de material inadequado ou de qualidade inferior e, na ocorrência desta, não implica em corresponsabilidade da CONTRATANTE ou de seus agentes e prepostos, salvo seja caracterizada a omissão funcional por parte destes, de conformidade com o art. 70 da Lei nº 14.133/2021 e Lei Complementar nº 14/2022.

16.16. **Compete especificamente à Fiscalização:**

a) Indicar à Contratada todos os elementos indispensáveis ao início das obras/serviços;

b) Exigir da Contratada o cumprimento integral do estabelecido nas Obrigações da Contratada constantes do Contrato;

c) Exigir o cumprimento integral dos Projetos, Detalhes, Especificações e Normas Técnicas da ABNT, e outras porventura aplicáveis;

d) Esclarecer prontamente as dúvidas que lhes sejam apresentadas pela Contratada;

e) Expedir por escrito, as determinações e comunicações dirigidas à Contratada;

f) Autorizar as providências necessárias junto a terceiros;

g) Transmitir por escrito, instruções sobre as modificações dos serviços que porventura venham a ser feitos, bem como as alterações de prazo e cronograma;

h) Relatar oportunamente à Contratante, ocorrências ou circunstâncias que possam acarretar dificuldades no desenvolvimento dos serviços em relação a terceiros;

i) Dar à Contratante imediata ciência de fatos que possam levar à aplicação de penalidades contra a Contratada, ou mesmo à rescisão do Contrato.

16.17. A execução dos contratos deverá ser acompanhada e fiscalizada por meio de instrumentos de controle, que compreendam a mensuração dos seguintes aspectos, quando for o caso:

g) Os resultados alcançados em relação ao contratado, com a verificação dos prazos de execução e da qualidade demandada;

h) Os recursos humanos empregados, em função da quantidade e da formação profissional exigidas;

i) A qualidade e quantidade dos recursos materiais utilizados;

j) A adequação dos serviços prestados à rotina de execução estabelecida;

k) O cumprimento das demais obrigações decorrentes do contrato; e

l) A satisfação do público usuário.

16.18. O fiscal ou gestor do contrato, ao verificar que houve subdimensionamento da produtividade pactuada, sem perda da qualidade na execução do serviço, deverá comunicar à autoridade responsável para que esta promova a adequação contratual à produtividade efetivamente

Autenticidade: X34XXS7TJMXT8U39P - Validação pelo link: https://capanemaprscp.equiplano.com.br:7575/tramitacaoProcesso/#/consulta-anexo-assinado/entidade/50 - Impresso por ROSELIA KRIGER BECKER PAGANI em 29/10/2025 14:23:06

Inserido por ROSELIA KRIGER BECKER PAGANI em: 28/07/2025 10:36:41. Assinatura(s) Avançada(s) realizada por: ROSELIA KRIGER BECKER PAGANI em 28/07/2025 10:36:41. Documento assinado nos termos do Decreto Municipal nº 7.765/2025.. A autenticidade deste documento pode ser validada no endereço: https://capanemaprscp.equiplano.com.br:7575/tramitacaoProcesso/#/consulta-anexo-assinado/entidade/50, com o código: a89dd8af-1504-445d-b072-dfea9f21231e

realizada, respeitando-se os limites de alteração dos valores contratuais previstos no § 1º do artigo 65 da Lei nº 14.133/2021 e Lei Complementar nº 14/2022.

16.19. O representante da Administração anotará em registro próprio todas as ocorrências relacionadas com a execução do contrato, indicando dia, mês e ano, bem como o nome dos empregados eventualmente envolvidos, adotando as providências necessárias ao fiel cumprimento das cláusulas contratuais e comunicando a autoridade competente, quando for o caso, conforme o disposto nos §§ 1º e 2º do artigo 67 da Lei nº 14.133/2021 e Lei Complementar nº 14/2022.

16.20. O descumprimento total ou parcial das responsabilidades assumidas pela CONTRATADA, sobretudo quanto às obrigações e encargos sociais e trabalhistas, ensejará a aplicação de sanções administrativas, previstas neste instrumento convocatório e na legislação vigente, podendo culminar em rescisão contratual, conforme disposto nos artigos 77 e 87 da Lei nº 14.133/2021 e Lei Complementar nº 14/2022.

16.21. A substituição de qualquer integrante da equipe técnica proposta pela Contratada, durante a execução do contrato, somente será admitida, a critério da Contratante, mediante a comprovação de experiência equivalente ou superior do substituto proposto.

16.22. Os serviços deverão desenvolver-se sempre em regime de estreito entendimento entre a Contratada, sua equipe e a Fiscalização, dispondo esta, de amplos poderes para atuar no sentido do cumprimento do Contrato.

16.23. Reserva-se à Contratante o direito de intervir nas obras/serviços quando ficar comprovada a incapacidade técnica da Contratada ou deficiência dos equipamentos e da mão-de-obra empregados, sem que desse ato resulte o seu direito de pleitear indenização, seja a que título for, aplicando-se as penalidades cabíveis.

9. CLÁUSULA **NONA** - DO PAGAMENTO

9.1. As regras a respeito do pagamento estão previstas no Projeto Básico e no Edital.

10. CLÁUSULA **DÉCIMA** - DA DOTAÇÃO ORÇAMENTÁRIA

10.1. As despesas decorrentes da presente contratação correrão à conta de recursos específicos consignados no Orçamento Geral do Município deste exercício, na(s) dotações indicadas no parecer contábil que integra o processo de contratação.

11. CLÁUSULA **DECIMA PRIMEIRA** - DO MODELO DE GESTÃO E FISCALIZAÇÃO DA CONTRATAÇÃO

11.1. O contrato deverá ser executado fielmente pelas partes, de acordo com as cláusulas avençadas e as normas da LCM/14/22, e cada parte responderá pelas consequências de sua inexecução total ou parcial.

11.2. Em caso de impedimento, ordem de paralisação ou suspensão do contrato, o cronograma de execução será prorrogado automaticamente pelo tempo correspondente, anotadas tais circunstâncias mediante simples apostila.

11.3. As comunicações entre o órgão ou entidade e o contratado devem ser realizadas por escrito sempre que o ato exigir tal formalidade, admitindo-se o uso de mensagem eletrônica para esse fim.

11.4. O órgão ou entidade poderá convocar representante da empresa para adoção de providências que devam ser cumpridas de imediato.

11.5. Preposto.

11.5.1. O Contratado designará formalmente o(s) preposto(s) da empresa, antes do início da prestação dos serviços, indicando no instrumento os poderes e deveres em relação à execução do objeto contratado.

Autenticidade: X34XXS7TJMXT8U39P - Validação pelo link: https://capanemaprscp.equiplano.com.br:7575/tramitacaoProcesso/#/consulta-anexo-assinado/entidade/50 - Impresso por ROSELIA KRIGER BECKER PAGANI em 29/10/2025 14:23:06

Inserido por ROSELIA KRIGER BECKER PAGANI em: 28/07/2025 10:36:41. Assinatura(s) Avançada(s) realizada por: ROSELIA KRIGER BECKER PAGANI em 28/07/2025 10:36:41. Documento assinado nos termos do Decreto Municipal nº 7.765/2025.. A autenticidade deste documento pode ser validada no endereço: https://capanemaprscp.equiplano.com.br:7575/tramitacaoProcesso/#/consulta-anexo-assinado/entidade/50, com o código: a89dd8af-1504-445d-b072-dfea9f21231e

11.5.2. Contratante poderá recusar, desde que justificadamente, a indicação ou a manutenção do preposto da empresa, hipótese em que a Contratada designará outro para o exercício da atividade

11.6. Reunião Inicial.

11.6.1. Após a assinatura do Contrato e a designação do Gestor e Fiscal(is) da Contratação (caso não tenham sido designados no TR), será realizada a Reunião Inicial de alinhamento com o objetivo de nivelar os entendimentos acerca das condições estabelecidas no Contrato, Projeto Básico e seus anexos, Edital, se houver, e esclarecer possíveis dúvidas acerca da execução do objeto da contratação.

11.6.2. A reunião ocorrerá em até 10 (dez) dias úteis da assinatura do Contrato, podendo ser prorrogada a critério da Contratante.

116.3. A pauta desta reunião observará, pelo menos:

f) Presença, física ou virtual, do representante legal da contratada, que apresentará o(s) seu(s) preposto(s);

g) Entrega, por parte do Contratado, do Termo de Compromisso e dos Termos de Ciência, se houver;

h) esclarecimentos relativos a questões operacionais, administrativas e de gestão do contrato;

i) Carta de apresentação do Preposto deverá conter no mínimo o nome completo e CPF do funcionário da empresa designado para acompanhar a execução do contrato e atuar como interlocutor principal junto à Contratante, incumbido de receber, diligenciar, encaminhar e responder as principais questões técnicas, legais e administrativas referentes ao andamento contratual;

j) Apresentação das declarações/certificados do fabricante, se houver, comprovando que o produto ofertado possui a garantia solicitada no Projeto Básico, se houver.

11.7. Fiscalização.

9.7.1. A execução do contrato deverá ser acompanhada e fiscalizada pelo(s) fiscal(is) da contratação, ou pelos respectivos substitutos, nos termos da LCM14/22, observando-se, em especial, as rotinas a seguir.

11.8. Fiscalização Técnica.

11.8.1. O fiscal técnico do contrato acompanhará a execução do contrato para que sejam cumpridas todas as condições estabelecidas no TR, anexos, instrumento contratual e Edital, se houver, de modo a assegurar os melhores resultados para a Administração.

11.8.1.1. O fiscal técnico do contrato anotará no histórico de gerenciamento do contrato todas as ocorrências relacionadas à execução do contrato, com a descrição do que for necessário para a regularização das faltas ou dos defeitos observados.

11.8.1.2. Identificada qualquer inexatidão ou irregularidade, o fiscal técnico do contrato emitirá notificações para a correção da execução do contrato, determinando prazo para a correção.

11.8.1.3. O fiscal técnico do contrato informará ao gestor do contato, em tempo hábil, a situação que demandar decisão ou adoção de medidas que ultrapassem sua competência, para que adote as medidas necessárias e saneadoras, se for o caso.

11.8.1.4. No caso de ocorrências que possam inviabilizar a execução do contrato nas datas aprazadas, o fiscal técnico do contrato comunicará o fato imediatamente ao gestor do contrato.

11.8.1.5. O fiscal técnico do contrato comunicará ao gestor do contrato, em tempo hábil (**mínimo de dois meses de antecedência**), o término do contrato sob sua responsabilidade, com vistas à renovação tempestiva ou à realização de novo processo de contratação.

11.8.2. Integram as atribuições do fiscal técnico:

Autenticidade: X34XXS7TJMXT8U39P - Validação pelo link: https://capanemaprscp.equiplano.com.br:7575/tramitacaoProcesso/#/consulta-anexo-assinado/entidade/50 - Impresso por ROSELIA KRIGER BECKER PAGANI em 29/10/2025 14:23:06

Inserido por ROSELIA KRIGER BECKER PAGANI em: 28/07/2025 10:36:41. Assinatura(s) Avançada(s) realizada por: ROSELIA KRIGER BECKER PAGANI em 28/07/2025 10:36:41. Documento assinado nos termos do Decreto Municipal nº 7.765/2025.. A autenticidade deste documento pode ser validada no endereço: https://capanemaprscp.equiplano.com.br:7575/tramitacaoProcesso/#/consulta-anexo-assinado/entidade/50, com o código: a89dd8af-1504-445d-b072-dfea9f21231e

a) prestar apoio técnico e operacional ao gestor do contrato com informações pertinentes às suas atribuições;

b) anotar no histórico de gerenciamento do contrato todas as ocorrências relacionadas à execução do contrato, com a descrição do que for necessário para a regularização das faltas ou dos defeitos observados;

c) emitir notificações para a correção de rotinas ou de qualquer inexatidão ou irregularidade constatada, com a definição de prazo para a correção;

d) informar ao gestor do contrato, em tempo hábil, a situação que demandar decisão ou adoção de medidas que ultrapassem a sua competência, para que adote as medidas necessárias e saneadoras, se for o caso;

e) comunicar imediatamente ao gestor do contrato quaisquer ocorrências que possam inviabilizar a execução do contrato nas datas estabelecidas;

f) fiscalizar a execução do contrato para que sejam cumpridas as condições estabelecidas, de modo a assegurar os melhores resultados para a administração, com a conferência das notas fiscais e das documentações exigidas para o pagamento e, após o ateste, que certifica o recebimento provisório, encaminhar ao gestor de contrato para ratificação;

g) comunicar ao gestor do contrato, com pelo menos 2 (dois) meses de antecedência, o término do contrato sob sua responsabilidade, com vistas à prorrogação contratual;

h) auxiliar o gestor do contrato com as informações necessárias, na elaboração do documento comprobatório da avaliação realizada na fiscalização do cumprimento de obrigações assumidas pelo contratado;

i) confeccionar e assinar o Termo de Recebimento Provisório quando da entrega do objeto constante na Ordem de Serviço ou de Fornecimento de Bens, com o apoio do Fiscal Requisitante;

j) avaliar a qualidade dos serviços realizados ou dos bens entregues e justificativas, a partir da aplicação das listas de verificação e de acordo com os critérios de aceitação definidos no processo de contratação, em conjunto com o agente público técnico da área ou dos agentes responsáveis pela requisição da contratação;

k) identificar não conformidades com os termos contratuais, em conjunto com o agente público técnico da área ou dos agentes responsáveis pela requisição da contratação;

l) verificar a manutenção das condições classificatórias referentes à pontuação obtida e à habilitação técnica, em conjunto com o Fiscal Administrativo do Contrato;

m) encaminhar as demandas de correção cobertas por garantia ao contratado;

n) apoiar o(s) agente(s) responsável(is) pela requisição da contratação na verificação da manutenção da necessidade, economicidade e oportunidade da contratação;

o) verificar a manutenção das condições definidas nos Modelos de Execução e de Gestão do contrato, em conjunto com o(s) agente(s) responsável(is) pela requisição da contratação; e

p) apoiar o Gestor do Contrato na manutenção do Histórico de Gestão do Contrato.

11.9. Fiscalização Administrativa.

11.9.1. O fiscal administrativo do contrato verificará a manutenção das condições de habilitação do contratado, acompanhará o empenho, o pagamento, as garantias, as glosas e a formalização de apostilamento e termos aditivos, solicitando quaisquer documentos comprobatórios pertinentes, caso necessário.

11.9.2. Caso ocorra descumprimento das obrigações contratuais, o fiscal administrativo do contrato atuará tempestivamente na solução do problema, reportando ao gestor do contrato para que tome as providências cabíveis, quando ultrapassar a sua competência.

11.9.3. Integram as atribuições do fiscal administrativo:

a) prestar apoio técnico e operacional ao gestor do contrato, com a realização das tarefas relacionadas ao controle dos prazos relacionados ao contrato e à formalização de apostilamentos e de termos aditivos, ao acompanhamento do empenho e do pagamento e ao acompanhamento de garantias e glosas;

b) verificar a manutenção das condições de habilitação da contratada, com a solicitação dos documentos comprobatórios pertinentes, caso necessário;

Autenticidade: X34XXS7TJMXT8U39P - Validação pelo link: https://capanemaprscp.equiplano.com.br:7575/tramitacaoProcesso/#/consulta-anexo-assinado/entidade/50 - Impresso por ROSELIA KRIGER BECKER PAGANI em 29/10/2025 14:23:06

Inserido por ROSELIA KRIGER BECKER PAGANI em: 28/07/2025 10:36:41. Assinatura(s) Avançada(s) realizada por: ROSELIA KRIGER BECKER PAGANI em 28/07/2025 10:36:41. Documento assinado nos termos do Decreto Municipal nº 7.765/2025.. A autenticidade deste documento pode ser validada no endereço: https://capanemaprscp.equiplano.com.br:7575/tramitacaoProcesso/#/consulta-anexo-assinado/entidade/50, com o código: a89dd8af-1504-445d-b072-dfea9f21231e

c) examinar, se for o caso, a regularidade no recolhimento das contribuições fiscais, trabalhistas e previdenciárias e, na hipótese de descumprimento, informar a SELOG, a SEFAZ e a PGM, para a tomada das providências cabíveis, incluindo a retenção de pagamentos;

d) atuar tempestivamente na solução de eventuais problemas relacionados ao descumprimento das obrigações contratuais e reportar ao gestor do contrato para que tome as providências cabíveis, quando ultrapassar a sua competência;

e) auxiliar o gestor do contrato com as informações necessárias, na elaboração do documento comprobatório da avaliação realizada na fiscalização do cumprimento de obrigações assumidas pelo contratado;

f) verificar a aderência aos termos contratuais e atuação tempestiva na solução de eventuais problemas relacionados ao descumprimento das obrigações contratuais e reportar ao gestor do contrato para que tome as providências cabíveis, quando ultrapassar a sua competência;

g) verificar as regularidades fiscais, trabalhistas e previdenciárias para fins de pagamento;

h) apoiar o(s) agente(s) responsável(is) pela requisição da contratação na verificação da manutenção da necessidade, economicidade e oportunidade da contratação;

i) apoiar o Gestor do Contrato na manutenção do Histórico de Gestão do Contrato;

j) no caso de substituição ou inclusão de empregados do contratado, relacionados diretamente à execução do objeto da contratação, o preposto deverá entregar ao Fiscal Administrativo do Contrato os Termos de Ciência assinados pelos novos empregados envolvidos na execução dos serviços contratados.

11.10. Do Gestor do Contrato.

11.10.1. O gestor do contrato, além de exercer as atribuições previstas abaixo, coordenará a atualização do processo de acompanhamento e fiscalização do contrato contendo todos os registros formais da execução no histórico de gerenciamento do contrato, a exemplo da ordem de serviço, do registro de ocorrências, das alterações e das prorrogações contratuais, elaborando relatório com vistas à verificação da necessidade de adequações do contrato para fins de atendimento da finalidade da administração.

11.10.2. O gestor do contrato acompanhará os registros realizados pelos fiscais do contrato, de todas as ocorrências relacionadas à execução do contrato e as medidas adotadas, informando, se for o caso, à autoridade superior àquelas que ultrapassarem a sua competência.

11.10.3. O gestor do contrato acompanhará a manutenção das condições de habilitação do contratado, para fins de empenho de despesa e pagamento, e anotará os problemas que obstem o fluxo normal da liquidação e do pagamento da despesa no relatório de riscos eventuais.

11.10.4. O gestor do contrato emitirá documento comprobatório da avaliação realizada pelos fiscais técnico e administrativo quanto ao cumprimento de obrigações assumidas pelo contratado, com menção ao seu desempenho na execução contratual, baseado nos indicadores objetivamente definidos e aferidos, e a eventuais penalidades aplicadas, devendo constar do cadastro de atesto de cumprimento de obrigações.

11.10.5. O gestor do contrato tomará providências para a formalização de processo administrativo sancionador para fins de aplicação de sanções, a ser conduzido pela comissão designada e nos termos da LCM 14/22.

11.10.6. O gestor do contrato deverá elaborará relatório final com informações sobre a consecução dos objetivos que tenham justificado a contratação e eventuais condutas a serem adotadas para o aprimoramento das atividades da Administração.

11.10.7. O gestor do contrato deverá enviar a documentação pertinente ao setor de contratos para a formalização dos procedimentos de liquidação e pagamento, no valor dimensionado pela fiscalização e gestão nos termos do contrato e demais documentos do processo de contratação.

11.10.8. <u>Integram as atribuições do Gestor do Contrato:</u>

a) coordenar as atividades relacionadas à fiscalização técnica e administrativa;

Autenticidade: X34XXS7TJMXT8U39P - Validação pelo link: https://capanemaprscp.equiplano.com.br:7575/tramitacaoProcesso/#/consulta-anexo-assinado/entidade/50 - Impresso por ROSELIA KRIGER BECKER PAGANI em 29/10/2025 14:23:06

Inserido por ROSELIA KRIGER BECKER PAGANI em: 28/07/2025 10:36:41. Assinatura(s) Avançada(s) realizada por: ROSELIA KRIGER BECKER PAGANI em 28/07/2025 10:36:41. Documento assinado nos termos do Decreto Municipal nº 7.765/2025.. A autenticidade deste documento pode ser validada no endereço: https://capanemaprscp.equiplano.com.br:7575/tramitacaoProcesso/#/consulta-anexo-assinado/entidade/50, com o código: a89dd8af-1504-445d-b072-dfea9f21231e

b) acompanhar os registros realizados pelos fiscais do contrato das ocorrências relacionadas à execução do contrato e as medidas adotadas, e informar à autoridade superior aquelas que ultrapassarem a sua competência;

c) acompanhar a manutenção das condições de habilitação do contratado, para fins de empenho de despesa e de pagamento, e anotar os problemas que obstem o fluxo normal da liquidação e do pagamento da despesa no relatório de riscos eventuais;

d) coordenar a rotina de acompanhamento e de fiscalização do contrato, cujo histórico de gerenciamento deverá conter todos os registros formais da execução, a exemplo da ordem de serviço, do registro de ocorrências, das alterações e das prorrogações contratuais, e elaborar relatório com vistas à verificação da necessidade de adequações do contrato para fins de atendimento da finalidade da administração;

e) coordenar os atos preparatórios à instrução processual e ao envio da documentação pertinente ao Departamento de Contratações Públicas ou outro órgão competente para a formalização dos procedimentos relativos à prorrogação, à alteração, ao reequilíbrio, ao pagamento, à eventual aplicação de sanções e à extinção dos contratos, entre outros;

f) elaborar com as informações obtidas durante a execução do contrato o relatório final de consecução dos objetivos que tenham justificado a contratação e eventuais condutas a serem adotadas para o aprimoramento das atividades da Administração;

g) emitir documento comprobatório da avaliação realizada pelos fiscais técnico e administrativo quanto ao cumprimento de obrigações assumidas pelo contratado, com menção ao seu desempenho na execução contratual, baseado em indicadores objetivamente definidos e aferidos, e a eventuais penalidades aplicadas, a constarem do cadastro de atesto de cumprimento de obrigações conforme disposto em regulamento;

h) confeccionar e assinar o Termo de Recebimento Definitivo, com base nas informações produzidas no recebimento provisório, na avaliação da qualidade dos serviços realizados ou dos bens entregues e na conformidade e aderência aos termos contratuais, com o apoio da comissão de recebimento definitivo, se houver, ou em conjunto com o responsável da Secretaria Municipal gerenciadora da contratação;

i) tomar providências para a formalização de processo administrativo sancionador para fins de aplicação de sanções;

j) encaminhar formalmente as demandas ao contratado;

k) manter o Histórico de Gestão do Contrato, contendo registros formais de todas as ocorrências positivas e negativas da execução do contrato, por ordem histórica;

l) encaminhar as demandas de correção não cobertas por garantia ao contratado;

m) encaminhar a indicação de glosas e sanções para o órgão competente;

n) autorizar o faturamento, com base nas informações produzidas no Termo de Recebimento Definitivo, a ser encaminhada ao preposto do contratado; e

o) encaminhar ao Departamento de Contratações Públicas os eventuais pedidos de modificação contratual.

12. CLÁUSULA **DÉCIMA SEGUNDA** - DAS ALTERAÇÕES, DO REAJUSTAMENTO EM SENTIDO ESTRITO, DO RESTABELECIMENTO DO EQUILÍBRIO ECONÔMICO-FINANCEIRO E DA REPACTUAÇÃO

12.1. É permitida a realização de prorrogação contratual, nos termos da LCM 14/22.

12.1.1. A prorrogação de que trata este item é condicionada ao ateste, pela autoridade competente, de que as condições e os preços permanecem vantajosos para a Administração, permitida a negociação com o contratado.

12.1.2. O contratado não tem direito subjetivo à prorrogação contratual.

12.1.3. A prorrogação de contrato deverá ser promovida mediante celebração de termo aditivo, cuja publicação do seu extrato, no diário oficial eletrônico do Município, constituirá a validade da prorrogação, mantendo-se a eficácia suspensa até a assinatura do documento pelas partes.

Autenticidade: X34XXS7TJMXT8U39P - Validação pelo link: https://capanemaprscp.equiplano.com.br:7575/tramitacaoProcesso/#/consulta-anexo-assinado/entidade/50 - Impresso por ROSELIA KRIGER BECKER PAGANI em 29/10/2025 14:23:06

Inserido por ROSELIA KRIGER BECKER PAGANI em: 28/07/2025 10:36:41. Assinatura(s) Avançada(s) realizada por: ROSELIA KRIGER BECKER PAGANI em 28/07/2025 10:36:41. Documento assinado nos termos do Decreto Municipal nº 7.765/2025.. A autenticidade deste documento pode ser validada no endereço: https://capanemaprscp.equiplano.com.br:7575/tramitacaoProcesso/#/consulta-anexo-assinado/entidade/50, com o código: a89dd8af-1504-445d-b072-dfea9f21231e

12.1.4. O contrato não poderá ser prorrogado quando o contratado tiver sido penalizado nas sanções de declaração de inidoneidade ou impedimento de licitar e contratar com poder público, observadas as abrangências de aplicação.

12.2. Prorroga-se automaticamente a vigência do contrato, pelo prazo de 60 (sessenta) dias, independentemente de publicação oficial, quando necessário para a realização dos atos destinados à formalização da alteração contratual.

12.3. Toda alteração ou prorrogação contratual deverá ser justificada por escrito, ser aprovada pela Procuradoria-Geral do Município e autorizada pela autoridade competente para celebrar o contrato.

12.4. O fornecedor ficará obrigado a aceitar, nas mesmas condições contratuais, os acréscimos ou supressões que se fizerem necessários, até o limite de 25% (vinte e cinco por cento) do valor inicial atualizado da contratação.

12.5. As supressões resultantes de acordo celebrado entre os contratantes, ou na hipótese de o presente contrato derivar de uma ata de registro de preços, poderão exceder o limite de 25% (vinte e cinco por cento).

12.6. nas hipóteses de prorrogações contratuais previstas nos artigos 166, 167 e 173, todos da LCM 14/22, por necessidade da Administração ou quando acordado pelas partes, nos casos em que o fornecedor não deu causa à prorrogação, além dos casos em que a vigência contratual é superior a um ano, é devido o reajustamento em sentido estrito do contrato.

12.6.1. Os preços inicialmente contratados são fixos e irreajustáveis no prazo de um ano contado da data da publicação do extrato da contratação no Diário Oficial Eletrônico do Município de Capanema.

12.6.2. Após o interregno de um ano os preços iniciais serão reajustados mediante a aplicação do IPCA (Índice Nacional de Preços ao Consumidor Amplo), exclusivamente para as obrigações iniciadas e concluídas após a ocorrência da anualidade.

12.6.3. Nos reajustes subsequentes ao primeiro, o interregno mínimo de um ano será contado a partir dos efeitos financeiros do último reajuste.

12.6.4. No caso de atraso ou não divulgação do(s) índice (s) de reajustamento, o contratante pagará ao contratado a importância calculada pela última variação conhecida, liquidando a diferença correspondente tão logo seja(m) divulgado(s) o(s) índice(s) definitivo(s).

12.6.5. Nas aferições finais, o índice utilizado para reajuste será, obrigatoriamente, o definitivo.

12.6.6. Caso o(s) índice(s) estabelecido(s) para reajustamento venha(m) a ser extinto(s) ou de qualquer forma não possa(m) mais ser utilizado(s), será(ão) adotado(s), em substituição, o(s) que vier(em) a ser determinado(s) pela legislação então em vigor.

12.6.7. Na ausência de previsão legal quanto ao índice substituto, as partes elegerão novo índice oficial, para reajustamento do preço do valor remanescente, por meio de termo aditivo.

12.8. O reajuste será realizado por apostilamento.

12.7. O restabelecimento do equilíbrio econômico-financeiro é procedimento formal para restabelecer o equilíbrio econômico-financeiro da contratação, como nos casos de alteração unilateral do contrato pela Administração ou nos casos de força maior, caso fortuito ou fato do príncipe, bem como em decorrência de fatos imprevisíveis ou previsíveis de consequências incalculáveis, que inviabilizem a execução da contratação tal como pactuado, respeitada, em qualquer caso, a repartição objetiva de risco estabelecida no processo de contratação, que observará o disposto no LCM 14/22 e seu regulamento.

12.8. A **repactuação** é forma de manutenção do equilíbrio econômico-financeiro de contrato utilizada para serviços contínuos, por meio da análise da variação dos custos contratuais, devendo estar prevista no edital com data vinculada à apresentação das propostas, para os custos decorrentes do mercado, e com data vinculada ao acordo, à convenção coletiva ou ao dissídio coletivo ao qual o orçamento esteja vinculado, quando se tratar de custos decorrentes de aumento com a mão de obra;

Autenticidade: X34XXS7TJMXT8U39P - Validação pelo link: https://capanemaprscp.equiplano.com.br:7575/tramitacaoProcesso/#/consulta-anexo-assinado/entidade/50 - Impresso por ROSELIA KRIGER BECKER PAGANI em 29/10/2025 14:23:06

Inserido por ROSELIA KRIGER BECKER PAGANI em: 28/07/2025 10:36:41. Assinatura(s) Avançada(s) realizada por: ROSELIA KRIGER BECKER PAGANI em 28/07/2025 10:36:41. Documento assinado nos termos do Decreto Municipal nº 7.765/2025.. A autenticidade deste documento pode ser validada no endereço: https://capanemaprscp.equiplano.com.br:7575/tramitacaoProcesso/#/consulta-anexo-assinado/entidade/50, com o código: a89dd8af-1504-445d-b072-dfea9f21231e

12.8.1. A repactuação somente é aplicável nas contratações cujo objeto possua natureza de serviços contínuos com regime de dedicação exclusiva de mão de obra ou com predominância de mão de obra, de acordo com o disposto no Projeto Básico.

12.8.2. Na hipótese de repactuação, observar-se-ão as regras previstas no art. 192, da LCM 14/22.

13. CLÁUSULA **DÉCIMA TERCEIRA** - DAS HIPÓTESES DE EXTINÇÃO/CANCELAMENTO DA CONTRATAÇÃO

13.1. As regras a respeito da extinção/cancelamento estão previstas no Projeto Básico e no Edital.

13.2. A extinção/cancelamento da contratação, devidamente motivada nos autos, será precedida de procedimento administrativo, assegurado o contraditório e a ampla defesa.

13.2.1. A extinção/cancelamento da contratação por ato unilateral ou consensual deverá ser precedida de autorização escrita e fundamentada da autoridade competente.

13.2.2. Quando a rescisão ocorrer sem que haja culpa do Contratado, será esta ressarcido dos prejuízos regularmente comprovados que houver sofrido, tendo ainda direito aos pagamentos devidos pela

13.3. A extinção/cancelamento da contratação por culpa do Contratado acarretará a retenção de valores eventualmente devidos pelo Contratante, na hipótese de serem devidas multas e indenizações, bem como eventuais prejuízos causados ao Contratante.

13.4. A comunicação da extinção/cancelamento da contratação ao Contratado será feita pelo agente de contratação ou comissão de contratação, por meio eletrônico, e o ato de extinção/cancelamento será publicado no Diário Oficial Eletrônico do Município, juntando-se comprovante no processo que deu origem à contratação.

13.5. A extinção/cancelamento da contratação será regulada, subsidiariamente, pelas disposições da LCM 14/22 e de seu regulamento.

14. CLÁUSULA **DÉCIMA QUARTA** - DO RECEBIMENTO DO OBJETO DA CONTRATAÇÃO

14.1. As regras a respeito do recebimento estão previstas no Projeto Básico e no Edital.

15. CLÁUSULA **DÉCIMA QUINTA** - DAS INFRAÇÕES E DAS SANÇÕES ADMINISTRATIVAS

15.1. As regras a respeito das infrações e sanções administrativas estão previstas no Projeto Básico e no Edital.

16. CLÁUSULA **DÉCIMA SEXTA** - MEDIDAS ACAUTELADORAS E DAS MEDIDAS CAUTELARES ADMINISTRATIVAS

16.1. Consoante o artigo 45 da Lei n° 9.784, de 1999, a Administração Pública poderá motivadamente adotar providências acauteladoras, inclusive retendo o pagamento, como forma de prevenir a ocorrência de dano de difícil ou impossível reparação.

16.2. O Contratante possui a prerrogativa de aplicar as medidas cautelares administrativas, nos termos dos artigos 245 a 247 da LCM 14/22.

16.3. O poder cautelar na seara do processo administrativo sancionador possui as seguintes finalidades:

e) garantir o sucesso dos trabalhos instrutórios da Administração;

f) o ressarcimento do patrimônio público lesionado pela conduta ilícita do infrator;

g) velar pela credibilidade e prestígio do serviço público perante a coletividade;

h) garantir a eficiência administrativa e a continuidade do serviço público por meio das contratações.

16.4. As cautelares administrativas próprias são aquelas que podem ser deferidas no âmbito da própria administração pública sem necessidade de intervenção do Poder Judiciário.

16.5. As cautelares administrativas impróprias são aquelas que para serem deferidas no âmbito do processo administrativo sancionador devem ser requeridas pela PGM e autorizadas pelo Poder

Autenticidade: X34XXS7TJMXT8U39P - Validação pelo link: https://capanemaprscp.equiplano.com.br:7575/tramitacaoProcesso/#/consulta-anexo-assinado/entidade/50 - Impresso por ROSELIA KRIGER BECKER PAGANI em 29/10/2025 14:23:06

Inserido por ROSELIA KRIGER BECKER PAGANI em: 28/07/2025 10:36:41. Assinatura(s) Avançada(s) realizada por: ROSELIA KRIGER BECKER PAGANI em 28/07/2025 10:36:41. Documento assinado nos termos do Decreto Municipal nº 7.765/2025.. A autenticidade deste documento pode ser validada no endereço: https://capanemaprscp.equiplano.com.br:7575/tramitacaoProcesso/#/consulta-anexo-assinado/entidade/50, com o código: a89dd8af-1504-445d-b072-dfea9f21231e

Judiciário, por meio de medida judicial autônoma, quando presentes as denominadas cláusulas de reserva de jurisdição.

16.6. A decisão a respeito da aplicação de medidas cautelares administrativas próprias compete:

c) em primeira instância, ao presidente da CJA, *ad referendum* do colegiado;

d) em segunda instância, ao Chefe do Poder Executivo municipal, ou à autoridade por ele designada.

16.7. A PGM proporá as medidas judicias cabíveis para pleitear a aplicação de medidas cautelares administrativas impróprias, quando houver representação do presidente da CJA ou pelo Chefe do Poder Executivo municipal, ou pela autoridade designada.

16.8. Em caso de risco iminente, a Administração poderá, motivadamente, adotar providências acauteladoras sem a prévia manifestação do interessado.

16.9. Em não sendo a hipótese do subitem 14.8 e em se tratando de medida cautelar administrativa própria, o Órgão Central de Contratações Públicas procederá à intimação do licitante ou contratado para, querendo, manifestar-se, no prazo de 3 (três) dias úteis, contado da data da intimação.

16.10. Sem prejuízo de outras medidas cautelares administrativas próprias típicas e atípicas, a Administração poderá aplicar as seguintes:

e) suspensão e retenção do pagamento;

f) suspensão do direito de licitar e contratar;

g) assunção imediata do objeto da contratação, no estado e local em que se encontrar;

h) ocupação e utilização do local, das instalações, dos equipamentos, do material e do pessoal empregados na execução do contrato e necessários à sua continuidade.

16.11. A medida prevista na alínea "a" do subitem 14.10 aplica-se no âmbito do processo administrativo sancionador, não se confundindo com a suspensão ou a retenção do pagamento pela Secretaria Municipal da Fazenda Pública no âmbito dos procedimentos de liquidação de despesa e de pagamento.

16.12. Aplicada a medida prevista nas alíneas "c" ou "d" do subitem 14.10, a Administração poderá dar continuidade à execução do objeto da contratação, por execução direta ou indireta, quando cabível.

17. CLÁUSULA **DÉCIMA SETIMA** - DOS CASOS OMISSOS

17.1. Eventual dúvida a respeito da interpretação das normas legais e regulamentares a respeito da LCM 14/22 e deste instrumento será sanada por meio de consulta formal à PGM e decidida, ao final, pelo Chefe do Poder Executivo municipal.

17.2. Para a solução de casos omissos e para a interpretação das regras e consequências da presete contratação serão observadas as disposições contidas na na LCM 14/22, na Lei nº 8.078, de 1990 (Código de Defesa do Consumidor) e subsidiariamente na Lei nº 14.133, de 2021 e na Lei nº 9.784, de 1999, bem como nos demais regulamentos e normas administrativas federais e municipais que fazem parte integrante deste documento, independentemente de suas transcrições.

17.3. O contrato regular-se-á pelas cláusulas aqui previstas e pelos preceitos de direito público, aplicando-lhes, supletivamente, os princípios da teoria geral dos contratos e as disposições de direito privado, na forma do art. 150, da LCM 14/22.

18. CLÁUSULA **DÉCIMA OITAVA** DA HABILITAÇÃO

16.1. O Contratado fica obriga a manter, durante toda a vigência da contratação, em compatibilidade com as obrigações assumidas, todas as seguintes condições de habilitação jurídica, fiscal, trabalhista e técnica.

19. CLÁUSULA **DÉCIMA NONA** - DA RESPONSABILIDADE DO CONTRATADO

19.1. O Contratado é objetivamente responsável, no âmbito civil, pelos danos causados diretamente à Administração ou a terceiros, decorrentes de suas condutas e omissões na execução da contratação.

Autenticidade: X34XXS7TJMXT8U39P - Validação pelo link: https://capanemaprscp.equiplano.com.br:7575/tramitacaoProcesso/#/consulta-anexo-assinado/entidade/50 - Impresso por ROSELIA KRIGER BECKER PAGANI em 29/10/2025 14:23:06

Inserido por ROSELIA KRIGER BECKER PAGANI em: 28/07/2025 10:36:41. Assinatura(s) Avançada(s) realizada por: ROSELIA KRIGER BECKER PAGANI em 28/07/2025 10:36:41. Documento assinado nos termos do Decreto Municipal nº 7.765/2025.. A autenticidade deste documento pode ser validada no endereço: https://capanemaprscp.equiplano.com.br:7575/tramitacaoProcesso/#/consulta-anexo-assinado/entidade/50, com o código: a89dd8af-1504-445d-b072-dfea9f21231e

19.2. No âmbito administrativo o Contratado é responsável pelos danos causados à Administração ou a terceiros, decorrentes de sua culpa ou dolo na execução desta contratação.
19.3. O Contratado será responsabilizado pelo descumprimento das normas legais e infralegais na execução desta Contratação.
19.4. O recebimento provisório ou definitivo do objeto da contratação não exclui a responsabilidade do Contratado pelos prejuízos resultantes da incorreta execução da contratação, bem como de vícios aparentes ou ocultos do objeto adquirido/serviço prestado.
19.5. O Contratado responsabiliza-se pelos vícios e danos decorrentes do serviço/fornecimento, de acordo com os artigos 12, 13, 18 e 26, do Código de Defesa do Consumidor (Lei nº 8.078/1990).
19.6. O Contratado obriga-se a prestação de garantia legal, conforme previsto no CDC, além da garantia contratual, prevista no Projeto Básico, independentemente do prazo de vigência do presente instrumento.
19.7. Incumbe ao Contratado o ônus da prova da origem do vício/defeito do produto/serviço.
19.8. Se por qualquer motivo a Administração municipal vier a ser demandada em juízo por terceiros, em razão do fornecimento do produto/prestação do serviço ora contratado, o Município irá se utilizar do instituto da denunciação da lide, oportunidade em que o Contratado irá se responsabilizar exclusivamente por eventuais indenizações estabelecidas pelo Poder Judiciário, mesmo que em desfavor do Município, isentando este de qualquer responsabilidade.

20. CLÁUSULA **VIGÉSIMA** - DAS MEDIDAS DE ANTICORRUPÇÃO, DE COMPLIANCE E DO CONFLITO DE INTERESSES

20.1. Em atendimento a Lei nº 12.846/2013, o Contratado deve observar o mais alto padrão de ética durante todo o processo de contratação e de execução do objeto contratual.
20.2. Para os propósitos desta cláusula, definem-se as seguintes práticas:

f) "Prática Corrupta": Oferecer, dar, receber ou solicitar, direta ou indiretamente, qualquer vantagem com o objetivo de influenciar a ação de servidor público no processo de licitação ou na execução de contrato;

g) "Prática Fraudulenta": A falsificação ou omissão dos fatos, com o objetivo de influenciar o processo de licitação ou de execução de contrato;

h) "Prática Colusiva": Esquematizar ou estabelecer um acordo entre dois ou mais licitantes, com ou sem o conhecimento de representante ou prepostos do órgão licitador, visando estabelecer preços em níveis artificiais e não competitivos;

i) "Prática Coercitiva": Causar dano ou ameaçar causar dano, direta ou indiretamente, as pessoas ou sua propriedade, visando influenciar sua participação em um processo licitatório ou afetar a execução do contrato;

j) "Prática Obstrutiva":

(i) destruir, falsificar, alterar ou ocultar provas em inspeções ou fazer declarações falsas ao representantes do Município ou terceiros, com objetivo de impedir materialmente a apuração de alegações de prática prevista nas alínea anteriores e na verificação da qualidade e quantidade dos objetos entregues/serviços prestados;

(ii)atos cuja intenção seja impedir materialmente o exercício do direito de o Município promover inspeção do objeto/serviço.

20.3. O servidor público que constatar alguma das condutas prevista acima possui o dever funcional de encaminhar os fatos para apuração pelo Fiscal da Contratação, para a Procuradoria-Geral do Município e para a Controladoria Geral do Município, que adotarão as providências necessárias.
20.4. Não poderá participar, direta ou indiretamente, de qualquer etapa decisória da fase interna da respectiva licitação, de qualquer etapa da fase externa na licitação ou da execução, controle e fiscalização

Autenticidade: X34XXS7TJMXT8U39P - Validação pelo link: https://capanemaprscp.equiplano.com.br:7575/tramitacaoProcesso/#/consulta-anexo-assinado/entidade/50 - Impresso por ROSELIA KRIGER BECKER PAGANI em 29/10/2025 14:23:06

Inserido por ROSELIA KRIGER BECKER PAGANI em: 28/07/2025 10:36:41. Assinatura(s) Avançada(s) realizada por: ROSELIA KRIGER BECKER PAGANI em 28/07/2025 10:36:41. Documento assinado nos termos do Decreto Municipal nº 7.765/2025.. A autenticidade deste documento pode ser validada no endereço: https://capanemaprscp.equiplano.com.br:7575/tramitacaoProcesso/#/consulta-anexo-assinado/entidade/50, com o código: a89dd8af-1504-445d-b072-dfea9f21231e

da contratação o agente público municipal que mantenha vínculo de natureza técnica, comercial, econômica, financeira, trabalhista ou civil com pessoa física ou pessoa jurídica, inclusive de sócio ou administrador desta, que pretenda contratar ou que contrate com a Administração, ou que dele seja cônjuge, companheiro ou parente em linha reta, colateral ou por afinidade, até o terceiro grau.

20.5. As vedações de que trata o subitem 18.4 estendem-se a terceiro que auxilie a condução da contratação na qualidade de integrante de equipe de apoio, profissional especializado ou funcionário ou representante de empresa que preste assessoria técnica.

20.6. O agente público municipal e o terceiro indicados nos subitens 18.4 e 18.5 deverão declarar-se suspeitos no processo de contratação, a partir da sua ciência de um possível conflito de interesses.

20.7. Não poderão participar desta contratação, direta ou indiretamente:

h) o autor do anteprojeto, do projeto básico ou do projeto executivo, pessoa física ou jurídica, quando a contratação versar sobre obra, serviços ou fornecimento de bens a ele relacionados;

i) a empresa, isoladamente ou em consórcio, responsável pela elaboração do projeto básico ou do projeto executivo, ou empresa da qual o autor do projeto seja dirigente, gerente, controlador, acionista ou detentor de mais de 5% (cinco por cento) do capital com direito a voto, responsável técnico ou subcontratado, quando a contratação versar sobre obra, serviços ou fornecimento de bens a ela necessários;

j) a pessoa física ou jurídica que se encontre, ao tempo do processo de contratação, impossibilitada de participar da licitação em decorrência de sanção de impedimento ou de inidoneidade que lhe foi imposta por qualquer órgão público, de qualquer ente federado;

k) a pessoa física ou jurídica que teve a contratação rescindida unilateralmente pela Administração, no âmbito do processo de contratação subsequente para o mesmo objeto, independentemente do esgotamento dos recursos administrativos cabíveis, quando aplicada a medida cautelar administrativa prevista no inciso II do art. 247 da LCM 14/22;

l) aquele que mantenha vínculo de natureza técnica, comercial, econômica, financeira, trabalhista ou civil com agente político ou dirigente do órgão interessado na contratação ou com agente público que desempenhe função no respectivo processo de contratação ou que atuará na execução, controle ou fiscalização da contratação, ou que deles seja cônjuge, companheiro ou parente em linha reta, colateral ou por afinidade, até o terceiro grau;

m)as empresas controladoras, controladas ou coligadas, concorrendo entre si;

n) a pessoa física ou jurídica que, nos 5 (cinco) anos anteriores à divulgação do edital de licitação ou do início do processo de contratação direta, tenha sido condenada judicialmente, com trânsito em julgado, por exploração de trabalho infantil, por submissão de trabalhadores a condições análogas às de escravo ou por contratação de adolescentes nos casos vedados pela legislação trabalhista.

20.8. Configura conflito de interesses após o exercício de cargo, função ou mandado no âmbito dos Poderes Executivo e Legislativo municipais:

a) a qualquer tempo, divulgar ou fazer uso de informação privilegiada obtida em razão das atividades exercidas; e

b) no período de 6 (seis) meses, contado da data da dispensa, exoneração, destituição, demissão ou aposentadoria:

(i) celebrar com órgãos ou entidades dos Poderes Executivo e Legislativo municipais contratos de serviço, consultoria, assessoramento ou atividades similares, vinculados, ainda que indiretamente, ao órgão ou entidade em que tenha ocupado o cargo ou emprego; ou

(ii)intervir, direta ou indiretamente, em favor de interesse privado perante órgão ou entidade em que haja ocupado cargo ou com o qual tenha estabelecido relacionamento relevante em razão do exercício do cargo ou emprego.

20.9. Além de configurar conflito de interesses, estende-se aos casos indicados no subitem 18.8 a vedação de contratação prevista na alínea “e” do subitem 18.7, no que couber.

Autenticidade: X34XXS7TJMXT8U39P - Validação pelo link: https://capanemaprscp.equiplano.com.br:7575/tramitacaoProcesso/#/consulta-anexo-assinado/entidade/50 - Impresso por ROSELIA KRIGER BECKER PAGANI em 29/10/2025 14:23:06

Inserido por ROSELIA KRIGER BECKER PAGANI em: 28/07/2025 10:36:41. Assinatura(s) Avançada(s) realizada por: ROSELIA KRIGER BECKER PAGANI em 28/07/2025 10:36:41. Documento assinado nos termos do Decreto Municipal nº 7.765/2025.. A autenticidade deste documento pode ser validada no endereço: https://capanemaprscp.equiplano.com.br:7575/tramitacaoProcesso/#/consulta-anexo-assinado/entidade/50, com o código: a89dd8af-1504-445d-b072-dfea9f21231e

21. CLÁUSULA **VIGESIMA PRIMEIRA** - DA PUBLICAÇÃO

21.1. A publicação resumida deste instrumento no Diário Oficial do Município será providenciada pelo Contratante e a íntegra do processo de contratação direta será divulgada no Portal de Transparência do Município, no prazo de até 10 (dez) dias úteis, contados da data da assinatura deste instrumento.

22. CLÁUSULA **VIGÉSIMA SEGUNDA** - DO FORO

22.1. As questões decorrentes do presente instrumento que não puderem ser dirimidas administrativamente, serão processadas e julgadas na Justiça Estadual, na Comarca de Capanema/PR.

E assim, foi lavrado o presente instrumento, que vai assinado pelo Excelentíssimo Prefeito Municipal, o Senhor Neivor Kessler, e pelo(a) **Sr.(a) -------**, representante do Contratado.

Município de Capanema, Estado do Paraná: **Cidade da Rodovia Ecológica - Estrada Parque Caminho do Colono**, ao dia xx de xxxxxxx de 2025.

Neivor Kessler
Prefeito Municipal

XXXXXXX
Representante Legal do Contratado
XXXXXX

Autenticidade: X34XXS7TJMXT8U39P - Validação pelo link: https://capanemaprscp.equiplano.com.br:7575/tramitacaoProcesso/#/consulta-anexo-assinado/entidade/50 - Impresso por ROSELIA KRIGER BECKER PAGANI em 29/10/2025 14:23:06

Inserido por ROSELIA KRIGER BECKER PAGANI em: 28/07/2025 10:36:41. Assinatura(s) Avançada(s) realizada por: ROSELIA KRIGER BECKER PAGANI em 28/07/2025 10:36:41. Documento assinado nos termos do Decreto Municipal nº 7.765/2025.. A autenticidade deste documento pode ser validada no endereço: https://capanemaprscp.equiplano.com.br:7575/tramitacaoProcesso/#/consulta-anexo-assinado/entidade/50, com o código: a89dd8af-1504-445d-b072-dfea9f21231e

Assinaturas

Processo: 1181/2025 Data: 14/07/2025 13:59:21 Documento: 63225824968
Requerente: ROSELIA KRIGER BECKER PAGANI
Contato: ROSELIA KRIGER BECKER PAGANI - Cel:46999753198 - licitacao@capanema.pr.gov.br
Assunto: Geral
Descrição: CONSTRUÇÃO DE BARRACÃO PRÉ-MOLDADO PARA FINS DE

Assinatura avançada realizada por: ROSELIA KRIGER BECKER PAGANI em 28/07/2025 10:36:41.

Documento assinado nos termos do Decreto Municipal nº 7.765/2025.
A autenticidade deste documento pode ser validada no endereço: https://capanemaprscp.equiplano.com.br:7575/tramitacaoProcesso/#/consulta-anexo-assinado/entidade/50 com
o código a89dd8af-1504-445d-b072-dfea9f21231e

Autenticidade: X34XXS7TJMXT8U39P - Validação pelo link: https://capanemaprscp.equiplano.com.br:7575/tramitacaoProcesso/#/consulta-anexo-assinado/entidade/50 - Impresso por ROSELIA KRIGER BECKER PAGANI em 29/10/2025 14:23:06

Inserido por ROSELIA KRIGER BECKER PAGANI em: 28/07/2025 10:36:41. Assinatura(s) Avançada(s) realizada por: ROSELIA KRIGER BECKER PAGANI em 28/07/2025 10:36:41. Documento assinado nos termos do Decreto Municipal nº 7.765/2025.. A autenticidade deste documento pode ser validada no endereço: https://capanemaprscp.equiplano.com.br:7575/tramitacaoProcesso/#/consulta-anexo-assinado/entidade/50, com o código: a89dd8af-1504-445d-b072-dfea9f21231e

PARECER JURÍDICO

Autenticidade: X34XXS7TJMXT8U39P - Validação pelo link: https://capanemaprscp.equiplano.com.br:7575/tramitacaoProcesso/#/consulta-anexo-assinado/entidade/50 - Impresso por ROSELIA KRIGER BECKER PAGANI em 29/10/2025 14:23:06

Inserido por ROSELIA KRIGER BECKER PAGANI em: 28/07/2025 10:36:41. Assinatura(s) Avançada(s) realizada por: ROSELIA KRIGER BECKER PAGANI em 28/07/2025 10:36:41. Documento assinado nos termos do Decreto Municipal nº 7.765/2025.. A autenticidade deste documento pode ser validada no endereço: https://capanemaprscp.equiplano.com.br:7575/tramitacaoProcesso/#/consulta-anexo-assinado/entidade/50, com o código: 8b85a1d1-3d0d-4b28-9f0b-d5323a456033

Assinaturas

Processo: 1181/2025 Data: 14/07/2025 13:59:21 Documento: 63225824968
Requerente: ROSELIA KRIGER BECKER PAGANI
Contato: ROSELIA KRIGER BECKER PAGANI - Cel:46999753198 - licitacao@capanema.pr.gov.br
Assunto: Geral
Descrição: CONSTRUÇÃO DE BARRACÃO PRÉ-MOLDADO PARA FINS DE

Assinatura avançada realizada por: ROSELIA KRIGER BECKER PAGANI em 28/07/2025 10:36:41.

Documento assinado nos termos do Decreto Municipal nº 7.765/2025.
A autenticidade deste documento pode ser validada no endereço: https://capanemaprscp.equiplano.com.br:7575/tramitacaoProcesso/#/consulta-anexo-assinado/entidade/50 com o código 8b85a1d1-3d0d-4b28-9f0b-d5323a456033

Autenticidade: X34XXS7TJMXT8U39P - Validação pelo link: https://capanemaprscp.equiplano.com.br:7575/tramitacaoProcesso/#/consulta-anexo-assinado/entidade/50 - Impresso por ROSELIA KRIGER BECKER PAGANI em 29/10/2025 14:23:06

Inserido por ROSELIA KRIGER BECKER PAGANI em: 28/07/2025 10:36:41. Assinatura(s) Avançada(s) realizada por: ROSELIA KRIGER BECKER PAGANI em 28/07/2025 10:36:41. Documento assinado nos termos do Decreto Municipal nº 7.765/2025.. A autenticidade deste documento pode ser validada no endereço: https://capanemaprscp.equiplano.com.br:7575/tramitacaoProcesso/#/consulta-anexo-assinado/entidade/50, com o código: 8b85a1d1-3d0d-4b28-9f0b-d5323a456033

Município de Capanema - PR
Procuradoria-Geral do Município - PGM

Parecer Jurídico nº 262/2025

PROCESSO ELETRÔNICO Nº: 1181/2025
REQUERENTE: SELOG
ÁREA ADMINISTRATIVA: Licitações e Contratos Administrativos
ÓRGÃO INTERESSADO: SEINFRA
ASSUNTO: Parecer jurídico preliminar. Processo de contratação de obra pública. Requisitos da Política Municipal de Contratações Públicas. Requisitos da fase interna da licitação.
OBJETO DA CONTRATAÇÃO: Construção de barracão pré-moldado.

EMENTA: PARECER JURÍDICO PRELIMINAR. PROCESSO DE CONTRATAÇÃO DE OBRA PÚBLICA. APLICAÇÃO DA LEI COMPLEMENTAR MUNICIPAL Nº 14/2022 (LCM 14/22). REQUISITOS DA POLÍTICA MUNICIPAL DE CONTRATAÇÕES PÚBLICAS NÃO CUMPRIDOS. REQUISITOS BASILARES DA FASE INTERNA E DO PROJETO BÁSICO NÃO CUMPRIDOS. NECESSIDADE DE RETIFICAÇÃO DOS DOCUMENTOS E DE NOVAS DILIGÊNCIAS. PARECER CONTRÁRIO AO PROSSEGUIMENTO DO PROCESSO.

1. CONSIDERAÇÕES PRELIMINARES.

Considerando a ausência de diálogo adequado e de preocupação de alguns agentes públicos acerca da nova legislação sobre contratações públicas, incluindo as normas da Política Municipal de Contratações Públicas;

Considerando a ausência de planejamento das ações e de engajamento dos agentes públicos de forma adequada, no âmbito da fase interna dos processos de contratação que envolvem a execução de obras públicas, especialmente quanto ao atendimento das novas regras legais e, principalmente, dos objetivos, diretrizes e medidas de incentivo da Política Municipal de Contratações Públicas, como fator de desenvolvimento local;

Considerando a tentativa de diálogo por parte da PGM e as orientações verbais realizadas em algumas oportunidades, porém infrutíferas, diante da documentação acostada aos presentes autos.

Faz-se necessária a presente manifestação, para indicar formalmente as normas aplicáveis e as diligências necessárias por parte dos órgãos públicos competentes.

2. DOS PRESSUPOSTOS DE FATO E DE DIREITO.

2.1. Fundamento do presente parecer jurídico.

O art. 45 da LCM 14/22 fundamenta o presente parecer.

2.2. Da Política Municipal de Contratações Públicas

A Lei Complementar Municipal nº 14/2022 instituiu a Política Municipal de Contratações Públicas, por meio do Programa "Compras Capanema".

Cabe destacar os seguintes dispositivos do referido diploma legal:

Autenticidade: X34XXS7TJMXT8U39P - Validação pelo link: https://capanemaprscp.equiplano.com.br:7575/tramitacaoProcesso/#/consulta-anexo-assinado/entidade/50 - Impresso por ROSELIA KRIGER BECKER PAGANI em 29/10/2025 14:23:06

Inserido por Álvaro Skiba Júnior em: 28/08/2025 17:23:46. Assinatura(s) Avançada(s) realizada por: ÁLVARO SKIBA JUNIOR em 28/08/2025 17:23:46. Documento assinado nos termos do Decreto Municipal nº 7.765/2025. A autenticidade deste documento pode ser validada no endereço: https://capanemaprscp.equiplano.com.br:7575/tramitacaoProcesso/#/consulta-anexo-assinado/entidade/50, com o código: a6fdc624-c316-47ed-aeac-53e4ef84015a

Art. 8º São objetivos do programa:

I - a utilização do poder das contratações da Administração Pública municipal como vetor do desenvolvimento econômico e social local e regional;

II - o planejamento dos gastos públicos;

III - a geração de externalidades positivas, como o incentivo à Microempresa e à Empresa de Pequeno Porte, o fomento aos empreendedores locais, bem como a circulação e a manutenção de verbas provenientes do orçamento público dentro do território municipal;

IV - a ampliação da eficiência das políticas públicas e dos serviços públicos;

V - o incentivo à inovação tecnológica e a geração de emprego e renda no âmbito municipal e regional.

Art. 9º São diretrizes do programa:

(...)

IV - criar mecanismos para fomentar e facilitar a participação de fornecedores locais nas contratações públicas.

Art. 12. Como medidas fundamentadas e justificadas na Política Municipal de Contratações Públicas, em razão do relevante interesse local, serão concedidos os seguintes benefícios e/ou margens de preferência no âmbito das contratações municipais:

(...)

II - na hipótese do art. 14 desta Lei, será concedida **margem de preferência** na contratação, até o limite de 10% (dez por cento) do melhor preço válido, à empresa que indicar, na documentação de habilitação, a **subcontratação de microempresas e empresas de pequeno porte sediadas no Município de Capanema/PR.**

(...)

IV - **margem preferência na contratação de microempresas e empresas de pequeno porte sediadas no Município de Capanema/PR**, até o limite de 10% (dez por cento) do melhor preço válido, nos termos do art. 18 desta Lei.

(...)

VIII - realização de licitações sob a **forma presencial,** nos termos do art. 26, desta Lei.

(...)

Parágrafo único. Ressalvado o disposto nos incisos VIII e IX do caput deste artigo, para gozar das medidas de incentivo ao desenvolvimento local, a matriz ou a filial do fornecedor deve estar sediada no Município de Capanema/PR há pelo menos um ano, considerando a data de abertura do processo de contratação.

Art. 13. A Administração deverá realizar licitação destinada **exclusivamente à participação de microempresas e empresas de pequeno porte sediadas no Município de Capanema/PR**, nos itens ou lotes de licitação cujo valor seja de até ~~R$ 80.000,00 (oitenta mil reais)~~ R$ 100.360,64 (cem mil trezentos e sessenta reais e sessenta e quatro centavos). (Decreto nº 7.724/2025)

§ 1º Em se tratando **obra e de serviços de engenharia**, o valor global da contratação, para **aplicação da exclusividade** de que trata o caput deste artigo, será de ~~R$ 160.000,00 (cento e sessenta mil reais)~~ **R$ 200.721,29** (duzentos mil setecentos e vinte e um reais e vinte e nove centavos). (Decreto nº 7.724/2025)

(...)

Art. 14. **Nas licitações para contratação de obras e serviços de engenharia**, a Administração poderá estabelecer, no instrumento convocatório, sob pena de rescisão contratual, sem prejuízo das sanções legais, determinando:

I - **o percentual mínimo a ser subcontratado e o percentual máximo admitido, a ser estabelecido no edital, sendo vedada a sub-rogação completa ou da parcela principal da contratação;**

II - **que as microempresas e as empresas de pequeno porte a serem subcontratadas sejam indicadas e qualificadas pelos licitantes com a descrição dos objetos a serem executados e seus respectivos valores;**

Autenticidade: X34XXS7TJMXT8U39P - Validação pelo link: https://capanemaprscp.equiplano.com.br:7575/tramitacaoProcesso/#/consulta-anexo-assinado/entidade/50 - Impresso por ROSELIA KRIGER BECKER PAGANI em 29/10/2025 14:23:06

Inserido por Álvaro Skiba Júnior em: 28/08/2025 17:23:46. Assinatura(s) Avançada(s) realizada por: ÁLVARO SKIBA JUNIOR em 28/08/2025 17:23:46. Documento assinado nos termos do Decreto Municipal nº 7.765/2025. A autenticidade deste documento pode ser validada no endereço: https://capanemaprscp.equiplano.com.br:7575/tramitacaoProcesso/#/consulta-anexo-assinado/entidade/50, com o código: a6fdc624-c316-47ed-aeac-53e4ef84015a

III - que, no momento da habilitação e ao longo da vigência contratual, seja apresentada a documentação de regularidade fiscal das microempresas e empresas de pequeno porte subcontratadas, sob pena de inabilitação ou rescisão;

IV - que a empresa contratada comprometa-se a substituir a subcontratada, no prazo máximo de trinta dias, na hipótese de extinção da subcontratação, mantendo o percentual originalmente subcontratado até a sua execução total, notificando a Administração, sob pena de rescisão, sem prejuízo das sanções cabíveis, ou a demonstrar a inviabilidade da substituição, hipótese em que ficará responsável pela execução da parcela originalmente subcontratada; e

V - que a empresa contratada responsabilize-se pela padronização, pela compatibilidade, pelo gerenciamento centralizado e pela qualidade da subcontratação.

§ 1º **A exigência de subcontratação de que trata o caput deste artigo poderá limitar-se a microempresas ou empresas de pequeno porte sediadas no Município de Capanema/PR,** hipótese em que o licitante terá direito à **margem de preferência**, até o limite de 10% (dez por cento) do melhor preço válido.

(...)

Art. 17. **Não se aplica a exclusividade territorial** prevista nos artigos 13 a 15 desta Lei ou o tratamento diferenciado para microempresas e empresas de pequeno porte quando:

I - não houver o mínimo de três fornecedores competitivos enquadrados como microempresas ou empresas de pequeno porte sediadas no Município de Capanema/PR e capazes de cumprir as exigências estabelecidas no instrumento convocatório; ou

(...)

Destarte, extrai-se da documentação acostada no presente processo a total ausência de observância das referidas normas pelos órgãos competentes.

Não consta no projeto básico e nos seus documentos anexos a identificação clara da possibilidade de subcontratação e, muito menos, a especificação de quais itens da planilha de serviços poderão ser subcontratados.

Nesse rumo, como não houve a identificação escorreita da possibilidade de subcontratação de alguns dos serviços da obra, a equipe da SELOG não teve como realizar as diligências necessárias para o cumprimento dos requisitos do Programa “Compras Capanema.

Com efeito, o processo deve retornar à SEINFRA para que retifique o projeto básico, indicando expressamente as informações necessárias para que sejam cumpridas as exigências legais.

Para facilitar o trabalho de todos, o 1º Gabinete da PGM desenvolveu os modelos dos documentos que devem ser observados, conforme os arquivos que vão anexos a este parecer.

2.3. Dos documentos de planejamento de um processo de contratação de obra pública.

A Lei nº 14.133/2021 e a LCM 14/22 tratam do Estudo Técnico Preliminar (ETP) e do Termo de Referência (TR), do Anteprojeto (AP) e do Projeto Básico (PB) como instrumentos de planejamento das contratações públicas.

O **Estudo Técnico Preliminar (ETP)** está previsto no art. 18, § 1º da Lei nº 14.133/2021 e no art. 33 da LCM 14/22 é a fase inicial que justifica a contratação, identifica a necessidade da Administração e avalia alternativas. É exigível para todas as contratações, inclusive de obras e serviços de engenharia.

Por seu turno, **o anteprojeto**, previsto no art. 60, inciso III, da LCM 14/22 é peça técnica com todos os subsídios necessários à elaboração do projeto básico. É exigido em situações específicas como substituto do PB, mas **não dispensa a elaboração do ETP**, que é anterior.

Por sua vez, o **Termo de Referência (TR)** e o **Projeto Básico (PB)** estão previstos no art. 36 e no art. 60, inciso IV, da LCM 14/22. O TR é aplicável, em regra, às contratações em geral, enquanto o PB é aplicável a obras e serviços de engenharia. Ambos funcionam como documentos referenciais para

Autenticidade: X34XXS7TJMXT8U39P - Validação pelo link: https://capanemaprscp.equiplano.com.br:7575/tramitacaoProcesso/#/consulta-anexo-assinado/entidade/50 - Impresso por ROSELIA KRIGER BECKER PAGANI em 29/10/2025 14:23:06

Inserido por Álvaro Skiba Júnior em: 28/08/2025 17:23:46. Assinatura(s) Avançada(s) realizada por: ÁLVARO SKIBA JUNIOR em 28/08/2025 17:23:46. Documento assinado nos termos do Decreto Municipal nº 7.765/2025. A autenticidade deste documento pode ser validada no endereço: https://capanemaprscp.equiplano.com.br:7575/tramitacaoProcesso/#/consulta-anexo-assinado/entidade/50, com o código: a6fdc624-c316-47ed-aeac-53e4ef84015a

orientar a licitação e a execução contratual. Em regra, para a contratação de obras públicas o documento final de planejamento deve ser o PB, sendo dispensável a elaboração do TR.

Contudo, o fato de existir um anteprojeto e/ou um projeto básico não elimina a necessidade do ETP, pois cada documento cumpre uma função própria na cadeia de planejamento. Em suma:

a) O ETP justifica a contratação, analisa viabilidade, alternativas técnicas, econômicas e ambientais.

b) O anteprojeto detalha a solução técnica escolhida;

c) O Projeto Básico reúne o conjunto de elementos necessários e suficientes para definir e dimensionar a obra, constituindo-se como o documento final de planejamento técnico do processo de contratação de uma obra pública, compilando todas as informações e com todos os anexos necessários para orientar a elaboração do edital e a execução contratual.

Ou seja, a lógica da lei é de complementariedade, não há sobreposição, mas, sim, uma sequência.

Todavia, diante da realidade local, da maturidade institucional dos órgãos públicos municipais e com fundamento no art. 33, § 2º, da LCM 14/22, entende-se possível que os requisitos do ETP, do AP e do PB sejam reunidos em apenas um documento, especificamente, no Projeto Básico.

Com efeito, apesar de ser possível a reunião de todos os requisitos em um único instrumento, destaca-se a obrigatoriedade - e não a facultatividade - dos órgãos competentes no preenchimento de todos eles ou apresentar justificativa idônea a respeito.

Na sequência abordarei os requisitos de cada instrumento exigido.

2.3.1. Do Estudo Técnico Preliminar - ETP e das Justificativas técnicas relevantes.

Sobre o ETP, seguem as disposições da LCM 14/22:

> **Art. 6º**, inciso XXIV: estudo técnico preliminar: documento constitutivo da primeira etapa do planejamento de uma contratação que caracteriza o interesse público envolvido e a sua melhor solução e dá base ao anteprojeto, ao termo de referência ou ao projeto básico a serem elaborados caso se conclua pela viabilidade da contratação;
>
> **Art. 33.** O Estudo Técnico Preliminar (ETP) é o procedimento ou, apenas, o documento técnico constitutivo da primeira etapa do planejamento de uma contratação que caracteriza o interesse público envolvido e a sua melhor solução e dá base ao termo de referência, ao anteprojeto ou ao projeto básico a serem elaborados caso se conclua pela viabilidade da contratação.
> (...)
> **§ 2º** Caso disponha de todas as informações técnicas necessárias a respeito do objeto da contratação, o órgão interessado poderá optar por indicar os elementos exigidos para o ETP diretamente no termo de referência, no anteprojeto ou no projeto básico, evitando-se a duplicidade de informações em documentos distintos do mesmo processo de contratação.
>
> **Art. 34.** O ETP deverá evidenciar o problema a ser resolvido com a contratação e a sua melhor solução, de modo a permitir a avaliação da viabilidade técnica e econômica da contratação, e conterá os seguintes elementos:
> I - descrição da necessidade da contratação, considerado o problema a ser resolvido sob a perspectiva do interesse público;
> II - demonstração da previsão da contratação no plano de contratações anual, sempre que elaborado, de modo a indicar o seu alinhamento com o planejamento da Administração;
> III - descrição do objeto da contratação, com os detalhes e requisitos técnicos necessários;
> IV - estimativas das quantidades para a contratação, acompanhadas das memórias de cálculo e dos documentos que lhes dão suporte, que considerem interdependências com outras contratações, de modo a possibilitar economia de escala;
> V - levantamento de mercado, que consiste na análise das alternativas possíveis, e justificativa técnica e econômica da escolha do tipo de solução a contratar;

Autenticidade: X34XXS7TJMXT8U39P - Validação pelo link: https://capanemaprscp.equiplano.com.br:7575/tramitacaoProcesso/#/consulta-anexo-assinado/entidade/50 - Impresso por ROSELIA KRIGER BECKER PAGANI em 29/10/2025 14:23:06

Inserido por Álvaro Skiba Júnior em: 28/08/2025 17:23:46. Assinatura(s) Avançada(s) realizada por: ÁLVARO SKIBA JUNIOR em 28/08/2025 17:23:46. Documento assinado nos termos do Decreto Municipal nº 7.765/2025. A autenticidade deste documento pode ser validada no endereço: https://capanemaprscp.equiplano.com.br:7575/tramitacaoProcesso/#/consulta-anexo-assinado/entidade/50, com o código: a6fdc624-c316-47ed-aeac-53e4ef84015a

> VI - estimativa do valor da contratação, acompanhada dos preços unitários referenciais, das memórias de cálculo e dos documentos que lhe dão suporte, que poderão constar de anexo classificado, se a Administração optar por preservar o seu sigilo até a conclusão da licitação;
>
> VII - descrição da solução como um todo, inclusive das exigências relacionadas à manutenção e à assistência técnica, quando for o caso;
>
> VIII - justificativas para o parcelamento ou não da contratação, quando aplicável;
>
> IX - demonstrativo dos resultados pretendidos em termos de economicidade e de melhor aproveitamento dos recursos humanos, materiais e financeiros disponíveis, quando aplicável;
>
> X - providências a serem adotadas pela Administração previamente à celebração do contrato, inclusive quanto à capacitação de servidores para fiscalização e gestão contratual;
>
> XI - contratações correlatas e/ou interdependentes, quando aplicável;
>
> XII - descrição de possíveis impactos ambientais e respectivas medidas mitigadoras, incluídos requisitos de baixo consumo de energia e de outros recursos, bem como logística reversa para desfazimento e reciclagem de bens e refugos, quando aplicável;
>
> XIII - posicionamento conclusivo sobre a adequação da contratação para o atendimento da necessidade a que se destina.
>
> **Parágrafo único.** O ETP deverá conter, ao menos, os elementos previstos nos incisos I, III, VII, VIII e XIII do **caput** deste artigo.

Nesse rumo, avaliando a documentação acostada aos autos, observa-se a ausência quase completa dos requisitos do ETP.

Para facilitar o trabalho de todos e conseguirmos avançar com as contratações de obras públicas, o 1º Gabinete da PGM fez um estudo detalhado das exigências legais e, por espontaneidade, profissionalismo e compromisso com o serviço público municipal, desenvolveu os modelos dos documentos que devem ser observados pela SEINFRA na elaboração dos documentos técnicos quer irão subsidiar os processos de contratação.

Vão anexos os seguintes arquivos paradigmas

a) Termo de justificativas técnicas relevantes para contratação de obras públicas;

b) Modelo de Projeto Básico integrado com os requisitos do ETP e do Anteprojeto.

Destaco que o Termo de justificativas técnicas relevantes para contratação de obras públicas foi adaptado pela PGM com base no modelo disponibilizado pela Câmara Nacional de Modelos de Licitações e Contratos da Consultoria-Geral da União. As informações que devem ser preenchidas no referido termo de justificativas são fundamentais para a orientação da construção do projeto básico e das próprias regras editalícias aplicáveis, sem as quais a SELOG e a PGM não conseguem dar prosseguimento ao processo.

Com efeito, para o cumprimento dos requisitos legais e permitir o prosseguimento do processo, basta o órgão público competente seguir os modelos disponibilizados, preencher as informações e as justificativa necessárias.

2.3.2. Do Projeto básico.

Cumpre destacar, inicialmente, que para as contratações que envolvem obras e serviços de engenharia, além requisitos do ETP, devem ser observados os requisitos do anteprojeto e do projeto básico, quais sejam:

> **Art. 60.** (...)
>
> (...)
>
> III - **anteprojeto**: peça técnica com todos os subsídios necessários à elaboração do projeto básico, que deve conter, no mínimo, os seguintes elementos:
>
> a) demonstração e justificativa do programa de necessidades, avaliação de demanda do público-alvo, motivação técnico-econômico-social do empreendimento, visão global dos investimentos e definições relacionadas ao nível de serviço desejado;

Autenticidade: X34XXS7TJMXT8U39P - Validação pelo link: https://capanemaprscp.equiplano.com.br:7575/tramitacaoProcesso/#/consulta-anexo-assinado/entidade/50 - Impresso por ROSELIA KRIGER BECKER PAGANI em 29/10/2025 14:23:06

Inserido por Álvaro Skiba Júnior em: 28/08/2025 17:23:46. Assinatura(s) Avançada(s) realizada por: ÁLVARO SKIBA JUNIOR em 28/08/2025 17:23:46. Documento assinado nos termos do Decreto Municipal nº 7.765/2025. A autenticidade deste documento pode ser validada no endereço: https://capanemaprscp.equiplano.com.br:7575/tramitacaoProcesso/#/consulta-anexo-assinado/entidade/50, com o código: a6fdc624-c316-47ed-aeac-53e4ef84015a

b) condições de solidez, de segurança e de durabilidade;

c) prazo de entrega;

d) estética do projeto arquitetônico, traçado geométrico e/ou projeto da área de influência, quando cabível;

e) parâmetros de adequação ao interesse público, de economia na utilização, de facilidade na execução, de impacto ambiental e de acessibilidade;

f) proposta de concepção da obra ou do serviço de engenharia;

g) projetos anteriores ou estudos preliminares que embasaram a concepção proposta;

h) levantamento topográfico e cadastral;

i) pareceres de sondagem;

j) memorial descritivo dos elementos da edificação, dos componentes construtivos e dos materiais de construção, de forma a estabelecer padrões mínimos para a contratação.

IV - **projeto básico**: conjunto de elementos necessários e suficientes, com nível de precisão adequado para definir e dimensionar a obra ou o serviço, ou o complexo de obras ou de serviços objeto da contratação, elaborado com base nas indicações dos estudos técnicos preliminares, que assegure a viabilidade técnica e o adequado tratamento do impacto ambiental do empreendimento e que possibilite a avaliação do custo da obra e a definição dos métodos e do prazo de execução, devendo conter os seguintes elementos:

a) levantamentos topográficos e cadastrais, sondagens e ensaios geotécnicos, ensaios e análises laboratoriais, estudos socioambientais e demais dados e levantamentos necessários para execução da solução escolhida;

b) soluções técnicas globais e localizadas, suficientemente detalhadas, de forma a evitar, por ocasião da elaboração do projeto executivo e da realização das obras e montagem, a necessidade de reformulações ou variantes quanto à qualidade, ao preço e ao prazo inicialmente definidos;

c) identificação dos tipos de serviços a executar e dos materiais e equipamentos a incorporar à obra, bem como das suas especificações, de modo a assegurar os melhores resultados para o empreendimento e a segurança executiva na utilização do objeto, para os fins a que se destina, considerados os riscos e os perigos identificáveis, sem frustrar o caráter competitivo para a sua execução;

d) informações que possibilitem o estudo e a definição de métodos construtivos, de instalações provisórias e de condições organizacionais para a obra, sem frustrar o caráter competitivo para a sua execução;

e) subsídios para montagem do plano de contratação e gestão da obra, compreendidos a sua programação, a estratégia de suprimentos, as normas de fiscalização e outros dados necessários em cada caso;

f) orçamento detalhado do custo global da obra, fundamentado em quantitativos de serviços e fornecimentos propriamente avaliados, obrigatório exclusivamente para os regimes de execução previstos nos incisos I, II, III, IV e VII do **caput** do art. 62 desta Lei.

Nesse rumo, traduzindo as exigências legais para uma linguagem mais objetiva, são os seguintes documentos, entre outros, que devem ser anexados ao Projeto Básico:

a) Termo de justificativas técnicas (conforme modelo disponibilizado pela PGM);

b) Documentos relativos aos levantamentos preliminares;

c) Instrumento e processo do Convênio, termo de repasse ou outro instrumento congênere, se houver;

d) Memorial descritivo;

e) Projetos (se houver):

i. arquitetônico;

ii. estrutural;

iii. elétrico;

Autenticidade: X34XXS7TJMXT8U39P - Validação pelo link: https://capanemaprscp.equiplano.com.br:7575/tramitacaoProcesso/#/consulta-anexo-assinado/entidade/50 - Impresso por ROSELIA KRIGER BECKER PAGANI em 29/10/2025 14:23:06

Inserido por Álvaro Skiba Júnior em: 28/08/2025 17:23:46. Assinatura(s) Avançada(s) realizada por: ÁLVARO SKIBA JUNIOR em 28/08/2025 17:23:46. Documento assinado nos termos do Decreto Municipal nº 7.765/2025. A autenticidade deste documento pode ser validada no endereço: https://capanemaprscp.equiplano.com.br:7575/tramitacaoProcesso/#/consulta-anexo-assinado/entidade/50, com o código: a6fdc624-c316-47ed-aeac-53e4ef84015a

iv. hidrossanitário;

v. outros.

f) ART;

g) Planilha orçamentária de serviços e preços unitários;

h) BDI;

i) Cronograma físico-financeiro;

j) Gráfico de Gantt com CPM;

k) Dimensionamento da equipe e dos equipamentos necessários (histograma);

l) Tabela da Matriz de riscos;

m) outros documentos exigíveis.

2.3.3. Matriz de riscos.

A LCM 14/22 define "matriz de riscos" como cláusula contratual que fixa riscos e responsabilidades e caracteriza o equilíbrio econômico-financeiro inicial. Ela exige que a matriz contenha, no mínimo:

a) lista de eventos supervenientes que possam afetar o equilíbrio e a indicação de eventual necessidade de termo aditivo;

b) nos contratos com obrigação de resultado, as frações do objeto com liberdade para inovação metodológica/tecnológica;

c) nas obrigações de meio, as frações do objeto sem liberdade para inovar, exigindo aderência ao anteprojeto/projeto básico (conforme o regime escolhido).

Para além do mínimo legal, recomenda-se contemplar os itens abaixo (especialmente em obras):

a) Identificação e categorização dos riscos técnicos (projeto, sondagens, geotecnia), de orçamento/quantitativos, ambientais, licenças, suprimentos, clima, interferências, segurança, prazos, entre outros.

b) Mensuração (probabilidade × impacto) - metodologia simples e objetiva para classificar nível do risco (ex.: matriz P×I), com critérios documentados.

c)Alocação clara e motivada dos riscos que serão assumidos pelo poder público e pelo Contratado ou compartilhada, com racionalidade econômica (aloca a quem melhor consegue prevenir/mitigar ou a quem controla a causa). Devem constar gatilhos e efeitos contratuais (p. ex., prazos, pagamentos, reequilíbrio).

d) Tratamento e respostas - prevenção, mitigação, transferência, aceitação; planos de contingência e pontos de controle/fiscalização para riscos críticos, alinhados ao gerenciamento contratual. (Manuais de gestão de riscos do Governo Federal/TCU)

e) Integração ao planejamento - a matriz deve ser formulada na fase preparatória e coerente com o ETP, anteprojeto/projeto básico (inclusive sondagens, estudos e parâmetros de qualidade e segurança já previstos).

3. CONCLUSÃO.

Diante do exposto, verificamos a impossibilidade de prosseguimento do feito, tendo em vista a necessidade de diligências por parte dos órgãos públicos municipais, conforme mencionado no corpo deste parecer e orientações expostas a seguir.

Autenticidade: X34XXS7TJMXT8U39P - Validação pelo link: https://capanemaprscp.equiplano.com.br:7575/tramitacaoProcesso/#/consulta-anexo-assinado/entidade/50 - Impresso por ROSELIA KRIGER BECKER PAGANI em 29/10/2025 14:23:06

Inserido por Álvaro Skiba Júnior em: 28/08/2025 17:23:46. Assinatura(s) Avançada(s) realizada por: ÁLVARO SKIBA JUNIOR em 28/08/2025 17:23:46. Documento assinado nos termos do Decreto Municipal nº 7.765/2025. A autenticidade deste documento pode ser validada no endereço: https://capanemaprscp.equiplano.com.br:7575/tramitacaoProcesso/#/consulta-anexo-assinado/entidade/50, com o código: a6fdc624-c316-47ed-aeac-53e4ef84015a

3.1. <u>Orientações específicas e medidas a serem adotadas para adequação o prosseguimento do processo de contratação.</u>

3.1.1. Diligências a serem feitas pelo órgão competente da SEINFRA:

a) Complementar o Projeto Básico com as informações exigidas, permitindo-se utilizar o modelo anexo;

b) Preencher o Termo de justificativas técnicas relevantes para contratação de obras públicas, conforme modelo anexo;

c) Confeccionar a matriz de riscos.

3.1.2. Diligências a serem feitas pelo órgão competente da SELOG:

a) Com as informações oficiais e adequadas da SEINFRA a respeito da viabilidade ou não da subcontratação, incluindo a descrição pormenorizada dos itens que poderão ser subcontratados, a SELOG deverá realizar buscas no cadastro de fornecedores locais e junto ao Escritório de Compras Públicas para avaliar a existência de ME's e EPP's locais que prestem os serviços a serem eventualmente subcontratados;

b) Documente todo o procedimento para cumprimento dos requisitos do Programa Compras Capanema.

3.2. <u>Recomendações para aperfeiçoamento das contratações públicas.</u>

a) reativação, por parte do Chefe do Poder Executivo, do **grupo de estudos sobre contratações públicas**, com reuniões semanais, para capacitação conjunta de agentes públicos, análise de casos concretos e formulação de soluções compartilhadas;

b) estruturação da **Escola de Gestão Pública** do Município de Capanema, coforme disciplinado no art. 8º da LCM 21/2023, especialmente no que tange às contratações públicas, para qualificação permanente e contínua dos agentes públicos municipais.

Nesse diapasão, destaco que essas medidas são fundamentais para a maior profissionalização dos processos de contratação, conferindo maior agilidade na tramitação dos processos, maior qualidade dos documentos e maior segurança jurídica para todos.

Seguem anexos os modelos confeccionados pela PGM dos seguintes documentos, os quais devem ser preenchidos pelos órgãos competentes:

a) Modelo de Projeto Básico para obras públicas (arquivo editável pode ser solicitado ao 1º Gabinete da PGM);

b) Termo de justificativas técnicas relevantes para contratação de obras públicas (arquivo editável pode ser solicitado ao 1º Gabinete da PGM);

c) Exemplo de matriz de riscos (Documento confeccionado pela SEINFRA).

Município de Capanema, Estado do Paraná: **Cidade da Rodovia Ecológica - Estrada Parque Caminho do Colono**, *datado e assinado eletronicamente*.

Autenticidade: X34XXS7TJMXT8U39P - Validação pelo link: https://capanemaprscp.equiplano.com.br:7575/tramitacaoProcesso/#/consulta-anexo-assinado/entidade/50 - Impresso por ROSELIA KRIGER BECKER PAGANI em 29/10/2025 14:23:06

Inserido por Álvaro Skiba Júnior em: 28/08/2025 17:23:46. Assinatura(s) Avançada(s) realizada por: ÁLVARO SKIBA JUNIOR em 28/08/2025 17:23:46. Documento assinado nos termos do Decreto Municipal nº 7.765/2025. A autenticidade deste documento pode ser validada no endereço: https://capanemaprscp.equiplano.com.br:7575/tramitacaoProcesso/#/consulta-anexo-assinado/entidade/50, com o código: a6fdc624-c316-47ed-aeac-53e4ef84015a

Álvaro Skiba Júnior
Procurador Municipal
OAB/PR 68.807

Autenticidade: X34XXS7TJMXT8U39P - Validação pelo link: https://capanemaprscp.equiplano.com.br:7575/tramitacaoProcesso/#/consulta-anexo-assinado/entidade/50 - Impresso por ROSELIA KRIGER BECKER PAGANI em 29/10/2025 14:23:06

Inserido por Álvaro Skiba Júnior em: 28/08/2025 17:23:46. Assinatura(s) Avançada(s) realizada por: ALVARO SKIBA JUNIOR em 28/08/2025 17:23:46. Documento assinado nos termos do Decreto Municipal nº 7.765/2025. A autenticidade deste documento pode ser validada no endereço: https://capanemaprscp.equiplano.com.br:7575/tramitacaoProcesso/#/consulta-anexo-assinado/entidade/50, com o código: a6fdc624-c316-47ed-aeac-53e4ef84015a

Assinaturas

Processo: 1181/2025 Data: 14/07/2025 13:59:21 Documento: 63225824968
Requerente: ROSELIA KRIGER BECKER PAGANI
Contato: ROSELIA KRIGER BECKER PAGANI - Cel:46999753198 - licitacao@capanema.pr.gov.br
Assunto: Geral
Descrição: CONSTRUÇÃO DE BARRACÃO PRÉ-MOLDADO PARA FINS DE

Assinatura avançada realizada por: ÁLVARO SKIBA JÚNIOR em 28/08/2025 17:23:46.

CAPANEMA
GOVERNO DO MUNICÍPIO
Gente que Trabalha, Cidade que Cresce.

Documento assinado nos termos do Decreto Municipal nº 7.765/2025
A autenticidade deste documento pode ser validada no endereço: https://capanemaprscp.equiplano.com.br:7575/tramitacaoProcesso/#/consulta-anexo-assinado/entidade/50 com
o código a6fdc624-c316-47ed-aeac-53e4ef84015a

Autenticidade: X34XXS7TJMXT8U39P - Validação pelo link: https://capanemaprscp.equiplano.com.br:7575/tramitacaoProcesso/#/consulta-anexo-assinado/entidade/50 - Impresso por ROSELIA KRIGER BECKER PAGANI em 29/10/2025 14:23:06

Inserido por Álvaro Skiba Júnior em: 28/08/2025 17:23:46. Assinatura(s) Avançada(s) realizada por: ÁLVARO SKIBA JÚNIOR em 28/08/2025 17:23:46. Documento assinado nos termos do Decreto Municipal nº 7.765/2025. A autenticidade deste documento pode ser validada no endereço: https://capanemaprscp.equiplano.com.br:7575/tramitacaoProcesso/#/consulta-anexo-assinado/entidade/50, com o código: a6fdc624-c316-47ed-aeac-53e4ef84015a

Município de Capanema - PR
Secretaria Municipal de Infraestrutura e Urbanismo - SEINFRA

PROJETO BÁSICO
INTEGRADO COM REQUISITOS DO ETP E DO ANTEPROJETO

1. ÓRGÃOS INTERESSADOS

1.1. Secretaria Municipal de xxxxxxxxxxx.

a) Responsável pela solicitação da contratação e pela despesa pública: xxxxxxxxxx.

1.2. Secretaria Municipal de Infraestrutura e Urbanismo.

a) Responsável pela confecção/aprovação do Projeto Básico e pelo gerenciamento da execução da obra: xxxxxxxxxxxxx

2. RESUMO DO OBJETO DA CONTRATAÇÃO

2.1. xxxxxxxxxxxxxxxxxxxxxx

3. IDENTIFICAÇÃO E ESPECIFICAÇÕES DO OBJETO DA CONTRATAÇÃO

3.1. A identificação do quantitativo e da descrição pormenorizada dos serviços a serem executados e dos materiais a serem empregados na obra estão previstas na planilha orçamentária **anexa**.

4. LEVANTAMENTOS PRELIMINARES

4.1. **Local da execução do objeto da contratação:** A obra deverá ser executada no(a) xxxxxxxxxxxxxxxxxxxx, endereço: xxxxxxxxxxxxx, no Município de Capanema/PR.

4.2. Trata-se de um imóvel público, de propriedade do Município de Capanema, matriculado sob o número XXXXX.

4.3. As imagens da situação do imóvel, com a ilustração dos serviços necessários, vão anexas.

4.4. Foram realizados os seguintes serviços preliminares que embasaram a confecção dos documentos que compõem o presente Projeto Básico:

a) levantamento cadastral, consistente em: _____*(ex. Matrícula, cadastro imobiliário municipal, legislação incidente sobre a área etc.*_____
_____

b) levantamento topográfico (documento anexo);
c) sondagens e ensaios geotécnicos (documentos anexos);
d) ensaios e análises laboratoriais (documentos anexos);
e) estudo/parecer socioambiental (documentos anexos);
f) demais dados e levantamentos necessários _____
_____
_____

Autenticidade: X34XXS7TJMXT8U39P - Validação pelo link: https://capanemaprscp.equiplano.com.br:7575/tramitacaoProcesso/#/consulta-anexo-assinado/entidade/50 - Impresso por ROSELIA KRIGER BECKER PAGANI em 29/10/2025 14:23:06

Inserido por Álvaro Skiba Júnior em: 28/08/2025 17:23:46. Assinatura(s) Avançada(s) realizada por: ÁLVARO SKIBA JÚNIOR em 28/08/2025 17:23:46. Documento assinado nos termos do Decreto Municipal nº 7.765/2025. A autenticidade deste documento pode ser validada no endereço: https://capanemaprscp.equiplano.com.br:7575/tramitacaoProcesso/#/consulta-anexo-assinado/entidade/50, com o código: db08d8a6-ab78-4c9b-863f-76e8b3869acb

5. CONDIÇÕES DE EXECUÇÃO DO OBJETO DA CONTRATAÇÃO E SOLUÇÕES TÉCNICAS

5.1. As condições de execução do objeto da contratação e as soluções técnicas estão previstas no memorial descritivo anexo.

6. O PARA A EXECUÇÃO DO OBJETO DA CONTRATAÇÃO

6.1. A obra e os serviços deverão ser concluídos no prazo de XX dias, após a emissão da ordem de serviço, de acordo com o cronograma físico-financeiro anexo.

7. PRAZO DE VIGÊNCIA DO CONTRATO

7.1. O Contrato terá vigência de 12 (doze) meses, para fins cadastrais.

7.2. O objeto deste Projeto Básico é contratado por escopo, o que impõe ao contratado o dever de concluir a obra no prazo de execução predeterminado, podendo ser prorrogado, desde que justificadamente, pelo prazo necessário à conclusão do objeto.

7.3. O prazo de vigência do contrato será automaticamente prorrogado quando seu objeto não for concluído no período firmado no contrato.

7.4. Quando a não conclusão da obra no prazo de execução predeterminado decorrer de culpa do contratado:

a) o contratado será constituído em mora, aplicáveis a ele as respectivas sanções administrativas;

b) a Administração poderá optar pela extinção do contrato e, nesse caso, adotará as medidas admitidas em lei para a continuidade da execução contratual.

8. DEFINIÇÕES APLICÁVEIS AO OBJETO DA CONTRATAÇÃO:

8.1. Para a execução do objeto, será adotado o seguinte regime, de acordo com a **justificativa** abaixo:

( ) empreitada por preço unitário
( ) empreitada por preço global
( ) empreitada integral
( ) contratação por tarefa
( ) contratação integrada
( ) contratação semi-integrada
( ) fornecimento e prestação de serviço associado

_____
_____
_____
_____
_____
_____

8.2. Indica-se que o objeto da presente contratação configura:

( ) serviço comum de engenharia
( ) serviço especial de engenharia
Justificativa:

_____

Autenticidade: X34XXS7TJMXT8U39P - Validação pelo link: https://capanemaprscp.equiplano.com.br:7575/tramitacaoProcesso/#/consulta-anexo-assinado/entidade/50 - Impresso por ROSELIA KRIGER BECKER PAGANI em 29/10/2025 14:23:06

Inserido por Álvaro Skiba Júnior em: 28/08/2025 17:23:46. Assinatura(s) Avançada(s) realizada por: ÁLVARO SKIBA JÚNIOR em 28/08/2025 17:23:46. Documento assinado nos termos do Decreto Municipal nº 7.765/2025. A autenticidade deste documento pode ser validada no endereço: https://capanemaprscp.equiplano.com.br:7575/tramitacaoProcesso/#/consulta-anexo-assinado/entidade/50, com o código: db08d8a6-ab78-4c9b-863f-76e8b3869acb

9. CONDIÇÕES DE GESTÃO E FISCALIZAÇÃO DO OBJETO DA CONTRATAÇÃO

9.1. O acompanhamento e a fiscalização da execução do objeto da contratação ocorrerá de acordo com o disposto no Decreto Municipal nº 7.484/2024 e de acordo com o disposto na minuta padrão do contrato administrativo.

9.2. A Contratação será gerida e fiscalizada pelo(s) seguinte(s) agente(s) público(s):

FUNÇÃO	SERVIDOR	CARGO	PROVIMENTO	LOTAÇÃO
Fiscal Administrativo				
Fiscal Técnico				
Gestor da Contratação				

10. DO PAGAMENTO

10.1. Os pagamentos **serão efetuados em parcelas** correspondentes às **medições mensais** a serem feitas de acordo com o estabelecido no **Cronograma físico-financeiro,** considerando os preços unitários constantes da Planilha de Quantidades, todos aprovados pelo órgão competente.

10.2. Os pagamentos serão realizados de acordo com o disposto no Decreto Municipal nº 7.484/2024 e conforme o disposto na minuta padrão do contrato administrativo.

10.3. Fonte dos recursos financeiros:

a) R$ xxxxxx (xxxxxx) proveniente de recursos próprios do Município;

b) R$ xxxxxx (xxxxxx) proveniente do Convênio/Termo de Repasse/(outro instrumento): _____(identificar o número do instrumento, o número do processo e o órgão concedente/repassador_____, conforme documentação anexa (juntar cópia do instrumento e do processo).

11. DAS MEDIÇÕES PERIÓDICAS E DOS RECEBIMENTOS PROVISÓRIO E DEFINITIVO

11.1. As medições periódicas e os recebimentos provisório e definitivo do objeto da contratação serão realizados de acordo com o disposto no Decreto Municipal nº 7.484/2024 e de acordo com o disposto na minuta padrão do contrato administrativo.

12. ORÇAMENTO DO OBJETO DA CONTRATAÇÃO, ADEQUAÇÃO ORÇAMENTÁRIA E JUSTIFICATIVA PARA A ESTIMATIVA DOS PREÇOS

12.1. A estimativa do valor total da contratação está prevista na planilha orçamentária que vai anexa**.**

12.2. Os valores despendidos com a presente contratação estão de acordo com o planejamento orçamentário.

Autenticidade: X34XXS7TJMXT8U39P - Validação pelo link: https://capanemaprscp.equiplano.com.br:7575/tramitacaoProcesso/#/consulta-anexo-assinado/entidade/50 - Impresso por ROSELIA KRIGER BECKER PAGANI em 29/10/2025 14:23:06

Inserido por Álvaro Skiba Júnior em: 28/08/2025 17:23:46. Assinatura(s) Avançada(s) realizada por: ÁLVARO SKIBA JÚNIOR em 28/08/2025 17:23:46. Documento assinado nos termos do Decreto Municipal nº 7.765/2025. A autenticidade deste documento pode ser validada no endereço: https://capanemaprscp.equiplano.com.br:7575/tramitacaoProcesso/#/consulta-anexo-assinado/entidade/50, com o código: db08d8a6-ab78-4c9b-863f-76e8b3869acb

12.3. A dotação orçamentária específica será indicada pelo Departamento Contábil e Financeiro.

12.4. Os preços unitários dos itens que compõem o objeto da presente contratação foram obtidos por meio da composição de custos unitários menores ou iguais à mediana do item correspondente do Sistema Nacional de Pesquisa de Custos e Índices de Construção Civil (Sinapi), nos termos do art. 23, § 2º, inciso I, da Lei nº 14.133, de 2021.

12.5. O valor total da presente contratação será de **xxxxxxxxxx** (xxxxxxxxxxxxxxxxxx).

13. DOS REQUISITOS DO ESTUDO TÉCNICO PRELIMINAR (art. 34, da LCM 14/22) E DO ANTEPROJETO (art. 60, inc. III, da LCM 14/22)

13.1. **DA NECESSIDADE DA CONTRATAÇÃO (art. 34, inciso I)** com demonstração e justificativa do programa de necessidades, avaliação de demanda do público-alvo, motivação técnico-econômico-social do empreendimento, visão global dos investimentos e definições relacionadas ao nível de serviço desejado (art. 60, III, "a")

13.2. **DO ALINHAMENTO DA CONTRATAÇÃO COM O PLANEJAMENTO DA ADMINISTRAÇÃO** (art. 34, inciso II):

13.3. **DA ANÁLISE DAS ALTERNATIVAS POSSÍVEIS E JUSTIFICATIVA TÉCNICA E ECONÔMICA DA ESCOLHA DO TIPO DE SOLUÇÃO A CONTRATAR** (art. 34, inciso V) com justificativas sobre a estética do projeto arquitetônico, traçado geométrico e/ou projeto da área de influência, quando cabível; parâmetros de adequação ao interesse público, de economia na utilização, de facilidade na execução, de impacto ambiental e de acessibilidade; proposta de concepção da obra ou do serviço de engenharia; projetos anteriores ou estudos preliminares que embasaram a concepção proposta (art. 60, III, alíneas "d" a "g"):

13.4. **DA DESCRIÇÃO DA SOLUÇÃO COMO UM TODO** (art. 34, inciso VII) com indicação das condições de solidez, de segurança e de durabilidade da solução (art. 60, III, "b"):

Autenticidade: X34XXS7TJMXT8U39P - Validação pelo link: https://capanemaprscp.equiplano.com.br:7575/tramitacaoProcesso/#/consulta-anexo-assinado/entidade/50 - Impresso por ROSELIA KRIGER BECKER PAGANI em 29/10/2025 14:23:06

Inserido por Álvaro Skiba Júnior em: 28/08/2025 17:23:46. Assinatura(s) Avançada(s) realizada por: ÁLVARO SKIBA JÚNIOR em 28/08/2025 17:23:46. Documento assinado nos termos do Decreto Municipal nº 7.765/2025. A autenticidade deste documento pode ser validada no endereço: https://capanemaprscp.equiplano.com.br:7575/tramitacaoProcesso/#/consulta-anexo-assinado/entidade/50, com o código: db08d8a6-ab78-4c9b-863f-76e8b3869acb

13.5. DO DEMONSTRATIVO DOS RESULTADOS PRETENDIDOS (art. 34, inciso IX):

13.6. DAS PROVIDÊNCIAS A SEREM ADOTADAS PELA ADMINISTRAÇÃO PREVIAMENTE À CELEBRAÇÃO DO CONTRATO (art. 34, inciso X):

13.7. DAS CONTRATAÇÕES CORRELATAS E/OU INTERDEPENDENTES (art. 34, inciso XI):

13.8. DA DESCRIÇÃO DE POSSÍVEIS IMPACTOS AMBIENTAIS, MEDIDAS MITIGADORAS E LOGÍSTICA REVERSA (art. 34, inciso XII):

13.9. DO POSICIONAMENTO CONCLUSIVO (art. 34, inciso XIII):

14. DA QUALIFICAÇÃO TÉCNICA DO LICITANTE

14.1. **Registro ou inscrição**, no Conselho Regional de Engenharia e Agronomia – CREA ou no Conselho de Arquitetura e Urbanismo – CAU, **da empresa licitante e de seu(s) responsável(is) técnico(s)**, da região a que estiverem vinculados.

14.1.1. No caso de a empresa licitante ou o responsável técnico não serem registrados ou inscritos no CREA ou no CAU do Estado do Paraná, deverão ser providenciados os respectivos vistos deste órgão regional por ocasião da assinatura do contrato.

14.1.2. As justificativas estão no “Termo de Justificativas Técnicas Relevantes” anexo;

14.2. **Capacitação técnico-operacional**, mediante apresentação de atestado(s) fornecido(s) por pessoa física ou jurídica de direito público ou privado, **em nome do licitante**, relativos à execução dos serviços que compõem as parcelas de maior relevância técnica e valor significativo da contratação, a saber:

Autenticidade: X34XXS7TJMXT8U39P - Validação pelo link: https://capanemaprscp.equiplano.com.br:7575/tramitacaoProcesso/#/consulta-anexo-assinado/entidade/50 - Impresso por ROSELIA KRIGER BECKER PAGANI em 29/10/2025 14:23:06

Inserido por Álvaro Skiba Júnior em: 28/08/2025 17:23:46. Assinatura(s) Avançada(s) realizada por: ÁLVARO SKIBA JÚNIOR em 28/08/2025 17:23:46. Documento assinado nos termos do Decreto Municipal nº 7.765/2025. A autenticidade deste documento pode ser validada no endereço: https://capanemaprscp.equiplano.com.br:7575/tramitacaoProcesso/#/consulta-anexo-assinado/entidade/50, com o código: db08d8a6-ab78-4c9b-863f-76e8b3869acb

- **xxxxxxxxxxxxxxxxxxxxxxxxxxxxxxxxxx, com quantitativos mínimos de 50% da área objeto da presente contratação.**

14.2.1. O(s) atestado(s) deverá(ão) estar devidamente registrado no CREA ou no CAU da região pertinente, nos termos da legislação aplicável, dando-se tal comprovação mediante a apresentação da correspondente CAT com registro de atestado **de atividade concluída**, ou documento equivalente, **que indique a licitante como empresa contratada.**

14.2.2. Possibilidade de somatório de atestados:
Na presente licitação, será ( ) ACEITO ou ( ) VEDADO o somatório de atestados de capacidade técnico-operacional para atingimento dos quantitativos mínimos demandados, com base na seguinte **justificativa** técnica:

_____

_____

_____

_____

14.3. **Capacitação técnico-profissional**, mediante apresentação de Certidão de Acervo Técnico - CAT, expedida pelo CREA ou CAU da região pertinente, nos termos da legislação aplicável, em nome do(s) responsável(is) técnico(s) e/ou membros da equipe técnica que participarão da obra, que demonstre a Anotação de Responsabilidade Técnica - ART ou o Registro de Responsabilidade Técnica - RRT, relativo à execução dos serviços que compõem as parcelas de maior relevância técnica e valor significativo da contratação, conforme o disposto no subitem 14.2 do Projeto Básico.

14.3.1. **Os responsáveis técnicos e/ou membros da equipe técnica acima elencados deverão pertencer ao quadro permanente do licitante**, na data prevista para entrega da proposta, entendendo-se como tal, para fins deste Edital, o sócio que comprove seu vínculo por intermédio de contrato/estatuto social; o administrador ou o diretor; o empregado devidamente registrado em Carteira de Trabalho e Previdência Social; e o prestador de serviços com contrato escrito firmado com o licitante, ou com declaração de compromisso de vinculação futura, caso o licitante se sagre vencedor do certame;

14.3.2. Caso o licitante seja cooperativa, os responsáveis técnicos e/ou membros da equipe técnica de que trata devem ser cooperados, demonstrando-se tal condição através da apresentação das respectivas atas de inscrição, da comprovação da integralização das respectivas quotas-partes e de três registros de presença desses cooperados em assembleias gerais ou nas reuniões seccionais, bem como da comprovação de que estão domiciliados em localidade abrangida na definição do artigo 4°, inciso XI, da Lei n° 5.764, de 1971;

14.3.3. No decorrer da execução da obra, os profissionais do Contratado poderão ser substituídos, nos termos do art. 67, §6, da Lei n° 14133/2021, por profissionais de experiência equivalente ou superior, desde que a substituição seja aprovada pela Administração. **Observa-se que o licitante que sagrar-se vencedor deve manter em sua equipe técnica, durante toda a execução da obra, o responsável técnico.**

Autenticidade: X34XXS7TJMXT8U39P - Validação pelo link: https://capanemaprscp.equiplano.com.br:7575/tramitacaoProcesso/#/consulta-anexo-assinado/entidade/50 - Impresso por ROSELIA KRIGER BECKER PAGANI em 29/10/2025 14:23:06

Inserido por Álvaro Skiba Júnior em: 28/08/2025 17:23:46. Assinatura(s) Avançada(s) realizada por: ÁLVARO SKIBA JÚNIOR em 28/08/2025 17:23:46. Documento assinado nos termos do Decreto Municipal nº 7.765/2025. A autenticidade deste documento pode ser validada no endereço: https://capanemaprscp.equiplano.com.br:7575/tramitacaoProcesso/#/consulta-anexo-assinado/entidade/50, com o código: db08d8a6-ab78-4c9b-863f-76e8b3869acb

14.4. **Declaração**, conforme modelo a ser disponibilizado como anexo ao Edital, de que o licitante, por intermédio de seu responsável técnico devidamente qualificado para esse fim, vistoriou os locais onde será realizada a obra, e de que é detentor de todas as informações relativas à sua execução.

14.1.1. **A vistoria ocorrerá conforme agendamento, podendo ser até** 3 dias úteis anterior a data da sessão.

14.1.2. Caso a empresa não queira fazer a visita técnica terá que preencher a Declaração Formal de Dispensa de Visita Técnica (modelo anexo XI)**.**

14.1.3. Para a vistoria o licitante, ou o seu representante legal, deverá possuir formação na área de engenharia, devido à complexidade do objeto desta licitação, bem como estar devidamente identificado, apresentando documento de identidade civil e documento expedido pela empresa comprovando sua habilitação para a realização da vistoria.

14.5. **Declaração** na qual a Licitante manifeste sua total compreensão e conhecimento dos termos contidos na Especificação Técnica deste Edital, conforme modelo anexo a este Edital.

14.6. **Indicação** do Responsável Técnico ou da Equipe de Profissionais Responsáveis Técnicos que participarão da construção da obra, conforme modelo de Declaração de Responsabilidade Técnica anexo a este edital. O responsável técnico deverá opor assinatura de aceite na exigência constante acima.

14.7. **Declaração** formal de que disporá, por ocasião da contratação, das instalações, do aparelhamento e do pessoal técnico adequados e disponíveis para a realização do objeto da licitação, bem como contendo o cronograma de utilização de veículos, máquinas e equipamentos (modelos vão anexosVIII a este edital).

14.8. **Licença xxxxx**, com base na seguinte **justificativa** técnica:

_____
_____
_____
_____
_____
_____

14.9. **Licença yyyy**, com base na seguinte **justificativa** técnica:

_____
_____
_____
_____
_____
_____

Autenticidade: X34XXS7TJMXT8U39P - Validação pelo link: https://capanemaprscp.equiplano.com.br:7575/tramitacaoProcesso/#/consulta-anexo-assinado/entidade/50 - Impresso por ROSELIA KRIGER BECKER PAGANI em 29/10/2025 14:23:06

Inserido por Álvaro Skiba Júnior em: 28/08/2025 17:23:46. Assinatura(s) Avançada(s) realizada por: ÁLVARO SKIBA JÚNIOR em 28/08/2025 17:23:46. Documento assinado nos termos do Decreto Municipal nº 7.765/2025. A autenticidade deste documento pode ser validada no endereço: https://capanemaprscp.equiplano.com.br:7575/tramitacaoProcesso/#/consulta-anexo-assinado/entidade/50, com o código: db08d8a6-ab78-4c9b-863f-76e8b3869acb

15. DA DOCUMENTAÇÃO A SER EXIGIDA DA(S) MICROEMPRESA(S) E/OU EMPRESA(S) DE PEQUENO PORTE QUE SERÁ(ÃO) SUBCONTRATADA(S) PELO LICITANTE

15.1. DA HABILITAÇÃO JURÍDICA

a) No caso de empresário individual: **inscrição no Registro Público de Empresas Mercantis**, a cargo da Junta Comercial da respectiva sede;

b) No caso de sociedade empresária: **ato constitutivo, estatuto ou contrato social em vigor**, devidamente registrado na Junta Comercial da respectiva sede;

c) Certidão Simplificada original da Junta Comercial ou documento equivalente que ateste a condição de microempresa, de empresa de pequeno porte ou de microempreendedor individual;

d) Declaração escrita conforme anexo do edital, sob as penas da lei, de que cumpre os requisitos legais de qualificação da condição de microempresa, de empresa de pequeno porte ou microempreendedor individual, estando apto a usufruir dos benefícios legais;

e) Demonstração do Resultado do Exercício – DRE, a que se refere a NBC TG 1002, de 2021, do Conselho Federal de Contabilidade – CFC, ou outra norma que vier a substituir.

15.2. DA REGULARIDADE FISCAL E TRABALHISTA

a) Comprovante de Inscrição e de Situação Cadastral no Cadastro Nacional da Pessoa Jurídica (CNPJ), emitido pela Receita Federal do Brasil;

b) Certidão negativa ou certidão positiva com efeitos de negativa de débitos relativos aos tributos Federais e à Dívida Ativa da União;

c) Certidão negativa ou certidão positiva com efeitos de negativa de débitos relativos aos Tributos Estaduais da sede da pessoa jurídica;

d) Certidão negativa ou certidão positiva com efeitos de negativa de débitos relativos aos Tributos do Município de Capanema;

e) Certificado de Regularidade do FGTS - CRF;

f) Certidão negativa ou certidão positiva com efeitos de negativa de Débitos Trabalhistas (CNDT);

g) Caso o fornecedor seja considerado isento dos tributos estaduais ou municipais, relacionados ao objeto da subcontratação, deverá comprovar tal condição mediante a apresentação de declaração da Fazenda respectiva, na forma da lei.

15.3. DA QUALIFICAÇÃO TÉCNICA

15.3.1. **Registro ou inscrição**, no Conselho Regional de Engenharia e Agronomia – CREA ou no Conselho de Arquitetura e Urbanismo – CAU, **da empresa e de seu(s) responsável(is) técnico(s)**, da região a que estiverem vinculados, se cabível.

15.3.2. **Capacitação técnico-operacional**, mediante apresentação de atestado(s) fornecido(s) por pessoa física ou jurídica de direito público ou privado, **em nome da ME ou EPP que será subcontratada**, relativos à execução dos serviços que serão subcontratados a ela, a saber:

Autenticidade: X34XXS7TJMXT8U39P - Validação pelo link: https://capanemaprscp.equiplano.com.br:7575/tramitacaoProcesso/#/consulta-anexo-assinado/entidade/50 - Impresso por ROSELIA KRIGER BECKER PAGANI em 29/10/2025 14:23:06

Inserido por Álvaro Skiba Júnior em: 28/08/2025 17:23:46. Assinatura(s) Avançada(s) realizada por: ÁLVARO SKIBA JÚNIOR em 28/08/2025 17:23:46. Documento assinado nos termos do Decreto Municipal nº 7.765/2025. A autenticidade deste documento pode ser validada no endereço: https://capanemaprscp.equiplano.com.br:7575/tramitacaoProcesso/#/consulta-anexo-assinado/entidade/50, com o código: db08d8a6-ab78-4c9b-863f-76e8b3869acb

- **xxxxxxxxxxxxxxxxxxxxxxxxxxxxxxxxx, com quantitativos mínimos de 50% do quantitativo autorizado para subcontratação, permitida a soma de atestados.**

15.3.3. **Capacitação técnico-profissional**, mediante apresentação de Certidão de Acervo Técnico - CAT, expedida pelo CREA ou CAU da região pertinente, nos termos da legislação aplicável, se plicável, ou de atestado(s) fornecido(s) por pessoa física ou jurídica de direito público ou privado, **em nome do(s) responsável(is) técnico(s) e/ou membros da equipe técnica que participarão da obra**, que demonstre a experiência do(s) profissional(is) na execução dos serviços que compõem o objeto da subcontratação, conforme o disposto no subitem 15.3.2. do Projeto Básico.

15.3.4. **Licença xxxxx**, com base na seguinte **justificativa** técnica:

_____
_____
_____
_____
_____

15.3.5. **Licença yyyy**, com base na seguinte **justificativa** técnica:

_____
_____
_____
_____
_____

16. DA MATRIZ DE RISCOS

16.1. Listagem de possíveis eventos supervenientes à assinatura do contrato que possam causar impacto em seu equilíbrio econômico-financeiro e previsão de eventual necessidade de prolação de termo aditivo por ocasião de sua ocorrência:

_____
_____
_____
_____

16.2. Frações do objeto com relação às quais haverá liberdade para o contratado inovar em soluções metodológicas ou tecnológicas, em termos de modificação das soluções previamente delineadas no anteprojeto ou no projeto básico;

_____
_____
_____
_____

Autenticidade: X34XXS7TJMXT8U39P - Validação pelo link: https://capanemaprscp.equiplano.com.br:7575/tramitacaoProcesso/#/consulta-anexo-assinado/entidade/50 - Impresso por ROSELIA KRIGER BECKER PAGANI em 29/10/2025 14:23:06

Inserido por Álvaro Skiba Júnior em: 28/08/2025 17:23:46. Assinatura(s) Avançada(s) realizada por: ÁLVARO SKIBA JÚNIOR em 28/08/2025 17:23:46. Documento assinado nos termos do Decreto Municipal nº 7.765/2025. A autenticidade deste documento pode ser validada no endereço: https://capanemaprscp.equiplano.com.br:7575/tramitacaoProcesso/#/consulta-anexo-assinado/entidade/50, com o código: db08d8a6-ab78-4c9b-863f-76e8b3869acb

16.3. Frações do objeto com relação às quais não haverá liberdade para o contratado inovar em soluções metodológicas ou tecnológicas, devendo haver obrigação de aderência entre a execução e a solução predefinida no anteprojeto ou no projeto básico, consideradas as características do regime de execução adotado:

_____

_____

_____

_____

16.4. Segue anexo o arquivo completo da matriz de riscos, incluindo:

a) Identificação do tipo de risco;
b) Descrição do risco;
c) Materialização do risco;
d) Mitigação do risco;
e) Alocação de responsabilidade pelo risco.

17. INFORMAÇÕES ADICIONAIS

17.1. As informações técnicas sobre os itens que compõem o objeto da contratação devem ser solicitadas à Secretaria Municipal de Infraestrutura e Urbanismo, por meio do e-mail: xxxxxxxxxxxxxxx@capanema.pr.gov.br

17.2. As informações técnicas sobre as regras e procedimentos estabelecidos para o presente processo de contratação devem ser solicitadas à Secretaria Municipal de Logística e Contratações, por meio do e-mail: licitacao@capanema.pr.gov.br

17.3. Dos mecanismos formais de comunicação.

17.3.1. São definidos como mecanismos formais de comunicação, entre o Contratante e o Contratado, os seguintes:

a) Ordem de Serviço;
b) Ata de Reunião;
c) Ofício;
d) Sistema de abertura de chamados;
e) E-mails;
f) Mensagens por meio do aplicativo WhatsApp entre o Fiscal da Contratação e o responsável legal ou preposto do Contratado.

17.4. Integram este instrumento os seguintes anexos:

a) Anexo 1 - xxxxx
b) Anexo 2 - xxxxx
c) Anexo 3 - xxxxx
.....
.....

Município de Capanema, Estado do Paraná, em xx de xxxxxxx de 202x.

xxxxxxxxxxxxxxxxxx

Autenticidade: X34XXS7TJMXT8U39P - Validação pelo link: https://capanemaprscp.equiplano.com.br:7575/tramitacaoProcesso/#/consulta-anexo-assinado/entidade/50 - Impresso por ROSELIA KRIGER BECKER PAGANI em 29/10/2025 14:23:06

Inserido por Álvaro Skiba Júnior em: 28/08/2025 17:23:46. Assinatura(s) Avançada(s) realizada por: ÁLVARO SKIBA JÚNIOR em 28/08/2025 17:23:46. Documento assinado nos termos do Decreto Municipal nº 7.765/2025. A autenticidade deste documento pode ser validada no endereço: https://capanemaprscp.equiplano.com.br:7575/tramitacaoProcesso/#/consulta-anexo-assinado/entidade/50, com o código: db08d8a6-ab78-4c9b-863f-76e8b3869acb

Município de Capanema - PR
Secretaria Municipal de Infraestrutura e Urbanismo - SEINFRA

Secretário(a) Municipal de xxxxxxxxx
Responsável pela Despesa

xxxxxxxxxxxxxxx
Secretário(a) Municipal de Infraestrutura e Urbanismo
Responsável pelo Gerenciamento da Execução da Obra

xxxxxxxxxxxxxxxxxx
Gestor da Contratação

xxxxxxxxxxxxxxxxxx
Fiscal Técnico da Contratação

xxxxxxxxxxxxxxxxxx
Fiscal Administrativo da Contratação

Autenticidade: X34XXS7TJMXT8U39P - Validação pelo link: https://capanemaprscp.equiplano.com.br:7575/tramitacaoProcesso/#/consulta-anexo-assinado/entidade/50 - Impresso por ROSELIA KRIGER BECKER PAGANI em 29/10/2025 14:23:06

Inserido por Álvaro Skiba Júnior em: 28/08/2025 17:23:46. Assinatura(s) Avançada(s) realizada por: ÁLVARO SKIBA JÚNIOR em 28/08/2025 17:23:46. Documento assinado nos termos do Decreto Municipal nº 7.765/2025. A autenticidade deste documento pode ser validada no endereço: https://capanemaprscp.equiplano.com.br:7575/tramitacaoProcesso/#/consulta-anexo-assinado/entidade/50, com o código: db08d8a6-ab78-4c9b-863f-76e8b3869acb

Assinaturas

Processo: 1181/2025 Data: 14/07/2025 13:59:21 Documento: 63225824968
Requerente: ROSELIA KRIGER BECKER PAGANI
Contato: ROSELIA KRIGER BECKER PAGANI - Cel:46999753198 - licitacao@capanema.pr.gov.br
Assunto: Geral
Descrição: CONSTRUÇÃO DE BARRACÃO PRÉ-MOLDADO PARA FINS DE

Assinatura avançada realizada por: ÁLVARO SKIBA JÚNIOR em 28/08/2025 17:23:46.

CAPANEMA
GOVERNO DO MUNICÍPIO
Gente que Trabalha, Cidade que Cresce.

Documento assinado nos termos do Decreto Municipal nº 7.765/2025
A autenticidade deste documento pode ser validada no endereço:
https://capanemaprscp.equiplano.com.br:7575/tramitacaoProcesso/#/consulta-anexo-assinado/entidade/50 com
o código db08d8a6-ab78-4c9b-863f-76e8b3869acb

Autenticidade: X34XXS7TJMXT8U39P - Validação pelo link: https://capanemaprscp.equiplano.com.br:7575/tramitacaoProcesso/#/consulta-anexo-assinado/entidade/50 - Impresso por ROSELIA KRIGER BECKER PAGANI em 29/10/2025 14:23:06

Inserido por Álvaro Skiba Júnior em: 28/08/2025 17:23:46. Assinatura(s) Avançada(s) realizada por: ÁLVARO SKIBA JÚNIOR em 28/08/2025 17:23:46. Documento assinado nos termos do Decreto Municipal nº 7.765/2025. A autenticidade deste documento pode ser validada no endereço: https://capanemaprscp.equiplano.com.br:7575/tramitacaoProcesso/#/consulta-anexo-assinado/entidade/50, com o código: db08d8a6-ab78-4c9b-863f-76e8b3869acb

TERMO DE JUSTIFICATIVAS TÉCNICAS RELEVANTES
OBRAS/SERVIÇOS DE ENGENHARIA

PROCESSO ELETRÔNICO N. _____

OBJETO: _____

OBSERVAÇÃO 1: Este termo contém e antecipa as **orientações jurídicas mais comuns** emitidas nas análises de licitações de obras e serviços de engenharia. Acaba sendo também um roteiro com os **requisitos da instrução processual**, sem prejuízo da Lista de Verificação e do Instrumento de Padronização dos Procedimentos de Contratação da AGU.

OBSERVAÇÃO 2: Todos os tópicos devem ser analisados, preenchidos e assinados por **profissional habilitado**, de acordo com as competências atribuídas pela Lei n. 5.194, de 1966, e as Resoluções do Conselho Federal de Engenharia e Agricultura – CONFEA, Lei n. 12.378, de 2010, e as Resoluções do Conselho de Arquitetura e Urbanismo – CAU, ou pela Lei n. 13.639, de 2018, e as Resoluções do Conselho Federal dos Técnicos Industriais – CFT.

OBSERVAÇÃO 3: Alguns tópicos necessitam, além da marcação do espaço entre parênteses, da apresentação da **justificativa técnica detalhada contendo as razões que motivam a opção adotada para o caso concreto**, não podendo, portanto, ser genérica nem abstrata.

OBSERVAÇÃO 4: A **ausência** deste termo ou de justificativas **pode acarretar a devolução dos autos sem análise conclusiva** ou ressalva no Parecer jurídico, cujo atendimento será imprescindível para o prosseguimento do feito.

OBSERVAÇÃO 5: Para o correto preenchimento, é indispensável a **leitura das Notas Explicativas** deste documento, cujo conteúdo consta após as justificativas, mas também pode ser acessado por meio do link inserido ao final de cada tópico.

OBSERVAÇÃO 6: Devem ser juntadas ao processo as "Declarações e Justificativas"; não é necessário juntar aos autos a parte do arquivo correspondente às "Notas Explicativas".

Autenticidade: X34XXS7TJMXT8U39P - Validação pelo link: https://capanemaprscp.equiplano.com.br:7575/tramitacaoProcesso/#/consulta-anexo-assinado/entidade/50 - Impresso por ROSELIA KRIGER BECKER PAGANI em 29/10/2025 14:23:06

Inserido por Álvaro Skiba Júnior em: 28/08/2025 17:23:46. Assinatura(s) Avançada(s) realizada por: ÁLVARO SKIBA JUNIOR em 28/08/2025 17:23:46. Documento assinado nos termos do Decreto Municipal nº 7.765/2025. A autenticidade deste documento pode ser validada no endereço: https://capanemaprscp.equiplano.com.br:7575/tramitacaoProcesso/#/consulta-anexo-assinado/entidade/50, com o código: b3414bd3-7745-4f48-b79c-3aa76cfac0be

SUMÁRIO

TERMO DE JUSTIFICATIVAS TÉCNICAS RELEVANTES....1
OBRAS/SERVIÇOS DE ENGENHARIA....1
SUMÁRIO....2
DECLARAÇÕES E JUSTIFICATIVAS TÉCNICAS....4
1. ENQUADRAMENTO DO OBJETO....4
1.1. Classificação como obra ou serviço de engenharia....4
1.2. Classificação como serviço comum ou especial....4
2. REGIMES DE EXECUÇÃO....4
3. ELABORAÇÃO DE PROJETOS / DOCUMENTOS TÉCNICOS POR PROFISSIONAL HABILITADO E COMPROVAÇÃO DE RESPONSABILIDADE TÉCNICA....5
4. DEFINIÇÃO DOS CUSTOS UNITÁRIOS DE REFERÊNCIA....6
5. ORÇAMENTO DETALHADO EM PLANILHAS DE CUSTOS UNITÁRIOS....8
6. ELABORAÇÃO DAS COMPOSIÇÕES DE CUSTOS UNITÁRIOS....8
7. CUSTOS DIRETOS....8
8. ELABORAÇÃO DAS CURVAS ABC DOS SERVIÇOS E INSUMOS....9
9. ADOÇÃO DO REGIME DE DESONERAÇÃO TRIBUTÁRIA....10
10. DETALHAMENTO DA COMPOSIÇÃO DO PERCENTUAL DE BDI....10
11. BDI REDUZIDO SOBRE OS CUSTOS DOS MATERIAIS E EQUIPAMENTOS....11
12. ELABORAÇÃO DE CRONOGRAMA FÍSICO-FINANCEIRO....12
13. PROJETO EXECUTIVO....13
14. QUALIFICAÇÃO TÉCNICA....13
15. VISTORIA....16
16. SUBCONTRATAÇÃO....17
17. DEFINIÇÃO DO PERCENTUAL DE CAPITAL OU PATRIMÔNIO LÍQUIDO MÍNIMO....20
18. PARTICIPAÇÃO DE CONSÓRCIOS....20
19. PARTICIPAÇÃO DE COOPERATIVAS....21
20. GARANTIA DA EXECUÇÃO....21
21. DA SUSTENTABILIDADE....21
22. DO GRÁFICO DE GANTT COM CPM....22
NOTAS EXPLICATIVAS....23
1. ENQUADRAMENTO DO OBJETO....23
1.1. Classificação como obra ou serviço de engenharia....23
1.2. Classificação como serviço comum ou especial....24
2. REGIMES DE EXECUÇÃO....25
2.1. Empreitada por Preço Unitário....25
2.2. Empreitada por Preço Global....25

Autenticidade: X34XXS7TJMXT8U39P - Validação pelo link: https://capanemaprscp.equiplano.com.br:7575/tramitacaoProcesso/#/consulta-anexo-assinado/entidade/50 - Impresso por ROSELIA KRIGER BECKER PAGANI em 29/10/2025 14:23:06

Inserido por Álvaro Skiba Júnior em: 28/08/2025 17:23:46. Assinatura(s) Avançada(s) realizada por: ÁLVARO SKIBA JUNIOR em 28/08/2025 17:23:46. Documento assinado nos termos do Decreto Municipal nº 7.765/2025. A autenticidade deste documento pode ser validada no endereço: https://capanemaprscp.equiplano.com.br:7575/tramitacaoProcesso/#/consulta-anexo-assinado/entidade/50, com o código: b3414bd3-7745-4f48-b79c-3aa76cfac0be

2.3. Empreitada Integral 26
2.4. Contratação Por Tarefa 27
2.5. Contratação Integrada 27
2.6. Contratação Semi-Integrada 28
2.7. Fornecimento e prestação de serviço associado 28
2.8. Subestimativas e superestimativas técnicas relevantes 29
3. ELABORAÇÃO DE PROJETO / DOCUMENTOS TÉCNICOS POR PROFISSIONAL HABILITADO E COMPROVAÇÃO DE RESPONSABILIDADE TÉCNICA. 31
4. DEFINIÇÃO DOS CUSTOS UNITÁRIOS DE REFERÊNCIA 32
5. ORÇAMENTO DETALHADO EM PLANILHA DE CUSTOS UNITÁRIOS 33
6. ELABORAÇÃO DAS COMPOSIÇÕES DE CUSTOS UNITÁRIOS 34
7. CUSTOS DIRETOS 35
8. ELABORAÇÃO DAS CURVAS ABC DOS SERVIÇOS E INSUMOS 36
9. ADOÇÃO DO REGIME DE DESONERAÇÃO TRIBUTÁRIA 37
10. DETALHAMENTO DA COMPOSIÇÃO DO PERCENTUAL DE BDI 38
11. BDI REDUZIDO SOBRE OS CUSTOS DOS MATERIAIS E EQUIPAMENTOS 39
12. ELABORAÇÃO DE CRONOGRAMA FÍSICO-FINANCEIRO 40
13. PROJETO EXECUTIVO 41
14. QUALIFICAÇÃO TÉCNICA 42
15. VISTORIA 45
16. SUBCONTRATAÇÃO 46
17. DEFINIÇÃO DO PERCENTUAL DE CAPITAL OU PATRIMÔNIO LÍQUIDO MÍNIMO 47
18. PARTICIPAÇÃO DE CONSÓRCIOS 48
19. PARTICIPAÇÃO DE COOPERATIVAS 48
20. GARANTIA DA EXECUÇÃO 50
21. DA SUSTENTABILIDADE 51
21.1. Desenvolvimento nacional sustentável: critérios de sustentabilidade 51
21.2. Da Especificação Técnica 53
21.3. Da Minimização do Impacto 53
21.4. Licenciamento Ambiental 54
21.5. Dos Resíduos e Rejeitos 54
21.6. Da Sustentabilidade como Política Transversal 54
21.7. Da Política Nacional de Resíduos Sólidos 54
21.8. Da Acessibilidade 55
22. DO GRÁFICO DE GANTT COM CPM 55
22.1. Gráfico de Gantt 55
22.2. CPM (Critical Path Method – Método do Caminho Crítico) 55
22.3. Gráfico de Gantt com CPM 56
22.4. Exemplo prático 56

Autenticidade: X34XXS7TJMXT8U39P - Validação pelo link: https://capanemaprscp.equiplano.com.br:7575/tramitacaoProcesso/#/consulta-anexo-assinado/entidade/50 - Impresso por ROSELIA KRIGER BECKER PAGANI em 29/10/2025 14:23:06

Inserido por Álvaro Skiba Júnior em: 28/08/2025 17:23:46. Assinatura(s) Avançada(s) realizada por: ÁLVARO SKIBA JUNIOR em 28/08/2025 17:23:46. Documento assinado nos termos do Decreto Municipal nº 7.765/2025. A autenticidade deste documento pode ser validada no endereço: https://capanemaprscp.equiplano.com.br:7575/tramitacaoProcesso/#/consulta-anexo-assinado/entidade/50, com o código: b3414bd3-7745-4f48-b79c-3aa76cfac0be

DECLARAÇÕES E JUSTIFICATIVAS TÉCNICAS

1. ENQUADRAMENTO DO OBJETO

1.1. Classificação como obra ou serviço de engenharia

O objeto da presente licitação constitui ( ) OBRA / ( ) SERVIÇO DE ENGENHARIA, sob a seguinte **justificativa**:

_____
_____
_____
_____
_____

1.2. Classificação como serviço comum ou especial

O serviço de engenharia objeto da presente licitação é ( ) COMUM / ( ) ESPECIAL, sob a seguinte **justificativa**:

_____
_____
_____
_____
_____

Vide Nota Explicativa n. 1.

2. REGIMES DE EXECUÇÃO

Para a execução indireta do objeto, será adotado o seguinte regime, de acordo com a **justificativa** abaixo:

( ) empreitada por preço unitário

( ) empreitada por preço global

( ) empreitada integral

( ) contratação por tarefa

( ) contratação integrada

Autenticidade: X34XXS7TJMXT8U39P - Validação pelo link: https://capanemaprscp.equiplano.com.br:7575/tramitacaoProcesso/#/consulta-anexo-assinado/entidade/50 - Impresso por ROSELIA KRIGER BECKER PAGANI em 29/10/2025 14:23:06

Inserido por Álvaro Skiba Júnior em: 28/08/2025 17:23:46. Assinatura(s) Avançada(s) realizada por: ÁLVARO SKIBA JUNIOR em 28/08/2025 17:23:46. Documento assinado nos termos do Decreto Municipal nº 7.765/2025. A autenticidade deste documento pode ser validada no endereço: https://capanemaprscp.equiplano.com.br:7575/tramitacaoProcesso/#/consulta-anexo-assinado/entidade/50, com o código: b3414bd3-7745-4f48-b79c-3aa76cfac0be

( ) contratação semi-integrada

( ) fornecimento e prestação de serviço associado

_____
_____
_____
_____
_____

Uma vez adotado o regime de **empreitada por preço global** / **empreitada integral**, o Projeto Básico ( ) DEFINIU as subestimativas e superestimativas técnicas relevantes dos serviços relativos à presente contratação, segundo as diretrizes do Acórdão n. 1.977/2013-Plenário TCU, adotando os seguintes parâmetros descritos no documento abaixo identificado:

_____
_____
_____
_____
_____

Uma vez adotado o regime de **empreitada por preço global** / **empreitada integral**, o Projeto Básico ( ) NÃO DEFINIU as subestimativas e superestimativas técnicas relevantes dos serviços relativos à presente contratação, sob a seguinte **justificativa**:

_____
_____
_____
_____
_____

Vide Nota Explicativa n. 2.

3. ELABORAÇÃO DE PROJETOS / DOCUMENTOS TÉCNICOS POR PROFISSIONAL HABILITADO E COMPROVAÇÃO DE RESPONSABILIDADE TÉCNICA

No presente feito, o ( ) Projeto Básico / documentos técnicos foram elaborados por profissional habilitado de ( ) engenharia, ( ) arquitetura ou ( ) técnico industrial, com a emissão da ( ) ART, ( ) RRT ou ( ) TRT.

No presente feito, embora o Projeto Básico / documentos técnicos tenham sido elaborados por profissional habilitado de engenharia, arquitetura ou técnico industrial, ( ) **NÃO** houve a emissão da ART, RRT ou TRT, com base na seguinte **justificativa**:

_____
_____
_____
_____
_____

Autenticidade: X34XXS7TJMXT8U39P - Validação pelo link: https://capanemaprscp.equiplano.com.br:7575/tramitacaoProcesso/#/consulta-anexo-assinado/entidade/50 - Impresso por ROSELIA KRIGER BECKER PAGANI em 29/10/2025 14:23:06

Inserido por Álvaro Skiba Júnior em: 28/08/2025 17:23:46. Assinatura(s) Avançada(s) realizada por: ÁLVARO SKIBA JUNIOR em 28/08/2025 17:23:46. Documento assinado nos termos do Decreto Municipal nº 7.765/2025. A autenticidade deste documento pode ser validada no endereço: https://capanemaprscp.equiplano.com.br:7575/tramitacaoProcesso/#/consulta-anexo-assinado/entidade/50, com o código: b3414bd3-7745-4f48-b79c-3aa76cfac0be

No presente feito, o Projeto Básico / documentos técnicos **NÃO** foram elaborados por profissional habilitado de engenharia, arquitetura ou técnico industrial, com base na seguinte **justificativa**:

_____
_____
_____
_____
_____

Nos levantamentos preliminares do presente feito houve análise *in loco* do local da obra pelo projetista?
( ) Sim, ( ) Não.
justificativa:

_____
_____
_____
_____
_____

Nos levantamentos preliminares do presente feito foi feita a análise do solo?
( ) Sim, ( ) Não.
justificativa:

_____
_____
_____
_____
_____

Nos levantamentos preliminares do presente feito, em se tratando de obra de pavimentação, foi realizado o diagnóstico da existência e das características dos equipamentos de saneamento básico do local?
( ) Sim, ( ) Não.
justificativa:

_____
_____
_____
_____
_____

Vide Nota Explicativa n. 3.

4. DEFINIÇÃO DOS CUSTOS UNITÁRIOS DE REFERÊNCIA

Na presente licitação:

( ) FOI observada a ordem prioritária dos parâmetros do art. 23, § 2º, da Lei n. 14.133, de 2021;

Autenticidade: X34XXS7TJMXT8U39P - Validação pelo link: https://capanemaprscp.equiplano.com.br:7575/tramitacaoProcesso/#/consulta-anexo-assinado/entidade/50 - Impresso por ROSELIA KRIGER BECKER PAGANI em 29/10/2025 14:23:06

Inserido por Álvaro Skiba Júnior em: 28/08/2025 17:23:46. Assinatura(s) Avançada(s) realizada por: ÁLVARO SKIBA JUNIOR em 28/08/2025 17:23:46. Documento assinado nos termos do Decreto Municipal nº 7.765/2025. A autenticidade deste documento pode ser validada no endereço: https://capanemaprscp.equiplano.com.br:7575/tramitacaoProcesso/#/consulta-anexo-assinado/entidade/50, com o código: b3414bd3-7745-4f48-b79c-3aa76cfac0be

( ) FORAM adotados custos unitários menores ou iguais aos custos unitários de referência do SINAPI, para todos os itens relacionados à construção civil;

( ) FORAM adotados custos unitários superiores aos custos unitários de referência do SINAPI para determinados itens do orçamento, conforme justificativa do relatório técnico elaborado por profissional habilitado e aprovado pelo órgão gestor dos recursos.

No orçamento da presente obra ou serviço, para os itens não contemplados no SINAPI, ( ) FORAM adotados custos obtidos das seguintes fontes admitidas no art. 23, § 2º, da Lei n. 14.133, de 2021, observada a ordem de prioridades nele estabelecida:

( ) utilização de dados de pesquisa publicada em mídia especializada, de tabela de referência formalmente aprovada pelo Poder Executivo federal e de sítios eletrônicos especializados ou de domínio amplo, desde que contenham a data e a hora de acesso (*citar as fontes e justificar a pertinência técnica da opção*):

_____
_____
_____
_____
_____

( ) contratações similares feitas pela Administração Pública, em execução ou concluídas no período de 1 (um) ano anterior à data da pesquisa de preços, observado o índice de atualização de preços correspondentes, sob a seguinte justificativa (*citar as fontes, justificar metodologia e juntar a pesquisa aos autos*):

_____
_____
_____
_____
_____

( ) pesquisa na base nacional de notas fiscais eletrônicas, na forma do regulamento (*apresentar justificativa e documentar a pesquisa nos autos*)

_____
_____
_____
_____
_____

Vide Nota Explicativa n. 4.

Autenticidade: X34XXS7TJMXT8U39P - Validação pelo link: https://capanemaprscp.equiplano.com.br:7575/tramitacaoProcesso/#/consulta-anexo-assinado/entidade/50 - Impresso por ROSELIA KRIGER BECKER PAGANI em 29/10/2025 14:23:06

Inserido por Álvaro Skiba Júnior em: 28/08/2025 17:23:46. Assinatura(s) Avançada(s) realizada por: ÁLVARO SKIBA JUNIOR em 28/08/2025 17:23:46. Documento assinado nos termos do Decreto Municipal nº 7.765/2025. A autenticidade deste documento pode ser validada no endereço: https://capanemaprscp.equiplano.com.br:7575/tramitacaoProcesso/#/consulta-anexo-assinado/entidade/50, com o código: b3414bd3-7745-4f48-b79c-3aa76cfac0be

5. ORÇAMENTO DETALHADO EM PLANILHAS DE CUSTOS UNITÁRIOS

No orçamento da presente obra ou serviço:

( ) foi/foram juntadas a(s) ( ) planilha(s) sintética(s) e a(s) ( ) planilha(s) analítica(s)

( ) NÃO foi/foram juntadas a(s) ( ) planilha(s) sintética(s) e a(s) ( ) planilha(s) analítica(s).

O documento de responsabilidade técnica relativo às planilhas orçamentárias:

( ) consta nos autos.

( ) NÃO consta nos autos.

Na presente licitação:

( ) foi/foram utilizada(s) a(s) tabela(s) de referência mais atualizada(s).

( ) NÃO foi/foram utilizada(s) a(s) tabela(s) de referência mais atualizada(s).

Vide Nota Explicativa n. 5.

6. ELABORAÇÃO DAS COMPOSIÇÕES DE CUSTOS UNITÁRIOS

No orçamento de referência da presente licitação:

( ) foram adotadas **apenas** composições de custos unitários oriundas do **SINAPI**, **sem** adaptações;

( ) foram adotadas composições "**adaptadas**" **do SINAPI**, nos termos do art. 8º do Decreto n. 7.983, de 2013, as quais foram devidamente juntadas aos autos para o conhecimento dos licitantes;

( ) foram adotadas composições "**próprias**", extraídas de fontes **extra-SINAPI**, nos termos do art. 23, § 2º, da Lei n. 14.133, de 2021, as quais foram devidamente juntadas aos autos para o conhecimento dos licitantes.

Vide Nota Explicativa n. 6.

7. CUSTOS DIRETOS

No orçamento de referência da presente licitação, os custos diretos ( ) compreendem **apenas** os componentes de preço que podem ser devidamente identificados, quantificados e mensurados na planilha orçamentária.

Especificamente em relação ao custo direto de **administração local**:

Autenticidade: X34XXS7TJMXT8U39P - Validação pelo link: https://capanemaprscp.equiplano.com.br:7575/tramitacaoProcesso/#/consulta-anexo-assinado/entidade/50 - Impresso por ROSELIA KRIGER BECKER PAGANI em 29/10/2025 14:23:06

Inserido por Álvaro Skiba Júnior em: 28/08/2025 17:23:46. Assinatura(s) Avançada(s) realizada por: ÁLVARO SKIBA JUNIOR em 28/08/2025 17:23:46. Documento assinado nos termos do Decreto Municipal nº 7.765/2025. A autenticidade deste documento pode ser validada no endereço: https://capanemaprscp.equiplano.com.br:7575/tramitacaoProcesso/#/consulta-anexo-assinado/entidade/50, com o código: b3414bd3-7745-4f48-b79c-3aa76cfac0be

( ) observa os parâmetros do Acórdão n. 2.622/2013 - Plenário do TCU;

( ) adota o parâmetro do ( ) 1º quartil ou ( ) médio ou ( ) 3º quartil, de acordo com as justificativas técnicas abaixo apresentadas **para os casos em que não foi adotado o médio**:

_____
_____
_____
_____
_____

( ) adota percentual superior ao 3º quartil, em razão das peculiaridades do objeto licitado, de acordo com as justificativas técnicas abaixo apresentadas:

_____
_____
_____
_____
_____

Em relação ao cronograma físico-financeiro:

( ) PREVÊ pagamentos proporcionais para os custos diretos, em especial quanto ao de administração local, para cada período de execução contratual, refletindo adequadamente a evolução da execução da obra, ao invés de reproduzir percentuais fixos.

( ) NÃO FORAM PREVISTOS pagamentos proporcionais para os custos diretos, incluindo os de administração local, para cada período de execução contratual, sob a seguinte justificativa:

_____
_____
_____
_____
_____

Vide Nota Explicativa n. 7.

8. ELABORAÇÃO DAS CURVAS ABC DOS SERVIÇOS E INSUMOS

Na presente licitação:

( ) foi/foram juntada(s) a(s) Curva(s) ABC relativas aos ( ) INSUMOS e ( ) SERVIÇOS.

( ) NÃO foi/foram juntada(s) a(s) Curva(s) ABC relativas aos ( ) INSUMOS e aos ( ) SERVIÇOS, sob seguinte **justificativa**:

Autenticidade: X34XXS7TJMXT8U39P - Validação pelo link: https://capanemaprscp.equiplano.com.br:7575/tramitacaoProcesso/#/consulta-anexo-assinado/entidade/50 - Impresso por ROSELIA KRIGER BECKER PAGANI em 29/10/2025 14:23:06

Inserido por Álvaro Skiba Júnior em: 28/08/2025 17:23:46. Assinatura(s) Avançada(s) realizada por: ÁLVARO SKIBA JUNIOR em 28/08/2025 17:23:46. Documento assinado nos termos do Decreto Municipal nº 7.765/2025. A autenticidade deste documento pode ser validada no endereço: https://capanemaprscp.equiplano.com.br:7575/tramitacaoProcesso/#/consulta-anexo-assinado/entidade/50, com o código: b3414bd3-7745-4f48-b79c-3aa76cfac0be

Vide Nota Explicativa n. 8.

9. ADOÇÃO DO REGIME DE DESONERAÇÃO TRIBUTÁRIA

Na presente licitação, serão adotados os custos de referência ( ) DESONERADOS ou ( ) NÃO DESONERADOS, por se tratar da opção mais vantajosa para a Administração, conforme simulação juntada aos autos (*preencher, se necessário, para outras considerações*):

Vide Nota Explicativa n. 9.

10. DETALHAMENTO DA COMPOSIÇÃO DO PERCENTUAL DE BDI

Na presente licitação, o detalhamento do BDI: ( ) observa os parâmetros do Acórdão n. 2.622, de 2013 - Plenário do Tribunal de Contas da União.

Foram adotados os seguintes parâmetros de percentuais para cada item do BDI contemplado no Acórdão n. 2.622/2013 - Plenário do TCU, de acordo com as **justificativas** técnicas abaixo apresentadas **para os casos em que não foi adotado o médio**:

Administração central: ( ) 1º quartil ou ( ) quartil médio ou ( ) 3º quartil:

Seguro e garantia: ( ) 1º quartil ou ( ) quartil médio ou ( ) 3º quartil:

Autenticidade: X34XXS7TJMXT8U39P - Validação pelo link: https://capanemaprscp.equiplano.com.br:7575/tramitacaoProcesso/#/consulta-anexo-assinado/entidade/50 - Impresso por ROSELIA KRIGER BECKER PAGANI em 29/10/2025 14:23:06

Inserido por Álvaro Skiba Júnior em: 28/08/2025 17:23:46. Assinatura(s) Avançada(s) realizada por: ÁLVARO SKIBA JUNIOR em 28/08/2025 17:23:46. Documento assinado nos termos do Decreto Municipal nº 7.765/2025. A autenticidade deste documento pode ser validada no endereço: https://capanemaprscp.equiplano.com.br:7575/tramitacaoProcesso/#/consulta-anexo-assinado/entidade/50, com o código: b3414bd3-7745-4f48-b79c-3aa76cfac0be

Risco: ( ) 1º quartil ou ( ) quartil médio ou ( ) 3º quartil:

Despesa financeira: ( ) 1º quartil ou ( ) quartil médio ou ( ) 3º quartil:

Lucro: ( ) 1º quartil ou ( ) quartil médio ou ( ) 3º quartil:

Para determinado(s) item(ns) do BDI, em razão das peculiaridades do objeto licitado, foram adotados percentuais superiores ao 3º quartil, de acordo com as **justificativas** técnicas abaixo apresentadas:

Vide Nota Explicativa n. 10.

11. BDI REDUZIDO SOBRE OS CUSTOS DOS MATERIAIS E EQUIPAMENTOS

Na presente licitação, ( ) SERÁ ou ( ) NÃO SERÁ adotado o BDI reduzido sobre os custos dos materiais e equipamentos, de acordo com a seguinte **justificativa**:

Autenticidade: X34XXS7TJMXT8U39P - Validação pelo link: https://capanemaprscp.equiplano.com.br:7575/tramitacaoProcesso/#/consulta-anexo-assinado/entidade/50 - Impresso por ROSELIA KRIGER BECKER PAGANI em 29/10/2025 14:23:06

Inserido por Álvaro Skiba Júnior em: 28/08/2025 17:23:46. Assinatura(s) Avançada(s) realizada por: ÁLVARO SKIBA JUNIOR em 28/08/2025 17:23:46. Documento assinado nos termos do Decreto Municipal nº 7.765/2025. A autenticidade deste documento pode ser validada no endereço: https://capanemaprscp.equiplano.com.br:7575/tramitacaoProcesso/#/consulta-anexo-assinado/entidade/50, com o código: b3414bd3-7745-4f48-b79c-3aa76cfac0be

Caso seja adotado o BDI reduzido sobre os custos dos materiais e equipamentos:

( ) foram observados os parâmetros do Acórdão n. 2.622/2013 - Plenário do TCU;

( ) foi adotado o parâmetro do ( ) 1º quartil ou ( ) médio ou ( ) 3º quartil, de acordo com as **justificativas** técnicas abaixo apresentadas **para os casos em que não foi adotado o médio**:

_____
_____
_____
_____
_____

( ) foi adotado percentual superior ao 3º quartil, em razão das peculiaridades do objeto licitado, de acordo com as **justificativas** técnicas abaixo apresentadas:

_____
_____
_____
_____
_____

Vide Nota Explicativa n. 11.

12. ELABORAÇÃO DE CRONOGRAMA FÍSICO-FINANCEIRO

O cronograma físico-financeiro:

( ) FOI juntado aos autos

( ) NÃO foi juntado aos autos.

Na hipótese de ter sido adotado o regime de empreitada por preço global, o cronograma físico-financeiro:

( ) DEFINE com clareza as etapas de serviços que guiarão a aceitabilidade dos preços propostos pelos licitantes.

( ) NÃO define com clareza as etapas de serviços que guiarão a aceitabilidade dos preços propostos pelos licitantes.

Justificativa:

_____
_____
_____

Autenticidade: X34XXS7TJMXT8U39P - Validação pelo link: https://capanemaprscp.equiplano.com.br:7575/tramitacaoProcesso/#/consulta-anexo-assinado/entidade/50 - Impresso por ROSELIA KRIGER BECKER PAGANI em 29/10/2025 14:23:06

Inserido por Álvaro Skiba Júnior em: 28/08/2025 17:23:46. Assinatura(s) Avançada(s) realizada por: ÁLVARO SKIBA JUNIOR em 28/08/2025 17:23:46. Documento assinado nos termos do Decreto Municipal nº 7.765/2025. A autenticidade deste documento pode ser validada no endereço: https://capanemaprscp.equiplano.com.br:7575/tramitacaoProcesso/#/consulta-anexo-assinado/entidade/50, com o código: b3414bd3-7745-4f48-b79c-3aa76cfac0be

_____
_____

O Cronograma físico-financeiro possui o detalhamento necessário que permita a execução das etapas da obra de forma mais próxima da realidade possível, isto é, com especificação da relação entre o percentual e os serviços que exatamente serão feitos em cada mês?
( ) Sim, ( ) Não.
justificativa:

_____
_____
_____
_____
_____

Foi confeccionado o dimensionamento da equipe e equipamentos necessários (histograma) compatível com a execução da obra no prazo estabelecido no cronograma físico-financeiro?
( ) Sim, ( ) Não.
justificativa:

_____
_____
_____
_____
_____

Vide Nota Explicativa n. 12.

13. PROJETO EXECUTIVO

( ) FORAM elaborados os projetos executivos relativos ao objeto, juntados aos autos e divulgados com o edital da licitação;

( ) NÃO FORAM elaborados os projetos executivos, sendo tal atribuição expressamente repassada à contratada, com os custos contemplados na planilha orçamentária elaborada. Nessa hipótese, ( ) ATESTO que o projeto básico e os demais documentos técnicos da licitação possuem nível de detalhamento adequado e suficiente para permitir a elaboração dos projetos executivos pela contratada.

Vide Nota Explicativa n. 13.

14. QUALIFICAÇÃO TÉCNICA

Registro da empresa no conselho profissional

Na presente licitação, será exigido o registro da empresa licitante junto ao ( ) CREA e/ou ao ( ) CAU e/ou ao ( ) CRT, com base na seguinte justificativa técnica:

Autenticidade: X34XXS7TJMXT8U39P - Validação pelo link: https://capanemaprscp.equiplano.com.br:7575/tramitacaoProcesso/#/consulta-anexo-assinado/entidade/50 - Impresso por ROSELIA KRIGER BECKER PAGANI em 29/10/2025 14:23:06

Inserido por Álvaro Skiba Júnior em: 28/08/2025 17:23:46. Assinatura(s) Avançada(s) realizada por: ÁLVARO SKIBA JUNIOR em 28/08/2025 17:23:46. Documento assinado nos termos do Decreto Municipal nº 7.765/2025. A autenticidade deste documento pode ser validada no endereço: https://capanemaprscp.equiplano.com.br:7575/tramitacaoProcesso/#/consulta-anexo-assinado/entidade/50, com o código: b3414bd3-7745-4f48-b79c-3aa76cfac0be

_____
_____
_____
_____
_____

Capacidade técnico-operacional

Na presente licitação:

( ) serão exigidas comprovações de capacidade técnico-operacional quanto às parcelas de maior relevância técnica e valor significativo do objeto, a seguir elencadas:

_____
_____
_____
_____
_____

( ) SERÁ exigida a comprovação de quantitativos mínimos nos atestados, correspondentes aos seguintes serviços das parcelas de maior relevância técnica e valor significativo do objeto:

Para os serviços de _____: quantitativos mínimos equivalentes ao percentual de _____ dos quantitativos licitados;

Para os serviços de _____: quantitativos mínimos equivalentes ao percentual de _____ dos quantitativos licitados;

Para os serviços de _____: quantitativos mínimos equivalentes ao percentual de _____ dos quantitativos licitados;

Para os serviços de _____: quantitativos mínimos equivalentes ao percentual de _____ dos quantitativos licitados;

Para os serviços de _____: quantitativos mínimos equivalentes ao percentual de _____ dos quantitativos licitados;

Possibilidade de somatório de atestados

Na presente licitação, será ( ) ACEITO ou ( ) VEDADO o somatório de atestados de capacidade técnico-operacional para atingimento dos quantitativos mínimos demandados, com base na seguinte **justificativa** técnica:

_____
_____
_____

Autenticidade: X34XXS7TJMXT8U39P - Validação pelo link: https://capanemaprscp.equiplano.com.br:7575/tramitacaoProcesso/#/consulta-anexo-assinado/entidade/50 - Impresso por ROSELIA KRIGER BECKER PAGANI em 29/10/2025 14:23:06

Inserido por Álvaro Skiba Júnior em: 28/08/2025 17:23:46. Assinatura(s) Avançada(s) realizada por: ÁLVARO SKIBA JUNIOR em 28/08/2025 17:23:46. Documento assinado nos termos do Decreto Municipal nº 7.765/2025. A autenticidade deste documento pode ser validada no endereço: https://capanemaprscp.equiplano.com.br:7575/tramitacaoProcesso/#/consulta-anexo-assinado/entidade/50, com o código: b3414bd3-7745-4f48-b79c-3aa76cfac0be

_____
_____

Capacidade técnico-profissional

Na presente licitação:

( ) NÃO SERÃO exigidas comprovações de capacidade técnico-profissional.

( ) SERÃO exigidas comprovações de capacidade técnico-profissional quanto às parcelas de maior relevância técnica e valor significativo do objeto, a serem executadas pelos profissionais abaixo elencados:

Para o cargo de _____: serviços de _____;

Para o cargo de _____: serviços de _____;

Para o cargo de _____: serviços de _____;

Para o cargo de _____: serviços de _____;

Para o cargo de _____: serviços de _____;

( ) SERÁ, excepcionalmente, exigida a comprovação de quantitativos mínimos nos documentos de ART/RRT, com base na seguinte justificativa:

_____
_____
_____
_____
_____

Os quantitativos mínimos a serem comprovados nos documentos de ART/RRT, por cada profissional, estão abaixo elencados:

Para o cargo de _____: quantitativos mínimos equivalentes ao percentual de _____ dos quantitativos licitados, para os serviços de _____;

Autenticidade: X34XXS7TJMXT8U39P - Validação pelo link: https://capanemaprscp.equiplano.com.br:7575/tramitacaoProcesso/#/consulta-anexo-assinado/entidade/50 - Impresso por ROSELIA KRIGER BECKER PAGANI em 29/10/2025 14:23:06

Inserido por Álvaro Skiba Júnior em: 28/08/2025 17:23:46. Assinatura(s) Avançada(s) realizada por: ÁLVARO SKIBA JUNIOR em 28/08/2025 17:23:46. Documento assinado nos termos do Decreto Municipal nº 7.765/2025. A autenticidade deste documento pode ser validada no endereço: https://capanemaprscp.equiplano.com.br:7575/tramitacaoProcesso/#/consulta-anexo-assinado/entidade/50, com o código: b3414bd3-7745-4f48-b79c-3aa76cfac0be

Para o cargo de _____: quantitativos mínimos equivalentes ao percentual de _____ dos quantitativos licitados, para os serviços de _____;

Para o cargo de _____: quantitativos mínimos equivalentes ao percentual de _____ dos quantitativos licitados, para os serviços de _____;

Para o cargo de _____: quantitativos mínimos equivalentes ao percentual de _____ dos quantitativos licitados, para os serviços de _____;

Para o cargo de _____: quantitativos mínimos equivalentes ao percentual de _____ dos quantitativos licitados, para os serviços de _____;

Exigências de instalações, aparelhamento e pessoal técnico

Na presente licitação, ( ) SERÁ exigida a indicação de instalações, aparelhamento ou pessoal técnico com determinada qualificação, a seguir elencados:

_____
_____
_____
_____
_____

Vide Nota Explicativa n. 14.

15. VISTORIA

Na presente licitação, a realização de vistoria será ( ) FACULTATIVA ou ( ) OBRIGATÓRIA, e o licitante ( ) PODERÁ ou ( ) NÃO PODERÁ substituir o atestado de vistoria pela declaração de pleno conhecimento das condições de execução do objeto, com base na seguinte justificativa técnica:

_____
_____
_____
_____
_____

Vide Nota Explicativa n. 15.

Autenticidade: X34XXS7TJMXT8U39P - Validação pelo link: https://capanemaprscp.equiplano.com.br:7575/tramitacaoProcesso/#/consulta-anexo-assinado/entidade/50 - Impresso por ROSELIA KRIGER BECKER PAGANI em 29/10/2025 14:23:06

Inserido por Álvaro Skiba Júnior em: 28/08/2025 17:23:46. Assinatura(s) Avançada(s) realizada por: ÁLVARO SKIBA JUNIOR em 28/08/2025 17:23:46. Documento assinado nos termos do Decreto Municipal nº 7.765/2025. A autenticidade deste documento pode ser validada no endereço: https://capanemaprscp.equiplano.com.br:7575/tramitacaoProcesso/#/consulta-anexo-assinado/entidade/50, com o código: b3414bd3-7745-4f48-b79c-3aa76cfac0be

16. SUBCONTRATAÇÃO

O órgão assessorado ( ) NÃO ADMITIU ou ( ) ADMITIU a subcontratação parcial na presente licitação, sob as seguintes condições e **justificativas** técnicas:

_____
_____
_____
_____
_____

Vide Nota Explicativa n. 16.

Admitida a subcontratação parcial na presente licitação, o órgão técnico da SEINFRA deverá preencher o requisitos de qualificação que serão exigidos da(s) empresa(s) que serão subcontratadas pelo licitante.

Indicação expressa dos itens e subitens da Planilha Orçamentária que poderão ser subcontratados:

Item	Fonte	Código	Descrição	Unidade	Quantidade	Custo Unitário (sem BDI) (R$)	BDI(%)	Preço Unitário (com BDI) (R$)	Preço Total (R$)

Os questionamentos e informações a seguir deverão ser respondidos e preenchidas de acordo com a natureza e da quantidade dos serviços a serem subcontratados, individualizando as respostas por cada item a ser subcontratado.

Registro da empresa a ser subcontratada pelo licitante no conselho profissional

Na presente licitação, será exigido o registro da empresa a ser subcontratada pelo licitante junto ao ( ) CREA e/ou ao ( ) CAU e/ou ao ( ) CRT, com base na seguinte justificativa técnica:

_____
_____
_____
_____
_____

Capacidade técnico-operacional da empresa a ser subcontratada pelo licitante

Na presente licitação:

Autenticidade: X34XXS7TJMXT8U39P - Validação pelo link: https://capanemaprscp.equiplano.com.br:7575/tramitacaoProcesso/#/consulta-anexo-assinado/entidade/50 - Impresso por ROSELIA KRIGER BECKER PAGANI em 29/10/2025 14:23:06

Inserido por Álvaro Skiba Júnior em: 28/08/2025 17:23:46. Assinatura(s) Avançada(s) realizada por: ÁLVARO SKIBA JUNIOR em 28/08/2025 17:23:46. Documento assinado nos termos do Decreto Municipal nº 7.765/2025. A autenticidade deste documento pode ser validada no endereço: https://capanemaprscp.equiplano.com.br:7575/tramitacaoProcesso/#/consulta-anexo-assinado/entidade/50, com o código: b3414bd3-7745-4f48-b79c-3aa76cfac0be

( ) serão exigidas comprovações de capacidade técnico-operacional quanto às parcelas de maior relevância técnica e valor significativo do objeto, a seguir elencadas:

_____
_____
_____
_____
_____

( ) SERÁ exigida a comprovação de quantitativos mínimos nos atestados, correspondentes aos seguintes serviços das parcelas de maior relevância técnica e valor significativo do objeto:

Para os serviços de _____: quantitativos mínimos equivalentes ao percentual de _____ dos quantitativos licitados;

Para os serviços de _____: quantitativos mínimos equivalentes ao percentual de _____ dos quantitativos licitados;

Para os serviços de _____: quantitativos mínimos equivalentes ao percentual de _____ dos quantitativos licitados;

Para os serviços de _____: quantitativos mínimos equivalentes ao percentual de _____ dos quantitativos licitados;

Para os serviços de _____: quantitativos mínimos equivalentes ao percentual de _____ dos quantitativos licitados;

Possibilidade de somatório de atestados

Na presente licitação, será ( ) ACEITO ou ( ) VEDADO o somatório de atestados de capacidade técnico-operacional para atingimento dos quantitativos mínimos demandados, com base na seguinte **justificativa** técnica:

_____
_____
_____
_____
_____

Capacidade técnico-profissional

Na presente licitação:

( ) NÃO SERÃO exigidas comprovações de capacidade técnico-profissional.

Autenticidade: X34XXS7TJMXT8U39P - Validação pelo link: https://capanemaprscp.equiplano.com.br:7575/tramitacaoProcesso/#/consulta-anexo-assinado/entidade/50 - Impresso por ROSELIA KRIGER BECKER PAGANI em 29/10/2025 14:23:06

Inserido por Álvaro Skiba Júnior em: 28/08/2025 17:23:46. Assinatura(s) Avançada(s) realizada por: ÁLVARO SKIBA JUNIOR em 28/08/2025 17:23:46. Documento assinado nos termos do Decreto Municipal nº 7.765/2025. A autenticidade deste documento pode ser validada no endereço: https://capanemaprscp.equiplano.com.br:7575/tramitacaoProcesso/#/consulta-anexo-assinado/entidade/50, com o código: b3414bd3-7745-4f48-b79c-3aa76cfac0be

( ) SERÃO exigidas comprovações de capacidade técnico-profissional quanto às parcelas de maior relevância técnica e valor significativo do objeto, a serem executadas pelos profissionais abaixo elencados:

Para o cargo de _____: serviços de _____;

Para o cargo de _____: serviços de _____;

Para o cargo de _____: serviços de _____;

Para o cargo de _____: serviços de _____;

Para o cargo de _____: serviços de _____;

( ) SERÁ, excepcionalmente, exigida a comprovação de quantitativos mínimos nos documentos de ART/RRT, com base na seguinte justificativa:

_____
_____
_____
_____
_____

Os quantitativos mínimos a serem comprovados nos documentos de ART/RRT, por cada profissional, estão abaixo elencados:

Para o cargo de _____: quantitativos mínimos equivalentes ao percentual de _____ dos quantitativos licitados, para os serviços de _____;

Para o cargo de _____: quantitativos mínimos equivalentes ao percentual de _____ dos quantitativos licitados, para os serviços de _____;

Para o cargo de _____: quantitativos mínimos equivalentes ao percentual de _____ dos quantitativos licitados, para os serviços de _____;

Para o cargo de _____: quantitativos mínimos equivalentes ao percentual de _____ dos quantitativos licitados, para os serviços de _____;

Autenticidade: X34XXS7TJMXT8U39P - Validação pelo link: https://capanemaprscp.equiplano.com.br:7575/tramitacaoProcesso/#/consulta-anexo-assinado/entidade/50 - Impresso por ROSELIA KRIGER BECKER PAGANI em 29/10/2025 14:23:06

Inserido por Álvaro Skiba Júnior em: 28/08/2025 17:23:46. Assinatura(s) Avançada(s) realizada por: ÁLVARO SKIBA JUNIOR em 28/08/2025 17:23:46. Documento assinado nos termos do Decreto Municipal nº 7.765/2025. A autenticidade deste documento pode ser validada no endereço: https://capanemaprscp.equiplano.com.br:7575/tramitacaoProcesso/#/consulta-anexo-assinado/entidade/50, com o código: b3414bd3-7745-4f48-b79c-3aa76cfac0be

Para o cargo de _____: quantitativos mínimos equivalentes ao percentual de _____ dos quantitativos licitados, para os serviços de _____;

Exigências de instalações, aparelhamento e pessoal técnico da empresa a ser subcontratada pelo licitante

Na presente licitação, ( ) SERÁ exigida a indicação de instalações, aparelhamento ou pessoal técnico com determinada qualificação, a seguir elencados:

_____
_____
_____
_____
_____

Vide Nota Explicativa n. 14.

17. DEFINIÇÃO DO PERCENTUAL DE CAPITAL OU PATRIMÔNIO LÍQUIDO MÍNIMO

Na presente licitação, será exigida a comprovação de ( ) CAPITAL MÍNIMO ou ( ) PATRIMÔNIO LÍQUIDO MÍNIMO, no percentual de ( ) por cento sobre o valor total estimado da contratação, com base na seguinte **justificativa** técnica:

_____
_____
_____
_____

Vide Nota Explicativa n. 17.

18. PARTICIPAÇÃO DE CONSÓRCIOS

Na presente licitação, será

( ) PERMITIDA a participação de consórcios. (*Não é necessário justificar*)

( ) VEDADA a participação de consórcios, com base na seguinte **justificativa**:

_____
_____
_____
_____

Vide Nota Explicativa n. 18.

Autenticidade: X34XXS7TJMXT8U39P - Validação pelo link: https://capanemaprscp.equiplano.com.br:7575/tramitacaoProcesso/#/consulta-anexo-assinado/entidade/50 - Impresso por ROSELIA KRIGER BECKER PAGANI em 29/10/2025 14:23:06

Inserido por Álvaro Skiba Júnior em: 28/08/2025 17:23:46. Assinatura(s) Avançada(s) realizada por: ÁLVARO SKIBA JUNIOR em 28/08/2025 17:23:46. Documento assinado nos termos do Decreto Municipal nº 7.765/2025. A autenticidade deste documento pode ser validada no endereço: https://capanemaprscp.equiplano.com.br:7575/tramitacaoProcesso/#/consulta-anexo-assinado/entidade/50, com o código: b3414bd3-7745-4f48-b79c-3aa76cfac0be

19. PARTICIPAÇÃO DE COOPERATIVAS

Na presente licitação, será ( ) VEDADA ou ( ) PERMITIDA a participação de cooperativas, com base na seguinte **justificativa**:

_____
_____
_____
_____
_____

Vide Nota Explicativa n. 19.

20. GARANTIA DA EXECUÇÃO

Na presente licitação, será ( ) EXIGIDA ou ( ) DISPENSADA a apresentação de garantia de execução contratual, com base na seguinte **justificativa**:

_____
_____
_____
_____
_____

Vide Nota Explicativa n. 20.

21. DA SUSTENTABILIDADE

No tocante à promoção do Desenvolvimento Nacional Sustentável previsto nos arts. 5º, e 11, IV, da Lei n. 14.133, de 2021, nesta licitação o tomou as seguintes medidas quando do planejamento de obras e serviços de engenharia:

( ) definiu os critérios e práticas sustentáveis, objetivamente e em adequação ao objeto da contratação pretendida, como especificação técnica do objeto, obrigação da contratada, e/ou requisito de habilitação/qualificação previsto em lei especial

( ) verificou se os critérios e práticas sustentáveis especificados preservam o caráter competitivo do certame;

( ) verificou a incidência de normas de acessibilidade (Decreto n. 6.949, de 2009 e Lei n. 13.146, de 2015); e

( ) verificar o alinhamento da contratação com o Plano de Gestão de Logística Sustentável.

Nesta licitação, o órgão assessorado entendeu que os serviços objeto desta contratação não se sujeitam aos critérios e práticas de sustentabilidade ou que as especificações de sustentabilidade restringem indevidamente a competição em dado mercado, sob a seguinte justificativa:

Autenticidade: X34XXS7TJMXT8U39P - Validação pelo link: https://capanemaprscp.equiplano.com.br:7575/tramitacaoProcesso/#/consulta-anexo-assinado/entidade/50 - Impresso por ROSELIA KRIGER BECKER PAGANI em 29/10/2025 14:23:06

Inserido por Álvaro Skiba Júnior em: 28/08/2025 17:23:46. Assinatura(s) Avançada(s) realizada por: ÁLVARO SKIBA JUNIOR em 28/08/2025 17:23:46. Documento assinado nos termos do Decreto Municipal nº 7.765/2025. A autenticidade deste documento pode ser validada no endereço: https://capanemaprscp.equiplano.com.br:7575/tramitacaoProcesso/#/consulta-anexo-assinado/entidade/50, com o código: b3414bd3-7745-4f48-b79c-3aa76cfac0be

Vide Nota Explicativa n. 21.

22. DO GRÁFICO DE GANTT COM CPM

Foi confeccionado o Gráfico de Gantt com CPM compatível com a natureza da obra e do cronograma físico-financeiro?
( ) Sim, ( ) Não.
justificativa:

Vide Nota Explicativa n. 22

Autenticidade: X34XXS7TJMXT8U39P - Validação pelo link: https://capanemaprscp.equiplano.com.br:7575/tramitacaoProcesso/#/consulta-anexo-assinado/entidade/50 - Impresso por ROSELIA KRIGER BECKER PAGANI em 29/10/2025 14:23:06

Inserido por Álvaro Skiba Júnior em: 28/08/2025 17:23:46. Assinatura(s) Avançada(s) realizada por: ÁLVARO SKIBA JUNIOR em 28/08/2025 17:23:46. Documento assinado nos termos do Decreto Municipal nº 7.765/2025. A autenticidade deste documento pode ser validada no endereço: https://capanemaprscp.equiplano.com.br:7575/tramitacaoProcesso/#/consulta-anexo-assinado/entidade/50, com o código: b3414bd3-7745-4f48-b79c-3aa76cfac0be

NOTAS EXPLICATIVAS

1. ENQUADRAMENTO DO OBJETO

1.1. Classificação como obra ou serviço de engenharia

Na Lei n. 8.666, de 1993, a conceituação da atividade como obra ou serviço de engenharia se dava por exemplificação. Atividades de construção, reforma, fabricação, recuperação ou ampliação constituiriam uma obra, ao passo que serviço de engenharia seria toda atividade destinada a obter determinada utilidade de interesse para a Administração, tais como: demolição, conserto, instalação, montagem, operação, conservação, reparação, adaptação, manutenção, transporte, locação de bens, publicidade, seguro ou trabalhos técnico-profissionais.

No Parecer n. 075/2010/DECOR/CGU/AGU, que é destacado no Manual de Obras e Serviços de Engenharia da Consultoria-Geral da União, tais atividades foram sintetizadas sob a concepção da alteração significativa ou não significativa do espaço, nos seguintes termos:

a) Em se tratando de alteração significativa, autônoma e independente, estar-se-á adiante de obra de engenharia, vedada a adoção do pregão;

b) Em se tratando de alteração não significativa, autônoma e independente, estar-se-á adiante de serviço de engenharia, cabível a adoção do pregão;

A Lei n. 14.133, de 2021 – Nova Lei de Licitações e Contratos – em seu art. 6º, incisos XII e XXI, estabelece as definições de obra e serviço de engenharia também se valendo da referência à dimensão da alteração, nos seguintes termos:

> Obra: toda atividade estabelecida, por força de lei, como privativa das profissões de arquiteto e engenheiro que implica intervenção no meio ambiente por meio de um conjunto harmônico de ações que, agregadas, formam um todo que inova o espaço físico da natureza ou acarreta alteração substancial das características originais de bem imóvel;
>
> Serviço de engenharia: toda atividade ou conjunto de atividades destinadas a obter determinada utilidade, intelectual ou material, de interesse para a Administração e que, não enquadradas no conceito de obra a que se refere o inciso XII do caput deste artigo, são estabelecidas, por força de lei, como privativas das profissões de arquiteto e engenheiro ou de técnicos especializados, que compreendem:

Sob a égide da nova lei, a atividade será enquadrada como **obra** quando i) seu exercício, por força de lei, for privativo das profissões de engenheiro e arquiteto, e, cumulativamente, ii) importar em inovação do espaço físico da natureza ou substancial alteração das características originais de bem imóvel.

Autenticidade: X34XXS7TJMXT8U39P - Validação pelo link: https://capanemaprscp.equiplano.com.br:7575/tramitacaoProcesso/#/consulta-anexo-assinado/entidade/50 - Impresso por ROSELIA KRIGER BECKER PAGANI em 29/10/2025 14:23:06

Inserido por Álvaro Skiba Júnior em: 28/08/2025 17:23:46. Assinatura(s) Avançada(s) realizada por: ÁLVARO SKIBA JUNIOR em 28/08/2025 17:23:46. Documento assinado nos termos do Decreto Municipal nº 7.765/2025. A autenticidade deste documento pode ser validada no endereço: https://capanemaprscp.equiplano.com.br:7575/tramitacaoProcesso/#/consulta-anexo-assinado/entidade/50, com o código: b3414bd3-7745-4f48-b79c-3aa76cfac0be

O enquadramento como **serviço de engenharia**, por outro lado, tem um caráter de exclusão: trata-se de atividade desempenhada por arquiteto, engenheiro ou técnico especializado que importe em utilidade para a Administração, mas não constitua obra, ou seja, não importe em inovação ou alteração substancial do ambiente ou bem imóvel.

Percebemos que o supracitado Manual de Obras e Serviços de Engenharia da Consultoria-Geral da União já destacava a ideia de novidade para distinguir obra de serviço de engenharia, consignando que

> Obra é toda e qualquer criação material nova ou incorporação de coisa nova à estrutura já existente. (...)
>
> Serviço de engenharia é a atividade destinada a garantir a fruição de utilidade já existente ou a proporcionar a utilização de funcionalidade nova em coisa/bem material já existente. Não se cria coisa nova. Pelo contrário, o serviço consiste no conserto, na conservação, operação, reparação, adaptação ou manutenção de um bem material específico já construído ou fabricado. Ou, ainda, na instalação ou montagem de objeto em algo já existente. Objetiva-se, assim, manter-se ou aumentar-se a eficiência da utilidade a que se destina ou pode se destinar um bem perfeito e acabado.

Compete ao setor técnico definir a natureza do objeto, enquadrando-o como obra ou serviço de engenharia.

1.2. Classificação como serviço comum ou especial

Uma vez que a atividade seja classificada como serviço de engenharia, cabe à equipe técnica perquirir se esse serviço é **comum** ou **especial**, que assim são definidos no art. 6º, XXI, "a" e "b", da Lei n. 14.133, de 2021:

a) serviço comum de engenharia: todo serviço de engenharia que tem por objeto ações, objetivamente padronizáveis em termos de desempenho e qualidade, de manutenção, de adequação e de adaptação de bens móveis e imóveis, com preservação das características originais dos bens;

b) serviço especial de engenharia: aquele que, por sua alta heterogeneidade ou complexidade, não pode se enquadrar na definição constante da alínea "a" deste inciso;

Segundo Marçal Justen Filho[1], "bem ou serviço comum é aquele que se apresenta sob identidade e características padronizadas e que se encontra disponível, a qualquer tempo, num mercado próprio".

O caráter **comum** ou **especial** do serviço está ligado à presença, ou não, de padronização no mercado e não reside, necessariamente, no grau de complexidade executiva do serviço ou na imposição legal de que a atividade seja exercida por profissionais habilitados. O que atrai o enquadramento do serviço como comum é o domínio do mercado sobre as técnicas de sua realização, em face da existência de características padronizadas de desempenho e de qualidade.

[1] JUSTEN FILHO, Marçal. *Comentários à Legislação do Pregão Comum e Eletrônico*. Dialética, São Paulo, 2005, pg. 30.

Autenticidade: X34XXS7TJMXT8U39P - Validação pelo link: https://capanemaprscp.equiplano.com.br:7575/tramitacaoProcesso/#/consulta-anexo-assinado/entidade/50 - Impresso por ROSELIA KRIGER BECKER PAGANI em 29/10/2025 14:23:06

Inserido por Álvaro Skiba Júnior em: 28/08/2025 17:23:46. Assinatura(s) Avançada(s) realizada por: ÁLVARO SKIBA JUNIOR em 28/08/2025 17:23:46. Documento assinado nos termos do Decreto Municipal nº 7.765/2025. A autenticidade deste documento pode ser validada no endereço: https://capanemaprscp.equiplano.com.br:7575/tramitacaoProcesso/#/consulta-anexo-assinado/entidade/50, com o código: b3414bd3-7745-4f48-b79c-3aa76cfac0be

Considerando que a avaliação da natureza comum ou especial do objeto envolve aspectos técnicos dos serviços de engenharia a ser contratada, essa classificação compete ao profissional legalmente habilitado.

Voltar ao preenchimento

2. REGIMES DE EXECUÇÃO

Nos termos do art. 46 da Lei n. 14.133, de 2021, poderão ser adotados nas contratações de obras e serviços de engenharia os seguintes regimes de execução: I - empreitada por preço unitário; II - empreitada por preço global; III - empreitada integral; IV - contratação por tarefa; V - contratação integrada; VI - contratação semi-integrada; ou VII - fornecimento e prestação de serviço associado.

2.1. Empreitada por Preço Unitário

O regime de **empreitada por preço unitário** é definido na Nova Lei de Licitações como regime de contratação da execução da obra ou do serviço em que o preço é fixado por unidade determinada. A remuneração da contratada é estabelecida em face dos serviços efetivamente executados, de modo que os contratantes não assumem grandes riscos em relação às diferenças de estimativas de quantitativos.

Tal regime é mais apropriado para os casos em que não se conhecem de antemão, com alto nível de precisão, os quantitativos totais da obra ou serviço: a execução das "unidades" se dará de acordo com a necessidade observada, com a realização de minuciosas medições periódicas para quantificar os serviços efetivamente executados. Havendo diferença entre os quantitativos inicialmente previstos nas planilhas orçamentárias e os quantitativos efetivamente necessários, a remuneração devida à contratada deverá ser ajustada (reduzida ou majorada) a fim de refletir os quantitativos reais.

Esse regime deve ser adotado em face da imprecisão inerente à própria natureza do objeto, que está sujeito a variações, especialmente nos quantitativos, por fatores supervenientes ou não totalmente conhecidos na fase de planejamento. São típicos exemplos: execução de fundações; serviços de terraplanagem; desmontes de rochas; implantação, pavimentação ou restauração de rodovias; construção de canais, barragens, adutoras, perímetros de irrigação, obras de saneamento, infraestrutura urbana; obras portuárias, dragagem e derrocamento; reforma de edificações; e construção de poço artesiano.

2.2. Empreitada por Preço Global

No regime de **empreitada por preço global** a execução da obra ou serviço se dá por preço certo e total. Adotando-se esse regime, cada parte assume o risco de eventuais distorções nos quantitativos a serem executados, que podem ser superiores ou inferiores àqueles originalmente previstos na planilha orçamentária da contratação. Se, ao final da obra, a contratada tiver fornecido ou executado quantitativos superiores aos estimados, arcará com o prejuízo financeiro, não podendo cobrar a Administração pelos custos adicionais, até certo limite. Na situação oposta, a lógica é a mesma: a Administração não poderá realizar descontos proporcionais aos quantitativos não fornecidos ou executados, se ao final forem inferiores aos estimados, também até certo limite. Assim, na empreitada por preço global, o grau de assunção de riscos pelo contratado é maior do que na empreitada por preço unitário.

Autenticidade: X34XXS7TJMXT8U39P - Validação pelo link: https://capanemaprscp.equiplano.com.br:7575/tramitacaoProcesso/#/consulta-anexo-assinado/entidade/50 - Impresso por ROSELIA KRIGER BECKER PAGANI em 29/10/2025 14:23:06

Inserido por Álvaro Skiba Júnior em: 28/08/2025 17:23:46. Assinatura(s) Avançada(s) realizada por: ÁLVARO SKIBA JUNIOR em 28/08/2025 17:23:46. Documento assinado nos termos do Decreto Municipal nº 7.765/2025. A autenticidade deste documento pode ser validada no endereço: https://capanemaprscp.equiplano.com.br:7575/tramitacaoProcesso/#/consulta-anexo-assinado/entidade/50, com o código: b3414bd3-7745-4f48-b79c-3aa76cfac0be

Esse regime deve ser adotado quando houver um alto nível de precisão das especificações e quantitativos do objeto. Ele pressupõe projetos de boa qualidade, que forneçam aos licitantes todos os elementos e informações necessários para o total e completo conhecimento do objeto e a elaboração de proposta fidedigna, justamente para evitar distorções relevantes no decorrer da execução contratual, em prejuízo seja da Administração, seja da contratada.

É cabível, então, quando for possível definir previamente no projeto, com alta precisão, as quantidades dos serviços a serem posteriormente executados na fase contratual.

No presente regime de execução, deve ser adotada sistemática de medição e pagamento associada à execução de etapas do cronograma físico-financeiro vinculadas ao cumprimento de metas de resultado – sendo vedada sistemática de remuneração atrelada a preços unitários ou quantidades de itens unitários executados.

2.3. Empreitada Integral

Quando adotado o regime de **empreitada integral**, o empreendimento é contratado em sua integralidade, compreendendo todas as etapas, serviços e instalações necessários. O contratado se responsabiliza pela entrega do empreendimento ao contratante em condições de entrada em operação, com características adequadas às finalidades para as quais foi contratado e atendidos os requisitos técnicos e legais para sua utilização com segurança estrutural e operacional.

Nesse regime, a Licitação abrange a execução do objeto e o fornecimento e instalação de bens pelo contratado. O objeto deve ser entregue pelo contratado totalmente concluído e com os bens (máquinas, equipamentos, etc.) instalados e em perfeitas condições de uso e funcionamento. De acordo com Marçal Justen Filho[2]:

> O regime de empreitada integral é utilizado para situações que envolvam a implantação de uma unidade operacional, em que a infraestrutura física é necessária, mas não suficiente para satisfazer o interesse da Administração.
>
> O objeto visado pela contratação é a construção da infraestrutura e a implementação de serviços e outras atividades indispensáveis ao desempenho de uma atividade operacional dinâmica.

Esse regime deve ser adotado quando a necessidade da Administração vai além da entrega da infraestrutura e envolve também a plena operacionalização do empreendimento de acordo com parâmetros previamente definidos. Em outras palavras, o empreendimento deve ser entregue em pleno funcionamento.

Assim, a empreitada integral é o regime adequado para projetos vultuosos e complexos, que demandem, para o seu pleno funcionamento, a perfeita integração entre obras, equipamentos e instalações. Importante destacar que não é o fornecimento de qualquer equipamento ou mobiliário que justifica a adoção de empreitada integral, mas apenas aqueles em que possuam um grau de integração atípico com a infraestrutura da obra[3]. Do contrário, deverão ser contratados separadamente, pois a

---

[2] JUSTEN FILHO, Marçal. *Comentários à lei de licitações e contratos administrativos*. 17ª ed. São Paulo: Revista dos Tribunais, 2016, p. 195.

[3] TCU. Acórdão 711/2016 Plenário. Informativo de Licitações e Contratos n. 280/2016.

Autenticidade: X34XXS7TJMXT8U39P - Validação pelo link: https://capanemaprscp.equiplano.com.br:7575/tramitacaoProcesso/#/consulta-anexo-assinado/entidade/50 - Impresso por ROSELIA KRIGER BECKER PAGANI em 29/10/2025 14:23:06

Inserido por Álvaro Skiba Júnior em: 28/08/2025 17:23:46. Assinatura(s) Avançada(s) realizada por: ÁLVARO SKIBA JUNIOR em 28/08/2025 17:23:46. Documento assinado nos termos do Decreto Municipal nº 7.765/2025. A autenticidade deste documento pode ser validada no endereço: https://capanemaprscp.equiplano.com.br:7575/tramitacaoProcesso/#/consulta-anexo-assinado/entidade/50, com o código: b3414bd3-7745-4f48-b79c-3aa76cfac0be

adoção indevida desse regime pode ferir o princípio do parcelamento e, por consequência, da ampla competitividade.

Nos casos em que a Administração vislumbre problemas que possam ser revelados apenas quando efetivamente promovida a etapa de funcionamento do empreendimento, é conveniente a adoção da empreitada integral, pois o contratado somente se desincumbirá de suas obrigações quando o empreendimento estiver em pleno funcionamento.

2.4. Contratação Por Tarefa

Na **contratação por tarefa**, contrata-se mão de obra para pequenos trabalhos por preço certo, com ou sem fornecimento de materiais.

Pode abranger a contratação de prestadores como pedreiro, azulejista, encanador, carpinteiro, pintor etc., para executarem serviços isolados de menor dimensão.

"Assim, a contratação por tarefa costuma ocorrer naqueles casos em que o prestador do serviço atua individualmente, sem o concurso de equipamentos sofisticados, com remuneração de valor reduzido"[4].

Fazendo o paralelo com a participação de pessoas físicas na licitação, não se aplica quando a contratação exigir estrutura mínima, com equipamentos, instalações e equipe de profissionais ou corpo técnico para a execução do objeto incompatíveis com a natureza profissional da pessoa física, conforme demonstrado em estudo técnico preliminar (Instrução Normativa SEGES/ME nº 116/2021).

Portanto, não se recomenda a contratação por tarefa para objetos de maior complexidade, que extrapolem a atuação cotidiana do prestador individual.

2.5. Contratação Integrada

Na **contratação integrada**, o contratado é responsável não somente por executar a obra ou serviço de engenharia, mas também por elaborar e desenvolver o projeto básico e o projeto executivo – além de fornecer bens ou prestar serviços especiais e realizar montagem, teste, pré-operação e as demais operações necessárias e suficientes para a entrega final do objeto.

A Administração produz apenas o anteprojeto – peça técnica com todos os subsídios necessários à elaboração do projeto básico, contendo, dentre outros elementos, a proposta de concepção da obra e o memorial descritivo dos elementos da edificação, dos componentes construtivos e dos materiais de construção, de forma a estabelecer padrões mínimos para a contratação.

O contratado é responsável por escolher as soluções técnicas reputadas mais compatíveis com as diretrizes fixadas para o empreendimento – cabendo à Administração aprovar o projeto básico elaborado pelo contratado, avaliando sua adequação em relação aos parâmetros definidos no edital e conformidade com as normas técnicas, vedadas alterações que reduzam sua qualidade ou vida útil.

---

[4] JUSTEN FILHO, Marçal. *Comentários à Lei de Licitações e Contratações Administrativas – Nova Lei 14.133/2021 (livro eletrônico).* 2ª ed. São Paulo: Thomson Reuters Brasil, 2023.

Autenticidade: X34XXS7TJMXT8U39P - Validação pelo link: https://capanemaprscp.equiplano.com.br:7575/tramitacaoProcesso/#/consulta-anexo-assinado/entidade/50 - Impresso por ROSELIA KRIGER BECKER PAGANI em 29/10/2025 14:23:06

Inserido por Álvaro Skiba Júnior em: 28/08/2025 17:23:46. Assinatura(s) Avançada(s) realizada por: ÁLVARO SKIBA JUNIOR em 28/08/2025 17:23:46. Documento assinado nos termos do Decreto Municipal nº 7.765/2025. A autenticidade deste documento pode ser validada no endereço: https://capanemaprscp.equiplano.com.br:7575/tramitacaoProcesso/#/consulta-anexo-assinado/entidade/50, com o código: b3414bd3-7745-4f48-b79c-3aa76cfac0be

Em razão dos maiores riscos envolvidos, a contratação integrada deve obrigatoriamente contemplar matriz de alocação de riscos entre o contratante e o contratado – mantida a responsabilidade integral do contratado pelos riscos associados ao projeto básico por ele elaborado.

Assim, até por seu potencial para encarecer a contratação, o regime não se destina aos objetos cotidianos – mas sim de natureza complexa, "quando não houver solução técnica determinada para a execução e colocação em operação do empreendimento ou nos casos em que a complexidade das circunstâncias conduzir à impossibilidade de definir com segurança a solução técnica mais satisfatória"[5].

Prossegue Marçal Justen Filho:

> A vantajosidade econômica da contratação integrada apenas se verifica nas situações em que há complexidade e problemas envolvidos na execução do objeto. A dimensão dos problemas acarreta incertezas e dificuldades que se refletirão no preço, mas pode ser mais eficiente transferir para o particular o encargo de conceber a solução e executá-la do que tentar desenvolver uma solução satisfatória no âmbito da própria Administração.

Dessa forma, embora a Lei nº 14.133/2021 não preveja requisitos explícitos para adoção do regime, "é necessário evidenciar que a complexidade da situação e a incerteza sobre o atingimento do resultado desejado mediante as soluções de empreitada tradicional geram riscos de insucesso relevante, além de acarretarem custos econômicos elevados. Deve ser demonstrado que a assunção por um particular do encargo de conceber o empreendimento, com todos os riscos inerentes, propiciará uma solução economicamente mais vantajosa do que aquela que seria obtida mediante uma modalidade distinta de empreitada".

2.6. Contratação Semi-Integrada

A contratação semi-integrada aproxima-se amplamente da contratação integrada – porém, como diferença essencial, a Administração elabora o projeto básico da licitação, atribuindo ao contratado somente a responsabilidade pela elaboração do projeto executivo.

Ainda assim, mediante prévia autorização da Administração, o projeto básico poderá ser alterado, desde que demonstrada a superioridade das inovações propostas pelo contratado em termos de redução de custos, de aumento da qualidade, de redução do prazo de execução ou de facilidade de manutenção ou operação – assumindo o contratado a responsabilidade integral pelos riscos associados à alteração do projeto básico.

De resto, aplicam-se à contratação semi-integrada as mesmas observações associadas à contratação integrada, especialmente quanto à limitação de sua utilização aos objetos complexos.

2.7. Fornecimento e prestação de serviço associado

Nesse regime, além do fornecimento do objeto, o contratado responsabiliza-se por sua operação, manutenção ou ambas, por tempo determinado.

---

[5] JUSTEN FILHO, Marçal. *Comentários à Lei de Licitações e Contratações Administrativas – Nova Lei 14.133/2021 (livro eletrônico).* 2ª ed. São Paulo: Thomson Reuters Brasil, 2023.

Autenticidade: X34XXS7TJMXT8U39P - Validação pelo link: https://capanemaprscp.equiplano.com.br:7575/tramitacaoProcesso/#/consulta-anexo-assinado/entidade/50 - Impresso por ROSELIA KRIGER BECKER PAGANI em 29/10/2025 14:23:06

Inserido por Álvaro Skiba Júnior em: 28/08/2025 17:23:46. Assinatura(s) Avançada(s) realizada por: ÁLVARO SKIBA JUNIOR em 28/08/2025 17:23:46. Documento assinado nos termos do Decreto Municipal nº 7.765/2025. A autenticidade deste documento pode ser validada no endereço: https://capanemaprscp.equiplano.com.br:7575/tramitacaoProcesso/#/consulta-anexo-assinado/entidade/50, com o código: b3414bd3-7745-4f48-b79c-3aa76cfac0be

No exemplo de Marçal Justen Filho[6], seria adequado para contratar a construção de um edifício inteligente, com fornecimento dos equipamentos pertinentes e operação das diversas funcionalidades existentes – já que contratar em separado cada objeto poderia gerar complexidade de gestão e eventualmente elevação de custos:

> Haveria dificuldade na adequação entre a construção, os equipamentos e a sua operação. Ao promover uma contratação única e abrangente, surge a obrigação de o particular conceber o edifício tomando em vista as peculiaridades dos equipamentos e as funcionalidades no tocante à prestação do serviço. O particular terá o dever de fornecer os equipamentos mais compatíveis com as características do edifício e com os serviços de operação ou manutenção. E se pode presumir que os custos de operação e de manutenção serão muito mais reduzidos, em vista da existência de um mesmo sujeito a executar todas as prestações.

Porém, alerta o autor, "somente é cabível adotar esse modelo de contratação quando as diversas prestações comportarem efetiva integração entre si e se evidenciar que a contratação isolada acarretará perdas sob o prisma técnico e econômico. Portanto, não existe autonomia para promover contratação cumulativa de objetos autônomos entre si, o que configuraria opção restritiva da amplitude da competição".

2.8. Subestimativas e superestimativas técnicas relevantes

A definição das chamadas "subestimativas e superestimativas relevantes" decorre de orientação do TCU para os contratos por empreitada por preço global ou integral (Acórdão n. 1.977/2013 - Plenário), a fim de garantir segurança jurídica em caso de eventual necessidade de aditivos para correção de projeto.

Segundo avalia o TCU, ambas as partes - Administração e contratada - são obrigadas a arcar com as imprecisões do projeto na empreitada por preço global - porém, apenas até o limite do enriquecimento sem causa de uma parte em detrimento da outra.

Assim, "pequenos erros quantitativos" devem ser tolerados e não devem acarretar a celebração de termos aditivos em empreitadas globais, "por se tratarem de erros acidentais, incapazes de interferir na formação de vontades e, principalmente, na formação de proposta a ser ofertada, a ser tida como a mais vantajosa".

Porém, o cenário se altera caso ocorram "erros substanciais" - daí a necessidade de estabelecer um critério objetivo para diferenciá-los.

O setor técnico deve elaborar uma matriz de riscos para analisar os riscos do projeto e definir a margem de tolerância de erro quantitativo a ser acatada pelas partes, tanto a menor ("subestimativas" em desfavor da contratada) quanto a maior ("superestimativas" em desfavor da Administração).

Tal margem de tolerância será fixada sob a forma de um percentual incidente sobre as quantidades do serviço.

---

[6] *Comentários à Lei de Licitações e Contratações Administrativas – Nova Lei 14.133/2021 (livro eletrônico).* 2ª ed. São Paulo: Thomson Reuters Brasil, 2023.

Autenticidade: X34XXS7TJMXT8U39P - Validação pelo link: https://capanemaprscp.equiplano.com.br:7575/tramitacaoProcesso/#/consulta-anexo-assinado/entidade/50 - Impresso por ROSELIA KRIGER BECKER PAGANI em 29/10/2025 14:23:06

Inserido por Álvaro Skiba Júnior em: 28/08/2025 17:23:46. Assinatura(s) Avançada(s) realizada por: ÁLVARO SKIBA JUNIOR em 28/08/2025 17:23:46. Documento assinado nos termos do Decreto Municipal nº 7.765/2025. A autenticidade deste documento pode ser validada no endereço: https://capanemaprscp.equiplano.com.br:7575/tramitacaoProcesso/#/consulta-anexo-assinado/entidade/50, com o código: b3414bd3-7745-4f48-b79c-3aa76cfac0be

Nesse ponto convém notar que a inclusão dos riscos do empreendimento é parte obrigatória da remuneração da empresa contratada, nos termos do art. 9º do Decreto n. 7.983, de 2013, que traz a composição do BDI:

> Art. 9º O preço global de referência será o resultante do custo global de referência acrescido do valor correspondente ao BDI, que deverá evidenciar em sua composição, no mínimo:
>
> I - taxa de rateio da administração central;
>
> II - percentuais de tributos incidentes sobre o preço do serviço, excluídos aqueles de natureza direta e personalística que oneram o contratado;
>
> III - taxa de risco, seguro e garantia do empreendimento; e
>
> IV - taxa de lucro.

Ora, a Taxa de Risco compreende os "riscos de construção", os "riscos normais de projetos de engenharia", bem como os "riscos de erros de projetos e engenharia", conforme se extrai do Acórdão TCU n. 2622/2013-Plenário. Portanto, não é compreensível que a Administração venha a remunerar esses riscos e ao mesmo tempo assuma o ônus de quaisquer quantitativos subestimados por meio da celebração de aditivos, tal como seria no regime de empreitada por preço unitário. Daí a taxa de risco fixada pela Administração por ocasião da elaboração do BDI é um importante fator a ser levado em consideração no cálculo das superestimavas e subestimavas relevantes.

Além disso, A Orientação Técnica n. 04/2011 do Instituto Brasileiro de Engenharia de Custos, seguindo padrões internacionais (ICEC - *International Cost Engineering Council*), indica uma margem de erro de um orçamento de referência de aproximadamente 5% (cinco por cento) para um Projeto Básico quando caracterizada uma situação de utilização de empreitada por preço global, ou seja: quando todas as informações necessárias para a confecção de uma planilha orçamentária detalhada estão disponíveis. Assim, esse parâmetro pode ser utilizado pela Administração como critério médio que pode variar conforme o risco de cada etapa do projeto. Em todo caso, porém, compete exclusivamente à área técnica a definição dos respectivos percentuais de subestimavas e superestimavas relevantes.

Uma vez fixados os percentuais, durante a execução contratual, se for constatado um erro de quantitativo ("subestimativa" ou "superestimativa") em determinado serviço, o setor técnico comparará com o percentual fixado na matriz de riscos.

Se o percentual do erro ficar abaixo do percentual limite, significa que o erro não é relevante: trata-se de risco ordinário do empreendimento, já remunerado pela taxa de "risco" que consta do BDI da obra ou serviço, e não deve fundamentar a prolação de termo aditivo.

Porém, se o percentual do erro ficar acima do percentual limite, será considerado relevante e permitirá a prolação do termo aditivo – sem prejuízo da análise técnica acerca dos demais requisitos necessários para as modificações contratuais, nos termos do art. 124, I e II, da Lei n. 14.133, de 2021.

Segue o exemplo do TCU: "os contratos podem, com simplicidade, objetivar que erros unitários de quantidade de até 10% não sejam objeto de qualquer revisão. Menos que isso, esses erros acidentais serão álea ordinária da contratada. Para que não haja incontáveis pedidos de reequilíbrio decorrentes de serviços de pequena monta, pode-se, ainda, definir que somente serviços de materialidade

Autenticidade: X34XXS7TJMXT8U39P - Validação pelo link: https://capanemaprscp.equiplano.com.br:7575/tramitacaoProcesso/#/consulta-anexo-assinado/entidade/50 - Impresso por ROSELIA KRIGER BECKER PAGANI em 29/10/2025 14:23:06

Inserido por Álvaro Skiba Júnior em: 28/08/2025 17:23:46. Assinatura(s) Avançada(s) realizada por: ÁLVARO SKIBA JUNIOR em 28/08/2025 17:23:46. Documento assinado nos termos do Decreto Municipal nº 7.765/2025. A autenticidade deste documento pode ser validada no endereço: https://capanemaprscp.equiplano.com.br:7575/tramitacaoProcesso/#/consulta-anexo-assinado/entidade/50, com o código: b3414bd3-7745-4f48-b79c-3aa76cfac0be

relevante na curva ABC do empreendimento incorrerão como tarja de "erro relevante". Mantém, assim, a lógica da medição por preço global, ao mesmo tempo em que se veda o enriquecimento sem causa de qualquer das partes, sem ferir o princípio fundamental da obtenção da melhor proposta".

Assim, a definição do percentual de tolerância pode abranger cada item de serviço, grupos de serviços ou apenas os serviços de maior relevância da contratação (avaliados de acordo com a metodologia ABC) – nesse último caso, o erro de quantitativo só ensejará a prolação do termo aditivo se atingir justamente um dos serviços agrupados na curva "A" da contratação, ou nas curvas "A" e "B" (podendo prever um percentual limite maior para os serviços da curva "B" em relação à curva "A", por exemplo).

Trata-se de questão técnica, a ser avaliada pelo setor em cada licitação, de acordo com as peculiaridades do objeto.

Por fim, nos termos do art. 13, inciso II, do Decreto n. 7.983, de 2013, as alterações contratuais sob alegação de falhas ou omissões não poderão ultrapassar, no seu conjunto, 10% (dez por cento) do valor total do contrato, computando-se esse percentual para verificação do limite previsto no art. 124 da Lei n. 14.133, de 2021.

Voltar ao preenchimento

3. ELABORAÇÃO DE PROJETO / DOCUMENTOS TÉCNICOS POR PROFISSIONAL HABILITADO E COMPROVAÇÃO DE RESPONSABILIDADE TÉCNICA.

Para a licitação relacionada a obras e serviços de engenharia, em conformidade com as definições constantes no art. 6°, XII e XXI, da Lei n. 14.133, de 2021, é indispensável a participação do profissional habilitado da área. A elaboração do Projeto Básico caberá:

(a) à própria Administração, por meio de responsável técnico pertencente a seus quadros, inscrito no órgão de fiscalização da atividade (CREA/CAU-BR/CFT), que deverá providenciar a Anotação, Registro ou Termo de Responsabilidade Técnica – ART/RRT/TRT referente aos projetos;

(b) a profissional (pessoa física ou jurídica) especializado, habilitado pelo CREA/CAU-BR/CFT, contratado pela Administração mediante licitação ou diretamente, cujos trabalhos serão baseados em anteprojeto desenvolvido pela Administração.

Assim, o projeto e demais documentos técnicos (tais como plantas, caderno de especificações, memoriais descritivos etc.) devem ser elaborados por profissional competente de engenharia, conforme as modalidades pertinentes ao objeto (civil, mecânico, agrônomo, naval, minas, químico, eletricista, eletrônico ou de comunicação, florestal, geólogo etc.), de arquitetura ou de técnico industrial, com a correspondente Anotação, Registro ou Termo de Responsabilidade Técnica – ART/RRT/TRT, como deixa claro a Súmula TCU n. 260/2010:

> É dever do gestor exigir apresentação de Anotação de Responsabilidade Técnica - ART referente a projeto, execução, supervisão e fiscalização de obras e serviços de engenharia, com indicação do responsável pela elaboração de plantas, orçamento-base, especificações técnicas, composições de custos unitários, cronograma físico-financeiro e outras peças técnicas.

Autenticidade: X34XXS7TJMXT8U39P - Validação pelo link: https://capanemaprscp.equiplano.com.br:7575/tramitacaoProcesso/#/consulta-anexo-assinado/entidade/50 - Impresso por ROSELIA KRIGER BECKER PAGANI em 29/10/2025 14:23:06

Inserido por Álvaro Skiba Júnior em: 28/08/2025 17:23:46. Assinatura(s) Avançada(s) realizada por: ÁLVARO SKIBA JUNIOR em 28/08/2025 17:23:46. Documento assinado nos termos do Decreto Municipal nº 7.765/2025. A autenticidade deste documento pode ser validada no endereço: https://capanemaprscp.equiplano.com.br:7575/tramitacaoProcesso/#/consulta-anexo-assinado/entidade/50, com o código: b3414bd3-7745-4f48-b79c-3aa76cfac0be

No que se refere à ART, compete observar a Resolução CONFEA n. 1.137, de 2023.

Cumpre lembrar que, ainda que as modificações nas planilhas orçamentárias sejam elaboradas pela empresa contratada para a execução do projeto, deverá haver profissional habilitado pertencente aos quadros da Administração, ou por ela contratado, para a verificação, correção e/ou adaptação da alteração proposta.

Nos termos da Lei n. 14.133, de 2021, na licitação na modalidade pregão, **o Termo de Referência previsto no art. 6º, XXIII, não traz especificações técnicas. Assim, tais aspectos devem ser apresentados por meio de outro documento, no caso um Projeto Básico, previsto no art. 6º, XXV, da Lei, que, quando necessário, deverá ser anexado ao Termo de Referência.** Desse modo, deve ser comprovada a aptidão do responsável pelo Projeto Básico por meio da competente documentação de responsabilidade técnica, o que não se exige para o Termo de Referência.

Voltar ao preenchimento

4. DEFINIÇÃO DOS CUSTOS UNITÁRIOS DE REFERÊNCIA

O valor estimado da contratação de obras e serviços de engenharia deve seguir as diretrizes do art. 23, §2º, da Lei n. 14.133, de 2021, que estabelece o uso dos parâmetros específicos abaixo estabelecidos, nessa **ordem de prioridade**:

- composição de custos unitários menores ou iguais à mediana do item correspondente do Sistema de Custos Referenciais de Obras (Sicro), para serviços e obras de infraestrutura de transportes, ou do Sistema Nacional de Pesquisa de Custos e Índices de Construção Civil (Sinapi), para as demais obras e serviços de engenharia;

- utilização de dados de pesquisa publicada em mídia especializada, de tabela de referência formalmente aprovada pelo Poder Executivo federal e de sítios eletrônicos especializados ou de domínio amplo, desde que contenham a data e a hora de acesso;

- contratações similares feitas pela Administração Pública, em execução ou concluídas no período de 1 ano anterior à data da pesquisa de preços, observado o índice de atualização de preços correspondente;

- pesquisa na base nacional de notas fiscais eletrônicas, na forma de regulamento.

Desse modo, os critérios subsequentes somente serão usados quando, **justificadamente**, o preço de referência não puder ser definido por meio dos critérios anteriores.

Ao adotar quaisquer referenciais de custos externos ao SINAPI, cabe ao setor técnico optar por aqueles que melhor se amoldam ao projeto da obra ou serviço, levando em consideração especialmente a adequação dos quantitativos, dos coeficientes de produtividade e a compatibilidade dos valores dos insumos e da mão de obra com a realidade do local da execução do contrato. Essa avaliação deve constar da **justificativa específica** a ser preenchida pelo profissional responsável pelo TJTR.

Quanto ao uso de sistema privado de orçamentação (a exemplo do SBC), o TCU apontou que sua utilização não constitui irregularidade, todavia ele ressalvou, no item 9.1.4 Acórdão n. 2595/2021-Plenário, que

Autenticidade: X34XXS7TJMXT8U39P - Validação pelo link: https://capanemaprscp.equiplano.com.br:7575/tramitacaoProcesso/#/consulta-anexo-assinado/entidade/50 - Impresso por ROSELIA KRIGER BECKER PAGANI em 29/10/2025 14:23:06

Inserido por Álvaro Skiba Júnior em: 28/08/2025 17:23:46. Assinatura(s) Avançada(s) realizada por: ÁLVARO SKIBA JUNIOR em 28/08/2025 17:23:46. Documento assinado nos termos do Decreto Municipal nº 7.765/2025. A autenticidade deste documento pode ser validada no endereço: https://capanemaprscp.equiplano.com.br:7575/tramitacaoProcesso/#/consulta-anexo-assinado/entidade/50, com o código: b3414bd3-7745-4f48-b79c-3aa76cfac0be

> (...) o uso de sistemas privados de referência de custos para obras e serviços de engenharia, como o SBC, sem avaliação de sua compatibilidade com os parâmetros de mercado, e sem a realização de adequadas pesquisas de preços, para fins comparativos, está em desacordo com o art. 6º, inciso IX, "f", da Lei 8.666/1993, com o princípios da eficiência e da economicidade, e é contrária ao entendimento do TCU formatado nos Acórdãos 555/2008, 702/2008, 837/2008, 283/2008, 1.108/2007, 2.062/2007 e 1.947/2007, todos do Plenário.

Assim, em sua justificativa, o responsável pelo TJTR deve demonstrar a atenção dada a essa orientação.

Por fim, relativamente à contratação de obras e serviços de engenharia sob os regimes de contratação integrada ou semi-integrada, observe-se o que determina o art. 23, §5º, da Lei n. 14.133, de 2021.

Voltar ao preenchimento

5. ORÇAMENTO DETALHADO EM PLANILHA DE CUSTOS UNITÁRIOS

Via de regra, uma vez que o orçamentista tenha definido os custos que integrarão o orçamento de referência da Administração, o valor estimado nessas contratações será expresso por meio da elaboração do orçamento detalhado em planilhas de custos unitários.

Geralmente, tal orçamento é composto por duas planilhas: sintética e analítica.

A planilha sintética traz os custos unitários de referência e os quantitativos de cada serviço necessário à plena execução da obra – chegando ao custo total de referência do serviço.

Os custos totais de referência de todos os serviços são, então, somados, chegando ao custo global de referência da obra – sobre o qual incide o valor percentual do BDI (Benefícios e Despesas Indiretas), a fim de obter o preço global de referência da obra, que guiará a aceitação das propostas dos licitantes.

No que diz respeito à contratação sob os regimes de contratação integrada ou semi-integrada, “sempre que necessário e o anteprojeto o permitir, a estimativa de preço será baseada em orçamento sintético” (art. 23, §5º, da Lei n. 14.133, de 2021).

Já a planilha analítica, como veremos no tópico a seguir, traz as composições de custo unitário de cada serviço inserido na planilha sintética – registrando a descrição, quantidades, produtividades e custos unitários dos materiais, mão de obra e equipamentos necessários à execução de uma unidade de medida do referido serviço.

Para assegurar a compatibilidade com os valores praticados pelo mercado, é indispensável que o intervalo entre a elaboração das planilhas do custo total estimado do empreendimento e a data de divulgação do edital não deve ser superior a um ano, conforme voto proferido no Acórdão TCU n. 2265/2020-Plenário, do qual se destaca o item 20:

> Assim, a IN 73/2020 admite prazos de até 1 ano entre as referências pesquisadas e a data de divulgação do instrumento convocatório, prazo

Autenticidade: X34XXS7TJMXT8U39P - Validação pelo link: https://capanemaprscp.equiplano.com.br:7575/tramitacaoProcesso/#/consulta-anexo-assinado/entidade/50 - Impresso por ROSELIA KRIGER BECKER PAGANI em 29/10/2025 14:23:06

Inserido por Álvaro Skiba Júnior em: 28/08/2025 17:23:46. Assinatura(s) Avançada(s) realizada por: ÁLVARO SKIBA JUNIOR em 28/08/2025 17:23:46. Documento assinado nos termos do Decreto Municipal nº 7.765/2025. A autenticidade deste documento pode ser validada no endereço: https://capanemaprscp.equiplano.com.br:7575/tramitacaoProcesso/#/consulta-anexo-assinado/entidade/50, com o código: b3414bd3-7745-4f48-b79c-3aa76cfac0be

que julgo ser adequado também para a validade de um orçamento estimativo visando a licitação de uma obra pública.

Como já expusemos em tópico anterior, a documentação de responsabilidade técnica pelas planilhas orçamentárias deverá constar do projeto que integrar o edital de licitação, inclusive de suas eventuais alterações.

Voltar ao preenchimento

6. ELABORAÇÃO DAS COMPOSIÇÕES DE CUSTOS UNITÁRIOS

Nos casos que demandarem a elaboração da planilha analítica, como já esclarecemos acima, tal documento deverá conter o detalhamento de todos os insumos necessários à composição do custo unitário de cada um dos itens que compõem a obra, incluindo não apenas os materiais, como também a mão de obra e os equipamentos, com os respectivos quantitativos e índices de produtividade.

Segundo a Súmula TCU n. 258/2010, "as composições de custos unitários e o detalhamento de encargos sociais e do BDI integram o orçamento que compõe o projeto básico da obra ou serviço de engenharia, devem constar dos anexos do edital de licitação e das propostas das licitantes e não podem ser indicados mediante uso da expressão "verba" ou de unidades genéricas".

Para os custos de referência extraídos do SINAPI, parece desnecessária a juntada das composições que lhes dão suporte - pois trata-se de sistema oficial de livre acesso, bastando ao interessado consultar o respectivo código junto à tabela analítica do SINAPI para saber exatamente como foram calculados e quais custos estão ali embutidos.

Todavia, em caso de adoção de especificidades locais ou de projeto na elaboração das respectivas composições de custo unitário, **desde que demonstrada a pertinência dos ajustes para a obra ou serviço de engenharia, em relatório técnico elaborado por profissional habilitado,** as composições do SINAPI poderão ser “adaptadas” e deverão ser **obrigatoriamente** juntadas aos autos, para o devido conhecimento dos licitantes.

Nos casos em que houver **adaptação** de composições já existentes no Sistema SINAPI/SICRO, **preferencialmente**, deve-se utilizar insumos ou composições também extraídas desses sistemas vez que a Lei n. 14.133, de 2021, exige que a utilização de outras fontes somente ocorra por inviabilidade de utilização dos elementos das composições oficiais.

No que diz respeito aos demais custos de referência extraídos de fontes extra-SINAPI – dentre aquelas autorizadas no art. 23, §2º da citada Lei – também é necessário que as respectivas composições de custos unitários sejam devidamente **detalhadas e juntadas aos autos** – são as chamadas composições “próprias”.

Além de juntar aos autos as respectivas composições, no caso de utilização dessas outras fontes, cabe ao orçamentista se **assegurar** de que se trata de fontes acessíveis aos licitantes e, quando se tratar de tabelas, que as planilhas de custos façam referência aos códigos utilizados por essas tabelas e que elas tenham sido devidamente aprovadas.

Deve-se notar que a escolha de materiais, profissionais ou atividades não relacionadas nos sistemas oficiais existentes recomenda a devida **motivação técnica**. Ademais, a utilização de mão de obra de profissionais não discriminados na tabela SINAPI, além da justificativa da necessidade

Autenticidade: X34XXS7TJMXT8U39P - Validação pelo link: https://capanemaprscp.equiplano.com.br:7575/tramitacaoProcesso/#/consulta-anexo-assinado/entidade/50 - Impresso por ROSELIA KRIGER BECKER PAGANI em 29/10/2025 14:23:06

Inserido por Álvaro Skiba Júnior em: 28/08/2025 17:23:46. Assinatura(s) Avançada(s) realizada por: ÁLVARO SKIBA JUNIOR em 28/08/2025 17:23:46. Documento assinado nos termos do Decreto Municipal nº 7.765/2025. A autenticidade deste documento pode ser validada no endereço: https://capanemaprscp.equiplano.com.br:7575/tramitacaoProcesso/#/consulta-anexo-assinado/entidade/50, com o código: b3414bd3-7745-4f48-b79c-3aa76cfac0be

específica do tipo de profissional, deverá apresentar a respectiva composição do custo unitário acompanhada da discriminação analítica de todos os tributos e encargos sociais incidentes sobre cada profissional.

Nesse sentido, a justificativa detalhada quanto à elaboração da planilha analítica, onde se certifique a observância de tais recomendações, mostra-se imperativa.

Voltar ao preenchimento

7. CUSTOS DIRETOS

Custos diretos são aqueles que podem ser discriminados nominalmente e surgem como novos para a contratada, exclusivamente em função das obrigações assumidas para a execução do contrato. Destarte, não podem ser considerados custos diretos os encargos tributários pré-existentes e os custos decorrentes da manutenção do escritório central da empresa. Demais disso, **não podem ser cotados na composição do BDI**.

São classificados como custos diretos os insumos materiais, a mão de obra empregada e os respectivos encargos suportados em razão exclusiva do cumprimento do contrato, a mobilização, a desmobilização, a instalação do canteiro e do acampamento, por exemplo.

No Acórdão n. 2.622/2013-Plenário, o TCU também tratou especificamente do custo direto de administração local. Assim, após cuidadoso estudo, foram adotados os seguintes padrões para o percentual de administração local a ser inserido no custo direto da obra de construção de edifícios: 3,49% (1º quartil) - 6,23% (médio) - 8,87% (3º quartil).

Somente devem ser inseridas em tal rubrica as despesas efetivamente incorridas pela empresa ao executar a obra, devidamente detalhadas, conforme orientações do TCU – "Orientações para elaboração de planilhas orçamentárias de obras públicas":

É importante também observar que a administração local depende da estrutura organizacional que o construtor vier a montar para a condução de cada obra e de sua respectiva lotação de pessoal. Não existe modelo rígido para esta estrutura, mas deve-se observar a legislação profissional do Sistema Confea e as normas relativas à higiene e segurança do trabalho. As peculiaridades inerentes a cada obra determinarão a estrutura organizacional necessária para bem administrá-la. A concepção dessa organização, bem como da lotação em termos de recursos humanos requeridos, é tarefa de planejamento, específica do executor da obra.

Caberá ao orçamentista realizar um ensaio sobre a questão, com vistas a estabelecer bases para estimar os custos envolvidos na administração local. Devem ser consideradas as características da obra, a estratégia adotada para sua execução, o cronograma, bem como a dispersão geográfica das frentes de trabalho.

No mais, assim como os demais custos diretos, a Administração deverá atentar para a necessidade de definir critério objetivo para a medição e o pagamento do item "administração local", estipulando pagamentos proporcionais à execução financeira do contrato, abstendo-se de utilizar critério de pagamento para esse item como um valor mensal fixo, evitando-se, assim, desembolsos indevidos de administração local em virtude de atrasos ou de prorrogações injustificadas do prazo de execução contratual em cumprimento ao subitem 9.3.2.2. do Acórdão n. 2.622, de 2013, do TCU.

Autenticidade: X34XXS7TJMXT8U39P - Validação pelo link: https://capanemaprscp.equiplano.com.br:7575/tramitacaoProcesso/#/consulta-anexo-assinado/entidade/50 - Impresso por ROSELIA KRIGER BECKER PAGANI em 29/10/2025 14:23:06

Inserido por Álvaro Skiba Júnior em: 28/08/2025 17:23:46. Assinatura(s) Avançada(s) realizada por: ÁLVARO SKIBA JUNIOR em 28/08/2025 17:23:46. Documento assinado nos termos do Decreto Municipal nº 7.765/2025. A autenticidade deste documento pode ser validada no endereço: https://capanemaprscp.equiplano.com.br:7575/tramitacaoProcesso/#/consulta-anexo-assinado/entidade/50, com o código: b3414bd3-7745-4f48-b79c-3aa76cfac0be

Voltar ao preenchimento

8. ELABORAÇÃO DAS CURVAS ABC DOS SERVIÇOS E INSUMOS

A partir das planilhas orçamentárias, cabe também elaborar a Curva ABC, assim definida no manual de Orientações para Elaboração de Planilhas Orçamentárias de Obras Públicas do TCU:

> 2.19 Curva ou Classificação ABC de Serviços: tabela obtida a partir da planilha orçamentária da obra, na qual os itens do orçamento são agrupados e, posteriormente, ordenados por sua importância relativa de preço total, em ordem decrescente, determinando-se o peso percentual do valor de cada um em relação ao valor total do orçamento, calculando-se em seguida os valores percentuais acumulados desses pesos. (...)
>
> A importância da curva ABC reside na análise das planilhas orçamentárias. É relativamente frequente a existência de orçamentos com grande quantidade de itens de serviço distintos. Em tais circunstâncias, a curva ABC de serviços permite a avaliação global do orçamento com o exame de apenas uma parte dos serviços. (...)
>
> 2.20 Curva ABC de insumos: apresenta todos os insumos da obra (material, mão de obra e equipamentos) classificados em ordem decrescente de relevância. Para sua confecção, necessita-se da composição de custos unitários de todos os serviços da obra para o agrupamento dos insumos similares de cada serviço.

A curva ABC de insumos é uma ferramenta que cria várias facilidades para a orçamentação de uma obra, proporcionando que o orçamentista refine o orçamento mediante pesquisa de mercado dos insumos mais significativos. Também auxilia no planejamento e programação de obras, pois fornece o efetivo de mão de obra e a quantidade dos diversos tipos de equipamentos necessários para a execução da obra.

No caso, uma das funções principais da Curva ABC é definir as parcelas mais relevantes da contratação sob o prisma econômico, a fim de permitir a indicação dos serviços cuja execução prévia deverá ser comprovada nos atestados de capacidade técnica apresentados pelo licitante (requisito de qualificação técnica). Além disso, permite apontar os insumos que podem ser objeto da incidência de BDI Diferenciado.

Ademais, a Curva ABC também é importante instrumento para a análise de riscos da contratação e a previsão de mecanismos de gestão e fiscalização contratual, além de guiar a análise crítica dos pleitos de modificação das planilhas orçamentárias por meio de aditivos, para verificar o ponto de equilíbrio econômico-financeiro do contrato e a potencial ocorrência de “jogo de planilha” ou sobrepreços relevantes.

Por fim, o próprio TCU costuma utilizar a Curva ABC em suas auditorias para averiguar tais irregularidades nos processos de tomada de contas de obras e serviços de engenharia – cabendo ao órgão diligente se antecipar e preparar sua própria versão do documento, a fim de antever eventuais fragilidades em suas planilhas orçamentárias.

Autenticidade: X34XXS7TJMXT8U39P - Validação pelo link: https://capanemaprscp.equiplano.com.br:7575/tramitacaoProcesso/#/consulta-anexo-assinado/entidade/50 - Impresso por ROSELIA KRIGER BECKER PAGANI em 29/10/2025 14:23:06

Inserido por Álvaro Skiba Júnior em: 28/08/2025 17:23:46. Assinatura(s) Avançada(s) realizada por: ÁLVARO SKIBA JUNIOR em 28/08/2025 17:23:46. Documento assinado nos termos do Decreto Municipal nº 7.765/2025. A autenticidade deste documento pode ser validada no endereço: https://capanemaprscp.equiplano.com.br:7575/tramitacaoProcesso/#/consulta-anexo-assinado/entidade/50, com o código: b3414bd3-7745-4f48-b79c-3aa76cfac0be

Do ponto de vista prático, a relevância desse documento pode ser assim resumida: Indicar os itens em relação aos quais se deve exigir atestados; indicar o percentual que será solicitado nos atestados (até 50% - TCU); e, indicar a importância de BDI diferenciado para equipamentos.

Voltar ao preenchimento

9. ADOÇÃO DO REGIME DE DESONERAÇÃO TRIBUTÁRIA

O órgão promotor da licitação deve atentar para o regime de tributação que está sendo considerado no orçamento de referência da Administração, mormente se está ou não considerando no BDI adotado no certame os efeitos da Contribuição Previdenciária sobre a Renda Bruta (CPRB), ou seja, da desoneração tributária, evidentemente, enquanto ela estiver vigente e aplicável às empresas do setor de engenharia.

Atualmente, o regime de desoneração tributária é facultativo para as empresas de construção civil – e é por isso que o SINAPI e demais tabelas de referência de preços divulgam duas versões concomitantes: encargos sociais "desonerados" e "não desonerados".

Porém, conforme divulgado no Informativo de Licitações e Contratos n. 257 do TCU, esta Corte entendeu que o tratamento tributário diferenciado previsto na Lei n. 12.546, de 2011, não ampara a adoção de dois orçamentos estimativos como critério de aceitabilidade de preços máximos na licitação, a depender de a licitante recolher a contribuição previdenciária sobre o valor da receita bruta ou sobre o valor da folha de pagamento (Acórdão n. 6.013/2015 - 2ª Câmara).

Portanto, ao elaborar o orçamento de referência de cada licitação, cabe ao setor técnico **justificar a opção por uma ou outra tabela do SINAPI, conforme o cenário que se revelar mais vantajoso para a Administração -** segundo as premissas do PARECER n. 44/2019/DECOR/CGU/AGU:

b) Na fase preparatória da licitação, ao fazer uma estimativa do valor do futuro contrato, a Administração deverá confeccionar um único orçamento de referência, no qual considerará o regime tributário que lhe for mais vantajoso, embora os licitantes possam elaborar suas planilhas de custos e formação de preços com observância do regime tributário a que se sujeitam.

c) Caso o licitante adote em sua proposta os critérios constantes do orçamento de referência (se estes não lhe foram aplicáveis), não pode, em hipótese de adjudicação e ulterior contratação, pleitear reequilíbrio econômico do contrato com base nesta discrepância.

d) Durante a análise das propostas, a comissão de licitação ou o pregoeiro deverão analisar a adequação do planilhamento feito pelo licitante com eventual opção ou não pela desoneração previdenciária, tendo em vista que tal diligência é essencial para a verificação da exequibilidade da planilha de formação de preços, bem como para afastar eventuais riscos de inexecução contratual.

Cabe ao setor técnico **anexar nos autos a simulação dos preços globais da obra ou serviço, com base nos dois cenários** – custos “desonerados” (acrescido o percentual da CPRB no BDI) *versus* custos “não desonerados” (excluído o percentual da CPRB no BDI) – para justificar a opção mais vantajosa para a Administração, a qual será adotada como orçamento de referência da licitação.

Autenticidade: X34XXS7TJMXT8U39P - Validação pelo link: https://capanemaprscp.equiplano.com.br:7575/tramitacaoProcesso/#/consulta-anexo-assinado/entidade/50 - Impresso por ROSELIA KRIGER BECKER PAGANI em 29/10/2025 14:23:06

Inserido por Álvaro Skiba Júnior em: 28/08/2025 17:23:46. Assinatura(s) Avançada(s) realizada por: ÁLVARO SKIBA JUNIOR em 28/08/2025 17:23:46. Documento assinado nos termos do Decreto Municipal nº 7.765/2025. A autenticidade deste documento pode ser validada no endereço: https://capanemaprscp.equiplano.com.br:7575/tramitacaoProcesso/#/consulta-anexo-assinado/entidade/50, com o código: b3414bd3-7745-4f48-b79c-3aa76cfac0be

Necessariamente o projeto **deverá** declarar se a atividade a ser contratada se encontra entre os itens da Classificação Nacional de Atividades Econômicas - CNAE para fins de utilização das tabelas desoneradas.

Voltar ao preenchimento

10. DETALHAMENTO DA COMPOSIÇÃO DO PERCENTUAL DE BDI.

Nos termos do art. 23, §2º, da Lei n. 14.133, de 2021, ao valor estimado do objeto deverão ser acrescidos o percentual de Benefícios e Despesas Indiretas (BDI) de referência e os Encargos Sociais (ES) cabíveis.

Na falta de um critério legal para a definição do BDI, recomenda-se a utilização dos parâmetros estabelecidos pelo Tribunal de Contas da União, que, no Acórdão TCU n. 2.622/2013 discrimina os itens mínimos componentes do BDI: taxa de rateio da administração central, riscos, seguros, garantias, despesas financeiras, remuneração da empresa contratada e tributos incidentes sobre o faturamento.

Depreende-se, ainda, do referido acórdão, os seguintes parâmetros:

- Não poderão integrar o cálculo do BDI os tributos que não incidam diretamente sobre a prestação em si, como o IRPJ, CSLL e ICMS, independente do critério da fixação da base de cálculo, como ocorre com as empresas que calculam o imposto de renda com base no lucro presumido;

- PIS, COFINS e ISSQN – na medida em que incidem sobre o faturamento – são passíveis de serem incluídas no cálculo do BDI, nos termos da Súmula TCU n. 254/2010;

- A taxa de rateio da administração central não poderá ser fixada por meio de remuneração mensal fixa, mas através de pagamentos proporcionais à execução financeira da obra de modo que a entrega do objeto coincida com 100% (cem por cento) do seu valor previsto (TCU, Ac. 2622/2013-Plenário, Item 122 do voto e Item 9.3.2.2 do acórdão - No mesmo sentido: TCU, Ac. 3013/2010-Plenário, voto do relator);

- Adoção dos novos referenciais de percentual de BDI, em substituição aos índices mencionados no Acórdão n. 2.369/2011 e utilização da terminologia “quartil”, ao invés de padrões mínimos e máximos, como constava nas tabelas substituídas do acórdão anterior.

- Fixação do entendimento de que os percentuais indicados não constituem limites intransponíveis, mas referenciais de controle.

- Caso o orçamentista opte por adotar os custos de referência DESONERADOS, deverá acrescer o percentual de 4,5% (quatro e meio por cento) da CPRB ao BDI da obra ou serviço – ainda que extrapole os parâmetros do Acórdão n. 2.622/2013, pois os parâmetros de percentuais de BDI do Acórdão n. 2.622/2013 não contemplam a incidência da Contribuição Previdenciária sobre a Renda Bruta (CPRB) instituída pela Lei n. 12.546, de 2011.

Autenticidade: X34XXS7TJMXT8U39P - Validação pelo link: https://capanemaprscp.equiplano.com.br:7575/tramitacaoProcesso/#/consulta-anexo-assinado/entidade/50 - Impresso por ROSELIA KRIGER BECKER PAGANI em 29/10/2025 14:23:06

Inserido por Álvaro Skiba Júnior em: 28/08/2025 17:23:46. Assinatura(s) Avançada(s) realizada por: ÁLVARO SKIBA JUNIOR em 28/08/2025 17:23:46. Documento assinado nos termos do Decreto Municipal nº 7.765/2025. A autenticidade deste documento pode ser validada no endereço: https://capanemaprscp.equiplano.com.br:7575/tramitacaoProcesso/#/consulta-anexo-assinado/entidade/50, com o código: b3414bd3-7745-4f48-b79c-3aa76cfac0be

- Adoção de percentual de ISS compatível com a legislação tributária do(s) município(s) onde serão prestados os serviços (percentual proporcional entre o limite máximo de 5% e o limite mínimo de 2%).

Cumpre alertar que, quanto maior a distância do percentual de BDI utilizado em relação à média indicada no acórdão, mais **robusta** deverá ser a **justificativa** para a adoção do índice escolhido.

Nesse diapasão, na justificativa, cumpre ao profissional **declarar expressamente a metodologia adotada e certificar a observâncias dos parâmetros supra**.

Alertamos, ainda, que, a depender do parâmetro utilizado, pode ocorrer de o BDI estar embutido no preço paradigma, caso em que o orçamentista deverá considerar tal condição, conforme alerta de Valmir Campelo e Rafael Jardim Cavalcante:

> Quando se tratar de pesquisas de preços de serviços, deve haver o cuidado de não duplicar, total ou parcialmente, o BDI já embutido no preço do serviço pesquisado. Via de regra, os preços sondados já embutem os custos indiretos necessários à execução daqueles encargos contratuais (como tributos, custos administrativos e lucro). Aplicar, novamente, o BDI contratual sobre o valor da pesquisa pode redundar na sobreavaliação de preços do serviço em comparação com os de mercado, mormente quando o serviço for executado diretamente pela futura contratada (sem a subcontratação). (CAMPELO, Valmir; CAVALCANTE, Rafael Jardim. Obras públicas comentários à jurisprudência do TCU. 4. ed. Belo Horizonte: Fórum, 2018. p. 605)

Voltar ao preenchimento

11. BDI REDUZIDO SOBRE OS CUSTOS DOS MATERIAIS E EQUIPAMENTOS

Quando o fornecimento de materiais e equipamentos para a obra ou serviço de engenharia representar parcela significativa do empreendimento **e** puder ser realizado separadamente do contrato principal sem comprometimento da eficiência do contrato ou da realização do seu objeto, a Administração deverá realizar **licitações diferentes** para a empreitada e para o fornecimento.

Nos termos da SÚMULA TCU 253, "Comprovada a inviabilidade técnico-econômica de parcelamento do objeto da licitação, nos termos da legislação em vigor, os itens de fornecimento de materiais e equipamentos de natureza específica que possam ser fornecidos por empresas com especialidades próprias e diversas e que representem percentual significativo do preço global da obra devem apresentar incidência de taxa de Bonificação e Despesas Indiretas - BDI reduzida em relação à taxa aplicável aos demais itens. Ressaltamos, novamente, que a elaboração de Curva ABC poderá revelar o impacto dos preços dos materiais e equipamentos no orçamento final da obra – e embasar a decisão pela incidência do BDI reduzido.

Portanto, quando verificar tal situação, o órgão deve adaptar o modelo de composição de BDI, de forma a prever duas composições distintas: uma incidente sobre as parcelas relativas a materiais e equipamentos, outra incidente sobre as demais parcelas do serviço.

Autenticidade: X34XXS7TJMXT8U39P - Validação pelo link: https://capanemaprscp.equiplano.com.br:7575/tramitacaoProcesso/#/consulta-anexo-assinado/entidade/50 - Impresso por ROSELIA KRIGER BECKER PAGANI em 29/10/2025 14:23:06

Inserido por Álvaro Skiba Júnior em: 28/08/2025 17:23:46. Assinatura(s) Avançada(s) realizada por: ÁLVARO SKIBA JUNIOR em 28/08/2025 17:23:46. Documento assinado nos termos do Decreto Municipal nº 7.765/2025. A autenticidade deste documento pode ser validada no endereço: https://capanemaprscp.equiplano.com.br:7575/tramitacaoProcesso/#/consulta-anexo-assinado/entidade/50, com o código: b3414bd3-7745-4f48-b79c-3aa76cfac0be

Segundo o estudo do Acórdão n. 2.622/2013 - Plenário do TCU, o BDI para itens de mero fornecimento de materiais e equipamentos deve corresponder aos percentuais de 11,10% (1º quartil) – 14,02% (médio) – 16,80% (3º quartil).

De todo modo, conforme art. 9°, § 2°, do Decreto n. 7.983, de 2013, no caso do fornecimento de equipamentos, sistemas e materiais em que o contratado não atue como intermediário entre o fabricante e a administração pública ou que tenham projetos, fabricações e logísticas não padronizados e não enquadrados como itens de fabricação regular e contínua, nos mercados nacional ou internacional, o BDI poderá ser calculado e justificado com base na **complexidade** da aquisição, excetuando-se a regra anteriormente prevista.

Por fim, convém esclarecer que o BDI Diferenciado **não** abrange os materiais ordinários da contratação (Acórdão TCU n. 2842/2011-Plenário).

Voltar ao preenchimento

12. ELABORAÇÃO DE CRONOGRAMA FÍSICO-FINANCEIRO

Nos termos do art. 12 do Decreto n. 7.983, de 2013, a minuta de contrato deverá conter cronograma físico-financeiro com a especificação física completa das etapas necessárias à medição, ao monitoramento e ao controle das obras.

Conforme explica o Manual de Obras e Serviços de Engenharia da AGU, o cronograma físico-financeiro consiste na divisão da obra ou serviço de engenharia em fases que deverão ser executadas sequencialmente, onde cada uma delas prevê as atividades que serão realizadas e os respectivos prazos de execução, ao final das quais a Administração deverá verificar o devido cumprimento em comparação com as especificações dos projetos básico/executivo e atestar as condições daquilo que foi entregue pela contratada a fim de determinar as correções devidas pelo executor da obra ou comunicar ao setor financeiro competente a possibilidade de deflagração dos procedimentos pertinentes ao pagamento da etapa cumprida.

Na empreitada por preço global, o cronograma adquire importância ímpar, pois o critério de aceitabilidade da proposta vencedora não incidirá sobre seus preços unitários, e sim sobre o preço de cada uma das etapas previstas no referido documento, que deverá ficar igual ou abaixo dos preços de referência correspondentes da administração pública (art. 13, inciso I e parágrafo único do Decreto n. 7.983, de 2013).

Da mesma forma, durante a execução contratual, a remuneração devida à contratada também seguirá o valor de cada etapa do cronograma – sendo altamente recomendável que a previsão de pagamento coincida com 100% (cem por cento) da conclusão da respectiva etapa, a fim de se evitar a necessidade de medição (atividade própria da empreitada por preço unitário).

Já na empreitada por preço unitário, os pagamentos são atrelados aos quantitativos efetivamente executados pela contratada, com base nos preços unitários registrados em sua planilha. Ainda assim, o cronograma é importante instrumento para acompanhar as etapas de execução contratual, além de também basear a medição dos serviços prestados.

Voltar ao preenchimento

Autenticidade: X34XXS7TJMXT8U39P - Validação pelo link: https://capanemaprscp.equiplano.com.br:7575/tramitacaoProcesso/#/consulta-anexo-assinado/entidade/50 - Impresso por ROSELIA KRIGER BECKER PAGANI em 29/10/2025 14:23:06

Inserido por Álvaro Skiba Júnior em: 28/08/2025 17:23:46. Assinatura(s) Avançada(s) realizada por: ÁLVARO SKIBA JUNIOR em 28/08/2025 17:23:46. Documento assinado nos termos do Decreto Municipal nº 7.765/2025. A autenticidade deste documento pode ser validada no endereço: https://capanemaprscp.equiplano.com.br:7575/tramitacaoProcesso/#/consulta-anexo-assinado/entidade/50, com o código: b3414bd3-7745-4f48-b79c-3aa76cfac0be

13. PROJETO EXECUTIVO

O projeto executivo é requisito obrigatório da contratação de obras e serviços (art. 46, § 1º, da Lei n. 14.133, de 2021) - inclusive nos casos de contratação direta (art. 72, I, da Lei n. 14.133, de 2021) - e deve ser realizado na fase preparatória da licitação, previamente à elaboração do edital do certame (art. 18, II, da Lei n. 14.133, de 2021).

Segundo a definição legal, é o conjunto dos elementos necessários e suficientes à execução completa da obra, com o detalhamento das soluções previstas no projeto básico, a identificação de serviços, de materiais e de equipamentos a serem incorporados à obra, bem como suas especificações técnicas, de acordo com as normas técnicas pertinentes (art. 6º, XXVI, da Lei n. 14.133, de 2021).

Porém, a Administração poderá autorizar que o projeto executivo seja elaborado pelo próprio contratado, concomitantemente com a execução da obra ou serviço (art. 14, § 4º, da Lei n. 14.133, de 2021).

Em tal situação, para que a tarefa de elaboração do projeto executivo possa ser repassada à contratada, é necessário que os documentos técnicos prévios da licitação sejam suficientemente detalhados, com a descrição completa das características e especificações relevantes do objeto licitado, nos termos do art. 6°, XXV, da Lei n. 14.133, de 2021.O projeto básico deve possuir nível de precisão e detalhamento que permita caracterizar adequadamente o empreendimento, inferir seus custos reais e definir metodologia e prazo de execução. Não é admissível a realização de licitação com base em projeto básico deficiente, carente dos detalhamentos exigidos por lei, para que, em momento seguinte à contratação, quando da elaboração do projeto executivo pela contratada, sejam procedidas expressivas alterações no projeto. Nesse sentido, preceitua o Manual de Obras e Serviços de Engenharia da AGU:

> O que a lei não diz explicitamente é que essa faculdade somente pode ser exercida se o nível de detalhamento do projeto básico for suficientemente alto para extirpar subjetivismos por parte das licitantes. Ou seja, a definição dos métodos, quantitativos, prazos e valores deverá ser tão precisa que a elaboração do projeto executivo se torne algo que pode ser realizado por qualquer uma das licitantes sem grandes variações, tal como se fosse um "serviço de prateleira", isto é, semelhante a um serviço comum de engenharia.
>
> Para tanto, é necessário que os estudos preliminares, o programa de necessidades, o projeto básico e o caderno de especificações, dentre outros, sejam suficientemente claros e de grande precisão. Além disso, é necessário que constem as plantas conceituais do objeto. Não se permitem especificações genéricas ou amplas que deixem a cargo da licitante a opção por um modo de execução que influencie diretamente no preço ou no bem que interessa à Administração.

Ressalta-se que, caso a responsabilidade pela elaboração dos projetos executivos seja transferida à contratada, isso deve constar como obrigação específica no Termo de Referência ou Projeto Básico e os custos inerentes devem estar contemplados na proposta.

Por fim, é importante mencionar que, excepcionalmente, admite-se, nos termos do § 1º do art. 46 da Lei n. 14.133, de 2021, a contratação de obras e serviços comuns de engenharia sem projeto executivo nos casos em que o estudo técnico preliminar demonstrar a inexistência de prejuízo para a

Autenticidade: X34XXS7TJMXT8U39P - Validação pelo link: https://capanemaprscp.equiplano.com.br:7575/tramitacaoProcesso/#/consulta-anexo-assinado/entidade/50 - Impresso por ROSELIA KRIGER BECKER PAGANI em 29/10/2025 14:23:06

Inserido por Álvaro Skiba Júnior em: 28/08/2025 17:23:46. Assinatura(s) Avançada(s) realizada por: ÁLVARO SKIBA JUNIOR em 28/08/2025 17:23:46. Documento assinado nos termos do Decreto Municipal nº 7.765/2025. A autenticidade deste documento pode ser validada no endereço: https://capanemaprscp.equiplano.com.br:7575/tramitacaoProcesso/#/consulta-anexo-assinado/entidade/50, com o código: b3414bd3-7745-4f48-b79c-3aa76cfac0be

aferição dos padrões de desempenho e qualidade almejados e a especificação do objeto puder ser realizada apenas em termo de referência ou em projeto básico.

Voltar ao preenchimento

14. QUALIFICAÇÃO TÉCNICA

Registro da empresa no conselho profissional

A exigência de registro da empresa na entidade profissional competente (art. 67, V, da Lei n. 14.133, de 2021) refere-se à atividade básica do objeto da contratação - conforme entende o TCU:

> "9.3.1. faça constar dos editais, de forma clara e detalhada, a fundamentação legal para a exigência de registro ou inscrição das licitantes em entidades fiscalizadoras do exercício de profissões, abstendo-se de exigir o registro ou inscrição das empresas licitantes quando não figurar no âmbito de competência destas entidades a fiscalização da atividade básica do objeto do certame;" (Acórdão nº 1.034/2012 – Plenário)
>
> "1. O registro ou inscrição na entidade profissional competente, previsto no art. 30, inciso I, da Lei 8.666/1993, deve se limitar ao conselho que fiscalize a atividade básica ou o serviço preponderante da licitação." (Acórdão nº 2.769/2014 – Plenário)
>
> "A exigência de registro ou inscrição na entidade profissional competente, prevista no art. 30, inciso I, da Lei 8.666/1993, deve se limitar ao conselho que fiscalize a atividade básica ou o serviço preponderante da licitação." (Informativo de Licitações e Contratos 286/2016)

O Projeto Básico deverá definir os profissionais que serão necessários à execução do objeto licitado para, então, permitir ao edital delimitar a necessidade de inscrição da licitante no CREA – Conselho Regional de Engenharia e Agronomia, no CAU – Conselho de Arquitetura e Urbanismo, ou CRT (Conselho Regional dos Técnicos Industriais), ou ainda em mais de um deles, no caso de equipe multidisciplinar ou de as competências exigidas serem comuns a mais de uma das profissões.

Nesse ponto, destaca-se que a Lei n. 13.639, de 2018, criou o Conselho Federal dos Técnicos Industriais – CFT e a Resolução CFT n. 101, de 2020, prescreve as atribuições desses profissionais. Assim, compete ao órgão ou entidade avaliar qual profissional é o necessário e adequado ao objeto licitado e estabelecer a exigência pertinente. O mais importante nessa avaliação é cuidar para não excluir profissionais que possuam competência para executar o objeto, segundo as normas da respectiva categoria, porque isso representaria restrição indevida à competitividade.

Capacidade técnico-operacional

A comprovação da capacidade técnico-operacional deve limitar-se às parcelas simultaneamente de maior relevância e valor significativo do objeto licitado (Súmula n. 263/2011-TCU), assim consideradas as que tenham valor individual igual ou superior a 4% (quatro por cento) do valor total estimado da contratação, conforme art. 67, § 1º, da Lei n. 14.133, de 2021.

Autenticidade: X34XXS7TJMXT8U39P - Validação pelo link: https://capanemaprscp.equiplano.com.br:7575/tramitacaoProcesso/#/consulta-anexo-assinado/entidade/50 - Impresso por ROSELIA KRIGER BECKER PAGANI em 29/10/2025 14:23:06

Inserido por Álvaro Skiba Júnior em: 28/08/2025 17:23:46. Assinatura(s) Avançada(s) realizada por: ÁLVARO SKIBA JUNIOR em 28/08/2025 17:23:46. Documento assinado nos termos do Decreto Municipal nº 7.765/2025. A autenticidade deste documento pode ser validada no endereço: https://capanemaprscp.equiplano.com.br:7575/tramitacaoProcesso/#/consulta-anexo-assinado/entidade/50, com o código: b3414bd3-7745-4f48-b79c-3aa76cfac0be

Como mencionado, um instrumento fundamental para definir quais seriam tais parcelas em cada licitação é a Curva ABC, tanto para os serviços quanto para os insumos necessários à execução do objeto. Tal documento agrupa e ordena os itens do orçamento de acordo com seu peso no valor total estimado para a contratação – e permite visualizar os itens de maior relevância econômica.

No mais, o critério de relevância econômica deve ser aliado à relevância técnica – ou seja, aquelas parcelas cuja execução apresente determinado grau de complexidade que nem toda empresa possa cumprir de forma satisfatória, demandando assim a comprovação prévia para evitar riscos futuros à contratação.

O TCU, a propósito, já considerou irregular a exigência de qualificação técnica "em item sem grande complexidade técnica" (Acórdão n.33/2013 – Plenário), bem como "relativa à execução de serviço de pequena complexidade técnica" (Acórdão n. 1.898/2011 – Plenário).

A Lei n. 14.133, de 2021, em consonância com consolidada jurisprudência do TCU (Acórdãos n. 2.099/2009, 2.147/2009, 813/2010, 1.432/2010, 3.105/2010, 1.832/2011, 2.672/2011, 737/2012, 1.052/2012, 1.552/2012, 2.281/2012 e 397/2013, todos do Plenário), admite a exigência de atestados com quantidades mínimas, desde que limitadas até 50% (cinquenta por cento) do quantitativo das parcelas de maior relevância, vedadas limitações de tempo e de locais específicos relativas aos atestados.

No que se refere à fixação de quantidades mínimas, o TCU manifesta-se pela necessidade de razoabilidade na exigência, em patamar que não restrinja a competição: "Embora seja possível a fixação de quantidades mínimas, relativas às parcelas de maior relevância e valor significativo do objeto da licitação, essa exigência deve ser razoável, num patamar que possa garantir que a empresa contratada tenha condições técnicas para executar o objeto licitado, mas que não restrinja a competitividade. A comparação efetuada pela unidade técnica demonstra claramente que as quantidades mínimas previstas na concorrência ora examinada são excessivas, limitando desnecessariamente o universo de possíveis interessados em participar do certame licitatório." (Voto no Acórdão n. 1.771/2007 – Plenário).

Possibilidade de somatório dos atestados

Segundo defende a jurisprudência do TCU, cabe aceitar o somatório de atestados para atingimento dos quantitativos mínimos dos serviços demandados na capacitação técnico-operacional do licitante (Acórdãos n. 170/2007, 1.631/2007, 727/2009, 1.382/2009, 1.823/2009, 2.783/2009, 3.260/2011, 342/2012, 1.028/2012, 1.231/2012, 1.380/2012, 1.552/2012, 2.869/2012 e 1.391/2014 – Plenário).

Consequentemente, sem que haja devida justificativa técnica, é inviável a fixação de quantidade mínima ou máxima de atestados, de serviços por atestados ou que vedem o somatório de atestados, bem como as limitações de tempo, época, locais específicos ou quaisquer outras não previstas em lei, que inibam a participação da licitação (Acórdãos 1.090/2001, 1.636/2007, 170/2007, 2.640/2007, 1.163/2008, 2.150/2008, 2.783/2009, 3.119/2010 e 3.170/2011, 1079/2013-Plenário (itens 9.5.1 a 9.5.3) (todos do Plenário).

Porém, em determinadas situações de maior complexidade técnica, devidamente justificadas, a jurisprudência do TCU admite vedar o somatório de atestados - quando "o aumento de quantitativos do serviço acarretar, incontestavelmente, o aumento da complexidade técnica do objeto ou uma desproporção entre as quantidades e prazos para a sua execução, capazes de ensejar maior capacidade operativa e gerencial da licitante e de potencial comprometimento acerca da qualidade ou da finalidade almejada na contratação da obra ou serviço" (Acórdão n° 2.150/2008 – Plenário).

Autenticidade: X34XXS7TJMXT8U39P - Validação pelo link: https://capanemaprscp.equiplano.com.br:7575/tramitacaoProcesso/#/consulta-anexo-assinado/entidade/50 - Impresso por ROSELIA KRIGER BECKER PAGANI em 29/10/2025 14:23:06

Inserido por Álvaro Skiba Júnior em: 28/08/2025 17:23:46. Assinatura(s) Avançada(s) realizada por: ÁLVARO SKIBA JUNIOR em 28/08/2025 17:23:46. Documento assinado nos termos do Decreto Municipal nº 7.765/2025. A autenticidade deste documento pode ser validada no endereço: https://capanemaprscp.equiplano.com.br:7575/tramitacaoProcesso/#/consulta-anexo-assinado/entidade/50, com o código: b3414bd3-7745-4f48-b79c-3aa76cfac0be

Tome-se como exemplo a construção de uma ponte. A expertise técnica necessária para construir uma ponte de 10km não é a mesma de uma ponte de 100 metros. De nada adianta a empresa provar que já construiu 100 pontes de 100 metros cada: ainda que, no total, representem a mesma extensão, não significa que possui a competência necessária para construir uma única ponte de 10km.

Daí a finalidade da vedação ao somatório de atestados: a empresa deverá provar já ter executado os serviços de maior dimensão numa única contratação, e não por meio de diversas contratações separadas.

Já decidiu o TCU: “Nesse contexto, entendeu a medida razoável pois, em vista da complexidade e do ineditismo dos estudos a serem exigidos do vencedor da licitação, a soma da execução de vários pequenos serviços, de baixa complexidade e valores, não comprovaria que o licitante possui a experiência necessária para bem cumprir o objeto da licitação.” (Acórdão n. 2.032/2020 – Plenário)

Porém, na situação contrária, "se o aumento de quantitativos do serviço não incrementa, incontestavelmente, a complexidade técnica da tarefa, não há motivos para estabelecer limite para o número de atestados" (Acórdão n. 2.760/2012 - Plenário).

Capacitação técnico-profissional

A experiência do profissional de engenharia é comprovada por meio da Anotação de Responsabilidade Técnica – ART, que demonstre ter executado previamente determinado serviço. Para o profissional de arquitetura, o documento correspondente é o Registro de Responsabilidade Técnica – RRT, e para o técnico industrial, o Termo de Responsabilidade Técnica - TRT.

As ARTs, RRTs e TRSs emitidas em nome de cada profissional são compiladas na respectiva Certidão de Acervo Técnico – CAT, expedida pelo CREA, CAU ou CRT, conforme o caso.

Na licitação pública, a ART, o RRT e o TRT exigidos para comprovar a experiência dos profissionais limitar-se-ão às parcelas de maior relevância e valor significativo do objeto da licitação, vedadas limitações de tempo e de locais específicos relativas aos atestados (art. 67, § 1º da Lei n. 14.133, de 2021).

Assim, conforme o objeto licitatório, a exigência deve referir-se à área ou áreas de engenharia/arquitetura/técnica industrial de maior relevo. Por exemplo, em alguns casos, poderia bastar o ART/RRT em relação ao engenheiro civil/arquiteto, em outras pode ser necessário em relação a este e o engenheiro mecânico, ou elétrico, geólogo, urbanista. É essencial que a equipe técnica participe da elaboração da qualificação técnica do TR/PB e que a minuta do edital reitere as previsões.

Novamente, a Curva ABC é instrumento fundamental para definir quais seriam tais parcelas em cada licitação.

Diversamente do que dispunha a Lei de Licitações revogada, a Lei n. 14.133, de 2021, expressamente admite a exigência de atestados com quantidades mínimas tanto para os comprovantes de qualificação técnico-profissional quanto técnico-operacional (art. 67, § 1º). Admite, ademais, que na contratação de serviços de natureza continuada se exija a comprovação de que o licitante tenha executado serviços similares ao objeto da licitação, em períodos sucessivos ou não, por um prazo mínimo, que não poderá ser superior a 3 (três) anos (art. 67, § 5º).

Autenticidade: X34XXS7TJMXT8U39P - Validação pelo link: https://capanemaprscp.equiplano.com.br:7575/tramitacaoProcesso/#/consulta-anexo-assinado/entidade/50 - Impresso por ROSELIA KRIGER BECKER PAGANI em 29/10/2025 14:23:06

Inserido por Álvaro Skiba Júnior em: 28/08/2025 17:23:46. Assinatura(s) Avançada(s) realizada por: ÁLVARO SKIBA JUNIOR em 28/08/2025 17:23:46. Documento assinado nos termos do Decreto Municipal nº 7.765/2025. A autenticidade deste documento pode ser validada no endereço: https://capanemaprscp.equiplano.com.br:7575/tramitacaoProcesso/#/consulta-anexo-assinado/entidade/50, com o código: b3414bd3-7745-4f48-b79c-3aa76cfac0be

Exigências de instalações, aparelhamentos e pessoal técnico

Segundo o art. 67, inciso II, da Lei n. 14.133, de 2021, dentre os requisitos de qualificação técnica, pode-se exigir que o licitante indique as instalações, aparelhamento e pessoal técnico adequados e disponíveis para a realização do objeto da licitação, bem como a qualificação de cada um dos membros da equipe técnica que se responsabilizará pelos trabalhos.

Tem sido praxe exigir nos editais uma declaração formal de que a licitante disporá, por ocasião da futura contratação, das instalações, aparelhamento e pessoal técnico considerados essenciais para a execução contratual, mas sem relacionar quais seriam essas instalações, aparelhamento ou pessoal.

Isso acaba revestindo a exigência de algo absolutamente formal, sem acréscimo algum à garantia do cumprimento das obrigações. Pelo contrário, representa um risco de trazer problemas para a licitação, porque pode inclusive passar desapercebida pela licitante - e eventualmente a melhor proposta vir a ser desclassificada por conta dessa formalidade.

De qualquer forma, em havendo itens específicos reputados necessários para a execução da obra ou serviço, como determinadas máquinas, equipamentos ou pessoal técnico, o órgão poderá inserir a referida exigência, acrescida, caso necessário, da relação dos compromissos assumidos pelo licitante que importem em diminuição da disponibilidade do pessoal técnico (art. 67, § 8º, da Lei n. 14.133, de 2021).

Voltar ao preenchimento

15. VISTORIA

Quando a avaliação prévia do local de execução dos serviços for imprescindível para o conhecimento pleno das condições e peculiaridades do objeto a ser contratado, o edital de licitação poderá prever, sob pena de inabilitação, a necessidade de o licitante atestar que conhece o local e as condições de realização da obra ou serviço, assegurando-se ao licitante o direito de realização de vistoria prévia (art. 63, § 2º, da Lei n. 14.133, de 2021).

A Lei n. 14.133, de 2021 determina que a o edital de licitação sempre deverá prever a possibilidade de substituição da vistoria por declaração formal assinada pelo responsável técnico do licitante acerca do conhecimento pleno das condições e peculiaridades da contratação (art. 63, § 2º). Portanto, a partir da nova regulamentação legal da matéria, não é mais admitida a obrigatoriedade de vistoria prévia. Caso o órgão licitante entenda fundamental o conhecimento das condições próprias do local, poderá exigir apenas que o licitante apresente declaração de que conhece as condições do local.

Em consonância com o entendimento manifestado pelo Tribunal de Contas da União no Acórdão 170/2018 – Plenário (Informativo 339), a vistoria prévia deixa de ser uma obrigação passível de ser imposta pela Administração, e se transforma em um direito das empresas licitantes, que podem solicitar ao órgão responsável pelo certame a verificação prévia das condições do local onde os serviços serão executados.

Voltar ao preenchimento

Autenticidade: X34XXS7TJMXT8U39P - Validação pelo link: https://capanemaprscp.equiplano.com.br:7575/tramitacaoProcesso/#/consulta-anexo-assinado/entidade/50 - Impresso por ROSELIA KRIGER BECKER PAGANI em 29/10/2025 14:23:06

Inserido por Álvaro Skiba Júnior em: 28/08/2025 17:23:46. Assinatura(s) Avançada(s) realizada por: ÁLVARO SKIBA JUNIOR em 28/08/2025 17:23:46. Documento assinado nos termos do Decreto Municipal nº 7.765/2025. A autenticidade deste documento pode ser validada no endereço: https://capanemaprscp.equiplano.com.br:7575/tramitacaoProcesso/#/consulta-anexo-assinado/entidade/50, com o código: b3414bd3-7745-4f48-b79c-3aa76cfac0be

16. SUBCONTRATAÇÃO

O art. 122 da Lei n. 14.133, de 2021, admite a subcontratação parcial de obra, serviço ou fornecimento, até o limite autorizado pela Administração. A subcontratação, desde que autorizada pela Administração, possibilita que terceiro, que não participou do certame licitatório, realize parte do objeto.

Vejamos também a doutrina de Marçal Justen Filho:

> A subcontratação torna-se cabível, senão inevitável, quando o objeto licitado comporta uma execução complexa, em que algumas fases, etapas ou aspectos apresentam individualidade e são desempenhadas por terceiros especializados.
>
> A evolução dos princípios organizacionais produziu o fenômeno terceirização, que deriva dos princípios da especialização e da concentração de atividades. Em vez de desempenhar integralmente todos os ângulos de uma atividade, as empresas tornam-se especialistas em certos setores.
>
> A escolha da Administração deve ser orientada pelos princípios que regem a atividade privada.
>
> Na iniciativa privada, prevalece a subcontratação na execução de certas prestações. Essa é a solução economicamente mais eficiente e tecnicamente mais satisfatória.
>
> A Administração tem o dever de adotar as práticas mais eficientes, incorporando as práticas próprias da iniciativa privada. Logo, o ato convocatório deve permitir, quando viável, que idênticos procedimentos sejam adotados na execução do contrato administrativo.
>
> Ao admitir a subcontratação, a Administração obtém vantagens econômicas decorrentes dos ganhos de eficiência do particular contratado.
>
> Estabelecendo regras diversas das práticas entre os particulares, a Administração reduz a competitividade do certame. É óbvio que se pressupõe, em todas as hipóteses, que a Administração comprove se as práticas usuais adotadas pela iniciativa privada são adequadas para satisfazer os interesses fundamentais.
>
> A subcontratação pode representar inclusive um fator de ampliação da competição. Há certas atividades dotadas de especialização, complexidade e onerosidade diferenciada. Impor a sua execução de modo necessário pelo próprio contratado pode resultar na redução do universo de possíveis licitantes. Permitir a subcontratação em tais casos é justificado pelas mesmas razões que legitimam a participação de empresas em consórcio.
>
> (Comentários à lei de licitações e contratações administrativas. Thomson Reuters Revista dos Tribunais. Edição do Kindle. pp. 1349-1350).

Autenticidade: X34XXS7TJMXT8U39P - Validação pelo link: https://capanemaprscp.equiplano.com.br:7575/tramitacaoProcesso/#/consulta-anexo-assinado/entidade/50 - Impresso por ROSELIA KRIGER BECKER PAGANI em 29/10/2025 14:23:06

Inserido por Álvaro Skiba Júnior em: 28/08/2025 17:23:46. Assinatura(s) Avançada(s) realizada por: ÁLVARO SKIBA JUNIOR em 28/08/2025 17:23:46. Documento assinado nos termos do Decreto Municipal nº 7.765/2025. A autenticidade deste documento pode ser validada no endereço: https://capanemaprscp.equiplano.com.br:7575/tramitacaoProcesso/#/consulta-anexo-assinado/entidade/50, com o código: b3414bd3-7745-4f48-b79c-3aa76cfac0be

O §2º do art. 122 possibilita que edital ou regulamento vedem, restrinjam ou estabeleçam condições para a subcontratação. Trata-se de uma faculdade. Portanto, não é obrigatório que o instrumento convocatório ou seus anexos estabeleçam limites à subcontratação. Caso o instrumento convocatório ou seus anexos não delimitem a possibilidade de subcontratação, durante a fase preparatória da licitação, a Administração poderá estabelecer esses limites durante a execução do contrato.

Embora facultativa na fase preparatória, o estabelecimento de condições mínimas para a subcontratação no instrumento convocatório ou em seus anexos é medida que atende aos princípios da impessoalidade, da publicidade, do interesse público, da probidade administrativa, da igualdade, do planejamento, da transparência, da vinculação ao edital, do julgamento objetivo e da segurança jurídica.

Na vigência da Lei n. 8.666, de 1993, consolidou-se o entendimento no sentido de que não poderiam ser subcontratadas as parcelas tecnicamente mais complexas ou de valor mais significativo do objeto, que motivaram a necessidade de comprovação de capacidade financeira ou técnica pela licitante contratada (Acórdão 3144/2011-Plenário).

Contudo, o §9º do art. 67 da Lei n. 14.133, de 2021, expressamente admitiu a possibilidade de que a qualificação técnica do licitante, para aspectos técnicos específicos, seja demonstrada por meio de atestados relativos a potencial subcontratado, limitado a 25% (vinte e cinco por cento) do objeto a ser licitado. Por sua vez, o §1º desse artigo limitou a exigência de atestados às parcelas de maior relevância ou valor significativo do objeto da licitação, assim consideradas as que tenham valor individual igual ou superior a 4% (quatro por cento) do valor total estimado da contratação.

Portanto, os §§1º e 9º do art. 67 expressamente possibilitam a subcontratação de parcelas de maior relevância ou valor significativo do objeto da licitação.

Embora caiba à Administração o juízo de conveniência e oportunidade sobre a possibilidade técnica e a viabilidade de admitir a subcontratação, deve observar o princípio da motivação das decisões administrativas, ainda que discricionárias, considerando que, no Acórdão n. 1.453/2009, Plenário, a Corte de Contas manifestou-se no sentido de que "o princípio da motivação exige que a Administração Pública indique os fundamentos de fato e de direito de suas decisões, inclusive das discricionárias."

Assim, a vedação da subcontratação ou o estabelecimento ou não de condições para a sua adoção deve ser motivada pela área técnica do órgão assessorado.

Voltar ao preenchimento

17. DEFINIÇÃO DO PERCENTUAL DE CAPITAL OU PATRIMÔNIO LÍQUIDO MÍNIMO

O art. 22 da Instrução Normativa SEGES/MPDG n. 3, de 2018, estabelece que a comprovação da situação financeira das empresas será constatada mediante obtenção de índices de Liquidez Geral (LG), Solvência Geral (SG) e Liquidez Corrente (LC).

Quando essas empresas apresentarem resultado igual ou menor que 1 (um), em qualquer dos índices, o art. 24 da Instrução Normativa determina que elas deverão comprovar, considerados os riscos para a Administração, o capital mínimo ou o patrimônio líquido mínimo, na forma dos §§ 2º e 3º do art. 31 da Lei n. 8.666, de 1993, como exigência para sua habilitação.

Autenticidade: X34XXS7TJMXT8U39P - Validação pelo link: https://capanemaprscp.equiplano.com.br:7575/tramitacaoProcesso/#/consulta-anexo-assinado/entidade/50 - Impresso por ROSELIA KRIGER BECKER PAGANI em 29/10/2025 14:23:06

Inserido por Álvaro Skiba Júnior em: 28/08/2025 17:23:46. Assinatura(s) Avançada(s) realizada por: ÁLVARO SKIBA JUNIOR em 28/08/2025 17:23:46. Documento assinado nos termos do Decreto Municipal nº 7.765/2025. A autenticidade deste documento pode ser validada no endereço: https://capanemaprscp.equiplano.com.br:7575/tramitacaoProcesso/#/consulta-anexo-assinado/entidade/50, com o código: b3414bd3-7745-4f48-b79c-3aa76cfac0be

Os §§2º e 3º do art. 31 da Lei n. 8.666, de 1993, correspondem ao §4º do art. 69 da Lei n. 14.133, de 2021, que possibilita à Administração, nas compras para entrega futura e na execução de obras e serviços, a fixação no edital de exigência de capital mínimo ou de patrimônio líquido mínimo equivalente a até 10% (dez por cento) do valor estimado da contratação.

A fixação do percentual se insere na esfera de atuação discricionária da Administração até o limite legal de 10% (dez por cento), a qual deve balizar-se em critérios técnicos. A sondagem do mercado se afigura importante, a fim de obter dados sobre o porte das empresas que atuam na área objeto da contratação. Ressalte-se que, se o referido percentual for fixado em seu mais alto patamar e o valor total estimado da contratação também for significativo, trará como consequência a necessidade de comprovação de patrimônio líquido elevado, o que poderá resultar na restrição à participação de interessados no certame, em especial, de microempresas ou empresas de pequeno porte, podendo ferir o princípio constitucional de incentivo a essas unidades empresariais. Por essa razão, é indispensável avaliação técnica sobre o assunto.

Voltar ao preenchimento

18. PARTICIPAÇÃO DE CONSÓRCIOS

A vedação de participação no processo licitatório de pessoas jurídicas reunidas em consórcio é medida excepcional e a adoção dessa restrição está condicionada à apresentação de justificativa pela área técnica do órgão assessorado, nos termos do art. 15, caput, da Lei n. 14.133, de 2021.

Tal justificativa deve basear-se na análise individualizada do caso concreto, conforme orientações do TCU: “Deve-se analisar com a profundidade que cada empreendimento estará a requerer, por exemplo, o risco à competitividade, as dificuldades de gestão da obra, a capacitação técnica dos participantes, fatos estes que poderão gerar atraso nas obras como um todo, implicando em grandes prejuízos ao Erário. Outros aspectos deverão dimensionar a complexidade do empreendimento, os riscos de contratação de empresas sem qualificação para a assunção de encargos além de suas respectivas capacidades técnica, operacional ou econômico-financeira, todos esses fatores que estarão a sopesar a decisão que deverá ser tomada pelo gestor.” (Acórdão n. 1.165/2012 – Plenário).

Voltar ao preenchimento

19. PARTICIPAÇÃO DE COOPERATIVAS

A participação de cooperativas em certames licitatórios é admitida quando atendidos os requisitos previstos nos incisos I a IV do art. 16 da Lei n. 14.133, de 2021.

O órgão licitante deve analisar com cautela as características do serviço que pretende contratar, especialmente quanto às diversas obrigações dos trabalhadores que executarão os serviços, para verificar se, no caso concreto, as tarefas seriam passíveis de execução com autonomia pelos cooperados, sem relação de subordinação, seja entre a cooperativa e os cooperados, seja entre estes e a Administração – conforme a diretriz do artigo 10 da Instrução Normativa SEGES/MP n. 5, de 2017.

Segundo a Súmula 281 do TCU: É vedada a participação de cooperativas em licitação quando, pela natureza do serviço ou pelo modo como é usualmente executado no mercado em geral, houver necessidade de subordinação jurídica entre o obreiro e o contratado, bem como de pessoalidade e habitualidade.

Autenticidade: X34XXS7TJMXT8U39P - Validação pelo link: https://capanemaprscp.equiplano.com.br:7575/tramitacaoProcesso/#/consulta-anexo-assinado/entidade/50 - Impresso por ROSELIA KRIGER BECKER PAGANI em 29/10/2025 14:23:06

Inserido por Álvaro Skiba Júnior em: 28/08/2025 17:23:46. Assinatura(s) Avançada(s) realizada por: ÁLVARO SKIBA JUNIOR em 28/08/2025 17:23:46. Documento assinado nos termos do Decreto Municipal nº 7.765/2025. A autenticidade deste documento pode ser validada no endereço: https://capanemaprscp.equiplano.com.br:7575/tramitacaoProcesso/#/consulta-anexo-assinado/entidade/50, com o código: b3414bd3-7745-4f48-b79c-3aa76cfac0be

De igual modo, o Parecer n. 096/2015/DECOR/CGU/AGU (00407.004648/2014-96, Seq. 14) tem a seguinte ementa:

> DIREITO ADMINISTRATIVO E DIREITO DO TRABALHO. DIVERGÊNCIA CARACTERIZADA ENTRE A PROCURADORIA-GERAL FEDERAL E A PROCURADORIA-GERAL DA UNIÃO – RESTA INCÓLUME O TERMO DE CONCILIAÇÃO JUDICIAL FIRMADO ENTRE O MINISTÉRIO PÚBLICO DO TRABALHO E A UNIÃO, QUE TRATA DA VEDAÇÃO DA CONTRATAÇÃO DE COOPERATIVAS DE TRABALHO PARA EXECUÇÃO DE DETERMINADOS SERVIÇOS TERCEIRIZADOS, MESMO DIANTE DA SUPERVENIÊNCIA DAS LEIS Nº 12.690, DE 2012, E Nº 12.349, DE 2010 – SERVIÇOS OBJETO DO TERMO QUE, POR SUA NATUREZA, CARACTERIZAM-SE PELA EXECUÇÃO MEDIANTE VÍNCULO EMPREGATÍCIO, COM SUBORDINAÇÃO, PESSOALIDADE, ONEROSIDADE E HABITUALIDADE.
>
> I – As Cooperativas de Trabalho, na forma da Lei nº 12.690, de 2012, são sociedades constituídas para o exercício de atividades laborais em proveito comum, com autonomia coletiva e coordenada, mediante autogestão e adesão voluntária e livre.
>
> II - Os serviços abrangidos pelo termo de conciliação judicial firmado entre a União e o Ministério Público do Trabalho se caracterizam pela pessoalidade, subordinação e não eventualidade.
>
> III – Vedação à participação de cooperativas nos certames afetos a aludidos serviços que não ofende às Leis nº 12.690, de 2012, e nº 12.349, de 2010, uma vez que são admitidas apenas, e obviamente, a participação de verdadeiras cooperativas nas licitações, proibindo-se expressamente a utilização de cooperativa para fins de intermediação de mão de obra subordinada.
>
> IV – Proscrição que se volta para proteger os valores sociais do trabalho e prevenir a responsabilização da União por encargos trabalhistas.

Por meio do Parecer n. 00002/2023/DECOR/CGU/AGU, o Departamento de Coordenação e Orientação de Órgãos Jurídicos da Advocacia-Geral da União (Decor/CGU/AGU), considerou que se mantém na Lei n. 14.133, de 2021, a proibição de contratação de cooperativas quando o objeto do contrato exija relação de subordinação entre os cooperados e a cooperativa ou entre aqueles e o tomador de serviços, conforme Ementa abaixo:

> EMENTA: LICITAÇÕES E CONTRATOS. SOCIEDADES COOPERATIVAS. POSSIBILIDADE DE PARTICIPAÇÃO EM LICITAÇÕES. TERCEIRIZAÇÃO. CONTRATAÇÃO DE COOPERATIVAS PARA PRESTAÇÃO DE SERVIÇOS COM DEDICAÇÃO EXCLUSIVA DE MÃO DE OBRA. ALTERAÇÃO LEGISLATIVA. SUPERVENIÊNCIA DA LEI N. 14.133/2021. EXISTÊNCIA DE TERMO DE CONCILIAÇÃO JUDICIAL NOS AUTOS DE AÇÃO CIVIL PÚBLICA TRABALHISTA. ANÁLISE SOBRE A NECESSIDADE DE REVISÃO/REVOGAÇÃO DOTERMO DE CONCILIAÇÃO.

Autenticidade: X34XXS7TJMXT8U39P - Validação pelo link: https://capanemaprscp.equiplano.com.br:7575/tramitacaoProcesso/#/consulta-anexo-assinado/entidade/50 - Impresso por ROSELIA KRIGER BECKER PAGANI em 29/10/2025 14:23:06

Inserido por Álvaro Skiba Júnior em: 28/08/2025 17:23:46. Assinatura(s) Avançada(s) realizada por: ÁLVARO SKIBA JUNIOR em 28/08/2025 17:23:46. Documento assinado nos termos do Decreto Municipal nº 7.765/2025. A autenticidade deste documento pode ser validada no endereço: https://capanemaprscp.equiplano.com.br:7575/tramitacaoProcesso/#/consulta-anexo-assinado/entidade/50, com o código: b3414bd3-7745-4f48-b79c-3aa76cfac0be

> I - O art. 16 da Lei nº 14.133/2021 deve ser interpretado sistematicamente, e acordo com o arcabouço jurídico que envolve a matéria das Cooperativas, não prejudicando a validade do Termo de Conciliação firmado entre o Ministério Público do Trabalho - MPT e a Advocacia Geral da União - AGU.
>
> II – Mesmo para as licitações sob a égide da Lei nº 14.133/2021, legítimo o entendimento de que a União deve se abster de celebrar contratos administrativos com cooperativas de trabalho nas hipóteses em que a execução dos serviços terceirizados, por sua própria natureza, demande vínculo de emprego dos trabalhadores em relação à contratada.

Consequentemente, antes de se admitir a participação de cooperativas em uma licitação de obras e serviços de engenharia, é necessário averiguar se há "...necessidade de subordinação jurídica entre o obreiro e o contratado, bem como de pessoalidade e de habitualidade..." na execução do contrato que será celebrado. Portanto, demandando a existência de relação de emprego dos trabalhadores vinculados à execução do ajuste, não será possível a participação de cooperativas no certame. E geralmente consta a previsão de utilização de diversos profissionais que, "...pelo modo como é usualmente executado no mercado em geral...", implica em subordinação jurídica da empresa contratada e dos respectivos trabalhadores.

Ademais, a participação de cooperativas só deve ser permitida quando a gestão operacional do serviço puder ser executada de forma compartilhada ou em rodízio, pelos próprios cooperados – e os serviços contratados também deverão ser executados obrigatoriamente pelos cooperados, vedada qualquer intermediação ou subcontratação.

Em caso positivo, a participação de cooperativas será permitida. Do contrário, deve ser vedada a participação de cooperativas no certame.

Voltar ao preenchimento

20. GARANTIA DA EXECUÇÃO

Conforme o parâmetro aventado pelo TCU, a garantia deve ser exigida nas contratações de maior valor, envolvendo alta complexidade técnica e riscos financeiros consideráveis (Acórdão n. 3.126/2012 – Plenário).

Vejamos o alerta de Marçal Justen Filho:

> "A Lei remete à discricionariedade da Administração a exigência da garantia. Poderá (deverá) ser exigida apenas nas hipóteses em que se faça necessária. Quando inexistirem riscos de lesão ao interesse estatal, a Administração não precisará impor a prestação de garantia." (Comentários à Lei de Licitações e Contratos Administrativos, 11ª ed., São Paulo: Dialética, 2005, p. 499)

Assim, a exigência deve ser avaliada em cada caso concreto, com base no grau de risco de prejuízo ao interesse público, frente à particularidade do objeto licitado.

Autenticidade: X34XXS7TJMXT8U39P - Validação pelo link: https://capanemaprscp.equiplano.com.br:7575/tramitacaoProcesso/#/consulta-anexo-assinado/entidade/50 - Impresso por ROSELIA KRIGER BECKER PAGANI em 29/10/2025 14:23:06

Inserido por Álvaro Skiba Júnior em: 28/08/2025 17:23:46. Assinatura(s) Avançada(s) realizada por: ÁLVARO SKIBA JUNIOR em 28/08/2025 17:23:46. Documento assinado nos termos do Decreto Municipal nº 7.765/2025. A autenticidade deste documento pode ser validada no endereço: https://capanemaprscp.equiplano.com.br:7575/tramitacaoProcesso/#/consulta-anexo-assinado/entidade/50, com o código: b3414bd3-7745-4f48-b79c-3aa76cfac0be

De todo modo, a palavra final sempre cabe à autoridade administrativa – cabendo-lhe justificar sua decisão por exigir ou dispensar a garantia em cada certame, para a adequada instrução processual.

Nos termos do art. 98 da Lei n. 14.133, de 2021, a garantia não excederá a 5% (cinco por cento) do valor inicial do contrato, autorizada a majoração desse percentual para até 10% (dez por cento), desde que justificada mediante análise da complexidade técnica e dos riscos envolvidos.

Nas contratações de serviços e fornecimentos contínuos com vigência superior a 1 (um) ano, assim como nas subsequentes prorrogações, o percentual da garantia incidirá sobre o valor anual do contrato (art. 98, parágrafo único, da Lei n. 14.133, de 2021).

No intuito de evitar o abandono de obras e serviços de engenharia, a Lei n. 14.133, de 2021 inovou, admitindo que o órgão licitante exija a prestação de garantia na modalidade seguro-garantia com cláusula de retomada, modalidade de seguro conhecida como Performance Bond, em que a empresa seguradora não apenas se responsabiliza pelos prejuízos causados pela empresa executora da obra, como, ademais, compromete-se a assumir a execução e concluir o objeto do contrato, em caso de inadimplemento da contratada (art. 102).

Quando exigida a prestação de garantia na modalidade seguro-garantia com cláusula de retomada, a seguradora deverá firmar o instrumento de contrato, inclusive os termos aditivos, como interveniente anuente, e lhe será garantido o acompanhamento da execução do contrato, podendo, inclusive, ter acesso às instalações em que for executado o contrato e aos documentos da fiscalização técnica e contábil (art. 102, I, da Lei n. 14.133, de 2021)

Em caso de obras e serviços de engenharia de grande vulto, assim considerados aqueles serviços cujo valor supera o limite previsto no art. 6º, XXII, com as atualizações previstas no art. 182, ambos da Lei n. 14.133, de 2021, a Administração poderá exigir garantia na modalidade seguro-garantia, inclusive com cláusula de retomada, em percentual equivalente a até 30% (trinta por cento) do valor inicial do contrato (art. 99 da Lei n. 14.133, de 2021).

Ademais, caso o valor da proposta vencedora seja inferior a 85% (oitenta e cinco por cento) do valor orçado pela Administração, deverá ser exigida garantia adicional equivalente à diferença entre o valor orçado pela Administração e o valor da proposta, conforme disposto no art. 59 da Lei n. 14.133, de 2021.

Voltar ao preenchimento

21. DA SUSTENTABILIDADE

21.1. Desenvolvimento nacional sustentável: critérios de sustentabilidade

Em obras e serviços de engenharia, a fase de planejamento da contratação deve prever a inclusão de conceitos de sustentabilidade nos projetos que serão elaborados. Assim, as ações da Administração devem ser especialmente voltadas para a redução do consumo, para a aquisição preferencial de produtos inseridos no conceito de economia circular ou que representem menor impacto ambiental e para a prevenção e o gerenciamento dos resíduos da construção (arts. 5º e 11 da Lei n. 14.133, de 2021, c/c art. 7º, XI, da Lei n. 12.305, de 2010).

Autenticidade: X34XXS7TJMXT8U39P - Validação pelo link: https://capanemaprscp.equiplano.com.br:7575/tramitacaoProcesso/#/consulta-anexo-assinado/entidade/50 - Impresso por ROSELIA KRIGER BECKER PAGANI em 29/10/2025 14:23:06

Inserido por Álvaro Skiba Júnior em: 28/08/2025 17:23:46. Assinatura(s) Avançada(s) realizada por: ÁLVARO SKIBA JUNIOR em 28/08/2025 17:23:46. Documento assinado nos termos do Decreto Municipal nº 7.765/2025. A autenticidade deste documento pode ser validada no endereço: https://capanemaprscp.equiplano.com.br:7575/tramitacaoProcesso/#/consulta-anexo-assinado/entidade/50, com o código: b3414bd3-7745-4f48-b79c-3aa76cfac0be

A equipe de gerenciamento da contratação tem o dever legal de analisar a viabilidade de inclusão de soluções sustentáveis ainda na fase de elaboração do Estudo Técnico Preliminar. Por meio desse documento, o órgão deve identificar, do ponto de vista administrativo e funcional, quais os requisitos estruturais, funcionais e de desempenho que devem ser atendidos em uma obra ou serviço de engenharia específico. É esse documento que orienta a confecção dos projetos e dos cadernos de encargos e especificações técnicas e deve apresentar quais os reais problemas que deverão ser solucionados, bem como os objetivos que a Administração se propõe a cumprir.

É a partir das definições contidas no Estudo Técnico Preliminar (ETP) que o Engenheiro/Arquiteto vai especificar quais os materiais a serem adquiridos, as técnicas a serem utilizadas e os custos do empreendimento. Ou seja, se a Administração insere no ETP que um determinado prédio deve ter sistemas de economia de água e energia, ou um sistema de captação e utilização de águas pluviais ou, ainda, que a disposição das salas e do layout de um edifício deve favorecer certos fatores climáticos locais, por exemplo, todas essas especificações deverão ser detalhadas no Projeto de Arquitetura ou de Engenharia a ser elaborado.

Nesse contexto, a Administração pode, inclusive, buscar a certificação de sustentabilidade do empreendimento. O processo de certificação, quando utilizado, atesta a obediência a determinados padrões de qualidade, desempenho, bem como de conformidade a regras nacionais e internacionais.

São bem conhecidas as certificações do Programa Nacional de Conservação de Energia Elétrica – PROCEL, coordenado pelo Inmetro e o Ministério de Minas e Energia, bem como o Programa Nacional de Eficiência Energética em Edificações – PROCEL/Edifica, também coordenado pelo Inmetro em parceria com a Eletrobrás.

Por meio dessas duas iniciativas foram introduzidos no Programa Brasileiro de Etiquetagem – PBE, os Requisitos Técnicos de Qualidade para o Nível de Eficiência Energética de Edifícios Comerciais, de Edifícios Públicos (RTQ-C) e o Regulamento Técnico da Qualidade para o Nível de Eficiência Energética de Edificações Residenciais (RTQ-R).

Através dos procedimentos de submissão definidos nos Requisitos de Avaliação da Conformidade para Eficiência Energética de Edificações (RAC) é possível, inclusive, conferir a um edifício a Etiqueta Nacional de Conservação de Energia (ENCE) do Inmetro.

Por meio do Acórdão n. 1666/2019-Plenário, o Tribunal de Contas da União teve a oportunidade de apreciar a legalidade da exigência de apresentação de certificações em certames, e asseverou que a Administração deve buscar o equilíbrio entre a ampla participação e as exigências de qualificação e de conteúdo das propostas.

Também é indispensável o alinhamento da contratação ao Plano de Gestão de Logística Sustentável - PGLS do órgão. O PGLS deve orientar o perfil de todas as obras e serviços de engenharia ou arquitetura futuros, incluindo não apenas obras novas, mas também os serviços contínuos de adaptação e de manutenção predial, ainda que os atos concretos sejam realizados por meio de pequenas intervenções sob demanda ou, ainda, mediante a promoção de amplas reformas estruturais.

No que diz respeito ao planejamento de obras e serviços de engenharia, é possível identificar três etapas principais em que o desenvolvimento sustentável deve ser observado**: a) Quando da definição dos aspectos técnicos do objeto - especificação técnica; b) Na minimização do impacto - prevenção de resíduos; e c) Quanto à destinação ambiental dos resíduos e rejeitos - gestão de resíduos.**

Autenticidade: X34XXS7TJMXT8U39P - Validação pelo link: https://capanemaprscp.equiplano.com.br:7575/tramitacaoProcesso/#/consulta-anexo-assinado/entidade/50 - Impresso por ROSELIA KRIGER BECKER PAGANI em 29/10/2025 14:23:06

Inserido por Álvaro Skiba Júnior em: 28/08/2025 17:23:46. Assinatura(s) Avançada(s) realizada por: ÁLVARO SKIBA JUNIOR em 28/08/2025 17:23:46. Documento assinado nos termos do Decreto Municipal nº 7.765/2025. A autenticidade deste documento pode ser validada no endereço: https://capanemaprscp.equiplano.com.br:7575/tramitacaoProcesso/#/consulta-anexo-assinado/entidade/50, com o código: b3414bd3-7745-4f48-b79c-3aa76cfac0be

A Advocacia-Geral da União publicou o Guia Nacional de Contratações Sustentáveis, no qual o Administrador Público encontrará subsídios que o ajudarão a trilhar o caminho da sustentabilidade.

A consulta ao Guia Nacional de Contratações Sustentáveis da CGU/AGU, assim como a inserção das previsões legais ali relacionadas nas minutas editalícias correspondentes, antes do encaminhamento do processo administrativo para Parecer jurídico, é um dever do Gestor Público.

Ressalta-se que há possibilidade de serem incluídos outros critérios e práticas de sustentabilidade além daqueles legalmente previstos e constantes do Guia, desde que observados os demais princípios licitatórios, mediante justificativa a constar do processo administrativo.

21.2. Da Especificação Técnica

No planejamento da contratação devem ser observados determinados pressupostos, entre eles a especificação do objeto de acordo com critérios e práticas de sustentabilidade, a existência de obrigações a serem cumpridas durante a execução dos serviços e dos insumos a eles vinculados, bem como a incidência de normas especiais de comercialização de produtos ou de licenciamento de atividades (ex.: registro no Cadastro Técnico Federal - CTF), que são requisitos previstos na legislação de regência ou em leis especiais (ex.: arts. 66 e 67, IV, da Lei n. 14.133, de 2021).

21.3. Da Minimização do Impacto

No que tange a obras e serviços de engenharia, o art. 18, § 1º, XII da Lei n. 14.133, de 2021, estabelece como um dos elementos do estudo técnico preliminar a descrição de possíveis impactos ambientais e respectivas medidas mitigadoras, incluídos requisitos de baixo consumo de energia e de outros recursos, bem como logística reversa para desfazimento e reciclagem de bens e refugos, quando aplicável".

O art. 45 da Lei n. 14.133, de 2021, estabelece que as contratações de obras e serviços de engenharia devem respeitar as normas relativas a:

> I - disposição final ambientalmente adequada dos resíduos sólidos gerados pelas obras contratadas;
>
> II - mitigação por condicionantes e compensação ambiental, que serão definidas no procedimento de licenciamento ambiental;
>
> III - utilização de produtos, de equipamentos e de serviços que, comprovadamente, favoreçam a redução do consumo de energia e de recursos naturais;
>
> IV - avaliação de impacto de vizinhança, na forma da legislação urbanística;
>
> V - proteção do patrimônio histórico, cultural, arqueológico e imaterial, inclusive por meio da avaliação do impacto direto ou indireto causado pelas obras contratadas;

Autenticidade: X34XXS7TJMXT8U39P - Validação pelo link: https://capanemaprscp.equiplano.com.br:7575/tramitacaoProcesso/#/consulta-anexo-assinado/entidade/50 - Impresso por ROSELIA KRIGER BECKER PAGANI em 29/10/2025 14:23:06

Inserido por Álvaro Skiba Júnior em: 28/08/2025 17:23:46. Assinatura(s) Avançada(s) realizada por: ÁLVARO SKIBA JUNIOR em 28/08/2025 17:23:46. Documento assinado nos termos do Decreto Municipal nº 7.765/2025. A autenticidade deste documento pode ser validada no endereço: https://capanemaprscp.equiplano.com.br:7575/tramitacaoProcesso/#/consulta-anexo-assinado/entidade/50, com o código: b3414bd3-7745-4f48-b79c-3aa76cfac0be

VI - acessibilidade para pessoas com deficiência ou com mobilidade reduzida.

21.4. Licenciamento Ambiental

No tocante ao licenciamento ambiental, instrumento previsto na Política Nacional de Meio Ambiente (Lei 6.938, de 1981, artigos 9º, VI e 10) como boa prática de gestão administrativa é fundamental que, nos casos em que exigido, o órgão assessorado diligencie previamente perante os órgãos competentes para análise do tempo estimado para sua obtenção.

A "prioridade de tramitação nos órgãos e entidades integrantes do SISNAMA" e "celeridade" que constaram do artigo 25, 2º, da Lei 14.133, de 2021, não implicam em adoção de medidas que resultem em prejuízos ao dever de preservação ambiental, devendo ser observados todos os regramentos específicos para o licenciamento ambiental.

Registre-se que sempre que a responsabilidade pelo licenciamento for da Administração, a manifestação prévia ou licença prévia, quando cabíveis, deverão ser obtidas antes da divulgação do edital (art. 115, 4º, Lei 14.133, de 2021)

Nas hipóteses nas quais a responsabilidade pelo licenciamento for da contratada, o órgão assessorado deverá considerá-lo no estudo técnico preliminar, na avaliação de riscos e estabelecer um cronograma físico-financeiro compatível, a fim de que seja inserido prazo adequado, evitando-se atrasos na execução contratual e futuras necessidades de prorrogação.

21.5. Dos Resíduos e Rejeitos

Resíduos e rejeitos são causadores de grande impacto ambiental, por tal motivo o Administrador Público deve, quando da contratação de obras e serviços de engenharia, ter como metas as seguintes políticas: (a) Da não geração; (b) Da redução; (c) Da reutilização; (d) Do tratamento; e, (e) Da disposição adequada.

21.6. Da Sustentabilidade como Política Transversal

A Sustentabilidade ora tratada enquadra-se no conceito de política socioambiental; contudo, devido à sua transversalidade, pode ser conjugada com outras políticas públicas, o que lhes confere maior efetividade.

Como exemplos de políticas públicas que podem ser aplicadas em conjunto com a Sustentabilidade nas contratações públicas, temos: a Política Nacional de Resíduos Sólidos (Lei n. 12.305, de 2010); a Coleta Seletiva Cidadã na Administração Pública Federal (Decreto n. 10.936, de 2022); a Política de Incentivo às Micro e Pequenas Empresas (Lei Complementar n. 123, de 2006, e Decreto n. 8.538, de 2015); e a Política Nacional para Integração das Pessoas com Deficiência (Decreto n. 3.298, de 1999, e Decreto n. 6.949, de 2009).

21.7. Da Política Nacional de Resíduos Sólidos

Assim, nos termos do inc. XI do art. 7º da Lei n. 12.305, de 2010, nas aquisições e contratações governamentais, deve ser dada prioridade para produtos reciclados e recicláveis e para

Autenticidade: X34XXS7TJMXT8U39P - Validação pelo link: https://capanemaprscp.equiplano.com.br:7575/tramitacaoProcesso/#/consulta-anexo-assinado/entidade/50 - Impresso por ROSELIA KRIGER BECKER PAGANI em 29/10/2025 14:23:06

Inserido por Álvaro Skiba Júnior em: 28/08/2025 17:23:46. Assinatura(s) Avançada(s) realizada por: ÁLVARO SKIBA JUNIOR em 28/08/2025 17:23:46. Documento assinado nos termos do Decreto Municipal nº 7.765/2025. A autenticidade deste documento pode ser validada no endereço: https://capanemaprscp.equiplano.com.br:7575/tramitacaoProcesso/#/consulta-anexo-assinado/entidade/50, com o código: b3414bd3-7745-4f48-b79c-3aa76cfac0be

bens, serviços e obras que considerem critérios compatíveis com padrões de consumo social e ambientalmente sustentáveis.

21.8. Da Acessibilidade

A acessibilidade constitui outro aspecto relevante da sustentabilidade a ser observado pelo Gestor Público quando da contratação de obras e serviços de engenharia (Decreto n. 6.949, de 2009, e Lei n. 13.146, de 2015).

O Tribunal de Contas da União - TCU, inclusive, tem recomendado a observância dos "normativos aplicáveis à matéria, sem prejuízo de outras ações não normatizadas que visem a atender o Princípio da Isonomia, no que se refere à acessibilidade" (AC-0047-01/15-P, Plenário, Relator Bruno Dantas).

A acessibilidade caracteriza-se pela identificação e eliminação de barreiras que impeçam ou restrinjam o acesso de pessoas com deficiência ou mobilidade reduzida. É importante ressaltar que tais barreiras podem ser de natureza urbanística; arquitetônica; podem estar relacionadas aos meios de transporte; aos meios de comunicação; à forma como é prestada a informação; podem ser barreiras de origem comportamental; ou constituírem barreiras tecnológicas.

Nesse sentido, a Administração Pública, quando da contratação de obras e serviços de engenharia deve: **a) Na fase de planejamento, observar os princípios do desenho universal, concebendo os ambientes de forma a serem usados por todas as pessoas, sem necessidade de adaptação ou de projeto específico; e b) Observar os parâmetros técnicos estabelecidos pela Norma Brasileira de Acessibilidade a edificações, mobiliário, espaços e equipamentos urbanos - NBR 9050/2004.**

Voltar ao preenchimento

22. DO GRÁFICO DE GANTT COM CPM

O Gráfico de Gantt CPM é uma ferramenta de gestão de projetos que combina duas abordagens:

22.1. Gráfico de Gantt

- É uma representação visual em forma de linha do tempo (cronograma).
- Mostra as atividades/tarefas do projeto em barras horizontais, indicando início, duração e término.
- Facilita a visualização do andamento do projeto, dependências entre tarefas e sobreposições.

22.2. CPM (Critical Path Method – Método do Caminho Crítico)

- É uma técnica de análise usada para identificar a sequência de tarefas que determina a duração total do projeto.
- O caminho crítico é formado pelas atividades que, se atrasarem, atrasam todo o projeto.
- Ele ajuda a focar no que é realmente essencial para não comprometer os prazos finais.

Autenticidade: X34XXS7TJMXT8U39P - Validação pelo link: https://capanemaprscp.equiplano.com.br:7575/tramitacaoProcesso/#/consulta-anexo-assinado/entidade/50 - Impresso por ROSELIA KRIGER BECKER PAGANI em 29/10/2025 14:23:06

Inserido por Álvaro Skiba Júnior em: 28/08/2025 17:23:46. Assinatura(s) Avançada(s) realizada por: ÁLVARO SKIBA JUNIOR em 28/08/2025 17:23:46. Documento assinado nos termos do Decreto Municipal nº 7.765/2025. A autenticidade deste documento pode ser validada no endereço: https://capanemaprscp.equiplano.com.br:7575/tramitacaoProcesso/#/consulta-anexo-assinado/entidade/50, com o código: b3414bd3-7745-4f48-b79c-3aa76cfac0be

22.3. Gráfico de Gantt com CPM

Quando combinados:


- O Gantt mostra visualmente o cronograma do projeto.
- O CPM destaca dentro do Gantt quais são as tarefas críticas (geralmente em outra cor, como vermelho).
- Assim, o gestor consegue ver quando cada atividade deve começar e terminar, e quais não podem atrasar de jeito nenhum.

22.4. Exemplo prático

Imagine a construção de uma edificação simples:

- Tarefas: fundação, estrutura, elétrica, pintura.
- O Gantt mostra todas em paralelo e suas durações.
- O CPM destacará que, por exemplo, fundação → estrutura → elétrica → pintura formam o caminho crítico (sem elas, o projeto atrasa). Já "paisagismo" pode ser feito em paralelo e não afeta a entrega final.

Resumindo: o Gráfico de Gantt CPM é um cronograma visual que não só mostra tarefas e prazos, mas também evidencia as atividades críticas que determinam a data final do projeto.

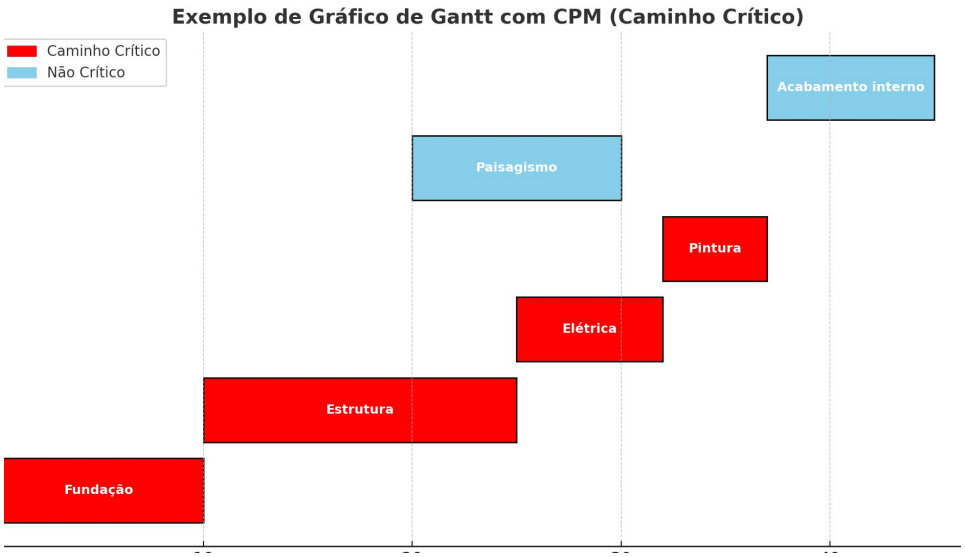

A ilustração acima é um exemplo de Gráfico de Gantt com CPM, no qual:

- As barras vermelhas representam as atividades do caminho crítico (não podem atrasar).
- As barras azuis são tarefas que podem atrasar um pouco sem comprometer a entrega final.

Voltar ao preenchimento

Autenticidade: X34XXS7TJMXT8U39P - Validação pelo link: https://capanemaprscp.equiplano.com.br:7575/tramitacaoProcesso/#/consulta-anexo-assinado/entidade/50 - Impresso por ROSELIA KRIGER BECKER PAGANI em 29/10/2025 14:23:06

Inserido por Álvaro Skiba Júnior em: 28/08/2025 17:23:46. Assinatura(s) Avançada(s) realizada por: ÁLVARO SKIBA JUNIOR em 28/08/2025 17:23:46. Documento assinado nos termos do Decreto Municipal nº 7.765/2025. A autenticidade deste documento pode ser validada no endereço: https://capanemaprscp.equiplano.com.br:7575/tramitacaoProcesso/#/consulta-anexo-assinado/entidade/50, com o código: b3414bd3-7745-4f48-b79c-3aa76cfac0be

Assinaturas

Processo: 1181/2025 Data: 14/07/2025 13:59:21 Documento: 63225824968
Requerente: ROSELIA KRIGER BECKER PAGANI
Contato: ROSELIA KRIGER BECKER PAGANI - Cel:46999753198 - licitacao@capanema.pr.gov.br
Assunto: Geral
Descrição: CONSTRUÇÃO DE BARRACÃO PRÉ-MOLDADO PARA FINS DE

Assinatura avançada realizada por: ÁLVARO SKIBA JÚNIOR em 28/08/2025 17:23:46.

CAPANEMA
GOVERNO DO MUNICÍPIO
Gente que Trabalha, Cidade que Cresce.

Documento assinado nos termos do Decreto Municipal nº 7.765/2025
A autenticidade deste documento pode ser validada no endereço: https://capanemaprscp.equiplano.com.br:7575/tramitacaoProcesso/#/consulta-anexo-assinado/entidade/50 com
o código b3414bd3-7745-4f48-b79c-3aa76cfac0be

Autenticidade: X34XXS7TJMXT8U39P - Validação pelo link: https://capanemaprscp.equiplano.com.br:7575/tramitacaoProcesso/#/consulta-anexo-assinado/entidade/50 - Impresso por ROSELIA KRIGER BECKER PAGANI em 29/10/2025 14:23:06

Inserido por Álvaro Skiba Júnior em: 28/08/2025 17:23:46. Assinatura(s) Avançada(s) realizada por: ÁLVARO SKIBA JÚNIOR em 28/08/2025 17:23:46. Documento assinado nos termos do Decreto Municipal nº 7.765/2025. A autenticidade deste documento pode ser validada no endereço: https://capanemaprscp.equiplano.com.br:7575/tramitacaoProcesso/#/consulta-anexo-assinado/entidade/50, com o código: b3414bd3-7745-4f48-b79c-3aa76cfac0be

Município de Capanema - PR
Secretaria de Infraestrutura e Urbanismo

Matriz de Risco – Ampliação da Ponte Santo Antônio

TIPO DE RISCO	DESCRIÇÃO	MATERIALIZAÇÃO	MITIGAÇÃO	ALOCAÇÃO DE RESPONSABILIDADE PELO RISCO
Ambiental	Não cumprimento ou desconformidade com as condicionantes impostas no licenciamento ambiental.	Atraso no início das obras ou no cronograma de execução. • Aumento dos custos de execução. • Paralisação não prevista dos serviços • Multas ou outras penalidades aplicadas pelos órgãos ambientais • Embargo da obra • Cassação da licença ambiental	A Administração, por meio do gerenciamento ambiental deve prover todos os estudos, estimando custos correspondentes, bem como deve adotar medidas tempestivas para assegurar o cumprimento dos condicionantes ambientais. A supervisora deve ter o poder de notificar construtora e paralisar serviços. A construtora deve seguir fielmente as especificações dos serviços e cumprir as condicionantes ambientais que sejam seu encargo.	Risco compartilhado. A administração arca com as licenças ambientais de sua responsabilidade e a construtura arca com as demais licenças exigidas.

Autenticidade: X34XXS7TJMXT8U39P - Validação pelo link: https://capanemaprscp.equiplano.com.br:7575/tramitacaoProcesso/#/consulta-anexo-assinado/entidade/50 - Impresso por ROSELIA KRIGER BECKER PAGANI em 29/10/2025 14:23:06

Inserido por Álvaro Skiba Júnior em: 28/08/2025 17:23:46. Assinatura(s) Avançada(s) realizada por: ÁLVARO SKIBA JÚNIOR em 28/08/2025 17:23:46. Documento assinado nos termos do Decreto Municipal nº 7.765/2025. A autenticidade deste documento pode ser validada no endereço: https://capanemaprscp.equiplano.com.br:7575/tramitacaoProcesso/#/consulta-anexo-assinado/entidade/50, com o código: 5ed40a45-3cd2-45b9-8179-b1c2d3be1815

Ambiental	Ocorrência de chuvas, alagamentos, geadas, vendavais, raios, granizo ou outros eventos climáticos e ambientais.	• Necessidade de refazimento de serviços. • Alteração do cronograma de execução. • Alteração nos custos de construção. • Perda de serviços já executados e/ou materiais estocados no canteiro. • Danos às instalações do canteiro de obra. • Dificuldade de acesso à obra.	A Administração deve preferencialmente programar a licitação para que a emissão da ordem de serviço inicial ocorra durante o período de estiagem. A construtora deve incorporar nos seus preços eventuais encargos com ocorrências climáticas. A construtora deve procurar concentrar esforços em períodos de estiagem, inclusive prorrogando os turnos de trabalho ou abrindo novas frentes de serviço. Remuneração do risco assumido pelo construtor. Nos períodos chuvosos, a construtora pode atacar atividades menos impactadas pelas chuvas ou providenciar a locação de tendas ou outros dispositivos de proteção para o prosseguimento da obra. O contrato deve prever que o construtor apresente apólice de seguro de risco de engenharia,	A administração aceita a prorrogação de prazo equivalente ao número de dias de chuva no mínimo 10% acima da média histórica do local, durante o período total de execução da obra, segundo informações obtidas no endereço eletrônico do INMET. Também são admitidas outras prorrogações de prazo estritamente para reparar os estragos causados pelas ocorrências climáticas. Chuvas em volume aquém da média histórica, ou até 10% acima da média segundo informações do INMET, não ensejam a prorrogação do prazo de execução. Independentemente do volume e das consequências causadas por eventos climáticos, o contratado assume integralmente qualquer ônus financeiro decorrente da paralisação de equipamentos, equipes de trabalho ou

Autenticidade: X34XXS7TJMXT8U39P - Validação pelo link: https://capanemaprscp.equiplano.com.br:7575/tramitacaoProcesso/#/consulta-anexo-assinado/entidade/50 - Impresso por ROSELIA KRIGER BECKER PAGANI em 29/10/2025 14:23:06

Inserido por Álvaro Skiba Júnior em: 28/08/2025 17:23:46. Assinatura(s) Avançada(s) realizada por: ÁLVARO SKIBA JÚNIOR em 28/08/2025 17:23:46. Documento assinado nos termos do Decreto Municipal nº 7.765/2025. A autenticidade deste documento pode ser validada no endereço: https://capanemaprscp.equiplano.com.br:7575/tramitacaoProcesso/#/consulta-anexo-assinado/entidade/50, com o código: 5ed40a45-3cd2-45b9-8179-b1c2d3be1815

			com validade abrangendo todo o prazo de vigência contratual com cobertura específica para ocorrências climáticas e despesas com desentulho.	dos estragos causados pelos eventos climáticos.
Ambiental	Demora ou não obtenção de licenças ambientais por culpa do contratante ou de terceiros.	• Atraso no início das obras ou no cronograma de execução. • Aumento dos custos do empreendimento. • Necessidade de alteração de projeto.	Só licitar a obra se esta estiver devidamente licenciada, com licença de instalação. Só emitir ordem de início dos serviços se houve licença de instalação. Revisão do prazo de execução contratual. Reajuste regular do contrato, de acordo com as cláusulas contratuais. Rescisão do contrato, se for inviável a obtenção da licença. No caso da contratação integrada, licitada a partir de anteprojeto, licitar a obra, se for possível, com a licença prévia, estabelecendo que o encargo de elaborar os projetos básico/executivo, bem como obter a licença ambiental de instalação, com a interveniência da administração, será da construtora.	O órgão contratante assume o custo como reajustamento contratual, após o período legal de 12 meses, contados a partir da data de apresentação da proposta ou do orçamento a que esta se referir. A Administração também prorroga o contrato durante o período necessário. Se a alteração de anteprojeto for imprescindível para o licenciamento ambiental, a Administração arcará com o ônus ou se beneficiará da redução de custos decorrente.

Autenticidade: X34XXS7TJMXT8U39P - Validação pelo link: https://capanemaprscp.equiplano.com.br:7575/tramitacaoProcesso/#/consulta-anexo-assinado/entidade/50 - Impresso por ROSELIA KRIGER BECKER PAGANI em 29/10/2025 14:23:06

Inserido por Álvaro Skiba Júnior em: 28/08/2025 17:23:46. Assinatura(s) Avançada(s) realizada por: ÁLVARO SKIBA JÚNIOR em 28/08/2025 17:23:46. Documento assinado nos termos do Decreto Municipal nº 7.765/2025. A autenticidade deste documento pode ser validada no endereço: https://capanemaprscp.equiplano.com.br:7575/tramitacaoProcesso/#/consulta-anexo-assinado/entidade/50, com o código: 5ed40a45-3cd2-45b9-8179-b1c2d3be1815

Município de Capanema - PR
Secretaria de Infraestrutura e Urbanismo

Ambiental	Não obtenção ou demora na obtenção de licenças ambientais por culpa exclusiva do contratado	• Atraso no início das obras ou no cronograma de execução. • Aumento dos custos do empreendimento. • Necessidade de alteração de projeto.	Só licitar a obra se esta estiver devidamente licenciada, com licença de instalação. Só emitir ordem de início dos serviços se houve licença de instalação. No caso da contratação integrada, licitada a partir de anteprojeto, licitar a obra, se for possível, com a licença prévia, estabelecendo que o encargo de elaborar os projetos básico/executivo, bem como obter a licença ambiental de instalação, com a interveniência da administração, será da construtora. Cláusula contratual prevendo a aplicação de penalidades e de rescisão unilateral do contrato.	Risco exclusivo do contratado, que não terá direito a nenhuma prorrogação do prazo contratual ou a reajuste de preços em virtude de sua mora na execução dos serviços, além de ser sancionado com as penalidades previstas em contrato. e o órgão ambiental exigir a alteração do projeto elaborado pelo contratado como condição para o licenciamento, este arcará com os custos decorrentes.
Legal	Atraso ou não obtenção das licenças e autorizações diversas para execução da obra	• Modificação do custo ou do prazo de execução. • Embargo da obra.	Solicitação, em tempo hábil, de alvarás de construção, licenças de transporte, autorizações de supressão vegetal etc. Cláusula contratual prevendo a aplicação de penalidades e de rescisão unilateral do contrato.	Risco compartilhado entre a Estatal e o contratado. Atrasos imputáveis exclusivamente ao contratado serão de sua responsabilidade, não cabendo prorrogação de prazo ou reequilíbrio econômico-financeiro do contrato, bem

Autenticidade: X34XXS7TJMXT8U39P - Validação pelo link: https://capanemaprscp.equiplano.com.br:7575/tramitacaoProcesso/#/consulta-anexo-assinado/entidade/50 - Impresso por ROSELIA KRIGER BECKER PAGANI em 29/10/2025 14:23:06

Inserido por Álvaro Skiba Júnior em: 28/08/2025 17:23:46. Assinatura(s) Avançada(s) realizada por: ÁLVARO SKIBA JÚNIOR em 28/08/2025 17:23:46. Documento assinado nos termos do Decreto Municipal nº 7.765/2025. A autenticidade deste documento pode ser validada no endereço: https://capanemaprscp.equiplano.com.br:7575/tramitacaoProcesso/#/consulta-anexo-assinado/entidade/50, com o código: 5ed40a45-3cd2-45b9-8179-b1c2d3be1815

Município de Capanema - PR
Secretaria de Infraestrutura e Urbanismo

			Aditivo de prorrogação de prazo.	como poderão ensejar a aplicação de sanções. Atrasos oriundos da administração ou de terceiros ensejarão a prorrogação de prazo correspondente. Nesse caso, as partes convencionam que se a empresa comprovar estar mobilizada e ficar ociosa, a Administração arcará com a indenização dos custos regularmente comprovados por meio de folhas de pagamento, notas fiscais e outros documentos válidos. As partes convencionam que não haverá qualquer indenização dos equipamentos e ferramentas de propriedade do construtor que ficarem ociosos. As partes convencionam que não haverá incidência de taxa de BDI, lucros, custos indiretos ou despesas indiretas sobre o valor indenizado, podendo ser aceito

Autenticidade: X34XXS7TJMXT8U39P - Validação pelo link: https://capanemaprscp.equiplano.com.br:7575/tramitacaoProcesso/#/consulta-anexo-assinado/entidade/50 - Impresso por ROSELIA KRIGER BECKER PAGANI em 29/10/2025 14:23:06

Inserido por Álvaro Skiba Júnior em: 28/08/2025 17:23:46. Assinatura(s) Avançada(s) realizada por: ÁLVARO SKIBA JÚNIOR em 28/08/2025 17:23:46. Documento assinado nos termos do Decreto Municipal nº 7.765/2025. A autenticidade deste documento pode ser validada no endereço: https://capanemaprscp.equiplano.com.br:7575/tramitacaoProcesso/#/consulta-anexo-assinado/entidade/50, com o código: 5ed40a45-3cd2-45b9-8179-b1c2d3be1815

Município de Capanema - PR
Secretaria de Infraestrutura e Urbanismo

				apenas o acréscimo dos tributos incidentes sobre o valor da indenização cujo pagamento for regularmente comprovado. As ferramentas e equipamentos locados serão indenizados pelo valor da locação. Se houver determinação para que a empresa se desmobilize, a Administração arcará com o valor contratual da desmobilização e nova mobilização.
Construção	Aumento ou diminuição das distâncias de transporte	• Alteração da quantidade de caminhões necessária e dos custos com bota-foras e carga/descarga e transporte. • Alteração nos custos de fretes de insumos.	Levantamento de campo, com análise e conferência dos locais de empréstimo, depósito e bota-fora. Verificação da possibilidade de fornecimento dos principais insumos da obra nos respectivos fornecedores. Exame do regular licenciamento das usinas de asfalto, pedreiras, concreteiras e areais previstos para abastecer a obra. Remuneração do risco assumido pelo construtor. Análise do diagrama de Bruckner.	Risco compartilhado. O contratado assume o risco das DMT, variando de acordo com os croquis de distâncias indicados em projeto. A administração arca com os custos, caso seja devidamente comprovada e atestada pela fiscalização a impossibilidade de utilização das jazidas, pedreiras e/ou outros fornecedores de insumos indicados em projeto.
Construção	Aumento ou diminuição das	• Alteração da quantidade de caminhões necessária e	Realização de simulações em aplicativos (Google	Risco exclusivo do contratado, inclusive quando a

Autenticidade: X34XXS7TJMXT8U39P - Validação pelo link: https://capanemaprscp.equiplano.com.br:7575/tramitacaoProcesso/#/consulta-anexo-assinado/entidade/50 - Impresso por ROSELIA KRIGER BECKER PAGANI em 29/10/2025 14:23:06

Inserido por Álvaro Skiba Júnior em: 28/08/2025 17:23:46. Assinatura(s) Avançada(s) realizada por: ÁLVARO SKIBA JÚNIOR em 28/08/2025 17:23:46. Documento assinado nos termos do Decreto Municipal nº 7.765/2025. A autenticidade deste documento pode ser validada no endereço: https://capanemaprscp.equiplano.com.br:7575/tramitacaoProcesso/#/consulta-anexo-assinado/entidade/50, com o código: 5ed40a45-3cd2-45b9-8179-b1c2d3be1815

Município de Capanema - PR
Secretaria de Infraestrutura e Urbanismo

	velocidades de transporte	dos custos com transporte.	Maps, Waze etc.) sobre as condições do trânsito no trajeto da obra. Execução da obra em turnos noturnos de trabalho ou nos finais de semana. Remuneração do risco assumido pelo construtor. Gestão adequada dos caminhos de serviço e sinalização do canteiro.	modificação da velocidade de transporte decorre de eventos causados por terceiros.
Construção	Acidentes causados por queda de objetos ou de trabalhadores na obra ou desmoronamento das estruturas da obra.	• Paralisação das obras ou atraso no cronograma de execução. • Aumento dos custos. • Necessidade de reposição de serviços, materiais e equipamentos danificados. • Responsabilidade civil por danos à propriedade do contratante ou de terceiros. • Indenizações por danos materiais ou morais a eventuais vítimas. • Condenações na esfera trabalhista. • Multas, embargos e outras penalidades aplicadas por órgãos de fiscalização. • Responsabilização penal dos responsáveis técnicos.	Acompanhamento da obra pelo seu responsável técnico e pela equipe de fiscalização. Contratação de seguro de responsabilidade civil ou de risco e engenharia com cobertura adequada. Execução de bandejas primárias, secundárias e terciárias. Execução de tela de proteção, tapumes, guarda-corpos, fechamentos e outros dispositivos de proteção coletiva. Execução de linha de vida e fornecimento e EPIs adequados aos trabalhadores. Remuneração do risco assumido pelo construtor.	Risco exclusivo do contratado, cabendo ação de regresso do contratante contra o contratado no caso de a estatal ser acionada judicialmente por terceiros em virtude dos acidentes.
Construção	Ocorrência de quaisquer outros eventos na construção que impeçam o	• Atraso no cronogram a. • Aumento de custo.	Seguro de Risco de Engenharia. Remuneração do risco assumido pelo construtor. Exigência de Condições de habilitação adequadas.	Risco Exclusivo do Contratado

Autenticidade: X34XXS7TJMXT8U39P - Validação pelo link: https://capanemaprscp.equiplano.com.br:7575/tramitacaoProcesso/#/consulta-anexo-assinado/entidade/50 - Impresso por ROSELIA KRIGER BECKER PAGANI em 29/10/2025 14:23:06

Inserido por Álvaro Skiba Júnior em: 28/08/2025 17:23:46. Assinatura(s) Avançada(s) realizada por: ÁLVARO SKIBA JÚNIOR em 28/08/2025 17:23:46. Documento assinado nos termos do Decreto Municipal nº 7.765/2025. A autenticidade deste documento pode ser validada no endereço: https://capanemaprscp.equiplano.com.br:7575/tramitacaoProcesso/#/consulta-anexo-assinado/entidade/50, com o código: 5ed40a45-3cd2-45b9-8179-b1c2d3be1815

	cumprimento do prazo ou que aumentem os custos, devido a fatos imputáveis ao construtor.		Fiscalização Contratual Atuante. Exigências de garantias contratuais. Aplicação de sanções.	
Construção	Problemas nos serviços de transporte associados à interrupção ou desvio do trânsito.	• Descontinuidade da prestação do serviço ao usuário. • Perda de produtividade e aumento do prazo e do custo de execução.	Contratado deverá propor plano de ataque da obra e simular condições operacionais. Realização de simulações em aplicativos (Google Maps, Waze etc.) sobre as condições do trânsito no trajeto da obra. Execução da obra em turnos noturnos de trabalho ou nos finais de semana. Contratação de seguro de risco de engenharia. Remuneração do risco assumido pelo construtor.	Risco Exclusivo do Contratado.
Construção	Obsolescência tecnológica, falta de inovação técnica e deficiência de equipamentos.	• Retrabalhos; • Não atingimento dos níveis de qualidade desejados • Aumento de prazo • Aumento de custo de execução	Uso da contratação integrada ou semi-integrada, para que a empresa pudesse propor alternativas executivas. Exigência de garantias contratuais. Previsão contratual de aplicação de penalidades. Exigência de seguro risco de engenharia. Exigência de requisitos adequados de habilitação dos licitantes.	Risco exclusivo do contratado.
Construção	Atraso na liberação da obra por fatos não imputáveis ao contratado.	• Atraso no início da obra e eventual aumento de custos. • Necessidade de desmobilização	Cláusula contratual prevendo revisão do cronograma e/ou recomposição do equilíbrio econômico-	O Contratante prorrogará o contrato no prazo necessário. Se a empresa comprovar

Autenticidade: X34XXS7TJMXT8U39P - Validação pelo link: https://capanemaprscp.equiplano.com.br:7575/tramitacaoProcesso/#/consulta-anexo-assinado/entidade/50 - Impresso por ROSELIA KRIGER BECKER PAGANI em 29/10/2025 14:23:06

Inserido por Álvaro Skiba Júnior em: 28/08/2025 17:23:46. Assinatura(s) Avançada(s) realizada por: ÁLVARO SKIBA JÚNIOR em 28/08/2025 17:23:46. Documento assinado nos termos do Decreto Municipal nº 7.765/2025. A autenticidade deste documento pode ser validada no endereço: https://capanemaprscp.equiplano.com.br:7575/tramitacaoProcesso/#/consulta-anexo-assinado/entidade/50, com o código: 5ed40a45-3cd2-45b9-8179-b1c2d3be1815

Município de Capanema - PR
Secretaria de Infraestrutura e Urbanismo

			financeiro. Determinação da fiscalização para que a empresa se desmobilize ou ataque outra frente de serviço.	estar mobilizada e ficar ociosa, a Administração arcará com a indenização dos custos regularmente comprovados por meio de folhas de pagamento, notas fiscais e outros documentos válidos. As partes convencionam que não haverá qualquer indenização dos equipamentos e ferramentas de propriedade do construtor que ficarem ociosos. As partes convencionam que não haverá incidência de taxa de BDI, lucros, custos indiretos ou despesas indiretas sobre o valor indenizado, podendo ser aceito apenas o acréscimo dos tributos incidentes sobre o valor da indenização cujo pagamento for regularmente comprovado. As ferramentas e equipamentos locados serão indenizados pelo valor da locação. Se houver determinação para que a empresa se desmobilize, a Administração arcará

Autenticidade: X34XXS7TJMXT8U39P - Validação pelo link: https://capanemaprscp.equiplano.com.br:7575/tramitacaoProcesso/#/consulta-anexo-assinado/entidade/50 - Impresso por ROSELIA KRIGER BECKER PAGANI em 29/10/2025 14:23:06

Inserido por Álvaro Skiba Júnior em: 28/08/2025 17:23:46. Assinatura(s) Avançada(s) realizada por: ÁLVARO SKIBA JÚNIOR em 28/08/2025 17:23:46. Documento assinado nos termos do Decreto Municipal nº 7.765/2025. A autenticidade deste documento pode ser validada no endereço: https://capanemaprscp.equiplano.com.br:7575/tramitacaoProcesso/#/consulta-anexo-assinado/entidade/50, com o código: 5ed40a45-3cd2-45b9-8179-b1c2d3be1815

Município de Capanema - PR
Secretaria de Infraestrutura e Urbanismo

				com o valor contratual da desmobilização e nova mobilização.
Construção	Roubos e furtos de materiais e equipamentos na obra.	• Aumento de custos de execução. • Eventuais atrasos para a aquisição de novos bens. • Eventuais danos às instalações do canteiro de obras ou do contratante.	Seguro contra riscos de engenharia. Previsão de posto de vigia no canteiro de obras. Remuneração do risco assumido pelo construtor.	Risco exclusivo do contratado.
Construção	Acidentes ou quebra de máquinas e veículos.	• Aumento de custos de execução. • Atrasos para a aquisição ou reparo dos equipamentos. • Eventuais danos às instalações do canteiro de obras ou do contratante ou de terceiros.	Seguro contra riscos de engenharia. Adoção de plano de manutenção preventiva e corretiva. Remuneração do risco assumido pelo construtor. Exigência de seguro para os equipamentos adquiridos ou utilizados na obra.	Risco exclusivo do contratado.
Construção	Perda ou perecimento de materiais de construção.	• Aumento de custos de execução. • Atrasos ocasionais para a aquisição de novos insumos. • Custos com descarte dos materiais inservíveis.	Remuneração do risco assumido pelo construtor. Instituição de programa de aquisições de insumos em conformidade com o cronograma da obra. Adotar boas práticas para a aquisição e armazenagem dos materiais. Atentar para a data de validade dos materiais, se for o caso.	Risco exclusivo do contratado
Crédito	Não recebimento pela Administração de materiais, equipamentos e serviços pagos antecipadamente.	• Atraso no andamento do objeto contratado. • Necessidade de realizar nova aquisição com aumento de custo. • Inadimplemento contratual.	Exigência de garantia complementar correspondente ao valor integral antecipado. Só adotar a prática de pagamento antecipado se esta for a única	Risco exclusivo do contratado.

Autenticidade: X34XXS7TJMXT8U39P - Validação pelo link: https://capanemaprscp.equiplano.com.br:7575/tramitacaoProcesso/#/consulta-anexo-assinado/entidade/50 - Impresso por ROSELIA KRIGER BECKER PAGANI em 29/10/2025 14:23:06

Inserido por Álvaro Skiba Júnior em: 28/08/2025 17:23:46. Assinatura(s) Avançada(s) realizada por: ÁLVARO SKIBA JÚNIOR em 28/08/2025 17:23:46. Documento assinado nos termos do Decreto Municipal nº 7.765/2025. A autenticidade deste documento pode ser validada no endereço: https://capanemaprscp.equiplano.com.br:7575/tramitacaoProcesso/#/consulta-anexo-assinado/entidade/50, com o código: 5ed40a45-3cd2-45b9-8179-b1c2d3be1815

			forma de adquirir o objeto ou se proporcionar significativa econômica, prevendo, em qualquer caso, o pagamento antecipado no instrumento convocatório. Realização de inspeções no fornecedor e o acompanhamento da mercadoria, em qualquer momento do transporte, por representante da Administração. Comprovação da execução de parte ou de etapa inicial do objeto pelo contratado, para a antecipação do valor remanescente. Emissão de título de crédito pelo contratado. Exigência de certificação do produto ou do fornecedor. Verificar a efetiva existência da empresa e o exercício de atividade compatível com o objeto contratual. Parcelar o objeto em aquisições de menor vulto.	
Construção	Atos de vandalismo de empregados ou de terceiros que causem danos às instalações das obras ou aos	• Aumento de custos de execução. • Atrasos do cronograma de execução.	Seguro de riscos de engenharia ou de responsabilidade civil. Remuneração do risco assumido pelo construtor. Fiscalização administrativa do	Risco exclusivo do contratado.

Autenticidade: X34XXS7TJMXT8U39P - Validação pelo link: https://capanemaprscp.equiplano.com.br:7575/tramitacaoProcesso/#/consulta-anexo-assinado/entidade/50 - Impresso por ROSELIA KRIGER BECKER PAGANI em 29/10/2025 14:23:06

Inserido por Álvaro Skiba Júnior em: 28/08/2025 17:23:46. Assinatura(s) Avançada(s) realizada por: ÁLVARO SKIBA JÚNIOR em 28/08/2025 17:23:46. Documento assinado nos termos do Decreto Municipal nº 7.765/2025. A autenticidade deste documento pode ser validada no endereço: https://capanemaprscp.equiplano.com.br:7575/tramitacaoProcesso/#/consulta-anexo-assinado/entidade/50, com o código: 5ed40a45-3cd2-45b9-8179-b1c2d3be1815

	equipamentos/materiais mobilizados	• Custos com reparo ou descarte dos itens danificados.	cumprimento das regras trabalhistas pelo contratado.	
Construção	Danos causados por acidentes de trabalho ou por segurança inadequada do canteiro de obras.	• Paralisação das obras ou atraso no cronograma de execução. • Aumento dos custos. • Indenizações por danos materiais ou morais a eventuais vítimas. • Condenações na esfera trabalhista. • Multas, embargos e outras penalidades aplicadas por órgãos de fiscalização. •Responsabilização penal dos responsáveis técnicos e fiscais do contrato.	Cumprimento das normas de segurança do trabalho, em especial da NR-18 e da RPT-1. Acompanhamento da obra por técnico ou engenheiro de segurança do trabalho, nos termos da NR-4. Acompanhamento da obra pelo seu responsável técnico e pela equipe de fiscalização. Contratação de seguro de responsabilidade civil ou de risco e engenharia. Execução de bandejas primárias, secundárias e terciárias. Execução de tela de proteção, tapumes, guarda-corpos, fechamentos e outros dispositivos de proteção coletiva. Execução de linha de vida e fornecimento e EPIs adequados aos trabalhadores. Remuneração do risco assumido pelo construtor.	Risco exclusivo do contratado, cabendo ação de regresso do contratante contra o contratado no caso de a estatal ser acionada judicialmente por terceiros em virtude dos acidentes
Construção	Prejuízos causados a terceiros devido à realização das obras	• Aumento dos custos da obra • Eventual embargo da obra ou responsabilização da Administração.	Realização de vistoria cautelar dos imóveis na região da obra. Seguro de Responsabilidade Civil com cobertura adequada.	Risco exclusivo do contratado
Construção	Eventos seguráveis caracterizados como força	• Prejuízo a continuidade da obra ou ao regular andamento do cronograma.	Seguro de Riscos de Engenharia com a cobertura adequada.	Risco exclusivo do contratado.

Autenticidade: X34XXS7TJMXT8U39P - Validação pelo link: https://capanemaprscp.equiplano.com.br:7575/tramitacaoProcesso/#/consulta-anexo-assinado/entidade/50 - Impresso por ROSELIA KRIGER BECKER PAGANI em 29/10/2025 14:23:06

Inserido por Álvaro Skiba Júnior em: 28/08/2025 17:23:46. Assinatura(s) Avançada(s) realizada por: ÁLVARO SKIBA JÚNIOR em 28/08/2025 17:23:46. Documento assinado nos termos do Decreto Municipal nº 7.765/2025. A autenticidade deste documento pode ser validada no endereço: https://capanemaprscp.equiplano.com.br:7575/tramitacaoProcesso/#/consulta-anexo-assinado/entidade/50, com o código: 5ed40a45-3cd2-45b9-8179-b1c2d3be1815

	maior ou caso fortuito.	• Aumento dos custos incorridos pelo contratado.		
Construção	Eventos não seguráveis caracterizados como força maior ou caso fortuito.	• Prejuízo a continuidade da obra ou ao regular andamento do cronograma. • Aumento dos custos incorridos pelo contratado.	Recomposição do Equilíbrio Econômico-Financeiro.	Contratante.
Construção	Gerenciamento e administração inadequada da construção.	• Aumento dos custos ou descumprimento dos prazos contratuais.	Exigência de garantias contratuais. Presença do responsável técnico da contratada no canteiro. Verificar se o responsável técnico constante da ART é o mesmo que foi submetido para efeito da habilitação da empresa. Previsão contratual de aplicação de penalidades. Exigência de seguro risco de engenharia. Exigência de requisitos adequados de habilitação dos licitantes. Fiscalização ostensiva e atuante do contratante.	Risco exclusivo do contratado.
Construção	Prejuízos causados por subcontratados.	• Aumento dos custos ou descumprimento dos prazos contratuais. • Eventual necessidade de reparar danos causados a outras instalações do contratante ou de terceiros.	Exigência de garantias contratuais Previsão contratual de aplicação de penalidades. Exigência de seguro risco de engenharia. Exigência de requisitos adequados de habilitação dos licitantes. Avaliação, pela equipe de fiscalização, dos pedidos de subcontratação formulados pelo contratado.	Risco exclusivo do contratado.

Autenticidade: X34XXS7TJMXT8U39P - Validação pelo link: https://capanemaprscp.equiplano.com.br:7575/tramitacaoProcesso/#/consulta-anexo-assinado/entidade/50 - Impresso por ROSELIA KRIGER BECKER PAGANI em 29/10/2025 14:23:06

Inserido por Álvaro Skiba Júnior em: 28/08/2025 17:23:46. Assinatura(s) Avançada(s) realizada por: ÁLVARO SKIBA JÚNIOR em 28/08/2025 17:23:46. Documento assinado nos termos do Decreto Municipal nº 7.765/2025. A autenticidade deste documento pode ser validada no endereço: https://capanemaprscp.equiplano.com.br:7575/tramitacaoProcesso/#/consulta-anexo-assinado/entidade/50, com o código: 5ed40a45-3cd2-45b9-8179-b1c2d3be1815

Município de Capanema - PR
Secretaria de Infraestrutura e Urbanismo

			Estabelecer em edital o percentual máximo de subcontratação, bem como que parcelas da obra poderão ou não ser subcontratadas, além dos requisitos e documentos do subcontratado a serem apresentados para a fiscalização.	
Costruçã	Ocorrência de greves ou manifestações dos empregados do contratado ou dos sbcontratados	• Aumento dos custos incorridos pelo construtor. • Atraso na execução dos serviços. • Eventual interposição de ação trabalhista.	Fiscalização administrativa do cumprimento das obrigações trabalhistas e previdenciárias do contratado. Previsão contratual de aplicação de penalidades. O construtor deve cumprir todas as regras trabalhistas e outras previstas nos instrumentos de negociação coletiva do trabalho. Disposição contratual aderente à Instrução Normativa Seges/MDPG nº 6/2018, que obriga a existência de cláusula obrigando que o construtor cumpra rigorosamente todos os direitos trabalhistas dos acordos de negociação coletiva.	Risco exclusivo do contratado. As partes convencionam que reajustes salariais, concedidos por meio de dissídios, acordos ou convenções coletivas de trabalho, não ensejarão a recomposição extraordinária do equilíbrio econômico-financeiro do contrato, que será reestabelecido por meio dos reajustes anuais do contrato, na database contratual.
Construção	Ocorrência de greves ou manifestações de empregados de terceiros que possam interferir com o andamento da obra, tal como dos setores de transporte	• Atraso na obra, em virtude do atraso no fornecimento dos materiais ou de falta dos empregados ao trabalho. • Atraso na obra devido a órgão públicos diversos • Aumento de custos.	Remuneração do risco assumido pelo construtor. Prorrogação contratual.	Risco compartilhado entre o contratado e o contratante, por meio de cláusula contratual prevendo que o contratado arca com os prejuízos e atrasos decorrentes em greves de até 15

Autenticidade: X34XXS7TJMXT8U39P - Validação pelo link: https://capanemaprscp.equiplano.com.br:7575/tramitacaoProcesso/#/consulta-anexo-assinado/entidade/50 - Impresso por ROSELIA KRIGER BECKER PAGANI em 29/10/2025 14:23:06

Inserido por Álvaro Skiba Júnior em: 28/08/2025 17:23:46. Assinatura(s) Avançada(s) realizada por: ÁLVARO SKIBA JÚNIOR em 28/08/2025 17:23:46. Documento assinado nos termos do Decreto Municipal nº 7.765/2025. A autenticidade deste documento pode ser validada no endereço: https://capanemaprscp.equiplano.com.br:7575/tramitacaoProcesso/#/consulta-anexo-assinado/entidade/50, com o código: 5ed40a45-3cd2-45b9-8179-b1c2d3be1815

Município de Capanema - PR
Secretaria de Infraestrutura e Urbanismo

	público, de órgãos governamentais ou de fornecedores.			dias, a cada período de 12 meses. No caso de greves oriundas de períodos superiores a 15 dias, de comprovado impacto no andamento dos trabalhos, a Administração prorrogará o contrato pelo prazo necessário, mas não suportará nenhum encargo financeiro adicional.
Construção	Ocorrência de greves ou manifestações de empregados do próprio ente estatal contratante que possam ser caracterizadas como fato da administração.	• Atraso na obra. • Aumento de custos.	Pagamento de atualização financeira sobre as faturas em atraso. Reequilíbrio econômico-financeiro do contrato. Prorrogação contratual.	Risco do contratante, que, nos casos em que a paralisação de suas atividades comprovadamente afetar a execução da obra ou causar prejuízos ao contratado, prorrogará o contrato e celebrará o aditamento do contrato recompondo o seu reequilíbrio econômico-financeiro. Haverá pagamento de atualização financeira das faturas liquidadas com mais de 30 dias de atraso, sem o prejuízo de o contratado suspender a execução dos serviços se o atraso nos pagamentos se prolongar para além de 90 dias. Se a

Autenticidade: X34XXS7TJMXT8U39P - Validação pelo link: https://capanemaprscp.equiplano.com.br:7575/tramitacaoProcesso/#/consulta-anexo-assinado/entidade/50 - Impresso por ROSELIA KRIGER BECKER PAGANI em 29/10/2025 14:23:06

Inserido por Álvaro Skiba Júnior em: 28/08/2025 17:23:46. Assinatura(s) Avançada(s) realizada por: ÁLVARO SKIBA JÚNIOR em 28/08/2025 17:23:46. Documento assinado nos termos do Decreto Municipal nº 7.765/2025. A autenticidade deste documento pode ser validada no endereço: https://capanemaprscp.equiplano.com.br:7575/tramitacaoProcesso/#/consulta-anexo-assinado/entidade/50, com o código: 5ed40a45-3cd2-45b9-8179-b1c2d3be1815

Município de Capanema - PR
Secretaria de Infraestrutura e Urbanismo

				empresa comprovar estar mobilizada e ficar ociosa, a Administração arcará com a indenização dos custos regularmente comprovados por meio de folhas de pagamento, notas fiscais e outros documentos válidos. As partes convencionam que não haverá pagamento de qualquer indenização por equipamentos e ferramentas ociosos de propriedade do construtor. As partes convencionam que não haverá incidência de taxa de BDI, lucros, custos indiretos ou despesas indiretas sobre o valor indenizado, podendo ser aceito apenas o acréscimo dos tributos incidentes sobre o valor da indenização cujo pagamento for regularmente comprovado. As ferramentas e equipamentos locados serão indenizados pelo valor da locação. Se houver determinação para que a empresa se desmobilize, a

Autenticidade: X34XXS7TJMXT8U39P - Validação pelo link: https://capanemaprscp.equiplano.com.br:7575/tramitacaoProcesso/#/consulta-anexo-assinado/entidade/50 - Impresso por ROSELIA KRIGER BECKER PAGANI em 29/10/2025 14:23:06

Inserido por Álvaro Skiba Júnior em: 28/08/2025 17:23:46. Assinatura(s) Avançada(s) realizada por: ÁLVARO SKIBA JÚNIOR em 28/08/2025 17:23:46. Documento assinado nos termos do Decreto Municipal nº 7.765/2025. A autenticidade deste documento pode ser validada no endereço: https://capanemaprscp.equiplano.com.br:7575/tramitacaoProcesso/#/consulta-anexo-assinado/entidade/50, com o código: 5ed40a45-3cd2-45b9-8179-b1c2d3be1815

				Administração arcará com o valor contratual da desmobilização e nova mobilização.
Construção	Ocorrência de outros eventos que causem o atraso na conclusão da obra ou o aumento do seu custo por culpa do contratado.	• Atraso na obra. • Aumento de custos.	Cláusula contratual prevendo a aplicação de penalidades e de rescisão unilateral do contrato. Exigência de garantias contratuais. Fiscalização efetiva da execução do objeto pela estatal. Remuneração do risco assumido pelo construtor.	Risco exclusivo do contratado.
Construção	Erros e defeitos na execução da obra ensejando reconstrução total ou parcial.	• Atraso na obra. • Aumento de custos. • Despesas com a demolição e desentulho dos itens defeituosos.	Cláusula contratual prevendo a aplicação de penalidades e de rescisão unilateral do contrato. Exigência de garantias contratuais. Remuneração do risco assumido pelo construtor. Contratação e seguro de risco de engenharia. Acompanhamento da obra por equipe de fiscalização atuante. Contratação de supervisora. Realização do controle tecnológico dos materiais empregados.	Risco exclusivo do contratado.
Legal	Interposição de ações judiciais contra o construtor e os seus subcontratados por força da execução da obra.	• Condenação do contratado, aumentando os custos de execução. • Responsabilização solidária ou subsidiária da administração. • Paralisação da obra por ordem judicial.	Remuneração do risco assumido pelo construtor. Cláusula prevendo retenções de pagamentos, no valor da causa, no caso de a administração ser incluída no polo passivo da ação.	Risco exclusivo do contratado.
Crédito	Inadimplência dos fornecedores	• Perda de valores pelo construtor pagos aos seus fornecedores.	Remuneração do risco assumido pelo construtor.	Risco exclusivo do contratado.

Autenticidade: X34XXS7TJMXT8U39P - Validação pelo link: https://capanemaprscp.equiplano.com.br:7575/tramitacaoProcesso/#/consulta-anexo-assinado/entidade/50 - Impresso por ROSELIA KRIGER BECKER PAGANI em 29/10/2025 14:23:06

Inserido por Álvaro Skiba Júnior em: 28/08/2025 17:23:46. Assinatura(s) Avançada(s) realizada por: ÁLVARO SKIBA JÚNIOR em 28/08/2025 17:23:46. Documento assinado nos termos do Decreto Municipal nº 7.765/2025. A autenticidade deste documento pode ser validada no endereço: https://capanemaprscp.equiplano.com.br:7575/tramitacaoProcesso/#/consulta-anexo-assinado/entidade/50, com o código: 5ed40a45-3cd2-45b9-8179-b1c2d3be1815

	de materiais e equipamentos.	• Problemas de liquidez do construtor. • Atrasos oriundos de novas compras ou encomendas de insumos		
Crédito	Inadimplência ou atraso de pagamentos pelo contratante.	• Problemas de liquidez do construtor. • Eventual paralisação dos serviços. • Eventual aumento do custo em virtude de pagamentos de mobilizações e desmobilizações da obra, bem como de atualizações financeiras.	Adequada gestão orçamentária e financeira pelo órgão contratante. Cláusula prevendo que o contratado pode suspender os serviços o contrato após inadimplência superior a três meses. Cláusula prevendo o pagamento de atualização financeira sobre as faturas em atraso. Prorrogação do contrato. Uso de uma conta vinculada, na qual o valor integral do objeto é previamente depositado, sendo liberado ao contratado na medida em que o objeto é executado. Observância da ordem cronológica de pagamentos.	Contratante, que arcará com a atualização financeira prevista em contrato no caso de o atraso nos pagamentos superar os 30 dias. Também haverá prorrogação do prazo se o período de inadimplência superar os 90 dias. Se a empresa se desmobilizar, após o período de 90 dias, a administração arcará com os valores contratualmente previstos para a desmobilização e nova mobilização da empresa.
Desapropriação	Falta de frentes liberadas para o contratado iniciar o empreendimento devido a atraso na desapropriação ou de não conseguir desocupar efetivamente as já desapropriadas.	• Atraso no cronograma. • Aumento de custo.	Administração deve fazer levantamento das áreas, cadastro e avaliação. Estimar o custo da desapropriação e relocação, incluindo indenizações. Publicidade. Só contratar a execução das obras após o término dos procedimentos de desapropriação. Possibilidade de aditivo de prazo e	Risco do contratante. Atos de levantamento, indenização e demais executórios da expropriação são de responsabilidade da administração. Haverá prorrogação do prazo de execução contratual pelo período pertinente ao atraso. Nos casos em que a paralisação de suas

Autenticidade: X34XXS7TJMXT8U39P - Validação pelo link: https://capanemaprscp.equiplano.com.br:7575/tramitacaoProcesso/#/consulta-anexo-assinado/entidade/50 - Impresso por ROSELIA KRIGER BECKER PAGANI em 29/10/2025 14:23:06

Inserido por Álvaro Skiba Júnior em: 28/08/2025 17:23:46. Assinatura(s) Avançada(s) realizada por: ÁLVARO SKIBA JÚNIOR em 28/08/2025 17:23:46. Documento assinado nos termos do Decreto Municipal nº 7.765/2025. A autenticidade deste documento pode ser validada no endereço: https://capanemaprscp.equiplano.com.br:7575/tramitacaoProcesso/#/consulta-anexo-assinado/entidade/50, com o código: 5ed40a45-3cd2-45b9-8179-b1c2d3be1815

Município de Capanema - PR
Secretaria de Infraestrutura e Urbanismo

			reajustamento decorrente do atraso nessa atividade, e se for o caso, reequilíbrio econômico-financeiro. Uso da contratação integrada ou semi-integrada, estipulando que o contratado será responsável por parte dos procedimentos de levantamentos cadastrais e desapropriação.	atividades comprovadamente afetar a execução da obra ou causar prejuízos ao contratado, prorrogará o contrato e celebrará o aditamento do contrato recompondo o seu reequilíbrio econômico-financeiro. Se a empresa comprovar estar mobilizada e ficar ociosa, a Administração arcará com a indenização dos custos regularmente comprovados por meio de folhas de pagamento, notas fiscais e outros documentos válidos. As partes convencionam que não haverá pagamento de qualquer indenização por equipamentos e ferramentas ociosos de propriedade do construtor. As partes convencionam que não haverá incidência de taxa de BDI, lucros, custos indiretos ou despesas indiretas sobre o valor indenizado, podendo ser

Autenticidade: X34XXS7TJMXT8U39P - Validação pelo link: https://capanemaprscp.equiplano.com.br:7575/tramitacaoProcesso/#/consulta-anexo-assinado/entidade/50 - Impresso por ROSELIA KRIGER BECKER PAGANI em 29/10/2025 14:23:06

Inserido por Álvaro Skiba Júnior em: 28/08/2025 17:23:46. Assinatura(s) Avançada(s) realizada por: ÁLVARO SKIBA JÚNIOR em 28/08/2025 17:23:46. Documento assinado nos termos do Decreto Municipal nº 7.765/2025. A autenticidade deste documento pode ser validada no endereço: https://capanemaprscp.equiplano.com.br:7575/tramitacaoProcesso/#/consulta-anexo-assinado/entidade/50, com o código: 5ed40a45-3cd2-45b9-8179-b1c2d3be1815

Município de Capanema - PR
Secretaria de Infraestrutura e Urbanismo

				aceito apenas o acréscimo dos tributos incidentes sobre o valor da indenização cujo pagamento for regularmente comprovado. As ferramentas e equipamentos locados serão indenizados pelo valor da locação. Se houver determinação para que a empresa se desmobilize, a Administração arcará com o valor contratual da desmobilização e nova mobilização.
Geológico	Existência de rochas a serem escavadas com dureza diferente da prevista.	• Alteração da classificação da rocha. • Modificação do método de desmonte. •Mudança no cronograma e alteração do custo de execução dos serviços.	Realizar o levantamento geotécnico, com sondagens rotativas. Remuneração do risco assumido pelo construtor.	Risco do contratante nos casos em que forem comprovadamente identificada a alteração da classificação da rocha prevista em projeto. Tal compravação deve ser relatada por meio de fotos datadas e georreferenciadas, ensaios e outros documentos válidos que possam comprovar.
Geológico	Diferença nos fatores de empolamento ou contração do	• Alteração do volume do material solto e, por conseguinte, da quantidade de	Realização de ensaios de campo. Remuneração do risco assumido pelo	Risco do contratante nos casos em que forem comprovadamente

Autenticidade: X34XXS7TJMXT8U39P - Validação pelo link: https://capanemaprscp.equiplano.com.br:7575/tramitacaoProcesso/#/consulta-anexo-assinado/entidade/50 - Impresso por ROSELIA KRIGER BECKER PAGANI em 29/10/2025 14:23:06

Inserido por Álvaro Skiba Júnior em: 28/08/2025 17:23:46. Assinatura(s) Avançada(s) realizada por: ÁLVARO SKIBA JÚNIOR em 28/08/2025 17:23:46. Documento assinado nos termos do Decreto Municipal nº 7.765/2025. A autenticidade deste documento pode ser validada no endereço: https://capanemaprscp.equiplano.com.br:7575/tramitacaoProcesso/#/consulta-anexo-assinado/entidade/50, com o código: 5ed40a45-3cd2-45b9-8179-b1c2d3be1815

	solo em relação ao estimado.	caminhões necessária e dos custos com bota-foras e espalhamento do material.	construtor. Seguro de riscos de engenharia	identificada a taxa de empolamento diferente da prevista em projeto. Tal compravação deve ser relatada por meio de fotos datadas e georreferenciadas, ensaios e outros documentos válidos que possam comprovar.
Geológico	Mudança dos volumes de escavação, necessidade de tratamentos especiais com maior consumo de aço ou concreto, ou ainda, mudança na técnica de construção prevista.	• Modificação do cronograma e/ou do custo de execução	Realização de levantamento topográfico apurado. Remuneração do risco assumido pelo construtor. Seguro de riscos de engenharia	Risco do contratante nos casos em que forem comprovadamente identificada a alteração de volumes, consumo de insumos e/ou necessidade de mudança do método construtivo previsto em projeto. Tal compravação deve ser relatada por meio de fotos datadas e georreferenciadas, relatórios com a devida aprovação da fiscalização, ensaios e outros documentos válidos que possam comprovar a necessidade da alteração.
Geológico	Alteração da quantidade de serviços necessários à estabilização de taludes (maior abatimento, por exemplo);	• Modificação do cronograma e/ou do custo de execução	Remuneração do risco assumido pelo construtor. Seguro de riscos de engenharia	Risco do contratante nos casos em que forem comprovadamente identificada a necessidade de alteração da quantidade de serviços prevista em

Autenticidade: X34XXS7TJMXT8U39P - Validação pelo link: https://capanemaprscp.equiplano.com.br:7575/tramitacaoProcesso/#/consulta-anexo-assinado/entidade/50 - Impresso por ROSELIA KRIGER BECKER PAGANI em 29/10/2025 14:23:06

Inserido por Álvaro Skiba Júnior em: 28/08/2025 17:23:46. Assinatura(s) Avançada(s) realizada por: ÁLVARO SKIBA JÚNIOR em 28/08/2025 17:23:46. Documento assinado nos termos do Decreto Municipal nº 7.765/2025. A autenticidade deste documento pode ser validada no endereço: https://capanemaprscp.equiplano.com.br:7575/tramitacaoProcesso/#/consulta-anexo-assinado/entidade/50, com o código: 5ed40a45-3cd2-45b9-8179-b1c2d3be1815

				projeto. Tal compravação deve ser relatada por meio de fotos datadas e georreferenciadas, ensaios e outros documentos válidos que possam comprovar.
Alteração do comprimento ou do volume das fundações.	Alteração do comprimento ou do volume das fundações.	• Modificação do cronograma e/ou do custo de execução	Realização de sondagens e outros procedimentos de investigação geotécnica. Remuneração do risco assumido pelo construtor. Seguro de riscos de engenharia	Risco do contratante nos casos em que forem comprovadamente identificada a necessidade de alteração da quantidade de serviços prevista em projeto. Tal compravação deve ser relatada por meio de fotos datadas e georreferenciadas, ensaios e outros documentos válidos que possam comprovar.
Geológico	Detecção de condições geológicas que ensejem a alteração da solução das fundações previstas no anteprojeto ou projeto básico.	• Modificação do cronograma e/ou do custo de execução	Realização de sondagens e outros procedimentos de investigação geotécnica. Prorrogação de prazo e celebração de termo de aditamento alterando o método executivo da fundação.	Risco do Contratante, por meio da celebração de aditivo qualitativo e, eventualmente, da necessária prorrogação do prazo de execução.
Interferência	Detecção de interferências não indicadas no anteprojeto ou no projeto básico.	• Alteração do traçado/profundidade das redes, com modificação de custos e do prazo de execução.	Realização de cadastro de redes por parte do Poder Público. Realização de vistoria pelos licitantes ou pela estatal contratante.	Contratante, havendo a celebração de termo de aditamento contratual com ajustes qualitativos e

Autenticidade: X34XXS7TJMXT8U39P - Validação pelo link: https://capanemaprscp.equiplano.com.br:7575/tramitacaoProcesso/#/consulta-anexo-assinado/entidade/50 - Impresso por ROSELIA KRIGER BECKER PAGANI em 29/10/2025 14:23:06

Inserido por Álvaro Skiba Júnior em: 28/08/2025 17:23:46. Assinatura(s) Avançada(s) realizada por: ÁLVARO SKIBA JÚNIOR em 28/08/2025 17:23:46. Documento assinado nos termos do Decreto Municipal nº 7.765/2025. A autenticidade deste documento pode ser validada no endereço: https://capanemaprscp.equiplano.com.br:7575/tramitacaoProcesso/#/consulta-anexo-assinado/entidade/50, com o código: 5ed40a45-3cd2-45b9-8179-b1c2d3be1815

		• Necessidade de remanejar as interferências.	Realização de cadastro de redes por parte do Poder Público. Realização de vistoria pelos licitantes ou pela estatal contratante.	quantitativos no objeto licitado, bem como da alteração do prazo de execução.
Jazidas e Botaforas	Inexistência de áreas desbloqueadas de exploração ou aparecimento de jazidas não consideradas no projeto.	• Mudança no cronograma e alteração do custo de execução dos serviços.	Realização de levantamentos de campo Remuneração do risco assumido pelo construtor.	Contratante, havendo a celebração de termo de aditamento contratual com ajustes qualitativos e quantitativos no objeto licitado, bem como da alteração do prazo de execução, caso seja devidamente comprovado por meio de fotos, ensaios e outros documentos válidos e aceitos pela fiscalização.
Legal	Alteração da legislação, regulamentos e normas que causem alteração do projeto.	• Atraso no cronograma para ajustes nos projetos. • Custos associados com a alteração dos projetos.	Celebração de aditivo contratual.	Contratante, que aditará o contrato no prazo necessário para os ajustes no projeto e arcará com os custos das alterações nestes.
Legal	Alteração da legislação, regulamentos e normas que causem novos encargos ou obrigações ao contratado.	• Aumento dos custos da obra.	Recomposição do Equilíbrio Econômico-Financeiro.	Contratante, que poderá aditar o contrato, recompondo o seu equilíbrio econômico financeiro, se restar caracterizado que se trata de fato de príncipe.
Legal	Mudanças tributárias alterando os custos da obra, exceto alterações do imposto de	• Alteração da carga tributária incidente sobre o construtor.	Recomposição do Equilíbrio Econômico-Financeiro.	Contratante, que celebrará aditivo de reequilíbrio econômico-financeiro.

Autenticidade: X34XXS7TJMXT8U39P - Validação pelo link: https://capanemaprscp.equiplano.com.br:7575/tramitacaoProcesso/#/consulta-anexo-assinado/entidade/50 - Impresso por ROSELIA KRIGER BECKER PAGANI em 29/10/2025 14:23:06

Inserido por Álvaro Skiba Júnior em: 28/08/2025 17:23:46. Assinatura(s) Avançada(s) realizada por: ÁLVARO SKIBA JÚNIOR em 28/08/2025 17:23:46. Documento assinado nos termos do Decreto Municipal nº 7.765/2025. A autenticidade deste documento pode ser validada no endereço: https://capanemaprscp.equiplano.com.br:7575/tramitacaoProcesso/#/consulta-anexo-assinado/entidade/50, com o código: 5ed40a45-3cd2-45b9-8179-b1c2d3be1815

	renda e da contribuição social sobre o lucro líquido.			
Legal	Alteração das alíquotas do imposto de renda e da contribuição social sobre o lucro líquido.	• Alteração da carga tributária incidente sobre o construtor	Remuneração do risco assumido pelo construtor.	Risco compartilhado. A administração deverá rever os preços praticados caso haja alteração da carga tributária
Mercado	Alteração nos custos com salários e materiais de construção não decorrentes de alterações tributárias ou políticas públicas, ensejando aumentos de custos superiores aos índices de reajuste contratual.	• Alteração dos custos incorridos pelo construtor.	Remuneração do risco assumido pelo construtor. Celebração de pré-contratos com fornecedores. Política de compras antecipadas. Reajuste anual ordinário de preços, conforme índice(s) definido(s) no contrato.	Risco exclusivo do contratado, porém, caberá a realização de reajustamento anual do contrato de acordo com a cláusula pactuada. Se houver aumentos descasados em relação aos índices de reajuste contratual, o encargo será suportado exclusivamente pelo contrato. As partes convencionam que reajustes salariais, concedidos por meio de dissídios, acordos ou convenções coletivas de trabalho, não ensejarão a recomposição extraordinária do equilíbrio econômico-financeiro do contrato, que será reestabelecido por meio dos reajustes anuais do contrato, na data base contratual.

Autenticidade: X34XXS7TJMXT8U39P - Validação pelo link: https://capanemaprscp.equiplano.com.br:7575/tramitacaoProcesso/#/consulta-anexo-assinado/entidade/50 - Impresso por ROSELIA KRIGER BECKER PAGANI em 29/10/2025 14:23:06

Inserido por Álvaro Skiba Júnior em: 28/08/2025 17:23:46. Assinatura(s) Avançada(s) realizada por: ÁLVARO SKIBA JÚNIOR em 28/08/2025 17:23:46. Documento assinado nos termos do Decreto Municipal nº 7.765/2025. A autenticidade deste documento pode ser validada no endereço: https://capanemaprscp.equiplano.com.br:7575/tramitacaoProcesso/#/consulta-anexo-assinado/entidade/50, com o código: 5ed40a45-3cd2-45b9-8179-b1c2d3be1815

Município de Capanema - PR
Secretaria de Infraestrutura e Urbanismo

Legal	Interposição de ações judiciais contra o contratante por conta da realização da obra por fatores atribuíveis ao contratado.	• Encargos administrativos do órgão contratante para se defender no processo e perdas decorrentes de sentenças judiciais.	Cláusula contratual prevendo a retenção de parte dos pagamentos devidos ao contratado no caso do contratante ser acionado judicialmente por fatores imputáveis ao contratado. Exigência de garantias de execução contratual.	Risco exclusivo do contratado.
Legal	Rescisão ou anulação do contrato por fatores atribuíveis ao contratante.	• Frustração de receitas futuras do construtor.	Cláusula específica sobre rescisão e anulação contratual, dispondo sobre os critérios para reembolso dos custos incorridos pelo contratado.	Risco do contratante. As partes convencionam que o valor da indenização paga ao contratado será adstrita as seguintes parcelas: a) desmobilização contratualmente prevista. b) pagamento dos serviços executados e dos materiais postos no canteiro de obras. c) devolução das garantias contratuais. As partes de comum acordo estabelecem que o contratado não fará jus a nenhum tipo de indenização por lucro cessante no caso de rescisão contratual. As partes convencionam que não haverá incidência de taxa de BDI, lucros, custos indiretos ou despesas indiretas sobre o

Autenticidade: X34XXS7TJMXT8U39P - Validação pelo link: https://capanemaprscp.equiplano.com.br:7575/tramitacaoProcesso/#/consulta-anexo-assinado/entidade/50 - Impresso por ROSELIA KRIGER BECKER PAGANI em 29/10/2025 14:23:06

Inserido por Álvaro Skiba Júnior em: 28/08/2025 17:23:46. Assinatura(s) Avançada(s) realizada por: ÁLVARO SKIBA JÚNIOR em 28/08/2025 17:23:46. Documento assinado nos termos do Decreto Municipal nº 7.765/2025. A autenticidade deste documento pode ser validada no endereço: https://capanemaprscp.equiplano.com.br:7575/tramitacaoProcesso/#/consulta-anexo-assinado/entidade/50, com o código: 5ed40a45-3cd2-45b9-8179-b1c2d3be1815

				valor indenizado, podendo ser aceito apenas o acréscimo dos tributos incidentes sobre o valor da indenização cujo pagamento for regularmente comprovado.
Legal	Risco de rescisão ou anulação do contrato por fatores atribuíveis ao contratado.	• Custos administrativos para realização de nova licitação/contratação. • Possível perecimento dos serviços executados. • Postergação da conclusão da obra.	Cláusula contratual prevendo a aplicação de penalidades e de rescisão unilateral do contrato. Cláusula contratual prevendo a imputação ao contratado de quaisquer outras perdas e danos da Administração em virtude da rescisão contratual por culpa do contratado. Exigência de garantias contratuais.	Risco exclusivo do contratado.
Legal	Paralisação ou interferência na obra em virtude de fiscalizações por órgãos de controle, tal como Delegacia Regional do Trabalho, Ministério Público, TCU, Polícia Federal, Polícia Civil, CGU e órgãos ambientais.	Paralisação ou interferência na obra em virtude de fiscalizações por órgãos de controle, tal como Delegacia Regional do Trabalho, Ministério Público, TCU, Polícia Federal, Polícia Civil, CGU e órgãos ambientais.	Cumprimento da legislação pertinente. Adequado assessoramento jurídico. Cláusula contratual prevendo a aplicação de penalidades e de rescisão unilateral do contrato. Cláusula contratual prevendo a imputação ao contratado de quaisquer outras perdas e danos da Administração em virtude da rescisão contratual por culpa do contratado. Exigência de garantias contratuais.	Risco compartilhado entre o contratado e o contratante Arcará com as consequências da fiscalização exercida pelo órgão de controle a parte que der causa à irregularidade.

Autenticidade: X34XXS7TJMXT8U39P - Validação pelo link: https://capanemaprscp.equiplano.com.br:7575/tramitacaoProcesso/#/consulta-anexo-assinado/entidade/50 - Impresso por ROSELIA KRIGER BECKER PAGANI em 29/10/2025 14:23:06

Inserido por Álvaro Skiba Júnior em: 28/08/2025 17:23:46. Assinatura(s) Avançada(s) realizada por: ÁLVARO SKIBA JÚNIOR em 28/08/2025 17:23:46. Documento assinado nos termos do Decreto Municipal nº 7.765/2025. A autenticidade deste documento pode ser validada no endereço: https://capanemaprscp.equiplano.com.br:7575/tramitacaoProcesso/#/consulta-anexo-assinado/entidade/50, com o código: 5ed40a45-3cd2-45b9-8179-b1c2d3be1815

Município de Capanema - PR
Secretaria de Infraestrutura e Urbanismo

Liquidez	Problemas de liquidez financeira do construtor ou de subcontratados, bem como declaração de falência ou recuperação judicial do contratado.	• Custos administrativos para realização de nova licitação/contratação. • Possível perecimento dos serviços executados. • Postergação da conclusão da obra	Cláusula contratual prevendo a aplicação de penalidades e de rescisão unilateral do contrato. Cláusula contratual prevendo a imputação ao contratado de quaisquer outras perdas e danos da Estatal em virtude da rescisão contratual por culpa do contratado. Exigência de garantias contratuais. Previsão de retenção das medições ainda não liquidadas. Pagamento direto para empregados, fornecedores e subcontratados da construtora.	Risco exclusivo do contratado.
Liquidez	Restrição orçamentária e/ou financeira do órgão contratante.	• Atraso ou paralisação dos serviços. • Possível inadimplência no pagamento dos serviços executados e medidos. • Custos com desmobilização da empresa. • Atraso na emissão de empenhos. • Atraso na assinatura de contratos ou de termos de aditamento contratual. • Atraso na realização de apostilamento do contrato com a concessão de reajustes.	• Atraso na realização de apostilamento do contrato com a concessão de reajustes.	Risco do contratante, que prorrogará o contrato. Se a empresa comprovar estar mobilizada e ficar ociosa, a Administração arcará com a indenização dos custos regularmente comprovados por meio de folhas de pagamento, notas fiscais e outros documentos válidos. As partes convencionam que não haverá pagamento de qualquer indenização por equipamentos e ferramentas ociosos que sejam de propriedade do

Autenticidade: X34XXS7TJMXT8U39P - Validação pelo link: https://capanemaprscp.equiplano.com.br:7575/tramitacaoProcesso/#/consulta-anexo-assinado/entidade/50 - Impresso por ROSELIA KRIGER BECKER PAGANI em 29/10/2025 14:23:06

Inserido por Álvaro Skiba Júnior em: 28/08/2025 17:23:46. Assinatura(s) Avançada(s) realizada por: ÁLVARO SKIBA JÚNIOR em 28/08/2025 17:23:46. Documento assinado nos termos do Decreto Municipal nº 7.765/2025. A autenticidade deste documento pode ser validada no endereço: https://capanemaprscp.equiplano.com.br:7575/tramitacaoProcesso/#/consulta-anexo-assinado/entidade/50, com o código: 5ed40a45-3cd2-45b9-8179-b1c2d3be1815

				construtor. As partes convencionam que não haverá incidência de taxa de BDI, lucros, custos indiretos ou despesas indiretas sobre o valor indenizado, podendo ser aceito apenas o acréscimo dos tributos incidentes sobre o valor da indenização cujo pagamento for regularmente comprovado. As ferramentas e equipamentos locados serão indenizados pelo valor da locação. Se a empresa tiver se desmobilizado a pedido da administração fará jus ao pagamento da verba contratualmente prevista para desmobilização e nova mobilização.
Mercado	Variações nas taxas de câmbio ou juros.	• Alterar o custo de aquisição de insumos importados. • Alterar as condições do pagamento de financiamentos e dívidas em moeda estrangeira ou nacional.	Proteção por meio de instrumentos de hedge, tais como contratos futuros, swaps etc. Política de compra antecipada de bens importados.	Risco exclusivo do contratado.
Orçamento	Erro na estimativa de custo da obra, inclusive os decorrentes de omissão de serviços no	• Alteração da lucratividade prevista	Seguro contra riscos de engenharia. Remuneração do risco assumido pelo construtor. Análise criteriosa do projeto e do orçamento.	No caso de uso da empreitada por preço unitário, o risco de erros de quantitativos será compartilhado entre o contratante e o

Autenticidade: X34XXS7TJMXT8U39P - Validação pelo link: https://capanemaprscp.equiplano.com.br:7575/tramitacaoProcesso/#/consulta-anexo-assinado/entidade/50 - Impresso por ROSELIA KRIGER BECKER PAGANI em 29/10/2025 14:23:06

Inserido por Álvaro Skiba Júnior em: 28/08/2025 17:23:46. Assinatura(s) Avançada(s) realizada por: ÁLVARO SKIBA JÚNIOR em 28/08/2025 17:23:46. Documento assinado nos termos do Decreto Municipal nº 7.765/2025. A autenticidade deste documento pode ser validada no endereço: https://capanemaprscp.equiplano.com.br:7575/tramitacaoProcesso/#/consulta-anexo-assinado/entidade/50, com o código: 5ed40a45-3cd2-45b9-8179-b1c2d3be1815

	orçamento e de previsões erradas de quantitativos de serviços, ou, ainda, previsão de preços unitários que não correspondem aos parâmetros de mercado.			contratado, realizando-se os pagamentos pelos quantitativos efetivamente executados. Na contratação semi-integrada e nas empreitadas por preço global e integral, o risco de erros e omissões de quantitativos são exclusivos do construtor para pequenas variações de serviços (até 10% em relação ao quantitativo previsto por item na planilha orçamentária), cabendo a celebração de aditivos nos casos de erros que superem esse patamar e se refiram, cumulativamente, a serviços constantes da parte “A” da curva ABC. Ainda na contratação semi - integrada e nas empreitadas por preço global e integral, excepcionalmente, caso haja uma diferença, entre as quantidades apuradas pela contratada durante a execução e as quantidades previstas no projeto básico elaborado pela Estatal de mais

Autenticidade: X34XXS7TJMXT8U39P - Validação pelo link: https://capanemaprscp.equiplano.com.br:7575/tramitacaoProcesso/#/consulta-anexo-assinado/entidade/50 - Impresso por ROSELIA KRIGER BECKER PAGANI em 29/10/2025 14:23:06

Inserido por Álvaro Skiba Júnior em: 28/08/2025 17:23:46. Assinatura(s) Avançada(s) realizada por: ÁLVARO SKIBA JÚNIOR em 28/08/2025 17:23:46. Documento assinado nos termos do Decreto Municipal nº 7.765/2025. A autenticidade deste documento pode ser validada no endereço: https://capanemaprscp.equiplano.com.br:7575/tramitacaoProcesso/#/consulta-anexo-assinado/entidade/50, com o código: 5ed40a45-3cd2-45b9-8179-b1c2d3be1815

Município de Capanema - PR
Secretaria de Infraestrutura e Urbanismo

				de 10%, para mais ou para menos, é cabível, mediante a celebração de termo de aditamento contratual, o ressarcimento por parte da Estatal ou da contratada, conforme o caso, da diferença que exceder esse percentual, a maior ou a menor. Na contratação integrada, o risco de erros e omissões de quantitativos é exclusivo do contratado, não cabendo a celebração de termo de aditamento contratual por conta de qualquer erro na planilha orçamentária. Nos regimes de empreitada, a inclusão de itens novos nas planilhas só ocorrerá se houver alteração qualitativa do escopo do projeto básico licitado, não sendo admitidas as inclusão de itens novos a título de omissões ou erros na planilha orçamentária. Para tanto, os preços unitários ofertados devem incluir todos os custos diretos e indiretos para

Autenticidade: X34XXS7TJMXT8U39P - Validação pelo link: https://capanemaprscp.equiplano.com.br:7575/tramitacaoProcesso/#/consulta-anexo-assinado/entidade/50 - Impresso por ROSELIA KRIGER BECKER PAGANI em 29/10/2025 14:23:06

Inserido por Álvaro Skiba Júnior em: 28/08/2025 17:23:46. Assinatura(s) Avançada(s) realizada por: ÁLVARO SKIBA JÚNIOR em 28/08/2025 17:23:46. Documento assinado nos termos do Decreto Municipal nº 7.765/2025. A autenticidade deste documento pode ser validada no endereço: https://capanemaprscp.equiplano.com.br:7575/tramitacaoProcesso/#/consulta-anexo-assinado/entidade/50, com o código: 5ed40a45-3cd2-45b9-8179-b1c2d3be1815

Município de Capanema - PR
Secretaria de Infraestrutura e Urbanismo

				perfeita execução dos serviços, inclusive das despesas com materiais e/ou equipamentos, ferramentas, fretes, transportes, carga, descarga, armazenagem, vigilância, logística, manutenção, conservação, instalação, supervisão, gerenciamento, operação, processamento, tratamento, combustíveis, ART, todo o controle tecnológico dos materiais es serviços exigidos pelas normas da ABNT, emissão de laudos, certificação, comissionamento, plotagens e impressões, despesas junto a concessionárias públicos (água, energia, gás, telefone, esgoto), mão de obra especializada ou não, seguros em geral, garantias, encargos financeiros, riscos, encargos da Legislação Social Trabalhista, Previdenciária, da Infortunística do Trabalho e responsabilidade

Autenticidade: X34XXS7TJMXT8U39P - Validação pelo link: https://capanemaprscp.equiplano.com.br:7575/tramitacaoProcesso/#/consulta-anexo-assinado/entidade/50 - Impresso por ROSELIA KRIGER BECKER PAGANI em 29/10/2025 14:23:06

Inserido por Álvaro Skiba Júnior em: 28/08/2025 17:23:46. Assinatura(s) Avançada(s) realizada por: ÁLVARO SKIBA JÚNIOR em 28/08/2025 17:23:46. Documento assinado nos termos do Decreto Municipal nº 7.765/2025. A autenticidade deste documento pode ser validada no endereço: https://capanemaprscp.equiplano.com.br:7575/tramitacaoProcesso/#/consulta-anexo-assinado/entidade/50, com o código: 5ed40a45-3cd2-45b9-8179-b1c2d3be1815

				civil por qualquer dano causado a terceiros ou dispêndios resultantes de tributos, taxas, emolumentos, multas, regulamentos e posturas municipais, estaduais e federais, enfim, tudo o que for necessário para a execução total e completa dos serviços, bem como o seu lucro, conforme especificações constantes do Edital, sem que caiba, em qualquer caso, qualquer tipo de pleito ao contratante com a alegação de que alguma parcela do custo foi omitida. Em qualquer regime de execução contratual adotado, os erros nos preços unitários são risco exclusivo do contratado.
Patrimônio Histórico, Artístico e Cultural	Descobertas arqueológicas ou outras interferências com patrimônio cultural.	• Alterações de prazo e de custo da obra.	Obter previamente à licitação o licenciamento ambiental da obra. Administração, por meio do gerenciamento ambiental, deve avaliar áreas de relevância arqueológica, tornando público o estudo. Prorrogação de prazo e aditivos de alteração de projeto	O contratante fará a prorrogação de prazo necessária, bem como suportará o custo de eventuais alterações de projeto e do regular reajustamento contratual. Se for necessário explorar novas jazidas, as partes convencionam que

Autenticidade: X34XXS7TJMXT8U39P - Validação pelo link: https://capanemaprscp.equiplano.com.br:7575/tramitacaoProcesso/#/consulta-anexo-assinado/entidade/50 - Impresso por ROSELIA KRIGER BECKER PAGANI em 29/10/2025 14:23:06

Inserido por Álvaro Skiba Júnior em: 28/08/2025 17:23:46. Assinatura(s) Avançada(s) realizada por: ÁLVARO SKIBA JÚNIOR em 28/08/2025 17:23:46. Documento assinado nos termos do Decreto Municipal nº 7.765/2025. A autenticidade deste documento pode ser validada no endereço: https://capanemaprscp.equiplano.com.br:7575/tramitacaoProcesso/#/consulta-anexo-assinado/entidade/50, com o código: 5ed40a45-3cd2-45b9-8179-b1c2d3be1815



Município de Capanema - PR
Secretaria de Infraestrutura e Urbanismo

				os custos de transportes serão arcados pelo Contratado.
Projeto	Não atendimento dos requisitos e parâmetros mínimos de performance estabelecidos no anteprojeto ou no projeto básico.	• O projeto básico e/ou executivo elaborado pelo contratado não é aprovado pela Administração ou por outros órgãos licenciadores. • Necessidade de refazer o projeto. • Aumento de custos. •Atraso no cronograma	Cláusula contratual prevendo a aplicação de penalidades e de rescisão unilateral do contrato. Acompanhamento da obra por equipe de fiscalização atuante. Contratação de supervisora. Estabelecimento de requisitos de habilitação de licitantes adequados. Celebração de termos de aditamento contratual, nos regimes de empreitada.	Na contratação integrada e semiintegrada, trata-se de risco exclusivo do contratado. Salvo casos em que for comprovadamente apresentado algum equívico nas estimativas apresentadas pela administração. Nos demais regimes de execução contratual, a alteração de prazo e o encargo decorrente da alteração do projeto será suportado pelo contratante.
Projeto	Inadequação do projeto elaborado pela estatal para provimento dos serviços na qualidade, quantidade e custo.	• Aumento dos custos de implantação e inadequação dos serviços.	Uso da Contratação integrada – responsabilidade da solução de engenharia do contratado. Celebração de termos de aditamento contratual e de prorrogação de prazo	O contratante suportará os encargos decorrentes da alteração de prazo e das alterações no escopo do projeto licitado. O custo com a adequação do projeto será suportado pelo contratante.
Projeto	Atraso na elaboração dos projetos básicos e/ou executivo, gerando custos adicionais.	• Atraso na execução do objeto contratual	Exigência de garantia contratual ou seguro garantia (performance bond). Cláusula contratual prevendo a aplicação de penalidades e de rescisão unilateral do contrato.	Risco exclusivo do contratado.

Autenticidade: X34XXS7TJMXT8U39P - Validação pelo link: https://capanemaprscp.equiplano.com.br:7575/tramitacaoProcesso/#/consulta-anexo-assinado/entidade/50 - Impresso por ROSELIA KRIGER BECKER PAGANI em 29/10/2025 14:23:06

Inserido por Álvaro Skiba Júnior em: 28/08/2025 17:23:46. Assinatura(s) Avançada(s) realizada por: ÁLVARO SKIBA JUNIOR em 28/08/2025 17:23:46. Documento assinado nos termos do Decreto Municipal nº 7.765/2025. A autenticidade deste documento pode ser validada no endereço: https://capanemaprscp.equiplano.com.br:7575/tramitacaoProcesso/#/consulta-anexo-assinado/entidade/50, com o código: 5ed40a45-3cd2-45b9-8179-b1c2d3be1815

Município de Capanema - PR
Secretaria de Infraestrutura e Urbanismo

Projeto	Mudanças de projeto por determinação de outras entidades públicas (prefeitura, corpo de bombeiros etc.) ou exigidas para obtenção do licenciamento ambiental do empreendimento.	• Atraso na execução do objeto contratual. • Custos adicionais associados com o refazimento dos projetos.	Celebração de aditivo contratual.	O contratante arcará com os custos decorrentes da modificação dos projetos e com a necessária prorrogação de prazo, desde que as modificações de projeto solicitadas não decorram de erros cometidos pelo próprio contratado.
Projeto	Erros nos projetos elaborados pelo contratado.	• Atraso na execução do objeto contratual. • Custos adicionais associados com o refazimento dos projetos.	Cláusula contratual impondo a correção dos erros por conta do contratado. Exigência da garantia contratual Cláusula contratual prevendo a aplicação de penalidades e de rescisão unilateral do contrato.	Risco exclusivo do contratado.
Projeto	Erro na estimativa de prazo da obra.	• Alteração no prazo de execução do objeto contratual.	Realizar a adequada programação da obra. Seguro contra riscos de engenharia. Remuneração pelo risco assumido	Risco do contratado. A administração arcará com os ônus nos prazos previstos em projeto, somente se forem decorrentes de alterações quantitativas/qualitativas de itens do projeto ou outros fatos supervenientes devidamente aceito e validado pela fiscalização através de relatórios, ensaios e outros.
Social	Invasão e ocupação irregular da obra	• Depredação dos equipamentos e serviços executados; • Furto de materiais e equipamentos;	Vigilância ostensiva da obra. Negociação com os invasores. Acionamento das forças policiais. Interposição	Contratante suportará os prejuízos observados na obra e prorrogará o prazo de execução

Autenticidade: X34XXS7TJMXT8U39P - Validação pelo link: https://capanemaprscp.equiplano.com.br:7575/tramitacaoProcesso/#/consulta-anexo-assinado/entidade/50 - Impresso por ROSELIA KRIGER BECKER PAGANI em 29/10/2025 14:23:06

Inserido por Álvaro Skiba Júnior em: 28/08/2025 17:23:46. Assinatura(s) Avançada(s) realizada por: ÁLVARO SKIBA JÚNIOR em 28/08/2025 17:23:46. Documento assinado nos termos do Decreto Municipal nº 7.765/2025. A autenticidade deste documento pode ser validada no endereço: https://capanemaprscp.equiplano.com.br:7575/tramitacaoProcesso/#/consulta-anexo-assinado/entidade/50, com o código: 5ed40a45-3cd2-45b9-8179-b1c2d3be1815

Município de Capanema - PR
Secretaria de Infraestrutura e Urbanismo

		• Paralisação e atraso na obra;	de ação de reintegração de posse.	pelo tempo necessário.
Construção	Demora na mobilização inicial da empresa.	• Alteração no prazo de execução do objeto contratual. • Postergação do início da obra.	Exigência de garantia contratual. Previsão de rescisão do contrato e aplicação de sanções. Realizar a adequada programação da obra. Seguro contra riscos de engenharia. Remuneração pelo risco assumido.	Risco exclusivo do contratado.
Construção	Danos às propriedades vizinhas da obra por recalques do solo ou vibração causadas por explosões.	• Aumento do custo de execução. • Paralisação da obra por ações judiciais ou por órgãos de fiscalização. • Pagamento de indenizações. • Aplicação de multas e sanções pelos órgãos competentes.	- Instrumentação e monitoramento dos recalques. - Levantamento inicial e detalhado da situação das propriedades.	Risco exclusivo do contratado.

Capanema, 22 de janeiro de 2024

Erik Takashi Kurogi
Eng. Civil
Crea-PR 134.983/D

Autenticidade: X34XXS7TJMXT8U39P - Validação pelo link: https://capanemaprscp.equiplano.com.br:7575/tramitacaoProcesso/#/consulta-anexo-assinado/entidade/50 - Impresso por ROSELIA KRIGER BECKER PAGANI em 29/10/2025 14:23:06

Inserido por Álvaro Skiba Júnior em: 28/08/2025 17:23:46. Assinatura(s) Avançada(s) realizada por: ÁLVARO SKIBA JÚNIOR em 28/08/2025 17:23:46. Documento assinado nos termos do Decreto Municipal nº 7.765/2025. A autenticidade deste documento pode ser validada no endereço: https://capanemaprscp.equiplano.com.br:7575/tramitacaoProcesso/#/consulta-anexo-assinado/entidade/50, com o código: 5ed40a45-3cd2-45b9-8179-b1c2d3be1815

Assinaturas

Processo: 1181/2025 Data: 14/07/2025 13:59:21 Documento: 63225824968
Requerente: ROSELIA KRIGER BECKER PAGANI
Contato: ROSELIA KRIGER BECKER PAGANI - Cel:46999753198 - licitacao@capanema.pr.gov.br
Assunto: Geral
Descrição: CONSTRUÇÃO DE BARRACÃO PRÉ-MOLDADO PARA FINS DE

Assinatura avançada realizada por: ÁLVARO SKIBA JÚNIOR em 28/08/2025 17:23:46.

CAPANEMA
GOVERNO DO MUNICÍPIO
Gente que Trabalha, Cidade que Cresce.

Documento assinado nos termos do Decreto Municipal nº 7.765/2025
A autenticidade deste documento pode ser validada no endereço:
https://capanemaprscp.equiplano.com.br:7575/tramitacaoProcesso/#/consulta-anexo-assinado/entidade/50 com
o código 5ed40a45-3cd2-45b9-8179-b1c2d3be1815

Autenticidade: X34XXS7TJMXT8U39P - Validação pelo link: https://capanemaprscp.equiplano.com.br:7575/tramitacaoProcesso/#/consulta-anexo-assinado/entidade/50 - Impresso por ROSELIA KRIGER BECKER PAGANI em 29/10/2025 14:23:06

Inserido por Álvaro Skiba Júnior em: 28/08/2025 17:23:46. Assinatura(s) Avançada(s) realizada por: ÁLVARO SKIBA JÚNIOR em 28/08/2025 17:23:46. Documento assinado nos termos do Decreto Municipal nº 7.765/2025. A autenticidade deste documento pode ser validada no endereço: https://capanemaprscp.equiplano.com.br:7575/tramitacaoProcesso/#/consulta-anexo-assinado/entidade/50, com o código: 5ed40a45-3cd2-45b9-8179-b1c2d3be1815

PROJETO BÁSICO
INTEGRADO COM REQUISITOS DO ETP E DO ANTEPROJETO

1. ÓRGÃOS INTERESSADOS

1.1. Secretaria Municipal de Aceleração Econômica e Inovação – SECON.

a) Responsável pela solicitação da contratação e pela despesa pública.

1.2. Secretaria Municipal de Infraestrutura e Urbanismo – SEINFRA.

a) Responsável pela confecção/aprovação do Projeto Básico e pelo gerenciamento da execução da obra.

2. RESUMO DO OBJETO DA CONTRATAÇÃO

2.1. CONSTRUÇÃO DE BARRACÃO PRÉ-MOLDADO COM 300,44M² PARA FINS DE INDÚSTRIA EM CAPANEMA/PR, EM ATENDIMENTO AO CONTRATO DE REPASSE N° 972426/2024/MDIC/CAIXA.

3. IDENTIFICAÇÃO E ESPECIFICAÇÕES DO OBJETO DA CONTRATAÇÃO

3.1. A identificação do quantitativo e da descrição pormenorizada dos serviços a serem executados e dos materiais a serem empregados na obra estão previstas na planilha orçamentária anexa.

4. LEVANTAMENTOS PRELIMINARES

4.1. **Local da execução do objeto da contratação:** A obra deverá ser executada na Rua Pôr do Sol, S/N, no imóvel denominado Chácara 78 do Setor S.E. (Sudoeste), bairro Santo Expedito, na cidade de Capanema-PR, conforme indicado nos projetos da obra em anexo.

4.2. Trata-se de um imóvel público, de propriedade do Município de Capanema.

4.3. As imagens da situação do imóvel, com a ilustração dos serviços necessários, vão anexas.

4.4. Foram realizados os seguintes serviços preliminares que embasaram a confecção dos documentos que compõem o presente Projeto Básico:

a) levantamento cadastral, constatando:
a.1) O imóvel encontra-se devidamente registrado com Matrícula n. 38.816 do 1º RI da Comarca de Capanema.
b) relatório fotográfico (documento anexo);
c) laudo de sondagem SPT (documentos anexos);
d) laudo de percolação do solo (documentos anexos);
e) levantamento planialtimétrico (documentos anexos);
f) planta de situação e localização (documentos anexos);
g) demais dados e levantamentos eventualmente necessários, os quais vão anexos ao presente projeto básico.

5. CONDIÇÕES DE EXECUÇÃO DO OBJETO DA CONTRATAÇÃO E SOLUÇÕES TÉCNICAS

5.1. As condições de execução do objeto da contratação e as soluções técnicas estão previstas no memorial descritivo anexo.

Inserido por Carolina Weissheimer em: 24/09/2025 16:20:10. Assinatura(s) Avançada(s) realizada por: FRANCONER MINTE em 24/09/2025 16:47:52. Documento assinado nos termos do Decreto Municipal nº 7.765/2025. EDUARDA BOMBARDELLI LIMA em 25/09/2025 11:24:22. Documento assinado nos termos do Decreto Municipal nº 7.765/2025. A autenticidade deste documento pode ser validada no endereço: https://capanemaprscp.equiplano.com.br:7575/tramitacaoProcesso/#/consulta-anexo-assinado/entidade/50, com o código: 28d76407-611f-4c69-a378-62c83f5f5d2c

Inserido por Carolina Weissheimer em: 29/09/2025 10:50:41. Assinatura(s) Qualificada(s) realizada por: CAROLINA WEISSHEIMER:08071414964 em 29/09/2025 10:50:41. A autenticidade deste documento pode ser validada no endereço: https://capanemaprscp.equiplano.com.br:7575/tramitacaoProcesso/#/consulta-anexo-assinado/entidade/50, com o código: 5489ac27-b9cd-4d37-aa3d-c4e9dbd41d74

Autenticidade: X34XXS7TJMXT8U39P - Validação pelo link: https://capanemaprscp.equiplano.com.br:7575/tramitacaoProcesso/#/consulta-anexo-assinado/entidade/50 - Impresso por ROSELIA KRIGER BECKER PAGANI em 29/10/2025 14:23:06

6. O PARA A EXECUÇÃO DO OBJETO DA CONTRATAÇÃO

6.1. A obra e os serviços deverão ser concluídos no prazo de 180 (cento e oitenta) dias após a emissão da ordem de serviço, de acordo com o cronograma físico-financeiro anexo.

7. PRAZO DE VIGÊNCIA DO CONTRATO

7.1. O Contrato terá vigência de 14 (quatorze) meses, para fins cadastrais.

7.2. O objeto deste Projeto Básico é contratado por escopo, o que impõe ao contratado o dever de concluir a obra no prazo de execução predeterminado, podendo ser prorrogado, desde que justificadamente, pelo prazo necessário à conclusão do objeto.

7.3. O prazo de vigência do contrato será automaticamente prorrogado quando seu objeto não for concluído no período firmado no contrato.

7.4. Quando a não conclusão da obra no prazo de execução predeterminado decorrer de culpa do contratado:

a) o contratado será constituído em mora, aplicáveis a ele as respectivas sanções administrativas;

b) a Administração poderá optar pela extinção do contrato e, nesse caso, adotará as medidas admitidas em lei para a continuidade da execução contratual.

8. DEFINIÇÕES APLICÁVEIS AO OBJETO DA CONTRATAÇÃO:

8.1. Para a execução do objeto, será adotado o seguinte regime, de acordo com a **justificativa** abaixo:

( ) empreitada por preço unitário
(X) empreitada por preço global
( ) empreitada integral
( ) contratação por tarefa
( ) contratação integrada
( ) contratação semi-integrada
( ) fornecimento e prestação de serviço associado

Justificativa: A eleição do regime licitatório é uma decisão da Administração Pública. Recomenda-se a adoção do regime de empreitada por preço global uma vez que foram definidas previamente no projeto, com alta precisão, as quantidades dos serviços que serão executados na fase contratual. Para a forma de pagamento, foi adotada sistemática de boletim de medição associada à execução de etapas do cronograma físico-financeiro vinculadas ao cumprimento de metas de resultado –, impedindo a remuneração atrelada a preços unitários ou quantidades de itens unitários executados. As etapas definidas referenciadas com os valores das medições são as constantes dos cronogramas anexos.

8.2. Indica-se que o objeto da presente contratação configura:

(X) serviço comum de engenharia
( ) serviço especial de engenharia

Justificativa: o objeto envolve técnicas e procedimentos padronizados, amplamente conhecidos e consolidados no setor da construção civil, cuja execução não exige soluções singulares ou projetos de alta complexidade tecnológica.

Inserido por Carolina Weissheimer em: 24/09/2025 16:20:10. Assinatura(s) Avançada(s) realizada por: FRANCONER MINTE em 24/09/2025 16:47:52. Documento assinado nos termos do Decreto Municipal nº 7.765/2025. EDUARDA BOMBARDELLI LIMA em 25/09/2025 11:24:22. Documento assinado nos termos do Decreto Municipal nº 7.765/2025. A autenticidade deste documento pode ser validada no endereço: https://capanemaprscp.equiplano.com.br:7575/tramitacaoProcesso/#/consulta-anexo-assinado/entidade/50, com o código: 28d76407-611f-4c69-a378-62c83f5f5d2c

Inserido por Carolina Weissheimer em: 29/09/2025 10:50:41. Assinatura(s) Qualificada(s) realizada por: CAROLINA WEISSHEIMER:08071414964 em 29/09/2025 10:50:41. A autenticidade deste documento pode ser validada no endereço: https://capanemaprscp.equiplano.com.br:7575/tramitacaoProcesso/#/consulta-anexo-assinado/entidade/50, com o código: 5489ac27-b9cd-4d37-aa3d-c4e9dbd41d74

Autenticidade: X34XXS7TJMXT8U39P - Validação pelo link: https://capanemaprscp.equiplano.com.br:7575/tramitacaoProcesso/#/consulta-anexo-assinado/entidade/50 - Impresso por ROSELIA KRIGER BECKER PAGANI em 29/10/2025 14:23:06

9. CONDIÇÕES DE GESTÃO E FISCALIZAÇÃO DO OBJETO DA CONTRATAÇÃO

9.1. O acompanhamento e a fiscalização da execução do objeto da contratação ocorrerá de acordo com o disposto no Decreto Municipal nº 7.484/2024 e de acordo com o disposto na minuta padrão do contrato administrativo.

9.2. A Contratação será gerida e fiscalizada pelo(s) seguinte(s) agente(s) público(s):

FUNÇÃO	SERVIDOR	CARGO	PROVIMENTO	LOTAÇÃO
Fiscal Administrativo	Eduarda Bombardelli Lima	Arquiteta e Urbanista	Efetivo	SEINFRA
Fiscal Técnico	Eduarda Bombardelli Lima	Arquiteta e Urbanista	Efetivo	SEINFRA
Gestor da Contratação	Carolina Weissheimer	Secretária de Infraestrutura e Urbanismo	Comissionado	SEINFRA

10. DO PAGAMENTO

10.1. Os pagamentos **serão efetuados em parcelas** correspondentes às **medições mensais** a serem feitas de acordo com o estabelecido no **Cronograma físico-financeiro,** considerando os preços unitários constantes da Planilha de Quantidades, todos aprovados pelo órgão competente.

10.2. Os pagamentos serão realizados de acordo com o disposto no Decreto Municipal nº 7.484/2024 e conforme o disposto na minuta padrão do contrato administrativo.

10.3. Fonte dos recursos financeiros:

a) **R$ 382.000,00** (trezentos e oitenta e dois mil reais). proveniente do Contrato de Repasse nº 972426/2024/MDICS/CAIXA, conforme documentação anexa;

b) **R$ 10.000,00** (dez mil reais) de contrapartida municipal.

11. DAS MEDIÇÕES PERIÓDICAS E DOS RECEBIMENTOS PROVISÓRIO E DEFINITIVO

11.1. As medições periódicas e os recebimentos provisório e definitivo do objeto da contratação serão realizados de acordo com o disposto no Decreto Municipal nº 7.484/2024 e de acordo com o disposto na minuta padrão do contrato administrativo.

12. ORÇAMENTO DO OBJETO DA CONTRATAÇÃO, ADEQUAÇÃO ORÇAMENTÁRIA E JUSTIFICATIVA PARA A ESTIMATIVA DOS PREÇOS

12.1. A estimativa do valor total da contratação está prevista na planilha orçamentária que vai anexa**.**

12.2. Os valores despendidos com a presente contratação estão de acordo com o planejamento orçamentário.

12.3. A dotação orçamentária específica será indicada pelo Departamento Contábil e Financeiro.

12.4. Os preços unitários dos itens que compõem o objeto da presente contratação foram obtidos por meio da composição de custos unitários menores ou iguais à mediana do item correspondente do Sistema Nacional de Pesquisa de Custos e Índices de Construção Civil (Sinapi), nos termos do art. 23, § 2º, inciso I, da Lei nº 14.133, de 2021.

12.5. O valor total da presente contratação será de **R$ 392.000,00 (trezentos e noventa e dois mil reais).**

Inserido por Carolina Weissheimer em: 24/09/2025 16:20:10. Assinatura(s) Avançada(s) realizada por: FRANCONER MINTE em 24/09/2025 16:47:52. Documento assinado nos termos do Decreto Municipal nº 7.765/2025. EDUARDA BOMBARDELLI LIMA em 25/09/2025 11:24:22. Documento assinado nos termos do Decreto Municipal nº 7.765/2025. A autenticidade deste documento pode ser validada no endereço: https://capanemaprscp.equiplano.com.br:7575/tramitacaoProcesso/#/consulta-anexo-assinado/entidade/50, com o código: 28d76407-611f-4c69-a378-62c83f5f5d2c

Inserido por Carolina Weissheimer em: 29/09/2025 10:50:41. Assinatura(s) Qualificada(s) realizada por: CAROLINA WEISSHEIMER:08071414964 em 29/09/2025 10:50:41. A autenticidade deste documento pode ser validada no endereço: https://capanemaprscp.equiplano.com.br:7575/tramitacaoProcesso/#/consulta-anexo-assinado/entidade/50, com o código: 5489ac27-b9cd-4d37-aa3d-c4e9dbd41d74

Autenticidade: X34XXS7TJMXT8U39P - Validação pelo link: https://capanemaprscp.equiplano.com.br:7575/tramitacaoProcesso/#/consulta-anexo-assinado/entidade/50 - Impresso por ROSELIA KRIGER BECKER PAGANI em 29/10/2025 14:23:06

13. DOS REQUISITOS DO ESTUDO TÉCNICO PRELIMINAR (art. 34, da LCM 14/22) E DO ANTEPROJETO (art. 60, inc. III, da LCM 14/22)

13.1. DA NECESSIDADE DA CONTRATAÇÃO (art. 34, inciso I): A contratação da obra de construção do barracão industrial se mostra necessária em razão da demanda crescente por infraestrutura adequada, pois a inexistência de espaço físico apropriado tem limitado o desenvolvimento de projetos voltados ao fortalecimento da economia local, dificultando a instalação de pequenas indústrias, cooperativas e associações, bem como a execução de programas de geração de emprego e renda. A edificação permitirá otimizar o uso de recursos públicos, centralizar operações e fomentar o desenvolvimento socioeconômico municipal.

13.2. DO ALINHAMENTO DA CONTRATAÇÃO COM O PLANEJAMENTO DA ADMINISTRAÇÃO (art. 34, inciso II): A obra está em consonância com o planejamento estratégico da Administração Municipal, atendendo às diretrizes previstas no Plano Diretor, na Lei de Diretrizes Orçamentárias e no Plano Plurianual. Alinha-se, ainda, às metas governamentais de incentivo à industrialização, de promoção do desenvolvimento sustentável e de ampliação da capacidade de atração de investimentos, constituindo-se em medida de longo alcance voltada ao fortalecimento das políticas de desenvolvimento econômico e social.

13.3. DA ANÁLISE DAS ALTERNATIVAS POSSÍVEIS E JUSTIFICATIVA TÉCNICA E ECONÔMICA DA ESCOLHA DO TIPO DE SOLUÇÃO A CONTRATAR (art. 34, inciso V): A alternativa viável seria o aluguel de imóveis privados, no entanto tal medida implicaria custos contínuos e onerosos ao erário, além de não atender plenamente às necessidades de personalização e de durabilidade do espaço. Assim, a construção de um barracão industrial próprio se revela a mais adequada do ponto de vista técnico, econômico e operacional, pois assegura maior autonomia, vida útil prolongada e redução de gastos futuros com manutenção corretiva ou locações.

13.4. DA DESCRIÇÃO DA SOLUÇÃO COMO UM TODO (art. 34, inciso VII) com indicação das condições de solidez, de segurança e de durabilidade da solução (art. 60, III, "b"): A solução consiste na construção de um barracão industrial em estrutura de concreto armado, cobertura metálica, fechamento lateral em alvenaria, pavimentação interna de concreto e sistemas de ventilação e iluminação natural, com instalações elétricas e hidrossanitárias adequadas às normas vigentes, observados os requisitos da ABNT, do Corpo de Bombeiros e das legislações municipais pertinentes, assegurando solidez e segurança à obra.

13.5. DO DEMONSTRATIVO DOS RESULTADOS PRETENDIDOS (art. 34, inciso IX): Com a execução da obra, pretende-se disponibilizar espaço adequado para atividades industriais e produtivas de pequeno e médio porte, fomentar a economia local com geração de empregos diretos e indiretos, oferecer suporte a políticas públicas de incentivo à industrialização e ao cooperativismo, estimular a instalação de empreendimentos que agreguem valor à produção regional e proporcionar infraestrutura moderna, segura e

Inserido por Carolina Weissheimer em: 24/09/2025 16:20:10. Assinatura(s) Avançada(s) realizada por: FRANCONER MINTE em 24/09/2025 16:47:52. Documento assinado nos termos do Decreto Municipal nº 7.765/2025. EDUARDA BOMBARDELLI LIMA em 25/09/2025 11:24:22. Documento assinado nos termos do Decreto Municipal nº 7.765/2025. A autenticidade deste documento pode ser validada no endereço: https://capanemaprscp.equiplano.com.br:7575/tramitacaoProcesso/#/consulta-anexo-assinado/entidade/50, com o código: 28d76407-611f-4c69-a378-62c83f5f5d2c

Inserido por Carolina Weissheimer em: 29/09/2025 10:50:41. Assinatura(s) Qualificada(s) realizada por: CAROLINA WEISSHEIMER:08071414964 em 29/09/2025 10:50:41. A autenticidade deste documento pode ser validada no endereço: https://capanemaprscp.equiplano.com.br:7575/tramitacaoProcesso/#/consulta-anexo-assinado/entidade/50, com o código: 5489ac27-b9cd-4d37-aa3d-c4e9dbd41d74

Autenticidade: X34XXS7TJMXT8U39P - Validação pelo link: https://capanemaprscp.equiplano.com.br:7575/tramitacaoProcesso/#/consulta-anexo-assinado/entidade/50 - Impresso por ROSELIA KRIGER BECKER PAGANI em 29/10/2025 14:23:06

sustentável.

13.6. AS PROVIDÊNCIAS A SEREM ADOTADAS PELA ADMINISTRAÇÃO PREVIAMENTE À CELEBRAÇÃO DO CONTRATO (art. 34, inciso X): Entende-se não haver providências a serem adotadas pela administração previamente à celebração do contrato, inclusive quanto à capacitação de servidores ou de empregados para fiscalização e gestão contratual ou adequação do ambiente da organização.

13.7. DAS CONTRATAÇÕES CORRELATAS E/OU INTERDEPENDENTES (art. 34, inciso XI): Não se verificam contratações correlatas nem interdependentes para a viabilidade e contratação desta demanda.

13.8. DA DESCRIÇÃO DE POSSÍVEIS IMPACTOS AMBIENTAIS, MEDIDAS MITIGADORAS E LOGÍSTICA REVERSA (art. 34, inciso XII): A obra poderá gerar impactos ambientais temporários, tais como emissão de poeira, ruídos, vibrações, consumo de recursos naturais e geração de resíduos da construção civil (entulhos, sobras de concreto, embalagens). Para mitigação, serão adotadas práticas de canteiro sustentável, como a destinação correta de resíduos e horários adequados para atividades ruidosas. Não se prevê impacto ambiental permanente relevante, uma vez que o barracão será implantado em área previamente destinada à ocupação industrial.

13.9. DO POSICIONAMENTO CONCLUSIVO (art. 34, inciso XIII): Conclui-se pela viabilidade técnica e econômica da contratação, uma vez que a construção do barracão industrial atende a necessidade pública identificada, está alinhada ao planejamento da Administração, apresenta solução mais vantajosa ao interesse público e observa os requisitos de segurança, solidez, durabilidade e sustentabilidade ambiental.

14. DA QUALIFICAÇÃO TÉCNICA DO LICITANTE

14.1. **Registro ou inscrição**, no Conselho Regional de Engenharia e Agronomia – CREA ou no Conselho de Arquitetura e Urbanismo – CAU, **da empresa licitante e de seu(s) responsável(is) técnico(s)**, da região a que estiverem vinculados.

14.1.1. No caso de a empresa licitante ou o responsável técnico não serem registrados ou inscritos no CREA ou no CAU do Estado do Paraná, deverão ser providenciados os respectivos vistos deste órgão regional por ocasião da assinatura do contrato.

14.2. **Capacitação técnico-operacional**, mediante apresentação de atestado(s) fornecido(s) por pessoa física ou jurídica de direito público ou privado, **em nome do licitante**, relativos à execução dos serviços que compõem as parcelas de maior relevância técnica e valor significativo da contratação, a saber:

DESCRIÇÃO OBJETO	QUANTIDADE MÍNIMA
FORNECIMENTO E INSTALAÇÃO DE PILAR PRÉ-MOLDADO MAÇIÇO 25X35 COM 4,50 M DE VÃO LIVRE E 1,35 DE ENGASTAMENTO MAIS A FUNDAÇÃO COM PROFUNDIDADE DE 2,50 M	5 UN

Inserido por Carolina Weissheimer em: 24/09/2025 16:20:10. Assinatura(s) Avançada(s) realizada por: FRANCONER MINTE em 24/09/2025 16:47:52. Documento assinado nos termos do Decreto Municipal nº 7.765/2025. EDUARDA BOMBARDELLI LIMA em 25/09/2025 11:24:22. Documento assinado nos termos do Decreto Municipal nº 7.765/2025. A autenticidade deste documento pode ser validada no endereço: https://capanemaprscp.equiplano.com.br:7575/tramitacaoProcesso/#/consulta-anexo-assinado/entidade/50, com o código: 28d76407-611f-4c69-a378-62c83f5f5d2c

Inserido por Carolina Weissheimer em: 29/09/2025 10:50:41. Assinatura(s) Qualificada(s) realizada por: CAROLINA WEISSHEIMER:08071414964 em 29/09/2025 10:50:41. A autenticidade deste documento pode ser validada no endereço: https://capanemaprscp.equiplano.com.br:7575/tramitacaoProcesso/#/consulta-anexo-assinado/entidade/50, com o código: 5489ac27-b9cd-4d37-aa3d-c4e9dbd41d74

Autenticidade: X34XXS7TJMXT8U39P - Validação pelo link: https://capanemaprscp.equiplano.com.br:7575/tramitacaoProcesso/#/consulta-anexo-assinado/entidade/50 - Impresso por ROSELIA KRIGER BECKER PAGANI em 29/10/2025 14:23:06

ENVELOPADA DE CONCRETO INCLUSO CONCRETAGEM DE 4 PARAFUZOS DE 1" NA FACE SUPERIOR DO PILAR	
EXECUÇÃO DE ALVENARIA DE VEDAÇÃO DE BLOCOS VAZADOS DE CONCRETO APARENTE DE 14X19X39 CM (ESPESSURA 14 CM) E ARGAMASSA DE ASSENTAMENTO COM PREPARO EM BETONEIRA.	134,15 M2

14.2.1. O(s) atestado(s) deverá(ão) estar devidamente registrado no CREA ou no CAU da região pertinente, nos termos da legislação aplicável, dando-se tal comprovação mediante a apresentação da correspondente CAT com registro de atestado **de atividade concluída**, ou documento equivalente, **que indique a licitante como empresa contratada.**

14.2.2. Possibilidade de somatório de atestados:
Na presente licitação, será (X) ACEITO ou ( ) VEDADO o somatório de atestados de capacidade técnico-operacional para atingimento dos quantitativos mínimos demandados, conforme autorizado pela Lei Federal n. 14.133/2021.

14.3. **Capacitação técnico-profissional**, mediante apresentação de Certidão de Acervo Técnico - CAT, expedida pelo CREA ou CAU da região pertinente, nos termos da legislação aplicável, em nome do(s) responsável(is) técnico(s) e/ou membros da equipe técnica que participarão da obra, que demonstre a Anotação de Responsabilidade Técnica - ART ou o Registro de Responsabilidade Técnica - RRT, relativo à execução dos serviços que compõem as parcelas de maior relevância técnica e valor significativo da contratação, conforme o disposto no subitem 14.2 do Projeto Básico.

14.3.1. Os responsáveis técnicos e/ou membros da equipe técnica acima elencados deverão pertencer ao quadro permanente do licitante, na data prevista para entrega da proposta, entendendo-se como tal, para fins deste Edital, o sócio que comprove seu vínculo por intermédio de contrato/estatuto social; o administrador ou o diretor; o empregado devidamente registrado em Carteira de Trabalho e Previdência Social; e o prestador de serviços com contrato escrito firmado com o licitante, ou com declaração de compromisso de vinculação futura, caso o licitante se sagre vencedor do certame;

14.3.2. Caso o licitante seja cooperativa, os responsáveis técnicos e/ou membros da equipe técnica de que trata devem ser cooperados, demonstrando-se tal condição através da apresentação das respectivas atas de inscrição, da comprovação da integralização das respectivas quotas-partes e de três registros de presença desses cooperados em assembleias gerais ou nas reuniões seccionais, bem como da comprovação de que estão domiciliados em localidade abrangida na definição do artigo 4°, inciso XI, da Lei n° 5.764, de 1971;

14.3.3. No decorrer da execução da obra, os profissionais do Contratado poderão ser substituídos, nos termos do art. 67, §6, da Lei n° 14133/2021, por profissionais de experiência equivalente ou superior, desde que a substituição seja aprovada pela Administração. **Observa-se que o licitante que sagrar-se vencedor deve manter**

Inserido por Carolina Weissheimer em: 24/09/2025 16:20:10. Assinatura(s) Avançada(s) realizada por: FRANCONER MINTE em 24/09/2025 16:47:52. Documento assinado nos termos do Decreto Municipal nº 7.765/2025. EDUARDA BOMBARDELLI LIMA em 25/09/2025 11:24:22. Documento assinado nos termos do Decreto Municipal nº 7.765/2025. A autenticidade deste documento pode ser validada no endereço: https://capanemaprscp.equiplano.com.br:7575/tramitacaoProcesso/#/consulta-anexo-assinado/entidade/50, com o código: 28d76407-611f-4c69-a378-62c83f5f5d2c

Inserido por Carolina Weissheimer em: 29/09/2025 10:50:41. Assinatura(s) Qualificada(s) realizada por: CAROLINA WEISSHEIMER:08071414964 em 29/09/2025 10:50:41. A autenticidade deste documento pode ser validada no endereço: https://capanemaprscp.equiplano.com.br:7575/tramitacaoProcesso/#/consulta-anexo-assinado/entidade/50, com o código: 5489ac27-b9cd-4d37-aa3d-c4e9dbd41d74

Autenticidade: X34XXS7TJMXT8U39P - Validação pelo link: https://capanemaprscp.equiplano.com.br:7575/tramitacaoProcesso/#/consulta-anexo-assinado/entidade/50 - Impresso por ROSELIA KRIGER BECKER PAGANI em 29/10/2025 14:23:06

em sua equipe técnica, durante toda a execução da obra, o responsável técnico.

14.4. Declaração, conforme modelo a ser disponibilizado como anexo ao Edital, de que o licitante, por intermédio de seu responsável técnico devidamente qualificado para esse fim, vistoriou os locais onde será realizada a obra, e de que é detentor de todas as informações relativas à sua execução.

14.1.1. **A vistoria ocorrerá conforme agendamento, podendo ser até** 3 dias úteis anterior a data da sessão.

14.1.2. Caso a empresa não queira fazer a visita técnica terá que preencher a Declaração Formal de Dispensa de Visita Técnica.

14.1.3. Para a vistoria o licitante, ou o seu representante legal, deverá possuir formação na área de engenharia, devido à complexidade do objeto desta licitação, bem como estar devidamente identificado, apresentando documento de identidade civil e documento expedido pela empresa comprovando sua habilitação para a realização da vistoria.

14.5. Declaração na qual a Licitante manifeste sua total compreensão e conhecimento dos termos contidos na Especificação Técnica, conforme modelo anexo ao Edital.

14.6. Indicação do Responsável Técnico ou da Equipe de Profissionais Responsáveis Técnicos que participarão da construção da obra, conforme modelo de Declaração de Responsabilidade Técnica anexo ao edital. O responsável técnico deverá opor assinatura de aceite na exigência constante acima.

14.7. Declaração formal de que disporá, por ocasião da contratação, das instalações, do aparelhamento e do pessoal técnico adequados e disponíveis para a realização do objeto da licitação, bem como contendo o cronograma de utilização de veículos, máquinas e equipamentos (modelos a ser disponibilizado junto ao edital).

15. DA DOCUMENTAÇÃO A SER EXIGIDA DA(S) MICROEMPRESA(S) E/OU EMPRESA(S) DE PEQUENO PORTE QUE SERÁ(ÃO) SUBCONTRATADA(S) PELO LICITANTE

15.1. DA HABILITAÇÃO JURÍDICA

a) No caso de empresário individual: **inscrição no Registro Público de Empresas Mercantis**, a cargo da Junta Comercial da respectiva sede;

b) No caso de sociedade empresária: **ato constitutivo, estatuto ou contrato social em vigor**, devidamente registrado na Junta Comercial da respectiva sede;

c) Certidão Simplificada original da Junta Comercial ou documento equivalente que ateste a condição de microempresa, de empresa de pequeno porte ou de microempreendedor individual;

d) Declaração escrita conforme anexo do edital, sob as penas da lei, de que cumpre os requisitos legais de qualificação da condição de microempresa, de empresa de

Inserido por Carolina Weissheimer em: 24/09/2025 16:20:10. Assinatura(s) Avançada(s) realizada por: FRANCONER MINTE em 24/09/2025 16:47:52. Documento assinado nos termos do Decreto Municipal nº 7.765/2025. EDUARDA BOMBARDELLI LIMA em 25/09/2025 11:24:22. Documento assinado nos termos do Decreto Municipal nº 7.765/2025. A autenticidade deste documento pode ser validada no endereço: https://capanemaprscp.equiplano.com.br:7575/tramitacaoProcesso/#/consulta-anexo-assinado/entidade/50, com o código: 28d76407-611f-4c69-a378-62c83f5f5d2c

Inserido por Carolina Weissheimer em: 29/09/2025 10:50:41. Assinatura(s) Qualificada(s) realizada por: CAROLINA WEISSHEIMER:08071414964 em 29/09/2025 10:50:41. A autenticidade deste documento pode ser validada no endereço: https://capanemaprscp.equiplano.com.br:7575/tramitacaoProcesso/#/consulta-anexo-assinado/entidade/50, com o código: 5489ac27-b9cd-4d37-aa3d-c4e9dbd41d74

Autenticidade: X34XXS7TJMXT8U39P - Validação pelo link: https://capanemaprscp.equiplano.com.br:7575/tramitacaoProcesso/#/consulta-anexo-assinado/entidade/50 - Impresso por ROSELIA KRIGER BECKER PAGANI em 29/10/2025 14:23:06

pequeno porte ou microempreendedor individual, estando apto a usufruir dos benefícios legais;

e) Demonstração do Resultado do Exercício – DRE, a que se refere a NBC TG 1002, de 2021, do Conselho Federal de Contabilidade – CFC, ou outra norma que vier a substituir.

15.2. DA REGULARIDADE FISCAL E TRABALHISTA

a) Comprovante de Inscrição e de Situação Cadastral no Cadastro Nacional da Pessoa Jurídica (CNPJ), emitido pela Receita Federal do Brasil;

b) Certidão negativa ou certidão positiva com efeitos de negativa de débitos relativos aos tributos Federais e à Dívida Ativa da União;

c) Certidão negativa ou certidão positiva com efeitos de negativa de débitos relativos aos Tributos Estaduais da sede da pessoa jurídica;

d) Certidão negativa ou certidão positiva com efeitos de negativa de débitos relativos aos Tributos do Município de Capanema;

e) Certificado de Regularidade do FGTS - CRF;

f) Certidão negativa ou certidão positiva com efeitos de negativa de Débitos Trabalhistas (CNDT);

g) Caso o fornecedor seja considerado isento dos tributos estaduais ou municipais, relacionados ao objeto da subcontratação, deverá comprovar tal condição mediante a apresentação de declaração da Fazenda respectiva, na forma da lei.

15.3. DA QUALIFICAÇÃO TÉCNICA

15.3.1. **Registro ou inscrição**, no Conselho Regional de Engenharia e Agronomia – CREA ou no Conselho de Arquitetura e Urbanismo – CAU, **da empresa e de seu(s) responsável(is) técnico(s)**, da região a que estiverem vinculados, se cabível.

15.3.2. **Capacitação técnico-operacional**, mediante apresentação de atestado(s) fornecido(s) por pessoa física ou jurídica de direito público ou privado, **em nome da ME ou EPP que será subcontratada**, relativos à execução dos serviços que serão subcontratados a ela, a saber:

DESCRIÇÃO OBJETO	QUANTIDADE
INSTALAÇÃO DE VIDRO LISO INCOLOR, E = 3 MM, EM ESQUADRIA DE MADEIRA, FIXADO COM BAGUETE.	5,39 M²
PINTURA DE PISO COM TINTA ACRÍLICA, APLICAÇÃO MANUAL, 2 DEMÃOS, INCLUSO FUNDO PREPARADOR.	134,85 M²

15.3.3. **Capacitação técnico-profissional**, mediante apresentação de Certidão de Acervo Técnico - CAT, expedida pelo CREA ou CAU da região pertinente, nos termos da legislação aplicável, se aplicável, ou de atestado(s) fornecido(s) por pessoa física ou jurídica de direito público ou privado, **em nome do(s) responsável(is) técnico(s) e/ou membros da equipe técnica que participarão da obra**, que

Inserido por Carolina Weissheimer em: 24/09/2025 16:20:10. Assinatura(s) Avançada(s) realizada por: FRANCONER MINTE em 24/09/2025 16:47:52. Documento assinado nos termos do Decreto Municipal nº 7.765/2025. EDUARDA BOMBARDELLI LIMA em 25/09/2025 11:24:22. Documento assinado nos termos do Decreto Municipal nº 7.765/2025. A autenticidade deste documento pode ser validada no endereço: https://capanemaprscp.equiplano.com.br:7575/tramitacaoProcesso/#/consulta-anexo-assinado/entidade/50, com o código: 28d76407-611f-4c69-a378-62c83f5f5d2c

Inserido por Carolina Weissheimer em: 29/09/2025 10:50:41. Assinatura(s) Qualificada(s) realizada por: CAROLINA WEISSHEIMER:08071414964 em 29/09/2025 10:50:41. A autenticidade deste documento pode ser validada no endereço: https://capanemaprscp.equiplano.com.br:7575/tramitacaoProcesso/#/consulta-anexo-assinado/entidade/50, com o código: 5489ac27-b9cd-4d37-aa3d-c4e9dbd41d74

Autenticidade: X34XXS7TJMXT8U39P - Validação pelo link: https://capanemaprscp.equiplano.com.br:7575/tramitacaoProcesso/#/consulta-anexo-assinado/entidade/50 - Impresso por ROSELIA KRIGER BECKER PAGANI em 29/10/2025 14:23:06

demonstre a experiência do(s) profissional(is) na execução dos serviços que compõem o objeto da subcontratação, conforme o disposto no subitem 15.3.2. do Projeto Básico.

16. DA MATRIZ DE RISCOS

16.1. Listagem de possíveis eventos supervenientes à assinatura do contrato que possam causar impacto em seu equilíbrio econômico-financeiro e previsão de eventual necessidade de prolação de termo aditivo por ocasião de sua ocorrência: Não foi elaborada matriz de riscos no caso em tela, vez que a Lei 14.133/2021 estabelece apenas duas hipóteses em que a matriz de riscos será obrigatória: obras e serviços de grande vulto, consideradas aquelas de valor estimado superior a R$ 228.833.309,04 e quando forem adotados os regimes de contratação integrada e semi-integrada[1].

16.2. Frações do objeto com relação às quais haverá liberdade para o contratado inovar em soluções metodológicas ou tecnológicas, em termos de modificação das soluções previamente delineadas no anteprojeto ou no projeto básico: equipamentos e técnicas de execução que possam otimizar custos e prazos, desde que expressamente solicitadas e anuídas pelo poder contratante e compatíveis com as diretrizes deste projeto.

16.3. Frações do objeto com relação às quais não haverá liberdade para o contratado inovar em soluções metodológicas ou tecnológicas, devendo haver obrigação de aderência entre a execução e a solução predefinida no anteprojeto ou no projeto básico, consideradas as características do regime de execução adotado: Não se trata de obrigação de meio.

17. JUSTIFICATIVAS TÉCNICAS RELEVANTES

17.1. O objeto da presente licitação constitui (X) OBRA / ( ) SERVIÇO DE ENGENHARIA, considerando o conceito de obra previsto no art. 6º da Lei nº 8.666/93 qual seja, obra é toda construção, reforma, fabricação, recuperação ou ampliação, realizada por execução direta ou indireta.

17.2 Em relação as subestimativas e superestimativas técnicas relevantes dos serviços relativos à presente contratação, segundo as diretrizes do Acórdão n. 1.977/2013- Plenário TCU, somente serão considerados como erros substanciais ou relevantes e objetos de revisão os erros unitários de quantitativo acima de 10% (dez por cento).

17.3 No presente feito, os documentos técnicos foram elaborados por profissional habilitado de engenharia, com a emissão da ART de Obra ou Serviço nº 1720253727581.

17.4 Nos levantamentos preliminares do presente feito houve análise do local da obra pelo projetista, bem como foi feito o diagnóstico da existência e das características dos equipamentos de saneamento básico do local, conforme documentos anexos.

17.5 Em relação aos custos unitários de referência, foi utilizada a planilha orçamentária **DETERMINADA** pela Caixa Econômica Federal, a qual utiliza como tabelas de referência **SINAPI de ABRIL/2025** com desoneração.

[1] Art. 6º, XXII, e art. 22, §3º da Lei Federal n. 14.133/2021 e Decreto n. 12.343/2024.

Inserido por Carolina Weissheimer em: 24/09/2025 16:20:10. Assinatura(s) Avançada(s) realizada por: FRANCONER MINTE em 24/09/2025 16:47:52. Documento assinado nos termos do Decreto Municipal nº 7.765/2025. EDUARDA BOMBARDELLI LIMA em 25/09/2025 11:24:22. Documento assinado nos termos do Decreto Municipal nº 7.765/2025. A autenticidade deste documento pode ser validada no endereço: https://capanemaprscp.equiplano.com.br:7575/tramitacaoProcesso/#/consulta-anexo-assinado/entidade/50, com o código: 28d76407-611f-4c69-a378-62c83f5f5d2c

Inserido por Carolina Weissheimer em: 29/09/2025 10:50:41. Assinatura(s) Qualificada(s) realizada por: CAROLINA WEISSHEIMER:08071414964 em 29/09/2025 10:50:41. A autenticidade deste documento pode ser validada no endereço: https://capanemaprscp.equiplano.com.br:7575/tramitacaoProcesso/#/consulta-anexo-assinado/entidade/50, com o código: 5489ac27-b9cd-4d37-aa3d-c4e9dbd41d74

Autenticidade: X34XXS7TJMXT8U39P - Validação pelo link: https://capanemaprscp.equiplano.com.br:7575/tramitacaoProcesso/#/consulta-anexo-assinado/entidade/50 - Impresso por ROSELIA KRIGER BECKER PAGANI em 29/10/2025 14:23:06

17.6 No orçamento da presente obra ou serviço foram juntadas a planilha sintética e as planilhas analíticas, bem como o documento de responsabilidade técnica relativo às planilhas orçamentárias. Outrossim, foram utilizadas as tabelas de referência mais atualizadas em relação à data de elaboração do projeto.

17.7 No orçamento de referência da presente licitação, os custos diretos compreendem apenas os componentes de preço que podem ser devidamente identificados, quantificados e mensurados na planilha orçamentária.

17.8 O cronograma físico-financeiro prevê pagamentos proporcionais para os custos direto para cada período de execução contratual, refletindo adequadamente a evolução da execução da obra.

17.9 Na presente licitação não foram juntadas as curvas ABC relativas aos INSUMOS e SERVIÇOS, haja vista que tal metodologia é utilizada pelo analista do orçamento, e não pelo responsável pela sua elaboração. Estão presentes no cronograma e orçamento da obra os macro serviços, dentro os quais os maiores valores se referem aos serviços mais relevantes da obra.

17.10 Foram adotados os custos de referência com desoneração, haja vista a adoção à planilha orçamentária disponibilizada pela Caixa Econômica Federal, por se tratar da opção mais vantajosa para a Administração.

17.11 O detalhamento do BDI observa os parâmetros do Acórdão n. 2.622/2013 do Plenário do TCU, sendo adotados os parâmetros de percentuais que acarretam em custo total da obra mais vantajoso para a Administração Pública.

17.12 Na presente licitação, ( ) SERÁ ou (X) NÃO SERÁ adotado o BDI reduzido sobre os custos dos materiais e equipamentos.

17.13 O cronograma físico-financeiro foi juntado aos autos e define com clareza as etapas de serviços que guiarão a aceitabilidade dos preços propostos pelos licitantes.

17.14 Foram elaborados os projetos executivos relativos ao objeto, os quais foram juntados aos autos e deverão ser divulgados com o edital da licitação.

17.15 A exigência do registro da empresa licitante junto ao Conselho Regional de Engenharia e Agronomia (CREA) e/ou o Conselho de Arquitetura e Urbanismo (CAU) demonstra a qualificação técnica da empresa, garantindo que ela possua profissionais habilitados para realizar os serviços de engenharia ou arquitetura. Além disso, a exigência está em conformidade com a legislação brasileira, que estabelece a obrigatoriedade do registro para o exercício legal dessas atividades.

17.16 O objeto licitado possui em sua uma execução algumas fases/etapas que apresentam individualidade e que podem ser desempenhadas por terceiros especializados, razão pela qual admite-se a subcontratação conforme documento disponibilizado à SELOG.

17.17 Serão exigidas comprovações de capacidade técnico-profissional quanto às parcelas de maior relevância técnica e valor significativo do objeto, acima indicado, bem como será aceito o somatório de atestados de capacidade técnico-operacional para atingimento dos quantitativos mínimos demandados, nos termos da Lei Federal n. 14.133/2021.

17.18 Caso os licitantes optem por não realizar a vistoria, deverão apresentar declaração formal assinada pelo responsável técnico do licitante acerca do conhecimento pleno das condições e peculiaridades da contratação, assumindo total responsabilidade por esse fato e informando que não o utilizará para quaisquer questionamentos futuros que ensejem avenças técnicas ou financeiras com a contratante.

Inserido por Carolina Weissheimer em: 24/09/2025 16:20:10. Assinatura(s) Avançada(s) realizada por: FRANCONER MINTE em 24/09/2025 16:47:52. Documento assinado nos termos do Decreto Municipal nº 7.765/2025. EDUARDA BOMBARDELLI LIMA em 25/09/2025 11:24:22. Documento assinado nos termos do Decreto Municipal nº 7.765/2025. A autenticidade deste documento pode ser validada no endereço: https://capanemaprscp.equiplano.com.br:7575/tramitacaoProcesso/#/consulta-anexo-assinado/entidade/50, com o código: 28d76407-611f-4c69-a378-62c83f5f5d2c

Inserido por Carolina Weissheimer em: 29/09/2025 10:50:41. Assinatura(s) Qualificada(s) realizada por: CAROLINA WEISSHEIMER:08071414964 em 29/09/2025 10:50:41. A autenticidade deste documento pode ser validada no endereço: https://capanemaprscp.equiplano.com.br:7575/tramitacaoProcesso/#/consulta-anexo-assinado/entidade/50, com o código: 5489ac27-b9cd-4d37-aa3d-c4e9dbd41d74

Autenticidade: X34XXS7TJMXT8U39P - Validação pelo link: https://capanemaprscp.equiplano.com.br:7575/tramitacaoProcesso/#/consulta-anexo-assinado/entidade/50 - Impresso por ROSELIA KRIGER BECKER PAGANI em 29/10/2025 14:23:06

17.19 Recomenda-se a fixação, no edital, de exigência de patrimônio líquido mínimo equivalente a 10% (dez por cento) do valor estimado da contratação, conforme o art. 69 da Lei Federal n. 14.133/21, a fim de garantir a capacidade financeira das empresas contratadas, proteger o interesse público e assegurar a eficiência e a qualidade na execução da obra.

17.20 Será permitida a participação de consórcios no certame licitatório.

17.21 Será vedada a participação de cooperativas, devido à natureza do serviço e pelo modo como é usualmente executado, havendo necessidade de subordinação jurídica entre o obreiro e o contratado, bem como de pessoalidade e habitualidade, conforme entendimento firmado pela Súmula n. 281 do TCU.

17.22 Sugere-se a exigência de apresentação de garantia de execução contratual, visando proteger o interesse estatal e evitar riscos de abandono da obra ou não cumprimento das obrigações contratuais, garantindo assim a segurança e a integridade do projeto.

17.23 No tocante à promoção do Desenvolvimento Nacional Sustentável previsto nos arts. 5º, e 11, IV, da Lei n. 14.133/2021, nesta licitação foram tomadas as seguintes medidas quando do planejamento de obras e serviços de engenharia:

(X) Foram definidos os critérios e práticas sustentáveis, objetivamente e em adequação ao objeto da contratação pretendida, como especificação técnica do objeto, obrigação da contratada, e/ou requisito de habilitação/qualificação previsto em lei especial;

(X) Verificou-se se os critérios e práticas sustentáveis especificados preservam o caráter competitivo do certame;

(X) Verificou-se a incidência de normas de acessibilidade (Decreto n. 6.949/09 e Lei n. 13.146/2015).

17.24 No orçamento da presente licitação, foi realizada pesquisa de mercado para itens do orçamento não contemplados no SINAPI, adotando-se as diretrizes da IN SEGES/ME nº 73, de 2020, conforme documentos juntados aos autos.

17.25 No orçamento de referência da presente licitação, foram adotadas composições "adaptadas" do SINAPI, nos termos do art. 8º do Decreto nº 7.983, de 2013, as quais foram devidamente juntadas aos autos para o conhecimento dos licitantes.

18. INFORMAÇÕES ADICIONAIS

17.1. As informações técnicas sobre os itens que compõem o objeto da contratação devem ser solicitadas à Secretaria Municipal de Infraestrutura e Urbanismo, por meio do e-mail: planejamento.secretario@capanema.pr.gov.br.

17.2. As informações técnicas sobre as regras e procedimentos estabelecidos para o presente processo de contratação devem ser solicitadas à Secretaria Municipal de Logística e Contratações, por meio do e-mail: licitacao@capanema.pr.gov.br

17.3. Dos mecanismos formais de comunicação.

17.3.1. São definidos como mecanismos formais de comunicação, entre o Contratante e o Contratado, os seguintes:

a) Ordem de Serviço;
b) Ata de Reunião;
c) Ofício;
d) Sistema de abertura de chamados;
e) E-mails;

Autenticidade: X34XXS7TJMXT8U39P - Validação pelo link: https://capanemaprscp.equiplano.com.br:7575/tramitacaoProcesso/#/consulta-anexo-assinado/entidade/50 - Impresso por ROSELIA KRIGER BECKER PAGANI em 29/10/2025 14:23:06

Inserido por Carolina Weissheimer em: 24/09/2025 16:20:10. Assinatura(s) Avançada(s) realizada por: FRANCONER MINTE em 24/09/2025 16:47:52. Documento assinado nos termos do Decreto Municipal nº 7.765/2025. EDUARDA BOMBARDELLI LIMA em 25/09/2025 11:24:22. Documento assinado nos termos do Decreto Municipal nº 7.765/2025. A autenticidade deste documento pode ser validada no endereço: https://capanemaprscp.equiplano.com.br:7575/tramitacaoProcesso/#/consulta-anexo-assinado/entidade/50, com o código: 28d76407-611f-4c69-a378-62c83f5f5d2c

Inserido por Carolina Weissheimer em: 29/09/2025 10:50:41. Assinatura(s) Qualificada(s) realizada por: CAROLINA WEISSHEIMER:08071414964 em 29/09/2025 10:50:41. A autenticidade deste documento pode ser validada no endereço: https://capanemaprscp.equiplano.com.br:7575/tramitacaoProcesso/#/consulta-anexo-assinado/entidade/50, com o código: 5489ac27-b9cd-4d37-aa3d-c4e9dbd41d74

f) Mensagens por meio do aplicativo WhatsApp entre o Fiscal da Contratação e o responsável legal ou preposto do Contratado.

17.4. Integram este instrumento os seguintes anexos:

a) Anexo 1 – Contrato de Repasse n. 972426/2024/MDICS/CAIXA;
b) Anexo 2 – Projeto arquitetônico;
c) Anexo 3 – Projeto estrutural;
d) Anexo 4 – Projeto elétrico;
e) Anexo 5 – Projeto hidrossanitário;
f) Anexo 6 – Projeto de prevenção de incêndio;
g) Anexo 7 – Levantamento planialtimétrico e TRT n. CFT2504365534;
h) Anexo 8 – Laudo de sondagem SPT, laudo de percolação e ART n. 1720252909945;
i) Anexo 9 – Composição do BDI;
j) Anexo 10 – Composições de custo unitário;
k) Anexo 11 – Planilha resumo de cotações de preços;
l) Anexo 12 – Declaração de conformidade em acessibilidade e lista de verificação de acessibilidade;
m) Anexo 13 – Declaração de regime de contratação;
n) Anexo 14 – Planta de localização em relação ao perímetro urbano;
o) Anexo 15 – Matrícula n. 38.816;
p) Anexo 16 – Memória de cálculo dos quantitativos;
q) Anexo 17 – Memorial descritivo;
r) Anexo 18 – Plano de Sustentabilidade;
s) Anexo 19 – Cronograma físico-financeiro;
t) Anexo 20 – Cronograma PLE;
u) Anexo 21 – Planilha orçamentária.

Município de Capanema, Estado do Paraná, em 24 de setembro de 2025.

Franconer Minte
Secretário Municipal de Aceleração Econômica e Inovação – SECON.
Responsável pela Despesa

Carolina Weissheimer
Secretária Municipal de Infraestrutura e Urbanismo - SEINFRA
Responsável pelo Gerenciamento da Execução da Obra
Gestor da Contratação

Eduarda Bombardelli Lima
Fiscal Técnico da Contratação
Fiscal Administrativo da Contratação

Inserido por Carolina Weissheimer em: 24/09/2025 16:20:10. Assinatura(s) Avançada(s) realizada por: FRANCONER MINTE em 24/09/2025 16:47:52. Documento assinado nos termos do Decreto Municipal nº 7.765/2025. EDUARDA BOMBARDELLI LIMA em 25/09/2025 11:24:22. Documento assinado nos termos do Decreto Municipal nº 7.765/2025. A autenticidade deste documento pode ser validada no endereço: https://capanemaprscp.equiplano.com.br:7575/tramitacaoProcesso/#/consulta-anexo-assinado/entidade/50, com o código: 28d76407-611f-4c69-a378-62c83f5f5d2c

Inserido por Carolina Weissheimer em: 29/09/2025 10:50:41. Assinatura(s) Qualificada(s) realizada por: CAROLINA WEISSHEIMER:08071414964 em 29/09/2025 10:50:41. A autenticidade deste documento pode ser validada no endereço: https://capanemaprscp.equiplano.com.br:7575/tramitacaoProcesso/#/consulta-anexo-assinado/entidade/50, com o código: 5489ac27-b9cd-4d37-aa3d-c4e9dbd41d74

Autenticidade: X34XXS7TJMXT8U39P - Validação pelo link: https://capanemaprscp.equiplano.com.br:7575/tramitacaoProcesso/#/consulta-anexo-assinado/entidade/50 - Impresso por ROSELIA KRIGER BECKER PAGANI em 29/10/2025 14:23:06

Assinaturas

Documento: 14164/2025 - Projeto básico - Barracão CEF.pdf
Data: 24/09/2025 16:20:10

Assinatura avançada realizada por: FRANCONER MINTE em 24/09/2025 16:47:52.

Assinatura avançada realizada por: EDUARDA BOMBARDELLI LIMA em 25/09/2025 11:24:22.

CAPANEMA
GOVERNO DO MUNICÍPIO
Gente que Trabalha, Cidade que Cresce.

Documento assinado nos termos do Decreto Municipal nº 7.765/2025
A autenticidade deste documento pode ser validada no endereço:
https://capanemaprscp.equiplano.com.br:7575/tramitacaoProcesso/#/consulta-anexo-assinado/entidade/50 com
o código 28d76407-611f-4c69-a378-62c83f5f5d2c

Inserido por Carolina Weissheimer em: 24/09/2025 16:20:10. Assinatura(s) Avançada(s) realizada por: FRANCONER MINTE em 24/09/2025 16:47:52. Documento assinado nos termos do Decreto Municipal nº 7.765/2025. EDUARDA BOMBARDELLI LIMA em 25/09/2025 11:24:22. Documento assinado nos termos do Decreto Municipal nº 7.765/2025. A autenticidade deste documento pode ser validada no endereço: https://capanemaprscp.equiplano.com.br:7575/tramitacaoProcesso/#/consulta-anexo-assinado/entidade/50, com o código: 28d76407-611f-4c69-a378-62c83f5f5d2c

Inserido por Carolina Weissheimer em: 29/09/2025 10:50:41. Assinatura(s) Qualificada(s) realizada por: CAROLINA WEISSHEIMER:08071414964 em 29/09/2025 10:50:41. A autenticidade deste documento pode ser validada no endereço: https://capanemaprscp.equiplano.com.br:7575/tramitacaoProcesso/#/consulta-anexo-assinado/entidade/50, com o código: 5489ac27-b9cd-4d37-aa3d-c4e9dbd41d74

Autenticidade: X34XXS7TJMXT8U39P - Validação pelo link: https://capanemaprscp.equiplano.com.br:7575/tramitacaoProcesso/#/consulta-anexo-assinado/entidade/50 - Impresso por ROSELIA KRIGER BECKER PAGANI em 29/10/2025 14:23:06

Assinaturas

Processo: 1181/2025 Data: 14/07/2025 13:59:21 Documento: 63225824968
Requerente: ROSELIA KRIGER BECKER PAGANI
Contato: ROSELIA KRIGER BECKER PAGANI - Cel:46999753198 - licitacao@capanema.pr.gov.br
Assunto: Geral
Descrição: CONSTRUÇÃO DE BARRACÃO PRÉ-MOLDADO PARA FINS DE

Assinatura qualificada realizada por: CAROLINA WEISSHEIMER:08071414964 em 29/09/2025 10:50:41.

CAPANEMA
GOVERNO DO MUNICÍPIO
Gente que Trabalha, Cidade que Cresce.

A autenticidade deste documento pode ser validada no endereço: https://capanemaprscp.equiplano.com.br:7575/tramitacaoProcesso/#/consulta-anexo-assinado/entidade/50 com o código 5489ac27-b9cd-4d37-aa3d-c4e9dbd41d74

Autenticidade: X34XXS7TJMXT8U39P - Validação pelo link: https://capanemaprscp.equiplano.com.br:7575/tramitacaoProcesso/#/consulta-anexo-assinado/entidade/50 - Impresso por ROSELIA KRIGER BECKER PAGANI em 29/10/2025 14:23:06

Inserido por Carolina Weissheimer em: 29/09/2025 10:50:41. Assinatura(s) Qualificada(s) realizada por: CAROLINA WEISSHEIMER:08071414964 em 29/09/2025 10:50:41. A autenticidade deste documento pode ser validada no endereço: https://capanemaprscp.equiplano.com.br:7575/tramitacaoProcesso/#/consulta-anexo-assinado/entidade/50, com o código: 5489ac27-b9cd-4d37-aa3d-c4e9dbd41d74

Em atendimento às disposições da LCM 14/2022, informamos que os itens passíveis de subcontratação da obra cujo objeto é "CONSTRUÇÃO DE BARRACÃO PRÉ-MOLDADO COM 300,44M² PARA FINS DE INDÚSTRIA EM CAPANEMA/PR, EM ATENDIMENTO AO CONTRATO DE REPASSE N° 972426/2024/MDIC/CAIXA" vão abaixo relacionados:

DESCRIÇÃO OBJETO	QTDE	VALOR
INSTALAÇÃO DE VIDRO LISO INCOLOR, E = 3 MM, EM ESQUADRIA DE MADEIRA, FIXADO COM BAGUETE.	10,78 M²	R$ 2.426,90
LUMINARIA TIPO CALHA, DE SOBREPOR, COM REATOR DE PARTIDA RAPIDA E LAMPADA FLUORESCENTE 2X40W, COMPLETA, FORNECIMENTO E INSTALACAO	9 UN	R$ 2.070,09
PINTURA DE PISO COM TINTA ACRÍLICA, APLICAÇÃO MANUAL, 2 DEMÃOS, INCLUSO FUNDO PREPARADOR.	269,70 M²	R$ 7.597,45
PINTURA COM TINTA ALQUÍDICA DE FUNDO (TIPO ZARCÃO) PULVERIZADA SOBRE PERFIL METÁLICO EXECUTADO EM FÁBRICA (POR DEMÃO).	47,50 M²	R$ 705,85
PINTURA LÁTEX ACRÍLICA PREMIUM, APLICAÇÃO MANUAL EM PAREDES, DUAS DEMÃOS.	45,17 m²	R$ 776,92
PINTURA LÁTEX ACRÍLICA ECONÔMICA, APLICAÇÃO MANUAL EM TETO, DUAS DEMÃOS	18,25 m²	R$ 304,23
Obs.: os valores relativos a tais bens e serviços encontram-se junto ao **anexo "PLANILHA ORÇAMENTÁRIA".**		

Carolina Weissheimer
Secretária Municipal de Infraestrutura e Urbanismo
Decreto n. 7.894/2025

Autenticidade: X34XXS7TJMXT8U39P - Validação pelo link: https://capanemaprscp.equiplano.com.br:7575/tramitacaoProcesso/#/consulta-anexo-assinado/entidade/50 - Impresso por ROSELIA KRIGER BECKER PAGANI em 29/10/2025 14:23:06

Inserido por Carolina Weissheimer em: 24/09/2025 16:20:33. Assinatura(s) Avançada(s) realizada por: CAROLINA WEISSHEIMER em 24/09/2025 16:31:18. Documento assinado nos termos do Decreto Municipal nº 7.765/2025. A autenticidade deste documento pode ser validada no endereço: https://capanemaprscp.equiplano.com.br:7575/tramitacaoProcesso/#/consulta-anexo-assinado/entidade/50, com o código: 2d95590a-7d4e-4346-adae-9da9ec991ab7

Inserido por Carolina Weissheimer em: 29/09/2025 10:50:41.

Assinaturas

Documento: 14165/2025 - informe subcontratação - Barracão CEF.pdf
Data: 24/09/2025 16:20:33

Assinatura avançada realizada por: CAROLINA WEISSHEIMER em 24/09/2025 16:31:18.

CAPANEMA
GOVERNO DO MUNICÍPIO
Gente que Trabalha, Cidade que Cresce.

A autenticidade deste documento pode ser validada no endereço: https://capanemaprscp.equiplano.com.br:7575/tramitacaoProcesso/#/consulta-anexo-assinado/entidade/50 com o código 2d95590a-7d4e-4346-adae-9da9ec991ab7

Inserido por Carolina Weissheimer em: 24/09/2025 16:20:33. Assinatura(s) Avançada(s) realizada por: CAROLINA WEISSHEIMER em 24/09/2025 16:31:18. Documento assinado nos termos do Decreto Municipal nº 7.765/2025. A autenticidade deste documento pode ser validada no endereço: https://capanemaprscp.equiplano.com.br:7575/tramitacaoProcesso/#/consulta-anexo-assinado/entidade/50, com o código: 2d95590a-7d4e-4346-adae-9da9ec991ab7

Inserido por Carolina Weissheimer em: 29/09/2025 10:50:41.

Autenticidade: X34XXS7TJMXT8U39P - Validação pelo link: https://capanemaprscp.equiplano.com.br:7575/tramitacaoProcesso/#/consulta-anexo-assinado/entidade/50 - Impresso por ROSELIA KRIGER BECKER PAGANI em 29/10/2025 14:23:06

CAIXA

CRONOGRAMA PREVISTO PLE

Grau de Sigilo
#PUBLICO

PROPONENTE / TOMADOR	Nº OPERAÇÃO	Nº TransfereGOV	APELIDO EMPREENDIMENTO
Prefeitura Municipal de Capanema	1099779-55	972426/2024	Barracão Industrial

1. Selecione o Título do Evento da Administração Local:

◄ **Não foi indicado o Evento de Administração Local**

2. Digite nas células em amarelo o número do período em que os eventos serão concluídos:

Nº do Evento	Título dos Eventos	1 serviços preliminares, fundações.	2 estrutura conctreto pré-moldado	3 cobertura e calha	4 alvenaria e revestimentos	5 esquadrias piso e revestimentos	6 instalações	7 Pintura e Limpeza da Obra	8	9	10	11	12	13	14	15	16	17	18	19	20	21	22	23	24	25
1	SERVIÇOS PRELIMINARES	1																								
2	FUNDAÇÕES	1																								
3	ESTRUTURA(VIGAS BALDRAME, VIGAS INTERME	2																								
4	IMPERMEABILIZAÇÃO	1																								
5	ESTRUTURA PRÉ-MOLDADA(PILARES)		2																							
6	ALVENARIAS, VERGAS E CONTRAVERGAS				4																					
7	REVESTIMENTOS PAREDES E TETO				4																					
8	PISOS E REVESTIMENTO DE PISOS					3																				
9	COBERTURA			3																						
10	ESQUADRIAS				4																					
11	INSTALAÇÕES HIDRÁULICAS						5																			
12	INSTALAÇÕES DE ESGOTO CLOACAL						5																			
13	INSTALAÇÕES DE ESGOTO PLUVIAL						5																			
14	INSTALAÇÕES ELÉTRICAS						5																			
15	SISTEMA DE PROTEÇÃO CONTRA DESCARGAS ATMOSFÉRICAS(SPDA)						6																			
16	INSTALAÇÕES DE PROTEÇÃO CONTRA INCÊNDIO						6																			
17	PINTURA EM ALVENARIA, MADEIRA E METÁLICA							6																		

Cronograma		Mês 01	Mês 02	Mês 03	Mês 04	Mês 05	Mês 06
Parcela	%	12,81%	27,37%	31,94%	12,79%	8,56%	6,52%
	R$	77.901,31	166.376,93	194.191,76	77.763,18	52.041,00	39.633,41
Acumulado	%	12,81%	40,18%	72,13%	84,92%	93,48%	100,00%
	R$	77.901,31	244.278,24	438.470,00	516.233,18	568.274,18	607.907,59
Administração Local	%						

Capanem
Local

segunda-feira, 14 de julho de 2025
Data

Responsável Técnico
Nome: Rubens Luis Rolando Souza
CREA/CAU: RS 88.296/D
ART/RRT: 1720253727581

Autenticidade: X34XXS7TJMXT8U39P - Validação pelo link: https://capanemaprscp.equiplano.com.br:7575/tramitacaoProcesso/#/consulta-anexo-assinado/entidade/50 - Impre

Inserido por Carolina Weissheimer em: 29/09/2025 10:50:41.

I

CAIXA

CFF - CRONOGRAMA FÍSICO-FINANCEIRO

OGU

Grau de Sigilo
#PUBLICO

Nº OPERAÇÃO	Nº TGOV	PROPONENTE TOMADOR	APELIDO EMPREENDIMENTO	DESCRIÇÃO DO LOTE
1099779-55	972426/2024	Prefeitura Municipal de Capanema	Barracão Industrial	Construção de Barracão Industrial

Item	Descrição	Valor (R$)	Parcelas:	1 06/25	2 07/25	3 08/25	4 09/25	5 10/25	6 11/25	7 12/25	8 01/26	9 02/26	10 03/26	11 04/26	12 05/26
1.	**CONSTRUÇÃO DE UM BARRACÃO PRÉ**	**607.907,59**	% Período:	12,81%	27,37%	31,94%	12,79%	8,56%	6,52%						
1.1.	SERVIÇOS PRELIMINARES	11.990,17	% Período:	100,00%											
1.2.	FUNDAÇÕES	62.056,96	% Período:	100,00%											
1.3.	ESTRUTURA(VIGAS BALDRAME, VIGAS	108.494,73	% Período:		100,00%										
1.4.	IMPERMEABILIZAÇÃO	3.854,18	% Período:	100,00%											
1.5.	ESTRUTURA PRÉ-MOLDADA(PILARES)	57.882,20	% Período:		100,00%										
1.6.	ALVENARIAS, VERGAS E CONTRAVER(	42.456,82	% Período:				100,00%								
1.7.	REVESTIMENTOS PAREDES E TETO	11.511,04	% Período:				100,00%								
1.8.	PISOS E REVESTIMENTO DE PISOS	80.589,73	% Período:			100,00%									
1.9.	COBERTURA	113.602,03	% Período:			100,00%									
1.10.	ESQUADRIAS	23.795,32	% Período:				100,00%								
1.11.	INSTALAÇÕES HIDRÁULICAS	7.413,25	% Período:					100,00%							
1.12.	INSTALAÇÕES DE ESGOTO CLOACAL	8.403,28	% Período:					100,00%							
1.13.	INSTALAÇÕES DE ESGOTO PLUVIAL	8.978,96	% Período:					100,00%							
1.14.	INSTALAÇÕES ELÉTRICAS	27.245,51	% Período:					100,00%							
1.15.	SISTEMA DE PROTEÇÃO CONTRA DES	21.337,39	% Período:						100,00%						
1.16.	INSTALAÇÕES DE PROTEÇÃO CONTRA	2.657,67	% Período:						100,00%						
1.17.	PINTURA EM ALVENARIA, MADEIRA E M	15.638,35	% Período:						100,00%						

Total: R$ 607.907,59

		1 06/25	2 07/25	3 08/25	4 09/25	5 10/25	6 11/25	7 12/25	8 01/26	9 02/26	10 03/26	11 04/26	12 05/26
Período:	%:	12,81%	27,37%	31,94%	12,79%	8,56%	6,52%						
	Repasse:	48.952,01	104.548,77	122.027,18	48.865,22	32.701,78	24.905,04						
	Contrapartida:	28.949,30	61.828,16	72.164,58	28.897,96	19.339,22	14.728,37						
	Outros:	-	-	-	-	-	-						
	Investimento:	**77.901,31**	**166.376,93**	**194.191,76**	**77.763,18**	**52.041,00**	**39.633,41**						
Acumulado:	%:	12,81%	40,18%	72,13%	84,92%	93,48%	100,00%						
	Repasse:	48.952,01	153.500,78	275.527,96	324.393,18	357.094,96	382.000,00						
	Contrapartida:	28.949,30	90.777,46	162.942,04	191.840,00	211.179,22	225.907,59						
	Outros:	-	-	-	-	-	-						
	Investimento:	**77.901,31**	**244.278,24**	**438.470,00**	**516.233,18**	**568.274,18**	**607.907,59**						
	Administração Local:												

Capanema
Local

segunda-feira, 14 de julho de 2025
Data

Responsável Técnico
Nome: Rubens Luis Rolando Souza
CREA/CAU: RS 88.296/D
ART/RRT: 1720253727581

Autenticidade: X34XXS7TJMXT8U39P - Validação pelo link: https://capanemaprscp.equiplano.com.br:7575/tramitacaoProcesso/#/consulta-anexo-assinado/entidade/50 - Impre

Inserido por Carolina Weissheimer em: 29/09/2025 10:50:41.

I

PO - PLANILHA ORÇAMENTÁRIA
Orçamento Base para Licitação - OGU

Grau de Sigilo
#PUBLICO

Nº OPERAÇÃO	Nº TransfereGOV	PROPONENTE / TOMADOR	APELIDO DO EMPREENDIMENTO			
1099779-55	972426/2024	Prefeitura Municipal de Capanema	Barracão Industrial			
LOCALIDADE SINAPI	**DATA BASE**	**DESCRIÇÃO DO LOTE**	**MUNICÍPIO / UF**	**BDI 1**	**BDI 2**	**BDI 3**
CURITIBA	04-25 (DES.)	Construção de Barracão Industrial	Capanema	26,16%	0,00%	0,00%

Item	Fonte	Código	Descrição	Unidade	Quantidade	Custo Unitário (sem BDI) (R$)	BDI (%)	Preço Unitário (com BDI) (R$)	Preço Total (R$)	← RECURSO
Construção de Barracão Industrial									**607.907,59**	
1.			**CONSTRUÇÃO DE UM BARRACÃO PRÉ-MOLDADO COM FINALIDADE INDUSTRIAL**					-	**607.907,59**	
1.1.			**SERVIÇOS PRELIMINARES**					-	**11.990,17**	
1.1.1.	SINAPI	103689	FORNECIMENTO E INSTALAÇÃO DE PLACA DE OBRA COM CHAPA GALVANIZADA E ESTRUTURA DE MADEIRA. AF_03/2022_PS	M2	8,00	467,13	BDI 1	589,33	4.714,64	RA
1.1.2.	SINAPI-I	10776	LOCACAO DE CONTAINER 2,30 X 6,00 M, ALT. 2,50 M, PARA ESCRITORIO, SEM DIVISORIAS INTERNAS E SEM SANITARIO (NAO INCLUI MOBILIZACAO/DESMOBILIZACAO)	MES	1,00	546,87	BDI 1	689,93	689,93	RA
1.1.3.	SINAPI	99059	LOCAÇÃO CONVENCIONAL DE OBRA, UTILIZANDO GABARITO DE TÁBUAS CORRIDAS PONTALETADAS A CADA 2,00M - 2 UTILIZAÇÕES. AF_03/2024	M	70,00	74,57	BDI 1	94,08	6.585,60	RA
1.2.			**FUNDAÇÕES**					-	**62.056,96**	
1.2.1.	SINAPI	96526	ESCAVAÇÃO MANUAL PARA VIGA BALDRAME OU SAPATA CORRIDA (SEM ESCAVAÇÃO PARA COLOCAÇÃO DE FÔRMAS). AF_01/2024	M3	22,14	251,10	BDI 1	316,79	7.013,73	RA
1.2.2.	SINAPI	93382	REATERRO MANUAL DE VALAS, COM COMPACTADOR DE SOLOS DE PERCUSSÃO. AF_08/2023	M3	15,08	30,82	BDI 1	38,88	586,31	RA
1.2.3.	SINAPI	96617	LASTRO DE CONCRETO MAGRO, APLICADO EM BLOCOS DE COROAMENTO OU SAPATAS, ESPESSURA DE 3 CM. AF_01/2024	M2	44,22	20,73	BDI 1	26,15	1.156,35	RA
1.2.4.	SINAPI	104917	ARMAÇÃO DE SAPATA ISOLADA, VIGA BALDRAME E SAPATA CORRIDA UTILIZANDO AÇO CA-50 DE 6,3 MM - MONTAGEM. AF_01/2024	KG	101,20	16,85	BDI 1	21,26	2.151,51	RA
1.2.5.	SINAPI	104918	ARMAÇÃO DE SAPATA ISOLADA, VIGA BALDRAME E SAPATA CORRIDA UTILIZANDO AÇO CA-50 DE 8 MM - MONTAGEM. AF_01/2024	KG	164,20	15,35	BDI 1	19,37	3.180,55	RA
1.2.6.	SINAPI	104919	ARMAÇÃO DE SAPATA ISOLADA, VIGA BALDRAME E SAPATA CORRIDA UTILIZANDO AÇO CA-50 DE 10 MM - MONTAGEM. AF_01/2024	KG	957,90	13,55	BDI 1	17,09	16.370,51	RA
1.2.7.	SINAPI	104920	ARMAÇÃO DE BLOCO, SAPATA ISOLADA, VIGA BALDRAME E SAPATA CORRIDA UTILIZANDO AÇO CA-50 DE 12,5 MM - MONTAGEM. AF_01/2024	KG	433,10	11,47	BDI 1	14,47	6.266,96	RA
1.2.8.	SINAPI	96556	CONCRETAGEM DE SAPATA, FCK 30 MPA, COM USO DE JERICA - LANÇAMENTO, ADENSAMENTO E ACABAMENTO. AF_01/2024	M3	22,14	906,89	BDI 1	1.144,13	25.331,04	RA
1.3.			**ESTRUTURA(VIGAS BALDRAME, VIGAS INTERMEDIÁRIAS, VIGAS FECHAMENTO, PILARES E LAJE)**					-	**108.494,73**	
1.3.1.	SINAPI	96527	ESCAVAÇÃO MANUAL PARA VIGA BALDRAME OU SAPATA CORRIDA (INCLUINDO ESCAVAÇÃO PARA COLOCAÇÃO DE FÔRMAS). AF_01/2024	M3	4,22	127,79	BDI 1	161,22	680,35	RA
1.3.2.	SINAPI	93382	REATERRO MANUAL DE VALAS, COM COMPACTADOR DE SOLOS DE PERCUSSÃO. AF_08/2023	M3	3,00	30,82	BDI 1	38,88	116,64	RA
1.3.3.	SINAPI	92759	ARMAÇÃO DE PILAR OU VIGA DE ESTRUTURA CONVENCIONAL DE CONCRETO ARMADO UTILIZANDO AÇO CA-60 DE 5,0 MM - MONTAGEM. AF_06/2022	KG	445,00	15,35	BDI 1	19,37	8.619,65	RA
1.3.4.	SINAPI	92761	ARMAÇÃO DE PILAR OU VIGA DE ESTRUTURA CONVENCIONAL DE CONCRETO ARMADO UTILIZANDO AÇO CA-50 DE 8,0 MM - MONTAGEM. AF_06/2022	KG	438,90	13,01	BDI 1	16,41	7.202,35	RA

Autenticidade: X34XXS7TJMXT8U39P - Validação pelo link: https://capanemaprscp.equiplano.com.br:7575/tramitacaoProcesso/#/consulta-anexo-assinado/entidade/50 - Impre

Inserido por Carolina Weissheimer em: 29/09/2025 10:50:41.

CAIXA

PO - PLANILHA ORÇAMENTÁRIA
Orçamento Base para Licitação - OGU

Grau de Sigilo
#PUBLICO

Nº OPERAÇÃO	Nº TransfereGOV	PROPONENTE / TOMADOR	APELIDO DO EMPREENDIMENTO
1099779-55	972426/2024	Prefeitura Municipal de Capanema	Barracão Industrial

LOCALIDADE SINAPI	DATA BASE	DESCRIÇÃO DO LOTE	MUNICÍPIO / UF	BDI 1	BDI 2	BDI 3
CURITIBA	04-25 (DES.)	Construção de Barracão Industrial	Capanema	26,16%	0,00%	0,00%

Item	Fonte	Código	Descrição	Unidade	Quantidade	Custo Unitário (sem BDI) (R$)	BDI (%)	Preço Unitário (com BDI) (R$)	Preço Total (R$)	← RECURSO
Construção de Barracão Industrial									**607.907,59**	
1.3.5.	SINAPI	92762	ARMAÇÃO DE PILAR OU VIGA DE ESTRUTURA CONVENCIONAL DE CONCRETO ARMADO UTILIZANDO AÇO CA-50 DE 10,0 MM - MONTAGEM. AF_06/2022	KG	4,50	11,48	BDI 1	14,48	65,16	RA
1.3.6.	SINAPI	92763	ARMAÇÃO DE PILAR OU VIGA DE ESTRUTURA CONVENCIONAL DE CONCRETO ARMADO UTILIZANDO AÇO CA-50 DE 12,5 MM - MONTAGEM. AF_06/2022	KG	1.800,20	9,60	BDI 1	12,11	21.800,42	RA
1.3.7.	SINAPI	92413	MONTAGEM E DESMONTAGEM DE FÔRMA DE PILARES RETANGULARES E ESTRUTURAS SIMILARES, PÉ-DIREITO SIMPLES, EM MADEIRA SERRADA, 4 UTILIZAÇÕES. AF_09/2020	M2	175,67	113,39	BDI 1	143,05	25.129,59	RA
1.3.8.	SINAPI	96536	FABRICAÇÃO, MONTAGEM E DESMONTAGEM DE FÔRMA PARA VIGA BALDRAME, EM MADEIRA SERRADA, E=25 MM, 4 UTILIZAÇÕES. AF_01/2024	M2	187,18	72,46	BDI 1	91,42	17.112,00	RA
1.3.9.	SINAPI	96555	CONCRETAGEM DE BLOCO DE COROAMENTO OU VIGA BALDRAME, FCK 30 MPA, COM USO DE JERICA - LANÇAMENTO, ADENSAMENTO E ACABAMENTO. AF_01/2024	M3	12,28	725,32	BDI 1	915,06	11.236,94	RA
1.3.10.	SINAPI	103669	CONCRETAGEM DE PILARES, FCK = 25 MPA, COM USO DE BALDES - LANÇAMENTO, ADENSAMENTO E ACABAMENTO. AF_02/2022	M3	10,36	953,01	BDI 1	1.202,32	12.456,04	RA
1.3.11.	SINAPI	101964	LAJE PRÉ-MOLDADA UNIDIRECIONAL, BIAPOIADA, PARA FORRO, ENCHIMENTO EM CERÂMICA, VIGOTA CONVENCIONAL, ALTURA TOTAL DA LAJE (ENCHIMENTO+CAPA) = (8+3). AF_11/2020	M2	18,25	177,01	BDI 1	223,32	4.075,59	RA
1.4.			**IMPERMEABILIZAÇÃO**					**-**	**3.854,18**	
1.4.1.	SINAPI	98557	IMPERMEABILIZAÇÃO DE SUPERFÍCIE COM EMULSÃO ASFÁLTICA, 2 DEMÃOS. AF_09/2023	M2	66,82	45,72	BDI 1	57,68	3.854,18	RA
1.5.			**ESTRUTURA PRÉ-MOLDADA(PILARES)**					**-**	**57.882,20**	
1.5.1.	Cotação	01	Pilar Pré-Moldado maçiçi 25x35 com 4,50 m de vão livre e 1,35 de engastamento mais a fundação com profundidade de 2,50 m envelopada de concreto incluso concretagem de 4 parafuzos de 1" na face superior do pilar(fornecimento e instalação)	UN	10,00	4.588,00	BDI 1	5.788,22	57.882,20	RA
1.6.			**ALVENARIAS, VERGAS E CONTRAVERGAS**					**-**	**42.456,82**	
1.6.1.	SINAPI	103366	ALVENARIA DE VEDAÇÃO DE BLOCOS CERÂMICOS FURADOS NA HORIZONTAL DE 11,5X19X39 CM (ESPESSURA 11,5 CM) E ARGAMASSA DE ASSENTAMENTO COM PREPARO EM BETONEIRA. AF_12/2021	M2	27,30	65,23	BDI 1	82,29	2.246,52	RA
1.6.2.	SINAPI	103338	ALVENARIA DE VEDAÇÃO DE BLOCOS VAZADOS DE CONCRETO APARENTE DE 14X19X39 CM (ESPESSURA 14 CM) E ARGAMASSA DE ASSENTAMENTO COM PREPARO EM BETONEIRA. AF_12/2021	M2	268,30	115,19	BDI 1	145,32	38.989,36	RA
1.6.3.	SINAPI	105037	VERGA PRÉ-FABRICADA COM ATÉ 1,5 M DE VÃO, ESPESSURA DE *10* CM. AF_03/2024	M	13,50	35,94	BDI 1	45,34	612,09	RA
1.6.4.	SINAPI	105040	CONTRAVERGA PRÉ-FABRICADA, ESPESSURA DE *10* CM. AF_03/2024	M	13,50	35,75	BDI 1	45,10	608,85	RA
1.7.			**REVESTIMENTOS PAREDES E TETO**					**-**	**11.511,04**	

Autenticidade: X34XXS7TJMXT8U39P - Validação pelo link: https://capanemaprscp.equiplano.com.br:7575/tramitacaoProcesso/#/consulta-anexo-assinado/entidade/50 - Impre

Inserido por Carolina Weissheimer em: 29/09/2025 10:50:41.

CAIXA

PO - PLANILHA ORÇAMENTÁRIA
Orçamento Base para Licitação - OGU

Grau de Sigilo
#PUBLICO

Nº OPERAÇÃO	Nº TransfereGOV	PROPONENTE / TOMADOR	APELIDO DO EMPREENDIMENTO
1099779-55	972426/2024	Prefeitura Municipal de Capanema	Barracão Industrial

LOCALIDADE SINAPI	DATA BASE	DESCRIÇÃO DO LOTE	MUNICÍPIO / UF	BDI 1	BDI 2	BDI 3
CURITIBA	04-25 (DES.)	Construção de Barracão Industrial	Capanema	26,16%	0,00%	0,00%

Item	Fonte	Código	Descrição	Unidade	Quantidade	Custo Unitário (sem BDI) (R$)	BDI (%)	Preço Unitário (com BDI) (R$)	Preço Total (R$)	RECURSO
Construção de Barracão Industrial									**607.907,59**	
1.7.1.	SINAPI	87905	CHAPISCO APLICADO EM ALVENARIA (COM PRESENÇA DE VÃOS) E ESTRUTURAS DE CONCRETO DE FACHADA, COM COLHER DE PEDREIRO. ARGAMASSA TRAÇO 1:3 COM PREPARO EM BETONEIRA 400L. AF_10/2022	M2	78,02	9,38	BDI 1	11,83	922,98	RA
1.7.2.	SINAPI	87886	CHAPISCO APLICADO NO TETO OU EM ESTRUTURA, COM DESEMPENADEIRA DENTADA. ARGAMASSA INDUSTRIALIZADA COM PREPARO MANUAL. AF_10/2022	M2	18,25	17,49	BDI 1	22,07	402,78	RA
1.7.3.	SINAPI	104217	EMBOÇO OU MASSA ÚNICA EM ARGAMASSA TRAÇO 1:2:8, PREPARO MECÂNICA COM BETONEIRA 400 L, APLICADA MANUALMENTE EM PANOS DE FACHADA COM PRESENÇA DE VÃOS, ESPESSURA DE 25 MM, ACESSO POR ANDAIME. AF_08/2022	M2	45,17	56,61	BDI 1	71,42	3.226,04	RA
1.7.4.	Composição	02	EMBOÇO/MASSA ÚNICA APLICADO MANUALMENTE TRAÇO 1:2:8 EM BETONEIRA DE 400 LITROS NO TETO COM EXECUÇÃO DE TALISCAS	M2	18,25	33,80	BDI 1	42,64	778,18	RA
1.7.5.	Composição	01	EMBOÇO, PARA RECEBIMENTO DE CERÂMICA, EM ARGAMASSA INDUSTRIALIZADA, PREPARO MECÂNICO, APLICADO COM EQUIPAMENTO DE MISTURA E PROJEÇÃO DE 1,5 M3/H DE ARGAMASSA EM FACES INTERNAS DE PAREDES, PARA AMBIENTE COM ÁREA MAIOR QUE 10M2, ESPESSURA DE 20MM, COM EXECUÇÃO DE TALISCAS. AF_06/2014	M2	32,85	73,00	BDI 1	92,10	3.025,49	RA
1.7.6.	SINAPI	87273	REVESTIMENTO CERÂMICO PARA PAREDES INTERNAS COM PLACAS TIPO ESMALTADA DE DIMENSÕES 33X45 CM APLICADAS NA ALTURA INTEIRA DAS PAREDES. AF_02/2023_PE	M2	32,85	76,14	BDI 1	96,06	3.155,57	RA
1.8.			**PISOS E REVESTIMENTO DE PISOS**					**-**	**80.589,73**	
1.8.1.	SINAPI	94342	ATERRO MANUAL DE VALAS COM AREIA PARA ATERRO. AF_08/2023	M3	54,23	113,51	BDI 1	143,20	7.765,74	RA
1.8.2.	SINAPI	97083	COMPACTAÇÃO MECÂNICA DE SOLO PARA EXECUÇÃO DE RADIER, PISO DE CONCRETO OU LAJE SOBRE SOLO, COM COMPACTADOR DE SOLOS A PERCUSSÃO. AF_09/2021	M2	361,59	4,09	BDI 1	5,16	1.865,80	RA
1.8.3.	SINAPI	96622	LASTRO COM MATERIAL GRANULAR, APLICADO EM PISOS OU LAJES SOBRE SOLO, ESPESSURA DE *5 CM*. AF_01/2024	M3	17,17	177,04	BDI 1	223,35	3.834,92	RA
1.8.4.	SINAPI	95241	LASTRO DE CONCRETO MAGRO, APLICADO EM PISOS, LAJES SOBRE SOLO OU RADIERS, ESPESSURA DE 5 CM. AF_01/2024	M2	361,59	37,64	BDI 1	47,49	17.171,91	RA
1.8.5.	SINAPI	87633	CONTRAPISO EM ARGAMASSA PRONTA, PREPARO MECÂNICO COM MISTURADOR 300 KG, APLICADO EM ÁREAS SECAS SOBRE LAJE, ADERIDO, ACABAMENTO NÃO REFORÇADO, ESPESSURA 3CM. AF_07/2021	M2	343,35	96,25	BDI 1	121,43	41.692,99	RA
1.8.6.	SINAPI	87757	CONTRAPISO EM ARGAMASSA TRAÇO 1:4 (CIMENTO E AREIA), PREPARO MANUAL, APLICADO EM ÁREAS MOLHADAS SOBRE IMPERMEABILIZAÇÃO, ACABAMENTO NÃO REFORÇADO, ESPESSURA 3CM. AF_07/2021	M2	18,24	61,29	BDI 1	77,32	1.410,32	RA

Autenticidade: X34XXS7TJMXT8U39P - Validação pelo link: https://capanemaprscp.equiplano.com.br:7575/tramitacaoProcesso/#/consulta-anexo-assinado/entidade/50 - Impre

Inserido por Carolina Weissheimer em: 29/09/2025 10:50:41.

CAIXA

PO - PLANILHA ORÇAMENTÁRIA
Orçamento Base para Licitação - OGU

Grau de Sigilo
#PUBLICO

Nº OPERAÇÃO	Nº TransfereGOV	PROPONENTE / TOMADOR	APELIDO DO EMPREENDIMENTO
1099779-55	972426/2024	Prefeitura Municipal de Capanema	Barracão Industrial

LOCALIDADE SINAPI	DATA BASE	DESCRIÇÃO DO LOTE	MUNICÍPIO / UF	BDI 1	BDI 2	BDI 3
CURITIBA	04-25 (DES.)	Construção de Barracão Industrial	Capanema	26,16%	0,00%	0,00%

Item	Fonte	Código	Descrição	Unidade	Quantidade	Custo Unitário (sem BDI) (R$)	BDI (%)	Preço Unitário (com BDI) (R$)	Preço Total (R$)	RECURSO
Construção de Barracão Industrial									**607.907,59**	
1.8.7.	DER	502680	Junta longitudinal, inclusive corte, selante a base de silicone e cordão de polipropileno	m	250,33	15,63	BDI 1	19,72	4.936,51	RA
1.8.8.	SINAPI	87246	REVESTIMENTO CERÂMICO PARA PISO COM PLACAS TIPO ESMALTADA DE DIMENSÕES 35X35 CM APLICADA EM AMBIENTES DE ÁREA MENOR QUE 5 M2. AF_02/2023_PE	M2	18,24	76,95	BDI 1	97,08	1.770,74	RA
1.8.9.	SINAPI	88648	RODAPÉ CERÂMICO DE 7CM DE ALTURA COM PLACAS TIPO ESMALTADA DE DIMENSÕES 35X35CM. AF_02/2023	M	12,80	8,72	BDI 1	11,00	140,80	RA
1.9.			**COBERTURA**					**-**	**113.602,03**	
1.9.1.	Composição	03	VIGA METÁLICA EM PERFIL LAMINADO OU SOLDADO EM AÇO ESTRUTURAL, COM CONEXÕES PARAFUSADAS, INCLUSOS MÃO DE OBRA, TRANSPORTE E IÇAMENTO UTILIZANDO GUINDASTE - FORNECIMENTO E INSTALAÇÃO. AF_01/2020_PSA	KG	3.489,04	16,87	BDI 1	21,28	74.246,77	RA
1.9.2.	Composição	04	CONTRAVENTAMENTO COM CANTONEIRAS DE AÇO, ABAS IGUAIS, COM CONEXÕES PARAFUSADAS, INCLUSOS MÃO DE OBRA, TRANSPORTE E IÇAMENTO UTILIZANDO TALHA MANUAL, PARA EDIFÍCIOS DE ATÉ 2 PAVIMENTOS - FORNECIMENTO E INSTALAÇÃO. AF_01/2020_PSA	KG	71,70	16,86	BDI 1	21,27	1.525,06	RA
1.9.3.	SINAPI	94213	TELHAMENTO COM TELHA DE AÇO/ALUMÍNIO E = 0,5 MM, COM ATÉ 2 ÁGUAS, INCLUSO IÇAMENTO. AF_07/2019	M2	316,44	72,44	BDI 1	91,39	28.919,45	RA
1.9.4.	SINAPI	94229	CALHA EM CHAPA DE AÇO GALVANIZADO NÚMERO 24, DESENVOLVIMENTO DE 100 CM, INCLUSO TRANSPORTE VERTICAL. AF_07/2019	M	43,12	163,80	BDI 1	206,65	8.910,75	RA
1.10.			**ESQUADRIAS**					**-**	**23.795,32**	
1.10.1.	SINAPI	91325	KIT DE PORTA DE MADEIRA PARA VERNIZ, SEMI-OCA (LEVE OU MÉDIA), PADRÃO POPULAR, 70X210CM, ESPESSURA DE 3,5CM, ITENS INCLUSOS: DOBRADIÇAS, MONTAGEM E INSTALAÇÃO DO BATENTE, SEM FECHADURA - FORNECIMENTO E INSTALAÇÃO. AF_12/2019	UN	1,00	910,46	BDI 1	1.148,64	1.148,64	RA
1.10.2.	SINAPI	91326	KIT DE PORTA DE MADEIRA PARA VERNIZ, SEMI-OCA (LEVE OU MÉDIA), PADRÃO POPULAR, 80X210CM, ESPESSURA DE 3,5CM, ITENS INCLUSOS: DOBRADIÇAS, MONTAGEM E INSTALAÇÃO DO BATENTE, SEM FECHADURA - FORNECIMENTO E INSTALAÇÃO. AF_12/2019	UN	1,00	978,32	BDI 1	1.234,25	1.234,25	RA
1.10.3.	SINAPI	91327	KIT DE PORTA DE MADEIRA PARA VERNIZ, SEMI-OCA (LEVE OU MÉDIA), PADRÃO POPULAR, 90X210CM, ESPESSURA DE 3,5CM, ITENS INCLUSOS: DOBRADIÇAS, MONTAGEM E INSTALAÇÃO DO BATENTE, SEM FECHADURA - FORNECIMENTO E INSTALAÇÃO. AF_12/2019	UN	1,00	1.031,00	BDI 1	1.300,71	1.300,71	RA
1.10.4.	SINAPI	94559	JANELA DE AÇO TIPO BASCULANTE, PARA VIDROS (VIDROS NÃO INCLUSOS), BATENTE/ REQUADRO INCLUSO (6,5 A 14 CM), DIMENSÕES 60X60 CM, COM COM PINTURA ANTICORROSIVA, SEM ACABAMENTO, COM FERRAGENS, FIXAÇÃO COM ARGAMASSA, EXCLUSIVE CONTRAMARCO - FORNECIMENTO E INSTALAÇÃO. AF_11/2024	M2	10,78	775,66	BDI 1	978,57	10.548,98	RA

Autenticidade: X34XXS7TJMXT8U39P - Validação pelo link: https://capanemaprscp.equiplano.com.br:7575/tramitacaoProcesso/#/consulta-anexo-assinado/entidade/50 - Impre

Inserido por Carolina Weissheimer em: 29/09/2025 10:50:41.

CAIXA

PO - PLANILHA ORÇAMENTÁRIA
Orçamento Base para Licitação - OGU

Grau de Sigilo
#PUBLICO

Nº OPERAÇÃO	Nº TransfereGOV	PROPONENTE / TOMADOR	APELIDO DO EMPREENDIMENTO
1099779-55	972426/2024	Prefeitura Municipal de Capanema	Barracão Industrial

LOCALIDADE SINAPI	DATA BASE	DESCRIÇÃO DO LOTE	MUNICÍPIO / UF	BDI 1	BDI 2	BDI 3
CURITIBA	04-25 (DES.)	Construção de Barracão Industrial	Capanema	26,16%	0,00%	0,00%

Item	Fonte	Código	Descrição	Unidade	Quantidade	Custo Unitário (sem BDI) (R$)	BDI (%)	Preço Unitário (com BDI) (R$)	Preço Total (R$)	RECURSO
Construção de Barracão Industrial									**607.907,59**	
1.10.5.	SINAPI	102151	INSTALAÇÃO DE VIDRO LISO INCOLOR, E = 3 MM, EM ESQUADRIA DE MADEIRA, FIXADO COM BAGUETE. AF_01/2021	M2	10,78	178,45	BDI 1	225,13	2.426,90	RA
1.10.6.	Composição	05	PORTÃO EM TELA ARAME GALVANIZADO N12 MALHA 2" EM MOLDURA EM TUBOS DE AÇO COM DUAS FOLHAS DE ABRIR,INCLUSO FERRAGENS FORNECIMENTO E INSTALAÇÃO	UN	2,00	1.526,96	BDI 1	1.926,41	3.852,82	RA
1.10.7.	SINAPI-I	39621	BARRA ANTIPANICO DUPLA, CEGA EM LADO OPOSTO, COR CINZA	PAR	2,00	1.301,13	BDI 1	1.641,51	3.283,02	RA
1.11.			**INSTALAÇÕES HIDRÁULICAS**					**-**	**7.413,25**	
1.11.1.	SINAPI	95634	KIT CAVALETE PARA MEDIÇÃO DE ÁGUA - ENTRADA PRINCIPAL, EM PVC 20 MM (1/2") - FORNECIMENTO E INSTALAÇÃO (EXCLUSIVE HIDRÔMETRO). AF_03/2024	UN	1,00	212,77	BDI 1	268,43	268,43	RA
1.11.2.	SINAPI	102622	CAIXA D´ÁGUA EM POLIETILENO, 500 LITROS (INCLUSOS TUBOS, CONEXÕES E TORNEIRA DE BÓIA) - FORNECIMENTO E INSTALAÇÃO. AF_06/2021	UN	1,00	628,32	BDI 1	792,69	792,69	RA
1.11.3.	SINAPI	89355	TUBO, PVC, SOLDÁVEL, DE 20MM, INSTALADO EM RAMAL OU SUB-RAMAL DE ÁGUA - FORNECIMENTO E INSTALAÇÃO. AF_06/2022	M	11,45	23,77	BDI 1	29,99	343,39	RA
1.11.4.	SINAPI	89402	TUBO, PVC, SOLDÁVEL, DE 25MM, INSTALADO EM RAMAL DE DISTRIBUIÇÃO DE ÁGUA - FORNECIMENTO E INSTALAÇÃO. AF_06/2022	M	14,94	13,87	BDI 1	17,50	261,45	RA
1.11.5.	SINAPI	89403	TUBO, PVC, SOLDÁVEL, DE 32MM, INSTALADO EM RAMAL DE DISTRIBUIÇÃO DE ÁGUA - FORNECIMENTO E INSTALAÇÃO. AF_06/2022	M	0,85	20,57	BDI 1	25,95	22,06	RA
1.11.6.	SINAPI	86888	VASO SANITÁRIO SIFONADO COM CAIXA ACOPLADA LOUÇA BRANCA - FORNECIMENTO E INSTALAÇÃO. AF_01/2020	UN	2,00	596,23	BDI 1	752,20	1.504,40	RA
1.11.7.	SINAPI	90443	RASGO LINEAR MANUAL EM ALVENARIA, PARA RAMAIS/ DISTRIBUIÇÃO DE INSTALAÇÕES HIDRÁULICAS, DIÂMETROS MENORES OU IGUAIS A 40 MM. AF_09/2023	M	27,24	9,61	BDI 1	12,12	330,15	RA
1.11.8.	SINAPI	100849	ASSENTO SANITÁRIO CONVENCIONAL - FORNECIMENTO E INSTALACAO. AF_01/2020	UN	2,00	46,28	BDI 1	58,39	116,78	RA
1.11.9.	SINAPI	95544	PAPELEIRA DE PAREDE EM METAL CROMADO SEM TAMPA, INCLUSO FIXAÇÃO. AF_01/2020	UN	2,00	99,62	BDI 1	125,68	251,36	RA
1.11.10.	SINAPI	86939	LAVATÓRIO LOUÇA BRANCA COM COLUNA, *44 X 35,5* CM, PADRÃO POPULAR, INCLUSO SIFÃO FLEXÍVEL EM PVC, VÁLVULA E ENGATE FLEXÍVEL 30CM EM PLÁSTICO E COM TORNEIRA CROMADA PADRÃO POPULAR - FORNECIMENTO E INSTALAÇÃO. AF_01/2020	UN	2,00	456,01	BDI 1	575,30	1.150,60	RA
1.11.11.	SINAPI	100874	PUXADOR PARA PCD, FIXADO NA PORTA - FORNECIMENTO E INSTALAÇÃO. AF_01/2020	UN	2,00	233,29	BDI 1	294,32	588,64	RA
1.11.12.	SINAPI	100867	BARRA DE APOIO RETA, EM ACO INOX POLIDO, COMPRIMENTO 70 CM, FIXADA NA PAREDE - FORNECIMENTO E INSTALAÇÃO. AF_01/2020	UN	2,00	244,76	BDI 1	308,79	617,58	RA
1.11.13.	SINAPI	100870	BARRA DE APOIO RETA, EM ALUMINIO, COMPRIMENTO 60 CM, FIXADA NA PAREDE - FORNECIMENTO E INSTALAÇÃO. AF_01/2020	UN	2,00	265,88	BDI 1	335,43	670,86	RA
1.11.14.	SINAPI	100860	CHUVEIRO ELÉTRICO COMUM CORPO PLÁSTICO, TIPO DUCHA - FORNECIMENTO E INSTALAÇÃO. AF_01/2020	UN	1,00	113,79	BDI 1	143,56	143,56	RA

Autenticidade: X34XXS7TJMXT8U39P - Validação pelo link: https://capanemaprscp.equiplano.com.br:7575/tramitacaoProcesso/#/consulta-anexo-assinado/entidade/50 - Impre

Inserido por Carolina Weissheimer em: 29/09/2025 10:50:41.

CAIXA

PO - PLANILHA ORÇAMENTÁRIA
Orçamento Base para Licitação - OGU

Grau de Sigilo
#PUBLICO

Nº OPERAÇÃO	Nº TransfereGOV	PROPONENTE / TOMADOR	APELIDO DO EMPREENDIMENTO
1099779-55	972426/2024	Prefeitura Municipal de Capanema	Barracão Industrial

LOCALIDADE SINAPI	DATA BASE	DESCRIÇÃO DO LOTE	MUNICÍPIO / UF	BDI 1	BDI 2	BDI 3
CURITIBA	04-25 (DES.)	Construção de Barracão Industrial	Capanema	26,16%	0,00%	0,00%

Item	Fonte	Código	Descrição	Unidade	Quantidade	Custo Unitário (sem BDI) (R$)	BDI (%)	Preço Unitário (com BDI) (R$)	Preço Total (R$)	↓ RECURSO
Construção de Barracão Industrial									**607.907,59**	
1.11.15.	SINAPI	89353	REGISTRO DE GAVETA BRUTO, LATÃO, ROSCÁVEL, 3/4" - FORNECIMENTO E INSTALAÇÃO. AF_08/2021	UN	4,00	44,54	BDI 1	56,19	224,76	RA
1.11.16.	SINAPI	89985	REGISTRO DE PRESSÃO BRUTO, LATÃO, ROSCÁVEL, 3/4", COM ACABAMENTO E CANOPLA CROMADOS - FORNECIMENTO E INSTALAÇÃO. AF_08/2021	UN	1,00	100,30	BDI 1	126,54	126,54	RA
1.12.			**INSTALAÇÕES DE ESGOTO CLOACAL**					**-**	**8.403,28**	
1.12.1.	SINAPI	89482	CAIXA SIFONADA, PVC, DN 100 X 100 X 50 MM, FORNECIDA E INSTALADA EM RAMAIS DE ENCAMINHAMENTO DE ÁGUA PLUVIAL. AF_06/2022	UN	1,00	41,99	BDI 1	52,97	52,97	RA
1.12.2.	SINAPI	89709	RALO SIFONADO, PVC, DN 100 X 40 MM, JUNTA SOLDÁVEL, FORNECIDO E INSTALADO EM RAMAL DE DESCARGA OU EM RAMAL DE ESGOTO SANITÁRIO. AF_08/2022	UN	1,00	22,61	BDI 1	28,52	28,52	RA
1.12.3.	SINAPI	91222	RASGO LINEAR MANUAL EM ALVENARIA, PARA RAMAIS/ DISTRIBUIÇÃO DE INSTALAÇÕES HIDRÁULICAS, DIÂMETROS MAIORES QUE 40 MM E MENORES OU IGUAIS A 75 MM. AF_09/2023	M	10,55	10,68	BDI 1	13,47	142,11	RA
1.12.4.	SINAPI	89711	TUBO PVC, SERIE NORMAL, ESGOTO PREDIAL, DN 40 MM, FORNECIDO E INSTALADO EM RAMAL DE DESCARGA OU RAMAL DE ESGOTO SANITÁRIO. AF_08/2022	M	2,75	24,44	BDI 1	30,83	84,78	RA
1.12.5.	SINAPI	89712	TUBO PVC, SERIE NORMAL, ESGOTO PREDIAL, DN 50 MM, FORNECIDO E INSTALADO EM RAMAL DE DESCARGA OU RAMAL DE ESGOTO SANITÁRIO. AF_08/2022	M	2,12	30,28	BDI 1	38,20	80,98	RA
1.12.6.	SINAPI	89714	TUBO PVC, SERIE NORMAL, ESGOTO PREDIAL, DN 100 MM, FORNECIDO E INSTALADO EM RAMAL DE DESCARGA OU RAMAL DE ESGOTO SANITÁRIO. AF_08/2022	M	5,68	42,19	BDI 1	53,23	302,35	RA
1.12.7.	SINAPI	89713	TUBO PVC, SERIE NORMAL, ESGOTO PREDIAL, DN 75 MM, FORNECIDO E INSTALADO EM RAMAL DE DESCARGA OU RAMAL DE ESGOTO SANITÁRIO. AF_08/2022	M	11,90	37,54	BDI 1	47,36	563,58	RA
1.12.8.	SINAPI	98052	TANQUE SÉPTICO CIRCULAR, EM CONCRETO PRÉ-MOLDADO, DIÂMETRO INTERNO = 1,10 M, ALTURA INTERNA = 2,50 M, VOLUME ÚTIL: 2138,2 L (PARA 5 CONTRIBUINTES). AF_12/2020	UN	1,00	2.299,49	BDI 1	2.901,04	2.901,04	RA
1.12.9.	SINAPI	98062	SUMIDOURO CIRCULAR, EM CONCRETO PRÉ-MOLDADO, DIÂMETRO INTERNO = 1,88 M, ALTURA INTERNA = 2,00 M, ÁREA DE INFILTRAÇÃO: 13,1 M² (PARA 5 CONTRIBUINTES). AF_12/2020	UN	1,00	3.366,32	BDI 1	4.246,95	4.246,95	RA
1.13.			**INSTALAÇÕES DE ESGOTO PLUVIAL**					**-**	**8.978,96**	
1.13.1.	SINAPI	93358	ESCAVAÇÃO MANUAL DE VALA. AF_09/2024	M3	5,36	105,42	BDI 1	133,00	712,88	RA
1.13.2.	SINAPI	93382	REATERRO MANUAL DE VALAS, COM COMPACTADOR DE SOLOS DE PERCUSSÃO. AF_08/2023	M3	4,66	30,82	BDI 1	38,88	181,18	RA
1.13.3.	SINAPI	89578	TUBO PVC, SÉRIE R, ÁGUA PLUVIAL, DN 100 MM, FORNECIDO E INSTALADO EM CONDUTORES VERTICAIS DE ÁGUAS PLUVIAIS. AF_06/2022	M	11,90	32,70	BDI 1	41,25	490,88	RA

Autenticidade: X34XXS7TJMXT8U39P - Validação pelo link: https://capanemaprscp.equiplano.com.br:7575/tramitacaoProcesso/#/consulta-anexo-assinado/entidade/50 - Impre

Inserido por Carolina Weissheimer em: 29/09/2025 10:50:41.

CAIXA

PO - PLANILHA ORÇAMENTÁRIA
Orçamento Base para Licitação - OGU

Grau de Sigilo
#PUBLICO

Nº OPERAÇÃO	Nº TransfereGOV	PROPONENTE / TOMADOR	APELIDO DO EMPREENDIMENTO
1099779-55	972426/2024	Prefeitura Municipal de Capanema	Barracão Industrial

LOCALIDADE SINAPI	DATA BASE	DESCRIÇÃO DO LOTE	MUNICÍPIO / UF	BDI 1	BDI 2	BDI 3
CURITIBA	04-25 (DES.)	Construção de Barracão Industrial	Capanema	26,16%	0,00%	0,00%

Item	Fonte	Código	Descrição	Unidade	Quantidade	Custo Unitário (sem BDI) (R$)	BDI (%)	Preço Unitário (com BDI) (R$)	Preço Total (R$)	RECURSO
Construção de Barracão Industrial									**607.907,59**	
1.13.4.	SINAPI	89585	JOELHO 45 GRAUS, PVC, SERIE R, ÁGUA PLUVIAL, DN 100 MM, JUNTA ELÁSTICA, FORNECIDO E INSTALADO EM CONDUTORES VERTICAIS DE ÁGUAS PLUVIAIS. AF_06/2022	UN	8,00	46,49	BDI 1	58,65	469,20	RA
1.13.5.	SINAPI	89512	TUBO PVC, SÉRIE R, ÁGUA PLUVIAL, DN 100 MM, FORNECIDO E INSTALADO EM RAMAL DE ENCAMINHAMENTO. AF_06/2022	M	89,25	52,49	BDI 1	66,22	5.910,14	RA
1.13.6.	Composição	06	CAIXA DE AREIA 60X60X60CM EM ALVENARIA - EXECUÇÃO	UN	4,00	240,70	BDI 1	303,67	1.214,68	RA
1.14.			**INSTALAÇÕES ELÉTRICAS**					**-**	**27.245,51**	
1.14.1.	SINAPI	101508	ENTRADA DE ENERGIA ELÉTRICA, AÉREA, TRIFÁSICA, COM CAIXA DE SOBREPOR, CABO DE 35 MM2 E DISJUNTOR DIN 50A (NÃO INCLUSO O POSTE DE CONCRETO). AF_07/2020_PS	UN	1,00	2.636,56	BDI 1	3.326,28	3.326,28	RA
1.14.2.	SINAPI	100606	ASSENTAMENTO DE POSTE DE CONCRETO COM COMPRIMENTO NOMINAL DE 10 M, CARGA NOMINAL DE 1000 DAN, ENGASTAMENTO BASE CONCRETADA COM 1 M DE CONCRETO E 0,6 M DE SOLO (NÃO INCLUI FORNECIMENTO). AF_04/2025	UN	1,00	1.648,04	BDI 1	2.079,17	2.079,17	RA
1.14.3.	SINAPI	91834	ELETRODUTO FLEXÍVEL CORRUGADO, PVC, DN 25 MM (3/4"), PARA CIRCUITOS TERMINAIS, INSTALADO EM FORRO - FORNECIMENTO E INSTALAÇÃO. AF_03/2023	M	115,70	22,22	BDI 1	28,03	3.243,07	RA
1.14.4.	SINAPI	91871	ELETRODUTO RÍGIDO ROSCÁVEL, PVC, DN 25 MM (3/4"), PARA CIRCUITOS TERMINAIS, INSTALADO EM PAREDE - FORNECIMENTO E INSTALAÇÃO. AF_03/2023	M	54,45	18,41	BDI 1	23,23	1.264,87	RA
1.14.5.	SINAPI	91872	ELETRODUTO RÍGIDO ROSCÁVEL, PVC, DN 32 MM (1"), PARA CIRCUITOS TERMINAIS, INSTALADO EM PAREDE - FORNECIMENTO E INSTALAÇÃO. AF_03/2023	M	36,00	23,77	BDI 1	29,99	1.079,64	RA
1.14.6.	SINAPI	91927	CABO DE COBRE FLEXÍVEL ISOLADO, 2,5 MM², ANTI-CHAMA 0,6/1,0 KV, PARA CIRCUITOS TERMINAIS - FORNECIMENTO E INSTALAÇÃO. AF_03/2023	M	489,74	5,18	BDI 1	6,54	3.202,90	RA
1.14.7.	SINAPI	91929	CABO DE COBRE FLEXÍVEL ISOLADO, 4 MM², ANTI-CHAMA 0,6/1,0 KV, PARA CIRCUITOS TERMINAIS - FORNECIMENTO E INSTALAÇÃO. AF_03/2023	M	207,00	7,60	BDI 1	9,59	1.985,13	RA
1.14.8.	SINAPI	91931	CABO DE COBRE FLEXÍVEL ISOLADO, 6 MM², ANTI-CHAMA 0,6/1,0 KV, PARA CIRCUITOS TERMINAIS - FORNECIMENTO E INSTALAÇÃO. AF_03/2023	M	26,84	10,67	BDI 1	13,46	361,27	RA
1.14.9.	SINAPI	91933	CABO DE COBRE FLEXÍVEL ISOLADO, 10 MM², ANTI-CHAMA 0,6/1,0 KV, PARA CIRCUITOS TERMINAIS - FORNECIMENTO E INSTALAÇÃO. AF_03/2023	M	15,51	16,99	BDI 1	21,43	332,38	RA
1.14.10.	SINAPI	91935	CABO DE COBRE FLEXÍVEL ISOLADO, 16 MM², ANTI-CHAMA 0,6/1,0 KV, PARA CIRCUITOS TERMINAIS - FORNECIMENTO E INSTALAÇÃO. AF_03/2023	M	5,34	26,60	BDI 1	33,56	179,21	RA

Autenticidade: X34XXS7TJMXT8U39P - Validação pelo link: https://capanemaprscp.equiplano.com.br:7575/tramitacaoProcesso/#/consulta-anexo-assinado/entidade/50 - Impre

Inserido por Carolina Weissheimer em: 29/09/2025 10:50:41.

CAIXA

PO - PLANILHA ORÇAMENTÁRIA
Orçamento Base para Licitação - OGU

Grau de Sigilo
#PUBLICO

Nº OPERAÇÃO	Nº TransfereGOV	PROPONENTE / TOMADOR	APELIDO DO EMPREENDIMENTO			
1099779-55	972426/2024	Prefeitura Municipal de Capanema	Barracão Industrial			
LOCALIDADE SINAPI	**DATA BASE**	**DESCRIÇÃO DO LOTE**	**MUNICÍPIO / UF**	**BDI 1**	**BDI 2**	**BDI 3**
CURITIBA	04-25 (DES.)	Construção de Barracão Industrial	Capanema	26,16%	0,00%	0,00%

Item	Fonte	Código	Descrição	Unidade	Quantidade	Custo Unitário (sem BDI) (R$)	BDI (%)	Preço Unitário (com BDI) (R$)	Preço Total (R$)	↓ RECURSO
Construção de Barracão Industrial									**607.907,59**	
1.14.11.	SINAPI	92984	CABO DE COBRE FLEXÍVEL ISOLADO, 25 MM², ANTI-CHAMA 0,6/1,0 KV, PARA REDE ENTERRADA DE DISTRIBUIÇÃO DE ENERGIA ELÉTRICA - FORNECIMENTO E INSTALAÇÃO. AF_12/2021	M	21,36	28,41	BDI 1	35,84	765,54	RA
1.14.12.	SINAPI	92986	CABO DE COBRE FLEXÍVEL ISOLADO, 35 MM², ANTI-CHAMA 0,6/1,0 KV, PARA REDE ENTERRADA DE DISTRIBUIÇÃO DE ENERGIA ELÉTRICA - FORNECIMENTO E INSTALAÇÃO. AF_12/2021	M	16,96	39,10	BDI 1	49,33	836,64	RA
1.14.13.	SINAPI	97881	CAIXA ENTERRADA ELÉTRICA RETANGULAR, EM CONCRETO PRÉ-MOLDADO, FUNDO COM BRITA, DIMENSÕES INTERNAS: 0,3X0,3X0,3 M. AF_12/2020	UN	2,00	152,60	BDI 1	192,52	385,04	RA
1.14.14.	SINAPI	101875	QUADRO DE DISTRIBUIÇÃO DE ENERGIA EM CHAPA DE AÇO GALVANIZADO, DE EMBUTIR, COM BARRAMENTO TRIFÁSICO, PARA 12 DISJUNTORES DIN 100A - FORNECIMENTO E INSTALAÇÃO. AF_10/2020	UN	1,00	352,70	BDI 1	444,97	444,97	RA
1.14.15.	SINAPI	93653	DISJUNTOR MONOPOLAR TIPO DIN, CORRENTE NOMINAL DE 10A - FORNECIMENTO E INSTALAÇÃO. AF_10/2020	UN	4,00	13,26	BDI 1	16,73	66,92	RA
1.14.16.	SINAPI	93661	DISJUNTOR BIPOLAR TIPO DIN, CORRENTE NOMINAL DE 16A - FORNECIMENTO E INSTALAÇÃO. AF_10/2020	UN	2,00	65,13	BDI 1	82,17	164,34	RA
1.14.17.	SINAPI	93666	DISJUNTOR BIPOLAR TIPO DIN, CORRENTE NOMINAL DE 50A - FORNECIMENTO E INSTALAÇÃO. AF_10/2020	UN	1,00	84,31	BDI 1	106,37	106,37	RA
1.14.18.	SINAPI	101894	DISJUNTOR TRIPOLAR TIPO NEMA, CORRENTE NOMINAL DE 60 ATÉ 100A - FORNECIMENTO E INSTALAÇÃO. AF_10/2020	UN	1,00	180,14	BDI 1	227,26	227,26	RA
1.14.19.	Composição	07	PONTO DE ILUMINAÇÃO RESIDENCIAL INCLUINDO INTERRUPTOR PARALELO, CAIXA ELÉTRICA, ELETRODUTO, CABO, RASGO, QUEBRA E CHUMBAMENTO (EXCLUINDO LUMINÁRIA E LÂMPADA). AF_01/2016	UN	12,00	251,19	BDI 1	316,90	3.802,80	RA
1.14.20.	Composição	08	PONTO DE TOMADA RESIDENCIAL INCLUINDO TOMADA 10A/250V, CAIXA ELÉTRICA, ELETRODUTO, CABO, RASGO, QUEBRA E CHUMBAMENTO. AF_01/2016	UN	4,00	245,81	BDI 1	310,11	1.240,44	RA
1.14.21.	SINAPI	97599	LUMINÁRIA DE EMERGÊNCIA, COM 30 LÂMPADAS LED DE 2 W, SEM REATOR - FORNECIMENTO E INSTALAÇÃO. AF_09/2024	UN	3,00	21,45	BDI 1	27,06	81,18	RA
1.14.22.	Composição	09	LUMINARIA TIPO CALHA, DE SOBREPOR, COM REATOR DE PARTIDA RAPIDA E LAMPADA FLUORESCENTE 2X40W, COMPLETA, FORNECIMENTO E INSTALACAO	UN	9,00	182,32	BDI 1	230,01	2.070,09	RA
1.15.			**SISTEMA DE PROTEÇÃO CONTRA DESCARGAS ATMOSFÉRICAS(SPDA)**					**-**	**21.337,39**	
1.15.1.	SINAPI	96986	HASTE DE ATERRAMENTO, DIÂMETRO 3/4", COM 3 METROS - FORNECIMENTO E INSTALAÇÃO. AF_08/2023	UN	11,00	111,24	BDI 1	140,34	1.543,74	RA
1.15.2.	SINAPI	96988	MASTRO 1 ½", COM 3 METROS, PARA SPDA - FORNECIMENTO E INSTALAÇÃO. AF_08/2023	UN	9,00	177,49	BDI 1	223,92	2.015,28	RA
1.15.3.	SINAPI	96973	CORDOALHA DE COBRE NU 35 MM², NÃO ENTERRADA, COM ISOLADOR - FORNECIMENTO E INSTALAÇÃO. AF_08/2023	M	130,35	74,57	BDI 1	94,08	12.263,33	RA
1.15.4.	SINAPI	96977	CORDOALHA DE COBRE NU 50 MM², ENTERRADA - FORNECIMENTO E INSTALAÇÃO. AF_08/2023	M	70,00	57,87	BDI 1	73,01	5.110,70	RA

Autenticidade: X34XXS7TJMXT8U39P - Validação pelo link: https://capanemaprscp.equiplano.com.br:7575/tramitacaoProcesso/#/consulta-anexo-assinado/entidade/50 - Impre

Inserido por Carolina Weissheimer em: 29/09/2025 10:50:41.

I

CAIXA

PO - PLANILHA ORÇAMENTÁRIA
Orçamento Base para Licitação - OGU

Grau de Sigilo
#PUBLICO

Nº OPERAÇÃO	Nº TransfereGOV	PROPONENTE / TOMADOR	APELIDO DO EMPREENDIMENTO
1099779-55	972426/2024	Prefeitura Municipal de Capanema	Barracão Industrial

LOCALIDADE SINAPI	DATA BASE	DESCRIÇÃO DO LOTE	MUNICÍPIO / UF	BDI 1	BDI 2	BDI 3
CURITIBA	04-25 (DES.)	Construção de Barracão Industrial	Capanema	26,16%	0,00%	0,00%

Item	Fonte	Código	Descrição	Unidade	Quantidade	Custo Unitário (sem BDI) (R$)	BDI (%)	Preço Unitário (com BDI) (R$)	Preço Total (R$)	↓ RECURSO
Construção de Barracão Industrial									**607.907,59**	
1.15.5.	SINAPI	98111	CAIXA DE INSPEÇÃO PARA ATERRAMENTO, CIRCULAR, EM POLIETILENO, DIÂMETRO INTERNO = 0,3 M. AF_12/2020	UN	6,00	53,42	BDI 1	67,39	404,34	RA
1.16.			**INSTALAÇÕES DE PROTEÇÃO CONTRA INCÊNDIO**					**-**	**2.657,67**	
1.16.1.	SINAPI	101905	EXTINTOR DE INCÊNDIO PORTÁTIL COM CARGA DE ÁGUA PRESSURIZADA DE 10 L, CLASSE A - FORNECIMENTO E INSTALAÇÃO. AF_10/2020_PE	UN	4,00	221,42	BDI 1	279,34	1.117,36	RA
1.16.2.	SINAPI	101908	EXTINTOR DE INCÊNDIO PORTÁTIL COM CARGA DE PQS DE 4 KG, CLASSE BC - FORNECIMENTO E INSTALAÇÃO. AF_10/2020_PE	UN	4,00	215,07	BDI 1	271,33	1.085,32	RA
1.16.3.	SINAPI-I	37559	PLACA DE SINALIZACAO DE SEGURANCA CONTRA INCENDIO, FOTOLUMINESCENTE, RETANGULAR, *12 X 40* CM, EM PVC *2* MM ANTI-CHAMAS (SIMBOLOS, CORES E PICTOGRAMAS CONFORME NBR 16820)	UN	1,00	19,15	BDI 1	24,16	24,16	RA
1.16.4.	SINAPI-I	37558	PLACA DE SINALIZACAO DE SEGURANCA CONTRA INCENDIO, FOTOLUMINESCENTE, RETANGULAR, *20 X 40* CM, EM PVC *2* MM ANTI-CHAMAS (SIMBOLOS, CORES E PICTOGRAMAS CONFORME NBR 16820)	UN	6,00	25,17	BDI 1	31,75	190,50	RA
1.16.5.	SINAPI-I	37539	PLACA DE SINALIZACAO DE SEGURANCA CONTRA INCENDIO, FOTOLUMINESCENTE, RETANGULAR, *13 X 26* CM, EM PVC *2* MM ANTI-CHAMAS (SIMBOLOS, CORES E PICTOGRAMAS CONFORME NBR 16820)	UN	2,00	13,50	BDI 1	17,03	34,06	RA
1.16.6.	SINAPI	103689	FORNECIMENTO E INSTALAÇÃO DE PLACA DE OBRA COM CHAPA GALVANIZADA E ESTRUTURA DE MADEIRA. AF_03/2022_PS	M2	0,35	467,13	BDI 1	589,33	206,27	RA
1.17.			**PINTURA EM ALVENARIA, MADEIRA E METÁLICA**					**-**	**15.638,35**	
1.17.1.	SINAPI	87529	MASSA ÚNICA, EM ARGAMASSA TRAÇO 1:2:8, PREPARO MECÂNICO, APLICADA MANUALMENTE EM PAREDES INTERNAS DE AMBIENTES COM ÁREA ENTRE 5M² E 10M², E = 17,5MM, COM TALISCAS. AF_03/2024	M2	45,17	39,34	BDI 1	49,63	2.241,79	RA
1.17.2.	Composição	10	MASSA ÚNICA, PARA RECEBIMENTO DE PINTURA, EM ARGAMASSA TRAÇO 1:2:8, PREPARO MANUAL, APLICADA MANUALMENTE EM TETO, ESPESSURA DE 10MM, COM EXECUÇÃO DE TALISCAS. AF_03/2015	M2	18,25	43,98	BDI 1	55,49	1.012,69	RA
1.17.3.	SINAPI	88485	FUNDO SELADOR ACRÍLICO, APLICAÇÃO MANUAL EM PAREDE, UMA DEMÃO. AF_04/2023	M2	45,17	4,42	BDI 1	5,58	252,05	RA
1.17.4.	SINAPI	88484	FUNDO SELADOR ACRÍLICO, APLICAÇÃO MANUAL EM TETO, UMA DEMÃO. AF_04/2023	M2	18,25	5,58	BDI 1	7,04	128,48	RA
1.17.5.	SINAPI	102193	LIXAMENTO DE MADEIRA PARA APLICAÇÃO DE FUNDO OU PINTURA. AF_01/2021	M2	10,08	2,54	BDI 1	3,20	32,26	RA
1.17.6.	SINAPI	102213	PINTURA VERNIZ (INCOLOR) ALQUÍDICO EM MADEIRA, USO INTERNO E EXTERNO, 2 DEMÃOS. AF_01/2021	M2	10,08	23,35	BDI 1	29,46	296,96	RA
1.17.7.	SINAPI	100719	PINTURA COM TINTA ALQUÍDICA DE FUNDO (TIPO ZARCÃO) PULVERIZADA SOBRE PERFIL METÁLICO EXECUTADO EM FÁBRICA (POR DEMÃO). AF_01/2020_PE	M2	47,50	11,78	BDI 1	14,86	705,85	RA
1.17.8.	SINAPI	88489	PINTURA LÁTEX ACRÍLICA PREMIUM, APLICAÇÃO MANUAL EM PAREDES, DUAS DEMÃOS. AF_04/2023	M2	45,17	13,63	BDI 1	17,20	776,92	RA

Autenticidade: X34XXS7TJMXT8U39P - Validação pelo link: https://capanemaprscp.equiplano.com.br:7575/tramitacaoProcesso/#/consulta-anexo-assinado/entidade/50 - Impre

Inserido por Carolina Weissheimer em: 29/09/2025 10:50:41.

I

CAIXA

PO - PLANILHA ORÇAMENTÁRIA
Orçamento Base para Licitação - OGU

Grau de Sigilo
#PUBLICO

Nº OPERAÇÃO	Nº TransfereGOV	PROPONENTE / TOMADOR	APELIDO DO EMPREENDIMENTO			
1099779-55	972426/2024	Prefeitura Municipal de Capanema	Barracão Industrial			
LOCALIDADE SINAPI	**DATA BASE**	**DESCRIÇÃO DO LOTE**	**MUNICÍPIO / UF**	**BDI 1**	**BDI 2**	**BDI 3**
CURITIBA	04-25 (DES.)	Construção de Barracão Industrial	Capanema	26,16%	0,00%	0,00%

Item	Fonte	Código	Descrição	Unidade	Quantidade	Custo Unitário (sem BDI) (R$)	BDI (%)	Preço Unitário (com BDI) (R$)	Preço Total (R$)	← RECURSO
Construção de Barracão Industrial									**607.907,59**	
1.17.9.	SINAPI	104639	PINTURA LÁTEX ACRÍLICA ECONÔMICA, APLICAÇÃO MANUAL EM TETO, DUAS DEMÃOS. AF_04/2023	M2	18,25	13,21	BDI 1	16,67	304,23	RA
1.17.10.	SINAPI	102491	PINTURA DE PISO COM TINTA ACRÍLICA, APLICAÇÃO MANUAL, 2 DEMÃOS, INCLUSO FUNDO PREPARADOR. AF_05/2021	M2	269,70	22,33	BDI 1	28,17	7.597,45	RA
1.17.11.	SINAPI	99811	LIMPEZA DE CONTRAPISO COM VASSOURA A SECO. AF_04/2019	M2	343,27	4,39	BDI 1	5,54	1.901,72	RA
1.17.12.	SINAPI	99820	LIMPEZA DE JANELA INTEIRAMENTE DE VIDRO. AF_04/2019	M2	5,78	2,27	BDI 1	2,86	16,53	RA
1.17.13.	SINAPI	99805	LIMPEZA DE PISO CERÂMICO OU COM PEDRAS RÚSTICAS UTILIZANDO ÁCIDO MURIÁTICO. AF_04/2019	M2	18,24	13,79	BDI 1	17,40	317,38	RA
1.17.14.	SINAPI	99816	LIMPEZA DE TANQUE OU LAVATÓRIO DE LOUÇA ISOLADO, INCLUSIVE METAIS CORRESPONDENTES. AF_04/2019	UN	4,00	10,71	BDI 1	13,51	54,04	RA

Encargos sociais: Para elaboração deste orçamento, foram utilizados os encargos sociais do SINAPI para a Unidade da Federação indicada.

Observações:

Foi considerado arredondamento de duas casas decimais para Quantidade; Custo Unitário; BDI; Preço Unitário; Preço Total.

Siglas da Composição do Investimento: RA - Rateio proporcional entre Repasse e Contrapartida; RP - 100% Repasse; CP - 100% Contrapartida; OU - 100% Outros.

Capanema
Local

segunda-feira, 14 de julho de 2025
Data

Responsável Técnico
Nome: Rubens Luis Rolando Souza
CREA/CAU: RS 88.296/D
ART/RRT: 1720253727581

Autenticidade: X34XXS7TJMXT8U39P - Validação pelo link: https://capanemaprscp.equiplano.com.br:7575/tramitacaoProcesso/#/consulta-anexo-assinado/entidade/50 - Impre

Inserido por Carolina Weissheimer em: 29/09/2025 10:50:41.

Município de Capanema - PR
Secretaria Municipal de Logística e Contratações - SELOG
Departamento de Contratações Públicas

DESPACHO

ASSUNTO: Justificativa para adoção da inversão das fases/etapas e do modo de disputa fechado em Concorrência Pública para execução de obra.

I - Fundamentação Jurídica:

A presente decisão encontra respaldo:

a) Na Lei Federal nº 14.133/2021:

Art. 5º - estabelece os princípios que regem as contratações públicas, dentre os quais se destacam a isonomia, a seleção da proposta mais vantajosa, a eficiência, a economicidade, a segurança jurídica e o desenvolvimento nacional sustentável;

Art. 17, inciso II - admite a inversão das fases de habilitação e julgamento das propostas, desde que motivada;

Art. 53, § 3º - autoriza a Administração a definir a ordem de fases do certame conforme a conveniência e o interesse público;

Art. 56, § 1º, inciso I - prevê a utilização do modo de disputa fechado, quando o objeto puder ser avaliado de forma objetiva.

b) Na Lei Complementar Municipal nº 14/2022 (Programa Compras Capanema - Política Municipal de Contratações Públicas):

Art. 5º - reforça os princípios da legalidade, eficiência, economicidade, isonomia, proporcionalidade, publicidade, transparência e planejamento;

Arts. 12 e 14 - instituem a margem de preferência para microempresas e empresas de pequeno porte sediadas em Capanema, condicionando sua aplicação à análise documental;

Art. 21 - exige que os critérios de julgamento sejam objetivos e compatíveis com a realidade local, sendo plenamente compatível a adoção do modo fechado em obras com orçamento baseado em tabelas oficiais.

II - Fundamentação Técnica e Prática:

1. Orçamentação detalhada e objetividade:

A fase interna contemplou a elaboração de orçamento detalhado, com base em tabelas oficiais de preços unitários (SINAPI, DNIT, DER), assegurando confiabilidade e objetividade nos valores de referência. Nesse contexto, a competição por lances sucessivos não se mostra necessária, pois o objeto é plenamente avaliável de forma objetiva, justificando a adoção do modo fechado.

2. Limitação do sistema ComprasGov:

O sistema ComprasGov, atualmente, não permite a inversão das fases, pois foi estruturado para realizar a disputa de preços em modo eletrônico com julgamento prévio e habilitação posterior. Essa limitação técnica inviabiliza a utilização da forma eletrônica com inversão, impondo a adoção da forma presencial.

Nesse cenário, o uso do modo aberto (com lances sucessivos) em sessão presencial poderia gerar acirramento pessoal entre os licitantes, levando a reduções artificiais de preço motivadas por aspectos

Autenticidade: X34XXS7TJMXT8U39P - Validação pelo link: https://capanemaprscp.equiplano.com.br:7575/tramitacaoProcesso/#/consulta-anexo-assinado/entidade/50 - Impresso por ROSELIA KRIGER BECKER PAGANI em 29/10/2025 14:23:06

Inserido por ROSELIA KRIGER BECKER PAGANI em: 15/10/2025 08:40:53. Assinatura(s) Avançada(s) realizada por: ROSELIA KRIGER BECKER PAGANI em 15/10/2025 08:41:24. Documento assinado nos termos do Decreto Municipal nº 7.765/2025. A autenticidade deste documento pode ser validada no endereço: https://capanemaprscp.equiplano.com.br:7575/tramitacaoProcesso/#/consulta-anexo-assinado/entidade/50, com o código: b329fdd3-1844-4469-a900-e0c298135599

Inserido por ROSELIA KRIGER BECKER PAGANI em: 15/10/2025 08:44:24.

emocionais e não técnicos, o que compromete a exequibilidade da proposta e a segurança da execução contratual.

A adoção do modo fechado, portanto, é medida de prudência administrativa, ajustada à realidade prática do Município e às limitações sistêmicas federais.

3. Diretrizes do Programa Compras Capanema:

A Lei Complementar nº 14/2022 instituiu o Programa Compras Capanema, que tem como objetivos:

a) fomentar o desenvolvimento econômico local, privilegiando a participação de ME/EPP sediadas em Capanema (arts. 12 e 14);

b) assegurar contratações que sejam eficientes, céleres, planejadas e economicamente vantajosas;

c) alinhar os procedimentos licitatórios à capacidade institucional do Município e às peculiaridades locais.

A habilitação prévia é condição essencial para dar efetividade a essa política pública, pois somente com a análise documental inicial é possível aplicar corretamente a margem de preferência às ME/EPP locais. Se a habilitação fosse posterior, haveria tumulto processual e inviabilidade de aplicação dessa vantagem, frustrando o objetivo do Programa Compras Capanema.

4. Realidade institucional e histórico do Município:

O Município de Capanema é de pequeno porte e não dispõe de estrutura administrativa robusta para fiscalizar e sancionar empresas inabilitadas ou que apresentem propostas inexequíveis.

O histórico demonstra que, embora o número de participantes seja baixo (não prejudicando a celeridade da habilitação prévia), há frequentes casos de inabilitação/desclassificação/inexequibilidade que atrasaram ou comprometeram certames anteriores.

Assim, a habilitação prévia e o modo fechado reduzem riscos de atrasos, litígios, paralisações e aditivos contratuais, trazendo maior segurança para a Administração e para a sociedade.

5. Vantajosidade para o Município:

A adoção da inversão de fases e do modo fechado:

a) garante que apenas licitantes aptos disputem a proposta;

b) evita reduções artificiais de preço, assegurando maior exequibilidade contratual;

c) viabiliza a efetiva aplicação da política pública municipal de incentivo às ME/EPP locais;

d) assegura maior segurança jurídica e eficiência administrativa;

e) preserva o interesse público ao selecionar a proposta mais vantajosa em termos técnicos e econômicos, não apenas a de menor preço nominal.

III - Conclusão:

Diante de todo o exposto, a adoção da inversão das fases/etapas, com a habilitação prévia, e do modo de disputa fechado:

a) está plenamente amparada nos arts. 5º, 17, II, 53, § 3º e 56, § 1º, I da Lei Federal nº 14.133/2021, bem como nos arts. 5º, 12, 14 e 21 da Lei Complementar Municipal nº 14/2022;

b) encontra respaldo nas diretrizes do Programa Compras Capanema, que busca fomentar o desenvolvimento local, garantir eficiência e segurança nas contratações e alinhar o procedimento à realidade institucional do Município;

Autenticidade: X34XXS7TJMXT8U39P - Validação pelo link: https://capanemaprscp.equiplano.com.br:7575/tramitacaoProcesso/#/consulta-anexo-assinado/entidade/50 - Impresso por ROSELIA KRIGER BECKER PAGANI em 29/10/2025 14:23:06

Inserido por ROSELIA KRIGER BECKER PAGANI em: 15/10/2025 08:40:53. Assinatura(s) Avançada(s) realizada por: ROSELIA KRIGER BECKER PAGANI em 15/10/2025 08:41:24. Documento assinado nos termos do Decreto Municipal nº 7.765/2025. A autenticidade deste documento pode ser validada no endereço: https://capanemaprscp.equiplano.com.br:7575/tramitacaoProcesso/#/consulta-anexo-assinado/entidade/50, com o código: b329fdd3-1844-4469-a900-e0c298135599

Inserido por ROSELIA KRIGER BECKER PAGANI em: 15/10/2025 08:44:24.

c) constitui medida de prudência e planejamento, em conformidade com os padrões de fundamentação exigidos pelos Tribunais de Contas, pois assegura a vantajosidade da contratação, a eficiência processual, a segurança jurídica e a efetividade da política pública municipal.

d) Assim, justifico a indicação e a adoção da inversão da etapa de habilitação e do modo de disputa fechado para a presente Concorrência Pública.

e) Dito isso, encaminho os autos à PGM, com o propósito de realizar a análise técnica e viabilidade jurídica das informações aqui levantadas, com a emissão do respectivo parecer técnico. Após, caso viável juridicamente, confeccione o Edital e retorne os autos para tramitação de praxe.

Município de Capanema, Estado do Paraná:, *datado e assinado eletronicamente*.

Roselia Kriger Becker Pagani
Agente de Contratação

Autenticidade: X34XXS7TJMXT8U39P - Validação pelo link: https://capanemaprscp.equiplano.com.br:7575/tramitacaoProcesso/#/consulta-anexo-assinado/entidade/50 - Impresso por ROSELIA KRIGER BECKER PAGANI em 29/10/2025 14:23:06

Inserido por ROSELIA KRIGER BECKER PAGANI em: 15/10/2025 08:40:53. Assinatura(s) Avançada(s) realizada por: ROSELIA KRIGER BECKER PAGANI em 15/10/2025 08:41:24. Documento assinado nos termos do Decreto Municipal nº 7.765/2025. A autenticidade deste documento pode ser validada no endereço: https://capanemaprscp.equiplano.com.br:7575/tramitacaoProcesso/#/consulta-anexo-assinado/entidade/50, com o código: b329fdd3-1844-4469-a900-e0c298135599

Inserido por ROSELIA KRIGER BECKER PAGANI em: 15/10/2025 08:44:24.

Assinaturas

Documento: 14329/2025 - despacho barracao caixa.pdf
Data: 15/10/2025 08:40:53

Assinatura avançada realizada por: ROSELIA KRIGER BECKER PAGANI em 15/10/2025 08:41:24.

CAPANEMA
GOVERNO DO MUNICÍPIO
Gente que Trabalha, Cidade que Cresce.

A autenticidade deste documento pode ser validada no endereço: https://capanemaprscp.equiplano.com.br:7575/tramitacaoProcesso/#/consulta-anexo-assinado/entidade/50 com o código b329fdd3-1844-4469-a900-e0c298135599

Inserido por ROSELIA KRIGER BECKER PAGANI em: 15/10/2025 08:40:53. Assinatura(s) Avançada(s) realizada por: ROSELIA KRIGER BECKER PAGANI em 15/10/2025 08:41:24. Documento assinado nos termos do Decreto Municipal nº 7.765/2025. A autenticidade deste documento pode ser validada no endereço: https://capanemaprscp.equiplano.com.br:7575/tramitacaoProcesso/#/consulta-anexo-assinado/entidade/50, com o código: b329fdd3-1844-4469-a900-e0c298135599

Inserido por ROSELIA KRIGER BECKER PAGANI em: 15/10/2025 08:44:24.

Autenticidade: X34XXS7TJMXT8U39P - Validação pelo link: https://capanemaprscp.equiplano.com.br:7575/tramitacaoProcesso/#/consulta-anexo-assinado/entidade/50 - Impresso por ROSELIA KRIGER BECKER PAGANI em 29/10/2025 14:23:06

Autenticidade: X34XXS7TJMXT8U39P - Validação pelo link: https://capanemaprscp.equiplano.com.br:7575/tramitacaoProcesso/#/consulta-anexo-assinado/entidade/50 - Impresso por ROSELIA KRIGER BECKER PAGANI em 29/10/2025 14:23:06

Município de Capanema - PR

EDITAL DA CONCORRÊNCIA Nº xx/2025

"PROGRAMA COMPRAS CAPANEMA"
Lei Complementar Municipal nº 14/2022 (LCM 14/22)

O **MUNICÍPIO DE CAPANEMA**, Estado do Paraná, inscrito no CNPJ sob nº 75.972.760/0001-60, sediado à Av. Gov. Pedro Viriato Parigot de Souza, nº 1.080, centro, Capanema, Estado do Paraná, por intermédio do Excelentíssimo Prefeito Municipal, o Sr. Neivor Kessler, torna pública a realização deste processo de contratação.

1. DISPOSIÇÕES GERAIS DESTE PROCESSO DE CONTRATAÇÃO

1.1. ORGÃO(S) INTERESSADO(S):

1.1.1. Órgão Municipal responsável pela despesa: xxxxxxxxxxxxxxxxxxx

1.1.2. Órgão Municipal responsável pelo projeto e fiscalização: Secretaria Municipal de Infraestrutura e Urbanismo - **SEINFRA**.

1.1.3. Órgão Estadual/Federal concedente/repassador da verba: xxxxxxxxxxxxxxxxxxx

1.2. OBJETO RESUMIDO:

a) **Objeto:** XXXX

1.14. ORDEM DAS ETAPAS DA FASE EXTERNA DESTA LICITAÇÃO:

1.14.1. Nos termos do art. 17, inciso II, e do art. 53, § 3º, da Lei Federal nº 14.133/2021, bem como em conformidade com os arts. 5º, 12, 14 e 21 da Lei Complementar Municipal nº 14/2022 (Programa Compras Capanema - Política Municipal de Contratações Públicas), com base na documentação constante no processo de contratação, a presente Concorrência Pública adota:

a) a inversão das etapas procedimentais;

b) o modo de disputa fechado, em que cada licitante apresentará proposta sigilosa, única e irretratável, sem possibilidade de novos lances após a divulgação das propostas.

1.14.2. A sequência procedimental das etapas da presente licitação seguirá a seguinte ordem:

a) de habilitação;

b) de apresentação de propostas;

c) de julgamento;

d) de negociação;

e) recursal;

f) de homologação.

2. DO OBJETO

2.1. O resumo do objeto está descrito no subitem 1.2 deste Edital e a descrição pormenorizada do objeto encontra-se no Projeto Básico anexo a este Edital.

2.2. **A obra deverá ser executada em conformidade com o projeto básico e seus anexos, especificações técnicas, memoriais e demais documentos que integram a fase interna do processo de contratação, não sendo admitida qualquer alteração ou substituição dos materiais e técnicas empregadas na execução da obra sem a anuência prévia e expressa do órgão competente.**

2.3. O Edital, os seus Anexos, o Projeto Básico e seus anexos poderão ser acessados por meio da Internet no seguinte endereço eletrônico: https://www.capanema.pr.gov.br/transparencia/adm/licitacoes/licitacao/concorrencia

2.4. As informações administrativas relativas a este Edital poderão ser obtidas junto ao Departamento de Contratações Públicas, pelo telefone nº (46) 3552-1321, ramal 222.

2.5. As questões estritamente técnicas referentes ao objeto desta contratação serão prestadas pela SEINFRA.

2.5.1. A SEINFRA disponibilizará, **no prazo de 24h e em formato editável**, os arquivos solicitados da pasta técnica do objeto da presente licitação (anexos do Projeto Básico), mediante solicitação formal do licitante, a ser encaminhada ao e-mail institucional do Fiscal Técnico da presente contratação, conforme informações contidas no Projeto Básico anexo a este Edital.

3. DA IMPUGNAÇÃO AO EDITAL E DO PEDIDO DE ESCLARECIMENTO

3.1. Qualquer pessoa, física ou jurídica, é parte legítima para solicitar esclarecimentos ou providências em relação ao presente Edital, ou, ainda, para fins de **impugnação ao Edital e/ou seus anexos,** desde que o faça com antecedência de até **3 (três) dias úteis**, da data fixada para a abertura da sessão pública do certame.

3.1.1. As impugnações ao Edital deverão ser dirigidas ao(à) Agente de Contratação e encaminhadas, até às 23h59min. da data limite, por e-mail, no endereço eletrônico**:** *licitacao@capanema.pr.gov.br*

3.1.2. Caberá ao(à) Agente de Contratação, auxiliado pelos responsáveis pela elaboração deste Edital e seus anexos, decidir sobre a impugnação no prazo de até 3 (três) dias úteis, contados da data de recebimento da impugnação, limitado ao último dia útil anterior à data da abertura do certame;

3.1.3. O(A) Agente de Contratação deverá decidir sobre a impugnação antes da abertura do certame.

3.1.4. Quando o acolhimento da impugnação implicar alteração do Edital capaz de afetar a formulação das propostas, incluindo ou excluindo requisitos ou exigências, ou que implique modificação do Termo de Referência, previamente a redesignação de nova data para a realização da sessão pública, o processo será encaminhado à Procuradoria-Geral do Município, para emissão de parecer.

3.1.5. A impugnação deverá, obrigatoriamente, estar acompanhada de CPF ou RG, em se tratando de pessoa física, e de CNPJ, em se tratando de pessoa jurídica (por documento original ou cópia autenticada), bem como do respectivo ato constitutivo e procuração, na hipótese de procurador, que comprove que o signatário, efetivamente, representa e possui poderes de representação da impugnante.

Autenticidade: X34XXS7TJMXT8U39P - Validação pelo link: https://capanemaprscp.equiplano.com.br:7575/tramitacaoProcesso/#/consulta-anexo-assinado/entidade/50 - Impresso por ROSELIA KRIGER BECKER PAGANI em 29/10/2025 14:23:06

Inserido por ROSELIA KRIGER BECKER PAGANI em: 15/10/2025 08:44:24.

3.2. Os pedidos de **esclarecimentos** referentes a este processo de contratação deverão ser dirigidas ao(à) Agente de Contratação e encaminhadas, até às 23h59min., **do terceiro dia que anteceder** a data designada para abertura da sessão pública, por e-mail, no endereço eletrônico**:** *licitacao@capanema.pr.gov.br*

3.2.1. O(A) Agente de Contratação responderá aos pedidos de esclarecimentos no **prazo de dois dias úteis**, contado da data de recebimento do pedido, e poderá requisitar subsídios aos responsáveis pela elaboração do edital e dos anexos.

3.3. As impugnações e pedidos de esclarecimentos não suspendem os prazos previstos no certame.

3.3.1. A concessão de efeito suspensivo à impugnação é medida excepcional e deverá ser motivada pelo(a) Agente de Contratação, nos autos do processo.

3.3.2. As respostas aos pedidos de esclarecimentos serão divulgadas pelo sistema e vincularão os licitantes e a Administração.

4. DAS CONDIÇÕES PARA PARTICIPAÇÃO NESTE PROCESSO DE CONTRATAÇÃO

4.1. Poderão participar deste processo de contratação o licitante cujo ramo de atividade previsto no seu ato constitutivo ou documento equivalente seja compatível com o objeto do presente processo de contratação, desde que cumpra todos os requisitos e condições previstos neste Edital, Projeto Básico (PB), Termo de Referência (TR), Estudo Técnico Preliminar (ETP), Anteprojeto (AP) e demais anexos desses instrumentos, se houver.

4.1.1. Somente poderão participar deste certame os licitantes que se enquadrarem nos critérios estabelecidos no subitem 1.9 deste Edital.

4.1.2. **Participação de ME/EPP:** Independentemente do disposto no subitem 1.9 deste Edital, será concedido **tratamento favorecido para as microempresas (ME) e empresas de pequeno porte (EPP)**, nos limites previstos da Lei Complementar nº 123/2006 e, especialmente, na Lei Complementar Municipal nº 14/2022.

4.1.2.1. Não serão aplicáveis tais benefícios às MEs e EPPs licitantes, em se tratando de contratação de obras e serviços de engenharia, quando o valor estimado da licitação for superior à receita bruta máxima admitida para fins de enquadramento como EPP.

4.1.2.2. A obtenção dos benefícios fica limitada às MEs e EPPs que, no ano-calendário de realização da licitação, ainda não tenham celebrado contratação(ões) com a Administração Pública, cujos valores já faturados, somados ao montante que certamente será faturado, no respectivo ano-calendário, não extrapolem a receita bruta máxima admitida para fins de enquadramento como EPP.

4.1.2.3. Estende-se a análise do disposto no subitem 4.1.2.2 para fins de aplicação dos benefícios da margem de preferência **aos licitantes que indicarem a subcontratação de MEs e EPPs locais**, permitindo-se a realização de diligência para aferir se a ME/EPP que será subcontratada não irá extrapolar a receita bruta máxima admitida para fins de enquadramento como EPP com o valor da subcontratação desta licitação.

4.1.2.4. Para os fins dos subitens 4.1.2.2 e 4.1.2.3, não serão somados como montante que certamente será faturado no respectivo ano-calendário, os valores indicados nas contratações públicas que adotarem o sistema de registro de preços.

4.1.2.5. Nas contratações com prazo de vigência superior a 1 (um) ano, será considerado o valor anual do contrato.

4.1.2.6. Como **requisito para a participação de ME ou EPP** neste certame, deverá ser comprovada sua condição, mediante apresentação, juntamente com os documentos de habilitação, de:

a) Declaração escrita (cf. Modelo do Anexo 4 deste Edital), sob as penas da lei, de que cumpre os requisitos legais de qualificação da condição de microempresa, de empresa de pequeno porte ou microempreendedor individual, estando apto a usufruir dos benefícios previstos nos art. 42 a art. 49 da Lei Complementar Federal n.º 123, de 2006;

Autenticidade: X34XXS7TJMXT8U39P - Validação pelo link: https://capanemaprscp.equiplano.com.br:7575/tramitacaoProcesso/#/consulta-anexo-assinado/entidade/50 - Impresso por ROSELIA KRIGER BECKER PAGANI em 29/10/2025 14:23:06

Inserido por ROSELIA KRIGER BECKER PAGANI em: 15/10/2025 08:44:24.

b) Demonstração do Resultado do Exercício - DRE, a que se refere a NBC TG 1002, de 2021, do Conselho Federal de Contabilidade - CFC, ou outra norma que vier a substituir.

4.1.2.7. Para usufruir do **tratamento favorecido às MEs e EPPs locais**, em razão do Programa Compras Capanema (LCM 14/22), o licitante apresentará, juntamente com a documentação de habilitação, a Licença (Álvara) de Funcionamento, certidão ou outro documento válido que comprove que o licitante possui sede ou unidade de atendimento no Município de Capanema, no ramo do objeto da contratação, há, pelo menos, um ano, considerando a data da sessão pública. O(s) documento(s) apresentado(s) para essa finalidade deverá(ão) comprovar tanto que a sede do licitante quanto o ramo de atividade empresarial cumprem o requisito temporal, permitindo a apresentação do histórico de alvarás emitido pela Receita Municipal ou as alterações do ato constitutivo/contrato social/CCMEI para o cumprimento da exigência.

4.1.3. Participação de Consórcio: Poderão participar desta Concorrência empresas reunidas em consórcio, de modo a permitir que as empresas especializadas somem esforços e conhecimento técnico para a correta execução do objeto.

4.1.3.1. Tratando-se de licitantes reunidos em consórcio, serão observadas as seguintes exigências:

4.1.3.1.1. A empresa líder deverá ser nacional e de maior participação no Consórcio. No caso de participações iguais, a líder deverá ser a consorciada de maior Capital Social.

4.1.3.1.2. A empresa consorciada não poderá participar da mesma licitação isoladamente ou em outra formação de consórcio;

4.1.3.1.3. No caso de consórcio entre empresas brasileiras e estrangeiras, a liderança caberá obrigatoriamente à empresa brasileira, respeitada a alínea "f", do subitem a seguir.

4.1.3.1.4. A constituição do Consórcio será feita por Comprovação do compromisso, público ou particular, de constituição do Consórcio, subscrito pelos consorciados, incluindo os seguintes itens:

a) Designação do Consórcio e sua composição;

b) Finalidade do Consórcio;

c) Prazo de duração do Consórcio, que deve coincidir, no mínimo, com o prazo contratual, acrescido de 03 (três) meses, bem como o endereço do Consórcio e o foro competente para dirimir eventuais demandas entre as partes;

d) Definição das obrigações e responsabilidades de cada consorciada e das prestações específicas (participação em percentual do valor total), em relação ao objeto da licitação;

e) Compromisso expresso de que cada consorciado responderá por todos os atos do consórcio, sendo obrigatória a assinatura do contrato com o Município contratante por todos os consorciados;

f) Indicação da empresa líder, responsável pelo consórcio, que será sua única representante perante o Município contratante, com quem, por meio da pessoa do seu representante legal, serão mantidos todos os entendimentos relativos à licitação e ao contrato, devendo atender as condições de liderança fixadas no edital;

g) Designação do representante legal do consórcio;

h) Compromisso das consorciadas de que não terão a sua constituição ou composição alteradas ou modificadas, sem a prévia e expressa anuência do Município contratante, até o cumprimento do objeto da licitação, mediante termo de recebimento, observado o prazo de duração do consórcio, definido na alínea "c", supra;

Autenticidade: X34XXS7TJMXT8U39P - Validação pelo link: https://capanemaprscp.equiplano.com.br:7575/tramitacaoProcesso/#/consulta-anexo-assinado/entidade/50 - Impresso por ROSELIA KRIGER BECKER PAGANI em 29/10/2025 14:23:06

Inserido por ROSELIA KRIGER BECKER PAGANI em: 15/10/2025 08:44:24.

i) Compromisso expresso das consorciadas de que apresentarão, antes da assinatura do eventual termo do contrato decorrente da licitação, o instrumento de constituição do consórcio, arquivado no registro do comércio local de sua sede ou o registro no cartório de Títulos e Documentos, conforme a natureza das pessoas consorciadas;

j) Que cada consorciado apresente a documentação relacionada no item DA HABILITAÇÃO deste edital, e suas subdivisões, admitindo-se, para efeito de qualificação técnica, o somatório dos quantitativos de cada consorciado.

4.1.3.1.5. Será exigido do consórcio o acréscimo de 10% (dez por cento) sobre o valor exigido de licitante individual para a habilitação econômico-financeira.

4.2. **Não poderão participar desta licitação** os interessados:

a) proibidos de participar de licitações e celebrar contratos administrativos, em decorrência de sanção de impedimento ou de inidoneidade que lhes foi imposta por qualquer órgão público, de qualquer ente federado;

b) estrangeiros que não tenham representação legal no Brasil com poderes expressos para receber citação e responder administrativa ou judicialmente;

c) que se enquadrem nas vedações previstas no art. 281 da LCM nº 14/22;

d) que estejam sob falência, em processo de dissolução ou liquidação;

e) que não atendam às condições deste Edital e seu(s) anexo(s);

f) pessoas jurídicas que não cumpram as condições indicadas no subitem 4.1 deste Edital;

g) Organizações da Sociedade Civil de Interesse Público - OSCIP, atuando nessa condição.

h) Autor do anteprojeto, do projeto básico ou do projeto executivo, pessoa física ou jurídica;

i) Empresa, isoladamente ou em consórcio, responsável pela elaboração do projeto básico ou do projeto executivo, ou empresa da qual o autor do projeto seja dirigente, gerente, controlador, acionista ou detentor de mais de 5% (cinco por cento) do capital com direito a voto, responsável técnico ou subcontratado.

4.2.1. Será admitida participação de **empresas em recuperação judicial**, desde que consiga demonstrar a capacidade econômica da empresa licitante, sendo exigível, para fins de **qualificação econômico-financeira**, no mínimo, os seguintes documentos:

a) **balanço patrimonial,** demonstração de resultado de exercício e demais demonstrações contábeis dos 2 (dois) últimos exercícios sociais, acompanhada de declaração, assinada por profissional habilitado da área contábil, que ateste que a empresa possui os índices econômicos adequados e capacidade financeira para cumprir com as obrigações previstas neste edital e anexos, relacionadas com a execução do objeto da contratação e eventuais garantias;

b) **certidão/alvará judicial** ou documento equivalente emitido pela instância judicial competente, que certifique que a interessada está apta econômica e financeiramente a participar de procedimento licitatório **(não sendo admissível apenas** a certidão de homologação/deferimento da recuperação judicial).

4.3. As vedações indicadas na **alínea "a" do subitem 4.2** também são aplicadas:

a) ao licitante que atue em substituição a outra pessoa, física ou jurídica, com o intuito de burlar a efetividade da sanção a ela aplicada, inclusive a sua controladora, controlada ou coligada, desde que devidamente comprovado o ilícito ou a utilização fraudulenta da personalidade jurídica do licitante;

b) à pessoa jurídica licitante que possua como sócio, administrador ou não, a mesma pessoa física que seja sócia-administradora, ou sócia majoritária, ou sócia exclusiva da pessoa jurídica declarada inidônea ou que for impedida de licitar com a Administração Pública de qualquer ente federado;

c) à pessoa jurídica licitante que possua como sócio, administrador ou não, o cônjuge, o companheiro ou os filhos do sócio-administrador, ou do sócio majoritário, ou do sócio exclusivo da pessoa jurídica declarada inidônea ou que for impedida de licitar com a Administração Pública de qualquer ente federado.

Autenticidade: X34XXS7TJMXT8U39P - Validação pelo link: https://capanemaprscp.equiplano.com.br:7575/tramitacaoProcesso/#/consulta-anexo-assinado/entidade/50 - Impresso por ROSELIA KRIGER BECKER PAGANI em 29/10/2025 14:23:06

Inserido por ROSELIA KRIGER BECKER PAGANI em: 15/10/2025 08:44:24.

4.4. Como **requisitos para participação** neste processo de contratação, o licitante apresentará as seguintes DECLARAÇÕES (cf. Modelo do Anexo 3 deste Edital) juntamente com a documentação de habilitação:

a) de ciência e de concordância do licitante com as condições contidas no Edital e seus anexos, de que cumpre plenamente os requisitos de habilitação definidos no Edital e anexos;

b) de ciência e de concordância do licitante com as obrigações e regras de execução, de fiscalização, de medição, de recebimento e de pagamento previstas no Edital e anexos, assumindo a responsabilidade de cumpri-las e de exigir o seu cumprimento;

c) de que o licitante não emprega menores de 18 (dezoito) anos em trabalho noturno, perigoso ou insalubre; de que não emprega menores de 16 (dezesseis) anos; de que caso o licitante empregar menores de 16 (dezesseis) anos, estes estão contratados na condição de jovem aprendiz, nos termos do artigo 7º, inciso XXXIII, da Constituição Federal;

d) de que o licitante e os seus sócios e/ou administradores não se encontre(m), ao tempo do processo de contratação, impossibilitado(s) de participar da licitação/contratação em decorrência de sanção de impedimento ou de inidoneidade que lhe foi imposta por qualquer órgão público, de qualquer ente federado;

e) de que o licitante não teve a contratação rescindida unilateralmente pela Administração Pública municipal, no âmbito do processo de contratação anterior para o mesmo objeto, independentemente do esgotamento dos recursos administrativos cabíveis, quando aplicada a medida cautelar administrativa prevista no inciso II do art. 247 da LCM 14/22;

f) de que o licitante não mantenha vínculo de natureza técnica, comercial, econômica, financeira, trabalhista ou civil com agente político ou dirigente do órgão interessado na contratação ou com agente público que desempenhe função no respectivo processo de contratação ou que atuará na execução, controle ou fiscalização da contratação, ou que deles seja cônjuge, companheiro ou parente em linha reta, colateral ou por afinidade, até o terceiro grau;

g) de que o licitante não integra um grupo econômico, de fato ou de direito, com outro(s) licitante(s) ou contratado(s) deste processo de contratação;

h) de que o licitante, nos 5 (cinco) anos anteriores à divulgação do edital, não tenha sido condenado judicialmente, com trânsito em julgado, por exploração de trabalho infantil, por submissão de trabalhadores a condições análogas às de escravo ou por contratação de adolescentes nos casos vedados pela legislação trabalhista;

i) de que inexistem fatos impeditivos para a habilitação do licitante no certame e de que não se enquadra em nenhuma das hipóteses de conflito de interesses previstas na Lei, ciente da obrigatoriedade de declarar ocorrências posteriores, durante toda a vigência da contratação;

j) de que o orçamento e a proposta comercial apresentados pelo licitante neste processo de contratação foram elaborados de forma independente;

k) de que o licitante não possui, em sua cadeia produtiva, empregados executando trabalho degradante ou forçado, observando o disposto nos incisos III e IV do artigo 1º e no inciso III do artigo 5º da Constituição Federal;

l) de que **NENHUM** sócio e/ou administrador do licitante exerce cargo ou função pública impeditiva de relacionamento comercial com a Administração Pública;

m) de que o licitante não contratará empregados com incompatibilidade com as autoridades contratantes ou ocupantes de cargos de direção ou de assessoramento, incluindo os respectivos parentes até o terceiro grau, na forma da Súmula Vinculante nº 13 do STF;

n) de que o licitante e seus sócios não se encontram em estado de insolvência civil, em processo de dissolução ou liquidação;

o) a ciência de que sobre o valor devido ao contratado, decorrente da presente contratação, serão retidos os valores referentes aos tributos incidentes, conforme o disposto na legislação.

p) que o licitante assegura ao Município o atendimento às obrigações legais, tanto na esfera federal, quanto estadual e municipal, ao que se refere às questões sociais e ambientais e às Normas Ambientais e Sociais do Banco Mundial, garantindo a seguridade social de seus empregados, o atendimento à Consolidação das Leis do Trabalho (CLT), o cuidado com a saúde e segurança do trabalhador, o

Autenticidade: X34XXS7TJMXT8U39P - Validação pelo link: https://capanemaprscp.equiplano.com.br:7575/tramitacaoProcesso/#/consulta-anexo-assinado/entidade/50 - Impresso por ROSELIA KRIGER BECKER PAGANI em 29/10/2025 14:23:06

Inserido por ROSELIA KRIGER BECKER PAGANI em: 15/10/2025 08:44:24.

combate ao assédio moral e sexual, além da observância e comprometimento com a conservação e preservação do meio ambiente;

q) ciência de que as vedações indicadas nas alíneas "d", "e" e "f" também são aplicadas:

(i) ao licitante que atue em substituição a outra pessoa, física ou jurídica, com o intuito de burlar a efetividade da sanção a ela aplicada, inclusive a sua controladora, controlada ou coligada, desde que devidamente comprovado o ilícito ou a utilização fraudulenta da personalidade jurídica do licitante.

(ii) à pessoa jurídica licitante que possua como sócio, administrador ou não, a mesma pessoa física que seja sócia-administradora, ou sócia majoritária, ou sócia exclusiva da pessoa jurídica declarada inidônea ou que for impedida de licitar com a Administração Pública de qualquer ente federado;

(iii) à pessoa jurídica licitante que possua como sócio, administrador ou não, o cônjuge, o companheiro ou os filhos do sócio-administrador, ou do sócio majoritário, ou do sócio exclusivo da pessoa jurídica declarada inidônea ou que for impedida de licitar com a Administração Pública de qualquer ente federado.

r) que assume total responsabilidade pelas informações prestadas e, em qualquer tempo, exime o ora contratante de quaisquer ônus civil e penal que lhe possa acarretar;

s) que fará prova de todas as informações ora declaradas, quando necessário ou solicitado e que se compromete a apresentar a documentação original, quando for solicitada pelo Agente de Contratação, no prazo que ele estipular;

t) que se compromete a apresentar, quando da assinatura do contrato, a certidão de registro com visto do CREA PR e/ou do CAU PR, se não for registrada no Paraná e se for vencedora da presente licitação e que, após 180 (cento e oitenta) dias do início do contrato, efetuará o seu registro no referido Conselho;

u) que para fins do disposto no inciso IV do art. 63 da Lei Federal n.º 14.133/2021, cumpre as exigências de reserva de cargos para pessoa com deficiência e para reabilitado da Previdência Social, previstas em lei e em outras normas específicas;

v) que atesta o atendimento à política pública ambiental de licitação sustentável, em especial que se responsabiliza integralmente com a logística reversa dos produtos, embalagens e serviços pós-consumo no limite da proporção que fornecerem ao poder público, assumindo a responsabilidade pela destinação final, ambientalmente adequada;

w) que para fins do disposto no § 1.º do art. 63 da Lei Federal n.º 14.133/2021 a proposta compreende a integralidade dos custos para atendimento dos direitos trabalhistas assegurados na Constituição Federal, nas leis trabalhistas, nas normas infralegais, nas convenções coletivas de trabalho e nos termos de ajustamento de conduta, vigentes na data de entrega desta proposta.

4.5. Como **requisitos para participação** neste processo de contratação, o licitante indicará as seguintes informações:

a) o(a) responsável legal da pessoa jurídica, a sua qualificação completa e a sua função na empresa;

b) e-mail, número de telefone, Whatsapp e Telegram, para que em caso de qualquer comunicação referente ao processo de contratação, bem como em caso de eventual contratação, a comunicação oficial do Município seja encaminhada de forma eletrônica;

c) caso altere os endereços ou números mencionados acima, o licitante deverá protocolizar pedido de alteração junto ao Município, sob pena de ser considerado como intimado;

d) o(a)(s) responsável(eis) para acompanhar a execução da presente contratação e todos os atos necessários ao cumprimento das obrigações assumidas, em nome do licitante.

4.6. Além do cumprimento do disposto nos subitens 4.1 a 4.5 acima, o interessado em participar do certame deverá estar com Credenciamento regular no Sistema de Cadastramento Unificado de Fornecedores - SICAF, conforme disposto no art. 9º da IN SEGES/MP nº 3, de 2018.

4.6.1. As empresas não cadastradas no SICAF, que tiverem interesse em participar da presente licitação, deverão providenciar o seu cadastramento e sua habilitação de acordo com as orientações que seguem no link: https://central.e-sicafweb.com.br/fornecedores/sicafnet.html, até o dia útil anterior a data da sessão pública de abertura do certame.

Autenticidade: X34XXS7TJMXT8U39P - Validação pelo link: https://capanemaprscp.equiplano.com.br:7575/tramitacaoProcesso/#/consulta-anexo-assinado/entidade/50 - Impresso por ROSELIA KRIGER BECKER PAGANI em 29/10/2025 14:23:06

Inserido por ROSELIA KRIGER BECKER PAGANI em: 15/10/2025 08:44:24.

4.7. A declaração falsa relativa ao cumprimento de qualquer condição, requisito de participação ou das vedações expressas neste item 4, sujeitará a exclusão do licitante do certame, a extinção do contrato, o descredenciamento, quando for o caso, sem prejuízo da aplicação das sanções previstas em Lei, neste Edital e seus anexos.

5. DA ABERTURA DA SESSÃO PÚBLICA E DO CREDENCIAMENTO

5.1. Considera-se o início da sessão pública a manifestação do(a) Agente de Contratação, declarando aberta a sessão pública, devendo constar na Ata o efetivo horário da abertura e a justificativa para eventual atraso.

5.1.1. A partir da declaração de abertura da sessão pública será iniciada a gravação em áudio e vídeo, bem como a transmissão ao vivo da sessão.

5.2. Logo após a abertura da sessão pública será iniciado o credenciamento dos representantes dos licitantes.

5.3. O Credenciamento dos representantes dos licitantes poderá ser presencial ou remoto, nos termos deste tópico.

5.4. Serão exigidos a seguinte documentação para o Credenciamento presencial e remoto:

a) Carta de Credenciamento preenchida com todas as informações necessárias (cf. Modelo do Anexo 2 deste Edital);

b) carteira de identidade ou outro documento oficial equivalente do representante do licitante;

c) instrumento de procuração público ou particular que conste o representante como Outorgado e o Licitante como Outorgante;

d) estatuto, o contrato social ou o registro como empresário individual que ostente a competência do representante do licitante para representá-lo perante terceiros ou confira poderes ao Representante Legal/Contratual do licitante firmar procuração em nome da pessoa jurídica;

e) Um dos documentos indicados no subitem 5.12.2, na hipótese de credenciamento remoto.

5.5. O licitante ou o seu representante que não se credenciar ou não comprovar seus poderes estará impedido de apresentar documentos, formular intenção de recurso ou manifestar-se, de qualquer forma, durante a sessão.

5.6. Considera-se como representante do licitante qualquer pessoa habilitada, nos termos do estatuto ou contrato social, do instrumento público de procuração, ou particular com firma reconhecida, ou documento equivalente.

5.7. O estatuto, o contrato social ou o registro como empresário individual devem ostentar a competência do representante do licitante para representá-lo perante terceiros.

5.8. O instrumento de procuração público, ou particular com firma reconhecida, deve ostentar os poderes específicos para formulação de propostas e para a prática de todos os demais atos inerentes a licitações, devendo vir acompanhado dos documentos de constituição da empresa ou do registro como empresário individual.

5.8.1. Em atendimento a Lei Federal nº 13.726/2022, **o reconhecimento de firma da assinatura no instrumento de procuração particular, poderá ser realizado perante o(a) Agente de Contratação e Equipe de Apoio**, desde que apresentado, via original ou cópia autenticada em cartório, de Documento Oficial com foto e assinatura do subscrevente (Ex. Cédula de RG, CNH, Carteira de Trabalho e Previdência Social, Passaporte e Cédula de identidade Profissional), somente sendo admitido o reconhecimento da assinatura na forma grafada no documento apresentado.

5.8.2. No **credenciamento remoto,** será admitida a assinatura eletrônica dos documentos por meio do aplicativo "gov.br" ou por meio de certificado digital válido emitido em âmbito da Infraestrutura de Chaves Públicas Brasileira (ICP-Brasil), equiparando-as ao reconhecimento de firma exigido nos documentos impressos.

5.9. Cada credenciado poderá representar apenas um licitante.

5.10. Cada licitante poderá credenciar apenas um representante.

5.11. Do credenciamento presencial:

5.11.1. No local, data e horário indicados no preâmbulo deste Edital, o representante do licitante deverá apresentar-se ao(à) Agente de Contratação para efetuar seu credenciamento como participante desta licitação, munido dos documentos indicados no subitem 5.4.

Autenticidade: X34XXS7TJMXT8U39P - Validação pelo link: https://capanemaprscp.equiplano.com.br:7575/tramitacaoProcesso/#/consulta-anexo-assinado/entidade/50 - Impresso por ROSELIA KRIGER BECKER PAGANI em 29/10/2025 14:23:06

Inserido por ROSELIA KRIGER BECKER PAGANI em: 15/10/2025 08:44:24.

5.12. Do credenciamento remoto digital:

5.12.1. Na data e até o horário indicados no preâmbulo deste Edital, o representante do licitante deverá encaminhar os documentos indicados no subitem 5.4, por meio de mensagem no aplicativo WhatsAPP, para o seguinte número: (46) 98401-3549.

5.12.2. O número do WhatsApp que encaminhar a documentação para credenciamento deve estar vinculado ao CPF do representante credenciado ou ao CNPJ do próprio licitante, cuja vinculação deverá ser comprovada no momento do credenciamento, mediante a apresentação de um dos seguintes documentos:

a) **Contrato de Prestação de Serviço de Telefonia** (Emitido pela operadora e que contenha o número de telefone, o nome do titular, e o CPF ou CNPJ vinculado);

b) **Fatura Detalhada / Conta Telefônica** (que exiba o número da linha e o CPF/CNPJ do titular);

c) **Comprovante de Cadastro da Anatel** ((que exiba o número ativo e em nome (CPFs/CNPJs) de quem está registrado (válido apenas para linhas pré-pagas)).

6. DA APRESENTAÇÃO DOS DOCUMENTOS DE HABILITAÇÃO E DA PROPOSTA

6.1. O processo de contratação tramitará no Departamento de Contratações Públicas, por meio do(a) Agente de Contratação e Equipe de Apoio.

6.2. Os documentos serão produzidos por escrito, com data e local de sua realização e assinatura dos responsáveis, permitindo-se a produção e apresentação de documentos tanto em formato físico (impresso), quando em formato digital, nos termos deste Edital.

6.3. Todos os documentos exigidos, quando físicos (impressos), deverão ser apresentados no original ou por qualquer processo de cópia reprográfica autenticada ou em publicação de órgão da imprensa, na forma da lei, ou ainda, por meio de cópia acompanhada do original para autenticação pelo(a) Agente de Contratação ou por membro da equipe de apoio.

6.4. A prova de autenticidade de cópia de documento público ou particular poderá ser feita perante a Agente de Contratação ou membros da Equipe de Apoio, mediante apresentação de original ou de declaração de autenticidade por advogado, sob sua responsabilidade pessoal.

6.4.1. O reconhecimento de firma somente será exigido quando houver dúvida de autenticidade, salvo imposição legal.

6.5. Todos os **documentos físicos (impressos)** apresentados pelo licitante **deverão estar subscritos, de forma mecânica**, por seu representante legal ou procurador, com identificação clara do subscritor.

6.5.1. Na hipótese de o licitante incluir em algum envelope um documento que originalmente foi emitido em formato digital, com assinatura eletrônica, o(a) Agente de Contratação e Equipe de Apoio, de ofício ou por provocação de qualquer interessado, poderá requisitar que o licitante encaminhe, por meio digital (e-mail ou WhatsApp), durante a sessão pública, o documento originalmente digital, para conferir a sua autenticidade e integridade.

6.6. Será admitida a assinatura eletrônica dos documentos digitais por meio do aplicativo “gov.br” ou por meio de certificado digital válido emitido em âmbito da Infraestrutura de Chaves Públicas Brasileira (ICP-Brasil), equiparando-as ao reconhecimento de firma exigido nos documentos impressos.

6.7. Os documentos digitais que exijam assinatura do licitante ou do seu representante devem ser assinados eletronicamente, sendo vedada a apresentação de documentos assinados fisicamente pelo licitante e, posteriormente, apenas digitalizados, com exceção de documentos que, na sua origem e época de confecção (desde o nascedouro) o sejam e que tenham algum tipo de confirmação de autenticidade da(s) assinatura(s) afixada(s).

6.7.1. O arquivo digital dos documentos das contratações, públicos ou privados, que forem assinados digitalmente ou eletronicamente, deverão ser armazenados no banco de dados digital de cada processo de contratação, a fim de permitir o controle da validade e eficácia das assinaturas, bem como da autenticidade e da integridade dos documentos.

6.8. No presente processo de contratação, o licitante poderá optar por apresentar a sua documentação em formato exclusivamente físico (impresso), formato exclusivamente digital ou formato híbrido, na forma deste Edital.

Autenticidade: X34XXS7TJMXT8U39P - Validação pelo link: https://capanemaprscp.equiplano.com.br:7575/tramitacaoProcesso/#/consulta-anexo-assinado/entidade/50 - Impresso por ROSELIA KRIGER BECKER PAGANI em 29/10/2025 14:23:06

Inserido por ROSELIA KRIGER BECKER PAGANI em: 15/10/2025 08:44:24.

6.8.1. O licitante indicará a opção escolhida na Carta de Credenciamento, dentre as seguintes:

a) Exclusivamente físico (documentos impressos e inseridos nos envelopes nº 01, 02 e 03);

b) Exclusivamente digital (documentos digitais inseridos no SICAF);

c) Exclusivamente digital (documentos digitais encaminhados via sistema do Município);

d) Híbrido (parte dos documentos impressos e inseridos nos envelopes nº 01, 02 e 03 e a outra parte dos documentos digitais inseridos no SICAF);

e) Híbrido (parte dos documentos digitais encaminhados via sistema do Município e a outra parte dos documentos digitais inseridos no SICAF).

6.8.1.1. Caso **não seja indicada a opção** na Carta de Credenciamento do licitante, somente será admitida a apresentação de toda a documentação por meio exclusivamente físico (documentos impressos e inseridos nos envelopes nº 01, 02 e 03).

6.8.1.2. Caso **seja indicada a opção** na Carta de Credenciamento do licitante, não será admitida a apresentação de qualquer documento de forma diversa da escolhida.

6.8.1.3. Se houver **conflito de informações** entre documentos físicos e digitais, serão consideradas as informações contidas nos documentos físicos apresentados pelo licitante.

6.8.1.4. Se houver **conflito de informações** entre documentos digitais encaminhados pelo sistema do Município e os documentos digitais inseridos no SICAF, serão consideradas as informações contidas nos documentos encaminhados pelo licitante via sistema do Município.

6.9. Regras de apresentação dos documentos físicos (impressos).

6.9.1. Caso o licitante opte por apresentar a documentação em formato físico (impresso), eles deverão ser organizados em envelopes de acordo com a documentação de **(i)** habilitação do licitante; **(ii)** da documentação de habilitação de habilitação da(s) ME/EPP(s) que será(ão) subcontratada(s); e **(iii)** da proposta de preços, os quais deverão estar separados, fechados (lacrados) e rubricados no fecho, opacos, contendo em suas partes externas e frontais, em caracteres destacados, os seguintes dizeres:

ENVELOPE N° 1
DOCUMENTAÇÃO DE HABILITAÇÃO DO LICITANTE
MUNICÍPIO DE CAPANEMA/PR
CONCORRÊNCIA Nº XX/202X
(RAZÃO SOCIAL DO LICITANTE)
CNPJ N° **XXXX**

ENVELOPE N° 2
DOCUMENTAÇÃO DE HABILITAÇÃO DA(S) ME/EPP(s) QUE SERÁ(ÃO) SUBCONTRATADA(S)
MUNICÍPIO DE CAPANEMA/PR
CONCORRÊNCIA Nº XX/202X
(RAZÃO SOCIAL DO LICITANTE)
CNPJ N° **XXXX**
+
(RAZÃO SOCIAL DA ME/EPP)
CNPJ N° **XXXX**

ENVELOPE N° 3
PROPOSTA DE PREÇOS
MUNICÍPIO DE CAPANEMA/PR
CONCORRÊNCIA Nº XX/202X
(RAZÃO SOCIAL DO LICITANTE)
CNPJ N° **XXXX**

Autenticidade: X34XXS7TJMXT8U39P - Validação pelo link: https://capanemaprscp.equiplano.com.br:7575/tramitacaoProcesso/#/consulta-anexo-assinado/entidade/50 - Impresso por ROSELIA KRIGER BECKER PAGANI em 29/10/2025 14:23:06

Inserido por ROSELIA KRIGER BECKER PAGANI em: 15/10/2025 08:44:24.

6.9.2. Os envelopes lacrados contendo as propostas de preços e documentos de habilitação deverão ser protocolados no Protocolo-Geral do Município (hall de entrada do Paço Municipal) até a hora marcada para abertura da sessão pública.

6.9.3. **É vedado ao licitante protocolar mais de um envelope nº 03, sob pena de exclusão do certame.**

6.9.3.1. Para ser protocolado, o envelope nº 03 deverá estar lacrado, não sendo possível substituir ou inserir novos documentos no envelope nº 03 após o seu Protocolo.

6.9.3.2. Os Agentes públicos responsáveis pelo Protocolo-Geral do Município serão informados e treinados pelos órgãos competentes para não realizar o protocolo de mais de um envelope nº 03 referente ao mesmo licitante e a não realizar o protocolo do envelope nº 03 se este não estiver devidamente lacrado.

6.9.3.3. Os Agentes Públicos responsáveis pelo Protocolo-Geral do Município serão os responsáveis por transportar os envelopes de todos os licitantes até a sala de sessões da SELOG, assim que encerrado o prazo para protocolo ou ao final do protocolo do último envelope do licitante que estiver na fila, não sendo permitido que o próprio licitante permaneça com os seus envelopes após o protocolo.

6.9.4. A sessão pública não será iniciada enquanto houver representantes de licitantes na fila do protocolo dos envelopes.

6.9.5. Após o início da sessão, não poderão participar do certame as empresas que não tiverem os seus envelopes devidamente protocolados conforme o subitem 6.9.

6.9.6. **É vedada a substituição, retirada ou inclusão de documentos nos envelopes nº 01, nº 02 e nº 03 após o protocolo.**

Os envelopes que não forem entregues nas condições acima estipuladas não gerarão efeitos como proposta.

6.10. Regras de apresentação dos documentos digitais pelo SICAF.

6.10.1. Os licitantes poderão optar por encaminhar a documentação totalmente pelo SICAF ou de maneira híbrida, nos termos deste Edital.

6.10.2. **Caso o SICAF não admita a inclusão de algum documento** exigido neste Edital, na etapa (aba) de habilitação ou outra etapa (aba) específica, o licitante poderá anexar a documentação exigida na etapa (aba) de qualificação técnica do SICAF, a qual admite a inclusão de outros documentos não preestabelecidos pelo sistema.

6.10.3. O interessado, para efeitos de habilitação eletrônica, deverá atender às condições exigidas no cadastramento no SICAF até o início oficial da sessão pública deste certame.

6.10.4. É dever do licitante atualizar previamente as comprovações constantes do SICAF para que estejam vigentes na data da abertura da sessão pública, ou encaminhar, em conjunto com o envelope nº 1 ou pelo sistema do Município, a respectiva documentação atualizada, se optar pela apresentação híbrida da documentação.

6.10.5. O descumprimento do subitem acima implicará a inabilitação do licitante, exceto se a consulta aos sítios eletrônicos oficiais emissores de certidões feita pelo(a) Agente de Contratação lograr êxito em encontrar a(s) certidão(ões) válida(s), conforme art. 92, II, da LCM 14/22.

6.11. Regras de apresentação dos documentos digitais pelo sistema do Município.

6.11.1. Os licitantes poderão optar por encaminhar a documentação totalmente pelo Sistema do Município (Equiplano) ou de maneira híbrida, nos termos deste Edital, por meio do Portal Eletrônico do Município, cf. o disposto no Anexo 18 deste Edital.

6.11.2. O passo a passo (manual) para a realização do protocolo da documentação via Sistema do Município (Equiplano) vai no Anexo 18 deste Edital.

6.11.3. O licitante deverá encaminhar a documentação até o início oficial da sessão pública deste certame.

6.11.4. Os arquivos contendo a documentação poderão ser protegidos com senha(s), a critério do licitante.

6.11.4.1. A(s) senha(s) para a abertura dos arquivos digitais será(ão) encaminhada(s) juntamente com o Carta de Credenciamento do licitante ou via *WhatsApp*, no seguinte número: **(46) 98401-3549, durante o Credenciamento dos licitantes.**

Autenticidade: X34XXS7TJMXT8U39P - Validação pelo link: https://capanemaprscp.equiplano.com.br:7575/tramitacaoProcesso/#/consulta-anexo-assinado/entidade/50 - Impresso por ROSELIA KRIGER BECKER PAGANI em 29/10/2025 14:23:06

Inserido por ROSELIA KRIGER BECKER PAGANI em: 15/10/2025 08:44:24.

6.11.4.2. A proteção dos arquivos das propostas com senha é facultativa por parte da empresa interessada, para fins de garantia do sigilo das propostas até a data da sessão de julgamento.

6.11.4.3. Caso a empresa interessada opte por proteger os seus arquivos digitais com senhas e não as encaminhar junto à Carta de Credenciamento ou para o número de WhatsApp indicado acima e até o fim do Credenciamento dos licitantes deste certame, será inabilitado, sem prejuízo da aplicação da penalidade prevista no subitem 9.2.22 deste Edital, caso haja algum prejuízo para o certame.

6.11.4.4. Ainda, para a garantia do sigilo prévio das propostas apresentadas pelas empresas interessadas, independentemente da proteção dos arquivos das propostas por senhas, o Protocolo eletrônico realizado pelo licitante no sistema do Município será sigiloso e somente terá acesso pelo(a) Agente de Contratação, devendo ser acessado somente a partir da data e horário marcados para a abertura da sessão pública deste certame.

6.11.5. Na "descrição" do protocolo eletrônico, o licitante indicará: **"Concorrência nº xx/2025 - Documentação do licitante [razão social e CNPJ]"**

6.11.6. Para organização da documentação e possibilitar a racionalidade dos trabalhos da SELOG, o licitante que optar por encaminhar a sua documentação pelo Sistema do Município (Equiplano), deverá adotar o seguinte Padrão de nomenclatura dos documentos digitais.

a) Para os documentos de habilitação:

1.1. HabilitaçãoJur - [...ex. *Contrato Social consolidado...*];
1.2. HabilitaçãoJur - [...ex. *Alterações do Contrato Social...*];
(...)
1.3. HabilitaçãoFis - [...ex. *Comprovante de Inscrição e de Situação Cadastral no CNPJ...*];
1.4. HabilitaçãoFis - [...ex. *Certidão negativa de tributos Federais e à Dívida Ativa da União...*];
(...)
1.5. HabilitaçãoEco - [...ex. *Balanço patrimonial...*];
1.6. HabilitaçãoEco - [...ex. *Declaração de Capacidade Operacional Financeira...*];
(...)
1.7. HabilitaçãoTec - [...ex. *Declaração de responsabilidade técnica...*];
1.8. HabilitaçãoTec - [...ex. *Certidão de Acervo Técnico - CAT...*];
(...)

b) Para os documentos de habilitação da ME/EPP que será subcontratada:

2.1. Sub.ME - [...ex. *Declaração de enquadramento - ME/EPP...*];
2.2. Sub.ME - [...ex. *Demonstração do Resultado do Exercício - DRE...*];
2.3. Sub.ME - [...ex. *Contrato Social consolidado...*];
2.4. Sub.ME - [...ex. *Alterações do Contrato Social...*];
2.5. Sub.ME - [...ex. *Histórico de alvarás emitido pela Receita Municipal...*];
(...)

c) Para os documentos da Proposta de Preços:

3.1. Proposta: [...ex. *Carta proposta de preços...*];
3.2. Proposta: [...ex. *Planilha de serviços...*];
3.3. Proposta: [...ex. *Cronograma físico-financeiro...*];
(...)

6.12. Das demais regras comuns.

6.12.1. A declaração falsa relativa ao cumprimento de qualquer condição sujeitará o licitante à sanções previstas neste Edital.

6.12.2. O desatendimento de exigências meramente formais que não comprometam a aferição da qualificação do licitante ou a compreensão do conteúdo de sua proposta não importará seu afastamento da licitação ou a invalidação do processo.

6.12.3. Até a abertura da sessão pública os licitantes poderão desistir da participação no certame.

Autenticidade: X34XXS7TJMXT8U39P - Validação pelo link: https://capanemaprscp.equiplano.com.br:7575/tramitacaoProcesso/#/consulta-anexo-assinado/entidade/50 - Impresso por ROSELIA KRIGER BECKER PAGANI em 29/10/2025 14:23:06

Inserido por ROSELIA KRIGER BECKER PAGANI em: 15/10/2025 08:44:24.

6.12.4. Os documentos que compõem a proposta e a habilitação dos licitantes somente serão disponibilizados para avaliação do(a) Agente de Contratação e para acesso público após o início da etapa de habilitação.

6.12.5. Se a licitante for a **matriz**, todos os documentos deverão estar em nome da matriz, e se for a **filial**, todos os documentos deverão estar em nome da filial, exceto aqueles documentos que, pela própria natureza, comprovadamente, forem emitidos somente em nome da matriz.

6.12.5.1. Atestados de capacidade técnica ou de responsabilidade técnica podem ser apresentados em nome e com o número do CNPJ (MF) da matriz ou da filial da empresa licitante, desde que o licitante insira na documentação de habilitação documentos que atestem a relação entre matriz e filial.

6.12.6. Todo e qualquer documento apresentado em língua estrangeira deverá estar acompanhado da respectiva tradução para o idioma pátrio, feita por tradutor público juramentado.

6.12.7. Não serão aceitos documentos cujas datas e caracteres estejam ilegíveis ou rasurados de tal forma que não possam ser entendidos.

6.12.8. Os documentos exigidos para habilitação não poderão, em hipótese alguma, ser substituídos por protocolos, que apenas configurem o seu requerimento, não podendo, ainda, ser remetidos posteriormente ao prazo fixado.

7. DA ETAPA DE HABILITAÇÃO

7.1. Como condição prévia ao exame da documentação de habilitação dos licitantes, o(a) Agente de Contratação verificará o eventual descumprimento das condições de participação, especialmente quanto à existência de sanção que impeça a participação no certame ou a futura contratação, mediante a consulta aos seguintes cadastros:

a) SICAF;

b) Consulta Consolidada de Pessoa Jurídica do Tribunal de Contas da União (https://certidoes-apf.apps.tcu.gov.br);

c) Consulta ao portal do TCE/PR quanto aos impedidos de licitar (https://servicos.tce.pr.gov.br/TCEPR/Municipal/AIL/ConsultarImpedidos.aspx;

d) CNAE (https://cnae.ibge.gov.br/);

e) Cadastro Nacional de Empresas Inidôneas e Suspensas - CEIS, mantido pela Controladoria-Geral da União (Consulta de Sanções | Portal da Transparência do Governo Federal);

f) Cadastro Nacional de Condenações Cíveis por Atos de Improbidade Administrativa, mantido pelo Conselho Nacional de Justiça: (www.cnj.jus.br/improbidade_adm/consultar_requerido.php).

7.2. A consulta aos cadastros será realizada em nome da empresa licitante e também de seu sócio majoritário, por força do art. 12 da Lei n° 8.429/1992, que prevê, dentre as sanções impostas ao responsável pela prática de ato de improbidade administrativa, a proibição de contratar com o Poder Público, inclusive por intermédio de pessoa jurídica da qual seja sócio majoritário.

7.2.1. Constatada a existência de sanção, o(a) Agente de Contratação reputará o licitante inabilitado, por falta de condição de participação.

7.3. Caso atendidas as condições de participação, a habilitação do licitante poderá ser verificada por meio do SICAF ou outro sistema eletrônico disponível, nos documentos por ele abrangidos em relação à habilitação jurídica, à regularidade fiscal e trabalhista, à qualificação econômico-financeira e qualificação técnica, quando for o caso.

7.4. Havendo a necessidade de envio de documentos de habilitação complementares, necessários à confirmação/esclarecimento daqueles exigidos neste certame e já apresentados, na forma do item 6 deste Edital, o licitante será convocado a encaminhá-los, em formato digital, via sistema ou e-mail, **no prazo de 2 (duas) horas**, ou outro prazo concedido pelo(a) Agente de Contratação, sob pena de inabilitação.

7.5. Em se tratando de microempresa (ME) ou empresa de pequeno porte (EPP), o licitante deverá apresentar toda a documentação relativa à habilitação, porém, em havendo alguma restrição na comprovação da regularidade fiscal e trabalhista, desde que atendidos os demais requisitos do Edital, a(s) empresa(s) nesta condição será(ão) declarada(s) habilitada(s) sob condição de regularização da documentação no prazo de 5 (cinco) dias úteis, prorrogáveis por igual prazo, a contar do momento em que for declarado vencedor do

Autenticidade: X34XXS7TJMXT8U39P - Validação pelo link: https://capanemaprscp.equiplano.com.br:7575/tramitacaoProcesso/#/consulta-anexo-assinado/entidade/50 - Impresso por ROSELIA KRIGER BECKER PAGANI em 29/10/2025 14:23:06

Inserido por ROSELIA KRIGER BECKER PAGANI em: 15/10/2025 08:44:24.

certame, para regularização da documentação, para pagamento ou parcelamento do débito e para emissão de eventuais certidões negativas ou positivas com efeito de certidão negativa.

7.6. A ausência de algum documento ou a não regularização da documentação no prazo estipulado implicará na inabilitação da empresa.

7.7. Documentação da etapa de habilitação exigida referente ao **LICITANTE:**

7.9.1. A **HABILITAÇÃO JURÍDICA**:

7.9.1.1. No caso de **empresário individual:** inscrição no Registro Público de Empresas Mercantis, a cargo da Junta Comercial da respectiva sede.

7.9.1.2. No caso de **sociedade empresária:** ato constitutivo, estatuto ou contrato social em vigor, devidamente registrado na Junta Comercial da respectiva sede, devendo apresentar o documento em sua versão consolidada **E**, também, todas as suas alterações.

7.9.1.3. No caso de **sociedade por ações, Cooperativas** e **Associações**:

a) ata de fundação, devidamente registrada no órgão competente;

b) estatuto social ou ato constitutivo, com a ata da assembleia que o aprovou, devidamente registrados no órgão competente, atualizado;

c) última ata **de eleição e posse de seus administradores e/ou diretoria,** devidamente registrado(s) no órgão competente.

7.9.1.4. No caso de **ME ou EPP**, além do disposto nos subitens 7.9.1.1 ou 7.9.1.2, deverá apresentar:

a) Certidão Simplificada da Junta Comercial da sede do licitante ou documento equivalente (ex. CCMEI);

b) Declaração escrita (cf. Modelo do Anexo 4 deste Edital), sob as penas da lei, de que cumpre os requisitos legais de qualificação da condição de microempresa, de empresa de pequeno porte ou microempreendedor individual, estando apto a usufruir dos benefícios previstos nos art. 42 a art. 49 da Lei Complementar n.º 123, de 2006;

c) Demonstração do Resultado do Exercício - DRE, a que se refere a NBC TG 1002, de 2021, do Conselho Federal de Contabilidade - CFC, ou outra que vier a substituir;

d) Documento(s) a que se refere o subitem 4.1.2.7, quando o licitante se enquadrar nos requisitos para usufruir os benefícios do tratamento diferenciado às ME/EPPs sediadas no Município de Capanema/PR.

7.9.1.5. No caso de **Consórcio**: apresentar a documentação exigida no subitem 4.1.3**.**

7.9.2. A **REGULARIDADE FISCAL E TRABALHISTA**:

a) Comprovante de Inscrição e de Situação Cadastral no Cadastro Nacional da Pessoa Jurídica (CNPJ), emitido pela Receita Federal do Brasil;

b) Certidão negativa ou certidão positiva com efeitos de negativa de débitos relativos aos tributos Federais e à Dívida Ativa da União;

c) Certidão negativa ou certidão positiva com efeitos de negativa de débitos relativos aos Tributos Estaduais da sede da pessoa jurídica;

d) Certidão negativa ou certidão positiva com efeitos de negativa de débitos relativos aos Tributos Municipais da sede da pessoa jurídica;

e) Certidão negativa ou certidão positiva com efeitos de negativa de débitos relativos aos Tributos do Município de Capanema, caso a sede da pessoa jurídica seja em outro Município e já possua cadastro junto ao Departamento da Receita Municipal.

f) Certificado de Regularidade do FGTS - CRF;

g) Certidão negativa ou certidão positiva com efeitos de negativa de Débitos Trabalhistas (CNDT);

h) Caso o fornecedor seja considerado isento dos tributos estaduais ou municipais, relacionados ao objeto contratual, deverá comprovar tal condição mediante a apresentação de declaração da Fazenda respectiva do seu domicílio ou sede, ou outra equivalente, na forma da lei.

Autenticidade: X34XXS7TJMXT8U39P - Validação pelo link: https://capanemaprscp.equiplano.com.br:7575/tramitacaoProcesso/#/consulta-anexo-assinado/entidade/50 - Impresso por ROSELIA KRIGER BECKER PAGANI em 29/10/2025 14:23:06

Inserido por ROSELIA KRIGER BECKER PAGANI em: 15/10/2025 08:44:24.

7.9.2.1. Na hipótese de se tratar de licitante que não possua cadastro prévio junto ao Departamento da Receita Municipal de Capanema/PR, será dispensada a certidão indicada na alínea "e" do subitem 7.9.2.

7.9.3. A **QUALIFICAÇÃO ECONÔMICO-FINANCEIRA** do licitante será comprovada pelos seguintes documentos e regras:

7.9.3.1. Balanço patrimonial, com demonstração de resultado de exercício e demais demonstrações contábeis dos últimos dois exercícios sociais, já exigíveis e apresentados na forma da lei, observando-se as seguintes regras:

a) O balanço patrimonial anual com as demonstrações contábeis, devidamente assinado por contabilista registrado no Conselho Regional de Contabilidade e o representante legal da empresa, deverá vir acompanhado dos termos de abertura e de encerramento do Livro Diário, devidamente registrados e assinados.

b) O balanço das sociedades anônimas ou por ações deverá ser apresentado em publicação no Diário Oficial. O(*s*) mesmo(*s*) deverá(*ão*) ser assinado(*s*) por profissional da contabilidade registrado no Conselho Regional de Contabilidade.

c) Quando a data da abertura do certame for superior ao dia 30 de abril do presente ano, somente serão aceitos os balanços dos dois anos imediatamente anteriores.

d) Os documentos exigidos no item "b" limitar-se-ão ao último exercício no caso de a pessoa jurídica ter sido constituída há menos de 2 (dois) anos.

e) Em caso de empresa que ainda não possua balanço patrimonial e demonstrações contábeis já exigíveis, por serem recém-constituídas, apresentação de cópia do Balanço de Abertura, devidamente registrado na Junta Comercial ou cópia do Livro Diário contendo o Balanço de Abertura, inclusive com os termos de Abertura e de Encerramento, devidamente registrados na Junta Comercial da sede ou domicílio da Licitante.

7.9.3.2. A comprovação da situação financeira da empresa, conforme **Declaração de Capacidade Operacional Financeira** (cf. Modelo do Anexo 11 deste Edital), será avaliada pelos índices de Liquidez Geral (LG), Liquidez Corrente (LC), e Solvência Geral (SG), os quais deverão ser superiores a 1 (um), obtidos por meio da aplicação das seguintes fórmulas:

LG =	Ativo Circulante + Realizável a Longo Prazo
	Passivo Circulante + Passivo Não Circulante

SG =	Ativo Total
	Passivo Circulante + Passivo Não Circulante

LC =	Ativo Circulante
	Passivo Circulante

7.9.3.2.1. Os índices deverão ser apresentados com 2 (duas) casas decimais, desprezando-se as demais.

7.9.3.2.2. Caso a empresa apresente resultado inferior ou igual a 1 (um) em qualquer dos índices de Liquidez Geral (LG), Solvência Geral (SG) e Liquidez Corrente (LC), será exigido, para fins de habilitação, **capital mínimo** E **patrimônio líquido mínimo, da seguinte forma**:

a) Capital Circulante Líquido ou Capital de Giro (Ativo Circulante - Passivo Circulante) de, no mínimo, 16,66% (dezesseis inteiros e sessenta e seis centésimos por cento) do valor estimado da contratação, tendo por base o balanço patrimonial e as demonstrações contábeis do último exercício social; e

Autenticidade: X34XXS7TJMXT8U39P - Validação pelo link: https://capanemaprscp.equiplano.com.br:7575/tramitacaoProcesso/#/consulta-anexo-assinado/entidade/50 - Impresso por ROSELIA KRIGER BECKER PAGANI em 29/10/2025 14:23:06

Inserido por ROSELIA KRIGER BECKER PAGANI em: 15/10/2025 08:44:24.

b) Patrimônio líquido de 10% (dez por cento) do valor estimado da contratação, por meio da apresentação do balanço patrimonial e demonstrações contábeis do último exercício social.

7.9.3.2.3. Os documentos referidos acima deverão ser exigidos com base no limite definido pela Receita Federal do Brasil para transmissão da Escrituração Contábil Digital - ECD ao Sped.

7.9.3.2.4. O atendimento dos índices econômicos previstos neste termo de referência deverá ser atestado mediante declaração assinada por profissional habilitado da área contábil, apresentada pelo licitante.

7.9.3.2.5. A Declaração de Capacidade Operacional Financeira demonstrará a relação dos compromissos assumidos pelo licitante que importem em diminuição de sua capacidade econômico-financeira, excluídas parcelas já executadas de contratos firmados.

7.9.3.3. **Declaração** de que a proposta econômica compreende a integralidade dos custos para atendimento dos direitos trabalhistas assegurados na Constituição Federal, nas leis trabalhistas, nas normas infralegais, nas convenções coletivas de trabalho e nos termos de ajustamento de conduta vigentes na data de entrega da proposta (constante no modelo de Declaração Unificada do Anexo 3 deste Edital).

7.9.3.4. **Declaração** de que o licitante e seus sócios não se encontram em estado de insolvência civil, em processo de falência, de dissolução ou liquidação (constante no modelo de Declaração Unificada do Anexo 3 deste Edital).

7.9.3.5. Na hipótese do subitem 4.2.1 deste Edital (**licitante em recuperação judicial**), serão exigidos, para fins de qualificação econômico-financeira, os documentos indicados nas alíneas "a" e "b" do referido subitem, além dos documentos exigidos no subitem 7.9.3.

7.9.4. A **QUALIFICAÇÃO TÉCNICA** do licitante será comprovada pelos seguintes documentos e regras.

7.9.4.1. **Capacidade Técnica Profissional:**

a) **Declaração de responsabilidade técnica**, indicando o responsável técnico pela execução da obra (cf. Modelo do Anexo 10 deste Edital) até o seu recebimento definitivo pelo Contratante.

a.1) O responsável indicado, para fins de comprovação da capacitação, deverá participar da obra objeto da licitação.

b) Apresentação de **Certidão de Acervo Técnico - CAT**, expedida pelo CREA ou CAU da região pertinente, nos termos da legislação aplicável, em nome do(s) responsável(is) técnico(s) e/ou membros da equipe técnica que participarão da obra, que demonstre a Anotação de Responsabilidade Técnica - ART ou o Registro de Responsabilidade Técnica - RRT, relativo à execução dos serviços que compõem a contratação, especificamente, no que tange ao presente certame, de acordo com o previsto no Projeto Básico.

b.1) **Os responsáveis técnicos e/ou membros da equipe técnica acima elencados deverão possuir vínculo com o licitante**, na data prevista para entrega da proposta, entendendo-se como tal, para fins deste Edital

i. o sócio que comprove seu vínculo por intermédio de contrato/estatuto social;

ii. o administrador ou o diretor;

iii. o empregado devidamente registrado em Carteira de Trabalho e Previdência Social; e

iv. o prestador de serviços com contrato escrito firmado com o licitante, ou com declaração de compromisso de vinculação futura, caso o licitante se sagre vencedor do certame.

Autenticidade: X34XXS7TJMXT8U39P - Validação pelo link: https://capanemaprscp.equiplano.com.br:7575/tramitacaoProcesso/#/consulta-anexo-assinado/entidade/50 - Impresso por ROSELIA KRIGER BECKER PAGANI em 29/10/2025 14:23:06

Inserido por ROSELIA KRIGER BECKER PAGANI em: 15/10/2025 08:44:24.

b.2) Caso o licitante seja cooperativa, os responsáveis técnicos e/ou membros da equipe técnica devem ser cooperados, demonstrando-se tal condição através da apresentação das respectivas atas de inscrição, da comprovação da integralização das respectivas quotas-partes e de três registros de presença desses cooperados em assembleias gerais ou nas reuniões seccionais, bem como da comprovação de que estão domiciliados em localidade abrangida na definição do artigo 4°, inciso XI, da Lei n° 5.764, de 1971;

b.3) No decorrer da execução da obra, o(s) responsável(is) técnico(s) e/ou membros da equipe técnica indicados na sessão pública pelo licitante poderão ser substituídos, nos termos do art. 67, § 6º, da Lei n° 14.133/2021, por profissionais de experiência equivalente ou superior, desde que a substituição seja aprovada pelo Fiscal Técnico e pelo Gestor da Contratação, em despacho formal.

7.9.4.1.1. É vedada, sob pena de inabilitação, a indicação de um mesmo responsável técnico, ou utilização de seu acervo técnico, por mais de um licitante.

7.9.4.2. Capacidade Técnica Operacional:

a) **Registro ou inscrição**, no Conselho Regional de Engenharia e Agronomia - CREA ou no Conselho de Arquitetura e Urbanismo - CAU, **da empresa licitante e de seu(s) responsável(is) técnico(s)**, da região a que estiverem vinculados.

a.1) No caso de a empresa licitante ou o responsável técnico não serem registrados ou inscritos no CREA ou no CAU do Estado do Paraná, deverão ser providenciados os respectivos vistos deste órgão regional por ocasião da assinatura do contrato.

b) **Atestado(s) de capacidade técnica** fornecido(s) por pessoa física ou jurídica de direito público ou privado, em nome do licitante, relativos à execução dos serviços que compõem as parcelas de maior relevância técnica e valor significativo da contratação, a saber:

DESCRIÇÃO DO(S) MACROITEM(NS)	QUANTIDADE MÍNIMA
xxxxxx	xxxxxx
xxxxxx	xxxxxx

b.1) O atestado deverá estar devidamente registrado no CREA ou no CAU da região pertinente, nos termos da legislação aplicável, dando-se tal comprovação mediante a apresentação da correspondente CAT com registro de atestado **de atividade concluída**, ou documento equivalente, **que indique o licitante como empresa contratada**.

b.2) **Possibilidade de somatório de atestados:** Na presente licitação, será **ACEITO** o somatório de atestados de capacidade técnico-operacional para atingimento dos quantitativos mínimos demandados.

c) **Declaração da relação de disponibilidade de veículos, máquinas e equipamentos** a serem utilizados na execução da(s) obra(s), conforme análise do projeto, constando o nome, n° do CPF, assinatura do responsável legal e nome, número do registro no CREA/CAU e assinatura do responsável técnico indicado, com declaração expressa de sua disponibilidade durante a execução, sob pena de inabilitação (cf. Modelo do Anexo 13 deste Edital);

Autenticidade: X34XXS7TJMXT8U39P - Validação pelo link: https://capanemaprscp.equiplano.com.br:7575/tramitacaoProcesso/#/consulta-anexo-assinado/entidade/50 - Impresso por ROSELIA KRIGER BECKER PAGANI em 29/10/2025 14:23:06

Inserido por ROSELIA KRIGER BECKER PAGANI em: 15/10/2025 08:44:24.

d) **Cronograma de utilização de veículos, máquinas e equipamentos** (cf. Modelo do Anexo 14 deste Edital), devidamente preenchido, com base na relação de disponibilidade do item anterior, constando nome, n° CPF e assinatura do responsável legal pela empresa; e nome, número do registro no CREA/CAU e assinatura do responsável técnico indicado.

7.9.4.3. Da Vistoria:

7.9.4.3.1. Os licitantes poderão vistoriar o local onde será executada a obra até o último dia útil anterior à data fixada para a abertura da sessão pública, com o objetivo de inteirar-se das condições e grau de dificuldade existentes, por meio de representante devidamente habilitado junto ao CREA/CAU.

7.9.4.3.2. Quando da visita ao local da obra, deve obter, por sua exclusiva responsabilidade, toda a informação necessária para o preparo de sua proposta. A visita ao local deverá ser agendada pelo telefone (46) 3552-2126 até 5 (cinco) dias úteis antes da sessão pública de abertura do certame.

7.9.4.3.2.1. Após a visita será emitido atestado de visita (cf. Modelo do Anexo 5 deste Edital) pelo Município.

7.9.4.3.3. Ainda que os licitantes optem por não realizar a vistoria, deverão apresentar declaração formal assinada pelo responsável técnico do licitante acerca do conhecimento pleno das condições e peculiaridades da contratação, assumindo total responsabilidade por esse fato e informando que não o utilizará para quaisquer questionamentos futuros que ensejem avenças técnicas ou financeiras com a contratante, conforme modelo constante no (cf. Modelo do Anexo 6 deste Edital) deste Edital.

7.9.4.4. Das demais Declarações exigidas:

7.9.4.4.1. Para todos os licitantes será exigida a apresentação de **Declaração Unificada** (cf. Modelo do Anexo 3 deste Edital), nos termos do subitem 4.4.

7.9.4.4.1.1. O licitante responderá pela veracidade das informações prestadas na Declaração Unificada, por meio da aplicação das sanções administrativas e criminais cabíveis, na forma da lei.

7.9.4.4.2. Declaração de Compromisso de Utilização de Produtos e Subprodutos de Madeira e de Gerenciamento de Resíduos da Construção Civil (cf. Modelo do Anexo 12 deste Edital).

a) No que diz respeito ao Gerenciamento de Resíduos da Construção Civil, a empresa deverá executar a obra de acordo com a Resolução do CONAMA n.º 307, de 5 de julho de 2002 e suas alterações e com a legislação do Município de Capanema sobre o tema.

b) O contratado fica obrigada a utilizar produtos ou subprodutos de madeira de origem exótica ou nativa que tenham procedência legal, conforme Decreto Estadual n.º 4.889, de 31 de maio de 2005.

7.8. Documentação da etapa de habilitação referente à(s) **ME/EPP(s) que será(ão) subcontratada(s)** pelo LICITANTE caso se sagre vencedor da licitação (exigida somente para fins de obtenção dos benefícios da LCM 14/22 - margem de preferência de 10%):

7.10.1. A **HABILITAÇÃO JURÍDICA**:

7.10.1.1. No caso de **empresário individual:** inscrição no Registro Público de Empresas Mercantis, a cargo da Junta Comercial da respectiva sede.

7.10.1.2. No caso de **sociedade empresária:** ato constitutivo, estatuto ou contrato social em vigor, devidamente registrado na Junta Comercial da respectiva sede, devendo apresentar o documento em sua versão consolidada **E**, também, todas as suas alterações.

Autenticidade: X34XXS7TJMXT8U39P - Validação pelo link: https://capanemaprscp.equiplano.com.br:7575/tramitacaoProcesso/#/consulta-anexo-assinado/entidade/50 - Impresso por ROSELIA KRIGER BECKER PAGANI em 29/10/2025 14:23:06

Inserido por ROSELIA KRIGER BECKER PAGANI em: 15/10/2025 08:44:24.

7.10.1.3. Declaração escrita (cf. Modelo do Anexo 4 deste Edital), sob as penas da lei, de que cumpre os requisitos legais de qualificação da condição de microempresa, de empresa de pequeno porte ou microempreendedor individual, estando apto a usufruir dos benefícios previstos nos art. 42 a art. 49 da Lei Complementar Federal n.º 123, de 2006.

7.10.1.3.1. Para fins de subcontratação, o microempreendedor individual (MEI) será equiparado à ME, exceto quanto ao limite do valor de subcontratação do respectivo MEI pelo licitante, o qual observará o limite de faturamento do MEI previsto na Lei Complementar Federal nº 123/206.

7.10.1.3.1.1. Aplicam-se as disposições dos subitens 4.1.2.2 a 4.1.2.5 deste Edital, no que couber, para fins de observância do limite de faturamento do MEI previsto na Lei Complementar Federal nº 123/206.

7.10.1.4. Demonstração do Resultado do Exercício - DRE, a que se refere a NBC TG 1002, de 2021, do Conselho Federal de Contabilidade - CFC, ou outra norma que vier a substituir.

7.10.1.5. Documento a que se refere o subitem 4.1.2.7, para demonstrar que a ME/EPP a ser subcontratada se enquadra nos requisitos para usufruir dos benefícios do tratamento diferenciado às ME/EPPs sediadas no Município de Capanema/PR.

7.10.1.6. A apresentação de **Declaração** de concordância/compromisso com a subcontratação (cf. Modelo do Anexo 16 deste Edital), firmada pelo representante legal da ME/EPP que será subcontratada, que possua, no mínimo, as seguintes informações:

a) Identificação completa da ME ou EPP que será subcontratada;
b) Identificação do número e do objeto da presente licitação;
c) Identificação do licitante (ao menos razão social e CNPJ);
d) Identificação de quais serviços serão subcontratados para essa ME ou EPP;
e) Compromisso da ME ou EPP local em prestar os serviços subcontratados caso o licitante seja vencedor da licitação;
f) Assinatura do representante lega da ME ou EPP.

7.10.2. A **REGULARIDADE FISCAL E TRABALHISTA**:

a) Comprovante de Inscrição e de Situação Cadastral no Cadastro Nacional da Pessoa Jurídica (CNPJ), emitido pela Receita Federal do Brasil;
b) Certidão negativa ou certidão positiva com efeitos de negativa de débitos relativos aos tributos Federais e à Dívida Ativa da União;
c) Certidão negativa ou certidão positiva com efeitos de negativa de débitos relativos aos Tributos Estaduais da sede da pessoa jurídica;
d) Certidão negativa ou certidão positiva com efeitos de negativa de débitos relativos aos Tributos Municipais da sede da pessoa jurídica;
e) Certidão negativa ou certidão positiva com efeitos de negativa de débitos relativos aos Tributos do Município de Capanema, caso a sede da pessoa jurídica seja em outro Município e já possua cadastro junto ao Departamento da Receita Municipal.
f) Certificado de Regularidade do FGTS - CRF;
g) Certidão negativa ou certidão positiva com efeitos de negativa de Débitos Trabalhistas (CNDT);
h) Caso o fornecedor seja considerado isento dos tributos estaduais ou municipais, relacionados ao objeto contratual, deverá comprovar tal condição mediante a apresentação de declaração da Fazenda respectiva do seu domicílio ou sede, ou outra equivalente, na forma da lei.

7.10.2.1. Na hipótese de se tratar de licitante que não possua cadastro prévio junto ao Departamento da Receita Municipal de Capanema/PR, será dispensada a certidão indicada na alínea "e" do subitem 7.10.2.

Autenticidade: X34XXS7TJMXT8U39P - Validação pelo link: https://capanemaprscp.equiplano.com.br:7575/tramitacaoProcesso/#/consulta-anexo-assinado/entidade/50 - Impresso por ROSELIA KRIGER BECKER PAGANI em 29/10/2025 14:23:06

Inserido por ROSELIA KRIGER BECKER PAGANI em: 15/10/2025 08:44:24.

7.10.3. A **QUALIFICAÇÃO TÉCNICA da ME/EPP a ser subcontratada** será comprovada pelos seguintes documentos e regras.

7.10.3.1. Para todas as ME/EPPs indicadas como subcontratadas pelos licitantes será exigida a apresentação de **Declaração Unificada** (cf. Modelo do Anexo 3 deste Edital).

7.10.3.1.1. A ME/EPP responderá pela veracidade das informações prestadas na Declaração Unificada, por meio da aplicação das sanções administrativas e criminais cabíveis, na forma da lei.

7.10.3.2. **Atestado(s) de capacidade técnica** fornecido(s) por pessoa física ou jurídica de direito público ou privado, em nome da ME ou EPP que será subcontratada pelo licitante, relativos à execução dos serviços que serão subcontratados a ela, a saber:

DESCRIÇÃO DO(S) ITEM(NS)	QUANTIDADE MÍNIMA
xxxxxx	xxxxxx
xxxxxx	xxxxxx

a) Na hipótese de os serviços a serem subcontratados exigirem, pelas normas profissionais aplicáveis, a respectiva ART ou RRT, o(s) atestado(s) de capacidade técnica deverá(ão) estar devidamente registrado(s) no CREA ou no CAU da região pertinente, nos termos da legislação aplicável, dando-se tal comprovação mediante a apresentação da correspondente CAT com registro de atestado **de atividade concluída**, ou documento equivalente, **que indique o licitante como empresa contratada**.

b) **Possibilidade de somatório de atestados:** Na presente licitação, será **ACEITO** o somatório de atestados de capacidade técnica para atingimento dos quantitativos mínimos demandados.

7.10.3.3. **Registro ou inscrição**, no Conselho Regional de Engenharia e Agronomia - CREA ou no Conselho de Arquitetura e Urbanismo - CAU, **da ME/EPP a ser subcontratada**, na hipótese de os serviços a serem subcontratados exigirem, pelas normas profissionais aplicáveis, o referido registo ou inscrição.

7.10.4. É vedado apresentar documentação de habilitação da(s) ME/EPP(s) que será(ão) SUBCONTRATADA(S) pelo licitante se essa(s) ME/EPP(s) também for(em) licitante(s). Caso ocorra essa situação, o licitante não gozará dos benefícios legais da subcontração.

7.10.5. É vedado apresentar documentação de habilitação da mesma ME/EPP que será SUBCONTRATADA por licitantes diversos. Caso ocorra essa situação, as consequências possíveis são as seguintes:

a) em havendo prova, na documentação apresentada pelos licitantes, que ateste o dia e horário em que foi assumido o compromisso de subcontratação entre os licitantes e a ME/EPP, gozará dos benefícios legais da subcontração o licitante que primeiro celebrou o compromisso com a respectiva ME/EPP;

b) em não havendo prova, na documentação apresentada pelos licitantes, que ateste o dia e horário em que foi assumido o compromisso de subcontratação entre os licitantes e a ME/EPP, os licitantes que celebraram o compromisso com a mesma ME/EPP não gozarão dos benefícios legais da subcontração.

7.10.6. São vedadas:

a) a subcontratação das parcelas de maior relevância técnica, assim definidas no Projeto Básico;

b) a subcontratação de microempresas e empresas de pequeno porte que estejam ou tenham participado da licitação;

Autenticidade: X34XXS7TJMXT8U39P - Validação pelo link: https://capanemaprscp.equiplano.com.br:7575/tramitacaoProcesso/#/consulta-anexo-assinado/entidade/50 - Impresso por ROSELIA KRIGER BECKER PAGANI em 29/10/2025 14:23:06

Inserido por ROSELIA KRIGER BECKER PAGANI em: 15/10/2025 08:44:24.

c) a subcontratação de microempresas ou empresas de pequeno porte que tenham um ou mais sócios em comum com a empresa contratante;

d) a subcontratação de microempresas ou empresas de pequeno porte que integrem o grupo econômico da empresa contratante;

e) a subcontratação de pessoa física ou jurídica, se aquela ou os dirigentes desta se enquadrarem em alguma hipótese de conflito de interesses prevista no inciso V do art. 281 da LCM 14/22.

7.10.7. Constatando-se uma hipótese de vedação de subcontratação prevista neste Edital durante a etapa de habilitação ou no caso de inabilitação da ME/EPP indicada pelo licitante ou no caso de desenquadramento da ME/EPP com o valor previsto para a subcontratação, a consequência é o licitante não ter direito à margem de preferência prevista na LCM 14/22, permitindo-se o seu prosseguimento para as demais etapas do processo de contratação.

7.10.7.1. Constatando-se uma hipótese de vedação de subcontratação prevista neste Edital ou no caso de desenquadramento da ME/EPP com o valor previsto para a subcontratação identificadas somente após a etapa de habilitação serão aplicadas as penalidades cabíveis, permitindo-se, até, a extinção contratual, diante da gravidade do caso.

8. DA VERIFICAÇÃO DA DOCUMENTAÇÃO DE HABILITAÇÃO

8.1. Os documentos relacionados no item 7 serão analisados pelo(a) Agente de Contratação e sua Equipe de Apoio quanto a sua conformidade com o solicitado neste Edital e anexos.

8.1.1. O não atendimento das exigências constantes do item 7 deste Edital implicará a inabilitação do licitante.

8.2. No julgamento da habilitação, o(a) Agente de Contratação poderá sanar erros ou falhas que não alterem a substância das propostas, dos documentos e sua validade jurídica, mediante despacho fundamentado, registrado em ata e acessível a todos, atribuindo-lhes validade e eficácia para fins de habilitação e classificação.

8.2.1. É facultado o(a) Agente de Contratação ou à autoridade competente, em qualquer fase/etapa do processo de contratação, a promoção de diligência destinada a esclarecer ou complementar a instrução do processo, **vedada a inclusão posterior de documento ou informação que deveria constar do processo desde a realização da sessão pública**.

8.2.2. Para fins dos subitens 8.2 e 8.2.1, é permitido ao(à) Agente de Contratação consultar os sítios eletrônicos oficiais emissores de certidões, e, na hipótese de lograr êxito em encontrar a(s) certidão(ões) válida(s), conforme art. 43, §3º, do Decreto 10.024, de 2019, não inabilitará o licitante.

8.3. Será desconsiderada a eventual exigência de apresentação de documento já apresentado em etapa/momento anterior da mesma licitação.

8.4. Constatado o atendimento às exigências de habilitação fixadas no Edital, o licitante será declarado vencedor.

8.5. Os documentos de habilitação poderão ser apresentados em original, ou por qualquer processo de cópia desde que autenticada por cartório competente, ou cópia simples que **poderá** ser autenticada pelo(a) Agente de Contratação ou membro da Equipe de Apoio, no decorrer da sessão desde que o original esteja na posse do representante credenciado do licitante, ou ainda por meio de publicação em órgão da imprensa oficial, e inclusive expedidos via Internet.

8.6. Será admitida a habilitação dos licitantes por meio de comprovação de prévia e regular inscrição cadastral no SICAF, devendo essa opção constar na Carta de Credenciamento.

8.6.1. O cadastro no SICAF poderá substituir apenas os documentos relativos à **Habilitação Jurídica**, à **Regularidade fiscal e trabalhista,** à **Qualificação econômico-financeira**, **e à Qualificação Técnica** incluídos no sistema até o início da sessão pública deste certame, sendo que para **os demais documentos** que não estiverem inseridos no sistema **é obrigatória a sua apresentação** dentro do envelope nº 1 **ou** encaminhamento pelo sistema do Município, conforme o disposto no subitem 6.8 deste Edital.

8.6.2. Na hipótese de os documentos se encontrarem vencidos no referido sistema (SICAF), o licitante deverá encaminhar o documento válido que comprove o atendimento das exigências deste Edital,

Autenticidade: X34XXS7TJMXT8U39P - Validação pelo link: https://capanemaprscp.equiplano.com.br:7575/tramitacaoProcesso/#/consulta-anexo-assinado/entidade/50 - Impresso por ROSELIA KRIGER BECKER PAGANI em 29/10/2025 14:23:06

Inserido por ROSELIA KRIGER BECKER PAGANI em: 15/10/2025 08:44:24.

sob pena de inabilitação, dentro do envelope nº 1 **ou** encaminhamento pelo sistema do Município, conforme o disposto no subitem 6.8 deste Edital.

8.6.3. Também poderão ser consultados os sítios oficiais emissores de certidões de regularidade fiscal e trabalhista, especialmente quando o licitante esteja com alguma documentação vencida junto ao SICAF.

8.7. As certidões de comprovação da regularidade fiscal e trabalhista dos licitantes deverão ser apresentadas dentro do prazo de validade estabelecido em lei ou pelo órgão expedidor, ou, na hipótese de ausência de prazo estabelecido, deverão estar datadas **dos últimos 90 dias** contados da data da abertura da sessão pública.

8.8. **As ME/EPP e seus equiparados deverão apresentar toda a documentação exigida para efeito de comprovação de regularidade fiscal, mesmo que esta apresente alguma restrição, sob pena de desclassificação (art. 43 da LC nº 123/06 e n° 147/14).**

8.9. Havendo alguma restrição na comprovação da regularidade fiscal da ME/EPP, será assegurado o prazo de 5 (cinco) dias úteis, cujo termo inicial corresponderá ao momento em que o proponente for declarado o vencedor do certame, prorrogáveis por igual período, a critério da Administração, para a regularização da documentação, pagamento ou parcelamento do débito, e emissão de eventuais certidões negativas ou positivas com efeito de certidão negativa (art. 43, §1º, da LC nº 123/06).

8.10. A não regularização da documentação, no prazo previsto acima, implicará decadência do direito à contratação, sem prejuízo das sanções administrativas aplicáveis, sendo facultado à Administração convocar os licitantes remanescentes, para a assinatura do contrato, ou revogar a licitação.

8.11. Se o licitante não atender às exigências habilitatórias, o(a) Agente de Contratação o INABILITARÁ.

8.12. Consideradas cumpridas todas as exigências do edital quanto à apresentação da documentação de habilitação, o licitante será considerado habilitado.

8.13. Diante da decisão de inabilitação ou habilitação proferida pelo Agente de Contratação, os licitante poderão interpor o recurso cabível na etapa recursal unificada, após a etapa de julgamento e de negociação, nos termos deste Edital.

8.14. O(a) Agente de Contratação declarará as empresas habilitadas e inabilitadas e passará à abertura dos envelopes nº 03 dos licitantes e análise das propostas.

9. DA ETAPA DE APRESENTAÇÃO DAS PROPOSTAS E LANCES

9.1. O licitante deverá inserir no envelope nº 03, na aba própria do SICAF ou encaminhar pelo sistema do Município, conforme o disposto no subitem 6.8 deste Edital:

a) Carta proposta de preços (cf. Modelo do Anexo 7 deste Edital);

b) Planilha de serviços **OU** proposta de preço global do objeto com a indicação de desconto linear sobre a tabela de serviços prevista no projeto básico;

c) Cronograma físico-financeiro;

d) Planilha de Cálculo do BDI - Benefícios de Despesas Indiretas (cf. Modelo do Anexo 9 deste Edital);

e) Planilha de Encargos Sociais (ES) Sobre Custos da Mão de Obra (cf. Modelo do Anexo 8 deste Edital);

9.1.1. **Carta proposta de preços:** deverá ser apresentada uma carta proposta de preços, (cf. Modelo do Anexo 7 deste Edital), impressa por computador com tinta indelével, sem rasuras e entrelinhas. A proposta deverá ser elaborada considerando-se que o objeto será executado pelo regime de execução indicado no subitem 1.8 deste Edital e deverá conter:

a) Razão social, endereço completo, telefone, e-mail, WhatsApp e o CNPJ do licitante;

b) Nome e RG do titular ou do representante legalmente constituído com respectiva assinatura;

c) Data;

d) **Preço global do objeto com BDI**, em moeda brasileira corrente, grifado em algarismos e por extenso, com demonstração dos valores correspondentes à mão-de-obra e material, inclusive em percentual;

e) Prazo de execução máximo do objeto, observando-se o disposto no cronograma-físico financeiro;

Autenticidade: X34XXS7TJMXT8U39P - Validação pelo link: https://capanemaprscp.equiplano.com.br:7575/tramitacaoProcesso/#/consulta-anexo-assinado/entidade/50 - Impresso por ROSELIA KRIGER BECKER PAGANI em 29/10/2025 14:23:06

Inserido por ROSELIA KRIGER BECKER PAGANI em: 15/10/2025 08:44:24.

f) Prazo de validade da proposta de, no mínimo, **90 (noventa) dias**, contados a partir da data limite estabelecida para o recebimento das propostas;

g) Declaração de que nos preços propostos estão incluídos todos os custos diretos e indiretos para a perfeita execução do objeto do edital, tais como materiais, aparelhos, equipamentos e outros fornecimentos pertinentes, mão-de-obra, encargos sociais, administração, lucro e qualquer outra despesa incidente sobre a obra;

h) Declaração de que o licitante considerou, na formação da sua proposta, todos os riscos atribuídos ao Contratado na matriz de riscos anexa ao Projeto Básico, estando ciente de que os riscos de responsabilidade do Contratado não poderão ser objeto de reequilíbrio econômico-financeiro da contratação.

9.1.1.1. Inconformidades meramente formais da proposta deverão ser saneadas no prazo concedido pelo(a) Agente de Contratação.

9.1.2. **Planilha de Serviços:** conforme descrito no projeto básico, deverá ser apresentada uma planilha de serviços impressa por computador, sem rasuras e entrelinhas e deverá conter:

a) Razão social;

b) Município e objeto;

c) Data;

d) Discriminação dos serviços, unidades de medida, quantidades, preços unitários, preços parciais, preços subtotais e preço global, com no máximo duas casas após a vírgula;

e) indicação das marcas dos insumos e equipamentos que serão utilizados na obra, caso o Termo de Referência/Projeto Básico indique padrão de qualidade e/ou marcas de referência

f) Demonstração dos valores correspondentes à mão-de-obra;

g) Páginas numeradas;

h) Nome, RG e assinatura do responsável legal pela Empresa, bem como o nome, número do registro no CREA e assinatura do responsável técnico.

9.1.2.1. Em substituição à Planilha de Serviços, é permitida a apresentação de proposta de preço global do objeto com a indicação de desconto linear sobre a tabela de serviços prevista no projeto básico (cf. Modelo do Anexo 7 deste Edital), a qual vinculará o licitante.

9.1.2.2. O valor do subtotal da planilha de serviços, de cada macroitem, deverá respeitar a proporcionalidade dos valores preestabelecidos no Projeto Básico, admitindo uma margem de variação para mais ou para menos em **até 20%** dos valores preestabelecidos.

9.1.2.3. Independentemente do valor apresentado pelo licitante para cada macro item previsto no Projeto Básico, o preço global da proposta não poderá ultrapassar o preço máximo estabelecido no subitem 1.3 deste Edital, sob pena de desclassificação.

9.1.2.4. Independentemente do valor unitário apresentado pelo licitante para cada item constante da planilha de preços, o preço global da proposta não poderá ultrapassar o preço máximo estabelecido no subitem 1.3 deste Edital, sob pena de desclassificação.

9.1.2.5. Caso o licitante opte por apresentar proposta nos termos do subitem 9.1.2, a indicação das marcas dos insumos e equipamentos que serão utilizados na obra, caso o Termo de Referência/Projeto Básico indique padrão de qualidade e/ou marcas de referência, será realizada na proposta definitiva de preços.

9.1.2.6. Inconformidades meramente formais da Planilha deverão ser saneadas no prazo concedido pelo(a) Agente de Contratação.

9.1.3. **Cronograma físico-financeiro:** Deverá ser apresentado um cronograma físico-financeiro, conforme o Projeto Básico, devidamente preenchido com o respectivo equilíbrio físico-financeiro constando o nome, número do RG e assinatura do responsável legal pela empresa, bem como o nome número do registro no CREA e assinatura do responsável técnico.

9.1.3.1. O licitante deverá entregar o Cronograma Físico-Financeiro, observado o valor proposto, contemplando o prazo de execução previsto no Edital e deverá considerar o preço global da proposta, com etapas definindo o avanço físico mensal e correspondente valor financeiro.

9.1.3.2. O Cronograma Físico-Financeiro deverá prever parcelas a cada 30 (trinta) dias.

Autenticidade: X34XXS7TJMXT8U39P - Validação pelo link: https://capanemaprscp.equiplano.com.br:7575/tramitacaoProcesso/#/consulta-anexo-assinado/entidade/50 - Impresso por ROSELIA KRIGER BECKER PAGANI em 29/10/2025 14:23:06

Inserido por ROSELIA KRIGER BECKER PAGANI em: 15/10/2025 08:44:24.

9.1.3.3. O Cronograma Físico-Financeiro deverá apresentar na última parcela valor não inferior a 10% (dez por cento) do valor global proposto;

9.1.3.4. Caso o cronograma Físico-Financeiro apresentado pelo licitante utilize metodologia ou etapas de execução dos serviços de forma diversa do cronograma estabelecido no Projeto Básico, o licitante deve apresentar justificativas técnicas sobre as alterações promovidas, evitando-se a concentração de parcelas em valores significativos no início da execução ou faticamente incompatíveis com o regular andamento dos serviços, que possam dificultar o prosseguimento da execução da obra em caso de seu abandono ou gerar dificuldades na conservação/manutenção dos serviços já executados.

9.1.3.5. O Cronograma Físico-Financeiro apresentado pelo licitante vencedor do certame e suas eventuais justificativas técnicas deverão ser aprovados pelo órgão técnico municipal competente previamente à assinatura do contrato.

9.1.3.6. O Cronograma Físico-Financeiro deverá ser assinado pelo Responsável Técnico do licitante, com menção do seu título profissional e número da Carteira Profissional;

9.1.3.7. A não apresentação de Cronograma Físico-Financeiro será compreendida como aceitação integral do cronograma Físico-Financeiro constante no Projeto Básico, sendo vedada, neste caso, sua modificação posterior por acordo entre as partes, sendo admitida a alteração, sem aplicação de multa, somente em casos excepcionais por fatos supervenientes, sem culpa do Contratado.

9.1.3.8. Inconformidades meramente formais do cronograma deverão ser saneadas no prazo concedido pelo(a) Agente de Contratação.

9.1.4. **Planilha de Cálculo do BDI - Benefícios de Despesas Indiretas:** a composição analítica do BDI deverá ser apresentada (cf. Modelo do Anexo 9 deste Edital), discriminando todos os custos indiretos e lucros (ou benefícios).

9.1.4.1. O BDI (com ou sem desoneração da folha de pagamento, de acordo com as regras aplicáveis ao setor) máximo admitido nesta licitação está previsto no quadro de composição de BDI anexo ao Projeto Básico, devendo cada licitante preencher sua planilha de Composição Analítica do BDI.

9.1.4.2. No preço global proposto, além dos custos elencados no subitem 9.1.2, está incluso o BDI, vez que nenhuma reivindicação para pagamento adicional será considerada.

9.1.4.3. Caso haja necessidade de aditivos de valores e quantitativo, devidamente justificada, será calculada a proporcionalidade do desconto concedido na proposta vencedora do certame, em relação à tabela dos serviços prevista no PB e a planilha do BDI.

9.1.4.4. O componente risco/contingência do BDI destina-se a cobrir incertezas operacionais ordinárias do contratado, não se confundindo com riscos de grande impacto ou eventos alocados na matriz de riscos.

9.1.4.5. O percentual de risco/contingência previsto no BDI não limita a responsabilidade do contratado pelos riscos que lhe foram alocados na matriz de riscos. A ocorrência de eventos a cargo do contratado deverá estar integralmente precificada na proposta, sem prejuízo das regras de reequilíbrio econômico-financeiro cabíveis quando o risco for da Administração.

9.1.4.6. Obrigatoriamente estarão incluídos todos os custos com a mão-de-obra especializada, ferramentas, equipamentos, instalações e obras provisórias/preliminares necessárias, bem como os encargos sociais, fiscais, comerciais, administrativos, lucros e quaisquer despesas de tributos incidentes sobre os serviços, não se admitindo qualquer adicional.

9.1.4.7. Inconformidades meramente formais na planilha do BDI deverão ser saneadas no prazo concedido pelo(a) Agente de Contratação.

9.1.5. **Da documentação para comprovar a exequibilidade da proposta de preços:** Na hipótese de o valor da proposta original do licitante for inferior a 75% (setenta e cinco por cento) do valor orçado pela Administração, o licitante deverá apresentar a documentação a que se refere o subitem 16.6.1 dentro do envelope nº 03, sob pena de desclassificação, cujo ônus da prova recai sobre o próprio licitante.

Autenticidade: X34XXS7TJMXT8U39P - Validação pelo link: https://capanemaprscp.equiplano.com.br:7575/tramitacaoProcesso/#/consulta-anexo-assinado/entidade/50 - Impresso por ROSELIA KRIGER BECKER PAGANI em 29/10/2025 14:23:06

Inserido por ROSELIA KRIGER BECKER PAGANI em: 15/10/2025 08:44:24.

9.2. Demais regras da etapa de apresentação das propostas.

9.2.1. A Empresa que faz parte de um mesmo grupo econômico ou financeiro pode apresentar somente uma única proposta, sob pena de rejeição de todas.

9.2.2. A apresentação da proposta na licitação será considerada como prova de que o licitante examinou e concordou com todas as especificações e demais elementos da Licitação, que os comparou entre si e obteve do Município, através de seus técnicos, informações satisfatórias sobre qualquer ponto duvidoso eventualmente existente, antes de elaborar sua proposta, concluindo que os elementos da licitação lhe permitiram preparar proposta de preços completa irrevogável e integralmente satisfatória.

9.2.3. A apresentação da proposta implica na plena aceitação, por parte do licitante, das condições estabelecidas neste Edital e seus Anexos, bem como a obrigatoriedade do cumprimento das disposições nele contidas, assumindo o compromisso de executar os serviços nos seus termos e fornecer todos os materiais, equipamentos, ferramentas e utensílios necessários, em quantidade e qualidades adequadas à perfeita execução contratual, promovendo, quando requerido, sua substituição.

9.2.4. Nos preços ofertados já deverão estar inclusos todos os custos operacionais, tributos, fretes, taxas, seguros, encargos sociais, trabalhistas, comerciais e quaisquer despesas que incidam direta ou indiretamente na execução do objeto.

9.2.5. Os preços ofertados serão de exclusiva responsabilidade do licitante, não lhe assistindo o direito de pleitear qualquer alteração, sob alegação de erro, omissão ou qualquer outro pretexto.

9.2.6. Se o regime tributário da empresa implicar o recolhimento de tributos em percentuais variáveis, a cotação adequada será a que corresponde à média dos efetivos recolhimentos da empresa nos últimos doze meses.

9.2.7. Independentemente do percentual de tributo inserido na planilha, no pagamento serão retidos na fonte os percentuais estabelecidos na legislação vigente.

9.2.8. Decorrido o prazo de validade das propostas**,** sem convocação para contratação, ficam os licitantes liberados dos compromissos assumidos.

9.2.9 Até a abertura da sessão, o licitante poderá retirar ou substituir a proposta anteriormente encaminhada.

9.2.10. Após a abertura da sessão, somente serão aceitas alterações formais, que não apresentem alteração da proposta, observadas as exceções previstas neste edital.

9.2.11. Fica entendido que os projetos, as peças gráficas, as especificações técnicas, memoriais e todos os documentos são complementares entre si, de modo que qualquer detalhe, que se mencione em um e se omita em outro será considerado especificado e válido, competindo ao licitante estudar todas as peças técnicas antes de formular a sua proposta.

9.2.12. No caso de haver divergência entre o preço grafado em algarismos e o grafado por extenso, prevalecerá o último a menos que, na opinião do(a) Agente de Contratação e Equipe de Apoio, exista um erro grosseiro e óbvio, ou ainda, na omissão de um desses valores (algarismo ou extenso) a proposta será válida desde que não haja dúvidas sobre o preço apresentado, observando-se os demais documentos apresentados pelo licitante.

9.2.13. Se existir diferença entre a quantidade proposta e a exigida no edital, prevalecerá esta.

9.2.14. Se existir erro aritmético na multiplicação da quantidade pelo preço unitário, o preço unitário prevalecerá a menos que, na opinião do(a) Agente de Contratação e Equipe de Apoio, exista um erro grosseiro e óbvio no preço unitário. Neste caso, o preço parcial cotado prevalecerá e o preço unitário será corrigido.

9.2.15. Nos casos em que houver diferença entre o preço global indicado na planilha de serviços e o preço global analisado, prevalecerá este.

9.2.16. Se o valor de um macro item ultrapassar o percentual máximo admissível, a diferença entre o valor proposto pelo licitante e o máximo admissível será remanejado para a última parcela do cronograma físico-financeiro.

9.2.17. O(A) Agente de Contratação e Equipe de Apoio farão a conferência do cronograma físico-financeiro e da Planilha do BDI e exigirão a correção se constatado erro, desequilíbrio físico-

Autenticidade: X34XXS7TJMXT8U39P - Validação pelo link: https://capanemaprscp.equiplano.com.br:7575/tramitacaoProcesso/#/consulta-anexo-assinado/entidade/50 - Impresso por ROSELIA KRIGER BECKER PAGANI em 29/10/2025 14:23:06

Inserido por ROSELIA KRIGER BECKER PAGANI em: 15/10/2025 08:44:24.

financeiro e/ou a necessidade de ajuste face o contido nas exigências deste Edital, Projeto Básico e seus anexos. A simples correção de erro, desequilíbrio físico-financeiro e/ou de ajuste não acarretará a desclassificação da proposta.

9.2.18. O cronograma físico-financeiro ou Planilha do BDI corrigidos deverão ser aceitos expressamente pelo órgão técnico do Contratante. Caso o licitante não realize as correções exigidas, a sua proposta será desclassificada.

9.2.19. A falsidade nas declarações exigidas neste Edital sujeitará o licitante às sanções previstas na LCM 14/22 e neste Edital.

9.2.20. Nas hipóteses de desclassificação e inabilitação, a proposta de preços apresentada pelo licitante desclassificado ou inabilitado não produzirá efeitos válidos, possibilitando a Administração, nessas hipóteses, convocar os demais licitantes, conforme a ordem de classificação, para análise de toda a documentação da proposta, de acordo com os preços ofertados pelos respectivos licitantes, observando-se as regras deste Edital.

9.2.21. Será adotado o modo **Fechado-Aberto-Fechado:**

a) apresentação sigilosa de propostas (fechado);
b) etapa aberta de lances para definição da melhor proposta;
c) rodada final fechada entre os licitantes com propostas < 85% do orçamento, na forma do Tópico 11.

9.2.22. **Não poderá haver desistência da proposta ofertada sem consequências, sujeitando-se o licitante desistente à penalidade de multa de 2% sobre o valor máximo do objeto**.

10. DA SESSÃO PÚBLICA

10.1. A abertura dos envelopes/consulta ao SICAF ou acesso ao Sistema do Município contendo a documentação de habilitação e a proposta de preços será realizada em sessão pública, após a etapa de credenciamento, e será iniciada por comando do(a) Agente de Contratação, da qual será lavrada ata circunstanciada assinada pelos membros da Equipe de Apoio e pelos representantes legais das licitantes presentes.

10.2. Os licitantes terão acesso à documentação de habilitação e das propostas dos demais licitantes após a análise da documentação por parte do(a) Agente de Contratação e Equipe de Apoio, durante a sessão pública.

10.2.1. Se o licitante optar por encaminhar a documentação de habilitação, parcial ou totalmente, pelo SICAF ou Sistema do Município, o(a) Agente de Contratação acessará o sistema durante a sessão pública e todos os licitantes poderão visualizar a análise da documentação concomitantemente, em tempo real.

10.3. Não havendo expediente ou ocorrendo qualquer fato superveniente que impeça a realização do certame na data marcada, a sessão será automaticamente transferida para o primeiro dia útil subsequente, no mesmo horário e local anteriormente estabelecido, desde que não haja comunicação em contrário.

10.4. Aberta a sessão, o(a) Agente de Contratação receberá, de uma só vez, os envelopes contendo a documentação de habilitação da licitante, a documentação da ME/EPP a ser subcontratada e a proposta de preços.

10.5. Como condição prévia ao exame da documentação de habilitação, o(a) Agente de Contratação e Equipe de Apoio poderão verificar o eventual descumprimento das condições de participação, especialmente quanto à existência de sanção que impeça a participação no certame ou a futura contratação, mediante a consulta aos seguintes cadastros:

a) Consulta ao portal do TCE/PR quanto aos impedidos de licitar;
b) CNAE (http://www.cnae.ibge.gov.br);
c) SICAF;
d) Cadastro Nacional de Empresas Inidôneas e Suspensas - CEIS, mantido pela Controladoria-Geral da União;
e) Cadastro Nacional de Condenações Cíveis por Atos de Improbidade Administrativa, mantido pelo Conselho Nacional de Justiça.

10.6. A consulta aos cadastros será realizada em nome da empresa licitante e também de eventual matriz ou filial e de seu sócio majoritário (cf. art. 12 da Lei n° 8.429/92, que prevê, dentre as sanções impostas ao

Autenticidade: X34XXS7TJMXT8U39P - Validação pelo link: https://capanemaprscp.equiplano.com.br:7575/tramitacaoProcesso/#/consulta-anexo-assinado/entidade/50 - Impresso por ROSELIA KRIGER BECKER PAGANI em 29/10/2025 14:23:06

Inserido por ROSELIA KRIGER BECKER PAGANI em: 15/10/2025 08:44:24.

responsável pela prática de ato de improbidade administrativa, a proibição de contratar com o Poder Público, inclusive por intermédio de pessoa jurídica da qual seja sócio majoritário).

10.7. Constatada a existência de vedação à participação no certame, o(a) Agente de Contratação reputará o licitante inabilitado.

10.8. Em havendo sistema disponível e acessível, o(a) Agente de Contratação e Equipe de Apoio poderá avaliar as informações financeiras da ME/EPP, para verificar se o somatório dos valores da presente licitação e dos demais valores já faturados ou certos que serão faturados no exercício financeiro vigente, extrapola o faturamento máximo permitido como condição paras esse benefício.

10.8.1. Constatada a ocorrência de qualquer das situações de extrapolamento do limite legal, o(a) Agente de Contratação indeferirá a aplicação do tratamento diferenciado em favor do licitante, sem prejuízo das penalidades incidentes.

10.9. Não ocorrendo o descumprimento das condições de participação, serão identificados os licitantes participantes e abertos os envelopes/consulta ao SICAF ou acesso ao Sistema do Município contendo a documentação de habilitação.

10.10. Caso necessário, o(a) Agente de Contratação poderá suspender a reunião para analisar os documentos apresentados, marcando, na oportunidade, nova data e horário em que voltará a se reunir.

10.11. Analisada a documentação de habilitação do licitante, o(a) Agente de Contratação, de forma motivada, decidirá pela habilitação ou inabilitação do licitante, em razão de falha ou omissão na documentação.

10.11.1. Inabilitado o licitante, não será analisada a documentação de habilitação da ME/EPP indicada como subcontratada e nem a sua proposta de preços.

10.12. Se todos os licitantes forem inabilitados, o(a) Agente de Contratação e Equipe de Apoio poderá fixar prazo de até 5 (cinco) dias úteis para a apresentação de nova documentação, escoimadas das causas que as inabilitaram.

10.13. Após análise e conclusão pela habilitação do licitante, passará a ser analisada a documentação de habilitação da ME/EPP indicada pelo licitante para fins de subcontratação.

10.13.1. Constatando-se uma hipótese de vedação de subcontratação prevista neste Edital durante a etapa de habilitação ou no caso de inabilitação da ME/EPP indicada pelo licitante ou no caso de desenquadramento da ME/EPP com o valor previsto para a subcontratação, a consequência é o licitante não ter direito à margem de preferência prevista na LCM 14/22, permitindo-se o seu prosseguimento para as demais etapas do processo de contratação.

10.14. Analisada a documentação de habilitação do licitante e da ME/EPP a ser subcontratada, o(a) Agente de Contratação, de forma motivada, indicará os licitantes inabilitados em razão de falha ou omissão na documentação.

10.15. A inabilitação de qualquer licitante ou de ME/EPP a ser subcontratada será sempre fundamentada e registrada na ata da sessão.

10.16. Independentemente da renúncia expressa ao direito de recorrer por todos os licitantes, anunciada em sessão a descisão de habilitação e inabilitação dos licitantes e das ME/EPP indicadas como subcontratadas, serão, em sequência, abertas as propostas de preço dos licitantes habilitados.

10.17. Após o final da etapa de habilitação, os envelopes nº 02 e 03 dos licitantes inabilitados não serão devolvidos.

10.18. A documentação da proposta de preços ficará à disposição das empresas inabilitadas pelo período de até 10 (dez) dias úteis contados do encerramento da fase de habilitação, após o que serão descartados pelo(a) Agente de Contratação e Equipe de Apoio.

10.19. A inabilitação do licitante importa preclusão do seu direito de participar das fases subsequentes do certame.

10.20. A intimação do julgamento da habilitação e das propostas dos licitantes será feita mediante e-mail oficial do licitante indicado na Declaração Unificada e o portal eletrônico do Município, na página específica do respectivo certame, salvo se presentes os representantes dos licitantes no ato em que foi adotada a decisão, quando poderá ser feita por comunicação direta aos interessados e lavrada em ata.

10.21. Após a fase de habilitação, não caberá:

a) Desistência das propostas, salvo por motivo justo decorrente de fato superveniente e aceito pelo(a) Agente de Contratação e Equipe de Apoio;

b) Inabilitação do licitante por motivo relacionado com a habilitação, salvo em razão de fatos superveniente ou só conhecidos após o julgamento.

Autenticidade: X34XXS7TJMXT8U39P - Validação pelo link: https://capanemaprscp.equiplano.com.br:7575/tramitacaoProcesso/#/consulta-anexo-assinado/entidade/50 - Impresso por ROSELIA KRIGER BECKER PAGANI em 29/10/2025 14:23:06

Inserido por ROSELIA KRIGER BECKER PAGANI em: 15/10/2025 08:44:24.

10.22. Abertos os envelopes nº 03 / realizada a consulta ao SICAF / acessada a proposta pelo Sistema do Município, o(a) Agente de Contratação e Equipe de Apoio examinará as propostas apresentadas quanto às suas especificações e compatibilidade do preço em relação ao valor estimado para a contratação.

10.23. Serão desclassificadas nesta etapa as propostas que:

a) contiverem vícios insanáveis;

b) não obedecerem às especificações técnicas pormenorizadas no edital;

b.1) A proposta poderá utilizar custos unitários diferentes daqueles fixados no Projeto Básico e seus anexos, desde que o preço global orçado fique igual ou abaixo do valor calculado a partir do sistema de referência utilizado.

b.2) O valor do subtotal da planilha de serviços, de cada macroitem, deverá respeitar a proporcionalidade dos valores preestabelecidos no Projeto Básico e as etapas previstas no cronograma físico-financeiro, admitindo uma margem de variação para mais ou para menos em **até 20%** dos valores preestabelecidos, com justificativa técnica aceita pelo órgão técnico municipal competente.

c) apresentarem desconformidade com quaisquer outras exigências do edital, desde que insanável.

10.24. A desclassificação de proposta será sempre fundamentada e registrada na ata da sessão.

10.25. Em todos os atos públicos serão lavradas atas circunstanciadas, assinadas pelo(a) Agente de Contratação e Equipe de Apoio, bem como pelos representantes dos licitantes presentes.

10.26. O(A) Agente de Contratação e Equipe de Apoio poderão relevar, numa proposta, qualquer informalidade, não harmonização ou irregularidade de natureza secundária, formal que não constitua um desvio significativo que comprometa a clareza das informações, documentos apresentados e obrigações exigíveis, permitindo-se o saneamento dessas irregularidades de maneira imediata pelo licitante, que não comprometa o andamento do certame.

10.27. A ausência de assinatura na proposta, planilha ou cronograma físico-financeiro poderá ser suprida se o representante estiver presente na sessão e possuir poderes para ratificar o ato, devendo tal fato ser registrado em ata.

10.28. O(A) Agente de Contratação e Equipe de Apoio farão a conferência da proposta de preços, planilha de serviços, Planilha do BDI e cronograma físico-financeiro. Constatado erro aritmético ou de anotação no preenchimento serão efetuadas as devidas correções, concedendo-se prazo para o licitante regularizar, permitindo-se a sua regularização juntamente com a proposta definitiva de preços do licitante vencedor.

10.29. Finalizada a análise da documentação das propostas dos licitantes, o(a) Agente de Contratação e Equipe de Apoio decidirão pela classificação/desclassificação dos licitantes, sempre fundamentada e registrada na ata da sessão, organizando-se a lista de classificação decrescente das propostas.

11. DAS ETAPA DE LANCES E DA PROPOSTA DE PREÇOS FINAL FECHADA

11.1. O procedimento e a sequência dos atos do modo Fechado-Aberto-Fechado observará as disposições deste tópico.

11.1.1. As propostas serão inicialmente apresentadas pelo **modo fechado**, em envelopes ou por sistema, permanecendo em sigilo até sua divulgação, conforme já previsto neste Edital.

11.1.2. Divulgadas as propostas fechadas, dar-se-á início à **etapa aberta** de lances públicos e sucessivos, para definição da **melhor proposta** (art. 77, I, LCM 14/22).

11.1.2.1. **Não será realizada a etapa aberta de lances quando houver mais de uma** proposta inicialmente apresentadas pelo **modo fechado** que ofertarem valores **inferiores a 85%** (oitenta e cinco por cento) do **valor orçado** pela Administração, hipótese em que será aplicado diretamente o disposto no subitem 11.1.5.

11.1.3. **Participação na etapa aberta de lances**: poderão participar da etapa aberta de lances:

a) todos os licitantes que tenham apresentado propostas **até 5%** (cinco por cento) **acima** da proposta do 1º colocado;

b) as ME/EPPs locais que tenham apresentado propostas **até 10%** (dez por cento) **acima** da proposta do 1º colocado.

Autenticidade: X34XXS7TJMXT8U39P - Validação pelo link: https://capanemaprscp.equiplano.com.br:7575/tramitacaoProcesso/#/consulta-anexo-assinado/entidade/50 - Impresso por ROSELIA KRIGER BECKER PAGANI em 29/10/2025 14:23:06

Inserido por ROSELIA KRIGER BECKER PAGANI em: 15/10/2025 08:44:24.

c) os licitantes que se enquadrarem no tratamento diferenciado previsto no tópico 13 deste Edital, que tenham apresentado propostas **até 10%** (dez por cento) **acima** da proposta do 1º colocado.

d) os licitantes que se enquadrarem no tratamento diferenciado previsto no tópico 14 deste Edital, que tenham apresentado propostas **até 5%** (cinco por cento) **acima** da proposta do 1º colocado.

11.1.4. Na hipótese de a diferença entre o 1º e o 2º colocado **for maior** do que **5%** (cinco por cento), o(a) Agente de Contratação **poderá** realizar a etapa aberta de lances, **exclusivamente para ordenar as demais colocações (2º em diante)**.

11.1.5. **Gatilho de exequibilidade e rodada final fechada**: quando, na etapa aberta de lances, **dois ou mais licitantes** ofertarem lances **inferiores a 85%** do **valor orçado** pela Administração, o(a) Agente de Contratação **encerrará** a etapa aberta e **concederá 5 (cinco) minutos** para que esses licitantes apresentem **uma última proposta** pelo **modo fechado** ("rodada final fechada"), por meio de formulário próprio (cf. Modelo do Anexo 17 deste Edital).

11.1.5.1. O licitante beneficiário da **margem de preferência a que se refere o tópico 13 deste Edital (subcontratação de MEP/EPP local),** que tenha apresentado proposta **até 10%** (dez por cento) **acima** da melhor proposta com valor **inferior a 85%** do **valor orçado** pela Administração, nos termos do subitem 11.1.5, também poderá apresentar sua última proposta pelo **modo fechado** ("rodada final fechada"), no mesmo prazo e forma estipulados no subitem 11.1.5.

11.1.5.2. A ME/EPP local licitante que tenham apresentado proposta **até 10%** (dez por cento) **acima** da melhor proposta com valor **inferior a 85%** do **valor orçado** pela Administração, nos termos do subitem 11.1.5, **após a divulgação da última proposta fechada** pelos demais licitantes classificados, poderá apresentar a sua proposta final.

11.1.6. Ao final, o(a) Agente de Contratação proclamará a **classificação provisória** (com a melhor proposta e a ordenação subsequente) e passará à **aplicação das margens de preferência** e tratamento diferenciado (tópicos 12, 13 e 14), conforme cabível.

11.2. Das regras aplicáveis à etapa de lances.

11.2.1. Classificadas as propostas, de acordo com o Edital, o(a) Agente de Contratação dará início à etapa de apresentação de lances verbais pelos licitantes, que deverão ser formulados de forma sucessiva, em valores distintos e decrescentes.

11.2.1.1. Somente serão admitidos lances verbais dos licitantes cujos representantes estejam presencialmente na sessão pública.

11.2.2. O(A) Agente de Contratação convidará individualmente os licitantes classificados, de forma sequencial, a apresentar lances verbais, a partir do autor da proposta classificada de maior preço e os demais, em ordem decrescente de valor, que terá o prazo de até 1 (um) minuto para a apresentação do seu lance verbal, quando convocado.

11.2.3. A desistência em apresentar lance verbal ou a ausência de lance no prazo previsto no subitem anterior, quando convocado, implicará a exclusão do licitante da etapa de lances e a manutenção do último preço por ele apresentado, para efeito de ordenação das propostas.

11.2.4. Os licitantes poderão oferecer lances sucessivos.

11.2.5. O licitante somente poderá oferecer lance de valor inferior ao último por ele ofertado.

11.2.6. O intervalo mínimo de diferença de valores entre os lances, que incidirá tanto em relação aos lances intermediários quanto em relação à proposta que cobrir a melhor oferta deverá ser de **R$ 1,00 (um real).**

11.2.7. Durante a sessão pública é permitido a um licitante fazer lance igual ao de um concorrente com intuito de empatar o certame, exclusivamente na hipótese em que um lance menor seja considerado inexequível.

11.2.7.1. O desempate será realizado conforme o disposto no item 15 deste Edital.

11.2.8. **É vedada a desistência imotivada da proposta, sob pena de multa de 2% do valor máximo do objeto.**

Autenticidade: X34XXS7TJMXT8U39P - Validação pelo link: https://capanemaprscp.equiplano.com.br:7575/tramitacaoProcesso/#/consulta-anexo-assinado/entidade/50 - Impresso por ROSELIA KRIGER BECKER PAGANI em 29/10/2025 14:23:06

Inserido por ROSELIA KRIGER BECKER PAGANI em: 15/10/2025 08:44:24.

12. DO TRATAMENTO DIFERENCIADO PARA ME/EPP SEDIADAS NO MUNICÍPIO DE CAPANEMA/PR E DA MARGEM DE PREFERÊNCIA

12.1. Uma vez encerrada a etapa de lances, será efetivada a verificação do porte das empresas licitantes e se alguma delas cumpre os requisitos previstos no subitem 4.1.2.7.

12.2. O(A) Agente de Contratação identificará as ME/EPPs sediadas no Município de Capanema/PR participantes, procedendo à comparação com os valores ofertados pelo licitante primeiro colocado, assim como dos demais classificados, mesmo que os demais classificados sejam favorecidos com a margem de preferência de que trata o tópico 13 deste Edital.

12.3. A ME ou EPP sediada no Município de Capanema/PR e que cumpra os requisitos do subitem 4.1.2.7 deste Edital terá **margem de preferência de 10% (dez por cento)** da melhor proposta válida, situação em que a ME ou EPP sediada no Município de Capanema/PR será declarada vencedora do certame.

12.3.1. Nessas condições, a proposta de ME ou de EPP sediada no Município de Capanema/PR, que se encontre dentro do percentual de até 10% (dez por cento) acima do valor da melhor proposta apresentada por outro licitante, será considerada a vencedora da licitação, pelo valor ofertado pela própria ME/EPP local.

12.3.2. Independentemente de a MP/EPP local ser considerada vencedora da licitação, o cumprimento dos requisitos para tratamento diferenciado ensejará a reclassificação das propostas, considerando o percentual da margem de preferência.

12.4. Aplica-se a margem de preferência de que trata este tópico para classificação em eventual início da etapa aberta de lances e a rodada final fechada, quando aplicável.

12.5. Para fins deste Edital, considera-se **"melhor preço válido"** aquele obtido **ao final** do procedimento competitivo (incluídas as etapas aberta e fechada previstas no Tópico 11), **antes** da aplicação de margens de preferência.

12.6. **Empate entre ME/EPP locais**: havendo equivalência de valores entre ME/EPP locais, será oportunizada mais uma rodada de lances, pelo modo fechado, entre elas; persistindo o empate, realizar-se-á sorteio.

12.7. **Não cumulatividade**: a margem de preferência da **ME/EPP local licitante não se cumula** com a margem de preferência do licitante que **indicar subcontratação** de ME/EPP local (ver Tópico 13). Em caso de concorrência entre benefícios, **prevalece** o benefício **da ME/EPP licitante**.

12.8. Na hipótese de conflito de interpretações, será dada preferência ao resultado que privilegie a aplicação e a efetividade das normas de tratamento diferenciado para ME/EPP licitante.

13. DO TRATAMENTO DIFERENCIADO PARA LICITANTES QUE IRÃO SUBCONTRATAR ME E/OU EPP SEDIADAS NO MUNICÍPIO DE CAPANEMA/PR

13.1. Na hipótese de inaplicabilidade do tópico 12 deste Edital e em sendo admitida/exigida a subcontratação parcial da obra, conforme estabelecido nos subitens 1.10 e 1.11 deste Edital e no Projeto Básico, será aplicado o tratamento diferenciado para licitantes que irão subcontratar ME e/ou EPP sediadas no Município de Capanema/PR, de acordo com as regras previstas neste tópico.

13.2. Caso seja **admitida a subcontratação,** o licitante que indicar e juntar a respectiva documentação exigida, referente à(s) ME e/ou EPP sediada(s) no Município de Capanema/PR, que será(ão) subcontratada(s) pelo licitante, nos termos do subitem 7.10 deste Edital, terá direito à margem de preferência, **até o limite de 10% (dez por cento)** do melhor preço válido.

13.2.1. **No caso do subitem 13.2,** após declarar o encerramento da etapa de apresentação das propostas, o(a) Agente de Contratação identificará os licitantes que indicaram e apresentaram a documentação exigida, para fins de subcontratação de ME e/ou EPP sediada(s) no Município de Capanema/PR, relativa à execução de parcela do objeto da presente contratação.

13.2.2. Nessas condições e sendo inaplicável as regras do tópico 12 deste Edital, o licitante que indicou e juntou a documentação exigida, para demonstrar a subcontratação de ME e/ou EPP sediada(s) no Município de Capanema/PR, cuja proposta se encontre dentro do percentual de até 10% (dez por cento) acima do valor da melhor proposta apresentada por outro licitante, será considerado o vencedor da licitação.

Autenticidade: X34XXS7TJMXT8U39P - Validação pelo link: https://capanemaprscp.equiplano.com.br:7575/tramitacaoProcesso/#/consulta-anexo-assinado/entidade/50 - Impresso por ROSELIA KRIGER BECKER PAGANI em 29/10/2025 14:23:06

Inserido por ROSELIA KRIGER BECKER PAGANI em: 15/10/2025 08:44:24.

13.2.3. Independentemente de ser considerado vencedor da licitação, o cumprimento dos requisitos para tratamento diferenciado ensejará a reclassificação das propostas, considerando o percentual da margem de preferência.

13.3. Aplica-se a margem de preferência de que trata este tópico para classificação em eventual início da etapa aberta de lances e a rodada final fechada, quando aplicável.

13.4. No caso de equivalência dos valores apresentados por licitantes que cumpram as exigências de subcontratação, serão observadas as regras do tópico 15 deste Edital.

13.5. A margem de preferência aplicável para a ME/EPP licitante não é cumulável com a margem de preferência do licitante que indicar ME/EPP a ser subcontratada para execução da obra.

13.6. Procedimento:

13.5.1. O(A) Agente de Contratação identificará os licitantes que indicaram e juntaram a documentação exigida, para fins de subcontratação de ME e/ou EPP sediada(s) no Município de Capanema/PR**.**

13.5.2. O(a) Agente de Contratação realizará a reclassificação das propostas de acordo com as regras das margens de preferência aplicáveis, com prevalência da margem de preferência aplicável para a ME/EPP licitante, em detrimento da margem de preferência do licitante que indicar ME/EPP a ser subcontratada para execução da obra. Por fim, anunciará o resultado.

14. DO TRATAMENTO DIFERENCIADO PARA ME, EPP E COOPERATIVAS (COOP) NÃO SEDIADAS NO MUNICÍPIO DE CAPANEMA/PR

14.1. Na hipótese de inaplicabilidade das regras dos tópicos 12 e 13 deste Edital, serão convocadas as ME/EPPs remanescentes que forem sediadas em outros Municípios, na ordem classificatória, para o exercício do direito de preferência de que trata o art. 45 da Lei Complementar nº 123, de 2006, de acordo com o disposto a seguir.

14.2. O(A) Agente de Contratação identificará em coluna própria as microempresas e empresas de pequeno porte participantes, procedendo à comparação com os valores da primeira colocada, se esta for empresa de maior porte, assim como das demais classificadas.

14.3. Nessas condições, as propostas de ME/EPP/COOP, **NÃO SEDIADAS NO MUNICÍPIO DE CAPANEMA/PR**, que se encontrarem na faixa de até 5% (cinco por cento) acima da melhor proposta ou melhor lance serão consideradas empatadas com a primeira colocada.

14.4. A melhor classificada nos termos do subitem anterior terá o direito de encaminhar uma última oferta para desempate, obrigatoriamente em valor inferior ao da primeira colocada, no prazo de 5 (cinco) minutos.

14.5. Caso a ME/EPP/COOP, **NÃO SEDIADA NO MUNICÍPIO DE CAPANEMA/PR**, melhor classificada desista ou não se manifeste no prazo estabelecido, serão convocadas as demais licitantes ME/EPP/COOP, **NÃO SEDIADAS NO MUNICÍPIO DE CAPANEMA/PR**, que se encontrem naquele intervalo de 5% (cinco por cento), na ordem de classificação, para o exercício do mesmo direito, no prazo estabelecido no subitem anterior.

14.6. No caso de equivalência dos valores apresentados pelas ME/EPP/COOP, **NÃO SEDIADAS NO MUNICÍPIO DE CAPANEMA/PR**, que se encontrem nos intervalos estabelecidos nos subitens anteriores, será realizado sorteio entre elas para que se identifique aquela que primeiro poderá apresentar melhor oferta.

14.7. Havendo êxito neste procedimento, a ME/EPP/COOP assumirá a condição de melhor classificada no certame, para fins de aceitação. Não havendo êxito, ou tendo sido a melhor oferta inicial apresentada por ME/EPP/COOP, ou ainda não existindo ME/EPP/COOP participante, prevalecerá a classificação inicial.

15. DAS REGRAS DE DESEMPATE

15.1. Em não havendo aplicação das regras estabelecidas nos tópicos 12, 13 e 14, deste Edital ou em caso de empate entre duas ou mais propostas, serão utilizados os seguintes critérios de desempate, nesta ordem:

a) disputa final, hipótese em que os licitantes empatados poderão apresentar nova proposta em ato contínuo à classificação, pelo modo de disputa fechado;

b) avaliação do desempenho contratual prévio dos licitantes, para a qual deverão preferencialmente ser utilizados registros cadastrais para efeito de atesto de cumprimento de obrigações previstos na LCM 14/22;

Autenticidade: X34XXS7TJMXT8U39P - Validação pelo link: https://capanemaprscp.equiplano.com.br:7575/tramitacaoProcesso/#/consulta-anexo-assinado/entidade/50 - Impresso por ROSELIA KRIGER BECKER PAGANI em 29/10/2025 14:23:06

Inserido por ROSELIA KRIGER BECKER PAGANI em: 15/10/2025 08:44:24.

c) desenvolvimento pelo licitante de ações de equidade entre homens e mulheres no ambiente de trabalho, conforme regulamento;

d) desenvolvimento pelo licitante de programa de integridade, conforme orientações dos órgãos de controle.

15.2. Em igualdade de condições, se não houver desempate conforme subitem 15.1, será assegurada preferência, sucessivamente, aos bens e serviços produzidos ou prestados por:

a) empresas sediadas no Município de Capanema/PR;

b) empresas brasileiras;

c) empresas que invistam em pesquisa e no desenvolvimento de tecnologia no País;

d) empresas que comprovem a prática de mitigação, nos termos da Lei nº 12.187, de 2009.

15.3. Persistindo o empate, será realizado sorteio para a declaração do licitante vencedor.

15.4. O(A) Agente de Contratação poderá suspender o certame e exigir, dos licitantes, as comprovações necessárias dos critérios de desempate.

16. DO JULGAMENTO PRELIMINAR

16.1. Normas gerais da etapa de julgamento.

16.1.1. A etapa de julgamento desta licitação inicia com o encerramento da etapa de apresentação das propostas e lances, compreendendo:

a) a aplicação das regras de margem de preferência **para licitante ME/EPP local**, nos termos da LCM 14/22;

b) a aplicação das regras de **margem de preferência para licitante que indicar a subcontratação de ME/EPP local,** nos termos da LCM 14/22;

c) a aplicação das regras de **tratamento diferenciado para licitante ME/EPP** com sede fora do Município de Capanema/PR, nos termos da Lei Complementar Federal nº 123/2006;

d) a aplicação das regras de desempate;

e) o julgamento preliminar e declaração do licitante provisoriamente vencedor;

f) a etapa de negociação;

g) a solicitação e análise da proposta definitiva e documentos complementares do licitante vencedor;

h) o julgamento definitivo.

16.2. Aplicadas as regras dos tópicos 12 a 15 deste Edital e observado o disposto neste tópico, o(a) Agente de Contratação anunciará o julgamento preliminar e declarará o licitante provisoriamente vencedor, juntamente com a classificação final dos licitantes.

16.3. Serão desclassificadas nesta etapa as propostas que:

a) contiverem vícios insanáveis;

b) não obedecerem às especificações técnicas pormenorizadas no edital;

c) apresentarem preços inexequíveis ou permanecerem acima do valor estimado para a contratação;

c.1) A proposta poderá utilizar custos unitários diferentes daqueles fixados no Projeto Básico e seus anexos, desde que o preço global orçado fique igual ou abaixo do valor calculado a partir do sistema de referência utilizado.

c.2) O valor do subtotal da planilha de serviços, de cada macroitem, deverá respeitar a proporcionalidade dos valores preestabelecidos no Projeto Básico e as etapas previstas no cronograma físico-financeiro, admitindo uma margem de variação para mais ou para menos em **até 20%** dos valores preestabelecidos, com justificativa técnica aceita pelo órgão técnico municipal competente.

d) não tiverem sua exequibilidade demonstrada, quando exigido pela Administração;

e) apresentarem desconformidade com quaisquer outras exigências do edital, desde que insanável.

16.4. A verificação da conformidade das propostas poderá ser feita exclusivamente em relação à proposta melhor classificada.

16.5. A Administração poderá realizar diligências para aferir a exequibilidade das propostas ou exigir dos licitantes que ela seja demonstrada.

Autenticidade: X34XXS7TJMXT8U39P - Validação pelo link: https://capanemaprscp.equiplano.com.br:7575/tramitacaoProcesso/#/consulta-anexo-assinado/entidade/50 - Impresso por ROSELIA KRIGER BECKER PAGANI em 29/10/2025 14:23:06

Inserido por ROSELIA KRIGER BECKER PAGANI em: 15/10/2025 08:44:24.

16.6. Para efeito de avaliação da exequibilidade e de sobrepreço, serão considerados o preço global, os quantitativos e os preços unitários tidos como relevantes, observado o critério de aceitabilidade de preços unitário e global a ser fixado no edital, conforme as especificidades do mercado correspondente.

16.7. Serão consideradas inexequíveis as propostas cujos valores forem inferiores a 75% (setenta e cinco por cento) do valor orçado pela Administração.

16.7.1. Previamente à desclassificação da proposta do licitante, ser-lhe-á facultado, no prazo a ser concedido pelo(a) Agente de Contratação, a comprovação da viabilidade dos preços constantes em sua proposta, sob pena de desclassificação, mediante, por exemplo, a apresentação dos seguintes documentos e informações:

a) composição detalhada dos preços unitários, comprovando que os custos dos insumos são coerentes com os de mercado e que os coeficientes de produtividade são compatíveis com a execução do objeto do contrato;

b) apresentação de justificativas idôneas e esclarecimentos necessários para demonstrar a eventual estratégia comercial legítima adotada pelo licitante para atestar a viabilidade da redução dos preços propostos;

c) comprovação da propriedade de veículos/maquinários/equipamentos que serão utilizados na execução da obra, por qualquer meio de prova idôneo, quando essa propriedade for alegada como argumento para justificar a redução dos custos operacionais do licitante;

d) comprovação de vínculo de cada integrante da equipe própria do licitante que irá executar a obra, na quantidade plausível para que a obra seja executada dentro do cronograma estabelecido, quando esse fator for alegado como argumento para justificar a redução dos custos operacionais do licitante.

16.7.2. Não será concedido prazo ao licitante para demonstrar a exequibilidade da sua proposta na ocorrência da hipótese descrita no subitem 9.1.5 deste Edital, sendo dever do licitante apresentar a documentação a que se refere o subitem 16.7.1 dentro do envelope nº 03, ou inseri-la no SICAF ou encaminhá-la via Sistema do Município até o início da sessão, sob pena de desclassificação.

16.7.3. Independentemente do disposto nos subitens 16.7.1 e 16.7.2, o órgão técnico municipal competente poderá solicitar, de forma clara, pormenorizada e fundamentada a indicação de outros documentos a serem exigidos do licitante para demonstrar a exequibilidade da proposta, incluindo a indicação de prazo tecnicamente adequado para a empresa confeccionar e apresentar tais documentos, desde que haja justificativa técnica adequada que permita concluir pela necessidade desses documentos, além da indicação específica da legislação/norma técnica/modelo que o Recorrente deve observar, quando cabível.

16.7.3.1. Com o parecer e justificativas técnicas do órgão técnico municipal competente, o(a) Agente de Contratação e Equipe de Apoio decidirão sobre a concessão de prazo para o licitante apresentar a documentação solicitada, permitindo-se a consulta à PGM previamente à decisão.

16.7.3.2. Sendo concedido o prazo, o licitante deverá apresentar toda a documentação solicitada tempestivamente, sob pena de desclassificação.

16.7.3.3. Havendo elementos técnicos e jurídicos suficientes para proferir a decisão acerca da exequibilidade da proposta do licitante, o(a) Agente de Contratação e Equipe de Apoio decidirão sobre o caso, independentemente de manifestação do órgão técnico municipal competente, permitindo-se a consulta à PGM previamente à decisão.

16.8. Será exigida garantia adicional do licitante vencedor cuja proposta for inferior a 85% (oitenta e cinco por cento) do valor orçado pela Administração, equivalente à diferença entre do valor orçado pela Administração e o valor da proposta, sem prejuízo das demais garantias exigíveis de acordo com este Edital.

16.9. Resolvidas todas as questões indicadas nos tópicos 11 a 16 deste Edital, o(a) Agente de Contratação e Equipe de Apoio proferirão o julgamento preliminar e declararão o licitante provisoriamente vencedor, tudo registrado em ata.

16.10. A etapa recursal unificada será iniciada somente após o julgamento definitivo e o encerramento da etapa de julgamento e de negociação, no entanto, a manifestação da intenção de recorrer, por parte de licitantes

Autenticidade: X34XXS7TJMXT8U39P - Validação pelo link: https://capanemaprscp.equiplano.com.br:7575/tramitacaoProcesso/#/consulta-anexo-assinado/entidade/50 - Impresso por ROSELIA KRIGER BECKER PAGANI em 29/10/2025 14:23:06

Inserido por ROSELIA KRIGER BECKER PAGANI em: 15/10/2025 08:44:24.

não vencedores do certame, **deverá ser manifestada após o julgamento preliminar e declaração do licitante provisoriamente vencedor**, independentemente da ocorrência do julgamento definitivo.

16.10.1. Qualquer licitante poderá, após o julgamento preliminar, de forma imediata **e motivada**, manifestar sua intenção de recorrer.

16.10.2. A falta de manifestação motivada quanto à intenção de recorrer logo após o anúncio em sessão pública do julgamento preliminar importará na decadência desse direito.

16.10.3. Uma vez aceita a intenção de recurso pelo(a) Agente de Contratação e Equipe de Apoio, o licitante recorrente poderá apresentar as razões de recurso no prazo e de acordo com as regras previstas no tópico 20 deste Edital.

16.11. Realizado o julgamento preliminar, será cabível a negociação de preço junto ao fornecedor classificado em primeiro lugar.

17. DA NEGOCIAÇÃO

17.1. Realizado julgamento preliminar e declaração do licitante provisoriamente vencedor, o(a) Agente de Contratação poderá formalizar contraproposta ao licitante que tenha apresentado o melhor preço, com a finalidade de negociar preços menores do que o apresentado pelo licitante, para que seja obtida melhor proposta para a Administração.

17.2. A negociação será realizada ao vivo, podendo ser acompanhada pelos demais licitantes.

17.3. A negociação poderá ser feita com os demais licitantes, segundo a ordem de classificação inicialmente estabelecida, quando o primeiro colocado, mesmo após a negociação, for desclassificado em razão de sua proposta permanecer acima do preço máximo definido pela Administração.

17.4. A negociação será conduzida pelo(a) Agente de Contratação e, depois de concluída, terá seu resultado divulgado a todos os licitantes e anexado aos autos do processo licitatório.

17.5. Após a negociação do preço, o(a) Agente de Contratação convocará o licitante vencedor para a apresentação da proposta definitiva de preços.

18. DO ENVIO DA PROPOSTA DEFINITIVA DE PREÇOS

18.1. Realizado o julgamento preliminar, declarado o licitante provisoriamente vencedor e ultrapassada a etapa de negociação, o(a) Agente de Contratação convocará o licitante provisoriamente vencedor para que este encaminhe em ARQUIVO ÚNICO (COMPACTADO ex: zip e pdf), para os seguintes e-mails *licitacao@capanema.pr.gov.br* e *licitacao.capanema@gmail.com*, a **PROPOSTA DEFINITIVA DE PREÇOS**, em conformidade com a proposta vencedora e eventual negociação realizada.

18.1.1. A proposta definitiva de preços é composta pela seguinte documentação:

- **a)** Carta proposta de preços (cf. Modelo do Anexo 7 deste Edital);
- **b)** Planilha de serviços (cf. Anexo do PB);
- **c)** Cronograma físico-financeiro (cf. Anexo do PB);
- **d)** Planilha de Cálculo do BDI - Benefícios de Despesas Indiretas (cf. Modelo do Anexo 9 deste Edital);
- **e)** Planilha de Encargos Sociais (ES) Sobre Custos da Mão de Obra (cf. Modelo do Anexo 8 deste Edital);

18.1.2. Os documentos que integram a proposta definitiva de preços, mesmo que oferecidos na etapa de apresentação das propostas, serão atualizados e retificados, se necessário, diante das alterações indicadas pelo(a) Agente de Contratação, Equipe de Apoio ou órgão técnico municipal competente.

18.2. O licitante deverá encaminhar a Proposta Definitiva de Preços no prazo de **até 48 (quarenta e oito) horas**, prorrogável mediante solicitação e justificativa aceita, contado a partir da convocação pelo(a) Agente de Contratação, em horário de **efetivo funcionamento** do órgão público, ou seja, **das 7h30min às 11h30min e das 13h30min às 17h30min**.

18.2.1. Em caso de impossibilidade de atendimento ao prazo, o licitante deverá solicitar, **dentro do prazo estipulado**, via e-mail, a sua prorrogação.

18.3. O(a) Agente de Contratação não se responsabilizará por e-mails que, por qualquer motivo, não forem recebidos em virtude de problemas no servidor ou navegador do emissor.

Autenticidade: X34XXS7TJMXT8U39P - Validação pelo link: https://capanemaprscp.equiplano.com.br:7575/tramitacaoProcesso/#/consulta-anexo-assinado/entidade/50 - Impresso por ROSELIA KRIGER BECKER PAGANI em 29/10/2025 14:23:06

Inserido por ROSELIA KRIGER BECKER PAGANI em: 15/10/2025 08:44:24.

18.4. Após transcorrido o prazo de **48 (quarenta e oito) horas e de sua eventual prorrogação, sem apresentação da documentação**, será considerada a desistência/abandono do licitante.

18.5. **O licitante que abandonar o certame**, deixando de enviar a documentação indicada neste tópico 18, **será desclassificado** e sujeitar-se-á às sanções previstas no subitem 9.2.22 deste Edital.

18.6. A proposta deverá **conter:**

a) **proposta definitiva de preços**, vedado o preenchimento desta com dados aleatórios, sob pena de desclassificação da proposta;

b) **preços unitários e totais**, em moeda corrente nacional, em algarismo e por extenso, sem inclusão de qualquer encargo financeiro ou previsão inflacionária;

c) indicação de que nos **preços ofertados** já estão inclusos os tributos, fretes, taxas, seguros, encargos sociais, trabalhistas e todas as demais despesas necessárias à execução do objeto;

d) prazo de **validade da proposta definitiva** não inferior ao prazo previsto para a duração da contratação. Caso não haja indicação, o prazo de validade da proposta definitiva de preços será de **1 (um) ano**, contado da data da apresentação da proposta definitiva de preços;

18.7. A Proposta Definitiva de Preços deverá incluir **a Planilha de Serviços,** conforme descrito no projeto básico, e deverá conter:

a) Razão social;

b) Município e objeto;

c) Data;

d) Discriminação dos serviços, unidades de medida, quantidades, preços unitários, preços parciais, preços subtotais e preço global, com no máximo duas casas após a vírgula;

e) indicação das marcas/modelos dos insumos e equipamentos que serão utilizados na obra;

f) Demonstração dos valores correspondentes à mão-de-obra;

g) Páginas numeradas;

h) Nome, CPF e assinatura do responsável legal pela Empresa, bem como o nome, número do registro no CREA e assinatura do responsável técnico.

18.8.1. **Em regra,** a indicação dos preços unitários dos serviços que compõem a Planilha de Serviços deverá ser observada a proporcionalidade na redução dos preços unitários de todos os itens, levando-se em consideração o preço global indicado na proposta vencedora do certame e os preços contidos na Planilha de Serviços anexa ao Projeto Básico.

18.8.2. **Mediante apresentação de justificativa técnica, aceita pela SEINFRA,** o valor do subtotal da planilha de serviços a ser apresentada pelo licitante vencedor, para cada macroitem, deverá respeitar a proporcionalidade dos valores preestabelecidos no Projeto Básico, admitindo uma margem de variação para mais ou para menos em **até 20%** dos valores preestabelecidos.

18.8. A **proposta** definitiva de preços deve atender todas as especificações técnicas obrigatórias do **Edital** e **Anexos** sob pena de desclassificação.

18.9. O(a) Agente de Contratação poderá realizar as diligências para instrução do processo sobre informações que não estejam claras, bem como de solicitar documentos complementares que julgar necessários para os respectivos esclarecimentos, incluindo a solicitação de análise da documentação pelos órgãos técnicos municipais competentes.

18.10. Após a apresentação da proposta definitiva de preços, o(a) Agente de Contratação iniciará a fase de aceitação e julgamento definitivo da proposta.

19. DA ACEITABILIDADE DA PROPOSTA DEFINITIVA DE PREÇOS

19.1. O(a) Agente de Contratação examinará a Proposta Definitiva de Preços quanto ao preenchimento dos requisitos previstos neste Edital e anexos, especialmente quanto à adequação às especificações contidas no Projeto Básico, seus anexos e à compatibilidade do preço em relação ao máximo estipulado para contratação.

19.2. Na hipótese de necessidade de suspensão da sessão pública para a realização de diligências, com vistas ao saneamento das propostas, a sessão pública somente poderá ser reiniciada mediante aviso prévio no portal eletrônico do Município e diretamente aos licitantes via WhatsApp, com, no mínimo, vinte e quatro horas de antecedência, e a ocorrência será registrada em ata.

Autenticidade: X34XXS7TJMXT8U39P - Validação pelo link: https://capanemaprscp.equiplano.com.br:7575/tramitacaoProcesso/#/consulta-anexo-assinado/entidade/50 - Impresso por ROSELIA KRIGER BECKER PAGANI em 29/10/2025 14:23:06

Inserido por ROSELIA KRIGER BECKER PAGANI em: 15/10/2025 08:44:24.

19.3. O(a) Agente de Contratação poderá convocar o licitante para enviar documento digital ou digitalizado complementar, por meio do sistema ou e-mail, **no prazo de 2 (duas) horas**, ou, diante da complexidade da documentação, conceder outro prazo razoável, sob pena de não aceitação da proposta.

19.3.1. O prazo estabelecido poderá ser prorrogado pelo(a) Agente de Contratação por solicitação escrita e justificada do licitante, formulada antes de findo o prazo, e formalmente aceita pelo(a) Agente de Contratação.

19.3.2. Dentre os documentos passíveis de solicitação pelo(a) Agente de Contratação, destacam-se os que contenham as características do material ofertado, tais como marca, modelo, tipo, fabricante e procedência, além de outras informações pertinentes, a exemplo de catálogos, folhetos ou propostas, encaminhados por meio eletrônico, ou, se for o caso, por outro meio e prazo indicados pelo(a) Agente de Contratação, sem prejuízo do seu ulterior envio pelo sistema eletrônico, sob pena de não aceitação da proposta.

19.4. Se a proposta definitiva de preços do licitante não for aceitável, ou for desclassificada, o(a) Agente de Contratação examinará a proposta subsequente, e, assim sucessivamente, na ordem de classificação, até a apuração de uma proposta que atenda ao Edital.

19.5. No julgamento das propostas, o(a) Agente de Contratação poderá sanar erros ou falhas que não alterem sua substância, mediante despacho fundamentado, registrado em ata e acessível a todos, atribuindo-lhes validade e eficácia para fins de classificação.

19.6. Aceita a proposta classificada em primeiro lugar será proferido o julgamento do certame, lavrando-se a respectiva ata.

19.7. A ata de julgamento será publicada na página específica desta licitação no portal eletrônico do Município e será encaminhada diretamente aos licitantes via WhatsApp, iniciando-se a etapa recursal e, também, a contagem do prazo para a apresentação das razões dos recursos interpostos pelos licitantes.

19.7.1. Em havendo desclassificação da proposta definitiva do licitante vencedor na etapa de julgamento do certame, será lhe facultado a apresentação de recurso após a publicação da ata de julgamento, nos termos do subitem 19.7.

20. DOS RECURSOS

20.1. A etapa recursal terá início a partir da publicação da ata de julgamento na página específica desta licitação no portal eletrônico do Município.

20.2. Uma vez aceita a intenção de recurso, nos termos do subitem 16.9.3 deste Edital, as razões do recurso deverão ser apresentadas em momento único, no prazo de três dias úteis, contados a partir da publicação da ata de julgamento na página específica desta licitação no portal eletrônico do Município.

20.3. Será concedido o prazo de 3 (três) dias para a apresentação das razões de recurso, ficando os demais licitantes, desde logo intimados para, querendo, apresentarem as contrarrazões em igual prazo, que começará a contar do término do prazo do recorrente.

20.4. Os recursos e contrarrazões deverão ser manifestados exclusivamente por meio eletrônico via internet, no e-mail: *licitacao@capanema.pr.gov.br*

20.5. Será assegurado ao licitante vista dos elementos indispensáveis à defesa de seus interesses.

20.6. O acolhimento do recurso importará na invalidação apenas dos atos que não possam ser aproveitados.

20.7. O recurso será dirigido à autoridade que tiver editado o ato ou proferido a decisão recorrida, que, se não reconsiderar o ato ou a decisão no prazo de 3 (três) dias úteis, encaminhará, mediante despacho, o recurso com a sua motivação e demais documentos integrantes do processo à PGM, que emitirá parecer jurídico no prazo de 15 (quinze) dias úteis.

20.7.1. Após a emissão do parecer jurídico pela PGM, o processo será encaminhado ao Chefe do Poder Executivo municipal, ou à autoridade por ele designada, o qual deverá proferir sua decisão, no prazo máximo de 10 (dez) dias úteis, contado do recebimento dos autos.

20.8. Em regra, o recurso e pedido de reconsideração terão efeito suspensivo até a decisão final pela autoridade competente, observando-se o disposto no art. 271 da LCM 14/22.

20.9. Aplicam-se as regras previstas nos artigos 268 e 271 da LCM 14/22.

20.10. Decididos os recursos e constatada a regularidade dos atos procedimentais, a autoridade competente adjudicará o objeto e homologará o processo licitatório para determinar a contratação.

Autenticidade: X34XXS7TJMXT8U39P - Validação pelo link: https://capanemaprscp.equiplano.com.br:7575/tramitacaoProcesso/#/consulta-anexo-assinado/entidade/50 - Impresso por ROSELIA KRIGER BECKER PAGANI em 29/10/2025 14:23:06

Inserido por ROSELIA KRIGER BECKER PAGANI em: 15/10/2025 08:44:24.

20.11. Não havendo recurso, o(a) Agente de Contratação adjudicará o objeto ao licitante vencedor e encaminhará o procedimento à autoridade superior para homologação.

21. DA REABERTURA DA SESSÃO PÚBLICA

21.1. A sessão pública poderá ser reaberta:

a) Nas hipóteses de provimento de recurso que leve à anulação de atos anteriores à realização da sessão pública precedente ou em que seja anulada a própria sessão pública, situação em que serão repetidos os atos anulados e os que dele dependam.

b) Quando houver erro na aceitação do preço melhor classificado ou quando o licitante declarado vencedor não assinar o contrato, não retirar o instrumento equivalente ou não comprovar a regularização fiscal e trabalhista, nos termos do subitem 8.9 deste Edital. Nessas hipóteses, serão adotados os procedimentos imediatamente posteriores, nos termos deste Edital.

21.2. Todos os licitantes remanescentes deverão ser convocados para acompanhar a sessão reaberta.

21.2.1. A convocação se dará por meio de publicação na página específica desta licitação no portal eletrônico do Município e será encaminhada diretamente aos licitantes via WhatsApp.

21.2.2. A convocação feita por WhatsApp dar-se-á de acordo com os dados contidos na Declaração Unificada de cada licitante, sendo responsabilidade do licitante manter seus dados cadastrais atualizados.

22. DA ADJUDICAÇÃO E HOMOLOGAÇÃO

22.1. Constatado o atendimento das exigências fixadas neste Edital, decididos os eventuais recursos e constatada a regularidade dos atos praticados, o Chefe do Poder Executivo ou autoridade por ele delegada homologará o procedimento licitatório e adjudicará o objeto ao licitante vencedor.

22.1.1. Após a adjudicação, o adjudicatário será convocado para assinar o contrato **no prazo de 5 (cinco) dias úteis.**

22.1.2. Previamente à formalização da contratação, o órgão público competente poderá realizar consulta nos órgãos cadastrais disponíveis para identificar possível proibição de contratar com o Poder Público pelo licitante vencedor, bem como verificar a manutenção das condições de habilitação.

22.1.3. Constatado algum impedimento ou suspensão do direito de licitar em nome do licitante vencedor, ou quando este recusar-se a assinar o contrato ou retirar o instrumento equivalente, o órgão municipal competente poderá convocar o licitante subsequente.

22.2. Será facultado à Administração, quando o convocado não assinar o Contrato no prazo e nas condições estabelecidas, convocar os licitantes remanescentes, na ordem de classificação, para a celebração do contrato nas condições propostas pelo licitante vencedor.

22.3. Decorrido o prazo de validade da proposta indicado no edital sem convocação para a contratação, ficarão os licitantes liberados dos compromissos assumidos.

22.4. Na hipótese de nenhum dos licitantes aceitar a contratação nos termos do subitem 22.2, a Administração, observados o valor estimado e sua eventual atualização nos termos do edital, poderá:

a) convocar os licitantes remanescentes para negociação, na ordem de classificação, com vistas à obtenção de preço melhor, mesmo que acima do preço do adjudicatário;

b) adjudicar e celebrar o contrato nas condições ofertadas pelos licitantes remanescentes, atendida a ordem classificatória, quando frustrada a negociação de melhor condição.

22.5. A recusa injustificada do adjudicatário em assinar o contrato ou em aceitar ou retirar o instrumento equivalente no prazo estabelecido pela Administração caracterizará o descumprimento total da obrigação assumida e o sujeitará às penalidades legalmente estabelecidas e à imediata perda da garantia de proposta em favor da Administração Pública municipal.

22.6. A regra do subitem 22.5 não se aplicará aos licitantes remanescentes convocados na forma da alínea "a" do subitem 22.4.

22.7. Será facultada à Administração a convocação dos demais licitantes classificados para a contratação de remanescente do objeto da contratação em consequência de extinção contratual, observados os mesmos critérios estabelecidos nos subitens 22.2 a 22.4.

Autenticidade: X34XXS7TJMXT8U39P - Validação pelo link: https://capanemaprscp.equiplano.com.br:7575/tramitacaoProcesso/#/consulta-anexo-assinado/entidade/50 - Impresso por ROSELIA KRIGER BECKER PAGANI em 29/10/2025 14:23:06

Inserido por ROSELIA KRIGER BECKER PAGANI em: 15/10/2025 08:44:24.

22.8. Em havendo paralisação na execução do objeto da contratação, em decorrência de descumprimento e/ou ilícito contratual por parte do contratado, a abertura de processo administrativo sancionador e após o deferimento de eventual medida cautelar administrativa, nos termos do art. 245 da LCM 14/22, autoriza a Administração a iniciar as tratativas com as demais licitantes, na forma estabelecida nos subitens 22.2 a 22.4.

22.8.1. Ressalvadas as hipóteses em que houver a aplicação de medida cautelar administrativa ou a não atribuição de efeito suspensivo ao recurso ou pedido de reconsideração interposto pelo contratado, a efetiva contratação de licitante remanescente, em razão de extinção do contrato, será realizada somente após a publicação da decisão administrativa definitiva.

23. DA GARANTIA DE EXECUÇÃO E GARANTIA ADICIONAL

23.1. O licitante vencedor deverá, como condição para assinatura do contrato, apresentar a formalização da garantia de execução, e, quando aplicável, da garantia adicional, nos termos do art. 96 da Lei Federal nº 14.133/2021 e da LCM nº 14/22, visando assegurar o fiel cumprimento das obrigações contratuais.

23.1.1. Caso o licitante vencedor não comprove a formalização da garantia de execução ou da garantia adicional, se houver, o Contrato Administrativo não poderá ser firmado enquanto não prestada a garantia, observado o prazo máximo de 1 (um) mês, contado da data de homologação da licitação e anterior à assinatura do contrato, para a prestação da garantia pelo contratado, quando optar pela modalidade **seguro-garantia**, sujeitando o licitante às sanções legais cabíveis.

23.2. O valor da garantia de execução corresponderá a até 5% (cinco por cento) do valor contratual, podendo ser acrescido da garantia adicional, quando exigida, conforme previsto no § 3º do art. 96 da Lei 14.133/2021.

23.3. O recolhimento da garantia de execução e da garantia adicional, se houver, deverá ser efetuada por meio de uma das modalidades previstas no § 1º do art. 155 da LCM 14/22, à escolha do licitante vencedor:

a) caução em dinheiro ou títulos da dívida pública;

b) seguro garantia;

c) fiança bancária.

23.4. Em se tratando de garantia prestada por meio da **caução em dinheiro**, o depósito deverá ser feito em Instituição Bancária Oficial, em conta a ser indicada pelo Município de Capanema, a qual será devolvida, atualizada monetariamente, nos termos do art. 159 da LCM 14/22.

23.5. Se a opção de garantia for pelo **seguro-garantia**:

a) o prazo de vigência da apólice será igual ou superior ao prazo estabelecido no contrato principal e deverá acompanhar as modificações referentes à vigência deste mediante a emissão do respectivo endosso pela seguradora;

b) o seguro-garantia continuará em vigor mesmo se o contratado não tiver pago o prêmio nas datas convencionadas.

c) a apólice deverá indicar o Município de Capanema como co-beneficiário;

d) a apólice deverá conter cláusulas que assegurem sua plena validade até a liberação da garantia, independentemente de pagamento do prêmio, e vedem sua cessão sem anuência do Município.

23.5.1. O seguro-garantia tem por objetivo garantir o fiel cumprimento das obrigações assumidas pelo contratado perante à Administração, inclusive as multas, os prejuízos e as indenizações decorrentes de inadimplemento.

23.6. Se a opção for pela **fiança bancária**, esta deverá ter:

a) o prazo de vigência da apólice será igual ou superior ao prazo estabelecido no contrato principal e deverá acompanhar as modificações referentes à vigência deste mediante a emissão do respectivo endosso pela seguradora;

b) expressa afirmação do fiador que, como devedor solidário, fará o pagamento ao Município de Capanema, independentemente de interpelação judicial, caso o afiançado não cumpra suas obrigações;

c) renúncia expressa do fiador ao benefício de ordem e aos direitos previstos nos arts. 827 e 838 do Código Civil, ou outro dispositivo que venha reger o benefício de ordem na vigência do contrato administrativo;

d) deverá conter cláusulas que assegurem sua plena validade até a liberação da garantia, independentemente de pagamento do prêmio, e vedem sua cessão sem anuência do Município.

Autenticidade: X34XXS7TJMXT8U39P - Validação pelo link: https://capanemaprscp.equiplano.com.br:7575/tramitacaoProcesso/#/consulta-anexo-assinado/entidade/50 - Impresso por ROSELIA KRIGER BECKER PAGANI em 29/10/2025 14:23:06

Inserido por ROSELIA KRIGER BECKER PAGANI em: 15/10/2025 08:44:24.

23.7. Se a opção for pelo **título de dívida pública**, este deverá:

a) ter sido emitido sob a forma escritural, mediante registro em sistema centralizado de liquidação e de custódia autorizado pelo Banco Central do Brasil;

b) ser avaliado por seu valor econômico, conforme definido pelo Ministério da Fazenda.

23.8. Não serão aceitos seguro-garantia ou fiança bancária que contenham cláusulas contrárias aos interesses do Município de Capanema.

23.9. Sem prejuízo das sanções previstas na Lei e neste Edital, a não prestação de garantia exigida será considerada como recusa injustificada em assinar o contrato, implicando sua imediata rescisão.

23.10. Qualquer majoração do valor contratual obrigará a contratada a depositar, nas mesmas modalidades do subitem 23.3, o valor correspondente a 5% (*cinco por cento*) do valor da alteração. No caso de redução do valor contratual, poderá a contratada ajustar o valor da garantia de execução, se assim o desejar.

23.11. O Contratado perderá, total ou parcialmente, a garantia de execução e a garantia adicional, se houver, mediante decisão administrativa fundamentada, nos casos de inadimplência ou descumprimento das obrigações contratuais e/ou extinção unilateral do contrato por culpa do Contratado.

23.12. A garantia prestada pelo contratado será liberada ou restituída após a fiel execução do contrato ou após a sua extinção por culpa exclusiva da Administração e, quando em dinheiro, atualizada monetariamente

23.12.1. **A devolução da garantia de execução ou o valor que dela restar, dar-se-á por requerimento mediante a apresentação de:**

a) termo de recebimento definitivo;

b) certidão negativa de débitos expedida pelo INSS, referente ao objeto contratado concluído;

c) comprovantes, se aplicável, de ligações definitivas de água e/ou energia elétrica. **As despesas referentes ao consumo de água e energia, durante a execução do objeto, se aplicável, são de inteira responsabilidade do contratado**.

24. DO INSTRUMENTO DO CONTRATO, DA SUBCONTRATAÇÃO E DA CESSÃO

24.1. A contratação será formalizada por intermédio de instrumento contratual, conforme minuta anexa a este Edital.

24.2. É vedada a subcontratação total do objeto licitado.

24.3. Não havendo previsão no Termo de Referência/Projeto Básico ou no instrumento contratual, o Contratado não poderá subcontratar parcialmente o objeto da contratação, a nenhuma pessoa física ou jurídica, sem autorização prévia, por escrito, do Contratante.

24.4. A subcontratação parcial do objeto será permitida até o limite estabelecido no Projeto Básico, nas seguintes condições:

a) Autorização prévia por escrito do contratante, a quem incumbe aferir as condições de habilitação jurídica, regularidade fiscal e trabalhista da subcontratada, bem como, os requisitos de qualificação técnica;

b) Não poderão ser subcontratadas parcelas do objeto para as quais foi exigida, como requisito de habilitação técnico-operacional, a apresentação de atestados que comprovem execução de serviço com características semelhantes.

24.5. A relação que se estabelece na assinatura do contrato é exclusivamente entre o Município e o Contratado, não havendo qualquer vínculo ou relação de nenhuma espécie entre o Contratante e a subcontratada, inclusive no que diz respeito aos pagamentos, que permanecem os mesmos.

24.6. Em qualquer hipótese de subcontratação, permanece a responsabilidade integral do Contratado pela perfeita execução contratual, cabendo-lhe realizar a supervisão e coordenação das atividades da subcontratada, bem como responder perante o Contratante pelo rigoroso cumprimento das obrigações contratuais correspondentes ao objeto da subcontratação.

24.7. Se o CONTRATADO ceder o Contrato a uma ou mais pessoas físicas ou jurídicas sem autorização prévia e expressa do CONTRATANTE, deverá obrigatoriamente reassumir a execução da obra, no prazo máximo de 15 (quinze) dias, da data da notificação, aplicando-se, em qualquer caso, multa, sem prejuízo de outras sanções contratuais, inclusive, extinção contratual, diante da gravidade dos fatos.

24.8. São vedadas:

Autenticidade: X34XXS7TJMXT8U39P - Validação pelo link: https://capanemaprscp.equiplano.com.br:7575/tramitacaoProcesso/#/consulta-anexo-assinado/entidade/50 - Impresso por ROSELIA KRIGER BECKER PAGANI em 29/10/2025 14:23:06

Inserido por ROSELIA KRIGER BECKER PAGANI em: 15/10/2025 08:44:24.

a) a subcontratação das parcelas de maior relevância técnica, assim definidas no instrumento convocatório;

b) a subcontratação de microempresas e empresas de pequeno porte que estejam ou tenham participado da licitação;

c) a subcontratação de microempresas ou empresas de pequeno porte que tenham um ou mais sócios em comum com a empresa contratante;

d) a subcontratação de microempresas ou empresas de pequeno porte que integrem o grupo econômico da empresa contratante.

e) a subcontratação de pessoa física ou jurídica, se aquela ou os dirigentes desta se enquadrarem em alguma hipótese de conflito de interesses prevista no inciso V do art. 281 da LCM 14/22.

25. DO MODELO DE GESTÃO E FISCALIZAÇÃO DA CONTRATAÇÃO

25.1. O modelo de gestão e fiscalização de obras públicas observará o disposto na minuta contratual anexa a este Edital e as disposições do Decreto Municipal nº 7.484/2024.

26. DAS MEDIÇÕES PERIÓDICAS E DO RECEBIMENTO DO OBJETO

26.1. As regras a respeito das medições periódicas, do Recebimento Provisório e Definitivo das Obras Públicas observará o disposto na minuta contratual anexa a este Edital e as disposições do Decreto Municipal nº 7.484/2024.

27. DO PAGAMENTO

27.1. Os pagamentos **serão efetuados em parcelas** correspondentes às **medições mensais** a serem feitas de acordo com o estabelecido no **Cronograma físico-financeiro,** observando-se o disposto na minuta contratual anexa a este Edital e as disposições do Decreto Municipal nº 7.484/2024.

27.2. Qualquer suspensão de pagamento devido à falta de regularidade do CONTRATADO não gerará para a CONTRATANTE nenhuma responsabilidade nem obrigação de reajustamento ou atualização monetária do valor devido.

27.3. Em sendo o caso, **os pagamentos somente serão efetuados após o repasse dos valores pelo órgão CONCEDENTE**, em decorrência do Convênio/Contrato de Repasse ou outro instrumento equivalente celebrado pelo Município com outro ente federado, **não gerando para o CONTRATANTE nenhuma responsabilidade nem obrigação de reajustamento ou atualização monetária do valor devido ao Contratado caso o CONCEDENTE não repasse os valores nos prazos estabelecidos.**

27.3.1. Para evitar prejuízo ao CONTRATADO, verificando o CONTRATANTE que o órgão CONCEDENTE não repassou as verbas necessárias ao pagamento da respectiva parcela até o 30° (trigésimo) dia após a medição realizada, o CONTRATANTE notificará o CONTRATADO do fato, facultando a este a suspensão da execução da obra, até a liberação do pagamento. A opção pela suspensão da execução da obra deve ser formalizada por escrito e anexada ao processo de contratação.

27.4. O pagamento dos valores devidos pelo Contratante fica condicionado ao pagamento e comprovação dos encargos devidos pelo Contratado junto aos seguintes órgãos:

a) CREA, por meio da ART de Execução da Obra - Anotação de Responsabilidade Técnica;

b) INSS, através da matrícula da obra;

c) Prefeitura Municipal, através do Alvará de Construção da obra.

27.5. Na ocasião do pagamento de cada uma das parcelas o Contratado deverá apresentar, além dos documentos exigidos no subitem anterior e os referentes às medições mensais:

a) as certidões de regularidade junto ao INSS e ao FGTS da Licitante, emitidas no respectivo mês do pagamento.

27.6. Em havendo garantia de execução válida, a liberação da última parcela estará condicionada à elaboração do Termo de Recebimento Provisório das obras e/ou serviços contratados, o qual será lavrado no prazo de até 10 (dez) dias úteis, contado da data da comunicação oficial, por parte do contratado, do encerramento de todas as etapas da obra, juntando a medição prévia dos serviços executados, relatórios, planilhas,

Autenticidade: X34XXS7TJMXT8U39P - Validação pelo link: https://capanemaprscp.equiplano.com.br:7575/tramitacaoProcesso/#/consulta-anexo-assinado/entidade/50 - Impresso por ROSELIA KRIGER BECKER PAGANI em 29/10/2025 14:23:06

Inserido por ROSELIA KRIGER BECKER PAGANI em: 15/10/2025 08:44:24.

memória de cálculo e eventuais documentos e informações previstas nas obrigações do Contratado, incluindo:

a) Comprovação de regularidade trabalhista e previdenciária da obra;

b) Certificado de vistoria e conclusão da obra efetuado pela SEINFRA;

c) Termo de Recebimento Provisório da obra emitido pelo Fiscal Técnico da contratação.

27.7. Em não havendo garantia para a execução da contratação, o pagamento da última etapa da obra será realizado somente após a emissão do termo de recebimento definitivo pela Comissão de Recebimento de Obras Públicas, no prazo de até 5 (cinco) dias úteis, contado a partir da data de emissão do Termo de Recebimento Definitivo e da apresentação da respectiva nota fiscal.

28. DAS ALTERAÇÕES, ACRÉSCIMOS, SUPRESSÕES DE SERVIÇOS E REAJUSTE

28.1. Qualquer modificação que se faça necessária durante o andamento das obras/serviços, seja nos projetos, detalhes ou especificações, somente poderá ser feita observando-se os procedimentos aplicáveis.

28.2. As demais regras aplicáveis estão previstas na minuta contratual anexa a este Edital, no Decreto Municipal nº 7.484/2024 e na LCM 14/2022.

29. DAS INFRAÇÕES E DAS SANÇÕES ADMINISTRATIVAS

29.1. O licitante ou o contratado será responsabilizado administrativamente pelas seguintes infrações:

a) dar causa à inexecução parcial do contrato;

b) dar causa à inexecução parcial do contrato que cause grave dano à Administração, ao funcionamento dos serviços públicos ou ao interesse coletivo;

c) dar causa à inexecução total do contrato;

d) deixar de entregar a documentação exigida para o certame;

e) não manter a proposta, salvo em decorrência de fato superveniente devidamente justificado;

f) não celebrar o contrato ou a ata de registro de preços, ou não entregar a documentação exigida para a contratação, quando convocado dentro do prazo de validade de sua proposta;

g) ensejar o retardamento ou atraso da execução do objeto da contratação sem motivo justificado;

h) apresentar declaração ou documentação falsa exigida para o certame ou prestar declaração falsa durante a licitação ou a execução do contrato;

i) fraudar a licitação ou praticar ato fraudulento na execução do contrato;

j) comportar-se de modo inidôneo ou cometer fraude de qualquer natureza;

k) praticar atos ilícitos com vistas a frustrar os objetivos da licitação;

l) praticar ato lesivo previsto no art. 5º da Lei nº 12.846, de 2013.

29.2. Em não havendo peculiaridades do objeto da contratação, devidamente previstas no Projeto Básico aprovadas pela PGM, serão observadas as regras básicas previstas no Edital, na LCM 14/22 e neste instrumento.

29.3. Será(ão) aplicada(s) ao(s) responsável(is) pelo cometimento da(s) infração(ões) administrativa(s) as seguintes sanções:

a) advertência;

b) multa;

c) impedimento de licitar e contratar com o Município de Capanema/PR;

d) declaração de inidoneidade para licitar ou contratar com qualquer órgão público de qualquer ente federado.

29.4. A sanção de **ADVERTÊNCIA** será aplicada quando ocorrer as infrações administrativas previstas nas alíneas "a" a "g" do subitem 29.1 deste Edital, quando não se tratar de reincidência e quando não se justificar a imposição de penalidade mais grave.

29.5. A **MULTA DE MORA**, considerando o objeto da contratação e as informações contidas no Projeto Básico e seus anexos, sem prejuízo da multa compensatória, observará as seguintes regras:

a) **Multa de 0,1%** (um décimo por cento) do valor do contrato por dia consecutivo que exceder à data prevista para a conclusão da obra, contado do 5° (quinto) dia a partir da Ordem de Início da Obra;

Autenticidade: X34XXS7TJMXT8U39P - Validação pelo link: https://capanemaprscp.equiplano.com.br:7575/tramitacaoProcesso/#/consulta-anexo-assinado/entidade/50 - Impresso por ROSELIA KRIGER BECKER PAGANI em 29/10/2025 14:23:06

Inserido por ROSELIA KRIGER BECKER PAGANI em: 15/10/2025 08:44:24.

b) **Multa de 0,1%** (um décimo por cento) do valor do contrato por dia consecutivo de atraso na colocação de placas, conforme modelos fornecidos pelo CONTRATANTE, contado do 5° (quinto) dia a partir da Ordem de Início da Obra;

c) **Multa de 1%** (um por cento) sobre o valor do contrato quando, por ação, omissão ou negligência, o CONTRATADO infringir qualquer disposição do Edital, cláusula ou condição do contrato não especificada nas alíneas "a" e "b" deste subitem, aplicada em dobro na reincidência;

d) **Multa de 5%** sobre o valor do contrato no caso de execução incorreta da obra, quando impossível o seu refazimento, ou recusa do CONTRATADO em refazer os serviços, sem prejuízo das glosas parciais ou totais realizadas nas medições da Fiscalização e sem prejuízo da aplicação da multa prevista na alínea "a" deste subitem;

e) **Multa de 10%** (dez por cento) do valor do contrato quando o CONTRATADO ceder o Contrato, ou subcontratar a obra, no todo ou em parte, para pessoa física ou jurídica, sem autorização do CONTRATANTE, devendo reassumir a execução da obra no prazo máximo de quinze dias, da data da notificação, sem prejuízo de outras sanções cabíveis;

f) **Multa de 15%** (quinze por cento) sobre o valor total do contrato, na hipótese de aplicação da **margem de preferência** de que trata o tópico 13 deste Edital, caso o licitante vencedor do certame, beneficiário da margem de preferência, não efetuar a subcontratação para a execução da parcela da obra conforme descrito na sua proposta, sem motivo devidamente justificado e aceito pela Administração (mediante prévio parecer do Fiscal Técnico e de parecer jurídico da PGM), será aplicada .

g) **Multa de 20%** sobre o valor do contrato, quando ocorrer extinção do contrato pelos seguintes motivos:

i. quando o contratado falir, for dissolvida ou por superveniente incapacidade técnica;

ii. quando houver atraso dos serviços pelo prazo de 30 (trinta) dias por parte do CONTRATADO sem justificativa aceita pelo CONTRATANTE, cujo aditivo de prorrogação contratual deverá observar todos os trâmites legais e ser aprovado pelos órgãos técnico e jurídico competentes, sob pena de nulidade;

iii. quando houver inadimplência de cláusulas e condições contratuais e desobediência das determinações da fiscalização, por parte do CONTRATADO, de forma reiterada, causando prejuízos para a execução regular e para a qualidade da obra;

iv. demais hipóteses de extinção contratual causadas por dolo, erro grosseiro ou culpa grave por parte do Contratado.

27.5.1. Em todas as hipóteses acima, será tolerado o atraso, com aplicação de multa, até o limite de tempo de atraso correspondente à **20% (vinte por cento)** do valor contratual. Caso haja extrapolamento do prazo de tolerância, será considerada a inexecução total da contratação, permitindo-se, neste caso, a cumulação de multas.

29.6. A **MULTA COMPENSATÓRIA**, sem prejuízo da multa de mora, observará as seguintes regras:

a) **multa** de **0,5% (cinco décimos por cento)** até **10% (dez por cento)** sobre o valor estimado do processo de contratação, previsto no item 1.3 deste Edital, de acordo com a gravidade e as consequências da conduta do licitante, nos termos do art. 227 a 229 da LCM 14/22, por infração a qualquer cláusula ou condição deste Edital, do Contrato ou do Projeto Básico, não especificada nas alíneas seguintes, aplicada em dobro na reincidência;

b) **multa de até 15%** (quinze por cento) sobre do valor estimado do processo de contratação previsto no item 1.3 deste Edital, no caso de extinção/cancelamento da contratação por ato unilateral da Administração, motivado por culpa do Contratado, havendo a possibilidade de cumulação com as demais sanções cabíveis;

c) **multa de até 20%** (vinte por cento) sobre o valor estimado do processo de contratação previsto no item 1.3 deste Edital, quando configurada a inexecução total do fornecimento/prestação.

29.7. A sanção de **IMPEDIMENTO DE LICITAR E CONTRATAR** será aplicada ao responsável pelas infrações administrativas previstas nas alíneas "b" a "g" do subitem 29.1 deste Edital, quando houver necessidade ou reincidência e não se justificar a imposição de penalidade mais grave, o que impedirá o responsável de licitar ou contratar com o Município de Capanema/PR, pelo prazo máximo de 3 (três) anos.

Autenticidade: X34XXS7TJMXT8U39P - Validação pelo link: https://capanemaprscp.equiplano.com.br:7575/tramitacaoProcesso/#/consulta-anexo-assinado/entidade/50 - Impresso por ROSELIA KRIGER BECKER PAGANI em 29/10/2025 14:23:06

Inserido por ROSELIA KRIGER BECKER PAGANI em: 15/10/2025 08:44:24.

29.8. A sanção de **DECLARAÇÃO DE INIDONEIDADE PARA LICITAR OU CONTRATAR** será aplicada ao responsável pelas infrações administrativas previstas nas alíneas "h" a "l" do subitem 29.1 deste Edital, bem como pelas infrações administrativas previstas nas alíneas "b" a "g" do subitem 29.1 deste Edital que justifiquem a imposição de penalidade mais grave que a sanção referida no subitem anterior, e impedirá o responsável de licitar ou contratar no âmbito da Administração Pública direta e indireta de todos os entes federativos, pelo prazo mínimo de 3 (três) anos e máximo de 6 (seis) anos.

27.8.1. As sanções de impedimento de licitar e contratar com a Administração Pública e de declaração de inidoneidade para licitar ou contratar com a Administração Pública poderão também ser aplicadas às empresas ou aos profissionais que:

a) tenham sofrido condenação definitiva por praticarem, por meios dolosos, fraude fiscal no recolhimento de quaisquer tributos;

b) tenham praticado atos ilícitos visando a frustrar os objetivos da licitação ou pelo descumprimento das normas federais, estaduais e municipais no desempenho das suas atividades empresariais e/ou profissionais;

c) demonstrem não possuir idoneidade para contratar com a Administração em virtude de atos ilícitos praticados.

29.9. Sem prejuízo da aplicação das medidas cautelares administrativas, as sanções administrativas serão aplicadas após regular processo administrativo, em que seja assegurado o contraditório e a ampla defesa, com os meios e recursos que lhes são inerentes, observando-se as regras de aplicação e fixação das sanções e dos procedimento previsto na LCM 14/22.

29.10. A autoridade julgadora observará o limite máximo de sanções pecuniárias, no percentual de 30% (trinta por cento) sobre o valor estimado do processo de contratação previsto no item 1.3 deste Edital.

29.11. Na hipótese em que a conduta cometida pelo licitante ou contratado causar prejuízos à Administração Pública municipal ou a terceiros, o valor da indenização será calculado independentemente do limite das multas indicadas acima, devendo o valor da indenização corresponder ao real valor do prejuízo causado.

29.12. Se a multa aplicada e as indenizações cabíveis forem superiores ao valor de pagamento eventualmente devido pela Administração ao contratado, além da perda desse valor, a diferença será descontada da garantia prestada ou será cobrada judicialmente.

29.13. As multas aplicadas e as indenizações devidas serão recolhidas em favor do Município de Capanema/PR, no prazo máximo de **30 (trinta) dias**, a contar da data do recebimento da comunicação enviada pela autoridade competente, ou, em caso de inadimplência, inscritas na Dívida Ativa e cobradas judicialmente.

29.14. Na hipótese de cobrança judicial a que alude o subitem anterior, serão observadas as regras estabelecidas no Código Tributário Municipal para fins de correção monetária e juros, devendo ser acrescidos os honorários advocatícios, no percentual de 20% (vinte por cento) sobre o valor da causa, e todas as custas e despesas processuais.

29.15. A sanção de declaração de inidoneidade para licitar ou contratar será precedida das fases de instrução e de julgamento do processo administrativo sancionador, porém, somente será aplicada por decisão do Chefe do Poder Executivo municipal, ou por autoridade por ele designada.

29.16. As demais sanções são de competência da Comissão de Julgamento da Administração (CJA), na forma da LCM 14/22 e seu regulamento.

29.17. As penalidades serão obrigatoriamente registradas no SICAF e em outros sistemas disponibilizados pelos órgãos de controle.

29.18. As sanções previstas neste Edital são independentes entre si, podendo ser aplicadas isoladas ou, no caso das multas, cumulativamente, sem prejuízo de outras medidas cabíveis.

29.19. A aplicação das sanções administrativas não exclui, em hipótese alguma, a obrigação de reparação integral do dano causado à Administração Pública.

29.20. Aplicam-se às contratações públicas, no que couber, as disposições dos arts. 408 a 416 do Código Civil.

29.21. As sanções administrativas contratuais previstas neste item 29 não impedem a aplicação, pela Administração Pública municipal, de outras sanções previstas na Lei nº 12.846, de 2013 e na legislação aplicável.

Autenticidade: X34XXS7TJMXT8U39P - Validação pelo link: https://capanemaprscp.equiplano.com.br:7575/tramitacaoProcesso/#/consulta-anexo-assinado/entidade/50 - Impresso por ROSELIA KRIGER BECKER PAGANI em 29/10/2025 14:23:06

Inserido por ROSELIA KRIGER BECKER PAGANI em: 15/10/2025 08:44:24.

29.22. Considera-se comportamento inidôneo, entre outros, a declaração falsa quanto às condições de participação, quanto ao enquadramento como ME/EPP ou o conluio entre os licitantes, em qualquer momento do processo de contratação, mesmo após o encerramento do julgamento do certame.

30. HIPÓTESES DE EXTINÇÃO DO CONTRATO

30.1. O contrato derivado deste Edital de Licitação poderá ser extinto, nos termos dos artigos 197 e seguintes da LCM 14/22 e do disposto na minuta contratual anexa a este Edital.

30.1.1. Em havendo exigência formal do órgão concedente/repassador da verba, a extinção do contrato somente será efetivada após a manifestação do referido órgão, observando-se as regras previstas no convênio, contrato/termo de repasse ou outro documento congênere.

30.2. A extinção do contrato poderá ser:

a) determinada por ato unilateral e escrito da Administração, exceto no caso de descumprimento decorrente de sua própria conduta;

b) consensual, por acordo entre as partes, por conciliação, por mediação ou por comitê de resolução de disputas, desde que haja interesse da Administração;

c) determinada por decisão arbitral, em decorrência de cláusula compromissória ou compromisso arbitral, ou por decisão judicial.

30.3. A extinção unilateral do contrato implicará a apuração de perdas e danos, a perda da garantia de execução, sem embargos da aplicação das demais penalidades legais cabíveis.

30.4. No caso de extinção consensual, a parte que pretender extinguir o Contrato comunicará sua intenção à outra, por escrito, não sendo cabível a extinção consensual na hipótese de descumprimento das obrigações pelo Contratado.

30.5. Declarada a extinção do contrato, que vigorará a partir da data da sua assinatura, o CONTRATADO se obriga, expressamente, a entregar o percentual executado e/ou o objeto deste contrato inteiramente desembaraçado, não criando dificuldades de qualquer natureza, devendo, obrigatoriamente, apresentar os documentos previstos para liberação da última parcela.

30.6. Na hipótese de rescisão unilateral, poderão ser adotadas as medidas do art. 198 da LCM 14/22, notadamente:

a) assunção imediata do objeto pela Administração;

b) ocupação e utilização das instalações, equipamentos, materiais e pessoal empregados pelo Contratado;

c) execução da garantia contratual para ressarcimento de prejuízos, pagamento de verbas trabalhistas, previdenciárias e multas;

d) retenção de créditos até o limite dos danos e penalidades.

30.6.1. A continuidade do serviço poderá ser promovida por execução direta ou indireta, mediante contratação emergencial, se necessário.

30.7. **O abandono, a paralisação injustificada ou a ausência do início da execução da obra no prazo máximo previsto, sem justificativa**, acarretará, após notificação formal do Fiscal Técnico ao Contratado, para iniciar a obra ou retomar a sua execução **no prazo de até 5 (cinco) dias úteis**, em caso de descumprimento, **a extinção contratual unilateral** e a realização das diligências cabíveis pela Administração para a continuidade da obra, seja pela convocação dos licitantes remanescentes, seja realizando um novo processo de contratação, sem prejuízo da abertura de processo administrativo sancionador, para aplicação das penalidades administrativas cabíveis.

31. DAS MEDIDAS CAUTELARES ADMINISTRATIVAS

31.1. O poder cautelar na seara do processo administrativo sancionador possui as seguintes finalidades:

a) garantir o sucesso dos trabalhos instrutórios da Administração;

b) o ressarcimento do patrimônio público lesionado pela conduta ilícita do infrator;

c) velar pela credibilidade e prestígio do serviço público perante a coletividade;

d) garantir a eficiência administrativa e a continuidade do serviço público por meio das contratações.

31.2. As cautelares administrativas próprias são aquelas que podem ser deferidas no âmbito da própria administração pública sem necessidade de intervenção do Poder Judiciário.

Autenticidade: X34XXS7TJMXT8U39P - Validação pelo link: https://capanemaprscp.equiplano.com.br:7575/tramitacaoProcesso/#/consulta-anexo-assinado/entidade/50 - Impresso por ROSELIA KRIGER BECKER PAGANI em 29/10/2025 14:23:06

Inserido por ROSELIA KRIGER BECKER PAGANI em: 15/10/2025 08:44:24.

31.3. As cautelares administrativas impróprias são aquelas que para serem deferidas no âmbito do processo administrativo sancionador devem ser requeridas pela PGM e autorizadas pelo Poder Judiciário, por meio de medida judicial autônoma, quando presentes as denominadas cláusulas de reserva de jurisdição.

31.4. A decisão a respeito da aplicação de medidas cautelares administrativas próprias compete:

a) em primeira instância, ao presidente da CJA, *ad referendum* do colegiado;

b) em segunda instância, ao Chefe do Poder Executivo municipal, ou à autoridade por ele designada.

31.5. A PGM proporá as medidas judicias cabíveis para pleitear a aplicação de medidas cautelares administrativas impróprias, quando houver representação do presidente da CJA ou pelo Chefe do Poder Executivo municipal, ou pela autoridade designada.

31.6. Em caso de risco iminente, a Administração poderá, motivadamente, adotar providências acauteladoras sem a prévia manifestação do interessado.

31.7. Em não sendo a hipótese do subitem 31.6 e em se tratando de medida cautelar administrativa própria, o Órgão Central de Contratações Públicas procederá à intimação do licitante ou contratado para, querendo, manifestar-se, no prazo de 3 (três) dias úteis, contado da data da intimação.

31.8. Sem prejuízo de outras medidas cautelares administrativas próprias típicas e atípicas, a Administração poderá aplicar as seguintes:

a) suspensão e retenção do pagamento;

b) suspensão do direito de licitar e contratar;

c) assunção imediata do objeto da contratação, no estado e local em que se encontrar;

d) ocupação e utilização do local, das instalações, dos equipamentos, do material e do pessoal empregados na execução do contrato e necessários à sua continuidade.

31.9. A medida prevista na alínea "a" do subitem 31.8 aplica-se no âmbito do processo administrativo sancionador, não se confundindo com a suspensão ou a retenção do pagamento pela Secretaria Municipal da Fazenda Pública no âmbito dos procedimentos de liquidação de despesa e de pagamento, nos termos deste Edital e da LCM 14/22.

31.10. Aplicada a medida prevista nas alíneas "c" ou "d" do subitem 31.8, a Administração poderá dar continuidade à execução do objeto da contratação, por execução direta ou indireta, quando cabível.

32. DA REVOGAÇÃO E ANULAÇÃO

32.1. Fica assegurado ao Município de Capanema o direito de revogar a licitação por razões de interesse público decorrentes de fato superveniente devidamente comprovado, ou anulá-la em virtude de vício insanável, nos termos do art. 48, VIII da LCM 14/22.

32.2. A declaração de nulidade de algum ato do procedimento somente resultará na nulidade dos atos que diretamente dele dependam.

32.3. Quando da declaração de nulidade de algum ato do procedimento, a autoridade competente indicará expressamente os atos a que ela se estende.

32.4. A nulidade do procedimento de licitação não gera obrigação de indenizar pela Administração.

32.5. A nulidade da contratação opera efeitos retroativamente, impedindo os efeitos jurídicos que o contrato, ordinariamente, deveria produzir, além de desconstituir os já produzidos.

32.6. Nenhum ato será declarado nulo se do vício não resultar prejuízo ao interesse público ou aos demais interessados.

32.7. A revogação ou anulação será precedida de procedimento administrativo, assegurado o contraditório e a ampla defesa, e formalizada mediante parecer escrito e devidamente fundamentado.

32.8. A autoridade competente para anular ou revogar a licitação é o Prefeito Municipal.

33. DA RESPONSABILIDADE DO LICITANTE E DO CONTRATADO

33.1. O licitante e o contratado são objetivamente responsáveis, no âmbito civil, pelos danos causados diretamente à Administração ou a terceiros, decorrentes de suas condutas em qualquer fase ou etapa do certame e na execução da contratação.

33.2. No âmbito administrativo o licitante e o Contratado são responsáveis pelos danos causados à Administração ou a terceiros, decorrentes de sua culpa ou dolo na execução desta contratação.

Autenticidade: X34XXS7TJMXT8U39P - Validação pelo link: https://capanemaprscp.equiplano.com.br:7575/tramitacaoProcesso/#/consulta-anexo-assinado/entidade/50 - Impresso por ROSELIA KRIGER BECKER PAGANI em 29/10/2025 14:23:06

Inserido por ROSELIA KRIGER BECKER PAGANI em: 15/10/2025 08:44:24.

33.3. Além do disposto na minuta contratual anexa a este Edital, o Contratado será responsabilizado pelo descumprimento das normas legais e infralegais na execução desta Contratação.

33.4. O recebimento provisório ou definitivo do objeto da contratação não exclui a responsabilidade do Contratado pelos prejuízos resultantes da incorreta execução da contratação, bem como de vícios aparentes ou ocultos do objeto adquirido/serviço prestado.

33.5. O Contratado responsabiliza-se pelos vícios e danos decorrentes do serviço/fornecimento, de acordo com os artigos 12, 13, 18 e 26, do Código de Defesa do Consumidor (Lei nº 8.078/1990).

33.6. **O Contratado obriga-se a prestação de garantia legal, conforme previsto no CDC e no Código Civil, além da garantia contratual, prevista no termo de referência, independentemente do prazo de vigência do presente instrumento.**

33.7. Incumbe ao Contratado o ônus da prova da origem do vício/defeito do produto/serviço.

34. DAS MEDIDAS DE ANTICORRUPÇÃO, DE COMPLIANCE E DO CONFLITO DE INTERESSES

34.1. Em atendimento a Lei nº 12.846/2013, os licitantes devem observar o mais alto padrão de ética durante todo o processo de licitação, de contratação e de execução do objeto contratual.

34.2. Para os propósitos deste item, definem-se as seguintes práticas:

a) **"Prática Corrupta":** Oferecer, dar, receber ou solicitar, direta ou indiretamente, qualquer vantagem com o objetivo de influenciar a ação de servidor público no processo de licitação ou na execução de contrato;

b) **"Prática Fraudulenta":** A falsificação ou omissão dos fatos, com o objetivo de influenciar o processo de licitação ou de execução de contrato;

c) **"Prática Colusiva":** Esquematizar ou estabelecer um acordo entre dois ou mais licitantes, com ou sem o conhecimento de representante ou prepostos do órgão licitador, visando estabelecer preços em níveis artificiais e não competitivos;

d) **"Prática Coercitiva":** Causar dano ou ameaçar causar dano, direta ou indiretamente, as pessoas ou sua propriedade, visando influenciar sua participação em um processo licitatório ou afetar a execução do contrato;

e) **"Prática Obstrutiva":**

i. destruir, falsificar, alterar ou ocultar provas em inspeções ou fazer declarações falsas ao representantes do Município ou terceiros, com objetivo de impedir materialmente a apuração de alegações de prática prevista nas alíneas anteriores e na verificação da qualidade e quantidade do objeto da contratação;

ii. atos cuja intenção seja impedir materialmente o exercício do direito de o Município promover inspeção do objeto/serviço.

34.3. **O servidor público que constatar alguma das condutas prevista acima possui o dever funcional de encaminhar os fatos para apuração pelo Fiscal da Contratação, para a Procuradoria-Geral do Município e para a Controladoria Geral do Município, que adotarão as providências necessárias.**

34.4. Não poderá participar, direta ou indiretamente, de qualquer etapa decisória da fase interna da respectiva licitação, de qualquer etapa da fase externa na licitação ou da execução, controle e fiscalização da contratação o agente público municipal que mantenha vínculo de natureza técnica, comercial, econômica, financeira, trabalhista ou civil com pessoa física ou pessoa jurídica, inclusive de sócio ou administrador desta, que pretenda contratar ou que contrate com a Administração, ou que dele seja cônjuge, companheiro ou parente em linha reta, colateral ou por afinidade, até o terceiro grau.

34.5. As vedações de que trata o subitem 34.4 estendem-se a terceiro que auxilie a condução da contratação na qualidade de integrante de equipe de apoio, profissional especializado ou funcionário ou representante de empresa que preste assessoria técnica.

34.6. O agente público municipal e o terceiro indicados nos subitens 34.4 e 34.5 deverão declarar-se suspeitos no processo de contratação, a partir da sua ciência de um possível conflito de interesses.

34.7. Além do disposto no subitem 4.2 deste Edital, não poderão participar das contratações, direta ou indiretamente:

Autenticidade: X34XXS7TJMXT8U39P - Validação pelo link: https://capanemaprscp.equiplano.com.br:7575/tramitacaoProcesso/#/consulta-anexo-assinado/entidade/50 - Impresso por ROSELIA KRIGER BECKER PAGANI em 29/10/2025 14:23:06

Inserido por ROSELIA KRIGER BECKER PAGANI em: 15/10/2025 08:44:24.

a) o autor do anteprojeto, do projeto básico ou do projeto executivo, pessoa física ou jurídica, quando a contratação versar sobre obra, serviços ou fornecimento de bens a ele relacionados;

b) a empresa, isoladamente ou em consórcio, responsável pela elaboração do projeto básico ou do projeto executivo, ou empresa da qual o autor do projeto seja dirigente, gerente, controlador, acionista ou detentor de mais de 5% (cinco por cento) do capital com direito a voto, responsável técnico ou subcontratado, quando a contratação versar sobre obra, serviços ou fornecimento de bens a ela necessários;

c) a pessoa física ou jurídica que se encontre, ao tempo do processo de contratação, impossibilitada de participar da licitação em decorrência de sanção de impedimento ou de inidoneidade que lhe foi imposta por qualquer órgão público, de qualquer ente federado;

d) a pessoa física ou jurídica que teve a contratação rescindida unilateralmente pela Administração, no âmbito do processo de contratação subsequente para o mesmo objeto, independentemente do esgotamento dos recursos administrativos cabíveis, quando aplicada a medida cautelar administrativa prevista no inciso II do art. 247 da LCM 14/22;

e) aquele que mantenha vínculo de natureza técnica, comercial, econômica, financeira, trabalhista ou civil com agente político ou dirigente do órgão interessado na contratação ou com agente público que desempenhe função no respectivo processo de contratação ou que atuará na execução, controle ou fiscalização da contratação, ou que deles seja cônjuge, companheiro ou parente em linha reta, colateral ou por afinidade, até o terceiro grau;

f) as empresas controladoras, controladas ou coligadas, concorrendo entre si;

g) a pessoa física ou jurídica que, nos cinco anos anteriores à divulgação do edital de licitação, tenha sido condenada judicialmente, com trânsito em julgado, por exploração de trabalho infantil, por submissão de trabalhadores a condições análogas às de escravo ou por contratação de adolescentes nos casos vedados pela legislação trabalhista.

34.8. Configura conflito de interesses após o exercício de cargo, função ou mandado no âmbito dos Poderes Executivo e Legislativo municipais:

a) a qualquer tempo, divulgar ou fazer uso de informação privilegiada obtida em razão das atividades exercidas; e

b) no período de 6 (seis) meses, contado da data da dispensa, exoneração, destituição, demissão ou aposentadoria:

i. celebrar com órgãos ou entidades dos Poderes Executivo e Legislativo municipais contratos de serviço, consultoria, assessoramento ou atividades similares, vinculados, ainda que indiretamente, ao órgão ou entidade em que tenha ocupado o cargo ou emprego; ou

ii. intervir, direta ou indiretamente, em favor de interesse privado perante órgão ou entidade em que haja ocupado cargo ou com o qual tenha estabelecido relacionamento relevante em razão do exercício do cargo ou emprego.

34.9. Além de configurar conflito de interesses, estende-se aos casos indicados no subitem 34.8 a vedação de contratação prevista na alínea "e" do subitem 34.7, no que couber.

34.10. DOS MATERIAIS, VEÍCULOS, MÁQUINAS E EQUIPAMENTOS:

34.10.1. Os materiais, veículos, máquinas e equipamentos a serem empregados nos serviços decorrentes deste processo de contratação serão fornecidos pelo CONTRATADO e serão de primeira qualidade, conforme descrito no Termo de Referência/Projeto Básico/Anteprojeto ou outro documento da fase interna do processo de contratação, cabendo ao CONTRATANTE, por intermédio da fiscalização, impedir o emprego daqueles que julgar impróprios.

34.10.2. Sempre que dos documentos do processo de contratação não constarem características determinadas em referência à mão-de-obra, materiais, artigos e equipamentos, entender-se-á que eles devem ser novos, da melhor qualidade em suas respectivas espécies, de acordo com a finalidade a que se destinam, conforme descrito no Termo de Referência/Projeto Básico/Anteprojeto ou outro documento da fase interna do processo de contratação. No caso em que materiais, artigos e equipamentos são mencionados nas especificações técnicas e/ou memoriais como "similar" a qualquer padrão especial, o CONTRATANTE decidirá sobre a questão da similaridade.

Autenticidade: X34XXS7TJMXT8U39P - Validação pelo link: https://capanemaprscp.equiplano.com.br:7575/tramitacaoProcesso/#/consulta-anexo-assinado/entidade/50 - Impresso por ROSELIA KRIGER BECKER PAGANI em 29/10/2025 14:23:06

Inserido por ROSELIA KRIGER BECKER PAGANI em: 15/10/2025 08:44:24.

34.10.3. Em nenhuma hipótese será admitido o emprego de servidores públicos municipais, bem como materiais, equipamentos, veículos e máquinas públicos na execução de serviços de responsabilidade do Contratado, sob pena de extinção contratual, aplicação das penalidades cabíveis e apuração quanto à improbidade administrativa de agentes públicos e privados envolvidos.

35. DOS PRINCÍPIOS E OBJETIVOS DAS CONTRATAÇÕES PÚBLICAS DO MUNICÍPIO DE CAPANEMA/PR

35.1. No âmbito desta contratação serão observados os princípios da legalidade, da impessoalidade, da moralidade, da publicidade, da eficiência, do interesse público, da probidade administrativa, da igualdade, do planejamento, da transparência, da eficácia, da segregação de funções, da motivação, da vinculação ao edital, do julgamento objetivo, da segurança jurídica, da razoabilidade, da competitividade, da proporcionalidade, da celeridade, da economicidade, do desenvolvimento sustentável, do desenvolvimento local, da cooperação, da cidadania e, em especial, o princípio republicano, o qual impõe direitos e deveres para todos os cidadãos, assim como as disposições da LINDB.

35.2. Considera-se como concretização do princípio da igualdade material e não viola o princípio da igualdade formal em contratações públicas municipais a aplicação das normas:

a) destinadas ao fomento de Microempresas e Empresas de Pequeno Porte; e

b) da Política Municipal de Contratações Públicas.

35.3. As contratações públicas municipais têm por objetivos:

a) assegurar a seleção da proposta apta a gerar o resultado de contratação mais vantajoso para a Administração Pública municipal, inclusive no que se refere ao ciclo de vida do objeto, observando-se as normas da Política Municipal de Contratações Públicas;

b) assegurar a aplicação da igualdade formal e material entre os licitantes, bem como a justa competição, observando-se as normas da Política Municipal de Contratações Públicas;

c) evitar contratações com sobrepreço ou com preços manifestamente inexequíveis e superfaturamento na execução dos contratos;

d) incentivar a inovação e o desenvolvimento local sustentável.

35.4. Compreende-se como mais vantajosa para a Administração Pública municipal a contratação que melhor compatibilize os fatores custo-benefício, levando-se em consideração:

a) a economicidade;

b) a qualidade, durabilidade, eficiência, eficácia do objeto da contratação;

c) o investimento privado e a geração de emprego e renda no âmbito local;

d) o efeito na arrecadação de tributos no âmbito local;

e) o desenvolvimento local e o desenvolvimento sustentável.

36. DA POLÍTICA MUNICIPAL DE CONTRATAÇÕES PÚBLICAS E DO PROGRAMA "COMPRAS CAPANEMA"

36.1. O processo de contração e a execução do objeto contratual observarão as normas da Política Municipal de Contratações Públicas e do Programa "Compras Capanema" estabelecidas na Lei Complementar Municipal nº 14/2022 e seus regulamentos.

36.2. São objetivos do programa "Compras Capanema":

a) a utilização do poder das contratações da Administração Pública municipal como vetor do desenvolvimento econômico e social local e regional;

b) o planejamento dos gastos públicos;

c) a geração de externalidades positivas, como o incentivo à Microempresa e à Empresa de Pequeno Porte, o fomento aos empreendedores locais, bem como a circulação e a manutenção de verbas provenientes do orçamento público dentro do território municipal;

d) a ampliação da eficiência das políticas públicas e dos serviços públicos;

e) o incentivo à inovação tecnológica e a geração de emprego e renda no âmbito municipal e regional.

36.3. São diretrizes do programa "Compras Capanema":

Autenticidade: X34XXS7TJMXT8U39P - Validação pelo link: https://capanemaprscp.equiplano.com.br:7575/tramitacaoProcesso/#/consulta-anexo-assinado/entidade/50 - Impresso por ROSELIA KRIGER BECKER PAGANI em 29/10/2025 14:23:06

Inserido por ROSELIA KRIGER BECKER PAGANI em: 15/10/2025 08:44:24.

a) instituir o plano estratégico das contratações no âmbito da Administração Pública municipal, por meio de uma visão proativa, multidimensional e que envolva todo o ciclo da contratação;

b) inovar os processos de gestão, buscando mais agilidade, eficiência e transparência no trato dos recursos públicos destinados às contratações públicas, promovendo a padronização dos produtos e serviços, avanços tecnológicos, treinamento e qualificação dos servidores envolvidos, ampliação dos prazos e meios de divulgação das contratações públicas;

c) buscar o aprimoramento contínuo do programa, incluindo o compartilhamento de informações gerais sobre as contratações públicas municipais com os fornecedores locais, instituindo parcerias com entidades de representação empresariais, cooperativas e associações, tendo como finalidade a ampliação e a qualificação das contratações locais e regionais;

d) criar mecanismos para fomentar e facilitar a participação de fornecedores locais nas contratações públicas.

37. DA COMUNICAÇÃO DOS ATOS

37.1. Considerar-se-ão válidas e oficiais as comunicações eletrônicas efetuadas pela Administração e os interessados que participarem deste processo de contratação, da execução contratual e de eventual processo administrativo sancionador, incluindo intimações via e-mail e/ou aplicativo de transmissão instantânea de mensagens e arquivos, como, por exemplo, o WhatsApp e o Telegram.

37.2. Considera-se cientificado ou intimado o interessado a partir da data de confirmação do recebimento da comunicação eletrônica, quando encaminhada apenas no e-mail do interessado.

37.3. Na hipótese de encaminhamento de comunicação eletrônica, pela Administração, em pelo menos dois meios de transmissão de dados, considerar-se-á cientificado ou intimado o interessado a partir da data do encaminhamento da última comunicação eletrônica, independentemente de confirmação do destinatário.

37.4. Os endereços e números de telefone fornecidos à Administração pelo próprio licitante, contratado e/ou cadastrado serão considerados válidos para a realização das comunicações e intimações oficiais decorrentes do presente processo de contratação.

37.5. É dever do licitante, contratado ou cadastrado manter atualizado os seus endereços eletrônicos e números de telefone junto à Administração Pública Municipal.

37.6. Não configura qualquer nulidade processual quando o licitante descumprir o disposto no subitem 37.5 deste Edital.

37.7. Na hipótese de a Administração não dispor das informações indicadas no subitem 37.1, a comunicação e intimação do interessado poderá ocorrer pessoalmente, por meio de servidor público, quando o interessado estiver presente em repartição pública municipal ou em seu endereço residencial ou comercial, quando domiciliado ou sediado no Município de Capanema, hipótese em que será colhida a sua assinatura.

37.8. Na hipótese do subitem 37.7 deste Edital, em se tratando de interessado domiciliado ou sediado em outro Município, a comunicação ou intimação será realizada por meio de correspondência escrita, com aviso de recebimento.

37.9. Nas hipóteses dos subitens 37.7 e 37.8 deste Edital, os interessados não localizados para a realização da cientificação ou intimação pessoal serão considerados cientificados a partir da publicação do extrato no Diário Oficial Eletrônico do Município de Capanema.

38. DAS DISPOSIÇÕES FINAIS

38.1. O resultado do presente certame será divulgado no Diário Oficial Eletrônico do Município de Capanema através do endereço eletrônico https://www.capanema.pr.gov.br/doe, e no Portal de Transparência do Município através do endereço eletrônico **www.capanema.pr.gov.br/**.

38.2. Os licitantes assumem todos os custos de preparação e apresentação de suas propostas e o Município de Capanema não será, em caso algum, responsável por esses custos, independentemente da condução ou do resultado do processo licitatório.

38.3. Os licitantes são responsáveis pela fidelidade e legitimidade das informações e dos documentos apresentados em qualquer etapa da licitação.

38.4. É facultado ao(à) Agente de Contratação, à Procuradoria-Geral do Município ou à outra autoridade ou órgão competente, durante a fase externa do processo de contratação, a promoção de diligência destinada

Autenticidade: X34XXS7TJMXT8U39P - Validação pelo link: https://capanemaprscp.equiplano.com.br:7575/tramitacaoProcesso/#/consulta-anexo-assinado/entidade/50 - Impresso por ROSELIA KRIGER BECKER PAGANI em 29/10/2025 14:23:06

Inserido por ROSELIA KRIGER BECKER PAGANI em: 15/10/2025 08:44:24.

a esclarecer ou complementar a instrução do processo, vedada a inclusão posterior de documento ou informação que deveria constar do processo em momento anterior.

38.5. No julgamento das propostas e da habilitação, o(a) Agente de Contratação poderá relevar omissões puramente formais, sanar erros ou falhas, desde que não contrariem a legislação vigente e o disposto neste Edital.

38.6. Na hipótese de divergência entre este Edital e quaisquer condições apresentadas pelos licitantes, prevalecerão sempre, para todos os efeitos, os termos deste Edital e dos documentos que o integram.

34.7.1. Em havendo regras específicas e/ou modelo(s) específico(s) de documento(s), expressamente previstos no Projeto Básico, juntado na fase interna, de forma diversa do previsto neste Edital e seus demais anexos, prevalecerão as regras aprovadas pela PGM ou previstas em decisão do Chefe do Poder Executivo municipal.

34.7.2. Caso o documento de planejamento e definição do objeto inserido na fase interna da presente contratação não seja denominado "Termo de Referência", mas, sim, "Projeto Básico" ou outra nomenclatura, todas as disposições deste Edital e seus anexos que remetam às regras previstas no Termo de Referência, passam a remeter as disposições do "Projeto Básico" ou outra nomenclatura porventura utilizada.

38.7. Salvo as exceções previstas neste Edital e/ou na legislação, os documentos exigidos para habilitação não poderão ser substituídos ou apresentados após o momento indicado neste Edital, não sendo possível, ainda, ser remetidos posteriormente ao prazo fixado.

38.8. Não havendo expediente ou ocorrendo qualquer fato superveniente que impeça a realização do certame na data marcada, a sessão será automaticamente transferida para o primeiro dia útil subsequente no mesmo horário, desde que não haja comunicação do(a) Agente de Contratação em sentido contrário.

38.9. Na contagem dos prazos estabelecidos neste Edital e seus Anexos, excluir-se-á o dia do início e incluir-se-á o do vencimento. Só se iniciam e vencem os prazos em dias de expediente no Paço Municipal.

38.10. Casos omissos e dúvidas que não gerem divergências entre participantes e a Administração serão resolvidos pelo(a) Agente de Contratação e Equipe de Apoio.

34.11.1. Casos omissos e eventual dúvida a respeito da interpretação das normas legais e regulamentares a respeito da LCM 14/22 e deste Edital será sanada por meio de consulta formal à PGM e decidida, ao final, pelo Chefe do Poder Executivo municipal.

38.11. As normas deste certame serão interpretadas preferencialmente em favor da ampliação da disputa entre os interessados, e o desatendimento de exigências formais, desde que não comprometa a aferição da habilitação do licitante nem a exata compreensão de sua proposta, não implicará o afastamento de qualquer licitante.

38.12. A(s) Sessão(ões) Pública(s) deste certame será(ão) gravada(s) em áudio e vídeo, além de ser(em) transmitida(s) ao vivo pelo canal do Município de Capanema na plataforma "YouTube".

38.13. Muito embora os documentos estejam agrupados em anexos separados, todos eles se completam, sendo que a proponente deve, para a apresentação da PROPOSTA e DOCUMENTOS DE HABILITAÇÃO, bem como dos demais DOCUMENTOS, ao se valer do EDITAL, inteirar-se de sua composição, tomando conhecimento, assim, das condições administrativas e técnicas que nortearão o desenvolvimento das fases e etapas deste processo de contratação e na execução da contratação, de sorte que todos os aspectos mencionados em cada documento deverão ser observados, ainda que não repetidos em outros.

38.14. Das sessões públicas serão lavradas atas circunstanciadas, devidamente assinadas pelo(a) Agente de Contratação e membros da Equipe de Apoio.

38.15. Identificação do(a) Agente de Contratação e da Equipe de Apoio (Portaria nº 9.055/2025)**:**

a) Roselia Kriger Becker Pagani: Agente de Contratação titular;
b) Eduardo Vinícius Horbach: Agente de Contratação substituto;
c) Mara Daniele Gambetta: Membro;
d) Gabriel Júlio Alexandre Schuingel: Membro;
e) Tarcis Henrique Sant Anna: Membro;
f) João Antônio Bazzanella Luft: Membro;
g) Amanda Pereira de Andrade: Apoio técnico de Engenharia;
h) Rubens Luis Rolando Souza: Apoio técnico de Engenharia.

Autenticidade: X34XXS7TJMXT8U39P - Validação pelo link: https://capanemaprscp.equiplano.com.br:7575/tramitacaoProcesso/#/consulta-anexo-assinado/entidade/50 - Impresso por ROSELIA KRIGER BECKER PAGANI em 29/10/2025 14:23:06

Inserido por ROSELIA KRIGER BECKER PAGANI em: 15/10/2025 08:44:24.

38.16. Integram este Edital, para todos os fins e efeitos, os seguintes Anexos:

ANEXO 1	Projeto Básico(PB)/Termo de Referência(TR) e todo o conjunto de documentos e elementos técnicos instrutores anexos ao PB/TR (inseridos na fase interna do processo de contratação)
ANEXO 2	Modelo de Carta de Credenciamento
ANEXO 3	Modelo de Declaração Unificada de Conhecimento e Atendimento de Critérios Legais e Constitucionais
ANEXO 4	Modelo de declaração de enquadramento - ME/EPP
ANEXO 5	Modelo de Atestado de visita
ANEXO 6	Modelo de Declaração de dispensa de visita técnica
ANEXO 7	Modelo da Carta proposta de preços
ANEXO 8	Modelo de Planilha de Encargos Sociais (ES) Sobre Custos da Mão de Obra
ANEXO 9	Modelo de Planilha para cálculo do BDI
ANEXO 10	Modelo de Declaração de responsabilidade técnica
ANEXO 11	Modelo de Declaração de Capacidade Operacional e Financeira
ANEXO 12	Modelo de Declaração de Compromisso de Utilização de Produtos e Subprodutos de Madeira e de Gerenciamento de Resíduos da Construção Civil
ANEXO 13	Relação de Disponibilidade de Veículos, Máquinas e Equipamentos
ANEXO 14	Cronograma de Utilização de Veículos, Máquinas e Equipamentos
ANEXO 15	Termo de Renúncia
ANEXO 16	Modelo de Declaração de Subcontratação
ANEXO 17	Formulário de proposta final (modo fechado)
ANEXO 18	Minuta do Contrato
ANEXO 19	Manual de utilização do Sistema do Município (Equiplano)

Município de Capanema, Estado do Paraná, em xx de XXXX de 20xx.

Neivor Kessler
Prefeito Municipal

Autenticidade: X34XXS7TJMXT8U39P - Validação pelo link: https://capanemaprscp.equiplano.com.br:7575/tramitacaoProcesso/#/consulta-anexo-assinado/entidade/50 - Impresso por ROSELIA KRIGER BECKER PAGANI em 29/10/2025 14:23:06

Inserido por ROSELIA KRIGER BECKER PAGANI em: 15/10/2025 08:44:24.

ANEXO 2
CARTA DE CREDENCIAMENTO

(Identificação do Licitante - razão social, endereço, telefone e CNPJ etc.)

Ao MUNICÍPIO DE CAPANEMA/PR
Referência: Concorrência n.º

O(A) Sr.(a) xxxxxxxxx, subscritor deste documento, inscrito no CPF nº xxxxxxxxxxxxx, na qualidade de responsável legal pelo(a) licitante [Identificação do Licitante - razão social, endereço, telefone e CNPJ etc.], com função de: xxxxxxxx(ex. Sócio administrador)xxxxxxxxxx**,** conforme atos constitutivos da empresa OU procuração apresentada nos autos, informa ao Agente de Contratação e Equipe de Apoio que o(a) Sr.(a) xxxxxxxxxxxxx, inscrito no CPF nº xxxxxxxxxxxxx, é a pessoa designada para acompanhar a sessão de abertura e recebimento da documentação de habilitação e proposta de preços, para assinar as atas e demais documentos, com poderes para protocolar documentos, manifestar-se, renunciar a prazos recursais, praticar os atos necessários e representar o licitante perante o Município de Capanema nos atos e etapas da licitação indicada em epígrafe.

O licitante opta por apresentar a documentação exigida neste certame pelo(s) seguinte(s) formato(s):
( ) Exclusivamente físico (documentos impressos e inseridos nos envelopes nº 01, 02 e 03);
( ) Exclusivamente digital (documentos digitais inseridos no SICAF);
( ) Exclusivamente digital (documentos digitais encaminhados via sistema do Município);
( ) Híbrido (parte dos documentos impressos e inseridos nos envelopes nº 01, 02 e 03 e a outra parte dos documentos digitais inseridos no SICAF);
( ) Híbrido (parte dos documentos digitais encaminhados via sistema do Município e a outra parte dos documentos digitais inseridos no SICAF).

A senha para abertura dos documentos digitais encaminhados via sistema do Município, se exigida, é a seguinte: xxxxxxxxx

xxxx, xxxx de xxxxxx de 202X.

_____
Assinatura e Carimbo
(Nome representante legal)

(Obs.: apresentar em papel timbrado da empresa requerente)

Autenticidade: X34XXS7TJMXT8U39P - Validação pelo link: https://capanemaprscp.equiplano.com.br:7575/tramitacaoProcesso/#/consulta-anexo-assinado/entidade/50 - Impresso por ROSELIA KRIGER BECKER PAGANI em 29/10/2025 14:23:06

Inserido por ROSELIA KRIGER BECKER PAGANI em: 15/10/2025 08:44:24.

ANEXO 3

Declaração Unificada de Conhecimento e Atendimento de Critérios Legais e Constitucionais

(Identificação do Licitante - razão social, endereço, telefone e CNPJ etc.)

Ao MUNICÍPIO DE CAPANEMA/PR
Referência: Concorrência n.º **xxx/202x**
Objeto da Contratação: **xxxxxxxxxxxxxxxxxxxxxxxxxxxxxxxxxxxxxxxxxxxxxxxxxxxxxxx**

1. Pelo presente instrumento e para todos os fins de direito, o(a) licitante, denominado(a) de xxxxxxxxxxxxxxxxxxxx, inscrito(a) no CNPJ sob o nº xxxxxxxxxxxx, sediado(a) no seguinte endereço: xxxxxxxxxxx, nº xxx, bairro: xxxxxxx, CEP: xxxxxxxxxx, no Município de xxxxxxxxxxxxxxxx, com o seguinte endereço eletrônico: xxxxxxxxxxxxxxxxxxxxx, e com o seguinte contato telefônico e WhatsApp: xxxxxxxxxxxx, neste ato representado(a) pelo(a) Sr(a). xxxxxxxxxxxxxxxx, CPF Nº xxxxxxxxxx, com função de: xxxxxxxxxxxxxxxxxx**,** conforme atos constitutivos da empresa OU procuração apresentada nos autos, **DECLARA**:

a) a ciência e concordância do licitante com as condições contidas no Edital e seus anexos, de que cumpre plenamente as condições e requisitos de participação e de habilitação definidos no Edital e anexos, incluindo os definidos no Termo de Referência, se existirem;

b) a ciência e concordância do licitante com as obrigações e regras de execução, de fiscalização, de medição, de recebimento e de pagamento previstas no Edital e anexos, assumindo a responsabilidade de cumpri-las e de exigir o seu cumprimento;

c) que o licitante não emprega menores de 18 (dezoito) anos em trabalho noturno, perigoso ou insalubre; de que não emprega menores de 16 (dezesseis) anos; de que caso a proponente empregar menores de 16 (dezesseis) anos, estes estão contratados na condição de jovem aprendiz, nos termos do artigo 7º, inciso XXXIII, da Constituição Federal;

d) que o licitante e os seus sócios e/ou administradores não se encontre(m), ao tempo do processo de contratação, impossibilitado(s) de participar da licitação/contratação em decorrência de sanção de impedimento ou de inidoneidade que lhe foi imposta por qualquer órgão público, de qualquer ente federado;

e) que o licitante não teve a contratação rescindida unilateralmente pela Administração Pública municipal, no âmbito do processo de contratação anterior para o mesmo objeto, independentemente do esgotamento dos recursos administrativos cabíveis, quando aplicada a medida cautelar administrativa prevista no inciso II do art. 247 da LCM 14/22;

f) que o licitante não mantém vínculo de natureza técnica, comercial, econômica, financeira, trabalhista ou civil com agente político ou dirigente do órgão interessado na contratação ou com agente público que desempenhe função no respectivo processo de contratação ou que atuará na execução, controle ou fiscalização da contratação, ou que deles seja cônjuge, companheiro ou parente em linha reta, colateral ou por afinidade, até o terceiro grau;

g) que o licitante não integra um grupo econômico, de fato ou de direito, com outro(s) licitante(s) ou contratado(s) deste processo de contratação;

h) que o licitante, nos 5 (cinco) anos anteriores à divulgação do edital, não foi condenado judicialmente, com trânsito em julgado, por exploração de trabalho infantil, por submissão de trabalhadores a condições análogas às de escravo ou por contratação de adolescentes nos casos vedados pela legislação trabalhista;

i) que inexistem fatos impeditivos para a habilitação do licitante no certame e de que não se enquadra em nenhuma das hipóteses de conflito de interesses previstas na Lei, ciente da obrigatoriedade de declarar ocorrências posteriores, durante toda a vigência da contratação;

j) que o orçamento e a proposta comercial apresentados pelo licitante neste processo de contratação foram elaborados de forma independente;

Autenticidade: X34XXS7TJMXT8U39P - Validação pelo link: https://capanemaprscp.equiplano.com.br:7575/tramitacaoProcesso/#/consulta-anexo-assinado/entidade/50 - Impresso por ROSELIA KRIGER BECKER PAGANI em 29/10/2025 14:23:06

Inserido por ROSELIA KRIGER BECKER PAGANI em: 15/10/2025 08:44:24.

k) que o licitante não possui, em sua cadeia produtiva, empregados executando trabalho degradante ou forçado, observando o disposto nos incisos III e IV do artigo 1º e no inciso III do artigo 5º da Constituição Federal;

l) que NENHUM sócio e/ou administrador do licitante exerce cargo ou função pública impeditiva de relacionamento comercial com a Administração Pública;

m) que o licitante não contratará empregados com incompatibilidade com as autoridades contratantes ou ocupantes de cargos de direção ou de assessoramento, incluindo os respectivos parentes até o terceiro grau, na forma da Súmula Vinculante nº 13 do STF;

n) de que o licitante e seus sócios não se encontram em estado de insolvência civil, em processo de dissolução ou liquidação;

o) a ciência de que sobre o valor devido ao Contratado, decorrente da presente contratação, serão retidos os valores referentes aos tributos incidentes, conforme o disposto na legislação;

p) que o licitante assegura ao Município o atendimento às obrigações legais, tanto na esfera federal, quanto estadual e municipal, ao que se refere às questões sociais e ambientais e às Normas Ambientais e Sociais do Banco Mundial, garantindo a seguridade social de seus empregados, o atendimento à Consolidação das Leis do Trabalho (CLT), o cuidado com a saúde e segurança do trabalhador, o combate ao assédio moral e sexual, além da observância e comprometimento com a conservação e preservação do meio ambiente;

q) ciência de que as vedações indicadas nas alíneas “d”, “e” e “f” também são aplicadas:

(i) ao licitante que atue em substituição a outra pessoa, física ou jurídica, com o intuito de burlar a efetividade da sanção a ela aplicada, inclusive a sua controladora, controlada ou coligada, desde que devidamente comprovado o ilícito ou a utilização fraudulenta da personalidade jurídica do licitante.

(ii) à pessoa jurídica licitante que possua como sócio, administrador ou não, a mesma pessoa física que seja sócia-administradora, ou sócia majoritária, ou sócia exclusiva da pessoa jurídica declarada inidônea ou que for impedida de licitar com a Administração Pública de qualquer ente federado;

(iii) à pessoa jurídica licitante que possua como sócio, administrador ou não, o cônjuge, o companheiro ou os filhos do sócio-administrador, ou do sócio majoritário, ou do sócio exclusivo da pessoa jurídica declarada inidônea ou que for impedida de licitar com a Administração Pública de qualquer ente federado.

r) que assume total responsabilidade pelas informações prestadas e, em qualquer tempo, exime o ora contratante de quaisquer ônus civil e penal que lhe possa acarretar;

s) que fará prova de todas as informações ora declaradas, quando necessário ou solicitado e que se compromete a apresentar a documentação original, quando for solicitada pelo Agente de Contratação, no prazo que ele estipular;

t) que se compromete a apresentar, quando da assinatura do contrato, a certidão de registro com visto do CREA PR e/ou do CAU PR, se não for registrada no Paraná e se for vencedora da presente licitação e que, após 180 (cento e oitenta) dias do início do contrato, efetuará o seu registro no referido Conselho;

u) que para fins do disposto no inciso IV do art. 63 da Lei Federal n.º 14.133/2021, cumpre as exigências de reserva de cargos para pessoa com deficiência e para reabilitado da Previdência Social, previstas em lei e em outras normas específicas;

v) que atesta o atendimento à política pública ambiental de licitação sustentável, em especial que se responsabiliza integralmente com a logística reversa dos produtos, embalagens e serviços pós-consumo no limite da proporção que fornecerem ao poder público, assumindo a responsabilidade pela destinação final, ambientalmente adequada.

w) que para fins do disposto no § 1.º do art. 63 da Lei Federal n.º 14.133/2021 a proposta compreende a integralidade dos custos para atendimento dos direitos trabalhistas assegurados na Constituição Federal, nas leis trabalhistas, nas normas infralegais, nas convenções coletivas de trabalho e nos termos de ajustamento de conduta, vigentes na data de entrega desta proposta.

Autenticidade: X34XXS7TJMXT8U39P - Validação pelo link: https://capanemaprscp.equiplano.com.br:7575/tramitacaoProcesso/#/consulta-anexo-assinado/entidade/50 - Impresso por ROSELIA KRIGER BECKER PAGANI em 29/10/2025 14:23:06

Inserido por ROSELIA KRIGER BECKER PAGANI em: 15/10/2025 08:44:24.

2. Para os fins da presente contratação, indicamos as seguintes informações:

a) o(a) responsável legal da pessoa jurídica que receberá as comunicações oficiais do Município:

i. Nome: xxxxxxxxxxxxxxxxxxxx

ii. Qualificação completa: xxxxxxxxxxxxxxxxxxxx

iii. Função na empresa: xxxxxxxxxxxxxxxxxxxx

b) em caso de qualquer comunicação futura referente e este processo de contratação, bem como em caso de eventual contratação, **concordo que a comunicação oficial do Município** seja encaminhada de forma eletrônica, para os seguintes endereços e números:

i. E-mail: xxxxxxxxxxxxxxxxxxxx

ii. Telefone: xxxxxxxxxxxxxxxxxxxx

iii. Whats App: xxxxxxxxxxxxxxxxxxxx

iv. Telegram: xxxxxxxxxxxxxxxxxxxx

c) caso altere os endereços ou números mencionados acima, será protocolizado um pedido de alteração junto ao Município, sob pena de ser considerada validamente intimada conforme os dados anteriormente fornecidos.

xxxx, xxxx de xxxxxx de 202X.

Assinatura do Responsável pela Empresa
(Nome Legível/Cargo)
(Obs.: Utilizar, preferencialmente, papel timbrado do licitante)

Autenticidade: X34XXS7TJMXT8U39P - Validação pelo link: https://capanemaprscp.equiplano.com.br:7575/tramitacaoProcesso/#/consulta-anexo-assinado/entidade/50 - Impresso por ROSELIA KRIGER BECKER PAGANI em 29/10/2025 14:23:06

Inserido por ROSELIA KRIGER BECKER PAGANI em: 15/10/2025 08:44:24.

ANEXO 4

MODELO DE DECLARAÇÃO DE ENQUADRAMENTO - ME/EPP

(Identificação do Licitante - razão social, endereço, telefone e CNPJ etc.)

Ao MUNICÍPIO DE CAPANEMA/PR
Referência: Concorrência n.º

Pelo presente instrumento, o(a) xxxxxxxxxxxxxxxxxxxx, inscrito(a) no CNPJ sob o nº xxxxxxxxxxxx, sediado(a) no seguinte endereço: xxxxxxxxxxx, nº xxx, bairro: xxxxxxx, CEP: xxxxxxxxxx, no Município de xxxxxxxxxxxxxxxx, com o seguinte endereço eletrônico: xxxxxxxxxxxxxxxxxxxxx, e com o seguinte contato telefônico e WhatsApp: xxxxxxxxxxxx, neste ato representado(a) pelo(a) Sr(a). xxxxxxxxxxxxxxxx, CPF Nº xxxxxxxxxx, com função de: xxxxxxxxxxxxxxxxxx**,** conforme atos constitutivos da empresa OU procuração apresentada nos autos, **DECLARA**, sob as penas do artigo 299 do Código Penal e demais sanções administrativas aplicáveis, que se enquadra na situação de microempresa, empresa de pequeno porte ou cooperativa, nos termos da Lei Complementar nº 123/2006, bem assim que inexistem fatos supervenientes que conduzam ao seu desenquadramento desta situação.

Declara, ainda, nos termos do art. 21, §§ 2º a 4º, da Lei Complementar Municipal nº 14/2022, a obtenção de benefícios legais fica limitada às microempresas e às empresas de pequeno porte que, no ano-calendário de realização da licitação, ainda não tenham celebrado contratação(ões) com a Administração Pública (União, Estados, Municípios), cujos valores já faturados, somados ao montante que certamente será faturado, no respectivo ano-calendário, não extrapolem a receita bruta máxima admitida para fins de enquadramento como empresa de pequeno porte.

Para os fins do disposto no parágrafo anterior, não serão somados como montante que certamente será faturado no respectivo ano-calendário, os valores indicados nas contratações públicas que adotarem o sistema de registro de preços.

Para os fins do disposto acima, as eventuais contratações que a empresa possuir com outros entes federados, com prazo de vigência superior a 1 (um) ano, somente foi considerado o valor anual do contrato para fins de enquadramento nos limites previstos nos parágrafos acima.

xxxx, xxxx de xxxxxx de 202X.

Assinatura do Responsável pela Empresa
(Nome Legível/Cargo)

(Obs.: Utilizar, preferencialmente, papel timbrado da licitante)

Autenticidade: X34XXS7TJMXT8U39P - Validação pelo link: https://capanemaprscp.equiplano.com.br:7575/tramitacaoProcesso/#/consulta-anexo-assinado/entidade/50 - Impresso por ROSELIA KRIGER BECKER PAGANI em 29/10/2025 14:23:06

Inserido por ROSELIA KRIGER BECKER PAGANI em: 15/10/2025 08:44:24.

ANEXO 5
MODELO DE ATESTADO DE VISITA

Referência: Concorrência n.º

Declaramos que o engenheiro....., CREA nº ..... da empresa....., responsável técnico do Licitante [Identificação do Licitante - razão social, endereço, telefone e CNPJ etc.] devidamente identificado, visitou o local em que será executada a obra objeto da Concorrência em epígrafe.

xxxx, xxxx de xxxxxx de 202X.

(nome, RG/CREA e assinatura do responsável pelo Licitador)

Autenticidade: X34XXS7TJMXT8U39P - Validação pelo link: https://capanemaprscp.equiplano.com.br:7575/tramitacaoProcesso/#/consulta-anexo-assinado/entidade/50 - Impresso por ROSELIA KRIGER BECKER PAGANI em 29/10/2025 14:23:06

Inserido por ROSELIA KRIGER BECKER PAGANI em: 15/10/2025 08:44:24.

ANEXO 6

MODELO DE DECLARAÇÃO FORMAL DE DISPENSA DE VISITA TÉCNICA

(Identificação do Licitante - razão social, endereço, telefone e CNPJ etc.)

Ao MUNICÍPIO DE CAPANEMA/PR
Referência: Concorrência n.º

O representante técnico da (inserir o nome da Empresa) Sr. (a) (inserir o nome do representante), devidamente habilitado junto ao CREA/CAU, DECLARA que renuncia a Visita Técnica aos locais e/ou instalações do objeto licitado, de que tem pleno conhecimento das condições e peculiaridades inerentes à natureza dos trabalhos, assumindo total responsabilidade por este fato e informando que não o utilizará para quaisquer questionamentos futuros que ensejem evenças técnicas e ou financeira para com a contratante.

xxxx, xxxx de xxxxxx de 202X.

Nome, nº CREA/CAU e assinatura do Responsável Técnico

Autenticidade: X34XXS7TJMXT8U39P - Validação pelo link: https://capanemaprscp.equiplano.com.br:7575/tramitacaoProcesso/#/consulta-anexo-assinado/entidade/50 - Impresso por ROSELIA KRIGER BECKER PAGANI em 29/10/2025 14:23:06

Inserido por ROSELIA KRIGER BECKER PAGANI em: 15/10/2025 08:44:24.

ANEXO 7
MODELO DE CARTA PROPOSTA DE PREÇOS

(Identificação do Licitante - razão social, endereço, telefone e CNPJ etc.)

Ao MUNICÍPIO DE CAPANEMA/PR
Referência: Concorrência n.º

Prezados,

Apresentamos e submetemos a apreciação de Vossas Senhorias a nossa proposta de preços para execução do objeto da contração indicado no Edital de licitação mencionado acima.

O preço global, fixo e sem reajuste, proposto para execução do objeto é de R$.....(.....).
Sendo
R$.....(....) referentes à mão-de-obra; e
R$ ....(....) referentes ao fornecimento do material;

O prazo de execução do objeto da licitação é de xxx meses, contados da data da emissão da ordem de serviço pelo Contratante, respeitado o cronograma físico financeiro previsto no Projeto Básico.

O prazo de validade da proposta de preços é de 90 (noventa) dias, a partir da data limite estabelecida para o recebimento das propostas pela Agente de Contratação e Equipe de Apoio.

Declaramos que, em nossos preços unitários estão incluídos todos os custos diretos e indiretos para a perfeita execução do objeto do edital, tais como materiais, aparelhos, equipamentos e outros fornecimentos pertinentes, mão-de-obra, encargos sociais, administração, lucro e qualquer outra despesa incidente sobre a obra.

Declaramos ter considerado, na formação do preço, todos os riscos atribuídos ao Contratado na matriz de riscos anexa ao Projeto Básico, estando cientes de que os riscos de responsabilidade do Contratado não poderão ser objeto de reequilíbrio econômico-financeiro da contratação.

Na execução do objeto do edital, observaremos rigorosamente as especificações técnicas brasileiras ou qualquer outra que garanta a qualidade igual ou superior assumindo, desde já, a integral responsabilidade pela perfeita realização dos trabalhos.

xxxx, xxxx de xxxxxx de 202X.

_____
Assinatura e Carimbo
(Nome representante legal)

(Obs.: apresentar em papel timbrado da empresa requerente)

Autenticidade: X34XXS7TJMXT8U39P - Validação pelo link: https://capanemaprscp.equiplano.com.br:7575/tramitacaoProcesso/#/consulta-anexo-assinado/entidade/50 - Impresso por ROSELIA KRIGER BECKER PAGANI em 29/10/2025 14:23:06

Inserido por ROSELIA KRIGER BECKER PAGANI em: 15/10/2025 08:44:24.

ANEXO 8

Modelo de Planilha de Encargos Sociais (ES) Sobre Custos da Mão de Obra

Ao MUNICÍPIO DE CAPANEMA/PR
Referência: Concorrência n.º

CÓDIGO	DESCRIÇÃO	HORISTA (%)
GRUPO A		
A1	INSS	
A2	SESI	
A3	SENAI	
A4	INCRA	
A5	SEBRAE	
A6	Salário Educação	
A7	Seguro Contra Acidentes de Trabalho	
A8	FGTS	
A9	SECONCI	
A	Total dos Encargos Sociais Básicos	
GRUPO B		
B1	Repouso Semanal Remunerado	
B2	Feriados	
B3	Auxílio-Enfermidade	
B4	13º Salário	
B5	Licença Paternidade	
B6	Faltas Justificadas	
B7	Dias de Chuva	
B8	Auxílio Acidente de Trabalho	
B9	Férias Gozadas	
B10	Salário Maternidade	
B	Total dos Encargos Sociais que recebem incidência de A	
GRUPO C		
C1	Aviso Prévio Indenizado	
C2	Aviso Prévio Trabalhado	
C3	Férias Indenizadas	
C4	Depósito Rescisão Sem Justa Causa	
C5	Indenização Adicional	
C	Total dos Encargos Sociais que não recebem incidência de A	
GRUPO D		
D1	Reincidência do Grupo A sobre o Grupo B	
D2	Reincidência do Grupo A sobre Aviso Prévio Trabalhado e Reincidência do FGTS sobre Aviso Prévio Indenizado	
D	Total de Reincidências de um grupo sobre o outro	
TOTAL (A+B+C+D)		

Autenticidade: X34XXS7TJMXT8U39P - Validação pelo link: https://capanemaprscp.equiplano.com.br:7575/tramitacaoProcesso/#/consulta-anexo-assinado/entidade/50 - Impresso por ROSELIA KRIGER BECKER PAGANI em 29/10/2025 14:23:06

Inserido por ROSELIA KRIGER BECKER PAGANI em: 15/10/2025 08:44:24.

Município de Capanema - PR

ANEXO 9

Modelo de Planilha para Cálculo do BDI

Ao MUNICÍPIO DE CAPANEMA/PR
Referência: Concorrência n.º

BDI - ACÓRDÃO Nº 2622/2013 - TCU **TIPO DE OBRA**: [ex. ***CONSTRUÇÃO DE EDIFÍCIO***]			
IMPOSTOS	ISS =		
	PIS =		
	COFINS =		
	CPRB =		
	TOTAL =		
TIPO DE SERVIÇO	SERVIÇOS	MATERIAIS	EQUIPAMENTOS
ADMINISTRAÇÃO CENTRAL			
RISCOS			
SEGUROS E GARANTIAS			
DESPESAS FINANCEIRAS			
LUCRO			
BDI (OBRA OU MATERIAIS/EQUIP.)			
BDI=(((((1+(B8+B9+B10)/100)*(1+B11/100)*(1+B12/100))/(1-D6/100))-1)*100)			
1.BDI (SERVIÇO - OBRA)			
2.BDI (MATERIAIS E EQUIPAMENTOS)			
3.BDI (EQUIPAMENTOS)			

xxxx, xxxx de xxxxxx de 202X.

_____
Assinatura
(Nome representante legal)

_____
Assinatura
Resp. Técnico da Empresa e CREA/CAU

(Obs.: apresentar em papel timbrado da empresa requerente)

Autenticidade: X34XXS7TJMXT8U39P - Validação pelo link: https://capanemaprscp.equiplano.com.br:7575/tramitacaoProcesso/#/consulta-anexo-assinado/entidade/50 - Impresso por ROSELIA KRIGER BECKER PAGANI em 29/10/2025 14:23:06

Inserido por ROSELIA KRIGER BECKER PAGANI em: 15/10/2025 08:44:24.

ANEXO 10

Modelo de Declaração de Responsabilidade Técnica

Ao MUNICÍPIO DE CAPANEMA/PR
Referência: Concorrência n.º

O subscritor deste documento, na qualidade de responsável legal pela empresa xxxxxxxxxxxxxxxxx xxxxxxxxxxxxxxxxxxxxx, pela presente, indicar a V.Sas. o(s) profissional(is) Responsável(is) Técnico(s) que atuarão na execução do contrato, de acordo com a Lei Federal n.º 5.194/1966 e com as Resoluções n.º 218/73 e n.º 317/83 do CONFEA – Conselho Federal de Engenharia e Agronomia, com a Lei Federal n.º 12.378/2010 e com o § 9.º do art. 67 da Lei Federal n.º 14.133/2021, caso venhamos a vencer a referida licitação.

Profissional(is) Responsável(is) Técnico(s) pelos serviços contratados: (*)

1	Nome:		
	Título:		CREA e/ou CAU n.º
	Atribuição:	Responsável pelo(a)(s) seguintes serviços/:	(**)
	Assinatura:		

2	Nome:		
	Título:		CREA e/ou CAU n.º
	Atribuição:	Responsável pelo(a)(s) seguintes serviços/:	(**)
	Assinatura:		

Obs.: Repetir com os dados solicitados acima até completar a equipe técnica proposta.

Os referidos responsáveis registrarão as Anotações de Responsabilidade Técnica - ARTs no CREA e/ou os Registros de Responsabilidade Técnica - RRTs no CAU, conforme preceitua o artigo 1º da Lei Federal n.º 6.496/1977 e o artigo 20 da Lei Federal n.º 5.194/1966, antes do início da obra, ficando sujeito a aplicação de penalidades previstas na legislação vigente e no Edital da presente licitação.

xxxx, xxxx de xxxxxx de 202X.

Representante Legal da Empresa Nome: CPF: Assinatura:	Responsável(is) Técnico(s) (quando couber): Nome: CREA e/ou CAU N.º Assinatura:

(*)	Indicar todos os responsáveis técnicos (engenheiros, arquitetos, etc.) que compõem a equipe técnica proposta.
(**)	Indicar qual é o tipo do serviço sob a responsabilidade do profissional indicado e conforme a equipe técnica proposta.

Autenticidade: X34XXS7TJMXT8U39P - Validação pelo link: https://capanemaprscp.equiplano.com.br:7575/tramitacaoProcesso/#/consulta-anexo-assinado/entidade/50 - Impresso por ROSELIA KRIGER BECKER PAGANI em 29/10/2025 14:23:06

Inserido por ROSELIA KRIGER BECKER PAGANI em: 15/10/2025 08:44:24.

ANEXO 11

Modelo de Declaração de Capacidade Operacional Financeira

Ao MUNICÍPIO DE CAPANEMA/PR
Referência: Concorrência n.º

DECLARAMOS, nos termos do § 3º do art. 69 da Lei Federal n.º 14.133/2021, e sob as penas da lei, que a pessoa jurídica xxxxxxxxxxxxxxxxxxxxxxxxxxxxxxxxxx, estabelecida à xxxxxxxxxxxxxxxxx, por mim legalmente representada, possui os compromissos assumidos abaixo que importam diminuição da capacidade operativa ou absorção de disponibilidade financeira, calculada esta em função do patrimônio líquido atualizado e sua capacidade de rotação.

DEMONSTRAÇÕES:

1. CÁLCULO DO SALDO CONTRATUAL (SC):

Item	Nº do Contrato	Obra ou Serviços	Valor do Compromisso (R$)	Valor Já Faturado (R$)	Contratante
1					
2					
3					
4					
5					
6					
7					
8					
9					
10					
...					
SOMATÓRIOS (∑) =					

∑Valor do compromisso=

∑Valorjáfaturado=

SC= ∑Valor do compromisso – ∑ Valorjáfaturado=

Onde:

SC = Saldo Contratual
SC = Diferença entre a somatória dos compromissos e a somatória dos valores já faturados referentes aos compromissos.

Autenticidade: X34XXS7TJMXT8U39P - Validação pelo link: https://capanemaprscp.equiplano.com.br:7575/tramitacaoProcesso/#/consulta-anexo-assinado/entidade/50 - Impresso por ROSELIA KRIGER BECKER PAGANI em 29/10/2025 14:23:06

Inserido por ROSELIA KRIGER BECKER PAGANI em: 15/10/2025 08:44:24.

2. CÁLCULO DA DISPONIBILIDADE FINANCEIRA OPERACIONAL:

DECLARAMOS que as demonstrações abaixo correspondem a real situação da proponente. Esses índices foram obtidos no balanço do último exercício social.
DECLARAMOS ainda que, a qualquer tempo, desde que solicitado pelo licitador, comprometemo-nos a apresentar todos os documentos ou informações que comprovarão as demonstrações.

SÃO AS DEMONSTRAÇÕES:

Tipo de índice	Valor em reais	Índice
Liquidez geral (*LG*) LG = (*AC* + *RLP*) / (*PC* + *ELP*)		
Liquidez corrente (*LC*) LC = AC / PC		
Solvência Geral (SG) SG = (AC + AP + RLP) / (PC + ELP)		

AC - ativo circulante;
AP - ativo permanente;
PC - passivo circulante;
RLP - realizável a longo prazo;
ELP - exigível a longo prazo.

OBS: Os índices deverão ser apresentados com 2 (duas) casas decimais, desprezando-se as demais.

xxxx, xxxx de xxxxxx de 202X.

Representante Legal da Empresa: Nome: CPF: N.º de registro órgão de classe (se for o caso): Assinatura:	Contador responsável pela Empresa: Nome: CRC N.º: Assinatura:

Autenticidade: X34XXS7TJMXT8U39P - Validação pelo link: https://capanemaprscp.equiplano.com.br:7575/tramitacaoProcesso/#/consulta-anexo-assinado/entidade/50 - Impresso por ROSELIA KRIGER BECKER PAGANI em 29/10/2025 14:23:06

Inserido por ROSELIA KRIGER BECKER PAGANI em: 15/10/2025 08:44:24.

ANEXO 12

Modelo de Declaração de Compromisso de Utilização de Produtos e Subprodutos de Madeira e de Gerenciamento de Resíduos da Construção Civil

Ao MUNICÍPIO DE CAPANEMA/PR
Referência: Concorrência n.º

O(A) Sr.(a) xxxxxxxxxxxxxx, signatário(a) deste documento, inscrito(a) no CPF n.º xxxxxxxxxxxxxxxxx, representante legal da Empresa xxxxxxxxx, CNPJ/MF xxxxxxxx, para o fim de qualificação técnica no procedimento licitatório em referência declaro, sob as penas da lei, que para a execução da(s)obra(s) e serviço(s) de engenharia objeto da referida licitação a empresa cumprirá as exigências legais ambientais, e em especial:

1) Somente serão utilizados produtos e subprodutos de madeira de origem exótica ou de origem nativa de procedência legal, decorrentes de desmatamento autorizado ou de manejo florestal aprovados por órgão ambiental competente integrante do Sistema Nacional do Meio Ambiente – SISNAMA, com autorização de transporte concedida pelo Instituto Brasileiro do Meio Ambiente e dos Recursos Naturais Renováveis – IBAMA, e em conformidade com o Decreto Estadual n.º 4.889, de 31 de maio de 2005, tendo ciência que o não atendimento da presente exigência na fase de execução do contrato poderá acarretar as sanções administrativas previstas nos artigos às sanções administrativas previstas no art. 156 da Lei Federal n.º 14.133, de 2021, sem prejuízo das implicações de ordem criminal previstas em Lei.

2) No que diz respeito ao Gerenciamento de Resíduos da Construção Civil, a obra será realizada de acordo com a Resolução do CONAMA n.º 307, de 5 de julho de 2002 e suas alterações, e com a legislação pertinente do município onde ela será construída.

xxxx, xxxx de xxxxxx de 202X.

Representante Legal da Empresa: Nome: CPF: Assinatura:	OU	Responsável técnico do licitante: Nome: CPF: Assinatura:

Autenticidade: X34XXS7TJMXT8U39P - Validação pelo link: https://capanemaprscp.equiplano.com.br:7575/tramitacaoProcesso/#/consulta-anexo-assinado/entidade/50 - Impresso por ROSELIA KRIGER BECKER PAGANI em 29/10/2025 14:23:06

Inserido por ROSELIA KRIGER BECKER PAGANI em: 15/10/2025 08:44:24.

ANEXO 13

DECLARAÇÃO DE PROPRIEDADE DE APARELHAMENTO E DISPONIBILIDADE DE PESSOAL TÉCNICO PARA A EXECUÇÃO DO OBJETO DA LICITAÇÃO

Ao MUNICÍPIO DE CAPANEMA/PR
Referência: Concorrência n.º

_____ , inscrita no CNPJ/MF nº_____ , por intermédio de seu representante legal, o(a) Sr(a)_____ , portador(a) do documento de identidade RG nº _____ , emitido pela SSP/__ , e do CPF nº_____ , DECLARA, sob as penas da lei, que possui todos equipamentos mínimos e dispõe de pessoal técnico para a execução do objeto da licitação, como por exemplo:

I. xxxxxx
II. xxxxxx
III. xxxxxx
IV. xxxxxx
V. xxxxxx
VI. xxxxxx
VII. EPI's suficientes para todos os trabalhadores;
VIII. Mão-de-obra suficiente para a execução do contrato no prazo pactuado.

xxxx, xxxx de xxxxxx de 202X.

_____
Assinatura e Carimbo
(Nome representante legal)

(Obs.: apresentar em papel timbrado da empresa requerente)

Autenticidade: X34XXS7TJMXT8U39P - Validação pelo link: https://capanemaprscp.equiplano.com.br:7575/tramitacaoProcesso/#/consulta-anexo-assinado/entidade/50 - Impresso por ROSELIA KRIGER BECKER PAGANI em 29/10/2025 14:23:06

Inserido por ROSELIA KRIGER BECKER PAGANI em: 15/10/2025 08:44:24.

Município de Capanema - PR

ANEXO 14

CRONOGRAMA DE UTILIZAÇÃO DE VEÍCULOS, MÁQUINAS E EQUIPAMENTOS

Ao MUNICÍPIO DE CAPANEMA/PR
Referência: Concorrência n.º

ITEM	DESCRIMINAÇÃO DOS VEÍCULOS, MÁQUINAS E EQUIPAMENTOS DISPONÍVEIS		PRAZO DE EXECUÇÃO (DIAS)							
			0	0	0	20	50	80	10	40
		UTILIZAÇÃO								
		QUANTIDADE								
		UTILIZAÇÃO								
		QUANTIDADE								
		UTILIZAÇÃO								
		QUANTIDADE								
		UTILIZAÇÃO								
		QUANTIDADE								
		UTILIZAÇÃO								
		QUANTIDADE								
		UTILIZAÇÃO								
		QUANTIDADE								
		UTILIZAÇÃO								
		QUANTIDADE								
		UTILIZAÇÃO								
		QUANTIDADE								
		UTILIZAÇÃO								
		QUANTIDADE								
		UTILIZAÇÃO								
		QUANTIDADE								
Carimbo, nome, RG Assinatura do Responsável Legal		**Carimbo, nome, RG Assinatura do Profissional- CREA/CAU**			**Local e data.**					

xxxx, xxxx de xxxxxx de 202X.

_____

Assinatura e Carimbo
(Nome representante legal)

(Obs.: apresentar em papel timbrado da empresa requerente)

Autenticidade: X34XXS7TJMXT8U39P - Validação pelo link: https://capanemaprscp.equiplano.com.br:7575/tramitacaoProcesso/#/consulta-anexo-assinado/entidade/50 - Impresso por ROSELIA KRIGER BECKER PAGANI em 29/10/2025 14:23:06

Inserido por ROSELIA KRIGER BECKER PAGANI em: 15/10/2025 08:44:24.

ANEXO 15
Modelo de Termo de Renúncia

Ao MUNICÍPIO DE CAPANEMA/PR
Referência: Concorrência n.º

O licitante abaixo assinado, por seu representante credenciado, DECLARA, na forma e sob as penas impostas pela Lei Federal nº 14.133, de 2021 e Lei Complementar Municipal nº 14, 2022, obrigando a empresa que representa, que não pretende recorrer da decisão da Agente de Contratação e Equipe de Apoio, que julgou os documentos de habilitação, RENUNCIANDO, assim, expressamente, ao direito de recurso da fase habilitatória e ao prazo respectivo, e concordando, em consequência, com o curso do procedimento licitatório, passando-se à abertura dos envelopes de proposta de preço dos proponentes habilitados.

xxxx, xxxx de xxxxxx de 202X.

_____
Assinatura e Carimbo
(Nome representante legal)

(Obs.: apresentar em papel timbrado da empresa requerente)

Autenticidade: X34XXS7TJMXT8U39P - Validação pelo link: https://capanemaprscp.equiplano.com.br:7575/tramitacaoProcesso/#/consulta-anexo-assinado/entidade/50 - Impresso por ROSELIA KRIGER BECKER PAGANI em 29/10/2025 14:23:06

Inserido por ROSELIA KRIGER BECKER PAGANI em: 15/10/2025 08:44:24.

ANEXO 16

Modelo de Declaração de Subcontratação

Ao MUNICÍPIO DE CAPANEMA/PR
Referência: Concorrência n.º

[Nome da Empresa Declarante], inscrita no **CNPJ sob o nº** [xxxxxxx], com sede à [endereço completo: rua, número, bairro, cidade, UF, CEP], [Microempresa / Empresa de Pequeno Porte], **Telefone:** [xxxxxxxxxx], **E-mail:** [xxxxxxxxxxxxxxxxx], neste ato representada por seu [cargo do representante legal], o(a) Sr(a). [nome completo do representante legal], portador(a) do **CPF nº** [xxxxxxxx], declara, para os devidos fins, que:

Caso a empresa **[nome da empresa licitante]**, inscrita no **CNPJ sob o nº [xxxxxxxx]**, venha a sagrar-se **vencedora da Concorrência identificada acima**, compromete-se a **executar os serviços identificados abaixo**, em **regime de subcontratação**, nos termos e condições estabelecidos no edital e na legislação vigente.

1 - **Serviços XXXXX;**
2 - Serviços YYYYY;
3 - Serviços *ZZZZZ*.

Declara, ainda, estar ciente e de acordo com todas as obrigações legais e contratuais decorrentes da execução dos referidos serviços, bem como atender integralmente aos requisitos técnicos, fiscais e trabalhistas exigidos pela legislação aplicável.

Por ser expressão da verdade, firma a presente declaração.

xxxx, xxxx de xxxxxx de 202X.

_____
Assinatura e Carimbo
(Nome representante legal)

(Obs.: apresentar em papel timbrado da ME/EPP)

Autenticidade: X34XXS7TJMXT8U39P - Validação pelo link: https://capanemaprscp.equiplano.com.br:7575/tramitacaoProcesso/#/consulta-anexo-assinado/entidade/50 - Impresso por ROSELIA KRIGER BECKER PAGANI em 29/10/2025 14:23:06

Inserido por ROSELIA KRIGER BECKER PAGANI em: 15/10/2025 08:44:24.

ANEXO 17

FORMULÁRIO DE PROPOSTA FINAL (MODO FECHADO)

1. IDENTIFICAÇÃO DO LICITANTE

Razão social: _____

CNPJ: _____

2. PROPOSTA FINAL – VALOR GLOBAL

Valor global (R$): R$ _____ (_____)

3. CRONOGRAMA E VALIDADE

Cronograma físico-financeiro sintético: _____

Validade da proposta (dias): _____ (mínimo conforme Edital)

4. DECLARAÇÃO TÉCNICA

Declaramos que o BDI, Encargos Sociais (ES), Cronograma físico-financeiro e demais documentos necessários serão adequados posteriormente de acordo com a proposta final ora apresentada, nos termos do art. 77, §5º, da LCM nº 14/2022.

5. TRATAMENTO DIFERENCIADO (quando aplicável)

[ ] ME/EPP sediada em Capanema/PR há pelo menos 1 ano (art. 18, §1º, LCM nº 14/2022).

[ ] Indicação de subcontratação de ME/EPP local, conforme Tópico 13 do Edital.

6. IDENTIFICAÇÃO DO REPRESENTANTE

Nome do representante: _____ CPF: _____

Documento de representação (procuração/ato constitutivo): _____

7. DECLARAÇÃO

Declaro(amos) ciência de que a apresentação desta proposta final está sujeita à verificação de exequibilidade e, se inferior a 85% do valor orçado, à prestação de garantia adicional correspondente à diferença até 85%, conforme legislação municipal aplicável.

xxxx, xxxx de xxxxxx de 202X.

_____

Assinatura do representante do licitante

Autenticidade: X34XXS7TJMXT8U39P - Validação pelo link: https://capanemaprscp.equiplano.com.br:7575/tramitacaoProcesso/#/consulta-anexo-assinado/entidade/50 - Impresso por ROSELIA KRIGER BECKER PAGANI em 29/10/2025 14:23:06

Inserido por ROSELIA KRIGER BECKER PAGANI em: 15/10/2025 08:44:24.

Autenticidade: X34XXS7TJMXT8U39P - Validação pelo link: https://capanemaprscp.equiplano.com.br:7575/tramitacaoProcesso/#/consulta-anexo-assinado/entidade/50 - Impresso por ROSELIA KRIGER BECKER PAGANI em 29/10/2025 14:23:06

Município de Capanema - PR

ANEXO 18 - MINUTA DO CONTRATO ADMINISTRATIVO

CONTRATO ADMINISTRATIVO Nº xx/202x

"PROGRAMA COMPRAS CAPANEMA"
Lei Complementar Municipal nº 14/2022 (LCM 14/22)

O **MUNICÍPIO DE CAPANEMA**, com sede na Avenida Pedro Viriato Parigot de Souza, 1080, Estado do Paraná, inscrito no CNPJ sob o nº 75.792.760/0001-60, neste ato representado pelo Excelentíssimo Prefeito Municipal, o sr. Neivor Kessler, doravante denominado **CONTRATANTE,** e o(a) xxxxxxxxxxx, inscrito(a) no CNPJ sob o nº xxxxxxxxxxx, sediado(a) no seguinte endereço: xxxxxxxxxxx, nº xxxx, bairro: xxxxxxxxxxx, CEP: xxxxxxxxxxx, no Município de xxxxxxxxxxx, com o seguinte endereço eletrônico: xxxxxxxxxxx, e com o seguinte contato telefônico e WhatsApp: xxxxxxxxxxx, a seguir denominado **CONTRATADO**, neste ato representado(a) pelo(a) Sr(a). xxxxxxxxxxx, CPF Nº xxxxxxxxxxx, com função de: xxxxxxxxxxx**,** conforme atos constitutivos da empresa OU procuração apresentada nos autos, tendo em vista o que consta no **Processo de Contratação da Concorrência nº** xx/**202**xx e em observância às disposições da Lei Complementar Municipal nº 14/2022 (**LCM 14/22**) e demais legislação aplicável, resolvem celebrar o presente Contrato, mediante as cláusulas e condições a seguir enunciadas:

1. CLÁUSULA **PRIMEIRA** - DO OBJETO DA CONTRATAÇÃO

1.1. RESUMO DO OBJETO: xxxxxxxxxxx

1.2. RESUMO DAS INFORMAÇÕES MAIS RELEVANTES:

>Local: xxxxxxxxxxx**, no Município de Capanema/PR**.
>Prazo de execução da obra: conforme o cronograma físico-financeiro aprovado pela SEINFRA.
>Prazo de vigência do contrato: xxxxxxxxxxx
>Valor global da contratação: R$ xxxxxxxxxxxx
>**Regime de execução/sistema:** Empreitada por preço global.

1.3. Vinculam esta contratação, independentemente de transcrição:

a) o Termo de Referência/Projeto Básico;
b) o Edital da licitação;
c) a Proposta do contratado;
d) eventuais anexos dos documentos supracitados.

1.3.1. Eventual conflito de informações constantes nos documentos mencionados acima, prevalecerá aquele que for mais vantajoso para o Contratante, observada a boa-fé.

1.4. Órgão Gestor do contrato: Secretaria Municipal de Infraestrutura e Urbanismo - **SEINFRA**.
1.5. Órgão responsável pela despesa: xxxxxxxxxxxxxxxxxxx
1.6. Órgão Estadual/Federal **concedente**/repassador da verba: xxxxxxxxxxxxxxxxxxx

Inserido por ROSELIA KRIGER BECKER PAGANI em: 15/10/2025 08:44:24.

2. CLÁUSULA **SEGUNDA** - DO MODELO/REGIME DE EXECUÇÃO DO OBJETO DA CONTRATAÇÃO

2.1. O objeto desta contratação deve ser executado pelo Contratado respeitando-se o disposto no Termo de Referência/Projeto Básico, no instrumento convocatório, se cabível, na proposta e de acordo com as normas técnicas aplicáveis.

2.2. O regime de execução contratual, os modelos de gestão e de execução, assim como os prazos e condições de conclusão, entrega, observação e recebimento do objeto constam no Termo de Referência/Projeto Básico, anexo a este Contrato.

2.3. As obras serão executadas nos locais e na forma descritos no Termo de Referência/Projeto Básico do empreendimento, bem como de acordo com o memorial descritivo e especificações contidas no processo de dispensa de licitação.

2.4. O prazo para a execução total do objeto da contratação respeitará o cronograma-físico financeiro previsto no Projeto Básico.

2.4.1. Os prazos constantes no cronograma-físico financeiro terão início no **10º (décimo) dia útil após a emissão da ordem de início da obra.**

2.5. A execução da obra deverá ser iniciada no máximo **até o 10º (décimo) dia útil após a assinatura do contrato.**

2.5.1. Cabe ao Contratado informar ao Fiscal Técnico da presente contratação, com antecedência mínima de **10 (dez) dias corrido**s, a data prevista de mobilização e de início efetivo dos serviços, para viabilizar a eventual **comunicação prévia exigida pelo órgão concedente.**

2.6. Para a perfeita execução da obra, o CONTRATADO deverá disponibilizar o pessoal e os materiais, equipamentos, ferramentas e utensílios necessários, nas quantidades estimadas e qualidades estabelecidas no Termo de Referência/Projeto Básico e de acordo com os termos da proposta.

2.7. Somente será admitida alteração do prazo de execução da quando:

a) houver alteração do projeto e/ou de especificações técnicas de forma unilateral pelo CONTRATANTE;

b) houver alteração de quantidades, obedecidos os limites legais, por atos do CONTRATANTE;

c) houver atraso no fornecimento de dados informativos, materiais e qualquer subsídio concernente ao objeto contratado, que estejam sob responsabilidade expressa do CONTRATANTE;

d) por atos do CONTRATANTE que interfiram no prazo de execução;

e) atos de terceiros que interfiram no prazo de execução ou outros devidamente justificados, provados e aceitos pelo CONTRATANTE;

f) por motivos de força maior ou caso fortuito, entre outros, desde que tenham influência direta sobre o fornecimento do objeto contratado;

g) houver atraso na conclusão da obra devido à hipótese de suspensão da execução;

h) outros casos previstos em lei.

2.8. Enquanto perdurarem os motivos de força maior ou suspensão do Contrato cessam os deveres e responsabilidades de ambas as partes em relação ao Contrato. Os atrasos provenientes de greves ocorridas no CONTRATADO ou atrasos por parte de suas eventuais subcontratadas não poderão ser alegados como decorrentes de força maior.

2.9. Ficando o CONTRATADO temporariamente impossibilitado, total ou parcialmente, de cumprir seus deveres e responsabilidades relativos à execução da obra, deverá comunicar e justificar o fato por escrito para que o CONTRATANTE tome as providências cabíveis.

2.10. O CONTRATANTE se reserva o direito de contratar a execução da obra com outra empresa, desde que rescindido o presente contrato, não cabendo direito ao CONTRATADO a formulação de qualquer reivindicação, pleito ou reclamação.

3. CLÁUSULA **TERCEIRA** - PRAZO DE EXECUÇÃO E VIGÊNCIA DA CONTRATAÇÃO

3.1. O **prazo de execução** da obra é de xx **(**xxxxx**) meses**, contados a partir do **10º (décimo) dia útil após a emissão da ordem de início da obra**, observando-se o cronograma físico-financeiro aprovado pela SEINFRA.

3.2. O **prazo de vigência** da presente contratação é de xx **(**xxxxxx**) meses**, contados a partir da assinatura deste instrumento pelas partes.

3.3. O prazo de vigência da presente contratação terá apenas um caráter formal e cadastral, sendo os serviços contratados por escopo (obrigação de resultado).

Autenticidade: X34XXS7TJMXT8U39P - Validação pelo link: https://capanemaprscp.equiplano.com.br:7575/tramitacaoProcesso/#/consulta-anexo-assinado/entidade/50 - Impresso por ROSELIA KRIGER BECKER PAGANI em 29/10/2025 14:23:06

Inserido por ROSELIA KRIGER BECKER PAGANI em: 15/10/2025 08:44:24.

3.4. O prazo de vigência será automaticamente prorrogado quando seu objeto não for concluído no período firmado no contrato.

3.4.1. Quando a não conclusão decorrer de culpa do contratado:

a) o contratado será constituído em mora, aplicáveis a ele as respectivas sanções administrativas;

b) a Administração poderá optar pela extinção do contrato e, nesse caso, adotará as medidas admitidas em lei para a continuidade da execução contratual.

4. CLÁUSULA **QUARTA** - DO VALOR DA CONTRATAÇÃO

4.1. O valor global da contratação é de R$ xxxxxxxxxxx (xxxxxxxxxxx).

4.2. No valor acima estão incluídas todas as despesas ordinárias diretas e indiretas decorrentes da execução contratual, inclusive tributos e/ou impostos, encargos sociais, trabalhistas, previdenciários, fiscais e comerciais incidentes, taxa de administração, materiais de consumo, despesas com deslocamento, hospedagem e alimentação, seguro e outros necessários ao cumprimento integral do objeto da contratação.

5. CLÁUSULA **QUINTA** - DAS OBRIGAÇÕES DO CONTRATADO

5.1. O CONTRATADO, além do fornecimento da mão-de-obra, dos materiais e dos equipamentos, ferramentas e utensílios necessários para a perfeita execução dos serviços e demais atividades correlatas, obriga-se a:

5.1.1. Confeccionar e instalar as placas de obra, **conforme modelo disponibilizado pelo Contratante ou pelo órgão concedente.**

5.1.2. Elaborar e disponibilizar à CONTRATANTE o **projeto executivo** desenvolvido pelo CONTRATADO, que formarão um conjunto de documentos técnicos, gráficos e descritivos referentes aos segmentos especializados de engenharia, previamente e devidamente compatibilizados, de modo a considerar todas as possíveis interferências capazes de oferecer impedimento total ou parcial, permanente ou temporário, à execução da obra, de maneira a abrangê-la em seu todo, compreendendo a completa caracterização e entendimento de todas as suas especificações técnicas, para posterior execução e implantação do objeto garantindo a plena compreensão das informações prestadas, bem como sua aplicação correta nos trabalhos.

5.1.2.1. A elaboração do **projeto executivo** deverá partir das soluções desenvolvidas no Projeto Básico e anexos constantes no processo de contratação, bem como apresentar o detalhamento dos elementos construtivos e especificações técnicas, incorporando as alterações exigidas pelas mútuas interferências entre os diversos projetos.

5.1.2.2. O Contratado deverá apresentar à SEINFRA, **no prazo máximo de 10 (dez) dias após a assinatura do contrato**, um cronograma de dimensionamento de mão-de-obra, isto é, relação nominal de todo o pessoal técnico que irá executar a obra, incluindo engenheiros, mestre(s) de obra, pedreiros etc., devidamente vinculado ao cumprimento do cronograma físico da obra;

5.1.2.3. O projeto executivo deverá ser apresentado **no prazo máximo de 30 (trinta) dias**, contados a partir da assinatura do contrato.

5.1.2.3.1. Em se tratando de obra pública com **repasse de verba de órgão público federal ou estadual**, conforme indicação no subitem 1.6 deste instrumento, havendo previsão de procedimento e prazos específicos no convênio/termo de repasse ou outro documento congênere a respeito da confecção e disponibilização do projeto executivo, serão observadas as exigências e anuências estabelecidas pelo órgão concedente.

5.1.2.4. Na hipótese de o processo de contratação conter Projeto Básico com os detalhamentos exigidos para o Projeto Executivo ou conter o próprio projeto executivo, caberá ao Contratado executar a obra em estrita conformidade com o Projeto Executivo fornecido pelo Contratante, admitidos detalhamentos complementares, planos de ataque, desenhos de fabricação/instalação e *as built*, sem alteração de solução técnica sem prévia aprovação formal do Fiscal Técnico da contratação.

5.1.3. Providenciar junto ao CREA as Anotações de Responsabilidade Técnica - ART´s referentes ao objeto do contrato e especialidades pertinentes, nos termos da Lei nº 6.496, de 1977.

5.1.4. Ceder os direitos patrimoniais relativos ao projeto ou serviço técnico especializado, para que a Administração possa utilizá-lo de acordo com o previsto no Termo de Referência/Projeto Básico, nos termos da LCM 14/22.

Autenticidade: X34XXS7TJMXT8U39P - Validação pelo link: https://capanemaprscp.equiplano.com.br:7575/tramitacaoProcesso/#/consulta-anexo-assinado/entidade/50 - Impresso por ROSELIA KRIGER BECKER PAGANI em 29/10/2025 14:23:06

Inserido por ROSELIA KRIGER BECKER PAGANI em: 15/10/2025 08:44:24.

5.1.5. Quando o projeto referir-se a obra imaterial de caráter tecnológico, insuscetível de privilégio, a cessão dos direitos incluirá o fornecimento de todos os dados, documentos e elementos de informação pertinentes à tecnologia de concepção, desenvolvimento, fixação em suporte físico de qualquer natureza e aplicação da obra;

5.1.6. Assegurar à CONTRATANTE:

a) O direito de propriedade intelectual dos produtos desenvolvidos, inclusive sobre as eventuais adequações e atualizações que vierem a ser realizadas, logo após o recebimento de cada parcela, de forma permanente, permitindo à CONTRATANTE distribuir, alterar e utilizar os mesmos sem limitações;

b) Os direitos autorais da solução, do projeto, de suas especificações técnicas, da documentação produzida e congêneres, e de todos os demais produtos gerados na execução do contrato, inclusive aqueles produzidos por terceiros subcontratados, ficando proibida a sua utilização sem que exista autorização expressa da CONTRATANTE, sob pena de multa, sem prejuízo das sanções civis e penais cabíveis.

5.1.7. Promover a organização técnica e administrativa dos serviços, de modo a conduzi-los eficaz e eficientemente, de acordo com os documentos e especificações que integram o Contrato, no prazo determinado.

5.1.8. Conduzir os trabalhos com estrita observância às normas da legislação pertinente, cumprindo as determinações dos Poderes Públicos, mantendo o local dos serviços sempre limpo e nas melhores condições de segurança, higiene e disciplina.

5.1.9. Atentar, em relação ao material, para todas as disposições e especificações constantes no Termo de Referência/Projeto Básico.

5.1.10. Submeter previamente, por escrito, ao CONTRATANTE, para análise e aprovação, quaisquer mudanças nos métodos executivos que fujam às especificações do anteprojeto, Termo de Referência/Projeto Básico e demais documentos técnicos que compõem o processo de contratação.

5.1.11. Elaborar o Diário de Obra, incluindo diariamente, pelo Engenheiro preposto responsável, as informações sobre o andamento da obra, tais como, número de funcionários, de equipamentos, condições de trabalho, condições meteorológicas, serviços executados, registro de ocorrências e outros fatos relacionados, bem como os comunicados à Fiscalização e situação da obra em relação ao cronograma previsto, mantendo tal documento no local de execução da obra, para possibilitar a sua fiscalização.

5.1.12. Refazer, às suas expensas, os trabalhos executados em desacordo com o estabelecido neste instrumento e as especificações constantes no Termo de Referência/Projeto Básico e seus anexos, bem como substituir aqueles realizados com materiais defeituosos ou com vício de construção, pelo prazo de 5 (cinco) anos, contado da data de emissão do Termo de Recebimento Definitivo.

5.1.13. Observar as diretrizes, critérios e procedimentos para a gestão dos resíduos da construção civil estabelecidos na Resolução nº 307, de 05/07/2002, do Conselho Nacional de Meio Ambiente – CONAMA.

5.1.14. Responder por qualquer acidente de trabalho na execução dos serviços, por uso indevido de patentes registradas em nome de terceiros, por danos resultantes de caso fortuito ou de força maior, por qualquer causa de destruição, danificação, defeitos ou incorreções dos serviços ou dos bens do CONTRATANTE, de seus funcionários ou de terceiros, ainda que ocorridos em via pública junto à obra.

5.1.15. Comunicar ao Fiscal do contrato, no prazo de 24 (vinte e quatro) horas, qualquer ocorrência anormal ou acidente que se verifique no local dos serviços.

5.1.16. Prestar todo esclarecimento ou informação solicitadas, franquear acesso aos locais de obra e aos documentos técnicos, administrativos e contábeis relacionados ao contrato aos agentes do Contratante, **do órgão concedente** e dos órgãos de controle, sempre que solicitado.

5.1.17. Paralisar, por determinação do CONTRATANTE, qualquer trabalho que não esteja sendo executado de acordo com a boa técnica ou que ponha em risco a segurança de pessoas ou bens de terceiros.

5.1.18. Responsabilizar-se pelos encargos previdenciários, fiscais e comerciais resultantes da execução do contrato.

5.1.19. Responder pelo pagamento dos salários devidos aos empregados e encargos trabalhistas, bem como pelos registros, seguros contra riscos de acidentes de trabalho e outras obrigações inerentes à execução dos serviços ora contratados.

5.1.20. Arcar com todos os tributos incidentes sobre este Contrato, bem como sobre a sua atividade, devendo efetuar os respectivos pagamentos na forma e nos prazos determinados por lei.

5.1.21. Adotar as providências e precauções necessárias, inclusive consulta nos respectivos órgãos, se necessário for, a fim de que não venham a ser danificadas as redes hidrossanitárias, elétricas e telefônicas.

Autenticidade: X34XXS7TJMXT8U39P - Validação pelo link: https://capanemaprscp.equiplano.com.br:7575/tramitacaoProcesso/#/consulta-anexo-assinado/entidade/50 - Impresso por ROSELIA KRIGER BECKER PAGANI em 29/10/2025 14:23:06

Inserido por ROSELIA KRIGER BECKER PAGANI em: 15/10/2025 08:44:24.

5.1.22. Promover a guarda, manutenção e vigilância de materiais, ferramentas, e tudo o que for necessário à execução dos serviços, durante a vigência da obra.

5.1.23. Manter seu pessoal devidamente identificado através de crachás, com fotografia recente, e provendo-os dos Equipamentos de Proteção Individual - EPI's.

5.1.24. Manter sediado junto à Administração, durante os turnos de trabalho, preposto capaz de tomar decisões compatíveis com os compromissos assumidos.

5.1.25. Cumprir, além dos postulados legais vigentes de âmbito federal, estadual ou municipal, as normas de segurança do trabalho.

5.1.26. Instruir os seus empregados, quanto à prevenção de incêndios nas áreas envolvidas com o objeto da contratação.

5.1.27. Prestar os serviços dentro dos parâmetros e rotinas estabelecidos, fornecendo todos os materiais, equipamentos e utensílios em quantidade, qualidade e tecnologia adequadas, com a observância às recomendações aceitas pela boa técnica, normas e legislação.

5.1.28. Regularizar, quando notificado pelo CONTRATANTE, sob pena de sofrer as penalidades estabelecidas no contrato, as eventuais falhas na execução dos serviços, fora das suas especificações.

5.1.29. Responder por qualquer prejuízo ou danos causados diretamente à Administração ou a terceiros, decorrentes de sua culpa ou dolo na execução do contrato, procedendo imediatamente aos reparos ou indenizações cabíveis e assumindo o ônus decorrente.

5.1.30. Comunicar ao CONTRATANTE, quaisquer fatos ou circunstâncias detectadas por seus empregados quando da execução dos serviços, que prejudiquem ou possam vir a prejudicar a qualidade dos serviços ou comprometer à integridade do patrimônio público.

5.1.31. Manter os empregados no local dos serviços nos horários predeterminados pelo Contratante.

5.1.32. Atender às solicitações do Contratante quanto à substituição dos empregados alocados, no prazo fixado pela fiscalização do contrato, nos casos em que ficar constatado descumprimento das obrigações relativas à execução do serviço, conforme descrito nas especificações do objeto.

5.1.33. Instruir seus empregados a respeito das atividades a serem desempenhadas, alertando-os a não executarem atividades não abrangidas pelo contrato, devendo o Contratado relatar ao Contratante toda e qualquer ocorrência neste sentido, a fim de evitar desvio de função.

5.1.34. Obter junto aos órgãos competentes, conforme o caso, as licenças necessárias e demais documentos e autorizações exigíveis, na forma da legislação aplicável.

5.1.35. O gerenciamento dos resíduos originários da contratação deverá obedecer às diretrizes técnicas e procedimentos do Programa Municipal de Gerenciamento de Resíduos da Construção Civil, ou do Projeto de Gerenciamento de Resíduos da Construção Civil apresentado ao órgão competente, conforme o caso.

5.1.36. Nos termos dos artigos 3° e 10° da Resolução CONAMA n° 307, de 05/07/2002, o Contratado deverá providenciar a destinação ambientalmente adequada dos resíduos da construção civil originários da contratação, obedecendo, no que couber, aos seguintes procedimentos:

5.1.36.1. resíduos Classe A (reutilizáveis ou recicláveis como agregados): deverão ser reutilizados ou reciclados na forma de agregados, ou encaminhados a aterros de resíduos classe A de preservação de material para usos futuros.

5.1.36.2. resíduos Classe B (recicláveis para outras destinações): deverão ser reutilizados, reciclados ou encaminhados a áreas de armazenamento temporário, sendo dispostos de modo a permitir a sua utilização ou reciclagem futura.

5.1.36.3. resíduos Classe C (para os quais não foram desenvolvidas tecnologias ou aplicações economicamente viáveis que permitam a sua reciclagem/recuperação): deverão ser armazenados, transportados e destinados em conformidade com as normas técnicas específicas.

5.1.36.4. resíduos Classe D (perigosos, contaminados ou prejudiciais à saúde): deverão ser armazenados, transportados, reutilizados e destinados em conformidade com as normas técnicas específicas.

5.1.37. Em nenhuma hipótese o Contratado poderá dispor os resíduos originários da contratação em aterros de resíduos sólidos urbanos, áreas de "bota fora", encostas, corpos d´água, lotes vagos e áreas protegidas por Lei, bem como em áreas não licenciadas.

Autenticidade: X34XXS7TJMXT8U39P - Validação pelo link: https://capanemaprscp.equiplano.com.br:7575/tramitacaoProcesso/#/consulta-anexo-assinado/entidade/50 - Impresso por ROSELIA KRIGER BECKER PAGANI em 29/10/2025 14:23:06

Inserido por ROSELIA KRIGER BECKER PAGANI em: 15/10/2025 08:44:24.

5.1.38. Para fins de fiscalização do fiel cumprimento do Programa Municipal de Gerenciamento de Resíduos da Construção Civil, ou do Projeto de Gerenciamento de Resíduos da Construção Civil, conforme o caso, o Contratado comprovará, sob pena de multa, que todos os resíduos removidos estão acompanhados de Controle de Transporte de Resíduos, em conformidade com as normas da Agência Brasileira de Normas Técnicas - ABNT, ABNT NBR ns. 15.112, 15.113, 15.114, 15.115 e 15.116, de 2004.

5.1.39. Realizar, conforme o caso, por meio de laboratórios previamente aprovados pela fiscalização e sob suas custas, os testes, ensaios, exames e provas que lhe caibam necessárias ao controle de qualidade dos materiais, serviços e equipamentos a serem aplicados nos trabalhos, conforme procedimento previsto nas especificações.

5.1.40. Providenciar, conforme o caso, as ligações definitivas das utilidades previstas no projeto (água, esgoto, gás, energia elétrica, telefone etc.), bem como atuar junto aos órgãos federais, estaduais e municipais e concessionárias de serviços públicos para a obtenção de licenças e regularização dos serviços e atividades concluídas (ex.: Habite-se, Licença Ambiental de Operação etc.).

5.1.41. Manter, durante o período de vigência do contrato, todas as condições que ensejaram a sua habilitação e qualificação no processo de contratação.

5.1.42. Fornecer mensalmente, ou sempre que solicitados pelo CONTRATANTE, os comprovantes do cumprimento das obrigações previdenciárias, do Fundo de Garantia por Tempo de Serviço - FGTS, e do pagamento dos salários e benefícios dos empregados utilizados na execução dos serviços.

5.1.43. Fornecer em tempo hábil os materiais, veículos, máquinas e equipamentos para a execução da obra.

5.1.44. Examinar completamente os projetos, as peças gráficas, as especificações técnicas, memoriais e todos os documentos, obtendo todas as informações necessárias sobre qualquer ponto duvidoso do procedimento, se responsabilizando inteiramente pela apresentação da planilha de serviços para uma proposta de preços completa e satisfatória.

5.1.45. Providenciar a matrícula do objeto desta contratação no INSS.

5.1.46. Não permitir a utilização de qualquer trabalho do menor de dezesseis anos, exceto na condição de aprendiz para os maiores de quatorze anos, nem permitir a utilização do trabalho do menor de dezoito anos em trabalho noturno, perigoso ou insalubre.

5.1.47. Constituem riscos a serem suportados pelo Contratado aqueles indicados de sua competência na **Matriz de Riscos** que integra o Termo de Referência/Projeto Básico ou o respectivo processo de contratação.

5.1.48. Manter sob sua guarda e disponibilizar ao Contratante, sempre que solicitado, por 10 (dez) anos, cópias dos documentos técnicos e registros de qualidade da obra (ensaios, diários, *as built*, ARTs, relatórios), a fim de atender às exigências de controle e fiscalização.

5.2. DOS MATERIAIS, VEÍCULOS, MÁQUINAS E EQUIPAMENTOS:

5.2.1. Os materiais, veículos, máquinas e equipamentos a serem empregados nos serviços decorrentes deste Contrato serão fornecidos pelo CONTRATADO e serão de primeira qualidade, cabendo ao CONTRATANTE, por intermédio da fiscalização, impedir o emprego daqueles que julgar impróprios.

5.2.2. Sempre que dos documentos do processo de contratação não constarem características determinadas em referência à mão-de-obra, materiais, artigos e equipamentos, entender-se-á que eles devem ser novos, da melhor qualidade em suas respectivas espécies, de acordo com a finalidade a que se destinam. No caso em que materiais, artigos e equipamentos são mencionados nas especificações técnicas e/ou memoriais como “similar” a qualquer padrão especial, o CONTRATANTE decidirá sobre a questão da similaridade.

5.2.3. Em nenhuma hipótese será admitido emprego de servidores públicos municipais bem como equipamentos, veículos e máquinas públicas na execução da presente obra, sob pena de rescisão contratual e apuração quanto à improbidade administrativa de agentes públicos e privados.

5.3. OBRIGAÇÕES PERTINENTES À LGPD:

5.3.1. As partes deverão cumprir a Lei nº 13.709, de 14 de agosto de 2018 (LGPD), quanto a todos os dados pessoais a que tenham acesso em razão do certame ou do contrato administrativo que eventualmente venha a ser firmado, a partir da apresentação da proposta no procedimento de contratação, independentemente de declaração ou de aceitação expressa.

5.3.2. Os dados obtidos somente poderão ser utilizados para as finalidades que justificaram seu acesso e de acordo com a boa-fé e com os princípios do art. 6º da LGPD.

Autenticidade: X34XXS7TJMXT8U39P - Validação pelo link: https://capanemaprscp.equiplano.com.br:7575/tramitacaoProcesso/#/consulta-anexo-assinado/entidade/50 - Impresso por ROSELIA KRIGER BECKER PAGANI em 29/10/2025 14:23:06

Inserido por ROSELIA KRIGER BECKER PAGANI em: 15/10/2025 08:44:24.

5.3.3. É vedado o compartilhamento com terceiros dos dados obtidos fora das hipóteses permitidas em Lei.

5.3.4. A Administração deverá ser informada no prazo de 5 (cinco) dias úteis sobre todos os contratos de suboperação firmados ou que venham a ser celebrados pelo Contratado.

5.3.5. Terminado o tratamento dos dados nos termos do art. 15 da LGPD, é dever do contratado eliminá-los, com exceção das hipóteses do art. 16 da LGPD, incluindo aquelas em que houver necessidade de guarda de documentação para fins de comprovação do cumprimento de obrigações legais ou contratuais e somente enquanto não prescritas essas obrigações.

5.3.6. É dever do contratado orientar e treinar seus empregados sobre os deveres, requisitos e responsabilidades decorrentes da LGPD.

5.3.7. O Contratado deverá exigir de suboperadores e subcontratados o cumprimento dos deveres da presente cláusula, permanecendo integralmente responsável por garantir sua observância.

5.3.8. O Contratante poderá realizar diligência para aferir o cumprimento dessa cláusula, devendo o Contratado atender prontamente eventuais pedidos de comprovação formulados.

5.3.9. O Contratado deverá prestar, no prazo fixado pelo Contratante, prorrogável justificadamente, quaisquer informações acerca dos dados pessoais para cumprimento da LGPD, inclusive quanto a eventual descarte realizado.

5.3.10. Bancos de dados formados a partir de contratos administrativos, notadamente aqueles que se proponham a armazenar dados pessoais, devem ser mantidos em ambiente virtual controlado, com registro individual rastreável de tratamentos realizados (LGPD, art. 37), com cada acesso, data, horário e registro da finalidade, para efeito de responsabilização, em caso de eventuais omissões, desvios ou abusos.

5.3.10.1. Os referidos bancos de dados devem ser desenvolvidos em formato interoperável, a fim de garantir a reutilização desses dados pela Administração nas hipóteses previstas na LGPD.

5.3.11. O contrato está sujeito a ser alterado nos procedimentos pertinentes ao tratamento de dados pessoais, quando indicado pela autoridade competente, em especial a ANPD por meio de opiniões técnicas ou recomendações, editadas na forma da LGPD.

5.3.12. Os contratos e convênios de que trata o § 1º do art. 26 da LGPD deverão ser comunicados à autoridade nacional.

5.4. DAS VEDAÇÕES:

5.4.1. É vedado ao Contratado:

a) Caucionar ou utilizar este Termo de Contrato para qualquer operação financeira;

b) Interromper a execução dos serviços sob alegação de inadimplemento por parte do CONTRATANTE, salvo nos casos previstos em lei e neste contrato.

5.4.2. É vedado ao Contratado subcontratar completamente ou a parcela principal do objeto da contratação, bem como a associação do contratado com outrem, bem como a cessão ou transferência total de qualquer encargo, obrigação ou direito relativo ao objeto desta contratação.

5.4.2.1. Desde que autorizado pelo órgão gestor do contrato é permitida a subcontratação de serviços periféricos que não superem o percentual de 25% (vinte e cinco por cento) do valor total da contratação;

5.4.2.2. Em qualquer hipótese de subcontratação, permanece a responsabilidade integral do contratado pela perfeita execução contratual, cabendo-lhe realizar a supervisão e coordenação das atividades do subcontratado, bem como responder perante o contratante pelo rigoroso cumprimento das obrigações contratuais correspondentes ao objeto da subcontratação.

5.4.2.3. A subcontratação depende de autorização prévia do contratante, a quem incumbe avaliar se o subcontratado cumpre os requisitos de qualificação técnica necessários para a execução do objeto.

5.4.2.4. O contratado apresentará à Administração documentação que comprove a capacidade técnica do subcontratado, que será avaliada e juntada aos autos do processo correspondente.

5.4.2.5. É vedada a subcontratação de pessoa física ou jurídica, se aquela ou os dirigentes desta mantiverem vínculo de natureza técnica, comercial, econômica, financeira, trabalhista ou civil com dirigente do órgão ou entidade contratante ou com agente público que desempenhe função na contratação ou atue na fiscalização ou na gestão do contrato, ou se deles forem cônjuge, companheiro ou parente em linha reta, colateral, ou por afinidade, até o terceiro grau.

5.4.3. É vedada a subcontratação de outra empresa licitante.

Autenticidade: X34XXS7TJMXT8U39P - Validação pelo link: https://capanemaprscp.equiplano.com.br:7575/tramitacaoProcesso/#/consulta-anexo-assinado/entidade/50 - Impresso por ROSELIA KRIGER BECKER PAGANI em 29/10/2025 14:23:06

Inserido por ROSELIA KRIGER BECKER PAGANI em: 15/10/2025 08:44:24.

5.4.4. É vedada a subcontratação de profissional responsável técnico de outra empresa licitante.

5.5. DA SEGURANÇA E MEDICINA NO TRABALHO:

5.5.1. O CONTRATADO não será eximida de qualquer responsabilidade quanto à segurança individual e coletiva de seus trabalhadores, deverá fornecer a todos os trabalhadores o tipo adequado de equipamento de proteção individual - EPI, deverá treinar e tornar obrigatório o uso dos EPIs.

5.5.2. O equipamento de proteção individual fornecido ao empregado deverá, obrigatoriamente, conter a identificação do CONTRATADO.

5.5.3. O CONTRATADO, em qualquer hipótese, não se eximirá da total responsabilidade quanto à negligência ou descumprimento da Lei Federal nº 6.514 de 22/12/77, Portaria nº 3.214, de 08/06/78, Normas Regulamentares - NRs 01 a 28 e em especial as NRs 04, 05, 06 e 18.

5.5.4. Deverão ser observadas pelo CONTRATADO todas as condições de higiene e segurança necessárias à preservação da integridade física de seus empregados e aos materiais envolvidos na obra, de acordo com as Normas Regulamentadoras - NRs aprovadas pela Portaria nº 3.214, de 08/06/78, Lei Federal nº 6.514, de 22/12/77.

5.5.5. O CONTRATANTE estará autorizado a interditar serviços ou parte destes em caso do não-cumprimento das exigências de lei. Se houver paralisações, estas não serão caracterizadas como justificativa por atraso na execução da obra.

5.5.6. Cabe ao CONTRATADO solicitar ao CONTRATANTE a presença imediata do responsável pela fiscalização em caso de acidente(*s*) na obra, nos serviços e/ou nos bens de terceiros, para que seja providenciada a necessária perícia.

6. CLÁUSULA **SEXTA** - DAS OBRIGAÇÕES DO CONTRATANTE

6.1. Além do disposto no Termo de Referência/Projeto Básico, o CONTRATANTE obriga-se a:

a) Exigir o cumprimento de todas as obrigações assumidas pelo Contratado, de acordo com o contrato e seus anexos;

b) Receber o objeto no prazo e condições estabelecidas no Termo de Referência/Projeto Básico e normas aplicáveis;

c) Notificar o Contratado, por escrito, da ocorrência de eventuais imperfeições, falhas ou irregularidades constatadas no curso da execução do objeto da contratação, fixando prazo para a sua correção, certificando-se de que as soluções por ele propostas sejam as mais adequadas.

d) Acompanhar e fiscalizar a execução do contrato e o cumprimento das obrigações pelo Contratado;

e) Comunicar a empresa para emissão de Nota Fiscal no que pertine à parcela incontroversa da execução do objeto, para efeito de liquidação e pagamento, quando houver controvérsia sobre a execução do objeto, quanto à dimensão, qualidade e quantidade, conforme o art. 207, da LCM 14/22;

f) Efetuar o pagamento ao Contratado do valor correspondente à execução do objeto, no prazo, forma e condições estabelecidos neste instrumento e no Termo de Referência/Projeto Básico;

g) Aplicar ao Contratado as sanções previstas na lei, neste instrumento e seus anexos;

h) Cientificar a Procuradoria-Geral do Município para adoção das medidas cabíveis quando do descumprimento de obrigações pelo Contratado;

i) Explicitamente emitir decisão sobre todas as solicitações e reclamações relacionadas à execução do presente instrumento, ressalvados os requerimentos manifestamente impertinentes, meramente protelatórios, de nenhum interesse para a boa execução do ajuste ou que não cumprem os requisitos mínimos para avaliação e compreensão do pedido;

j) A Administração terá o prazo de até 30 (trinta) dias úteis, a contar da data do protocolo do requerimento para decidir, admitida a prorrogação motivada, por igual período;

k) Notificar os emitentes das garantias, se houver, quanto ao início de processo administrativo para apuração de descumprimento de cláusulas contratuais;

l) A Administração não responderá por quaisquer compromissos assumidos pelo Contratado com terceiros, ainda que vinculados à execução do contrato, bem como por qualquer dano causado a terceiros em decorrência de ato do Contratado, de seus empregados, prepostos ou subordinados.

Autenticidade: X34XXS7TJMXT8U39P - Validação pelo link: https://capanemaprscp.equiplano.com.br:7575/tramitacaoProcesso/#/consulta-anexo-assinado/entidade/50 - Impresso por ROSELIA KRIGER BECKER PAGANI em 29/10/2025 14:23:06

Inserido por ROSELIA KRIGER BECKER PAGANI em: 15/10/2025 08:44:24.

7. CLÁUSULA **SÉTIMA** - DO PAGAMENTO

7.1. Os pagamentos **serão efetuados em parcelas** correspondentes às **medições mensais** a serem feitas de acordo com o estabelecido no **Cronograma físico-financeiro,** observando-se o disposto na minuta contratual anexa a este Edital e as disposições do Decreto Municipal nº 7.484/2024.

7.2. Qualquer suspensão de pagamento devido à falta de regularidade do CONTRATADO não gerará para a CONTRATANTE nenhuma responsabilidade nem obrigação de reajustamento ou atualização monetária do valor devido.

7.3. Em sendo o caso, **os pagamentos somente serão efetuados após o repasse dos valores pelo órgão CONCEDENTE**, em decorrência do Convênio/Contrato de Repasse ou outro instrumento equivalente celebrado pelo Município com outro ente federado, **não gerando para o CONTRATANTE nenhuma responsabilidade nem obrigação de reajustamento ou atualização monetária do valor devido ao Contratado caso o CONCEDENTE não repasse os valores nos prazos estabelecidos.**

7.3.1. Em se tratando de obra pública com **repasse de verba de órgão público federal ou estadual**, conforme indicação no subitem 1.6 deste instrumento, **o prazo para pagamento** observará o disposto no respectivo convênio ou instrumento congênere.

7.3.2. Para evitar prejuízo ao CONTRATADO, verificando o CONTRATANTE que o órgão CONCEDENTE não repassou as verbas necessárias ao pagamento da respectiva parcela até o 30° (trigésimo) dia após a medição realizada, o CONTRATANTE notificará o CONTRATADO do fato, facultando a este a suspensão da execução da obra, até a liberação do pagamento. A opção pela suspensão da execução da obra deve ser formalizada por escrito e anexada ao processo de contratação.

7.4. O pagamento dos valores devidos pelo Contratante fica condicionado ao pagamento e comprovação dos encargos devidos pelo Contratado junto aos seguintes órgãos:

a) CREA, por meio da ART de Execução da Obra - Anotação de Responsabilidade Técnica;

b) INSS, através da matrícula da obra;

c) Prefeitura Municipal, através do Alvará de Construção da obra.

7.5. Na ocasião do pagamento de cada uma das parcelas o Contratado deverá apresentar, além dos documentos exigidos no subitem anterior e os referentes às medições mensais:

a) as certidões de regularidade junto ao INSS e ao FGTS da Licitante, emitidas no respectivo mês do pagamento.

7.6. Em havendo garantia de execução válida, a liberação da última parcela estará condicionada à elaboração do Termo de Recebimento Provisório das obras e/ou serviços contratados, o qual será lavrado no prazo de até 10 (dez) dias úteis, contado da data da comunicação oficial, por parte do contratado, do encerramento de todas as etapas da obra, juntando a medição prévia dos serviços executados, relatórios, planilhas, memória de cálculo e eventuais documentos e informações previstas nas obrigações do Contratado, incluindo:

a) Comprovação de regularidade trabalhista e previdenciária da obra;

b) Certificado de vistoria e conclusão da obra efetuado pela SEINFRA;

c) Termo de Recebimento Provisório da obra emitido pelo Fiscal Técnico da contratação.

7.7. Em não havendo garantia para a execução da contratação, o pagamento da última etapa da obra será realizado somente após a emissão do termo de recebimento definitivo pela Comissão de Recebimento de Obras Públicas, no prazo de até 5 (cinco) dias úteis, contado a partir da data de emissão do Termo de Recebimento Definitivo e da apresentação da respectiva nota fiscal.

7.8. A partir do segundo mês de vigência da contratação - ou em qualquer momento solicitado pela Administração -, o Contratado deverá apresentar, sob pena de multa e retenção do pagamento, juntamente com as medições mensais, a comprovação do cumprimento das obrigações trabalhistas, previdenciárias e com o Fundo de Garantia do Tempo de Serviço (FGTS) em relação aos empregados diretamente envolvidos na execução do contrato, relativamente ao mês anterior ao do faturamento, em especial quanto ao:

a) recibo de pagamento de salários, adicionais, horas extras, repouso semanal remunerado e décimo terceiro salário (holerite mensal);

b) comprovante de depósito do FGTS;

c) comprovante de pagamento da Guia da Previdência Social (GPS);

d) recibo de concessão e pagamento de férias e do respectivo adicional, se houver;

e) recibo de quitação de obrigações trabalhistas e previdenciárias dos empregados;

Autenticidade: X34XXS7TJMXT8U39P - Validação pelo link: https://capanemaprscp.equiplano.com.br:7575/tramitacaoProcesso/#/consulta-anexo-assinado/entidade/50 - Impresso por ROSELIA KRIGER BECKER PAGANI em 29/10/2025 14:23:06

Inserido por ROSELIA KRIGER BECKER PAGANI em: 15/10/2025 08:44:24.

f) recibo de pagamento de vale-transporte e vale-alimentação, na forma prevista em norma coletiva;

7.8.1. Caso não seja apresentada a documentação comprobatória do cumprimento das obrigações trabalhistas, previdenciárias e para com o FGTS, o Contratante comunicará o fato ao Contratado e reterá o pagamento da fatura mensal, em valor proporcional ao inadimplemento, até que a situação seja regularizada.

7.8.2. Não havendo quitação das obrigações por parte do Contratado no prazo de quinze dias, o Contratante poderá efetuar o pagamento das obrigações diretamente aos empregados do Contratado que tenham participado da execução dos serviços objeto do contrato.

7.8.3. Tais pagamentos não configuram vínculo empregatício ou implicam a assunção de responsabilidade por quaisquer obrigações dele decorrentes entre o Contratante e os empregados do Contratado.

7.8.4. O contrato só será considerado integralmente cumprido após a comprovação, pelo Contratado, do pagamento de todas as obrigações trabalhistas, sociais e previdenciárias e para com o FGTS referentes à mão de obra alocada em sua execução, inclusive quanto às verbas rescisórias.

7.8.5. O Contratado é responsável pelos encargos trabalhistas, previdenciários, fiscais e comerciais resultantes da execução do contrato.

7.8.6. A inadimplência do Contratado quanto aos encargos trabalhistas, previdenciários, fiscais e comerciais não transfere à Administração Pública a responsabilidade por seu pagamento.

7.9. A Nota Fiscal/Fatura será emitida pelo CONTRATADO de acordo com os seguintes procedimentos:

7.9.1. Ao final de cada etapa da execução contratual, conforme previsto no Cronograma Físico-Financeiro, o CONTRATADO apresentará a medição prévia dos serviços executados no período, através de planilha e memória de cálculo detalhada, inspecionada e aprovada pela fiscalização.

7.9.2. Uma etapa será considerada efetivamente concluída quando os serviços previstos para aquela etapa, no Cronograma Físico-Financeiro, estiverem executados em sua totalidade.

7.9.3. Se o CONTRATADO vier a **adiantar a execução dos serviços/obra**, em relação à previsão original constante no Cronograma Físico-Financeiro, poderá apresentar a medição prévia correspondente, devendo o CONTRATANTE, após aprovar a medição, proceder ao pagamento antecipado do valor respectivo à execução dos serviços/obra.

7.9.4. O CONTRATANTE terá o prazo de 10 (dez) dias úteis, contados a partir da data da apresentação da medição, para aprovar ou rejeitar, no todo ou em parte, a medição prévia relatada pelo CONTRATADO, bem como para avaliar a conformidade dos serviços executados.

7.9.4.1. A aprovação das medições fica condicionada à apresentação dos controles tecnológicos dos serviços medidos, nos termos do subitem 12.1.2.1.

7.9.4.2. Os itens de Administração Local, Mobilização/Desmobilização e Canteiro observarão composições detalhadas e serão medidos proporcionalmente ao progresso físico-financeiro da obra, vedado o pagamento por valor fixo mensal.

7.9.5. No caso de etapas não concluídas, serão pagos apenas os serviços efetivamente executados, devendo o CONTRATADO regularizar o cronograma na etapa subsequente.

7.9.6. A aprovação da medição prévia apresentada pelo CONTRATADO não a exime de qualquer das responsabilidades contratuais, nem implica aceitação definitiva dos serviços executados.

7.9.7. Após a aprovação, o CONTRATADO emitirá Nota Fiscal/Fatura no valor da medição definitiva aprovada da respectiva etapa, acompanhada da planilha de medição de serviços e de memória de cálculo detalhada.

7.9.7.1. Em se tratando de obra pública com **repasse de verba de órgão público federal ou estadual**, conforme indicação no subitem 1.6 deste instrumento, as Notas Fiscais deverão conter, além dos demais requisitos legais, o número do Convênio ou do instrumento congêneres e demais informações exigidas pelo concedente para a prestação de contas.

7.10. Havendo erro na apresentação de qualquer dos documentos exigidos, havendo desconformidade na execução dos serviços identificada pela SEINFRA ou circunstância que impeça a liquidação da despesa, o pagamento ficará pendente até que o CONTRATADO providencie as medidas saneadoras. Nesta hipótese, o prazo para pagamento iniciar-se-á após a comprovação da regularização da situação, não acarretando qualquer ônus para o Contratante.

7.11. Antes do pagamento, o CONTRATANTE verificará, por meio de consulta eletrônica, a regularidade do cadastramento do CONTRATADO no SICAF e/ou nos sites oficiais, devendo seu resultado ser autenticado e juntado ao processo de pagamento.

Autenticidade: X34XXS7TJMXT8U39P - Validação pelo link: https://capanemaprscp.equiplano.com.br:7575/tramitacaoProcesso/#/consulta-anexo-assinado/entidade/50 - Impresso por ROSELIA KRIGER BECKER PAGANI em 29/10/2025 14:23:06

Inserido por ROSELIA KRIGER BECKER PAGANI em: 15/10/2025 08:44:24.

7.12. Quando do pagamento, será efetuado a retenção tributária prevista na legislação aplicável, inclusive quanto ao art. 31 da Lei n° 8.212, de 1991.

7.12.1. Quanto ao Imposto sobre Serviços de Qualquer Natureza (ISSQN), será observado o disposto na Lei Complementar nº 116, de 2003, e legislação municipal aplicável.

7.13. O pagamento será efetuado por meio de Ordem Bancária de Crédito, mediante depósito em conta corrente, na agência e estabelecimento bancário indicado pelo CONTRATADO, ou por outro meio previsto na legislação vigente.

7.14. Será considerada como data do pagamento o dia em que constar como emitida a ordem bancária para pagamento.

7.15. O CONTRATANTE não se responsabilizará por qualquer despesa que venha a ser efetuada pelo CONTRATADO, que porventura não tenha sido acordada no contrato e/ou no processo de contratação.

7.16. É vedada expressamente a realização de cobrança de forma diversa da estipulada neste instrumento, em especial a cobrança bancária, mediante boleto ou mesmo o protesto de título, sob pena de aplicação das sanções previstas neste instrumento e indenização pelos danos decorrentes.

7.17. O pagamento será precedido de consulta ao SICAF, para comprovação de cumprimento dos requisitos de habilitação mínimos exigidos.

7.17.1. Na hipótese de irregularidade no registro no SICAF, o contratado deverá regularizar a sua situação perante o cadastro no prazo de até 10 (dez) dias, sob pena de aplicação das penalidades previstas neste instrumento e seus anexos e rescisão do contrato.

7.18. Havendo erro na apresentação da Nota Fiscal/Fatura ou dos documentos pertinentes à contratação, ou, ainda, circunstância que impeça a liquidação da despesa, o pagamento ficará pendente até que o contratado providencie as medidas saneadoras. Nesta hipótese, o prazo para pagamento iniciar-se-á após a regularização da situação, não acarretando qualquer ônus ao Contratante.

7.19. No ato de liquidação da despesa, os serviços de contabilidade comunicarão aos órgãos da administração tributária as características da despesa e os valores a serem pagos, conforme o disposto no art. 63 da Lei nº 4.320, de 1964.

7.20. A Administração somente efetuará o pagamento após a ocorrência das seguintes hipóteses:

a) mediante a comprovação da quitação dos tributos referentes ao objeto da contratação;

b) mediante a retenção de valores devidos a título de tributos incidentes sobre o objeto da contratação, bem como de créditos tributários inscritos em dívida ativa em nome do contratado, desde que não impugnados ou, se executados judicialmente, a execução fiscal não for embargada pelo contribuinte.

7.21. Ressalvada a retenção dos valores referentes ao ISSQN que incidir sobre os serviços contratados, nos termos da legislação, o Contratado regularmente optante pelo Simples Nacional, nos termos da Lei Complementar nº 123/2006, não sofrerá a retenção tributária quanto aos impostos e contribuições abrangidos por aquele regime. No entanto, o pagamento ficará condicionado à apresentação de comprovação por meio de documento oficial de que faz jus ao tratamento tributário favorecido previsto na referida Lei Complementar.

7.21.1. Na hipótese de o Contratado ser um MEI, não haverá qualquer retenção de valores referentes a impostos incidentes sobre a execução do objeto da contratação.

7.22. No caso de controvérsia sobre a execução do objeto, quanto a dimensão, qualidade e quantidade, a parcela incontroversa deverá ser liberada no prazo previsto para pagamento.

7.23. Não se aplica o disposto no subitem 7.22 quando o contratante não tiver exigido garantia do contratado para a execução da contratação, hipótese em que o pagamento da parcela incontroversa somente será liberado após o encerramento do processo administrativo sancionador.

7.24. A Administração deduzirá do montante a ser pago os valores correspondentes às multas e/ou indenizações devidas pelo contratado.

7.25. Salvo os descontos e retenções de valores relacionados ao recolhimento de tributos incidentes sobre a contratação, qualquer outro desconto ou retenção de valor no pagamento devido ao licitante contratado, incluindo os decorrentes de eventuais multas e indenizações devidas pelo contratado, será precedido de manifestação escrita pela Administração, no âmbito do procedimento de liquidação de despesa, ou de decisão proferida no âmbito do processo administrativo sancionador, em que será garantido o contraditório e a ampla defesa, com os recursos e meios que lhes são inerentes.

7.26. É vedado ao contratado transferir a terceiros os direitos ou créditos decorrentes do contrato.

Autenticidade: X34XXS7TJMXT8U39P - Validação pelo link: https://capanemaprscp.equiplano.com.br:7575/tramitacaoProcesso/#/consulta-anexo-assinado/entidade/50 - Impresso por ROSELIA KRIGER BECKER PAGANI em 29/10/2025 14:23:06

Inserido por ROSELIA KRIGER BECKER PAGANI em: 15/10/2025 08:44:24.

7.27. Todos os documentos fiscais, contábeis, bem como os relativos ao recebimento do objeto, à liquidação de despesa e ao pagamento serão confeccionados, preferencialmente, em formato digital, para que os procedimentos sejam tramitados e a documentação seja armazenada exclusivamente em formato eletrônico e/ou digital.

7.28. As despesas decorrentes da presente licitação correrão à conta de recursos específicos consignados no Orçamento Geral do Município, conforme indicado no processo de contratação.

7.29. Os agentes públicos lotados na Secretaria Municipal da Fazenda Pública, especialmente os integrantes do Departamento de Contábil e Financeiro e da Tesouraria auxiliarão no controle da observância das normas legais e regulamentares quando da realização da liquidação de despesa e do pagamento das contratações, devendo informar ao Secretário Municipal da Fazenda Pública e ao titular da Controladoria Geral do Município qualquer irregularidade que encontrem ou de documentos obrigatórios faltantes para a realização de suas atribuições.

7.30. A não observância das normas legais e regulamentares, bem como a omissão no controle da regularidade do processo de liquidação de despesa e de pagamento pode ensejar a responsabilidade solidária dos servidores pela malversação de verbas públicas.

7.31. A recusa na realização dos procedimentos contábeis, de prestação de contas e de pagamentos pelos servidores, em razão da ausência de regularidade no procedimento de liquidação de despesa e de pagamento, não poderá ensejar a responsabilização administrativa dos servidores por insubordinação, desídia ou outra conduta similar tipificada no Estatuto dos Servidores.

7.32. O Contratante não se responsabilizará por qualquer despesa que venha a ser efetuada pelo Contratado, que porventura não tenha sido prevista no processo de contratação.

7.33. Nos casos de eventuais atrasos de pagamento, desde que o Contratado não tenha concorrido de alguma forma para tanto, o valor devido deverá ser acrescido de encargos moratórios proporcionais aos dias de atraso, apurados desde a data limite prevista para o pagamento até a data do efetivo pagamento, utilizando-se o IPCA como índice de correção monetária, aplicando-se a seguinte fórmula:

$$EM = I \times N \times VP$$

EM = Encargos Moratórios a serem acrescidos ao valor originariamente devido.

I = Índice de atualização financeira, calculado segundo a fórmula:

$$I = \frac{(6 / 100)}{365}$$

N = Número de dias entre a data limite prevista para o pagamento e a data do efetivo pagamento.

VP = Valor da Parcela em atraso.

8. CLÁUSULA **OITAVA** - DA DOTAÇÃO ORÇAMENTÁRIA

8.1. As despesas decorrentes da presente contratação correrão à conta de recursos específicos consignados no Orçamento Geral do Município deste exercício, na(s) dotações indicadas no parecer contábil que integra o processo de contratação.

9. CLÁUSULA **NONA** - DO MODELO DE GESTÃO E FISCALIZAÇÃO DA CONTRATAÇÃO

9.1. O contrato deverá ser executado fielmente pelas partes, de acordo com as cláusulas avençadas, as normas da LCM 14/22 e o Decreto Municipal nº 7.484/2024, e cada parte responderá pelas consequências de sua inexecução total ou parcial.

9.2. Em caso de impedimento, ordem de paralisação ou suspensão do contrato, o cronograma de execução será prorrogado automaticamente pelo tempo correspondente, anotadas tais circunstâncias mediante simples apostila.

9.3. As comunicações entre o órgão ou entidade e o contratado devem ser realizadas por escrito sempre que o ato exigir tal formalidade, admitindo-se o uso de mensagem eletrônica para esse fim.

9.4. O órgão ou entidade poderá convocar representante da empresa para adoção de providências que devam ser cumpridas de imediato.

9.5. Preposto.

9.5.1. O Contratado designará formalmente o(s) preposto(s) da empresa, antes do início da prestação dos serviços, indicando no instrumento os poderes e deveres em relação à execução do objeto contratado.

9.5.2. Contratante poderá recusar, desde que justificadamente, a indicação ou a manutenção do preposto da empresa, hipótese em que a Contratada designará outro para o exercício da atividade

Autenticidade: X34XXS7TJMXT8U39P - Validação pelo link: https://capanemaprscp.equiplano.com.br:7575/tramitacaoProcesso/#/consulta-anexo-assinado/entidade/50 - Impresso por ROSELIA KRIGER BECKER PAGANI em 29/10/2025 14:23:06

Inserido por ROSELIA KRIGER BECKER PAGANI em: 15/10/2025 08:44:24.

9.6. Reunião Inicial.

9.6.1. Após a assinatura do Contrato e a designação do Gestor e Fiscal(is) da Contratação (caso não tenham sido designados no TR/PB), será realizada a Reunião Inicial de alinhamento com o objetivo de nivelar os entendimentos acerca das condições estabelecidas no Contrato, TR/PB e seus anexos, Edital, se houver, e esclarecer possíveis dúvidas acerca da execução do objeto da contratação.

9.6.2. A reunião ocorrerá em até 10 (dez) dias úteis da assinatura do Contrato, podendo ser prorrogada a critério do Contratante.

9.6.3. A pauta desta reunião observará, pelo menos:

a) Presença, física ou virtual, do representante legal da contratada, que apresentará o(s) seu(s) preposto(s);

b) Entrega, por parte do Contratado, do Termo de Compromisso e dos Termos de Ciência, se houver;

c) esclarecimentos relativos a questões operacionais, administrativas e de gestão do contrato;

d) Carta de apresentação do Preposto deverá conter no mínimo o nome completo e CPF do funcionário da empresa designado para acompanhar a execução do contrato e atuar como interlocutor principal junto à Contratante, incumbido de receber, diligenciar, encaminhar e responder as principais questões técnicas, legais e administrativas referentes ao andamento contratual;

9.7. Fiscalização.

9.7.1. A execução do contrato deverá ser acompanhada e fiscalizada pelo(s) fiscal(is) da contratação, ou pelos respectivos substitutos, nos termos da LCM 14/22, observando-se, em especial, as rotinas a seguir.

9.7.2. A execução do contrato que envolva obra pública deverá ser acompanhada e fiscalizada pela equipe de fiscalização designada, nos termos da Lei Complementar Municipal nº 14/2022 (LCM 14/22) e o disposto no Decreto nº 7.484/2024.

9.7.2.1. A fiscalização do Contratante poderá **atuar em conjunto com os profissionais designados pelo órgão concedente**, cabendo ao Contratado atender às solicitações desses órgãos e permitir inspeções *in loco*, sem prejuízo das prerrogativas da Administração Municipal.

9.7.3. As comunicações entre a equipe de fiscalização do Município e o(s) representantes da empresa contratada devem ser realizadas por escrito, sempre que o ato exigir tal formalidade, admitindo-se o uso de mensagem eletrônica para esse fim.

9.7.4. O Fiscal Técnico ou o Gestor da Contratação poderão convocar o representante da empresa contratada para a adoção de providências que devam ser cumpridas de imediato.

9.7.5. O Contratado designará formalmente o(s) preposto(s) da empresa, antes do início da prestação dos serviços, indicando no instrumento os poderes e deveres em relação à execução do objeto contratado.

9.7.6. A SEINFRA poderá recusar, desde que justificadamente, a indicação ou a manutenção do preposto da empresa contratada, hipótese em que esta designará outro para o exercício da atividade.

9.7.7. São definidos como mecanismos formais de comunicação entre a equipe de fiscalização do Município e o Contratado os seguintes:

a) Ordem de Serviço;

b) Ata de Reunião;

c) Ofício;

d) Sistema de abertura de chamados;

e) E-mail;

f) Mensagens por meio do aplicativo de mensagens instantâneas (WhatsApp) entre o Fiscal Técnico, Fiscal Administrativo ou Gestor da Contratação e o responsável legal ou preposto do Contratado.

9.7.7.1. A comunicação entre um membro da equipe do Contratante com o(s) representantes do Contratado serão extraídas na íntegra e armazenadas para fins de controle posterior, se necessário.

9.8. Fiscalização Técnica.

9.8.1. O fiscal técnico do contrato acompanhará a execução do contrato para que sejam cumpridas todas as condições estabelecidas no Termo de Referência (TR)/Projeto Básico (PB), seus anexos, instrumento contratual e Edital, se houver, bem como a proposta definitiva do Contratado, de modo a assegurar os melhores resultados para a Administração.

Autenticidade: X34XXS7TJMXT8U39P - Validação pelo link: https://capanemaprscp.equiplano.com.br:7575/tramitacaoProcesso/#/consulta-anexo-assinado/entidade/50 - Impresso por ROSELIA KRIGER BECKER PAGANI em 29/10/2025 14:23:06

Inserido por ROSELIA KRIGER BECKER PAGANI em: 15/10/2025 08:44:24.

9.8.2. O fiscal técnico do contrato anotará no histórico de gerenciamento do contrato todas as ocorrências relacionadas à execução do contrato, com a descrição do que for necessário para a regularização das faltas ou dos defeitos observados.

9.8.3. Identificada qualquer inexatidão ou irregularidade, o fiscal técnico do contrato emitirá notificações para a correção da execução do contrato, determinando prazo para a correção.

9.8.4. O fiscal técnico do contrato informará ao gestor do contato, em tempo hábil, a situação que demandar decisão ou adoção de medidas que ultrapassem sua competência, para que adote as medidas necessárias e saneadoras, se for o caso.

9.8.5. No caso de ocorrências que possam inviabilizar a execução do contrato nas datas aprazadas, o fiscal técnico do contrato comunicará o fato imediatamente ao gestor do contrato.

9.8.6. O fiscal técnico do contrato comunicará ao gestor do contrato, em tempo hábil (mínimo de dois meses de antecedência), o término do contrato sob sua responsabilidade, com vistas à renovação tempestiva ou à realização de novo processo de contratação.

9.8.7. Integram as atribuições do fiscal técnico:

a) prestar apoio técnico e operacional ao gestor do contrato com informações pertinentes às suas atribuições;

b) anotar no histórico de gerenciamento do contrato todas as ocorrências relacionadas à execução do contrato, com a descrição do que for necessário para a regularização das faltas ou dos defeitos observados;

c) emitir notificações para a correção de rotinas ou de qualquer inexatidão ou irregularidade constatada, com a definição de prazo para a correção;

d) informar ao gestor do contrato, em tempo hábil, a situação que demandar decisão ou adoção de medidas que ultrapassem a sua competência, para que adote as medidas necessárias e saneadoras, se for o caso;

e) comunicar imediatamente ao gestor do contrato quaisquer ocorrências que possam inviabilizar a execução do contrato nas datas estabelecidas;

f) fiscalizar a execução do contrato para que sejam cumpridas as condições estabelecidas, de modo a assegurar os melhores resultados para a administração, com a conferência das notas fiscais e das documentações exigidas para o pagamento e, após o ateste, que certifica o recebimento provisório, encaminhar ao gestor de contrato para ratificação;

g) comunicar ao gestor do contrato, com pelo menos 2 (dois) meses de antecedência, o término do contrato sob sua responsabilidade, com vistas à prorrogação contratual;

h) auxiliar o gestor do contrato com as informações necessárias, na elaboração do documento comprobatório da avaliação realizada na fiscalização do cumprimento de obrigações assumidas pelo contratado;

i) confeccionar e assinar o Termo de Recebimento Provisório;

j) avaliar a qualidade dos serviços realizados;

k) identificar a não conformidade com os termos contratuais;

l) encaminhar as demandas de correção cobertas por garantia ao contratado;

m) apoiar o(s) agente(s) responsável(is) pela requisição da contratação na verificação da manutenção da necessidade, economicidade e oportunidade da contratação;

n) verificar a manutenção das condições definidas nos Modelos de Execução e de Gestão do contrato, em conjunto com o(s) agente(s) responsável(is) pela requisição da contratação; e

o) apoiar o Gestor do Contrato na manutenção do Histórico de Gestão do Contrato.

9.9. Fiscalização Administrativa.

9.9.1. O fiscal administrativo do contrato verificará a manutenção das condições de habilitação do contratado, acompanhará o empenho, o pagamento, as garantias, as glosas e a formalização de apostilamento e termos aditivos, solicitando quaisquer documentos comprobatórios pertinentes, caso necessário.

9.9.2. Caso ocorra descumprimento das obrigações contratuais, o fiscal administrativo do contrato atuará tempestivamente na solução do problema, reportando ao gestor do contrato para que tome as providências cabíveis, quando ultrapassar a sua competência.

9.9.3. Integram as atribuições do fiscal administrativo:

a) prestar apoio técnico e operacional ao gestor do contrato, com a realização das tarefas relacionadas ao controle dos prazos relacionados ao contrato e à formalização de apostilamentos e de termos aditivos, ao acompanhamento do empenho e do pagamento e ao acompanhamento de garantias e glosas;

b) verificar a manutenção das condições de habilitação do contratado, com a solicitação dos documentos comprobatórios pertinentes, caso necessário;

c) examinar, se for o caso, a regularidade no recolhimento das contribuições fiscais, trabalhistas e previdenciárias e, na hipótese de descumprimento, informar a SELOG, a SEFAZ e a PGM, para a tomada das providências cabíveis, incluindo a retenção de pagamentos;

Autenticidade: X34XXS7TJMXT8U39P - Validação pelo link: https://capanemaprscp.equiplano.com.br:7575/tramitacaoProcesso/#/consulta-anexo-assinado/entidade/50 - Impresso por ROSELIA KRIGER BECKER PAGANI em 29/10/2025 14:23:06

Inserido por ROSELIA KRIGER BECKER PAGANI em: 15/10/2025 08:44:24.

d) atuar tempestivamente na solução de eventuais problemas relacionados ao descumprimento das obrigações contratuais e reportar ao gestor do contrato para que tome as providências cabíveis, quando ultrapassar a sua competência;

e) auxiliar o gestor do contrato com as informações necessárias, na elaboração do documento comprobatório da avaliação realizada na fiscalização do cumprimento de obrigações assumidas pelo contratado;

f) verificar a aderência aos termos contratuais e atuação tempestiva na solução de eventuais problemas relacionados ao descumprimento das obrigações contratuais e reportar ao gestor do contrato para que tome as providências cabíveis, quando ultrapassar a sua competência;

g) verificar as regularidades fiscais, trabalhistas e previdenciárias para fins de pagamento;

h) apoiar o(s) agente(s) responsável(is) pela requisição da contratação na verificação da manutenção da necessidade, economicidade e oportunidade da contratação;

i) apoiar o Gestor do Contrato na manutenção do Histórico de Gestão do Contrato;

j) no caso de substituição ou inclusão de empregados do contratado, relacionados diretamente à execução do objeto da contratação, o preposto deverá entregar ao Fiscal Administrativo os Termos de Ciência assinados pelos novos empregados envolvidos na execução dos serviços contratados.

9.10. Do Gestor do Contrato.

9.10.1. O gestor do contrato, além de exercer as atribuições previstas abaixo, coordenará a atualização do processo de acompanhamento e fiscalização do contrato contendo todos os registros formais da execução no histórico de gerenciamento do contrato, a exemplo da ordem de serviço, do registro de ocorrências, das alterações e das prorrogações contratuais, elaborando relatório com vistas à verificação da necessidade de adequações do contrato para fins de atendimento da finalidade da administração.

9.10.2. O gestor do contrato acompanhará os registros realizados pelos fiscais do contrato, de todas as ocorrências relacionadas à execução do contrato e as medidas adotadas, informando, se for o caso, à autoridade superior àquelas que ultrapassarem a sua competência.

9.10.3. O gestor do contrato acompanhará a manutenção das condições de habilitação do contratado, para fins de empenho de despesa e pagamento, e anotará os problemas que obstem o fluxo normal da liquidação e do pagamento da despesa no relatório de riscos eventuais.

9.10.4. O gestor do contrato emitirá documento comprobatório da avaliação realizada pelos fiscais técnico e administrativo quanto ao cumprimento de obrigações assumidas pelo contratado, com menção ao seu desempenho na execução contratual, baseado nos indicadores objetivamente definidos e aferidos, e a eventuais penalidades aplicadas, devendo constar do cadastro de atesto de cumprimento de obrigações.

9.10.5. O gestor do contrato tomará providências para a formalização de processo administrativo sancionador, a ser conduzido pela comissão designada e nos termos da LCM 14/22.

9.10.6. O gestor do contrato deverá elaborar relatório final com informações sobre a consecução dos objetivos que tenham justificado a contratação e eventuais condutas a serem adotadas para o aprimoramento das atividades da Administração.

9.10.7. O gestor do contrato deverá enviar a documentação pertinente ao setor competente para a formalização dos procedimentos de liquidação e pagamento, no valor dimensionado pela fiscalização e gestão nos termos do contrato e demais documentos do processo de contratação.

9.10.8. Integram as atribuições do Gestor do Contrato:

a) coordenar as atividades relacionadas à fiscalização técnica e administrativa;

b) acompanhar os registros realizados pelos fiscais do contrato das ocorrências relacionadas à execução do contrato e as medidas adotadas, e informar à autoridade superior aquelas que ultrapassarem a sua competência;

c) acompanhar a manutenção das condições de habilitação do contratado, para fins de empenho de despesa e de pagamento, e anotar os problemas que obstem o fluxo normal da liquidação e do pagamento da despesa no relatório de riscos eventuais;

d) coordenar a rotina de acompanhamento e de fiscalização do contrato, cujo histórico de gerenciamento deverá conter todos os registros formais da execução, a exemplo da ordem de serviço, do registro de ocorrências, das alterações e das prorrogações contratuais, e elaborar relatório com vistas à verificação da necessidade de adequações do contrato para fins de atendimento da finalidade da administração;

e) coordenar os atos preparatórios à instrução processual e ao envio da documentação pertinente ao Departamento de Contratações Públicas ou outro órgão competente para a formalização dos procedimentos relativos à prorrogação, à alteração, ao reequilíbrio, ao pagamento, à eventual aplicação de sanções e à extinção dos contratos, entre outros;

f) elaborar com as informações obtidas durante a execução do contrato o relatório final de consecução dos objetivos que tenham justificado a contratação e eventuais condutas a serem adotadas para o aprimoramento das atividades da Administração;

Autenticidade: X34XXS7TJMXT8U39P - Validação pelo link: https://capanemaprscp.equiplano.com.br:7575/tramitacaoProcesso/#/consulta-anexo-assinado/entidade/50 - Impresso por ROSELIA KRIGER BECKER PAGANI em 29/10/2025 14:23:06

Inserido por ROSELIA KRIGER BECKER PAGANI em: 15/10/2025 08:44:24.

g) emitir documento comprobatório da avaliação realizada pelos fiscais técnico e administrativo quanto ao cumprimento de obrigações assumidas pelo contratado, com menção ao seu desempenho na execução contratual, baseado em indicadores objetivamente definidos e aferidos, e a eventuais penalidades aplicadas, a constarem do cadastro de atesto de cumprimento de obrigações conforme disposto em regulamento;

h) confeccionar e assinar o Termo de Recebimento Definitivo, com base nas informações produzidas no recebimento provisório, na avaliação da qualidade dos serviços realizados ou dos bens entregues e na conformidade e aderência aos termos contratuais, com o apoio da comissão de recebimento definitivo, se houver, ou em conjunto com o responsável da Secretaria Municipal gerenciadora da contratação;

i) tomar providências para a formalização de processo administrativo sancionador para fins de aplicação de sanções;

j) encaminhar formalmente as demandas ao contratado;

k) manter o Histórico de Gestão do Contrato, contendo registros formais de todas as ocorrências positivas e negativas da execução do contrato, por ordem histórica;

l) encaminhar as demandas de correção não cobertas por garantia ao contratado;

m) encaminhar a indicação de glosas e sanções para o órgão competente;

n) autorizar o faturamento, com base nas informações produzidas no Termo de Recebimento Definitivo, a ser encaminhada ao preposto do contratado; e

o) encaminhar ao Departamento de Contratações Públicas os eventuais pedidos de modificação contratual.

9.11. Nos procedimentos de fiscalização, medições, pagamento e recebimento de contratações que envolvam a execução de obras públicas é vedado, aos agentes públicos lotados na SEINFRA e na SEFAZ, inovar na exigência de realização de diligências ou apresentação de documentos, por parte da empresa contratada, não previstas nas obrigações descritas nos documentos que compõem a fase interna da contratação, salvo concordância expressa do contratado ou mediante formalização de termo aditivo contratual.

9.11.1. Qualquer membro da equipe de fiscalização do contrato e o representante legal ou contratual da empresa são partes legítimas para requerer análise, por parte da Procuradoria-Geral do Município, de controvérsia que envolva a interpretação jurídica de cláusulas obrigacionais ou disposições previstas na legislação.

10. CLÁUSULA **DÉCIMA** - DAS ALTERAÇÕES, DO REAJUSTAMENTO EM SENTIDO ESTRITO, DO RESTABELECIMENTO DO EQUILÍBRIO ECONÔMICO-FINANCEIRO E DA REPACTUAÇÃO

10.1. É permitida a realização de prorrogação contratual, nos termos da LCM 14/22.

10.1.1. A prorrogação de que trata este item é condicionada ao ateste, pela autoridade competente, de que as condições e os preços permanecem vantajosos para a Administração, permitida a negociação com o contratado.

10.1.2. O contratado não tem direito subjetivo à prorrogação contratual.

10.1.3. A prorrogação de contrato deverá ser promovida mediante celebração de termo aditivo, cuja publicação do seu extrato, no diário oficial eletrônico do Município, constituirá a validade da prorrogação, mantendo-se a eficácia suspensa até a assinatura do documento pelas partes.

10.1.4. O contrato não poderá ser prorrogado quando o contratado tiver sido penalizado nas sanções de declaração de inidoneidade ou impedimento de licitar e contratar com poder público, observadas as abrangências de aplicação.

10.2. Prorroga-se automaticamente a vigência do contrato, pelo prazo de 60 (sessenta) dias, independentemente de publicação oficial, quando necessário para a realização dos atos destinados à formalização da alteração contratual.

10.2.1. Em se tratando de obra pública com **repasse de verba de órgão público federal ou estadual**, conforme indicação no subitem 1.6 deste instrumento, havendo previsão de procedimento e prazos específicos no convênio/termo de repasse ou outro documento congênere a respeito da prorrogação contratual, serão observadas as exigências e anuências estabelecidas pelo órgão concedente.

10.3. Toda alteração ou prorrogação contratual deverá ser justificada por escrito, ser aprovada pela Procuradoria-Geral do Município e autorizada pela autoridade competente para celebrar o contrato.

10.4. O fornecedor ficará obrigado a aceitar, nas mesmas condições contratuais, os acréscimos ou supressões que se fizerem necessários, até o limite de 25% (vinte e cinco por cento) do valor inicial atualizado da contratação.

10.5. As supressões resultantes de acordo celebrado entre os contratantes, ou na hipótese de o presente contrato derivar de uma ata de registro de preços, poderão exceder o limite de 25% (vinte e cinco por cento).

10.6. Nas hipóteses de prorrogações contratuais previstas nos artigos 166, 167 e 173, todos da LCM 14/22, por necessidade da Administração ou quando acordado pelas partes, nos casos em que o fornecedor não deu causa à

Autenticidade: X34XXS7TJMXT8U39P - Validação pelo link: https://capanemaprscp.equiplano.com.br:7575/tramitacaoProcesso/#/consulta-anexo-assinado/entidade/50 - Impresso por ROSELIA KRIGER BECKER PAGANI em 29/10/2025 14:23:06

Inserido por ROSELIA KRIGER BECKER PAGANI em: 15/10/2025 08:44:24.

prorrogação, além dos casos em que a vigência contratual é superior a um ano, é devido o reajustamento em sentido estrito do contrato, aplicando-se o IPCA como indexador.

10.6.1. Os preços inicialmente contratados são fixos e irreajustáveis no prazo de um ano contado da data da publicação do extrato da contratação no Diário Oficial Eletrônico do Município de Capanema.

10.6.2. Após o interregno de um ano, e independentemente de pedido do contratado, os preços iniciais serão reajustados, mediante a aplicação, pelo contratante, do IPCA (Índice Nacional de Preços ao Consumidor Amplo), exclusivamente para as obrigações iniciadas e concluídas após a ocorrência da anualidade.

10.6.3. Nos reajustes subsequentes ao primeiro, o interregno mínimo de um ano será contado a partir dos efeitos financeiros do último reajuste.

10.6.4. No caso de atraso ou não divulgação do(s) índice (s) de reajustamento, o contratante pagará ao contratado a importância calculada pela última variação conhecida, liquidando a diferença correspondente tão logo seja(m) divulgado(s) o(s) índice(s) definitivo(s).

10.6.5. Nas aferições finais, o(s) índice(s) utilizado(s) para reajuste será(ão), obrigatoriamente, o(s) definitivo(s).

10.6.6. Caso o(s) índice(s) estabelecido(s) para reajustamento venha(m) a ser extinto(s) ou de qualquer forma não possa(m) mais ser utilizado(s), será(ão) adotado(s), em substituição, o(s) que vier(em) a ser determinado(s) pela legislação então em vigor.

10.6.7. Na ausência de previsão legal quanto ao índice substituto, as partes elegerão novo índice oficial, para reajustamento do preço do valor remanescente, por meio de termo aditivo.

10.6.8. O reajuste será realizado por apostilamento.

10.7. O restabelecimento do equilíbrio econômico-financeiro é procedimento formal para restabelecer o equilíbrio econômico-financeiro da contratação, como nos casos de alteração unilateral do contrato pela Administração ou nos casos de força maior, caso fortuito ou fato do príncipe, bem como em decorrência de fatos imprevisíveis ou previsíveis de consequências incalculáveis, que inviabilizem a execução da contratação tal como pactuado, respeitada, em qualquer caso, a repartição objetiva de risco estabelecida no processo de contratação, que observará o disposto no LCM 14/22 e seu regulamento.

10.8. A **repactuação** é forma de manutenção do equilíbrio econômico-financeiro de contrato utilizada para serviços contínuos, por meio da análise da variação dos custos contratuais, devendo estar prevista no edital com data vinculada à apresentação das propostas, para os custos decorrentes do mercado, e com data vinculada ao acordo, à convenção coletiva ou ao dissídio coletivo ao qual o orçamento esteja vinculado, quando se tratar de custos decorrentes de aumento com a mão de obra;

10.8.1. A repactuação somente é aplicável nas contratações cujo objeto possua natureza de serviços contínuos com regime de dedicação exclusiva de mão de obra ou com predominância de mão de obra, de acordo com o disposto no Termo de Referência.

10.8.2. Na hipótese de repactuação, observar-se-ão as regras previstas no art. 192, da LCM 14/22 e seu regulamento.

10.9. Qualquer modificação que se faça necessária durante o andamento das obras/serviços, seja nos projetos, detalhes ou especificações, somente poderá ser feita a critério do CONTRATANTE, através da SEINFRA, que autorizará por escrito, ficando obrigado o CONTRATADO a aceitar nas mesmas condições contratuais, os acréscimos ou supressões que se fizerem necessários nas obras/serviços para melhor adequação técnica, obedecidos os limites legais estabelecidos na LCM 14/22.

10.10. Caso venha a ser necessário nas obras/serviços a realização de serviços adicionais não previstos originalmente, o novo custo global será definido com base nos preços unitários constantes do Sistema de Custos Referenciais de Obras (Sicro), para serviços e obras de infraestrutura de transportes, ou do Sistema Nacional de Pesquisa de Custos e Índices de Construção Civil (Sinapi), para as demais obras e serviços de engenharia, ou outra tabela recomendada pelos órgãos fiscalizadores, ou se for o caso, o custo praticado no mercado, desde que aprovado pela SEINFRA, observadas as condições da proposta do CONTRATADO, formalizando o respectivo aditamento ao Contrato Primitivo.

10.11. No caso de acréscimo de serviços, a Ordem de Serviço correspondente somente será expedida após a formalização do respectivo aditamento ao contrato primitivo, obedecido às formalidades legais.

10.12. **O aditivo de prorrogação da execução da obra é de iniciativa do CONTRATADO, ao qual compete solicitar e comprovar a impossibilidade de finalizar a obra conforme o cronograma físico-financeiro**

Autenticidade: X34XXS7TJMXT8U39P - Validação pelo link: https://capanemaprscp.equiplano.com.br:7575/tramitacaoProcesso/#/consulta-anexo-assinado/entidade/50 - Impresso por ROSELIA KRIGER BECKER PAGANI em 29/10/2025 14:23:06

Inserido por ROSELIA KRIGER BECKER PAGANI em: 15/10/2025 08:44:24.

original, juntando elementos que demonstrem os fatos alheios a sua vontade ensejadores do atraso da execução, sob pena de aplicação das penalidades cabíveis.

10.13. Todos os fatos que ensejam a suspensão ou paralisação da obra devem necessariamente possuir justificativa por escrito, a qual será juntada ao processo de contratação ou de execução.

11. CLÁUSULA **DÉCIMA PRIMEIRA** - DAS HIPÓTESES DE EXTINÇÃO/CANCELAMENTO DA CONTRATAÇÃO

11.1. As regras a respeito da extinção/cancelamento na LCM 14/22, no Edital, em regulamentos específicos e neste instrumento.

11.2. A extinção/cancelamento da contratação, devidamente motivada nos autos, será precedida de procedimento administrativo, assegurado o contraditório e a ampla defesa.

11.2.1. A extinção/cancelamento da contratação por ato unilateral ou consensual deverá ser precedida de autorização escrita e fundamentada da autoridade competente.

11.2.2. Quando a rescisão ocorrer sem que haja culpa do Contratado, será esta ressarcido dos prejuízos regularmente comprovados que houver sofrido, tendo ainda direito aos pagamentos devidos pela execução da contratação, até a data da extinção/cancelamento.

11.3. A extinção/cancelamento da contratação por culpa do Contratado acarretará a retenção de valores eventualmente devidos pelo Contratante, na hipótese de serem devidas multas e indenizações, bem como eventuais prejuízos causados ao Contratante.

11.4. A comunicação da extinção/cancelamento da contratação à Contratada será feita pelo Agente de Contratações, por meio eletrônico, e o ato de extinção/cancelamento será publicado no Diário Oficial Eletrônico do Município, juntando-se comprovante no processo que deu origem à contratação.

11.5. A extinção/cancelamento da contratação será regulada, subsidiariamente, pelas disposições da LCM 14/22 e de seu regulamento.

12. CLÁUSULA **DÉCIMA SEGUNDA** - DAS MEDIÇÕES PERIÓDICAS E DO RECEBIMENTO DO OBJETO DA CONTRATAÇÃO

12.1. As medições e conferências do cumprimento do cronograma físico-financeiro serão mensais, salvo se durante a fase interna do processo de contratação haja previsão expressa em contrário.

12.1.1. As medições periódicas constituem-se como aferição do cumprimento das obrigações do Contratado em cada etapa da obra, de acordo com o cronograma físico-financeiro, cuja responsabilidade pelas diligências necessárias de fiscalização é do Fiscal Técnico da contratação.

12.1.2. Ao final de cada etapa da execução contratual, conforme previsto no Cronograma Físico-Financeiro, o Contratado apresentará a medição prévia dos serviços executados no período, através de relatório, planilhas, memória de cálculo e eventuais documentos e informações previstas nas obrigações do Contratado descritas nos documentos que compõem a fase interna da contratação, os quais serão inspecionados e aprovados pela fiscalização.

12.1.2.1. Cabe ao Contratado produzir e entregar, juntamente com cada medição, os controles tecnológicos/ensaios pertinentes a materiais e serviços executados, se aplicável, assinados pelo responsável técnico, **de modo a viabilizar o envio ao órgão concedente no prazo estabelecido em convênio ou instrumento congênere, se exigido.**

12.1.2.2. O Contratado entregará medições, boletins e documentos em formato aberto e com a granularidade exigida para alimentação do SIT, inclusive planilhas editáveis, além da observância das **demais exigências do órgão concedente**, se aplicável.

12.1.3. Uma etapa será considerada efetivamente concluída quando os serviços previstos para aquela etapa, no Cronograma Físico-Financeiro, estiverem executados em sua totalidade.

12.1.4. Se o Contratado vier a adiantar a execução dos serviços/obra, em relação à previsão original constante no Cronograma Físico-Financeiro, poderá apresentar a medição prévia correspondente, devendo o Fiscal Técnico, após aprovar a medição e atestar a execução antecipada de serviços, encaminhar os documentos técnicos necessários para que o Gestor da Contratação e a SEFAZ realizem as diligências necessárias e procedam ao pagamento antecipado do valor respectivo à execução dos serviços/obra.

Autenticidade: X34XXS7TJMXT8U39P - Validação pelo link: https://capanemaprscp.equiplano.com.br:7575/tramitacaoProcesso/#/consulta-anexo-assinado/entidade/50 - Impresso por ROSELIA KRIGER BECKER PAGANI em 29/10/2025 14:23:06

Inserido por ROSELIA KRIGER BECKER PAGANI em: 15/10/2025 08:44:24.

12.1.5. O Fiscal Técnico terá o prazo de até 8 (oito) dias úteis, contado a partir da data da apresentação oficial da medição prévia pelo Contratado, para aprová-la ou rejeitá-la, no todo ou em parte, bem como para avaliar a conformidade dos serviços executados, a veracidade das informações constantes na medição prévia e o cumprimento do cronograma físico-financeiro.

12.1.6. O relatório da medição/fiscalização de cada etapa deve relacionar os arremates, retoques e revisões que se fizerem necessários.

12.7.7. Após tal inspeção será lavrado um termo/relatório de encerramento da etapa técnica de medição, o qual conterá, de forma pormenorizada, os serviços bem executados e as eventuais pendências verificadas, com o detalhamento dos valores que devem ser pagos e, em caso de necessidade, dos valores que devem ser glosados daquela etapa da obra, em razão da má execução dos serviços, falta de qualidade dos materiais empregados, eventuais atrasos no cumprimento do cronograma físico-financeiro, entre outras razões que devem ser indicadas no termo/relatório.

12.1.8. Na hipótese de eventuais pendências verificadas, na forma do 12.1.7, o Contratado fica obrigado a reparar, corrigir, remover, reconstruir ou substituir, às suas expensas, no todo ou em parte, o objeto em que se verificarem vícios, defeitos ou incorreções resultantes da execução ou materiais empregados, até a medição seguinte, sob pena de aplicação das penalidades cabíveis.

12.1.9. No caso de etapas/serviços não concluídos, serão pagos apenas os serviços efetivamente executados, devendo o Contratado regularizar o cronograma na etapa subsequente.

12.1.10. No âmbito das medições periódicas, cabe à fiscalização técnica orientar pela retenção parcial ou total do pagamento até que sejam corrigidas as pendências eventualmente verificadas na medição.

12.1.11. A decisão sobre retenção parcial ou total do pagamento relativo a uma medição periódica de execução de obra pública cabe ao(à) Secretário(a) Municipal de Infraestrutura e Urbanismo ou ao Prefeito Municipal, em decisão escrita e fundamentada.

12.1.12. É atribuição do Gestor da Contratação ou do(a) Secretário(a) Municipal de Infraestrutura e Urbanismo encaminhar as medições periódicas à SEFAZ para a realização dos procedimentos contábeis necessários até o pagamento.

12.1.13. Após a aprovação da medição prévia, o Contratado emitirá nota fiscal no valor da medição definitiva aprovada da respectiva etapa.

12.1.14. A Administração possui o prazo total máximo de 15 (quinze) dias úteis, contado a partir da data de comunicação oficial do Contratado ao Fiscal Técnico, a respeito da conclusão da respectiva etapa, para a realização de todo o procedimento de medição periódica até o pagamento, sob pena de responsabilidade funcional dos agentes públicos que retardarem imotivadamente a realização das diligências que integram as respectivas atribuições.

12.1.15. Havendo erro na apresentação de qualquer dos documentos exigidos, havendo desconformidade na execução dos serviços identificada pela SEINFRA ou circunstância que impeça a liquidação da despesa, o pagamento ficará pendente até que o Contratado providencie as medidas saneadoras.

12.1.16. Na hipótese do 12.1.15, o prazo para pagamento iniciar-se-á após a comprovação da regularização da situação, não acarretando qualquer ônus para o Município.

12.1.17. A aprovação da medição prévia apresentada pelo Contratado não o exime de qualquer das responsabilidades contratuais, nem implica aceitação definitiva dos serviços executados, observando-se a boa-fé do Contratado e a natureza do objeto da contratação, incluindo eventual liberação de utilização antecipada da obra, realizada pela Administração.

12.2. No caso de controvérsia sobre a execução do objeto quanto à dimensão, qualidade e quantidade, a parcela incontroversa deverá ser liberada no prazo previsto para pagamento.

12.2.1. Não se aplica o disposto no 12.2 quando a Administração não tiver exigido garantia do contratado para a execução da contratação, hipótese em que o pagamento da parcela incontroversa somente será liberado após o encerramento do processo administrativo sancionador.

12.3. Quando da conclusão da última etapa da obra pública, os procedimentos de recebimento provisório e definitivo respeitarão as seguintes regras:

a) provisoriamente, a obra será recebida pelo Fiscal Técnico da Contratação, mediante termo detalhado, oportunidade em que será verificado o cumprimento das exigências de caráter técnico, no prazo de até 10 (dez) dias úteis, contado da data da comunicação oficial, por parte do contratado, do encerramento de todas as etapas da

Autenticidade: X34XXS7TJMXT8U39P - Validação pelo link: https://capanemaprscp.equiplano.com.br:7575/tramitacaoProcesso/#/consulta-anexo-assinado/entidade/50 - Impresso por ROSELIA KRIGER BECKER PAGANI em 29/10/2025 14:23:06

Inserido por ROSELIA KRIGER BECKER PAGANI em: 15/10/2025 08:44:24.

obra, juntando a medição prévia dos serviços executados, relatórios, planilhas, memória de cálculo e eventuais documentos e informações previstas nas obrigações do Contratado descritas nos documentos que compõem a fase interna da contratação, observando-se, no que couber, nos subitens 12.1 e 12.2 deste instrumento;

b) definitivamente, a obra será recebida pela Comissão de Recebimento de Obras Públicas, mediante termo detalhado que comprove o atendimento das obrigações previstas no processo de contratação, no prazo de até 10 (dez) dias úteis, contado da data de expedição do Termo de Recebimento Provisório.

12.4. O termo de recebimento definitivo do objeto da contratação deverá ser emitido e assinado por todos os membros da Comissão, incluindo as eventuais discordâncias apontadas por qualquer um deles.

12.4.1. A Comissão realizará inspeção minuciosa do objeto da contratação, acompanhados dos profissionais encarregados pela requisição da contratação, em caso de necessidade, com a finalidade de verificar a adequação do objeto com as descrições e características previstas no processo de contratação.

12.4.2. Sempre que possível, serão registrados em imagens (fotos e vídeos) a fiscalização das etapas de obras concluídas, as quais serão armazenadas em arquivo próprio da SEINFRA e incluídos no processo de execução da contratação, com registro de data da criação dos respectivos arquivos digitais.

12.4.3. O termo de recebimento definitivo, em contratação que envolva obra pública, será lavrado desde que tenham sido devidamente atendidas todas as exigências da fiscalização quanto às pendências observadas, incluindo eventuais reclamações feitas quanto à falta de pagamento a operários, fornecedores de materiais e prestadores de serviços terceirizados relativas a etapas anteriores da execução da obra.

12.5. No caso de a fiscalização encontrar alguma inconsistência ou defeito no objeto da contratação, não será confeccionado o termo de recebimento definitivo, devendo, a Comissão, confeccionar relatório de fiscalização e, se cabível, encaminhá-lo ao fiscal técnico, o qual notificará a empresa para as devidas correções, no prazo estabelecido.

12.5.1. O contratado fica obrigado a substituir, às suas expensas, no todo ou em parte, o objeto da contratação em que se verificarem vícios, defeitos ou incorreções resultantes da sua qualidade, quantidade ou aparência, cabendo à fiscalização não atestar o recebimento até que sejam sanadas todas as eventuais pendências que possam vir a ser apontadas.

12.5.2. O documento fiscal relativo ao objeto da contratação recebido de forma parcial, em que haja controvérsia a seu respeito, somente será enviado para liquidação e posterior pagamento a partir do momento em que for executado, de forma regular e total, o objeto da contratação, juntamente com o termo de recebimento definitivo.

12.5.3. Em havendo razões de interesse público, a fiscalização receberá definitivamente o objeto da contratação com defeitos, hipótese em que o fiscal técnico da contratação providenciará as diligências necessárias para a comunicação das autoridades competentes, objetivando a abertura de processo administrativo sancionador e a realização de outras medidas cabíveis, incluindo a glosa justificada de valores e a retenção de eventuais pagamentos devidos.

12.5.4. No caso de controvérsia sobre a execução do objeto, quanto à dimensão, à qualidade ou à quantidade, a parcela incontroversa deverá ser liberada no prazo previsto para pagamento, exceto o montante necessário para garantir o abatimento de eventuais penalidades pecuniárias aplicáveis e o ressarcimento de eventuais prejuízos sofridos pela Administração, observado o disposto no 12.5.3.

12.6. A veracidade das informações contidas no termo de recebimento definitivo é de exclusiva responsabilidade dos membros da comissão, isentando-se de responsabilidade o membro que consignar no respectivo termo a sua discordância no ponto controverso da fiscalização.

12.6.1. A ausência de confecção do termo de recebimento provisório ou definitivo poderá ensejar a responsabilização administrativa dos agentes públicos que se omitirem, aplicando-se o disposto no art. 218 da Lei Complementar Municipal nº 14/22, no que couber.

12.7. O recebimento provisório ou definitivo não exclui a responsabilidade civil pela solidez e segurança da obra ou do serviço, nem a responsabilidade ético-profissional pela perfeita execução das obrigações assumidas, dentro dos limites estabelecidos pela lei ou no processo de contratação.

12.7.1. É vedado o recebimento provisório ou definitivo do objeto da licitação apenas por agente público sem vínculo efetivo com a Administração, salvo em hipóteses devidamente justificadas por escrito e inseridas no processo de contratação ou na liquidação da despesa, em razão da peculiaridade do objeto da contratação.

Autenticidade: X34XXS7TJMXT8U39P - Validação pelo link: https://capanemaprscp.equiplano.com.br:7575/tramitacaoProcesso/#/consulta-anexo-assinado/entidade/50 - Impresso por ROSELIA KRIGER BECKER PAGANI em 29/10/2025 14:23:06

Inserido por ROSELIA KRIGER BECKER PAGANI em: 15/10/2025 08:44:24.

12.7.2. Os anteprojetos e/ou projetos básicos de obras poderão estabelecer os critérios e diretrizes de fiscalização e de recebimento provisório e definitivo, desde que aprovados pela PGM na fase interna do processo de contratação.

12.7.3. Salvo disposição em contrário, constante no processo de contratação ou em regulamento, os ensaios, testes e demais provas para aferição da boa execução do objeto da contratação, exigidos por normas técnicas oficiais, correm por conta do contratado.

12.7.4. O recebimento definitivo pela Administração não exime o projetista ou consultor da responsabilidade objetiva por todos danos causado por falhas de projeto.

12.7.5. O recebimento definitivo pela Administração não exime o Contratado, pelo prazo mínimo de 5 (cinco) anos, admitida a previsão de prazo de garantia superior no edital e no contrato, da responsabilidade objetiva pela solidez e segurança dos materiais e serviços executados e pela funcionalidade da construção, reforma, recuperação ou ampliação do bem imóvel, ficando o Contratado, em caso de vício, defeito ou incorreção identificados, responsável por reparação, correção, reconstrução ou substituição necessárias, por suas expensas.

12.8. A utilização ou a inauguração de obra pública ocorrerá, em regra, após a emissão do termo de recebimento definitivo pela Comissão de Recebimento de Obras Públicas.

12.8.1. Em havendo circunstância que revele a necessidade de utilização e/ou inauguração imediata da obra, observando-se o interesse público, bem como havendo recebimento provisório pormenorizado, realizado pelo Fiscal Técnico, com relatório fotográfico e/ou vídeos da obra, que demonstrem a efetiva conclusão e a regularidade técnica da sua execução, o Prefeito Municipal, por decisão escrita, poderá antecipar a utilização e/ou inauguração da respectiva obra.

12.9. Além do disposto neste tópico, o Contratado deverá fornecer as informações, documentos, declarações testes, ensaios e o que for necessário à emissão dos Termos de Recebimento Provisório e Definitivo, **nos modelos exigidos pelo órgão Concedente, se aplicável.**

13. CLÁUSULA **DÉCIMA TERCEIRA** - DAS INFRAÇÕES E DAS SANÇÕES ADMINISTRATIVAS

13.1. O licitante ou o contratado será responsabilizado administrativamente pelas seguintes infrações:

a) dar causa à inexecução parcial do contrato;

b) dar causa à inexecução parcial do contrato que cause grave dano à Administração, ao funcionamento dos serviços públicos ou ao interesse coletivo;

c) dar causa à inexecução total do contrato;

d) deixar de entregar a documentação exigida para o certame;

e) não manter a proposta, salvo em decorrência de fato superveniente devidamente justificado;

f) não celebrar o contrato ou a ata de registro de preços, ou não entregar a documentação exigida para a contratação, quando convocado dentro do prazo de validade de sua proposta;

g) ensejar o retardamento ou atraso da execução do objeto da contratação sem motivo justificado;

h) apresentar declaração ou documentação falsa exigida para o certame ou prestar declaração falsa durante a licitação ou a execução do contrato;

i) fraudar a licitação ou praticar ato fraudulento na execução do contrato;

j) comportar-se de modo inidôneo ou cometer fraude de qualquer natureza;

k) praticar atos ilícitos com vistas a frustrar os objetivos da licitação;

l) praticar ato lesivo previsto no art. 5º da Lei nº 12.846, de 2013.

13.2. Em não havendo peculiaridades do objeto da contratação, devidamente previstas no Projeto Básico aprovadas pela PGM, serão observadas as regras básicas previstas no Edital, na LCM 14/22 e neste instrumento.

13.3. Será(ão) aplicada(s) ao(s) responsável(is) pelo cometimento da(s) infração(ões) administrativa(s) as seguintes sanções:

a) advertência;

b) multa;

c) impedimento de licitar e contratar com o Município de Capanema/PR;

d) declaração de inidoneidade para licitar ou contratar com qualquer órgão público de qualquer ente federado.

Autenticidade: X34XXS7TJMXT8U39P - Validação pelo link: https://capanemaprscp.equiplano.com.br:7575/tramitacaoProcesso/#/consulta-anexo-assinado/entidade/50 - Impresso por ROSELIA KRIGER BECKER PAGANI em 29/10/2025 14:23:06

Inserido por ROSELIA KRIGER BECKER PAGANI em: 15/10/2025 08:44:24.

13.4. A sanção de **ADVERTÊNCIA** será aplicada quando ocorrer as infrações administrativas previstas nas alíneas "a" a "g" do subitem 13.1 deste instrumento, quando não se tratar de reincidência e quando não se justificar a imposição de penalidade mais grave.

13.5. A **MULTA DE MORA**, considerando o objeto da contratação e as informações contidas no Projeto Básico e seus anexos, sem prejuízo da multa compensatória, observará as seguintes regras:

a) Multa de 0,1% (um décimo por cento) do valor do contrato por dia consecutivo que exceder à data prevista para a conclusão da obra, contado do 5° (quinto) dia a partir da Ordem de Início da Obra;

b) Multa de 0,1% (um décimo por cento) do valor do contrato por dia consecutivo de atraso na colocação de placas, conforme modelos fornecidos pelo CONTRATANTE, contado do 5° (quinto) dia a partir da Ordem de Início da Obra;

c) Multa de 1% (um por cento) sobre o valor do contrato quando, por ação, omissão ou negligência, o CONTRATADO infringir qualquer disposição do Edital, cláusula ou condição do contrato não especificada nas alíneas "a" e "b" deste subitem, aplicada em dobro na reincidência;

d) Multa de 5% sobre o valor do contrato no caso de execução incorreta da obra, quando impossível o seu refazimento, ou recusa do CONTRATADO em refazer os serviços, sem prejuízo das glosas parciais ou totais realizadas nas medições da Fiscalização e sem prejuízo da aplicação da multa prevista na alínea "a" deste subitem;

e) Multa de 10% (dez por cento) do valor do contrato quando o CONTRATADO ceder o Contrato, ou subcontratar a obra, no todo ou em parte, para pessoa física ou jurídica, sem autorização do CONTRATANTE, devendo reassumir a execução da obra no prazo máximo de quinze dias, da data da notificação, sem prejuízo de outras sanções cabíveis;

f) Multa de 15% (quinze por cento) sobre o valor total do contrato, na hipótese de aplicação da **margem de preferência** de que trata o tópico 13 do Edital, caso o licitante vencedor do certame, beneficiário da margem de preferência, não efetuar a subcontratação para a execução da parcela da obra conforme descrito na sua proposta, sem motivo devidamente justificado e aceito pela Administração (mediante prévio parecer do Fiscal Técnico e de parecer jurídico da PGM), será aplicada .

g) Multa de 20% sobre o valor do contrato, quando ocorrer extinção do contrato pelos seguintes motivos:

i. quando o contratado falir, for dissolvida ou por superveniente incapacidade técnica;

ii. quando houver atraso dos serviços pelo prazo de 30 (trinta) dias por parte do CONTRATADO sem justificativa aceita pelo CONTRATANTE, cujo aditivo de prorrogação contratual deverá observar todos os trâmites legais e ser aprovado pelos órgãos técnico e jurídico competentes, sob pena de nulidade;

iii. quando houver inadimplência de cláusulas e condições contratuais e desobediência das determinações da fiscalização, por parte do CONTRATADO, de forma reiterada, causando prejuízos para a execução regular e para a qualidade da obra;

iv. demais hipóteses de extinção contratual causadas por dolo, erro grosseiro ou culpa grave por parte do Contratado.

13.5.1. Em todas as hipóteses acima, será tolerado o atraso, com aplicação de multa, até o limite de tempo de atraso correspondente à **20% (vinte por cento)** do valor contratual. Caso haja extrapolamento do prazo de tolerância, será considerada a inexecução total da contratação, permitindo-se, neste caso, a cumulação de multas.

13.6. A **MULTA COMPENSATÓRIA**, sem prejuízo da multa de mora, observará as seguintes regras:

a) multa de **0,5% (cinco décimos por cento)** até **10% (dez por cento)** sobre o valor estimado do processo de contratação, previsto no tópico 4 deste instrumento, de acordo com a gravidade e as consequências da conduta do licitante, nos termos do art. 227 a 229 da LCM 14/22, por infração a qualquer cláusula ou condição do Edital, do Contrato ou do Projeto Básico, não especificada nas alíneas seguintes, aplicada em dobro na reincidência;

b) multa de até 15% (quinze por cento) sobre do valor estimado do processo de contratação previsto no tópico 4 deste instrumento, no caso de extinção/cancelamento da contratação por ato unilateral da Administração, motivado por culpa do Contratado, havendo a possibilidade de cumulação com as demais sanções cabíveis;

c) multa de até 20% (vinte por cento) sobre o valor estimado do processo de contratação previsto no tópico 4 deste instrumento, quando configurada a inexecução total do fornecimento/prestação.

13.7. A sanção de **IMPEDIMENTO DE LICITAR E CONTRATAR** será aplicada ao responsável pelas infrações administrativas previstas nas alíneas "b" a "g" do subitem 13.1 deste instrumento, quando houver

Autenticidade: X34XXS7TJMXT8U39P - Validação pelo link: https://capanemaprscp.equiplano.com.br:7575/tramitacaoProcesso/#/consulta-anexo-assinado/entidade/50 - Impresso por ROSELIA KRIGER BECKER PAGANI em 29/10/2025 14:23:06

Inserido por ROSELIA KRIGER BECKER PAGANI em: 15/10/2025 08:44:24.

necessidade ou reincidência e não se justificar a imposição de penalidade mais grave, o que impedirá o responsável de licitar ou contratar com o Município de Capanema/PR, pelo prazo máximo de 3 (três) anos.

13.8. A sanção de **DECLARAÇÃO DE INIDONEIDADE PARA LICITAR OU CONTRATAR** será aplicada ao responsável pelas infrações administrativas previstas nas alíneas "h" a "l" do subitem 13.1 deste instrumento, bem como pelas infrações administrativas previstas nas alíneas "b" a "g" do subitem 13.1 deste Edital que justifiquem a imposição de penalidade mais grave que a sanção referida no subitem anterior, e impedirá o responsável de licitar ou contratar no âmbito da Administração Pública direta e indireta de todos os entes federativos, pelo prazo mínimo de 3 (três) anos e máximo de 6 (seis) anos.

13.8.1. As sanções de impedimento de licitar e contratar com a Administração Pública e de declaração de inidoneidade para licitar ou contratar com a Administração Pública poderão também ser aplicadas às empresas ou aos profissionais que:

a) tenham sofrido condenação definitiva por praticarem, por meios dolosos, fraude fiscal no recolhimento de quaisquer tributos;

b) tenham praticado atos ilícitos visando a frustrar os objetivos da licitação ou pelo descumprimento das normas federais, estaduais e municipais no desempenho das suas atividades empresariais e/ou profissionais;

c) demonstrem não possuir idoneidade para contratar com a Administração em virtude de atos ilícitos praticados.

13.9. Sem prejuízo da aplicação das medidas cautelares administrativas, as sanções administrativas serão aplicadas após regular processo administrativo, em que seja assegurado o contraditório e a ampla defesa, com os meios e recursos que lhes são inerentes, observando-se as regras de aplicação e fixação das sanções e dos procedimento previsto na LCM 14/22.

13.10. A autoridade julgadora observará o limite máximo de sanções pecuniárias, no percentual de 30% (trinta por cento) sobre o valor estimado do processo de contratação previsto no tópico 4 deste instrumento.

13.11. Na hipótese em que a conduta cometida pelo licitante ou contratado causar prejuízos à Administração Pública municipal ou a terceiros, o valor da indenização será calculado independentemente do limite das multas indicadas acima, devendo o valor da indenização corresponder ao real valor do prejuízo causado.

13.12. Se a multa aplicada e as indenizações cabíveis forem superiores ao valor de pagamento eventualmente devido pela Administração ao contratado, além da perda desse valor, a diferença será descontada da garantia prestada ou será cobrada judicialmente.

13.13. As multas aplicadas e as indenizações devidas serão recolhidas em favor do Município de Capanema/PR, no prazo máximo de **30 (trinta) dias**, a contar da data do recebimento da comunicação enviada pela autoridade competente, ou, em caso de inadimplência, inscritas na Dívida Ativa e cobradas judicialmente.

13.14. Na hipótese de cobrança judicial a que alude o subitem anterior, serão observadas as regras estabelecidas no Código Tributário Municipal para fins de correção monetária e juros, devendo ser acrescidos os honorários advocatícios, no percentual de 20% (vinte por cento) sobre o valor da causa, e todas as custas e despesas processuais.

13.15. A sanção de declaração de inidoneidade para licitar ou contratar será precedida das fases de instrução e de julgamento do processo administrativo sancionador, porém, somente será aplicada por decisão do Chefe do Poder Executivo municipal, ou por autoridade por ele designada.

13.16. As demais sanções são de competência da Comissão de Julgamento da Administração (CJA), na forma da LCM 14/22 e seu regulamento.

13.17. As penalidades serão obrigatoriamente registradas no SICAF e em outros sistemas disponibilizados pelos órgãos de controle.

13.18. As sanções previstas neste instrumento e no Edital são independentes entre si, podendo ser aplicadas isoladas ou, no caso das multas, cumulativamente, sem prejuízo de outras medidas cabíveis.

13.19. A aplicação das sanções administrativas não exclui, em hipótese alguma, a obrigação de reparação integral do dano causado à Administração Pública.

13.20. Aplicam-se às contratações públicas, no que couber, as disposições dos arts. 408 a 416 do Código Civil.

13.21. As sanções administrativas contratuais previstas neste tópico 13 não impedem a aplicação, pela Administração Pública municipal, de outras sanções previstas na Lei nº 12.846, de 2013 e na legislação aplicável.

Autenticidade: X34XXS7TJMXT8U39P - Validação pelo link: https://capanemaprscp.equiplano.com.br:7575/tramitacaoProcesso/#/consulta-anexo-assinado/entidade/50 - Impresso por ROSELIA KRIGER BECKER PAGANI em 29/10/2025 14:23:06

Inserido por ROSELIA KRIGER BECKER PAGANI em: 15/10/2025 08:44:24.

13.22. Considera-se comportamento inidôneo, entre outros, a declaração falsa quanto às condições de participação, quanto ao enquadramento como ME/EPP ou o conluio entre os licitantes, em qualquer momento do processo de contratação, mesmo após o encerramento do julgamento do certame.

14. CLÁUSULA **DÉCIMA QUARTA** - MEDIDAS ACAUTELADORAS E DAS MEDIDAS CAUTELARES ADMINISTRATIVAS

14.1. Consoante o artigo 45 da Lei n° 9.784, de 1999, a Administração Pública poderá motivadamente adotar providências acauteladoras, inclusive retendo o pagamento, como forma de prevenir a ocorrência de dano de difícil ou impossível reparação.

14.2. O Contratante possui a prerrogativa de aplicar as medidas cautelares administrativas, nos termos dos artigos 245 a 247 da LCM 14/22.

14.3. O poder cautelar na seara do processo administrativo sancionador possui as seguintes finalidades:

a) garantir o sucesso dos trabalhos instrutórios da Administração;

b) o ressarcimento do patrimônio público lesionado pela conduta ilícita do infrator;

c) velar pela credibilidade e prestígio do serviço público perante a coletividade;

d) garantir a eficiência administrativa e a continuidade do serviço público por meio das contratações.

14.4. As cautelares administrativas próprias são aquelas que podem ser deferidas no âmbito da própria administração pública sem necessidade de intervenção do Poder Judiciário.

14.5. As cautelares administrativas impróprias são aquelas que para serem deferidas no âmbito do processo administrativo sancionador devem ser requeridas pela PGM e autorizadas pelo Poder Judiciário, por meio de medida judicial autônoma, quando presentes as denominadas cláusulas de reserva de jurisdição.

14.6. A decisão a respeito da aplicação de medidas cautelares administrativas próprias compete:

a) em primeira instância, ao presidente da CJA, *ad referendum* do colegiado;

b) em segunda instância, ao Chefe do Poder Executivo municipal, ou à autoridade por ele designada.

14.7. A PGM proporá as medidas judicias cabíveis para pleitear a aplicação de medidas cautelares administrativas impróprias, quando houver representação do presidente da CJA ou pelo Chefe do Poder Executivo municipal, ou pela autoridade designada.

14.8. Em caso de risco iminente, a Administração poderá, motivadamente, adotar providências acauteladoras sem a prévia manifestação do interessado.

14.9. Em não sendo a hipótese do subitem 14.8 e em se tratando de medida cautelar administrativa própria, o Órgão Central de Contratações Públicas procederá à intimação do licitante ou contratado para, querendo, manifestar-se, no prazo de 3 (três) dias úteis, contado da data da intimação.

14.10. Sem prejuízo de outras medidas cautelares administrativas próprias típicas e atípicas, a Administração poderá aplicar as seguintes:

a) suspensão e retenção do pagamento;

b) suspensão do direito de licitar e contratar;

c) assunção imediata do objeto da contratação, no estado e local em que se encontrar;

d) ocupação e utilização do local, das instalações, dos equipamentos, do material e do pessoal empregados na execução do contrato e necessários à sua continuidade.

14.11. A medida prevista na alínea "a" do subitem 14.10 aplica-se no âmbito do processo administrativo sancionador, não se confundindo com a suspensão ou a retenção do pagamento pela Secretaria Municipal da Fazenda Pública no âmbito dos procedimentos de liquidação de despesa e de pagamento.

14.12. Aplicada a medida prevista nas alíneas "c" ou "d" do subitem 14.10, a Administração poderá dar continuidade à execução do objeto da contratação, por execução direta ou indireta, quando cabível.

15. CLÁUSULA **DÉCIMA QUINTA** - DOS CASOS OMISSOS

15.1. Eventual dúvida a respeito da interpretação das normas legais e regulamentares a respeito da LCM 14/22 e deste instrumento será sanada por meio de consulta formal à PGM e decidida, ao final, pelo Chefe do Poder Executivo municipal.

15.2. Para a solução de casos omissos e para a interpretação das regras e consequências da presete contratação serão observadas as disposições contidas na na LCM 14/22, na Lei nº 8.078, de 1990 (Código de Defesa do Consumidor) e subsidiariamente na Lei nº 14.133, de 2021 e na Lei nº 9.784, de 1999, bem como nos demais

Autenticidade: X34XXS7TJMXT8U39P - Validação pelo link: https://capanemaprscp.equiplano.com.br:7575/tramitacaoProcesso/#/consulta-anexo-assinado/entidade/50 - Impresso por ROSELIA KRIGER BECKER PAGANI em 29/10/2025 14:23:06

Inserido por ROSELIA KRIGER BECKER PAGANI em: 15/10/2025 08:44:24.

regulamentos e normas administrativas federais e municipais que fazem parte integrante deste documento, independentemente de suas transcrições.

15.3. O contrato regular-se-á pelas cláusulas aqui previstas e pelos preceitos de direito público, aplicando-lhes, supletivamente, os princípios da teoria geral dos contratos e as disposições de direito privado, na forma do art. 150, da LCM 14/22.

16. CLÁUSULA **DÉCIMA SEXTA** - DA HABILITAÇÃO

16.1. O Contratado fica obriga a manter, durante toda a vigência da contratação, em compatibilidade com as obrigações assumidas, todas as seguintes condições de habilitação: (i) jurídica; (ii) fiscal e trabalhista; (iii) técnica; e (iv) econômico-financeira.

17. CLÁUSULA **DÉCIMA SÉTIMA** - DA RESPONSABILIDADE DO CONTRATADO

17.1. O Contratado é objetivamente responsável, no âmbito civil, pelos danos causados diretamente à Administração ou a terceiros, decorrentes de suas condutas e omissões na execução da contratação.

17.2. No âmbito administrativo o Contratado é responsável pelos danos causados à Administração ou a terceiros, decorrentes de sua culpa ou dolo na execução desta contratação.

17.3. O Contratado será responsabilizado pelo descumprimento das normas legais e infralegais na execução desta Contratação.

17.4. O recebimento provisório ou definitivo do objeto da contratação não exclui a responsabilidade do Contratado pelos prejuízos resultantes da incorreta execução da contratação, bem como de vícios aparentes ou ocultos do objeto da contratação.

17.5. O CONTRATADO assumirá integral responsabilidade por danos causados ao CONTRATANTE ou a terceiros decorrentes da execução dos serviços ora contratados, inclusive acidentes, mortes, perdas ou destruições parciais ou totais, isentando o CONTRATANTE de todas as reclamações que possam surgir com relação ao presente Contrato.

17.6. O CONTRATADO responderá pela solidez do objeto deste contrato, nos termos do art. 618 do Código Civil, bem como pelo bom andamento dos serviços, podendo o CONTRATANTE, por intermédio da fiscalização, impugná-los quando contrariarem a boa técnica ou desobedecerem aos projetos e/ou especificações técnicas e/ou memoriais.

17.7. O CONTRATADO deverá manter um perfeito sistema de sinalização e segurança em todos os locais de serviços, principalmente nos de trabalho em vias públicas, de acordo com as normas de segurança do trabalho.

17.8. Caso o CONTRATANTE seja acionado judicial ou administrativamente, inclusive reclamações trabalhistas, por qualquer ato decorrente do presente contrato, o CONTRATADO assumirá para si a responsabilidade por toda e qualquer eventual condenação, isentando o CONTRATANTE de quaisquer obrigações, aplicando-se no caso concreto uma das formas de intervenção de terceiros previstas no Código de Processo Civil, especialmente a denunciação da lide, se for o caso.

17.9. A intenção das partes, aqui manifestada expressamente, é a de que o CONTRATADO assuma e se responsabilize direta e integralmente pela plena e total realização dos serviços contratados, sob pena de incorrer em descumprimento de obrigação contratual e sujeitar-se à aplicação das penalidades cabíveis.

17.10. O CONTRATADO responde, exclusiva e diretamente, por todo e qualquer ato ilícito praticado por seus prepostos que dele decorra a obrigação e/ou necessidade de ressarcimento de danos materiais ou morais (art. 932, III, Código Civil), não podendo o CONTRATANTE ser responsabilizado por eles a nenhum título.

18. CLÁUSULA **DÉCIMA OITAVA** - DAS MEDIDAS DE ANTICORRUPÇÃO, DE COMPLIANCE E DO CONFLITO DE INTERESSES

18.1. Em atendimento a Lei nº 12.846/2013, o Contratado deve observar o mais alto padrão de ética durante todo o processo de contratação e de execução do objeto contratual.

18.2. Para os propósitos desta cláusula, definem-se as seguintes práticas:

a) "Prática Corrupta": Oferecer, dar, receber ou solicitar, direta ou indiretamente, qualquer vantagem com o objetivo de influenciar a ação de servidor público no processo de licitação ou na execução de contrato;

b) "Prática Fraudulenta": A falsificação ou omissão dos fatos, com o objetivo de influenciar o processo de licitação ou de execução de contrato;

Autenticidade: X34XXS7TJMXT8U39P - Validação pelo link: https://capanemaprscp.equiplano.com.br:7575/tramitacaoProcesso/#/consulta-anexo-assinado/entidade/50 - Impresso por ROSELIA KRIGER BECKER PAGANI em 29/10/2025 14:23:06

Inserido por ROSELIA KRIGER BECKER PAGANI em: 15/10/2025 08:44:24.

c) "Prática Colusiva": Esquematizar ou estabelecer um acordo entre dois ou mais licitantes, com ou sem o conhecimento de representante ou prepostos do órgão licitador, visando estabelecer preços em níveis artificiais e não competitivos;

d) "Prática Coercitiva": Causar dano ou ameaçar causar dano, direta ou indiretamente, as pessoas ou sua propriedade, visando influenciar sua participação em um processo licitatório ou afetar a execução do contrato;

e) "Prática Obstrutiva":

i. destruir, falsificar, alterar ou ocultar provas em inspeções ou fazer declarações falsas ao representantes do Município ou terceiros, com objetivo de impedir materialmente a apuração de alegações de prática prevista nas alínea anteriores e na verificação da qualidade e quantidade dos objetos entregues/serviços prestados;

ii. atos cuja intenção seja impedir materialmente o exercício do direito de o Município promover inspeção do objeto/serviço.

18.3. O servidor público que constatar alguma das condutas prevista acima possui o dever funcional de encaminhar os fatos para apuração pelo Fiscal da Contratação, para a Procuradoria-Geral do Município e para a Controladoria Geral do Município, que adotarão as providências necessárias.

18.4. Não poderá participar, direta ou indiretamente, de qualquer etapa decisória da fase interna da respectiva licitação, de qualquer etapa da fase externa na licitação ou da execução, controle e fiscalização da contratação o agente público municipal que mantenha vínculo de natureza técnica, comercial, econômica, financeira, trabalhista ou civil com pessoa física ou pessoa jurídica, inclusive de sócio ou administrador desta, que pretenda contratar ou que contrate com a Administração, ou que dele seja cônjuge, companheiro ou parente em linha reta, colateral ou por afinidade, até o terceiro grau.

18.5. As vedações de que trata o subitem 18.4 estendem-se a terceiro que auxilie a condução da contratação na qualidade de integrante de equipe de apoio, profissional especializado ou funcionário ou representante de empresa que preste assessoria técnica.

18.6. O agente público municipal e o terceiro indicados nos subitens 18.4 e 18.5 deverão declarar-se suspeitos no processo de contratação, a partir da sua ciência de um possível conflito de interesses.

18.7. Não poderão participar desta contratação, direta ou indiretamente:

a) o autor do anteprojeto, do projeto básico ou do projeto executivo, pessoa física ou jurídica, quando a contratação versar sobre obra, serviços ou fornecimento de bens a ele relacionados;

b) a empresa, isoladamente ou em consórcio, responsável pela elaboração do projeto básico ou do projeto executivo, ou empresa da qual o autor do projeto seja dirigente, gerente, controlador, acionista ou detentor de mais de 5% (cinco por cento) do capital com direito a voto, responsável técnico ou subcontratado, quando a contratação versar sobre obra, serviços ou fornecimento de bens a ela necessários;

c) a pessoa física ou jurídica que se encontre, ao tempo do processo de contratação, impossibilitada de participar da licitação em decorrência de sanção de impedimento ou de inidoneidade que lhe foi imposta por qualquer órgão público, de qualquer ente federado;

d) a pessoa física ou jurídica que teve a contratação rescindida unilateralmente pela Administração, no âmbito do processo de contratação subsequente para o mesmo objeto, independentemente do esgotamento dos recursos administrativos cabíveis, quando aplicada a medida cautelar administrativa prevista no inciso II do art. 247 da LCM 14/22;

e) aquele que mantenha vínculo de natureza técnica, comercial, econômica, financeira, trabalhista ou civil com agente político ou dirigente do órgão interessado na contratação ou com agente público que desempenhe função no respectivo processo de contratação ou que atuará na execução, controle ou fiscalização da contratação, ou que deles seja cônjuge, companheiro ou parente em linha reta, colateral ou por afinidade, até o terceiro grau;

f) as empresas controladoras, controladas ou coligadas, concorrendo entre si;

g) a pessoa física ou jurídica que, nos 5 (cinco) anos anteriores à divulgação do edital de licitação ou do início do processo de contratação direta, tenha sido condenada judicialmente, com trânsito em julgado, por exploração de trabalho infantil, por submissão de trabalhadores a condições análogas às de escravo ou por contratação de adolescentes nos casos vedados pela legislação trabalhista.

18.8. Configura conflito de interesses após o exercício de cargo, função ou mandado no âmbito dos Poderes Executivo e Legislativo municipais:

Autenticidade: X34XXS7TJMXT8U39P - Validação pelo link: https://capanemaprscp.equiplano.com.br:7575/tramitacaoProcesso/#/consulta-anexo-assinado/entidade/50 - Impresso por ROSELIA KRIGER BECKER PAGANI em 29/10/2025 14:23:06

Inserido por ROSELIA KRIGER BECKER PAGANI em: 15/10/2025 08:44:24.

a) a qualquer tempo, divulgar ou fazer uso de informação privilegiada obtida em razão das atividades exercidas; e

b) no período de 6 (seis) meses, contado da data da dispensa, exoneração, destituição, demissão ou aposentadoria:

i. celebrar com órgãos ou entidades dos Poderes Executivo e Legislativo municipais contratos de serviço, consultoria, assessoramento ou atividades similares, vinculados, ainda que indiretamente, ao órgão ou entidade em que tenha ocupado o cargo ou emprego; ou

ii. intervir, direta ou indiretamente, em favor de interesse privado perante órgão ou entidade em que haja ocupado cargo ou com o qual tenha estabelecido relacionamento relevante em razão do exercício do cargo ou emprego.

18.9. Além de configurar conflito de interesses, estende-se aos casos indicados no subitem 18.8 a vedação de contratação prevista na alínea "e" do subitem 18.7, no que couber.

18.10. DOS MATERIAIS, VEÍCULOS, MÁQUINAS E EQUIPAMENTOS:

18.10.1. Os materiais, veículos, máquinas e equipamentos a serem empregados nos serviços decorrentes deste processo de contratação serão fornecidos pelo CONTRATADO e serão de primeira qualidade, conforme descrito no Termo de Referência/Projeto Básico/Anteprojeto ou outro documento da fase interna do processo de contratação, cabendo ao CONTRATANTE, por intermédio da fiscalização, impedir o emprego daqueles que julgar impróprios.

18.10.2. Sempre que dos documentos do processo de contratação não constarem características determinadas em referência à mão-de-obra, materiais, artigos e equipamentos, entender-se-á que eles devem ser novos, da melhor qualidade em suas respectivas espécies, de acordo com a finalidade a que se destinam, conforme descrito no Termo de Referência/Projeto Básico/Anteprojeto ou outro documento da fase interna do processo de contratação. No caso em que materiais, artigos e equipamentos são mencionados nas especificações técnicas e/ou memoriais como "similar" a qualquer padrão especial, o CONTRATANTE decidirá sobre a questão da similaridade.

18.10.3. Em nenhuma hipótese será admitido o emprego de servidores públicos municipais, bem como materiais, equipamentos, veículos e máquinas públicos na execução de serviços de responsabilidade do Contratado, sob pena de extinção contratual, aplicação das penalidades cabíveis e apuração quanto à improbidade administrativa de agentes públicos e privados envolvidos.

19. CLÁUSULA **DÉCIMA NONA** - DA PUBLICAÇÃO

19.1. A publicação resumida deste instrumento no Diário Oficial do Município será providenciada pelo Contratante e a íntegra do processo de contratação direta será divulgada no Portal de Transparência do Município, no prazo de até 10 (dez) dias úteis, contados da data da assinatura deste instrumento.

20. CLÁUSULA **VIGÉSIMA** - DO FORO

20.1. As questões decorrentes do presente instrumento que não puderem ser dirimidas administrativamente, serão processadas e julgadas na Justiça Estadual, na Comarca de Capanema/PR.

E assim foi lavrado o presente instrumento, que vai assinado pelos representantes de ambas as partes.

Município de Capanema, Estado do Paraná, em xx de xxxxxxxxxxx de 202x.

Neivor Kessler
Prefeito Municipal

xxxxxxxxxxx
Representante Legal do Contratado
xxxxxxxxxxx

Autenticidade: X34XXS7TJMXT8U39P - Validação pelo link: https://capanemaprscp.equiplano.com.br:7575/tramitacaoProcesso/#/consulta-anexo-assinado/entidade/50 - Impresso por ROSELIA KRIGER BECKER PAGANI em 29/10/2025 14:23:06

Inserido por ROSELIA KRIGER BECKER PAGANI em: 15/10/2025 08:44:24.


ANEXO 19

Manual de utilização do Sistema do Município (Equiplano)

1. Acesse o site da Prefeitura Municipal (https://www.capanema.pr.gov.br/) e, na página inicial, selecione a opção "**Protocolo Online"**:




2. Após, clique na opção "**EProcessos**":

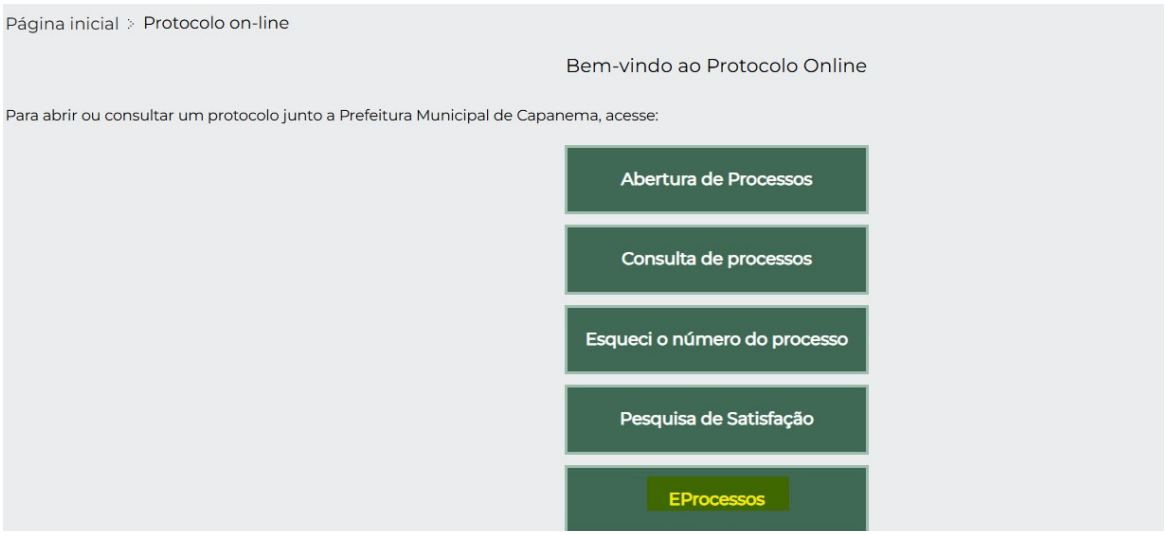

Autenticidade: X34XXS7TJMXT8U39P - Validação pelo link: https://capanemaprscp.equiplano.com.br:7575/tramitacaoProcesso/#/consulta-anexo-assinado/entidade/50 - Impresso por ROSELIA KRIGER BECKER PAGANI em 29/10/2025 14:23:06

Inserido por ROSELIA KRIGER BECKER PAGANI em: 15/10/2025 08:44:24.


3. Você será redirecionado para outra página, clique na opção "**Licitação**" e posteriormente na opção "**Envio de arquivos de proposta de licitação**". Após isso, clique na opção "Não sou um robô" ao fim da pagina:

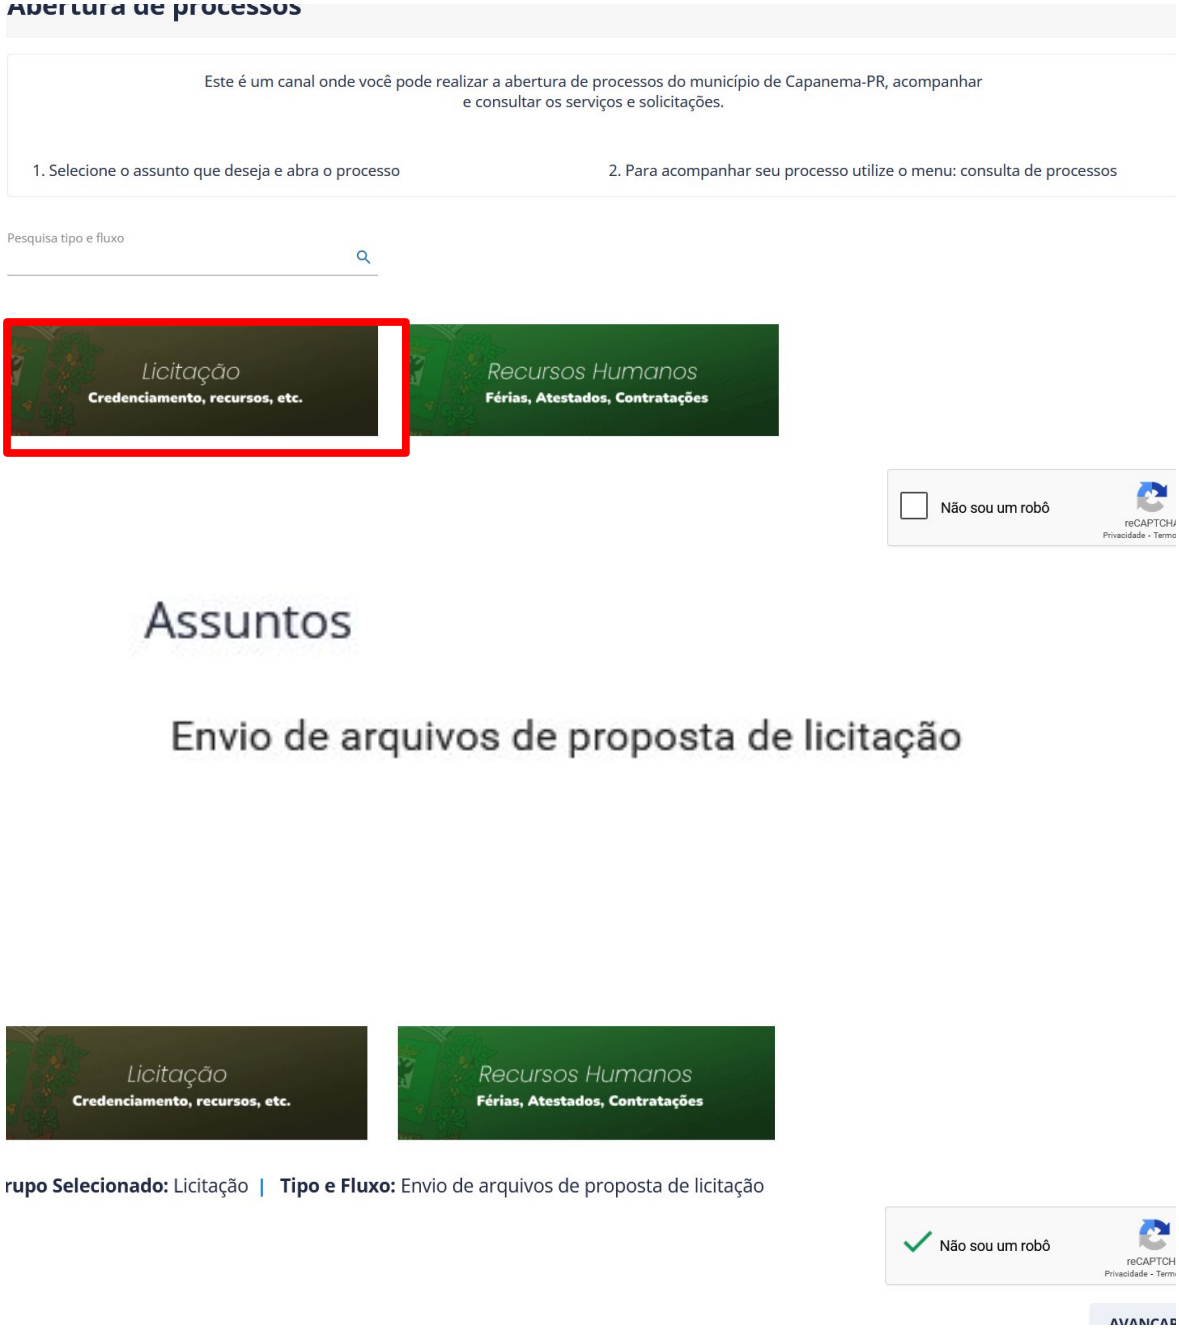

Autenticidade: X34XXS7TJMXT8U39P - Validação pelo link: https://capanemaprscp.equiplano.com.br:7575/tramitacaoProcesso/#/consulta-anexo-assinado/entidade/50 - Impresso por ROSELIA KRIGER BECKER PAGANI em 29/10/2025 14:23:06

Inserido por ROSELIA KRIGER BECKER PAGANI em: 15/10/2025 08:44:24.


4. Na página "**Abertura de processo**", selecione o nível de urgência e preencha o campo "**Descrição**" com as informações referentes ao processo licitatório (observar o subitem 6.11.5 do Edital):

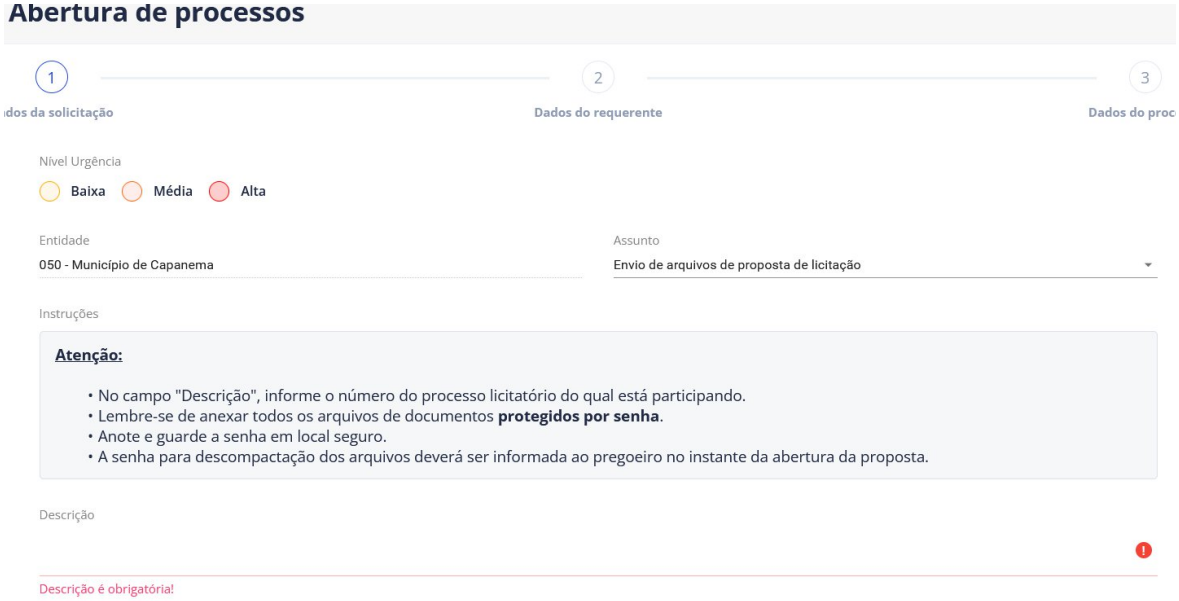

IMPORTANTE: É **OBRIGATÓRIO** informar, no campo "descrição", o processo licitatório do qual está participando, sob pena de desconsideração do documento.

- O sistema aceita arquivos no formato PDF e editáveis (.xlsx, .xlx, .docx, etc).
- Não é obrigatório encriptar os arquivos com senha, mas caso opte por essa opção guarde a senha em local seguro para informá-la à Agente de Contratações no momento oportuno.


4.1 Após, selecione o campo "Li e aceito as instruções do processo" e selecione a opção "Avançar":

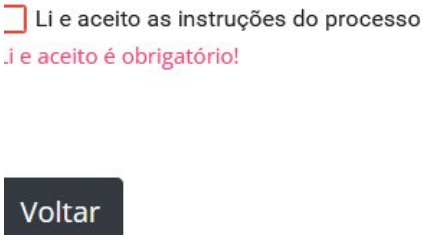


Autenticidade: X34XXS7TJMXT8U39P - Validação pelo link: https://capanemaprscp.equiplano.com.br:7575/tramitacaoProcesso/#/consulta-anexo-assinado/entidade/50 - Impresso por ROSELIA KRIGER BECKER PAGANI em 29/10/2025 14:23:06

Inserido por ROSELIA KRIGER BECKER PAGANI em: 15/10/2025 08:44:24.

5. Na próxima página, preencha todos os campos com os dados do licitante e clique em “Avançar”.

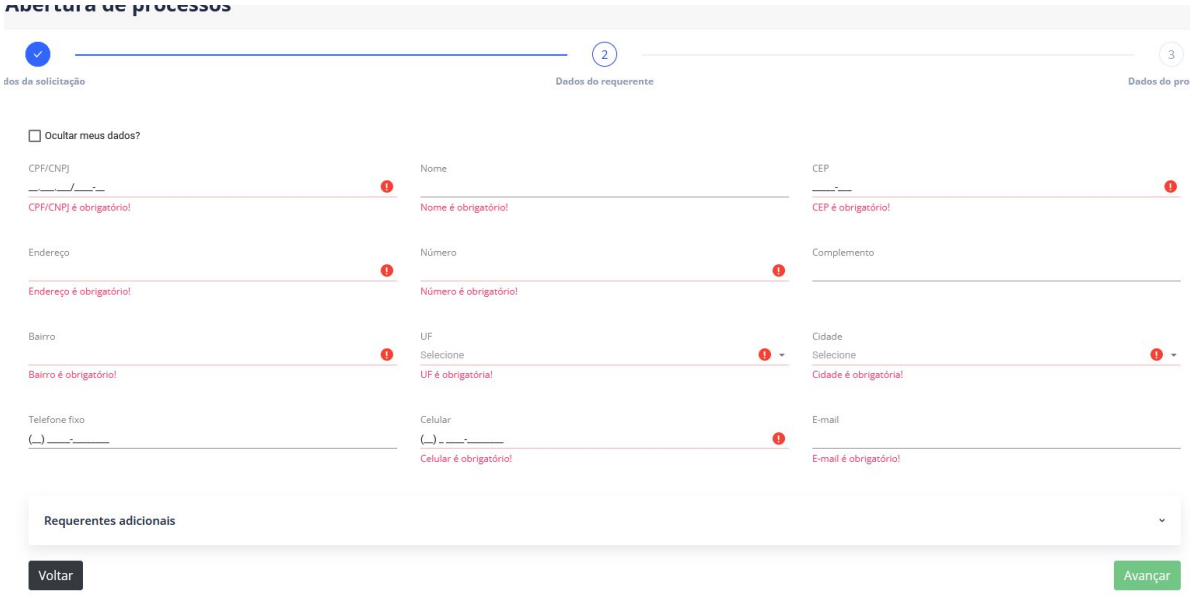


6. Nos campos “**Endereço do assunto**” e “**Dados para contato**”, pode-se selecionar as opções abaixo para utilizar as informações já fornecidas:

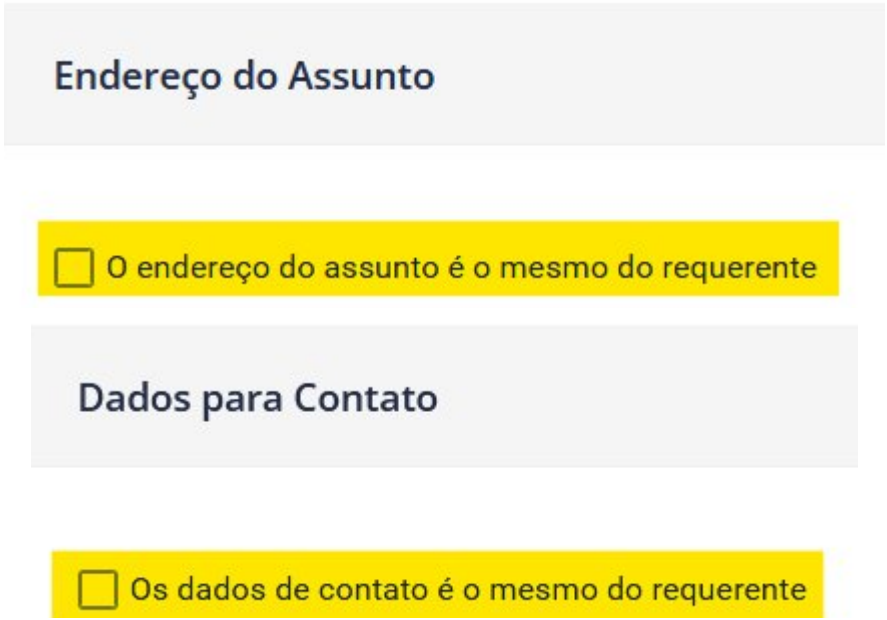


Autenticidade: X34XXS7TJMXT8U39P - Validação pelo link: https://capanemaprscp.equiplano.com.br:7575/tramitacaoProcesso/#/consulta-anexo-assinado/entidade/50 - Impresso por ROSELIA KRIGER BECKER PAGANI em 29/10/2025 14:23:06

Inserido por ROSELIA KRIGER BECKER PAGANI em: 15/10/2025 08:44:24.

7. Por fim, no campo "**Anexos**", clique na opção "**Selecione os arquivos**" para juntar os documentos pertinentes:

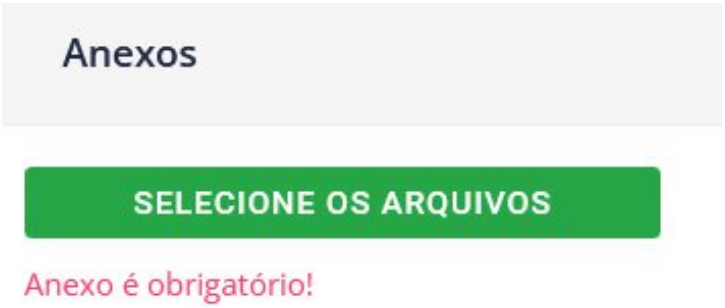

8. Após o upload dos arquivos, identifique-os no campo "**Descrição**" (observar o disposto no subitem 6.11.6 do Edital) e clique em "**Salvar**":

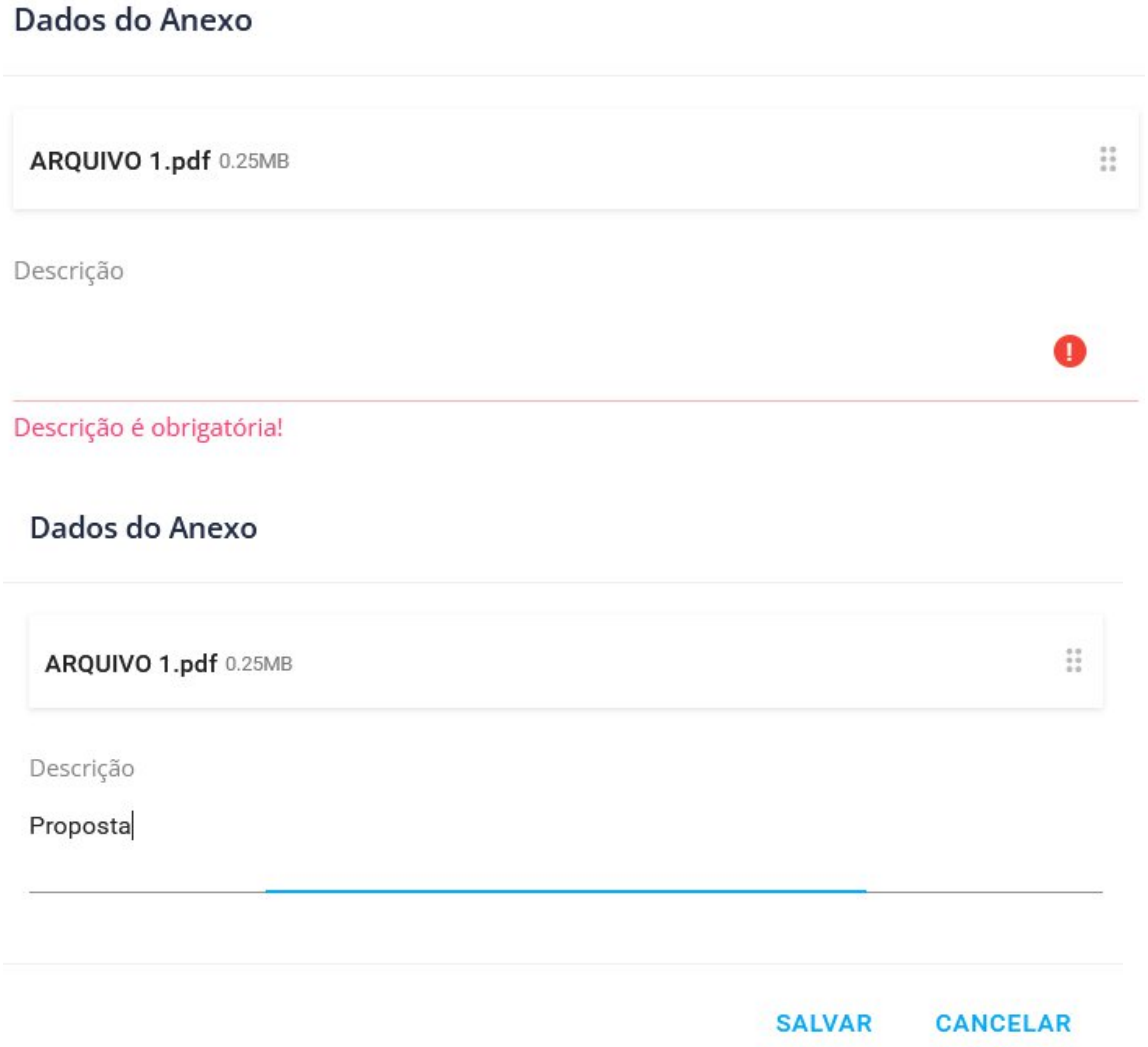

Autenticidade: X34XXS7TJMXT8U39P - Validação pelo link: https://capanemaprscp.equiplano.com.br:7575/tramitacaoProcesso/#/consulta-anexo-assinado/entidade/50 - Impresso por ROSELIA KRIGER BECKER PAGANI em 29/10/2025 14:23:06

Inserido por ROSELIA KRIGER BECKER PAGANI em: 15/10/2025 08:44:24.

9. Após inserir todos os documentos e identificá-los, clique na opção "**Abrir Processo**" ao final da página:



10. O sistema informará o número do processo e demais informações pertinentes. Guarde estes dados! Pode-se clicar na opção "**Imprimir Protocolo**" para gerar um arquivo PDF com as informações.



Autenticidade: X34XXS7TJMXT8U39P - Validação pelo link: https://capanemaprscp.equiplano.com.br:7575/tramitacaoProcesso/#/consulta-anexo-assinado/entidade/50 - Impresso por ROSELIA KRIGER BECKER PAGANI em 29/10/2025 14:23:06

Inserido por ROSELIA KRIGER BECKER PAGANI em: 15/10/2025 08:44:24.

Município de Capanema - PR
Procuradoria-Geral do Município - PGM

Parecer Jurídico nº 324/2025

PROCESSO ELETRÔNICO Nº: 1181/2025
REQUERENTE: SELOG
ÁREA ADMINISTRATIVA: Licitações e Contratos Administrativos
ÓRGÃO INTERESSADO: SEINFRA
ASSUNTO: Etapa de controle de legalidade. Processo de contratação de obra pública. Concorrência.
OBJETO DA CONTRATAÇÃO: Obra de construção de barracão pré-moldado para fins industriais.

EMENTA: ETAPA DE CONTROLE DE LEGALIDADE. PROCESSO DE CONTRATAÇÃO DE OBRA PÚBLICA. LEI COMPLEMENTAR MUNICIPAL Nº 14/2022 (LCM 14/22). NOVO EDITAL E ANEXOS. FORMA PRESENCIAL. INVERSÃO DE ETAPAS. MODO DE DISPUTA FECHADO-ABERTO-FECHADO. MARGEM DE PREFERÊNCIA. POLÍTICA MUNICIPAL DE CONTRATAÇÕES PÚBLICAS. DESCONSIDERAÇÃO DE PARTES DO PROJETO BÁSICO QUANTO À QUALIFICAÇÃO TÉCNICA. NECESSIDADE DE DILIGÊNCIAS E JUSTIFICATIVAS COMPLEMENTARES. PARECER FAVORÁVEL CONDICIONADO.

1. RELATÓRIO.

A SELOG encaminha à PGM o presente processo de contratação, para fins de controle prévio da licitação, nos termos do art. 31, inc. IV, da LCM 14/22. Constam no Processo Eletrônico:

I) Relatório de tramitação do processo;
II) Portaria nº 8.833/2025;
III) Contrato de Repasse Nº 972426/2024/MDICS/CAIXA;
IV) Projeto arquitetônico;
V) ARTs;
VI) CRT;
VII) Compatibilização BIM;
VIII) BDI;
IX) Tabela de composições;
X) Três orçamentos;
XI) Declaração de conformidade em acessibilidade;
XII) Ofício 33/2025;
XIII) Projeto entradas de serviços;
XIV) Projeto estrutural metálico;
XV) Laudo;
XVI) Lista de verificação em acessibilidade;
XVII) Projeto situação e localização;
XVIII) Matrícula do imóvel;
XIX) Memória de cálculo dos quantitativos;
XX) Memorial descritivo;
XXI) Memorial simplificado de prevenção a incêndios e a desastres;
XXII) Plano de sustentabilidade;
XXIII) Levantamento Planialtimétrico;
XXIV) Cotações;
XXV) Projeto Esgoto Pluvial;
XXVI) Planta de risco;
XXVII) Planta Baixa;
XXVIII) Projeto Elétrico;
XXIX) Projeto estrutural;

Autenticidade: X34XXS7TJMXT8U39P - Validação pelo link: https://capanemaprscp.equiplano.com.br:7575/tramitacaoProcesso/#/consulta-anexo-assinado/entidade/50 - Impresso por ROSELIA KRIGER BECKER PAGANI em 29/10/2025 14:23:06

Inserido por Álvaro Skiba Júnior em: 22/10/2025 10:35:55. Assinatura(s) Avançada(s) realizada por: ÁLVARO SKIBA JUNIOR em 22/10/2025 10:35:55. Documento assinado nos termos do Decreto Municipal nº 7.765/2025. A autenticidade deste documento pode ser validada no endereço: https://capanemaprscp.equiplano.com.br:7575/tramitacaoProcesso/#/consulta-anexo-assinado/entidade/50, com o código: 6ff1be09-66b6-4996-ad9a-1d2320e20323

XXX) Projeto Básico versão preliminar;
XXXI) Ofício nº 0562 / 2025 / REGOV/CV;
XXXII) Parecer contábil;
XXXIII) Minuta do edital e anexos;
XXXIV) Parecer jurídico nº 262/2025 e anexos;
XXXV) Nova versão do Projeto Básico integrado com requisitos do ETP e do Anteprojeto;
XXXVI) Manifestação da SEINFRA sobre itens da planilha de serviços passíveis de subcontratação;
XXXVII) Cronograma previsto PLE;
XXXVIII) CFF - Cronograma físico-financeiro;
XXXIX) PO - Planilha orçamentária;
XL) Despacho da SELOG;
XLI) Nova minuta do Edital e anexos, versão 2.25.

É o relatório.

2. PRESSUPOSTOS E FUNDAMENTOS DE FATO E DE DIREITO.

2.1. Informações preliminares.

Importante asseverar, inicialmente, que compete à Procuradoria-Geral, nos termos do art. 45 da Lei Complementar Municipal nº 14, de 2022 (LCM 14/22), realizar o controle prévio de legalidade do processo de contratação, pela análise da presença e da legalidade do conteúdo dos documentos essenciais para a realização da contratação pública, responsabilizando-se apenas o ordenador da despesa e os responsáveis pela contratação quanto à veracidade das informações contidas no processo, ressalvando, portanto, que todo procedimento deverá observar a legislação apontada no corpo deste parecer, principalmente no tocante a prazos e atos essenciais, sem olvidar dos aspectos técnicos do objeto da contratação, cuja responsabilidade é dos profissionais técnicos da área.

Outrossim, calha esclarecer que, em regra, não compete à Procuradoria-Geral tecer considerações acerca do mérito da presente contratação, tendo em vista a incidência do princípio da discricionariedade motivada da Administração Pública ao traçar os parâmetros dos objetos e das contratações entendidos como necessários, ressalvadas as hipóteses de flagrante incompatibilidade, desarrazoabilidade ou equívoco na descrição do objeto, especialmente quando em confronto com os princípios constitucionais que regem a Administração Pública e/ou com os princípios que orientam as contratações públicas.

2.2. Da Legislação aplicável.

Aplica-se a Lei Complementar Municipal nº 14/2022 (LCM 14/22) e, subsidiariamente, a Lei Federal nº 14.133/2021.

2.3. Da tramitação dos processos de contratação.

Com relação à tramitação dos processos, assim prevê a LCM 14/22:

> ***Art. 30.*** *O processo de contratação pública inicia-se, em regra, com a realização do estudo técnico preliminar ou com a confecção do termo de referência, do anteprojeto ou do projeto básico, de responsabilidade do órgão público interessado.*
>
> ***Art. 31.*** *Confeccionado o termo de referência, o anteprojeto ou o projeto básico, o órgão interessado o remeterá ao Órgão Central de Contratações Públicas, que autuará o processo, preferencialmente em meio eletrônico, e o encaminhará ao Chefe do Poder Executivo municipal, ou à autoridade por ele designada, para o deferimento ou não do prosseguimento do processo de contratação.*
>
> ***§ 1º*** *Deferido o prosseguimento do processo de contratação, será observado o seguinte procedimento:*

Autenticidade: X34XXS7TJMXT8U39P - Validação pelo link: https://capanemaprscp.equiplano.com.br:7575/tramitacaoProcesso/#/consulta-anexo-assinado/entidade/50 - Impresso por ROSELIA KRIGER BECKER PAGANI em 29/10/2025 14:23:06

Inserido por Álvaro Skiba Júnior em: 22/10/2025 10:35:55. Assinatura(s) Avançada(s) realizada por: ÁLVARO SKIBA JUNIOR em 22/10/2025 10:35:55. Documento assinado nos termos do Decreto Municipal nº 7.765/2025. A autenticidade deste documento pode ser validada no endereço: https://capanemaprscp.equiplano.com.br:7575/tramitacaoProcesso/#/consulta-anexo-assinado/entidade/50, com o código: 6ff1be09-66b6-4996-ad9a-1d2320e20323

> *I - o Órgão Central de Contratações Públicas, ou o órgão público designado em regulamento, realizará a pesquisa de preços completa e definitiva de todos os itens que compõem o objeto da contratação, conforme o disposto nos artigos 37 a 43 desta Lei;*
> *II - caso não haja indicação da dotação orçamentária e dos demais requisitos da Lei de Responsabilidade Fiscal no termo de referência, no anteprojeto ou no projeto básico, o processo será encaminhado para a Secretaria Municipal de Finanças, a qual, por meio do Departamento de Contabilidade, emitirá o parecer contábil;*
> *III - o Órgão Central de Contratações Públicas elaborará a minuta do edital e de seus anexos, na hipótese de licitação, ou, em se tratando de contratação direta, as minutas necessárias para subsidiar o processo, observando-se os modelos dos documentos confeccionados pela Procuradoria-Geral do Município (PGM);*
> *IV - cumprido o disposto nos incisos anteriores e com todos os documentos assinados inseridos no processo, este será encaminhado à PGM, para o cumprimento do disposto no art. 45 desta Lei.*
> *(...)*

Com efeito, em relação à tramitação do processo, verifica-se a sua regularidade até o momento.

Por seu turno, teceremos os apontamentos pertinentes a cada etapa da fase interna do processo de contratação, conforme documentação acostada aos autos, bem como aos demais elementos entendidos como indispensáveis ao prosseguimento do processo.

2.4. Da etapa preparatória do processo de contratação.

Dispõe o art. 32, da LCM 14/22:

> ***Art. 32.*** *A etapa preparatória do processo de contratação é caracterizada pelo planejamento e deve compatibilizar-se com o plano de contratações anual de que trata o inciso VII do* ***caput*** *do art. 28 desta Lei, sempre que este for elaborado, bem como com as leis orçamentárias, devendo abordar as considerações técnicas, mercadológicas e de gestão que podem interferir na contratação, compreendidos:*
> *I - a descrição da necessidade da contratação fundamentada em estudo técnico preliminar ou justificativa que caracterize o interesse público envolvido;*
> *II - a definição pormenorizada do objeto da contratação para o atendimento da necessidade, por meio de termo de referência, anteprojeto, projeto básico ou projeto executivo, conforme o caso;*
> *III - a indicação e a justificativa do quantitativo necessário do objeto que será licitado/contratado, com a definição dos critérios e parâmetros utilizados, incluindo o eventual consumo desse mesmo objeto, pela Administração, nos 24 (vinte e quatro) meses que antecedem a elaboração do documento;*
> *IV - a definição das condições de execução e pagamento, das garantias exigidas e ofertadas, das condições de recebimento e das penalidades aplicáveis, devidamente adaptadas ao objeto do certame;*
> *V - o orçamento estimado, com as composições dos preços utilizados para sua formação;*
> *VI - a elaboração do edital de licitação;*
> *VII - a elaboração de minuta de contrato, quando necessária, que constará obrigatoriamente como anexo do edital de licitação;*
> *VIII - o regime de execução do objeto da contratação, observados os potenciais de economia de escala;*
> *IX - a modalidade de licitação, o critério de julgamento, o modo de disputa e a adequação e eficiência da forma de combinação desses parâmetros, para os fins de seleção da proposta apta a gerar o resultado de contratação mais vantajoso para a Administração Pública, considerado todo o ciclo de vida do objeto da contratação e a as normas da Política Municipal de Contratações Públicas;*
> *X - a motivação circunstanciada das condições do edital, tais como justificativa de exigências de qualificação técnica, mediante indicação das parcelas de maior relevância técnica ou valor significativo do objeto, e de qualificação econômico-financeira, justificativa dos critérios de pontuação e julgamento das propostas técnicas, nas licitações com julgamento por melhor técnica ou técnica e preço, e justificativa das regras pertinentes à participação de empresas em consórcio;*
> *XI - a análise dos riscos que possam comprometer o sucesso da licitação e a boa execução contratual;*
> *XII - a indicação de dotação orçamentária, quando não houver adoção ao Sistema de Registro de Preços, bem como de adequação às normas de responsabilidade fiscal, por meio de parecer contábil.*

Nesse rumo, independente da nomenclatura dos documentos acostados na etapa preparatória, mister analisar o seu conteúdo, para verificar o cumprimento dos requisitos legais, especialmente sob o aspecto formal, sem olvidar do aspecto material, mediante a aferição da suficiência do conteúdo dos documentos.

Autenticidade: X34XXS7TJMXT8U39P - Validação pelo link: https://capanemaprscp.equiplano.com.br:7575/tramitacaoProcesso/#/consulta-anexo-assinado/entidade/50 - Impresso por ROSELIA KRIGER BECKER PAGANI em 29/10/2025 14:23:06

Inserido por Álvaro Skiba Júnior em: 22/10/2025 10:35:55. Assinatura(s) Avançada(s) realizada por: ÁLVARO SKIBA JUNIOR em 22/10/2025 10:35:55. Documento assinado nos termos do Decreto Municipal nº 7.765/2025. A autenticidade deste documento pode ser validada no endereço: https://capanemaprscp.equiplano.com.br:7575/tramitacaoProcesso/#/consulta-anexo-assinado/entidade/50, com o código: 6ff1be09-66b6-4996-ad9a-1d2320e20323

2.5. <u>Dos requisitos obrigatórios dos documentos de planejamento da contratação (TR/ETP)</u>.

A Lei nº 14.133/2021 e a LCM 14/22 tratam do Estudo Técnico Preliminar (ETP) e do Termo de Referência (TR), do Anteprojeto (AP) e do Projeto Básico (PB) como instrumentos de planejamento das contratações públicas.

O **Estudo Técnico Preliminar (ETP)** está previsto no art. 18, § 1º da Lei nº 14.133/2021 e no art. 33 da LCM 14/22 é a fase inicial que justifica a contratação, identifica a necessidade da Administração e avalia alternativas. É exigível para todas as contratações, inclusive de obras e serviços de engenharia.

Por seu turno, **o anteprojeto**, previsto no art. 60, inciso III, da LCM 14/22 é peça técnica com todos os subsídios necessários à elaboração do projeto básico. É exigido em situações específicas como substituto do PB, mas **não dispensa a elaboração do ETP**, que é anterior.

Por sua vez, o **Termo de Referência (TR)** e o **Projeto Básico (PB)** estão previstos no art. 36 e no art. 60, inciso IV, da LCM 14/22. O TR é aplicável, em regra, às contratações em geral, enquanto o PB é aplicável a obras e serviços de engenharia. Ambos funcionam como documentos referenciais para orientar a licitação e a execução contratual. Em regra, para a contratação de obras públicas o documento final de planejamento deve ser o PB, sendo dispensável a elaboração do TR.

Contudo, o fato de existir um anteprojeto e/ou um projeto básico não elimina a necessidade do ETP, pois cada documento cumpre uma função própria na cadeia de planejamento. Em suma:

a) O ETP justifica a contratação, analisa viabilidade, alternativas técnicas, econômicas e ambientais.

b) O anteprojeto detalha a solução técnica escolhida;

c) O Projeto Básico reúne o conjunto de elementos necessários e suficientes para definir e dimensionar a obra, constituindo-se como o documento final de planejamento técnico do processo de contratação de uma obra pública, compilando todas as informações e com todos os anexos necessários para orientar a elaboração do edital e a execução contratual.

Ou seja, a lógica da lei é de complementariedade, não há sobreposição, mas, sim, uma sequência.

Todavia, diante da realidade local, da maturidade institucional dos órgãos públicos municipais e com fundamento no art. 33, § 2º, da LCM 14/22, entende-se possível que os requisitos do ETP, do AP e do PB sejam reunidos em apenas um documento, especificamente, no Projeto Básico.

Com efeito, apesar de ser possível a reunião de todos os requisitos em um único instrumento, destaca-se a obrigatoriedade - e não a facultatividade - dos órgãos competentes no preenchimento de todos eles ou apresentar justificativa idônea a respeito.

Na sequência abordarei os requisitos de cada instrumento exigido.

2.5.1. <u>Do Estudo Técnico Preliminar - ETP e das Justificativas técnicas relevantes.</u>

Sobre o ETP, seguem as disposições da LCM 14/22:

> **Art. 6º**, inciso XXIV: estudo técnico preliminar: documento constitutivo da primeira etapa do planejamento de uma contratação que caracteriza o interesse público envolvido e a sua melhor solução e dá base ao anteprojeto, ao termo de referência ou ao projeto básico a serem elaborados caso se conclua pela viabilidade da contratação;
>
> **Art. 33.** O Estudo Técnico Preliminar (ETP) é o procedimento ou, apenas, o documento técnico constitutivo da primeira etapa do planejamento de uma contratação que caracteriza o interesse público envolvido e a sua melhor solução e dá base ao termo de referência, ao anteprojeto ou ao projeto básico a serem elaborados caso se conclua pela viabilidade da contratação.
>
> (...)

Autenticidade: X34XXS7TJMXT8U39P - Validação pelo link: https://capanemaprscp.equiplano.com.br:7575/tramitacaoProcesso/#/consulta-anexo-assinado/entidade/50 - Impresso por ROSELIA KRIGER BECKER PAGANI em 29/10/2025 14:23:06

Inserido por Álvaro Skiba Júnior em: 22/10/2025 10:35:55. Assinatura(s) Avançada(s) realizada por: ÁLVARO SKIBA JUNIOR em 22/10/2025 10:35:55. Documento assinado nos termos do Decreto Municipal nº 7.765/2025. A autenticidade deste documento pode ser validada no endereço: https://capanemaprscp.equiplano.com.br:7575/tramitacaoProcesso/#/consulta-anexo-assinado/entidade/50, com o código: 6ff1be09-66b6-4996-ad9a-1d2320e20323

> **§ 2º** Caso disponha de todas as informações técnicas necessárias a respeito do objeto da contratação, o órgão interessado poderá optar por indicar os elementos exigidos para o ETP diretamente no termo de referência, no anteprojeto ou no projeto básico, evitando-se a duplicidade de informações em documentos distintos do mesmo processo de contratação.
>
> **Art. 34.** O ETP deverá evidenciar o problema a ser resolvido com a contratação e a sua melhor solução, de modo a permitir a avaliação da viabilidade técnica e econômica da contratação, e conterá os seguintes elementos:
> I - descrição da necessidade da contratação, considerado o problema a ser resolvido sob a perspectiva do interesse público;
> II - demonstração da previsão da contratação no plano de contratações anual, sempre que elaborado, de modo a indicar o seu alinhamento com o planejamento da Administração;
> III - descrição do objeto da contratação, com os detalhes e requisitos técnicos necessários;
> IV - estimativas das quantidades para a contratação, acompanhadas das memórias de cálculo e dos documentos que lhes dão suporte, que considerem interdependências com outras contratações, de modo a possibilitar economia de escala;
> V - levantamento de mercado, que consiste na análise das alternativas possíveis, e justificativa técnica e econômica da escolha do tipo de solução a contratar;
> VI - estimativa do valor da contratação, acompanhada dos preços unitários referenciais, das memórias de cálculo e dos documentos que lhe dão suporte, que poderão constar de anexo classificado, se a Administração optar por preservar o seu sigilo até a conclusão da licitação;
> VII - descrição da solução como um todo, inclusive das exigências relacionadas à manutenção e à assistência técnica, quando for o caso;
> VIII - justificativas para o parcelamento ou não da contratação, quando aplicável;
> IX - demonstrativo dos resultados pretendidos em termos de economicidade e de melhor aproveitamento dos recursos humanos, materiais e financeiros disponíveis, quando aplicável;
> X - providências a serem adotadas pela Administração previamente à celebração do contrato, inclusive quanto à capacitação de servidores para fiscalização e gestão contratual;
> XI - contratações correlatas e/ou interdependentes, quando aplicável;
> XII - descrição de possíveis impactos ambientais e respectivas medidas mitigadoras, incluídos requisitos de baixo consumo de energia e de outros recursos, bem como logística reversa para desfazimento e reciclagem de bens e refugos, quando aplicável;
> XIII - posicionamento conclusivo sobre a adequação da contratação para o atendimento da necessidade a que se destina.
> **Parágrafo único.** O ETP deverá conter, ao menos, os elementos previstos nos incisos I, III, VII, VIII e XIII do **caput** deste artigo.

Nesse rumo, avaliando a documentação acostada aos autos após o Parecer Jurídico nº 259/2025, observa-se o preenchimento razoavelmente satisfatório dos argumentos.

Apesar da disponibilização de modelo de Termo de justificativas técnicas relevantes para contratação de obras públicas, denota-se a sua não utilização por parte da SEINFRA. Todavia, foi utilizado o modelo de Projeto Básico integrado com os requisitos do ETP e Anteprojeto, coforme modelo disponibilizado pela PGM, incluindo tópico específico das justificativas técnicas relevantes.

Destaco que a responsabilidade pela veracidade das informações é exclusiva dos subscritores dos documentos.

2.5.2. <u>Do Anteprojeto e do Projeto básico.</u>

Cumpre destacar, inicialmente, que para as contratações que envolvem obras e serviços de engenharia, além requisitos do ETP, devem ser observados os requisitos do anteprojeto e do projeto básico, quais sejam:

> **Art. 60.** (...)
> (...)

Autenticidade: X34XXS7TJMXT8U39P - Validação pelo link: https://capanemaprscp.equiplano.com.br:7575/tramitacaoProcesso/#/consulta-anexo-assinado/entidade/50 - Impresso por ROSELIA KRIGER BECKER PAGANI em 29/10/2025 14:23:06

Inserido por Álvaro Skiba Júnior em: 22/10/2025 10:35:55. Assinatura(s) Avançada(s) realizada por: ÁLVARO SKIBA JUNIOR em 22/10/2025 10:35:55. Documento assinado nos termos do Decreto Municipal nº 7.765/2025. A autenticidade deste documento pode ser validada no endereço: https://capanemaprscp.equiplano.com.br:7575/tramitacaoProcesso/#/consulta-anexo-assinado/entidade/50, com o código: 6ff1be09-66b6-4996-ad9a-1d2320e20323

III - **anteprojeto**: peça técnica com todos os subsídios necessários à elaboração do projeto básico, que deve conter, no mínimo, os seguintes elementos:

a) demonstração e justificativa do programa de necessidades, avaliação de demanda do público-alvo, motivação técnico-econômico-social do empreendimento, visão global dos investimentos e definições relacionadas ao nível de serviço desejado;

b) condições de solidez, de segurança e de durabilidade;

c) prazo de entrega;

d) estética do projeto arquitetônico, traçado geométrico e/ou projeto da área de influência, quando cabível;

e) parâmetros de adequação ao interesse público, de economia na utilização, de facilidade na execução, de impacto ambiental e de acessibilidade;

f) proposta de concepção da obra ou do serviço de engenharia;

g) projetos anteriores ou estudos preliminares que embasaram a concepção proposta;

h) levantamento topográfico e cadastral;

i) pareceres de sondagem;

j) memorial descritivo dos elementos da edificação, dos componentes construtivos e dos materiais de construção, de forma a estabelecer padrões mínimos para a contratação.

IV - **projeto básico**: conjunto de elementos necessários e suficientes, com nível de precisão adequado para definir e dimensionar a obra ou o serviço, ou o complexo de obras ou de serviços objeto da contratação, elaborado com base nas indicações dos estudos técnicos preliminares, que assegure a viabilidade técnica e o adequado tratamento do impacto ambiental do empreendimento e que possibilite a avaliação do custo da obra e a definição dos métodos e do prazo de execução, devendo conter os seguintes elementos:

a) levantamentos topográficos e cadastrais, sondagens e ensaios geotécnicos, ensaios e análises laboratoriais, estudos socioambientais e demais dados e levantamentos necessários para execução da solução escolhida;

b) soluções técnicas globais e localizadas, suficientemente detalhadas, de forma a evitar, por ocasião da elaboração do projeto executivo e da realização das obras e montagem, a necessidade de reformulações ou variantes quanto à qualidade, ao preço e ao prazo inicialmente definidos;

c) identificação dos tipos de serviços a executar e dos materiais e equipamentos a incorporar à obra, bem como das suas especificações, de modo a assegurar os melhores resultados para o empreendimento e a segurança executiva na utilização do objeto, para os fins a que se destina, considerados os riscos e os perigos identificáveis, sem frustrar o caráter competitivo para a sua execução;

d) informações que possibilitem o estudo e a definição de métodos construtivos, de instalações provisórias e de condições organizacionais para a obra, sem frustrar o caráter competitivo para a sua execução;

e) subsídios para montagem do plano de contratação e gestão da obra, compreendidos a sua programação, a estratégia de suprimentos, as normas de fiscalização e outros dados necessários em cada caso;

f) orçamento detalhado do custo global da obra, fundamentado em quantitativos de serviços e fornecimentos propriamente avaliados, obrigatório exclusivamente para os regimes de execução previstos nos incisos I, II, III, IV e VII do **caput** do art. 62 desta Lei.

Nesse rumo, diante da documentação acostada aos autos, verifica-se o preenchimento razoavelmente satisfatório dos requisitos, cuja responsabilidade pela veracidade das informações é exclusiva dos subscritores dos documentos.

Autenticidade: X34XXS7TJMXT8U39P - Validação pelo link: https://capanemaprscp.equiplano.com.br:7575/tramitacaoProcesso/#/consulta-anexo-assinado/entidade/50 - Impresso por ROSELIA KRIGER BECKER PAGANI em 29/10/2025 14:23:06

Inserido por Álvaro Skiba Júnior em: 22/10/2025 10:35:55. Assinatura(s) Avançada(s) realizada por: ÁLVARO SKIBA JUNIOR em 22/10/2025 10:35:55. Documento assinado nos termos do Decreto Municipal nº 7.765/2025. A autenticidade deste documento pode ser validada no endereço: https://capanemaprscp.equiplano.com.br:7575/tramitacaoProcesso/#/consulta-anexo-assinado/entidade/50, com o código: 6ff1be09-66b6-4996-ad9a-1d2320e20323

2.5.3. <u>Da matriz de alocação de riscos.</u>

Diante do conteúdo do subitem 16.1 do Projeto Básico (versão definitiva), mister algumas considerações adicionais sobre a matriz de alocação de riscos.

A análise de riscos é obrigatória no planejamento (art. 33, XI, da LCM 14/22), e a matriz de riscos é a cláusula contratual que formaliza a alocação de riscos supervenientes entre contratante e contratado quando isso se mostrar necessário, devendo o contrato refletir tal alocação e prever mecanismos de reequilíbrio e resolução contratual. É diretriz do TCU que a repartição seja técnica e economicamente fundamentada, buscando a alocação eficiente (quem melhor gerencia cada risco) e evitando arbitrariedades (veja-se o disposto no seguinte link: Licitações e Contratos).

A matriz é obrigatória nas obras/serviços de grande vulto (valor estimado acima de R$ 200.000.000,00) e nos regimes integrado e semi-integrado; nestes, os riscos associados à solução de projeto básico escolhida pelo contratado devem ser a ele atribuídos. Fora dessas hipóteses, sua inserção é recomendável quando houver incertezas relevantes, por conferir segurança jurídica e previsibilidade às propostas.

À vista dos princípios da motivação, planejamento, eficiência, economicidade e segurança jurídica (art. 5º), impõe-se determinar à SEINFRA que:

(i) elabore a matriz de riscos para a presente obra; ou

(ii) de forma excepcional, apresente justificativa idônea para sua não confecção, não bastando a alegação genérica de facultatividade.

Optando-se por apresentar justificativa para a não confecção do documento, seguem os parâmetros mínimos de justificativa idônea (quando a matriz não for confeccionada):

a) a justificativa deverá ser documentada e coerente com a análise de riscos;

b) demonstração de que não se trata de contrato de grande vulto (com indicação do valor estimado), nos termos da LCM 14/22 e de que não se adota o regime integrado ou semi-integrado;

c) evidências técnicas de baixa incerteza material quanto a projeto, orçamento, geotecnia, interferências e condições ambientais, indicando que eventuais eventos supervenientes teriam probabilidade/impacto reduzidos no equilíbrio econômico-financeiro;

d) indicação das cláusulas específicas de seguro, caso fortuito/força maior, vistoria, gestão de interferências, reequilíbrio econômico-financeiro e resolução que, no caso concreto, assegurem a adequada gestão dos riscos sem a necessidade de matriz autônoma;

e) quantificação dos riscos no valor estimado: demonstração de que os riscos residuais foram quantificados na estimativa (planilha/BDI), inclusive quanto à eventual taxa de risco, conforme metodologia do órgão; se houver riscos com cobertura securitária, justificar a não transferência preferencial ao contratado;

f) Efeitos concorrenciais e de preço: análise de que a exigência de matriz, neste caso, agregaria custo transacional/"prêmio de risco" sem ganho proporcional, podendo impactar competitividade e preços, tudo lastreado em dados do estudo de mercado;

g) Compromisso de revisibilidade: declaração de que a Administração reavaliará a adoção da matriz caso surjam novas incertezas até a assinatura (p.ex., achados geotécnicos/interferências não mapeadas).

Com efeito, faz-se necessário que a SEINFRA, antes da publicação do edital: (i) elabore a matriz de alocação de riscos da obra, alinhada às diretrizes do art. 22 e do art. 103 da Lei 14.133/2021 e do TCU; ou, (ii) caso opte motivadamente por sua não confecção, apresente justificativa idônea atendendo aos parâmetros mencionados acima.

2.5.4. <u>Condições de execução do objeto da contratação.</u>

As condições de execução estão previstas na minuta do Edital e na minuta do contrato anexas.

Autenticidade: X34XXS7TJMXT8U39P - Validação pelo link: https://capanemaprscp.equiplano.com.br:7575/tramitacaoProcesso/#/consulta-anexo-assinado/entidade/50 - Impresso por ROSELIA KRIGER BECKER PAGANI em 29/10/2025 14:23:06

Inserido por Álvaro Skiba Júnior em: 22/10/2025 10:35:55. Assinatura(s) Avançada(s) realizada por: ÁLVARO SKIBA JUNIOR em 22/10/2025 10:35:55. Documento assinado nos termos do Decreto Municipal nº 7.765/2025. A autenticidade deste documento pode ser validada no endereço: https://capanemaprscp.equiplano.com.br:7575/tramitacaoProcesso/#/consulta-anexo-assinado/entidade/50, com o código: 6ff1be09-66b6-4996-ad9a-1d2320e20323

2.5.5. Das obrigações do Contratado.

As obrigações técnicas estão previstas no PB e seus anexos. Por sua vez, as obrigações jurídicas estão previstas na minuta do Edital e na minuta do contrato anexas.

2.5.6. Da fiscalização da contratação.

As regras de fiscalização das obras públicas estão previstas no Decreto Municipal nº 7.484/2024, na minuta do Edital e na minuta do contrato anexas.

Além disso, no que tange à função de Fiscal da Contratação, destaca-se que, em regra, faz-se necessário que o Fiscal seja um servidor público de provimento efetivo, a fim de permitir a continuidade do serviço público e garantir, em tese, a maior impessoalidade na fiscalização das contratações públicas, nos termos do art. 221, § 4º, da LCM 14/22, que assim dispõe:

> ***Art. 221.*** *(...)*
> .....
> ***§ 4º*** *Os fiscais de contratação serão designados, preferencialmente, dentre servidores efetivos, salvo em situações excepcionais, devidamente justificadas por escrito, em que será permitida a designação de servidores comissionados para a realização da função, com assunção da responsabilidade pessoal do respectivo Secretário.*
> *(...)*
> ***§ 6º*** *Os fiscais de contratação e os membros das comissões de recebimento serão permanentemente capacitados e treinados para realizarem as respectivas funções, especificamente para realização do controle da execução das contratações públicas e estabelecer a comunicação e o relacionamento profissionalizado com as pessoas físicas e jurídicas contratadas.*

Com efeito, vislumbra-se que o servidor indicado no Termo de Referência para o exercício das funções de Fiscal Administrativo da presente contratação é servidor efetivo.

Por seu turno, o Fiscal Técnico indicado é servidor efetivo.

Noutro giro, o gestor do contrato é a sra. Carolina Weissheimer, agente política, atualmente Secretária Municipal de Logística e Contratações. Nesse rumo, faz-se necessário averiguar se ela será mantida na função mesmo após deixar o cargo de Secretária Municipal de Infraestrutura e Urbanismo.

2.5.7. Das medições periódicas e do recebimento do objeto da contratação.

As regras sobre as medições periódicas e de recebimento das obras públicas estão previstas no Decreto Municipal nº 7.484/2024, na minuta do Edital e na minuta do contrato anexas.

2.5.8. Do pagamento.

As regras sobre os pagamentos das obras públicas estão previstas no Decreto Municipal nº 7.484/2024, na minuta do Edital e na minuta do contrato anexas.

2.5.9. Da adequação orçamentária.

Consta no TR a declaração de adequação orçamentária, remetendo-se ao Parecer Contábil a indicação da(s) dotação(ões) orçamentária(s) existentes e aplicáveis ao caso concreto, bem como a análise do cumprimento das disposições da LRF.

Nesse rumo, depreende-se dos autos a existência de Parecer Contábil, suprindo-se, portanto, as exigências legais.

2.5.10. Da justificativa da pesquisa de preços.

Consta no TR a justificativa da composição dos preços da Planilha de serviços anexa ao Projeto Básico.

Autenticidade: X34XXS7TJMXT8U39P - Validação pelo link: https://capanemaprscp.equiplano.com.br:7575/tramitacaoProcesso/#/consulta-anexo-assinado/entidade/50 - Impresso por ROSELIA KRIGER BECKER PAGANI em 29/10/2025 14:23:06

Inserido por Álvaro Skiba Júnior em: 22/10/2025 10:35:55. Assinatura(s) Avançada(s) realizada por: ÁLVARO SKIBA JUNIOR em 22/10/2025 10:35:55. Documento assinado nos termos do Decreto Municipal nº 7.765/2025. A autenticidade deste documento pode ser validada no endereço: https://capanemaprscp.equiplano.com.br:7575/tramitacaoProcesso/#/consulta-anexo-assinado/entidade/50, com o código: 6ff1be09-66b6-4996-ad9a-1d2320e20323

Nesse rumo, cumpre trazer à baila o disposto no inciso I do art. 39 da LCM 14/22:

> **Art. 39.** No processo licitatório para contratação de obras e serviços de engenharia, conforme regulamento, o valor estimado, acrescido do percentual de Benefícios e Despesas Indiretas (BDI) de referência e dos Encargos Sociais (ES) cabíveis, será definido por meio da utilização de parâmetros na seguinte ordem:
> I - composição de custos unitários menores ou iguais à mediana do item correspondente do Sistema de Custos Referenciais de Obras (Sicro), para serviços e obras de infraestrutura de transportes, ou do Sistema Nacional de Pesquisa de Custos e Índices de Construção Civil (Sinapi), para as demais obras e serviços de engenharia;
> (...)

Com efeito, diante das informações contidas nos autos, considero adequada a opção pelo critério indicado no Projeto Básico

Contudo, consta nos autos a cotação direta de preço de um item da planilha com três empresas, entretanto, não consta no PB a justificativa da metodologia utilizada e das razões pelas quais essas empresas foram cotadas, inobservando-se as disposições da LCM 14/22, com a necessidade de encaminhamento de solicitação de cotação com todas as empresas locais do setor.

Assim, faz-se necessário solicitar à SEINFRA as justificativas cabíveis e complementar a documentação, se necessário, previamente à publicação do edital.

2.5.11. Da indicação de vigência da contratação.

O prazo de vigência da contratação indicado no Projeto Básico não é compatível e proporcional com o prazo de execução.

Considerando-se que a presente contratação é por escopo e o prazo de execução previsto no PB é de 180 (cento e oitenta dias), para fins cadastrais, o prazo de vigência do contrato deve ser de 12 meses.

2.5.12. Das garantias.

Consta no PB a sugestão de adoção da garantia de execução contratual, o que será abordado no tópico do edital da licitação neste parecer.

2.5.13. Das sanções administrativas.

Não consta no TR a indicação de sanções específicas, aplicando-se, portanto, as regras gerais, na forma do disposto na minuta do Edital e do Contrato Administrativo.

2.5.14. Dos requisitos de habilitação.

Em qualquer contratação pública exige-se do(s) futuro(s) contratado(s) a apresentação de documentos essenciais previstos no art. 87, da LCM 14/22.

A Constituição Federal, no seu art. 37, XXI, exige que a licitação observe a isonomia, seleção da proposta mais vantajosa e que assegure condições de qualificação técnica e econômica indispensáveis à garantia do cumprimento das obrigações.

Por seu turno, a Lei Complementar Municipal nº 14/2022 disciplina o procedimento licitatório e a contratação pública no âmbito do Município de Capanema, prevendo a possibilidade de exigir comprovação técnica, econômico-financeira e documental compatível com a natureza e complexidade do objeto.

Por sua vez, a Lei nº 14.133/2021 (art. 62, § 1º e art. 67) autoriza a exigência de comprovação de aptidão técnica por meio de atestados, com indicações objetivas e proporcionais à dimensão do objeto contratado.

Autenticidade: X34XXS7TJMXT8U39P - Validação pelo link: https://capanemaprscp.equiplano.com.br:7575/tramitacaoProcesso/#/consulta-anexo-assinado/entidade/50 - Impresso por ROSELIA KRIGER BECKER PAGANI em 29/10/2025 14:23:06

Inserido por Álvaro Skiba Júnior em: 22/10/2025 10:35:55. Assinatura(s) Avançada(s) realizada por: ÁLVARO SKIBA JUNIOR em 22/10/2025 10:35:55. Documento assinado nos termos do Decreto Municipal nº 7.765/2025. A autenticidade deste documento pode ser validada no endereço: https://capanemaprscp.equiplano.com.br:7575/tramitacaoProcesso/#/consulta-anexo-assinado/entidade/50, com o código: 6ff1be09-66b6-4996-ad9a-1d2320e20323

No caso em mesa, extrai-se do PB a indicação de documentação insuficiente ou equivocada para a etapa de habilitação da licitação.

Do que consta no PB e da manifestação posterior da SEINFRA, somente deverão ser aproveitadas as seguintes exigências:

> ***14.2.*** *Capacitação técnico-operacional, mediante apresentação de atestado(s) fornecido(s) por pessoa física ou jurídica de direito público ou privado, em nome do licitante, relativos à execução dos serviços que compõem as parcelas de maior relevância técnica e valor significativo da contratação, a saber:*

DESCRIÇÃO DO(S) MACROITEM(NS)	***QUANTIDADE MÍNIMA***
Fornecimento e instalação de pilar pré-moldado maciço 25x35 com 4,50 m de vão livre e 1,35 de engastamento mais a fundação com profundidade de 2,50 m envelopada de concreto incluso concretagem de 4 parafusos de 1" na face superior do pilar.	*5 un*
Execução de alvenaria de vedação de blocos vazados de concreto aparente de 14x19x39 cm (espessura 14 cm) e argamassa de assentamento com preparo em betoneira	*134,15 m²*

> ***15.3.2.*** *Capacitação técnico-operacional, mediante apresentação de atestado(s) fornecido(s) por pessoa física ou jurídica de direito público ou privado, em nome da ME/EPP que será subcontratada, relativos à execução dos serviços que serão subcontratados a ela, a saber:*

DESCRIÇÃO DO(S) ITEM(NS)	***QUANTIDADE MÍNIMA***
Instalação de vidro liso incolor, E = 3 mm, em esquadria de madeira, fixado com baguete	*5,39 m²*
Pintura de piso com tinta acrílica, aplicação manual, 2 demãos, incluso fundo preparador	*134,85 m²*

As demais exigência de habilitação estão previstas na minuta do edital.

2.6. <u>Da Minuta do Edital.</u>

Deve ser utilizada a minuta padrão anexa denominada: **"Edital de Concorrência Presencial - obras - Versão LCM 3.25".**

2.6.1. <u>Da Modalidade da Licitação</u>.

No tocante à escolha da modalidade pregão, os fundamentos estão assentados no disposto no art. 73, da LCM 14/22, que dispõe:

> ***Art. 73.*** *A concorrência e o pregão seguem o rito procedimental comum a que se refere o art. 32 desta Lei,* ***adotando-se o pregão sempre que o objeto possuir padrões de desempenho e qualidade que possam ser objetivamente definidos pelo edital, por meio de especificações usuais de mercado.***

Autenticidade: X34XXS7TJMXT8U39P - Validação pelo link: https://capanemaprscp.equiplano.com.br:7575/tramitacaoProcesso/#/consulta-anexo-assinado/entidade/50 - Impresso por ROSELIA KRIGER BECKER PAGANI em 29/10/2025 14:23:06

Inserido por Álvaro Skiba Júnior em: 22/10/2025 10:35:55. Assinatura(s) Avançada(s) realizada por: ÁLVARO SKIBA JUNIOR em 22/10/2025 10:35:55. Documento assinado nos termos do Decreto Municipal nº 7.765/2025. A autenticidade deste documento pode ser validada no endereço: https://capanemaprscp.equiplano.com.br:7575/tramitacaoProcesso/#/consulta-anexo-assinado/entidade/50, com o código: 6ff1be09-66b6-4996-ad9a-1d2320e20323

Além disso, a LCM 14/22 também conceitua o pregão, em seu art. 6º, inc. XXVI, como *"*modalidade de licitação para contratação de bens e serviços especiais e de obras e serviços comuns e especiais de engenharia, cujo critério de julgamento poderá ser: a) menor preço; (...)*"*.

Logo, tratando-se de obra pública, infere-se a regularidade da adoção da Concorrência como modalidade desta licitação.

2.6.2. <u>Da inversão das etapas do certame</u>.

O Edital adota, de forma expressa, a inversão das etapas procedimentais, fixando a sequência: (i) habilitação; (ii) apresentação de propostas; (iii) julgamento; (iv) negociação; (v) recursal; (vi) homologação, com base nos arts. 17, II, e 53, §3º, da Lei 14.133/2021 e na LCM 14/2022.

A motivação consta do despacho da SELOG, que demonstra: (a) princípios e competências normativas; (b) compatibilidade com a política municipal (LCM 14/22); (c) limitações técnicas da via eletrônica no ComprasGov para inversão; (d) realidade institucional do Município; e (e) vantajosidade decorrente de só permitir a disputa entre licitantes previamente aptos.

Base normativa que autoriza a inversão

<u>Lei Federal nº 14.133/2021</u>

Art. 17, II - admite a inversão entre habilitação e julgamento, desde que motivada; o despacho apresenta essa motivação, e o instrumento convocatório positivou a ordem procedimental.

Art. 53, §3º - autoriza a Administração a definir a ordem das fases segundo a conveniência e o interesse público, reforçando a discricionariedade técnica quando devidamente fundamentada.

<u>Lei Complementar Municipal nº 14/2022 (Programa Compras Capanema)</u>

Art. 5º - alinha o procedimento aos princípios da legalidade, eficiência, economicidade, isonomia, publicidade e planejamento, entre outros, que amparam a modelagem procedimental racional e motivada.

Arts. 12, 14 e 21 - estruturam a política municipal de preferência e critérios objetivos, cuja aplicação correta depende de análise documental idônea; a habilitação prévia permite aplicar tais regras sem tumulto processual, conforme justificativas técnicas do despacho.

Com efeito, a inversão está autorizada pela Lei 14.133/2021 e harmoniza-se com a LCM 14/2022, desde que motivada, o que foi feito no despacho, e previamente prevista no edital, o que também foi feito.

Circunstâncias locais que recomendam a habilitação prévia (motivação concretizada)

O despacho demonstra peculiaridades locais que qualificam a conveniência pública da habilitação antecedente:

a) Limitação do ComprasGov para inversão de fases no modo eletrônico - o que impõe a forma presencial quando se quer habilitação prévia (tema explicitado no despacho);

Autenticidade: X34XXS7TJMXT8U39P - Validação pelo link: https://capanemaprscp.equiplano.com.br:7575/tramitacaoProcesso/#/consulta-anexo-assinado/entidade/50 - Impresso por ROSELIA KRIGER BECKER PAGANI em 29/10/2025 14:23:06

Inserido por Álvaro Skiba Júnior em: 22/10/2025 10:35:55. Assinatura(s) Avançada(s) realizada por: ÁLVARO SKIBA JUNIOR em 22/10/2025 10:35:55. Documento assinado nos termos do Decreto Municipal nº 7.765/2025. A autenticidade deste documento pode ser validada no endereço: https://capanemaprscp.equiplano.com.br:7575/tramitacaoProcesso/#/consulta-anexo-assinado/entidade/50, com o código: 6ff1be09-66b6-4996-ad9a-1d2320e20323

b) Risco de "acirramento" em sessão presencial aberta gerando reduções artificiais de preço e inexequibilidade, o que recomenda controle procedimental: só disputa quem já demonstrou capacidade técnico-jurídico-econômica.

c) Realidade institucional: Município de pequeno porte, com histórico de inabilitações e casos de inexequibilidade que atrasaram certames; a habilitação prévia reduz litígios e paralisações.

d) Efetividade do Programa Compras Capanema (LCM 14/22): a margem de preferência local e correlatos dependem de documentação apta; examinar isso antes da disputa evita tumulto e garante a vantajosidade pretendida pela política pública.

Esses elementos materializam o interesse público de que trata o art. 53, §3º, e cumprem a "motivação" do art. 17, II da Lei 14.133/2021.

Coerência com o Edital e com a fase de julgamento

O Edital positiva a inversão logo nas Disposições Gerais (1.14.1 e 1.14.2), fixando a ordem das etapas com habilitação antes das propostas, de modo claro e objetivo. Isso evita

A etapa competitiva subsequente (apresentação de propostas e lances) fica reservada aos licitantes habilitados, o que reduz contestações e eleva a qualidade das ofertas. O edital ainda amarra, em capítulos próprios, os critérios de desempate e a aplicação das margens de preferência após a disputa, uma vez consolidado o "melhor preço válido", preservando isonomia e objetividade.

Princípios e resultados protegidos pela inversão

A habilitação prévia promove:

a) Isonomia e competição saudável: todos se submetem ao mesmo filtro objetivo de capacidade antes de disputar preço; evita "concorrência aparente" por licitantes que não suportariam o contrato. (Princípios do art. 5º da Lei 14.133 e da LCM 14/22.);

b) Julgamento objetivo: a ordem procedimental é pública, numérica e motivada; os critérios de classificação e preferências só operam após a verificação de aptidão jurídica-técnica-econômica;

c) Eficiência, economicidade e vantajosidade: evita retrabalho e contestações posteriores, reduz atrasos e riscos de paralisação, e melhora a exequibilidade do contratado (circunstâncias locais documentadas no despacho).

Antecipação de críticas e respostas

a) "A regra seria julgar proposta antes da habilitação."

A Lei 14.133 não proíbe a inversão; ao contrário, autoriza que a Administração defina a ordem das fases por interesse público (art. 53, §3º), admitindo a inversão motivada (art. 17, II). O caso concreto está motivado e a previsão foi expressa no edital.

b) "A inversão tumultua a política de preferência."

O contrário: a LCM 14/22 vincula os benefícios a condições documentais. Ao habilitar antes, garantimos correta aplicação das margens (ME/EPP local etc.) sem retroceder fases, conforme já fundamentado no despacho.

Autenticidade: X34XXS7TJMXT8U39P - Validação pelo link: https://capanemaprscp.equiplano.com.br:7575/tramitacaoProcesso/#/consulta-anexo-assinado/entidade/50 - Impresso por ROSELIA KRIGER BECKER PAGANI em 29/10/2025 14:23:06

Inserido por Álvaro Skiba Júnior em: 22/10/2025 10:35:55. Assinatura(s) Avançada(s) realizada por: ÁLVARO SKIBA JUNIOR em 22/10/2025 10:35:55. Documento assinado nos termos do Decreto Municipal nº 7.765/2025. A autenticidade deste documento pode ser validada no endereço: https://capanemaprscp.equiplano.com.br:7575/tramitacaoProcesso/#/consulta-anexo-assinado/entidade/50, com o código: 6ff1be09-66b6-4996-ad9a-1d2320e20323

c) “A presença física poderia estimular quedas emocionais de preço.”

Justamente por isso a modelagem impede disputa por inabilitados e organiza a competição após a habilitação, mitigando lances temerários e resguardando a exequibilidade - ponto reconhecido no despacho.

Conclusão

A inversão das etapas, com 1ª etapa de habilitação, está:

(i) regularmente autorizada pelos arts. 17, II, e 53, §3º, da Lei 14.133/2021 (ordem das fases definida por interesse público e motivação);

(ii) alinhada à LCM 14/2022 (princípios, critérios objetivos e política municipal de preferência), cuja correta aplicação depende de análise documental idônea;

(iii) coerente com as peculiaridades locais e limitações tecnológicas registradas no despacho; e

(iv) positivada no Edital, conferindo segurança jurídica, eficiência e vantajosidade ao certame.

2.6.3. <u>Do critério de julgamento</u>.

O critério de julgamento da licitação deve ser o menor preço global.

2.6.4. <u>Do modo de disputa do certame</u>.

Pelo despacho da SELOG, extrai-se a solicitação para que fosse elaborado o novo edital de Concorrência com a adoção do modo de disputa exclusivamente fechado.

Apesar da justificativa constante no referido despacho ser razoável, há uma vedação expressa da LCM 14/22 para que o modo de disputa exclusivamente fechado seja adotado quando o critério de julgamento for o menor preço.

Nesse rumo, diante dos estudos realizados pela PGM, a melhor solução para atingir as mesmas finalidades indicadas pela SELOG é a adoção do modo de disputa fechado-aberto-fechado, de acordo com o disposto na minuta do edital anexa.

Síntese do desenho procedimental adotado

O edital estrutura o julgamento em três momentos:

(i) apresentação fechada das propostas;

(ii) etapa aberta de lances para definição da melhor proposta;

(iii) rodada final fechada condicionada ao gatilho de exequibilidade (propostas abaixo de 85% do orçamento), com submissão do Formulário de Proposta Final (Anexo 17).

O instrumento também define “melhor preço válido” para, após o encerramento competitivo, aplicar as margens de preferência (ME/EPP local e demais hipóteses).

Base normativa e aderência literal

O art. 77 da LCM 14/2022 positiva as modalidades de modo de disputa aberto e fechado, admitindo o uso isolado ou conjuntamente. Estabelece, ainda, duas travas relevantes:

a) veda o uso isolado do modo fechado quando o critério for menor preço/maior desconto;

Autenticidade: X34XXS7TJMXT8U39P - Validação pelo link: https://capanemaprscp.equiplano.com.br:7575/tramitacaoProcesso/#/consulta-anexo-assinado/entidade/50 - Impresso por ROSELIA KRIGER BECKER PAGANI em 29/10/2025 14:23:06

Inserido por Álvaro Skiba Júnior em: 22/10/2025 10:35:55. Assinatura(s) Avançada(s) realizada por: ÁLVARO SKIBA JUNIOR em 22/10/2025 10:35:55. Documento assinado nos termos do Decreto Municipal nº 7.765/2025. A autenticidade deste documento pode ser validada no endereço: https://capanemaprscp.equiplano.com.br:7575/tramitacaoProcesso/#/consulta-anexo-assinado/entidade/50, com o código: 6ff1be09-66b6-4996-ad9a-1d2320e20323

b) autoriza, após definida a melhor proposta, o reinício da disputa aberta quando a diferença para a segunda colocada for ≥ 5%, exclusivamente para ordenar as demais colocações - preservando o 1º lugar.

O desenho "fechado–aberto–fechado" cumpre a letra da lei municipal: contém etapa aberta (afastando a vedação ao "fechado isolado") e aplica o § 4º (≥5%) exatamente como previsto - reabrindo apenas para reordenar do 2º em diante, sem afetar o vencedor.

Tratamento diferenciado e margens de preferência

O edital incorporou as regras do art. 18 (ME/EPP local, margem até 10%) e operacionalizou a aplicação após a definição do "melhor preço válido", com rodada fechada e sorteio em caso de equivalência entre ME/EPP locais - tal como exige a LCM 14/22.

A preferência local prevista em lei municipal não contamina a fase competitiva; ela é superveniente à fixação do "melhor preço válido" (padrão objetivo), com rito próprio de desempate entre beneficiárias, o que preserva isonomia e competitividade.

Racionalidade do modelo "Fechado-Aberto-Fechado"

a) Compatibilidade com a vedação ao "fechado isolado"

Como o critério de julgamento é menor preço global, a LCM 14/22 veda o fechado isolado. O modelo inclui etapa aberta (lances sucessivos), cumprindo a norma e evitando nulidade.

b) Aplicação expressa do § 4º (≥ 5%) - preservação do 1º colocado

Ao definir a melhor proposta e verificar diferença ≥ 5% para a 2ª colocada, a Administração pode promover reinício da disputa aberta, somente para ordenar as demais colocações - sem alterar o vencedor. O edital positivou essa mecânica de forma idêntica ao comando legal, conferindo segurança jurídica e transparência procedimental.

c) Rodada final fechada - exequibilidade e vantajosidade

A rodada final fechada não "substitui" a etapa aberta; ela se ativa por gatilho objetivo (propostas < 85% do orçamento) e serve para consolidar a proposta final via Anexo 17, permitindo:

(i) saneamento técnico-econômico da oferta;

(ii) registro vinculante do valor global;

(iii) coerência com a disciplina de garantia adicional e exequibilidade prevista no edital (e no regime municipal), que condiciona propostas muito baixas a lastro econômico adequado.

A rodada fechada final é instrumento de robustez - não elimina a etapa aberta (logo, não fere a vedação do "fechado isolado") e endurece o controle de exequibilidade, na direção da proposta mais vantajosa ao erário.

Princípios constitucionais e da Lei 14.133/2021 (aplicação local)

O fluxo adotado equilibra:

a) Isonomia e competitividade - há etapa aberta com lances sucessivos, critérios objetivos e pré-definidos; na sequência, preferências legais são aplicadas

Autenticidade: X34XXS7TJMXT8U39P - Validação pelo link: https://capanemaprscp.equiplano.com.br:7575/tramitacaoProcesso/#/consulta-anexo-assinado/entidade/50 - Impresso por ROSELIA KRIGER BECKER PAGANI em 29/10/2025 14:23:06

Inserido por Álvaro Skiba Júnior em: 22/10/2025 10:35:55. Assinatura(s) Avançada(s) realizada por: ÁLVARO SKIBA JUNIOR em 22/10/2025 10:35:55. Documento assinado nos termos do Decreto Municipal nº 7.765/2025. A autenticidade deste documento pode ser validada no endereço: https://capanemaprscp.equiplano.com.br:7575/tramitacaoProcesso/#/consulta-anexo-assinado/entidade/50, com o código: 6ff1be09-66b6-4996-ad9a-1d2320e20323

sob padrões claros (10% ME/EPP local; rodada/sorteio entre beneficiárias), tudo depois da fixação do "melhor preço válido".

b) Julgamento objetivo - parâmetros numéricos (≥ 5% para reinício; 85% para gatilho de rodada final; 10% na margem local), em consonância literal com a LCM 14/22 e com o texto do edital e seus anexos.

c) Vantajosidade e economicidade - o refinamento final fechado protege contra lances temerários, exigindo comprometimento formal (Anexo 17) e capacidade econômico-financeira coerente com o preço ofertado, reforçada pelo regime de garantias.

Análise de riscos e sua mitigação

a) Risco de alegação de "fechado puro".

Mitigado porque há etapa aberta obrigatória e podem ocorrer dois momentos abertos (inicial e reinício do § 4º), além de a rodada final fechada estar condicionada a gatilho objetivo (não substitui a competição aberta).

b) Risco de ataque à preservação do 1º colocado.

Mitigado pela aderência literal ao § 4º: o reinício não pode alterar o vencedor, apenas ordenar os demais - exatamente como prevê a lei e repete o edital.

c) Risco de questionamento sobre preferências.

Mitigado pela sequência procedimental clara: definição do "melhor preço válido": aplicação das margens (art. 18, LCM 14/22), com rodada fechada e sorteio entre ME/EPP locais em caso de equivalência - idêntico ao texto legal.

d) Risco de inexequibilidade/"mergulho" de preços.

Mitigado pelo gatilho de 85% e pela exigência de consolidação via Anexo 17, além da disciplina de garantia de execução/garantia adicional, prevista no edital - soluções alinhadas à vantajosidade e à gestão de risco contratual.

Integração com o despacho motivador

O despacho da SELOG - que já apresenta razões de objetividade do objeto, vantajosidade, maturidade da competição e política de desenvolvimento local - deve reforçar: (i) a vedação ao "fechado isolado" e o atendimento mediante etapa aberta; (ii) o § 4º (≥ 5%); (iii) o gatilho de 85% para a rodada final fechada; (iv) a definição de "melhor preço válido" e a ordem de aplicação das preferências. Tais elementos já constam do edital e devem aparecer na motivação, fechando o nexo entre fatos/risco e solução normativa.

Conclusão

O modo de disputa "Fechado-Aberto-Fechado" é juridicamente adequado e defensável porque:

(i) cumpre a LCM 14/22 ao incorporar etapa aberta e aplicar literalmente o § 4º (≥ 5%);

(ii) fortalece a vantajosidade e mitiga risco de inexequibilidade por meio de rodada final fechada condicionada e do Anexo 17;

Autenticidade: X34XXS7TJMXT8U39P - Validação pelo link: https://capanemaprscp.equiplano.com.br:7575/tramitacaoProcesso/#/consulta-anexo-assinado/entidade/50 - Impresso por ROSELIA KRIGER BECKER PAGANI em 29/10/2025 14:23:06

Inserido por Álvaro Skiba Júnior em: 22/10/2025 10:35:55. Assinatura(s) Avançada(s) realizada por: ÁLVARO SKIBA JUNIOR em 22/10/2025 10:35:55. Documento assinado nos termos do Decreto Municipal nº 7.765/2025. A autenticidade deste documento pode ser validada no endereço: https://capanemaprscp.equiplano.com.br:7575/tramitacaoProcesso/#/consulta-anexo-assinado/entidade/50, com o código: 6ff1be09-66b6-4996-ad9a-1d2320e20323

(iii) ordena a aplicação das margens de preferência do art. 18 após a definição do "melhor preço válido", com rodada fechada e sorteio entre ME/EPP locais em caso de equivalência; e

(iv) mantém isonomia, competitividade e julgamento objetivo, convertendo o procedimento em ambiente competitivo controlado e alinhado às diretrizes legais e ao interesse público.

2.6.5. <u>Da Forma presencial da licitação</u>.

Pelo despacho da SELOG acostado aos autos, foi solicitada a confecção da nova minuta do Edital de Concorrência, adotando-se o formato presencial do certame.

Diante das justificativas apresentadas, a PGM considera adequada e razoável a utilização da forma presencial neste certame.

O processo demonstra, por meio do despacho da SELOG, que (a) a inversão das fases (habilitação antes das propostas) e (b) a adoção do modo Fechado–Aberto–Fechado são necessárias para assegurar isonomia, objetividade e vantajosidade nas obras; porém, o ComprasGov não permite a inversão desejada no rito eletrônico, o que impõe a realização presencial para viabilizar o desenho procedimental pretendido e registrado no edital.

Além disso, o despacho explicita o contexto local: Município de pequeno porte, histórico de inabilitações e inexequibilidades que atrasaram certames e a necessidade de reduzir litígios e paralisações, o que é atendido pelo controle procedimental (habilitação prévia) e pela dinâmica de disputa compatível com obras.

Compatibilidade entre a forma presencial, a inversão e o modo Fechado-Aberto-Fechado

O edital positivou:

(i) a inversão (habilitação antes das propostas);

(ii) a forma presencial; e

(iii) o modo Fechado–Aberto–Fechado com reinício da etapa aberta apenas para ordenar as demais colocações quando a diferença entre 1º e 2º for ≥ 5% (sem alterar o vencedor), além do gatilho de exequibilidade (85%) para "rodada final fechada" com formulário do Anexo 17.

Tais comandos aparecem de forma clara no quadro-resumo e no Tópico 11, permitindo execução simples e controlável em sessão presencial (com ata, gravação e transmissão).

No cenário eletrônico hoje disponível (ComprasGov), a inversão das fases não é operacionalizável, como reconhece o despacho - o que frustraria o rito definido (especialmente o reinício do §4º e a rodada final fechada), comprometendo a vantajosidade e a segurança jurídica.

A forma presencial é, pois, o meio idôneo para dar efetividade ao arranjo procedimental legalmente autorizado e motivado.

Princípios e resultados protegidos pela opção presencial

(i) Planejamento, eficiência e economicidade: realizar a habilitação antes da disputa evita retrabalho, reduz contestações e aumenta a exequibilidade da proposta vencedora, conforme o histórico local consolidado no despacho.

(ii) Isonomia e julgamento objetivo: a etapa competitiva (aberta/fechada) ocorre apenas entre habilitados, com parâmetros numéricos e públicos (≥5% para

Autenticidade: X34XXS7TJMXT8U39P - Validação pelo link: https://capanemaprscp.equiplano.com.br:7575/tramitacaoProcesso/#/consulta-anexo-assinado/entidade/50 - Impresso por ROSELIA KRIGER BECKER PAGANI em 29/10/2025 14:23:06

Inserido por Álvaro Skiba Júnior em: 22/10/2025 10:35:55. Assinatura(s) Avançada(s) realizada por: ÁLVARO SKIBA JUNIOR em 22/10/2025 10:35:55. Documento assinado nos termos do Decreto Municipal nº 7.765/2025. A autenticidade deste documento pode ser validada no endereço: https://capanemaprscp.equiplano.com.br:7575/tramitacaoProcesso/#/consulta-anexo-assinado/entidade/50, com o código: 6ff1be09-66b6-4996-ad9a-1d2320e20323

reinício; 85% para rodada final; 10% para preferências locais), assegurando tratamento isonômico e critérios objetivos.

(iii) Transparência: a sessão presencial será gravada e transmitida ao vivo, em linha com o art. 26, §1º–§3º, LCM 14/22 e com o edital.

Presencial com trilha digital: protocolo eletrônico, SICAF e padronização

O edital estruturou a sessão presencial com trânsito eletrônico de documentos em três camadas:

(i) o licitante pode enviar toda a documentação "pelo Sistema do Município (Equiplano) ou de maneira híbrida", com manual passo-a-passo e prazos definidos; o protocolo eletrônico é sigiloso e só o Agente acessa na hora da sessão, assegurando o sigilo prévio das propostas. Há opção de proteger arquivos por senha, com regra para o envio e guarda das senhas; também há padrão de nomenclatura para organizar habilitação e propostas (racionalidade e auditabilidade).

(ii) integração ao SICAF: possibilidade de encaminhar totalmente pelo SICAF ou de forma híbrida, com regra para incluir documentos em abas alternativas quando o sistema limitar uploads, e dever de atualização prévia - mitigando inabilitações por formalidades e reduzindo contencioso.

(iii) padronização e checklist: o edital lista modelos de anexos (credenciamento, declarações, planilhas, formulário de proposta final, minuta contratual e manual do Equiplano) - facilitando o encaminhamento e homogeneizando a conferência.

A opção presencial é plenamente compatível com um backbone digital, garantindo acesso remoto aos documentos, sigilo até a abertura, padrões de organização e manualização do procedimento - ganhos típicos do formato eletrônico, preservados no rito presencial.

Lisura: rastreabilidade integral da sessão (ata, gravação, transmissão ao vivo)

O edital exige ata circunstanciada assinada pelo time e pelos representantes, e determina gravação em áudio e vídeo com transmissão ao vivo da sessão a partir da abertura - providências que equiparam a transparência do presencial à de plataformas eletrônicas, com rastro probatório robusto.

A publicidade ampliada (ata + gravação + transmissão) e o acesso simultâneo a documentos durante a sessão reforçam controle social, auditabilidade e paridade de armas entre licitantes, neutralizando o argumento de que o presencial seria opaco.

Sigilo e integridade de propostas: envelopes, protocolo e cadeia de custódia

O edital institui uma cadeia de custódia dos envelopes:

(i) protocolo único e lacre obrigatório para o envelope de propostas;

(ii) proibição de substituição/retirada/inclusão de documentos após o protocolo;

(iii) transporte dos envelopes ao local da sessão por servidores do Protocolo-Geral, e vedação de início enquanto houver fila - evitando manipulações e garantindo isonomia temporal;

(iv) regra de não participação de quem não protocolou no prazo/forma.

Essas medidas blindam o sigilo e a integridade física das propostas no presencial, com rastreabilidade semelhante a logs de sistema.

Autenticidade: X34XXS7TJMXT8U39P - Validação pelo link: https://capanemaprscp.equiplano.com.br:7575/tramitacaoProcesso/#/consulta-anexo-assinado/entidade/50 - Impresso por ROSELIA KRIGER BECKER PAGANI em 29/10/2025 14:23:06

Inserido por Álvaro Skiba Júnior em: 22/10/2025 10:35:55. Assinatura(s) Avançada(s) realizada por: ÁLVARO SKIBA JUNIOR em 22/10/2025 10:35:55. Documento assinado nos termos do Decreto Municipal nº 7.765/2025. A autenticidade deste documento pode ser validada no endereço: https://capanemaprscp.equiplano.com.br:7575/tramitacaoProcesso/#/consulta-anexo-assinado/entidade/50, com o código: 6ff1be09-66b6-4996-ad9a-1d2320e20323

Controle de legalidade e saneabilidade em tempo real

Durante a sessão, o Agente pode acessar SICAF/Equiplano ao vivo, permitindo visualização concomitante pelos licitantes - mecanismo que reduz litigiosidade por transparência imediata. O edital ainda prevê saneamento de irregularidades formais (assinaturas, erros aritméticos, conferência de planilhas/BDI/cronograma), com registro em ata e prazos cirúrgicos - preservando propostas vantajosas e evitando nulidades por formalismos excessivos.

A forma presencial do certame assistido por sistemas potencializa o contraditório imediato e o saneamento, com decisões motivadas em ata, o que eleva a segurança jurídica do rito.

Competitividade com governança de risco

O edital "fecha o circuito" da competitividade com regras numéricas objetivas e filtros de risco:

(i) modo Fechado-Aberto-Fechado no fluxo da sessão;

(ii) reinício da etapa aberta apenas para ordenar do 2º em diante quando a diferença para o 1º for ≥ 5%;

(iii) gatilho de exequibilidade (85%) com rodada final fechada via Anexo 17;

(iv) classificação provisória e aplicação sequencial das preferências legais após apurado o "melhor preço válido".

O desenho competitivo mitiga lances temerários, protege a exequibilidade e preserva a vantajosidade - exatamente a finalidade apontada no despacho para justificar o presencial.

Amarração normativa

A forma presencial é juridicamente idônea para viabilizar:

(i) a inversão com habilitação prévia (motivada e prevista no edital);

(ii) o modo Fechado–Aberto–Fechado; e

(iii) os mecanismos de transparência e sigilo que o próprio edital operou com camada digital (SICAF/Equiplano).

O arranjo está alinhado aos princípios de isonomia, julgamento objetivo, eficiência e publicidade e corresponde, na prática, a um presencial digitalizado, com trilha probatória equiparável à eletrônica (ata + gravação + transmissão ao vivo).

Conclusão

A forma presencial da concorrência está juridicamente amparada e tecnicamente justificada porque:

(i) viabiliza a inversão das etapas e o modo Fechado-Aberto-Fechado (Lei 14.133: art. 17, II; art. 53, §3º), já motivados no processo;

(ii) se enquadra nas hipóteses da LCM 14/22 (art. 26, inc. X), com gravação e transmissão (§§1º–3º) e presunção de justificativa (§4º);

(iii) responde à impossibilidade técnica do rito eletrônico (ComprasGov) realizar a inversão; e

(iv) coaduna com a governança de obras definida no Decreto nº 7.484/2024, preservando isonomia, objetividade, transparência e vantajosidade.

Diante dos mecanismos de facilitação documental (SICAF/Equiplano, protocolo sigiloso com padrão de nomenclatura), das salvaguardas de lisura (ata circunstanciada,

Autenticidade: X34XXS7TJMXT8U39P - Validação pelo link: https://capanemaprscp.equiplano.com.br:7575/tramitacaoProcesso/#/consulta-anexo-assinado/entidade/50 - Impresso por ROSELIA KRIGER BECKER PAGANI em 29/10/2025 14:23:06

Inserido por Álvaro Skiba Júnior em: 22/10/2025 10:35:55. Assinatura(s) Avançada(s) realizada por: ÁLVARO SKIBA JUNIOR em 22/10/2025 10:35:55. Documento assinado nos termos do Decreto Municipal nº 7.765/2025. A autenticidade deste documento pode ser validada no endereço: https://capanemaprscp.equiplano.com.br:7575/tramitacaoProcesso/#/consulta-anexo-assinado/entidade/50, com o código: 6ff1be09-66b6-4996-ad9a-1d2320e20323

gravação e transmissão ao vivo, cadeia de custódia de envelopes, acesso concomitante à análise), e do desenho competitivo com métricas objetivas (≥5%, 85%, Anexo 17), a forma presencial revela-se a única operacionalmente capaz de concretizar a estratégia procedimental motivada no processo e positivada no edital - mantendo isonomia, publicidade reforçada, julgamento objetivo e vantajosidade, em perfeita harmonia com o regime jurídico aplicável e com as circunstâncias locais já evidenciadas nos autos.

2.6.6. Da participação no certame.

O critério de participação neste certame compreende a ampla concorrência, restando escorreita a opção realizada.

2.6.7. Da margem de preferência para ME e EPP sediadas no Município de Capanema.

O tratamento diferenciado para ME/EPP sediada no Município de Capanema e para licitantes que indicarem a subcontratação de ME/EPP sediada no Município de Capanema, conforme previsto no item 11, 12 e 13 da minuta do Edital anexa, está de acordo com as diretrizes da Política Municipal de Contratações Públicas, em respeito ao disposto no art. 18 da LCM 14/22.

2.6.8. Da garantia de execução.

Base legal habilitante e desenho escolhido no edital

O edital exige, como condição para a assinatura do contrato, a prestação de garantia de execução (até 5% do valor contratual) e, quando cabível, de garantia adicional, nos termos do art. 96 da Lei 14.133/2021 e da LCM 14/2022, com previsão das modalidades legais (caução em dinheiro/títulos; seguro-garantia; fiança bancária), à escolha do contratado.

A redação também fixa regramento operacional (prazo mínimo de 1 mês para apresentação quando a modalidade for seguro-garantia; requisitos da apólice/fiança; devolução/ majoração/ liberação; perda da garantia em caso de inadimplemento).

Além da garantia ordinária (até 5%), a LCM 14/2022 determina, para obras/serviços de engenharia, que:

(i) propostas < 75% do orçamento são inexequíveis;

(ii) se a proposta vencedora for < 85%, impõe-se garantia adicional "equivalente à diferença entre 85% do orçamento e o valor ofertado", sem prejuízo da garantia ordinária.

O edital absorveu integralmente esse comando, inclusive ao conectar o gatilho de 85% ao rito competitivo (etapa aberta e "rodada final fechada" com Anexo 17) e à exigência de garantia adicional do futuro contratado.

A disciplina do edital copia a lei e a operacionaliza com prazos, documentos e salvaguardas compatíveis com a prática contratual, sem criar restrições além das previstas em lei.

Aderência literal aos dispositivos legais aplicáveis

(i) Lei 14.133/2021, art. 96: autoriza a garantia de execução e dá as bases para a exigência antes da assinatura; o edital exige a formalização da garantia como condição de contratar e fixa que a ausência impede a assinatura, com sanções.

Autenticidade: X34XXS7TJMXT8U39P - Validação pelo link: https://capanemaprscp.equiplano.com.br:7575/tramitacaoProcesso/#/consulta-anexo-assinado/entidade/50 - Impresso por ROSELIA KRIGER BECKER PAGANI em 29/10/2025 14:23:06

Inserido por Álvaro Skiba Júnior em: 22/10/2025 10:35:55. Assinatura(s) Avançada(s) realizada por: ÁLVARO SKIBA JUNIOR em 22/10/2025 10:35:55. Documento assinado nos termos do Decreto Municipal nº 7.765/2025. A autenticidade deste documento pode ser validada no endereço: https://capanemaprscp.equiplano.com.br:7575/tramitacaoProcesso/#/consulta-anexo-assinado/entidade/50, com o código: 6ff1be09-66b6-4996-ad9a-1d2320e20323

(ii) LCM 14/2022, art. 155, § 1º: três modalidades de garantia; o edital reproduz as opções e detalha sua operacionalização (depósito em instituição oficial; requisitos da apólice; cláusulas de fiança; títulos de dívida pública).

(iii) LCM 14/2022, art. 155, § 3º: prazo mínimo de 1 mês para prestação da garantia quando a opção for seguro-garantia; o edital repete o prazo e a consequência do descumprimento.

(iv) LCM 14/2022, arts. 156-161: regras específicas de seguro-garantia (vigência, endossos, cobertura/multas/indenizações e, quando aplicável, cláusula de retomada); o edital positiva as cláusulas essenciais da apólice e da fiança, e veda cláusulas contrárias ao interesse do Município.

(v) LCM 14/2022, art. 157: percentual padrão até 5%, com possibilidade de majoração até 10% mediante justificativa (complexidade/risco); o edital adota até 5% como regra, compatível com a natureza do objeto e com proporcionalidade.

(vi) LCM 14/2022, art. 84, §§ 4º e 5º (obras/serviços de engenharia): inexequível se < 75%; garantia adicional obrigatória quando < 85%, equivalente à diferença até 85%; o edital reflete a regra e vincula o procedimento competitivo à futura prestação da garantia adicional.

Proporcionalidade, alocação de riscos e vantajosidade

O arranjo "garantia ordinária (até 5%) + garantia adicional (quando < 85%)" equilibra:

a) Vantajosidade/competitividade - admite preços competitivos, porém ancora propostas muito baixas com lastro econômico real (garantia adicional), reduzindo risco de inexecução e aditivos.

b) Proporcionalidade - a garantia ordinária permanece em patamar moderado (5%), e a majoração ocorre apenas quando a própria lei municipal identifica risco objetivo (preço < 85% do orçamento).

c) Alocação eficiente de riscos - a regra dá incentivos corretos: quem oferta preço agressivo assume contrapartida proporcional na garantia, protegendo o erário sem expulsar competidores. A previsão contratual de perda total/parcial da garantia em caso de inadimplemento e a majoração nos aditivos (5% sobre o valor agregado) fecham o ciclo de governança do risco.

Exequibilidade e coerência com o rito competitivo

O edital amarra a verificação de exequibilidade ao fluxo competitivo: constatada a situação < 85% na etapa de lances, há rodada final fechada com Anexo 17, e o vencedor com preço < 85% prestará a garantia adicional prevista em lei.

Essa engrenagem evita "surpresas" na contratação e antecipa a solução do risco ainda no certame (julgar/negociar já sabendo do custo de garantia adicional).

Operacionalização e segurança jurídica

A disciplina editalícia detalha: onde depositar caução (instituição bancária oficial, com devolução corrigida), o que deve constar na apólice (co-beneficiário Município, vigência alinhada ao contrato, validade até liberação), quais cláusulas constar na fiança (solidariedade, renúncia ao benefício de ordem) e veta instrumentos com cláusulas contrárias ao interesse do Município - medidas que reforçam a efetividade da garantia, evitam litígios e facilitam a execução.

Autenticidade: X34XXS7TJMXT8U39P - Validação pelo link: https://capanemaprscp.equiplano.com.br:7575/tramitacaoProcesso/#/consulta-anexo-assinado/entidade/50 - Impresso por ROSELIA KRIGER BECKER PAGANI em 29/10/2025 14:23:06

Inserido por Álvaro Skiba Júnior em: 22/10/2025 10:35:55. Assinatura(s) Avançada(s) realizada por: ÁLVARO SKIBA JUNIOR em 22/10/2025 10:35:55. Documento assinado nos termos do Decreto Municipal nº 7.765/2025. A autenticidade deste documento pode ser validada no endereço: https://capanemaprscp.equiplano.com.br:7575/tramitacaoProcesso/#/consulta-anexo-assinado/entidade/50, com o código: 6ff1be09-66b6-4996-ad9a-1d2320e20323

Antecipação de críticas e respostas

a) “A soma de garantias seria excessiva.” - A garantia adicional não se soma arbitrariamente: ela decorre de gatilho legal objetivo (< 85%), equivalente à diferença até 85%, sem afastar o teto padrão (5%) da garantia ordinária, que o edital respeita. Logo, não há excesso, mas proporcionalidade calibrada por lei.

b) “Prazo curto para apresentar seguro-garantia.” - A LCM 14/22 assegura prazo mínimo de 1 mês (da homologação e antes da assinatura) quando a modalidade escolhida for seguro-garantia; o edital reproduz exatamente essa salvaguarda.

c) “Dificuldade na execução da garantia.” - O edital já exige cláusulas que facilitam a execução da apólice/fiança (vigência, co-beneficiário, renúncia a benefício de ordem), e prevê perda da garantia em casos de inadimplemento, além de liberação só após recebimento definitivo e comprovações finais - desenho exequível e com trilha probatória.

Conclusão

A redação do edital sobre garantia de execução e garantia adicional é juridicamente assertiva porque:

(i) espelha a Lei 14.133/2021 e a LCM 14/2022 quanto a percentuais, modalidades, prazos e efeitos;

(ii) condiciona a garantia adicional a gatilho legal objetivo (< 85%), alinhado à exequibilidade e à vantajosidade;

(iii) detalha requisitos mínimos de apólice/fiança/caução que facilitam a execução e reduzem litigiosidade; e

(iv) mantém proporcionalidade e alocação eficiente de riscos, protegendo o erário sem restringir indevidamente a competição.

2.6.9. Dos demais tópicos do edital e seus anexos.

No mais, verifica-se que foram preenchidos os requisitos essenciais espalhados pela LCM 14/22, especificando pormenorizadamente todas as etapas da fase externa do processo de contratação e as regras gerais aplicáveis durante a execução do objeto da contratação, além de atender satisfatoriamente o disposto no art. 114 da LCM 14/22.

2.7. Da minuta do contrato.

O novo modelo de contrato administrativo padrão foi confeccionado pela PGM, o qual prevê as cláusulas essenciais dispostas no art. 153 e art. 113, inc. II, ambos da LCM 14/22.

2.8. Das normas de controle e da fiscalização das contratações

Pela relevância do tema, faz-se necessário consignar, desde já, a necessidade de observância e cumprimento dos procedimentos de controle e de fiscalização das contratações públicas, especialmente o disposto nos artigos 217 a 221 da LCM 14/22.

2.9. Do prazo para apresentação das propostas

Assim dispõe a LCM 14/22:

Autenticidade: X34XXS7TJMXT8U39P - Validação pelo link: https://capanemaprscp.equiplano.com.br:7575/tramitacaoProcesso/#/consulta-anexo-assinado/entidade/50 - Impresso por ROSELIA KRIGER BECKER PAGANI em 29/10/2025 14:23:06

Inserido por Álvaro Skiba Júnior em: 22/10/2025 10:35:55. Assinatura(s) Avançada(s) realizada por: ÁLVARO SKIBA JUNIOR em 22/10/2025 10:35:55. Documento assinado nos termos do Decreto Municipal nº 7.765/2025. A autenticidade deste documento pode ser validada no endereço: https://capanemaprscp.equiplano.com.br:7575/tramitacaoProcesso/#/consulta-anexo-assinado/entidade/50, com o código: 6ff1be09-66b6-4996-ad9a-1d2320e20323

> ***Art. 51.*** *Os prazos mínimos para apresentação de propostas e lances, contados a partir da data de divulgação do extrato do edital de licitação no Diário Oficial Eletrônico do Município e da divulgação do inteiro teor do ato convocatório e de seus anexos em sítio eletrônico oficial, ou do que ocorrer por último, são de:*
> *(...)*
> *II - no caso de serviços e obras:*
> *a) 10 (dez) dias úteis, quando adotados os critérios de julgamento de menor preço ou de maior desconto, no caso de serviços comuns e de obras e serviços comuns de engenharia;*
> *(...)*

Apesar de que a última versão do PB juntada aos autos não indicar a classificação dos serviços como comuns ou especiais, extrai-se da primeira versão a indicação de se tratar de um serviço comum.

Para as próximas licitações da espécie serão exigidas que todas as informações estejam reunidas no documento definitivo, sendo de competência da SEINFRA elaborá-lo e da SELOG a conferência da completude dos requisitos legais, antes de encaminhar à PGM.

Com efeito, O prazo entre a publicação do edital e a sessão pública deverá respeitar, no mínimo, **10 (dez) dias úteis.**

2.10. Recomendações.

Urge esclarecer, por fim, porque notória a relevância, que a veracidade de todas as informações e documentação apresentadas são de inteira responsabilidade dos agentes públicos e privados envolvidos.

Neste ponto, convém chamar atenção para a possibilidade de aplicação de sanções de natureza política, administrativa, civil e penal **em caso de malversação da verba pública e/ou em razão de descumprimento das obrigações legais, contratuais e editalícias,** possibilitando a configuração de ato de improbidade administrativa, nos termos da Lei nº 8.429, de 1992, bem como em desrespeito à Lei de Responsabilidade Fiscal.

3. CONCLUSÃO.

A presente processo de contratação cumpre satisfatoriamente os requisitos legais caso sejam observados os apontamentos indicados no corpo deste parecer e seja utilizada a minuta do novo **"Edital de Concorrência Presencial - obras - Versão LCM 3.25"** e seus anexos, disponibilizado no sistema compartilhado entre a PGM e a SELOG.

Diante do exposto, a Procuradoria-Geral se manifesta pela possibilidade do prosseguimento do processo de contratação, de forma condicionada.

Resta, ainda:

a) realização das diligências, complementações/justificativas indicadas nos subitens 2.5.3, 2.5.6 e 2.5.10 deste parecer;

b) o preenchimento das informações do edital conforme as indicações deste Parecer, especialmente a observância do disposto nos subitens 2.5.11 e 2.5.14;

c) conferência, por parte da SELOG, se todos os documentos técnicos encaminhados pela SEINFRA encontram-se devidamente assinados pelo responsável técnico e aprovados pela autoridade competente da SEINFRA;

c) a emissão da decisão do Excelentíssimo Prefeito Municipal;

d) as diligências de publicação oficial, por parte do Departamento de Contratações Públicas, nos termos do art. 31, VII, observando-se o disposto nos artigos 49 a 52, da LCM 14/22;

Autenticidade: X34XXS7TJMXT8U39P - Validação pelo link: https://capanemaprscp.equiplano.com.br:7575/tramitacaoProcesso/#/consulta-anexo-assinado/entidade/50 - Impresso por ROSELIA KRIGER BECKER PAGANI em 29/10/2025 14:23:06

Inserido por Álvaro Skiba Júnior em: 22/10/2025 10:35:55. Assinatura(s) Avançada(s) realizada por: ÁLVARO SKIBA JUNIOR em 22/10/2025 10:35:55. Documento assinado nos termos do Decreto Municipal nº 7.765/2025. A autenticidade deste documento pode ser validada no endereço: https://capanemaprscp.equiplano.com.br:7575/tramitacaoProcesso/#/consulta-anexo-assinado/entidade/50, com o código: 6ff1be09-66b6-4996-ad9a-1d2320e20323

e) a disponibilização deste processo de contratação, na íntegra, no Portal de Transparência, no prazo de até 10 (dez) dias úteis, contados da data da assinatura da publicação do Edital**;**

f) previamente à assinatura do contrato, deve ser exigida a documentação da garantia de execução e o encaminhamento formal do presente processo eletrônico à SEFAZ para que, de acordo com a sua divisão interna, realize os procedimentos contábeis necessários para o empenho global do valor total da presente contratação, observado-se as disposições da LCM 14/22 e demais normas aplicáveis.

g) Após recebida definitivamente a obra, o órgão competente deve observar as disposições da Lei Municipal nº 1.745/2020 para a possibilitar o uso do imóvel público por particulares.

É o parecer.

Município de Capanema, Estado do Paraná: **Cidade da Rodovia Ecológica - Estrada Parque Caminho do Colono**, *datado e assinado eletronicamente*.

Álvaro Skiba Júnior
Procurador Municipal
OAB/PR 68.807

Autenticidade: X34XXS7TJMXT8U39P - Validação pelo link: https://capanemaprscp.equiplano.com.br:7575/tramitacaoProcesso/#/consulta-anexo-assinado/entidade/50 - Impresso por ROSELIA KRIGER BECKER PAGANI em 29/10/2025 14:23:06

Inserido por Álvaro Skiba Júnior em: 22/10/2025 10:35:55. Assinatura(s) Avançada(s) realizada por: ÁLVARO SKIBA JUNIOR em 22/10/2025 10:35:55. Documento assinado nos termos do Decreto Municipal nº 7.765/2025. A autenticidade deste documento pode ser validada no endereço: https://capanemaprscp.equiplano.com.br:7575/tramitacaoProcesso/#/consulta-anexo-assinado/entidade/50, com o código: 6ff1be09-66b6-4996-ad9a-1d2320e20323

Assinaturas

Processo: 1181/2025 Data: 14/07/2025 13:59:21 Documento: 63225824968
Requerente: ROSELIA KRIGER BECKER PAGANI
Contato: ROSELIA KRIGER BECKER PAGANI - Cel:46999753198 - licitacao@capanema.pr.gov.br
Assunto: Geral
Descrição: CONSTRUÇÃO DE BARRACÃO PRÉ-MOLDADO PARA FINS DE

Assinatura avançada realizada por: ÁLVARO SKIBA JÚNIOR em 22/10/2025 10:35:55.

CAPANEMA
GOVERNO DO MUNICÍPIO
Gente que Trabalha, Cidade que Cresce.

Documento assinado nos termos do Decreto Municipal nº 7.765/2025
A autenticidade deste documento pode ser validada no endereço: https://capanemaprscp.equiplano.com.br:7575/tramitacaoProcesso/#/consulta-anexo-assinado/entidade/50 com
o código 6ff1be09-66b6-4996-ad9a-1d2320e20323

Autenticidade: X34XXS7TJMXT8U39P - Validação pelo link: https://capanemaprscp.equiplano.com.br:7575/tramitacaoProcesso/#/consulta-anexo-assinado/entidade/50 - Impresso por ROSELIA KRIGER BECKER PAGANI em 29/10/2025 14:23:06

Inserido por Álvaro Skiba Júnior em: 22/10/2025 10:35:55. Assinatura(s) Avançada(s) realizada por: ÁLVARO SKIBA JÚNIOR em 22/10/2025 10:35:55. Documento assinado nos termos do Decreto Municipal nº 7.765/2025. A autenticidade deste documento pode ser validada no endereço: https://capanemaprscp.equiplano.com.br:7575/tramitacaoProcesso/#/consulta-anexo-assinado/entidade/50, com o código: 6ff1be09-66b6-4996-ad9a-1d2320e20323

Município de Capanema, Estado do Paraná, *Cidade da Rodovia Ecológica Estrada Parque Caminho do Colono*, **aos 23 dias do mês de outubro de 2025.**

Processo n.º: 1181/2025

Objeto: CONSTRUÇÃO DE BARRACÃO PRÉ-MOLDADO COM 300,44M² PARA FINS DE INDÚSTRIA EM CAPANEMA/PR, EM ATENDIMENTO AO CONTRATO DE REPASSE Nº 972426/2024/MCID/CAIXA.

DESPACHO

Considerando o parecer jurídico exarado nos autos, informa-se que foram devidamente cumpridas as diligências indicadas, com especial observância aos seguintes subitens:

1. Matriz de riscos (tópico 2.5.3 do parecer jurídico): foi apresentada justificativa técnica acerca da não confecção da matriz de riscos, conforme documento anexo.

2. Gestor da contratação (tópico 2.5.6 do parecer jurídico): promova-se a substituição da ex-Secretária da SEINFRA pela nomeação do Sr. Jair Canci, Secretário Municipal de Infraestrutura e Urbanismo, para exercer a função de gestor da contratação.

3. Da pesquisa de preços (tópico 2.5.10 do parecer jurídico): segue anexa justificativa para a cotação de preços local, a qual é idônea e suficiente ao andamento do processo.

Verificou-se, ainda, que todos os documentos técnicos encaminhados pela SEINFRA encontram-se devidamente assinados, tendo sido analisados e aprovados pela autoridade concedente, qual seja, o Ministério do Desenvolvimento, Indústria, Comércio e Serviços, através da Caixa Econômica Federal.

Autenticidade: X34XXS7TJMXT8U39P - Validação pelo link: https://capanemaprscp.equiplano.com.br:7575/tramitacaoProcesso/#/consulta-anexo-assinado/entidade/50 - Impresso por ROSELIA KRIGER BECKER PAGANI em 29/10/2025 14:23:06

Inserido por Carolina Weissheimer em: 23/10/2025 15:33:05. Assinatura(s) Avançada(s) realizada por: CAROLINA WEISSHEIMER em 23/10/2025 15:33:12. Documento assinado nos termos do Decreto Municipal nº 7.765/2025. A autenticidade deste documento pode ser validada no endereço: https://capanemaprscp.equiplano.com.br:7575/tramitacaoProcesso/#/consulta-anexo-assinado/entidade/50, com o código: 52f2b6da-ef22-4e8a-95c9-feccbf36d1e1

Inserido por Carolina Weissheimer em: 23/10/2025 15:37:04.

Diante do exposto, encaminhe-se o presente processo à apreciação e decisão do Excelentíssimo Prefeito Municipal. Após a deliberação superior, remeta-se à Agente de Contratações para o regular prosseguimento do feito, devendo a servidora atentar-se ao preenchimento do edital em estrita conformidade com as indicações constantes do parecer jurídico.

Carolina Weissheimer
Secretária Municipal de Logística e Contratações
Decreto nº 7.947/2025

Autenticidade: X34XXS7TJMXT8U39P - Validação pelo link: https://capanemaprscp.equiplano.com.br:7575/tramitacaoProcesso/#/consulta-anexo-assinado/entidade/50 - Impresso por ROSELIA KRIGER BECKER PAGANI em 29/10/2025 14:23:06

Inserido por Carolina Weissheimer em: 23/10/2025 15:33:05. Assinatura(s) Avançada(s) realizada por: CAROLINA WEISSHEIMER em 23/10/2025 15:33:12. Documento assinado nos termos do Decreto Municipal nº 7.765/2025. A autenticidade deste documento pode ser validada no endereço: https://capanemaprscp.equiplano.com.br:7575/tramitacaoProcesso/#/consulta-anexo-assinado/entidade/50, com o código: 52f2b6da-ef22-4e8a-95c9-feccbf36d1e1

Inserido por Carolina Weissheimer em: 23/10/2025 15:37:04.

Assinaturas

Documento: 14448/2025 - Despacho SELOG - processo 1181-25.pdf
Data: 23/10/2025 15:33:05

Assinatura avançada realizada por: CAROLINA WEISSHEIMER em 23/10/2025 15:33:12.

A autenticidade deste documento pode ser validada no endereço: https://capanemaprscp.equiplano.com.br:7575/tramitacaoProcesso/#/consulta-anexo-assinado/entidade/50 com o código 52f2b6da-ef22-4e8a-95c9-feccbf36d1e1

Autenticidade: X34XXS7TJMXT8U39P - Validação pelo link: https://capanemaprscp.equiplano.com.br:7575/tramitacaoProcesso/#/consulta-anexo-assinado/entidade/50 - Impresso por ROSELIA KRIGER BECKER PAGANI em 29/10/2025 14:23:06

Inserido por Carolina Weissheimer em: 23/10/2025 15:33:05. Assinatura(s) Avançada(s) realizada por: CAROLINA WEISSHEIMER em 23/10/2025 15:33:12. Documento assinado nos termos do Decreto Municipal nº 7.765/2025. A autenticidade deste documento pode ser validada no endereço: https://capanemaprscp.equiplano.com.br:7575/tramitacaoProcesso/#/consulta-anexo-assinado/entidade/50, com o código: 52f2b6da-ef22-4e8a-95c9-feccbf36d1e1

Inserido por Carolina Weissheimer em: 23/10/2025 15:37:04.

Município de Capanema – PR
Departamento de Engenharia

MANIFESTAÇÃO TÉCNICA

1)Contextualização

A presente manifestação tem por finalidade esclarecer, de forma técnica e juridicamente fundamentada, a inexistência de composições de custos específicas em tabelas oficiais, como o SINAPI, aplicáveis à execução de pilares de concreto pré-moldado, bem como justificar a adoção do procedimento de cotação junto a três fornecedores distintos para a definição do valor de referência do orçamento.

A dúvida levantada quanto à ausência de itens do SINAPI neste caso revela o velho equívoco de tentar encaixar a realidade da engenharia na moldura estreita de uma planilha oficial, ainda que essa planilha simplesmente não contenha o serviço pretendido. Em outras palavras: pretender utilizar o SINAPI para precificar pilares pré-moldados é exigir que o mapa ensine a paisagem a existir.

2). Fundamentação técnica

Os pilares pré-moldados de concreto são elementos industrializados, cuja fabricação depende de projeto estrutural específico, forma, resistência, processo de cura e transporte, variando conforme a empresa fabricante e a tecnologia empregada.

Autenticidade: X34XXS7TJMXT8U39P - Validação pelo link: https://capanemaprscp.equiplano.com.br:7575/tramitacaoProcesso/#/consulta-anexo-assinado/entidade/50 - Impresso por ROSELIA KRIGER BECKER PAGANI em 29/10/2025 14:23:06

Inserido por Carolina Weissheimer em: 23/10/2025 15:37:04.

O SINAPI — Sistema Nacional de Pesquisa de Custos e Índices da Construção Civil — foi concebido para obras convencionais, com serviços padronizados e amplamente executados em campo, não contemplando elementos industrializados personalizados, como é o caso em tela.

Logo, não há composição de custo oficial compatível com os serviços de pré-moldagem industrial de pilares, o que torna tecnicamente inviável e juridicamente descabida qualquer tentativa de "forçar" um enquadramento em composições genéricas.

Fazer isso seria o mesmo que usar receita de bolo de fubá para fabricar um foguete — pode até haver farinha, mas o resultado certamente não decola.

3) Fundamentação jurídica

Nos termos do art. 23, §1º, da Lei nº 14.133/2021, o orçamento estimativo pode ser elaborado com base em:"tabelas oficiais, sistemas referenciais de custos ou pesquisas de mercado, desde que observada a compatibilidade com o objeto licitado."

O legislador, portanto, não impôs o uso exclusivo de tabelas oficiais, mas condicionou sua aplicação à pertinência técnica e à compatibilidade com o objeto.

Autenticidade: X34XXS7TJMXT8U39P - Validação pelo link: https://capanemaprscp.equiplano.com.br:7575/tramitacaoProcesso/#/consulta-anexo-assinado/entidade/50 - Impresso por ROSELIA KRIGER BECKER PAGANI em 29/10/2025 14:23:06

Inserido por Carolina Weissheimer em: 23/10/2025 15:37:04.

Quando o serviço não está contemplado em tais sistemas, a pesquisa de preços junto ao mercado é o caminho legal, legítimo e racional.

Ademais, o art. 23, §2º da mesma lei e o Acórdão nº 2622/2013 do TCU consolidam a validade da pesquisa com pelo menos três cotações idôneas, obtidas de fornecedores distintos, como metodologia adequada para determinação do valor de referência.

A insistência em exigir o uso do SINAPI em casos em que ele não comporta a especificidade técnica do objeto constitui verdadeiro formalismo excessivo — e o formalismo inútil é expressamente vedado pela legislação administrativa brasileira, conforme os princípios da razoabilidade, eficiência e economicidade previstos no art. 37, caput, da Constituição Federal e no art. 5º da LINDB.

Em termos práticos, exigir a aplicação de tabela oficial inexistente não eleva a transparência nem assegura a economicidade — apenas burocratiza o óbvio e contraria a finalidade pública, resultando em uma espécie de "fetichismo da tabela", onde a norma passa a valer mais que o bom senso técnico.

4) Conclusão

Diante do exposto, conclui-se que:

Autenticidade: X34XXS7TJMXT8U39P - Validação pelo link: https://capanemaprscp.equiplano.com.br:7575/tramitacaoProcesso/#/consulta-anexo-assinado/entidade/50 - Impresso por ROSELIA KRIGER BECKER PAGANI em 29/10/2025 14:23:06

Inserido por Carolina Weissheimer em: 23/10/2025 15:37:04.

Não há composições oficiais (SINAPI, SICRO, DER/PR, PINI) aplicáveis aos pilares de concreto pré-moldado;

A pesquisa de preços com, no mínimo, três cotações idôneas de mercado é o procedimento adequado, legal e tecnicamente fundamentado;

A exigência de aplicação de tabela oficial inexistente carece de amparo técnico e jurídico, configurando formalismo desarrazoado e contraproducente.

Portanto, o prosseguimento do orçamento com base nas cotações de mercado apresentadas, em conformidade com a Lei nº 14.133/2021, os princípios da economicidade, eficiência e proporcionalidade, e o bom senso que deve reger a Administração Pública.

"Exigir SINAPI para o que o SINAPI não contém é exigir que a planilha invente o produto — um prodígio burocrático que nem o legislador ousou sonhar."

Rubens Luis Rolando Souza
Engenheiro civil e de Segurança do Trabalho
CREA RS 88.296/D

Autenticidade: X34XXS7TJMXT8U39P - Validação pelo link: https://capanemaprscp.equiplano.com.br:7575/tramitacaoProcesso/#/consulta-anexo-assinado/entidade/50 - Impresso por ROSELIA KRIGER BECKER PAGANI em 29/10/2025 14:23:06

Inserido por Carolina Weissheimer em: 23/10/2025 15:37:04.

Município de Capanema – PR
Departamento de Engenharia

MANIFESTAÇÃO TÉCNICA

Assunto: Fundamentação técnica e jurídica acerca da não apresentação de matriz de risco – Obra: Barracão Pré-Moldado de Finalidade Industrial

1)Contextualização:

Trata-se de obra de barracão pré-moldado fechado com finalidade industrial, de características construtivas padronizadas e reduzida complexidade técnica, cujo valor global é substancialmente inferior ao limite definido no art. 6º, inciso XXII, e art. 22, inciso I, da Lei Federal nº 14.133/2021, para enquadramento como contrato de grande vulto.

2)Fundamentação jurídica:

Nos termos do art. 22, §3º, da Lei nº 14.133/2021, a matriz de riscos é instrumento aplicável, prioritariamente, a contratos de grande vulto, de alta complexidade técnica ou que envolvam considerável repartição de responsabilidades entre as partes.

A referida exigência visa disciplinar riscos em empreendimentos de significativa magnitude, cuja execução possa afetar o equilíbrio econômico-financeiro contratual por fatores incertos ou imponderáveis.

Aplicar tal instrumento a uma obra de natureza padronizada e valor modesto, como a presente, equivaleria, em termos técnicos e

Autenticidade: X34XXS7TJMXT8U39P - Validação pelo link: https://capanemaprscp.equiplano.com.br:7575/tramitacaoProcesso/#/consulta-anexo-assinado/entidade/50 - Impresso por ROSELIA KRIGER BECKER PAGANI em 29/10/2025 14:23:06

Inserido por Carolina Weissheimer em: 23/10/2025 15:37:04.

administrativos, a utilizar um manual de voo orbital para pilotar uma bicicleta — analogia que, embora singela, expressa o descompasso entre a complexidade do mecanismo exigido e a simplicidade do objeto contratado.

3. Fundamentação técnica:

O objeto em questão apresenta baixo grau de incerteza técnica, sendo integralmente exequível mediante projeto executivo consolidado e especificações correntes do mercado.

Não há risco técnico relevante a ser alocado entre as partes além dos já naturalmente previstos nos contratos administrativos regidos pela Lei nº 14.133/2021 e normas correlatas.

A insistência em exigir matriz de risco neste caso não apenas contraria o princípio da razoabilidade (art. 5º, caput, da Constituição Federal), mas também afronta o princípio da eficiência (art. 37, caput), por impor ônus burocrático desproporcional e inútil ao interesse público.

4. Conclusão:

Diante do exposto, conclui-se que a exigência de matriz de risco para a obra de barracão pré-moldado industrial de pequeno porte carece de fundamento técnico e jurídico, constituindo aplicação indevida de instrumento destinado a contratos de natureza diversa.

Autenticidade: X34XXS7TJMXT8U39P - Validação pelo link: https://capanemaprscp.equiplano.com.br:7575/tramitacaoProcesso/#/consulta-anexo-assinado/entidade/50 - Impresso por ROSELIA KRIGER BECKER PAGANI em 29/10/2025 14:23:06

Inserido por Carolina Weissheimer em: 23/10/2025 15:37:04.

Assim, recomenda-se o prosseguimento regular da contratação, sem a apresentação de matriz de risco, em observância à proporcionalidade, eficiência e economicidade administrativa.

Rubens Luis Rolando Souza
Engenheiro civil e de Segurança do Trabalho
CREA RS 88.296/D

Autenticidade: X34XXS7TJMXT8U39P - Validação pelo link: https://capanemaprscp.equiplano.com.br:7575/tramitacaoProcesso/#/consulta-anexo-assinado/entidade/50 - Impresso por ROSELIA KRIGER BECKER PAGANI em 29/10/2025 14:23:06

Inserido por Carolina Weissheimer em: 23/10/2025 15:37:04.