Tramitação de Processo

Processo: **3366/2025** Data: **07/11/2025 10:26** Situação: **Encaminhado**

Requerente: **Secretaria Municipal de Infraestrutura e Urbanismo - SEINFRA** Documento:

Contato: **Secretaria Municipal de Infraestrutura e Urbanismo - SEINFRA**

Assunto: **Geral**

Equiplano

Descrição: SAM 46 - Construção de um Barracão Industrial pré-moldado PARANACIDADE

Ocorrência: 1 Data: 07/11/2025 10:26:14 Previsão: 07/12/2025

De: Carolina Weissheimer Para: ROSELIA KRIGER BECKER PAGANI

Fase/Etapa: Única/Recebimento Confirmação: OK

Descrição: Abertura do processo

ANEXOS/ASSINATURAS

Anexo	Descrição	Assinatura	Assinado em
1. Projeto Básico - BARRACÃO PROJETO	Projeto básico - SAM 46		
2. Convênio 135-2025.pdf	Convênio SECID 135-2025		
3. Modelo do edital.pdf	Modelo de edital		
4. Modelo do contrato.pdf	Modelo do contrato		
6. Projeto arquitetônico.pdf	Projeto arquitetônico		
7. Projeto estrutural metálico.pdf	Projeto estrutural metálico		
8. Projeto hidrossanitário e esgoto pluvial.pdf	Projeto hidrossanitário e esgoto pluvial		
9. Projeto elétrico.pdf	Projeto elétrico		
10. Memorial simplificado e projetos	Memorial simplificado e projetos		
11. SPDA.pdf	SPDA (descargas atmosféricas)		
12. Situalização e Localização de Entradas	Situação e localização de entradas de		
13. Situação e Localização BARRACÃO	Situação e localização em relação ao		
14. VIABILIDADE TECNICA PARA	Viabilidade técnica para rede de energia		
15. Parecer urbanístico.pdf	Parecer urbanístico		
16. Questionário ambiental.pdf	Questionário ambiental		
17. Questionário ambiental - fossa.pdf	Questionário ambiental - fossa		
18. ART PROJETO E ORÇAMENTO	ART projeto e orçamento		
19. Planilha orçamentária.pdf	Planilha orçamentária		
20. Tabela de composições de serviços.pdf	Tabela de composições de serviços		
21. Planilha resumo das cotações.pdf	Planilha resumo das cotações		
22. Manifestação técnica acerca da cotação.	Manifestação técnica acerca da cotação		
23. BDI.pdf	BDI		
24. Cronograma físico-financeiro.pdf	Cronograma físico-financeiro		
25. Descrição das etapas.pdf	Descrição das etapas		
26. Memorial descritivo.pdf	Memorial descritivo		
27. Memória de cálculo de quantitativos.pdf	Memória de cálculo de quantitativos		
28. Matrícula de imóvel.pdf	Matrícula de imóvel		
29. DECLARAÇÃO DE MATRIZ DE RISCO.	Declaração matriz de risco		
30. Planialtimetrico Barracão.pdf	Levantamento planialtimétrico		
31. CFT LEVANTAMENTO	CFT levantamento planialtimétrico		
32. LAUDO PERCOLAÇÃO - P0223052025	Laudo de percolação		
33. Laudo SPT CAPANEMA PR -	Laudo de sondagem SPT		
34. ART SONDAGEM E PERCOLAÇÃO.pdf	ART Sondagem e percolação		
35. OAM CUSTO DE OPERAÇÃO.pdf	OAM Custo de Operação		
36. Parecer avaliação de demanda.pdf	Parecer de avaliação de demanda		
37. Relatório fotográfico.pdf	Relatório fotográfico		

Ocorrência: 2 Data: 10/11/2025 14:46:41 Previsão: 05/11/2026

De: ROSELIA KRIGER BECKER PAGANI Para: IRANICE BUREI MAYER

Fase/Etapa: Única/Encaminhamentos Confirmação: OK

Descrição: ENCAMINHO ESSE PA PARA DOTAÇÃO ORÇAMENTÁRIA

Autenticidade: ME4XXS74ZZXT8E5U7 - Validação pelo link: https://capanemaprscp.equiplano.com.br:7575/tramitacaoProcesso/#/consulta-anexo-assinado/entidade/50 - Impresso por ROSELIA KRIGER BECKER PAGANI em 16/12/2025 14:00:59

Tramitação de Processo

Processo: **3366/2025** Data: **07/11/2025 10:26** Situação: **Encaminhado**
Requerente: **Secretaria Municipal de Infraestrutura e Urbanismo - SEINFRA** Documento:
Contato: **Secretaria Municipal de Infraestrutura e Urbanismo - SEINFRA**
Assunto: **Geral**
Descrição: SAM 46 - Construção de um Barracão Industrial pré-moldado PARANACIDADE

Ocorrência: 3 Data: 17/11/2025 23:45:42 Previsão: 17/12/2025
De: IRANICE BUREI MAYER Para: ROSELIA KRIGER BECKER PAGANI
Fase/Etapa: Única/Conclusão Confirmação: OK
Descrição: Segue informação

ANEXOS/ASSINATURAS

Anexo	Descrição	Assinatura	Assinado em
Informe Dotação Barracao Industrial Secid	Informe Dotação Barracão Industrial	IRANICE BUREI MAYER	17/11/2025 23:45

Ocorrência: 4 Data: 26/11/2025 13:48:01 Previsão: 26/12/2025
De: ROSELIA KRIGER BECKER PAGANI Para: ORLANDINO PRAUSE DA SILVA JUNIOR
Fase/Etapa: Única/Conclusão Confirmação: OK
Descrição: Encaminho esse PA para análise e emissão de Parecer Jurídico do edital

ANEXOS/ASSINATURAS

Anexo	Descrição	Assinatura	Assinado em
Modelo - despacho obras públicas.pdf	despacho		
EDITAL.pdf	minuta		

Ocorrência: 5 Data: 12/12/2025 10:54:09 Previsão: 07/12/2026
De: ORLANDINO PRAUSE DA SILVA Para: ROBSON PINHEIRO DA SILVA
Fase/Etapa: Única/Encaminhamentos Confirmação: OK
Descrição: DISTRIBUIÇÃO

Ocorrência: 6 Data: 16/12/2025 10:06:02 Previsão: 15/01/2026
De: Robson Pinheiro da Silva Para: ROSELIA KRIGER BECKER PAGANI
Fase/Etapa: Única/Conclusão Confirmação: não
Descrição: Parecer jurídico

ANEXOS/ASSINATURAS

Anexo	Descrição	Assinatura	Assinado em
Parecer 407-2025 - concorrência -	Parecer jurídico	ROBSON PINHEIRO DA SILVA:	16/12/2025 10:06

Autenticidade: ME4XXS74ZZXT8E5U7 - Validação pelo link: https://capanemaprscp.equiplano.com.br:7575/tramitacaoProcesso/#/consulta-anexo-assinado/entidade/50 - Impresso por ROSELIA KRIGER BECKER PAGANI em 16/12/2025 14:00:59

GOVERNO DO MUNICÍPIO
Gente que Trabalha, Cidade que Cresce.
SECRETARIA MUNICIPAL DE INFRAESTRUTURA E URBANISMO

PROJETO BÁSICO
INTEGRADO COM REQUISITOS DO ETP E DO ANTEPROJETO

1. ÓRGÃOS INTERESSADOS

1.1. Secretaria Municipal de Aceleração Econômica e Inovação - SECON

a) Responsável pela solicitação da contratação e pela despesa pública.

1.2. Secretaria Municipal de Infraestrutura e Urbanismo.

a) Responsável pela confecção/aprovação do Projeto Básico e pelo gerenciamento da execução da obra.

2. RESUMO DO OBJETO DA CONTRATAÇÃO

2.1. CONSTRUÇÃO DE BARRACÃO INDUSTRIAL PRÉ-MOLDADO, COM 300,44 M², INCLUINDO SERVIÇOS PRELIMINARES E ADMINISTRAÇÃO DE OBRA; MOVIMENTO DE TERRA, DRENAGEM DE ÁGUAS PLUVIAIS, FUNDAÇÕES, ESTRUTURAS; ALVENARIA, DIVISÓRIAS, MUROS E FECHOS; COBERTURA; ESQUADRIAS, VIDROS, INSTALAÇÕES ELÉTRICAS, SISTEMA DE PROTEÇÃO CONTRA DESCARGA ATMOSFÉRICA (SPDA), INSTALAÇÕES HIDROSSANITÁRIAS, COBERTURA EM ESTRUTURA METÁLICA, CALHAS E CONDUTORES PLUVIAIS, REVESTIMENTO DE PAREDES E PISOS, IMPERMEABILIZAÇÕES, PINTURAS E ARGAMASSAS; PAVIMENTAÇÃO E CALÇAMENTO, PAISAGISMO E EQUIPAMENTOS EXTERNOS E LIMPEZA FINAL, E DEMAIS ITENS CONFORME PROJETOS E ESPECIFICAÇÕES, EM ATENDIMENTO AO SAM 46/PARANACIDADE.

3. IDENTIFICAÇÃO E ESPECIFICAÇÕES DO OBJETO DA CONTRATAÇÃO

3.1. A identificação do quantitativo e da descrição pormenorizada dos serviços a serem executados e dos materiais a serem empregados na obra estão previstas na planilha orçamentária anexa.

4. LEVANTAMENTOS PRELIMINARES

Local da execução do objeto da contratação: A obra deverá ser executada no imóvel denominado Chácara nº 78 do Setor S.E. (Sudeste), com área de 4.893,66 m², localizado na Rua Pôr do Sol, bairro Santo Expedito, conforme indicado nos projetos da obra em anexo.

4.1. Trata-se de imóvel público, de propriedade do Município de Capanema, registrado sob Matrícula n. 38.816 do CRI da Comarca de Capanema.

4.2. As imagens da situação do imóvel, com a ilustração dos serviços necessários, vão anexas.

4.3. Foram realizados os seguintes serviços preliminares que embasaram a confecção dos documentos que compõem o presente Projeto Básico:

a) levantamento topográfico (documento anexo);
b) laudo de sondagem e percolação (documentos anexos);
c) parecer urbanístico (documentos anexos);

Autenticidade: ME4XXS74ZZXT8E5U7 - Validação pelo link: https://capanemaprscp.equiplano.com.br:7575/tramitacaoProcesso/#/consulta-anexo-assinado/entidade/50 - Impresso por ROSELIA KRIGER BECKER PAGANI em 16/12/2025 14:00:59

Inserido por Carolina Weissheimer em: 31/10/2025 16:06:56. Assinatura(s) Avançada(s) realizada por: FRANCONER MINTE em 31/10/2025 16:17:49. Documento assinado nos termos do Decreto Municipal nº 7.765/2025. EDUARDA BOMBARDELLI LIMA em 05/11/2025 16:30:39. Documento assinado nos termos do Decreto Municipal nº 7.765/2025. JAIR CANCI em 03/11/2025 17:54:47. Documento assinado nos termos do Decreto Municipal nº 7.765/2025. A autenticidade deste documento pode ser validada no endereço: https://capanemaprscp.equiplano.com.br:7575/tramitacaoProcesso/#/consulta-anexo-assinado/entidade/50, com o código: 58202277-3556-422b-bbd1-c8097aa8bccc

Inserido por Carolina Weissheimer em: 07/11/2025 10:26:14.

d) questionário ambiental (documentos anexos);
e) demais dados e levantamentos necessários, conforme solicitado pelo PARANACIDADEs, os quais vão anexos ao presente projeto básico.

5. CONDIÇÕES DE EXECUÇÃO DO OBJETO DA CONTRATAÇÃO E SOLUÇÕES TÉCNICAS

5.1. As condições de execução do objeto da contratação e as soluções técnicas estão previstas no memorial descritivo anexo.

6. O PARA A EXECUÇÃO DO OBJETO DA CONTRATAÇÃO

6.1. A obra e os serviços deverão ser concluídos no prazo de 180 (cento e oitenta) dias, após a emissão da ordem de serviço, de acordo com o cronograma físico-financeiro anexo.

7. PRAZO DE VIGÊNCIA DO CONTRATO

7.1. O Contrato terá vigência de 12 (doze) meses, para fins cadastrais.

7.2. O objeto deste Projeto Básico é contratado por escopo, o que impõe ao contratado o dever de concluir a obra no prazo de execução predeterminado, podendo ser prorrogado, desde que justificadamente, pelo prazo necessário à conclusão do objeto.

7.3. O prazo de vigência do contrato será automaticamente prorrogado quando seu objeto não for concluído no período firmado no contrato.

7.4. Quando a não conclusão da obra no prazo de execução predeterminado decorrer de culpa do contratado:

a) o contratado será constituído em mora, aplicáveis a ele as respectivas sanções administrativas;

b) a Administração poderá optar pela extinção do contrato e, nesse caso, adotará as medidas admitidas em lei para a continuidade da execução contratual.

8. DEFINIÇÕES APLICÁVEIS AO OBJETO DA CONTRATAÇÃO:

8.1. Para a execução do objeto, será adotado o seguinte regime, de acordo com a **justificativa** abaixo:

( ) empreitada por preço unitário
(X) empreitada por preço global
( ) empreitada integral
( ) contratação por tarefa
( ) contratação integrada
( ) contratação semi-integrada
( ) fornecimento e prestação de serviço associado

Justificativa: conforme determinado pelo edital padrão de licitação fornecido pelo ParanáCidades.

8.2. Indica-se que o objeto da presente contratação configura:

(X) serviço comum de engenharia
( ) serviço especial de engenharia

Autenticidade: ME4XXS74ZZXT8E5U7 - Validação pelo link: https://capanemaprscp.equiplano.com.br:7575/tramitacaoProcesso/#/consulta-anexo-assinado/entidade/50 - Impresso por ROSELIA KRIGER BECKER PAGANI em 16/12/2025 14:00:59

Inserido por Carolina Weissheimer em: 31/10/2025 16:06:56. Assinatura(s) Avançada(s) realizada por: FRANCONER MINTE em 31/10/2025 16:17:49. Documento assinado nos termos do Decreto Municipal nº 7.765/2025. EDUARDA BOMBARDELLI LIMA em 05/11/2025 16:30:39. Documento assinado nos termos do Decreto Municipal nº 7.765/2025. JAIR CANCI em 03/11/2025 17:54:47. Documento assinado nos termos do Decreto Municipal nº 7.765/2025. A autenticidade deste documento pode ser validada no endereço: https://capanemaprscp.equiplano.com.br:7575/tramitacaoProcesso/#/consulta-anexo-assinado/entidade/50, com o código: 58202277-3556-422b-bbd1-c8097aa8bccc

Inserido por Carolina Weissheimer em: 07/11/2025 10:26:14.

Justificativa: o objeto envolve técnicas e procedimentos padronizados, amplamente conhecidos e consolidados no setor da construção civil, cuja execução não exige soluções singulares ou projetos de alta complexidade tecnológica.

9. CONDIÇÕES DE GESTÃO E FISCALIZAÇÃO DO OBJETO DA CONTRATAÇÃO

9.1. O acompanhamento e a fiscalização da execução do objeto da contratação ocorrerá de acordo com o disposto no Decreto Municipal nº 7.484/2024 e de acordo com o disposto na minuta padrão do contrato administrativo.

9.2. A Contratação será gerida e fiscalizada pelo(s) seguinte(s) agente(s) público(s):

FUNÇÃO	SERVIDOR	CARGO	PROVIMENTO	LOTAÇÃO
Fiscal Administrativo	Eduarda Bombardelli Lima	Arquiteta e Urbanista	Efetivo	SEINFRA
Fiscal Técnico	Eduarda Bombardelli Lima	Arquiteta e Urbanista	Efetivo	SEINFRA
Gestor da Contratação	Jair Canci	Secretário de Infraestrutura e Urbanismo	CCE	SEINFRA

10. DO PAGAMENTO

10.1. Os pagamentos **serão efetuados em parcelas** correspondentes às **medições mensais** a serem feitas de acordo com o estabelecido no **Cronograma físico-financeiro,** considerando os preços unitários constantes da Planilha de Quantidades, todos aprovados pelo órgão competente.

10.2. Os pagamentos serão realizados de acordo com o disposto no Convênio 135/2025 – SECID, no Decreto Municipal nº 7.484/2024 e conforme o disposto na minuta padrão do contrato administrativo.

10.3. Fonte dos recursos financeiros:

a) **R$ 400.000,00 (quatrocentos mil reais)** através do Convênio n. 135/2025 - SECID, conforme documentação anexa, sendo o valor proveniente de Recursos do Tesouro do Estado;

b) **R$ 214.332,24 (duzentos e quatorze mil e trezentos e trinta e dois reais e vinte e quatro centavos)** pelo Município a título de contrapartida.

11. DAS MEDIÇÕES PERIÓDICAS E DOS RECEBIMENTOS PROVISÓRIO E DEFINITIVO

11.1. As medições periódicas e os recebimentos provisório e definitivo do objeto da contratação serão realizados de acordo com o disposto no Decreto Municipal nº 7.484/2024 e de acordo com o disposto na minuta padrão do contrato administrativo.

12. ORÇAMENTO DO OBJETO DA CONTRATAÇÃO, ADEQUAÇÃO ORÇAMENTÁRIA E JUSTIFICATIVA PARA A ESTIMATIVA DOS PREÇOS

12.1. A estimativa do valor total da contratação está prevista na planilha orçamentária que vai anexa**.**

Autenticidade: ME4XXS74ZZXT8E5U7 - Validação pelo link: https://capanemaprscp.equiplano.com.br:7575/tramitacaoProcesso/#/consulta-anexo-assinado/entidade/50 - Impresso por ROSELIA KRIGER BECKER PAGANI em 16/12/2025 14:00:59

Inserido por Carolina Weissheimer em: 31/10/2025 16:06:56. Assinatura(s) Avançada(s) realizada por: FRANCONER MINTE em 31/10/2025 16:17:49. Documento assinado nos termos do Decreto Municipal nº 7.765/2025. EDUARDA BOMBARDELLI LIMA em 05/11/2025 16:30:39. Documento assinado nos termos do Decreto Municipal nº 7.765/2025. JAIR CANCI em 03/11/2025 17:54:47. Documento assinado nos termos do Decreto Municipal nº 7.765/2025. A autenticidade deste documento pode ser validada no endereço: https://capanemaprscp.equiplano.com.br:7575/tramitacaoProcesso/#/consulta-anexo-assinado/entidade/50, com o código: 58202277-3556-422b-bbd1-c8097aa8bccc

Inserido por Carolina Weissheimer em: 07/11/2025 10:26:14.

GOVERNO DO MUNICÍPIO
Gente que Trabalha, Cidade que Cresce.
SECRETARIA MUNICIPAL DE INFRAESTRUTURA E URBANISMO

12.2. Os valores despendidos com a presente contratação estão de acordo com o planejamento orçamentário.

12.3. A dotação orçamentária específica será indicada pelo Departamento Contábil e Financeiro.

12.4. O valor total da presente contratação será de **R$ 614.332,24 (seiscentos e quatorze mil e trezentos e trinta e dois reais e vinte e quatro centavos).**

13. DOS REQUISITOS DO ESTUDO TÉCNICO PRELIMINAR (art. 34, da LCM 14/22) E DO ANTEPROJETO (art. 60, inc. III, da LCM 14/22)

13.1. DA NECESSIDADE DA CONTRATAÇÃO (art. 34, inciso I): O Município de Capanema enfrenta demanda crescente por espaços físicos adequados à instalação de indústrias e empreendimentos produtivos, de modo a fomentar a geração de empregos, a diversificação da economia e o fortalecimento da renda local. Atualmente, a inexistência de infraestrutura industrial adequada representa um entrave ao crescimento econômico e à fixação de empresas de pequeno e médio porte no território municipal.

13.2. DO ALINHAMENTO DA CONTRATAÇÃO COM O PLANEJAMENTO DA ADMINISTRAÇÃO (art. 34, inciso II): A obra integra o planejamento estratégico da Administração Municipal, estando prevista no Plano Plurianual (PPA 2022–2025), na Lei de Diretrizes Orçamentárias (LDO) e na Lei Orçamentária Anual (LOA), coadunando-se com os instrumentos de planejamento e gestão fiscal e observando a compatibilidade com o planejamento orçamentário.

DA ANÁLISE DAS ALTERNATIVAS POSSÍVEIS E JUSTIFICATIVA TÉCNICA E ECONÔMICA DA ESCOLHA DO TIPO DE SOLUÇÃO A CONTRATAR (art. 34, inciso V): Foram avaliadas distintas alternativas de atendimento à demanda por espaço industrial, como a locação ou adaptação de imóveis já existentes, a qual se revela economicamente desfavorável e tecnicamente inadequada, em razão da falta de imóveis compatíveis com as dimensões e exigências estruturais de uma atividade industrial, bem como dos elevados custos de adaptação às normas de segurança e acessibilidade.

13.3. DA DESCRIÇÃO DA SOLUÇÃO COMO UM TODO (art. 34, inciso VII) com indicação das condições de solidez, de segurança e de durabilidade da solução (art. 60, III, "b"): A solução proposta consiste na edificação de um barracão industrial pré-moldado, com área construída de 300,44 m², incluindo todas as etapas necessárias à sua completa funcionalidade e segurança, atendendo às normas técnicas brasileiras pertinentes e assegurando resistência a intempéries, estanqueidade e reduzido custo de manutenção, configurando-se como solução de engenharia robusta, durável e segura.

13.4. DO DEMONSTRATIVO DOS RESULTADOS PRETENDIDOS (art. 34, inciso IX): Com a conclusão da obra, o município pretende alcançar resultados tangíveis e mensuráveis, tais como ampliação da infraestrutura industrial local, favorecendo a instalação de novas empresas e cooperativas, geração de emprego e renda de forma direta e indireta, tanto durante a execução da obra quanto em sua utilização posterior, fomento ao desenvolvimento econômico sustentável, em consonância com a política municipal de incentivo industrial, melhoria da atratividade econômica do município, e promoção da inclusão produtiva e da fixação de mão de obra local, especialmente nas comunidades rurais e periféricas.

Autenticidade: ME4XXS74ZZXT8E5U7 - Validação pelo link: https://capanemaprscp.equiplano.com.br:7575/tramitacaoProcesso/#/consulta-anexo-assinado/entidade/50 - Impresso por ROSELIA KRIGER BECKER PAGANI em 16/12/2025 14:00:59

Inserido por Carolina Weissheimer em: 31/10/2025 16:06:56. Assinatura(s) Avançada(s) realizada por: FRANCONER MINTE em 31/10/2025 16:17:49. Documento assinado nos termos do Decreto Municipal nº 7.765/2025. EDUARDA BOMBARDELLI LIMA em 05/11/2025 16:30:39. Documento assinado nos termos do Decreto Municipal nº 7.765/2025. JAIR CANCI em 03/11/2025 17:54:47. Documento assinado nos termos do Decreto Municipal nº 7.765/2025. A autenticidade deste documento pode ser validada no endereço: https://capanemaprscp.equiplano.com.br:7575/tramitacaoProcesso/#/consulta-anexo-assinado/entidade/50, com o código: 58202277-3556-422b-bbd1-c8097aa8bccc

Inserido por Carolina Weissheimer em: 07/11/2025 10:26:14.

13.5. DAS PROVIDÊNCIAS A SEREM ADOTADAS PELA ADMINISTRAÇÃO PREVIAMENTE À CELEBRAÇÃO DO CONTRATO (art. 34, inciso X): Entende-se não haver providências a serem adotadas pela administração previamente à celebração do contrato.

13.6. DAS CONTRATAÇÕES CORRELATAS E/OU INTERDEPENDENTES (art. 34, inciso XI): Não se faz necessária a realização de contratações correlatas e/ou interdependentes para a viabilidade e contratação desta obra.

13.7. DA DESCRIÇÃO DE POSSÍVEIS IMPACTOS AMBIENTAIS, MEDIDAS MITIGADORAS E LOGÍSTICA REVERSA (art. 34, inciso XII): A execução da obra poderá gerar impactos ambientais pontuais, sobretudo relacionados à movimentação de terra, geração de resíduos sólidos da construção civil e ruído temporário, os quais serão mitigados mediante destinação adequada dos resíduos de acordo com a Resolução CONAMA nº 307/2002, priorizando a reutilização e reciclagem de materiais, controle da emissão de poeira e particulados, e adoção de barreiras físicas e sinalização de segurança no entorno da obra.

13.8. DO POSICIONAMENTO CONCLUSIVO (art. 34, inciso XIII): Diante do exposto, conclui-se que a contratação para construção do Barracão Industrial Pré-Moldado é técnica, econômica e socialmente justificada, representando uma ação pública de elevado interesse coletivo. A obra proposta atenderá à demanda de desenvolvimento industrial do Município, promovendo geração de empregos, dinamização da economia local e fortalecimento das políticas de incentivo produtivo. A solução técnica escolhida apresenta viabilidade estrutural, segurança, durabilidade e sustentabilidade ambiental, configurando-se como a alternativa mais adequada ao interesse público e aos objetivos de política industrial municipal.

14. DA QUALIFICAÇÃO TÉCNICA DO LICITANTE

14.1. **Registro ou inscrição**, no Conselho Regional de Engenharia e Agronomia – CREA ou no Conselho de Arquitetura e Urbanismo – CAU, **da empresa licitante e de seu(s) responsável(is) técnico(s)**, da região a que estiverem vinculados.

14.1.1. No caso de a empresa licitante ou o responsável técnico não serem registrados ou inscritos no CREA ou no CAU do Estado do Paraná, deverão ser providenciados os respectivos vistos deste órgão regional por ocasião da assinatura do contrato.

14.2. **Capacitação técnico-operacional**, mediante apresentação de atestado(s) fornecido(s) por pessoa física ou jurídica de direito público ou privado, **em nome do licitante**, relativos à execução dos serviços que compõem as parcelas de maior relevância técnica e valor significativo da contratação, a saber:

DESCRIÇÃO OBJETO	QUANTIDADE MÍNIMA
Construção de Barracão Pré-moldado	150,22 m²

14.2.1. O(s) atestado(s) deverá(ão) estar devidamente registrado no CREA ou no CAU da região pertinente, nos termos da legislação aplicável, dando-se tal comprovação mediante a apresentação da correspondente CAT com registro de atestado **de**

Autenticidade: ME4XXS74ZZXT8E5U7 - Validação pelo link: https://capanemaprscp.equiplano.com.br:7575/tramitacaoProcesso/#/consulta-anexo-assinado/entidade/50 - Impresso por ROSELIA KRIGER BECKER PAGANI em 16/12/2025 14:00:59

Inserido por Carolina Weissheimer em: 31/10/2025 16:06:56. Assinatura(s) Avançada(s) realizada por: FRANCONER MINTE em 31/10/2025 16:17:49. Documento assinado nos termos do Decreto Municipal nº 7.765/2025. EDUARDA BOMBARDELLI LIMA em 05/11/2025 16:30:39. Documento assinado nos termos do Decreto Municipal nº 7.765/2025. JAIR CANCI em 03/11/2025 17:54:47. Documento assinado nos termos do Decreto Municipal nº 7.765/2025. A autenticidade deste documento pode ser validada no endereço: https://capanemaprscp.equiplano.com.br:7575/tramitacaoProcesso/#/consulta-anexo-assinado/entidade/50, com o código: 58202277-3556-422b-bbd1-c8097aa8bccc

Inserido por Carolina Weissheimer em: 07/11/2025 10:26:14.

atividade concluída, ou documento equivalente, **que indique a licitante como empresa contratada.**

14.2.2. Possibilidade de somatório de atestados:
Na presente licitação, será (X) ACEITO ou ( ) VEDADO o somatório de atestados de capacidade técnico-operacional para atingimento dos quantitativos mínimos demandados, conforme determinado pelo PARANACIDADEs no edital disponibilizado e autorizado pela Lei Federal n. 14.133/2021.

14.3. **Capacitação técnico-profissional**, mediante apresentação de Certidão de Acervo Técnico - CAT, expedida pelo CREA ou CAU da região pertinente, nos termos da legislação aplicável, em nome do(s) responsável(is) técnico(s) e/ou membros da equipe técnica que participarão da obra, que demonstre a Anotação de Responsabilidade Técnica - ART ou o Registro de Responsabilidade Técnica - RRT, relativo à execução dos serviços que compõem as parcelas de maior relevância técnica e valor significativo da contratação, conforme o disposto no subitem 14.2 do Projeto Básico.

14.3.1. Os responsáveis técnicos e/ou membros da equipe técnica acima elencados deverão pertencer ao quadro permanente do licitante, na data prevista para entrega da proposta, entendendo-se como tal, para fins deste Edital, o sócio que comprove seu vínculo por intermédio de contrato/estatuto social; o administrador ou o diretor; o empregado devidamente registrado em Carteira de Trabalho e Previdência Social; e o prestador de serviços com contrato escrito firmado com o licitante, ou com declaração de compromisso de vinculação futura, caso o licitante se sagre vencedor do certame;

14.3.2. Caso o licitante seja cooperativa, os responsáveis técnicos e/ou membros da equipe técnica de que trata devem ser cooperados, demonstrando-se tal condição através da apresentação das respectivas atas de inscrição, da comprovação da integralização das respectivas quotas-partes e de três registros de presença desses cooperados em assembleias gerais ou nas reuniões seccionais, bem como da comprovação de que estão domiciliados em localidade abrangida na definição do artigo 4°, inciso XI, da Lei n° 5.764, de 1971;

14.3.3. No decorrer da execução da obra, os profissionais do Contratado poderão ser substituídos, nos termos do art. 67, §6, da Lei n° 14133/2021, por profissionais de experiência equivalente ou superior, desde que a substituição seja aprovada pela Administração. **Observa-se que o licitante que sagrar-se vencedor deve manter em sua equipe técnica, durante toda a execução da obra, o responsável técnico.**

14.4. **Declaração**, conforme modelo a ser disponibilizado como anexo ao Edital, de que o licitante, por intermédio de seu responsável técnico devidamente qualificado para esse fim, vistoriou os locais onde será realizada a obra, e de que é detentor de todas as informações relativas à sua execução.

14.1.1. **A vistoria ocorrerá conforme agendamento, podendo ser até** 3 dias úteis anterior a data da sessão.

14.1.2. Caso a empresa não queira fazer a visita técnica terá que preencher a Declaração Formal de Dispensa de Visita Técnica.

Autenticidade: ME4XXS74ZZXT8E5U7 - Validação pelo link: https://capanemaprscp.equiplano.com.br:7575/tramitacaoProcesso/#/consulta-anexo-assinado/entidade/50 - Impresso por ROSELIA KRIGER BECKER PAGANI em 16/12/2025 14:00:59

Inserido por Carolina Weissheimer em: 31/10/2025 16:06:56. Assinatura(s) Avançada(s) realizada por: FRANCONER MINTE em 31/10/2025 16:17:49. Documento assinado nos termos do Decreto Municipal nº 7.765/2025. EDUARDA BOMBARDELLI LIMA em 05/11/2025 16:30:39. Documento assinado nos termos do Decreto Municipal nº 7.765/2025. JAIR CANCI em 03/11/2025 17:54:47. Documento assinado nos termos do Decreto Municipal nº 7.765/2025. A autenticidade deste documento pode ser validada no endereço: https://capanemaprscp.equiplano.com.br:7575/tramitacaoProcesso/#/consulta-anexo-assinado/entidade/50, com o código: 58202277-3556-422b-bbd1-c8097aa8bccc

Inserido por Carolina Weissheimer em: 07/11/2025 10:26:14.

14.1.3. Para a vistoria o licitante, ou o seu representante legal, deverá possuir formação na área de engenharia, devido à complexidade do objeto desta licitação, bem como estar devidamente identificado, apresentando documento de identidade civil e documento expedido pela empresa comprovando sua habilitação para a realização da vistoria.

14.5. **Declaração** na qual a Licitante manifeste sua total compreensão e conhecimento dos termos contidos na Especificação Técnica, conforme modelo anexo ao Edital.

14.6. **Indicação** do Responsável Técnico ou da Equipe de Profissionais Responsáveis Técnicos que participarão da construção da obra, conforme modelo de Declaração de Responsabilidade Técnica anexo ao edital. O responsável técnico deverá opor assinatura de aceite na exigência constante acima.

14.7. **Declaração** formal de que disporá, por ocasião da contratação, das instalações, do aparelhamento e do pessoal técnico adequados e disponíveis para a realização do objeto da licitação, bem como contendo o cronograma de utilização de veículos, máquinas e equipamentos (modelos a ser disponibilizado junto ao edital).

15. DA DOCUMENTAÇÃO A SER EXIGIDA DA(S) MICROEMPRESA(S) E/OU EMPRESA(S) DE PEQUENO PORTE QUE SERÁ(ÃO) SUBCONTRATADA(S) PELO LICITANTE

15.1. DA HABILITAÇÃO JURÍDICA

a) No caso de empresário individual: **inscrição no Registro Público de Empresas Mercantis**, a cargo da Junta Comercial da respectiva sede;

b) No caso de sociedade empresária: **ato constitutivo, estatuto ou contrato social em vigor**, devidamente registrado na Junta Comercial da respectiva sede;

c) Certidão Simplificada original da Junta Comercial ou documento equivalente que ateste a condição de microempresa, de empresa de pequeno porte ou de microempreendedor individual;

d) Declaração escrita conforme anexo do edital, sob as penas da lei, de que cumpre os requisitos legais de qualificação da condição de microempresa, de empresa de pequeno porte ou microempreendedor individual, estando apto a usufruir dos benefícios legais;

e) Demonstração do Resultado do Exercício – DRE, a que se refere a NBC TG 1002, de 2021, do Conselho Federal de Contabilidade – CFC, ou outra norma que vier a substituir.

15.2. DA REGULARIDADE FISCAL E TRABALHISTA

a) Comprovante de Inscrição e de Situação Cadastral no Cadastro Nacional da Pessoa Jurídica (CNPJ), emitido pela Receita Federal do Brasil;

b) Certidão negativa ou certidão positiva com efeitos de negativa de débitos relativos aos tributos Federais e à Dívida Ativa da União;

Autenticidade: ME4XXS74ZZXT8E5U7 - Validação pelo link: https://capanemaprscp.equiplano.com.br:7575/tramitacaoProcesso/#/consulta-anexo-assinado/entidade/50 - Impresso por ROSELIA KRIGER BECKER PAGANI em 16/12/2025 14:00:59

Inserido por Carolina Weissheimer em: 31/10/2025 16:06:56. Assinatura(s) Avançada(s) realizada por: FRANCONER MINTE em 31/10/2025 16:17:49. Documento assinado nos termos do Decreto Municipal nº 7.765/2025. EDUARDA BOMBARDELLI LIMA em 05/11/2025 16:30:39. Documento assinado nos termos do Decreto Municipal nº 7.765/2025. JAIR CANCI em 03/11/2025 17:54:47. Documento assinado nos termos do Decreto Municipal nº 7.765/2025. A autenticidade deste documento pode ser validada no endereço: https://capanemaprscp.equiplano.com.br:7575/tramitacaoProcesso/#/consulta-anexo-assinado/entidade/50, com o código: 58202277-3556-422b-bbd1-c8097aa8bccc

Inserido por Carolina Weissheimer em: 07/11/2025 10:26:14.

c) Certidão negativa ou certidão positiva com efeitos de negativa de débitos relativos aos Tributos Estaduais da sede da pessoa jurídica;

d) Certidão negativa ou certidão positiva com efeitos de negativa de débitos relativos aos Tributos do Município de Capanema;

e) Certificado de Regularidade do FGTS - CRF;

f) Certidão negativa ou certidão positiva com efeitos de negativa de Débitos Trabalhistas (CNDT);

g) Caso o fornecedor seja considerado isento dos tributos estaduais ou municipais, relacionados ao objeto da subcontratação, deverá comprovar tal condição mediante a apresentação de declaração da Fazenda respectiva, na forma da lei.

15.3. DA QUALIFICAÇÃO TÉCNICA

15.3.1. **Capacitação técnico-operacional**, mediante apresentação de atestado(s) fornecido(s) por pessoa física ou jurídica de direito público ou privado, **em nome da ME ou EPP que será subcontratada**, relativos à execução dos serviços que serão subcontratados a ela, a saber:

DESCRIÇÃO	QUANTIDADE MÍNIMA
INSTALAÇÃO DE VIDRO LISO INCOLOR, E = 3 MM, EM ESQUADRIA DE MADEIRA, FIXADO COM BAGUETE.	5,39 m²
PLANTIO DE GRAMA ESMERALDA OU SÃO CARLOS OU CURITIBANA, EM PLACAS.	15,62 m²
Obs.: os valores relativos a tais bens e serviços encontram-se junto ao anexo **"Planilha orçamentária".**	

16. DA MATRIZ DE RISCOS

16.1. **Listagem de possíveis eventos supervenientes à assinatura do contrato que possam causar impacto em seu equilíbrio econômico-financeiro e previsão de eventual necessidade de prolação de termo aditivo por ocasião de sua ocorrência:** Foi apresentada justificativa técnica para a não elaboração da matriz de riscos, a qual segue anexa.

16.2. **Frações do objeto com relação às quais haverá liberdade para o contratado inovar em soluções metodológicas ou tecnológicas, em termos de modificação das soluções previamente delineadas no anteprojeto ou no projeto básico:** definição de equipamentos e técnicas de execução que possam otimizar custos e prazos, desde que expressamente solicitadas e anuídas pelo poder contratante e compatíveis com as diretrizes deste anteprojeto.

16.3. **Frações do objeto com relação às quais não haverá liberdade para o contratado inovar em soluções metodológicas ou tecnológicas, devendo haver obrigação de aderência entre a execução e a solução predefinida no anteprojeto ou no projeto básico, consideradas as características do regime de execução adotado**: Não se trata de obrigação de meio.

Autenticidade: ME4XXS74ZZXT8E5U7 - Validação pelo link: https://capanemaprscp.equiplano.com.br:7575/tramitacaoProcesso/#/consulta-anexo-assinado/entidade/50 - Impresso por ROSELIA KRIGER BECKER PAGANI em 16/12/2025 14:00:59

Inserido por Carolina Weissheimer em: 31/10/2025 16:06:56. Assinatura(s) Avançada(s) realizada por: FRANCONER MINTE em 31/10/2025 16:17:49. Documento assinado nos termos do Decreto Municipal nº 7.765/2025. EDUARDA BOMBARDELLI LIMA em 05/11/2025 16:30:39. Documento assinado nos termos do Decreto Municipal nº 7.765/2025. JAIR CANCI em 03/11/2025 17:54:47. Documento assinado nos termos do Decreto Municipal nº 7.765/2025. A autenticidade deste documento pode ser validada no endereço: https://capanemaprscp.equiplano.com.br:7575/tramitacaoProcesso/#/consulta-anexo-assinado/entidade/50, com o código: 58202277-3556-422b-bbd1-c8097aa8bccc

Inserido por Carolina Weissheimer em: 07/11/2025 10:26:14.

17. JUSTIFICATIVAS TÉCNICAS RELEVANTES

17.1. O objeto da presente licitação constitui (X) OBRA / ( ) SERVIÇO DE ENGENHARIA, devido a transformação e aprimoramento do ambiente urbano, promovendo melhorias na mobilidade, segurança viária e valorização imobiliária. Essa intervenção, ao alterar substancialmente as características originais do local, contribui para o desenvolvimento econômico local, estimulando investimentos e fortalecendo a infraestrutura, facilitando o deslocamento e promovendo a eficiência logística, otimizando o tempo de viagem e reduzindo o desgaste de veículos.

17.2 Em relação as subestimativas e superestimativas técnicas relevantes dos serviços relativos à presente contratação, segundo as diretrizes do Acórdão n. 1.977/2013- Plenário TCU, somente serão considerados como erros substanciais ou relevantes e objetos de revisão os erros unitários de quantitativo acima de 10% (dez por cento).

17.3 No presente feito, os documentos técnicos foram elaborados por profissional habilitado de engenharia, com a emissão da ART de Obra ou Serviço nº 1720252655676, relativos à elaboração dos projetos e orçamento da obra.

17.4 Nos levantamentos preliminares do presente feito houve análise do local da obra pelo projetista, bem como foi feita a análise do solo e o diagnóstico da existência e das características dos equipamentos de saneamento básico do local, conforme relatório fotográfico, laudos de sondagem e questionário ambiental anexos ao projeto no Portal dos Municípios/PARANACIDADE.

17.5 Em relação aos custos unitários de referência, foi utilizada a planilha orçamentária **DETERMINADA** pelo PARANACIDADE, a qual utiliza como tabelas de referência **SINAPI de ABRIL/2025** sem desoneração, também determinado pelo PARANACIDADE, observada a ordem prioritária dos parâmetros do art. 23, § 2º, da Lei n. 14.133, de 2021.

17.6 No orçamento da presente obra ou serviço foram juntadas a planilha sintética e as planilhas analíticas, bem como o documento de responsabilidade técnica relativo às planilhas orçamentárias. Outrossim, foram utilizadas as tabelas de referência mais atualizadas em relação à data de elaboração do projeto,.

17.7 Na definição dos custos unitários de referência, foram adotados custos unitários menores ou iguais aos custos unitários de referência do SINAPI, para todos os itens relacionados à construção civil.

17.8 No orçamento de referência da presente licitação, os custos diretos compreendem apenas os componentes de preço que podem ser devidamente identificados, quantificados e mensurados na planilha orçamentária. Especificamente em relação ao custo direto de administração local, foram observados os parâmetros do Acórdão n. 2.622/2013 - Plenário do TCU e adotado o parâmetro do **1º quartil**, por acarretar em custo total da obra mais vantajoso para a administração pública.

17.9 O cronograma físico-financeiro prevê pagamentos proporcionais para os custos diretos, em especial quanto ao de administração local, para cada período de execução contratual, refletindo adequadamente a evolução da execução da obra.

17.10 Na presente licitação foram juntadas as curvas ABC relativas aos INSUMOS e SERVIÇOS, dentro da planilha orçamentária.

Autenticidade: ME4XXS74ZZXT8E5U7 - Validação pelo link: https://capanemaprscp.equiplano.com.br:7575/tramitacaoProcesso/#/consulta-anexo-assinado/entidade/50 - Impresso por ROSELIA KRIGER BECKER PAGANI em 16/12/2025 14:00:59

Inserido por Carolina Weissheimer em: 31/10/2025 16:06:56. Assinatura(s) Avançada(s) realizada por: FRANCONER MINTE em 31/10/2025 16:17:49. Documento assinado nos termos do Decreto Municipal nº 7.765/2025. EDUARDA BOMBARDELLI LIMA em 05/11/2025 16:30:39. Documento assinado nos termos do Decreto Municipal nº 7.765/2025. JAIR CANCI em 03/11/2025 17:54:47. Documento assinado nos termos do Decreto Municipal nº 7.765/2025. A autenticidade deste documento pode ser validada no endereço: https://capanemaprscp.equiplano.com.br:7575/tramitacaoProcesso/#/consulta-anexo-assinado/entidade/50, com o código: 58202277-3556-422b-bbd1-c8097aa8bccc

Inserido por Carolina Weissheimer em: 07/11/2025 10:26:14.

GOVERNO DO MUNICÍPIO
Gente que Trabalha, Cidade que Cresce.
SECRETARIA MUNICIPAL DE INFRAESTRUTURA E URBANISMO

17.11 Foram adotados os custos de referência sem desoneração, haja vista a adoção à planilha orçamentária disponibilizada pelo PARANACIDADE, por se tratar da opção mais vantajosa para a Administração.

17.12 O detalhamento do BDI observa os parâmetros do Acórdão n. 2.622/2013 do Plenário do TCU, sendo adotados os seguintes parâmetros de percentuais para cada item do BDI, por acarretam em custo total da obra mais vantajoso para a Administração Pública:
Administração central: (X) 1º quartil ou ( ) quartil médio ou ( ) 3º quartil
Seguro e garantia: (X) 1º quartil ou ( ) quartil médio ou ( ) 3º quartil
Risco: (X) 1º quartil ou ( ) quartil médio ou ( ) 3º quartil
Despesa financeira: (X) 1º quartil ou ( ) quartil médio ou ( ) 3º quartil
Lucro: (X) 1º quartil ou ( ) quartil médio ou ( ) 3º quartil

17.13 Na presente licitação, (X) SERÁ ou ( ) NÃO SERÁ adotado o BDI reduzido sobre os custos dos materiais e equipamentos, a fim de realizar a adequação do valor para a aquisição de insumos de elevado custo, que impactam no valor da obra, elevando-o.

17.14 O cronograma físico-financeiro foi juntado aos autos e define com clareza as etapas de serviços que guiarão a aceitabilidade dos preços propostos pelos licitantes.

17.15 Foram elaborados os projetos executivos relativos ao objeto, os quais foram juntados aos autos e deverão ser divulgados com o edital da licitação.

17.16 A exigência do registro da empresa licitante junto ao Conselho Regional de Engenharia e Agronomia (CREA) e/ou o Conselho de Arquitetura e Urbanismo (CAU) demonstra a qualificação técnica da empresa, garantindo que ela possua profissionais habilitados para realizar os serviços de engenharia ou arquitetura. Além disso, a exigência está em conformidade com a legislação brasileira, que estabelece a obrigatoriedade do registro para o exercício legal dessas atividades.

17.17 O objeto licitado possui em sua uma execução algumas fases/etapas que apresentam individualidade e que podem ser desempenhadas por terceiros especializados, razão pela qual admite-se a subcontratação.

17.18 Serão exigidas comprovações de capacidade técnico-profissional quanto às parcelas de maior relevância técnica e valor significativo do objeto, acima indicado, bem como será aceito o somatório de atestados de capacidade técnico-operacional para atingimento dos quantitativos mínimos demandados, nos termos da Lei Federal n. 14.133/2021.

17.19 Caso os licitantes optem por não realizar a vistoria, deverão apresentar declaração formal assinada pelo responsável técnico do licitante acerca do conhecimento pleno das condições e peculiaridades da contratação, assumindo total responsabilidade por esse fato e informando que não o utilizará para quaisquer questionamentos futuros que ensejem avenças técnicas ou financeiras com a contratante, conforme modelo constante nos anexos do Edital disponibilizado pelo PARANACIDADE.

17.20 Na presente licitação, será exigida a comprovação de patrimônio líquido mínimo, no percentual de 10% (dez) por cento sobre o valor total estimado da contratação, conforme definido no Edital de licitação disponibilizado pelo PARANACIDADE.

17.21 Será permitida a participação de consórcios, devendo a Administração adotar as disposições do Edital de licitação disponibilizado pelo PARANACIDADE.

17.22 Será vedada a participação de cooperativas, devido à natureza do serviço e pelo modo como é usualmente executado, havendo necessidade de subordinação jurídica entre o obreiro e o contratado, bem como de pessoalidade e habitualidade.

Autenticidade: ME4XXS74ZZXT8E5U7 - Validação pelo link: https://capanemaprscp.equiplano.com.br:7575/tramitacaoProcesso/#/consulta-anexo-assinado/entidade/50 - Impresso por ROSELIA KRIGER BECKER PAGANI em 16/12/2025 14:00:59

Inserido por Carolina Weissheimer em: 31/10/2025 16:06:56. Assinatura(s) Avançada(s) realizada por: FRANCONER MINTE em 31/10/2025 16:17:49. Documento assinado nos termos do Decreto Municipal nº 7.765/2025. EDUARDA BOMBARDELLI LIMA em 05/11/2025 16:30:39. Documento assinado nos termos do Decreto Municipal nº 7.765/2025. JAIR CANCI em 03/11/2025 17:54:47. Documento assinado nos termos do Decreto Municipal nº 7.765/2025. A autenticidade deste documento pode ser validada no endereço: https://capanemaprscp.equiplano.com.br:7575/tramitacaoProcesso/#/consulta-anexo-assinado/entidade/50, com o código: 58202277-3556-422b-bbd1-c8097aa8bccc

Inserido por Carolina Weissheimer em: 07/11/2025 10:26:14.

17.23 Será exigida a apresentação de garantia de execução contratual, equivalente a 5% (cinco por cento) do valor do contrato, conforme determinado pelo PARANACIDADE através do Edital de Licitação e minuta de Contrato Administrativo.

17.24 No tocante à promoção do Desenvolvimento Nacional Sustentável previsto nos arts. 5º, e 11, IV, da Lei n. 14.133/2021, nesta licitação foram tomadas as seguintes medidas quando do planejamento de obras e serviços de engenharia:

(X) Foram definidos os critérios e práticas sustentáveis, objetivamente e em adequação ao objeto da contratação pretendida, como especificação técnica do objeto, obrigação da contratada, e/ou requisito de habilitação/qualificação previsto em lei especial;

(X) Verificou-se se os critérios e práticas sustentáveis especificados preservam o caráter competitivo do certame;

(X) Verificou-se a incidência de normas de acessibilidade (Decreto n. 6.949/09 e Lei n. 13.146/2015).

18. INFORMAÇÕES ADICIONAIS

17.1. As informações técnicas sobre os itens que compõem o objeto da contratação devem ser solicitadas à Secretaria Municipal de Infraestrutura e Urbanismo, por meio do e-mail: planejamento.secretario@capanema.pr.gov.br.

17.2. As informações técnicas sobre as regras e procedimentos estabelecidos para o presente processo de contratação devem ser solicitadas à Secretaria Municipal de Logística e Contratações, por meio do e-mail: licitacao@capanema.pr.gov.br

17.3. Dos mecanismos formais de comunicação.

17.3.1. São definidos como mecanismos formais de comunicação, entre o Contratante e o Contratado, os seguintes:

a) Ordem de Serviço;
b) Ata de Reunião;
c) Ofício;
d) Sistema de abertura de chamados;
e) E-mails;
f) Mensagens por meio do aplicativo WhatsApp entre o Fiscal da Contratação e o responsável legal ou preposto do Contratado.

17.4. Integram este instrumento os seguintes anexos:

a) Convênio nº 1114/2025 – SECID assinado;
b) Modelo de edital PARANACIDADE;
c) Modelo de contrato PARANACIDADE;
d) Planilhas a serem disponibilizadas aos licitantes;
e) Projeto arquitetônico;
f) Projeto estrutural metálico;
g) Projeto de esgoto pluvial e hidrossanitário;
h) Projeto elétrico;
i) Memorial simplificado e projeto de prevenção contra incêndios e desastres;
j) Projeto SPDA – Sistema de Proteção contra Descargas Atmosféricas;
k) Planta de entradas de serviços e acessos à edificação;
l) Planta de situação e localização em relação ao perímetro urbano;
m) Viabilidade técnico-operacional para implantação de rede de energia elétrica;

Autenticidade: ME4XXS74ZZXT8E5U7 - Validação pelo link: https://capanemaprscp.equiplano.com.br:7575/tramitacaoProcesso/#/consulta-anexo-assinado/entidade/50 - Impresso por ROSELIA KRIGER BECKER PAGANI em 16/12/2025 14:00:59

Inserido por Carolina Weissheimer em: 31/10/2025 16:06:56. Assinatura(s) Avançada(s) realizada por: FRANCONER MINTE em 31/10/2025 16:17:49. Documento assinado nos termos do Decreto Municipal nº 7.765/2025. EDUARDA BOMBARDELLI LIMA em 05/11/2025 16:30:39. Documento assinado nos termos do Decreto Municipal nº 7.765/2025. JAIR CANCI em 03/11/2025 17:54:47. Documento assinado nos termos do Decreto Municipal nº 7.765/2025. A autenticidade deste documento pode ser validada no endereço: https://capanemaprscp.equiplano.com.br:7575/tramitacaoProcesso/#/consulta-anexo-assinado/entidade/50, com o código: 58202277-3556-422b-bbd1-c8097aa8bccc

Inserido por Carolina Weissheimer em: 07/11/2025 10:26:14.

GOVERNO DO MUNICÍPIO
Gente que Trabalha, Cidade que Cresce.
SECRETARIA MUNICIPAL DE INFRAESTRUTURA E URBANISMO

n) Parecer urbanístico;
o) Questionário ambiental;
p) ART de projeto e orçamento;
q) Planilha orçamentária;
r) Composições de custo unitário;
s) Planilha resumo de cotações;
t) Manifestação técnica acerca da cotação de custos;
u) BDI;
v) Cronograma físico-financeiro;
w) Descrição das etapas;
x) Memorial descritivo;
y) Memória de cálculo dos quantitativos;
z) Matrícula do imóvel;
aa) Declaração sobre matriz de riscos;
bb) Levantamento planialtimétrico;
cc) TRTs do levantamento planialtimétrico;
dd) Laudo de percolação;
ee) Laudo de sondagem SPT;
ff) ART de sondagem e percolação;
gg) Planilha de custos de manutenção e operação;
hh) Parecer de avaliação de demanda;
ii) Relatório fotográfico.

Município de Capanema, Estado do Paraná, em 31 de outubro de 2025.

Franconer Minte
Secretário Municipal de Aceleração Econômica e Inovação - SECON
Responsável pela Despesa

Jair Canci
Secretário Municipal de Infraestrutura e Urbanismo - SEINFRA
Responsável pelo Gerenciamento da Execução da Obra

Eduarda Bombardelli Lima
Fiscal Técnico da Contratação
Fiscal Administrativo da Contratação

Inserido por Carolina Weissheimer em: 31/10/2025 16:06:56. Assinatura(s) Avançada(s) realizada por: FRANCONER MINTE em 31/10/2025 16:17:49. Documento assinado nos termos do Decreto Municipal nº 7.765/2025. EDUARDA BOMBARDELLI LIMA em 05/11/2025 16:30:39. Documento assinado nos termos do Decreto Municipal nº 7.765/2025. JAIR CANCI em 03/11/2025 17:54:47. Documento assinado nos termos do Decreto Municipal nº 7.765/2025. A autenticidade deste documento pode ser validada no endereço: https://capanemaprscp.equiplano.com.br:7575/tramitacaoProcesso/#/consulta-anexo-assinado/entidade/50, com o código: 58202277-3556-422b-bbd1-c8097aa8bccc

Inserido por Carolina Weissheimer em: 07/11/2025 10:26:14.

Autenticidade: ME4XXS74ZZXT8E5U7 - Validação pelo link: https://capanemaprscp.equiplano.com.br:7575/tramitacaoProcesso/#/consulta-anexo-assinado/entidade/50 - Impresso por ROSELIA KRIGER BECKER PAGANI em 16/12/2025 14:00:59

Assinaturas

Documento: 14520/2025 - 1. Projeto básico BARRACÃO PROJETO 46 PARANACIDADES.pdf
Data: 31/10/2025 16:06:56

Assinatura avançada realizada por: FRANCONER MINTE em 31/10/2025 16:17:49.

Assinatura avançada realizada por: JAIR CANCI em 03/11/2025 17:54:47.

Assinatura avançada realizada por: EDUARDA BOMBARDELLI LIMA em 05/11/2025 16:30:39.

CAPANEMA
GOVERNO DO MUNICÍPIO
Gente que Trabalha, Cidade que Cresce.

Documento assinado nos termos do Decreto Municipal nº 7.765/2025
A autenticidade deste documento pode ser validada no endereço:
https://capanemaprscp.equiplano.com.br:7575/tramitacaoProcesso/#/consulta-anexo-assinado/entidade/50 com
o código 58202277-3556-422b-bbd1-c8097aa8bccc

Inserido por Carolina Weissheimer em: 31/10/2025 16:06:56. Assinatura(s) Avançada(s) realizada por: FRANCONER MINTE em 31/10/2025 16:17:49. Documento assinado nos termos do Decreto Municipal nº 7.765/2025. EDUARDA BOMBARDELLI LIMA em 05/11/2025 16:30:39. Documento assinado nos termos do Decreto Municipal nº 7.765/2025. JAIR CANCI em 03/11/2025 17:54:47. Documento assinado nos termos do Decreto Municipal nº 7.765/2025. A autenticidade deste documento pode ser validada no endereço: https://capanemaprscp.equiplano.com.br:7575/tramitacaoProcesso/#/consulta-anexo-assinado/entidade/50, com o código: 58202277-3556-422b-bbd1-c8097aa8bccc

Inserido por Carolina Weissheimer em: 07/11/2025 10:26:14.

Autenticidade: ME4XXS74ZZXT8E5U7 - Validação pelo link: https://capanemaprscp.equiplano.com.br:7575/tramitacaoProcesso/#/consulta-anexo-assinado/entidade/50 - Impresso por ROSELIA KRIGER BECKER PAGANI em 16/12/2025 14:00:59

PROTOCOLO INTEGRADO DO ESTADO
Fls. 41
Mov. 20

CONVÊNIO N° 135/2025 - SECID

TERMO DE CONVÊNIO Nº 135/2025-SECID QUE ENTRE SI CELEBRAM O ESTADO DO PARANÁ, ATRAVÉS DA SECRETARIA DE ESTADO DAS CIDADES, O SERVIÇO SOCIAL AUTÔNOMO PARANACIDADE E O MUNICÍPIO DE CAPANEMA

Pelo presente instrumento, o ESTADO DO PARANÁ, pessoa jurídica de direito público, por intermédio da **SECRETARIA DE ESTADO DAS CIDADES**, inscrita no CNPJ sob n° 76.416.908/0001-42, com sede na Rua Eurípedes Garcez do Nascimento, 1195 - Ahú - Curitiba-PR, CEP 80.540-280, doravante denominada SECID, na condição de CONCEDENTE, neste ato representado pelo Secretário de Estado Luiz Augusto Silva - GUTO SILVA; o **SERVIÇO SOCIAL AUTÔNOMO PARANACIDADE**, pessoa jurídica de direito privado, sem fins lucrativos, instituído pela Lei Estadual n° 15.211/2006, inscrito no CNPJ sob n° 01.450.804/0001-55, com sede na Rua Eurípedes Garcez do Nascimento, 1195 - Ahú - Curitiba-PR, CEP 82540-280, doravante denominado PARANACIDADE, na condição de INTERVENIENTE, neste ato representado pela Superintendente Executiva CAMILA MILEKE SCUCATO; o Município de CAPANEMA, pessoa jurídica de direito público, inscrito no CNPJ sob n° 75.972.760/0001-60, doravante denominado MUNICÍPIO, na condição de CONVENENTE, neste ato representado pelo(a) Prefeito(a) NEIVOR KESSLER, considerando o contido no(s) protocolo(s) 21.750.684-0,

RESOLVEM, de comum acordo, celebrar o presente CONVÊNIO, regido pelas disposições contidas na Lei 14.133 de 01/04/2021, Decreto Estadual 10.086 de 17/01/2022, na Lei Estadual n° 15.608/2007, Lei Estadual nº 19.361/17, Decretos Estaduais nº. 8.622/2013, nº 4.189/2016, nº 3.536/2019 e nº 10.086/2022, e na Resolução n° 28/2011 do Tribunal de Contas do Estado do Paraná e suas alterações posteriores, e na Autorização Governamental exarada em 11/12/2023, constante do protocolo 21.444.561-1, bem como nos demais dispositivos legais aplicáveis, mediante as cláusulas e condições a seguir estabelecidas.

CLÁUSULA PRIMEIRA – OBJETO

Constitui objeto do presente CONVÊNIO: CONSTRUÇÃO DE BARRACÃO INDUSTRIAL**.**

PARÁGRAFO PRIMEIRO: As atividades básicas a serem desenvolvidas para a consecução do objeto pactuado serão previstas no Plano de Trabalho, que passa a fazer parte integrante deste CONVÊNIO.

PARÁGRAFO SEGUNDO: Os Cronogramas de Desembolso constantes dos Planos de Trabalho mencionados na presente Cláusula necessariamente não precisam ser

Autenticidade: ME4XXS74ZZXT8E5U7 - Validação pelo link: https://capanemaprscp.equiplano.com.br:7575/tramitacaoProcesso/#/consulta-anexo-assinado/entidade/50 - Impresso por ROSELIA KRIGER BECKER PAGANI em 16/12/2025 14:00:59

Assinado por Carolina Weissheimer em: 23/12/2025 10:26:24
Inserido ao protocolo 21.750.684-0 por: Nelvoi Kessler em: 22/07/2025 13:34. Inserido ao protocolo **21.750.684-0** por: **Miguel Elias Pimentel Silva** em: 22/07/2025 10:05.
Demais assinaturas na folha 52a. A autenticidade deste documento pode ser validada no endereço: **https://www.eprotocolo.pr.gov.br/spiweb/validarDocumento** com o código: **53e33a3d7119c815201a7f40b7828b6b**.

PROTOCOLO INTEGRADO DO ESTADO
Fls. 42
Mov. 20

seguidos, pois o valor dos repasses é decorrente da efetiva execução do objeto, de acordo com sucessivas medições, no caso de obras e realização de serviços, ou com o recebimento de bens.

CLÁUSULA SEGUNDA – RECURSOS

Para a execução do objeto deste CONVÊNIO, os recursos somam o valor total de 614.332,24(seiscentos e quatorze mil e trezentos e trinta e dois reais e vinte e quatro centavos), cabendo ao CONCEDENTE destinar o valor de 400.000,00(quatrocentos mil reais) os quais correrão à conta da dotação orçamentária F670215451148088 - Desenvolvimento Urbano, Sustentável e de Infraestrutura das Cidades, rubrica de despesa 44404201 - Auxílio a Municípios, fonte de Recursos do Tesouro do Estado, e ao CONVENENTE, como forma de contrapartida, destinar o valor de 214.332,24(duzentos e quatorze mil e trezentos e trinta e dois reais e vinte e quatro centavos).

PARÁGRAFO PRIMEIRO: Durante a execução do objeto deste CONVÊNIO, toda e qualquer despesa excedente deverá ser suportada, preferencialmente, pelo CONVENENTE, na forma de contrapartida municipal.

PARÁGRAFO SEGUNDO: Havendo redução dos recursos previstos no Convênio, a redução de valor deverá ser feita na contrapartida do município, desde que respeitada a permanência de uma contrapartida, de, no mínimo 5% do novo valor total.

Após estipulada a contrapartida mínima de 5%, havendo ainda necessidade de redução, essa redução de valor será aplicada sobre os recursos do Tesouro do Estado.

PARÁGRAFO TERCEIRO: Se, após a licitação e a homologação do processo licitatório, houver redução de valor em relação ao último valor total estipulado, a redução deverá ser aplicada sobre a contrapartida do município, desde que respeitada a permanência de uma contrapartida de, no mínimo 5% do novo valor total.

Após estipulada a contrapartida mínima de 5%, havendo ainda necessidade de redução, essa redução de valor será aplicada sobre os recursos do Tesouro do Estado.

PARÁGRAFO QUARTO: Quando o objeto do convênio estiver no âmbito dos programas Asfalto Novo, Vida Nova (Decreto Estadual 7152/2024, e autorização Governamental exarada em 27/03/2025 - constante do e-protocolo 23.578.935-3), bem como de projetos relativos a Estradas Rurais e Barracões Industriais, elegíveis no escopo do Programa Rotas do Progresso (Decreto Estadual 7.794/2024, e autorização Governamental exarada em 11/02/2025 – constante do e-protocolo 23.476.497-7), as condições estipuladas nos parágrafos terceiro e quarto não se aplicam, podendo as eventuais reduções de valores serem suprimidas, em sua totalidade, de eventual contrapartida do CONVENENTE, mesmo que o convênio remanesça sem contrapartida.

Autenticidade: ME4XXS74ZZXT8E5U7 - Validação pelo link: https://capanemaprscp.equiplano.com.br:7575/tramitacaoProcesso/#/consulta-anexo-assinado/entidade/50 - Impresso por ROSELIA KRIGER BECKER PAGANI em 16/12/2025 14:00:59

Assinado por Carolina Weissheimer em: 07/01/2025 10:26:24
Inserido ao protocolo 23.578.935-3 por: **Nerval Kessler** em: 07/01/2025 13:34. Inserido ao protocolo **21.750.684-0** por: **Miguel Elias Pimentel Silva** em: 22/07/2025 10:05.
Demais assinaturas na folha 52a. A autenticidade deste documento pode ser validada no endereço: **https://www.eprotocolo.pr.gov.br/spiweb/validarDocumento** com o código: **53e33a3d7119c815201a7f40b7828b6b**.

PROTOCOLO INTEGRADO DO ESTADO
Fls. 43
Mov. 20

CONVÊNIO N° 135/2025 - SECID

CLÁUSULA TERCEIRA – LIBERAÇÃO DOS RECURSOS

Os recursos do CONCEDENTE, destinados à execução do objeto deste CONVÊNIO, serão liberados de acordo com a Lei Estadual nº 19.206/2017, Lei Estadual nº 19.361/2017 e com as medições realizadas pelo CONVENENTE, devidamente aprovadas pelo INTERVENIENTE, de forma proporcional com a eventual contrapartida do município, exceto nos casos enumerados na legislação pertinente.

PARÁGRAFO PRIMEIRO: No caso de obras, o valor da última medição não poderá ter percentual inferior ao estabelecido no edital de licitação aprovado pelo INTERVENIENTE.

PARÁGRAFO SEGUNDO: Os recursos repassados e a contrapartida financeira deverão ser depositados e movimentados na mesma conta bancária específica, em instituição financeira oficial.

PARÁGRAFO TERCEIRO: Não havendo instituição financeira oficial na localidade do CONVENENTE, os valores transferidos e a contrapartida, se houver, poderão ser movimentados em agência bancária local, observada a legislação pertinente.

CLÁUSULA QUARTA – UTILIZAÇÃO DOS RECURSOS

O CONVENENTE deverá providenciar a abertura de conta bancária específica, em instituição financeira oficial, para a movimentação dos recursos transferidos pelo CONCEDENTE, na forma da Lei Estadual 19.361/2017, permitindo-se saques somente para pagamento de despesas referentes ao objeto pactuado.

PARÁGRAFO PRIMEIRO: Os recursos repassados, bem como a contrapartida municipal depositada, enquanto não utilizados, serão obrigatoriamente aplicados pelo CONVENENTE na forma da legislação vigente.

PARÁGRAFO SEGUNDO: As receitas financeiras auferidas na forma do parágrafo anterior serão obrigatoriamente computadas a crédito deste CONVÊNIO e aplicadas, exclusivamente, no objeto de sua finalidade, desde que sua previsão de aplicação conste do plano de trabalho.

PARÁGRAFO TERCEIRO: Será considerado irregular o pagamento de taxas bancárias, multas, juros ou atualização monetária, decorrentes de culpa de agente do tomador dos recursos, ou pelo descumprimento de determinações legais ou conveniais.

PARÁGRAFO QUARTO: Os registros no SIT das movimentações financeiras realizados pelo CONVENENTE devem coincidir integralmente com os demonstrativos bancários anexados no SIT.

Autenticidade: ME4XXS74ZZXT8E5U7 - Validação pelo link: https://capanemaprscp.equiplano.com.br:7575/tramitacaoProcesso/#/consulta-anexo-assinado/entidade/50 - Impresso por ROSELIA KRIGER BECKER PAGANI em 16/12/2025 14:00:59

Assinado por Carolina Weissheimer em: 07/11/2025 10:26:24
Inserido ao protocolo 21.750.684-0 por: Nerval Kessler em: 22/07/2025 13:34. Inserido ao protocolo **21.750.684-0** por: **Miquel Elias Pimentel Silva** em: 22/07/2025 10:05.
Demais assinaturas na folha 52a. A autenticidade deste documento pode ser validada no endereço: **https://www.eprotocolo.pr.gov.br/spiweb/validarDocumento** com o código: **53e33a3d7119c815201a7f40b7828b6b**.

PROTOCOLO INTEGRADO DO ESTADO
Fls. 44
Mov. 20

CONVÊNIO N° 135/2025 - SECID

PARÁGRAFO QUINTO: Quando da conclusão, denúncia, rescisão ou extinção deste CONVÊNIO, os saldos financeiros remanescentes, inclusive os provenientes das receitas realizadas, serão devolvidos, no prazo improrrogável de 30 (trinta) dias do evento, atualizados monetariamente, de acordo com índices aplicáveis aos débitos para com a Fazenda Pública, ao Tesouro Geral do Estado, através de Guia de Recolhimento, código 5339, sob pena da imediata instauração de tomada de contas especial.

PARÁGRAFO SEXTO: A devolução dos saldos financeiros remanescentes, na forma estabelecida no parágrafo quinto, deverá ocorrer também, obrigatoriamente, nos seguintes casos:

a. Quando da não execução do objeto do CONVÊNIO no prazo definido;
b. Quando não for apresentada, no prazo exigido e dentro das normas vigentes, a prestação de contas parcial ou final;
c. Quando os recursos não forem utilizados adequadamente na finalidade estabelecida deste CONVÊNIO;
d. Quando não forem aceitas as justificativas pelo não cumprimento das metas e indicadores estabelecidos no Plano de Trabalho;
e. Quando houver a execução e aporte de recursos financeiros de forma diversa do exposto no presente ajuste.

PARÁGRÁFO SÉTIMO: Quando da conclusão deste convênio, se houver saldo de recursos de contrapartida municipal, esses poderão ser recolhidos ao Convenente.

CLÁUSULA QUINTA – EXECUÇÃO DE DESPESA

As despesas relativas a este CONVÊNIO serão comprovadas por meio de documentos originais próprios, tais como notas fiscais, notas fiscais-faturas, duplicatas, recibos de pagamento, guias de recolhimento de encargos sociais ou tributos, devidamente quitados, em que constem referências ao nome do CONVENENTE, número deste CONVÊNIO, número do empenho, número do processo, endereço, CNPJ, Município e Estado do fornecedor.

PARÁGRAFO ÚNICO: É vedado ao CONVENENTE:

a. Utilizar os recursos em finalidade diversa da estabelecida neste CONVÊNIO, ainda que em caráter de emergência ou em despesas efetuadas em data anterior à sua celebração ou posterior ao seu período de vigência;
b. Realizar despesas a título de taxa ou comissão de administração, de gerência ou similar;
c. Pagar ou acordar o pagamento de gratificação, consultoria, assistência técnica ou qualquer espécie de remuneração adicional a servidor que pertença aos quadros de órgãos ou entidades das Administrações Públicas Federal,

Autenticidade: ME4XXS74ZZXT8E5U7 - Validação pelo link: https://capanemaprscp.equiplano.com.br:7575/tramitacaoProcesso/#/consulta-anexo-assinado/entidade/50 - Impresso por ROSELIA KRIGER BECKER PAGANI em 16/12/2025 14:00:59

Assinado por Carolina Weissheimer em: 07/01/2025 10:26:24
Inserido ao protocolo 21.750.684-0 por: Nerivoi Kessler em: 22/07/2025 13:34. Inserido ao protocolo **21.750.684-0** por: **Miguel Elias Pimentel Silva** em: 22/07/2025 10:05.
Demais assinaturas na folha 52a. A autenticidade deste documento pode ser validada no endereço: **https://www.eprotocolo.pr.gov.br/spiweb/validarDocumento** com o código: **53e33a3d7119c815201a7f40b7828b6b**.

PROTOCOLO INTEGRADO DO ESTADO
Fls. 45
Mov. 20

Estaduais, Municipais ou do Distrito Federal.

CLÁUSULA SEXTA – ATRIBUIÇÕES

I – São atribuições do CONCEDENTE:

a) Publicar o extrato deste CONVÊNIO no Diário Oficial do Estado;
b) Registrar informações e documentos no Sistema Integrado de Transferências - SIT do Tribunal de Contas do Estado, observando o contido nas resoluções e instruções normativas daquele Tribunal;
c) Autorizar o CONVENENTE, após a juntada do Plano de Trabalho e da análise e aprovação dos projetos pelo INTERVENIENTE, a licitar a consecução do objeto deste CONVÊNIO;
d) Mediante a verificação pelo INTERVENIENTE do processo licitatório, autorizar ao CONVENENTE a homologação da licitação, e, em se tratando de registro de preços, autorizar a contratação do objeto deste CONVÊNIO;
~~e)~~ Repassar os recursos financeiros destinados à consecução do objeto deste CONVÊNIO após a efetiva execução do objeto com aferição supervisionada pelo INTERVENIENTE, de acordo com sucessivas medições, no caso de obras e realização de serviços ou com o recebimento de bens, nos termos da Lei nº 19.206/2017.
f) Informar ao INTERVENIENTE a realização do repasse dos recursos ao CONVENENTE para fins de registro e controle;
g) Encaminhar a prestação de contas deste CONVÊNIO ao Tribunal de Contas do Estado, por meio do SIT;
h) Validar o termo de objetivo atingido do presente CONVÊNIO, emitido pelo INTERVENIENTE;
i) Aplicar as penalidades previstas e proceder às ações administrativas necessárias à exigência da restituição dos recursos transferidos quando for o caso.

II – São atribuições do INTERVENIENTE:

a) Analisar os projetos apresentados pelo CONVENENTE, preparar editais para a realização do processo licitatório, analisar a documentação, preparar a autorização para homologação do processo licitatório e, em caso de registro de preços, analisar a documentação pertinente, e preparar o documento para que o CONCEDENTE autorize a contratação do objeto deste CONVÊNIO;
b) Responder pela aprovação das medições realizadas pelo CONVENENTE, bem como pela supervisão da execução do objeto deste CONVÊNIO;

Autenticidade: ME4XXS74ZZXT8E5U7 - Validação pelo link: https://capanemaprscp.equiplano.com.br:7575/tramitacaoProcesso/#/consulta-anexo-assinado/entidade/50 - Impresso por ROSELIA KRIGER BECKER PAGANI em 16/12/2025 14:00:59

Inserido ao protocolo 21.750.684-0 por: Nerivoi Kessler em: 22/07/2025 10:26:24. Assinado por: Carolina Weissheimer em: 07/11/2025 13:34:07. Inserido ao protocolo **21.750.684-0** por: **Miguel Elias Pimentel Silva** em: 22/07/2025 10:05.
Demais assinaturas na folha 52a. A autenticidade deste documento pode ser validada no endereço: **https://www.eprotocolo.pr.gov.br/spiweb/validarDocumento** com o código: **53e33a3d7119c815201a7f40b7828b6b**.

PROTOCOLO INTEGRADO DO ESTADO
Fls. 46
Mov. 20

c) Realizar o registro e controle dos recursos repassados;
d) Validar o termo de recebimento provisório e definitivo do objeto deste CONVÊNIO, emitido pelo CONVENENTE;
e) Emitir o termo de objetivo atingido do presente CONVÊNIO;
f) Praticar os demais atos necessários ao cumprimento do objeto deste CONVÊNIO, podendo inclusive constituir comissão especial para acompanhamento de sua execução;
g) Indicar, em ato específico, o fiscal da transferência, dando cumprimento ao contido na Resolução nº 28/2011 do Tribunal de Contas do Estado do Paraná e suas alterações posteriores.

III – São atribuições do CONVENENTE:
a) Executar diretamente a integralidade do objeto pactuado neste CONVÊNIO;
b) Assegurar, na sua integralidade, a execução do objeto deste CONVÊNIO, determinando a correção de vícios que possam comprometer a fruição, pela população beneficiada, das benesses inerentes ao objeto pactuado, inclusive quando detectados pelo CONCEDENTE;
c) Operar, manter e conservar adequadamente o patrimônio público gerado pelos investimentos decorrentes deste CONVÊNIO;
d) Suportar, integralmente, toda e qualquer despesa excedente aos recursos financeiros transferidos pelo CONCEDENTE;
e) Assegurar, mediante previsão orçamentária específica, os valores referentes à contrapartida financeira eventualmente oferecida;
f) Promover, se for o caso, os créditos dos recursos financeiros referentes à contrapartida, na conta bancária específica para a consecução do objeto deste CONVÊNIO;
g) Responsabilizar-se por todos os encargos de natureza trabalhista, previdenciária, fiscal e comercial, bem como os encargos decorrentes de eventuais demandas judiciais relativas a recursos humanos utilizados na execução do objeto deste CONVÊNIO, bem como por todos os ônus tributários ou extraordinários que incidam sobre o presente instrumento;
h) Assegurar e destacar, obrigatoriamente, a participação do Governo Estadual e, bem assim, do CONCEDENTE em toda e qualquer ação, promocional ou não, relacionada com a execução do objeto deste CONVÊNIO;
i) Realizar, sob sua inteira responsabilidade, após a devida autorização do CONCEDENTE, o processo licitatório, e a contratação, nos termos da legislação vigente;

Autenticidade: ME4XXS74ZZXT8E5U7 - Validação pelo link: https://capanemaprscp.equiplano.com.br:7575/tramitacaoProcesso/#/consulta-anexo-assinado/entidade/50 - Impresso por ROSELIA KRIGER BECKER PAGANI em 16/12/2025 14:00:59

Assinado por Carolina Weissheimer em: 07/11/2025 10:26:24
Inserido ao protocolo 21.750.684-0 por: Nerivoi Kessler em: 22/07/2025 13:34. Inserido ao protocolo **21.750.684-0** por: **Miquel Elias Pimentel Silva** em: 22/07/2025 10:05.
Demais assinaturas na folha 52a. A autenticidade deste documento pode ser validada no endereço: **https://www.eprotocolo.pr.gov.br/spiweb/validarDocumento** com o código: **53e33a3d7119c815201a7f40b7828b6b**.

CONVÊNIO N° 135/2025 - SECID

j) Apresentar informações e documentos ao Tribunal de Contas do Estado do Paraná, por meio do Sistema Integrado de Transferência – SIT, observando o contido nas resoluções e instruções normativas pertinentes;
k) Realizar o acompanhamento e fiscalização dos serviços, elaborando Boletim de Medição dos serviços executados;
l) Indicar profissional para o acompanhamento e fiscalização do cumprimento do objeto deste CONVÊNIO;
m) Em caso de obras, contratar, com recursos próprios do Município, laboratório para realização de ensaios de controle tecnológico, com emissão de laudos conclusivos, sempre que solicitado pelo INTERVENIENTE, PARANACIDADE, a qualquer momento da execução da obra. O laboratório a ser contratado pelo CONVENENTE deverá ser diferente do laboratório eventualmente contratado pela empresa executora da obra.
n) Instaurar processo administrativo apuratório, inclusive de caráter disciplinar, quando constatado o desvio ou malversação de recursos públicos ou irregularidades na execução deste CONVÊNIO, comunicando a eventual instauração ao CONCEDENTE;
o) Informar, mediante declaração por escrito, a inexistência de outro investimento público simultâneo com o mesmo objeto do presente CONVÊNIO;
p) Exibir as marcas do Governo do Paraná, da Secretaria de Estado do Governo, do CONVENENTE e do INTERVENIENTE de acordo com os padrões de identidade visual, fornecidos pelos correspondentes órgãos, após a assinatura do CONVÊNIO, sendo vedado aos partícipes a execução de ações previstas no Plano de Trabalho com aplicação das logomarcas institucionais no ano eleitoral, nos 03 (três) meses que antecedem o pleito até o término das eleições (2° turno, se houver), e a utilização de nomes, símbolos ou imagens que caracterizem promoção pessoal de autoridades ou servidores públicos;
q) Efetuar o pagamento à empresa contratada para a execução do objeto deste Convênio, em um prazo máximo de cinco dias úteis após o recebimento dos recursos repassados pelo CONCEDENTE;

r) Sem prejuízo às demais atribuições, no caso do objeto do convênio ser uma obra, junto à medição da primeira etapa deverão ser encaminhados, no que couber, os seguintes documentos:
    1. Comprovante de Garantia Contratual;
    2. ART – Anotação de Responsabilidade Técnica, expedida pelo Conselho Regional de Engenharia ou RRT – Registro de Responsabilidade Técnica, expedido pelo Conselho de Arquitetura e Urbanismo, de fiscalização da obra ou serviço;

Autenticidade: ME4XXS74ZZXT8E5U7 - Validação pelo link: https://capanemaprscp.equiplano.com.br:7575/tramitacaoProcesso/#/consulta-anexo-assinado/entidade/50 - Impresso por ROSELIA KRIGER BECKER PAGANI em 16/12/2025 14:00:59

Assinado por Carolina Weissheimer em: 07/11/2025 10:26:24
Inserido ao protocolo 21.750.684-0 por: Nerval Kessler em: 22/07/2025 13:34. Inserido ao protocolo **21.750.684-0** por: **Miquel Elias Pimentel Silva** em: 22/07/2025 10:05.
Demais assinaturas na folha 52a. A autenticidade deste documento pode ser validada no endereço: **https://www.eprotocolo.pr.gov.br/spiweb/validarDocumento** com o código: **53e33a3d7119c815201a7f40b7828b6b**.

PROTOCOLO INTEGRADO DO ESTADO
Fls. 48
Mov. 20

3. Matrícula da Obra ou Serviço no INSS, observadas as isenções da Instrução Normativa 209/INSS/DAF;
4. Alvará de construção.

s) Sem prejuízo às demais atribuições, no caso do objeto do convênio ser uma obra, junto à medição da última etapa deverão ser encaminhados, no que couber, os seguintes documentos:
   1. Termo de recebimento provisório;
   2. CND – Certidão Negativa de Débitos da Receita Federal, referente à matrícula da obra ou serviço.

t) No caso de insolvência e/ou qualquer outra causa impeditiva da apresentação da CND - Certidão Negativa de Débitos da Receita Federal referente à matrícula da obra, o convênio poderá ser encerrado unilateralmente pelo CONCEDENTE, desde que a obra esteja finalizada, cumprindo com o objetivo do convênio, isentando o Estado do Paraná e o INTERVENIENTE de quaisquer ônus, mesmo que o Concedente não tenha efetuado o repasse para pagamento da medição referida na alínea r deste inciso, ficando esse pagamento sob a inteira reponsabilidade do CONVENENTE;

u) No caso de o objeto do Convênio ser a aquisição de veículos ou equipamentos rodoviários, o CONVENENTE deverá utilizar o bem, somente após efetuar o seu pagamento;

v) Em caso da propositura de qualquer demanda judicial envolvendo a execução do objeto deste CONVÊNIO, o CONVENENTE deverá assumir em juízo toda a responsabilidade pela sua fiscalização e contratação, isentando o Estado do Paraná e o INTERVENIENTE de quaisquer ônus;

w) Preservar todos os documentos originais relacionados ao presente CONVÊNIO, independentemente da apresentação da prestação de contas ou mesmo após seu julgamento, em local seguro e em bom estado de conservação, mantendo-os à disposição do Tribunal de Contas do Estado do Paraná pelo prazo de 10 (dez) anos, devendo ser observadas as regras constantes na Instrução Normativa 61/2011;

x) Apresentar ao INTERVENIENTE, no caso do objeto deste instrumento relacionar-se às ações de infraestrutura urbana (obras), no prazo máximo de 15 (quinze) dias contados a partir do ato de assinatura deste CONVÊNIO, as informações referentes à responsabilidade técnica do profissional, mediante juntada da ART ou RRT de projeto, com respectivo comprovante de recolhimento da guia respectiva, e cópia da matrícula atualizada do imóvel em nome do município impactado pela ação, quando necessário;

y) Sem prejuízo das demais atribuições, no caso de obras, e também da utilização de projetos padrão do Banco de Projetos da SECID, o CONVENENTE deverá assumir os seguintes compromissos:

Autenticidade: ME4XXS74ZZXT8E5U7 - Validação pelo link: https://capanemaprscp.equiplano.com.br:7575/tramitacaoProcesso/#/consulta-anexo-assinado/entidade/50 - Impresso por ROSELIA KRIGER BECKER PAGANI em 16/12/2025 14:00:59

Assinado por Carolina Weissheimer em: 23/12/2025 10:26:24
Inserido ao protocolo 21.750.684-0 por: Nerivoi Kessler em: 22/07/2025 13:34. Inserido ao protocolo **21.750.684-0** por: **Miquel Elias Pimentel Silva** em: 22/07/2025 10:05.
Demais assinaturas na folha 52a. A autenticidade deste documento pode ser validada no endereço: **https://www.eprotocolo.pr.gov.br/spiweb/validarDocumento** com o código: **53e33a3d7119c815201a7f40b7828b6b**.

PROTOCOLO INTEGRADO DO ESTADO
Fls. 49
Mov. 20

CONVÊNIO N° 135/2025 - SECID

1. Disponibilizar terreno livre e desembaraçado e apresentar a documentação ao INTERVENIENTE, constando a matrícula atualizada em nome do Município;
2. Elaborar todos os projetos e realizar os serviços de engenharia necessários para implantação da obra no respectivo terreno, com emissão das respectivas ARTs/RRTs dos projetos de arquitetura de implantação, complementares de implantação e orçamento completo, abrangendo o projeto ou Projeto-Padrão e a Implantação, respeitando as boas práticas da engenharia, normas técnicas da ABNT e demais legislações de regência, e apresentar ao INTERVENIENTE, para aprovação;
3. Manter a integridade dos projetos padrão do Banco de Projetos de Edificações, não promovendo alterações ou adequações e respeitando os direitos de seus autores. No caso de intenção de alteração o Município deverá encaminhar consulta formal ao PARANACIDADE, que fará tratativas com os autores do projeto;
4. Providenciar todas as licenças que se fizerem necessárias, bem como aprovações dos projetos junto às concessionárias e órgãos públicos competentes.

z) No caso de inexistência de documentação legalmente exigida, para a conclusão da medição final de obra, seja por desinteresse da empresa contratada ou por qualquer outra causa impeditiva, o convênio poderá ser encerrado, unilateralmente, pelo CONCEDENTE, mesmo que não tenha sido efetuado o pagamento correspondente ao Tomador. Ficam isentados o Estado do Paraná e o INTERVENIENTE de quaisquer ônus, e o pagamento será de inteira responsabilidade do CONVENENTE, mesmo após o encerramento do convênio.

CLÁUSULA SÉTIMA – ACOMPANHAMENTO, FISCALIZAÇÃO E SUPERVISÃO

É prerrogativa do CONCEDENTE conservar a autoridade normativa e exercer controle, fiscalização e supervisão sobre a execução deste CONVÊNIO.

PARÁGRAFO PRIMEIRO: O CONVENENTE assegurará e adotará as medidas necessárias ao livre acesso dos profissionais designados pelo CONCEDENTE e pelo INTERVENIENTE aos processos, documentos e informações referentes aos instrumentos de transferência que se relacionem ao objeto do presente CONVÊNIO, além dos locais de sua execução.

PARÁGRAFO SEGUNDO: O CONVENENTE também assegurará o livre acesso de servidores do sistema de controle interno e externo estadual ao qual esteja subordinado, a qualquer tempo e lugar, a todos os atos e fatos relacionados direta ou indiretamente com o instrumento pactuado, quando em missão de fiscalização ou auditoria.

Autenticidade: ME4XXS74ZZXT8E5U7 - Validação pelo link: https://capanemaprscp.equiplano.com.br:7575/tramitacaoProcesso/#/consulta-anexo-assinado/entidade/50 - Impresso por ROSELIA KRIGER BECKER PAGANI em 16/12/2025 14:00:59

Assinado por Carolina Weissheimer em: 07/01/2025 10:26:24
Inserido ao protocolo 21.750.684-0 por: Nerivi Kessler em: 22/07/2025 13:34. Inserido ao protocolo **21.750.684-0** por: **Miguel Elias Pimentel Silva** em: 22/07/2025 10:05.
Demais assinaturas na folha 52a. A autenticidade deste documento pode ser validada no endereço: **https://www.eprotocolo.pr.gov.br/spiweb/validarDocumento** com o código: **53e33a3d7119c815201a7f40b7828b6b**.

PROTOCOLO INTEGRADO DO ESTADO
Fls. 50
Mov. 20

CONVÊNIO N° 135/2025 - SECID

CLÁUSULA OITAVA – PRESTAÇÃO DE CONTAS

A prestação de contas deste CONVÊNIO deverá ser encaminhada pelo CONCEDENTE ao Tribunal de Contas do Estado do Paraná, por meio do Sistema Integrado de Transferência – SIT, observando o contido nas resoluções e instruções normativas expedidas pelo Tribunal de Contas do Estado do Paraná.

PARÁGRAFO ÚNICO: O CONVENENTE deverá efetuar a prestação de contas parcial dos recursos repassados, sob pena de obstar o repasse das prestações financeiras subsequentes, bem como deverá efetuar a prestação de contas ao CONCEDENTE, conforme prazo estabelecido na legislação vigente.

CLÁUSULA NONA – ALTERAÇÕES

O presente CONVÊNIO poderá, devidamente motivado e por mútuo acordo entre os partícipes mediante termo aditivo, ter suas condições alteradas, desde que dentro do prazo de vigência, vedada, ainda que em caráter de emergência, a alteração do objeto.

PARÁGRAFO ÚNICO: O valor do presente CONVÊNIO não poderá ser aumentado, salvo se ocorrer alguma das seguintes hipóteses, mas sempre dependendo de apresentação pelo CONVENENTE e aprovação prévia pelo INTERVENIENTE de projeto adicional detalhado e de comprovação da fiel execução das etapas anteriores e com a devida prestação de contas dos valores já transferidos, sendo sempre formalizado por termo aditivo, precedido do respectivo plano de trabalho:

a. Se ocorrer ampliação do objeto capaz de justificá-lo;
b. Quando houver modificação do projeto ou das especificações, para melhor adequação técnica aos seus objetivos;
c. Quando necessária a modificação do valor ajustado em decorrência de acréscimo quantitativo de seu objeto;
d. Quando ocorrerem fatos imprevisíveis ou previsíveis, porém, de consequências incalculáveis, retardadoras ou impeditivas da execução do ajustado, ou ainda, em caso de força maior, caso fortuito ou fato do príncipe, configurando álea econômica extraordinária e extracontratual.

CLÁUSULA DÉCIMA – DENÚNCIA E RESCISÃO

O presente CONVÊNIO poderá ser denunciado, por escrito, a qualquer tempo, e rescindido de pleno direito, independentemente de interpelação judicial ou extrajudicial, por descumprimento das normas estabelecidas na legislação vigente, por inadimplemento de quaisquer de suas cláusulas ou condições, ou pela superveniência de norma legal ou de fato que o torne material ou formalmente inexecutável, sem quaisquer ônus advindos dessa medida, imputando-se aos partícipes as

Autenticidade: ME4XXS74ZZXT8E5U7 - Validação pelo link: https://capanemaprscp.equiplano.com.br:7575/tramitacaoProcesso/#/consulta-anexo-assinado/entidade/50 - Impresso por ROSELIA KRIGER BECKER PAGANI em 16/12/2025 14:00:59

Assinado por Carolina Weissheimer em: 07/11/2025 10:26:24
Inserido ao protocolo 21.750.684-0 por: Nerval Kessler em: 22/07/2025 13:34. Inserido ao protocolo **21.750.684-0** por: **Miquel Elias Pimentel Silva** em: 22/07/2025 10:05.
Demais assinaturas na folha 52a. A autenticidade deste documento pode ser validada no endereço: **https://www.eprotocolo.pr.gov.br/spiweb/validarDocumento** com o código: **53e33a3d7119c815201a7f40b7828b6b**.

PROTOCOLO INTEGRADO DO ESTADO
Fls. 51
Mov. 20

CONVÊNIO N° 135/2025 - SECID

responsabilidades das obrigações decorrentes do prazo em que tenha vigido e creditando-se os benefícios adquiridos no mesmo período.

PARÁGRAFO ÚNICO: Constituem motivo para a rescisão deste CONVÊNIO, independentemente do instrumento de sua formalização:

a. Inadimplemento de qualquer das cláusulas pactuadas;
b. Utilização de recursos em desacordo com o objeto previsto no Plano de Trabalho;
c. Constatação, a qualquer tempo, de falsidade ou incorreção de informação em qualquer documento apresentado ou de irregularidade de natureza grave;
d. Falta de apresentação da prestação de contas final ou de prestações de contas parciais;
e. A verificação de qualquer circunstância que enseje a instauração de tomada de contas especial.

CLÁUSULA DÉCIMA PRIMEIRA – VIGÊNCIA

O prazo de vigência deste CONVÊNIO será de 24 meses, contados a partir da data de sua publicação, podendo ser prorrogado por meio de termo aditivo.

CLÁUSULA DÉCIMA SEGUNDA – PUBLICAÇÃO

Caberá ao CONCEDENTE providenciar, por sua conta, a publicação resumida do presente CONVÊNIO, no Diário Oficial do Estado, sendo condição indispensável para sua eficácia.

CLÁUSULA DÉCIMA TERCEIRA – DIREITO DE PROPRIEDADE

Os bens remanescentes na data da conclusão ou extinção deste CONVÊNIO, que, em razão deste, tenham sido adquiridos, produzidos, transformados ou construídos são de propriedade do CONVENENTE, respeitado o disposto na legislação pertinente.

CLÁUSULA DÉCIMA QUARTA – CASOS OMISSOS

Os casos omissos deste CONVÊNIO serão regidos pela legislação aplicável à espécie e, quando possível, de comum acordo entre os partícipes.

Autenticidade: ME4XXS74ZZXT8E5U7 - Validação pelo link: https://capanemaprscp.equiplano.com.br:7575/tramitacaoProcesso/#/consulta-anexo-assinado/entidade/50 - Impresso por ROSELIA KRIGER BECKER PAGANI em 16/12/2025 14:00:59

Assinado por Carolina Weissheimer em: 07/11/2025 10:26:24
Inserido ao protocolo 21.750.684-0 por: Nerval Kessler em: 22/07/2025 13:34. Inserido ao protocolo **21.750.684-0** por: **Miguel Elias Pimentel Silva** em: 22/07/2025 10:05.
Demais assinaturas na folha 52a. A autenticidade deste documento pode ser validada no endereço: **https://www.eprotocolo.pr.gov.br/spiweb/validarDocumento** com o código: **53e33a3d7119c815201a7f40b7828b6b**.

PROTOCOLO INTEGRADO DO ESTADO
Fls. 52
Mov. 20

CONVÊNIO N° 135/2025 - SECID

CLÁUSULA DÉCIMA QUINTA – FORO

Os partícipes elegem o foro da Comarca da Região Metropolitana de Curitiba, com exclusão de qualquer outro por mais privilegiado que seja, para dirimir quaisquer dúvidas ou questões oriundas do presente CONVÊNIO, que não possam ser resolvidas administrativamente.

E por assim estarem plenamente de acordo, os partícipes firmam o presente CONVÊNIO.

Assinado digitalmente por:

GUTO SILVA	**CAMILA MILEKE SCUCATO**	**NEIVOR KESSLER**
Secretário de Estado das Cidades	**Superintendente Executiva do PARANACIDADE**	**Prefeito Municipal de CAPANEMA**

Autenticidade: ME4XXS74ZZXT8E5U7 - Validação pelo link: https://capanemaprscp.equiplano.com.br:7575/tramitacaoProcesso/#/consulta-anexo-assinado/entidade/50 - Impresso por ROSELIA KRIGER BECKER PAGANI em 16/12/2025 14:00:59

Assinado por Camila Weissheimer em: 07/11/2025 10:26:24

Inserido ao protocolo 21.750.684-0 por: Miquel Elias Pimentel Silva em: 22/07/2025 10:05. Demais assinaturas na folha 52a. A autenticidade deste documento pode ser validada no endereço: **https://www.eprotocolo.pr.gov.br/spiweb/validarDocumento** com o código: **53e33a3d7119c815201a7f40b7828b6b**.

ePROTOCOLO

PROTOCOLO INTEGRADO DO PARANÁ
Fls. 52a
Mov. 20

Documento: **CONVENIO1352025CAPANEMA.pdf**.

Assinatura Qualificada realizada por: **Neivor Kessler** em 22/07/2025 13:34, **Francisco Luis dos Santos** em 22/07/2025 16:20, **Luiz Augusto Silva** em 22/07/2025 17:49.

Inserido ao protocolo **21.750.684-0** por: **Miguel Elias Pimentel Silva** em: 22/07/2025 10:05.

Autenticidade: ME4XXS74ZZXT8E5U7 - Validação pelo link: https://capanemaprscp.equiplano.com.br:7575/tramitacaoProcesso/#/consulta-anexo-assinado/entidade/50 - Impresso por ROSELIA KRIGER BECKER PAGANI em 16/12/2025 14:00:59

Documento assinado nos termos do Art. 38 do Decreto Estadual nº 7304/2021.

A autenticidade deste documento pode ser validada no endereço: **https://www.eprotocolo.pr.gov.br/spiweb/validarDocumento** com o código: **53e33a3d7119c815201a7f40b7828b6b**.

Inseri ner em: 07/11/2025 10:26:14.

PREFEITURA MUNICIPAL DE CAPANEMA
EDITAL DE CONCORRÊNCIA ELETRÔNICA Nº /
Processo Administrativo nº

O MUNICÍPIO de , torna público que, às horas do dia de do ano de , realizará licitação, na modalidade **CONCORRÊNCIA**, na forma **ELETRÔNICA**, sob regime de **EMPREITADA POR PREÇO GLOBAL**, do tipo **MENOR PREÇO**, modo de disputa **ABERTO**, nos termos do art. 27 da Constituição do Estado do Paraná, da Lei Complementar Federal n. º 123/2006; da Lei Federal n. º 14.133/2021, assim como pelas disposições deste Edital e seus anexos.

Data da sessão: .
Horário: (Todas as referências de tempo no Edital, no aviso e durante a sessão pública observarão o horário de Brasília – DF).
Data e horário limite para encaminhar as propostas: As propostas serão encaminhadas exclusivamente por meio do sistema eletrônico até as h do dia .
Plataforma: , no qual o edital está disponível para "download".

1. DO OBJETO, VALOR MÁXIMO, CRITÉRIO DE JULGAMENTO, DOTAÇÃO ORÇAMENTÁRIA E REGIME DE EXECUÇÃO

DO OBJETO

1.1. A presente licitação tem por objeto a execução, sob regime de empreitada por preço global, tipo menor preço, da (s) seguinte (s) obra (s):

Local: Rua Pôr do Sol, Chácara 78 S.E. - Bairro Santo Expedito. Objeto: Construção de um Barracão Industrial pré-moldado com serviços de: serviços preliminares e administração de obra; movimento de terra, drenagem de águas pluviais, fundações, estruturas; alvenaria, divisórias, muros e fechos; cobertura; esquadrias, vidros, instalações elétricas, sistema de proteção contra descarga atmosférica (SPDA), instalações hidrossanitárias, cobertura em estrutura metálica, calhas e condutores pluviais, revestimento de paredes e pisos, impermeabilizações, pinturas e argamassas; pavimentação e calçamento, paisagismo e equipamentos externos e limpeza final, e demais itens conforme projetos e especificações. Área Construída: 300,44 m². Colocação de placas de comunicação visual. Prazo de execução: 180 (cento e oitenta) dias. Patrimônio líquido mínimo: R$ 61.400,00 (sessenta e um mil e quatrocentos reais). Preço máximo: R$ 614.332,24 (seiscentos e quatorze mil, trezentos e trinta e dois reais e vinte e quatro centavos).

A obra deverá ser executada em conformidade com o projeto, especificações técnicas, memoriais e demais documentos.
SAM 46

1.2 Entende-se por obra semelhante a que apresenta complexidade tecnológica e operacional equivalente ou superior a:

Autenticidade: ME4XXS74ZZXT8E5U7 - Validação pelo link: https://capanemaprscp.equiplano.com.br:7575/tramitacaoProcesso/#/consulta-anexo-assinado/entidade/50 - Impresso por ROSELIA KRIGER BECKER PAGANI em 16/12/2025 14:00:59

Inserido por Carolina Weissheimer em: 07/11/2025 10:26:14.

Construção de Edificações em Alvenaria e Concreto Armado com Cobertura em Estrutura Metálica.

VALOR MÁXIMO DA CONCORRÊNCIA

1.3 O preço máximo admitido para execução da obra é de R$ 614.332,24 (seiscentos e quatorze mil, trezentos e trinta e dois reais e vinte e quatro centavos), sendo 72,84% referente aos materiais e 27,16% referente à mão de obra, conforme planilha orçamentária de referência (Anexo XVI).

1.3.1 Não serão aceitas propostas com valor superior ao preço máximo admitido para a licitação.

1.3.2 O BDI, que incidirá sobre o valor global de referência, deverá ser apresentado à parte, com a proposta, sendo ali necessariamente detalhada sua composição, conforme Modelo de Planilha para Cálculo do BDI (Anexo VI).

1.3.3 O BDI Referencial utilizado para estabelecer o preço máximo é dado conforme Anexo VII.

1.3.4 Caso o licitante não apresente a composição do BDI, conforme itens acima, considerar-se-á que adotou o BDI Referencial constante do Anexo VII deste Edital.

1.3.5 Os encargos sociais (ES) sobre os custos da mão de obra utilizadas como referência são os constantes da Planilha do Anexo V.

CRITÉRIO DE JULGAMENTO

1.4. O critério de julgamento adotado será do tipo **MENOR PREÇO**, considerado o menor dispêndio para a Administração, nos termos do art. 34 da Lei nº 14.133/2021, e observadas as exigências contidas neste Edital e seus Anexos quanto às especificações do objeto.

RECURSOS

1.5 As despesas com a execução do(s) objeto(s) licitado(s) serão financiadas com recursos Tesouro do Estado e adicional financeiro do Município.

1.5.1 Os pagamentos referentes às atividades executadas e certificadas serão efetuados pelo Município , em conformidade com o disposto na Minuta de Contrato (Anexo I).

1.5.2 As faturas correspondentes às atividades a serem executadas deverão ser emitidas pelo contratado em nome do Município .

REGIME DE EXECUÇÃO

1.6 Os **serviços deverão ser iniciados** no máximo até 21 (vinte e um) dias contados a partir da data da assinatura, citada no extrato do contrato publicado no PNCP ou no Diário Oficial para aqueles municípios com até 20.000 habitantes que assim optarem, em conformidade com o prazo estabelecido no parágrafo único do art. 176 da Lei Federal 14.133/21.

1.6.1 A presente contratação adotará como regime de execução a Empreitada por Preço Global.

1.6.2 O prazo de vigência será automaticamente prorrogado quando seu objeto não for concluído no período firmado no contrato, respeitadas as disposições contidas no art. 111 da Lei Federal n.º 14.133/2021.

2. DA REALIZAÇÃO DA CONCORRÊNCIA E DA IMPUGNAÇÃO AO EDITAL E DO PEDIDO DE ESCLARECIMENTOS

Inserido por Carolina Weissheimer em: 07/11/2025 10:26:14.

Autenticidade: ME4XXS74ZZXT8E5U7 - Validação pelo link: https://capanemaprscp.equiplano.com.br:7575/tramitacaoProcesso/#/consulta-anexo-assinado/entidade/50 - Impresso por ROSELIA KRIGER BECKER PAGANI em 16/12/2025 14:00:59

2.1 O inteiro teor do Edital poderá ser obtido no Portal Nacional de Contratações Públicas – PNCP, no sítio eletrônico da prefeitura e no Sistema Eletrônico de Licitações (inserir o sítio eletrônico)
2.2 A Concorrência eletrônica será realizada por meio eletrônico, no sistema de compras eletrônicas do (inserir o nome do sistema)
2.3 A Concorrência eletrônica será conduzida por Agente de Contratação, mediante a inserção e o monitoramento de dados gerados ou transferidos para o sistema de compras eletrônicas adotado para a presente licitação.
2.4 Pedidos de informações, esclarecimentos e impugnações relativos ao edital, seus modelos, adendos e anexos poderão ser apresentados ao Agente de Contratação, pelo próprio Sistema Eletrônico de Licitação , até 03 (três) dias úteis antes da data de abertura do certame, sendo que as respostas serão divulgadas no sítio eletrônico oficial, no prazo de até 3 (três) dias úteis, limitado ao último dia útil anterior à data da abertura do certame, sem identificar a proponente que deu origem à consulta.
2.5 A concessão de efeito suspensivo à impugnação é medida excepcional e deverá ser motivada pelo Agente de Contratação, nos autos do processo de licitação.
2.6 A qualquer tempo, antes da data limite para o recebimento das propostas, o Município poderá, por sua própria iniciativa ou como consequência de algum esclarecimento solicitado ou impugnação formulada, por uma possível proponente, alterar os termos do Edital, com anuência expressa do PARANACIDADE, mediante a emissão de um adendo.
2.7 Nos casos em que a alteração do Edital importe modificação das propostas, o Município prorrogará o prazo de abertura do certame.

3. DA PARTICIPAÇÃO NA CONCORRÊNCIA

3.1 Poderão participar da presente licitação empresas, brasileiras ou estrangeiras, devidamente constituídas, que possuam objeto social pertinente e compatível ao licitado, e que atendam todas as exigências deste Edital e de seus anexos, e desde que devidamente credenciadas no sistema eletrônico do (inserir o nome do sistema).
3.2 Credenciamento:
3.2.1 O Credenciamento é o nível básico do registro cadastral no Sistema Eletrônico de Licitações , que permite a participação dos interessados na modalidade LICITATÓRIA CONCORRÊNCIA, em sua FORMA ELETRÔNICA.
3.2.1.1 O cadastro dos interessados deverá ser feito no Sistema Eletrônico de Licitações .
3.2.2 O credenciamento junto ao provedor do sistema implica a responsabilidade do licitante ou de seu representante legal e a presunção de sua capacidade técnica para realização das transações inerentes a esta licitação.
3.2.3 O licitante responsabiliza-se exclusiva e formalmente pelas transações efetuadas em seu nome, assume como firmes e verdadeiras suas propostas e seus lances, inclusive os atos praticados diretamente ou por seu representante, excluída a responsabilidade do provedor do sistema ou do órgão ou entidade promotora da licitação por eventuais danos decorrentes de uso indevido das credenciais de acesso, ainda que por terceiros.
3.2.4 É de responsabilidade do cadastrado conferir a exatidão dos seus dados cadastrais no Sistema Eletrônico de Licitações , e mantê-los atualizados junto aos órgãos responsáveis pela informação, devendo proceder, imediatamente, à correção ou à alteração dos registros tão logo identifique incorreção ou aqueles se tornem desatualizados.
3.2.4.1 A não observância do disposto no subitem anterior poderá ensejar desclassificação no momento da habilitação.

Autenticidade: ME4XXS74ZZXT8E5U7 - Validação pelo link: https://capanemaprscp.equiplano.com.br:7575/tramitacaoProcesso/#/consulta-anexo-assinado/entidade/50 - Impresso por ROSELIA KRIGER BECKER PAGANI em 16/12/2025 14:00:59

Inserido por Carolina Weissheimer em: 07/11/2025 10:26:14.

3.3 Consórcio: *A administração deverá optar por uma das seguintes redações:*
Poderão participar desta Concorrência empresas reunidas em consórcio, de modo a permitir que as empresas especializadas somem esforços e conhecimento técnico para a correta execução do objeto.
3.3.1 Tratando-se de licitantes reunidos em consórcio, serão observadas as seguintes exigências:
3.3.1.1 A empresa líder deverá ser nacional e de maior participação no Consórcio. No caso de participações iguais, a líder deverá ser a consorciada de maior Capital Social;
3.3.1.2 A empresa consorciada não poderá participar da mesma licitação isoladamente ou em outra formação de consórcio;
3.3.1.3 No caso de consórcio entre empresas brasileiras e estrangeiras, a liderança caberá obrigatoriamente à empresa brasileira, respeitada a alínea "f", do subitem a seguir;
3.3.1.4 A constituição do Consórcio será feita por Comprovação do compromisso, público ou particular, de constituição do Consórcio, subscrito pelos consorciados, incluindo os seguintes itens:
a) Designação do Consórcio e sua composição;
b) Finalidade do Consórcio;
c) Prazo de duração do Consórcio, que deve coincidir, no mínimo, com o prazo contratual, acrescido de 03 (três) meses, bem como o endereço do Consórcio e o foro competente para dirimir eventuais demandas entre as partes;
d) Definição das obrigações e responsabilidades de cada consorciada e das prestações específicas (participação em percentual do valor total), em relação ao objeto da licitação;
e) Compromisso expresso de que cada consorciado responderá por todos os atos do consórcio, sendo obrigatória a assinatura do contrato com o Município contratante por todos os consorciados;
f) Indicação da empresa líder, responsável pelo consórcio, que será sua única representante perante o Município contratante, com quem, por meio da pessoa do seu representante legal, serão mantidos todos os entendimentos relativos à licitação e ao contrato, devendo atender as condições de liderança fixadas no edital;
g) Designação do representante legal do consórcio;
h) Compromisso das consorciadas de que não terão a sua constituição ou composição alteradas ou modificadas, sem a prévia e expressa anuência do Município contratante, até o cumprimento do objeto da licitação, mediante termo de recebimento, observado o prazo de duração do consórcio, definido na alínea "c", supra;
i) Compromisso expresso das consorciadas de que apresentarão, antes da assinatura do eventual termo do contrato decorrente da licitação, o instrumento de constituição do consórcio, arquivado no registro do comércio local de sua sede ou o registro no cartório de Títulos e Documentos, conforme a natureza das pessoas consorciadas;
j) Que cada consorciado apresente a documentação relacionada no item DA HABILITAÇÃO deste edital, e suas subdivisões, admitindo-se, para efeito de qualificação técnica, o somatório dos quantitativos de cada consorciado.
3.3.2 Será exigido do consórcio acréscimo de 10% sobre o valor exigido de licitante individual para a habilitação econômico-financeira. OU

Não será permitida a participação de Consórcio, conforme justificativa técnica e econômica constante do procedimento administrativo.
3.4 Das vedações à participação:

Autenticidade: ME4XXS74ZZXT8E5U7 - Validação pelo link: https://capanemaprscp.equiplano.com.br:7575/tramitacaoProcesso/#/consulta-anexo-assinado/entidade/50 - Impresso por ROSELIA KRIGER BECKER PAGANI em 16/12/2025 14:00:59

Inserido por Carolina Weissheimer em: 07/11/2025 10:26:14.

3.4.1 Não poderão disputar licitação ou participar da execução de contrato, direta ou indiretamente, empresas que:
3.4.1.1 Estejam sob processo de falência;
3.4.1.2 Será admitida participação de empresas em recuperação judicial, desde que apresentada certidão emitida pela instância judicial competente demonstrando estar a empresa apta econômica e financeiramente a participar de procedimento licitatório;
3.4.1.3 Tenham sido declaradas inidôneas para licitar e contratar com a Administração Pública direta e indireta de todos os entes federativos;
3.4.1.4 Estejam impedidas de licitar e contratar com a Administração Pública direta e indireta do ente federativo que tiver aplicado a sanção;
3.4.1.5 Se enquadrem nas seguintes vedações de participação (art. 9º e 14 da Lei 14.133/2021):
a) Pessoa física ou jurídica que se encontre, ao tempo da licitação, impossibilitada de participar da licitação em decorrência de sanção que lhe foi imposta, estendendo-se a vedação ao licitante que atue em substituição a outra pessoa, física ou jurídica, com o intuito de burlar a efetividade da sanção a ela aplicada, inclusive a sua controladora, controlada ou coligada, desde que comprovado o ilícito ou utilização fraudulenta da personalidade jurídica do licitante.
b) Aquele que mantenha vínculo de natureza técnica, comercial, econômica, financeira, trabalhista ou civil com dirigente do órgão ou entidade contratante ou com agente público que desempenhe função na licitação ou atue na fiscalização ou na gestão do contrato, ou que deles seja cônjuge, companheiro ou parente em linha reta, colateral ou por afinidade, até o terceiro grau, devendo essa proibição constar expressamente do edital de licitação;
c) Pessoa física ou jurídica que, nos 5 (cinco) anos anteriores à divulgação do edital, tenha sido condenada judicialmente, com trânsito em julgado, por exploração de trabalho infantil, por submissão de trabalhadores a condições análogas às de escravo ou por contratação de adolescentes nos casos vedados pela legislação trabalhista.
d) Não poderá participar, direta ou indiretamente, da licitação ou da execução do contrato agente público de órgão ou entidade licitante ou contratante, devendo ser observadas as situações que possam configurar conflito de interesses no exercício ou após o exercício do cargo ou emprego, nos termos da legislação que disciplina a matéria.
3.4.1.5.1 As vedações estendem-se a terceiro que auxilie a condução da contratação na qualidade de integrante de equipe de apoio, profissional especializado ou funcionário ou representante de empresa que preste assessoria técnica.
3.4.2 Não poderão participar da licitação OSCIP's atuando nessa condição;
3.4.3 Aquele que não atenda às condições deste Edital e seu(s) anexo(s);
3.4.4 Autor do anteprojeto, do projeto básico ou do projeto executivo, pessoa física ou jurídica;
3.4.5 Empresa, isoladamente ou em consórcio, responsável pela elaboração do projeto básico ou do projeto executivo, ou empresa da qual o autor do projeto seja dirigente, gerente, controlador, acionista ou detentor de mais de 5% (cinco por cento) do capital com direito a voto, responsável técnico ou subcontratado.
3.5 ME e EPP: As microempresas e empresas de pequeno porte, assim qualificadas nos termos da Lei Complementar nº 123/06, poderão participar desta licitação usufruindo dos benefícios estabelecidos nos artigos 42 a 49 daquela Lei Complementar, declarando no campo próprio do sistema sua condição.

Autenticidade: ME4XXS74ZZXT8E5U7 - Validação pelo link: https://capanemaprscp.equiplano.com.br:7575/tramitacaoProcesso/#/consulta-anexo-assinado/entidade/50 - Impresso por ROSELIA KRIGER BECKER PAGANI em 16/12/2025 14:00:59

Inserido por Carolina Weissheimer em: 07/11/2025 10:26:14.

3.5.1 Não serão aplicáveis tais benefícios em se tratando de contratação de obras e serviços de engenharia, cujo valor estimado for superior à receita bruta máxima admitida para fins de enquadramento como empresa de pequeno porte.
3.5.1.1 A obtenção dos benefícios fica limitada às microempresas e às empresas de pequeno porte que, no ano-calendário de realização da licitação, ainda não tenham celebrado contratos com a Administração Pública cujos valores somados extrapolem a receita bruta máxima admitida para fins de enquadramento como empresa de pequeno porte.
3.5.1.2 Nas contratações com prazo de vigência superior a 1 (um) ano, será considerado o valor anual do contrato.
3.6 Como requisito para a participação na CONCORRÊNCIA, a licitante deverá declarar, em campo próprio do sistema eletrônico ou mediante apresentação de declaração, que está ciente e concorda com as condições do edital e anexos, especialmente:
3.6.1 O pleno conhecimento e atendimento aos critérios legais e constitucionais e às exigências de habilitação e demais condições previstas no edital;
3.6.2 A sua condição de microempresa, de empresa de pequeno porte ou de microempreendedor individual para usufruir dos benefícios da Lei Complementar Federal n.º 123, de 2006.
3.6.2.1 A comprovação da condição acima deverá ocorrer mediante apresentação de:
a) Certidão Simplificada original da Junta Comercial da sede do licitante ou documento equivalente;
b) Declaração escrita (ANEXO XII), sob as penas da lei, de que cumpre os requisitos legais de qualificação da condição de microempresa, de empresa de pequeno porte ou microempreendedor individual, estando apto a usufruir dos benefícios previstos nos art. 42 a art. 49 da Lei Complementar Federal n.º 123, de 2006;
c) Demonstração do Resultado do Exercício – DRE, a que se refere a NBC TG 1002, de 2021, do Conselho Federal de Contabilidade – CFC, ou outra norma que vier a substituir.
3.7 A declaração falsa relativa ao cumprimento de qualquer condição sujeitará o licitante às sanções previstas em lei e neste Edital.
3.7.1 A falsidade de qualquer declaração prestada poderá caracterizar o crime de que trata o art. 299 do Código Penal, sem prejuízo do enquadramento em outros tipos penais e das sanções administrativas previstas na legislação pertinente, mediante o devido processo legal, e implicará, também, a inabilitação da licitante se o fato vier a ser constatado durante o trâmite da licitação.
3.8 A participação nesta CONCORRÊNCIA implica o reconhecimento pela Licitante de que conhece, atende e se submete a todas as cláusulas e condições do presente edital (ANEXO XI).

4. DA APRESENTAÇÃO DA PROPOSTA E DOS DOCUMENTOS DE HABILITAÇÃO

4.1 Na presente licitação, a fase de habilitação sucederá as fases de apresentação das propostas e lances e de julgamento.
4.2 O encaminhamento da proposta de preços será feito exclusivamente por meio do sistema eletrônico, observados datas e horários limites estabelecidos.
4.3 Empresa que faz parte de um mesmo grupo econômico ou financeiro pode apresentar somente uma única proposta, sob pena de rejeição de todas.
4.4 Incumbirá ao licitante acompanhar as operações no sistema eletrônico durante a sessão pública da CONCORRÊNCIA ficando responsável pelo ônus decorrente da perda de negócios, diante da inobservância de quaisquer mensagens emitidas pelo sistema ou de sua desconexão.

Autenticidade: ME4XXS74ZZXT8E5U7 - Validação pelo link: https://capanemaprscp.equiplano.com.br:7575/tramitacaoProcesso/#/consulta-anexo-assinado/entidade/50 - Impresso por ROSELIA KRIGER BECKER PAGANI em 16/12/2025 14:00:59

Inserido por Carolina Weissheimer em: 07/11/2025 10:26:14.

4.5 Até a abertura da sessão pública, os licitantes poderão retirar ou substituir a proposta anteriormente inserida no sistema.

5. DO PREENCHIMENTO DA PROPOSTA E DOCUMENTOS ANEXOS

5.1. O licitante enviará sua proposta mediante o preenchimento, no sistema eletrônico, do valor global, em moeda corrente nacional.
5.2. A Proposta de Preços, anexada com os demais documentos exigidos no Edital, deverá conter:
5.2.1. Proposta endereçada ao Município, em papel timbrado da empresa, conforme modelo do ANEXO II, relacionando ainda os seguintes itens:
a) Preço global em valor numérico e por extenso, cotado em reais;
b) Prazo de validade da Proposta de 60 dias (sessenta) dias, contados a partir da data de abertura da licitação;
c) Assinatura do representante legal, identificando-o com o nome e o CPF;
5.2.2 Cronograma físico-financeiro (anexo IV).
5.2.3 Planilha de Serviços (anexo III), Planilha de Cálculo do BDI (anexo VI) e ES (anexo V).
5.3. Todas as especificações do objeto contidas na proposta vinculam a Licitante.
5.4. Nos valores propostos estarão inclusos todos os custos operacionais, de depreciações, de mão de obra, encargos previdenciários, sociais, trabalhistas, tributários, comerciais e quaisquer outros que incidam direta ou indiretamente na execução da obra.
5.5. Os preços ofertados, tanto na proposta inicial, quanto na etapa de lances, serão de exclusiva responsabilidade do licitante, não lhe assistindo o direito de pleitear qualquer alteração, sob alegação de erro, omissão ou qualquer outro pretexto.
5.6. Os licitantes devem respeitar os preços máximos estabelecidos nas normas de regência de contratações públicas, quando participarem de licitações públicas.
5.7 O licitante deverá entregar o Cronograma Físico-Financeiro, observado o valor proposto, contemplando o prazo de execução previsto no Edital e deverá considerar o preço global da proposta, com etapas definindo o avanço físico mensal e correspondente valor financeiro.
5.7.1 O Cronograma Físico-Financeiro deverá prever parcelas a cada 30 (trinta) dias.
5.7.2 O Cronograma Físico-Financeiro deverá apresentar, na última parcela, valor não inferior ao percentual previsto no cronograma do edital, constante no Anexo III, referente ao valor global proposto;
5.7.3 O Cronograma Físico-Financeiro apresentado pela empresa vencedora do certame deverá ser aprovado pelo Órgão Licitante antes da assinatura do contrato;
5.7.4 O Cronograma Físico-Financeiro deverá ser assinado pelo Responsável Técnico do licitante, com menção do seu título profissional e número da Carteira Profissional;
5.7.5 A não apresentação de Cronograma Físico-Financeiro ou com prazo diverso ao exigido no Edital são motivos de desclassificação da proposta do licitante, porém, inconformidades meramente formais do cronograma deverão ser saneadas no momento da assinatura do contrato.

6. DA ABERTURA DA SESSÃO, CLASSIFICAÇÃO DAS PROPOSTAS, FASE DE LANCES E JULGAMENTO DAS PROPOSTAS

DA ABERTURA DA SESSÃO E CLASSIFICAÇÃO DAS PROPOSTAS

6.1. A partir do horário previsto no Edital e no sistema, terá início a sessão pública de CONCORRÊNCIA, na forma eletrônica, com a divulgação das propostas de preços recebidas, ocasião em que o Agente de Contratação verificará as propostas apresentadas, desclassificando aquelas que não estejam em conformidade com os requisitos estabelecidos

Autenticidade: ME4XXS74ZZXT8E5U7 - Validação pelo link: https://capanemaprscp.equiplano.com.br:7575/tramitacaoProcesso/#/consulta-anexo-assinado/entidade/50 - Impresso por ROSELIA KRIGER BECKER PAGANI em 16/12/2025 14:00:59

Inserido por Carolina Weissheimer em: 07/11/2025 10:26:14.

neste Edital, contenham vícios insanáveis ou não apresentem as especificações técnicas exigidas nos elementos técnicos instrutores.

6.2. Também será desclassificada a proposta que identifique o licitante.

6.3 A desclassificação será sempre fundamentada e registrada no sistema, com acompanhamento em tempo real por todos os participantes.

6.4 A não desclassificação da proposta neste momento, pelo Agente de Contratação, não impede o seu julgamento definitivo em sentido contrário, levado a efeito na fase de julgamento.

6.5 O Agente de Contratação verificará, também, eventual descumprimento das vedações de participação na licitação, mediante consulta aos cadastros em nome da empresa licitante e, também, de eventual matriz ou filial e de seus sócios majoritários, de forma a verificar a existência de sanção que impeça a participação no certame e futura contratação**,** garantida a manifestação do licitante previamente a eventual desclassificação, conforme previsto no artigo 14 da Lei 14.133/2021, especialmente:

a) SICAF;

b) Cadastro Nacional de Empresas Inidôneas e Suspensas - CEIS, mantido pela Controladoria-Geral da União (https://www.portaltransparencia.gov.br/sancoes/ceis);

c) Cadastro Nacional de Empresas Punidas – CNEP, mantido pela Controladoria-Geral da União (https://www.portaltransparencia.gov.br/sancoes/cnep); e

d)Cadastro Nacional de Condenações Cíveis por Atos de Improbidade Administrativa, mantido pelo Conselho Nacional de Justiça – CNJ, no endereço eletrônico www.cnj.jus.br/improbidade_adm/consultar_requerido.php.

6.6. O sistema ordenará automaticamente as propostas classificadas, sendo que somente estas participarão da fase de lances.

6.7. O sistema disponibilizará campo próprio para troca de mensagens entre o Agente de Contratação e os licitantes.

FASE DE LANCES E MODO DE DISPUTA

6.8 Iniciada a etapa competitiva, as licitantes poderão encaminhar lances exclusivamente por meio do sistema eletrônico, sendo imediatamente informadas do seu recebimento, registro e valor.

6.9 Os licitantes poderão oferecer lances públicos e sucessivos, com prorrogações, observado o horário fixado e as regras para sua aceitação, conforme MODO DE DISPUTA ABERTO.

6.9.1 A Licitante somente poderá oferecer lance inferior ao último por ela ofertado e registrado pelo sistema, observado o intervalo mínimo de % (___por cento) OU R$____ *(município deve escolher entre percentual ou valor)* em relação aos lances intermediários e em relação ao lance que cobrir a melhor oferta.

6.9.2 O licitante somente poderá oferecer lance de valor inferior ao último por ele ofertado e registrado pelo sistema.

6.9.3 Não serão aceitos dois ou mais lances de mesmo valor, prevalecendo aquele que for recebido e registrado em primeiro lugar.

6.9.4. Durante o transcurso da sessão pública, os licitantes serão informados, em tempo real, do valor do menor lance registrado, vedada a identificação do licitante.

6.9.5 A etapa de envio de lances terá duração de minutos, e, após isso, será prorrogada automaticamente pelo sistema quando houver lance ofertado nos últimos dois minutos do período de duração da sessão pública.

Autenticidade: ME4XXS74ZZXT8E5U7 - Validação pelo link: https://capanemaprscp.equiplano.com.br:7575/tramitacaoProcesso/#/consulta-anexo-assinado/entidade/50 - Impresso por ROSELIA KRIGER BECKER PAGANI em 16/12/2025 14:00:59

Inserido por Carolina Weissheimer em: 07/11/2025 10:26:14.

6.9.6 A prorrogação automática da etapa de lances, de que trata o item anterior, será de minutos e ocorrerá sucessivamente sempre que houver lances enviados nesse período de prorrogação.
6.9.7 Não havendo novos lances na forma estabelecida nos itens anteriores, a sessão pública encerrar-se-á automaticamente.
6.9.8 Encerrada a fase competitiva sem que haja a prorrogação automática pelo sistema, poderá o Agente de Contratação, justificadamente, admitir o reinício da sessão pública de lances, em prol da consecução do melhor preço.
6.9.9 Na hipótese de o sistema eletrônico se desconectar no decorrer da etapa de envio de lances da sessão pública e permanecer acessível aos licitantes, os lances continuarão sendo recebidos, sem prejuízo dos atos realizados.
6.10 Caso a desconexão do sistema eletrônico persistir por tempo superior a dez minutos para o órgão ou a entidade promotora da licitação, a sessão pública será suspensa e reiniciada somente decorridas vinte e quatro horas após a comunicação do fato aos participantes, no sítio eletrônico utilizado para divulgação.
6.11 Caso o licitante não apresente lances, concorrerá com o valor de sua proposta.
6.12 No caso de haver a participação de microempresas e empresas de pequeno porte no certame licitatório, **ressalvado o previsto no item 3.5.1**, os procedimentos obedecerão aos subitens a seguir:
6.12.1 Antes da classificação definitiva de preços, caso a melhor oferta não tenha sido apresentada por microempresa ou empresa de pequeno porte, o sistema utilizado verificará se ocorreu empate ficto previsto no § 1º do artigo 44 da Lei Complementar nº 123/2006, ou seja, as propostas apresentadas por microempresas ou empresas de pequeno porte, com valores até 10% (dez por cento) acima do melhor preço ofertado.
6.12.2 Em caso positivo, a microempresa ou empresa de pequeno porte convocada poderá apresentar proposta de preço inferior à primeira classificada no prazo de 5 (cinco) minutos, sob pena de preclusão.
6.12.3 Caso a microempresa (ME) ou empresa de pequeno porte (EPP) convocada não exerça o benefício de ofertar preço inferior à primeira classificada ou não o faça no tempo aprazado, o sistema automaticamente convocará as ME/EPP remanescentes que, porventura, se enquadrem na hipótese do empate ficto, na ordem classificatória, para exercício do mesmo direito, sucessivamente, se for o caso.
6.12.4 Se houver equivalência entre os valores apresentados pelas microempresas e empresas de pequeno porte que se encontrem nos intervalos apontados nos itens anteriores, será realizado sorteio para que se identifique aquela que primeiro poderá apresentar melhor oferta.
6.13 Em caso de eventual empate entre propostas ou lances, serão adotados os critérios previstos no art. 60 da Lei 14.133/21, de acordo com a ordem legalmente estabelecida.
6.14 Persistindo o empate, a proposta vencedora será sorteada pelo sistema eletrônico dentre as propostas ou os lances empatados.
6.15 Encerrada a etapa de lances, o Agente de Contratação poderá negociar melhores condições, encaminhando, pelo sistema eletrônico, contraproposta ao licitante que tenha apresentado o melhor preço, para que seja obtida melhor proposta, vedada a negociação em condições diferentes das previstas neste Edital.
6.15.1 A negociação será realizada por meio do sistema, com acompanhamento dos demais licitantes e divulgação do resultado, bem como anexação aos autos do processo.
6.16 O Agente de Contratação solicitará ao licitante mais bem classificado que, no prazo de ( ) horas, envie a proposta adequada ao último lance ofertado após a negociação

Autenticidade: ME4XXS74ZZXT8E5U7 - Validação pelo link: https://capanemaprscp.equiplano.com.br:7575/tramitacaoProcesso/#/consulta-anexo-assinado/entidade/50 - Impresso por ROSELIA KRIGER BECKER PAGANI em 16/12/2025 14:00:59

Inserido por Carolina Weissheimer em: 07/11/2025 10:26:14.

realizada, acompanhada, se for o caso, de documentos complementares, quando necessários à confirmação daqueles exigidos neste Edital e já apresentados.
6.17 Encerrada a negociação, o Agente de Contratação iniciará a fase de julgamento da proposta.

FASE DE JULGAMENTO
6.18 Dado início à fase de julgamento, o Agente de Contratação realizará a verificação da conformidade da proposta classificada em primeiro lugar quanto à adequação ao objeto estipulado e à compatibilidade do preço final em relação ao máximo estimado para a contratação, nos termos do Edital.
6.19 Caso o licitante provisoriamente classificado em primeiro lugar tenha se utilizado de algum benefício direcionado às ME/EPP's, o Agente de Contratação diligenciará para verificar o enquadramento.
6.20 O licitante classificado em primeiro lugar será convocado para apresentar a planilha dos quantitativos e custos por ele elaboradas, com os respectivos valores adequados ao valor final da sua proposta, sob pena de não aceitação da proposta.
6.20.1 O licitante deverá apresentar as planilhas com indicação dos serviços, quantitativos e custos, bem como o detalhamento de Benefícios e Despesas Indiretas (BDI) e dos Encargos Sociais (ES), com os respectivos valores adequados ao valor final da proposta vencedora.
6.21 O Agente de Contratação fará a conferência da proposta de preços, planilhas, cronograma físico-financeiro e demais documentos que se fizerem necessários para aceitação da proposta.
6.21.1 Erros no preenchimento da planilha não constituem motivo para a desclassificação da proposta. A planilha poderá ser ajustada pelo fornecedor, no prazo indicado pelo sistema, desde que não haja majoração do preço e que se comprove que este é o bastante para arcar com todos os custos da contratação;
6.21.2 O ajuste de que trata este dispositivo se limita a sanar erros ou falhas que não alterem a substância das propostas;
6.22 Será desclassificada a proposta vencedora que não atender aos requisitos de apresentação da proposta, especialmente:
6.22.1 Contiverem vícios insanáveis ou ilegalidade;
6.22.2 Não obedecerem às especificações técnicas exigidas nos elementos técnicos instrutores deste edital;
6.22.3 Apresentarem preços inexequíveis ou acima do orçamento estimado para a contratação;
6.22.4 Não tiverem sua exequibilidade demonstrada, quando exigido pela Administração;
6.22.5 Apresentarem desconformidade com quaisquer outras exigências do edital, desde que insanável.
6.23 Para contratação de obras e serviços de engenharia, serão consideradas inexequíveis as propostas cujos valores forem inferiores a 75% (setenta e cinco por cento) do valor orçado pela Administração, a qual só será declarada após diligência que comprove que o custo ultrapassa o valor da proposta e que inexistem custos de oportunidade capazes de justificar o vulto da oferta, garantida manifestação do licitante.
6.23.1 Se houver indícios de inexequibilidade da proposta de preço, ou em caso da necessidade de esclarecimentos complementares, poderão ser efetuadas diligências, na forma do previsto no art. 59, § 2º, da Lei 14.133/2021, para que a empresa comprove a exequibilidade da proposta.
6.23.2 Na hipótese de necessidade de suspensão da sessão pública para a realização de diligências, com vistas ao saneamento das propostas, a sessão pública somente poderá ser

Inserido por Carolina Weissheimer em: 07/11/2025 10:26:14.

Autenticidade: ME4XXS74ZZXT8E5U7 - Validação pelo link: https://capanemaprscp.equiplano.com.br:7575/tramitacaoProcesso/#/consulta-anexo-assinado/entidade/50 - Impresso por ROSELIA KRIGER BECKER PAGANI em 16/12/2025 14:00:59

reiniciada mediante aviso prévio no sistema com, no mínimo, vinte e quatro horas de antecedência, e a ocorrência será registrada em ata.

6.23.3 É facultado ao Agente de Contratação prorrogar o prazo estabelecido, a partir de solicitação fundamentada feita no chat pelo licitante, antes de findo o prazo.

6.24 A proponente deverá estar apta, quando solicitada pelo Agente de Contratação, a apresentar uma detalhada composição de preços unitários que demonstrem a viabilidade técnica e econômica do preço global proposto para o objeto.

6.24.1 A composição de preço deverá ser entregue via campo próprio do sistema ao Agente Contratação, no prazo a ser fixado no sistema, após o recebimento da solicitação. A não apresentação da composição detalhada dos preços será considerada como prova da inexequibilidade da proposta de preço.

6.25 Da proponente vencedora, cujo preço global analisado for inferior a 85% (oitenta e cinco por cento) do valor orçado pela Administração, será exigida, para assinatura do contrato, prestação de garantia adicional equivalente à diferença entre o valor da proposta e o preço global orçado, sem prejuízo das demais garantias exigíveis de acordo com o previsto na Lei 14.133/2021.

6.26 Os resultados serão divulgados por meio de mensagem no sistema e, caso a proposta seja recusada, seguirá a análise do segundo classificado em relação à aceitabilidade de sua proposta e assim sucessivamente.

7. DA FASE DE HABILITAÇÃO

7.1 Divulgado o julgamento das propostas de preços na forma prescrita neste Edital, passar-se-á à fase de habilitação.

7.1.1 Os licitantes poderão deixar de apresentar os documentos de habilitação que constem no sistema de registro cadastral unificado disponível no Portal Nacional de Contratações Públicas (PNCP).

7.1.2 Os documentos relativos à regularidade fiscal, em qualquer caso, somente serão exigidos em momento posterior ao julgamento das propostas, e apenas do licitante mais bem classificado.

7.1.3 Iniciada a fase de habilitação, o Agente de contratação, mediante aviso veiculado na plataforma, abrirá o prazo de , para que a licitante melhor classificada apresente os documentos de habilitação.

7.2 A habilitação da licitante vencedora poderá ser substituída por meio de registro regular no **SICAF.**

7.2.1 Caso os dados e informações constantes do **SICAF** não atendam aos requisitos exigidos deste Edital, o Agente de Contratação verificará a possibilidade de acessar os documentos por meio eletrônico ou outros meios hábeis, juntando-os ao processo administrativo pertinente à licitação.

7.2.2. O Agente de Contratação avaliará os documentos exigidos no subitem 7.5 deste Edital, por meio eletrônico, devendo a licitante encaminhar pelo sistema os demais documentos não emitidos via Internet.

7.2.3 Na impossibilidade de obtenção/emissão de documentos por meio eletrônico, o Agente de Contratação solicitará sua apresentação pela licitante, juntamente com os demais documentos.

7.3 A Administração não se responsabilizará pela eventual indisponibilidade dos meios eletrônicos hábeis de informações no momento da verificação de documentação ou dos meios para a transmissão de documentos a que se referem as cláusulas anteriores, ressalvada a indisponibilidade de seus próprios meios. Na hipótese de ocorrerem essas indisponibilidades,

Inserido por Carolina Weissheimer em: 07/11/2025 10:26:14.

Autenticidade: ME4XXS74ZZXT8E5U7 - Validação pelo link: https://capanemaprscp.equiplano.com.br:7575/tramitacaoProcesso/#/consulta-anexo-assinado/entidade/50 - Impresso por ROSELIA KRIGER BECKER PAGANI em 16/12/2025 14:00:59

a licitante deverá encaminhar os documentos solicitados por outros meios, dentro do prazo estabelecido, sob pena de inabilitação, mediante decisão motivada.

7.4 Por meio de aviso lançado no sistema, o Agente de Contratação informará às demais licitantes a empresa habilitada por atendimento às condições estabelecidas neste Edital.

7.5 A habilitação se dará mediante o exame dos documentos a seguir relacionados, relativos a:

7.5.1 Quanto à Habilitação Jurídica:

a) Comprovação de existência jurídica da pessoa:

a.1) Cédula de Identidade, no caso de pessoa física.

a.2) Registro comercial, no caso de empresa individual.

a.3) Ato constitutivo, estatuto ou contrato social em vigor, devidamente registrado, em se tratando de sociedades comerciais e, no caso de sociedades por ações, acompanhado de documentos de eleição de seus administradores.

a.4) Inscrição do ato constitutivo, no caso de sociedades civis, acompanhada de ato formal de designação de diretoria em exercício.

a.5) Decreto de autorização, em se tratando de empresa ou sociedade estrangeira em funcionamento no País.

b) Ato de registro ou autorização para funcionamento expedido pelo órgão competente.

c) Declaração unificada, conforme documento "Declaração de Conhecimento e Atendimento Critérios Legais e Constitucionais", Anexo XI.

d) Procuração do representante do licitante para participar da concorrência, se for o caso.

7.5.2 Quanto à Regularidade Fiscal, Social e Trabalhista:

a) Prova de inscrição no Cadastro de Pessoas Físicas (CPF) ou no Cadastro Nacional da Pessoa Jurídica (CNPJ);

b) Prova de inscrição no cadastro de contribuintes estadual e/ou municipal, se houver, relativo ao domicílio ou sede do licitante, pertinente ao seu ramo de atividade e compatível com o objeto contratual;

c) Certidões de regularidade perante a Fazenda federal, estadual e/ou municipal do domicílio ou sede do licitante: Certidão Conjunta de Débitos relativos a Tributos Federais e à Dívida Ativa da União e Certidão relativa a Contribuições Previdenciárias); Fazenda Estadual (inclusive do Estado do Paraná para licitantes sediados em outro Estado da Federação); e Fazenda Municipal;

d) Certificado de regularidade relativa à Seguridade Social e ao FGTS, que demonstre cumprimento dos encargos sociais instituídos por lei;

e) Certidão Negativa de Débitos Trabalhistas (CNDT), comprovando a regularidade perante a Justiça do Trabalho;

f) Declaração do cumprimento no disposto no inciso XXXIII do art. 7º, da CF/1988, conforme documento "Declaração de Conhecimento e Atendimento Critérios Legais e Constitucionais", Anexo XI.

7.5.2.1. Serão aceitas, como prova de regularidade, certidões positivas com efeito de negativas.

7.5.3 Quanto à Qualificação Técnica:

7.5.3.1 Capacidade Técnica Operacional:

a) Certidão de Registro de Pessoa Jurídica com a regularidade do licitante junto ao Conselho Regional de Engenharia e Agronomia – CREA e/ou Conselho de Arquitetura e Urbanismo – CAU, dentro de seu prazo de validade e com jurisdição na sua sede.

a.1) Em se tratando de empresa de engenharia não registrada no CREA do Estado do Paraná deverá apresentar o registro do CREA do Estado de origem, ficando a licitante

Autenticidade: ME4XXS74ZZXT8E5U7 - Validação pelo link: https://capanemaprscp.equiplano.com.br:7575/tramitacaoProcesso/#/consulta-anexo-assinado/entidade/50 - Impresso por ROSELIA KRIGER BECKER PAGANI em 16/12/2025 14:00:59

Inserido por Carolina Weissheimer em: 07/11/2025 10:26:14.

vencedora obrigada a apresentar o visto do CREA do Paraná antes da assinatura do contrato.

b) Comprovação de possuir em nome da empresa, atestado fornecido por pessoa jurídica de direito público ou privado, de responsabilidade técnica com comprovação de descrição do objeto e quantidade mínima, nos termos dos artigos 67 e seguintes da Lei 14.133/2021, sendo permitido o somatório de atestados:

DESCRIÇÃO OBJETO	QUANTIDADE MÍNIMA
Construção de Edificações em Alvenaria e Concreto Armado com Cobertura em Estrutura Metálica.	150,22 m²

b.1) Os atestados apresentados para comprovação da responsabilidade técnica somente serão aceitos como prova de capacitação técnico-profissional se acompanhados da respectiva Certidão de Acervo Técnico (CAT), emitida pelo CREA e/ou CAU, conforme o caso. Não será admitida, para esse fim, a simples apresentação de atestados emitidos por terceiros vinculados a Anotação de Responsabilidade Técnica (ART) ou Registro de Responsabilidade Técnica (RRT), sem a correspondente validação pelo respectivo Conselho de Classe por meio da CAT.

c) Declaração formal da empresa, assinada pelo responsável técnico do licitante, acerca do conhecimento pleno das condições e peculiaridades da contratação.

7.5.3.2 Capacidade Técnica Profissional:

a) declaração de responsabilidade técnica, indicando o responsável técnico pela execução da obra (Anexo IX) até o seu recebimento definitivo pelo licitador;

a.1) O responsável indicado, para fins de comprovação da capacitação, deverá participar da obra objeto da licitação.

b) a declaração de responsabilidade técnica deverá ser acompanhada de "Certificado de Acervo Técnico Profissional – CAT" do*(s)* responsável (*eis*) técnico (*s*) indicado (*s*), emitido (*s*) pelo "Conselho Regional de Engenharia e Agronomia – CREA e/ou Conselho de Arquitetura e Urbanismo – CAU", de execução de, no mínimo, uma obra de semelhante complexidade tecnológica e operacional equivalente ou superior à solicitada no objeto da presente contratação;

c) A comprovação de pertencer ao quadro permanente da empresa deverá ser feita mediante uma das seguintes formas:

c.1) Carteira de Trabalho;
c.2) Certidão do CREA;
c.3) Certidão do CAU;
c.4) Contrato Social;
c.5) Contrato de prestação de serviços;
c.6) Contrato de Trabalho registrado na DRT;

d) relação de disponibilidade de veículos, máquinas e equipamentos a serem disponibilizados para a execução da (*s*) obra (s), conforme análise do projeto, constando o nome, n. º do RG, assinatura do responsável legal e nome, número do registro no CREA/CAU e assinatura do responsável técnico indicado, com declaração expressa de sua disponibilidade durante a execução, sob pena de inabilitação (ANEXO XIV);

e) cronograma de utilização de veículos, máquinas e equipamentos (ANEXO XV), devidamente preenchido, com base na relação de disponibilidade do item anterior, constando nome, n. º RG e assinatura do responsável legal pela empresa; e nome, número do registro no CREA/CAU e assinatura do responsável técnico indicado;

Inserido por Carolina Weissheimer em: 07/11/2025 10:26:14.

Autenticidade: ME4XXS74ZZXT8E5U7 - Validação pelo link: https://capanemaprscp.equiplano.com.br:7575/tramitacaoProcesso/#/consulta-anexo-assinado/entidade/50 - Impresso por ROSELIA KRIGER BECKER PAGANI em 16/12/2025 14:00:59

7.5.3.2.1 É vedada, sob pena de inabilitação, a indicação de um mesmo responsável técnico, ou utilização de seu acervo técnico, por mais de uma proponente.
7.5.3.2.2 O responsável técnico só poderá ser substituído, se atendidos os critérios exigidos nesse Edital, e desde que com expressa autorização do Município, e conhecimento do Paranacidade.
7.5.3.3 Da Vistoria
7.5.3.3.1 Os licitantes poderão vistoriar o local onde será executada a obra até o último dia útil anterior à data fixada para a abertura da sessão pública, com o objetivo de inteirar-se das condições e grau de dificuldade existentes, por meio de representante devidamente habilitado junto ao CREA/CAU.
7.5.3.3.2 Quando da visita ao local da obra, deve obter, por sua exclusiva responsabilidade, toda a informação necessária para o preparo de sua proposta. A visita ao local deverá ser agendada pelo telefone ( ) até o dia / / .
7.5.3.3.2.1 Após a visita, será emitido atestado de visita (ANEXO VIII) pelo Município.
7.5.3.3.3 Ainda que os licitantes optem por não realizar a vistoria, deverão apresentar declaração formal assinada pelo responsável técnico do licitante acerca do conhecimento pleno das condições e peculiaridades da contratação, assumindo total responsabilidade por esse fato e informando que não o utilizará para quaisquer questionamentos futuros que ensejem avenças técnicas ou financeiras com a contratante, conforme modelo constante no ANEXO VIII.1 deste Edital.

7.5.3.4 Declarações
7.5.3.4.1 Declaração de que o Licitante se compromete a comprovar, quando da assinatura do contrato, os vínculos, empregatícios ou contratuais, do responsável técnico ou da equipe técnica (se houver), no caso de ser a vencedora da presente licitação, Anexo IX.
7.5.3.4.2 Declaração de que não possui, em seu quadro funcional, menores de dezoito anos em trabalho noturno, perigoso ou insalubre, nem menores de dezesseis anos, em qualquer trabalho, salvo na condição de aprendiz, a partir de quatorze anos (Lei Federal n.º 9.854 de 27/10/1999), conforme documento "Declaração de Conhecimento e Atendimento Critérios Legais e Constitucionais", Anexo XI.
7.5.3.4.3 Declaração de Compromisso de Utilização de Produtos e Subprodutos de Madeira e de Gerenciamento de Resíduos da Construção Civil (Anexo XIII).
a) No que diz respeito ao Gerenciamento de Resíduos da Construção Civil, a empresa deverá executar a obra de acordo com a Resolução do CONAMA n.º 307, de 5 de julho de 2002 e suas alterações e com a legislação pertinente do município onde a empresa será construída.
b) O contratado fica obrigada a utilizar produtos ou subprodutos de madeira de origem exótica ou nativa que tenham procedência legal, conforme Decreto Estadual n.º 4.889, de 31 de maio de 2005.

7.5.4 Quanto à Qualificação Econômico-Financeira:

a) Prova de capacidade financeira, apresentando as demonstrações contábeis dos últimos dois exercícios sociais.
b) A comprovação da situação financeira da empresa, conforme Declaração de Capacidade Operacional Financeira (ANEXO X), será avaliada pelos Índices de Liquidez Corrente (ILC), Liquidez Geral (ILG) e Solvência Geral (ISG):

(ILG) (valor maior que)	(ILC) (valor maior que)	(ISG) (valor maior que)

Inserido por Carolina Weissheimer em: 07/11/2025 10:26:14.

Autenticidade: ME4XXS74ZZXT8E5U7 - Validação pelo link: https://capanemaprscp.equiplano.com.br:7575/tramitacaoProcesso/#/consulta-anexo-assinado/entidade/50 - Impresso por ROSELIA KRIGER BECKER PAGANI em 16/12/2025 14:00:59

1	**1**	**1**

b.1) Os índices acima determinados são resultantes da aplicação das seguintes fórmulas:

Índice de Liquidez Corrente (ILC):

$$ILC = \frac{\text{Ativo Circulante}}{\text{Passivo Circulante}}$$

Índice de Liquidez Geral (ILG):

$$ILG = \frac{\text{Ativo Circulante + Realizável a Longo Prazo}}{\text{Passivo Circulante + Exigível à Longo Prazo}}$$

Solvência Geral (ISG):

$$ISG = \frac{\text{Ativo Circulante + Ativo Permanente + Realizável a Longo Prazo}}{\text{Passivo Circulante + Exigível a longo prazo}}$$

sendo:

AC - ativo circulante PC - passivo circulante AP - ativo permanente
RLP - realizável a longo prazo ELP - exigível a longo prazo

b.2) Os índices deverão ser apresentados com 2 (duas) casas decimais, desprezando-se as demais.
b. 3) A critério da Administração, poderá ser exigida declaração, assinada por profissional habilitado da área contábil, que ateste o atendimento pelo licitante dos índices econômicos previstos no Edital.
b.4) As empresas, cadastradas ou não no SICAF, que apresentarem resultado inferior ou igual a 1(um) em qualquer dos índices de liquidez geral (LG), liquidez corrente (LC) e solvência geral (SG), deverão comprovar patrimônio líquido não inferior a 10% (dez por cento) do valor estimado da contratação.
b.5) A Declaração de Capacidade Operacional Financeira demonstrará a relação dos compromissos assumidos pelo licitante que importem em diminuição de sua capacidade econômico-financeira, excluídas parcelas já executadas de contratos firmados.
c) balanço patrimonial, demonstração de resultado de exercício e demais demonstrações contábeis dos 2 (dois) últimos exercícios sociais.

c.1) O balanço patrimonial anual com as demonstrações contábeis, devidamente assinado por contabilista registrado no Conselho Regional de Contabilidade e o representante legal da empresa, deverá vir acompanhado dos termos de abertura e de encerramento do Livro Diário, devidamente registrados e assinados.

c.2) O balanço das sociedades anônimas ou por ações deverá ser apresentado em publicação no Diário Oficial. O(*s*) mesmo(*s*) deverá(*ão*) ser assinado(*s*) por profissional da contabilidade registrado no Conselho Regional de Contabilidade.

Autenticidade: ME4XXS74ZZXT8E5U7 - Validação pelo link: https://capanemaprscp.equiplano.com.br:7575/tramitacaoProcesso/#/consulta-anexo-assinado/entidade/50 - Impresso por ROSELIA KRIGER BECKER PAGANI em 16/12/2025 14:00:59

Inserido por Carolina Weissheimer em: 07/11/2025 10:26:14.

c.3) Quando a data da abertura do certame for superior ao dia 30 de abril do presente ano, somente serão aceitos os balanços dos dois anos imediatamente anteriores.

c.4) Os documentos exigidos no item “b” limitar-se-ão ao último exercício no caso de a pessoa jurídica ter sido constituída há menos de 2 (dois) anos.

c.5) Em caso de empresa que ainda não possua balanço patrimonial e demonstrações contábeis já exigíveis, por serem recém-constituídas, apresentação de cópia do Balanço de Abertura, devidamente registrado na Junta Comercial ou cópia do Livro Diário contendo o Balanço de Abertura, inclusive com os termos de Abertura e de Encerramento, devidamente registrados na Junta Comercial da sede ou domicílio da Licitante.

d) certidão negativa de Falência expedida pelo distribuidor da sede da pessoa jurídica ou negativa de execução patrimonial expedida no domicílio da pessoa física, dentro do prazo de validade;

e) declaração de que a proposta econômica compreende a integralidade dos custos para atendimento dos direitos trabalhistas assegurados na Constituição Federal, nas leis trabalhistas, nas normas infralegais, nas convenções coletivas de trabalho e nos termos de ajustamento de conduta vigentes na data de entrega da proposta (constante do Anexo XI).

7.6 A licitante para fins de habilitação deverá observar as disposições Gerais que seguem:

7.6.1 Todos os documentos devem estar com seu prazo de validade em vigor. Se este prazo não constar de cláusula específica deste Edital, do próprio documento ou de lei específica, será considerado o prazo de validade de dias, a contar da data de sua expedição, salvo os atestados/certidões de qualificação técnica, para os quais não se exige validade.

7.6.2 Todos os documentos expedidos pela empresa deverão estar subscritos por seu representante legal ou procurador, com identificação clara do subscritor.

7.6.3 Os documentos emitidos via Internet serão conferidos pelo Agente de Contratação.

7.6.4 Se a licitante for a **matriz**, todos os documentos deverão estar em nome da matriz, e se for a **filial**, todos os documentos deverão estar em nome da filial, exceto aqueles documentos que, pela própria natureza, comprovadamente, forem emitidos somente em nome da matriz.

7.6.4.1 Atestados de capacidade técnica ou de responsabilidade técnica podem ser apresentados em nome e com o número do CNPJ (MF) da matriz ou da filial da empresa licitante.

7.6.5 Todo e qualquer documento apresentado em língua estrangeira deverá estar acompanhado da respectiva tradução para o idioma pátrio, feita por tradutor público juramentado.

7.6.6 Não serão aceitos documentos cujas datas e caracteres estejam ilegíveis ou rasurados de tal forma que não possam ser entendidos.

7.6.7 Os documentos exigidos para habilitação não poderão, em hipótese alguma, ser substituídos por protocolos, que apenas configurem o seu requerimento, não podendo, ainda, ser remetidos posteriormente ao prazo fixado.

7.8 Os documentos serão analisados pelo Agente de Contratação quanto a sua conformidade com os solicitados e serão anexados ao processo administrativo pertinente a esta licitação.

7.8.1 Estando a documentação de habilitação da licitante vencedora em desacordo com as exigências do Edital, ela será inabilitada.

7.8.1.1 Havendo alguma restrição na comprovação da regularidade fiscal de microempresa ou empresa de pequeno porte assim qualificada, a sessão será suspensa, concedendo-se o prazo de 5 (cinco) dias úteis, prorrogável por igual período, para regularização, de forma a possibilitar, após tal prazo, sua retomada

Inserido por Carolina Weissheimer em: 07/11/2025 10:26:14.

Autenticidade: ME4XXS74ZZXT8E5U7 - Validação pelo link: https://capanemaprscp.equiplano.com.br:7575/tramitacaoProcesso/#/consulta-anexo-assinado/entidade/50 - Impresso por ROSELIA KRIGER BECKER PAGANI em 16/12/2025 14:00:59

7.8.2 Sendo inabilitada a proponente cuja proposta tenha sido classificada em primeiro lugar, o Agente de Contratação examinará a proposta ou lance subsequente, e, assim sucessivamente, verificando sua aceitabilidade e procedendo à habilitação da licitante, na ordem de classificação.
7.8.3 Após a entrega dos documentos de habilitação, não será admitida a substituição ou a apresentação de novos documentos, salvo em sede de diligência para complementação de informações em relação aos documentos já apresentados e desde que necessária para apurar fatos existentes à época da abertura do certame e atualização de documentos cuja validade tenha expirado após a data de recebimento das propostas.
7.8.4 Estando a documentação de habilitação da licitante completa, correta, com observância de todos os dispositivos deste Edital e seus Anexos, o Agente de Contratação considerará a proponente habilitada e vencedora do certame.

8. FASE RECURSAL

8.1 Qualquer licitante poderá, durante o prazo concedido na sessão pública, de forma imediata após o término do ato de habilitação ou inabilitação, manifestar sua intenção de recorrer, a qual deverá ser devidamente registrada em ata, sob pena de preclusão.
8.2 Havendo preclusão do prazo de manifestação de intenção de recurso, fica a autoridade superior autorizada a adjudicar o objeto ao licitante declarado vencedor.
8.3 As razões do recurso deverão ser apresentadas em momento único, em campo próprio no sistema, no prazo de três dias úteis, contados a partir da data de intimação ou de lavratura da ata de habilitação ou inabilitação.
8.4 Os demais licitantes ficarão intimados para, desejando, apresentarem suas contrarrazões, no prazo de três dias úteis, contado da data de intimação pessoal ou de divulgação da interposição do recurso.
8.5 Será assegurado ao licitante vista dos elementos indispensáveis à defesa de seus interesses.
8.6 O acolhimento do recurso importará na invalidação apenas dos atos que não possam ser aproveitados.
8.7 O recurso será dirigido à autoridade que tiver editado o ato ou proferido a decisão, a qual poderá reconsiderar a decisão no prazo de 3 (três) dias úteis, ou, nesse mesmo prazo, encaminhar o recurso para a autoridade superior, a qual deverá proferir sua decisão no prazo de 10 (dez) dias úteis, contados do recebimento dos autos.
8.8 O recurso e pedido de reconsideração terão efeito suspensivo até a decisão final pela autoridade competente.

9 ADJUDICAÇÃO E HOMOLOGAÇÃO

9.1 Encerradas as fases de julgamento e habilitação, e exauridos os recursos administrativos, o processo licitatório será encaminhado à autoridade superior para adjudicar o objeto e, após submeter o processo licitatório ao Paranacidade para análise e emissão de autorização de homologação, homologar o procedimento, observado o disposto no art. 71 da Lei nº 14.133, de 2021.

10. DAS INFRAÇÕES E SANÇÕES ADMINISTRATIVAS

10.1 Comete infração administrativa, nos termos da lei, o licitante que, com dolo ou culpa grave:
a) deixar de entregar a documentação exigida para o certame ou não entregar qualquer documento que tenha sido solicitado pelo Agente de Contratação durante o certame;

Autenticidade: ME4XXS74ZZXT8E5U7 - Validação pelo link: https://capanemaprscp.equiplano.com.br:7575/tramitacaoProcesso/#/consulta-anexo-assinado/entidade/50 - Impresso por ROSELIA KRIGER BECKER PAGANI em 16/12/2025 14:00:59

Inserido por Carolina Weissheimer em: 07/11/2025 10:26:14.

10.2 Salvo em decorrência de fato superveniente devidamente justificado, não mantiver a proposta em especial quando:
a) não enviar a proposta adequada ao último lance ofertado ou após a negociação;
b) recusar-se a enviar o detalhamento da proposta quando exigível;
c) pedir para ser desclassificado quando encerrada a etapa competitiva;
d) apresentar proposta em desacordo com as especificações do Edital;
10.3 Não celebrar o contrato ou não entregar a documentação exigida para a contratação, quando convocado dentro do prazo de validade de sua proposta;
10.4 Recusar-se, sem justificativa, a assinar o contrato, ou a aceitar ou retirar o instrumento equivalente no prazo estabelecido pela Administração;
10.5 Apresentar declaração ou documentação falsa exigida para o certame ou prestar declaração falsa durante a licitação;
10.6 Fraudar a licitação;
10.7 Comportar-se de modo inidôneo ou cometer fraude de qualquer natureza, em especial quando:
a) agir em conluio ou em desconformidade com a lei;
b) induzir deliberadamente a erro no julgamento;
c) praticar atos ilícitos com vistas a frustrar os objetivos da licitação;
d) praticar ato lesivo previsto no art. 5º da Lei n.º 12.846, de 2013.
10.8 Com fulcro no art. 156 da Lei Federal n.º 14.133, de 2021 sem prejuízo de eventuais implicações penais nos termos do que prevê o Capítulo II-B do Título XI do Código Penal, a Administração poderá, garantida a prévia defesa, aplicar aos licitantes e/ou adjudicatários as seguintes sanções, sem prejuízo das responsabilidades civil e criminal:
a) advertência;
b) multa;
c) impedimento de licitar e contratar e
d) declaração de inidoneidade para licitar ou contratar, enquanto perdurarem os motivos determinantes da punição ou até que seja promovida sua reabilitação perante a própria autoridade que aplicou a penalidade.
10.9 Na aplicação das sanções serão considerados:
a) a natureza e a gravidade da infração cometida;
b) as peculiaridades do caso concreto;
c) as circunstâncias agravantes ou atenuantes;
d) os danos que dela provierem para a Administração Pública;
e) a implantação ou o aperfeiçoamento de programa de integridade, conforme normas e orientações dos órgãos de controle;
10.10 A multa será recolhida em percentual de 0,5% a 30% incidente sobre o valor do contrato licitado, recolhida no prazo máximo de ( ) dias úteis, a contar da comunicação oficial.
10.10.1 Para as infrações previstas nos itens 10.1 a 10.4, a multa será de 0,5% a 15% do valor do contrato licitado.
10.10.2 Para as infrações previstas nos itens 10.5 a 10.7, a multa será de 15% a 30% do valor do contrato licitado.
10.11 As sanções de advertência, impedimento de licitar e contratar e declaração de inidoneidade para licitar ou contratar poderão ser aplicadas, cumulativamente ou não, à penalidade de multa.

Autenticidade: ME4XXS74ZZXT8E5U7 - Validação pelo link: https://capanemaprscp.equiplano.com.br:7575/tramitacaoProcesso/#/consulta-anexo-assinado/entidade/50 - Impresso por ROSELIA KRIGER BECKER PAGANI em 16/12/2025 14:00:59

Inserido por Carolina Weissheimer em: 07/11/2025 10:26:14.

10.12 Na aplicação da sanção de multa será facultada a defesa do interessado no prazo de 15 (quinze) dias úteis, contado da data de sua intimação, nos termos do artigo 157 da Lei 14.133/2021.
10.13 A apuração de responsabilidade relacionada às sanções de impedimento de licitar e contratar e de declaração de inidoneidade para licitar ou contratar demandará a instauração de processo de responsabilização a ser conduzido por comissão composta por 2 (dois) ou mais servidores estáveis, que avaliará fatos e circunstâncias conhecidos e intimará o licitante ou o adjudicatário para, no prazo de 15 (quinze) dias úteis, contado da data de sua intimação, apresentar defesa escrita e especificar as provas que pretenda produzir.
10.14 Caberá recurso no prazo de 15 (quinze) dias úteis da aplicação das sanções de advertência, multa e impedimento de licitar e contratar, contado da data da intimação, o qual será dirigido à autoridade que tiver proferido a decisão recorrida, que, se não a reconsiderar no prazo de 5 (cinco) dias úteis, encaminhará o recurso com sua motivação à autoridade superior, que deverá proferir sua decisão no prazo máximo de 20 (vinte) dias úteis, contado do recebimento dos autos.
10.15 Caberá a apresentação de pedido de reconsideração da aplicação da sanção de declaração de inidoneidade para licitar ou contratar no prazo de 15 (quinze) dias úteis, contado da data da intimação, e decidido no prazo máximo de 20 (vinte) dias úteis, contado do seu recebimento.
10.16 O recurso e o pedido de reconsideração terão efeito suspensivo do ato ou da decisão recorrida até que sobrevenha decisão final da autoridade competente.
10.17 A aplicação das sanções previstas neste Edital não exclui, em hipótese alguma, a obrigação de reparação integral dos danos causados.
10.18 As penalidades aplicadas serão publicadas no Portal Nacional de Contratações Públicas – PNCP.

11 CONDIÇÕES DO AJUSTE

11.1 A execução da obra dar-se-á mediante termo de Contrato de Empreitada, a ser firmado entre o licitador e a proponente vencedora da licitação, após análise desta licitação pelo PARANACIDADE.
11.2 A proponente vencedora será convocada para assinar o termo de Contrato de Empreitada (Anexo I), dentro do prazo máximo de 15 (quinze) dias úteis, podendo ser prorrogado uma vez, por igual período, sob pena de decair do direito de contratação e sujeitando-se às penalidades previstas em lei.
11.3 No ato da assinatura, a contratada fica obrigada a apresentar:
11.3.1 Comprovação das condições de habilitação do Edital, as quais deverão ser mantidas durante a vigência do contrato.
11.3.2 A certidão de registro com visto do CREA-PR e/ou CAU-PR, de acordo com o regulamento do respectivo conselho de classe, da Lei Federal n.º 5.194/1966, da Lei Federal n.º 12.378/2010.
11.4 É facultado à Administração, quando o convocado não formalizar o ajuste no prazo e condições estabelecidos, inclusive na hipótese de impedimento da contratação, sem embargo da aplicação das penalidades cabíveis, convocar os licitantes remanescentes, na ordem de classificação, para a celebração do contrato nas condições propostas pelo licitante vencedor.
11.4.1 Na sessão de reabertura do certame, o Agente de Contratação convocará as licitantes classificadas remanescentes, na ordem de classificação, promovendo a averiguação das condições de aceitabilidade de preços e de habilitação, procedendo-se conforme especificações deste Edital, até o encontro de uma proposta e licitante que atendam a todas as

Autenticidade: ME4XXS74ZZXT8E5U7 - Validação pelo link: https://capanemaprscp.equiplano.com.br:7575/tramitacaoProcesso/#/consulta-anexo-assinado/entidade/50 - Impresso por ROSELIA KRIGER BECKER PAGANI em 16/12/2025 14:00:59

Inserido por Carolina Weissheimer em: 07/11/2025 10:26:14.

exigências estabelecidas, sendo a respectiva licitante declarada vencedora e a ela adjudicado o objeto da licitação.

12. GARANTIA DE EXECUÇÃO E GARANTIA ADICIONAL

12.1 Será exigida garantia da execução do contrato, na forma da CLÁUSULA DÉCIMA da Minuta de Contrato.

12.2 O recolhimento da garantia de execução e da garantia adicional, se houver, deverá ser efetuada nos termos dos artigos 96, 97, 98 e 59, §5º, da Lei 14.133/2021.

13. PRAZOS, RECEBIMENTO DO OBJETO E PAGAMENTO

13.1 Na contagem dos prazos previstos neste Edital, excluir-se-á o dia da publicação/notificação/convocação e incluir-se-á o dia do vencimento.

13.2 Só se iniciam ou vencem os prazos referidos neste Edital em dia de expediente no licitador, observado o art. 183 da Lei Federal 14.133/21.

13.3 O objeto será recebido, provisória e definitivamente, na forma prescrita na CLÁUSULA DÉCIMA SÉTIMA da Minuta de Contrato.

13.4 O pagamento para fins de execução contratual ocorrerá na forma prevista na CLÁUSULA OITAVA da Minuta de Contrato.

14. DO CONTROLE DE EXECUÇÃO

14.1 A proponente deve respeitar rigorosamente as normas estabelecidas na CLÁUSULA DÉCIMA SEGUNDA da Minuta de Contrato.

15. DO REAJUSTE

15.1 Os preços contratuais do objeto licitado poderão ser reajustados, em reais, de acordo com o inciso LVIII do art. 6º da Lei Federal nº 14.133, de 2021 e com a Lei Federal n.º 10.192, de 2001.

15.1.1 A variação do valor contratual para fazer face ao reajuste de preços pode ser registrada por simples apostila, dispensando a celebração de termo aditivo.

15.1.2 Em nenhuma hipótese será concedido o reajuste de preços sobre itens já executados pelo Contratado.

15.1.3 Os preços contratuais serão reajustados para mais ou para menos, de acordo com a variação dos índices indicados, vedada a periodicidade de reajuste inferior a um ano, contados da data do orçamento estimado.

15.1.4 Ocorrendo atraso na execução dos serviços atribuíveis ao contratado, não será concedido o reajustamento de preços, salvo o correspondente ao respectivo período de execução previsto no cronograma físico-financeiro, sem prejuízo da aplicação das penalidades pertinentes ao atraso.

15.1.5 Quando, antes da data do reajustamento, já tiver ocorrido a revisão do contrato para a manutenção do seu equilíbrio econômico-financeiro, será a revisão considerada à ocasião do reajuste, para evitar acumulação injustificada.

15.1.6 Se a contratada antecipar cronograma, o reajustamento somente será aplicado com índice correspondente ao período de execução efetiva, conforme planilha de medição.

15.2 O reajustamento dos preços será concedido, dentro do prazo de vigência do contrato, quando transcorrer o prazo de 12 (doze) meses da data da apresentação do orçamento estimado, mediante a aplicação do índice INCC DI/FGV sobre o saldo remanescente dos serviços, devendo ser aplicado a fórmula a seguir:

Autenticidade: ME4XXS74ZZXT8E5U7 - Validação pelo link: https://capanemaprscp.equiplano.com.br:7575/tramitacaoProcesso/#/consulta-anexo-assinado/entidade/50 - Impresso por ROSELIA KRIGER BECKER PAGANI em 16/12/2025 14:00:59

Inserido por Carolina Weissheimer em: 07/11/2025 10:26:14.

SR = S (I12/I0)

R = SR – S

I12 = índice INCC-DI/FGV do 12º mês do orçamento

I0 = índice INCC-DI/FGV do mês do orçamento

S = saldo de contrato após medição referente ao 12º mês do orçamento

SR = saldo reajustado

R = valor do reajuste

16. SUBCONTRATAÇÃO

16.1 A contratada não poderá subcontratar o Contrato, a nenhuma pessoa física ou jurídica, salvo autorização prévia, por escrito, do contratante, nos termos da CLÁUSULA DÉCIMA OITAVA da Minuta de Contrato.

16.1.1 A subcontratação parcial do objeto, será permitida até o limite de % ( ) do valor total do contrato, nas seguintes condições:

16.1.1.1 Autorização prévia por escrito do contratante, a quem incumbe aferir as condições de habilitação jurídica, regularidade fiscal e trabalhista da subcontratada, bem como, os requisitos de qualificação técnica, quando exigidos no edital;

16.1.2 Em qualquer hipótese de subcontratação, permanece a responsabilidade integral da contratada pela perfeita execução contratual, cabendo-lhe realizar a supervisão e coordenação das atividades da subcontratada, bem como responder perante o contratante pelo rigoroso cumprimento das obrigações contratuais correspondentes ao objeto da subcontratação.

16.1.3 É vedada a subcontratação de pessoa física ou jurídica, se aquela ou os dirigentes desta mantiverem vínculo de natureza técnica, comercial, econômica, financeira, trabalhista ou civil com dirigente do órgão ou entidade contratante ou com agente público que desempenhe função na licitação ou atue na fiscalização ou na gestão do contrato, ou se deles forem cônjuge, companheiro ou parente em linha reta, colateral, ou por afinidade, até o terceiro grau.

16.1.4 Se a contratada ceder o presente Contrato a uma ou mais pessoas físicas ou jurídicas sem autorização prévia e por escrito do contratante, deverá obrigatoriamente reassumir a execução da obra, no prazo máximo de 15 (quinze) dias, da data da notificação ou aplicação da multa, sem prejuízo de outras sanções contratuais, inclusive rescisão do contrato.

16.1.5 É vedada a subcontratação total do objeto licitado.

17. DISPOSIÇÕES GERAIS

17.1 O Município se reserva o direito de revogar ou anular esta licitação, parcial ou totalmente.

17.1.1 A revogação ou anulação da licitação observará os procedimentos e normas previstas no art. 71 da Lei Federal nº 14.133/21.

17.2 O licitador poderá declarar a licitação deserta ou fracassada, quando, respectivamente, não acudirem proponentes à licitação ou nenhuma das propostas de preços satisfizer o objeto.

17.3 Se todos os licitantes forem desclassificados ou seus documentos de habilitação não estiverem de acordo com as exigências do edital, a Administração poderá fixar aos licitantes o prazo de oito dias úteis para a apresentação de nova documentação.

Autenticidade: ME4XXS74ZZXT8E5U7 - Validação pelo link: https://capanemaprscp.equiplano.com.br:7575/tramitacaoProcesso/#/consulta-anexo-assinado/entidade/50 - Impresso por ROSELIA KRIGER BECKER PAGANI em 16/12/2025 14:00:59

Inserido por Carolina Weissheimer em: 07/11/2025 10:26:14.

17.4 Fica estabelecido que toda e qualquer informação, esclarecimento ou dado fornecidos verbalmente por servidores/empregados do licitador não serão considerados como argumento para impugnações, reclamações ou reivindicações por parte das proponentes.
17.5 Quando qualquer objeto de valor histórico ou valor significativo venha a ser descoberto, em qualquer parte do canteiro de obras e/ou local em que está sendo executado o objeto do presente Edital, a Contratada deverá notificar à fiscalização e aguardar instruções sobre os procedimentos a serem seguidos.
17.6 Caso as datas previstas para a realização de sessões na presente licitação sejam declaradas feriado ou ponto facultativo, serão realizadas no primeiro dia útil subsequente.
17.7 No julgamento da habilitação e das propostas, o Agente de Contratação poderá sanar erros ou falhas que não alterem a substância das propostas, dos documentos e sua validade jurídica, mediante despacho fundamentado, registrado em ata e acessível a todos, atribuindo-lhes validade e eficácia para fins de habilitação e classificação.
17.7.1 O Agente de Contratação poderá promover diligências destinadas à complementação de informações sobre documentos já apresentados, desde que se trate de fatos existentes à época da abertura do certame e atualização de documentos cuja validade tenha expirado após a data de recebimento das propostas, nos termos do art. 64 da Lei Federal nº 14.133/21.
17.8 As normas disciplinadoras desta licitação serão interpretadas em favor da ampliação da disputa e o princípio do formalismo moderado, respeitada a igualdade de oportunidade entre as licitantes e desde que não comprometam o interesse público, a finalidade e a segurança da contratação.
17.9 A prova de autenticidade de cópia de documento público ou particular poderá ser feita perante agente da Administração, mediante apresentação de original ou de declaração de autenticidade por advogado, sob sua responsabilidade pessoal.
17.10 O reconhecimento de firma, inclusive reconhecimento de firma digital, somente será exigido quando houver dúvida de autenticidade, salvo imposição legal.
17.11 A licitante vencedora deverá comunicar à Administração toda e qualquer alteração nos dados cadastrais, para atualização, devendo manter, durante toda a execução do contrato, em compatibilidade com as obrigações assumidas, todas as condições de habilitação e qualificação exigidas na licitação.
17.12 Os casos omissos e as dúvidas surgidas serão resolvidos pelo Agente de Contratação, ouvidas, se for o caso, as Unidades competentes.
17.13 Fica ressalvada a possibilidade de alteração das condições contratuais em face da superveniência de normas federais e municipais disciplinando a matéria.
17.14 Os atos relativos à licitação efetuados por meio do sistema serão formalizados e registrados em processo administrativo pertinente ao certame.
17.15 O resultado deste certame e os demais atos pertinentes a esta licitação sujeitos a publicação serão divulgados no Portal Nacional de Contratações Públicas.
17.16 A realização da licitação não implica necessariamente a contratação total ou parcial do montante previsto, porquanto estimado, podendo a autoridade competente, inclusive, revogá-la, total ou parcialmente, por fatos supervenientes, de interesse público, ou anulá-la por ilegalidade, de ofício ou por provocação do interessado, mediante manifestação escrita e fundamentada, assegurado o contraditório e a ampla defesa, conforme dispõe o art. 71 da Lei Federal n.º 14.133, de 2021.
17.17 Fica desde logo eleito o Foro da Comarca - para dirimir quaisquer controvérsias decorrentes do presente certame ou de ajuste dele decorrente.

18. LISTA DE DOCUMENTOS ANEXOS

Autenticidade: ME4XXS74ZZXT8E5U7 - Validação pelo link: https://capanemaprscp.equiplano.com.br:7575/tramitacaoProcesso/#/consulta-anexo-assinado/entidade/50 - Impresso por ROSELIA KRIGER BECKER PAGANI em 16/12/2025 14:00:59

Inserido por Carolina Weissheimer em: 07/11/2025 10:26:14.

18.1 Integram este Edital, para todos os fins e efeitos, os seguintes anexos:
ANEXO I – Minuta de Contrato de Empreitada
ANEXO II – Modelo de Proposta de Preços
ANEXO III – Planilha de Serviços - Cartilha Global - ARQUIVO DIGITAL
ANEXO IV - Cronograma Físico-Financeiro - ARQUIVO DIGITAL
ANEXO V – Planilha de Encargos Sociais (ES) Sobre Custos da Mão de Obra
ANEXO VI - Modelo de Planilha para Cálculo do BDI – ARQUIVO DIGITAL
ANEXO VII - Planilha do BDI Referencial – ARQUIVO DIGITAL
ANEXO VIII – Atestado de Visita Técnica
ANEXO VIII.1 – Declaração Formal de Dispensa de Visita Técnica
ANEXO IX – Modelo de Declaração de Responsabilidade Técnica
ANEXO X – Modelo de Declaração de Capacidade Operacional Financeira
ANEXO XI – Modelo de Declaração de Conhecimento e Atendimento Critérios Legais e Constitucionais
ANEXO XII – Modelo Declaração de Microempresa ou Empresa de Pequeno Porte
ANEXO XIII – Modelo de Declaração de Compromisso de Utilização de Produtos e Subprodutos de Madeira e de Gerenciamento de Resíduos da Construção Civil
ANEXO XIV – Relação de Disponibilidade de Veículos, Máquinas e Equipamentos
ANEXO XV – Cronograma de Utilização de Veículos, Máquinas e Equipamentos
ANEXO XVI – Elementos Técnicos Instrutores:

a) Elementos gráficos (plantas e documentos gráficos);
b) Especificações técnicas e memoriais;
c) Relação de serviços e quantidades e Planilha Orçamentária
d) Modelo de placa.

, de de 20 .

SERVIDOR(A) ÓRGÃO/ENTIDADE / SETOR

PAM

Autenticidade: ME4XXS74ZZXT8E5U7 - Validação pelo link: https://capanemaprscp.equiplano.com.br:7575/tramitacaoProcesso/#/consulta-anexo-assinado/entidade/50 - Impresso por ROSELIA KRIGER BECKER PAGANI em 16/12/2025 14:00:59

Inserido por Carolina Weissheimer em: 07/11/2025 10:26:14.

ANEXO I

CONTRATO Nº /20

CONTRATO DE EMPREITADA DE OBRA POR PREÇO GLOBAL, QUE ENTRE SI CELEBRAM O MUNICÍPIO DE E A , NA FORMA ABAIXO:

O *(inserir nome do contratante)*, situado na *(inserir endereço)*, PR, CNPJ *(inserir nº)*, a seguir denominado **CONTRATANTE**, neste ato representado por seu *(inserir nome do representante legal)*, portador da cédula de identidade R.G. n. º *(inserir nº)*, inscrito no CPF sob n. º *(inserir nº)*, e a empresa *(inserir nome da empresa)*, CNPJ *(inserir nº*, localizada na *(inserir endereço)*, a seguir denominada **CONTRATADA,** representada por *(inserir nome do representante legal)* portador da cédula de identidade R.G. n. º *(inserir nº)* , inscrito no CPF sob n. º *(inserir nº)*, residente na *(inserir endereço)*, firmam o presente Contrato de Empreitada com fundamento na Lei Federal n. º 14.133/2021, na proposta da CONTRATADA datada de (*inserir data)*, protocolo n. º *(inserir nº),* conforme condições que estipulam a seguir:

CLÁUSULA PRIMEIRA - DO OBJETO

1.1. O objeto do presente Contrato é , sob regime de empreitada por preço global, tipo menor preço, em consonância com o cronograma físico-financeiro, os projetos, especificações técnicas e demais peças e documentos da CONCORRÊNCIA ELETRÔNICA n. º .
1.2. Na data da assinatura do contrato ou antes do início da obra, será realizada a reunião de partida, na qual estarão presentes representantes da CONTRATANTE e CONTRATADA, dentre eles, necessariamente, o fiscal e responsável pelo objeto contratado, bem como, supervisor do PARANACIDADE.
1.3.1 Nessa oportunidade deverão ser tratadas as especificidades do objeto contratado, esclarecendo suas características gerais, implantação, cronograma físico-financeiro, ocasião em que proceder-se-á à abertura do "Diário de Obra" e aprovar-se-á o cronograma físico de execução. Ademais, ressaltar-se-ão as normas relativas às medições, condições de pagamento e obrigações da CONTRATADA.

CLÁUSULA SEGUNDA - DO VALOR
2.1 O preço global para a execução do objeto deste Contrato é de R$ ( ), daqui por diante denominado "VALOR CONTRATUAL".

CLÁUSULA TERCEIRA - DOS RECURSOS
3.1 As despesas com a execução do objeto deste contrato correrão à conta dos recursos advindos da .

CLÁUSULA QUARTA – DO PRAZO DE EXECUÇÃO, DO INÍCIO DOS SERVIÇOS E PRORROGAÇÃO

Inserido por Carolina Weissheimer em: 07/11/2025 10:26:14.

Autenticidade: ME4XXS74ZZXT8E5U7 - Validação pelo link: https://capanemaprscp.equiplano.com.br:7575/tramitacaoProcesso/#/consulta-anexo-assinado/entidade/50 - Impresso por ROSELIA KRIGER BECKER PAGANI em 16/12/2025 14:00:59

4.1 A CONTRATADA obriga-se a entregar ao CONTRATANTE o objeto deste Contrato, inteiramente concluído, em condições de aceitação e de utilização, em até 180 (cento e oitenta) dias contados a partir da data da assinatura citada no extrato do contrato publicado no PNCP ou no Diário Oficial para aqueles municípios com até 20.000 habitantes que assim optarem, em conformidade com o prazo estabelecido no parágrafo único do art. 176 da Lei Federal 14.133/21.

4.1.1 O início da execução do objeto, sem prejuízo do estabelecido no item anterior, deverá ocorrer em, no máximo 21 (vinte e um) dias da data da assinatura citada no extrato do contrato publicado no PNCP ou no Diário Oficial para aqueles municípios com até 20.000 habitantes que assim optarem, em conformidade com o prazo estabelecido no parágrafo único do art. 176 da Lei Federal 14.133/21.

4.2 Somente será admitida a alteração do prazo de execução diante:

a) da alteração do projeto e/ou de especificações técnicas pelo CONTRATANTE;

b) do aumento, por ato do CONTRATANTE, das quantidades inicialmente previstas, obedecidos os limites fixados na lei;

c) do atraso no fornecimento de dados informativos, materiais e qualquer subsídio concernente ao objeto contratado, que estejam sob responsabilidade expressa do CONTRATANTE;

d) da interrupção da execução do contrato ou diminuição do ritmo de trabalho por ordem e no interesse do CONTRATANTE;

e) de impedimento de execução do contrato por fato ou ato de terceiro reconhecido pelo CONTRATANTE em documento contemporâneo à sua ocorrência;

f) da superveniência de fato excepcional ou imprevisível, estranho à vontade das partes, que altere fundamentalmente as condições de execução do contrato;

g) de outros casos previstos em lei.

4.3 Salvo exceções legais, as paralisações da execução do contrato somente podem ser determinadas pelo CONTRATANTE no seu interesse, e os documentos que as formalizam servirão como fundamento para a readequação/alteração dos prazos pactuados.

4.4 Havendo impedimento, ordem de paralisação ou suspensão do contrato, o cronograma de execução será prorrogado automaticamente pelo tempo correspondente, anotadas tais circunstâncias mediante simples apostila, submetendo-se toda documentação ao Paranacidade.

4.4.1 verificada a ocorrência do disposto no item anterior por mais de 1 (um) mês, a Administração deverá divulgar, em sítio eletrônico oficial e em placa a ser afixada em local da obra de fácil visualização pelos cidadãos, aviso público de obra paralisada, com o motivo e o responsável pela inexecução temporária do objeto do contrato e a data prevista para o reinício da sua execução.

4.5 A solicitação de aditivo de prazo de execução, suspensão do contrato, assim como de acréscimos ou supressões do objeto deverá ser realizada no prazo de vigência do contrato.

4.5.1 As solicitações de aditivos submetidas as Paranacidade devem vir acompanhadas de parecer técnico emitido pela fiscalização e analisadas pelo gestor do contrato, parecer jurídico, cronograma e anuência do CONTRATANTE.

4.5.2 Após análise do gestor do contrato, os acréscimos e supressões, a serem formalizados em termo aditivo, deverão ser planilhados com a indicação do que será acrescido ou suprimido, sujeita à aprovação do CONTRATANTE, bem como a anuência do Paranacidade.

4.6 Ficando a CONTRATADA temporariamente impossibilitada, total ou parcialmente, de cumprir seus deveres e responsabilidades relativos à execução da obra, deverá comunicar e justificar o fato por escrito para que o CONTRATANTE avalie e tome as providências

Inserido por Carolina Weissheimer em: 07/11/2025 10:26:14.

Autenticidade: ME4XXS74ZZXT8E5U7 - Validação pelo link: https://capanemaprscp.equiplano.com.br:7575/tramitacaoProcesso/#/consulta-anexo-assinado/entidade/50 - Impresso por ROSELIA KRIGER BECKER PAGANI em 16/12/2025 14:00:59

cabíveis. Os atrasos provenientes de greves ocorridas na CONTRATADA ou atrasos por parte de suas eventuais subcontratadas não poderão ser alegados como justificativa.
4.7 O CONTRATANTE se reserva o direito de contratar a execução da obra com outra empresa, desde que rescindido o presente contrato e respeitadas as condições da licitação, não cabendo direito à CONTRATADA de formular qualquer reivindicação, pleito ou reclamação.

CLÁUSULA QUINTA - DA VIGÊNCIA
5.1 O prazo de vigência do presente Contrato é de 360 (trezentos e sessenta) dias, contados a partir da **data da assinatura citada no extrato** do contrato publicado no PNCP ou no Diário Oficial para aqueles municípios com até 20.000 habitantes que assim optarem, em conformidade com o prazo estabelecido no parágrafo único do art. 176 da Lei Federal 14.133/21.
5.2. O prazo de vigência será automaticamente prorrogado quando seu objeto não for concluído no prazo firmado no contrato.
5.3 Quando a não conclusão decorrer de culpa do contratado:
a) o contratado será constituído em mora, aplicáveis a ele as respectivas sanções administrativas;
b) a Administração poderá optar pela extinção do contrato e, nesse caso, adotará as medidas admitidas em lei para a continuidade da execução contratual.

CLÁUSULA SEXTA - DAS OBRIGAÇÕES DA CONTRATADA
6.1 A CONTRATADA se obriga a:
a) confecção e colocação de placas de obra, conforme modelo disponibilizado;
b) as placas devem ser afixadas em local visível, preferencialmente no acesso principal do empreendimento ou voltadas para a via que favoreça a melhor visualização, devendo ser mantidas em bom estado de conservação, inclusive quanto à integridade do padrão das cores, durante o período de exercício da obra, substituindo-as ou recuperando-as quando verificado o seu desgaste, precariedade ou, ainda, por solicitação do PARANACIDADE;
c) assegurar a execução do objeto deste Contrato, a proteção e a conservação dos serviços executados bem como, respeitar rigorosamente as recomendações da ABNT;
d) notificar a fiscalização, no mínimo, com 48 (*quarenta e oito*) horas de antecedência, da concretagem dos elementos armados da estrutura, da remoção de qualquer forma de concreto e, quando for o caso, do início dos testes de operação das instalações elétricas e hidráulicas;
e) manter, em todos os locais de serviços, um seguro sistema de sinalização e segurança, principalmente em vias públicas, de acordo com as normas de segurança do trabalho;
f) dar ciência à fiscalização da ocorrência de qualquer fato ou condição que possa atrasar ou impedir a conclusão do objeto deste Contrato;
g) manter no local da execução do objeto deste Contrato, devidamente atualizado, Livro Diário de Ocorrência;
h) providenciar a matrícula do objeto deste Contrato no INSS;
i) não manter em seu quadro de pessoal menores em horário noturno de trabalho ou em serviços perigosos ou insalubres, não manter, ainda, em qualquer trabalho, menores de 16 (dezesseis) anos, salvo na condição de aprendiz, a partir de 14 (quatorze) anos;
j) manter, durante toda a execução do contrato, em compatibilidade com as obrigações assumidas, todas as condições de habilitação e qualificação exigidas na licitação, especialmente a reserva de cargos prevista em lei;
k) fornecer em tempo hábil os materiais, veículos, máquinas e equipamentos;

Autenticidade: ME4XXS74ZZXT8E5U7 - Validação pelo link: https://capanemaprscp.equiplano.com.br:7575/tramitacaoProcesso/#/consulta-anexo-assinado/entidade/50 - Impresso por ROSELIA KRIGER BECKER PAGANI em 16/12/2025 14:00:59

Inserido por Carolina Weissheimer em: 07/11/2025 10:26:14.

l) examinar completamente os projetos, as peças gráficas, as especificações técnicas, memoriais e todos os documentos, obtendo todas as informações necessárias sobre qualquer ponto duvidoso do objeto, se responsabilizando inteiramente pela apresentação da planilha de serviços para uma proposta de preços completa e satisfatória;
m) participar e firmar a ata da reunião de partida, conforme estabelece o item 1.2 da Cláusula Primeira;
n) elaborar, para apresentação e aprovação na reunião de partida, o cronograma físico de execução.
o) providenciar a imediata baixa da ART ou RRT, em caso de extinção contratual;
q) reparar, corrigir, remover, reconstruir ou substituir, às suas expensas, no total ou em parte, o objeto do contrato em que se verificarem vícios, defeitos ou incorreções resultantes da execução ou de materiais empregados.
6.2 O cronograma físico de execução deverá ser elaborado na modalidade GANTT e respectiva rede de precedências na modalidade PERT-CPM.
6.2.1 A CONTRATADA adotará como referência o cronograma físico-financeiro apresentado na licitação para elaboração do cronograma de execução, no qual constará a sequência de todas as tarefas, os seus prazos de execução e respectivas datas de início e término.
6.3 A CONTRATADA é responsável pelos encargos trabalhistas, previdenciários, fiscais e comerciais resultantes da execução do contrato.
6.3.1 No caso da propositura de qualquer demanda judicial em decorrência do presente contrato, a CONTRATADA compromete-se a assumir a integralidade da responsabilidade e de eventual pagamento, isentando o CONTRATANTE e a Administração Pública de qualquer ônus, sob pena de incorrer em descumprimento de obrigação contratual e sujeitar-se à aplicação das penalidades cabíveis.
6.4 As notificações referidas nesta cláusula deverão ser realizadas por escrito e direcionadas ao gestor, fiscal e supervisor (PARANACIDADE) do contrato.
6.5 As despesas referentes ao consumo de água e energia, durante a execução do objeto, são de inteira responsabilidade da contratada.
6.6 A CONTRATADA é obrigada a efetuar e entregar no prazo o resultado dos testes solicitados pelo CONTRATANTE. As despesas com a execução dos testes são de inteira responsabilidade da CONTRATADA.

CLÁUSULA SÉTIMA - DAS OBRIGAÇÕES DO CONTRATANTE
7.1 O CONTRATANTE se obriga a:
a) fornecer todos os documentos e informações necessárias para a total e completa execução do objeto do presente Contrato;
b) efetuar a previsão orçamentária dos recursos e encaminhar ao PARANACIDADE a Nota Fiscal emitida pela CONTRATADA, devidamente empenhada;
d) efetuar os pagamentos devidos à CONTRATADA, na forma estabelecida neste Contrato;
e) garantir à CONTRATADA o acesso à documentação técnica necessária para a execução do objeto do presente Contrato;
f) garantir à CONTRATADA o acesso às suas instalações;
g) organizar e participar de reunião de partida, firmando a respectiva ata;
h) providenciar, no caso de extinção do contrato, o termo de compatibilidade físico financeiro;
i) verificar minuciosamente, no prazo fixado, a conformidade do objeto recebido provisoriamente com as especificações constantes no Edital de licitação e seus anexos, bem como com a proposta, para fins de aceitação e, após, para o recebimento definitivo;

Autenticidade: ME4XXS74ZZXT8E5U7 - Validação pelo link: https://capanemaprscp.equiplano.com.br:7575/tramitacaoProcesso/#/consulta-anexo-assinado/entidade/50 - Impresso por ROSELIA KRIGER BECKER PAGANI em 16/12/2025 14:00:59

Inserido por Carolina Weissheimer em: 07/11/2025 10:26:14.

j) comunicar ao contratado, por escrito, as imperfeições, falhas ou irregularidades verificadas, fixando prazo para a sua correção;
k) efetuar as retenções tributárias devidas sobre o valor da nota fiscal e fatura fornecidas pelo contratado, no que couber;
l) emitir decisão sobre as solicitações e reclamações relacionadas à execução do contrato, ressalvados requerimentos manifestamente impertinentes, meramente protelatórios ou de nenhum interesse para a boa execução do contrato, no prazo de 15 dias úteis;
m) ressarcir o contratado, nos casos de extinção de contrato por culpa exclusiva da Administração, pelos prejuízos regularmente comprovados que houver sofrido, além de devolver a garantia, quando houver, e efetuar os pagamentos devidos pela execução do contrato até a data de extinção e pelo custo de eventual desmobilização;
n) adotar providências necessárias para a apuração das infrações administrativas, quando se constatar irregularidade que configure dano à Administração, além de remeter cópias dos documentos cabíveis ao Ministério Público competente, para a apuração dos ilícitos de sua competência.

Parágrafo Único
Na data da assinatura do contrato será realizada a reunião de partida, na qual estarão presentes representantes da CONTRATANTE e CONTRATADA, dentre eles, necessariamente, o fiscal e responsável pelo objeto contratado, bem como, supervisor do PARANACIDADE. Nessa oportunidade deverão ser tratadas as especificidades do objeto contratado, esclarecendo suas características gerais, implantação, cronograma físico financeiro, proceder-se-á a abertura do "Diário de Obra" e aprovar-se-á o cronograma físico de execução. Ademais, ressaltar-se-ão as normas relativas às medições, condições de pagamento e obrigações da CONTRATADA.

CLÁUSULA OITAVA - DO PAGAMENTO
8.1 O pagamento dos serviços será efetuado em moeda brasileira corrente, até 05 (*cinco)* dias úteis, após recepção do recurso financeiro pelo Município, desde que haja a apresentação correta de cada fatura dos serviços executados e documentos pertinentes, devidamente protocolados, cumpridas às cláusulas contratuais e obedecidas às condições para liberação das parcelas.
8.2 O faturamento deverá ser protocolado, em 01 (*uma*) via, no protocolo geral na sede do licitador e deverá ser apresentado, conforme segue, de modo a padronizar condições e forma de apresentação:
a) nota fiscal/fatura, com discriminação resumida dos serviços executados, número da licitação, número do contrato, discriminação dos impostos e encargos que serão retidos pelo Município e incidentes sobre o objeto contratado, e outros dados que julgar convenientes, não apresentar rasura e/ou entrelinhas e ser certificada pelo Responsável Técnico;
b) comprovantes do **Recolhimento Previdenciário**, quais sejam: recibo(s) da DCTFweb transmitida para a Receita Federal e seu relatório detalhado do(s) mês(es) de execução do objeto contratual sendo que, caso na DCTFweb conste saldo a pagar, deverá ser anexada a DARF do(s) período(s) correspondente(s) que comprovem o seu recolhimento; comprovantes de **Recolhimento do FGTS**, quais sejam: guia(s) do FGTS devidamente quitada(s) do(s) mês(es) de execução do objeto contratual e seu comprovante de pagamento, conjuntamente com o Relatório do FGTS Digital e da relação de empregados constantes da Obra, conforme informado no "eSocial".
b.1) deverão ser apresentados os comprovantes de recolhimento de INSS e FGTS da obra contratada, devidos em todos os meses, contados entre a data de assinatura do contrato e o

Inserido por Carolina Weissheimer em: 07/11/2025 10:26:14.

Autenticidade: ME4XXS74ZZXT8E5U7 - Validação pelo link: https://capanemaprscp.equiplano.com.br:7575/tramitacaoProcesso/#/consulta-anexo-assinado/entidade/50 - Impresso por ROSELIA KRIGER BECKER PAGANI em 16/12/2025 14:00:59

primeiro pagamento e entre um pagamento e outro, e não apenas o comprovante do último recolhimento realizado.
b.2) deverá, a CONTRATADA, comprovar o recolhimento dos encargos em todos os períodos de execução contratual, não ficando restrita ao período em que ocorrerem as medições.
b.3) deverá, a CONTRATANTE, receber, guardar e acompanhar o recolhimento dos encargos trabalhistas (INSS / FGTS) incidentes sobre o pessoal alocado na obra.
c) prova de inexistência de débitos inadimplidos perante a Justiça do Trabalho – Certidão Negativa de Débitos Trabalhistas – CNDT;
d) cópia da folha de pagamento dos empregados da obra contratada;
e) Planilha de Medição – Elaborada nos padrões do CONTRATANTE, de acordo com cronograma físico-financeiro, relativo à parcela faturada, de forma que as atividades e os valores faturados, correspondam às atividades e aos respectivos índices percentuais discriminados e informados pela Fiscalização da obra, que acompanha o processo da nota fiscal/ fatura;

8.2.1. A liberação da primeira parcela fica condicionada à apresentação de:
a) Anotação de Responsabilidade Técnica – ART pela contratada;
b) comprovação de abertura da matrícula CEI/CNO junto à Receita Federal, com os dados conforme contrato;
c) da quitação junto ao FGTS/CEF, por meio do CRS.
8.2.2. A liberação da última parcela fica condicionada à apresentação de:
a) comprovante, nos casos previstos, de ligações definitivas de água e energia elétrica. As despesas referentes ao consumo de água e energia, durante a execução do objeto, são de inteira responsabilidade da CONTRATADA;
b) Termo de Recebimento Provisório;
c) Certidão negativa de débitos, expedida pela Receita Federal, referente ao objeto contratado concluído (em caso de obra civil a CND deverá conter a metragem da obra conforme projeto/área de reforma/área de acréscimo/área nova);
d) quando necessário, do AS BUILT da obra.
8.2.3 A última parcela, e respectivo pagamento, deverá corresponder, no mínimo, à 10% (dez por cento) do valor total do contrato, para tanto a penúltima medição deverá ser realizada de maneira a reservar o percentual mínimo para a última medição.
8.3 O faturamento deverá ser efetuado em nome do Município de – CNPJ n. º
8.3.1. No prazo de 30 (trinta) dias após a recepção do recurso pelo MUNICÍPIO, caso não ocorra o pagamento ao CONTRATADO, incidirá sobre o valor faturado, atualização monetária, conforme índice estipulado no presente contrato, proporcional aos **dias em atraso.**
8.3.1.1. Caso a liberação do pagamento não ocorra em até 15 (quinze) dias após a recepção do recurso pelo CONTRATANTE, este incorrerá em multa, no montante de 0,5 % (zero vírgula cinco por cento) ao mês do valor da fatura, limitado a 90 (noventa) dias.
8.4 A comprovada infringência de disposição de contrato implicará retenção de pagamentos, até final solução, sem prejuízo de outras penalidades cabíveis.
8.5 Nenhum pagamento será efetuado ao CONTRATADO que tenha sido multado, antes de paga ou relevada a multa. Reserva-se ao CONTRATANTE o direito de descontar das faturas ou da garantia quaisquer débitos do CONTRATADO.
8.6 No mês em que ocorrer entrega de produtos ou subprodutos de madeira, sob pena de não serem medidos e pagos os serviços realizados, e sem prejuízo das penalidades previstas no contrato, deverão ser entregues os seguintes documentos:

Inserido por Carolina Weissheimer em: 07/11/2025 10:26:14.

Autenticidade: ME4XXS74ZZXT8E5U7 - Validação pelo link: https://capanemaprscp.equiplano.com.br:7575/tramitacaoProcesso/#/consulta-anexo-assinado/entidade/50 - Impresso por ROSELIA KRIGER BECKER PAGANI em 16/12/2025 14:00:59

8.6.1) original(*is*) ou cópia(*s*) autêntica(*s*) da(*s*) Nota(*s*) Fiscal(*is*) de aquisição dos referidos materiais;
8.6.2) declaração de fornecimento de produtos e subprodutos de madeira de origem exótica ou de origem nativa de procedência legal em anexo;
8.6.3) original da primeira via da ATPF – Autorização de Transporte de Produtos Florestais, expedida pelo Instituto Brasileiro de Meio Ambiente e dos Recursos Naturais Renováveis – IBAMA;
8.6.4) comprovante do Cadastro Técnico Federal do Instituto Brasileiro de Meio Ambiente e dos Recursos Naturais Renováveis – IBAMA, do fornecedor de produtos ou subprodutos de madeira de origem nativa.

CLÁUSULA NONA – DO REAJUSTAMENTO DE PREÇOS
9.1 Os preços contratuais do objeto licitado poderão ser reajustados, em Reais, de acordo com o inciso LVIII do art. 6º da Lei Federal nº 14.133, de 2021 e com a Lei Federal nº 10.192, de 2001.
9.2 O reajustamento dos preços será concedido, quando e se for o caso, dentro do prazo de vigência do contrato, quando transcorrer o prazo de 12 (doze) meses da data da apresentação do orçamento prevista em , até a data do efetivo adimplemento da obrigação, calculada pelo índice definido neste Contrato;
9.2.1 Na hipótese em que, antes da data da concessão do reajustamento, já houver ocorrido a revisão do contrato para a manutenção do seu equilíbrio econômico-financeiro, a revisão será considerada à ocasião do reajuste, para evitar acumulação injustificada;
9.2.2 Ocorrendo atraso na execução dos serviços atribuíveis ao contratado, não será concedido o reajustamento de preços, salvo o correspondente ao respectivo período de execução previsto no cronograma físico-financeiro, sem prejuízo da aplicação das penalidades pertinentes ao atraso;
9.2.3 Se o CONTRATADO antecipar o cronograma de execução, o reajustamento será aplicado com índice correspondente somente pelo período de execução efetiva do objeto contratado, conforme previstos na planilha de medição;
9.2.4 A variação do valor contratual para fazer face ao reajuste de preços previsto neste Contrato pode ser registrada por simples apostila, dispensando a celebração de termo, conforme disposto no art. 136, I, da Lei Federal nº 14.133/2021;
9.2.5 Em nenhuma hipótese será concedido o reajuste de preços sobre itens já executados pelo Contratado;
9.2.6 Os preços contratuais serão reajustados para mais ou para menos, de acordo com a variação dos índices indicados, vedada a periodicidade de reajuste inferior a um ano, contados da data do orçamento estimado;
9.3 Para o reajustamento será utilizado o "Índice Nacional de Custo da Construção – Disponibilidade Interna – INCC-DI", elaborado pela Fundação Getúlio Vargas – FGV, devendo ser aplicada a fórmula a seguir:

SR = S (I12/I0)

R = SR – S

I12 = índice INCC-DI/FGV do 12º mês do orçamento

I0 = índice INCC-DI/FGV do mês do orçamento

S = saldo de contrato após medição referente ao 12º mês do orçamento

Autenticidade: ME4XXS74ZZXT8E5U7 - Validação pelo link: https://capanemaprscp.equiplano.com.br:7575/tramitacaoProcesso/#/consulta-anexo-assinado/entidade/50 - Impresso por ROSELIA KRIGER BECKER PAGANI em 16/12/2025 14:00:59

Inserido por Carolina Weissheimer em: 07/11/2025 10:26:14.

SR = saldo reajustado

R = valor do reajuste

a) Caso o índice estabelecido para reajustamento venha a ser extinto ou de qualquer forma não possa mais ser utilizado, será adotado em substituição o que vier a ser determinado pela legislação então em vigor.
b) Na ausência dos índices específicos ou setoriais, previstos no artigo anterior, adotar-se-á o índice geral de preços mais vantajoso para a Administração, calculado por instituição oficial que retrate a variação do poder aquisitivo da moeda.

CLÁUSULA DÉCIMA - DA GARANTIA DE EXECUÇÃO E GARANTIA ADICIONAL
10.1 A garantia de execução será equivalente a 5% (cinco por cento) do valor do contrato, incluído, no que couber, o reajustamento de preços, podendo ser prestada conforme as modalidades previstas nos artigos 96 e seguintes da Lei 14.133/2021.
10.2. A proponente vencedora deverá, quando da assinatura do termo de contrato de empreitada, sob pena de decair o direito de contratação, apresentar comprovação da formalização da garantia de execução e da garantia adicional, se houver.
10.2.1 Como condição para assinatura do contrato, será exigida garantia adicional do licitante vencedor cuja proposta for inferior a 85% (oitenta e cinco por cento) do valor orçado pela Administração, equivalente à diferença entre este último e o valor da proposta, sem prejuízo das demais garantias exigíveis de acordo com a Lei Federal nº 14.133/2021.
10.3 No caso de o contratado optar pela modalidade seguro-garantia, deverá apresentá-lo no prazo máximo de 1 (um) mês, contado da data de homologação da licitação e anterior à assinatura do contrato.

10.4 Quando a garantia se processar sob a forma de Seguro-Garantia ou Fiança Bancária, não poderá ser prestada de forma proporcional ao período contratual, devendo sua validade coincidir com o prazo de vigência do contrato. Caso ocorra prorrogação do contrato, a garantia apresentada deverá ser prorrogada.

10.5 Se ocorrer majoração do valor contratual, o valor da garantia de execução será acrescido pela aplicação de 5% (cinco por cento) sobre o valor contratual majorado. No caso de redução do valor contratual, poderá a contratada ajustar o valor da garantia de execução, se assim o desejar. Se ocorrer a prorrogação dos prazos contratuais deverá ser providenciada a renovação da garantia contemplando o novo período.
10.6 A devolução da garantia de execução e da garantia adicional, quando for o caso, ou o valor que dela restar, dar-se-á mediante a apresentação de:
a) aceitação pelo CONTRATANTE do objeto contratado e o termo de recebimento definitivo;
b) certidão negativa de débitos, expedida pela Receita Federal, referente ao objeto contratado concluído;
c) comprovantes, nos casos previstos, de ligações definitivas de água e/ou energia elétrica.
10.7 Nos casos previstos de Extinção do Contrato por culpa da CONTRATADA, a garantia de execução e a garantia adicional, se houver, não serão devolvidas, sendo, então, apropriadas pelo CONTRATANTE a título de indenização/multa.

CLÁUSULA DÉCIMA PRIMEIRA: DO RESTABELECIMENTO DO EQUILIBRIO-ECONÔMICO FINANCEIRO.

Inserido por Carolina Weissheimer em: 07/11/2025 10:26:14.

Autenticidade: ME4XXS74ZZXT8E5U7 - Validação pelo link: https://capanemaprscp.equiplano.com.br:7575/tramitacaoProcesso/#/consulta-anexo-assinado/entidade/50 - Impresso por ROSELIA KRIGER BECKER PAGANI em 16/12/2025 14:00:59

11.1. Em caso de ocorrência de desequilíbrio econômico-financeiro do contrato, a parte Contratada poderá apresentar um pedido formal de restabelecimento do equilíbrio econômico-financeiro à parte Contratante.
11.2. O pedido deverá ser acompanhado de toda a documentação comprobatória pertinente que justifique o desequilíbrio alegado e a necessidade de restabelecimento.
11.3. A parte Contratante deverá responder ao pedido de restabelecimento do equilíbrio econômico-financeiro no prazo máximo de dias corridos, contados a partir do recebimento do pedido formal e da documentação completa.
11.4. A resposta deverá conter a análise detalhada do pedido e a decisão fundamentada quanto à aceitação, rejeição ou necessidade de complementação de informações. Caso haja necessidade de complementação, a parte interessada será notificada, e um novo prazo será estabelecido para a entrega dos documentos faltantes.
11.5. Em caso de aceitação do pedido, as partes deverão negociar os termos do restabelecimento do equilíbrio econômico-financeiro do contrato, visando sempre à manutenção das condições originalmente pactuadas.
11.6. O acordo resultante da negociação deverá ser formalizado por meio de aditivo contratual, conforme previsto na legislação vigente.

CLÁUSULA DÉCIMA SEGUNDA – DA FISCALIZAÇÃO, GESTÃO, SUPERVISÃO E CONTROLE DE EXECUÇÃO DO CONTRATO
12.1 O fiscal e gestor do contrato serão indicados pelo CONTRATANTE, dentre engenheiros e/ou arquitetos e servidor, respectivamente, ambos capacitados para exercerem essas funções.
12.1.1. Caberá a gestão do contrato à/ao Sr. (a) , a quem compete as ações necessárias ao fiel cumprimento das condições estipuladas neste contrato e ainda:
a) propor ao órgão competente a aplicação das penalidades previstas neste contrato e na legislação aplicável, no caso de constatar irregularidade cometida pela CONTRATADA;
b) receber do fiscal as informações e documentos pertinentes à execução do objeto contratado;
c) manter controles adequados e efetivos do presente contrato, do qual constarão todas as ocorrências relacionadas com a execução, com base nas informações e relatórios apresentados pela fiscalização;
d) propor medidas que melhorem a execução do contrato.
12.1.2 Caberá ao fiscal do contrato, Sr. (a) , e ao fiscal substituto Sr. (a) , o acompanhamento da execução do objeto da presente contratação, informando ao gestor do contrato todas as ocorrências, em especial as que possam prejudicar o bom andamento da execução contratual. Além disso, a fiscalização procederá, mensalmente, a contar da data da assinatura deste Contrato, citada no extrato do contrato publicado no Diário Oficial, à medição baseada nos serviços executados, elaborará o boletim de medição, verificará o andamento físico dos serviços e comparará com o estabelecido no cronograma físico-financeiro e cronograma de execução aprovado, para que se permita a elaboração do processo de faturamento. Caso os serviços executados não correspondam ao estabelecido no cronograma físico-financeiro, será registrada a situação, inclusive para fins de aplicação das penalidades previstas, se for o caso.
Ocorrendo a substituição do fiscal, este deverá providenciar a imediata baixa da ART ou RRT.
12.1.3 Os responsáveis pela gestão e fiscalização do contrato serão designados por ato administrativo próprio do Contratante.
12.1.4. A gestão e a fiscalização do contrato serão exercidas pelo Contratante, que realizará a fiscalização, o controle e a avaliação dos bens fornecidos, bem como aplicará as penalidades, após o devido processo legal, caso haja descumprimento das obrigações contratadas.

Autenticidade: ME4XXS74ZZXT8E5U7 - Validação pelo link: https://capanemaprscp.equiplano.com.br:7575/tramitacaoProcesso/#/consulta-anexo-assinado/entidade/50 - Impresso por ROSELIA KRIGER BECKER PAGANI em 16/12/2025 14:00:59

Inserido por Carolina Weissheimer em: 07/11/2025 10:26:14.

12.2. Para efeito de medição e de faturamento, relativo às atividades executadas, deverá ser considerado o cumprimento do avanço das etapas construtivas definidas no cronograma físico-financeiro, que será peça integrante do contrato.
12.2.1. A sistemática de medição e pagamento será associada à execução de etapas do cronograma físico-financeiro vinculadas ao cumprimento de metas de resultado, vedada a adoção de sistemática de remuneração orientada por preços unitários ou referenciada pela execução de quantidades de itens unitários.
12.2.2.O CONTRATANTE poderá determinar alterações, de forma motivada, no cronograma físico-financeiro mediante autorização expressa de sua autoridade competente.
12.2.3. A revisão do cronograma físico-financeiro, quando necessária, constitui responsabilidade do CONTRATADO, cabendo ao CONTRATANTE autorizar a sua readequação, desde que motivada e justificada por fatos supervenientes não imputáveis ao CONTRATADO.
12.3 Não são admissíveis, como regra, aditivos contratuais por erro ou omissões no orçamento nos contratos de empreitada por preço global, salvo nos casos de fatos imprevisíveis, em que não seja possível o licitante constatar as eventuais discrepâncias de quantidades com base nos elementos presentes no projeto básico, bem como nos demais casos previstos em lei passíveis de revisão contratual.
12.3.1. Nos casos em que forem encontrados erros de pequena relevância, relativos a pequenas variações de quantitativos, será pago exatamente o preço global acordado.
12.3.2. Nos casos em que forem encontrados erros ou omissões substanciais, subestimativas ou superestimativas relevantes, poderão ser ajustados termos aditivos excepcionalmente, conforme avaliação prévia do gestor do contrato.
12.4 Ao PARANACIDADE caberá a supervisão do contrato, podendo adotar ações necessárias ao fiel cumprimento das condições estipuladas, inclusive notificar o fiscal e/ou gestor, nos seguintes casos:
a) quando houver omissão no cumprimento de suas obrigações;
b) quando verificar problemas na execução do objeto contratado, sem que a fiscalização e/ou gestão tenham tomado providências;
c) quando houver alteração pela CONTRATADA do projeto executivo, sem consulta prévia e anuência da Supervisão do PARANACIDADE.
12.5 A CONTRATADA deverá permitir e colaborar para que funcionários, especialistas e demais peritos enviados pelo CONTRATANTE:
a) inspecionem a qualquer tempo a execução do objeto contratado;
b) examinem os registros e documentos que considerarem necessários conferir.
12.6 A contratada deverá manter no local da obra um preposto aceito pelo CONTRATANTE para representá-la na execução do contrato.
12.7 A CONTRATADA deve manter no canteiro de obra um projeto completo e cópia das especificações técnicas, memoriais, cronograma físico-financeiro, cronograma de execução, planilha de serviços, Boletim Diário de Ocorrências – BDO, o qual, diariamente, deverá ser preenchido e rubricado pelo encarregado da CONTRATADA e pela fiscalização, e deverão ficar reservados para o manuseio da fiscalização.
12.8 A execução da obra aos domingos e feriados somente será permitida com autorização prévia da fiscalização.
12.9 A fiscalização de que trata esta cláusula não exclui nem reduz a responsabilidade da CONTRATADA pelos danos causados ao CONTRATANTE ou a terceiros, resultantes de ação ou omissão culposa ou dolosa de quaisquer de seus empregados ou prepostos.

Autenticidade: ME4XXS74ZZXT8E5U7 - Validação pelo link: https://capanemaprscp.equiplano.com.br:7575/tramitacaoProcesso/#/consulta-anexo-assinado/entidade/50 - Impresso por ROSELIA KRIGER BECKER PAGANI em 16/12/2025 14:00:59

Inserido por Carolina Weissheimer em: 07/11/2025 10:26:14.

12.10 A ação ou omissão, total ou parcial, da fiscalização do CONTRATANTE não elide nem diminui a responsabilidade da CONTRATADA quanto ao cumprimento das obrigações pactuadas entre as partes, responsabilizando-se esta quanto a quaisquer irregularidades resultantes de imperfeições técnicas ou emprego de material inadequado ou de qualidade inferior, as quais não implicarão corresponsabilidade do CONTRATANTE ou do servidor designado para a fiscalização.
12.11 Ao CONTRATANTE não caberá qualquer ônus pela rejeição da execução considerada inadequada pelo fiscal. Qualquer serviço, material e/ou componente ou parte dele, que apresente defeitos, vícios ou incorreções, enquanto perdurar a vigência da garantia prevista no ordenamento jurídico, deverá ser prontamente refeito, corrigido, removido, reconstruído e/ou substituído pela CONTRATADA, livre de quaisquer ônus financeiros para o CONTRATANTE.
12.12 Entende-se por defeito, vício ou incorreção oculta aquele resultante da má execução ou má qualidade de materiais empregados e/ou da aplicação de material em desacordo com as normas e/ou prescrições da ABNT, especificações e/ou memoriais, não se referindo aos defeitos devidos ao desgaste normal de uso. Correrão por conta da CONTRATADA as despesas relacionadas com a correção, remoção e/ou substituição do material rejeitado.
12.13 A fiscalização e a CONTRATADA podem solicitar reuniões de gerenciamento. A finalidade será revisar o cronograma das atividades remanescentes e discutir os problemas potenciais.
12.14 Toda a comunicação entre as partes deverá ser feita por escrito. A notificação tornar-se-á efetiva após o seu recebimento. Todos os assuntos discutidos e decisões tomadas em reuniões do CONTRATANTE com o CONTRATADO serão registradas em atas, que servirão de documento legal da obra e permitirão gerenciar as responsabilidades por tarefas específicas. As atas serão lavradas e assinadas pelos participantes.

CLÁUSULA DÉCIMA TERCEIRA - DAS OBRAS PROVISÓRIAS E DOS SERVIÇOS NÃO PREVISTOS
13.1 A CONTRATADA deve submeter os desenhos, especificações técnicas e memoriais propostos para as obras provisórias que se façam necessárias à fiscalização, que deverá aprová-los caso estejam adequados ao objeto deste Contrato.
13.2 A CONTRATADA é responsável pelo projeto das obras provisórias.
13.3 A aprovação pela fiscalização não altera as responsabilidades da CONTRATADA pelo projeto de obras provisórias.
13.4 A CONTRATADA deve obter a aprovação dos órgãos competentes para o seu projeto de obras provisórias.
13.5 Por determinação do CONTRATANTE, a CONTRATADA fica obrigada a aceitar, nas mesmas condições contratuais, os acréscimos ou supressões quantitativas que se fizer(*em*) na obra, nos limites autorizados em lei.
13.6 A supressão de serviços resultantes de acordo celebrado expressamente entre o CONTRATANTE e a CONTRATADA poderá ultrapassar o limite estabelecido no parágrafo anterior.
13.7 Se no Contrato não tiverem sido contemplados preços unitários, esses serão fixados mediante acordo entre as partes, utilizando-se como parâmetro tabelas oficiais, respeitados os limites estabelecidos no caput desta Cláusula.

CLÁUSULA DÉCIMA QUARTA - DOS MATERIAIS, VEÍCULOS, MÁQUINAS E EQUIPAMENTOS

Autenticidade: ME4XXS74ZZXT8E5U7 - Validação pelo link: https://capanemaprscp.equiplano.com.br:7575/tramitacaoProcesso/#/consulta-anexo-assinado/entidade/50 - Impresso por ROSELIA KRIGER BECKER PAGANI em 16/12/2025 14:00:59

Inserido por Carolina Weissheimer em: 07/11/2025 10:26:14.

14.1 Os materiais, veículos, máquinas e equipamentos a serem empregados nos serviços decorrentes deste Contrato serão fornecidos pela CONTRATADA e serão de primeira qualidade, cabendo ao CONTRATANTE, por intermédio da fiscalização, impedir o emprego daqueles que julgar impróprios.
14.2 Sempre que dos documentos de licitação não constarem características determinadas em referência à mão-de-obra, materiais, artigos e equipamentos, entender-se-á que devem ser novos, da melhor qualidade em suas respectivas espécies, de acordo com a finalidade a que se destinam. No caso em que materiais, artigos e equipamentos são mencionados nas especificações técnicas e/ou memoriais como "similar" a qualquer padrão especial, o CONTRATANTE decidirá sobre a questão da similaridade.

CLÁUSULA DÉCIMA QUINTA - DA SEGURANÇA DO TRABALHO
15.1 A CONTRATADA não será eximida de qualquer responsabilidade quanto à segurança individual e coletiva de seus trabalhadores, deverá fornecer a todos os trabalhadores o tipo adequado de equipamento de proteção individual – EPI, deverá treinar e tornar obrigatório o uso dos EPIs.
15.2 O equipamento de proteção individual fornecido ao empregado deverá, obrigatoriamente, conter a identificação da CONTRATADA.
15.3 A CONTRATADA, em qualquer hipótese, não se eximirá da total responsabilidade quanto à negligência ou descumprimento da Consolidação das Leis do Trabalho, especialmente do capítulo "Da Segurança e da Medicina do Trabalho", Portarias do Ministério do Trabalho e Emprego e Normas Regulamentadoras relativas à segurança e medicina do trabalho.
15.4 Deverão ser observadas pela CONTRATADA todas as condições de higiene e segurança necessárias à preservação da integridade física de seus empregados e aos materiais envolvidos na obra, de acordo com as Portarias do Ministério do Trabalho e Emprego e Normas Regulamentadoras relativas à segurança e medicina do trabalho.
15.5 O CONTRATANTE atuará objetivando o total cumprimento das normas de segurança, estando autorizado a interditar serviços ou parte destes em caso do não cumprimento das exigências de lei. Se houver paralisações, estas não serão caracterizadas como justificativa por atraso na execução da obra.
15.6 Cabe à CONTRATADA solicitar ao CONTRATANTE a presença imediata do responsável pela fiscalização em caso de acidente (*s*) na obra, nos serviços e/ou nos bens de terceiros, para que seja providenciada a necessária perícia.

CLÁUSULA DÉCIMA SEXTA - DA SEGURANÇA DA OBRA E DA RESPONSABILIDADE CIVIL DA CONTRATADA
16.1 A CONTRATADA responderá pela solidez do objeto deste contrato, nos termos do Art. 618 do Código Civil Brasileiro, bem como pelo bom andamento dos serviços, podendo o CONTRATANTE, por intermédio da fiscalização, impugná-los quando contrariarem a boa técnica ou desobedecerem aos projetos e/ou especificações técnicas e/ou memoriais.
16.2 A CONTRATADA deverá manter um perfeito sistema de sinalização e segurança em todos os locais de serviços, principalmente nos de trabalho em vias públicas, de acordo com as normas de segurança do trabalho.
16.3 A CONTRATADA assumirá integral responsabilidade por danos causados ao CONTRATANTE ou a terceiros decorrentes da execução dos serviços ora contratados, inclusive acidentes, mortes, perdas ou destruições parciais ou totais, isentando o

Autenticidade: ME4XXS74ZZXT8E5U7 - Validação pelo link: https://capanemaprscp.equiplano.com.br:7575/tramitacaoProcesso/#/consulta-anexo-assinado/entidade/50 - Impresso por ROSELIA KRIGER BECKER PAGANI em 16/12/2025 14:00:59

Inserido por Carolina Weissheimer em: 07/11/2025 10:26:14.

CONTRATANTE de todas as reclamações que possam surgir com relação ao presente Contrato.

16.4 Caso a CONTRATANTE seja acionada judicial ou administrativamente, inclusive reclamações trabalhistas, por qualquer ato decorrente do presente contrato, a CONTRATADA assumirá para si a responsabilidade por toda e qualquer eventual condenação, isentando a CONTRATANTE de quaisquer obrigações.

16.5 A intenção das partes, aqui manifestada expressamente, é a de que a CONTRATADA assuma e se responsabilize direta e integralmente pela plena e total realização dos serviços contratados, sob pena de incorrer em descumprimento de obrigação contratual e sujeitar-se à aplicação das penalidades cabíveis.

16.6 A CONTRATADA responde, exclusiva e diretamente, por todo e qualquer ato ilícito praticado por seus prepostos, bem como a obrigação e/ou necessidade de ressarcimento de danos materiais ou morais (Art. 932, III, Código Civil), não podendo a CONTRATANTE ser responsabilizada por eles a nenhum título.

16.7 O CONTRATADO é responsável pelos encargos trabalhistas, previdenciários, fiscais e comerciais resultantes do contrato.

CLÁUSULA DÉCIMA SÉTIMA - DO RECEBIMENTO DOS SERVIÇOS

17.1 O objeto deste Contrato será recebido provisoriamente, em no máximo 15 (quinze) dias, após a comunicação ao CONTRATANTE da conclusão do objeto deste Contrato pela CONTRATADA, ficando esta responsável pelo bom funcionamento dos serviços executados até o seu recebimento definitivo, exceto por danos que sejam de responsabilidade do CONTRATANTE. A aceitação da obra pelo CONTRATANTE se dará quando não houver qualquer pendência por parte da CONTRATADA.

17.2 O recebimento definitivo do objeto deste Contrato deverá estar formalizado até 60 (sessenta) dias do recebimento provisório, mediante comissão especificamente designada pelo CONTRATANTE. Decorrido esse prazo, sem qualquer manifestação do Contratante, a(*s*) obra (*s*) será(*ão*) considerada(*s*) como recebida(*s*) definitivamente.

17.3 O recebimento provisório ou definitivo não exclui a responsabilidade civil pela qualidade da obra, nem a ético-profissional pela perfeita execução do Contrato.

17.4. Os termos de recebimento definidos neste capítulo constituem atos administrativos anuláveis nas hipóteses de erro ou ignorância, dolo, coação, simulação, fraude, incapacidade dos agentes públicos, impossibilidade jurídica ou ilicitude.

CLÁUSULA DÉCIMA OITAVA – DA SUBCONTRATAÇÃO

18.1 A Contratada não poderá subcontratar o presente Contrato, a nenhuma pessoa física ou jurídica, sem autorização prévia, por escrito, do Contratante.

18.1.1 É vedada a subcontratação total do objeto licitado.

18.2 A subcontratação parcial do objeto, será permitida até o limite de % ( ) do valor total do contrato, respeitando o limite máximo constante no Edital de licitação, nas seguintes condições:

a) Autorização prévia por escrito do contratante, a quem incumbe aferir as condições de habilitação jurídica, regularidade fiscal e trabalhista da subcontratada, bem como, os requisitos de qualificação técnica;

b) Não poderão ser subcontratadas parcelas do objeto para as quais foi exigida, como requisito de habilitação técnico-operacional, a apresentação de atestados que comprovem execução de serviço com características semelhantes.

Inserido por Carolina Weissheimer em: 07/11/2025 10:26:14.

Autenticidade: ME4XXS74ZZXT8E5U7 - Validação pelo link: https://capanemaprscp.equiplano.com.br:7575/tramitacaoProcesso/#/consulta-anexo-assinado/entidade/50 - Impresso por ROSELIA KRIGER BECKER PAGANI em 16/12/2025 14:00:59

18.3 A relação que se estabelece na assinatura do contrato é exclusivamente entre o Município e a contratada, não havendo qualquer vínculo ou relação de nenhuma espécie entre a contratante e a subcontratada, inclusive no que diz respeito aos pagamentos, que permanecem os mesmos.
18.4 Em qualquer hipótese de subcontratação, permanece a responsabilidade integral da Contratada pela perfeita execução contratual, cabendo-lhe realizar a supervisão e coordenação das atividades da subcontratada, bem como responder perante a Contratante pelo rigoroso cumprimento das obrigações contratuais correspondentes ao objeto da subcontratação.
18.5 Se a CONTRATADA ceder o presente Contrato a uma ou mais pessoas físicas ou jurídicas sem autorização prévia e expressa do CONTRATANTE, deverá obrigatoriamente reassumir a execução da obra, no prazo máximo de 15 (quinze) dias, da data da notificação ou aplicação da multa, sem prejuízo de outras sanções contratuais, inclusive, extinção contratual.

CLÁUSULA DÉCIMA NONA – DA EXTINÇÃO DO CONTRATO E PENALIDADES
EXTINÇÃO
19.1 O presente instrumento poderá ser extinto, nos termos dos artigos 137 e seguintes da Lei 14.133/2021, mediante expressa anuência do PARANACIDADE:
19.1.1 por ato unilateral e escrito da Administração, exceto no caso de descumprimento decorrente de sua própria conduta**;**
19.1.2 de forma consensual, por acordo entre as partes, por conciliação, por mediação ou por comitê de resolução de disputas, desde que haja interesse da Administração; ou
19.1.3 por decisão arbitral, em decorrência de cláusula compromissória ou compromisso arbitral, ou por decisão judicial.
19.2 A extinção unilateral do contrato implicará a apuração de perdas e danos, a perda da garantia de execução, sem embargos da aplicação das demais penalidades legais cabíveis.
19.3 No caso de extinção consensual, a parte que pretender extinguir o Contrato comunicará sua intenção à outra, por escrito.
19.4 Declarada a extinção do contrato, que vigorará a partir da data da sua assinatura, a CONTRATADA se obriga, expressamente, a entregar o percentual executado e/ou o objeto deste contrato inteiramente desembaraçado, não criando dificuldades de qualquer natureza, devendo, obrigatoriamente, apresentar os documentos previstos para liberação da última parcela.
19.5 A documentação da rescisão deverá ser inserida no Portal para análise do PARANACIDADE.

PENALIDADES
19.6 Comete infração administrativa, nos termos da Lei nº 14.133/2021, a CONTRATADA que:

a) der causa à inexecução parcial do contrato;
b) der causa à inexecução parcial do contrato que cause grave dano à Administração ou ao funcionamento dos serviços públicos ou ao interesse coletivo;
c) der causa à inexecução total do contrato;
d) deixar de entregar a documentação exigida para o certame;
e) não manter a proposta, salvo em decorrência de fato superveniente devidamente justificado;
f) não celebrar o contrato ou não entregar a documentação exigida para a contratação, quando convocado dentro do prazo de validade de sua proposta;

Autenticidade: ME4XXS74ZZXT8E5U7 - Validação pelo link: https://capanemaprscp.equiplano.com.br:7575/tramitacaoProcesso/#/consulta-anexo-assinado/entidade/50 - Impresso por ROSELIA KRIGER BECKER PAGANI em 16/12/2025 14:00:59

Inserido por Carolina Weissheimer em: 07/11/2025 10:26:14.

g) ensejar o retardamento da execução ou da entrega do objeto da licitação sem motivo justificado;
h) apresentar declaração ou documentação falsa exigida para o certame ou prestar declaração falsa durante a licitação ou a execução do contrato;
i) fraudar a licitação ou praticar ato fraudulento na execução do contrato;
j) comportar-se de modo inidôneo ou cometer fraude de qualquer natureza;
k) praticar atos ilícitos com vistas a frustrar os objetivos da licitação;
l) praticar ato lesivo previsto no art. 5º da Lei nº 12.846, de 1º de agosto de 2013.

19.7 À CONTRATADA, poderão ser aplicadas pelo CONTRATANTE as seguintes sanções:
19.7.1 Advertência por escrito, em caso de descumprimento de quaisquer obrigações previstas no edital e seus anexos e neste contrato, que não configurem hipóteses de aplicação de sanções mais graves;
19.7.2 Multa de mora de 0,1% (zero vírgula um por cento), por dia de atraso, sobre o valor da parcela recebida em desacordo com o cronograma físico-financeiro acordado, limitada a 90 (noventa) dias.
19.7.3 multa compensatória, em caso de inadimplência parcial, de 5% (cinco por cento) sobre o valor da parcela inadimplida;
19.7.4 multa compensatória, em caso de inadimplência total, de 10% (dez por cento) sobre o valor do contrato;
19.7.5 Impedimento de licitar e contratar no âmbito da Administração Pública direta e indireta do CONTRATANTE, por prazo não superior a 3 (três) anos, nos casos previstos nas alíneas "b", "c", "d", "e", "f" e "g" do item 19.6, na forma prevista na Lei Federal nº 14.133/2021, quando não se justificar a imposição de penalidade mais grave.
19.7.6 Declaração de inidoneidade para licitar e contratar com a Administração Pública, nos casos previstos nas alíneas "h", "i", "j", "k" e "l" do item 19.6, bem como nos casos previstos no item 19.7.5 que justifiquem a imposição de penalidade mais grave, na forma prevista na Lei Federal nº 14.133/2021.
19.8 As sanções de advertência; impedimento de licitar e contratar; e declaração de inidoneidade para licitar ou contratar, poderão ser aplicadas cumulativamente com a penalidade de multa, facultada a defesa prévia do CONTRATADO.
19.9 Se a multa aplicada e as indenizações cabíveis forem superiores ao valor de pagamento eventualmente devido pelo MUNICÍPIO ao contratado, além da perda desse valor, a diferença será descontada da garantia prestada ou será cobrada judicialmente.
19.10 A sanção de multa poderá também ser aplicada ao responsável por qualquer das infrações administrativas previstas no item 19.6, não podendo ser inferior a 0,5% nem superior a 30% do valor contratual.
19.11. O procedimento para aplicação das sanções seguirá o disposto nos artigos 156 e seguintes da Lei 14.133/2021, garantido o exercício de contraditório e ampla defesa.

CLÁUSULA VIGÉSIMA – ANTICORRUPÇÃO

20.1 As partes declaram conhecer as normas de prevenção à corrupção previstas na legislação brasileira, dentre elas, a Lei de Improbidade Administrativa (Lei Federal n.º 8.429/1992), a Lei Federal n.º 12.846/2013 e seus regulamentos, comprometem-se que para a execução deste contrato nenhuma das partes poderá oferecer, dar ou se comprometer a dar, a quem quer que seja, aceitar ou se comprometer a aceitar, de quem quer que seja, tanto por conta própria quanto por intermédio de outrem, qualquer pagamento, doação, compensação, vantagens financeiras ou benefícios indevidos de qualquer espécie, de modo fraudulento que constituam

Autenticidade: ME4XXS74ZZXT8E5U7 - Validação pelo link: https://capanemaprscp.equiplano.com.br:7575/tramitacaoProcesso/#/consulta-anexo-assinado/entidade/50 - Impresso por ROSELIA KRIGER BECKER PAGANI em 16/12/2025 14:00:59

Inserido por Carolina Weissheimer em: 07/11/2025 10:26:14.

prática ilegal ou de corrupção, bem como de manipular ou fraudar o equilíbrio econômico financeiro do presente contrato, seja de forma direta ou indireta quanto ao objeto deste contrato, devendo garantir, ainda que seus prepostos, administradores e colaboradores ajam da mesma forma.

CLÁUSULA VIGÉSIMA PRIMEIRA - DAS ALTERAÇÕES CONTRATUAIS

21.1. Este Contrato poderá ser alterado em qualquer das hipóteses previstas nos artigos 124 e seguintes da Lei Federal n.º 14.133. de 2021, mediante anuência expressa do PARANACIDADE, salvo as que tratarem da prorrogação, tão somente, do prazo de vigência contratual.

CLÁUSULA VIGÉSIMA SEGUNDA - DAS DISPOSIÇÕES GERAIS

22.1 Deverá a CONTRATADA notificar à fiscalização e aguardar instruções sobre os procedimentos a serem seguidos, quando vier a ser descoberto qualquer objeto de valor histórico ou valor significativo em qualquer parte do canteiro de obras e/ou local em que está sendo executado o objeto do presente contrato.**22.2** Havendo discrepância entre os valores indicados numericamente e por extenso, fica desde já acordado entre as partes contratantes que sempre prevalecerão aqueles mencionados por extenso.

22.3 Os casos omissos serão dirimidos de comum acordo entre as partes, com base na legislação em vigor e aplicáveis a espécie.

22.4 O presente contrato e seus aditamentos serão publicados no Portal Nacional de Contratações Públicas e no sítio eletrônico oficial do município m até 20 dias úteis da data da sua assinatura.

CLÁUSULA VIGÉSIMA TERCEIRA - DO GERENCIAMENTO DE RESÍDUOS DA CONSTRUÇÃO CIVIL E DA UTILIZAÇÃO DE PRODUTOS E SUBPRODUTOS DE MADEIRA

23.1 No que diz respeito ao Gerenciamento de Resíduos da Construção Civil, a empresa deverá executar a obra de acordo com a Resolução do CONAMA n.º 307, de 5 de julho de 2002 e suas alterações juntamente com a legislação pertinente do município onde será realizada.

23.2 A contratada somente deverá utilizar produtos ou subprodutos de madeira de origem exótica ou nativa que tenham procedência legal, conforme Decreto Estadual n.º 4.889, de 31 de maio de 2005.

23.2.1. O descumprimento, pelo CONTRATADO, dos requisitos impostos no item 22.2 deste Contrato, poderá implicar extinção do contrato, com amparo no art. 137, I da Lei Federal 14.133, de 2021, c/c a aplicação das penalidades previstas nos mesmos Diplomas Legais e neste Contrato.

CLÁUSULA VIGÉSIMA QUARTA - DO FORO

24.1 As partes elegem o foro da Comarca , Estado do Paraná, para dirimir quaisquer dúvidas oriundas do presente Contrato, renunciando a qualquer outro, por mais privilegiado que seja.

24.2 Fica pactuado entre as partes que este contrato adota a data da assinatura citada no extrato do contrato publicado como data do acordo firmado, estando as demais clausulas vinculadas submetidas a esta data.

E assim, por estarem justos e contratados assinam o presente em duas vias de igual teor e forma, na presença das testemunhas abaixo.

Autenticidade: ME4XXS74ZZXT8E5U7 - Validação pelo link: https://capanemaprscp.equiplano.com.br:7575/tramitacaoProcesso/#/consulta-anexo-assinado/entidade/50 - Impresso por ROSELIA KRIGER BECKER PAGANI em 16/12/2025 14:00:59

Inserido por Carolina Weissheimer em: 07/11/2025 10:26:14.

, de de 20 .

CONTRATANTE CONTRATADA

Testemunhas:

_____

RG

_____

RG



Autenticidade: ME4XXS74ZZXT8E5U7 - Validação pelo link: https://capanemaprscp.equiplano.com.br:7575/tramitacaoProcesso/#/consulta-anexo-assinado/entidade/50 - Impresso por ROSELIA KRIGER BECKER PAGANI em 16/12/2025 14:00:59

Inserido por Carolina Weissheimer em: 07/11/2025 10:26:14.

ANEXO II
MODELO DE PROPOSTA DE PREÇOS

Ao
MUNICÍPIO DE
Referência: Concorrência Eletrônica n.º ____/20__
Objeto:

_____

Licitante: CNPJ/CPF: Endereço: Bairro: CEP: Telefone: Fax: E-mail: Inscrição Estadual:
Cidade: Estado:
Banco: Agência: Conta-corrente:

A Empresa _____, propõe ao MUNICÍPIO DE a execução do objeto da Licitação supra referenciada, tudo em conformidade com o Edital, o contrato e os anexos da licitação em referência.

1) O preço proposto é de R$ _____ (_____).
2) O prazo de validade da Proposta será de 60 dias corridos, contados a partir da data de abertura da Licitação.

Se vencedor da licitação, assinará o contrato administrativo, na qualidade de representante legal, o(a) Sr.(a) _____, portador(a) do CPF _____ e será responsável técnico pelos serviços o(a) Sr.(a) _____, Título _____, CREA/n.º e/ou CAU/n.º _____.

_____, ___ de _____ 20__.

Representante Legal da Empresa Nome: CPF: Assinatura:	

Obs. Caso haja divergência entre o valor numérico e o valor por extenso da proposta, prevalecerá o valor por extenso.

Autenticidade: ME4XXS74ZZXT8E5U7 - Validação pelo link: https://capanemaprscp.equiplano.com.br:7575/tramitacaoProcesso/#/consulta-anexo-assinado/entidade/50 - Impresso por ROSELIA KRIGER BECKER PAGANI em 16/12/2025 14:00:59

Inserido por Carolina Weissheimer em: 07/11/2025 10:26:14.

ANEXO III

PLANILHA DE SERVIÇOS

CARTILHA GLOBAL

ARQUIVO DIGITAL – PROPOSTA DA EMPRESA



Autenticidade: ME4XXS74ZZXT8E5U7 - Validação pelo link: https://capanemaprscp.equiplano.com.br:7575/tramitacaoProcesso/#/consulta-anexo-assinado/entidade/50 - Impresso por ROSELIA KRIGER BECKER PAGANI em 16/12/2025 14:00:59

Inserido por Carolina Weissheimer em: 07/11/2025 10:26:14.

ANEXO IV
Cronograma Físico-Financeiro

ARQUIVO DA DIGITAL – PROPOSTA DA EMPRESA



Autenticidade: ME4XXS74ZZXT8E5U7 - Validação pelo link: https://capanemaprscp.equiplano.com.br:7575/tramitacaoProcesso/#/consulta-anexo-assinado/entidade/50 - Impresso por ROSELIA KRIGER BECKER PAGANI em 16/12/2025 14:00:59

Inserido por Carolina Weissheimer em: 07/11/2025 10:26:14.

ANEXO V
Planilha de Encargos Sociais (ES) Sobre Custos da Mão de Obra

CÓDIGO	DESCRIÇÃO	HORISTA (%)
GRUPO A		
A1	INSS	
A2	SESI	
A3	SENAI	
A4	INCRA	
A5	SEBRAE	
A6	Salário Educação	
A7	Seguro Contra Acidentes de Trabalho	
A8	FGTS	
A9	SECONCI	
A	Total dos Encargos Sociais Básicos	
GRUPO B		
B1	Repouso Semanal Remunerado	
B2	Feriados	
B3	Auxílio-Enfermidade	
B4	13º Salário	
B5	Licença Paternidade	
B6	Faltas Justificadas	
B7	Dias de Chuva	
B8	Auxílio Acidente de Trabalho	
B9	Férias Gozadas	
B10	Salário Maternidade	
B	Total dos Encargos Sociais que recebem incidência de A	
GRUPO C		
C1	Aviso Prévio Indenizado	
C2	Aviso Prévio Trabalhado	
C3	Férias Indenizadas	
C4	Depósito Rescisão Sem Justa Causa	
C5	Indenização Adicional	
C	Total dos Encargos Sociais que não recebem incidência de A	
GRUPO D		
D1	Reincidência do Grupo A sobre o Grupo B	
D2	Reincidência do Grupo A sobre Aviso Prévio Trabalhado e Reincidência do FGTS sobre Aviso Prévio Indenizado	
D	Total de Reincidências de um grupo sobre o outro	
TOTAL (A+B+C+D)		

Inserido por Carolina Weissheimer em: 07/11/2025 10:26:14.

Autenticidade: ME4XXS74ZZXT8E5U7 - Validação pelo link: https://capanemaprscp.equiplano.com.br:7575/tramitacaoProcesso/#/consulta-anexo-assinado/entidade/50 - Impresso por ROSELIA KRIGER BECKER PAGANI em 16/12/2025 14:00:59

ANEXO VI
(ARQUIVO DIGITAL)
Modelo de Planilha para Cálculo do BDI

Ao
MUNICÍPIO DE
Referência: Concorrência Eletrônica n.º ____/20__

BDI - ACÓRDÃO Nº 2622/2013 - TCU EDIFICAÇÃO			
IMPOSTOS	ISS =		
	PIS =		
	COFINS =		
	CPRB =		
	TOTAL =		
TIPO DE SERVIÇO	SERVIÇOS	MATERIAIS	EQUIPAMENTOS
ADMINISTRAÇÃO CENTRAL			
RISCOS			
SEGUROS E GRANTIAS			
DESPESAS FINANCEIRAS			
LUCRO			
BDI (OBRA OU MATERIAIS/EQUIP.)			
BDI=(((((1+(B8+B9+B10)/100)*(1+B11/100)*(1+B12/100))/(1-D6/100))-1)*100)			
1. BDI (SERVIÇO - OBRA)			

2. BDI (MATERIAIS E EQUIPAMENTOS)	

3. BDI (EQUIPAMENTOS)	

Inserido por Carolina Weissheimer em: 07/11/2025 10:26:14.

Autenticidade: ME4XXS74ZZXT8E5U7 - Validação pelo link: https://capanemaprscp.equiplano.com.br:7575/tramitacaoProcesso/#/consulta-anexo-assinado/entidade/50 - Impresso por ROSELIA KRIGER BECKER PAGANI em 16/12/2025 14:00:59

ANEXO VII
Planilha do BDI Referencial
(ARQUIVO DIGITAL)

Arquivo anexado no PORTAL NACIONAL DE CONTRATAÇÕES PÚBLICAS e no sítio eletrônico do sistema adotado para a licitação.

BDI - ACÓRDÃO Nº 2622/2013 - TCU - EDITAL LICITAÇÃO EDIFICAÇÃO - ANEXO VII			
IMPOSTOS		ISS =	2,50
		PIS =	0,65
		COFINS =	3,00
		CPRB =	0,00
		TOTAL =	**6,15**
TIPO DE SERVIÇO	SERVIÇOS	MATERIAIS	EQUIPAMENTOS
ADMINISTRAÇÃO CENTRAL	4,00	3,45	4,00
RISCOS	1,27	0,85	1,27
SEGUROS E GRANTIAS	0,80	0,48	0,80
DESPESAS FINANCEIRAS	1,23	0,85	1,23
LUCRO	7,40	5,11	7,40
BDI (OBRA OU MATERIAIS/EQUIP.)	**22,88**	**15,28**	**19,69**
BDI=(((((1+(B8+B9+B10)/100)*(1+B11/100)*(1+B12/100))/(1-D6/100))-1)*100)			
1. BDI (SERVIÇO - OBRA)	**22,88%**		
2. BDI (MATERIAIS E EQUIPAMENTOS)	**15,28%**		

Inserido por Carolina Weissheimer em: 07/11/2025 10:26:14.

Autenticidade: ME4XXS74ZZXT8E5U7 - Validação pelo link: https://capanemaprscp.equiplano.com.br:7575/tramitacaoProcesso/#/consulta-anexo-assinado/entidade/50 - Impresso por ROSELIA KRIGER BECKER PAGANI em 16/12/2025 14:00:59

ANEXO VIII
Atestado de Visita Técnica

Ao
MUNICÍPIO DE
Referência: Concorrência Eletrônica n.º ____/20__

Declaramos que o Responsável Técnico ***(inserir o nome completo)***, CREA/CAU nº ***(inserir o número) da*** proponente ***(inserir o nome da proponente)***, devidamente credenciado, visitou o local da execução da obra, objeto da Concorrência em epígrafe.

Local, __ de ___ de 20__.

_____
(*Nome, RG n° e assinatura do responsável pelo Município*).

_____
(*Nome, nº CREA/CAU, e assinatura do Responsável Técnico habilitado da proponente*)

PAM

Autenticidade: ME4XXS74ZZXT8E5U7 - Validação pelo link: https://capanemaprscp.equiplano.com.br:7575/tramitacaoProcesso/#/consulta-anexo-assinado/entidade/50 - Impresso por ROSELIA KRIGER BECKER PAGANI em 16/12/2025 14:00:59

Inserido por Carolina Weissheimer em: 07/11/2025 10:26:14.

ANEXO VIII.1
Declaração Formal de Dispensa de Visita Técnica

Ao
MUNICÍPIO DE
Referência: Concorrência Eletrônica n.º ____/20__

A Empresa _____, CNPJ/MF _____, com sede na cidade de _____, estado do _____, sito à Rua _____, n.º ____, CEP _____, Telefone (___) _____, E-mail _____, declara o abaixo:

Declara, para fins de participação nessa licitação, pleno conhecimento das condições locais e peculiaridades inerentes à natureza dos trabalhos e assume total responsabilidade por este fato, de forma que a falta de conhecimento das condições do local, onde serão executados os serviços, não será utilizada para quaisquer questionamentos futuros e jamais poderão ser alegadas em favor de eventuais pretensões de inclusão de serviços, quantitativos de material ou acréscimo dos preços.

_____, ___ de _____ 20__.

Responsável Técnico do Licitante pela visita Nome: CREA e/ou CAU N.º Assinatura:	

PAM

Autenticidade: ME4XXS74ZZXT8E5U7 - Validação pelo link: https://capanemaprscp.equiplano.com.br:7575/tramitacaoProcesso/#/consulta-anexo-assinado/entidade/50 - Impresso por ROSELIA KRIGER BECKER PAGANI em 16/12/2025 14:00:59

Inserido por Carolina Weissheimer em: 07/11/2025 10:26:14.

ANEXO IX
Modelo de Declaração de Responsabilidade Técnica

Ao
MUNICÍPIO DE
Referência: Concorrência Eletrônica n.º ____/20__

O abaixo-assinado, na qualidade de responsável legal pela empresa _____ vem, pela presente, indicar a V.Sas. o(s) profissional(is) Responsável(is) Técnico(s) que atuarão na execução do contrato, de acordo com a Lei Federal n.º 5.194/1966 e com as Resoluções n.º 218/73 e n.º 317/83 do CONFEA – Conselho Federal de Engenharia e Agronomia, com a Lei Federal n.º 12.378/2010 e com o § 9.º do art. 67 da Lei Federal n.º 14.133/2021, caso venhamos a vencer a referida licitação.

Profissional(is) Responsável(is) Técnico(s) pelos serviços contratados: (*)

1	Nome:	
	Título:	CREA e/ou CAU n.º
	Atribuição: Responsável pelo(a) _____ (**)	
	Assinatura:	

2	Nome:	
	Título:	CREA e/ou CAU n.º
	Atribuição: Responsável pelo(a) _____ (**)	
	Assinatura:	

Obs.: Repetir com os dados solicitados acima até completar a equipe técnica proposta

Os referidos responsáveis registrarão as Anotações de Responsabilidade Técnica – ARTs no CREA e/ou os Registros de Responsabilidade Técnica – RRTs no CAU, conforme preceitua o artigo 1º da Lei Federal n.º 6.496/1977 e o artigo 20 da Lei Federal n.º 5.194/1966, antes do início da obra, ficando sujeito a aplicação de penalidades previstas na legislação vigente e no Edital da presente licitação.

_____, ___ de _____ 20__.

Representante Legal da Empresa Nome: CPF: Assinatura:	Responsável(is) Técnico(s) (quando couber): Nome: CREA e/ou CAU N.º Assinatura:

(*)	Indicar todos os responsáveis técnicos (engenheiros, arquitetos, etc.) que compõem a equipe técnica proposta.
(**)	Indicar qual é o tipo do serviço sob a responsabilidade do profissional indicado e conforme a equipe técnica proposta.

Autenticidade: ME4XXS74ZZXT8E5U7 - Validação pelo link: https://capanemaprscp.equiplano.com.br:7575/tramitacaoProcesso/#/consulta-anexo-assinado/entidade/50 - Impresso por ROSELIA KRIGER BECKER PAGANI em 16/12/2025 14:00:59

Inserido por Carolina Weissheimer em: 07/11/2025 10:26:14.

ANEXO X
Modelo de Declaração de Capacidade Operacional Financeira

Ao
MUNICÍPIO DE
Referência: Concorrência Eletrônica n.º ____/20__

DECLARAMOS, nos termos do § 3º do art. 69 da Lei Federal n.º 14.133/2021, e sob as penas da lei, que a pessoa jurídica _____, estabelecida à _____, por mim legalmente representada, possui os compromissos assumidos abaixo que importam diminuição da capacidade operativa ou absorção de disponibilidade financeira, calculada está em função do patrimônio líquido atualizado e sua capacidade de rotação.

DEMONSTRAÇÕES:

1 CÁLCULO DO SALDO CONTRATUAL (SC):

Item	N° do Contrat	Obra ou Serviços	Valor do Compromisso (R$)	Valor Já Faturado (R$)	Contratante
1					
2					
3					
4					
5					
6					
7					
8					
9					
10					
...					
SOMATÓRIOS (∑) =					

∑ Valor do compromisso = _____

∑ Valor já faturado = _____

SC = ∑ Valor do compromisso – ∑ Valor já faturado = _____

Onde:
SC = Saldo Contratual
SC = Diferença entre a somatória dos compromissos e a somatória dos valores já faturados referentes aos compromissos.

2 CÁLCULO DA DISPONIBILIDADE FINANCEIRA OPERACIONAL:

DECLARAMOS que as demonstrações abaixo correspondem a real situação da proponente. Esses índices foram obtidos no balanço do último exercício social.

DECLARAMOS ainda que, a qualquer tempo, desde que solicitado pelo licitador, comprometemo-nos a apresentar todos os documentos ou informações que comprovarão as

Autenticidade: ME4XXS74ZZXT8E5U7 - Validação pelo link: https://capanemaprscp.equiplano.com.br:7575/tramitacaoProcesso/#/consulta-anexo-assinado/entidade/50 - Impresso por ROSELIA KRIGER BECKER PAGANI em 16/12/2025 14:00:59

Inserido por Carolina Weissheimer em: 07/11/2025 10:26:14.

demonstrações.

SÃO AS DEMONSTRAÇÕES:

Tipo de índice	Valor em reais	Índice
Liquidez geral (*LG*) LG = (*AC* + *RLP*) / (*PC* + *ELP*)		
Liquidez corrente (*LC*) LC = AC / PC		
Solvência Geral (SG) SG = (AC + AP + RLP) / (PC + ELP)		

AC - ativo circulante; RLP - realizável a longo prazo;
AP - ativo permanente; ELP - exigível a longo prazo.
PC - passivo circulante;

OBS: Os índices deverão ser apresentados com 2 (duas) casas decimais, desprezando-se as demais.

Local, __ de ___ de 20__.

Representante Legal da Empresa: Nome: CPF: N.º de registro órgão de classe (se for o caso): Assinatura:	Contador responsável pela Empresa: Nome: CRC N.º: Assinatura:

Autenticidade: ME4XXS74ZZXT8E5U7 - Validação pelo link: https://capanemaprscp.equiplano.com.br:7575/tramitacaoProcesso/#/consulta-anexo-assinado/entidade/50 - Impresso por ROSELIA KRIGER BECKER PAGANI em 16/12/2025 14:00:59

Inserido por Carolina Weissheimer em: 07/11/2025 10:26:14.

ANEXO XI
Declaração de Conhecimento e Atendimento de Critérios Legais e Constitucionais

Ao
MUNICÍPIO DE
Referência: Concorrência Eletrônica n.º ____/20__

O Signatário da presente, _____ Carteira de Identidade n.º_____, representante legal, em nome da Empresa _____, CNPJ/MF _____, declara:

1) Concordar, na íntegra, com os termos da Licitação e com todos os documentos dela componentes;
2) Que acatará integralmente qualquer decisão que venha a ser tomada pelo Órgão Licitante quanto à sua habilitação;
3) Que não existe, no presente momento, pedido de falência em nome desta empresa e que ela se submete à automática inabilitação, caso tal venha a ocorrer durante o processo de Licitação;
4) Sob as penalidades cabíveis, a não superveniência de fato impeditivo da habilitação;
5) Que a empresa é idônea e atende a todos os pré-requisitos da Licitação e demais exigências contidas na Lei Federal n.º 14.133/2021;
6) Que não se enquadra nas hipóteses previstas no § 1.º do art. 9.º e no art. 14 ambos da Lei Federal n.º 14.133/2021, atendendo às condições de participação da Licitação e legislação vigente, em especial:
   6.1 Não mantém vínculo de natureza técnica, comercial, econômica, financeira, trabalhista ou civil com dirigente do órgão ou entidade contratante ou com agente público que desempenhe função na licitação ou atue na fiscalização ou na gestão do contrato, ou que deles seja cônjuge, companheiro ou parente em linha reta, colateral ou por afinidade, até o terceiro grau
   6.2 Nos 5 (cinco) anos anteriores à divulgação do Edital, não foi condenado(a) judicialmente, com trânsito em julgado, por exploração de trabalho infantil, por submissão de trabalhadores a condições análogas às de escravo ou por contratação de adolescentes nos casos vedados pela legislação trabalhista.
7) Que assume total responsabilidade pelas informações prestadas e, em qualquer tempo, exime o ora contratante de quaisquer ônus civil e penal que lhe possa acarretar;
8) Que fará prova de todas as informações ora declaradas, quando necessário ou solicitado e que se compromete a apresentar a documentação original, quando for solicitada pelo Agente de Contratação, no prazo que ele estipular;
9) Que se compromete a apresentar, quando da assinatura do contrato, a certidão de registro com visto do CREA PR e/ou do CAU PR, se não for registrada no Paraná e se for vencedora da presente licitação e que, após 180 (cento e oitenta) dias do início do contrato, efetuará o seu registro no referido Conselho;
10) Que para fins do disposto no inciso IV do art. 63 da Lei Federal n.º 14.133/2021, cumpre as exigências de reserva de cargos para pessoa com deficiência e para reabilitado da Previdência Social, previstas em lei e em outras normas específicas.
11) Que para fins do disposto no inciso VI do art. 68 da Lei Federal n.º 14.133/2021 e inciso XXXIII, artigo 7º da Constituição Federal, não emprega menor de dezoito anos em trabalho noturno, perigoso ou insalubre e não emprega menor de dezesseis anos, salvo na condição de aprendiz, a partir de quatorze anos.
12) Que atesta o atendimento à política pública ambiental de licitação sustentável, em especial que se responsabiliza integralmente com a logística reversa dos produtos,

Autenticidade: ME4XXS74ZZXT8E5U7 - Validação pelo link: https://capanemaprscp.equiplano.com.br:7575/tramitacaoProcesso/#/consulta-anexo-assinado/entidade/50 - Impresso por ROSELIA KRIGER BECKER PAGANI em 16/12/2025 14:00:59

Inserido por Carolina Weissheimer em: 07/11/2025 10:26:14.

embalagens e serviços pós-consumo no limite da proporção que fornecerem ao poder público, assumindo a responsabilidade pela destinação final, ambientalmente adequada.

13) Que para fins do disposto no § 1.º do art. 63 da Lei Federal n.º 14.133/2021 a proposta compreende a integralidade dos custos para atendimento dos direitos trabalhistas assegurados na Constituição Federal, nas leis trabalhistas, nas normas infralegais, nas convenções coletivas de trabalho e nos termos de ajustamento de conduta, vigentes na data de entrega desta proposta.

_____, ___ de _____ 20__.

Representante Legal da Empresa Nome: CPF: Assinatura:



Autenticidade: ME4XXS74ZZXT8E5U7 - Validação pelo link: https://capanemaprscp.equiplano.com.br:7575/tramitacaoProcesso/#/consulta-anexo-assinado/entidade/50 - Impresso por ROSELIA KRIGER BECKER PAGANI em 16/12/2025 14:00:59

Inserido por Carolina Weissheimer em: 07/11/2025 10:26:14.

ANEXO XII
Modelo Declaração de Microempresa ou Empresa de Pequeno Porte

Ao
MUNICÍPIO DE
Referência: Concorrência Eletrônica n.º ____/20__
Ao

A Empresa _____, CNPJ/MF _____, DECLARA, sob pena de aplicação das sanções administrativas cabíveis e as penas da lei, ser Microempresa ou Empresa de Pequeno Porte, nos termos da legislação vigente, não possuindo nenhum dos impedimentos previstos no Parágrafo 4º do Artigo 3º da Lei Complementar Federal n.º 123/2006 e suas alterações, e tendo interesse dos benefícios nela contidos para efeitos de licitação, quando e no que couber.

Declara ainda que, não extrapolou a receita bruta máxima relativa ao enquadramento como empresa de pequeno porte, de que trata o art. 3º, II da Lei Complementar nº 123, de 2006, em relação aos valores dos contratos celebrados com a Administração Pública no ano-calendário de realização da licitação.

_____, ___ de _____ 20__.

Representante Legal da Empresa Nome: CPF: Assinatura:	

PAM

Autenticidade: ME4XXS74ZZXT8E5U7 - Validação pelo link: https://capanemaprscp.equiplano.com.br:7575/tramitacaoProcesso/#/consulta-anexo-assinado/entidade/50 - Impresso por ROSELIA KRIGER BECKER PAGANI em 16/12/2025 14:00:59

Inserido por Carolina Weissheimer em: 07/11/2025 10:26:14.

ANEXO XIII
Modelo de Declaração de Compromisso de Utilização de Produtos e Subprodutos de Madeira e de Gerenciamento de Resíduos da Construção Civil

Ao
MUNICÍPIO DE
Referência: Concorrência Eletrônica n.º ____/20__
Ao

Eu, _____, RG _____, legalmente nomeado Representante Legal da Empresa _____, CNPJ _____, para o fim de qualificação técnica no procedimento licitatório em referência declaro, sob as penas da lei, que para a execução da(s) obra(s) e serviço(s) de engenharia objeto da referida licitação a empresa cumprirá as exigências legais ambientais, e em especial:

1) Somente serão utilizados produtos e subprodutos de madeira de origem exótica ou de origem nativa de procedência legal, decorrentes de desmatamento autorizado ou de manejo florestal aprovados por órgão ambiental competente integrante do Sistema Nacional do Meio Ambiente – SISNAMA, com autorização de transporte concedida pelo Instituto Brasileiro do Meio Ambiente e dos Recursos Naturais Renováveis – IBAMA, e em conformidade com o Decreto Estadual n.º 4.889, de 31 de maio de 2005, tendo ciência que o não atendimento da presente exigência na fase de execução do contrato poderá acarretar as sanções administrativas previstas nos artigos às sanções administrativas previstas no art. 156 da Lei Federal n.º 14.133, de 2021, sem prejuízo das implicações de ordem criminal previstas em Lei.
2) No que diz respeito ao Gerenciamento de Resíduos da Construção Civil, a obra será realizada de acordo com a Resolução do CONAMA n.º 307, de 5 de julho de 2002 e suas alterações, e com a legislação pertinente do município onde ela será construída.

_____, em ___ de _____ 20__.

Representante Legal da Empresa: Nome: CPF: Assinatura:	OU	Responsável técnico do licitante: Nome: CPF: Assinatura:

Autenticidade: ME4XXS74ZZXT8E5U7 - Validação pelo link: https://capanemaprscp.equiplano.com.br:7575/tramitacaoProcesso/#/consulta-anexo-assinado/entidade/50 - Impresso por ROSELIA KRIGER BECKER PAGANI em 16/12/2025 14:00:59

Inserido por Carolina Weissheimer em: 07/11/2025 10:26:14.

ANEXO XIV
Relação de Disponibilidade de Veículos, Máquinas e Equipamentos



PAM

Autenticidade: ME4XXS74ZZXT8E5U7 - Validação pelo link: https://capanemaprscp.equiplano.com.br:7575/tramitacaoProcesso/#/consulta-anexo-assinado/entidade/50 - Impresso por ROSELIA KRIGER BECKER PAGANI em 16/12/2025 14:00:59

Inserido por Carolina Weissheimer em: 07/11/2025 10:26:14.

ANEXO XV - Cronograma de Utilização de Veículos, Máquinas e Equipamentos

DITAL DE CONCORRÊNCIA Nº *(inserir o número) / (inserir o ano) - (inserir a sigla do licitador)*

ROPONENTE : *(inserir o nome da proponente)*

UNICÍPIO / LOCAL :

BJETO : ÁREA CONSTRUÍDA :

DTE : PRAZO DE EXECUÇÃO :

TEM	DISCRIMINAÇÃO DOS VEÍCULOS, MÁQUINAS E EQUIPAMENTOS DISPONIBILIZADOS		PRAZO DE EXECUÇÃO (dias)							
			30	60	90	120	150	180	210	240
01		UTILIZAÇÃO								
		QUANTIDADE								
02		UTILIZAÇÃO								
		QUANTIDADE								
03		UTILIZAÇÃO								
		QUANTIDADE								
04		UTILIZAÇÃO								
		QUANTIDADE								
05		UTILIZAÇÃO								
		QUANTIDADE								
06		UTILIZAÇÃO								
		QUANTIDADE								
07		UTILIZAÇÃO								
		QUANTIDADE								
08		UTILIZAÇÃO								
		QUANTIDADE								
09		UTILIZAÇÃO								
		QUANTIDADE								
10		UTILIZAÇÃO								
		QUANTIDADE								
11		UTILIZAÇÃO								
		QUANTIDADE								
12		UTILIZAÇÃO								
		QUANTIDADE								
13		UTILIZAÇÃO								
		QUANTIDADE								
14		UTILIZAÇÃO								
		QUANTIDADE								
15		UTILIZAÇÃO								
		QUANTIDADE								
16		UTILIZAÇÃO								
		QUANTIDADE								

XEMPLO

N	NONONONONONONONO									
		UTILIZAÇÃO								
		QUANTIDADE		2	4	3	2	2		

(inserir o local), *(inserir a data)* de *(inserir o mês)* de *(inserir o ano)*

arimbo, nome, RG nº e assinatura do responsável legal) (carimbo, nome, RG nº, CREA nº e assinatura do engenh. habilitado)

Autenticidade: ME4XXS74ZZXT8E5U7 - Validação pelo link: https://capanemaprscp.equiplano.com.br:7575/tramitacaoProcesso/#/consulta-anexo-assinado/entidade/50 - Impresso por ROSELIA KRIGER BECKER PAGANI em 16/12/2025 14:00:59

Inserido por Carolina Weissheimer em: 07/11/2025 10:26:14.

ANEXO XVI


Elementos Técnicos Instrutores

a) Elementos gráficos (plantas e documentos gráficos) – disponível em: (município deverá inserir link de disponibilização)

b) Especificações técnicas e memoriais – disponível em: (município deverá inserir link de disponibilização)

c) Relação de serviços e quantidades e Planilha Orçamentária Referencial – disponível em: (município deverá inserir link de disponibilização)

d) Modelo de placa – disponível em: https://paranainterativo.pr.gov.br/placas

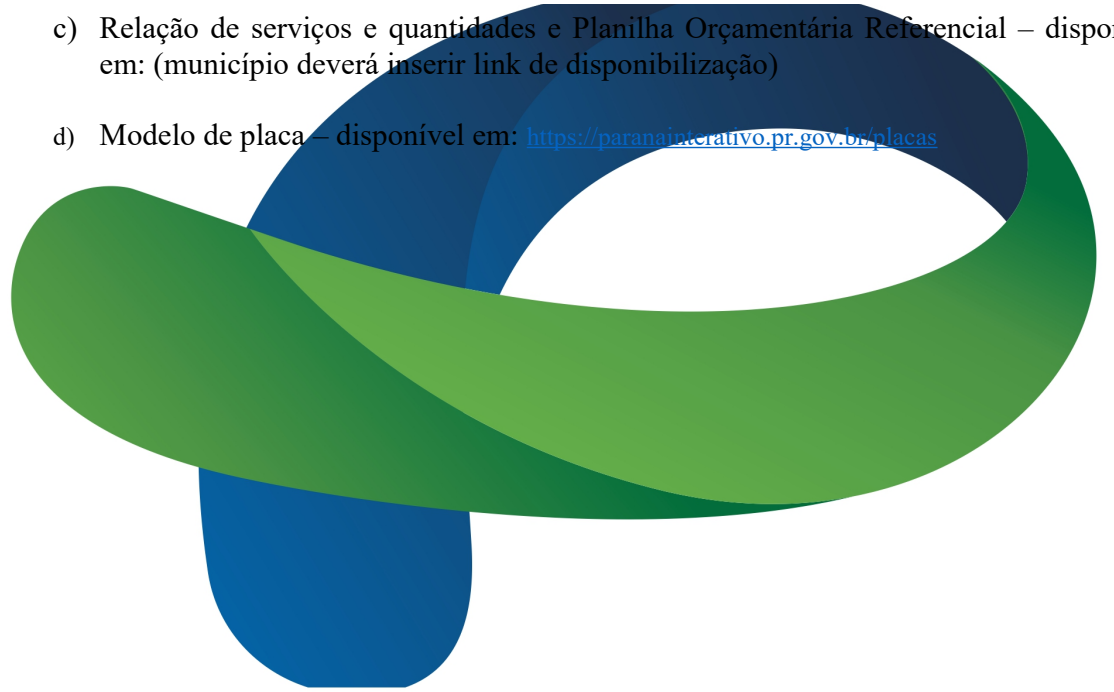

PAM

Autenticidade: ME4XXS74ZZXT8E5U7 - Validação pelo link: https://capanemaprscp.equiplano.com.br:7575/tramitacaoProcesso/#/consulta-anexo-assinado/entidade/50 - Impresso por ROSELIA KRIGER BECKER PAGANI em 16/12/2025 14:00:59

Inserido por Carolina Weissheimer em: 07/11/2025 10:26:14.

CONTRATO Nº /20

CONTRATO DE EMPREITADA DE OBRA POR PREÇO GLOBAL, QUE ENTRE SI CELEBRAM O MUNICÍPIO DE E A , NA FORMA ABAIXO:

O , situado na , PR, CNPJ , a seguir denominado **CONTRATANTE**, neste ato representado por seu , portador da cédula de identidade R.G. n. º , inscrito no CPF sob n. º , e a empresa , CNPJ , localizada na , a seguir denominada **CONTRATADA,** representada por , portador da cédula de identidade R.G. n. º , inscrito no CPF sob n. º , residente na , firmam o presente Contrato de Empreitada com fundamento na **Lei Federal n. º 14.133/2021**, proposta da CONTRATADA datada de , protocolo n. º , conforme condições que estipulam a seguir:

CLÁUSULA PRIMEIRA - DO OBJETO

1.1. O objeto do presente Contrato é , sob regime de empreitada por preço global, tipo menor preço, em consonância com o cronograma físico-financeiro, os projetos, especificações técnicas e demais peças e documentos da CONCORRÊNCIA ELETRÔNICA n. º .

1.2. Na data da assinatura do contrato ou antes do início da obra, será realizada a reunião de partida, na qual estarão presentes representantes da CONTRATANTE e CONTRATADA, dentre eles, necessariamente, o fiscal e responsável pelo objeto contratado, bem como, supervisor do PARANACIDADE.

1.3. Nessa oportunidade deverão ser tratadas as especificidades do objeto contratado, esclarecendo suas características gerais, implantação, cronograma físico-financeiro, ocasião em que proceder-se-á à abertura do "Diário de Obra" e aprovar-se-á o cronograma físico de execução. Ademais, ressaltar-se-ão as normas relativas às medições, condições de pagamento e obrigações da CONTRATADA.

CLÁUSULA SEGUNDA - DO VALOR

2.1 O preço global para a execução do objeto deste Contrato é de R$ ( ), daqui por diante denominado "VALOR CONTRATUAL".

CLÁUSULA TERCEIRA - DOS RECURSOS

3.1 As despesas com a execução do objeto deste contrato correrão à conta dos recursos advindos da .

CLÁUSULA QUARTA – DO PRAZO DE EXECUÇÃO, DO INÍCIO DOS SERVIÇOS E PRORROGAÇÃO

4.1 A CONTRATADA obriga-se a entregar ao CONTRATANTE o objeto deste Contrato, inteiramente concluído, em condições de aceitação e de utilização, em até 180

Autenticidade: ME4XXS74ZZXT8E5U7 - Validação pelo link: https://capanemaprscp.equiplano.com.br:7575/tramitacaoProcesso/#/consulta-anexo-assinado/entidade/50 - Impresso por ROSELIA KRIGER BECKER PAGANI em 16/12/2025 14:00:59

Inserido por Carolina Weissheimer em: 07/11/2025 10:26:14.

(cento e oitenta) dias contados a partir da data da assinatura citada no extrato do contrato publicado no PNCP ou no Diário Oficial para aqueles municípios com até 20.000 habitantes que assim optarem, em conformidade com o prazo estabelecido no parágrafo único do art. 176 da Lei Federal 14.133/21.

4.1.1 O início da execução do objeto, sem prejuízo do estabelecido no item anterior, deverá ocorrer em, no máximo 21 (vinte e um) dias da data da assinatura citada no extrato do contrato publicado no PNCP ou no Diário Oficial para aqueles municípios com até 20.000 habitantes que assim optarem, em conformidade com o prazo estabelecido no parágrafo único do art. 176 da Lei Federal 14.133/21.

4.2 Somente será admitida a alteração do prazo de execução diante:

a) da alteração do projeto e/ou de especificações técnicas pelo CONTRATANTE;

b) do aumento, por ato do CONTRATANTE, das quantidades inicialmente previstas, obedecidos os limites fixados na lei;

c) do atraso no fornecimento de dados informativos, materiais e qualquer subsídio concernente ao objeto contratado, que estejam sob responsabilidade expressa do CONTRATANTE;

d) da interrupção da execução do contrato ou diminuição do ritmo de trabalho por ordem e no interesse do CONTRATANTE;

e) de impedimento de execução do contrato por fato ou ato de terceiro reconhecido pelo CONTRATANTE em documento contemporâneo à sua ocorrência;

f) da superveniência de fato excepcional ou imprevisível, estranho à vontade das partes, que altere fundamentalmente as condições de execução do contrato;

g) de outros casos previstos em lei.

4.3 Salvo exceções legais, as paralisações da execução do contrato somente podem ser determinadas pelo CONTRATANTE no seu interesse, e os documentos que as formalizam servirão como fundamento para a readequação/alteração dos prazos pactuados.

4.4 Havendo impedimento, ordem de paralisação ou suspensão do contrato, o cronograma de execução será prorrogado automaticamente pelo tempo correspondente, anotadas tais circunstâncias mediante simples apostila, submetendo-se toda documentação ao PARANACIDADE

4.4.1 verificada a ocorrência do disposto no item anterior por mais de 1 (um) mês, a Administração deverá divulgar, em sítio eletrônico oficial e em placa a ser afixada em local da obra de fácil visualização pelos cidadãos, aviso público de obra paralisada, com o motivo e o responsável pela inexecução temporária do objeto do contrato e a data prevista para o reinício da sua execução.

4.5 A solicitação de aditivo de prazo de execução, suspensão do contrato, assim como de acréscimos ou supressões do objeto deverá ser realizada no prazo de vigência do contrato.

4.5.1 As solicitações de aditivos submetidas ao PARANACIDADE devem vir acompanhadas de parecer técnico emitido pela fiscalização e analisadas pelo gestor do contrato, parecer jurídico, cronograma e anuência do CONTRATANTE.

4.5.2 Após análise do gestor do contrato, os acréscimos e supressões, a serem formalizados em termo aditivo, deverão ser planilhados com a indicação do que será acrescido ou suprimido, sujeita à aprovação do CONTRATANTE, bem como a anuência do PARANACIDADE.

4.6 Ficando a CONTRATADA temporariamente impossibilitada, total ou parcialmente, de cumprir seus deveres e responsabilidades relativos à execução da obra, deverá comunicar e justificar o fato por escrito para que o CONTRATANTE avalie e tome as providências cabíveis. Os atrasos provenientes de greves ocorridas na CONTRATADA

Autenticidade: ME4XXS74ZZXT8E5U7 - Validação pelo link: https://capanemaprscp.equiplano.com.br:7575/tramitacaoProcesso/#/consulta-anexo-assinado/entidade/50 - Impresso por ROSELIA KRIGER BECKER PAGANI em 16/12/2025 14:00:59

Inserido por Carolina Weissheimer em: 07/11/2025 10:26:14.

ou atrasos por parte de suas eventuais subcontratadas não poderão ser alegados como justificativa.
4.7 O CONTRATANTE se reserva o direito de contratar a execução da obra com outra empresa, desde que rescindido o presente contrato e respeitadas as condições da licitação, não cabendo direito à CONTRATADA de formular qualquer reivindicação, pleito ou reclamação.

CLÁUSULA QUINTA - DA VIGÊNCIA
5.1 O prazo de vigência do presente Contrato é de 360 (trezentos e sessenta) dias, contados a partir da **data da assinatura citada no extrato** do contrato publicado no PNCP ou no Diário Oficial para aqueles municípios com até 20.000 habitantes que assim optarem, em conformidade com o prazo estabelecido no parágrafo único do art. 176 da Lei Federal 14.133/21.
5.2. O prazo de vigência será automaticamente prorrogado quando seu objeto não for concluído no prazo firmado no contrato.
5.3 Quando a não conclusão decorrer de culpa do contratado:
a) o contratado será constituído em mora, aplicáveis a ele as respectivas sanções administrativas;
b) a Administração poderá optar pela extinção do contrato e, nesse caso, adotará as medidas admitidas em lei para a continuidade da execução contratual.

CLÁUSULA SEXTA - DAS OBRIGAÇÕES DA CONTRATADA
6.1 A CONTRATADA se obriga a:
a) confecção e colocação de placas de obra, conforme modelo disponibilizado;
b) as placas devem ser afixadas em local visível, preferencialmente no acesso principal do empreendimento ou voltadas para a via que favoreça a melhor visualização, devendo ser mantidas em bom estado de conservação, inclusive quanto à integridade do padrão das cores, durante o período de exercício da obra, substituindo-as ou recuperando-as quando verificado o seu desgaste, precariedade ou, ainda, por solicitação do PARANACIDADE;
c) assegurar a execução do objeto deste Contrato, a proteção e a conservação dos serviços executados bem como, respeitar rigorosamente as recomendações da ABNT;
d) notificar a fiscalização, no mínimo, com 48 (*quarenta e oito*) horas de antecedência, da concretagem dos elementos armados da estrutura, da remoção de qualquer forma de concreto e, quando for o caso, do início dos testes de operação das instalações elétricas e hidráulicas;
e) manter, em todos os locais de serviços, um seguro sistema de sinalização e segurança, principalmente em vias públicas, de acordo com as normas de segurança do trabalho;
f) dar ciência à fiscalização da ocorrência de qualquer fato ou condição que possa atrasar ou impedir a conclusão do objeto deste Contrato;
g) manter no local da execução do objeto deste Contrato, devidamente atualizado, Livro Diário de Ocorrência;
h) providenciar a matrícula do objeto deste Contrato no INSS;
i) não manter em seu quadro de pessoal menores em horário noturno de trabalho ou em serviços perigosos ou insalubres, não manter, ainda, em qualquer trabalho, menores de 16 (dezesseis) anos, salvo na condição de aprendiz, a partir de 14 (quatorze) anos;
j) manter, durante toda a execução do contrato, em compatibilidade com as obrigações assumidas, todas as condições de habilitação e qualificação exigidas na licitação, especialmente a reserva de cargos prevista em lei;
k) fornecer em tempo hábil os materiais, veículos, máquinas e equipamentos;

Autenticidade: ME4XXS74ZZXT8E5U7 - Validação pelo link: https://capanemaprscp.equiplano.com.br:7575/tramitacaoProcesso/#/consulta-anexo-assinado/entidade/50 - Impresso por ROSELIA KRIGER BECKER PAGANI em 16/12/2025 14:00:59

Inserido por Carolina Weissheimer em: 07/11/2025 10:26:14.

l) examinar completamente os projetos, as peças gráficas, as especificações técnicas, memoriais e todos os documentos, obtendo todas as informações necessárias sobre qualquer ponto duvidoso do objeto, se responsabilizando inteiramente pela apresentação da planilha de serviços para uma proposta de preços completa e satisfatória;
m) participar e firmar a ata da reunião de partida, conforme estabelece o item 1.2 da Cláusula Primeira;
n) elaborar, para apresentação e aprovação na reunião de partida, o cronograma físico de execução.
o) providenciar a imediata baixa da ART ou RRT, em caso de extinção contratual;
q) reparar, corrigir, remover, reconstruir ou substituir, às suas expensas, no total ou em parte, o objeto do contrato em que se verificarem vícios, defeitos ou incorreções resultantes da execução ou de materiais empregados.
6.2 O cronograma físico de execução deverá ser elaborado na modalidade GANTT e respectiva rede de precedências na modalidade PERT-CPM.
6.2.1 A CONTRATADA adotará como referência o cronograma físico-financeiro apresentado na licitação para elaboração do cronograma de execução, no qual constará a sequência de todas as tarefas, os seus prazos de execução e respectivas datas de início e término.
6.3 A CONTRATADA é responsável pelos encargos trabalhistas, previdenciários, fiscais e comerciais resultantes da execução do contrato.
6.3.1 No caso da propositura de qualquer demanda judicial em decorrência do presente contrato, a CONTRATADA compromete-se a assumir a integralidade da responsabilidade e de eventual pagamento, isentando o CONTRATANTE e a Administração Pública de qualquer ônus, sob pena de incorrer em descumprimento de obrigação contratual e sujeitar-se à aplicação das penalidades cabíveis.
6.4 As notificações referidas nesta cláusula deverão ser realizadas por escrito e direcionadas ao gestor, fiscal e supervisor (PARANACIDADE) do contrato.
6.5 As despesas referentes ao consumo de água e energia, durante a execução do objeto, são de inteira responsabilidade da contratada.
6.6 A CONTRATADA é obrigada a efetuar e entregar no prazo o resultado dos testes solicitados pelo CONTRATANTE. As despesas com a execução dos testes são de inteira responsabilidade da CONTRATADA.

CLÁUSULA SÉTIMA - DAS OBRIGAÇÕES DO CONTRATANTE
7.1 O CONTRATANTE se obriga a:
a) fornecer todos os documentos e informações necessárias para a total e completa execução do objeto do presente Contrato;
b) efetuar a previsão orçamentária dos recursos e encaminhar ao PARANACIDADE a Nota Fiscal emitida pela CONTRATADA, devidamente empenhada;
d) efetuar os pagamentos devidos à CONTRATADA, na forma estabelecida neste Contrato;
e) garantir à CONTRATADA o acesso à documentação técnica necessária para a execução do objeto do presente Contrato;
f) garantir à CONTRATADA o acesso às suas instalações;
g) organizar e participar de reunião de partida, firmando a respectiva ata;
h) providenciar, no caso de extinção do contrato, o termo de compatibilidade físico financeiro;
i) verificar minuciosamente, no prazo fixado, a conformidade do objeto recebido provisoriamente com as especificações constantes no Edital de licitação e seus anexos, bem como com a proposta, para fins de aceitação e, após, para o recebimento definitivo;
j) comunicar ao contratado, por escrito, as imperfeições, falhas ou irregularidades verificadas, fixando prazo para a sua correção;

Autenticidade: ME4XXS74ZZXT8E5U7 - Validação pelo link: https://capanemaprscp.equiplano.com.br:7575/tramitacaoProcesso/#/consulta-anexo-assinado/entidade/50 - Impresso por ROSELIA KRIGER BECKER PAGANI em 16/12/2025 14:00:59

Inserido por Carolina Weissheimer em: 07/11/2025 10:26:14.

k) efetuar as retenções tributárias devidas sobre o valor da nota fiscal e fatura fornecidas pelo contratado, no que couber;
l) emitir decisão sobre as solicitações e reclamações relacionadas à execução do contrato, ressalvados requerimentos manifestamente impertinentes, meramente protelatórios ou de nenhum interesse para a boa execução do contrato, no prazo de 15 dias úteis;
m) ressarcir o contratado, nos casos de extinção de contrato por culpa exclusiva da Administração, pelos prejuízos regularmente comprovados que houver sofrido, além de devolver a garantia, quando houver, e efetuar os pagamentos devidos pela execução do contrato até a data de extinção e pelo custo de eventual desmobilização;
n) adotar providências necessárias para a apuração das infrações administrativas, quando se constatar irregularidade que configure dano à Administração, além de remeter cópias dos documentos cabíveis ao Ministério Público competente, para a apuração dos ilícitos de sua competência.

Parágrafo Único

Na data da assinatura do contrato será realizada a reunião de partida, na qual estarão presentes representantes da CONTRATANTE e CONTRATADA, dentre eles, necessariamente, o fiscal e responsável pelo objeto contratado, bem como, supervisor do PARANACIDADE. Nessa oportunidade deverão ser tratadas as especificidades do objeto contratado, esclarecendo suas características gerais, implantação, cronograma físico financeiro, proceder-se-á a abertura do "Diário de Obra" e aprovar-se-á o cronograma físico de execução. Ademais, ressaltar-se-ão as normas relativas às medições, condições de pagamento e obrigações da CONTRATADA.

CLÁUSULA OITAVA - DO PAGAMENTO
8.1 O pagamento dos serviços será efetuado em moeda brasileira corrente, até 05 (*cinco)* dias úteis, após recepção do recurso financeiro pelo Município, desde que haja a apresentação correta de cada fatura dos serviços executados e documentos pertinentes, devidamente protocolados, cumpridas às cláusulas contratuais e obedecidas às condições para liberação das parcelas.
8.2 O faturamento deverá ser protocolado, em 01 (*uma*) via, no protocolo geral na sede do licitador e deverá ser apresentado, conforme segue, de modo a padronizar condições e forma de apresentação:
a) nota fiscal/fatura, com discriminação resumida dos serviços executados, número da licitação, número do contrato, discriminação dos impostos e encargos que serão retidos pelo Município e incidentes sobre o objeto contratado, e outros dados que julgar convenientes, não apresentar rasura e/ou entrelinhas e ser certificada pelo Responsável Técnico;
b) comprovantes do **Recolhimento Previdenciário**, quais sejam: recibo(s) da DCTFweb transmitida para a Receita Federal e seu relatório detalhado do(s) mês(es) de execução do objeto contratual sendo que, caso na DCTFweb conste saldo a pagar, deverá ser anexada a DARF do(s) período(s) correspondente(s) que comprovem o seu recolhimento; comprovantes de **Recolhimento do FGTS**, quais sejam: guia(s) do FGTS devidamente quitada(s) do(s) mês(es) de execução do objeto contratual e seu comprovante de pagamento, conjuntamente com o Relatório do FGTS Digital e da relação de empregados constantes da Obra, conforme informado no "eSocial".
b.1) deverão ser apresentados os comprovantes de recolhimento de INSS e FGTS da obra contratada, devidos em todos os meses, contados entre a data de assinatura do contrato e

Autenticidade: ME4XXS74ZZXT8E5U7 - Validação pelo link: https://capanemaprscp.equiplano.com.br:7575/tramitacaoProcesso/#/consulta-anexo-assinado/entidade/50 - Impresso por ROSELIA KRIGER BECKER PAGANI em 16/12/2025 14:00:59

Inserido por Carolina Weissheimer em: 07/11/2025 10:26:14.

o primeiro pagamento e entre um pagamento e outro, e não apenas o comprovante do último recolhimento realizado.
b.2) deverá, a CONTRATADA, comprovar o recolhimento dos encargos em todos os períodos de execução contratual, não ficando restrita ao período em que ocorrerem as medições.
b.3) deverá, a CONTRATANTE, receber, guardar e acompanhar o recolhimento dos encargos trabalhistas (INSS / FGTS) incidentes sobre o pessoal alocado na obra.
c) prova de inexistência de débitos inadimplidos perante a Justiça do Trabalho – Certidão Negativa de Débitos Trabalhistas – CNDT;
d) cópia da folha de pagamento dos empregados da obra contratada;
e) Planilha de Medição – Elaborada nos padrões do CONTRATANTE, de acordo com cronograma físico-financeiro, relativo à parcela faturada, de forma que as atividades e os valores faturados, correspondam às atividades e aos respectivos índices percentuais discriminados e informados pela Fiscalização da obra, que acompanha o processo da nota fiscal/ fatura;
8.2.1. A liberação da primeira parcela fica condicionada à apresentação de:
a) Anotação de Responsabilidade Técnica – ART pela contratada;
b) comprovação de abertura da matrícula CEI/CNO junto à Receita Federal, com os dados conforme contrato;
c) da quitação junto ao FGTS/CEF, por meio do CRS.
8.2.2. A liberação da última parcela fica condicionada à apresentação de:
a) comprovante, nos casos previstos, de ligações definitivas de água e energia elétrica. As despesas referentes ao consumo de água e energia, durante a execução do objeto, são de inteira responsabilidade da CONTRATADA;
b) Termo de Recebimento Provisório;
c) Certidão negativa de débitos, expedida pela Receita Federal, referente ao objeto contratado concluído (em caso de obra civil a CND deverá conter a metragem da obra conforme projeto/área de reforma/área de acréscimo/área nova);
d) quando necessário, do AS BUILT da obra.
8.2.3 A última parcela, e respectivo pagamento, deverá corresponder, no mínimo, à 10% (dez por cento) do valor total do contrato, para tanto a penúltima medição deverá ser realizada de maneira a reservar o percentual mínimo para a última medição.
8.3 O faturamento deverá ser efetuado em nome do Município de – CNPJ n. º
8.3.1. No prazo de 30 (trinta) dias após a recepção do recurso pelo MUNICÍPIO, caso não ocorra o pagamento ao CONTRATADO, incidirá sobre o valor faturado, atualização monetária, conforme índice estipulado no presente contrato, proporcional aos **dias em atraso.**
8.3.1.1. Caso a liberação do pagamento não ocorra em até 15 (quinze) dias após a recepção do recurso pelo CONTRATANTE, este incorrerá em multa, no montante de 0,5 % (zero vírgula cinco por cento) ao mês do valor da fatura, limitado a 90 (noventa) dias.
8.4 A comprovada infringência de disposição de contrato implicará retenção de pagamentos, até final solução, sem prejuízo de outras penalidades cabíveis.
8.5 Nenhum pagamento será efetuado ao CONTRATADO que tenha sido multado, antes de paga ou relevada a multa. Reserva-se ao CONTRATANTE o direito de descontar das faturas ou da garantia quaisquer débitos do CONTRATADO.
8.6 No mês em que ocorrer entrega de produtos ou subprodutos de madeira, sob pena de não serem medidos e pagos os serviços realizados, e sem prejuízo das penalidades previstas no contrato, deverão ser entregues os seguintes documentos:

Autenticidade: ME4XXS74ZZXT8E5U7 - Validação pelo link: https://capanemaprscp.equiplano.com.br:7575/tramitacaoProcesso/#/consulta-anexo-assinado/entidade/50 - Impresso por ROSELIA KRIGER BECKER PAGANI em 16/12/2025 14:00:59

Inserido por Carolina Weissheimer em: 07/11/2025 10:26:14.

8.6.1) original(*is*) ou cópia(*s*) autêntica(*s*) da(*s*) Nota(*s*) Fiscal(*is*) de aquisição dos referidos materiais;
8.6.2) declaração de fornecimento de produtos e subprodutos de madeira de origem exótica ou de origem nativa de procedência legal em anexo;
8.6.3) original da primeira via da ATPF – Autorização de Transporte de Produtos Florestais, expedida pelo Instituto Brasileiro de Meio Ambiente e dos Recursos Naturais Renováveis – IBAMA;
8.6.4) comprovante do Cadastro Técnico Federal do Instituto Brasileiro de Meio Ambiente e dos Recursos Naturais Renováveis – IBAMA, do fornecedor de produtos ou subprodutos de madeira de origem nativa.

CLÁUSULA NONA – DO REAJUSTAMENTO DE PREÇOS
9.1 Os preços contratuais do objeto licitado poderão ser reajustados, em Reais, de acordo com o inciso LVIII do art. 6º da Lei Federal nº 14.133, de 2021 e com a Lei Federal nº 10.192, de 2001.
9.2 O reajustamento dos preços será concedido, quando e se for o caso, dentro do prazo de vigência do contrato, quando transcorrer o prazo de 12 (doze) meses da data da apresentação do orçamento prevista em , até a data do efetivo adimplemento da obrigação, calculada pelo índice definido neste Contrato;
9.2.1 Na hipótese em que, antes da data da concessão do reajustamento, já houver ocorrido a revisão do contrato para a manutenção do seu equilíbrio econômico-financeiro, a revisão será considerada à ocasião do reajuste, para evitar acumulação injustificada;
9.2.2 Ocorrendo atraso na execução dos serviços atribuíveis ao contratado, não será concedido o reajustamento de preços, salvo o correspondente ao respectivo período de execução previsto no cronograma físico-financeiro, sem prejuízo da aplicação das penalidades pertinentes ao atraso;
9.2.3 Se o CONTRATADO antecipar o cronograma de execução, o reajustamento será aplicado com índice correspondente somente pelo período de execução efetiva do objeto contratado, conforme previstos na planilha de medição;
9.2.4 A variação do valor contratual para fazer face ao reajuste de preços previsto neste Contrato pode ser registrada por simples apostila, dispensando a celebração de termo, conforme disposto no art. 136, I, da Lei Federal nº 14.133/2021;
9.2.5 Em nenhuma hipótese será concedido o reajuste de preços sobre itens já executados pelo Contratado;
9.2.6 Os preços contratuais serão reajustados para mais ou para menos, de acordo com a variação dos índices indicados, vedada a periodicidade de reajuste inferior a um ano, contados da data do orçamento estimado;
9.3 Para o reajustamento será utilizado o "Índice Nacional de Custo da Construção – Disponibilidade Interna – INCC-DI", elaborado pela Fundação Getúlio Vargas – FGV, devendo ser aplicada a fórmula a seguir:

SR = S (I12/I0)

R = SR – S

I12 = índice INCC-DI/FGV do 12º mês do orçamento

I0 = índice INCC-DI/FGV do mês do orçamento

S = saldo de contrato após medição referente ao 12º mês do orçamento

Autenticidade: ME4XXS74ZZXT8E5U7 - Validação pelo link: https://capanemaprscp.equiplano.com.br:7575/tramitacaoProcesso/#/consulta-anexo-assinado/entidade/50 - Impresso por ROSELIA KRIGER BECKER PAGANI em 16/12/2025 14:00:59

Inserido por Carolina Weissheimer em: 07/11/2025 10:26:14.

SR = saldo reajustado

R = valor do reajuste

a) Caso o índice estabelecido para reajustamento venha a ser extinto ou de qualquer forma não possa mais ser utilizado, será adotado em substituição o que vier a ser determinado pela legislação então em vigor.
b) Na ausência dos índices específicos ou setoriais, previstos no artigo anterior, adotar-se-á o índice geral de preços mais vantajoso para a Administração, calculado por instituição oficial que retrate a variação do poder aquisitivo da moeda.

CLÁUSULA DÉCIMA - DA GARANTIA DE EXECUÇÃO E GARANTIA ADICIONAL
10.1 A garantia de execução será equivalente a 5% (cinco por cento) do valor do contrato, incluído, no que couber, o reajustamento de preços, podendo ser prestada conforme as modalidades previstas nos artigos 96 e seguintes da Lei 14.133/2021.
10.2. A proponente vencedora deverá, quando da assinatura do termo de contrato de empreitada, sob pena de decair o direito de contratação, apresentar comprovação da formalização da garantia de execução e da garantia adicional, se houver.
10.2.1 Como condição para assinatura do contrato, será exigida garantia adicional do licitante vencedor cuja proposta for inferior a 85% (oitenta e cinco por cento) do valor orçado pela Administração, equivalente à diferença entre este último e o valor da proposta, sem prejuízo das demais garantias exigíveis de acordo com a Lei Federal nº 14.133/2021.
10.3 No caso de o contratado optar pela modalidade seguro-garantia, deverá apresentá-lo no prazo máximo de 1 (um) mês, contado da data de homologação da licitação e anterior à assinatura do contrato.
10.4 Quando a garantia se processar sob a forma de Seguro-Garantia ou Fiança Bancária, não poderá ser prestada de forma proporcional ao período contratual, devendo sua validade coincidir com o prazo de vigência do contrato. Caso ocorra prorrogação do contrato, a garantia apresentada deverá ser prorrogada.
10.5 Se ocorrer majoração do valor contratual, o valor da garantia de execução será acrescido pela aplicação de 5% (cinco por cento) sobre o valor contratual majorado. No caso de redução do valor contratual, poderá a contratada ajustar o valor da garantia de execução, se assim o desejar. Se ocorrer a prorrogação dos prazos contratuais deverá ser providenciada a renovação da garantia contemplando o novo período.
10.6 A devolução da garantia de execução e da garantia adicional, quando for o caso, ou o valor que dela restar, dar-se-á mediante a apresentação de:
a) aceitação pelo CONTRATANTE do objeto contratado e o termo de recebimento definitivo;
b) certidão negativa de débitos, expedida pela Receita Federal, referente ao objeto contratado concluído;
c) comprovantes, nos casos previstos, de ligações definitivas de água e/ou energia elétrica.
10.7 Nos casos previstos de Extinção do Contrato por culpa da CONTRATADA, a garantia de execução e a garantia adicional, se houver, não serão devolvidas, sendo, então, apropriadas pelo CONTRATANTE a título de indenização/multa.

CLÁUSULA DÉCIMA PRIMEIRA: DO RESTABELECIMENTO DO EQUILIBRIO-ECONÔMICO FINANCEIRO.

Autenticidade: ME4XXS74ZZXT8E5U7 - Validação pelo link: https://capanemaprscp.equiplano.com.br:7575/tramitacaoProcesso/#/consulta-anexo-assinado/entidade/50 - Impresso por ROSELIA KRIGER BECKER PAGANI em 16/12/2025 14:00:59

Inserido por Carolina Weissheimer em: 07/11/2025 10:26:14.

11.1. Em caso de ocorrência de desequilíbrio econômico-financeiro do contrato, a parte Contratada poderá apresentar um pedido formal de restabelecimento do equilíbrio econômico-financeiro à parte Contratante.
11.2. O pedido deverá ser acompanhado de toda a documentação comprobatória pertinente que justifique o desequilíbrio alegado e a necessidade de restabelecimento.
11.3. A parte Contratante deverá responder ao pedido de restabelecimento do equilíbrio econômico-financeiro no prazo máximo de dias corridos, contados a partir do recebimento do pedido formal e da documentação completa.
11.4. A resposta deverá conter a análise detalhada do pedido e a decisão fundamentada quanto à aceitação, rejeição ou necessidade de complementação de informações. Caso haja necessidade de complementação, a parte interessada será notificada, e um novo prazo será estabelecido para a entrega dos documentos faltantes.
11.5. Em caso de aceitação do pedido, as partes deverão negociar os termos do restabelecimento do equilíbrio econômico-financeiro do contrato, visando sempre à manutenção das condições originalmente pactuadas.
11.6. O acordo resultante da negociação deverá ser formalizado por meio de aditivo contratual, conforme previsto na legislação vigente.

CLÁUSULA DÉCIMA SEGUNDA – DA FISCALIZAÇÃO, GESTÃO, SUPERVISÃO E CONTROLE DE EXECUÇÃO DO CONTRATO
12.1 O fiscal e gestor do contrato serão indicados pelo CONTRATANTE, dentre engenheiros e/ou arquitetos e servidor, respectivamente, ambos capacitados para exercerem essas funções.
12.1.1. Caberá a gestão do contrato à/ao Sr. (a) , a quem compete as ações necessárias ao fiel cumprimento das condições estipuladas neste contrato e ainda:
a) propor ao órgão competente a aplicação das penalidades previstas neste contrato e na legislação aplicável, no caso de constatar irregularidade cometida pela CONTRATADA;
b) receber do fiscal as informações e documentos pertinentes à execução do objeto contratado;
c) manter controles adequados e efetivos do presente contrato, do qual constarão todas as ocorrências relacionadas com a execução, com base nas informações e relatórios apresentados pela fiscalização;
d) propor medidas que melhorem a execução do contrato.
12.1.2 Caberá ao fiscal do contrato, Sr. (a) , e ao fiscal substituto Sr. (a) , o acompanhamento da execução do objeto da presente contratação, informando ao gestor do contrato todas as ocorrências, em especial as que possam prejudicar o bom andamento da execução contratual. Além disso, a fiscalização procederá, mensalmente, a contar da data da assinatura deste Contrato, citada no extrato do contrato publicado no Diário Oficial, à medição baseada nos serviços executados, elaborará o boletim de medição, verificará o andamento físico dos serviços e comparará com o estabelecido no cronograma físico-financeiro e cronograma de execução aprovado, para que se permita a elaboração do processo de faturamento. Caso os serviços executados não correspondam ao estabelecido no cronograma físico-financeiro, será registrada a situação, inclusive para fins de aplicação das penalidades previstas, se for o caso.
Ocorrendo a substituição do fiscal, este deverá providenciar a imediata baixa da ART ou RRT.
12.1.3 Os responsáveis pela gestão e fiscalização do contrato serão designados por ato administrativo próprio do Contratante.
12.1.4. A gestão e a fiscalização do contrato serão exercidas pelo Contratante, que realizará a fiscalização, o controle e a avaliação dos bens fornecidos, bem como aplicará as penalidades, após o devido processo legal, caso haja descumprimento das obrigações contratadas.

Autenticidade: ME4XXS74ZZXT8E5U7 - Validação pelo link: https://capanemaprscp.equiplano.com.br:7575/tramitacaoProcesso/#/consulta-anexo-assinado/entidade/50 - Impresso por ROSELIA KRIGER BECKER PAGANI em 16/12/2025 14:00:59

Inserido por Carolina Weissheimer em: 07/11/2025 10:26:14.

12.2. Para efeito de medição e de faturamento, relativo às atividades executadas, deverá ser considerado o cumprimento do avanço das etapas construtivas definidas no cronograma físico-financeiro, que será peça integrante do contrato.
12.2.1. A sistemática de medição e pagamento será associada à execução de etapas do cronograma físico-financeiro vinculadas ao cumprimento de metas de resultado, vedada a adoção de sistemática de remuneração orientada por preços unitários ou referenciada pela execução de quantidades de itens unitários.
12.2.2.O CONTRATANTE poderá determinar alterações, de forma motivada, no cronograma físico-financeiro mediante autorização expressa de sua autoridade competente.
12.2.3. A revisão do cronograma físico-financeiro, quando necessária, constitui responsabilidade do CONTRATADO, cabendo ao CONTRATANTE autorizar a sua readequação, desde que motivada e justificada por fatos supervenientes não imputáveis ao CONTRATADO.
12.3 Não são admissíveis, como regra, aditivos contratuais por erro ou omissões no orçamento nos contratos de empreitada por preço global, salvo nos casos de fatos imprevisíveis, em que não seja possível o licitante constatar as eventuais discrepâncias de quantidades com base nos elementos presentes no projeto básico, bem como nos demais casos previstos em lei passíveis de revisão contratual.
12.3.1. Nos casos em que forem encontrados erros de pequena relevância, relativos a pequenas variações de quantitativos, será pago exatamente o preço global acordado.
12.3.2. Nos casos em que forem encontrados erros ou omissões substanciais, subestimativas ou superestimativas relevantes, poderão ser ajustados termos aditivos excepcionalmente, conforme avaliação prévia do gestor do contrato.
12.4 Ao PARANACIDADE caberá a supervisão do contrato, podendo adotar ações necessárias ao fiel cumprimento das condições estipuladas, inclusive notificar o fiscal e/ou gestor, nos seguintes casos:
a) quando houver omissão no cumprimento de suas obrigações;
b) quando verificar problemas na execução do objeto contratado, sem que a fiscalização e/ou gestão tenham tomado providências;
c) quando houver alteração pela CONTRATADA do projeto executivo, sem consulta prévia e anuência da Supervisão do PARANACIDADE.
12.5 A CONTRATADA deverá permitir e colaborar para que funcionários, especialistas e demais peritos enviados pelo CONTRATANTE:
a) inspecionem a qualquer tempo a execução do objeto contratado;
b) examinem os registros e documentos que considerarem necessários conferir.
12.6 A contratada deverá manter no local da obra um preposto aceito pelo CONTRATANTE para representá-la na execução do contrato.
12.7 A CONTRATADA deve manter no canteiro de obra um projeto completo e cópia das especificações técnicas, memoriais, cronograma físico-financeiro, cronograma de execução, planilha de serviços, Boletim Diário de Ocorrências – BDO, o qual, diariamente, deverá ser preenchido e rubricado pelo encarregado da CONTRATADA e pela fiscalização, e deverão ficar reservados para o manuseio da fiscalização.
12.8 A execução da obra aos domingos e feriados somente será permitida com autorização prévia da fiscalização.
12.9 A fiscalização de que trata esta cláusula não exclui nem reduz a responsabilidade da CONTRATADA pelos danos causados ao CONTRATANTE ou a terceiros, resultantes de ação ou omissão culposa ou dolosa de quaisquer de seus empregados ou prepostos.
12.10 A ação ou omissão, total ou parcial, da fiscalização do CONTRATANTE não elide nem diminui a responsabilidade da CONTRATADA quanto ao cumprimento das

Autenticidade: ME4XXS74ZZXT8E5U7 - Validação pelo link: https://capanemaprscp.equiplano.com.br:7575/tramitacaoProcesso/#/consulta-anexo-assinado/entidade/50 - Impresso por ROSELIA KRIGER BECKER PAGANI em 16/12/2025 14:00:59

Inserido por Carolina Weissheimer em: 07/11/2025 10:26:14.

obrigações pactuadas entre as partes, responsabilizando-se esta quanto a quaisquer irregularidades resultantes de imperfeições técnicas ou emprego de material inadequado ou de qualidade inferior, as quais não implicarão corresponsabilidade do CONTRATANTE ou do servidor designado para a fiscalização.

12.11 Ao CONTRATANTE não caberá qualquer ônus pela rejeição da execução considerada inadequada pelo fiscal. Qualquer serviço, material e/ou componente ou parte dele, que apresente defeitos, vícios ou incorreções, enquanto perdurar a vigência da garantia prevista no ordenamento jurídico, deverá ser prontamente refeito, corrigido, removido, reconstruído e/ou substituído pela CONTRATADA, livre de quaisquer ônus financeiros para o CONTRATANTE.

12.12 Entende-se por defeito, vício ou incorreção oculta aquele resultante da má execução ou má qualidade de materiais empregados e/ou da aplicação de material em desacordo com as normas e/ou prescrições da ABNT, especificações e/ou memoriais, não se referindo aos defeitos devidos ao desgaste normal de uso. Correrão por conta da CONTRATADA as despesas relacionadas com a correção, remoção e/ou substituição do material rejeitado.

12.13 A fiscalização e a CONTRATADA podem solicitar reuniões de gerenciamento. A finalidade será revisar o cronograma das atividades remanescentes e discutir os problemas potenciais.

12.14 Toda a comunicação entre as partes deverá ser feita por escrito. A notificação tornar-se-á efetiva após o seu recebimento. Todos os assuntos discutidos e decisões tomadas em reuniões do CONTRATANTE com o CONTRATADO serão registradas em atas, que servirão de documento legal da obra e permitirão gerenciar as responsabilidades por tarefas específicas. As atas serão lavradas e assinadas pelos participantes.

CLÁUSULA DÉCIMA TERCEIRA - DAS OBRAS PROVISÓRIAS E DOS SERVIÇOS NÃO PREVISTOS

13.1 A CONTRATADA deve submeter os desenhos, especificações técnicas e memoriais propostos para as obras provisórias que se façam necessárias à fiscalização, que deverá aprová-los caso estejam adequados ao objeto deste Contrato.

13.2 A CONTRATADA é responsável pelo projeto das obras provisórias.

13.3 A aprovação pela fiscalização não altera as responsabilidades da CONTRATADA pelo projeto de obras provisórias.

13.4 A CONTRATADA deve obter a aprovação dos órgãos competentes para o seu projeto de obras provisórias.

13.5 Por determinação do CONTRATANTE, a CONTRATADA fica obrigada a aceitar, nas mesmas condições contratuais, os acréscimos ou supressões quantitativas que se fizer(*em*) na obra, nos limites autorizados em lei.

13.6 A supressão de serviços resultantes de acordo celebrado expressamente entre o CONTRATANTE e a CONTRATADA poderá ultrapassar o limite estabelecido no parágrafo anterior.

13.7 Se no Contrato não tiverem sido contemplados preços unitários, esses serão fixados mediante acordo entre as partes, utilizando-se como parâmetro tabelas oficiais, respeitados os limites estabelecidos no caput desta Cláusula.

CLÁUSULA DÉCIMA QUARTA - DOS MATERIAIS, VEÍCULOS, MÁQUINAS E EQUIPAMENTOS

14.1 Os materiais, veículos, máquinas e equipamentos a serem empregados nos serviços decorrentes deste Contrato serão fornecidos pela CONTRATADA e serão de primeira

Autenticidade: ME4XXS74ZZXT8E5U7 - Validação pelo link: https://capanemaprscp.equiplano.com.br:7575/tramitacaoProcesso/#/consulta-anexo-assinado/entidade/50 - Impresso por ROSELIA KRIGER BECKER PAGANI em 16/12/2025 14:00:59

Inserido por Carolina Weissheimer em: 07/11/2025 10:26:14.

qualidade, cabendo ao CONTRATANTE, por intermédio da fiscalização, impedir o emprego daqueles que julgar impróprios.
14.2 Sempre que dos documentos de licitação não constarem características determinadas em referência à mão-de-obra, materiais, artigos e equipamentos, entender-se-á que devem ser novos, da melhor qualidade em suas respectivas espécies, de acordo com a finalidade a que se destinam. No caso em que materiais, artigos e equipamentos são mencionados nas especificações técnicas e/ou memoriais como "similar" a qualquer padrão especial, o CONTRATANTE decidirá sobre a questão da similaridade.

CLÁUSULA DÉCIMA QUINTA - DA SEGURANÇA DO TRABALHO
15.1 A CONTRATADA não será eximida de qualquer responsabilidade quanto à segurança individual e coletiva de seus trabalhadores, deverá fornecer a todos os trabalhadores o tipo adequado de equipamento de proteção individual – EPI, deverá treinar e tornar obrigatório o uso dos EPIs.
15.2 O equipamento de proteção individual fornecido ao empregado deverá, obrigatoriamente, conter a identificação da CONTRATADA.
15.3 A CONTRATADA, em qualquer hipótese, não se eximirá da total responsabilidade quanto à negligência ou descumprimento da Consolidação das Leis do Trabalho, especialmente do capítulo "Da Segurança e da Medicina do Trabalho", Portarias do Ministério do Trabalho e Emprego e Normas Regulamentadoras relativas à segurança e medicina do trabalho.
15.4 Deverão ser observadas pela CONTRATADA todas as condições de higiene e segurança necessárias à preservação da integridade física de seus empregados e aos materiais envolvidos na obra, de acordo com as Portarias do Ministério do Trabalho e Emprego e Normas Regulamentadoras relativas à segurança e medicina do trabalho.
15.5 O CONTRATANTE atuará objetivando o total cumprimento das normas de segurança, estando autorizado a interditar serviços ou parte destes em caso do não cumprimento das exigências de lei. Se houver paralisações, estas não serão caracterizadas como justificativa por atraso na execução da obra.
15.6 Cabe à CONTRATADA solicitar ao CONTRATANTE a presença imediata do responsável pela fiscalização em caso de acidente (*s*) na obra, nos serviços e/ou nos bens de terceiros, para que seja providenciada a necessária perícia.

CLÁUSULA DÉCIMA SEXTA - DA SEGURANÇA DA OBRA E DA RESPONSABILIDADE CIVIL DA CONTRATADA
16.1 A CONTRATADA responderá pela solidez do objeto deste contrato, nos termos do Art. 618 do Código Civil Brasileiro, bem como pelo bom andamento dos serviços, podendo o CONTRATANTE, por intermédio da fiscalização, impugná-los quando contrariarem a boa técnica ou desobedecerem aos projetos e/ou especificações técnicas e/ou memoriais.
16.2 A CONTRATADA deverá manter um perfeito sistema de sinalização e segurança em todos os locais de serviços, principalmente nos de trabalho em vias públicas, de acordo com as normas de segurança do trabalho.
16.3 A CONTRATADA assumirá integral responsabilidade por danos causados ao CONTRATANTE ou a terceiros decorrentes da execução dos serviços ora contratados, inclusive acidentes, mortes, perdas ou destruições parciais ou totais, isentando o CONTRATANTE de todas as reclamações que possam surgir com relação ao presente Contrato.
16.4 Caso a CONTRATANTE seja acionada judicial ou administrativamente, inclusive reclamações trabalhistas, por qualquer ato decorrente do presente contrato, a

Autenticidade: ME4XXS74ZZXT8E5U7 - Validação pelo link: https://capanemaprscp.equiplano.com.br:7575/tramitacaoProcesso/#/consulta-anexo-assinado/entidade/50 - Impresso por ROSELIA KRIGER BECKER PAGANI em 16/12/2025 14:00:59

Inserido por Carolina Weissheimer em: 07/11/2025 10:26:14.

CONTRATADA assumirá para si a responsabilidade por toda e qualquer eventual condenação, isentando a CONTRATANTE de quaisquer obrigações.
16.5 A intenção das partes, aqui manifestada expressamente, é a de que a CONTRATADA assuma e se responsabilize direta e integralmente pela plena e total realização dos serviços contratados, sob pena de incorrer em descumprimento de obrigação contratual e sujeitar-se à aplicação das penalidades cabíveis.
16.6 A CONTRATADA responde, exclusiva e diretamente, por todo e qualquer ato ilícito praticado por seus prepostos, bem como a obrigação e/ou necessidade de ressarcimento de danos materiais ou morais (Art. 932, III, Código Civil), não podendo a CONTRATANTE ser responsabilizada por eles a nenhum título.
16.7 O CONTRATADO é responsável pelos encargos trabalhistas, previdenciários, fiscais e comerciais resultantes do contrato.

CLÁUSULA DÉCIMA SÉTIMA - DO RECEBIMENTO DOS SERVIÇOS
17.1 O objeto deste Contrato será recebido provisoriamente, em no máximo 15 (quinze) dias, após a comunicação ao CONTRATANTE da conclusão do objeto deste Contrato pela CONTRATADA, ficando esta responsável pelo bom funcionamento dos serviços executados até o seu recebimento definitivo, exceto por danos que sejam de responsabilidade do CONTRATANTE. A aceitação da obra pelo CONTRATANTE se dará quando não houver qualquer pendência por parte da CONTRATADA.
17.2 O recebimento definitivo do objeto deste Contrato deverá estar formalizado até 60 (sessenta) dias do recebimento provisório, mediante comissão especificamente designada pelo CONTRATANTE. Decorrido esse prazo, sem qualquer manifestação do Contratante, a(*s*) obra (*s*) será(*ão*) considerada(*s*) como recebida(*s*) definitivamente.
17.3 O recebimento provisório ou definitivo não exclui a responsabilidade civil pela qualidade da obra, nem a ético-profissional pela perfeita execução do Contrato.
17.4. Os termos de recebimento definidos neste capítulo constituem atos administrativos anuláveis nas hipóteses de erro ou ignorância, dolo, coação, simulação, fraude, incapacidade dos agentes públicos, impossibilidade jurídica ou ilicitude.

CLÁUSULA DÉCIMA OITAVA – DA SUBCONTRATAÇÃO
18.1 A Contratada não poderá subcontratar o presente Contrato, a nenhuma pessoa física ou jurídica, sem autorização prévia, por escrito, do Contratante.
18.1.1 É vedada a subcontratação total do objeto licitado.
18.2 A subcontratação parcial do objeto, será permitida até o limite de % ( ) do valor total do contrato, respeitando o limite máximo constante no Edital de licitação, nas seguintes condições:
a) Autorização prévia por escrito do contratante, a quem incumbe aferir as condições de habilitação jurídica, regularidade fiscal e trabalhista da subcontratada, bem como, os requisitos de qualificação técnica;
b) Não poderão ser subcontratadas parcelas do objeto para as quais foi exigida, como requisito de habilitação técnico-operacional, a apresentação de atestados que comprovem execução de serviço com características semelhantes.
18.3 A relação que se estabelece na assinatura do contrato é exclusivamente entre o Município e a contratada, não havendo qualquer vínculo ou relação de nenhuma espécie entre a contratante e a subcontratada, inclusive no que diz respeito aos pagamentos, que permanecem os mesmos.
18.4 Em qualquer hipótese de subcontratação, permanece a responsabilidade integral da Contratada pela perfeita execução contratual, cabendo-lhe realizar a supervisão e coordenação das atividades da subcontratada, bem como responder perante a Contratante

Autenticidade: ME4XXS74ZZXT8E5U7 - Validação pelo link: https://capanemaprscp.equiplano.com.br:7575/tramitacaoProcesso/#/consulta-anexo-assinado/entidade/50 - Impresso por ROSELIA KRIGER BECKER PAGANI em 16/12/2025 14:00:59

Inserido por Carolina Weissheimer em: 07/11/2025 10:26:14.

pelo rigoroso cumprimento das obrigações contratuais correspondentes ao objeto da subcontratação.

18.5 Se a CONTRATADA ceder o presente Contrato a uma ou mais pessoas físicas ou jurídicas sem autorização prévia e expressa do CONTRATANTE, deverá obrigatoriamente reassumir a execução da obra, no prazo máximo de 15 (quinze) dias, da data da notificação ou aplicação da multa, sem prejuízo de outras sanções contratuais, inclusive, extinção contratual.

CLÁUSULA DÉCIMA NONA – DA EXTINÇÃO DO CONTRATO E PENALIDADES

EXTINÇÃO

19.1 O presente instrumento poderá ser extinto, nos termos dos artigos 137 e seguintes da Lei 14.133/2021, mediante expressa anuência do PARANACIDADE:

19.1.1 por ato unilateral e escrito da Administração, exceto no caso de descumprimento decorrente de sua própria conduta**;**

19.1.2 de forma consensual, por acordo entre as partes, por conciliação, por mediação ou por comitê de resolução de disputas, desde que haja interesse da Administração; ou

19.1.3 por decisão arbitral, em decorrência de cláusula compromissória ou compromisso arbitral, ou por decisão judicial.

19.2 A extinção unilateral do contrato implicará a apuração de perdas e danos, a perda da garantia de execução, sem embargos da aplicação das demais penalidades legais cabíveis.

19.3 No caso de extinção consensual, a parte que pretender extinguir o Contrato comunicará sua intenção à outra, por escrito.

19.4 Declarada a extinção do contrato, que vigorará a partir da data da sua assinatura, a CONTRATADA se obriga, expressamente, a entregar o percentual executado e/ou o objeto deste contrato inteiramente desembaraçado, não criando dificuldades de qualquer natureza, devendo, obrigatoriamente, apresentar os documentos previstos para liberação da última parcela.

19.5 A documentação da rescisão deverá ser inserida no Portal para análise do PARANACIDADE.

PENALIDADES

19.6 Comete infração administrativa, nos termos da Lei nº 14.133/2021, a CONTRATADA que:

a) der causa à inexecução parcial do contrato;
b) der causa à inexecução parcial do contrato que cause grave dano à Administração ou ao funcionamento dos serviços públicos ou ao interesse coletivo;
c) der causa à inexecução total do contrato;
d) deixar de entregar a documentação exigida para o certame;
e) não manter a proposta, salvo em decorrência de fato superveniente devidamente justificado;
f) não celebrar o contrato ou não entregar a documentação exigida para a contratação, quando convocado dentro do prazo de validade de sua proposta;
g) ensejar o retardamento da execução ou da entrega do objeto da licitação sem motivo justificado;
h) apresentar declaração ou documentação falsa exigida para o certame ou prestar declaração falsa durante a licitação ou a execução do contrato;
i) fraudar a licitação ou praticar ato fraudulento na execução do contrato;
j) comportar-se de modo inidôneo ou cometer fraude de qualquer natureza;
k) praticar atos ilícitos com vistas a frustrar os objetivos da licitação;

Autenticidade: ME4XXS74ZZXT8E5U7 - Validação pelo link: https://capanemaprscp.equiplano.com.br:7575/tramitacaoProcesso/#/consulta-anexo-assinado/entidade/50 - Impresso por ROSELIA KRIGER BECKER PAGANI em 16/12/2025 14:00:59

Inserido por Carolina Weissheimer em: 07/11/2025 10:26:14.

l) praticar ato lesivo previsto no art. 5º da Lei nº 12.846, de 1º de agosto de 2013.

19.7 À CONTRATADA, poderão ser aplicadas pelo CONTRATANTE as seguintes sanções:
19.7.1 Advertência por escrito, em caso de descumprimento de quaisquer obrigações previstas no edital e seus anexos e neste contrato, que não configurem hipóteses de aplicação de sanções mais graves;
19.7.2 Multa de mora de 0,1% (zero vírgula um por cento), por dia de atraso, sobre o valor da parcela recebida em desacordo com o cronograma físico-financeiro acordado, limitada a 90 (noventa) dias.
19.7.3 multa compensatória, em caso de inadimplência parcial, de 5% (cinco por cento) sobre o valor da parcela inadimplida;
19.7.4 multa compensatória, em caso de inadimplência total, de 10% (dez por cento) sobre o valor do contrato;
19.7.5 Impedimento de licitar e contratar no âmbito da Administração Pública direta e indireta do CONTRATANTE, por prazo não superior a 3 (três) anos, nos casos previstos nas alíneas "b", "c", "d", "e", "f" e "g" do item 19.6, na forma prevista na Lei Federal nº 14.133/2021, quando não se justificar a imposição de penalidade mais grave.
19.7.6 Declaração de inidoneidade para licitar e contratar com a Administração Pública, nos casos previstos nas alíneas "h", "i", "j", "k" e "l" do item 19.6, bem como nos casos previstos no item 19.7.5 que justifiquem a imposição de penalidade mais grave, na forma prevista na Lei Federal nº 14.133/2021.
19.8 As sanções de advertência; impedimento de licitar e contratar; e declaração de inidoneidade para licitar ou contratar, poderão ser aplicadas cumulativamente com a penalidade de multa, facultada a defesa prévia do CONTRATADO.
19.9 Se a multa aplicada e as indenizações cabíveis forem superiores ao valor de pagamento eventualmente devido pelo MUNICÍPIO ao contratado, além da perda desse valor, a diferença será descontada da garantia prestada ou será cobrada judicialmente.
19.10 A sanção de multa poderá também ser aplicada ao responsável por qualquer das infrações administrativas previstas no item 19.6, não podendo ser inferior a 0,5% nem superior a 30% do valor contratual.
19.11. O procedimento para aplicação das sanções seguirá o disposto nos artigos 156 e seguintes da Lei 14.133/2021, garantido o exercício de contraditório e ampla defesa.

CLÁUSULA VIGÉSIMA – ANTICORRUPÇÃO
20.1 As partes declaram conhecer as normas de prevenção à corrupção previstas na legislação brasileira, dentre elas, a Lei de Improbidade Administrativa (Lei Federal n.º 8.429/1992), a Lei Federal n.º 12.846/2013 e seus regulamentos, comprometem-se que para a execução deste contrato nenhuma das partes poderá oferecer, dar ou se comprometer a dar, a quem quer que seja, aceitar ou se comprometer a aceitar, de quem quer que seja, tanto por conta própria quanto por intermédio de outrem, qualquer pagamento, doação, compensação, vantagens financeiras ou benefícios indevidos de qualquer espécie, de modo fraudulento que constituam prática ilegal ou de corrupção, bem como de manipular ou fraudar o equilíbrio econômico financeiro do presente contrato, seja de forma direta ou indireta quanto ao objeto deste contrato, devendo garantir, ainda que seus prepostos, administradores e colaboradores ajam da mesma forma.

CLÁUSULA VIGÉSIMA PRIMEIRA - DAS ALTERAÇÕES CONTRATUAIS
21.1. Este Contrato poderá ser alterado em qualquer das hipóteses previstas nos artigos

Autenticidade: ME4XXS74ZZXT8E5U7 - Validação pelo link: https://capanemaprscp.equiplano.com.br:7575/tramitacaoProcesso/#/consulta-anexo-assinado/entidade/50 - Impresso por ROSELIA KRIGER BECKER PAGANI em 16/12/2025 14:00:59

Inserido por Carolina Weissheimer em: 07/11/2025 10:26:14.

124 e seguintes da Lei Federal n.º 14.133. de 2021, mediante anuência expressa do PARANACIDADE, salvo as que tratarem da prorrogação, tão somente, do prazo de vigência contratual.

CLÁUSULA VIGÉSIMA SEGUNDA - DAS DISPOSIÇÕES GERAIS

22.1 Deverá a CONTRATADA notificar à fiscalização e aguardar instruções sobre os procedimentos a serem seguidos, quando vier a ser descoberto qualquer objeto de valor histórico ou valor significativo em qualquer parte do canteiro de obras e/ou local em que está sendo executado o objeto do presente contrato.**22.2** Havendo discrepância entre os valores indicados numericamente e por extenso, fica desde já acordado entre as partes contratantes que sempre prevalecerão aqueles mencionados por extenso.

22.3 Os casos omissos serão dirimidos de comum acordo entre as partes, com base na legislação em vigor e aplicáveis a espécie.

22.4 O presente contrato e seus aditamentos serão publicados no Portal Nacional de Contratações Públicas e no sítio eletrônico oficial do município m até 20 dias úteis da data da sua assinatura.

CLÁUSULA VIGÉSIMA TERCEIRA - DO GERENCIAMENTO DE RESÍDUOS DA CONSTRUÇÃO CIVIL E DA UTILIZAÇÃO DE PRODUTOS E SUBPRODUTOS DE MADEIRA

23.1 No que diz respeito ao Gerenciamento de Resíduos da Construção Civil, a empresa deverá executar a obra de acordo com a Resolução do CONAMA n.º 307, de 5 de julho de 2002 e suas alterações juntamente com a legislação pertinente do município onde será realizada.

23.2 A contratada somente deverá utilizar produtos ou subprodutos de madeira de origem exótica ou nativa que tenham procedência legal, conforme Decreto Estadual n.º 4.889, de 31 de maio de 2005.

23.2.1. O descumprimento, pelo CONTRATADO, dos requisitos impostos no item 22.2 deste Contrato, poderá implicar extinção do contrato, com amparo no art. 137, I da Lei Federal 14.133, de 2021, c/c a aplicação das penalidades previstas nos mesmos Diplomas Legais e neste Contrato.

CLÁUSULA VIGÉSIMA QUARTA - DO FORO

24.1 As partes elegem o foro da Comarca de , Estado do Paraná, para dirimir quaisquer dúvidas oriundas do presente Contrato, renunciando a qualquer outro, por mais privilegiado que seja.

24.2 Fica pactuado entre as partes que este contrato adota a data da assinatura citada no extrato do contrato publicado como data do acordo firmado, estando as demais clausulas vinculadas submetidas a esta data.

E assim, por estarem justos e contratados assinam o presente em duas vias de igual teor e forma, na presença das testemunhas abaixo.

, de de 20 .

CONTRATANTE CONTRATADA

Testemunhas:


_____ _____

RG **RG**

Autenticidade: ME4XXS74ZZXT8E5U7 - Validação pelo link: https://capanemaprscp.equiplano.com.br:7575/tramitacaoProcesso/#/consulta-anexo-assinado/entidade/50 - Impresso por ROSELIA KRIGER BECKER PAGANI em 16/12/2025 14:00:59

Inserido por Carolina Weissheimer em: 07/11/2025 10:26:14.

ELEVAÇÃO LATERAL

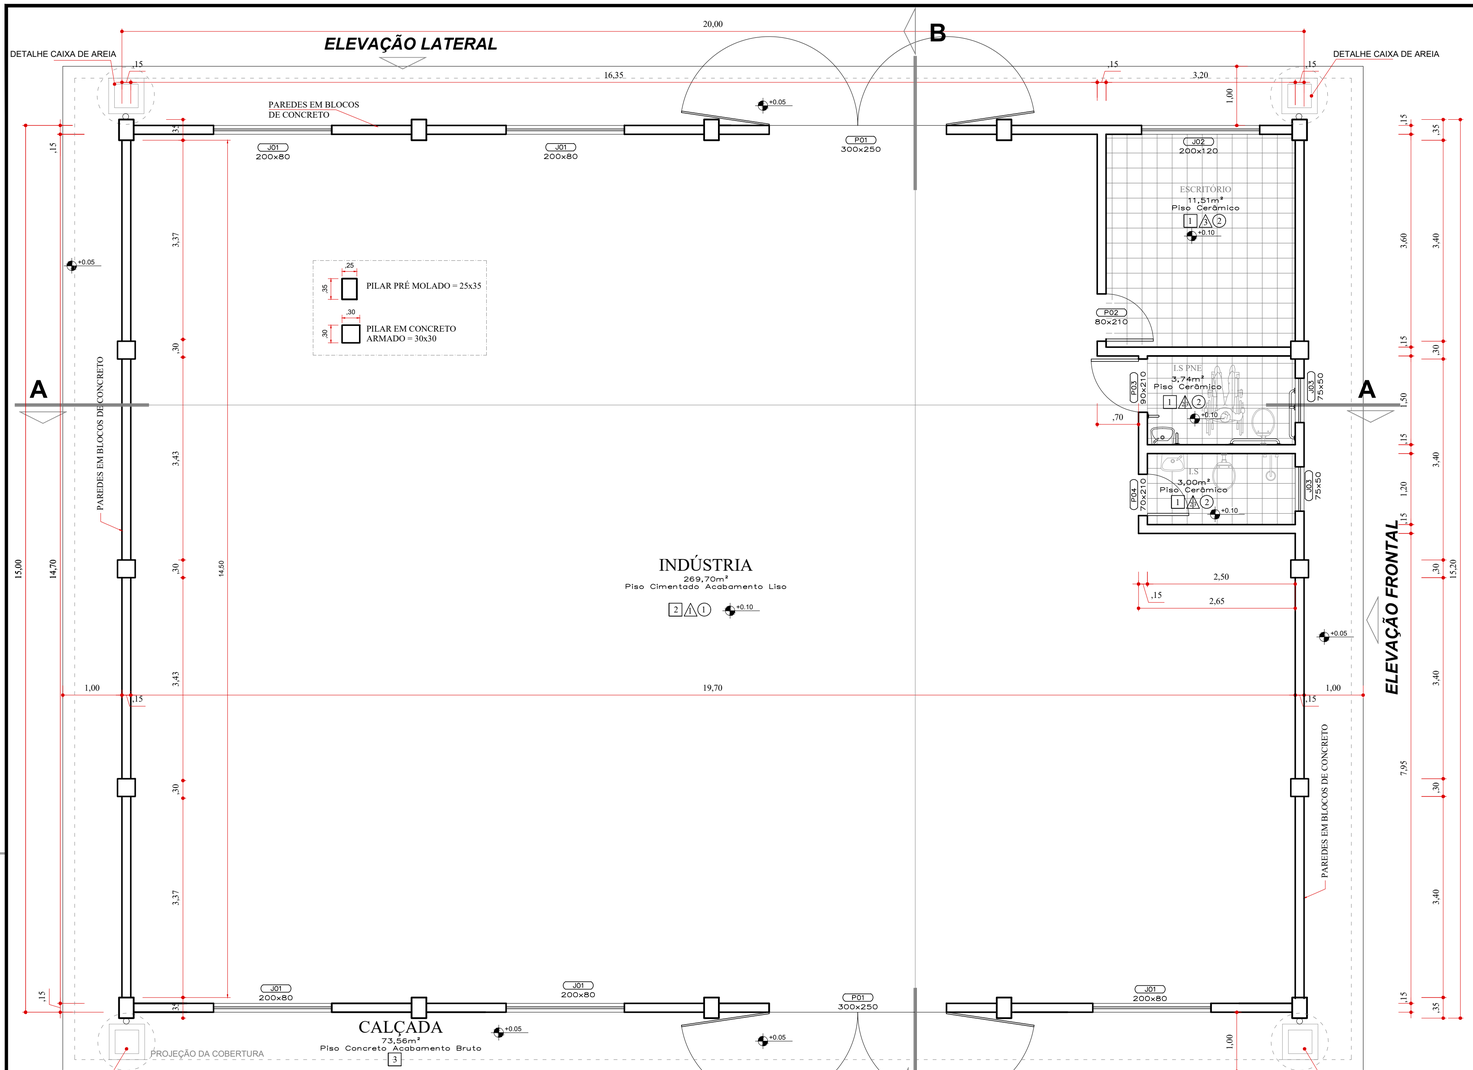


ELEVAÇÃO FRONTAL

PLANTA BAIXA - BARRACÃO

ÁREA TOTAL - 300,44m²


Escala 1/50

DETALHE CAIXA DE AREIA

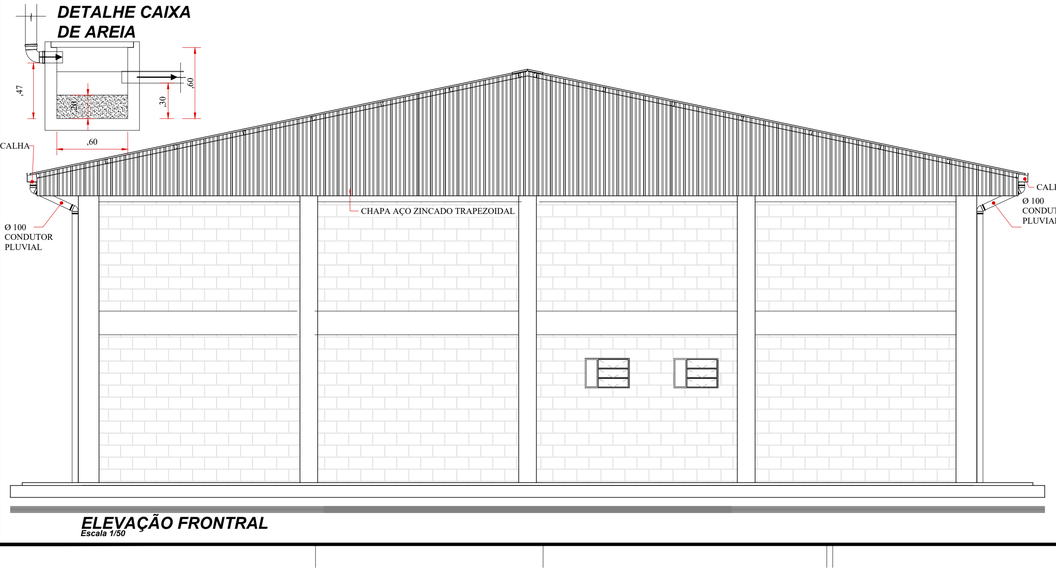


ELEVAÇÃO FRONTRAL

Escala 1/50

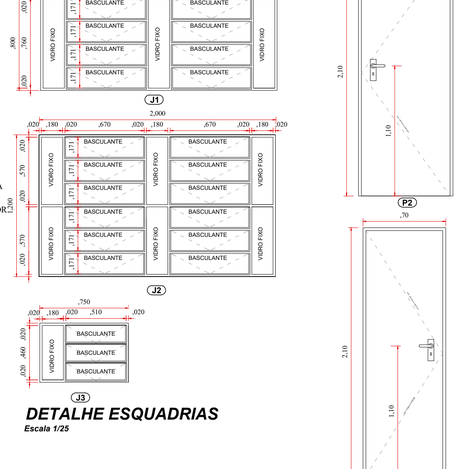


DETALHE ESQUADRIAS

Escala 1/25

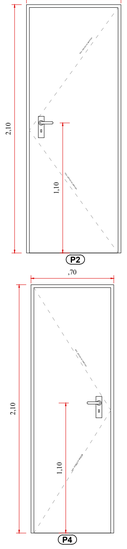


DETALHE PORTAS MADEIRA

Escala 1/25

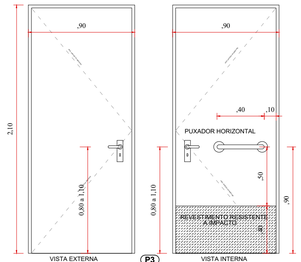

DETALHE P3

Escala 1/25

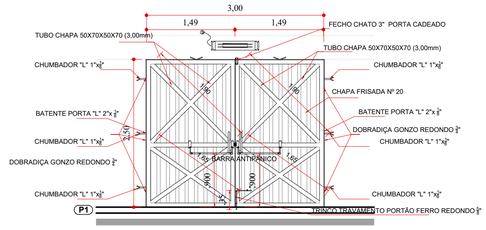

ABNT NBR 9050:2015

Dimensões em metros



d) Vista superior

Legenda

Cotas	Adulto m	Infantil m
A	0,75	0,60
B	0,40	0,25
C	0,46	0,36
D	0,30	0,15


Figura 105 – Bacia convencional com barras de apoio ao fundo e a 90° na parede lateral – Exemplo A

7.7.2.3 Bacias sanitárias com parede lateral

7.7.2.3.1 Bacia convencional com barras de apoio ao fundo e a 90° na parede lateral

A Figura 105 ilustra o uso de uma barra de apoio reta fixada ao fundo e duas retas fixadas a 90° na lateral, quando a bacia convencional está próxima a uma parede.

Dimensões em metros

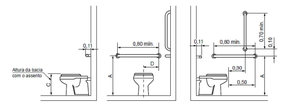

a) Vista lateral direita — b) Vista frontal — c) Vista lateral esquerda

© ABNT 2015 - Todos os direitos reservados

7.7.3 Acionamento da válvula de descarga

7.7.3.1 Válvula de parede

O acionamento da válvula de descarga deve estar a uma altura máxima de 1,00 m, conforme Figura 111, e ser preferencialmente acionado por sensores eletrônicos ou dispositivos equivalentes. A força de acionamento deve ser inferior a 23 N. Admite-se outra localização para o acionamento com alcance manual, conforme Seção 4.

Na impossibilidade de uso de válvula de descarga, recomenda-se que seja colocada caixa de descarga acionada por dispositivo de fácil manipulação, instalada a uma altura máxima de 1,20 m do piso acabado.

Dimensões em metros



a) Vista frontal — b) Vista lateral esquerda

Figura 111 – Altura máxima de acionamento da válvula de descarga

© ABNT 2015 - Todos os direitos reservados

7.8 Instalação de lavatório e barras de apoio

Os lavatórios, suas fixações e ancoragens devem atender no mínimo aos esforços previstos nas ABNT NBR 15097-1 e ABNT NBR 15097-2.

Sua instalação deve possibilitar a área de aproximação de uma pessoa em cadeira de rodas, quando se tratar do sanitário acessível, e garantir a aproximação frontal de uma pessoa em pé, quando se tratar de um sanitário qualquer, conforme Figura 112.

Dimensões em metros



a) Área de aproximação para PMR — b) Área de aproximação para PCD

Figura 112 – Área de aproximação frontal – Lavatório

7.8.1 As barras de apoio dos lavatórios podem ser horizontais e verticais. Quando instaladas, devem ter uma barra de cada lado conforme exemplos ilustrados nas Figuras 113, 114 e garantir as seguintes condições:

a) ter um espaçamento entre a barra e a parede ou de qualquer outro objeto de no mínimo 0,04 m, para ser utilizada com conforto;

b) ser instaladas até no máximo 0,20 m, medido da borda frontal do lavatório até o eixo da barra para permitir o alcance;

c) garantir o alcance manual da torneira de no máximo 0,50 m, medido da borda frontal do lavatório até o eixo da torneira, conforme Figura 98 e 113;

d) as barras horizontais devem ser instaladas a uma altura 0,78 m a 0,80 m, medido a partir do piso acabado até a face superior da barra, acompanhando a altura do lavatório;


e) as barras verticais devem ser instaladas a uma altura de 0,90 m do piso e com comprimento mínimo do 0,40 m, garantindo a condição da alínea a);

f) ter uma distância máxima de 0,50 m do eixo do lavatório ou cuba até o eixo da barra vertical instalada na parede lateral ou na parede de fundo para garantir o alcance.

© ABNT 2015 - Todos os direitos reservados

ABNT NBR 9050:2015

Dimensões em metros

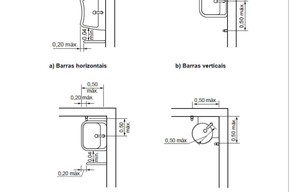

a) Barras horizontais — b) Barras verticais — c) Barras horizontais e vertical — d) Lavatório de canto com barras verticais

QUADRO DE ACABAMENTOS

AMBIENTE / MATERIAL	PISO 1-CERÂMICO	PISO 2-CIMENTADO LISO	PISO 3-CONCRETO BRUTO	PAREDES 1-SEM ACABAMENTO	PAREDES 2-CERÂMICO ATÉ O TETO	PAREDES 3-REBOCADO/PINTADO	TETO 1-SEM FORRO/LAJE	TETO 2-REBOCADO/PINTADO
INDÚSTRIA		*		*			*	
ESCRITÓRIO	*					*		*
I.S.	*				*	*		*
I.S.P.N.E.	*				*	*		*
CALÇADA			*					

QUADRO DE ESQUADRIAS

JANELAS

NÚMERO	DIMENSÕES	PEITORIL	MATERIAL - TIPO	QUANT.
J1	200 / 80 - 250	250	FERRO - BASCULANTE	05
J2	200 / 120 - 90	90	FERRO - BASCULANTE	01
J3	75 / 50 - 150	150	FERRO - BASCULANTE	02

PORTAS

NÚMERO	DIMENSÕES	MATERIAL	QUANT.
P1	300 / 250	METAL - FERRO - ABRIR - P/FORA	02
P2	80 / 210	MADEIRA - ABRIR - P/DENTRO	01
P3	90 / 210	MADEIRA - ABRIR - P/ FORA	01
P4	70 / 210	MADEIRA - ABRIR - P/ DENTRO	01

Revisões da Prancha

-	Comentários	Autor	Data
01	Revisão Geral	Rubens/Evandro	07-03-2025
02	Revisão Geral	Rubens/Evandro	22-03-2025
03	-	/	-

Estatística

Área Existente: 600,00m²
Área Barracão á Construir: 300,44m²
Área á Construir + Existente: 900,44m²
Área do Lote: 3.500,00m²
Taxa de Ocupação: 25,73%

APROVAÇÃO DO MUNICÍPIO

MUNICÍPIO DE CAPANEMA
APROVADO
AMANDA P. DE ANDRADE
CREA RQ-15505-D
ENGENHEIRA CIVIL MUNICIPAL DE CAPANEMA - PR
Matrícula nº 3523-1

APROVAÇÃO DA SAÚDE PÚBLICA

PROJETO:

PROJETO ARQUITETÔNICO

OBRA:

Município de Capanema - Paraná

CONSTRUÇÃO DE BARRACÃO PRÉ-MOLDADO

RUA PÔR DO SOL , CHÁCARA 78 S.E. BAIRRO SANTO EXPEDITO - CAPANEMA. - PARANÁ.

RESPONSÁVEL TÉCNICO:

Planta Baixa, Elevação Frontal, Detalhes e Quadros

LOGRADOURO: RUA PÔR DO SOL
GEOREFERÊNCIA: 25°40'56.32"S 53°48'23.72"O
Nº CHÁCR./LOTE: CHÁC. 78
Nº GLEBA/QUADRA: -
SETOR: S.E.
BAIRRO/LOCALIDADE: Bairro Santo Expedito
DESENHISTA: EVANDRO CESAR MALINSKI

RESPONSÁVEL TÉCNICO:
RUBENS LUIS ROLANDO SOUZA:51335883953
Assinado de forma digital por RUBENS LUIS ROLANDO SOUZA:51335883953 Dados: 2025.05.23 10:04:43 -03'00'
RUBENS L.R. SOUZA
CREA RS-88296-D
ENGENHEIRO CIVIL E DE SEGURANÇA DO TRABALHO


ÁREA TOTAL: 300,44m²
ESCALA: indicada
DATA: Fevereiro de 2025

NEIVOR KESSLER:74652885920
Assinado de forma digital por NEIVOR KESSLER:74652885920 Dados: 2025.05.23 13:20:32 -03'00'
PREFEITO MUNICIPAL


PRANCHA: 01-02

A1


Autenticado por Carolina Wesselhoeft em: 07/11/2025 10:28:14.
Acesse em https://etce.tce.pr.gov.br/autenticidade-assinado/ e informe o código: MEAXXS74ZATBGSU7 - Validação válida somente para documento em PDF/A gerado pelo TCE/PR. Documento assinado digitalmente conforme MP nº 2.200-2/2001 - Impresso por: 10.247.0.50 - 07/11/2025 10:28:14

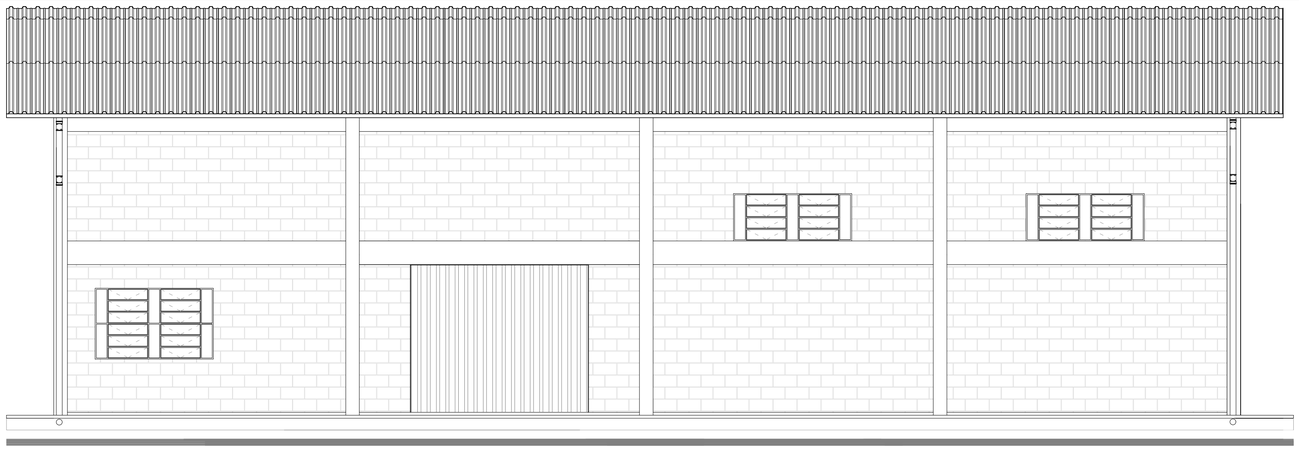


ELEVAÇÃO LATERAL
Escala 1/50

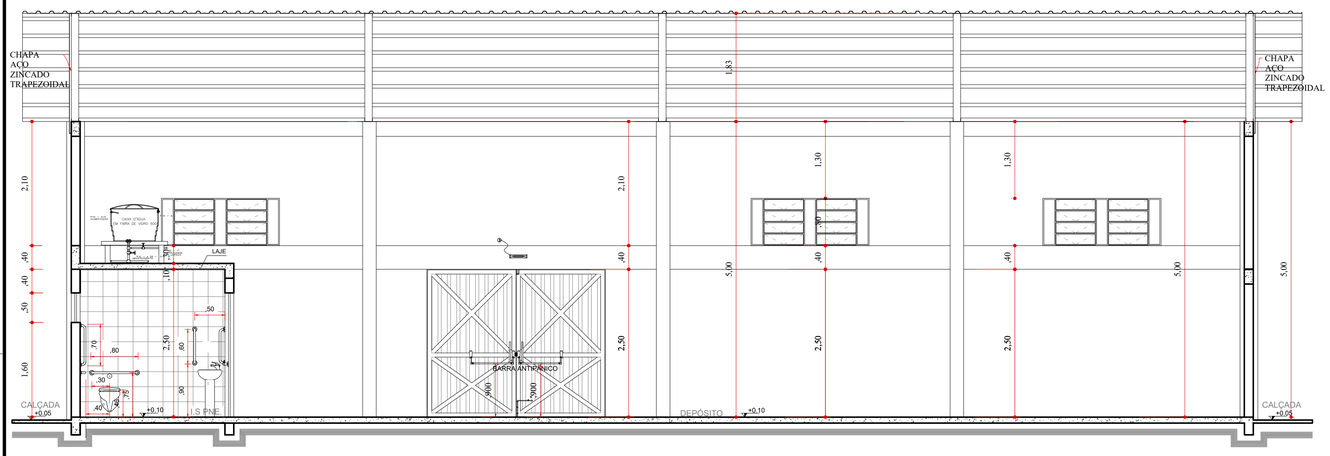


CORTE A-A´
Escala 1/50

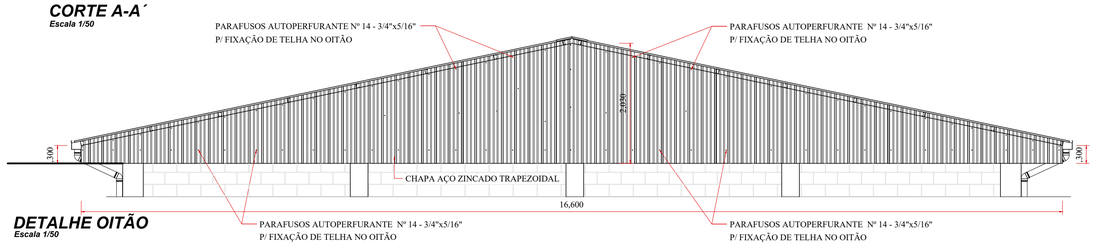


DETALHE OITÃO
Escala 1/50

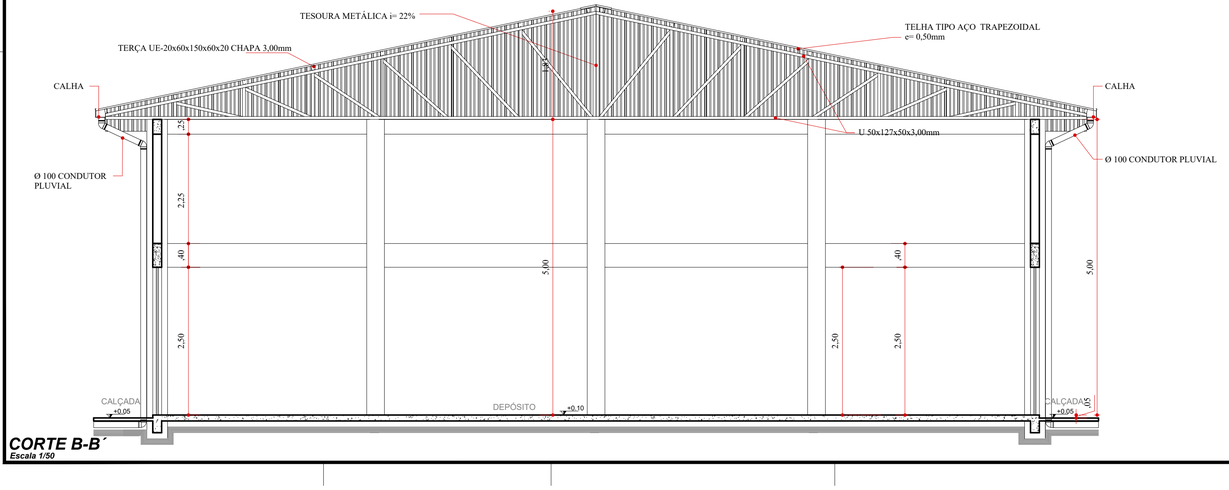


CORTE B-B´
Escala 1/50

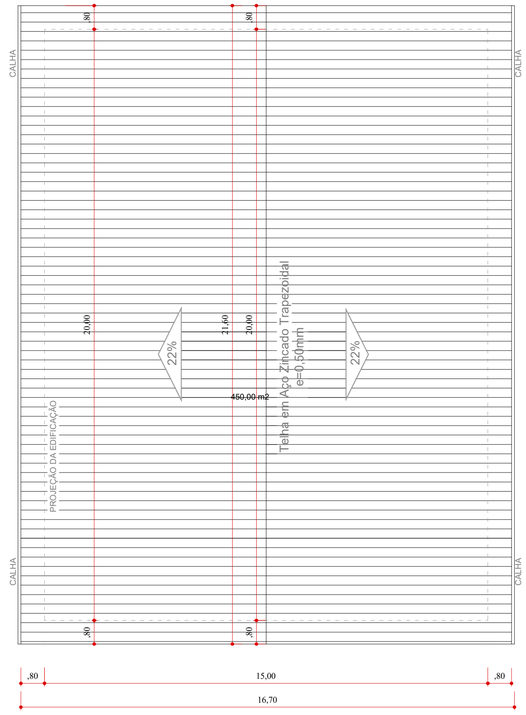


PLANTA DE COBERTURA
Cobertura em Telha Aço Zincado Trapezoidal e= 0,50 mm
Inclinação - 22%
Escala 1/100

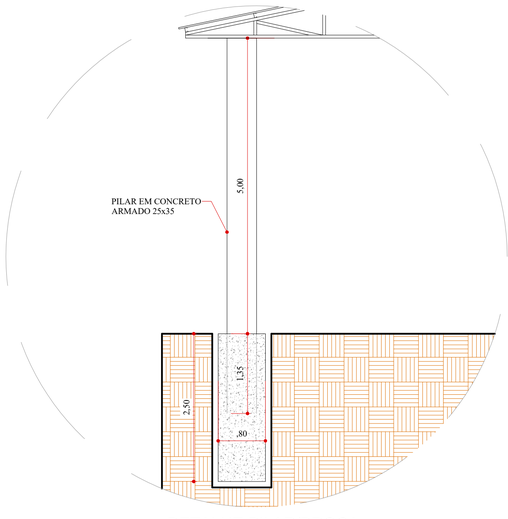

DETALHE PILAR/BROCA
Escala 1/50

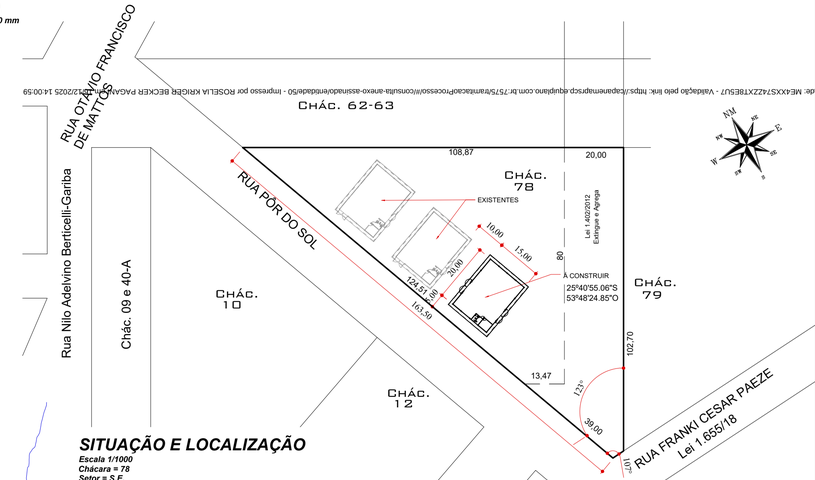

SITUAÇÃO E LOCALIZAÇÃO
Escala 1/1000
Chácara = 78
Setor = S.E.
Capanema Pr.

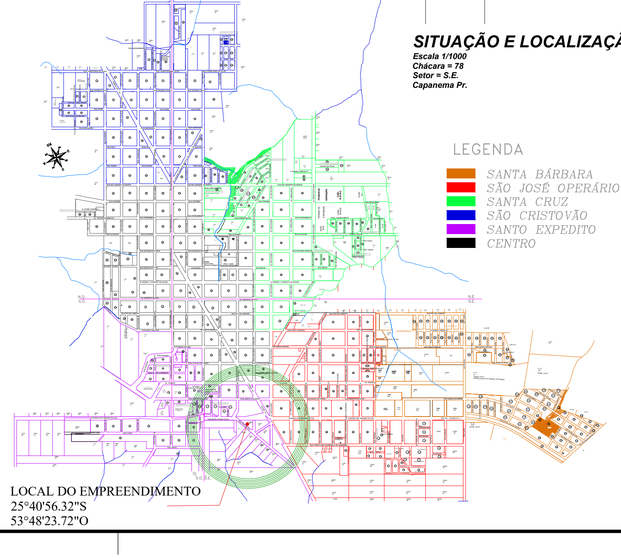

APROVAÇÃO DO MUNICÍPIO

MUNICÍPIO DE CAPANEMA
APROVADO
AMANDA PEREIRA DE ANDRADE:01305183 Assinado de forma digital por AMANDA PEREIRA DE ANDRADE:01305183 Dados: 2025.05.23 13:22:02 -03'00'
AMANDA P. DE ANDRADE
CREA RO-10505/D
ENGENHEIRA CIVIL MUNICIPAL DE CAPANEMA - PR
Matrícula nº 3523-1

APROVAÇÃO DA SAÚDE PÚBLICA

PROJETO:
PROJETO ARQUITETÔNICO

OBRA:
Município de Capanema - Paraná
CONSTRUÇÃO DE BARRACÃO PRÉ-MOLDADO
RUA PÔR DO SOL , CHÁCARA 78 S.E. BAIRRO SANTO EXPEDITO - CAPANEMA. - PARANÁ.

RESPONSÁVEL TÉCNICO:
Elevação Lateral, Cortes AA' e BB", Detalhe Oitão, Cobertura, Detalhe Pilar/Broca, Situação e Localização, Local do Empreendimento

LOGRADOURO: RUA PÔR DO SOL
GEOREFERÊNCIA: 25°40'56.32"S 53°48'23.72"O
Nº CHÁCR./LOTE: CHÁC. 78
Nº GLEBA/QUADRA: -
SETOR: S.E.
BAIRRO/LOCALIDADE: Bairro Santo Expedito
DESENHISTA: EVANDRO CESAR MALINSKI

RESPONSÁVEL TÉCNICO:
RUBENS LUIS ROLANDO SOUZA:5133
Assinado de forma digital por RUBENS LUIS ROLANDO SOUZA:51338830 Dados: 2025.05.23 13:17:14 -03'00'
RUBENS L.R. SOUZA
CREA RS-88296-D
ENGENHEIRO CIVIL E DE SEGURANÇA DO TRABALHO

AREA TOTAL: 300,44m²
ESCALA: indicada
DATA:


NEIVOR KESSLER:74652885920
Assinado de forma digital por NEIVOR KESSLER:74652885920 Dados: 2025.05.23 13:22:02 -03'00'
PREFEITO MUNICIPAL

PRANCHA: 02-02

A1


Autenticado: ME4XXSZ4ZZXTBESU7 - Validação pelo linke: https://capanemapmcp.equiplano.com.br:7575/tramitacaoProcessoWeb/consulta-anexo-assinado/enviado/50 - impresso por ROSELIA KRIGER BECKER PAGANNI em 07/11/2025 14:00:59

Liberado por Caroline Wasschemer em 07/11/2025 10:26:14

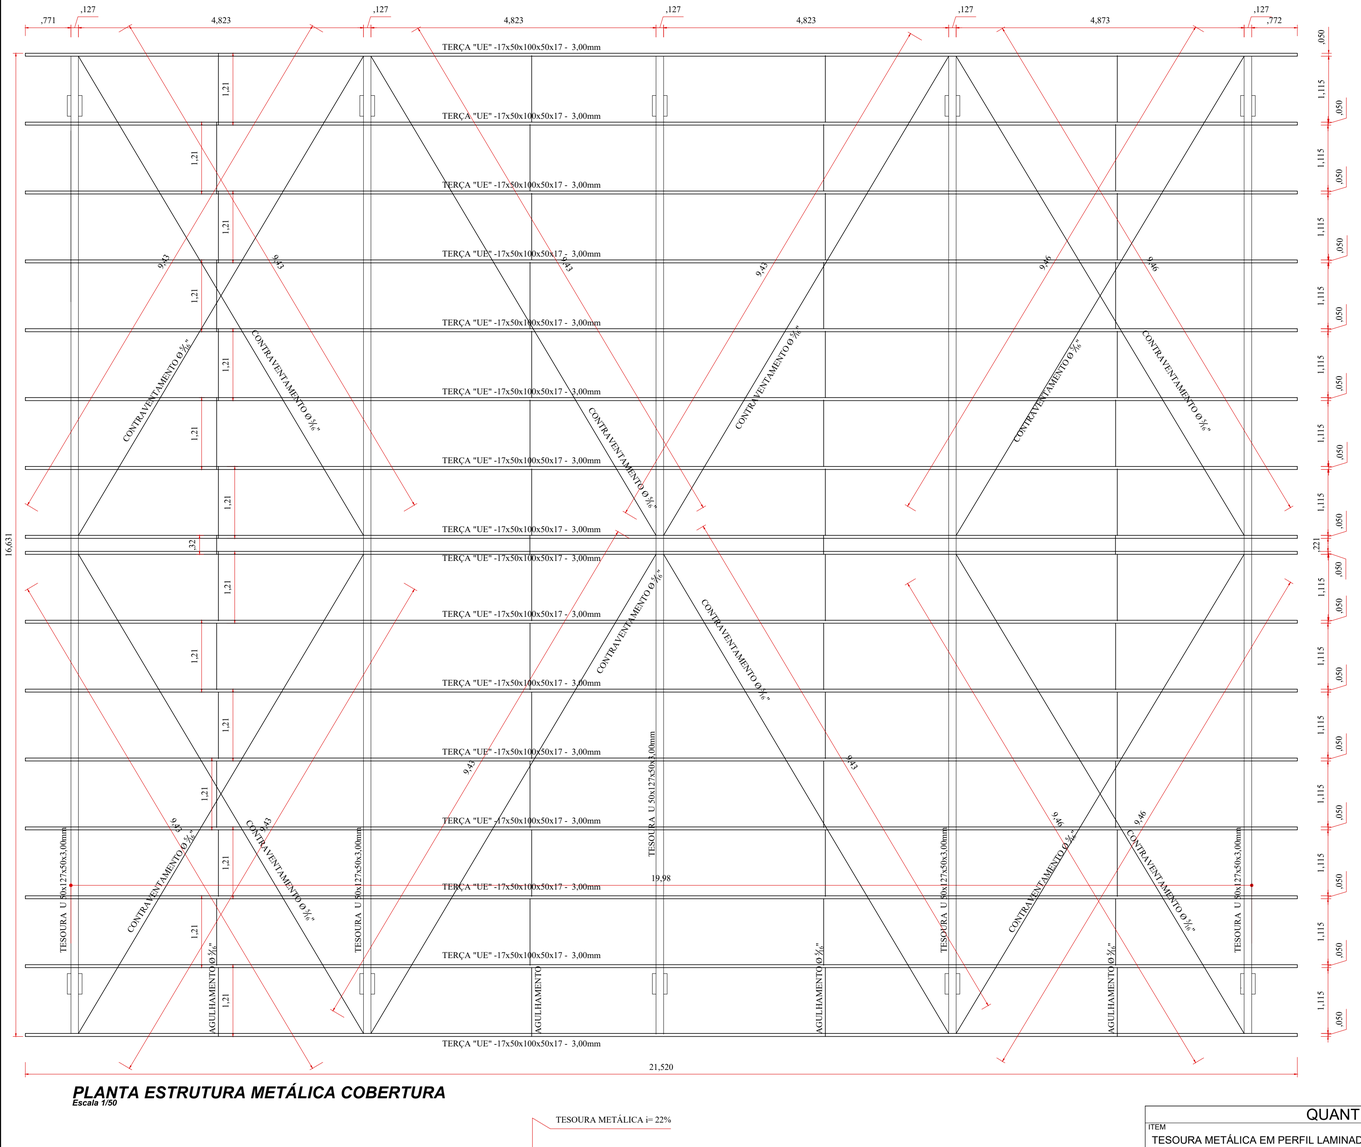


PLANTA ESTRUTURA METÁLICA COBERTURA

Escala 1/50

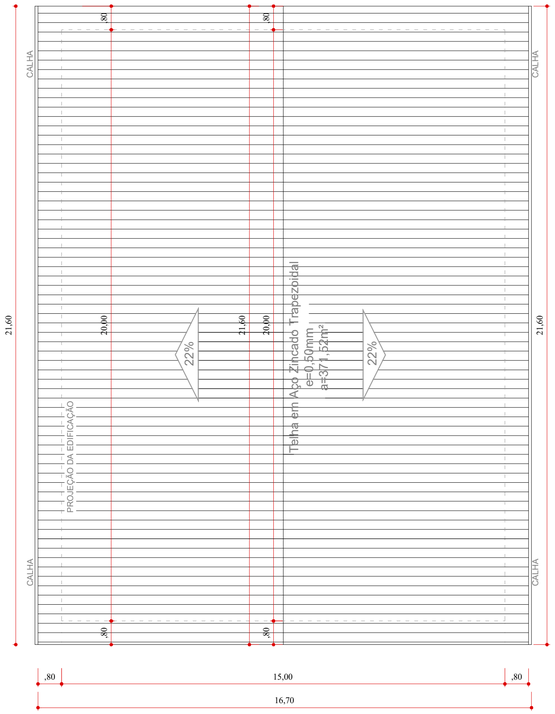


PLANTA DE COBERTURA

Cobertura em Telha Aço Zincado Trapezoidal e= 0,50mm - a= 371,52m²
Inclinação - 22%
Escala 1/100

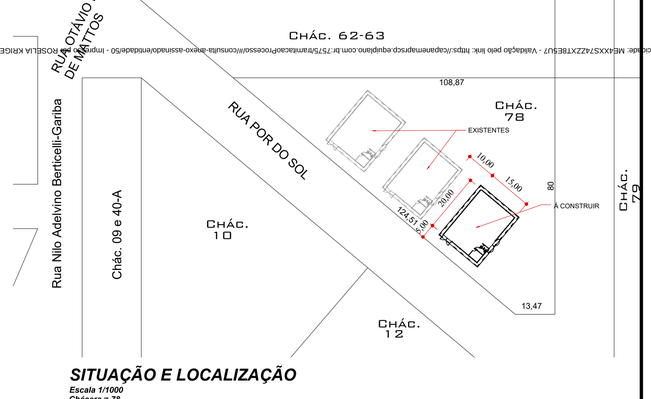


SITUAÇÃO E LOCALIZAÇÃO

Escala 1/1000
Chácara = 78
Setor = S.E.
Capanema Pr.

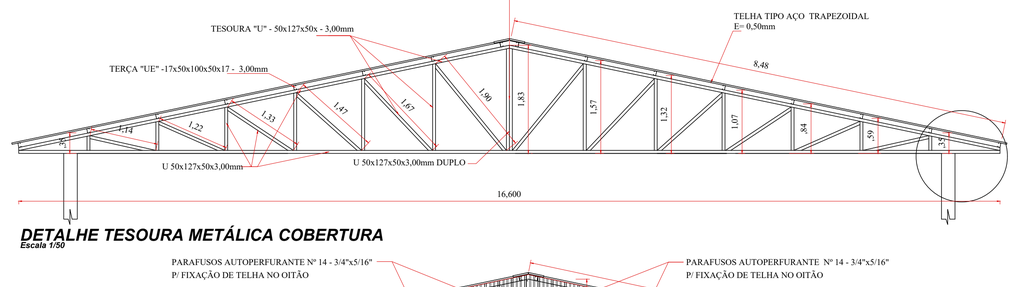

DETALHE TESOURA METÁLICA COBERTURA

Escala 1/50

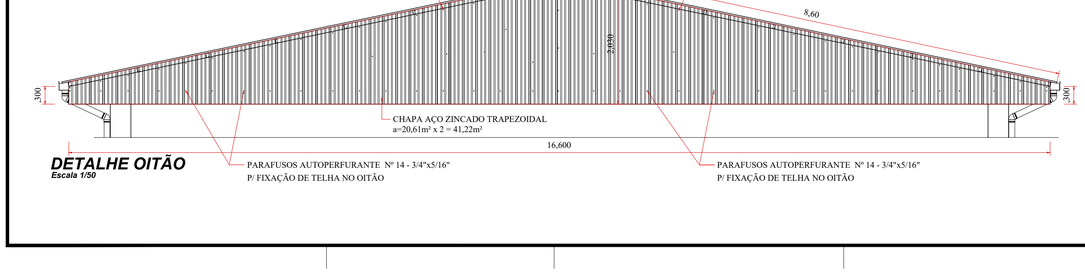

DETALHE OITÃO

Escala 1/50

QUANTIDADES

ITEM
TESOURA METÁLICA EM PERFIL LAMINADO ou SOLDADA EM AÇO ESTRUTURAL PARAFUSADA

Tipo	Quant.	Comprimento	Compr. Total	Kg/m	Kg/Total
U-50x127x50 - CH 3mm	5	66,16 m	330,80 m	5,130 Kg	1.697,004 Kg
CHAPA 1/4"- 0,25X0,35 - FIXAÇÃO TESOURA	10	0,0875 m²	0,875 m²	49,78 Kg/m²	43,557 Kg
PORCA SEXTAVADA Ø 1" FIXAÇÃO	40				
AROELA Ø 1" FIXAÇÃO TESOURA	40				
UE-17x50x100x50x17 - CH 3mm - TERÇAS	16	21,52 m	344,32 m	5,020 Kg	1.728,486 Kg
Subtotal					3.469,047 Kg

ITEM
CONTRAVENTAMENTO/AGULHAMENTO EM AÇO ESTRUTURAL COM CONEXÕES PARAFUSADAS

Tipo	Quant.	Comprimento	Compr. Total	Kg/m	Kg/Total
Ø 5/16" CONTRAVENTAMENTO	8	9,43 m	75,44 m	0,390 Kg	29,421 Kg
Ø 5/16" CONTRAVENTAMENTO	4	9,46 m	37,84 m	0,390 Kg	14,757 Kg
AROELA Ø 5/16" CONTRAV.	24				
PORCA SEXTAVADA Ø 5/16" CONT.	24				
Ø 5/16" AGULHAMENTO C/ ROSCA	4	0,32 m	1,28 m	0,390 Kg	0,499 Kg
Ø 5/16" AGULHAMENTO C/ ROSCA	56	1,21 m	67,76 m	0,390 Kg	26,426 Kg
AROELA Ø 5/16" AGULHAMENTO	120				
PORCA SEXTAVADA Ø 5/16" AGUL.	120				
Subtotal					71,103 Kg
TOTAL					3.540,150 Kg



DETALHE FIXAÇÃO DE TESOURA

Escala 1/25

APROVAÇÃO DO MUNICÍPIO

MUNICÍPIO DE CAPANEMA
APROVADO
AMANDA PEREIRA DE ANDRADE
Assinado de forma digital por AMANDA PEREIRA DE ANDRADE:05054310901 Dados: 2025.12.02 13:42:00 -03'00'
AMANDA P. DE ANDRADE
CREA RO-10505-D
ENGENHEIRA CIVIL MUNICIPAL DE CAPANEMA - PR
Matrícula nº 3523-1

APROVAÇÃO DA SAÚDE PÚBLICA

PROJETO:
PROJETO ESTRUTURAL METÁLICO

OBRA:
Município de Capanema - Paraná
CONSTRUÇÃO DE BARRACÃO PRÉ-MOLDADO
RUA POR DO SOL , CHÁCARA 78 S.E. BAIRRO SANTO EXPEDITO - CAPANEMA. - PARANÁ.

RESPONSÁVEL TÉCNICO:
Planta Baixa, Elevação Frontal, Detalhes, Quadros

LOGRADOURO: RUA POR DO SOL
GEOREFERÊNCIA: 25°40'55.06"S 53°48'24.85"O
Nº CHACLOTE:
Nº QUEBA/QUADRA:
SETOR: S.E.
BAIRRO/LOCALIDADE: Bairro Santo Expedito
DESENHISTA: EVANDRO CESAR MALINSKI

RESPONSÁVEL TÉCNICO:
RUBENS LUIS ROLANDO SOUZA:51330
RUBENS L.R. SOUZA
CREA RS-88296-D
ENGENHEIRO CIVIL E DE SEGURANÇA DO TRABALHO
Assinado de forma digital por RUBENS LUIS ROLANDO SOUZA:51330 Dados: 2025.12.02 13:17:07 -03'00'


AREA TOTAL: 300,44m²
ESCALA: Indicada
DATA: Fevereiro de 2025

NEIVOR KESSLER:746
Assinado de forma digital por NEIVOR KESSLER:74636920 Dados: 2025.12.02 13:22:58 -03'00'
PREFEITURA: 52885920

PRANCHA: ÚNICA
A-1

A1

Autenticado por Caroline Wassheuer em: 01/11/2026 10:26:14
Autenticode: ME4XXS74ZZXT8EGU7 - Validação pelo link: https://capanemapmrcp.equiplano.com.br:7575/arretacaoPrivacidade/consultaArquivoAssinado/verificacao em 16/12/2025 14:00:59

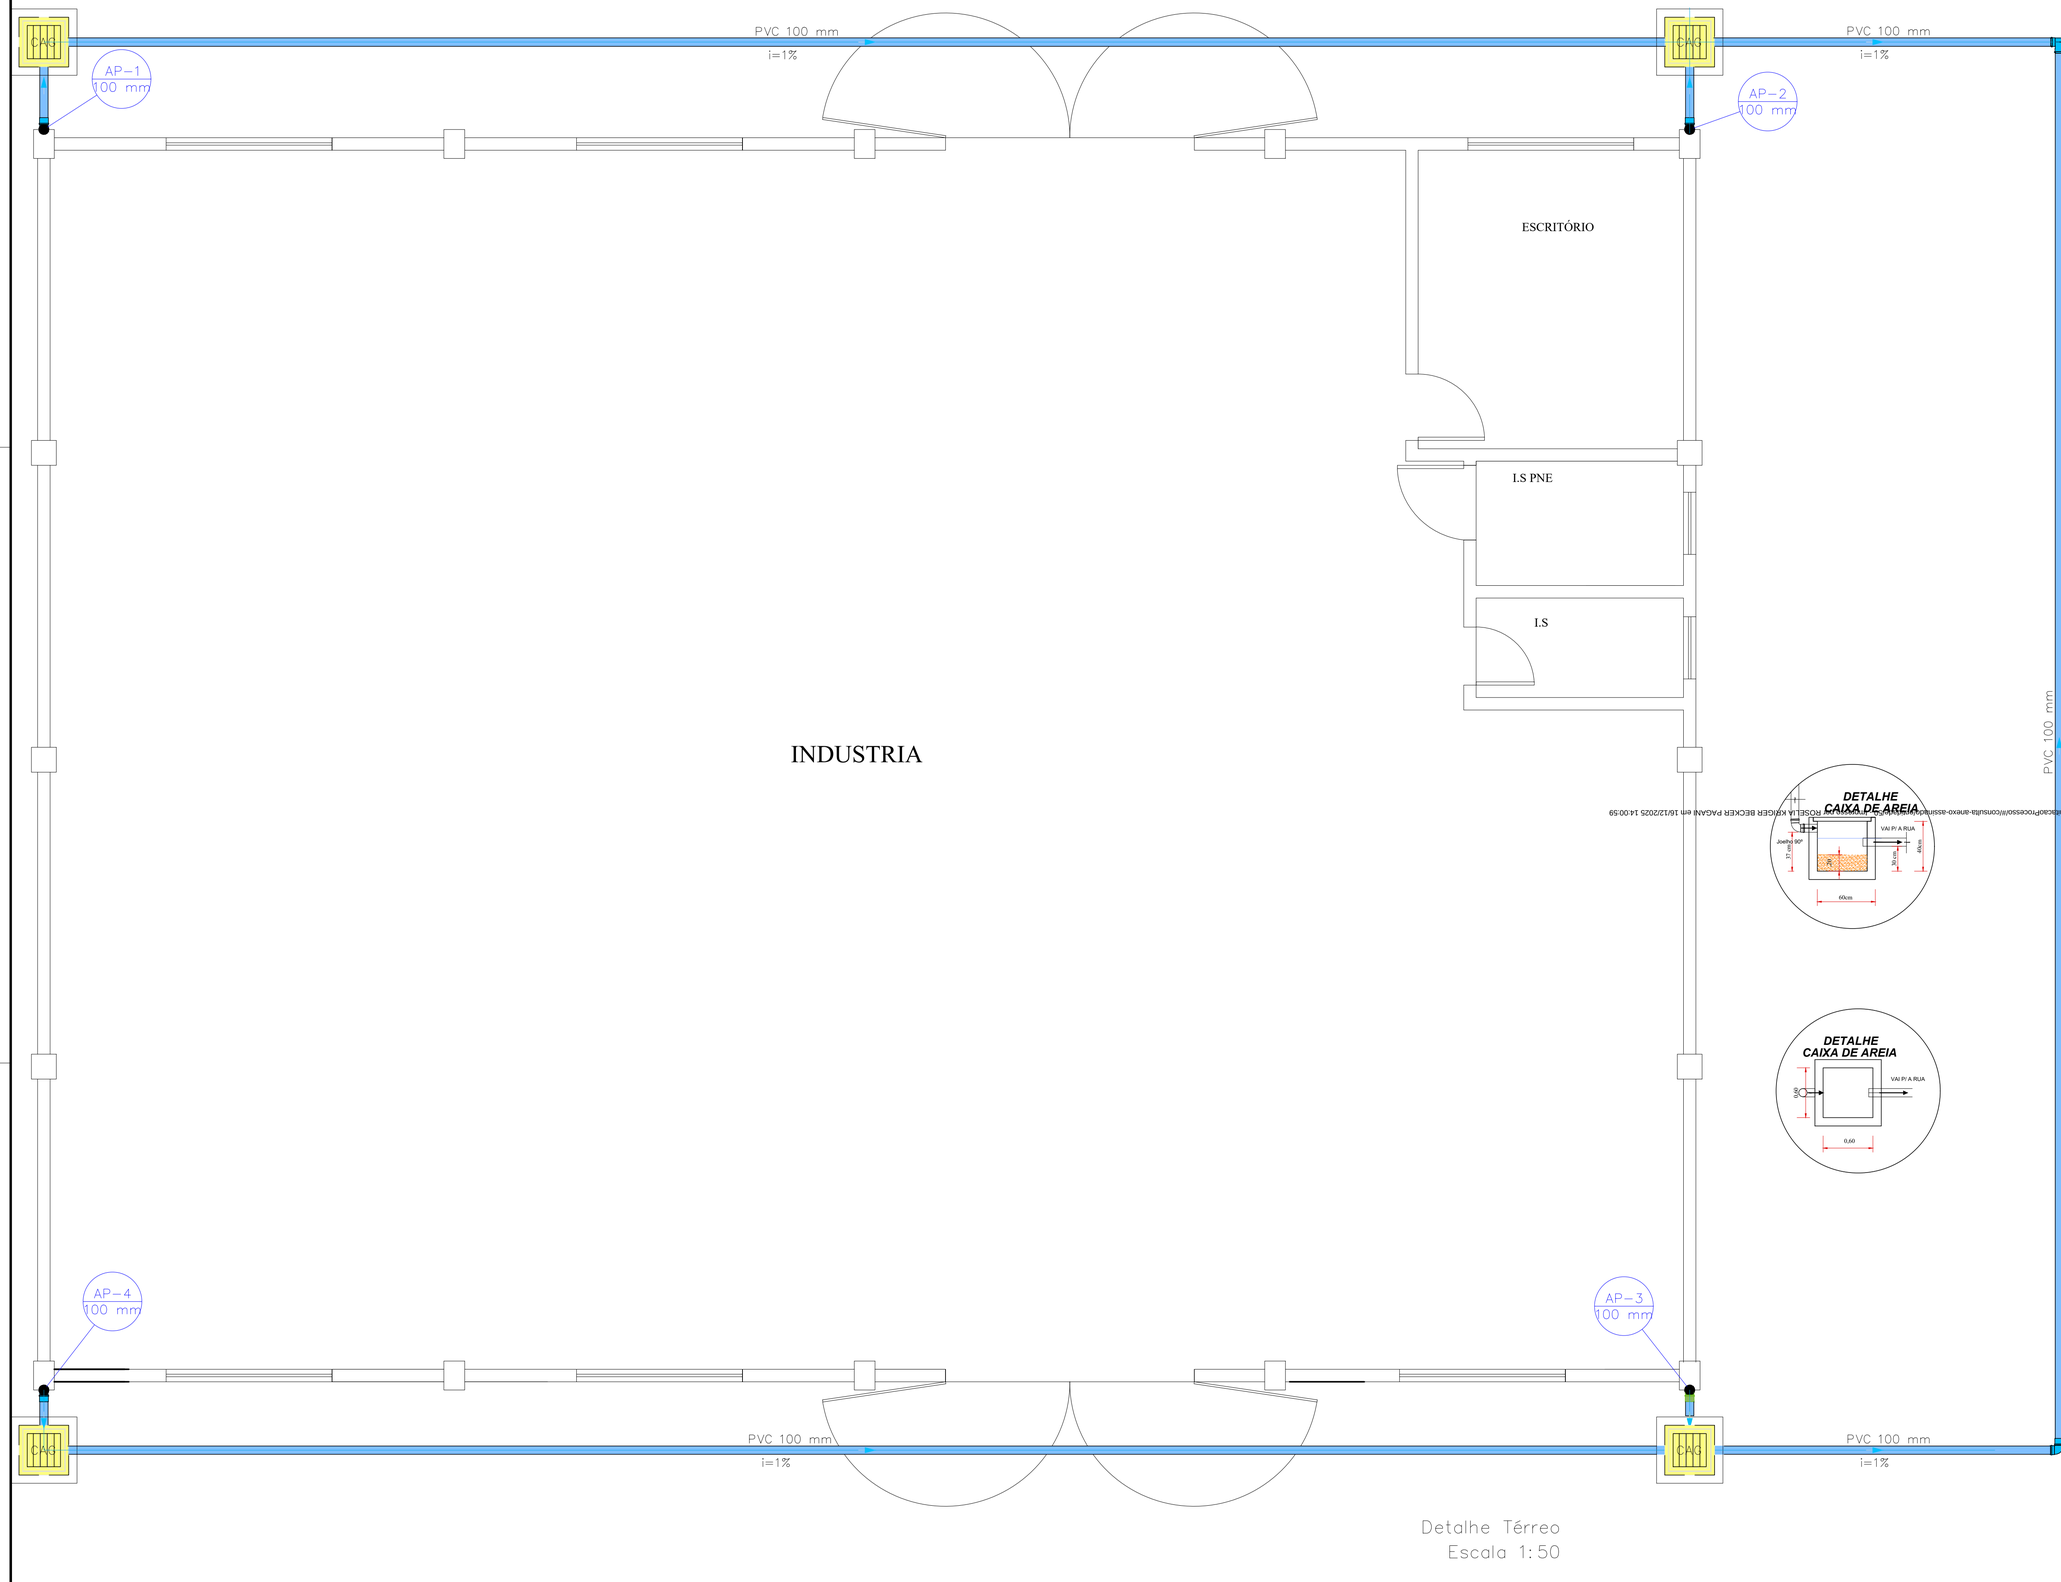

Detalhe Térreo
Escala 1:50

Lista de materiais – Pavimento		
Esgoto		
PVC Esgoto		
Anel de borracha		
100mm – 4"	1 pç	
Joelho 90		
100 mm	1 pç	
Tubo rígido c/ ponta lisa		
100 mm – 4"	0.67 m	
Pluvial		
Caixas de Passagem		
Caixa de areia pluvial com grelha		
CAG– 60x60cm	4 pç	
PVC Esgoto		
Anel de borracha		
100mm – 4"	7 pç	
Cap		
100 mm	1 pç	
Joelho 90		
100 mm	4 pç	
Tubo rígido c/ ponta lisa		
100 mm – 4"	89.25 m	
Tê sanitário		
100 mm – 100 mm	1 pç	

Legenda detalhada – Pavimento		
CAG	Caixa de areia pluvial c/grelha	
	Caixas de Passagem	
	Caixa de areia pluvial com grelha	
	CAG– 60x60cm	1pç
	Cap	
	PVC Esgoto	
	Anel de borracha	
	100mm – 4"	1pç
	Cap	
	100 mm	1pç
	Joelho 90	
	PVC Esgoto	
	Anel de borracha	
	100mm – 4"	1pç
	Joelho 90	
	100 mm	1pç
	Joelho 90– coluna	
	PVC Esgoto	
	Anel de borracha	
	100mm – 4"	1pç
	Joelho 90	
	100 mm	1pç
	Te sanitário	
	PVC Esgoto	
	Anel de borracha	
	100mm – 4"	2pç
	Tê sanitário	
	100 mm – 100 mm	1pç

RUBENS LUIS ROLANDO SOUZA:51335883053

Assinado de forma digital por RUBENS LUIS ROLANDO SOUZA:51335883053
Dados: 2025.06.18 08:01:46 -03'00'

RUBENS LUIS ROLANDO SOUZA
ENGENHEIRO CIVIL
CREA RS 88.296/D

Revisões da Prancha			
002	Destinação do Pluvial	Rubens	18/06/2025
001	Revisão Geral	Rubens	22/04/2025
Nu.	Comentários	Autor	Data

PROJETO ESGOTO PLUVIAL

RUBENS L. R. SOUZA
Rua Dr. Luiz Oscar Proscher 1079
Planalto-PR (046)35551186
rubensluiz@hotmail.com

PREFEITURA MUNICIPAL DE CAPANEMA

BARRACÃO INDUSTRIAL
DETALHE PLUVIAL NO TERRENO

Rua Por do Sol, Chácara nº 78 setor SE Bairro Sonho Dourado

Escala: 01/50


Desenho: Eng Rubens | Área: 300,44 m2

Prancha: 01/02


Data: 11/04/2025 | Unidade: cm


Autenticado de: NEAX2D2Z7XT8EUSU7 - Validação pelo link: https://www.gmaprojetos.com.br/75/submeterDocProcessoVerificacaoPorConsulta-anexo-assinado.php?ROSELIA KRIGER BECKER PAGANI em 16/12/2025 14:00:59

Usuário por Carolina Vanessa Hmar em: 17/11/2025 10:26:14

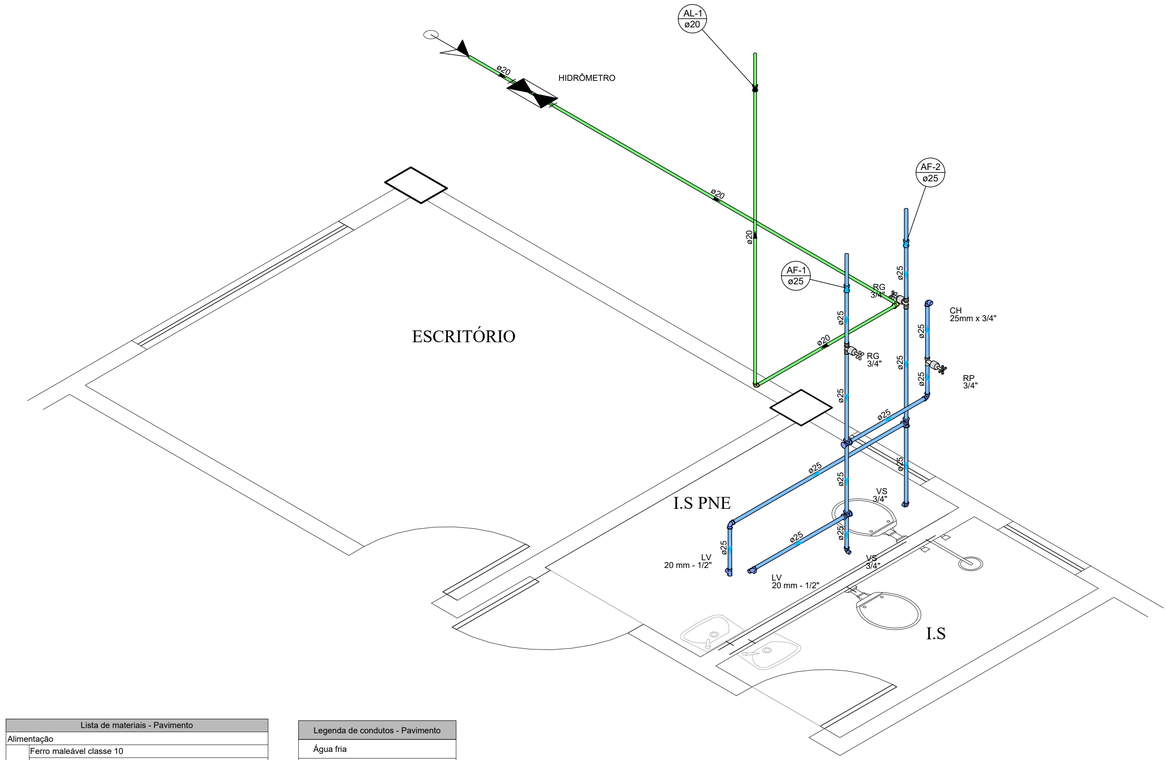

Detalhe HID
Escala 1:25

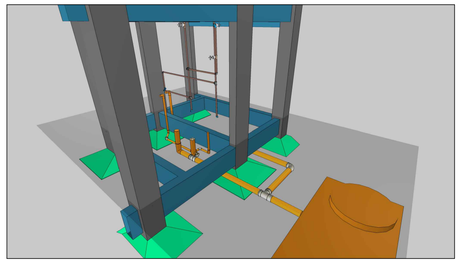

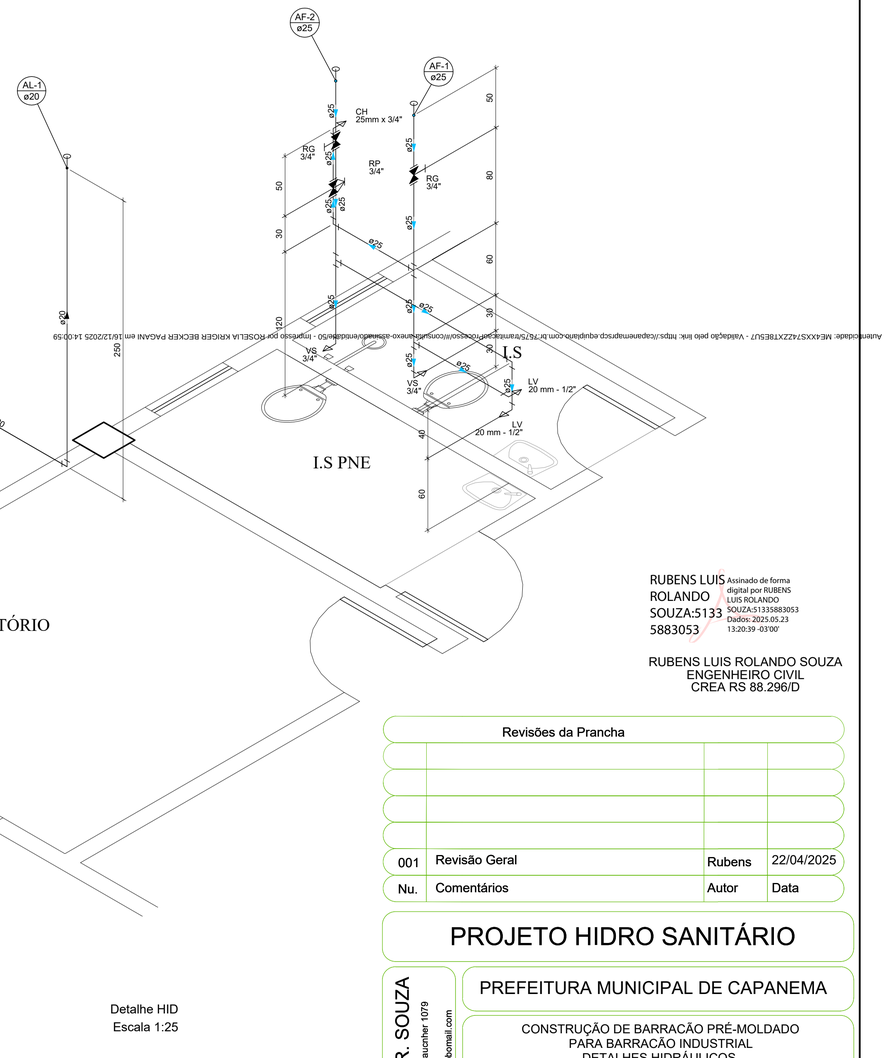

Detalhe HID
Escala 1:25

Lista de materiais - Pavimento		
Alimentação		
Ferro maleável classe 10		
Colar de tomada de f°f°		
1 1/2"	1 pç	
Metais		
Registro de esfera		
1 1/2"	1 pç	
Registro de gaveta bruto ABNT		
1"	1 pç	
PVC rígido roscável		
Curva 90 c/ rosca		
1.1/2"	1 pç	
Tubos		
1"	0.28 m	
PVC rígido soldável		
Adapt sold.curto c/bolsa-rosca p registro		
32 mm - 1"	2 pç	
50 mm - 1.1/2"	1 pç	
Joelho 90° soldável		
20 mm	1 pç	
32 mm	4 pç	
Luva de correr p/ tubo		
20 mm	1 pç	
Tubos		
20 mm	7.79 m	
32 mm	0.85 m	
Água fria		
Aparelho		
Chuveiro		
25mm x 3/4"	1 pç	
Torneira de lavatório		
20 mm - 1/2"	2 pç	
Vaso Sanitário c/ cx. acoplada		
1/2"	2 pç	
Metais		
Registro de gaveta c/ canopla cromada		
3/4"	2 pç	
PVC Acessórios		
Engate flexível cobre cromado com canopla		
1/2 - 30cm	2 pç	
Engate flexível plástico		
1/2 - 30cm	2 pç	
PVC rígido soldável		
Adapt sold.curto c/bolsa-rosca p registro		
25 mm - 3/4"	4 pç	
Joelho 90° soldável		
25 mm	2 pç	
Luva de correr p/ tubo		
25 mm	2 pç	
Registro de pressão c/ canopla cromada		
3/4"	1 pç	
Tubos		
25 mm	8.55 m	
Tê 90 soldável		
25 mm	3 pç	
PVC soldável azul c/ bucha latão		
Joelho 90° soldável com bucha de latão		
25 mm - 3/4"	1 pç	
Joelho de redução 90° soldável com bucha de latão		
25 mm- 1/2"	2 pç	
Tê sold c/ bucha latão bolsa central		
20 mm- 1/2"	2 pç	

Legenda de condutos - Pavimento
Água fria
Alimentação

Legenda das indicações - Pavimento	
CH	Chuveiro - 25mm x 3/4"
HIDRÔMETRO	Hidrômetros - cavalete 1"
LV	Lavatório com Te de 90° - 20 mm - 1/2"
RG	Registro de gaveta c/canopla cromada c/PVC soldável - 3/4"
RP	Registro de pressão c/ canopla cromada - 3/4"
VS	Vaso sanitário com caixa acoplada - 3/4"

Legenda - Pavimento
Alimentador Predial
Hidrômetros
Registro de gaveta c/canopla cromada c/PVC soldável
Registro de pressão c/ canopla cromada

Legenda detalhada - Pavimento		
Alimentador Predial		
Ferro maleável classe 10		
Colar de tomada de f°f°		
1 1/2"	1pç	
Metais		
Registro de esfera		
1 1/2"	1pç	
PVC rígido roscável		
Curva 90 c/ rosca		
1.1/2"	1pç	
PVC rígido soldável		
Adapt sold.curto c/bolsa-rosca p registro		
50 mm - 1.1/2"	1pç	
Hidrômetros		
Metais		
Registro de gaveta bruto ABNT		
1"	1pç	
PVC rígido roscável		
Tubos		
1"	0.28m	
PVC rígido soldável		
Adapt sold.curto c/bolsa-rosca p registro		
32 mm - 1"	2pç	
Joelho 90° soldável		
32 mm	4pç	
Tubos		
32 mm	0.85m	
Registro de gaveta c/canopla cromada c/PVC soldável		
Metais		
Registro de gaveta c/ canopla cromada		
3/4"	1pç	
PVC rígido soldável		
Adapt sold.curto c/bolsa-rosca p registro		
25 mm - 3/4"	2pç	
Registro de pressão c/ canopla cromada		
PVC rígido soldável		
Registro de pressão c/ canopla cromada		
3/4"	1pç	

Autenticidade: NE4AXSZ4ZZXT8ESU7 - Validação pelo link: https://capanemaprscp.equiplano.com.br:76/5/submeterAnexoConsulta/anexo-assinado/validado/50 - Impresso por ROSELIA KRIGER BECKER PAGANI em 16/12/2025 14:00:59

RUBENS LUIS ROLANDO SOUZA:51335883053
Assinado de forma digital por RUBENS LUIS ROLANDO SOUZA:51335883053
Dados: 2025.05.23 13:20:39 -03'00'

RUBENS LUIS ROLANDO SOUZA
ENGENHEIRO CIVIL
CREA RS 88.296/D

Revisões da Prancha			
001	Revisão Geral	Rubens	22/04/2025
Nu.	Comentários	Autor	Data

PROJETO HIDRO SANITÁRIO

RUBENS L. R. SOUZA
Rua Dr Luiz Oscar Praucnher 1079
rubensluis@globomail.com

PREFEITURA MUNICIPAL DE CAPANEMA

CONSTRUÇÃO DE BARRACÃO PRÉ-MOLDADO
PARA BARRACÃO INDUSTRIAL
DETALHES HIDRÁULICOS

Rua Por do Sol Chácara nº 78 setor SE Bairro Santo Expedito


Escala: Indicada

Desenho:Eng Rubens | Área: 300,44 m2


Data: 10/04/2025 | Unidade: cm


Prancha 01/03

Usuário por Carolina Weissheimer em 17/12/2025 10:26:14

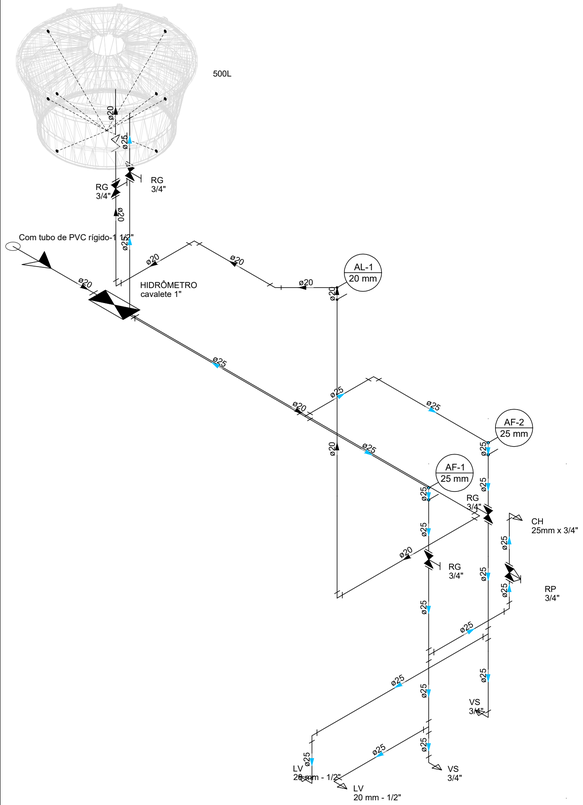


Esquema isométrico Hidráulico
Escala 1:25

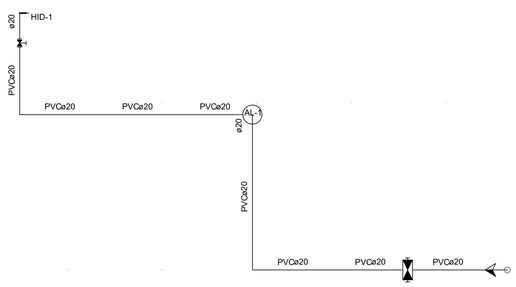


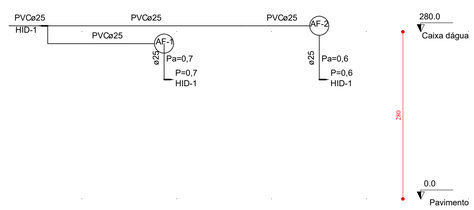

Esquema vertical hidráulico
Escala: 1:50

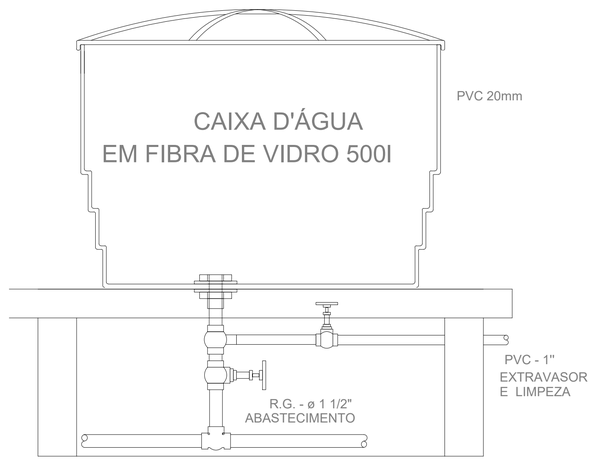

DETALHE DA CAIXA D´ÁGUA

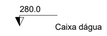



RUBENS LUIS ROLANDO SOUZA:51335883053
Assinado de forma digital por RUBENS LUIS ROLANDO SOUZA:51335883053
Dados: 2025.05.23 13:21:17 -03'00'

RUBENS LUIS ROLANDO SOUZA
ENGENHEIRO CIVIL
CREA RS 88.296/D

Revisões da Prancha			
001	Revisão Geral	Rubens	22/04/2025
Nu.	Comentários	Autor	Data

PROJETO HIDRO SANITÁRIO

RUBENS L. R. SOUZA
Rua Dr Luiz Oscar Praucher 1079
rubensluis@globomail.com

PREFEITURA MUNICIPAL DE CAPANEMA

CONSTRUÇÃO DE BARRACÃO PRÉ-MOLDADO
PARA BARRACÃO INDUSTRIAL
DETALHES HIDRÁULICOS

Rua Por do Sol Chácara nº 78 setor SE Bairro Santo Expedito

Escala: Indicada


Desenho:Eng Rubens | Área: 300,44 m2

Data: 10/04/2025 | Unidade: cm

Prancha 02/03

Autenticidade: ME4XXS74ZZXT8ESU7 - Validação pelo link: https://capanemapmscp.equiplano.com.br:7575/tramitacaoProcessoWeb/consulta-anexo-assinado/entidade/50 - Impresso por ROSELLA KRIGER BECKER PAGANI em 16/12/2025 14:00:59

Usuário por Carolina Wasshemer em 07/11/2025 10:26:14

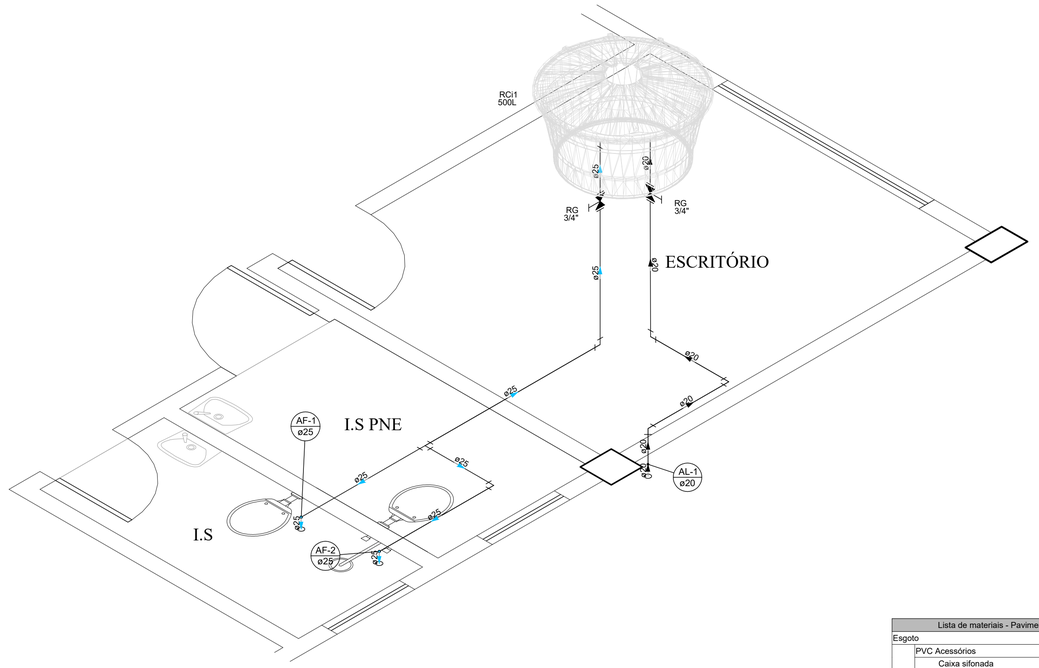

Detalhe Barrilete
Escala 1:25


Lista de materiais - Caixa dágua		
Alimentação		
Metais		
	Registro de gaveta c/ canopla cromada 3/4"	1 pç
PVC rígido soldável		
	Adapt sold. c/ flange livre p/ cx. d´água 50 mm- 1.1/2"	1 pç
	Adapt sold.curto c/bolsa-rosca p registro 25 mm - 3/4"	2 pç
	Joelho 45 soldável 20 mm	1 pç
	Joelho 90° soldável 20 mm	2 pç
	Tubos 20 mm	3.66 m
Água fria		
Metais		
	Registro de gaveta c/ canopla cromada 3/4"	1 pç
PVC rígido soldável		
	Adapt sold.curto c/bolsa-rosca p registro 25 mm - 3/4"	2 pç
	Joelho 90° soldável 25 mm	2 pç
	Tubos 25 mm	6.39 m
	Tê 90 soldável 25 mm	1 pç
Reservatório cilíndrico		
	Polietileno 500 L	1 pç

Legenda de condutos - Caixa dágua
Água fria
Alimentação

Legenda - Caixa dágua
Registro de gaveta c/canopla cromada c/PVC soldável

Legenda detalhada - Caixa dágua		
Registro de gaveta c/canopla cromada c/PVC soldável		
Metais		
	Registro de gaveta c/ canopla cromada 3/4"	1pç
PVC rígido soldável		
	Adapt sold.curto c/bolsa-rosca p registro 25 mm - 3/4"	2pç

Sumidouro - Pavimento
Corte 1 - ESC. 1:25

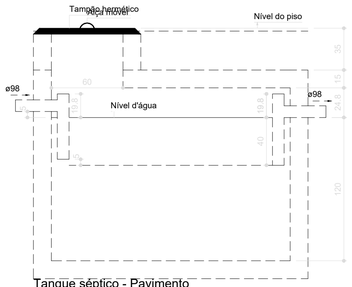


Tanque séptico - Pavimento
Corte 1 - ESC. 1:25


Lista de materiais - Pavimento		
Esgoto		
PVC Acessórios		
	Caixa sifonada 100x100x50	1 pç
	Ralo sifonado alt. reg. saída 40 100 mm - 40 mm	1 pç
	Sifão de copo p/ pia e lavatório 1" - 1.1/2"	2 pç
	Válvula p/ lavatório e tanque 1"	2 pç
PVC Esgoto		
	Anel de borracha 100mm - 4"	7 pç
	50mm - 2"	7 pç
	Curva 90 curta 40 mm	3 pç
	Joelho 45 50 mm	2 pç
	Joelho 90 100 mm	3 pç
	40 mm	1 pç
	50 mm	2 pç
	Joelho 90 c/anel p/ esgoto secundário 40 mm - 1.1/2"	2 pç
	Tubo rígido c/ ponta lisa 100 mm - 4"	5.68 m
	40 mm	2.75 m
	50 mm - 2"	2.12 m
	Tê sanitário 100 mm - 100 mm	1 pç
	100 mm - 50 mm	2 pç
	Vedação p/ saída de vaso sanitário 100 mm	2 pç
Unidades de tratamento		
	Alça	
	Ferro	1 pç
	Concreto	
	Concreto	1.68 m³
	Tampa	
	Hermética	1 pç

Legenda - Pavimento
Caixa Sifonada
Chuveiro Residencial
Joelho 45
Joelho 90
Lavatório Residencial com sifão
Te sanitário
Vaso Sanitário c/ J90°


Legenda detalhada - Pavimento		
Caixa Sifonada		
PVC Acessórios		
	Caixa sifonada 100x100x50	1pç
PVC Esgoto		
	Anel de borracha 50mm - 2"	1pç
Chuveiro Residencial		
PVC Acessórios		
	Ralo sifonado alt. reg. saída 40 100 mm - 40 mm	1pç
PVC Esgoto		
	Curva 90 curta 40 mm	1pç
Joelho 45		
PVC Esgoto		
	Anel de borracha 50mm - 2"	1pç
	Joelho 45 50 mm	1pç
Joelho 90		
PVC Esgoto		
	Anel de borracha 50mm - 2"	1pç
	Joelho 90 50 mm	1pç
Lavatório Residencial com sifão		
PVC Acessórios		
	Sifão de copo p/ pia e lavatório 1" - 1.1/2"	1pç
	Válvula p/ lavatório e tanque 1"	1pç
PVC Esgoto		
	Curva 90 curta 40 mm	1pç
	Joelho 90 c/anel p/ esgoto secundário 40 mm - 1.1/2"	1pç
	Tubo rígido c/ ponta lisa 40 mm	0.6m
Te sanitário		
PVC Esgoto		
	Anel de borracha 100mm - 4"	1pç
	50mm - 2"	1pç
	Tê sanitário 100 mm - 50 mm	1pç
Vaso Sanitário c/ J90°		
PVC Esgoto		
	Anel de borracha 100mm - 4"	1pç
	Joelho 90 100 mm	1pç
	Vedação p/ saída de vaso sanitário 100 mm	1pç

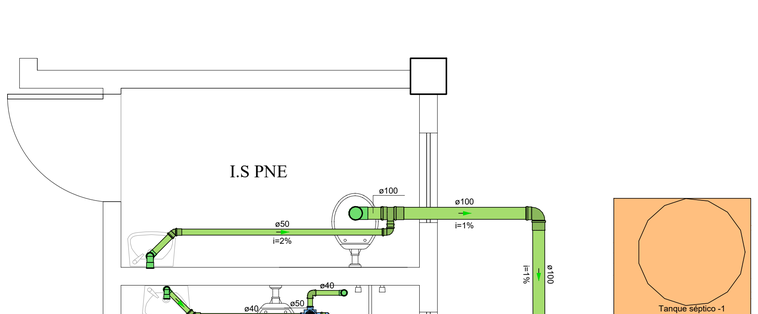

Detalhe SAN
Escala 1:25

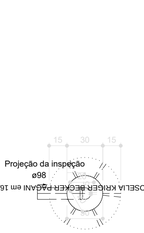

Sumidouro - Pavimento
Planta baixa - ESC. 1:25

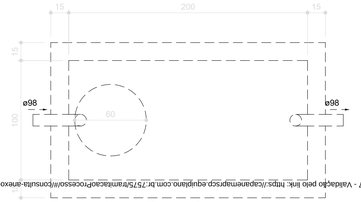

Tanque séptico - Pavimento
Planta baixa - ESC. 1:25

Autenticidade: ME4XXSZ4ZZXT8ESU7 - Validação pelo link: https://operamaprojetos.equipbino.com.br/75/sumariacaoProcessoVisualizarAnexo-assinado/entidade/50 - impresso por ROSELIA KRUGER BECKER PAGANI em 16/12/2025 14:00:59

RUBENS LUIS ROLANDO SOUZA:51335883053

Assinado de forma digital por RUBENS LUIS ROLANDO SOUZA:51335883053
Dados: 2025.05.23 13:21:52 -03'00'

RUBENS LUIS ROLANDO SOUZA
ENGENHEIRO CIVIL
CREA RS 88.296/D

Revisões da Prancha			
001	Revisão Geral	Rubens	22/04/2025
Nu.	Comentários	Autor	Data

PROJETO HIDRO SANITÁRIO

RUBENS L. R. SOUZA
Rua Dr Luiz Oscar Praeucher 1079
rubensluis@globomail.com

PREFEITURA MUNICIPAL DE CAPANEMA

CONSTRUÇÃO DE BARRACÃO PRÉ-MOLDADO
PARA BARRACÃO INDUSTRIAL
DETALHES HIDRÁULICOS E SANITÁRIOS

Rua Por do Sol Chácara nº 78 setor SE Bairro Santo Expedito


Escala: Indicada

Desenho:Eng Rubens | Área: 300,44 m2


Data: 10/04/2025 | Unidade: cm

Prancha 03/03

Licenciado por Carolina Weissheimer em: 01/11/2025 10:20:14

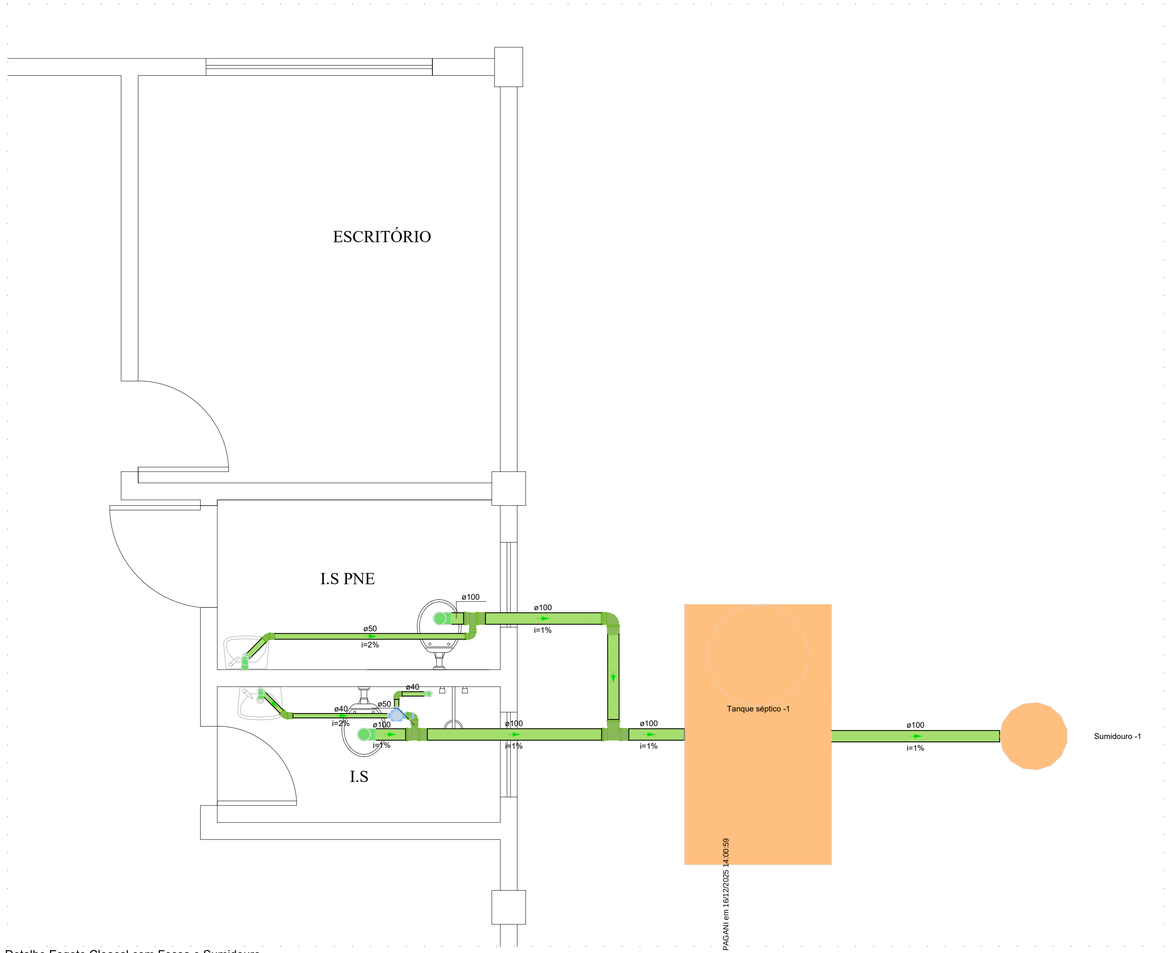

Detalhe Esgoto Cloacal com Fossa e Sumidouro
Escala 1:25

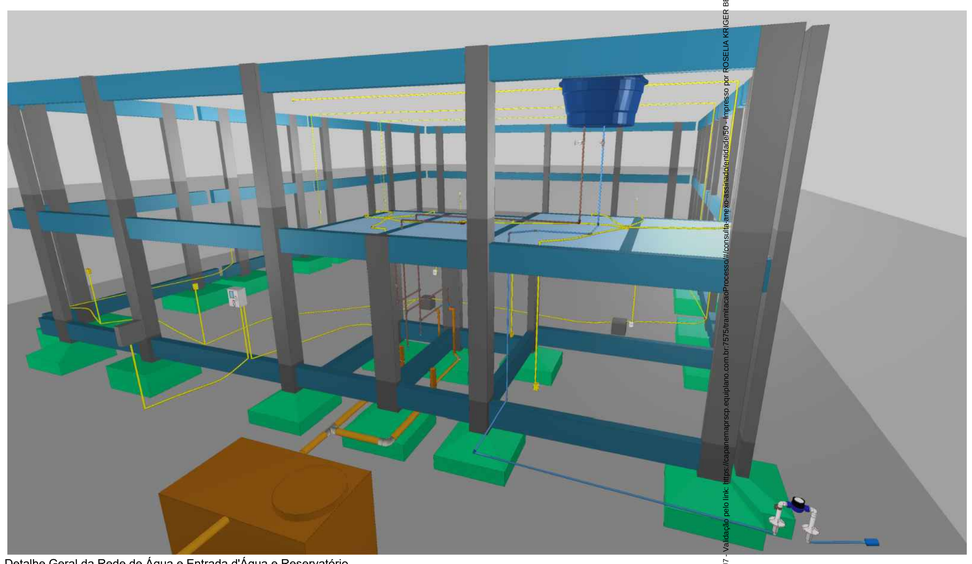

Detalhe Geral da Rede de Água e Entrada d'Água e Reservatório
Escala 1:25

RUBENS LUIS ROLANDO SOUZA
ENGENHEIRO CIVIL
CREA RS 88.296/D

Revisões da Prancha

001	Revisão Geral	Rubens	22/04/2025
Nu.	Comentários	Autor	Data

PROJETO HIDRO SANITÁRIO

RUBENS L. R. SOUZA
Rua Dr Luiz Oscar Praucher 1079
rubensluis@globomail.com

PREFEITURA MUNICIPAL DE CAPANEMA

CONSTRUÇÃO DE BARRACÃO PRÉ-MOLDADO
PARA BARRACÃO INDUSTRIAL
DETALHES HIDRÁULICOS

Rua Por do Sol Chácara nº 78 setor SE Bairro Santo Expedito

Escala: Indicada

Desenho:Eng Rubens | Área: 300,44 m2

Data: 10/04/2025 | Unidade: cm

Prancha Única

Autenticidade: MEAXS74ZXTRENJ7 - Validação pelo link: https://capanema.pro.esquilano.com.br/7575/ramitacaoProcesso/consultaDocumentacaoPDF - Impresso por ROSELIA KRUGER BECKER PAGANI em 16/12/2025 14:00:59

PRSFin | Documento assinado eletronicamente por Rubens Luis Rolando Souza (11/07/2025 16:08:20). Verifique a autenticidade em https://dss.paranacidade.org.br/validaAssinatura.htm?controle=2025071116082007

Inserido por Carolina Weissheimer em: 07/11/2025 10:26:14.

Documento assinado eletronicamente por:
Rubens Luis Rolando Souza (11/07/2025 16:08:20)


Nome/controle do arquivo:
2025071116082007.pdf

Aponte a sua câmera e verifique a autenticidade:


https://dss.paranacidade.org.br/validaAssinatura.htm?controle=2025071116082007

Autenticidade: ME4XXS74ZZXT8E5U7 - Validação pelo link: https://capanemaprscp.equiplano.com.br:7575/tramitacaoProcesso/#/consulta-anexo-assinado/entidade/50 - Impresso por ROSELIA KRIGER BECKER PAGANI em 16/12/2025 14:00:59

Inserido por Carolina Weissheimer em: 07/11/2025 10:26:14.

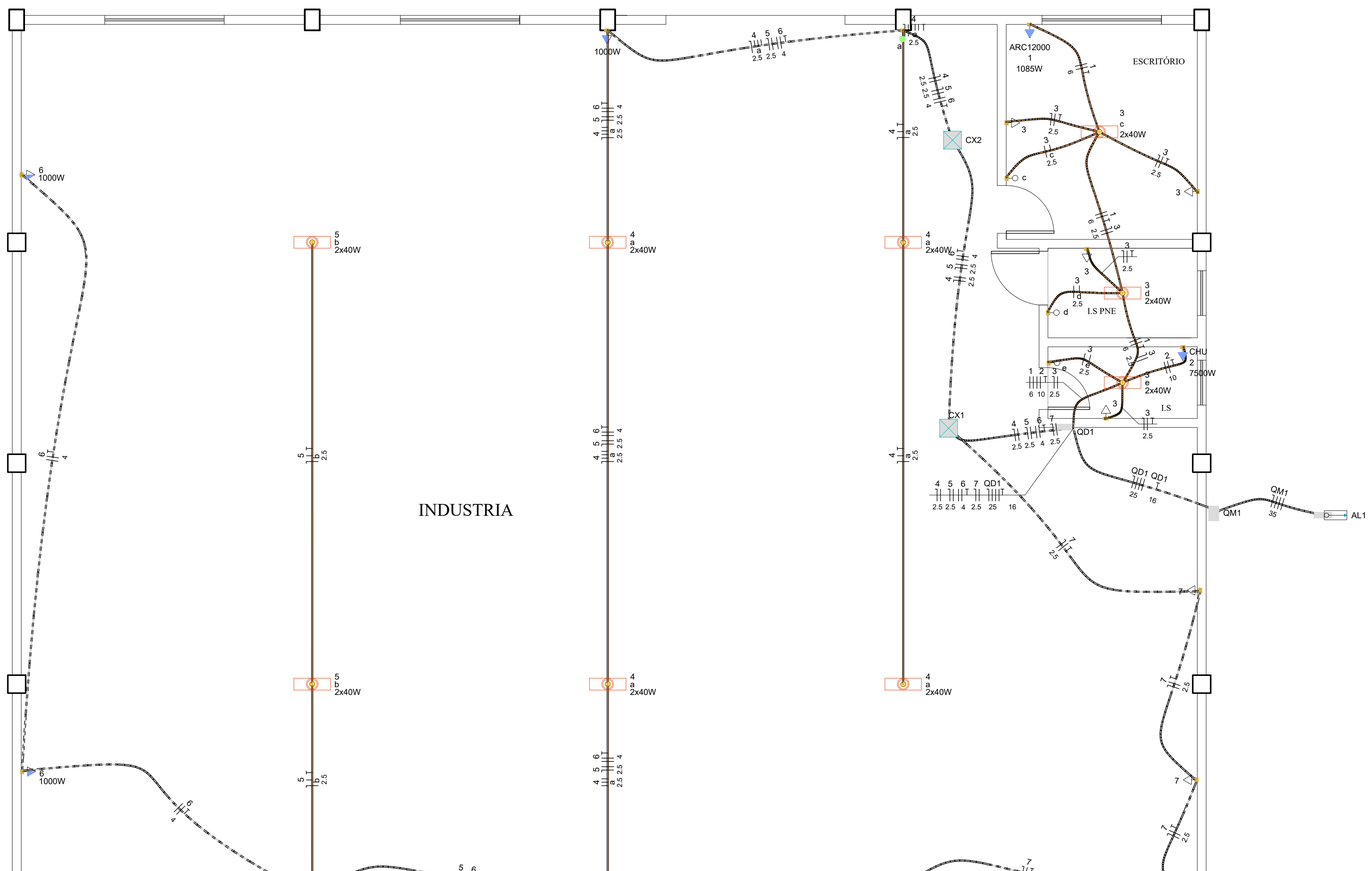

Detalhe Entrada de Serviço

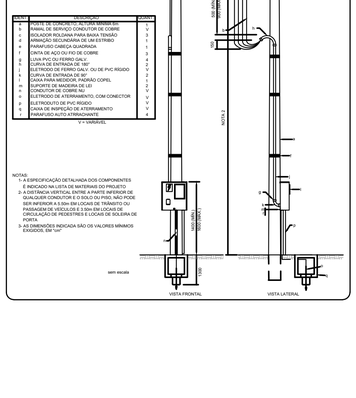

Lista de materiais - Pavimento		
Elétrica		
Acessórios p/ eletrodutos		
Arruela zamak		
1"	3 pç	
Bucha zamak		
1"	3 pç	
Caixa PVC		
4x2"	19 pç	
Caixa PVC octogonal		
4"x 4"	9 pç	
Curva 135° PVC rosca		
1"	3 pç	
Curva 90° PVC longa rosca		
3/4"	1 pç	
Luva PVC rosca		
1"	4 pç	
Acessórios uso geral		
Fita isolante autofusão		
20m	1 pç	
Cabo Bipolar (cobre)		
Isol. XLPE - 0,6/1kV (ref. Reiplas Rei Reigrex)		
16 mm² - Verde-amarelo	5.34 m	
25 mm² - Azul claro	5.34 m	
25 mm² - Branco	5.34 m	
25 mm² - Preto	5.34 m	
25 mm² - Vermelho	5.34 m	
35 mm² - Azul claro	4.24 m	
35 mm² - Branco	4.24 m	
35 mm² - Preto	4.24 m	
35 mm² - Vermelho	4.24 m	
Cabo Unipolar (cobre)		
Isol.PVC - 450/750V (ref. Pirastic Ecoplus BWF Flexível)		
10 mm² - Preto	5.17 m	
10 mm² - Verde-amarelo	5.17 m	
10 mm² - Vermelho	5.17 m	
2.5 mm² - Amarelo	132.3 m	
2.5 mm² - Azul claro	162.67 m	
2.5 mm² - Branco	119.27 m	
2.5 mm² - Verde-amarelo	71.5 m	
4 mm² - Branco	69 m	
4 mm² - Verde-amarelo	69 m	
4 mm² - Vermelho	69 m	
6 mm² - Branco	9.77 m	
6 mm² - Preto	9.77 m	
6 mm² - Verde-amarelo	7.3 m	
Caixa de passagem - embutir		
Alvenaria		
300x300x300mm	2 pç	
Tampa 300x300x50mm	2 pç	
Dispositivo Elétrico - embutido		
Placa 2x4"		
Interruptor paralelo - 1 tecla	2 pç	
Interruptor simples - 1 tecla	4 pç	
Placa c/ furo	2 pç	
Placa p/ 1 função	11 pç	
S/ placa		
Tomada hexagonal (NBR 14136) 2P+T 10A	11 pç	
Dispositivo de Proteção		
Disjuntor Tripolar Termomagnético - norma DIN (Curva C)		
90A - 10 kA	1 pç	
Disjuntor bipolar termomagnético (220 V/127 V) - DIN (Curva B)		
16 A - 5 kA	2 pç	
Disjuntor bipolar termomagnético (220 V/127 V) - DIN (Curva C)		
50 A - 25 kA	1 pç	
Disjuntor unipolar termomagnético (220 V/127 V) - DIN (Curva B)		
10 A - 5 kA	4 pç	
Eletroduto PVC flexível		
Eletroduto leve		
3/4"	115,70 m	
Eletroduto PVC rígido		
Eletroduto, rosqueavel		
3/4"	54,45 m	
Material p/ entrada serviço		
Armação secundária aço laminado		
1 estribo	1 pç	
Aça preformada		
Para cabo de alumínio duplex 16mm2	1 pç	
Caixa inspeção de aterramento		
300x300x400mm	1 pç	
Cinta de alumínio para poste		
L=18mm, C=1,0m	2 pç	
Cinta de aço inox p/ poste		
2 partes c/ parafuso e porca	2 pç	
Haste de aterramento aço/cobre		
D=15mm, comprimento 2,4m	1 pç	
Isolador roldana 600V		
Porcelana vidrada	1 pç	
Massa de calafetar		
0,4kg	1 pç	
Parafuso aço galvanizado cabeça quadr.		
Rosca M16x2, comprim. 180mm	1 pç	
Poste concreto armado		
Comprimento 7,2m tipo PM5, 75daN.	1 pç	
Terminal para cabo		
16mm²	2 pç	
Quadro de medição - COPEL		
Unidade consumidora individual - sobrepor		
Caixa "AN" p/ medidor monofásico	1 pç	
Quadro distrib. chapa pintada - embutir		
Barr. trif., disj geral, compacto - DIN (Ref. Moratori)		
Cap. 18 disj. unip. - In barr. 100 A	1 pç	

Legenda - Pavimento	
<>	Caixa de passagem 300x300x300 no piso
	Entrada de serviço
	Interruptor paralelo 1 tecla - 1,20m do piso
	Interruptor simples 1 tecla - 1,20m do piso
	Ponto genérico de luz 2x40W
	Quadro de distribuição
	Quadro de medição
	Tomada alta a 2,20m do piso
	Tomada baixa a 0,30m do piso
	Tomada média a 1,20m do piso

Legenda de fiação - Pavimento

Legenda de condutos - Pavimento	
Elétrica	
	Teto
	Piso

Legenda das indicações - Pavimento	
CHU	Pontos de força - Uso específico - Chuveiro 7500 W
ARC12000	Pontos de força - Uso específico - Condicionador de ar Split 12000BTU

Autenticidade: NE4XXS74ZZXT8ESU7 - Validação pelo link: https://capanemaprscpaquebano.com.br:75/StramiteaoProcessoVirConsulta-anexo-assinado/enfedade/50 - Impresso por ROSELIA KRUGER BECKER PAGANI em 10/12/2025 14:00:58

RUBENS LUIS ROLANDO SOUZA:51335883053

Assinado de forma digital por RUBENS LUIS ROLANDO SOUZA:51335883053
Dados: 2025.05.23 12:53:34 -03'00'

RUBENS LUIS ROLANDO SOUZA
ENGENHEIRO CIVIL
CREA RS 88.296/D

Revisões da Prancha			
001	Revisão Geral	Rubens	22/04/2025
Nu.	Comentários	Autor	Data

PROJETO ELÉTRICO

RUBENS L. R. SOUZA
Rua Dr Luiz Oscar Praucnher 1079
Planalto-PR (046)3553 1185
rubenslrsouza@hotmail.com

PREFEITURA MUNICIPAL DE CAPANEMA

CONSTRUÇÃO DE BARRACÃO PRÉ-MOLDADO
PARA BARRACÃO INDUSTRIAL
PLANTA BAIXA

Rua Por do Sol Chácara nº 78 setor SE Bairro Santo Expedito


Escala: indicada


Desenho:Eng Rubens | Área: 300,44m2

Data: 09/04/2025 | Unidade: cm

Prancha 01/03

Liberado por Carolina Wasshemer em: 01/11/2025 10:26:14

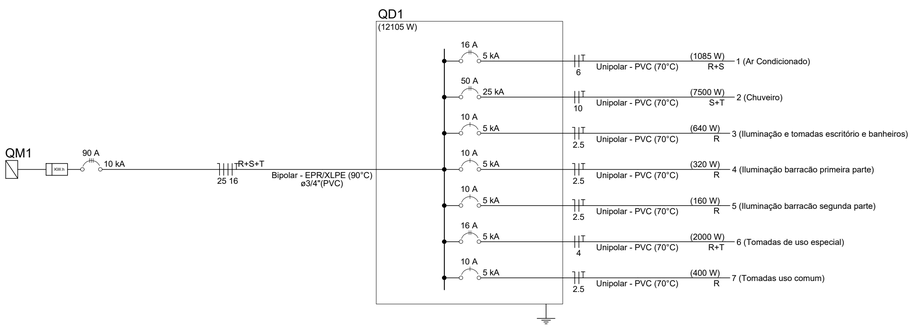

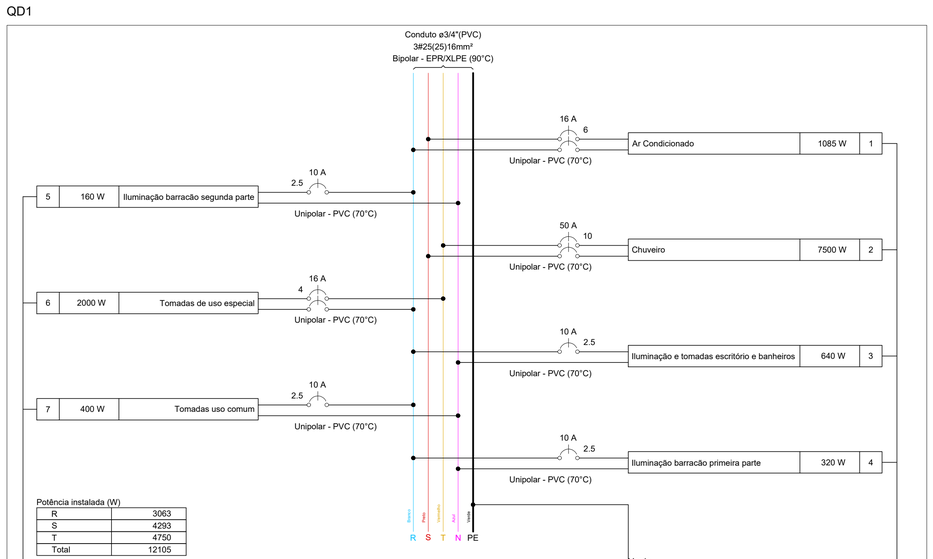



Quadro de Cargas (QD1) - Pavimento

Circuito	Descrição	Esquema	Método de inst.	Tensão (V)	Iluminação (W)	Tomadas (W)				Pot. total. (VA)	Pot. total. (W)	Fases	Pot. - R (W)	Pot. - S (W)	Pot. - T (W)	FCT	FCA	In' (A)	Ip (A)	Seção (mm²)	Ic (A)	Icc (kA)	Disj (A)	dV parc (%)	dV total (%)	Status
					40	100	1000	1085	7500																
1	Ar Condicionado	F+F+T	B1	220 V				1		1206	1085	R+S	543	543		1.00	1.00	5.5	5.5	6	41.0	5	16	0.14	0.50	OK
2	Chuveiro	F+F+T	B1	220 V					1	7500	7500	S+T		3750	3750	1.00	1.00	34.1	34.1	10	57.0	25	50	0.29	0.64	OK
3	Iluminação e tomadas escritório e banheiros	F+N+T	B1	127 V	6	4				684	640	R	640			1.00	1.00	5.4	5.4	2.5	24.0	5	10	0.25	0.61	OK
4	Iluminação barracão primeira parte	F+N+T	B1	127 V	8					320	320	R	320			1.00	0.80	3.1	2.5	2.5	24.0	5	10	1.98	2.34	OK
5	Iluminação barracão segunda parte	F+N+T	B1	127 V	4					160	160	R	160			1.00	0.80	1.6	1.3	2.5	24.0	5	10	0.84	1.20	OK
6	Tomadas de uso especial	F+F+T	B1	220 V			2			2222	2000	R+T	1000		1000	1.00	0.80	12.6	10.1	4	32.0	5	16	2.56	2.92	OK
7	Tomadas uso comum	F+N+T	B1	127 V		4				444	400	R	400			1.00	0.80	4.4	3.5	2.5	24.0	5	10	0.75	1.11	OK
TOTAL					18	8	2	1	1	12537	12105	R+S+T	3063	4293	4750											

Legenda detalhada - Pavimento

Caixa de passagem 300x300x300 no piso
Caixa de passagem - embutir
Alvenaria
300x300x300mm 1pç
Tampa 300x300x50mm 1pç

Entrada de serviço
Acessórios p/ eletrodutos
Arruela zamak
1" 3pç
Bucha zamak
1" 3pç
Curva 135° PVC rosca
1" 3pç
Curva 90° PVC longa rosca
3/4" 1pç
Luva PVC rosca
1" 4pç
Acessórios uso geral
Fita isolante autofusão
20m 1pç
Eletroduto PVC rosca
Eletroduto, vara 3,0m
1" 3m
3/4" 1m
Material p/ entrada serviço
Armação secundária aço laminado
1 estribo 1pç
Aça preformada
Para cabo de alumínio duplex 16mm2 1pç
Caixa inspeção de aterramento
300x300x400mm 1pç
Cinta de alumínio para poste
L=18mm, C=1,0m 2pç
Cinta de aço inox p/ poste
2 partes c/ parafuso e porca 2pç
Haste de aterramento aço/cobre
D=15mm, comprimento 2,4m 1pç
Isolador roldana 600V
Porcelana vidrada 1pç
Massa de calafetar
0,4kg 1pç
Parafuso aço galvanizado cabeça quadr.
Rosca M16x2, comprim. 180mm 1pç
Poste concreto armado
Comprimento 7,2m tipo PM5, 75daN. 1pç
Terminal para cabo
16mm² 2pç

Interruptor paralelo 1 tecla - 1,20m do piso
Acessórios p/ eletrodutos
Caixa PVC
4x2" 1pç
Dispositivo Elétrico - embutido
Placa 2x4"
Interruptor paralelo - 1 tecla 1pç

Interruptor simples 1 tecla - 1,20m do piso
Acessórios p/ eletrodutos
Caixa PVC
4x2" 1pç
Dispositivo Elétrico - embutido
Placa 2x4"
Interruptor simples - 1 tecla 1pç

Ponto genérico de luz 2x40W
Acessórios p/ eletrodutos
Caixa PVC octogonal
4"x 4" 1pç

Quadro de distribuição
Quadro distrib. chapa pintada - embutir
Barr. trif., disj geral, compacto - DIN (Ref. Moratori)
Cap. 18 disj. unip. - In barr. 100 A 1pç

Quadro de medição
Quadro de medição - COPEL
Unidade consumidora individual - sobrepor
Caixa "AN" p/ medidor monofásico 1pç

Tomada alta a 2,20m do piso
Acessórios p/ eletrodutos
Caixa PVC
4x2" 1pç
Dispositivo Elétrico - embutido
Placa 2x4"
Placa c/ furo 1pç

Tomada baixa a 0,30m do piso
Acessórios p/ eletrodutos
Caixa PVC
4x2" 1pç
Dispositivo Elétrico - embutido
Placa 2x4"
Placa p/ 1 função 1pç
S/ placa
Tomada hexagonal (NBR 14136) 2P+T 10A 1pç

Tomada média a 1,20m do piso
Acessórios p/ eletrodutos
Caixa PVC
4x2" 1pç
Dispositivo Elétrico - embutido
Placa 2x4"
Placa p/ 1 função 1pç
S/ placa
Tomada hexagonal (NBR 14136) 2P+T 10A 1pç

Quadro de Cargas (AL1) - Pavimento

Circuito	Descrição	Esquema	Método de inst.	Tensão (V)	Pot. total. (VA)	Pot. total. (W)	Fases	Pot. - R (W)	Pot. - S (W)	Pot. - T (W)	FCT	FCA	In' (A)	Ip (A)	Seção (mm²)	Ic (A)	Icc (kA)	Disj (A)	dV parc (%)	dV total (%)	Status
QM1		3F+N	B1	220/127 V	12537	12105	R+S+T	3063	4293	4750	1.00	1.00	44.2	44.2	35	144.0	10	90	0.13	0.13	OK
TOTAL					12537	12105	R+S+T	3063	4293	4750											

Autenticidade: ME4XXS74ZZXT8ESU7 - Validação pelo link: https://capanemapmrcp.equipliano.com.br:7575/tramitacaoProcessoWeb/consulta-anexo-assinado/entidade/50 - Impresso por ROSELIA KRIGER BECKER PAGANI em 16/12/2025 14:00:59

RUBENS LUIS ROLANDO SOUZA:51335883053
Assinado de forma digital por RUBENS LUIS ROLANDO SOUZA:51335883053
Dados: 2025.05.23 13:02:07 -03'00'

RUBENS LUIS ROLANDO SOUZA
ENGENHEIRO CIVIL
CREA RS 88.296/D

Revisões da Prancha

Nu.	Comentários	Autor	Data
001	Revisão Geral	Rubens	22/04/2025

PROJETO ELÉTRICO

RUBENS L. R. SOUZA
Rua Dr Luiz Oscar Fraucnher 1079
Planalto-PR (046)35351186
rubenslegenha1@capanema.pr.gov.br

PREFEITURA MUNICIPAL DE CAPANEMA

CONSTRUÇÃO DE BARRACÃO PRÉ-MOLDADO
PARA BARRACÃO INDUSTRIAL
PLANTA BAIXA

Rua Por do Sol Chácara nº 78 setor SE Bairro Santo Expedito

Escala: indicada

Desenho:Eng Rubens


Área: 300,44m2

Data: 09/04/2025

Unidade: cm

Prancha 02/03

Disponibilizado por Carolina Weissheimer em: 07/11/2025 10:26:14

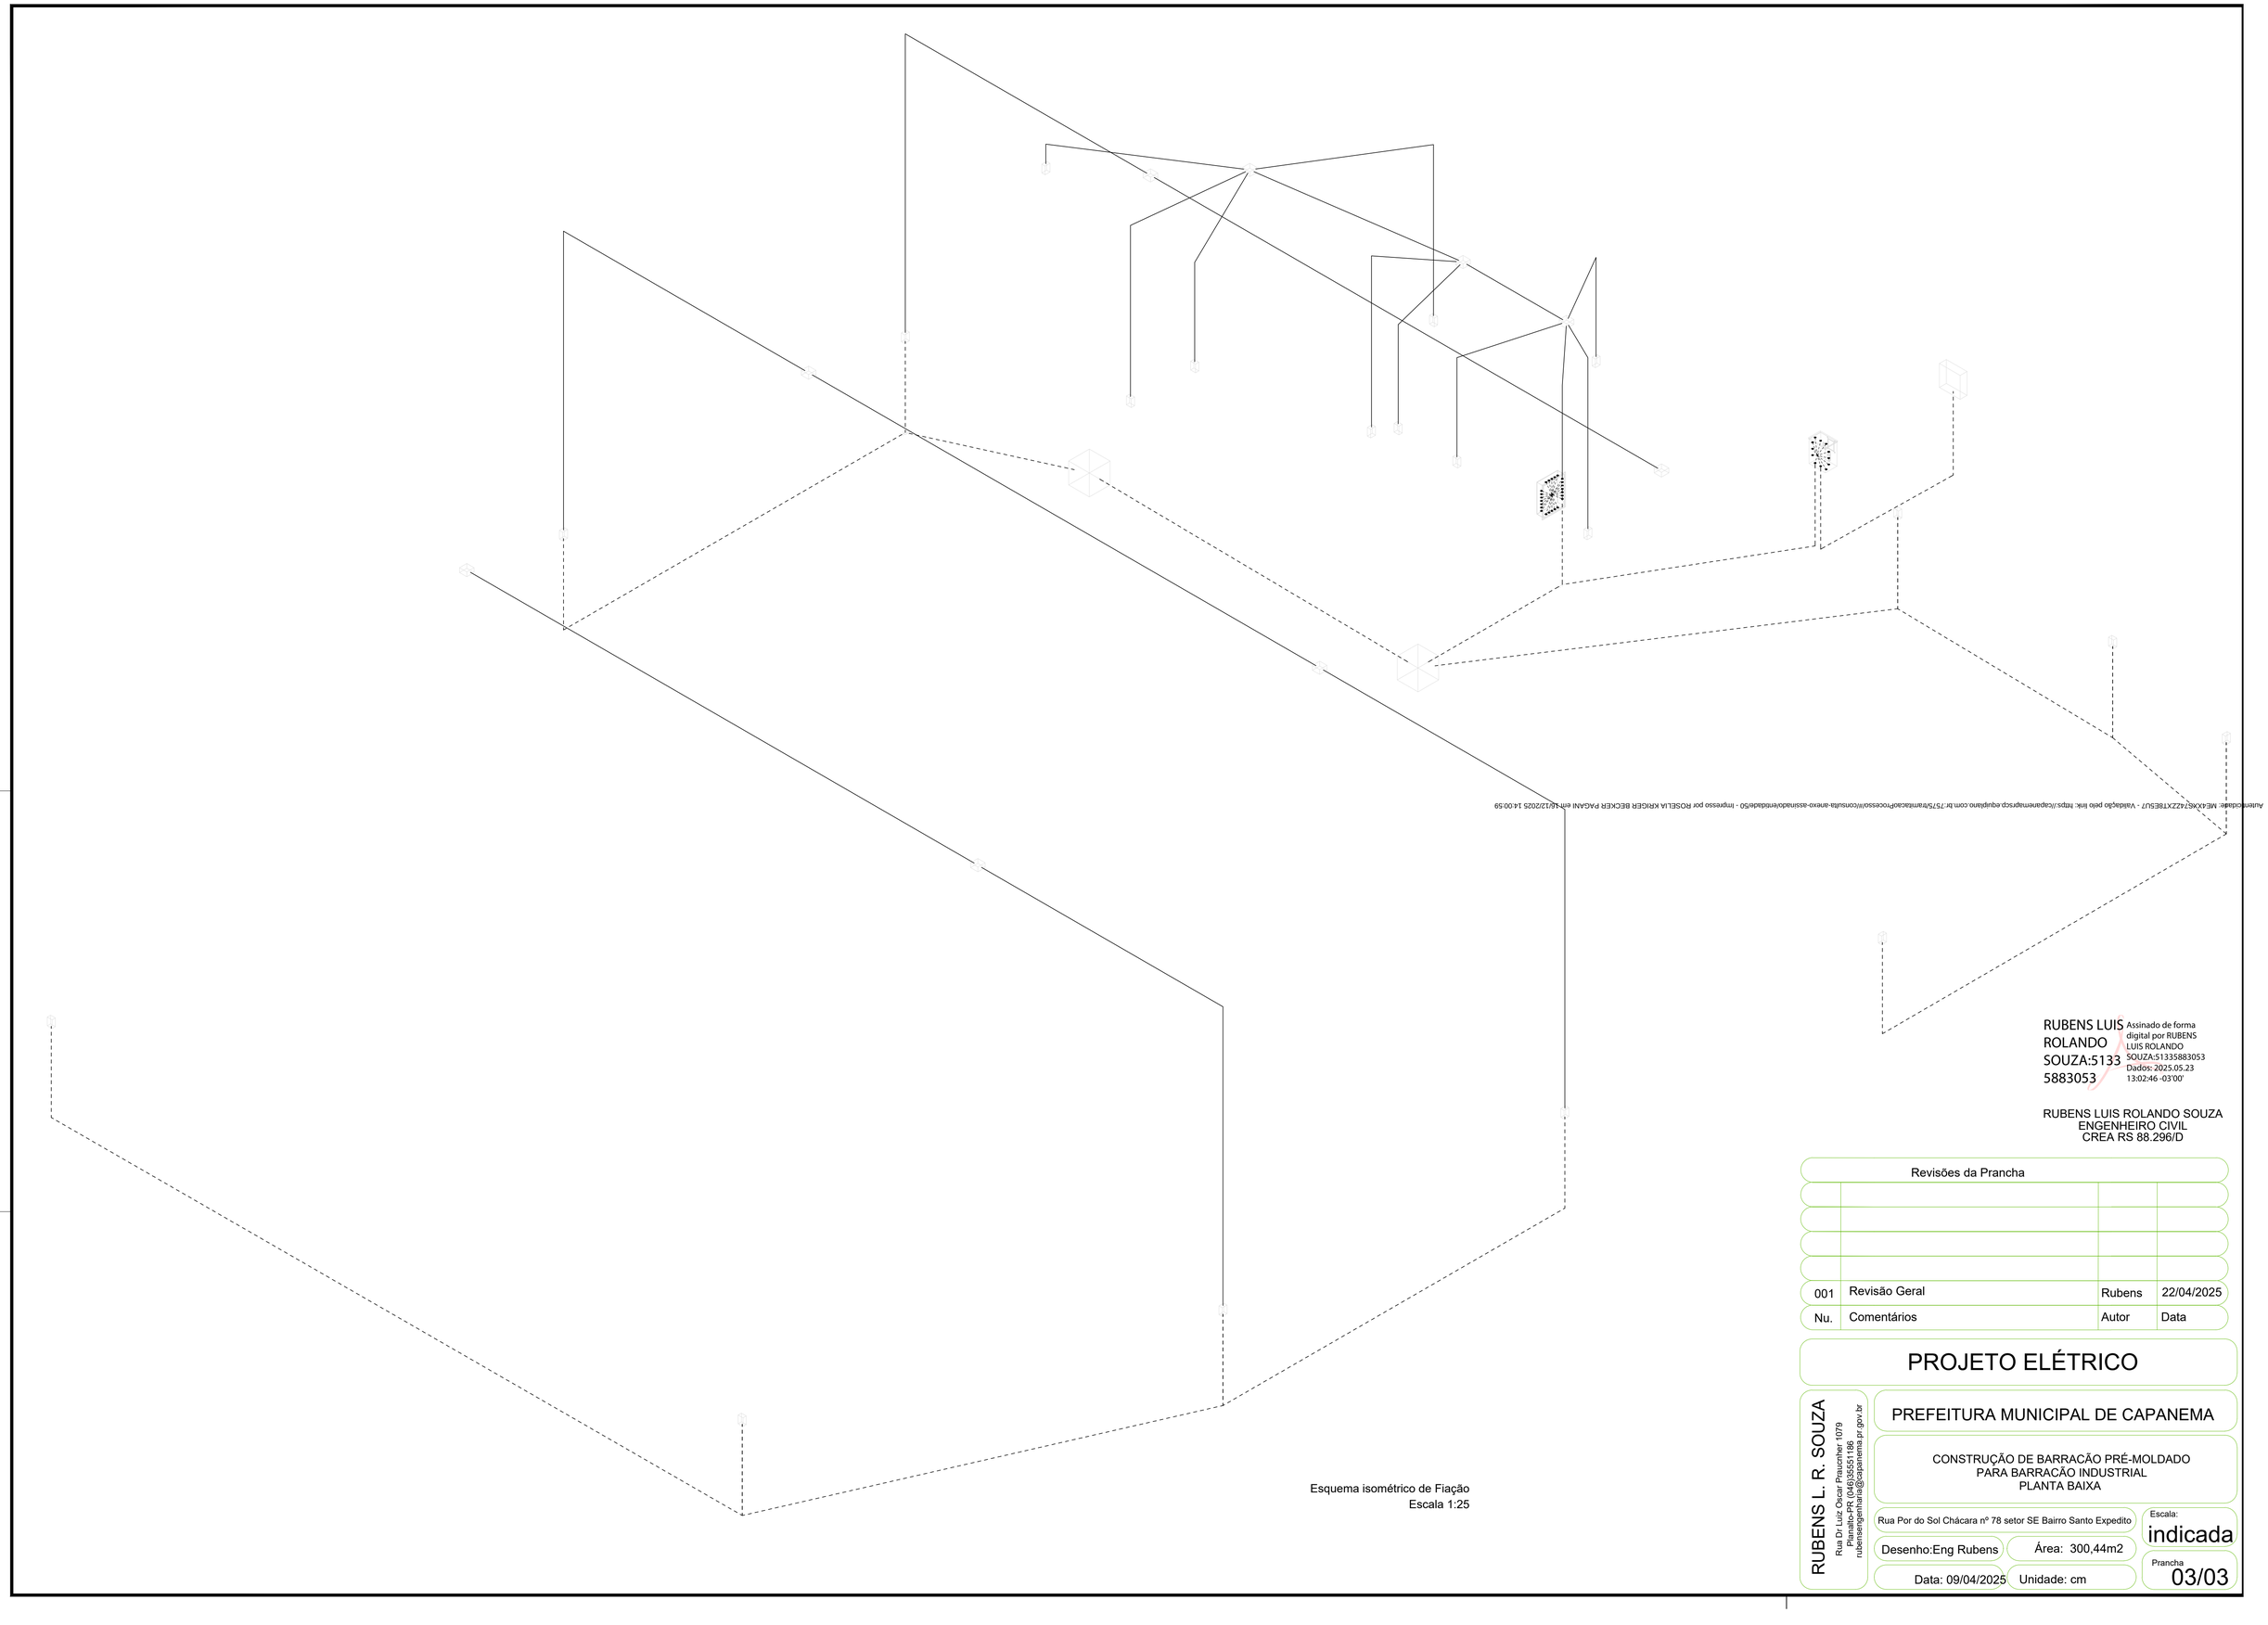

Esquema isométrico de Fiação
Escala 1:25

RUBENS LUIS ROLANDO SOUZA:51335883053

Assinado de forma digital por RUBENS LUIS ROLANDO SOUZA:51335883053
Dados: 2025.05.23 13:02:46 -03'00'

RUBENS LUIS ROLANDO SOUZA
ENGENHEIRO CIVIL
CREA RS 88.296/D

Revisões da Prancha			
001	Revisão Geral	Rubens	22/04/2025
Nu.	Comentários	Autor	Data

PROJETO ELÉTRICO

RUBENS L. R. SOUZA
Rua Dr Luiz Oscar Praucher 1079
Planalto-PR (046)35551186
rubenslegamail@adpatrimar.pr.gov.br

PREFEITURA MUNICIPAL DE CAPANEMA

CONSTRUÇÃO DE BARRACÃO PRÉ-MOLDADO
PARA BARRACÃO INDUSTRIAL
PLANTA BAIXA

Rua Por do Sol Chácara nº 78 setor SE Bairro Santo Expedito

Escala: indicada

Desenho:Eng Rubens | Área: 300,44m2

Data: 09/04/2025 | Unidade: cm

Prancha 03/03

Autenticidade: ME4XMS42ZXT8E5U7 - Validação pelo link: https://capanemaprscp.equiplano.com.br:7575/tramitacaoProcessoWeb/consulta-anexo-assinado/entidade/50 - impresso por ROSELIA KRIGER BECKER PAGANI em 18/12/2025 14:00:59

Impresso por Carolina Wassheiner em: 07/11/2025 10:20:14

POLÍCIA MILITAR DO ESTADO DO PARANÁ
CORPO DE BOMBEIROS
MEMORIAL SIMPLIFICADO DE PREVENÇÃO A INCÊNDIOS E A DESASTRES

Folha 01/02

1. IDENTIFICAÇÃO DA EDIFICAÇÃO E/ OU ÁREA DE RISCO

Logradouro Público:	Barracão Pré-moldado com a finalidade de Industria	N°: S/N	Complemento Industrial		
Bairro:	Rua por do Sol Bairro Santo Expedito	Município:	Capanema	UF:	PR
Proprietário/ responsável pelo uso:	Município de Capanema				
CNPJ/CPF:	75.972.760/0001-60			Fone:	04635521442
Responsável técnico:	Rubens Luis Rolando Souza				
Nº do registro:	CREA RS 88.296/D			Fone:	046 35521442

Áreas (m²):	Existente:	0,00	A construir:	300,44	Total:	300,44	
Altura (m):	4,50	Nº de pavimentos:	01	Ocupação do subsolo:	não		
Uso, divisão e descrição da ocupação principal:	Centro de Eventos						
Risco:	RL	Carga de incêndio:	500 MJ/m2				

2. ELEMENTOS ESTRUTURAIS

Estrutura Portante:	**x**	Concreto	x	Aço	x	Madeira		Outros	
Estrutura de sustentação da cobertura	**x**	Concreto		Aço	x	Madeira		Outros	

3. MEDIDAS DE SEGURANÇA CONTRA INCÊNDIO

Item		Observações
	Acesso de viaturas bombeiros	
	Saídas de Emergência	
	Iluminação de Emergência	
	Sinalização de Emergência	
	Extintores	

4. RISCOS ESPECÍFICOS

Item		Quantitativo	
	Armazenamento de líquidos inflamáveis/ combustíveis		
	Gás Liquefeito de Petróleo		
	Armazenamento de produtos perigosos		
	Fogos de artifício		
	Vaso sob pressão (caldeira)		
	Outros (especificar)		

5. DIMENSIONAMENTO DE POPULAÇÃO E SAÍDAS DE EMERGÊNCIA

Item		Quantitativo
Tipos de escada		não
População		15 pessoas

- Demonstrativo de cálculo (se necessário)

6. AVALIAÇÃO DA CLASSIFICAÇÃO DA EDIFICAÇÃO

Declaro que a presente edificação se enquadra nos parâmetros da tabela 5 do CSCIP e que atende as seguintes especificações:

a. Possuir área total construída menor 1.500m² para risco leve e menor que 1.000m² para risco moderado ou elevado;

b. Possuir altura igual ou inferior a 9,0m quando de risco leve;

c. Possuir altura igual ou inferior a 6,0m quando de risco moderado ou elevado;

d. Não possuir subsolo com ocupação diferente de estacionamento;

e. Não comercializar ou armazenar volume superior a 250L (duzentos e cinquenta litros) de líquido inflamável ou combustível;

d. Não armazenar volume superior a 190kg (cento e noventa quilogramas) do GLP.

Autenticidade: ME4XXS74ZZXT8E5U7 - Validação pelo link: https://capanemaprscp.equiplano.com.br:7575/tramitacaoProcesso/#/consulta-anexo-assinado/entidade/50 - Impresso por ROSELIA KRIGER BECKER PAGANI em 16/12/2025 14:00:59

Inserido por Carolina Weissheimer em: 07/11/2025 10:26:14.

7. AVALIAÇÃO DAS SAÍDAS DE EMERGÊNCIA

Declaro que as saídas de emergências se encontram de acordo o constante na NPT 011 – Saídas de Emergência

8. AVALIAÇÃO DOS EXTINTORES DE INCÊNDIO

Declaro que os extintores de incêndio foram instalados na edificação de acordo com a NPT 21 – Sistema de proteção por extintores de incêndio e encontram-se com prazo de validade e inspeção em dia.

Agente extintor	Quantitativo / Capacidade extintora
Carga de pó ABC	
Carga de pó BC	04 unidades
Carga d'água pressurizada	04 unidades
Carga de Dióxido de Carbono (CO2)	
Outros (especificar)	

9. AVALIAÇÃO DA SINALIZAÇÃO DE EMERGÊNCIA

Declaro que a sinalização de emergência foi instalada na edificação de acordo com a NPT 020 – Sinalização de emergência.

Tipo de sinalização / Código da Placa	Quantitativo
Sinalização de emergência	04 unidades

10. AVALIAÇÃO DO CONTROLE DE MATERIAL DE ACABAMENTO (se houver)

Declaro que os materiais de acabamento e revestimento utilizados atendem adequadamente ao disposto na NPT 010 – Controle de material de acabamento e revestimento.

Finalidade do material	Classe dos materiais empregados
Piso	concreto
Parede e divisória	Alvenaria de Tijolos
Teto e Forro	Laje

11. AVALIAÇÃO DA ILUMINAÇÃO DE EMERGÊNCIA

Declaro que a iluminação de emergência foi adequadamente instalada na edificação de acordo com a NPT 18/2014 – Iluminação de Emergência.

12. AVALIAÇÃO DO GLP

Declaro que a central de GLP atende ao disposto na NPT 28 – Manipulação, armazenamento, comercialização e utilização de gás liquefeito de petróleo (GLP), não havendo botijões de GLP no interior da edificação.

13. DECLARAÇÕES GENÉRICAS

- Declaro estar ciente de que o Corpo de Bombeiros pode, a qualquer tempo, verificar as informações e declarações prestadas, inclusive por meio de fiscalizações e de solicitação de documentos;
- Declaro estar ciente de que não devem ser alteradas as características da edificação e da ocupação apresentada;
- O registro de informações inverídicas pode acarretar ao usuário o crime de falsidade ideológica, tipificado no Artigo 299 do Código Penal, com previsão de pena de um a cinco anos de reclusão e multa, sem prejuízo das providências administrativas e cíveis cabíveis.

RUBENS LUIS ROLANDO SOUZA:51335883053

Assinado de forma digital por RUBENS LUIS ROLANDO SOUZA:51335883053
Dados: 2025.05.23 10:01:27 -03'00'

Responsável técnico


NEIVOR KESSLER:74652885920

Assinado de forma digital por NEIVOR KESSLER:74652885920
Dados: 2025.05.23 13:18:57 -03'00'


Proprietário/ Responsável pelo uso

Autenticidade: ME4XXS74ZZXT8E5U7 - Validação pelo link: https://capanemaprscp.equiplano.com.br:7575/tramitacaoProcesso/#/consulta-anexo-assinado/entidade/50 - Impresso por ROSELIA KRIGER BECKER PAGANI em 16/12/2025 14:00:59

Inserido por Carolina Weissheimer em: 07/11/2025 10:26:14.

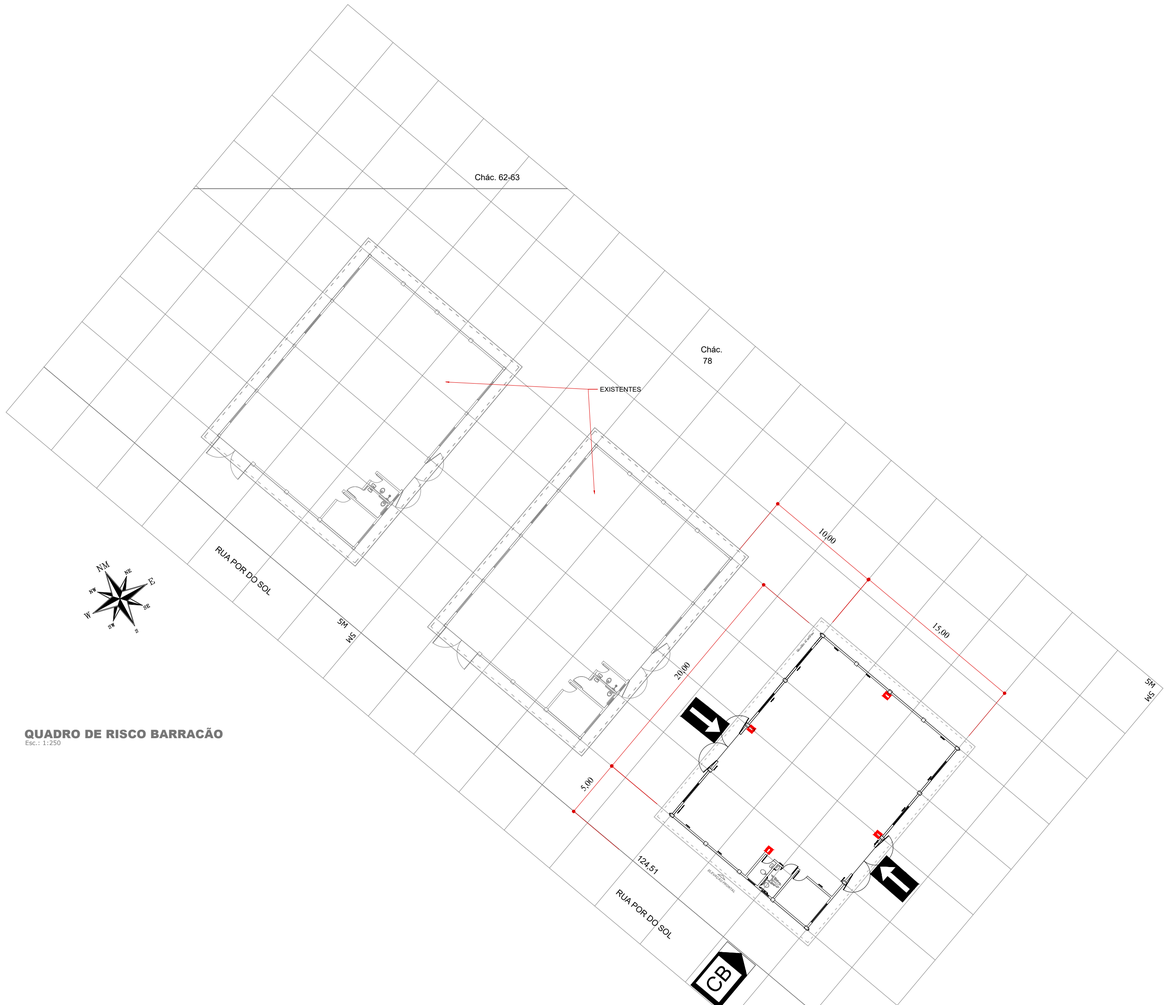

QUADRO DE RISCO BARRACÃO
Esc.: 1:250

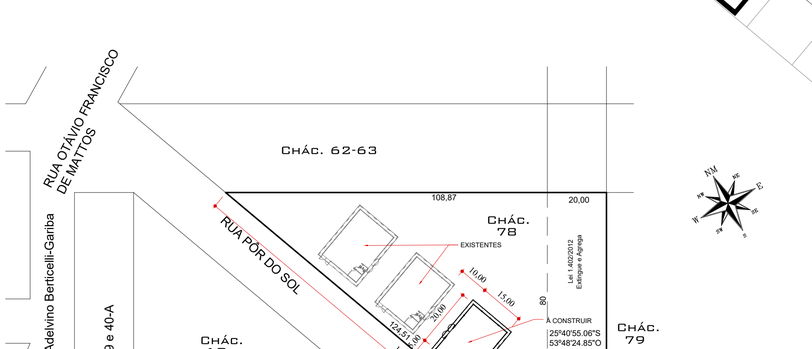

SITUAÇÃO E LOCALIZAÇÃO
Escala 1/1000
Chácara = 78
Setor = S.E.
Capanema Pr.

DIREÇÃO DE FLUXO DA ROTA DE FUGA

SAÍDA FINAL DA ROTA DE FUGA

ENTRADA PARA CORPO DE BOMBEIROS

EXTINTOR DE INCÊNDIO

CB — ACESSO DE VIATURA NA EDIFICAÇÃO

Autenticidade: ME4XXS74ZZXT8ESU7 - Validação pelo link: https://capanema.atende.net/consulta-anexo-assinado/entidade/50 - Impresso por ROSELLA KRIGER BECKER PAGANI em 16/12/2025 14:00:59

PLANO DE SEGURANÇA CONTRA INCÊNDIO E PÂNICO

IDENTIFICAÇÃO DA EDIFICAÇÃO E/OU ÁREA DE RISCO

Pavimento ou Setor	Ocupação	C.I (MJ/m²)	Nº de Pavimentos	Pé direito (m)	Área (m²)
PVTO TÉRREO	BARRACÃO INDUSTRIAL	800,00	01	5,00m	300,44m²

Altura: 5,00m | Risco: RM | Área existente: 0 | Área total: 300,44m²

MEDIDAS DE SEGURANÇA CONTRA INCÊNDIO

[X]	Acesso de viaturas do Corpo de Bombeiros	[X]	Iluminação de emergência
[ ]	Separação entre edificações	[ ]	Alarme e Detecção de incêndio
[ ]	Segurança estrutural nas edificações	[X]	Sinalização de emergência
[ ]	Compartimentação horizontal/vertical	[X]	Extintores de incêndio
[ ]	Controle de material de acabamento	[ ]	Hidrantes e mangotinhos
[X]	Saídas de emergência	[ ]	Chuveiros automáticos
[ ]	Elevador de emergência	[ ]	Resfriamento
[ ]	Controle de fumaça	[ ]	Espuma
[ ]	Plano de emergência	[ ]	Sistema de gases limpos

Reservatórios | Inferior: 0,00 | Superior: 0,00 | RTI: 0,00 | SPK: 0,00

HISTÓRICO DE ATUALIZAÇÃO/SUBSTITUIÇÃO DO PSCIP

Data	Discriminação da atualização/substituição	Nº do PSCIP
17/03/2025	- PRIMEIRA REVISÃO	
-	-	

Obra/Endereço: BARRACÃO INDUSTRIAL EM PRÉ-MOLDADO
CHÁCARA 78 S.E. BAIRRO SANTO EXPEDITO - CAPANEMA. - PARANÁ.

Área: 300,44m² | Ocupação: I - 2 INDUSTRIAL 1 célula | PARA USO DO CBMPR

Prancha: 01/02

Conteúdo da Prancha:
PLANTA DE RISCO
QUADRO DE ESTATÍSTICA
SITUAÇÃO E LOCALIZAÇÃO

Proprietário: MUNICIPIO DE CAPANEMA


Escala: INDICADA

Responsável Técnico: RUBENS L.R. SOUZA-513 — CREA RS-REP047[illegible] — Engenheiro Civil e [illegible]

RUBENS LUIS ROLANDO SOUZA:51335883 — Assinado de forma digital por RUBENS LUIS ROLANDO SOUZA:51335883 — Dados: 2025.05.[illegible] 10:53:34 -03'00'


Data: 17/03/2025

Digitado por Carolina Wosiaschat em: 07/11/2025 10:28:14

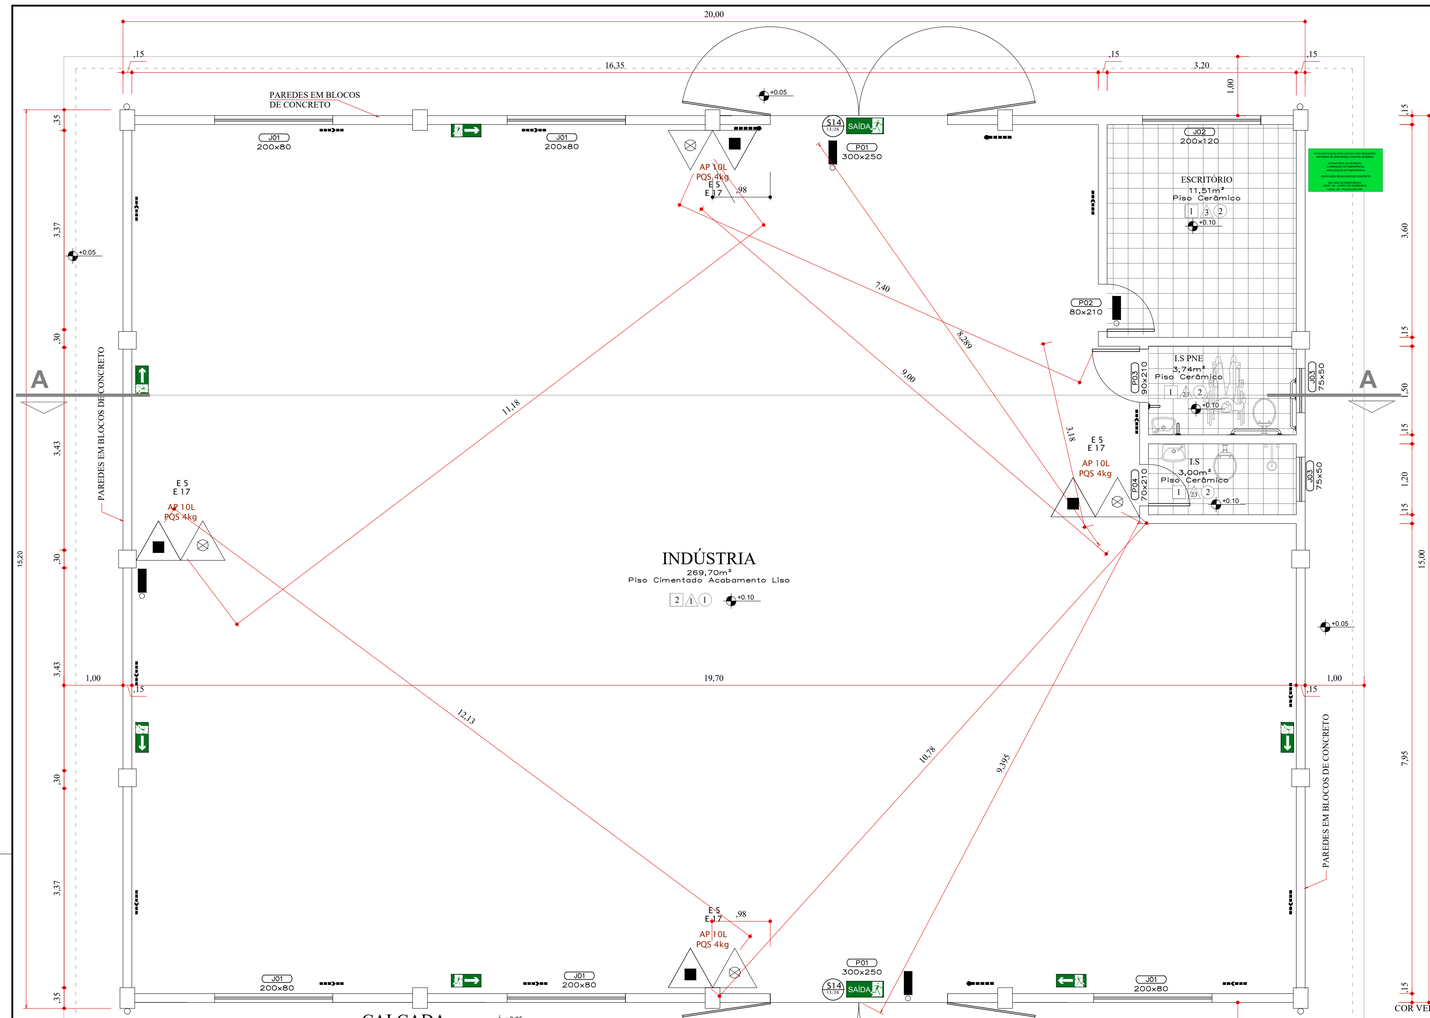


PLANTA BAIXA - BARRACÃO

ÁREA TOTAL - 300,44m²
Escala 1/50

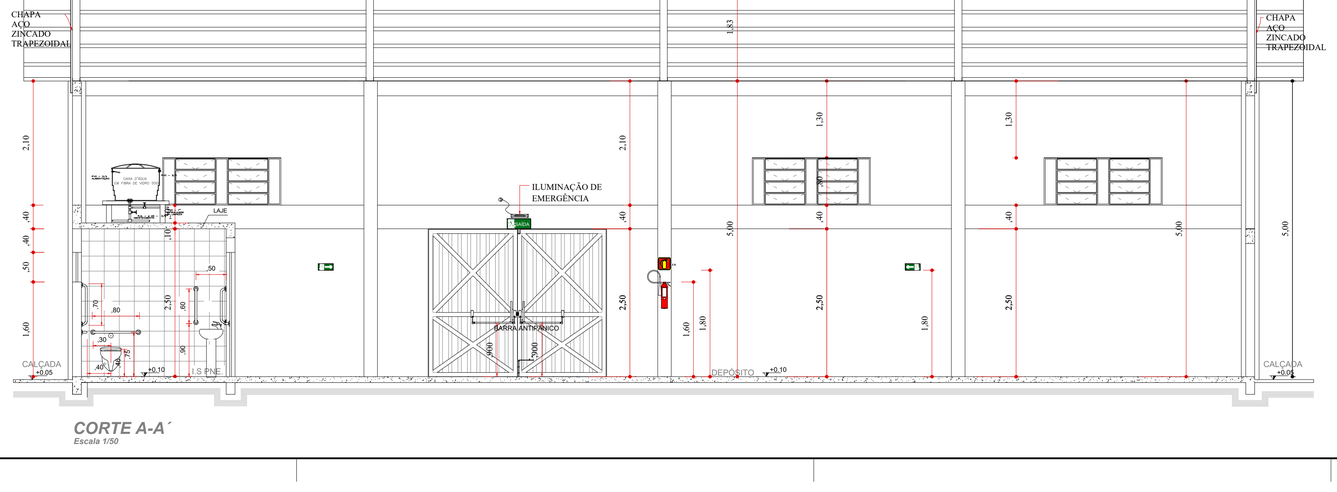

CORTE A-A´

Escala 1/50

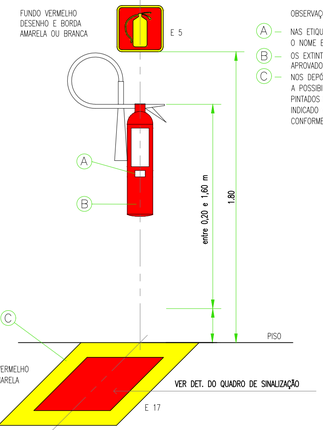

OBSERVAÇÕES:
- A — NAS ETIQUETAS DE CARGA E RECARGA DEVERÁ CONSTAR O NOME E/OU ENDEREÇO DA EDIFICAÇÃO.
- B — OS EXTINTORES DEVEM SER DE MARCAS E TIPO DEVIDAMENTE APROVADOS PELA ABNT.
- C — NOS DEPÓSITOS, ÁREAS DE VENDA E OUTROS LOCAIS ONDE EXISTA A POSSIBILIDADE DE OBSTRUÇÃO DO EQUIPAMENTO, DEVERÃO SER PINTADOS NO PISO, UM QUADRADO COM ÁREA DE (1,0X1,0)m, INDICADO NA CONVEÇÃO DE SINALIZAÇÃO DE EMERGÊNCIA, CONFORME NPT 020/11 DO CPI/CBPR.

OBSERVAÇÃO:
A SINALIZAÇÃO DE SOLO SERÁ PREVISTA QUANDO O EXTINTOR FOR INSTALADO EM GARAGEM, ÁREA DE FABRICAÇÃO, DEPÓSITO E LOCAIS UTILIZADOS PARA MOVIMENTAÇÃO DE MERCADORIAS E DE GRANDE VAREJO.

DETALHE DA SINALIZAÇÃO AÉREA E DE SOLO E ALTURA MÁXIMA DOS EXTINTORES


ESCALA: SEM ESCALA



A INSTALAÇÃO DAS LUMINÁRIAS DEVERÁ SER NA ALTURA MAXIMA IGUAL A CONTRA VERGA DA ABERTURA MAIS ELEVADA (PORTA OU JANELA). ESSA DISTÂNCIA DO PISO ATÉ A LUMINÁRIA SERÁ =< H.
A DISTÂNCIA HORIZONTAL ENTRE AS LUMINÁRIAS SERA IGUAL A 4H. ALTURAS ADOTADAS EM PROJETO SÃO: H= 2,50 m E 4H=10,00 m;
A POSIÇÃO DAS LUMINÁRIAS DEVERÃO INDICAR A ROTA DE SAÍDA MAIS PRÓXIMA DA EDIFICAÇÃO.

Luminária de Balizamento
110/220V
Lâmpadas fluor. 1x7W
Autonomia 3 a 6 horas
Dimensões (Cxl. xA) 220x92x112mm

NOTA:
SINALIZAÇÃO LUMINOSA É ALIMENTADA POR ACUMULADORES QUE DEVERÃO FUNCIONAR AUTOMATICAMENTE QUANDO FALTAR ENERGIA DA REDE PÚBLICA INDICANDO OS ACESSOS E SAIDAS DA EDIFICAÇÃO.

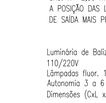


Autenticidade: ME4XXS74ZZXT8ESU7 - Validação pelo link: https://capanemapsci.equiplano.com.br/7?validacao=ME4XXS74ZZXT8ESU7 - Documento gerado por ROSELLA KRIEGER PAGANI em 16/12/2025 14:00:59 - Impresso por ROSELLA KRIEGER PAGANI em 16/12/2025 14:00:59

NPT 020 – SINALIZAÇÃO DE EMERGÊNCIA E 5

SINALIZAÇÃO DE EXTINTORES

COR DE FUNDO: VERMELHA
COR DO PICTOGRAMA: BRANCA OU AMARELA PICTOGRAMA COM EFEITO FOTOLUMINESCENTE
FUNÇÃO: INDICAR A LOCALIZAÇÃO DOS EXTINTORES.

NPT 020 – SINALIZAÇÃO DE EMERGÊNCIA E 17

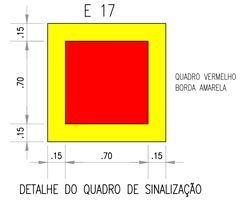

DETALHE DO QUADRO DE SINALIZAÇÃO


NPT 020 - SINALIZAÇÃO DE EMERGÊNCIA

ESTA EDIFICAÇÃO ESTA DOTADA DOS SEGUINTES SISTEMAS DE SEGURANÇA CONTRA INCÊNDIO

-EXTINTORES DE INCÊNDIO;
- ILUMINAÇÃO DE EMERGÊNCIA;
- SINALIZAÇÃO DE EMERGÊNCIA;
SAÍDA DE EMERGÊNCIA
EDIFICAÇÃO EM BLOCOS DE CONCRETO
-
EM CASO DE EMERGÊNCIA:
LIGUE 193 - CORPO DE BOMBEIROS;
LIGUE 190 - POLÍCIA MILITAR

0,45m
0,78m

Cor da Placa: Verde bandeira
Cor da Fonte: Branca
Tipo de Fonte: Arial - 2,3 e 4cm altura
Material: PVC adesivo
Altura: 1,70m do piso à base da placa.

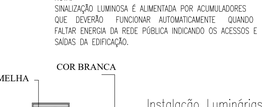

Instalação Luminárias – vista lateral


NOTA:
SINALIZAÇÃO LUMINOSA É ALIMENTADA POR ACUMULADORES QUE DEVERÃO FUNCIONAR AUTOMATICAMENTE QUANDO FALTAR ENERGIA DA REDE PÚBLICA.

LEGENDA

		QUANTITATIVO
	ILUMINAÇÃO DE EMERGÊNCIA BLOCO AUTÔNOMO	04
	EXTINTOR PÓ QUÍMICO SECO (PQS) 4kg	04
	EXTINTOR ÁGUA PRESSURIZADA (AP) 10l	04
	INDICAÇÃO DE LOCALIZAÇÃO DE EXTINTORES DE INCÊNDIO	04
	DIREÇÃO DE FLUXO DA ROTA DE FUGA	
	SAÍDA FINAL DA ROTA DE FUGA	
SAÍDA	SINALIZAÇÃO DIRECIONAL DE SAÍDA	06
SAÍDA	SINALIZAÇÃO DE SAÍDA	02

ANEXO - B

NPT 020 – SINALIZAÇÃO DE EMERGÊNCIA

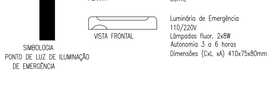

COTA(m)
ALTURA DA PLACA : 0,20 m
LARGURA DA PLACA : 0,40 m
ALTURA DO CHÃO : 1,80M
COR DE FUNDO (cor de segurança) : VERDE

NPT 020 – SINALIZAÇÃO DE EMERGÊNCIA



COTA(m)
ALTURA DA PLACA : 0,13 m
LARGURA DA PLACA : 0,26 m
ALTURA DA LETRA : 0,09 m (BRANCA)
ALTURA DO CHÃO : 1,80 m
COR DE FUNDO (cor de segurança) : VERDE
PLACAS FOTOLUMINESCENTE

HISTÓRICO DE ATUALIZAÇÃO/SUBSTITUIÇÃO DO PSCIP

Data	Discriminação da atualização/substituição	Nº do PSCIP
17/03/2025	- PRIMEIRA REVISÃO	
-	-	

Obra/Endereço: BARRACÃO INDUSTRIAL EM PRÉ-MOLDADO
CHÁCARA 78 S.E. BAIRRO SANTO EXPEDITO - CAPANEMA. - PARANÁ.

Área: 300,44m²
Ocupação: I - 2 INDUSTRIAL 1 celula
PARA USO DO CBMPR


Prancha: 02/02
Conteúdo da Prancha: PLANTA BAIXA DETALHES


Proprietário: MUNICIPIO DE CAPANEMA

Escala: INDICADA
Responsável Técnico: RUBENS L.R. SOUZA — CREA RS-88296-D — Engenheiro Civil e Segurança do Trabalho
Data: 17/03/2025

RUBENS LUIS ROLANDO SOUZA:51335588 — Assinado de forma digital por RUBENS LUIS ROLANDO SOUZA:51335588 — Dados: 2025.03.23 15:54:14 -03'00'


Usuário por Carolina Weissheimer em: 07/11/2025 10:26:14

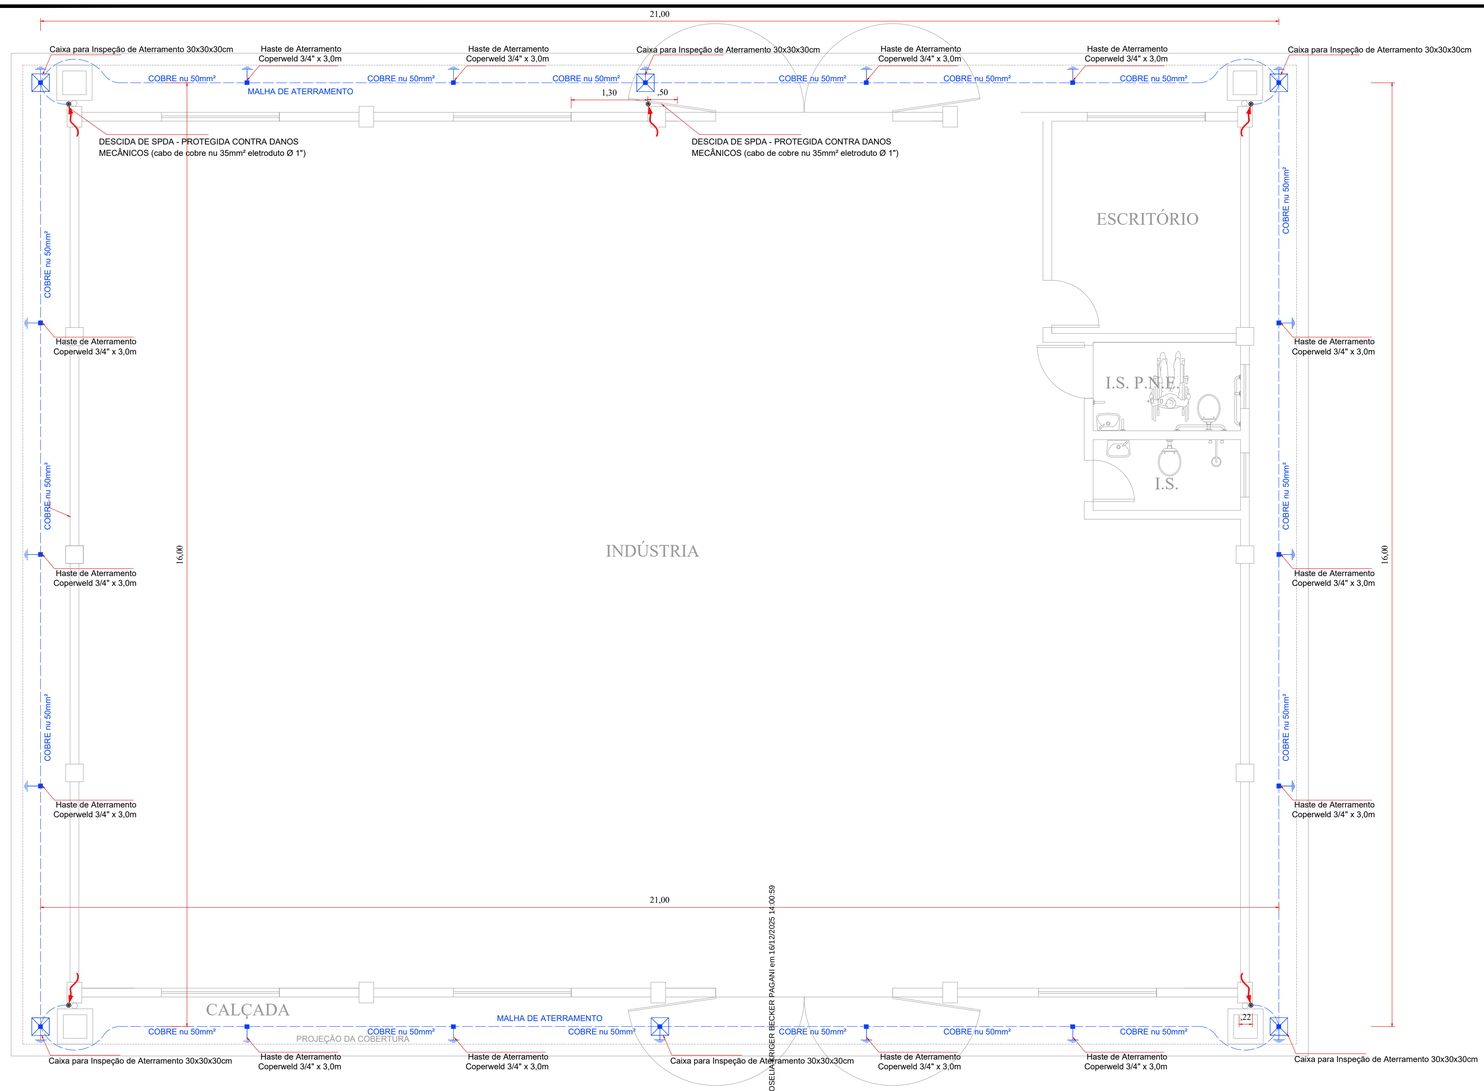


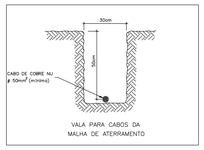





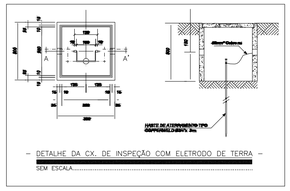

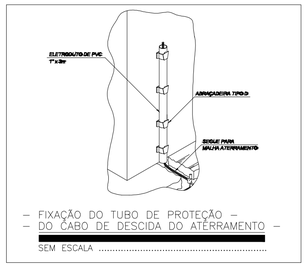


SIMBOLOGIA

	CAIXA DE INSPEÇÃO DE ATERRAMENTO 30x30x30cm com tampa - com haste cooperweld 3/4"x3,00m
	CABO DE COBRE NÚ 50mm² - enterrado para formar a malha de aterramento em anel
	HASTE DE ATERRAMENTO COOPERWELD 3/4x3,00m
	DESCIDA DO SPDA

PLANTA BAIXA ATERRAMENTO (BARRACÃO)

ESCALA 1: 50

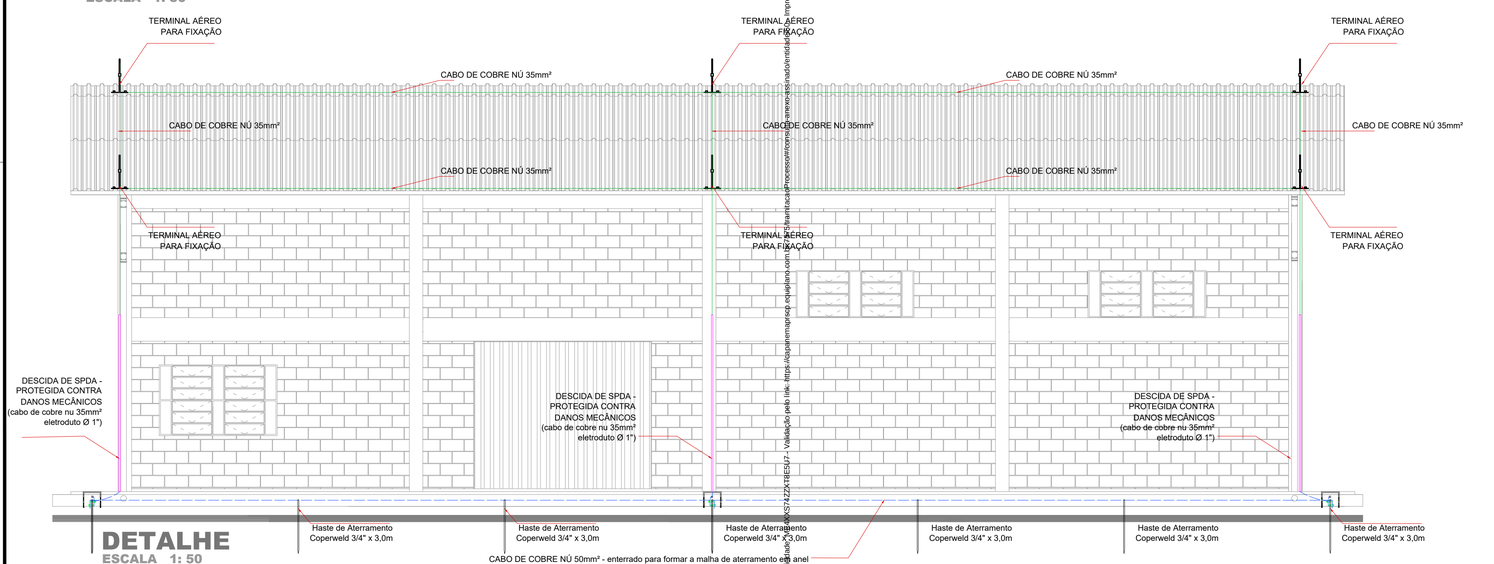

DETALHE

ESCALA 1: 50

APROVAÇÃO DO MUNICÍPIO

APROVAÇÃO DA SAÚDE PÚBLICA

PROJETO:

PROJETO SPDA - Sistema de Proteção contra Descargas Atmosféricas

OBRA:

Município de Capanema - Paraná

CONSTRUÇÃO DE BARRACÃO PRÉ-MOLDADO

RUA POR DO SOL , CHÁCARA 78 S.E. BAIRRO SANTO EXPEDITO - CAPANEMA. - PARANÁ.

RESPONSÁVEL TÉCNICO:

Planta de Aterramento (Barracão), Detalhes e Simbologia

LOGRADOURO: RUA POR DO SOL

GEOREFERÊNCIA: 25°40'55.06"S 53°48'24.85"O

Nº CHÁCL/LOTE: CHÁC. 78

Nº GLEBA/QUADRA: -

SETOR: S.E.

BAIRRO/LOCALIDADE: Bairro Santo Expedito

DESENHISTA: EVANDRO CESAR MALINSKI

RESPONSÁVEL TÉCNICO: RUBENS LUIS ROLANDO SOUZA:51335883053 — Assinado de forma digital por RUBENS LUIS ROLANDO SOUZA:51335883053 Dados: 2025.05.23 13:22:41 -03'00'

RUBENS L.R. SOUZA
CREA RS- 88296-D
ENGENHEIRO CIVIL E DE SEGURANÇA DO TRABALHO

ÁREA TOTAL: 300,44m²

ESCALA: indicada

DATA: Fevereiro de 2025


PREFEITO MUNICIPAL

PRANCHA: 01-02

A-1


Autenticado digitalmente em 16/12/2025 14:00:59 por ROSELI ROGER BECKER PAGANI, Assinado digitalmente em 16/12/2025 14:00:59 por ROSELI ROGER BECKER PAGANI, Impresso por ROSELI ROGER BECKER PAGANI em 16/12/2025 14:00:59
Acesse em https://etp.ptah.com.br/documento/validar com o código: 2025121614005957427ZZXTRE5UJ7, Validação pelo link: https://capanema.etp.equiplano.com.br/, Tramitação processo/documento anexo assinado/verificado

Inserido por Carolina Weissheimer em: 07/11/2025 10:26:14.

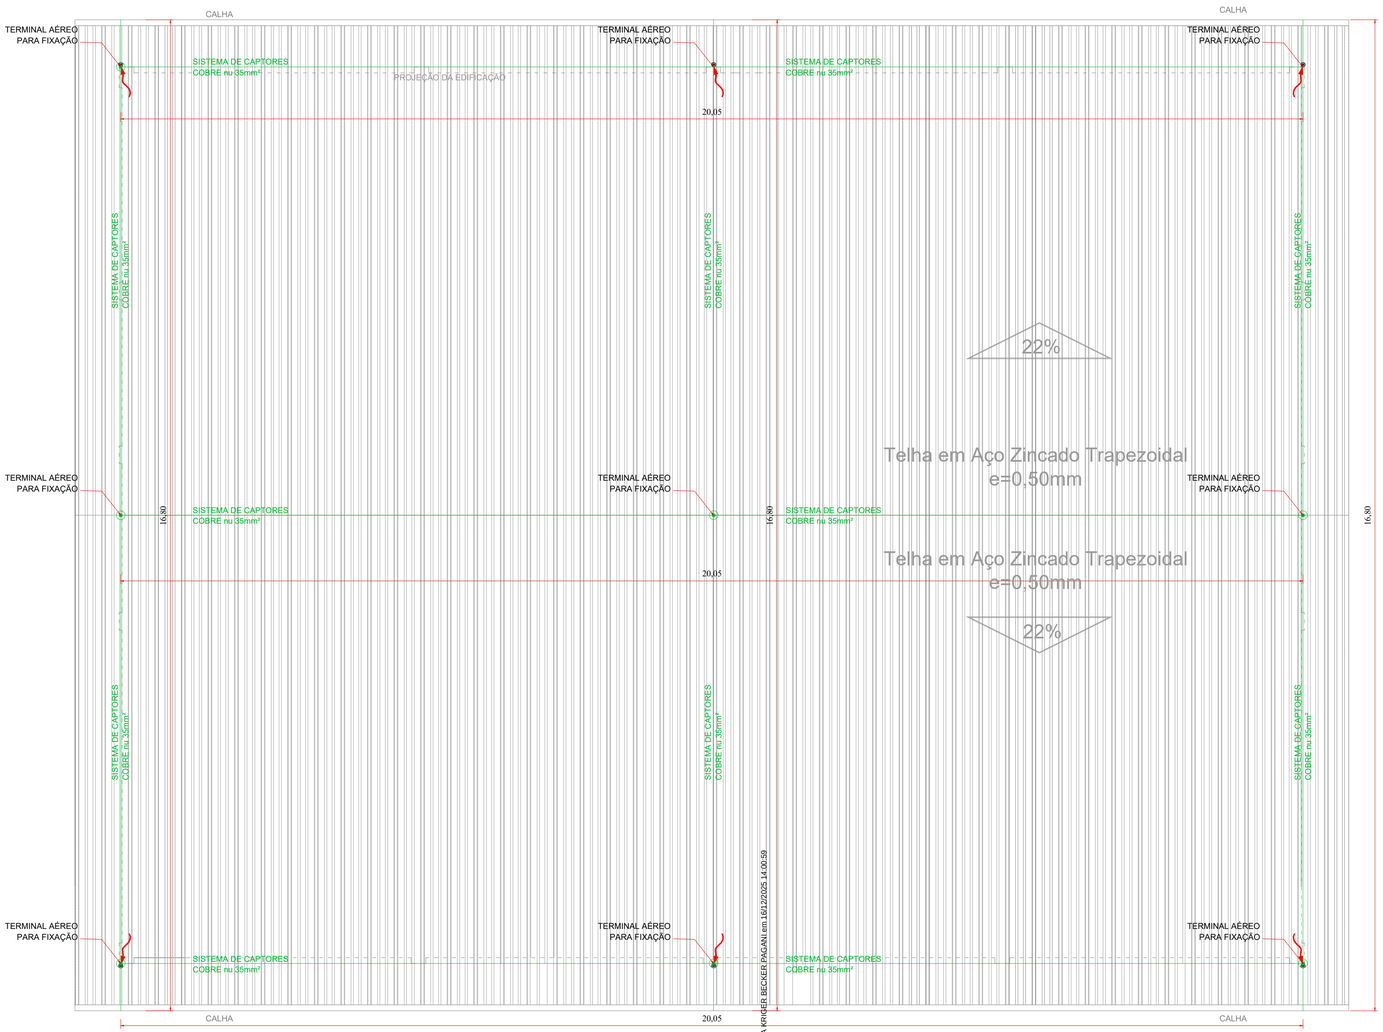

PLANTA COBERTURA ISOLAMENTO


ESCALA 1: 50

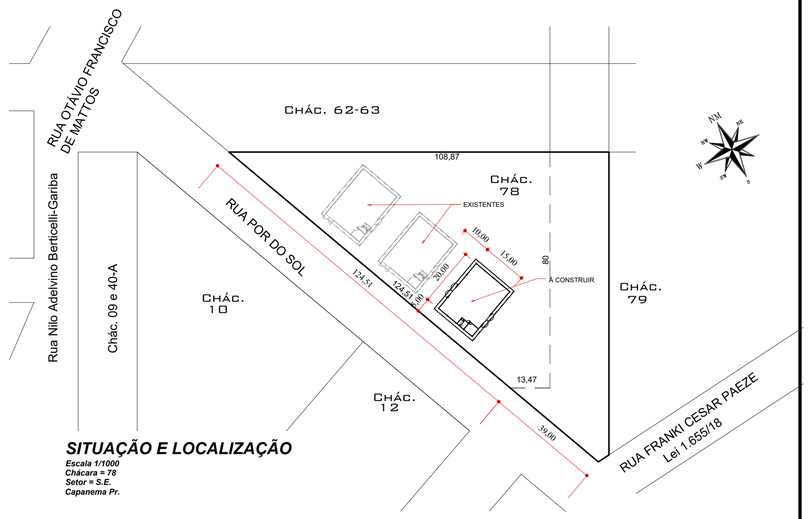


SITUAÇÃO E LOCALIZAÇÃO

Escala 1/1000
Chácara = 78
Setor = S.E.
Capanema Pr.


NOTAS:
- O SUBSISTEMA DE CAPTORES SERÁ MONTADO COM CONDUTORES EM MALHA (MÉTODO FARADAY), POSICIONADOS NO PLANO HORIZONTAL E/OU INCLINADO SOBRE O VOLUME A PROTEGER, DISPOSTO CONFORME DESENHO, COM CAPTORES PARA FIXAÇÃO HORIZONTAL FIXADOS NAS EXTREMIDADES DA COBERTURA E NOS PONTOS DE CONEXÃO DA MALHA DO SUBSISTEMA DE CAPTORES.
- A MALHA DO SUBSISTEMA DE CAPTORES SERÁ COMPOSTA DE CABOS DE COBRE NÚ 35mm², FIXADOS DIRETAMENTE SOBRE A ESTRUTURA (VOLUME A PROTEGER), DEVENDO A MESMA POSSUIR O MENOR NÚMERO DE CONEXÕES POSSÍVEL, DEVENDO A LARGURA DO MÓDULO DA MALHA SER DE 10 METROS, CONFORME A TABELA 1 DA NBR 5419.
- DEVERÁ SER INSTALADO UM CAPTOR EM FORMA DE ANEL, DISPOSTO AO LONGO DE TODO O PERÍMETRO DO VOLUME A PROTEGER, DEVENDO ESTE NÃO ESTAR LOCALIZADO A MAIS DE 0,5 METROS DA BORDA DO PERÍMETRO SUPERIOR DA EDIFICAÇÃO.
- O SUBSISTEMA DE CONDUTORES DE DESCIDA É COMPOSTO DE 06 (SEIS) CONDUTORES EM PARALELO, DISTRIBUÍDOS AO LONGO DO PERÍMETRO DO VOLUME A PROTEGER, MONTADOS COM CABO DE COBRE NÚ 35mm², SUSTENTADOS POR ISOLADORES DE FIXAÇÃO HORIZONTAL, FIXADOS DIRETAMENTE ÀS ESTRUTURAS DA EDIFICAÇÃO, DEVENDO OS MESMOS A SEREM RETILÍNEOS E VERTICAIS, DE MODO A PROVER TRAJETO MAIS CURTO E DIRETO EM RELAÇÃO À MALHA DE ATERRAMENTO. O ESPAÇAMENTO MÉDIO ENTRE OS CONDUTORES DE DESCIDA NÃO DEVERÁ SER SUPERIOR A 15 METROS, CONFORME A TABELA 2 DA NBR 5419.
- OS CONDUTORES DE DESCIDA DEVERÃO SER INSTALADOS A UMA DISTÂNCIA MÍNIMA DE 0,5 METRO DE PORTAS, JANELAS E DEMAIS ABERTURAS E FIXADOS A CADA PERCURSO.
- CADA CONDUTOR DE DESCIDA DEVERÁ SER PROTEGIDO CONTRA DANOS MECÂNICOS ATÉ, NO MÍNIMO, 3 METROS DO NÍVEL DO SOLO E DEVE SER PROVIDO DE UMA CONEXÃO DE MEDIÇÃO, INSTALADA PRÓXIMA AO PONTO DE LIGAÇÃO AO ELETRODO DE ATERRAMENTO, DEVENDO ESSAS CONEXÕES SEREM DESMONTÁVEIS POR MEIO DE FERRAMENTA, PARA EFEITO DE MEDIÇÕES ELÉTRICAS, MAS DEVEM PERMANECER NORMALMENTE FECHADAS.
- O SUBSISTEMA DE ATERRAMENTO SERÁ COMPOSTO DE ELETRODOS DE ATERRAMENTO (HASTES DE ATERRAMENTO DO TIPO COOPERWELD 3/4" x 3,00m), DISTRIBUÍDOS UNIFORMEMENTE NO PERÍMETRO DA ESTRUTURA, ESPAÇADOS ENTRE SI POR UMA DISTÂNCIA NÃO INFERIOR AO SEU COMPRIMENTO.
OS ELETRODOS SERÃO INTERLIGADOS ENTRE SI ATRAVES DE CABO DE COBRE NÚ, DE BITOLA 50mm², IMPLANTADO EM FORMA DE ANEL E CONECTADO AS HASTES DE ATERRAMENTO ATRAVÉS DE CONECTORES DE COBRE DO TIPO CABO-HASTE. QUALQUER ESTRUTURA METÁLICA NA COBERTURA (CHAMINÉ, ANTENA E ETC), DEVERÁ SER INTERLIGADA JUNTO À MALHA DE ATERRAMENTO, OU ÀS BARRAS DO SISTEMA DA GAIOLA DA FARADAY.
- A RESISTÊNCIA DE ATERRAMENTO DO SISTEMA DE PROTEÇÃO CONTRA DESCARGAS ATMOSFÉRICAS DEVERÁ SER DE APROXIMADAMENTE 10 OHMS, DE FORMA A REDUZIR OS GRADIENTES DE POTENCIAL NO SOLO E A PROBABILIDADE DE CENTELHAMENTO PERIGOSO. CASO ESTA RESISTÊNCIA NÃO SEJA ALCANÇADA, DEVERÁ SER AUMENTADA A SUPERFÍCIE DE COBRE EM CONTATO COM A TERRA E REALIZADO TRATAMENTO QUÍMICO NAS HASTES.
- DEVE-SE EFETUAR INSPEÇÕES DE ACORDO COM O ITEM 6.1 e ITEM 6.3.2, LETRA "b", DA NBR 5419.
- O GRAU DE PROTEÇÃO DA EDIFICAÇÃO É II, CONFORME TABELA B.6 DA NBR 5419.
DEVE-SE UTILIZAR SOLDA EXOTÉRMICA NA CONEXÃO DOS CABOS E ASTES, ALÉM DE CONECTORES BIMETÁLICOS.
- CONSIDERA-SE A EDIFICAÇÃO COMO UM CAPTOR NATURAL, DE ACORDO COM O ITEM 5.1.1.4 DA NBR 5419.
- PROJETO ELABORADO EM CONFORMIDADE COM A NBR 5419 - PROTEÇÃO DE ESTRUTURAS CONTRA DESCARGAS ATMOSFÉRICAS E NBR 5410 - INSTALAÇÕES ELÉTRICAS DE BAIXA TENSÃO.
- NO NÍVEL DO SOLO DEVERÃO SER EQUALIZADOS OS ATERRAMENTOS ELÉTRICOS, TELEFÔNICOS, ELETRÔNICOS, TUBULAÇÕES METÁLICAS DE INCÊNDIO, AGUA FRIA, RECALQUE, ETC., NA CAIXA DE EQUIPOTENCIALIDADE, A SER INSTALADA NO LOCAL INDICADO PELO RESPONSÁVEL TÉCNICO DO PROJETO ELÉTRICO EM BAIXA TENSÃO DA EDIFICAÇÃO.

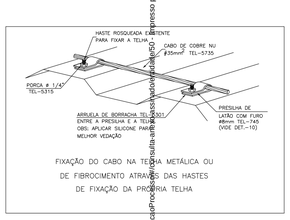


FIXAÇÃO DO CABO NA TELHA METÁLICA OU DE FIBROCIMENTO ATRAVÉS DAS HASTES DE FIXAÇÃO DA PRESILHA TELHA

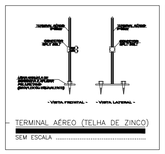

TERMINAL AÉREO (TELHA DE ZINCO)
SEM ESCALA

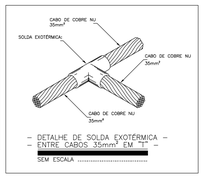

– DETALHE DE SOLDA EXOTÉRMICA –
– ENTRE CABOS 35mm² EM "T" –
SEM ESCALA

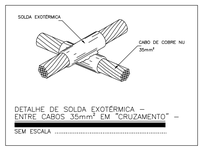

DETALHE DE SOLDA EXOTÉRMICA –
ENTRE CABOS 35mm² EM "CRUZAMENTO" –
SEM ESCALA

SIMBOLOGIA

	TERMINAL AÉREO PARA FIXAÇÃO
	CABO DE COBRE nu 35mm² - Sob telhado para formar malha de proteção (Método Faraday)
	DESCIDA DO SPDA

APROVAÇÃO DO MUNICÍPIO

APROVAÇÃO DA SAÚDE PÚBLICA

PROJETO:
PROJETO SPDA - Sistema de Proteção contra Descargas Atmosféricas

OBRA:
Município de Capanema - Paraná

CONSTRUÇÃO DE BARRACÃO PRÉ-MOLDADO

RUA POR DO SOL , CHÁCARA 78 S.E. BAIRRO SANTO EXPEDITO - CAPANEMA. - PARANÁ.

RESPONSÁVEL TÉCNICO:
Planta de Aterramento (Barracão), Detalhes e Simbologia

LOGRADOURO: RUA POR DO SOL
GEOREFERÊNCIA: 25°40'55.06"S 53°48'24.85"O
Nº CHÁC/LOTE: CHÁC. 78
Nº GLEBA/QUADRA: -
SETOR: S.E.
BAIRRO/LOCALIDADE: Bairro Santo Expedito
DESENHISTA: EVANDRO CESAR MALINSKI

RESPONSÁVEL TÉCNICO:
RUBENS LUIS ROLANDO SOUZA:51338830353
Assinado de forma digital por RUBENS LUIS ROLANDO SOUZA:51338830353
Dados: 2025.05.23 13:23:26 -03'00'
RUBENS L.R. SOUZA
CREA RS-088290-D
ENGENHEIRO CIVIL E DE SEGURANÇA DO TRABALHO

ÁREA TOTAL: 300,44m²
ESCALA: indicada
DATA: Fevereiro de 2025
PREFEITO MUNICIPAL


PRANCHA: 02-02

A-1

A1

Autenticado - MEAOKS74ZZXTBEU7 - Validar em https://capanemaprsp.equiplano.com.br/75/5/tramitacao/Processos/Visualizar/Index/50 - Assinado por ROSELIA KRUGER BECKER PAGANI em 16/12/2025 14:00:59

Inserido por Carolina Weissheimer em: 07/11/2025 10:26:14.

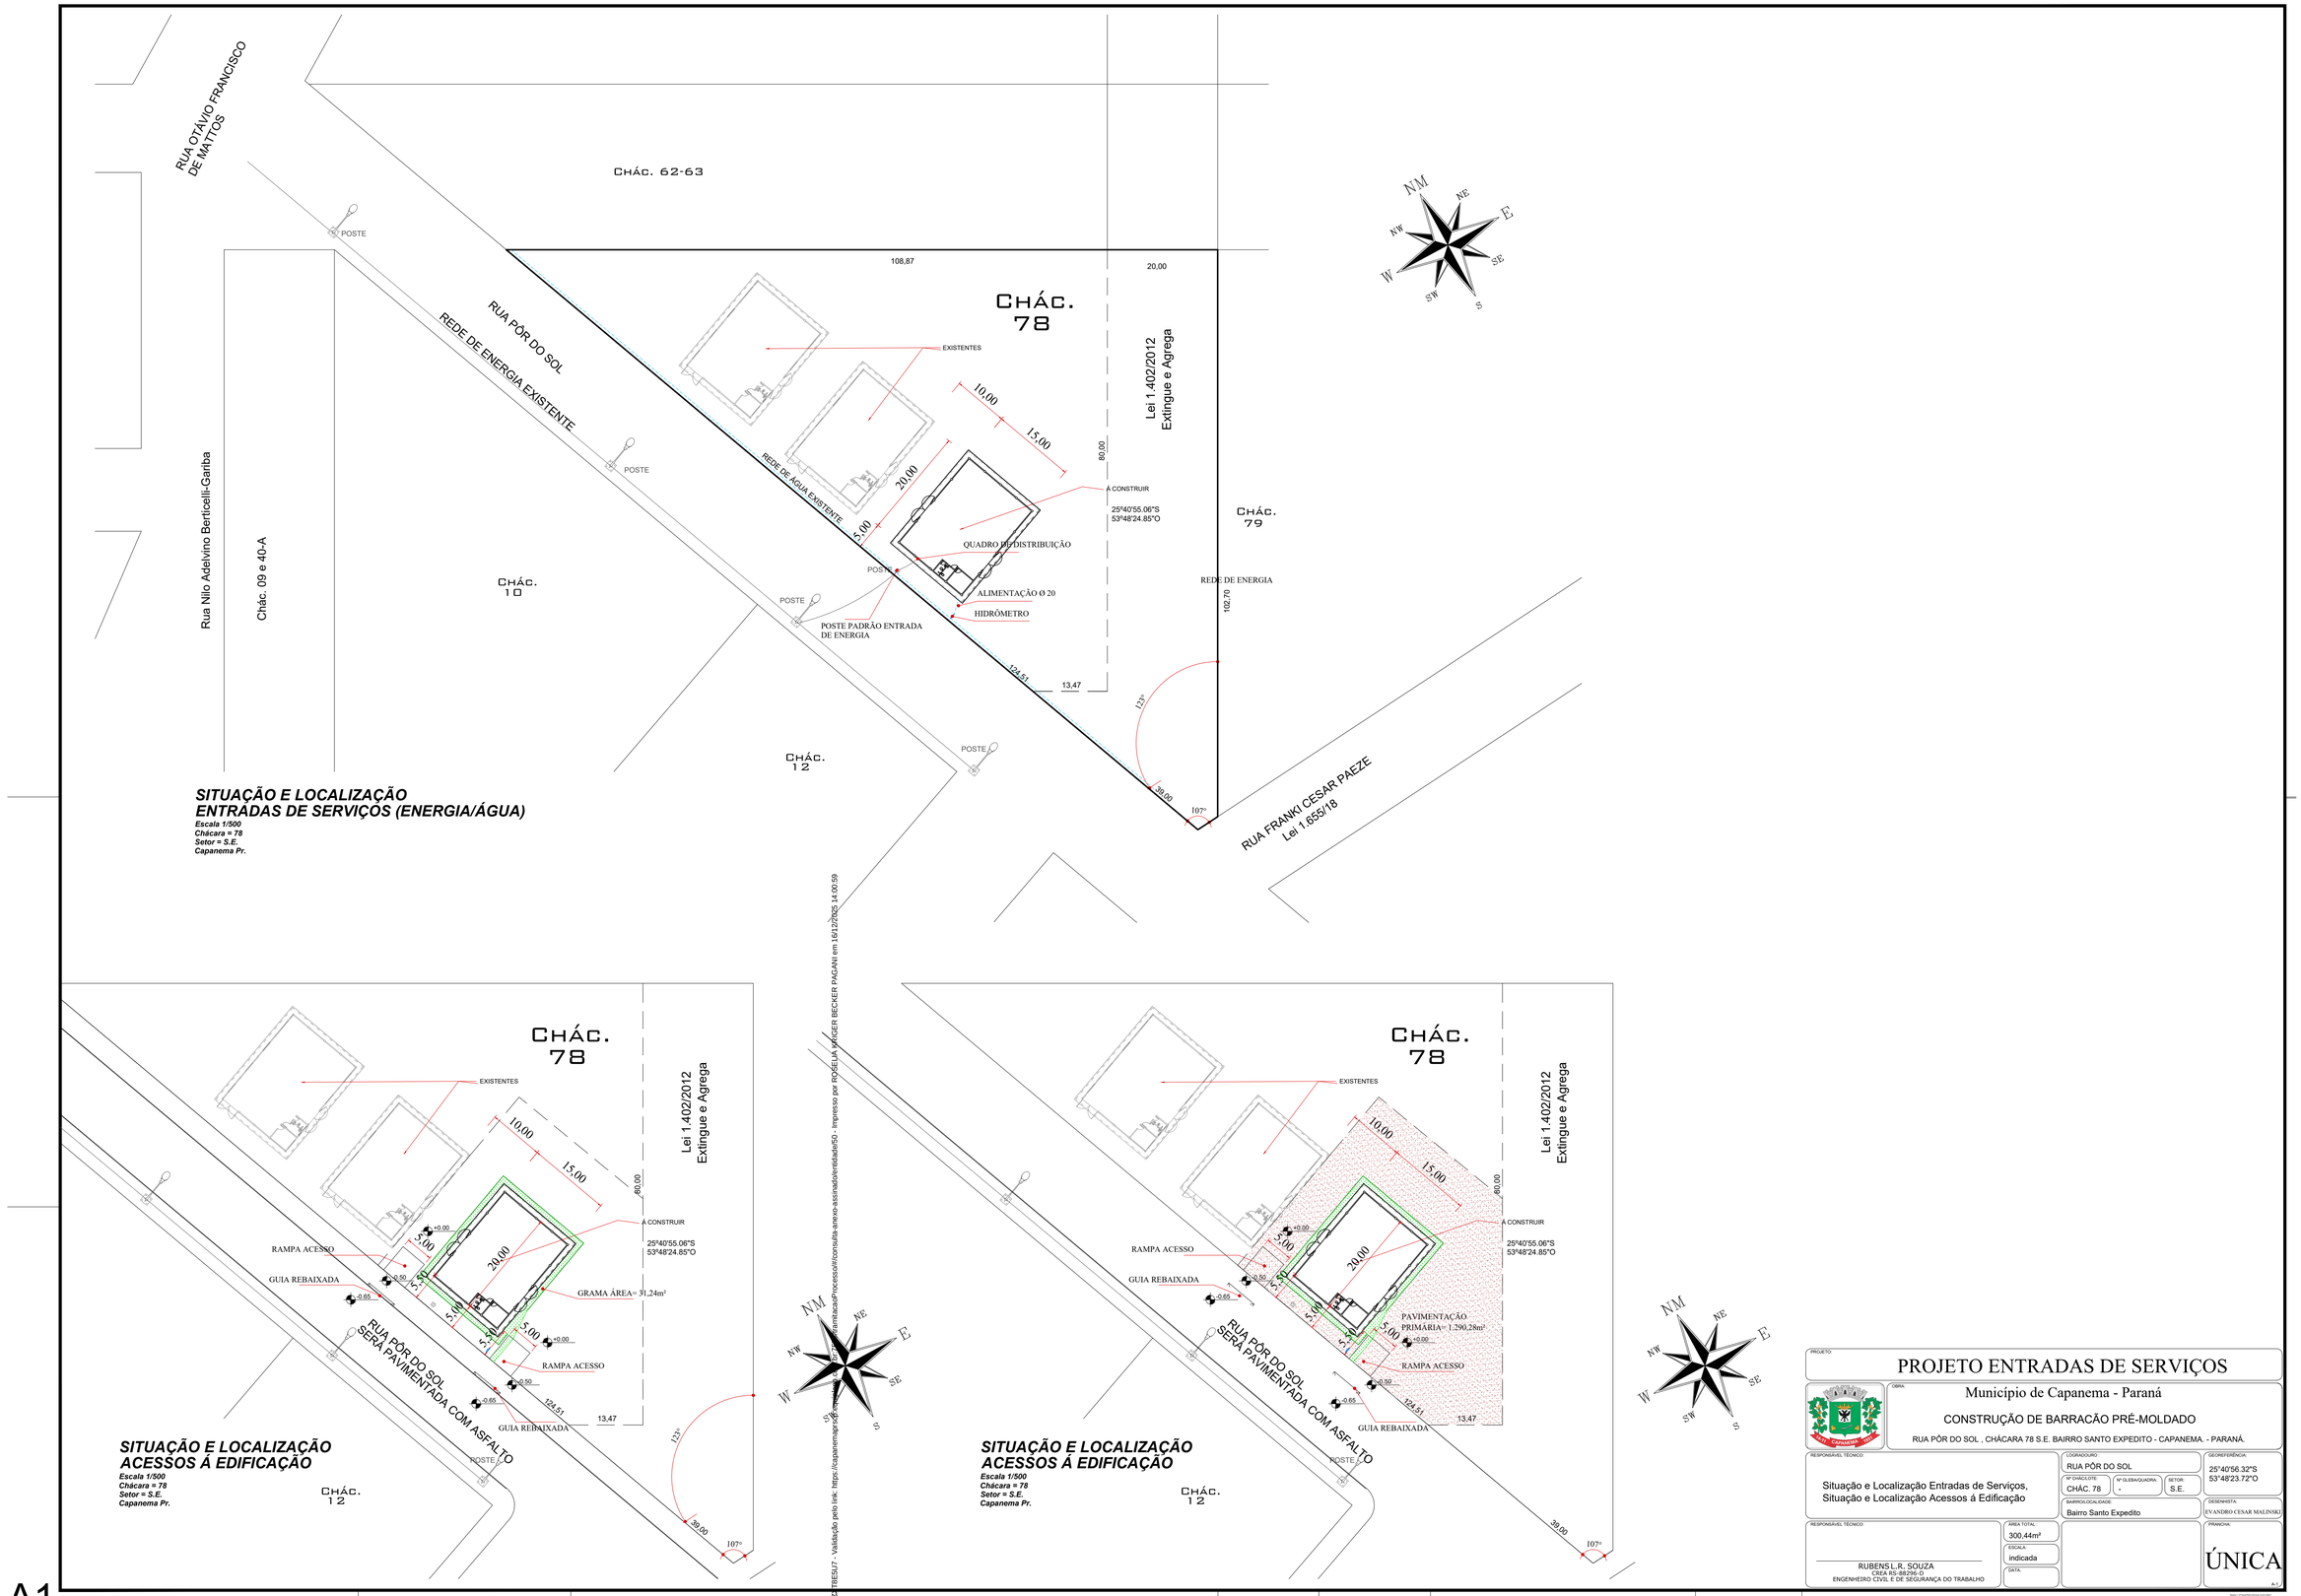

PROJETO:
PROJETO ENTRADAS DE SERVIÇOS

OBRA:
Município de Capanema - Paraná

CONSTRUÇÃO DE BARRACÃO PRÉ-MOLDADO

RUA PÔR DO SOL , CHÁCARA 78 S.E. BAIRRO SANTO EXPEDITO - CAPANEMA. - PARANÁ.

RESPONSÁVEL TÉCNICO:
Situação e Localização Entradas de Serviços,
Situação e Localização Acessos á Edificação

LOGRADOURO: RUA PÔR DO SOL
GEOREFERÊNCIA: 25°40'56.32"S 53°48'23.72"O
Nº CHÁC/LOTE: CHÁC. 78
Nº GLEBA/QUADRA: -
SETOR: S.E.
BAIRRO/LOCALIDADE: Bairro Santo Expedito
DESENHISTA: EVANDRO CESAR MALINSKI

RESPONSÁVEL TÉCNICO:
RUBENS L.R. SOUZA
CREA RS-88296-D
ENGENHEIRO CIVIL E DE SEGURANÇA DO TRABALHO

ÁREA TOTAL: 300,44m²
ESCALA: indicada
DATA:

PRANCHA:
ÚNICA

A1

Autenticidade: MEAXS7AZZ-TRESU7 - Validação pelo link: https://capanemaprsc.1doc.com.br/verificacaoDocumentacaoProcessoVizonsulta-anexo-assinado/entidade/50 - Impresso por ROSELIA VIRGER BECKER PAGANI em 16/12/2025 14:00:59

PRSign | Documento assinado eletronicamente por Rubens Luis Rolando Souza (14/07/2025 08:13:16). Documento assinado com certificado PKCS7 por: - RUBENS LUIS ROLANDO SOUZA (14/07/2025 07:23:13 - CPF: 51335883053) . Verifique a autenticidade em https://dss.paranacidade.org.br/validaAssinatura.htm?controle=2025071408131684

Inserido por Carolina Weissheimer em: 07/11/2025 10:26:14.

Documento assinado com certificado PKCS7 por:

- RUBENS LUIS ROLANDO SOUZA (14/07/2025 07:23:13 - CPF: 51335883053)

Documento assinado eletronicamente por:
Rubens Luis Rolando Souza (14/07/2025 08:13:16)


Nome do arquivo:
2025071408131684.pdf

Aponte a sua câmera e verifique a autenticidade:

https://dss.paranacidade.org.br/validaAssinatura.htm?controle=2025071408131684

Autenticidade: ME4XXS74ZZXT8E5U7 - Validação pelo link: https://capanemaprscp.equiplano.com.br:7575/tramitacaoProcesso/#/consulta-anexo-assinado/entidade/50 - Impresso por ROSELIA KRIGER BECKER PAGANI em 16/12/2025 14:00:59

Inserido por Carolina Weissheimer em: 07/11/2025 10:26:14.

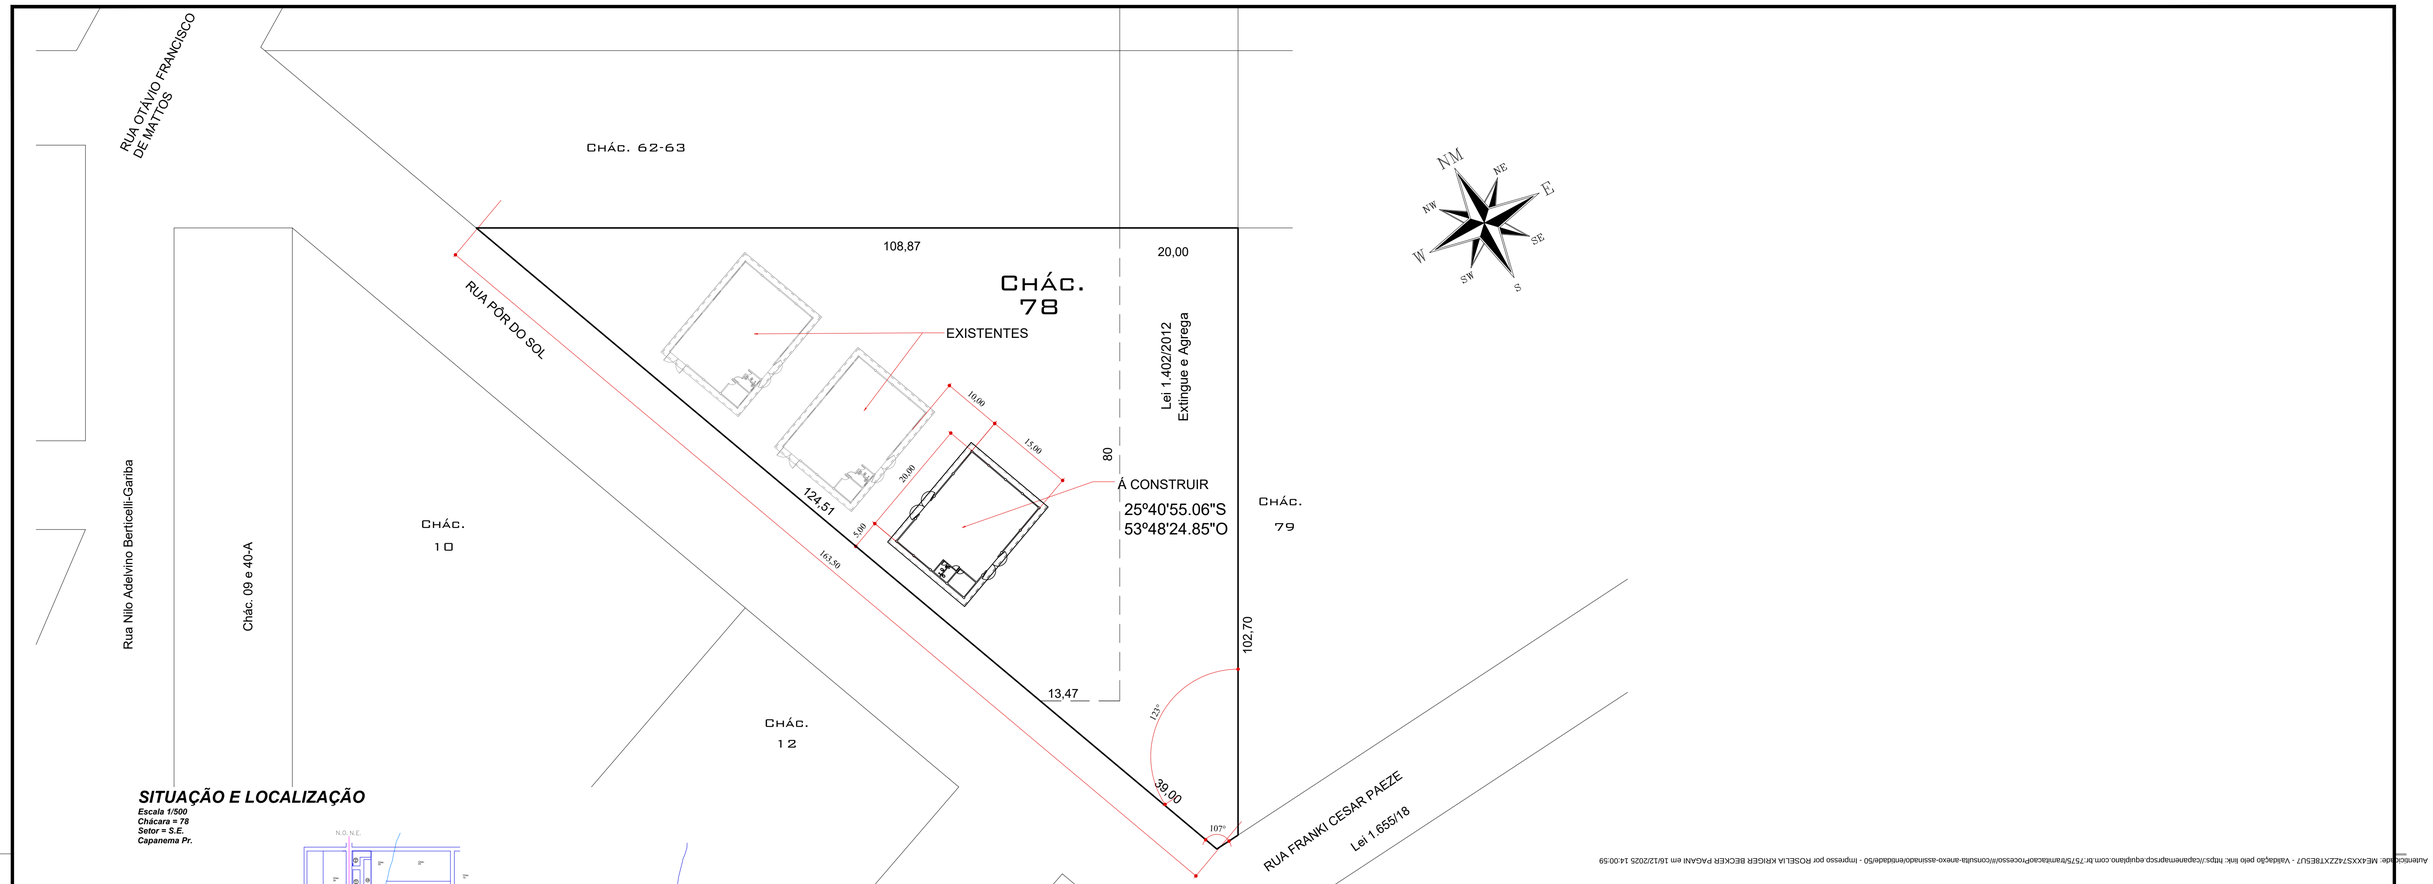


SITUAÇÃO E LOCALIZAÇÃO

Escala 1/500
Chácara = 78
Setor = S.E.
Capanema Pr.

LOCALIZAÇÃO EM RELAÇÃO AO PERÍMETRO URBANO

Sem Escala

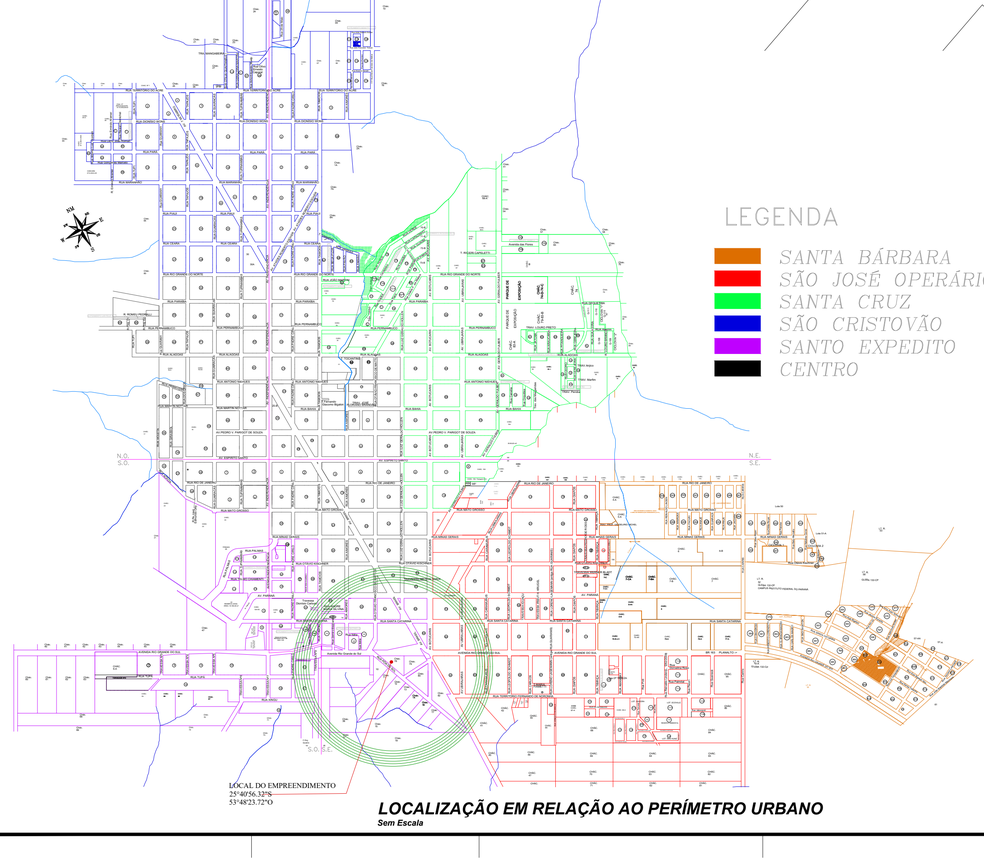

APROVAÇÃO DO MUNICÍPIO

APROVAÇÃO DA SAÚDE PÚBLICA

PROJETO:

PROJETO SITUAÇÃO E LOCALIZAÇÃO

OBRA:

Município de Capanema - Paraná

CONSTRUÇÃO DE BARRACÃO PRÉ-MOLDADO

RUA PÔR DO SOL , CHÁCARA 78 S.E. BAIRRO SANTO EXPEDITO - CAPANEMA. - PARANÁ.

RESPONSÁVEL TÉCNICO:

Situação e Localização, Localização em Relação ao Perímetro Urbano

LOGRADOURO:
RUA PÔR DO SOL

GEOREFERÊNCIA:
25°40'56.32"S
53°48'23.72"O

Nº CHÁCL/LOTE:
CHÁC. 78

Nº GLEBA/QUADRA:
-

SETOR:
S.E.

BAIRRO/LOCALIDADE:
Bairro Santo Expedito

DESENHISTA:
EVANDRO CESAR MALINSKI

RESPONSÁVEL TÉCNICO:

RUBENS L.R. SOUZA
CREA RS-88296-D
ENGENHEIRO CIVIL E DE SEGURANÇA DO TRABALHO

ÁREA TOTAL:
300,44m²

RUBENS LUIS ROLANDO SOUZA:51335953

Assinado digitalmente por RUBENS LUIS ROLANDO SOUZA:51335953
Dados: 2025.11.07 10:38:14 -03'00'

DATA:
Dezembro de 2025

PRANCHA:
ÚNICA

A1

A1

Autenticado de: ME4XXS74ZZXT8ESU7 - Validação pelo link: https://capanemaprscp.equiplano.com.br:7575/framiteracaoProcessoWeb/consulta-anexo-assinado/entidade/50 - Impresso por ROSELLA KRIGER BECKER PAGANI em 16/12/2025 14:00:59

Licenciado por Carolina Wasschemer em 07/11/2025 10:36:14

COPEL Distribuição

Protocolo: 01.20259101735258
Francisco Beltrão, 22 de Abril de 2025.

MUNICIPIO DE CAPANEMA
, 0, -
CEP: 85760-000, CAPANEMA - PR

VIABILIDADE TÉCNICA/OPERACIONAL PARA IMPLANTAÇÃO DE REDE DE ENERGIA ELÉTRICA DA COPEL

Em atendimento à sua solicitação, comunicamos que há viabilidade técnica/operacional para implantação de rede de energia elétrica no empreendimento abaixo identificado:

Empreendimento	MUNICIPIO DE CAPANEMA BARRAÇÃO PRÉ MOLDADO INDUSTRIAL	Ofício: 018/2025/SEINFRA
Local	VIABILIDADE TECNICA - OFICIO 018/2025/SEINFRA LIGAÇÃO NOVA DE 3X100A # LOCALIZADO NA RUA POR DO SOL # CAPANEMA NECESSÁRIO SOLICITAÇÃO DE LIGAÇÃO NOVA E ENTRADA DE SERVIÇO NO LOCAL	
Município	CAPANEMA	Unidades: 1

Informamos, ainda, que para a determinação do custo da obra e de seu prazo de execução é necessária a apresentação do projeto definitivo do empreendimento, devidamente aprovado por órgão competente.

Poderá, ainda, optar pela contratação particular de empreiteira habilitada no cadastro da COPEL para a elaboração do projeto e execução da obra, cuja relação está disponível no site www.copel.com, através do caminho: O que você procura? / Fornecedores e parceiros / 13 Construção de redes por terceiros - particular.

Atenciosamente,

Aprovado Eletronicamente
MAICON LUIZ WATHIER
VEPCEL - DV EXEC PROJET REDES CASCAVEL

Recebido em _____/_____/_____

_____

Autenticidade: ME4XXS74ZZXT8E5U7 - Validação pelo link: https://capanemaprscp.equiplano.com.br:7575/tramitacaoProcesso/#/consulta-anexo-assinado/entidade/50 - Impresso por ROSELIA KRIGER BECKER PAGANI em 16/12/2025 14:00:59

Inserido por Carolina Weissheimer em: 07/11/2025 10:26:14.

PARANÁ
GOVERNO DO ESTADO
SECRETARIA DAS CIDADES

Governo do Estado do Paraná
Secretaria das Cidades
Rua Eurípedes Garcez do Nascimento, nº 1195| 3º andar | Ahú CEP 80540-280
Curitiba | Paraná | Fone (41) 3350 – 3300 http://www.paranacidade.org.br/

PARANACIDADE

PARECER URBANÍSTICO

Município:	Capanema	**CNPJ:**	75.972.760/0001-60
Projeto:	Barração Industrial	**Componente:**	Barracão Industrial e Comercial
Prioridade:	50 **Programa** TRANSF. VOLUNTÁRIAS	**Convênio:**	0

Contato:	RUBENS LUIS ROLANDO SOUZA	**CPF:**	513.328.830-53
CAU/CREA:	CREA RS 88.296/D	**Cargo:**	Engenheiro Civil
e-mail:	rubensengenharia@capanem.a.pr.gov.br	**Telefone:**	(46)999199360

01. DESCRIÇÃO DO OBJETO

Descrição:
Construção de um Barracão Pré-moldado com a finalidade Industrial composto de um banheiro IS PNE, outro banheiro IS, escritório e um espaço para produção.

Objeto:
Construção de um Barracão Industrial pré-moldado com serviços de: serviços preliminares e administração de obra; movimento de terra, drenagem de águas pluviais, fundaçõpes, estrututras; alvenaria, divisórias, muros e fechos; cobertura; esquadrias, vidros, instalações elétricas, sistema de proteção contra descarga atmosférica (SPDA), instalaçoes hidrossanitárias, cobertura em estrutura metálica, calhas e condutores pluviais, revestimento de paredes e pisos, impermeabilzações, pinturas e argamessas; pavimentação e calçamento, paisagismo e equipamentos externos e limpezafinal, e demais itens conforme projetos e especifificações.

02. LOCALIZAÇÃO

Endereço:	RUA POR DO SOL	Bairro:	SANTO EXPEDITO
Área Construída:	300,44 m²	Área do Terreno:	4.893,66 m2
Matrícula do Terreno:	38816	Registro de imóveis:	PREFEITURA MUNICOIPAL DE CAPANEMA
Comarca:	CAPANEMA		

03. OBSERVÂNCIA AO PLANO DIRETOR

		SIM	NÃO
a	***Informe o número da Lei do Perímetro Urbano Municipal:*** 1560/2015 ***Informe a data de aprovação da Lei do Perímetro Urbano Municipal:*** 20/05/2015		
b	***Informe o número da Lei do Zoneamento Urbano Municipal:*** 1134/2007 ***Informe a data de aprovação da Lei do Zoneamento Urbano Municipal:*** 06/08/2007		
c	O projeto apresentado encontra-se em área urbanizada?	X	
d	O projeto apresentado encontra-se dentro do perímetro urbano?	X	
e	O projeto apresentado atende a Lei do Zoneamento Urbano? ***Informe o Zoneamento onde o projeto será implantado:***	X	

03.1 EM CASO DE PROJETOS FORA DO PERÍMETRO URBANO

f	***Observar o previsto na Lei de Zoneamento ao que se refere ao Macrozoneamento Municipal.***

PRSign | Documento assinado eletronicamente por Rubens Luis Rolando Souza (11/07/2025 14:55:48) e Gildete Cristina Bonetti Vescovi (14/07/2025 08:10:43).
Verifique a autenticidade em https://dss.paranacidade.org.br/validaAssinatura.htm?controle=2025071114554870

Inserido por Carolina Weissheimer em: 07/11/2025 10:26:14.

Autenticidade: ME4XXS74ZZXT8E5U7 - Validação pelo link: https://capanemaprscp.equiplano.com.br:7575/tramitacaoProcesso/#/consulta-anexo-assinado/entidade/50 - Impresso por ROSELIA KRIGER BECKER PAGANI em 16/12/2025 14:00:59

PARECER URBANÍSTICO

FIGURA 01: LOCALIZAÇÃO DO PROJETO DENTRO DO PERÍMETRO URBANO:


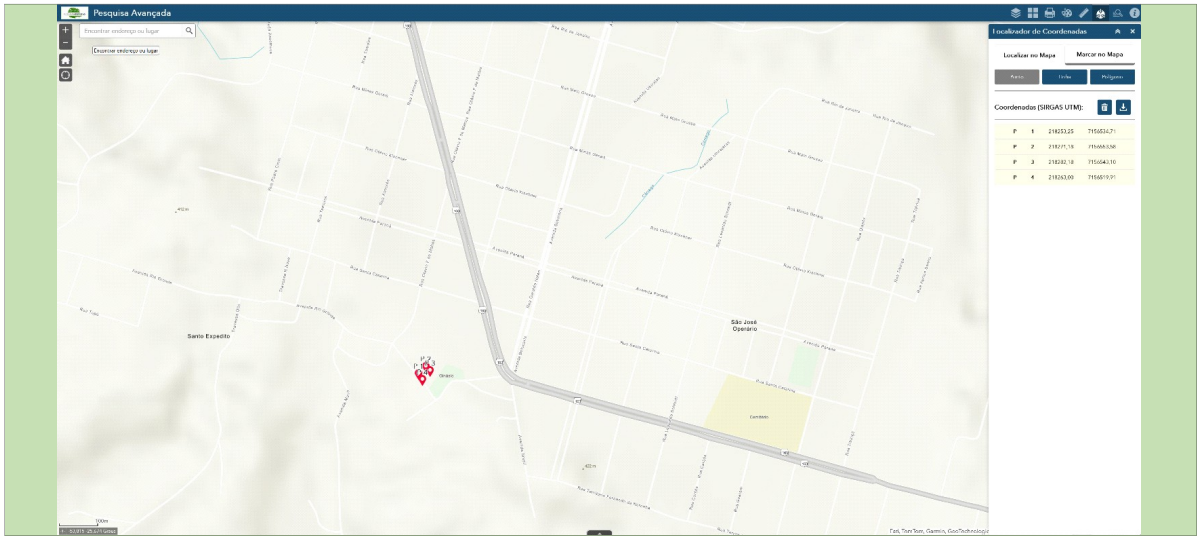


FIGURA 02: LOCALIZAÇÃO DO PROJETO COM INDICAÇÃO DO ZONEAMENTO URBANO MUNICIPAL OU MACROZONEAMENTO MUNICIPAL:

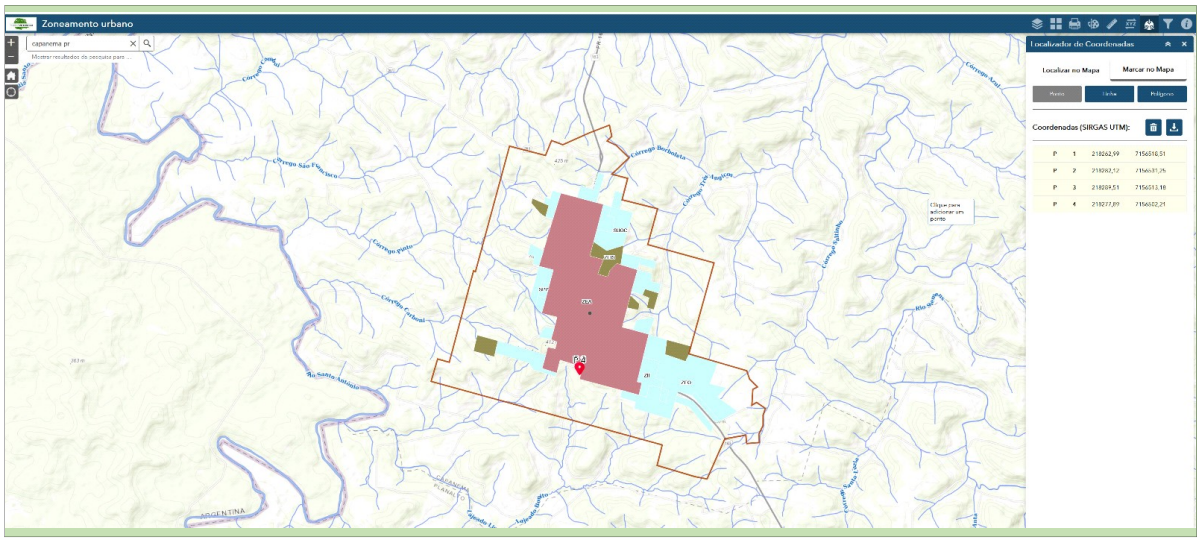

PRSign | Documento assinado eletronicamente por Rubens Luis Rolando Souza (11/07/2025 14:55:48) e Gildete Cristina Bonetti Vescovi (14/07/2025 08:10:43). Verifique a autenticidade em https://dss.paranacidade.org.br/validaAssinatura.htm?controle=2025071114554870

Inserido por Carolina Weissheimer em: 07/11/2025 10:26:14.

Autenticidade: ME4XXS74ZZXT8E5U7 - Validação pelo link: https://capanemaprscp.equiplano.com.br:7575/tramitacaoProcesso/#/consulta-anexo-assinado/entidade/50 - Impresso por ROSELIA KRIGER BECKER PAGANI em 16/12/2025 14:00:59

PARANÁ
GOVERNO DO ESTADO
SECRETARIA DAS CIDADES

Governo do Estado do Paraná
Secretaria das Cidades
Rua Eurípedes Garcez do Nascimento, nº 1195| 3º andar | Ahú CEP 80540-280
Curitiba | Paraná | Fone (41) 3350 – 3300 http://www.paranacidade.org.br/

PARANACIDADE

PARECER URBANÍSTICO

04. LOCALIZAÇÃO EM ÁREA DE FRAGILIZADE ECOLÓGICA

		SIM	NÃO
4.1	Área de Manancial de Abastecimento		X
4.2	Área de Reflorestamento de Araucária (com mais de 30 anos)		X
4.3	Área de Influência de Manguezais		X
4.4	Área de Várzea		X
4.5	Unidades de Conservação		X
4.6	Encostas com declividade superior a 30%		X
4.7	Áreas de Preservação Permanente		X

05. PROJETO PROPOSTO

		SIM	NÃO
a	Existem equipamentos comunitários similares ao Projeto Proposto?		X
	Existe arborização a ser retirada no local de implantação do Projeto Proposto?		X
	Justifique para os casos de localização em área não urbanizada, ocupação incompatível com o entorno imediato e existência de arborização a ser retirada do local de implantação:		

		SIM	NÃO
b	Ocupação e disposição do Projeto Proposto compatível em relação ao terreno?	X	
	Ocupação e disposição do Projeto Proposto compatível em relação às ruas de acesso?	X	
	Ocupação e disposição do Projeto Proposto compatível em relação ao entorno imediato?	X	
	Justifique as respostas "NÃO":		

		SIM	NÃO
c	Existem vias de tráfego intenso na área de abrangência do Projeto Proposto?		X
	Existem rodovias na área de abrangência do Projeto Proposto?		X
	Existem ferrovias na área de abrangência do Projeto Proposto?		X
	Existem linhas de alta tensão na área de abrangência do Projeto Proposto?		X
	Existem barreiras naturais na área de abrangência do Projeto Proposto?		X
	Justifique as respostas "SIM":		

06. INFRAESTRUTURA EXISTENTE NO LOCAL DE IMPLANTAÇÃO

		SIM	NÃO
6.1	Rede de abastecimento de água	X	
6.2	Rede de esgoto		X
6.3	Rede de energia elétrica	X	
6.4	Rede telefônica		X
6.5	Sistema de drenagem pluvial	X	
6.6	Pavimentação da rua de acesso	X	

07. PARECER FINAL — FAVORÁVEL — DESFAVORÁVEL

Considerações técnicas:

Capanema , 11 de julho de 2025

Declaro, para os devidos fins, que as informações prestadas são verdadeiras e preenchidas de acordo com vistoria "in loco" na(s) área(s) em que será implantado o Projeto Executivo em pauta, com a finalidade de realizar o levantamento das características específicas locais, constatar infraestruturas existentes e de justificar os serviços previstos no projeto apresentado. Por ser expresão da verdade, assino abaixo :

RUBENS LUIS ROLANDO SOUZA
Engenheiro Civil
CREA RS 88.296/D

Atesto que as informações repassadas pelo Município atendem aos critérios de elegibilidade e estão compatíveis com o projeto apresentado.

GILDETE CRISTINA BONETTI VESCOVI
Analista de Desenvolvimento Municipal

PRSign | Documento assinado eletronicamente por Rubens Luis Rolando Souza (11/07/2025 14:55:48) e Gildete Cristina Bonetti Vescovi (14/07/2025 08:10:43). Verifique a autenticidade em https://dss.paranacidade.org.br/validaAssinatura.htm?controle=2025071114554870

Autenticidade: ME4XXS74ZZXT8E5U7 - Validação pelo link: https://capanemaprscp.equiplano.com.br:7575/tramitacaoProcesso/#/consulta-anexo-assinado/entidade/50 - Impresso por ROSELIA KRIGER BECKER PAGANI em 16/12/2025 14:00:59

Inserido por Carolina Weissheimer em: 07/11/2025 10:26:14.

Documento assinado eletronicamente por:

Rubens Luis Rolando Souza (11/07/2025 14:55:48) e Gildete Cristina Bonetti Vescovi (14/07/2025 08:10:43)

Nome/controle do arquivo:

2025071114554870.pdf

Aponte a sua câmera e verifique a autenticidade:

https://dss.paranacidade.org.br/validaAssinatura.htm?controle=2025071114554870

Autenticidade: ME4XXS74ZZXT8E5U7 - Validação pelo link: https://capanemaprscp.equiplano.com.br:7575/tramitacaoProcesso/#/consulta-anexo-assinado/entidade/50 - Impresso por ROSELIA KRIGER BECKER PAGANI em 16/12/2025 14:00:59

Inserido por Carolina Weissheimer em: 07/11/2025 10:26:14.

PARANÁ
GOVERNO DO ESTADO
SECRETARIA DAS CIDADES

Governo do Estado do Paraná
Secretaria das Cidades
Rua Eurípedes Garcez do Nascimento, nº 1195| 3º andar | Ahú CEP 80540-280
Curitiba | Paraná | Fone (41) 3350 – 3300 http://www.paranacidade.org.br/

PARANACIDADE

OBJETIVOS DE DESENVOLVIMENTO SUSTENTÁVEL

QUESTIONÁRIO AMBIENTAL

Município:	Capanema			**CNPJ:**	75.972.760/0001-60
Projeto:	Barração Industrial			**Componente:**	Barracão Industrial e Comercial
Prioridade:	50	**Programa**	TRANSF. VOLUNTÁRIAS	**Convênio:**	0
Contato:	RUBENS LUIS ROLANDO SOUZA			**CPF:**	513.328.830-53
CAU/CREA:	CREA RS 88.296/D			**Cargo:**	Engenheiro Civil
e-mail:	rubensengenharia@capanem.a.pr.gov.br			**Telefone:**	(46)999199360

01. DESCRIÇÃO DO OBJETO

Descrição:
Construção de um Barracão Pré-moldado com a finalidade Industrial composto de um banheiro IS PNE, outro banheiro IS, escritório e um espaço para produção.

Objeto:
Construção de um Barracão Industrial pré-moldado com serviços de: serviços preliminares e administração de obra; movimento de terra, drenagem de águas pluviais, fundaçõpes, estrututras; alvenaria, divisórias, muros e fechos; cobertura; esquadrias, vidros, instalações elétricas, sistema de proteção contra descarga atmosférica (SPDA), instalaçoes hidrossanitárias, cobertura em estrutura metálica, calhas e condutores pluviais, revestimento de paredes e pisos, impermeabilizações, pinturas e argamessas; pavimentação e calçamento, paisagismo e equipamentos externos e limpezafinal, e demais itens conforme projetos e especifiificações.

02. LOCALIZAÇÃO

Endereço:	RUA POR DO SOL	Bairro:	SANTO EXPEDITO
Área Construída:	300,44 m²	Área do Terreno:	4.893,66 m2
Matrícula do Terreno:	38816	Registro de imóveis:	PREFEITURA MUNICOIPAL DE CAPANEMA
Comarca:	CAPANEMA		

03. DIAGNÓSTICO AMBIENTAL

		SIM	NÃO
a	O Município possui legislação ambiental?		X
	Caso afirmativo, informe o número da Lei Municipal:		
b	***Informe as Leis Estaduais e Federais aplicáveis:***		
	Obedecem as Leis Estaduais e Federais no que tange a legislação ambiental		

		SIM	NÃO
c	O empreendimento necessita de Autorização ou Licença Ambiental?		x
	Caso afirmativo, informe o número do documento:		

		SIM	NÃO
d	O empreendimento necessita de PCA/EIA RIMA?		x
	Caso afirmativo, informe o número do documento:		

		SIM	NÃO
e	O empreendimento necessita de Estudo de Impacto de Vizinhança - EIV?		x
	Caso afirmativo, informe o número do documento e legislação municipal pertinente:		

3.1 O PROJETO SITUA-SE EM:

		SIM	NÃO
a	Área de manancial de abastecimento de água		x
b	Área de reflorestamento de araucária (espécies com mais de 30 anos)		x
c	Área de influência de manguezais		x
d	Área de várzea		x
e	Unidades de Conservação		x
f	Encostas com declividade superior a 30%		x
g	Áreas de preservação permanente ou APA		x
h	Área de vulnerabilidade social/ambiental por enchentes, desequilíbrios climáticos, área de encosta sujeita a deslizamentos?		x

PRSign | Documento assinado eletronicamente por Rubens Luis Rolando Souza (11/07/2025 14:56:08) e Gildete Cristina Bonetti Vescovi (14/07/2025 08:11:16). Verifique a autenticidade em https://dss.paranacidade.org.br/validaAssinatura.htm?controle=2025071114560801

Inserido por Carolina Weissheimer em: 07/11/2025 10:26:14.

Autenticidade: ME4XXS74ZZXT8E5U7 - Validação pelo link: https://capanemaprscp.equiplano.com.br:7575/tramitacaoProcesso/#/consulta-anexo-assinado/entidade/50 - Impresso por ROSELIA KRIGER BECKER PAGANI em 16/12/2025 14:00:59

PARANÁ
GOVERNO DO ESTADO
SECRETARIA DAS CIDADES

Governo do Estado do Paraná
Secretaria das Cidades
Rua Eurípedes Garcez do Nascimento, nº 1195| 3º andar | Ahú CEP 80540-280
Curitiba | Paraná | Fone (41) 3350 – 3300 http://www.paranacidade.org.br/

PARANACIDADE

QUESTIONÁRIO AMBIENTAL

i	Área com indícios de possível contaminação do solo do terreno ou logradouro por descarte de efluentes no solo ou esgoto a céu aberto, manchas no solo, odores de substâncias químicas, alterações na vegetação, ocorrência de animais mortos, vazamento ou derramamento de substâncias químicas, odor de gás e/ou combustível, ou quando nas áreas anexas, ou no próprio imóvel no passado, tiveram atividades como posto de gasolina, armazenamento de resíduos, indústrias poluentes, e similares? ***Caso afirmativo, justifique quais:***		x
j	Áreas embargadas pelo IBAMA[1] *[1]Consulta através do https://servicos.ibama.gov.br/ctf/publico/areasembargadas/ConsultaPublicaAreasEmbargadas.php*		

3.2 SISTEMAS/FONTES DE ÁGUA EXISTENTES

		SIM	NÃO
a	Poço individual		x
b	Fonte Superficial individual		x
c	Ligação com rede de abastecimento de água	x	

3.3 SISTEMAS DE COLETA DE ESGOTO EXISTENTES

		SIM	NÃO
a	Existe rede de esgoto pública com tratamento? ***Caso afirmativo, especificar o tipo de tratamento:***		x

		SIM	NÃO
b	Existe fossa séptica coletiva?		x
c	Existe fossa séptica individual?	x	

Para os casos de tratamento com fossa séptica, anexar o "Questionário Ambiental Específico de Fossa Séptica" preenchido e Laudo da Taxa de Absorção do Solo, com responsabilidade técnica recolhida.

3.4 CARACTERÍSTICAS DA ÁREA DE INFLUÊNCIA DO PROJETO

		SIM	NÃO
a	Cursos d'água próximos?		x
b	Área inundável?		x
c	Existem águas estagnadas onde possam desenvolver-se mosquitos?		x
d	Existem problemas de ruído e maus odores que podem afetar a atividade? ***Caso afirmativo, especificar:***		x

		SIM	NÃO
e	Existem depósitos de lixo? ***Em caso afirmativo, especificar número e magnitude:***		x

f	***Características da área de influência direta (no entorno de 100 m):***
	Barracões com a mesma finalidade
	Número e tipo de estabelecimentos industriais, inclusive oficinas:
	Não existem nessa região

3.5 REDE DE DISTRIBUIÇÃO DE ENERGIA ELÉTRICA E ILUMINAÇÃO PÚBLICA

		SIM	NÃO
a	Há rede de distribuição de energia de Baixa Tensão?	x	
b	Há rede de distribuição de energia de Média Tensão?	x	
c	Há rede de distribuição de energia de Alta Tensão?		x
d	Há captação de Energia Solar?		x
e	Existem Micro Sistemas de Energia?		x
f	Iluminação Pública com luminárias Convencionais?	x	
g	Iluminação Pública com luminárias em LED?		x

3.6 SISTEMA DE COLETA DE RESÍDUOS SÓLIDOS E DOMÉSTICOS EXISTENTES

		SIM	NÃO
a	Coleta de Resíduos Domésticos	x	
b	Coleta Seletiva de Resíduos Sólidos	x	
c	Coleta de Resíduos Sólidos Hospitalares		x
d	Coleta de Resíduos Perigosos		x
e	**Frequência de coleta (na área do projeto) e disposição dos resíduos (aterro sanitário/ aterro controlado/ aterro sem controle/ lixão)** **Coleta 02 vezes por semana. Disposição dos resíduos em: recipientes**		

PRSign | Documento assinado eletronicamente por Rubens Luis Rolando Souza (11/07/2025 14:56:08) e Gildete Cristina Bonetti Vescovi (14/07/2025 08:11:16). Verifique a autenticidade em https://dss.paranacidade.org.br/validaAssinatura.htm?controle=2025071114560801

Inserido por Carolina Weissheimer em: 07/11/2025 10:26:14.

Autenticidade: ME4XXS74ZZXT8E5U7 - Validação pelo link: https://capanemaprscp.equiplano.com.br:7575/tramitacaoProcesso/#/consulta-anexo-assinado/entidade/50 - Impresso por ROSELIA KRIGER BECKER PAGANI em 16/12/2025 14:00:59

PARANÁ
GOVERNO DO ESTADO
SECRETARIA DAS CIDADES

Governo do Estado do Paraná
Secretaria das Cidades
Rua Eurípedes Garcez do Nascimento, nº 1195| 3º andar | Ahú CEP 80540-280
Curitiba | Paraná | Fone (41) 3350 – 3300 http://www.paranacidade.org.br/

PARANACIDADE

QUESTIONÁRIO AMBIENTAL

3.7 OUTRAS CARACTERÍSTICAS DO LOCAL ONDE SERÁ EXECUTADO O EMPREENDIMENTO

a	***Descreva as atividades econômicas do local de implantação:***	
	Industria	
	Descreva as características da população local:	
	Empresarios e colaboradores	

		SIM	NÃO
b	Possui vegetação nativa?		x
c	Presença de animais silvestres?		x
d	Necessidade de contenção de processos erosivos?		x
e	Possui área de bota fora/ empréstimo, aprovado pelo orgão ambiental municipal?		x
	Insira o croqui de localização do bota fora/empréstimo utilizando o Google Earth ou o SEDU PARANACIDADE Interativo		

4. IMPACTO AMBIENTAL

		SIM	NÃO
a	Requer desmate?		x
	Caso afirmativo, especifique as áreas:		

		SIM	NÃO
b	Gera resídous sólidos?		x
	Caso afirmativo, especifique os tipos de resídous e seus respectivos volumes:		

		SIM	NÃO
c	Requer movimentação de terra?	x	
	Caso afirmativo, especifique o volume de corte e o volume de aterro:		
	Conforme projeto de terraplenagem os cortes compensarão os aterros		

		SIM	NÃO
d	Há possibilidade de problemas referentes às águas pluviais?		x
	Caso afirmativo, especifique quais:		

PRSign | Documento assinado eletronicamente por Rubens Luis Rolando Souza (11/07/2025 14:56:08) e Gildete Cristina Bonetti Vescovi (14/07/2025 08:11:16). Verifique a autenticidade em https://dss.paranacidade.org.br/validaAssinatura.htm?controle=2025071114560801

Inserido por Carolina Weissheimer em: 07/11/2025 10:26:14.

Autenticidade: ME4XXS74ZZXT8E5U7 - Validação pelo link: https://capanemaprscp.equiplano.com.br:7575/tramitacaoProcesso/#/consulta-anexo-assinado/entidade/50 - Impresso por ROSELIA KRIGER BECKER PAGANI em 16/12/2025 14:00:59

PARANÁ
GOVERNO DO ESTADO
SECRETARIA DAS CIDADES

Governo do Estado do Paraná
Secretaria das Cidades
Rua Eurípedes Garcez do Nascimento, nº 1195| 3º andar | Ahú CEP 80540-280
Curitiba | Paraná | Fone (41) 3350 – 3300 http://www.paranacidade.org.br/

PARANACIDADE

QUESTIONÁRIO AMBIENTAL

5. MEDIDAS DE MITIGAÇÃO AOS IMPACTOS AMBIENTAIS

		SIM	NÃO
a	Água para consumo dentro dos padrões de potabilidade?	x	
b	Existe projeto para sistema de drenagem de águas pluviais?	x	
c	Existe arborização no entorno do empreendimento?		x

6. OUTRAS CARACTERÍSTICAS RELEVANTES

Capanema , 11 de julho de 2025

Declaro para os devidos fins, que as informações prestadas são verdadeiras e preenchidas de acordo com vistoria "in loco" na(s) área(s) em que será implantado o Projeto Executivo em pauta, com a finalidade de realizar o levantamento das características específicas locais, constatar infraestruturas existentes e de justificar os serviços previstos no projeto apresentado. Por ser expressão da verdade, assino abaixo :

RUBENS LUIS ROLANDO SOUZA
Engenheiro Civil
CREA RS 88.296/D

Atesto que as informações repassadas pelo Município atendem aos critérios de elegibilidade e estão compatíveis com o projeto apresentado.

GILDETE CRISTINA BONETTI VESCOVI
Analista de Desenvolvimento Municipal

PRSign | Documento assinado eletronicamente por Rubens Luis Rolando Souza (11/07/2025 14:56:08) e Gildete Cristina Bonetti Vescovi (14/07/2025 08:11:16). Verifique a autenticidade em https://dss.paranacidade.org.br/validaAssinatura.htm?controle=2025071114560801

Autenticidade: ME4XXS74ZZXT8E5U7 - Validação pelo link: https://capanemaprscp.equiplano.com.br:7575/tramitacaoProcesso/#/consulta-anexo-assinado/entidade/50 - Impresso por ROSELIA KRIGER BECKER PAGANI em 16/12/2025 14:00:59

Inserido por Carolina Weissheimer em: 07/11/2025 10:26:14.

Documento assinado eletronicamente por:

Rubens Luis Rolando Souza (11/07/2025 14:56:08) e Gildete Cristina Bonetti Vescovi (14/07/2025 08:11:16)

Nome/controle do arquivo:

2025071114560801.pdf

Aponte a sua câmera e verifique a autenticidade:

https://dss.paranacidade.org.br/validaAssinatura.htm?controle=2025071114560801

Autenticidade: ME4XXS74ZZXT8E5U7 - Validação pelo link: https://capanemaprscp.equiplano.com.br:7575/tramitacaoProcesso/#/consulta-anexo-assinado/entidade/50 - Impresso por ROSELIA KRIGER BECKER PAGANI em 16/12/2025 14:00:59

Inserido por Carolina Weissheimer em: 07/11/2025 10:26:14.

PARANÁ
GOVERNO DO ESTADO
SECRETARIA DAS CIDADES

Governo do Estado do Paraná
Secretaria das Cidades
Rua Eurípedes Garcez do Nascimento, nº 1195| 3º andar | Ahú CEP 80540-280
Curitiba | Paraná | Fone (41) 3350 – 3300 http://www.paranacidade.org.br/

PARANACIDADE

OBJETIVOS DE DESENVOLVIMENTO SUSTENTÁVEL

QUESTIONÁRIO AMBIENTAL - FOSSA SÉPTICA

Município:	Capanema			**CNPJ:**	75.972.760/0001-60
Projeto:	Barração Industrial			**Componente:**	Barracão Industrial e Comercial
Prioridade:	50	**Programa**	TRANSF. VOLUNTÁRIAS	**Convênio:**	0
Contato:	RUBENS LUIS ROLANDO SOUZA			**CPF:**	513.328.830-53
CAU/CREA:	CREA RS 88.296/D			**Cargo:**	Engenheiro Civil
e-mail:	rubensengenharia@capanem.a.pr.gov.br			**Telefone:**	(46)999199360

01. DESCRIÇÃO DO OBJETO

Descrição:
Construção de um Barracão Pré-moldado com a finalidade Industrial composto de um banheiro IS PNE, outro banheiro IS, escritório e um espaço para produção.

Objeto:
Construção de um Barracão Industrial pré-moldado com serviços de: serviços preliminares e administração de obra; movimento de terra, drenagem de águas pluviais, fundaçõpes, estrututras; alvenaria, divisórias, muros e fechos; cobertura; esquadrias, vidros, instalações elétricas, sistema de proteção contra descarga atmosférica (SPDA), instalaçoes hidrossanitárias, cobertura em estrutura metálica, calhas e condutores pluviais, revestimento de paredes e pisos, impermeabilzações, pinturas e argamessas; pavimentação e calçamento, paisagismo e equipamentos externos e limpezafinal, e demais itens conforme projetos e especifiificações.

02. LOCALIZAÇÃO

Endereço:	RUA POR DO SOL	Bairro:	SANTO EXPEDITO
Área Construída:	300,44 m²	Área do Terreno:	4.893,66 m2
Matrícula do Terreno:	38816	Registro de imóveis:	PREFEITURA MUNICOIPAL DE CAPANEMA
Comarca:	CAPANEMA		

03. SISTEMA DE TRATAMENTO INDIVIDUAL DE EFLUENTES

a	***Informe o número de pessoas considerado no dimensionamento do sistema:***
	5
b	***Informe a disposição/tratamento dos efluentes:***
	Sumidouro
c	***Informe a distância do sistema de tratamento individual das edificações (em metros):***
	10,00 m
d	***Informe a menor distância do sistema de tratamento individual das divisas (em metros):***
	2,50 m
e	***Informe a distância da cota inferior da fossa séptica ao lençol freático (em metros):***
	não foi encontrado lençol freático
f	***Informe a distância do sistema de tratamento individual a poços e/ou fontes de água (em metros):***
	não existe fontes de água na região
g	***Informe o potencial de contaminação do solo (em kg/ano):***
	150
h	***Informe a disposição final do lodo gerado:***
	fossa séptica
i	***Informe o responsável pela coleta do lodo gerado:***
	município de Capanema

PRSign | Documento assinado eletronicamente por Rubens Luis Rolando Souza (11/07/2025 14:59:55) e Gildete Cristina Bonetti Vescovi (14/07/2025 08:12:09). Verifique a autenticidade em https://dss.paranacidade.org.br/validaAssinatura.htm?controle=2025071114595520

Inserido por Carolina Weissheimer em: 07/11/2025 10:26:14.

Autenticidade: ME4XXS74ZZXT8E5U7 - Validação pelo link: https://capanemaprscp.equiplano.com.br:7575/tramitacaoProcesso/#/consulta-anexo-assinado/entidade/50 - Impresso por ROSELIA KRIGER BECKER PAGANI em 16/12/2025 14:00:59

PARANÁ
GOVERNO DO ESTADO
SECRETARIA DAS CIDADES

Governo do Estado do Paraná
Secretaria das Cidades
Rua Eurípedes Garcez do Nascimento, nº 1195| 3º andar | Ahú CEP 80540-280
Curitiba | Paraná | Fone (41) 3350 – 3300 http://www.paranacidade.org.br/

PARANACIDADE

QUESTIONÁRIO AMBIENTAL - FOSSA SÉPTICA

	SIM	NÃO
Há potencial de contaminação das águas superficiais?		x
Há potencial de contaminação das águas subterrâneas?		x
Há potencial de contaminação de nascentes?		x
O sistema de tratamento será construído em zonas muito inclinadas, sujeitas a desmoronamento e deslizamentos?		x
O sistema de tratamento será construído em local de fácil acesso para permitir a limpeza e manutenção?		x
O sistema oferece risco de contaminação direta ou indireta a pessoas ou animais?		x
Foi evitada a indução de águas pluviais para o interior do sistema de tratamento?	x	

04. CARACTERÍSTICAS DO SOLO E TERRENO DE IMPLANTAÇÃO:

04.01. SOLO


a	***Informe o nome do responsável técnico pelo Laudo de Permeabilidade do solo:***
	Fabio Junior Baerle
b	***Informe o número da responsabilidade técnica (ART/RRT) do Laudo:***
	1,72025E+12
c	***Informe a taxa de percolação obtida no laudo (em min/m):***
	350
d	***Informe a taxa máxima de aplicação diária (em m³/m².dia):***
	0,11959
e	***Informe a permeabilidade do solo (baixa, média ou alta):***
	média

04.02. TERRENO

a	***Informe a declividade do terreno (baixa: < 10%, média: 10% a 30%, alta: 30% a 60%, muito alta: > 60%)***
	baixa
b	***Informe se o terreno possui área inundável (caso afirmativo, descrever e indicar a área):***
	não
c	***Informe a permeabilidade do solo (baixa, média ou alta):***
	baixa

05. CROQUI DE LOCALIZAÇÃO DA FOSSA SÉPTICA

Prancha nº: 03/03/2025
Projeto: Hidrossanitário

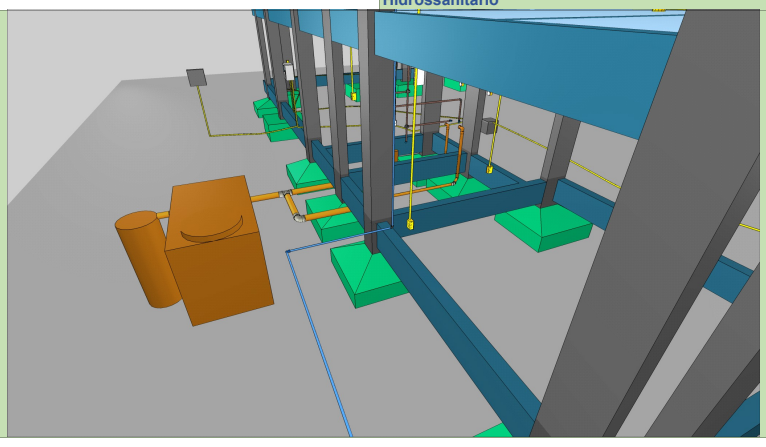

PRSign | Documento assinado eletronicamente por Rubens Luis Rolando Souza (11/07/2025 14:59:55) e Gildete Cristina Bonetti Vescovi (14/07/2025 08:12:09). Verifique a autenticidade em https://dss.paranacidade.org.br/validaAssinatura.htm?controle=2025071114595520

Autenticidade: ME4XXS74ZZXT8E5U7 - Validação pelo link: https://capanemaprscp.equiplano.com.br:7575/tramitacaoProcesso/#/consulta-anexo-assinado/entidade/50 - Impresso por ROSELIA KRIGER BECKER PAGANI em 16/12/2025 14:00:59

Inserido por Carolina Weissheimer em: 07/11/2025 10:26:14.

PARANÁ
GOVERNO DO ESTADO
SECRETARIA DAS CIDADES

Governo do Estado do Paraná
Secretaria das Cidades
Rua Eurípedes Garcez do Nascimento, nº 1195| 3º andar | Ahú CEP 80540-280
Curitiba | Paraná | Fone (41) 3350 – 3300 http://www.paranacidade.org.br/

PARANACIDADE

QUESTIONÁRIO AMBIENTAL - FOSSA SÉPTICA

Capanema , 11 de julho de 2025

Declaro para os devidos fins, que as informações prestadas são verdadeiras e preenchidas de acordo com vistoria "in loco" na(s) área(s) em que será implantado o Projeto Executivo em pauta, com a finalidade de realizar o levantamento das características específicas locais, constatar infraestruturas existentes e de justificar os serviços previstos no projeto apresentado. Por ser expressão da verdade, assino abaixo :

RUBENS LUIS ROLANDO SOUZA
Engenheiro Civil
CREA RS 88.296/D

Atesto que as informações repassadas pelo Município atendem aos critérios de elegibilidade e estão compatíveis com o projeto apresentado.

GILDETE CRISTINA BONETTI VESCOVI
Analista de Desenvolvimento Municipal
#REF!

PRSign | Documento assinado eletronicamente por Rubens Luis Rolando Souza (11/07/2025 14:59:55) e Gildete Cristina Bonetti Vescovi (14/07/2025 08:12:09). Verifique a autenticidade em https://dss.paranacidade.org.br/validaAssinatura.htm?controle=2025071114595520

Inserido por Carolina Weissheimer em: 07/11/2025 10:26:14.

Autenticidade: ME4XXS74ZZXT8E5U7 - Validação pelo link: https://capanemaprscp.equiplano.com.br:7575/tramitacaoProcesso/#/consulta-anexo-assinado/entidade/50 - Impresso por ROSELIA KRIGER BECKER PAGANI em 16/12/2025 14:00:59

Documento assinado eletronicamente por:

Rubens Luis Rolando Souza (11/07/2025 14:59:55) e Gildete Cristina Bonetti Vescovi (14/07/2025 08:12:09)

Nome/controle do arquivo:

2025071114595520.pdf

Aponte a sua câmera e verifique a autenticidade:

https://dss.paranacidade.org.br/validaAssinatura.htm?controle=2025071114595520

Autenticidade: ME4XXS74ZZXT8E5U7 - Validação pelo link: https://capanemaprscp.equiplano.com.br:7575/tramitacaoProcesso/#/consulta-anexo-assinado/entidade/50 - Impresso por ROSELIA KRIGER BECKER PAGANI em 16/12/2025 14:00:59

Inserido por Carolina Weissheimer em: 07/11/2025 10:26:14.

Anotação de Responsabilidade Técnica - ART
Lei nº 6.496, de 7 de dezembro de 1977

CREA-PR

Conselho Regional de Engenharia e Agronomia do Paraná

ART de Obra ou Serviço
1720252655676

1. Responsável Técnico

RUBENS LUIS ROLANDO SOUZA

Título profissional:
ENGENHEIRO CIVIL

RNP: **2201098190**
Carteira: **RS-88296/D**

2. Dados do Contrato

Contratante: **MUNICIPIO DE CAPANEMA** CNPJ: **75.972.760/0001-60**
AV PEDO VIRIATO PARIGOT DE SOUZA, 1080
PAÇO MUNICIPAL CENTRO - CAPANEMA/PR 85760-000

Contrato: (Sem número) Celebrado em: 08/08/2024
Valor: R$ 1.000,00 Tipo de contratante: Pessoa Jurídica (Direito Privado) brasileira
Ação Institucional: Órgão Público (Servidor/Empregado)

3. Dados da Obra/Serviço

RUA POR DO SOL, RUA
SANTO EXPEDITO - CAPANEMA/PR 85760-000
Data de Início: 04/11/2024 **Previsão de término:** 04/06/2025 **Coordenadas Geográficas:** -25,682436 x -53,806802
Finalidade: Rural
Proprietário: MUNICIPIO DE CAPANEMA CNPJ: **75.972.760/0001-60**

4. Atividade Técnica

	Quantidade	Unidade
[Projeto arquitetônico] *de edificação em materiais mistos*	300,44	M2
[Elaboração de orçamento] *de edificação em materiais mistos*	300,44	M2
[Projeto] *de estrutura metálica para edificação*	300,44	M2
[Projeto] *de estrutura de concreto armado*	300,44	M2
[Projeto] *de aterramento elétrico*	300,44	M2
[Projeto] *de prevenção e combate a incêndio e pânico*	300,44	M2
[Projeto] *de fundações superficiais em sapatas isoladas*	300,44	M2
[Projeto] *de instalação de sistema de esgoto sanitário*	300,44	M2
[Projeto] *de sistema de água potável*	264,26	M2
[Projeto] *de instalações elétricas em baixa tensão*	300,44	M2

Após a conclusão das atividades técnicas o profissional deverá proceder a baixa desta ART

5. Observações

barracão pré moldadoIndustrial

7. Assinaturas

Declaro serem verdadeiras as informações registradas nesta Anotação de Responsabilidade Técnica.

Documento assinado eletronicamente por RUBENS LUIS ROLANDO SOUZA, registro Crea-PR RS-88296/D, na área restrita do profissional com uso de login e senha, na data 12/05/2025 e hora 15h48.

NEIVOR KESSLER:74652885920
Assinado de forma digital por NEIVOR KESSLER:74652885920
Dados: 2025.05.13 13:34:44 -03'00'

MUNICIPIO DE CAPANEMA - CNPJ: 75.972.760/0001-60

8. Informações

- A ART é válida somente quando quitada, conforme informações no rodapé deste formulário ou conferência no site www.crea-pr.org.br.

- A autenticidade deste documento pode ser verificada no site www.crea-pr.org.br ou www.confea.org.br

- A guarda da via assinada da ART será de responsabilidade do profissional e do contratante com o objetivo de documentar o vínculo contratual.

Acesso nosso site www.crea-pr.org.br
Central de atendimento: 0800 041 0067

CREA-PR Conselho Regional de Engenharia e Agronomia do Paraná

Autenticidade: ME4XXS74ZZXT8E5U7 - Validação pelo link: https://capanemaprscp.equiplano.com.br:7575/tramitacaoProcesso/#/consulta-anexo-assinado/entidade/50 - Impresso por ROSELIA KRIGER BECKER PAGANI em 16/12/2025 14:00:59

Inserido por Carolina Weissheimer em: 07/11/2025 10:26:14.

Anotação de Responsabilidade Técnica - ART
Lei nº 6.496, de 7 de dezembro de 1977

CREA-PR

Conselho Regional de Engenharia e Agronomia do Paraná

ART de Obra ou Serviço
1720252655676


Valor da ART: R$ 103,03 **Registrada em : 13/05/2025** **Valor Pago: R$ 103,03**

Autenticidade: ME4XXS74ZZXT8E5U7 - Validação pelo link: https://capanemaprscp.equiplano.com.br:7575/tramitacaoProcesso/#/consulta-anexo-assinado/entidade/50 - Impresso por ROSELIA KRIGER BECKER PAGANI em 16/12/2025 14:00:59

Inserido por Carolina Weissheimer em: 07/11/2025 10:26:14.

PLANILHA DE SERVIÇOS - CONSTRUÇÃO CIVIL - LEI LICITAÇÃO Nº 14.133/2021 - ANEXO III

| | | |

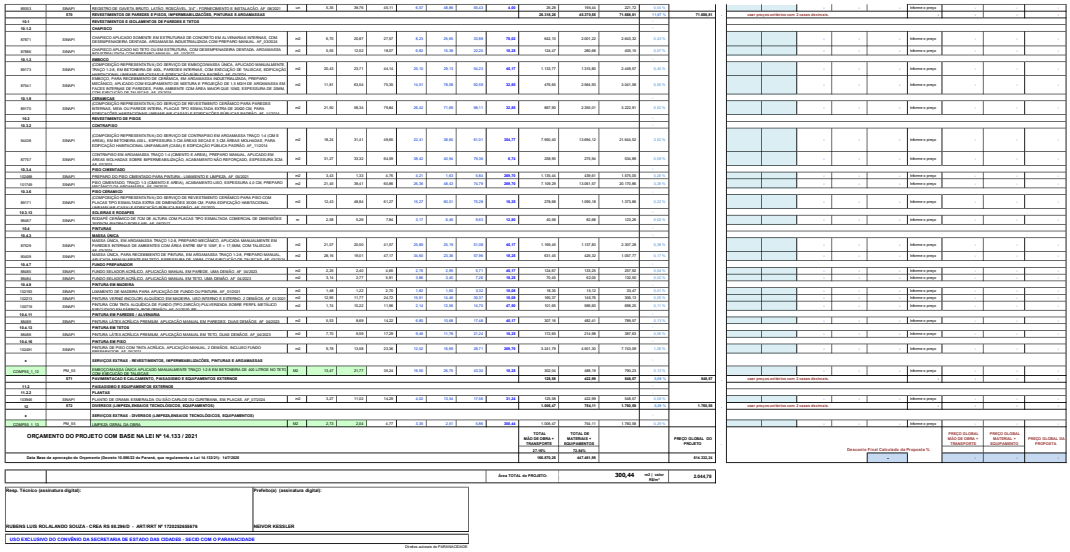

| | | |

MEDIÇÕES/ETAPAS - CONSTRUÇÃO CIVIL - LEI Nº 14.133/2021

Município:	CAPANEMA	BDI:	0,0
Projeto:	CONSTRUÇÃO CIVIL - BARRACÃO INDUSTRIAL	LOTE:	1
Local Obra:	RUA POR DO SOL CHACARA 75 SETOR 08 BAIRRO SANTO ESPIRITO		


Nº Medições/Etapas: 6 — CRONOGRAMA POR MEDIÇÃO E ETAPAS - LANÇAR AS QUANTIDADES DOS SERVIÇOS DE CADA MEDIÇÃO/ETAPA

RELAÇÃO DOS GRANDES ITENS	TOTAL Item Quantid.	1	2	3	4	5	6
1 - SERVIÇOS PRELIMINARES E ADMINISTRAÇÃO DA OBRA	100,00%	20,18 %	35,74 %	6,65 %	6,63 %	6,65 %	24,15 %
1.1							
1.1.2							
99009	100,00%		70,00				
1.2							
1.2.2							
04809	100,00%	1,00	1,00	1,00	1,00	1,00	1,00
1.4.3							
00861	100,00%	1,00					
1.5							
98626	100,00%	1.000,00					
COMP095_1_6	100,00%						1,00
COMP095_1_9	100,00%						4,00
COMP095_1_10	100,00%						1,00
COMP095_1_11	100,00%						0,15
2 - MOVIMENTO DE TERRA, ESCAVAÇÃO E JOGAS PLUVIAIS	100,00%	68,24 %	-	17,67 %	-	5,88 %	28,24 %
2.1							
2.1.2							
101140	100,00%	260,72					
96523	100,00%			22,14			
96525	100,00%			6,10			
2.1.5							
94304	100,00%	71,92					
96385	100,00%	71,92					
2.1.6							
96995	100,00%			38,68			
2.2							
2.2.1							
2.2.1.1							
95405	100,00%	1.443,01					
3.4							
2.4.6							
95462	100,00%						1,00
2.4.7							
88709	100,00%						1,00
2.4.8							
30.107.0000003.0ER	100,00%						6,00
4							
93358	100,00%					5,06	
96993	100,00%					0,82	
3 - FUNDAÇÕES	100,00%	-	-	100,00 %	-	-	-
4							
COMP095_1_3	100,00%			22,14			
4 - ESTRUTURAS	100,00%	-	30,00 %	10,00 %	39,79 %	14,53 %	-
4.3							
4.4.2							
95241	100,00%					502,53	
4.5							
4.5.2							
101966	100,00%					58,29	
4.6							
4.6.1							
4.6.2							
4.6.2.1							
93393	100,00%					33,50	
93395	100,00%					33,50	
4							
comp095_1_3	100,00%			4,22			
comp095_1_5	100,00%				8,09		
comp095_1_6	100,00%				15,36		
comp095_1_8	100,00%			44,82			
COTAÇÃO	100,00%		33,00				
4041	100,00%			38,68			
5 - ALVENARIAS, DIVISÓRIAS, MUROS E FECHOS	100,00%	-	-	-	12,20 %	87,80%	-
5.1							
88309	100,00%			27,10			
88309	100,00%					268,50	
6 - COBERTURA	100,00%	-	-	-	100,00%	-	-
6.3							
102763	100,00%				5.685,04		
102767	100,00%				71,10		
6.5							
94213	100,00%				310,48		
6.13							
94229	100,00%				45,12		
7 - ESQUADRIAS, ACESSÓRIOS, VIDROS E ESPELHOS	100,00%	-	-	-	-	25,75 %	20,21 %
7.1							
7.1.3							
7.1.3.1							
91326	100,00%					3,00	
91324	100,00%					3,00	
91327	100,00%					3,00	
7.1.8							
7.1.8.1							
94809	100,00%					50,76	
7.2							
7.2.2							
102101	100,00%						10,76
4							
COMP095_1_7	100,00%					2,00	
COMP095_1_4	100,00%					2,00	
8 - INSTAL. ELÉTRICAS, TELEFÔNICA, SISTEMAS DE PROTEÇ	100,00%	0,00 %	-	-	-	95,12 %	24,24 %
8.2							
8.2.2							
101938	100,00%	1,00					
8.2.3							
8.2.3.1							
91834	100,00%					110,70	
8.2.3.2							
91871	100,00%					56,45	
91872	100,00%					96,00	
8.2.5							
8.2.5.2							
91927	100,00%					489,34	
91929	100,00%					207,00	
91931	100,00%					26,80	
91933	100,00%					33,53	
91936	100,00%					5,04	
92964	100,00%					21,56	
92966	100,00%					16,56	
8.2.8							
91961	100,00%						2,00
8.2.9							
101970	100,00%						3,00
8.2.11							
8.2.11.1							
99803	100,00%						4,00
8.2.13.2							
99801	100,00%						2,00
92968	100,00%						1,00
8.2.13.3							
101966	100,00%						1,00
8.2.14							
93341	100,00%						13,00
8.2.15							
93338	100,00%						4,00
93338	100,00%						2,00
8.2.18							
97899	100,00%						3,00
97894	100,00%						6,00
8.3							
8.3.2							
96986	100,00%					11,00	
8.3.3							
96988	100,00%					9,00	
8.3.6							
99871	100,00%					110,35	
99877	100,00%					79,00	
COMP2.1906_2.2286_a	100,00%						3,00
9 - INSTAL. HIDROSANITÁRIAS, GÁS EXCLP, INCÊNDIO E IDRÁ	100,00 %	1,00 %	-	-	-	93,61 %	69,00 %
9.2							
9.2.12							
101958	100,00%						4,00
101958	100,00%						4,00
9.3							
9.3.12							
99834	100,00%	1,00					
9.3.14							
102822	100,00%						1,00
9.3.18							
9.3.18.1							
91764	100,00%					11,45	
91765	100,00%					10,56	
91766	100,00%					0,85	
9.3.22							
91762	100,00%					2,75	
91763	100,00%					2,12	
91766	100,00%					5,68	
89714	100,00%					89,25	
89709	100,00%					11,90	
9.3.33							
9.3.35.2							
89595	100,00%					8,00	
9.3.33							
98052	100,00%						1,00
98062	100,00%						1,00
98111	100,00%						6,00
9.4							
9.4.7							
89861	100,00%						2,00
9.4.8							
89915	100,00%						2,00
9.4.9							
95809	100,00%						1,00
95471	100,00%						1,00
100820	100,00%						2,00
9.4.3							
95514	100,00%						2,00
100886	100,00%						1,00
100870	100,00%						2,00
100867	100,00%						1,00
100888	100,00%						2,00
100870	100,00%						2,00
100880	100,00%						1,00
9.4.12							
89975	100,00%						1,00

PRSign | Documento assinado eletronicamente por Rubens Luis Rolando Souza (14/07/2025 10:34:46). Verifique a autenticidade em https://dss.paranacidade.org.br/validaAssinatura.htm?controle=2025071410344667

Inserido por Carolina Weissheimer em: 07/11/2025 10:26:14.

Autenticidade: ME4XXS74ZZXT8E5U7 - Validação pelo link: https://capanemaprscp.equiplano.com.br:7575/tramitacaoProcesso/#/consulta-anexo-assinado/entidade/50 - Impresso por ROSELIA KRIGER BECKER PAGANI em 16/12/2025 14:00:59

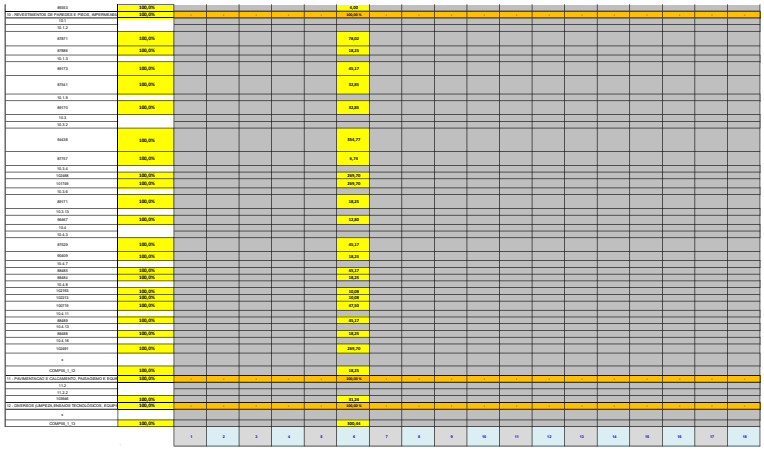

2	3	4	5	6	7	8	9	10	11	12	13	14	15	16	17	18	19	20	21

Resp. Técnico (assinatura e digital):	Prefeito(a) (assinatura e digital):
RUBENS LUIS ROLANDO SOUZA - CREA RS 0129420 - ART/RRT Nº 1 720232 858473	SENHOR KEISUKE

USO EXCLUSIVO DO CIDADÃO DA SECRETARIA DE ESTADO DAS CIDADES - SEDC COM O PARANACIDADE

Gerado pelo site do PARANACIDADE

PRSign | Documento assinado eletronicamente por Rubens Luis Rolando Souza (14/07/2025 10:34:46). Verifique a autenticidade em https://dss.paranacidade.org.br/validaAssinatura.htm?controle=2025071410344667

Inserido por Carolina Weissheimer em: 07/11/2025 10:26:14.

Autenticidade: ME4XXS74ZZXT8E5U7 - Validação pelo link: https://capanemaprscp.equiplano.com.br:7575/tramitacaoProcesso/#/consulta-anexo-assinado/entidade/50 - Impresso por ROSELIA KRIGER BECKER PAGANI em 16/12/2025 14:00:59

Documento assinado eletronicamente por:
Rubens Luis Rolando Souza (14/07/2025 10:34:46)

Nome/controle do arquivo:
2025071410344667.pdf

Aponte a sua câmera e verifique a autenticidade:

https://dss.paranacidade.org.br/validaAssinatura.htm?controle=2025071410344667

Autenticidade: ME4XXS74ZZXT8E5U7 - Validação pelo link: https://capanemaprscp.equiplano.com.br:7575/tramitacaoProcesso/#/consulta-anexo-assinado/entidade/50 - Impresso por ROSELIA KRIGER BECKER PAGANI em 16/12/2025 14:00:59

Inserido por Carolina Weissheimer em: 07/11/2025 10:26:14.

TABELA DE COMPOSIÇÕES DE SERVIÇOS
REF. SINAPI - ABRIL/2025 SEM DESONERAÇÃO

SAM: 55
Lote: 1

Nº	CÓDIGOS ABA SERVIÇOS	CÓDIGOS ABA INSUMOS	ITEM	DESCRIÇÃO	UNID.	COEF.	R$ UNIT.	MÃO DE OBRA	MATERIAL + EQUIP. + OUTROS	TOTAL
1			**COMP55_1_1**	**QD - QUADRO DE DISTRIBUIÇÃO de embutir, dimensões 40x30x20cm, em chapa de aço galvanizado com pintura e tratamento anti-corrosivo, com placa de montagem interna, tampa externa com dispositivo de fecho e cadeado, conforme NBR 5410 e detalhes no projeto.**	**un**			**118,64**	**555,82**	**R$ 674,46**
	101876		SINAPI	QUADRO DE DISTRIBUIÇÃO DE ENERGIA EM PVC, DE EMBUTIR, SEM BARRAMENTO, PARA 6 DISJUNTORES - FORNECIMENTO E INSTALAÇÃO. AF_10/2020	UN	1,0000	124,66	17,10	107,56	124,66
	93666		SINAPI	DISJUNTOR BIPOLAR TIPO DIN, CORRENTE NOMINAL DE 50A - FORNECIMENTO E INSTALAÇÃO. AF_10/2020	UN	1,0000	86,29	18,74	67,55	86,29
	93662		SINAPI	DISJUNTOR BIPOLAR TIPO DIN, CORRENTE NOMINAL DE 20A - FORNECIMENTO E INSTALAÇÃO. AF_10/2020	UN	2,0000	68,84	6,55	62,29	137,68
	93661		SINAPI	DISJUNTOR BIPOLAR TIPO DIN, CORRENTE NOMINAL DE 16A - FORNECIMENTO E INSTALAÇÃO. AF_10/2020	UN	1,0000	65,63	4,71	60,92	65,63
	7997/ORSE		ORSE	Disjuntor bipolar DR 63 A - Dispositivo residual diferencial, tipo AC, 30MA	UN	1,0000	216,90	21,69	195,21	216,90
		002436	SINAPI	ELETRICISTA (HORISTA)	H	1,6000	27,06	27,06	-	43,30
2			**COMP55_1_2**	**EXECUÇÃO DE PASSEIO EM PISO INTERTRAVADO DRENANTE, COM BLOCO RETANGULAR COR NATURAL DE 20 X 10 CM, ESPESSURA 6 CM.**	**M2**			**16,99**	**59,43**	**R$ 76,42**
		000370	SINAPI	AREIA MEDIA - POSTO JAZIDA/FORNECEDOR (RETIRADO NA JAZIDA, SEM TRANSPORTE)	M3	0,0568	119,08	-	119,08	6,76
		004741	SINAPI	PO DE PEDRA (POSTO PEDREIRA/FORNECEDOR, SEM FRETE)	M3	0,0065	61,48	-	61,48	0,40
		036155	SINAPI	BLOQUETE/PISO INTERTRAVADO DE CONCRETO - MODELO ONDA/16 FACES/RETANGULAR/TIJOLINHO/PAVER/HOLANDES/PARALELEPIPEDO, *20 X 10* CM, E = 6 CM, RESISTENCIA DE 35 MPA, COR NATURAL	M2	1,0487	41,95	-	41,95	43,99
	88260		SINAPI	CALCETEIRO COM ENCARGOS COMPLEMENTARES	H	0,3975	32,51	23,23	9,28	12,92
	88316		SINAPI	SERVENTE COM ENCARGOS COMPLEMENTARES	H	0,3975	28,71	19,52	9,19	11,42
	91277		SINAPI	PLACA VIBRATÓRIA REVERSÍVEL COM MOTOR 4 TEMPOS A GASOLINA, FORÇA CENTRÍFUGA DE 25 KN (2500 KGF), POTÊNCIA 5,5 CV - CHP DIURNO. AF_08/2015	CHP	0,0041	10,96	-	10,96	0,04
	91278		SINAPI	PLACA VIBRATÓRIA REVERSÍVEL COM MOTOR 4 TEMPOS A GASOLINA, FORÇA CENTRÍFUGA DE 25 KN (2500 KGF), POTÊNCIA 5,5 CV - CHI DIURNO. AF_08/2015	CHI	0,1947	0,72	-	0,72	0,14
	91283		SINAPI	CORTADORA DE PISO COM MOTOR 4 TEMPOS A GASOLINA, POTÊNCIA DE 13 HP, COM DISCO DE CORTE DIAMANTADO SEGMENTADO PARA CONCRETO, DIÂMETRO DE 350 MM, FURO DE 1" (14 X 1") - CHP DIURNO. AF_08/2015	CHP	0,0483	11,91	-	11,91	0,58

PRED / GCO

fls. _____

PRSign | Documento assinado eletronicamente por Rubens Luis Rolando Souza (14/07/2025 10:34:54). Verifique a autenticidade em https://dss.paranacidade.org.br/validaAssinatura.htm?controle=2025071410345472

Inserido por Carolina Weissheimer em: 07/11/2025 10:26:14.

Autenticidade: ME4XXS74ZZXT8E5U7 - Validação pelo link: https://capanemaprscp.equiplano.com.br:7575/tramitacaoProcesso/#/consulta-anexo-assinado/entidade/50 - Impre

	91285		SINAPI	CORTADORA DE PISO COM MOTOR 4 TEMPOS A GASOLINA, POTÊNCIA DE 13 HP, COM DISCO DE CORTE DIAMANTADO SEGMENTADO PARA CONCRETO, DIÂMETRO DE 350 MM, FURO DE 1" (14 X 1") - CHI DIURNO. AF_08/2015	CHI	0,1504	1,15	-	1,15	0,17
3	SINAPI	SINAPI-I	**COMP55_1_3**	**EXECUÇÃO DE ESTRUTURA DE CONCRETO ARMADO)SAPATAS, VIGAS BALDRAME, VIGAS COBERTURA E PILARES) COM FCK 25 Mpa,**	**M3**			**654,00**	**2.222,18**	**R$ 2.876,19**
		001527		CONCRETO USINADO BOMBEAVEL, CLASSE DE RESISTENCIA C25, BRITA 0 E 1, SLUMP = 100 +/- 20 MM, COM BOMBEAMENTO (DISPONIBILIZACAO DE BOMBA), SEM O LANCAMENTO (NBR 8953)	M3	1,1300	502,72	-	502,72	568,07
	92415			MONTAGEM E DESMONTAGEM DE FÔRMA DE PILARES RETANGULARES E ESTRUTURAS SIMILARES, PÉ-DIREITO SIMPLES, EM CHAPA DE MADEIRA COMPENSADA RESINADA, 2 UTILIZAÇÕES. AF_09/2020	M2	0,8400	151,50	59,31	92,19	127,26
	92451			MONTAGEM E DESMONTAGEM DE FÔRMA DE VIGA, ESCORAMENTO COM GARFO DE MADEIRA, PÉ-DIREITO SIMPLES, EM CHAPA DE MADEIRA RESINADA, 2 UTILIZAÇÕES. AF_09/2020	M2	0,5700	198,24	68,73	129,51	113,00
	92463			MONTAGEM E DESMONTAGEM DE FÔRMA DE VIGA, ESCORAMENTO COM GARFO DE MADEIRA, PÉ-DIREITO SIMPLES, EM CHAPA DE MADEIRA RESINADA, 8 UTILIZAÇÕES. AF_09/2020	M2	1,8700	126,06	45,02	81,04	235,73
	92759			ARMAÇÃO DE PILAR OU VIGA DE ESTRUTURA CONVENCIONAL DE CONCRETO ARMADO UTILIZANDO AÇO CA-60 DE 5,0 MM - MONTAGEM. AF_06/2022	KG	7,1300	15,87	5,06	10,81	113,15
	92760			ARMAÇÃO DE PILAR OU VIGA DE ESTRUTURA CONVENCIONAL DE CONCRETO ARMADO UTILIZANDO AÇO CA-50 DE 6,3 MM - MONTAGEM. AF_06/2022	KG	5,8300	14,47	3,37	11,10	84,36
	92761			ARMAÇÃO DE PILAR OU VIGA DE ESTRUTURA CONVENCIONAL DE CONCRETO ARMADO UTILIZANDO AÇO CA-50 DE 8,0 MM - MONTAGEM. AF_06/2022	KG	0,0900	13,24	2,21	11,03	1,19
	92762			ARMAÇÃO DE PILAR OU VIGA DE ESTRUTURA CONVENCIONAL DE CONCRETO ARMADO UTILIZANDO AÇO CA-50 DE 10,0 MM - MONTAGEM. AF_06/2022	KG	16,4900	11,65	1,46	10,19	192,11
	92763			ARMAÇÃO DE PILAR OU VIGA DE ESTRUTURA CONVENCIONAL DE CONCRETO ARMADO UTILIZANDO AÇO CA-50 DE 12,5 MM - MONTAGEM. AF_06/2022	KG	10,5300	9,70	0,92	8,78	102,14
	92764			ARMAÇÃO DE PILAR OU VIGA DE ESTRUTURA CONVENCIONAL DE CONCRETO ARMADO UTILIZANDO AÇO CA-50 DE 16,0 MM - MONTAGEM. AF_06/2022	KG	3,8500	9,30	0,65	8,65	35,81
	92765			ARMAÇÃO DE PILAR OU VIGA DE ESTRUTURA CONVENCIONAL DE CONCRETO ARMADO UTILIZANDO AÇO CA-50 DE 20,0 MM - MONTAGEM. AF_06/2022	KG	43,0000	10,47	0,49	9,98	450,21
	92766			ARMAÇÃO DE PILAR OU VIGA DE ESTRUTURA CONVENCIONAL DE CONCRETO ARMADO UTILIZANDO AÇO CA-50 DE 25,0 MM - MONTAGEM. AF_06/2022	KG	0,8200	10,33	0,39	9,94	8,47
	96533			FABRICAÇÃO, MONTAGEM E DESMONTAGEM DE FÔRMA PARA VIGA BALDRAME, EM MADEIRA SERRADA, E=25 MM, 2 UTILIZAÇÕES. AF_01/2024	M2	0,3300	101,21	46,29	54,92	33,40
	96543			ARMAÇÃO DE BLOCO UTILIZANDO AÇO CA-60 DE 5 MM - MONTAGEM. AF_01/2024	KG	23,0000	23,59	10,70	12,89	542,57
	96544			ARMAÇÃO DE BLOCO UTILIZANDO AÇO CA-50 DE 6,3 MM - MONTAGEM. AF_01/2024	KG	0,1600	20,61	7,87	12,74	3,30
	96546			ARMAÇÃO DE BLOCO UTILIZANDO AÇO CA-50 DE 10 MM - MONTAGEM. AF_01/2024	KG	1,0000	15,60	4,35	11,25	15,60

PRED / GCO

fls. _____

PRSign | Documento assinado eletronicamente por Rubens Luis Rolando Souza (14/07/2025 10:34:54). Verifique a autenticidade em https://dss.paranacidade.org.br/validaAssinatura.htm?controle=2025071410345472

Inserido por Carolina Weissheimer em: 07/11/2025 10:26:14.

Autenticidade: ME4XXS74ZZXT8E5U7 - Validação pelo link: https://capanemaprscp.equiplano.com.br:7575/tramitacaoProcesso/#/consulta-anexo-assinado/entidade/50 - Impre

	101982			MONTAGEM E DESMONTAGEM DE FÔRMA PARA ESCADAS, COM 2 LANCES EM "U" E LAJE PLANA, EM CHAPA DE MADEIRA COMPENSADA PLASTIFICADA, 8 UTILIZAÇÕES. AF_11/2020	M2	0,2100	248,08	104,37	143,71	52,10
	92427			MONTAGEM E DESMONTAGEM DE FÔRMA DE PILARES RETANGULARES E ESTRUTURAS SIMILARES, PÉ-DIREITO SIMPLES, EM CHAPA DE MADEIRA COMPENSADA RESINADA, 8 UTILIZAÇÕES. AF_09/2020	M2	2,7400	72,16	28,59	43,57	197,72
											-
4	SINAPI	SINAPI-I	**COMP55_1_4**	**IMPERMEABILIZAÇÃO DE ESTRUTURAS ENTERRADAS COM TINTA ASFÁLTICA D**	**M2**			**7,81**	**8,51**	**R$**	**16,31**
		007319		TINTA ASFALTICA IMPERMEABILIZANTE DISPERSA EM AGUA, PARA MATERIAIS CIMENTICIOS	L	0,4000	12,08	-	12,08	4,83
	88316			SERVENTE COM ENCARGOS COMPLEMENTARES	H	0,4000	28,71	19,52	9,19	11,48
											-
											-
											-
5	SINAPI	SINAPI-I	**COMP55_1_5**	**BANCADA DE GRANITO CINZA POLIDO, DE 1,50 X 0,60 M,COM CUBA DE EMBUTIR DE AÇO INOXIDÁVEL MÉDIA, VÁLVULA AMERICANA EM METAL CROMADO, SIFÃO FELXÍVEL EM PVC 30 CM, COM 2 TORNEIRAS CROMADAS DE PAREDES 3/4" - FORNECIMENTO E INSTALAÇÃO.**	**UN**			**129,00**	**1.589,62**	**R$**	**1.718,62**
	86884			ENGATE FLEXÍVEL EM PLÁSTICO BRANCO, 1/2" X 30CM - FORNECIMENTO E INSTALAÇÃO. AF_01/2020	UN	2,0000	12,13	5,12	7,01	24,26
	86889			BANCADA DE GRANITO CINZA POLIDO, DE 1,50 X 0,60 M, PARA PIA DE COZINHA - FORNECIMENTO E INSTALAÇÃO. AF_01/2020	UN	1,0000	833,74	65,78	767,96	833,74
		013415		TORNEIRA DE MESA/BANCADA, PARA LAVATORIO, FIXA, METALICA CROMADA, PADRAO POPULAR, 1/2" OU 3/4"	UN	2,0000	66,90	-	66,90	133,80
	86935			CUBA DE EMBUTIR DE AÇO INOXIDÁVEL MÉDIA, INCLUSO VÁLVULA TIPO AMERICANA EM METAL CROMADO E SIFÃO FLEXÍVEL EM PVC - FORNECIMENTO E INSTALAÇÃO. AF_01/2020	UN	2,0000	363,41	26,49	336,92	726,82
											-
6	SINAPI	SINAPI-I	**COMP55_1_6**	**ASSENTAMENTO DE POSTE ENTRADA DE ENERGIA TRIFÁSICA DE 80 A COM CAIXA DE MEDIÇÃO E ATERRAMENTOS INCLUSO O POSTE DE CONCRETO**	**UN**			**409,31**	**2.219,74**	**R$**	**2.629,06**
		039809		CAIXA PARA MEDIDOR POLIFASICO, EM POLICARBONATO / TERMOPLASTICO, PARA ALOJAR 1 DISJUNTOR (PADRAO DA CONCESSIONARIA LOCAL)	UN	1,0000	316,99	-	316,99	316,99
		034643		CAIXA DE INSPECAO PARA ATERRAMENTO E PARA RAIOS, EM POLIPROPILENO, DIAMETRO = 300 MM X ALTURA = 400 MM (INCLUIDA TAMPA SEM ESCOTILHA)	UN	1,0000	41,81	-	41,81	41,81
	87367			ARGAMASSA TRAÇO 1:1:6 (EM VOLUME DE CIMENTO, CAL E AREIA MÉDIA ÚMIDA) PARA EMBOÇO/MASSA ÚNICA/ASSENTAMENTO DE ALVENARIA DE VEDAÇÃO, PREPARO MANUAL. AF_08/2019	M3	0,0194	739,01	219,19	519,82	14,34
	88247			AUXILIAR DE ELETRICISTA COM ENCARGOS COMPLEMENTARES	H	0,1486	30,80	21,49	9,31	4,58
	88264			ELETRICISTA COM ENCARGOS COMPLEMENTARES	H	1,3379	37,37	28,06	9,31	50,00
	91872			ELETRODUTO RÍGIDO ROSCÁVEL, PVC, DN 32 MM (1"), PARA CIRCUITOS TERMINAIS, INSTALADO EM PAREDE - FORNECIMENTO E INSTALAÇÃO. AF_03/2023	M	1,3000	24,80	9,75	15,05	32,24

PRED / GCO

fls. _____

PRSign | Documento assinado eletronicamente por Rubens Luis Rolando Souza (14/07/2025 10:34:54). Verifique a autenticidade em https://dss.paranacidade.org.br/validaAssinatura.htm?controle=2025071410345472

Inserido por Carolina Weissheimer em: 07/11/2025 10:26:14.

Autenticidade: ME4XXS74ZZXT8E5U7 - Validação pelo link: https://capanemaprscp.equiplano.com.br:7575/tramitacaoProcesso/#/consulta-anexo-assinado/entidade/50 - Impre

	92986			CABO DE COBRE FLEXÍVEL ISOLADO, 35 MM², ANTI-CHAMA 0,6/1,0 KV, PARA REDE ENTERRADA DE DISTRIBUIÇÃO DE ENERGIA ELÉTRICA - FORNECIMENTO E INSTALAÇÃO. AF_12/2021	M	26,4000	39,47	3,44	36,03	1.042,01
	96977			CORDOALHA DE COBRE NU 50 MM², ENTERRADA - FORNECIMENTO E INSTALAÇÃO. AF_08/2023	M	1,3500	58,04	1,63	56,41	78,35
	96986			HASTE DE ATERRAMENTO, DIÂMETRO 3/4", COM 3 METROS - FORNECIMENTO E INSTALAÇÃO. AF_08/2023	UN	1,0000	113,27	19,23	94,04	113,27
	104749			CONECTOR GRAMPO METÁLICO TIPO OLHAL, PARA SPDA, PARA HASTE DE ATERRAMENTO DE 3/4'' E CABOS DE 10 A 50 MM2 - FORNECIMENTO E INSTALAÇÃO. AF_08/2023	UN	1,0000	21,67	9,22	12,45	21,67
		001576		TERMINAL A COMPRESSAO EM COBRE ESTANHADO PARA CABO 25 MM2, 1 FURO E 1 COMPRESSAO, PARA PARAFUSO DE FIXACAO M8	UN	3,0000	3,08	-	3,08	9,24
		002373		DISJUNTOR TIPO NEMA, TRIPOLAR 60 ATE 100 A, TENSAO MAXIMA DE 415 V	UN	1,0000	121,63	-	121,63	121,63
	100584			ASSENTAMENTO DE POSTE DE CONCRETO COM COMPRIMENTO NOMINAL DE 11 M, CARGA NOMINAL MAIOR QUE 1000 DAN, ENGASTAMENTO SIMPLES COM 1,7 M DE SOLO (NÃO INCLUI FORNECIMENTO). AF_04/2025	UN	1,0000	782,93	230,18	552,75	782,93
											-
											-
											-
7	SINAPI	SINAPI-I	**COMP55_1_7**	**PORTÃO EM TELA ARAME GALVANIZADO N12 MALHA 2" EM MOLDURA EM TUBOS DE AÇO COM DUAS FOLHAS DE ABRIR,INCLUSO FERRAGENS FORNECIMENTO E INSTALAÇÃO**	**UN**			**594,08**	**920,65**	**R$**	**1.514,74**
		007167		TELA DE ARAME GALVANIZADA QUADRANGULAR / LOSANGULAR, FIO 2,11 MM (14 BWG), MALHA 5 X 5 CM, H = 2 M	M2	1,1000	29,35	-	29,35	32,29
		007697		TUBO ACO GALVANIZADO COM COSTURA, CLASSE MEDIA, DN 1.1/2", E = *3,25* MM, PESO *3,61* KG/M (NBR 5580)	M	1,4318	-	-	-	-
		010997		ELETRODO REVESTIDO AWS - E7018, DIAMETRO IGUAL A 4,00 MM	KG	3,3700	39,66	-	39,66	133,65
	97498			TUBO DE AÇO GALVANIZADO COM COSTURA, CLASSE MÉDIA, DN 25 (1"), CONEXÃO ROSQUEADA, INSTALADO EM REDE DE ALIMENTAÇÃO PARA HIDRANTE - FORNECIMENTO E INSTALAÇÃO. AF_10/2020	M	6,7470	47,90	7,91	39,99	323,18
	83765			GRUPO DE SOLDAGEM COM GERADOR A DIESEL 60 CV PARA SOLDA ELÉTRICA, SOBRE 04 RODAS, COM MOTOR 4 CILINDROS 600 A - CHP DIURNO. AF_02/2016	CHP	3,8200	106,45	27,76	78,69	406,64
	83766			GRUPO DE SOLDAGEM COM GERADOR A DIESEL 60 CV PARA SOLDA ELÉTRICA, SOBRE 04 RODAS, COM MOTOR 4 CILINDROS 600 A - CHI DIURNO. AF_02/2016	CHI	0,6700	48,15	27,76	20,39	32,26
	88315			SERRALHEIRO COM ENCARGOS COMPLEMENTARES	H	7,0000	36,65	27,37	9,28	256,55
	88316			SERVENTE COM ENCARGOS COMPLEMENTARES	H	11,5000	28,71	19,52	9,19	330,17
											-
8	SINAPI	SINAPI-I	**COMP55_1_8**	**PLACA DE SINALIZACAO DE SEGURANCA CONTRA INCENDIO, FOTOLUMINESCENTE, RETANGULAR, *13 X 26* CM, EM PVC *2* MM ANTI-CHAMAS (SIMBOLOS, CORES E PICTOGRAMAS CONFORME NBR 16820)**	**UN**			**0,20**	**19,24**	**R$**	**19,44**

PRED / GCO

fls. _____

PRSign | Documento assinado eletronicamente por Rubens Luis Rolando Souza (14/07/2025 10:34:54). Verifique a autenticidade em https://dss.paranacidade.org.br/validaAssinatura.htm?controle=2025071410345472

Inserido por Carolina Weissheimer em: 07/11/2025 10:26:14.

Autenticidade: ME4XXS74ZZXT8E5U7 - Validação pelo link: https://capanemaprscp.equiplano.com.br:7575/tramitacaoProcesso/#/consulta-anexo-assinado/entidade/50 - Impre

		037559		PLACA DE SINALIZACAO DE SEGURANCA CONTRA INCENDIO, FOTOLUMINESCENTE, RETANGULAR, *12 X 40* CM, EM PVC *2* MM ANTI-CHAMAS (SIMBOLOS, CORES E PICTOGRAMAS CONFORME NBR 16820)	UN	1,0000	19,15	-	19,15	19,15
	88316			SERVENTE COM ENCARGOS COMPLEMENTARES	H	0,0100	28,71	19,52	9,19	0,29
										-
										-
										-
9	SINAPI	SINAPI-I	**COMP55_1_9**	**PLACA DE SINALIZACAO DE SEGURANCA CONTRA INCENDIO, FOTOLUMINESCENTE, RETANGULAR, *20 X 40* CM, EM PVC *2* MM ANTI-CHAMAS (SIMBOLOS, CORES E PICTOGRAMAS CONFORME NBR 16820)**	**UN**			**0,20**	**25,26**	**R$**	**25,46**
		037558		PLACA DE SINALIZACAO DE SEGURANCA CONTRA INCENDIO, FOTOLUMINESCENTE, RETANGULAR, *20 X 40* CM, EM PVC *2* MM ANTI-CHAMAS (SIMBOLOS, CORES E PICTOGRAMAS CONFORME NBR 16820)	UN	1,0000	25,17	-	25,17	25,17
	88316			SERVENTE COM ENCARGOS COMPLEMENTARES	H	0,0100	28,71	19,52	9,19	0,29
										-
										-
										-
10	SINAPI	SINAPI-I	**COMP55_1_10**	**PLACA DE SINALIZACAO DE SEGURANCA CONTRA INCENDIO, FOTOLUMINESCENTE, RETANGULAR, *13 X 26* CM, EM PVC *2* MM ANTI-CHAMAS (SIMBOLOS, CORES E PICTOGRAMAS CONFORME NBR 16820)**	**UM**			**0,20**	**13,59**	**R$**	**13,79**
		037539		PLACA DE SINALIZACAO DE SEGURANCA CONTRA INCENDIO, FOTOLUMINESCENTE, RETANGULAR, *13 X 26* CM, EM PVC *2* MM ANTI-CHAMAS (SIMBOLOS, CORES E PICTOGRAMAS CONFORME NBR 16820)	UN	1,0000	13,50	-	13,50	13,50
	88316			SERVENTE COM ENCARGOS COMPLEMENTARES	H	0,0100	28,71	19,52	9,19	0,29
										-
										-
										-
11	SINAPI	SINAPI-I	**COMP55_1_11**	**PLACA DE SINALIZACAO EM CHAPA DE ACO NUM 16 COM PINTURA REFLETIVA**	**M2**			**38,46**	**433,00**	**R$**	**471,46**
	103689			FORNECIMENTO E INSTALAÇÃO DE PLACA DE OBRA COM CHAPA GALVANIZADA E ESTRUTURA DE MADEIRA. AF_03/2022_PS	M2	1,0000	471,17	38,26	432,91	471,17
	88316			SERVENTE COM ENCARGOS COMPLEMENTARES	H	0,0100	28,71	19,52	9,19	0,29
										-
										-
										-
12	SINAPI	SINAPI-I	**COMP55_1_12**	**EMBOÇO/MASSA ÚNICA APLICADO MANUALMENTE TRAÇO 1:2:8 EM BETONEIRA DE 400 LITROS NO TETO COM EXECUÇÃO DE TALISCAS**	**M2**			**13,47**	**21,77**	**R$**	**35,25**
	87369			ARGAMASSA TRAÇO 1:2:8 (EM VOLUME DE CIMENTO, CAL E AREIA MÉDIA ÚMIDA) PARA EMBOÇO/MASSA ÚNICA/ASSENTAMENTO DE ALVENARIA DE VEDAÇÃO, PREPARO MANUAL. AF_08/2019	M3	0,0376	731,00	216,67	514,33	27,49
	88309			PEDREIRO COM ENCARGOS COMPLEMENTARES	H	0,0210	36,91	27,63	9,28	0,78

PRED / GCO

fls. _____

PRSign | Documento assinado eletronicamente por Rubens Luis Rolando Souza (14/07/2025 10:34:54). Verifique a autenticidade em https://dss.paranacidade.org.br/validaAssinatura.htm?controle=2025071410345472

Inserido por Carolina Weissheimer em: 07/11/2025 10:26:14.

Autenticidade: ME4XXS74ZZXT8E5U7 - Validação pelo link: https://capanemaprscp.equiplano.com.br:7575/tramitacaoProcesso/#/consulta-anexo-assinado/entidade/50 - Impre

	88316			SERVENTE COM ENCARGOS COMPLEMENTARES	H	0,2430	28,71	19,52	9,19	6,98
										-
										-
13	SINAPI	SINAPI-I	**COMP55_1_13**	**LIMPEZA GERAL DA OBRA**	**M2**			**2,73**	**2,04**	**R$ 4,77**
		000003		ACIDO CLORIDRICO / ACIDO MURIATICO, DILUICAO 10% A 12% PARA USO EM LIMPEZA	L	0,0500	15,03	-	15,03	0,75
	88316			SERVENTE COM ENCARGOS COMPLEMENTARES	H	0,1400	28,71	19,52	9,19	4,02
										-
										-
										-
14	SINAPI	SINAPI-I	**COMP55_1_14**	**BARRA ANTI PANICO DUPLA CEGA EL LADO OPOSTO COR CINZA FORNECIMENTO E INSTALAÇÃO**	**PAR**			**0,20**	**1.301,22**	**R$ 1.301,42**
		039621		BARRA ANTIPANICO DUPLA, CEGA EM LADO OPOSTO, COR CINZA	PAR	1,0000	1.301,13	-	1.301,13	1.301,13
	88316			SERVENTE COM ENCARGOS COMPLEMENTARES	H	0,0100	28,71	19,52	9,19	0,29
										-
										-
										-

PRED / GCO

fls. _____

Autenticidade: ME4XXS74ZZXT8E5U7 - Validação pelo link: https://capanemaprscp.equiplano.com.br:7575/tramitacaoProcesso/#/consulta-anexo-assinado/entidade/50 - Impre

PRSign | Documento assinado eletronicamente por Rubens Luis Rolando Souza (14/07/2025 10:34:54). Verifique a autenticidade em https://dss.paranacidade.org.br/validaAssinatura.htm?controle=2025071410345472

Inserido por Carolina Weissheimer em: 07/11/2025 10:26:14.

Documento assinado eletronicamente por:
Rubens Luis Rolando Souza (14/07/2025 10:34:54)

Nome/controle do arquivo:
2025071410345472.pdf

Aponte a sua câmera e verifique a autenticidade:

https://dss.paranacidade.org.br/validaAssinatura.htm?controle=2025071410345472

Autenticidade: ME4XXS74ZZXT8E5U7 - Validação pelo link: https://capanemaprscp.equiplano.com.br:7575/tramitacaoProcesso/#/consulta-anexo-assinado/entidade/50 - Impresso por ROSELIA KRIGER BECKER PAGANI em 16/12/2025 14:00:59

Inserido por Carolina Weissheimer em: 07/11/2025 10:26:14.

PLANILHA RESUMO DAS COTAÇÕES DE SERVIÇOS NÃO CONSTANTES NO SINAPI

OBRA: BARRACÃO INDUSTRIAL PRIORIDADE Nº 50 PROTOCOLO Nº 21.750.684-0

ITEM	ESPECIFICAÇÕES	Unid	Quant	Gralha Azul Pré-Fabricados			Micemetal Muller Ind e Comercio			Fachnello Eng e Construções			**Valores a serem Considerados**		
				R$ material	R$ MO	total R$	R$ material	R$ MO	total R$	R$ material	R$ MO	total R$	**R$ material**	**R$ MO**	**total R$**
1	PILAR PRÉ-MOLDADO MACIÇO 25X35 CM COM 4,50 M DE VÃO LIVRE E 1,35 M DE ENGASTAMENTO EM FIUNDAÇÃO COM PROFUNDIDADE DE 2,50 M ENVELOPADA DE CONCRETO SIMPLES, INCLUSO CONCRETAGEM DE 4 PARAFUZOS DE 1" NA FACE SUPERIOR DO PILAR(FORNECIMENTO E INSTALAÇÃO)	unid	1	1.690,00	1.125,00	2.815,00	2.752,80	1.835,20	4.588,00	3.954,00	2.636,00	6.590,00	**2.798,93**	**1.865,40**	**4.664,33**

Engº Rubens Luis Rolando Souza
CREA RS 88.296/D

Autenticidade: ME4XXS74ZZXT8E5U7 - Validação pelo link: https://capanemaprscp.equiplano.com.br:7575/tramitacaoProcesso/#/consulta-anexo-assinado/entidade/50 - Impre

PRSign | Documento assinado eletronicamente por Rubens Luis Rolando Souza (14/07/2025 10:35:02). Verifique a autenticidade em https://dss.paranacidade.org.br/validaAssinatura.htm?controle=2025071410350284

Inserido por Carolina Weissheimer em: 07/11/2025 10:26:14.

Documento assinado eletronicamente por:
Rubens Luis Rolando Souza (14/07/2025 10:35:02)

Nome/controle do arquivo:
2025071410350284.pdf

Aponte a sua câmera e verifique a autenticidade:

https://dss.paranacidade.org.br/validaAssinatura.htm?controle=2025071410350284

Autenticidade: ME4XXS74ZZXT8E5U7 - Validação pelo link: https://capanemaprscp.equiplano.com.br:7575/tramitacaoProcesso/#/consulta-anexo-assinado/entidade/50 - Impresso por ROSELIA KRIGER BECKER PAGANI em 16/12/2025 14:00:59

Inserido por Carolina Weissheimer em: 07/11/2025 10:26:14.

FACHINELLO
CONSTRUTORA E ENGENHARIA

PROPOSTA DE PREÇOS

Capanema, 12 de maio de 2025.

Prezado Sr. Rubens.

Apresentamos e submetemos à apreciação de Vossa Senhoria nossa proposta de preços relativo a pilares pré-fabricados.

Entre os serviços a serem executados estão:

Planilha Orçamentária

	ITEM	UNIDADE MEDIDA	QUANT.	VALOR UNITÁRIO	CUSTO TOTAL R$
1	**Fornecimento e Instalação de Pilares Pré-fabricados**				
1.1	Pilar pré-moldado maciço 25x35 com 4,50 metros de vão livre e 1,35 de engastamento mais a fundação com profundidade de 2,50 m envelopada de concreto, incuso concretagem de 4 parafusos de 1" na face superior do pilar (fornecimento e instalação).	UND	1	R$ 6.590,00	R$ 6.590,00
					R$ 6.590,00

O prazo de execução é de 30 dias, com prazo de início de 30 dias após confirmação.

O prazo de validade da proposta de preços é de 30 (trinta) dias corridos a contar desta data.

Declaramos que em nosso preço estão incluídos todos os custos diretos e indiretos para a perfeita execução da obra, tais como materiais, aparelhos, equipamentos e outros fornecimentos pertinentes, mão-de-obra, administração e qualquer outra despesa incidente sobre a obra.

Na execução do serviço, observaremos rigorosamente as especificações das normas técnicas brasileiras ou qualquer outra que garanta **qualidade igual ou superior**, assumindo, desde já, a integral responsabilidade pela perfeita realização dos trabalhos.

Atenciosamente,

Fachinello Construtora e Engenharia Ltda.
Gustavo Matias Fachinello
Engº Civil - CREA-PR 206607/D
RG. 8.240.900-9 - CPF 046.399.349-71

03.574.097/0001-34

FACHINELLO CONSTRUTORA
E ENGENHARIA LTDA

Av. Geraldo Fulber, 210
Bairro São José Operário
85.760-000 - Capanema - PR

Autenticidade: ME4XXS74ZZXT8E5U7 - Validação pelo link: https://capanemaprscp.equiplano.com.br:7575/tramitacaoProcesso/#/consulta-anexo-assinado/entidade/50 - Impresso por ROSELIA KRIGER BECKER PAGANI em 16/12/2025 14:00:59

Inserido por Carolina Weissheimer em: 07/11/2025 10:26:14.

MICEMETAL

MICEMETAL MULLER IND. E COM. LTDA

CNPJ: 75.981.993/0007-14
indmuller@hotmail.com fone (46)3555 2257

ORÇAMENTO: 250513926

CLIENTE: MUNICIPIO	Data: 13/05/2025
Cidade: CAPANEMA PR	Contato: ENG. RUBENS

Qtde	Unid.	Descrição	Unitário R$	Total R$
1	UND	PILAR CONCRETO ARMADO 25 X 35 CM X 5,85 M		R$ 2.790,00
1	UND	FUNDAÇÃO DE CONCRETO TIPO BROCA 050 X 2,50 M DE PROFUNDIDADE E INSTALAÇÃO DO PILAR ACIMA		R$ 1.798,00
				R$ 4.588,00

OBSERVAÇÃO: PILARES INSTALADOS NA OBRA

Condições de Pagamento: A COMBINAR

Validade da Proposta: 10 dias

Prazo de entrega: 30 DIAS

Responsavel pelo orçamento:
Adão Jorge
(46) 99975-3477

MICEMETAL MULLER INDÚSTRIA E COMÉRCIO LTDA - (INDÚSTRIA)
CNPJ: 75.981.993/0007-14
Inscrição Estadual: 908.30784-00

Digitalizado com CamScanner

Autenticidade: ME4XXS74ZZXT8E5U7 - Validação pelo link: https://capanemaprscp.equiplano.com.br:7575/tramitacaoProcesso/#/consulta-anexo-assinado/entidade/50 - Impresso por ROSELIA KRIGER BECKER PAGANI em 16/12/2025 14:00:59

Inserido por Carolina Weissheimer em: 07/11/2025 10:26:14.

GRALHA AZUL
PRÉ FABRICADOS

ORÇAMENTO DE VENDA DE ESTRUTURA PRÉ-FABRICADA

Cliente: Prefeitura Municipal de Capanema
Capanema – PR

Quant.	Elemento	Valor Material	Valor Mao de Obra	Valor total
01	Pilar pré-fabricado maciço 25x35 com 4,50 metros de vão livre e 1,35 de engastamento em fundação com profundidade de 2,50m envelopada de concreto, inclusa concretagem de 4 parafusos de 1" na face superior do pilar (fornecimento e instalação).	1.690,00	1.125,00	2.815,00

Validade da proposta: 15 dias.

Realeza – PR, 12 de Maio de 2025

T.L.L. CONSTRUCAO CIVIL LTDA:00442060000164

Assinado digitalmente por T.L.L. CONSTRUCAO CIVIL LTDA:00442060000164
ND: C=BR, O=ICP-Brasil, S=PR, L=Realeza, OU=AC SOLUTI Multipla v5, OU=34015104000191, OU=Presencial, OU=Certificado PJ A1, CN=T.L.L. CONSTRUCAO CIVIL LTDA:00442060000164
Razão: Eu sou o autor deste documento
Localização:
Data: 2025.05.12 17:06:44-03'00'
Foxit PDF Reader Versão: 2024.3.0

T.L.L. CONSTRUÇÃO CIVIL LTDA
OSVALDO HENRIQUE LEMONIE
CEO

RICARADO LANZARINI
ENGENHEIRO CIVIL
CREA/PR 177988/D

Autenticidade: ME4XXS74ZZXT8E5U7 - Validação pelo link: https://capanemaprscp.equiplano.com.br:7575/tramitacaoProcesso/#/consulta-anexo-assinado/entidade/50 - Impresso por ROSELIA KRIGER BECKER PAGANI em 16/12/2025 14:00:59

Inserido por Carolina Weissheimer em: 07/11/2025 10:26:14.

Município de Capanema – PR
Departamento de Engenharia

MANIFESTAÇÃO TÉCNICA

1)Contextualização

A presente manifestação tem por finalidade esclarecer, de forma técnica e juridicamente fundamentada, a inexistência de composições de custos específicas em tabelas oficiais, como o SINAPI, aplicáveis à execução de pilares de concreto pré-moldado, bem como justificar a adoção do procedimento de cotação junto a três fornecedores distintos para a definição do valor de referência do orçamento.

A dúvida levantada quanto à ausência de itens do SINAPI neste caso revela o velho equívoco de tentar encaixar a realidade da engenharia na moldura estreita de uma planilha oficial, ainda que essa planilha simplesmente não contenha o serviço pretendido. Em outras palavras: pretender utilizar o SINAPI para precificar pilares pré-moldados é exigir que o mapa ensine a paisagem a existir.

2). Fundamentação técnica

Os pilares pré-moldados de concreto são elementos industrializados, cuja fabricação depende de projeto estrutural específico, forma, resistência, processo de cura e transporte, variando conforme a empresa fabricante e a tecnologia empregada.

Autenticidade: ME4XXS74ZZXT8E5U7 - Validação pelo link: https://capanemaprscp.equiplano.com.br:7575/tramitacaoProcesso/#/consulta-anexo-assinado/entidade/50 - Impresso por ROSELIA KRIGER BECKER PAGANI em 16/12/2025 14:00:59

Inserido por Carolina Weissheimer em: 07/11/2025 10:26:14.

O SINAPI — Sistema Nacional de Pesquisa de Custos e Índices da Construção Civil — foi concebido para obras convencionais, com serviços padronizados e amplamente executados em campo, não contemplando elementos industrializados personalizados, como é o caso em tela.

Logo, não há composição de custo oficial compatível com os serviços de pré-moldagem industrial de pilares, o que torna tecnicamente inviável e juridicamente descabida qualquer tentativa de "forçar" um enquadramento em composições genéricas.

Fazer isso seria o mesmo que usar receita de bolo de fubá para fabricar um foguete — pode até haver farinha, mas o resultado certamente não decola.

3) Fundamentação jurídica

Nos termos do art. 23, §1º, da Lei nº 14.133/2021, o orçamento estimativo pode ser elaborado com base em:"tabelas oficiais, sistemas referenciais de custos ou pesquisas de mercado, desde que observada a compatibilidade com o objeto licitado."

O legislador, portanto, não impôs o uso exclusivo de tabelas oficiais, mas condicionou sua aplicação à pertinência técnica e à compatibilidade com o objeto.

Autenticidade: ME4XXS74ZZXT8E5U7 - Validação pelo link: https://capanemaprscp.equiplano.com.br:7575/tramitacaoProcesso/#/consulta-anexo-assinado/entidade/50 - Impresso por ROSELIA KRIGER BECKER PAGANI em 16/12/2025 14:00:59

Inserido por Carolina Weissheimer em: 07/11/2025 10:26:14.

Quando o serviço não está contemplado em tais sistemas, a pesquisa de preços junto ao mercado é o caminho legal, legítimo e racional.

Ademais, o art. 23, §2º da mesma lei e o Acórdão nº 2622/2013 do TCU consolidam a validade da pesquisa com pelo menos três cotações idôneas, obtidas de fornecedores distintos, como metodologia adequada para determinação do valor de referência.

A insistência em exigir o uso do SINAPI em casos em que ele não comporta a especificidade técnica do objeto constitui verdadeiro formalismo excessivo — e o formalismo inútil é expressamente vedado pela legislação administrativa brasileira, conforme os princípios da razoabilidade, eficiência e economicidade previstos no art. 37, caput, da Constituição Federal e no art. 5º da LINDB.

Em termos práticos, exigir a aplicação de tabela oficial inexistente não eleva a transparência nem assegura a economicidade — apenas burocratiza o óbvio e contraria a finalidade pública, resultando em uma espécie de "fetichismo da tabela", onde a norma passa a valer mais que o bom senso técnico.

4) Conclusão

Diante do exposto, conclui-se que:

Autenticidade: ME4XXS74ZZXT8E5U7 - Validação pelo link: https://capanemaprscp.equiplano.com.br:7575/tramitacaoProcesso/#/consulta-anexo-assinado/entidade/50 - Impresso por ROSELIA KRIGER BECKER PAGANI em 16/12/2025 14:00:59

Inserido por Carolina Weissheimer em: 07/11/2025 10:26:14.

Não há composições oficiais (SINAPI, SICRO, DER/PR, PINI) aplicáveis aos pilares de concreto pré-moldado;

A pesquisa de preços com, no mínimo, três cotações idôneas de mercado é o procedimento adequado, legal e tecnicamente fundamentado;

A exigência de aplicação de tabela oficial inexistente carece de amparo técnico e jurídico, configurando formalismo desarrazoado e contraproducente.

Portanto, o prosseguimento do orçamento com base nas cotações de mercado apresentadas, em conformidade com a Lei nº 14.133/2021, os princípios da economicidade, eficiência e proporcionalidade, e o bom senso que deve reger a Administração Pública.

"Exigir SINAPI para o que o SINAPI não contém é exigir que a planilha invente o produto — um prodígio burocrático que nem o legislador ousou sonhar."

RUBENS LUIS ROLANDO SOUZA:51335883053

Assinado de forma digital por RUBENS LUIS ROLANDO SOUZA:51335883053
Dados: 2025.10.23 08:41:33 -03'00'

Rubens Luis Rolando Souza
Engenheiro civil e de Segurança do Trabalho
CREA RS 88.296/D

Autenticidade: ME4XXS74ZZXT8E5U7 - Validação pelo link: https://capanemaprscp.equiplano.com.br:7575/tramitacaoProcesso/#/consulta-anexo-assinado/entidade/50 - Impresso por ROSELIA KRIGER BECKER PAGANI em 16/12/2025 14:00:59

Inserido por Carolina Weissheimer em: 07/11/2025 10:26:14.

BDI - ACÓRDÃO Nº 2622/2013 - TCU - EDITAL LICITAÇÃO EDIFICAÇÃO - ANEXO VII

IMPOSTOS			
		ISS =	2,50
		PIS =	0,65
		COFINS =	3,00
		CPRB =	0,00
	TOTAL =		**6,15**

TIPO DE SERVIÇO	SERVIÇOS	MATERIAIS	EQUIPAMENTOS
ADMINISTRAÇÃO CENTRAL	4,00	3,45	4,00
RISCOS	1,27	0,85	1,27
SEGUROS E GRANTIAS	0,80	0,48	0,80
DESPESAS FINANCEIRAS	1,23	0,85	1,23
LUCRO	7,40	5,11	7,40
BDI (OBRA OU MATERIAIS/EQUIP.)	**22,88**	**15,28**	**19,69**

BDI=(((((1+(B8+B9+B10)/100)*(1+B11/100)*(1+B12/100))/(1-D6/100))-1)*100)

1. BDI (SERVIÇO - OBRA)	**22,88%**
2. BDI (MATERIAIS E EQUIPAMENTOS)	**15,28%**
3. BDI (EQUIPAMENTOS)	**19,69%**

PRSign | Documento assinado eletronicamente por Rubens Luis Rolando Souza (14/07/2025 10:34:35). Verifique a autenticidade em https://dss.paranacidade.org.br/validaAssinatura.htm?controle=2025071410343548

Autenticidade: ME4XXS74ZZXT8E5U7 - Validação pelo link: https://capanemaprscp.equiplano.com.br:7575/tramitacaoProcesso/#/consulta-anexo-assinado/entidade/50 - Impresso por ROSELIA KRIGER BECKER PAGANI em 16/12/2025 14:00:59

Inserido por Carolina Weissheimer em: 07/11/2025 10:26:14.

BDI - ACÓRDÃO Nº 2622/2013 - TCU - EMPRESA - PROPOSTA EDIFICAÇÃO - ANEXO VII

IMPOSTOS		
	ISS =	2,50
	PIS =	0,65
	COFINS =	3,00
	CPRB =	0,00
	TOTAL =	**6,15**

TIPO DE SERVIÇO	SERVIÇO	MATERIAIS	EQUIPAMENTOS
ADMINISTRAÇÃO CENTRAL	4,00	3,45	4,00
RISCOS	1,27	0,85	1,27
SEGUROS E GRANTIAS	0,80	0,48	0,80
DESPESAS FINANCEIRAS	1,23	0,85	1,23
LUCRO	7,40	5,11	7,40
BDI (OBRA OU MATERIAIS/EQUIP.)	**22,88**	**15,28**	**19,69**

BDI=(((((1+(M8+M9+M10)/100)*(1+M11/100)*(1+M12/100))/(1-O6/100))-1)*100)

BDI (SERVIÇO - OBRA)	**22,88%**
BDI (MATERIAIS E EQUIPAMENTOS)	**15,28%**
BDI (EQUIPAMENTOS)	**19,69%**

Representante da Empresa (Assinatura Digital):	Data da Proposta:
NOME DO(A) SÓCIO(A) PROPRIETÁRIO(A)	14/07/2025 - seg
Resp. Técnico da Empresa e CREA/CAU (Assinatura Digital):	
NOME DO(A) RESPONSÁVEL TÉCNICO DA EMPRESA - CREA PR-999.999/D	

PRSign | Documento assinado eletronicamente por Rubens Luis Rolando Souza (14/07/2025 10:34:35). Verifique a autenticidade em https://dss.paranacidade.org.br/validaAssinatura.htm?controle=2025071410343548

Autenticidade: ME4XXS74ZZXT8E5U7 - Validação pelo link: https://capanemaprscp.equiplano.com.br:7575/tramitacaoProcesso/#/consulta-anexo-assinado/entidade/50 - Impresso por ROSELIA KRIGER BECKER PAGANI em 16/12/2025 14:00:59

Inserido por Carolina Weissheimer em: 07/11/2025 10:26:14.

Documento assinado eletronicamente por:
Rubens Luis Rolando Souza (14/07/2025 10:34:35)

Nome/controle do arquivo:
2025071410343548.pdf

Aponte a sua câmera e verifique a autenticidade:

https://dss.paranacidade.org.br/validaAssinatura.htm?controle=2025071410343548

Autenticidade: ME4XXS74ZZXT8E5U7 - Validação pelo link: https://capanemaprscp.equiplano.com.br:7575/tramitacaoProcesso/#/consulta-anexo-assinado/entidade/50 - Impresso por ROSELIA KRIGER BECKER PAGANI em 16/12/2025 14:00:59

Inserido por Carolina Weissheimer em: 07/11/2025 10:26:14.

PAM 2025	SECRETARIA DE ESTADO DAS CIDADES - SECID								CONSTRUÇÃO CIVIL - EDITAL DE LICITAÇÃO - ANEXO IV															
Município:	CAPANEMA		SAM	55	Edital no Município		Procedimento prévio		Início previsto da Obra		Fonte do RECURSO		CONVÊNIO		Prazo do Projeto		Prioridade Nº	50	Repasse do Concedente		R$	400.000,00	65,11%	
Projeto :	CONSTRUÇÃO CIVIL - BARRACÃO INDUSTRIAL		LOTE nº	1	Data	14/07/2025	Dias	70	Data	02/10/2025	Sigla	PAM	Nº		nº dias	180	Ok o nº de DIAS		Contrapartida do Proponente		R$	214.332,24	34,89%	
Quantidade:	300,44	m2							CRONOGRAMA FÍSICO FINANCEIRO													Valor Total	614.332,24	100,00%
GRUPO ITEM	SERVIÇOS		Nº	NÚMERO DE MEDIÇÕES / ETAPAS (%)																		Nº DE ETAPAS	TOTAL ITEM (R$)	% S/ TOTAL
		ok	6	1	2	3	4	5	6															
	Número de DIAS de cada MEDIÇÃO / ETAPA:		180	30	30	30	30	30	30															
	Data Início			2/10/25	2/11/25	3/12/25	3/1/26	3/2/26	6/3/26															
	Data Fim			1/11/25	2/12/25	2/1/26	2/2/26	5/3/26	5/4/26															
1	SERVIÇOS PRELIMINARES E ADMINISTRAÇÃO DA OBRA		%	27,14	35,76	8,83	8,83	8,83	10,62													6	25.052,72	4,08
2	MOVIMENTO DE TERRA, DRENAGEM E ÁGUAS PLUVIAIS		%	68,24		17,87		3,88	10,01													4	29.198,76	4,75
3	FUNDACOES		%			100,00																1	78.248,30	12,74
4	ESTRUTURAS		%		35,03	10,66	39,79	14,51														4	163.597,67	26,63
5	ALVENARIA, DIVISÓRIAS, MUROS E FECHOS		%				12,20	87,80														2	37.081,27	6,04
6	COBERTURA		%				100,00															1	109.265,20	17,79
7	ESQUADRIAS, ACESSORIOS, VIDROS E ESPELHOS		%					89,79	10,21													2	23.560,05	3,84
8	INSTAL. ELETRICAS, TELEFONIA, SISTEMAS DE PROTEÇÃO E VENTILAÇÃO		%	6,69				69,12	24,19													3	49.463,03	8,05
9	INSTAL. HIDROSANITÁRIAS, GAS-GLP, INCÊNDIO E APARELHOS		%	1,08				35,61	63,30													3	24.867,28	4,05
10	REVESTIMENTOS DE PAREDES E PISOS, IMPERMEABILIZACÕES, PINTURAS E ARGAMASSAS		%						100,00													1	71.688,81	11,67
11	PAVIMENTACAO E CALCAMENTO, PAISAGISMO E EQUIPAMENTOS EXTERNOS		%						100,00													1	548,57	0,08
12	DIVERSOS (LIMPEZA,ENSAIOS TECNOLÓGICOS, EQUIPAMENTOS)		%						100,00													1	1.760,58	0,28
	TOTAIS																						614.332,24	100,00

ITEM	SERVIÇOS	FONTES		COMPOSIÇÃO DOS RECURSOS (TESOURO E CONTRAPARTIDA) MEDIÇÕES / ETAPAS (R$)																				Nº DE ETAPAS	TOTAL ITEM	% S/ ITEM
			R$	1	2	3	4	5	6															
1T	SERVIÇOS PRELIMINARES E ADMINISTRAÇÃO DA OBRA	TESOURO	R$	4.426,67	5.832,96	1.440,16	1.440,16	1.440,16	1.732,05	-	-	-	-	-	-	-	-	-	-	-	-	6	16.312,16	2,66%
1C		CONTRAPARTIDA	R$	2.371,96	3.125,48	771,68	771,68	771,68	928,08	-	-	-	-	-	-	-	-	-	-	-	-	6	8.740,56	1,42%
2T	MOVIMENTO DE TERRA, DRENAGEM E ÁGUAS PLUVIAIS	TESOURO	R$	12.972,88	-	3.397,51	-	738,07	1.903,25	-	-	-	-	-	-	-	-	-	-	-	-	4	19.011,71	3,09%
2C		CONTRAPARTIDA	R$	6.951,26	-	1.820,49	-	395,48	1.019,82	-	-	-	-	-	-	-	-	-	-	-	-	4	10.187,05	1,66%
3T	FUNDACOES	TESOURO	R$	-	-	50.948,52	-	-	-	-	-	-	-	-	-	-	-	-	-	-	-	1	50.948,52	8,29%
3C		CONTRAPARTIDA	R$	-	-	27.299,78	-	-	-	-	-	-	-	-	-	-	-	-	-	-	-	1	27.299,78	4,44%
4T	ESTRUTURAS	TESOURO	R$	-	37.318,76	11.353,36	42.388,06	15.460,46	-	-	-	-	-	-	-	-	-	-	-	-	-	4	106.520,64	17,34%
4C		CONTRAPARTIDA	R$	-	19.996,54	6.083,48	22.712,82	8.284,19	-	-	-	-	-	-	-	-	-	-	-	-	-	4	57.077,03	9,29%
5T	ALVENARIA, DIVISÓRIAS, MUROS E FECHOS	TESOURO	R$	-	-	-	2.945,02	21.199,09	-	-	-	-	-	-	-	-	-	-	-	-	-	2	24.144,11	3,93%
5C		CONTRAPARTIDA	R$	-	-	-	1.578,04	11.359,12	-	-	-	-	-	-	-	-	-	-	-	-	-	2	12.937,16	2,11%
6T	COBERTURA	TESOURO	R$	-	-	-	71.144,04	-	-	-	-	-	-	-	-	-	-	-	-	-	-	1	71.144,04	11,58%
6C		CONTRAPARTIDA	R$	-	-	-	38.121,16	-	-	-	-	-	-	-	-	-	-	-	-	-	-	1	38.121,16	6,21%
7T	ESQUADRIAS, ACESSORIOS, VIDROS E ESPELHOS	TESOURO	R$	-	-	-	-	13.773,61	1.566,65	-	-	-	-	-	-	-	-	-	-	-	-	2	15.340,26	2,50%
7C		CONTRAPARTIDA	R$	-	-	-	-	7.380,33	839,46	-	-	-	-	-	-	-	-	-	-	-	-	2	8.219,79	1,34%
8T	INSTAL. ELETRICAS, TELEFONIA, SISTEMAS DE PROTEÇÃO E VENTILAÇÃO	TESOURO	R$	2.154,02	-	-	-	22.261,21	7.790,81	-	-	-	-	-	-	-	-	-	-	-	-	3	32.206,04	5,24%
8C		CONTRAPARTIDA	R$	1.154,19	-	-	-	11.928,24	4.174,56	-	-	-	-	-	-	-	-	-	-	-	-	3	17.256,99	2,81%
9T	INSTAL. HIDROSANITÁRIAS, GAS-GLP, INCÊNDIO E APARELHOS	TESOURO	R$	175,52	-	-	-	5.766,24	10.249,66	-	-	-	-	-	-	-	-	-	-	-	-	3	16.191,42	2,64%
9C		CONTRAPARTIDA	R$	94,05	-	-	-	3.089,73	5.492,08	-	-	-	-	-	-	-	-	-	-	-	-	3	8.675,86	1,41%
10T	REVESTIMENTOS DE PAREDES E PISOS, IMPERMEABILIZACÕES, PINTURAS E ARGAMASSAS	TESOURO	R$	-	-	-	-	-	46.677,55	-	-	-	-	-	-	-	-	-	-	-	-	1	46.677,55	7,60%
10C		CONTRAPARTIDA	R$	-	-	-	-	-	25.011,26	-	-	-	-	-	-	-	-	-	-	-	-	1	25.011,26	4,07%
11T	PAVIMENTACAO E CALCAMENTO, PAISAGISMO E EQUIPAMENTOS EXTERNOS	TESOURO	R$	-	-	-	-	-	357,18	-	-	-	-	-	-	-	-	-	-	-	-	1	357,18	0,06%
11C		CONTRAPARTIDA	R$	-	-	-	-	-	191,39	-	-	-	-	-	-	-	-	-	-	-	-	1	191,39	0,03%
12T	DIVERSOS (LIMPEZA,ENSAIOS TECNOLÓGICOS, EQUIPAMENTOS)	TESOURO	R$	-	-	-	-	-	1.146,34	-	-	-	-	-	-	-	-	-	-	-	-	1	1.146,34	0,19%
12C		CONTRAPARTIDA	R$	-	-	-	-	-	614,24	-	-	-	-	-	-	-	-	-	-	-	-	1	614,24	0,10%
T	TOTAIS	TESOURO	R$	19.729,09	43.151,72	67.139,55	117.917,28	80.638,84	71.423,49	-	-	-	-	-	-	-	-	-	-	-	-	6	399.999,97	65,11%
C		CONTRAPARTIDA	R$	10.571,46	23.122,02	35.975,43	63.183,70	43.208,77	38.270,89	-	-	-	-	-	-	-	-	-	-	-	-	6	214.332,27	34,89%
	FATURAMENTO MENSAL PREVISTO		R$	30.300,55	66.273,74	103.114,98	181.100,98	123.847,61	109.694,38	-	-	-	-	-	-	-	-	-	-	-	-	6	614.332,24	100,00%
	MENSAL PARCIAL PREVISTO EM %		R$	4,93%	10,79%	16,78%	29,48%	20,16%	17,86%														614.332,24	100,00%
	MENSAL ACUMULADO PREVISTO EM %		R$	4,93%	15,72%	32,51%	61,98%	82,14%	100,00%														OK	OK

Resp. Técnico:	Assinatura:	Prefeito:	Assinatura:	data:
RUBENS LUIS ROLANDO SOUZA - CREA RS 88.296/D - ART/RRT Nº 1720252655676		NEIVOR KESSLER	NEIVOR KESSLER:74652885920	

USO EXCLUSIVO DO CONVÊNIO DA SECRETARIA DE ESTADO DAS CIDADES - SECID COM O PARANACIDADE	Tabela Referência (SEM Desoneração): DER/PR de MARÇO/25 | SINAPI de ABRIL/2025	Data Base da aprovação do Orçamento (Decreto 10.086/22 do Paraná, que regulamenta a Lei 14.133/21):	14/07/2025 - seg

Autenticidade: ME4XXS74ZZXT8E5U7 - Validação pelo link: https://parana.prscp.equiplano.com.br:7575/tramitacaoProcesso/#/consulta-anexo-assinado/entidade/50 - Impresso por ROSELIA KRIGER BECKER PAGANI em 16/12/2025 14:00:59

Inserido por Carolina Weissheimer em: 07/11/2025 10:26:14.

PLANEJAMENTO DO PROJETO DE CONSTRUÇÃO CIVIL - EDITAL

RELAÇÃO DOS DESCRITIVOS DE CADA ETAPA DO PROJETO / OBRA

Município:	CAPANEMA		PRIORIDADE Nº 50	SAM	55
Projeto :	CONSTRUÇÃO CIVIL - BARRACÃO INDUSTRIAL			LOTE nº	1
Local da Obra:	RUA POR DO SOL CHÁCARA 78 SETOR SE BAIRRO SANTO EXPEDITO		Tabela Referência (SEM Desoneração): DER/PR de MARÇO/25 | SINAPI de ABRIL/2025		
Fonte do Recurso:	PAM	Data Base da aprovação do Orçamento (Decreto 10.086/22 do Paraná, que regulamenta a Lei 14.133/21):			14/07/2025 - seg
NÚMERO DE ETAPAS DESTE PROJETO:	06	Observação: Vetado a medição por preço unitário. Só será liberado a emissão da Nota Fiscal após o atingimento de 100% da Etapa.			

Valor GLOBAL do projeto:	**R$ 614.332,24**	**Valor total Mão de Obra:**	**R$ 166.870,26** **27,16%**	**Valor total dos Materiais:**	**R$ 447.461,98** **72,84%**

SEQUÊNCIA DAS ETAPAS	Nº DIAS DE EXECUÇÃO	VALOR PROJETADO P/ CADA ETAPA	DESCRIÇÃO DAS MEDIÇÕES / ETAPAS
TOTAL:	180	R$ 614.332,24	
Medição 1 - Inicio	30	R$ 30.300,57	Execução do Aluguél do Container, execução da Placa da Obra, execução das obras de Terraplenagem (escavação, aterro ,compactação e transporte) execução de entrada provisório de Luz e cavalete de água e com o atingimento de 100% desta etapa será procedida a medição para a a emissão da nota fiscal para pagamento, Limpeza mecânizada do terreno.
Medição 2	30	R$ 66.273,74	Execução do Aluguél do Container, locação da obra e execução dos pilares pré-moldados e com o atingimento de 100% desta etapa será procedida a medição para a emissão da nota fiscal para pagamento.
Medição 3	30	R$ 103.114,96	Execução do Aluguél do Container, execução das escavações e reaterros das valas das sapatas e vigas baldrames, bem como o aterro e compactação das áreas internas, execução de concreto armado das sapatas e vigas baldrames, bem como a impermeabilzação das mesmas, e com o atingimento de 100% desta etapa será procedida a medição para a emissão da nota fiscal para pagamento.
Medição 4	30	R$ 181.100,98	Execução do Aluguél de Contanier, execução de concreto armado das vigas cota 250 e cota 500 e pilares, execução de toda a alvenaria de tijolos cerâmicos, execução da estrutura de cobertura bem como telhas e calhas e com o atingimento de 100% desta etapa será procedida a medição para a emissão da nota fiscal apra pagamento.
Medição 5	30	R$ 123.847,60	Execução de Aluguél de Container, Execução de escavação e reaterro da drenagem pluvial, caixas sifonadas, ralos e caixas de areia bem como caixas de aterramento, execução de lastro de concreto nos pisos, execução laje de concreto armado, execução de vergas e contravergas, execução da totalidade da alvenaria de bloco de concreto, execução das esquadrias, nas instalações elétricas os eletrodutos e cabos,nas instalações hidrossanitárias as tubulações de água fria, alimentação e esgoto cloacal e pluvial bem como os condutores pluviais e com o atingimento de 100% desta etapa será procedida a medição da nota
Medição 6	30	R$ 109.694,39	Execção de Aluguél de Container, execução das instalações de prevenção contra incêndio, execução de todos os revestimentos, bem como os pisos cerâmicos e cimentado com acabamento liso, execução dos vidros, execução das pinturas em alvenaria, madeira e matalica e teto, finalizando com a limpeza geral da obra e com o atingimento de 100% desta etapa será procedia a medição pa aa emissão da nota fiscal para pagamento.Plantiu de grama no terreno .

Resp. Técnico (assinatura digital): RUBENS LUIS ROLANDO SOUZA:51335883053 Assinado de forma digital por RUBENS LUIS ROLANDO SOUZA:51335883053 Dados: 2025.07.14 10:41:29 -03'00' **RUBENS LUIS ROLALANDO SOUZA - CREA RS 88.296/D - ART/RRT Nº 1720252655676**	**Prefeito(a) (assinatura digital):** NEIVOR KESSLER:74652885920 Assinado de forma digital por NEIVOR KESSLER:74652885920 Dados: 2025.07.14 10:17:00 -03'00' **NEIVOR KESSLER**

USO EXCLUSIVO DO CONVÊNIO DA SECRETARIA DE ESTADO DAS CIDADES - SECID COM O PARANACIDADE

Direitos autorais do PARANACIDADE

Autenticidade: ME4XXS74ZZXT8E5U7 - Validação pelo link: https://capanemaprscp.equiplano.com.br:7575/tramitacaoProcesso/#/consulta-anexo-assinado/entidade/50 - Impresso por ROSELIA KRIGER BECKER PAGANI em 16/12/2025 14:00:59

Inserido por Carolina Weissheimer em: 07/11/2025 10:26:14.

MEMORIAL DESCRITIVO

CONSTRUÇÃO DE BARRACÃO PRÉ-MOLDADO PARA FINS DE INDUSTRIA EM CAPANEMA-PR COM PRIORIDADE Nº50 SOB O PROTOCOLO Nº 21.750.684-0 PARANACIDADE

OBRA: **CONSTRUÇÃO DE BARRACÃO PRÉ MOLDADO**
PROPRIETÁRIO: **PREFEITURA MUNICIPAL DE CAPANEMA**
ÁREA TOTAL **300,44 m2**
LOCAL: **RUA POR DO SOL CHÁCARA 78 SETOR SE BAIRRO SANTO EXPEDITO EM CAPANEMA-PR**

DISPOSIÇÕES GERAIS

01-EXECUÇÃO DA OBRA:

A execução da obra ficará a cargo da empresa vencedora da licitação, através de competente Anotação de Responsabilidade Técnica junto ao Conselho Regional de Engenharia, Arquitetura e Agronomia – CREA.

Para a execução dos serviços serão necessários os procedimentos normais de regularização da situação do responsável técnico pela empresa construtora junto à Prefeitura Municipal, com relação às licenças e alvarás, conforme decreto municipal nº 3813/2005 de 09 de maio de 2005.

PRSign | Documento assinado eletronicamente por Rubens Luis Rolando Souza (14/07/2025 06:57:34). Verifique a autenticidade em https://dss.paranacidade.org.br/validaAssinatura.htm?controle=2025071406573422

Inserido por Carolina Weissheimer em: 07/11/2025 10:26:14.

Autenticidade: ME4XXS74ZZXT8E5U7 - Validação pelo link: https://capanemaprscp.equiplano.com.br:7575/tramitacaoProcesso/#/consulta-anexo-assinado/entidade/50 - Impresso por ROSELIA KRIGER BECKER PAGANI em 16/12/2025 14:00:59

02 – TERRENO

Trata-se de uma chácara urbana nº 78 do setor Sena zona industrial do município de Capanema, com vegetação predominante rasteira e argila e aparecimento de um pouco de rocha e não aparecimento de lençol freático, conforme sondagem executada contendo o seu respectivo laudo e ART em anexo.

3 – TIPO DE SOLO:

Terreno predominantemente argiloso, com média permeabilidade, seco, terreno de boa capacidade de carga permitindo o uso de fundações diretas sapatas conforme laudo de sondagem, com solo firme a uma profundidade média de 3,00 metros.

ESPECIFICAÇÕES DOS SERVIÇOS

A edificação como um todo consiste em uma estrutura hibrida, ou seja, os pilares do barracão são de concreto pré-moldados e a estrutura da cobertura é metálica. A edificação tem como função industrial sendo edificado dentro do Barracão com banheiros IS PNE e IS juntamente com um escritório em concreto convencional sob a cobertura da estrutura supracitada acima, até mesmo porque a estrutura da cobertura é de 4,50 m de pé direito e a estrutura da edificação de concreto convencional é de 2,50 m de altura, conforme é ilustrado no projeto arquitetônico.

PRSign | Documento assinado eletronicamente por Rubens Luis Rolando Souza (14/07/2025 06:57:34). Verifique a autenticidade em https://dss.paranacidade.org.br/validaAssinatura.htm?controle=2025071406573422

Inserido por Carolina Weissheimer em: 07/11/2025 10:26:14.

Autenticidade: ME4XXS74ZZXT8E5U7 - Validação pelo link: https://capanemaprscp.equiplano.com.br:7575/tramitacaoProcesso/#/consulta-anexo-assinado/entidade/50 - Impresso por ROSELIA KRIGER BECKER PAGANI em 16/12/2025 14:00:59

01 – NORMAS GERAIS

Estas especificações de materiais e serviços são destinadas à compreensão e complementação dos Projetos Executivos da Construção e Orçamento de custos, sendo parte integrante do Contrato da Obra.

Eventuais dúvidas de interpretação entre as peças que compõe o Projeto de Construção deverão ser discernidas, antes do início da obra, com a Divisão e Engenharia da Prefeitura Municipal e com o engenheiro autor dos projetos.

Eventuais alterações de materiais e/ou serviços propostos pela empreiteira, no caso único da impossibilidade da existência no mercado, deverão ser previamente apreciados pelo Departamento de Engenharia da Prefeitura Municipal de Capanema, com anuência expressa do autor dos projetos que poderão exigir informações complementares, testes ou análise para embasar Parecer Técnico final à sugestão alternativa.

Os materiais e/ou serviços não previstos nestas Especificações constituem casos especiais, devendo ser apreciados pelo Departamento de Engenharia da Prefeitura Municipal, com acompanhamento do engenheiro autor dos projetos. Neste caso, deverão ser apresentados Memorial Descritivo do Material/Serviço, Memorial Justificativo para sua utilização e a composição orçamentária completa que permita comparação com materiais e/ou serviços semelhantes, além de catálogos e informações complementares.

PRSign | Documento assinado eletronicamente por Rubens Luis Rolando Souza (14/07/2025 06:57:34). Verifique a autenticidade em https://dss.paranacidade.org.br/validaAssinatura.htm?controle=2025071406573422

Inserido por Carolina Weissheimer em: 07/11/2025 10:26:14.

Autenticidade: ME4XXS74ZZXT8E5U7 - Validação pelo link: https://capanemaprscp.equiplano.com.br:7575/tramitacaoProcesso/#/consulta-anexo-assinado/entidade/50 - Impresso por ROSELIA KRIGER BECKER PAGANI em 16/12/2025 14:00:59

Todas as peças gráficas deverão obedecer ao modelo padronizado da Prefeitura Municipal, devendo ser rubricados pelo profissional responsável técnico pela empresa proponente.

São obrigações do empreiteiro e do Responsável Técnico:

Obedecer às normas e leis de higiene e segurança no trabalho;

Corrigir, às suas expensas, quaisquer vícios ou defeitos ocorridos na execução da obra, objeto do contrato, responsabilizando-se por quaisquer danos causados à Prefeitura Municipal e/ou terceiros, decorrentes de sua negligência, imperícia ou omissão;

Empregar operários devidamente especializados nos serviços a serem executados, em número compatível com a natureza e cronograma da obra;

Manter atualizados no canteiro de Obras, Alvará, Certidões, Licenças, diários de obra, evitando interrupção por embargos;

Manter serviço ininterrupto de vigilância da obra, até sua entrega definitiva, responsabilizando-se por quaisquer danos decorrentes da execução da mesma;

Manter limpo o local da obra, com remoção de lixos e entulhos para fora do canteiro;

PRSign | Documento assinado eletronicamente por Rubens Luis Rolando Souza (14/07/2025 06:57:34). Verifique a autenticidade em https://dss.paranacidade.org.br/validaAssinatura.htm?controle=2025071406573422

Inserido por Carolina Weissheimer em: 07/11/2025 10:26:14.

Autenticidade: ME4XXS74ZZXT8E5U7 - Validação pelo link: https://capanemaprscp.equiplano.com.br:7575/tramitacaoProcesso/#/consulta-anexo-assinado/entidade/50 - Impresso por ROSELIA KRIGER BECKER PAGANI em 16/12/2025 14:00:59

Providenciar a colocação das placas exigidas pelo Governo Estadual detentor dos recursos do órgão financiador;

Apresentar ao final da obra, a documentação prevista no Contrato de Empreitada Global.

Para execução da obra, objeto destas especificações, ficará a cargo da firma empreiteira o fornecimento de todo o material, mão de obra, leis sociais, equipamentos e o que se fizer necessário para o bom andamento dos serviços.

02 – FISCALIZAÇÃO

2.1. A fiscalização dos serviços será feita pelo Departamento de Engenharia da Prefeitura Municipal, através de seu responsável técnico, em qualquer ocasião, devendo a empreiteira submeter-se ao que lhe for determinado.

2.2. A empreiteira manterá na obra, à testa dos serviços e como seu preposto, um profissional devidamente habilitado residente, que as representará integralmente em todos os atos, de modo que as comunicações feitas ao preposto serão consideradas como feitas ao empreiteiro. Por outro lado, toda medida tomada pelo preposto será considerada como tomada de empreiteiro. O profissional devidamente habilitado, preposto da Empresa, deverá estar registrado no CREA – PR como Responsável Técnico pela Obra.

2.3. Fica a empreiteira obrigada a proceder à substituição de qualquer operário, ou mesmo do preposto, que esteja sob suas

PRSign | Documento assinado eletronicamente por Rubens Luis Rolando Souza (14/07/2025 06:57:34). Verifique a autenticidade em https://dss.paranacidade.org.br/validaAssinatura.htm?controle=2025071406573422

Inserido por Carolina Weissheimer em: 07/11/2025 10:26:14.

Autenticidade: ME4XXS74ZZXT8E5U7 - Validação pelo link: https://capanemaprscp.equiplano.com.br:7575/tramitacaoProcesso/#/consulta-anexo-assinado/entidade/50 - Impresso por ROSELIA KRIGER BECKER PAGANI em 16/12/2025 14:00:59

ordens e em serviço na obra, se isso lhe for exigido pela fiscalização, sem haver necessidade declaração quanto aos motivos. A substituição deverá ser precedida dentro de 24 (vinte e quatro horas).

2.4. Poderá a fiscalização sob a anuência do Paranacidade paralisar a execução dos serviços, bem como mandar refazê-los, quando os mesmos não forem executados de acordo com as especificações, detalhes ou com boa técnica construtiva. As despesas decorrentes de tais atos serão de inteira responsabilidade da empreiteira.

2.5. A presença da fiscalização na obra, não diminui a responsabilidade da empreiteira perante a legislação pertinente.

2.6. Deverá ser mantido no escritório da obra um jogo completo e atualizado dos projetos, especificações, orçamentos, cronogramas e demais elementos que interessem aos serviços, bem como um livro Diário de Obras.

03 – MATERIAIS E MÃO DE OBRA

3.1. As normas aprovadas ou recomendadas, as especificações, os métodos e ensaios, os padrões da Associação Brasileira de Normas Técnicas referentes aos materiais já normalizados, mão de obra e execução de serviços especificados, serão rigorosamente exigidos.

PRSign | Documento assinado eletronicamente por Rubens Luis Rolando Souza (14/07/2025 06:57:34). Verifique a autenticidade em https://dss.paranacidade.org.br/validaAssinatura.htm?controle=2025071406573422

Inserido por Carolina Weissheimer em: 07/11/2025 10:26:14.

Autenticidade: ME4XXS74ZZXT8E5U7 - Validação pelo link: https://capanemaprscp.equiplano.com.br:7575/tramitacaoProcesso/#/consulta-anexo-assinado/entidade/50 - Impresso por ROSELIA KRIGER BECKER PAGANI em 16/12/2025 14:00:59

3.2. Em caso de dúvidas sobre a qualidade dos materiais, poderá a fiscalização exigir análise em instituto oficial, correndo as despesas por conta da empreiteira.

3.3. A guarda e vigilância dos materiais e equipamentos necessários à execução das obras de propriedade da Prefeitura Municipal, assim como das já construídas e ainda não recebidas definitivamente, serão de total responsabilidade da empreiteira.

04 – INSTALAÇÃO DA OBRA

4.1. Ficarão a cargo exclusivo da empreiteira, todas as providências e despesas correspondentes às instalações provisórias da obra, compreendendo o aparelhamento mão de obra, maquinaria e ferramentas necessárias à execução dos serviços provisórias tais como: container, andaimes, cercas, instalações de sanitários, de luz, de água.

4.2. A fim de que a Fiscalização aprove a localização dessas instalações provisórias, deverá a empreitada apresentar as respectivas plantas de locação antes do início dos trabalhos.

Na conclusão dos materiais e ela pertencentes, dentro do prazo de 15 (quinze) dias corridos. Se não o fizer, poderá a Fiscalização efetuar sua retirada, sendo que as despesas decorrentes serão debitadas à empreiteira, não se responsabilizando a Prefeitura Municipal pelo destino e conservação dos mesmos.

PRSign | Documento assinado eletronicamente por Rubens Luis Rolando Souza (14/07/2025 06:57:34). Verifique a autenticidade em https://dss.paranacidade.org.br/validaAssinatura.htm?controle=2025071406573422

Inserido por Carolina Weissheimer em: 07/11/2025 10:26:14.

Autenticidade: ME4XXS74ZZXT8E5U7 - Validação pelo link: https://capanemaprscp.equiplano.com.br:7575/tramitacaoProcesso/#/consulta-anexo-assinado/entidade/50 - Impresso por ROSELIA KRIGER BECKER PAGANI em 16/12/2025 14:00:59

4.3. Deverão ser utilizados as instalações provisórias de sanitários existentes necessárias ao atendimento do pessoal da obra.

05 – SERVIÇOS PRELIMINARES

Limpeza do terreno

5.1. Deverá a empreiteira executar a limpeza da área, retirando todo e qualquer tipo de entulho inaproveitável para aterro e material proveniente de capina e roçada de mato e árvores existentes que se fizerem parte no local da obra.

5.2. Tendo em vista a Declaração de Vistoria da Área, a empreitada não poderá sob pretexto algum, argumentar desconhecimento das condições físicas da mesma, obrigando-se a executar aqueles serviços que, embora não descritos nestas especificações sejam necessários para a execução da obra.

Locação da Obra

5.1. A locação da obra deverá respeitar a locação constante na planta de situação, obedecendo-se os recuos projetados.

A locação deverá ser feita através de teodolito, com gabaritos feitos no processo de tábuas corridas, sendo definidos claramente os eixos de referência.

Placa da Obra:

PRSign | Documento assinado eletronicamente por Rubens Luis Rolando Souza (14/07/2025 06:57:34). Verifique a autenticidade em https://dss.paranacidade.org.br/validaAssinatura.htm?controle=2025071406573422

Inserido por Carolina Weissheimer em: 07/11/2025 10:26:14.

Autenticidade: ME4XXS74ZZXT8E5U7 - Validação pelo link: https://capanemaprscp.equiplano.com.br:7575/tramitacaoProcesso/#/consulta-anexo-assinado/entidade/50 - Impresso por ROSELIA KRIGER BECKER PAGANI em 16/12/2025 14:00:59

Será adotada o modelo padrão do PARANACIDADE, sendo gerada pelo sistema no portal dos município conforme ilustrações abaixo.



PRSign | Documento assinado eletronicamente por Rubens Luis Rolando Souza (14/07/2025 06:57:34). Verifique a autenticidade em https://dss.paranacidade.org.br/validaAssinatura.htm?controle=2025071406573422

Inserido por Carolina Weissheimer em: 07/11/2025 10:26:14.

Autenticidade: ME4XXS74ZZXT8E5U7 - Validação pelo link: https://capanemaprscp.equiplano.com.br:7575/tramitacaoProcesso/#/consulta-anexo-assinado/entidade/50 - Impresso por ROSELIA KRIGER BECKER PAGANI em 16/12/2025 14:00:59

Informações Técnicas de Produção

REFERÊNCIAS PARA REPRODUÇÃO MATERIAL

Tamanho: 400x200cm

Chapa de aço #18 tratada previamente com antioxidante.

Fundo pintado em tinta automotiva branca.

Faixas de cor e textos produzidos com vinil adesivo de recorte ou pintados, conforme necessidade, podendo ter iluminação Front Light.

Brasão do Estado Brasão da Prefeitura e logomarcas produzidos em impressão digital.

A manutenção das placas deverá ser periódica.


Impressão em adesivo vinil para aplicações de uso externo, resistentes a água e a raios ultra-violeta.

- Lona 360 gramas, trama 500 x 500, com impressão digital, em quadro de metalon 20 x 20 mm.

FORMATO E APLICAÇÃO

PLACA: 4m x 2m

Adotadas em obras de médio porte, principalmente aquelas localizadas em áreas urbanas.

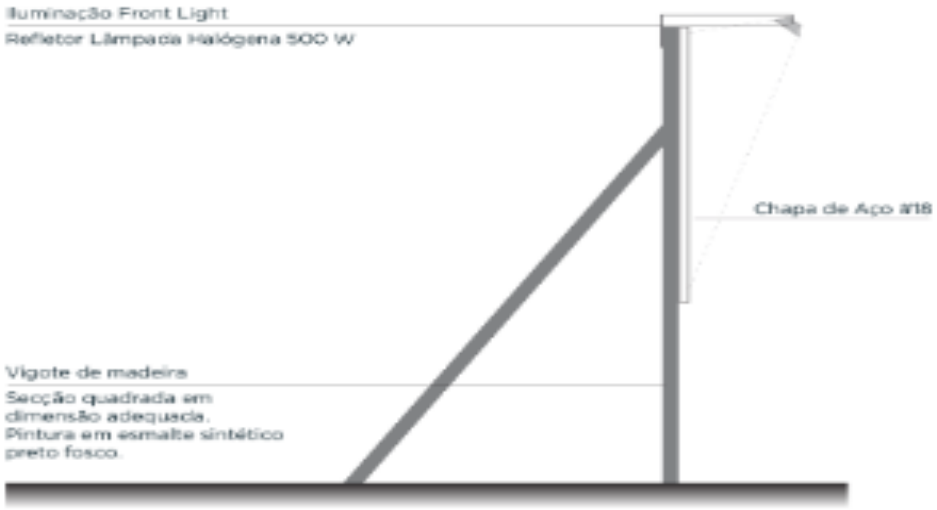

PRSign | Documento assinado eletronicamente por Rubens Luis Rolando Souza (14/07/2025 06:57:34). Verifique a autenticidade em https://dss.paranacidade.org.br/validaAssinatura.htm?controle=2025071406573422

Inserido por Carolina Weissheimer em: 07/11/2025 10:26:14.

Autenticidade: ME4XXS74ZZXT8E5U7 - Validação pelo link: https://capanemaprscp.equiplano.com.br:7575/tramitacaoProcesso/#/consulta-anexo-assinado/entidade/50 - Impresso por ROSELIA KRIGER BECKER PAGANI em 16/12/2025 14:00:59

06 – MOVIMENTO DE TERRA

Regularização do terreno

6.1. Deverá ser providenciada pela empreiteira, como equipamentos disponibilizados pela mesma, a regularização e compactação do terreno em atendimento aos níveis determinados no projeto, para a construção.

07 – FUNDAÇÕES (CONCRETO CONVENCIONAL)

Serão do tipo diretas com sapatas, na profundidade necessária, e vigas baldrames de concreto armado, conforme especificado no projeto estrutural.

Sapatas

As fundações em sapatas terão profundidade tal que penetre, no mínimo, 1,00 m em terreno de boa qualidade e que dê aderência lateral. O concreto armado das sapatas será com FCK=25 Mpa,

Vigas Baldrames

Serão executados de conformidade com as dimensões especificadas no projeto estrutural, de acordo com as normas da ABNT, em concreto armado FCK=25,0Mpa.

PRSign | Documento assinado eletronicamente por Rubens Luis Rolando Souza (14/07/2025 06:57:34). Verifique a autenticidade em https://dss.paranacidade.org.br/validaAssinatura.htm?controle=2025071406573422

Inserido por Carolina Weissheimer em: 07/11/2025 10:26:14.

Autenticidade: ME4XXS74ZZXT8E5U7 - Validação pelo link: https://capanemaprscp.equiplano.com.br:7575/tramitacaoProcesso/#/consulta-anexo-assinado/entidade/50 - Impresso por ROSELIA KRIGER BECKER PAGANI em 16/12/2025 14:00:59

Sobre as sapatas serão executadas viga baldrame em concreto armado FCK=25,0Mpa, com as dimensões e especificações contidas no projeto estrutural.

Após a execução das fundações deverá ser providenciado o reaterro das valas e aterro interno, com material isento de sedimentos orgânicos ou outras impurezas, devidamente compactado em camadas sucessivas de 0,20 molhadas e apiloadas para sua perfeita consolidação, até atingir 100 % PN.

Todas as valas deverão ser apiloadas.

08- IMPERMEABILIZAÇÃO

De fundações

Toda a fase superior e laterais dos baldrames será revestida com material impermeabilizante betuminoso.

Geral

Todas as partes em contato direto com o solo deverão ser convenientemente impermeabilizadas com material específico e adequado para o serviço, devendo receber aprovação da fiscalização para prosseguimento das demais etapas da obra.

PRSign | Documento assinado eletronicamente por Rubens Luis Rolando Souza (14/07/2025 06:57:34). Verifique a autenticidade em https://dss.paranacidade.org.br/validaAssinatura.htm?controle=2025071406573422

Inserido por Carolina Weissheimer em: 07/11/2025 10:26:14.

Autenticidade: ME4XXS74ZZXT8E5U7 - Validação pelo link: https://capanemaprscp.equiplano.com.br:7575/tramitacaoProcesso/#/consulta-anexo-assinado/entidade/50 - Impresso por ROSELIA KRIGER BECKER PAGANI em 16/12/2025 14:00:59

VIDA UTIL DA OBRA

SISTEMA	VIDA ÚTIL MÍNIMA (ANOS)
Estrutura	≥ 50
Pisos	≥ 13
Vedação Vertical	≥ 40
Cobertura	≥ 20
Hidrossanitário	≥ 20
Elétrico	≥ 20

PRSign | Documento assinado eletronicamente por Rubens Luis Rolando Souza (14/07/2025 06:57:34). Verifique a autenticidade em https://dss.paranacidade.org.br/validaAssinatura.htm?controle=2025071406573422

Autenticidade: ME4XXS74ZZXT8E5U7 - Validação pelo link: https://capanemaprscp.equiplano.com.br:7575/tramitacaoProcesso/#/consulta-anexo-assinado/entidade/50 - Impresso por ROSELIA KRIGER BECKER PAGANI em 16/12/2025 14:00:59

Inserido por Carolina Weissheimer em: 07/11/2025 10:26:14.

9.0 ESTRUTURA

ESTRUTURA	FCK (MPA)
Sapatas	25 Mpa
Vigas Baldrame	25 Mpa
Pilares	25 Mpa
Vigas Cobertura	25 Mpa
Lajes	25 Mpa

9.1 - De concreto armado "in loco" vigas, fechamento, pilares e lajes

Toda a estrutura de concreto convencional será executada em concreto armado 25 MPA conforme projeto estrutural. As estruturas de sustentação (vigas de fechamento pilares e lajes) serão executadas, todas, em concreto armado que se fará presente em todos os locais necessários e que será confeccionado de conformidade com as exigências técnicas da "ABNT" – Associação Brasileira de Normas Técnicas.

O concreto armado será confeccionado com os métodos normais, com mistura em usina apropriada e o lançamento em formas devidamente estanques e perfeitamente alinhadas será de

PRSign | Documento assinado eletronicamente por Rubens Luis Rolando Souza (14/07/2025 06:57:34). Verifique a autenticidade em https://dss.paranacidade.org.br/validaAssinatura.htm?controle=2025071406573422

Inserido por Carolina Weissheimer em: 07/11/2025 10:26:14.

Autenticidade: ME4XXS74ZZXT8E5U7 - Validação pelo link: https://capanemaprscp.equiplano.com.br:7575/tramitacaoProcesso/#/consulta-anexo-assinado/entidade/50 - Impresso por ROSELIA KRIGER BECKER PAGANI em 16/12/2025 14:00:59

forma manual ou mecânica, com adensamento com vibradores mecânicos.

As formas dos concretos indenficados no projeto específico serão confeccionados com chapas de compensado naval, tipo madeirit, ou similar.

Nestas peças, o concreto somente será lançado após a respectiva passagem de material desmoldante para formas.

Não serão admitidas concretagem parciais, falhas nas peças, preenchimentos posteriores etc. que possam contribuir para a perda de qualidade dos elementos de concreto.

9.2 - De concreto Pré-moldado

A estrutura dos pilares pré-moldado do barracão terá a seção mínimas de 25 x 35 cm distanciadas conforme especificado no Projeto Arquitetônico, construídas e fixadas de conformidade com normas do fabricante, atendendo os dispositivos constantes da Associação Brasileira de Normas Técnicas para serviços desta natureza.

Os projetos estruturais das peças pré-moldadas e as fundações são de responsabilidade do fabricante, devendo ser convenientemente respaldados por Anotação de Responsabilidade Técnica- ART, perante o CREA/PR.

PRSign | Documento assinado eletronicamente por Rubens Luis Rolando Souza (14/07/2025 06:57:34). Verifique a autenticidade em https://dss.paranacidade.org.br/validaAssinatura.htm?controle=2025071406573422

Inserido por Carolina Weissheimer em: 07/11/2025 10:26:14.

Autenticidade: ME4XXS74ZZXT8E5U7 - Validação pelo link: https://capanemaprscp.equiplano.com.br:7575/tramitacaoProcesso/#/consulta-anexo-assinado/entidade/50 - Impresso por ROSELIA KRIGER BECKER PAGANI em 16/12/2025 14:00:59

Também faz parte da responsabilidade da Contratada providenciar o projeto da estrutura de concreto pré-moldado juntamente com a ART de fabricação e montagem dos pilares incluindo as suas fundações e de maneira análoga a laje pré-fabricada (vigotes)em cima do alojamento e dos banheiros conforme consta no projeto arquitetônico e estrutural.

10 – ALVENARIAS

As alvenarias de vedação dos banheiros e escritório (pé direito de 2,50m de altura) serão em tijolos vazados de 6 furos com medidas de 9x19x19 cm(espessura de 9 cm)ficando após chapisco e reboco com 15 cm de espessura final assentados na argamassa de assentamento 1:2:8 de cimento, cal e areia, já as outras alvenarias de vedação serão de blocos de concreto não estrutural.

s alvenarias obedecerão às dimensões e alinhamento indicados no projeto.

Serão utilizados tijolos 6 furos de boa qualidade, sonoros e bem cozidos em dimensões adequadas e disponíveis na região para obter as espessuras acabadas no projeto em anexo.

Os tijolos devem ser cuidadosamente molhados imediatamente antes do seu emprego e argamassados em toda a sua superfície de contato para evitar as juntas abertas.

O assentamento deverá ser feito com juntas alternadas, formando fiadas perfeitamente niveladas, aprumadas e alinhadas.

PRSign | Documento assinado eletronicamente por Rubens Luis Rolando Souza (14/07/2025 06:57:34). Verifique a autenticidade em https://dss.paranacidade.org.br/validaAssinatura.htm?controle=2025071406573422

Inserido por Carolina Weissheimer em: 07/11/2025 10:26:14.

Autenticidade: ME4XXS74ZZXT8E5U7 - Validação pelo link: https://capanemaprscp.equiplano.com.br:7575/tramitacaoProcesso/#/consulta-anexo-assinado/entidade/50 - Impresso por ROSELIA KRIGER BECKER PAGANI em 16/12/2025 14:00:59

As camadas de argamassa entre as fiadas deverão ter de 6 a 12 mm de espessura após comprimidas.

As superfícies de concreto sobre as quais se apoiem ou se encoste as alvenarias, serão cuidadosamente limpas com águas e salpicadas com uma camada de argamassa de cimento e areia no traço 1:4.

11 – REVESTIMENTOS (LAJE, ESCRITÓRIO E BANHEIROS)

Chapisco :

Será revestido a laje do alojamento e banheiros com chapisco aplicado no teto com desempenadeira dentada e argamassa industrializado com preparo manual, emboço em argamassa 1:2:8 (cal, cimento e areia) com preparo mecânico aplicado no teto em espessura de 20 mm e reboco com argamassa no traço 1:2(cal e areia fina) na espessura de 0,50 cm com preparo manual.

Será revestido as paredes internas externas do alojamento e banheiros com chapisco aplicado nas paredes internas e externas dos banheiros e alojamentos com desempenadeira dentada e argamassa industrializado com preparo manual, emboço em argamassa 1:2:8 (cal, cimento e areia) com preparo mecânico aplicado em espessura de 20 mm e emboço com argamassa no traço 1:2(cal e areia fina) na espessura de 0,50 cm com preparo manual, os serviços somente serão inciados após a execução da laje de cobertura.

PRSign | Documento assinado eletronicamente por Rubens Luis Rolando Souza (14/07/2025 06:57:34). Verifique a autenticidade em https://dss.paranacidade.org.br/validaAssinatura.htm?controle=2025071406573422

Inserido por Carolina Weissheimer em: 07/11/2025 10:26:14.

Autenticidade: ME4XXS74ZZXT8E5U7 - Validação pelo link: https://capanemaprscp.equiplano.com.br:7575/tramitacaoProcesso/#/consulta-anexo-assinado/entidade/50 - Impresso por ROSELIA KRIGER BECKER PAGANI em 16/12/2025 14:00:59

Emboço :

Tanto na laje, quanto nas paredes internas e externas o emboco só será iniciado após 5 dias da execução do chapisco, devendo ser executado, com argamassa mista de cimento, cal e areia no traço 1:2:8. O emboco deverá ser executado com areia lavada, peneirado e isento de materiais orgânicos, sendo uma massa única para o recebimento da pintura, nos lugares que não forem áreas molhadas.

O emboço será iniciado após a completa pega do chapisco, depois de embutidas todas as canalizações e colocados os marcos (batentes) das esquadrias.

A espessura máxima do emboço deverá ser 1.5 cm. Para o emboço interno e externo usar-se-á argamassa mista de cal e areia na proporção 1:5 + 5% de cimento, onde a areia deverá ser lavada, peneirada e isenta de matéria orgânica.

Nas paredes em que serão pintadas conterá uma camada de massa única para recebimento de pintura em argamassa no traço 1:2:8 com espessura de 20 mm.

Revestimento Cerâmico

Deverão ser usadas juntas de dilatação para compensar a dilatação do material, e facilitar o alinhamento e prevenir trocas de futuras peças isoladas com largura mínima de 3 a 5 mm.

PRSign | Documento assinado eletronicamente por Rubens Luis Rolando Souza (14/07/2025 06:57:34). Verifique a autenticidade em https://dss.paranacidade.org.br/validaAssinatura.htm?controle=2025071406573422

Inserido por Carolina Weissheimer em: 07/11/2025 10:26:14.

Autenticidade: ME4XXS74ZZXT8E5U7 - Validação pelo link: https://capanemaprscp.equiplano.com.br:7575/tramitacaoProcesso/#/consulta-anexo-assinado/entidade/50 - Impresso por ROSELIA KRIGER BECKER PAGANI em 16/12/2025 14:00:59

O revestimento cerâmico possui baixa absorção de água, por isso não precisa pré-molhar antes do assentamento.

O rejuntamento deverá ser feito em até 48 horas após o assentamento do revestimento possibilitando uma secagem completa e eliminação do excesso de umidade.

Deverá ser usado rejuntamento na tonalidade do revestimento cerâmico utilizado.

O revestimento cerâmico a ser executado na cozinha será de 20x20 cm esmaltada, devendo ser escolhido as cores e o tipo pela fiscalização.

12- ESQUADRIAS

Portas de Ferro

As portas serão em tela de arame galvanizado nº 12 com malha 2” e moldura em tubos de aço incluso seus respectivos batentes nas suas respectivas medidas pintadas com pintura anticorrosiva e fechaduras.

Janelas de Ferro

Serão executadas janelas basculantes em ferro tipo cantoneira 5/8” x 1/8” na linha popular com vidro liso transparente na espessura de 3mm, pintadas com pintura anticorrosiva nas medidas explicitadas no projeto.

PRSign | Documento assinado eletronicamente por Rubens Luis Rolando Souza (14/07/2025 06:57:34). Verifique a autenticidade em https://dss.paranacidade.org.br/validaAssinatura.htm?controle=2025071406573422

Inserido por Carolina Weissheimer em: 07/11/2025 10:26:14.

Autenticidade: ME4XXS74ZZXT8E5U7 - Validação pelo link: https://capanemaprscp.equiplano.com.br:7575/tramitacaoProcesso/#/consulta-anexo-assinado/entidade/50 - Impresso por ROSELIA KRIGER BECKER PAGANI em 16/12/2025 14:00:59

Vergas e contravergas:

As vergas serão em concreto com dimensões aproximadamente 0,10m x 0,10m (altura e espessura), e comprimento variável, embutidas na alvenaria.

Estes elementos deverão ser embutidos na alvenaria, apresentando comprimento de 0,30 m mais longo em relação aos dois lados de cada vão.

Portas de Alumínio

Serão executadas as portas de alumínio de abrir tipo veneziana com guarnição fixada com parafusos, nos boxes dos banheiros.

13 – COBERTURA

Telhado

Será em telha de Aço Zincado Trapezoidal espessura de 0,50 mm, no telhado.

Estrutura Metálica

Serão utilizadas estruturas metálicas compostas por perfis, cantoneiras, terças metálicas, nas tesouras e vigas para sustentação das telhas de cobertura.

PRSign | Documento assinado eletronicamente por Rubens Luis Rolando Souza (14/07/2025 06:57:34). Verifique a autenticidade em https://dss.paranacidade.org.br/validaAssinatura.htm?controle=2025071406573422

Inserido por Carolina Weissheimer em: 07/11/2025 10:26:14.

Autenticidade: ME4XXS74ZZXT8E5U7 - Validação pelo link: https://capanemaprscp.equiplano.com.br:7575/tramitacaoProcesso/#/consulta-anexo-assinado/entidade/50 - Impresso por ROSELIA KRIGER BECKER PAGANI em 16/12/2025 14:00:59

O tipo de aço a ser adotado nos projetos de estruturas metálicas deverá ser tipo ASTM A-36 ou ASTM A572 galvanizados a fogo.

A partir dos documentos fornecidos por essa municipalidade (projetos e especificações) o fornecedor deverá preparar o conjunto denominado "detalhamento para execução "das estruturas metálicas que compõem o projeto.

O fabricante da estrutura metálica poderá substituir os perfis que indicados nos documentos do projeto que de fato estejam em falta na praça. Sempre que ocorrer tal necessidade os perfis deverão ser substituídos por outros, constituídos do mesmo material e com estabilidade e resistência equivalente 'as dos perfis iniciais.

Em qualquer caso, a substituição de perfis deverá ser previamente submetida 'a aprovação da fiscalização, principalmente quando os perfis laminados tenham que ser substituídos por perfis de chapa dobrado.

Todas as conexões soldadas na fábrica deverão ser feitas com solda de ângulo exceto quando indicado no projeto.

Quando for necessária a solda de topo, esta deverá ser de penetração total. Todas as soldas de importância deverão ser feitas na fábrica, não sendo admitida solda na obra. As superfícies das peças a serem soldadas deverão se apresentarem limpas isentas de óleo, graxa, rebarba, escamas de laminação e ferrugem imediatamente antes da execução das soldas.

PRSign | Documento assinado eletronicamente por Rubens Luis Rolando Souza (14/07/2025 06:57:34). Verifique a autenticidade em https://dss.paranacidade.org.br/validaAssinatura.htm?controle=2025071406573422

Inserido por Carolina Weissheimer em: 07/11/2025 10:26:14.

Autenticidade: ME4XXS74ZZXT8E5U7 - Validação pelo link: https://capanemaprscp.equiplano.com.br:7575/tramitacaoProcesso/#/consulta-anexo-assinado/entidade/50 - Impresso por ROSELIA KRIGER BECKER PAGANI em 16/12/2025 14:00:59

No transporte a armazenamento deverão ser tomadas precauções adequadas para evitar amassamento, distorções e deformações das peças causadas por manuseio impróprio durante o embarque e armazenamento da estrutura metálica.

Para tanto as partes da estrutura metálica deverão ser providas de contraventamento provisórios para o transporte e armazenamento.

As partes estruturais que sofrerem danos deverão ser reparadas antes da montagem de acordo com a solicitação do responsável pela fiscalização.

A montagem da estrutura metálica deverá se processar de acordo com as indicações contidas no plano de montagem (ver detalhamento para execução e especificações técnicas).

O manuseio das partes estruturais durante a montagem deverá ser cuidadoso de modo a se evitar danos nestas partes, as partes estruturais que sofrerem avarias deverão ser reparadas ou substituídas de acordo com as solicitações da fiscalização.

Os serviços de montagem deverão obedecer rigorosamente às medidas lineares e angulares, alinhamentos, prumos e nivelamento.

Deverão ser usados contraventamentos provisórios de montagem em quantidades suficientes sempre que necessário e estes deverão ser mantidos enquanto a segurança da estrutura o exigir.

PRSign | Documento assinado eletronicamente por Rubens Luis Rolando Souza (14/07/2025 06:57:34). Verifique a autenticidade em https://dss.paranacidade.org.br/validaAssinatura.htm?controle=2025071406573422

Inserido por Carolina Weissheimer em: 07/11/2025 10:26:14.

Autenticidade: ME4XXS74ZZXT8E5U7 - Validação pelo link: https://capanemaprscp.equiplano.com.br:7575/tramitacaoProcesso/#/consulta-anexo-assinado/entidade/50 - Impresso por ROSELIA KRIGER BECKER PAGANI em 16/12/2025 14:00:59

As conexões provisórias de montagem deverão ser usadas onde necessárias e deverão ser suficientes para remontagem, decorrentes dos pesos e operação dos equipamentos de montagem, aos esforços devidos ao peso próprio da estrutura, esforços de vento.

Toda a superfície a ser pintada deverá estar completamente limpa, isenta de gorduras, umidade, ferrugem, incrustações, produtos químicos diversos, pingos de solda, furos etc...

A preparação da superfície constará basicamente de jateamento abrasivo, de acordo com as normas técnicas e obedecendo as seguintes notas gerais.

Deverão ser removidas antecipadamente todas as carepas de laminação, pingos de solda, rebarbas etc...

Depois da preparação adequada da superfície deverá ser aplicado 02 demãos de primer epóxi de 40 micras cada demão e posteriormente 02 demãos de esmalte alquídico também com 40 micras de espessura em cada demão.

Deverão ser respeitados os intervalos entre as demãos conforme a especificação dos fabricantes.

Todas os serviços executados estão sujeitos a inspeção e aceitação por parte da fiscalização.

PRSign | Documento assinado eletronicamente por Rubens Luis Rolando Souza (14/07/2025 06:57:34). Verifique a autenticidade em https://dss.paranacidade.org.br/validaAssinatura.htm?controle=2025071406573422

Inserido por Carolina Weissheimer em: 07/11/2025 10:26:14.

Autenticidade: ME4XXS74ZZXT8E5U7 - Validação pelo link: https://capanemaprscp.equiplano.com.br:7575/tramitacaoProcesso/#/consulta-anexo-assinado/entidade/50 - Impresso por ROSELIA KRIGER BECKER PAGANI em 16/12/2025 14:00:59

Nos pilares pré-moldados serão chumbados 04 parafusos de 1” com uma chapa de 3mm com a finalidade de fixar as tesouras da estrutura.

Calhas

As Calhas deverão ser em chapas metálicas galvanizadas e seus complementos deverão ser instalados de modo a garantir a estanqueidade da ligação entre as telhas e seus condutores.

As calhas deverão ser instaladas após a realização de limpeza e retiradas de todos os materiais soltos que porventura estiverem sobre a estrutura da cobertura.

A fixação com auxílio de parafusos inicialmente os suportes de calhas, nas distâncias e para a obtenção do caimento estabelecido.

Depois de fixar as calhas e utilizar cola de silicone nas emendas entre as peças, com sobreposição mínima de 2 cm.

As calhas deverão ser fixadas ao longo das extremidades das telhas conforme projeto.

Os condutores verticais serão de PVC 100mm, cujos bocais terminais deverão ser instalados em caixas de areia pré-moldadas de 60x60cm de concreto, os condutores pluviais de PVC 100 mm conforme detalhe específico da implantação no projeto esgoto pluvial.

14 – PAVIMENTAÇÃO

PRSign | Documento assinado eletronicamente por Rubens Luis Rolando Souza (14/07/2025 06:57:34). Verifique a autenticidade em https://dss.paranacidade.org.br/validaAssinatura.htm?controle=2025071406573422

Inserido por Carolina Weissheimer em: 07/11/2025 10:26:14.

Autenticidade: ME4XXS74ZZXT8E5U7 - Validação pelo link: https://capanemaprscp.equiplano.com.br:7575/tramitacaoProcesso/#/consulta-anexo-assinado/entidade/50 - Impresso por ROSELIA KRIGER BECKER PAGANI em 16/12/2025 14:00:59

Banheiros e Escritório:

Será executada aterro apiloado com argila na espessura de 50 cm cada, sendo feito a regularização e compactação do sub-leito com compactador manual ou mecânico em camadas de até 20 cm, após um concreto simples no traço 1:3:5 na espessura de 5 cm com junta de dilatação em madeira devidamente réguado e espaçado.

As juntas de dilatação para compensar a dilatação do material, e facilitar o alinhamento e prevenir trocas de futuras peças isoladas com largura mínima de 3 a 5 mm.

Após será executado um contrapiso nas áreas internas da edificação na espessura de 5,00 cm com argamassa 1:4 cimento e areia).

Nos banheiros e escritório, ápós executado o contrapiso nas áreas internas da edificação na espessura de 3,00 cm (área molhada) com argamassa 1:4 cimento e areia) será executado o piso cerâmico esmaltado PI04 35x35 cm.

O piso Cerâmico possui baixa absorção de água, por isso não precisa pré-molhar antes do assentamento.

O rejuntamento deverá ser feito em até 48 horas após o assentamento do revestimento possibilitando uma secagem completa e eliminação do excesso de umidade.

PRSign | Documento assinado eletronicamente por Rubens Luis Rolando Souza (14/07/2025 06:57:34). Verifique a autenticidade em https://dss.paranacidade.org.br/validaAssinatura.htm?controle=2025071406573422

Inserido por Carolina Weissheimer em: 07/11/2025 10:26:14.

Autenticidade: ME4XXS74ZZXT8E5U7 - Validação pelo link: https://capanemaprscp.equiplano.com.br:7575/tramitacaoProcesso/#/consulta-anexo-assinado/entidade/50 - Impresso por ROSELIA KRIGER BECKER PAGANI em 16/12/2025 14:00:59

Deverá ser usado rejuntamento na tonalidade do Piso Cerâmico utilizado.

Toda a área a ser pavimentada com o Piso Cerâmico, exceto instalações dos banheiros, terá um rodapé de 7cm executado com o mesmo material.

Industria e Calçadas:

Será executada aterro apiloado com argila na espessura de 50 cm cada, sendo feito a regularização e compactação do sub-leito com compactador manual ou mecânico em camadas de até 20 cm, após um concreto simples no traço 1:3:5 na espessura de 5 cm com junta de dilatação em madeira devidamente réguado e espaçado.

As juntas de dilatação para compensar a dilatação do material, e facilitar o alinhamento e prevenir trocas de futuras peças isoladas com largura mínima de 3 a 5 mm.

Após será executado um contrapiso nas áreas internas da edificação na espessura de 3,00 cm com argamassa 1:4 cimento e areia), com acabamento liso na indústria e na calçada acabamento bruto.

15 – PINTURAS

Laje:

PRSign | Documento assinado eletronicamente por Rubens Luis Rolando Souza (14/07/2025 06:57:34). Verifique a autenticidade em https://dss.paranacidade.org.br/validaAssinatura.htm?controle=2025071406573422

Inserido por Carolina Weissheimer em: 07/11/2025 10:26:14.

Autenticidade: ME4XXS74ZZXT8E5U7 - Validação pelo link: https://capanemaprscp.equiplano.com.br:7575/tramitacaoProcesso/#/consulta-anexo-assinado/entidade/50 - Impresso por ROSELIA KRIGER BECKER PAGANI em 16/12/2025 14:00:59

Na laje da entrada será executada a pintura látex acrílico 02 demãos com selador e lixamento.

Alvenarias internas (escritório e banheiros):

Será executado em toda a alvenaria fundo selador acrílico após pintura látex acrílico em duas demãos

Aguardar a cura total da superfície por um período de, no mínimo, 30 dias.

Aplicando se a tinta antes da cura total do emboço, haverá um ataque de tinta, devido a alta alcalinidade dos produtos empregados no preparo da massa

Observar se não existe umidade na superfície e, em caso positivo, eliminar a causa e aguardar sua completa secagem

Lixar a superfície com lixa grana 120, para retirar as partículas soltas de areia e eventual sujeira. Limpar o pó resultante do lixamento.

Aplicar uma demão de selador acrílico, diluído com 20% de água limpa. Aguardar secagem mínima de 2 horas.

Para acabamento liso, aplicar pintura látex acrílico em demãos finas, tantas quantas se façam necessárias, até perfeito nivelamento da superfície.

PRSign | Documento assinado eletronicamente por Rubens Luis Rolando Souza (14/07/2025 06:57:34). Verifique a autenticidade em https://dss.paranacidade.org.br/validaAssinatura.htm?controle=2025071406573422

Inserido por Carolina Weissheimer em: 07/11/2025 10:26:14.

Autenticidade: ME4XXS74ZZXT8E5U7 - Validação pelo link: https://capanemaprscp.equiplano.com.br:7575/tramitacaoProcesso/#/consulta-anexo-assinado/entidade/50 - Impresso por ROSELIA KRIGER BECKER PAGANI em 16/12/2025 14:00:59

Aguardar secagem mínima de 3 horas, entre demãos. Lixar levemente com lixa grana 180 entre demãos, tomando o cuidado de limpar bem o pó resultante, com escova de pelos.

O lixamento final deve ser feito com lixa grana 360, para deixar a massa bem lisa. Remover o pó com escova e, em seguida, passar um pano umedecido em água.

Aplicar a primeira demão de tinta de acabamento acrílico semi brilho, aguardar secagem mínima de 2 horas

Aplicar mais uma ou duas demãos de tinta. Aguardar secagem mínima de 2 horas, entra demãos

Observar a superfície: deve estar limpa, seca, sem poeira, gordura, graxa, sabão ou bolor antes de qualquer aplicação;

Diluir a tinta em água potável, conforme fabricante.

Em Madeira:

Será executado nas portas de madeira dos dois lados, lixamento para preparação da pintura final, aplicação de fundo e pintura em verniz duas demãos.

Estrutura Metálicas:

PRSign | Documento assinado eletronicamente por Rubens Luis Rolando Souza (14/07/2025 06:57:34). Verifique a autenticidade em https://dss.paranacidade.org.br/validaAssinatura.htm?controle=2025071406573422

Autenticidade: ME4XXS74ZZXT8E5U7 - Validação pelo link: https://capanemaprscp.equiplano.com.br:7575/tramitacaoProcesso/#/consulta-anexo-assinado/entidade/50 - Impresso por ROSELIA KRIGER BECKER PAGANI em 16/12/2025 14:00:59

Inserido por Carolina Weissheimer em: 07/11/2025 10:26:14.

Porta metálica e janelas, será aplicada com tinta Alquídica de fundo zarcão pulverizada sobre a estrutura metálica com duas demãos e executada fora da obra.

As cores de todas as pinturas serão escolhidas pela Fiscalização da Obra.

16 – INSTALAÇÃO HIDRO-SANITÁRIA

Rede de Água Fria e Alimentação:

As instalações em água fria e alimentação serão com material de PVC rígido soldável classe 15 nas tubulações em geral.

As colunas de água fria projetadas serão alimentadas pelo reservatório projetado.

A distribuição das redes internas deverá ser acompanhada pelos detalhes isométricos contidos no projeto hidrossanitário, que identificam traçados e diâmetros mínimos das canalizações.

Em todos as colunas d'água deverá ser instalados registro de gaveta, nos locais indicados nos detalhes isométricos.

Todas as canalizações de água deverão ser embutidas nas alvenarias.

Rede de Esgoto Cloacal

PRSign | Documento assinado eletronicamente por Rubens Luis Rolando Souza (14/07/2025 06:57:34). Verifique a autenticidade em https://dss.paranacidade.org.br/validaAssinatura.htm?controle=2025071406573422

Inserido por Carolina Weissheimer em: 07/11/2025 10:26:14.

Autenticidade: ME4XXS74ZZXT8E5U7 - Validação pelo link: https://capanemaprscp.equiplano.com.br:7575/tramitacaoProcesso/#/consulta-anexo-assinado/entidade/50 - Impresso por ROSELIA KRIGER BECKER PAGANI em 16/12/2025 14:00:59

SUMIDOURO

O sumidouro é um poço escavado no solo, destinado à disposição final do efluente tratado em tanque séptico/filtro biológico, devendo ser afastado do tanque séptico pelo menos 1,50 m, além de obedecer a outros requisitos da ABNT/NBR 7229.

A parede interna do sumidouro será protegida com alvenaria de tijolos maciços intercalada com espaços vazios, executadas em tijolo maciço caipira queimado, tamanho 5x10x20.

A argamassa de assentamento será de cimento, cal e areia, no traço 1:2:8. O assentamento será executado em juntas de amarração. As juntas deverão ser perfeitamente alinhadas e aprumadas, devendo as juntas verticais "vazias" serem coincidentes em camadas alternadas, ficando um espaço vago de 4 cm entre as laterais dos tijolos. No nível próximo do terreno (nos últimos 30 cm), as juntas serão todas tomadas com argamassa de cimento e areia, no traço 1:5.

Receberá no fundo do sumidouro, uma camada de brita nº 2 ou 3, a uma altura mínima de 50cm, conforme especificado em projeto. Não será permitido o uso de barro ou cal nas argamassas de assentamento do sumidouro.

O sumidouro receberá uma tampa confeccionada em concreto armado, fck=15Mpa, espessura e dimensões mostradas em projeto. A concretagem da tampa deverá ser realizada em local plano e impermeável, previamente molhado.

PRSign | Documento assinado eletronicamente por Rubens Luis Rolando Souza (14/07/2025 06:57:34). Verifique a autenticidade em https://dss.paranacidade.org.br/validaAssinatura.htm?controle=2025071406573422

Inserido por Carolina Weissheimer em: 07/11/2025 10:26:14.

Autenticidade: ME4XXS74ZZXT8E5U7 - Validação pelo link: https://capanemaprscp.equiplano.com.br:7575/tramitacaoProcesso/#/consulta-anexo-assinado/entidade/50 - Impresso por ROSELIA KRIGER BECKER PAGANI em 16/12/2025 14:00:59

Somente após decorridos 3 dias, é que será permitido a remoção da tampa do seu local de concretagem para a sua posição definitiva.

Para troca de gases com o ambiente, o sumidouro deve ser provido de "suspiro" com, no mínimo, 40 cm de exposição externa. Visando evitar a proliferação de insetos, especialmente pernilongos, na extremidade externa do suspiro deve ser afixado pano ou tela.

Passos para execução:

- Escavação Manual ou mecanizada com dimensões indicadas em projeto;

- Apiloamento do fundo do poço;

- Elevação da alvenaria com juntas de amarração, e vazios em tijolinho cerâmico maciço.

- Execução do fundo em brita nº 3 ou 4;

- Execução e instalação da tampa com tubo de ventilação.

TANQUE SÉPTICO

PRSign | Documento assinado eletronicamente por Rubens Luis Rolando Souza (14/07/2025 06:57:34). Verifique a autenticidade em https://dss.paranacidade.org.br/validaAssinatura.htm?controle=2025071406573422

Inserido por Carolina Weissheimer em: 07/11/2025 10:26:14.

Autenticidade: ME4XXS74ZZXT8E5U7 - Validação pelo link: https://capanemaprscp.equiplano.com.br:7575/tramitacaoProcesso/#/consulta-anexo-assinado/entidade/50 - Impresso por ROSELIA KRIGER BECKER PAGANI em 16/12/2025 14:00:59

O tanque séptico deve ser posicionado a uma distância mínima de 1,50 m da face externa da parede mais próxima do módulo sanitário, além de obedecer a outros requisitos da ABNT/NBR 7229.

Será executado em alvenaria de bloco de concreto cheio, de boa aparência, alinhadas e niveladas. O assentamento será executado em juntas de amarração.

As juntas deverão ser perfeitamente alinhadas e aprumadas, devendo as juntas verticais serem coincidentes em camadas alternadas.

As paredes internas receberão chapisco de cimento e areia no traço 1:3 e, receberão revestimento com massa única em argamassa no traço 1:2:8, espessura de 2cm.

Não será permitido o uso de barro ou cal nas argamassas de assentamento e de revestimento. A placa de divisória do tanque séptico, será moldada in loco, com dimensões e formado apresentado em projeto.

Para sua instalação deverão ser executado guias em barras de aço 5.0mm, para que a placa fique alinhada e no prumo. (Como demonstrado em projeto).

O piso do tanque será de concreto (fck=15Mpa), regularizado, espessura 10 cm. A tampa de concreto armado será moldada in loco, com armações e espessura igual de projeto. Haverá em cada extremidade livre dos tubos de entrada e de saída do tanque séptico, um "tê" sanitário acoplado a um tubo de 40 cm de comprimento, de

PRSign | Documento assinado eletronicamente por Rubens Luis Rolando Souza (14/07/2025 06:57:34). Verifique a autenticidade em https://dss.paranacidade.org.br/validaAssinatura.htm?controle=2025071406573422

Inserido por Carolina Weissheimer em: 07/11/2025 10:26:14.

Autenticidade: ME4XXS74ZZXT8E5U7 - Validação pelo link: https://capanemaprscp.equiplano.com.br:7575/tramitacaoProcesso/#/consulta-anexo-assinado/entidade/50 - Impresso por ROSELIA KRIGER BECKER PAGANI em 16/12/2025 14:00:59

PVC, ϕ 100 mm para esgoto, sendo estas conexões posicionadas, obrigatoriamente, na metade das paredes de entrada e saída do tanque séptico.

O dispositivo de entrada deve ser posicionado de maneira que a sua geratriz inferior localize-se 5 cm acima da geratriz inferior do tubo de saída. Ver projeto.

As especificações dos materiais deverão ser seguidas rigorosamente, cabendo a Fiscalização, quando necessário, definir, aceitando ou não, o caráter de similaridade de tipos, marcas e fabricantes não expressamente citados nesta especificação. Os tubos e conexões deverão ser de PVC rígido com ponta e bolsa soldável. Não será permitido o aquecimento de tubos para emendas ou curvas.

Marcas indicadas: TIGRE, VULCAN. Passos para execução:

- Escavação Manual com dimensões com dimensões indicadas em projeto;

- Apiloamento do fundo da caixa;

- Execução da base de concreto (Fck=15 Mpa), espessura de 10 cm;

- Elevação da alvenaria com juntas de amarração, em bloco de concreto Cheio (e=15cm), será instalado junto a argamassa de assentamento as barras de aço que servirá de guia para a placa divisória.

PRSign | Documento assinado eletronicamente por Rubens Luis Rolando Souza (14/07/2025 06:57:34). Verifique a autenticidade em https://dss.paranacidade.org.br/validaAssinatura.htm?controle=2025071406573422

Inserido por Carolina Weissheimer em: 07/11/2025 10:26:14.

Autenticidade: ME4XXS74ZZXT8E5U7 - Validação pelo link: https://capanemaprscp.equiplano.com.br:7575/tramitacaoProcesso/#/consulta-anexo-assinado/entidade/50 - Impresso por ROSELIA KRIGER BECKER PAGANI em 16/12/2025 14:00:59


• Instalação dos tubos de entrada e saída, devendo estes ter altura diferentes, como detalhado em projeto;

O dispositivo de entrada deve ser posicionado de maneira que a sua geratriz inferior localize-se 5 cm acima da geratriz inferior do tubo de saída.

. • Reaterro e regularização dos encontros solo com a parte externa da alvenaria; • Revestimento interno do tanque séptico com chapisco e reboco. Como detalhado em projeto

Memorial De Fossa Séptica Cilíndrica De Câmara Única E Sumidouro Sem Enchimento

(conforme NBR 7229 de novembro de 1993)

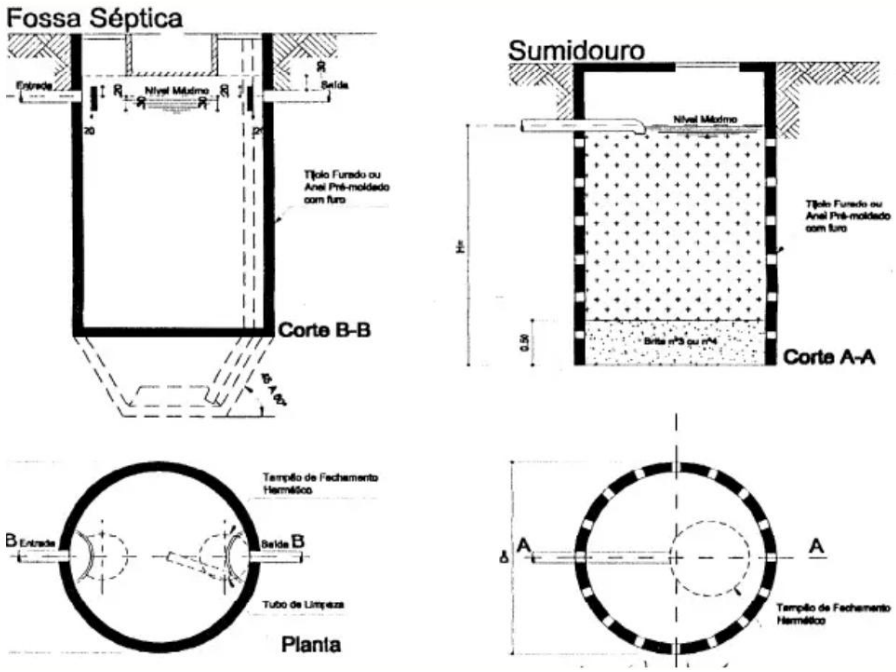

O material será em PVC rígido branco, tipo esgoto, classe B nas tubulações.

PRSign | Documento assinado eletronicamente por Rubens Luis Rolando Souza (14/07/2025 06:57:34). Verifique a autenticidade em https://dss.paranacidade.org.br/validaAssinatura.htm?controle=2025071406573422

Inserido por Carolina Weissheimer em: 07/11/2025 10:26:14.

Autenticidade: ME4XXS74ZZXT8E5U7 - Validação pelo link: https://capanemaprscp.equiplano.com.br:7575/tramitacaoProcesso/#/consulta-anexo-assinado/entidade/50 - Impresso por ROSELIA KRIGER BECKER PAGANI em 16/12/2025 14:00:59

A inclinação da rede deverá ser de 2%. A rede deve ser conectada a fossa séptica e sumidouro para tratamento do esgoto doméstico, uma vez que na região não existe rede coletora de esgoto cloacal.

Louças Sanitárias

Nas louças sanitárias deverão ser instalados de acordo com as indicações do Projeto em anexo.

Antes do seu assentamento será verificado o perfeito estado de cada aparelho e a sua correta posição de instalação definida em detalhe especifica.

As louças deverão ser embuchadas, niveladas e fixadas com parafusos de material não ferroso.

Os rejuntes serão feitos com rejuntamento pronto na tonalidade da louça.

Nos metais deverão ser executados por pessoal especializado de acordo com especificação do fabricante.

Deverão ser observadas as especificações dos metais para cada sanitário e as suas posições de instalações definidas em detalhe específico.

PRSign | Documento assinado eletronicamente por Rubens Luis Rolando Souza (14/07/2025 06:57:34). Verifique a autenticidade em https://dss.paranacidade.org.br/validaAssinatura.htm?controle=2025071406573422

Inserido por Carolina Weissheimer em: 07/11/2025 10:26:14.

Autenticidade: ME4XXS74ZZXT8E5U7 - Validação pelo link: https://capanemaprscp.equiplano.com.br:7575/tramitacaoProcesso/#/consulta-anexo-assinado/entidade/50 - Impresso por ROSELIA KRIGER BECKER PAGANI em 16/12/2025 14:00:59

Os acessórios deverão ser instalados de acordo com as prescrições dos fabricantes e observando as indicações e locações constantes nos detalhes específicos.

Deverá ser observada a correta execução das impermeabilizações características bem como as juntas de dilatações e desníveis.

17-PREVENÇÃO CONTRA INCÊNDIO

O Sistema de prevenção contra incêndio será executado de conformidade com o projeto específico e atendendo as normas do Corpo de Bombeiros, conforme em anexo ao projeto Básico em consonância ao Memorial Simplificado de Prevenção a Incêndios e a desastres, dentro das Normas Técnicas Administração do Corpo de Bombeiros do Estado do Paraná.

18 – INSTALAÇÕES TELEFÔNICAS/SPDA

Não serão utilizadas instalações telefônicas, mas SPDA conforme segue abaixo.

Objetivo e Considerações gerais.

O presente memorial visa esclarecer o projeto de SPDA (Sistema de Proteção contra Descargas Atmosféricas) de acordo com a norma da ABNT: "NBR 5419 de 2005", fixando as condições exigíveis ao projeto, instalação e manutenção do SPDA de estruturas,

PRSign | Documento assinado eletronicamente por Rubens Luis Rolando Souza (14/07/2025 06:57:34). Verifique a autenticidade em https://dss.paranacidade.org.br/validaAssinatura.htm?controle=2025071406573422

Inserido por Carolina Weissheimer em: 07/11/2025 10:26:14.

Autenticidade: ME4XXS74ZZXT8E5U7 - Validação pelo link: https://capanemaprscp.equiplano.com.br:7575/tramitacaoProcesso/#/consulta-anexo-assinado/entidade/50 - Impresso por ROSELIA KRIGER BECKER PAGANI em 16/12/2025 14:00:59

bem como de pessoas e instalações no seu aspecto físico dentro dos volumes protegidos.

Para a elaboração deste projeto foram analisadas todas as estruturas apresentadas de ocupação de pessoas e/ou cargas, bem como a finalidade destas.

Conforme a tabela B.6 da NBR 5419, foi adotado o nível de proteção II

Não está contemplado neste projeto de SPDA o aterramento de outras estruturas e/ou equipamentos que não citados em planta.

Um sistema de Proteção contra Descargas Atmosféricas deve considerar 3 (três) Subsistemas:

1. Subsistema de Captor

2. Subsistema de Descida

3. Subsistema de Aterramento

Foi utilizado um arranjo de cabos de cobre caracterizado pelo método gaiola de Faraday.

Através do método das esferas rolantes verificou-se e comprovou-se a área de proteção deste subsistema.

PRSign | Documento assinado eletronicamente por Rubens Luis Rolando Souza (14/07/2025 06:57:34). Verifique a autenticidade em https://dss.paranacidade.org.br/validaAssinatura.htm?controle=2025071406573422

Inserido por Carolina Weissheimer em: 07/11/2025 10:26:14.

Autenticidade: ME4XXS74ZZXT8E5U7 - Validação pelo link: https://capanemaprscp.equiplano.com.br:7575/tramitacaoProcesso/#/consulta-anexo-assinado/entidade/50 - Impresso por ROSELIA KRIGER BECKER PAGANI em 16/12/2025 14:00:59

Terminais aéreos - Devem ser instalados e distribuídos por toda a platibanda, conforme indicação no projeto. Deve ter 0,3m de altura (Mínimo, ideal = 0,5m). Admite-se o uso de "barra chata" de alumínio dobrada. Admite-se o uso de ferro galvanizado a fogo ou aço inox. •

O subsistema captor deve ser formado por condutor de cobre nú # 35mm²;

As barras podem ser fixadas diretamente no telhado (material não combustível);

Os cabos, devem ser fixados diretamente no telhado (material não combustível)

Subsistema de Descida

As descidas devem ser externas em cobre ou alumínio nas seguintes configurações: o Cobre nu ≥ 35mm² (7 fios Ø 1,7mm²)

As descidas podem ser fixadas diretamente na alvenaria ou concreto ou qualquer outro material não combustível conforme detalhes em prancha;

As descidas devem estar distanciadas no mínimo, 0,5m de qualquer porta, janela ou outra abertura existente

Deverá ser instalado um eletroduto Ø 1" com altura mínima de 2m como forma de proteção física das descidas.

PRSign | Documento assinado eletronicamente por Rubens Luis Rolando Souza (14/07/2025 06:57:34). Verifique a autenticidade em https://dss.paranacidade.org.br/validaAssinatura.htm?controle=2025071406573422

Inserido por Carolina Weissheimer em: 07/11/2025 10:26:14.

Autenticidade: ME4XXS74ZZXT8E5U7 - Validação pelo link: https://capanemaprscp.equiplano.com.br:7575/tramitacaoProcesso/#/consulta-anexo-assinado/entidade/50 - Impresso por ROSELIA KRIGER BECKER PAGANI em 16/12/2025 14:00:59

Subsistema de Aterramento

Em cada descida deve ter no mínimo uma haste de aço revestida de cobre tipo cooperweld 5/8” x 2,4m alta camada;

O condutor de interligação das hastes (malha) deve ser instalado a uma profundidade de 50cm do nível do solo, opcionalmente pode ser revestido com concreto magro, como forma de proteção antifurto;

Barra solida em ferro galvanizada a fogo #50 mm² (Ø8mm) envelopada em concreto ou baldrame;

Cabo de cobre nú #50mm² diretamente enterrado no solo;

A resistência de aterramento deve-se ser igual ou inferior a 10Ω, medida em condições climáticas normais e em qualquer época do ano;

Caso a resistência de aterramento esteja acima de 10Ω deve-se adicionar mais hastes e/ou malha de aterramento de aterramento complementar, ou ainda fazer tratamento químico no solo.

Após a instalação um laudo técnico deve atestar uma resistência aproximada de 10Ω, quando de sua instalação e posterior, medida em qualquer época do ano deverá manter-se aproximadamente neste valor.

Caso não seja alcançado este valor, deverá ser instalada uma malha de aterramento complementar

PRSign | Documento assinado eletronicamente por Rubens Luis Rolando Souza (14/07/2025 06:57:34). Verifique a autenticidade em https://dss.paranacidade.org.br/validaAssinatura.htm?controle=2025071406573422

Inserido por Carolina Weissheimer em: 07/11/2025 10:26:14.

Autenticidade: ME4XXS74ZZXT8E5U7 - Validação pelo link: https://capanemaprscp.equiplano.com.br:7575/tramitacaoProcesso/#/consulta-anexo-assinado/entidade/50 - Impresso por ROSELIA KRIGER BECKER PAGANI em 16/12/2025 14:00:59

Estruturas metálicas sempre que possível devem ser interligadas a qualquer subsistema do SPDA.

19- INSTALAÇÕES ELÉTRICAS

A alimentação será em circuito trifásico, justificado pelo fato de as cargas estarem distantes da medição e a carga estimada do projeto, sendo necessário o maior número de fases possíveis para compensar a queda de tensão proporcionada.

Ramal de ligação O ramal de ligação será sub terrânio, a alimentação será feita a partir da rede Copel por meio de um circuito Trifásico a quatro fios, em tensão220/1100 V, com cabo de alumínio quadruplex 4#35mm2.

O Poste de medição será localizado próximo ao passeio, é de concreto, 9/300 daN.

Os condutores do ramal de entrada (ponto de entrega até medidor), assim como os condutores do ramal de carga (alimentação dos circuitos terminais), serão singelos, de cobre, seção conforme conforme projeto porém serão de isolação PVC 0,6/1kV.

Alimentação dos pórticos pré-moldados do barracão a partir do circuito principal será adotado obrigatoriamente um sistema de conexão adequado para evitar má isolação e perdas por fugas de corrente devido à má conexão, mantendo dessa forma uma derivação com isolação segura e com perdas mínimas.

PRSign | Documento assinado eletronicamente por Rubens Luis Rolando Souza (14/07/2025 06:57:34). Verifique a autenticidade em https://dss.paranacidade.org.br/validaAssinatura.htm?controle=2025071406573422

Inserido por Carolina Weissheimer em: 07/11/2025 10:26:14.

Autenticidade: ME4XXS74ZZXT8E5U7 - Validação pelo link: https://capanemaprscp.equiplano.com.br:7575/tramitacaoProcesso/#/consulta-anexo-assinado/entidade/50 - Impresso por ROSELIA KRIGER BECKER PAGANI em 16/12/2025 14:00:59

Recomenda-se usar a conexão de emenda para baixa tensão denominada "Emenda com Molde + Resina Scotchcast da 3M", cujas aplicações são conforme indicadas abaixo:)

Junto ao poste de medição deverá haver uma caixa de passagem de alvenaria, de dimensões internas especificados no projeto, com tampa e de resistência 125kN.

O afastamento dessa caixa em relação ao poste de derivação será de no mínimo 50cm. Essa caixa de passagem deverá ser de tijolo maciço, ou rebocada internamente se de tijolos com furos.

Dentro da caixa de passagem deverá ser deixado uma sobra de dois metros de cada cabo. Junto a cada poste ornamental ou rente à calçada deverá haver uma caixa de passagem de concreto, para facilitar a manutenção.

As tampas das mesmas deverão ser chumbadas após a execução da obra de modo a impedir sua livre remoção, em se tratando de espaço público.

O eletroduto de descida junto ao poste de medição deverá ser de PVC rígido pesado NBR 5597/5598, com diâmetro conforme projeto, até a caixa de passagem a 50cm deste. Deverá ser aterrado em sua extremidade por meio de uma haste de aterramento copperweld 5/8"x2,40m dentro da caixa de passagem, interligados por cabo isolação em cor verde, seção conforme projeto, com conector adequado.

PRSign | Documento assinado eletronicamente por Rubens Luis Rolando Souza (14/07/2025 06:57:34). Verifique a autenticidade em https://dss.paranacidade.org.br/validaAssinatura.htm?controle=2025071406573422

Inserido por Carolina Weissheimer em: 07/11/2025 10:26:14.

Autenticidade: ME4XXS74ZZXT8E5U7 - Validação pelo link: https://capanemaprscp.equiplano.com.br:7575/tramitacaoProcesso/#/consulta-anexo-assinado/entidade/50 - Impresso por ROSELIA KRIGER BECKER PAGANI em 16/12/2025 14:00:59

A partir da caixa de passagem junto ao poste, em todo trecho subterrâneo, o conduto será do tipo duto corrugado flexível reforçado (ref. Kanalex da Kanaflex ou similar), de diâmetro conforme indicado no desenho.

Os condutos deverão ser enterrados a uma profundidade mínima de 30 cm. Em todo o trecho, a 15 cm da superfície deverá ser lançada uma fita de sinalização de "conduto de energia elétrica", para sinalizar a existência do mesmo abaixo enterrado.

Eletrodutos, serão flexíveis de ¾" e rígido também na bitola de ¾" aparente nos pilares pré-moldados.

Para o circuito do ramal de carga (iluminação/tomadas), serão empregados condutores unipolares e bipolares de seção 2,50 mm2, 4,00 mm2, 6,00 mm2 e 10,00 mm2, 16,00 mm2, todos com isolação em PVC, classe de isolação 0,6/1kV, sendo o neutro com cobertura de isolação em azul-claro, as fases em preto, branco e vermelho, e o de aterramento na cor verde.

Para o acionamento das luminárias, será seguido interruptores simples e em paralelo.

A medição de energia será de acordo com o padrão "Medição com lente em poste Copel", item 6.2.29 Norma E321.0001 da Copel. A referida caixa do medidor em poste deverá estar fixada a 3 (três) metros em relação ao piso, e será de policarbonato, para medidor bifásico.

PRSign | Documento assinado eletronicamente por Rubens Luis Rolando Souza (14/07/2025 06:57:34). Verifique a autenticidade em https://dss.paranacidade.org.br/validaAssinatura.htm?controle=2025071406573422

Inserido por Carolina Weissheimer em: 07/11/2025 10:26:14.

Autenticidade: ME4XXS74ZZXT8E5U7 - Validação pelo link: https://capanemaprscp.equiplano.com.br:7575/tramitacaoProcesso/#/consulta-anexo-assinado/entidade/50 - Impresso por ROSELIA KRIGER BECKER PAGANI em 16/12/2025 14:00:59

O circuito terá proteção por meio de disjuntor termomagnético tripolar 80 A padrão NEMA, localizado na caixa de medição.

A carga referente a essa unidade será composta por lâmpadas com luminárias e tomadas de uso geral, conforme projeto. As cargas são na totalidade monofásicas e bifásicas, de potências distribuídas por fases conforme Projeto.

Testes de funcionamento do conjunto da instalação após a conclusão da obra, e verificação de possíveis falhas pontuais em caso de funcionamento inadequado.

Considerações Finais Para toda e qualquer pretensão de aumento de carga, deverá ser consultado previamente o projetista para consulta da viabilidade. Para o projeto em questão, foram seguidas as normas pertinentes NBR 5410.

Considerações Sobre A NR-10 A Norma Regulamentadora – NR-10 estabelece os requisitos e condições mínimas objetivando a implementação de medidas de controle e sistemas preventivos, de forma a garantir a segurança e a saúde dos trabalhadores que, direta ou indiretamente, interajam em instalações elétricas e serviços com eletricidade.

Em todas as intervenções em instalações elétricas devem ser adotadas medidas preventivas de controle do risco elétrico e de outros riscos adicionais, mediante técnicas de análise de risco, de forma a garantir a segurança e a saúde no trabalho. Em todos os

PRSign | Documento assinado eletronicamente por Rubens Luis Rolando Souza (14/07/2025 06:57:34). Verifique a autenticidade em https://dss.paranacidade.org.br/validaAssinatura.htm?controle=2025071406573422

Inserido por Carolina Weissheimer em: 07/11/2025 10:26:14.

Autenticidade: ME4XXS74ZZXT8E5U7 - Validação pelo link: https://capanemaprscp.equiplano.com.br:7575/tramitacaoProcesso/#/consulta-anexo-assinado/entidade/50 - Impresso por ROSELIA KRIGER BECKER PAGANI em 16/12/2025 14:00:59

serviços executados em instalações elétricas devem ser previstas e adotadas, prioritariamente, medidas de proteção coletiva aplicáveis, mediante procedimentos, às atividades a serem desenvolvidas, de forma a garantir a segurança e a saúde dos trabalhadores. As medidas de proteção coletiva compreendem, prioritariamente, a desenergização elétrica conforme estabelece esta NR e, na sua impossibilidade, o emprego de tensão de segurança. Na impossibilidade de implementação do estabelecido no subitem anterior, devem ser utilizadas outras medidas de proteção coletiva, tais como: isolação das partes vivas, obstáculos, barreiras, sinalização, sistema de seccionamento automático de alimentação, bloqueio do religamento automático. O aterramento das instalações elétricas deve ser executado conforme regulamentação estabelecida pelos órgãos competentes e, na ausência desta, deve atender às Normas Internacionais vigentes.

Nos trabalhos em instalações elétricas, quando as medidas de proteção coletiva forem tecnicamente inviáveis ou insuficientes para controlar os riscos, devem ser adotados equipamentos de proteção individual específicos e adequados às atividades desenvolvidas, em atendimento ao disposto na NR 6. As vestimentas de trabalho devem ser adequadas às atividades, devendo contemplar a condutibilidade, inflamabilidade e influências eletromagnéticas. É vedado o uso de adornos pessoais nos trabalhos com instalações elétricas ou em suas proximidades.

21 – GRAMA EM LEIVAS

PRSign | Documento assinado eletronicamente por Rubens Luis Rolando Souza (14/07/2025 06:57:34). Verifique a autenticidade em https://dss.paranacidade.org.br/validaAssinatura.htm?controle=2025071406573422

Inserido por Carolina Weissheimer em: 07/11/2025 10:26:14.

Autenticidade: ME4XXS74ZZXT8E5U7 - Validação pelo link: https://capanemaprscp.equiplano.com.br:7575/tramitacaoProcesso/#/consulta-anexo-assinado/entidade/50 - Impresso por ROSELIA KRIGER BECKER PAGANI em 16/12/2025 14:00:59

Antes do assentamento das leivas o terreno deve ser convenientemente preparado, com a retirada de todos os materiais estranhos (pedras, torrões, etc), de acordo com as etapas relacionadas a seguir:

a)revolvimentos e / ou escarificação do solo;

b)nivelamento do terreno no greide ou seção transversal;

c)drenagem da área;

d) camada de terra vegetal;

e)tratamento do solo contra pragas e doenças, quando necessários;

f)incorporação de adubação química ou orgânica , quando necessário;

g)adição de calcário (de preferencia dolomítico) quando necessário.

Deverão ser utilizadas leivas gramíneas de porte baixo, de sistema radicular e abundante, comprovadamente testadas, podadas rente ao solo antes da extração, de preferência, nativa da região.

As leivas serão assentadas como ladrilhos, em fileiras com as juntas desencontradas. Para o preenchimento dos vazios entre leivas, será usada terra vegetal. A quantidade de terra vegetal será adequada para não sufocar a grama.

PRSign | Documento assinado eletronicamente por Rubens Luis Rolando Souza (14/07/2025 06:57:34). Verifique a autenticidade em https://dss.paranacidade.org.br/validaAssinatura.htm?controle=2025071406573422

Inserido por Carolina Weissheimer em: 07/11/2025 10:26:14.

Autenticidade: ME4XXS74ZZXT8E5U7 - Validação pelo link: https://capanemaprscp.equiplano.com.br:7575/tramitacaoProcesso/#/consulta-anexo-assinado/entidade/50 - Impresso por ROSELIA KRIGER BECKER PAGANI em 16/12/2025 14:00:59

As leivas serão transportadas em mudas no local de serviço e plantadas a razão de 100 unidades por metro quadrado.

A irrigação será feita com equipamento adequado, imediatamente após o plantiu sobre a área plantada.

O pagamento será efetuado pelo preço unitário proposto para os serviços, na qual estarão incluídos, preparo do solo a ser revestido, extração, carga e transporte, assentamento, fixação, compactação e irrigação.

222 – LIMPEZA GERAL

No término da obra deverá ser efetuada a limpeza geral e a desmobilização, sendo a obra entregue em perfeitas condições de uso.

Nesta ocasião será formulado Atestado de Entrega Provisória de Obra pela Fiscalização Municipal.

CONSIDERAÇÕES FINAIS

Toda dúvida existente na compreensão das especificações de serviço será dirimida pelo Engenheiro Fiscal da Prefeitura Municipal, prevalecendo o que estiver determinada nos Projetos específica, neste Memorial e na falta de orientações de algum tipo de material ou serviço, a fiscalização municipal terá supremacia e autoridade para identificar os mesmos, dentro dos custos constantes do orçamento anexo.

PRSign | Documento assinado eletronicamente por Rubens Luis Rolando Souza (14/07/2025 06:57:34). Verifique a autenticidade em https://dss.paranacidade.org.br/validaAssinatura.htm?controle=2025071406573422

Inserido por Carolina Weissheimer em: 07/11/2025 10:26:14.

Autenticidade: ME4XXS74ZZXT8E5U7 - Validação pelo link: https://capanemaprscp.equiplano.com.br:7575/tramitacaoProcesso/#/consulta-anexo-assinado/entidade/50 - Impresso por ROSELIA KRIGER BECKER PAGANI em 16/12/2025 14:00:59

Todos os serviços terão como parâmetros básicos de execução, as especificações constantes nas normas da Associação Brasileira de Norma Técnica e as especificações dos fabricantes dos produtos a serem aplicados.

Os projetos de engenharia, este memorial e as especificações da ABNT, para os tipos de serviços previstos, complementam-se entre si, sendo suas adaptações e contradições resolvidas pelo engenheiro autor dos projetos e pela fiscalização do município.

Toda e qualquer modificação do tipo de material e serviço constantes dos documentos que integram o Projeto executivo de construção da **CONSTRUÇÃO DE BARRACÃO PRÉ-MOLDADO PARA FINS DE INDUSTRIA EM CAPANEMA -PR COM PRIORIDADE Nº50 SOB O PROTOCOLO Nº 21.750.684-0 PARANACIDADE,** somente poderão ser executados com autorização expressa do Engenheiro Fiscal do Município. A utilização dos materiais para a construção da presente obra fica sujeita a fiscalização e aprovação prévia do município, através de seu engenheiro, bem como toda a fiscalização e medição dos serviços ficarão sob sua responsabilidade.

Capanema, 14 de julho de 2025

Rubens Luis Rolando Souza
Engenheiro civil e de Segurança do Trabalho
CREA RS 88.296/D

PRSign | Documento assinado eletronicamente por Rubens Luis Rolando Souza (14/07/2025 06:57:34). Verifique a autenticidade em https://dss.paranacidade.org.br/validaAssinatura.htm?controle=2025071406573422

Inserido por Carolina Weissheimer em: 07/11/2025 10:26:14.

Autenticidade: ME4XXS74ZZXT8E5U7 - Validação pelo link: https://capanemaprscp.equiplano.com.br:7575/tramitacaoProcesso/#/consulta-anexo-assinado/entidade/50 - Impresso por ROSELIA KRIGER BECKER PAGANI em 16/12/2025 14:00:59

Documento assinado eletronicamente por:
Rubens Luis Rolando Souza (14/07/2025 06:57:34)

Nome/controle do arquivo:
2025071406573422.pdf

Aponte a sua câmera e verifique a autenticidade:

https://dss.paranacidade.org.br/validaAssinatura.htm?controle=2025071406573422

Autenticidade: ME4XXS74ZZXT8E5U7 - Validação pelo link: https://capanemaprscp.equiplano.com.br:7575/tramitacaoProcesso/#/consulta-anexo-assinado/entidade/50 - Impresso por ROSELIA KRIGER BECKER PAGANI em 16/12/2025 14:00:59

Inserido por Carolina Weissheimer em: 07/11/2025 10:26:14.

Município de Capanema – PR
Departamento de Engenharia

MEMÓRIA DE CÁLCULO DOS QUANTITATIVOS

CONSTRUÇÃO DE BARRACÃO PRÉ-MOLDADO INDUSTRIAL EM DE CAPANEMA-PR

SERVIÇOS PRELIMINARES

LOCACAO CONVENCIONAL DE OBRA, UTILIZANDO GABARITO DE TÁBUAS CORRIDAS PONTALETADAS A CADA 2,00M - 2 UTILIZAÇÕES. AF_10/2018

Prancha única:

20,00 m + 20,00 m + 15,00 m + 15,00 m	70,00 m
Total	**70,00 m**

ALUGUEL DE CONTAINER - ALMOXARIFADO SEM BANHEIRO - 6,00 X 2,40M

06 meses

PLACA DE OBRA 4,00 X 2,00 M, EM CHAPA DE ACO GALVANIZADO, INCLUSIVE ARMAÇÃO EM MADEIRA E PONTALETES

01 unidade

SERVIÇOS EXTRAS – SERVIÇOS PRELIMINARES E ADMINISTRAÇÃO DA OBRA

Autenticidade: ME4XXS74ZZXT8E5U7 - Validação pelo link: https://capanemaprscp.equiplano.com.br:7575/tramitacaoProcesso/#/consulta-anexo-assinado/entidade/50 - Impresso por ROSELIA KRIGER BECKER PAGANI em 16/12/2025 14:00:59

Inserido por Carolina Weissheimer em: 07/11/2025 10:26:14.

PLACA DE SINALIZACAO DE SEGURANCA CONTRA INCENDIO, FOTOLUMINESCENTE, RETANGULAR, *12 X 40* CM, EM PVC *2* MM ANTI-CHAMAS (SIMBOLOS, CORES E PICTOGRAMAS CONFORME NBR 16820

Projeto Prevenção prancha 02/03 **04 unidades**

PLACA DE SINALIZACAO DE SEGURANCA CONTRA INCENDIO, FOTOLUMINESCENTE, RETANGULAR, *20 X 40* CM, EM PVC *2* MM ANTI-CHAMAS (SIMBOLOS, CORES E PICTOGRAMAS CONFORME NBR 16820

Projeto Prevenção prancha 02/03 **06 unidades**

PLACA DE SINALIZACAO DE SEGURANCA CONTRA INCENDIO, FOTOLUMINESCENTE, RETANGULAR, *13 X 26* CM, EM PVC *2* MM ANTI-CHAMAS (SIMBOLOS, CORES E PICTOGRAMAS CONFORME NBR 16820

Projeto Prevenção prancha 02/03 **02 unidades**

PLACA DE SINALIZACAO EM CHAPA DE ACO NUM 16 COM PINTURA

Projeto Prevenção prancha 02/03 0,78m x 0,45 m X 1 unidades
0,35 m2

MOVIMENTAÇÃO DE TERRA

Autenticidade: ME4XXS74ZZXT8E5U7 - Validação pelo link: https://capanemaprscp.equiplano.com.br:7575/tramitacaoProcesso/#/consulta-anexo-assinado/entidade/50 - Impresso por ROSELIA KRIGER BECKER PAGANI em 16/12/2025 14:00:59

Inserido por Carolina Weissheimer em: 07/11/2025 10:26:14.

ESCAVAÇÃO HORIZONTAL, INCLUINDO ESCARIFICAÇÃO, CARGA, DESCARGA E TRANSPORTE EM SOLO DE 2A CATEGORIA COM TRATOR DE ESTEIRAS (150HP/LÂMINA: 3,18M3) E CAMINHÃO BASCULANTE DE 10M3, DMT ATÉ 200M. AF_07/2020

Projeto de Terraplenagem **280,72 m3**

ATERRO MECANIZADO DE VALA COM ESCAVADEIRA HIDRÁULICA (CAPACIDADE DA CAÇAMBA: 0,8 M³ / POTÊNCIA: 111 HP), LARGURA ATÉ 2,5 M, PROFUNDIDADE ATÉ 1,5 M, COM SOLO ARGILO-ARENOSO. AF_08/2023

Projeto de Terraplenagem **71,92 m3**

EXECUÇÃO E COMPACTAÇÃO DE CORPO DE ATERRO DE ATERRO (95% DE ENERGIA DO PROCTOR NORMAL) COM SOLO PREDOMINANTEMENTE ARGILOSO ESPESSURA 15 CM - EXCLUSIVE MATERIAL, ESCAVAÇÃO, CARGA E TRANSPORTE. AF_09/2024

Projeto de Terraplenagem:

71,92 m3

TRANSPORTE COM CAMINHÃO BASCULANTE DE 18 M³, EM VIA URBANA EM LEITO NATURAL (UNIDADE: M3XKM). AF_07/2020

DMT mínima considerada = 10 Km

Cálculo:

71,92 m3 x 1,4 (empolamento) x 10 Km x 1,60 Ton/m3

1.611,01 Ton x Km

Autenticidade: ME4XXS74ZZXT8E5U7 - Validação pelo link: https://capanemaprscp.equiplano.com.br:7575/tramitacaoProcesso/#/consulta-anexo-assinado/entidade/50 - Impresso por ROSELIA KRIGER BECKER PAGANI em 16/12/2025 14:00:59

Inserido por Carolina Weissheimer em: 07/11/2025 10:26:14.

Município de Capanema – PR
Departamento de Engenharia

ESCAVAÇÃO MANUAL PARA BLOCO DE COROAMENTO OU SAPATA (INCLUINDO ESCAVAÇÃO PARA COLOCAÇÃO DE FÔRMAS). AF 06/2017

Projeto Estrutural prancha 04/15 **22,14 m3**

ESCAVAÇÃO MECANIZADA PARA VIGA BALDRAME COM MINI-ESCAVADEIRA (INCLUINDO ESCAVAÇÃO PARA COLOCAÇÃO DE FÔRMAS). AF 06/2017

Projeto Estrutural prancha 06/15 **4,22 m3**

REATERRO MANUAL APILOADO COM SOQUETE. AF 10/2017

Industria	269,70 m2
IS PNE	3,74 m2
IS	3,00 m2
Escritório	11,51 m2
Calçada	73,56 m2
Total	361,51m2

361,51 m2 x 0,05m(espessura) **18,08 m3**

ARGILO OU BARRO PARA ATERRO E REATERRO COM TRASNPORTE ATÉ 10 KM

Industria	269,70 m2
IS PNE	3,74 m2

Autenticidade: ME4XXS74ZZXT8E5U7 - Validação pelo link: https://capanemaprscp.equiplano.com.br:7575/tramitacaoProcesso/#/consulta-anexo-assinado/entidade/50 - Impresso por ROSELIA KRIGER BECKER PAGANI em 16/12/2025 14:00:59

Inserido por Carolina Weissheimer em: 07/11/2025 10:26:14.

IS	3,00 m2
Escritório	11,51 m2
Calçada	73,56 m2
Total	361,51m2

361,51 m2 x 0,05m(espessura) **18,08 m3**

CAIXAS SIFONADAS, RALOS E CAIXAS DE AREIA

CAIXA SIFONADA, PVC, DN 100 X 100 X 50 MM, FORNECIDA E INSTALADA EM RAMAIS DE ENCAMINHAMENTO DE ÁGUA PLUVIAL. AF 06/2022

Projeto Hidrossanitário prancha 03/03 **01 unidades**

RALO SIFONADO, PVC, DN 100 X 40 MM, JUNTA SOLDÁVEL, FORNECIDO E INSTALADO EM RAMAL DE DESCARGA OU EM RAMAL DE ESGOTO SANITÁRIO. AF 08/2022

Projeto Hidrossanitário prancha 03/03 **01 unidades**

CAIXA DE INSPEÇÃO EM ALVENARIA, 1/2 TIJOLO COMUM, 0,6 X 0,6 X 0,6 M, REVESTIDO INTERNAMENTE COM ARGAMASSA DE CIMENTO E AREIA INCLUSIVE TAMPA

Projeto Esgoto Pluvial Prancha 01/02 **04 unidades**

SERVIÇOS DRENAGEM E ÁGUAS PLUVIAIS MOVIMENTAÇÃO DE TERRA

Autenticidade: ME4XXS74ZZXT8E5U7 - Validação pelo link: https://capanemaprscp.equiplano.com.br:7575/tramitacaoProcesso/#/consulta-anexo-assinado/entidade/50 - Impresso por ROSELIA KRIGER BECKER PAGANI em 16/12/2025 14:00:59

Inserido por Carolina Weissheimer em: 07/11/2025 10:26:14.

ESCAVAÇÃO MANUAL DE VALA COM PROFUNDIDADE MENOR OU IGUAL A 1,30 M. AF 02/2021 (Drenagem)

Projeto Esgoto Pluvial Prancha 01/02	89,25 m
V = 89,25 m x 0,20m x 0,30 m	**5,36 m3**

REATERRO MANUAL APILOADO COM SOQUETE. AF 10/2017 (Drenagem)

Projeto Esgoto Pluvial Prancha 01/02	89,25 m
V = 89,25 m x 0,20m x 0,30 m	5,36 m3

R = V(escavação) – V2(volume do tubo)

R = 5,36 m3 – ((0,1x0,1x3,14/4)x89,25m)	**4,66 m3**

FUNDAÇÕES

EXECUÇÃO DE ESTRUTURA DE CONCRETO ARMADO(SAPATAS) COM FCK 25 Mpa, BASEADO NA COMPOSIÇÃO 95952 SINAPI DATA BASE DE 12/2021

Projeto Estrutural prancha 04/15	**22,14 m3**

ESTRUTURAS

LASTROS

Autenticidade: ME4XXS74ZZXT8E5U7 - Validação pelo link: https://capanemaprscp.equiplano.com.br:7575/tramitacaoProcesso/#/consulta-anexo-assinado/entidade/50 - Impresso por ROSELIA KRIGER BECKER PAGANI em 16/12/2025 14:00:59

Inserido por Carolina Weissheimer em: 07/11/2025 10:26:14.

LASTRO DE CONCRETO MAGRO, APLICADO EM PISOS, LAJES SOBRE SOLO OU RADIERS, ESPESSURA DE 5 CM. AF_07/2016

Industria	269,70 m2
IS PNE	3,74 m2
IS	3,00 m2
Escritório	11,51 m2
Calçada	73,56 m2
Total	**361,51m2**

LAJE PRÉ-MOLDADA UNIDIRECIONAL, BIAPOIADA, PARA FORRO, ENCHIMENTO EM CERÂMICA, VIGOTA CONVENCIONAL, ALTURA TOTAL DA LAJE (ENCHIMENTO+CAPA) = (8+3). AF_11/2020

IS PNE	3,74 m2
IS	3,00 m2
Escritório	11,51 m2
Total	**18,25 m2**

VERGA PRÉ-MOLDADA PARA JANELAS COM MAIS DE 1,5 M DE VÃO. AF_03/2016

Esquadrias:

J1 2,00 m x 05 unidades	10,00 m
J2 2,00 m x 01 unidades	2,00 m
J3 0,75 m x 02 unidades	1,50 m
Total	**13,50 m**

Autenticidade: ME4XXS74ZZXT8E5U7 - Validação pelo link: https://capanemaprscp.equiplano.com.br:7575/tramitacaoProcesso/#/consulta-anexo-assinado/entidade/50 - Impresso por ROSELIA KRIGER BECKER PAGANI em 16/12/2025 14:00:59

Inserido por Carolina Weissheimer em: 07/11/2025 10:26:14.

Município de Capanema – PR
Departamento de Engenharia

CONTRAVERGA PRÉ-MOLDADA PARA VÃOS DE MAIS DE 1,5 M DE COMPRIMENTO. AF 03/2016

Esquadrias:

J1 2,00 m x 05 unidades	10,00 m
J2 2,00 m x 01 unidades	2,00 m
J3 0,75 m x 02 unidades	1,50 m
Total	**13,50 m**

EXECUÇÃO DE ESTRUTURA DE CONCRETO ARMADO(VIGAS BALDRAMES) COM FCK 25 Mpa, BASEADO NA COMPOSIÇÃO 95952 SINAPI DATA BASE DE 12/2021

Projeto Estrutural prancha 06/15	**4,22 m3**

EXECUÇÃO DE ESTRUTURA DE CONCRETO ARMADO(VIGAS COBERTURA E VIGAS 295) COM FCK 25 Mpa, BASEADO NA COMPOSIÇÃO 95952 SINAPI DATA BASE DE 12/2021

Projeto Estrutural prancha 08/15	4,60 m3
Projeto Estrutural prancha 10/15	3,46 m3
Total	**8,06 m3**

EXECUÇÃO DE ESTRUTURA DE CONCRETO ARMADO(PILARES) COM FCK 25 Mpa, BASEADO NA COMPOSIÇÃO 95952 SINAPI DATA BASE DE 12/2021

Projeto Estrutural prancha 14/15	**10,36 m3**

Autenticidade: ME4XXS74ZZXT8E5U7 - Validação pelo link: https://capanemaprscp.equiplano.com.br:7575/tramitacaoProcesso/#/consulta-anexo-assinado/entidade/50 - Impresso por ROSELIA KRIGER BECKER PAGANI em 16/12/2025 14:00:59

Inserido por Carolina Weissheimer em: 07/11/2025 10:26:14.

PILAR PRÉ-MOLDADO MACIÇO 25X35 CM COM 4,50 M DE VÃO LIVRE E 1,35 M DE ENGASTAMENTO EM FUNDAÇÃO COM PROFUNDIDADE DE 2,50 M ENVELOPADA DE CONCRETO SIMPLES, INCLUSO CONCRETAGEM DE 4 PARAFUZOS DE 1" NA FACE SUPERIOR DO PILAR(FORNECIMENTO E INSTALAÇÃO)

P01, P02, P03, P04, P05, P06, P07, P08, P09 e P10 **10 unidades**

IMPERMEABILZAÇÃO DE ESTRUTURAS COM TINTA ASFÁLTICA DUAS DEMÃOS

V(baldrame) = 4,22 m3
4,22 m3 = C x L x H
4,22 m3 = 0,15m x 0,40m x C
C = 4,22/(0,15 x 0,40)
C = 70,33 m

Área = 70,33 m x (0,15m+0,40m +0,40m) **66,82 m2**

ALVENARIA E DIVISÓRIAS

(COMPOSIÇÃO REPRESENTATIVA) DO SERVIÇO DE ALVENARIA DE VEDAÇÃO DE BLOCOS VAZADOS DE CERÂMICA DE 9X19X19CM (ESPESSURA 9CM), PARA EDIFICAÇÃO HABITACIONAL UNIFAMILIAR (CASA) E EDIFICAÇÃO PÚBLICA PADRÃO. AF 11/2014

(X) 3,60 m + 0,15 m + 1,50 m + 0,15 m + 1,20 m + 0,15 m
(X) 6,75 m

Autenticidade: ME4XXS74ZZXT8E5U7 - Validação pelo link: https://capanemaprscp.equiplano.com.br:7575/tramitacaoProcesso/#/consulta-anexo-assinado/entidade/50 - Impresso por ROSELIA KRIGER BECKER PAGANI em 16/12/2025 14:00:59

Inserido por Carolina Weissheimer em: 07/11/2025 10:26:14.

(Y) 3,35m + 2,65m + 2,65 m
(Y)8,65 m
(X) +(Y) = 6,75 + 8,65 m = 15,50 m
15,40 m x (2,50 m – 0,40 m)
32,34 m2

Esquadrias:

P02 0,80 x 2,10 m x 01 unidade	1,68 m2
P03 0,90 x 2,10 x 01 unidades	1,89 m2
P04 0,70 x 2,10 x 01 unidade	1,47 m2
Total	5,04 m2

Total Líquido
32,34 m2 – 5,04 m2 **27,30 m2**

(COMPOSIÇÃO REPRESENTATIVA) DO SERVIÇO DE ALVENARIA DE VEDAÇÃO DE BLOCOS VAZADOS DE CONCRETO DE 9X19X39CM (ESPESSURA 9CM), PARA EDIFICAÇÃO HABITACIONAL UNIFAMILIAR (CASA) E EDIFICAÇÃO PÚBLICA PADRÃO. AF_11/2014

(X) (4,70m + 4,70m + 4,70m + 4,75m) x 2
(X) 37,70 m

(Y) (3,40m + 3,40m + 3,40m + 3,40 m) x 2
(Y) 27,20 m

X + Y =37,70m + 27,20 m
X+Y = 64,90 m

Autenticidade: ME4XXS74ZZXT8E5U7 - Validação pelo link: https://capanemaprscp.equiplano.com.br:7575/tramitacaoProcesso/#/consulta-anexo-assinado/entidade/50 - Impresso por ROSELIA KRIGER BECKER PAGANI em 16/12/2025 14:00:59

Inserido por Carolina Weissheimer em: 07/11/2025 10:26:14.

Altura:
2,25 m + 2,25m(corte BB)
4,50 m

Área = 64,90 m x 4,50 m
Área Bruta = 292,05 m2

Esquadrias:

P01 3,00 m x 2,10 m x 02 unidades	12,60 m2
J01 2,00 m x 0,80 m x 05 unidades	8,00 m2
J02 2,00 m x 1,20 m x 01 unidade	2,40 m2
J03 0,75 m x 0,50 m x 02 unidades	0,75 m2
Total	23,75 m2

Alvenaria do Barracão:
292,05 m2 – 23,75 m2 = **268,30 m2**

COBERTURA

VIGA METÁLICA EM PERFIL LAMINADO OU SOLDADO EM AÇO ESTRUTURAL, COM CONEXÕES PARAFUSADAS, INCLUSOS MÃO DE OBRA, TRANSPORTE E IÇAMENTO UTILIZANDO GUINDASTE - FORNECIMENTO E INSTALAÇÃO. AF 01/2020 PSA

Projeto Estrutura Metálica:

Autenticidade: ME4XXS74ZZXT8E5U7 - Validação pelo link: https://capanemaprscp.equiplano.com.br:7575/tramitacaoProcesso/#/consulta-anexo-assinado/entidade/50 - Impresso por ROSELIA KRIGER BECKER PAGANI em 16/12/2025 14:00:59

Inserido por Carolina Weissheimer em: 07/11/2025 10:26:14.

QUANTIDADES					
ITEM TESOURA METÁLICA EM PERFIL LAMINADO ou SOLDADA EM AÇO ESTRUTURAL PARAFUSADA					
Tipo	Quant.	Comprimento	Compr. Total	Kg/m	Kg/Total
U-60x127x50 - CH 3mm	5	66,16 m	330,80 m	5,130 Kg	1.697,004 Kg
CHAPA 1/4" - 0,28X0,38 - FIXAÇÃO TESOURA	10	0,0875 m²	0,875 m²	49,78 Kg/m²	43,557 Kg
PORCA SEXTAVADA Ø 1" FIXAÇÃO	40				
ARGELA Ø 1" FIXAÇÃO TESOURA	40				
UE-17x60x100x60x17 - CH 3mm - TERÇAS	16	21,52 m	344,32 m	5,020 Kg	1.728,486 Kg
Subtotal					3.469,047 Kg

CONTRAVENTAMENTO COM CANTONEIRAS DE AÇO, ABAS IGUAIS, COM CONEXÕES PARAFUSADAS, INCLUSOS MÃO DE OBRA, TRANSPORTE E IÇAMENTO UTILIZANDO TALHA MANUAL, PARA EDIFÍCIOS DE ATÉ 2 PAVIMENTOS - FORNECIMENTO E INSTALAÇÃO. AF 01/2020 PSA

Projeto Estrutura Metálica:

Autenticidade: ME4XXS74ZZXT8E5U7 - Validação pelo link: https://capanemaprscp.equiplano.com.br:7575/tramitacaoProcesso/#/consulta-anexo-assinado/entidade/50 - Impresso por ROSELIA KRIGER BECKER PAGANI em 16/12/2025 14:00:59

Inserido por Carolina Weissheimer em: 07/11/2025 10:26:14.

ITEM CONTRAVENTAMENTO/AGULHAMENTO EM AÇO ESTRUTURAL COM CONEXÕES PARAFUSADAS					
Tipo	Quant.	Comprimento	Compr. Total	Kg/m	Kg/Total
Ø 5/16" CONTRAVENTAMENTO	8	9,43 m	75,44 m	0,390 Kg	29,421 Kg
Ø 5/16" CONTRAVENTAMENTO	4	9,46 m	37,84 m	0,390 Kg	14,757 Kg
AROELA Ø 5/16" CONTRAV.	24				
PORCA SEXTAVADA Ø 5/16" CONT.	24				
Ø 5/16" AGULHAMENTO C/ ROSCA	4	0,32 m	1,28 m	0,390 Kg	0,499 Kg
Ø 5/16" AGULHAMENTO C/ ROSCA	56	1,21 m	67,76 m	0,390 Kg	26,426 Kg
AROELA Ø 5/16" AGULHAMENTO	120				
PORCA SEXTAVADA Ø 5/16" AGUL.	120				
Subtotal					71,103 Kg

TELHAMENTO COM TELHA DE AÇO/ALUMÍNIO E = 0,5 MM, COM ATÉ 2 ÁGUAS, INCLUSO IÇAMENTO. AF 07/2019

Área:

300,44 m2

Detalhe Oitões:

Base x altura /2

16,00 m x 2,00 m /2 =

16,00 m2 x 02 lados 32,00 m2

Total **316,44 m2**

CALHA EM CHAPA DE AÇO GALVANIZADO NÚMERO 24, DESENVOLVIMENTO DE 100 CM, INCLUSO TRANSPORTE VERTICAL. AF 07/2019

Autenticidade: ME4XXS74ZZXT8E5U7 - Validação pelo link: https://capanemaprscp.equiplano.com.br:7575/tramitacaoProcesso/#/consulta-anexo-assinado/entidade/50 - Impresso por ROSELIA KRIGER BECKER PAGANI em 16/12/2025 14:00:59

Inserido por Carolina Weissheimer em: 07/11/2025 10:26:14.

Projeto Esgoto Pluvial (prancha 02/02) **43,12 m**

ESQUADRIAS

KIT DE PORTA DE MADEIRA PARA VERNIZ, SEMI-OCA (LEVE OU MÉDIA), PADRÃO POPULAR, 80X210CM, ESPESSURA DE 3,5CM, ITENS INCLUSOS: DOBRADIÇAS, MONTAGEM E INSTALAÇÃO DO BATENTE, SEM FECHADURA - FORNECIMENTO E INSTALAÇÃO. AF_12/2019

P02 **01 unidades**

KIT DE PORTA DE MADEIRA PARA VERNIZ, SEMI-OCA (LEVE OU MÉDIA), PADRÃO POPULAR, 90X210CM, ESPESSURA DE 3,5CM, ITENS INCLUSOS: DOBRADIÇAS, MONTAGEM E INSTALAÇÃO DO BATENTE, SEM FECHADURA - FORNECIMENTO E INSTALAÇÃO. AF_12/2019

P03 **02 unidades**

KIT DE PORTA DE MADEIRA PARA VERNIZ, SEMI-OCA (LEVE OU MÉDIA), PADRÃO POPULAR, 70X210CM, ESPESSURA DE 3,5CM, ITENS INCLUSOS: DOBRADIÇAS, MONTAGEM E INSTALAÇÃO DO BATENTE, SEM FECHADURA - FORNECIMENTO E INSTALAÇÃO. AF_12/2019

P04 **01 unidades**

Autenticidade: ME4XXS74ZZXT8E5U7 - Validação pelo link: https://capanemaprscp.equiplano.com.br:7575/tramitacaoProcesso/#/consulta-anexo-assinado/entidade/50 - Impresso por ROSELIA KRIGER BECKER PAGANI em 16/12/2025 14:00:59

Inserido por Carolina Weissheimer em: 07/11/2025 10:26:14.

JANELA DE AÇO TIPO BASCULANTE PARA VIDROS, COM BATENTE, FERRAGENS E PINTURA ANTICORROSIVA. EXCLUSIVE VIDROS, ACABAMENTO, ALIZAR E CONTRAMARCO. FORNECIMENTO E INSTALAÇÃO. AF 12/2019

J01 2,00 x 0,80 m x 05 unidades	8,00 m2
J02 2,00 m x 1,20 m x 01 unidade	2,40 m2
J03 0,75 m x 0,50 m x 01 unidade	0,38 m2
Total	**10,78 m2**

INSTALAÇÃO DE VIDRO LISO INCOLOR, E = 3 MM, EM ESQUADRIA DE MADEIRA, FIXADO COM BAGUETE. AF 01/2021

J01 2,00 x 0,80 m x 05 unidades	8,00 m2
J02 2,00 m x 1,20 m x 01 unidade	2,40 m2
J03 0,75 m x 0,50 m x 01 unidade	0,38 m2
Total	**10,78 m2**

PORTÃO DE ABRIR 2,70M X 2,25 M COM CHAPA FRIZADA Nº 20, TRINCO TRAVAMENTO REDONDO 1", COM TUBO RETANGULAR 30X50X2 MM COM PORTA CADEADO, INCLUISO PINTURA FORNECIMENTO E INSTALAÇÃO

02 unidades

BARRA ANTIPANICO DUPLA, CEGA EM LADO OPOSTO, COR

02 pares

Autenticidade: ME4XXS74ZZXT8E5U7 - Validação pelo link: https://capanemaprscp.equiplano.com.br:7575/tramitacaoProcesso/#/consulta-anexo-assinado/entidade/50 - Impresso por ROSELIA KRIGER BECKER PAGANI em 16/12/2025 14:00:59

Inserido por Carolina Weissheimer em: 07/11/2025 10:26:14.

INSTALAÇÕES ELÉTRICAS

ENTRADA DE ENERGIA ELÉTRICA, AÉREA, TRIFÁSICA, COM CAIXA DE SOBREPOR, CABO DE 35 MM2 E DISJUNTOR DIN 50A (NÃO INCLUSO O POSTE DE CONCRETO). AF 07/2020 PS

Projeto Elétrico prancha 01/03 **01 unidade**

ELETRODUTO FLEXÍVEL CORRUGADO, PVC, DN 25 MM (3/4"), PARA CIRCUITOS TERMINAIS, INSTALADO EM FORRO - FORNECIMENTO E INSTALAÇÃO. AF 12/2015

Projeto Elétrico prancha 01/03 **115,70 m**

ELETRODUTO RÍGIDO ROSCÁVEL, PVC, DN 25 MM (3/4"), PARA CIRCUITOS TERMINAIS, INSTALADO EM PAREDE - FORNECIMENTO E INSTALAÇÃO. AF 03/2023

Projeto Elétrico prancha 01/03 **54,45 m**

CABO DE COBRE FLEXÍVEL ISOLADO, 2,5 MM², ANTI-CHAMA 0,6/1,0 KV, PARA CIRCUITOS TERMINAIS - FORNECIMENTO E INSTALAÇÃO. AF 12/2015

amarelo	132,30 m
azul claro	162,67 m
branco	119,27 m

Autenticidade: ME4XXS74ZZXT8E5U7 - Validação pelo link: https://capanemaprscp.equiplano.com.br:7575/tramitacaoProcesso/#/consulta-anexo-assinado/entidade/50 - Impresso por ROSELIA KRIGER BECKER PAGANI em 16/12/2025 14:00:59

Inserido por Carolina Weissheimer em: 07/11/2025 10:26:14.

verde amarelo	75,50 m
Total	**489,74 m**

CABO DE COBRE FLEXÍVEL ISOLADO, 4 MM², ANTI-CHAMA 0,6/1,0 KV, PARA CIRCUITOS TERMINAIS - FORNECIMENTO E INSTALAÇÃO. AF 03/2023

Branco	69,00 m
Verde amarelo	69,00 m
Vermelho	69,00 m
Total	**207,00 m**

CABO DE COBRE FLEXÍVEL ISOLADO, 6 MM², ANTI-CHAMA 0,6/1,0 KV, PARA CIRCUITOS TERMINAIS - FORNECIMENTO E INSTALAÇÃO. AF 03/2023

Branco	9,77 m
Preto	9,77 m
Verde amarelo	7,30 m
Total	**26,84 m**

CABO DE COBRE FLEXÍVEL ISOLADO, 10 MM², ANTI-CHAMA 0,6/1,0 KV, PARA CIRCUITOS TERMINAIS - FORNECIMENTO E INSTALAÇÃO. AF 12/2015

Preto	5,17 m
Verde amarelo	5,17 m
Vermelho	5,17 m
Total	**15,51 m**

Autenticidade: ME4XXS74ZZXT8E5U7 - Validação pelo link: https://capanemaprscp.equiplano.com.br:7575/tramitacaoProcesso/#/consulta-anexo-assinado/entidade/50 - Impresso por ROSELIA KRIGER BECKER PAGANI em 16/12/2025 14:00:59

Inserido por Carolina Weissheimer em: 07/11/2025 10:26:14.

CABO DE COBRE FLEXÍVEL ISOLADO, 16 MM², ANTI-CHAMA 0,6/1,0 KV, PARA CIRCUITOS TERMINAIS - FORNECIMENTO E INSTALAÇÃO. AF_12/2015

Verde amarelo	5,34 m
Total	**5,34 m**

CABO DE COBRE FLEXÍVEL ISOLADO, 25 MM², ANTI-CHAMA 0,6/1,0 KV, PARA REDE ENTERRADA DE DISTRIBUIÇÃO DE ENERGIA ELÉTRICA - FORNECIMENTO E INSTALAÇÃO. AF_12/2021

Azul claro	5,34 m
Branco	5,34 m
Preto	5,34 m
Vermelho	5,34 m
Total	**21,36 m**

CABO DE COBRE FLEXÍVEL ISOLADO, 35 MM², ANTI-CHAMA 0,6/1,0 KV, PARA REDE ENTERRADA DE DISTRIBUIÇÃO DE ENERGIA ELÉTRICA - FORNECIMENTO E INSTALAÇÃO. AF_12/2021

Azul claro	4,24 m
Branco	4,24 m
Preto	4,24 m
Vermelho	4,24 m
Total	**16,96 m**

Autenticidade: ME4XXS74ZZXT8E5U7 - Validação pelo link: https://capanemaprscp.equiplano.com.br:7575/tramitacaoProcesso/#/consulta-anexo-assinado/entidade/50 - Impresso por ROSELIA KRIGER BECKER PAGANI em 16/12/2025 14:00:59

Inserido por Carolina Weissheimer em: 07/11/2025 10:26:14.

CAIXA ENTERRADA ELÉTRICA RETANGULAR, EM CONCRETO PRÉ-MOLDADO, FUNDO COM BRITA, DIMENSÕES INTERNAS: 0,3X0,3X0,3 M. AF 12/2020

Projeto Elétrico prancha 01/03 **02 unidades**

QUADRO DE DISTRIBUIÇÃO DE ENERGIA EM CHAPA DE AÇO GALVANIZADO, DE EMBUTIR, COM BARRAMENTO TRIFÁSICO, PARA 12 DISJUNTORES DIN 100A - FORNECIMENTO E INSTALAÇÃO. AF 10/2020

Projeto Elétrico prancha 01/02 **01 unidades**

DISJUNTOR MONOPOLAR TIPO DIN, CORRENTE NOMINAL DE 10A - FORNECIMENTO E INSTALAÇÃO. AF 10/2020

Projeto Elétrico prancha 02/03 **04 unidades**

DISJUNTOR BIPOLAR TIPO DIN, CORRENTE NOMINAL DE 16A - FORNECIMENTO E INSTALAÇÃO. AF 10/2020

Projeto Elétrico prancha 02/03 **02 unidades**

DISJUNTOR BIPOLAR TIPO DIN, CORRENTE NOMINAL DE 50A - FORNECIMENTO E INSTALAÇÃO. AF 10/2020

Projeto Elétrico prancha 02/03 **01 unidades**

Autenticidade: ME4XXS74ZZXT8E5U7 - Validação pelo link: https://capanemaprscp.equiplano.com.br:7575/tramitacaoProcesso/#/consulta-anexo-assinado/entidade/50 - Impresso por ROSELIA KRIGER BECKER PAGANI em 16/12/2025 14:00:59

Inserido por Carolina Weissheimer em: 07/11/2025 10:26:14.

DISJUNTOR TRIPOLAR TIPO NEMA, CORRENTE NOMINAL DE 60 ATÉ 100A - FORNECIMENTO E INSTALAÇÃO. AF_10/2020

Projeto Elétrico prancha 02/03	**01 unidades**

PONTO DE TOMADA RESIDENCIAL INCLUINDO TOMADA 10A/250V, CAIXA ELÉTRICA, ELETRODUTO, CABO, RASGO, QUEBRA E CHUMBAMENTO. AF_01/2016

Escritório	03 unidades
IS PNE	01 unidade
IS	02 unidades
Industria	06 unidades
Total	**12 unidades**

PONTO DE ILUMINAÇÃO RESIDENCIAL INCLUINDO INTERRUPTOR SIMPLES, CAIXA ELÉTRICA, ELETRODUTO, CABO, RASGO, QUEBRA E CHUMBAMENTO (EXCLUINDO LUMINÁRIA E LÂMPADA). AF_01/2016

Escritório	01 unidades
IS PNE	01 unidade
IS	01 unidades
Industria	01 unidades
Total	**04 unidades**

PONTO DE ILUMINAÇÃO RESIDENCIAL INCLUINDO INTERRUPTOR PARALELO, CAIXA ELÉTRICA, ELETRODUTO, CABO, RASGO, QUEBRA E CHUMBAMENTO (EXCLUINDO LUMINÁRIA E LÂMPADA). AF_01/2016

Autenticidade: ME4XXS74ZZXT8E5U7 - Validação pelo link: https://capanemaprscp.equiplano.com.br:7575/tramitacaoProcesso/#/consulta-anexo-assinado/entidade/50 - Impresso por ROSELIA KRIGER BECKER PAGANI em 16/12/2025 14:00:59

Inserido por Carolina Weissheimer em: 07/11/2025 10:26:14.

Industria	02 unidades

LUMINÁRIA TIPO CALHA, DE SOBREPOR, COM 1 LÂMPADA TUBULAR FLUORESCENTE DE 36 W, COM REATOR DE PARTIDA RÁPIDA - FORNECIMENTO E INSTALAÇÃO. AF 02/2020

Escritório	01 unidades
IS PNE	01 unidade
IS	01 unidades
Industria	06 unidades
Total	**09 unidades**

ASSENTAMENTO DE POSTE ENTRADA DE ENERGIA TRIFÁSICA DE 90 A COM CAIXA DE MEDIÇÃO E ATERRAMENTOS

Projeto Elétrico	**01 unidade**

SPDA

HASTE DE ATERRAMENTO 3/4 PARA SPDA - FORNECIMENTO E INSTALAÇÃO. AF 12/2017

Projeto SPDA prancha 01/02	**11 unidades**

MASTRO 1 ½ PARA SPDA - FORNECIMENTO E INSTALAÇÃO. AF 12/2017

Projeto SPDA prancha 02/02	**09 unidades**

Autenticidade: ME4XXS74ZZXT8E5U7 - Validação pelo link: https://capanemaprscp.equiplano.com.br:7575/tramitacaoProcesso/#/consulta-anexo-assinado/entidade/50 - Impresso por ROSELIA KRIGER BECKER PAGANI em 16/12/2025 14:00:59

Inserido por Carolina Weissheimer em: 07/11/2025 10:26:14.

CORDOALHA DE COBRE NU 35 MM², NÃO ENTERRADA, COM ISOLADOR - FORNECIMENTO E INSTALAÇÃO. AF 12/2017

Projeto SPDA prancha 02/02

20,05 m + 20,05 m + 20,05 m + 14,40 m + 14,40 m +14,40 m
Total 103,35 m

Descidas:
6 descidas x 4,50 m (altura) 27,00 m

Total Geral **130,35 m**

CORDOALHA DE COBRE NU 50 MM², ENTERRADA, SEM ISOLADOR - FORNECIMENTO E INSTALAÇÃO. AF 12/2017

Projeto SPDA prancha 01/02
21,00 m + 21,00 m + 14,00 m 14,00 m **70,00 m**

CAIXA DE INSPEÇÃO PARA ATERRAMENTO, CIRCULAR, EM POLIETILENO, DIÂMETRO INTERNO = 0,3 M. AF 12/2020

Projeto SPDA prancha 01/02

06 unidades

Autenticidade: ME4XXS74ZZXT8E5U7 - Validação pelo link: https://capanemaprscp.equiplano.com.br:7575/tramitacaoProcesso/#/consulta-anexo-assinado/entidade/50 - Impresso por ROSELIA KRIGER BECKER PAGANI em 16/12/2025 14:00:59

Inserido por Carolina Weissheimer em: 07/11/2025 10:26:14.

ELETRODUTO RÍGIDO ROSCÁVEL, PVC, DN 32 MM (1"), PARA CIRCUITOS TERMINAIS, INSTALADO EM PAREDE - FORNECIMENTO E INSTALAÇÃO. AF 03/2023

08 descidas x 4,50 m **36,00 m**

INSTALAÇÕES PREV INCÊNDIO

EXTINTOR DE INCÊNDIO PORTÁTIL COM CARGA DE ÁGUA PRESSURIZADA DE 10 L, CLASSE A - FORNECIMENTO E INSTALAÇÃO. AF 10/2020 PE

Projeto Prev prancha 02/02 **04 unidades**

EXTINTOR DE INCÊNDIO PORTÁTIL COM CARGA DE PQS DE 4 KG, CLASSE BC - FORNECIMENTO E INSTALAÇÃO. AF 10/2020 PE

Projeto Prev prancha 02/02 **04 unidades**

LUMINÁRIA DE EMERGÊNCIA, COM 30 LÂMPADAS LED DE 2 W, SEM REATOR - FORNECIMENTO E INSTALAÇÃO. AF 09/2024

Projeto Prev prancha 02/02 **03 unidades**

INSTALAÇÕES HIDROSSANITÁRIAS

KIT CAVALETE PARA MEDIÇÃO DE ÁGUA - ENTRADA PRINCIPAL, EM PVC SOLDÁVEL DN 20 (½") FORNECIMENTO E INSTALAÇÃO (EXCLUSIVE HIDRÔMETRO). AF 11/2016

Autenticidade: ME4XXS74ZZXT8E5U7 - Validação pelo link: https://capanemaprscp.equiplano.com.br:7575/tramitacaoProcesso/#/consulta-anexo-assinado/entidade/50 - Impresso por ROSELIA KRIGER BECKER PAGANI em 16/12/2025 14:00:59

Inserido por Carolina Weissheimer em: 07/11/2025 10:26:14.

Projeto Hidrossanitário prancha 01/03 **01 unidade**

CAIXA D´ÁGUA EM POLIETILENO, 1000 LITROS (INCLUSOS TUBOS, CONEXÕES E TORNEIRA DE BÓIA) - FORNECIMENTO E INSTALAÇÃO. AF 06/2021

Projeto Hidrossanitário prancha 03/03 **01 unidade**

(COMPOSIÇÃO REPRESENTATIVA) DO SERVIÇO DE INSTALAÇÃO DE TUBOS DE PVC, SOLDÁVEL, ÁGUA FRIA, DN 20 MM (INSTALADO EM RAMAL, SUB-RAMAL OU RAMAL DE DISTRIBUIÇÃO), INCLUSIVE CONEXÕES, CORTES E FIXAÇÕES, PARA PRÉDIOS. AF 10/2015

Projeto Hidrossanitário prancha 01/03 (detalhe Hidráulico)

7,79 m

Projeto Hidrossanitário prancha 03/03 (detalhe Hidráulico)

3,66 m

Total **11,45 m**

(COMPOSIÇÃO REPRESENTATIVA) DO SERVIÇO DE INSTALAÇÃO DE TUBOS DE PVC, SOLDÁVEL, ÁGUA FRIA, DN 25 MM (INSTALADO EM RAMAL, SUB-RAMAL, RAMAL DE DISTRIBUIÇÃO OU PRUMADA), INCLUSIVE CONEXÕES, CORTES E FIXAÇÕES, PARA PRÉDIOS. AF 10/2015

Projeto Hidrossanitário prancha 01/03 (detalhe Hidráulico)

8,55 m

Autenticidade: ME4XXS74ZZXT8E5U7 - Validação pelo link: https://capanemaprscp.equiplano.com.br:7575/tramitacaoProcesso/#/consulta-anexo-assinado/entidade/50 - Impresso por ROSELIA KRIGER BECKER PAGANI em 16/12/2025 14:00:59

Inserido por Carolina Weissheimer em: 07/11/2025 10:26:14.

Projeto Hidrossanitário prancha 03/03 (detalhe Hidráulico)

6,39 m

Total **14,94 m**

(COMPOSIÇÃO REPRESENTATIVA) DO SERVIÇO DE INSTALAÇÃO TUBOS DE PVC, SOLDÁVEL, ÁGUA FRIA, DN 32 MM (INSTALADO EM RAMAL, SUB-RAMAL, RAMAL DE DISTRIBUIÇÃO OU PRUMADA), INCLUSIVE CONEXÕES, CORTES E FIXAÇÕES, PARA PRÉDIOS. AF 10/2015

Projeto Hidrossanitário prancha 01/03 (detalhe Hidráulico)

0,85 m

(COMPOSIÇÃO REPRESENTATIVA) DO SERVIÇO DE INSTALAÇÃO DE TUBO DE PVC, SÉRIE NORMAL, ESGOTO PREDIAL, DN 40 MM (INSTALADO EM RAMAL DE DESCARGA OU RAMAL DE ESGOTO SANITÁRIO), INCLUSIVE CONEXÕES, CORTES E FIXAÇÕES, PARA PRÉDIOS. AF 10/2015

Projeto Hidrossanitário prancha 03/03 **2,75 m**

(COMPOSIÇÃO REPRESENTATIVA) DO SERVIÇO DE INSTALAÇÃO DE TUBO DE PVC, SÉRIE NORMAL, ESGOTO PREDIAL, DN 50 MM (INSTALADO EM RAMAL DE DESCARGA OU RAMAL DE ESGOTO SANITÁRIO), INCLUSIVE CONEXÕES, CORTES E FIXAÇÕES PARA, PRÉDIOS. AF 10/2015

Autenticidade: ME4XXS74ZZXT8E5U7 - Validação pelo link: https://capanemaprscp.equiplano.com.br:7575/tramitacaoProcesso/#/consulta-anexo-assinado/entidade/50 - Impresso por ROSELIA KRIGER BECKER PAGANI em 16/12/2025 14:00:59

Inserido por Carolina Weissheimer em: 07/11/2025 10:26:14.

Projeto Hidrossanitário prancha 03/03 **2,12 m**

(COMPOSIÇÃO REPRESENTATIVA) DO SERVIÇO DE INST. TUBO PVC, SÉRIE N, ESGOTO PREDIAL, 100 MM (INST. RAMAL DESCARGA, RAMAL DE ESG. SANIT., PRUMADA ESG. SANIT., VENTILAÇÃO OU SUB-COLETOR AÉREO), INCL. CONEXÕES E CORTES, FIXAÇÕES, P/ PRÉDIOS. AF 10/2015

Projeto Hidrossanitário prancha 03/03 **5,68 m**

TUBO PVC, SÉRIE R, ÁGUA PLUVIAL, DN 100 MM, FORNECIDO E INSTALADO EM RAMAL DE ENCAMINHAMENTO. AF 06/2022

Projeto de Esgoto Pluvial prancha 01/02 **89,25 m**

TUBO PVC, SÉRIE R, ÁGUA PLUVIAL, DN 100 MM, FORNECIDO E INSTALADO EM CONDUTORES VERTICAIS DE ÁGUAS PLUVIAIS. AF 06/2022

Projeto de Esgoto Pluvial prancha 02/02 **11,90 m**

JOELHO 45 GRAUS, PVC, SERIE R, ÁGUA PLUVIAL, DN 100 MM, JUNTA ELÁSTICA, FORNECIDO E INSTALADO EM CONDUTORES VERTICAIS DE ÁGUAS PLUVIAIS. AF 06/2022

4 descidas x 2unidades por descidas **8 unidades**

Autenticidade: ME4XXS74ZZXT8E5U7 - Validação pelo link: https://capanemaprscp.equiplano.com.br:7575/tramitacaoProcesso/#/consulta-anexo-assinado/entidade/50 - Impresso por ROSELIA KRIGER BECKER PAGANI em 16/12/2025 14:00:59

Inserido por Carolina Weissheimer em: 07/11/2025 10:26:14.

TANQUE SÉPTICO CIRCULAR, EM CONCRETO PRÉ-MOLDADO, DIÂMETRO INTERNO = 1,10 M, ALTURA INTERNA = 2,50 M, VOLUME ÚTIL: 2138,2 L (PARA 5 CONTRIBUINTES). AF 12/2020 PA

Projeto Hidrossanitário prancha 03/03 **01 unidade**

SUMIDOURO CIRCULAR, EM CONCRETO PRÉ-MOLDADO, DIÂMETRO INTERNO = 1,88 M, ALTURA INTERNA = 2,00 M, ÁREA DE INFILTRAÇÃO: 13,1 M² (PARA 5 CONTRIBUINTES). AF 12/2020 PA

Projeto Hidrossanitário prancha 03/03 **01 unidade**

ENGATE FLEXÍVEL EM PLÁSTICO BRANCO, 1/2" X 30CM - FORNECIMENTO E INSTALAÇÃO. AF 01/2020

02 lavatórios **02 unidades**

TORNEIRA CROMADA LONGA, DE PAREDE, 1/2" OU 3/4", PARA PIA DE COZINHA, PADRÃO POPULAR - FORNECIMENTO E INSTALAÇÃO. AF 01/2020

02 lavatórios **02 unidades**

VASO SANITÁRIO SIFONADO COM CAIXA ACOPLADA LOUÇA BRANCA - FORNECIMENTO E INSTALAÇÃO. AF 01/2020

Projeto Hidrossanitário prancha 03/03 **02 unidades**

Autenticidade: ME4XXS74ZZXT8E5U7 - Validação pelo link: https://capanemaprscp.equiplano.com.br:7575/tramitacaoProcesso/#/consulta-anexo-assinado/entidade/50 - Impresso por ROSELIA KRIGER BECKER PAGANI em 16/12/2025 14:00:59

Inserido por Carolina Weissheimer em: 07/11/2025 10:26:14.

ASSENTO SANITÁRIO CONVENCIONAL - FORNECIMENTO E INSTALACAO. AF_01/2020

Projeto Hidrossanitário prancha 03/04 **05 unidades**

PAPELEIRA DE PAREDE EM METAL CROMADO SEM TAMPA, INCLUSO FIXAÇÃO. AF_01/2020

02 banheiros **02 unidades**

SABONETEIRA PLASTICA TIPO DISPENSER PARA SABONETE LIQUIDO COM RESERVATORIO 800 A 1500 ML, INCLUSO FIXAÇÃO. AF_01/2020

02 banheiros **02 unidades**

SABONETEIRA DE PAREDE EM PLASTICO ABS COM ACABAMENTO CROMADO E ACRILICO, INCLUSO FIXAÇÃO. AF_01/2020

01 chuveiros **01 unidades**

BARRA DE APOIO RETA, EM ACO INOX POLIDO, COMPRIMENTO 70 CM, FIXADA NA PAREDE - FORNECIMENTO E INSTALAÇÃO. AF_01/2020

Corte BB Projeto Arquitetônico **02 unidades**

Autenticidade: ME4XXS74ZZXT8E5U7 - Validação pelo link: https://capanemaprscp.equiplano.com.br:7575/tramitacaoProcesso/#/consulta-anexo-assinado/entidade/50 - Impresso por ROSELIA KRIGER BECKER PAGANI em 16/12/2025 14:00:59

Inserido por Carolina Weissheimer em: 07/11/2025 10:26:14.

BARRA DE APOIO RETA, EM ACO INOX POLIDO, COMPRIMENTO 80 CM, FIXADA NA PAREDE - FORNECIMENTO E INSTALAÇÃO. AF 01/2020

Corte BB Projeto Arquitetônico **02 unidades**

BARRA DE APOIO RETA, EM ALUMINIO, COMPRIMENTO 60 CM, FIXADA NA PAREDE - FORNECIMENTO E INSTALAÇÃO. AF 01/2020

Corte BB Projeto Arquitetônico

CHUVEIRO ELÉTRICO COMUM CORPO PLÁSTICO, TIPO DUCHA – FORNECIMENTO E INSTALAÇÃO. AF 01/2020

01 chuveiros **01 unidades**

KIT DE REGISTRO DE PRESSÃO BRUTO DE LATÃO ¾", INCLUSIVE CONEXÕES, ROSCÁVEL, INSTALADO EM RAMAL DE ÁGUA FRIA - FORNECIMENTO E INSTALAÇÃO. AF 06/2022

Projeto Hidrossanitário prancha 01/03 **01 unidade**

REGISTRO DE GAVETA BRUTO, LATÃO, ROSCÁVEL, 3/4" - FORNECIMENTO E INSTALAÇÃO. AF 08/2021

Projeto Hidrossanitário prancha 01/03	02 unidades
Projeto Hidrossanitário prancha 03/03	02 unidades
Total	**04 unidades**

Autenticidade: ME4XXS74ZZXT8E5U7 - Validação pelo link: https://capanemaprscp.equiplano.com.br:7575/tramitacaoProcesso/#/consulta-anexo-assinado/entidade/50 - Impresso por ROSELIA KRIGER BECKER PAGANI em 16/12/2025 14:00:59

Inserido por Carolina Weissheimer em: 07/11/2025 10:26:14.

REVESTIMENTOS

CHAPISCO APLICADO SOMENTE EM ESTRUTURAS DE CONCRETO EM ALVENARIAS INTERNAS, COM DESEMPENADEIRA DENTADA. ARGAMASSA INDUSTRIALIZADA COM PREPARO MANUAL. AF 06/2014

INTERNO:

Escritório

3,20 m + 3,20 m + 3,60 m + 3,60 m	13,60 m
13,60 m x (2,50 m – 0,10 m)	32,64 m2

Esquadrias:

P02 0,80 m x 2,10 m	1,68 m2
J02 2,00m x 1,20 m	2,40 m2
Total	4,08 m2

Líquido = 28,56 m2

IS PNE

2,50 m + 2,50 m + 1,50 m + 1,50 m	8,00 m
8,00 m x (2,50 m – 0,10 m)	19,20 m2

Esquadrias:

Autenticidade: ME4XXS74ZZXT8E5U7 - Validação pelo link: https://capanemaprscp.equiplano.com.br:7575/tramitacaoProcesso/#/consulta-anexo-assinado/entidade/50 - Impresso por ROSELIA KRIGER BECKER PAGANI em 16/12/2025 14:00:59

Inserido por Carolina Weissheimer em: 07/11/2025 10:26:14.

P03 0,90 m x 2,10 m	1,89 m2
J03 0,75 m x 0,50	0,38 m2
Total	2,27 m2

Líquido = 16,94 m2

IS:

2,50 m + 2,50 m + 1,20 m + 1,20 m	7,40 m
7,40 m x (2,50 m – 0,10 m)	17,76 m2

Esquadrias:

P04 0,70 m x 2,10 m	1,47 m2
J03 0,75 m x 0,50	0,38 m2
Total	1,85 m2

Líquido = 15,91 m2

EXTERNO

3,60 m + 0,15 m + 1,50 m + 0,15 m + 1,20 m + 0,15 m + 2,50 m + 0,15 m + 0,70	10,10 m
10,10 m x 2,50 m	25,25 m2

Esquadrias:

P01 0,80 m x 2,10 m	1,68 m2
P02 0,90 x 2,10	1,89 m2
P03 0,70 x 2,10 m	1,47 m2
J02 2,00 m x 1,20 m	2,40 m2

Autenticidade: ME4XXS74ZZXT8E5U7 - Validação pelo link: https://capanemaprscp.equiplano.com.br:7575/tramitacaoProcesso/#/consulta-anexo-assinado/entidade/50 - Impresso por ROSELIA KRIGER BECKER PAGANI em 16/12/2025 14:00:59

Inserido por Carolina Weissheimer em: 07/11/2025 10:26:14.

J03 0,75 m x 0,50 x 02 unidades	1,20 m2
Total	8,64 m2

Líquido = 16,61m2

TOTAL LÍQUIDO INTERNO E EXTERNO:

Escritório	28,56 m2
IS PNE	16,94 m2
IS	15,91 m2
Externo	16,61 m2
Total Líquido geral	**78,02 m2**

CHAPISCO APLICADO NO TETO OU EM ESTRUTURA, COM DESEMPENADEIRA DENTADA. ARGAMASSA MANUAL COM PREPARO EM MISTURADOR 300 KG. AF 10/2022

Escritório	11,51 m2
IS PNE	3,74 m2
IS	3,00 m2
Total	**18,25 m2**

(COMPOSIÇÃO REPRESENTATIVA) DO SERVIÇO DE EMBOÇO/MASSA ÚNICA, APLICADO MANUALMENTE, TRAÇO 1:2:8, EM BETONEIRA DE 400L, PAREDES INTERNAS, COM EXECUÇÃO DE TALISCAS, EDIFICAÇÃO HABITACIONAL UNIFAMILIAR (CASAS) E EDIFICAÇÃO PÚBLICA PADRÃO. AF 03/2024

EXTERNO

Autenticidade: ME4XXS74ZZXT8E5U7 - Validação pelo link: https://capanemaprscp.equiplano.com.br:7575/tramitacaoProcesso/#/consulta-anexo-assinado/entidade/50 - Impresso por ROSELIA KRIGER BECKER PAGANI em 16/12/2025 14:00:59

Inserido por Carolina Weissheimer em: 07/11/2025 10:26:14.

3,60 m + 0,15 m + 1,50 m + 0,15 m + 1,20 m + 0,15 m + 2,50 m + 0,15 m + 0,70	10,10 m
10,10 m x 2,50 m	25,25 m2

Esquadrias:

P01 0,80 m x 2,10 m	1,68 m2
P02 0,90 x 2,10	1,89 m2
P03 0,70 x 2,10 m	1,47 m2
J02 2,00 m x 1,20 m	2,40 m2
J03 0,75 m x 0,50 x 02 unidades	1,20 m2
Total	8,64 m2

Líquido = 16,61m2

INTERNO

Escritório

3,20 m + 3,20 m + 3,60 m + 3,60 m	13,60 m
13,60 m x (2,50 m – 0,10 m)	32,64 m2

Esquadrias:

P02 0,80 m x 2,10 m	1,68 m2
J02 2,00m x 1,20 m	2,40 m2
Total	4,08 m2

Líquido = 28,56 m2

Autenticidade: ME4XXS74ZZXT8E5U7 - Validação pelo link: https://capanemaprscp.equiplano.com.br:7575/tramitacaoProcesso/#/consulta-anexo-assinado/entidade/50 - Impresso por ROSELIA KRIGER BECKER PAGANI em 16/12/2025 14:00:59

Inserido por Carolina Weissheimer em: 07/11/2025 10:26:14.

TOTAL:

Escritório	28,56 m2
Externo	16,61 m2
Total Líquido geral	**45,17 m2**

EMBOÇO, PARA RECEBIMENTO DE CERÂMICA, EM ARGAMASSA INDUSTRIALIZADA, PREPARO MECÂNICO, APLICADO COM EQUIPAMENTO DE MISTURA E PROJEÇÃO DE 1,5 M3/H DE ARGAMASSA EM FACES INTERNAS DE PAREDES, PARA AMBIENTE COM ÁREA MAIOR QUE 10M2, ESPESSURA DE 20MM, COM EXECUÇÃO DE TALISCAS. AF 03/2024

IS PNE

2,50 m + 2,50 m + 1,50 m + 1,50 m	8,00 m
8,00 m x (2,50 m – 0,10 m)	19,20 m2

Esquadrias:

P03 0,90 m x 2,10 m	1,89 m2
J03 0,75 m x 0,50	0,38 m2
Total	2,27 m2

Líquido = 16,94 m2

IS:

Autenticidade: ME4XXS74ZZXT8E5U7 - Validação pelo link: https://capanemaprscp.equiplano.com.br:7575/tramitacaoProcesso/#/consulta-anexo-assinado/entidade/50 - Impresso por ROSELIA KRIGER BECKER PAGANI em 16/12/2025 14:00:59

Inserido por Carolina Weissheimer em: 07/11/2025 10:26:14.

2,50 m + 2,50 m + 1,20 m + 1,20 m	7,40 m
7,40 m x (2,50 m – 0,10 m)	17,76 m2

Esquadrias:

P04 0,70 m x 2,10 m	1,47 m2
J03 0,75 m x 0,50	0,38 m2
Total	1,85 m2

Líquido = 15,91 m2

TOTAL:

IS PNE	15,91 m2
IS	16,94 m2
Total Líquido geral	**32,85 m2**

EMBOÇO/MASSA ÚNICA APLICADO MANUALMENTE TRAÇO 1:2:8 EM BETONEIRA DE 400 LITROS NO TETO COM EXECUÇÃO DE TALISCAS

Escritório	11,51 m2
IS PNE	3,74 m2
IS	3,00 m2
Total	**18,25 m2**

(COMPOSIÇÃO REPRESENTATIVA) DO SERVIÇO DE REVESTIMENTO CERÂMICO PARA PAREDES INTERNAS, MEIA OU PAREDE INTEIRA, PLACAS TIPO ESMALTADA EXTRA DE 20X20 CM, PARA EDIFICAÇÕES

Autenticidade: ME4XXS74ZZXT8E5U7 - Validação pelo link: https://capanemaprscp.equiplano.com.br:7575/tramitacaoProcesso/#/consulta-anexo-assinado/entidade/50 - Impresso por ROSELIA KRIGER BECKER PAGANI em 16/12/2025 14:00:59

Inserido por Carolina Weissheimer em: 07/11/2025 10:26:14.

HABITACIONAIS UNIFAMILIAR (CASAS) E EDIFICAÇÕES PÚBLICAS PADRÃO. AF 11/2014

IS PNE

2,50 m + 2,50 m + 1,50 m + 1,50 m	8,00 m
8,00 m x (2,50 m – 0,10 m)	19,20 m2

Esquadrias:

P03 0,90 m x 2,10 m	1,89 m2
J03 0,75 m x 0,50	0,38 m2
Total	2,27 m2

Líquido = 16,94 m2

IS:

2,50 m + 2,50 m + 1,20 m + 1,20 m	7,40 m
7,40 m x (2,50 m – 0,10 m)	17,76 m2

Esquadrias:

P04 0,70 m x 2,10 m	1,47 m2
J03 0,75 m x 0,50	0,38 m2
Total	1,85 m2

Líquido = 15,91 m2

TOTAL:

Autenticidade: ME4XXS74ZZXT8E5U7 - Validação pelo link: https://capanemaprscp.equiplano.com.br:7575/tramitacaoProcesso/#/consulta-anexo-assinado/entidade/50 - Impresso por ROSELIA KRIGER BECKER PAGANI em 16/12/2025 14:00:59

Inserido por Carolina Weissheimer em: 07/11/2025 10:26:14.

IS PNE	15,91 m2
IS	16,94 m2
Total Líquido geral	**32,85 m2**

PISOS

(COMPOSIÇÃO REPRESENTATIVA) DO SERVIÇO DE CONTRAPISO EM ARGAMASSA TRAÇO 1:4 (CIM E AREIA), EM BETONEIRA 400 L, ESPESSURA 3 CM ÁREAS SECAS E 3 CM ÁREAS MOLHADAS, PARA EDIFICAÇÃO HABITACIONAL UNIFAMILIAR (CASA) E EDIFICAÇÃO PÚBLICA PADRÃO. AF 11/2014

Industria	269,70 m2
Calçada	73,56 m2
Escritório	11,51 m2
Total	**354,77 m2**

CONTRAPISO EM ARGAMASSA TRAÇO 1:4 (CIMENTO E AREIA), PREPARO MANUAL, APLICADO EM ÁREAS MOLHADAS SOBRE IMPERMEABILIZAÇÃO, ACABAMENTO NÃO REFORÇADO, ESPESSURA 3CM. AF 07/2021

IS PNE	3,74 m2
IS	3,00 m2
Total	**6,74 m2**

(COMPOSIÇÃO REPRESENTATIVA) DO SERVIÇO DE REVESTIMENTO CERÂMICO PARA PISO COM PLACAS TIPO ESMALTADA EXTRA DE

Autenticidade: ME4XXS74ZZXT8E5U7 - Validação pelo link: https://capanemaprscp.equiplano.com.br:7575/tramitacaoProcesso/#/consulta-anexo-assinado/entidade/50 - Impresso por ROSELIA KRIGER BECKER PAGANI em 16/12/2025 14:00:59

Inserido por Carolina Weissheimer em: 07/11/2025 10:26:14.

DIMENSÕES 35X35 CM, PARA EDIFICAÇÃO HABITACIONAL UNIFAMILIAR (CASA) E EDIFICAÇÃO PÚBLICA PADRÃO. AF_11/2014

Escritório	11,51 m2
IS PNE	3,74 m2
IS	3,00 m2
Total	**18,25 m2**

RODAPÉ CERÂMICO DE 7CM DE ALTURA COM PLACAS TIPO ESMALTADA COMERCIAL DE DIMENSÕES 35X35CM (PADRAO POPULAR). AF_06/2017

Escritório:

3,20 m + 3,20 m + 3,60 m + 3,60 m – 0,80 m

Total **12,80 m**

PREPARO DO PISO CIMENTADO PARA PINTURA - LIXAMENTO E LIMPEZA. AF_05/2021

Industria	269,70 m2
Total	**269,70 m2**

PISO CIMENTADO, TRAÇO 1:3 (CIMENTO E AREIA), ACABAMENTO LISO, ESPESSURA 4,0 CM, PREPARO MECÂNICO DA ARGAMASSA. AF_09/2020

Industria	269,70 m2
Total	**269,70 m2**

Autenticidade: ME4XXS74ZZXT8E5U7 - Validação pelo link: https://capanemaprscp.equiplano.com.br:7575/tramitacaoProcesso/#/consulta-anexo-assinado/entidade/50 - Impresso por ROSELIA KRIGER BECKER PAGANI em 16/12/2025 14:00:59

Inserido por Carolina Weissheimer em: 07/11/2025 10:26:14.

PINTURAS

MASSA ÚNICA, EM ARGAMASSA TRAÇO 1:2:8, PREPARO MECÂNICO, APLICADA MANUALMENTE EM PAREDES INTERNAS DE AMBIENTES COM ÁREA ENTRE 5M² E 10M², E = 17,5MM, COM TALISCAS. AF 03/2024

EXTERNO

3,60 m + 0,15 m + 1,50 m + 0,15 m + 1,20 m + 0,15 m + 2,50 m + 0,15 m + 0,70	10,10 m
10,10 m x 2,50 m	25,25 m2

Esquadrias:

P01 0,80 m x 2,10 m	1,68 m2
P02 0,90 x 2,10	1,89 m2
P03 0,70 x 2,10 m	1,47 m2
J02 2,00 m x 1,20 m	2,40 m2
J03 0,75 m x 0,50 x 02 unidades	1,20 m2
Total	8,64 m2

Líquido = 16,61m2

INTERNO

Escritório

3,20 m + 3,20 m + 3,60 m + 3,60 m	13,60 m
13,60 m x (2,50 m – 0,10 m)	32,64 m2

Autenticidade: ME4XXS74ZZXT8E5U7 - Validação pelo link: https://capanemaprscp.equiplano.com.br:7575/tramitacaoProcesso/#/consulta-anexo-assinado/entidade/50 - Impresso por ROSELIA KRIGER BECKER PAGANI em 16/12/2025 14:00:59

Inserido por Carolina Weissheimer em: 07/11/2025 10:26:14.

Esquadrias:

P02 0,80 m x 2,10 m	1,68 m2
J02 2,00m x 1,20 m	2,40 m2
Total	4,08 m2

Líquido = 28,56 m2

TOTAL:

Escritório	28,56 m2
Externo	16,61 m2
Total Líquido geral	**45,17 m2**

MASSA ÚNICA, PARA RECEBIMENTO DE PINTURA, EM ARGAMASSA TRAÇO 1:2:8, PREPARO MANUAL, APLICADA MANUALMENTE EM TETO, ESPESSURA DE 10MM, COM EXECUÇÃO DE TALISCAS. AF 03/2024

Escritório	11,51 m2
IS PNE	3,74 m2
IS	3,00 m2
Total	**18,25 m2**

FUNDO SELADOR ACRÍLICO, APLICAÇÃO MANUAL EM PAREDE, UMA DEMÃO. AF 04/2023

EXTERNO

Autenticidade: ME4XXS74ZZXT8E5U7 - Validação pelo link: https://capanemaprscp.equiplano.com.br:7575/tramitacaoProcesso/#/consulta-anexo-assinado/entidade/50 - Impresso por ROSELIA KRIGER BECKER PAGANI em 16/12/2025 14:00:59

Inserido por Carolina Weissheimer em: 07/11/2025 10:26:14.

3,60 m + 0,15 m + 1,50 m + 0,15 m + 1,20 m + 0,15 m + 2,50 m + 0,15 m + 0,70	10,10 m
10,10 m x 2,50 m	25,25 m2

Esquadrias:

P01 0,80 m x 2,10 m	1,68 m2
P02 0,90 x 2,10	1,89 m2
P03 0,70 x 2,10 m	1,47 m2
J02 2,00 m x 1,20 m	2,40 m2
J03 0,75 m x 0,50 x 02 unidades	1,20 m2
Total	8,64 m2

Líquido = 16,61m2

INTERNO

Escritório

3,20 m + 3,20 m + 3,60 m + 3,60 m	13,60 m
13,60 m x (2,50 m – 0,10 m)	32,64 m2

Esquadrias:

P02 0,80 m x 2,10 m	1,68 m2
J02 2,00m x 1,20 m	2,40 m2
Total	4,08 m2

Líquido = 28,56 m2

Autenticidade: ME4XXS74ZZXT8E5U7 - Validação pelo link: https://capanemaprscp.equiplano.com.br:7575/tramitacaoProcesso/#/consulta-anexo-assinado/entidade/50 - Impresso por ROSELIA KRIGER BECKER PAGANI em 16/12/2025 14:00:59

Inserido por Carolina Weissheimer em: 07/11/2025 10:26:14.

TOTAL:

Escritório	28,56 m2
Externo	16,61 m2
Total Líquido geral	**45,17 m2**

LIXAMENTO DE MADEIRA PARA APLICAÇÃO DE FUNDO OU PINTURA. AF_01/2021

P02 0,80m x 2,10 m x 02 lados	3,36 m2
P03 0,90 m x 2,10 m x 02 lados	3,78 m2
P04 0,70 m x 2,10 m x 02 lados	2,94 m2
Total	**10,08 m2**

PINTURA VERNIZ (INCOLOR) ALQUÍDICO EM MADEIRA, USO INTERNO E EXTERNO, 2 DEMÃOS. AF_01/2021

P02 0,80m x 2,10 m x 02 lados	3,36 m2
P03 0,90 m x 2,10 m x 02 lados	3,78 m2
P04 0,70 m x 2,10 m x 02 lados	2,94 m2
Total	**10,08 m2**

PINTURA COM TINTA ALQUÍDICA DE FUNDO (TIPO ZARCÃO) PULVERIZADA SOBRE PERFIL METÁLICO EXECUTADO EM FÁBRICA (POR DEMÃO). AF_01/2020_PE

P01 3,00 m x 2,10 m x 02 lados x 02 unidades	25,20 m2
J01 2,00 x 0,80 m x 02 lados x 05 unidades	16,00 m2

Autenticidade: ME4XXS74ZZXT8E5U7 - Validação pelo link: https://capanemaprscp.equiplano.com.br:7575/tramitacaoProcesso/#/consulta-anexo-assinado/entidade/50 - Impresso por ROSELIA KRIGER BECKER PAGANI em 16/12/2025 14:00:59

Inserido por Carolina Weissheimer em: 07/11/2025 10:26:14.

J02 2,00 x 1,20 m x 02 lados	4,80 m2
J03 0,75 m x 0,50 m x 02 lados x 02 unidades	1,50 m2
Total	**47,50 m2**

PINTURA LÁTEX ACRÍLICA PREMIUM, APLICAÇÃO MANUAL EM PAREDES, DUAS DEMÃOS. AF 04/2023

EXTERNO

3,60 m + 0,15 m + 1,50 m + 0,15 m + 1,20 m + 0,15 m + 2,50 m + 0,15 m + 0,70	10,10 m
10,10 m x 2,50 m	25,25 m2

Esquadrias:

P01 0,80 m x 2,10 m	1,68 m2
P02 0,90 x 2,10	1,89 m2
P03 0,70 x 2,10 m	1,47 m2
J02 2,00 m x 1,20 m	2,40 m2
J03 0,75 m x 0,50 x 02 unidades	1,20 m2
Total	8,64 m2

Líquido = 16,61m2

INTERNO

Escritório

3,20 m + 3,20 m + 3,60 m + 3,60 m	13,60 m
13,60 m x (2,50 m – 0,10 m)	32,64 m2

Autenticidade: ME4XXS74ZZXT8E5U7 - Validação pelo link: https://capanemaprscp.equiplano.com.br:7575/tramitacaoProcesso/#/consulta-anexo-assinado/entidade/50 - Impresso por ROSELIA KRIGER BECKER PAGANI em 16/12/2025 14:00:59

Inserido por Carolina Weissheimer em: 07/11/2025 10:26:14.

Esquadrias:

P02 0,80 m x 2,10 m	1,68 m2
J02 2,00m x 1,20 m	2,40 m2
Total	4,08 m2

Líquido = 28,56 m2

TOTAL:

Escritório	28,56 m2
Externo	16,61 m2
Total Líquido geral	**45,17 m2**

PINTURA LÁTEX ACRÍLICA PREMIUM, APLICAÇÃO MANUAL EM TETO, DUAS DEMÃOS. AF 04/2023

Escritório	11,51 m2
IS PNE	3,74 m2
IS	3,00 m2
Total	**18,25 m2**

PINTURA DE PISO COM TINTA ACRÍLICA, APLICAÇÃO MANUAL, 2 DEMÃOS, INCLUSO FUNDO PREPARADOR. AF 05/2021

Industria	**269,70 m2**

LIMPEZA

Autenticidade: ME4XXS74ZZXT8E5U7 - Validação pelo link: https://capanemaprscp.equiplano.com.br:7575/tramitacaoProcesso/#/consulta-anexo-assinado/entidade/50 - Impresso por ROSELIA KRIGER BECKER PAGANI em 16/12/2025 14:00:59

Inserido por Carolina Weissheimer em: 07/11/2025 10:26:14.

LIMPEZA FINAL DE OBRA

Projeto Arquitetônico **300,44m2**

RUBENS LUIS ROLANDO SOUZA:51335883053
Assinado de forma digital por RUBENS LUIS ROLANDO SOUZA:51335883053
Dados: 2025.05.23 07:47:34 -03'00'

Capanema, 23 de maio de 2024

Rubens Luis Rolando Souza
Engenheiro Civil
CREA RS 88.296/D

Autenticidade: ME4XXS74ZZXT8E5U7 - Validação pelo link: https://capanemaprscp.equiplano.com.br:7575/tramitacaoProcesso/#/consulta-anexo-assinado/entidade/50 - Impresso por ROSELIA KRIGER BECKER PAGANI em 16/12/2025 14:00:59

Inserido por Carolina Weissheimer em: 07/11/2025 10:26:14.

SERVIÇO DE REGISTRO DE IMÓVEIS, REGISTRO DAS PESSOAS NATURAIS E TITULOS E DOCUMENTOS E CIVIL DAS PESSOAS JURIDICAS DA COMARCA DE CAPANEMA
Nair Iria Greber - Agente Delegada
Avenida Independência, nº 485, sala 01, Centro
Fone: (046) 2603-0086
CNPJ: 49.381.754/0001-28

CNM: 082842.2.0038816-77

SERVIÇO DE REGISTRO DE IMÓVEIS

COMARCA DE CAPANEMA/PR
Av. Independência, 485 - Sala 01 - Centro
Fone: (46) 2603-0086

NAIR IRIA GREBER
Agente Delegada

LIVRO Nº 2

REGISTRO GERAL

FICHA 01

MATRÍCULA Nº **38.816**

RUBRICA

IMÓVEL: Chácara n° 78 (setenta e oito), do Setor S.E. (Sudeste), da Planta Geral da cidade de Capanema, Estado do Paraná, com área de 4.893,66m² (quatro mil, oitocentos e noventa e três metros e sessenta e seis centímetros quadrados), com os seguintes limites e confrontações: **NORDESTE:** Por linha seca e reta, confronta com a Chácara n° 62-63, do Setor S.E., numa extensão de 108,87 metros; **SUDESTE:** Por linha seca e reta, confronta com o trecho extinto da Rua Luiz Geraldo Hollen (lei 1402/2012); Setor S.E.; numa extensão de 80,00 metros; **SUDOESTE:** Por linha seca e reta, confronta com o trecho extinto da Rua Luiz Geraldo Hollen (lei 1402/2012), numa extensão de 13,47 metros; **OESTE:** Por linha seca e reta, confronta com a Rua Por do Sol, numa extensão de 124,51 metros. **SITUAÇÃO DO IMÓVEL:** A Chácara n° 78, do Setor S.E., situa-se: Frente: Confronta com a Rua Por do Sol, numa extensão de 124,51 metros; Fundos: Confronta com o trecho extinto da Rua Luiz Geraldo Hollen, extensão de 80,00 metros; Direita: Confronta com o trecho extinto da Rua Luiz Geraldo Hollen, extensão de 13,47 metros; Esquerda: Confronta com a Chácara 62-63 do Setor S.E., numa extensão de 108,87 metros. Indicação Fiscal n° 01.06.002.CHAC.7800.000.-***

PROPRIETÁRIO: **MUNICÍPIO DE CAPANEMA - ESTADO DO PARANÁ**, pessoa jurídica de direito público, inscrito no CNPJ n° 75.972.760/0001-60.-***

REGISTRO ANTERIOR: Matrícula sob n° 38.815, AV-2-38.815 e AV-3-38.815, Livro 02 - Registro Geral, deste Serviço de Registro de Imóveis. - Protocolo: 148.665, do Livro 1-Eletrônico. Data: 10/06/2025. Capanema, 04 de julho de 2025. O referido é verdade e dou fé. Eu, _____(Nair Iria Greber), Agente Delegada.-***

IM DA IMAGEM

SEGUE NO VERSO

Para consultar a autenticidade, informe na ferramenta
https://www.aripar.org/e-validador o CNS: 08.284-2
e o código de verificação do documento: HLU8V5FU
Consulta disponível por 30 dias

Autenticidade: ME4XXS74ZZXT8E5U7 - Validação pelo link: https://capanemaprscp.equiplano.com.br:7575/tramitacaoProcesso/#/consulta-anexo-assinado/entidade/50 - Impresso por ROSELIA KRIGER BECKER PAGANI em 16/12/2025 14:00:59

Inserido por Carolina Weissheimer em: 07/11/2025 10:26:14.

SERVIÇO DE REGISTRO DE IMÓVEIS, REGISTRO DAS PESSOAS NATURAIS E TITULOS E DOCUMENTOS E CIVIL DAS PESSOAS JURIDICAS DA COMARCA DE CAPANEMA
Nair Iria Greber - Agente Delegada
Avenida Independência, nº 485, sala 01, Centro
Fone: (046) 2603-0086
CNPJ: 49.381.754/0001-28

CERTIDÃO DE INTEIRO TEOR Nº 148665

Certifico, nos termos do § 1°, art. 19, da Lei n° 6015, de 31/12/73, que a presente fotocópia é reprodução fiel da **Matrícula número 38.816**, do Livro 02 - Registro Geral, arquivada neste Ofício.
O Referido é verdade e dou fé. Capanema - PR, 08 de julho de 2025.

ASSINADO DIGITALMENTE

Busca e Certidão de inteiro teor : R$0,00
SELO (FUNARPEN): R$0,00
FUNREJUS: R$ 0,00
FUNDEP: R$0,00
ISSQN: R$0,00
TOTAL: R$0,00

FUNARPEN
SELO DE FISCALIZAÇÃO
SFRII.NJRKP.R4rXk
aGVO7.F209q
https://selo.funarpen.com.br

IM DA IMAGEM

Para consultar a autenticidade, informe na ferramenta https://www.aripar.org/e-validador o CNS: 08.284-2 e o código de verificação do documento: HLU8V5FU
Consulta disponível por 30 dias

Presidência da República Casa Civil Medida Provisória Nº 2.200-2 de agosto de 2001.

Documento Assinado Digitalmente NAIR IRIA GREBER
CPF: 80630472904 - 08/07/2025

Autenticidade: ME4XXS74ZZXT8E5U7 - Validação pelo link: https://capanemaprscp.equiplano.com.br:7575/tramitacaoProcesso/#/consulta-anexo-assinado/entidade/50 - Impresso por ROSELIA KRIGER BECKER PAGANI em 16/12/2025 14:00:59

Inserido por Carolina Weissheimer em: 07/11/2025 10:26:14.

Município de Capanema – PR
Departamento de Engenharia

DECLARAÇÃO

Com relação a **CONSTRUÇÃO DE BARRACÃO PRÉ-MOLDADO COM A FINALIDADE INDUSTRIAL EM CAPANEMA-PR,** protocolo nº 21.750.64-0 no que tange a Matriz de Risco, cabe ressaltar que segundo a Lei federal nº 14133/2021 a mesma é necessária quando o Regime de Contratações de Obras é Integrado ou Semi Integrado, como no presente caso a contratação de regime de obras será Empreitada Global, trazendo como consequência a não obrigatoriedade da apresentação da Matriz de Risco.

Capanema, 23 de maio de 2025

RUBENS LUIS ROLANDO SOUZA:51335883053

Assinado de forma digital por RUBENS LUIS ROLANDO SOUZA:51335883053
Dados: 2025.05.23 15:46:47 -03'00'

Rubens Luis Rolando Souza
Engenheiro Civil
CREA RS 88.296/D

Autenticidade: ME4XXS74ZZXT8E5U7 - Validação pelo link: https://capanemaprscp.equiplano.com.br:7575/tramitacaoProcesso/#/consulta-anexo-assinado/entidade/50 - Impresso por ROSELIA KRIGER BECKER PAGANI em 16/12/2025 14:00:59

Inserido por Carolina Weissheimer em: 07/11/2025 10:26:14.

Inserido por Carolina Weissheimer em: 07/11/2025 10:26:14.

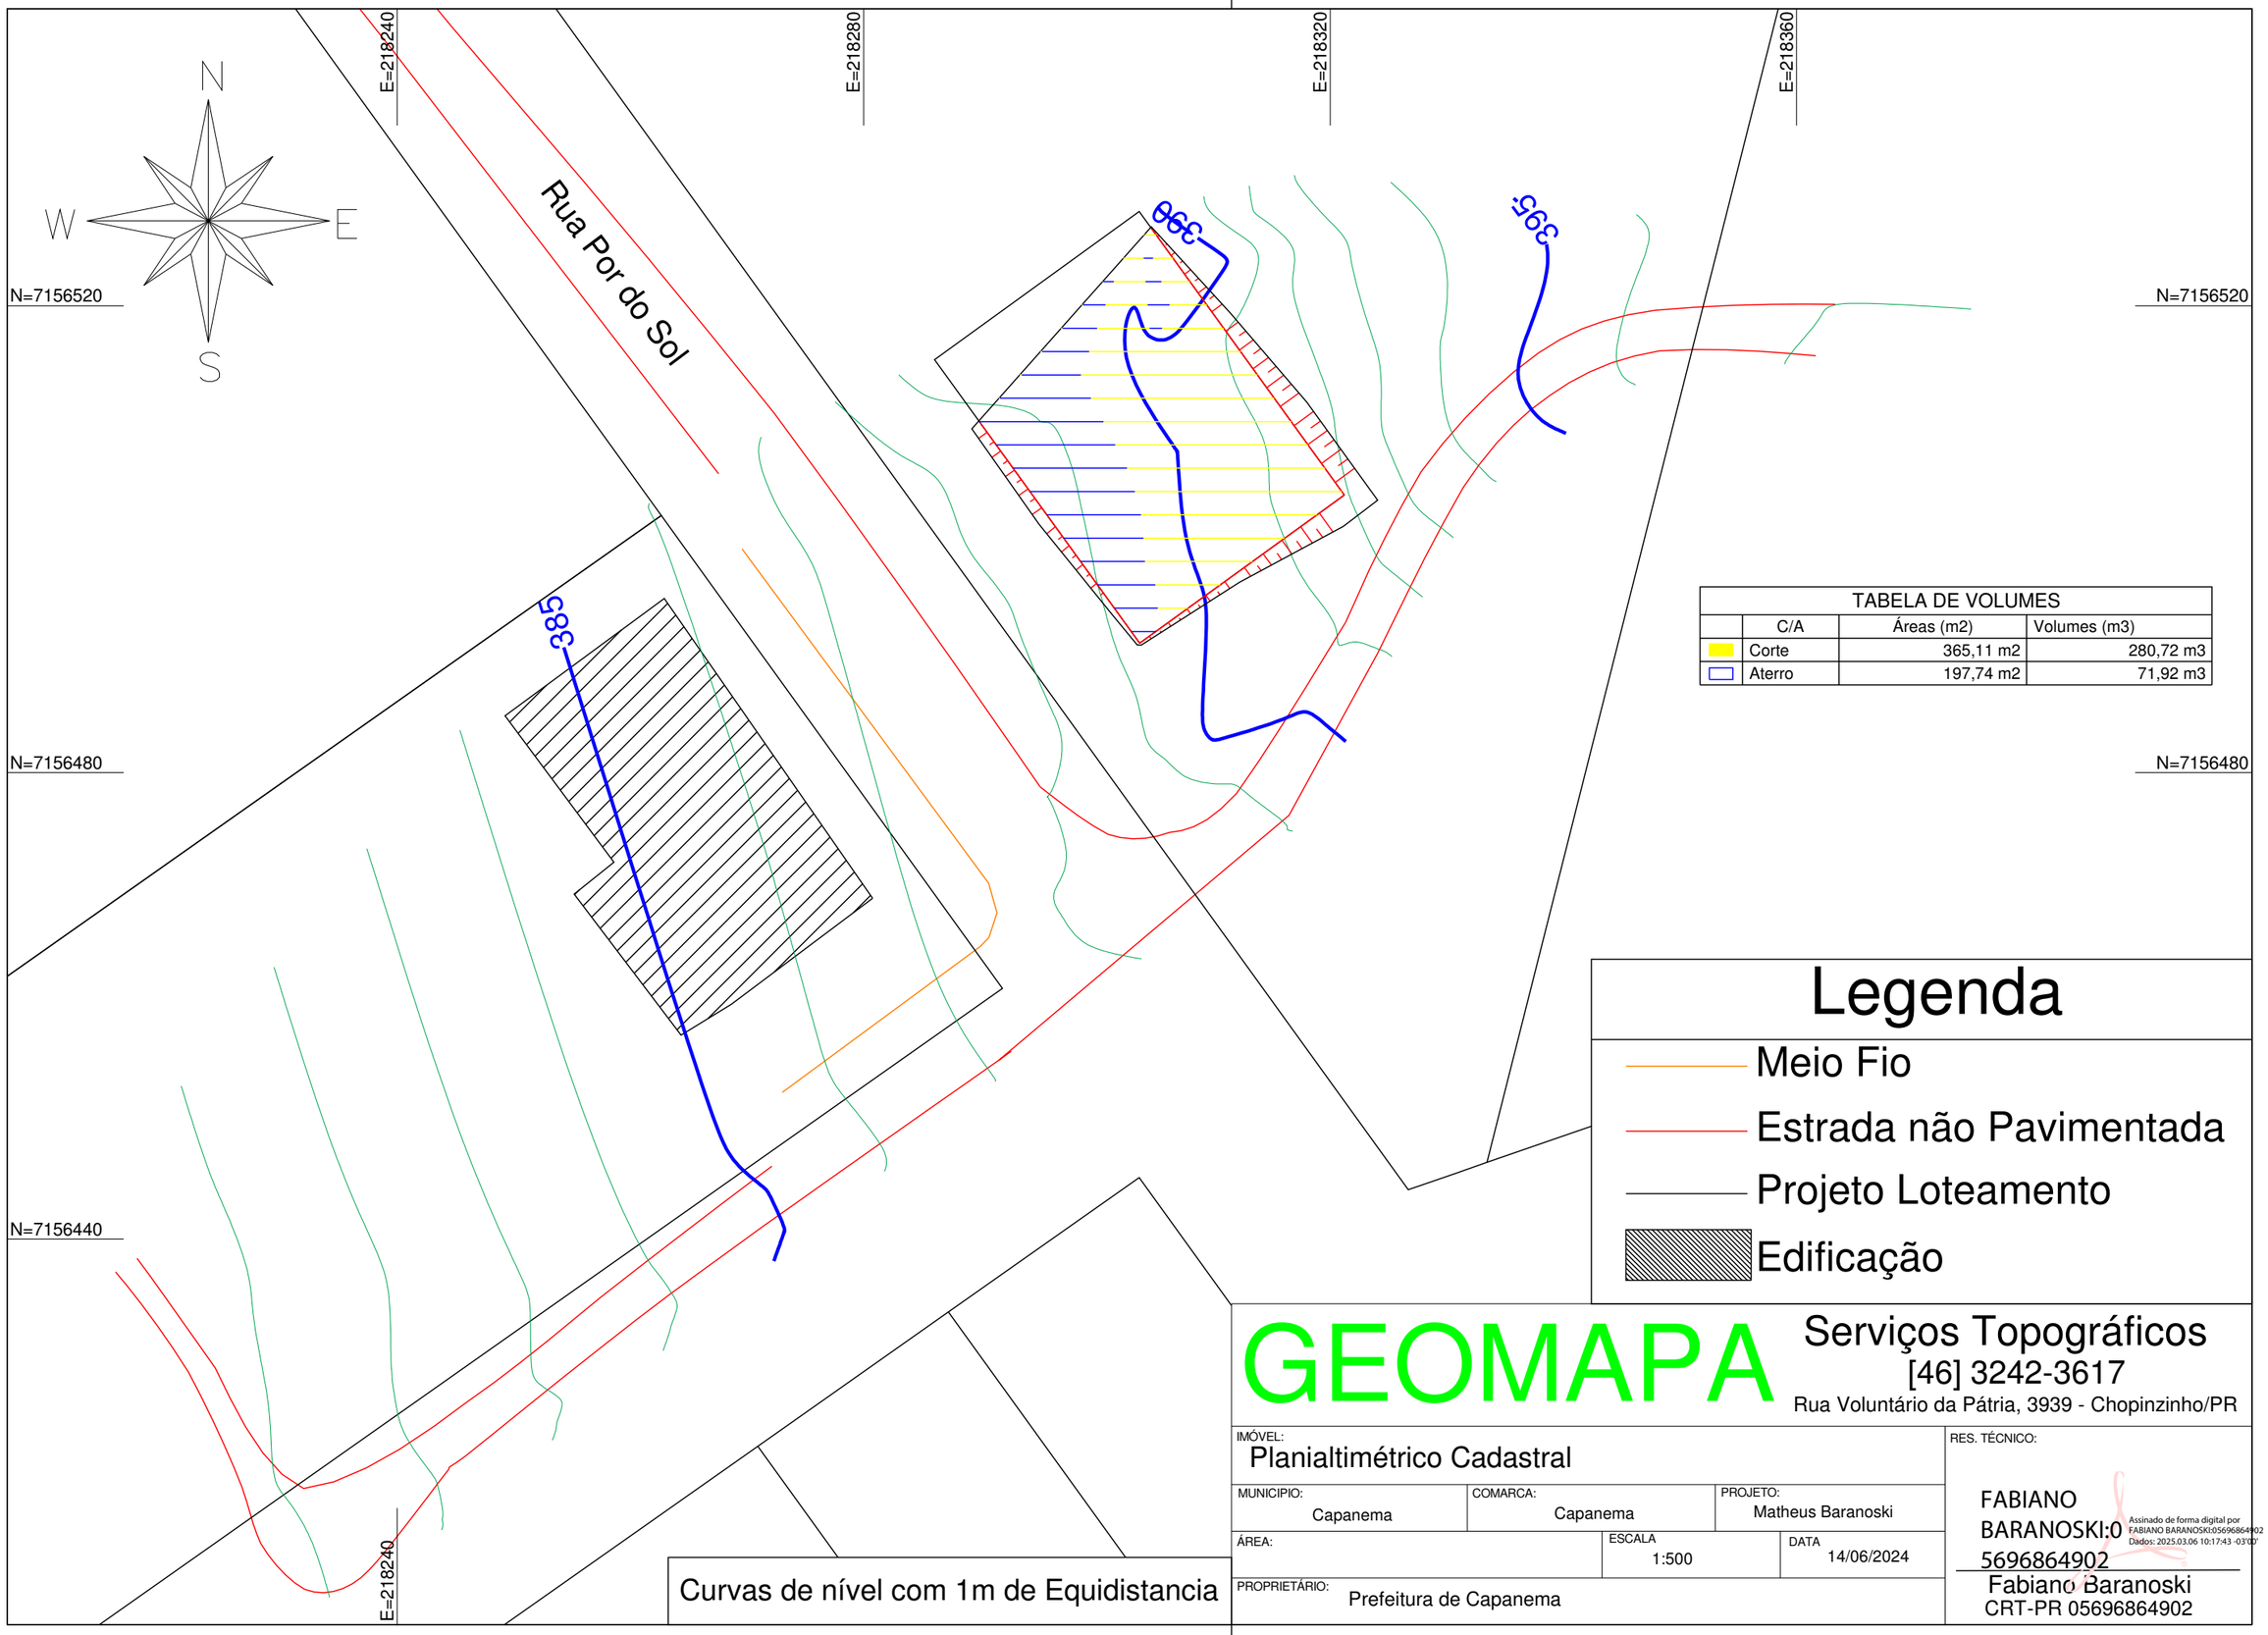


TABELA DE VOLUMES			
	C/A	Áreas (m2)	Volumes (m3)
	Corte	365,11 m2	280,72 m3
	Aterro	197,74 m2	71,92 m3

Legenda

- Meio Fio
- Estrada não Pavimentada
- Projeto Loteamento
- Edificação

Curvas de nível com 1m de Equidistancia

GEOMAPA

Serviços Topográficos
[46] 3242-3617
Rua Voluntário da Pátria, 3939 - Chopinzinho/PR

IMÓVEL: Planialtimétrico Cadastral

MUNICIPIO:	COMARCA:	PROJETO:
Capanema	Capanema	Matheus Baranoski

ÁREA:	ESCALA	DATA
	1:500	14/06/2024

PROPRIETÁRIO: Prefeitura de Capanema

RES. TÉCNICO:

FABIANO BARANOSKI:05696864902

Assinado de forma digital por FABIANO BARANOSKI:05696864902
Dados: 2025.03.06 10:17:43 -03'00'

Fabiano Baranoski
CRT-PR 05696864902

Autenticidade: ME4XXS74ZZXT8E5U7 - Validação pelo link: https://capanemaprscp.equiplano.com.br:7575/tramitacaoProcesso/#/consulta-anexo-assinado/entidade/50 - Impresso por ROSELIA KRIGER BECKER PAGANI em 16/12/2025 14:00:59

Termo de Responsabilidade Técnica - TRT
Lei nº 13.639, de 26 de MARÇO de 2018

CRT 04

TRT OBRA / SERVIÇO
Nº CFT2504365534

Conselho Regional dos Técnicos Industriais 04

INICIAL

1. Responsável Técnico(a)

FABIANO BARANOSKI

Título profissional: **TÉCNICO EM AGRIMENSURA, ESPECIALIZAÇÃO EM GEORREFERENCIAMENTO** Registro: **05696864902**

Empresa contratada: **GEOMAPA TOPOGRAFIA LTDA** Registro: **32654644000190**

CNPJ: **32.654.644/0001-90**

2. Contratante

Contratante: **MUNICÍPIO DE CAPANEMA,** CPF/CNPJ: **75.972.760/0001-60**

Logradouro: **AVENIDA Avenida Pedro Viriato Parigot de Souza** Nº: **1080**

Complemento: Bairro: **centro**

Cidade: **CAPANEMA** UF: **PR** CEP: **85760000**

País: **Brasil**

Telefone: Email:

Contrato: **Não especificado** Celebrado em:

Valor: **R$ 1.000,00** Tipo de contratante: **PESSOA JURIDICA DE DIREITO PUBLICO**

Ação Institucional: **NENHUM**

3. Dados da Obra/Serviço

Logradouro: **AVENIDA Avenida Pedro Viriato Parigot de Souza** Nº: **1080**

Complemento: Bairro: **centro**

Cidade: **CAPANEMA** UF: **PR** CEP: **85760000**

Telefone: Email:

Coordenadas Geográficas: **Latitude: -25.669996 Longitude: -53.808745**

Data de Início: **10/03/2025** Previsão de término: **10/03/2025**

Finalidade: **SEM DEFINIÇÃO**

Proprietário(a): **MUNICÍPIO DE CAPANEMA,** CPF/CNPJ: **75.972.760/0001-60**

4. Atividade Técnica

13 - PROJETO	Quantidade	Unidade
15 - EXECUÇÃO > CFT -> OBRAS E SERVIÇOS - AGRIMENSURA -> MEDIÇÃO DE TERRA -> LEVANTAMENTO TOPOGRÁFICO -> #0623 - PLANIALTIMÉTRICO	476,100	m²
15 - EXECUÇÃO > CFT -> OBRAS E SERVIÇOS - AGRIMENSURA -> MEDIÇÃO DE TERRA -> LEVANTAMENTO TOPOGRÁFICO -> #0623 - PLANIALTIMÉTRICO	7.634,340	m²
15 - EXECUÇÃO > CFT -> OBRAS E SERVIÇOS - AGRIMENSURA -> #3111 - PROJETO DE TERRAPLANAGEM	600,000	m²
15 - EXECUÇÃO > CFT -> OBRAS E SERVIÇOS - AGRIMENSURA -> INFRA-ESTRUTURA TERRITORIAL -> LOCAÇÃO -> #3379 - DEMARCAÇÃO	4,000	Pontos

Após a conclusão das atividades técnicas o(a) profissional deverá proceder a baixa deste TRT

5. Observações

Levantamento Planialtimétrico cadastral, ordem de serviço 02-2024 - (Posto de Saúde), 02-2025 - (Terraplanagem), 04-2025 - (IFPR) e 05-2025 - (Demarcação)

6. Informações Adicionais

Valor do TRT: **R$ 64,89** Pago em: **10/03/2025** Boleto: **8248332619**

Registrada em: **10/03/2025**

7. Assinaturas

Declaro serem verdadeiras as informações acima

FABIANO BARANOSKI:05696864902 Assinado de forma digital por FABIANO BARANOSKI:05696864902 Dados: 2025.07.11 15:14:00 -03'00'

Responsável Técnico: FABIANO BARANOSKI
CPF: 056.968.649-02

RUBENS LUIS ROLANDO SOUZA:51335883053 Assinado de forma digital por RUBENS LUIS ROLANDO SOUZA:51335883053 Dados: 2025.06.17 17:01:59 -03'00'

Contratante: MUNICÍPIO DE CAPANEMA,
CNPJ: 75.972.760/0001-60

A validade deste TRT pode ser verificada em: https://corporativo.sinceti.net.br/publico/, com a chave: ywDb7
Impresso em: 10/03/2025 às 13:29:35 pelo usuário corporativo: , ip: 168.196.218.127

CFT
Conselho Federal dos Técnicos Industriais

Autenticidade: ME4XXS74ZZXT8E5U7 - Validação pelo link: https://capanemaprscp.equiplano.com.br:7575/tramitacaoProcesso/#/consulta-anexo-assinado/entidade/50 - Impresso por ROSELIA KRIGER BECKER PAGANI em 16/12/2025 14:00:59

Inserido por Carolina Weissheimer em: 07/11/2025 10:26:14.

BAIERLE

ENGENHARIA E SONDAGENS

Projetos estruturais em concreto armado, pré moldados e metálicas;
Sondagens de solo tipo SPT (Standard Penetration Test)

DETERMINAÇÃO DA CAPACIDADE DE ABSORÇÃO DO SOLO

Laudo P0223052025

Obra: TESTE DE PERCOLAÇÃO DE SOLO

ORDEM DE SERVIÇO 01-2025

Nome: Municipio de Capanema – CAPANEMA – PR - 75.972.760/0001-60

Endereço: Rua Pôr do Sol, S/N, Chac. 78, setor S.E., BAIRRO SANTO EXPEDITO, CAPANEMA-PR

Período da sondagem: 21/05/2025.

Contatos: (46) 99901-1761
baierle.engenharia@gmail.com
@baierle.eng

Autenticidade: ME4XXS74ZZXT8E5U7 - Validação pelo link: https://capanemaprscp.equiplano.com.br:7575/tramitacaoProcesso/#/consulta-anexo-assinado/entidade/50 - Impresso por ROSELIA KRIGER BECKER PAGANI em 16/12/2025 14:00:59

Inserido por Carolina Weissheimer em: 07/11/2025 10:26:14.

BAIERLE

ENGENHARIA E SONDAGENS

Projetos estruturais em concreto armado, pré moldados e metálicas;
Sondagens de solo tipo SPT (Standard Penetration Test)

1. Objetivo:

Temos o prazer de apresentar a V. Sa., o resultado dos testes de percolação para determinação da capacidade de absorção de água em terreno localizado na **Rua Pôr do Sol, S/N, Chac. 78, setor S.E., BAIRRO SANTO EXPEDITO, CAPANEMA-PR.**

2. Metodologia:

Percolação realizada no dia 19 de maio de 2025, em área localizada dentro do perímetro urbano, no endereço acima identificado, conforme imagem 01.



IMAGEM 01

Contatos: (46) 99901-1761
baierle.engenharia@gmail.com
@baierle.eng

Autenticidade: ME4XXS74ZZXT8E5U7 - Validação pelo link: https://capanemaprscp.equiplano.com.br:7575/tramitacaoProcesso/#/consulta-anexo-assinado/entidade/50 - Impresso por ROSELIA KRIGER BECKER PAGANI em 16/12/2025 14:00:59

Inserido por Carolina Weissheimer em: 07/11/2025 10:26:14.

BAIERLE

ENGENHARIA E SONDAGENS

Projetos estruturais em concreto armado, pré moldados e metálicas;
Sondagens de solo tipo SPT (Standard Penetration Test)

Foi aberta uma vala na cota de 1,00m, sendo executada uma escavação de um primas de 30 cm de lado por 30 cm de profundidade, as paredes da abertura foi raspada, e o fundo foi retirado todo resíduo de solo solto, o fundo da abertura foi preenchido com uma camada de 5cm de brita nº1 limpa, após os procedimentos de saturação do local para simulação de dias chuvosos.

Foram executados 03 testes de percolação, onde a cova foi cheia com água até a altura de 15cm, e cronometrado o tempo de rebaixamento de 15cm para 14cm (rebaixamento de 1,00cm), correspondente à altura de água na cova, os tempos de medição que conduziram a um resultado conforme mostrado na tabela 1 no anexo A.

3. Considerações Finais:

Conforme os ensaios o maior tempo para que ocorresse o rebaixamento de 1 cm (um centímetro) de lâmina de água foi de **4’02,62” (quatro minutos e dois virgula sessenta e dois segundos)**, e o **volume de absorção apresentado foi de 71,11 L/m²/dia (velocidade 0,000041m/s)**.

Atenciosamente.

Capanema, 22 de Maio de 2025

BAIERLE E ORBE LTDA:47921710000118

Assinado de forma digital por BAIERLE E ORBE LTDA:47921710000118
Dados: 2025.05.23 10:09:38 -03'00'

Fábio Junior Baierle
Engº Civil – CREA-PR 167315/D - Especialista em Geotecnia
CNPJ 47.921.710/0001-18 – CREA PR 81891

Autenticidade: ME4XXS74ZZXT8E5U7 - Validação pelo link: https://capanemaprscp.equiplano.com.br:7575/tramitacaoProcesso/#/consulta-anexo-assinado/entidade/50 - Impresso por ROSELIA KRIGER BECKER PAGANI em 16/12/2025 14:00:59

Inserido por Carolina Weissheimer em: 07/11/2025 10:26:14.

4. Anexo A

Tabela 1

REF.	Buraco	Tempo (minutos)	Profundidade do fundo escavado (metros)	Nível do lençol freático Conforme sondagem SPT (metros)	Coeficiente de infiltração (L/m2x dia) – conforme maior tempo	Coeficiente de infiltração (m/s)	Coeficiente de infiltração MÉDIO (L/m2x dia)	Coeficiente de infiltração MÉDIO (m/s)
ENSAIO PERCOLAÇÃO	B01	2’ 16,30”	1,00	Não encontrado	89,09	0,000073	79,42	0,000055
		2’ 16,47”						
		2’ 16,49”						
	B02	3’ 13,72”	1,00	Não encontrado	78,06	0,000051		
		3’ 14,10”						
		3’ 14,02”						
	B03	4’ 02,61”	1,00	Não encontrado	71,11	0,000041		
		4’ 02,62”						
		4’ 02,49”						


Autenticidade: ME4XXS74ZZXT8E5U7 - Validação pelo link: https://capanemaprscp.equiplano.com.br:7575/tramitacaoProcesso/#/consulta-anexo-assinado/entidade/50 - Impresso por ROSELIA KRIGER BECKER PAGANI em 16/12/2025 14:00:59

Inserido por Carolina Weissheimer em: 07/11/2025 10:26:14.

BAIERLE

ENGENHARIA E SONDAGENS

Projetos estruturais em concreto armado, pré moldados e metálicas;
Sondagens de solo tipo SPT (Standard Penetration Test)

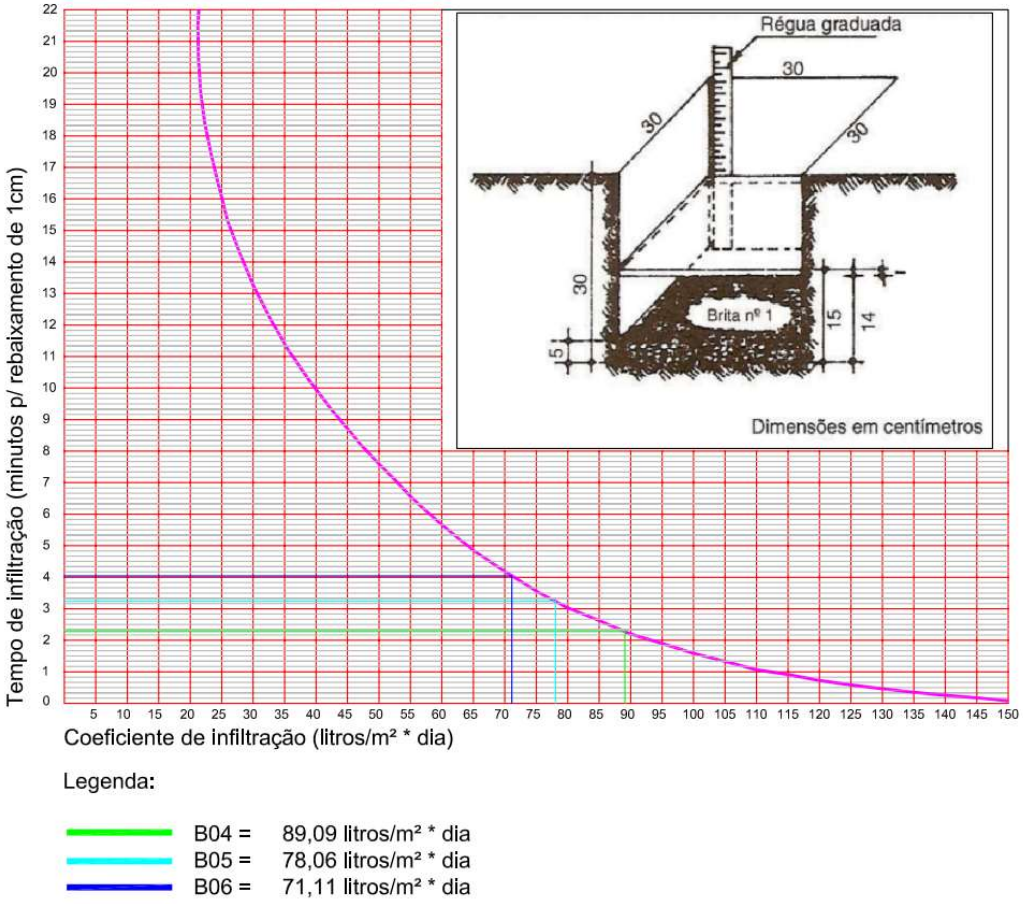

CURVA DE INFILTRAÇÃO

Contatos: (46) 99901-1761
baierle.engenharia@gmail.com
@baierle.eng

Autenticidade: ME4XXS74ZZXT8E5U7 - Validação pelo link: https://capanemaprscp.equiplano.com.br:7575/tramitacaoProcesso/#/consulta-anexo-assinado/entidade/50 - Impresso por ROSELIA KRIGER BECKER PAGANI em 16/12/2025 14:00:59

Inserido por Carolina Weissheimer em: 07/11/2025 10:26:14.

BAIERLE

ENGENHARIA E SONDAGENS

Projetos estruturais em concreto armado, pré moldados e metálicas;
Sondagens de solo tipo SPT (Standard Penetration Test)

SONDAGEM SPT

Laudo Nº 0321052025

Obra:

Sondagem a percussão para reconhecimento de subsolo – Tipo SPT

Dados obra:

ORDEM DE SERVIÇO 01-2025

Nome: Municipio de Capanema – CAPANEMA – PR - 75.972.760/0001-60

Endereço: Rua Pôr do Sol, S/N, Chac. 78, setor S.E., BAIRRO SANTO EXPEDITO, CAPANEMA-PR

Período da sondagem: 21/05/2025.

Contatos: (46) 99901-1761
baierle.engenharia@gmail.com
@baierle.eng

Autenticidade: ME4XXS74ZZXT8E5U7 - Validação pelo link: https://capanemaprscp.equiplano.com.br:7575/tramitacaoProcesso/#/consulta-anexo-assinado/entidade/50 - Impresso por ROSELIA KRIGER BECKER PAGANI em 16/12/2025 14:00:59

Inserido por Carolina Weissheimer em: 07/11/2025 10:26:14.

BAIERLE

ENGENHARIA E SONDAGENS

Projetos estruturais em concreto armado, pré moldados e metálicas;
Sondagens de solo tipo SPT (Standard Penetration Test)

Prezados

Temos o prazer de apresentar a V. Sa., o resultado da sondagem de reconhecimento do subsolo, executada em terreno localizado na Rua Pôr do Sol, S/N, Chac. 78, setor S.E., BAIRRO SANTO EXPEDITO, CAPANEMA-PR.

Foram executados 03 (três) furos de sondagem pelo método SPTa (Standart Penetration Test) com equipamento automatizado, conforme relatório individual em anexo, **perfazendo um total de 3,71m (Três metros e setenta e um centímetros lineares)**.

A perfuração foi executada utilizando trado helicoidal, e as extrações das amostras foram efetuadas com a cravação do amostrador padrão (Terzagui Peck) de 1 3/8” e 2” de diâmetro interno e externo, respectivamente.

A avaliação da resistência à penetração do amostrador é expressa pelo número de golpes necessários à cravação de 30 cm do amostrador no subsolo, ocasionada pela queda livre de um peso de 65 kg caindo em queda livre de uma altura de 75 cm (setenta e cinco centímetros).

A relação de número de golpes para a penetração foi obtida marcando-se o número de golpes do peso mencionado para cravar 45 cm (quarenta e cinco centímetros), dividido em 3 (três) segmentos de 15 cm (quinze centímetros).

O índice de resistência à penetração à sondagem SPT (NSPT) é obtido com número de golpes para cravar os 30 cm (trinta centímetros) finais do amostrador, fornecendo também a indicação da compacidade das areias e siltes arenosos e da consistência das argilas e siltes argilosos, conforme a tabela a seguir:

Contatos: (46) 99901-1761
baierle.engenharia@gmail.com
@baierle.eng

Autenticidade: ME4XXS74ZZXT8E5U7 - Validação pelo link: https://capanemaprscp.equiplano.com.br:7575/tramitacaoProcesso/#/consulta-anexo-assinado/entidade/50 - Impresso por ROSELIA KRIGER BECKER PAGANI em 16/12/2025 14:00:59

Inserido por Carolina Weissheimer em: 07/11/2025 10:26:14.

A Tabela A.1 apresenta o estado de compacidade e consistência dos solos.

Tabela A.1 – Estado de compacidade e consistência

Solo	Índice de resistência à penetração *N*	Designação [a]
Areias e siltes arenosos	≤ 4	Fofa(o)
	5 a 8	Pouco compacta(o)
	9 a 18	Medianamente compacta(o)
	19 a 40	Compacta(o)
	> 40	Muito compacta(o)
Argilas e siltes argilosos	≤ 2	Muito mole
	3 a 5	Mole
	6 a 10	Média(o)
	11 a 19	Rija(o)
	20 a 30	Muito rija(o)
	> 30	Dura(o)

[a] As expressões empregadas para a designação da compacidade das areias (fofa, compacta etc.) são referências à deformabilidade e à resistência destes solos, sob o ponto de vista de fundações, e não podem ser confundidas com as mesmas denominações empregadas para a designação da compacidade relativa das areias ou para a situação perante o índice de vazios críticos, definidos na mecânica dos solos.

Fonte: Anexo A – Tabela dos estados de compacidade e de consistência – NBR 6484:2020 – ABNT – 2020

CONSIDERAÇÕES GERAIS:

- Os furos foram paralisados à percussão SPT respectivamente em 1,06m, 1,38m e 1,27m, conforme perfil de sondagem.
- Destacam-se camadas superficiais com índice de resistência (Nspt) Média e Muito Rija.
- **Não foi encontrada a presença de água durante a execução dos furos.**

PARECER TÉCNICO SOBRE A FUNDAÇÃO A SER UTILIZADA:

Caso seja necessário um melhor conhecimento do subsolo rochoso, recomenda-se a execução de sondagem do tipo rotativa.

Levando em consideração esta sondagem, assim como, o tipo de obra a ser executada no futuro, recomenda-se: **Uso de Fundações Profundas: Estacas Raiz, ou Fundações Diretas: Sapatas ou Radiers.**

Qualquer decisão a ser tomada deve ser definida por um projeto de fundação, que considera o tipo da edificação e as cargas que serão lançadas ao solo.

Autenticidade: ME4XXS74ZZXT8E5U7 - Validação pelo link: https://capanemaprscp.equiplano.com.br:7575/tramitacaoProcesso/#/consulta-anexo-assinado/entidade/50 - Impresso por ROSELIA KRIGER BECKER PAGANI em 16/12/2025 14:00:59

Inserido por Carolina Weissheimer em: 07/11/2025 10:26:14.

As amostras extraídas estarão à disposição de V. Sa. até 90 (noventa) dias, contados desta data.

Estamos à disposição para quaisquer dúvidas ou esclarecimentos.

Capanema, 21 de Maio de 2025

Atenciosamente:

BAIERLE E ORBE LTDA:47921710000118

Assinado de forma digital por BAIERLE E ORBE LTDA:47921710000118
Dados: 2025.05.21 23:43:20 -03'00'

Fábio Junior Baierle

Engº Civil – CREA-PR 167315/D - Especialista em Geotecnia

CNPJ 47.921.710/0001-18 – CREA PR 81891

Autenticidade: ME4XXS74ZZXT8E5U7 - Validação pelo link: https://capanemaprscp.equiplano.com.br:7575/tramitacaoProcesso/#/consulta-anexo-assinado/entidade/50 - Impresso por ROSELIA KRIGER BECKER PAGANI em 16/12/2025 14:00:59


Inserido por Carolina Weissheimer em: 07/11/2025 10:26:14.

BAIERLE

ENGENHARIA E SONDAGENS

Projetos estruturais em concreto armado, pré moldados e metálicas;
Sondagens de solo tipo SPT (Standard Penetration Test)

LOCALIZAÇÃO DOS FUROS:

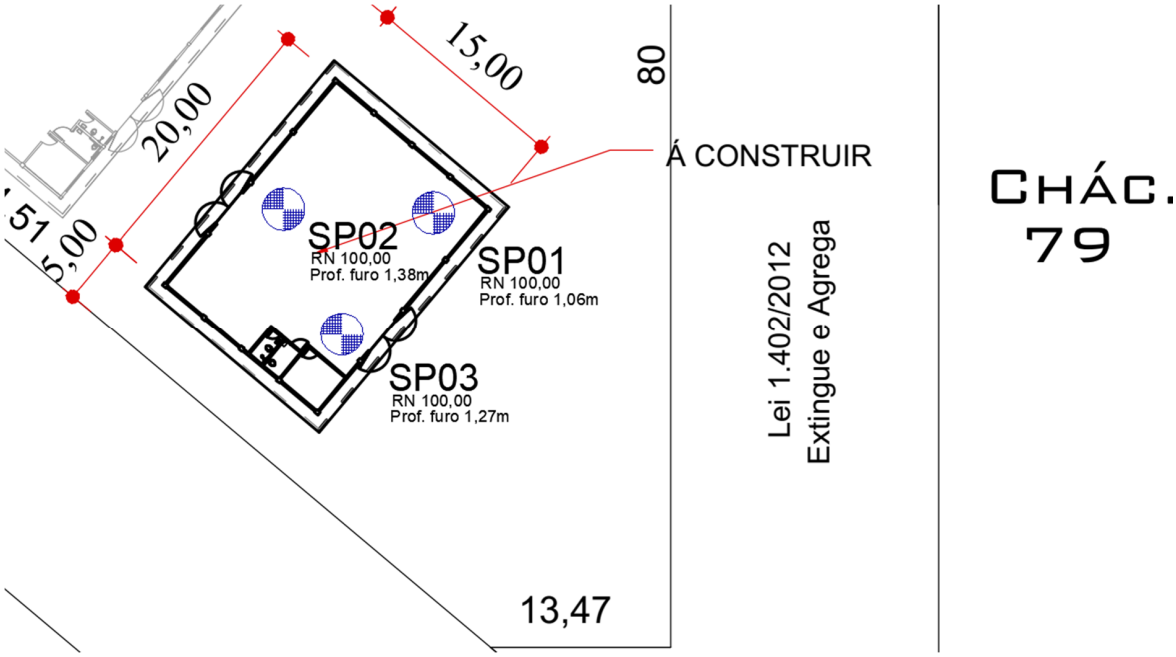

SPT01:



SPT02:



Contatos: (46) 99901-1761
baierle.engenharia@gmail.com
@baierle.eng

Autenticidade: ME4XXS74ZZXT8E5U7 - Validação pelo link: https://capanemaprscp.equiplano.com.br:7575/tramitacaoProcesso/#/consulta-anexo-assinado/entidade/50 - Impresso por ROSELIA KRIGER BECKER PAGANI em 16/12/2025 14:00:59

Inserido por Carolina Weissheimer em: 07/11/2025 10:26:14.

BAIERLE

ENGENHARIA E SONDAGENS

Projetos estruturais em concreto armado, pré moldados e metálicas;
Sondagens de solo tipo SPT (Standard Penetration Test)

SPT03:



Contatos: (46) 99901-1761
baierle.engenharia@gmail.com
@baierle.eng

Autenticidade: ME4XXS74ZZXT8E5U7 - Validação pelo link: https://capanemaprscp.equiplano.com.br:7575/tramitacaoProcesso/#/consulta-anexo-assinado/entidade/50 - Impresso por ROSELIA KRIGER BECKER PAGANI em 16/12/2025 14:00:59

Inserido por Carolina Weissheimer em: 07/11/2025 10:26:14.

Revestimento	Método cravação	Cota relação R.N.	NA Inic.	NA Final	Índice de SPT iniciais/30cm	Índice SPT finais/30cm	Amostras	Prof. Camadas (m)
1,0	Trado Helicoidal	95	Não foi encontrado N.A.				1	1,06
					7	9	2	
					19		3	
		90					4	
							5	
		85					6	
							7	
		80					8	
							9	
		75					10	
							11	
		70					12	
							13	
		65					14	
							15	
							16	
Relatório de Sondagem **N° 321052025**

Furo SP 01 **Cota 100,000**


SPT - Standart Penetration Test

Camadas - Classificação dos solos

Argila acinzentada com pedregulhos - Consistência Média a Rija

↑ Furo terminado

Impenetável a percussão

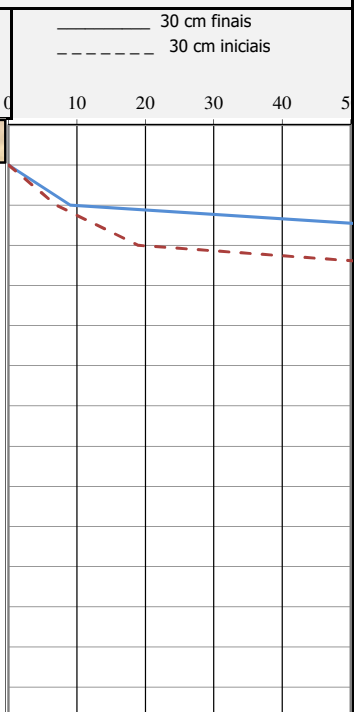

Nível d'agua			Amostrador		Revestimento	Ø	2 3/8	"	Data de execução
NA Inic.	m	21/05/2025	Ø interno	1 3/8 "	Peso		65,0	kg	Inicio 21/05/2025
NA Final	m	21/05/2025	Ø externo	2 "	Altura de queda		75,0	cm	término 21/05/2025

Obs: Sondagem paralizada em 1,06m, impenetrável a percussão.

Digitador	Engº Lucas Mensch	Engº	Fábio Junior Baierle	21/05/2025 Folha 01

Autenticidade: ME4XXS74ZZXT8E5U7 - Validação pelo link: https://capanemaprscp.equiplano.com.br:7575/tramitacaoProcesso/#/consulta-anexo-assinado/entidade/50 - Impresso por ROSELIA KRIGER BECKER PAGANI em 16/12/2025 14:00:59

Inserido por Carolina Weissheimer em: 07/11/2025 10:26:14.

Relatório de Sondagem **N° 321052025**

Furo SP 02 **Cota 100,000**

SPT - Standart Penetration Test

Camadas - Classificação dos solos

_____ 30 cm finais

_ _ _ _ _ _ _ 30 cm iniciais

Revestimento	Método cravação	Cota relação R.N.	NA Inic.	NA Final	Índice de SPT iniciais/30cm	Índice SPT finais/30cm	Amostras	Prof. Camadas (m)	0 10 20 30 40 5
1,0	Trado Helicoidal	95	Não foi encontrado N.A.				1		
					6	8	2	1,38	Argila acinzentada com pedregulhos - Consistência Média a Muito Rija
					15	22	3		↑ Furo terminado
		90					4		
							5		Impenetável a percussão
							6		
		85					7		
							8		
							9		
		80					10		
							11		
							12		
							13		
		75					14		
							15		
							16		
							17		
		70					18		
							19		
							20		
							21		
		65					22		
							23		
							24		
Nível d'agua			Amostrador		Revestimento	Ø	2 3/8	"	Data de execução
NA Inic.	m	21/05/2025	Ø interno	1 3/8 "	Peso		65,0	kg	Inicio 21/05/2025
NA Final	m	21/05/2025	Ø externo	2 "	Altura de queda		75,0	cm	término 21/05/2025

Obs: Sondagem paralizada em 1,38m, impenetrável a percussão.

Digitador	Engº Lucas Mensch	Engº	Fábio Junior Baierle	21/05/2025 Folha 02

Autenticidade: ME4XXS74ZZXT8E5U7 - Validação pelo link: https://capanemaprscp.equiplano.com.br:7575/tramitacaoProcesso/#/consulta-anexo-assinado/entidade/50 - Impresso por ROSELIA KRIGER BECKER PAGANI em 16/12/2025 14:00:59

Inserido por Carolina Weissheimer em: 07/11/2025 10:26:14.

Relatório de Sondagem **N° 321052025**

Furo SP 03 **Cota 100,000**

SPT - Standart Penetration Test

Camadas - Classificação dos solos

Revestimento	Método cravação	Cota relação R.N.	NA Inic.	NA Final	Índice de SPT iniciais/30cm	Índice SPT finais/30cm	Amostras	Prof. Camadas (m)
1,0	Trado Helicoidal	95 / 90 / 85 / 80 / 75 / 70 / 65	Não foi encontrado N.A.		7 20	7 22	1 a 38	1,27

Argila acinzentada com pedregulhos - Consistência Média a Muito Rija

↑ Furo terminado

Impenetável a percussão

30 cm finais

30 cm iniciais

0 10 20 30 40 5

Nível d'agua			Amostrador		Revestimento	Ø	2 3/8 "	Data de execução
NA Inic.	m	21/05/2025	Ø interno	1 3/8 "	Peso	65,0	kg	Inicio 21/05/2025
NA Final	m	21/05/2025	Ø externo	2 "	Altura de queda	75,0	cm	término 21/05/2025

Obs: Sondagem paralizada em 1,27m, impenetrável a percussão.

Digitador	Engº Lucas Mensch	Engº	Fábio Junior Baierle	21/05/2025 Folha 03

Autenticidade: ME4XXS74ZZXT8E5U7 - Validação pelo link: https://capanemaprscp.equiplano.com.br:7575/tramitacaoProcesso/#/consulta-anexo-assinado/entidade/50 - Impresso por ROSELIA KRIGER BECKER PAGANI em 16/12/2025 14:00:59

Inserido por Carolina Weissheimer em: 07/11/2025 10:26:14.

Anotação de Responsabilidade Técnica - ART
Lei nº 6.496, de 7 de dezembro de 1977

CREA-PR

Conselho Regional de Engenharia e Agronomia do Paraná

ART de Obra ou Serviço
1720252909945

1. Responsável Técnico

FABIO JUNIOR BAIERLE

Título profissional: **ENGENHEIRO CIVIL**

RNP: **1717198945**

Carteira: **PR-167315/D**

Empresa Contratada: **ORBE LTDA**

Registro/Visto: **81891**

2. Dados do Contrato

Contratante: **MUNICÍPIO DE CAPANEMA** CNPJ: **75.972.760/0001-60**

AVENIDA PEDRO VIRIATO PARIGOT DE SOUZA, 1080
CENTRO - CAPANEMA/PR 85760-000

Contrato: (Sem número) Celebrado em: 23/05/2025

Tipo de contratante: Pessoa Jurídica (Direito Público) brasileira

3. Dados da Obra/Serviço

RUA PÔR DO SOL, SN
CHAC. 78, SETOR S.E. BAIRRO SANTO EXPEDITO - CAPANEMA/PR 85760-000

Data de Início: 23/05/2025 **Previsão de término:** 23/05/2025

Proprietário: MUNICÍPIO DE CAPANEMA CNPJ: **75.972.760/0001-60**

4. Atividade Técnica

	Quantidade	Unidade
[Execução de serviço técnico, Laudo] *de sondagem geotécnica a percussão*	3,00	PONTO
[Execução de serviço técnico, Laudo] *de ensaio de percolação de solo*	3,00	PONTO

Após a conclusão das atividades técnicas o profissional deverá proceder a baixa desta ART

7. Assinaturas

Declaro serem verdadeiras as informações registradas nesta Anotação de Responsabilidade Técnica.

Documento assinado eletronicamente por FABIO JUNIOR BAIERLE, registro Crea-PR PR-167315/D, na área restrita do profissional com uso de login e senha, na data 23/05/2025 e hora 14h31.

RUBENS LUIS ROLANDO SOUZA:51335883053

Assinado de forma digital por RUBENS LUIS ROLANDO SOUZA:51335883053
Dados: 2025.06.17 17:01:31 -03'00'

MUNICÍPIO DE CAPANEMA - CNPJ: 75.972.760/0001-60

8. Informações

- A ART é válida somente quando quitada, conforme informações no rodapé deste formulário ou conferência no site www.crea-pr.org.br.

- A autenticidade deste documento pode ser verificada no site www.crea-pr.org.br ou www.confea.org.br

- A guarda da via assinada da ART será de responsabilidade do profissional e do contratante com o objetivo de documentar o vínculo contratual.

Acesso nosso site www.crea-pr.org.br
Central de atendimento: 0800 041 0067

CREA-PR Conselho Regional de Engenharia e Agronomia do Paraná

Valor da ART: R$ 103,03 **Registrada em : 23/05/2025** **Valor Pago: R$ 103,03**

Autenticidade: ME4XXS74ZZXT8E5U7 - Validação pelo link: https://capanemaprscp.equiplano.com.br:7575/tramitacaoProcesso/#/consulta-anexo-assinado/entidade/50 - Impresso por ROSELIA KRIGER BECKER PAGANI em 16/12/2025 14:00:59

Inserido por Carolina Weissheimer em: 07/11/2025 10:26:14.

PREFEITURA MUNICIPAL DE CAPANEMA

OAM - CUSTOS DE OPERAÇÃO, ADMINISTRAÇÃO E MANUTENÇÃO

OBRA: *CONSTRUÇÃO DE UM BARRACÃO PRÉ-MOLDADO COM FINALIDADE INDUSTRIAL EM CAPANEMA-PR*

CATEGORIA	PESSOAL				MATERIAIS	SERVIÇOS DE TERCEIROS
	QUALIFICADO	ENCARGOS	NÃO QUALIF.	ENCARGOS		
OPERAÇÃO						
ADMINISTRAÇÃO						
MANUTENÇÃO			1.500,00	750,00	250,00	
TOTAL	**0,00**	**0,00**	**1.500,00**	**750,00**	**250,00**	**0,00**

VALOR MENSAL: R$ 2.500,00

O valor acima citado refere-se a pagamento de funcionario qualificado, funcionário de manutenção e encargos sociais, bem como a aquisição de materias para a manutenção.

Nº da dotação orçamentária e descrição:

Natureza da despesa: 4.4.90.51.00.00 - Obras e Instalações

Fonte 000 - Recursos Ordinários Livres

Capanema 23/05/2025

JAIR CANCI:45293112953
Assinado de forma digital por JAIR CANCI:45293112953
Dados: 2025.05.26 07:18:31 -03'00'

JAIR CANCI

SECRETARIO MUNICIPAL DE INFRAESTRUTURA E URBANISMO

DECRETO Nº 7.678/2025

Autenticidade: ME4XXS74ZZXT8E5U7 - Validação pelo link: https://capanemaprscp.equiplano.com.br:7575/tramitacaoProcesso/#/consulta-anexo-assinado/entidade/50 - Impresso por ROSELIA KRIGER BECKER PAGANI em 16/12/2025 14:00:59

Inserido por Carolina Weissheimer em: 07/11/2025 10:26:14.

Município de Capanema - PR
Secretaria Municipal de Infraestrutura e Urbanismo

PARECER DE AVALIAÇÃO DE DEMANDA

Introdução

Trata-se de uma obra destinada a **Construção De Barracão Pré-Moldado Para Fins de Industria no município de Capanema-Pr,** a ser edificado em imóvel pertencente ao município de Capanema.

Justificativa

A necessidade de Industrias no município é muito grande em função da geração de empregos do município de Capanema, carecendo de espaços físicos adequados à promoção de atividades industriais.

Desse modo, diante do adensamento populacional, das políticas de fortalecimento e apoio ao associativismo, da manutenção das condições dignas às populações do campo, a demanda pela construção de um Barracão Industrial é latente.

A edificação pretendida visa contemplar a política industrial municipal, preceituada no art. 183 da Lei Orgânica do Município de Capanema que estipula a responsabilidade pública na promoção do desenvolvimento industrial de acordo com as aptidões econômicas, sociais e dos recursos naturais existentes.

Conclusão

Nesse sentido, a edificação de um Barracão Industrial contribui no fortalecimento do emprego e renda, além de tornar-se um ponto de referência para promoção de outras políticas públicas que visem a redução das desigualdades regionais e a segurança comunitária.

Capanema, 26 de maio de 2025

RUBENS LUIS ROLANDO SOUZA:51335883053

Assinado de forma digital por RUBENS LUIS ROLANDO SOUZA:51335883053
Dados: 2025.05.26 [illegible]

Rubens Luis Rolando Souza
Engenheiro Civil Municipal
CREA RS 88.296/D

Autenticidade: ME4XXS74ZZXT8E5U7 - Validação pelo link: https://capanemaprscp.equiplano.com.br:7575/tramitacaoProcesso/#/consulta-anexo-assinado/entidade/50 - Impresso por ROSELIA KRIGER BECKER PAGANI em 16/12/2025 14:00:59

Inserido por Carolina Weissheimer em: 07/11/2025 10:26:14.

PARANÁ
GOVERNO DO ESTADO
SECRETARIA DAS CIDADES

Governo do Estado do Paraná
Secretaria das Cidades
Rua Eurípedes Garcez do Nascimento, nº 1195| 3º andar | Ahú CEP 80540-280
Curitiba | Paraná | Fone (41) 3350 – 3300 http://www.paranacidade.org.br/

PARANACIDADE

RELATÓRIO FOTOGRÁFICO

Município:	Capanema	**Projeto:**	Barracão Industrial e Comercial



FOTO 1 - VISTA FRONTAL



FOTO 2 - VISTA LATERAL DIREITA



FOTO 3 - VISTA LATERAL ESQUERDA



FOTO 4 - FUNDOS

PRSign | Documento assinado eletronicamente por Rubens Luis Rolando Souza (11/07/2025 14:55:59) e Gildete Cristina Bonetti Vescovi (14/07/2025 08:11:04). Verifique a autenticidade em https://dss.paranacidade.org.br/validaAssinatura.htm?controle=2025071114555966

Inserido por Carolina Weissheimer em: 07/11/2025 10:26:14.

Autenticidade: ME4XXS74ZZXT8E5U7 - Validação pelo link: https://capanemaprscp.equiplano.com.br:7575/tramitacaoProcesso/#/consulta-anexo-assinado/entidade/50 - Impresso por ROSELIA KRIGER BECKER PAGANI em 16/12/2025 14:00:59

Documento assinado eletronicamente por:

Rubens Luis Rolando Souza (11/07/2025 14:55:59) e Gildete Cristina Bonetti Vescovi (14/07/2025 08:11:04)

Nome/controle do arquivo:

2025071114555966.pdf

Aponte a sua câmera e verifique a autenticidade:

https://dss.paranacidade.org.br/validaAssinatura.htm?controle=2025071114555966

Autenticidade: ME4XXS74ZZXT8E5U7 - Validação pelo link: https://capanemaprscp.equiplano.com.br:7575/tramitacaoProcesso/#/consulta-anexo-assinado/entidade/50 - Impresso por ROSELIA KRIGER BECKER PAGANI em 16/12/2025 14:00:59

Inserido por Carolina Weissheimer em: 07/11/2025 10:26:14.

Município de Capanema - PR

INFORME DE DOTAÇÃO

ASSUNTO: Contratação Pública

OBJETO: CONSTRUÇÃO DE BARRACÃO INDUSTRIAL PRÉ-MOLDADO, COM 300,44 M², INCLUINDO SERVIÇOS PRELIMINARES E ADMINISTRAÇÃO DE OBRA; MOVIMENTO DE TERRA, DRENAGEM DE ÁGUAS PLUVIAIS, FUNDAÇÕES, ESTRUTURAS; ALVENARIA, DIVISÓRIAS, MUROS E FECHOS; COBERTURA; ESQUADRIAS, VIDROS, INSTALAÇÕES ELÉTRICAS, SISTEMA DE PROTEÇÃO CONTRA DESCARGA ATMOSFÉRICA (SPDA), INSTALAÇÕES HIDROSSANITÁRIAS, COBERTURA EM ESTRUTURA METÁLICA, CALHAS E CONDUTORES PLUVIAIS, REVESTIMENTO DE PAREDES E PISOS, IMPERMEABILIZAÇÕES, PINTURAS E ARGAMASSAS; PAVIMENTAÇÃO E CALÇAMENTO, PAISAGISMO E EQUIPAMENTOS EXTERNOS E LIMPEZA FINAL, E DEMAIS ITENS CONFORME PROJETOS E ESPECIFICAÇÕES, EM ATENDIMENTOAOSAM46/PARANACIDADE..

Informamos a existência de Dotação(ões) Orçamentária(s) criadas pela Lei 1901/2024 – LOA, com possibilidade de alteração previstos nos Artigos 4º e 5º da mesma Lei e com base nas diretrizes estabelecidas na Lei 1897/2024 – Lei de Diretrizes Orçamentárias, sendo os projetos/atividade em conformidade a Lei 1.783/2021 - Lei do Plano Plurianual e suas respectivas alterações, conforme abaixo para valores que eventualmente poderão ser executadas em 2025.

12 Secretaria Municipal de Aceleração Econômica e Inovação - SECON				
001 Gabinete do Secretário				
22.661.2201.1381	Reforma e Ampliação de Parque Industrial			
4.4.90.51.00.00	OBRAS E INSTALAÇÕES			
03620	E	00000	0000/01/07/00/00	Recursos Ordinários (Livres)
03623	E	00974	1005/03/99/01/01	Repasse SEC ID Conv 135/205 Consruçao Barracão Industrial c/34819-8

Alerta-se que o presente contrato deverá ocorrer também com dotações para o exercício de 2026, ano em que ainda tramita a aprovação da Lei Orçamentária, porém tais contratações já estão previstas nas ações da Lei 1.934-2025 que Dispõe sobre o Plano Plurianual de Governo do Município de Capanema, para o período de 2026 a 2029.

A execução das despesas decorrentes desta contratação devem ser executadas respeitando os requisitos da Lei de Responsabilidade Fiscal, previstos na Lei 1897/2024 – Lei de Diretrizes Orçamentárias.

Município de Capanema, 17 de novembro de 2025

Iranice Burei Mayer

Técnica em Contabilidade

CRC - PR-036346/0-0

Autenticidade: ME4XXS74ZZXT8E5U7 - Validação pelo link: https://capanemaprscp.equiplano.com.br:7575/tramitacaoProcesso/#/consulta-anexo-assinado/entidade/50 - Impresso por ROSELIA KRIGER BECKER PAGANI em 16/12/2025 14:00:59

Inserido por IRANICE BUREI MAYER em: 17/11/2025 23:45:42. Assinatura(s) Avançada(s) realizada por: IRANICE BUREI MAYER em 17/11/2025 23:45:42.
Documento assinado nos termos do Decreto Municipal nº 7.765/2025. A autenticidade deste documento pode ser validada no endereço:
https://capanemaprscp.equiplano.com.br:7575/tramitacaoProcesso/#/consulta-anexo-assinado/entidade/50, com o código: d965b5c3-bf22-47e7-937e-3069b24b8fea

Assinaturas

Processo: 3366/2025 Data: 07/11/2025 10:26:14
Requerente: SECRETARIA MUNICIPAL DE INFRAESTRUTURA E URBANISMO -
Contato: SECRETARIA MUNICIPAL DE INFRAESTRUTURA E URBANISMO - SEINFRA
Assunto: Geral
Descrição: SAM 46 - Construção de um Barracão Industrial pré-moldado PARANACIDADE

Assinatura avançada realizada por: IRANICE BUREI MAYER em 17/11/2025 23:45:42.

CAPANEMA
GOVERNO DO MUNICÍPIO
Gente que Trabalha, Cidade que Cresce.

Documento assinado nos termos do Decreto Municipal nº 7.765/2025
A autenticidade deste documento pode ser validada no endereço:
https://capanemaprscp.equiplano.com.br:7575/tramitacaoProcesso/#/consulta-anexo-assinado/entidade/50 com
o código d965b5c3-bf22-47e7-937e-3069b24b8fea

Autenticidade: ME4XXS74ZZXT8E5U7 - Validação pelo link: https://capanemaprscp.equiplano.com.br:7575/tramitacaoProcesso/#/consulta-anexo-assinado/entidade/50 - Impresso por ROSELIA KRIGER BECKER PAGANI em 16/12/2025 14:00:59

Inserido por IRANICE BUREI MAYER em: 17/11/2025 23:45:42. Assinatura(s) Avançada(s) realizada por: IRANICE BUREI MAYER em 17/11/2025 23:45:42.
Documento assinado nos termos do Decreto Municipal nº 7.765/2025. A autenticidade deste documento pode ser validada no endereço:
https://capanemaprscp.equiplano.com.br:7575/tramitacaoProcesso/#/consulta-anexo-assinado/entidade/50, com o código: d965b5c3-bf22-47e7-937e-3069b24b8fea

Município de Capanema - PR
Secretaria Municipal de Logística e Contratações - SELOG
Departamento de Contratações Públicas

DESPACHO

ASSUNTO: Justificativa para adoção da inversão das fases/etapas e do modo de disputa fechado em Concorrência Pública para execução de obra.

I - Fundamentação Jurídica:

A presente decisão encontra respaldo:

a) Na Lei Federal nº 14.133/2021:

Art. 5º - estabelece os princípios que regem as contratações públicas, dentre os quais se destacam a isonomia, a seleção da proposta mais vantajosa, a eficiência, a economicidade, a segurança jurídica e o desenvolvimento nacional sustentável;

Art. 17, inciso II - admite a inversão das fases de habilitação e julgamento das propostas, desde que motivada;

Art. 53, § 3º - autoriza a Administração a definir a ordem de fases do certame conforme a conveniência e o interesse público;

Art. 56, § 1º, inciso I - prevê a utilização do modo de disputa fechado, quando o objeto puder ser avaliado de forma objetiva.

b) Na Lei Complementar Municipal nº 14/2022 (Programa Compras Capanema - Política Municipal de Contratações Públicas):

Art. 5º - reforça os princípios da legalidade, eficiência, economicidade, isonomia, proporcionalidade, publicidade, transparência e planejamento;

Arts. 12 e 14 - instituem a margem de preferência para microempresas e empresas de pequeno porte sediadas em Capanema, condicionando sua aplicação à análise documental;

Art. 21 - exige que os critérios de julgamento sejam objetivos e compatíveis com a realidade local, sendo plenamente compatível a adoção do modo fechado em obras com orçamento baseado em tabelas oficiais.

II - Fundamentação Técnica e Prática:

1. Orçamentação detalhada e objetividade:

A fase interna contemplou a elaboração de orçamento detalhado, com base em tabelas oficiais de preços unitários (SINAPI, DNIT, DER), assegurando confiabilidade e objetividade nos valores de referência. Nesse contexto, a competição por lances sucessivos não se mostra necessária, pois o objeto é plenamente avaliável de forma objetiva, justificando a adoção do modo fechado.

2. Limitação do sistema ComprasGov:

O sistema ComprasGov, atualmente, não permite a inversão das fases, pois foi estruturado para realizar a disputa de preços em modo eletrônico com julgamento prévio e habilitação posterior. Essa limitação técnica inviabiliza a utilização da forma eletrônica com inversão, impondo a adoção da forma presencial.

Nesse cenário, o uso do modo aberto (com lances sucessivos) em sessão presencial poderia gerar acirramento pessoal entre os licitantes, levando a reduções artificiais de preço motivadas por aspectos

Autenticidade: ME4XXS74ZZXT8E5U7 - Validação pelo link: https://capanemaprscp.equiplano.com.br:7575/tramitacaoProcesso/#/consulta-anexo-assinado/entidade/50 - Impresso por ROSELIA KRIGER BECKER PAGANI em 16/12/2025 14:00:59

Inserido por ROSELIA KRIGER BECKER PAGANI em: 26/11/2025 13:48:01.

emocionais e não técnicos, o que compromete a exequibilidade da proposta e a segurança da execução contratual.

A adoção do modo fechado, portanto, é medida de prudência administrativa, ajustada à realidade prática do Município e às limitações sistêmicas federais.

3. Diretrizes do Programa Compras Capanema:

A Lei Complementar nº 14/2022 instituiu o Programa Compras Capanema, que tem como objetivos:

a) fomentar o desenvolvimento econômico local, privilegiando a participação de ME/EPP sediadas em Capanema (arts. 12 e 14);

b) assegurar contratações que sejam eficientes, céleres, planejadas e economicamente vantajosas;

c) alinhar os procedimentos licitatórios à capacidade institucional do Município e às peculiaridades locais.

A habilitação prévia é condição essencial para dar efetividade a essa política pública, pois somente com a análise documental inicial é possível aplicar corretamente a margem de preferência às ME/EPP locais. Se a habilitação fosse posterior, haveria tumulto processual e inviabilidade de aplicação dessa vantagem, frustrando o objetivo do Programa Compras Capanema.

4. Realidade institucional e histórico do Município:

O Município de Capanema é de pequeno porte e não dispõe de estrutura administrativa robusta para fiscalizar e sancionar empresas inabilitadas ou que apresentem propostas inexequíveis.

O histórico demonstra que, embora o número de participantes seja baixo (não prejudicando a celeridade da habilitação prévia), há frequentes casos de inabilitação/desclassificação/inexequibilidade que atrasaram ou comprometeram certames anteriores.

Assim, a habilitação prévia e o modo fechado reduzem riscos de atrasos, litígios, paralisações e aditivos contratuais, trazendo maior segurança para a Administração e para a sociedade.

5. Vantajosidade para o Município:

A adoção da inversão de fases e do modo fechado:

a) garante que apenas licitantes aptos disputem a proposta;

b) evita reduções artificiais de preço, assegurando maior exequibilidade contratual;

c) viabiliza a efetiva aplicação da política pública municipal de incentivo às ME/EPP locais;

d) assegura maior segurança jurídica e eficiência administrativa;

e) preserva o interesse público ao selecionar a proposta mais vantajosa em termos técnicos e econômicos, não apenas a de menor preço nominal.

III - Conclusão:

Diante de todo o exposto, a adoção da inversão das fases/etapas, com a habilitação prévia, e do modo de disputa fechado:

a) está plenamente amparada nos arts. 5º, 17, II, 53, § 3º e 56, § 1º, I da Lei Federal nº 14.133/2021, bem como nos arts. 5º, 12, 14 e 21 da Lei Complementar Municipal nº 14/2022;

b) encontra respaldo nas diretrizes do Programa Compras Capanema, que busca fomentar o desenvolvimento local, garantir eficiência e segurança nas contratações e alinhar o procedimento à realidade institucional do Município;

Autenticidade: ME4XXS74ZZXT8E5U7 - Validação pelo link: https://capanemaprscp.equiplano.com.br:7575/tramitacaoProcesso/#/consulta-anexo-assinado/entidade/50 - Impresso por ROSELIA KRIGER BECKER PAGANI em 16/12/2025 14:00:59

Inserido por ROSELIA KRIGER BECKER PAGANI em: 26/11/2025 13:48:01.

c) constitui medida de prudência e planejamento, em conformidade com os padrões de fundamentação exigidos pelos Tribunais de Contas, pois assegura a vantajosidade da contratação, a eficiência processual, a segurança jurídica e a efetividade da política pública municipal.

d) Assim, justifico a indicação e a adoção da inversão da etapa de habilitação e do modo de disputa fechado para a presente Concorrência Pública.

e) Dito isso, encaminho os autos à PGM, com o propósito de realizar a análise técnica e viabilidade jurídica das informações aqui levantadas, com a emissão do respectivo parecer técnico. Após, caso viável juridicamente, confeccione o Edital e retorne os autos para tramitação de praxe.

Município de Capanema, Estado do Paraná:, *datado e assinado eletronicamente*.

ROSELIA KRIGER BECKER PAGANI:63225824968

Assinado digitalmente por ROSELIA KRIGER BECKER PAGANI:63225824968
ND: C=BR, O=ICP-Brasil, OU=Certificado Digital PF A3, OU=Presencial, OU=21275478000102, OU=AC SyngularID Multipla, CN=ROSELIA KRIGER BECKER PAGANI:63225824968
Razão: Eu sou o autor deste documento
Localização:
Data: 2025.11.26 11:29:22-03'00'
Foxit PDF Reader Versão: 2025.2.1

Roselia Kriger Becker Pagani
Agente de Contratação

Autenticidade: ME4XXS74ZZXT8E5U7 - Validação pelo link: https://capanemaprscp.equiplano.com.br:7575/tramitacaoProcesso/#/consulta-anexo-assinado/entidade/50 - Impresso por ROSELIA KRIGER BECKER PAGANI em 16/12/2025 14:00:59

Inserido por ROSELIA KRIGER BECKER PAGANI em: 26/11/2025 13:48:01.

Município de Capanema - PR

EDITAL DA CONCORRÊNCIA Nº xx/2025

"PROGRAMA COMPRAS CAPANEMA"
Lei Complementar Municipal nº 14/2022 (LCM 14/22)

O **MUNICÍPIO DE CAPANEMA**, Estado do Paraná, inscrito no CNPJ sob nº 75.972.760/0001-60, sediado à Av. Gov. Pedro Viriato Parigot de Souza, nº 1.080, centro, Capanema, Estado do Paraná, por intermédio do Excelentíssimo Prefeito Municipal, o Sr. Neivor Kessler, torna pública a realização deste processo de contratação.

1. DISPOSIÇÕES GERAIS DESTE PROCESSO DE CONTRATAÇÃO

1.1. ORGÃO(S) INTERESSADO(S):

1.1.1. Órgão Municipal responsável pela despesa: Aceleração Econômica e Inovação - SECON

1.1.2. Órgão Municipal responsável pelo projeto e fiscalização: Secretaria Municipal de Infraestrutura e Urbanismo - **SEINFRA**.

1.1.3. Órgão Estadual/Federal concedente/repassador da verba: SEDU-PARANACIDADE PROJETO 46

1.2. OBJETO RESUMIDO:

a) **Objeto:** CONSTRUÇÃO DE BARRACÃO INDUSTRIAL PRÉ-MOLDADO, COM 300,44 M², INCLUINDO SERVIÇOS PRELIMINARES E ADMINISTRAÇÃO DE OBRA; MOVIMENTO DE TERRA, DRENAGEM DE ÁGUAS PLUVIAIS, FUNDAÇÕES, ESTRUTURAS; ALVENARIA, DIVISÓRIAS, MUROS E FECHOS; COBERTURA; ESQUADRIAS, VIDROS, INSTALAÇÕES ELÉTRICAS, SISTEMA DE PROTEÇÃO CONTRA DESCARGA ATMOSFÉRICA (SPDA), INSTALAÇÕES HIDROSSANITÁRIAS, COBERTURA EM ESTRUTURA METÁLICA, CALHAS E CONDUTORES PLUVIAIS, REVESTIMENTO DE PAREDES E PISOS, IMPERMEABILIZAÇÕES, PINTURAS E ARGAMASSAS; PAVIMENTAÇÃO E CALÇAMENTO, PAISAGISMO E EQUIPAMENTOS EXTERNOS E LIMPEZA FINAL, E DEMAIS ITENS CONFORME PROJETOS E ESPECIFICAÇÕES, EM Aceleração Econômica e Inovação - SECON

b) **Local da obra:** Chácara nº 78 do Setor S.E. (Sudeste), com área de 4.893,66 m², localizado na Rua Pôr do Sol, bairro Santo Expedito, no Município de Capanema/PR.

c) **Prazo de execução da obra:** 6 meses, conforme o cronograma físico-financeiro previsto no Projeto Básico.

d) **Vigência do contrato:** Serviços contratados por escopo (obrigação de resultado).

f) **Capital social mínimo:** 10% do valor total da obra.

g) **Garantia de execução do contrato:** 5% do valor total da obra.

1.3. VALOR MÁXIMO ESTIMADO DA CONTRATAÇÃO: R$ 614.332,24 (seiscentos e quatorze mil, trezentos e trinta e dois reais e vinte e quatro centavos).

1.4. MODALIDADE: Concorrência.

1.5. FORMA DA LICITAÇÃO: Presencial.

1.6. CRITÉRIO DE JULGAMENTO: Menor preço global.

1.7. MODO DE DISPUTA: Fechado-Aberto-Fechado.

1.8. REGIME DE EXECUÇÃO/SISTEMA: Empreitada por preço global.

1.9. PARTICIPAÇÃO: Ampla concorrência.

1.10. ADMITE SUBCONTRATAÇÃO: SIM. Segue a relação das partes da obra que poderão ser subcontratadas, de acordo com o Projeto Básico:

a) INSTALAÇÃO DE VIDRO

Autenticidade: ME4XXS74ZZXT8E5U7 - Validação pelo link: https://capanemaprscp.equiplano.com.br:7575/tramitacaoProcesso/#/consulta-anexo-assinado/entidade/50 - Impresso por ROSELIA KRIGER BECKER PAGANI em 16/12/2025 14:00:59

Inserido por ROSELIA KRIGER BECKER PAGANI em: 26/11/2025 13:48:01.

b) PLANTIO DE GRAMA.

c) xxxxxxxxxxxx

1.11. MARGEM DE PREFERÊNCIA PARA SUBCONTRATAÇÃO DE ME/EPP LOCAL: SIM.

1.12. DATA, HORA E LOCAL DA ABERTURA DA SESSÃO PÚBLICA:

xx/xx/20xx às xxhxxmin

Local da sessão pública: Sala de sessões públicas da SELOG, localizada na Av. Pedro Viriato Parigot de Souza, 1.080, no Paço Municipal.

OBS.: A sessão pública presencial será gravada em áudio e vídeo e poderá ser transmitida ao vivo.

1.13. LEGISLAÇÃO APLICÁVEL: O certame deverá ser processado e julgado em conformidade com as disposições deste Edital e seus Anexos, da Lei Complementar Municipal nº 14/2022 e, de forma subsidiária, a Lei nº 14.133/2021 e a Lei Complementar nº 123/2006.

1.14. ORDEM DAS ETAPAS DA FASE EXTERNA DESTA LICITAÇÃO:

1.14.1. Nos termos do art. 17, inciso II, e do art. 53, § 3º, da Lei Federal nº 14.133/2021, bem como em conformidade com os arts. 5º, 12, 14 e 21 da Lei Complementar Municipal nº 14/2022 (Programa Compras Capanema - Política Municipal de Contratações Públicas), com base na documentação constante no processo de contratação, a presente Concorrência Pública adota:

a) a inversão das etapas procedimentais;

b) o modo de disputa fechado, em que cada licitante apresentará proposta sigilosa, única e irretratável, sem possibilidade de novos lances após a divulgação das propostas.

1.14.2. A sequência procedimental das etapas da presente licitação seguirá a seguinte ordem:

a) de habilitação;

b) de apresentação de propostas;

c) de julgamento;

d) de negociação;

e) recursal;

f) de homologação.

2. DO OBJETO

2.1. O resumo do objeto está descrito no subitem 1.2 deste Edital e a descrição pormenorizada do objeto encontra-se no Projeto Básico anexo a este Edital.

2.2. **A obra deverá ser executada em conformidade com o projeto básico e seus anexos, especificações técnicas, memoriais e demais documentos que integram a fase interna do processo de contratação, não sendo admitida qualquer alteração ou substituição dos materiais e técnicas empregadas na execução da obra sem a anuência prévia e expressa do órgão competente.**

2.3. O Edital, os seus Anexos, o Projeto Básico e seus anexos poderão ser acessados por meio da Internet no seguinte endereço eletrônico: https://www.capanema.pr.gov.br/transparencia/adm/licitacoes/licitacao/concorrencia

2.4. As informações administrativas relativas a este Edital poderão ser obtidas junto ao Departamento de Contratações Públicas, pelo telefone nº (46) 3552-1321, ramal 222.

2.5. As questões estritamente técnicas referentes ao objeto desta contratação serão prestadas pela SEINFRA.

2.5.1. A SEINFRA disponibilizará, **no prazo de 24h e em formato editável**, os arquivos solicitados da pasta técnica do objeto da presente licitação (anexos do Projeto Básico), mediante solicitação formal do licitante, a ser encaminhada ao e-mail institucional do Fiscal Técnico da presente contratação, conforme informações contidas no Projeto Básico anexo a este Edital.

3. DA IMPUGNAÇÃO AO EDITAL E DO PEDIDO DE ESCLARECIMENTO

3.1. Qualquer pessoa, física ou jurídica, é parte legítima para solicitar esclarecimentos ou providências em relação ao presente Edital, ou, ainda, para fins de **impugnação ao Edital e/ou seus anexos,** desde que o faça com antecedência de até **3 (três) dias úteis**, da data fixada para a abertura da sessão pública do certame.

3.1.1. As impugnações ao Edital deverão ser dirigidas ao(à) Agente de Contratação e encaminhadas, até às 23h59min. da data limite, por e-mail, no endereço eletrônico**:** *licitacao@capanema.pr.gov.br*

Autenticidade: ME4XXS74ZZXT8E5U7 - Validação pelo link: https://capanemaprscp.equiplano.com.br:7575/tramitacaoProcesso/#/consulta-anexo-assinado/entidade/50 - Impresso por ROSELIA KRIGER BECKER PAGANI em 16/12/2025 14:00:59

Inserido por ROSELIA KRIGER BECKER PAGANI em: 26/11/2025 13:48:01.

3.1.2. Caberá ao(à) Agente de Contratação, auxiliado pelos responsáveis pela elaboração deste Edital e seus anexos, decidir sobre a impugnação no prazo de até 3 (três) dias úteis, contados da data de recebimento da impugnação, limitado ao último dia útil anterior à data da abertura do certame;

3.1.3. O(A) Agente de Contratação deverá decidir sobre a impugnação antes da abertura do certame.

3.1.4. Quando o acolhimento da impugnação implicar alteração do Edital capaz de afetar a formulação das propostas, incluindo ou excluindo requisitos ou exigências, ou que implique modificação do Termo de Referência, previamente a redesignação de nova data para a realização da sessão pública, o processo será encaminhado à Procuradoria-Geral do Município, para emissão de parecer.

3.1.5. A impugnação deverá, obrigatoriamente, estar acompanhada de CPF ou RG, em se tratando de pessoa física, e de CNPJ, em se tratando de pessoa jurídica (por documento original ou cópia autenticada), bem como do respectivo ato constitutivo e procuração, na hipótese de procurador, que comprove que o signatário, efetivamente, representa e possui poderes de representação da impugnante.

3.2. Os pedidos de **esclarecimentos** referentes a este processo de contratação deverão ser dirigidas ao(à) Agente de Contratação e encaminhadas, até às 23h59min., **do terceiro dia que anteceder** a data designada para abertura da sessão pública, por e-mail, no endereço eletrônico**:** *licitacao@capanema.pr.gov.br*

3.2.1. O(A) Agente de Contratação responderá aos pedidos de esclarecimentos no **prazo de dois dias úteis**, contado da data de recebimento do pedido, e poderá requisitar subsídios aos responsáveis pela elaboração do edital e dos anexos.

3.3. As impugnações e pedidos de esclarecimentos não suspendem os prazos previstos no certame.

3.3.1. A concessão de efeito suspensivo à impugnação é medida excepcional e deverá ser motivada pelo(a) Agente de Contratação, nos autos do processo.

3.3.2. As respostas aos pedidos de esclarecimentos serão divulgadas pelo sistema e vincularão os licitantes e a Administração.

4. DAS CONDIÇÕES PARA PARTICIPAÇÃO NESTE PROCESSO DE CONTRATAÇÃO

4.1. Poderão participar deste processo de contratação o licitante cujo ramo de atividade previsto no seu ato constitutivo ou documento equivalente seja compatível com o objeto do presente processo de contratação, desde que cumpra todos os requisitos e condições previstos neste Edital, Projeto Básico (PB), Termo de Referência (TR), Estudo Técnico Preliminar (ETP), Anteprojeto (AP) e demais anexos desses instrumentos, se houver.

4.1.1. Somente poderão participar deste certame os licitantes que se enquadrarem nos critérios estabelecidos no subitem 1.9 deste Edital.

4.1.2. **Participação de ME/EPP:** Independentemente do disposto no subitem 1.9 deste Edital, será concedido **tratamento favorecido para as microempresas (ME) e empresas de pequeno porte (EPP)**, nos limites previstos da Lei Complementar nº 123/2006 e, especialmente, na Lei Complementar Municipal nº 14/2022.

4.1.2.1. Não serão aplicáveis tais benefícios às MEs e EPPs licitantes, em se tratando de contratação de obras e serviços de engenharia, quando o valor estimado da licitação for superior à receita bruta máxima admitida para fins de enquadramento como EPP.

4.1.2.2. A obtenção dos benefícios fica limitada às MEs e EPPs que, no ano-calendário de realização da licitação, ainda não tenham celebrado contratação(ões) com a Administração Pública, cujos valores já faturados, somados ao montante que certamente será faturado, no respectivo ano-calendário, não extrapolem a receita bruta máxima admitida para fins de enquadramento como EPP.

4.1.2.3. Estende-se a análise do disposto no subitem 4.1.2.2 para fins de aplicação dos benefícios da margem de preferência **aos licitantes que indicarem a subcontratação de MEs e EPPs locais**, permitindo-se a realização de diligência para aferir se a ME/EPP que será subcontratada não irá extrapolar a receita bruta máxima admitida para fins de enquadramento como EPP com o valor da subcontratação desta licitação.

Autenticidade: ME4XXS74ZZXT8E5U7 - Validação pelo link: https://capanemaprscp.equiplano.com.br:7575/tramitacaoProcesso/#/consulta-anexo-assinado/entidade/50 - Impresso por ROSELIA KRIGER BECKER PAGANI em 16/12/2025 14:00:59

Inserido por ROSELIA KRIGER BECKER PAGANI em: 26/11/2025 13:48:01.

4.1.2.4. Para os fins dos subitens 4.1.2.2 e 4.1.2.3, não serão somados como montante que certamente será faturado no respectivo ano-calendário, os valores indicados nas contratações públicas que adotarem o sistema de registro de preços.

4.1.2.5. Nas contratações com prazo de vigência superior a 1 (um) ano, será considerado o valor anual do contrato.

4.1.2.6. Como **requisito para a participação de ME ou EPP** neste certame, deverá ser comprovada sua condição, mediante apresentação, juntamente com os documentos de habilitação, de:

a) Declaração escrita (cf. Modelo do Anexo 4 deste Edital), sob as penas da lei, de que cumpre os requisitos legais de qualificação da condição de microempresa, de empresa de pequeno porte ou microempreendedor individual, estando apto a usufruir dos benefícios previstos nos art. 42 a art. 49 da Lei Complementar Federal n.º 123, de 2006;

b) Demonstração do Resultado do Exercício - DRE, a que se refere a NBC TG 1002, de 2021, do Conselho Federal de Contabilidade - CFC, ou outra norma que vier a substituir.

4.1.2.7. Para usufruir do **tratamento favorecido às MEs e EPPs locais**, em razão do Programa Compras Capanema (LCM 14/22), o licitante apresentará, juntamente com a documentação de habilitação, a Licença (Álvara) de Funcionamento, certidão ou outro documento válido que comprove que o licitante possui sede ou unidade de atendimento no Município de Capanema, no ramo do objeto da contratação, há, pelo menos, um ano, considerando a data da sessão pública. O(s) documento(s) apresentado(s) para essa finalidade deverá(ão) comprovar tanto que a sede do licitante quanto o ramo de atividade empresarial cumprem o requisito temporal, permitindo a apresentação do histórico de alvarás emitido pela Receita Municipal ou as alterações do ato constitutivo/contrato social/CCMEI para o cumprimento da exigência.

4.1.3. Participação de Consórcio: FORMTEXT Poderão participar desta Concorrência empresas reunidas em consórcio, de modo a permitir que as empresas especializadas somem esforços e conhecimento técnico para a correta execução do objeto.

4.1.3.1. Tratando-se de licitantes reunidos em consórcio, serão observadas as seguintes exigências:

4.1.3.1.1. A empresa líder deverá ser nacional e de maior participação no Consórcio. No caso de participações iguais, a líder deverá ser a consorciada de maior Capital Social.

4.1.3.1.2. A empresa consorciada não poderá participar da mesma licitação isoladamente ou em outra formação de consórcio;

4.1.3.1.3. No caso de consórcio entre empresas brasileiras e estrangeiras, a liderança caberá obrigatoriamente à empresa brasileira, respeitada a alínea "f", do subitem a seguir.

4.1.3.1.4. A constituição do Consórcio será feita por Comprovação do compromisso, público ou particular, de constituição do Consórcio, subscrito pelos consorciados, incluindo os seguintes itens:

a) Designação do Consórcio e sua composição;

b) Finalidade do Consórcio;

c) Prazo de duração do Consórcio, que deve coincidir, no mínimo, com o prazo contratual, acrescido de 03 (três) meses, bem como o endereço do Consórcio e o foro competente para dirimir eventuais demandas entre as partes;

d) Definição das obrigações e responsabilidades de cada consorciada e das prestações específicas (participação em percentual do valor total), em relação ao objeto da licitação;

Autenticidade: ME4XXS74ZZXT8E5U7 - Validação pelo link: https://capanemaprscp.equiplano.com.br:7575/tramitacaoProcesso/#/consulta-anexo-assinado/entidade/50 - Impresso por ROSELIA KRIGER BECKER PAGANI em 16/12/2025 14:00:59

Inserido por ROSELIA KRIGER BECKER PAGANI em: 26/11/2025 13:48:01.

e) Compromisso expresso de que cada consorciado responderá por todos os atos do consórcio, sendo obrigatória a assinatura do contrato com o Município contratante por todos os consorciados;

f) Indicação da empresa líder, responsável pelo consórcio, que será sua única representante perante o Município contratante, com quem, por meio da pessoa do seu representante legal, serão mantidos todos os entendimentos relativos à licitação e ao contrato, devendo atender as condições de liderança fixadas no edital;

g) Designação do representante legal do consórcio;

h) Compromisso das consorciadas de que não terão a sua constituição ou composição alteradas ou modificadas, sem a prévia e expressa anuência do Município contratante, até o cumprimento do objeto da licitação, mediante termo de recebimento, observado o prazo de duração do consórcio, definido na alínea "c", supra;

i) Compromisso expresso das consorciadas de que apresentarão, antes da assinatura do eventual termo do contrato decorrente da licitação, o instrumento de constituição do consórcio, arquivado no registro do comércio local de sua sede ou o registro no cartório de Títulos e Documentos, conforme a natureza das pessoas consorciadas;

j) Que cada consorciado apresente a documentação relacionada no item DA HABILITAÇÃO deste edital, e suas subdivisões, admitindo-se, para efeito de qualificação técnica, o somatório dos quantitativos de cada consorciado.

4.1.3.1.5. Será exigido do consórcio o acréscimo de 10% (dez por cento) sobre o valor exigido de licitante individual para a habilitação econômico-financeira.

4.2. **Não poderão participar desta licitação** os interessados:

a) proibidos de participar de licitações e celebrar contratos administrativos, em decorrência de sanção de impedimento ou de inidoneidade que lhes foi imposta por qualquer órgão público, de qualquer ente federado;

b) estrangeiros que não tenham representação legal no Brasil com poderes expressos para receber citação e responder administrativa ou judicialmente;

c) que se enquadrem nas vedações previstas no art. 281 da LCM nº 14/22;

d) que estejam sob falência, em processo de dissolução ou liquidação;

e) que não atendam às condições deste Edital e seu(s) anexo(s);

f) pessoas jurídicas que não cumpram as condições indicadas no subitem 4.1 deste Edital;

g) Organizações da Sociedade Civil de Interesse Público - OSCIP, atuando nessa condição.

h) Autor do anteprojeto, do projeto básico ou do projeto executivo, pessoa física ou jurídica;

i) Empresa, isoladamente ou em consórcio, responsável pela elaboração do projeto básico ou do projeto executivo, ou empresa da qual o autor do projeto seja dirigente, gerente, controlador, acionista ou detentor de mais de 5% (cinco por cento) do capital com direito a voto, responsável técnico ou subcontratado.

4.2.1. Será admitida participação de **empresas em recuperação judicial**, desde que consiga demonstrar a capacidade econômica da empresa licitante, sendo exigível, para fins de **qualificação econômico-financeira**, no mínimo, os seguintes documentos:

a) **balanço patrimonial,** demonstração de resultado de exercício e demais demonstrações contábeis dos 2 (dois) últimos exercícios sociais, acompanhada de declaração, assinada por profissional habilitado da área contábil, que ateste que a empresa possui os índices econômicos adequados e capacidade financeira para cumprir com as obrigações previstas neste edital e anexos, relacionadas com a execução do objeto da contratação e eventuais garantias;

b) **certidão/alvará judicial** ou documento equivalente emitido pela instância judicial competente, que certifique que a interessada está apta econômica e financeiramente a

Autenticidade: ME4XXS74ZZXT8E5U7 - Validação pelo link: https://capanemaprscp.equiplano.com.br:7575/tramitacaoProcesso/#/consulta-anexo-assinado/entidade/50 - Impresso por ROSELIA KRIGER BECKER PAGANI em 16/12/2025 14:00:59

Inserido por ROSELIA KRIGER BECKER PAGANI em: 26/11/2025 13:48:01.

participar de procedimento licitatório **(não sendo admissível apenas** a certidão de homologação/deferimento da recuperação judicial).

4.3. As vedações indicadas na **alínea "a" do subitem 4.2** também são aplicadas:

a) ao licitante que atue em substituição a outra pessoa, física ou jurídica, com o intuito de burlar a efetividade da sanção a ela aplicada, inclusive a sua controladora, controlada ou coligada, desde que devidamente comprovado o ilícito ou a utilização fraudulenta da personalidade jurídica do licitante;

b) à pessoa jurídica licitante que possua como sócio, administrador ou não, a mesma pessoa física que seja sócia-administradora, ou sócia majoritária, ou sócia exclusiva da pessoa jurídica declarada inidônea ou que for impedida de licitar com a Administração Pública de qualquer ente federado;

c) à pessoa jurídica licitante que possua como sócio, administrador ou não, o cônjuge, o companheiro ou os filhos do sócio-administrador, ou do sócio majoritário, ou do sócio exclusivo da pessoa jurídica declarada inidônea ou que for impedida de licitar com a Administração Pública de qualquer ente federado.

4.4. Como **requisitos para participação** neste processo de contratação, o licitante apresentará as seguintes DECLARAÇÕES (cf. Modelo do Anexo 3 deste Edital) juntamente com a documentação de habilitação:

a) de ciência e de concordância do licitante com as condições contidas no Edital e seus anexos, de que cumpre plenamente os requisitos de habilitação definidos no Edital e anexos;

b) de ciência e de concordância do licitante com as obrigações e regras de execução, de fiscalização, de medição, de recebimento e de pagamento previstas no Edital e anexos, assumindo a responsabilidade de cumpri-las e de exigir o seu cumprimento;

c) de que o licitante não emprega menores de 18 (dezoito) anos em trabalho noturno, perigoso ou insalubre; de que não emprega menores de 16 (dezesseis) anos; de que caso o licitante empregar menores de 16 (dezesseis) anos, estes estão contratados na condição de jovem aprendiz, nos termos do artigo 7º, inciso XXXIII, da Constituição Federal;

d) de que o licitante e os seus sócios e/ou administradores não se encontre(m), ao tempo do processo de contratação, impossibilitado(s) de participar da licitação/contratação em decorrência de sanção de impedimento ou de inidoneidade que lhe foi imposta por qualquer órgão público, de qualquer ente federado;

e) de que o licitante não teve a contratação rescindida unilateralmente pela Administração Pública municipal, no âmbito do processo de contratação anterior para o mesmo objeto, independentemente do esgotamento dos recursos administrativos cabíveis, quando aplicada a medida cautelar administrativa prevista no inciso II do art. 247 da LCM 14/22;

f) de que o licitante não mantenha vínculo de natureza técnica, comercial, econômica, financeira, trabalhista ou civil com agente político ou dirigente do órgão interessado na contratação ou com agente público que desempenhe função no respectivo processo de contratação ou que atuará na execução, controle ou fiscalização da contratação, ou que deles seja cônjuge, companheiro ou parente em linha reta, colateral ou por afinidade, até o terceiro grau;

g) de que o licitante não integra um grupo econômico, de fato ou de direito, com outro(s) licitante(s) ou contratado(s) deste processo de contratação;

h) de que o licitante, nos 5 (cinco) anos anteriores à divulgação do edital, não tenha sido condenado judicialmente, com trânsito em julgado, por exploração de trabalho infantil, por submissão de trabalhadores a condições análogas às de escravo ou por contratação de adolescentes nos casos vedados pela legislação trabalhista;

i) de que inexistem fatos impeditivos para a habilitação do licitante no certame e de que não se enquadra em nenhuma das hipóteses de conflito de interesses previstas na Lei, ciente da obrigatoriedade de declarar ocorrências posteriores, durante toda a vigência da contratação;

j) de que o orçamento e a proposta comercial apresentados pelo licitante neste processo de contratação foram elaborados de forma independente;

k) de que o licitante não possui, em sua cadeia produtiva, empregados executando trabalho degradante ou forçado, observando o disposto nos incisos III e IV do artigo 1º e no inciso III do artigo 5º da Constituição Federal;

Autenticidade: ME4XXS74ZZXT8E5U7 - Validação pelo link: https://capanemaprscp.equiplano.com.br:7575/tramitacaoProcesso/#/consulta-anexo-assinado/entidade/50 - Impresso por ROSELIA KRIGER BECKER PAGANI em 16/12/2025 14:00:59

Inserido por ROSELIA KRIGER BECKER PAGANI em: 26/11/2025 13:48:01.

l) de que **NENHUM** sócio e/ou administrador do licitante exerce cargo ou função pública impeditiva de relacionamento comercial com a Administração Pública;

m) de que o licitante não contratará empregados com incompatibilidade com as autoridades contratantes ou ocupantes de cargos de direção ou de assessoramento, incluindo os respectivos parentes até o terceiro grau, na forma da Súmula Vinculante nº 13 do STF;

n) de que o licitante e seus sócios não se encontram em estado de insolvência civil, em processo de dissolução ou liquidação;

o) a ciência de que sobre o valor devido ao contratado, decorrente da presente contratação, serão retidos os valores referentes aos tributos incidentes, conforme o disposto na legislação.

p) que o licitante assegura ao Município o atendimento às obrigações legais, tanto na esfera federal, quanto estadual e municipal, ao que se refere às questões sociais e ambientais e às Normas Ambientais e Sociais do Banco Mundial, garantindo a seguridade social de seus empregados, o atendimento à Consolidação das Leis do Trabalho (CLT), o cuidado com a saúde e segurança do trabalhador, o combate ao assédio moral e sexual, além da observância e comprometimento com a conservação e preservação do meio ambiente;

q) ciência de que as vedações indicadas nas alíneas "d", "e" e "f" também são aplicadas:

(i) ao licitante que atue em substituição a outra pessoa, física ou jurídica, com o intuito de burlar a efetividade da sanção a ela aplicada, inclusive a sua controladora, controlada ou coligada, desde que devidamente comprovado o ilícito ou a utilização fraudulenta da personalidade jurídica do licitante.

(ii) à pessoa jurídica licitante que possua como sócio, administrador ou não, a mesma pessoa física que seja sócia-administradora, ou sócia majoritária, ou sócia exclusiva da pessoa jurídica declarada inidônea ou que for impedida de licitar com a Administração Pública de qualquer ente federado;

(iii) à pessoa jurídica licitante que possua como sócio, administrador ou não, o cônjuge, o companheiro ou os filhos do sócio-administrador, ou do sócio majoritário, ou do sócio exclusivo da pessoa jurídica declarada inidônea ou que for impedida de licitar com a Administração Pública de qualquer ente federado.

r) que assume total responsabilidade pelas informações prestadas e, em qualquer tempo, exime o ora contratante de quaisquer ônus civil e penal que lhe possa acarretar;

s) que fará prova de todas as informações ora declaradas, quando necessário ou solicitado e que se compromete a apresentar a documentação original, quando for solicitada pelo Agente de Contratação, no prazo que ele estipular;

t) que se compromete a apresentar, quando da assinatura do contrato, a certidão de registro com visto do CREA PR e/ou do CAU PR, se não for registrada no Paraná e se for vencedora da presente licitação e que, após 180 (cento e oitenta) dias do início do contrato, efetuará o seu registro no referido Conselho;

u) que para fins do disposto no inciso IV do art. 63 da Lei Federal n.º 14.133/2021, cumpre as exigências de reserva de cargos para pessoa com deficiência e para reabilitado da Previdência Social, previstas em lei e em outras normas específicas;

v) que atesta o atendimento à política pública ambiental de licitação sustentável, em especial que se responsabiliza integralmente com a logística reversa dos produtos, embalagens e serviços pós-consumo no limite da proporção que fornecerem ao poder público, assumindo a responsabilidade pela destinação final, ambientalmente adequada;

w) que para fins do disposto no § 1.º do art. 63 da Lei Federal n.º 14.133/2021 a proposta compreende a integralidade dos custos para atendimento dos direitos trabalhistas assegurados na Constituição Federal, nas leis trabalhistas, nas normas infralegais, nas convenções coletivas de trabalho e nos termos de ajustamento de conduta, vigentes na data de entrega desta proposta.

4.5. Como **requisitos para participação** neste processo de contratação, o licitante indicará as seguintes informações:

a) o(a) responsável legal da pessoa jurídica, a sua qualificação completa e a sua função na empresa;

Autenticidade: ME4XXS74ZZXT8E5U7 - Validação pelo link: https://capanemaprscp.equiplano.com.br:7575/tramitacaoProcesso/#/consulta-anexo-assinado/entidade/50 - Impresso por ROSELIA KRIGER BECKER PAGANI em 16/12/2025 14:00:59

Inserido por ROSELIA KRIGER BECKER PAGANI em: 26/11/2025 13:48:01.

b) e-mail, número de telefone, Whatsapp e Telegram, para que em caso de qualquer comunicação referente ao processo de contratação, bem como em caso de eventual contratação, a comunicação oficial do Município seja encaminhada de forma eletrônica;

c) caso altere os endereços ou números mencionados acima, o licitante deverá protocolizar pedido de alteração junto ao Município, sob pena de ser considerado como intimado;

d) o(a)(s) responsável(eis) para acompanhar a execução da presente contratação e todos os atos necessários ao cumprimento das obrigações assumidas, em nome do licitante.

4.6. Além do cumprimento do disposto nos subitens 4.1 a 4.5 acima, o interessado em participar do certame deverá estar com Credenciamento regular no Sistema de Cadastramento Unificado de Fornecedores - SICAF, conforme disposto no art. 9º da IN SEGES/MP nº 3, de 2018.

4.6.1. As empresas não cadastradas no SICAF, que tiverem interesse em participar da presente licitação, deverão providenciar o seu cadastramento e sua habilitação de acordo com as orientações que seguem no link: https://central.e-sicafweb.com.br/fornecedores/sicafnet.html, até o dia útil anterior a data da sessão pública de abertura do certame.

4.7. A declaração falsa relativa ao cumprimento de qualquer condição, requisito de participação ou das vedações expressas neste item 4, sujeitará a exclusão do licitante do certame, a extinção do contrato, o descredenciamento, quando for o caso, sem prejuízo da aplicação das sanções previstas em Lei, neste Edital e seus anexos.

5. DA ABERTURA DA SESSÃO PÚBLICA E DO CREDENCIAMENTO

5.1. Considera-se o início da sessão pública a manifestação do(a) Agente de Contratação, declarando aberta a sessão pública, devendo constar na Ata o efetivo horário da abertura e a justificativa para eventual atraso.

5.1.1. A partir da declaração de abertura da sessão pública será iniciada a gravação em áudio e vídeo, bem como a transmissão ao vivo da sessão.

5.2. Logo após a abertura da sessão pública será iniciado o credenciamento dos representantes dos licitantes.

5.3. O Credenciamento dos representantes dos licitantes poderá ser presencial ou remoto, nos termos deste tópico.

5.4. Serão exigidos a seguinte documentação para o Credenciamento presencial e remoto:

a) Carta de Credenciamento preenchida com todas as informações necessárias (cf. Modelo do Anexo 2 deste Edital);

b) carteira de identidade ou outro documento oficial equivalente do representante do licitante;

c) instrumento de procuração público ou particular que conste o representante como Outorgado e o Licitante como Outorgante;

d) estatuto, o contrato social ou o registro como empresário individual que ostente a competência do representante do licitante para representá-lo perante terceiros ou confira poderes ao Representante Legal/Contratual do licitante firmar procuração em nome da pessoa jurídica;

e) Um dos documentos indicados no subitem 5.12.2, na hipótese de credenciamento remoto.

5.5. O licitante ou o seu representante que não se credenciar ou não comprovar seus poderes estará impedido de apresentar documentos, formular intenção de recurso ou manifestar-se, de qualquer forma, durante a sessão.

5.6. Considera-se como representante do licitante qualquer pessoa habilitada, nos termos do estatuto ou contrato social, do instrumento público de procuração, ou particular com firma reconhecida, ou documento equivalente.

5.7. O estatuto, o contrato social ou o registro como empresário individual devem ostentar a competência do representante do licitante para representá-lo perante terceiros.

5.8. O instrumento de procuração público, ou particular com firma reconhecida, deve ostentar os poderes específicos para formulação de propostas e para a prática de todos os demais atos inerentes a licitações, devendo vir acompanhado dos documentos de constituição da empresa ou do registro como empresário individual.

5.8.1. Em atendimento a Lei Federal nº 13.726/2022, **o reconhecimento de firma da assinatura no instrumento de procuração particular, poderá ser realizado perante o(a) Agente de Contratação e Equipe de Apoio**, desde que apresentado, via original ou cópia autenticada em cartório, de Documento Oficial com foto e assinatura do subscrevente (Ex. Cédula de RG, CNH,

Autenticidade: ME4XXS74ZZXT8E5U7 - Validação pelo link: https://capanemaprscp.equiplano.com.br:7575/tramitacaoProcesso/#/consulta-anexo-assinado/entidade/50 - Impresso por ROSELIA KRIGER BECKER PAGANI em 16/12/2025 14:00:59

Inserido por ROSELIA KRIGER BECKER PAGANI em: 26/11/2025 13:48:01.

Carteira de Trabalho e Previdência Social, Passaporte e Cédula de identidade Profissional), somente sendo admitido o reconhecimento da assinatura na forma grafada no documento apresentado.

5.8.2. No **credenciamento remoto,** será admitida a assinatura eletrônica dos documentos por meio do aplicativo "gov.br" ou por meio de certificado digital válido emitido em âmbito da Infraestrutura de Chaves Públicas Brasileira (ICP-Brasil), equiparando-as ao reconhecimento de firma exigido nos documentos impressos.

5.9. Cada credenciado poderá representar apenas um licitante.

5.10. Cada licitante poderá credenciar apenas um representante.

5.11. Do credenciamento presencial:

5.11.1. No local, data e horário indicados no preâmbulo deste Edital, o representante do licitante deverá apresentar-se ao(à) Agente de Contratação para efetuar seu credenciamento como participante desta licitação, munido dos documentos indicados no subitem 5.4.

5.12. Do credenciamento remoto digital:

5.12.1. Na data e até o horário indicados no preâmbulo deste Edital, o representante do licitante deverá encaminhar os documentos indicados no subitem 5.4, por meio de mensagem no aplicativo WhatsAPP, para o seguinte número: (46) 98401-3549.

5.12.2. O número do WhatsApp que encaminhar a documentação para credenciamento deve estar vinculado ao CPF do representante credenciado ou ao CNPJ do próprio licitante, cuja vinculação deverá ser comprovada no momento do credenciamento, mediante a apresentação de um dos seguintes documentos:

a) **Contrato de Prestação de Serviço de Telefonia** (Emitido pela operadora e que contenha o número de telefone, o nome do titular, e o CPF ou CNPJ vinculado);

b) **Fatura Detalhada / Conta Telefônica** (que exiba o número da linha e o CPF/CNPJ do titular);

c) **Comprovante de Cadastro da Anatel** ((que exiba o número ativo e em nome (CPFs/CNPJs) de quem está registrado (válido apenas para linhas pré-pagas)).

6. DA APRESENTAÇÃO DOS DOCUMENTOS DE HABILITAÇÃO E DA PROPOSTA

6.1. O processo de contratação tramitará no Departamento de Contratações Públicas, por meio do(a) Agente de Contratação e Equipe de Apoio.

6.2. Os documentos serão produzidos por escrito, com data e local de sua realização e assinatura dos responsáveis, permitindo-se a produção e apresentação de documentos tanto em formato físico (impresso), quando em formato digital, nos termos deste Edital.

6.3. Todos os documentos exigidos, quando físicos (impressos), deverão ser apresentados no original ou por qualquer processo de cópia reprográfica autenticada ou em publicação de órgão da imprensa, na forma da lei, ou ainda, por meio de cópia acompanhada do original para autenticação pelo(a) Agente de Contratação ou por membro da equipe de apoio.

6.4. A prova de autenticidade de cópia de documento público ou particular poderá ser feita perante a Agente de Contratação ou membros da Equipe de Apoio, mediante apresentação de original ou de declaração de autenticidade por advogado, sob sua responsabilidade pessoal.

6.4.1. O reconhecimento de firma somente será exigido quando houver dúvida de autenticidade, salvo imposição legal.

6.5. Todos os **documentos físicos (impressos)** apresentados pelo licitante **deverão estar subscritos, de forma mecânica**, por seu representante legal ou procurador, com identificação clara do subscritor.

6.5.1. Na hipótese de o licitante incluir em algum envelope um documento que originalmente foi emitido em formato digital, com assinatura eletrônica, o(a) Agente de Contratação e Equipe de Apoio, de ofício ou por provocação de qualquer interessado, poderá requisitar que o licitante encaminhe, por meio digital (e-mail ou WhatsApp), durante a sessão pública, o documento originalmente digital, para conferir a sua autenticidade e integridade.

Autenticidade: ME4XXS74ZZXT8E5U7 - Validação pelo link: https://capanemaprscp.equiplano.com.br:7575/tramitacaoProcesso/#/consulta-anexo-assinado/entidade/50 - Impresso por ROSELIA KRIGER BECKER PAGANI em 16/12/2025 14:00:59

Inserido por ROSELIA KRIGER BECKER PAGANI em: 26/11/2025 13:48:01.

6.6. Será admitida a assinatura eletrônica dos documentos digitais por meio do aplicativo "gov.br" ou por meio de certificado digital válido emitido em âmbito da Infraestrutura de Chaves Públicas Brasileira (ICP-Brasil), equiparando-as ao reconhecimento de firma exigido nos documentos impressos.

6.7. Os documentos digitais que exijam assinatura do licitante ou do seu representante devem ser assinados eletronicamente, sendo vedada a apresentação de documentos assinados fisicamente pelo licitante e, posteriormente, apenas digitalizados, com exceção de documentos que, na sua origem e época de confecção (desde o nascedouro) o sejam e que tenham algum tipo de confirmação de autenticidade da(s) assinatura(s) afixada(s).

6.7.1. O arquivo digital dos documentos das contratações, públicos ou privados, que forem assinados digitalmente ou eletronicamente, deverão ser armazenados no banco de dados digital de cada processo de contratação, a fim de permitir o controle da validade e eficácia das assinaturas, bem como da autenticidade e da integridade dos documentos.

6.8. No presente processo de contratação, o licitante poderá optar por apresentar a sua documentação em formato exclusivamente físico (impresso), formato exclusivamente digital ou formato híbrido, na forma deste Edital.

6.8.1. O licitante indicará a opção escolhida na Carta de Credenciamento, dentre as seguintes:

a) Exclusivamente físico (documentos impressos e inseridos nos envelopes nº 01, 02 e 03);

b) Exclusivamente digital (documentos digitais inseridos no SICAF);

c) Exclusivamente digital (documentos digitais encaminhados via sistema do Município);

d) Híbrido (parte dos documentos impressos e inseridos nos envelopes nº 01, 02 e 03 e a outra parte dos documentos digitais inseridos no SICAF);

e) Híbrido (parte dos documentos digitais encaminhados via sistema do Município e a outra parte dos documentos digitais inseridos no SICAF).

6.8.1.1. Caso **não seja indicada a opção** na Carta de Credenciamento do licitante, somente será admitida a apresentação de toda a documentação por meio exclusivamente físico (documentos impressos e inseridos nos envelopes nº 01, 02 e 03).

6.8.1.2. Caso **seja indicada a opção** na Carta de Credenciamento do licitante, não será admitida a apresentação de qualquer documento de forma diversa da escolhida.

6.8.1.3. Se houver **conflito de informações** entre documentos físicos e digitais, serão consideradas as informações contidas nos documentos físicos apresentados pelo licitante.

6.8.1.4. Se houver **conflito de informações** entre documentos digitais encaminhados pelo sistema do Município e os documentos digitais inseridos no SICAF, serão consideradas as informações contidas nos documentos encaminhados pelo licitante via sistema do Município.

6.9. Regras de apresentação dos documentos físicos (impressos).

6.9.1. Caso o licitante opte por apresentar a documentação em formato físico (impresso), eles deverão ser organizados em envelopes de acordo com a documentação de **(i)** habilitação do licitante; **(ii)** da documentação de habilitação de habilitação da(s) ME/EPP(s) que será(ão) subcontratada(s); e **(iii)** da proposta de preços, os quais deverão estar separados, fechados (lacrados) e rubricados no fecho, opacos, contendo em suas partes externas e frontais, em caracteres destacados, os seguintes dizeres:

ENVELOPE N° 1
DOCUMENTAÇÃO DE HABILITAÇÃO DO LICITANTE
MUNICÍPIO DE CAPANEMA/PR
CONCORRÊNCIA Nº XX/202X
(RAZÃO SOCIAL DO LICITANTE)
CNPJ N° **XXXX**

ENVELOPE N° 2
DOCUMENTAÇÃO DE HABILITAÇÃO DA(S) ME/EPP(s) QUE SERÁ(ÃO) SUBCONTRATADA(S)
MUNICÍPIO DE CAPANEMA/PR

Autenticidade: ME4XXS74ZZXT8E5U7 - Validação pelo link: https://capanemaprscp.equiplano.com.br:7575/tramitacaoProcesso/#/consulta-anexo-assinado/entidade/50 - Impresso por ROSELIA KRIGER BECKER PAGANI em 16/12/2025 14:00:59

Inserido por ROSELIA KRIGER BECKER PAGANI em: 26/11/2025 13:48:01.

CONCORRÊNCIA Nº XX/202X
(RAZÃO SOCIAL DO LICITANTE)
CNPJ N° **XXXX**
+
(RAZÃO SOCIAL DA ME/EPP)
CNPJ N° **XXXX**

ENVELOPE N° 3
PROPOSTA DE PREÇOS
MUNICÍPIO DE CAPANEMA/PR
CONCORRÊNCIA Nº XX/202X
(RAZÃO SOCIAL DO LICITANTE)
CNPJ N° **XXXX**

6.9.2. Os envelopes lacrados contendo as propostas de preços e documentos de habilitação deverão ser protocolados no Protocolo-Geral do Município (hall de entrada do Paço Municipal) até a hora marcada para abertura da sessão pública.

6.9.3. **É vedado ao licitante protocolar mais de um envelope nº 03, sob pena de exclusão do certame.**

6.9.3.1. Para ser protocolado, o envelope nº 03 deverá estar lacrado, não sendo possível substituir ou inserir novos documentos no envelope nº 03 após o seu Protocolo.

6.9.3.2. Os Agentes públicos responsáveis pelo Protocolo-Geral do Município serão informados e treinados pelos órgãos competentes para não realizar o protocolo de mais de um envelope nº 03 referente ao mesmo licitante e a não realizar o protocolo do envelope nº 03 se este não estiver devidamente lacrado.

6.9.3.3. Os Agentes Públicos responsáveis pelo Protocolo-Geral do Município serão os responsáveis por transportar os envelopes de todos os licitantes até a sala de sessões da SELOG, assim que encerrado o prazo para protocolo ou ao final do protocolo do último envelope do licitante que estiver na fila, não sendo permitido que o próprio licitante permaneça com os seus envelopes após o protocolo.

6.9.4. A sessão pública não será iniciada enquanto houver representantes de licitantes na fila do protocolo dos envelopes.

6.9.5. Após o início da sessão, não poderão participar do certame as empresas que não tiverem os seus envelopes devidamente protocolados conforme o subitem 6.9.

6.9.6. **É vedada a substituição, retirada ou inclusão de documentos nos envelopes nº 01, nº 02 e nº 03 após o protocolo.**
Os envelopes que não forem entregues nas condições acima estipuladas não gerarão efeitos como proposta.

6.10. Regras de apresentação dos documentos digitais pelo SICAF.

6.10.1. Os licitantes poderão optar por encaminhar a documentação totalmente pelo SICAF ou de maneira híbrida, nos termos deste Edital.

6.10.2. **Caso o SICAF não admita a inclusão de algum documento** exigido neste Edital, na etapa (aba) de habilitação ou outra etapa (aba) específica, o licitante poderá anexar a documentação exigida na etapa (aba) de qualificação técnica do SICAF, a qual admite a inclusão de outros documentos não preestabelecidos pelo sistema.

6.10.3. O interessado, para efeitos de habilitação eletrônica, deverá atender às condições exigidas no cadastramento no SICAF até o início oficial da sessão pública deste certame.

6.10.4. É dever do licitante atualizar previamente as comprovações constantes do SICAF para que estejam vigentes na data da abertura da sessão pública, ou encaminhar, em conjunto com o envelope nº 1 ou pelo sistema do Município, a respectiva documentação atualizada, se optar pela apresentação híbrida da documentação.

Autenticidade: ME4XXS74ZZXT8E5U7 - Validação pelo link: https://capanemaprscp.equiplano.com.br:7575/tramitacaoProcesso/#/consulta-anexo-assinado/entidade/50 - Impresso por ROSELIA KRIGER BECKER PAGANI em 16/12/2025 14:00:59

Inserido por ROSELIA KRIGER BECKER PAGANI em: 26/11/2025 13:48:01.

6.10.5. O descumprimento do subitem acima implicará a inabilitação do licitante, exceto se a consulta aos sítios eletrônicos oficiais emissores de certidões feita pelo(a) Agente de Contratação lograr êxito em encontrar a(s) certidão(ões) válida(s), conforme art. 92, II, da LCM 14/22.

6.11. Regras de apresentação dos documentos digitais pelo sistema do Município.

6.11.1. Os licitantes poderão optar por encaminhar a documentação totalmente pelo Sistema do Município (Equiplano) ou de maneira híbrida, nos termos deste Edital, por meio do Portal Eletrônico do Município, cf. o disposto no Anexo 18 deste Edital.

6.11.2. O passo a passo (manual) para a realização do protocolo da documentação via Sistema do Município (Equiplano) vai no Anexo 18 deste Edital.

6.11.3. O licitante deverá encaminhar a documentação até o início oficial da sessão pública deste certame.

6.11.4. Os arquivos contendo a documentação poderão ser protegidos com senha(s), a critério do licitante.

6.11.4.1. A(s) senha(s) para a abertura dos arquivos digitais será(ão) encaminhada(s) juntamente com o Carta de Credenciamento do licitante ou via *WhatsApp*, no seguinte número: **(46) 98401-3549, durante o Credenciamento dos licitantes.**

6.11.4.2. A proteção dos arquivos das propostas com senha é facultativa por parte da empresa interessada, para fins de garantia do sigilo das propostas até a data da sessão de julgamento.

6.11.4.3. Caso a empresa interessada opte por proteger os seus arquivos digitais com senhas e não as encaminhar junto à Carta de Credenciamento ou para o número de WhatsApp indicado acima e até o fim do Credenciamento dos licitantes deste certame, será inabilitado, sem prejuízo da aplicação da penalidade prevista no subitem 9.2.22 deste Edital, caso haja algum prejuízo para o certame.

6.11.4.4. Ainda, para a garantia do sigilo prévio das propostas apresentadas pelas empresas interessadas, independentemente da proteção dos arquivos das propostas por senhas, o Protocolo eletrônico realizado pelo licitante no sistema do Município será sigiloso e somente terá acesso pelo(a) Agente de Contratação, devendo ser acessado somente a partir da data e horário marcados para a abertura da sessão pública deste certame.

6.11.5. Na "descrição" do protocolo eletrônico, o licitante indicará: **"Concorrência nº xx/2025 - Documentação do licitante [razão social e CNPJ]"**

6.11.6. Para organização da documentação e possibilitar a racionalidade dos trabalhos da SELOG, o licitante que optar por encaminhar a sua documentação pelo Sistema do Município (Equiplano), deverá adotar o seguinte Padrão de nomenclatura dos documentos digitais.

a) Para os documentos de habilitação:

1.1. HabilitaçãoJur - [...ex. *Contrato Social consolidado*...];
1.2. HabilitaçãoJur - [...ex. *Alterações do Contrato Social*...];
(...)
1.3. HabilitaçãoFis - [...ex. *Comprovante de Inscrição e de Situação Cadastral no CNPJ*...];
1.4. HabilitaçãoFis - [...ex. *Certidão negativa de tributos Federais e à Dívida Ativa da União*...];
(...)
1.5. HabilitaçãoEco - [...ex. *Balanço patrimonial*...];
1.6. HabilitaçãoEco - [...ex. *Declaração de Capacidade Operacional Financeira*...];
(...)
1.7. HabilitaçãoTec - [...ex. *Declaração de responsabilidade técnica*...];
1.8. HabilitaçãoTec - [...ex. *Certidão de Acervo Técnico - CAT*...];
(...)

b) Para os documentos de habilitação da ME/EPP que será subcontratada:

2.1. Sub.ME - [...ex. *Declaração de enquadramento - ME/EPP*...];
2.2. Sub.ME - [...ex. *Demonstração do Resultado do Exercício - DRE*...];
2.3. Sub.ME - [...ex. *Contrato Social consolidado*...];
2.4. Sub.ME - [...ex. *Alterações do Contrato Social*...];
2.5. Sub.ME - [...ex. *Histórico de alvarás emitido pela Receita Municipal*...];
(...)

c) Para os documentos da Proposta de Preços:

Autenticidade: ME4XXS74ZZXT8E5U7 - Validação pelo link: https://capanemaprscp.equiplano.com.br:7575/tramitacaoProcesso/#/consulta-anexo-assinado/entidade/50 - Impresso por ROSELIA KRIGER BECKER PAGANI em 16/12/2025 14:00:59

Inserido por ROSELIA KRIGER BECKER PAGANI em: 26/11/2025 13:48:01.

3.1. Proposta: [...ex. *Carta proposta de preços...*];
3.2. Proposta: [...ex. *Planilha de serviços...*];
3.3. Proposta: [...ex. *Cronograma físico-financeiro...*];
(...)

6.12. Das demais regras comuns.

6.12.1. A declaração falsa relativa ao cumprimento de qualquer condição sujeitará o licitante à sanções previstas neste Edital.

6.12.2. O desatendimento de exigências meramente formais que não comprometam a aferição da qualificação do licitante ou a compreensão do conteúdo de sua proposta não importará seu afastamento da licitação ou a invalidação do processo.

6.12.3. Até a abertura da sessão pública os licitantes poderão desistir da participação no certame.

6.12.4. Os documentos que compõem a proposta e a habilitação dos licitantes somente serão disponibilizados para avaliação do(a) Agente de Contratação e para acesso público após o início da etapa de habilitação.

6.12.5. Se a licitante for a **matriz**, todos os documentos deverão estar em nome da matriz, e se for a **filial**, todos os documentos deverão estar em nome da filial, exceto aqueles documentos que, pela própria natureza, comprovadamente, forem emitidos somente em nome da matriz.

6.12.5.1. Atestados de capacidade técnica ou de responsabilidade técnica podem ser apresentados em nome e com o número do CNPJ (MF) da matriz ou da filial da empresa licitante, desde que o licitante insira na documentação de habilitação documentos que atestem a relação entre matriz e filial.

6.12.6. Todo e qualquer documento apresentado em língua estrangeira deverá estar acompanhado da respectiva tradução para o idioma pátrio, feita por tradutor público juramentado.

6.12.7. Não serão aceitos documentos cujas datas e caracteres estejam ilegíveis ou rasurados de tal forma que não possam ser entendidos.

6.12.8. Os documentos exigidos para habilitação não poderão, em hipótese alguma, ser substituídos por protocolos, que apenas configurem o seu requerimento, não podendo, ainda, ser remetidos posteriormente ao prazo fixado.

7. DA ETAPA DE HABILITAÇÃO

7.1. Como condição prévia ao exame da documentação de habilitação dos licitantes, o(a) Agente de Contratação verificará o eventual descumprimento das condições de participação, especialmente quanto à existência de sanção que impeça a participação no certame ou a futura contratação, mediante a consulta aos seguintes cadastros:

a) SICAF;

b) Consulta Consolidada de Pessoa Jurídica do Tribunal de Contas da União (https://certidoes-apf.apps.tcu.gov.br);

c) Consulta ao portal do TCE/PR quanto aos impedidos de licitar (https://servicos.tce.pr.gov.br/TCEPR/Municipal/AIL/ConsultarImpedidos.aspx;

d) CNAE (https://cnae.ibge.gov.br/);

e) Cadastro Nacional de Empresas Inidôneas e Suspensas - CEIS, mantido pela Controladoria-Geral da União (Consulta de Sanções | Portal da Transparência do Governo Federal);

f) Cadastro Nacional de Condenações Cíveis por Atos de Improbidade Administrativa, mantido pelo Conselho Nacional de Justiça: (www.cnj.jus.br/improbidade_adm/consultar_requerido.php).

7.2. A consulta aos cadastros será realizada em nome da empresa licitante e também de seu sócio majoritário, por força do art. 12 da Lei n° 8.429/1992, que prevê, dentre as sanções impostas ao responsável pela prática de ato de improbidade administrativa, a proibição de contratar com o Poder Público, inclusive por intermédio de pessoa jurídica da qual seja sócio majoritário.

7.2.1. Constatada a existência de sanção, o(a) Agente de Contratação reputará o licitante inabilitado, por falta de condição de participação.

Autenticidade: ME4XXS74ZZXT8E5U7 - Validação pelo link: https://capanemaprscp.equiplano.com.br:7575/tramitacaoProcesso/#/consulta-anexo-assinado/entidade/50 - Impresso por ROSELIA KRIGER BECKER PAGANI em 16/12/2025 14:00:59

Inserido por ROSELIA KRIGER BECKER PAGANI em: 26/11/2025 13:48:01.

7.3. Caso atendidas as condições de participação, a habilitação do licitante poderá ser verificada por meio do SICAF ou outro sistema eletrônico disponível, nos documentos por ele abrangidos em relação à habilitação jurídica, à regularidade fiscal e trabalhista, à qualificação econômico-financeira e qualificação técnica, quando for o caso.

7.4. Havendo a necessidade de envio de documentos de habilitação complementares, necessários à confirmação/esclarecimento daqueles exigidos neste certame e já apresentados, na forma do item 6 deste Edital, o licitante será convocado a encaminhá-los, em formato digital, via sistema ou e-mail, **no prazo de 2 (duas) horas**, ou outro prazo concedido pelo(a) Agente de Contratação, sob pena de inabilitação.

7.5. Em se tratando de microempresa (ME) ou empresa de pequeno porte (EPP), o licitante deverá apresentar toda a documentação relativa à habilitação, porém, em havendo alguma restrição na comprovação da regularidade fiscal e trabalhista, desde que atendidos os demais requisitos do Edital, a(s) empresa(s) nesta condição será(ão) declarada(s) habilitada(s) sob condição de regularização da documentação no prazo de 5 (cinco) dias úteis, prorrogáveis por igual prazo, a contar do momento em que for declarado vencedor do certame, para regularização da documentação, para pagamento ou parcelamento do débito e para emissão de eventuais certidões negativas ou positivas com efeito de certidão negativa.

7.6. A ausência de algum documento ou a não regularização da documentação no prazo estipulado implicará na inabilitação da empresa.

7.7. Documentação da etapa de habilitação exigida referente ao **LICITANTE:**

7.9.1. A **HABILITAÇÃO JURÍDICA**:

7.9.1.1. No caso de **empresário individual:** inscrição no Registro Público de Empresas Mercantis, a cargo da Junta Comercial da respectiva sede.

7.9.1.2. No caso de **sociedade empresária:** ato constitutivo, estatuto ou contrato social em vigor, devidamente registrado na Junta Comercial da respectiva sede, devendo apresentar o documento em sua versão consolidada **E**, também, todas as suas alterações.

7.9.1.3. No caso de **sociedade por ações, Cooperativas** e **Associações**:

a) ata de fundação, devidamente registrada no órgão competente;

b) estatuto social ou ato constitutivo, com a ata da assembleia que o aprovou, devidamente registrados no órgão competente, atualizado;

c) última ata **de eleição e posse de seus administradores e/ou diretoria,** devidamente registrado(s) no órgão competente.

7.9.1.4. No caso de **ME ou EPP**, além do disposto nos subitens 7.9.1.1 ou 7.9.1.2, deverá apresentar:

a) Certidão Simplificada da Junta Comercial da sede do licitante ou documento equivalente (ex. CCMEI);

b) Declaração escrita (cf. Modelo do Anexo 4 deste Edital), sob as penas da lei, de que cumpre os requisitos legais de qualificação da condição de microempresa, de empresa de pequeno porte ou microempreendedor individual, estando apto a usufruir dos benefícios previstos nos art. 42 a art. 49 da Lei Complementar n.º 123, de 2006;

c) Demonstração do Resultado do Exercício - DRE, a que se refere a NBC TG 1002, de 2021, do Conselho Federal de Contabilidade - CFC, ou outra que vier a substituir;

d) Documento(s) a que se refere o subitem 4.1.2.7, quando o licitante se enquadrar nos requisitos para usufruir os benefícios do tratamento diferenciado às ME/EPPs sediadas no Município de Capanema/PR.

7.9.1.5. No caso de **Consórcio**: apresentar a documentação exigida no subitem 4.1.3**.**

7.9.2. A **REGULARIDADE FISCAL E TRABALHISTA**:

a) Comprovante de Inscrição e de Situação Cadastral no Cadastro Nacional da Pessoa Jurídica (CNPJ), emitido pela Receita Federal do Brasil;

b) Certidão negativa ou certidão positiva com efeitos de negativa de débitos relativos aos tributos Federais e à Dívida Ativa da União;

Autenticidade: ME4XXS74ZZXT8E5U7 - Validação pelo link: https://capanemaprscp.equiplano.com.br:7575/tramitacaoProcesso/#/consulta-anexo-assinado/entidade/50 - Impresso por ROSELIA KRIGER BECKER PAGANI em 16/12/2025 14:00:59

Inserido por ROSELIA KRIGER BECKER PAGANI em: 26/11/2025 13:48:01.

c) Certidão negativa ou certidão positiva com efeitos de negativa de débitos relativos aos Tributos Estaduais da sede da pessoa jurídica;

d) Certidão negativa ou certidão positiva com efeitos de negativa de débitos relativos aos Tributos Municipais da sede da pessoa jurídica;

e) Certidão negativa ou certidão positiva com efeitos de negativa de débitos relativos aos Tributos do Município de Capanema, caso a sede da pessoa jurídica seja em outro Município e já possua cadastro junto ao Departamento da Receita Municipal.

f) Certificado de Regularidade do FGTS - CRF;

g) Certidão negativa ou certidão positiva com efeitos de negativa de Débitos Trabalhistas (CNDT);

h) Caso o fornecedor seja considerado isento dos tributos estaduais ou municipais, relacionados ao objeto contratual, deverá comprovar tal condição mediante a apresentação de declaração da Fazenda respectiva do seu domicílio ou sede, ou outra equivalente, na forma da lei.

7.9.2.1. Na hipótese de se tratar de licitante que não possua cadastro prévio junto ao Departamento da Receita Municipal de Capanema/PR, será dispensada a certidão indicada na alínea "e" do subitem 7.9.2.

7.9.3. A **QUALIFICAÇÃO ECONÔMICO-FINANCEIRA** do licitante será comprovada pelos seguintes documentos e regras:

7.9.3.1. Balanço patrimonial, com demonstração de resultado de exercício e demais demonstrações contábeis dos últimos dois exercícios sociais, já exigíveis e apresentados na forma da lei, observando-se as seguintes regras:

a) O balanço patrimonial anual com as demonstrações contábeis, devidamente assinado por contabilista registrado no Conselho Regional de Contabilidade e o representante legal da empresa, deverá vir acompanhado dos termos de abertura e de encerramento do Livro Diário, devidamente registrados e assinados.

b) O balanço das sociedades anônimas ou por ações deverá ser apresentado em publicação no Diário Oficial. O(*s*) mesmo(*s*) deverá(*ão*) ser assinado(*s*) por profissional da contabilidade registrado no Conselho Regional de Contabilidade.

c) Quando a data da abertura do certame for superior ao dia 30 de abril do presente ano, somente serão aceitos os balanços dos dois anos imediatamente anteriores.

d) Os documentos exigidos no item "b" limitar-se-ão ao último exercício no caso de a pessoa jurídica ter sido constituída há menos de 2 (dois) anos.

e) Em caso de empresa que ainda não possua balanço patrimonial e demonstrações contábeis já exigíveis, por serem recém-constituídas, apresentação de cópia do Balanço de Abertura, devidamente registrado na Junta Comercial ou cópia do Livro Diário contendo o Balanço de Abertura, inclusive com os termos de Abertura e de Encerramento, devidamente registrados na Junta Comercial da sede ou domicílio da Licitante.

7.9.3.2. A comprovação da situação financeira da empresa, conforme **Declaração de Capacidade Operacional Financeira** (cf. Modelo do Anexo 11 deste Edital), será avaliada pelos índices de Liquidez Geral (LG), Liquidez Corrente (LC), e Solvência Geral (SG), os quais deverão ser superiores a 1 (um), obtidos por meio da aplicação das seguintes fórmulas:

LG =	Ativo Circulante + Realizável a Longo Prazo
	Passivo Circulante + Passivo Não Circulante

SG =	Ativo Total
	Passivo Circulante + Passivo Não Circulante

LC =	Ativo Circulante
	Passivo Circulante

Autenticidade: ME4XXS74ZZXT8E5U7 - Validação pelo link: https://capanemaprscp.equiplano.com.br:7575/tramitacaoProcesso/#/consulta-anexo-assinado/entidade/50 - Impresso por ROSELIA KRIGER BECKER PAGANI em 16/12/2025 14:00:59

Inserido por ROSELIA KRIGER BECKER PAGANI em: 26/11/2025 13:48:01.

7.9.3.2.1. Os índices deverão ser apresentados com 2 (duas) casas decimais, desprezando-se as demais.

7.9.3.2.2. Caso a empresa apresente resultado inferior ou igual a 1 (um) em qualquer dos índices de Liquidez Geral (LG), Solvência Geral (SG) e Liquidez Corrente (LC), será exigido, para fins de habilitação, **capital mínimo** E **patrimônio líquido mínimo, da seguinte forma**:

a) Capital Circulante Líquido ou Capital de Giro (Ativo Circulante - Passivo Circulante) de, no mínimo, 16,66% (dezesseis inteiros e sessenta e seis centésimos por cento) do valor estimado da contratação, tendo por base o balanço patrimonial e as demonstrações contábeis do último exercício social; e

b) Patrimônio líquido de 10% (dez por cento) do valor estimado da contratação, por meio da apresentação do balanço patrimonial e demonstrações contábeis do último exercício social.

7.9.3.2.3. Os documentos referidos acima deverão ser exigidos com base no limite definido pela Receita Federal do Brasil para transmissão da Escrituração Contábil Digital - ECD ao Sped.

7.9.3.2.4. O atendimento dos índices econômicos previstos neste termo de referência deverá ser atestado mediante declaração assinada por profissional habilitado da área contábil, apresentada pelo licitante.

7.9.3.2.5. A Declaração de Capacidade Operacional Financeira demonstrará a relação dos compromissos assumidos pelo licitante que importem em diminuição de sua capacidade econômico-financeira, excluídas parcelas já executadas de contratos firmados.

7.9.3.3. **Declaração** de que a proposta econômica compreende a integralidade dos custos para atendimento dos direitos trabalhistas assegurados na Constituição Federal, nas leis trabalhistas, nas normas infralegais, nas convenções coletivas de trabalho e nos termos de ajustamento de conduta vigentes na data de entrega da proposta (constante no modelo de Declaração Unificada do Anexo 3 deste Edital).

7.9.3.4. **Declaração** de que o licitante e seus sócios não se encontram em estado de insolvência civil, em processo de falência, de dissolução ou liquidação (constante no modelo de Declaração Unificada do Anexo 3 deste Edital).

7.9.3.5. Na hipótese do subitem 4.2.1 deste Edital (**licitante em recuperação judicial**), serão exigidos, para fins de qualificação econômico-financeira, os documentos indicados nas alíneas "a" e "b" do referido subitem, além dos documentos exigidos no subitem 7.9.3.

7.9.4. A **QUALIFICAÇÃO TÉCNICA** do licitante será comprovada pelos seguintes documentos e regras.

7.9.4.1. **Capacidade Técnica Profissional:**

a) **Declaração de responsabilidade técnica**, indicando o responsável técnico pela execução da obra (cf. Modelo do Anexo 10 deste Edital) até o seu recebimento definitivo pelo Contratante.

a.1) O responsável indicado, para fins de comprovação da capacitação, deverá participar da obra objeto da licitação.

b) Apresentação de **Certidão de Acervo Técnico - CAT**, expedida pelo CREA ou CAU da região pertinente, nos termos da legislação aplicável, em nome do(s) responsável(is) técnico(s) e/ou membros da equipe técnica que participarão da obra, que demonstre a Anotação de Responsabilidade Técnica - ART ou o Registro de Responsabilidade Técnica - RRT, relativo à execução dos serviços que compõem a contratação, especificamente, no que tange ao presente certame, de acordo com o previsto no Projeto Básico.

Autenticidade: ME4XXS74ZZXT8E5U7 - Validação pelo link: https://capanemaprscp.equiplano.com.br:7575/tramitacaoProcesso/#/consulta-anexo-assinado/entidade/50 - Impresso por ROSELIA KRIGER BECKER PAGANI em 16/12/2025 14:00:59

Inserido por ROSELIA KRIGER BECKER PAGANI em: 26/11/2025 13:48:01.

b.1) **Os responsáveis técnicos e/ou membros da equipe técnica acima elencados deverão possuir vínculo com o licitante**, na data prevista para entrega da proposta, entendendo-se como tal, para fins deste Edital

i. o sócio que comprove seu vínculo por intermédio de contrato/estatuto social;

ii. o administrador ou o diretor;

iii. o empregado devidamente registrado em Carteira de Trabalho e Previdência Social; e

iv. o prestador de serviços com contrato escrito firmado com o licitante, ou com declaração de compromisso de vinculação futura, caso o licitante se sagre vencedor do certame.

b.2) Caso o licitante seja cooperativa, os responsáveis técnicos e/ou membros da equipe técnica devem ser cooperados, demonstrando-se tal condição através da apresentação das respectivas atas de inscrição, da comprovação da integralização das respectivas quotas-partes e de três registros de presença desses cooperados em assembleias gerais ou nas reuniões seccionais, bem como da comprovação de que estão domiciliados em localidade abrangida na definição do artigo 4°, inciso XI, da Lei n° 5.764, de 1971;

b.3) No decorrer da execução da obra, o(s) responsável(is) técnico(s) e/ou membros da equipe técnica indicados na sessão pública pelo licitante poderão ser substituídos, nos termos do art. 67, § 6º, da Lei n° 14.133/2021, por profissionais de experiência equivalente ou superior, desde que a substituição seja aprovada pelo Fiscal Técnico e pelo Gestor da Contratação, em despacho formal.

7.9.4.1.1. É vedada, sob pena de inabilitação, a indicação de um mesmo responsável técnico, ou utilização de seu acervo técnico, por mais de um licitante.

7.9.4.2. Capacidade Técnica Operacional:

a) **Registro ou inscrição**, no Conselho Regional de Engenharia e Agronomia - CREA ou no Conselho de Arquitetura e Urbanismo - CAU, **da empresa licitante e de seu(s) responsável(is) técnico(s)**, da região a que estiverem vinculados.

a.1) No caso de a empresa licitante ou o responsável técnico não serem registrados ou inscritos no CREA ou no CAU do Estado do Paraná, deverão ser providenciados os respectivos vistos deste órgão regional por ocasião da assinatura do contrato.

b) **Atestado(s) de capacidade técnica** fornecido(s) por pessoa física ou jurídica de direito público ou privado, em nome do licitante, relativos à execução dos serviços que compõem as parcelas de maior relevância técnica e valor significativo da contratação, a saber:

DESCRIÇÃO DO(S) MACROITEM(NS)	QUANTIDADE MÍNIMA
Construção de Barracão Pré-moldado	150, 22m2
xxxxxx	xxxxxx
xxxxxx	xxxxxx
xxxxxx	xxxxxx

b.1) O atestado deverá estar devidamente registrado no CREA ou no CAU da região pertinente, nos termos da legislação aplicável, dando-se tal comprovação

Autenticidade: ME4XXS74ZZXT8E5U7 - Validação pelo link: https://capanemaprscp.equiplano.com.br:7575/tramitacaoProcesso/#/consulta-anexo-assinado/entidade/50 - Impresso por ROSELIA KRIGER BECKER PAGANI em 16/12/2025 14:00:59

Inserido por ROSELIA KRIGER BECKER PAGANI em: 26/11/2025 13:48:01.

mediante a apresentação da correspondente CAT com registro de atestado **de atividade concluída**, ou documento equivalente, **que indique o licitante como empresa contratada**.

b.2) **Possibilidade de somatório de atestados:** Na presente licitação, será **ACEITO** o somatório de atestados de capacidade técnico-operacional para atingimento dos quantitativos mínimos demandados.

c) **Declaração da relação de disponibilidade de veículos, máquinas e equipamentos** a serem utilizados na execução da(s) obra(s), conforme análise do projeto, constando o nome, n° do CPF, assinatura do responsável legal e nome, número do registro no CREA/CAU e assinatura do responsável técnico indicado, com declaração expressa de sua disponibilidade durante a execução, sob pena de inabilitação (cf. Modelo do Anexo 13 deste Edital);

d) **Cronograma de utilização de veículos, máquinas e equipamentos** (cf. Modelo do Anexo 14 deste Edital), devidamente preenchido, com base na relação de disponibilidade do item anterior, constando nome, n° CPF e assinatura do responsável legal pela empresa; e nome, número do registro no CREA/CAU e assinatura do responsável técnico indicado.

7.9.4.3. Da Vistoria:

7.9.4.3.1. Os licitantes poderão vistoriar o local onde será executada a obra até o último dia útil anterior à data fixada para a abertura da sessão pública, com o objetivo de inteirar-se das condições e grau de dificuldade existentes, por meio de representante devidamente habilitado junto ao CREA/CAU.

7.9.4.3.2. Quando da visita ao local da obra, deve obter, por sua exclusiva responsabilidade, toda a informação necessária para o preparo de sua proposta. A visita ao local deverá ser agendada pelo telefone (46) 3552-2126 até 5 (cinco) dias úteis antes da sessão pública de abertura do certame.

7.9.4.3.2.1. Após a visita será emitido atestado de visita (cf. Modelo do Anexo 5 deste Edital) pelo Município.

7.9.4.3.3. Ainda que os licitantes optem por não realizar a vistoria, deverão apresentar declaração formal assinada pelo responsável técnico do licitante acerca do conhecimento pleno das condições e peculiaridades da contratação, assumindo total responsabilidade por esse fato e informando que não o utilizará para quaisquer questionamentos futuros que ensejem avenças técnicas ou financeiras com a contratante, conforme modelo constante no (cf. Modelo do Anexo 6 deste Edital) deste Edital.

7.9.4.4. Das demais Declarações exigidas:

7.9.4.4.1. Para todos os licitantes será exigida a apresentação de **Declaração Unificada** (cf. Modelo do Anexo 3 deste Edital), nos termos do subitem 4.4.

7.9.4.4.1.1. O licitante responderá pela veracidade das informações prestadas na Declaração Unificada, por meio da aplicação das sanções administrativas e criminais cabíveis, na forma da lei.

7.9.4.4.2. Declaração de Compromisso de Utilização de Produtos e Subprodutos de Madeira e de Gerenciamento de Resíduos da Construção Civil (cf. Modelo do Anexo 12 deste Edital).

a) No que diz respeito ao Gerenciamento de Resíduos da Construção Civil, a empresa deverá executar a obra de acordo com a Resolução do CONAMA n.º 307, de 5 de julho de 2002 e suas alterações e com a legislação do Município de Capanema sobre o tema.

Autenticidade: ME4XXS74ZZXT8E5U7 - Validação pelo link: https://capanemaprscp.equiplano.com.br:7575/tramitacaoProcesso/#/consulta-anexo-assinado/entidade/50 - Impresso por ROSELIA KRIGER BECKER PAGANI em 16/12/2025 14:00:59

Inserido por ROSELIA KRIGER BECKER PAGANI em: 26/11/2025 13:48:01.

b) O contratado fica obrigada a utilizar produtos ou subprodutos de madeira de origem exótica ou nativa que tenham procedência legal, conforme Decreto Estadual n.º 4.889, de 31 de maio de 2005.

7.8. Documentação da etapa de habilitação referente à(s) **ME/EPP(s) que será(ão) subcontratada(s)** pelo LICITANTE caso se sagre vencedor da licitação (exigida somente para fins de obtenção dos benefícios da LCM 14/22 - margem de preferência de 10%):

7.10.1. A **HABILITAÇÃO JURÍDICA**:

7.10.1.1. No caso de **empresário individual:** inscrição no Registro Público de Empresas Mercantis, a cargo da Junta Comercial da respectiva sede.

7.10.1.2. No caso de **sociedade empresária:** ato constitutivo, estatuto ou contrato social em vigor, devidamente registrado na Junta Comercial da respectiva sede, devendo apresentar o documento em sua versão consolidada **E**, também, todas as suas alterações.

7.10.1.3. Declaração escrita (cf. Modelo do Anexo 4 deste Edital), sob as penas da lei, de que cumpre os requisitos legais de qualificação da condição de microempresa, de empresa de pequeno porte ou microempreendedor individual, estando apto a usufruir dos benefícios previstos nos art. 42 a art. 49 da Lei Complementar Federal n.º 123, de 2006.

7.10.1.3.1. Para fins de subcontratação, o microempreendedor individual (MEI) será equiparado à ME, exceto quanto ao limite do valor de subcontratação do respectivo MEI pelo licitante, o qual observará o limite de faturamento do MEI previsto na Lei Complementar Federal nº 123/206.

7.10.1.3.1.1. Aplicam-se as disposições dos subitens 4.1.2.2 a 4.1.2.5 deste Edital, no que couber, para fins de observância do limite de faturamento do MEI previsto na Lei Complementar Federal nº 123/206.

7.10.1.4. Demonstração do Resultado do Exercício - DRE, a que se refere a NBC TG 1002, de 2021, do Conselho Federal de Contabilidade - CFC, ou outra norma que vier a substituir.

7.10.1.5. Documento a que se refere o subitem 4.1.2.7, para demonstrar que a ME/EPP a ser subcontratada se enquadra nos requisitos para usufruir dos benefícios do tratamento diferenciado às ME/EPPs sediadas no Município de Capanema/PR.

7.10.1.6. A apresentação de **Declaração** de concordância/compromisso com a subcontratação (cf. Modelo do Anexo 16 deste Edital), firmada pelo representante legal da ME/EPP que será subcontratada, que possua, no mínimo, as seguintes informações:

a) Identificação completa da ME ou EPP que será subcontratada;
b) Identificação do número e do objeto da presente licitação;
c) Identificação do licitante (ao menos razão social e CNPJ);
d) Identificação de quais serviços serão subcontratados para essa ME ou EPP;
e) Compromisso da ME ou EPP local em prestar os serviços subcontratados caso o licitante seja vencedor da licitação;
f) Assinatura do representante lega da ME ou EPP.

7.10.2. A **REGULARIDADE FISCAL E TRABALHISTA**:

a) Comprovante de Inscrição e de Situação Cadastral no Cadastro Nacional da Pessoa Jurídica (CNPJ), emitido pela Receita Federal do Brasil;
b) Certidão negativa ou certidão positiva com efeitos de negativa de débitos relativos aos tributos Federais e à Dívida Ativa da União;
c) Certidão negativa ou certidão positiva com efeitos de negativa de débitos relativos aos Tributos Estaduais da sede da pessoa jurídica;
d) Certidão negativa ou certidão positiva com efeitos de negativa de débitos relativos aos Tributos Municipais da sede da pessoa jurídica;

Autenticidade: ME4XXS74ZZXT8E5U7 - Validação pelo link: https://capanemaprscp.equiplano.com.br:7575/tramitacaoProcesso/#/consulta-anexo-assinado/entidade/50 - Impresso por ROSELIA KRIGER BECKER PAGANI em 16/12/2025 14:00:59

Inserido por ROSELIA KRIGER BECKER PAGANI em: 26/11/2025 13:48:01.

e) Certidão negativa ou certidão positiva com efeitos de negativa de débitos relativos aos Tributos do Município de Capanema, caso a sede da pessoa jurídica seja em outro Município e já possua cadastro junto ao Departamento da Receita Municipal.

f) Certificado de Regularidade do FGTS - CRF;

g) Certidão negativa ou certidão positiva com efeitos de negativa de Débitos Trabalhistas (CNDT);

h) Caso o fornecedor seja considerado isento dos tributos estaduais ou municipais, relacionados ao objeto contratual, deverá comprovar tal condição mediante a apresentação de declaração da Fazenda respectiva do seu domicílio ou sede, ou outra equivalente, na forma da lei.

7.10.2.1. Na hipótese de se tratar de licitante que não possua cadastro prévio junto ao Departamento da Receita Municipal de Capanema/PR, será dispensada a certidão indicada na alínea "e" do subitem 7.10.2.

7.10.3. A **QUALIFICAÇÃO TÉCNICA da ME/EPP a ser subcontratada** será comprovada pelos seguintes documentos e regras.

7.10.3.1. Para todas as ME/EPPs indicadas como subcontratadas pelos licitantes será exigida a apresentação de **Declaração Unificada** (cf. Modelo do Anexo 3 deste Edital).

7.10.3.1.1. A ME/EPP responderá pela veracidade das informações prestadas na Declaração Unificada, por meio da aplicação das sanções administrativas e criminais cabíveis, na forma da lei.

7.10.3.2. **Atestado(s) de capacidade técnica** fornecido(s) por pessoa física ou jurídica de direito público ou privado, em nome da ME ou EPP que será subcontratada pelo licitante, relativos à execução dos serviços que serão subcontratados a ela, a saber:

DESCRIÇÃO DO(S) ITEM(NS)	QUANTIDADE MÍNIMA
INSTALAÇÃO DE VIDRO	5,39m2
PLANTIO DE GRAMA ESMERALDA	15,62m2
xxxxxx	xxxxxx
xxxxxx	xxxxxx

a) Na hipótese de os serviços a serem subcontratados exigirem, pelas normas profissionais aplicáveis, a respectiva ART ou RRT, o(s) atestado(s) de capacidade técnica deverá(ão) estar devidamente registrado(s) no CREA ou no CAU da região pertinente, nos termos da legislação aplicável, dando-se tal comprovação mediante a apresentação da correspondente CAT com registro de atestado **de atividade concluída**, ou documento equivalente, **que indique o licitante como empresa contratada**.

b) **Possibilidade de somatório de atestados:** Na presente licitação, será **ACEITO** o somatório de atestados de capacidade técnica para atingimento dos quantitativos mínimos demandados.

7.10.3.3. **Registro ou inscrição**, no Conselho Regional de Engenharia e Agronomia - CREA ou no Conselho de Arquitetura e Urbanismo - CAU, **da ME/EPP a ser subcontratada**, na hipótese de os serviços a serem subcontratados exigirem, pelas normas profissionais aplicáveis, o referido registo ou inscrição.

Autenticidade: ME4XXS74ZZXT8E5U7 - Validação pelo link: https://capanemaprscp.equiplano.com.br:7575/tramitacaoProcesso/#/consulta-anexo-assinado/entidade/50 - Impresso por ROSELIA KRIGER BECKER PAGANI em 16/12/2025 14:00:59

Inserido por ROSELIA KRIGER BECKER PAGANI em: 26/11/2025 13:48:01.

7.10.4. É vedado apresentar documentação de habilitação da(s) ME/EPP(s) que será(ão) SUBCONTRATADA(S) pelo licitante se essa(s) ME/EPP(s) também for(em) licitante(s). Caso ocorra essa situação, o licitante não gozará dos benefícios legais da subcontração.

7.10.5. É vedado apresentar documentação de habilitação da mesma ME/EPP que será SUBCONTRATADA por licitantes diversos. Caso ocorra essa situação, as consequências possíveis são as seguintes:

a) em havendo prova, na documentação apresentada pelos licitantes, que ateste o dia e horário em que foi assumido o compromisso de subcontratação entre os licitantes e a ME/EPP, gozará dos benefícios legais da subcontração o licitante que primeiro celebrou o compromisso com a respectiva ME/EPP;

b) em não havendo prova, na documentação apresentada pelos licitantes, que ateste o dia e horário em que foi assumido o compromisso de subcontratação entre os licitantes e a ME/EPP, os licitantes que celebraram o compromisso com a mesma ME/EPP não gozarão dos benefícios legais da subcontração.

7.10.6. São vedadas:

a) a subcontratação das parcelas de maior relevância técnica, assim definidas no Projeto Básico;

b) a subcontratação de microempresas e empresas de pequeno porte que estejam ou tenham participado da licitação;

c) a subcontratação de microempresas ou empresas de pequeno porte que tenham um ou mais sócios em comum com a empresa contratante;

d) a subcontratação de microempresas ou empresas de pequeno porte que integrem o grupo econômico da empresa contratante;

e) a subcontratação de pessoa física ou jurídica, se aquela ou os dirigentes desta se enquadrarem em alguma hipótese de conflito de interesses prevista no inciso V do art. 281 da LCM 14/22.

7.10.7. Constatando-se uma hipótese de vedação de subcontratação prevista neste Edital durante a etapa de habilitação ou no caso de inabilitação da ME/EPP indicada pelo licitante ou no caso de desenquadramento da ME/EPP com o valor previsto para a subcontratação, a consequência é o licitante não ter direito à margem de preferência prevista na LCM 14/22, permitindo-se o seu prosseguimento para as demais etapas do processo de contratação.

7.10.7.1. Constatando-se uma hipótese de vedação de subcontratação prevista neste Edital ou no caso de desenquadramento da ME/EPP com o valor previsto para a subcontratação identificadas somente após a etapa de habilitação serão aplicadas as penalidades cabíveis, permitindo-se, até, a extinção contratual, diante da gravidade do caso.

8. DA VERIFICAÇÃO DA DOCUMENTAÇÃO DE HABILITAÇÃO

8.1. Os documentos relacionados no item 7 serão analisados pelo(a) Agente de Contratação e sua Equipe de Apoio quanto a sua conformidade com o solicitado neste Edital e anexos.

8.1.1. O não atendimento das exigências constantes do item 7 deste Edital implicará a inabilitação do licitante.

8.2. No julgamento da habilitação, o(a) Agente de Contratação poderá sanar erros ou falhas que não alterem a substância das propostas, dos documentos e sua validade jurídica, mediante despacho fundamentado, registrado em ata e acessível a todos, atribuindo-lhes validade e eficácia para fins de habilitação e classificação.

8.2.1. É facultado o(a) Agente de Contratação ou à autoridade competente, em qualquer fase/etapa do processo de contratação, a promoção de diligência destinada a esclarecer ou complementar a instrução do processo, **vedada a inclusão posterior de documento ou informação que deveria constar do processo desde a realização da sessão pública**.

8.2.2. Para fins dos subitens 8.2 e 8.2.1, é permitido ao(à) Agente de Contratação consultar os sítios eletrônicos oficiais emissores de certidões, e, na hipótese de lograr êxito em encontrar a(s) certidão(ões) válida(s), conforme art. 43, §3º, do Decreto 10.024, de 2019, não inabilitará o licitante.

Autenticidade: ME4XXS74ZZXT8E5U7 - Validação pelo link: https://capanemaprscp.equiplano.com.br:7575/tramitacaoProcesso/#/consulta-anexo-assinado/entidade/50 - Impresso por ROSELIA KRIGER BECKER PAGANI em 16/12/2025 14:00:59

Inserido por ROSELIA KRIGER BECKER PAGANI em: 26/11/2025 13:48:01.

8.3. Será desconsiderada a eventual exigência de apresentação de documento já apresentado em etapa/momento anterior da mesma licitação.

8.4. Constatado o atendimento às exigências de habilitação fixadas no Edital, o licitante será declarado vencedor.

8.5. Os documentos de habilitação poderão ser apresentados em original, ou por qualquer processo de cópia desde que autenticada por cartório competente, ou cópia simples que **poderá** ser autenticada pelo(a) Agente de Contratação ou membro da Equipe de Apoio, no decorrer da sessão desde que o original esteja na posse do representante credenciado do licitante, ou ainda por meio de publicação em órgão da imprensa oficial, e inclusive expedidos via Internet.

8.6. Será admitida a habilitação dos licitantes por meio de comprovação de prévia e regular inscrição cadastral no SICAF, devendo essa opção constar na Carta de Credenciamento.

8.6.1. O cadastro no SICAF poderá substituir apenas os documentos relativos à **Habilitação Jurídica**, à **Regularidade fiscal e trabalhista,** à **Qualificação econômico-financeira**, **e à Qualificação Técnica** incluídos no sistema até o início da sessão pública deste certame, sendo que para **os demais documentos** que não estiverem inseridos no sistema **é obrigatória a sua apresentação** dentro do envelope nº 1 **ou** encaminhamento pelo sistema do Município, conforme o disposto no subitem 6.8 deste Edital.

8.6.2. Na hipótese de os documentos se encontrarem vencidos no referido sistema (SICAF), o licitante deverá encaminhar o documento válido que comprove o atendimento das exigências deste Edital, sob pena de inabilitação, dentro do envelope nº 1 **ou** encaminhamento pelo sistema do Município, conforme o disposto no subitem 6.8 deste Edital.

8.6.3. Também poderão ser consultados os sítios oficiais emissores de certidões de regularidade fiscal e trabalhista, especialmente quando o licitante esteja com alguma documentação vencida junto ao SICAF.

8.7. As certidões de comprovação da regularidade fiscal e trabalhista dos licitantes deverão ser apresentadas dentro do prazo de validade estabelecido em lei ou pelo órgão expedidor, ou, na hipótese de ausência de prazo estabelecido, deverão estar datadas **dos últimos 90 dias** contados da data da abertura da sessão pública.

8.8. **As ME/EPP e seus equiparados deverão apresentar toda a documentação exigida para efeito de comprovação de regularidade fiscal, mesmo que esta apresente alguma restrição, sob pena de desclassificação (art. 43 da LC nº 123/06 e n° 147/14).**

8.9. Havendo alguma restrição na comprovação da regularidade fiscal da ME/EPP, será assegurado o prazo de 5 (cinco) dias úteis, cujo termo inicial corresponderá ao momento em que o proponente for declarado o vencedor do certame, prorrogáveis por igual período, a critério da Administração, para a regularização da documentação, pagamento ou parcelamento do débito, e emissão de eventuais certidões negativas ou positivas com efeito de certidão negativa (art. 43, §1º, da LC nº 123/06).

8.10. A não regularização da documentação, no prazo previsto acima, implicará decadência do direito à contratação, sem prejuízo das sanções administrativas aplicáveis, sendo facultado à Administração convocar os licitantes remanescentes, para a assinatura do contrato, ou revogar a licitação.

8.11. Se o licitante não atender às exigências habilitatórias, o(a) Agente de Contratação o INABILITARÁ.

8.12. Consideradas cumpridas todas as exigências do edital quanto à apresentação da documentação de habilitação, o licitante será considerado habilitado.

8.13. Diante da decisão de inabilitação ou habilitação proferida pelo Agente de Contratação, os licitante poderão interpor o recurso cabível na etapa recursal unificada, após a etapa de julgamento e de negociação, nos termos deste Edital.

8.14. O(a) Agente de Contratação declarará as empresas habilitadas e inabilitadas e passará à abertura dos envelopes nº 03 dos licitantes e análise das propostas.

9. DA ETAPA DE APRESENTAÇÃO DAS PROPOSTAS E LANCES

9.1. O licitante deverá inserir no envelope nº 03, na aba própria do SICAF ou encaminhar pelo sistema do Município, conforme o disposto no subitem 6.8 deste Edital:

a) Carta proposta de preços (cf. Modelo do Anexo 7 deste Edital);

Autenticidade: ME4XXS74ZZXT8E5U7 - Validação pelo link: https://capanemaprscp.equiplano.com.br:7575/tramitacaoProcesso/#/consulta-anexo-assinado/entidade/50 - Impresso por ROSELIA KRIGER BECKER PAGANI em 16/12/2025 14:00:59

Inserido por ROSELIA KRIGER BECKER PAGANI em: 26/11/2025 13:48:01.

b) Planilha de serviços **OU** proposta de preço global do objeto com a indicação de desconto linear sobre a tabela de serviços prevista no projeto básico;

c) Cronograma físico-financeiro;

d) Planilha de Cálculo do BDI - Benefícios de Despesas Indiretas (cf. Modelo do Anexo 9 deste Edital);

e) Planilha de Encargos Sociais (ES) Sobre Custos da Mão de Obra (cf. Modelo do Anexo 8 deste Edital);

9.1.1. **Carta proposta de preços:** deverá ser apresentada uma carta proposta de preços, (cf. Modelo do Anexo 7 deste Edital), impressa por computador com tinta indelével, sem rasuras e entrelinhas. A proposta deverá ser elaborada considerando-se que o objeto será executado pelo regime de execução indicado no subitem 1.8 deste Edital e deverá conter:

a) Razão social, endereço completo, telefone, e-mail, WhatsApp e o CNPJ do licitante;

b) Nome e RG do titular ou do representante legalmente constituído com respectiva assinatura;

c) Data;

d) **Preço global do objeto com BDI**, em moeda brasileira corrente, grifado em algarismos e por extenso, com demonstração dos valores correspondentes à mão-de-obra e material, inclusive em percentual;

e) Prazo de execução máximo do objeto, observando-se o disposto no cronograma-físico financeiro;

f) Prazo de validade da proposta de, no mínimo, **90 (noventa) dias**, contados a partir da data limite estabelecida para o recebimento das propostas;

g) Declaração de que nos preços propostos estão incluídos todos os custos diretos e indiretos para a perfeita execução do objeto do edital, tais como materiais, aparelhos, equipamentos e outros fornecimentos pertinentes, mão-de-obra, encargos sociais, administração, lucro e qualquer outra despesa incidente sobre a obra;

h) Declaração de que o licitante considerou, na formação da sua proposta, todos os riscos atribuídos ao Contratado na matriz de riscos anexa ao Projeto Básico, estando ciente de que os riscos de responsabilidade do Contratado não poderão ser objeto de reequilíbrio econômico-financeiro da contratação.

9.1.1.1. Inconformidades meramente formais da proposta deverão ser saneadas no prazo concedido pelo(a) Agente de Contratação.

9.1.2. **Planilha de Serviços:** conforme descrito no projeto básico, deverá ser apresentada uma planilha de serviços impressa por computador, sem rasuras e entrelinhas e deverá conter:

a) Razão social;

b) Município e objeto;

c) Data;

d) Discriminação dos serviços, unidades de medida, quantidades, preços unitários, preços parciais, preços subtotais e preço global, com no máximo duas casas após a vírgula;

e) indicação das marcas dos insumos e equipamentos que serão utilizados na obra, caso o Termo de Referência/Projeto Básico indique padrão de qualidade e/ou marcas de referência

f) Demonstração dos valores correspondentes à mão-de-obra;

g) Páginas numeradas;

h) Nome, RG e assinatura do responsável legal pela Empresa, bem como o nome, número do registro no CREA e assinatura do responsável técnico.

9.1.2.1. Em substituição à Planilha de Serviços, é permitida a apresentação de proposta de preço global do objeto com a indicação de desconto linear sobre a tabela de serviços prevista no projeto básico (cf. Modelo do Anexo 7 deste Edital), a qual vinculará o licitante.

9.1.2.2. O valor do subtotal da planilha de serviços, de cada macroitem, deverá respeitar a proporcionalidade dos valores preestabelecidos no Projeto Básico, admitindo uma margem de variação para mais ou para menos em **até 20%** dos valores preestabelecidos.

9.1.2.3. Independentemente do valor apresentado pelo licitante para cada macro item previsto no Projeto Básico, o preço global da proposta não poderá ultrapassar o preço máximo estabelecido no subitem 1.3 deste Edital, sob pena de desclassificação.

Autenticidade: ME4XXS74ZZXT8E5U7 - Validação pelo link: https://capanemaprscp.equiplano.com.br:7575/tramitacaoProcesso/#/consulta-anexo-assinado/entidade/50 - Impresso por ROSELIA KRIGER BECKER PAGANI em 16/12/2025 14:00:59

Inserido por ROSELIA KRIGER BECKER PAGANI em: 26/11/2025 13:48:01.

9.1.2.4. Independentemente do valor unitário apresentado pelo licitante para cada item constante da planilha de preços, o preço global da proposta não poderá ultrapassar o preço máximo estabelecido no subitem 1.3 deste Edital, sob pena de desclassificação.

9.1.2.5. Caso o licitante opte por apresentar proposta nos termos do subitem 9.1.2, a indicação das marcas dos insumos e equipamentos que serão utilizados na obra, caso o Termo de Referência/Projeto Básico indique padrão de qualidade e/ou marcas de referência, será realizada na proposta definitiva de preços.

9.1.2.6. Inconformidades meramente formais da Planilha deverão ser saneadas no prazo concedido pelo(a) Agente de Contratação.

9.1.3. **Cronograma físico-financeiro:** Deverá ser apresentado um cronograma físico-financeiro, conforme o Projeto Básico, devidamente preenchido com o respectivo equilíbrio físico-financeiro constando o nome, número do RG e assinatura do responsável legal pela empresa, bem como o nome número do registro no CREA e assinatura do responsável técnico.

9.1.3.1. O licitante deverá entregar o Cronograma Físico-Financeiro, observado o valor proposto, contemplando o prazo de execução previsto no Edital e deverá considerar o preço global da proposta, com etapas definindo o avanço físico mensal e correspondente valor financeiro.

9.1.3.2. O Cronograma Físico-Financeiro deverá prever parcelas a cada 30 (trinta) dias.

9.1.3.3. O Cronograma Físico-Financeiro deverá apresentar na última parcela valor não inferior a 10% (dez por cento) do valor global proposto;

9.1.3.4. Caso o cronograma Físico-Financeiro apresentado pelo licitante utilize metodologia ou etapas de execução dos serviços de forma diversa do cronograma estabelecido no Projeto Básico, o licitante deve apresentar justificativas técnicas sobre as alterações promovidas, evitando-se a concentração de parcelas em valores significativos no início da execução ou faticamente incompatíveis com o regular andamento dos serviços, que possam dificultar o prosseguimento da execução da obra em caso de seu abandono ou gerar dificuldades na conservação/manutenção dos serviços já executados.

9.1.3.5. O Cronograma Físico-Financeiro apresentado pelo licitante vencedor do certame e suas eventuais justificativas técnicas deverão ser aprovados pelo órgão técnico municipal competente previamente à assinatura do contrato.

9.1.3.6. O Cronograma Físico-Financeiro deverá ser assinado pelo Responsável Técnico do licitante, com menção do seu título profissional e número da Carteira Profissional;

9.1.3.7. A não apresentação de Cronograma Físico-Financeiro será compreendida como aceitação integral do cronograma Físico-Financeiro constante no Projeto Básico, sendo vedada, neste caso, sua modificação posterior por acordo entre as partes, sendo admitida a alteração, sem aplicação de multa, somente em casos excepcionais por fatos supervenientes, sem culpa do Contratado.

9.1.3.8. Inconformidades meramente formais do cronograma deverão ser saneadas no prazo concedido pelo(a) Agente de Contratação.

9.1.4. **Planilha de Cálculo do BDI - Benefícios de Despesas Indiretas:** a composição analítica do BDI deverá ser apresentada (cf. Modelo do Anexo 9 deste Edital), discriminando todos os custos indiretos e lucros (ou benefícios).

9.1.4.1. O BDI (com ou sem desoneração da folha de pagamento, de acordo com as regras aplicáveis ao setor) máximo admitido nesta licitação está previsto no quadro de composição de BDI anexo ao Projeto Básico, devendo cada licitante preencher sua planilha de Composição Analítica do BDI.

9.1.4.2. No preço global proposto, além dos custos elencados no subitem 9.1.2, está incluso o BDI, vez que nenhuma reivindicação para pagamento adicional será considerada.

9.1.4.3. Caso haja necessidade de aditivos de valores e quantitativo, devidamente justificada, será calculada a proporcionalidade do desconto concedido na proposta vencedora do certame, em relação à tabela dos serviços prevista no PB e a planilha do BDI.

Autenticidade: ME4XXS74ZZXT8E5U7 - Validação pelo link: https://capanemaprscp.equiplano.com.br:7575/tramitacaoProcesso/#/consulta-anexo-assinado/entidade/50 - Impresso por ROSELIA KRIGER BECKER PAGANI em 16/12/2025 14:00:59

Inserido por ROSELIA KRIGER BECKER PAGANI em: 26/11/2025 13:48:01.

9.1.4.4. O componente risco/contingência do BDI destina-se a cobrir incertezas operacionais ordinárias do contratado, não se confundindo com riscos de grande impacto ou eventos alocados na matriz de riscos.

9.1.4.5. O percentual de risco/contingência previsto no BDI não limita a responsabilidade do contratado pelos riscos que lhe foram alocados na matriz de riscos. A ocorrência de eventos a cargo do contratado deverá estar integralmente precificada na proposta, sem prejuízo das regras de reequilíbrio econômico-financeiro cabíveis quando o risco for da Administração.

9.1.4.6. Obrigatoriamente estarão incluídos todos os custos com a mão-de-obra especializada, ferramentas, equipamentos, instalações e obras provisórias/preliminares necessárias, bem como os encargos sociais, fiscais, comerciais, administrativos, lucros e quaisquer despesas de tributos incidentes sobre os serviços, não se admitindo qualquer adicional.

9.1.4.7. Inconformidades meramente formais na planilha do BDI deverão ser saneadas no prazo concedido pelo(a) Agente de Contratação.

9.1.5. **Da documentação para comprovar a exequibilidade da proposta de preços:** Na hipótese de o valor da proposta original do licitante for inferior a 75% (setenta e cinco por cento) do valor orçado pela Administração, o licitante deverá apresentar a documentação a que se refere o subitem 16.6.1 dentro do envelope nº 03, sob pena de desclassificação, cujo ônus da prova recai sobre o próprio licitante.

9.2. Demais regras da etapa de apresentação das propostas.

9.2.1. A Empresa que faz parte de um mesmo grupo econômico ou financeiro pode apresentar somente uma única proposta, sob pena de rejeição de todas.

9.2.2. A apresentação da proposta na licitação será considerada como prova de que o licitante examinou e concordou com todas as especificações e demais elementos da Licitação, que os comparou entre si e obteve do Município, através de seus técnicos, informações satisfatórias sobre qualquer ponto duvidoso eventualmente existente, antes de elaborar sua proposta, concluindo que os elementos da licitação lhe permitiram preparar proposta de preços completa irrevogável e integralmente satisfatória.

9.2.3. A apresentação da proposta implica na plena aceitação, por parte do licitante, das condições estabelecidas neste Edital e seus Anexos, bem como a obrigatoriedade do cumprimento das disposições nele contidas, assumindo o compromisso de executar os serviços nos seus termos e fornecer todos os materiais, equipamentos, ferramentas e utensílios necessários, em quantidade e qualidades adequadas à perfeita execução contratual, promovendo, quando requerido, sua substituição.

9.2.4. Nos preços ofertados já deverão estar inclusos todos os custos operacionais, tributos, fretes, taxas, seguros, encargos sociais, trabalhistas, comerciais e quaisquer despesas que incidam direta ou indiretamente na execução do objeto.

9.2.5. Os preços ofertados serão de exclusiva responsabilidade do licitante, não lhe assistindo o direito de pleitear qualquer alteração, sob alegação de erro, omissão ou qualquer outro pretexto.

9.2.6. Se o regime tributário da empresa implicar o recolhimento de tributos em percentuais variáveis, a cotação adequada será a que corresponde à média dos efetivos recolhimentos da empresa nos últimos doze meses.

9.2.7. Independentemente do percentual de tributo inserido na planilha, no pagamento serão retidos na fonte os percentuais estabelecidos na legislação vigente.

9.2.8. Decorrido o prazo de validade das propostas**,** sem convocação para contratação, ficam os licitantes liberados dos compromissos assumidos.

9.2.9 Até a abertura da sessão, o licitante poderá retirar ou substituir a proposta anteriormente encaminhada.

9.2.10. Após a abertura da sessão, somente serão aceitas alterações formais, que não apresentem alteração da proposta, observadas as exceções previstas neste edital.

9.2.11. Fica entendido que os projetos, as peças gráficas, as especificações técnicas, memoriais e todos os documentos são complementares entre si, de modo que qualquer detalhe, que se mencione em um

Autenticidade: ME4XXS74ZZXT8E5U7 - Validação pelo link: https://capanemaprscp.equiplano.com.br:7575/tramitacaoProcesso/#/consulta-anexo-assinado/entidade/50 - Impresso por ROSELIA KRIGER BECKER PAGANI em 16/12/2025 14:00:59

Inserido por ROSELIA KRIGER BECKER PAGANI em: 26/11/2025 13:48:01.

e se omita em outro será considerado especificado e válido, competindo ao licitante estudar todas as peças técnicas antes de formular a sua proposta.

9.2.12. No caso de haver divergência entre o preço grafado em algarismos e o grafado por extenso, prevalecerá o último a menos que, na opinião do(a) Agente de Contratação e Equipe de Apoio, exista um erro grosseiro e óbvio, ou ainda, na omissão de um desses valores (algarismo ou extenso) a proposta será válida desde que não haja dúvidas sobre o preço apresentado, observando-se os demais documentos apresentados pelo licitante.

9.2.13. Se existir diferença entre a quantidade proposta e a exigida no edital, prevalecerá esta.

9.2.14. Se existir erro aritmético na multiplicação da quantidade pelo preço unitário, o preço unitário prevalecerá a menos que, na opinião do(a) Agente de Contratação e Equipe de Apoio, exista um erro grosseiro e óbvio no preço unitário. Neste caso, o preço parcial cotado prevalecerá e o preço unitário será corrigido.

9.2.15. Nos casos em que houver diferença entre o preço global indicado na planilha de serviços e o preço global analisado, prevalecerá este.

9.2.16. Se o valor de um macro item ultrapassar o percentual máximo admissível, a diferença entre o valor proposto pelo licitante e o máximo admissível será remanejado para a última parcela do cronograma físico-financeiro.

9.2.17. O(A) Agente de Contratação e Equipe de Apoio farão a conferência do cronograma físico-financeiro e da Planilha do BDI e exigirão a correção se constatado erro, desequilíbrio físico-financeiro e/ou a necessidade de ajuste face o contido nas exigências deste Edital, Projeto Básico e seus anexos. A simples correção de erro, desequilíbrio físico-financeiro e/ou de ajuste não acarretará a desclassificação da proposta.

9.2.18. O cronograma físico-financeiro ou Planilha do BDI corrigidos deverão ser aceitos expressamente pelo órgão técnico do Contratante. Caso o licitante não realize as correções exigidas, a sua proposta será desclassificada.

9.2.19. A falsidade nas declarações exigidas neste Edital sujeitará o licitante às sanções previstas na LCM 14/22 e neste Edital.

9.2.20. Nas hipóteses de desclassificação e inabilitação, a proposta de preços apresentada pelo licitante desclassificado ou inabilitado não produzirá efeitos válidos, possibilitando a Administração, nessas hipóteses, convocar os demais licitantes, conforme a ordem de classificação, para análise de toda a documentação da proposta, de acordo com os preços ofertados pelos respectivos licitantes, observando-se as regras deste Edital.

9.2.21. Será adotado o modo **Fechado-Aberto-Fechado:**

a) apresentação sigilosa de propostas (fechado);
b) etapa aberta de lances para definição da melhor proposta;
c) rodada final fechada entre os licitantes com propostas < 85% do orçamento, na forma do Tópico 11.

9.2.22. **Não poderá haver desistência da proposta ofertada sem consequências, sujeitando-se o licitante desistente à penalidade de multa de 2% sobre o valor máximo do objeto**.

10. DA SESSÃO PÚBLICA

10.1. A abertura dos envelopes/consulta ao SICAF ou acesso ao Sistema do Município contendo a documentação de habilitação e a proposta de preços será realizada em sessão pública, após a etapa de credenciamento, e será iniciada por comando do(a) Agente de Contratação, da qual será lavrada ata circunstanciada assinada pelos membros da Equipe de Apoio e pelos representantes legais das licitantes presentes.

10.2. Os licitantes terão acesso à documentação de habilitação e das propostas dos demais licitantes após a análise da documentação por parte do(a) Agente de Contratação e Equipe de Apoio, durante a sessão pública.

10.2.1. Se o licitante optar por encaminhar a documentação de habilitação, parcial ou totalmente, pelo SICAF ou Sistema do Município, o(a) Agente de Contratação acessará o sistema durante a sessão pública e todos os licitantes poderão visualizar a análise da documentação concomitantemente, em tempo real.

Autenticidade: ME4XXS74ZZXT8E5U7 - Validação pelo link: https://capanemaprscp.equiplano.com.br:7575/tramitacaoProcesso/#/consulta-anexo-assinado/entidade/50 - Impresso por ROSELIA KRIGER BECKER PAGANI em 16/12/2025 14:00:59

Inserido por ROSELIA KRIGER BECKER PAGANI em: 26/11/2025 13:48:01.

10.3. Não havendo expediente ou ocorrendo qualquer fato superveniente que impeça a realização do certame na data marcada, a sessão será automaticamente transferida para o primeiro dia útil subsequente, no mesmo horário e local anteriormente estabelecido, desde que não haja comunicação em contrário.

10.4. Aberta a sessão, o(a) Agente de Contratação receberá, de uma só vez, os envelopes contendo a documentação de habilitação da licitante, a documentação da ME/EPP a ser subcontratada e a proposta de preços.

10.5. Como condição prévia ao exame da documentação de habilitação, o(a) Agente de Contratação e Equipe de Apoio poderão verificar o eventual descumprimento das condições de participação, especialmente quanto à existência de sanção que impeça a participação no certame ou a futura contratação, mediante a consulta aos seguintes cadastros:

a) Consulta ao portal do TCE/PR quanto aos impedidos de licitar;

b) CNAE (http://www.cnae.ibge.gov.br);

c) SICAF;

d) Cadastro Nacional de Empresas Inidôneas e Suspensas - CEIS, mantido pela Controladoria-Geral da União;

e) Cadastro Nacional de Condenações Cíveis por Atos de Improbidade Administrativa, mantido pelo Conselho Nacional de Justiça.

10.6. A consulta aos cadastros será realizada em nome da empresa licitante e também de eventual matriz ou filial e de seu sócio majoritário (cf. art. 12 da Lei n° 8.429/92, que prevê, dentre as sanções impostas ao responsável pela prática de ato de improbidade administrativa, a proibição de contratar com o Poder Público, inclusive por intermédio de pessoa jurídica da qual seja sócio majoritário).

10.7. Constatada a existência de vedação à participação no certame, o(a) Agente de Contratação reputará o licitante inabilitado.

10.8. Em havendo sistema disponível e acessível, o(a) Agente de Contratação e Equipe de Apoio poderá avaliar as informações financeiras da ME/EPP, para verificar se o somatório dos valores da presente licitação e dos demais valores já faturados ou certos que serão faturados no exercício financeiro vigente, extrapola o faturamento máximo permitido como condição paras esse benefício.

10.8.1. Constatada a ocorrência de qualquer das situações de extrapolamento do limite legal, o(a) Agente de Contratação indeferirá a aplicação do tratamento diferenciado em favor do licitante, sem prejuízo das penalidades incidentes.

10.9. Não ocorrendo o descumprimento das condições de participação, serão identificados os licitantes participantes e abertos os envelopes/consulta ao SICAF ou acesso ao Sistema do Município contendo a documentação de habilitação.

10.10. Caso necessário, o(a) Agente de Contratação poderá suspender a reunião para analisar os documentos apresentados, marcando, na oportunidade, nova data e horário em que voltará a se reunir.

10.11. Analisada a documentação de habilitação do licitante, o(a) Agente de Contratação, de forma motivada, decidirá pela habilitação ou inabilitação do licitante, em razão de falha ou omissão na documentação.

10.11.1. Inabilitado o licitante, não será analisada a documentação de habilitação da ME/EPP indicada como subcontratada e nem a sua proposta de preços.

10.12. Se todos os licitantes forem inabilitados, o(a) Agente de Contratação e Equipe de Apoio poderá fixar prazo de até 5 (cinco) dias úteis para a apresentação de nova documentação, escoimadas das causas que as inabilitaram.

10.13. Após análise e conclusão pela habilitação do licitante, passará a ser analisada a documentação de habilitação da ME/EPP indicada pelo licitante para fins de subcontratação.

10.13.1. Constatando-se uma hipótese de vedação de subcontratação prevista neste Edital durante a etapa de habilitação ou no caso de inabilitação da ME/EPP indicada pelo licitante ou no caso de desenquadramento da ME/EPP com o valor previsto para a subcontratação, a consequência é o licitante não ter direito à margem de preferência prevista na LCM 14/22, permitindo-se o seu prosseguimento para as demais etapas do processo de contratação.

10.14. Analisada a documentação de habilitação do licitante e da ME/EPP a ser subcontratada, o(a) Agente de Contratação, de forma motivada, indicará os licitantes inabilitados em razão de falha ou omissão na documentação.

Autenticidade: ME4XXS74ZZXT8E5U7 - Validação pelo link: https://capanemaprscp.equiplano.com.br:7575/tramitacaoProcesso/#/consulta-anexo-assinado/entidade/50 - Impresso por ROSELIA KRIGER BECKER PAGANI em 16/12/2025 14:00:59

Inserido por ROSELIA KRIGER BECKER PAGANI em: 26/11/2025 13:48:01.

10.15. A inabilitação de qualquer licitante ou de ME/EPP a ser subcontratada será sempre fundamentada e registrada na ata da sessão.

10.16. Independentemente da renúncia expressa ao direito de recorrer por todos os licitantes, anunciada em sessão a descisão de habilitação e inabilitação dos licitantes e das ME/EPP indicadas como subcontratadas, serão, em sequência, abertas as propostas de preço dos licitantes habilitados.

10.17. Após o final da etapa de habilitação, os envelopes nº 02 e 03 dos licitantes inabilitados não serão devolvidos.

10.18. A documentação da proposta de preços ficará à disposição das empresas inabilitadas pelo período de até 10 (dez) dias úteis contados do encerramento da fase de habilitação, após o que serão descartados pelo(a) Agente de Contratação e Equipe de Apoio.

10.19. A inabilitação do licitante importa preclusão do seu direito de participar das fases subsequentes do certame.

10.20. A intimação do julgamento da habilitação e das propostas dos licitantes será feita mediante e-mail oficial do licitante indicado na Declaração Unificada e o portal eletrônico do Município, na página específica do respectivo certame, salvo se presentes os representantes dos licitantes no ato em que foi adotada a decisão, quando poderá ser feita por comunicação direta aos interessados e lavrada em ata.

10.21. Após a fase de habilitação, não caberá:

a) Desistência das propostas, salvo por motivo justo decorrente de fato superveniente e aceito pelo(a) Agente de Contratação e Equipe de Apoio;

b) Inabilitação do licitante por motivo relacionado com a habilitação, salvo em razão de fatos superveniente ou só conhecidos após o julgamento.

10.22. Abertos os envelopes nº 03 / realizada a consulta ao SICAF / acessada a proposta pelo Sistema do Município, o(a) Agente de Contratação e Equipe de Apoio examinará as propostas apresentadas quanto às suas especificações e compatibilidade do preço em relação ao valor estimado para a contratação.

10.23. Serão desclassificadas nesta etapa as propostas que:

a) contiverem vícios insanáveis;

b) não obedecerem às especificações técnicas pormenorizadas no edital;

b.1) A proposta poderá utilizar custos unitários diferentes daqueles fixados no Projeto Básico e seus anexos, desde que o preço global orçado fique igual ou abaixo do valor calculado a partir do sistema de referência utilizado.

b.2) O valor do subtotal da planilha de serviços, de cada macroitem, deverá respeitar a proporcionalidade dos valores preestabelecidos no Projeto Básico e as etapas previstas no cronograma físico-financeiro, admitindo uma margem de variação para mais ou para menos em **até 20%** dos valores preestabelecidos, com justificativa técnica aceita pelo órgão técnico municipal competente.

c) apresentarem desconformidade com quaisquer outras exigências do edital, desde que insanável.

10.24. A desclassificação de proposta será sempre fundamentada e registrada na ata da sessão.

10.25. Em todos os atos públicos serão lavradas atas circunstanciadas, assinadas pelo(a) Agente de Contratação e Equipe de Apoio, bem como pelos representantes dos licitantes presentes.

10.26. O(A) Agente de Contratação e Equipe de Apoio poderão relevar, numa proposta, qualquer informalidade, não harmonização ou irregularidade de natureza secundária, formal que não constitua um desvio significativo que comprometa a clareza das informações, documentos apresentados e obrigações exigíveis, permitindo-se o saneamento dessas irregularidades de maneira imediata pelo licitante, que não comprometa o andamento do certame.

10.27. A ausência de assinatura na proposta, planilha ou cronograma físico-financeiro poderá ser suprida se o representante estiver presente na sessão e possuir poderes para ratificar o ato, devendo tal fato ser registrado em ata.

10.28. O(A) Agente de Contratação e Equipe de Apoio farão a conferência da proposta de preços, planilha de serviços, Planilha do BDI e cronograma físico-financeiro. Constatado erro aritmético ou de anotação no preenchimento serão efetuadas as devidas correções, concedendo-se prazo para o licitante regularizar, permitindo-se a sua regularização juntamente com a proposta definitiva de preços do licitante vencedor.

10.29. Finalizada a análise da documentação das propostas dos licitantes, o(a) Agente de Contratação e Equipe de Apoio decidirão pela classificação/desclassificação dos licitantes, sempre fundamentada e registrada na ata da sessão, organizando-se a lista de classificação decrescente das propostas.

Autenticidade: ME4XXS74ZZXT8E5U7 - Validação pelo link: https://capanemaprscp.equiplano.com.br:7575/tramitacaoProcesso/#/consulta-anexo-assinado/entidade/50 - Impresso por ROSELIA KRIGER BECKER PAGANI em 16/12/2025 14:00:59

Inserido por ROSELIA KRIGER BECKER PAGANI em: 26/11/2025 13:48:01.

11. DAS ETAPA DE LANCES E DA PROPOSTA DE PREÇOS FINAL FECHADA

11.1. O procedimento e a sequência dos atos do modo Fechado-Aberto-Fechado observará as disposições deste tópico.

11.1.1. As propostas serão inicialmente apresentadas pelo **modo fechado**, em envelopes ou por sistema, permanecendo em sigilo até sua divulgação, conforme já previsto neste Edital.

11.1.2. Divulgadas as propostas fechadas, dar-se-á início à **etapa aberta** de lances públicos e sucessivos, para definição da **melhor proposta** (art. 77, I, LCM 14/22).

11.1.2.1. **Não será realizada a etapa aberta de lances quando houver mais de uma** proposta inicialmente apresentadas pelo **modo fechado** que ofertarem valores **inferiores a 85%** (oitenta e cinco por cento) do **valor orçado** pela Administração, hipótese em que será aplicado diretamente o disposto no subitem 11.1.5.

11.1.3. **Participação na etapa aberta de lances**: poderão participar da etapa aberta de lances:

a) todos os licitantes que tenham apresentado propostas **até 5%** (cinco por cento) **acima** da proposta do 1º colocado;

b) as ME/EPPs locais que tenham apresentado propostas **até 10%** (dez por cento) **acima** da proposta do 1º colocado.

c) os licitantes que se enquadrarem no tratamento diferenciado previsto no tópico 13 deste Edital, que tenham apresentado propostas **até 10%** (dez por cento) **acima** da proposta do 1º colocado.

d) os licitantes que se enquadrarem no tratamento diferenciado previsto no tópico 14 deste Edital, que tenham apresentado propostas **até 5%** (cinco por cento) **acima** da proposta do 1º colocado.

11.1.4. Na hipótese de a diferença entre o 1º e o 2º colocado **for maior** do que **5%** (cinco por cento), o(a) Agente de Contratação **poderá** realizar a etapa aberta de lances, **exclusivamente para ordenar as demais colocações (2º em diante)**.

11.1.5. **Gatilho de exequibilidade e rodada final fechada**: quando, na etapa aberta de lances, **dois ou mais licitantes** ofertarem lances **inferiores a 85%** do **valor orçado** pela Administração, o(a) Agente de Contratação **encerrará** a etapa aberta e **concederá 5 (cinco) minutos** para que esses licitantes apresentem **uma última proposta** pelo **modo fechado** ("rodada final fechada"), por meio de formulário próprio (cf. Modelo do Anexo 17 deste Edital).

11.1.5.1. O licitante beneficiário da **margem de preferência a que se refere o tópico 13 deste Edital (subcontratação de MEP/EPP local),** que tenha apresentado proposta **até 10%** (dez por cento) **acima** da melhor proposta com valor **inferior a 85%** do **valor orçado** pela Administração, nos termos do subitem 11.1.5**,** também poderá apresentar sua última proposta pelo **modo fechado** ("rodada final fechada"), no mesmo prazo e forma estipulados no subitem 11.1.5.

11.1.5.2. A ME/EPP local licitante que tenham apresentado proposta **até 10%** (dez por cento) **acima** da melhor proposta com valor **inferior a 85%** do **valor orçado** pela Administração, nos termos do subitem 11.1.5, **após a divulgação da última proposta fechada** pelos demais licitantes classificados, poderá apresentar a sua proposta final.

11.1.6. Ao final, o(a) Agente de Contratação proclamará a **classificação provisória** (com a melhor proposta e a ordenação subsequente) e passará à **aplicação das margens de preferência** e tratamento diferenciado (tópicos 12, 13 e 14), conforme cabível.

11.2. **Das regras aplicáveis à etapa de lances.**

11.2.1. Classificadas as propostas, de acordo com o Edital, o(a) Agente de Contratação dará início à etapa de apresentação de lances verbais pelos licitantes, que deverão ser formulados de forma sucessiva, em valores distintos e decrescentes.

11.2.1.1. Somente serão admitidos lances verbais dos licitantes cujos representantes estejam presencialmente na sessão pública.

11.2.2. O(A) Agente de Contratação convidará individualmente os licitantes classificados, de forma sequencial, a apresentar lances verbais, a partir do autor da proposta classificada de maior preço e

Autenticidade: ME4XXS74ZZXT8E5U7 - Validação pelo link: https://capanemaprscp.equiplano.com.br:7575/tramitacaoProcesso/#/consulta-anexo-assinado/entidade/50 - Impresso por ROSELIA KRIGER BECKER PAGANI em 16/12/2025 14:00:59

Inserido por ROSELIA KRIGER BECKER PAGANI em: 26/11/2025 13:48:01.

os demais, em ordem decrescente de valor, que terá o prazo de até 1 (um) minuto para a apresentação do seu lance verbal, quando convocado.

11.2.3. A desistência em apresentar lance verbal ou a ausência de lance no prazo previsto no subitem anterior, quando convocado, implicará a exclusão do licitante da etapa de lances e a manutenção do último preço por ele apresentado, para efeito de ordenação das propostas.

11.2.4. Os licitantes poderão oferecer lances sucessivos.

11.2.5. O licitante somente poderá oferecer lance de valor inferior ao último por ele ofertado.

11.2.6. O intervalo mínimo de diferença de valores entre os lances, que incidirá tanto em relação aos lances intermediários quanto em relação à proposta que cobrir a melhor oferta deverá ser de **R$ 1,00 (um real).**

11.2.7. Durante a sessão pública é permitido a um licitante fazer lance igual ao de um concorrente com intuito de empatar o certame, exclusivamente na hipótese em que um lance menor seja considerado inexequível.

11.2.7.1.O desempate será realizado conforme o disposto no item 15 deste Edital.

11.2.8. **É vedada a desistência imotivada da proposta, sob pena de multa de 2% do valor máximo do objeto.**

12. DO TRATAMENTO DIFERENCIADO PARA ME/EPP SEDIADAS NO MUNICÍPIO DE CAPANEMA/PR E DA MARGEM DE PREFERÊNCIA

12.1. Uma vez encerrada a etapa de lances, será efetivada a verificação do porte das empresas licitantes e se alguma delas cumpre os requisitos previstos no subitem 4.1.2.7.

12.2. O(A) Agente de Contratação identificará as ME/EPPs sediadas no Município de Capanema/PR participantes, procedendo à comparação com os valores ofertados pelo licitante primeiro colocado, assim como dos demais classificados, mesmo que os demais classificados sejam favorecidos com a margem de preferência de que trata o tópico 13 deste Edital.

12.3. A ME ou EPP sediada no Município de Capanema/PR e que cumpra os requisitos do subitem 4.1.2.7 deste Edital terá **margem de preferência de 10% (dez por cento)** da melhor proposta válida, situação em que a ME ou EPP sediada no Município de Capanema/PR será declarada vencedora do certame.

12.3.1. Nessas condições, a proposta de ME ou de EPP sediada no Município de Capanema/PR, que se encontre dentro do percentual de até 10% (dez por cento) acima do valor da melhor proposta apresentada por outro licitante, será considerada a vencedora da licitação, pelo valor ofertado pela própria ME/EPP local.

12.3.2. Independentemente de a MP/EPP local ser considerada vencedora da licitação, o cumprimento dos requisitos para tratamento diferenciado ensejará a reclassificação das propostas, considerando o percentual da margem de preferência.

12.4. Aplica-se a margem de preferência de que trata este tópico para classificação em eventual início da etapa aberta de lances e a rodada final fechada, quando aplicável.

12.5. Para fins deste Edital, considera-se **"melhor preço válido"** aquele obtido **ao final** do procedimento competitivo (incluídas as etapas aberta e fechada previstas no Tópico 11), **antes** da aplicação de margens de preferência.

12.6. **Empate entre ME/EPP locais**: havendo equivalência de valores entre ME/EPP locais, será oportunizada mais uma rodada de lances, pelo modo fechado, entre elas; persistindo o empate, realizar-se-á sorteio.

12.7. **Não cumulatividade**: a margem de preferência da **ME/EPP local licitante não se cumula** com a margem de preferência do licitante que **indicar subcontratação** de ME/EPP local (ver Tópico 13). Em caso de concorrência entre benefícios, **prevalece** o benefício **da ME/EPP licitante**.

12.8. Na hipótese de conflito de interpretações, será dada preferência ao resultado que privilegie a aplicação e a efetividade das normas de tratamento diferenciado para ME/EPP licitante.

13. DO TRATAMENTO DIFERENCIADO PARA LICITANTES QUE IRÃO SUBCONTRATAR ME E/OU EPP SEDIADAS NO MUNICÍPIO DE CAPANEMA/PR

13.1. Na hipótese de inaplicabilidade do tópico 12 deste Edital e em sendo admitida/exigida a subcontratação parcial da obra, conforme estabelecido nos subitens 1.10 e 1.11 deste Edital e no Projeto Básico, será

Autenticidade: ME4XXS74ZZXT8E5U7 - Validação pelo link: https://capanemaprscp.equiplano.com.br:7575/tramitacaoProcesso/#/consulta-anexo-assinado/entidade/50 - Impresso por ROSELIA KRIGER BECKER PAGANI em 16/12/2025 14:00:59

Inserido por ROSELIA KRIGER BECKER PAGANI em: 26/11/2025 13:48:01.

aplicado o tratamento diferenciado para licitantes que irão subcontratar ME e/ou EPP sediadas no Município de Capanema/PR, de acordo com as regras previstas neste tópico.

13.2. Caso seja **admitida a subcontratação,** o licitante que indicar e juntar a respectiva documentação exigida, referente à(s) ME e/ou EPP sediada(s) no Município de Capanema/PR, que será(ão) subcontratada(s) pelo licitante, nos termos do subitem 7.10 deste Edital, terá direito à margem de preferência, **até o limite de 10% (dez por cento)** do melhor preço válido.

13.2.1. **No caso do subitem 13.2,** após declarar o encerramento da etapa de apresentação das propostas, o(a) Agente de Contratação identificará os licitantes que indicaram e apresentaram a documentação exigida, para fins de subcontratação de ME e/ou EPP sediada(s) no Município de Capanema/PR, relativa à execução de parcela do objeto da presente contratação.

13.2.2. Nessas condições e sendo inaplicável as regras do tópico 12 deste Edital, o licitante que indicou e juntou a documentação exigida, para demonstrar a subcontratação de ME e/ou EPP sediada(s) no Município de Capanema/PR, cuja proposta se encontre dentro do percentual de até 10% (dez por cento) acima do valor da melhor proposta apresentada por outro licitante, será considerado o vencedor da licitação.

13.2.3. Independentemente de ser considerado vencedor da licitação, o cumprimento dos requisitos para tratamento diferenciado ensejará a reclassificação das propostas, considerando o percentual da margem de preferência.

13.3. Aplica-se a margem de preferência de que trata este tópico para classificação em eventual início da etapa aberta de lances e a rodada final fechada, quando aplicável.

13.4. No caso de equivalência dos valores apresentados por licitantes que cumpram as exigências de subcontratação, serão observadas as regras do tópico 15 deste Edital.

13.5. A margem de preferência aplicável para a ME/EPP licitante não é cumulável com a margem de preferência do licitante que indicar ME/EPP a ser subcontratada para execução da obra.

13.6. Procedimento:

13.5.1. O(A) Agente de Contratação identificará os licitantes que indicaram e juntaram a documentação exigida, para fins de subcontratação de ME e/ou EPP sediada(s) no Município de Capanema/PR**.**

13.5.2. O(a) Agente de Contratação realizará a reclassificação das propostas de acordo com as regras das margens de preferência aplicáveis, com prevalência da margem de preferência aplicável para a ME/EPP licitante, em detrimento da margem de preferência do licitante que indicar ME/EPP a ser subcontratada para execução da obra. Por fim, anunciará o resultado.

14. DO TRATAMENTO DIFERENCIADO PARA ME, EPP E COOPERATIVAS (COOP) NÃO SEDIADAS NO MUNICÍPIO DE CAPANEMA/PR

14.1. Na hipótese de inaplicabilidade das regras dos tópicos 12 e 13 deste Edital, serão convocadas as ME/EPPs remanescentes que forem sediadas em outros Municípios, na ordem classificatória, para o exercício do direito de preferência de que trata o art. 45 da Lei Complementar nº 123, de 2006, de acordo com o disposto a seguir.

14.2. O(A) Agente de Contratação identificará em coluna própria as microempresas e empresas de pequeno porte participantes, procedendo à comparação com os valores da primeira colocada, se esta for empresa de maior porte, assim como das demais classificadas.

14.3. Nessas condições, as propostas de ME/EPP/COOP, **NÃO SEDIADAS NO MUNICÍPIO DE CAPANEMA/PR**, que se encontrarem na faixa de até 5% (cinco por cento) acima da melhor proposta ou melhor lance serão consideradas empatadas com a primeira colocada.

14.4. A melhor classificada nos termos do subitem anterior terá o direito de encaminhar uma última oferta para desempate, obrigatoriamente em valor inferior ao da primeira colocada, no prazo de 5 (cinco) minutos.

14.5. Caso a ME/EPP/COOP, **NÃO SEDIADA NO MUNICÍPIO DE CAPANEMA/PR**, melhor classificada desista ou não se manifeste no prazo estabelecido, serão convocadas as demais licitantes ME/EPP/COOP, **NÃO SEDIADAS NO MUNICÍPIO DE CAPANEMA/PR**, que se encontrem naquele intervalo de 5% (cinco por cento), na ordem de classificação, para o exercício do mesmo direito, no prazo estabelecido no subitem anterior.

Autenticidade: ME4XXS74ZZXT8E5U7 - Validação pelo link: https://capanemaprscp.equiplano.com.br:7575/tramitacaoProcesso/#/consulta-anexo-assinado/entidade/50 - Impresso por ROSELIA KRIGER BECKER PAGANI em 16/12/2025 14:00:59

Inserido por ROSELIA KRIGER BECKER PAGANI em: 26/11/2025 13:48:01.

14.6. No caso de equivalência dos valores apresentados pelas ME/EPP/COOP, **NÃO SEDIADAS NO MUNICÍPIO DE CAPANEMA/PR**, que se encontrem nos intervalos estabelecidos nos subitens anteriores, será realizado sorteio entre elas para que se identifique aquela que primeiro poderá apresentar melhor oferta.

14.7. Havendo êxito neste procedimento, a ME/EPP/COOP assumirá a condição de melhor classificada no certame, para fins de aceitação. Não havendo êxito, ou tendo sido a melhor oferta inicial apresentada por ME/EPP/COOP, ou ainda não existindo ME/EPP/COOP participante, prevalecerá a classificação inicial.

15. DAS REGRAS DE DESEMPATE

15.1. Em não havendo aplicação das regras estabelecidas nos tópicos 12, 13 e 14, deste Edital ou em caso de empate entre duas ou mais propostas, serão utilizados os seguintes critérios de desempate, nesta ordem:

a) disputa final, hipótese em que os licitantes empatados poderão apresentar nova proposta em ato contínuo à classificação, pelo modo de disputa fechado;

b) avaliação do desempenho contratual prévio dos licitantes, para a qual deverão preferencialmente ser utilizados registros cadastrais para efeito de atesto de cumprimento de obrigações previstos na LCM 14/22;

c) desenvolvimento pelo licitante de ações de equidade entre homens e mulheres no ambiente de trabalho, conforme regulamento;

d) desenvolvimento pelo licitante de programa de integridade, conforme orientações dos órgãos de controle.

15.2. Em igualdade de condições, se não houver desempate conforme subitem 15.1, será assegurada preferência, sucessivamente, aos bens e serviços produzidos ou prestados por:

a) empresas sediadas no Município de Capanema/PR;

b) empresas brasileiras;

c) empresas que invistam em pesquisa e no desenvolvimento de tecnologia no País;

d) empresas que comprovem a prática de mitigação, nos termos da Lei nº 12.187, de 2009.

15.3. Persistindo o empate, será realizado sorteio para a declaração do licitante vencedor.

15.4. O(A) Agente de Contratação poderá suspender o certame e exigir, dos licitantes, as comprovações necessárias dos critérios de desempate.

16. DO JULGAMENTO PRELIMINAR

16.1. Normas gerais da etapa de julgamento.

16.1.1. A etapa de julgamento desta licitação inicia com o encerramento da etapa de apresentação das propostas e lances, compreendendo:

a) a aplicação das regras de margem de preferência **para licitante ME/EPP local**, nos termos da LCM 14/22;

b) a aplicação das regras de **margem de preferência para licitante que indicar a subcontratação de ME/EPP local,** nos termos da LCM 14/22;

c) a aplicação das regras de **tratamento diferenciado para licitante ME/EPP** com sede fora do Município de Capanema/PR, nos termos da Lei Complementar Federal nº 123/2006;

d) a aplicação das regras de desempate;

e) o julgamento preliminar e declaração do licitante provisoriamente vencedor;

f) a etapa de negociação;

g) a solicitação e análise da proposta definitiva e documentos complementares do licitante vencedor;

h) o julgamento definitivo.

16.2. Aplicadas as regras dos tópicos 12 a 15 deste Edital e observado o disposto neste tópico, o(a) Agente de Contratação anunciará o julgamento preliminar e declarará o licitante provisoriamente vencedor, juntamente com a classificação final dos licitantes.

16.3. Serão desclassificadas nesta etapa as propostas que:

a) contiverem vícios insanáveis;

b) não obedecerem às especificações técnicas pormenorizadas no edital;

Autenticidade: ME4XXS74ZZXT8E5U7 - Validação pelo link: https://capanemaprscp.equiplano.com.br:7575/tramitacaoProcesso/#/consulta-anexo-assinado/entidade/50 - Impresso por ROSELIA KRIGER BECKER PAGANI em 16/12/2025 14:00:59

Inserido por ROSELIA KRIGER BECKER PAGANI em: 26/11/2025 13:48:01.

c) apresentarem preços inexequíveis ou permanecerem acima do valor estimado para a contratação;

c.1) A proposta poderá utilizar custos unitários diferentes daqueles fixados no Projeto Básico e seus anexos, desde que o preço global orçado fique igual ou abaixo do valor calculado a partir do sistema de referência utilizado.

c.2) O valor do subtotal da planilha de serviços, de cada macroitem, deverá respeitar a proporcionalidade dos valores preestabelecidos no Projeto Básico e as etapas previstas no cronograma físico-financeiro, admitindo uma margem de variação para mais ou para menos em **até 20%** dos valores preestabelecidos, com justificativa técnica aceita pelo órgão técnico municipal competente.

d) não tiverem sua exequibilidade demonstrada, quando exigido pela Administração;

e) apresentarem desconformidade com quaisquer outras exigências do edital, desde que insanável.

16.4. A verificação da conformidade das propostas poderá ser feita exclusivamente em relação à proposta melhor classificada.

16.5. A Administração poderá realizar diligências para aferir a exequibilidade das propostas ou exigir dos licitantes que ela seja demonstrada.

16.6. Para efeito de avaliação da exequibilidade e de sobrepreço, serão considerados o preço global, os quantitativos e os preços unitários tidos como relevantes, observado o critério de aceitabilidade de preços unitário e global a ser fixado no edital, conforme as especificidades do mercado correspondente.

16.7. Serão consideradas inexequíveis as propostas cujos valores forem inferiores a 75% (setenta e cinco por cento) do valor orçado pela Administração.

16.7.1. Previamente à desclassificação da proposta do licitante, ser-lhe-á facultado, no prazo a ser concedido pelo(a) Agente de Contratação, a comprovação da viabilidade dos preços constantes em sua proposta, sob pena de desclassificação, mediante, por exemplo, a apresentação dos seguintes documentos e informações:

a) composição detalhada dos preços unitários, comprovando que os custos dos insumos são coerentes com os de mercado e que os coeficientes de produtividade são compatíveis com a execução do objeto do contrato;

b) apresentação de justificativas idôneas e esclarecimentos necessários para demonstrar a eventual estratégia comercial legítima adotada pelo licitante para atestar a viabilidade da redução dos preços propostos;

c) comprovação da propriedade de veículos/maquinários/equipamentos que serão utilizados na execução da obra, por qualquer meio de prova idôneo, quando essa propriedade for alegada como argumento para justificar a redução dos custos operacionais do licitante;

d) comprovação de vínculo de cada integrante da equipe própria do licitante que irá executar a obra, na quantidade plausível para que a obra seja executada dentro do cronograma estabelecido, quando esse fator for alegado como argumento para justificar a redução dos custos operacionais do licitante.

16.7.2. Não será concedido prazo ao licitante para demonstrar a exequibilidade da sua proposta na ocorrência da hipótese descrita no subitem 9.1.5 deste Edital, sendo dever do licitante apresentar a documentação a que se refere o subitem 16.7.1 dentro do envelope nº 03, ou inseri-la no SICAF ou encaminhá-la via Sistema do Município até o início da sessão, sob pena de desclassificação.

16.7.3. Independentemente do disposto nos subitens 16.7.1 e 16.7.2, o órgão técnico municipal competente poderá solicitar, de forma clara, pormenorizada e fundamentada a indicação de outros documentos a serem exigidos do licitante para demonstrar a exequibilidade da proposta, incluindo a indicação de prazo tecnicamente adequado para a empresa confeccionar e apresentar tais documentos, desde que haja justificativa técnica adequada que permita concluir pela necessidade desses documentos, além da indicação específica da legislação/norma técnica/modelo que o Recorrente deve observar, quando cabível.

16.7.3.1. Com o parecer e justificativas técnicas do órgão técnico municipal competente, o(a) Agente de Contratação e Equipe de Apoio decidirão sobre a concessão de prazo para o licitante apresentar a documentação solicitada, permitindo-se a consulta à PGM previamente à decisão.

Autenticidade: ME4XXS74ZZXT8E5U7 - Validação pelo link: https://capanemaprscp.equiplano.com.br:7575/tramitacaoProcesso/#/consulta-anexo-assinado/entidade/50 - Impresso por ROSELIA KRIGER BECKER PAGANI em 16/12/2025 14:00:59

Inserido por ROSELIA KRIGER BECKER PAGANI em: 26/11/2025 13:48:01.

16.7.3.2. Sendo concedido o prazo, o licitante deverá apresentar toda a documentação solicitada tempestivamente, sob pena de desclassificação.

16.7.3.3. Havendo elementos técnicos e jurídicos suficientes para proferir a decisão acerca da exequibilidade da proposta do licitante, o(a) Agente de Contratação e Equipe de Apoio decidirão sobre o caso, independentemente de manifestação do órgão técnico municipal competente, permitindo-se a consulta à PGM previamente à decisão.

16.8. Será exigida garantia adicional do licitante vencedor cuja proposta for inferior a 85% (oitenta e cinco por cento) do valor orçado pela Administração, equivalente à diferença entre do valor orçado pela Administração e o valor da proposta, sem prejuízo das demais garantias exigíveis de acordo com este Edital.

16.9. Resolvidas todas as questões indicadas nos tópicos 11 a 16 deste Edital, o(a) Agente de Contratação e Equipe de Apoio proferirão o julgamento preliminar e declararão o licitante provisoriamente vencedor, tudo registrado em ata.

16.10. A etapa recursal unificada será iniciada somente após o julgamento definitivo e o encerramento da etapa de julgamento e de negociação, no entanto, a manifestação da intenção de recorrer, por parte de licitantes não vencedores do certame, **deverá ser manifestada após o julgamento preliminar e declaração do licitante provisoriamente vencedor**, independentemente da ocorrência do julgamento definitivo.

16.10.1. Qualquer licitante poderá, após o julgamento preliminar, de forma imediata **e motivada**, manifestar sua intenção de recorrer.

16.10.2. A falta de manifestação motivada quanto à intenção de recorrer logo após o anúncio em sessão pública do julgamento preliminar importará na decadência desse direito.

16.10.3. Uma vez aceita a intenção de recurso pelo(a) Agente de Contratação e Equipe de Apoio, o licitante recorrente poderá apresentar as razões de recurso no prazo e de acordo com as regras previstas no tópico 20 deste Edital.

16.11. Realizado o julgamento preliminar, será cabível a negociação de preço junto ao fornecedor classificado em primeiro lugar.

17. DA NEGOCIAÇÃO

17.1. Realizado julgamento preliminar e declaração do licitante provisoriamente vencedor, o(a) Agente de Contratação poderá formalizar contraproposta ao licitante que tenha apresentado o melhor preço, com a finalidade de negociar preços menores do que o apresentado pelo licitante, para que seja obtida melhor proposta para a Administração.

17.2. A negociação será realizada ao vivo, podendo ser acompanhada pelos demais licitantes.

17.3. A negociação poderá ser feita com os demais licitantes, segundo a ordem de classificação inicialmente estabelecida, quando o primeiro colocado, mesmo após a negociação, for desclassificado em razão de sua proposta permanecer acima do preço máximo definido pela Administração.

17.4. A negociação será conduzida pelo(a) Agente de Contratação e, depois de concluída, terá seu resultado divulgado a todos os licitantes e anexado aos autos do processo licitatório.

17.5. Após a negociação do preço, o(a) Agente de Contratação convocará o licitante vencedor para a apresentação da proposta definitiva de preços.

18. DO ENVIO DA PROPOSTA DEFINITIVA DE PREÇOS

18.1. Realizado o julgamento preliminar, declarado o licitante provisoriamente vencedor e ultrapassada a etapa de negociação, o(a) Agente de Contratação convocará o licitante provisoriamente vencedor para que este encaminhe em ARQUIVO ÚNICO (COMPACTADO ex: zip e pdf), para os seguintes e-mails *licitacao@capanema.pr.gov.br* e *licitacao.capanema@gmail.com*, a **PROPOSTA DEFINITIVA DE PREÇOS**, em conformidade com a proposta vencedora e eventual negociação realizada.

18.1.1. A proposta definitiva de preços é composta pela seguinte documentação:

a) Carta proposta de preços (cf. Modelo do Anexo 7 deste Edital);

b) Planilha de serviços (cf. Anexo do PB);

c) Cronograma físico-financeiro (cf. Anexo do PB);

d) Planilha de Cálculo do BDI - Benefícios de Despesas Indiretas (cf. Modelo do Anexo 9 deste Edital);

Autenticidade: ME4XXS74ZZXT8E5U7 - Validação pelo link: https://capanemaprscp.equiplano.com.br:7575/tramitacaoProcesso/#/consulta-anexo-assinado/entidade/50 - Impresso por ROSELIA KRIGER BECKER PAGANI em 16/12/2025 14:00:59

Inserido por ROSELIA KRIGER BECKER PAGANI em: 26/11/2025 13:48:01.

e) Planilha de Encargos Sociais (ES) Sobre Custos da Mão de Obra (cf. Modelo do Anexo 8 deste Edital);

18.1.2. Os documentos que integram a proposta definitiva de preços, mesmo que oferecidos na etapa de apresentação das propostas, serão atualizados e retificados, se necessário, diante das alterações indicadas pelo(a) Agente de Contratação, Equipe de Apoio ou órgão técnico municipal competente.

18.2. O licitante deverá encaminhar a Proposta Definitiva de Preços no prazo de **até 48 (quarenta e oito) horas**, prorrogável mediante solicitação e justificativa aceita, contado a partir da convocação pelo(a) Agente de Contratação, em horário de **efetivo funcionamento** do órgão público, ou seja, **das 7h30min às 11h30min e das 13h30min às 17h30min**.

18.2.1. Em caso de impossibilidade de atendimento ao prazo, o licitante deverá solicitar, **dentro do prazo estipulado**, via e-mail, a sua prorrogação.

18.3. O(a) Agente de Contratação não se responsabilizará por e-mails que, por qualquer motivo, não forem recebidos em virtude de problemas no servidor ou navegador do emissor.

18.4. Após transcorrido o prazo de **48 (quarenta e oito) horas e de sua eventual prorrogação, sem apresentação da documentação**, será considerada a desistência/abandono do licitante.

18.5. **O licitante que abandonar o certame**, deixando de enviar a documentação indicada neste tópico 18, **será desclassificado** e sujeitar-se-á às sanções previstas no subitem 9.2.22 deste Edital.

18.6. A proposta deverá **conter:**

a) **proposta definitiva de preços**, vedado o preenchimento desta com dados aleatórios, sob pena de desclassificação da proposta;

b) **preços unitários e totais**, em moeda corrente nacional, em algarismo e por extenso, sem inclusão de qualquer encargo financeiro ou previsão inflacionária;

c) indicação de que nos **preços ofertados** já estão inclusos os tributos, fretes, taxas, seguros, encargos sociais, trabalhistas e todas as demais despesas necessárias à execução do objeto;

d) prazo de **validade da proposta definitiva** não inferior ao prazo previsto para a duração da contratação. Caso não haja indicação, o prazo de validade da proposta definitiva de preços será de **1 (um) ano**, contado da data da apresentação da proposta definitiva de preços;

18.7. A Proposta Definitiva de Preços deverá incluir **a Planilha de Serviços,** conforme descrito no projeto básico, e deverá conter:

a) Razão social;

b) Município e objeto;

c) Data;

d) Discriminação dos serviços, unidades de medida, quantidades, preços unitários, preços parciais, preços subtotais e preço global, com no máximo duas casas após a vírgula;

e) indicação das marcas/modelos dos insumos e equipamentos que serão utilizados na obra;

f) Demonstração dos valores correspondentes à mão-de-obra;

g) Páginas numeradas;

h) Nome, CPF e assinatura do responsável legal pela Empresa, bem como o nome, número do registro no CREA e assinatura do responsável técnico.

18.8.1. **Em regra,** a indicação dos preços unitários dos serviços que compõem a Planilha de Serviços deverá ser observada a proporcionalidade na redução dos preços unitários de todos os itens, levando-se em consideração o preço global indicado na proposta vencedora do certame e os preços contidos na Planilha de Serviços anexa ao Projeto Básico.

18.8.2. **Mediante apresentação de justificativa técnica, aceita pela SEINFRA,** o valor do subtotal da planilha de serviços a ser apresentada pelo licitante vencedor, para cada macroitem, deverá respeitar a proporcionalidade dos valores preestabelecidos no Projeto Básico, admitindo uma margem de variação para mais ou para menos em **até 20%** dos valores preestabelecidos.

18.8. A **proposta** definitiva de preços deve atender todas as especificações técnicas obrigatórias do **Edital** e **Anexos** sob pena de desclassificação.

18.9. O(a) Agente de Contratação poderá realizar as diligências para instrução do processo sobre informações que não estejam claras, bem como de solicitar documentos complementares que julgar necessários para os

Autenticidade: ME4XXS74ZZXT8E5U7 - Validação pelo link: https://capanemaprscp.equiplano.com.br:7575/tramitacaoProcesso/#/consulta-anexo-assinado/entidade/50 - Impresso por ROSELIA KRIGER BECKER PAGANI em 16/12/2025 14:00:59

Inserido por ROSELIA KRIGER BECKER PAGANI em: 26/11/2025 13:48:01.

respectivos esclarecimentos, incluindo a solicitação de análise da documentação pelos órgãos técnicos municipais competentes.

18.10. Após a apresentação da proposta definitiva de preços, o(a) Agente de Contratação iniciará a fase de aceitação e julgamento definitivo da proposta.

19. DA ACEITABILIDADE DA PROPOSTA DEFINITIVA DE PREÇOS

19.1. O(a) Agente de Contratação examinará a Proposta Definitiva de Preços quanto ao preenchimento dos requisitos previstos neste Edital e anexos, especialmente quanto à adequação às especificações contidas no Projeto Básico, seus anexos e à compatibilidade do preço em relação ao máximo estipulado para contratação.

19.2. Na hipótese de necessidade de suspensão da sessão pública para a realização de diligências, com vistas ao saneamento das propostas, a sessão pública somente poderá ser reiniciada mediante aviso prévio no portal eletrônico do Município e diretamente aos licitantes via WhatsApp, com, no mínimo, vinte e quatro horas de antecedência, e a ocorrência será registrada em ata.

19.3. O(a) Agente de Contratação poderá convocar o licitante para enviar documento digital ou digitalizado complementar, por meio do sistema ou e-mail, **no prazo de 2 (duas) horas**, ou, diante da complexidade da documentação, conceder outro prazo razoável, sob pena de não aceitação da proposta.

19.3.1. O prazo estabelecido poderá ser prorrogado pelo(a) Agente de Contratação por solicitação escrita e justificada do licitante, formulada antes de findo o prazo, e formalmente aceita pelo(a) Agente de Contratação.

19.3.2. Dentre os documentos passíveis de solicitação pelo(a) Agente de Contratação, destacam-se os que contenham as características do material ofertado, tais como marca, modelo, tipo, fabricante e procedência, além de outras informações pertinentes, a exemplo de catálogos, folhetos ou propostas, encaminhados por meio eletrônico, ou, se for o caso, por outro meio e prazo indicados pelo(a) Agente de Contratação, sem prejuízo do seu ulterior envio pelo sistema eletrônico, sob pena de não aceitação da proposta.

19.4. Se a proposta definitiva de preços do licitante não for aceitável, ou for desclassificada, o(a) Agente de Contratação examinará a proposta subsequente, e, assim sucessivamente, na ordem de classificação, até a apuração de uma proposta que atenda ao Edital.

19.5. No julgamento das propostas, o(a) Agente de Contratação poderá sanar erros ou falhas que não alterem sua substância, mediante despacho fundamentado, registrado em ata e acessível a todos, atribuindo-lhes validade e eficácia para fins de classificação.

19.6. Aceita a proposta classificada em primeiro lugar será proferido o julgamento do certame, lavrando-se a respectiva ata.

19.7. A ata de julgamento será publicada na página específica desta licitação no portal eletrônico do Município e será encaminhada diretamente aos licitantes via WhatsApp, iniciando-se a etapa recursal e, também, a contagem do prazo para a apresentação das razões dos recursos interpostos pelos licitantes.

19.7.1. Em havendo desclassificação da proposta definitiva do licitante vencedor na etapa de julgamento do certame, será lhe facultado a apresentação de recurso após a publicação da ata de julgamento, nos termos do subitem 19.7.

20. DOS RECURSOS

20.1. A etapa recursal terá início a partir da publicação da ata de julgamento na página específica desta licitação no portal eletrônico do Município.

20.2. Uma vez aceita a intenção de recurso, nos termos do subitem 16.9.3 deste Edital, as razões do recurso deverão ser apresentadas em momento único, no prazo de três dias úteis, contados a partir da publicação da ata de julgamento na página específica desta licitação no portal eletrônico do Município.

20.3. Será concedido o prazo de 3 (três) dias para a apresentação das razões de recurso, ficando os demais licitantes, desde logo intimados para, querendo, apresentarem as contrarrazões em igual prazo, que começará a contar do término do prazo do recorrente.

20.4. Os recursos e contrarrazões deverão ser manifestados exclusivamente por meio eletrônico via internet, no e-mail: *licitacao@capanema.pr.gov.br*

Autenticidade: ME4XXS74ZZXT8E5U7 - Validação pelo link: https://capanemaprscp.equiplano.com.br:7575/tramitacaoProcesso/#/consulta-anexo-assinado/entidade/50 - Impresso por ROSELIA KRIGER BECKER PAGANI em 16/12/2025 14:00:59

Inserido por ROSELIA KRIGER BECKER PAGANI em: 26/11/2025 13:48:01.

20.5. Será assegurado ao licitante vista dos elementos indispensáveis à defesa de seus interesses.

20.6. O acolhimento do recurso importará na invalidação apenas dos atos que não possam ser aproveitados.

20.7. O recurso será dirigido à autoridade que tiver editado o ato ou proferido a decisão recorrida, que, se não reconsiderar o ato ou a decisão no prazo de 3 (três) dias úteis, encaminhará, mediante despacho, o recurso com a sua motivação e demais documentos integrantes do processo à PGM, que emitirá parecer jurídico no prazo de 15 (quinze) dias úteis.

20.7.1. Após a emissão do parecer jurídico pela PGM, o processo será encaminhado ao Chefe do Poder Executivo municipal, ou à autoridade por ele designada, o qual deverá proferir sua decisão, no prazo máximo de 10 (dez) dias úteis, contado do recebimento dos autos.

20.8. Em regra, o recurso e pedido de reconsideração terão efeito suspensivo até a decisão final pela autoridade competente, observando-se o disposto no art. 271 da LCM 14/22.

20.9. Aplicam-se as regras previstas nos artigos 268 e 271 da LCM 14/22.

20.10. Decididos os recursos e constatada a regularidade dos atos procedimentais, a autoridade competente adjudicará o objeto e homologará o processo licitatório para determinar a contratação.

20.11. Não havendo recurso, o(a) Agente de Contratação adjudicará o objeto ao licitante vencedor e encaminhará o procedimento à autoridade superior para homologação.

21. DA REABERTURA DA SESSÃO PÚBLICA

21.1. A sessão pública poderá ser reaberta:

a) Nas hipóteses de provimento de recurso que leve à anulação de atos anteriores à realização da sessão pública precedente ou em que seja anulada a própria sessão pública, situação em que serão repetidos os atos anulados e os que dele dependam.

b) Quando houver erro na aceitação do preço melhor classificado ou quando o licitante declarado vencedor não assinar o contrato, não retirar o instrumento equivalente ou não comprovar a regularização fiscal e trabalhista, nos termos do subitem 8.9 deste Edital. Nessas hipóteses, serão adotados os procedimentos imediatamente posteriores, nos termos deste Edital.

21.2. Todos os licitantes remanescentes deverão ser convocados para acompanhar a sessão reaberta.

21.2.1. A convocação se dará por meio de publicação na página específica desta licitação no portal eletrônico do Município e será encaminhada diretamente aos licitantes via WhatsApp.

21.2.2. A convocação feita por WhatsApp dar-se-á de acordo com os dados contidos na Declaração Unificada de cada licitante, sendo responsabilidade do licitante manter seus dados cadastrais atualizados.

22. DA ADJUDICAÇÃO E HOMOLOGAÇÃO

22.1. Constatado o atendimento das exigências fixadas neste Edital, decididos os eventuais recursos e constatada a regularidade dos atos praticados, o Chefe do Poder Executivo ou autoridade por ele delegada homologará o procedimento licitatório e adjudicará o objeto ao licitante vencedor.

22.1.1. Após a adjudicação, o adjudicatário será convocado para assinar o contrato **no prazo de 5 (cinco) dias úteis.**

22.1.2. Previamente à formalização da contratação, o órgão público competente poderá realizar consulta nos órgãos cadastrais disponíveis para identificar possível proibição de contratar com o Poder Público pelo licitante vencedor, bem como verificar a manutenção das condições de habilitação.

22.1.3. Constatado algum impedimento ou suspensão do direito de licitar em nome do licitante vencedor, ou quando este recusar-se a assinar o contrato ou retirar o instrumento equivalente, o órgão municipal competente poderá convocar o licitante subsequente.

22.2. Será facultado à Administração, quando o convocado não assinar o Contrato no prazo e nas condições estabelecidas, convocar os licitantes remanescentes, na ordem de classificação, para a celebração do contrato nas condições propostas pelo licitante vencedor.

22.3. Decorrido o prazo de validade da proposta indicado no edital sem convocação para a contratação, ficarão os licitantes liberados dos compromissos assumidos.

22.4. Na hipótese de nenhum dos licitantes aceitar a contratação nos termos do subitem 22.2, a Administração, observados o valor estimado e sua eventual atualização nos termos do edital, poderá:

Autenticidade: ME4XXS74ZZXT8E5U7 - Validação pelo link: https://capanemaprscp.equiplano.com.br:7575/tramitacaoProcesso/#/consulta-anexo-assinado/entidade/50 - Impresso por ROSELIA KRIGER BECKER PAGANI em 16/12/2025 14:00:59

Inserido por ROSELIA KRIGER BECKER PAGANI em: 26/11/2025 13:48:01.

a) convocar os licitantes remanescentes para negociação, na ordem de classificação, com vistas à obtenção de preço melhor, mesmo que acima do preço do adjudicatário;

b) adjudicar e celebrar o contrato nas condições ofertadas pelos licitantes remanescentes, atendida a ordem classificatória, quando frustrada a negociação de melhor condição.

22.5. A recusa injustificada do adjudicatário em assinar o contrato ou em aceitar ou retirar o instrumento equivalente no prazo estabelecido pela Administração caracterizará o descumprimento total da obrigação assumida e o sujeitará às penalidades legalmente estabelecidas e à imediata perda da garantia de proposta em favor da Administração Pública municipal.

22.6. A regra do subitem 22.5 não se aplicará aos licitantes remanescentes convocados na forma da alínea "a" do subitem 22.4.

22.7. Será facultada à Administração a convocação dos demais licitantes classificados para a contratação de remanescente do objeto da contratação em consequência de extinção contratual, observados os mesmos critérios estabelecidos nos subitens 22.2 a 22.4.

22.8. Em havendo paralisação na execução do objeto da contratação, em decorrência de descumprimento e/ou ilícito contratual por parte do contratado, a abertura de processo administrativo sancionador e após o deferimento de eventual medida cautelar administrativa, nos termos do art. 245 da LCM 14/22, autoriza a Administração a iniciar as tratativas com as demais licitantes, na forma estabelecida nos subitens 22.2 a 22.4.

22.8.1. Ressalvadas as hipóteses em que houver a aplicação de medida cautelar administrativa ou a não atribuição de efeito suspensivo ao recurso ou pedido de reconsideração interposto pelo contratado, a efetiva contratação de licitante remanescente, em razão de extinção do contrato, será realizada somente após a publicação da decisão administrativa definitiva.

23. DA GARANTIA DE EXECUÇÃO E GARANTIA ADICIONAL

23.1. O licitante vencedor deverá, como condição para assinatura do contrato, apresentar a formalização da garantia de execução, e, quando aplicável, da garantia adicional, nos termos do art. 96 da Lei Federal nº 14.133/2021 e da LCM nº 14/22, visando assegurar o fiel cumprimento das obrigações contratuais.

23.1.1. Caso o licitante vencedor não comprove a formalização da garantia de execução ou da garantia adicional, se houver, o Contrato Administrativo não poderá ser firmado enquanto não prestada a garantia, observado o prazo máximo de 1 (um) mês, contado da data de homologação da licitação e anterior à assinatura do contrato, para a prestação da garantia pelo contratado, quando optar pela modalidade **seguro-garantia**, sujeitando o licitante às sanções legais cabíveis.

23.2. O valor da garantia de execução corresponderá a até 5% (cinco por cento) do valor contratual, podendo ser acrescido da garantia adicional, quando exigida, conforme previsto no § 3º do art. 96 da Lei 14.133/2021.

23.3. O recolhimento da garantia de execução e da garantia adicional, se houver, deverá ser efetuada por meio de uma das modalidades previstas no § 1º do art. 155 da LCM 14/22, à escolha do licitante vencedor:

a) caução em dinheiro ou títulos da dívida pública;

b) seguro garantia;

c) fiança bancária.

23.4. Em se tratando de garantia prestada por meio da **caução em dinheiro**, o depósito deverá ser feito em Instituição Bancária Oficial, em conta a ser indicada pelo Município de Capanema, a qual será devolvida, atualizada monetariamente, nos termos do art. 159 da LCM 14/22.

23.5. Se a opção de garantia for pelo **seguro-garantia**:

a) o prazo de vigência da apólice será igual ou superior ao prazo estabelecido no contrato principal e deverá acompanhar as modificações referentes à vigência deste mediante a emissão do respectivo endosso pela seguradora;

b) o seguro-garantia continuará em vigor mesmo se o contratado não tiver pago o prêmio nas datas convencionadas.

c) a apólice deverá indicar o Município de Capanema como co-beneficiário;

d) a apólice deverá conter cláusulas que assegurem sua plena validade até a liberação da garantia, independentemente de pagamento do prêmio, e vedem sua cessão sem anuência do Município.

Autenticidade: ME4XXS74ZZXT8E5U7 - Validação pelo link: https://capanemaprscp.equiplano.com.br:7575/tramitacaoProcesso/#/consulta-anexo-assinado/entidade/50 - Impresso por ROSELIA KRIGER BECKER PAGANI em 16/12/2025 14:00:59

Inserido por ROSELIA KRIGER BECKER PAGANI em: 26/11/2025 13:48:01.

23.5.1. O seguro-garantia tem por objetivo garantir o fiel cumprimento das obrigações assumidas pelo contratado perante à Administração, inclusive as multas, os prejuízos e as indenizações decorrentes de inadimplemento.

23.6. Se a opção for pela **fiança bancária**, esta deverá ter:

a) o prazo de vigência da apólice será igual ou superior ao prazo estabelecido no contrato principal e deverá acompanhar as modificações referentes à vigência deste mediante a emissão do respectivo endosso pela seguradora;

b) expressa afirmação do fiador que, como devedor solidário, fará o pagamento ao Município de Capanema, independentemente de interpelação judicial, caso o afiançado não cumpra suas obrigações;

c) renúncia expressa do fiador ao benefício de ordem e aos direitos previstos nos arts. 827 e 838 do Código Civil, ou outro dispositivo que venha reger o benefício de ordem na vigência do contrato administrativo;

d) deverá conter cláusulas que assegurem sua plena validade até a liberação da garantia, independentemente de pagamento do prêmio, e vedem sua cessão sem anuência do Município.

23.7. Se a opção for pelo **título de dívida pública**, este deverá:

a) ter sido emitido sob a forma escritural, mediante registro em sistema centralizado de liquidação e de custódia autorizado pelo Banco Central do Brasil;

b) ser avaliado por seu valor econômico, conforme definido pelo Ministério da Fazenda.

23.8. Não serão aceitos seguro-garantia ou fiança bancária que contenham cláusulas contrárias aos interesses do Município de Capanema.

23.9. Sem prejuízo das sanções previstas na Lei e neste Edital, a não prestação de garantia exigida será considerada como recusa injustificada em assinar o contrato, implicando sua imediata rescisão.

23.10. Qualquer majoração do valor contratual obrigará a contratada a depositar, nas mesmas modalidades do subitem 23.3, o valor correspondente a 5% (*cinco por cento*) do valor da alteração. No caso de redução do valor contratual, poderá a contratada ajustar o valor da garantia de execução, se assim o desejar.

23.11. O Contratado perderá, total ou parcialmente, a garantia de execução e a garantia adicional, se houver, mediante decisão administrativa fundamentada, nos casos de inadimplência ou descumprimento das obrigações contratuais e/ou extinção unilateral do contrato por culpa do Contratado.

23.12. A garantia prestada pelo contratado será liberada ou restituída após a fiel execução do contrato ou após a sua extinção por culpa exclusiva da Administração e, quando em dinheiro, atualizada monetariamente

23.12.1. **A devolução da garantia de execução ou o valor que dela restar, dar-se-á por requerimento mediante a apresentação de:**

a) termo de recebimento definitivo;

b) certidão negativa de débitos expedida pelo INSS, referente ao objeto contratado concluído;

c) comprovantes, se aplicável, de ligações definitivas de água e/ou energia elétrica. **As despesas referentes ao consumo de água e energia, durante a execução do objeto, se aplicável, são de inteira responsabilidade do contratado.**

24. DO INSTRUMENTO DO CONTRATO, DA SUBCONTRATAÇÃO E DA CESSÃO

24.1. A contratação será formalizada por intermédio de instrumento contratual, conforme minuta anexa a este Edital.

24.2. É vedada a subcontratação total do objeto licitado.

24.3. Não havendo previsão no Termo de Referência/Projeto Básico ou no instrumento contratual, o Contratado não poderá subcontratar parcialmente o objeto da contratação, a nenhuma pessoa física ou jurídica, sem autorização prévia, por escrito, do Contratante.

24.4. A subcontratação parcial do objeto será permitida até o limite estabelecido no Projeto Básico, nas seguintes condições:

a) Autorização prévia por escrito do contratante, a quem incumbe aferir as condições de habilitação jurídica, regularidade fiscal e trabalhista da subcontratada, bem como, os requisitos de qualificação técnica;

Autenticidade: ME4XXS74ZZXT8E5U7 - Validação pelo link: https://capanemaprscp.equiplano.com.br:7575/tramitacaoProcesso/#/consulta-anexo-assinado/entidade/50 - Impresso por ROSELIA KRIGER BECKER PAGANI em 16/12/2025 14:00:59

Inserido por ROSELIA KRIGER BECKER PAGANI em: 26/11/2025 13:48:01.

b) Não poderão ser subcontratadas parcelas do objeto para as quais foi exigida, como requisito de habilitação técnico-operacional, a apresentação de atestados que comprovem execução de serviço com características semelhantes.

24.5. A relação que se estabelece na assinatura do contrato é exclusivamente entre o Município e o Contratado, não havendo qualquer vínculo ou relação de nenhuma espécie entre o Contratante e a subcontratada, inclusive no que diz respeito aos pagamentos, que permanecem os mesmos.

24.6. Em qualquer hipótese de subcontratação, permanece a responsabilidade integral do Contratado pela perfeita execução contratual, cabendo-lhe realizar a supervisão e coordenação das atividades da subcontratada, bem como responder perante o Contratante pelo rigoroso cumprimento das obrigações contratuais correspondentes ao objeto da subcontratação.

24.7. Se o CONTRATADO ceder o Contrato a uma ou mais pessoas físicas ou jurídicas sem autorização prévia e expressa do CONTRATANTE, deverá obrigatoriamente reassumir a execução da obra, no prazo máximo de 15 (quinze) dias, da data da notificação, aplicando-se, em qualquer caso, multa, sem prejuízo de outras sanções contratuais, inclusive, extinção contratual, diante da gravidade dos fatos.

24.8. São vedadas:

a) a subcontratação das parcelas de maior relevância técnica, assim definidas no instrumento convocatório;

b) a subcontratação de microempresas e empresas de pequeno porte que estejam ou tenham participado da licitação;

c) a subcontratação de microempresas ou empresas de pequeno porte que tenham um ou mais sócios em comum com a empresa contratante;

d) a subcontratação de microempresas ou empresas de pequeno porte que integrem o grupo econômico da empresa contratante.

e) a subcontratação de pessoa física ou jurídica, se aquela ou os dirigentes desta se enquadrarem em alguma hipótese de conflito de interesses prevista no inciso V do art. 281 da LCM 14/22.

25. DO MODELO DE GESTÃO E FISCALIZAÇÃO DA CONTRATAÇÃO

25.1. O modelo de gestão e fiscalização de obras públicas observará o disposto na minuta contratual anexa a este Edital e as disposições do Decreto Municipal nº 7.484/2024.

26. DAS MEDIÇÕES PERIÓDICAS E DO RECEBIMENTO DO OBJETO

26.1. As regras a respeito das medições periódicas, do Recebimento Provisório e Definitivo das Obras Públicas observará o disposto na minuta contratual anexa a este Edital e as disposições do Decreto Municipal nº 7.484/2024.

27. DO PAGAMENTO

27.1. Os pagamentos **serão efetuados em parcelas** correspondentes às **medições mensais** a serem feitas de acordo com o estabelecido no **Cronograma físico-financeiro,** observando-se o disposto na minuta contratual anexa a este Edital e as disposições do Decreto Municipal nº 7.484/2024.

27.2. Qualquer suspensão de pagamento devido à falta de regularidade do CONTRATADO não gerará para a CONTRATANTE nenhuma responsabilidade nem obrigação de reajustamento ou atualização monetária do valor devido.

27.3. Em sendo o caso, **os pagamentos somente serão efetuados após o repasse dos valores pelo órgão CONCEDENTE**, em decorrência do Convênio/Contrato de Repasse ou outro instrumento equivalente celebrado pelo Município com outro ente federado, **não gerando para o CONTRATANTE nenhuma responsabilidade nem obrigação de reajustamento ou atualização monetária do valor devido ao Contratado caso o CONCEDENTE não repasse os valores nos prazos estabelecidos.**

27.3.1. Para evitar prejuízo ao CONTRATADO, verificando o CONTRATANTE que o órgão CONCEDENTE não repassou as verbas necessárias ao pagamento da respectiva parcela até o 30° (trigésimo) dia após a medição realizada, o CONTRATANTE notificará o CONTRATADO do fato, facultando a este a suspensão da execução da obra, até a liberação do pagamento. A opção

Autenticidade: ME4XXS74ZZXT8E5U7 - Validação pelo link: https://capanemaprscp.equiplano.com.br:7575/tramitacaoProcesso/#/consulta-anexo-assinado/entidade/50 - Impresso por ROSELIA KRIGER BECKER PAGANI em 16/12/2025 14:00:59

Inserido por ROSELIA KRIGER BECKER PAGANI em: 26/11/2025 13:48:01.

pela suspensão da execução da obra deve ser formalizada por escrito e anexada ao processo de contratação.

27.4. O pagamento dos valores devidos pelo Contratante fica condicionado ao pagamento e comprovação dos encargos devidos pelo Contratado junto aos seguintes órgãos:

a) CREA, por meio da ART de Execução da Obra - Anotação de Responsabilidade Técnica;

b) INSS, através da matrícula da obra;

c) Prefeitura Municipal, através do Alvará de Construção da obra.

27.5. Na ocasião do pagamento de cada uma das parcelas o Contratado deverá apresentar, além dos documentos exigidos no subitem anterior e os referentes às medições mensais:

a) as certidões de regularidade junto ao INSS e ao FGTS da Licitante, emitidas no respectivo mês do pagamento.

27.6. Em havendo garantia de execução válida, a liberação da última parcela estará condicionada à elaboração do Termo de Recebimento Provisório das obras e/ou serviços contratados, o qual será lavrado no prazo de até 10 (dez) dias úteis, contado da data da comunicação oficial, por parte do contratado, do encerramento de todas as etapas da obra, juntando a medição prévia dos serviços executados, relatórios, planilhas, memória de cálculo e eventuais documentos e informações previstas nas obrigações do Contratado, incluindo:

a) Comprovação de regularidade trabalhista e previdenciária da obra;

b) Certificado de vistoria e conclusão da obra efetuado pela SEINFRA;

c) Termo de Recebimento Provisório da obra emitido pelo Fiscal Técnico da contratação.

27.7. Em não havendo garantia para a execução da contratação, o pagamento da última etapa da obra será realizado somente após a emissão do termo de recebimento definitivo pela Comissão de Recebimento de Obras Públicas, no prazo de até 5 (cinco) dias úteis, contado a partir da data de emissão do Termo de Recebimento Definitivo e da apresentação da respectiva nota fiscal.

28. DAS ALTERAÇÕES, ACRÉSCIMOS, SUPRESSÕES DE SERVIÇOS E REAJUSTE

28.1. Qualquer modificação que se faça necessária durante o andamento das obras/serviços, seja nos projetos, detalhes ou especificações, somente poderá ser feita observando-se os procedimentos aplicáveis.

28.2. As demais regras aplicáveis estão previstas na minuta contratual anexa a este Edital, no Decreto Municipal nº 7.484/2024 e na LCM 14/2022.

29. DAS INFRAÇÕES E DAS SANÇÕES ADMINISTRATIVAS

29.1. O licitante ou o contratado será responsabilizado administrativamente pelas seguintes infrações:

a) dar causa à inexecução parcial do contrato;

b) dar causa à inexecução parcial do contrato que cause grave dano à Administração, ao funcionamento dos serviços públicos ou ao interesse coletivo;

c) dar causa à inexecução total do contrato;

d) deixar de entregar a documentação exigida para o certame;

e) não manter a proposta, salvo em decorrência de fato superveniente devidamente justificado;

f) não celebrar o contrato ou a ata de registro de preços, ou não entregar a documentação exigida para a contratação, quando convocado dentro do prazo de validade de sua proposta;

g) ensejar o retardamento ou atraso da execução do objeto da contratação sem motivo justificado;

h) apresentar declaração ou documentação falsa exigida para o certame ou prestar declaração falsa durante a licitação ou a execução do contrato;

i) fraudar a licitação ou praticar ato fraudulento na execução do contrato;

j) comportar-se de modo inidôneo ou cometer fraude de qualquer natureza;

k) praticar atos ilícitos com vistas a frustrar os objetivos da licitação;

l) praticar ato lesivo previsto no art. 5º da Lei nº 12.846, de 2013.

29.2. Em não havendo peculiaridades do objeto da contratação, devidamente previstas no Projeto Básico aprovadas pela PGM, serão observadas as regras básicas previstas no Edital, na LCM 14/22 e neste instrumento.

Autenticidade: ME4XXS74ZZXT8E5U7 - Validação pelo link: https://capanemaprscp.equiplano.com.br:7575/tramitacaoProcesso/#/consulta-anexo-assinado/entidade/50 - Impresso por ROSELIA KRIGER BECKER PAGANI em 16/12/2025 14:00:59

Inserido por ROSELIA KRIGER BECKER PAGANI em: 26/11/2025 13:48:01.

29.3. Será(ão) aplicada(s) ao(s) responsável(is) pelo cometimento da(s) infração(ões) administrativa(s) as seguintes sanções:

a) advertência;

b) multa;

c) impedimento de licitar e contratar com o Município de Capanema/PR;

d) declaração de inidoneidade para licitar ou contratar com qualquer órgão público de qualquer ente federado.

29.4. A sanção de **ADVERTÊNCIA** será aplicada quando ocorrer as infrações administrativas previstas nas alíneas "a" a "g" do subitem 29.1 deste Edital, quando não se tratar de reincidência e quando não se justificar a imposição de penalidade mais grave.

29.5. A **MULTA DE MORA**, considerando o objeto da contratação e as informações contidas no Projeto Básico e seus anexos, sem prejuízo da multa compensatória, observará as seguintes regras:

a) **Multa de 0,1%** (um décimo por cento) do valor do contrato por dia consecutivo que exceder à data prevista para a conclusão da obra, contado do 5° (quinto) dia a partir da Ordem de Início da Obra;

b) **Multa de 0,1%** (um décimo por cento) do valor do contrato por dia consecutivo de atraso na colocação de placas, conforme modelos fornecidos pelo CONTRATANTE, contado do 5° (quinto) dia a partir da Ordem de Início da Obra;

c) **Multa de 1%** (um por cento) sobre o valor do contrato quando, por ação, omissão ou negligência, o CONTRATADO infringir qualquer disposição do Edital, cláusula ou condição do contrato não especificada nas alíneas "a" e "b" deste subitem, aplicada em dobro na reincidência;

d) **Multa de 5%** sobre o valor do contrato no caso de execução incorreta da obra, quando impossível o seu refazimento, ou recusa do CONTRATADO em refazer os serviços, sem prejuízo das glosas parciais ou totais realizadas nas medições da Fiscalização e sem prejuízo da aplicação da multa prevista na alínea "a" deste subitem;

e) **Multa de 10%** (dez por cento) do valor do contrato quando o CONTRATADO ceder o Contrato, ou subcontratar a obra, no todo ou em parte, para pessoa física ou jurídica, sem autorização do CONTRATANTE, devendo reassumir a execução da obra no prazo máximo de quinze dias, da data da notificação, sem prejuízo de outras sanções cabíveis;

f) **Multa de 15%** (quinze por cento) sobre o valor total do contrato, na hipótese de aplicação da **margem de preferência** de que trata o tópico 13 deste Edital, caso o licitante vencedor do certame, beneficiário da margem de preferência, não efetuar a subcontratação para a execução da parcela da obra conforme descrito na sua proposta, sem motivo devidamente justificado e aceito pela Administração (mediante prévio parecer do Fiscal Técnico e de parecer jurídico da PGM), será aplicada .

g) **Multa de 20%** sobre o valor do contrato, quando ocorrer extinção do contrato pelos seguintes motivos:

i. quando o contratado falir, for dissolvida ou por superveniente incapacidade técnica;

ii. quando houver atraso dos serviços pelo prazo de 30 (trinta) dias por parte do CONTRATADO sem justificativa aceita pelo CONTRATANTE, cujo aditivo de prorrogação contratual deverá observar todos os trâmites legais e ser aprovado pelos órgãos técnico e jurídico competentes, sob pena de nulidade;

iii. quando houver inadimplência de cláusulas e condições contratuais e desobediência das determinações da fiscalização, por parte do CONTRATADO, de forma reiterada, causando prejuízos para a execução regular e para a qualidade da obra;

iv. demais hipóteses de extinção contratual causadas por dolo, erro grosseiro ou culpa grave por parte do Contratado.

27.5.1. Em todas as hipóteses acima, será tolerado o atraso, com aplicação de multa, até o limite de tempo de atraso correspondente à **20% (vinte por cento)** do valor contratual. Caso haja extrapolamento do prazo de tolerância, será considerada a inexecução total da contratação, permitindo-se, neste caso, a cumulação de multas.

29.6. A **MULTA COMPENSATÓRIA**, sem prejuízo da multa de mora, observará as seguintes regras:

a) **multa** de **0,5% (cinco décimos por cento)** até **10% (dez por cento)** sobre o valor estimado do processo de contratação, previsto no item 1.3 deste Edital, de acordo com a gravidade e as

Autenticidade: ME4XXS74ZZXT8E5U7 - Validação pelo link: https://capanemaprscp.equiplano.com.br:7575/tramitacaoProcesso/#/consulta-anexo-assinado/entidade/50 - Impresso por ROSELIA KRIGER BECKER PAGANI em 16/12/2025 14:00:59

Inserido por ROSELIA KRIGER BECKER PAGANI em: 26/11/2025 13:48:01.

consequências da conduta do licitante, nos termos do art. 227 a 229 da LCM 14/22, por infração a qualquer cláusula ou condição deste Edital, do Contrato ou do Projeto Básico, não especificada nas alíneas seguintes, aplicada em dobro na reincidência;

b) **multa de até 15%** (quinze por cento) sobre do valor estimado do processo de contratação previsto no item 1.3 deste Edital, no caso de extinção/cancelamento da contratação por ato unilateral da Administração, motivado por culpa do Contratado, havendo a possibilidade de cumulação com as demais sanções cabíveis;

c) **multa de até 20%** (vinte por cento) sobre o valor estimado do processo de contratação previsto no item 1.3 deste Edital, quando configurada a inexecução total do fornecimento/prestação.

29.7. A sanção de **IMPEDIMENTO DE LICITAR E CONTRATAR** será aplicada ao responsável pelas infrações administrativas previstas nas alíneas "b" a "g" do subitem 29.1 deste Edital, quando houver necessidade ou reincidência e não se justificar a imposição de penalidade mais grave, o que impedirá o responsável de licitar ou contratar com o Município de Capanema/PR, pelo prazo máximo de 3 (três) anos.

29.8. A sanção de **DECLARAÇÃO DE INIDONEIDADE PARA LICITAR OU CONTRATAR** será aplicada ao responsável pelas infrações administrativas previstas nas alíneas "h" a "l" do subitem 29.1 deste Edital, bem como pelas infrações administrativas previstas nas alíneas "b" a "g" do subitem 29.1 deste Edital que justifiquem a imposição de penalidade mais grave que a sanção referida no subitem anterior, e impedirá o responsável de licitar ou contratar no âmbito da Administração Pública direta e indireta de todos os entes federativos, pelo prazo mínimo de 3 (três) anos e máximo de 6 (seis) anos.

27.8.1. As sanções de impedimento de licitar e contratar com a Administração Pública e de declaração de inidoneidade para licitar ou contratar com a Administração Pública poderão também ser aplicadas às empresas ou aos profissionais que:

a) tenham sofrido condenação definitiva por praticarem, por meios dolosos, fraude fiscal no recolhimento de quaisquer tributos;

b) tenham praticado atos ilícitos visando a frustrar os objetivos da licitação ou pelo descumprimento das normas federais, estaduais e municipais no desempenho das suas atividades empresariais e/ou profissionais;

c) demonstrem não possuir idoneidade para contratar com a Administração em virtude de atos ilícitos praticados.

29.9. Sem prejuízo da aplicação das medidas cautelares administrativas, as sanções administrativas serão aplicadas após regular processo administrativo, em que seja assegurado o contraditório e a ampla defesa, com os meios e recursos que lhes são inerentes, observando-se as regras de aplicação e fixação das sanções e dos procedimento previsto na LCM 14/22.

29.10. A autoridade julgadora observará o limite máximo de sanções pecuniárias, no percentual de 30% (trinta por cento) sobre o valor estimado do processo de contratação previsto no item 1.3 deste Edital.

29.11. Na hipótese em que a conduta cometida pelo licitante ou contratado causar prejuízos à Administração Pública municipal ou a terceiros, o valor da indenização será calculado independentemente do limite das multas indicadas acima, devendo o valor da indenização corresponder ao real valor do prejuízo causado.

29.12. Se a multa aplicada e as indenizações cabíveis forem superiores ao valor de pagamento eventualmente devido pela Administração ao contratado, além da perda desse valor, a diferença será descontada da garantia prestada ou será cobrada judicialmente.

29.13. As multas aplicadas e as indenizações devidas serão recolhidas em favor do Município de Capanema/PR, no prazo máximo de **30 (trinta) dias**, a contar da data do recebimento da comunicação enviada pela autoridade competente, ou, em caso de inadimplência, inscritas na Dívida Ativa e cobradas judicialmente.

29.14. Na hipótese de cobrança judicial a que alude o subitem anterior, serão observadas as regras estabelecidas no Código Tributário Municipal para fins de correção monetária e juros, devendo ser acrescidos os honorários advocatícios, no percentual de 20% (vinte por cento) sobre o valor da causa, e todas as custas e despesas processuais.

29.15. A sanção de declaração de inidoneidade para licitar ou contratar será precedida das fases de instrução e de julgamento do processo administrativo sancionador, porém, somente será aplicada por decisão do Chefe do Poder Executivo municipal, ou por autoridade por ele designada.

Autenticidade: ME4XXS74ZZXT8E5U7 - Validação pelo link: https://capanemaprscp.equiplano.com.br:7575/tramitacaoProcesso/#/consulta-anexo-assinado/entidade/50 - Impresso por ROSELIA KRIGER BECKER PAGANI em 16/12/2025 14:00:59

Inserido por ROSELIA KRIGER BECKER PAGANI em: 26/11/2025 13:48:01.

29.16. As demais sanções são de competência da Comissão de Julgamento da Administração (CJA), na forma da LCM 14/22 e seu regulamento.

29.17. As penalidades serão obrigatoriamente registradas no SICAF e em outros sistemas disponibilizados pelos órgãos de controle.

29.18. As sanções previstas neste Edital são independentes entre si, podendo ser aplicadas isoladas ou, no caso das multas, cumulativamente, sem prejuízo de outras medidas cabíveis.

29.19. A aplicação das sanções administrativas não exclui, em hipótese alguma, a obrigação de reparação integral do dano causado à Administração Pública.

29.20. Aplicam-se às contratações públicas, no que couber, as disposições dos arts. 408 a 416 do Código Civil.

29.21. As sanções administrativas contratuais previstas neste item 29 não impedem a aplicação, pela Administração Pública municipal, de outras sanções previstas na Lei nº 12.846, de 2013 e na legislação aplicável.

29.22. Considera-se comportamento inidôneo, entre outros, a declaração falsa quanto às condições de participação, quanto ao enquadramento como ME/EPP ou o conluio entre os licitantes, em qualquer momento do processo de contratação, mesmo após o encerramento do julgamento do certame.

30. HIPÓTESES DE EXTINÇÃO DO CONTRATO

30.1. O contrato derivado deste Edital de Licitação poderá ser extinto, nos termos dos artigos 197 e seguintes da LCM 14/22 e do disposto na minuta contratual anexa a este Edital.

30.1.1. Em havendo exigência formal do órgão concedente/repassador da verba, a extinção do contrato somente será efetivada após a manifestação do referido órgão, observando-se as regras previstas no convênio, contrato/termo de repasse ou outro documento congênere.

30.2. A extinção do contrato poderá ser:

a) determinada por ato unilateral e escrito da Administração, exceto no caso de descumprimento decorrente de sua própria conduta;

b) consensual, por acordo entre as partes, por conciliação, por mediação ou por comitê de resolução de disputas, desde que haja interesse da Administração;

c) determinada por decisão arbitral, em decorrência de cláusula compromissória ou compromisso arbitral, ou por decisão judicial.

30.3. A extinção unilateral do contrato implicará a apuração de perdas e danos, a perda da garantia de execução, sem embargos da aplicação das demais penalidades legais cabíveis.

30.4. No caso de extinção consensual, a parte que pretender extinguir o Contrato comunicará sua intenção à outra, por escrito, não sendo cabível a extinção consensual na hipótese de descumprimento das obrigações pelo Contratado.

30.5. Declarada a extinção do contrato, que vigorará a partir da data da sua assinatura, o CONTRATADO se obriga, expressamente, a entregar o percentual executado e/ou o objeto deste contrato inteiramente desembaraçado, não criando dificuldades de qualquer natureza, devendo, obrigatoriamente, apresentar os documentos previstos para liberação da última parcela.

30.6. Na hipótese de rescisão unilateral, poderão ser adotadas as medidas do art. 198 da LCM 14/22, notadamente:

a) assunção imediata do objeto pela Administração;

b) ocupação e utilização das instalações, equipamentos, materiais e pessoal empregados pelo Contratado;

c) execução da garantia contratual para ressarcimento de prejuízos, pagamento de verbas trabalhistas, previdenciárias e multas;

d) retenção de créditos até o limite dos danos e penalidades.

30.6.1. A continuidade do serviço poderá ser promovida por execução direta ou indireta, mediante contratação emergencial, se necessário.

30.7. **O abandono, a paralisação injustificada ou a ausência do início da execução da obra no prazo máximo previsto, sem justificativa**, acarretará, após notificação formal do Fiscal Técnico ao Contratado, para iniciar a obra ou retomar a sua execução **no prazo de até 5 (cinco) dias úteis**, em caso de descumprimento, **a extinção contratual unilateral** e a realização das diligências cabíveis pela Administração para a continuidade da obra, seja pela convocação dos licitantes remanescentes, seja realizando um novo processo

Autenticidade: ME4XXS74ZZXT8E5U7 - Validação pelo link: https://capanemaprscp.equiplano.com.br:7575/tramitacaoProcesso/#/consulta-anexo-assinado/entidade/50 - Impresso por ROSELIA KRIGER BECKER PAGANI em 16/12/2025 14:00:59

Inserido por ROSELIA KRIGER BECKER PAGANI em: 26/11/2025 13:48:01.

de contratação, sem prejuízo da abertura de processo administrativo sancionador, para aplicação das penalidades administrativas cabíveis.

31. DAS MEDIDAS CAUTELARES ADMINISTRATIVAS

31.1. O poder cautelar na seara do processo administrativo sancionador possui as seguintes finalidades:

a) garantir o sucesso dos trabalhos instrutórios da Administração;

b) o ressarcimento do patrimônio público lesionado pela conduta ilícita do infrator;

c) velar pela credibilidade e prestígio do serviço público perante a coletividade;

d) garantir a eficiência administrativa e a continuidade do serviço público por meio das contratações.

31.2. As cautelares administrativas próprias são aquelas que podem ser deferidas no âmbito da própria administração pública sem necessidade de intervenção do Poder Judiciário.

31.3. As cautelares administrativas impróprias são aquelas que para serem deferidas no âmbito do processo administrativo sancionador devem ser requeridas pela PGM e autorizadas pelo Poder Judiciário, por meio de medida judicial autônoma, quando presentes as denominadas cláusulas de reserva de jurisdição.

31.4. A decisão a respeito da aplicação de medidas cautelares administrativas próprias compete:

a) em primeira instância, ao presidente da CJA, *ad referendum* do colegiado;

b) em segunda instância, ao Chefe do Poder Executivo municipal, ou à autoridade por ele designada.

31.5. A PGM proporá as medidas judicias cabíveis para pleitear a aplicação de medidas cautelares administrativas impróprias, quando houver representação do presidente da CJA ou pelo Chefe do Poder Executivo municipal, ou pela autoridade designada.

31.6. Em caso de risco iminente, a Administração poderá, motivadamente, adotar providências acauteladoras sem a prévia manifestação do interessado.

31.7. Em não sendo a hipótese do subitem 31.6 e em se tratando de medida cautelar administrativa própria, o Órgão Central de Contratações Públicas procederá à intimação do licitante ou contratado para, querendo, manifestar-se, no prazo de 3 (três) dias úteis, contado da data da intimação.

31.8. Sem prejuízo de outras medidas cautelares administrativas próprias típicas e atípicas, a Administração poderá aplicar as seguintes:

a) suspensão e retenção do pagamento;

b) suspensão do direito de licitar e contratar;

c) assunção imediata do objeto da contratação, no estado e local em que se encontrar;

d) ocupação e utilização do local, das instalações, dos equipamentos, do material e do pessoal empregados na execução do contrato e necessários à sua continuidade.

31.9. A medida prevista na alínea "a" do subitem 31.8 aplica-se no âmbito do processo administrativo sancionador, não se confundindo com a suspensão ou a retenção do pagamento pela Secretaria Municipal da Fazenda Pública no âmbito dos procedimentos de liquidação de despesa e de pagamento, nos termos deste Edital e da LCM 14/22.

31.10. Aplicada a medida prevista nas alíneas "c" ou "d" do subitem 31.8, a Administração poderá dar continuidade à execução do objeto da contratação, por execução direta ou indireta, quando cabível.

32. DA REVOGAÇÃO E ANULAÇÃO

32.1. Fica assegurado ao Município de Capanema o direito de revogar a licitação por razões de interesse público decorrentes de fato superveniente devidamente comprovado, ou anulá-la em virtude de vício insanável, nos termos do art. 48, VIII da LCM 14/22.

32.2. A declaração de nulidade de algum ato do procedimento somente resultará na nulidade dos atos que diretamente dele dependam.

32.3. Quando da declaração de nulidade de algum ato do procedimento, a autoridade competente indicará expressamente os atos a que ela se estende.

32.4. A nulidade do procedimento de licitação não gera obrigação de indenizar pela Administração.

32.5. A nulidade da contratação opera efeitos retroativamente, impedindo os efeitos jurídicos que o contrato, ordinariamente, deveria produzir, além de desconstituir os já produzidos.

32.6. Nenhum ato será declarado nulo se do vício não resultar prejuízo ao interesse público ou aos demais interessados.

Autenticidade: ME4XXS74ZZXT8E5U7 - Validação pelo link: https://capanemaprscp.equiplano.com.br:7575/tramitacaoProcesso/#/consulta-anexo-assinado/entidade/50 - Impresso por ROSELIA KRIGER BECKER PAGANI em 16/12/2025 14:00:59

Inserido por ROSELIA KRIGER BECKER PAGANI em: 26/11/2025 13:48:01.

32.7. A revogação ou anulação será precedida de procedimento administrativo, assegurado o contraditório e a ampla defesa, e formalizada mediante parecer escrito e devidamente fundamentado.

32.8. A autoridade competente para anular ou revogar a licitação é o Prefeito Municipal.

33. DA RESPONSABILIDADE DO LICITANTE E DO CONTRATADO

33.1. O licitante e o contratado são objetivamente responsáveis, no âmbito civil, pelos danos causados diretamente à Administração ou a terceiros, decorrentes de suas condutas em qualquer fase ou etapa do certame e na execução da contratação.

33.2. No âmbito administrativo o licitante e o Contratado são responsáveis pelos danos causados à Administração ou a terceiros, decorrentes de sua culpa ou dolo na execução desta contratação.

33.3. Além do disposto na minuta contratual anexa a este Edital, o Contratado será responsabilizado pelo descumprimento das normas legais e infralegais na execução desta Contratação.

33.4. O recebimento provisório ou definitivo do objeto da contratação não exclui a responsabilidade do Contratado pelos prejuízos resultantes da incorreta execução da contratação, bem como de vícios aparentes ou ocultos do objeto adquirido/serviço prestado.

33.5. O Contratado responsabiliza-se pelos vícios e danos decorrentes do serviço/fornecimento, de acordo com os artigos 12, 13, 18 e 26, do Código de Defesa do Consumidor (Lei nº 8.078/1990).

33.6. **O Contratado obriga-se a prestação de garantia legal, conforme previsto no CDC e no Código Civil, além da garantia contratual, prevista no termo de referência, independentemente do prazo de vigência do presente instrumento.**

33.7. Incumbe ao Contratado o ônus da prova da origem do vício/defeito do produto/serviço.

34. DAS MEDIDAS DE ANTICORRUPÇÃO, DE COMPLIANCE E DO CONFLITO DE INTERESSES

34.1. Em atendimento a Lei nº 12.846/2013, os licitantes devem observar o mais alto padrão de ética durante todo o processo de licitação, de contratação e de execução do objeto contratual.

34.2. Para os propósitos deste item, definem-se as seguintes práticas:

a) **"Prática Corrupta":** Oferecer, dar, receber ou solicitar, direta ou indiretamente, qualquer vantagem com o objetivo de influenciar a ação de servidor público no processo de licitação ou na execução de contrato;

b) **"Prática Fraudulenta":** A falsificação ou omissão dos fatos, com o objetivo de influenciar o processo de licitação ou de execução de contrato;

c) **"Prática Colusiva":** Esquematizar ou estabelecer um acordo entre dois ou mais licitantes, com ou sem o conhecimento de representante ou prepostos do órgão licitador, visando estabelecer preços em níveis artificiais e não competitivos;

d) **"Prática Coercitiva":** Causar dano ou ameaçar causar dano, direta ou indiretamente, as pessoas ou sua propriedade, visando influenciar sua participação em um processo licitatório ou afetar a execução do contrato;

e) **"Prática Obstrutiva":**

i. destruir, falsificar, alterar ou ocultar provas em inspeções ou fazer declarações falsas ao representantes do Município ou terceiros, com objetivo de impedir materialmente a apuração de alegações de prática prevista nas alíneas anteriores e na verificação da qualidade e quantidade do objeto da contratação;

ii. atos cuja intenção seja impedir materialmente o exercício do direito de o Município promover inspeção do objeto/serviço.

34.3. **O servidor público que constatar alguma das condutas prevista acima possui o dever funcional de encaminhar os fatos para apuração pelo Fiscal da Contratação, para a Procuradoria-Geral do Município e para a Controladoria Geral do Município, que adotarão as providências necessárias.**

34.4. Não poderá participar, direta ou indiretamente, de qualquer etapa decisória da fase interna da respectiva licitação, de qualquer etapa da fase externa na licitação ou da execução, controle e fiscalização da contratação o agente público municipal que mantenha vínculo de natureza técnica, comercial, econômica, financeira, trabalhista ou civil com pessoa física ou pessoa jurídica, inclusive de sócio ou administrador

Autenticidade: ME4XXS74ZZXT8E5U7 - Validação pelo link: https://capanemaprscp.equiplano.com.br:7575/tramitacaoProcesso/#/consulta-anexo-assinado/entidade/50 - Impresso por ROSELIA KRIGER BECKER PAGANI em 16/12/2025 14:00:59

Inserido por ROSELIA KRIGER BECKER PAGANI em: 26/11/2025 13:48:01.

desta, que pretenda contratar ou que contrate com a Administração, ou que dele seja cônjuge, companheiro ou parente em linha reta, colateral ou por afinidade, até o terceiro grau.

34.5. As vedações de que trata o subitem 34.4 estendem-se a terceiro que auxilie a condução da contratação na qualidade de integrante de equipe de apoio, profissional especializado ou funcionário ou representante de empresa que preste assessoria técnica.

34.6. O agente público municipal e o terceiro indicados nos subitens 34.4 e 34.5 deverão declarar-se suspeitos no processo de contratação, a partir da sua ciência de um possível conflito de interesses.

34.7. Além do disposto no subitem 4.2 deste Edital, não poderão participar das contratações, direta ou indiretamente:

a) o autor do anteprojeto, do projeto básico ou do projeto executivo, pessoa física ou jurídica, quando a contratação versar sobre obra, serviços ou fornecimento de bens a ele relacionados;

b) a empresa, isoladamente ou em consórcio, responsável pela elaboração do projeto básico ou do projeto executivo, ou empresa da qual o autor do projeto seja dirigente, gerente, controlador, acionista ou detentor de mais de 5% (cinco por cento) do capital com direito a voto, responsável técnico ou subcontratado, quando a contratação versar sobre obra, serviços ou fornecimento de bens a ela necessários;

c) a pessoa física ou jurídica que se encontre, ao tempo do processo de contratação, impossibilitada de participar da licitação em decorrência de sanção de impedimento ou de inidoneidade que lhe foi imposta por qualquer órgão público, de qualquer ente federado;

d) a pessoa física ou jurídica que teve a contratação rescindida unilateralmente pela Administração, no âmbito do processo de contratação subsequente para o mesmo objeto, independentemente do esgotamento dos recursos administrativos cabíveis, quando aplicada a medida cautelar administrativa prevista no inciso II do art. 247 da LCM 14/22;

e) aquele que mantenha vínculo de natureza técnica, comercial, econômica, financeira, trabalhista ou civil com agente político ou dirigente do órgão interessado na contratação ou com agente público que desempenhe função no respectivo processo de contratação ou que atuará na execução, controle ou fiscalização da contratação, ou que deles seja cônjuge, companheiro ou parente em linha reta, colateral ou por afinidade, até o terceiro grau;

f) as empresas controladoras, controladas ou coligadas, concorrendo entre si;

g) a pessoa física ou jurídica que, nos cinco anos anteriores à divulgação do edital de licitação, tenha sido condenada judicialmente, com trânsito em julgado, por exploração de trabalho infantil, por submissão de trabalhadores a condições análogas às de escravo ou por contratação de adolescentes nos casos vedados pela legislação trabalhista.

34.8. Configura conflito de interesses após o exercício de cargo, função ou mandado no âmbito dos Poderes Executivo e Legislativo municipais:

a) a qualquer tempo, divulgar ou fazer uso de informação privilegiada obtida em razão das atividades exercidas; e

b) no período de 6 (seis) meses, contado da data da dispensa, exoneração, destituição, demissão ou aposentadoria:

i. celebrar com órgãos ou entidades dos Poderes Executivo e Legislativo municipais contratos de serviço, consultoria, assessoramento ou atividades similares, vinculados, ainda que indiretamente, ao órgão ou entidade em que tenha ocupado o cargo ou emprego; ou

ii. intervir, direta ou indiretamente, em favor de interesse privado perante órgão ou entidade em que haja ocupado cargo ou com o qual tenha estabelecido relacionamento relevante em razão do exercício do cargo ou emprego.

34.9. Além de configurar conflito de interesses, estende-se aos casos indicados no subitem 34.8 a vedação de contratação prevista na alínea "e" do subitem 34.7, no que couber.

34.10. DOS MATERIAIS, VEÍCULOS, MÁQUINAS E EQUIPAMENTOS:

34.10.1. Os materiais, veículos, máquinas e equipamentos a serem empregados nos serviços decorrentes deste processo de contratação serão fornecidos pelo CONTRATADO e serão de primeira qualidade, conforme descrito no Termo de Referência/Projeto Básico/Anteprojeto ou outro

Autenticidade: ME4XXS74ZZXT8E5U7 - Validação pelo link: https://capanemaprscp.equiplano.com.br:7575/tramitacaoProcesso/#/consulta-anexo-assinado/entidade/50 - Impresso por ROSELIA KRIGER BECKER PAGANI em 16/12/2025 14:00:59

Inserido por ROSELIA KRIGER BECKER PAGANI em: 26/11/2025 13:48:01.

documento da fase interna do processo de contratação, cabendo ao CONTRATANTE, por intermédio da fiscalização, impedir o emprego daqueles que julgar impróprios.

34.10.2. Sempre que dos documentos do processo de contratação não constarem características determinadas em referência à mão-de-obra, materiais, artigos e equipamentos, entender-se-á que eles devem ser novos, da melhor qualidade em suas respectivas espécies, de acordo com a finalidade a que se destinam, conforme descrito no Termo de Referência/Projeto Básico/Anteprojeto ou outro documento da fase interna do processo de contratação. No caso em que materiais, artigos e equipamentos são mencionados nas especificações técnicas e/ou memoriais como "similar" a qualquer padrão especial, o CONTRATANTE decidirá sobre a questão da similaridade.

34.10.3. Em nenhuma hipótese será admitido o emprego de servidores públicos municipais, bem como materiais, equipamentos, veículos e máquinas públicos na execução de serviços de responsabilidade do Contratado, sob pena de extinção contratual, aplicação das penalidades cabíveis e apuração quanto à improbidade administrativa de agentes públicos e privados envolvidos.

35. DOS PRINCÍPIOS E OBJETIVOS DAS CONTRATAÇÕES PÚBLICAS DO MUNICÍPIO DE CAPANEMA/PR

35.1. No âmbito desta contratação serão observados os princípios da legalidade, da impessoalidade, da moralidade, da publicidade, da eficiência, do interesse público, da probidade administrativa, da igualdade, do planejamento, da transparência, da eficácia, da segregação de funções, da motivação, da vinculação ao edital, do julgamento objetivo, da segurança jurídica, da razoabilidade, da competitividade, da proporcionalidade, da celeridade, da economicidade, do desenvolvimento sustentável, do desenvolvimento local, da cooperação, da cidadania e, em especial, o princípio republicano, o qual impõe direitos e deveres para todos os cidadãos, assim como as disposições da LINDB.

35.2. Considera-se como concretização do princípio da igualdade material e não viola o princípio da igualdade formal em contratações públicas municipais a aplicação das normas:

a) destinadas ao fomento de Microempresas e Empresas de Pequeno Porte; e

b) da Política Municipal de Contratações Públicas.

35.3. As contratações públicas municipais têm por objetivos:

a) assegurar a seleção da proposta apta a gerar o resultado de contratação mais vantajoso para a Administração Pública municipal, inclusive no que se refere ao ciclo de vida do objeto, observando-se as normas da Política Municipal de Contratações Públicas;

b) assegurar a aplicação da igualdade formal e material entre os licitantes, bem como a justa competição, observando-se as normas da Política Municipal de Contratações Públicas;

c) evitar contratações com sobrepreço ou com preços manifestamente inexequíveis e superfaturamento na execução dos contratos;

d) incentivar a inovação e o desenvolvimento local sustentável.

35.4. Compreende-se como mais vantajosa para a Administração Pública municipal a contratação que melhor compatibilize os fatores custo-benefício, levando-se em consideração:

a) a economicidade;

b) a qualidade, durabilidade, eficiência, eficácia do objeto da contratação;

c) o investimento privado e a geração de emprego e renda no âmbito local;

d) o efeito na arrecadação de tributos no âmbito local;

e) o desenvolvimento local e o desenvolvimento sustentável.

36. DA POLÍTICA MUNICIPAL DE CONTRATAÇÕES PÚBLICAS E DO PROGRAMA "COMPRAS CAPANEMA"

36.1. O processo de contração e a execução do objeto contratual observarão as normas da Política Municipal de Contratações Públicas e do Programa "Compras Capanema" estabelecidas na Lei Complementar Municipal nº 14/2022 e seus regulamentos.

36.2. São objetivos do programa "Compras Capanema":

Autenticidade: ME4XXS74ZZXT8E5U7 - Validação pelo link: https://capanemaprscp.equiplano.com.br:7575/tramitacaoProcesso/#/consulta-anexo-assinado/entidade/50 - Impresso por ROSELIA KRIGER BECKER PAGANI em 16/12/2025 14:00:59

Inserido por ROSELIA KRIGER BECKER PAGANI em: 26/11/2025 13:48:01.

a) a utilização do poder das contratações da Administração Pública municipal como vetor do desenvolvimento econômico e social local e regional;

b) o planejamento dos gastos públicos;

c) a geração de externalidades positivas, como o incentivo à Microempresa e à Empresa de Pequeno Porte, o fomento aos empreendedores locais, bem como a circulação e a manutenção de verbas provenientes do orçamento público dentro do território municipal;

d) a ampliação da eficiência das políticas públicas e dos serviços públicos;

e) o incentivo à inovação tecnológica e a geração de emprego e renda no âmbito municipal e regional.

36.3. São diretrizes do programa "Compras Capanema":

a) instituir o plano estratégico das contratações no âmbito da Administração Pública municipal, por meio de uma visão proativa, multidimensional e que envolva todo o ciclo da contratação;

b) inovar os processos de gestão, buscando mais agilidade, eficiência e transparência no trato dos recursos públicos destinados às contratações públicas, promovendo a padronização dos produtos e serviços, avanços tecnológicos, treinamento e qualificação dos servidores envolvidos, ampliação dos prazos e meios de divulgação das contratações públicas;

c) buscar o aprimoramento contínuo do programa, incluindo o compartilhamento de informações gerais sobre as contratações públicas municipais com os fornecedores locais, instituindo parcerias com entidades de representação empresariais, cooperativas e associações, tendo como finalidade a ampliação e a qualificação das contratações locais e regionais;

d) criar mecanismos para fomentar e facilitar a participação de fornecedores locais nas contratações públicas.

37. DA COMUNICAÇÃO DOS ATOS

37.1. Considerar-se-ão válidas e oficiais as comunicações eletrônicas efetuadas pela Administração e os interessados que participarem deste processo de contratação, da execução contratual e de eventual processo administrativo sancionador, incluindo intimações via e-mail e/ou aplicativo de transmissão instantânea de mensagens e arquivos, como, por exemplo, o WhatsApp e o Telegram.

37.2. Considera-se cientificado ou intimado o interessado a partir da data de confirmação do recebimento da comunicação eletrônica, quando encaminhada apenas no e-mail do interessado.

37.3. Na hipótese de encaminhamento de comunicação eletrônica, pela Administração, em pelo menos dois meios de transmissão de dados, considerar-se-á cientificado ou intimado o interessado a partir da data do encaminhamento da última comunicação eletrônica, independentemente de confirmação do destinatário.

37.4. Os endereços e números de telefone fornecidos à Administração pelo próprio licitante, contratado e/ou cadastrado serão considerados válidos para a realização das comunicações e intimações oficiais decorrentes do presente processo de contratação.

37.5. É dever do licitante, contratado ou cadastrado manter atualizado os seus endereços eletrônicos e números de telefone junto à Administração Pública Municipal.

37.6. Não configura qualquer nulidade processual quando o licitante descumprir o disposto no subitem 37.5 deste Edital.

37.7. Na hipótese de a Administração não dispor das informações indicadas no subitem 37.1, a comunicação e intimação do interessado poderá ocorrer pessoalmente, por meio de servidor público, quando o interessado estiver presente em repartição pública municipal ou em seu endereço residencial ou comercial, quando domiciliado ou sediado no Município de Capanema, hipótese em que será colhida a sua assinatura.

37.8. Na hipótese do subitem 37.7 deste Edital, em se tratando de interessado domiciliado ou sediado em outro Município, a comunicação ou intimação será realizada por meio de correspondência escrita, com aviso de recebimento.

37.9. Nas hipóteses dos subitens 37.7 e 37.8 deste Edital, os interessados não localizados para a realização da cientificação ou intimação pessoal serão considerados cientificados a partir da publicação do extrato no Diário Oficial Eletrônico do Município de Capanema.

38. DAS DISPOSIÇÕES FINAIS

Autenticidade: ME4XXS74ZZXT8E5U7 - Validação pelo link: https://capanemaprscp.equiplano.com.br:7575/tramitacaoProcesso/#/consulta-anexo-assinado/entidade/50 - Impresso por ROSELIA KRIGER BECKER PAGANI em 16/12/2025 14:00:59

Inserido por ROSELIA KRIGER BECKER PAGANI em: 26/11/2025 13:48:01.

38.1. O resultado do presente certame será divulgado no Diário Oficial Eletrônico do Município de Capanema através do endereço eletrônico https://www.capanema.pr.gov.br/doe, e no Portal de Transparência do Município através do endereço eletrônico **www.capanema.pr.gov.br/**.

38.2. Os licitantes assumem todos os custos de preparação e apresentação de suas propostas e o Município de Capanema não será, em caso algum, responsável por esses custos, independentemente da condução ou do resultado do processo licitatório.

38.3. Os licitantes são responsáveis pela fidelidade e legitimidade das informações e dos documentos apresentados em qualquer etapa da licitação.

38.4. É facultado ao(à) Agente de Contratação, à Procuradoria-Geral do Município ou à outra autoridade ou órgão competente, durante a fase externa do processo de contratação, a promoção de diligência destinada a esclarecer ou complementar a instrução do processo, vedada a inclusão posterior de documento ou informação que deveria constar do processo em momento anterior.

38.5. No julgamento das propostas e da habilitação, o(a) Agente de Contratação poderá relevar omissões puramente formais, sanar erros ou falhas, desde que não contrariem a legislação vigente e o disposto neste Edital.

38.6. Na hipótese de divergência entre este Edital e quaisquer condições apresentadas pelos licitantes, prevalecerão sempre, para todos os efeitos, os termos deste Edital e dos documentos que o integram.

34.7.1. Em havendo regras específicas e/ou modelo(s) específico(s) de documento(s), expressamente previstos no Projeto Básico, juntado na fase interna, de forma diversa do previsto neste Edital e seus demais anexos, prevalecerão as regras aprovadas pela PGM ou previstas em decisão do Chefe do Poder Executivo municipal.

34.7.2. Caso o documento de planejamento e definição do objeto inserido na fase interna da presente contratação não seja denominado “Termo de Referência”, mas, sim, “Projeto Básico” ou outra nomenclatura, todas as disposições deste Edital e seus anexos que remetam às regras previstas no Termo de Referência, passam a remeter as disposições do “Projeto Básico” ou outra nomenclatura porventura utilizada.

38.7. Salvo as exceções previstas neste Edital e/ou na legislação, os documentos exigidos para habilitação não poderão ser substituídos ou apresentados após o momento indicado neste Edital, não sendo possível, ainda, ser remetidos posteriormente ao prazo fixado.

38.8. Não havendo expediente ou ocorrendo qualquer fato superveniente que impeça a realização do certame na data marcada, a sessão será automaticamente transferida para o primeiro dia útil subsequente no mesmo horário, desde que não haja comunicação do(a) Agente de Contratação em sentido contrário.

38.9. Na contagem dos prazos estabelecidos neste Edital e seus Anexos, excluir-se-á o dia do início e incluir-se-á o do vencimento. Só se iniciam e vencem os prazos em dias de expediente no Paço Municipal.

38.10. Casos omissos e dúvidas que não gerem divergências entre participantes e a Administração serão resolvidos pelo(a) Agente de Contratação e Equipe de Apoio.

34.11.1. Casos omissos e eventual dúvida a respeito da interpretação das normas legais e regulamentares a respeito da LCM 14/22 e deste Edital será sanada por meio de consulta formal à PGM e decidida, ao final, pelo Chefe do Poder Executivo municipal.

38.11. As normas deste certame serão interpretadas preferencialmente em favor da ampliação da disputa entre os interessados, e o desatendimento de exigências formais, desde que não comprometa a aferição da habilitação do licitante nem a exata compreensão de sua proposta, não implicará o afastamento de qualquer licitante.

38.12. A(s) Sessão(ões) Pública(s) deste certame será(ão) gravada(s) em áudio e vídeo, além de ser(em) transmitida(s) ao vivo pelo canal do Município de Capanema na plataforma “YouTube”.

38.13. Muito embora os documentos estejam agrupados em anexos separados, todos eles se completam, sendo que a proponente deve, para a apresentação da PROPOSTA e DOCUMENTOS DE HABILITAÇÃO, bem como dos demais DOCUMENTOS, ao se valer do EDITAL, inteirar-se de sua composição, tomando conhecimento, assim, das condições administrativas e técnicas que nortearão o desenvolvimento das fases e etapas deste processo de contratação e na execução da contratação, de sorte que todos os aspectos mencionados em cada documento deverão ser observados, ainda que não repetidos em outros.

Autenticidade: ME4XXS74ZZXT8E5U7 - Validação pelo link: https://capanemaprscp.equiplano.com.br:7575/tramitacaoProcesso/#/consulta-anexo-assinado/entidade/50 - Impresso por ROSELIA KRIGER BECKER PAGANI em 16/12/2025 14:00:59

Inserido por ROSELIA KRIGER BECKER PAGANI em: 26/11/2025 13:48:01.

38.14. Das sessões públicas serão lavradas atas circunstanciadas, devidamente assinadas pelo(a) Agente de Contratação e membros da Equipe de Apoio.

38.15. Identificação do(a) Agente de Contratação e da Equipe de Apoio (Portaria nº 9.055/2025)**:**

a) Roselia Kriger Becker Pagani: Agente de Contratação titular;

b) Eduardo Vinícius Horbach: Agente de Contratação substituto;

c) Mara Daniele Gambetta: Membro;

d) Gabriel Júlio Alexandre Schuingel: Membro;

e) Tarcis Henrique Sant Anna: Membro;

f) João Antônio Bazzanella Luft: Membro;

g) Amanda Pereira de Andrade: Apoio técnico de Engenharia;

h) Rubens Luis Rolando Souza: Apoio técnico de Engenharia.

38.16. Integram este Edital, para todos os fins e efeitos, os seguintes Anexos:

ANEXO 1	Projeto Básico(PB)/Termo de Referência(TR) e todo o conjunto de documentos e elementos técnicos instrutores anexos ao PB/TR (inseridos na fase interna do processo de contratação)
ANEXO 2	Modelo de Carta de Credenciamento
ANEXO 3	Modelo de Declaração Unificada de Conhecimento e Atendimento de Critérios Legais e Constitucionais
ANEXO 4	Modelo de declaração de enquadramento - ME/EPP
ANEXO 5	Modelo de Atestado de visita
ANEXO 6	Modelo de Declaração de dispensa de visita técnica
ANEXO 7	Modelo da Carta proposta de preços
ANEXO 8	Modelo de Planilha de Encargos Sociais (ES) Sobre Custos da Mão de Obra
ANEXO 9	Modelo de Planilha para cálculo do BDI
ANEXO 10	Modelo de Declaração de responsabilidade técnica
ANEXO 11	Modelo de Declaração de Capacidade Operacional e Financeira
ANEXO 12	Modelo de Declaração de Compromisso de Utilização de Produtos e Subprodutos de Madeira e de Gerenciamento de Resíduos da Construção Civil
ANEXO 13	Relação de Disponibilidade de Veículos, Máquinas e Equipamentos
ANEXO 14	Cronograma de Utilização de Veículos, Máquinas e Equipamentos
ANEXO 15	Termo de Renúncia
ANEXO 16	Modelo de Declaração de Subcontratação
ANEXO 17	Formulário de proposta final (modo fechado)
ANEXO 18	Minuta do Contrato
ANEXO 19	Manual de utilização do Sistema do Município (Equiplano)

Município de Capanema, Estado do Paraná, em xx de XXXX de 20xx.

Neivor Kessler
Prefeito Municipal

Autenticidade: ME4XXS74ZZXT8E5U7 - Validação pelo link: https://capanemaprscp.equiplano.com.br:7575/tramitacaoProcesso/#/consulta-anexo-assinado/entidade/50 - Impresso por ROSELIA KRIGER BECKER PAGANI em 16/12/2025 14:00:59

Inserido por ROSELIA KRIGER BECKER PAGANI em: 26/11/2025 13:48:01.

ANEXO 2
CARTA DE CREDENCIAMENTO

(Identificação do Licitante - razão social, endereço, telefone e CNPJ etc.)

Ao MUNICÍPIO DE CAPANEMA/PR
Referência: Concorrência n.º

O(A) Sr.(a) xxxxxxxxx, subscritor deste documento, inscrito no CPF nº xxxxxxxxxxxxxx, na qualidade de responsável legal pelo(a) licitante [Identificação do Licitante - razão social, endereço, telefone e CNPJ etc.], com função de: xxxxxxxx(ex. Sócio administrador)xxxxxxxxxx**,** conforme atos constitutivos da empresa OU procuração apresentada nos autos, informa ao Agente de Contratação e Equipe de Apoio que o(a) Sr.(a) xxxxxxxxxxxxx, inscrito no CPF nº xxxxxxxxxxxxxx, é a pessoa designada para acompanhar a sessão de abertura e recebimento da documentação de habilitação e proposta de preços, para assinar as atas e demais documentos, com poderes para protocolar documentos, manifestar-se, renunciar a prazos recursais, praticar os atos necessários e representar o licitante perante o Município de Capanema nos atos e etapas da licitação indicada em epígrafe.

O licitante opta por apresentar a documentação exigida neste certame pelo(s) seguinte(s) formato(s):
( ) Exclusivamente físico (documentos impressos e inseridos nos envelopes nº 01, 02 e 03);
( ) Exclusivamente digital (documentos digitais inseridos no SICAF);
( ) Exclusivamente digital (documentos digitais encaminhados via sistema do Município);
( ) Híbrido (parte dos documentos impressos e inseridos nos envelopes nº 01, 02 e 03 e a outra parte dos documentos digitais inseridos no SICAF);
( ) Híbrido (parte dos documentos digitais encaminhados via sistema do Município e a outra parte dos documentos digitais inseridos no SICAF).

A senha para abertura dos documentos digitais encaminhados via sistema do Município, se exigida, é a seguinte: xxxxxxxxx

xxxx, xxxx de xxxxxx de 202X.

_____
Assinatura e Carimbo
(Nome representante legal)

(Obs.: apresentar em papel timbrado da empresa requerente)

Autenticidade: ME4XXS74ZZXT8E5U7 - Validação pelo link: https://capanemaprscp.equiplano.com.br:7575/tramitacaoProcesso/#/consulta-anexo-assinado/entidade/50 - Impresso por ROSELIA KRIGER BECKER PAGANI em 16/12/2025 14:00:59

Inserido por ROSELIA KRIGER BECKER PAGANI em: 26/11/2025 13:48:01.

ANEXO 3

Declaração Unificada de Conhecimento e Atendimento de Critérios Legais e Constitucionais

(Identificação do Licitante - razão social, endereço, telefone e CNPJ etc.)

Ao MUNICÍPIO DE CAPANEMA/PR
Referência: Concorrência n.º **xxx/202x**
Objeto da Contratação: **xxxxxxxxxxxxxxxxxxxxxxxxxxxxxxxxxxxxxxxxxxxxxxxxxxxxxx**

1. Pelo presente instrumento e para todos os fins de direito, o(a) licitante, denominado(a) de xxxxxxxxxxxxxxxxxxxx, inscrito(a) no CNPJ sob o nº xxxxxxxxxxxx, sediado(a) no seguinte endereço: xxxxxxxxxxx, nº xxx, bairro: xxxxxxx, CEP: xxxxxxxxxx, no Município de xxxxxxxxxxxxxxxx, com o seguinte endereço eletrônico: xxxxxxxxxxxxxxxxxxxxx, e com o seguinte contato telefônico e WhatsApp: xxxxxxxxxxxx, neste ato representado(a) pelo(a) Sr(a). xxxxxxxxxxxxxxxx, CPF Nº xxxxxxxxxx, com função de: xxxxxxxxxxxxxxxxxx**,** conforme atos constitutivos da empresa OU procuração apresentada nos autos, **DECLARA**:

a) a ciência e concordância do licitante com as condições contidas no Edital e seus anexos, de que cumpre plenamente as condições e requisitos de participação e de habilitação definidos no Edital e anexos, incluindo os definidos no Termo de Referência, se existirem;

b) a ciência e concordância do licitante com as obrigações e regras de execução, de fiscalização, de medição, de recebimento e de pagamento previstas no Edital e anexos, assumindo a responsabilidade de cumpri-las e de exigir o seu cumprimento;

c) que o licitante não emprega menores de 18 (dezoito) anos em trabalho noturno, perigoso ou insalubre; de que não emprega menores de 16 (dezesseis) anos; de que caso a proponente empregar menores de 16 (dezesseis) anos, estes estão contratados na condição de jovem aprendiz, nos termos do artigo 7º, inciso XXXIII, da Constituição Federal;

d) que o licitante e os seus sócios e/ou administradores não se encontre(m), ao tempo do processo de contratação, impossibilitado(s) de participar da licitação/contratação em decorrência de sanção de impedimento ou de inidoneidade que lhe foi imposta por qualquer órgão público, de qualquer ente federado;

e) que o licitante não teve a contratação rescindida unilateralmente pela Administração Pública municipal, no âmbito do processo de contratação anterior para o mesmo objeto, independentemente do esgotamento dos recursos administrativos cabíveis, quando aplicada a medida cautelar administrativa prevista no inciso II do art. 247 da LCM 14/22;

f) que o licitante não mantém vínculo de natureza técnica, comercial, econômica, financeira, trabalhista ou civil com agente político ou dirigente do órgão interessado na contratação ou com agente público que desempenhe função no respectivo processo de contratação ou que atuará na execução, controle ou fiscalização da contratação, ou que deles seja cônjuge, companheiro ou parente em linha reta, colateral ou por afinidade, até o terceiro grau;

g) que o licitante não integra um grupo econômico, de fato ou de direito, com outro(s) licitante(s) ou contratado(s) deste processo de contratação;

h) que o licitante, nos 5 (cinco) anos anteriores à divulgação do edital, não foi condenado judicialmente, com trânsito em julgado, por exploração de trabalho infantil, por submissão de trabalhadores a condições análogas às de escravo ou por contratação de adolescentes nos casos vedados pela legislação trabalhista;

i) que inexistem fatos impeditivos para a habilitação do licitante no certame e de que não se enquadra em nenhuma das hipóteses de conflito de interesses previstas na Lei, ciente da obrigatoriedade de declarar ocorrências posteriores, durante toda a vigência da contratação;

j) que o orçamento e a proposta comercial apresentados pelo licitante neste processo de contratação foram elaborados de forma independente;

Autenticidade: ME4XXS74ZZXT8E5U7 - Validação pelo link: https://capanemaprscp.equiplano.com.br:7575/tramitacaoProcesso/#/consulta-anexo-assinado/entidade/50 - Impresso por ROSELIA KRIGER BECKER PAGANI em 16/12/2025 14:00:59

Inserido por ROSELIA KRIGER BECKER PAGANI em: 26/11/2025 13:48:01.

k) que o licitante não possui, em sua cadeia produtiva, empregados executando trabalho degradante ou forçado, observando o disposto nos incisos III e IV do artigo 1º e no inciso III do artigo 5º da Constituição Federal;

l) que NENHUM sócio e/ou administrador do licitante exerce cargo ou função pública impeditiva de relacionamento comercial com a Administração Pública;

m) que o licitante não contratará empregados com incompatibilidade com as autoridades contratantes ou ocupantes de cargos de direção ou de assessoramento, incluindo os respectivos parentes até o terceiro grau, na forma da Súmula Vinculante nº 13 do STF;

n) de que o licitante e seus sócios não se encontram em estado de insolvência civil, em processo de dissolução ou liquidação;

o) a ciência de que sobre o valor devido ao Contratado, decorrente da presente contratação, serão retidos os valores referentes aos tributos incidentes, conforme o disposto na legislação;

p) que o licitante assegura ao Município o atendimento às obrigações legais, tanto na esfera federal, quanto estadual e municipal, ao que se refere às questões sociais e ambientais e às Normas Ambientais e Sociais do Banco Mundial, garantindo a seguridade social de seus empregados, o atendimento à Consolidação das Leis do Trabalho (CLT), o cuidado com a saúde e segurança do trabalhador, o combate ao assédio moral e sexual, além da observância e comprometimento com a conservação e preservação do meio ambiente;

q) ciência de que as vedações indicadas nas alíneas “d”, “e” e “f” também são aplicadas:

(i) ao licitante que atue em substituição a outra pessoa, física ou jurídica, com o intuito de burlar a efetividade da sanção a ela aplicada, inclusive a sua controladora, controlada ou coligada, desde que devidamente comprovado o ilícito ou a utilização fraudulenta da personalidade jurídica do licitante.

(ii) à pessoa jurídica licitante que possua como sócio, administrador ou não, a mesma pessoa física que seja sócia-administradora, ou sócia majoritária, ou sócia exclusiva da pessoa jurídica declarada inidônea ou que for impedida de licitar com a Administração Pública de qualquer ente federado;

(iii) à pessoa jurídica licitante que possua como sócio, administrador ou não, o cônjuge, o companheiro ou os filhos do sócio-administrador, ou do sócio majoritário, ou do sócio exclusivo da pessoa jurídica declarada inidônea ou que for impedida de licitar com a Administração Pública de qualquer ente federado.

r) que assume total responsabilidade pelas informações prestadas e, em qualquer tempo, exime o ora contratante de quaisquer ônus civil e penal que lhe possa acarretar;

s) que fará prova de todas as informações ora declaradas, quando necessário ou solicitado e que se compromete a apresentar a documentação original, quando for solicitada pelo Agente de Contratação, no prazo que ele estipular;

t) que se compromete a apresentar, quando da assinatura do contrato, a certidão de registro com visto do CREA PR e/ou do CAU PR, se não for registrada no Paraná e se for vencedora da presente licitação e que, após 180 (cento e oitenta) dias do início do contrato, efetuará o seu registro no referido Conselho;

u) que para fins do disposto no inciso IV do art. 63 da Lei Federal n.º 14.133/2021, cumpre as exigências de reserva de cargos para pessoa com deficiência e para reabilitado da Previdência Social, previstas em lei e em outras normas específicas;

v) que atesta o atendimento à política pública ambiental de licitação sustentável, em especial que se responsabiliza integralmente com a logística reversa dos produtos, embalagens e serviços pós-consumo no limite da proporção que fornecerem ao poder público, assumindo a responsabilidade pela destinação final, ambientalmente adequada.

w) que para fins do disposto no § 1.º do art. 63 da Lei Federal n.º 14.133/2021 a proposta compreende a integralidade dos custos para atendimento dos direitos trabalhistas assegurados na Constituição Federal, nas leis trabalhistas, nas normas infralegais, nas convenções coletivas de trabalho e nos termos de ajustamento de conduta, vigentes na data de entrega desta proposta.

Autenticidade: ME4XXS74ZZXT8E5U7 - Validação pelo link: https://capanemaprscp.equiplano.com.br:7575/tramitacaoProcesso/#/consulta-anexo-assinado/entidade/50 - Impresso por ROSELIA KRIGER BECKER PAGANI em 16/12/2025 14:00:59

Inserido por ROSELIA KRIGER BECKER PAGANI em: 26/11/2025 13:48:01.

2. Para os fins da presente contratação, indicamos as seguintes informações:

a) o(a) responsável legal da pessoa jurídica que receberá as comunicações oficiais do Município:

i. Nome: xxxxxxxxxxxxxxxxxxxx

ii. Qualificação completa: xxxxxxxxxxxxxxxxxxxxx

iii. Função na empresa: xxxxxxxxxxxxxxxxxxxxx

b) em caso de qualquer comunicação futura referente e este processo de contratação, bem como em caso de eventual contratação, **concordo que a comunicação oficial do Município** seja encaminhada de forma eletrônica, para os seguintes endereços e números:

i. E-mail: xxxxxxxxxxxxxxxxxxxx

ii. Telefone: xxxxxxxxxxxxxxxxxxxx

iii. Whats App: xxxxxxxxxxxxxxxxxxxx

iv. Telegram: xxxxxxxxxxxxxxxxxxxx

c) caso altere os endereços ou números mencionados acima, será protocolizado um pedido de alteração junto ao Município, sob pena de ser considerada validamente intimada conforme os dados anteriormente fornecidos.

xxxx, xxxx de xxxxxx de 202X.

Assinatura do Responsável pela Empresa
(Nome Legível/Cargo)
(Obs.: Utilizar, preferencialmente, papel timbrado do licitante)

Autenticidade: ME4XXS74ZZXT8E5U7 - Validação pelo link: https://capanemaprscp.equiplano.com.br:7575/tramitacaoProcesso/#/consulta-anexo-assinado/entidade/50 - Impresso por ROSELIA KRIGER BECKER PAGANI em 16/12/2025 14:00:59

Inserido por ROSELIA KRIGER BECKER PAGANI em: 26/11/2025 13:48:01.

ANEXO 4

MODELO DE DECLARAÇÃO DE ENQUADRAMENTO - ME/EPP

(Identificação do Licitante - razão social, endereço, telefone e CNPJ etc.)

Ao MUNICÍPIO DE CAPANEMA/PR
Referência: Concorrência n.º

Pelo presente instrumento, o(a) xxxxxxxxxxxxxxxxxxxx, inscrito(a) no CNPJ sob o nº xxxxxxxxxxxx, sediado(a) no seguinte endereço: xxxxxxxxxxx, nº xxx, bairro: xxxxxxx, CEP: xxxxxxxxxx, no Município de xxxxxxxxxxxxxxxx, com o seguinte endereço eletrônico: xxxxxxxxxxxxxxxxxxxxx, e com o seguinte contato telefônico e WhatsApp: xxxxxxxxxxxx, neste ato representado(a) pelo(a) Sr(a). xxxxxxxxxxxxxxxx, CPF Nº xxxxxxxxxx, com função de: xxxxxxxxxxxxxxxxxx**,** conforme atos constitutivos da empresa OU procuração apresentada nos autos, **DECLARA**, sob as penas do artigo 299 do Código Penal e demais sanções administrativas aplicáveis, que se enquadra na situação de microempresa, empresa de pequeno porte ou cooperativa, nos termos da Lei Complementar nº 123/2006, bem assim que inexistem fatos supervenientes que conduzam ao seu desenquadramento desta situação.

Declara, ainda, nos termos do art. 21, §§ 2º a 4º, da Lei Complementar Municipal nº 14/2022, a obtenção de benefícios legais fica limitada às microempresas e às empresas de pequeno porte que, no ano-calendário de realização da licitação, ainda não tenham celebrado contratação(ões) com a Administração Pública (União, Estados, Municípios), cujos valores já faturados, somados ao montante que certamente será faturado, no respectivo ano-calendário, não extrapolem a receita bruta máxima admitida para fins de enquadramento como empresa de pequeno porte.

Para os fins do disposto no parágrafo anterior, não serão somados como montante que certamente será faturado no respectivo ano-calendário, os valores indicados nas contratações públicas que adotarem o sistema de registro de preços.

Para os fins do disposto acima, as eventuais contratações que a empresa possuir com outros entes federados, com prazo de vigência superior a 1 (um) ano, somente foi considerado o valor anual do contrato para fins de enquadramento nos limites previstos nos parágrafos acima.

xxxx, xxxx de xxxxxx de 202X.

Assinatura do Responsável pela Empresa
(Nome Legível/Cargo)

(Obs.: Utilizar, preferencialmente, papel timbrado da licitante)

Autenticidade: ME4XXS74ZZXT8E5U7 - Validação pelo link: https://capanemaprscp.equiplano.com.br:7575/tramitacaoProcesso/#/consulta-anexo-assinado/entidade/50 - Impresso por ROSELIA KRIGER BECKER PAGANI em 16/12/2025 14:00:59

Inserido por ROSELIA KRIGER BECKER PAGANI em: 26/11/2025 13:48:01.

ANEXO 5
MODELO DE ATESTADO DE VISITA

Referência: Concorrência n.º

Declaramos que o engenheiro....., CREA nº ..... da empresa....., responsável técnico do Licitante [Identificação do Licitante - razão social, endereço, telefone e CNPJ etc.] devidamente identificado, visitou o local em que será executada a obra objeto da Concorrência em epígrafe.

xxxx, xxxx de xxxxxx de 202X.

(nome, RG/CREA e assinatura do responsável pelo Licitador)

Autenticidade: ME4XXS74ZZXT8E5U7 - Validação pelo link: https://capanemaprscp.equiplano.com.br:7575/tramitacaoProcesso/#/consulta-anexo-assinado/entidade/50 - Impresso por ROSELIA KRIGER BECKER PAGANI em 16/12/2025 14:00:59

Inserido por ROSELIA KRIGER BECKER PAGANI em: 26/11/2025 13:48:01.

ANEXO 6

MODELO DE DECLARAÇÃO FORMAL DE DISPENSA DE VISITA TÉCNICA

(Identificação do Licitante - razão social, endereço, telefone e CNPJ etc.)

Ao MUNICÍPIO DE CAPANEMA/PR
Referência: Concorrência n.º

O representante técnico da (inserir o nome da Empresa) Sr. (a) (inserir o nome do representante), devidamente habilitado junto ao CREA/CAU, DECLARA que renuncia a Visita Técnica aos locais e/ou instalações do objeto licitado, de que tem pleno conhecimento das condições e peculiaridades inerentes à natureza dos trabalhos, assumindo total responsabilidade por este fato e informando que não o utilizará para quaisquer questionamentos futuros que ensejem evenças técnicas e ou financeira para com a contratante.

xxxx, xxxx de xxxxxx de 202X.

Nome, nº CREA/CAU e assinatura do Responsável Técnico

Autenticidade: ME4XXS74ZZXT8E5U7 - Validação pelo link: https://capanemaprscp.equiplano.com.br:7575/tramitacaoProcesso/#/consulta-anexo-assinado/entidade/50 - Impresso por ROSELIA KRIGER BECKER PAGANI em 16/12/2025 14:00:59

Inserido por ROSELIA KRIGER BECKER PAGANI em: 26/11/2025 13:48:01.

ANEXO 7
MODELO DE CARTA PROPOSTA DE PREÇOS

(Identificação do Licitante - razão social, endereço, telefone e CNPJ etc.)

Ao MUNICÍPIO DE CAPANEMA/PR
Referência: Concorrência n.º

Prezados,

Apresentamos e submetemos a apreciação de Vossas Senhorias a nossa proposta de preços para execução do objeto da contração indicado no Edital de licitação mencionado acima.

O preço global, fixo e sem reajuste, proposto para execução do objeto é de R$.....(.....).
Sendo
R$.....(....) referentes à mão-de-obra; e
R$ ....(....) referentes ao fornecimento do material;

O prazo de execução do objeto da licitação é de xxx meses, contados da data da emissão da ordem de serviço pelo Contratante, respeitado o cronograma físico financeiro previsto no Projeto Básico.

O prazo de validade da proposta de preços é de 90 (noventa) dias, a partir da data limite estabelecida para o recebimento das propostas pela Agente de Contratação e Equipe de Apoio.

Declaramos que, em nossos preços unitários estão incluídos todos os custos diretos e indiretos para a perfeita execução do objeto do edital, tais como materiais, aparelhos, equipamentos e outros fornecimentos pertinentes, mão-de-obra, encargos sociais, administração, lucro e qualquer outra despesa incidente sobre a obra.

Declaramos ter considerado, na formação do preço, todos os riscos atribuídos ao Contratado na matriz de riscos anexa ao Projeto Básico, estando cientes de que os riscos de responsabilidade do Contratado não poderão ser objeto de reequilíbrio econômico-financeiro da contratação.

Na execução do objeto do edital, observaremos rigorosamente as especificações técnicas brasileiras ou qualquer outra que garanta a qualidade igual ou superior assumindo, desde já, a integral responsabilidade pela perfeita realização dos trabalhos.

xxxx, xxxx de xxxxxx de 202X.

_____
Assinatura e Carimbo
(Nome representante legal)

(Obs.: apresentar em papel timbrado da empresa requerente)

Autenticidade: ME4XXS74ZZXT8E5U7 - Validação pelo link: https://capanemaprscp.equiplano.com.br:7575/tramitacaoProcesso/#/consulta-anexo-assinado/entidade/50 - Impresso por ROSELIA KRIGER BECKER PAGANI em 16/12/2025 14:00:59

Inserido por ROSELIA KRIGER BECKER PAGANI em: 26/11/2025 13:48:01.

ANEXO 8

Modelo de Planilha de Encargos Sociais (ES) Sobre Custos da Mão de Obra

Ao MUNICÍPIO DE CAPANEMA/PR
Referência: Concorrência n.º

CÓDIGO	DESCRIÇÃO	HORISTA (%)
GRUPO A		
A1	INSS	
A2	SESI	
A3	SENAI	
A4	INCRA	
A5	SEBRAE	
A6	Salário Educação	
A7	Seguro Contra Acidentes de Trabalho	
A8	FGTS	
A9	SECONCI	
A	Total dos Encargos Sociais Básicos	
GRUPO B		
B1	Repouso Semanal Remunerado	
B2	Feriados	
B3	Auxílio-Enfermidade	
B4	13º Salário	
B5	Licença Paternidade	
B6	Faltas Justificadas	
B7	Dias de Chuva	
B8	Auxílio Acidente de Trabalho	
B9	Férias Gozadas	
B10	Salário Maternidade	
B	Total dos Encargos Sociais que recebem incidência de A	
GRUPO C		
C1	Aviso Prévio Indenizado	
C2	Aviso Prévio Trabalhado	
C3	Férias Indenizadas	
C4	Depósito Rescisão Sem Justa Causa	
C5	Indenização Adicional	
C	Total dos Encargos Sociais que não recebem incidência de A	
GRUPO D		
D1	Reincidência do Grupo A sobre o Grupo B	
D2	Reincidência do Grupo A sobre Aviso Prévio Trabalhado e Reincidência do FGTS sobre Aviso Prévio Indenizado	
D	Total de Reincidências de um grupo sobre o outro	
TOTAL (A+B+C+D)		

Autenticidade: ME4XXS74ZZXT8E5U7 - Validação pelo link: https://capanemaprscp.equiplano.com.br:7575/tramitacaoProcesso/#/consulta-anexo-assinado/entidade/50 - Impresso por ROSELIA KRIGER BECKER PAGANI em 16/12/2025 14:00:59

Inserido por ROSELIA KRIGER BECKER PAGANI em: 26/11/2025 13:48:01.

ANEXO 9

Modelo de Planilha para Cálculo do BDI

Ao MUNICÍPIO DE CAPANEMA/PR
Referência: Concorrência n.º

BDI - ACÓRDÃO Nº 2622/2013 - TCU **TIPO DE OBRA**: [ex. ***CONSTRUÇÃO DE EDIFÍCIO***]			
IMPOSTOS	ISS =		
	PIS =		
	COFINS =		
	CPRB =		
	TOTAL =		
TIPO DE SERVIÇO	SERVIÇOS	MATERIAIS	EQUIPAMENTOS
ADMINISTRAÇÃO CENTRAL			
RISCOS			
SEGUROS E GARANTIAS			
DESPESAS FINANCEIRAS			
LUCRO			
BDI (OBRA OU MATERIAIS/EQUIP.)			
BDI=(((((1+(B8+B9+B10)/100)*(1+B11/100)*(1+B12/100))/(1-D6/100))-1)*100)			
1.BDI (SERVIÇO - OBRA)			
2.BDI (MATERIAIS E EQUIPAMENTOS)			
3.BDI (EQUIPAMENTOS)			

xxxx, xxxx de xxxxxx de 202X.

_____
Assinatura
(Nome representante legal)

_____
Assinatura
Resp. Técnico da Empresa e CREA/CAU

(Obs.: apresentar em papel timbrado da empresa requerente)

Autenticidade: ME4XXS74ZZXT8E5U7 - Validação pelo link: https://capanemaprscp.equiplano.com.br:7575/tramitacaoProcesso/#/consulta-anexo-assinado/entidade/50 - Impresso por ROSELIA KRIGER BECKER PAGANI em 16/12/2025 14:00:59

Inserido por ROSELIA KRIGER BECKER PAGANI em: 26/11/2025 13:48:01.

ANEXO 10

Modelo de Declaração de Responsabilidade Técnica

Ao MUNICÍPIO DE CAPANEMA/PR
Referência: Concorrência n.º

O subscritor deste documento, na qualidade de responsável legal pela empresa xxxxxxxxxxxxxxxxx xxxxxxxxxxxxxxxxxxxxx, pela presente, indicar a V.Sas. o(s) profissional(is) Responsável(is) Técnico(s) que atuarão na execução do contrato, de acordo com a Lei Federal n.º 5.194/1966 e com as Resoluções n.º 218/73 e n.º 317/83 do CONFEA – Conselho Federal de Engenharia e Agronomia, com a Lei Federal n.º 12.378/2010 e com o § 9.º do art. 67 da Lei Federal n.º 14.133/2021, caso venhamos a vencer a referida licitação.

Profissional(is) Responsável(is) Técnico(s) pelos serviços contratados: (*)

1	Nome:		
	Título:		CREA e/ou CAU n.º
	Atribuição:	Responsável pelo(a)(s) seguintes serviços/:	(**)
	Assinatura:		

2	Nome:		
	Título:		CREA e/ou CAU n.º
	Atribuição:	Responsável pelo(a)(s) seguintes serviços/:	(**)
	Assinatura:		

Obs.: Repetir com os dados solicitados acima até completar a equipe técnica proposta.

Os referidos responsáveis registrarão as Anotações de Responsabilidade Técnica - ARTs no CREA e/ou os Registros de Responsabilidade Técnica - RRTs no CAU, conforme preceitua o artigo 1º da Lei Federal n.º 6.496/1977 e o artigo 20 da Lei Federal n.º 5.194/1966, antes do início da obra, ficando sujeito a aplicação de penalidades previstas na legislação vigente e no Edital da presente licitação.

xxxx, xxxx de xxxxxx de 202X.

Representante Legal da Empresa Nome: CPF: Assinatura:	Responsável(is) Técnico(s) (quando couber): Nome: CREA e/ou CAU N.º Assinatura:

(*)	Indicar todos os responsáveis técnicos (engenheiros, arquitetos, etc.) que compõem a equipe técnica proposta.
(**)	Indicar qual é o tipo do serviço sob a responsabilidade do profissional indicado e conforme a equipe técnica proposta.

Autenticidade: ME4XXS74ZZXT8E5U7 - Validação pelo link: https://capanemaprscp.equiplano.com.br:7575/tramitacaoProcesso/#/consulta-anexo-assinado/entidade/50 - Impresso por ROSELIA KRIGER BECKER PAGANI em 16/12/2025 14:00:59

Inserido por ROSELIA KRIGER BECKER PAGANI em: 26/11/2025 13:48:01.

ANEXO 11

Modelo de Declaração de Capacidade Operacional Financeira

Ao MUNICÍPIO DE CAPANEMA/PR
Referência: Concorrência n.º

DECLARAMOS, nos termos do § 3º do art. 69 da Lei Federal n.º 14.133/2021, e sob as penas da lei, que a pessoa jurídica xxxxxxxxxxxxxxxxxxxxxxxxxxxxxxxxx, estabelecida à xxxxxxxxxxxxxxxx, por mim legalmente representada, possui os compromissos assumidos abaixo que importam diminuição da capacidade operativa ou absorção de disponibilidade financeira, calculada esta em função do patrimônio líquido atualizado e sua capacidade de rotação.

DEMONSTRAÇÕES:

1. CÁLCULO DO SALDO CONTRATUAL (SC):

Item	Nº do Contrato	Obra ou Serviços	Valor do Compromisso (R$)	Valor Já Faturado (R$)	Contratante
1					
2					
3					
4					
5					
6					
7					
8					
9					
10					
...					
SOMATÓRIOS (∑) =					

∑Valor do compromisso=

∑Valorjáfaturado=

SC= ∑Valor do compromisso – ∑ Valorjáfaturado=

Onde:

SC = Saldo Contratual
SC = Diferença entre a somatória dos compromissos e a somatória dos valores já faturados referentes aos compromissos.

Autenticidade: ME4XXS74ZZXT8E5U7 - Validação pelo link: https://capanemaprscp.equiplano.com.br:7575/tramitacaoProcesso/#/consulta-anexo-assinado/entidade/50 - Impresso por ROSELIA KRIGER BECKER PAGANI em 16/12/2025 14:00:59

Inserido por ROSELIA KRIGER BECKER PAGANI em: 26/11/2025 13:48:01.

2. CÁLCULO DA DISPONIBILIDADE FINANCEIRA OPERACIONAL:

DECLARAMOS que as demonstrações abaixo correspondem a real situação da proponente. Esses índices foram obtidos no balanço do último exercício social.
DECLARAMOS ainda que, a qualquer tempo, desde que solicitado pelo licitador, comprometemo-nos a apresentar todos os documentos ou informações que comprovarão as demonstrações.

SÃO AS DEMONSTRAÇÕES:

Tipo de índice	Valor em reais	Índice
Liquidez geral (*LG*) LG = (*AC* + *RLP*) / (*PC* + *ELP*)		
Liquidez corrente (*LC*) LC = AC / PC		
Solvência Geral (SG) SG = (AC + AP + RLP) / (PC + ELP)		

AC - ativo circulante;
AP - ativo permanente;
PC - passivo circulante;
RLP - realizável a longo prazo;
ELP - exigível a longo prazo.

OBS: Os índices deverão ser apresentados com 2 (duas) casas decimais, desprezando-se as demais.

xxxx, xxxx de xxxxxx de 202X.

Representante Legal da Empresa: Nome: CPF: N.º de registro órgão de classe (se for o caso): Assinatura:	Contador responsável pela Empresa: Nome: CRC N.º: Assinatura:

Autenticidade: ME4XXS74ZZXT8E5U7 - Validação pelo link: https://capanemaprscp.equiplano.com.br:7575/tramitacaoProcesso/#/consulta-anexo-assinado/entidade/50 - Impresso por ROSELIA KRIGER BECKER PAGANI em 16/12/2025 14:00:59

Inserido por ROSELIA KRIGER BECKER PAGANI em: 26/11/2025 13:48:01.

ANEXO 12

Modelo de Declaração de Compromisso de Utilização de Produtos e Subprodutos de Madeira e de Gerenciamento de Resíduos da Construção Civil

Ao MUNICÍPIO DE CAPANEMA/PR
Referência: Concorrência n.º

O(A) Sr.(a) xxxxxxxxxxxxxx, signatário(a) deste documento, inscrito(a) no CPF n.º xxxxxxxxxxxxxxxxx, representante legal da Empresa xxxxxxxxx, CNPJ/MF xxxxxxxx, para o fim de qualificação técnica no procedimento licitatório em referência declaro, sob as penas da lei, que para a execução da(s)obra(s) e serviço(s) de engenharia objeto da referida licitação a empresa cumprirá as exigências legais ambientais, e em especial:

1) Somente serão utilizados produtos e subprodutos de madeira de origem exótica ou de origem nativa de procedência legal, decorrentes de desmatamento autorizado ou de manejo florestal aprovados por órgão ambiental competente integrante do Sistema Nacional do Meio Ambiente – SISNAMA, com autorização de transporte concedida pelo Instituto Brasileiro do Meio Ambiente e dos Recursos Naturais Renováveis – IBAMA, e em conformidade com o Decreto Estadual n.º 4.889, de 31 de maio de 2005, tendo ciência que o não atendimento da presente exigência na fase de execução do contrato poderá acarretar as sanções administrativas previstas nos artigos às sanções administrativas previstas no art. 156 da Lei Federal n.º 14.133, de 2021, sem prejuízo das implicações de ordem criminal previstas em Lei.

2) No que diz respeito ao Gerenciamento de Resíduos da Construção Civil, a obra será realizada de acordo com a Resolução do CONAMA n.º 307, de 5 de julho de 2002 e suas alterações, e com a legislação pertinente do município onde ela será construída.

xxxx, xxxx de xxxxxx de 202X.

Representante Legal da Empresa: Nome: CPF: Assinatura:	OU	Responsável técnico do licitante: Nome: CPF: Assinatura:

Autenticidade: ME4XXS74ZZXT8E5U7 - Validação pelo link: https://capanemaprscp.equiplano.com.br:7575/tramitacaoProcesso/#/consulta-anexo-assinado/entidade/50 - Impresso por ROSELIA KRIGER BECKER PAGANI em 16/12/2025 14:00:59

Inserido por ROSELIA KRIGER BECKER PAGANI em: 26/11/2025 13:48:01.

ANEXO 13

DECLARAÇÃO DE PROPRIEDADE DE APARELHAMENTO E DISPONIBILIDADE DE PESSOAL TÉCNICO PARA A EXECUÇÃO DO OBJETO DA LICITAÇÃO

Ao MUNICÍPIO DE CAPANEMA/PR
Referência: Concorrência n.º

_____ , inscrita no CNPJ/MF nº_____ , por intermédio de seu representante legal, o(a) Sr(a)_____ , portador(a) do documento de identidade RG nº _____ , emitido pela SSP/__ , e do CPF nº_____ , DECLARA, sob as penas da lei, que possui todos equipamentos mínimos e dispõe de pessoal técnico para a execução do objeto da licitação, como por exemplo:

I. xxxxxx
II. xxxxxx
III. xxxxxx
IV. xxxxxx
V. xxxxxx
VI. xxxxxx
VII. EPI's suficientes para todos os trabalhadores;
VIII. Mão-de-obra suficiente para a execução do contrato no prazo pactuado.

xxxx, xxxx de xxxxxx de 202X.

_____
Assinatura e Carimbo
(Nome representante legal)

(Obs.: apresentar em papel timbrado da empresa requerente)

Autenticidade: ME4XXS74ZZXT8E5U7 - Validação pelo link: https://capanemaprscp.equiplano.com.br:7575/tramitacaoProcesso/#/consulta-anexo-assinado/entidade/50 - Impresso por ROSELIA KRIGER BECKER PAGANI em 16/12/2025 14:00:59

Inserido por ROSELIA KRIGER BECKER PAGANI em: 26/11/2025 13:48:01.

ANEXO 14
CRONOGRAMA DE UTILIZAÇÃO DE VEÍCULOS, MÁQUINAS E EQUIPAMENTOS

Ao MUNICÍPIO DE CAPANEMA/PR
Referência: Concorrência n.º

ITEM	DESCRIMINAÇÃO DOS VEÍCULOS, MÁQUINAS E EQUIPAMENTOS DISPONÍVEIS		PRAZO DE EXECUÇÃO (DIAS)							
			0	0	0	20	50	80	10	40
		UTILIZAÇÃO								
		QUANTIDADE								
		UTILIZAÇÃO								
		QUANTIDADE								
		UTILIZAÇÃO								
		QUANTIDADE								
		UTILIZAÇÃO								
		QUANTIDADE								
		UTILIZAÇÃO								
		QUANTIDADE								
		UTILIZAÇÃO								
		QUANTIDADE								
		UTILIZAÇÃO								
		QUANTIDADE								
		UTILIZAÇÃO								
		QUANTIDADE								
		UTILIZAÇÃO								
		QUANTIDADE								
		UTILIZAÇÃO								
		QUANTIDADE								
Carimbo, nome, RG Assinatura do Responsável Legal		Carimbo, nome, RG Assinatura do Profissional- CREA/CAU			Local e data.					

xxxx, xxxx de xxxxxx de 202X.

_____
Assinatura e Carimbo
(Nome representante legal)

(Obs.: apresentar em papel timbrado da empresa requerente)

Autenticidade: ME4XXS74ZZXT8E5U7 - Validação pelo link: https://capanemaprscp.equiplano.com.br:7575/tramitacaoProcesso/#/consulta-anexo-assinado/entidade/50 - Impresso por ROSELIA KRIGER BECKER PAGANI em 16/12/2025 14:00:59

Inserido por ROSELIA KRIGER BECKER PAGANI em: 26/11/2025 13:48:01.

ANEXO 15

Modelo de Termo de Renúncia

Ao MUNICÍPIO DE CAPANEMA/PR
Referência: Concorrência n.º

O licitante abaixo assinado, por seu representante credenciado, DECLARA, na forma e sob as penas impostas pela Lei Federal nº 14.133, de 2021 e Lei Complementar Municipal nº 14, 2022, obrigando a empresa que representa, que não pretende recorrer da decisão da Agente de Contratação e Equipe de Apoio, que julgou os documentos de habilitação, RENUNCIANDO, assim, expressamente, ao direito de recurso da fase habilitatória e ao prazo respectivo, e concordando, em consequência, com o curso do procedimento licitatório, passando-se à abertura dos envelopes de proposta de preço dos proponentes habilitados.

xxxx, xxxx de xxxxxx de 202X.

_____

Assinatura e Carimbo
(Nome representante legal)

(Obs.: apresentar em papel timbrado da empresa requerente)

Autenticidade: ME4XXS74ZZXT8E5U7 - Validação pelo link: https://capanemaprscp.equiplano.com.br:7575/tramitacaoProcesso/#/consulta-anexo-assinado/entidade/50 - Impresso por ROSELIA KRIGER BECKER PAGANI em 16/12/2025 14:00:59

Inserido por ROSELIA KRIGER BECKER PAGANI em: 26/11/2025 13:48:01.

ANEXO 16

Modelo de Declaração de Subcontratação

Ao MUNICÍPIO DE CAPANEMA/PR
Referência: Concorrência n.º

[Nome da Empresa Declarante], inscrita no **CNPJ sob o nº** [xxxxxxx], com sede à [endereço completo: rua, número, bairro, cidade, UF, CEP], [Microempresa / Empresa de Pequeno Porte], **Telefone:** [xxxxxxxxxx], **E-mail:** [xxxxxxxxxxxxxxxxx], neste ato representada por seu [cargo do representante legal], o(a) Sr(a). [nome completo do representante legal], portador(a) do **CPF nº** [xxxxxxxx], declara, para os devidos fins, que:

Caso a empresa **[nome da empresa licitante]**, inscrita no **CNPJ sob o nº [xxxxxxxx]**, venha a sagrar-se **vencedora da Concorrência identificada acima**, compromete-se a **executar os serviços identificados abaixo**, em **regime de subcontratação**, nos termos e condições estabelecidos no edital e na legislação vigente.

1 - **Serviços XXXXX;**
2 - Serviços YYYYY;
3 - Serviços *ZZZZZ*.

Declara, ainda, estar ciente e de acordo com todas as obrigações legais e contratuais decorrentes da execução dos referidos serviços, bem como atender integralmente aos requisitos técnicos, fiscais e trabalhistas exigidos pela legislação aplicável.

Por ser expressão da verdade, firma a presente declaração.

xxxx, xxxx de xxxxxx de 202X.

_____
Assinatura e Carimbo
(Nome representante legal)

(Obs.: apresentar em papel timbrado da ME/EPP)

Autenticidade: ME4XXS74ZZXT8E5U7 - Validação pelo link: https://capanemaprscp.equiplano.com.br:7575/tramitacaoProcesso/#/consulta-anexo-assinado/entidade/50 - Impresso por ROSELIA KRIGER BECKER PAGANI em 16/12/2025 14:00:59

Inserido por ROSELIA KRIGER BECKER PAGANI em: 26/11/2025 13:48:01.

ANEXO 17

FORMULÁRIO DE PROPOSTA FINAL (MODO FECHADO)

1. IDENTIFICAÇÃO DO LICITANTE

Razão social: _____

CNPJ: _____

2. PROPOSTA FINAL – VALOR GLOBAL

Valor global (R$): R$ _____ (_____)

3. CRONOGRAMA E VALIDADE

Cronograma físico-financeiro sintético: _____

Validade da proposta (dias): _____ (mínimo conforme Edital)

4. DECLARAÇÃO TÉCNICA

Declaramos que o BDI, Encargos Sociais (ES), Cronograma físico-financeiro e demais documentos necessários serão adequados posteriormente de acordo com a proposta final ora apresentada, nos termos do art. 77, §5º, da LCM nº 14/2022.

5. TRATAMENTO DIFERENCIADO (quando aplicável)

[ ] ME/EPP sediada em Capanema/PR há pelo menos 1 ano (art. 18, §1º, LCM nº 14/2022).

[ ] Indicação de subcontratação de ME/EPP local, conforme Tópico 13 do Edital.

6. IDENTIFICAÇÃO DO REPRESENTANTE

Nome do representante: _____ CPF: _____

Documento de representação (procuração/ato constitutivo): _____

7. DECLARAÇÃO

Declaro(amos) ciência de que a apresentação desta proposta final está sujeita à verificação de exequibilidade e, se inferior a 85% do valor orçado, à prestação de garantia adicional correspondente à diferença até 85%, conforme legislação municipal aplicável.

xxxx, xxxx de xxxxxx de 202X.

_____

Assinatura do representante do licitante

Autenticidade: ME4XXS74ZZXT8E5U7 - Validação pelo link: https://capanemaprscp.equiplano.com.br:7575/tramitacaoProcesso/#/consulta-anexo-assinado/entidade/50 - Impresso por ROSELIA KRIGER BECKER PAGANI em 16/12/2025 14:00:59

Inserido por ROSELIA KRIGER BECKER PAGANI em: 26/11/2025 13:48:01.

Autenticidade: ME4XXS74ZZXT8E5U7 - Validação pelo link: https://capanemaprscp.equiplano.com.br:7575/tramitacaoProcesso/#/consulta-anexo-assinado/entidade/50 - Impresso por ROSELIA KRIGER BECKER PAGANI em 16/12/2025 14:00:59

Município de Capanema - PR

ANEXO 18 - MINUTA DO CONTRATO ADMINISTRATIVO

CONTRATO ADMINISTRATIVO Nº xx/202x

"PROGRAMA COMPRAS CAPANEMA"
Lei Complementar Municipal nº 14/2022 (LCM 14/22)

O **MUNICÍPIO DE CAPANEMA**, com sede na Avenida Pedro Viriato Parigot de Souza, 1080, Estado do Paraná, inscrito no CNPJ sob o nº 75.792.760/0001-60, neste ato representado pelo Excelentíssimo Prefeito Municipal, o sr. Neivor Kessler, doravante denominado **CONTRATANTE,** e o(a) xxxxxxxxxxx, inscrito(a) no CNPJ sob o nº xxxxxxxxxxx, sediado(a) no seguinte endereço: xxxxxxxxxxx, nº xxxx, bairro: xxxxxxxxxxx, CEP: xxxxxxxxxxx, no Município de xxxxxxxxxxx, com o seguinte endereço eletrônico: xxxxxxxxxxx, e com o seguinte contato telefônico e WhatsApp: xxxxxxxxxxx, a seguir denominado **CONTRATADO**, neste ato representado(a) pelo(a) Sr(a). xxxxxxxxxxx, CPF Nº xxxxxxxxxxx, com função de: xxxxxxxxxxx**,** conforme atos constitutivos da empresa OU procuração apresentada nos autos, tendo em vista o que consta no **Processo de Contratação da Concorrência nº** xx/**202**xx e em observância às disposições da Lei Complementar Municipal nº 14/2022 (**LCM 14/22**) e demais legislação aplicável, resolvem celebrar o presente Contrato, mediante as cláusulas e condições a seguir enunciadas:

1. CLÁUSULA **PRIMEIRA** - DO OBJETO DA CONTRATAÇÃO

1.1. RESUMO DO OBJETO: xxxxxxxxxxx

1.2. RESUMO DAS INFORMAÇÕES MAIS RELEVANTES:

>Local: xxxxxxxxxxx**, no Município de Capanema/PR**.
>Prazo de execução da obra: conforme o cronograma físico-financeiro aprovado pela SEINFRA.
>Prazo de vigência do contrato: xxxxxxxxxxx
>Valor global da contratação: R$ xxxxxxxxxxx
>**Regime de execução/sistema:** Empreitada por preço global.

1.3. Vinculam esta contratação, independentemente de transcrição:

a) o Termo de Referência/Projeto Básico;
b) o Edital da licitação;
c) a Proposta do contratado;
d) eventuais anexos dos documentos supracitados.

1.3.1. Eventual conflito de informações constantes nos documentos mencionados acima, prevalecerá aquele que for mais vantajoso para o Contratante, observada a boa-fé.

1.4. Órgão Gestor do contrato: Secretaria Municipal de Infraestrutura e Urbanismo - **SEINFRA**.
1.5. Órgão responsável pela despesa: xxxxxxxxxxxxxxxxxxx
1.6. Órgão Estadual/Federal **concedente**/repassador da verba: xxxxxxxxxxxxxxxxxxx

Inserido por ROSELIA KRIGER BECKER PAGANI em: 26/11/2025 13:48:01.

2. CLÁUSULA **SEGUNDA** - DO MODELO/REGIME DE EXECUÇÃO DO OBJETO DA CONTRATAÇÃO

2.1. O objeto desta contratação deve ser executado pelo Contratado respeitando-se o disposto no Termo de Referência/Projeto Básico, no instrumento convocatório, se cabível, na proposta e de acordo com as normas técnicas aplicáveis.

2.2. O regime de execução contratual, os modelos de gestão e de execução, assim como os prazos e condições de conclusão, entrega, observação e recebimento do objeto constam no Termo de Referência/Projeto Básico, anexo a este Contrato.

2.3. As obras serão executadas nos locais e na forma descritos no Termo de Referência/Projeto Básico do empreendimento, bem como de acordo com o memorial descritivo e especificações contidas no processo de dispensa de licitação.

2.4. O prazo para a execução total do objeto da contratação respeitará o cronograma-físico financeiro previsto no Projeto Básico.

2.4.1. Os prazos constantes no cronograma-físico financeiro terão início no **10º (décimo) dia útil após a emissão da ordem de início da obra.**

2.5. A execução da obra deverá ser iniciada no máximo **até o 10º (décimo) dia útil após a assinatura do contrato.**

2.5.1. Cabe ao Contratado informar ao Fiscal Técnico da presente contratação, com antecedência mínima de **10 (dez) dias corrido**s, a data prevista de mobilização e de início efetivo dos serviços, para viabilizar a eventual **comunicação prévia exigida pelo órgão concedente.**

2.6. Para a perfeita execução da obra, o CONTRATADO deverá disponibilizar o pessoal e os materiais, equipamentos, ferramentas e utensílios necessários, nas quantidades estimadas e qualidades estabelecidas no Termo de Referência/Projeto Básico e de acordo com os termos da proposta.

2.7. Somente será admitida alteração do prazo de execução da quando:

a) houver alteração do projeto e/ou de especificações técnicas de forma unilateral pelo CONTRATANTE;

b) houver alteração de quantidades, obedecidos os limites legais, por atos do CONTRATANTE;

c) houver atraso no fornecimento de dados informativos, materiais e qualquer subsídio concernente ao objeto contratado, que estejam sob responsabilidade expressa do CONTRATANTE;

d) por atos do CONTRATANTE que interfiram no prazo de execução;

e) atos de terceiros que interfiram no prazo de execução ou outros devidamente justificados, provados e aceitos pelo CONTRATANTE;

f) por motivos de força maior ou caso fortuito, entre outros, desde que tenham influência direta sobre o fornecimento do objeto contratado;

g) houver atraso na conclusão da obra devido à hipótese de suspensão da execução;

h) outros casos previstos em lei.

2.8. Enquanto perdurarem os motivos de força maior ou suspensão do Contrato cessam os deveres e responsabilidades de ambas as partes em relação ao Contrato. Os atrasos provenientes de greves ocorridas no CONTRATADO ou atrasos por parte de suas eventuais subcontratadas não poderão ser alegados como decorrentes de força maior.

2.9. Ficando o CONTRATADO temporariamente impossibilitado, total ou parcialmente, de cumprir seus deveres e responsabilidades relativos à execução da obra, deverá comunicar e justificar o fato por escrito para que o CONTRATANTE tome as providências cabíveis.

2.10. O CONTRATANTE se reserva o direito de contratar a execução da obra com outra empresa, desde que rescindido o presente contrato, não cabendo direito ao CONTRATADO a formulação de qualquer reivindicação, pleito ou reclamação.

3. CLÁUSULA **TERCEIRA** - PRAZO DE EXECUÇÃO E VIGÊNCIA DA CONTRATAÇÃO

3.1. O **prazo de execução** da obra é de xx **(**xxxxx**) meses**, contados a partir do **10º (décimo) dia útil após a emissão da ordem de início da obra**, observando-se o cronograma físico-financeiro aprovado pela SEINFRA.

3.2. O **prazo de vigência** da presente contratação é de xx **(**xxxxxx**) meses**, contados a partir da assinatura deste instrumento pelas partes.

3.3. O prazo de vigência da presente contratação terá apenas um caráter formal e cadastral, sendo os serviços contratados por escopo (obrigação de resultado).

Autenticidade: ME4XXS74ZZXT8E5U7 - Validação pelo link: https://capanemaprscp.equiplano.com.br:7575/tramitacaoProcesso/#/consulta-anexo-assinado/entidade/50 - Impresso por ROSELIA KRIGER BECKER PAGANI em 16/12/2025 14:00:59

Inserido por ROSELIA KRIGER BECKER PAGANI em: 26/11/2025 13:48:01.

3.4. O prazo de vigência será automaticamente prorrogado quando seu objeto não for concluído no período firmado no contrato.

3.4.1. Quando a não conclusão decorrer de culpa do contratado:

a) o contratado será constituído em mora, aplicáveis a ele as respectivas sanções administrativas;

b) a Administração poderá optar pela extinção do contrato e, nesse caso, adotará as medidas admitidas em lei para a continuidade da execução contratual.

4. CLÁUSULA **QUARTA** - DO VALOR DA CONTRATAÇÃO

4.1. O valor global da contratação é de R$ xxxxxxxxxxx (xxxxxxxxxxx).

4.2. No valor acima estão incluídas todas as despesas ordinárias diretas e indiretas decorrentes da execução contratual, inclusive tributos e/ou impostos, encargos sociais, trabalhistas, previdenciários, fiscais e comerciais incidentes, taxa de administração, materiais de consumo, despesas com deslocamento, hospedagem e alimentação, seguro e outros necessários ao cumprimento integral do objeto da contratação.

5. CLÁUSULA **QUINTA** - DAS OBRIGAÇÕES DO CONTRATADO

5.1. O CONTRATADO, além do fornecimento da mão-de-obra, dos materiais e dos equipamentos, ferramentas e utensílios necessários para a perfeita execução dos serviços e demais atividades correlatas, obriga-se a:

5.1.1. Confeccionar e instalar as placas de obra, **conforme modelo disponibilizado pelo Contratante ou pelo órgão concedente.**

5.1.1.1. As placas devem ser afixadas em local visível, preferencialmente no acesso principal do empreendimento ou voltadas para a via que favoreça a melhor visualização, devendo ser mantidas em bom estado de conservação, inclusive quanto à integridade do padrão das cores, durante o período de exercício da obra, substituindo-as ou recuperando-as quando verificado o seu desgaste, precariedade ou, ainda, por solicitação do órgão concedente.

5.1.2. Elaborar e disponibilizar à CONTRATANTE o **projeto executivo** desenvolvido pelo CONTRATADO, que formarão um conjunto de documentos técnicos, gráficos e descritivos referentes aos segmentos especializados de engenharia, previamente e devidamente compatibilizados, de modo a considerar todas as possíveis interferências capazes de oferecer impedimento total ou parcial, permanente ou temporário, à execução da obra, de maneira a abrangê-la em seu todo, compreendendo a completa caracterização e entendimento de todas as suas especificações técnicas, para posterior execução e implantação do objeto garantindo a plena compreensão das informações prestadas, bem como sua aplicação correta nos trabalhos.

5.1.2.1. A elaboração do **projeto executivo** deverá partir das soluções desenvolvidas no Projeto Básico e anexos constantes no processo de contratação, bem como apresentar o detalhamento dos elementos construtivos e especificações técnicas, incorporando as alterações exigidas pelas mútuas interferências entre os diversos projetos.

5.1.2.2. O Contratado deverá apresentar à SEINFRA, **no prazo máximo de 10 (dez) dias após a assinatura do contrato**, um cronograma de dimensionamento de mão-de-obra, isto é, relação nominal de todo o pessoal técnico que irá executar a obra, incluindo engenheiros, mestre(s) de obra, pedreiros etc., devidamente vinculado ao cumprimento do cronograma físico da obra;

5.1.2.3. O projeto executivo deverá ser apresentado **no prazo máximo de 30 (trinta) dias**, contados a partir da assinatura do contrato.

5.1.2.3.1. Em se tratando de obra pública com **repasse de verba de órgão público federal ou estadual**, conforme indicação no subitem 1.6 deste instrumento, havendo previsão de procedimento e prazos específicos no convênio/termo de repasse ou outro documento congênere a respeito da confecção e disponibilização do projeto executivo, serão observadas as exigências e anuências estabelecidas pelo órgão concedente.

5.1.2.4. Na hipótese de o processo de contratação conter Projeto Básico com os detalhamentos exigidos para o Projeto Executivo ou conter o próprio projeto executivo, caberá ao Contratado executar a obra em estrita conformidade com o Projeto Executivo fornecido pelo Contratante, admitidos detalhamentos complementares, planos de ataque, desenhos de fabricação/instalação e *as built*, sem alteração de solução técnica sem prévia aprovação formal do Fiscal Técnico da contratação.

Autenticidade: ME4XXS74ZZXT8E5U7 - Validação pelo link: https://capanemaprscp.equiplano.com.br:7575/tramitacaoProcesso/#/consulta-anexo-assinado/entidade/50 - Impresso por ROSELIA KRIGER BECKER PAGANI em 16/12/2025 14:00:59

Inserido por ROSELIA KRIGER BECKER PAGANI em: 26/11/2025 13:48:01.

5.1.3. Providenciar junto ao CREA as Anotações de Responsabilidade Técnica - ART´s referentes ao objeto do contrato e especialidades pertinentes, nos termos da Lei nº 6.496, de 1977.

5.1.4. Ceder os direitos patrimoniais relativos ao projeto ou serviço técnico especializado, para que a Administração possa utilizá-lo de acordo com o previsto no Termo de Referência/Projeto Básico, nos termos da LCM 14/22.

5.1.5. Quando o projeto referir-se a obra imaterial de caráter tecnológico, insuscetível de privilégio, a cessão dos direitos incluirá o fornecimento de todos os dados, documentos e elementos de informação pertinentes à tecnologia de concepção, desenvolvimento, fixação em suporte físico de qualquer natureza e aplicação da obra;

5.1.6. Assegurar à CONTRATANTE:

a) O direito de propriedade intelectual dos produtos desenvolvidos, inclusive sobre as eventuais adequações e atualizações que vierem a ser realizadas, logo após o recebimento de cada parcela, de forma permanente, permitindo à CONTRATANTE distribuir, alterar e utilizar os mesmos sem limitações;

b) Os direitos autorais da solução, do projeto, de suas especificações técnicas, da documentação produzida e congêneres, e de todos os demais produtos gerados na execução do contrato, inclusive aqueles produzidos por terceiros subcontratados, ficando proibida a sua utilização sem que exista autorização expressa da CONTRATANTE, sob pena de multa, sem prejuízo das sanções civis e penais cabíveis.

5.1.7. Promover a organização técnica e administrativa dos serviços, de modo a conduzi-los eficaz e eficientemente, de acordo com os documentos e especificações que integram o Contrato, no prazo determinado.

5.1.8. Conduzir os trabalhos com estrita observância às normas da legislação pertinente, cumprindo as determinações dos Poderes Públicos, mantendo o local dos serviços sempre limpo e nas melhores condições de segurança, higiene e disciplina.

5.1.9. Atentar, em relação ao material, para todas as disposições e especificações constantes no Termo de Referência/Projeto Básico.

5.1.10. Submeter previamente, por escrito, ao CONTRATANTE, para análise e aprovação, quaisquer mudanças nos métodos executivos que fujam às especificações do anteprojeto, Termo de Referência/Projeto Básico e demais documentos técnicos que compõem o processo de contratação.

5.1.11. Elaborar o Diário de Obra, incluindo diariamente, pelo Engenheiro preposto responsável, as informações sobre o andamento da obra, tais como, número de funcionários, de equipamentos, condições de trabalho, condições meteorológicas, serviços executados, registro de ocorrências e outros fatos relacionados, bem como os comunicados à Fiscalização e situação da obra em relação ao cronograma previsto, mantendo tal documento no local de execução da obra, para possibilitar a sua fiscalização.

5.1.12. Refazer, às suas expensas, os trabalhos executados em desacordo com o estabelecido neste instrumento e as especificações constantes no Termo de Referência/Projeto Básico e seus anexos, bem como substituir aqueles realizados com materiais defeituosos ou com vício de construção, pelo prazo de 5 (cinco) anos, contado da data de emissão do Termo de Recebimento Definitivo.

5.1.13. Observar as diretrizes, critérios e procedimentos para a gestão dos resíduos da construção civil estabelecidos na Resolução nº 307, de 05/07/2002, do Conselho Nacional de Meio Ambiente – CONAMA.

5.1.14. Responder por qualquer acidente de trabalho na execução dos serviços, por uso indevido de patentes registradas em nome de terceiros, por danos resultantes de caso fortuito ou de força maior, por qualquer causa de destruição, danificação, defeitos ou incorreções dos serviços ou dos bens do CONTRATANTE, de seus funcionários ou de terceiros, ainda que ocorridos em via pública junto à obra.

5.1.15. Comunicar ao Fiscal do contrato, no prazo de 24 (vinte e quatro) horas, qualquer ocorrência anormal ou acidente que se verifique no local dos serviços.

5.1.16. Prestar todo esclarecimento ou informação solicitadas, franquear acesso aos locais de obra e aos documentos técnicos, administrativos e contábeis relacionados ao contrato aos agentes do Contratante, **do órgão concedente** e dos órgãos de controle, sempre que solicitado.

5.1.17. Paralisar, por determinação do CONTRATANTE, qualquer trabalho que não esteja sendo executado de acordo com a boa técnica ou que ponha em risco a segurança de pessoas ou bens de terceiros.

5.1.18. Responsabilizar-se pelos encargos previdenciários, fiscais e comerciais resultantes da execução do contrato.

Autenticidade: ME4XXS74ZZXT8E5U7 - Validação pelo link: https://capanemaprscp.equiplano.com.br:7575/tramitacaoProcesso/#/consulta-anexo-assinado/entidade/50 - Impresso por ROSELIA KRIGER BECKER PAGANI em 16/12/2025 14:00:59

Inserido por ROSELIA KRIGER BECKER PAGANI em: 26/11/2025 13:48:01.

5.1.19. Responder pelo pagamento dos salários devidos aos empregados e encargos trabalhistas, bem como pelos registros, seguros contra riscos de acidentes de trabalho e outras obrigações inerentes à execução dos serviços ora contratados.

5.1.20. Arcar com todos os tributos incidentes sobre este Contrato, bem como sobre a sua atividade, devendo efetuar os respectivos pagamentos na forma e nos prazos determinados por lei.

5.1.21. Adotar as providências e precauções necessárias, inclusive consulta nos respectivos órgãos, se necessário for, a fim de que não venham a ser danificadas as redes hidrossanitárias, elétricas e telefônicas.

5.1.22. Promover a guarda, manutenção e vigilância de materiais, ferramentas, e tudo o que for necessário à execução dos serviços, durante a vigência da obra.

5.1.23. Manter seu pessoal devidamente identificado através de crachás, com fotografia recente, e provendo-os dos Equipamentos de Proteção Individual - EPI's.

5.1.24. Manter sediado junto à Administração, durante os turnos de trabalho, preposto capaz de tomar decisões compatíveis com os compromissos assumidos.

5.1.25. Cumprir, além dos postulados legais vigentes de âmbito federal, estadual ou municipal, as normas de segurança do trabalho.

5.1.26. Instruir os seus empregados, quanto à prevenção de incêndios nas áreas envolvidas com o objeto da contratação.

5.1.27. Prestar os serviços dentro dos parâmetros e rotinas estabelecidos, fornecendo todos os materiais, equipamentos e utensílios em quantidade, qualidade e tecnologia adequadas, com a observância às recomendações aceitas pela boa técnica, normas e legislação.

5.1.28. Regularizar, quando notificado pelo CONTRATANTE, sob pena de sofrer as penalidades estabelecidas no contrato, as eventuais falhas na execução dos serviços, fora das suas especificações.

5.1.29. Responder por qualquer prejuízo ou danos causados diretamente à Administração ou a terceiros, decorrentes de sua culpa ou dolo na execução do contrato, procedendo imediatamente aos reparos ou indenizações cabíveis e assumindo o ônus decorrente.

5.1.30. Comunicar ao CONTRATANTE, quaisquer fatos ou circunstâncias detectadas por seus empregados quando da execução dos serviços, que prejudiquem ou possam vir a prejudicar a qualidade dos serviços ou comprometer à integridade do patrimônio público.

5.1.31. Manter os empregados no local dos serviços nos horários predeterminados pelo Contratante.

5.1.32. Atender às solicitações do Contratante quanto à substituição dos empregados alocados, no prazo fixado pela fiscalização do contrato, nos casos em que ficar constatado descumprimento das obrigações relativas à execução do serviço, conforme descrito nas especificações do objeto.

5.1.33. Instruir seus empregados a respeito das atividades a serem desempenhadas, alertando-os a não executarem atividades não abrangidas pelo contrato, devendo o Contratado relatar ao Contratante toda e qualquer ocorrência neste sentido, a fim de evitar desvio de função.

5.1.34. Obter junto aos órgãos competentes, conforme o caso, as licenças necessárias e demais documentos e autorizações exigíveis, na forma da legislação aplicável.

5.1.35. O gerenciamento dos resíduos originários da contratação deverá obedecer às diretrizes técnicas e procedimentos do Programa Municipal de Gerenciamento de Resíduos da Construção Civil, ou do Projeto de Gerenciamento de Resíduos da Construção Civil apresentado ao órgão competente, conforme o caso.

5.1.36. Nos termos dos artigos 3° e 10° da Resolução CONAMA n° 307, de 05/07/2002, o Contratado deverá providenciar a destinação ambientalmente adequada dos resíduos da construção civil originários da contratação, obedecendo, no que couber, aos seguintes procedimentos:

5.1.36.1. resíduos Classe A (reutilizáveis ou recicláveis como agregados): deverão ser reutilizados ou reciclados na forma de agregados, ou encaminhados a aterros de resíduos classe A de preservação de material para usos futuros.

5.1.36.2. resíduos Classe B (recicláveis para outras destinações): deverão ser reutilizados, reciclados ou encaminhados a áreas de armazenamento temporário, sendo dispostos de modo a permitir a sua utilização ou reciclagem futura.

5.1.36.3. resíduos Classe C (para os quais não foram desenvolvidas tecnologias ou aplicações economicamente viáveis que permitam a sua reciclagem/recuperação): deverão ser armazenados, transportados e destinados em conformidade com as normas técnicas específicas.

Autenticidade: ME4XXS74ZZXT8E5U7 - Validação pelo link: https://capanemaprscp.equiplano.com.br:7575/tramitacaoProcesso/#/consulta-anexo-assinado/entidade/50 - Impresso por ROSELIA KRIGER BECKER PAGANI em 16/12/2025 14:00:59

Inserido por ROSELIA KRIGER BECKER PAGANI em: 26/11/2025 13:48:01.

5.1.36.4. resíduos Classe D (perigosos, contaminados ou prejudiciais à saúde): deverão ser armazenados, transportados, reutilizados e destinados em conformidade com as normas técnicas específicas.

5.1.37. Em nenhuma hipótese o Contratado poderá dispor os resíduos originários da contratação em aterros de resíduos sólidos urbanos, áreas de "bota fora", encostas, corpos d´água, lotes vagos e áreas protegidas por Lei, bem como em áreas não licenciadas.

5.1.38. Para fins de fiscalização do fiel cumprimento do Programa Municipal de Gerenciamento de Resíduos da Construção Civil, ou do Projeto de Gerenciamento de Resíduos da Construção Civil, conforme o caso, o Contratado comprovará, sob pena de multa, que todos os resíduos removidos estão acompanhados de Controle de Transporte de Resíduos, em conformidade com as normas da Agência Brasileira de Normas Técnicas - ABNT, ABNT NBR ns. 15.112, 15.113, 15.114, 15.115 e 15.116, de 2004.

5.1.39. Realizar, conforme o caso, por meio de laboratórios previamente aprovados pela fiscalização e sob suas custas, os testes, ensaios, exames e provas que lhe caibam necessárias ao controle de qualidade dos materiais, serviços e equipamentos a serem aplicados nos trabalhos, conforme procedimento previsto nas especificações.

5.1.40. Providenciar, conforme o caso, as ligações definitivas das utilidades previstas no projeto (água, esgoto, gás, energia elétrica, telefone etc.), bem como atuar junto aos órgãos federais, estaduais e municipais e concessionárias de serviços públicos para a obtenção de licenças e regularização dos serviços e atividades concluídas (ex.: Habite-se, Licença Ambiental de Operação etc.).

5.1.41. Manter, durante o período de vigência do contrato, todas as condições que ensejaram a sua habilitação e qualificação no processo de contratação.

5.1.42. Fornecer mensalmente, ou sempre que solicitados pelo CONTRATANTE, os comprovantes do cumprimento das obrigações previdenciárias, do Fundo de Garantia por Tempo de Serviço - FGTS, e do pagamento dos salários e benefícios dos empregados utilizados na execução dos serviços.

5.1.43. Fornecer em tempo hábil os materiais, veículos, máquinas e equipamentos para a execução da obra.

5.1.44. Examinar completamente os projetos, as peças gráficas, as especificações técnicas, memoriais e todos os documentos, obtendo todas as informações necessárias sobre qualquer ponto duvidoso do procedimento, se responsabilizando inteiramente pela apresentação da planilha de serviços para uma proposta de preços completa e satisfatória.

5.1.45. Providenciar a matrícula do objeto desta contratação no INSS.

5.1.46. Não permitir a utilização de qualquer trabalho do menor de dezesseis anos, exceto na condição de aprendiz para os maiores de quatorze anos, nem permitir a utilização do trabalho do menor de dezoito anos em trabalho noturno, perigoso ou insalubre.

5.1.47. Constituem riscos a serem suportados pelo Contratado aqueles indicados de sua competência na **Matriz de Riscos** que integra o Termo de Referência/Projeto Básico ou o respectivo processo de contratação.

5.1.48. Manter sob sua guarda e disponibilizar ao Contratante, sempre que solicitado, por 10 (dez) anos, cópias dos documentos técnicos e registros de qualidade da obra (ensaios, diários, *as built*, ARTs, relatórios), a fim de atender às exigências de controle e fiscalização.

5.1.49. As comunicações e notificações referidas nesta cláusula deverão ser realizadas por escrito e direcionadas à equipe de fiscalização municipal (gestor, fiscal técnico e fiscal administrativo) e ao supervisor ou outra nomenclatura utilizada para designar o representante do órgão concedente, se houver.

5.2. DOS MATERIAIS, VEÍCULOS, MÁQUINAS E EQUIPAMENTOS:

5.2.1. Os materiais, veículos, máquinas e equipamentos a serem empregados nos serviços decorrentes deste Contrato serão fornecidos pelo CONTRATADO e serão de primeira qualidade, cabendo ao CONTRATANTE, por intermédio da fiscalização, impedir o emprego daqueles que julgar impróprios.

5.2.2. Sempre que dos documentos do processo de contratação não constarem características determinadas em referência à mão-de-obra, materiais, artigos e equipamentos, entender-se-á que eles devem ser novos, da melhor qualidade em suas respectivas espécies, de acordo com a finalidade a que se destinam. No caso em que materiais, artigos e equipamentos são mencionados nas especificações técnicas e/ou memoriais como "similar" a qualquer padrão especial, o CONTRATANTE decidirá sobre a questão da similaridade.

Autenticidade: ME4XXS74ZZXT8E5U7 - Validação pelo link: https://capanemaprscp.equiplano.com.br:7575/tramitacaoProcesso/#/consulta-anexo-assinado/entidade/50 - Impresso por ROSELIA KRIGER BECKER PAGANI em 16/12/2025 14:00:59

Inserido por ROSELIA KRIGER BECKER PAGANI em: 26/11/2025 13:48:01.

5.2.3. Em nenhuma hipótese será admitido emprego de servidores públicos municipais bem como equipamentos, veículos e máquinas públicas na execução da presente obra, sob pena de rescisão contratual e apuração quanto à improbidade administrativa de agentes públicos e privados.

5.3. OBRIGAÇÕES PERTINENTES À LGPD:

5.3.1. As partes deverão cumprir a Lei nº 13.709, de 14 de agosto de 2018 (LGPD), quanto a todos os dados pessoais a que tenham acesso em razão do certame ou do contrato administrativo que eventualmente venha a ser firmado, a partir da apresentação da proposta no procedimento de contratação, independentemente de declaração ou de aceitação expressa.

5.3.2. Os dados obtidos somente poderão ser utilizados para as finalidades que justificaram seu acesso e de acordo com a boa-fé e com os princípios do art. 6º da LGPD.

5.3.3. É vedado o compartilhamento com terceiros dos dados obtidos fora das hipóteses permitidas em Lei.

5.3.4. A Administração deverá ser informada no prazo de 5 (cinco) dias úteis sobre todos os contratos de suboperação firmados ou que venham a ser celebrados pelo Contratado.

5.3.5. Terminado o tratamento dos dados nos termos do art. 15 da LGPD, é dever do contratado eliminá-los, com exceção das hipóteses do art. 16 da LGPD, incluindo aquelas em que houver necessidade de guarda de documentação para fins de comprovação do cumprimento de obrigações legais ou contratuais e somente enquanto não prescritas essas obrigações.

5.3.6. É dever do contratado orientar e treinar seus empregados sobre os deveres, requisitos e responsabilidades decorrentes da LGPD.

5.3.7. O Contratado deverá exigir de suboperadores e subcontratados o cumprimento dos deveres da presente cláusula, permanecendo integralmente responsável por garantir sua observância.

5.3.8. O Contratante poderá realizar diligência para aferir o cumprimento dessa cláusula, devendo o Contratado atender prontamente eventuais pedidos de comprovação formulados.

5.3.9. O Contratado deverá prestar, no prazo fixado pelo Contratante, prorrogável justificadamente, quaisquer informações acerca dos dados pessoais para cumprimento da LGPD, inclusive quanto a eventual descarte realizado.

5.3.10. Bancos de dados formados a partir de contratos administrativos, notadamente aqueles que se proponham a armazenar dados pessoais, devem ser mantidos em ambiente virtual controlado, com registro individual rastreável de tratamentos realizados (LGPD, art. 37), com cada acesso, data, horário e registro da finalidade, para efeito de responsabilização, em caso de eventuais omissões, desvios ou abusos.

5.3.10.1. Os referidos bancos de dados devem ser desenvolvidos em formato interoperável, a fim de garantir a reutilização desses dados pela Administração nas hipóteses previstas na LGPD.

5.3.11. O contrato está sujeito a ser alterado nos procedimentos pertinentes ao tratamento de dados pessoais, quando indicado pela autoridade competente, em especial a ANPD por meio de opiniões técnicas ou recomendações, editadas na forma da LGPD.

5.3.12. Os contratos e convênios de que trata o § 1º do art. 26 da LGPD deverão ser comunicados à autoridade nacional.

5.4. DAS VEDAÇÕES:

5.4.1. É vedado ao Contratado:

a) Caucionar ou utilizar este Termo de Contrato para qualquer operação financeira;

b) Interromper a execução dos serviços sob alegação de inadimplemento por parte do CONTRATANTE, salvo nos casos previstos em lei e neste contrato.

5.4.2. É vedado ao Contratado subcontratar completamente ou a parcela principal do objeto da contratação, bem como a associação do contratado com outrem, bem como a cessão ou transferência total de qualquer encargo, obrigação ou direito relativo ao objeto desta contratação.

5.4.2.1. Desde que autorizado pelo órgão gestor do contrato é permitida a subcontratação de serviços periféricos que não superem o percentual de 25% (vinte e cinco por cento) do valor total da contratação;

5.4.2.2. Em qualquer hipótese de subcontratação, permanece a responsabilidade integral do contratado pela perfeita execução contratual, cabendo-lhe realizar a supervisão e coordenação das

Autenticidade: ME4XXS74ZZXT8E5U7 - Validação pelo link: https://capanemaprscp.equiplano.com.br:7575/tramitacaoProcesso/#/consulta-anexo-assinado/entidade/50 - Impresso por ROSELIA KRIGER BECKER PAGANI em 16/12/2025 14:00:59

Inserido por ROSELIA KRIGER BECKER PAGANI em: 26/11/2025 13:48:01.

atividades do subcontratado, bem como responder perante o contratante pelo rigoroso cumprimento das obrigações contratuais correspondentes ao objeto da subcontratação.

5.4.2.3. A subcontratação depende de autorização prévia do contratante, a quem incumbe avaliar se o subcontratado cumpre os requisitos de qualificação técnica necessários para a execução do objeto.

5.4.2.4. O contratado apresentará à Administração documentação que comprove a capacidade técnica do subcontratado, que será avaliada e juntada aos autos do processo correspondente.

5.4.2.5. É vedada a subcontratação de pessoa física ou jurídica, se aquela ou os dirigentes desta mantiverem vínculo de natureza técnica, comercial, econômica, financeira, trabalhista ou civil com dirigente do órgão ou entidade contratante ou com agente público que desempenhe função na contratação ou atue na fiscalização ou na gestão do contrato, ou se deles forem cônjuge, companheiro ou parente em linha reta, colateral, ou por afinidade, até o terceiro grau.

5.4.3. É vedada a subcontratação de outra empresa licitante.

5.4.4. É vedada a subcontratação de profissional responsável técnico de outra empresa licitante.

5.5. DA SEGURANÇA E MEDICINA NO TRABALHO:

5.5.1. O CONTRATADO não será eximida de qualquer responsabilidade quanto à segurança individual e coletiva de seus trabalhadores, deverá fornecer a todos os trabalhadores o tipo adequado de equipamento de proteção individual - EPI, deverá treinar e tornar obrigatório o uso dos EPIs.

5.5.2. O equipamento de proteção individual fornecido ao empregado deverá, obrigatoriamente, conter a identificação do CONTRATADO.

5.5.3. O CONTRATADO, em qualquer hipótese, não se eximirá da total responsabilidade quanto à negligência ou descumprimento da Lei Federal nº 6.514 de 22/12/77, Portaria nº 3.214, de 08/06/78, Normas Regulamentares - NRs 01 a 28 e em especial as NRs 04, 05, 06 e 18.

5.5.4. Deverão ser observadas pelo CONTRATADO todas as condições de higiene e segurança necessárias à preservação da integridade física de seus empregados e aos materiais envolvidos na obra, de acordo com as Normas Regulamentadoras - NRs aprovadas pela Portaria nº 3.214, de 08/06/78, Lei Federal nº 6.514, de 22/12/77.

5.5.5. O CONTRATANTE estará autorizado a interditar serviços ou parte destes em caso do não-cumprimento das exigências de lei. Se houver paralisações, estas não serão caracterizadas como justificativa por atraso na execução da obra.

5.5.6. Cabe ao CONTRATADO solicitar ao CONTRATANTE a presença imediata do responsável pela fiscalização em caso de acidente(*s*) na obra, nos serviços e/ou nos bens de terceiros, para que seja providenciada a necessária perícia.

6. CLÁUSULA **SEXTA** - DAS OBRIGAÇÕES DO CONTRATANTE

6.1. Além do disposto no Termo de Referência/Projeto Básico, o CONTRATANTE obriga-se a:

a) Exigir o cumprimento de todas as obrigações assumidas pelo Contratado, de acordo com o contrato e seus anexos;

b) Receber o objeto no prazo e condições estabelecidas no Termo de Referência/Projeto Básico e normas aplicáveis;

c) Notificar o Contratado, por escrito, da ocorrência de eventuais imperfeições, falhas ou irregularidades constatadas no curso da execução do objeto da contratação, fixando prazo para a sua correção, certificando-se de que as soluções por ele propostas sejam as mais adequadas.

d) Acompanhar e fiscalizar a execução do contrato e o cumprimento das obrigações pelo Contratado;

e) Comunicar a empresa para emissão de Nota Fiscal no que pertine à parcela incontroversa da execução do objeto, para efeito de liquidação e pagamento, quando houver controvérsia sobre a execução do objeto, quanto à dimensão, qualidade e quantidade, conforme o art. 207, da LCM 14/22;

f) Efetuar o pagamento ao Contratado do valor correspondente à execução do objeto, no prazo, forma e condições estabelecidos neste instrumento e no Termo de Referência/Projeto Básico;

g) Aplicar ao Contratado as sanções previstas na lei, neste instrumento e seus anexos;

h) Cientificar a Procuradoria-Geral do Município para adoção das medidas cabíveis quando do descumprimento de obrigações pelo Contratado;

Autenticidade: ME4XXS74ZZXT8E5U7 - Validação pelo link: https://capanemaprscp.equiplano.com.br:7575/tramitacaoProcesso/#/consulta-anexo-assinado/entidade/50 - Impresso por ROSELIA KRIGER BECKER PAGANI em 16/12/2025 14:00:59

Inserido por ROSELIA KRIGER BECKER PAGANI em: 26/11/2025 13:48:01.

i) Explicitamente emitir decisão sobre todas as solicitações e reclamações relacionadas à execução do presente instrumento, ressalvados os requerimentos manifestamente impertinentes, meramente protelatórios, de nenhum interesse para a boa execução do ajuste ou que não cumprem os requisitos mínimos para avaliação e compreensão do pedido;

j) A Administração terá o prazo de até 30 (trinta) dias úteis, a contar da data do protocolo do requerimento para decidir, admitida a prorrogação motivada, por igual período;

k) Notificar os emitentes das garantias, se houver, quanto ao início de processo administrativo para apuração de descumprimento de cláusulas contratuais;

l) A Administração não responderá por quaisquer compromissos assumidos pelo Contratado com terceiros, ainda que vinculados à execução do contrato, bem como por qualquer dano causado a terceiros em decorrência de ato do Contratado, de seus empregados, prepostos ou subordinados;

m) efetuar a previsão orçamentária dos recursos e encaminhar ao órgão concedente, se houver, a Nota Fiscal emitida pela CONTRATADA, devidamente empenhada, bem como os ensaios de controle tecnológicos, quando realizados.

7. CLÁUSULA **SÉTIMA** - DO PAGAMENTO

7.1. Os pagamentos **serão efetuados em parcelas** correspondentes às **medições mensais** a serem feitas de acordo com o estabelecido no **Cronograma físico-financeiro,** observando-se o disposto na minuta contratual anexa a este Edital e as disposições do Decreto Municipal nº 7.484/2024.

7.2. Qualquer suspensão de pagamento devido à falta de regularidade do CONTRATADO não gerará para a CONTRATANTE nenhuma responsabilidade nem obrigação de reajustamento ou atualização monetária do valor devido.

7.3. Em sendo o caso, **os pagamentos somente serão efetuados após o repasse dos valores pelo órgão CONCEDENTE**, em decorrência do Convênio/Contrato de Repasse ou outro instrumento equivalente celebrado pelo Município com outro ente federado, **não gerando para o CONTRATANTE nenhuma responsabilidade nem obrigação de reajustamento ou atualização monetária do valor devido ao Contratado caso o CONCEDENTE não repasse os valores nos prazos estabelecidos.**

7.3.1. Em se tratando de obra pública com **repasse de verba de órgão público federal ou estadual**, conforme indicação no subitem 1.6 deste instrumento, **o prazo para pagamento** observará o disposto no respectivo convênio ou instrumento congênere.

7.3.2. Para evitar prejuízo ao CONTRATADO, verificando o CONTRATANTE que o órgão CONCEDENTE não repassou as verbas necessárias ao pagamento da respectiva parcela até o 30° (trigésimo) dia após a medição realizada, o CONTRATANTE notificará o CONTRATADO do fato, facultando a este a suspensão da execução da obra, até a liberação do pagamento. A opção pela suspensão da execução da obra deve ser formalizada por escrito e anexada ao processo de contratação.

7.4. O pagamento dos valores devidos pelo Contratante fica condicionado ao pagamento e comprovação dos encargos devidos pelo Contratado junto aos seguintes órgãos:

a) CREA, por meio da ART de Execução da Obra - Anotação de Responsabilidade Técnica;

b) INSS, através da matrícula da obra;

c) Prefeitura Municipal, através do Alvará de Construção da obra.

7.5. Na ocasião do pagamento de cada uma das parcelas o Contratado deverá apresentar, além dos documentos exigidos no subitem anterior e os referentes às medições mensais:

a) as certidões de regularidade junto ao INSS e ao FGTS da Licitante, emitidas no respectivo mês do pagamento.

7.6. Em havendo garantia de execução válida, a liberação da última parcela estará condicionada à elaboração do Termo de Recebimento Provisório das obras e/ou serviços contratados, o qual será lavrado no prazo de até 10 (dez) dias úteis, contado da data da comunicação oficial, por parte do contratado, do encerramento de todas as etapas da obra, juntando a medição prévia dos serviços executados, relatórios, planilhas, memória de cálculo e eventuais documentos e informações previstas nas obrigações do Contratado, incluindo:

a) Comprovação de regularidade trabalhista e previdenciária da obra;

b) Certificado de vistoria e conclusão da obra efetuado pela SEINFRA;

c) Termo de Recebimento Provisório da obra emitido pelo Fiscal Técnico da contratação.

Autenticidade: ME4XXS74ZZXT8E5U7 - Validação pelo link: https://capanemaprscp.equiplano.com.br:7575/tramitacaoProcesso/#/consulta-anexo-assinado/entidade/50 - Impresso por ROSELIA KRIGER BECKER PAGANI em 16/12/2025 14:00:59

Inserido por ROSELIA KRIGER BECKER PAGANI em: 26/11/2025 13:48:01.

7.7. Em não havendo garantia para a execução da contratação, o pagamento da última etapa da obra será realizado somente após a emissão do termo de recebimento definitivo pela Comissão de Recebimento de Obras Públicas, no prazo de até 5 (cinco) dias úteis, contado a partir da data de emissão do Termo de Recebimento Definitivo e da apresentação da respectiva nota fiscal.

7.8. A partir do segundo mês de vigência da contratação - ou em qualquer momento solicitado pela Administração -, o Contratado deverá apresentar, sob pena de multa e retenção do pagamento, juntamente com as medições mensais, a comprovação do cumprimento das obrigações trabalhistas, previdenciárias e com o Fundo de Garantia do Tempo de Serviço (FGTS) em relação aos empregados diretamente envolvidos na execução do contrato, relativamente ao mês anterior ao do faturamento, em especial quanto ao:

a) recibo de pagamento de salários, adicionais, horas extras, repouso semanal remunerado e décimo terceiro salário (holerite mensal);

b) comprovante de depósito do FGTS;

c) comprovante de pagamento da Guia da Previdência Social (GPS);

d) recibo de concessão e pagamento de férias e do respectivo adicional, se houver;

e) recibo de quitação de obrigações trabalhistas e previdenciárias dos empregados;

f) recibo de pagamento de vale-transporte e vale-alimentação, na forma prevista em norma coletiva;

7.8.1. Caso não seja apresentada a documentação comprobatória do cumprimento das obrigações trabalhistas, previdenciárias e para com o FGTS, o Contratante comunicará o fato ao Contratado e reterá o pagamento da fatura mensal, em valor proporcional ao inadimplemento, até que a situação seja regularizada.

7.8.2. Não havendo quitação das obrigações por parte do Contratado no prazo de quinze dias, o Contratante poderá efetuar o pagamento das obrigações diretamente aos empregados do Contratado que tenham participado da execução dos serviços objeto do contrato.

7.8.3. Tais pagamentos não configuram vínculo empregatício ou implicam a assunção de responsabilidade por quaisquer obrigações dele decorrentes entre o Contratante e os empregados do Contratado.

7.8.4. O contrato só será considerado integralmente cumprido após a comprovação, pelo Contratado, do pagamento de todas as obrigações trabalhistas, sociais e previdenciárias e para com o FGTS referentes à mão de obra alocada em sua execução, inclusive quanto às verbas rescisórias.

7.8.5. O Contratado é responsável pelos encargos trabalhistas, previdenciários, fiscais e comerciais resultantes da execução do contrato.

7.8.6. A inadimplência do Contratado quanto aos encargos trabalhistas, previdenciários, fiscais e comerciais não transfere à Administração Pública a responsabilidade por seu pagamento.

7.9. A Nota Fiscal/Fatura será emitida pelo CONTRATADO de acordo com os seguintes procedimentos:

7.9.1. Ao final de cada etapa da execução contratual, conforme previsto no Cronograma Físico-Financeiro, o CONTRATADO apresentará a medição prévia dos serviços executados no período, através de planilha e memória de cálculo detalhada, inspecionada e aprovada pela fiscalização.

7.9.2. Uma etapa será considerada efetivamente concluída quando os serviços previstos para aquela etapa, no Cronograma Físico-Financeiro, estiverem executados em sua totalidade.

7.9.3. Se o CONTRATADO vier a **adiantar a execução dos serviços/obra**, em relação à previsão original constante no Cronograma Físico-Financeiro, poderá apresentar a medição prévia correspondente, devendo o CONTRATANTE, após aprovar a medição, proceder ao pagamento antecipado do valor respectivo à execução dos serviços/obra.

7.9.4. O CONTRATANTE terá o prazo de 10 (dez) dias úteis, contados a partir da data da apresentação da medição, para aprovar ou rejeitar, no todo ou em parte, a medição prévia relatada pelo CONTRATADO, bem como para avaliar a conformidade dos serviços executados.

7.9.4.1. A aprovação das medições fica condicionada à apresentação dos controles tecnológicos dos serviços medidos, nos termos do subitem 12.1.2.1.

7.9.4.2. Os itens de Administração Local, Mobilização/Desmobilização e Canteiro observarão composições detalhadas e serão medidos proporcionalmente ao progresso físico-financeiro da obra, vedado o pagamento por valor fixo mensal.

7.9.5. No caso de etapas não concluídas, serão pagos apenas os serviços efetivamente executados, devendo o CONTRATADO regularizar o cronograma na etapa subsequente.

Autenticidade: ME4XXS74ZZXT8E5U7 - Validação pelo link: https://capanemaprscp.equiplano.com.br:7575/tramitacaoProcesso/#/consulta-anexo-assinado/entidade/50 - Impresso por ROSELIA KRIGER BECKER PAGANI em 16/12/2025 14:00:59

Inserido por ROSELIA KRIGER BECKER PAGANI em: 26/11/2025 13:48:01.

7.9.6. A aprovação da medição prévia apresentada pelo CONTRATADO não a exime de qualquer das responsabilidades contratuais, nem implica aceitação definitiva dos serviços executados.

7.9.7. Após a aprovação, o CONTRATADO emitirá Nota Fiscal/Fatura no valor da medição definitiva aprovada da respectiva etapa, acompanhada da planilha de medição de serviços e de memória de cálculo detalhada.

7.9.7.1. Em se tratando de obra pública com **repasse de verba de órgão público federal ou estadual**, conforme indicação no subitem 1.6 deste instrumento, as Notas Fiscais deverão conter, além dos demais requisitos legais, o número do Convênio ou do instrumento congêneres e demais informações exigidas pelo concedente para a prestação de contas.

7.10. Havendo erro na apresentação de qualquer dos documentos exigidos, havendo desconformidade na execução dos serviços identificada pela SEINFRA ou circunstância que impeça a liquidação da despesa, o pagamento ficará pendente até que o CONTRATADO providencie as medidas saneadoras. Nesta hipótese, o prazo para pagamento iniciar-se-á após a comprovação da regularização da situação, não acarretando qualquer ônus para o Contratante.

7.11. Antes do pagamento, o CONTRATANTE verificará, por meio de consulta eletrônica, a regularidade do cadastramento do CONTRATADO no SICAF e/ou nos sites oficiais, devendo seu resultado ser autenticado e juntado ao processo de pagamento.

7.12. Quando do pagamento, será efetuado a retenção tributária prevista na legislação aplicável, inclusive quanto ao art. 31 da Lei n° 8.212, de 1991.

7.12.1. Quanto ao Imposto sobre Serviços de Qualquer Natureza (ISSQN), será observado o disposto na Lei Complementar nº 116, de 2003, e legislação municipal aplicável.

7.13. O pagamento será efetuado por meio de Ordem Bancária de Crédito, mediante depósito em conta corrente, na agência e estabelecimento bancário indicado pelo CONTRATADO, ou por outro meio previsto na legislação vigente.

7.14. Será considerada como data do pagamento o dia em que constar como emitida a ordem bancária para pagamento.

7.15. O CONTRATANTE não se responsabilizará por qualquer despesa que venha a ser efetuada pelo CONTRATADO, que porventura não tenha sido acordada no contrato e/ou no processo de contratação.

7.16. É vedada expressamente a realização de cobrança de forma diversa da estipulada neste instrumento, em especial a cobrança bancária, mediante boleto ou mesmo o protesto de título, sob pena de aplicação das sanções previstas neste instrumento e indenização pelos danos decorrentes.

7.17. O pagamento será precedido de consulta ao SICAF, para comprovação de cumprimento dos requisitos de habilitação mínimos exigidos.

7.17.1. Na hipótese de irregularidade no registro no SICAF, o contratado deverá regularizar a sua situação perante o cadastro no prazo de até 10 (dez) dias, sob pena de aplicação das penalidades previstas neste instrumento e seus anexos e rescisão do contrato.

7.18. Havendo erro na apresentação da Nota Fiscal/Fatura ou dos documentos pertinentes à contratação, ou, ainda, circunstância que impeça a liquidação da despesa, o pagamento ficará pendente até que o contratado providencie as medidas saneadoras. Nesta hipótese, o prazo para pagamento iniciar-se-á após a regularização da situação, não acarretando qualquer ônus ao Contratante.

7.19. No ato de liquidação da despesa, os serviços de contabilidade comunicarão aos órgãos da administração tributária as características da despesa e os valores a serem pagos, conforme o disposto no art. 63 da Lei nº 4.320, de 1964.

7.20. A Administração somente efetuará o pagamento após a ocorrência das seguintes hipóteses:

a) mediante a comprovação da quitação dos tributos referentes ao objeto da contratação;

b) mediante a retenção de valores devidos a título de tributos incidentes sobre o objeto da contratação, bem como de créditos tributários inscritos em dívida ativa em nome do contratado, desde que não impugnados ou, se executados judicialmente, a execução fiscal não for embargada pelo contribuinte.

7.21. Ressalvada a retenção dos valores referentes ao ISSQN que incidir sobre os serviços contratados, nos termos da legislação, o Contratado regularmente optante pelo Simples Nacional, nos termos da Lei Complementar nº 123/2006, não sofrerá a retenção tributária quanto aos impostos e contribuições abrangidos por aquele regime. No entanto, o pagamento ficará condicionado à apresentação de comprovação por meio de documento oficial de que faz jus ao tratamento tributário favorecido previsto na referida Lei Complementar.

Autenticidade: ME4XXS74ZZXT8E5U7 - Validação pelo link: https://capanemaprscp.equiplano.com.br:7575/tramitacaoProcesso/#/consulta-anexo-assinado/entidade/50 - Impresso por ROSELIA KRIGER BECKER PAGANI em 16/12/2025 14:00:59

Inserido por ROSELIA KRIGER BECKER PAGANI em: 26/11/2025 13:48:01.

7.21.1. Na hipótese de o Contratado ser um MEI, não haverá qualquer retenção de valores referentes a impostos incidentes sobre a execução do objeto da contratação.

7.22. No caso de controvérsia sobre a execução do objeto, quanto a dimensão, qualidade e quantidade, a parcela incontroversa deverá ser liberada no prazo previsto para pagamento.

7.23. Não se aplica o disposto no subitem 7.22 quando o contratante não tiver exigido garantia do contratado para a execução da contratação, hipótese em que o pagamento da parcela incontroversa somente será liberado após o encerramento do processo administrativo sancionador.

7.24. A Administração deduzirá do montante a ser pago os valores correspondentes às multas e/ou indenizações devidas pelo contratado.

7.25. Salvo os descontos e retenções de valores relacionados ao recolhimento de tributos incidentes sobre a contratação, qualquer outro desconto ou retenção de valor no pagamento devido ao licitante contratado, incluindo os decorrentes de eventuais multas e indenizações devidas pelo contratado, será precedido de manifestação escrita pela Administração, no âmbito do procedimento de liquidação de despesa, ou de decisão proferida no âmbito do processo administrativo sancionador, em que será garantido o contraditório e a ampla defesa, com os recursos e meios que lhes são inerentes.

7.26. É vedado ao contratado transferir a terceiros os direitos ou créditos decorrentes do contrato.

7.27. Todos os documentos fiscais, contábeis, bem como os relativos ao recebimento do objeto, à liquidação de despesa e ao pagamento serão confeccionados, preferencialmente, em formato digital, para que os procedimentos sejam tramitados e a documentação seja armazenada exclusivamente em formato eletrônico e/ou digital.

7.28. As despesas decorrentes da presente licitação correrão à conta de recursos específicos consignados no Orçamento Geral do Município, conforme indicado no processo de contratação.

7.29. Os agentes públicos lotados na Secretaria Municipal da Fazenda Pública, especialmente os integrantes do Departamento de Contábil e Financeiro e da Tesouraria auxiliarão no controle da observância das normas legais e regulamentares quando da realização da liquidação de despesa e do pagamento das contratações, devendo informar ao Secretário Municipal da Fazenda Pública e ao titular da Controladoria Geral do Município qualquer irregularidade que encontrem ou de documentos obrigatórios faltantes para a realização de suas atribuições.

7.30. A não observância das normas legais e regulamentares, bem como a omissão no controle da regularidade do processo de liquidação de despesa e de pagamento pode ensejar a responsabilidade solidária dos servidores pela malversação de verbas públicas.

7.31. A recusa na realização dos procedimentos contábeis, de prestação de contas e de pagamentos pelos servidores, em razão da ausência de regularidade no procedimento de liquidação de despesa e de pagamento, não poderá ensejar a responsabilização administrativa dos servidores por insubordinação, desídia ou outra conduta similar tipificada no Estatuto dos Servidores.

7.32. O Contratante não se responsabilizará por qualquer despesa que venha a ser efetuada pelo Contratado, que porventura não tenha sido prevista no processo de contratação.

7.33. Nos casos de eventuais atrasos de pagamento, desde que o Contratado não tenha concorrido de alguma forma para tanto, o valor devido deverá ser acrescido de encargos moratórios proporcionais aos dias de atraso, apurados desde a data limite prevista para o pagamento até a data do efetivo pagamento, utilizando-se o IPCA como índice de correção monetária, aplicando-se a seguinte fórmula:

$$EM = I \times N \times VP$$

EM = Encargos Moratórios a serem acrescidos ao valor originariamente devido.

I = Índice de atualização financeira, calculado segundo a fórmula:

$$I = \frac{(6 / 100)}{365}$$

N = Número de dias entre a data limite prevista para o pagamento e a data do efetivo pagamento.

VP = Valor da Parcela em atraso.

7.34. Em se tratando de obra pública com **repasse de verba de órgão público estadual**, especialmente da **SECID e ao Paranacidade**, conforme indicação no subitem 1.6 deste instrumento, aplicar-se-ão as disposições acima, com as adaptações indicadas nos subitens a seguir:

7.34.1. O pagamento dos serviços será efetuado em moeda brasileira corrente, até 05 (*cinco)* dias úteis,

Autenticidade: ME4XXS74ZZXT8E5U7 - Validação pelo link: https://capanemaprscp.equiplano.com.br:7575/tramitacaoProcesso/#/consulta-anexo-assinado/entidade/50 - Impresso por ROSELIA KRIGER BECKER PAGANI em 16/12/2025 14:00:59

Inserido por ROSELIA KRIGER BECKER PAGANI em: 26/11/2025 13:48:01.

após recepção do recurso financeiro pelo Município, desde que haja a apresentação correta de cada fatura dos serviços executados e documentos pertinentes, devidamente protocolados, cumpridas às cláusulas contratuais e obedecidas às condições para liberação das parcelas.

7.34.2. O faturamento deverá ser protocolado, de forma eletrônica, ao órgão municipal competente e deverá ser apresentado, conforme segue, de modo a padronizar condições e forma de apresentação:

a) nota fiscal/fatura, com discriminação resumida dos serviços executados, número da licitação, número do contrato, discriminação dos impostos e encargos que serão retidos pelo Município e incidentes sobre o objeto contratado, e outros dados que julgar convenientes, não apresentar rasura e/ou entrelinhas e ser certificada pelo Responsável Técnico;

b) cópia da guia de recolhimento da Previdência Social – GPS do(*s*) mês(*s*) de execução por obra(*s*), devidamente quitada(*s*), de conformidade com o relatório do SEFIP/GFIP com as folhas detalhadas e resumidas da obra contratada, bem como comprovante(*s*) de transmissão do(*s*) arquivo(*s*) para a Caixa Econômica Federal, e cópia(*s*) da(*s*) guia(*s*) de recolhimento do Fundo de Garantia por Tempo de Serviço - FGTS do(*s*) último(*s*) recolhimento(*s*) devido(*s*), devidamente quitada(*s*), de conformidade com o demonstrativo de dados referentes ao FGTS/INSS, exclusivo da obra contratada;

b.1) deverão ser apresentados os comprovantes de recolhimento de INSS e FGTS da obra contratada, devidos em todos os meses, contados entre a data de assinatura do contrato e o primeiro pagamento e entre um pagamento e outro, e não apenas o comprovante do último recolhimento realizado.

c) prova de inexistência de débitos inadimplidos perante a Justiça do Trabalho – Certidão Negativa de Débitos Trabalhistas – CNDT;

d) cópia da folha de pagamento dos empregados da obra contratada;

e) Planilha de Medição – Elaborada nos padrões do CONTRATANTE, de acordo com cronograma físico-financeiro, relativo à parcela faturada, de forma que as atividades e os valores faturados, correspondam às atividades e aos respectivos índices percentuais discriminados e informados pela Fiscalização da obra, que acompanha o processo da nota fiscal/ fatura;

7.34.3. A liberação da primeira parcela fica condicionada à apresentação de:

a) Anotação de Responsabilidade Técnica – ART pela contratada;

b) comprovação de abertura da matrícula CEI/CNO junto à Receita Federal, com os dados conforme contrato;

c) da quitação junto ao FGTS/CEF, por meio do CRS.

7.34.4. A liberação da última parcela fica condicionada à apresentação de:

a) comprovante, nos casos previstos, de ligações definitivas de água e energia elétrica. As despesas referentes ao consumo de água e energia, durante a execução do objeto, são de inteira responsabilidade da CONTRATADA;

b) Termo de Recebimento Provisório;

c) Certidão negativa de débitos, expedida pela Receita Federal, referente ao objeto contratado concluído (em caso de obra civil a CND deverá conter a metragem da obra conforme projeto/área de reforma/área de acréscimo/área nova);

d) quando necessário, do AS BUILT da obra.

7.34.5. A última parcela, e respectivo pagamento, deverá corresponder, no mínimo, à 10% (dez por cento) do valor total do contrato, para tanto a penúltima medição deverá ser realizada de maneira a reservar o percentual mínimo para a última medição.

7.34.6. O faturamento deverá ser efetuado em nome do Município de Capanema, CNPJ nº 75.972.760/0001-60.

7.34.6.1. No prazo de 30 (trinta) dias após a recepção do recurso pelo MUNICÍPIO, caso não ocorra o pagamento ao CONTRATADO, incidirá sobre o valor faturado, atualização monetária, conforme índice estipulado no presente contrato, proporcional aos **dias em atraso.**

7.34.6.2. Caso a liberação do pagamento não ocorra em até 15 (quinze) dias após a recepção do recurso pelo CONTRATANTE, este incorrerá em multa, no montante de 0,5 % (zero vírgula cinco por cento) ao mês do valor da fatura, limitado a 90 (noventa) dias.

7.34.7. A comprovada infringência de disposição de contrato implicará retenção de pagamentos, até final

Autenticidade: ME4XXS74ZZXT8E5U7 - Validação pelo link: https://capanemaprscp.equiplano.com.br:7575/tramitacaoProcesso/#/consulta-anexo-assinado/entidade/50 - Impresso por ROSELIA KRIGER BECKER PAGANI em 16/12/2025 14:00:59

Inserido por ROSELIA KRIGER BECKER PAGANI em: 26/11/2025 13:48:01.

solução, sem prejuízo de outras penalidades cabíveis.

7.34.8. Nenhum pagamento será efetuado ao CONTRATADO que tenha sido multado, antes de paga ou relevada a multa. Reserva-se ao CONTRATANTE o direito de descontar das faturas ou da garantia quaisquer débitos do CONTRATADO.

7.34.9. No mês em que ocorrer entrega de produtos ou subprodutos de madeira, sob pena de não serem medidos e pagos os serviços realizados, e sem prejuízo das penalidades previstas no contrato, deverão ser entregues os seguintes documentos:

a) original(*is*) ou cópia(*s*) autêntica(*s*) da(*s*) Nota(*s*) Fiscal(*is*) de aquisição dos referidos materiais;

b) declaração de fornecimento de produtos e subprodutos de madeira de origem exótica ou de origem nativa de procedência legal em anexo;

c) original da primeira via da ATPF – Autorização de Transporte de Produtos Florestais, expedida pelo Instituto Brasileiro de Meio Ambiente e dos Recursos Naturais Renováveis – IBAMA;

d) comprovante do Cadastro Técnico Federal do Instituto Brasileiro de Meio Ambiente e dos Recursos Naturais Renováveis - IBAMA, do fornecedor de produtos ou subprodutos de madeira de origem nativa.

8. CLÁUSULA **OITAVA** - DA DOTAÇÃO ORÇAMENTÁRIA

8.1. As despesas decorrentes da presente contratação correrão à conta de recursos específicos consignados no Orçamento Geral do Município deste exercício, na(s) dotações indicadas no parecer contábil que integra o processo de contratação.

9. CLÁUSULA **NONA** - DO MODELO DE GESTÃO E FISCALIZAÇÃO DA CONTRATAÇÃO

9.1. O contrato deverá ser executado fielmente pelas partes, de acordo com as cláusulas avençadas, as normas da LCM 14/22 e o Decreto Municipal nº 7.484/2024, e cada parte responderá pelas consequências de sua inexecução total ou parcial.

9.2. Em caso de impedimento, ordem de paralisação ou suspensão do contrato, o cronograma de execução será prorrogado automaticamente pelo tempo correspondente, anotadas tais circunstâncias mediante simples apostila, submetendo-se toda documentação ao órgão concedente, se houver.

9.3. As comunicações entre o órgão ou entidade e o contratado devem ser realizadas por escrito sempre que o ato exigir tal formalidade, admitindo-se o uso de mensagem eletrônica para esse fim.

9.4. O órgão ou entidade poderá convocar representante da empresa para adoção de providências que devam ser cumpridas de imediato.

9.5. Preposto.

9.5.1. O Contratado designará formalmente o(s) preposto(s) da empresa, antes do início da prestação dos serviços, indicando no instrumento os poderes e deveres em relação à execução do objeto contratado.

9.5.2. Contratante poderá recusar, desde que justificadamente, a indicação ou a manutenção do preposto da empresa, hipótese em que a Contratada designará outro para o exercício da atividade

9.6. Reunião Inicial.

9.6.1. Após a assinatura do Contrato e a designação do Gestor e Fiscal(is) da Contratação (caso não tenham sido designados no TR/PB), será realizada a Reunião Inicial de alinhamento com o objetivo de nivelar os entendimentos acerca das condições estabelecidas no Contrato, TR/PB e seus anexos, Edital, se houver, e esclarecer possíveis dúvidas acerca da execução do objeto da contratação.

9.6.2. A reunião ocorrerá em até 10 (dez) dias úteis da assinatura do Contrato, podendo ser prorrogada a critério do Contratante.

9.6.3. A pauta desta reunião observará, pelo menos:

a) Presença, física ou virtual, do representante legal da contratada, que apresentará o(s) seu(s) preposto(s);

b) Entrega, por parte do Contratado, do Termo de Compromisso e dos Termos de Ciência, se houver;

c) esclarecimentos relativos a questões operacionais, administrativas e de gestão do contrato;

d) Carta de apresentação do Preposto deverá conter no mínimo o nome completo e CPF do funcionário da empresa designado para acompanhar a execução do contrato e atuar como interlocutor principal junto à

Autenticidade: ME4XXS74ZZXT8E5U7 - Validação pelo link: https://capanemaprscp.equiplano.com.br:7575/tramitacaoProcesso/#/consulta-anexo-assinado/entidade/50 - Impresso por ROSELIA KRIGER BECKER PAGANI em 16/12/2025 14:00:59

Inserido por ROSELIA KRIGER BECKER PAGANI em: 26/11/2025 13:48:01.

Contratante, incumbido de receber, diligenciar, encaminhar e responder as principais questões técnicas, legais e administrativas referentes ao andamento contratual;

9.7. Fiscalização.

9.7.1. A execução do contrato deverá ser acompanhada e fiscalizada pelo(s) fiscal(is) da contratação, ou pelos respectivos substitutos, nos termos da LCM 14/22, observando-se, em especial, as rotinas a seguir.

9.7.2. A execução do contrato que envolva obra pública deverá ser acompanhada e fiscalizada pela equipe de fiscalização designada, nos termos da Lei Complementar Municipal nº 14/2022 (LCM 14/22) e o disposto no Decreto nº 7.484/2024.

9.7.2.1. A fiscalização do Contratante poderá **atuar em conjunto com os profissionais designados pelo órgão concedente**, cabendo ao Contratado atender às solicitações desses órgãos e permitir inspeções *in loco*, sem prejuízo das prerrogativas da Administração Municipal.

9.7.2.2. Ao órgão concedente caberá, se assim for exigido, a supervisão do contrato, podendo adotar ações necessárias ao fiel cumprimento das condições estipuladas, inclusive notificar o fiscal e/ou gestor, nos seguintes casos:

a) quando houver omissão no cumprimento de suas obrigações;

b) quando verificar problemas na execução do objeto contratado, sem que a fiscalização e/ou gestão tenham tomado providências;

c) quando houver alteração pelo CONTRATADO do projeto executivo, sem consulta prévia e anuência da Supervisão do órgão concedente.

9.7.3. As comunicações entre a equipe de fiscalização do Município e o(s) representantes da empresa contratada devem ser realizadas por escrito, sempre que o ato exigir tal formalidade, admitindo-se o uso de mensagem eletrônica para esse fim.

9.7.4. O Fiscal Técnico ou o Gestor da Contratação poderão convocar o representante da empresa contratada para a adoção de providências que devam ser cumpridas de imediato.

9.7.5. O Contratado designará formalmente o(s) preposto(s) da empresa, antes do início da prestação dos serviços, indicando no instrumento os poderes e deveres em relação à execução do objeto contratado.

9.7.6. A SEINFRA poderá recusar, desde que justificadamente, a indicação ou a manutenção do preposto da empresa contratada, hipótese em que esta designará outro para o exercício da atividade.

9.7.7. São definidos como mecanismos formais de comunicação entre a equipe de fiscalização do Município e o Contratado os seguintes:

a) Ordem de Serviço;

b) Ata de Reunião;

c) Ofício;

d) Sistema de abertura de chamados;

e) E-mail;

f) Mensagens por meio do aplicativo de mensagens instantâneas (WhatsApp) entre o Fiscal Técnico, Fiscal Administrativo ou Gestor da Contratação e o responsável legal ou preposto do Contratado.

9.7.7.1. A comunicação entre um membro da equipe do Contratante com o(s) representantes do Contratado serão extraídas na íntegra e armazenadas para fins de controle posterior, se necessário.

9.8. Fiscalização Técnica.

9.8.1. O fiscal técnico do contrato acompanhará a execução do contrato para que sejam cumpridas todas as condições estabelecidas no Termo de Referência (TR)/Projeto Básico (PB), seus anexos, instrumento contratual e Edital, se houver, bem como a proposta definitiva do Contratado, de modo a assegurar os melhores resultados para a Administração.

9.8.2. O fiscal técnico do contrato anotará no histórico de gerenciamento do contrato todas as ocorrências relacionadas à execução do contrato, com a descrição do que for necessário para a regularização das faltas ou dos defeitos observados.

9.8.3. Identificada qualquer inexatidão ou irregularidade, o fiscal técnico do contrato emitirá notificações para a correção da execução do contrato, determinando prazo para a correção.

9.8.4. O fiscal técnico do contrato informará ao gestor do contato, em tempo hábil, a situação que demandar decisão ou adoção de medidas que ultrapassem sua competência, para que adote as medidas necessárias e saneadoras, se for o caso.

Autenticidade: ME4XXS74ZZXT8E5U7 - Validação pelo link: https://capanemaprscp.equiplano.com.br:7575/tramitacaoProcesso/#/consulta-anexo-assinado/entidade/50 - Impresso por ROSELIA KRIGER BECKER PAGANI em 16/12/2025 14:00:59

Inserido por ROSELIA KRIGER BECKER PAGANI em: 26/11/2025 13:48:01.

9.8.5. No caso de ocorrências que possam inviabilizar a execução do contrato nas datas aprazadas, o fiscal técnico do contrato comunicará o fato imediatamente ao gestor do contrato.

9.8.6. O fiscal técnico do contrato comunicará ao gestor do contrato, em tempo hábil (mínimo de dois meses de antecedência), o término do contrato sob sua responsabilidade, com vistas à renovação tempestiva ou à realização de novo processo de contratação.

9.8.7. Integram as atribuições do fiscal técnico:

a) prestar apoio técnico e operacional ao gestor do contrato com informações pertinentes às suas atribuições;

b) anotar no histórico de gerenciamento do contrato todas as ocorrências relacionadas à execução do contrato, com a descrição do que for necessário para a regularização das faltas ou dos defeitos observados;

c) emitir notificações para a correção de rotinas ou de qualquer inexatidão ou irregularidade constatada, com a definição de prazo para a correção;

d) informar ao gestor do contrato, em tempo hábil, a situação que demandar decisão ou adoção de medidas que ultrapassem a sua competência, para que adote as medidas necessárias e saneadoras, se for o caso;

e) comunicar imediatamente ao gestor do contrato quaisquer ocorrências que possam inviabilizar a execução do contrato nas datas estabelecidas;

f) fiscalizar a execução do contrato para que sejam cumpridas as condições estabelecidas, de modo a assegurar os melhores resultados para a administração, com a conferência das notas fiscais e das documentações exigidas para o pagamento e, após o ateste, que certifica o recebimento provisório, encaminhar ao gestor de contrato para ratificação;

g) comunicar ao gestor do contrato, com pelo menos 2 (dois) meses de antecedência, o término do contrato sob sua responsabilidade, com vistas à prorrogação contratual;

h) auxiliar o gestor do contrato com as informações necessárias, na elaboração do documento comprobatório da avaliação realizada na fiscalização do cumprimento de obrigações assumidas pelo contratado;

i) confeccionar e assinar o Termo de Recebimento Provisório;

j) avaliar a qualidade dos serviços realizados;

k) identificar a não conformidade com os termos contratuais;

l) encaminhar as demandas de correção cobertas por garantia ao contratado;

m) apoiar o(s) agente(s) responsável(is) pela requisição da contratação na verificação da manutenção da necessidade, economicidade e oportunidade da contratação;

n) verificar a manutenção das condições definidas nos Modelos de Execução e de Gestão do contrato, em conjunto com o(s) agente(s) responsável(is) pela requisição da contratação; e

o) apoiar o Gestor do Contrato na manutenção do Histórico de Gestão do Contrato.

9.9. Fiscalização Administrativa.

9.9.1. O fiscal administrativo do contrato verificará a manutenção das condições de habilitação do contratado, acompanhará o empenho, o pagamento, as garantias, as glosas e a formalização de apostilamento e termos aditivos, solicitando quaisquer documentos comprobatórios pertinentes, caso necessário.

9.9.2. Caso ocorra descumprimento das obrigações contratuais, o fiscal administrativo do contrato atuará tempestivamente na solução do problema, reportando ao gestor do contrato para que tome as providências cabíveis, quando ultrapassar a sua competência.

9.9.3. Integram as atribuições do fiscal administrativo:

a) prestar apoio técnico e operacional ao gestor do contrato, com a realização das tarefas relacionadas ao controle dos prazos relacionados ao contrato e à formalização de apostilamentos e de termos aditivos, ao acompanhamento do empenho e do pagamento e ao acompanhamento de garantias e glosas;

b) verificar a manutenção das condições de habilitação do contratado, com a solicitação dos documentos comprobatórios pertinentes, caso necessário;

c) examinar, se for o caso, a regularidade no recolhimento das contribuições fiscais, trabalhistas e previdenciárias e, na hipótese de descumprimento, informar a SELOG, a SEFAZ e a PGM, para a tomada das providências cabíveis, incluindo a retenção de pagamentos;

d) atuar tempestivamente na solução de eventuais problemas relacionados ao descumprimento das obrigações contratuais e reportar ao gestor do contrato para que tome as providências cabíveis, quando ultrapassar a sua competência;

e) auxiliar o gestor do contrato com as informações necessárias, na elaboração do documento comprobatório da avaliação realizada na fiscalização do cumprimento de obrigações assumidas pelo contratado;

f) verificar a aderência aos termos contratuais e atuação tempestiva na solução de eventuais problemas relacionados ao descumprimento das obrigações contratuais e reportar ao gestor do contrato para que tome as providências cabíveis, quando ultrapassar a sua competência;

g) verificar as regularidades fiscais, trabalhistas e previdenciárias para fins de pagamento;

Autenticidade: ME4XXS74ZZXT8E5U7 - Validação pelo link: https://capanemaprscp.equiplano.com.br:7575/tramitacaoProcesso/#/consulta-anexo-assinado/entidade/50 - Impresso por ROSELIA KRIGER BECKER PAGANI em 16/12/2025 14:00:59

Inserido por ROSELIA KRIGER BECKER PAGANI em: 26/11/2025 13:48:01.

h) apoiar o(s) agente(s) responsável(is) pela requisição da contratação na verificação da manutenção da necessidade, economicidade e oportunidade da contratação;

i) apoiar o Gestor do Contrato na manutenção do Histórico de Gestão do Contrato;

j) no caso de substituição ou inclusão de empregados do contratado, relacionados diretamente à execução do objeto da contratação, o preposto deverá entregar ao Fiscal Administrativo os Termos de Ciência assinados pelos novos empregados envolvidos na execução dos serviços contratados.

9.10. Do Gestor do Contrato.

9.10.1. O gestor do contrato, além de exercer as atribuições previstas abaixo, coordenará a atualização do processo de acompanhamento e fiscalização do contrato contendo todos os registros formais da execução no histórico de gerenciamento do contrato, a exemplo da ordem de serviço, do registro de ocorrências, das alterações e das prorrogações contratuais, elaborando relatório com vistas à verificação da necessidade de adequações do contrato para fins de atendimento da finalidade da administração.

9.10.2. O gestor do contrato acompanhará os registros realizados pelos fiscais do contrato, de todas as ocorrências relacionadas à execução do contrato e as medidas adotadas, informando, se for o caso, à autoridade superior àquelas que ultrapassarem a sua competência.

9.10.3. O gestor do contrato acompanhará a manutenção das condições de habilitação do contratado, para fins de empenho de despesa e pagamento, e anotará os problemas que obstem o fluxo normal da liquidação e do pagamento da despesa no relatório de riscos eventuais.

9.10.4. O gestor do contrato emitirá documento comprobatório da avaliação realizada pelos fiscais técnico e administrativo quanto ao cumprimento de obrigações assumidas pelo contratado, com menção ao seu desempenho na execução contratual, baseado nos indicadores objetivamente definidos e aferidos, e a eventuais penalidades aplicadas, devendo constar do cadastro de atesto de cumprimento de obrigações.

9.10.5. O gestor do contrato tomará providências para a formalização de processo administrativo sancionador, a ser conduzido pela comissão designada e nos termos da LCM 14/22.

9.10.6. O gestor do contrato deverá elaborar relatório final com informações sobre a consecução dos objetivos que tenham justificado a contratação e eventuais condutas a serem adotadas para o aprimoramento das atividades da Administração.

9.10.7. O gestor do contrato deverá enviar a documentação pertinente ao setor competente para a formalização dos procedimentos de liquidação e pagamento, no valor dimensionado pela fiscalização e gestão nos termos do contrato e demais documentos do processo de contratação.

9.10.8. Integram as atribuições do Gestor do Contrato:

a) coordenar as atividades relacionadas à fiscalização técnica e administrativa;

b) acompanhar os registros realizados pelos fiscais do contrato das ocorrências relacionadas à execução do contrato e as medidas adotadas, e informar à autoridade superior aquelas que ultrapassarem a sua competência;

c) acompanhar a manutenção das condições de habilitação do contratado, para fins de empenho de despesa e de pagamento, e anotar os problemas que obstem o fluxo normal da liquidação e do pagamento da despesa no relatório de riscos eventuais;

d) coordenar a rotina de acompanhamento e de fiscalização do contrato, cujo histórico de gerenciamento deverá conter todos os registros formais da execução, a exemplo da ordem de serviço, do registro de ocorrências, das alterações e das prorrogações contratuais, e elaborar relatório com vistas à verificação da necessidade de adequações do contrato para fins de atendimento da finalidade da administração;

e) coordenar os atos preparatórios à instrução processual e ao envio da documentação pertinente ao Departamento de Contratações Públicas ou outro órgão competente para a formalização dos procedimentos relativos à prorrogação, à alteração, ao reequilíbrio, ao pagamento, à eventual aplicação de sanções e à extinção dos contratos, entre outros;

f) elaborar com as informações obtidas durante a execução do contrato o relatório final de consecução dos objetivos que tenham justificado a contratação e eventuais condutas a serem adotadas para o aprimoramento das atividades da Administração;

g) emitir documento comprobatório da avaliação realizada pelos fiscais técnico e administrativo quanto ao cumprimento de obrigações assumidas pelo contratado, com menção ao seu desempenho na execução contratual, baseado em indicadores objetivamente definidos e aferidos, e a eventuais penalidades aplicadas, a constarem do cadastro de atesto de cumprimento de obrigações conforme disposto em regulamento;

h) confeccionar e assinar o Termo de Recebimento Definitivo, com base nas informações produzidas no recebimento provisório, na avaliação da qualidade dos serviços realizados ou dos bens entregues e na conformidade e aderência aos termos contratuais, com o apoio da comissão de recebimento definitivo, se houver, ou em conjunto com o responsável da Secretaria Municipal gerenciadora da contratação;

Autenticidade: ME4XXS74ZZXT8E5U7 - Validação pelo link: https://capanemaprscp.equiplano.com.br:7575/tramitacaoProcesso/#/consulta-anexo-assinado/entidade/50 - Impresso por ROSELIA KRIGER BECKER PAGANI em 16/12/2025 14:00:59

Inserido por ROSELIA KRIGER BECKER PAGANI em: 26/11/2025 13:48:01.

i) tomar providências para a formalização de processo administrativo sancionador para fins de aplicação de sanções;

j) encaminhar formalmente as demandas ao contratado;

k) manter o Histórico de Gestão do Contrato, contendo registros formais de todas as ocorrências positivas e negativas da execução do contrato, por ordem histórica;

l) encaminhar as demandas de correção não cobertas por garantia ao contratado;

m) encaminhar a indicação de glosas e sanções para o órgão competente;

n) autorizar o faturamento, com base nas informações produzidas no Termo de Recebimento Definitivo, a ser encaminhada ao preposto do contratado; e

o) encaminhar ao Departamento de Contratações Públicas os eventuais pedidos de modificação contratual.

9.11. Nos procedimentos de fiscalização, medições, pagamento e recebimento de contratações que envolvam a execução de obras públicas é vedado, aos agentes públicos lotados na SEINFRA e na SEFAZ, inovar na exigência de realização de diligências ou apresentação de documentos, por parte da empresa contratada, não previstas nas obrigações descritas nos documentos que compõem a fase interna da contratação, salvo concordância expressa do contratado ou mediante formalização de termo aditivo contratual.

9.11.1. Qualquer membro da equipe de fiscalização do contrato e o representante legal ou contratual da empresa são partes legítimas para requerer análise, por parte da Procuradoria-Geral do Município, de controvérsia que envolva a interpretação jurídica de cláusulas obrigacionais ou disposições previstas na legislação.

10. CLÁUSULA **DÉCIMA** - DAS ALTERAÇÕES, DO REAJUSTAMENTO EM SENTIDO ESTRITO, DO RESTABELECIMENTO DO EQUILÍBRIO ECONÔMICO-FINANCEIRO E DA REPACTUAÇÃO

10.1. É permitida a realização de prorrogação contratual, nos termos da LCM 14/22.

10.1.1. A prorrogação de que trata este item é condicionada ao ateste, pela autoridade competente, de que as condições e os preços permanecem vantajosos para a Administração, permitida a negociação com o contratado.

10.1.2. O contratado não tem direito subjetivo à prorrogação contratual.

10.1.3. A prorrogação de contrato deverá ser promovida mediante celebração de termo aditivo, cuja publicação do seu extrato, no diário oficial eletrônico do Município, constituirá a validade da prorrogação, mantendo-se a eficácia suspensa até a assinatura do documento pelas partes.

10.1.4. O contrato não poderá ser prorrogado quando o contratado tiver sido penalizado nas sanções de declaração de inidoneidade ou impedimento de licitar e contratar com poder público, observadas as abrangências de aplicação.

10.2. Prorroga-se automaticamente a vigência do contrato, pelo prazo de 60 (sessenta) dias, independentemente de publicação oficial, quando necessário para a realização dos atos destinados à formalização da alteração contratual.

10.2.1. Em se tratando de obra pública com **repasse de verba de órgão público federal ou estadual**, conforme indicação no subitem 1.6 deste instrumento, havendo previsão de procedimento e prazos específicos no convênio/termo de repasse ou outro documento congênere a respeito da prorrogação contratual, serão observadas as exigências e anuências estabelecidas pelo órgão concedente.

10.3. Toda alteração ou prorrogação contratual deverá ser justificada por escrito, ser aprovada pela Procuradoria-Geral do Município e autorizada pela autoridade competente para celebrar o contrato.

10.4. O fornecedor ficará obrigado a aceitar, nas mesmas condições contratuais, os acréscimos ou supressões que se fizerem necessários, até o limite de 25% (vinte e cinco por cento) do valor inicial atualizado da contratação.

10.5. As supressões resultantes de acordo celebrado entre os contratantes, ou na hipótese de o presente contrato derivar de uma ata de registro de preços, poderão exceder o limite de 25% (vinte e cinco por cento).

10.6. Nas hipóteses de prorrogações contratuais previstas nos artigos 166, 167 e 173, todos da LCM 14/22, por necessidade da Administração ou quando acordado pelas partes, nos casos em que o fornecedor não deu causa à prorrogação, além dos casos em que a vigência contratual é superior a um ano, é devido o reajustamento em sentido estrito do contrato, aplicando-se o IPCA como indexador.

10.6.1. Os preços inicialmente contratados são fixos e irreajustáveis no prazo de um ano contado da data da publicação do extrato da contratação no Diário Oficial Eletrônico do Município de Capanema.

10.6.2. Após o interregno de um ano, e independentemente de pedido do contratado, os preços iniciais serão reajustados, mediante a aplicação, pelo contratante, do IPCA (Índice Nacional de Preços ao Consumidor Amplo), exclusivamente para as obrigações iniciadas e concluídas após a ocorrência da anualidade.

Autenticidade: ME4XXS74ZZXT8E5U7 - Validação pelo link: https://capanemaprscp.equiplano.com.br:7575/tramitacaoProcesso/#/consulta-anexo-assinado/entidade/50 - Impresso por ROSELIA KRIGER BECKER PAGANI em 16/12/2025 14:00:59

Inserido por ROSELIA KRIGER BECKER PAGANI em: 26/11/2025 13:48:01.

10.6.3. Nos reajustes subsequentes ao primeiro, o interregno mínimo de um ano será contado a partir dos efeitos financeiros do último reajuste.

10.6.4. No caso de atraso ou não divulgação do(s) índice (s) de reajustamento, o contratante pagará ao contratado a importância calculada pela última variação conhecida, liquidando a diferença correspondente tão logo seja(m) divulgado(s) o(s) índice(s) definitivo(s).

10.6.5. Nas aferições finais, o(s) índice(s) utilizado(s) para reajuste será(ão), obrigatoriamente, o(s) definitivo(s).

10.6.6. Caso o(s) índice(s) estabelecido(s) para reajustamento venha(m) a ser extinto(s) ou de qualquer forma não possa(m) mais ser utilizado(s), será(ão) adotado(s), em substituição, o(s) que vier(em) a ser determinado(s) pela legislação então em vigor.

10.6.7. Na ausência de previsão legal quanto ao índice substituto, as partes elegerão novo índice oficial, para reajustamento do preço do valor remanescente, por meio de termo aditivo.

10.6.8. O reajuste será realizado por apostilamento.

10.7. O restabelecimento do equilíbrio econômico-financeiro é procedimento formal para restabelecer o equilíbrio econômico-financeiro da contratação, como nos casos de alteração unilateral do contrato pela Administração ou nos casos de força maior, caso fortuito ou fato do príncipe, bem como em decorrência de fatos imprevisíveis ou previsíveis de consequências incalculáveis, que inviabilizem a execução da contratação tal como pactuado, respeitada, em qualquer caso, a repartição objetiva de risco estabelecida no processo de contratação, que observará o disposto no LCM 14/22 e seu regulamento.

10.8. A **repactuação** é forma de manutenção do equilíbrio econômico-financeiro de contrato utilizada para serviços contínuos, por meio da análise da variação dos custos contratuais, devendo estar prevista no edital com data vinculada à apresentação das propostas, para os custos decorrentes do mercado, e com data vinculada ao acordo, à convenção coletiva ou ao dissídio coletivo ao qual o orçamento esteja vinculado, quando se tratar de custos decorrentes de aumento com a mão de obra;

10.8.1. A repactuação somente é aplicável nas contratações cujo objeto possua natureza de serviços contínuos com regime de dedicação exclusiva de mão de obra ou com predominância de mão de obra, de acordo com o disposto no Termo de Referência.

10.8.2. Na hipótese de repactuação, observar-se-ão as regras previstas no art. 192, da LCM 14/22 e seu regulamento.

10.9. Qualquer modificação que se faça necessária durante o andamento das obras/serviços, seja nos projetos, detalhes ou especificações, somente poderá ser feita a critério do CONTRATANTE, através da SEINFRA, que autorizará por escrito, ficando obrigado o CONTRATADO a aceitar nas mesmas condições contratuais, os acréscimos ou supressões que se fizerem necessários nas obras/serviços para melhor adequação técnica, obedecidos os limites legais estabelecidos na LCM 14/22.

10.10. Caso venha a ser necessário nas obras/serviços a realização de serviços adicionais não previstos originalmente, o novo custo global será definido com base nos preços unitários constantes do Sistema de Custos Referenciais de Obras (Sicro), para serviços e obras de infraestrutura de transportes, ou do Sistema Nacional de Pesquisa de Custos e Índices de Construção Civil (Sinapi), para as demais obras e serviços de engenharia, ou outra tabela recomendada pelos órgãos fiscalizadores, ou se for o caso, o custo praticado no mercado, desde que aprovado pela SEINFRA, observadas as condições da proposta do CONTRATADO, formalizando o respectivo aditamento ao Contrato Primitivo.

10.11. No caso de acréscimo de serviços, a Ordem de Serviço correspondente somente será expedida após a formalização do respectivo aditamento ao contrato primitivo, obedecido às formalidades legais.

10.12. **O aditivo de prorrogação da execução da obra é de iniciativa do CONTRATADO, ao qual compete solicitar e comprovar a impossibilidade de finalizar a obra conforme o cronograma físico-financeiro original, juntando elementos que demonstrem os fatos alheios a sua vontade ensejadores do atraso da execução, sob pena de aplicação das penalidades cabíveis.**

10.13. Todos os fatos que ensejam a alteração, suspensão ou paralisação da obra devem necessariamente possuir justificativa por escrito, a qual será juntada ao processo de contratação ou de execução.

10.13.1. A solicitação de aditivo de prazo de execução, suspensão do contrato, assim como de acréscimos ou supressões do objeto deverá ser realizada no prazo de vigência do contrato.

10.13.2. As solicitações de aditivos contratuais devem vir acompanhadas de parecer técnico emitido pela fiscalização e analisadas pelo gestor do contrato, parecer jurídico, cronograma e anuência do CONTRATANTE,

Autenticidade: ME4XXS74ZZXT8E5U7 - Validação pelo link: https://capanemaprscp.equiplano.com.br:7575/tramitacaoProcesso/#/consulta-anexo-assinado/entidade/50 - Impresso por ROSELIA KRIGER BECKER PAGANI em 16/12/2025 14:00:59

Inserido por ROSELIA KRIGER BECKER PAGANI em: 26/11/2025 13:48:01.

além das demais exigências legais.

10.13.3. Após análise do gestor do contrato, os acréscimos e supressões, a serem formalizados em termo aditivo, deverão ser planilhados com a indicação do que será acrescido ou suprimido, sujeita à aprovação do CONTRATANTE, bem como a anuência do órgão concedente, se houver.

10.13.4. Em se tratando de obra pública com **repasse de verba de órgão público federal ou estadual**, conforme indicação no subitem 1.6 deste instrumento, havendo exigência do respectivo órgão, qualquer alteração contratual somente será efetivada com anuência expressa do órgão concedente.

11. CLÁUSULA **DÉCIMA PRIMEIRA** - DAS HIPÓTESES DE EXTINÇÃO/CANCELAMENTO DA CONTRATAÇÃO

11.1. As regras a respeito da extinção/cancelamento na LCM 14/22, no Edital, em regulamentos específicos e neste instrumento.

11.2. A extinção/cancelamento da contratação, devidamente motivada nos autos, será precedida de procedimento administrativo, assegurado o contraditório e a ampla defesa.

11.2.1. A extinção/cancelamento da contratação por ato unilateral ou consensual deverá ser precedida de autorização escrita e fundamentada da autoridade competente.

11.2.2. Quando a rescisão ocorrer sem que haja culpa do Contratado, será esta ressarcido dos prejuízos regularmente comprovados que houver sofrido, tendo ainda direito aos pagamentos devidos pela execução da contratação, até a data da extinção/cancelamento.

11.3. A extinção/cancelamento da contratação por culpa do Contratado acarretará a retenção de valores eventualmente devidos pelo Contratante, na hipótese de serem devidas multas e indenizações, bem como eventuais prejuízos causados ao Contratante.

11.4. A comunicação da extinção/cancelamento da contratação à Contratada será feita pelo Agente de Contratações, por meio eletrônico, e o ato de extinção/cancelamento será publicado no Diário Oficial Eletrônico do Município, juntando-se comprovante no processo que deu origem à contratação.

11.5. A extinção/cancelamento da contratação será regulada, subsidiariamente, pelas disposições da LCM 14/22 e de seu regulamento.

11.6. A documentação da extinção contratual deverá ser inserida no Portal disponibilizado para análise do órgão concedente, se houver.

12. CLÁUSULA **DÉCIMA SEGUNDA** - DAS MEDIÇÕES PERIÓDICAS E DO RECEBIMENTO DO OBJETO DA CONTRATAÇÃO

12.1. As medições e conferências do cumprimento do cronograma físico-financeiro serão mensais, salvo se durante a fase interna do processo de contratação haja previsão expressa em contrário.

12.1.1. As medições periódicas constituem-se como aferição do cumprimento das obrigações do Contratado em cada etapa da obra, de acordo com o cronograma físico-financeiro, cuja responsabilidade pelas diligências necessárias de fiscalização é do Fiscal Técnico da contratação.

12.1.2. Ao final de cada etapa da execução contratual, conforme previsto no Cronograma Físico-Financeiro, o Contratado apresentará a medição prévia dos serviços executados no período, através de relatório, planilhas, memória de cálculo e eventuais documentos e informações previstas nas obrigações do Contratado descritas nos documentos que compõem a fase interna da contratação, os quais serão inspecionados e aprovados pela fiscalização.

12.1.2.1. Cabe ao Contratado produzir e entregar, juntamente com cada medição, os controles tecnológicos/ensaios pertinentes a materiais e serviços executados, se aplicável, assinados pelo responsável técnico, **de modo a viabilizar o envio ao órgão concedente no prazo estabelecido em convênio ou instrumento congênere, se exigido.**

12.1.2.2. O Contratado entregará medições, boletins e documentos em formato aberto e com a granularidade exigida para alimentação do SIT, inclusive planilhas editáveis, além da observância das **demais exigências do órgão concedente**, se aplicável.

12.1.3. Uma etapa será considerada efetivamente concluída quando os serviços previstos para aquela etapa, no Cronograma Físico-Financeiro, estiverem executados em sua totalidade.

12.1.4. Se o Contratado vier a adiantar a execução dos serviços/obra, em relação à previsão original constante no Cronograma Físico-Financeiro, poderá apresentar a medição prévia correspondente, devendo o Fiscal

Autenticidade: ME4XXS74ZZXT8E5U7 - Validação pelo link: https://capanemaprscp.equiplano.com.br:7575/tramitacaoProcesso/#/consulta-anexo-assinado/entidade/50 - Impresso por ROSELIA KRIGER BECKER PAGANI em 16/12/2025 14:00:59

Inserido por ROSELIA KRIGER BECKER PAGANI em: 26/11/2025 13:48:01.

Técnico, após aprovar a medição e atestar a execução antecipada de serviços, encaminhar os documentos técnicos necessários para que o Gestor da Contratação e a SEFAZ realizem as diligências necessárias e procedam ao pagamento antecipado do valor respectivo à execução dos serviços/obra.

12.1.5. O Fiscal Técnico terá o prazo de até 8 (oito) dias úteis, contado a partir da data da apresentação oficial da medição prévia pelo Contratado, para aprová-la ou rejeitá-la, no todo ou em parte, bem como para avaliar a conformidade dos serviços executados, a veracidade das informações constantes na medição prévia e o cumprimento do cronograma físico-financeiro.

12.1.6. O relatório da medição/fiscalização de cada etapa deve relacionar os arremates, retoques e revisões que se fizerem necessários.

12.7.7. Após tal inspeção será lavrado um termo/relatório de encerramento da etapa técnica de medição, o qual conterá, de forma pormenorizada, os serviços bem executados e as eventuais pendências verificadas, com o detalhamento dos valores que devem ser pagos e, em caso de necessidade, dos valores que devem ser glosados daquela etapa da obra, em razão da má execução dos serviços, falta de qualidade dos materiais empregados, eventuais atrasos no cumprimento do cronograma físico-financeiro, entre outras razões que devem ser indicadas no termo/relatório.

12.7.7.1. O consumo dos materiais aferidos através de ensaios, quando executados a menor do que os quantitativos contratados, desde que aceitos tecnicamente pela fiscalização, serão glosados e descontados nas medições. Consumos acima dos quantitativos contratados só serão aceitos se forem previstos e aprovados pelo Município e pelo órgão concedente, se houver, antes da execução.

12.1.8. Na hipótese de eventuais pendências verificadas, na forma do 12.1.7, o Contratado fica obrigado a reparar, corrigir, remover, reconstruir ou substituir, às suas expensas, no todo ou em parte, o objeto em que se verificarem vícios, defeitos ou incorreções resultantes da execução ou materiais empregados, até a medição seguinte, sob pena de aplicação das penalidades cabíveis.

12.1.9. No caso de etapas/serviços não concluídos, serão pagos apenas os serviços efetivamente executados, devendo o Contratado regularizar o cronograma na etapa subsequente.

12.1.10. No âmbito das medições periódicas, cabe à fiscalização técnica orientar pela retenção parcial ou total do pagamento até que sejam corrigidas as pendências eventualmente verificadas na medição.

12.1.11. A decisão sobre retenção parcial ou total do pagamento relativo a uma medição periódica de execução de obra pública cabe ao(à) Secretário(a) Municipal de Infraestrutura e Urbanismo ou ao Prefeito Municipal, em decisão escrita e fundamentada.

12.1.12. É atribuição do Gestor da Contratação ou do(a) Secretário(a) Municipal de Infraestrutura e Urbanismo encaminhar as medições periódicas à SEFAZ para a realização dos procedimentos contábeis necessários até o pagamento.

12.1.13. Após a aprovação da medição prévia, o Contratado emitirá nota fiscal no valor da medição definitiva aprovada da respectiva etapa.

12.1.14. A Administração possui o prazo total máximo de 15 (quinze) dias úteis, contado a partir da data de comunicação oficial do Contratado ao Fiscal Técnico, a respeito da conclusão da respectiva etapa, para a realização de todo o procedimento de medição periódica até o pagamento, sob pena de responsabilidade funcional dos agentes públicos que retardarem imotivadamente a realização das diligências que integram as respectivas atribuições.

12.1.15. Havendo erro na apresentação de qualquer dos documentos exigidos, havendo desconformidade na execução dos serviços identificada pela SEINFRA ou circunstância que impeça a liquidação da despesa, o pagamento ficará pendente até que o Contratado providencie as medidas saneadoras.

12.1.16. Na hipótese do 12.1.15, o prazo para pagamento iniciar-se-á após a comprovação da regularização da situação, não acarretando qualquer ônus para o Município.

12.1.17. A aprovação da medição prévia apresentada pelo Contratado não o exime de qualquer das responsabilidades contratuais, nem implica aceitação definitiva dos serviços executados, observando-se a boa-fé do Contratado e a natureza do objeto da contratação, incluindo eventual liberação de utilização antecipada da obra, realizada pela Administração.

12.2. No caso de controvérsia sobre a execução do objeto quanto à dimensão, qualidade e quantidade, a parcela incontroversa deverá ser liberada no prazo previsto para pagamento.

Autenticidade: ME4XXS74ZZXT8E5U7 - Validação pelo link: https://capanemaprscp.equiplano.com.br:7575/tramitacaoProcesso/#/consulta-anexo-assinado/entidade/50 - Impresso por ROSELIA KRIGER BECKER PAGANI em 16/12/2025 14:00:59

Inserido por ROSELIA KRIGER BECKER PAGANI em: 26/11/2025 13:48:01.

12.2.1. Não se aplica o disposto no 12.2 quando a Administração não tiver exigido garantia do contratado para a execução da contratação, hipótese em que o pagamento da parcela incontroversa somente será liberado após o encerramento do processo administrativo sancionador.

12.3. Quando da conclusão da última etapa da obra pública, os procedimentos de recebimento provisório e definitivo respeitarão as seguintes regras:

a) provisoriamente, a obra será recebida pelo Fiscal Técnico da Contratação, mediante termo detalhado, oportunidade em que será verificado o cumprimento das exigências de caráter técnico, no prazo de até 10 (dez) dias úteis, contado da data da comunicação oficial, por parte do contratado, do encerramento de todas as etapas da obra, juntando a medição prévia dos serviços executados, relatórios, planilhas, memória de cálculo e eventuais documentos e informações previstas nas obrigações do Contratado descritas nos documentos que compõem a fase interna da contratação, observando-se, no que couber, nos subitens 12.1 e 12.2 deste instrumento;

b) definitivamente, a obra será recebida pela Comissão de Recebimento de Obras Públicas, mediante termo detalhado que comprove o atendimento das obrigações previstas no processo de contratação, no prazo de até 10 (dez) dias úteis, contado da data de expedição do Termo de Recebimento Provisório.

12.4. O termo de recebimento definitivo do objeto da contratação deverá ser emitido e assinado por todos os membros da Comissão, incluindo as eventuais discordâncias apontadas por qualquer um deles.

12.4.1. A Comissão realizará inspeção minuciosa do objeto da contratação, acompanhados dos profissionais encarregados pela requisição da contratação, em caso de necessidade, com a finalidade de verificar a adequação do objeto com as descrições e características previstas no processo de contratação.

12.4.2. Sempre que possível, serão registrados em imagens (fotos e vídeos) a fiscalização das etapas de obras concluídas, as quais serão armazenadas em arquivo próprio da SEINFRA e incluídos no processo de execução da contratação, com registro de data da criação dos respectivos arquivos digitais.

12.4.3. O termo de recebimento definitivo, em contratação que envolva obra pública, será lavrado desde que tenham sido devidamente atendidas todas as exigências da fiscalização quanto às pendências observadas, incluindo eventuais reclamações feitas quanto à falta de pagamento a operários, fornecedores de materiais e prestadores de serviços terceirizados relativas a etapas anteriores da execução da obra.

12.5. No caso de a fiscalização encontrar alguma inconsistência ou defeito no objeto da contratação, não será confeccionado o termo de recebimento definitivo, devendo, a Comissão, confeccionar relatório de fiscalização e, se cabível, encaminhá-lo ao fiscal técnico, o qual notificará a empresa para as devidas correções, no prazo estabelecido.

12.5.1. O contratado fica obrigado a substituir, às suas expensas, no todo ou em parte, o objeto da contratação em que se verificarem vícios, defeitos ou incorreções resultantes da sua qualidade, quantidade ou aparência, cabendo à fiscalização não atestar o recebimento até que sejam sanadas todas as eventuais pendências que possam vir a ser apontadas.

12.5.2. O documento fiscal relativo ao objeto da contratação recebido de forma parcial, em que haja controvérsia a seu respeito, somente será enviado para liquidação e posterior pagamento a partir do momento em que for executado, de forma regular e total, o objeto da contratação, juntamente com o termo de recebimento definitivo.

12.5.3. Em havendo razões de interesse público, a fiscalização receberá definitivamente o objeto da contratação com defeitos, hipótese em que o fiscal técnico da contratação providenciará as diligências necessárias para a comunicação das autoridades competentes, objetivando a abertura de processo administrativo sancionador e a realização de outras medidas cabíveis, incluindo a glosa justificada de valores e a retenção de eventuais pagamentos devidos.

12.5.4. No caso de controvérsia sobre a execução do objeto, quanto à dimensão, à qualidade ou à quantidade, a parcela incontroversa deverá ser liberada no prazo previsto para pagamento, exceto o montante necessário para garantir o abatimento de eventuais penalidades pecuniárias aplicáveis e o ressarcimento de eventuais prejuízos sofridos pela Administração, observado o disposto no 12.5.3.

12.6. A veracidade das informações contidas no termo de recebimento definitivo é de exclusiva responsabilidade dos membros da comissão, isentando-se de responsabilidade o membro que consignar no respectivo termo a sua discordância no ponto controverso da fiscalização.

Autenticidade: ME4XXS74ZZXT8E5U7 - Validação pelo link: https://capanemaprscp.equiplano.com.br:7575/tramitacaoProcesso/#/consulta-anexo-assinado/entidade/50 - Impresso por ROSELIA KRIGER BECKER PAGANI em 16/12/2025 14:00:59

Inserido por ROSELIA KRIGER BECKER PAGANI em: 26/11/2025 13:48:01.

12.6.1. A ausência de confecção do termo de recebimento provisório ou definitivo poderá ensejar a responsabilização administrativa dos agentes públicos que se omitirem, aplicando-se o disposto no art. 218 da Lei Complementar Municipal nº 14/22, no que couber.

12.7. O recebimento provisório ou definitivo não exclui a responsabilidade civil pela solidez e segurança da obra ou do serviço, nem a responsabilidade ético-profissional pela perfeita execução das obrigações assumidas, dentro dos limites estabelecidos pela lei ou no processo de contratação.

12.7.1. É vedado o recebimento provisório ou definitivo do objeto da licitação apenas por agente público sem vínculo efetivo com a Administração, salvo em hipóteses devidamente justificadas por escrito e inseridas no processo de contratação ou na liquidação da despesa, em razão da peculiaridade do objeto da contratação.

12.7.2. Os anteprojetos e/ou projetos básicos de obras poderão estabelecer os critérios e diretrizes de fiscalização e de recebimento provisório e definitivo, desde que aprovados pela PGM na fase interna do processo de contratação.

12.7.3. Salvo disposição em contrário, constante no processo de contratação ou em regulamento, os ensaios, testes e demais provas para aferição da boa execução do objeto da contratação, exigidos por normas técnicas oficiais, correm por conta do contratado.

12.7.4. O recebimento definitivo pela Administração não exime o projetista ou consultor da responsabilidade objetiva por todos danos causado por falhas de projeto.

12.7.5. O recebimento definitivo pela Administração não exime o Contratado, pelo prazo mínimo de 5 (cinco) anos, admitida a previsão de prazo de garantia superior no edital e no contrato, da responsabilidade objetiva pela solidez e segurança dos materiais e serviços executados e pela funcionalidade da construção, reforma, recuperação ou ampliação do bem imóvel, ficando o Contratado, em caso de vício, defeito ou incorreção identificados, responsável por reparação, correção, reconstrução ou substituição necessárias, por suas expensas.

12.8. A utilização ou a inauguração de obra pública ocorrerá, em regra, após a emissão do termo de recebimento definitivo pela Comissão de Recebimento de Obras Públicas.

12.8.1. Em havendo circunstância que revele a necessidade de utilização e/ou inauguração imediata da obra, observando-se o interesse público, bem como havendo recebimento provisório pormenorizado, realizado pelo Fiscal Técnico, com relatório fotográfico e/ou vídeos da obra, que demonstrem a efetiva conclusão e a regularidade técnica da sua execução, o Prefeito Municipal, por decisão escrita, poderá antecipar a utilização e/ou inauguração da respectiva obra.

12.9. As medições periódicas e os termos de recebimento provisório e definitivo constituem atos administrativos anuláveis nas hipóteses de erro ou ignorância, dolo, coação, simulação, fraude, incapacidade dos agentes públicos, impossibilidade jurídica ou ilicitude.

12.10. Além do disposto neste tópico, o Contratado deverá fornecer as informações, documentos, declarações testes, ensaios e o que for necessário à emissão dos Termos de Recebimento Provisório e Definitivo, **nos modelos exigidos pelo órgão Concedente, se aplicável.**

13. CLÁUSULA **DÉCIMA TERCEIRA** - DAS INFRAÇÕES E DAS SANÇÕES ADMINISTRATIVAS

13.1. O licitante ou o contratado será responsabilizado administrativamente pelas seguintes infrações:

a) dar causa à inexecução parcial do contrato;

b) dar causa à inexecução parcial do contrato que cause grave dano à Administração, ao funcionamento dos serviços públicos ou ao interesse coletivo;

c) dar causa à inexecução total do contrato;

d) deixar de entregar a documentação exigida para o certame;

e) não manter a proposta, salvo em decorrência de fato superveniente devidamente justificado;

f) não celebrar o contrato ou a ata de registro de preços, ou não entregar a documentação exigida para a contratação, quando convocado dentro do prazo de validade de sua proposta;

g) ensejar o retardamento ou atraso da execução do objeto da contratação sem motivo justificado;

h) apresentar declaração ou documentação falsa exigida para o certame ou prestar declaração falsa durante a licitação ou a execução do contrato;

i) fraudar a licitação ou praticar ato fraudulento na execução do contrato;

j) comportar-se de modo inidôneo ou cometer fraude de qualquer natureza;

k) praticar atos ilícitos com vistas a frustrar os objetivos da licitação;

Autenticidade: ME4XXS74ZZXT8E5U7 - Validação pelo link: https://capanemaprscp.equiplano.com.br:7575/tramitacaoProcesso/#/consulta-anexo-assinado/entidade/50 - Impresso por ROSELIA KRIGER BECKER PAGANI em 16/12/2025 14:00:59

Inserido por ROSELIA KRIGER BECKER PAGANI em: 26/11/2025 13:48:01.

l) praticar ato lesivo previsto no art. 5º da Lei nº 12.846, de 2013.

13.2. Em não havendo peculiaridades do objeto da contratação, devidamente previstas no Projeto Básico aprovadas pela PGM, serão observadas as regras básicas previstas no Edital, na LCM 14/22 e neste instrumento.

13.3. Será(ão) aplicada(s) ao(s) responsável(is) pelo cometimento da(s) infração(ões) administrativa(s) as seguintes sanções:

a) advertência;

b) multa;

c) impedimento de licitar e contratar com o Município de Capanema/PR;

d) declaração de inidoneidade para licitar ou contratar com qualquer órgão público de qualquer ente federado.

13.4. A sanção de **ADVERTÊNCIA** será aplicada quando ocorrer as infrações administrativas previstas nas alíneas "a" a "g" do subitem 13.1 deste instrumento, quando não se tratar de reincidência e quando não se justificar a imposição de penalidade mais grave.

13.5. A **MULTA DE MORA**, considerando o objeto da contratação e as informações contidas no Projeto Básico e seus anexos, sem prejuízo da multa compensatória, observará as seguintes regras:

a) Multa de 0,1% (um décimo por cento) do valor do contrato por dia consecutivo que exceder à data prevista para a conclusão da obra, contado do 5° (quinto) dia a partir da Ordem de Início da Obra;

b) Multa de 0,1% (um décimo por cento) do valor do contrato por dia consecutivo de atraso na colocação de placas, conforme modelos fornecidos pelo CONTRATANTE, contado do 5° (quinto) dia a partir da Ordem de Início da Obra;

c) Multa de 1% (um por cento) sobre o valor do contrato quando, por ação, omissão ou negligência, o CONTRATADO infringir qualquer disposição do Edital, cláusula ou condição do contrato não especificada nas alíneas "a" e "b" deste subitem, aplicada em dobro na reincidência;

d) Multa de 5% sobre o valor do contrato no caso de execução incorreta da obra, quando impossível o seu refazimento, ou recusa do CONTRATADO em refazer os serviços, sem prejuízo das glosas parciais ou totais realizadas nas medições da Fiscalização e sem prejuízo da aplicação da multa prevista na alínea "a" deste subitem;

e) Multa de 10% (dez por cento) do valor do contrato quando o CONTRATADO ceder o Contrato, ou subcontratar a obra, no todo ou em parte, para pessoa física ou jurídica, sem autorização do CONTRATANTE, devendo reassumir a execução da obra no prazo máximo de quinze dias, da data da notificação, sem prejuízo de outras sanções cabíveis;

f) Multa de 15% (quinze por cento) sobre o valor total do contrato, na hipótese de aplicação da **margem de preferência** de que trata o tópico 13 do Edital, caso o licitante vencedor do certame, beneficiário da margem de preferência, não efetuar a subcontratação para a execução da parcela da obra conforme descrito na sua proposta, sem motivo devidamente justificado e aceito pela Administração (mediante prévio parecer do Fiscal Técnico e de parecer jurídico da PGM), será aplicada .

g) Multa de 20% sobre o valor do contrato, quando ocorrer extinção do contrato pelos seguintes motivos:

i. quando o contratado falir, for dissolvida ou por superveniente incapacidade técnica;

ii. quando houver atraso dos serviços pelo prazo de 30 (trinta) dias por parte do CONTRATADO sem justificativa aceita pelo CONTRATANTE, cujo aditivo de prorrogação contratual deverá observar todos os trâmites legais e ser aprovado pelos órgãos técnico e jurídico competentes, sob pena de nulidade;

iii. quando houver inadimplência de cláusulas e condições contratuais e desobediência das determinações da fiscalização, por parte do CONTRATADO, de forma reiterada, causando prejuízos para a execução regular e para a qualidade da obra;

iv. demais hipóteses de extinção contratual causadas por dolo, erro grosseiro ou culpa grave por parte do Contratado.

13.5.1. Em todas as hipóteses acima, será tolerado o atraso, com aplicação de multa, até o limite de tempo de atraso correspondente à **20% (vinte por cento)** do valor contratual. Caso haja extrapolamento do prazo de tolerância, será considerada a inexecução total da contratação, permitindo-se, neste caso, a cumulação de multas.

13.6. A **MULTA COMPENSATÓRIA**, sem prejuízo da multa de mora, observará as seguintes regras:

a) multa de **0,5% (cinco décimos por cento)** até **10% (dez por cento)** sobre o valor estimado do processo de contratação, previsto no tópico 4 deste instrumento, de acordo com a gravidade e as consequências da conduta

Autenticidade: ME4XXS74ZZXT8E5U7 - Validação pelo link: https://capanemaprscp.equiplano.com.br:7575/tramitacaoProcesso/#/consulta-anexo-assinado/entidade/50 - Impresso por ROSELIA KRIGER BECKER PAGANI em 16/12/2025 14:00:59

Inserido por ROSELIA KRIGER BECKER PAGANI em: 26/11/2025 13:48:01.

do licitante, nos termos do art. 227 a 229 da LCM 14/22, por infração a qualquer cláusula ou condição do Edital, do Contrato ou do Projeto Básico, não especificada nas alíneas seguintes, aplicada em dobro na reincidência;

b) multa de até 15% (quinze por cento) sobre do valor estimado do processo de contratação previsto no tópico 4 deste instrumento, no caso de extinção/cancelamento da contratação por ato unilateral da Administração, motivado por culpa do Contratado, havendo a possibilidade de cumulação com as demais sanções cabíveis;

c) multa de até 20% (vinte por cento) sobre o valor estimado do processo de contratação previsto no tópico 4 deste instrumento, quando configurada a inexecução total do fornecimento/prestação.

13.7. A sanção de **IMPEDIMENTO DE LICITAR E CONTRATAR** será aplicada ao responsável pelas infrações administrativas previstas nas alíneas "b" a "g" do subitem 13.1 deste instrumento, quando houver necessidade ou reincidência e não se justificar a imposição de penalidade mais grave, o que impedirá o responsável de licitar ou contratar com o Município de Capanema/PR, pelo prazo máximo de 3 (três) anos.

13.8. A sanção de **DECLARAÇÃO DE INIDONEIDADE PARA LICITAR OU CONTRATAR** será aplicada ao responsável pelas infrações administrativas previstas nas alíneas "h" a "l" do subitem 13.1 deste instrumento, bem como pelas infrações administrativas previstas nas alíneas "b" a "g" do subitem 13.1 deste Edital que justifiquem a imposição de penalidade mais grave que a sanção referida no subitem anterior, e impedirá o responsável de licitar ou contratar no âmbito da Administração Pública direta e indireta de todos os entes federativos, pelo prazo mínimo de 3 (três) anos e máximo de 6 (seis) anos.

13.8.1. As sanções de impedimento de licitar e contratar com a Administração Pública e de declaração de inidoneidade para licitar ou contratar com a Administração Pública poderão também ser aplicadas às empresas ou aos profissionais que:

a) tenham sofrido condenação definitiva por praticarem, por meios dolosos, fraude fiscal no recolhimento de quaisquer tributos;

b) tenham praticado atos ilícitos visando a frustrar os objetivos da licitação ou pelo descumprimento das normas federais, estaduais e municipais no desempenho das suas atividades empresariais e/ou profissionais;

c) demonstrem não possuir idoneidade para contratar com a Administração em virtude de atos ilícitos praticados.

13.9. Sem prejuízo da aplicação das medidas cautelares administrativas, as sanções administrativas serão aplicadas após regular processo administrativo, em que seja assegurado o contraditório e a ampla defesa, com os meios e recursos que lhes são inerentes, observando-se as regras de aplicação e fixação das sanções e dos procedimento previsto na LCM 14/22.

13.10. A autoridade julgadora observará o limite máximo de sanções pecuniárias, no percentual de 30% (trinta por cento) sobre o valor estimado do processo de contratação previsto no tópico 4 deste instrumento.

13.11. Na hipótese em que a conduta cometida pelo licitante ou contratado causar prejuízos à Administração Pública municipal ou a terceiros, o valor da indenização será calculado independentemente do limite das multas indicadas acima, devendo o valor da indenização corresponder ao real valor do prejuízo causado.

13.12. Se a multa aplicada e as indenizações cabíveis forem superiores ao valor de pagamento eventualmente devido pela Administração ao contratado, além da perda desse valor, a diferença será descontada da garantia prestada ou será cobrada judicialmente.

13.13. As multas aplicadas e as indenizações devidas serão recolhidas em favor do Município de Capanema/PR, no prazo máximo de **30 (trinta) dias**, a contar da data do recebimento da comunicação enviada pela autoridade competente, ou, em caso de inadimplência, inscritas na Dívida Ativa e cobradas judicialmente.

13.14. Na hipótese de cobrança judicial a que alude o subitem anterior, serão observadas as regras estabelecidas no Código Tributário Municipal para fins de correção monetária e juros, devendo ser acrescidos os honorários advocatícios, no percentual de 20% (vinte por cento) sobre o valor da causa, e todas as custas e despesas processuais.

13.15. A sanção de declaração de inidoneidade para licitar ou contratar será precedida das fases de instrução e de julgamento do processo administrativo sancionador, porém, somente será aplicada por decisão do Chefe do Poder Executivo municipal, ou por autoridade por ele designada.

13.16. As demais sanções são de competência da Comissão de Julgamento da Administração (CJA), na forma da LCM 14/22 e seu regulamento.

Autenticidade: ME4XXS74ZZXT8E5U7 - Validação pelo link: https://capanemaprscp.equiplano.com.br:7575/tramitacaoProcesso/#/consulta-anexo-assinado/entidade/50 - Impresso por ROSELIA KRIGER BECKER PAGANI em 16/12/2025 14:00:59

Inserido por ROSELIA KRIGER BECKER PAGANI em: 26/11/2025 13:48:01.

13.17. As penalidades serão obrigatoriamente registradas no SICAF e em outros sistemas disponibilizados pelos órgãos de controle.
13.18. As sanções previstas neste instrumento e no Edital são independentes entre si, podendo ser aplicadas isoladas ou, no caso das multas, cumulativamente, sem prejuízo de outras medidas cabíveis.
13.19. A aplicação das sanções administrativas não exclui, em hipótese alguma, a obrigação de reparação integral do dano causado à Administração Pública.
13.20. Aplicam-se às contratações públicas, no que couber, as disposições dos arts. 408 a 416 do Código Civil.
13.21. As sanções administrativas contratuais previstas neste tópico 13 não impedem a aplicação, pela Administração Pública municipal, de outras sanções previstas na Lei nº 12.846, de 2013 e na legislação aplicável.
13.22. Considera-se comportamento inidôneo, entre outros, a declaração falsa quanto às condições de participação, quanto ao enquadramento como ME/EPP ou o conluio entre os licitantes, em qualquer momento do processo de contratação, mesmo após o encerramento do julgamento do certame.

14. CLÁUSULA **DÉCIMA QUARTA** - MEDIDAS ACAUTELADORAS E DAS MEDIDAS CAUTELARES ADMINISTRATIVAS

14.1. Consoante o artigo 45 da Lei n° 9.784, de 1999, a Administração Pública poderá motivadamente adotar providências acauteladoras, inclusive retendo o pagamento, como forma de prevenir a ocorrência de dano de difícil ou impossível reparação.
14.2. O Contratante possui a prerrogativa de aplicar as medidas cautelares administrativas, nos termos dos artigos 245 a 247 da LCM 14/22.
14.3. O poder cautelar na seara do processo administrativo sancionador possui as seguintes finalidades:

a) garantir o sucesso dos trabalhos instrutórios da Administração;
b) o ressarcimento do patrimônio público lesionado pela conduta ilícita do infrator;
c) velar pela credibilidade e prestígio do serviço público perante a coletividade;
d) garantir a eficiência administrativa e a continuidade do serviço público por meio das contratações.

14.4. As cautelares administrativas próprias são aquelas que podem ser deferidas no âmbito da própria administração pública sem necessidade de intervenção do Poder Judiciário.
14.5. As cautelares administrativas impróprias são aquelas que para serem deferidas no âmbito do processo administrativo sancionador devem ser requeridas pela PGM e autorizadas pelo Poder Judiciário, por meio de medida judicial autônoma, quando presentes as denominadas cláusulas de reserva de jurisdição.
14.6. A decisão a respeito da aplicação de medidas cautelares administrativas próprias compete:

a) em primeira instância, ao presidente da CJA, *ad referendum* do colegiado;
b) em segunda instância, ao Chefe do Poder Executivo municipal, ou à autoridade por ele designada.

14.7. A PGM proporá as medidas judicias cabíveis para pleitear a aplicação de medidas cautelares administrativas impróprias, quando houver representação do presidente da CJA ou pelo Chefe do Poder Executivo municipal, ou pela autoridade designada.
14.8. Em caso de risco iminente, a Administração poderá, motivadamente, adotar providências acauteladoras sem a prévia manifestação do interessado.
14.9. Em não sendo a hipótese do subitem 14.8 e em se tratando de medida cautelar administrativa própria, o Órgão Central de Contratações Públicas procederá à intimação do licitante ou contratado para, querendo, manifestar-se, no prazo de 3 (três) dias úteis, contado da data da intimação.
14.10. Sem prejuízo de outras medidas cautelares administrativas próprias típicas e atípicas, a Administração poderá aplicar as seguintes:

a) suspensão e retenção do pagamento;
b) suspensão do direito de licitar e contratar;
c) assunção imediata do objeto da contratação, no estado e local em que se encontrar;
d) ocupação e utilização do local, das instalações, dos equipamentos, do material e do pessoal empregados na execução do contrato e necessários à sua continuidade.

14.11. A medida prevista na alínea "a" do subitem 14.10 aplica-se no âmbito do processo administrativo sancionador, não se confundindo com a suspensão ou a retenção do pagamento pela Secretaria Municipal da Fazenda Pública no âmbito dos procedimentos de liquidação de despesa e de pagamento.

Autenticidade: ME4XXS74ZZXT8E5U7 - Validação pelo link: https://capanemaprscp.equiplano.com.br:7575/tramitacaoProcesso/#/consulta-anexo-assinado/entidade/50 - Impresso por ROSELIA KRIGER BECKER PAGANI em 16/12/2025 14:00:59

Inserido por ROSELIA KRIGER BECKER PAGANI em: 26/11/2025 13:48:01.

14.12. Aplicada a medida prevista nas alíneas "c" ou "d" do subitem 14.10, a Administração poderá dar continuidade à execução do objeto da contratação, por execução direta ou indireta, quando cabível.

15. CLÁUSULA **DÉCIMA QUINTA** - DOS CASOS OMISSOS

15.1. Eventual dúvida a respeito da interpretação das normas legais e regulamentares a respeito da LCM 14/22 e deste instrumento será sanada por meio de consulta formal à PGM e decidida, ao final, pelo Chefe do Poder Executivo municipal.

15.2. Para a solução de casos omissos e para a interpretação das regras e consequências da presete contratação serão observadas as disposições contidas na na LCM 14/22, na Lei nº 8.078, de 1990 (Código de Defesa do Consumidor) e subsidiariamente na Lei nº 14.133, de 2021 e na Lei nº 9.784, de 1999, bem como nos demais regulamentos e normas administrativas federais e municipais que fazem parte integrante deste documento, independentemente de suas transcrições.

15.3. O contrato regular-se-á pelas cláusulas aqui previstas e pelos preceitos de direito público, aplicando-lhes, supletivamente, os princípios da teoria geral dos contratos e as disposições de direito privado, na forma do art. 150, da LCM 14/22.

16. CLÁUSULA **DÉCIMA SEXTA -** DA HABILITAÇÃO

16.1. O Contratado fica obriga a manter, durante toda a vigência da contratação, em compatibilidade com as obrigações assumidas, todas as seguintes condições de habilitação:

a) jurídica;
b) fiscal e trabalhista;
c) técnica; e
d) econômico-financeira.

17. CLÁUSULA **DÉCIMA SÉTIMA** - DA RESPONSABILIDADE DO CONTRATADO

17.1. O Contratado é objetivamente responsável, no âmbito civil, pelos danos causados diretamente à Administração ou a terceiros, decorrentes de suas condutas e omissões na execução da contratação.

17.2. No âmbito administrativo o Contratado é responsável pelos danos causados à Administração ou a terceiros, decorrentes de sua culpa ou dolo na execução desta contratação.

17.3. O Contratado será responsabilizado pelo descumprimento das normas legais e infralegais na execução desta Contratação.

17.4. O recebimento provisório ou definitivo do objeto da contratação não exclui a responsabilidade do Contratado pelos prejuízos resultantes da incorreta execução da contratação, bem como de vícios aparentes ou ocultos do objeto da contratação.

17.5. O CONTRATADO assumirá integral responsabilidade por danos causados ao CONTRATANTE ou a terceiros decorrentes da execução dos serviços ora contratados, inclusive acidentes, mortes, perdas ou destruições parciais ou totais, isentando o CONTRATANTE de todas as reclamações que possam surgir com relação ao presente Contrato.

17.6. O CONTRATADO responderá pela solidez do objeto deste contrato, nos termos do art. 618 do Código Civil, bem como pelo bom andamento dos serviços, podendo o CONTRATANTE, por intermédio da fiscalização, impugná-los quando contrariarem a boa técnica ou desobedecerem aos projetos e/ou especificações técnicas e/ou memoriais.

17.7. O CONTRATADO deverá manter um perfeito sistema de sinalização e segurança em todos os locais de serviços, principalmente nos de trabalho em vias públicas, de acordo com as normas de segurança do trabalho.

17.8. Caso o CONTRATANTE seja acionado judicial ou administrativamente, inclusive reclamações trabalhistas, por qualquer ato decorrente do presente contrato, o CONTRATADO assumirá para si a responsabilidade por toda e qualquer eventual condenação, isentando o CONTRATANTE de quaisquer obrigações, aplicando-se no caso concreto uma das formas de intervenção de terceiros previstas no Código de Processo Civil, especialmente a denunciação da lide, se for o caso.

17.9. A intenção das partes, aqui manifestada expressamente, é a de que o CONTRATADO assuma e se responsabilize direta e integralmente pela plena e total realização dos serviços contratados, sob pena de incorrer em descumprimento de obrigação contratual e sujeitar-se à aplicação das penalidades cabíveis.

Autenticidade: ME4XXS74ZZXT8E5U7 - Validação pelo link: https://capanemaprscp.equiplano.com.br:7575/tramitacaoProcesso/#/consulta-anexo-assinado/entidade/50 - Impresso por ROSELIA KRIGER BECKER PAGANI em 16/12/2025 14:00:59

Inserido por ROSELIA KRIGER BECKER PAGANI em: 26/11/2025 13:48:01.

17.10. O CONTRATADO responde, exclusiva e diretamente, por todo e qualquer ato ilícito praticado por seus prepostos que dele decorra a obrigação e/ou necessidade de ressarcimento de danos materiais ou morais (art. 932, III, Código Civil), não podendo o CONTRATANTE ser responsabilizado por eles a nenhum título.

18. CLÁUSULA **DÉCIMA OITAVA** - DAS MEDIDAS DE ANTICORRUPÇÃO, DE COMPLIANCE E DO CONFLITO DE INTERESSES

18.1. Em atendimento a Lei nº 12.846/2013, o Contratado deve observar o mais alto padrão de ética durante todo o processo de contratação e de execução do objeto contratual.

18.2. Para os propósitos desta cláusula, definem-se as seguintes práticas:

a) "Prática Corrupta": Oferecer, dar, receber ou solicitar, direta ou indiretamente, qualquer vantagem com o objetivo de influenciar a ação de servidor público no processo de licitação ou na execução de contrato;

b) "Prática Fraudulenta": A falsificação ou omissão dos fatos, com o objetivo de influenciar o processo de licitação ou de execução de contrato;

c) "Prática Colusiva": Esquematizar ou estabelecer um acordo entre dois ou mais licitantes, com ou sem o conhecimento de representante ou prepostos do órgão licitador, visando estabelecer preços em níveis artificiais e não competitivos;

d) "Prática Coercitiva": Causar dano ou ameaçar causar dano, direta ou indiretamente, as pessoas ou sua propriedade, visando influenciar sua participação em um processo licitatório ou afetar a execução do contrato;

e) "Prática Obstrutiva":

i. destruir, falsificar, alterar ou ocultar provas em inspeções ou fazer declarações falsas ao representantes do Município ou terceiros, com objetivo de impedir materialmente a apuração de alegações de prática prevista nas alínea anteriores e na verificação da qualidade e quantidade dos objetos entregues/serviços prestados;

ii. atos cuja intenção seja impedir materialmente o exercício do direito de o Município promover inspeção do objeto/serviço.

18.3. O servidor público que constatar alguma das condutas prevista acima possui o dever funcional de encaminhar os fatos para apuração pelo Fiscal da Contratação, para a Procuradoria-Geral do Município e para a Controladoria Geral do Município, que adotarão as providências necessárias.

18.4. Não poderá participar, direta ou indiretamente, de qualquer etapa decisória da fase interna da respectiva licitação, de qualquer etapa da fase externa na licitação ou da execução, controle e fiscalização da contratação o agente público municipal que mantenha vínculo de natureza técnica, comercial, econômica, financeira, trabalhista ou civil com pessoa física ou pessoa jurídica, inclusive de sócio ou administrador desta, que pretenda contratar ou que contrate com a Administração, ou que dele seja cônjuge, companheiro ou parente em linha reta, colateral ou por afinidade, até o terceiro grau.

18.5. As vedações de que trata o subitem 18.4 estendem-se a terceiro que auxilie a condução da contratação na qualidade de integrante de equipe de apoio, profissional especializado ou funcionário ou representante de empresa que preste assessoria técnica.

18.6. O agente público municipal e o terceiro indicados nos subitens 18.4 e 18.5 deverão declarar-se suspeitos no processo de contratação, a partir da sua ciência de um possível conflito de interesses.

18.7. Não poderão participar desta contratação, direta ou indiretamente:

a) o autor do anteprojeto, do projeto básico ou do projeto executivo, pessoa física ou jurídica, quando a contratação versar sobre obra, serviços ou fornecimento de bens a ele relacionados;

b) a empresa, isoladamente ou em consórcio, responsável pela elaboração do projeto básico ou do projeto executivo, ou empresa da qual o autor do projeto seja dirigente, gerente, controlador, acionista ou detentor de mais de 5% (cinco por cento) do capital com direito a voto, responsável técnico ou subcontratado, quando a contratação versar sobre obra, serviços ou fornecimento de bens a ela necessários;

c) a pessoa física ou jurídica que se encontre, ao tempo do processo de contratação, impossibilitada de participar da licitação em decorrência de sanção de impedimento ou de inidoneidade que lhe foi imposta por qualquer órgão público, de qualquer ente federado;

d) a pessoa física ou jurídica que teve a contratação rescindida unilateralmente pela Administração, no âmbito do processo de contratação subsequente para o mesmo objeto, independentemente do esgotamento dos

Autenticidade: ME4XXS74ZZXT8E5U7 - Validação pelo link: https://capanemaprscp.equiplano.com.br:7575/tramitacaoProcesso/#/consulta-anexo-assinado/entidade/50 - Impresso por ROSELIA KRIGER BECKER PAGANI em 16/12/2025 14:00:59

Inserido por ROSELIA KRIGER BECKER PAGANI em: 26/11/2025 13:48:01.

recursos administrativos cabíveis, quando aplicada a medida cautelar administrativa prevista no inciso II do art. 247 da LCM 14/22;

e) aquele que mantenha vínculo de natureza técnica, comercial, econômica, financeira, trabalhista ou civil com agente político ou dirigente do órgão interessado na contratação ou com agente público que desempenhe função no respectivo processo de contratação ou que atuará na execução, controle ou fiscalização da contratação, ou que deles seja cônjuge, companheiro ou parente em linha reta, colateral ou por afinidade, até o terceiro grau;

f) as empresas controladoras, controladas ou coligadas, concorrendo entre si;

g) a pessoa física ou jurídica que, nos 5 (cinco) anos anteriores à divulgação do edital de licitação ou do início do processo de contratação direta, tenha sido condenada judicialmente, com trânsito em julgado, por exploração de trabalho infantil, por submissão de trabalhadores a condições análogas às de escravo ou por contratação de adolescentes nos casos vedados pela legislação trabalhista.

18.8. Configura conflito de interesses após o exercício de cargo, função ou mandado no âmbito dos Poderes Executivo e Legislativo municipais:

a) a qualquer tempo, divulgar ou fazer uso de informação privilegiada obtida em razão das atividades exercidas; e

b) no período de 6 (seis) meses, contado da data da dispensa, exoneração, destituição, demissão ou aposentadoria:

i. celebrar com órgãos ou entidades dos Poderes Executivo e Legislativo municipais contratos de serviço, consultoria, assessoramento ou atividades similares, vinculados, ainda que indiretamente, ao órgão ou entidade em que tenha ocupado o cargo ou emprego; ou

ii. intervir, direta ou indiretamente, em favor de interesse privado perante órgão ou entidade em que haja ocupado cargo ou com o qual tenha estabelecido relacionamento relevante em razão do exercício do cargo ou emprego.

18.9. Além de configurar conflito de interesses, estende-se aos casos indicados no subitem 18.8 a vedação de contratação prevista na alínea "e" do subitem 18.7, no que couber.

18.10. DOS MATERIAIS, VEÍCULOS, MÁQUINAS E EQUIPAMENTOS:

18.10.1. Os materiais, veículos, máquinas e equipamentos a serem empregados nos serviços decorrentes deste processo de contratação serão fornecidos pelo CONTRATADO e serão de primeira qualidade, conforme descrito no Termo de Referência/Projeto Básico/Anteprojeto ou outro documento da fase interna do processo de contratação, cabendo ao CONTRATANTE, por intermédio da fiscalização, impedir o emprego daqueles que julgar impróprios.

18.10.2. Sempre que dos documentos do processo de contratação não constarem características determinadas em referência à mão-de-obra, materiais, artigos e equipamentos, entender-se-á que eles devem ser novos, da melhor qualidade em suas respectivas espécies, de acordo com a finalidade a que se destinam, conforme descrito no Termo de Referência/Projeto Básico/Anteprojeto ou outro documento da fase interna do processo de contratação. No caso em que materiais, artigos e equipamentos são mencionados nas especificações técnicas e/ou memoriais como "similar" a qualquer padrão especial, o CONTRATANTE decidirá sobre a questão da similaridade.

18.10.3. Em nenhuma hipótese será admitido o emprego de servidores públicos municipais, bem como materiais, equipamentos, veículos e máquinas públicos na execução de serviços de responsabilidade do Contratado, sob pena de extinção contratual, aplicação das penalidades cabíveis e apuração quanto à improbidade administrativa de agentes públicos e privados envolvidos.

19. CLÁUSULA **DÉCIMA NONA** - DA PUBLICAÇÃO

19.1. A publicação resumida deste instrumento no Diário Oficial do Município será providenciada pelo Contratante e a íntegra do processo de contratação direta será divulgada no Portal de Transparência do Município, no prazo de até 10 (dez) dias úteis, contados da data da assinatura deste instrumento.

Autenticidade: ME4XXS74ZZXT8E5U7 - Validação pelo link: https://capanemaprscp.equiplano.com.br:7575/tramitacaoProcesso/#/consulta-anexo-assinado/entidade/50 - Impresso por ROSELIA KRIGER BECKER PAGANI em 16/12/2025 14:00:59

Inserido por ROSELIA KRIGER BECKER PAGANI em: 26/11/2025 13:48:01.

20. CLÁUSULA **VIGÉSIMA** - DO FORO

20.1. As questões decorrentes do presente instrumento que não puderem ser dirimidas administrativamente, serão processadas e julgadas na Justiça Estadual, na Comarca de Capanema/PR.

E assim foi lavrado o presente instrumento, que vai assinado pelos representantes de ambas as partes.

Município de Capanema, Estado do Paraná, em xx de xxxxxxxxxxx de 202x.

Neivor Kessler
Prefeito Municipal

xxxxxxxxxxx
Representante Legal do Contratado
xxxxxxxxxxx

Autenticidade: ME4XXS74ZZXT8E5U7 - Validação pelo link: https://capanemaprscp.equiplano.com.br:7575/tramitacaoProcesso/#/consulta-anexo-assinado/entidade/50 - Impresso por ROSELIA KRIGER BECKER PAGANI em 16/12/2025 14:00:59

Inserido por ROSELIA KRIGER BECKER PAGANI em: 26/11/2025 13:48:01.


ANEXO 19

Manual de utilização do Sistema do Município (Equiplano)

1. Acesse o site da Prefeitura Municipal (https://www.capanema.pr.gov.br/) e, na página inicial, selecione a opção "**Protocolo Online"**:



2. Após, clique na opção "**EProcessos**":

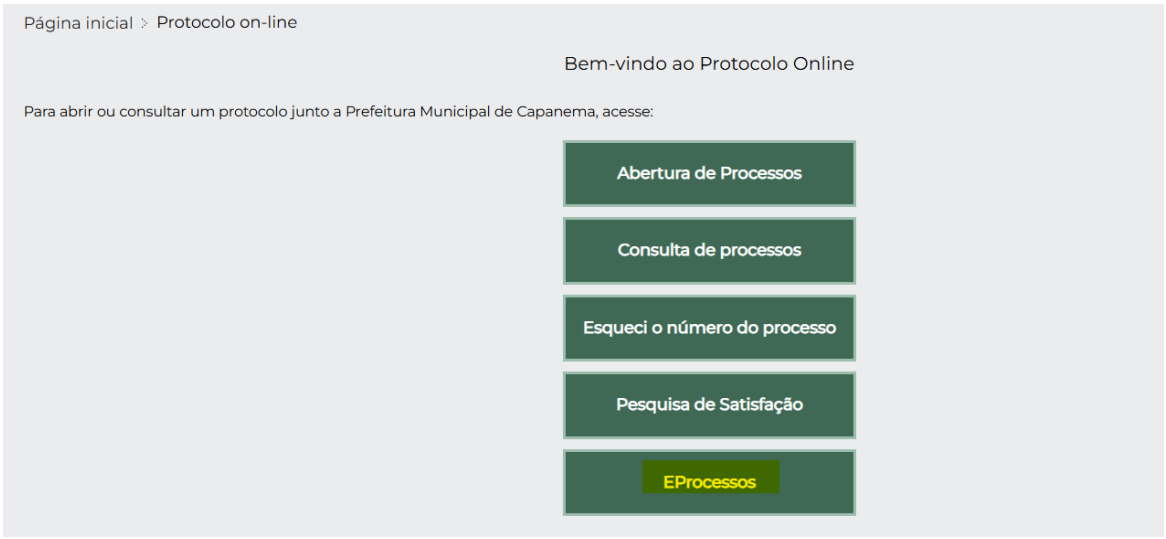

Autenticidade: ME4XXS74ZZXT8E5U7 - Validação pelo link: https://capanemaprscp.equiplano.com.br:7575/tramitacaoProcesso/#/consulta-anexo-assinado/entidade/50 - Impresso por ROSELIA KRIGER BECKER PAGANI em 16/12/2025 14:00:59

Inserido por ROSELIA KRIGER BECKER PAGANI em: 26/11/2025 13:48:01.

3. Você será redirecionado para outra página, clique na opção "**Licitação**" e posteriormente na opção "**Envio de arquivos de proposta de licitação**". Após isso, clique na opção "Não sou um robô" ao fim da pagina:



Autenticidade: ME4XXS74ZZXT8E5U7 - Validação pelo link: https://capanemaprscp.equiplano.com.br:7575/tramitacaoProcesso/#/consulta-anexo-assinado/entidade/50 - Impresso por ROSELIA KRIGER BECKER PAGANI em 16/12/2025 14:00:59

Inserido por ROSELIA KRIGER BECKER PAGANI em: 26/11/2025 13:48:01.


4. Na página "**Abertura de processo**", selecione o nível de urgência e preencha o campo "**Descrição**" com as informações referentes ao processo licitatório (observar o subitem 6.11.5 do Edital):



IMPORTANTE: É **OBRIGATÓRIO** informar, no campo "descrição", o processo licitatório do qual está participando, sob pena de desconsideração do documento.

- O sistema aceita arquivos no formato PDF e editáveis (.xlsx, .xlx, .docx, etc).
- Não é obrigatório encriptar os arquivos com senha, mas caso opte por essa opção guarde a senha em local seguro para informá-la à Agente de Contratações no momento oportuno.


4.1 Após, selecione o campo "Li e aceito as instruções do processo" e selecione a opção "Avançar":

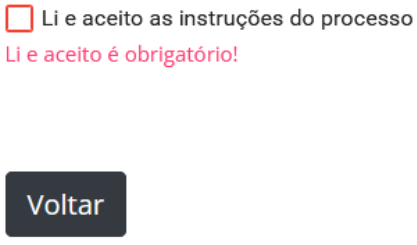


Autenticidade: ME4XXS74ZZXT8E5U7 - Validação pelo link: https://capanemaprscp.equiplano.com.br:7575/tramitacaoProcesso/#/consulta-anexo-assinado/entidade/50 - Impresso por ROSELIA KRIGER BECKER PAGANI em 16/12/2025 14:00:59

Inserido por ROSELIA KRIGER BECKER PAGANI em: 26/11/2025 13:48:01.

5. Na próxima página, preencha todos os campos com os dados do licitante e clique em "Avançar".

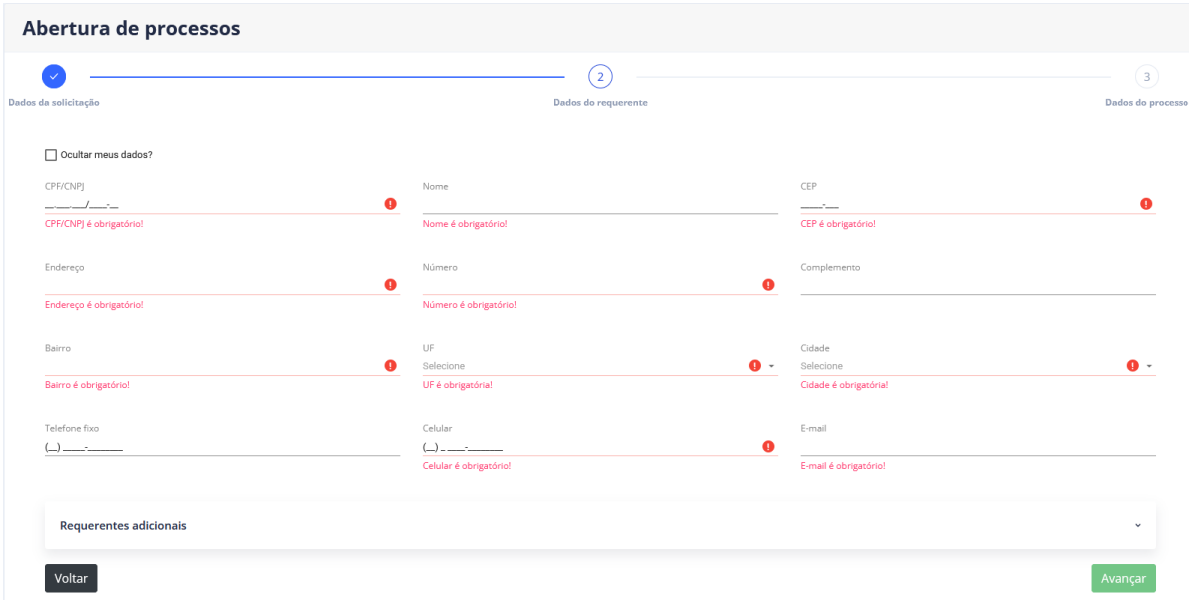


6. Nos campos "**Endereço do assunto**" e "**Dados para contato**", pode-se selecionar as opções abaixo para utilizar as informações já fornecidas:

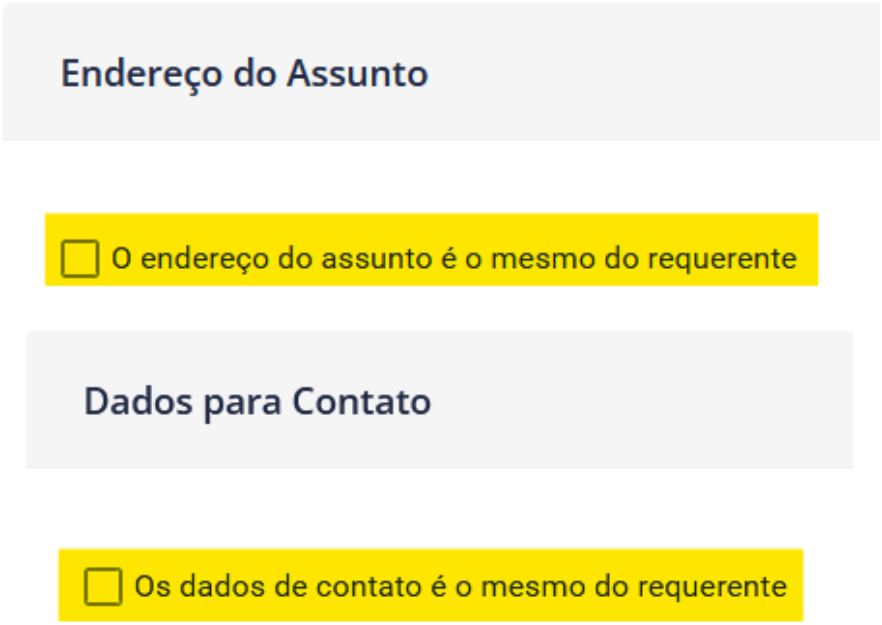


Autenticidade: ME4XXS74ZZXT8E5U7 - Validação pelo link: https://capanemaprscp.equiplano.com.br:7575/tramitacaoProcesso/#/consulta-anexo-assinado/entidade/50 - Impresso por ROSELIA KRIGER BECKER PAGANI em 16/12/2025 14:00:59

Inserido por ROSELIA KRIGER BECKER PAGANI em: 26/11/2025 13:48:01.

7. Por fim, no campo "**Anexos**", clique na opção "**Selecione os arquivos**" para juntar os documentos pertinentes:

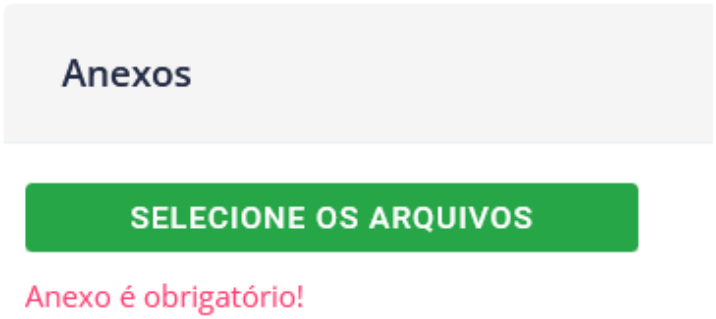

8. Após o upload dos arquivos, identifique-os no campo "**Descrição**" (observar o disposto no subitem 6.11.6 do Edital) e clique em "**Salvar**":

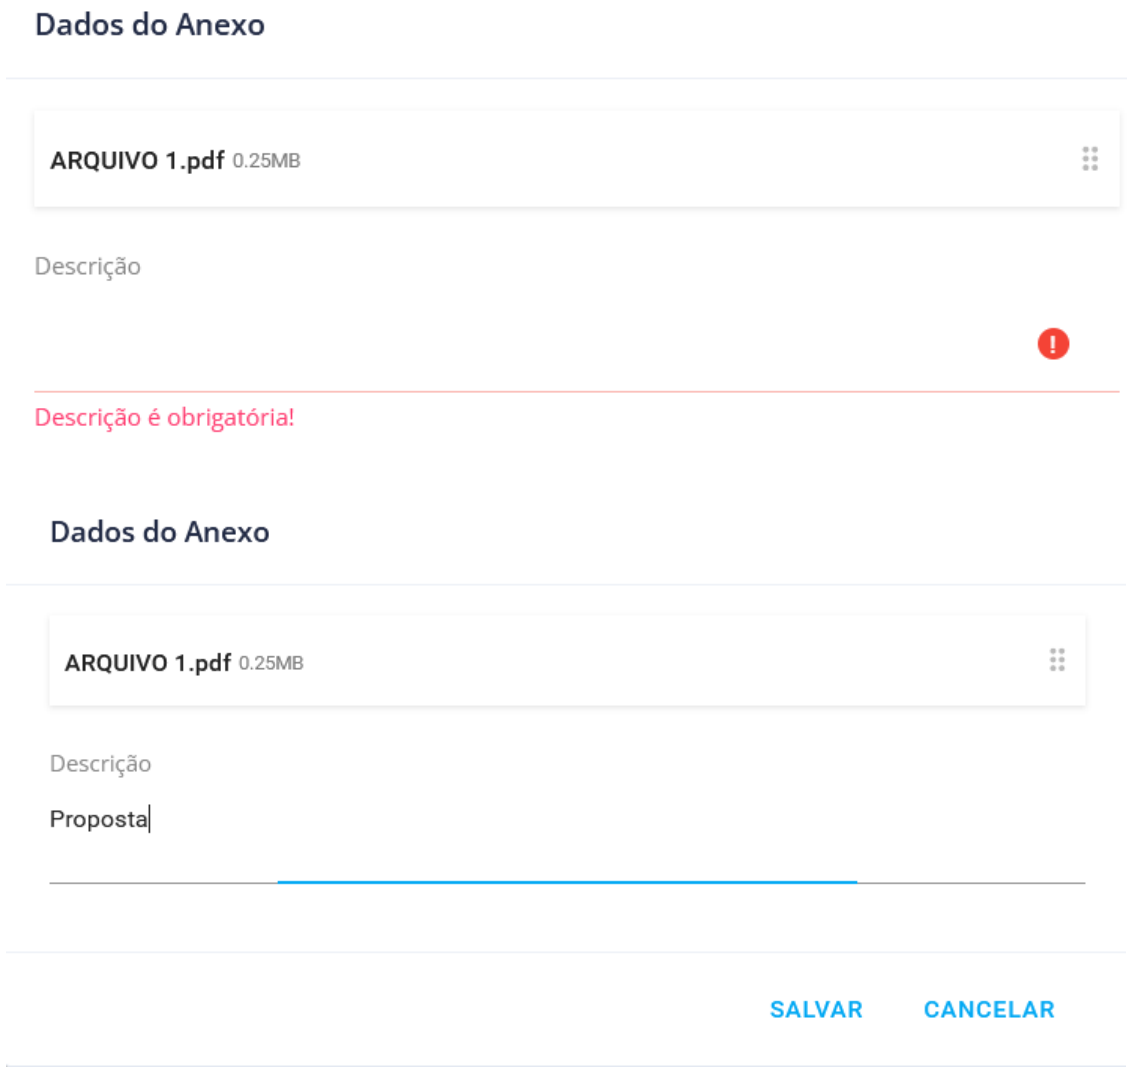


Autenticidade: ME4XXS74ZZXT8E5U7 - Validação pelo link: https://capanemaprscp.equiplano.com.br:7575/tramitacaoProcesso/#/consulta-anexo-assinado/entidade/50 - Impresso por ROSELIA KRIGER BECKER PAGANI em 16/12/2025 14:00:59

Inserido por ROSELIA KRIGER BECKER PAGANI em: 26/11/2025 13:48:01.

9. Após inserir todos os documentos e identificá-los, clique na opção "**Abrir Processo**" ao final da página:



10. O sistema informará o número do processo e demais informações pertinentes. Guarde estes dados! Pode-se clicar na opção "**Imprimir Protocolo**" para gerar um arquivo PDF com as informações.

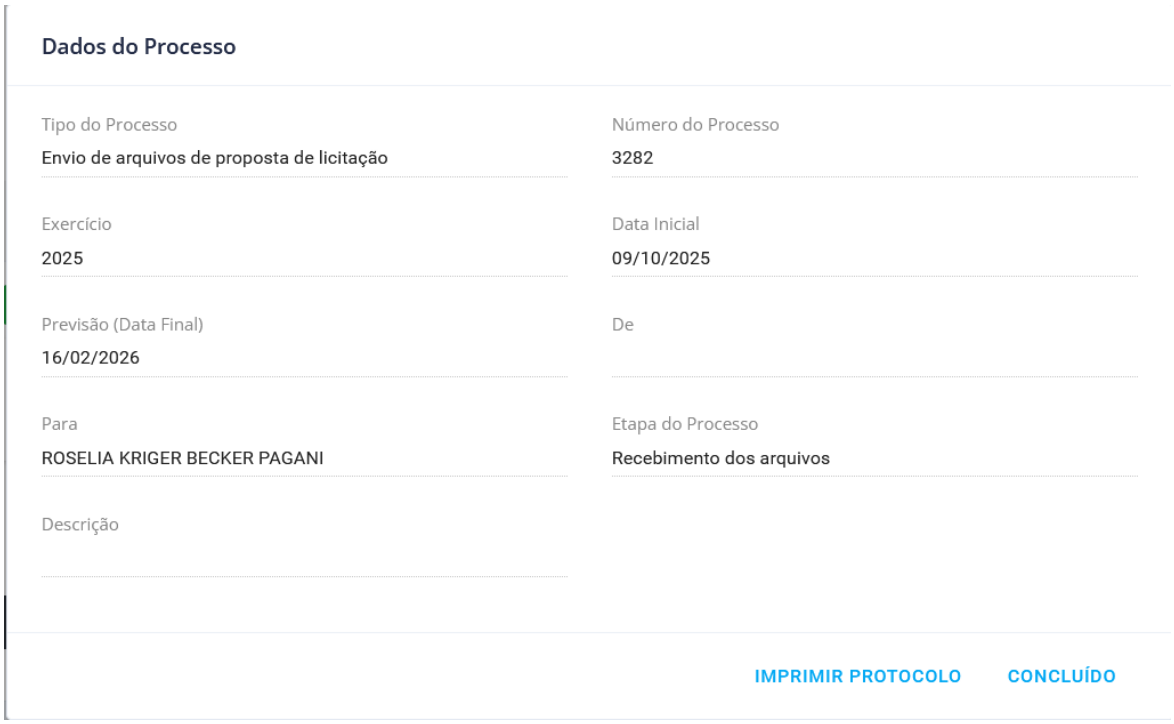

Autenticidade: ME4XXS74ZZXT8E5U7 - Validação pelo link: https://capanemaprscp.equiplano.com.br:7575/tramitacaoProcesso/#/consulta-anexo-assinado/entidade/50 - Impresso por ROSELIA KRIGER BECKER PAGANI em 16/12/2025 14:00:59

Inserido por ROSELIA KRIGER BECKER PAGANI em: 26/11/2025 13:48:01.

PARECER JURÍDICO N° 407/2025

REQUERENTE: Secretaria Municipal de Logística e Contratações - SELOG.
ÁREA ADMINISTRATIVA: Licitações e Contratos Administrativos.
ÓRGÃO INTERESSADO: Secretaria Municipal de Aceleração Econômica e Inovação – SECON; Secretaria Municipal de Infraestrutura e Urbanismo – SEINFRA.
ASSUNTO: Análise de processo de contratação. Etapa de controle prévio. Concorrência. Forma presencial.
OBJETO DA CONTRATAÇÃO: Construção de barracão industrial pré-moldado, com 300,44 metros quadrados, incluindo serviços preliminares e administração e obra; movimento de terra, drenagem de águas pluviais, fundações, estruturas; alvenaria, divisórias, muros e fechos; cobertura; esquadrias, vidros, instalações elétricas, sistema de proteção contra descarga atmosférica (SPDA), instalações hidrossanitárias, cobertura em estrutura metálica, calhas e condutores pluviais, revestimento de paredes e pisos, impermeabilizações, pinturas e argamassas; pavimentação e calçamento, paisagismo e equipamentos externos e limpeza final, e demais itens conforme projetos e especificações, em atendimento ao SAM 46/PARANACIDADE.

EMENTA: CONTROLE DE LEGALIDADE. PROCESSO DE CONTRATAÇÃO. MODALIDADE CONCORRÊNCIA. FORMA PRESENCIAL. PARTICIPAÇÃO AMPLA CONCORRÊNCIA. APLICAÇÃO DA LEI COMPLEMENTAR MUNICIPAL Nº 14, DE 2022 (LCM 14/22). PROGRAMA COMPRAS CAPANEMA. JUSTIFICATIVAS E DOCUMENTAÇÃO EM ORDEM. PARECER FAVORÁVEL.

1. CONSULTA:

A Secretaria Municipal de Logística e Contratações - SELOG encaminha, para análise da PGM, o presente processo de contratação para fins de controle prévio da licitação, nos termos do art. 31, inc. IV, da LCM 14/22.

Constam no PA:

I) Projeto básico integrado com requisitos do estudo técnico preliminar e do anteprojeto;
II) Convênio nº 135/2025 – SECID;
III) Minuta de edital de concorrência eletrônica;
IV) Minuta de contrato administrativo;
V) Memorial simplificado de prevenção a incêndios e desastres;
VI) Viabilidade técnica/operacional para implantação de rede de energia elétrica da Copel;
VII) Parecer urbanístico;
VIII) Questionário ambiental;
IX) Questionário ambiental – fossa séptica;
X) Termo de responsabilidade técnica;
XI) Planilha de serviços;
XII) Medições/etapas – construção civil;
XIII) Tabela de composições de serviços;
XIV) Planilha resumo das cotações de serviços não constantes no SINAPI;
XV) Pesquisa de preços;
XVI) Manifestação técnica;
XVII) BDI – acórdão nº 2622/2013 – TCU – edital de licitação – edificação – anexo VII;
XVIII) BDI – acórdão nº 2622/2013 – TCU – empresa – proposta – edificação – anexo VII;
XIX) Cronograma físico financeiro;
XX) Relação dos descritivos de cada etapa do projeto/obra;
XXI) Memorial descritivo;
XXII) Memória de cálculo dos quantitativos;
XXIII) Matrícula nº 38.816, livro nº 2, registro geral,do Serviço de Registro de imóveis, Registro das Pessoas Naturais e Títulos e Documentos e Civil das Pessoas Jurídicas da Comarca de Capanema;
XXIV) Certidão de inteiro teor nº 148665;
XXV) Declaração sobre a não obrigatoriedade de matriz de riscos;
XXVI) Termo de responsabilidade técnica;
XXVII) Laudo – determinação da capacidade de absorção do solo;
XXVIII) OAM – custos de operação, administração e manutenção;

Autenticidade: ME4XXS74ZZXT8E5U7 - Validação pelo link: https://capanemaprscp.equiplano.com.br:7575/tramitacaoProcesso/#/consulta-anexo-assinado/entidade/50 - Impresso por ROSELIA KRIGER BECKER PAGANI em 16/12/2025 14:00:59

Inserido por Robson Pinheiro da Silva em: 16/12/2025 10:06:02. Assinatura(s) Qualificada(s) realizada por: ROBSON PINHEIRO DA SILVA:05323731974 em 16/12/2025 10:06:02. A autenticidade deste documento pode ser validada no endereço: https://capanemaprscp.equiplano.com.br:7575/tramitacaoProcesso/#/consulta-anexo-assinado/entidade/50, com o código: e4bcfa67-eec3-4e40-9977-f2095fb4f7ef

XXIX)Parecer de avaliação de demanda;
XXX) Relatório fotográfico;
XXXI)Informe de dotação orçamentária;
XXXII) Despacho da Secretaria Municipal de Logística e Contratações – SELOG justificando a inversão de fases/etapas;
XXXIII) Minuta do edital de concorrência;
XXXIV) Minuta da ata de registro de preços/contrato administrativo.
É o relatório.

2. PRESSUPOSTOS E FUNDAMENTOS DE FATO E DE DIREITO.

2.1. Informações preliminares.

Importante asseverar, inicialmente, que compete à Procuradoria-Geral, nos termos do art. 45 da Lei Complementar Municipal nº 14, de 2022 (LCM 14/22), realizar o controle prévio de legalidade do processo de contratação, pela análise da presença e da legalidade do conteúdo dos documentos essenciais para a realização da contratação pública, responsabilizando-se apenas o ordenador da despesa e os responsáveis pela contratação quanto à veracidade das informações contidas no processo, ressalvando, portanto, que todo procedimento deverá observar a legislação apontada no corpo deste parecer, principalmente no tocante a prazos e atos essenciais.

Outrossim, calha esclarecer que, em regra, não compete à Procuradoria-Geral tecer considerações acerca do mérito da presente contratação, tendo em vista a incidência do princípio da discricionariedade motivada da Administração Pública ao traçar os parâmetros dos objetos e das contratações entendidos como necessários, ressalvadas as hipóteses de flagrante incompatibilidade, desarrazoabilidade ou equívoco na descrição do objeto, especialmente quando em confronto com os princípios constitucionais que regem a Administração Pública e/ou com os princípios que orientam as contratações públicas.

2.2. Da Legislação aplicável.

Tendo em vista a entrada em vigor da Lei Complementar Municipal nº 14/2022, vislumbra-se que este é o diploma legal a reger a contratação.

2.3. Da tramitação dos processos de contratação.

Com relação à tramitação dos processos, assim prevê a LCM 14/22:

> ***Art. 30.*** *O processo de contratação pública inicia-se, em regra, com a realização do estudo técnico preliminar ou com a confecção do termo de referência, do anteprojeto ou do projeto básico, de responsabilidade do órgão público interessado.*
> *(...)*
> ***Art. 31.*** *Confeccionado o termo de referência, o anteprojeto ou o projeto básico, o órgão interessado o remeterá ao Órgão Central de Contratações Públicas, que autuará o processo, preferencialmente em meio eletrônico, e o encaminhará ao Chefe do Poder Executivo municipal, ou à autoridade por ele designada, para o deferimento ou não do prosseguimento do processo de contratação.*
> ***§ 1º*** *Deferido o prosseguimento do processo de contratação, será observado o seguinte procedimento:*
> *I - o Órgão Central de Contratações Públicas, ou o órgão público designado em regulamento, realizará a pesquisa de preços completa e definitiva de todos os itens que compõem o objeto da contratação, conforme o disposto nos artigos 37 a 43 desta Lei;*
> *II - caso não haja indicação da dotação orçamentária e dos demais requisitos da Lei de Responsabilidade Fiscal no termo de referência, no anteprojeto ou no projeto básico, o processo será encaminhado para a Secretaria Municipal de Finanças, a qual, por meio do Departamento de Contabilidade, emitirá o parecer contábil;*
> *III - o Órgão Central de Contratações Públicas elaborará a minuta do edital e de seus anexos, na hipótese de licitação, ou, em se tratando de contratação direta, as minutas necessárias para subsidiar o processo, observando-se os modelos dos documentos confeccionados pela Procuradoria-Geral do Município (PGM);*
> *IV - cumprido o disposto nos incisos anteriores e com todos os documentos assinados inseridos no processo, este será encaminhado à PGM, para o cumprimento do disposto no art. 45 desta Lei.*
> *(...)*

Com efeito, em relação à tramitação do processo, verifica-se a sua regularidade até o momento.

Por seu turno, teceremos os apontamentos pertinentes a cada etapa da fase interna do processo de contratação, conforme documentação acostada aos autos, bem como aos demais elementos entendidos como indispensáveis ao prosseguimento do processo.

Autenticidade: ME4XXS74ZZXT8E5U7 - Validação pelo link: https://capanemaprscp.equiplano.com.br:7575/tramitacaoProcesso/#/consulta-anexo-assinado/entidade/50 - Impresso por ROSELIA KRIGER BECKER PAGANI em 16/12/2025 14:00:59

Inserido por Robson Pinheiro da Silva em: 16/12/2025 10:06:02. Assinatura(s) Qualificada(s) realizada por: ROBSON PINHEIRO DA SILVA:05323731974 em 16/12/2025 10:06:02. A autenticidade deste documento pode ser validada no endereço: https://capanemaprscp.equiplano.com.br:7575/tramitacaoProcesso/#/consulta-anexo-assinado/entidade/50, com o código: e4bcfa67-eec3-4e40-9977-f2095fb4f7ef

2.4. Da etapa preparatória do processo de contratação.

Dispõe o art. 32, da LCM 14/22:

> ***Art. 32.*** *A etapa preparatória do processo de contratação é caracterizada pelo planejamento e deve compatibilizar-se com o plano de contratações anual de que trata o inciso VII do* ***caput*** *do art. 28 desta Lei, sempre que este for elaborado, bem como com as leis orçamentárias, devendo abordar as considerações técnicas, mercadológicas e de gestão que podem interferir na contratação, compreendidos:*
>
> *I - a descrição da necessidade da contratação fundamentada em estudo técnico preliminar ou justificativa que caracterize o interesse público envolvido;*
>
> *II - a definição pormenorizada do objeto da contratação para o atendimento da necessidade, por meio de termo de referência, anteprojeto, projeto básico ou projeto executivo, conforme o caso;*
>
> *III - a indicação e a justificativa do quantitativo necessário do objeto que será licitado/contratado, com a definição dos critérios e parâmetros utilizados, incluindo o eventual consumo desse mesmo objeto, pela Administração, nos 24 (vinte e quatro) meses que antecedem a elaboração do documento;*
>
> *IV - a definição das condições de execução e pagamento, das garantias exigidas e ofertadas, das condições de recebimento e das penalidades aplicáveis, devidamente adaptadas ao objeto do certame;*
>
> *V - o orçamento estimado, com as composições dos preços utilizados para sua formação;*
>
> *VI - a elaboração do edital de licitação;*
>
> *VII - a elaboração de minuta de contrato, quando necessária, que constará obrigatoriamente como anexo do edital de licitação;*
>
> *VIII - o regime de execução do objeto da contratação, observados os potenciais de economia de escala;*
>
> *IX - a modalidade de licitação, o critério de julgamento, o modo de disputa e a adequação e eficiência da forma de combinação desses parâmetros, para os fins de seleção da proposta apta a gerar o resultado de contratação mais vantajoso para a Administração Pública, considerado todo o ciclo de vida do objeto da contratação e a as normas da Política Municipal de Contratações Públicas;*
>
> *X - a motivação circunstanciada das condições do edital, tais como justificativa de exigências de qualificação técnica, mediante indicação das parcelas de maior relevância técnica ou valor significativo do objeto, e de qualificação econômico-financeira, justificativa dos critérios de pontuação e julgamento das propostas técnicas, nas licitações com julgamento por melhor técnica ou técnica e preço, e justificativa das regras pertinentes à participação de empresas em consórcio;*
>
> *XI - a análise dos riscos que possam comprometer o sucesso da licitação e a boa execução contratual;*
>
> *XII - a indicação de dotação orçamentária, quando não houver adoção ao Sistema de Registro de Preços, bem como de adequação às normas de responsabilidade fiscal, por meio de parecer contábil.*

Com efeito, independente da nomenclatura dos documentos acostados na etapa preparatória, mister analisar o seu conteúdo, para verificar o cumprimento dos requisitos legais, especialmente sob o aspecto formal, sem olvidar do aspecto material, mediante a aferição da suficiência do conteúdo dos documentos.

2.5. Dos requisitos obrigatórios dos documentos de planejamento da contratação (PB/TR/ETP).

Em relação ao Projeto Básico (PB), segue o contido no art. 30 da LCM/22:

> ***Art. 30. O processo de contratação pública inicia-se, em regra, com a realização do estudo técnico preliminar ou com a confecção do termo de referência, do anteprojeto ou do projeto básico, de responsabilidade do órgão público interessado.***
>
> ***§ 3º Para a confecção dos documentos, os Secretários Municipais poderão solicitar auxílio dos agentes públicos que laboram no Órgão Central de Contratações Públicas, bem como de outros agentes públicos municipais que possam contribuir a respeito do assunto tratado.***

No tocante ao Termo de Referência (TR), assim dispõe o art. 36 da LCM/22

> ***Art. 36.*** *O termo de referência é o documento técnico-jurídico obrigatório nos processos de contratação envolvendo compras, prestação de serviços, locações, contratações de tecnologia da informação e de comunicação, que deve conter os seguintes parâmetros e elementos descritivos:*
>
> *I - os elementos que embasam a avaliação do custo pela administração pública, a partir dos padrões de desempenho e qualidade estabelecidos e das condições de entrega do objeto, com as seguintes informações:*
>
> *a) definição resumida e detalhada do objeto da contratação, com todas as suas características, incluindo especificações técnicas, ilustrações fotográficas, se possível, e outros recursos que permitam a sua identificação clara e precisa;*
>
> *b) o quantitativo do objeto da contratação e sua justificativa;*
>
> *c) as exigências, requisitos e métodos para a execução do objeto da contratação, com as definições de como a contratação deverá produzir os resultados pretendidos desde o seu início até o seu encerramento, vedadas especificações excessivas, irrelevantes ou desnecessárias, que limitem ou frustrem a competição ou a realização do certame;*
>
> *d) o valor estimado do objeto da contratação demonstrado em planilhas, de acordo com o preço de mercado, acompanhadas dos preços unitários referenciais, das memórias de cálculo e dos documentos que lhe dão suporte, com os parâmetros utilizados para a obtenção dos preços e para os respectivos cálculos, que devem constar de documento separado e classificado;*
>
> *e) o cronograma físico-financeiro, se necessário;*

Autenticidade: ME4XXS74ZZXT8E5U7 - Validação pelo link: https://capanemaprscp.equiplano.com.br:7575/tramitacaoProcesso/#/consulta-anexo-assinado/entidade/50 - Impresso por ROSELIA KRIGER BECKER PAGANI em 16/12/2025 14:00:59

Inserido por Robson Pinheiro da Silva em: 16/12/2025 10:06:02. Assinatura(s) Qualificada(s) realizada por: ROBSON PINHEIRO DA SILVA:05323731974 em 16/12/2025 10:06:02. A autenticidade deste documento pode ser validada no endereço: https://capanemaprscp.equiplano.com.br:7575/tramitacaoProcesso/#/consulta-anexo-assinado/entidade/50, com o código: e4bcfa67-eec3-4e40-9977-f2095fb4f7ef

II - adequação orçamentária, se cabível.

III - fundamentação da contratação, que consiste na referência aos estudos técnicos preliminares correspondentes ou, quando não for possível divulgar esses estudos, no extrato das partes que não contiverem informações sigilosas;

IV - o prazo da vigência do contrato, o prazo para execução do objeto da contratação e, se for o caso, a possibilidade de sua prorrogação;

V - critérios de medição, recebimento e de pagamento;

VI - a relação dos documentos essenciais à verificação da qualificação técnica e econômico-financeira, se necessária;

VII - forma e critérios de seleção do fornecedor;

VIII - os procedimentos de fiscalização e gerenciamento do contrato ou da ata de registro de preços;

IX - as sanções administrativas previstas de forma objetiva, suficiente e clara;

X - os deveres do contratado e do contratante.

***§ 1º** O termo de referência deverá conter os elementos previstos nos incisos do **caput** deste artigo, além das seguintes informações, quando cabível:*

I - especificação do produto, preferencialmente conforme catálogo eletrônico de padronização, observados os requisitos de qualidade, rendimento, compatibilidade, durabilidade e segurança;

II - indicação dos locais de execução do objeto da contratação, incluindo as regras específicas de recebimento provisório e definitivo, quando for o caso;

III - especificação da garantia exigida e das condições de manutenção e assistência técnica, quando for o caso.

(...)

***§ 3º** Na indicação do quantitativo a que se refere a alínea "b" do inciso I do **caput** deste artigo será observado o detalhamento do consumo/contratação do objeto por parte da Administração, com o estabelecimento de cronograma de execução do objeto da contratação, salvo o disposto no § 4º deste artigo.*

***§ 4º** Na hipótese de adoção do Sistema de Registro de Preços, será exigida a indicação, apenas, da estimativa total do objeto da contratação, durante a vigência da ata de Registro de Preços, e da previsão estimada do seu consumo mensal.*

***§ 5º** Na hipótese de adoção do Sistema de Registro de Preços, considerando-se a natureza do objeto da contratação e a imprevisibilidade da sua necessidade mensal pela Administração, será admitida a estimativa total para fins de eventual consumo, em quantitativo razoável, de acordo com regras de experiência comum subministradas pela observação do que ordinariamente acontece.*

§ 6º Quando não precedido de ETP, o termo de referência conterá as informações exigidas para o ETP, no que couber, permitindo-se a assinatura do termo de referência pelos profissionais técnicos da área do objeto da contratação.

Tendo em vista o disposto no § 6º do art. 36 transcrito acima, faz-se necessário averiguar, também, o preenchimento dos requisitos obrigatórios do ETP, consoante o disposto no art. 34 da LCM 14/22. Vejamos.

***Art. 34.** O ETP deverá evidenciar o problema a ser resolvido com a contratação e a sua melhor solução, de modo a permitir a avaliação da viabilidade técnica e econômica da contratação, e conterá os seguintes elementos:*

I - descrição da necessidade da contratação, considerado o problema a ser resolvido sob a perspectiva do interesse público;

(...)

III - descrição do objeto da contratação, com os detalhes e requisitos técnicos necessários;

(...)

VII - descrição da solução como um todo, inclusive das exigências relacionadas à manutenção e à assistência técnica, quando for o caso;

VIII - justificativas para o parcelamento ou não da contratação, quando aplicável;

(...)

XIII - posicionamento conclusivo sobre a adequação da contratação para o atendimento da necessidade a que se destina.

***Parágrafo único.** O ETP deverá conter, ao menos, os elementos previstos nos incisos I, III, VII, VIII e XIII do **caput** deste artigo.*

Com efeito, trazendo a exegese legal para o caso em mesa, os principais elementos dos documentos juntados nos autos serão abordados na sequência. Vejamos.

2.5.1. <u>Da definição e quantidade do objeto</u>.

O projeto básico e os seus documentos incluídos no processo descrevem o objeto da contratação, indicando o quantitativo, com a sua justificativa geral, o valor unitário e o valor total do objeto da contratação, além das respectivas especificidades técnicas.

Considerando a ausência de dados desarrazoáveis, nos limites dos conhecimentos deste órgão consultivo, é oportuno registrar que a responsabilidade pela descrição técnica do(s) item(ns) que

Autenticidade: ME4XXS74ZZXT8E5U7 - Validação pelo link: https://capanemaprscp.equiplano.com.br:7575/tramitacaoProcesso/#/consulta-anexo-assinado/entidade/50 - Impresso por ROSELIA KRIGER BECKER PAGANI em 16/12/2025 14:00:59

Inserido por Robson Pinheiro da Silva em: 16/12/2025 10:06:02. Assinatura(s) Qualificada(s) realizada por: ROBSON PINHEIRO DA SILVA:05323731974 em 16/12/2025 10:06:02. A autenticidade deste documento pode ser validada no endereço: https://capanemaprscp.equiplano.com.br:7575/tramitacaoProcesso/#/consulta-anexo-assinado/entidade/50, com o código: e4bcfa67-eec3-4e40-9977-f2095fb4f7ef

compõe(m) o objeto da presente contratação é de responsabilidade exclusiva do(s) subscritor(es) do documento.

2.5.2. <u>Condições de execução do objeto da contratação.</u>

Consta no projeto básico a indicação de aplicação das regras de execução do objeto do contratação, inclusive na forma do disposta no Memorial Descritivo.

Analisando-se o objeto da contratação, vislumbra-se a suficiência das regras expressadas no respectivo Memorial Descritivo.

2.5.3. <u>Da fiscalização da contratação.</u>

Consta no projeto básico a indicação de aplicação das regras gerais e fiscalização da execução do objeto do contratação, de acordo com o Decreto Municipal nº 7.484/2024 e a minuta padrão do contrato administrativo.

Analisando-se o objeto da contratação, vislumbra-se a suficiência das regras gerais e específicas previstas na minuta do Edital e anexos e no Projeto Básico, sem prejuízo da aplicação das disposições da LCM 14/22.

Além disso, no que tange à função de Fiscal da Contratação, destaca-se que, em regra, faz-se necessário que o Fiscal seja um servidor público de provimento efetivo, a fim de permitir a continuidade do serviço público e garantir, em tese, a maior impessoalidade na fiscalização das contratações públicas, nos termos do art. 221, § 4º, da LCM 14/22, que assim dispõe:

> ***Art. 221.*** *(...)*
> .....
> ***§ 4º*** *Os fiscais de contratação serão designados, preferencialmente, dentre servidores efetivos, salvo em situações excepcionais, devidamente justificadas por escrito, em que será permitida a designação de servidores comissionados para a realização da função, com assunção da responsabilidade pessoal do respectivo Secretário.*
> *(...)*
> ***§ 6º*** *Os fiscais de contratação e os membros das comissões de recebimento serão permanentemente capacitados e treinados para realizarem as respectivas funções, especificamente para realização do controle da execução das contratações públicas e estabelecer a comunicação e o relacionamento profissionalizado com as pessoas físicas e jurídicas contratadas.*

Com efeito, vislumbra-se os servidores indicados no projeto básico para o exercício das funções são efetivos, e, também, comissionados e/ou temporários – PSS, porém, há justificativa idônea da sua indicação, o que, portanto, cumpre com o regramento legal.

2.5.4. <u>Do recebimento do objeto da contratação.</u>

Consta no projeto básico a indicação de aplicação das regras gerais de medições periódicas e de recebimentos provisório e definitivo do objeto do contratação, na forma do disposto na minuta do Edital, bem como de regras específicas contidas no próprio projeto básico e seus documentos anexados aos autos e a minuta padrão do contrato administrativo, bem como nos termos do Decreto Municipal nº 7.484/2024.

Analisando-se o objeto da contratação, vislumbra-se a suficiência das regras gerais constantes no projeto básico.

2.5.5. <u>Do pagamento.</u>

Consta no projeto básico a indicação de aplicação das regras de pagamento.

Analisando-se o objeto da contratação, vislumbra-se a adequação das regras expressadas no Projeto Básico.

2.5.6. <u>Da adequação orçamentária.</u>

O projeto básico não previu os recursos orçamentários para fazer frente à despesa proveniente da contratação.

Todavia, depreende-se dos autos a existência de informe dotação orçamentária/parecer contábil que supre a exigência legal, cumprindo as disposições da LRF.

Autenticidade: ME4XXS74ZZXT8E5U7 - Validação pelo link: https://capanemaprscp.equiplano.com.br:7575/tramitacaoProcesso/#/consulta-anexo-assinado/entidade/50 - Impresso por ROSELIA KRIGER BECKER PAGANI em 16/12/2025 14:00:59

Inserido por Robson Pinheiro da Silva em: 16/12/2025 10:06:02. Assinatura(s) Qualificada(s) realizada por: ROBSON PINHEIRO DA SILVA:05323731974 em 16/12/2025 10:06:02. A autenticidade deste documento pode ser validada no endereço: https://capanemaprscp.equiplano.com.br:7575/tramitacaoProcesso/#/consulta-anexo-assinado/entidade/50, com o código: e4bcfa67-eec3-4e40-9977-f2095fb4f7ef

2.5.7. Da justificativa para a contratação e da escolha do objeto da contratação.

A justificativa constante no projeto básico é suficiente para demonstrar o interesse público da realização da presente contratação, considerando-se, especialmente, a estrutura administrativa e a realidade local.

2.5.8. Da justificativa e pesquisa dos preços.

Consta no projeto básico a justificativa dos preços e foi juntado aos autos toda a documentação relativa à pesquisa de preços realizada.

Os preços unitários de referência dos itens que compõem o objeto da presente contratação estão de acordo com a determinação do PARANACIDADE, no sentido de utilização como tabela de referência SINAPI de abril/2025, nos moldes do art. 39, inciso I, e art. 40, ambos da LCM 14/22, que possui o mesmo contexto da Lei Federal nº 14.133/2021.

Nesse rumo, segue o texto da referida Lei:

> *"**Art. 39.** No processo licitatório para contratação de obras e serviços de engenharia, conforme regulamento, o valor estimado, acrescido do percentual de Benefícios e Despesas Indiretas (BDI) de referência e dos Encargos Sociais (ES) cabíveis, será definido por meio da utilização de parâmetros na seguinte ordem:*
>
> *I – composição de custos unitários menores ou iguais à mediana do item correspondente do Sistema de Custos Referenciais de Obras (Sicro), para serviços e obras de infraestrutura de transportes, ou do Sistema Nacional de Pesquisa de Custos e Índices de Construção Civil (Sinapi), para as demais obras e serviços de engenharia;*
>
> ***Art. 40.** O sistema de custos definido no inciso I do caput do art. 39 desta Lei será utilizado, como regra, na contratação de obras e serviços de engenharia, especialmente sob os regimes de contratação integrada ou semi-integrada, permitindo-se a utilização dos demais parâmetros estabelecidos nos incisos II, III e IV do caput do mesmo artigo, de forma subsidiária e supletiva, quando constatada a incompatibilidade dos preços unitários indicados no referido sistema de custos, em confronto com a realidade dos preços praticados no mercado regional no momento da confecção do anteprojeto ou do projeto básico."*

Com efeito, o caso em mesa se amolda ao disposto nos referidos arts. 39, I, e 40 da LCM 14/22.

2.5.9. Da indicação de vigência da contratação.

O contrato administrativo possuirá a vigência de 12 (doze) meses, como indicado no Edital e no projeto básico, estando de acordo com as disposições legais que regem o tema, não havendo outras considerações necessárias.

2.5.10. Das garantias.

Não consta no Edital e no Contrato Administrativo a exigência de garantia de proposta.

Com relação à garantia de execução do contrato administrativo, há previsão expressa no Edital e no Contrato Administrativo do percentual de 5% (cinco por cento) do valor do respectivo contrato administrativo.

2.5.11. Das sanções administrativas.

Não consta no projeto básico a indicação de sanções específicas, aplicando-se, portanto, as regras gerais, na forma do disposto na minuta do Edital.

Analisando-se o objeto da contratação, vislumbra-se a suficiência das regras gerais.

2.5.12. Dos requisitos de habilitação.

Em qualquer contratação pública exige-se do(s) futuro(s) contratado(s) a apresentação de documentos essenciais previstos no art. 87, da LCM 14/22.

A propósito, a regra geral adotada por esta municipalidade é a exigência apenas dos documentos relativos à habilitação jurídica, à regularidade fiscal e à trabalhista, conforme minuta padrão do Edital de Concorrência confeccionado pela PGM.

Para fins de qualificação econômico-financeira e de qualificação técnica exige-se previsão expressa no Edital e/ou no Projeto Básico, com as justificativas cabíveis.

No caso em mesa, extrai-se do edital e do projeto básico, a expressa previsão de exigência de qualificação econômico-financeira e de qualificação técnica.

Por fim, indico que a análise da regularidade da documentação é atribuição da Agente de Contratação e da sua Equipe de apoio.

Autenticidade: ME4XXS74ZZXT8E5U7 - Validação pelo link: https://capanemaprscp.equiplano.com.br:7575/tramitacaoProcesso/#/consulta-anexo-assinado/entidade/50 - Impresso por ROSELIA KRIGER BECKER PAGANI em 16/12/2025 14:00:59

Inserido por Robson Pinheiro da Silva em: 16/12/2025 10:06:02. Assinatura(s) Qualificada(s) realizada por: ROBSON PINHEIRO DA SILVA:05323731974 em 16/12/2025 10:06:02. A autenticidade deste documento pode ser validada no endereço: https://capanemaprscp.equiplano.com.br:7575/tramitacaoProcesso/#/consulta-anexo-assinado/entidade/50, com o código: e4bcfa67-eec3-4e40-9977-f2095fb4f7ef

Destarte, como mecanismo de planejamento e organização do processo de contratação, limitando-se a examinar a presença dos elementos essenciais do documento, verifica-se que o projeto básico atende de maneira suficiente aos requisitos legais, pois indica os dados necessários para a execução satisfatória do objeto da contratação, além de atender o disposto no parágrafo único do art. 34 da LCM 14/22, considerando-se, especialmente, a estrutura administrativa e a realidade local.

2.6. Da Minuta do Edital.

Deve ser utilizada a minuta padrão denominada: "Edital Concorrência Versão LCM 3.25".

2.6.1. Da Modalidade da Licitação.

No tocante à escolha da modalidade concorrência, os fundamentos estão assentados no disposto no art. 73, da LCM 14/22, que dispõe:

> ***Art. 73.*** *A concorrência e o pregão seguem o rito procedimental comum a que se refere o art. 32 desta Lei,* ***adotando-se o pregão sempre que o objeto possuir padrões de desempenho e qualidade que possam ser objetivamente definidos pelo edital, por meio de especificações usuais de mercado.***

Além disso, a LCM 14/22 também conceitua a concorrência, em seu art. 6º, inc. XXVI, como *"modalidade de licitação para contratação de bens e serviços especiais e de obras e serviços comuns e especiais de engenharia, cujo critério de julgamento poderá ser: a) menor preço; b) melhor técnica ou conteúdo artístico; c) técnica e preço; d) maior retorno econômico; e) maior desconto;".*

Com efeito, a concorrência pode ser adotada no presente caso.

Por seu turno, atualmente, é possível concluir que quase todos os bens e serviços vêm sendo considerados comuns pela doutrina. Portanto, é mais adequado averiguar as hipóteses em que não se aplica o pregão, para análise de legalidade da escolha.

Nesse rumo, assim dispõe o Parágrafo único do art. 73 da LCM 14/22:

> *Art. 73. (...)*
> ***Parágrafo único.*** *O pregão não se aplica às contratações de:*
> *I - serviços técnicos especializados de natureza predominantemente intelectual;*
> *II - de obras e serviços de engenharia, exceto os serviços de engenharia de que trata a alínea "a" do inciso II do* ***caput*** *do art. 60 desta Lei.*

Sendo assim, cumpre mencionar o que dispõe o art. 60, inciso II, alínea "a":

> ***Art. 60****. Para os fins de todos os títulos desta lei, consideram-se:*
> *II – serviço de engenharia: toda atividade ou conjunto de atividades destinadas a obter determinada utilidade, intelectual ou material, de interesse para a Administração e que, não enquadradas no conceito de obra a que se refere o inciso I do caput deste artigo, são estabelecidas,m por força de lei, como privativas das profissões de arquiteto e engenheiro ou de técnicos especializados, que compreende:*
> *a) serviço comum de engenharia: todo serviço de engenharia que tem por objeto ações, objetivamente padronizáveis em termo de desempenho e qualidade, de manutenção, de adequação e de adaptação de bens móveis e imóveis, com preservação das características originais dos bens;*

Logo, em virtude do objeto pretendido pela Administração, conforme descrito no projeto básico, infere-se a regularidade da adoção da concorrência como modalidade desta licitação.

2.6.2. Da Forma da Licitação.

O presente certame adotou a forma presencial.

Como houve a inversão das fases/etapas no presente certame ora analisado e o sistema ComprasGov não permite tal inversão, não é possível a utilização da forma eletrônica, sendo a alternativa a forma presencial, conforme consta justificado no Despacho da Secretaria Municipal de Logística e Contratações – SELOG.

2.6.3. Da garantia da proposta.

O presente certame não adotou a garantia da proposta; Adotando apenas garantia de execução contratual no percentual de 5% (cinco por cento) do valor do contrato administrativo, conforme consta no Edital.

Autenticidade: ME4XXS74ZZXT8E5U7 - Validação pelo link: https://capanemaprscp.equiplano.com.br:7575/tramitacaoProcesso/#/consulta-anexo-assinado/entidade/50 - Impresso por ROSELIA KRIGER BECKER PAGANI em 16/12/2025 14:00:59

Inserido por Robson Pinheiro da Silva em: 16/12/2025 10:06:02. Assinatura(s) Qualificada(s) realizada por: ROBSON PINHEIRO DA SILVA:05323731974 em 16/12/2025 10:06:02. A autenticidade deste documento pode ser validada no endereço: https://capanemaprscp.equiplano.com.br:7575/tramitacaoProcesso/#/consulta-anexo-assinado/entidade/50, com o código: e4bcfa67-eec3-4e40-9977-f2095fb4f7ef

2.6.4. Do critério de julgamento.
O critério de julgamento da licitação pode ser o menor preço global.

2.6.5. Da participação no certame.
Foi indicado pelo Agente de Contratação a opção pela participação "ampla concorrência".

2.6.6. Da margem de preferência para ME e EPP sediadas no Município de Capanema.
O tratamento diferenciado para ME e EPP sediadas no Município de Capanema, conforme previsto no item 9 da minuta do Edital, está de acordo com as diretrizes da Política Municipal de Contratações Públicas, em respeito ao disposto no art. 18 da LCM 14/22.

2.6.7. Dos demais tópicos do edital e seus anexos.
No mais, verifica-se que foram preenchidos os requisitos essenciais espalhados pela LCM 14/22, especificando pormenorizadamente todas as etapas da fase externa do processo de contratação e as regras gerais aplicáveis durante a execução do objeto da contratação, além de atender satisfatoriamente o disposto no art. 114 da LCM 14/22.

2.7. Da minuta da ata e/ou do contrato.
Vislumbro adequadas as minutas da ata e do contrato anexas ao edital, visto que preveem as cláusulas essenciais dispostas no art. 153 e art. 113, inc. II, ambos da LCM 14/22, conforme modelos confeccionados pela PGM, anexos à minuta do Edital.

2.8. Das normas de controle e da fiscalização das contratações.
Pela relevância do tema, faz-se necessário consignar, desde já, a necessidade de observância e cumprimento dos procedimentos de controle e de fiscalização das contratações públicas, especialmente o disposto nos artigos 217 a 221 da LCM 14/22.

2.9. Recomendações.
Urge esclarecer, por fim, porque notória a relevância, que a veracidade de todas as informações e documentação apresentadas são de inteira responsabilidade dos agentes públicos e privados envolvidos.
Neste ponto, convém chamar atenção para a possibilidade de aplicação de sanções de natureza política, administrativa, civil e penal **em caso de malversação da verba pública e/ou em razão de descumprimento das obrigações legais, contratuais e editalícias,** possibilitando a configuração de ato de improbidade administrativa, nos termos da Lei nº 8.429, de 1992, bem como em desrespeito à Lei de Responsabilidade Fiscal.

3. CONCLUSÃO:
Diante do exposto, a Procuradoria-Geral se manifesta pela satisfatória legalidade e regularidade do processo de contratação, considerando-se, especialmente, a estrutura administrativa e a realidade local, devendo-se utilizar a minuta do Edital da Concorrência e anexos de acordo com "**Versão LCM 3.25**", disponibilizada no sistema.

Resta, ainda:
a) a decisão do Excelentíssimo Prefeito Municipal, nos termos dos artigos 31, inc. VI, 47 e 48, todos da LCM 14/22;
b) as diligências de publicação oficial, por parte do Departamento de Contratações Públicas, nos termos do art. 31, VII, observando-se o disposto nos artigos 49 a 52, da LCM 14/22.

Município de Capanema, Estado do Paraná: **Cidade da Rodovia Ecológica - Estrada Parque Caminho do Colono**, ao dia 16 de dezembro de 2025.

Robson Pinheiro da Silva
Procurador Municipal
OAB/PR 66.740

ROBSON PINHEIRO DA SILVA:05323731974 Assinado de forma digital por ROBSON PINHEIRO DA SILVA:05323731974 Dados: 2025.12.16 10:03:39 -03'00'

Autenticidade: ME4XXS74ZZXT8E5U7 - Validação pelo link: https://capanemaprscp.equiplano.com.br:7575/tramitacaoProcesso/#/consulta-anexo-assinado/entidade/50 - Impresso por ROSELIA KRIGER BECKER PAGANI em 16/12/2025 14:00:59

Inserido por Robson Pinheiro da Silva em: 16/12/2025 10:06:02. Assinatura(s) Qualificada(s) realizada por: ROBSON PINHEIRO DA SILVA:05323731974 em 16/12/2025 10:06:02. A autenticidade deste documento pode ser validada no endereço: https://capanemaprscp.equiplano.com.br:7575/tramitacaoProcesso/#/consulta-anexo-assinado/entidade/50, com o código: e4bcfa67-eec3-4e40-9977-f2095fb4f7ef

Assinaturas

Processo: 3366/2025 Data: 07/11/2025 10:26:14
Requerente: SECRETARIA MUNICIPAL DE INFRAESTRUTURA E URBANISMO -
Contato: SECRETARIA MUNICIPAL DE INFRAESTRUTURA E URBANISMO - SEINFRA
Assunto: Geral
Descrição: SAM 46 - Construção de um Barracão Industrial pré-moldado PARANACIDADE

Assinatura qualificada realizada por: ROBSON PINHEIRO DA SILVA:05323731974 em 16/12/2025 10:06:02.

CAPANEMA
GOVERNO DO MUNICÍPIO
Gente que Trabalha, Cidade que Cresce.

A autenticidade deste documento pode ser validada no endereço: https://capanemaprscp.equiplano.com.br:7575/tramitacaoProcesso/#/consulta-anexo-assinado/entidade/50 com o código e4bcfa67-eec3-4e40-9977-f2095fb4f7ef

Autenticidade: ME4XXS74ZZXT8E5U7 - Validação pelo link: https://capanemaprscp.equiplano.com.br:7575/tramitacaoProcesso/#/consulta-anexo-assinado/entidade/50 - Impresso por ROSELIA KRIGER BECKER PAGANI em 16/12/2025 14:00:59

Inserido por Robson Pinheiro da Silva em: 16/12/2025 10:06:02. Assinatura(s) Qualificada(s) realizada por: ROBSON PINHEIRO DA SILVA:05323731974 em 16/12/2025 10:06:02. A autenticidade deste documento pode ser validada no endereço: https://capanemaprscp.equiplano.com.br:7575/tramitacaoProcesso/#/consulta-anexo-assinado/entidade/50, com o código: e4bcfa67-eec3-4e40-9977-f2095fb4f7ef