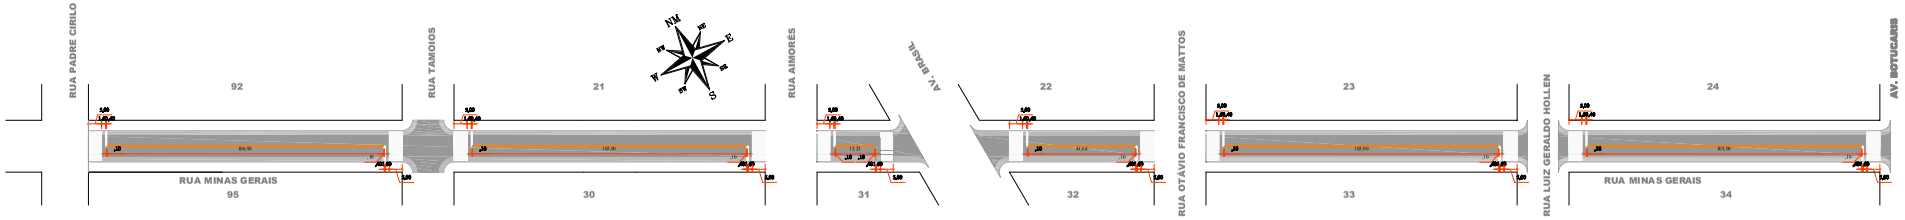

PLANTA DETALHE SINALIZAÇÃO HORIZONTAL

Escala: 1/1000

422,34 m² de Pintura da Faixa Branca

107,27 m² de Pintura da Faixa Amarela

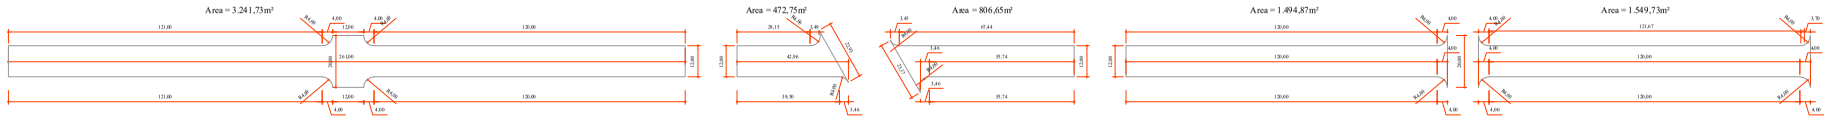

PLANTA DETALHE REPERFILAGEM E PINTURA DE LIGAÇÃO

Escala: 1/1000

Area = 7.565,73m²

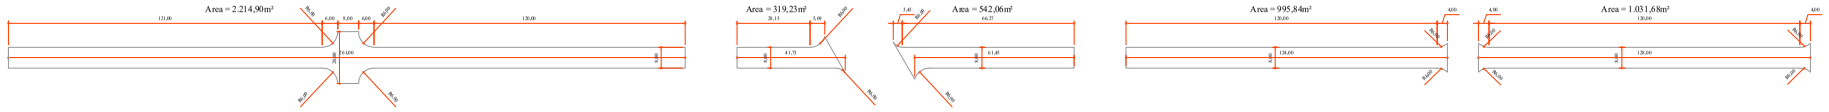

PLANTA DETALHE PISTA DE ROLAMENTO

Escala: 1/1000

Area = 5.103,71m²

SECÇÃO TRANSVERSAL TIPO RECAPEAMENTO ASFÁLTICO

SEM ESCALA

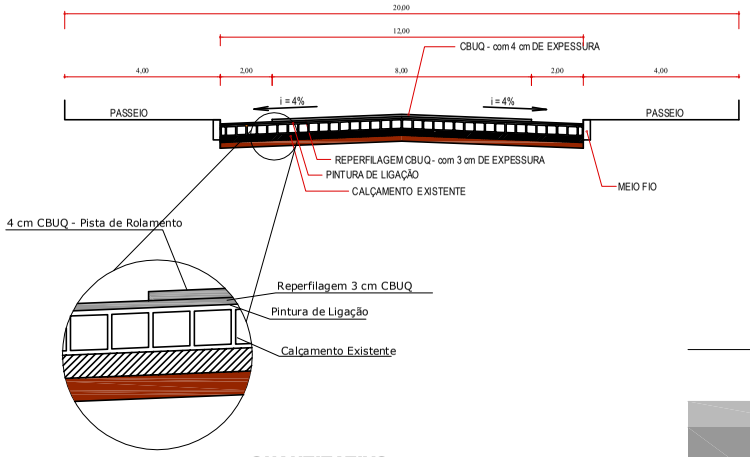

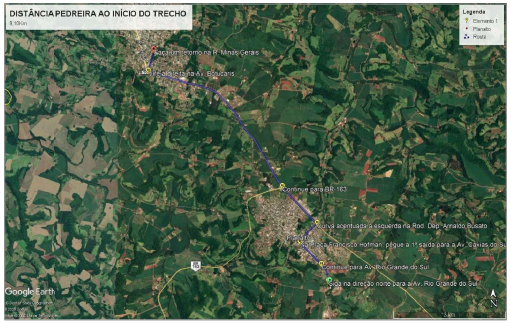

DISTÂNCIA DA USINA AO INÍCIO DO TRECHO

9,1 Km

QUANTITATIVO

LIMPEZA/PINTURA DE LIGAÇÃO = 12.669,44m²
REPERFILAGEM ESPESSURA 3cm = 226,97 m3
CBUQ - PISTA DE ROLAMENTO 4cm = 204,15 m3

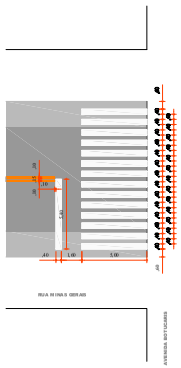

PREFEITURA MUNICIPAL

SAÚDE PÚBLICA

RECAPEAMENTO ASFÁLTICO

OBRA:

PROJETO PAVIMENTAÇÃO

RECAPEAMENTO ASFÁLTICO EM CBUQ

Rua Minas Gerais, entre a Rua Padre Cirilo e Avenida Botucaris

Centro - Capanema Pr.

RESPONS.AVEL TÉCNICO:

RUBENS L.R. SOUZA

CREA R 048296-D

Engenheiro Civil e Segurança do Trabalho

AREA TOTAL: 7.586,73m²

LOCALIDADE(BAIRRO): Centro

Desenvolvimento Urbano (Proj.): Brandino C. Melinski

PLANTA:

ÚNCIA

ESCALA: INDICADA

DATA: Setembro de 2020

PREFEITO MUNICIPAL