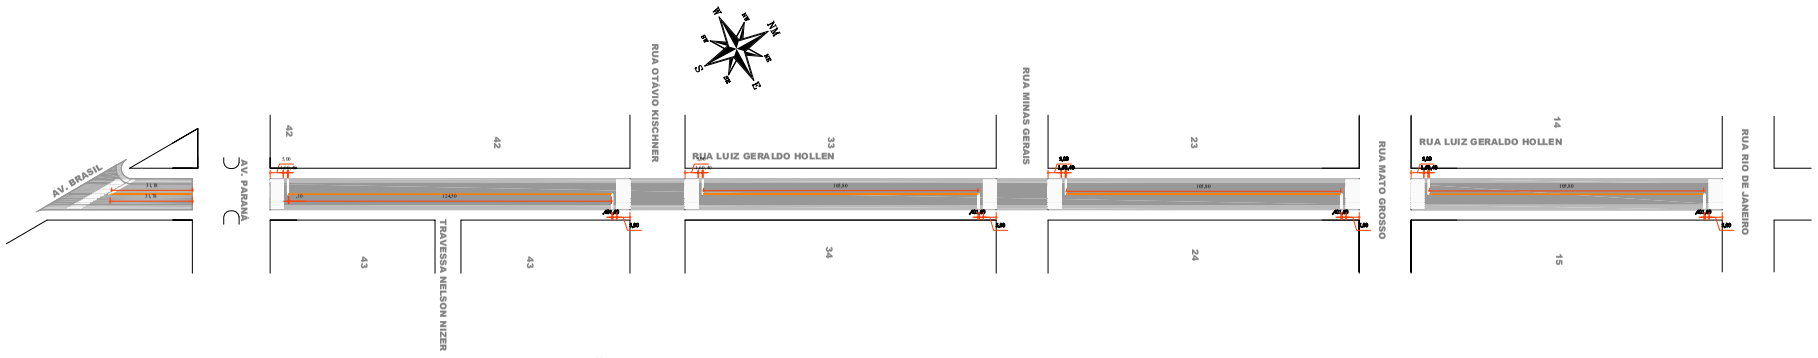

PLANTA DETALHE SINALIZAÇÃO HORIZONTAL

Escala: 1/1000

271,44 m² de Pintura da Faixa Branca

94,67 m² de Pintura da Faixa Amarela

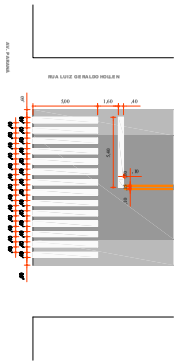

PLANTA DETALHE REPERFILAGEM E PINTURA DE LIGAÇÃO

Escala: 1/1000

Area = 7.100,00m²

PLANTA DETALHE PISTA DE ROLAMENTO

Escala: 1/1000

Area = 4.759,32m²

SECÇÃO TRANSVERSAL TIPO RECAPEAMENTO ASFÁLTICO

SEM ESCALA

RUA LUIZ GERALDO HOLLEN

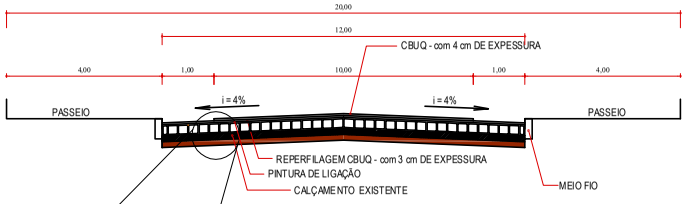

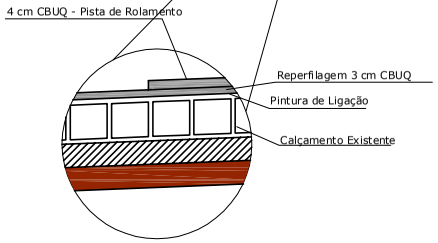

DISTÂNCIA DA USINA AO INÍCIO DO TRECHO

8,7 Km

QUANTITATIVO

LIMPEZA/PINTURA DE LIGAÇÃO = 7.100,40m²
REPERFILAGEM ESPESSURA 3cm = 532,53 Ton.
CBUQ - PISTA DE ROLAMENTO 4cm = 475,93 Ton.

PREFEITURA MUNICIPAL

SAÚDE PÚBLICA

RECAPEAMENTO ASFÁLTICO

OBRA:

PROJETO PAVIMENTAÇÃO

RECAPEAMENTO ASFÁLTICO EM CBUQ

Rua Luiz Geraldo Hollen, entre a Rua Rio de Janeiro e Avenida Brasil

Centro - Capanema Pr.

RESPONS.AVEL TÉCNICO:

RUBENS L.R. SOUZA
CREA R 048296-D
Engenheiro Civil e Segurança do Trabalho

AREA TOTAL: 7.100,40m²

LOCALIDADE(BAIRRO): Centro

Mesoregião Sudoeste PTR: Dorathy C. Malinski

ESCALA: INDICADA

DATA: Julho de 2020

PREFEITO MUNICIPAL

ÚNCIA