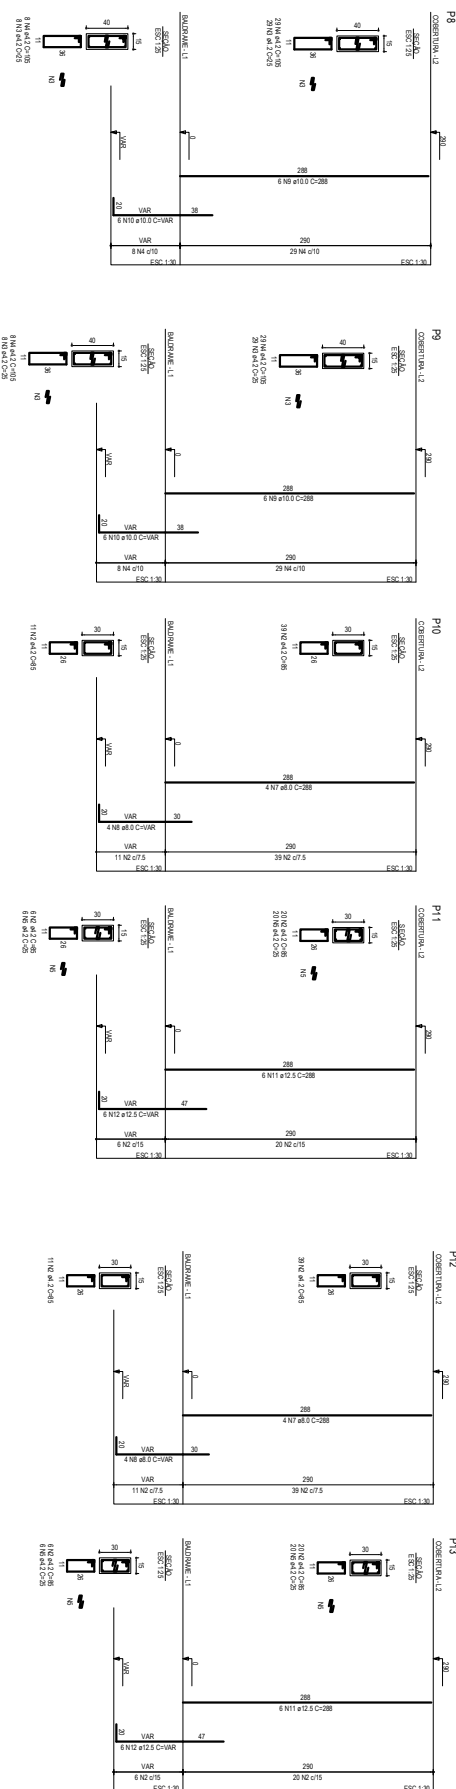
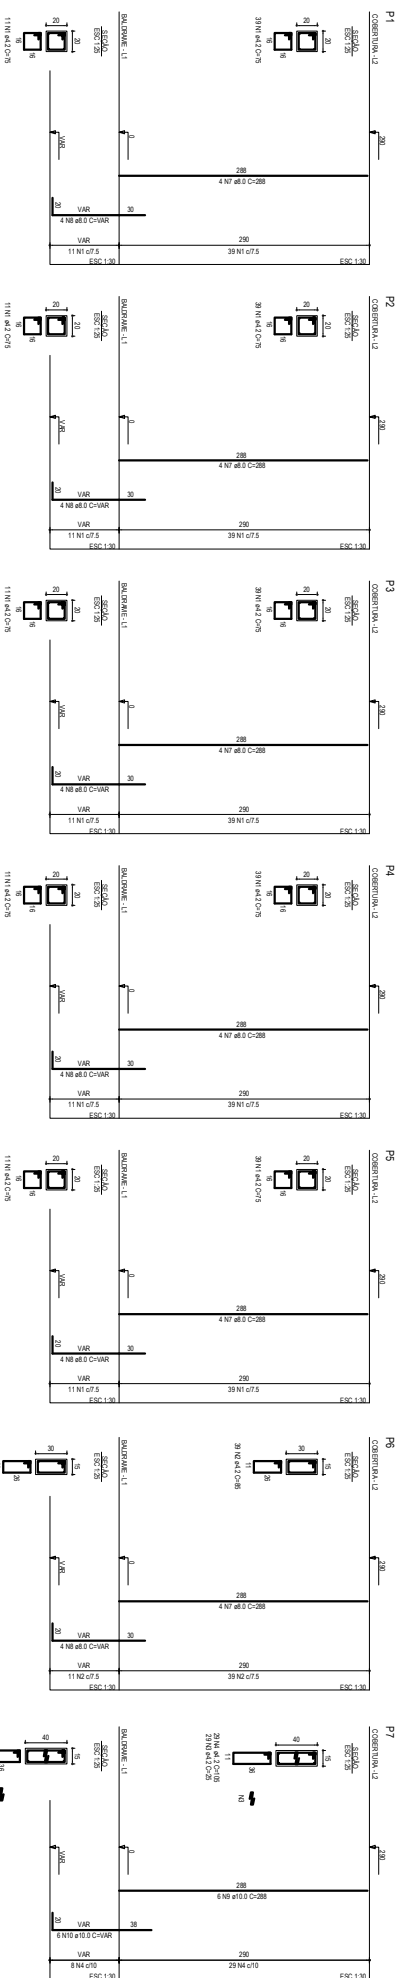


PILARES EM PRUMADA

[illegible]

MO	DIM	C TOTAL	PESO + 10%
	(mm)	(m)	(kg)
CAD	8.0	231.3	100.4
	10.0	75.6	51.4
CAD	12.5	111.5	109.2
	4.2	778.1	93.1
PESO TOTAL			
(kg)			
CAD	270		
CAD	50.1		

Volume de concreto (C-25) = 3.24 m³
Área de forma = 62.53 m²

		Revisões da Planilha			
Nº	001	Revisão Geral	Rubens	15/02/2021	
Nº		Comentários	Autor	Data	

RUBENS L. R. SOUZA
Rua Dr Lucas Oscar Passavento 1079
Planalto-PR (046)3551866
rubensluis@igbolmail.com

PREFEITURA MUNICIPAL DE CAPRANHA
AMPLIAÇÃO NA ESCOLA MUNICIPAL BENJAMIM CONSTANTIN
PIULARES DA PRIMAADA

PROJETO ESTRUTURAL

DATA DE VIGÊNCIA 15/02/2021 Emissão de Projeto em Computador
Desenho Eng. Rubens Ayres 136,64 m²
Unidade em
Fórmula
01/50
04/04