




ACESSO DE VENTURA NA EDIFICAÇÃO

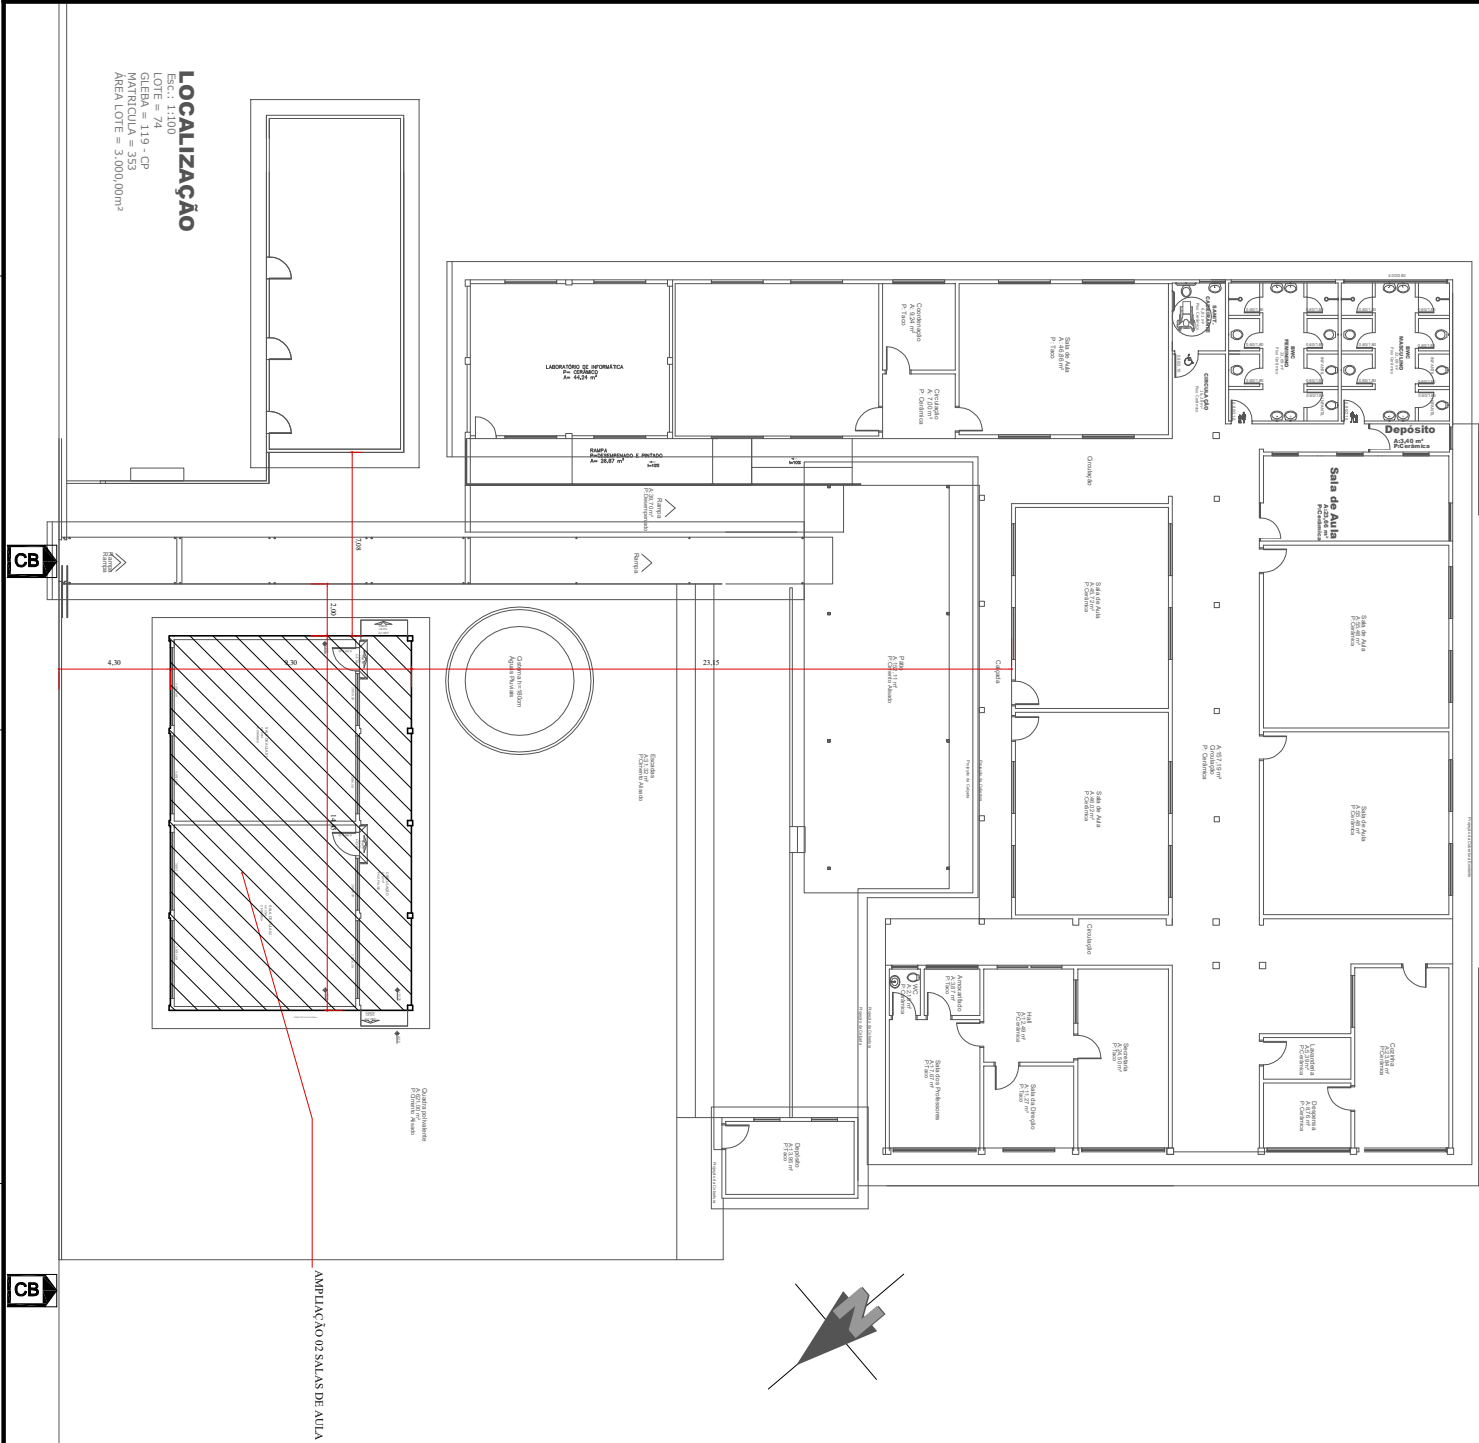

LOCALIZAÇÃO

Escala: 1:100
Lote: = 74
Cota: = 119 - CP
Matrícula = 353
Área Lote = 3.000,00m²

HISTÓRICO DE ATUALIZAÇÃO SUBSTITUIÇÃO DO PSCP

Data	Descrição da atualização substituição	Nº do PSCP
-	-	-
-	-	-

Operatório
ESCOLA RURAL MUNICIPAL BENJAMIM CONSTANT

LOT: Nº 74 (GRANDE) - INÍCIO: CANTARILHOS

Área

134,38m²

Comunidade

Escola EI

PRATA DO RIO GRANDE

03
SITUAÇÃO E LOCALIZAÇÃO

Escala	Proporção	Observações	Data
1:100	1:100	1:100	20/08/2021