


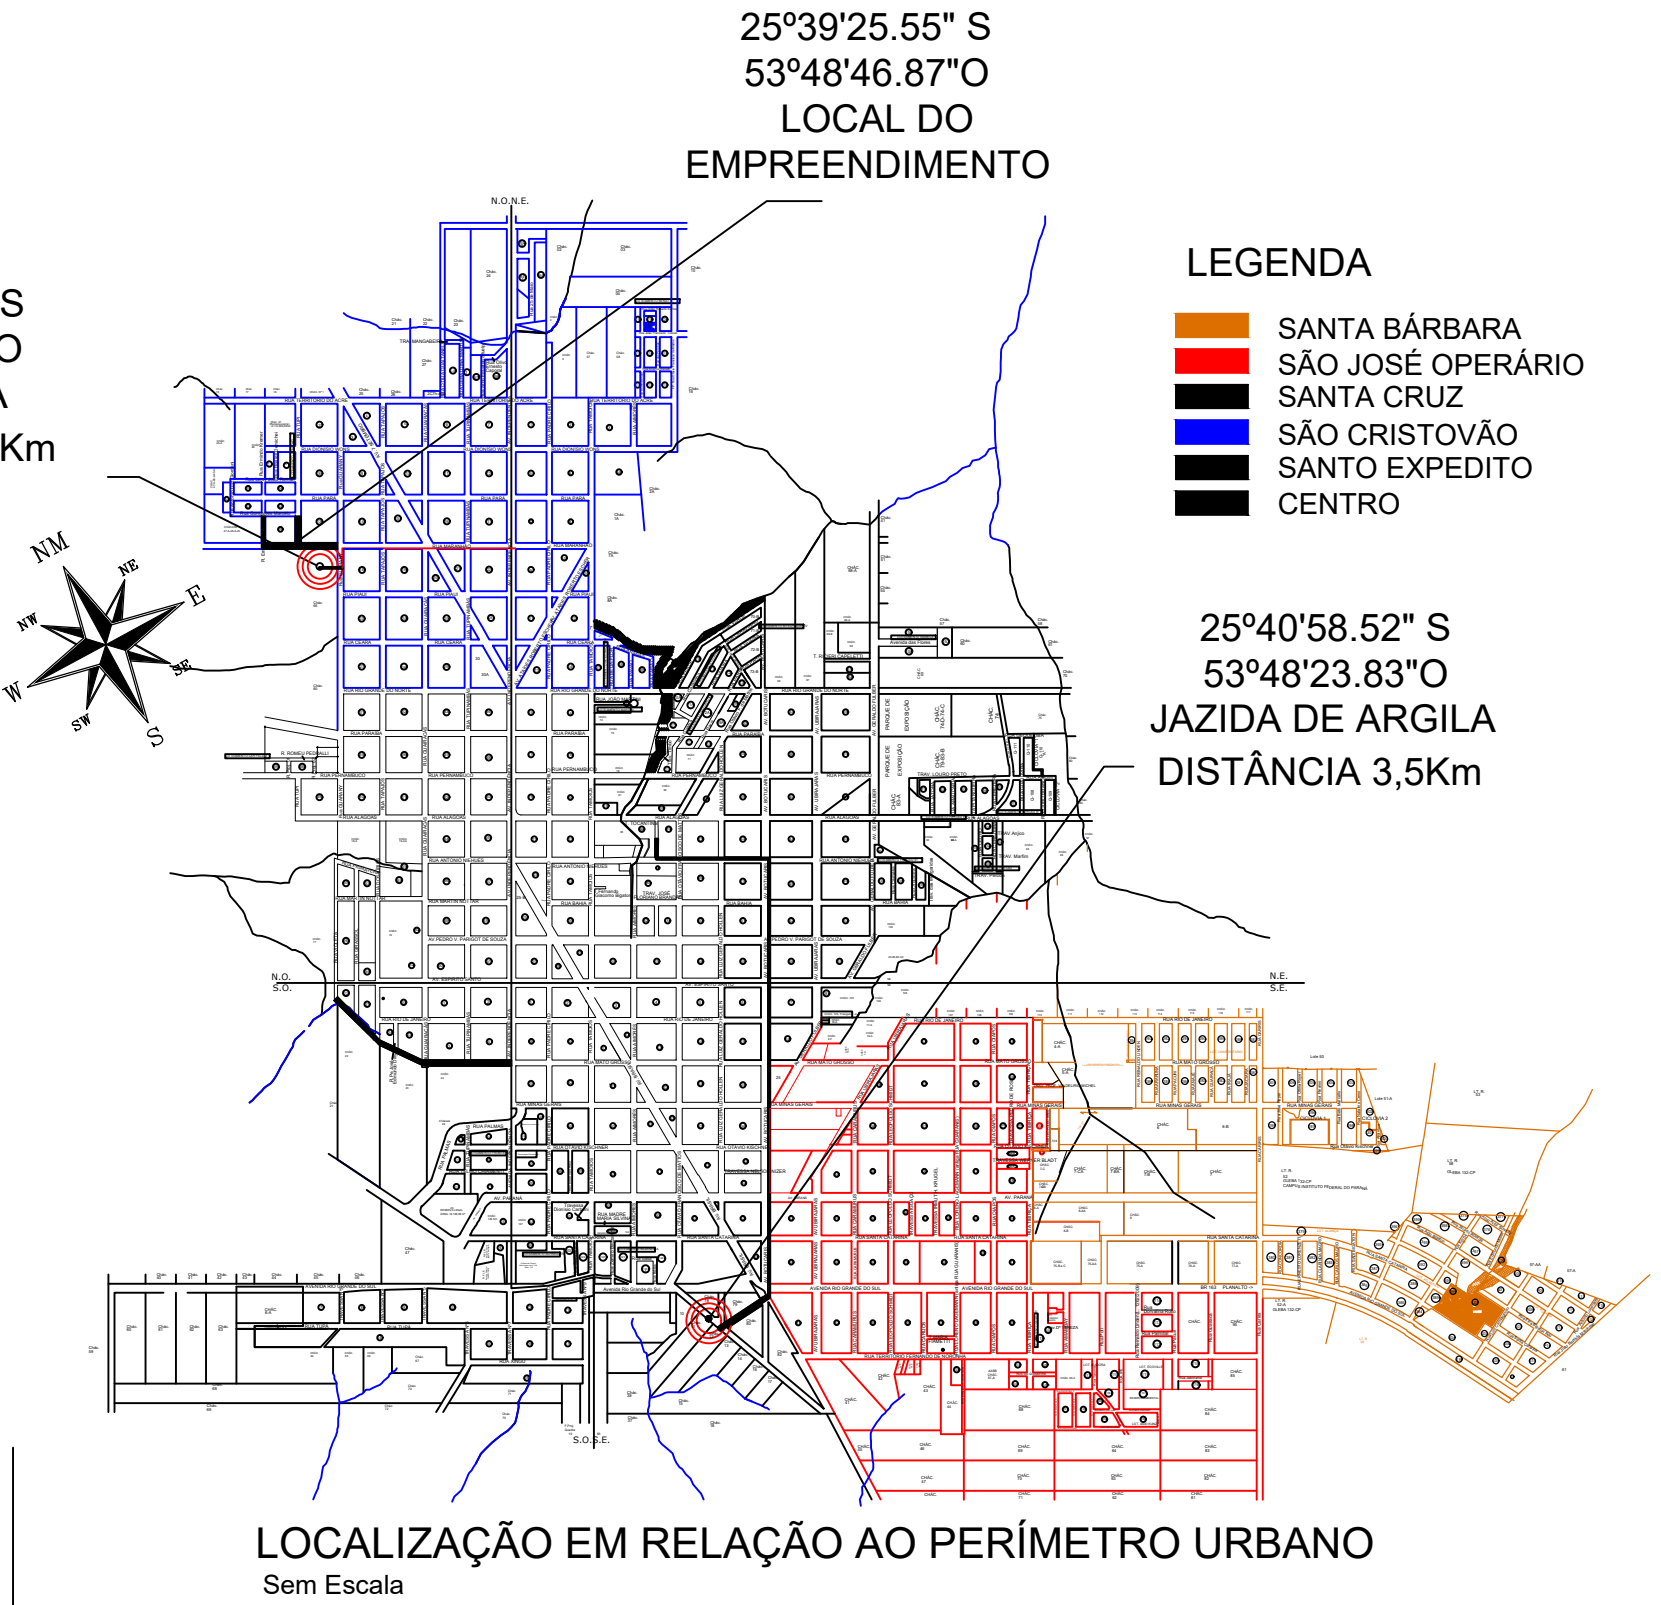


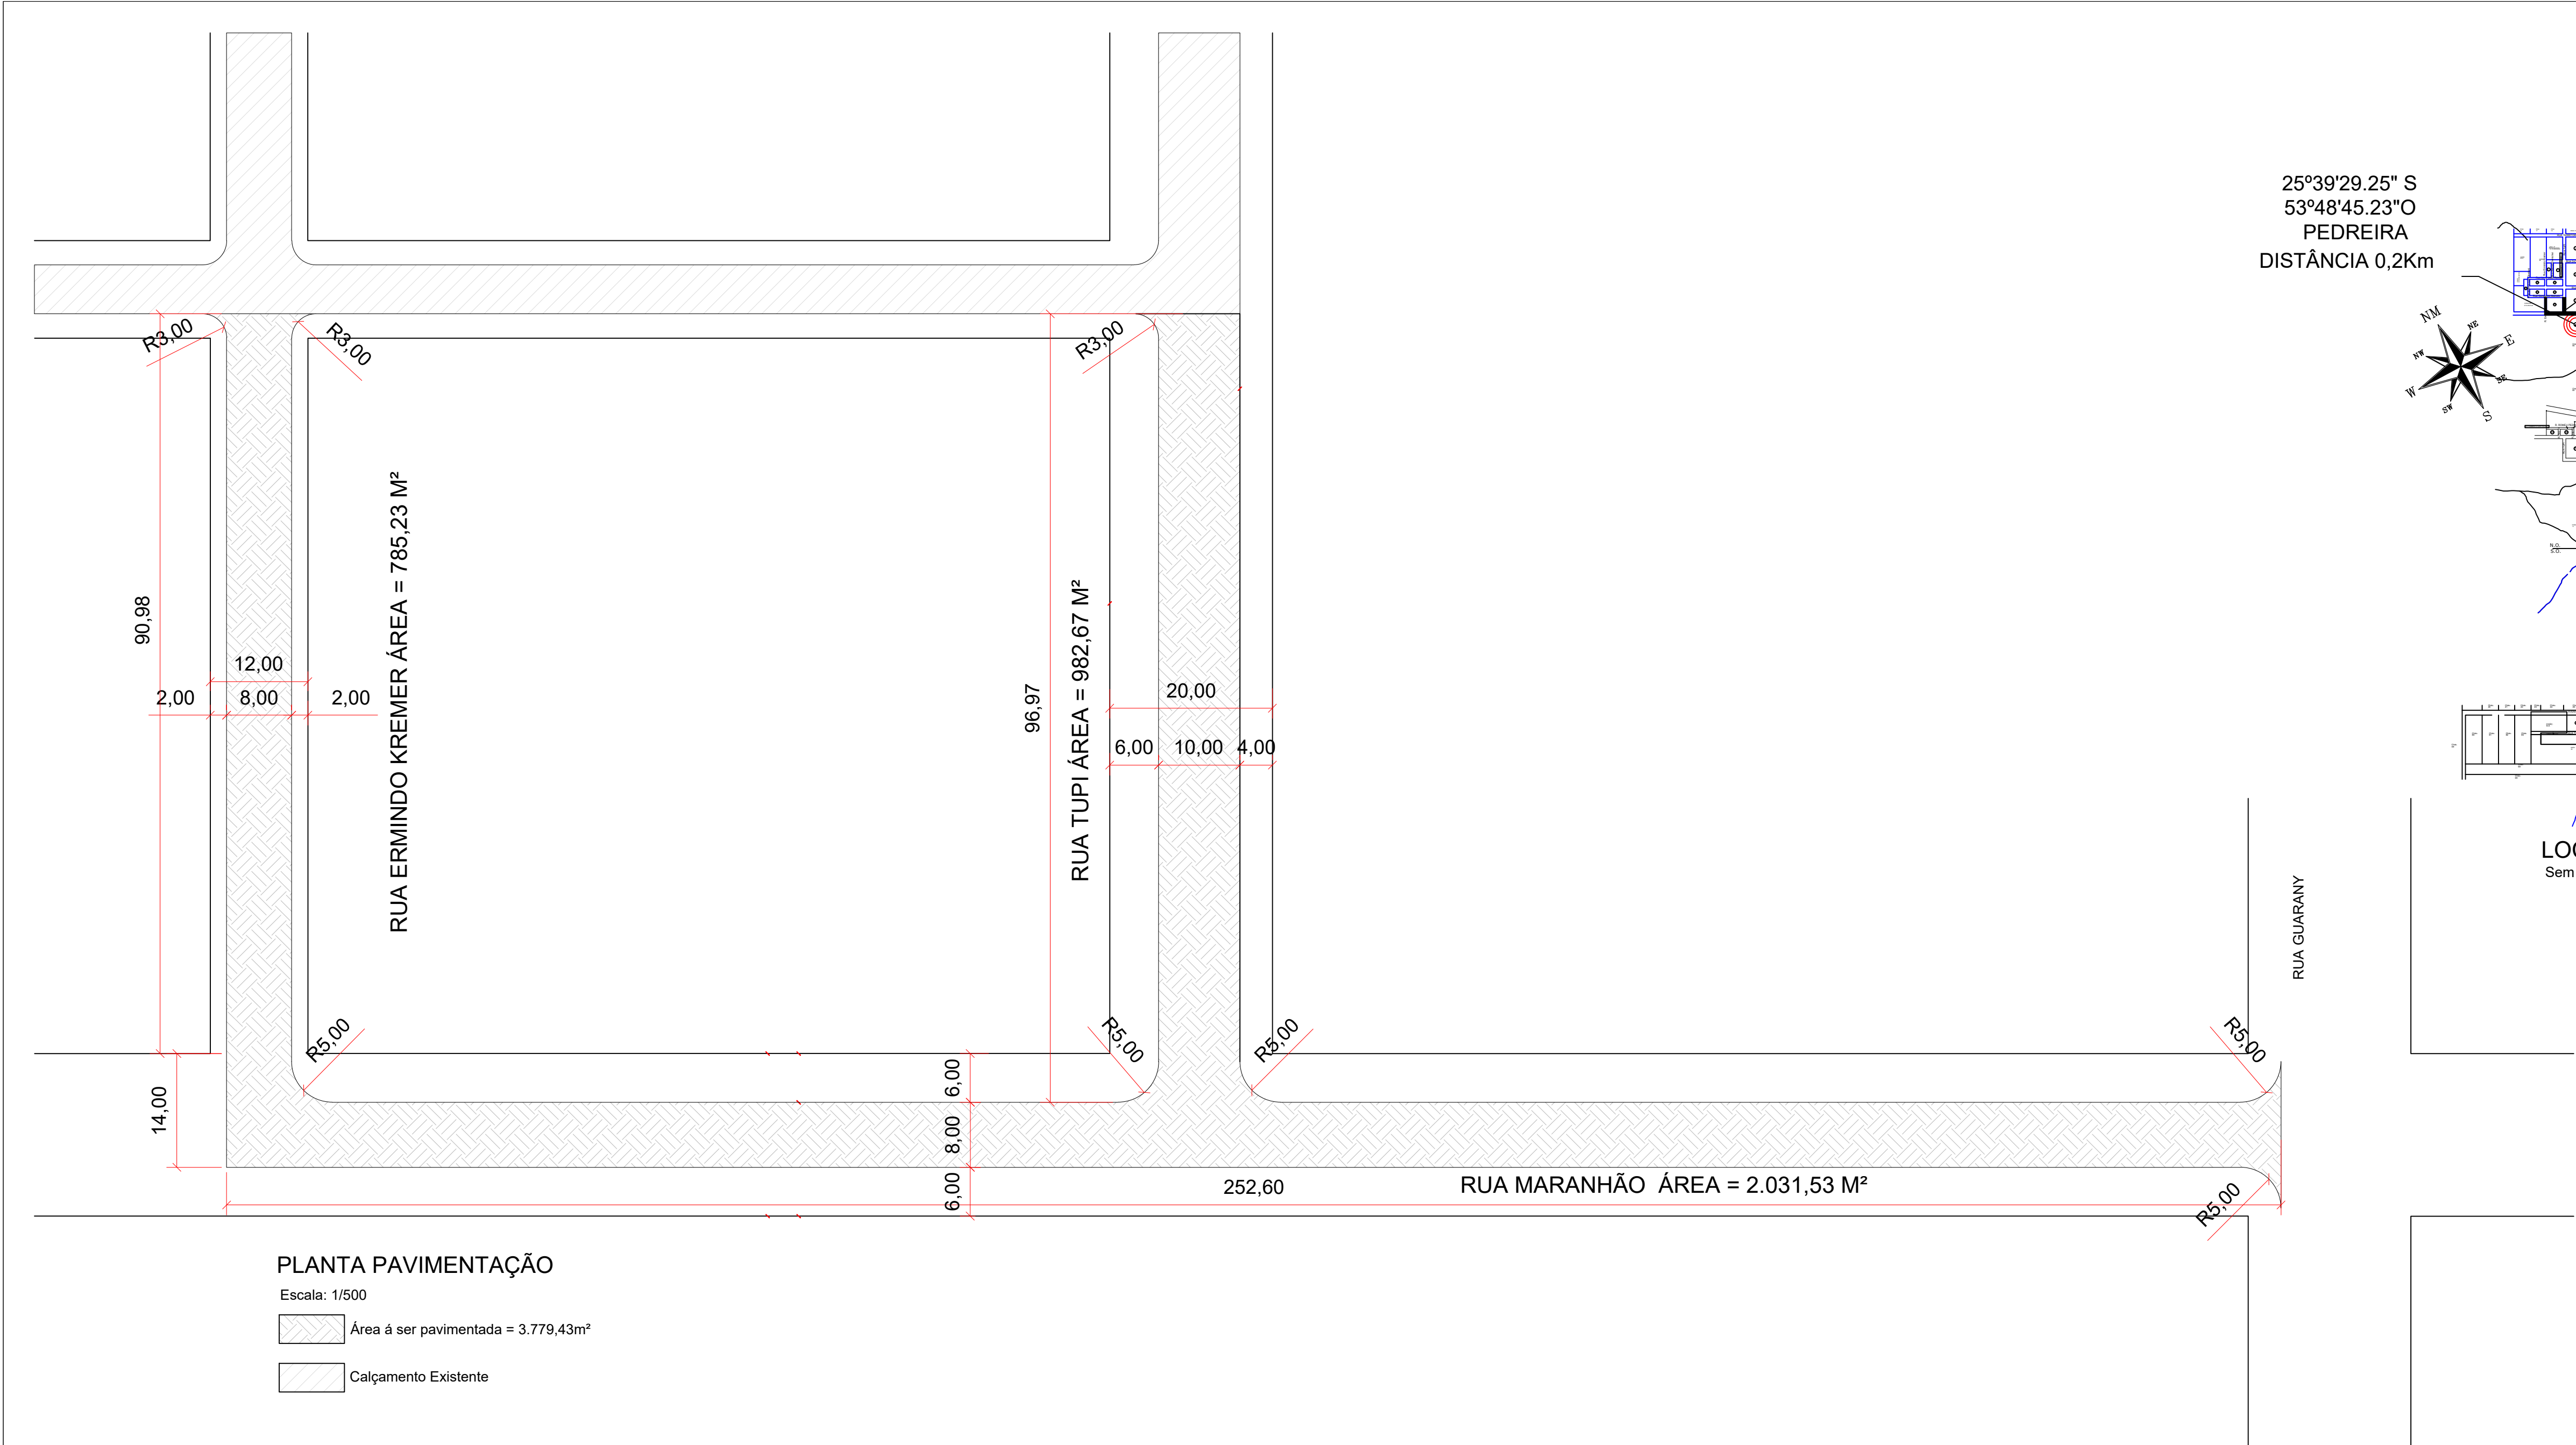


SECÇÃO TRANSVERSAL TIPO CALÇAMENTO E LOCAÇÃO DE TUBO:
RUA ERMINDO KREMER e RUA MARANHÃO
SEM ESCALA

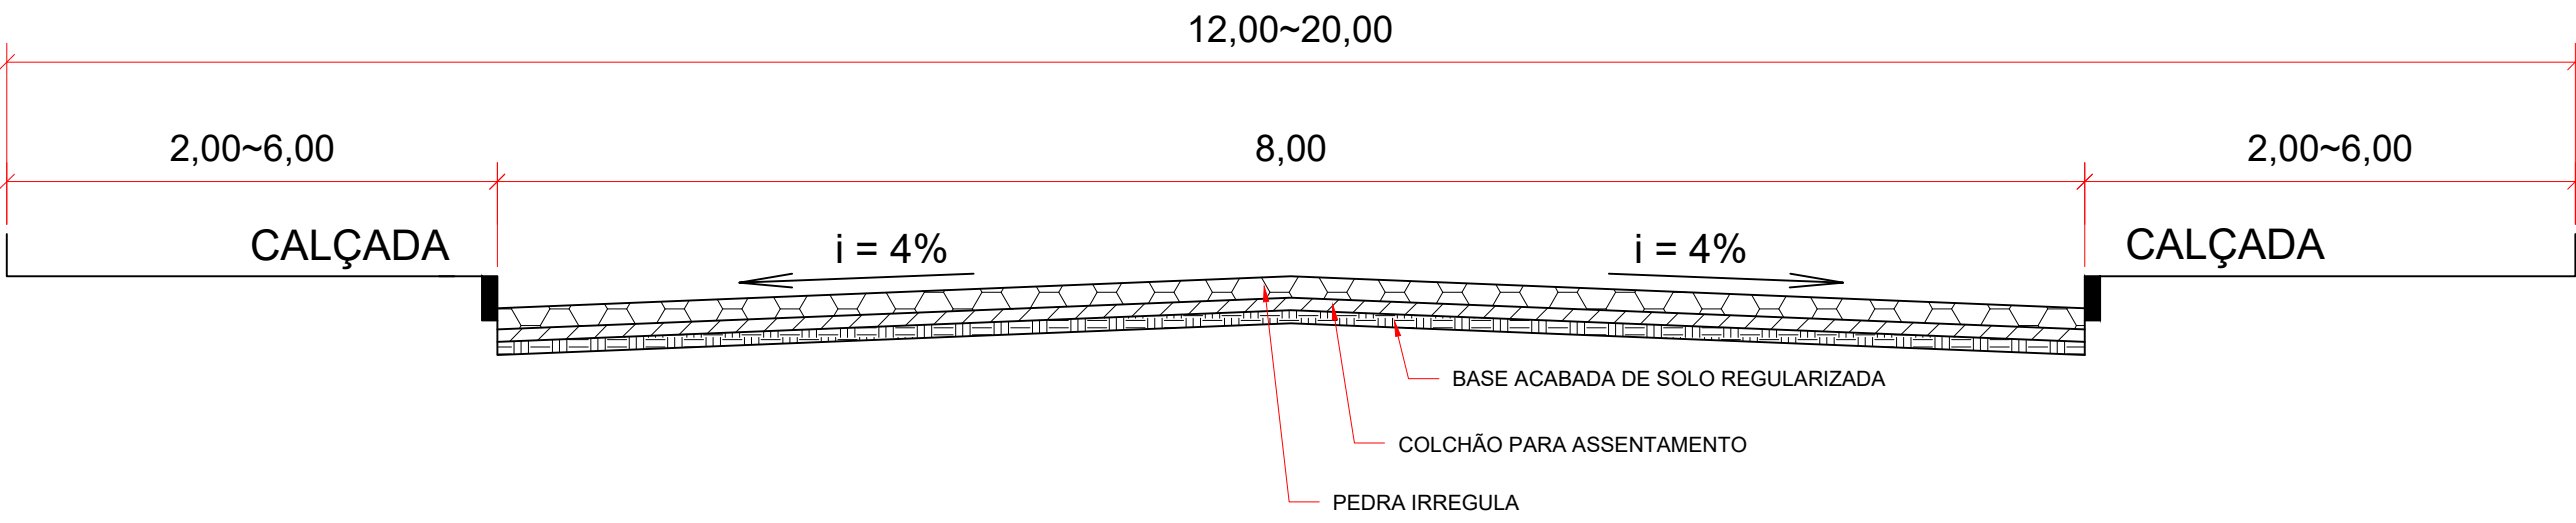

SECÇÃO TRANSVERSAL TIPO CALÇAMENTO E LOCAÇÃO DE TUBO:
RUA TUPI
SEM ESCALA

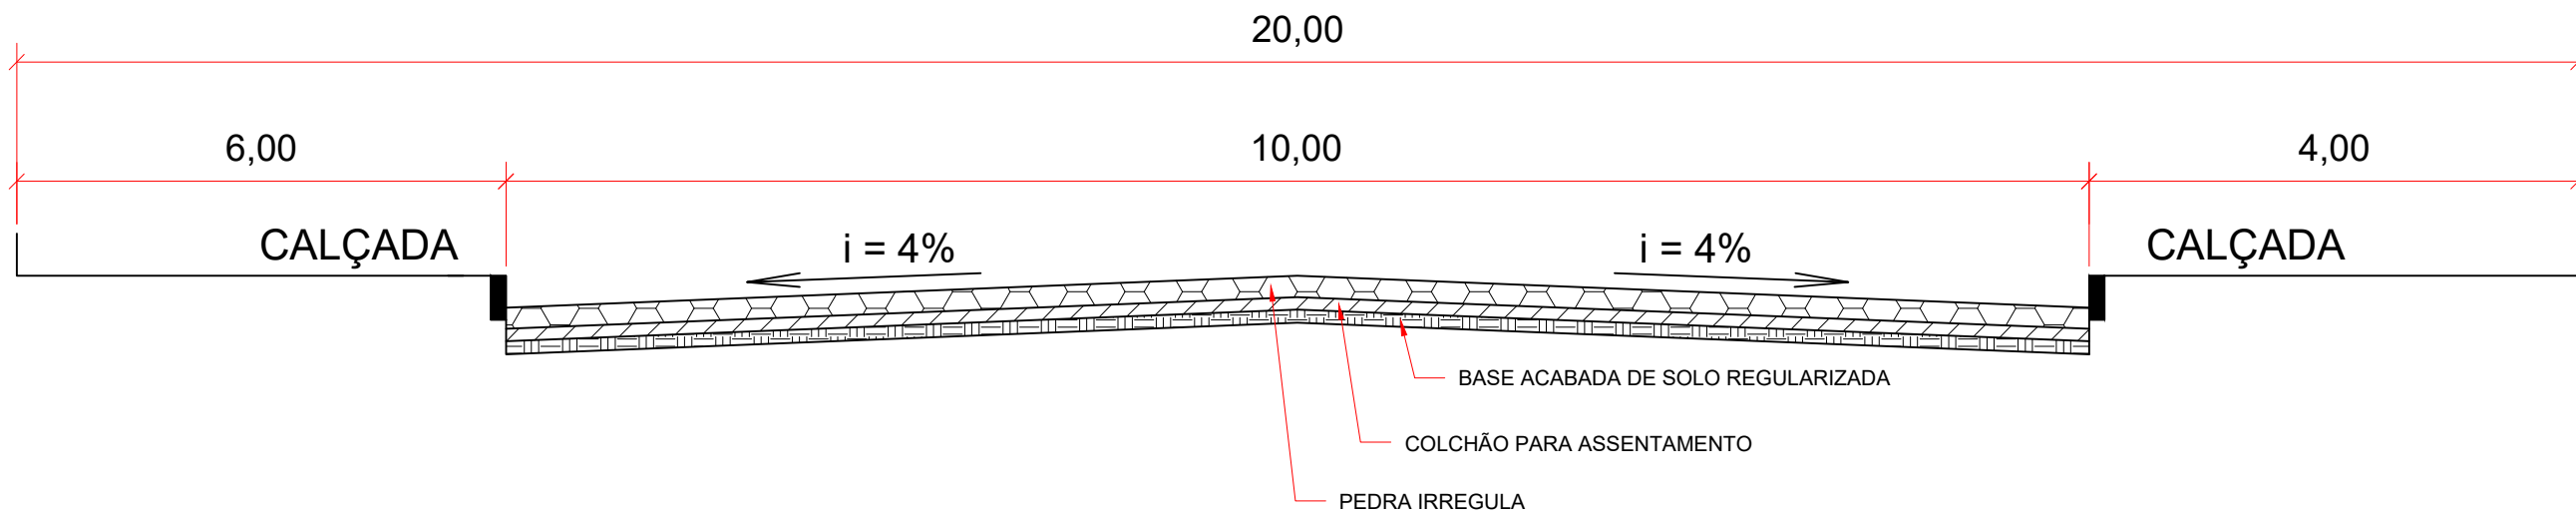

DET. MEIO-FIO
SEM ESCALA
Cotas em Metros
884,18 metros de meio-fio

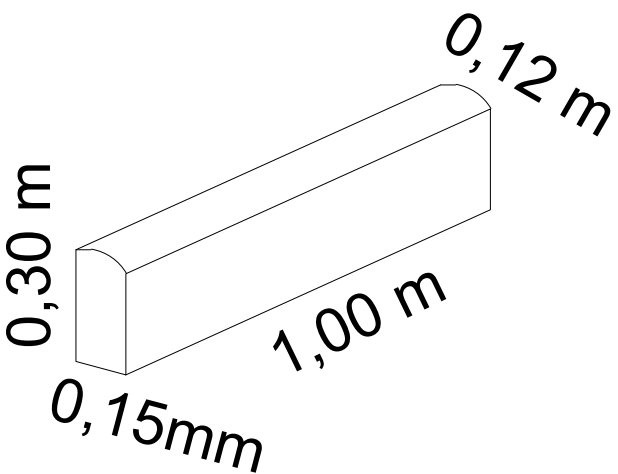

QUANTITATIVO

PAVIMENTAÇÃO	3779,43 M²
MEIO-FIO	884,18 M

Obra Pavimentação Poliédrica		 Desenvolver gestão e planejamento	
Local R. Ermindo Kremer, R. Tupi e Rua Maranhão - Capanema/PR			
Proprietário Prefeitura Municipal de Capanema			
Título PROJETO DE PAVIMENTAÇÃO			
Referência - LOCALIZAÇÃO - PLANTA DE PAVIMENTAÇÃO - DETALHES - QUANTITATIVOS	Desenho Erik Takashi Kurogi	Prancha 02/03	
	Data Outubro/2022		
	Escala Indicada		
Resp.p/ projeto: Erik Takashi Kurogi Engenheiro Civil CREA-PR: 154.963/2		Representante Tomador: Prefeitura Municipal de Capanema América Bello Prefeito Municipal	