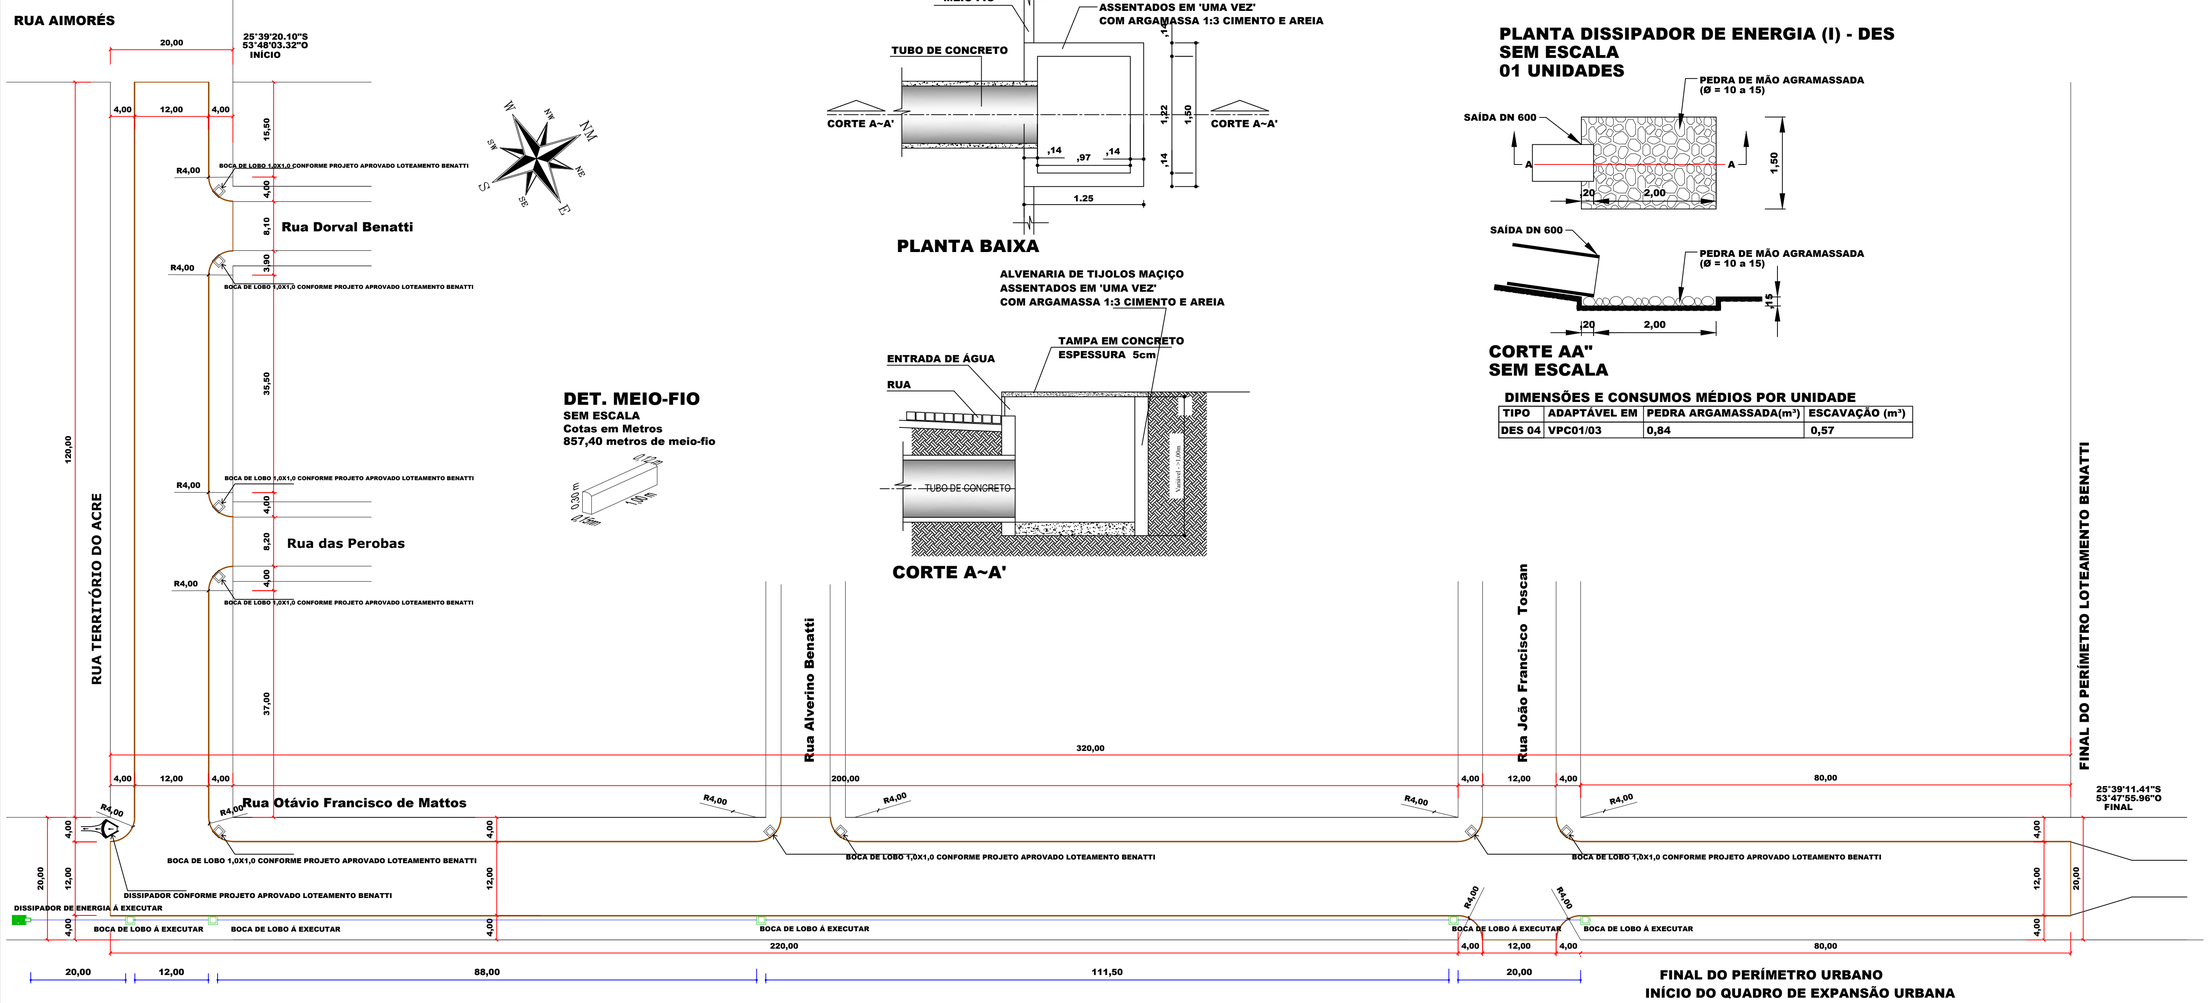

BOCAS DE LOBO

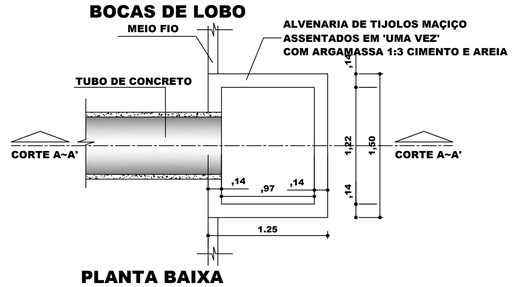

PLANTA BAIXA

CORTE A~A'

DET. MEIO-FIO

SEM ESCALA
Cotas em Metros
857,40 metros de meio-fio

PLANTA DISSIPADOR DE ENERGIA (I) - DES

SEM ESCALA
01 UNIDADES

CORTE AA"

SEM ESCALA

DIMENSÕES E CONSUMOS MÉDIOS POR UNIDADE

TIPO	ADAPTÁVEL EM	PEDRA ARGAMASSADA(m³)	ESCAVAÇÃO (m³)
DES 04	VPC01/03	0,84	0,57

PLANTA PAVIMENTAÇÃO 01

Escala: 1/500
Área = 5.561,20m²

SECÇÃO TRANSVERSAL TIPO CALÇAMENTO

RUA TERRITÓRIO DO ACRE E RUA OTÁVIO FRANCISCO DE MATTOS
Sem Escala

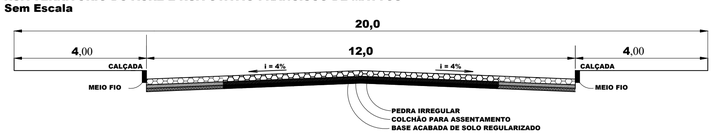

QUANTITATIVO

PAVIMENTAÇÃO	5561,20 m²
MEIO-FIO	857,40 m
BOCA DE LOBO	5 un.
TUBOS Ø600mm	251,40 m
DISSIPADOR	01 un.

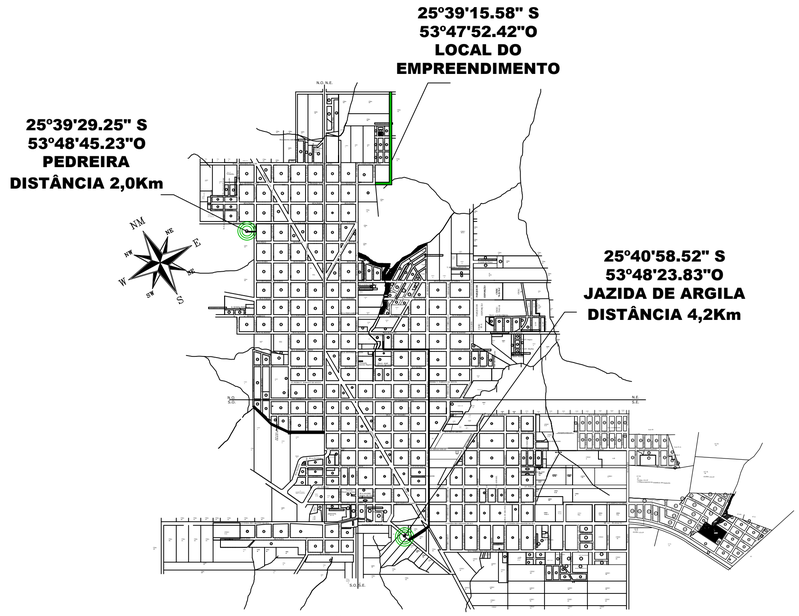

LOCALIZAÇÃO EM RELAÇÃO AO PERÍMETRO URBANO

Sem Escala

LEGENDA:

Tubos: (A Executar)
Ø=600 251,40 Metros

Boca de Lobo: (A Executar)
1.25x1.50 / 05

Boca de Lobo: (Existente)

Obra	Pavimentação Poliédrica
Local	Rua Território do Acre e Rua Otávio Francisco de Mattos - Capanema/PR
Proprietário	Prefeitura Municipal de Capanema
Título	PROJETO DE PAVIMENTAÇÃO
Referência	- PLANTA DE PAVIMENTAÇÃO - PLANTA DE LOCALIZAÇÃO - DETALHES - QUANTITATIVOS
Desenho	Erik Takashi Kurogi
Data	Março/2021
Escala	Indicada
Prancha	01/02
Resp.p/ projeto:	Erik Takashi Kurogi Engenheiro Civil CREA-PR: 134.983/D
Representante Tomador:	Prefeitura Municipal de Capanema Américo Baité Prefeito Municipal

Desenvolver
gestão e planejamento