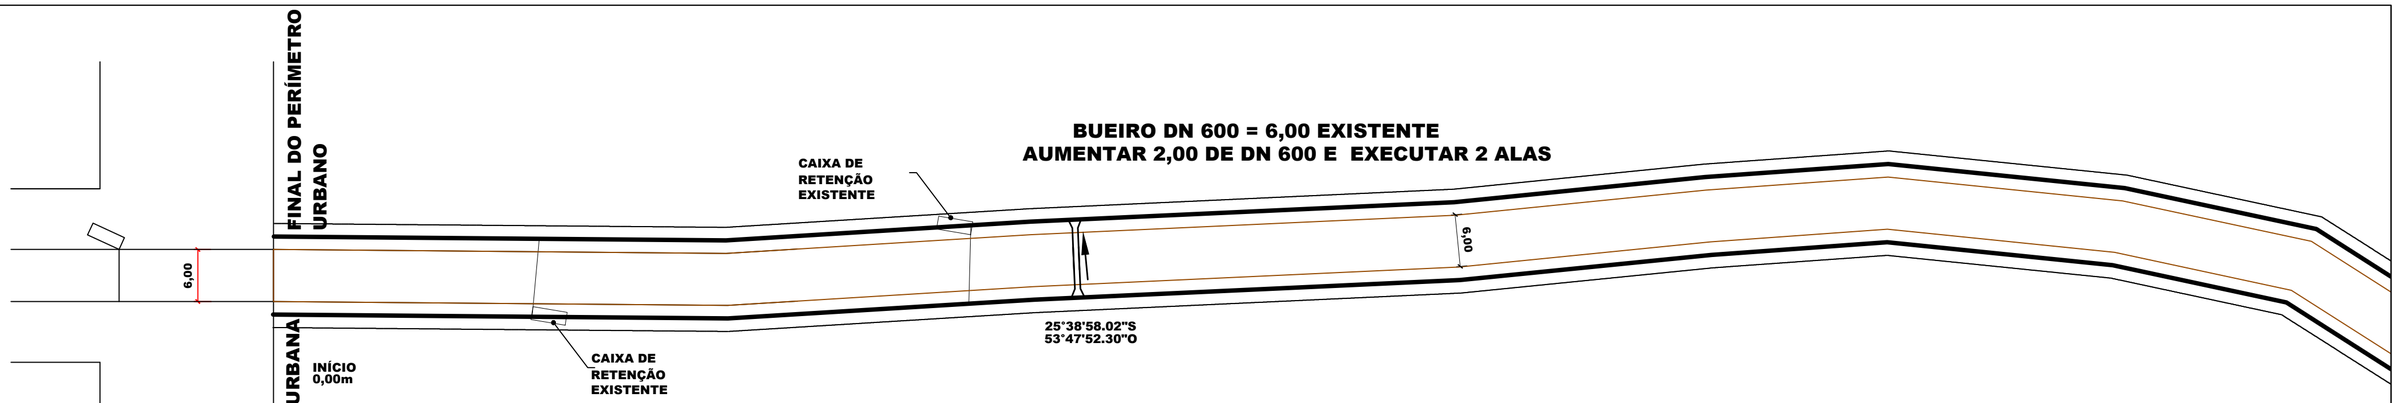

PLANTA DE DRENAGEM

Escala: 1/500

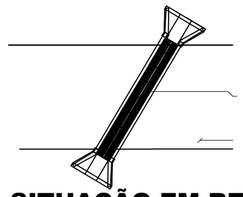

SITUAÇÃO EM RELAÇÃO A ESCONSIDADE

SEM ESCALA

OBRA DE ARTE CORRENTE BSTC 0,60m

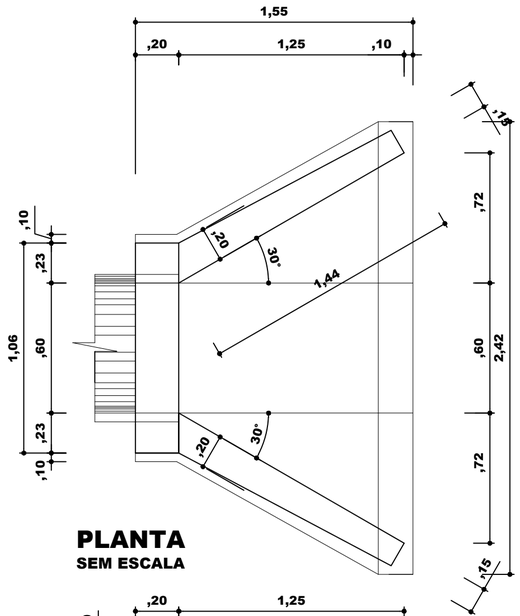

PLANTA

SEM ESCALA

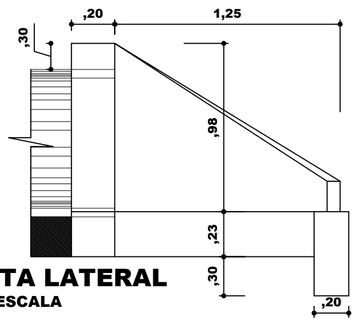

VISTA LATERAL

SEM ESCALA

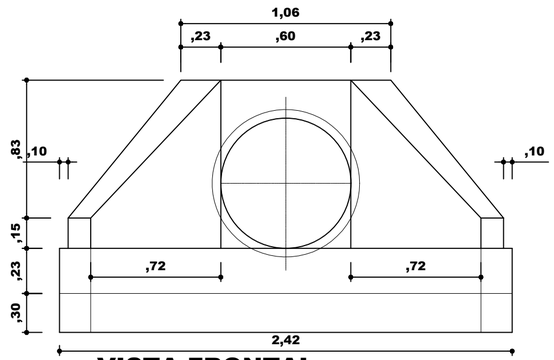

VISTA FRONTAL

SEM ESCALA

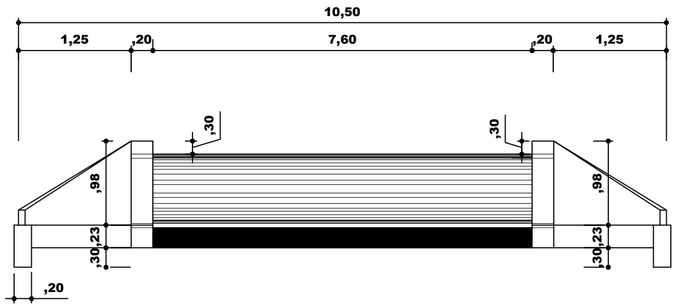

SECÇÃO TRANSVERSAL BUEIRO DN 60

SEM ESCALA

QUANTITATIVO

TUBOS Ø600mm	**2,00 m**
BUEIRO TUBULAR Ø600mm	**02 un.**

Obra: Pavimentação Poliédrica

Local: Prolongamento Acesso Estrada Rural Três Angicos - Capanema/PR

Proprietário: Prefeitura Municipal de Capanema

Título: **PROJETO DE PAVIMENTAÇÃO**

Desenvolver gestão e planejamento

Referência: - PLANTA DE DRENAGEM

Desenho: Erik Takashi Kurogi

Data: Março/2021

Escala: Indicada

Prancha: 02/02

Resp.p/ projeto:

Erik Takashi Kurogi
Engenheiro Civil
CREA–PR: 134.983/D

Representante Tomador:

Prefeitura Municipal de Capanema
Américo Belié
Prefeito Municipal