

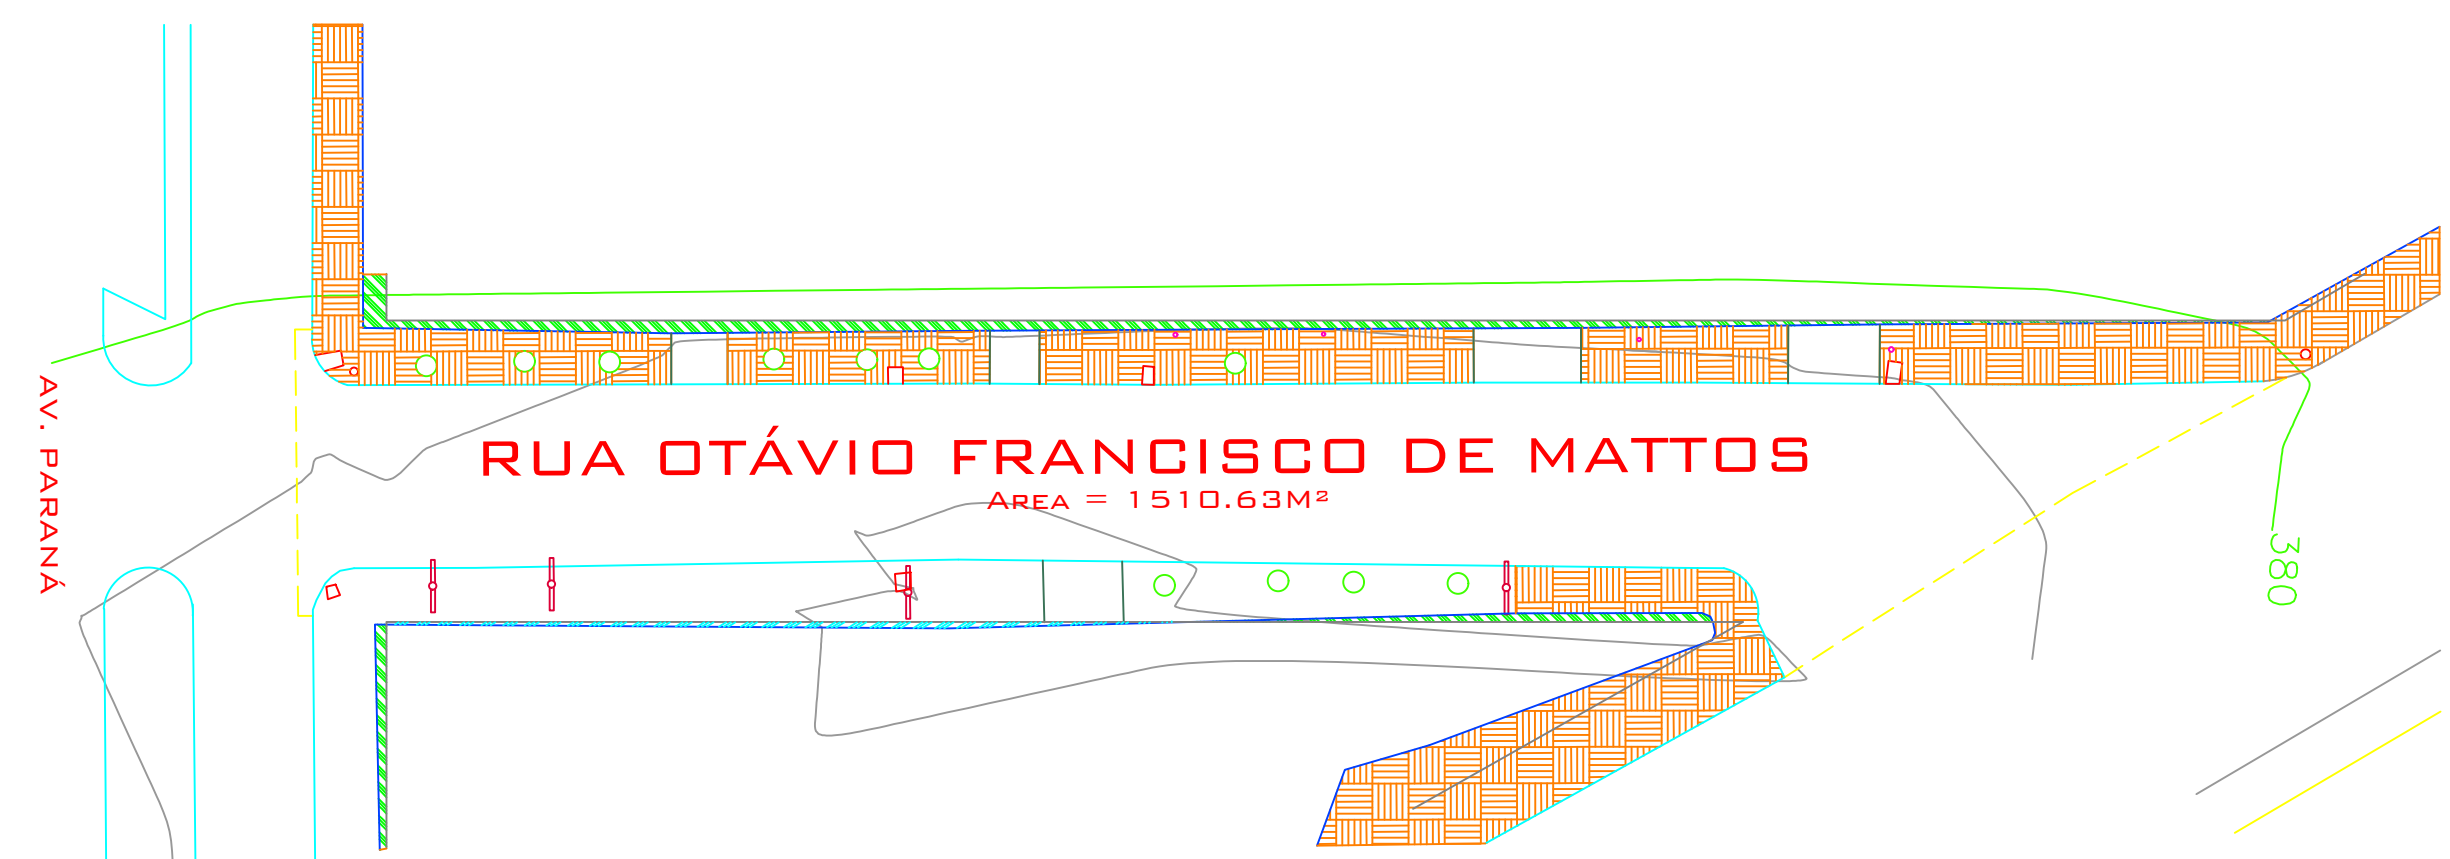


SITUAÇÃO ATUAL

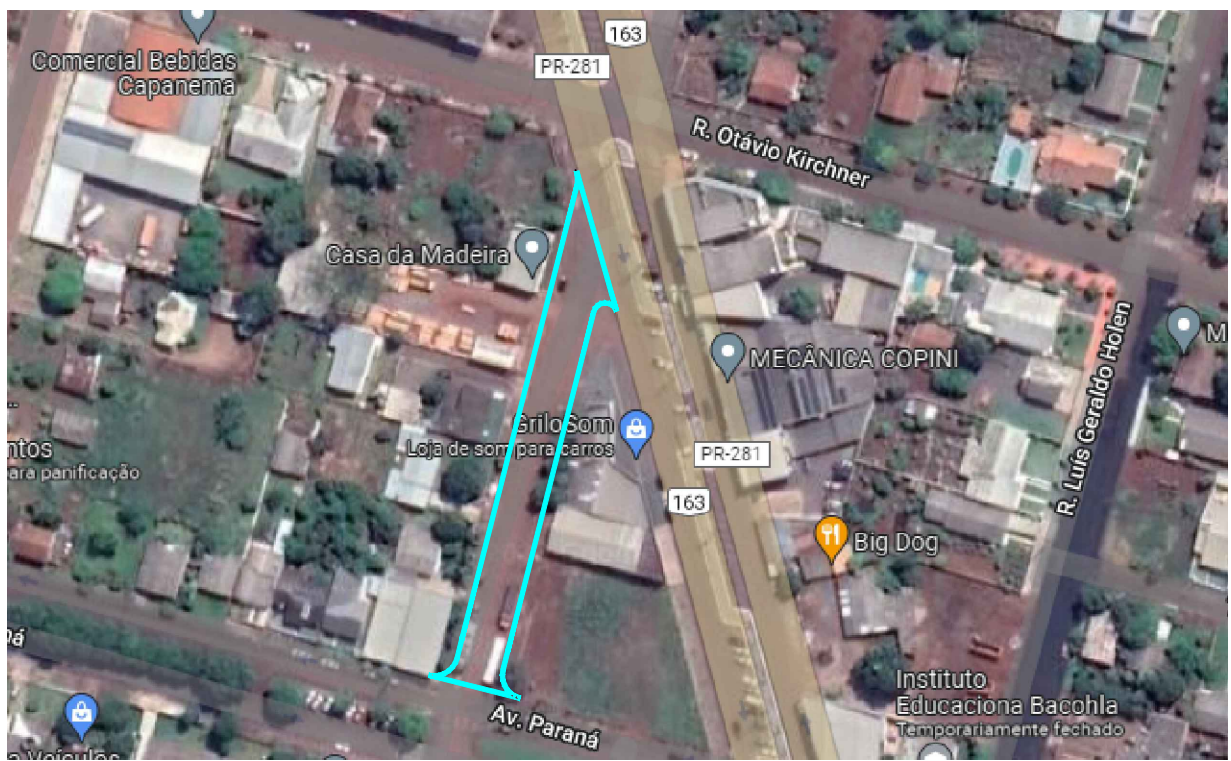

PROJETO GEOMÉTRICO

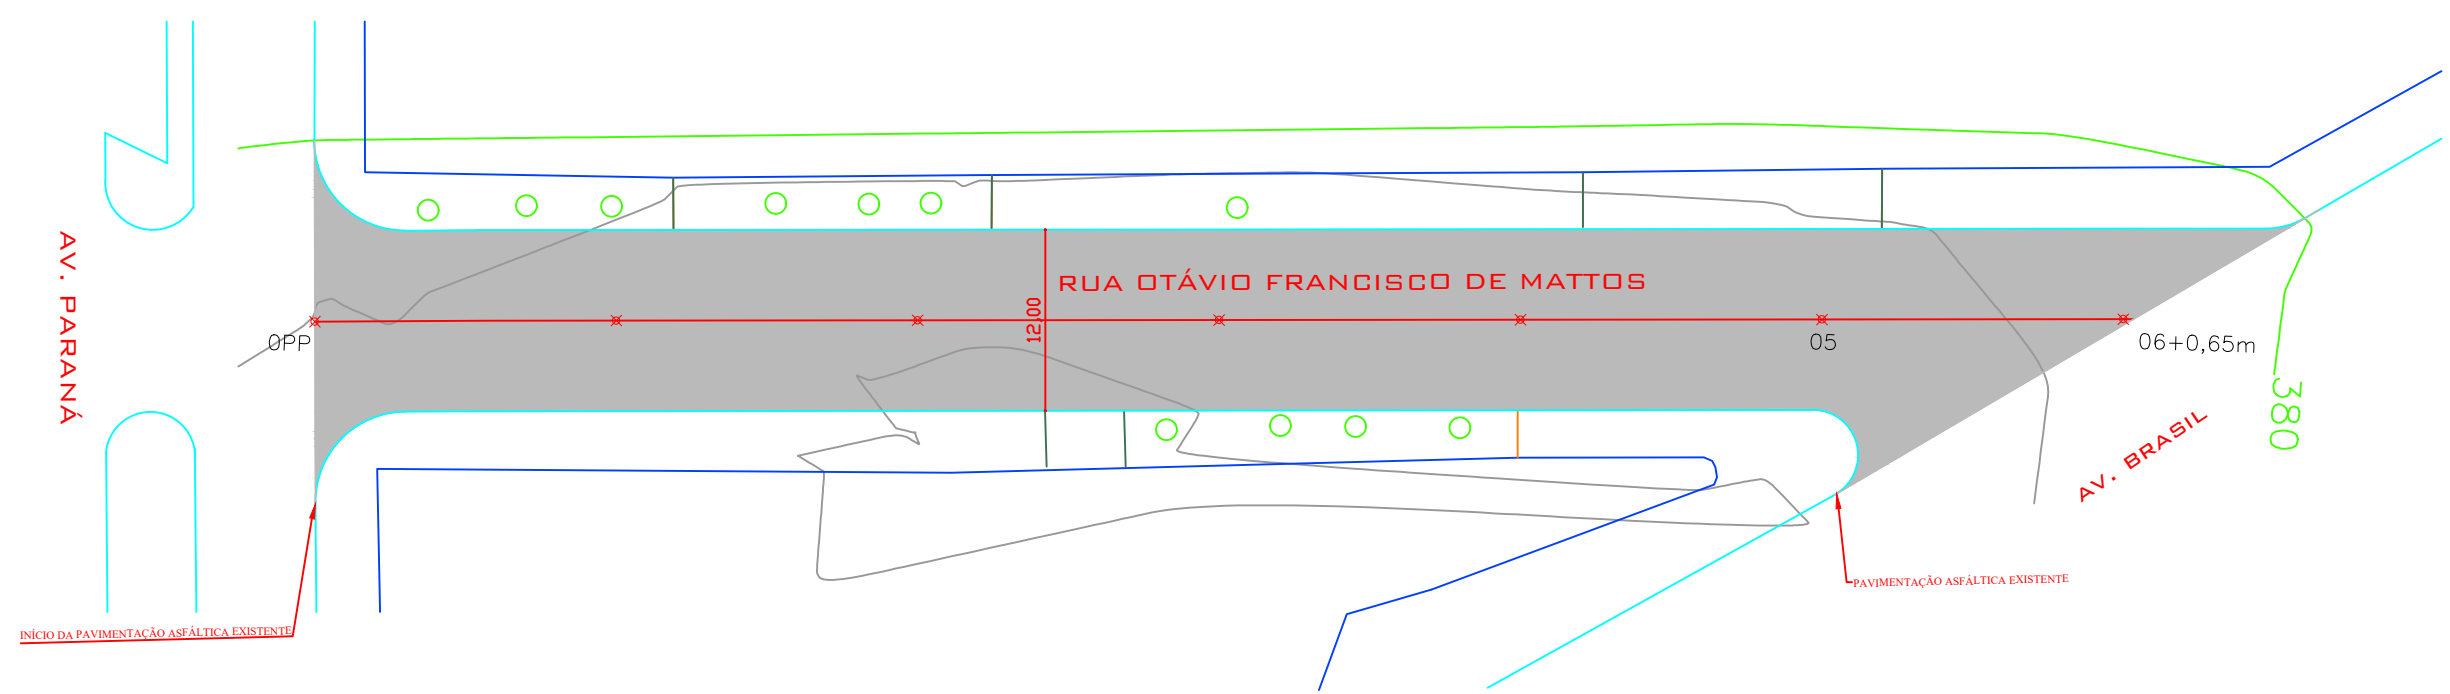

MAPA LOCALIZAÇÃO

QUADRO QUANTITATIVO	
ÁREA A SER RECAPADA	1.484,74 m²
LARGURA MÉDIA DA PISTA	12,00 m
EXTENSÃO TOTAL DA RUA	120,65 m
ESTACAS	0PP A 06 + 0,65m

LEGENDA
BOCA DE LOBO
ACESSO DE GARAGEM
MEIO FIO
ALINHAMENTO PREDIAL EXISTENTE
ÁRVORE
POSTE DE ENERGIA ELÉTRICA
CURVAS DE NÍVEL METRO EM METRO
CALÇADA EXISTENTE
PARTIDO DE VISITA
SANEPAR

PROJETO RECAPEAMENTO ASFÁLTICO		
LOCAL		
Rua Otávio Francisco de Mattos - Trecho entre Av. Paraná e Av. Brasil		
Capanema - Paraná		
Trecho da OPP até Estaca 06 + 0,65 m		
PROPRIETÁRIO	PROJETO GEOMÉTRICO	
	CONTEÚDO	ORDEM
	PLANTA	01
	Escala 1:350	
PREFEITURA MUNICIPAL DE CAPANEMA		
CNPJ:75.972.760/0001-60		
AUTOR DO PROJETO		
Eng. Civil Erik Takashi Kurogi - CREA 134.938 - D/PR	NOVEMBRO/2022	