

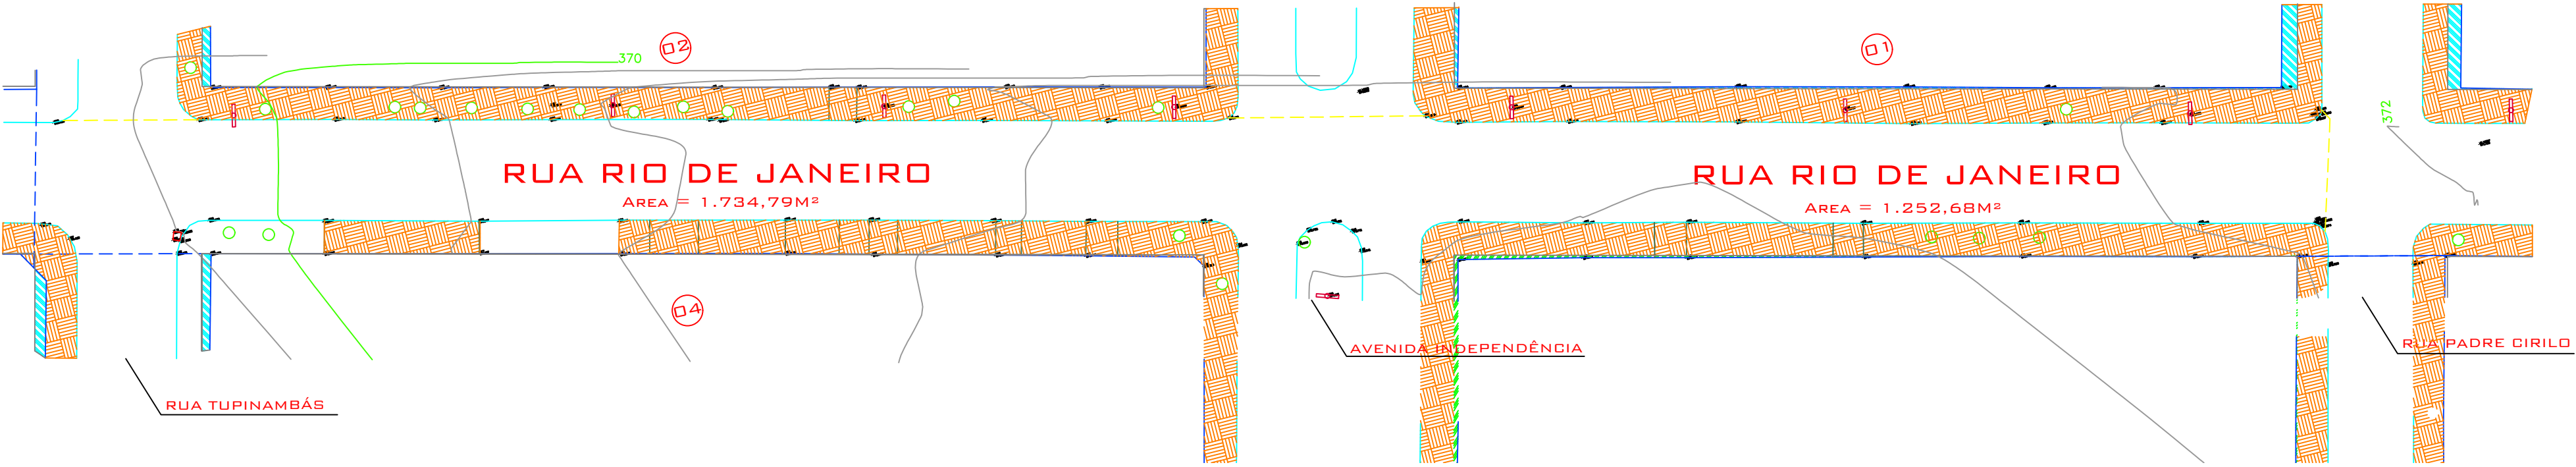



SITUAÇÃO ATUAL

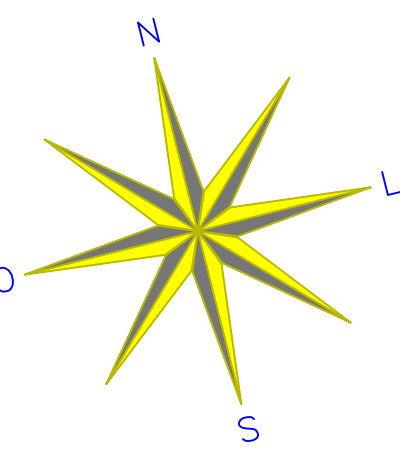

PROJETO GEOMÉTRICO

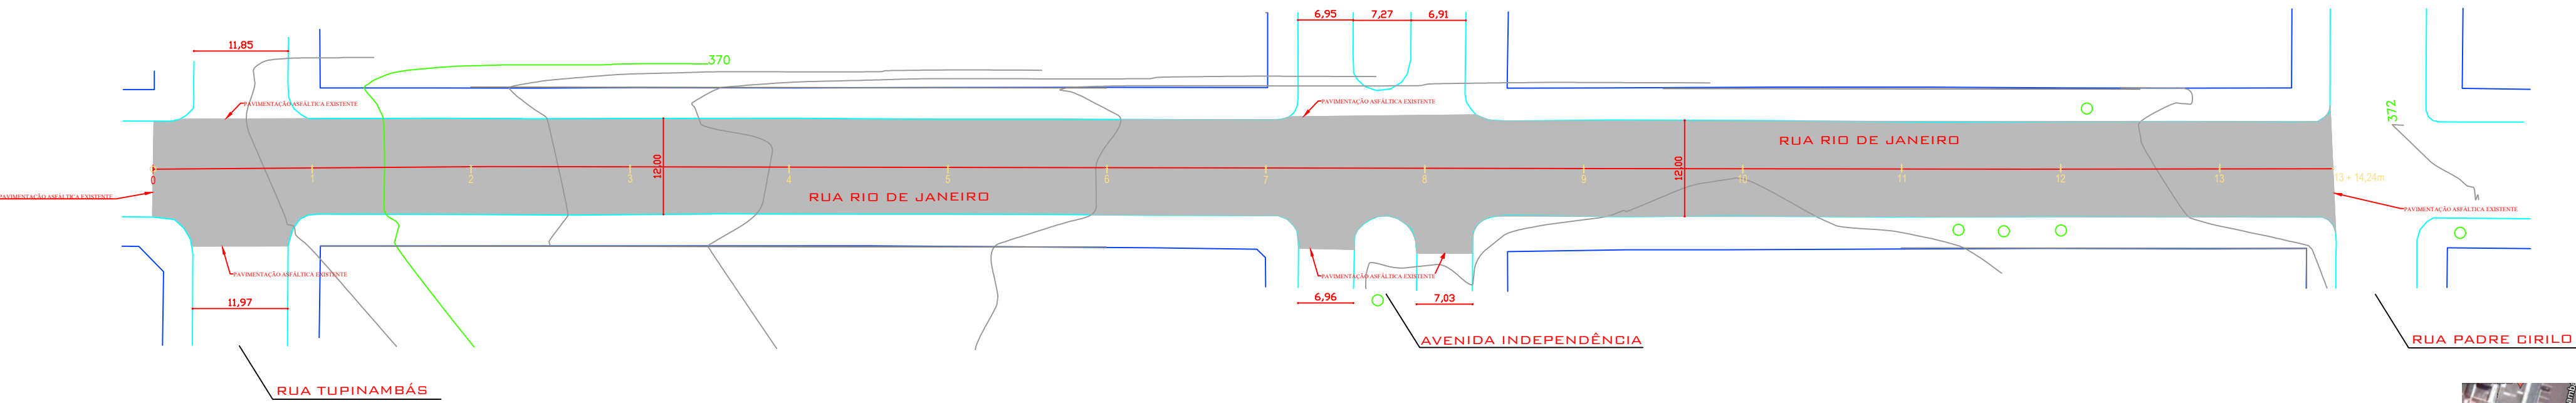

MAPA LOCALIZAÇÃO

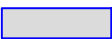QUADRO QUANTITATIVO		
ÁREA DE RECAPE		3.437,70 m²
LARGURA MÉDIA DA PISTA		12,00 m
EXTENSÃO TOTAL DA RUA		274,24 m
ESTACAS		OPP A 13 + 14,24m

LEGENDA	
	BOCA DE LOBO
	ACESSO DE GARAGEM
	MEIO FIO
	ALINHAMENTO PREDIAL EXISTENTE
	ÁRVORE
	POSTE DE ENERGIA ELÉTRICA
	CURVAS DE NÍVEL METRO EM METRO
	CALÇADA EXISTENTE
	PARTIDO DE VISITA
	SANEPAR

PROJETO RECAPEAMENTO ASFÁLTICO		
LOCAL		
Rua Rio de Janeiro - Trecho entre Rua Tupinambás e Rua Padre Cirilo		
Capanema - Paraná		
Trecho da OPP até Estaca 13 + 14,24 m		
PROPRIETÁRIO	PROJETO GEOMÉTRICO	
	CONTEÚDO	ORDEN
	PLANTA	01
	Escala 1:300	
PREFEITURA MUNICIPAL DE CAPANEMA		
CNPJ:75.972.760/0001-60		
AUTOR DO PROJETO		
Eng. Civil Erik Takashi Kurogi - CREA 134.938 - D/PR	NOVEMBRO/2022	