

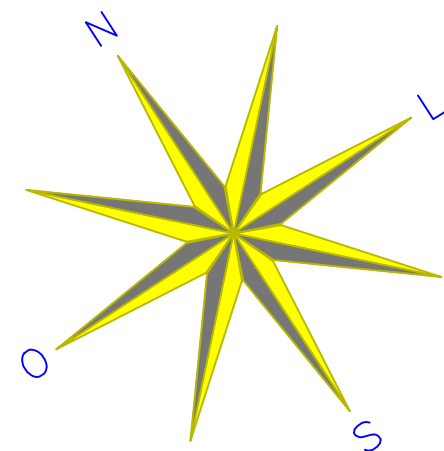


SITUAÇÃO ATUAL

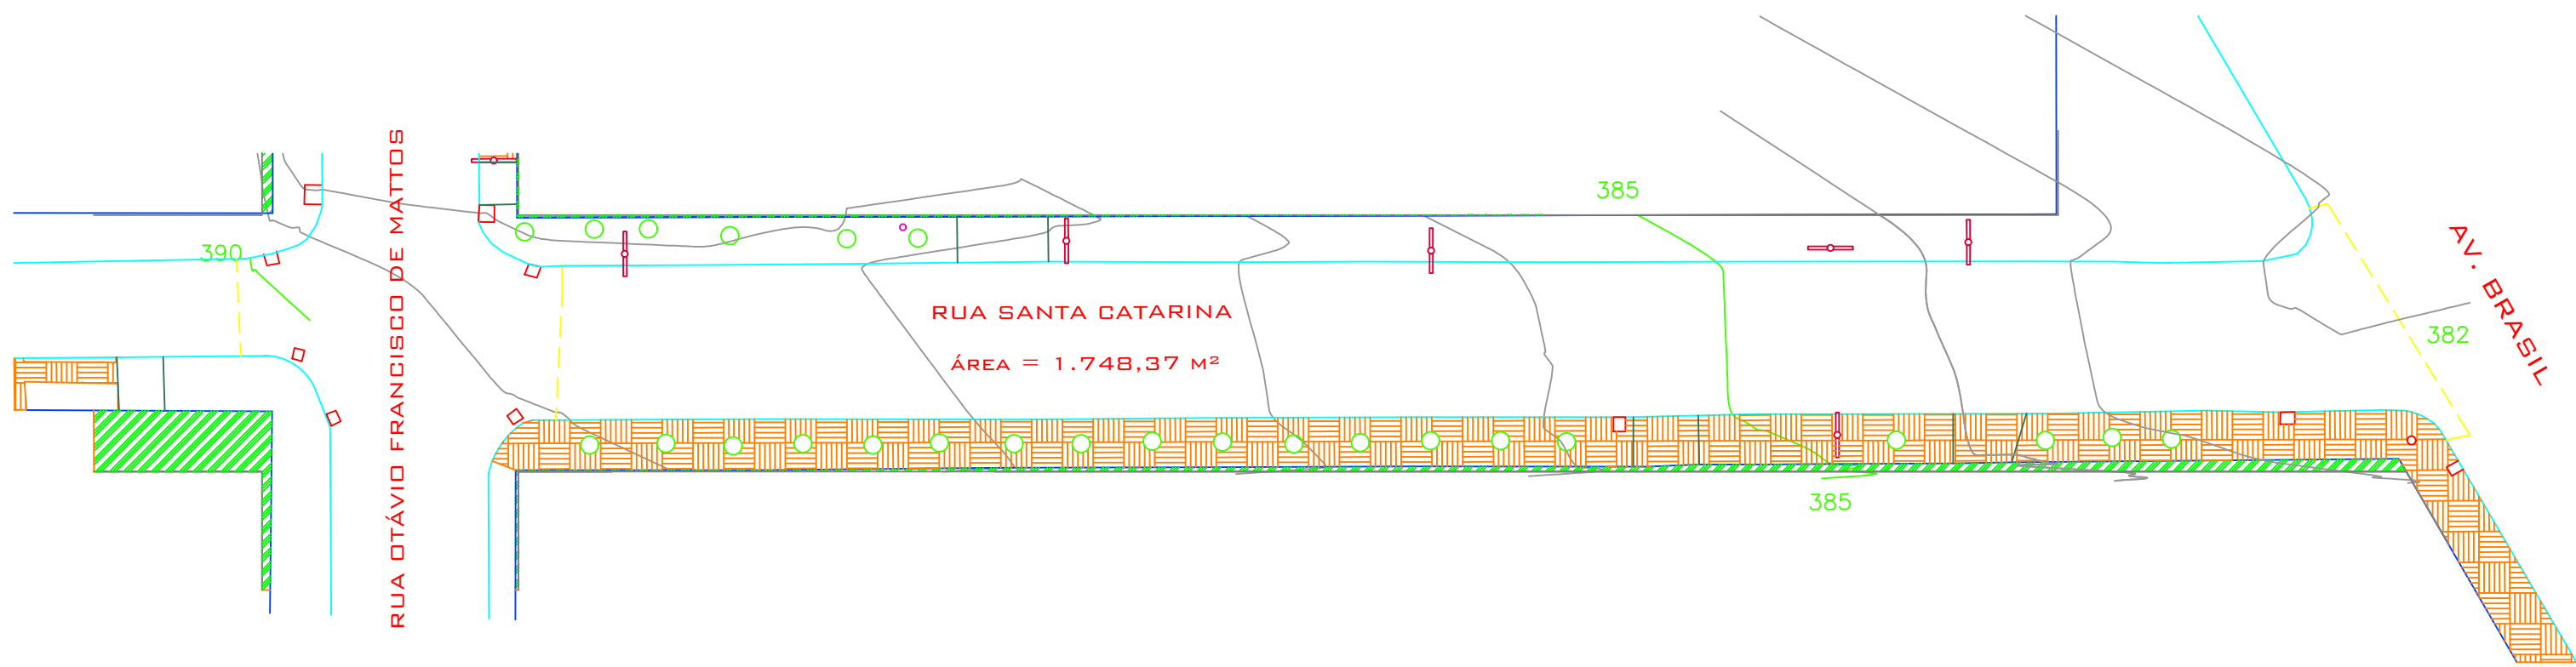

PROJETO GEOMÉTRICO

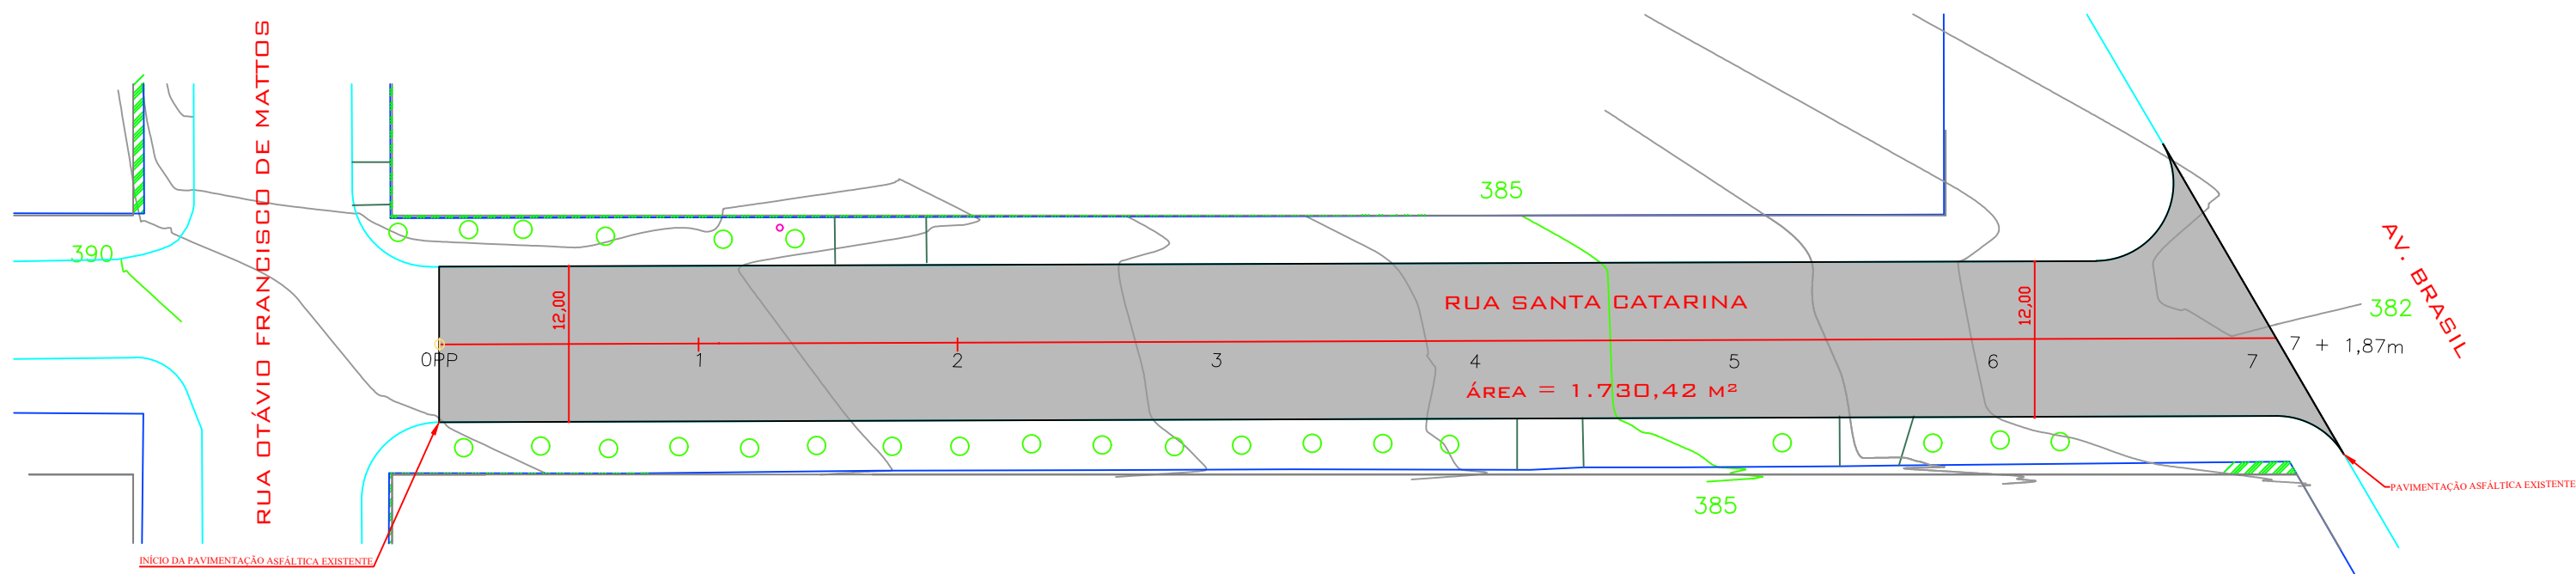

MAPA LOCALIZAÇÃO

QUADRO QUANTITATIVO

ÁREA DE RECAPE	1.730,42 m²
LARGURA MÉDIA DA PISTA	12,00 m
EXTENSÃO TOTAL DA RUA	141,87 m
ESTACAS	OPP A 07 + 1,87m

LEGENDA

- BOCA DE LOBO
- ACESSO DE GARAGEM
- MEIO FIO
- ALINHAMENTO PREDIAL EXISTENTE
- ÁRVORE
- POSTE DE ENERGIA ELÉTRICA
- CURVAS DE NÍVEL METRO EM METRO
- CALÇADA EXISTENTE
- PARTIDO DE VISITA
- SANEPAR

PROJETO RECAPEAMENTO ASFÁLTICO

LOCAL Rua Santa Catarina - Trecho entre Rua Otávio Francisco de Mattos e Av. Brasil Capanema - Paraná Trecho da OPP até Estaca 07 + 1,87m		
PROPRIETÁRIO PREFEITURA MUNICIPAL DE CAPANEMA CNPJ:75.972.760/0001-60	PROJETO GEOMÉTRICO CONTEÚDO PLANTA Escala 1:350	ORDEM 01 01/01
AUTOR DO PROJETO Eng. Civil Erik Takashi Kurogi - CREA 134.938 - D/PR	NOVEMBRO/2022	