

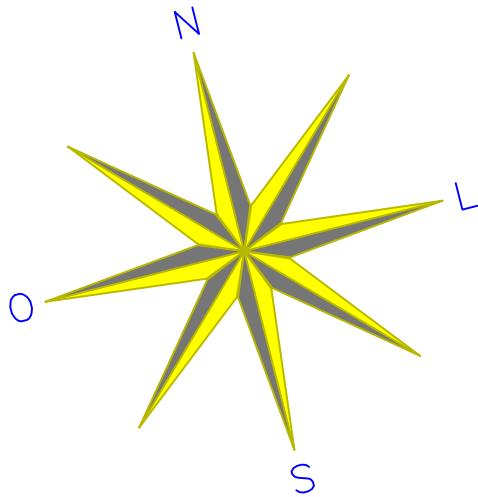
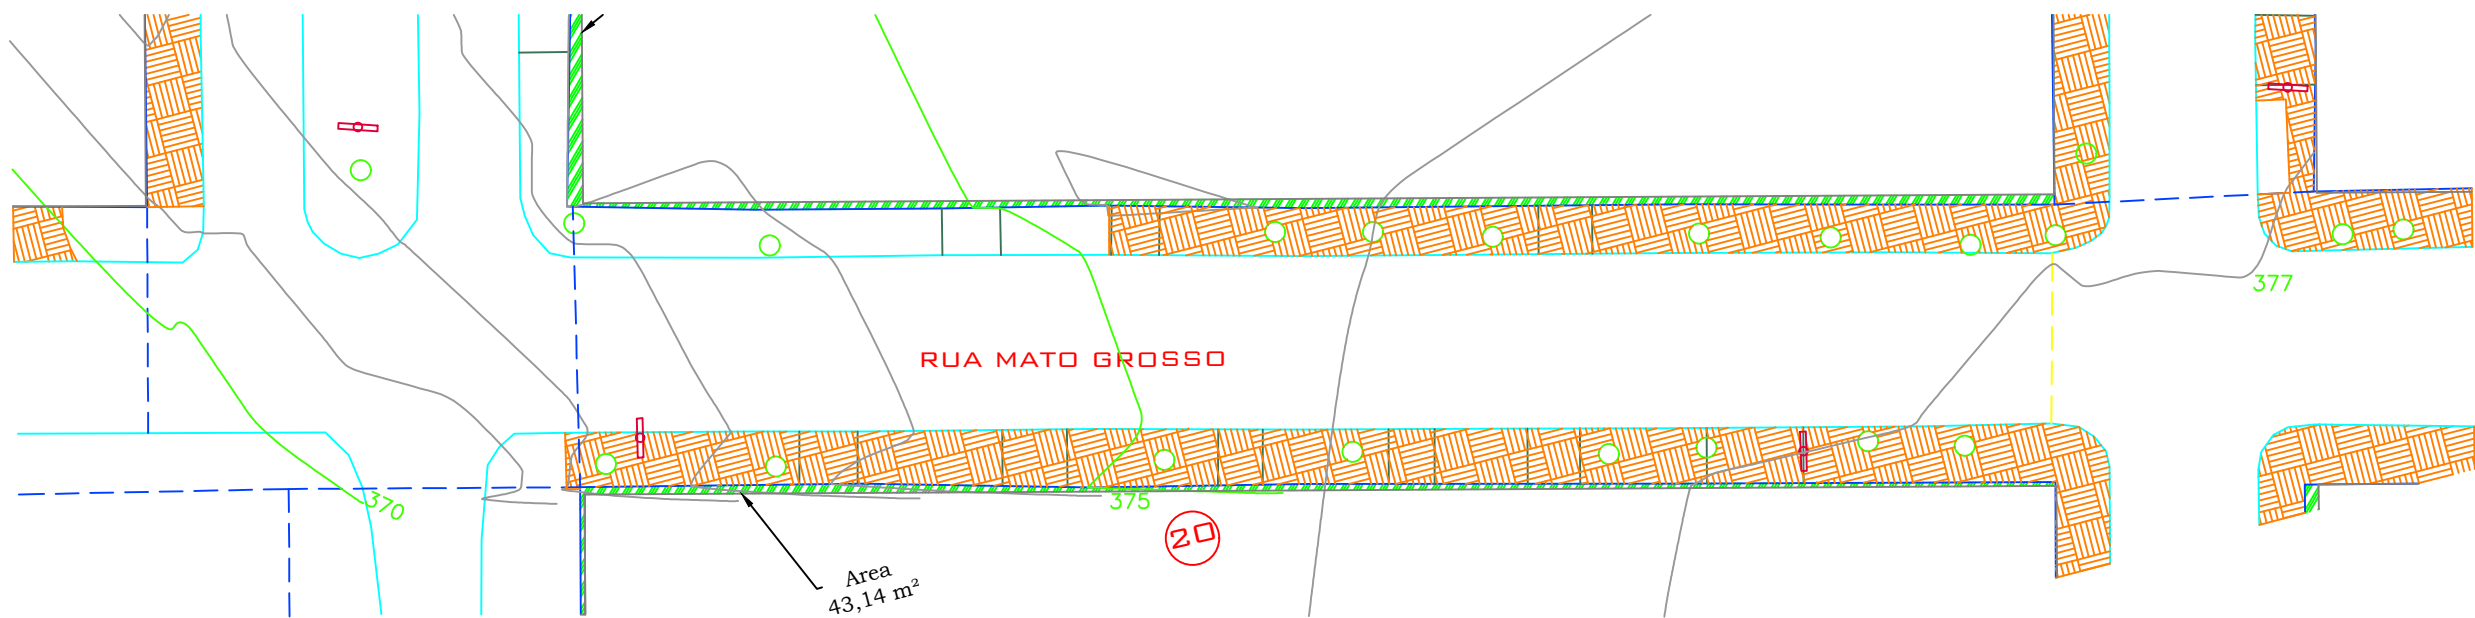


SITUAÇÃO ATUAL

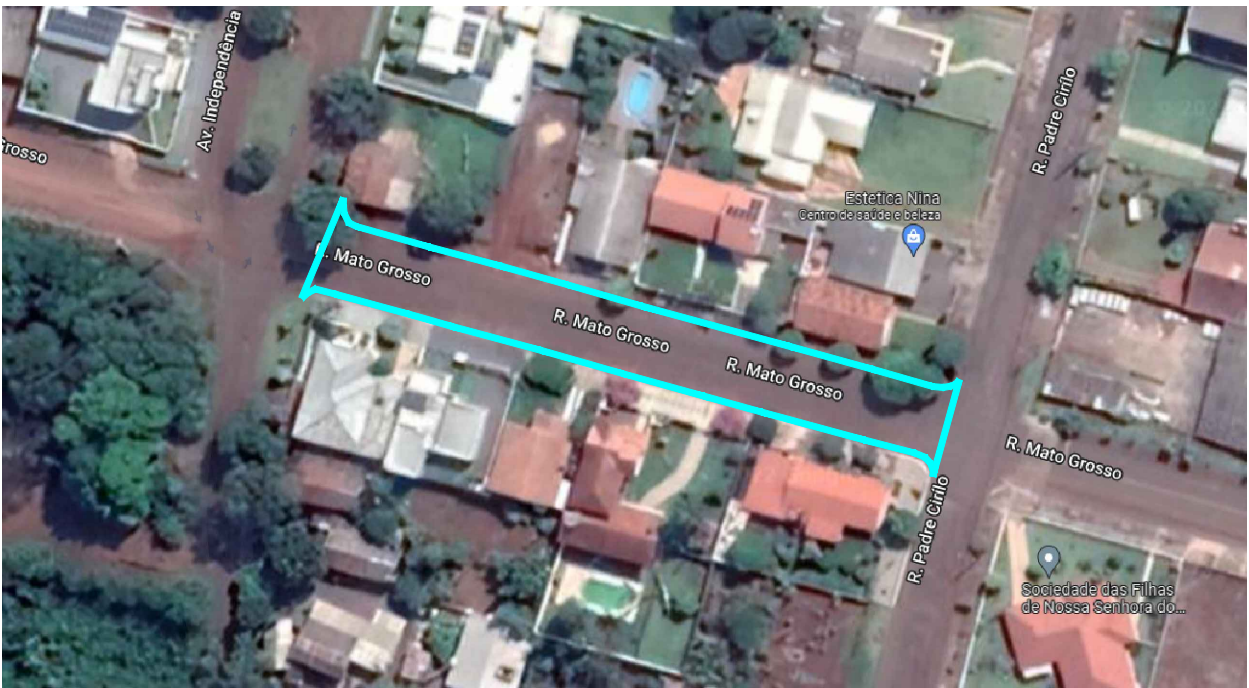

PROJETO GEOMÉTRICO

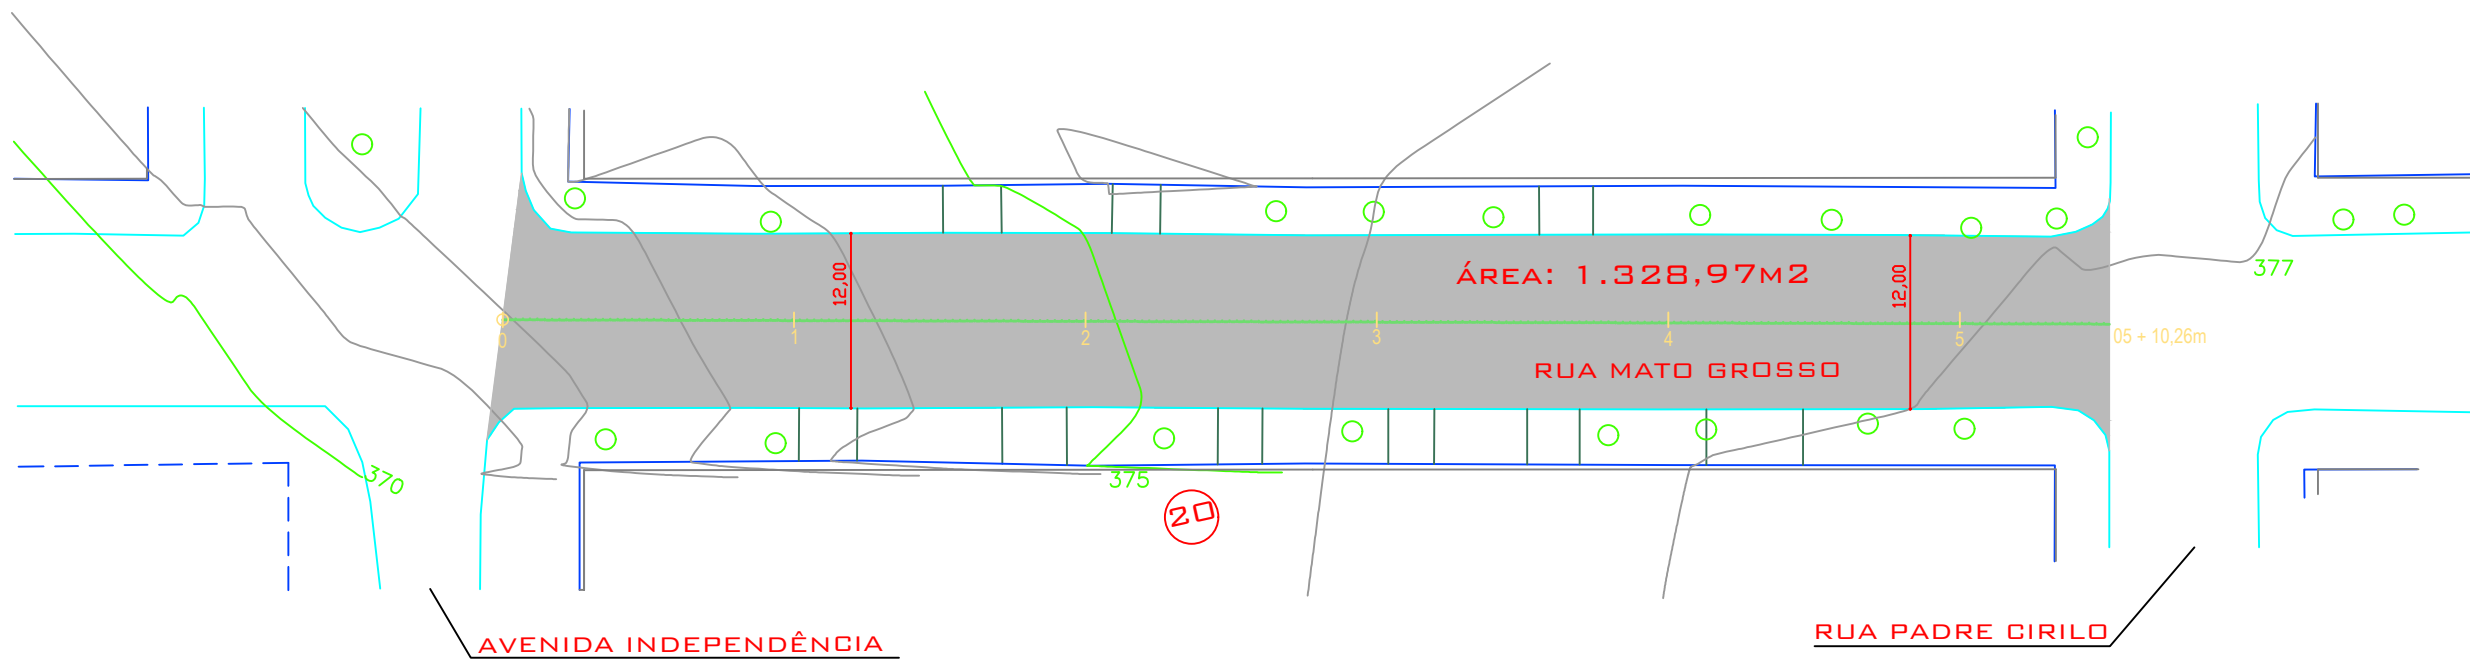

MAPA LOCALIZAÇÃO

QUADRO QUANTITATIVO

ÁREA DE RECAPE	1.328,97 m²
LARGURA MÉDIA DA PISTA	12,00 m
EXTENSÃO TOTAL DA RUA	110,26 m
ESTACAS	OPP A 05 + 10,26m

LEGENDA

- BOCA DE LOBO
- ACESSO DE GARAGEM
- MEIO FIO
- ALINHAMENTO PREDIAL EXISTENTE
- ÁRVORE
- POSTE DE ENERGIA ELÉTRICA
- CURVAS DE NÍVEL METRO EM METRO
- CALÇADA EXISTENTE
- PARTIDO DE VISITA
- SANEPAR

PROJETO RECAPEAMENTO ASFÁLTICO

LOCAL Rua Mato Grosso - Trecho entre Av. Independência e Rua Padre Cirilo Capanema - Paraná Trecho da OPP até Estaca 5 + 10,26m		
PROPRIETÁRIO PREFEITURA MUNICIPAL DE CAPANEMA CNPJ:75.972.760/0001-60	PROJETO GEOMÉTRICO	
	CONTEÚDO PLANTA Escala 1:500	ORDEM 01
AUTOR DO PROJETO Eng. Civil Erik Takashi Kurogi - CREA 134.938 - D/PR		01/01 NOVEMBRO/2022