


SEÇÃO TRANSVERSAL SOBRE PEDRAS POLIÉDRICAS

TRECHO 0=PP ATÉ ESTACA 13+14,24 m

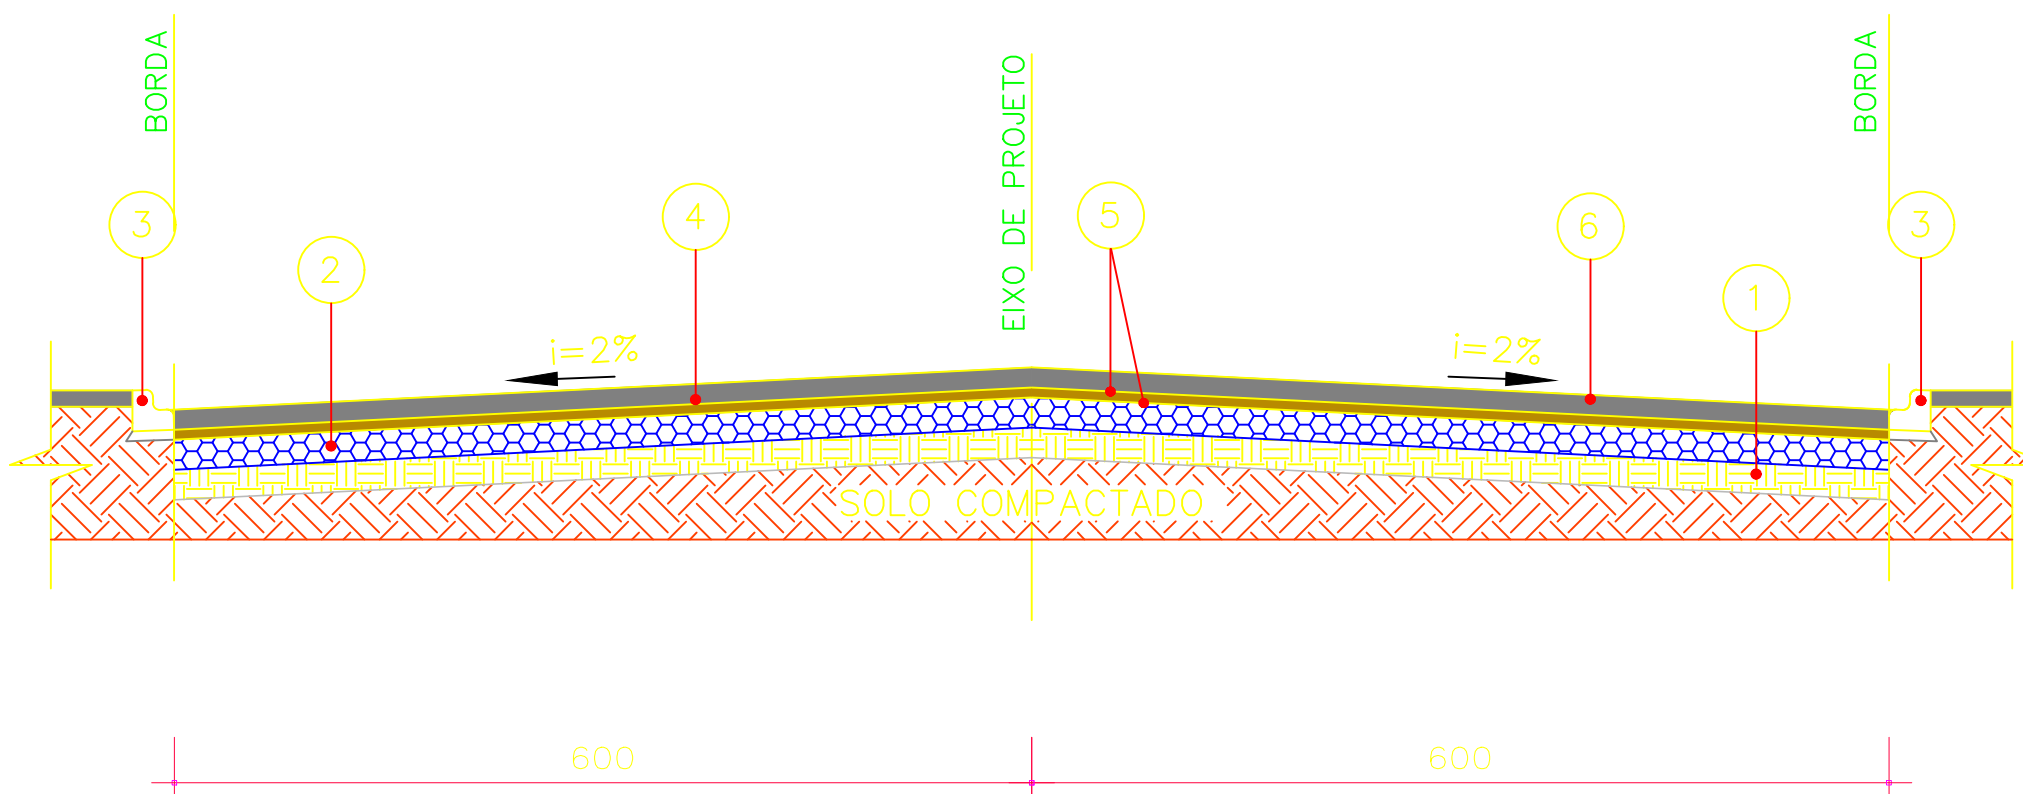

CAMADAS CONSTITUÍDAS DO PAVIMENTO

- ① – SUB BASE EXISTENTE
- ② – BASE EXISTENTE
- ③ – MEIO FIO COM SARJETA EXISTENTE
- ④ – REPERFILAMENTO EM CBUQ FAIXA F e = 2,5 cm
- ⑤ – PINTURA DE LIGAÇÃO – EMULSÃO RR -1C (2x)
- ⑥ – CAPA DE ROLAMENTO EM CBUQ FAIXA C e= 4,0 cm

QUADRO QUANTITATIVO

ÁREA A SER RECAPADA	3.437,70 m ²
PINTURA DE LIGAÇÃO EMULSÃO RR-1C (2x)	6.875,40 m ²
CBUQ FAIXA F – REPERFILAMENTO – ESP = 2,5 CM	206,26 ton
CBUQ FAIXA "C" – ESP. = 4,0 CM	330,01 ton
EXTENSÃO DO TRECHO DE RECAPE	274,24 m
LARGURA MÉDIA	12,00 m

CARACTERIZAÇÃO DO TRÁFEGO

- LEVE (CONFORME IP 05/2004 PREFEITURA MUNICIPAL DE SÃO PAULO);
- N CARACTERÍSTICO = 5×10^5 ;
- TRÁFEGO MÉDIO

OBRA

PROJETO RECAPEAMENTO ASFÁLTICO

LOCAL

Rua Rio de Janeiro - Trecho entre Rua Tupinambás e Rua Padre Cirilo
Capanema - Paraná
Trecho da OPP até Estaca 13 + 14,24 m

PROPRIETÁRIO

PREFEITURA MUNICIPAL DE CAPANEMA
CNPJ:75.972.760/0001-60

AUTOR DO PROJETO

Eng. Civil Erik Takashi Kurogi - CREA 134.938 - D/PR

PROJETO DE PAVIMENTAÇÃO

CONTEÚDO

SEÇÃO TRANSVERSAL SOBRE PEDRAS POLIÉDRICAS

ORDEN

01

01/01

NOVEMBRO/2022