

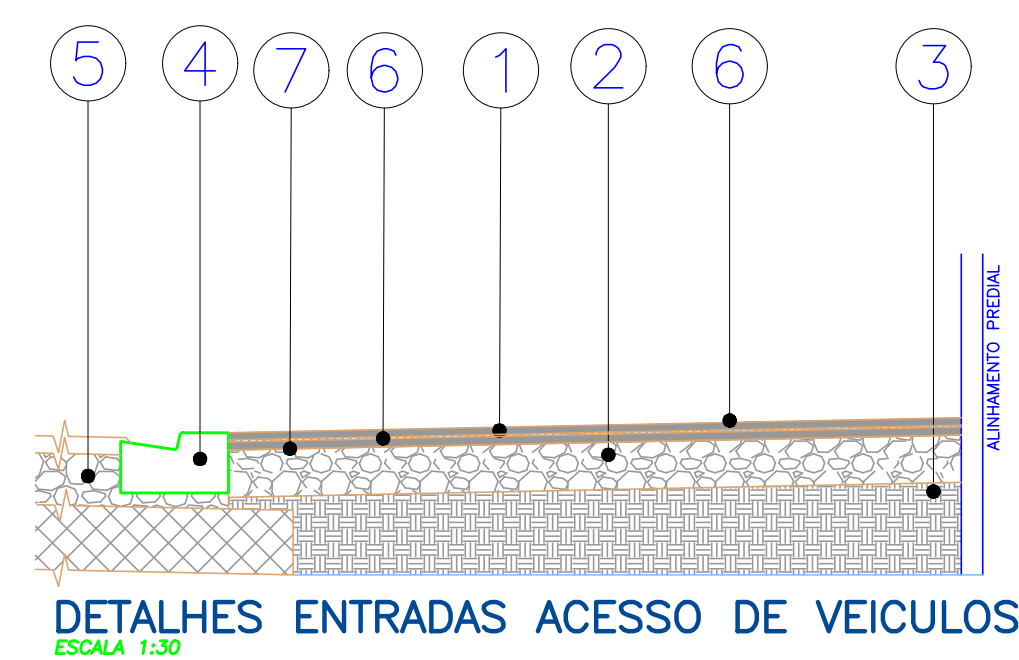
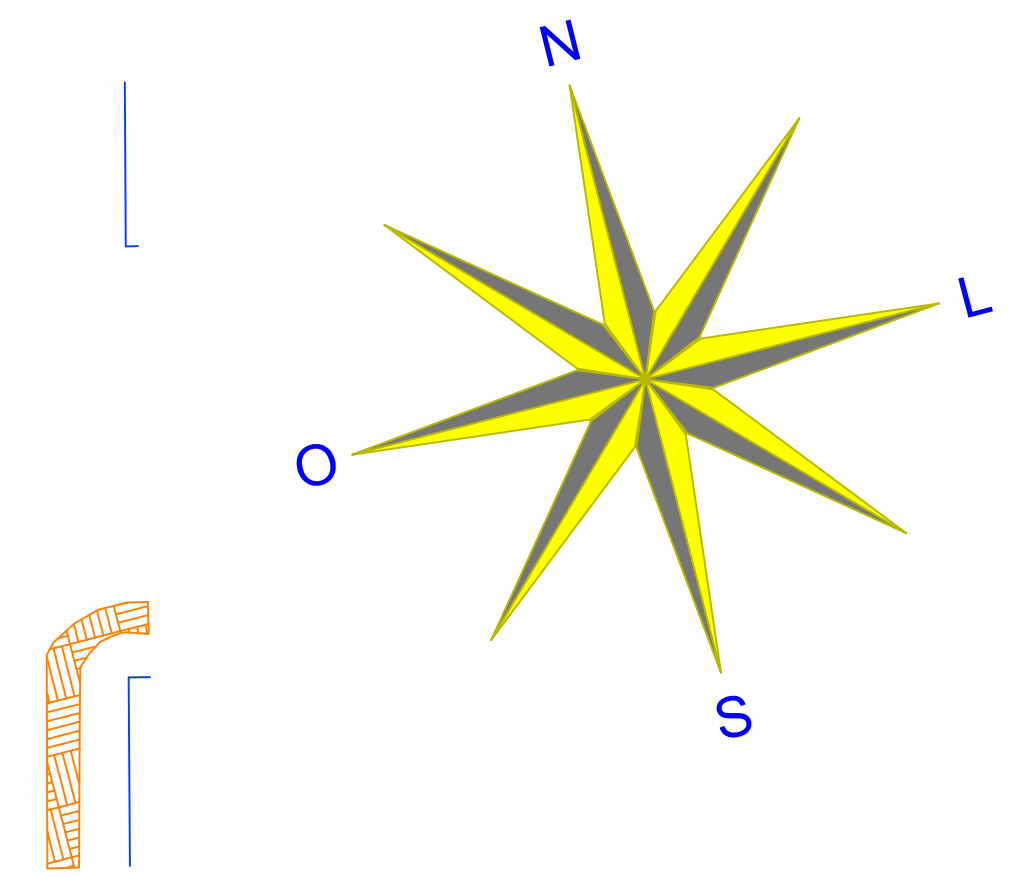




PROJETO DE CALÇAMENTO

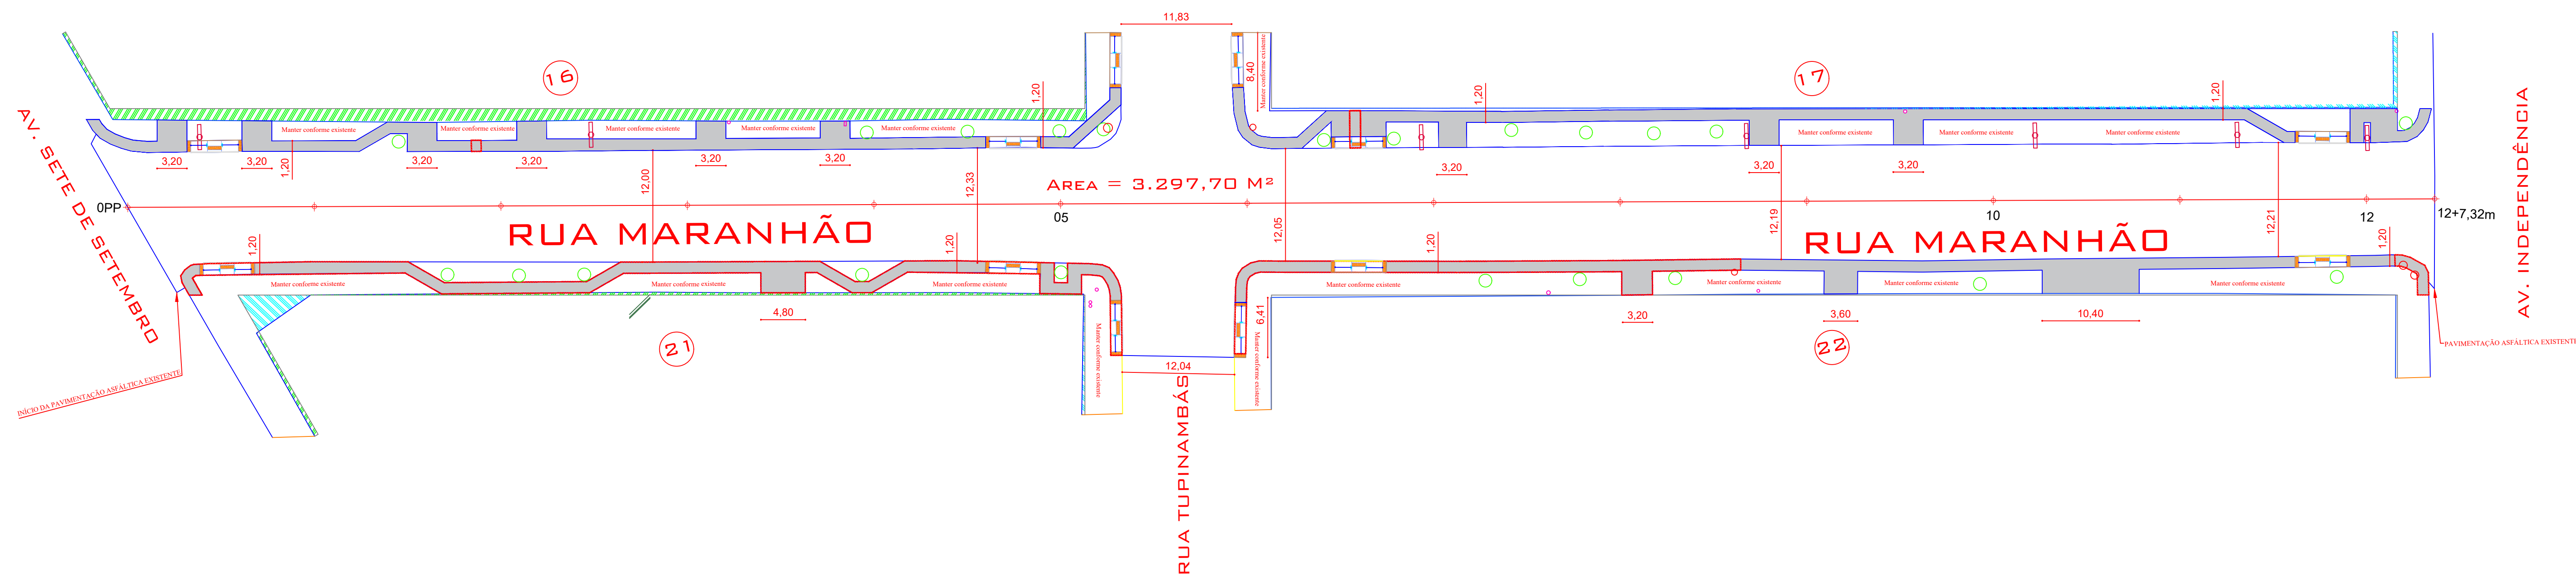



- 1 - CALÇADA EM CONCRETO Fck 20Mpa (ESP. = 8,00 cm)
- 2 - BASE EM BRITA GRADUADA COMPACTADA- ESP. = 10,0cm
- 3 - ATERRO DE PASSEIO COM SOLO PROVENIENTE DA PRÓPRIA VIA
- 4 - MEIO-FIO DE CONCRETO C/SARJETA REBAIXADO TIPO 07
- 5 - ESTRUTURA DO PAVIMENTO
- 6 - TELA NERVURADA Q138 - AÇO CA60 4,2mm #10X10cm
- 7 - LONA PLÁSTICA PRETA, E= 150 MICRA

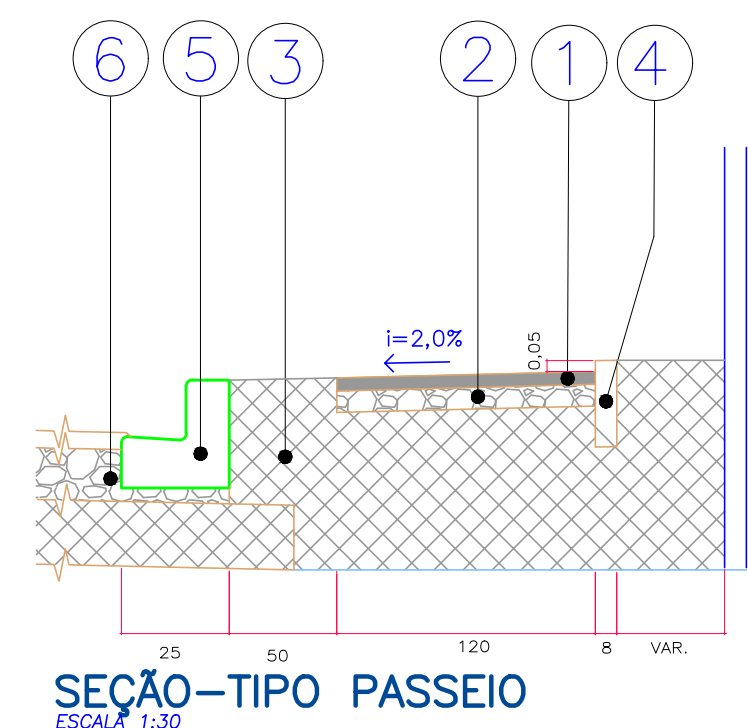

- 1 - CALÇADA EM CONCRETO Fck 20Mpa (ESP. = 5,00 cm)
- 2 - BASE EM BRITA GRADUADA COMPACTADO- ESP. = 10,0cm
- 3 - ATERRO DE PASSEIO COM SOLO PROVENIENTE DA PRÓPRIA VIA
- 4 - FINCADINHA DE CONCRETO / LINHA GUIA
- 5 - MEIO-FIO DE CONCRETO TIPO 2
- 6 - ESTRUTURA DO PAVIMENTO

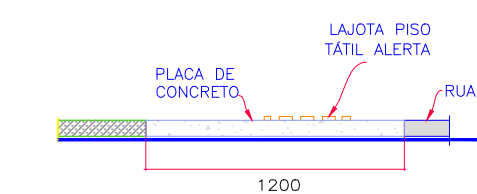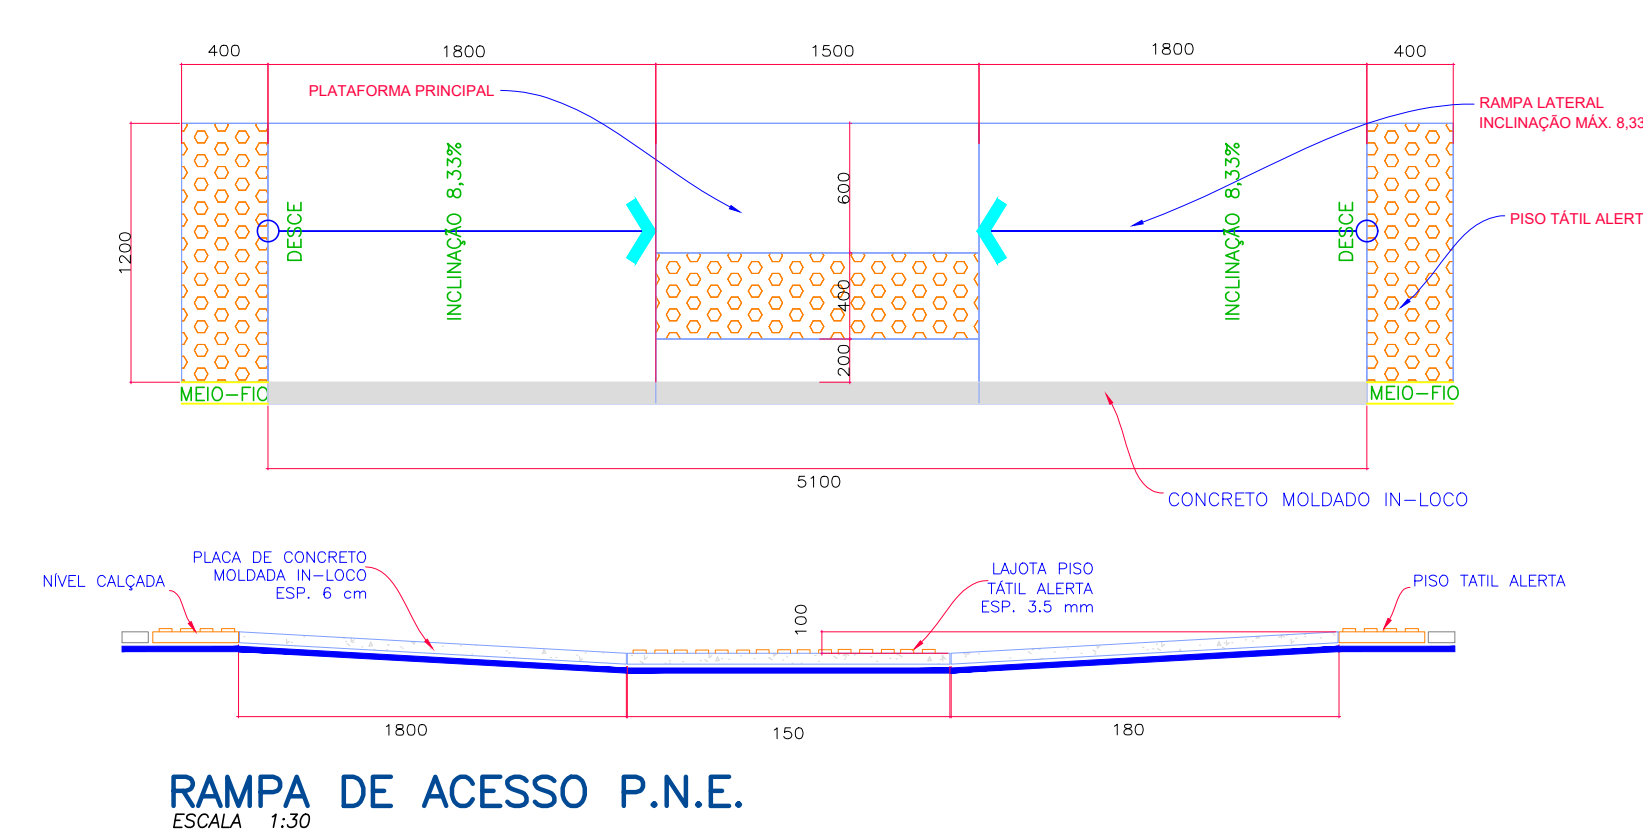

DESCRIÇÃO	QUANT.	UNID.
CALÇADA A DEMOLIR 	252,65	m2
CALÇADA A EXECUTAR 	664,91	m2
REGULARIZAÇÃO E COMPACTAÇÃO DO PASSEIO	664,91	m2
BRITA GRADUADA e = 10,0 cm	66,49	m3
CALÇADA EM CONCRETO Fck 20Mpa (ESP. = 5,00 cm)	487,23	m2
CALÇADA EM CONCRETO Fck 20Mpa (ESP. = 8,00 cm)	177,68	m2
FINCADINHA DE CONCRETO	666,32	m
RAMPA DE ACESSO P.N.E. - 1,20 x 5,90m	12,00	ud
JUNTAS SERRADAS	250,80	m

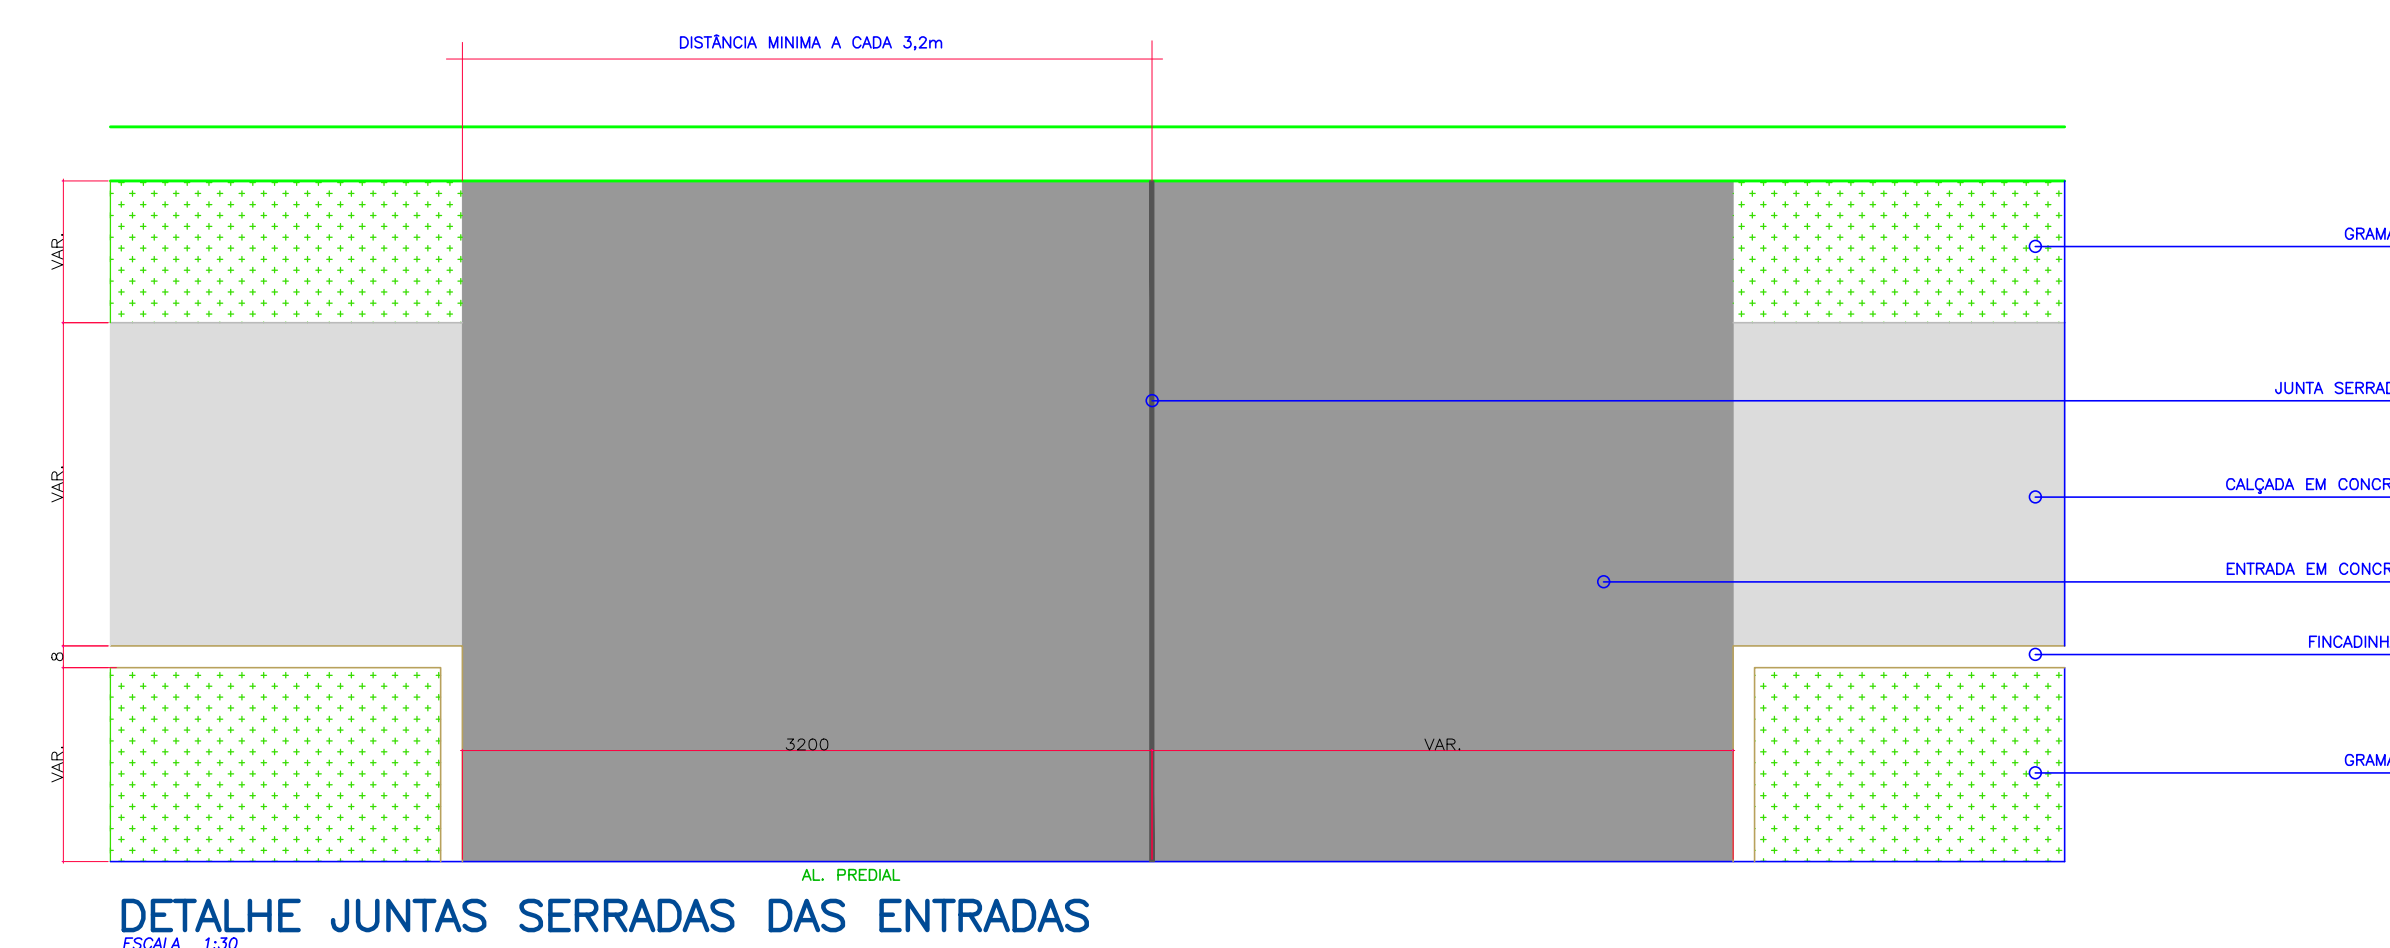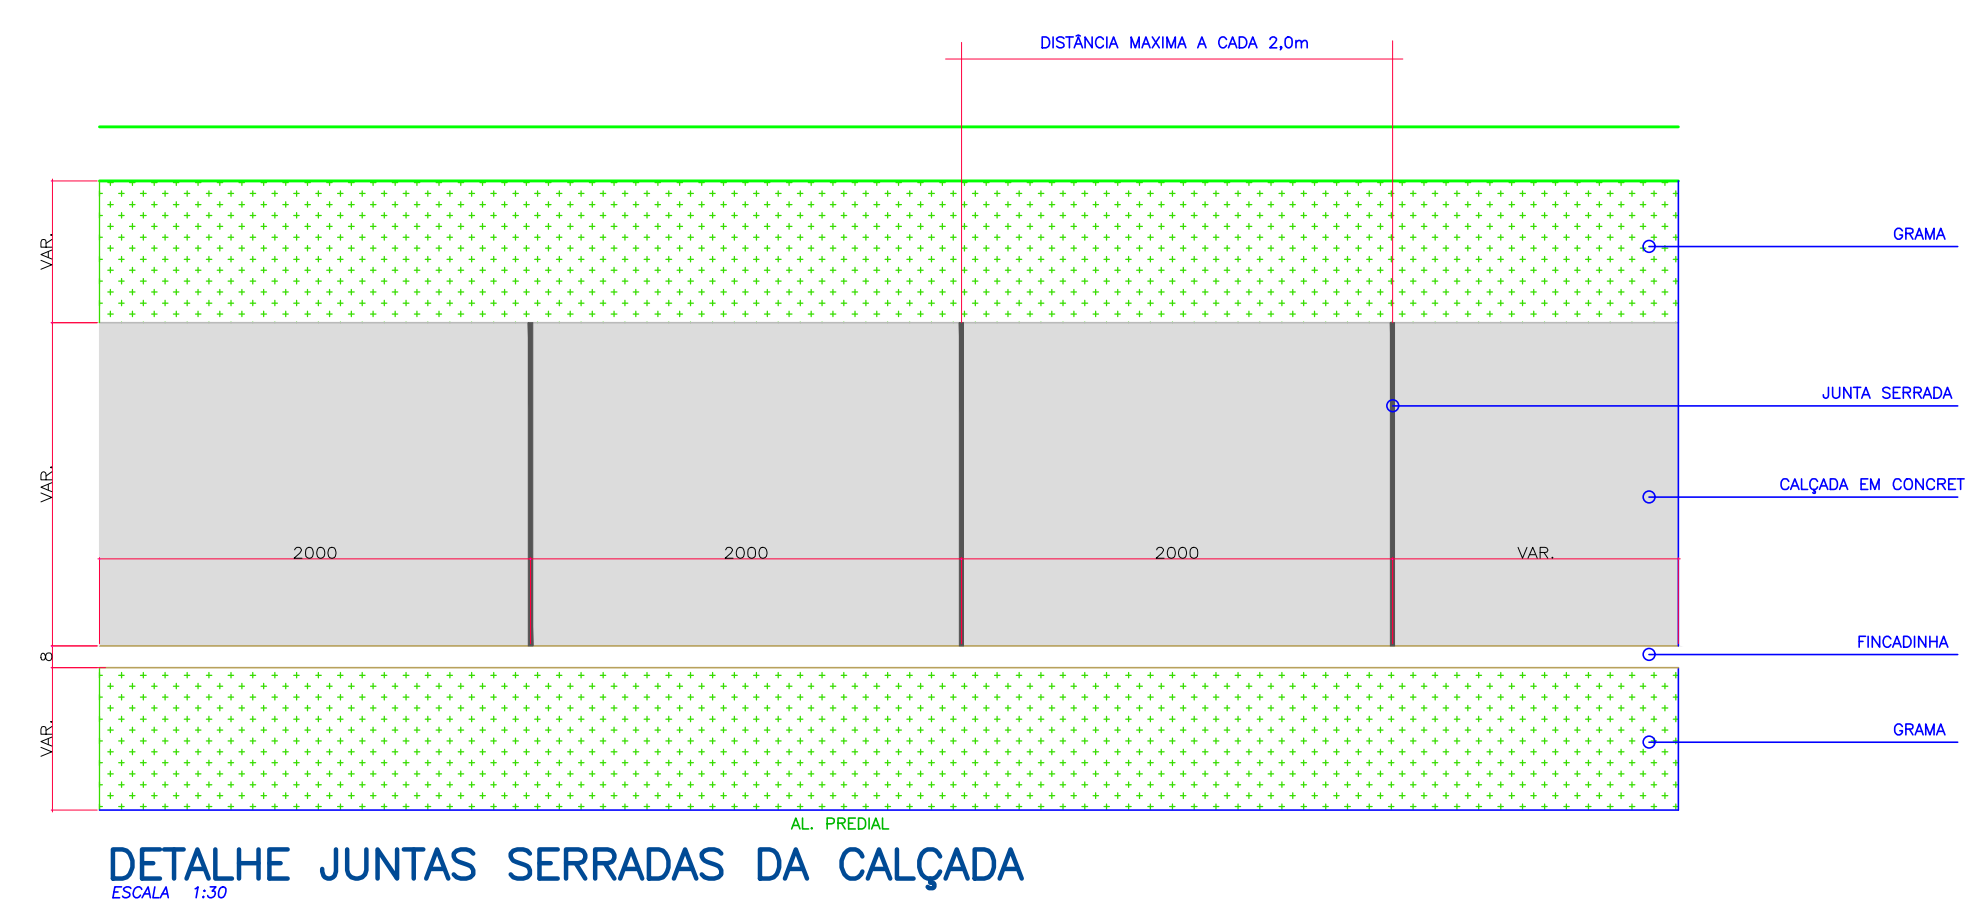

- ### LEGENDA
- BOCA DE LOBO
 - ACESSO DE GARAGEM
 - MEIO FIO
 - ALINHAMENTO PREDIAL EXISTENTE
 - ÁRVORE
 - POSTE DE ENERGIA ELÉTRICA
 - CURVAS DE NÍVEL METRO EM METROS
 - CAÇADA EXISTENTE
 - PARTIDO DE VISITA
 - SANEPAR

ORDEM PROJETO RECAPEAMENTO ASFÁLTICO	
LOCAL Rua Maranhão - Trecho entre Av. Sete de Setembro e Av. Independência Capanema - Paraná Trecho da OPP até Estaca 12 + 7,32 m	PROJETO DE CALÇAMENTO CONTEÚDO PLANTA Escala 1:350
PROPRIETÁRIO PREFEITURA MUNICIPAL DE CAPANEMA CNPJ: 75.972.760/0001-60	01 01/01 NOVEMBRO/2022
AUTOR DO PROJETO Eng. Civil Erik Takahashi Kurumi - CREA 134.938 - D-PR	