

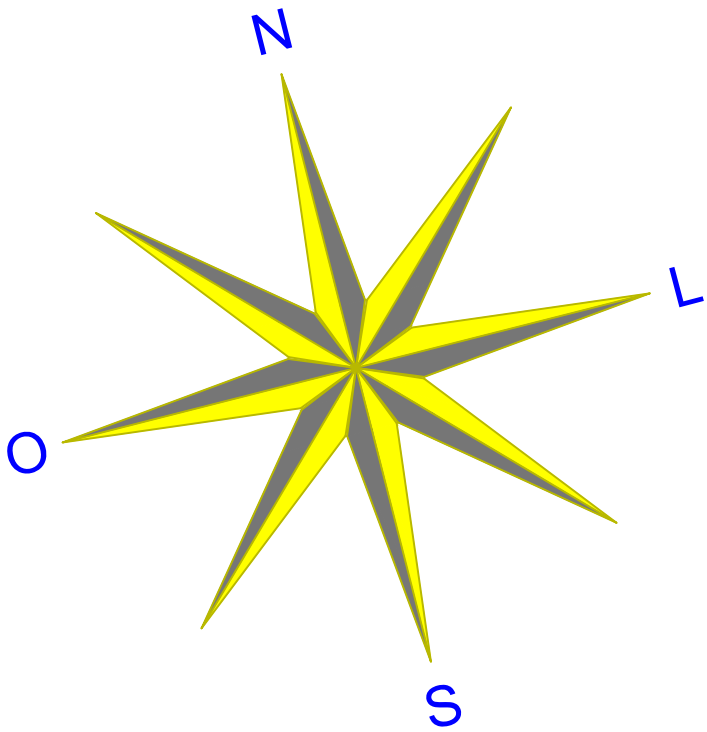



PROJETO DE CALÇAMENTO

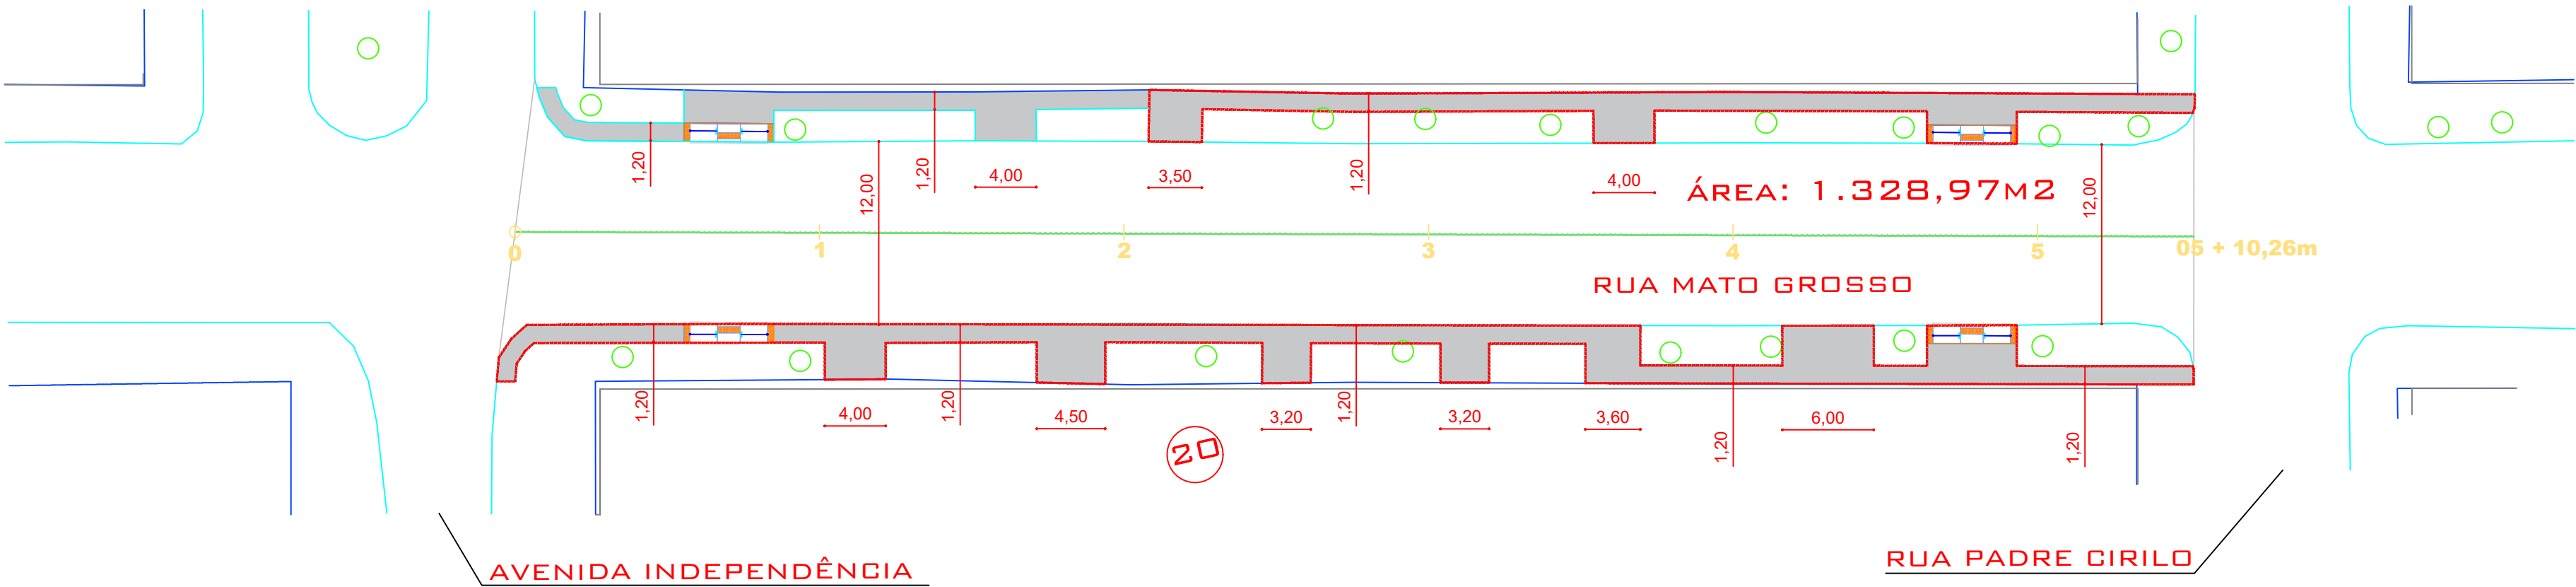



- LEGENDA
- BOCA DE LOBO
 - ACESSO DE GARAGEM
 - MEIO FIO
 - ALINHAMENTO PREDIAL EXISTENTE
 - ÁRVORE
 - POSTE DE ENERGIA ELÉTRICA
 - CURVAS DE NÍVEL METRO EM METRO
 - CALÇADA EXISTENTE
 - PARTIDO DE VISITA
 - SANEPAR

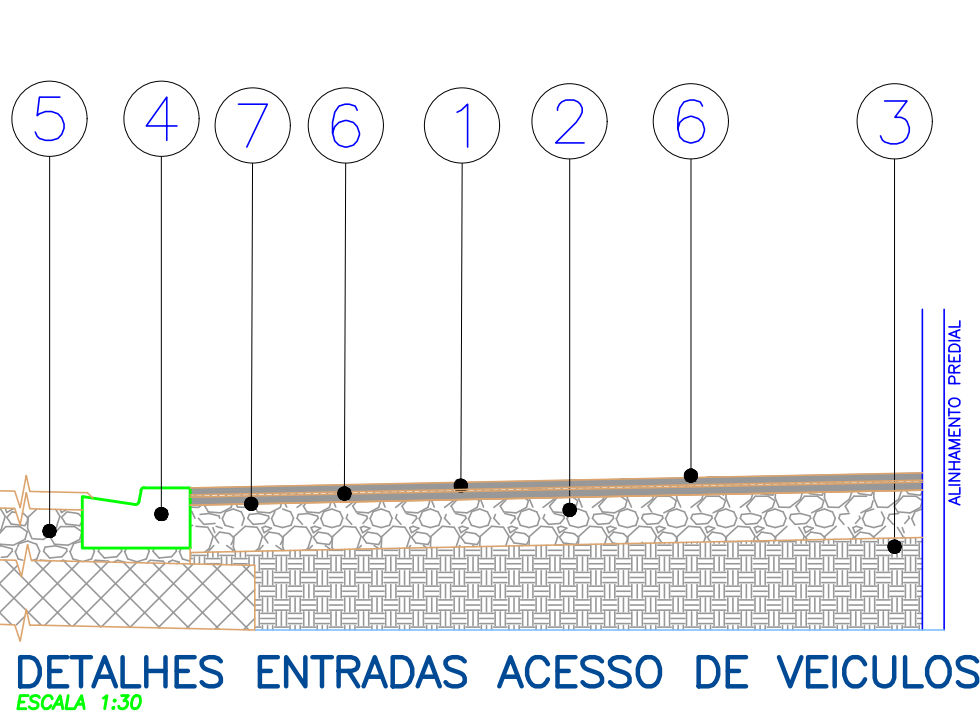



- 1 - CALÇADA EM CONCRETO Fck 20Mpa (ESP. = 8,00 cm)
- 2 - BASE EM BRITA GRADUADA COMPACTADA- ESP. = 10,0cm
- 3 - ATERRO DE PASSEIO COM SOLO PROVENIENTE DA PRÓPRIA VIA
- 4 - MEIO-FIO DE CONCRETO C/SARJETA REBAIXADO TIPO 07
- 5 - ESTRUTURA DO PAVIMENTO
- 6 - TELA NERVURADA Q138 - AÇO CA60 4.2mm #10X10cm
- 7 - LONA PLÁSTICA PRETA, E= 150 MICRA

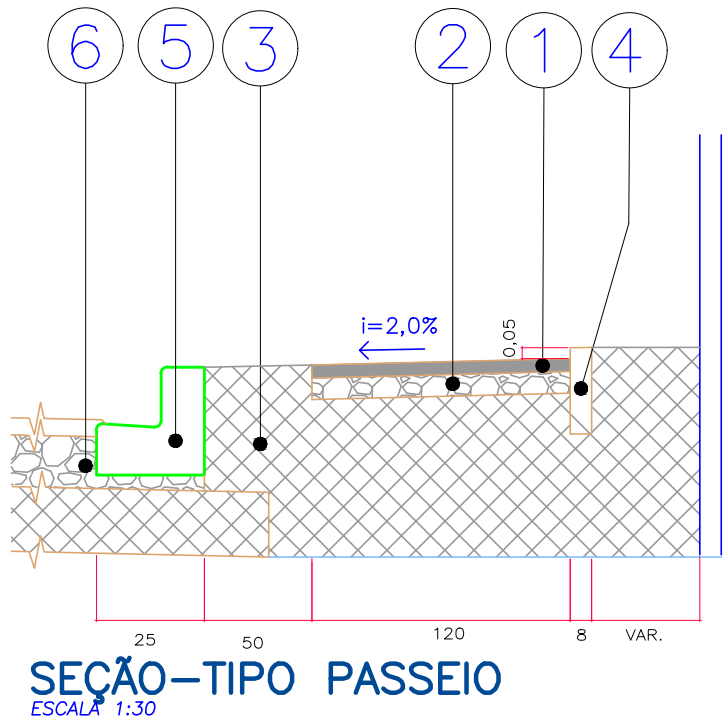

- 1 - CALÇADA EM CONCRETO Fck 20Mpa (ESP. = 5,00 cm)
- 2 - BASE EM BRITA GRADUADA COMPACTADA- ESP. = 10,0cm
- 3 - ATERRO DE PASSEIO COM SOLO PROVENIENTE DA PRÓPRIA VIA
- 4 - FINCADINHA DE CONCRETO / LINHA GUIA
- 5 - MEIO-FIO DE CONCRETO TIPO 2
- 6 - ESTRUTURA DO PAVIMENTO

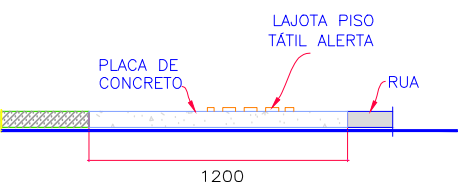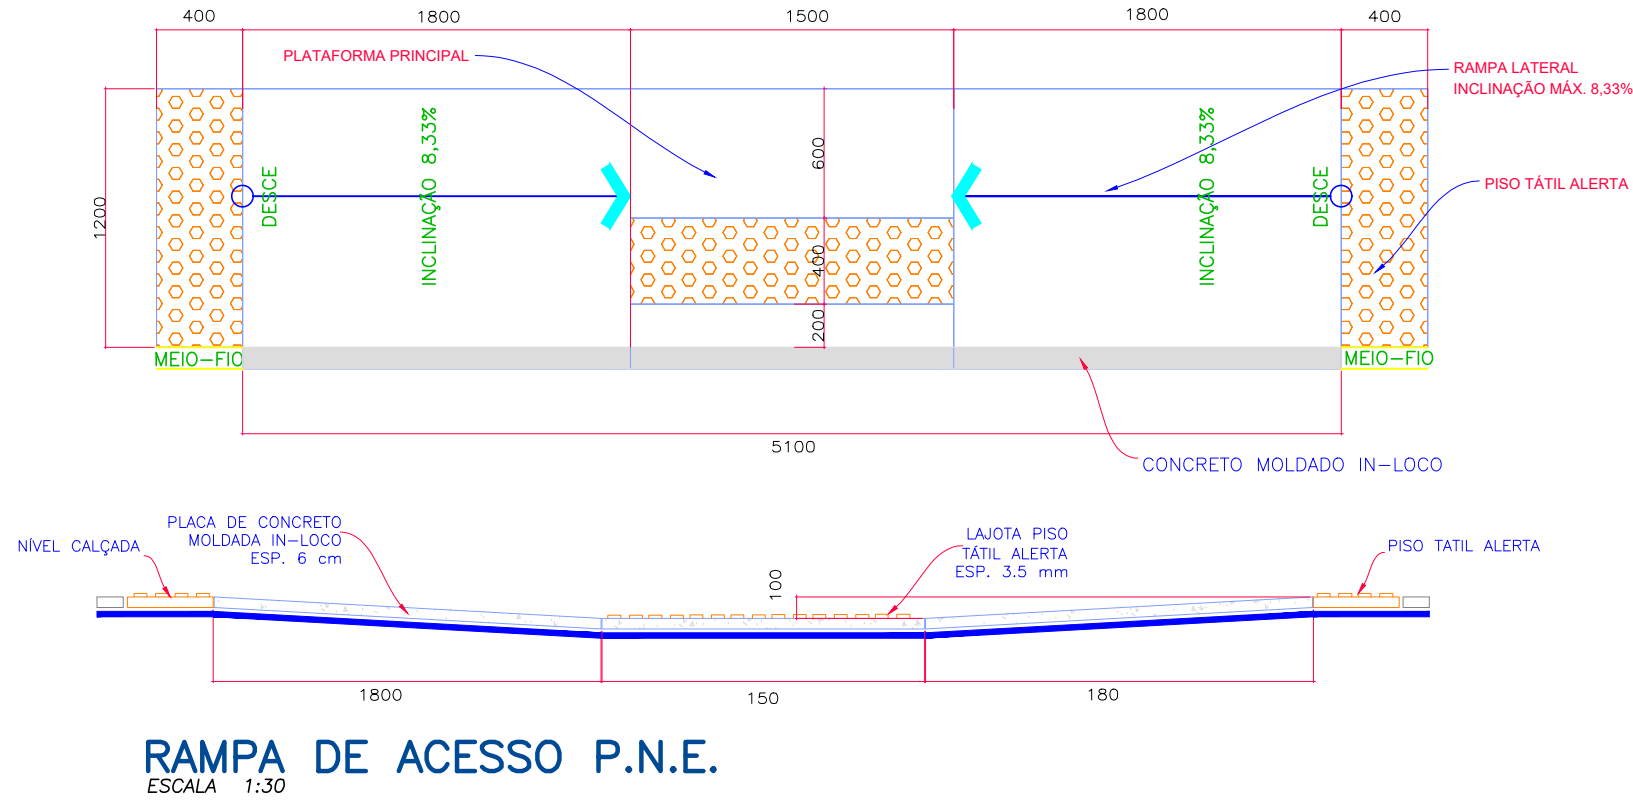

QUADRO DE QUANTIDADES		
DESCRIÇÃO	QUANT.	UNID.
CALÇADA A DEMOLIR	302,04	m2
CALÇADA A EXECUTAR	365,05	m2
REGULARIZAÇÃO E COMPACTAÇÃO DO PASSEIO	365,05	m2
BRITA GRADUADA e = 10,0 cm	33,67	m3
CALÇADA EM CONCRETO Fck 20Mpa (ESP. = 5,00 cm)	206,48	m2
CALÇADA EM CONCRETO Fck 20Mpa (ESP. = 8,00 cm)	130,22	m2
FINCADINHA DE CONCRETO	229,23	m
RAMPA DE ACESSO P.N.E. - 1,20 x 5,90m	4,00	ud
JUNTAS SERRADAS	137,00	m

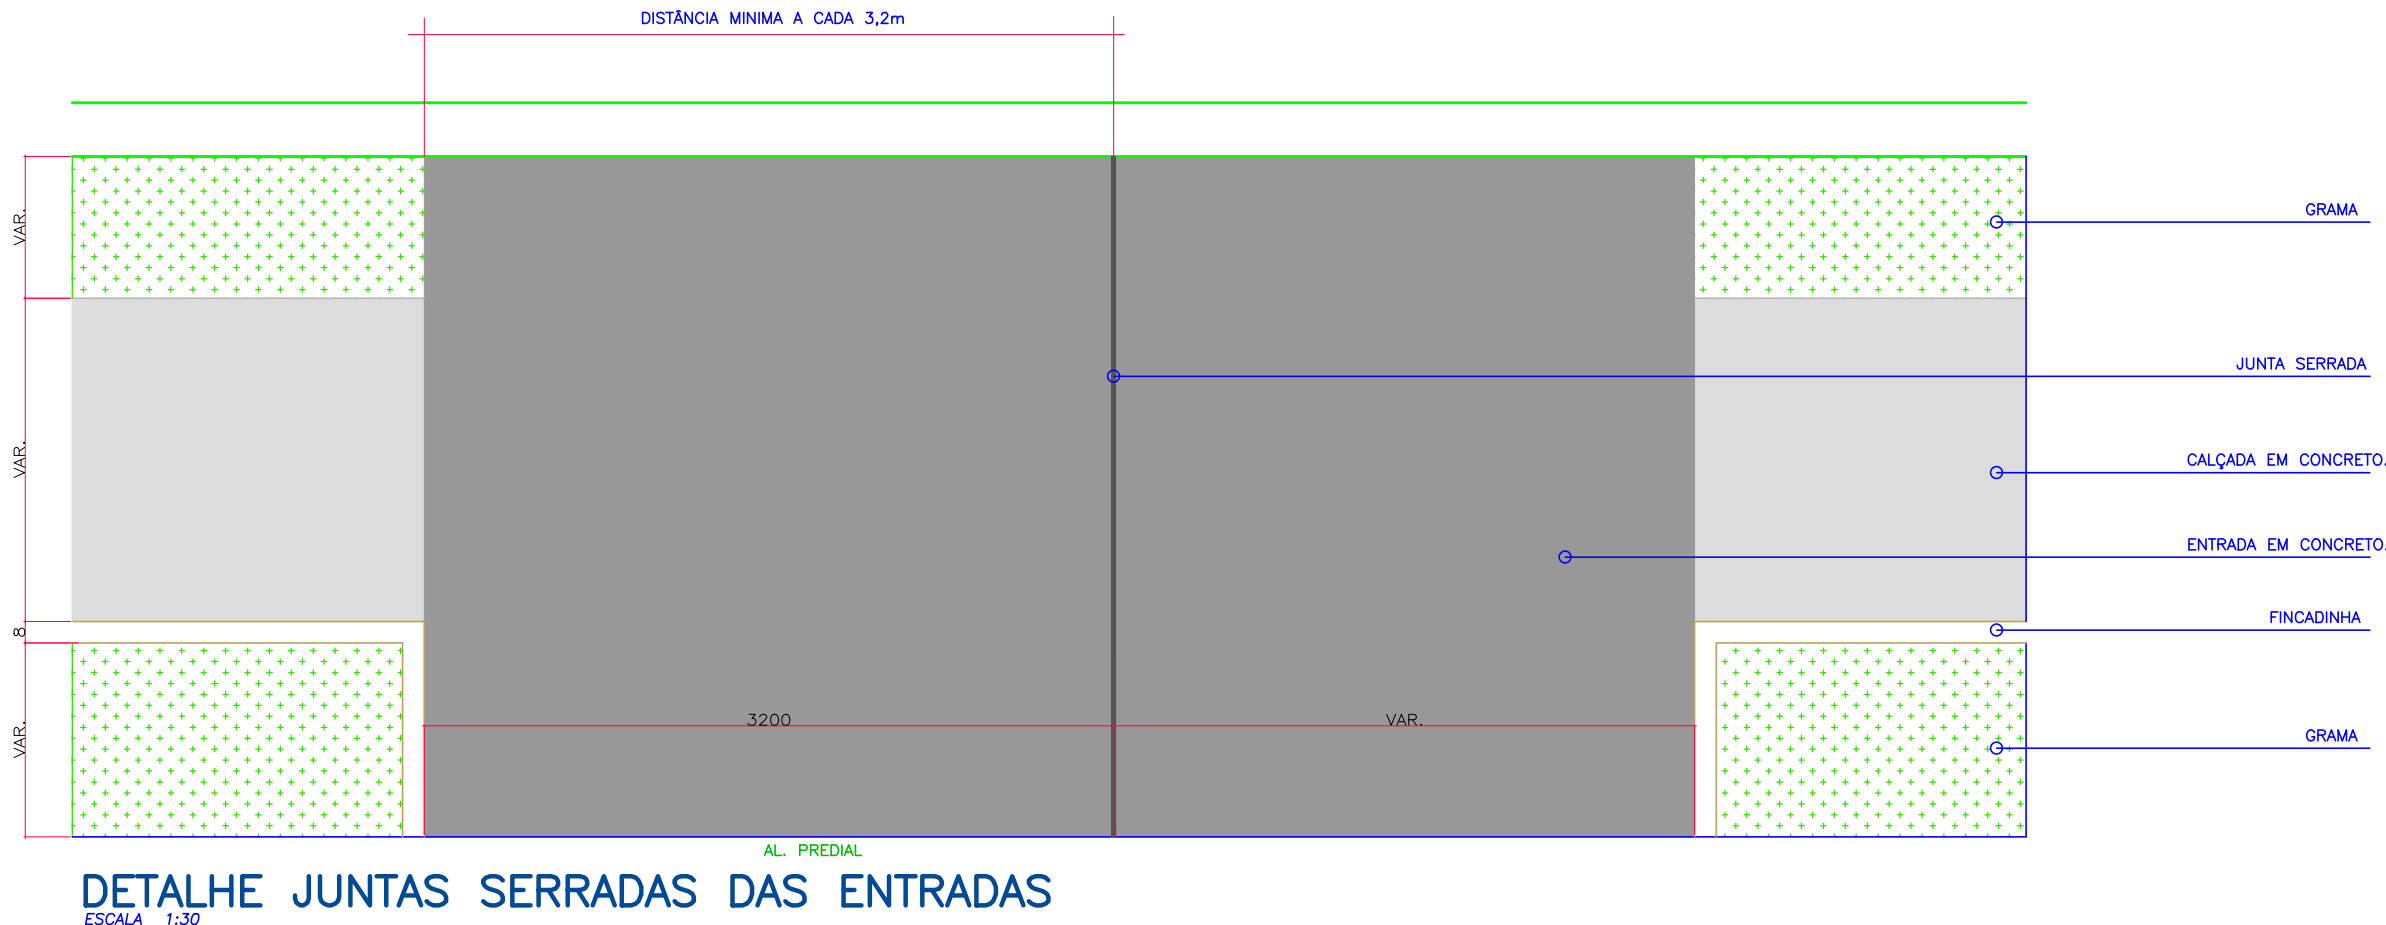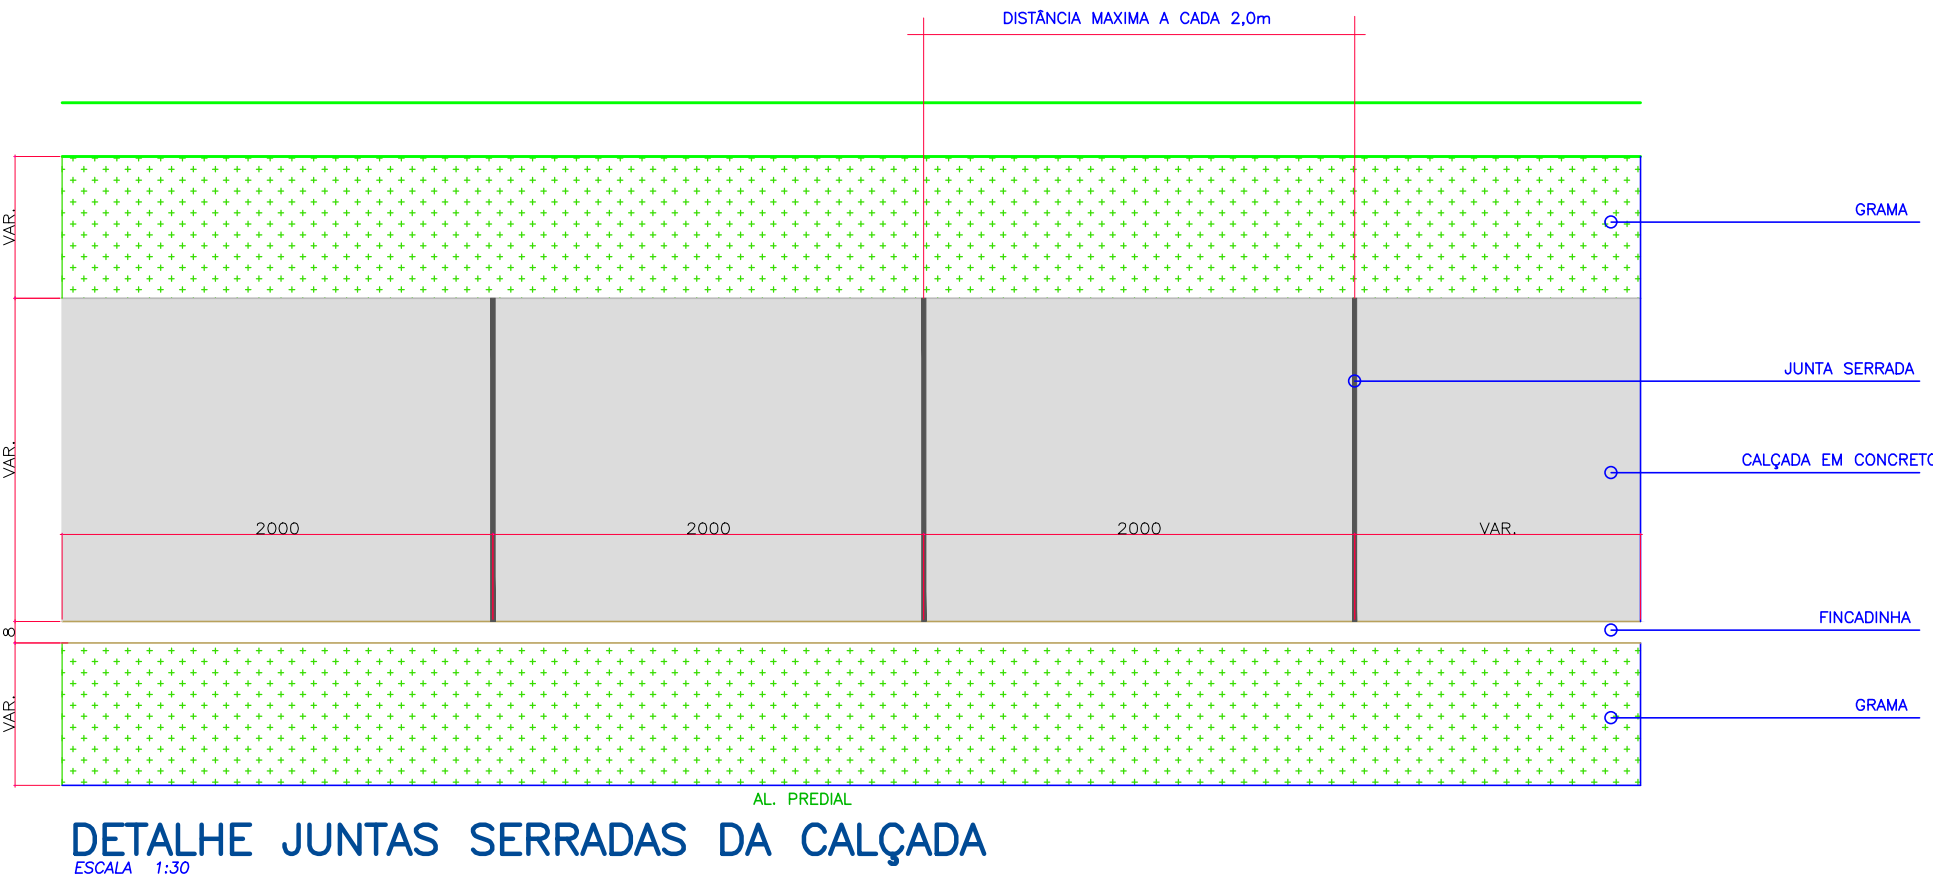

OBRA

LOCAL

Rua Mato Grosso - Trecho entre Av. Independência e Rua Padre Cirilo
Capanea - Paraná
Trecho da OPP até Estaca 5 + 10,26m

PROPRIETÁRIO

PREFEITURA MUNICIPAL DE CAPANEMA
CNPJ:75.972.760/0001-60

AUTOR DO PROJETO

Eng. Civil Erik Takashi Kurogi - CREA 134.938 - D/PR

PROJETO RECAPEAMENTO ASFÁLTICO

CONTEÚDO

PLANTA
Escala 1:350

ORDEM

01

01/01

NOVEMBRO/2022