

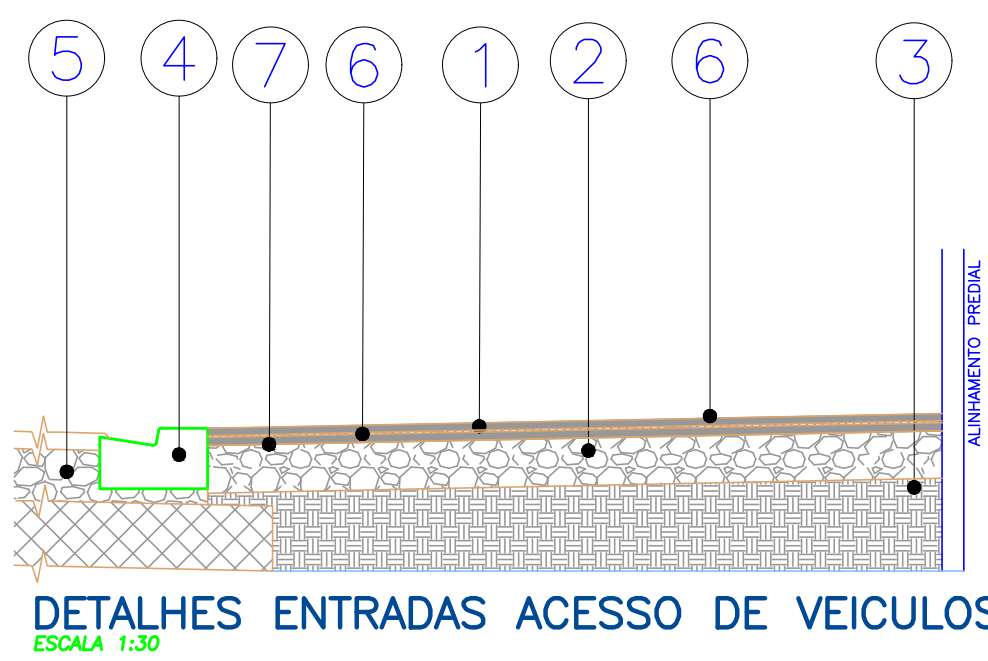




PROJETO DE CALÇAMENTO

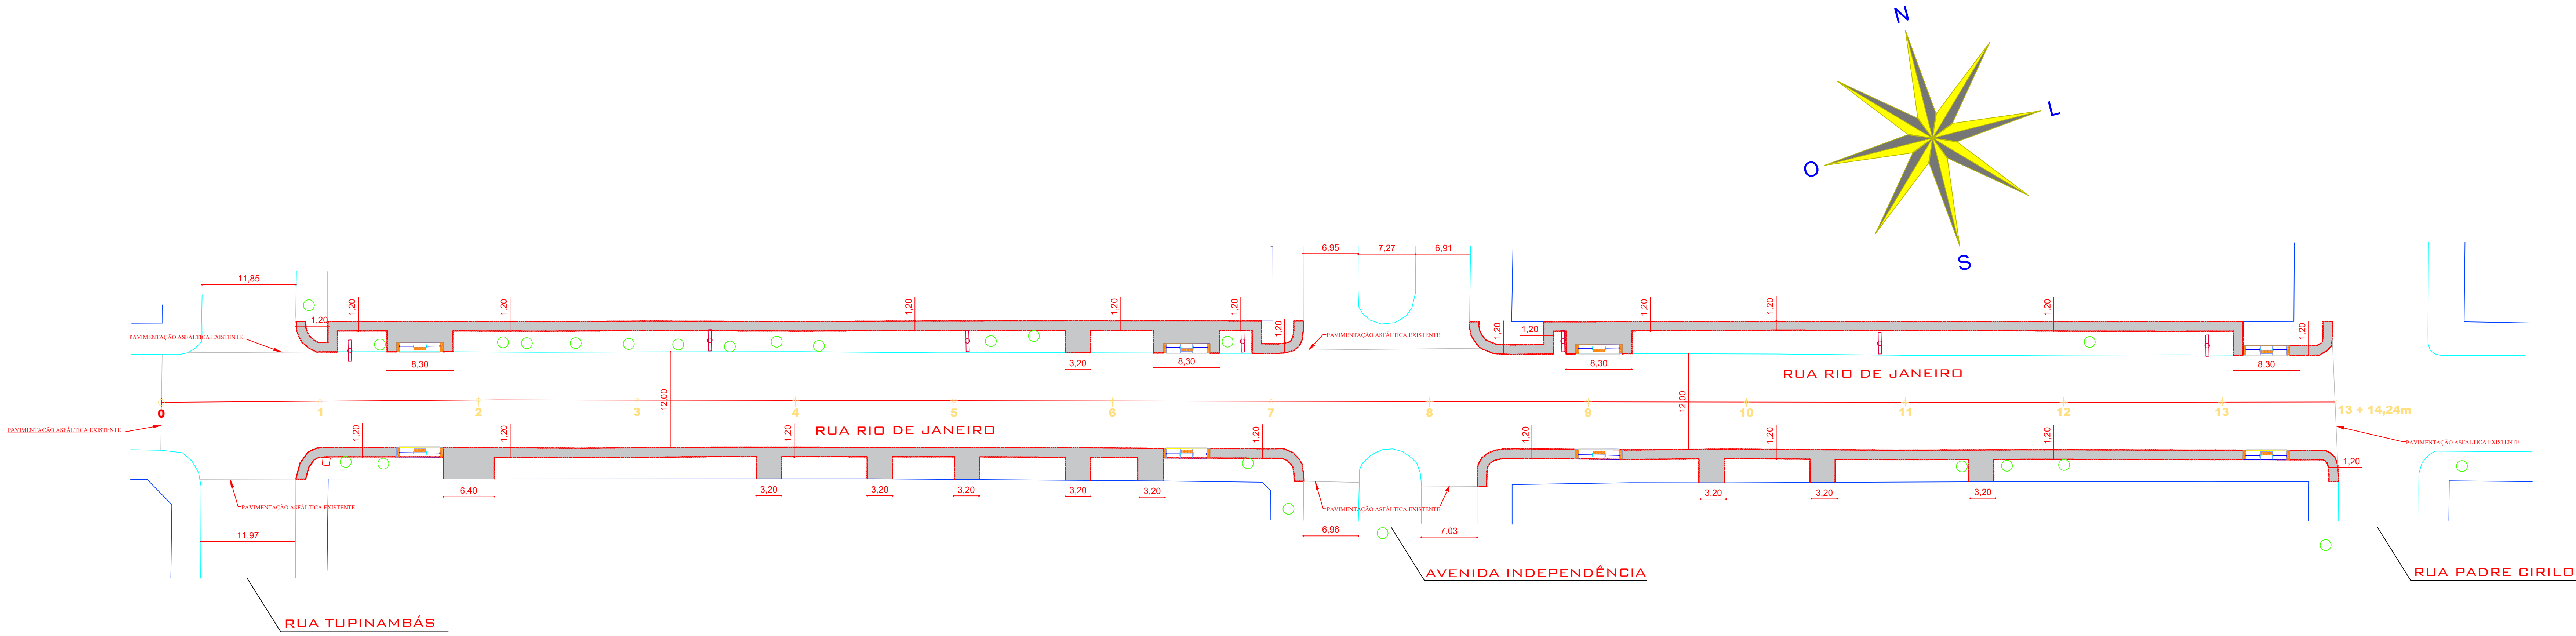


- 1 - CALÇADA EM CONCRETO Fck 20Mpa (ESP. = 8,00 cm)
- 2 - BASE EM BRITA GRADUADA COMPACTADA- ESP. = 10,0cm
- 3 - ATERRO DE PASSEIO COM SOLO PROVENIENTE DA PRÓPRIA VIA
- 4 - MEIO-FIO DE CONCRETO C/SARJETA REBAIXADO TIPO 07
- 5 - ESTRUTURA DO PAVIMENTO
- 6 - TELA NERVURADA Q138 - AÇO CABO 4,2mm Ø10X10cm
- 7 - LONA PLÁSTICA PRETA, E= 150 MICRA

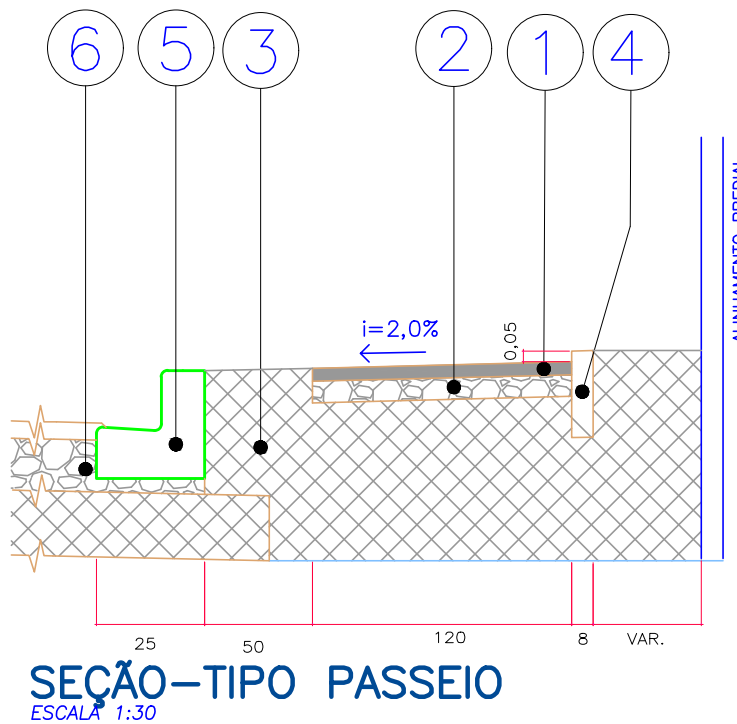

- 1 - CALÇADA EM CONCRETO Fck 20Mpa (ESP. = 5,00 cm)
- 2 - BASE EM BRITA GRADUADA COMPACTADA- ESP. = 10,0cm
- 3 - ATERRO DE PASSEIO COM SOLO PROVENIENTE DA PRÓPRIA VIA
- 4 - FIMCACHINHA DE CONCRETO / LINHA GUIA
- 5 - MEIO-FIO DE CONCRETO TIPO 2
- 6 - ESTRUTURA DO PAVIMENTO

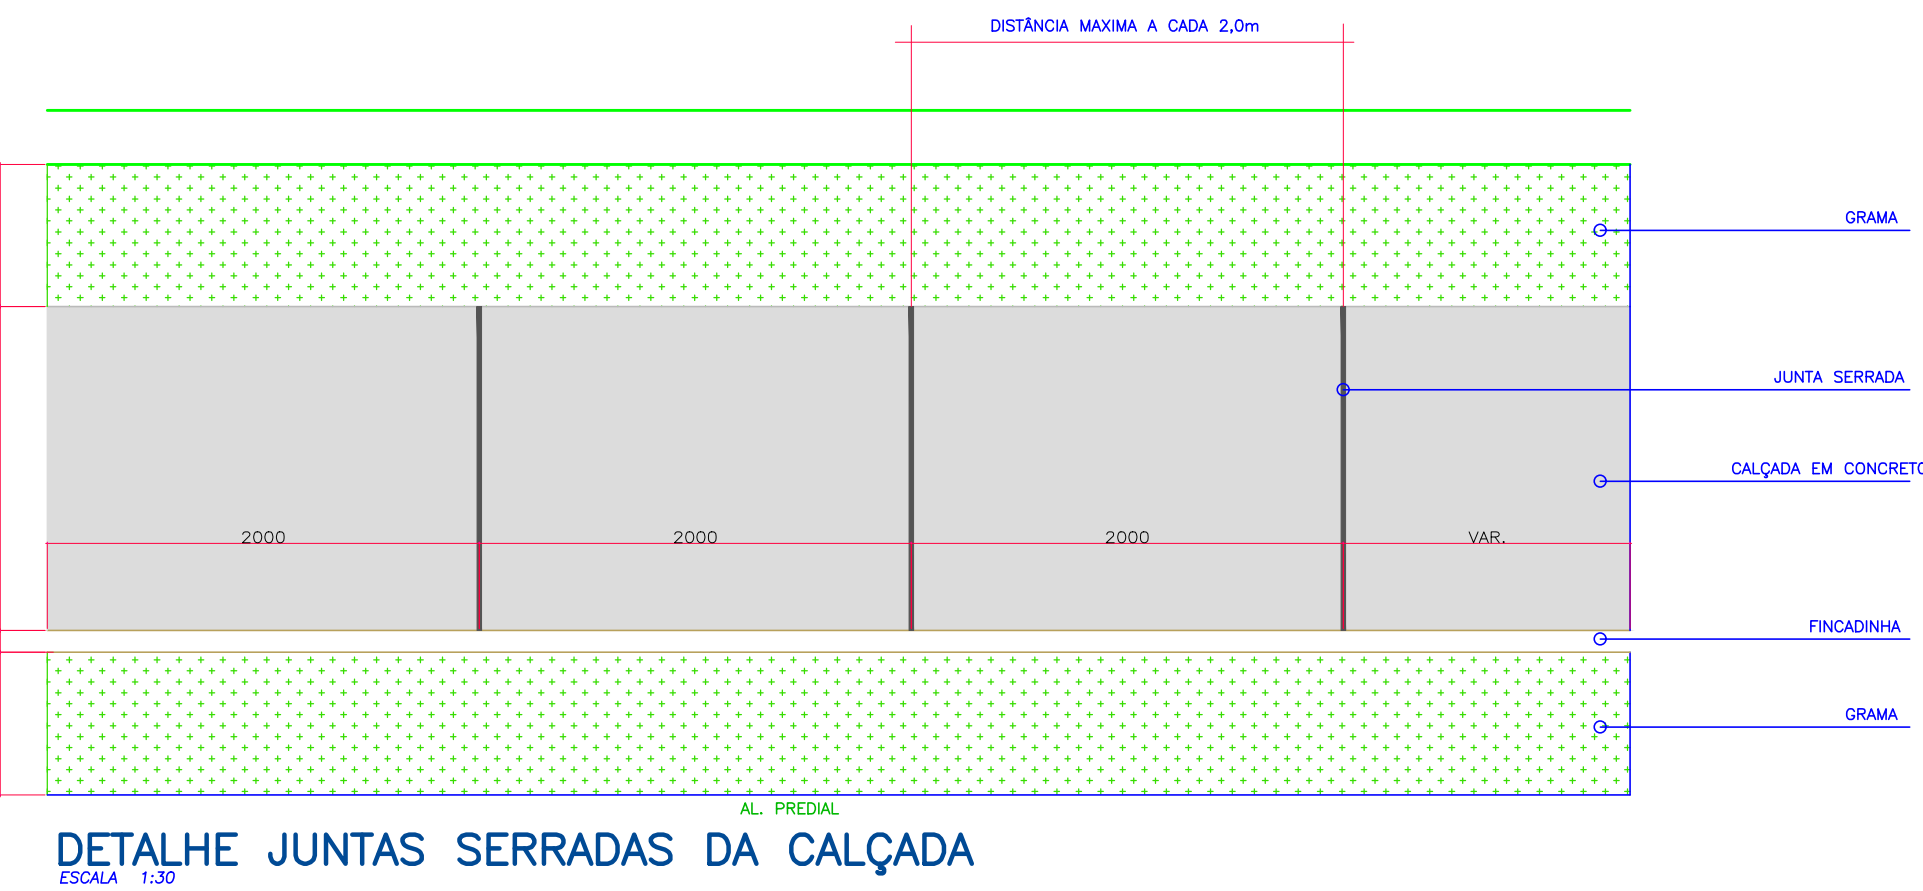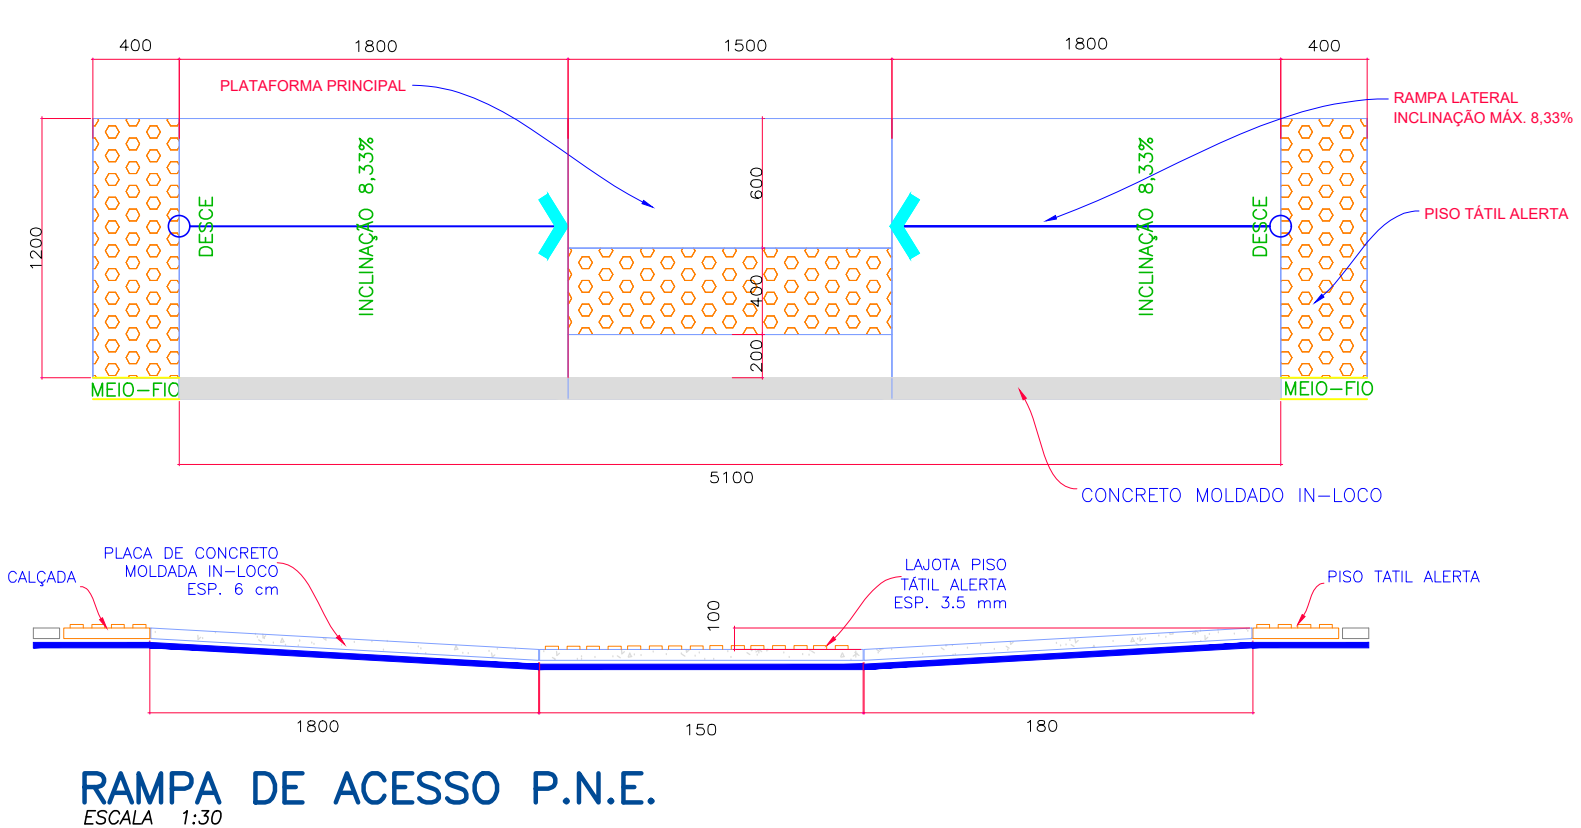

DETALHE JUNTAS SERRADAS DA CALÇADA

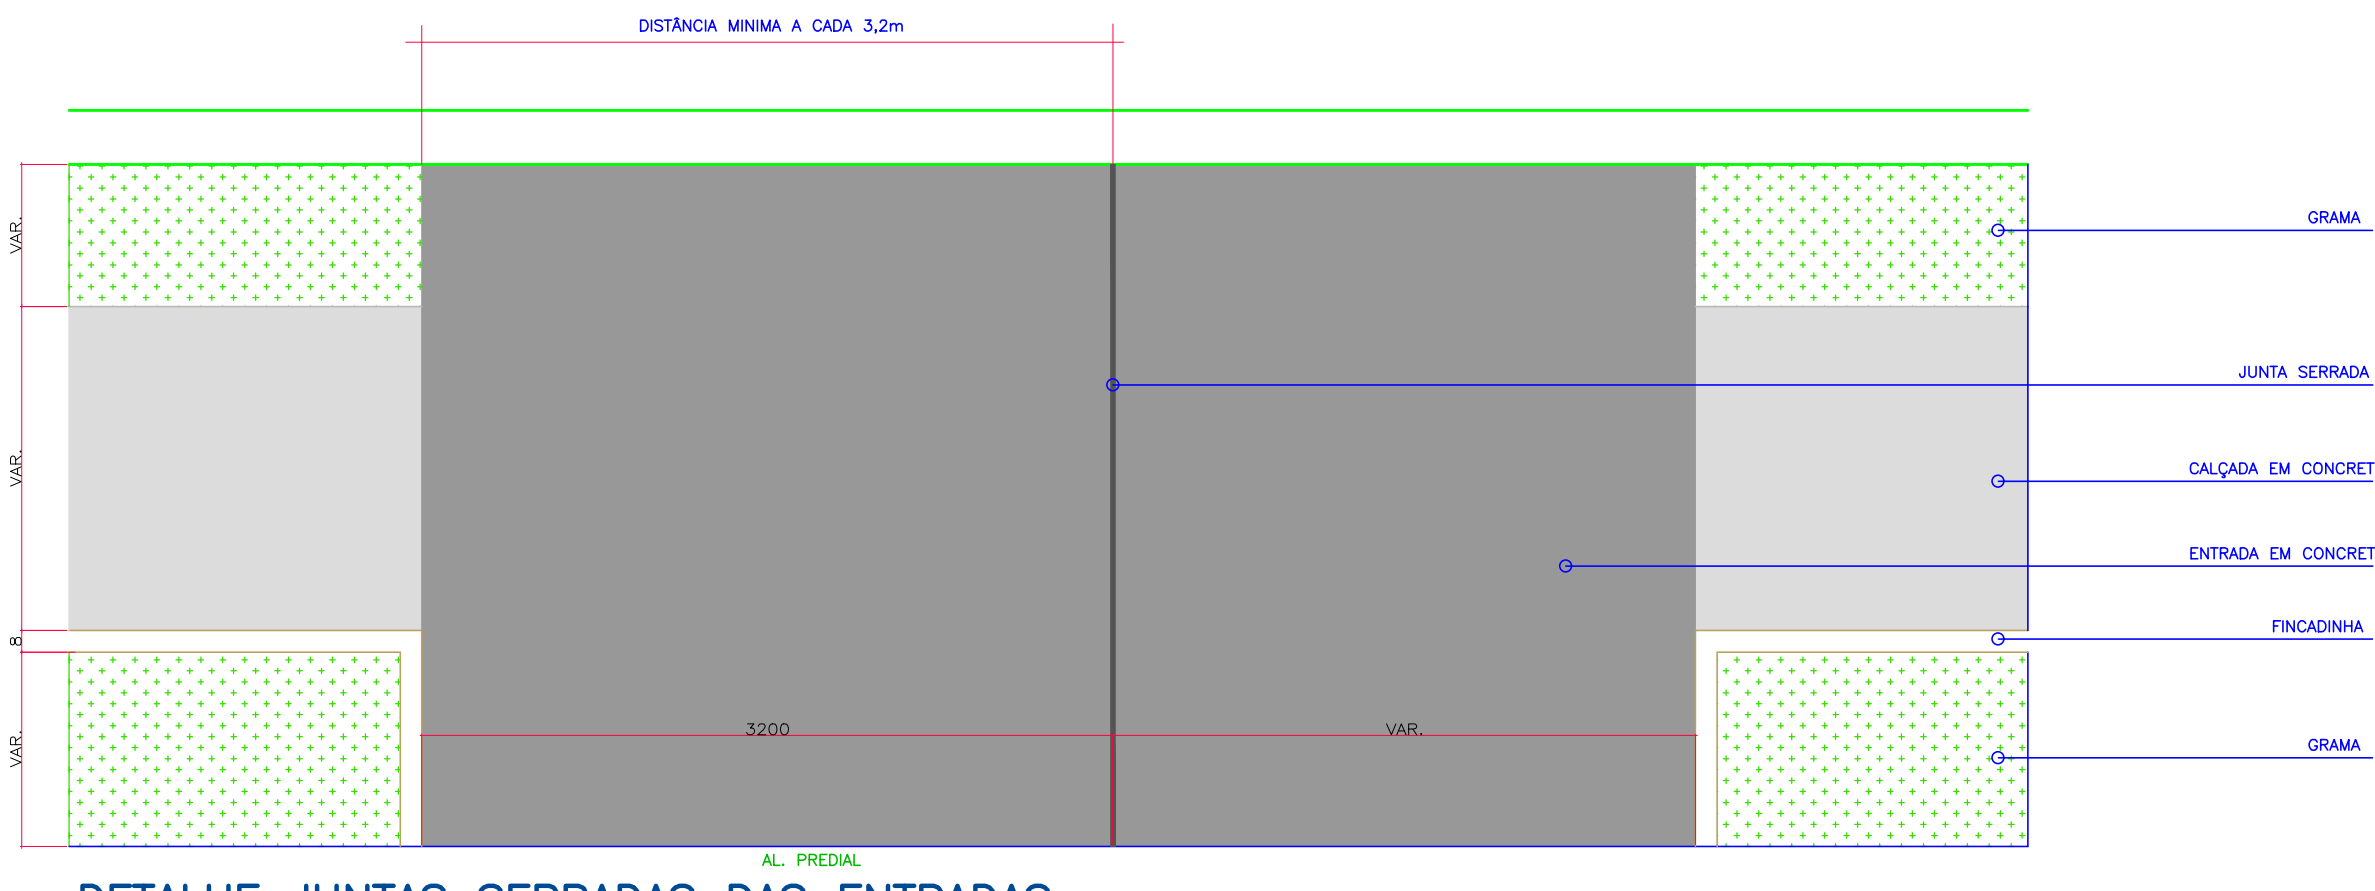

DETALHE JUNTAS SERRADAS DAS ENTRADAS

QUADRO DE QUANTIDADES		
DESCRIÇÃO	QUANT.	UNID.
CALÇADA A DEMOLIR	762,63	m2
CALÇADA A EXECUTAR	705,99	m2
REGULARIZAÇÃO E COMPACTAÇÃO DO PASSEIO	705,99	m2
BRITA GRADUADA e = 10,0 cm	70,59	m3
CALÇADA EM CONCRETO Fck 20Mpa (ESP. = 5,00 cm)	562,46	m2
CALÇADA EM CONCRETO Fck 20Mpa (ESP. = 8,00 cm)	143,53	m2
FIMCACHINHA DE CONCRETO	509,93	m
RAMPA DE ACESSO P.N.E. - 1,20 x 5,90m	8,00	ud
JUNTAS SERRADAS	275,15	m

- LEGENDA
- BOCA DE LOBO
 - ACESSO DE GARAGEM
 - MEIO FIO
 - ALINHAMENTO PREDIAL EXISTENTE
 - ÁRVORE
 - POSTE DE ENERGIA ELÉTRICA
 - CURVAS DE NÍVEL METRO EM METRO
 - CALÇADA EXISTENTE
 - PARTIDO DE VISITA
 - SANEPAR

PROJETO RECAPEAMENTO ASFÁLTICO

LOCAL

Rua Otávio Francisco de Mattos - Trecho entre Rua Santa Catarina e Av. Brasil
Capanea - Paraná
Trecho da OPP até Estaca 14 + 1,08 m

PROJETO DE CALÇAMENTO

CONTEÚDO

PLANTA

Escala 1:30

01

01/01

NOVEMBRO/2022

PROPRIETÁRIO

PREFEITURA MUNICIPAL DE CAPANEMA

CNPJ: 75.972.768/0001-40

AUTOR DO PROJETO

Eng. Civil Erik Takashi Kuregi - CREA 134.938 - DPR