

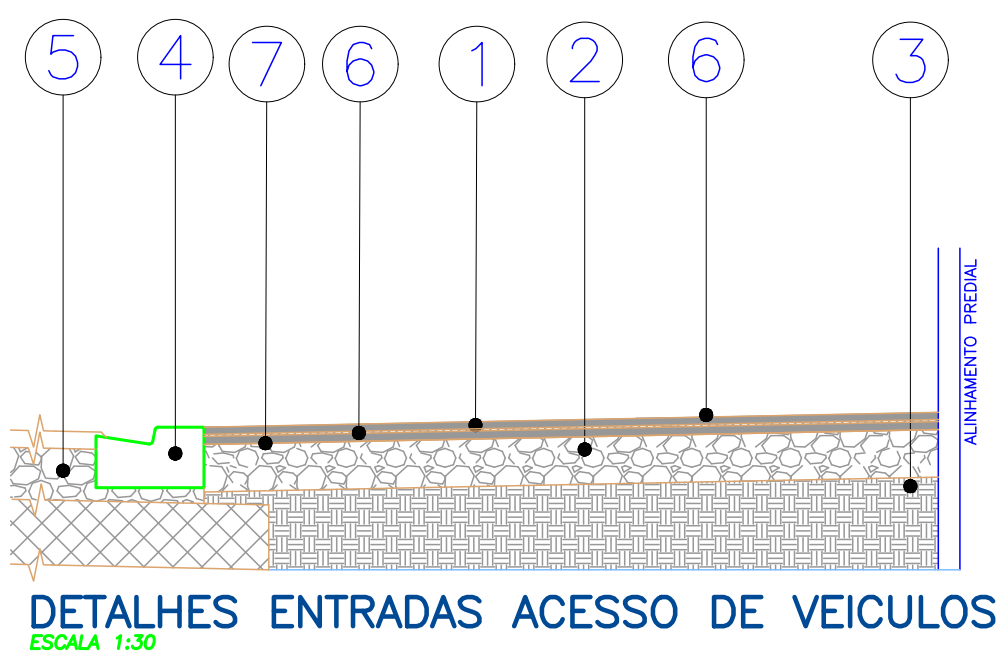
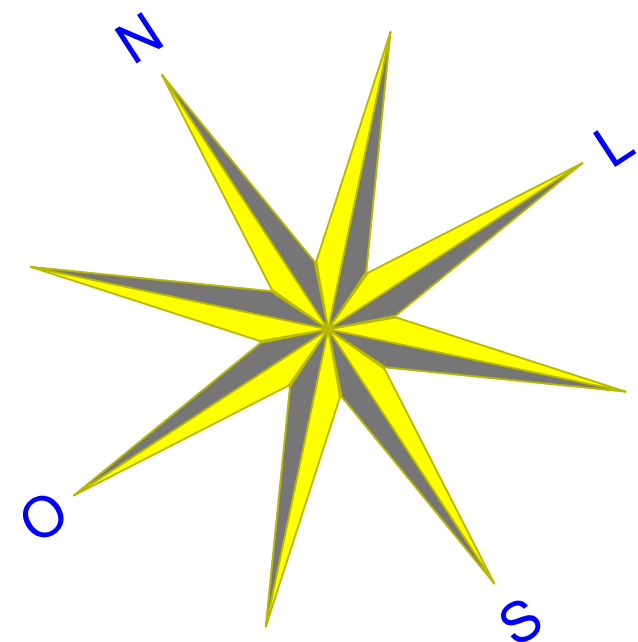



PROJETO DE CALÇAMENTO

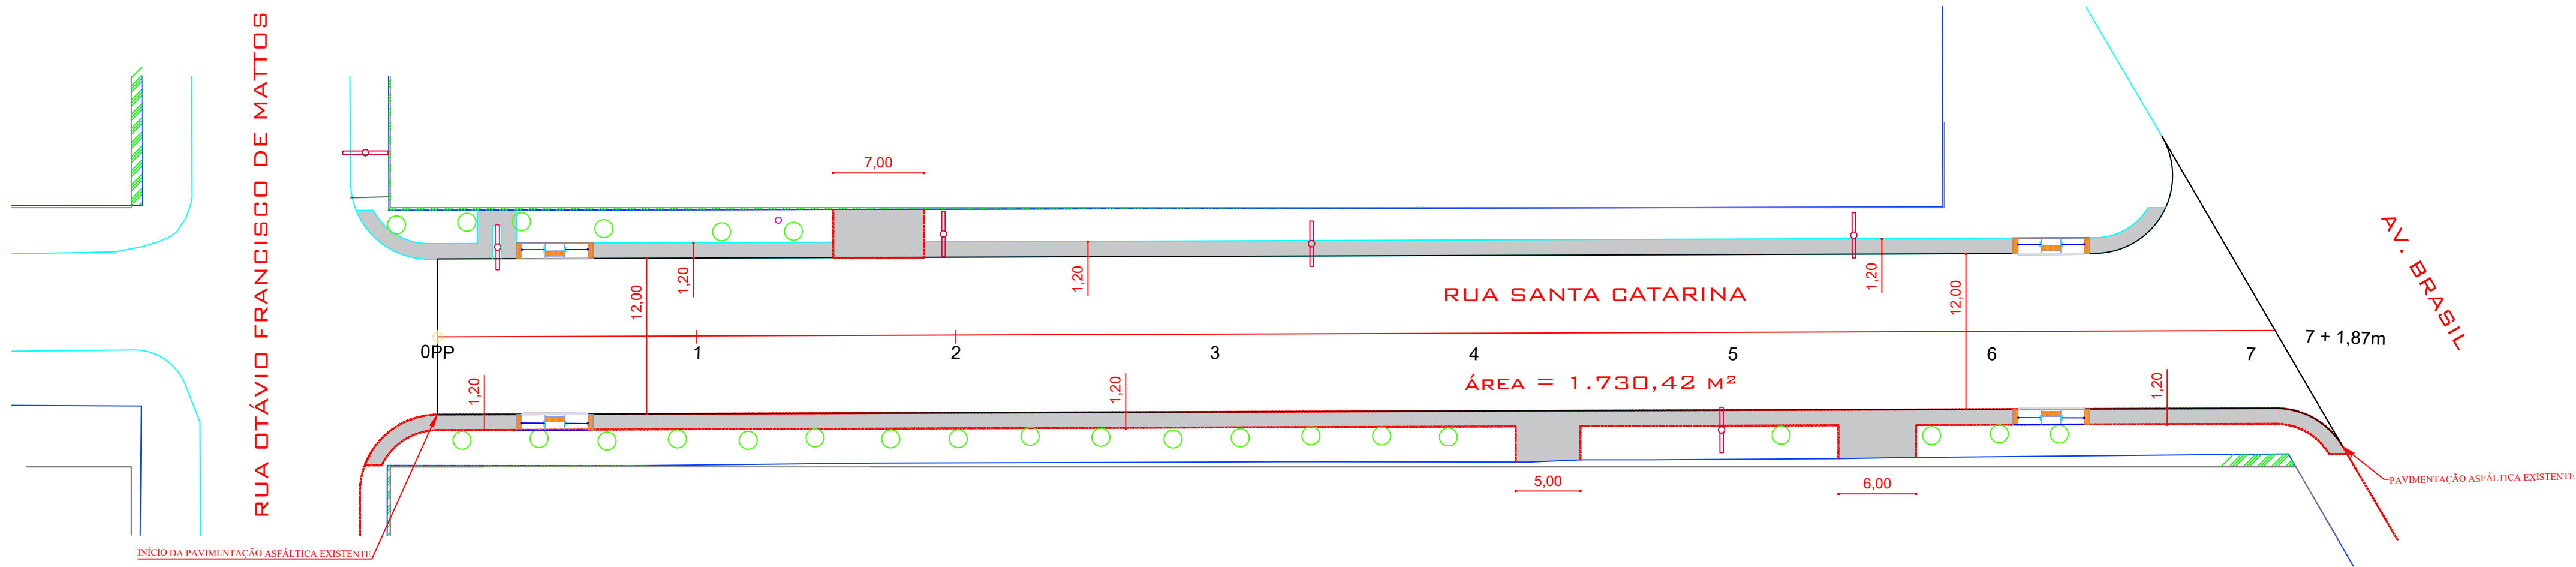


- 1 - CALÇADA EM CONCRETO Fck 20Mpa (ESP. = 8,00 cm)
- 2 - BASE EM BRITA GRADUADA COMPACTADA- ESP. = 10,0cm
- 3 - ATERRO DE PASSEIO COM SOLO PROVENIENTE DA PRÓPRIA VIA
- 4 - MEIO-FIO DE CONCRETO C/SARJETA REBAIXADO TIPO 07
- 5 - ESTRUTURA DO PAVIMENTO
- 6 - TELA NERVURADA Q138 - AÇO CA60 4,2mm #10X10cm
- 7 - LONA PLÁSTICA PRETA, E= 150 MICRA

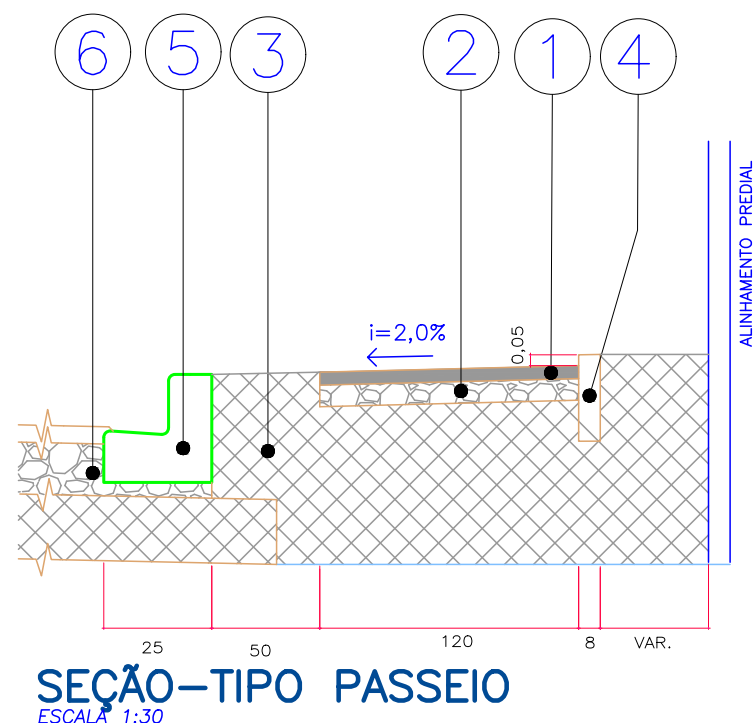


- 1 - CALÇADA EM CONCRETO Fck 20Mpa (ESP. = 5,00 cm)
- 2 - BASE EM BRITA GRADUADA COMPACTADA- ESP. = 10,0cm
- 3 - ATERRO DE PASSEIO COM SOLO PROVENIENTE DA PRÓPRIA VIA
- 4 - FINCADINHA DE CONCRETO / LINHA GUIA
- 5 - MEIO-FIO DE CONCRETO TIPO 2
- 6 - ESTRUTURA DO PAVIMENTO

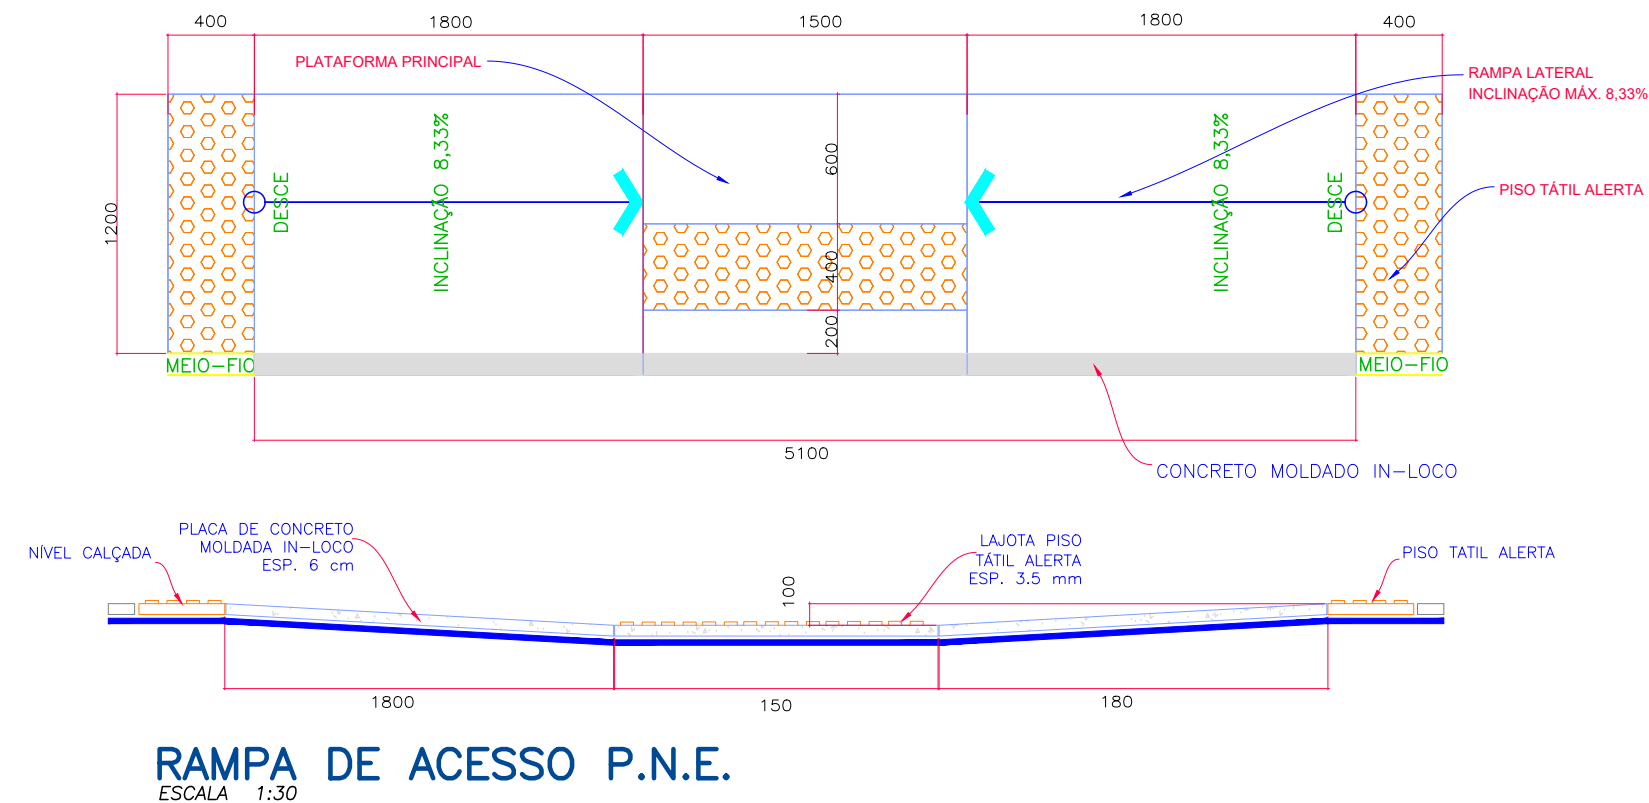


RAMPA DE ACESSO P.N.E.

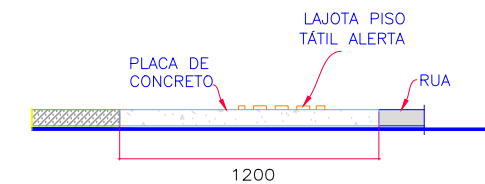

QUADRO DE QUANTIDADES		
DESCRIÇÃO	QUANT.	UNID.
CALÇADA A DEMOLIR	239,90	m2
CALÇADA A EXECUTAR	376,28	m2
REGULARIZAÇÃO E COMPACTAÇÃO DO PASSEIO	376,28	m2
BRITA GRADUADA e = 10,0 cm	37,62	m3
CALÇADA EM CONCRETO Fck 20Mpa (ESP. = 5,00 cm)	308,21	m2
CALÇADA EM CONCRETO Fck 20Mpa (ESP. = 8,00 cm)	68,07	m2
FINCADINHA DE CONCRETO	304,80	m
RAMPA DE ACESSO P.N.E. - 1,20 x 5,90m	4,00	ud
JUNTAS SERRADAS	162,72	m

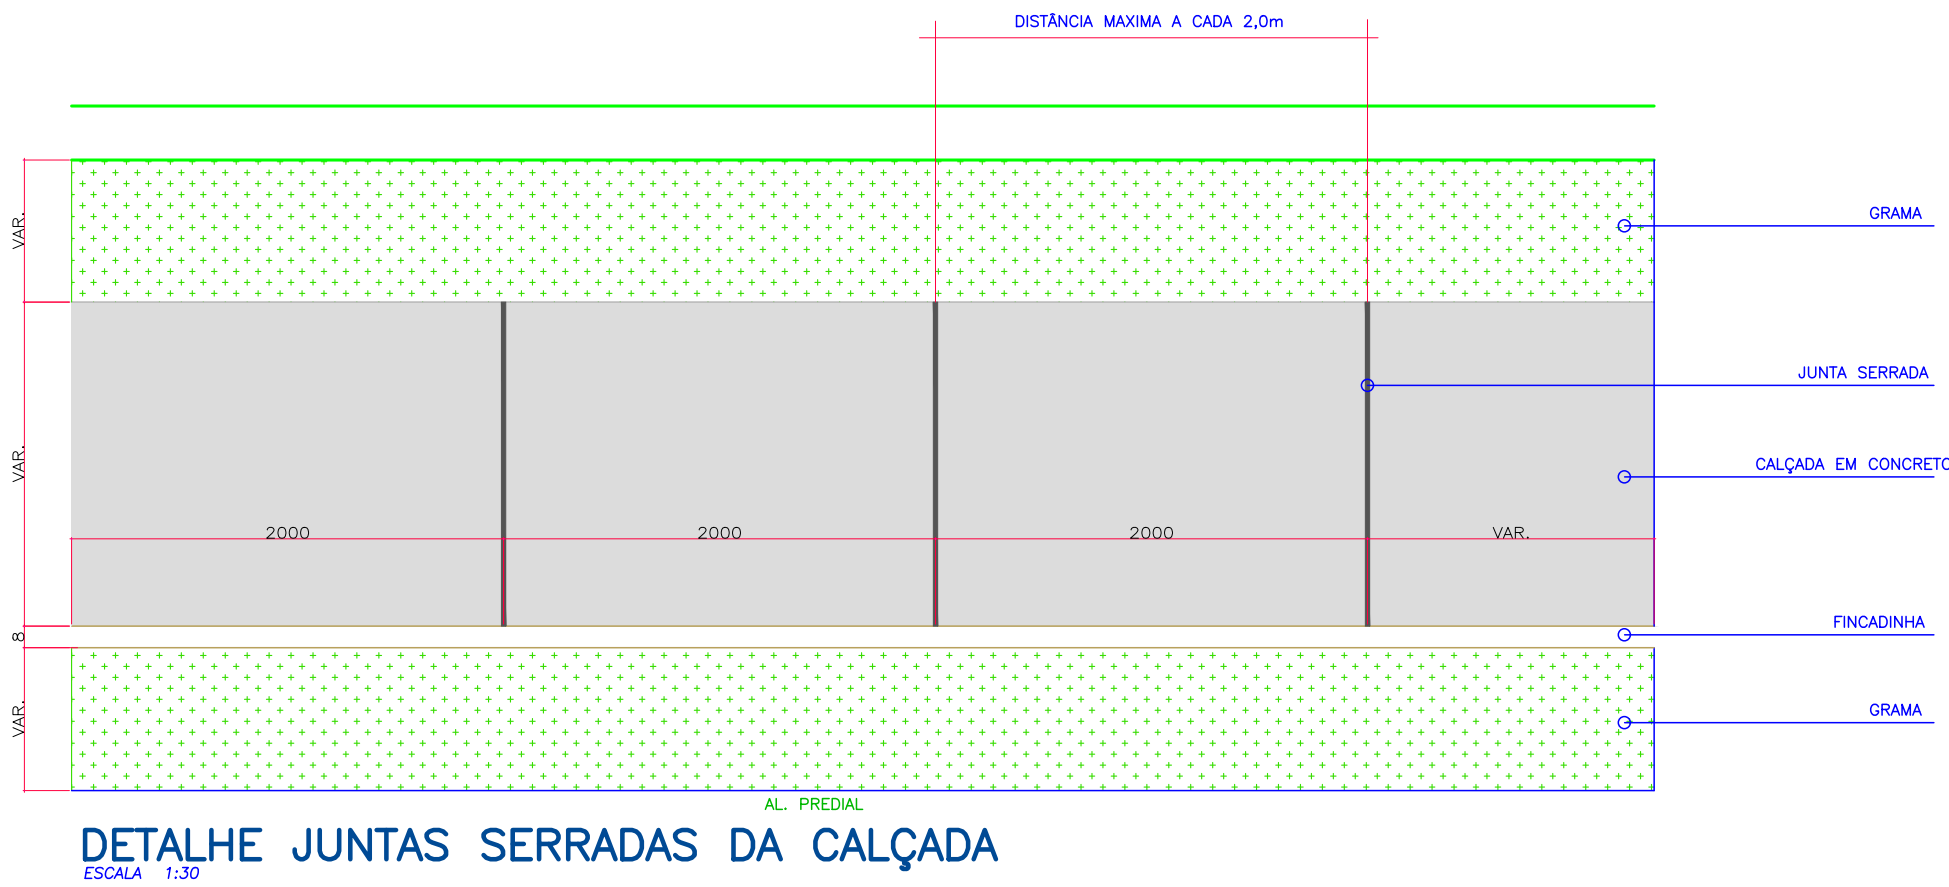

DETALHE JUNTAS SERRADAS DA CALÇADA

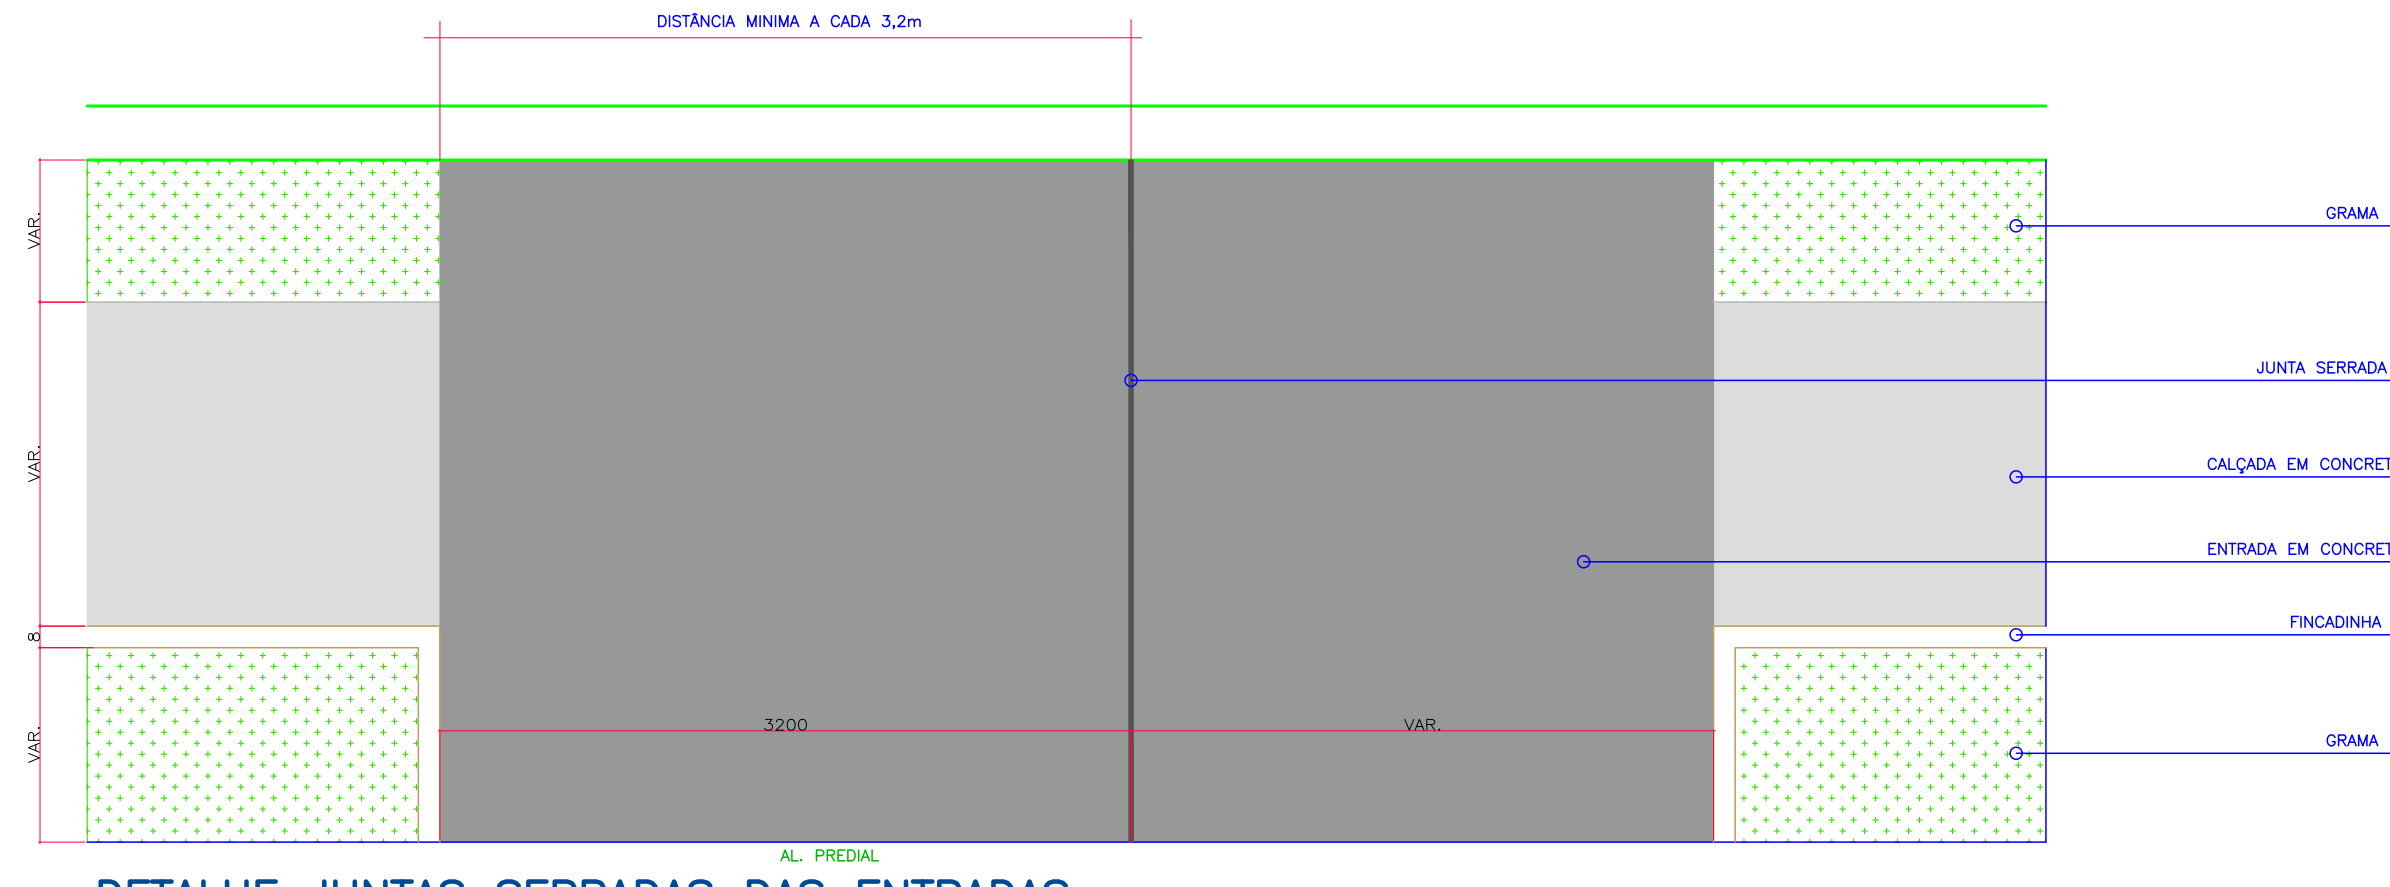

DETALHE JUNTAS SERRADAS DAS ENTRADAS

LEGENDA

BOCA DE LOBO

ACESSO DE GARAGEM

MEIO FIO

ALINHAMENTO PREDIAL EXISTENTE

ÁRVORE

POSTE DE ENERGIA ELÉTRICA

CURVAS DE NÍVEL METRO EM METRO

CALÇADA EXISTENTE

PARTIDO DE VISITA

SANEPAR

OBRA

PROJETO RECAPEAMENTO ASFÁLTICO

LOCAL

Rua Santa Catarina - Trecho entre Rua Otávio Francisco de Mattos e Av. Brasil

Capanema - Paraná

Trecho da OPP até Estaca 07 + 1,87 m

PROPRIETÁRIO

PREFEITURA MUNICIPAL DE CAPANEMA

CNPJ: 75.972.760/0001-60

AUTOR DO PROJETO

Eng. Civil Enik Takashi Kurogi - CREA 134.938 - D/PR

CONTEÚDO

PLANTA

Escala 1:300

ORDEM

01

01/01

NOVEMBRO/2022