

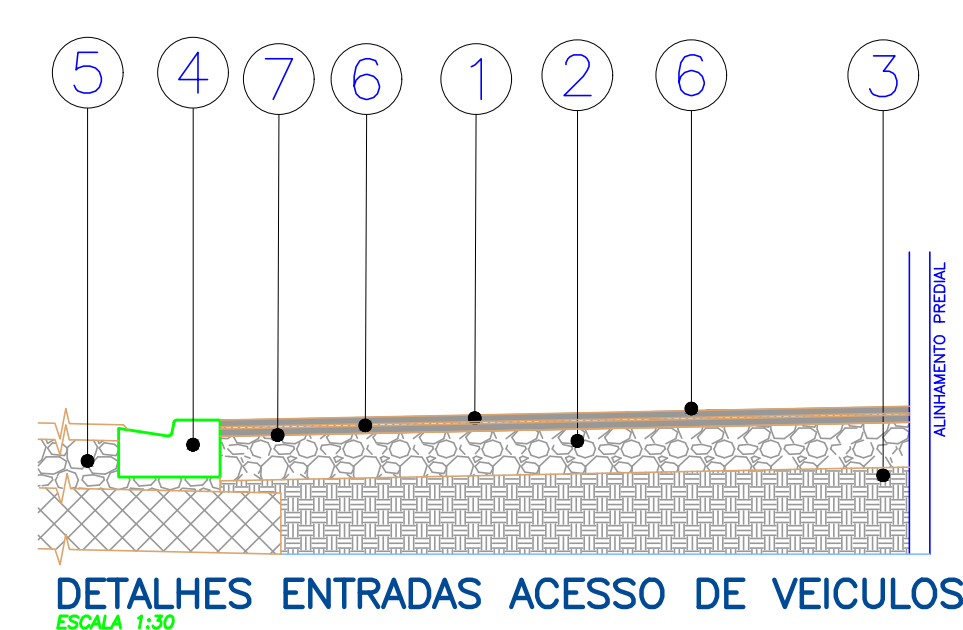
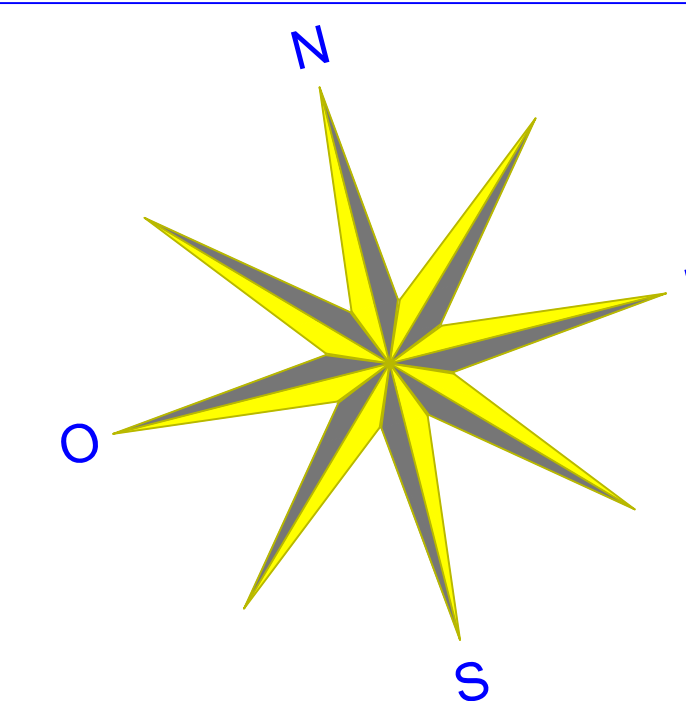
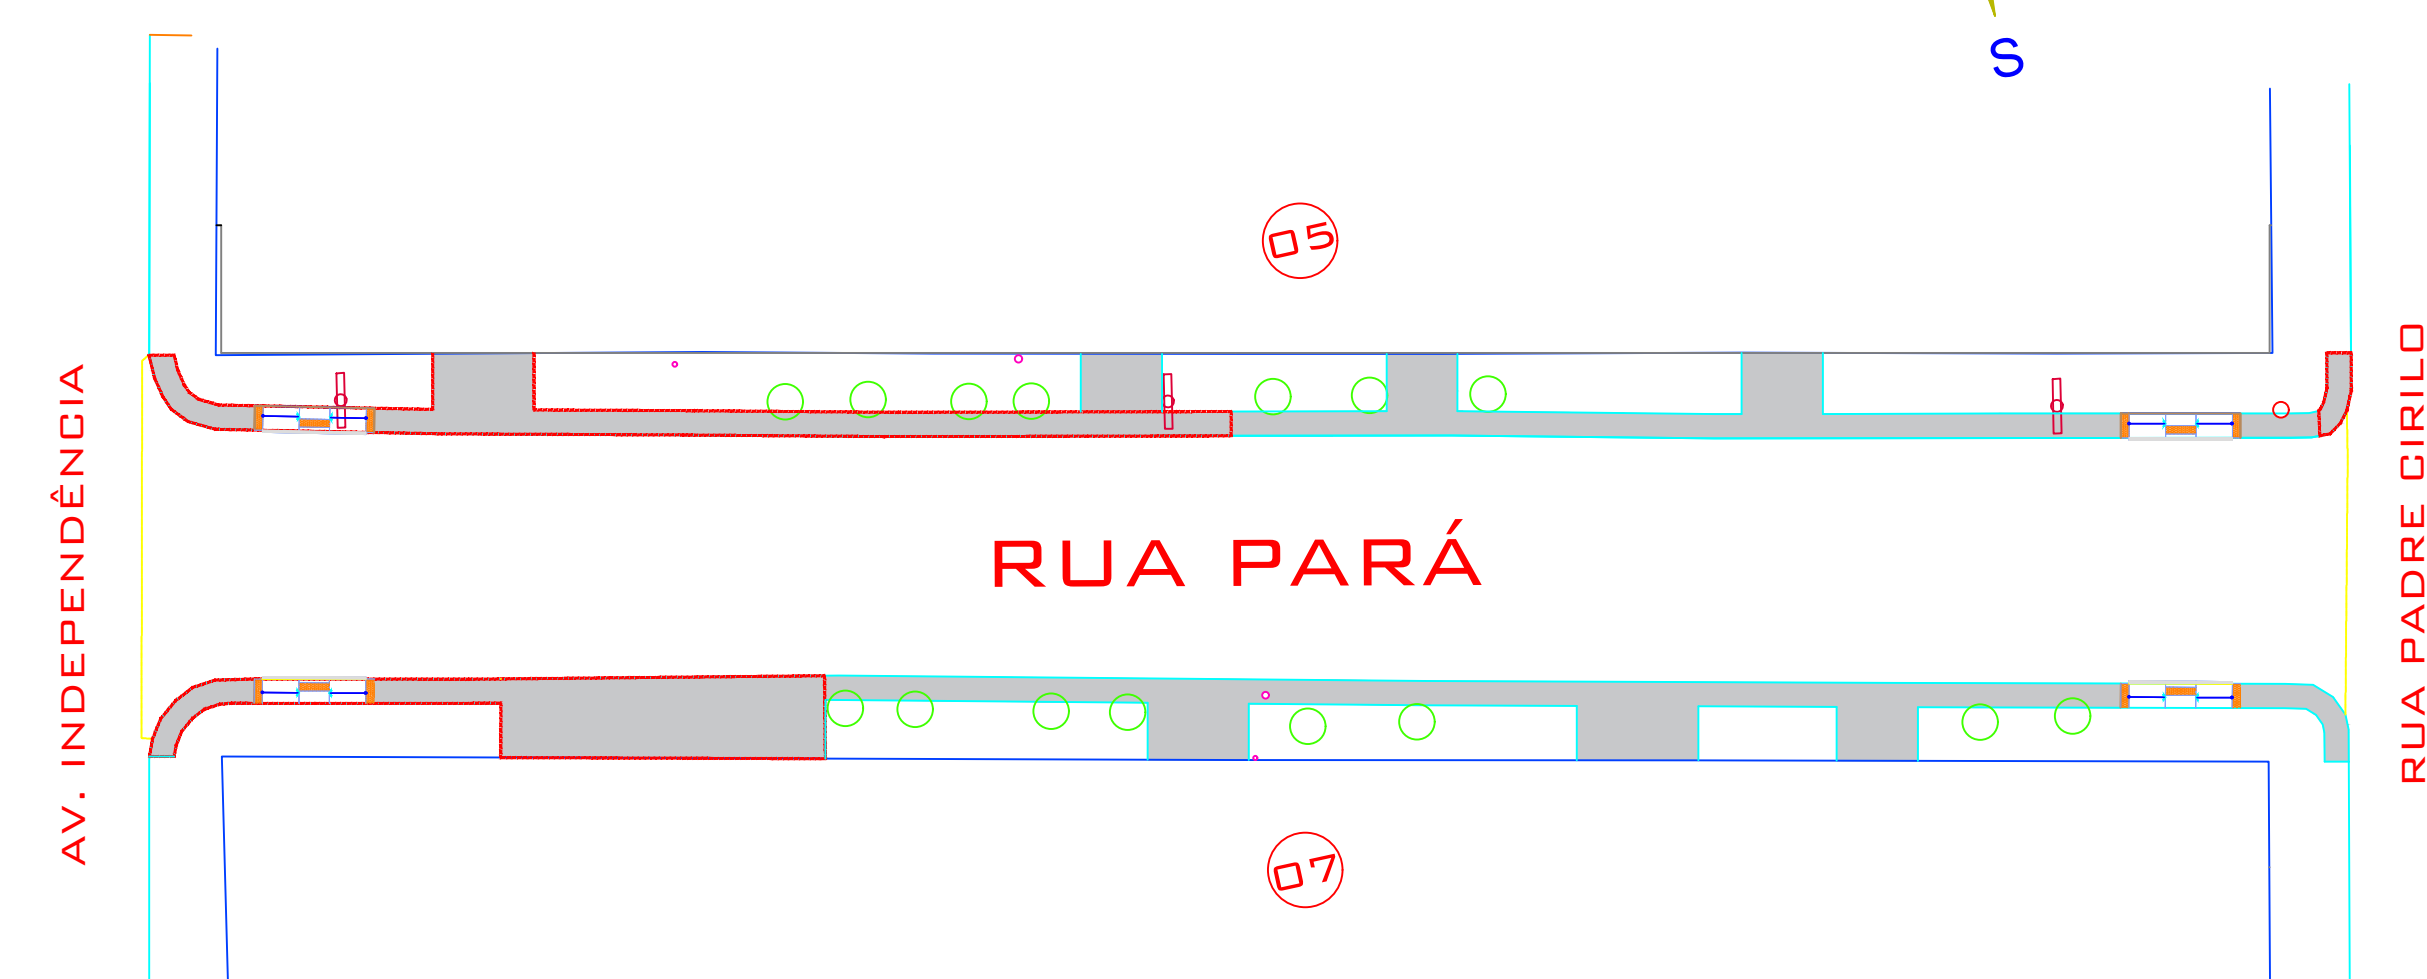
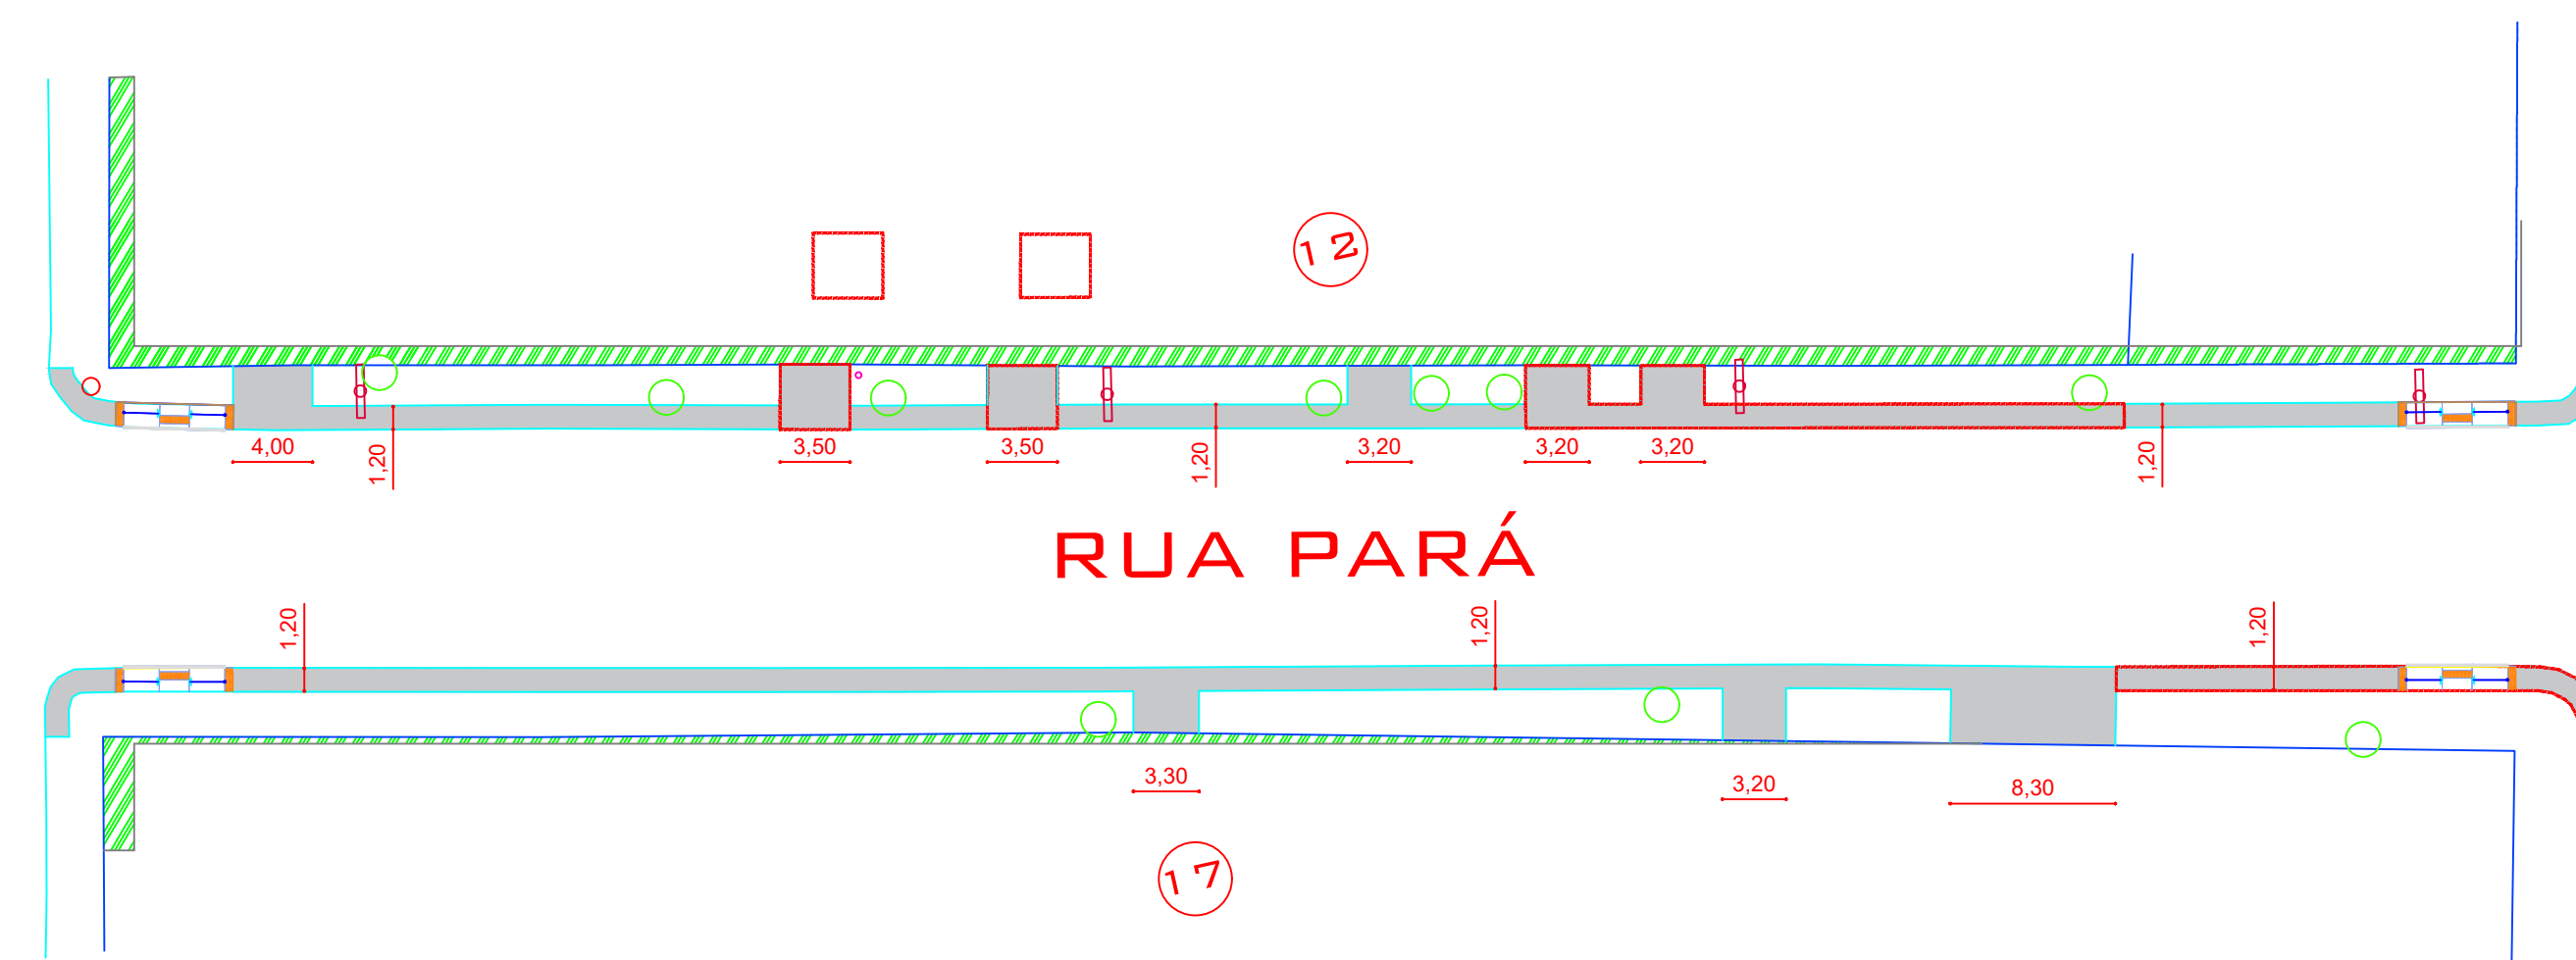





PROJETO DE CALÇAMENTO

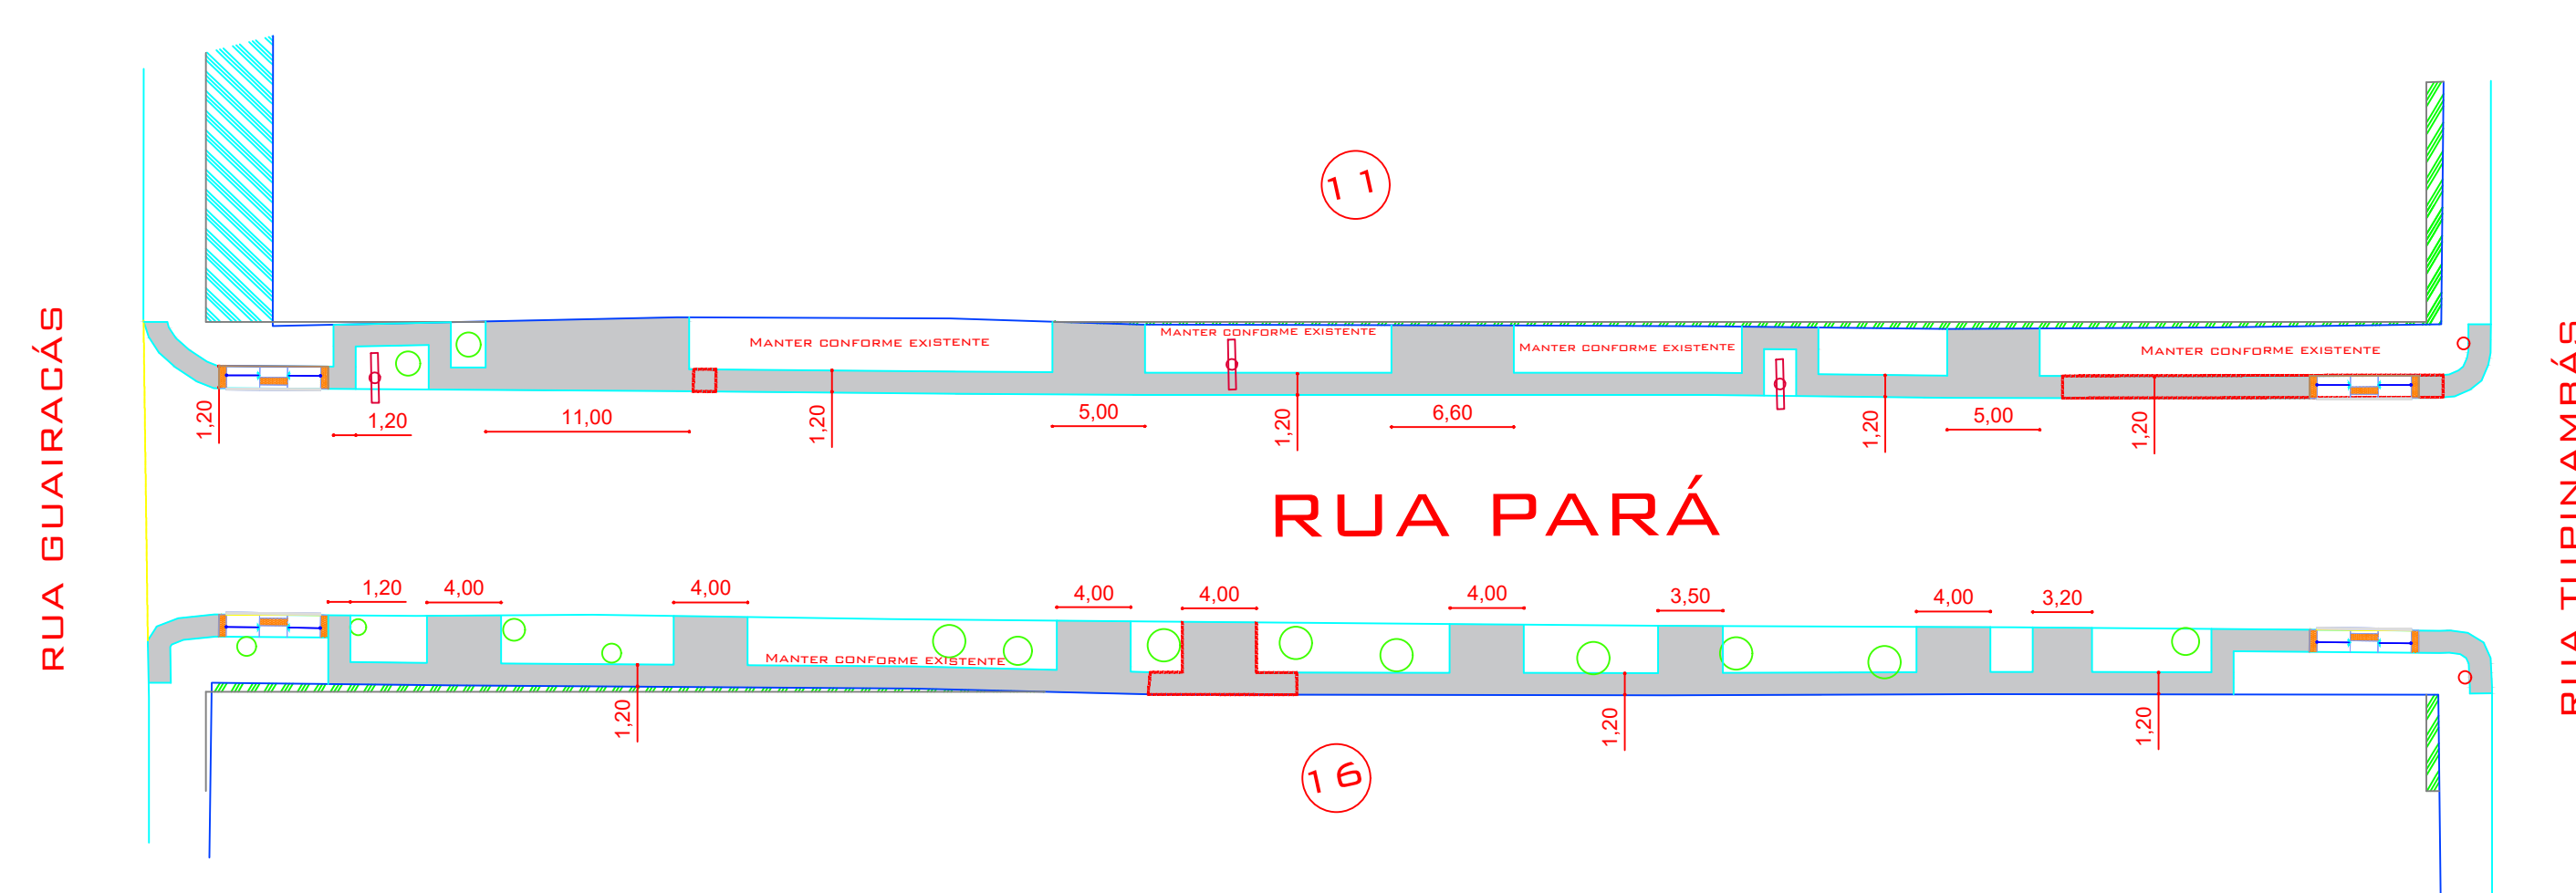

- 1 - CALÇADA EM CONCRETO Fck 20Mpa (ESP. = 8,00 cm)
- 2 - BASE EM BRITA GRADUADA COMPACTADA- ESP. = 10,0cm
- 3 - ATERRO DE PASSEIO COM SOLO PROVENIENTE DA PRÓPRIA VIA
- 4 - MEIO-FIO DE CONCRETO C/SARJETÁ REBAIXADO TIPO 07
- 5 - ESTRUTURA DO PAVIMENTO
- 6 - TELA NERVURADA Q138 - AÇO CA60 4,2mm #10X10cm
- 7 - LONA PLÁSTICA PRETA, E= 150 MICRA

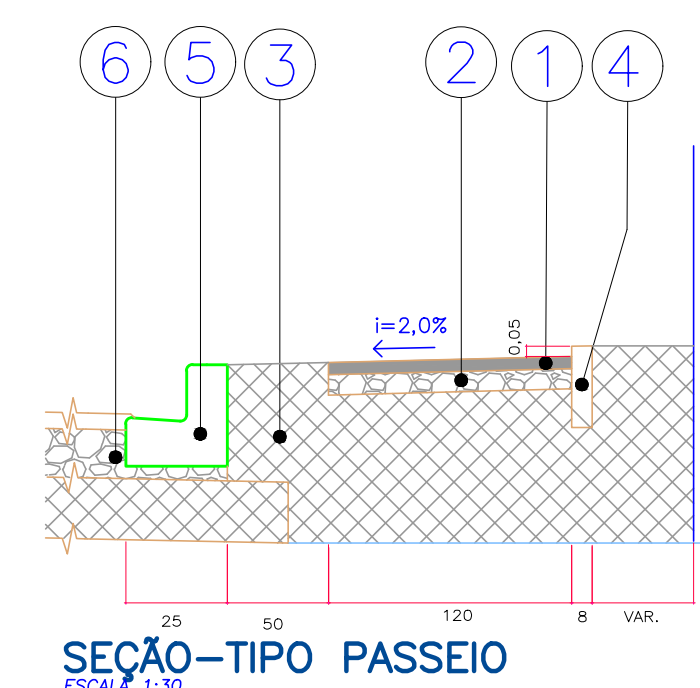

- 1 - CALÇADA EM CONCRETO Fck 20Mpa (ESP. = 5,00 cm)
- 2 - BASE EM BRITA GRADUADA COMPACTADO- ESP. = 10,0cm
- 3 - ATERRO DE PASSEIO COM SOLO PROVENIENTE DA PRÓPRIA VIA
- 4 - FIMCINHA DE CONCRETO / LINHA GUIA
- 5 - MEIO-FIO DE CONCRETO TIPO 2
- 6 - ESTRUTURA DO PAVIMENTO

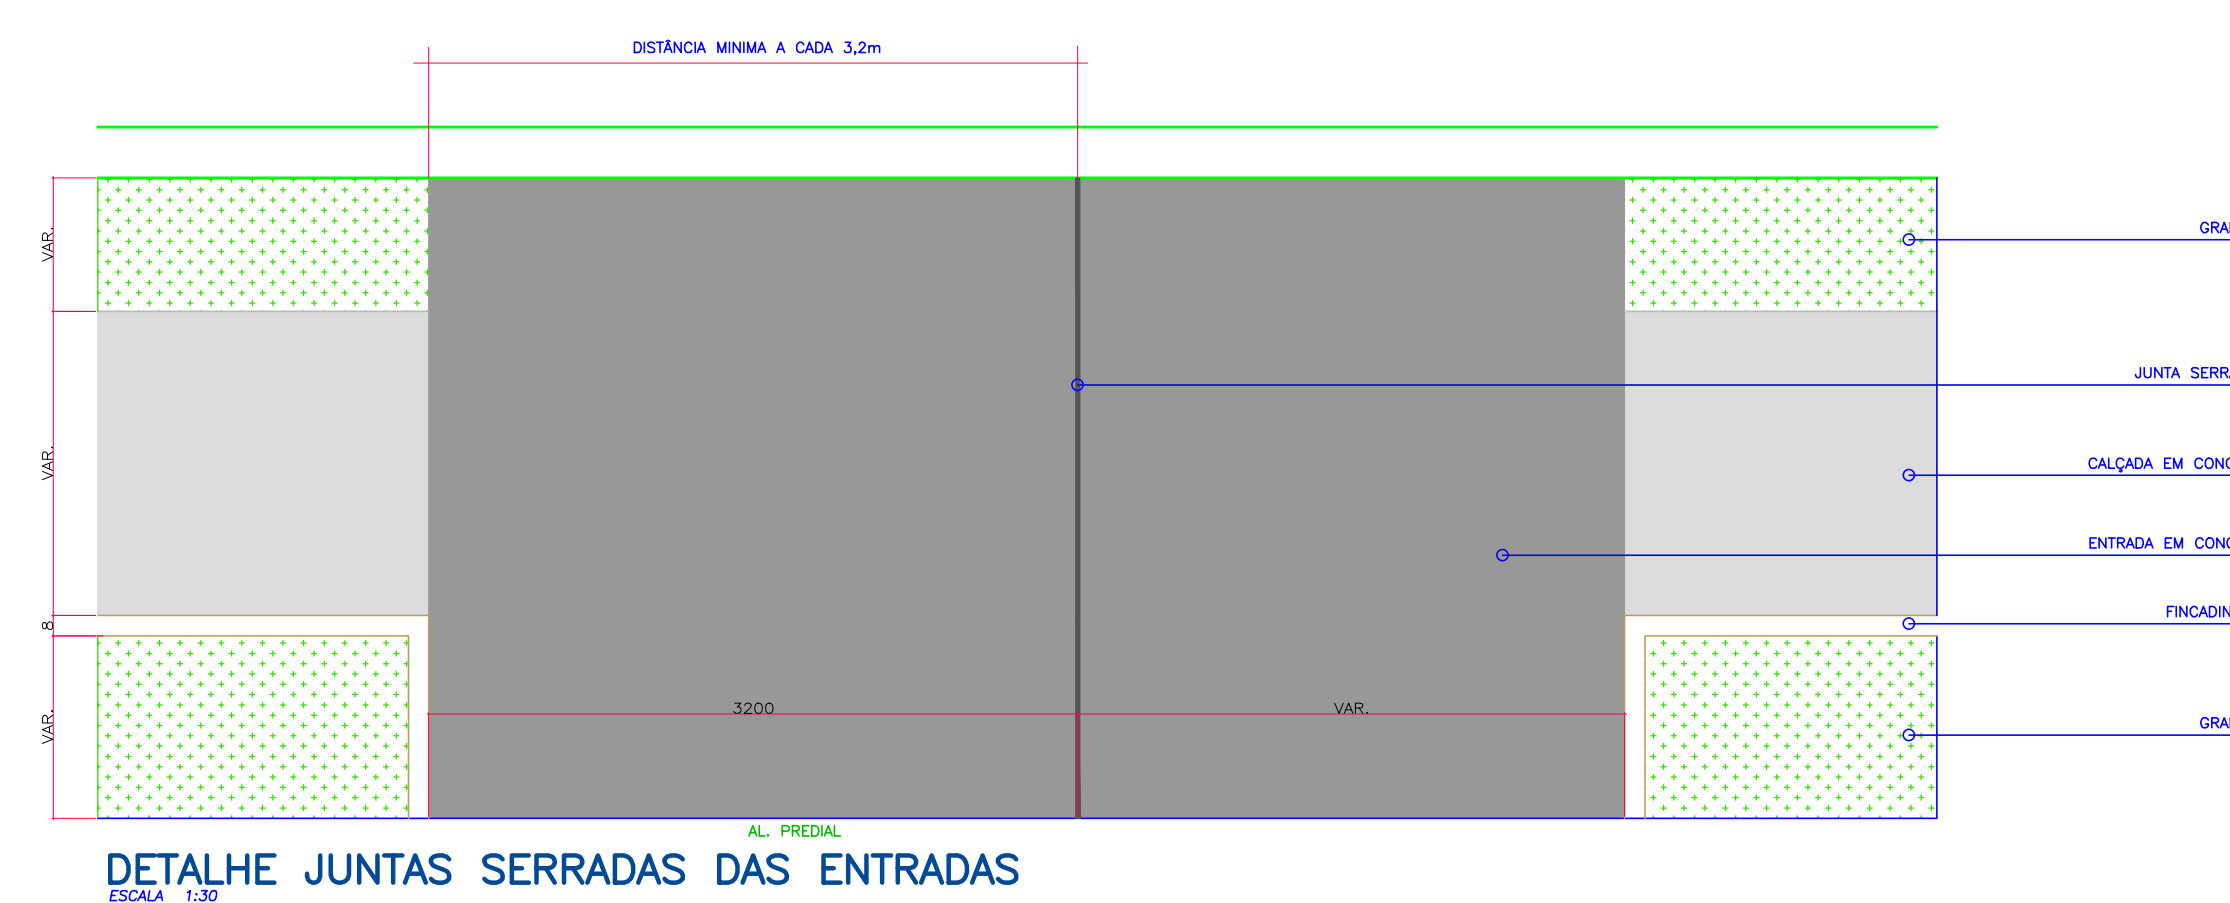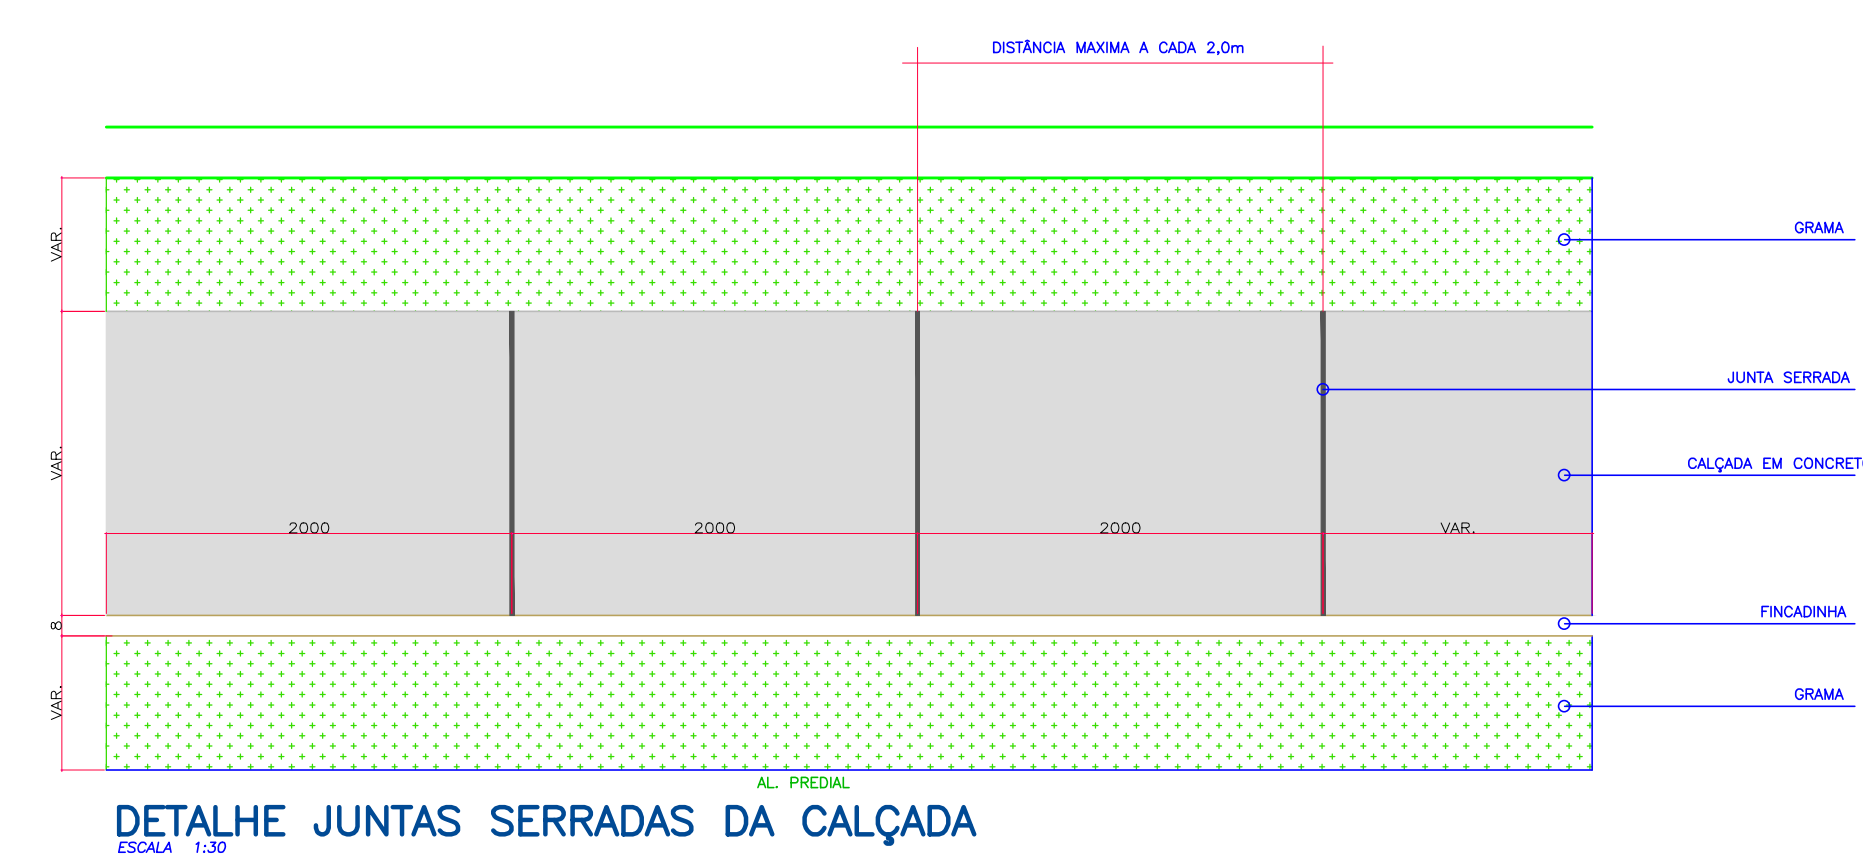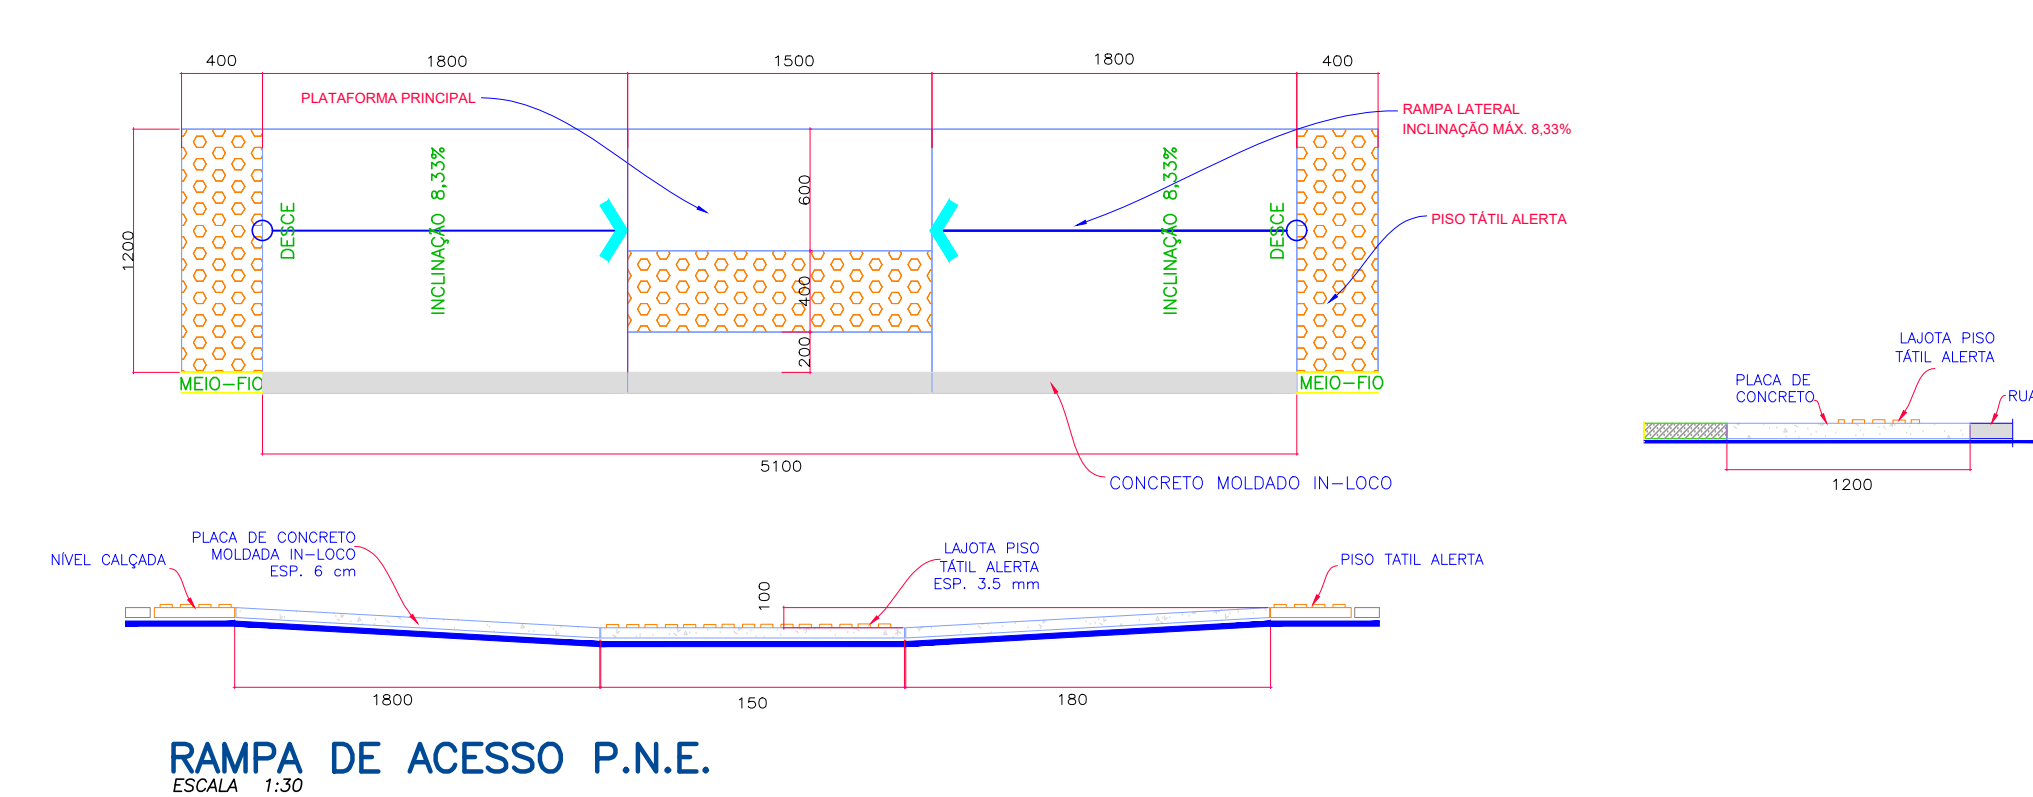

QUADRO DE QUANTIDADES		
DESCRIÇÃO	QUANT.	UNID.
CALÇADA A DEMOLIR 	318,59	m ²
CALÇADA A EXECUTAR 	1.216,61	m ²
REGULARIZAÇÃO E COMPACTAÇÃO DO PASSEIO	1.216,61	m ²
BRITA GRADUADA e = 10,0 cm	122,66	m ³
CALÇADA EM CONCRETO Fck 20Mpa (ESP. = 5,00 cm)	683,93	m ²
CALÇADA EM CONCRETO Fck 20Mpa (ESP. = 8,00 cm)	532,68	m ²
FINCADINHA DE CONCRETO	774,06	m
RAMPA DE ACESSO P.N.E. - 1,20 x 5,90m	12,00	ud
JUNTAS SERRADAS	424,35	m

LEGENDA		PROJETO RECAPEAMENTO ASFÁLTICO	
☐ BOCA DE LOBO ☐ ACESSO DE GARAGEM ☐ MEIO FIO ☐ ALINHAMENTO PREDIAL EXISTENTE ☐ ÁRVORE ☐ POSTE DE ENERGIA ELÉTRICA ☐ CURVAS DE NÍVEL METRO EM METRO ☐ CALÇADA EXISTENTE ☐ PARTIDO DE VISITA ☐ SANEPAR	LOCAL Rua Pará - Trecho entre Rua Guairacés e Rua Padre Cirilo Capenena - Paraná Trecho da OPP até Estaca 19 + 18,21m	PROJETO DE CALÇAMENTO CONTEÚDO PLANTA Escala 1:350	
PROPRIETÁRIO PREFEITURA MUNICIPAL DE CAPENENA CNPJ/75.972.760/0001-60		ORDEM 01 01/01	
AUTOR DO PROJETO Eng. Civil Fêb. Tadeu Karski - CREA 134.938 - DPR		NOVEMBRO/2022	