


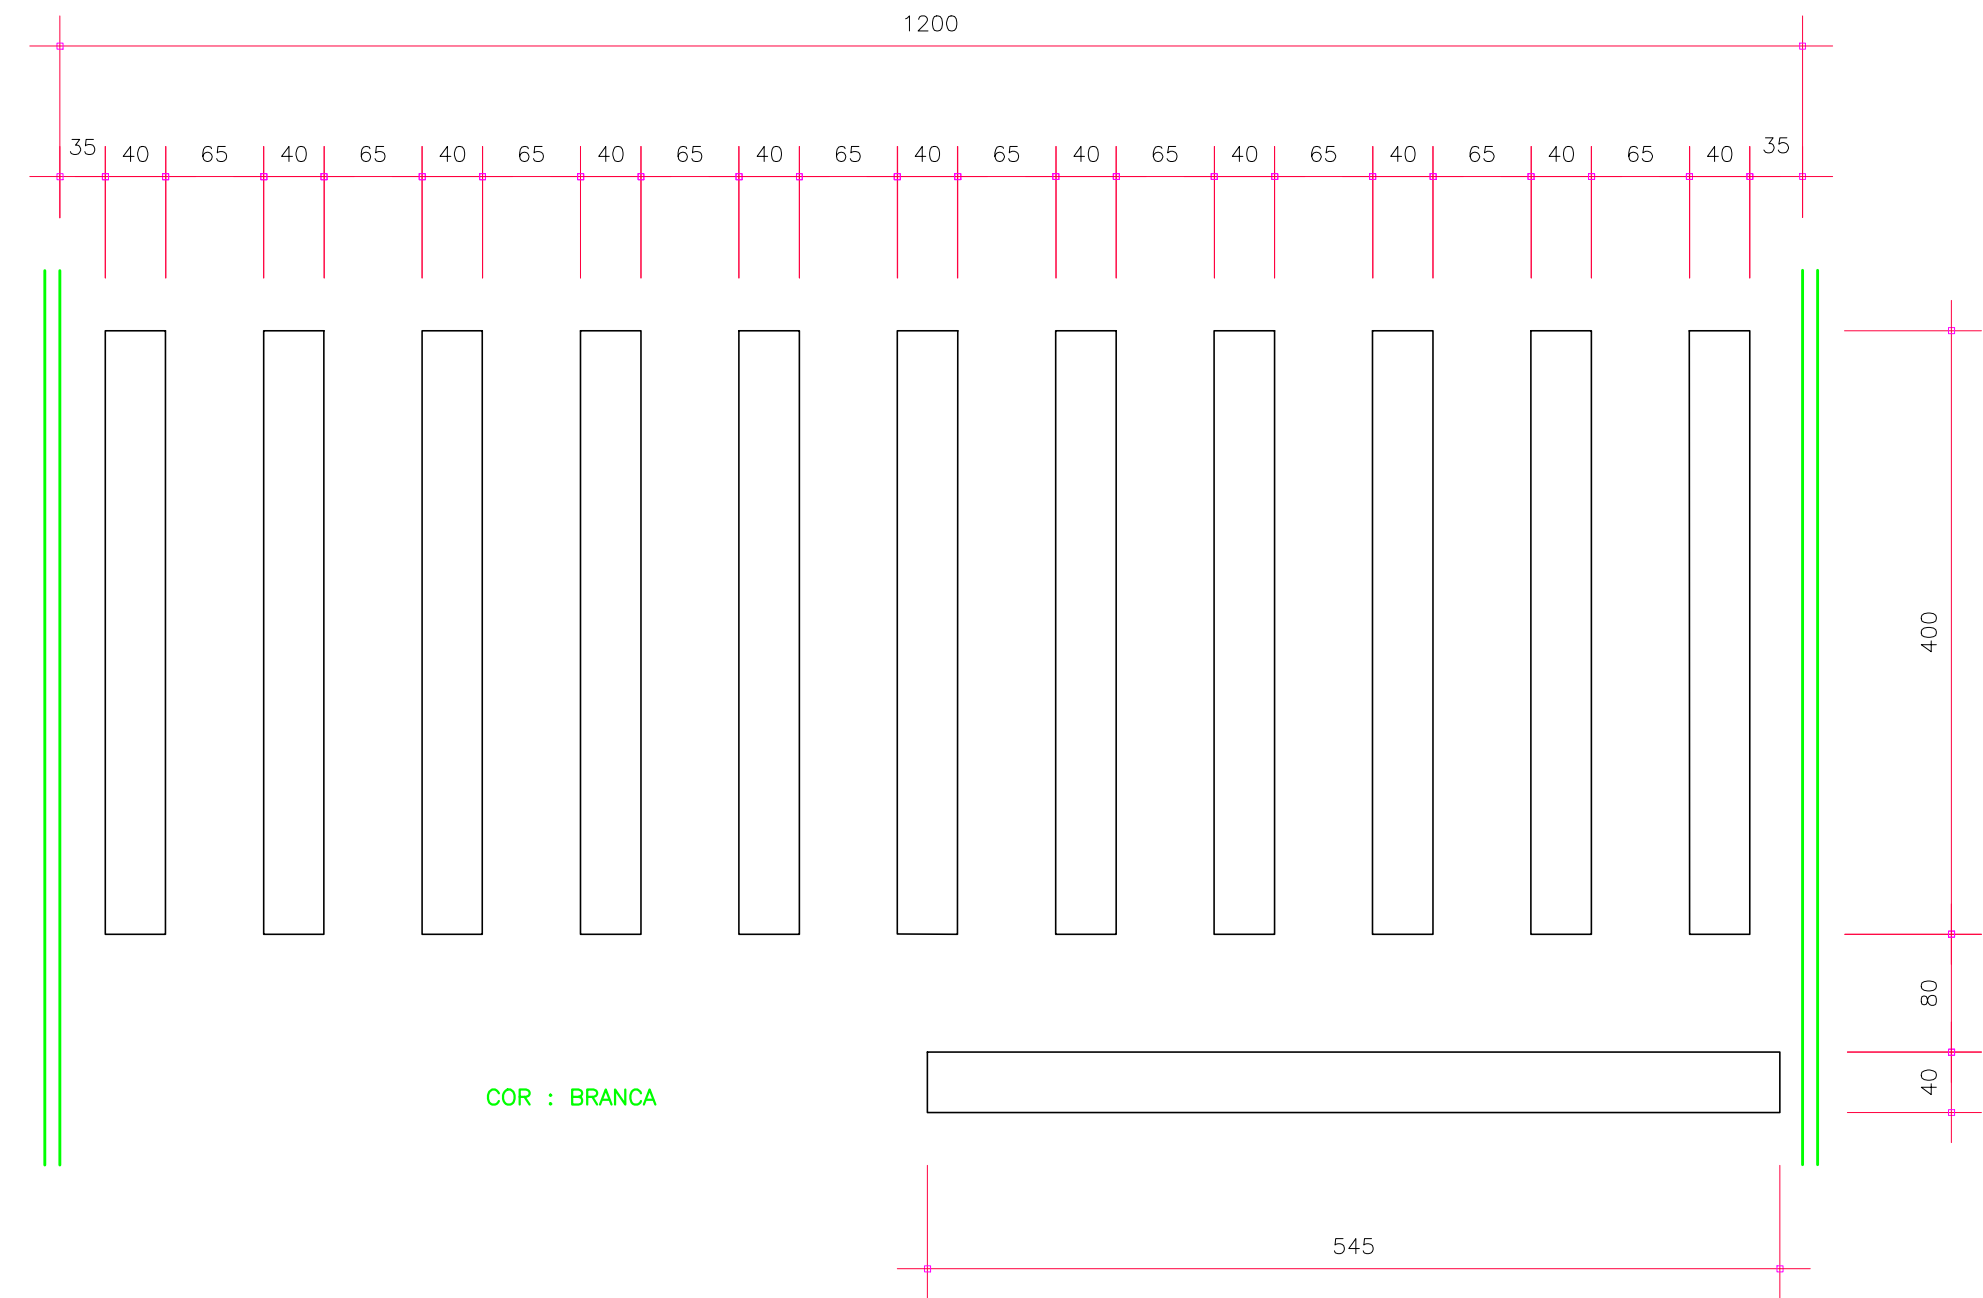
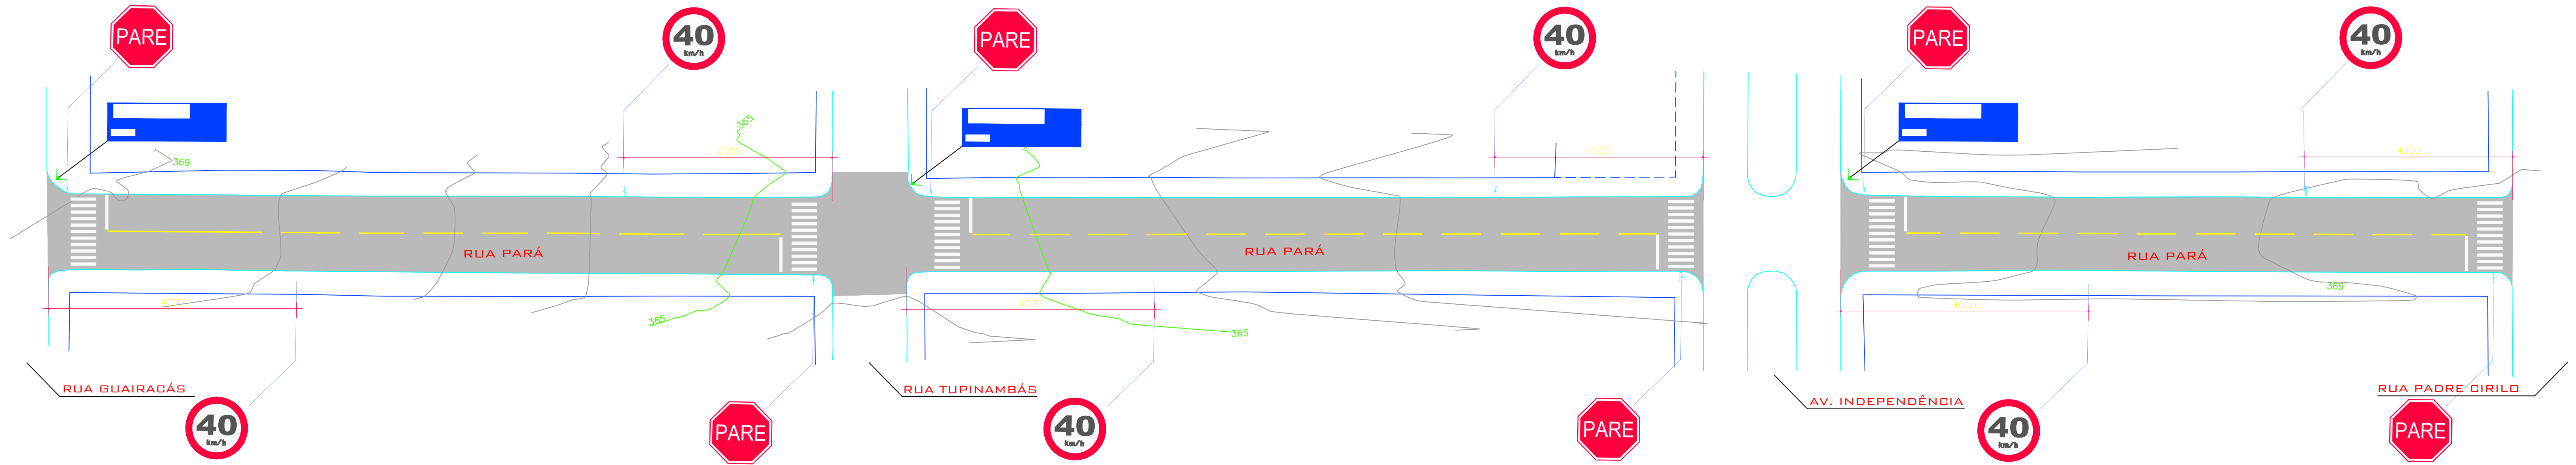
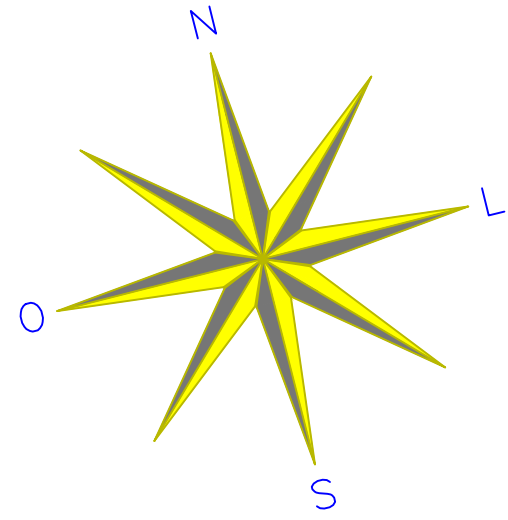
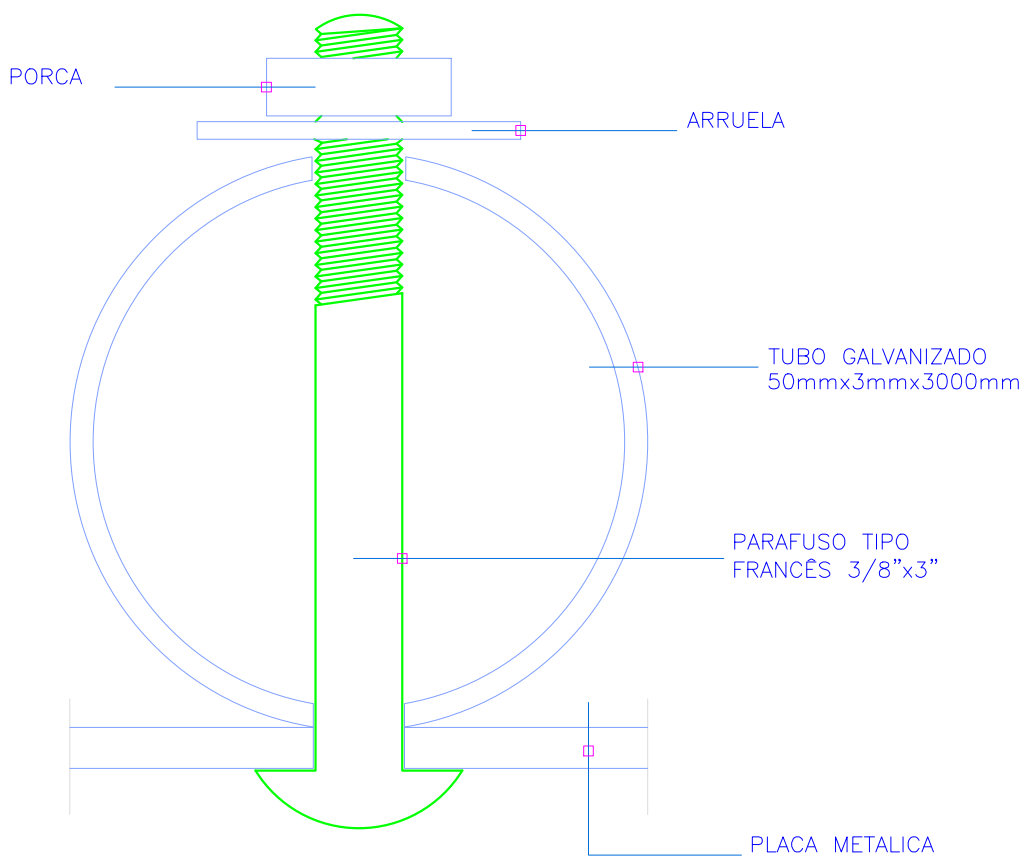


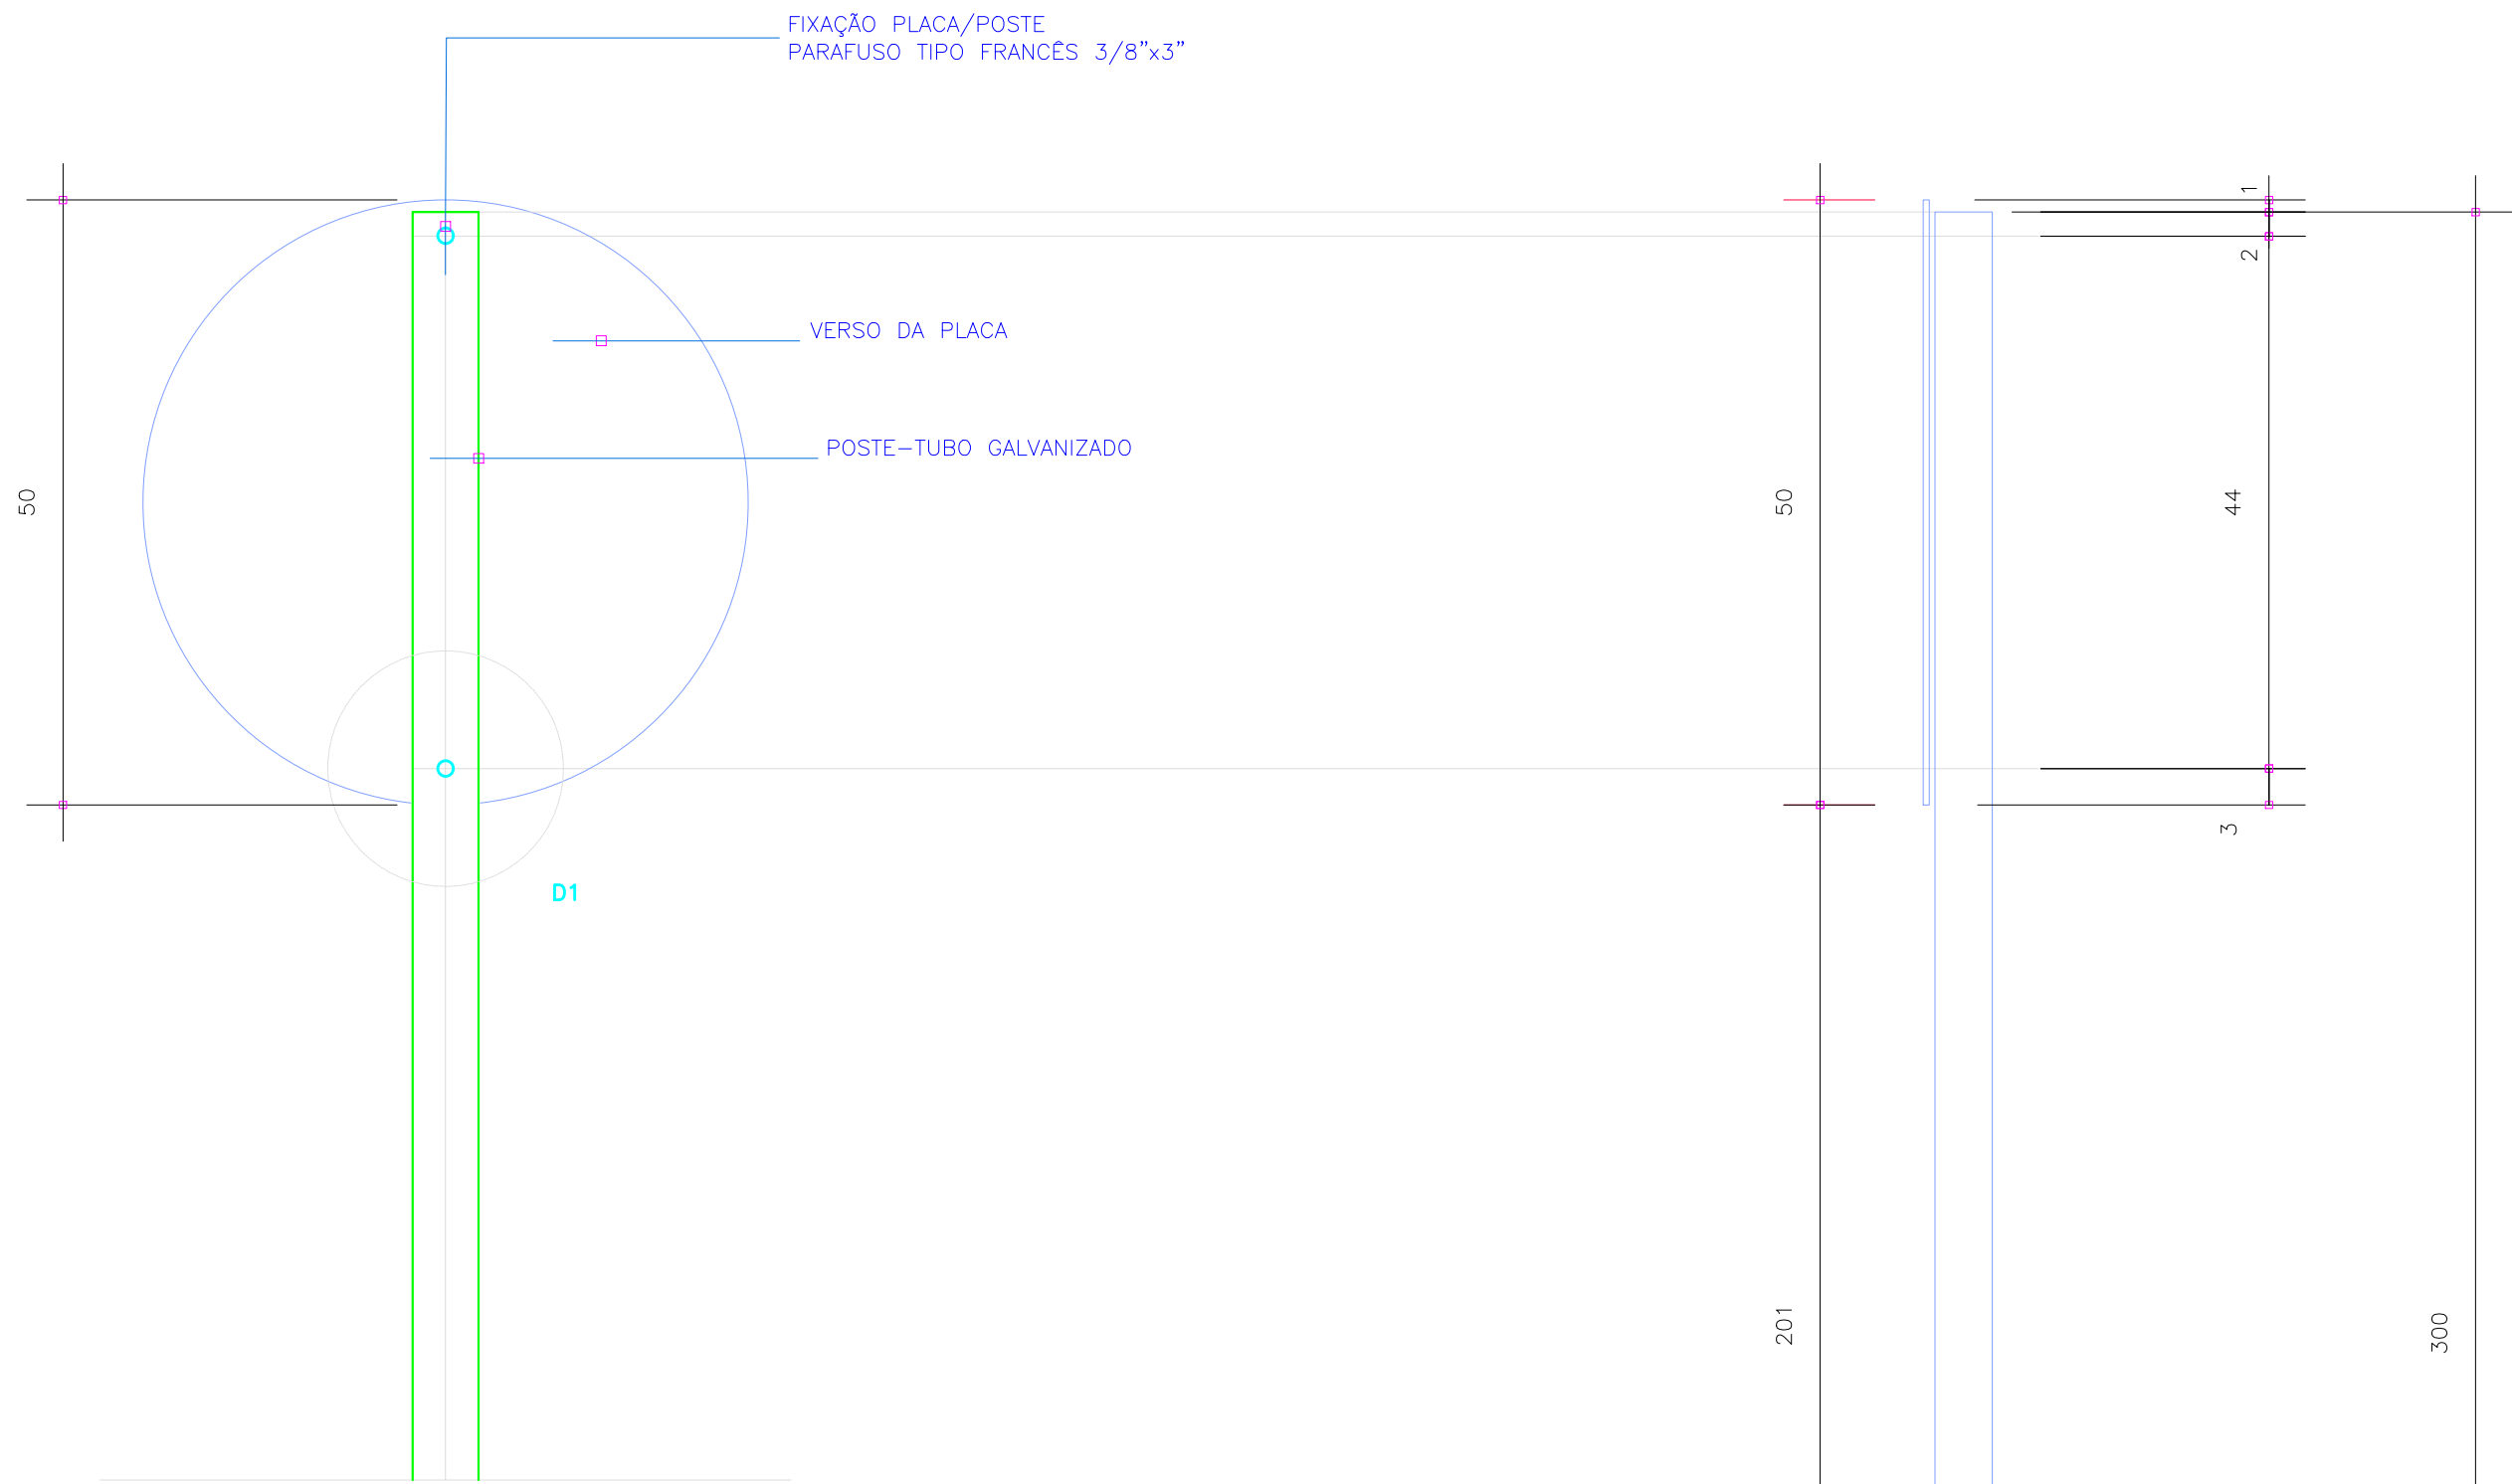


FAIXA TRAVESSIA PEDESTRES
ESCALA 1:50

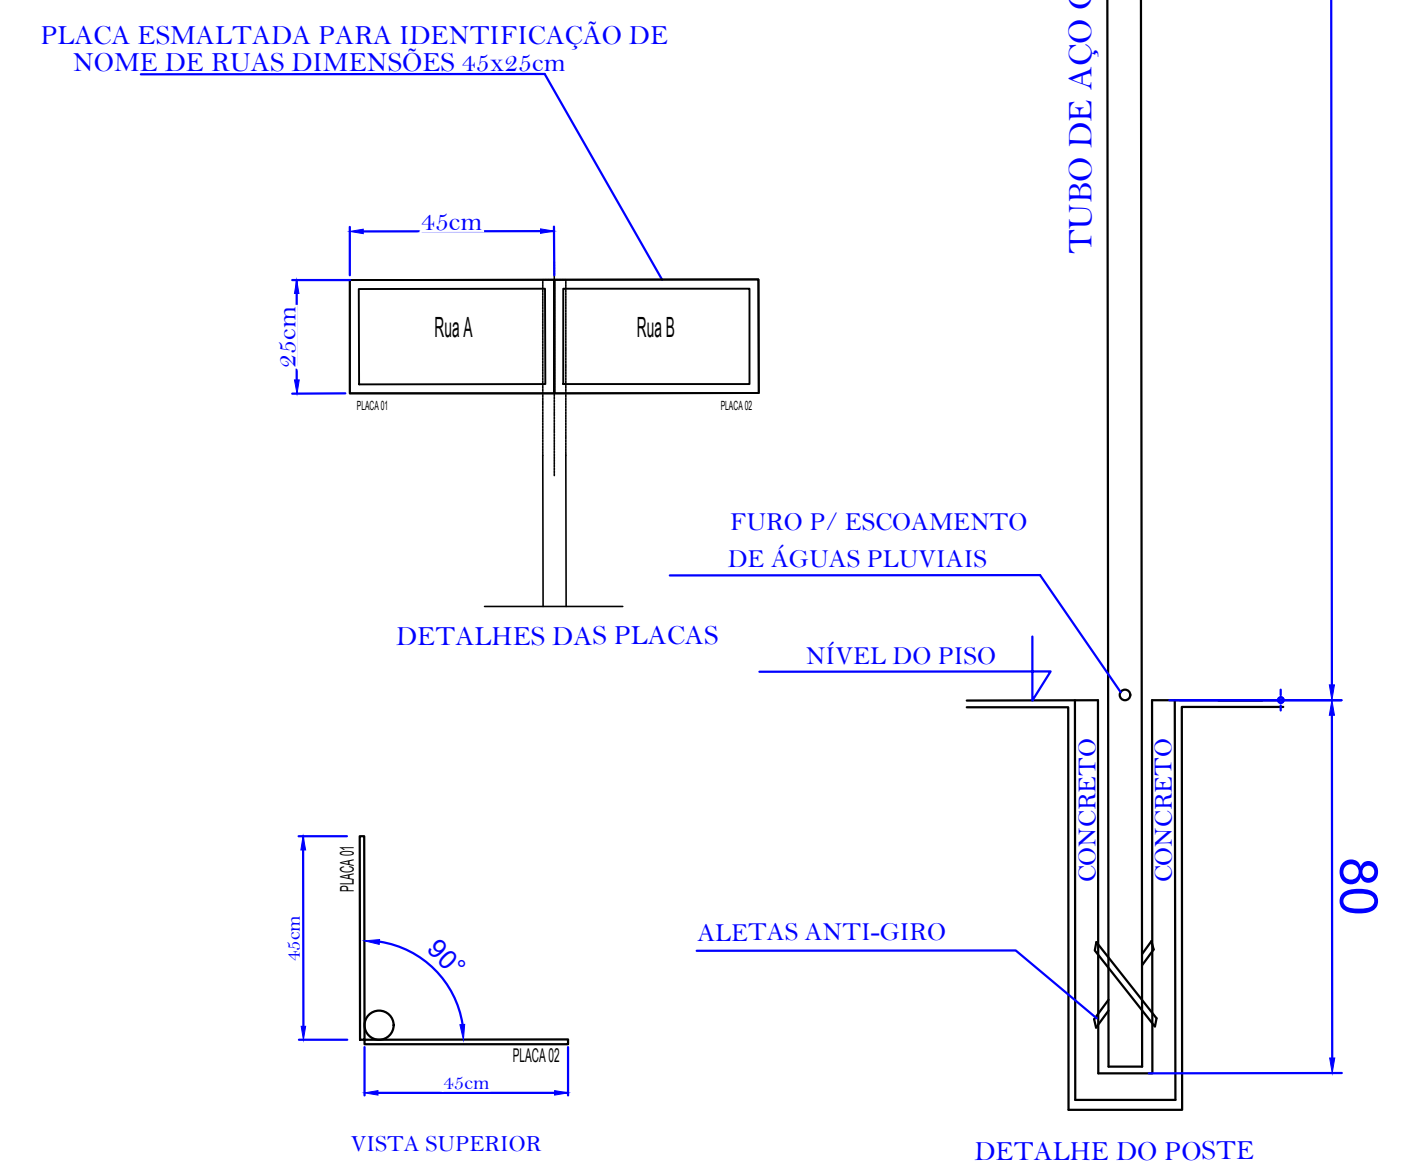

PLACA DE REGULAMENTAÇÃO
DETALHE FIXAÇÃO D1

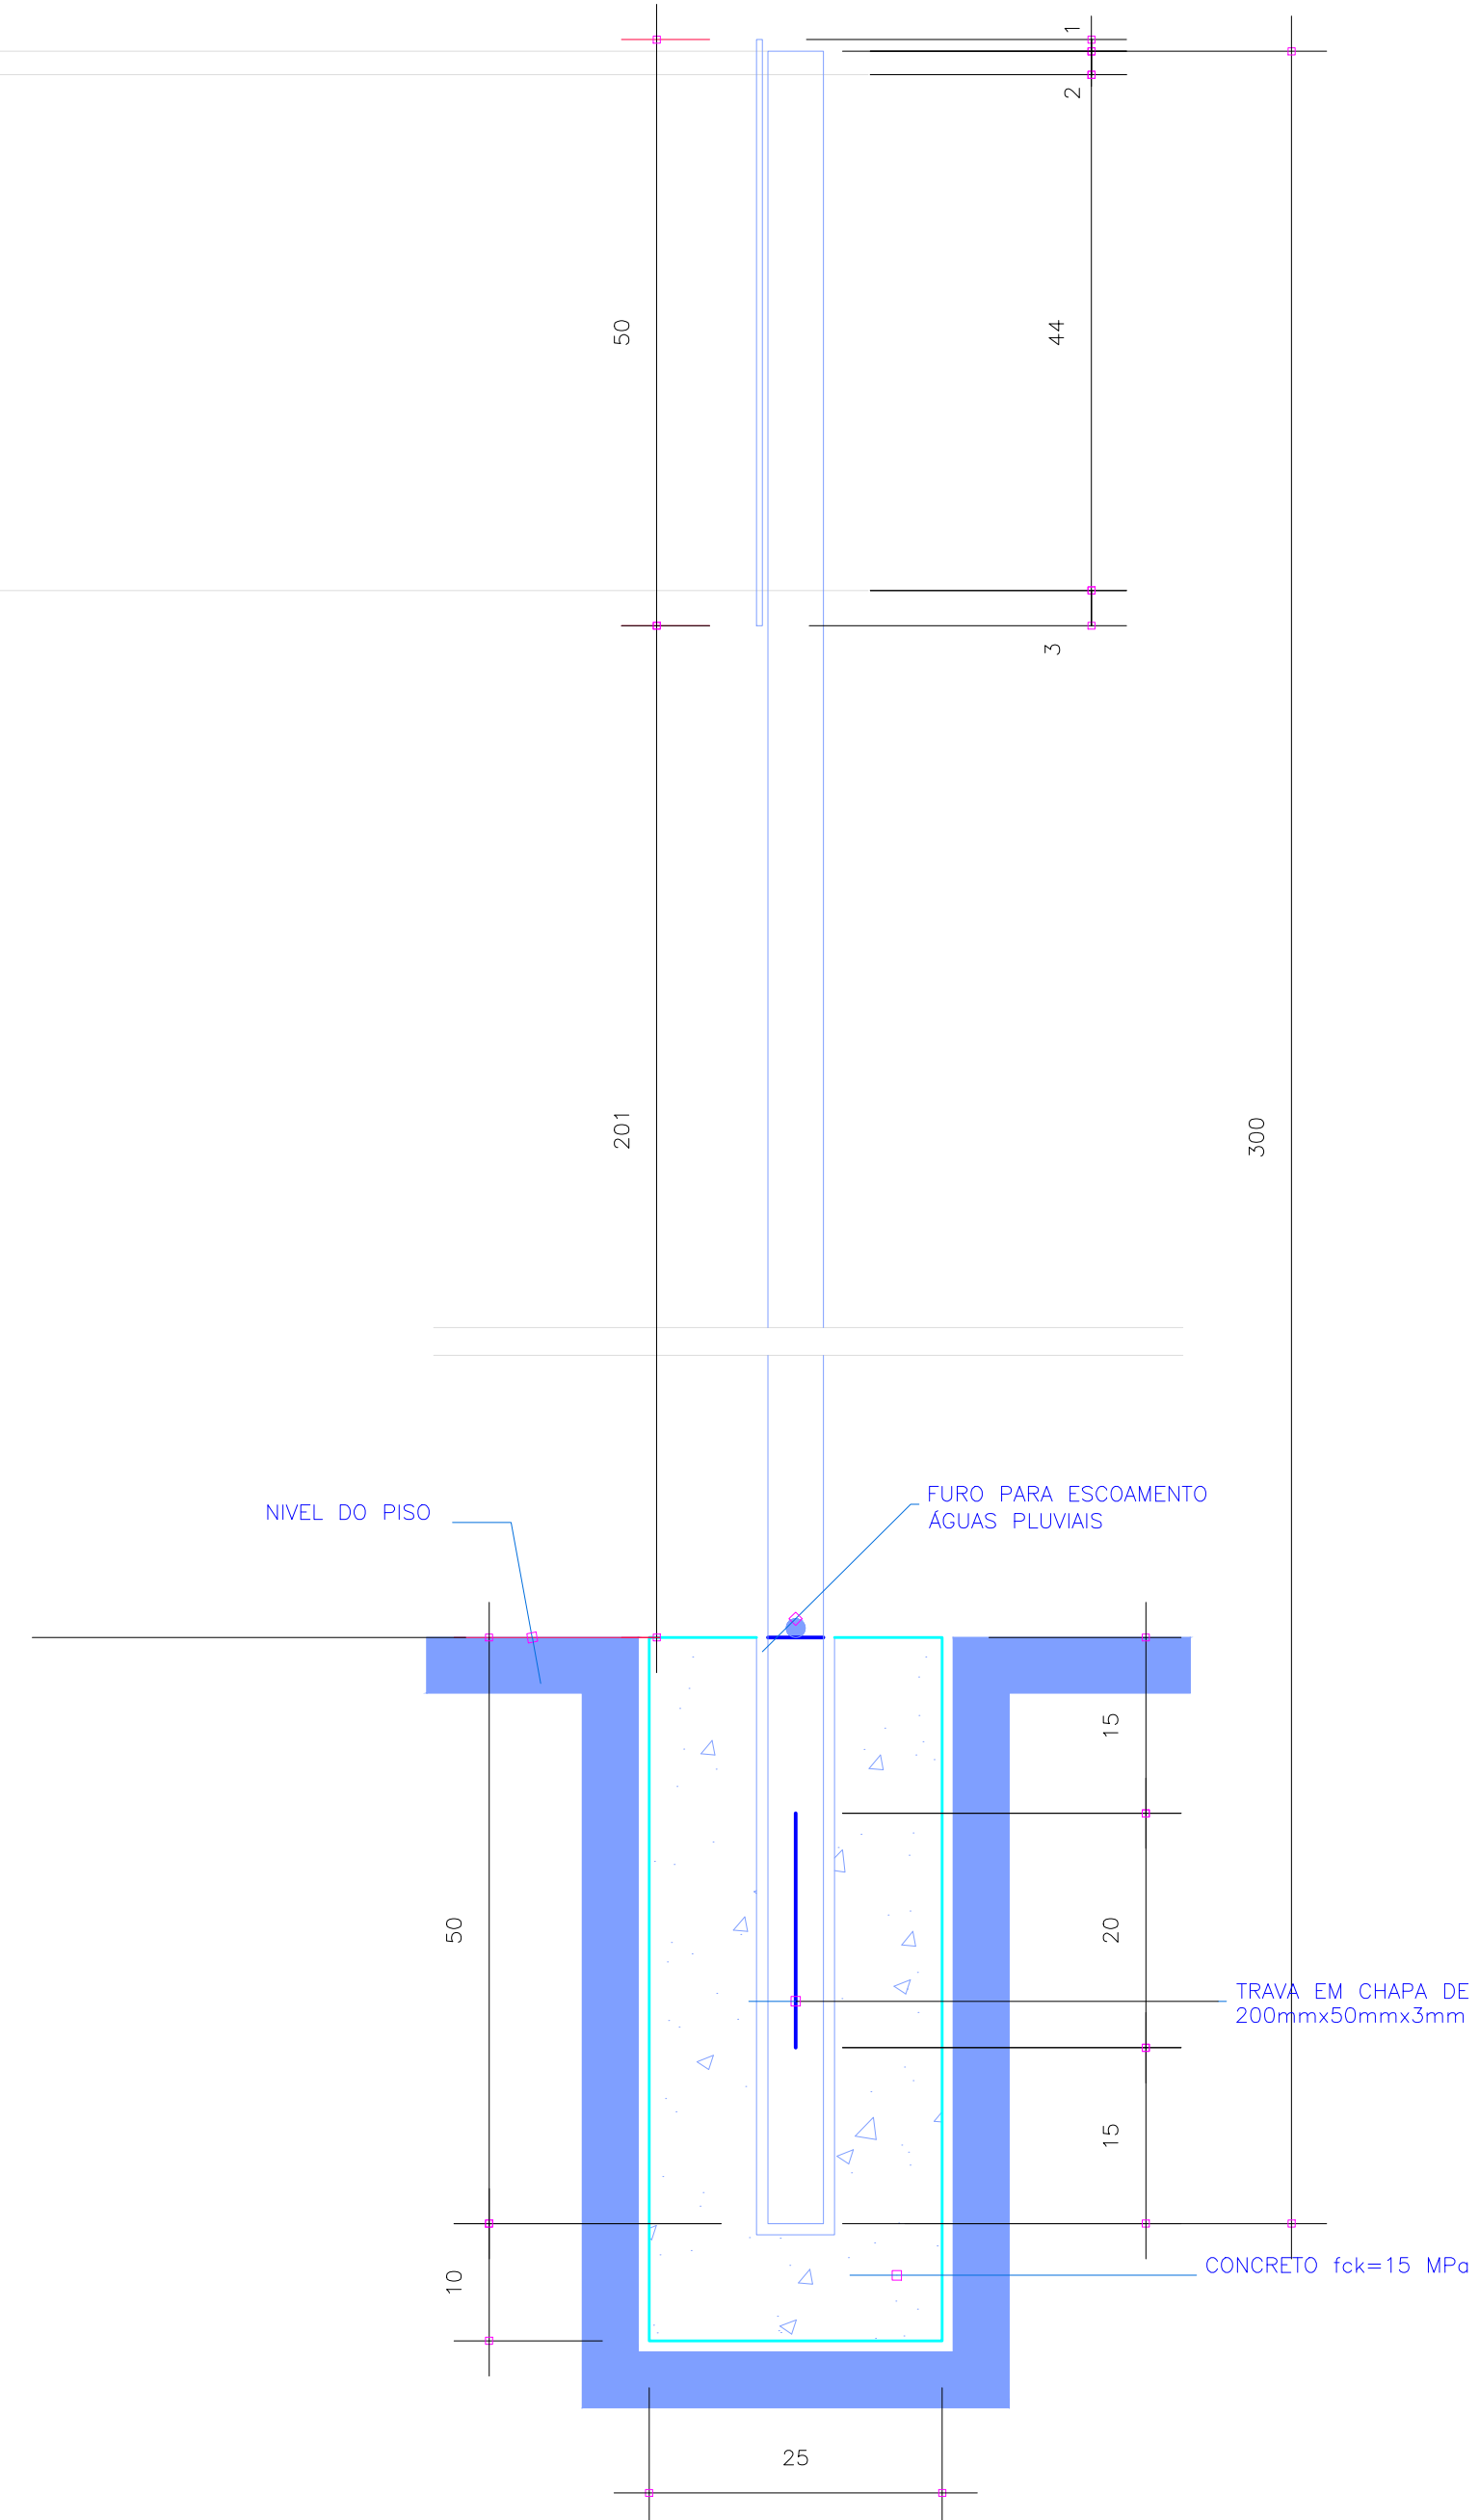

DETALHES - PLACAS DE IDENTIFICAÇÃO DE RUAS
ESCALA 1:10

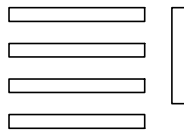QUADRO RESUMO DE QUANTIDADES			
	06 unid.		FAIXA TRAVESSIA DE PEDESTRES COR : BRANCO LARGURA =40cm 118,80 m2
	03 unid.		
TUBO 2" SUPORTE P/ PLACAS			FAIXA SECCIONADA COR : AMARELA LARGURA =12cm 18,48 m2
	06 unid.		FAIXA SECCIONADA COR : BRANCO LARGURA =15cm 0,00 m2

LEGENDA	
	BOCA DE LOBO
	ACESSO DE GARAGEM
	MEIO FIO
	ALINHAMENTO PREDIAL EXISTENTE
	ÁRVORE
	POSTE DE ENERGIA ELÉTRICA
	CURVAS DE NÍVEL METRO EM METRO
	CALÇADA EXISTENTE
	PARTIDO DE VISITA
	SANEPAR

PROJETO RECAPEAMENTO ASFÁLTICO		
LOCAL Rua Pará - Trecho entre Rua Guairacás e Rua Padre Cirilo Capanema - Paraná Trecho da OPP até Estaca 19 + 18,21m		
PROPRIETÁRIO PREFEITURA MUNICIPAL DE CAPANEMA CNPJ: 75.972.760/0001-60		PROJETO DE SINALIZAÇÃO CONTEÚDO PLANTA Escala 1:500
AUTOR DO PROJETO Eng. Civil Erik Takashi Kurogi - CREA 134.938 - D/P/R		ORDEM 01 01/01 NOVEMBRO/2022