

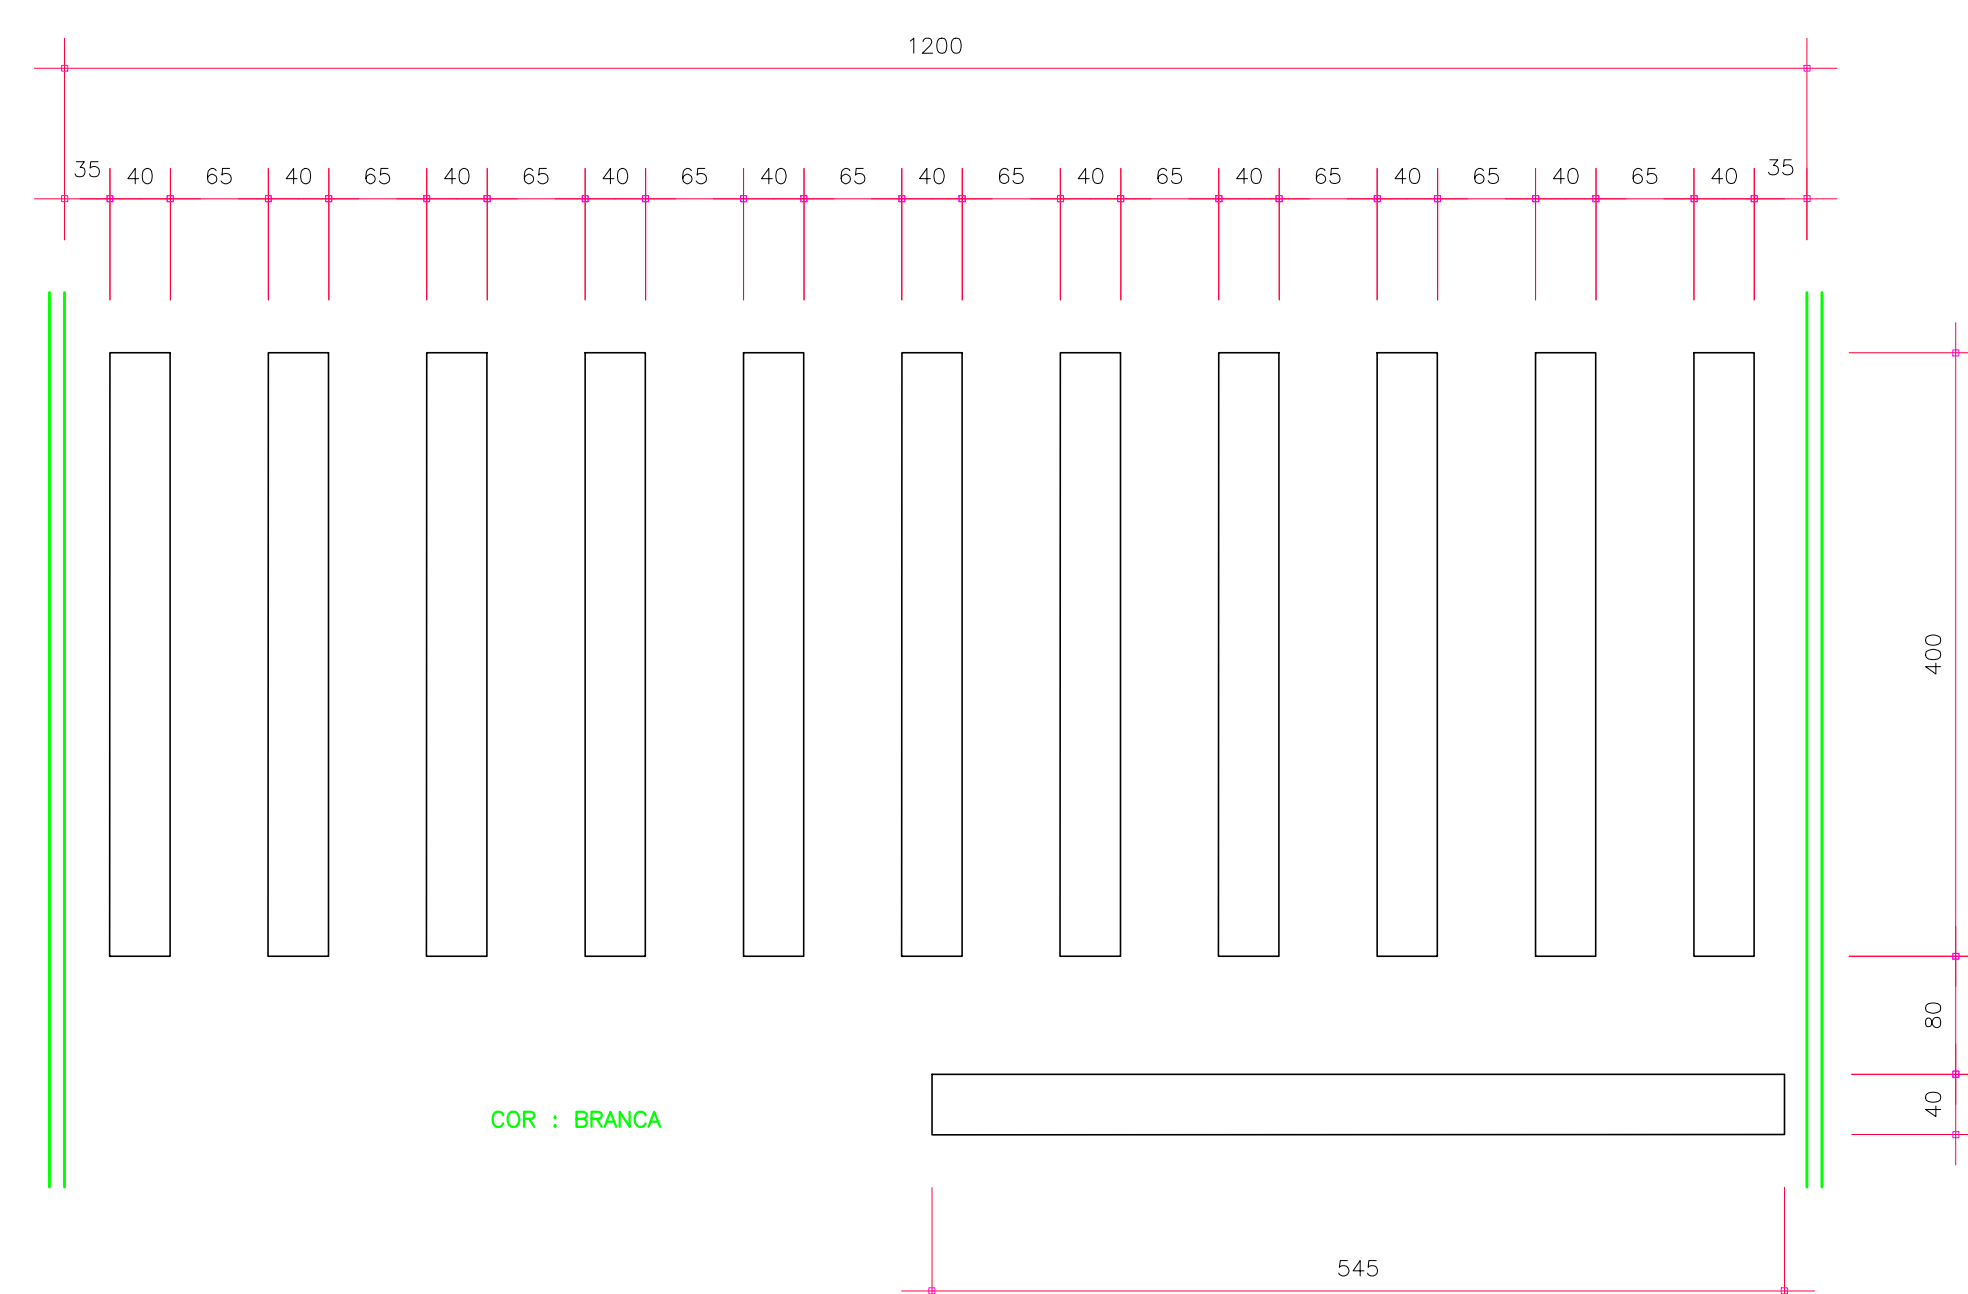
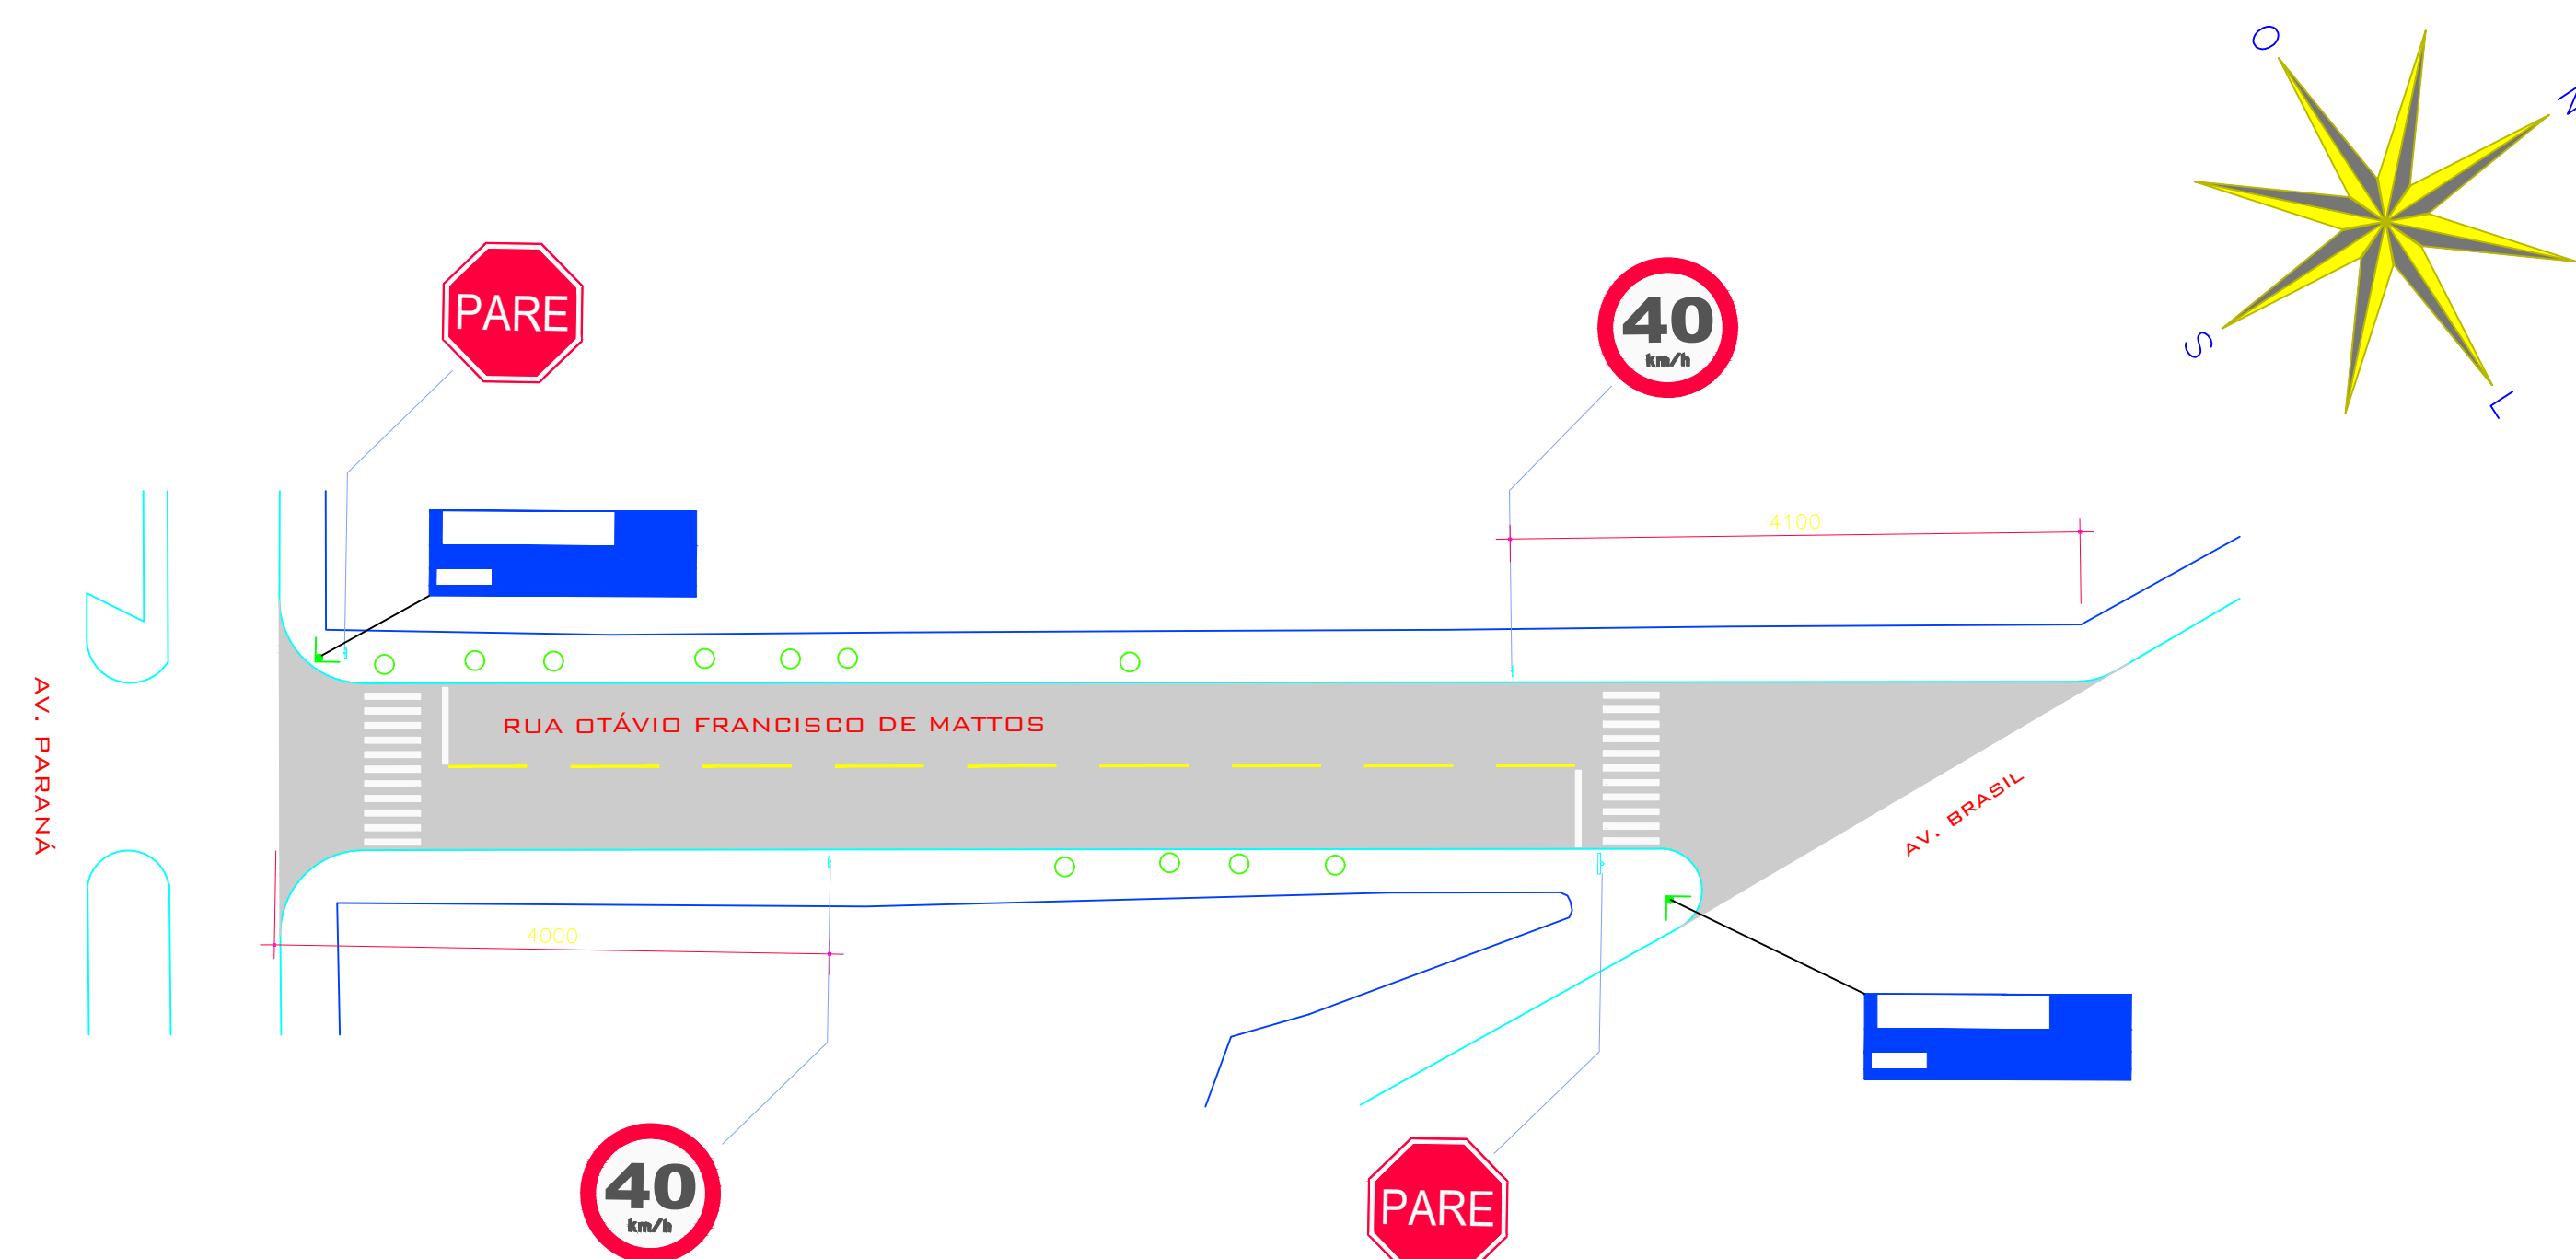
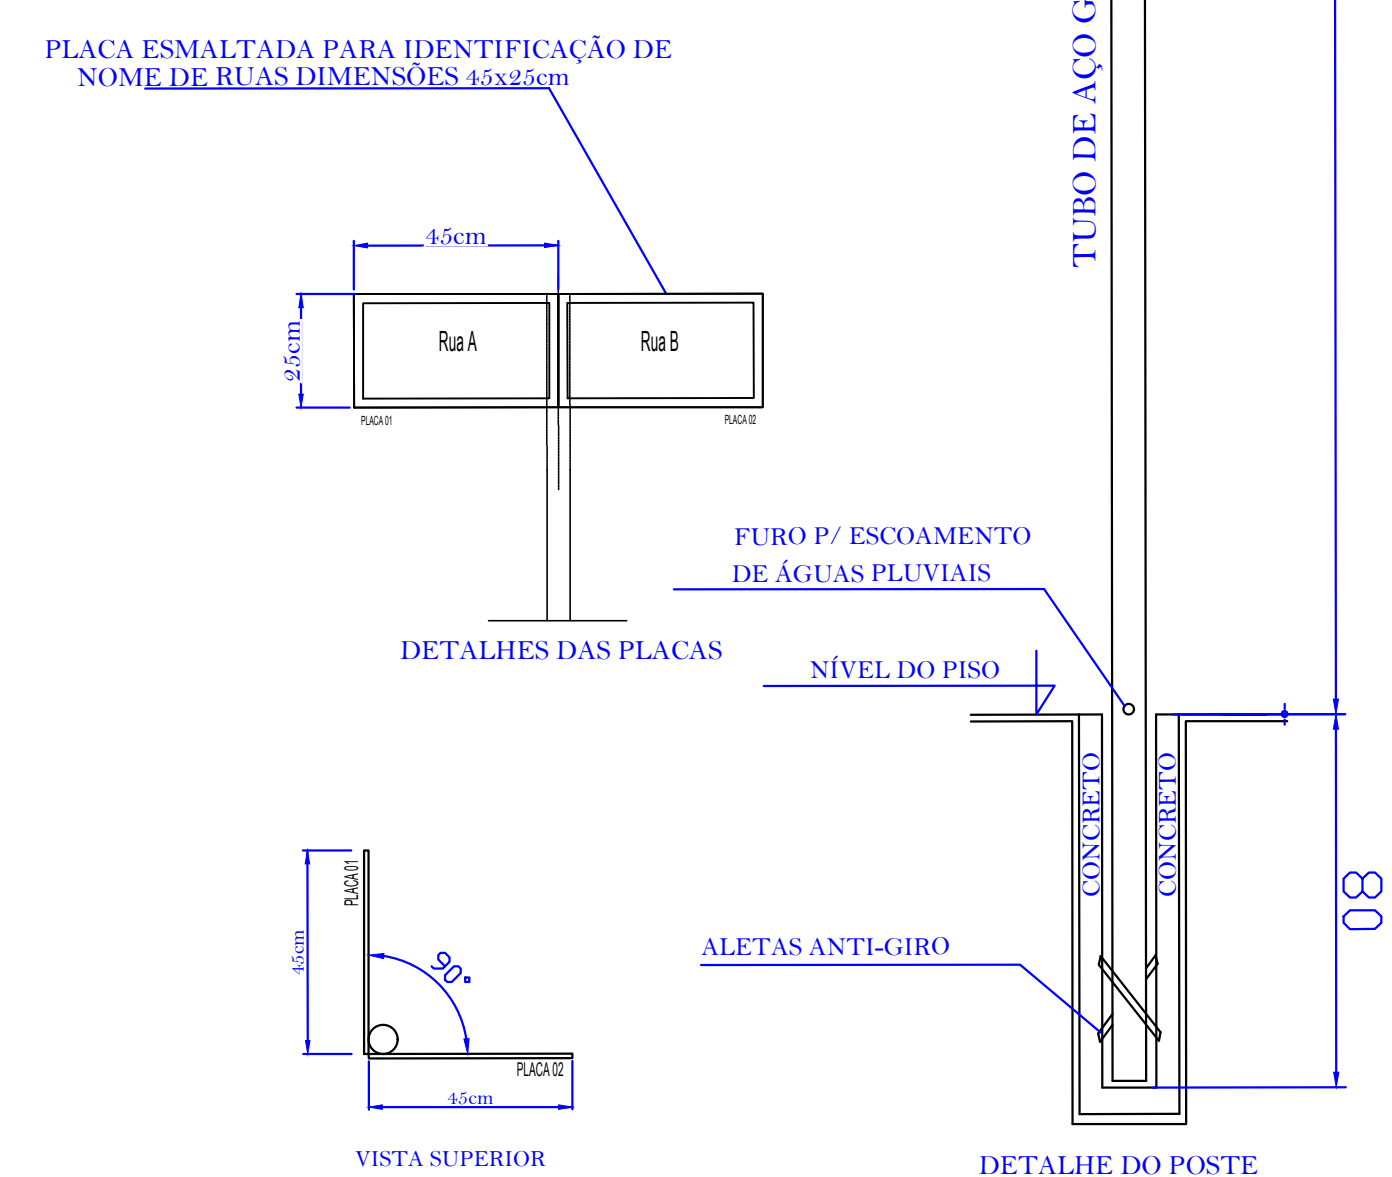


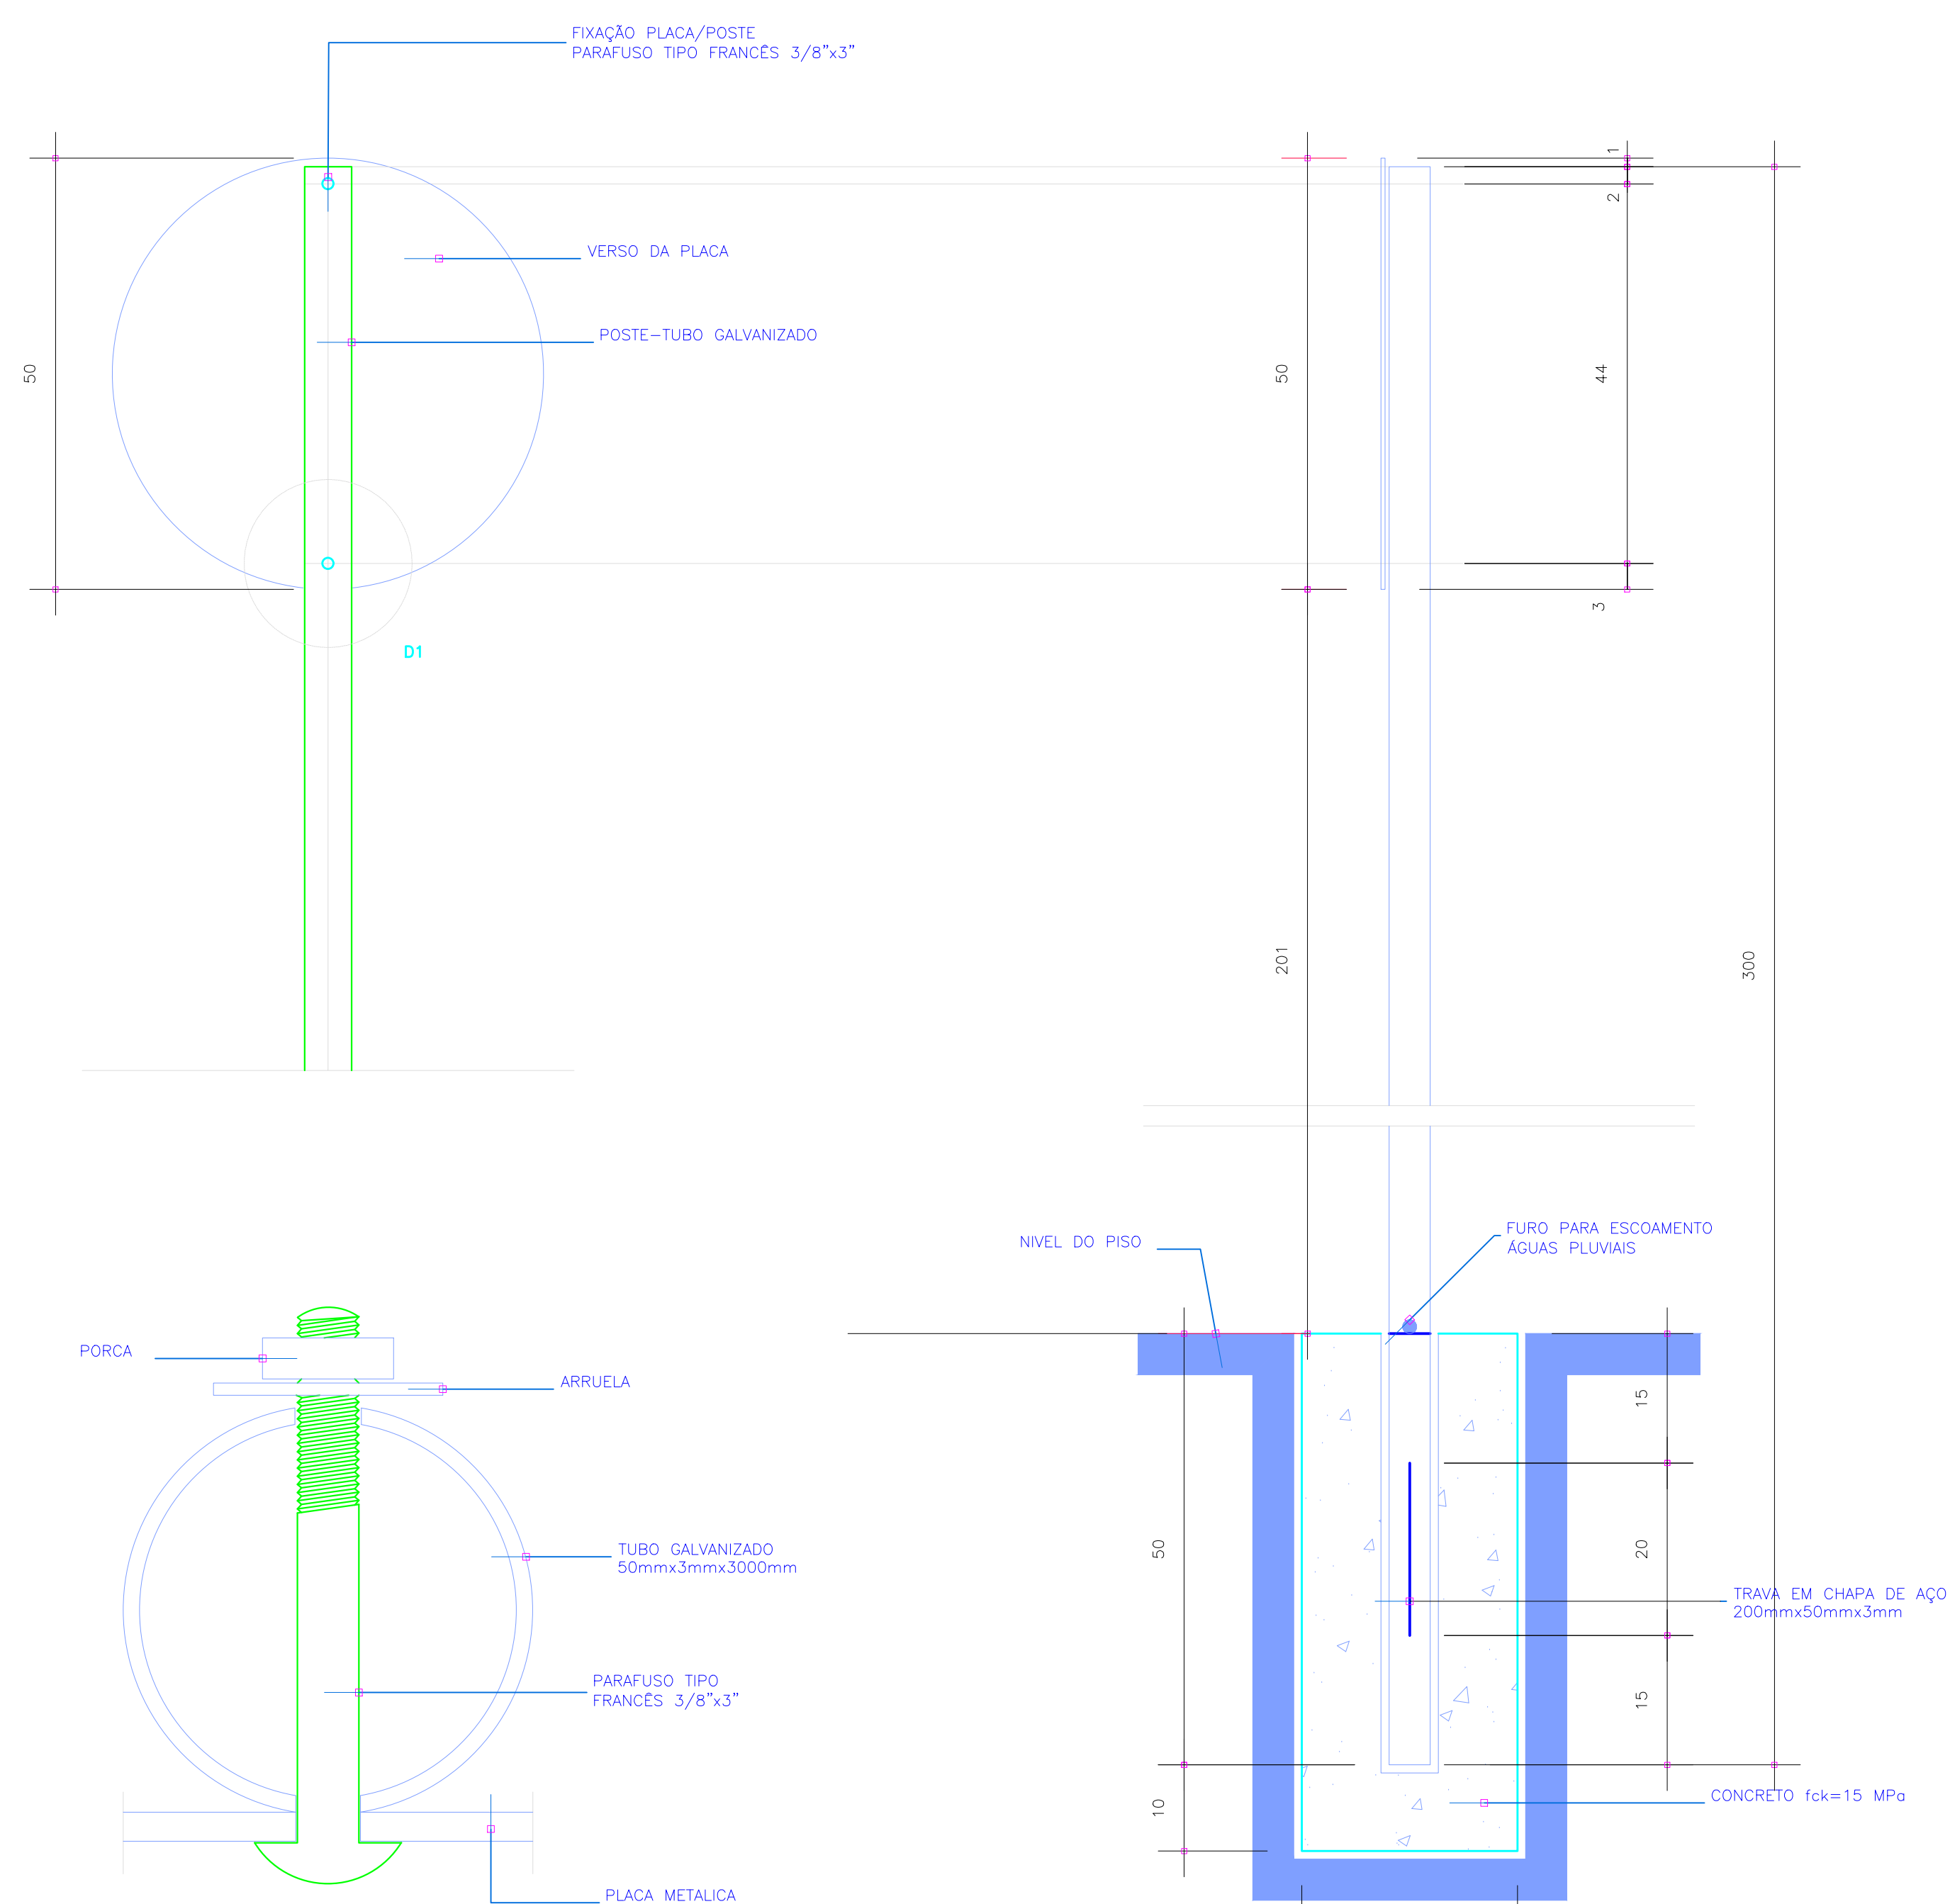

FAIXA TRAVESSIA PEDESTRES
ESCALA 1:50

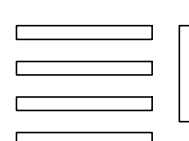

DETALHES – PLACAS DE IDENTIFICAÇÃO DE RUAS
ESCALA 1:10

QUADRO RESUMO DE QUANTIDADES			
	02 und.		FAIXA TRAVESSIA DE PEDESTRES COR : BRANCO LARGURA =40cm
			39,60 m2
	02 und.		
TUBO 2" SUPORTE P/ PLACAS		FAIXA SECCIONADA 	FAIXA SECCIONADA 
	02 und.	4,87 m2 COR : AMARELA LARGURA =12cm	0,00 m2 COR : BRANCO LARGURA =15cm

LEGENDA BOCA DE LOBO ACESSO DE GARAGEM MEIO FIO ALINHAMENTO PREDIAL EXISTENTE ÁRVORE POSTE DE ENERGIA ELÉTRICA CURVAS DE NÍVEL METRO EM METRO CALÇADA EXISTENTE PARTIDO DE VISITA SANEPAR	TABUA PROJETO RECAPEAMENTO ASFÁLTICO
	LOCAL Rua Otávio Francisco de Mattos - Trecho entre Av. Brasil e Rua Santa Catarina Capanema - Paraná
	PROPRIETÁRIO PREFEITURA MUNICIPAL DE CAPANEMA CNPJ: 75.972.760/0001-60
	PROJETO DE SINALIZAÇÃO CONTEUDO PLANTA Escala 1:500 ORDEM 01
AUTOR DO PROJETO Eng. Civil Erik Takashi Kuroki - CREA 134.938 - DFR	01/01 NOVEMBRO/2022