


FAIXA TRAVESSIA PEDESTRES
ESCALA 1:100

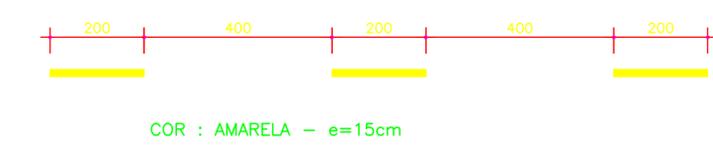


FAIXA TRACEJADA AMARELA
ESCALA 1:100




FAIXA CONTINUA BRANCA
ESCALA 1:100

PLACA DE REGULAMENTAÇÃO OCTOGONAL

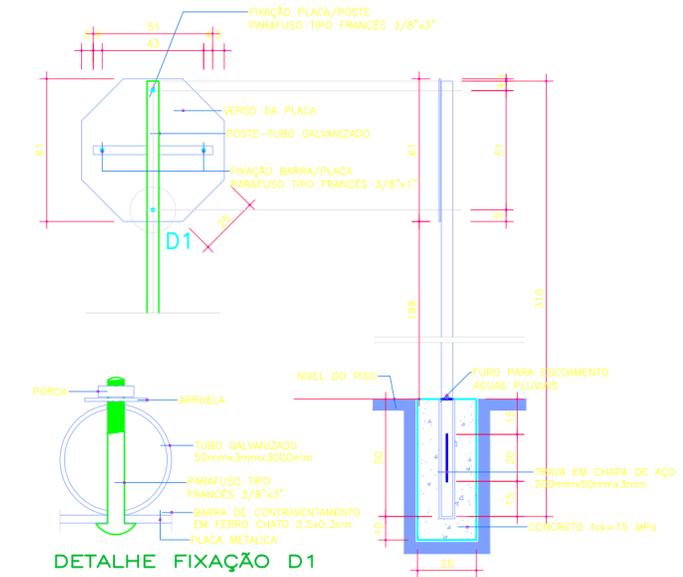

DETALHE FIXAÇÃO D1

PLACA DE REGULAMENTAÇÃO

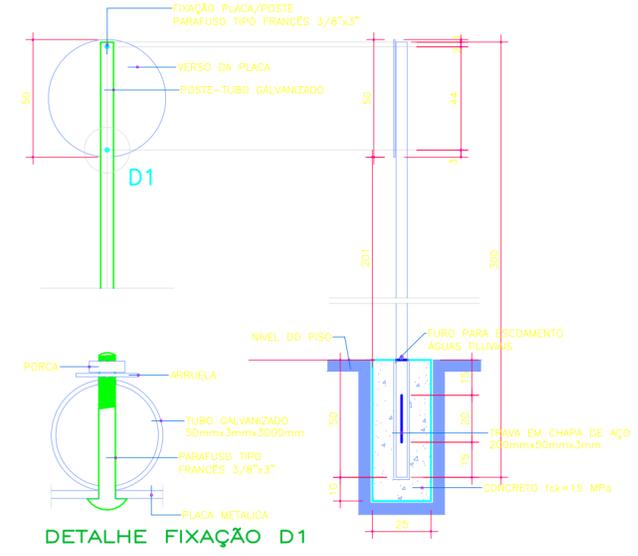

DETALHE FIXAÇÃO D1

QUADRO RESUMO DE QUANTIDADES			
	02 unid.		FAIXA TRAVESSIA DE PEDESTRES COR : BRANCO LARGURA = 40cm 39,60 m2
	02 unid.		FAIXA SECCIONADA COR : AMARELA LARGURA = 12cm 7,00 m2
	02 unid.		FAIXA SECCIONADA COR : BRANCO LARGURA = 15cm 0,00 m2
TUBO 2" SUPORTE P/ PLACAS			

LEGENDA	
	BOCA DE LOBO
	ACESSO DE GARAGEM
	MEIO FIO
	ALINHAMENTO PREDIAL EXISTENTE
	ÁRVORE
	POSTE DE ENERGIA ELÉTRICA
	CURVAS DE NÍVEL METRO EM METRO
	CALÇADA EXISTENTE
	PARTIDO DE VISITA
	SANEPAR

OBRA	
PROJETO RECAPEAMENTO ASFÁLTICO	
LOCAL Rua Santa Catarina - Trecho entre Rua Otávio Francisco de Mattos e Av. Brasil Capanema - Paraná Trecho da OPP até Estaca 07 + 1,87 m	
PROPRIETÁRIO PREFEITURA MUNICIPAL DE CAPANEMA CNPJ:75.972.760/0001-60	PROJETO DE SINALIZAÇÃO CONTEÚDO PLANTA Escala 1:350
AUTOR DO PROJETO Eng. Civil Erik Takashi Kurogi - CREA 134.938 - DPR	ORDEM 01 01/01 NOVEMBRO/2022