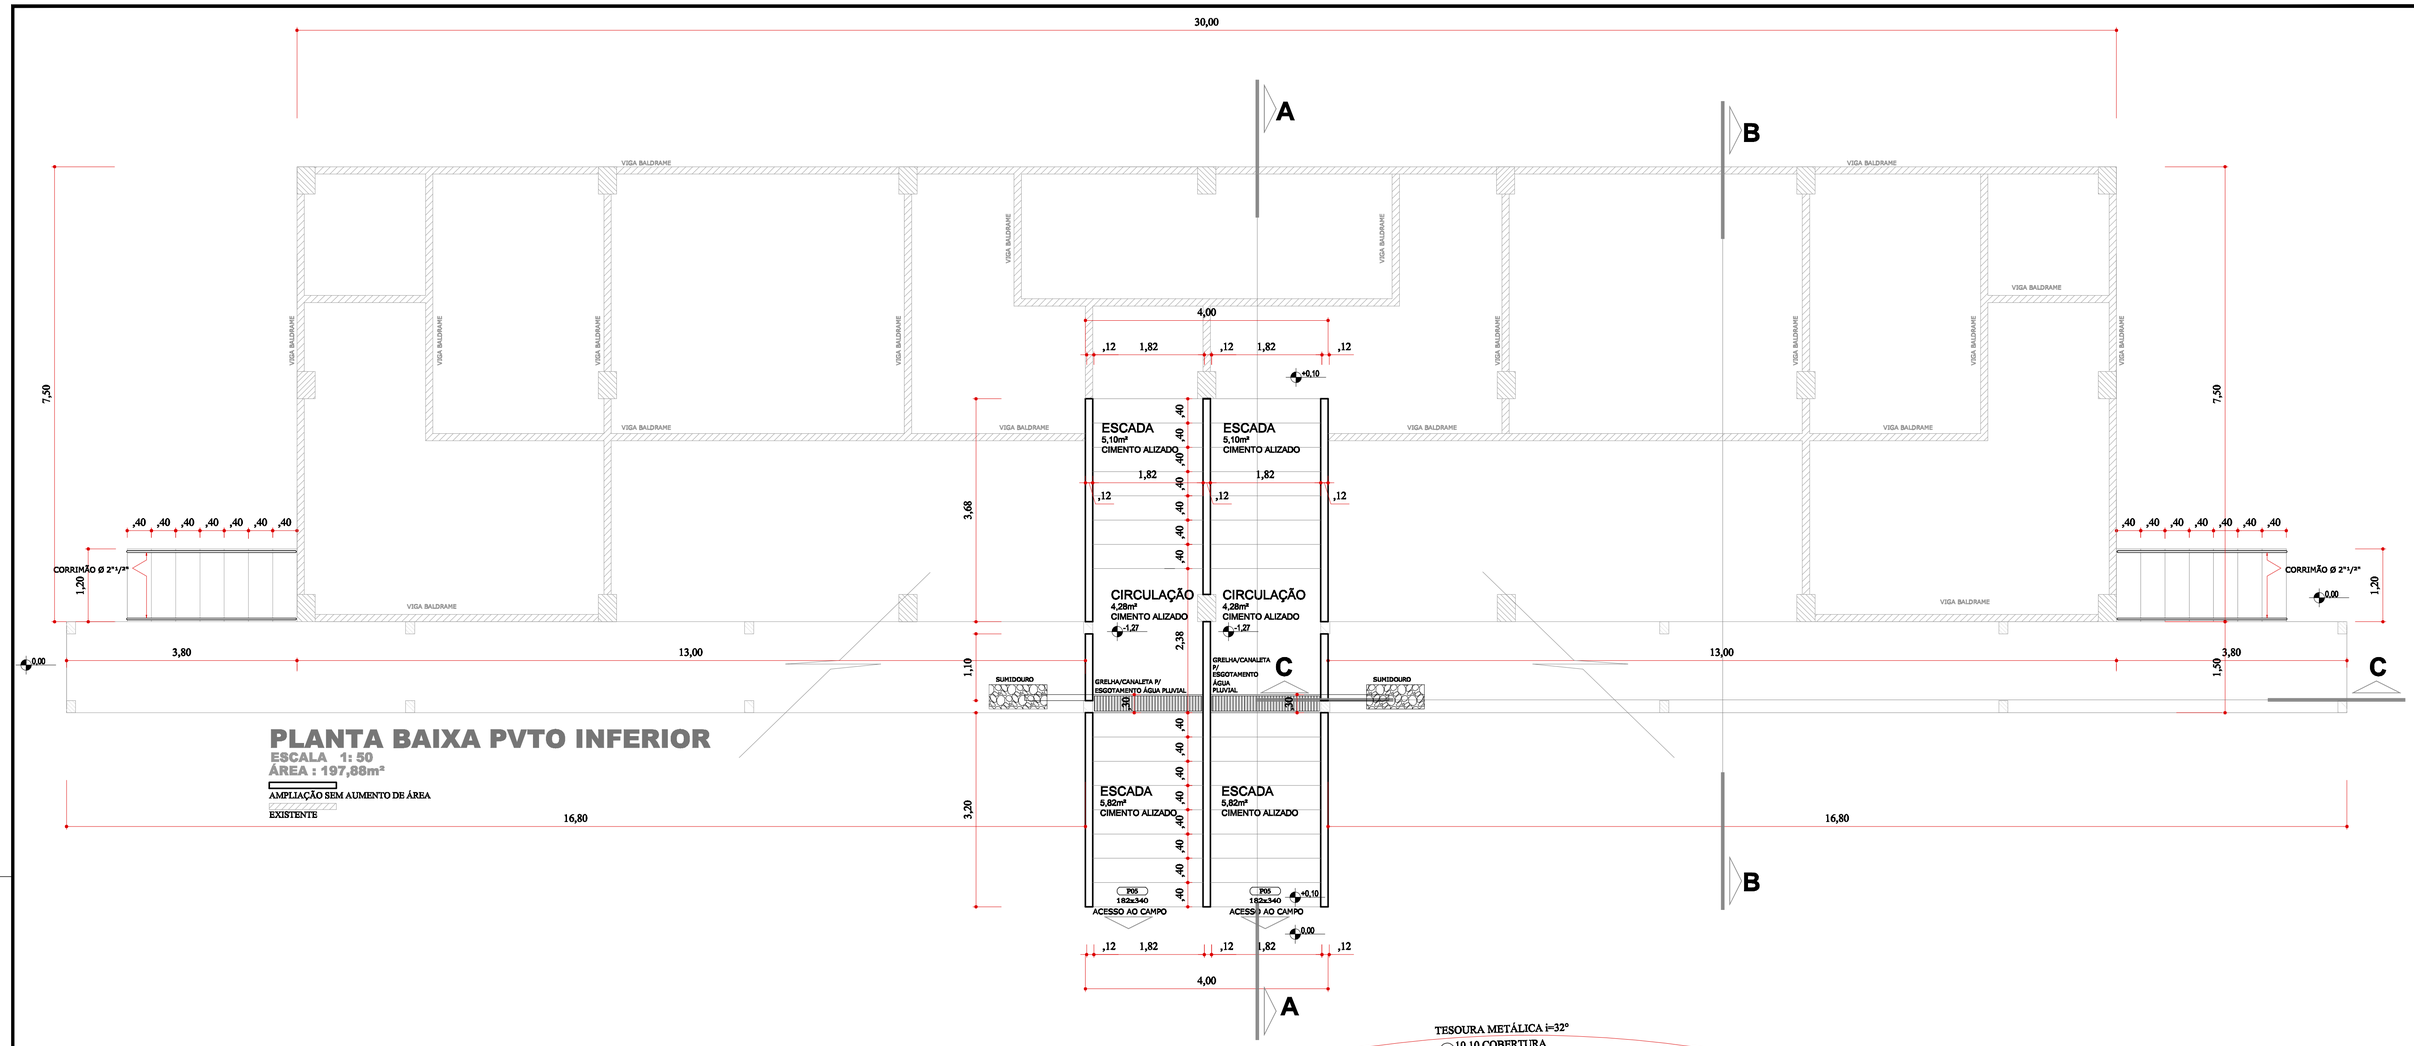

PLANTA BAIXA PVTO INFERIOR

ESCALA 1: 50
ÁREA : 197,88m²

AMPLIAÇÃO SEM AUMENTO DE ÁREA
EXISTENTE

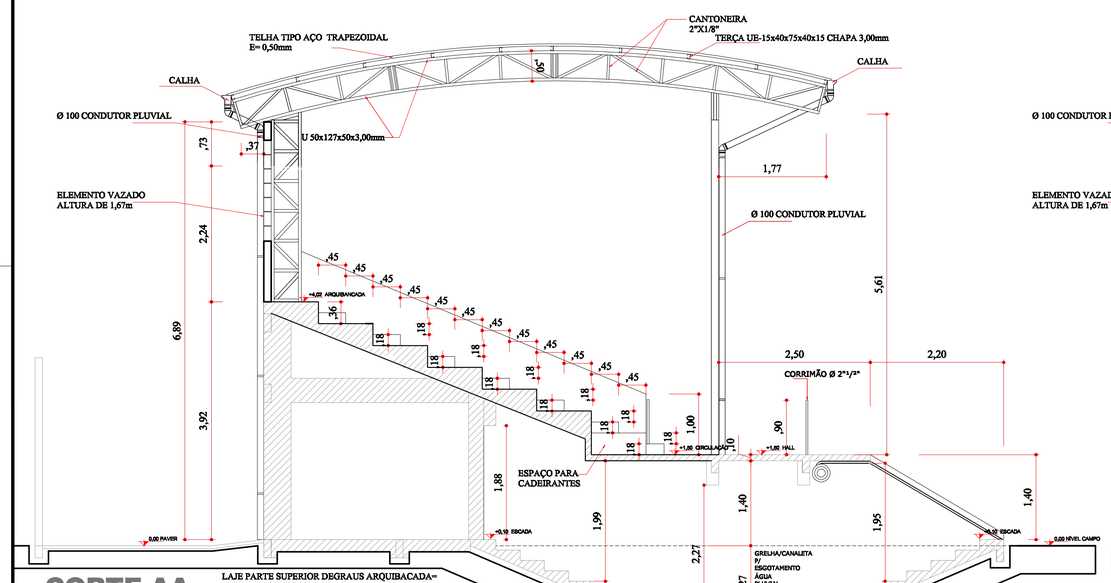

CORTE AA

ESCALA 1: 50

AMPLIAÇÃO SEM AUMENTO DE ÁREA
EXISTENTE

LAJE PARTE SUPERIOR DEGRAUS ARQUIBACADA= 10,02m x 30,00=300,60m²
LAJE PARTE SUPERIOR HALL ARQUIBACADA= 2,50m x 4,00=10,00m²
LAJE PARTE SUPERIOR RAMPA ARQUIBACADA= 1,50m x 16,86=25,29m²
LAJE PARTE INFERIOR ARQUIBACADA= 7,23m x 24,00=173,52m²
LAJE PARTE INFERIOR ARQUIBACADA= 8,02m x 24,00=48,12m²
TOTAL LAJE PARTE INFERIOR ARQUIBACADA= 221,64m²

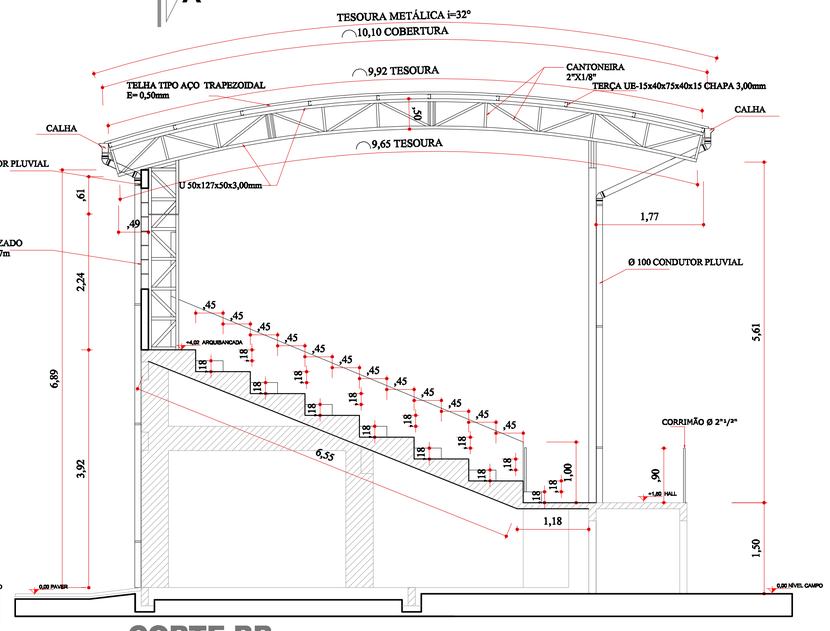

CORTE BB

ESCALA 1: 50

Revisões da Prancha

-	Comentários	Autor	Data
01	Revisão Geral	Evandro	18/10/2022
02	Revisão Geral	Evandro/Rubens	23/11/2022
03	Retirada de Cabines de Transmissão	Evandro/Rubens	03/05/2023

PREFEITURA MUNICIPAL

SAÚDE PÚBLICA

MUNICÍPIO DE CAPANEMA

OBRA: ARQUIBANCADA ESTÁDIO MUNICIPAL ALBANO FERNANDES
PROJETO ARQUITETÔNICO
RUA TAMOIOS, CHÁCARA URBANA Nº 07-A DO SETOR N.E., CAPANEMA - PR

MATRÍCULA

DESENHO: EVANDRO CESAR MALINSKI

RESPONSÁVEL TÉCNICO: RUBENS LUIS ROLANDO SOUZA:513358 83053 — Assinado de forma digital por RUBENS LUIS ROLANDO SOUZA:51335883053 Dados: 2023.05.30 08:59:11 -03'00'
RUBENS L.R. SOUZA
CREA RS-88296-D
ENGENHEIRO CIVIL E DE SEGURANÇA DO TRABALHO

ÁREA TOTAL: 486,00 m2

ESCALA: Indicada

DATA: Outubro de 2022

LOCALIDADE/BAIRRO: SÃO CRISTÓVÃO

AMERICO BELLE:240 59587915 — Assinado de forma digital por AMERICO BELLE:24059587915 Dados: 2023.05.30 08:59:41 -03'00'
PREFEITO MUNICIPAL

FOLHA: 01-03