




ELEVAÇÃO
ESCALA 1:50

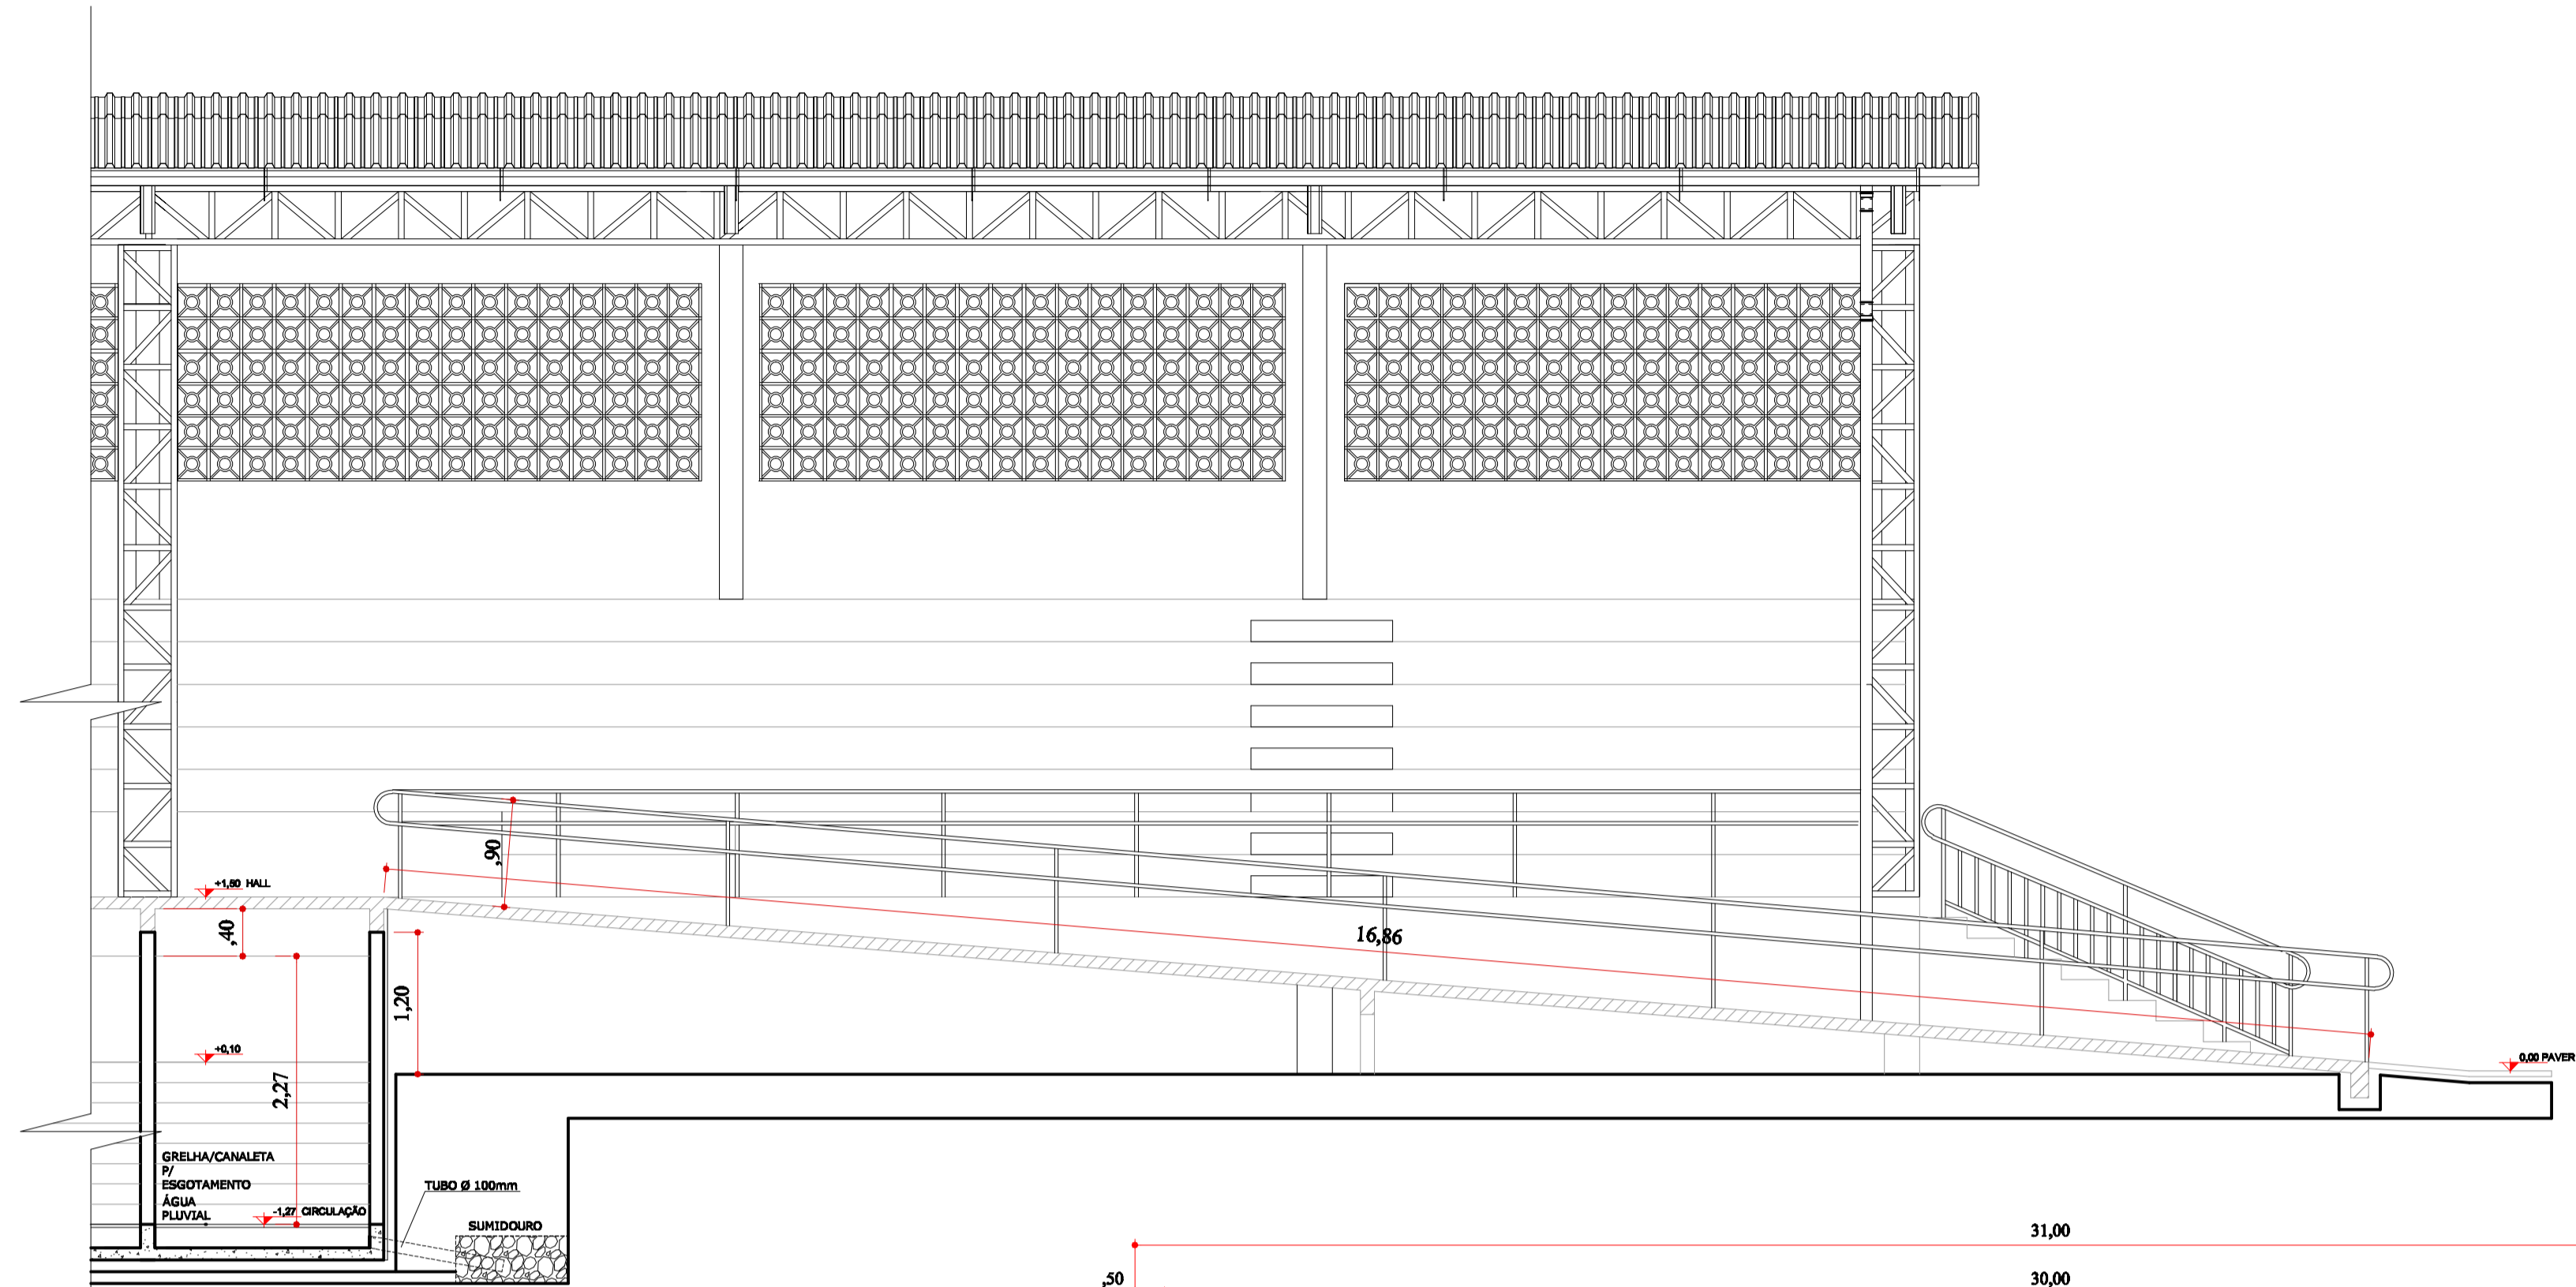

CORTE CC
ESCALA 1:50

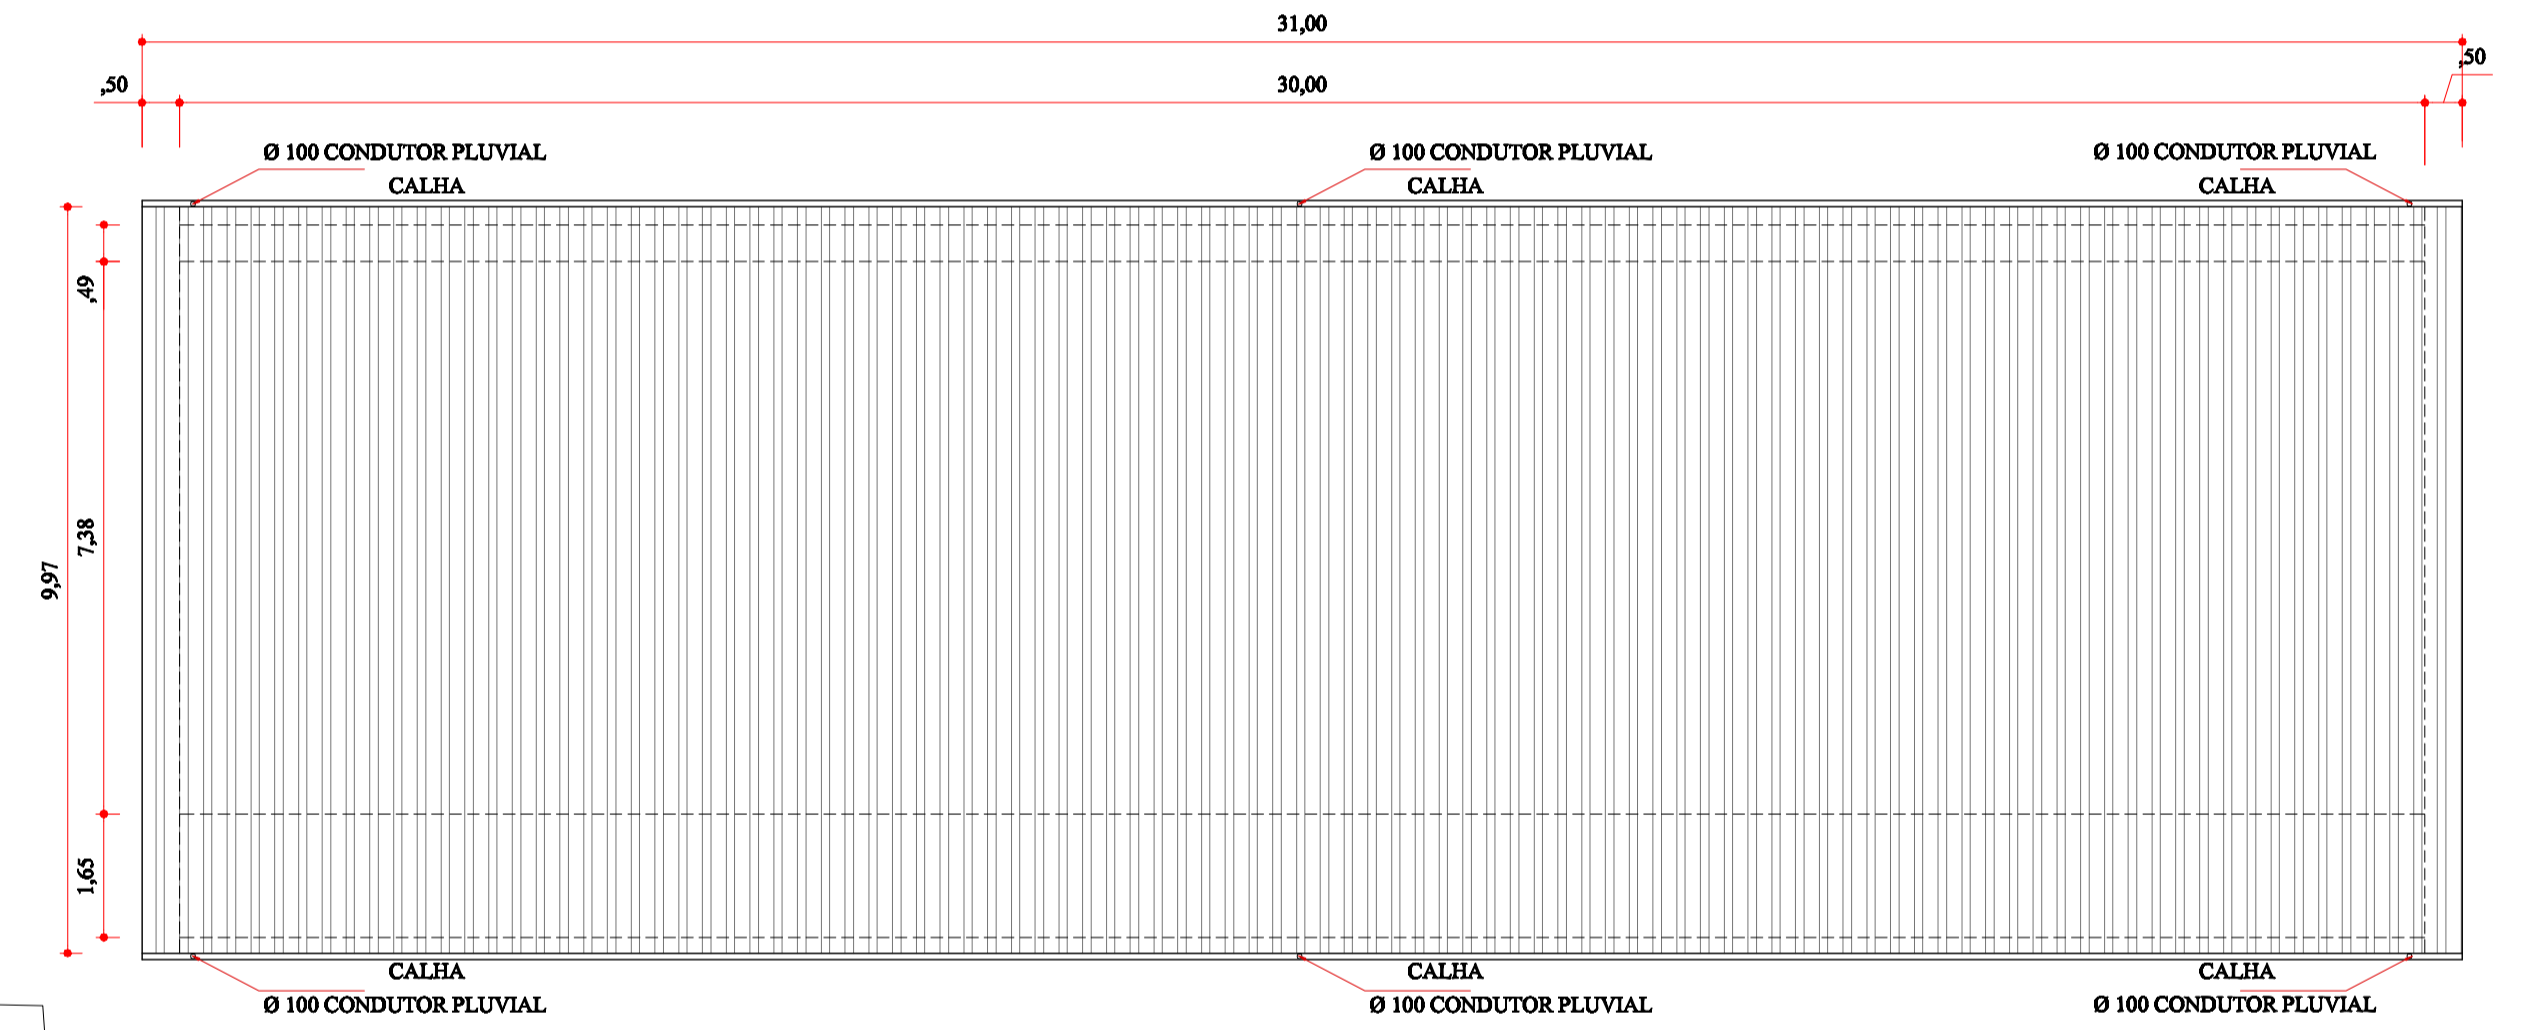

COBERTURA
AÇO ZINCADO TRAPEZOIDAL
ESCALA 1:100

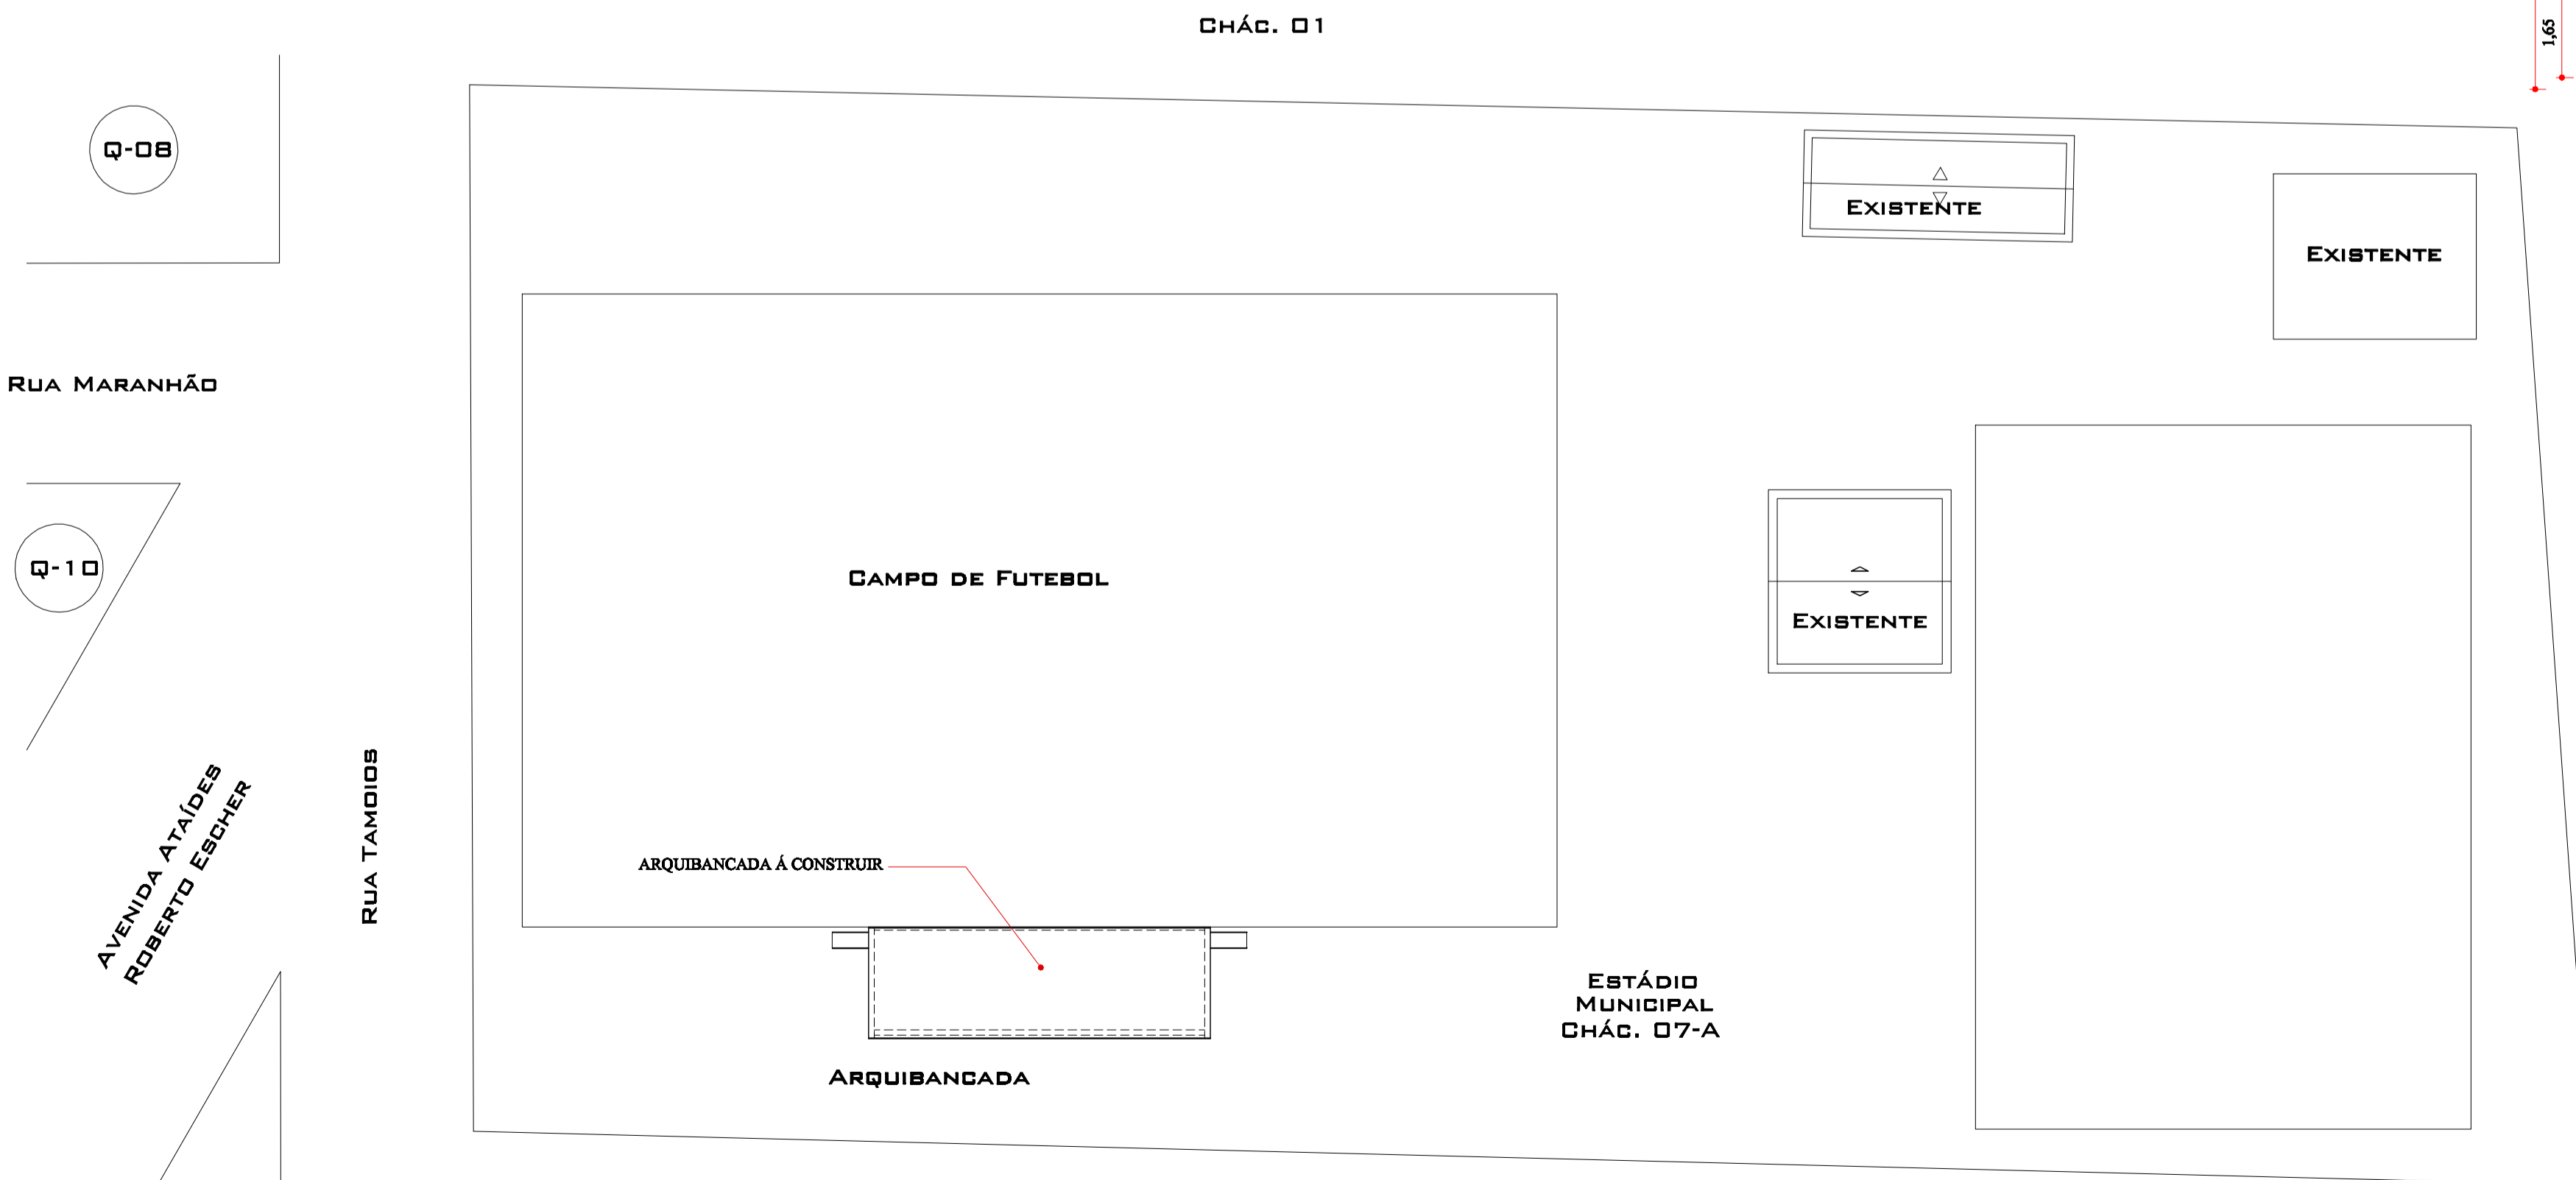

LOCALIZAÇÃO E SITUAÇÃO
ESCALA 1:500
CHÁCARA = 07-A
SETOR N.E.
CAPANEMA - PR

PREFEITURA MUNICIPAL		SAÚDE PÚBLICA	
MUNICÍPIO DE CAPANEMA			
GERA: ARQUIBANCADA ESTÁDIO MUNICIPAL ALBANO FERNANDES PROJETO ARQUITETÔNICO RUA TAMBOIS, CHÁCARA URBANA Nº 07-A DO SETOR N.E., CAPANEMA - PR		MATRÍCULA DESENHO:	
RESPONSÁVEL TÉCNICO:	ÁREA TOTAL:	LOCALIDADE/BARRIO:	FOLHA:
RUBENS L. R. SOUZA ENGENHEIRO CIVIL E DE SEGURANÇA DO TRABALHO	488,00 m ² Indicada	SÃO CRISTÓVÃO	03-03
DATA: Outubro de 2022	PREFEITO MUNICIPAL		