



Rua Gonçalves Marcelo

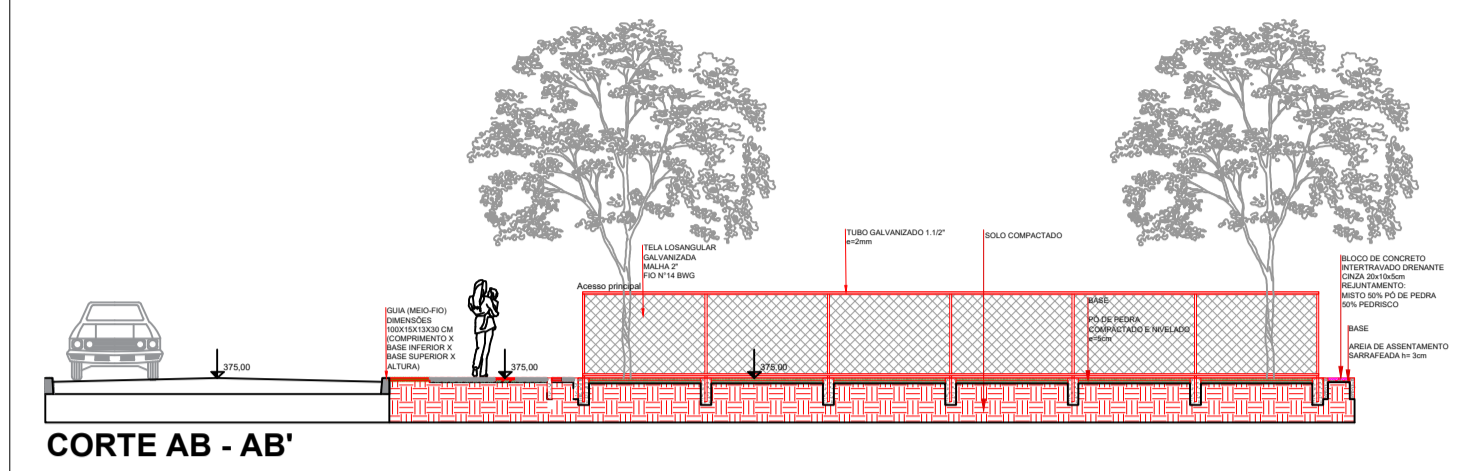

RUA PROJETADA

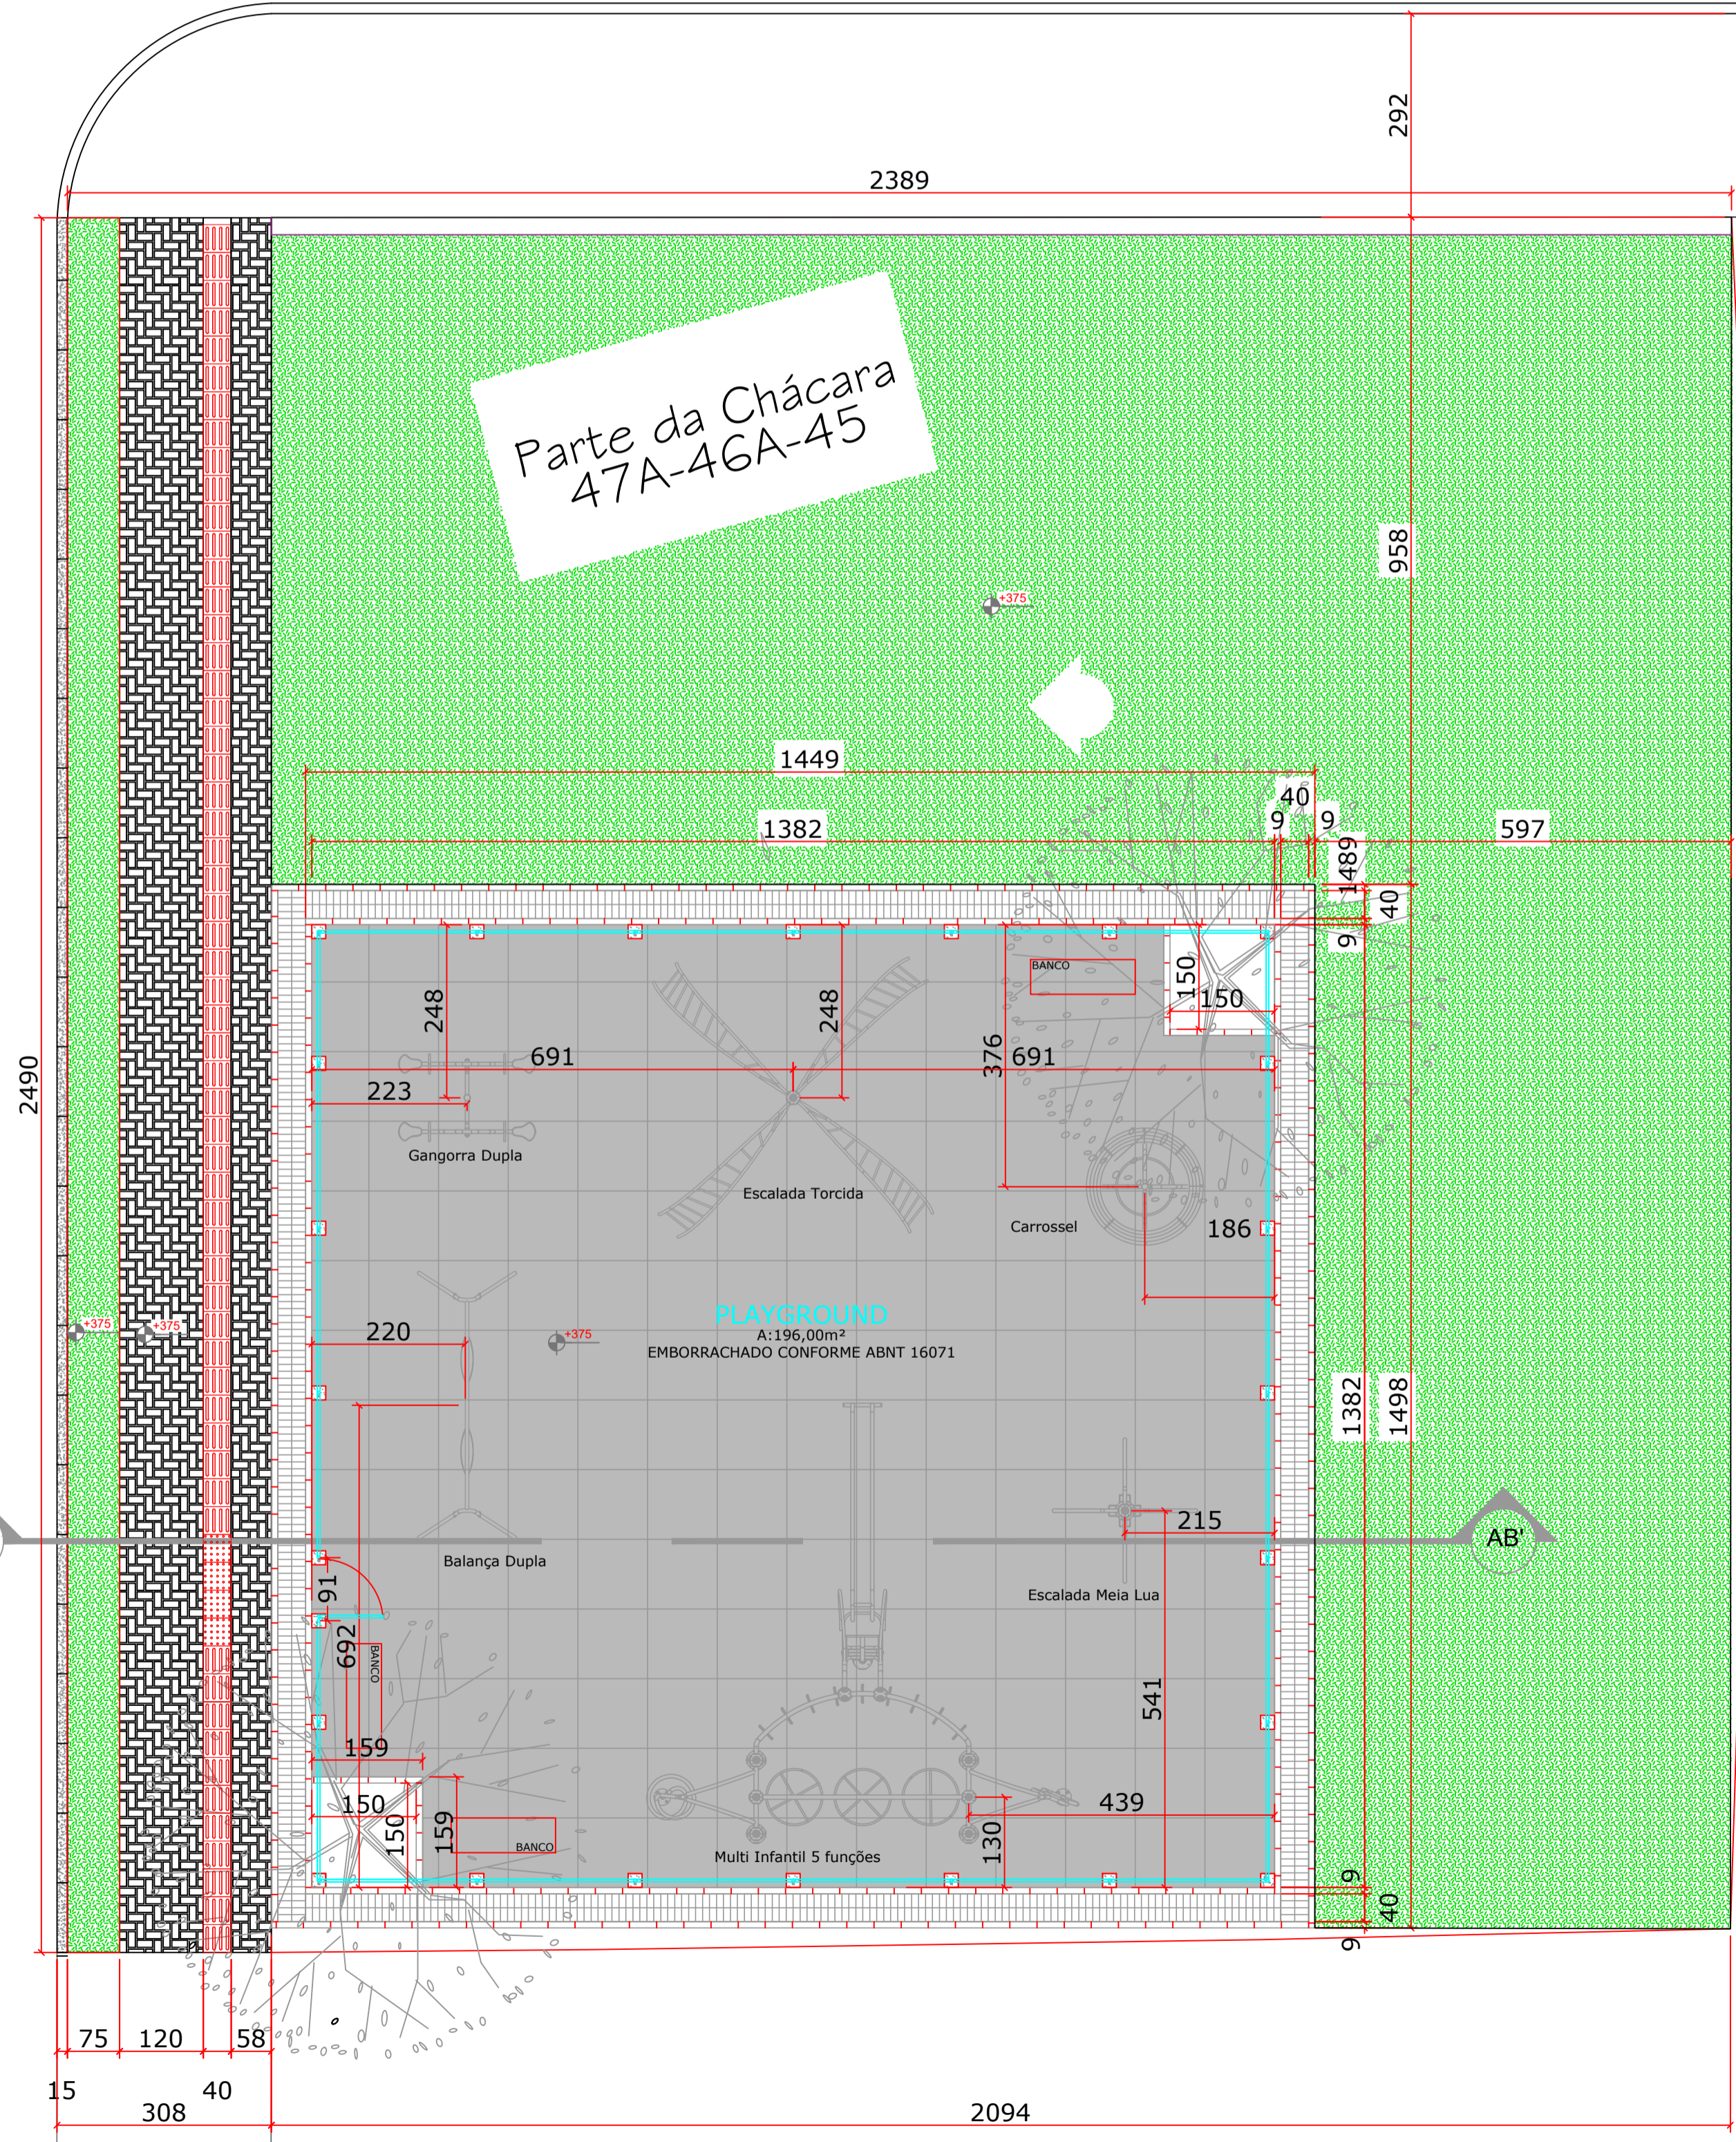

QUADRO DE ÁREAS	
PAVER	44,32
PAVER ACESSÍVEL	9,92
PLAYGROUND	190,99
PAVER PLAYGROUND	23,04
GRAMA	223,96
FINCADINHA	10,78
<b>ÁREA TOTAL</b>	<b>503,02</b>

- LEGENDA
- GUIA (MEIO-FIO) DIMENSÕES 100X15X13X30cm (COMPRIMENTO X BASE INFERIOR X BASE SUPERIOR X ALTURA)
  - GRAMA
  - PISO MONOLÍTICO EMBORRACHADO  $i=1\%$
  - PISO TÁTIL ALERTA 40x40cm
  - PISO TÁTIL 40x40cm
  - PISO DE BLOCO DE CONCRETO INTERTRAVADO DRENANTE 10x20cm
  - PISO DE BLOCO DE CONCRETO INTERTRAVADO DRENANTE 10x20cm
  - FINCADINHA PRÉ MOLDADA 9x19x39cm

NOTA: NBR 9050:2020

6.12.3 - Dimensões mínimas da calçada:

A largura da calçada pode ser dividida em três faixas de uso, conforme definido a seguir e demonstrado pela Figura 90:

- a) faixa de serviço: serve para acomodar o mobiliário, os canteiros, as árvores e os postes de iluminação ou sinalização. Nas calçadas a serem construídas, recomenda-se reservar uma faixa de serviço com largura mínima de 0,70 m;
- b) faixa livre ou passeio: destina-se exclusivamente à circulação de pedestres, deve ser livre de qualquer obstáculo, ter inclinação transversal até 3 %, ser contínua entre lotes e ter no mínimo 1,20 m de largura e 2,10 m de altura livre;
- c) faixa de acesso: consiste no espaço de passagem da área pública para o lote. Esta faixa é possível apenas em calçadas com largura superior a 2,00 m. Serve para acomodar a rampa de acesso aos lotes lindeiros sob autorização do município para edificações já construídas.

PLANTA DE IMPLANTAÇÃO  
ESCALA 1:75

Obra <b>Meu Campinho - API 02 - Playground Cercado</b>		
Local	ESQ. R. ERMINDO KRAEMER E R. GONÇALVES MARCELO - CAPANEMA PR.	
Proprietário	Prefeitura Municipal de Capanema	
Título	<b>PROJETO DE URBANIZAÇÃO</b>	
Referência	Área de intervenção 196,00 m²	Prancha
PLANTA DE IMPLANTAÇÃO	Data	MARÇO / 2023
	Escala	INDICADA
	<b>02/02</b>	
Resp.p/ projeto:	Representante Tomador:	
Erik Takashi Kurogi Engenheiro Civil CREA PR-134.963/D	Prefeitura Municipal de Capanema Andréio Baitt Prefeito Municipal	