




Planaltimétrico:

Escala: 1/250

LEGENDA:

- Alinhamento Predial
- Curva de Nivel de 0,20 em 0,20 metros (auxiliares)
- Curva de Nivel de 1,00 em 1,00 metros (mestre)
- Curva de Nivel Modificada
- Muro Existente
- ▨ Massa Vegetal Existente

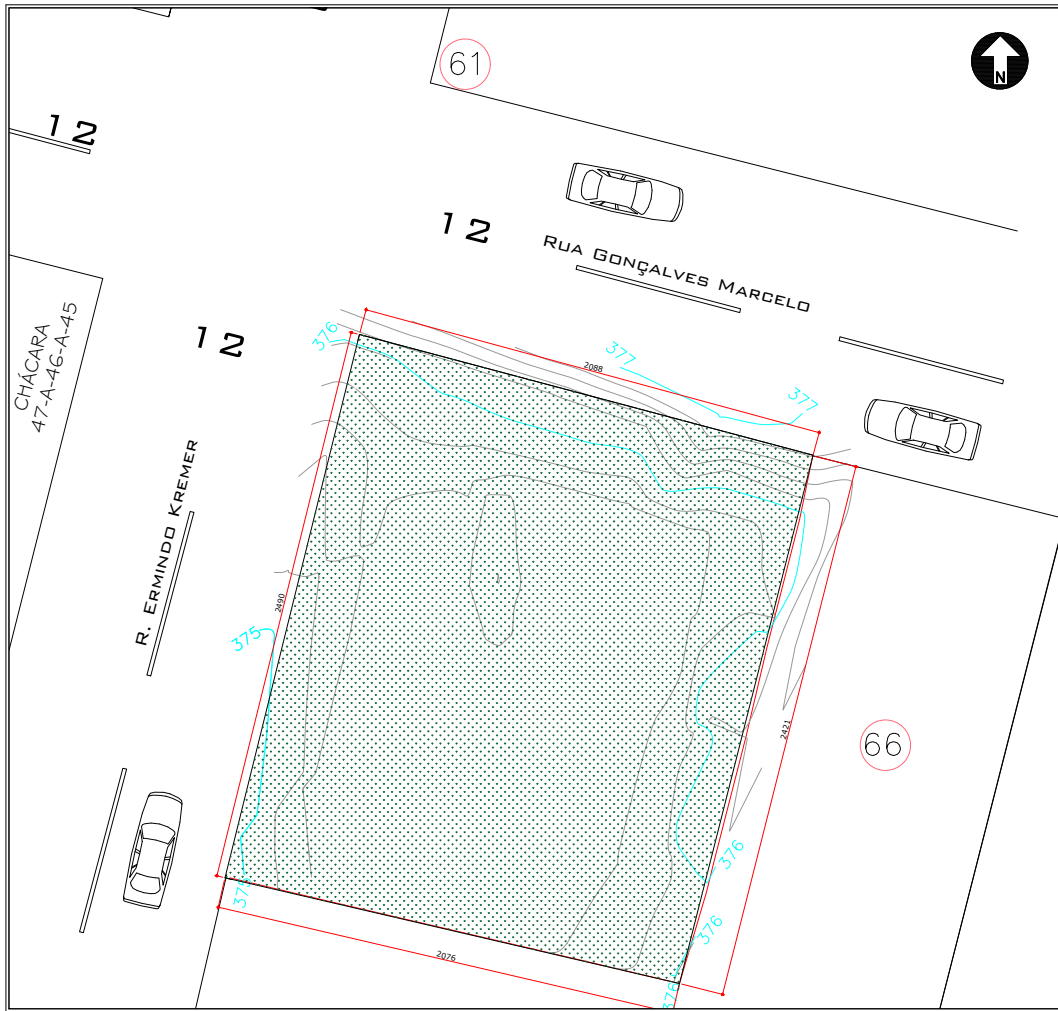

Projeto: Meu Campo - API 02 - Playground Cercado		
Local: R. ERMINDO KREMER e R. GONÇALVES MARCELO - CAPANEMA/PR		
Proprietário: Prefeitura Municipal de Capanema		
Título: PLANALTIMÉTRICO		
Intervenção: PLANTA DE NÍVEL	Área de Intervenção: INDICADA	Prorrateio: 01/01
Representante: Erik Takashi Kurogi	Representante Tomador: Prefeitura Municipal de Capanema	