


CHIÁCARA 19-AA
CERÂMICA PASCOALI
INDÚSTRIA


RUA GUARACÁS

COORDENADA - UTM
2107149,56m E - 7198175,41m S

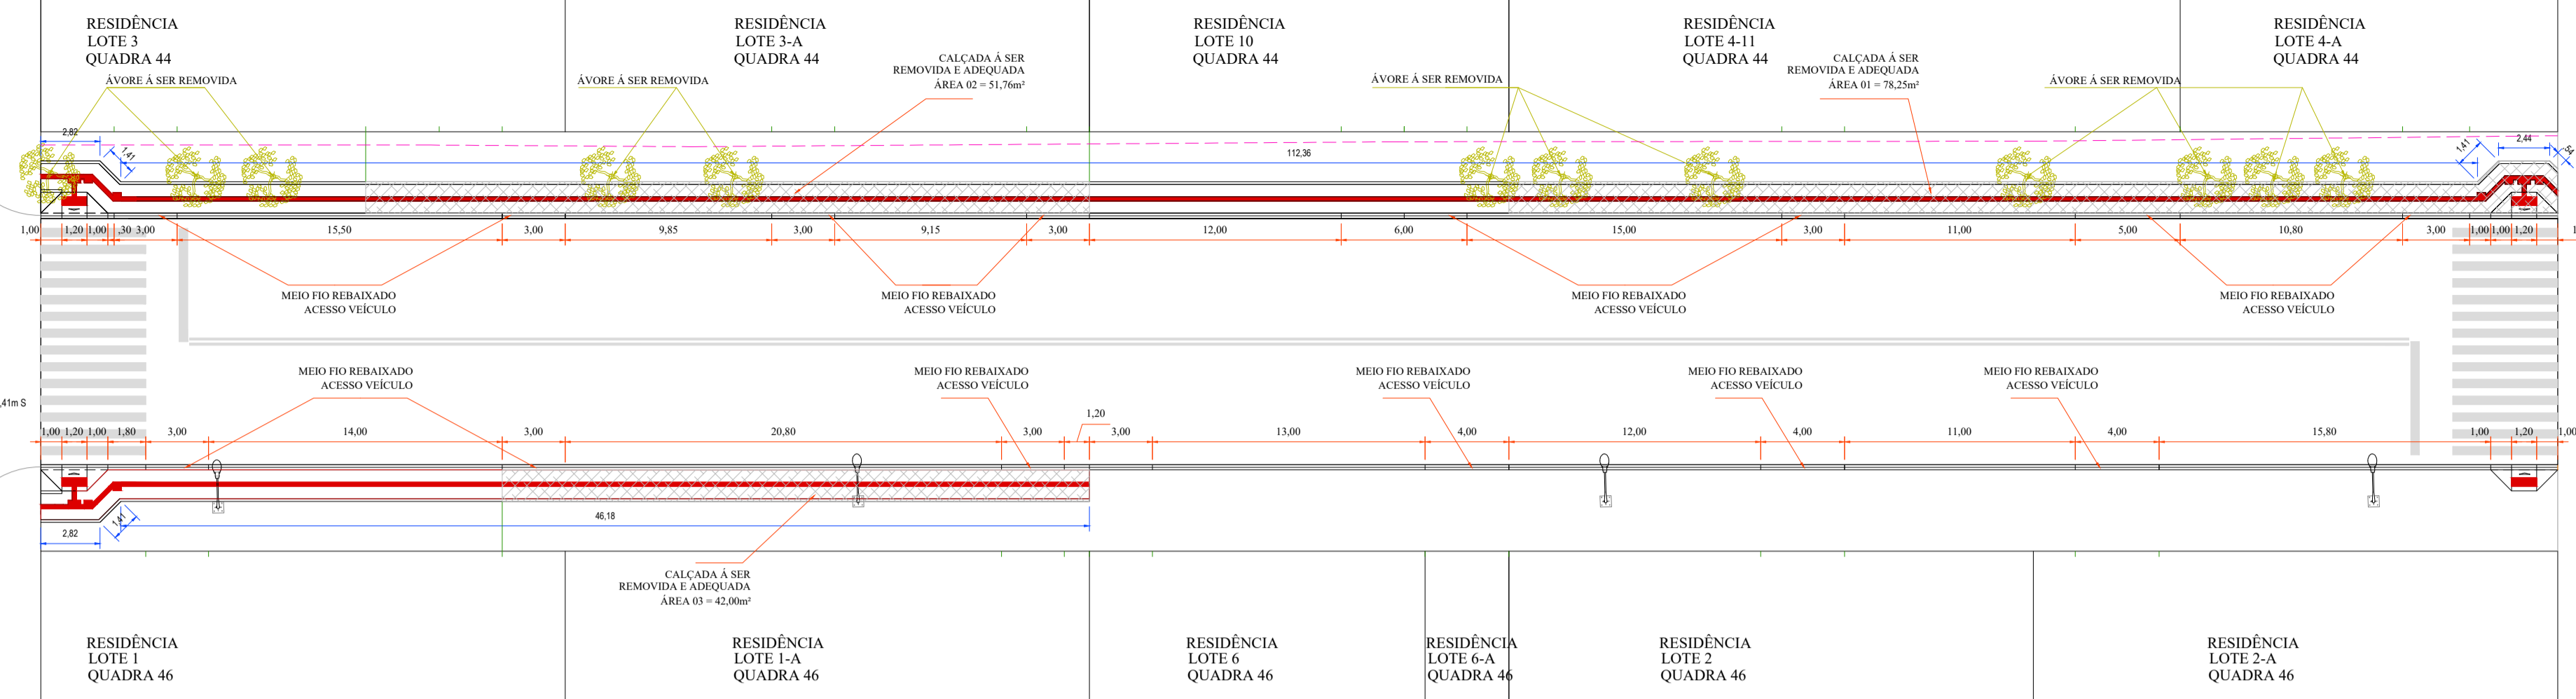

RUA TUPINAMBÁS

RUA ANTONIO NIEHUES

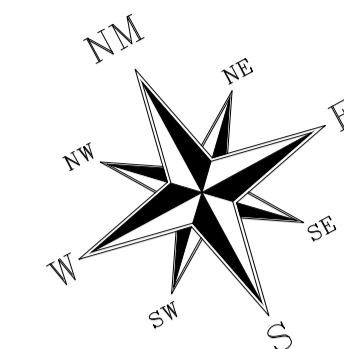

PLANTA CALÇADAS


ESCALA = 1/250
Área de Calçadas: 258,13m²
Área de Rampas : 8,80m²
Área Total Calçadas + Rampas : 266,93m²

Pavers

Paver Tátil Direcional : 33,69m²
Paver Tátil Alerta : 4,08m²
Paver Calçada : 200,09m²
Total : 237,86m²


DET. MEIO-FIO PRÉ-MOLDADO TIPO 02 - DER - PR

SEM ESCALA
Cotas em Metros
171,71 metros de meio-fio

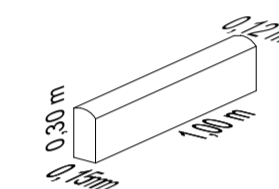


REMOÇÃO DE CALÇADAS

Área 01: 78,25m²
Área 02: 51,76m²
Área 03: 42,00m²
Área Total: 172,01m²

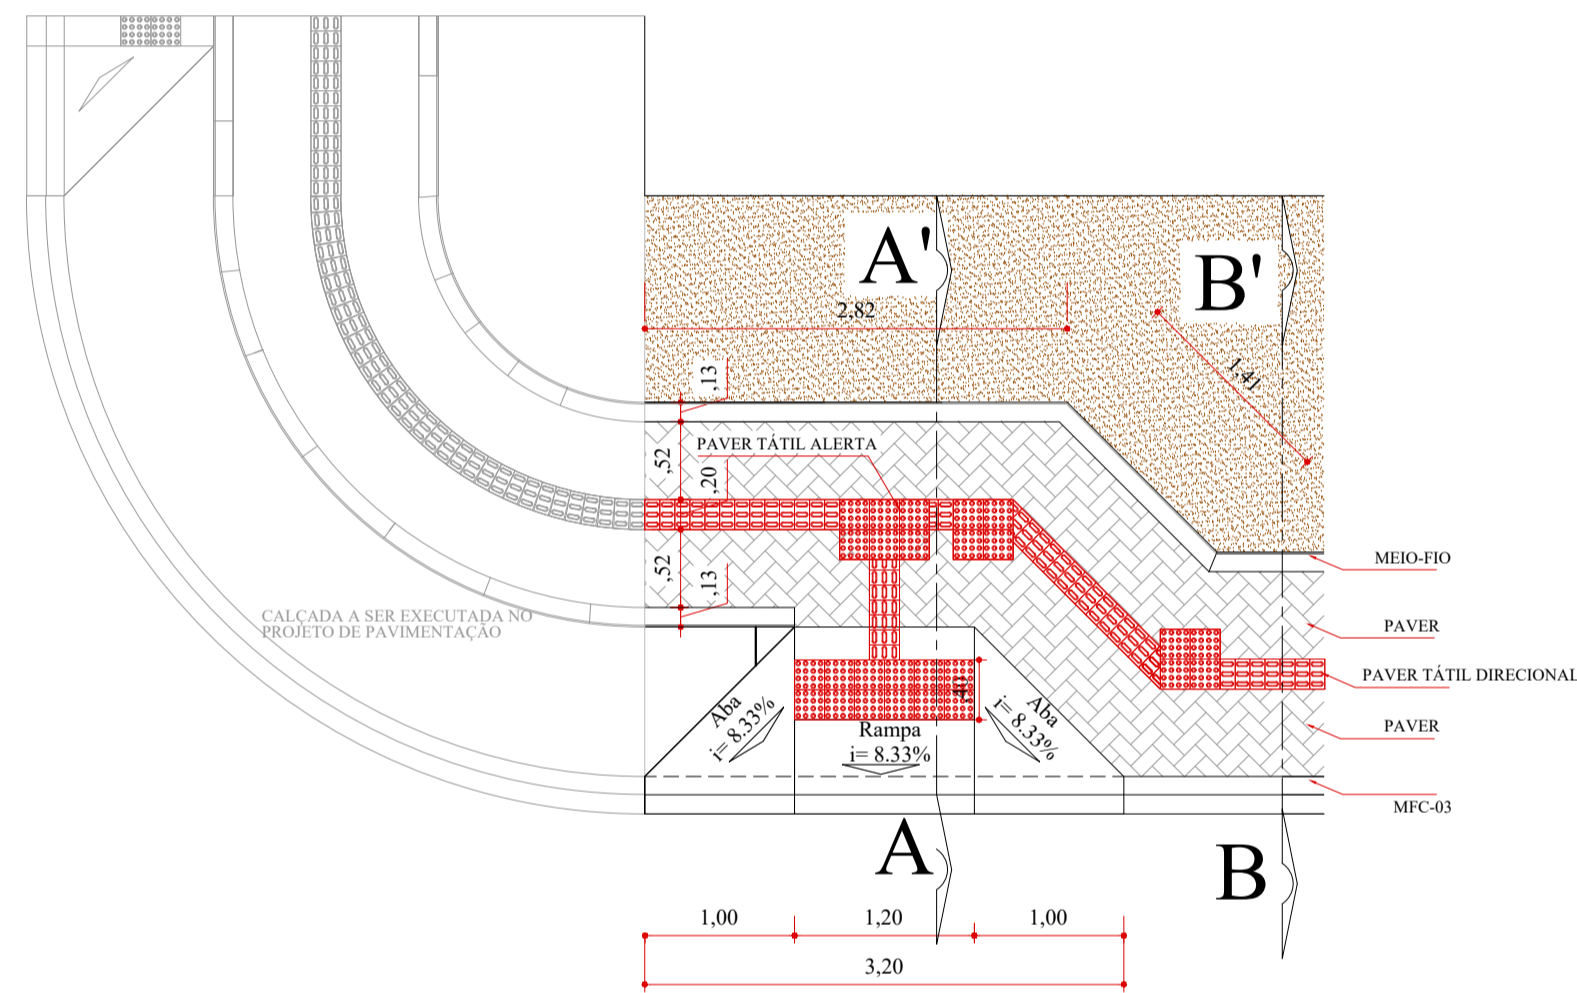


DET. MEIO-FIO TIPO 2(DER)

SEM ESCALA
240,00 metros de meio-fio

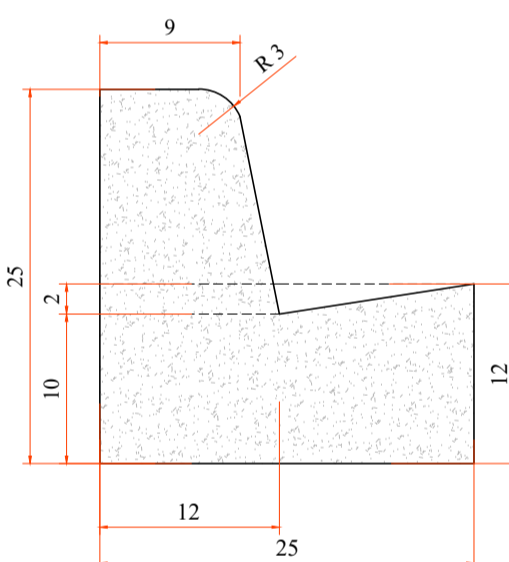


DET. MEIO-FIO MFC03
SEM ESCALA
182,20 metros de meio-fio

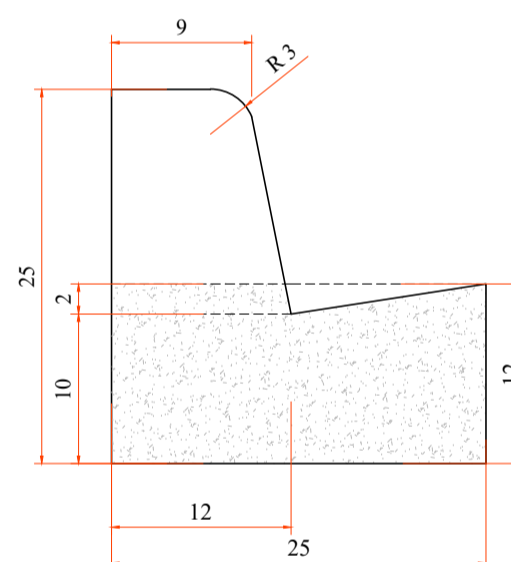

DET. MEIO-FIO MFC03 REBAIXADO
SEM ESCALA
57,80 metros de meio-fio

DETALHE RAMPA EM CONCRETO ACESSO DEFICIENTE (x04)

MODELO TIPO - 02 - (DER-PR) 2,20m²

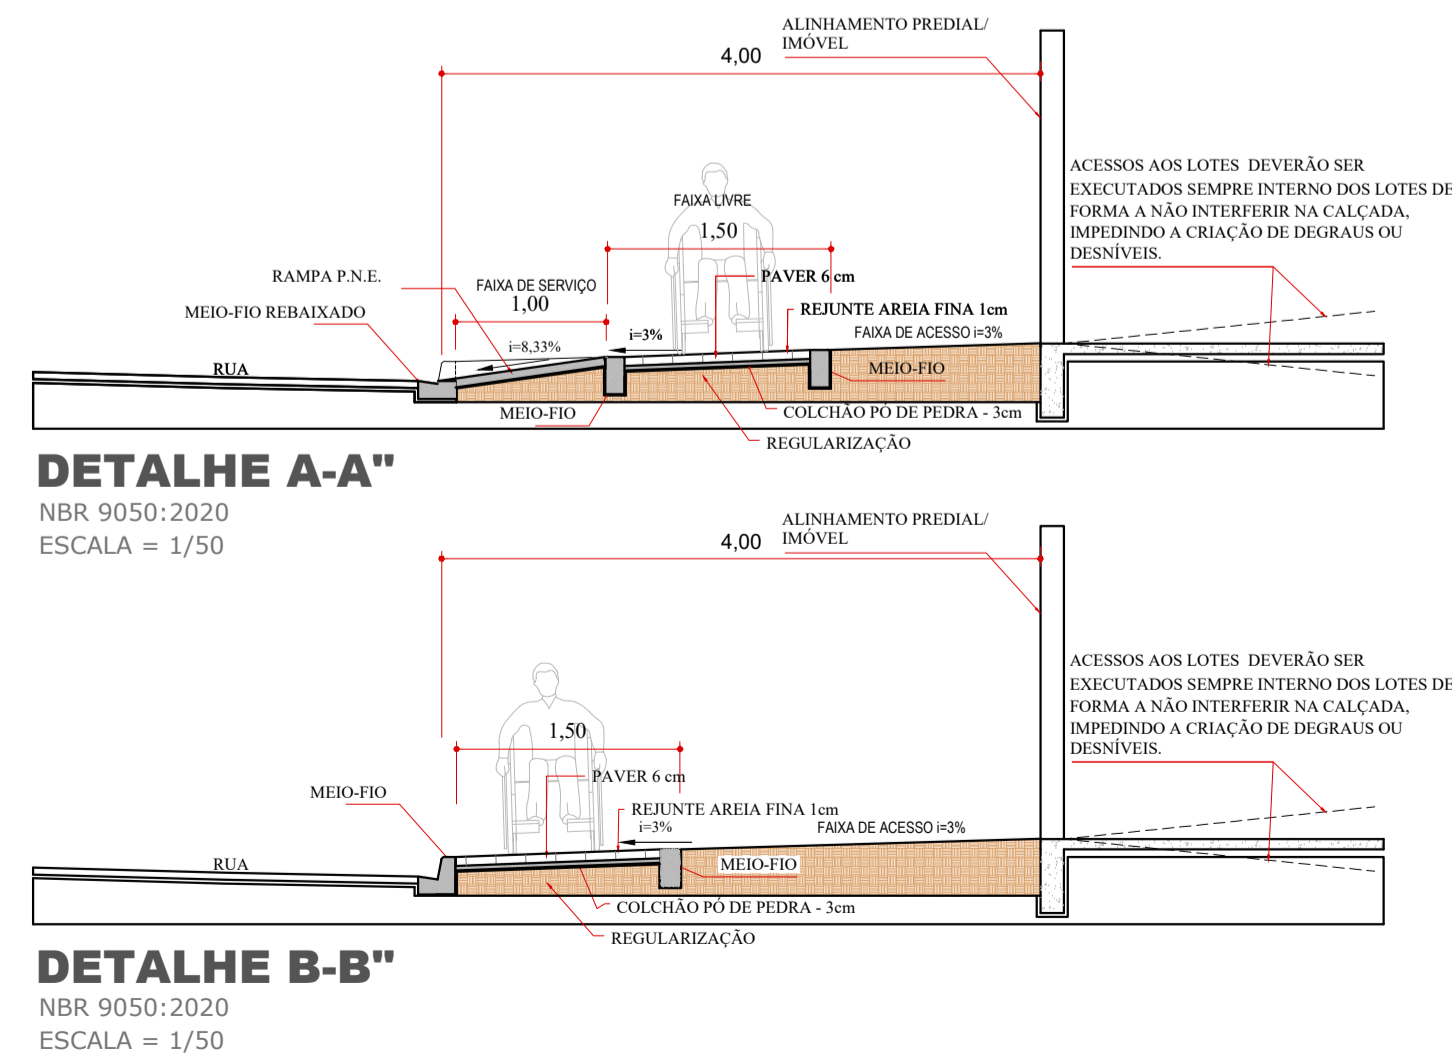

Revisões da Prancha			
-	Comentários	Autor	Data
01	Revisão Geral	Evandro Rubens	01/03/2024
02	-	-	-

PREFEITURA MUNICIPAL	SAÚDE PÚBLICA
MUNICÍPIO DE CAPANEMA APROVADO	
AMANDA P. DE ANDRADE CREA: RD-10505-D ENGENHEIRA CIVIL MUNICIPAL DE CAPANEMA - PR Matrícula nº 3523-1	

PAVIMENTAÇÃO CALÇADAS			
PROJETO DE URBANIZAÇÃO DE CALÇADAS PAVIMENTAÇÃO DE CALÇADAS EM PAVER Rua Antonio Niehues entre a Rua Guairacás e Rua Tupinambás - Centro - Capanema Pr.			
RESPONSÁVEL TÉCNICO: RUBENS L.R. SOUZA CREA: RS-48296-7 Engenheiro Civil e Segurança do Trabalho	ÁREA TOTAL: 266,93m ²	LOCALIDADE/BARRIO: Centro	PRESENCIA: Evandro C. Malinski
ESCALA: INDICADA	DATA: Março 2024	PREFEITO MUNICIPAL	UNICA