
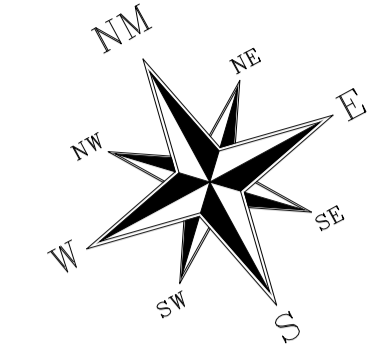


PEDRA IRREGULAR A SER REMOVIDA ÁREA 01 = 21,09m²

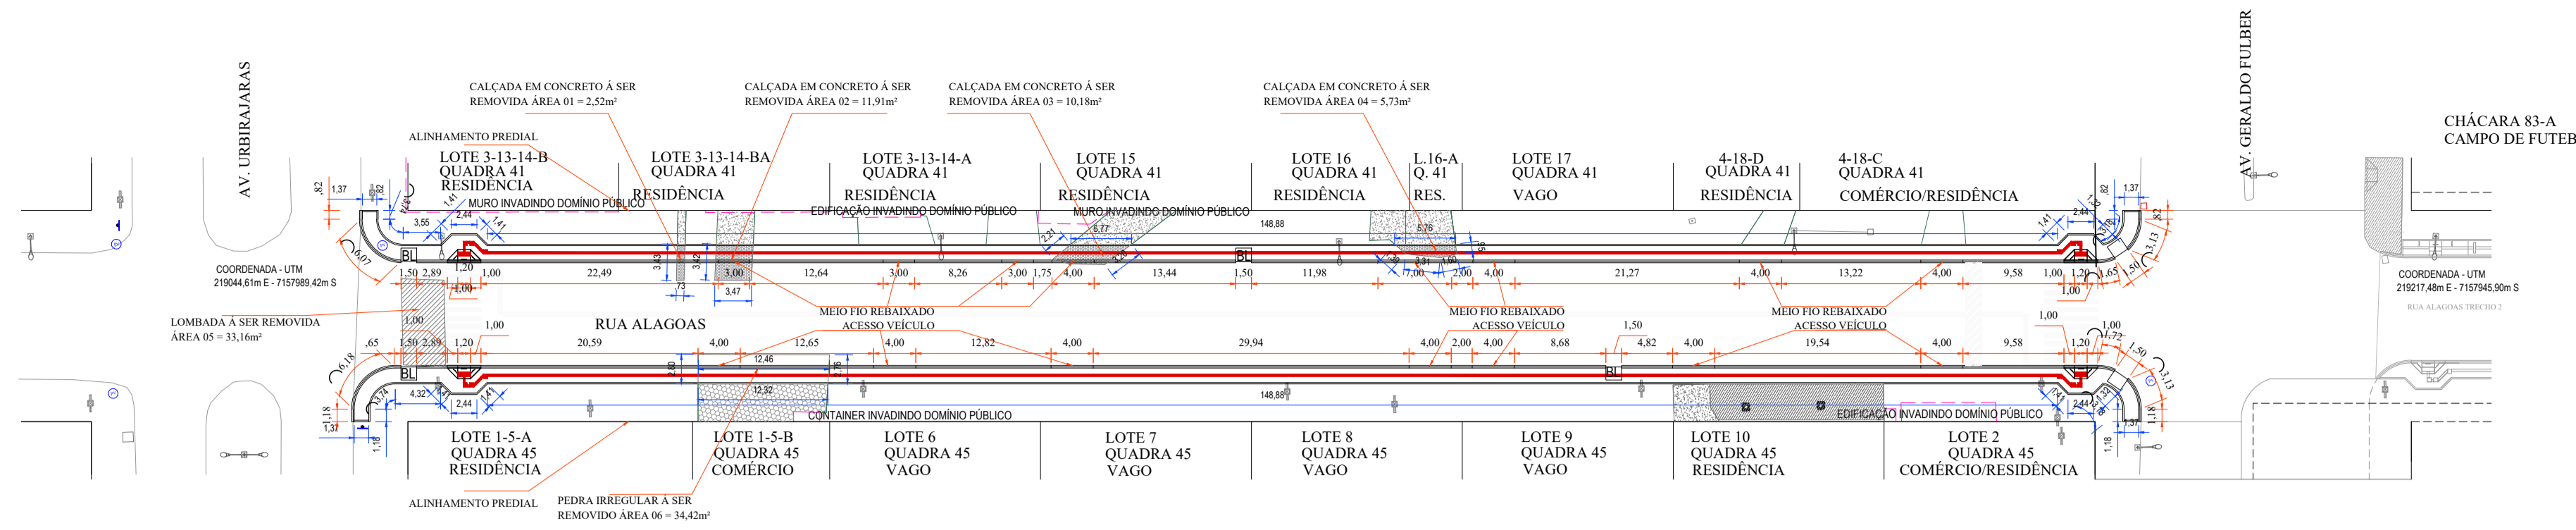

PLANTA CALÇADAS


Escala: 1/500
 Área de Calçadas: 513,37m²
 Área de Rampas : 8,80m²
 Área Total Calçadas + Rampas : 522,17m²

Pavers

Paver Tátil Direcional : 61,32m²
 Paver Tátil Alerta : 3,84m²
 Paver Calçada : 406,44m²
 Total : 471,28m²

REMOÇÃO DE CALÇADAS/PEDRA IRREGULAR


Área 01: 2,52m²
 Área 02: 11,91m²
 Área 03: 10,18m²
 Área 04: 5,73m²
 Área 05: 33,16m²
 Área 06: 34,42m²
 Área Total: 97,92m²

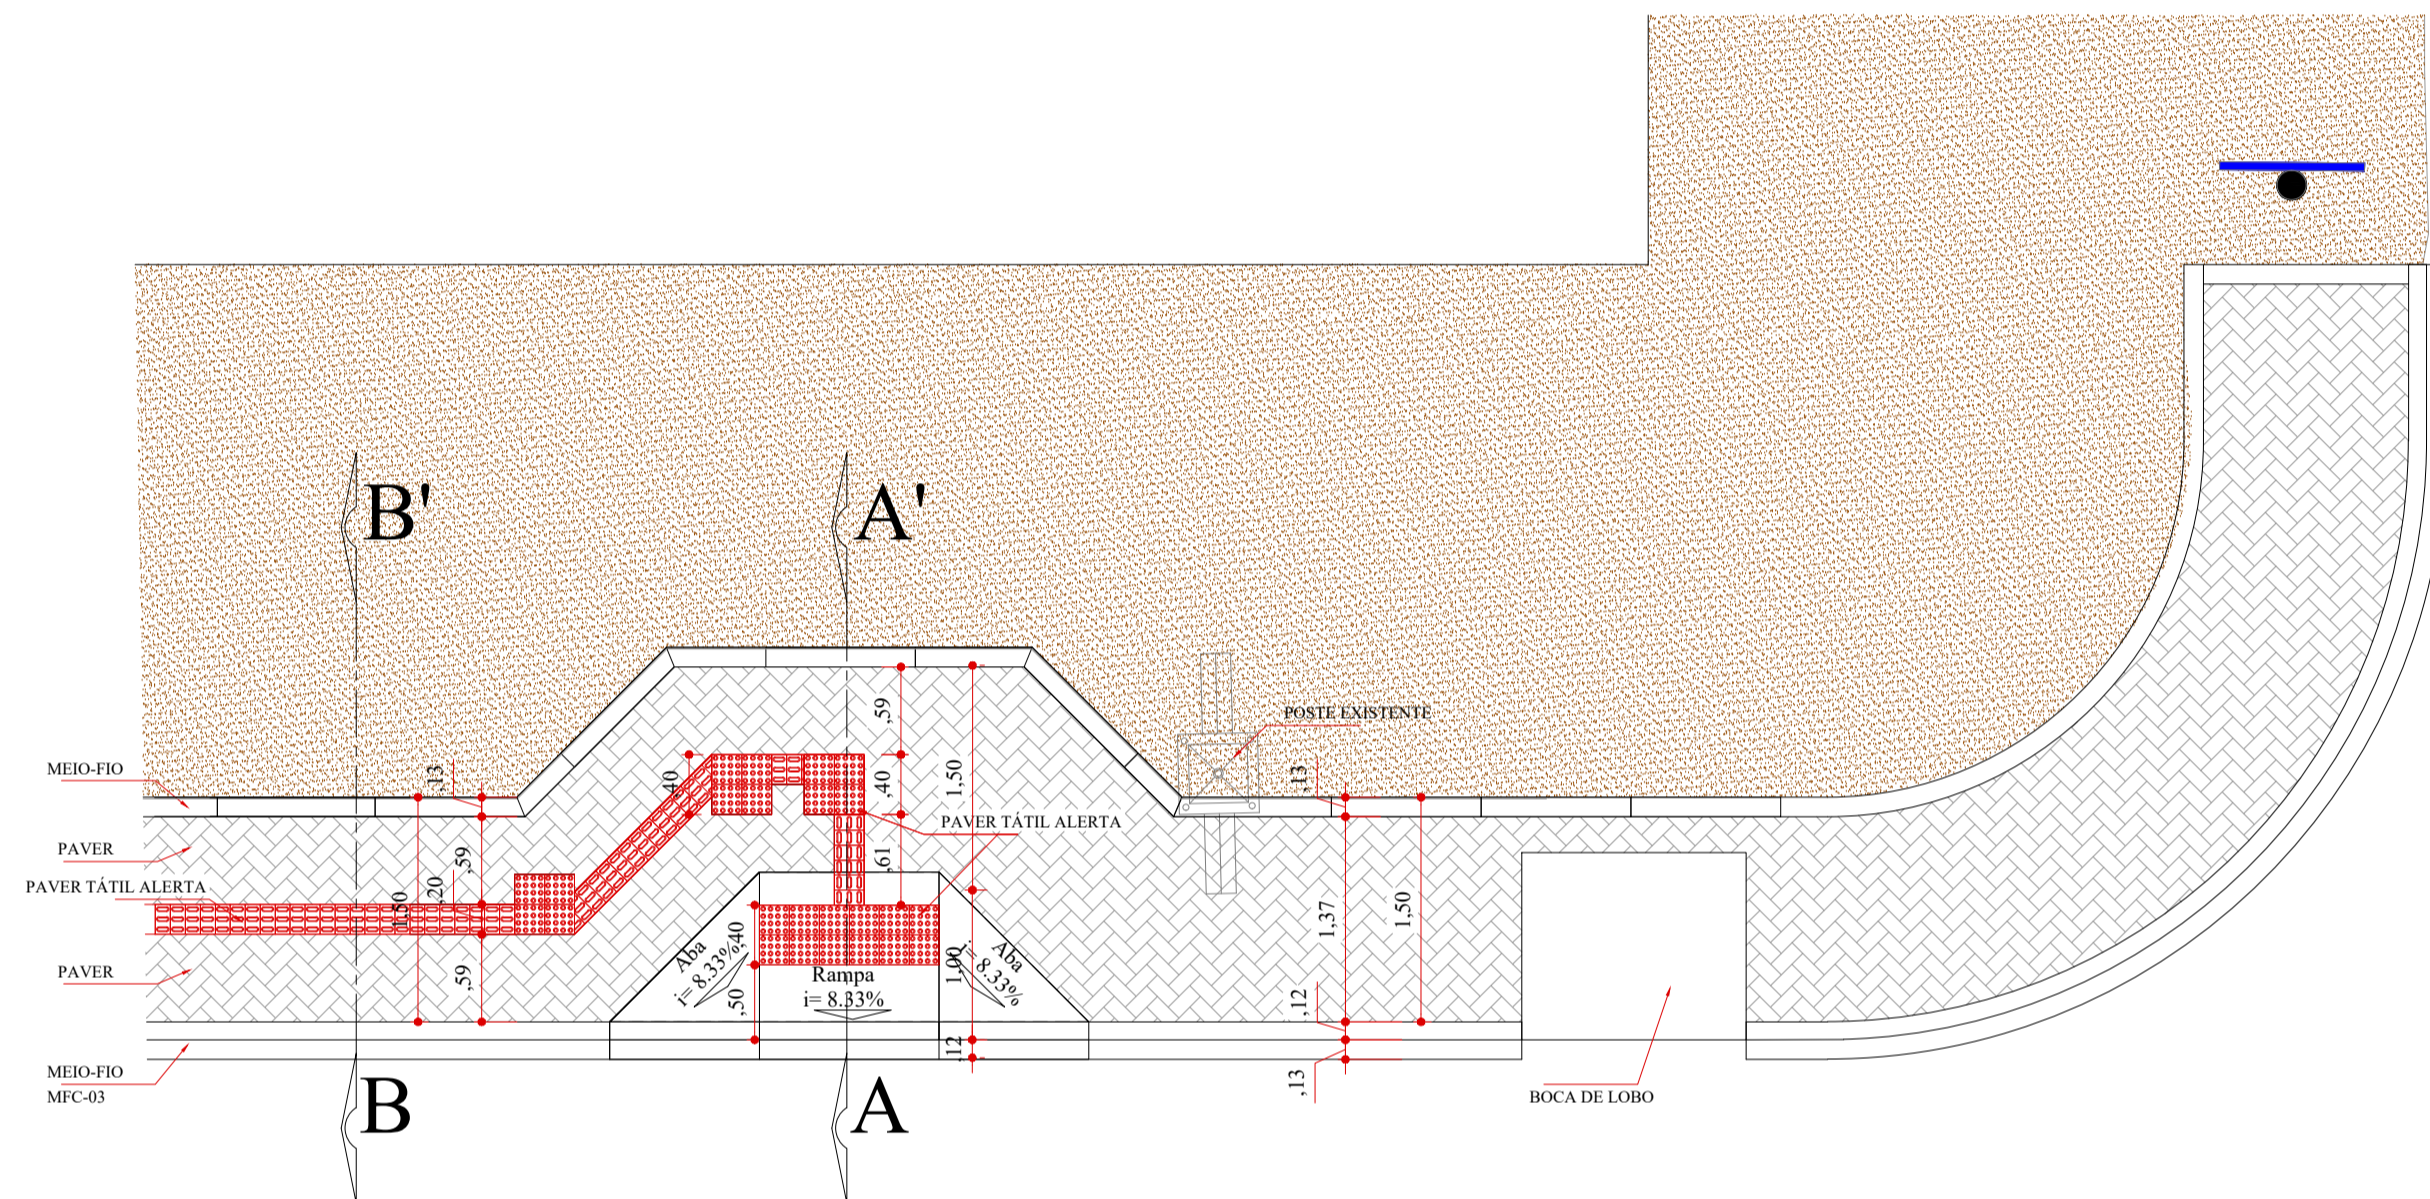

DETALHE RAMPA EM CONCRETO ACESSO DEFICIENTE (x04)
 MODELO TIPO - 02 - (DER-PR) 2,20m²


DET. MEIO-FIO PRÉ-MOLDADO TIPO 02 - DER - PR

SEM ESCALA
 Cotas em Metros
 348,44 metros de meio-fio

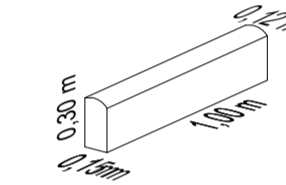


DET. MEIO-FIO TIPO 2(DER)


SEM ESCALA
 342,36 metros de meio-fio

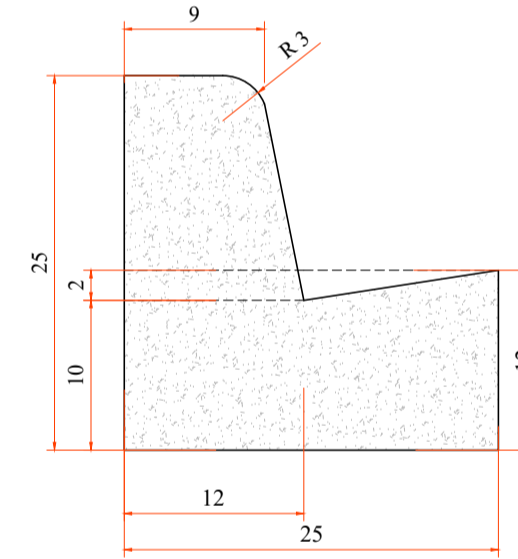


DET. MEIO-FIO MFC03
 SEM ESCALA
 277,56 metros de meio-fio

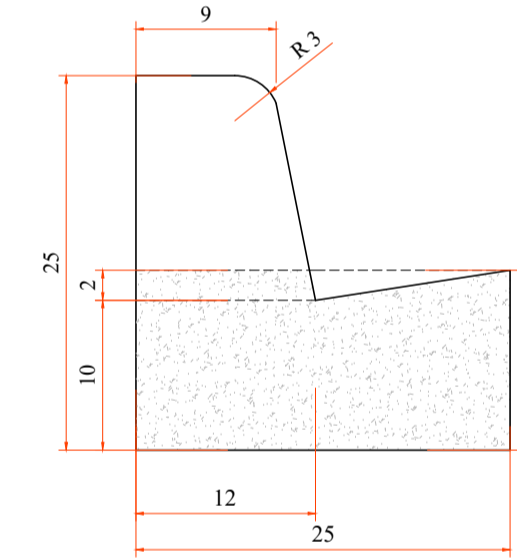

DET. MEIO-FIO MFC03 REBAIXADO
 SEM ESCALA
 64,80 metros de meio-fio

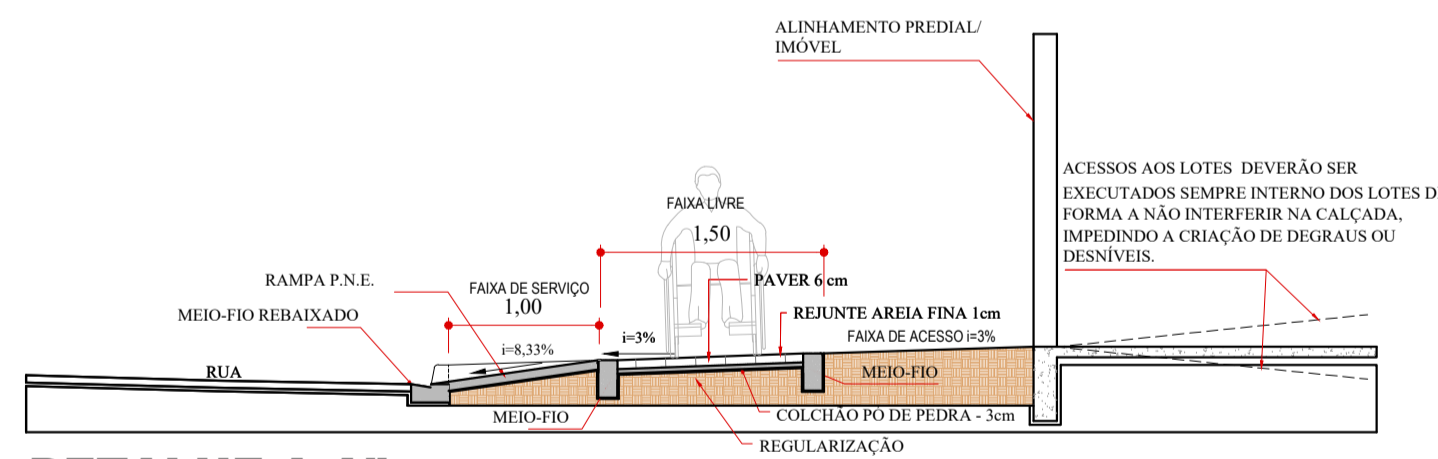

DETALHE A-A"
 NBR 9050:2020
 ESCALA = 1/50

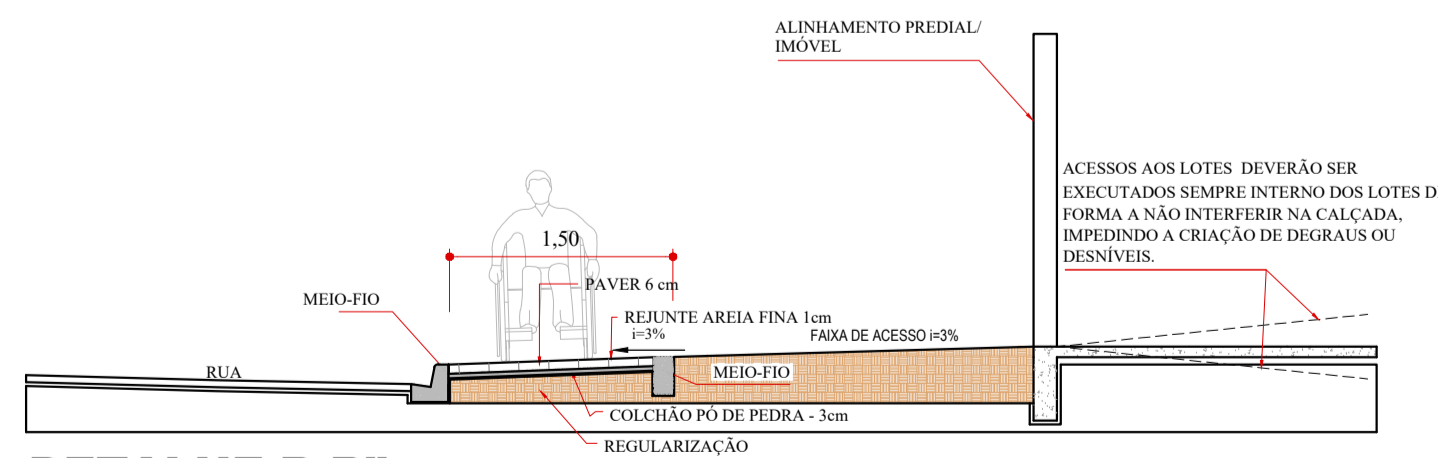

DETALHE B-B"
 NBR 9050:2020
 ESCALA = 1/50

Revisões da Prancha

-	Comentários	Autor	Data
01	Revisão Geral	Evandro Rubens	07/03/2024
02	-	-	-

PREFEITURA MUNICIPAL MUNICÍPIO DE CAPANEMA APROVADO AMANDA P. DE ANDRADE CREA: RO-10505-D ENGENHEIRA CIVIL MUNICIPAL DE CAPANEMA - PR Matrícula nº 3523-1	SAÚDE PÚBLICA
---	---------------

PAVIMENTAÇÃO CALÇADAS

OBRA: PROJETO DE URBANIZAÇÃO DE CALÇADAS PAVIMENTAÇÃO DE CALÇADAS EM PAVER (TRECHO I) Rua Alagoas entre a Av. Ubirajaras e Av. Geraldo Fulber - Santa Cruz - Capanema Pr.	Responsável Técnico: RUBENS L.R. SOUZA CREA: RO-10505-D Engenheiro Civil e Segurança do Trabalho	Área Total: 522,17m²	Localidade/Bairro: Santa Cruz	Projeto: Evandro C. Malinski	Folha: ÚNICA
	Data: Março de 2024	Escala: INDICADA	Prefeitura Municipal	Georreferenciado: Início: Final:	