
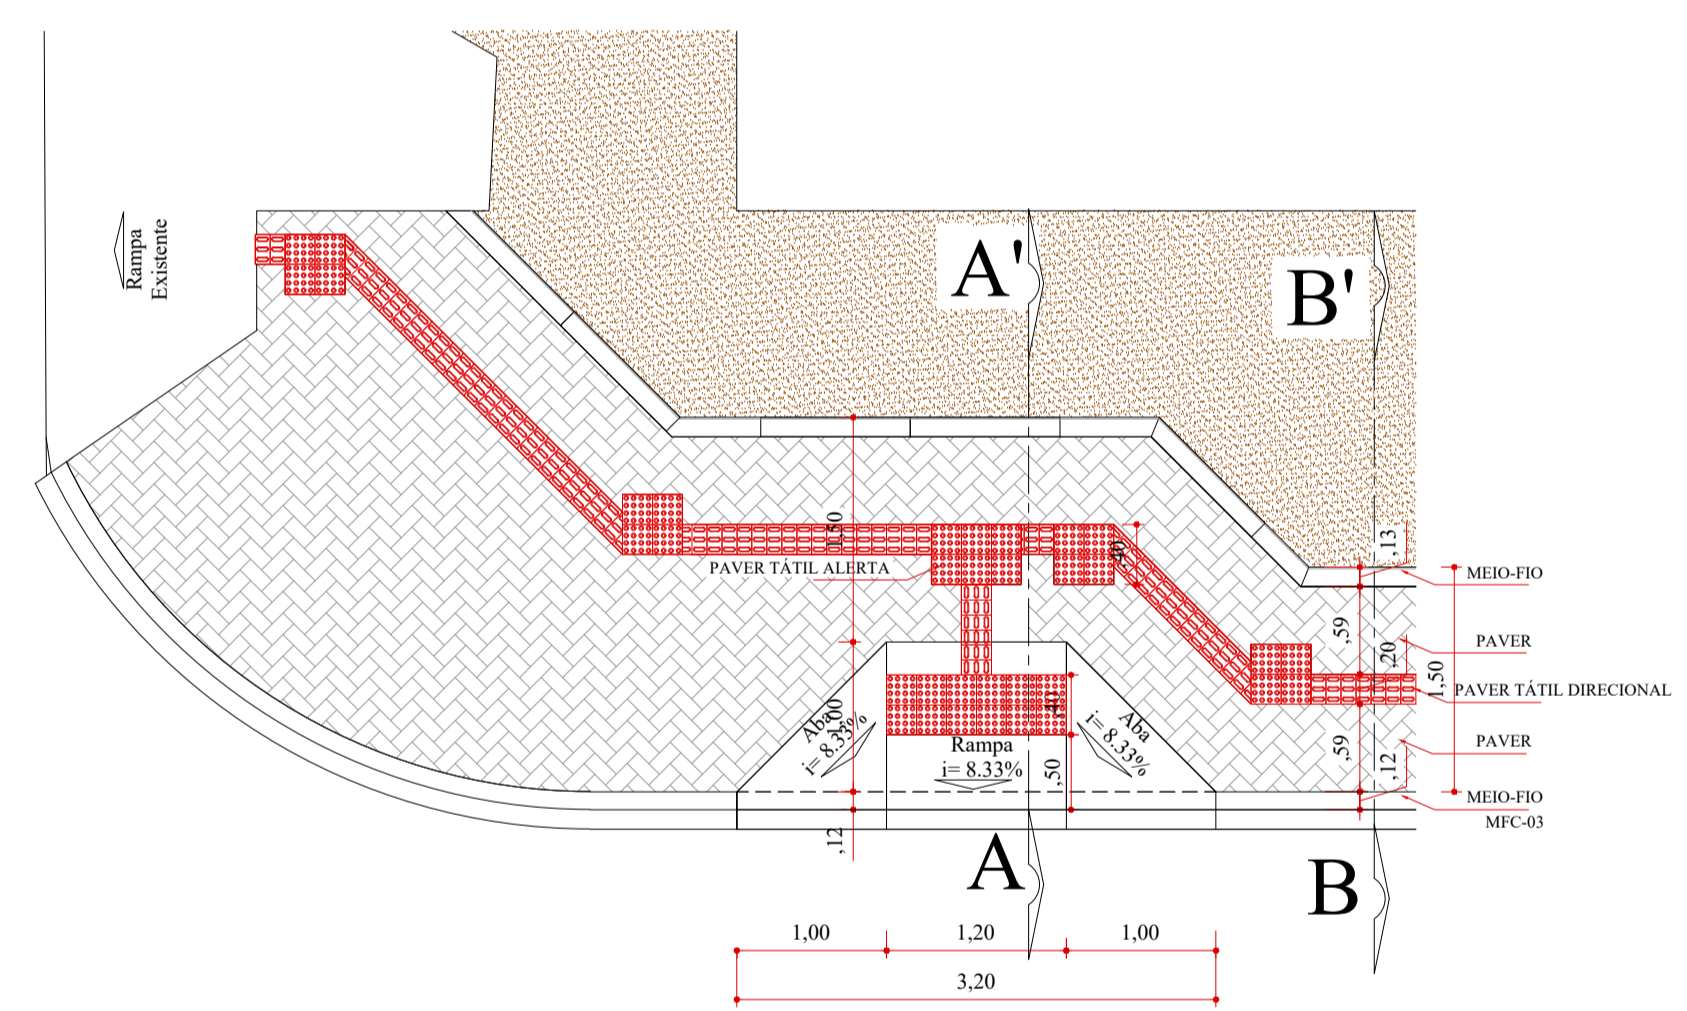


PLANTA CALÇADAS
 Escala: 1/250
 Área de Calçadas: 336,31m²
 Área de Rampas: 8,80m²
 Área Total Calçadas + Rampas: 345,11m²


Pavers
 Paver Tátil Direcional: 39,56m²
 Paver Tátil Alerta: 4,64m²
 Paver Calçada: 266,20m²
 Total: 310,40m²

DET. MEIO-FIO PRÉ-MOLDADO TIPO 02 - DER - PR
 SEM ESCALA
 Cotas em Metros
 265,76 metros de meio-fio

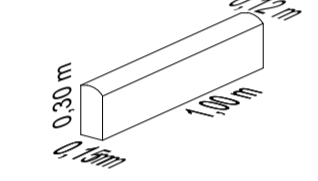


DETALHE RAMPA EM CONCRETO ACESSO DEFICIENTE (x04)
 MODELO TIPO - 02 - (DER-PR) 2,20m²


DET. MEIO-FIO TIPO 2(DER) SEM ESCALA

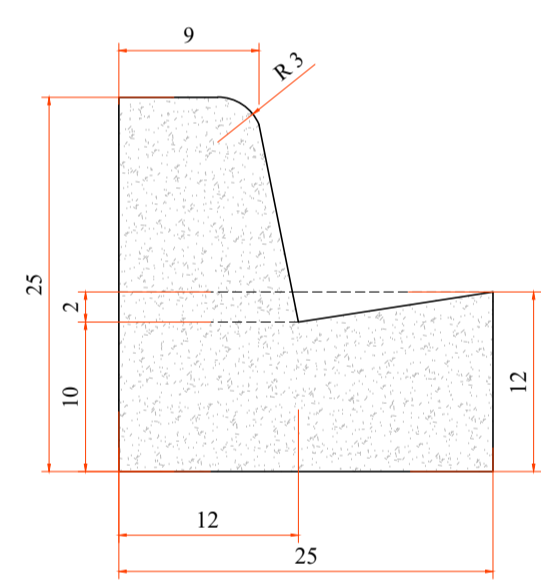


DET. MEIO-FIO MFC03 SEM ESCALA
 233,26 metros de meio-fio

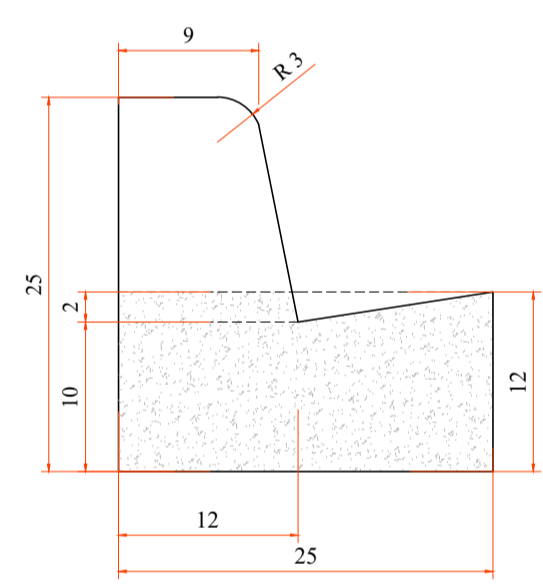

DET. MEIO-FIO MFC03 REBAIXADO SEM ESCALA
 32,50 metros de meio-fio

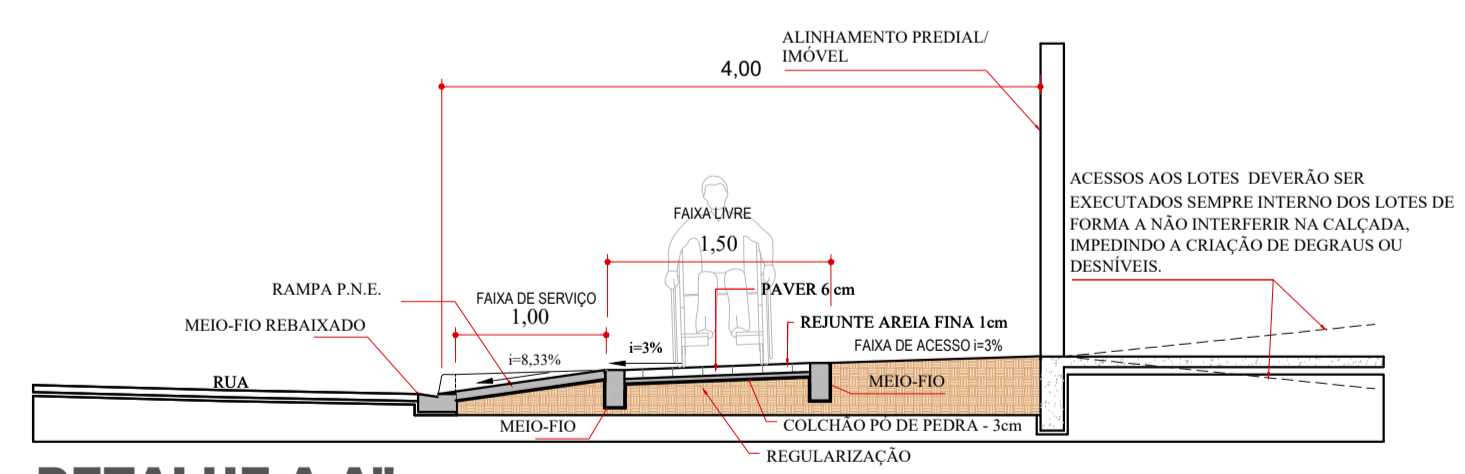

DETALHE A-A''
 NBR 9050:2020
 ESCALA = 1/50

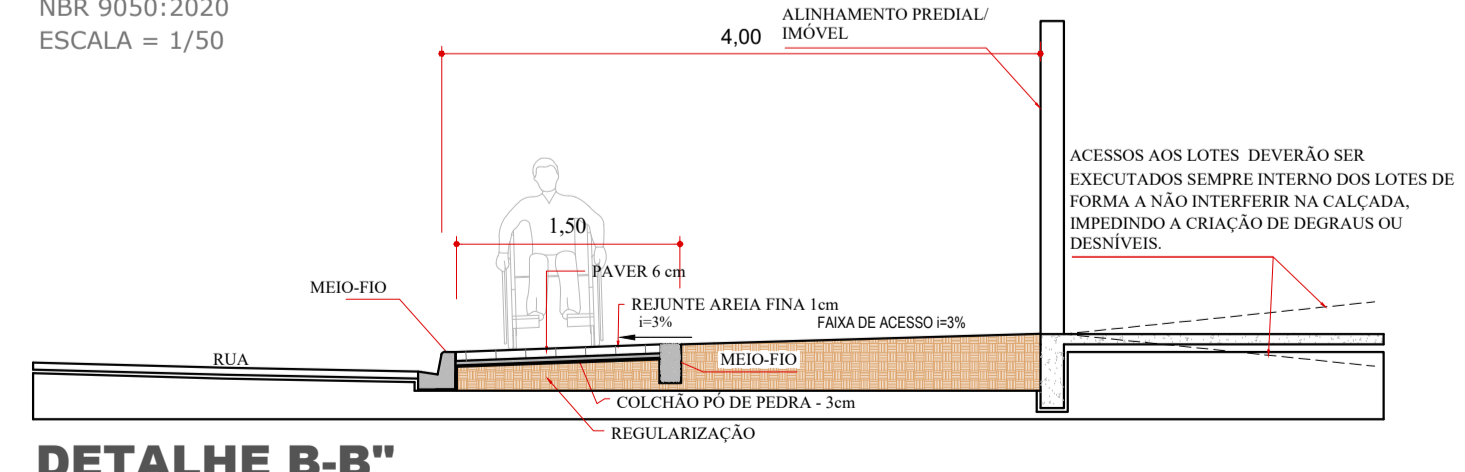

DETALHE B-B''
 NBR 9050:2020
 ESCALA = 1/50

Revisões da Prancha			
	Comentários	Autor	Data
01	Revisão Geral	Evandro Rubens	28/02/2024
02	-	-	-

PREFEITURA MUNICIPAL

MUNICÍPIO DE CAPANEMA

APROVADO

AMANDA P. DE ANDRADE
 CREA: RO-10505-D
 ENGENHEIRA CIVIL MUNICIPAL DE CAPANEMA - PR
 Matrícula nº 3523-1

SAÚDE PÚBLICA

PAVIMENTAÇÃO CALÇADAS

OBRA: PROJETO DE URBANIZAÇÃO DE CALÇADAS PAVIMENTAÇÃO DE CALÇADAS EM PAVER
 Rua Pará entre a Rua Padre Cirilo e Rua Tamoios - S. Cristóvão - Capanema Pr.

RESPONSÁVEL TÉCNICO: RUBENS L.R. SOUZA
 CREA: RS-48296-7
 Engenheiro Civil e Segurança do Trabalho

ÁREA TOTAL: 345,11m²
 ESCALA: INDICADA
 DATA: Fevereiro 2024

LOCALIDADE/BARRIO: São Cristóvão
 Projeto: Evandro C. Malinski

FOLHA: ÚNICA

PREFEITO MUNICIPAL