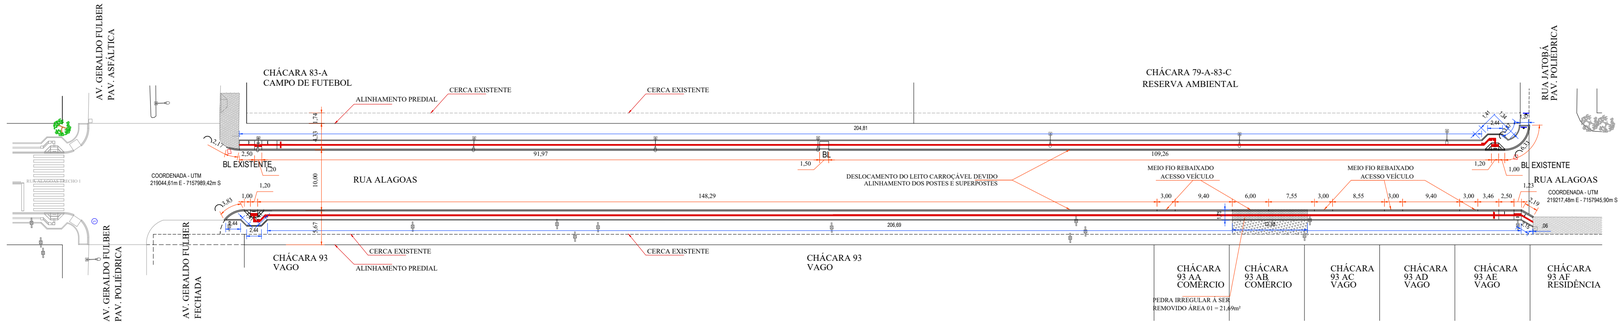

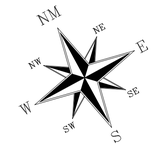

PLANTA CALÇADAS

Escala: 1/500
Área de Calçadas: 644,76m²
Área de Rampas : 4,40m²
Área Total Calçadas + Rampas : 649,16m²

Pavers

Paver Tátil Direcional: 82,99m²
Paver Tátil Alerta : 3,28m²
Paver Calçada : 502,85m²
Total : 589,12m²

REMOÇÃO DE CALÇADAS/PEDRA IRREGULAR

Área 01: 21,69m²

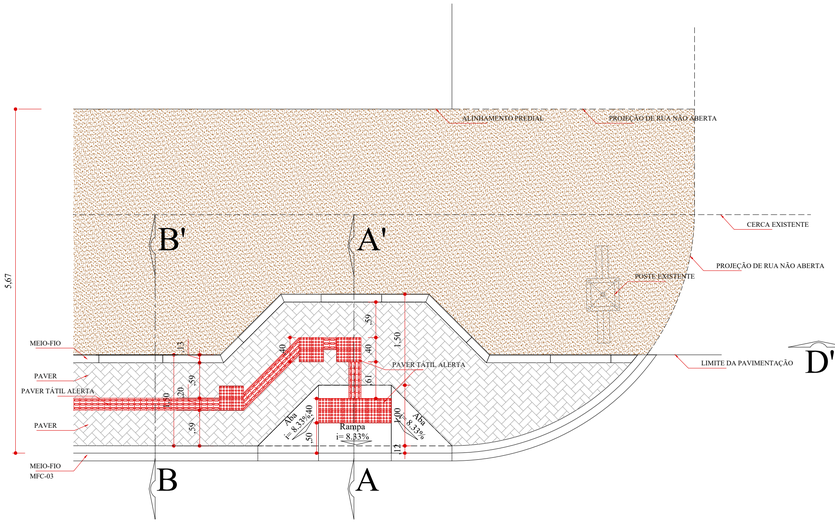

DETALHE RAMPA EM CONCRETO ACESSO DEFICIENTE (x02)

MODELO TIPO - 02 - (DER-PR) 2,20m²

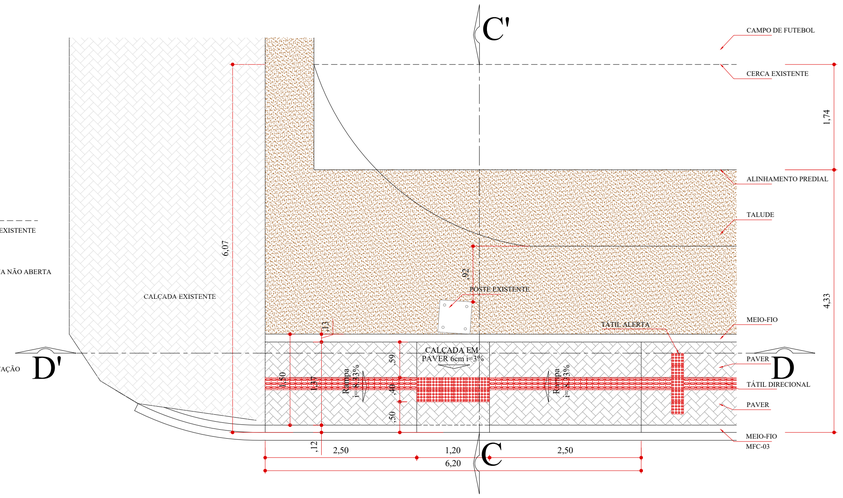

DETALHE RAMPA EM PAVER

NBR 9050:2020
ESCALA = 1/50

DET. MEIO-FIO PRÉ-MOLDADO TIPO 02 - DER - PR

SEM ESCALA
Cotas em Metros
431,44 metros de meio-fio

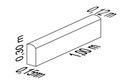

DET. MEIO-FIO TIPO 2(DER)

SEM ESCALA
432,23 metros de meio-fio

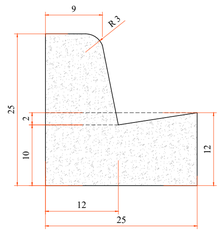

DET. MEIO-FIO MFC03

SEM ESCALA
409,40 metros de meio-fio

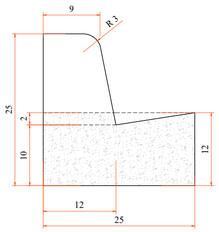

DET. MEIO-FIO MFC03 REBAIXADO

SEM ESCALA
22,83 metros de meio-fio

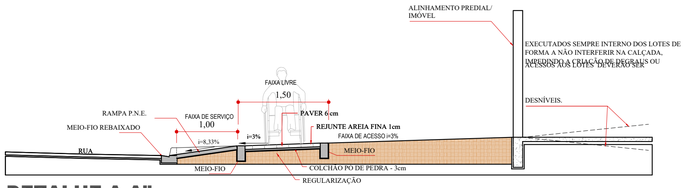

DETALHE A-A"

NBR 9050:2020
ESCALA = 1/50

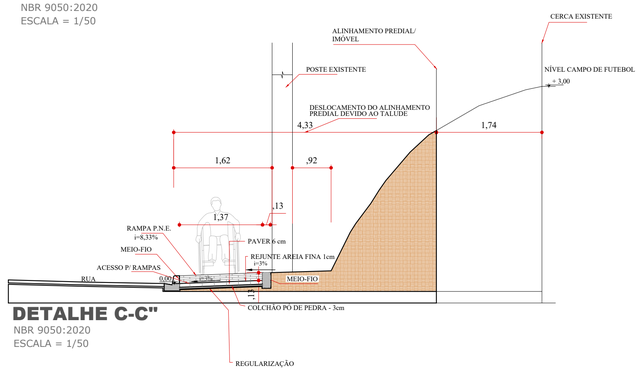

DETALHE C-C"

NBR 9050:2020
ESCALA = 1/50

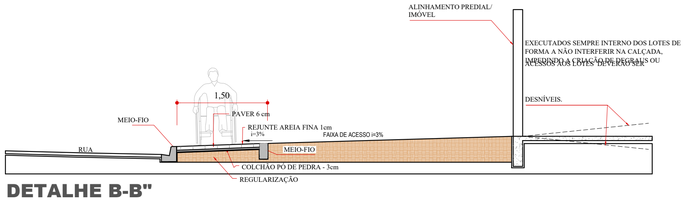

DETALHE B-B"

NBR 9050:2020
ESCALA = 1/50

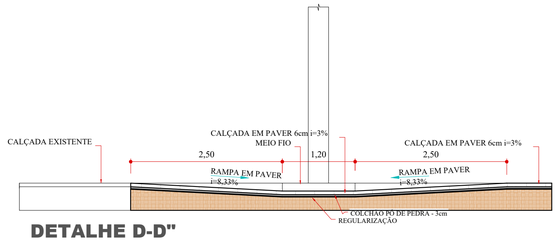

DETALHE D-D"

NBR 9050:2020
ESCALA = 1/50

Revisões da Prancha

-	Comentários	Autor	Data
01	Revisão Geral	Evandro/Rubens	20/02/2024
02	Ajuste do alinhamento predial conforme levantamento topográfico	Evandro/Rubens	06/03/2024

PREFEITURA MUNICIPAL

MUNICÍPIO DE CAPANEMA
APROVADO
AMANDA PEREIRA DE ANDRADE:01305918320
Assinado de forma digital por AMANDA PEREIRA DE ANDRADE:01305918320 Dados: 2024.03.26 09:44:22 -03'00'
AMANDA P. DE ANDRADE
CREA RO-10505-D
ENGENHEIRA CIVIL MUNICIPAL DE CAPANEMA - PR
Matrícula nº 3523-1

SAÚDE PÚBLICA

PAVIMENTAÇÃO CALÇADAS

OBRA: **PROJETO DE URBANIZAÇÃO DE CALÇADAS**
PAVIMENTAÇÃO DE CALÇADAS EM PAVER (TRECHO 2)
Rua Alagoas entre a Av. Geraldo Fülber e Rua Jatobá - Santa Cruz - Capanema Pr.

Georeferência: Início: Final:

RESPONSÁVEL TÉCNICO: RUBENS LUIS ROLANDO SOUZA:51338830913 — Assinado de forma digital por RUBENS LUIS ROLANDO SOUZA:51338830913 Dados: 2024.03.22 13:21:11 -03'00'
RUBENS L.R. SOUZA
CREA RS-09296-D
Engenheiro Civil e Segurança do Trabalho

AREA TOTAL: 649,16m²
LOCALIDADE/BAIRRO: Santa Cruz
Desenho: Evandro C. Malinski
ESCALA: INDICADA
AMERICO BELLE:24059587915 — Assinado de forma digital por AMERICO BELLE:24059587915 Dados: 2024.03.25 09:52:37 -03'00'
DATA: Fevereiro 2024
PREFEITO MUNICIPAL
FOLHA: ÚNICA