

PLANTA CALÇADAS


Escala: 1/500
 Área de Calçadas: 734,16m²
 Área de Rampas : 8,80m²
 Área de Grama : 473,60m²
 Área Total Grama + Calçadas + Rampas : 1.216,56m²

Pavers

Paver Tátil Direcional: 69,90m²
 Paver Tátil Alerta : 4,00m²
 Paver Calçada : 534,80m²
 Total : 608,70m²


DET. MEIO-FIO PRÉ-MOLDADO TIPO 02 - DER - PR

SEM ESCALA
 Cotas em Metros
 985,75 metros de meio-fio

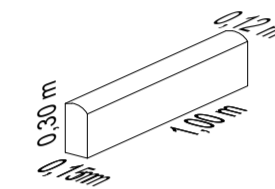


DET. MEIO-FIO PRÉ-MOLDADO TIPO 2(DER)


SEM ESCALA
 522,97 metros de meio-fio

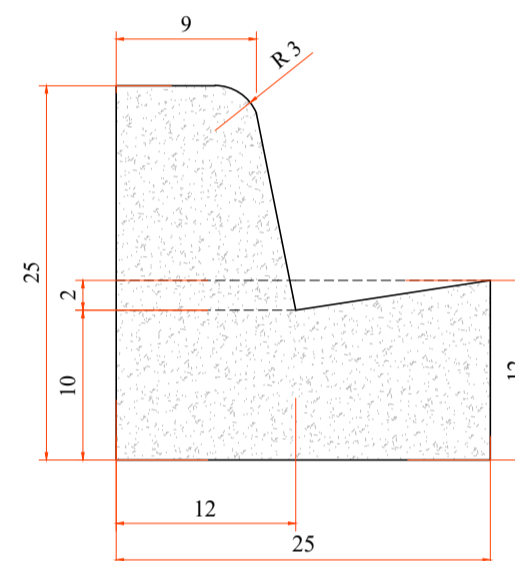

DET. MEIO-FIO MFC03
 SEM ESCALA
 478,97 metros de meio-fio

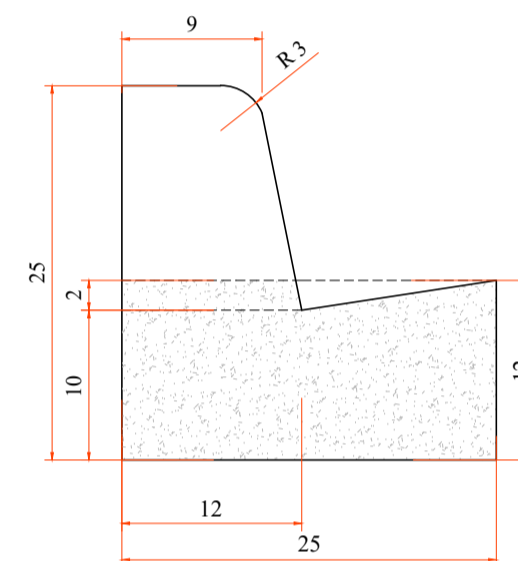


DET. MEIO-FIO MFC03 REBAIXADO
 SEM ESCALA
 44,00 metros de meio-fio

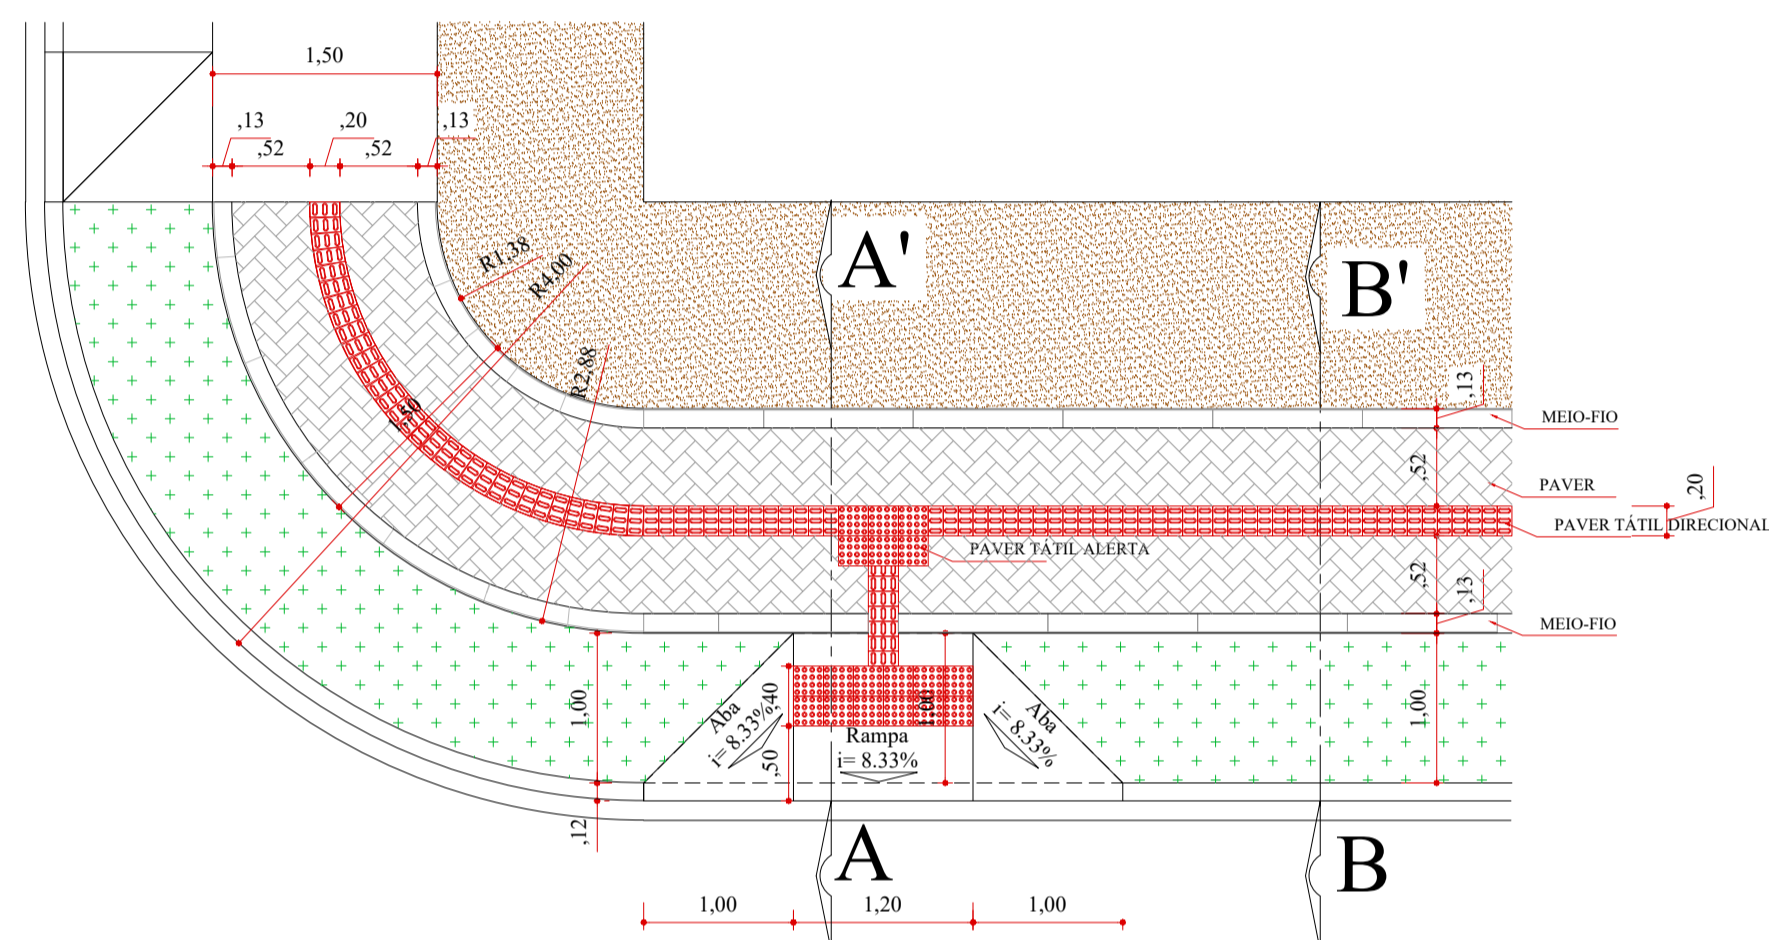


DETALHE RAMPA EM CONCRETO ACESSO DEFICIENTE (x04)


MODELO TIPO - 02 - (DER-PR) 2,20m²

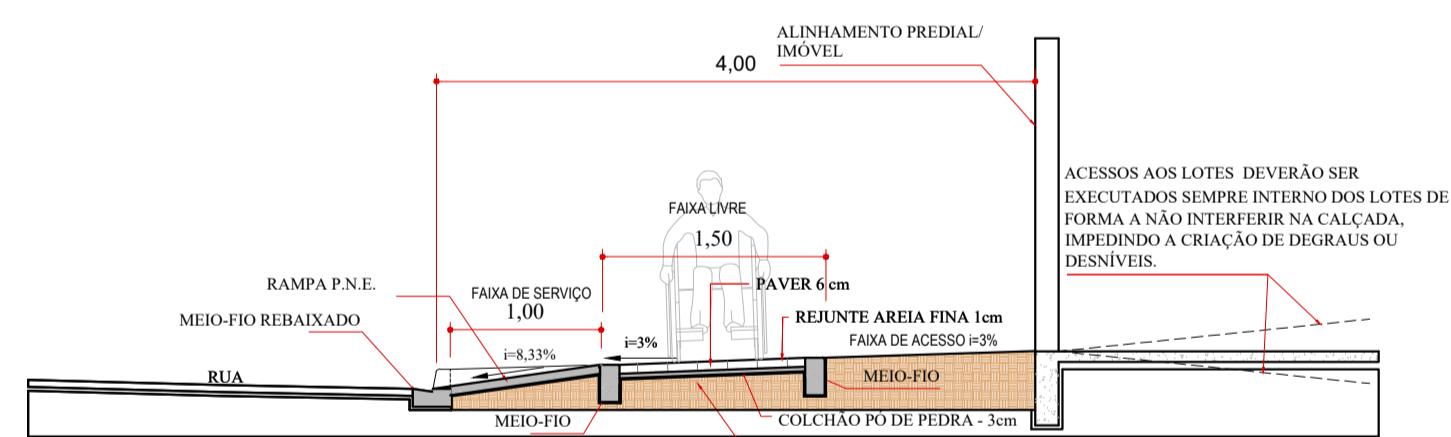

DETALHE A-A"
 NBR 9050:2020
 ESCALA = 1/50

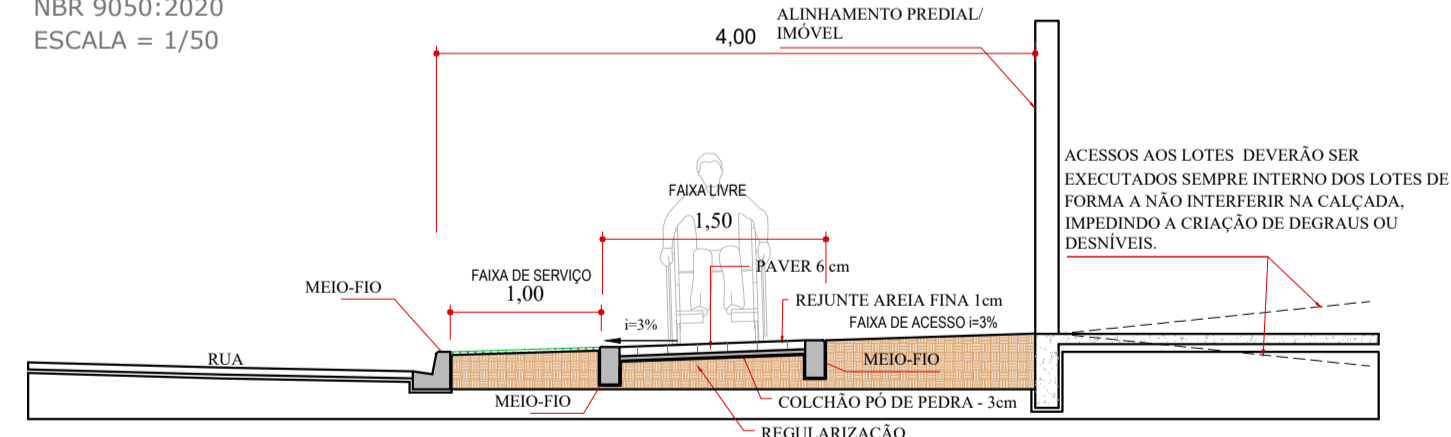

DETALHE B-B"
 NBR 9050:2020
 ESCALA = 1/50

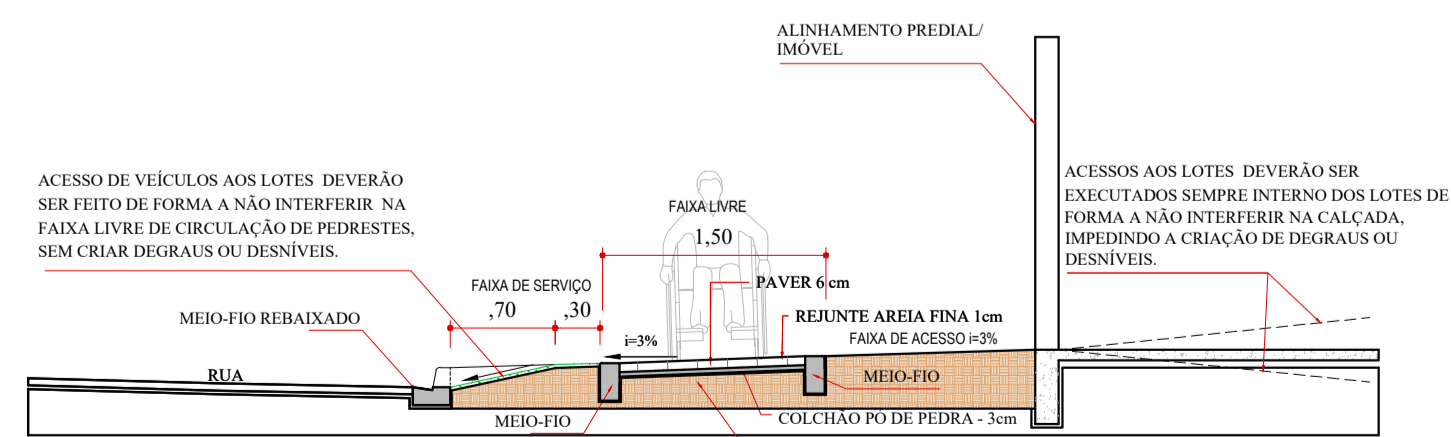

DETALHE ACESSO DE VEÍCULOS

NBR 9050:2020
 ESCALA = 1/50

Revisões da Prancha			
	Comentários	Autor	Data
01	Revisão Geral	Evandro Rubens	17/02/2024
02	Revisão Geral, Anexado detalhe meio-fio	Evandro Rubens	20/02/2024

PREFEITURA MUNICIPAL MUNICÍPIO DE CAPANEMA APROVADO AMANDA P. DE ANDRADE CREA: 105405-D ENGENHEIRA CIVIL MUNICIPAL DE CAPANEMA - PR Matrícula nº 3523-1	SAÚDE PÚBLICA
--	---------------

PAVIMENTAÇÃO CALÇADAS PROJETO DE URBANIZAÇÃO DE CALÇADAS PAVIMENTAÇÃO DE CALÇADAS EM PAVER Rua Cariris entre a Rua Santa Catarina e Rua Otávio Kischner - S. Bárbara - Capanema Pr.			
RESPONSÁVEL TÉCNICO: RUBENS L.R. SOUZA CREA: 105405-D Engenheiro Civil e Segurança do Trabalho	ÁREA TOTAL: 1.216,56m ² ESCALA: INDICADA DATA: Fevereiro 2024	LOCALIDADE/BARRIO: Santa Bárbara Projeto: Evandro C. Malinski	FOLHA: UNICA PREFEITO MUNICIPAL