
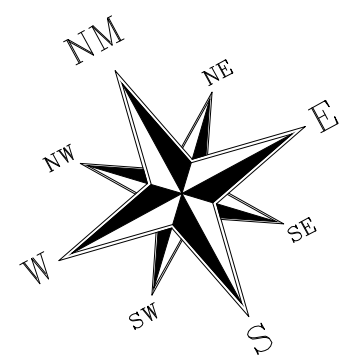


AV. INDEPENDÊNCIA

7

12

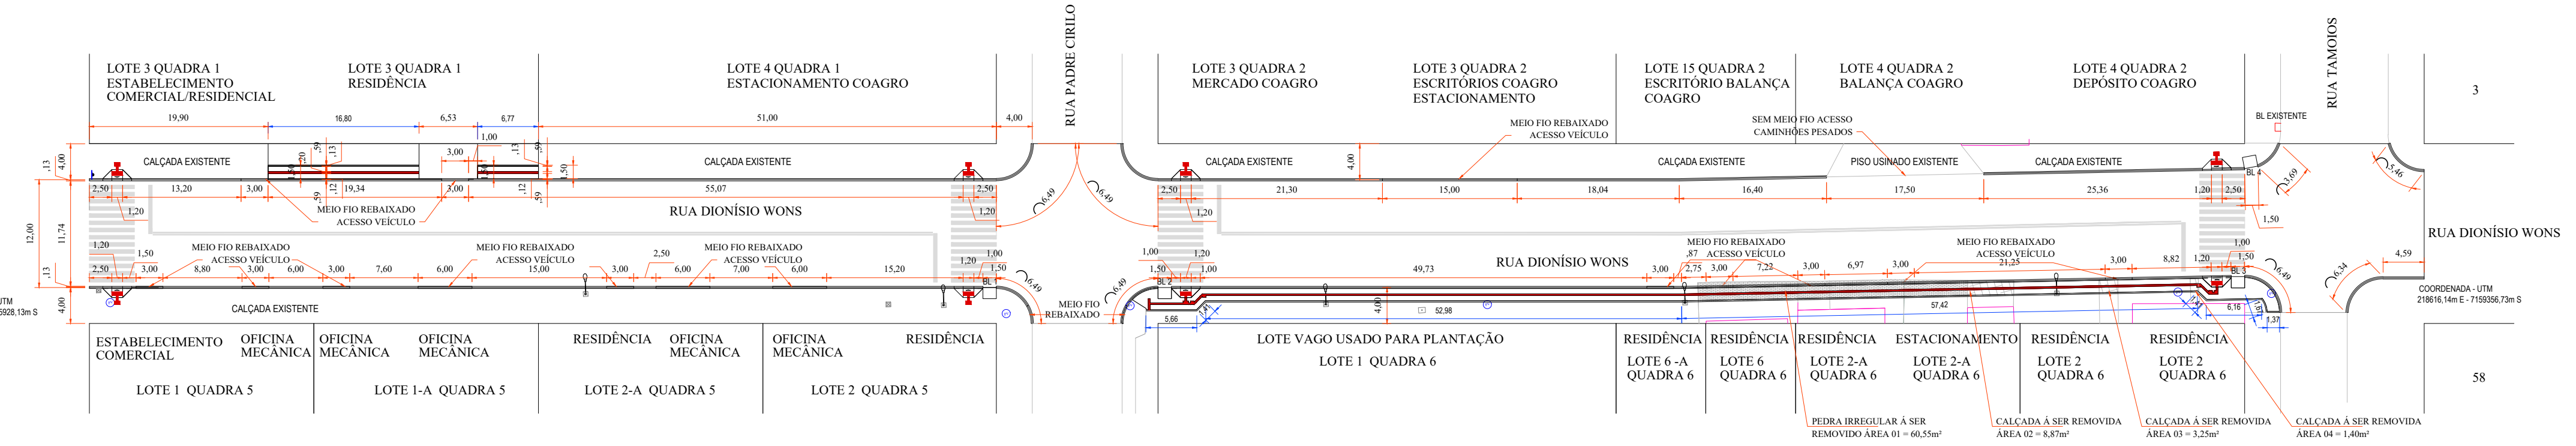

**PLANTA CALÇADAS**


Escala: 1/500  
 Área de Calçadas: 231,40m<sup>2</sup>  
 Área de Rampas : 17,60m<sup>2</sup>  
 Área Total Calçadas + Rampas : 249,00m<sup>2</sup>

**Pavers**

Paver Tátil Direcional: 28,99m<sup>2</sup>  
 Paver Tátil Alerta : 5,85m<sup>2</sup>  
 Paver Calçada : 183,07m<sup>2</sup>  
 Total : 217,91m<sup>2</sup>


**DET. MEIO-FIO PRÉ-MOLDADO TIPO 02 - DER - PR**

SEM ESCALA  
 Coisas em Metros  
 151,65 metros de meio-fio

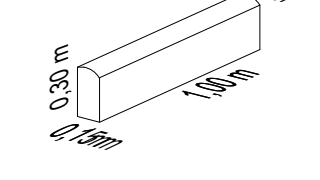

**REMOÇÃO DE CALÇADAS/PEDRA IRREGULAR**

Área 01: 60,55m<sup>2</sup>  
 Área 02: 8,87m<sup>2</sup>  
 Área 03: 3,25m<sup>2</sup>  
 Área 04: 1,40m<sup>2</sup>  
 Área Total: 74,07m<sup>2</sup>


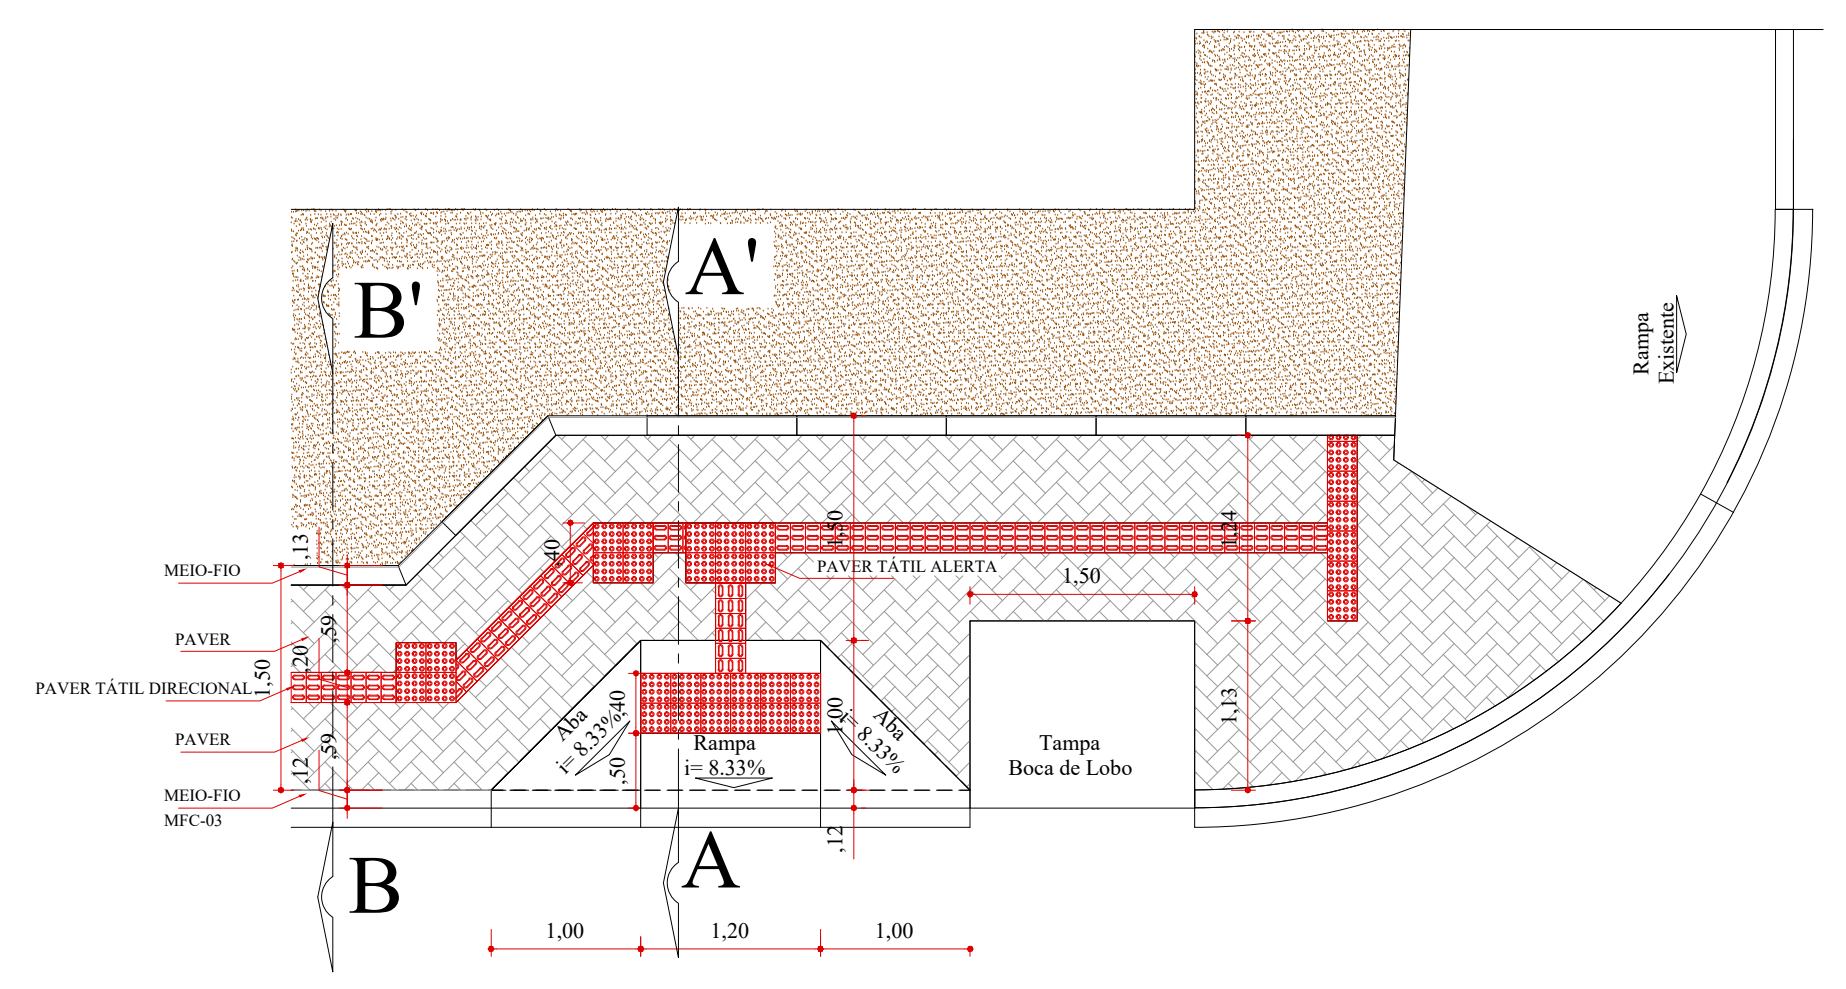


**DETALHE RAMPA EM CONCRETO ACESSO DEFICIENTE (x08)**

MODELO TIPO - 02 - (DER-PR) 2,20m<sup>2</sup>

**DET. MEIO-FIO TIPO 2(DER)**

SEM ESCALA  
 474,54 metros de meio-fio

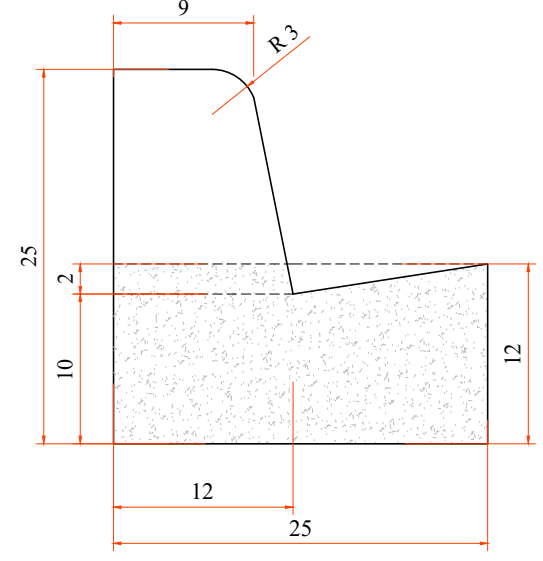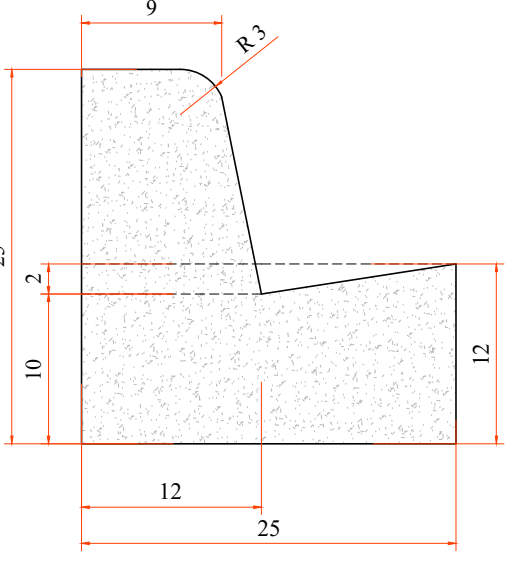


**DET. MEIO-FIO MFC03 SEM ESCALA**

398,08 metros de meio-fio


**DET. MEIO-FIO MFC03 REBAIXADO SEM ESCALA**

94,30 metros de meio-fio

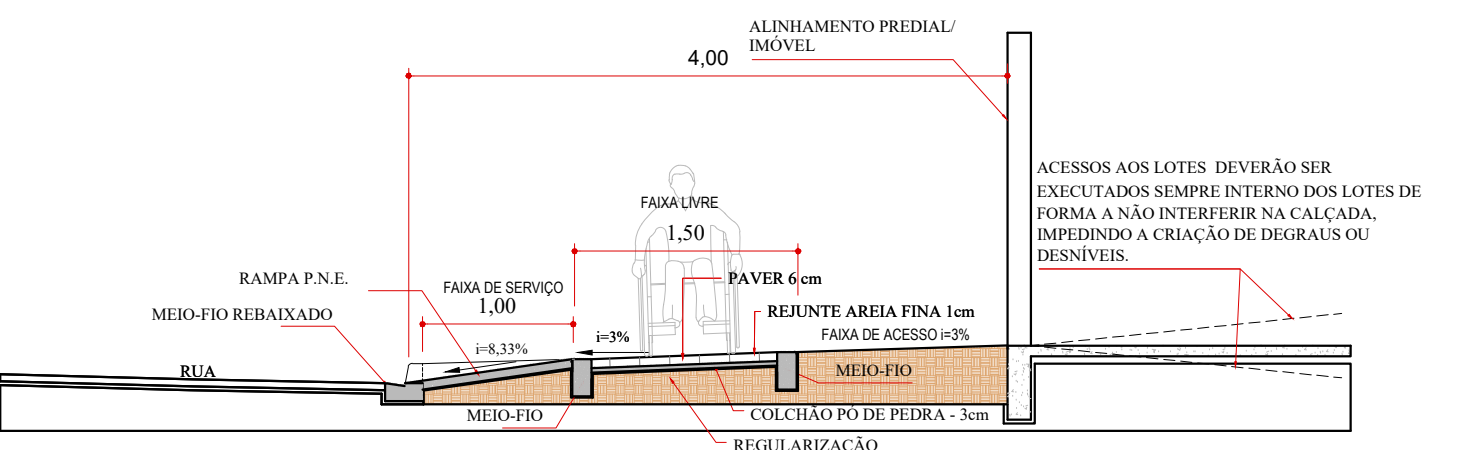

**DETALHE A-A"**

NBR 9050:2020  
 ESCALA = 1/50

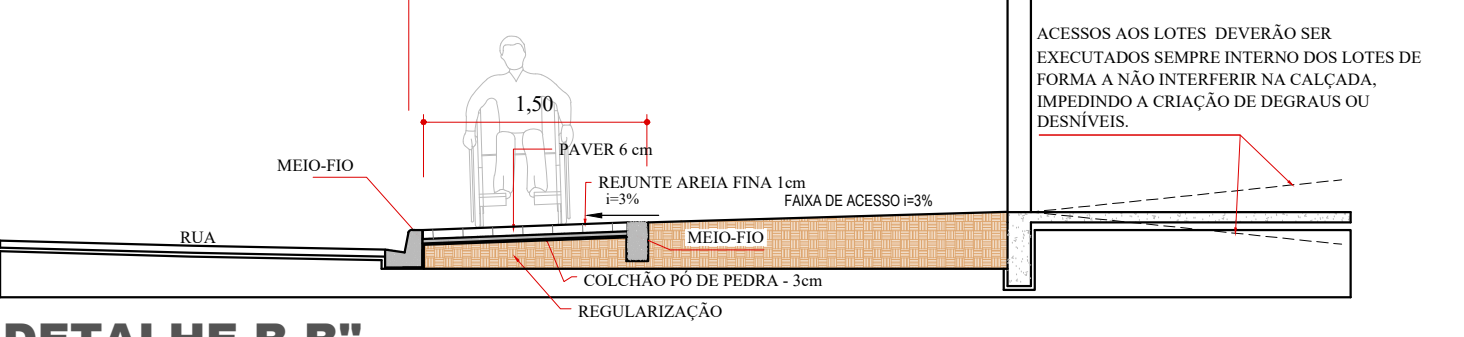

**DETALHE B-B"**

NBR 9050:2020  
 ESCALA = 1/50

Revisões da Prancha			
	Comentários	Autor	Data
-			
01	Revisão Geral	Evandro Rubens	20/02/2024
02	-	-	-

PREFEITURA MUNICIPAL MUNICÍPIO DE CAPANEMA <b>APROVADO</b> AMANDA P. DE ANDRADE CREA: RO-10505-D ENGENHEIRA CIVIL MUNICIPAL DE CAPANEMA - PR Matrícula nº 3523-1	SAÚDE PÚBLICA
---	---------------

<b>PAVIMENTAÇÃO CALÇADAS</b> OBRA: PROJETO DE URBANIZAÇÃO DE CALÇADAS PAVIMENTAÇÃO DE CALÇADAS EM PAVER Rua Dionísio Wons entre a Av. Independência e Rua Tamoios - S. Cristóvão - Capanema Pr			
RESPONSÁVEL TÉCNICO: RUBENS L.R. SOUZA CREA: RO-10505-D Engenheiro Civil e Segurança do Trabalho	ÁREA TOTAL: 249,00m <sup>2</sup> ESCALA: INDICADA DATA: Fevereiro 2024	LOCALIDADE/BARRIO: São Cristóvão Presidente: Evandro C. Malinski	FOLHA: UNICA PREFEITO MUNICIPAL