




**PLANTA DE CORTE E PISTA DE ROLAMENTO**  
Escala: 1/500

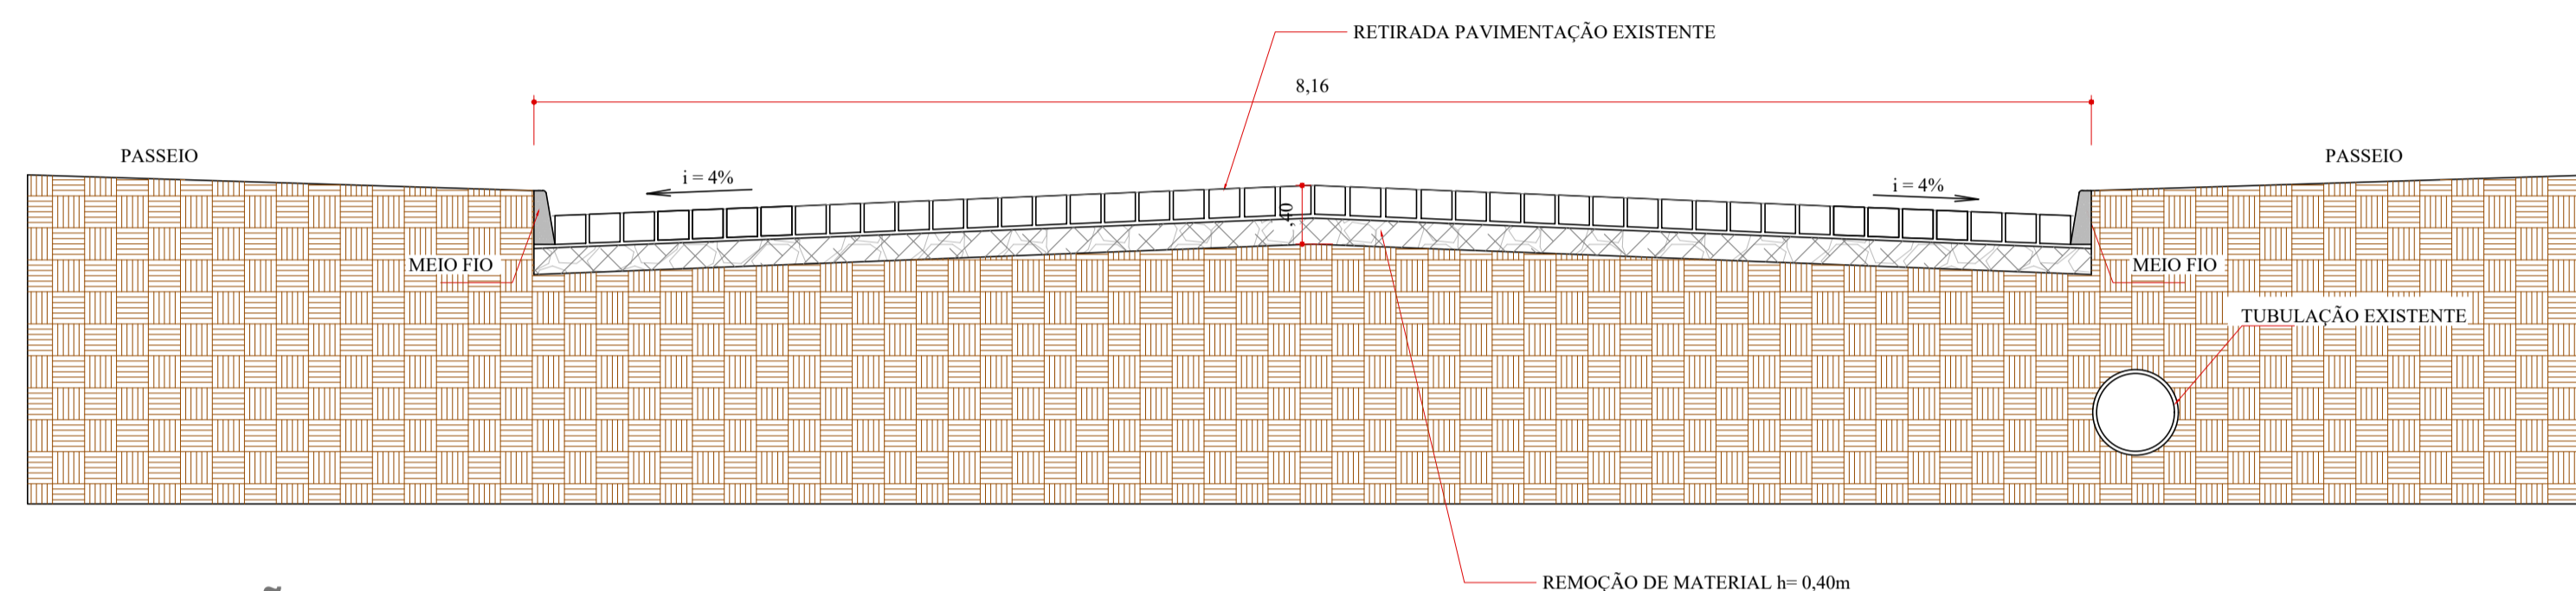

**SECÇÃO TRANSVERSAL ESTACA 4**  
SEM ESCALA  
RUA GUAIRACÁS

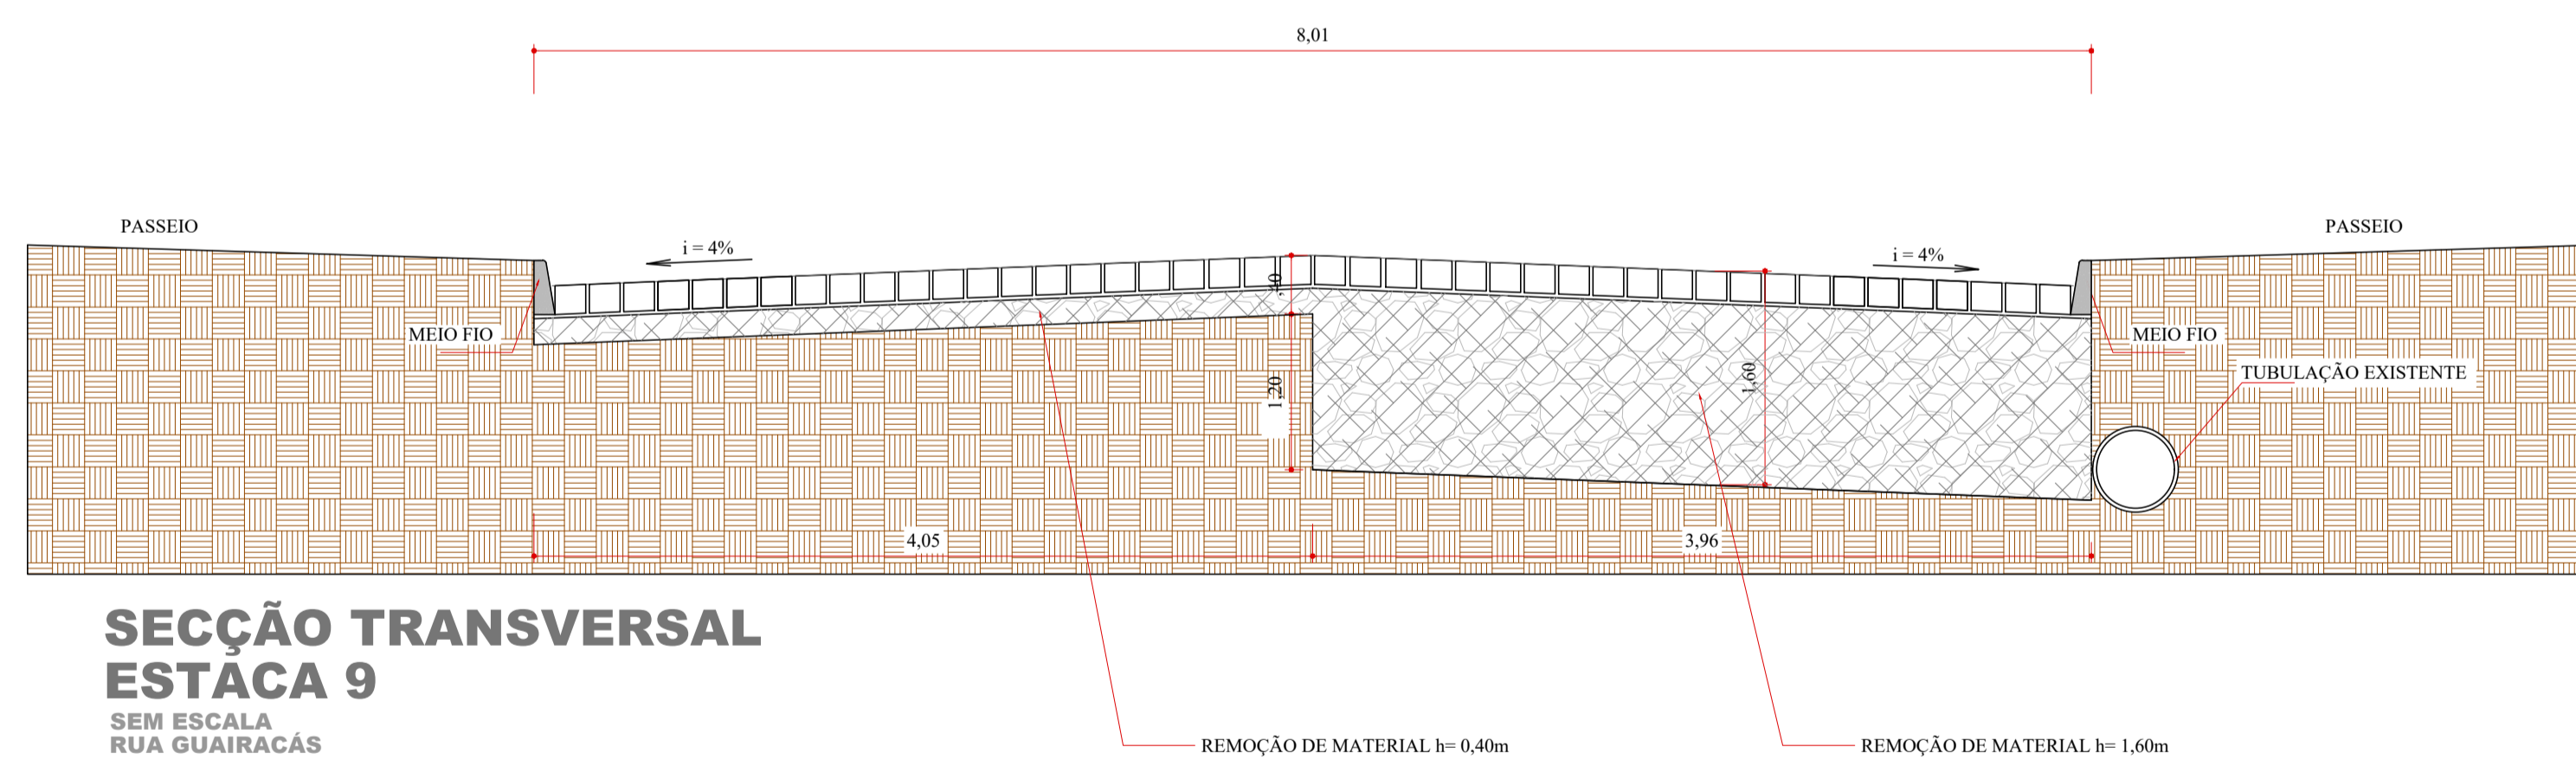

**SECÇÃO TRANSVERSAL ESTACA 9**  
SEM ESCALA  
RUA GUAIRACÁS

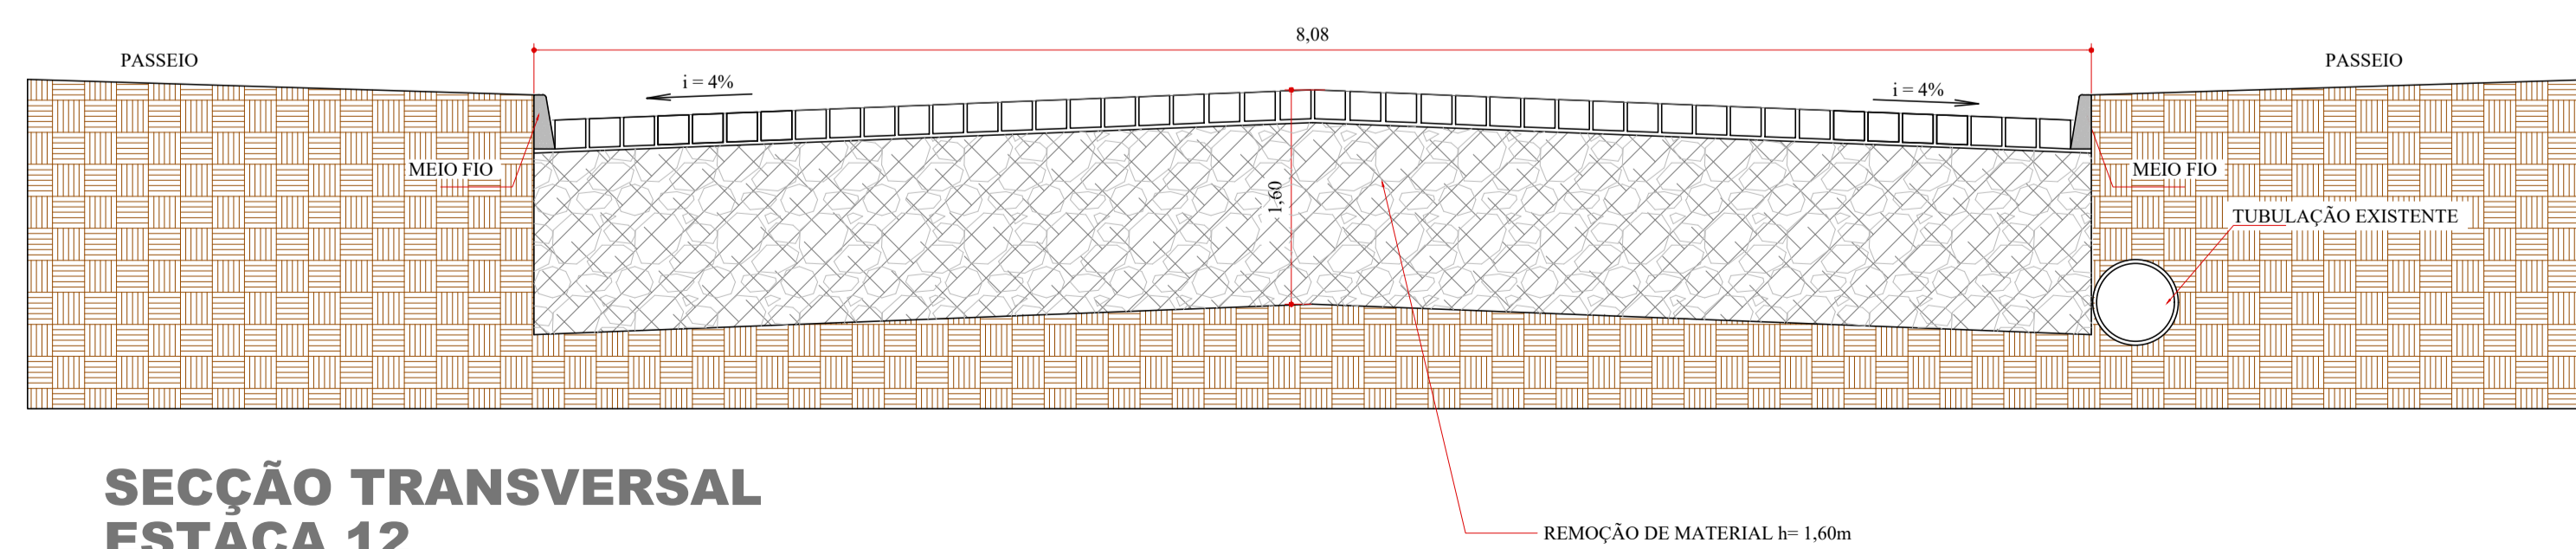

**SECÇÃO TRANSVERSAL ESTACA 12**  
SEM ESCALA  
RUA GUAIRACÁS

Revisões da Prancha			
-	Comentários	Autor	Data
01	Revisão Geral	Evandro Rubens	14/03/2024
02	-	-	-

PREFEITURA MUNICIPAL <b>MUNICÍPIO DE CAPANEMA</b> <b>APROVADO</b> AMANDA P. DE ANDRADE <small>CREA: RD-10505-D ENGENHEIRA CIVIL MUNICIPAL DE CAPANEMA - PR Matrícula nº 3523-1</small>	SAÚDE PÚBLICA
--	---------------

<b>PAVIMENTAÇÃO ASFÁLTICA</b>			
<b>PROJETO DETALHE DE SECÇÕES TRANSVERSAIS DE CORTE E PISTA DE ROLAMENTO</b>			
Rua Guairacás entre a Rua Martin Nottar e Rua Alagoas - Centro - Capanema Pr.			
RESPONSÁVEL TÉCNICO: <b>RUBENS L.R. SOUZA</b> <small>CREA: RS-48296-7 Engenheiro Civil e Segurança do Trabalho</small>	ÁREA TOTAL: - ESCALA: INDICADA DATA: Março 2024	LOCALIDADE/BARRIO: Centro Projeto: Evandro C. Malinski	FOLHA: ÚNICA