



PLANTA DETALHE IMPRIMAÇÃO, PINTURA DE LIGAÇÃO E PISTA DE ROLAMENTO

Escala: 1/500
Area = 2.099,78m²

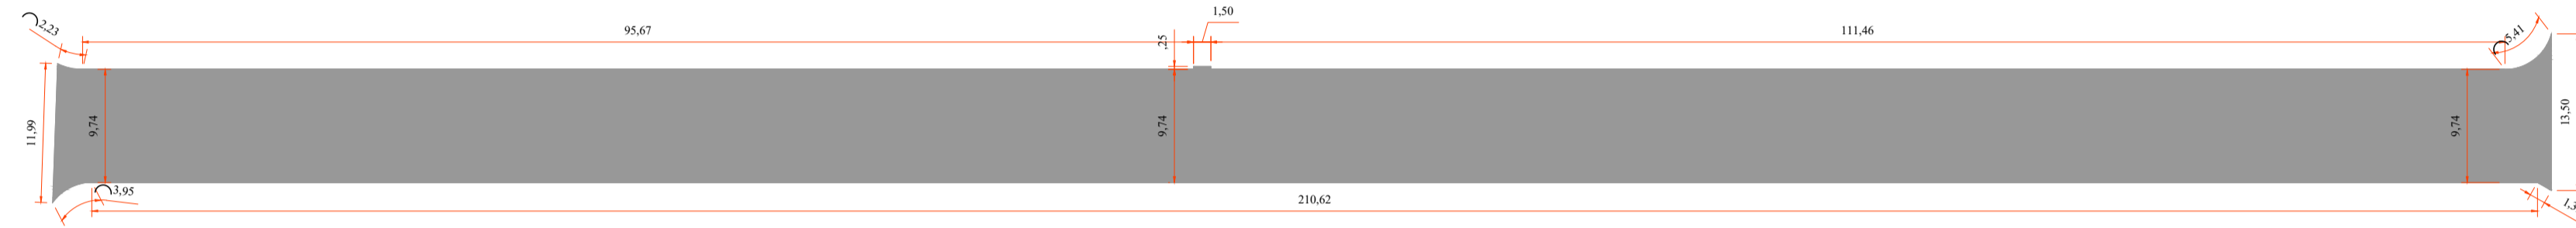

PLANTA DETALHE IMPRIMAÇÃO, PINTURA DE LIGAÇÃO E PISTA DE ROLAMENTO

Escala: 1/500
Area = 2.099,78m²

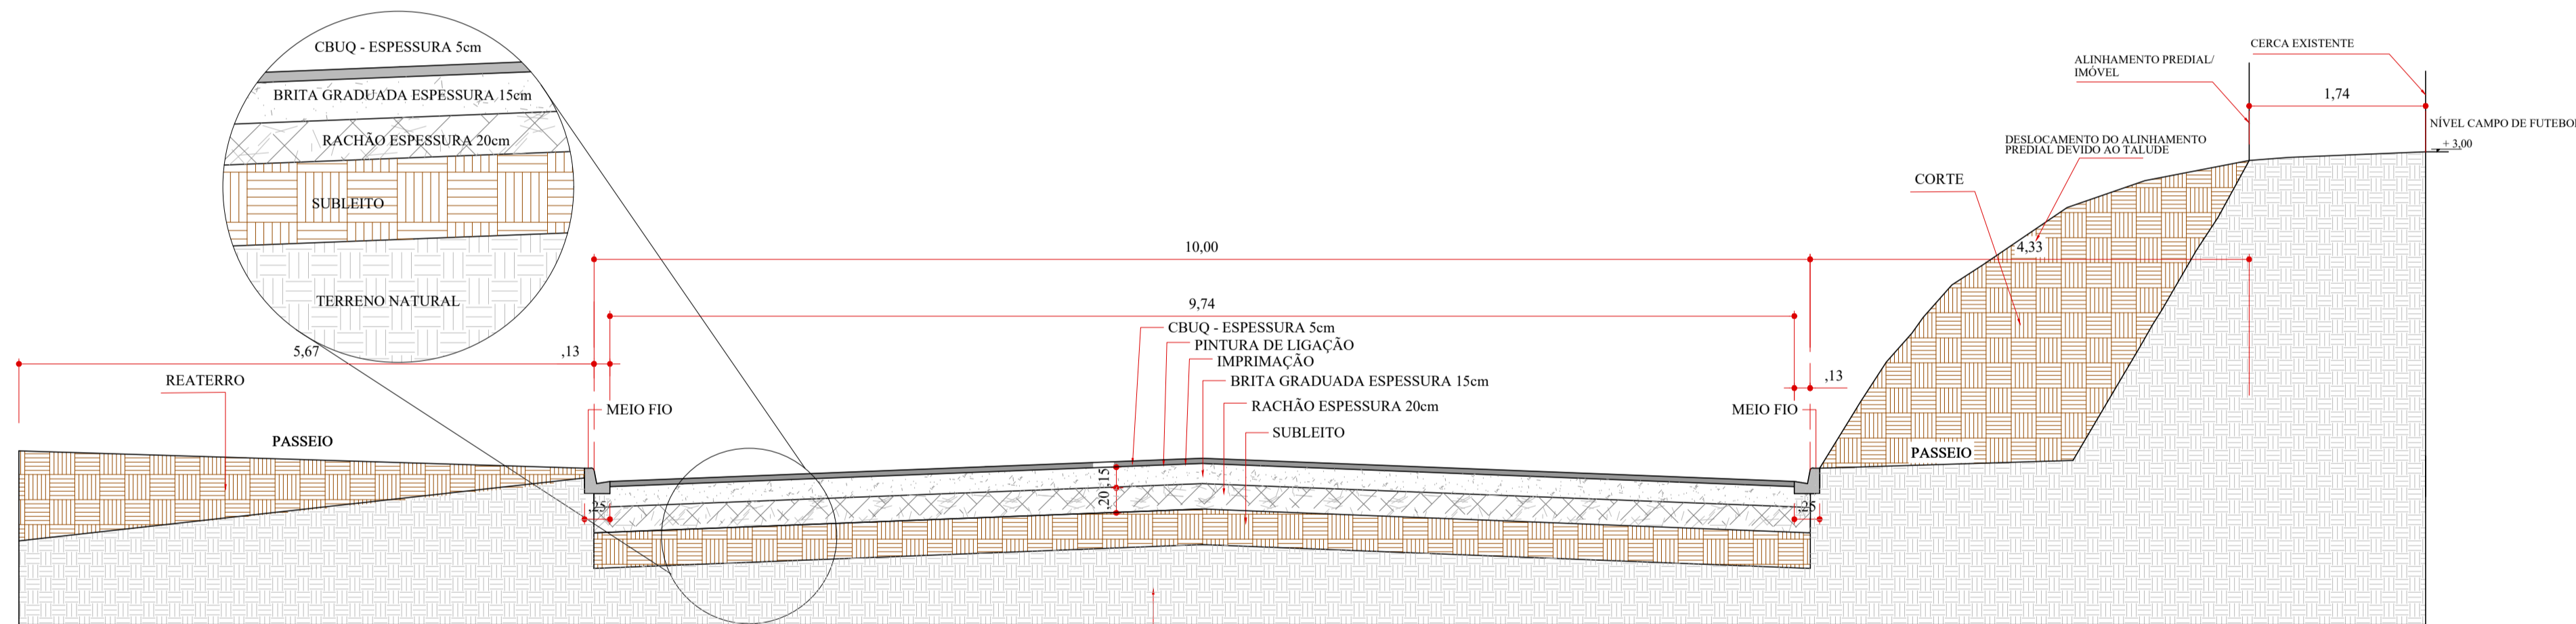

SECÇÃO TRANSVERSAL TIPO PAVIMENTAÇÃO ASFÁLTICA SEM ESCALA RUA ALAGOAS

QUANTITATIVO

RACHÃO ESPESSURA 20cm = 419,95m ³
BRITA GRADUADA ESPESSURA 15cm = 314,96m ³
IMPRIMAÇÃO = 2.099,78m ²
PINTURA LIGAÇÃO = 2.099,78m ²
CBUQ - PISTA DE ROLAMENTO ESPESSURA 5cm = 264,36Ton.

Revisões da Prancha

-	Comentários	Autor	Data
01	Revisão	Evandro Rubens	23/02/2024

PREFEITURA MUNICIPAL MUNICÍPIO DE CAPANEMA APROVADO AMANDA P. DE ANDRADE CREA 80-10505-0 ENGENHEIRA CIVIL MUNICIPAL DE CAPANEMA - PR Matrícula nº 3523-1	SAÚDE PÚBLICA
--	---------------

PAVIMENTAÇÃO ASFÁLTICA

	OBRA: PROJETO GEOMÉTRICO/PAVIMENTAÇÃO PAVIMENTAÇÃO ASFÁLTICA EM CBUQ (TRECHO 2) Rua Alagoas entre a Av. Gerardo Fülber e Rua Jatobá - Santa Cruz - Capanema Pr.	Georreferência: Início: Final:
--	---	--------------------------------

RESPONSÁVEL TÉCNICO: RUBENS L.R. SOUZA CREA 1. 15.480/0-7 Engenheiro Civil e Segurança do Trabalho	ÁREA TOTAL: 2.099,78m ²	LOCALIDADE/BARRIO: Santa Cruz	Projeto: Evandro C. Malincki	FOLHA: ÚNICA
---	---------------------------------------	----------------------------------	---------------------------------	-----------------

DATA: Fevereiro de 2024

PREFEITO MUNICIPAL