



**PLANTA DETALHE LIMPEZA, PINTURA DE LIGAÇÃO, REPERFILAGEM E PISTA DE ROLAMENTO**

Escala: 1/250  
Area = 1.408,00m²

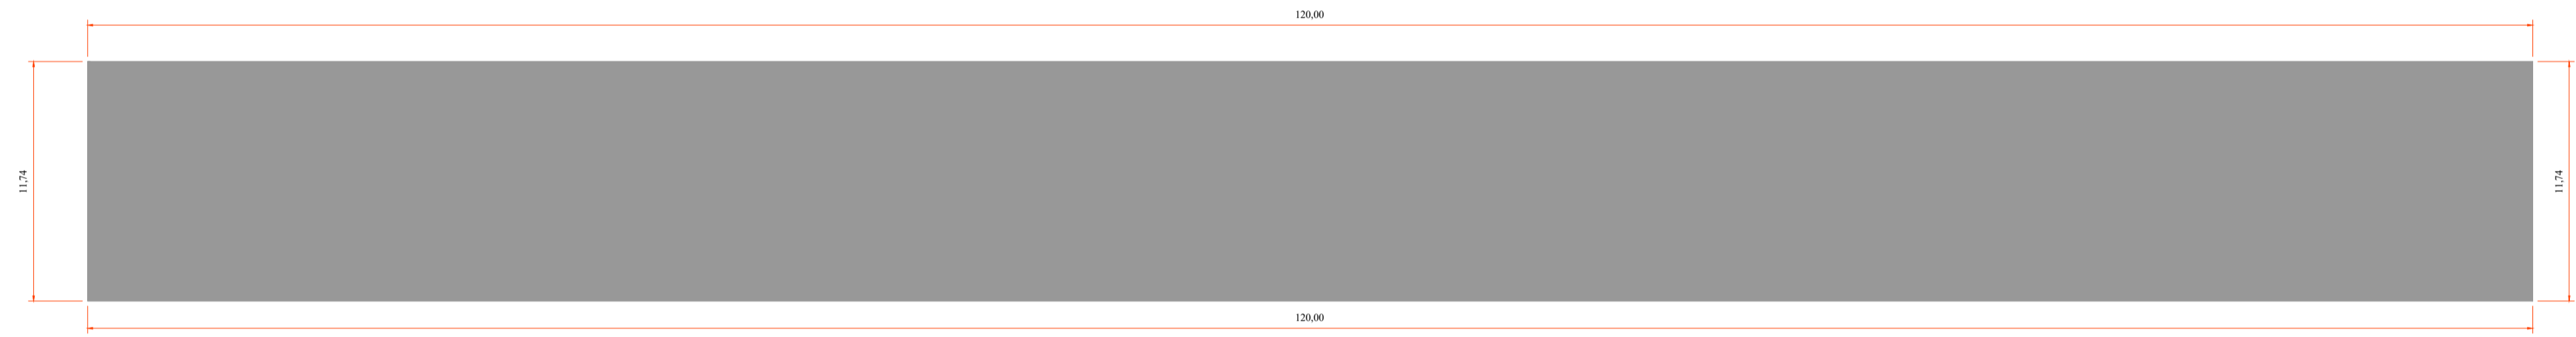


**PLANTA DETALHE LIMPEZA, PINTURA DE LIGAÇÃO, REPERFILAGEM E PISTA DE ROLAMENTO**

Escala: 1/250  
Area = 1.408,00m²

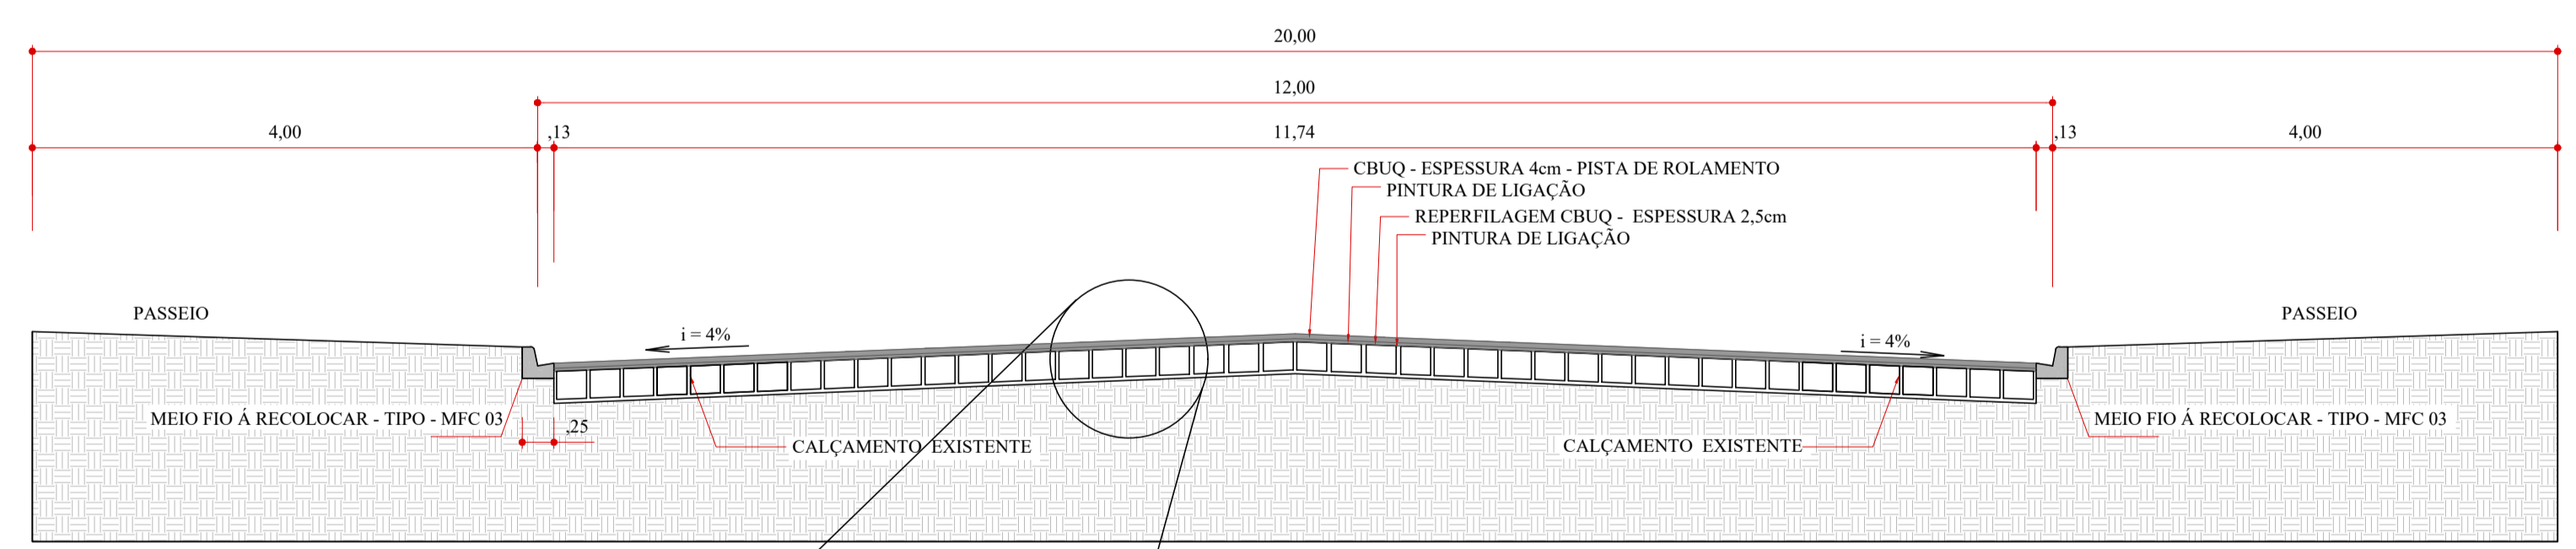

**SECÇÃO TRANSVERSAL TIPO RECAPE ASFÁLTICO SEM ESCALA RUA ANTONIO NIEHUES**

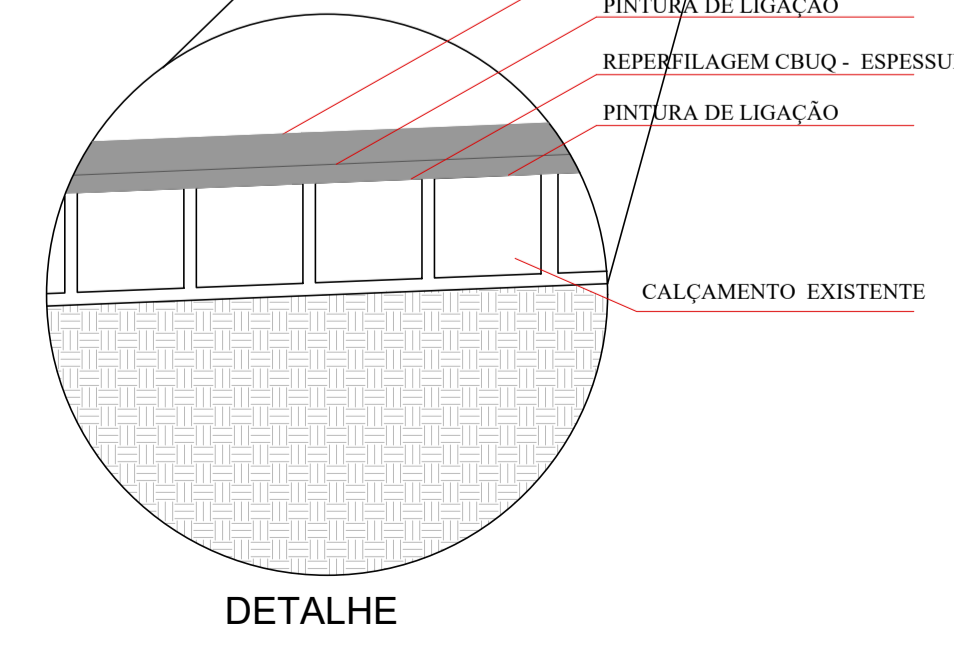

**QUANTITATIVO**

LIMPEZA E PINTURA DE LIGAÇÃO = 1.408,00m²
REPERFILAGEM ESPESSURA 2,5cm = 88,63 Ton.
2ª PINTURA LIGAÇÃO = 1.408,00m²
CBUQ - PISTA DE ROLAMENTO ESPESSURA 4cm = 141,81Ton.



**DISTÂNCIA FIXA DA PEDREIRA AO INÍCIO DO TRECHO**  
10,2Km

PREFEITURA MUNICIPAL	SAÚDE PÚBLICA
<b>PAVIMENTAÇÃO ASFÁLTICA</b>	
<b>PROJETO GEOMÉTRICO/PAVIMENTAÇÃO</b>	
<b>PAVIMENTAÇÃO ASFÁLTICA EM CBUQ</b>	
Rua Antonio Niehues entre a Rua Guaiarácas e Rua Tupinambás - Centro - Capanema Pr.	
RESPONSÁVEL TÉCNICO: <b>RUBENS L.R. SOUZA</b> CREA: RS-045016-7 Engenheiro Civil e Segurança do Trabalho	LOCALIDADE/BARRIO: Centro Presença: Evaristo C. Malinski
ÁREA TOTAL: 1.408,00m² ESCALA: INDICADA DATA: Março de 2024	FOLHA: <b>ÚNICA</b>