



PLANTA DETALHE IMPRIMAÇÃO, PINTURA DE LIGAÇÃO E PISTA DE ROLAMENTO

Escala: 1/500
 Area = 3.179,55m²

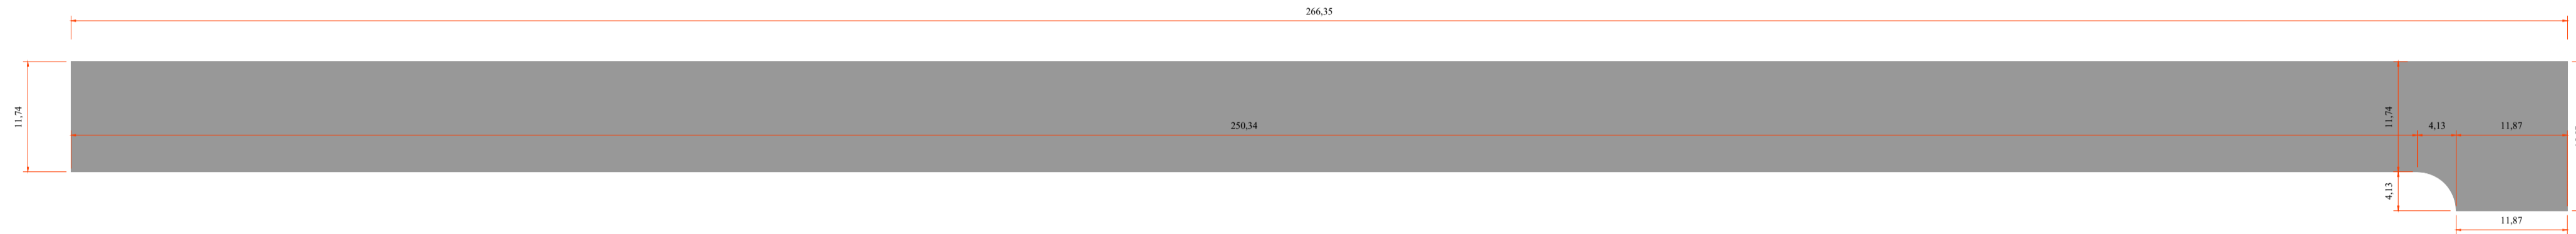

PLANTA DETALHE IMPRIMAÇÃO, PINTURA DE LIGAÇÃO E PISTA DE ROLAMENTO

Escala: 1/500
 Area = 3.179,55m²

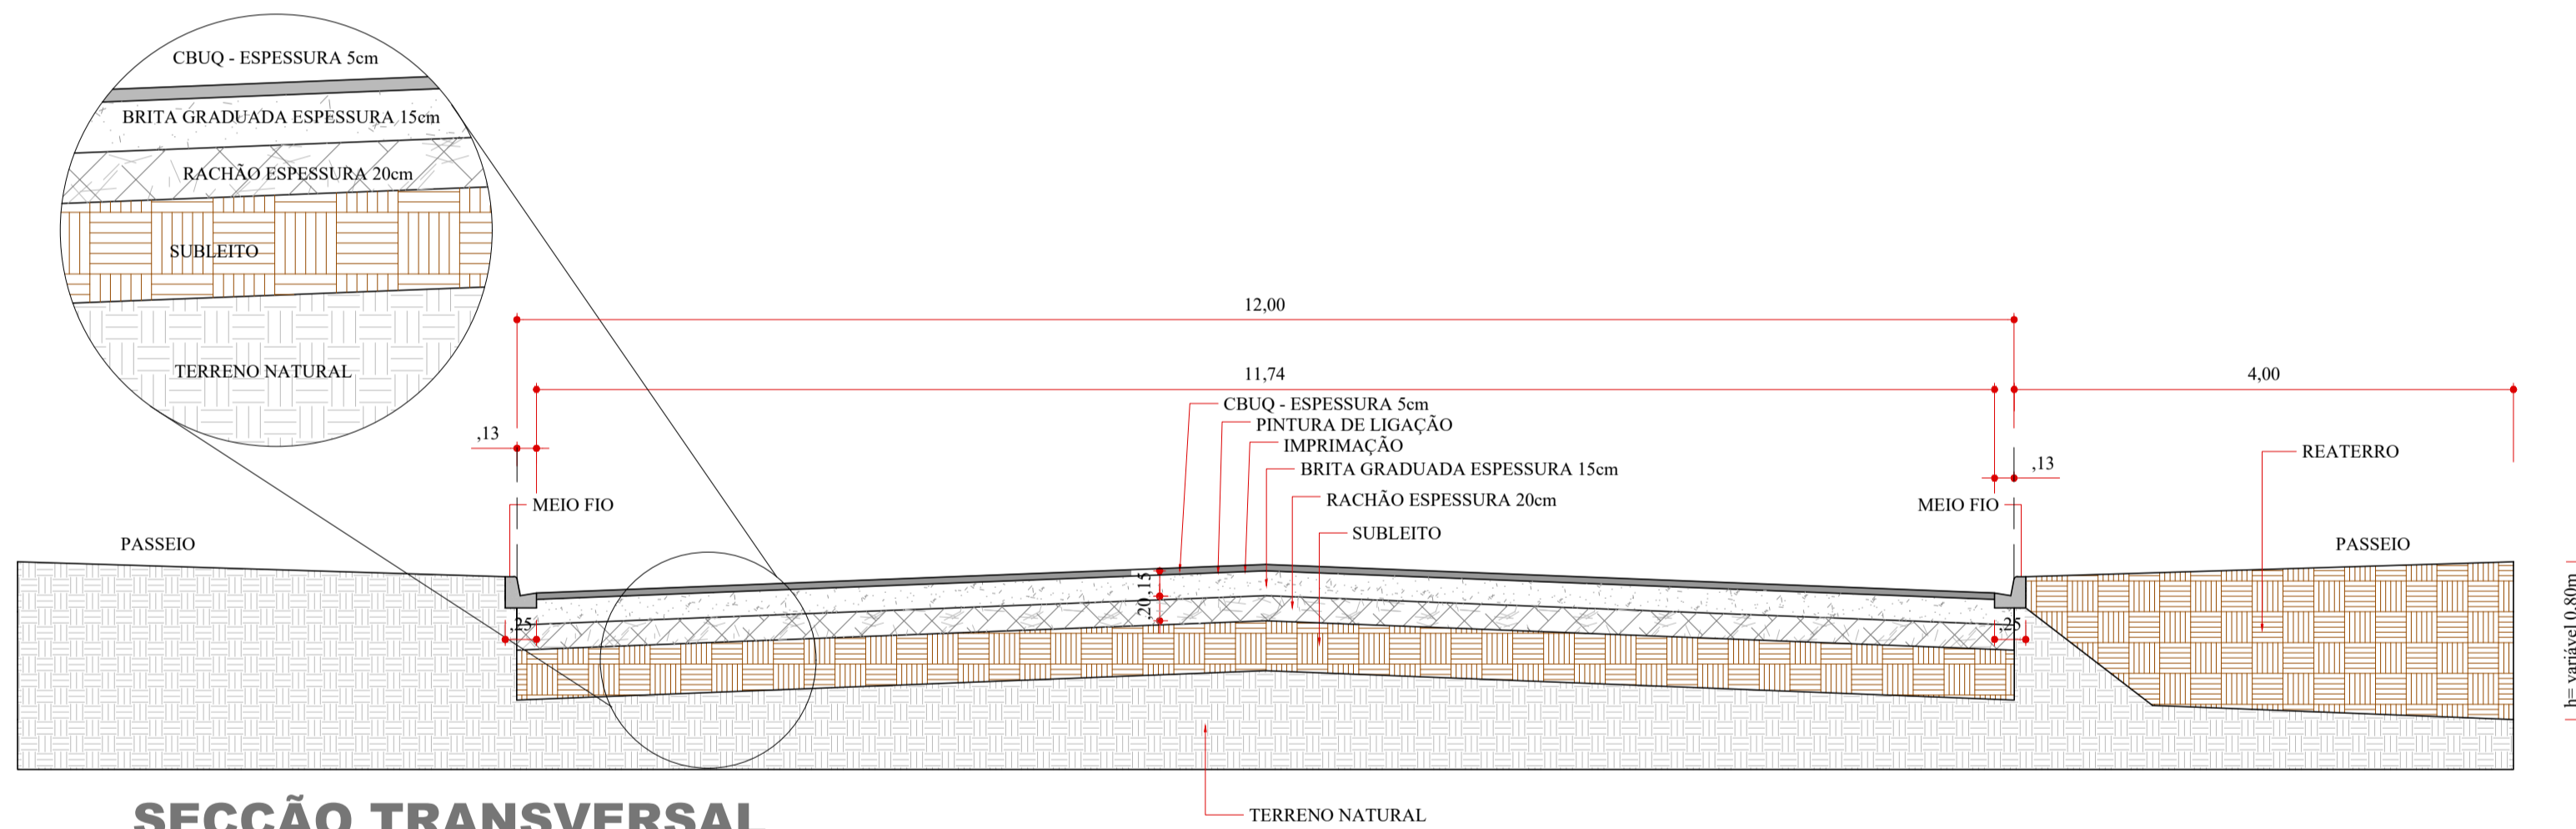

SECCÃO TRANSVERSAL TIPO PAVIMENTAÇÃO ASFÁLTICA SEM ESCALA RUA CARIRIS

QUANTITATIVO

RACHÃO ESPESSURA 20cm = 635,91m ³
BRITA GRADUADA ESPESSURA 15cm = 476,93m ³
IMPRIMAÇÃO = 3.179,55m ²
PINTURA LIGAÇÃO = 3.179,55m ²
CBUQ - PISTA DE ROLAMENTO ESPESSURA 5cm = 397,44Ton.

PREFEITURA MUNICIPAL MUNICÍPIO DE CAPANEMA APROVADO AMANDA P. DE ANDRADE CREA: RO-19505-D ENGENHEIRA CIVIL MUNICIPAL DE CAPANEMA - PR Matrícula nº 3523-1		SAÚDE PÚBLICA
PAVIMENTAÇÃO ASFÁLTICA PROJETO GEOMÉTRICO/PAVIMENTAÇÃO PAVIMENTAÇÃO ASFÁLTICA EM CBUQ Rua Cariris entre a Rua Santa Catarina e Rua Otávio Kischner - S. Bárbara - Capanema Pr.		
RESPONSÁVEL TÉCNICO: RUBENS L.R. SOUZA CREA: RO-19505-D Engenheiro Civil e Segurança do Trabalho	ÁREA TOTAL: 3.179,55m ² ESCALA: INDICADA DATA: Fevereiro de 2024	LOCALIDADE/BARRIO: Santa Bárbara Assessor: Evandro C. Malinski COUSA: PREFEITO MUNICIPAL
		UNICA