



PLANTA DETALHE IMPRIMAÇÃO, PINTURA DE LIGAÇÃO E PISTA DE ROLAMENTO

Escala: 1/500
 Area = 3.229,55m²

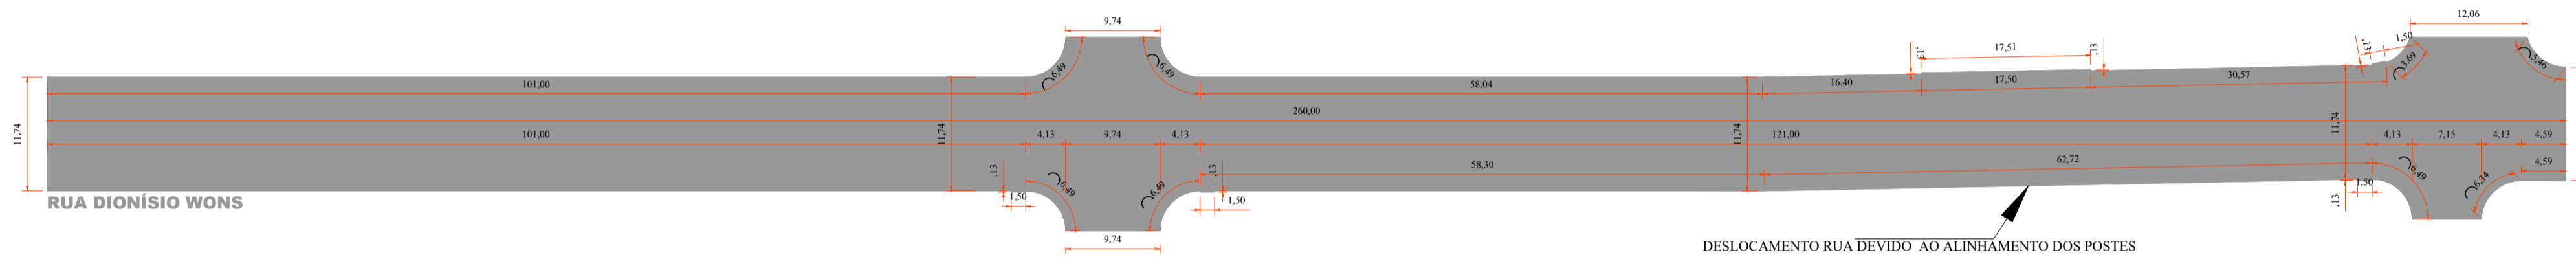

PLANTA DETALHE IMPRIMAÇÃO, PINTURA DE LIGAÇÃO E PISTA DE ROLAMENTO

Escala: 1/500
 Area = 3.229,55m²

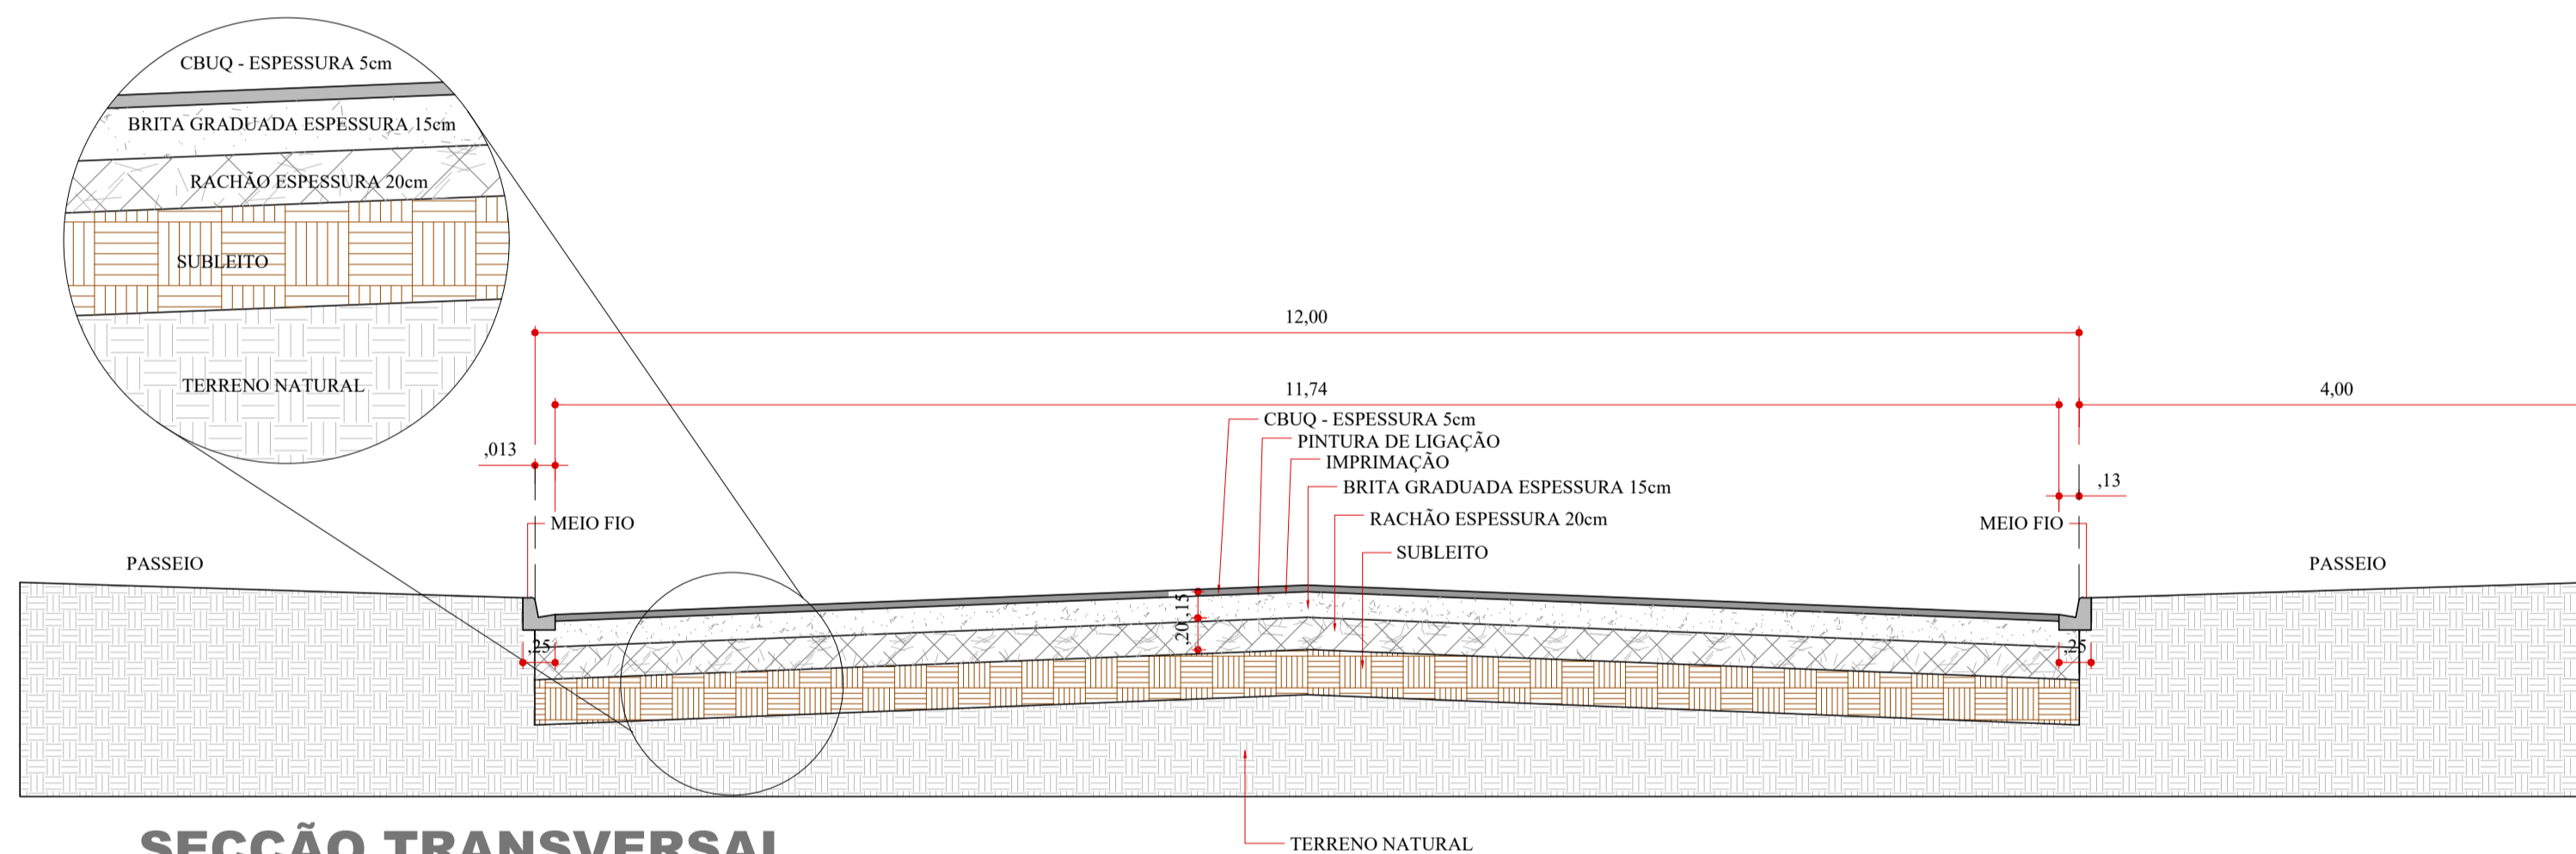

SECÇÃO TRANSVERSAL TIPO PAVIMENTAÇÃO ASFÁLTICA SEM ESCALA RUA DIONÍSIO WONS

QUANTITATIVO

RACHÃO ESPESSURA 20cm = 645,91m ³
BRITA GRADUADA ESPESSURA 15cm = 484,43m ³
IMPRIMAÇÃO = 3.229,55m ²
PINTURA LIGAÇÃO = 3.229,55m ²
CBUQ - PISTA DE ROLAMENTO ESPESSURA 5cm = 406,60Ton.

Revisões da Prancha

-	Comentários	Autor	Data
01	Revisão	EvandroRubens	19/02/2024
02	Revisão Geral	EvandroRubens	23/02/2024
02	Revisão Geral	EvandroRubens	08/03/2024

PREFEITURA MUNICIPAL MUNICÍPIO DE CAPANEMA APROVADO AMANDA P. DE ANDRADE CREA: RO-10505-D ENGENHEIRA CIVIL MUNICIPAL DE CAPANEMA - PR Matrícula nº 3523-1	SAÚDE PÚBLICA
---	---------------

PAVIMENTAÇÃO ASFÁLTICA

	OBRA: PROJETO GEOMÉTRICO/PAVIMENTAÇÃO PAVIMENTAÇÃO ASFÁLTICA EM CBUQ Rua Dionísio Wons entre a Av. Independência e Rua Tamoios - S. Cristóvão - Capanema Pr	Georreferência: Início: Final:
	RESPONSÁVEL TÉCNICO: RUBENS L.R. SOUZA CREA: RO-10505-D Engenheiro Civil e Segurança do Trabalho	LOCALIDADE/BARRIO: São Cristóvão
DATA: Fevereiro de 2024	ESCALA: INDICADA	FOLHA: ÚNICA