



PLANTA DETALHE LIMPEZA, PINTURA DE LIGAÇÃO, REPERFILAGEM E PISTA DE ROLAMENTO
 Escala: 1/250
 Área = 1.181,08m²
 RUA SANTA CATARINA
 PAVIMENTAÇÃO ASFÁLTICA




PLANTA DETALHE LIMPEZA, PINTURA DE LIGAÇÃO, REPERFILAGEM E PISTA DE ROLAMENTO
 Escala: 1/250

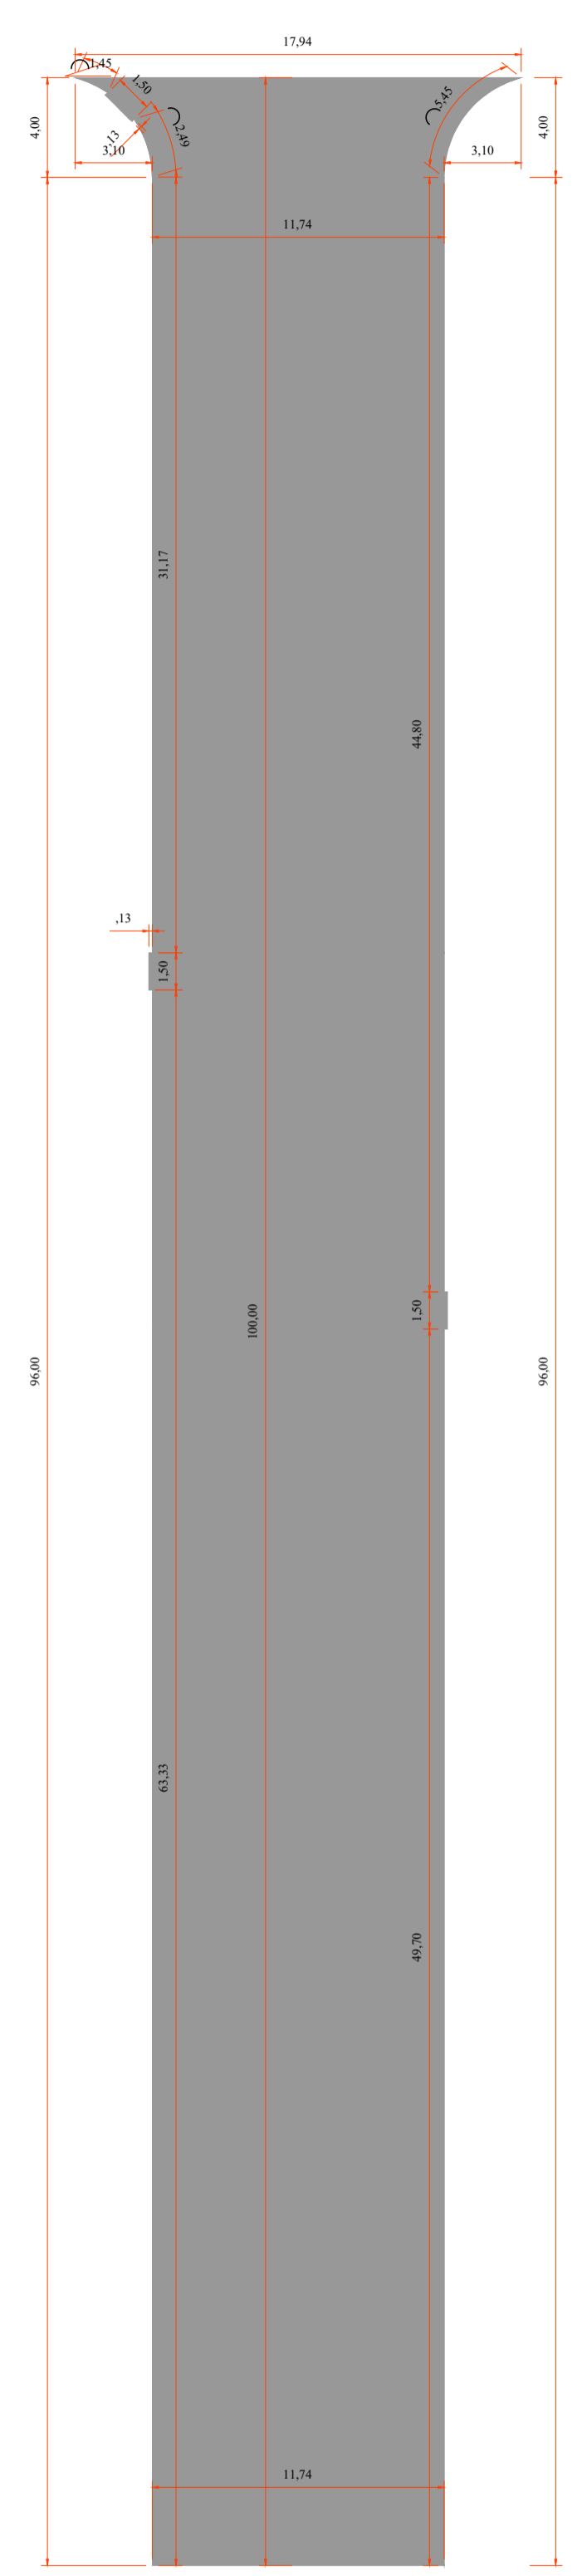

DISTÂNCIA FIXA DA PEDREIRA AO INÍCIO DO TRECHO
 8,8Km

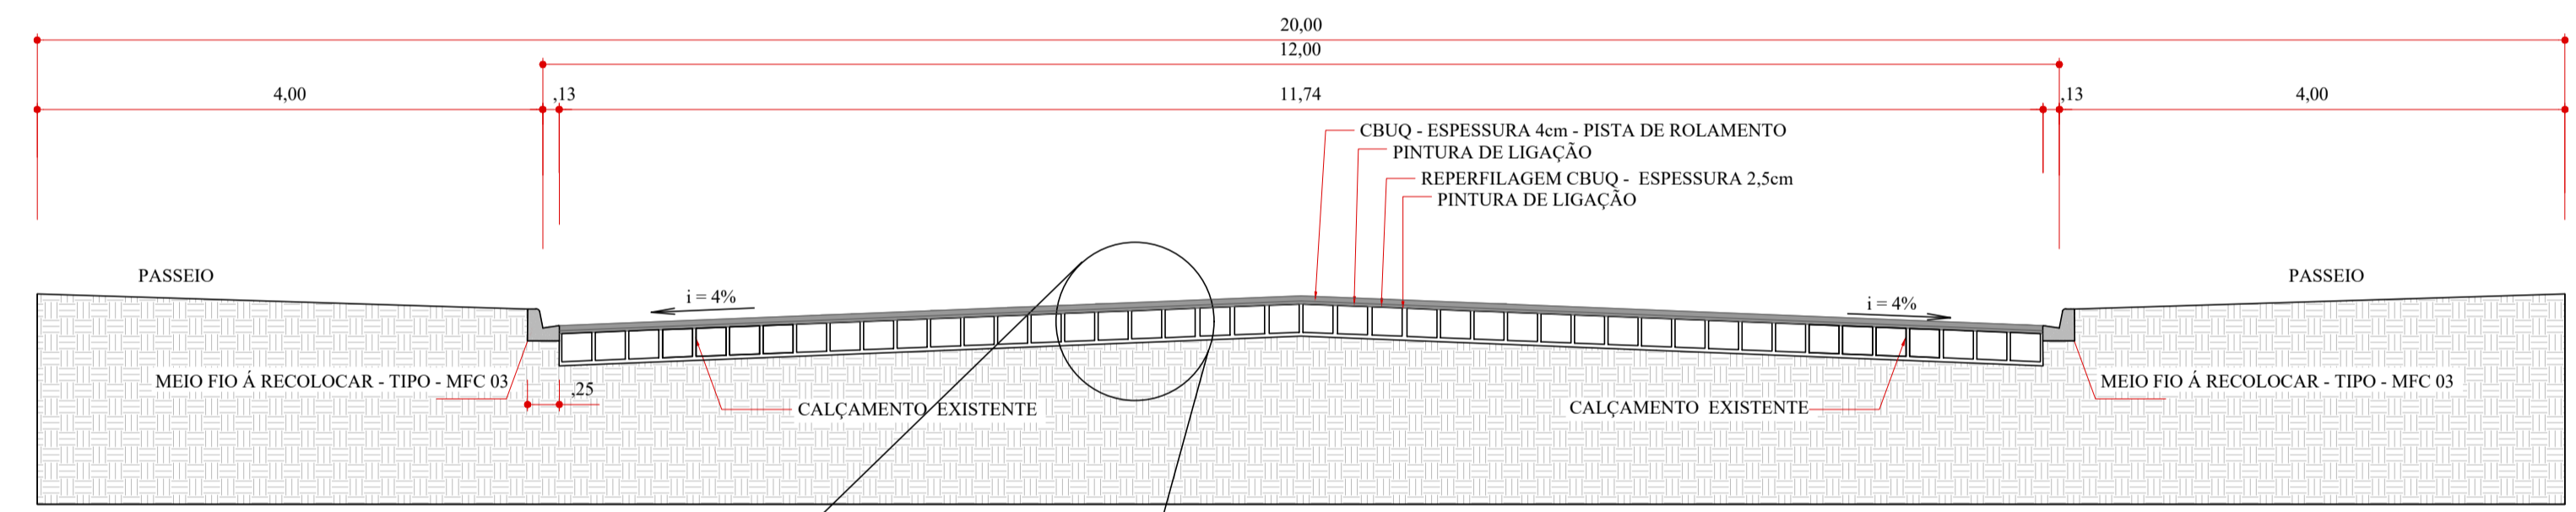

SECÇÃO TRANSVERSAL TIPO RECAPE ASFÁLTICO
 SEM ESCALA
 RUA OTÁVIO FRANCISCO DE MATTOS

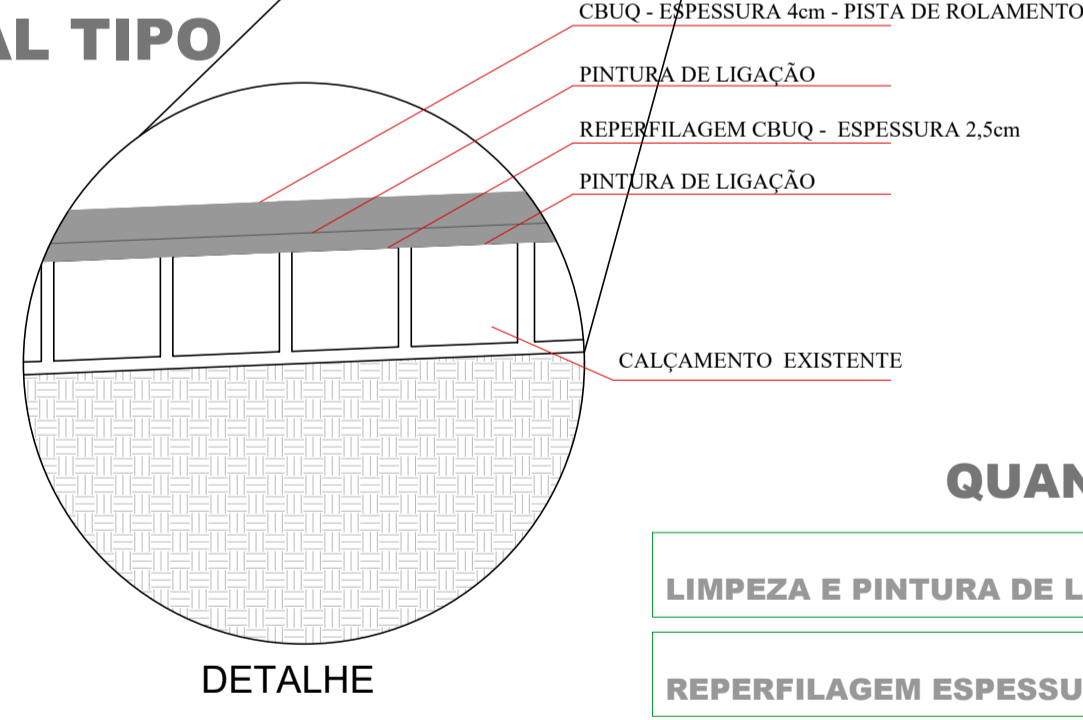

QUANTITATIVO

LIMPEZA E PINTURA DE LIGAÇÃO = 1.181,08m ²
REPERFILAGEM ESPESSURA 2,5cm = 74,35 Ton.
2ª PINTURA LIGAÇÃO = 1.181,08m ²
CBUQ - PISTA DE ROLAMENTO ESPESSURA 4cm = 118,96Ton.

Revisões da Prancha

-	Comentários	Autor	Data
01	Revisão Geral	Evandro Rubens	16/03/2024
02	-	-	-

PREFEITURA MUNICIPAL	SAÚDE PÚBLICA
----------------------	---------------

PAVIMENTAÇÃO ASFÁLTICA

OBRA: PROJETO GEOMÉTRICO/PAVIMENTAÇÃO PAVIMENTAÇÃO ASFÁLTICA EM CBUQ

Rua Otávio F. de Mattos entre a Sta. Catarina e Av. Paraná - Sto Expedito - Capanema Pr.

RESPONSÁVEL TÉCNICO: RUBENS L.R. SOUZA
 CREA: RS-048016-7
 Engenheiro Civil e Segurança do Trabalho

LOCALIDADE/BARRIO: Santo Expedito

PRESENCIA: Evandro C. Malinski

ÁREA TOTAL: 1.181,08m²

ESCALA: INDICADA

DATA: Março de 2024

Georeferência: Início: Final:

ÚNICA