

Seção Primitiva


Seção Projetada

PROJETO DE CÁLCULO DE VOLUME
SEÇÃO TRANSVERSAL - CALÇADAS
RUA ALAGOAS - TRECHO 02 ENTRE AVENIDA GERALDO FULBER E RUA JATOBÁ

PROFISSIONAL:	ÁREA:	-
LUIZ EDUARDO URBAN	ESCALA:	1:505
CREA PR-116829/D	FOLHA:	A1
Engenheiro Civil	PRANCHA:	03/06
	DESENHO:	FELIPE M.
	DATA:	29/02/2024

Proprietário (a):


URBAN ENGENHARIA E TOPOGRAFIA - LTDA
Rua Padre Celso, 1481, Centro, Capema - PE-51120-000
Contato: (46) 99922-6578 / contato@urbanengenharia.com.br

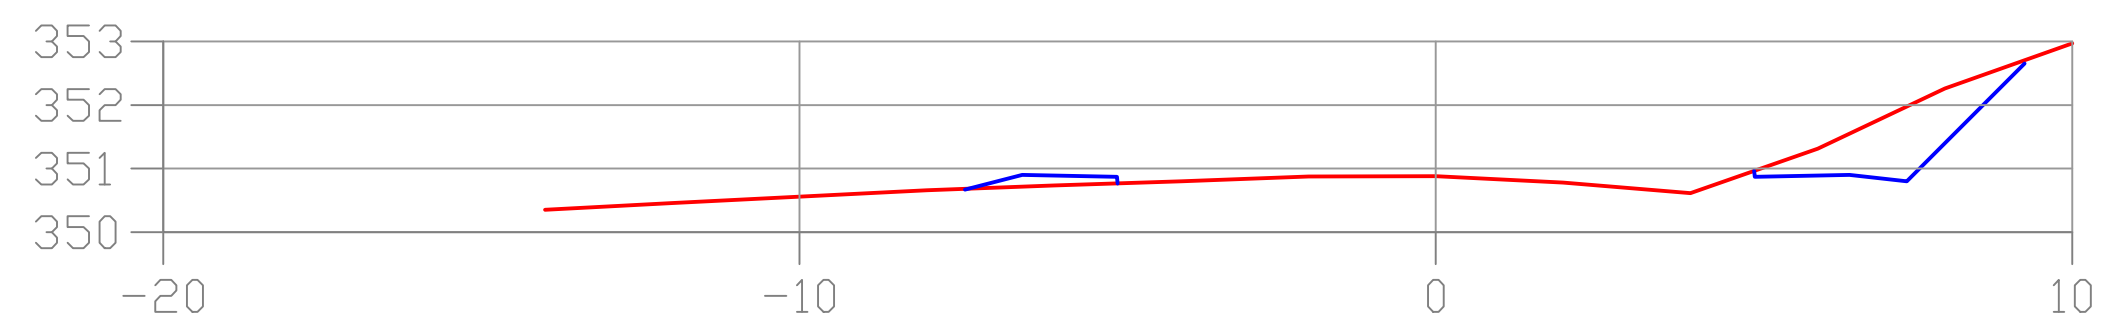


EST: 9




EST: 8

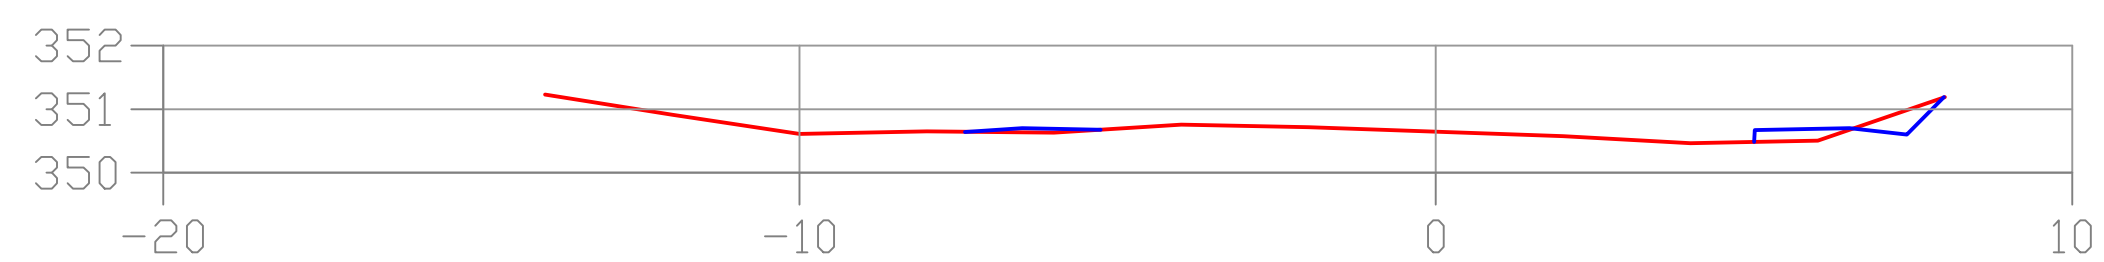


EST: 7

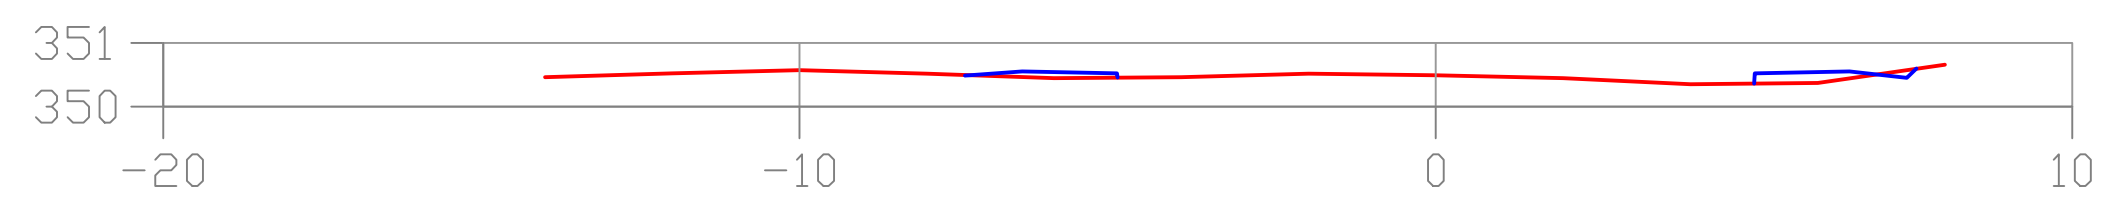


EST: 6

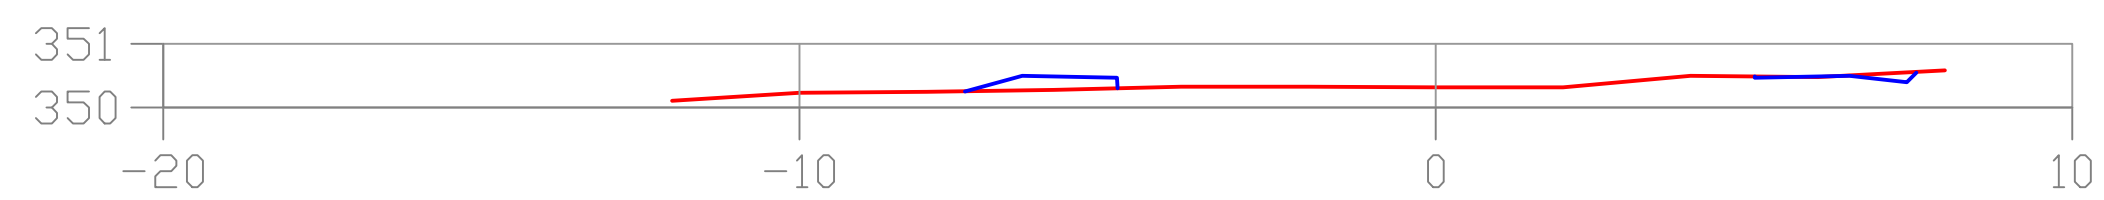


EST: 5

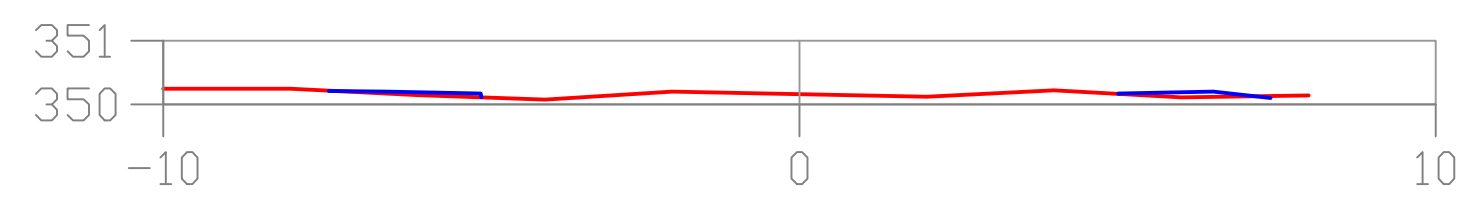


EST: 4

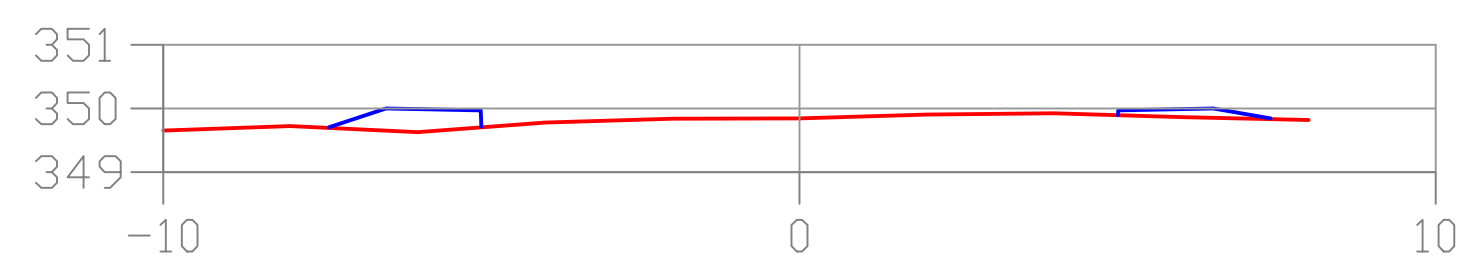


EST: 3

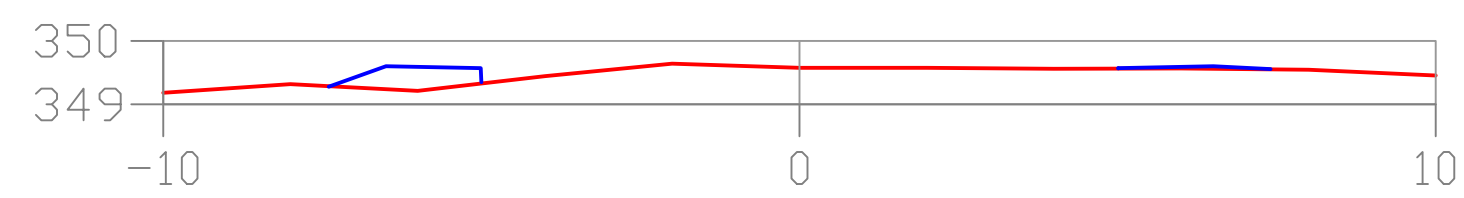


EST: 2

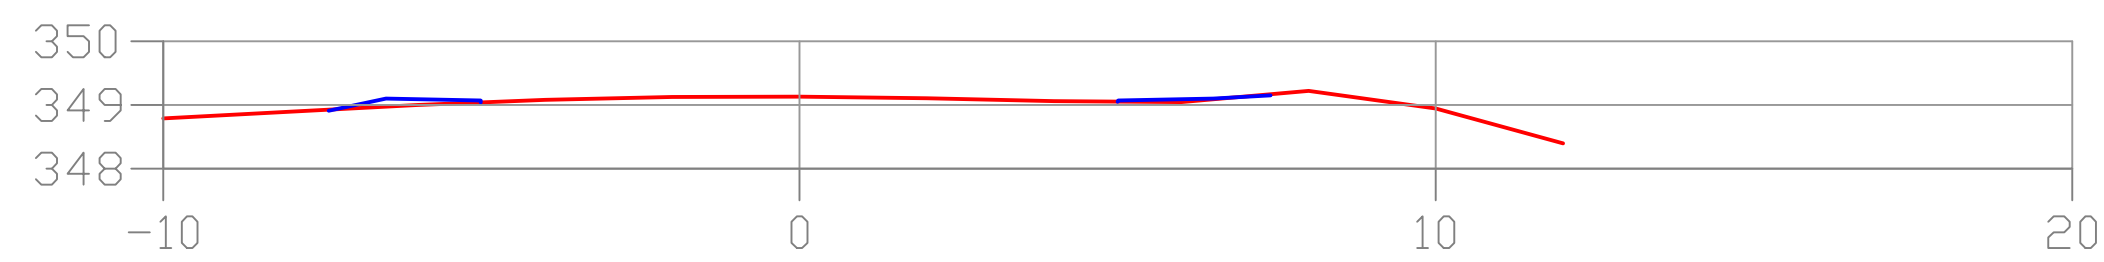


EST: 1

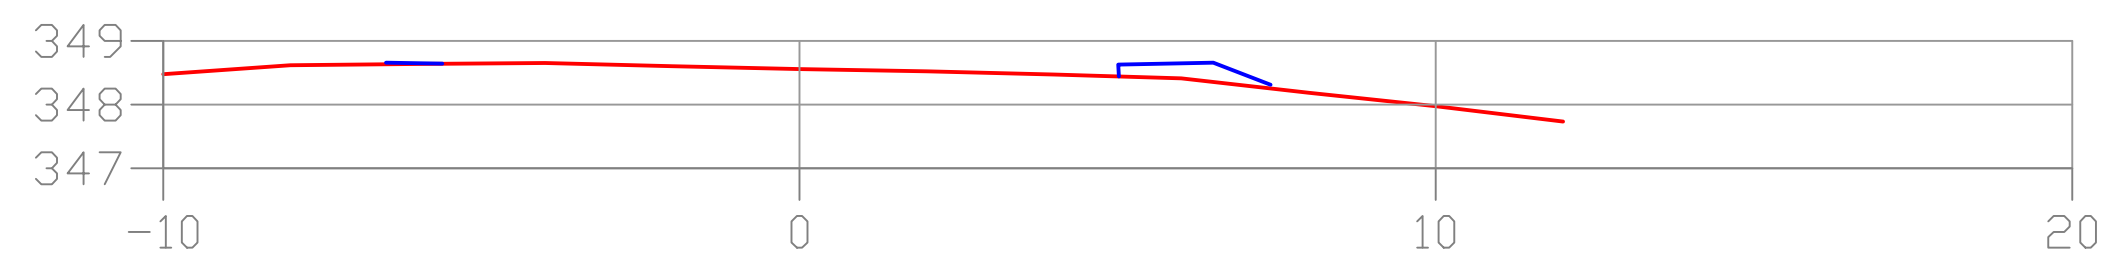


EST: 0

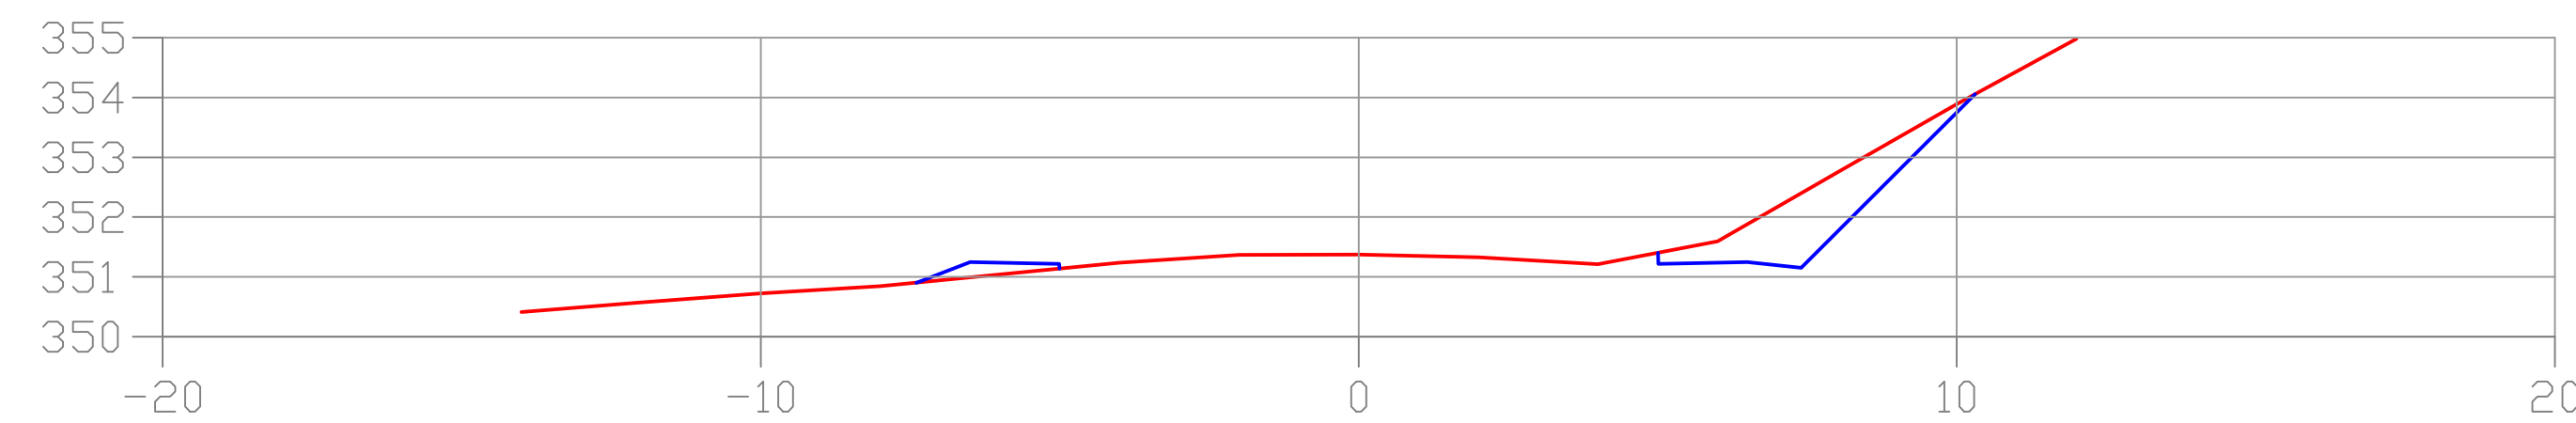


EST: 15

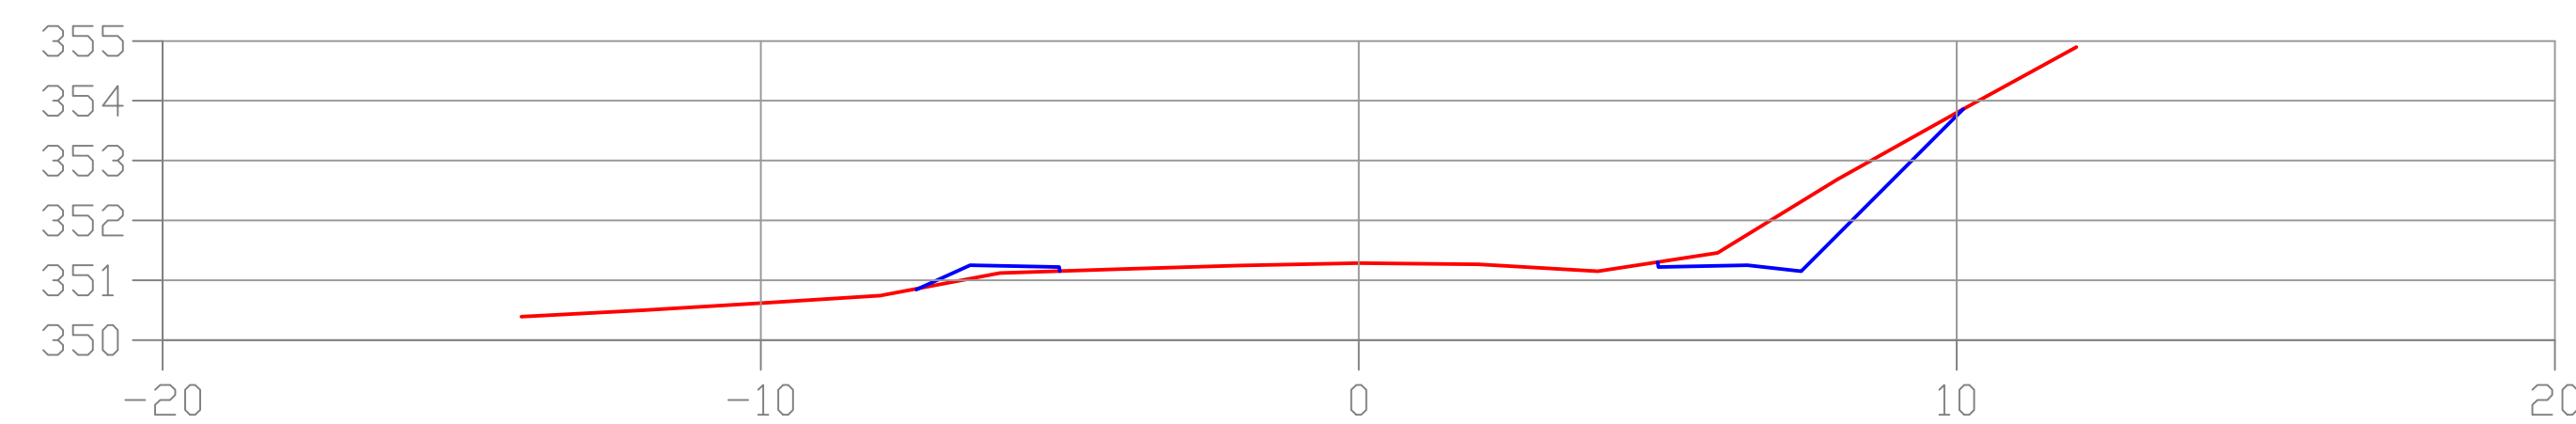


EST: 14

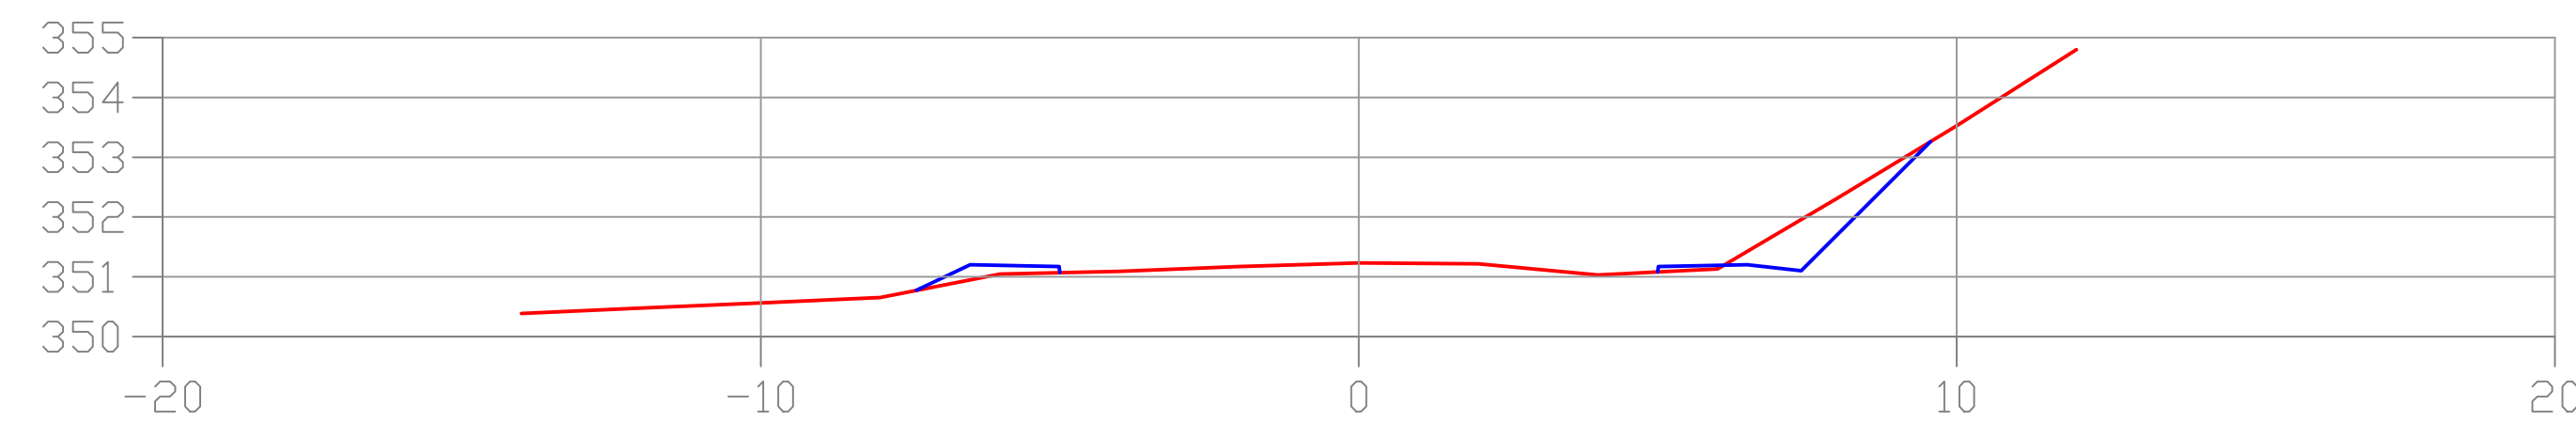


EST: 13

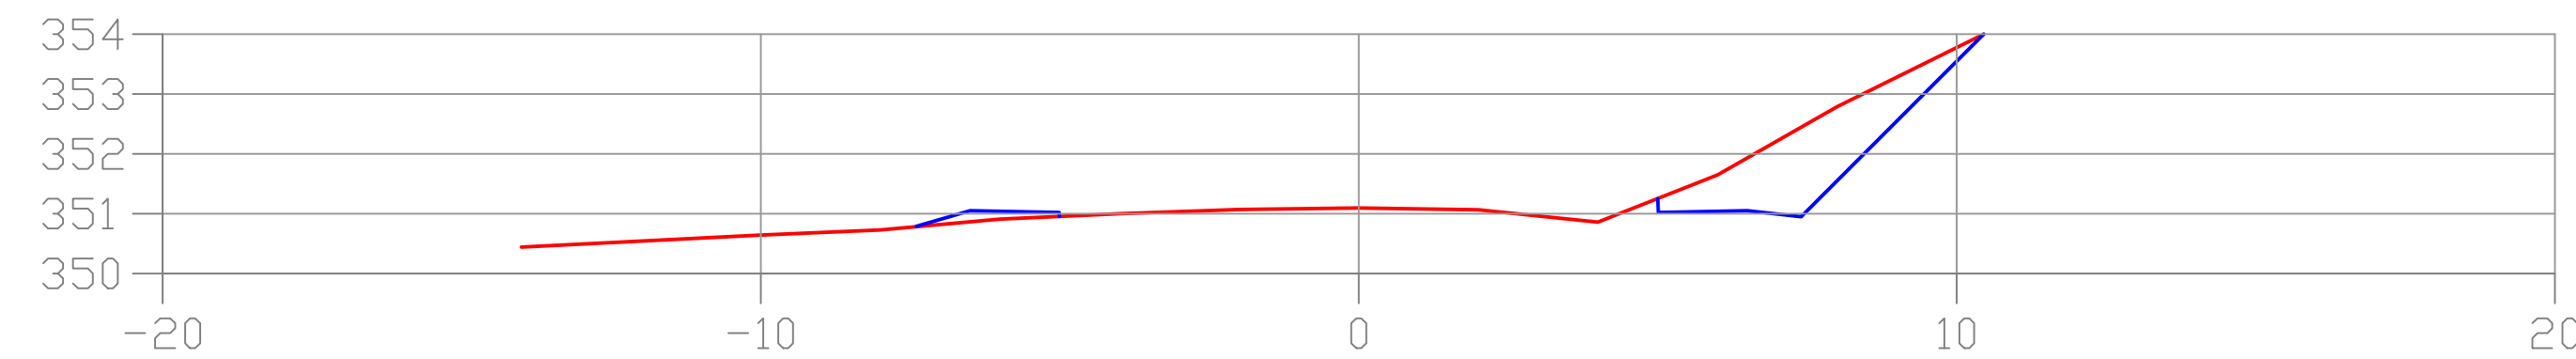

EST: 12

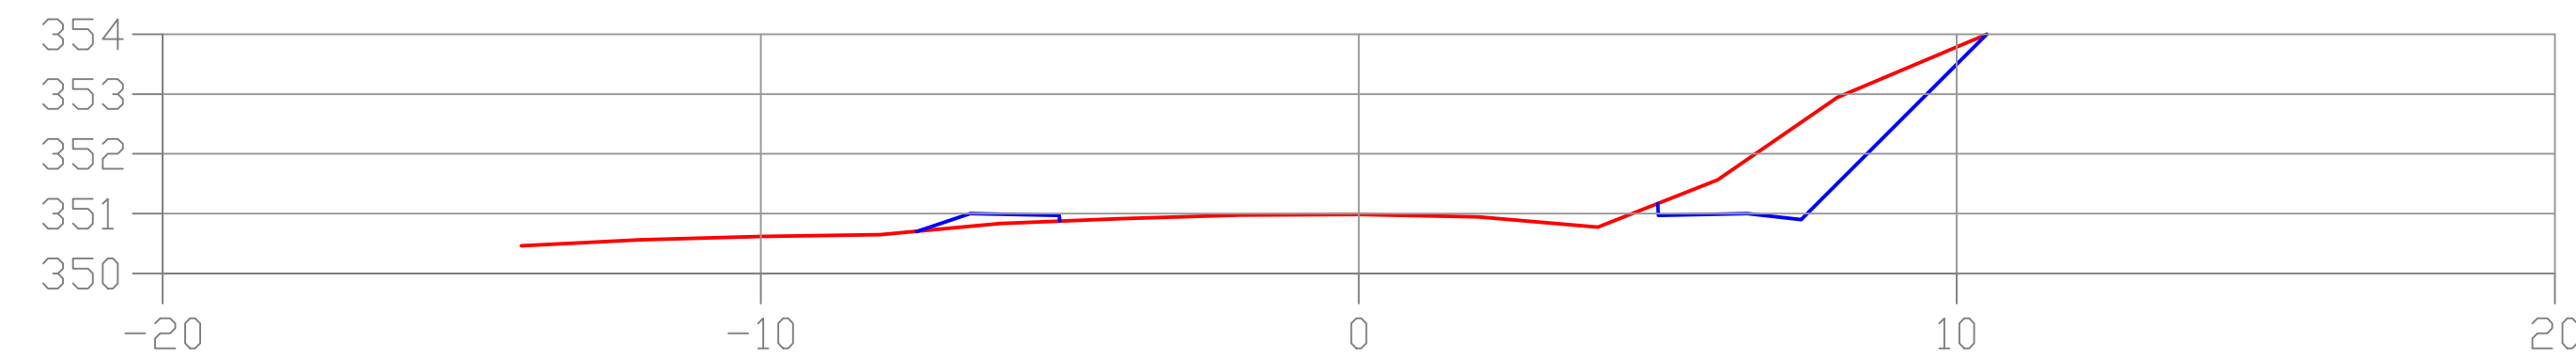

EST: 11

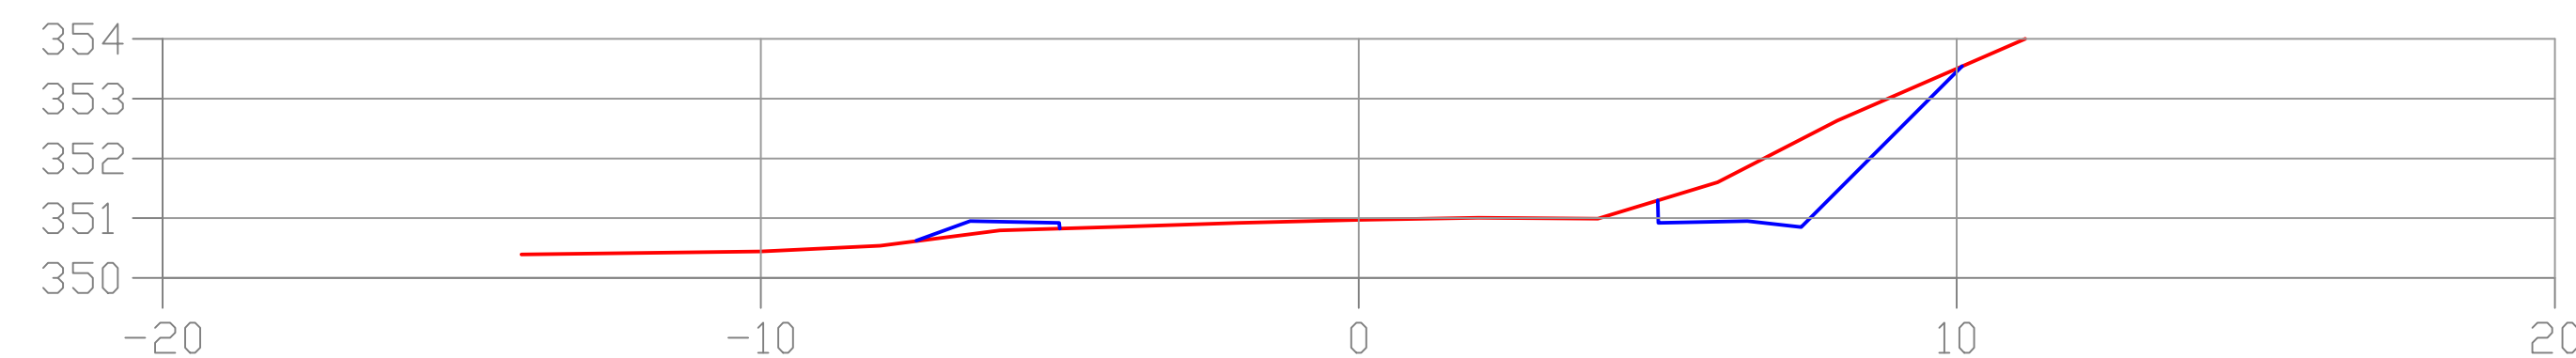

EST: 10