


PLANTA DE SINALIZAÇÃO HORIZONTAL E VERTICAL

Escala: 1/500
 FAIXA AMARELA = 38,72m²
 FAIXA BRANCA = 120,64m²

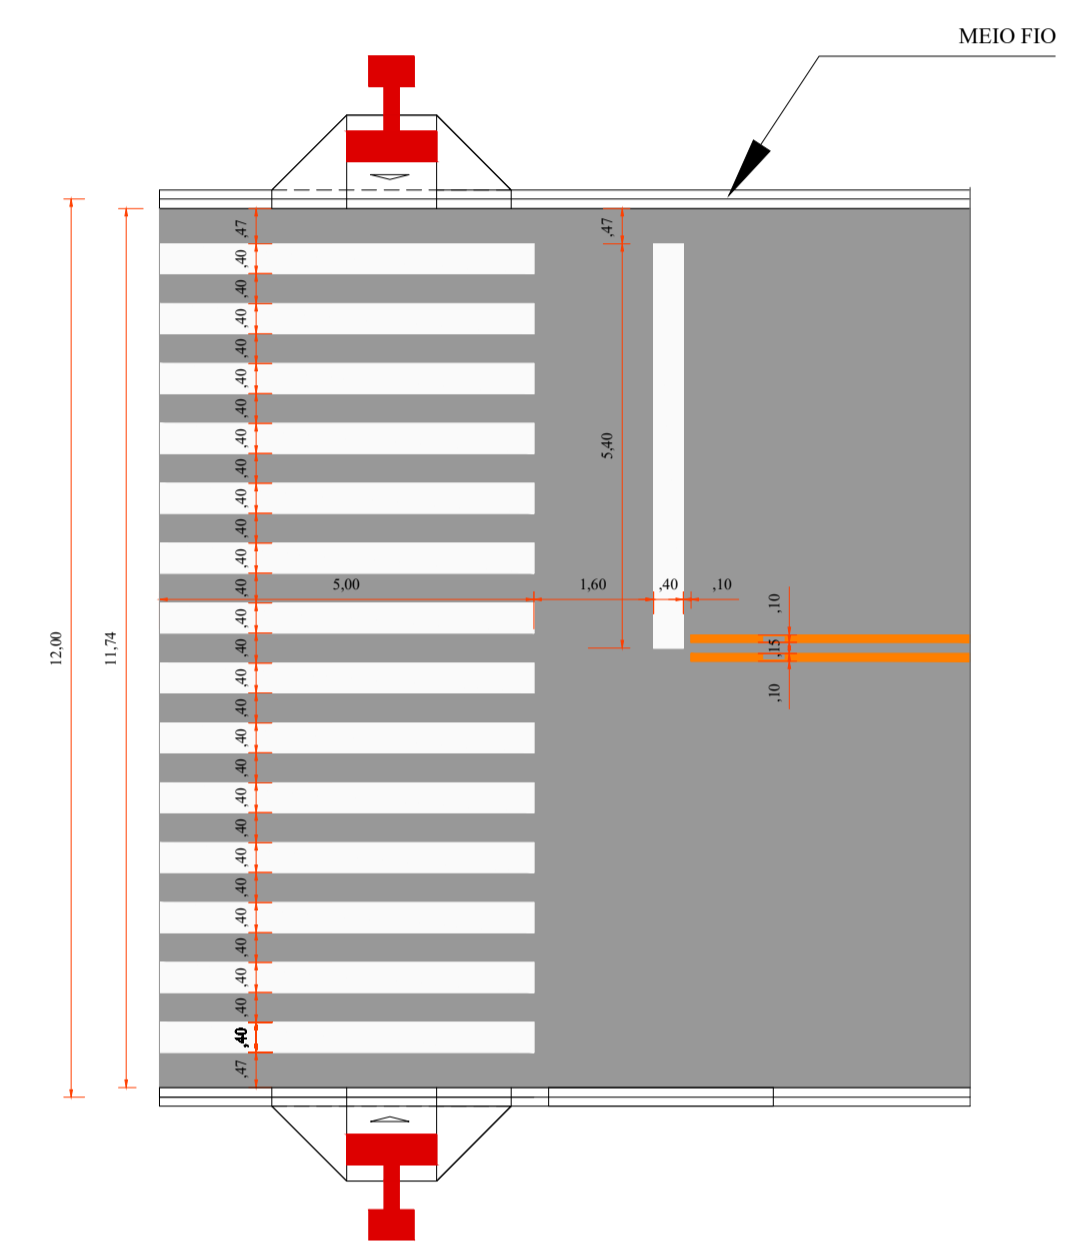

DETALHE PINTURA

MODELO	CÓDIGO	m²/UNID.	QUANT.
	R-02	0,24m²	05
	R19/40	0,20	04

Revisões da Prancha			
-	Comentários	Autor	Data
01	Revisão	Evandro Rubens	08/03/2024
-	-	Evandro Rubens	

PREFEITURA MUNICIPAL MUNICÍPIO DE CAPANEMA APROVADO AMANDA P. DE ANDRADE CREA: RO-10505-D ENGENHEIRA CIVIL MUNICIPAL DE CAPANEMA - PR Matrícula nº 3523-1	SAÚDE PÚBLICA
--	---------------

PAVIMENT ASFÁLTICA PROJETO DE SINALIZAÇÃO VIÁRIA SINALIZAÇÃO HORIZONTAL E VERTICAL Rua Dionísio Wons entre a Av. Independência e Rua Tamóios - S. Cristóvão - Capanema Pr			
RESPONSÁVEL TÉCNICO: RUBENS L.R. SOUZA CREA: RS-184916-7 Engenheiro Civil e Segurança do Trabalho	ÁREA TOTAL: 3.229,55m² ESCALA: INDICADA DATA: Fevereiro de 2024	LOCALIDADE/BAIRRO: São Cristóvão Projeto: Evandro C. Mânica	FOLHA: ÚNICA PREFEITO MUNICIPAL