


PLANTA DE SINALIZAÇÃO HORIZONTAL E VERTICAL

Escala: 1/250
 FAIXA AMARELA = 21,16m²
 FAIXA BRANCA = 60,32m²

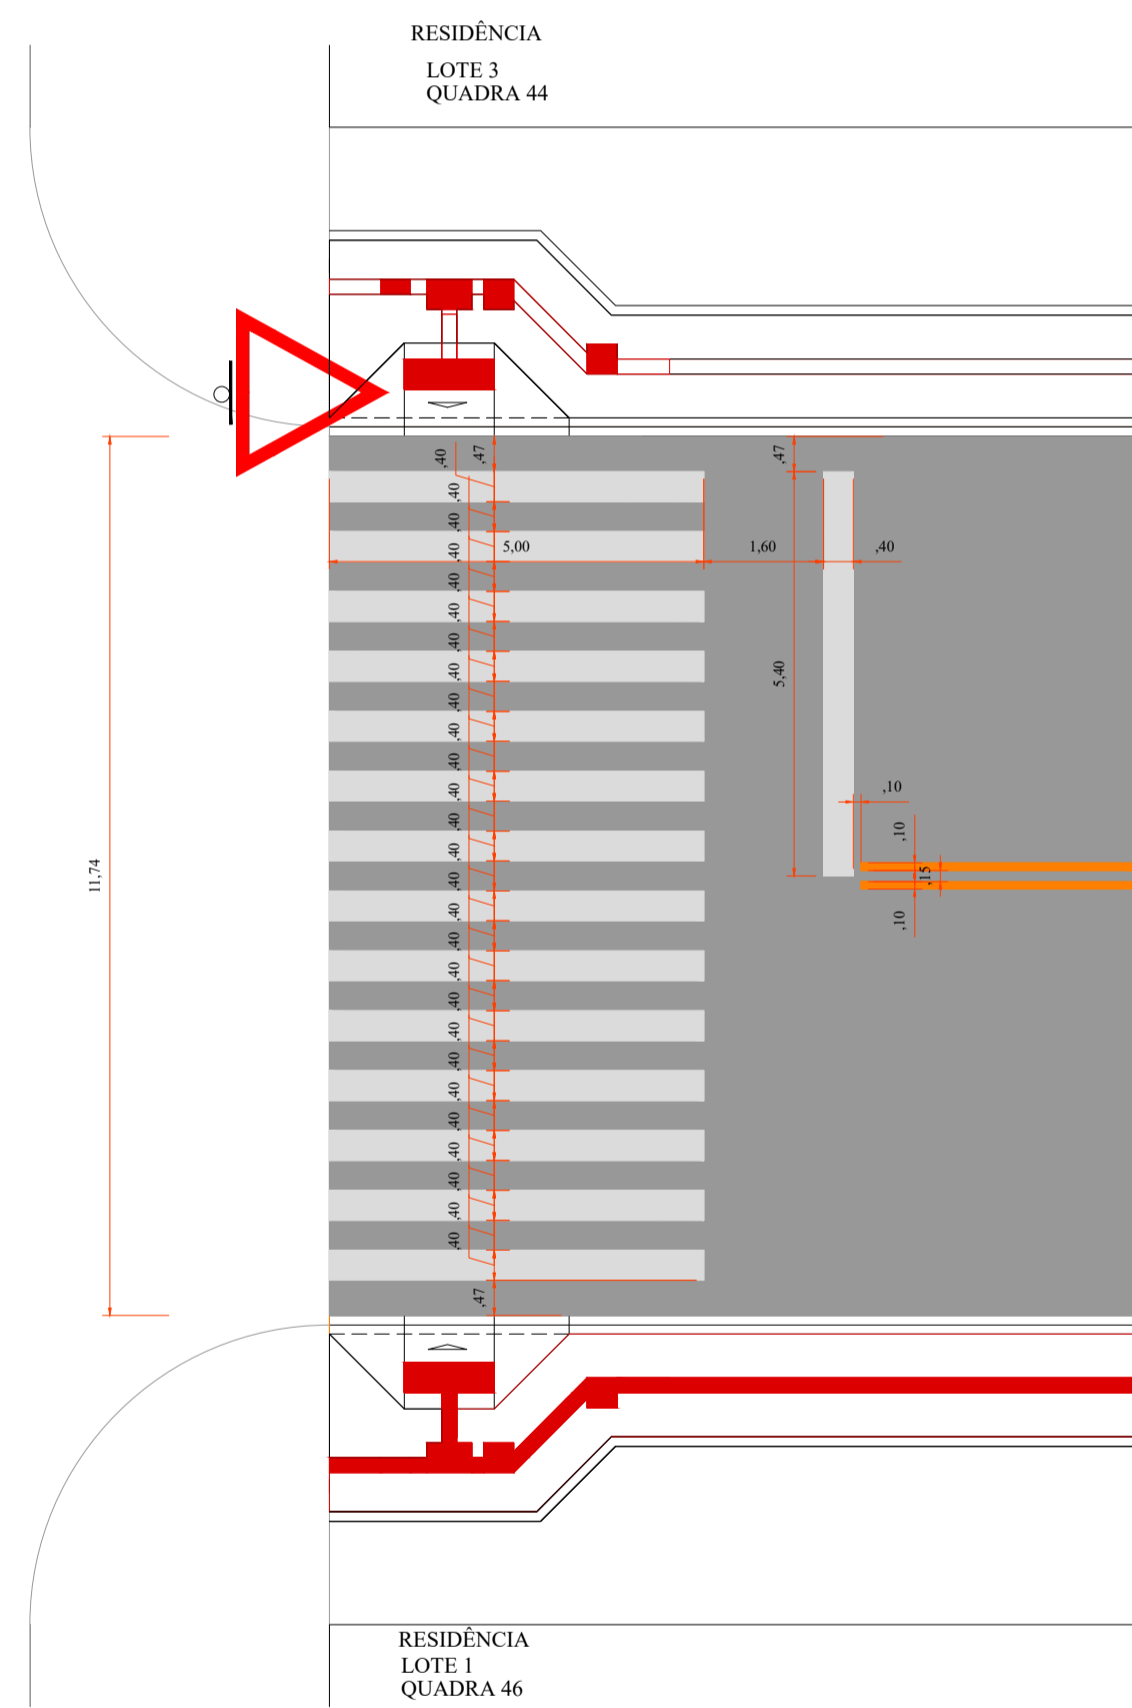

DETALHE PINTURA
 Escala: 1/100

MODELO	CÓDIGO	m ² /UNID.	QUANT.
	R-02	0,24m ²	01
	R19/40	0,20	02

PREFEITURA MUNICIPAL MUNICÍPIO DE CAPANEMA APROVADO AMANDA P. DE ANDRADE CREA: RO-10505-D ENGENHEIRA CIVIL MUNICIPAL DE CAPANEMA - PR Matrícula nº 3523-1		SAÚDE PÚBLICA
PAVIMENTAÇÃO ASFÁLTICA		
OBRA: PROJETO DE SINALIZAÇÃO VIÁRIA SINALIZAÇÃO HORIZONTAL E VERTICAL Rua Antonio Niehues entre a Rua Guaiarácas e Rua Tupinambás - Centro - Capanema Pr.		Georreferência: Início: Final:
RESPONSÁVEL TÉCNICO: RUBENS L.R. SOUZA CREA: RS-18091-7 Engenheiro Civil e Segurança do Trabalho	ÁREA TOTAL: 1.408,00m ² ESCALA: INDICADA DATA: Março de 2024	LOCALIDADE/BARRIO: Centro Projeto: Evandro C. Malmak COLUNA: PREFEITO MUNICIPAL