
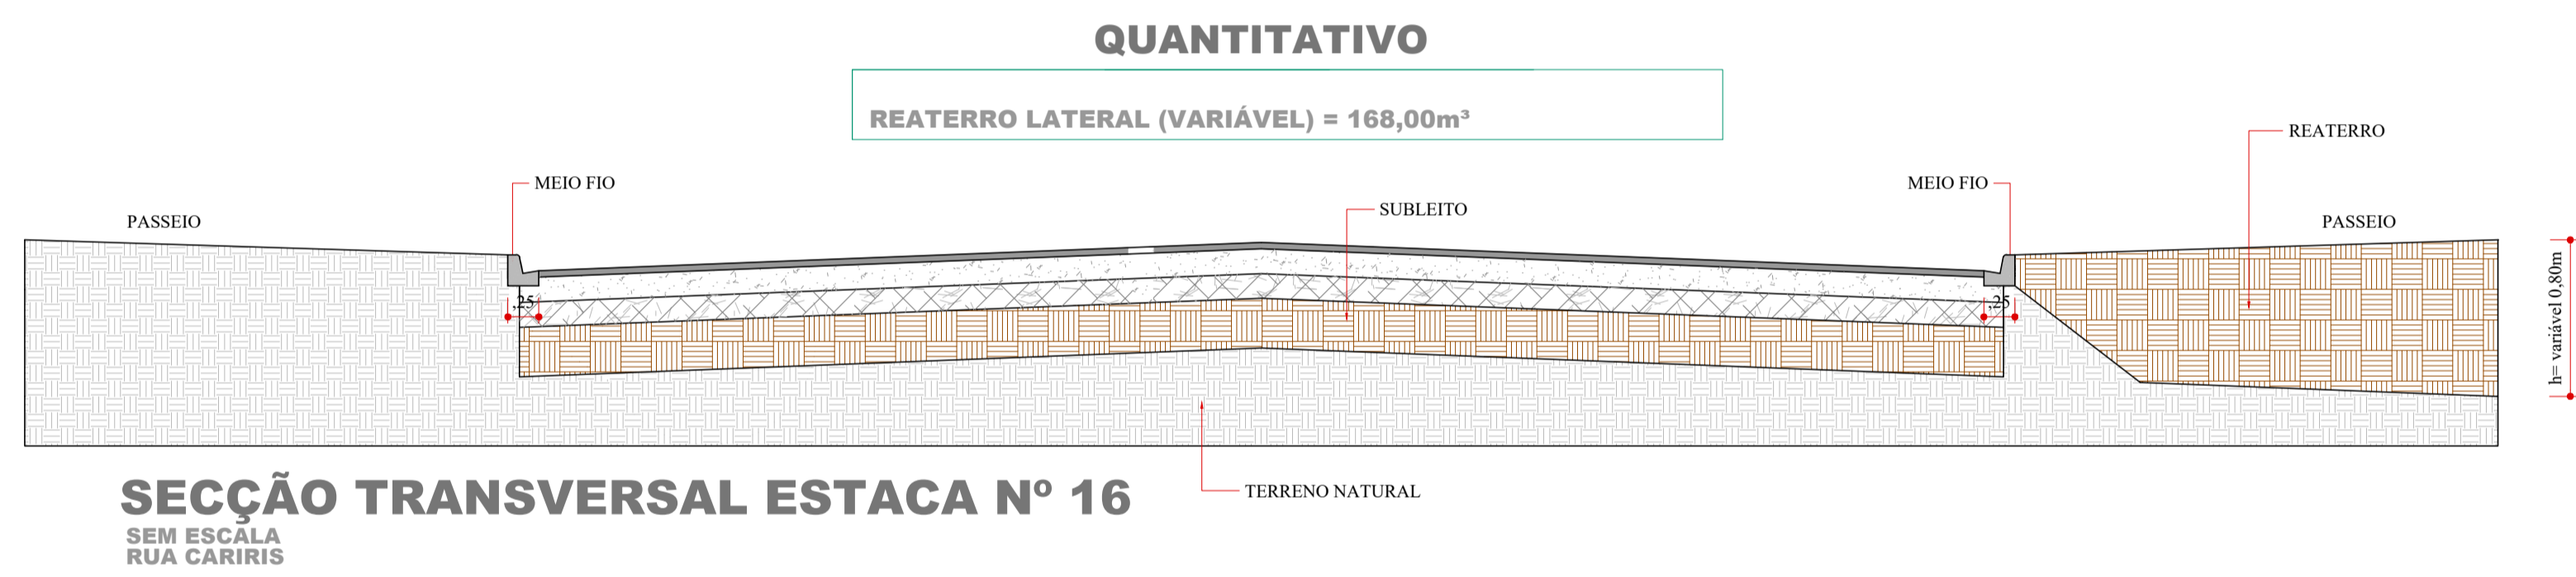


PLANTA TERRAPLANAGEM
Escala: 1/500

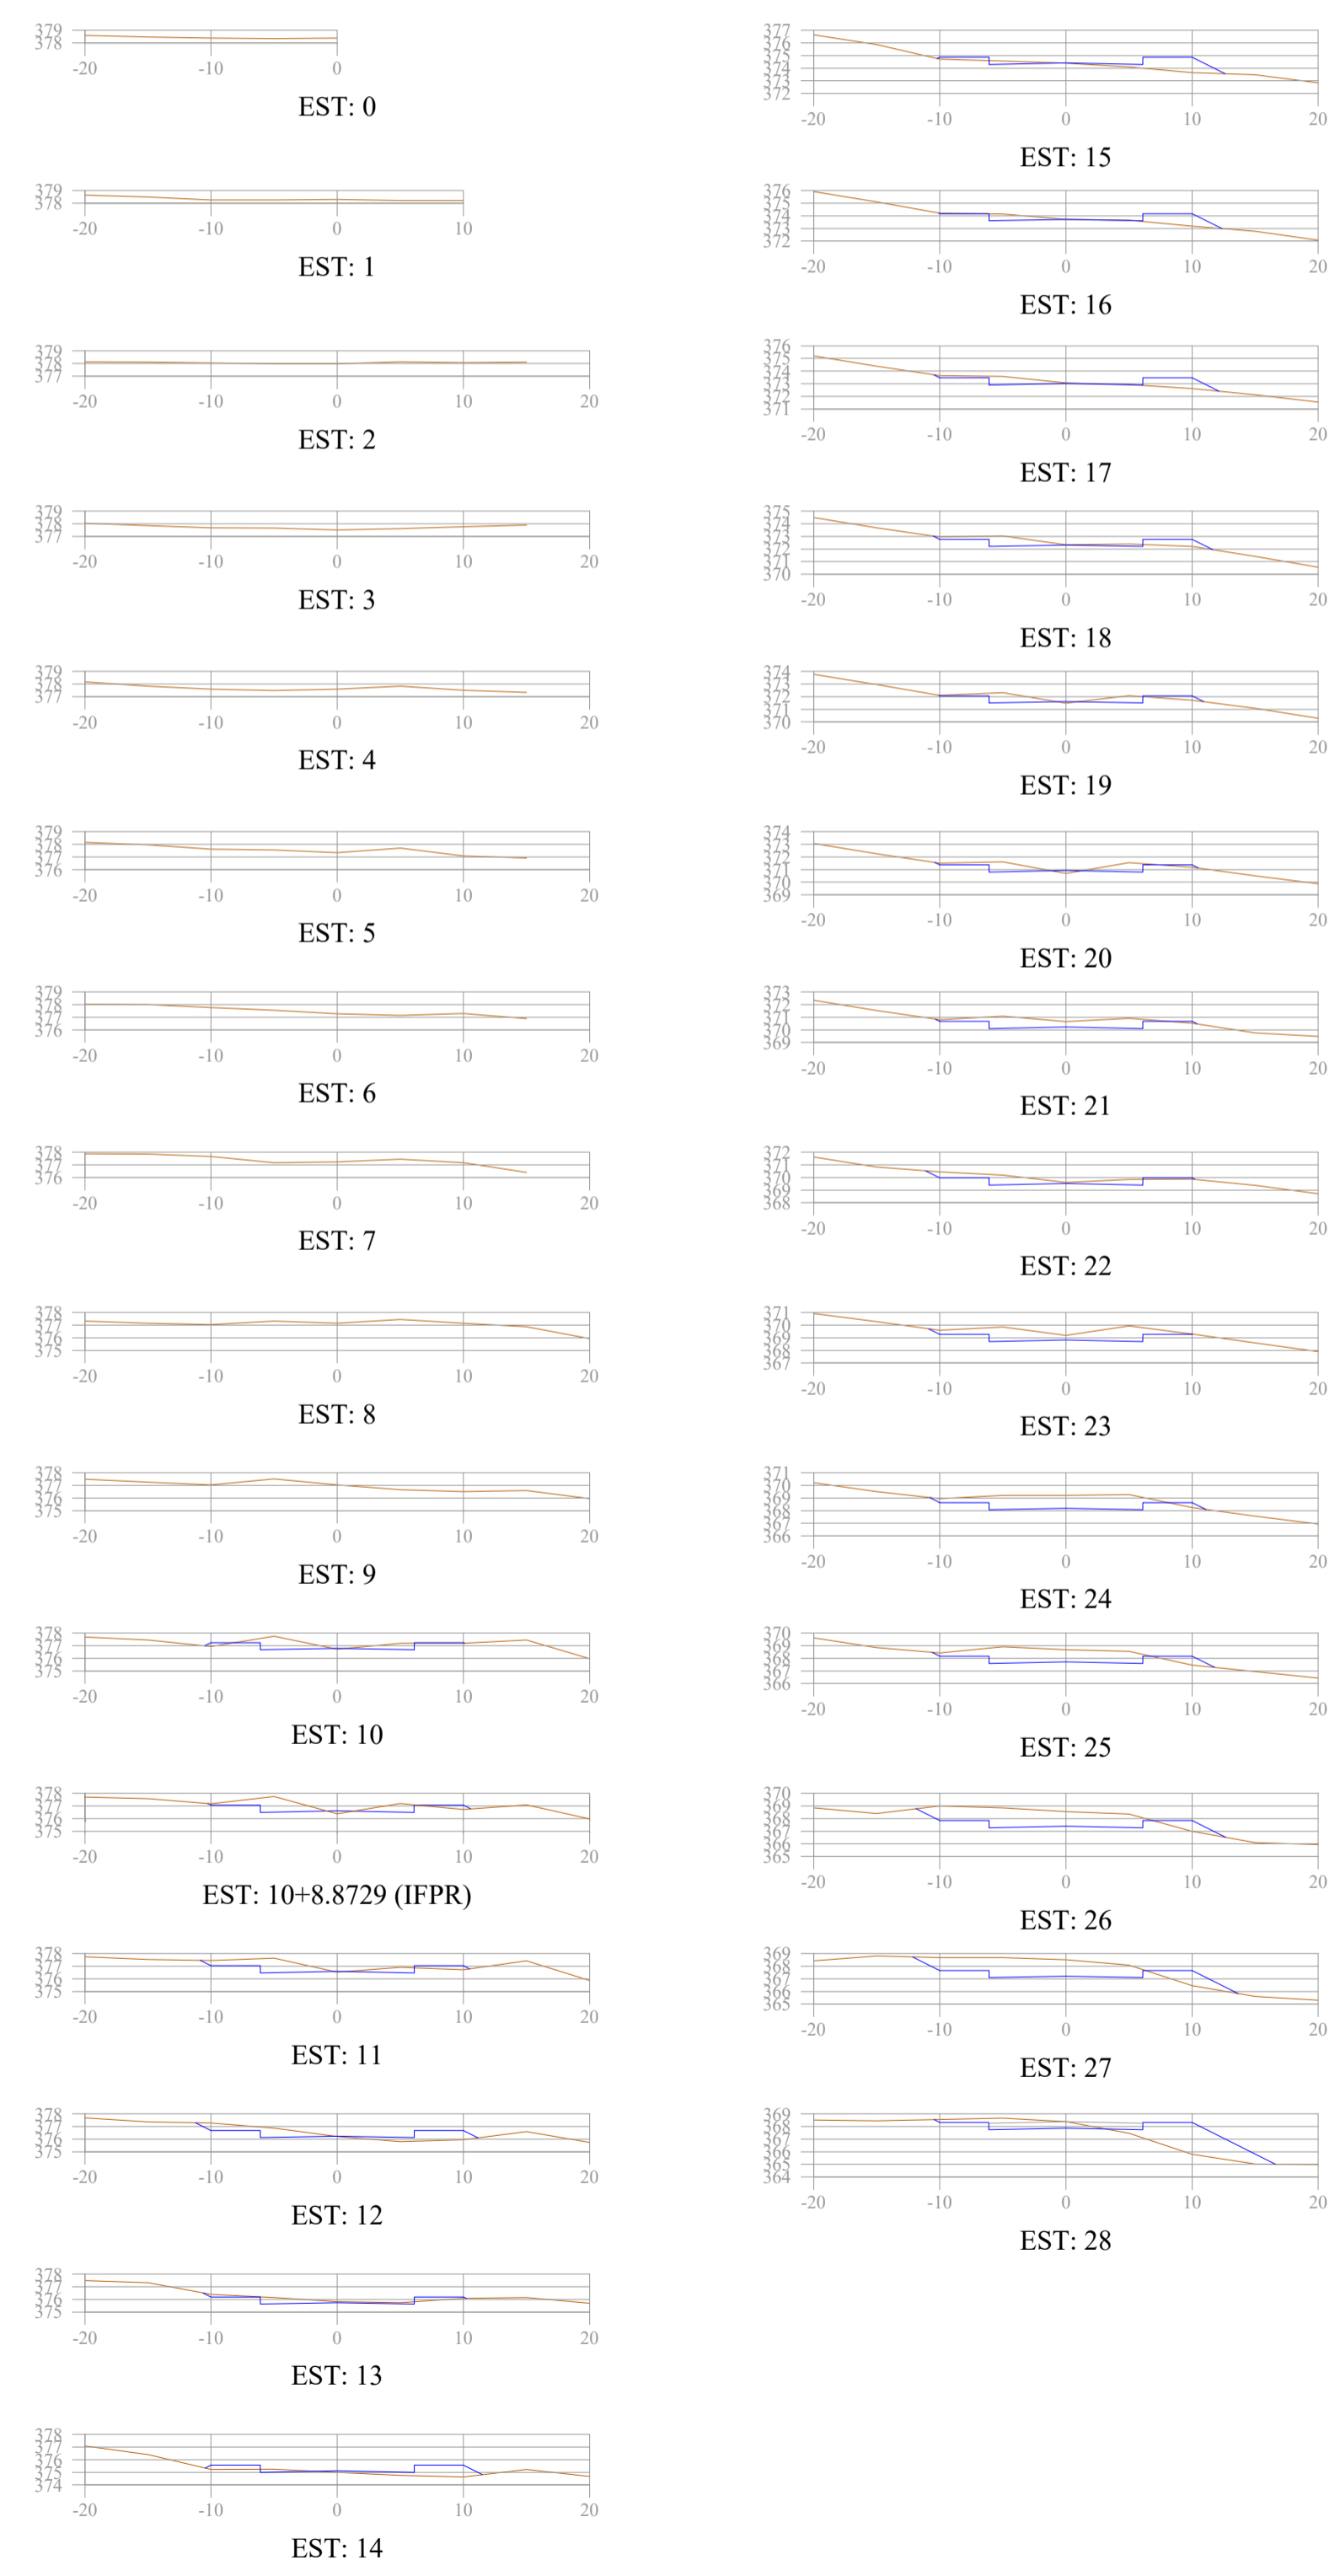

SECCÃO TRANSVERSAL ESTACA Nº 16
SEM ESCALA
RUA CARIRIS

Revisões da Prancha			
	Comentários	Autor	Data
01	Revisão Geral	Evandro Rubens	17/02/2024
02	Revisão geral, área pavimentação e retirada detalhe meio-fio	Evandro Rubens	20/02/2024

PREFEITURA MUNICIPAL MUNICÍPIO DE CAPANEMA APROVADO AMANDA P. DE ANDRADE <small>CREA: RO-19505-D ENGENHEIRA CIVIL MUNICIPAL DE CAPANEMA - PR Matrícula nº 3523-1</small>	SAÚDE PÚBLICA
--	---------------

PAVIMENTAÇÃO ASFÁLTICA OBRA: PROJETO DE TERRAPLANAGEM PAVIMENTAÇÃO ASFÁLTICA EM CBUQ <small>Rua Cariris entre a Rua Santa Catarina e Rua Otávio Kischner - S. Bárbara - Capanema Pr.</small>		<small>Geometria: Início: Final:</small>
--	--	--

<small>RESPONSÁVEL TÉCNICO:</small> RUBENS L.R. SOUZA <small>Engenheiro Civil e Segurança do Trabalho</small>	<small>ÁREA TOTAL:</small> 3.179,55m² <small>ESCALA INDICADA:</small> <small>DATA:</small> Fevereiro de 2024	<small>LOCALIDADE/BARRIO:</small> Santa Bárbara <small>Desenhista:</small> Evandro C. Malinski <small>PREFEITO MUNICIPAL:</small>	ÚNICA
--	--	---	--------------