


PLANTA DE SINALIZAÇÃO HORIZONTAL E VERTICAL

Escala: 1/500
 FAIXA AMARELA = 38,76m²
 FAIXA BRANCA = 51,68m²

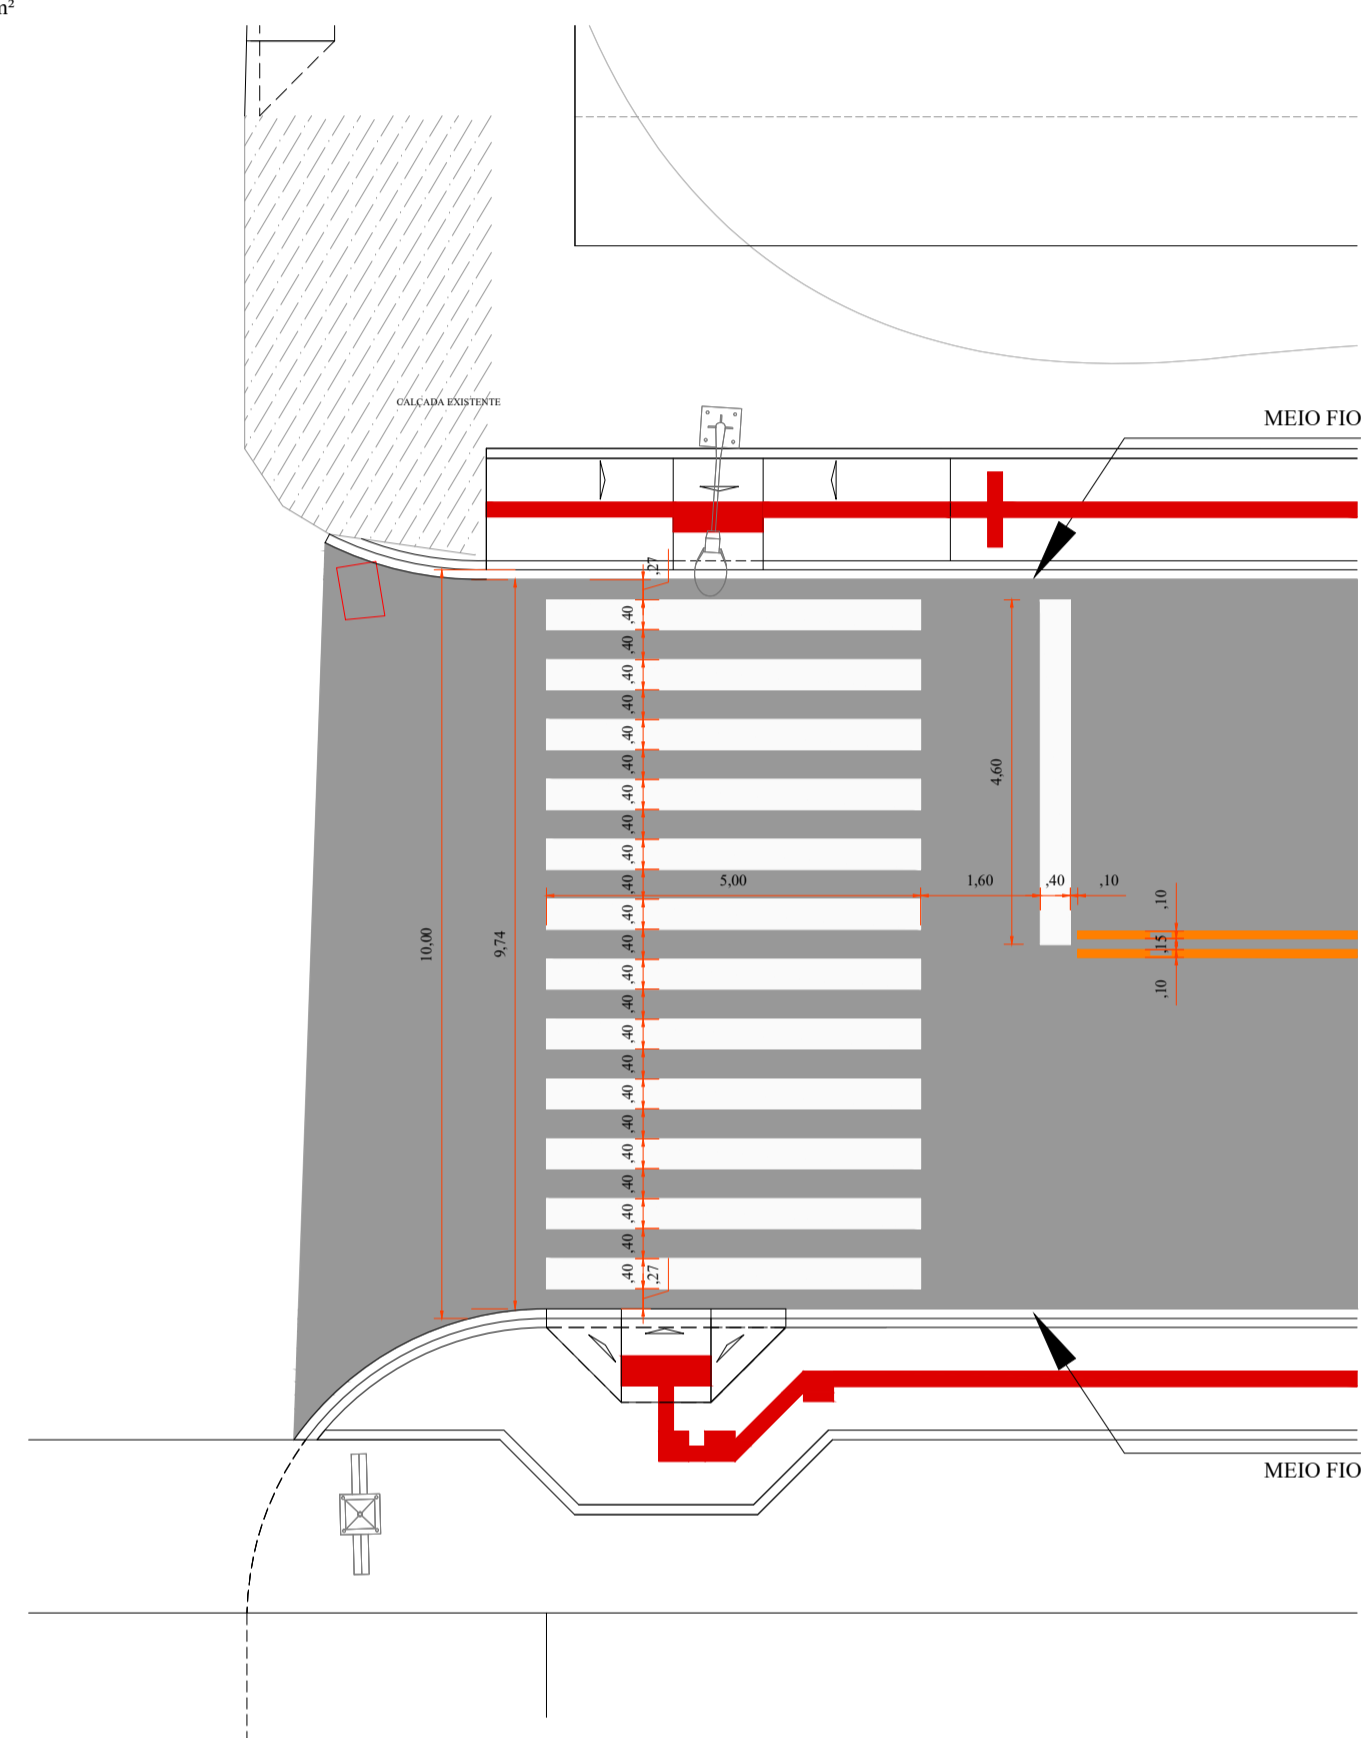

DETALHE PINTURA

Escala: 1/100

MODELO	CÓDIGO	m²/UNID.	QUANT.
	R-02	0,24m²	01
	R19/40	0,20	02
	A-18	0,25	01

Revisões da Prancha			
-	Comentários	Autor	Data
01	Revisão	Evandro Rubens	23/02/2024
		Evandro Rubens	

PREFEITURA MUNICIPAL MUNICÍPIO DE CAPANEMA APROVADO AMANDA P. DE ANDRADE <small>CREA 80-10505-0 ENGENHEIRA CIVIL MUNICIPAL DE CAPANEMA - PR Matrícula nº 3523-1</small>	SAÚDE PÚBLICA
--	---------------

PAVIMENTAÇÃO ASFÁLTICA			
OBRA: PROJETO DE SINALIZAÇÃO VIÁRIA SINALIZAÇÃO HORIZONTAL E VERTICAL (TRECHO 2) Rua Alagoas entre a Av. Gerardo Fülber e Rua Jatobá - Santa Cruz - Capanema Pr.		Georreferência: Início: _____ Final: _____	
RESPONSÁVEL TÉCNICO: RUBENS L.R. SOUZA <small>CREA 18-18496-7 Engenheiro Civil e Segurança do Trabalho</small>	ÁREA TOTAL: 2.099,78m²	LOCALIDADE/BARRIO: Santa Cruz	Projeto: Evandro C. Malmaki
ESCALA: INDICADA		FOLHA: ÚNICA	
DATA: Fevereiro de 2024		PREFEITO MUNICIPAL	